



**abrahamse de kock**  
architecten



Veersteiger 2

3311 AS Dordrecht NL

078 613 46 45 [T]

078 613 76 80 [F]

info@adk-architecten.nl

www.adk-architecten.nl

Project

Zorgboerderij Blomhoeve  
Alblasserdam

Onderdeel

DEFINITIEF ONTWERP

Opdrachtgever

Woonkracht10

Schaal

Formaat

A3

Getekend

Datum | Gewijzigd

19 november 2012

08 januari 2013

05 juli 2013

16 juli 2013

Projectnummer

1125

A  
B  
C  
D  
E  
F





schaal 1: 1000







abrahamse de kock

architecten

BNA

Veersteiger 2

3311 AS Dordrecht NL

078 613 46 45 [T]

078 613 76 80 [F]

info@adk-architecten.nl

www.adk-architecten.nl

Project

Zorgboerderij Blomhoeve

Alblasserdam

Onderdeel

DEFINITIEF ONTWERP

Situatie

Opdrachtgever

Woonkracht10

Schaal

1:500

Formaat

A3

Getekend

bpa

Datum | Gewijzigd

19 november 2012

19 december 2012

08 januari 2013

05 juli 2013

05 september 2013

31 januari 2014

Projectnummer

1125

Tekeningnummer

D0.02.01

B

C

D


E

F

G

Oppervlaktegegevens

|                               |                         |
|-------------------------------|-------------------------|
| Perceel                       | ca. 1.985m <sup>2</sup> |
| Bebouwd                       | ca. 835m <sup>2</sup>   |
| (incl. berging en tuinschuur) |                         |
| Verhard                       | ca. 640m <sup>2</sup>   |
| Onverhard                     | ca. 145m <sup>2</sup>   |

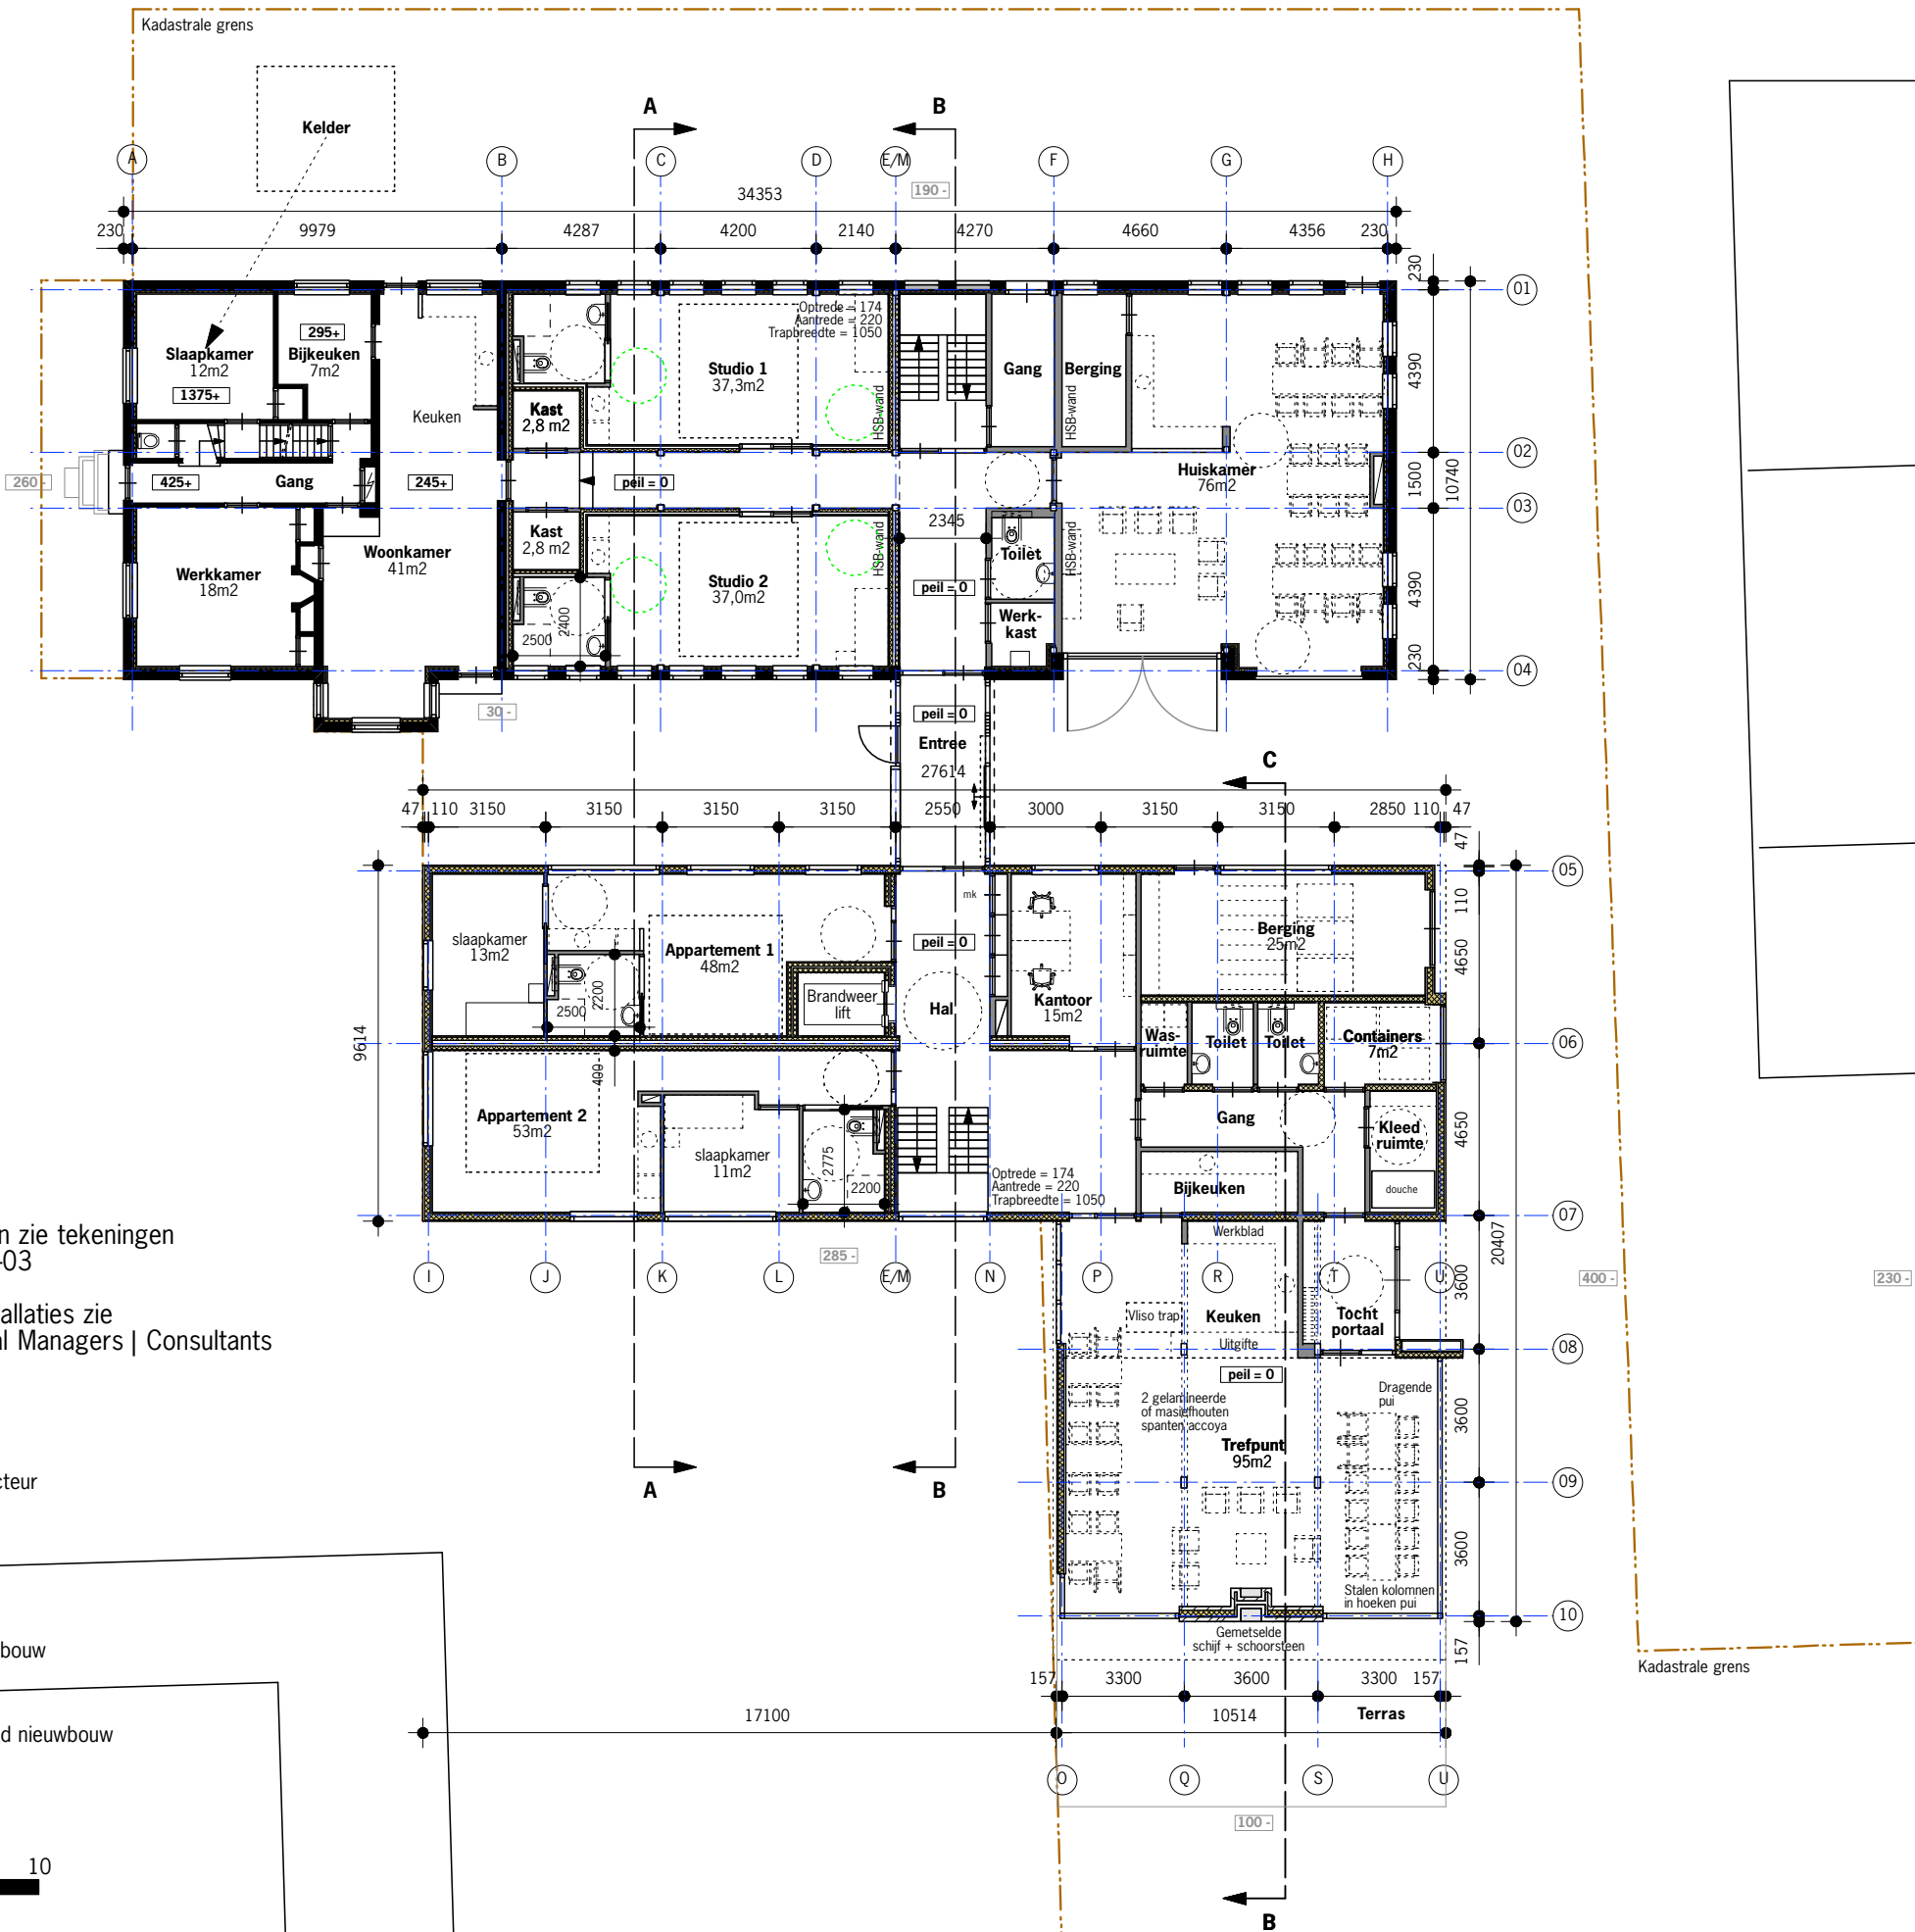


Opmerkingen plattegronden

Voor opbouw van wanden, daken en vloeren zie tekeningen ADKA 1125-DO-05-02, DO-05-03 en DO-05-03


Voor brandveiligheidsvoorzieningen en -installaties zie tekeningen E-00 en E-01 van M3E Technical Managers | Consultants


Renvooi

- beton, conform berekeningen constructeur
- bestaand metselwerk
- nieuw metselwerk
- geïsoleerde voorzetwand oudbouw
- woningscheidende metalstudwand oudbouw
- houtskeletbouwwand nieuwbouw
- woningscheidende houtskeletbouwwand nieuwbouw
- metalstud scheidingswand

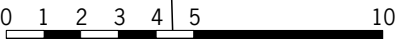



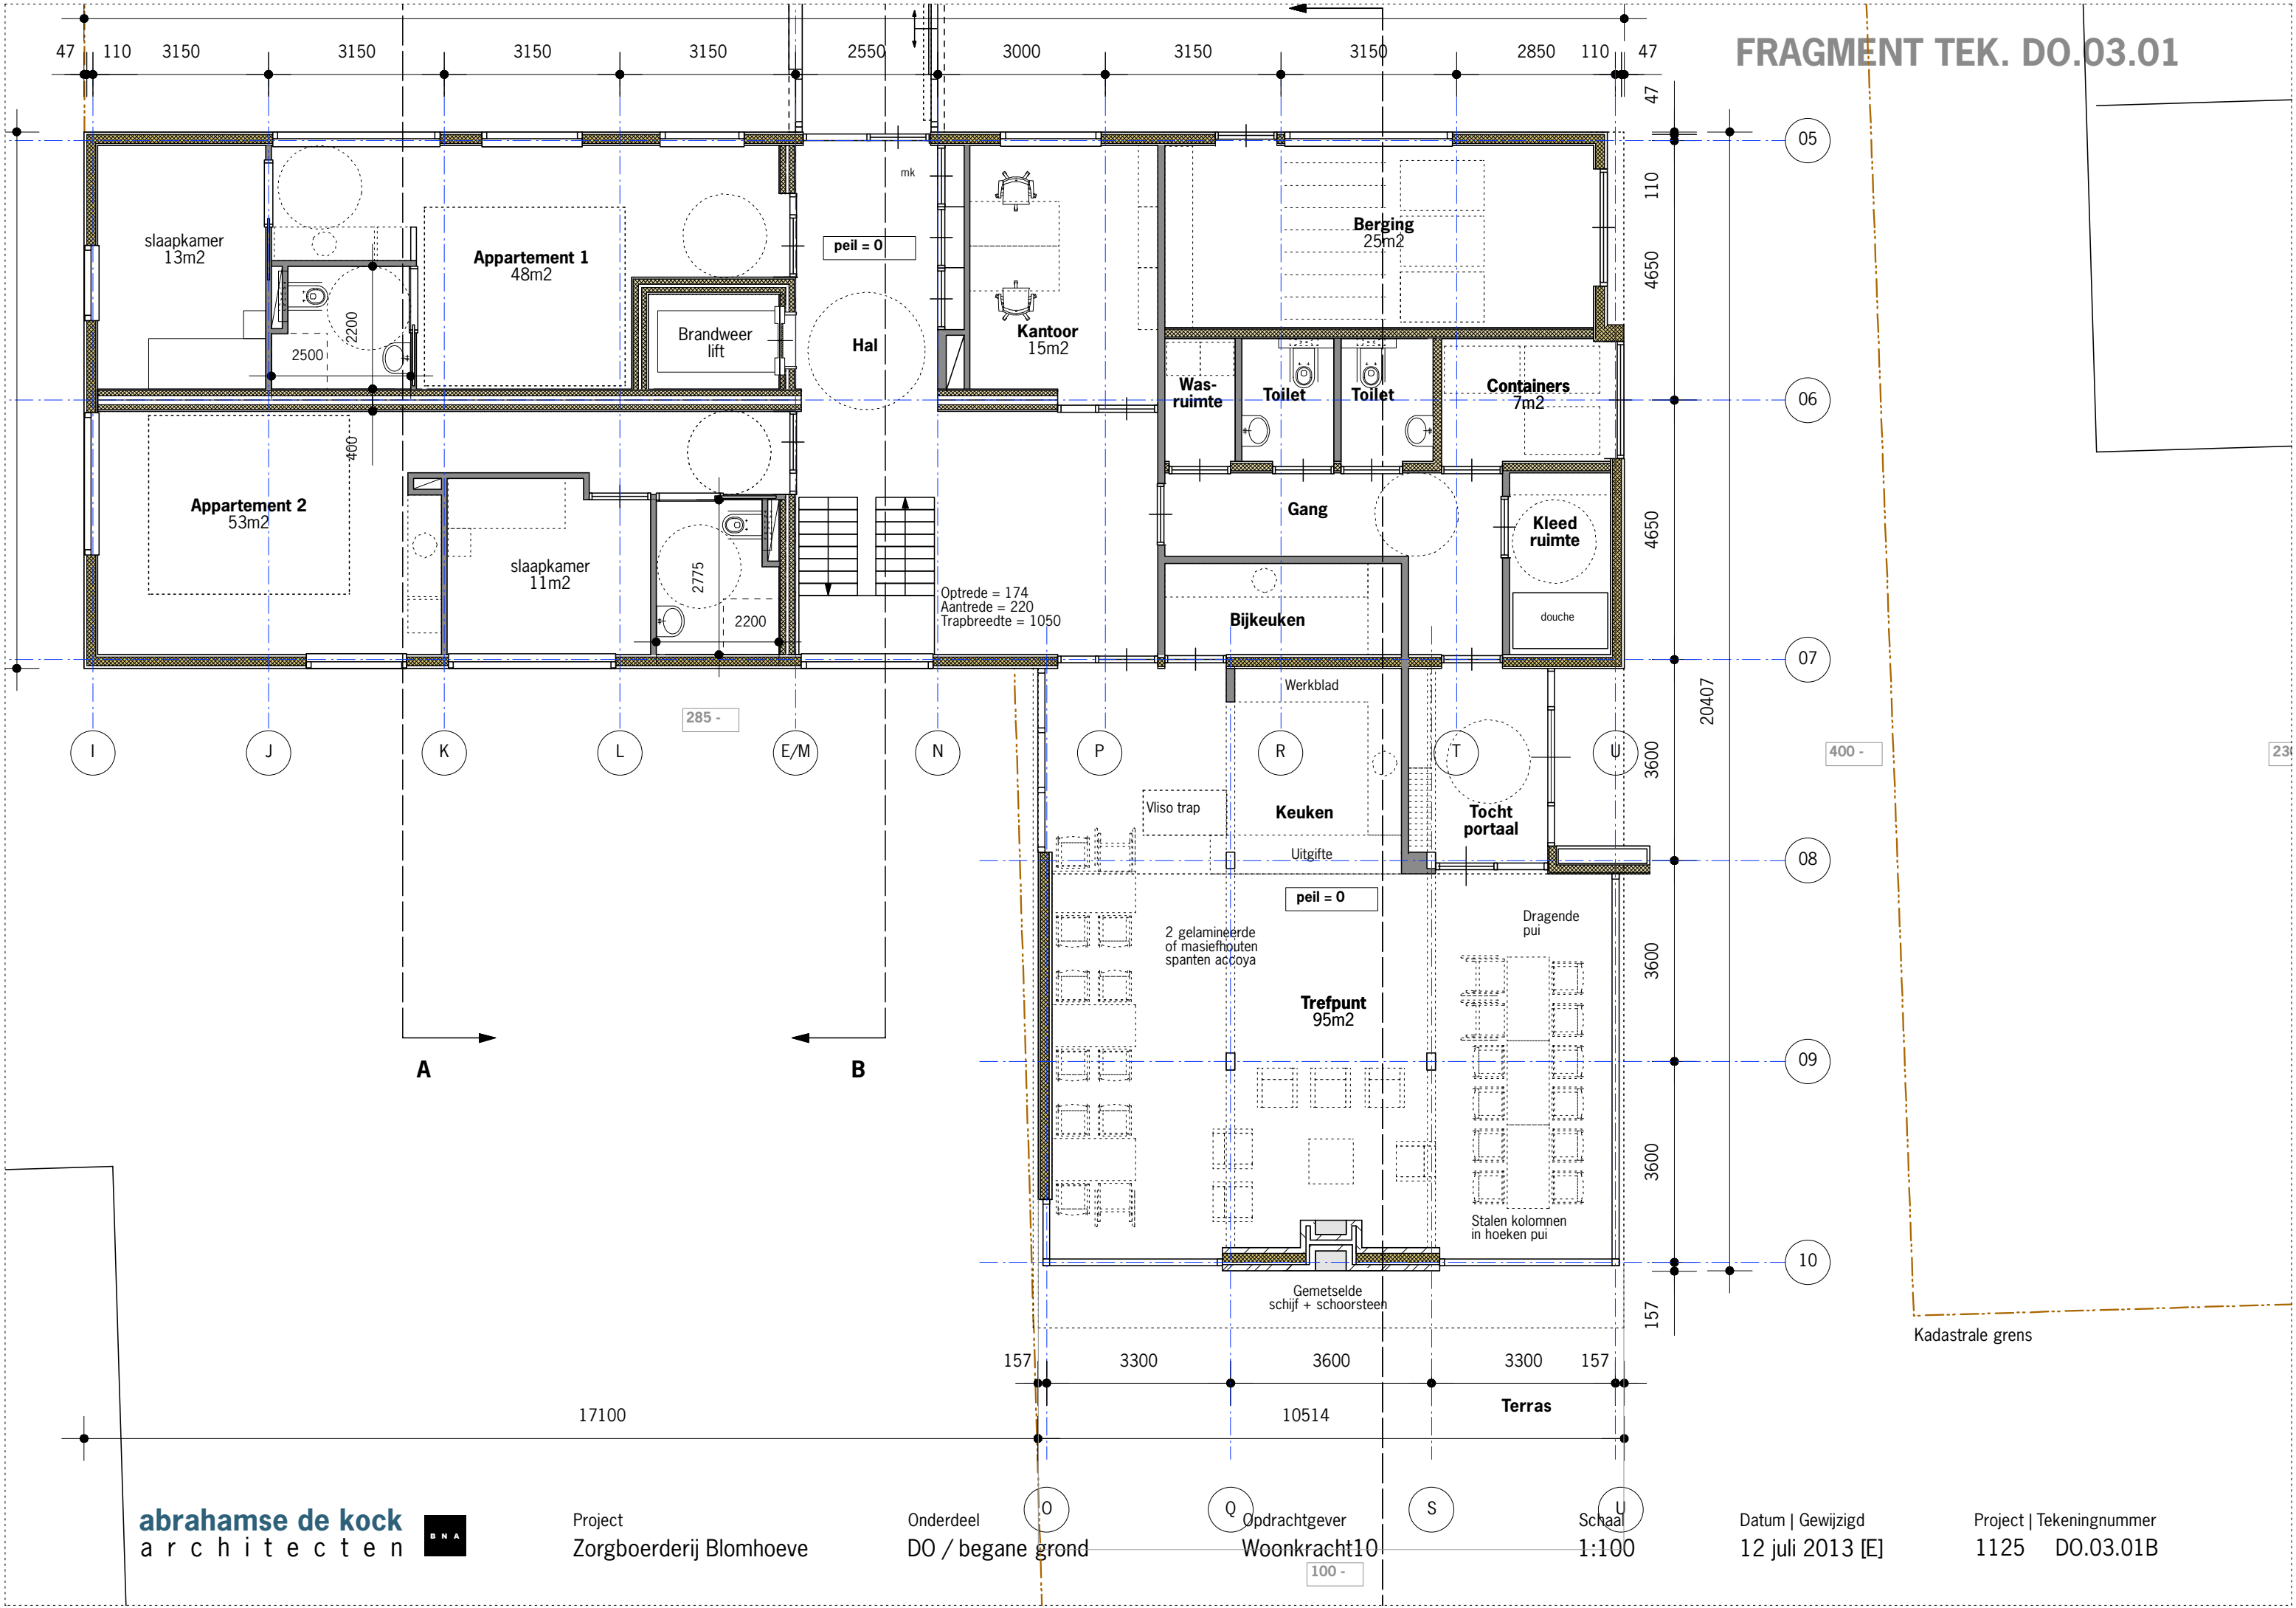

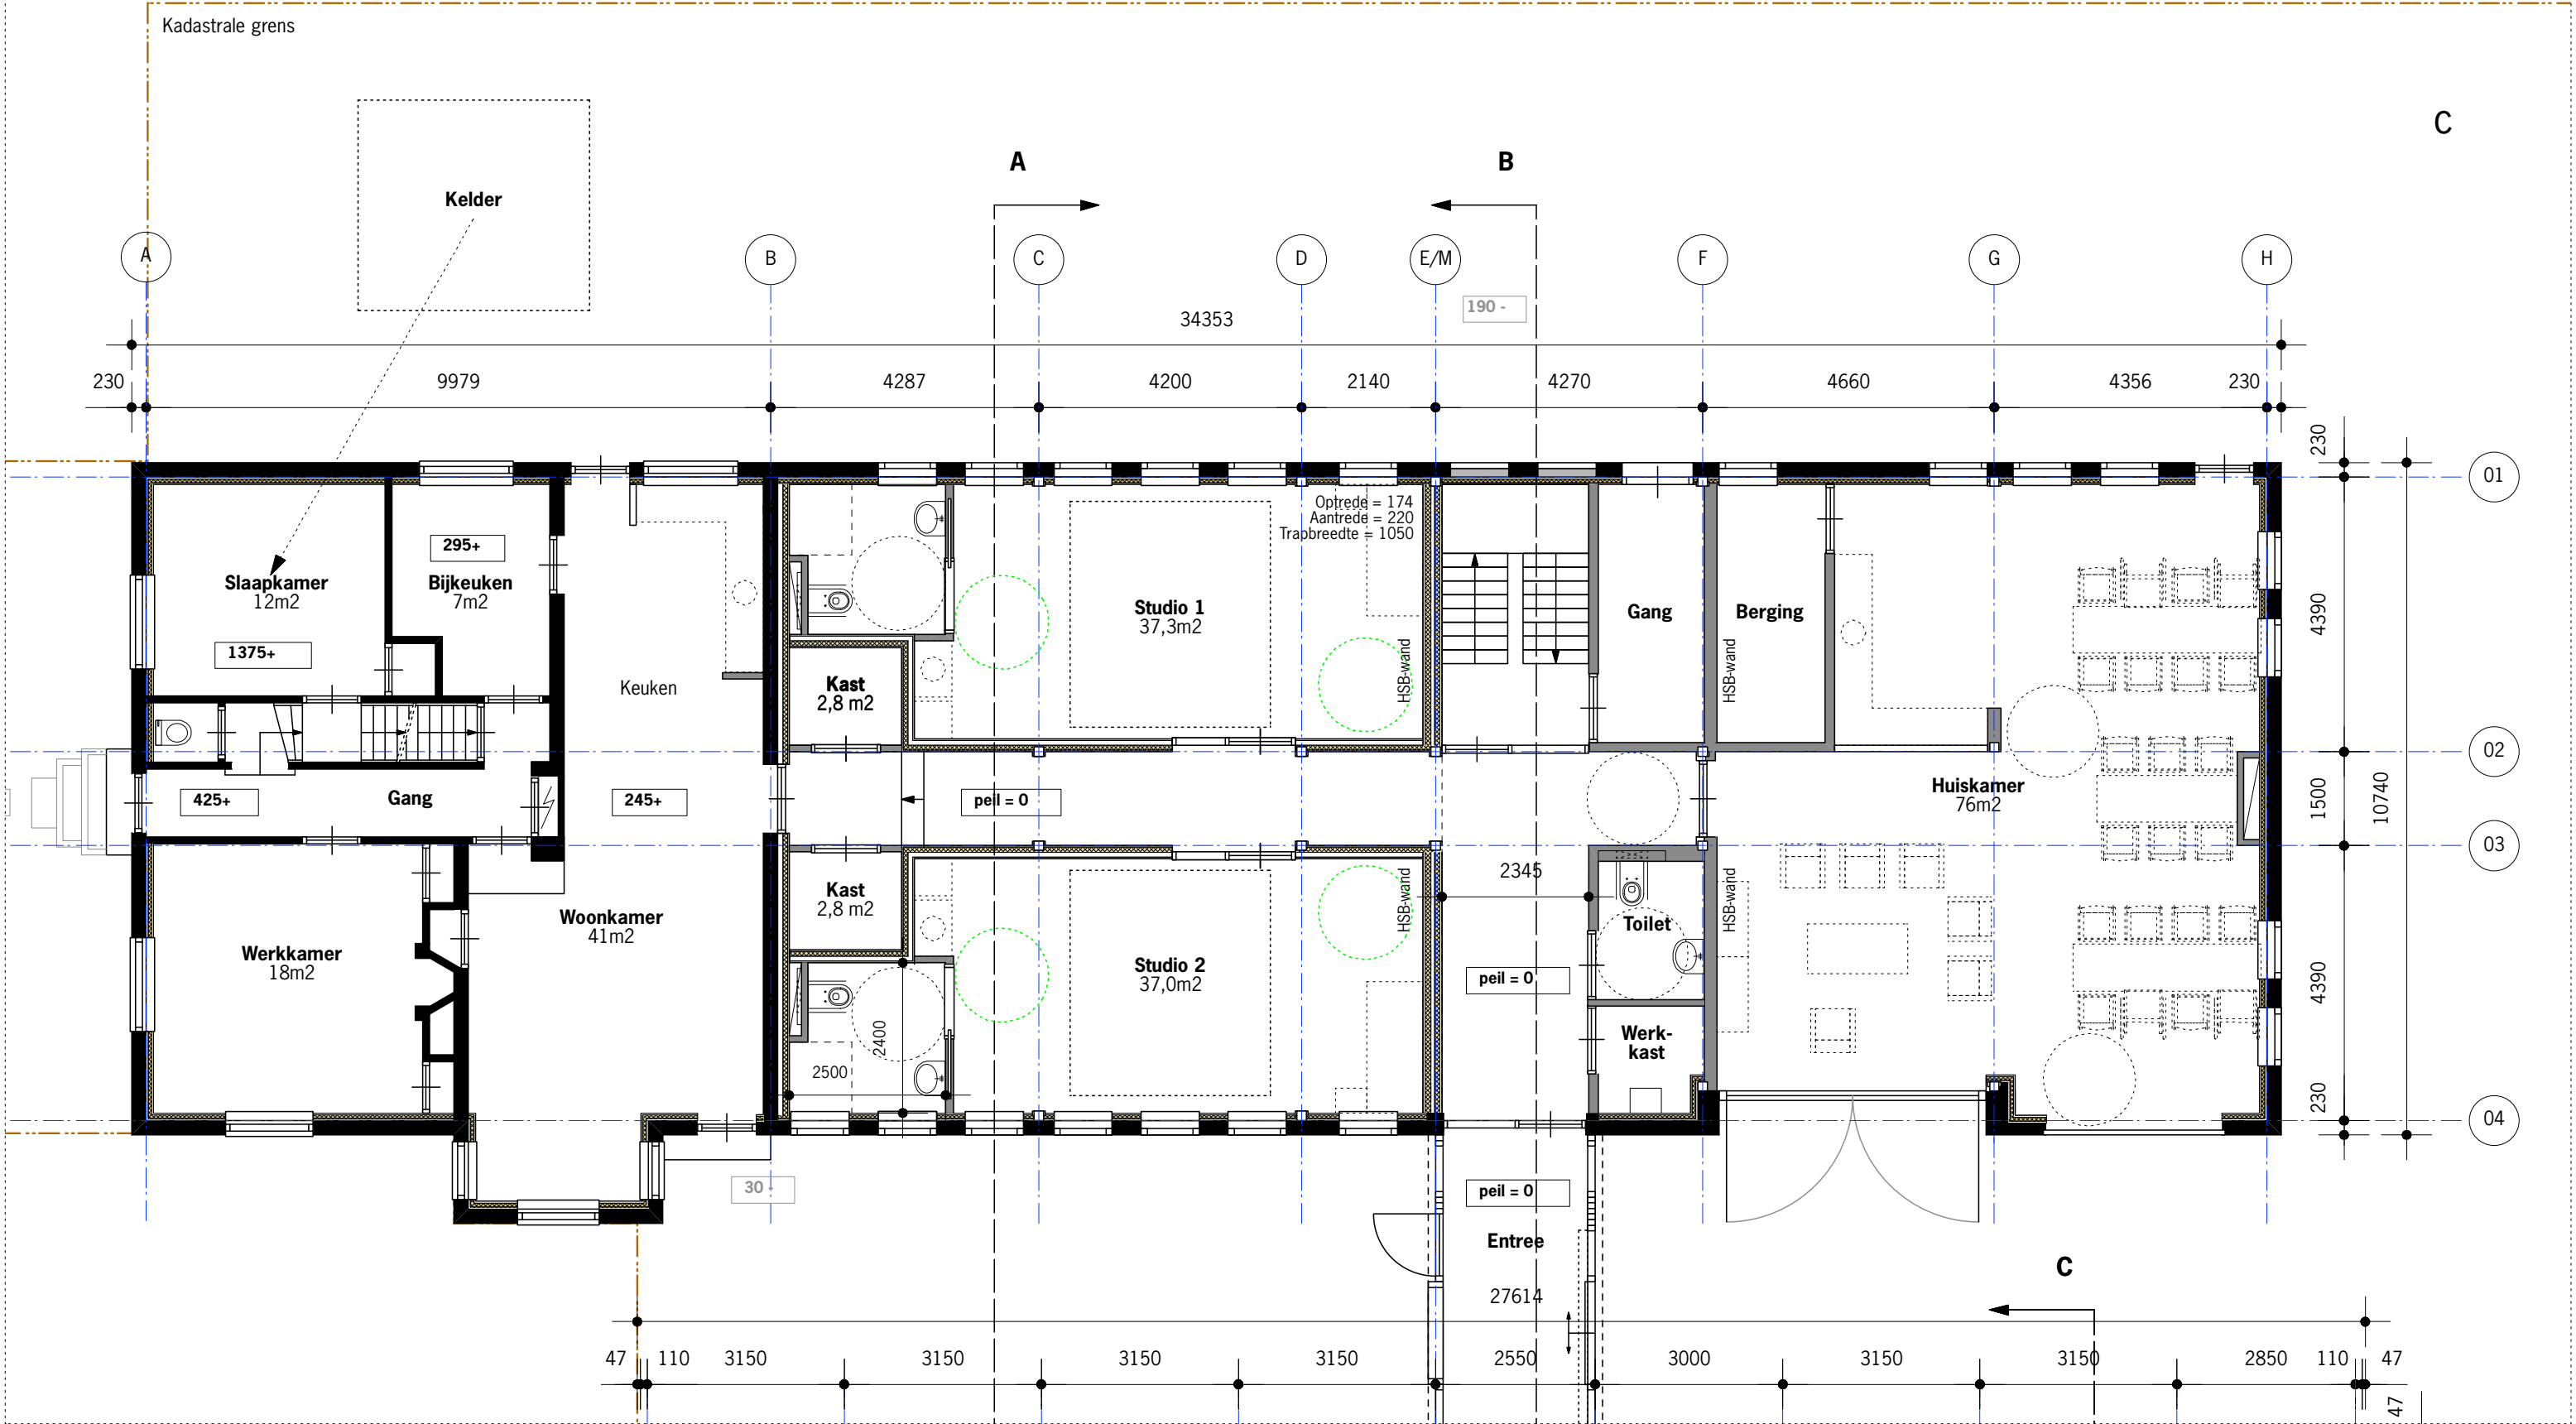



Veersteiger 2

3311 AS Dordrecht NL

078 613 46 45 [T]

info@adk-architecten.nl

www.adk-architecten.nl

Project

Zorgboerderij Blomhoeve  
Alblasserdam

Onderdeel

DEFINITIEF ONTWERP  
Plattegrond 1e verdieping

Opdrachtgever

Woonkracht10

Schaal

1:200

Formaat

A3

Getekend

aldk

Datum | Gewijzigd

12 november 2012

19 november 2012

08 januari 2013

05 juli 2013

16 juli 2013

Projectnummer

1125

Tekeningnummer

D0.03.02

## Opmerkingen plattegronden

Voor opbouw van wanden, daken en vloeren zie tekeningen  
ADKA 1125-DO-05-02, DO-05-03 en DO-05-03


Voor brandveiligheidsvoorzieningen en -installaties zie  
tekeningen E-00 en E-01 van M3E Technical Managers | Consultants

## Renvooi


-  beton, conform berekeningen constructeur
-  bestaand metselwerk
-  nieuw metselwerk
-  geïsoleerde voorzetwand oudbouw
-  woningscheidende metalstudwand oudbouw
-  houtskeletbouwwand nieuwbouw
-  woningscheidende houtskeletbouwwand nieuwbouw
-  metalstud scheidingswand

0 1 2 3 4 5 10



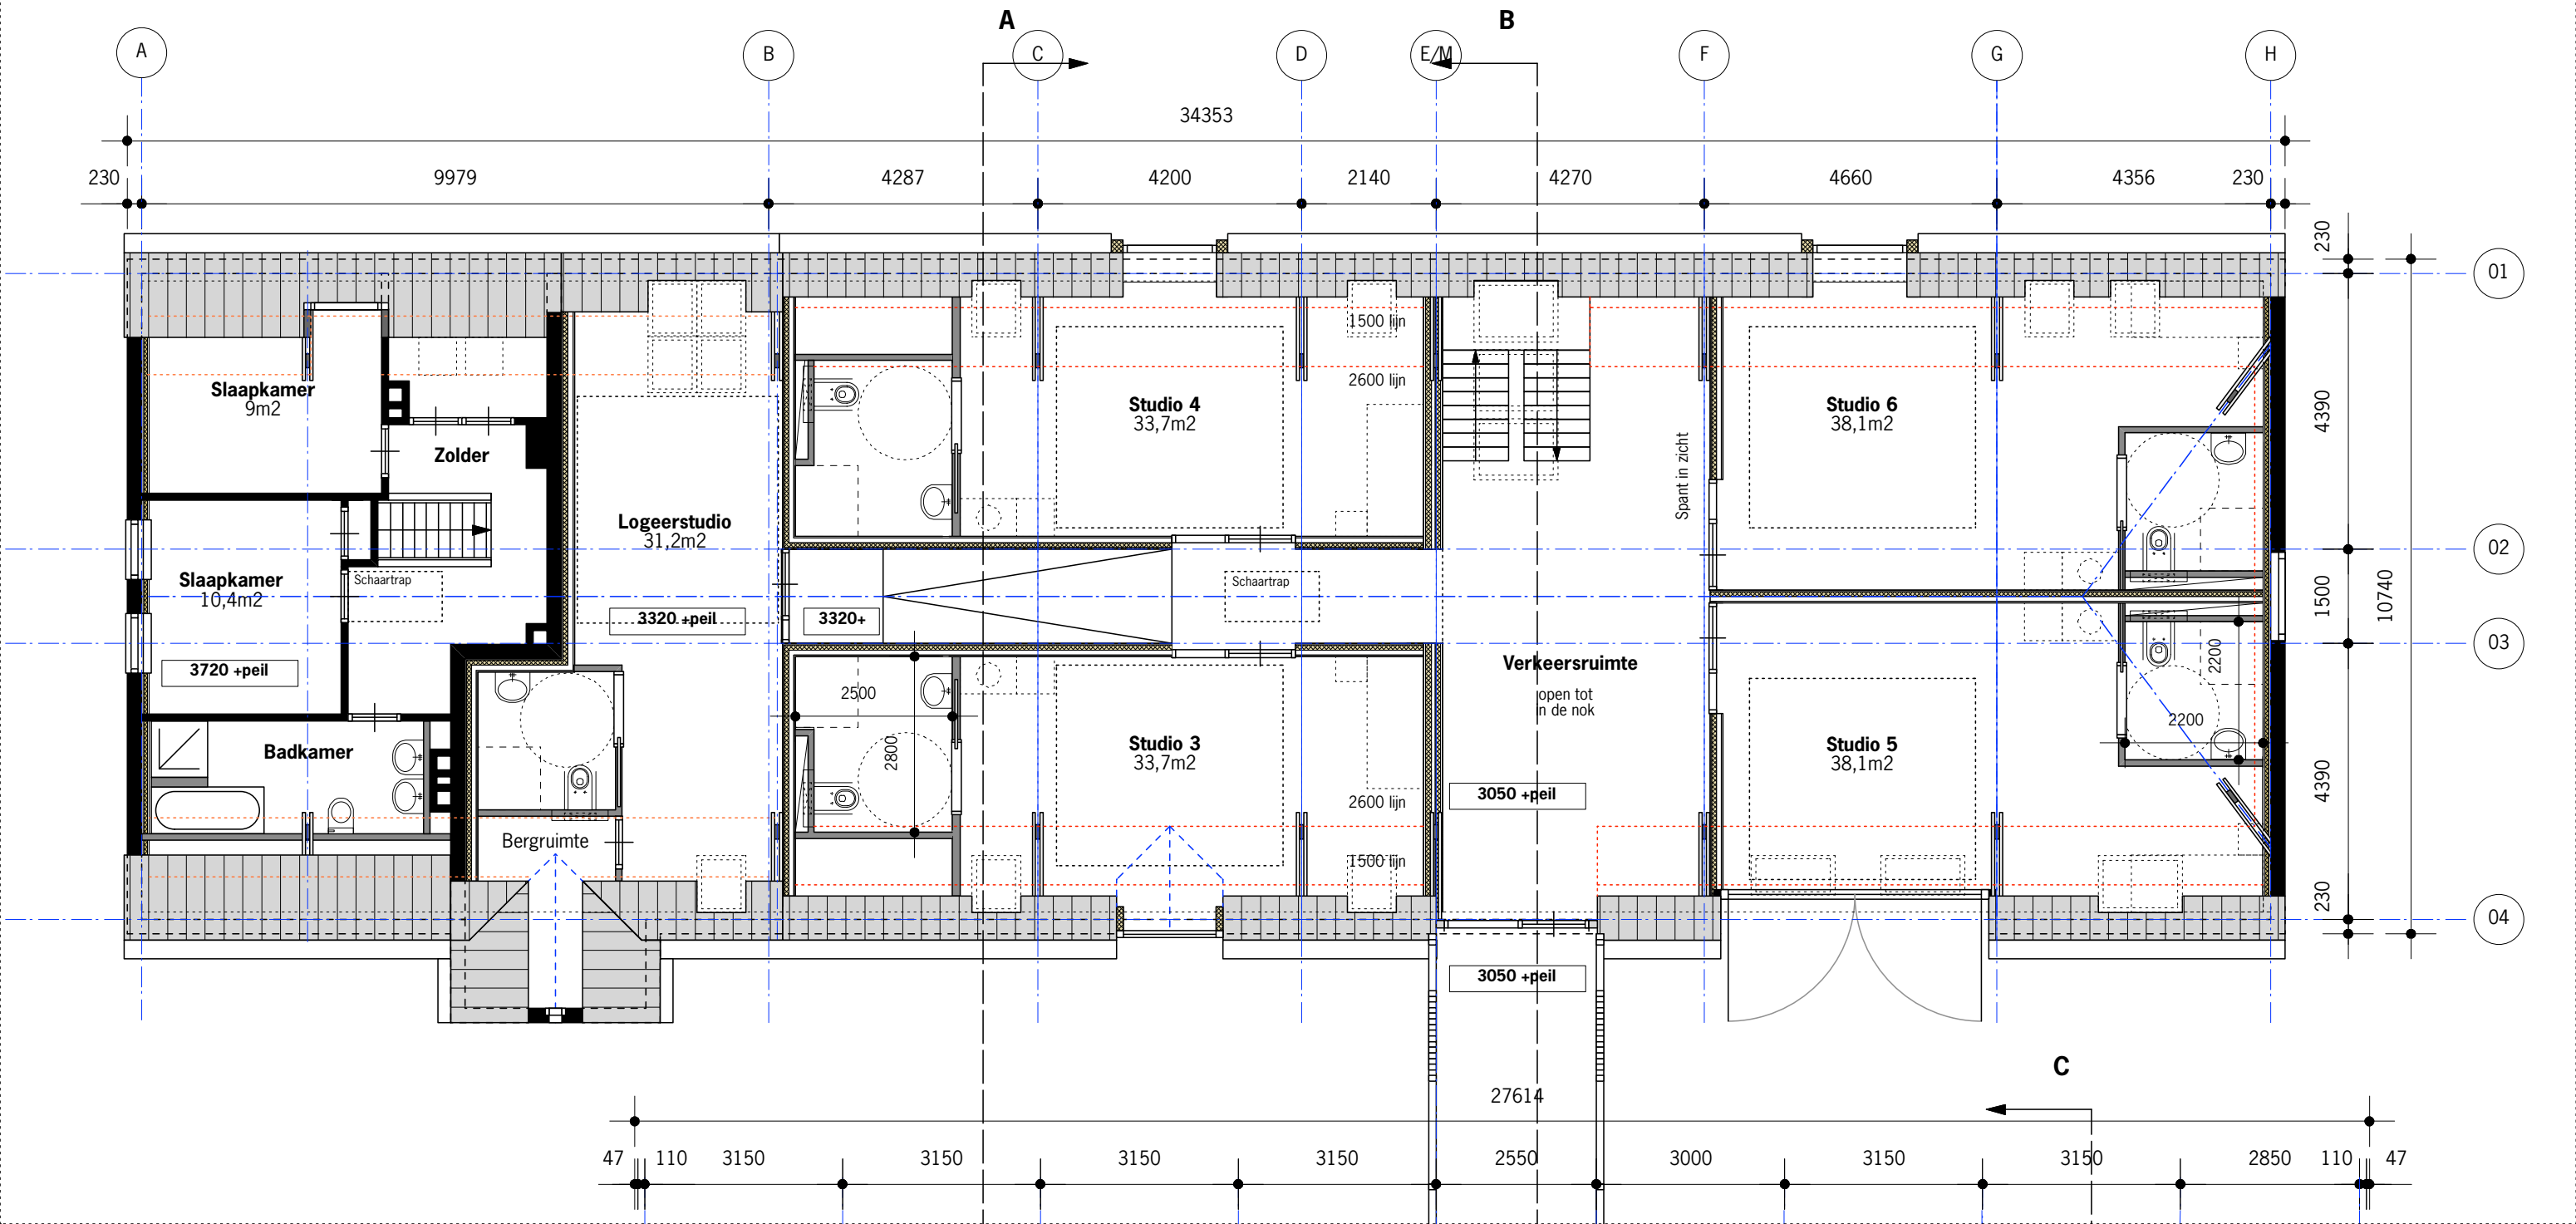



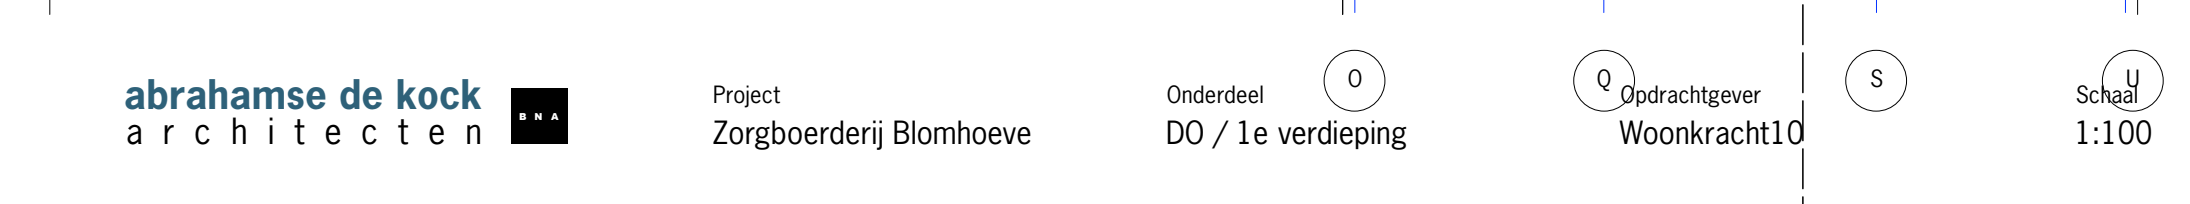

Veersteiger 2

3311 AS Dordrecht NL

078 613 46 45 [T]

078 613 76 80 [F]

info@adk-architecten.nl

www.adk-architecten.nl

Project

Zorgboerderij Blomhoeve  
Alblasserdam

Onderdeel

DEFINITIEF ONTWERP  
Gevelaanzichten 01

Opdrachtgever

Woonkracht10

Schaal

1:200

Formaat

A3

Getekend

bpa

Datum | Gewijzigd

19 november 2012

08 januari 2013

05 juli 2013

16 juli 2013

Projectnummer



1125

Tekeningnummer

D0.04.01



A  
B  
C  
D  
E  
F

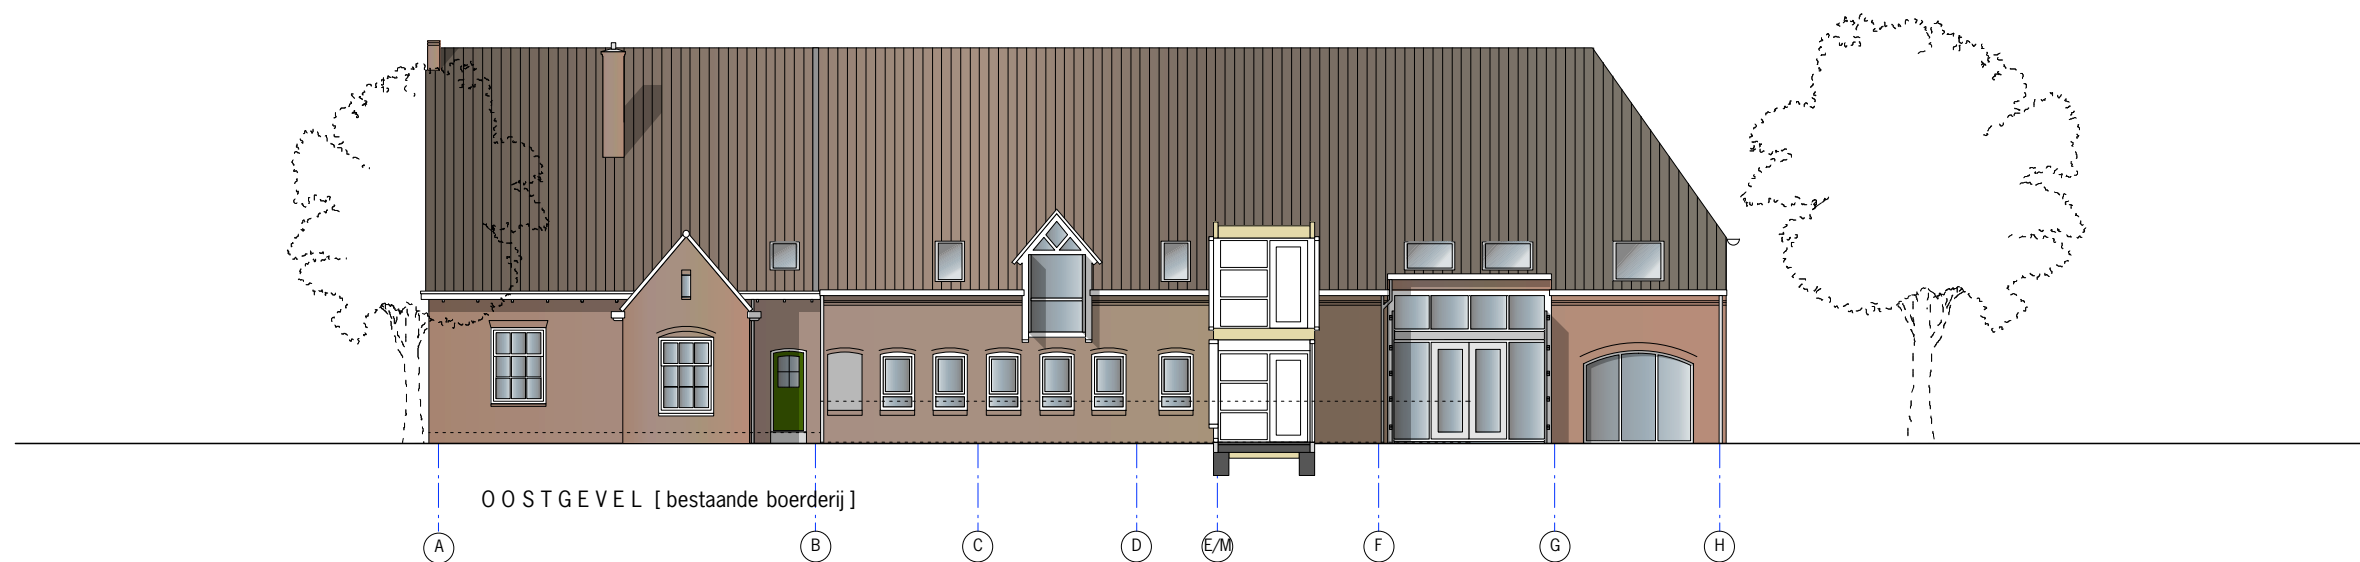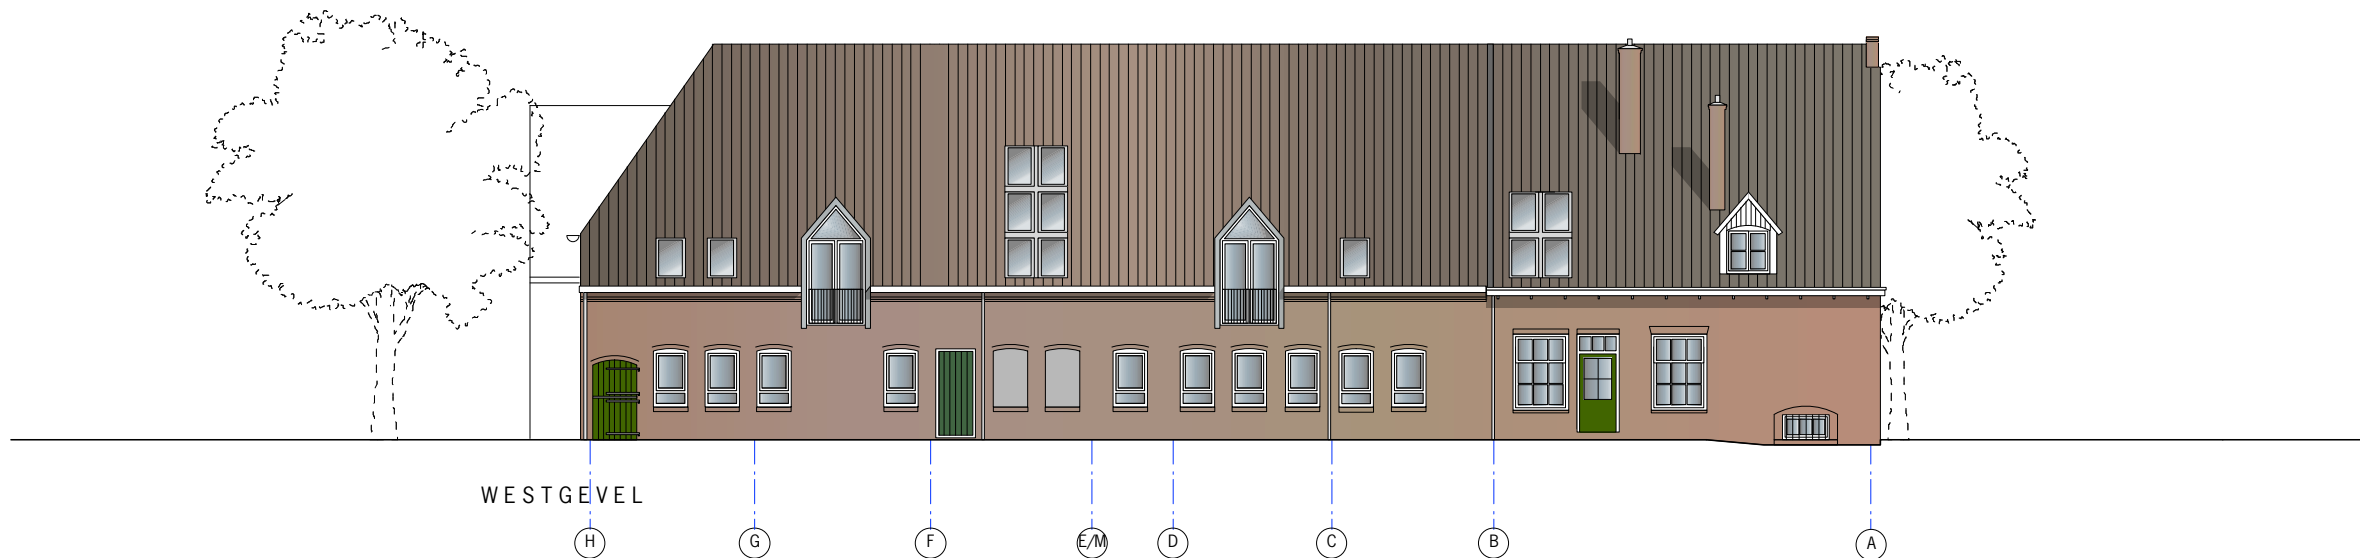

0 1 2 3 4 5 10

**abrahamse de kock**  
architecten



Veersteiger 2

3311 AS Dordrecht NL

078 613 46 45 [T]

078 613 76 80 [F]

info@adk-architecten.nl

www.adk-architecten.nl

Project

Zorgboerderij Blomhoeve  
Alblasserdam

Onderdeel

DEFINITIEF ONTWERP  
Gevelaanzichten 02

Opdrachtgever

Woonkracht10

Schaal

1:200

Formaat

A3

Getekend

bpa

Datum | Gewijzigd

19 november 2012

08 januari 2013

01 februari 2013

05 juli 2013

16 juli 2013

A  
B  
C  
D  
E  
F


Projectnummer

1125


Tekeningnummer

D0.04.02




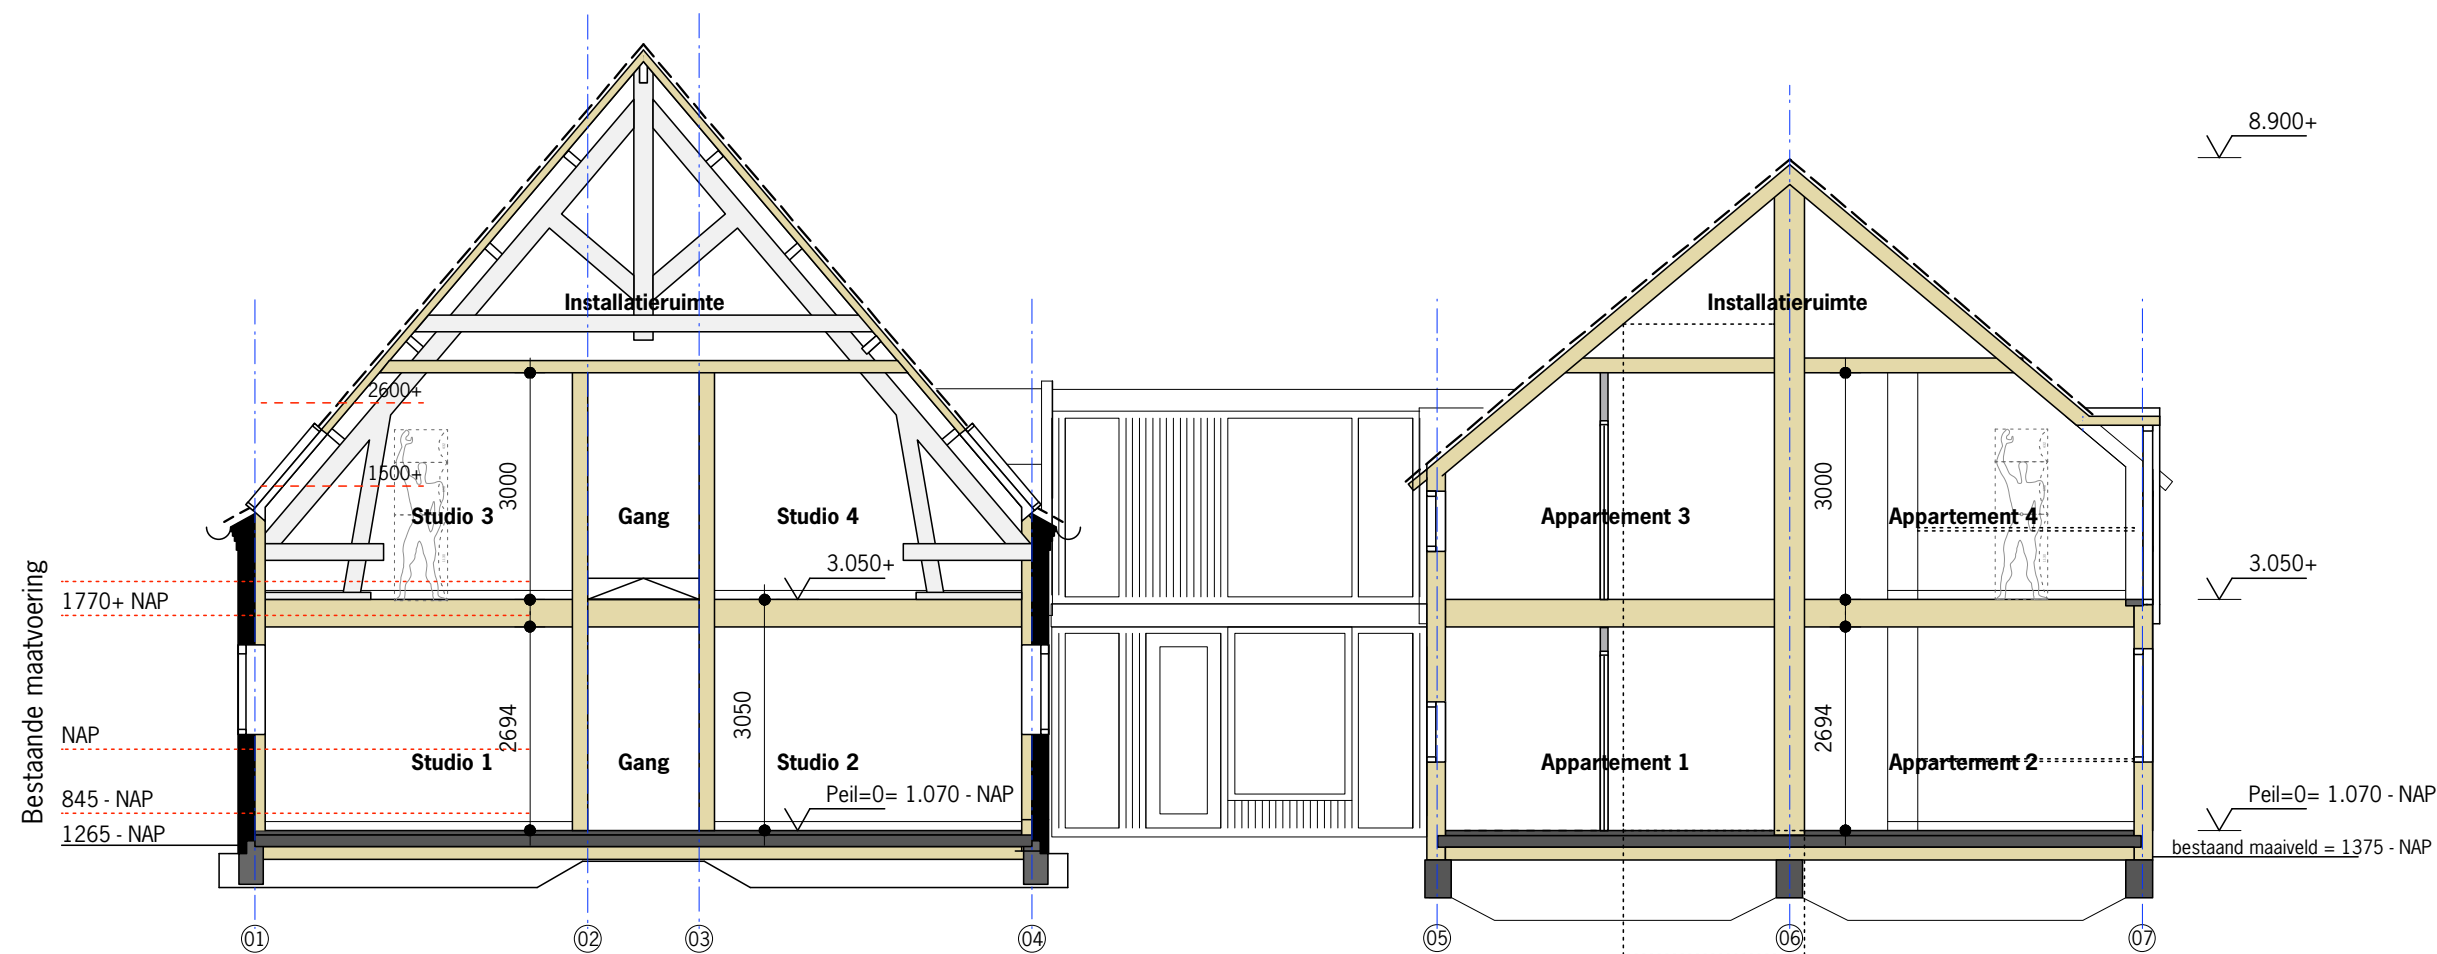

DOORSNEDE A-A

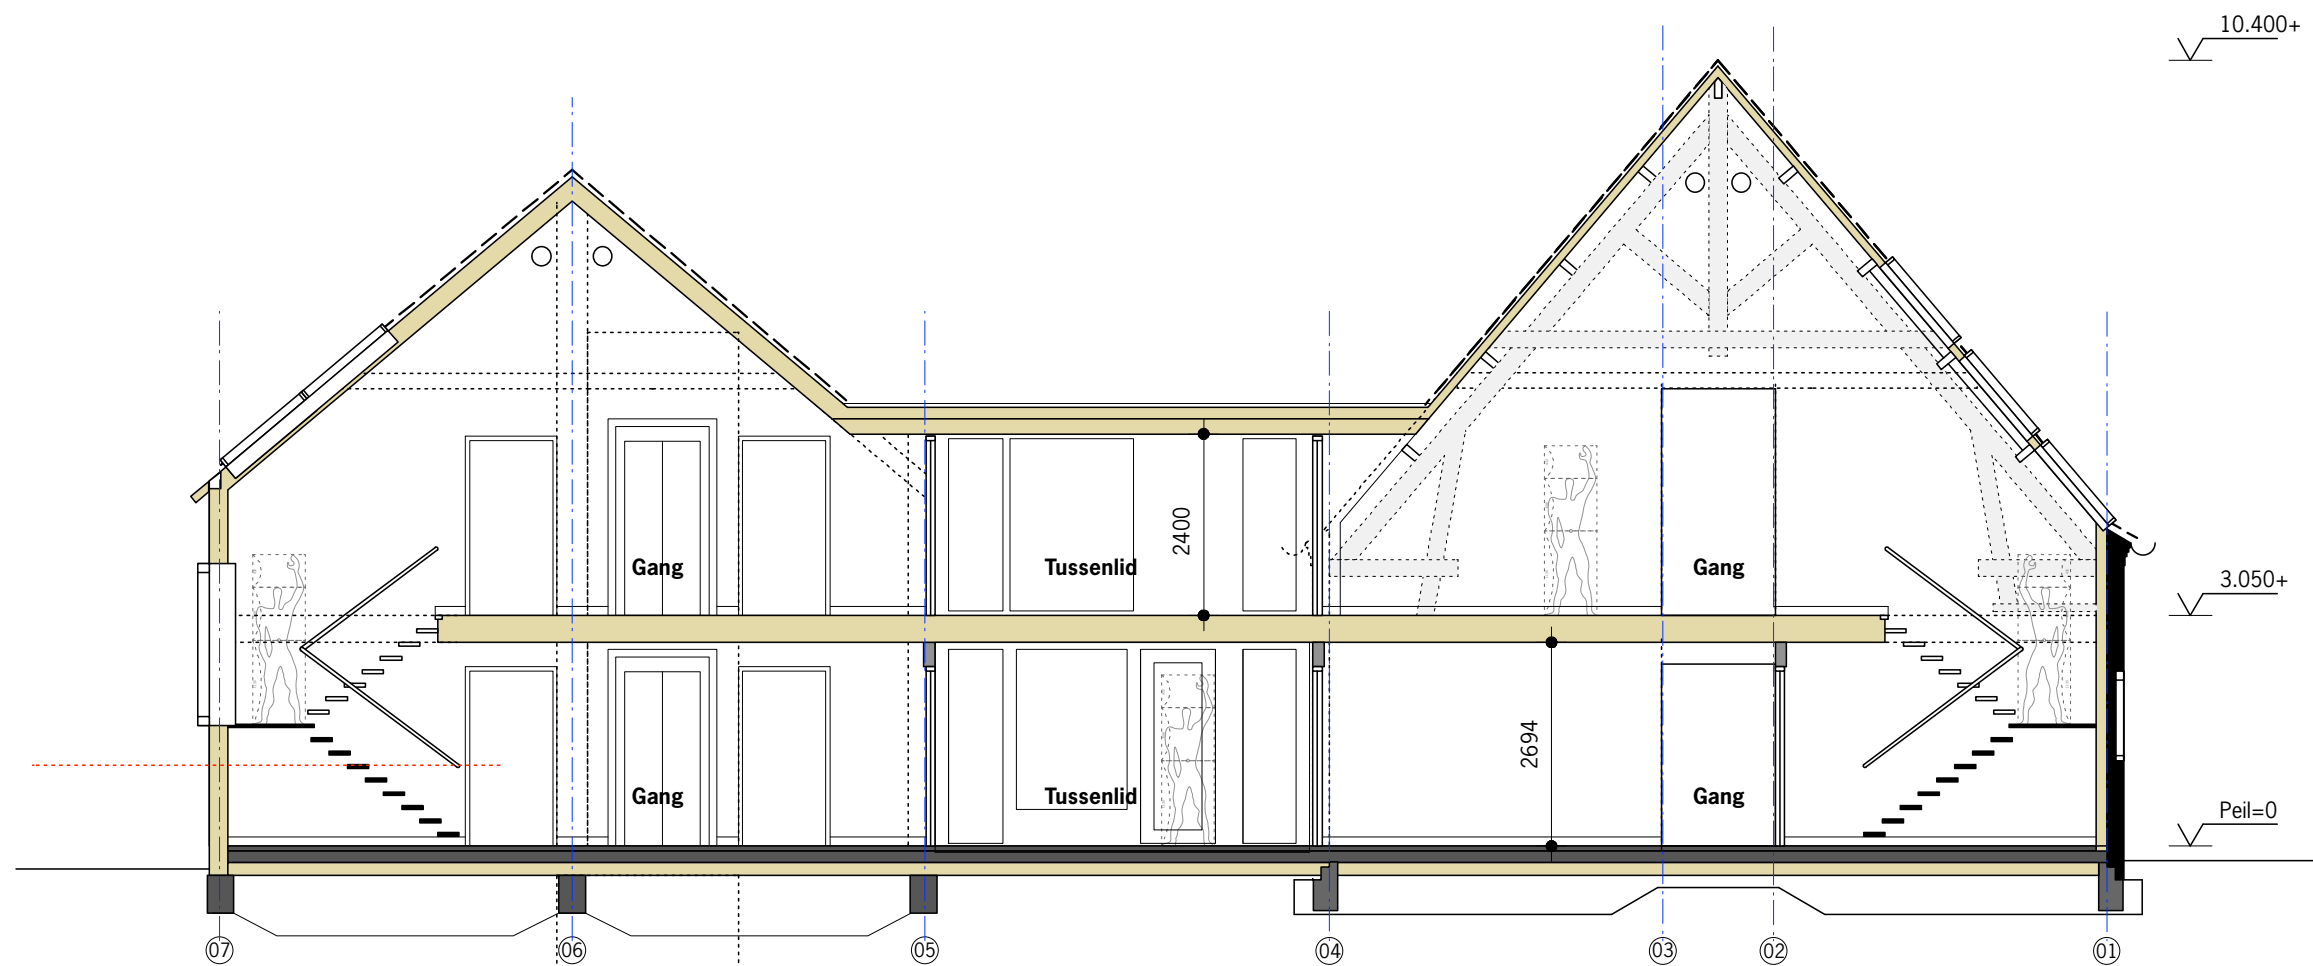

DOORSNEDE B-B

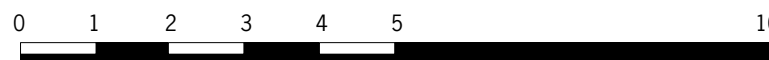

**abrahamse de kock**  
architecten



Veersteiger 2

3311 AS Dordrecht NL

078 613 46 45 [T]

info@adk-architecten.nl

www.adk-architecten.nl

Project

Zorgboerderij Blomhoeve  
Alblasserdam

Onderdeel

DEFINITIEF ONTWERP

Principe doorsneden A-A en B-B

Opdrachtgever

Woonkracht10

Schaal

1:200

Formaat

A3

Getekend

bpa

Datum | Gewijzigd

19 november 2012

08 januari 2013

05 juli 2013

16 juli 2013


A  
B  
C  
D  
E  
F

Projectnummer

1125

Tekeningnummer

DO.05.01

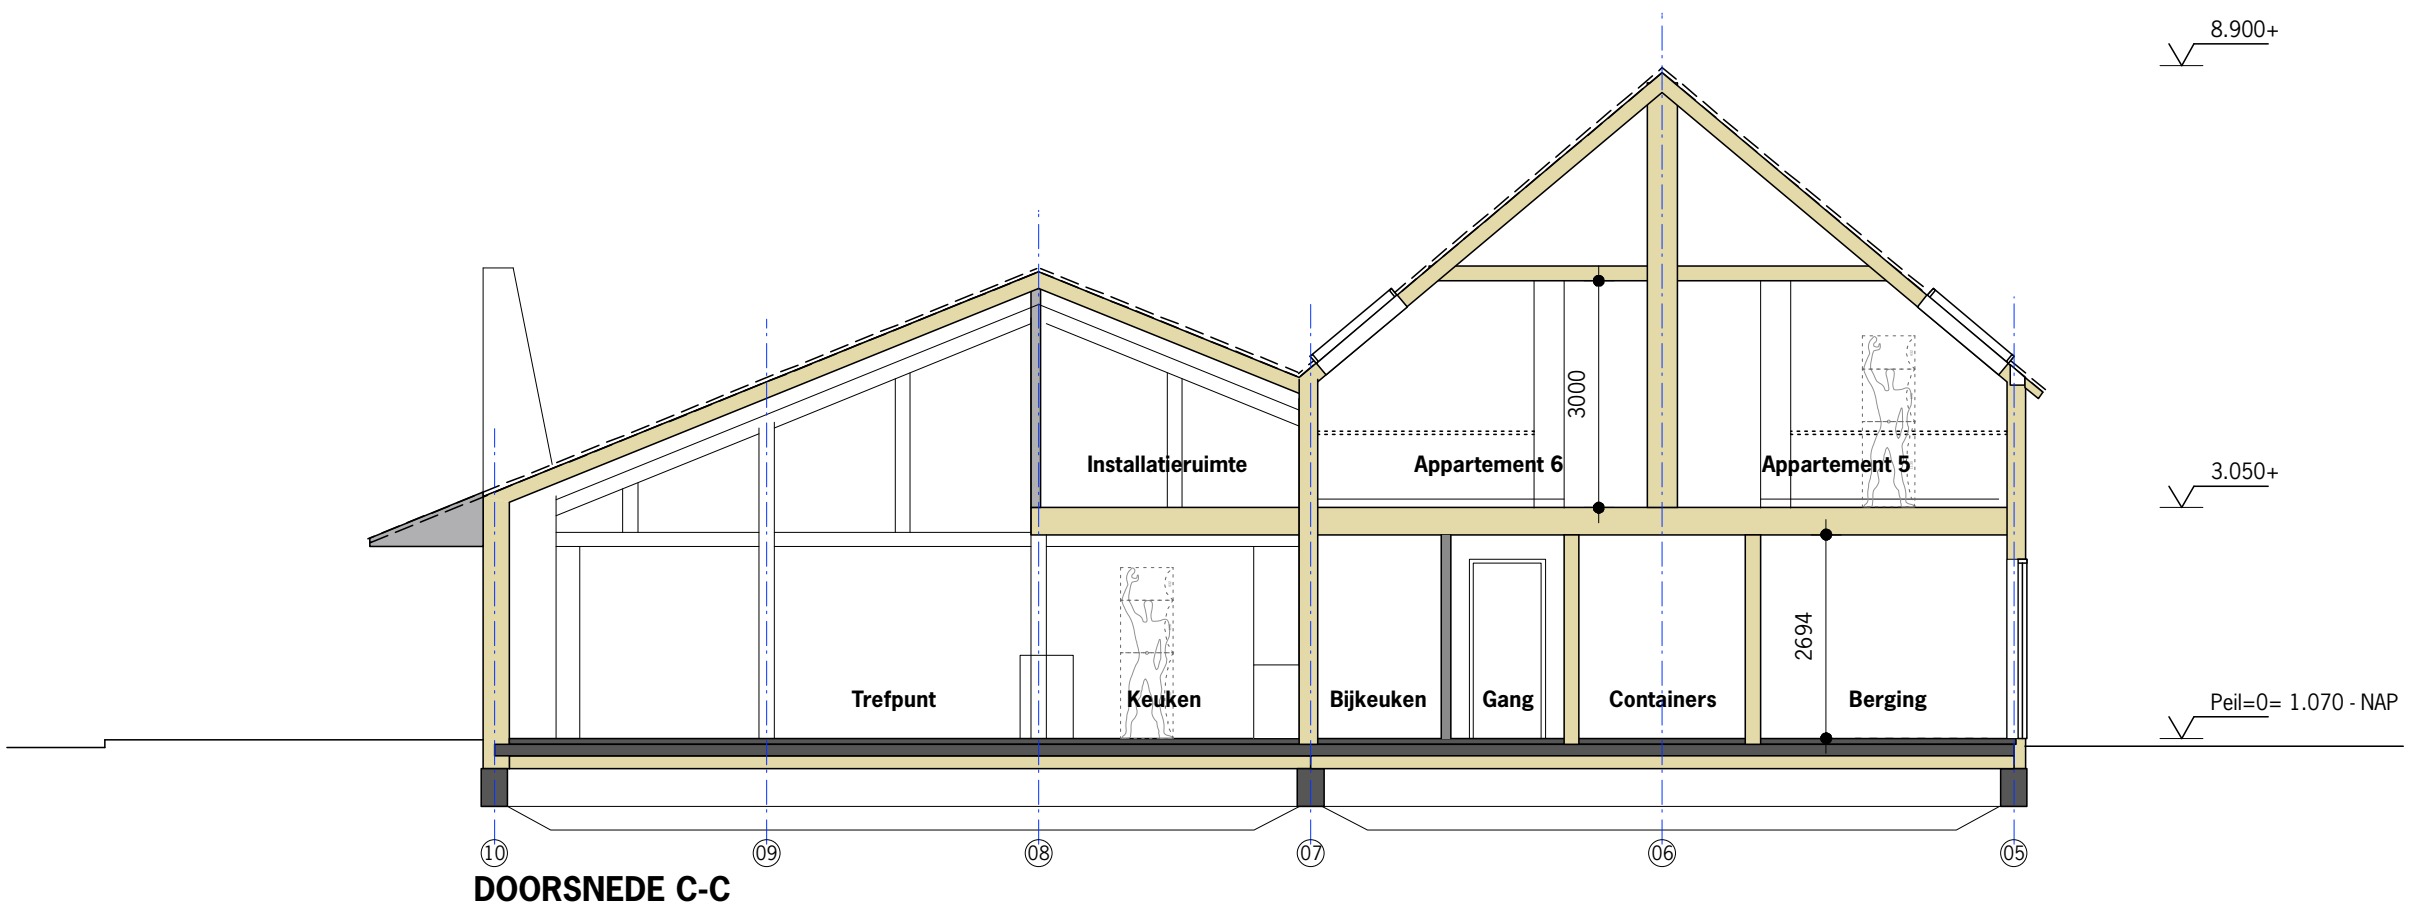

**abrahamse de kock**  
architecten



Veersteiger 2

3311 AS Dordrecht NL

078 613 46 45 [T]

info@adk-architecten.nl

www.adk-architecten.nl

Project

Zorgboerderij Blomhoeve  
Alblasserdam

Onderdeel

DEFINITIEF ONTWERP  
Doorsnede C-C

Opdrachtgever

Woonkracht10

Schaal

1:100

Formaat

A3

Getekend

bpa

Datum | Gewijzigd

02 februari 2012

17 februari 2012

20 februari 2012

08 januari 2013

05 juli 2013


A  
B  
C  
D  
E  
F

Projectnummer

1125

Tekeningnummer

D0.05.02

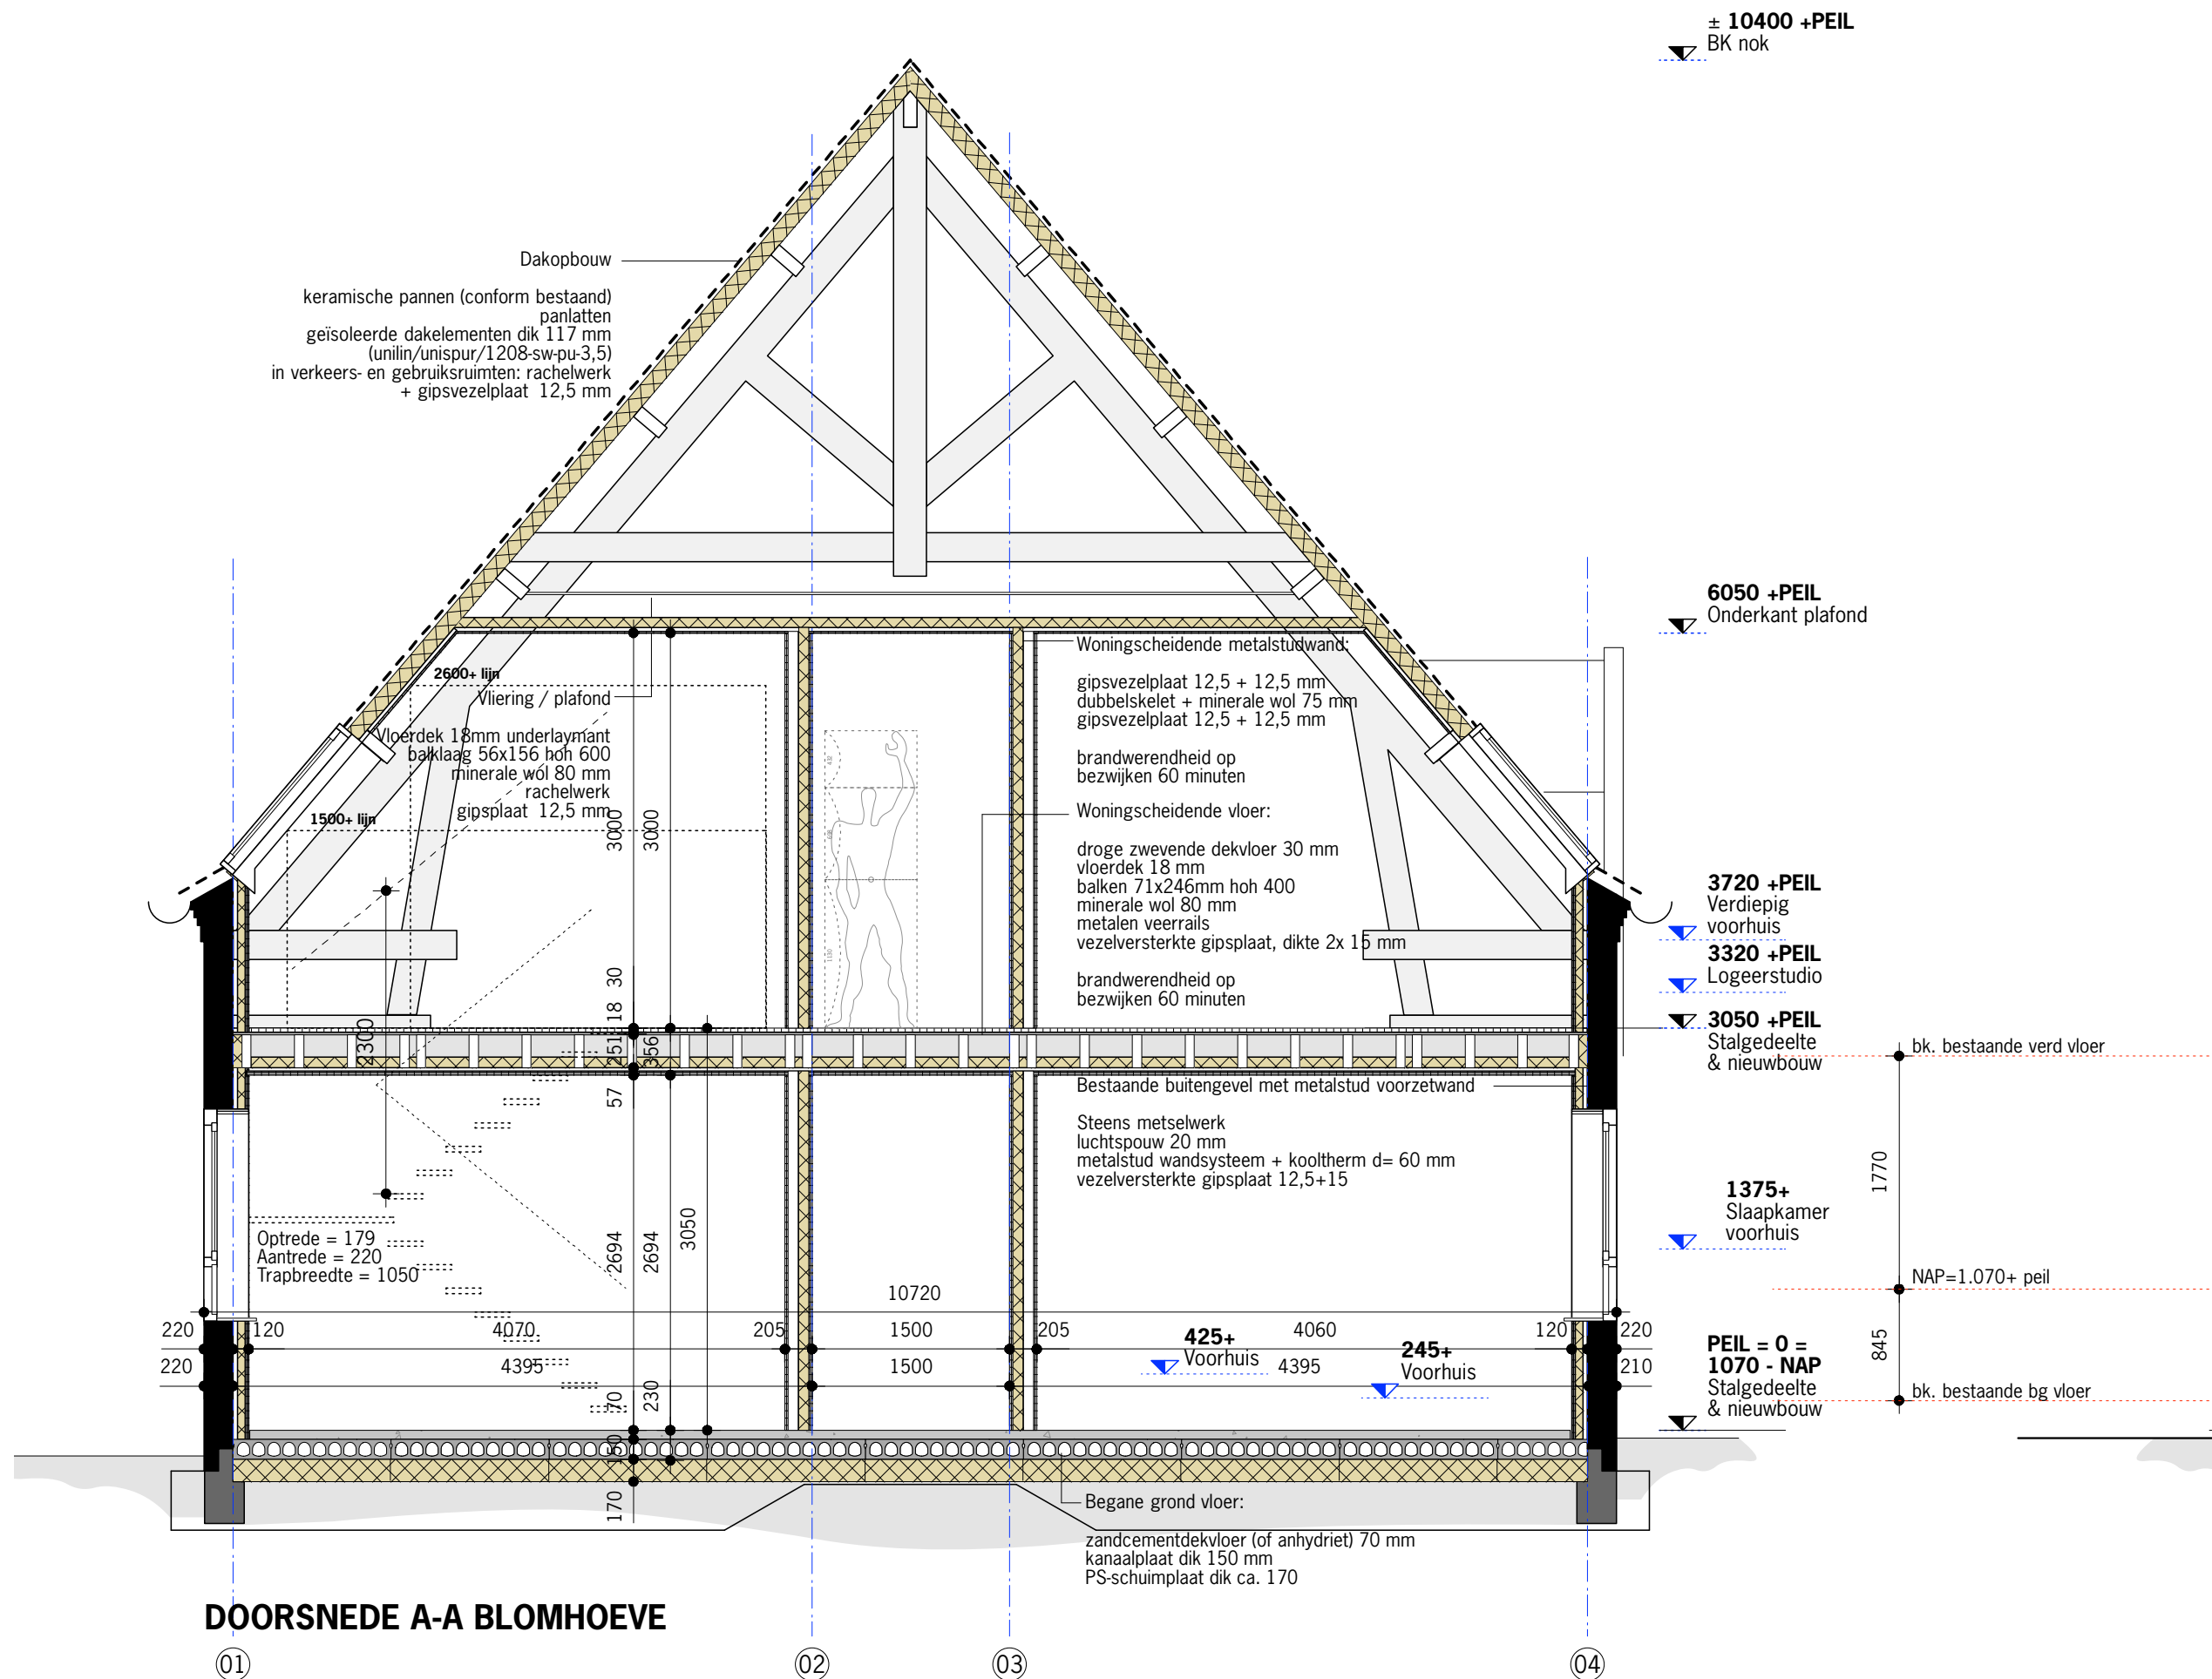

**abrahamse de kock**  
 architecten

Veersteiger 2

3311 AS Dordrecht NL

078 613 46 45 [T]

info@adk-architecten.nl

www.adk-architecten.nl

Project

Zorgboerderij Blomhoeve  
 Alblasserdam

Onderdeel

DEFINITIEF ONTWERP  
 Principe doorsneden Nieuwbouw

Opdrachtgever

Woonkracht10

Schaal

1: 50

Formaat

A3

Getekend

aldk

Datum | Gewijzigd

12 november 2012

19 november 2012

08 januari 2013

05 juli 2013

Projectnummer

1125

Tekeningnummer

D0.05.03

A  
 B  
 C  
 D  
 E  
 F



www.adk-architecten.nl

A  
B  
C  
D  
E  
F

D0.05.04







schaal 1: 1000





**abrahamse de kock**  
architecten



Veersteiger 2

3311 AS Dordrecht NL

078 613 46 45 [T]

078 613 76 80 [F]

info@adk-architecten.nl

www.adk-architecten.nl

Project

Zorgboerderij Blomhoeve  
Alblaserdam

Onderdeel

**BESTAANDE TOESTAND**

Situatie

Opdrachtgever

Woonkracht10

Schaal

1:500

Formaat

A3

Getekend

bpa

Datum | Gewijzigd

15 maart 2011

20 februari 2012

01 oktober 2012

19 december 2012

08 januari 2013

A  
B  
C  
D  
E  
F


Projectnummer

**1125**

Tekeningnummer


**BT.02.01**




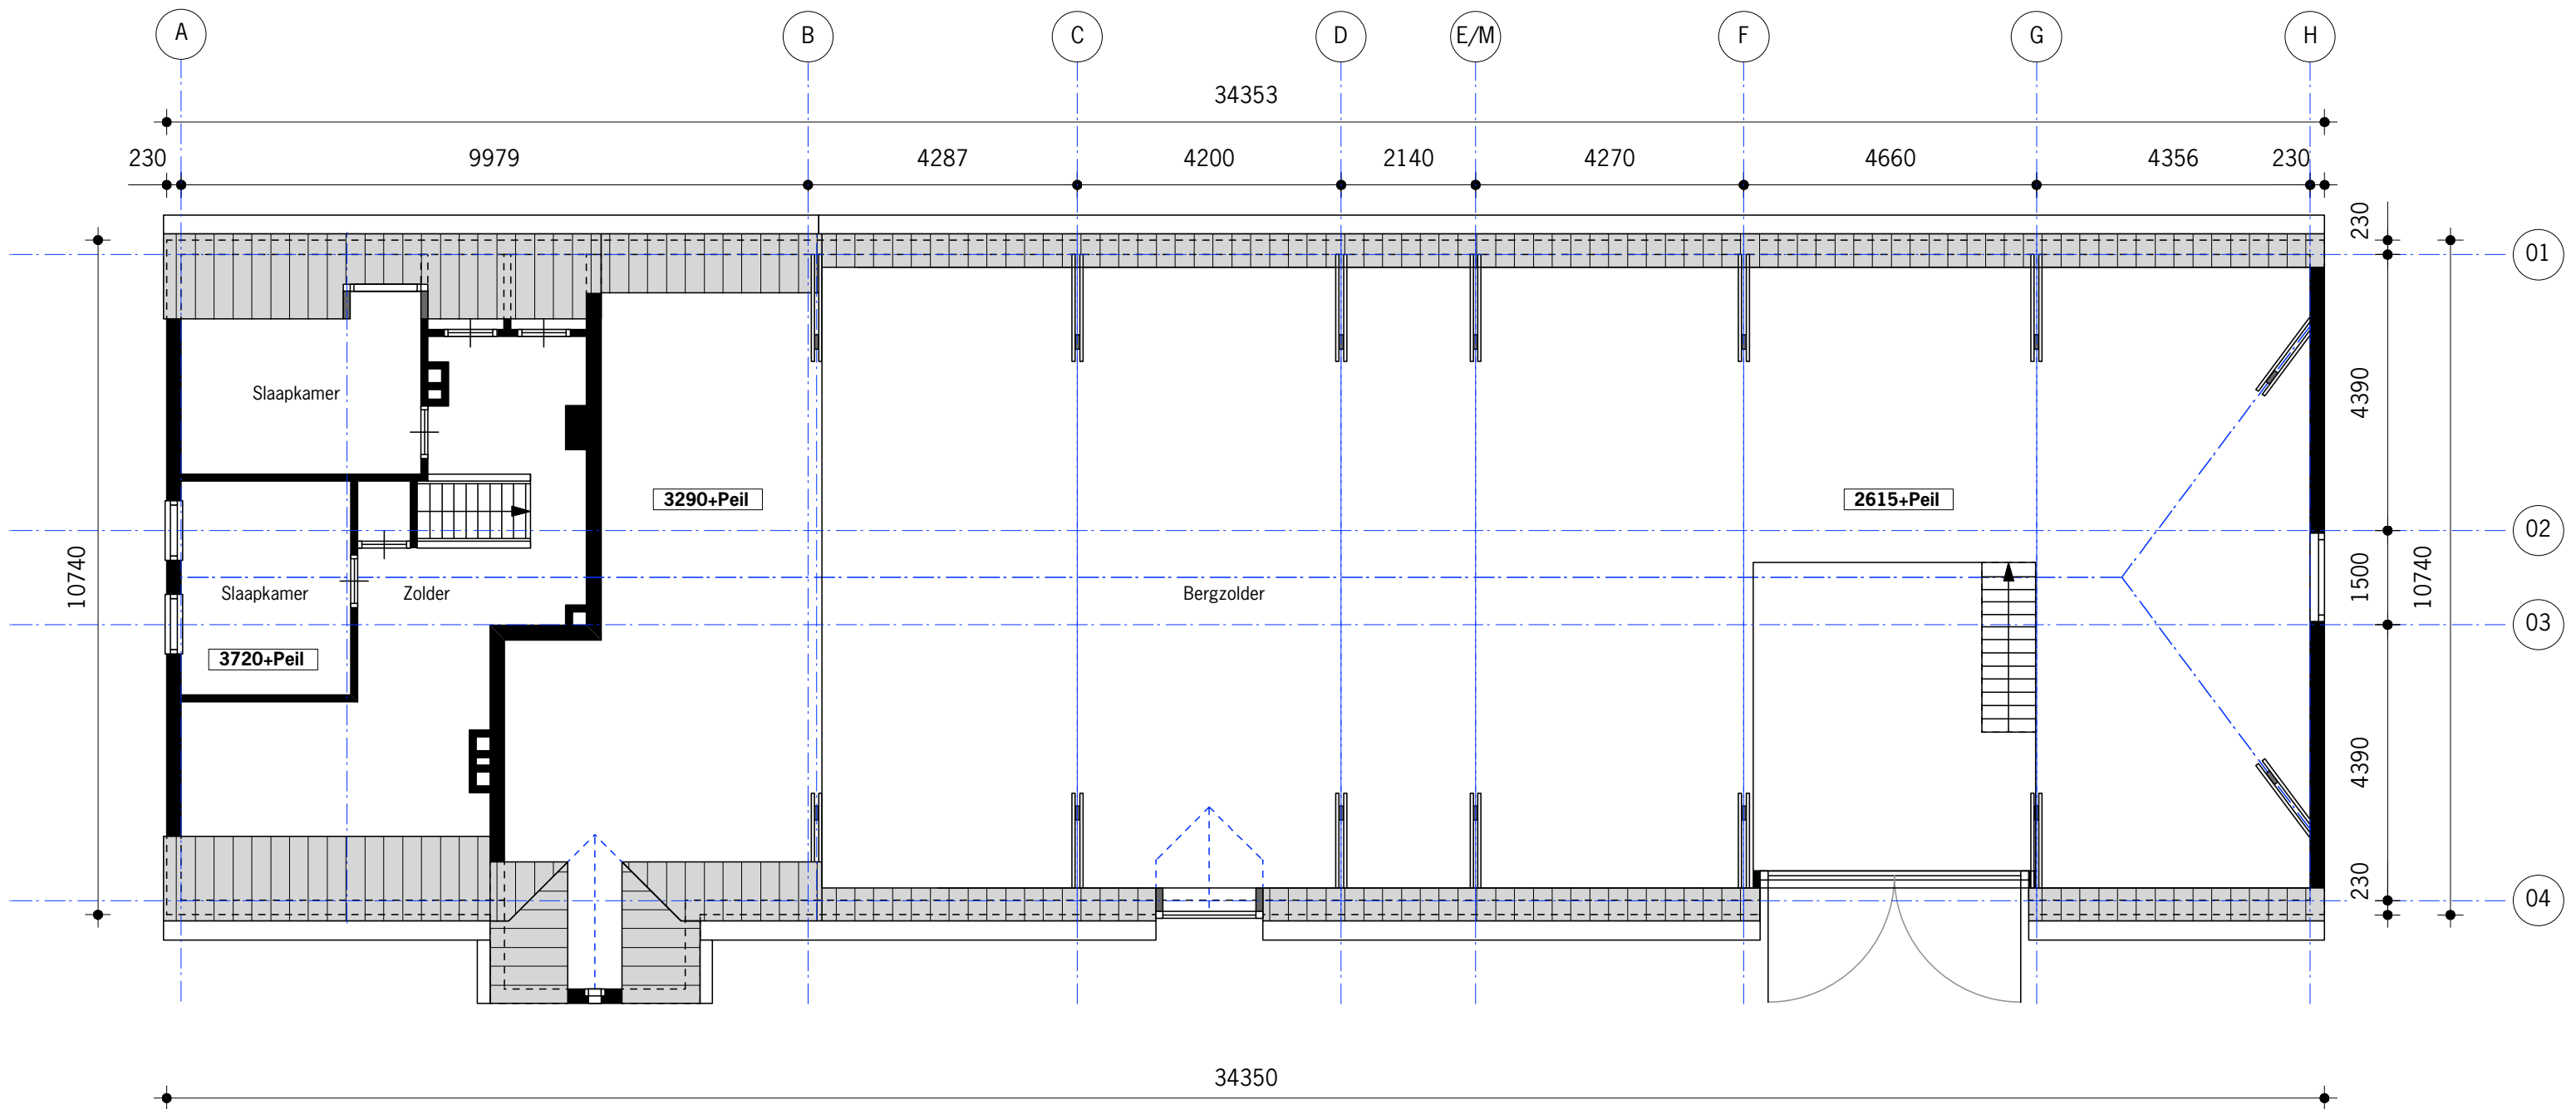

**Opmerking**


Exacte inmeting van bestaande peilmaten en het aansluitende maaiveld, alsmede het destructief onderzoek naar de bestaande BG-vloer dient nog te worden uitgevoerd.

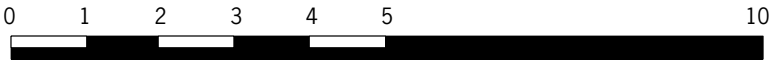


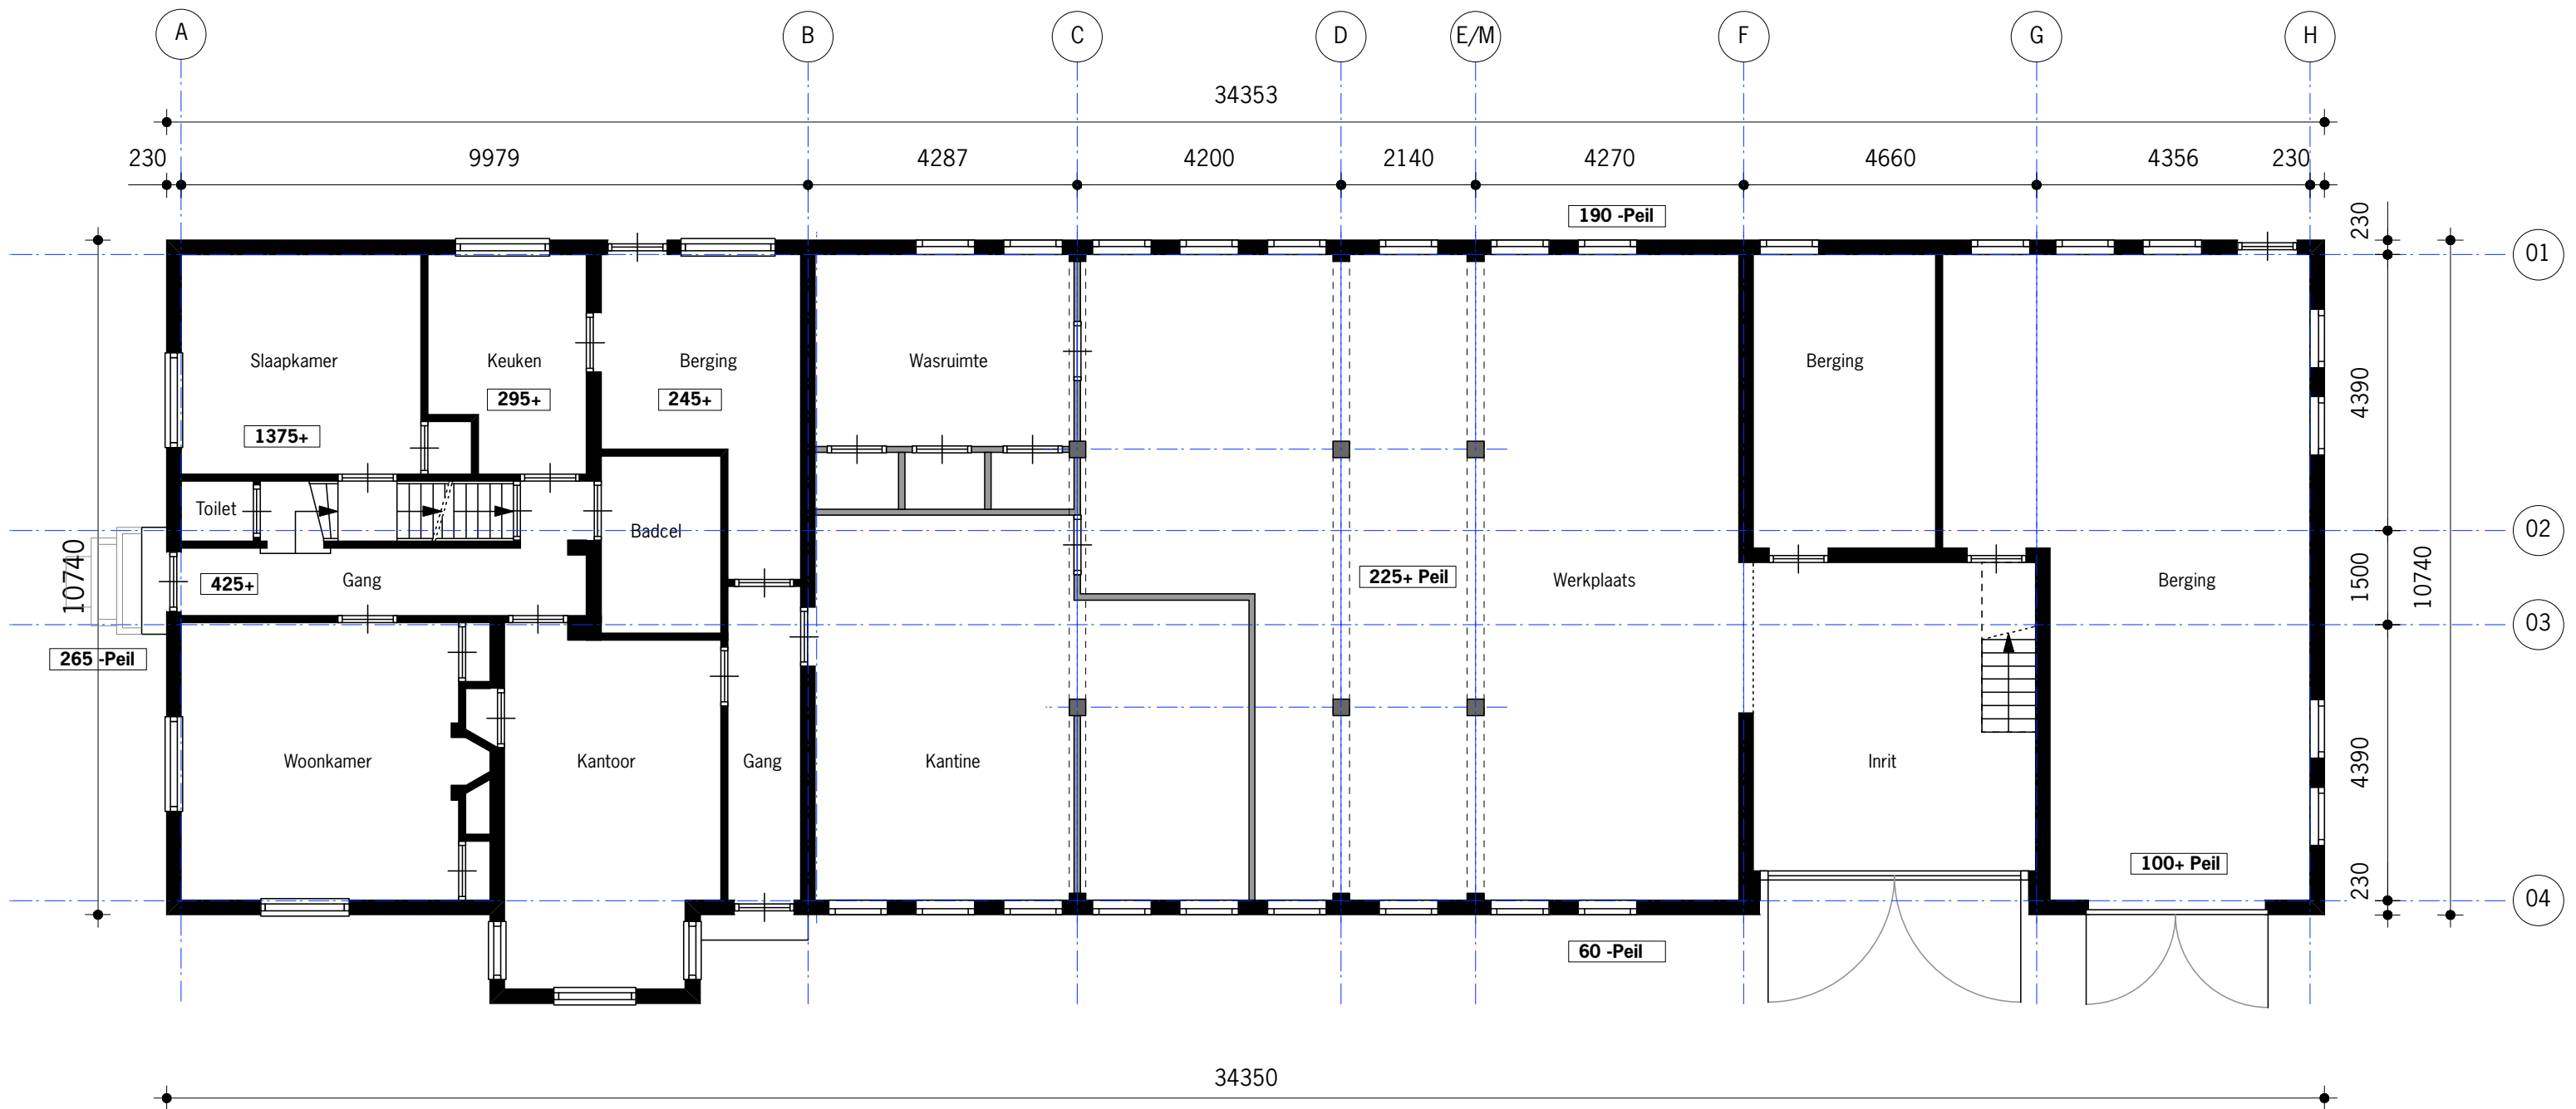

**Opmerking**


Exacte inmeting van bestaande peilmaten en het aansluitende maaiveld, alsmede het destructief onderzoek naar de bestaande BG-vloer dient nog te worden uitgevoerd.

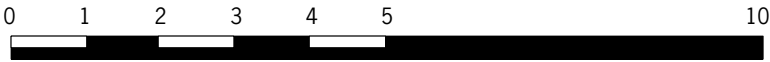

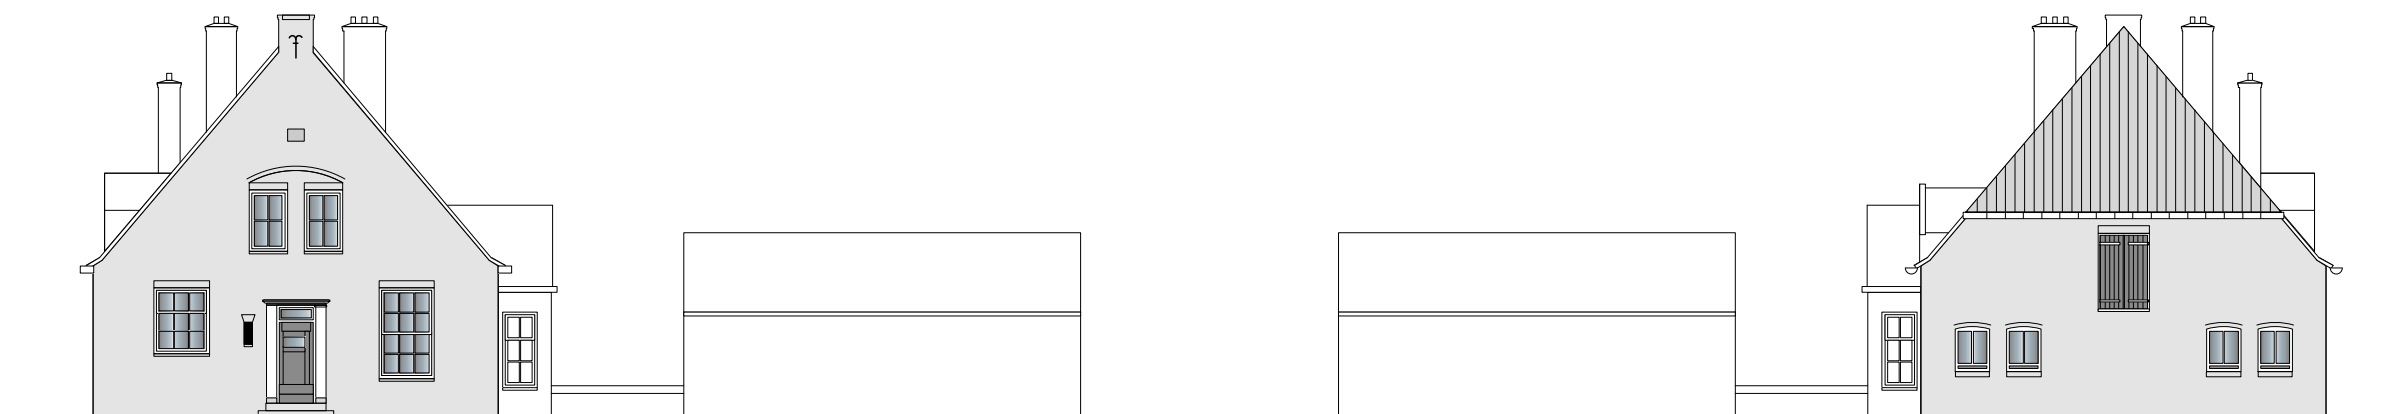


ZUIDGEVEL


NOORDGEVEL

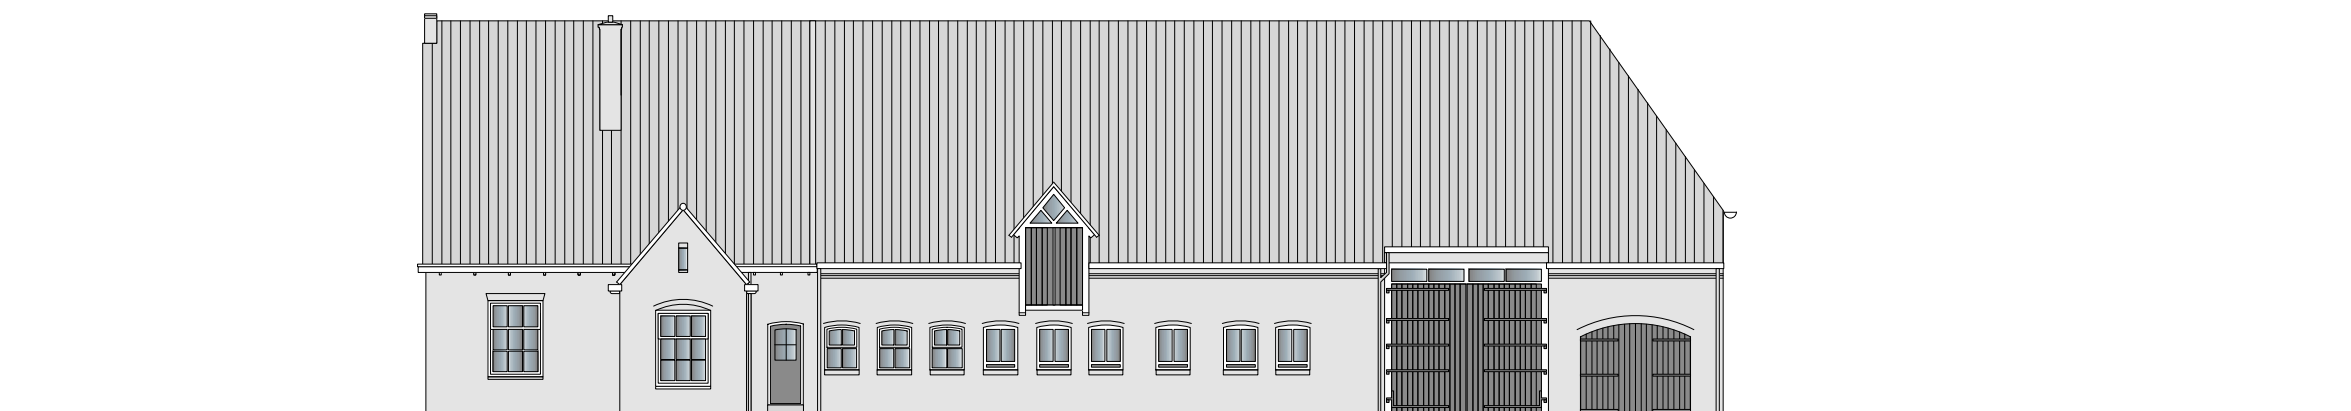

OOSTGEVEL

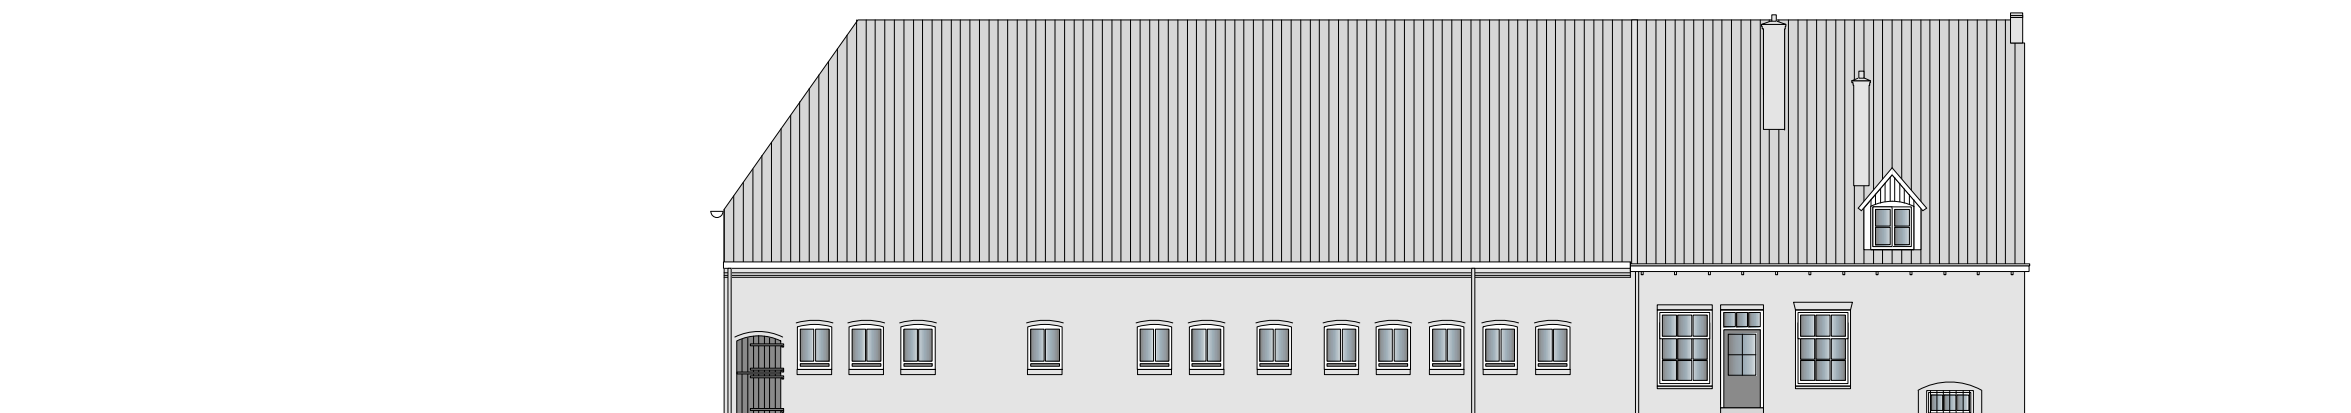

WESTGEVEL

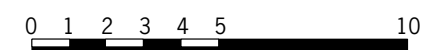

**abrahamse de kock**  
architecten



Veersteiger 2

3311 AS Dordrecht NL

078 613 46 45 [T]

078 613 76 80 [F]

info@adk-architecten.nl

www.adk-architecten.nl

Project

Zorgboerderij Blomhoeve  
Alblasserdam

Onderdeel

**BESTAANDE TOESTAND**  
Gevelaanzichten

Opdrachtgever

Woonkracht10

Schaal

1:200

Formaat

A3

Getekend

bpa

Datum | Gewijzigd

16 februari 2012

17 februari 2012

20 februari 2012

08 januari 2013

A

B

C

D

E

F

Projectnummer

1125

Tekeningnummer

BT.04.01



Veersteiger 2

3311 AS Dordrecht NL

078 613 46 45 [T]

info@adk-architecten.nl

www.adk-architecten.nl

Project

Zorgboerderij Blomhoeve  
Alblasserdam

Onderdeel

**BESTAANDE TOESTAND**  
Principe doorsnede bedrijfsdeel

Opdrachtgever

Woonkracht10

Schaal

1:100

Formaat

A3

Getekend

bpa

Datum | Gewijzigd

21 november 2011

17 februari 2012

20 februari 2012

08 januari 2013

05 juli 2013


A  
B  
C  
D  
E  
F

Projectnummer

1125

Tekeningnummer

BT.05.01

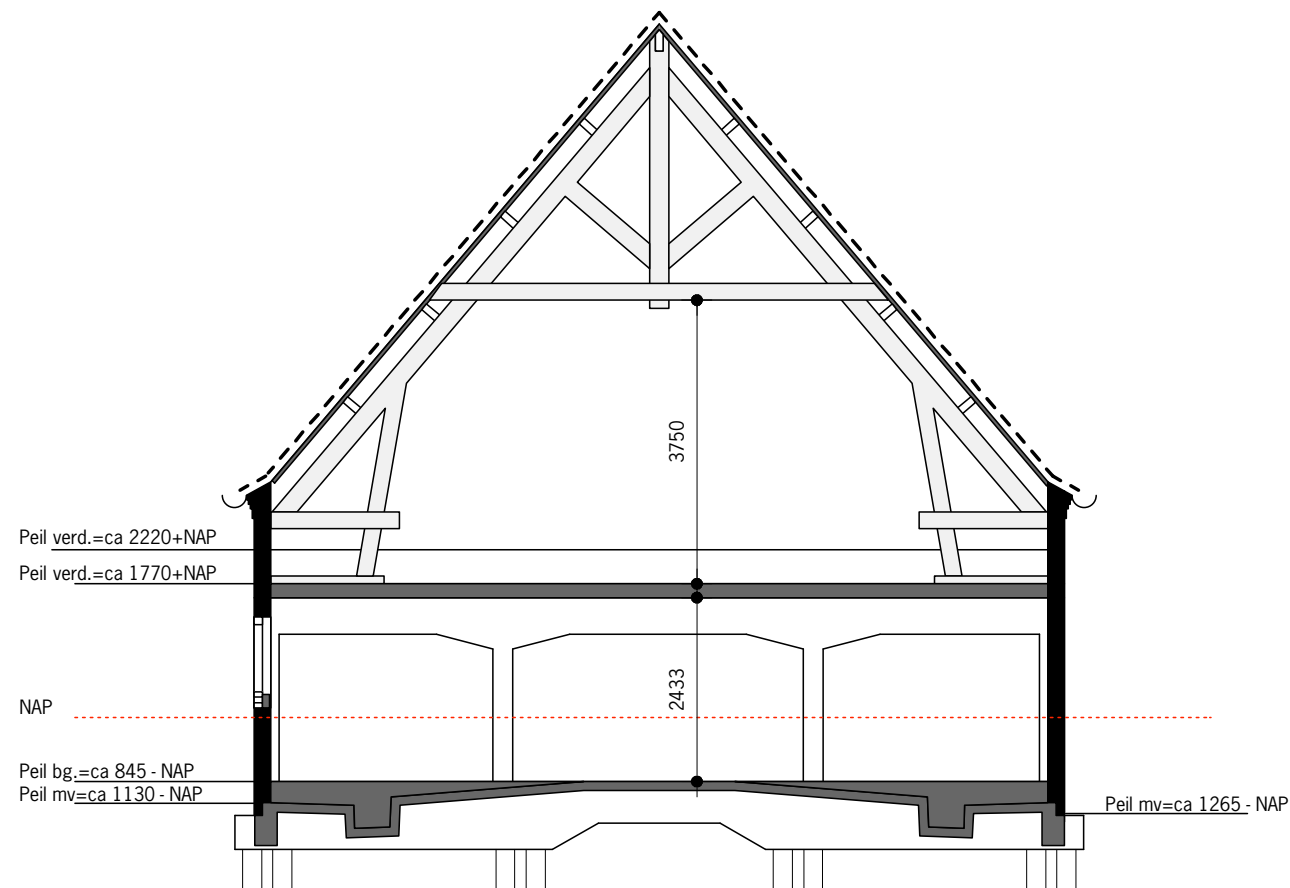

**DOORSNEDE BESTAANDE TOESTAND**

