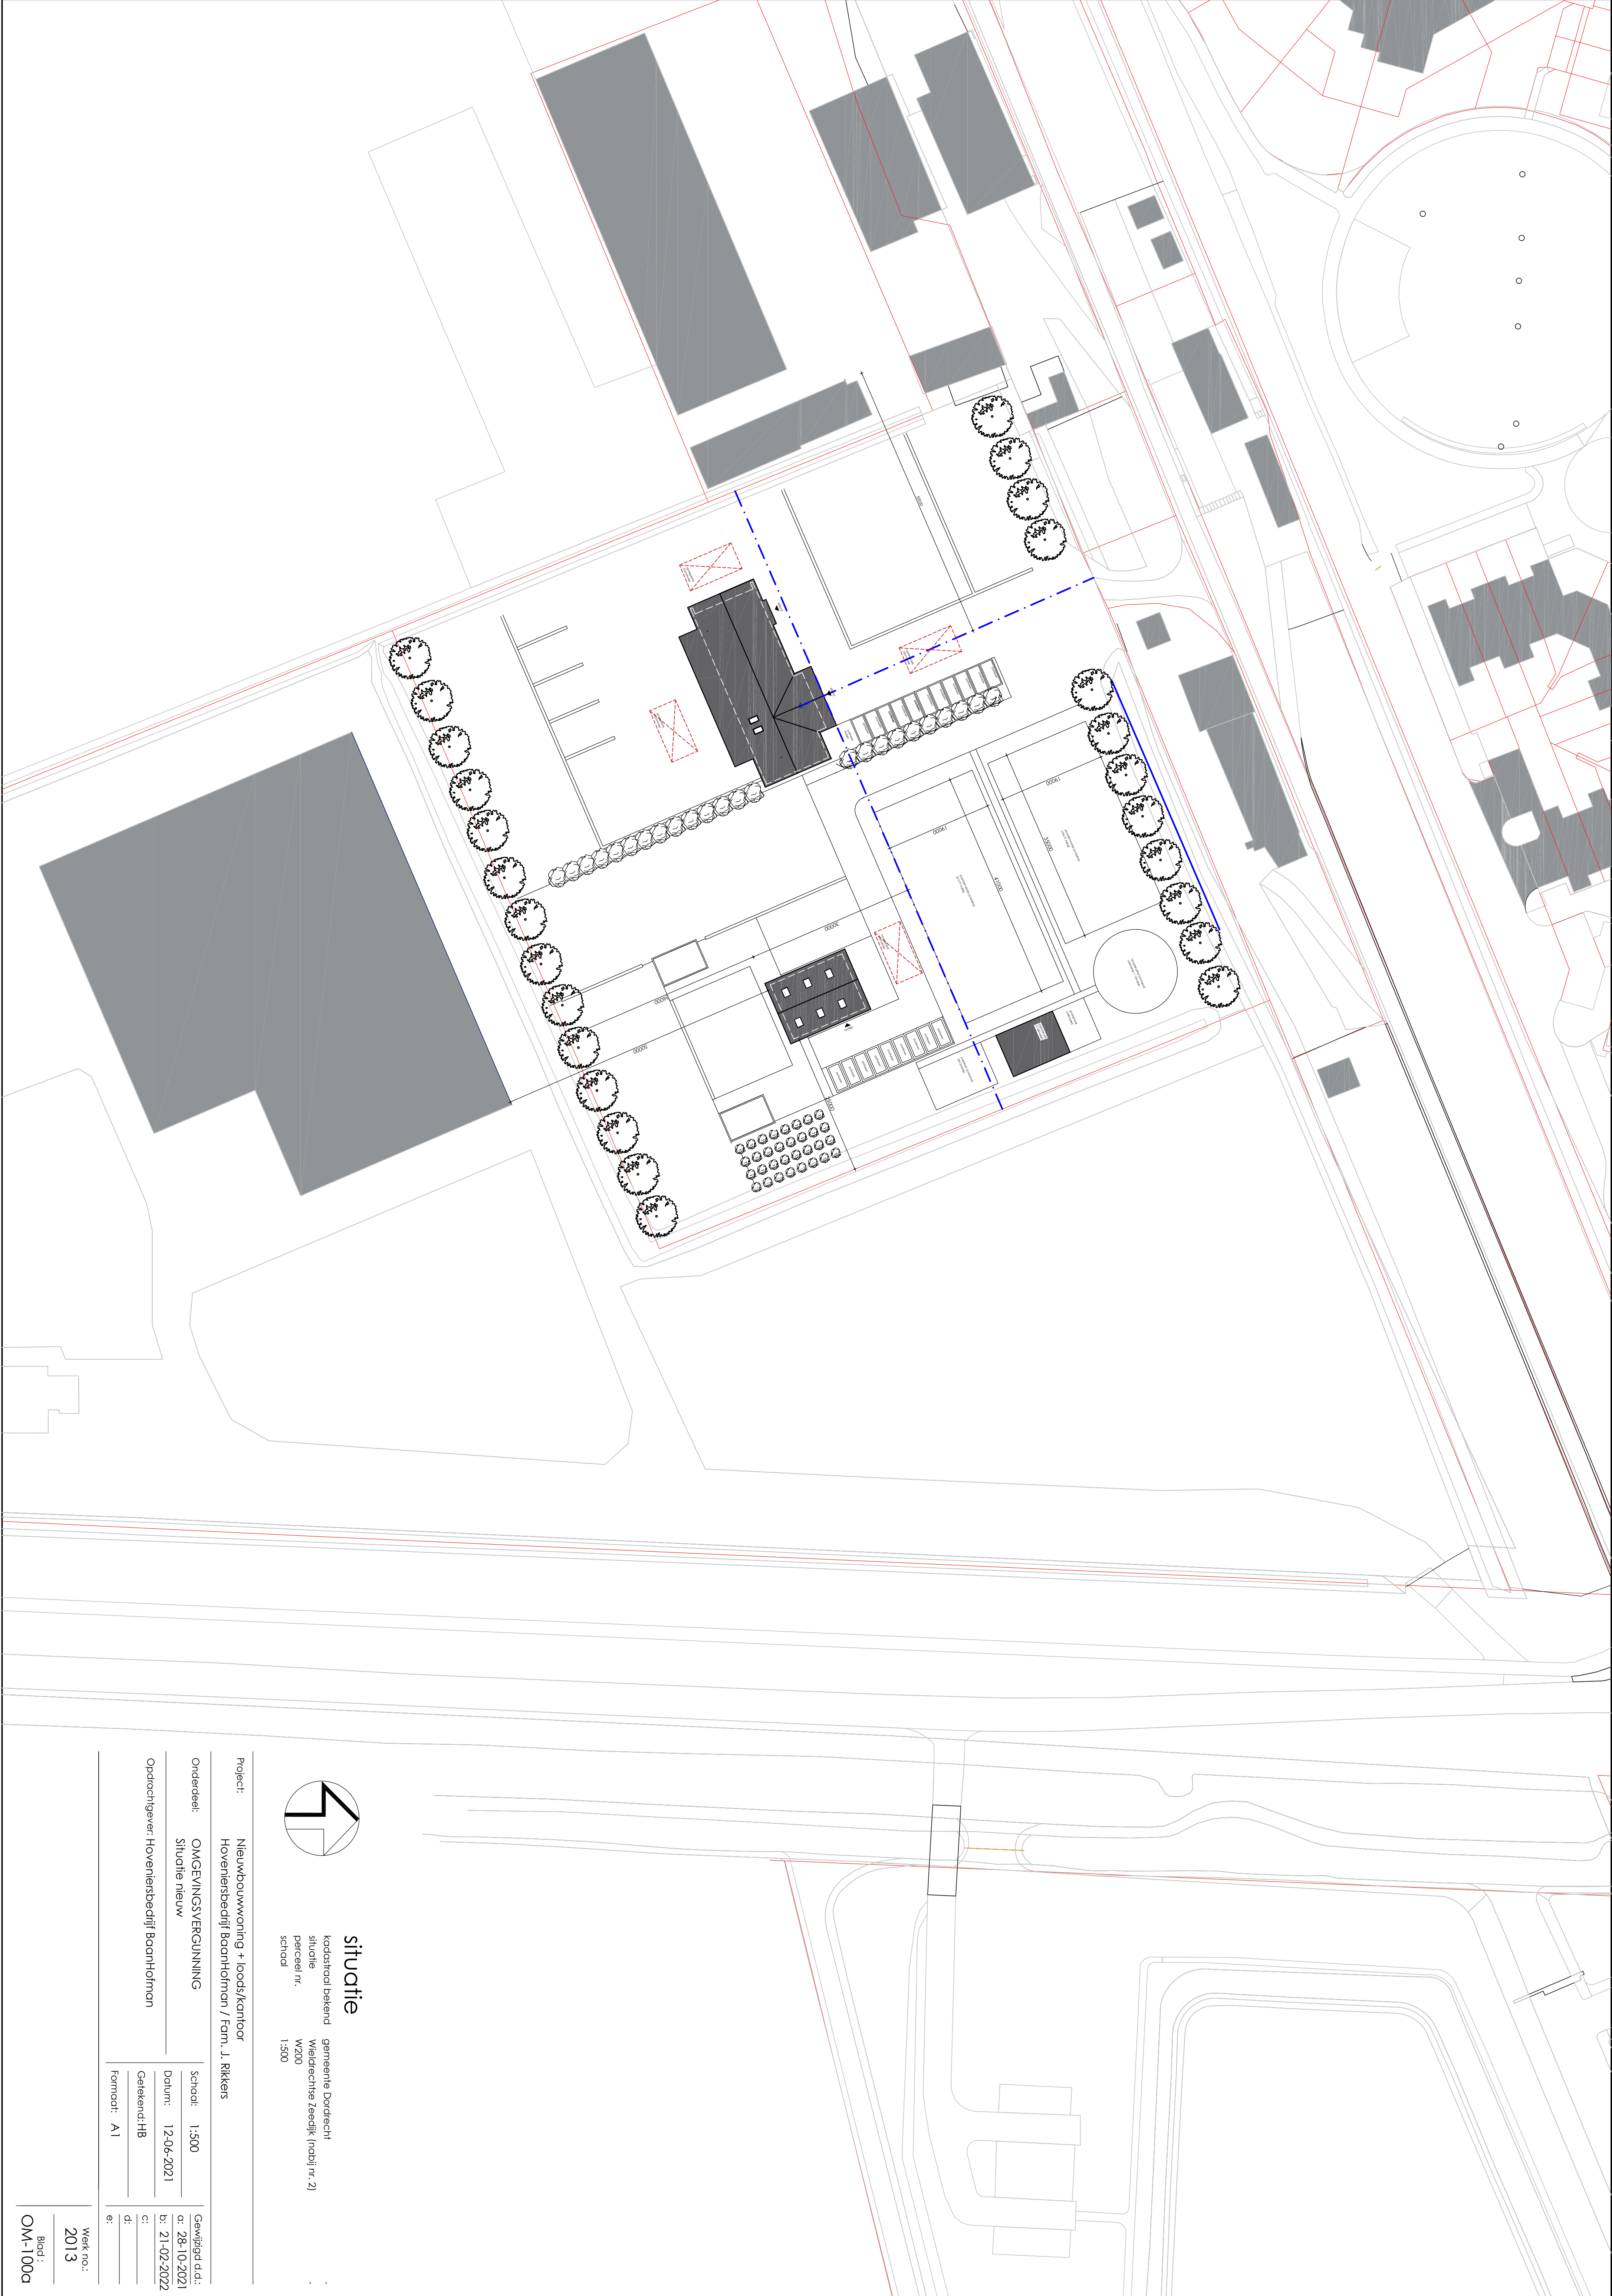


situatie
kadastraal bekend
situatie
perceel nr.
school
gemeente Dordrecht
wielrijke Zeeijk (nbtj nr. 2)
W200
1:500

Project: Nieuwbouwwoning + loods/kantoor

Hoveniersbedrijf Boonhórnman / Fam. J. Rikkers

Onderdeel: OMGEVINGSVERGUNNING

Situatie nieuw

Schaal: 1:500

Datum: 12-06-2021

Opdrachtgever: Hoveniersbedrijf Boonhórnman

Geleend: HB

Formaat: A1

Gewijzigd d.d.:

a: 28-10-2021

b: 21-02-2022

c:

d:



e:

Werk no.:

2013

Blad:

OM-100a

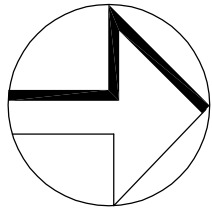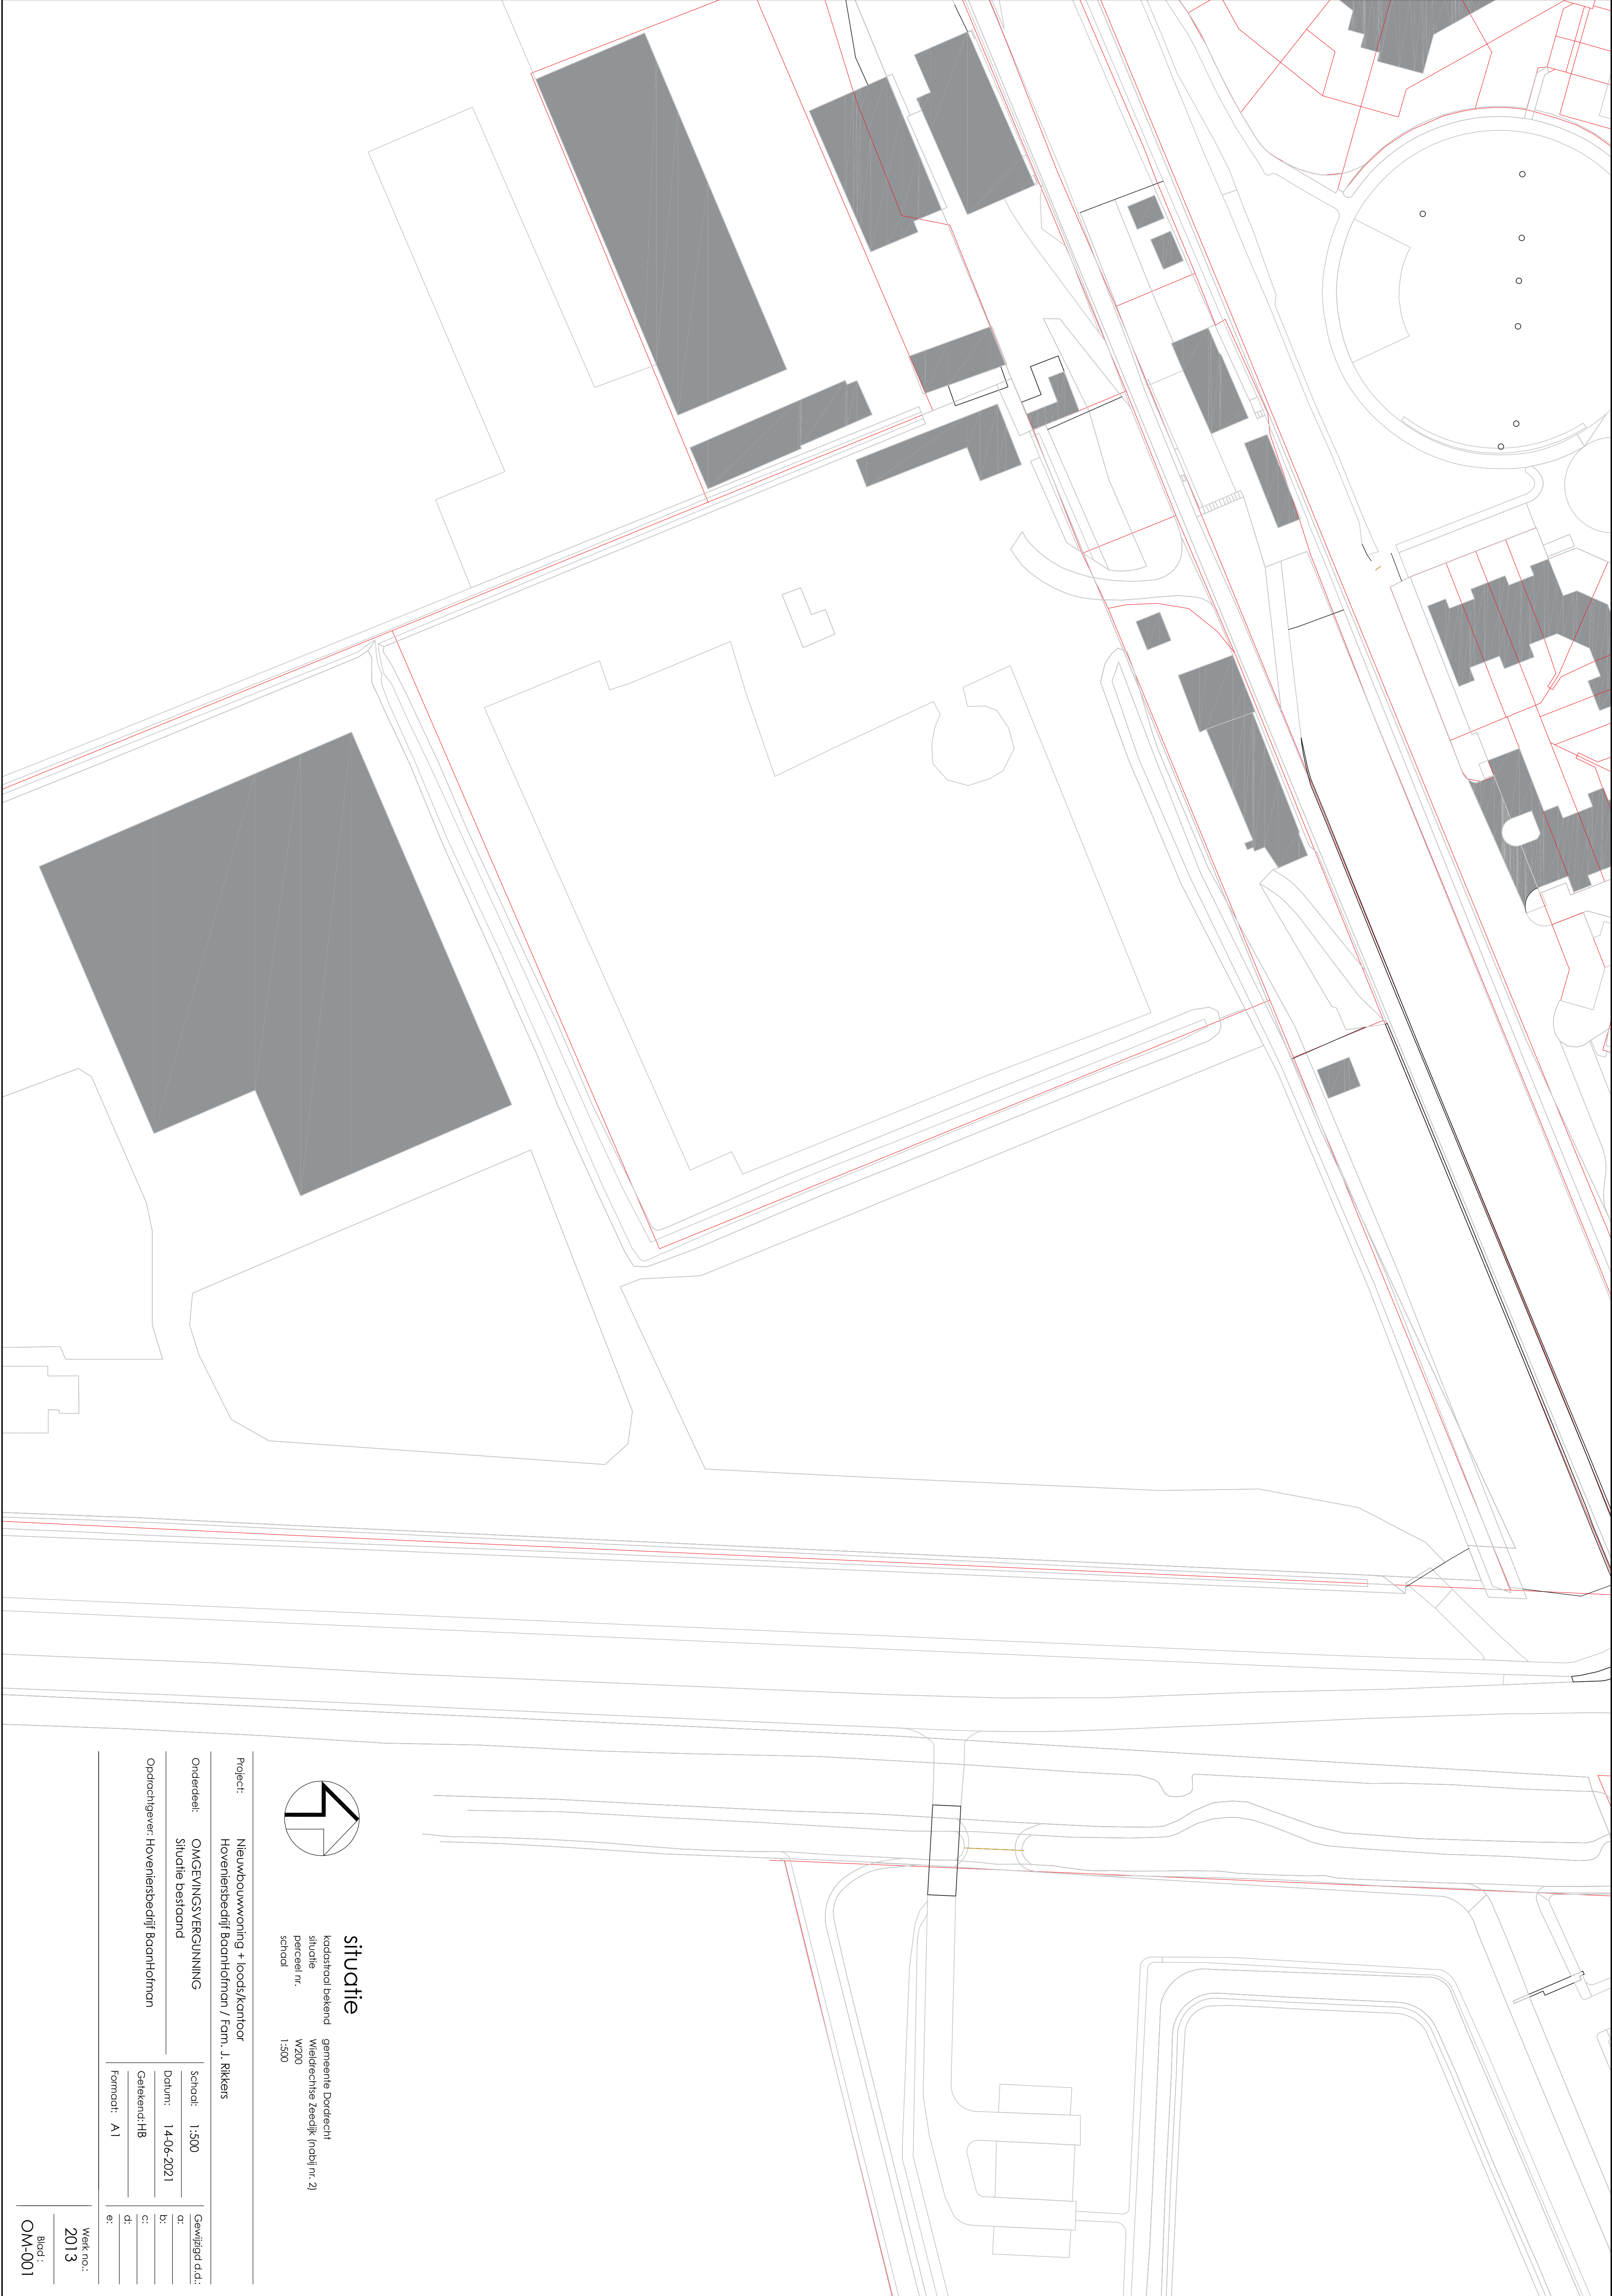

situatie
kadastraal bekend
situatie
perceel nr.
school
gemeente Dordrecht
wielrijke Zeeijk (nabij nr. 2)
1:500

Project: Nieuwbouwwoning + loods/kantoor

Hoveniersbedrijf Boonhórnman / Fam. J. Rijkers

Onderdeel: OMGEVINGSVERGUNNING

Situatie bestaand

Schaal: 1:500

Datum: 14-06-2021

Opdrachtgever: Hoveniersbedrijf Boonhórnman

Getekend: HB

Formaat: A1

Gewijzigd d.d.:

a.:

b.:

c.:

d.:

e.:

Werk no.:

2013

Blad.:

OM-001

BEGANE GROND

DAK

VERDIEPING 1

BOUWFYSICA

ISOLATIEVOORZIENINGEN	
Buiten gevel	Rc = 5,00 m ² K/W
Hellend dak	Rc = 6,30 m ² K/W
Begane grondvloer (kamtoor)	Rc = 3,70 m ² K/W
Verdiepingsvloer t.p.v. AOR	Rc = 4,70 m ² K/W
Scheidingswand t.p.v. AOR	Rc = 4,70 m ² K/W

W-waarde (triple glas)	Uw = 0,70 W/m ² K
Uw-waarde (kozijn incl. triple glas)	Uw = 1,21 W/m ² K (triple glas)

INSTALLATIES

Elektra installatie conform NEN 1010
Aansluitpunten gas: n.v.t.
Aansluitpunten water: Alle aangegeven sanitaire toestellen

PVC-panelen = 14 stuks (type zie BENG berekening) / PVC-panelen op dak: kouds plaatsen

VENTILATIEVOORZIENINGEN

INFORMATICA IS AN APPROVED CONTINUING EDUCATION PROVIDER FOR THE IACM

Trap vanuit begane grond naar verdieping: Breedte: 850mm	Vloerafscheiding t.p.v. overloop: Hoogte boven vloer: 1000mm
---	---

Opbrede: 187,50mm
Aantrede: 220mm
Trap voorzien van leuning op 900mm boven tredvlak

ROOKMELDERS

Verkeersruimte welke deel uitmaken van een vluchtroute, voorzien van een niet ioniserende rookmelder aangesloten op het lichtnet conform NEN2535.

COMPARTIMENTERING/BUSVOORZIENINGEN

- Brand, bezetting van de vloer = kantoor = 20 personen
- Brandslanghaspels op beg. grond en verd. kantoor (20m)
- Schuimblussers in leids (20g)

Verkeerswarte **welke** **deel** **uitmaken** **van** **een** **vluichtroute**, **voorzien** **van** **een** **alle** **kleinere** **en** **grote** **verkeerswegen** **uitgaande** **naar** **de** **doorgang** **>** **850/2300m**

De deuren en ramen en daarmee gelijk te stellen onderdelen van de buitengevel van de woning die volgens NEN 5087 bereikbaar zijn voor inbraak, dienen te voldoen aan inbraakwerendheidsklasse II conform NEN 5087.

AFWERKING TOILETRUIMTEN

- Vloer geheel voorzien van vloerbedekking.
- Meubelen toilet tot 1000mm, anders voorzien van vloerbedekking.

- Trappen schuifdeuren voorzien van veiligheidsklep
- (Boven tegelwerk spuitwerk)
- Wanden badkamer tot plafond voorzien van wandtegels,

PEIL

Maasvlelhoogte: circa 4,50-NAP

LEGENDA WANDEN

Buitenwind: emegaprofiel + plankprofiel (kleur: zwart)

Binnenwand: sandwichpaneel gevel d=60mm/125mm (5)

metal stud wall d=100mm (2x gipsplast-isolatie-2x gips)
metal stud wall d=75mm (2x gipsplast-isolatie)

LEGENDA DIVERSE

WTW Mechanische Ventilation Unit (WTW)

7. **MVA** ☐ **Mechanische Ventilation** atzueigunt

 Tafelbol
 Rackmeiler




Standleiding ontluiking
 Standleiding ricol

huu ₀	Hemelwatersivier (In spouw geïsoleerd uitvoeren) triple (isolatie) bestanden
------------------	---

●●● triple (isolatie) beglazing (binnen en buiterruit gelagd)



houten kozijn incl. deurmaat (HD=Hardsteen Dorpel)

Wärmepumpe + Expansionsventil

PROJECTNUMMER : 2013

PROJECT :
Nieuwbouw Loods+Kantoor
Wieldrechtse Zeedijk 00
Fam. J.Rikkers
Dordrecht

OPDRACHTGEVER :
Hoveniersbedrijf BaanHofman
Ambachtstraat 7
3319 CA DORDRECHT

BLAD: OM-210a

ONDERDEEL :
OMGEVINGSVERGUNNING
Overzichtstekening
Plattegronden

SCALAAL : 1:100
 PROGRAMIT : A1
 DATUM : 12-06-2021
 GEMLENGD : A 28-10-2021 E
 B F
 C G
 D H

ONE B BOUWKUNDIG ONTWERPBUREAU
ONTWERP ◊ ENGINEERING ◊ BOUWMANAGEMENT



BEGANE GROND

LEGENDA WANDEN

- Buitenwand: omgeprofiel + plankprofiel (kleur: zwart)
- sandwichpaneel gevel d=60mm/120mm (kleur: zwart)
- Buitenwand: sandwichpaneel gevel d=60mm/120mm (kleur: zwart)
- metalatud wand d=100mm (2x gipsplaat-isolatie-2x gipsplaat)
- metalatud wand d=75mm (2x gipsplaat-isolatie)

BOUWFYSICA

Voor een overzicht van verblijfsruimten, verblijfsgebieden, gebruiksovervlak, daglichttoetreding, ventilatie, isolatie, energieprestatiecoëfficiënt, etc. zie bouwbesluittoets T1max d.d. 28 juni 2021 (B449p).

ISOLATIEVOORZIENINGEN

Buiten gevel	R ₀ = 5.00 m ² K/W
Hellend dak	R ₀ = 6.30 m ² K/W
Begane grondvloer (buitenzijde)	R ₀ = 3.70 m ² K/W
Verdiepingvloer t.p.v. AOR	R ₀ = 4.70 m ² K/W
Scheidingswand t.p.v. AOR	R ₀ = 4.70 m ² K/W

W-waarde (triple glas)	U _w = 0.70 W/m ² K
Uw-waarde (kozijn ind. triple glas)	U _w = 1.21 W/m ² K (triple glas)

INSTALLATIES

Elektra installatie conform NEN 1010

Aansluitpunten gas: n.v.t.

Aansluitpunten water: Alle aangegeven sanitaire toestellen

PV-panelen = 14 stuks (type zie BENG berekening)/PV-panelen op dak (loods plaatsen)

VENTILATIEVOORZIENINGEN

Mechanische toe en afvoer conform bouwbesluittoets T1max d.d. 28 juni 2020

TRAPPEN EN VLOERAFSCHIEDINGEN

Trap vanuit begane grond naar verdieping:	Vloerafscheiding t.p.v. overloop:
Breedte: 900mm	Hoogte boven vloer: 1000mm
Opbouw: 187.50mm	Hevelwerk geplaatst op vloer
Aantrede: 220mm	
Trap voorzien van leuning op 900mm boven tredelank	

ROOKMELDERS

Verkeersruimte welke deel uitmaken van een vluchtroute, voorzien van een niet zonerende rookmelder aangesloten op het schijnnet conform NEN2535.

COMPARTIMENTERING/BUSVOORZIENINGEN

- LOODS betreft 1 brandcompartiment
- Max. bezetting van loods+kantoor = 20personen
- Brandalarmsysteem op beg. grond en verd. kantoor (20m²)
- Schroefsluiters in loods (R10)

DEUREN EN RAMEN

Verkeersruimte welke deel uitmaken van een vluchtroute, voorzien van een gevel van de woning die volgens NEN 5007 bereikbaar zijn voor inbraak, dienen te voldoen aan inbraakwerendheidsklasse II conform NEN 5007.

De deuren en ramen en daarmee gelijk te stellen onderdelen van de buiten-gevel van de woning die volgens NEN 5007 bereikbaar zijn voor inbraak, dienen te voldoen aan inbraakwerendheidsklasse II conform NEN 5007.

AFWERKING TOILETRUIMTEN

- Vloer geheel voorzien van vloertegelwerk.
- Wanden toilet tot 1200mm + vloer voorzien van wandtegels (doven tegelwerk spouwwerk)
- Wanden badkamer tot plafond voorzien van wandtegels.

PEIL

Peil nieuwbouwoods: 3.90-NAP

LEGENDA DIVERSE

- Mechanische Ventilatie Unit (WTW)
- Mechanische Ventilatie afzuigpunt
- Mechanische Ventilatie toevoerpunt
- Rookmelder
- Standleiding ontluchting
- Standleiding riool
- Hemelwaterafvoer (in spouw geïsoleerd uitvoeren)
- triple (isolatie) beglazing
- triple (isolatie) beglazing (binnen en buitenuit gelaagd)
- houten kozijn incl. deurmaat (HD=Hardsteen Dorpest)

PROJECTJAAR: 2013

NAAM: OM-211a

PROJECT: Nieuwbouw Loods+Kantoor
Wielrechtse Zeedijk 00
Fam. J. Rijkers
Dordrecht

OPDRACHTGEVER: Hoveniersbedrijf BaanHofman
Ambachtstraat 7
3319 CA DORDRECHT


OPDRACHT: OMGEVINGSVERGUNNING
Overzichtstekening
Plattegrond Begane Grond

SCALA: 1:50
FASANT: LA1
DATUM: 12-06-2021
OVERLOOP: A 28-10-2021
B
C
D

ONE B BOUWKUNDIG ONTWERPBUREAU
ONTWERP ENGINEERING BOUWMANAGEMENT

ALBLASSERDAM • 06-57574239 • ontwerpburoOneB@outlook.com



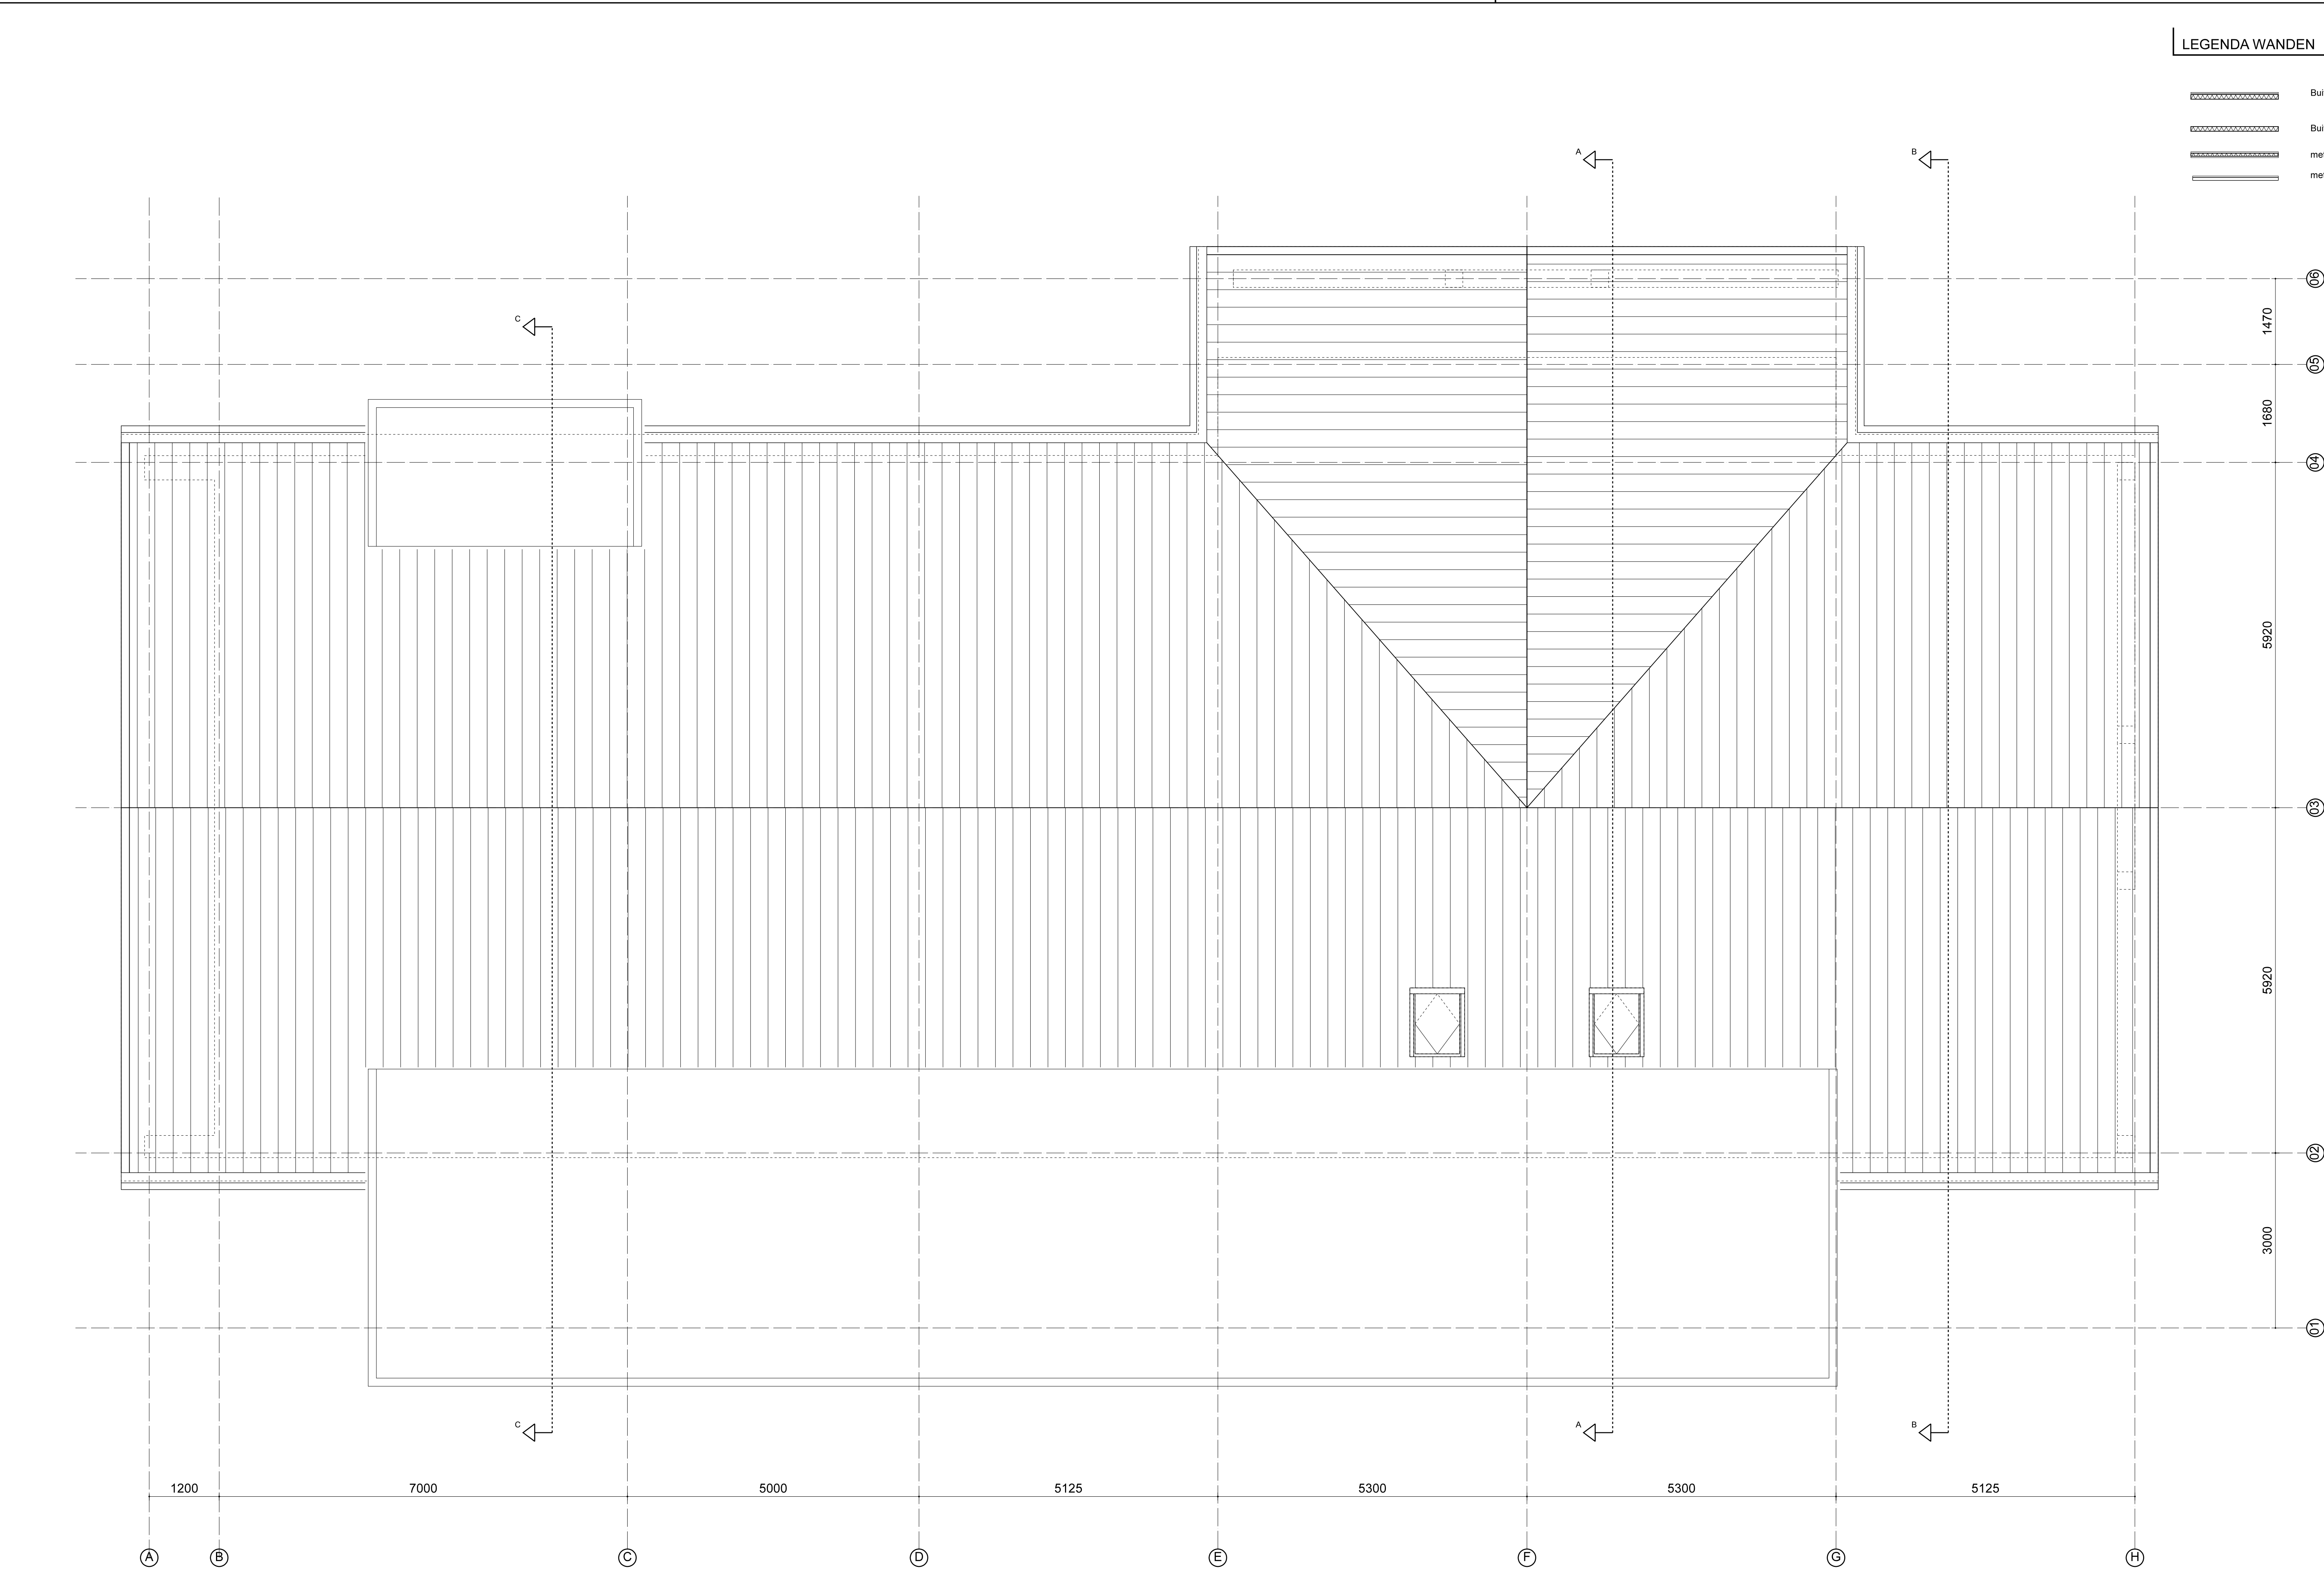

DAK

LEGENDA WANDEN

- Buitenwand: omgeprofiel + plankprofiel (kleur: zwart)
sandwichpaneel gevel d=60mm/120mm (kleur: zwart)
- Buitenwand: sandwichpaneel gevel d=60mm/120mm (kleur: zwart)
- metastud wand d=100mm (2x gipsplaat-isolatie-2x gipsplaat)
- metastud wand d=75mm (2x gipsplaat-isolatie)

BOUWFYSICA

Voor een overzicht van verblifruimten, verblijfsgebieden, gebruiksoppervlak, daglichttoetreding, ventilatie, isolatie, energieprestatiecoëfficiënt, etc. zie bouwbesluittoets T1max d.d. 28 juni 2021 (Bldggo).

ISOLATIEVOORZIENINGEN

Buiten gevel	R ₀ = 5.00 m ² K/W
Hellend dak	R ₀ = 6.30 m ² K/W
Begane grondvloer (buitoor)	R ₀ = 3.70 m ² K/W
Verdiepingvloer tpv AOR	R ₀ = 4.70 m ² K/W
Scheidingswand tpv AOR	R ₀ = 4.70 m ² K/W

W-waarde (triple glas)	U _w = 0.70 W/m ² K
Uw-waarde (kozijn incl. triple glas)	U _w = 1.21 W/m ² K (triple glas)

INSTALLATIES

Elektra installatie conform NEN 1010
Aansluitpunten gas, t.v., t.g.
Aansluitpunten water: Alle aangegeven sanitaire toestellen
PV-panelen = 14 stuks (type zie BENG berekening)/PV-panelen op dak loods plaatsen

VENTILATIEVOORZIENINGEN

Mechanische toe en afvoer conform bouwbesluittoets T1max d.d. 28 juni 2020

TRAPPEN EN VLOERAFSCHEIDINGEN

Trap vanuit begane grond naar verdieping:	Vloerafscheiding t.p.v. overloop:
Breedte: 900mm	Hoogte boven vloer: 1000mm
Opzede: 187.50mm	Helwerk geplaatst op vloer
Aantrede: 220mm	
Trap voorzien van leuning op 900mm boven tredelak	

ROOKMELDERS

Verkeersruimte welke deel uitmaken van een vluchtroute, voorzien van een niet zonerende rookmelder aangesloten op het lichtnet conform NEN2535.

COMPARTIMENTERING/BUSVOORZIENINGEN

- LOODS betreft 1 brandcompartiment
- Max. bezetting van loods+kantoor = 20personen
- Brandstanghulp op beg. grond en verd. kantoor (20m²)
- Schuimblusser in loods (8kg)

DEUREN EN RAMEN

Verkeersruimte welke deel uitmaken van een vluchtroute, voorzien van een Alle binnen deuren en entree deur woning uitvoeren met rpe doorgang > 850x2300mm. Meten kastdeur daarbij uitgezonderd.

De deuren en ramen en daarmee gelijk te stellen onderdelen van de buiten-gevel van de woning die volgens NEN 5087 bereikbaar zijn voor inbraak, dienen te voldoen aan inbraakwerendheidsklasse II conform NEN 5087.

AFWERKING TOILETRUIMTEN

- Vloer geheel voorzien van vloertegelwerk.
- Wanden toilet tot 1200mm + vloer voorzien van wandtegels (doven tegelwerk spulwerk)
- Wanden badkamer tot plafond voorzien van wandtegels.

PEIL

Peil nieuwbouwoods: 3.90-NAP

LEGENDA DIVERSE

- Mechanische Ventilatie Unit (WTW)
- Mechanische Ventilatie afzuigpunt
- Mechanische Ventilatie toevoerpunt
- Rookmelder
- Standeiding ontluuching
- Standeiding riool
- Hemelwaterafvoer (in spouw geïsoleerd uitvoeren)
- triple (isolatie) beglazing
- triple (isolatie) beglazing (binnen en buitenuit getaagd)
- houten kozijn incl. deurmaat (HD=Hardsteen Dorpel)
- Warmtepomp + Expansievat

PROJECTJAAR : 2013

BLAD : OM-213a

PROJECT :
Nieuwbouw Loods+Kantoor
Wielrechtse Zeedijk 00
Fam. J. Rijkers
Dordrecht


OPDRACHTGEVER :
Hoveniersbedrijf BaanHofman
Ambachtstraat 7
3319 CA DORDRECHT

ONDERDEEL :
OMGEVINGSVERGUNNING
Overzichtstekening
Plattegrond Dak


SCALA : 1:50
FORMAAT : LA1
DATUM : 12-06-2021
VERVOLG : A 28-10-2021 E
F
G
H

ONE B BOUWKUNDIG ONTWERPBUREAU
ONTWERP ENGINEERING BOUWMANAGEMENT


ALBLASSERDAM • 06-57574239 • ontwerp@oneb.nl

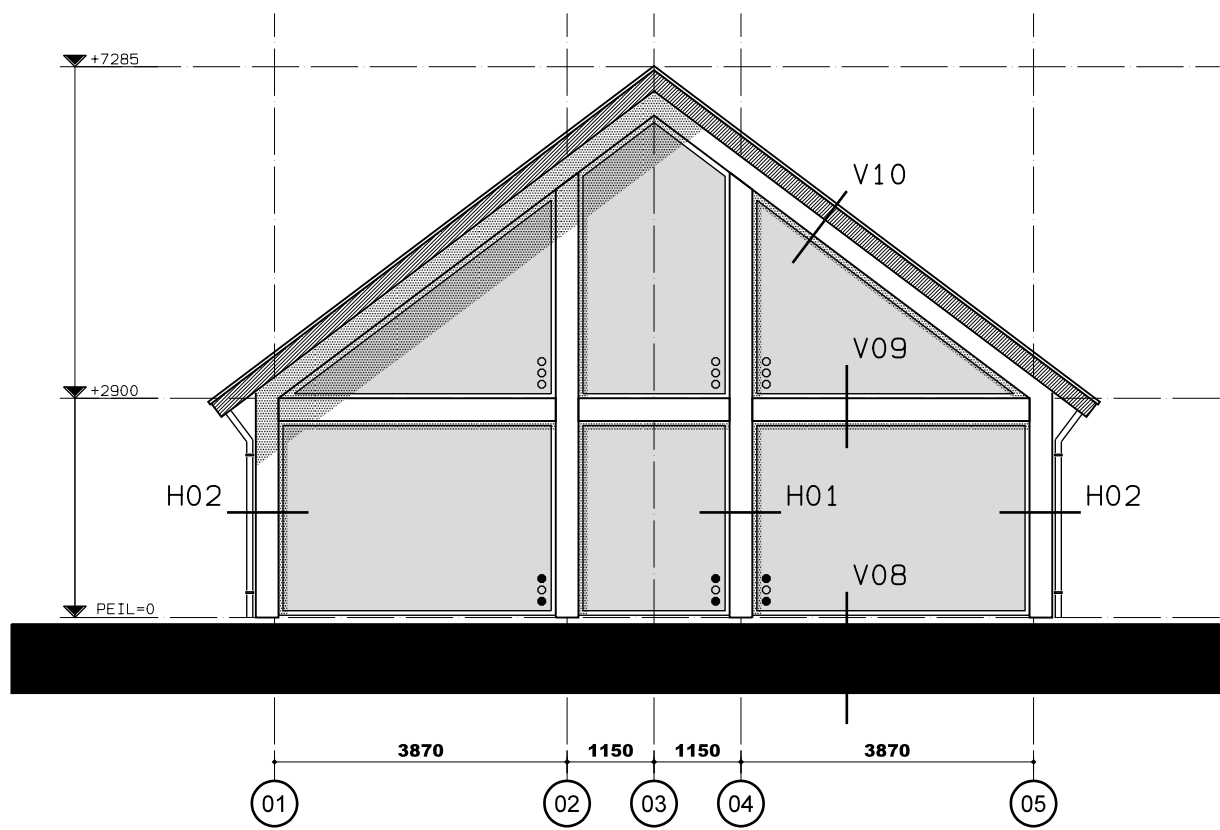


VOERGEVEL

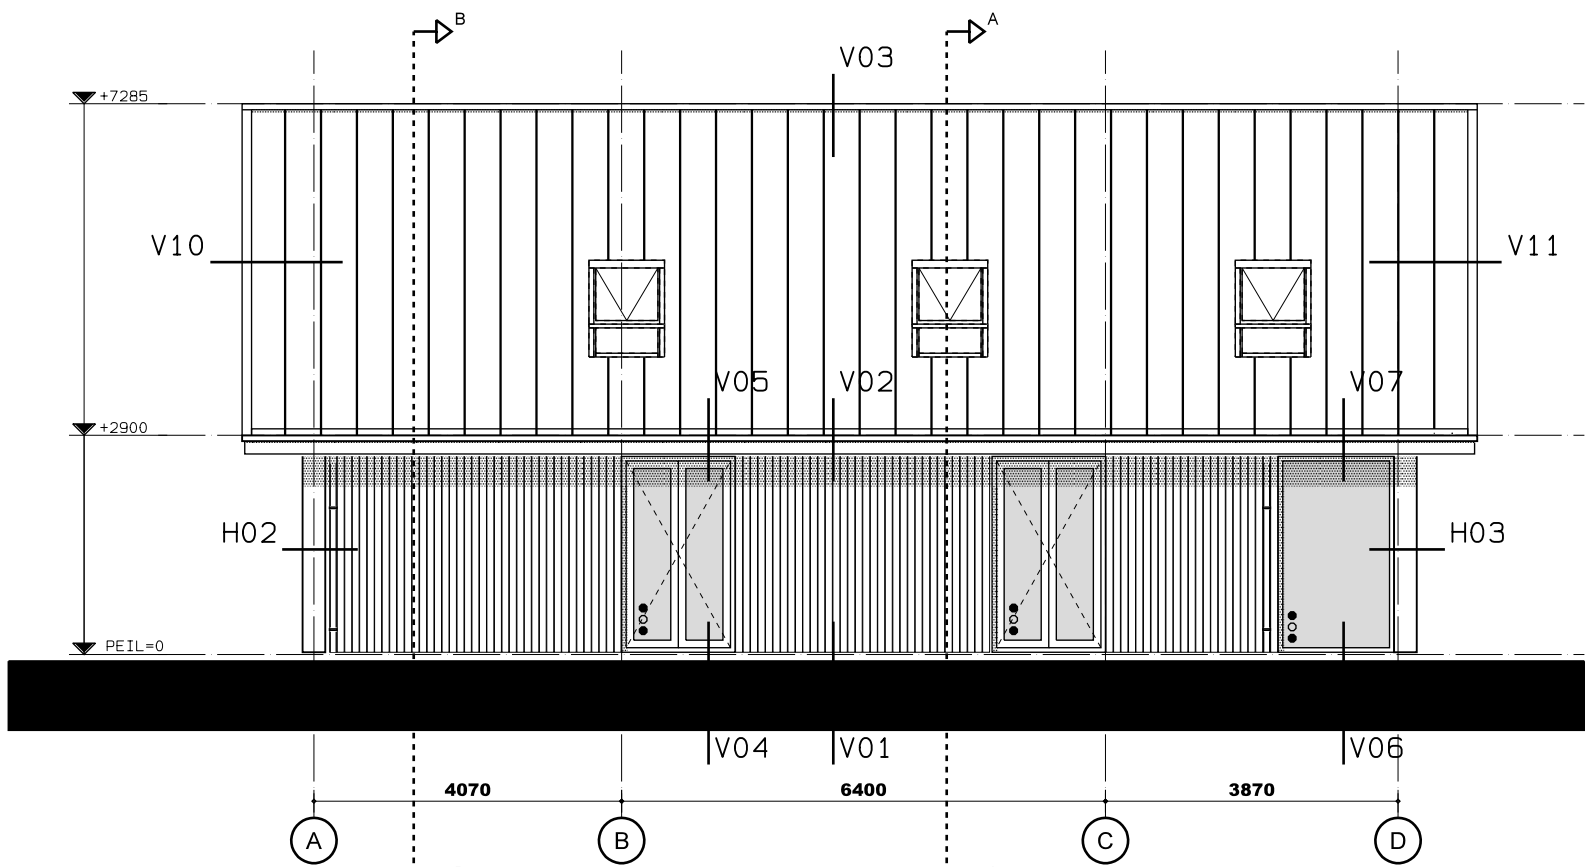


ZIJGEVEL-RECHTS

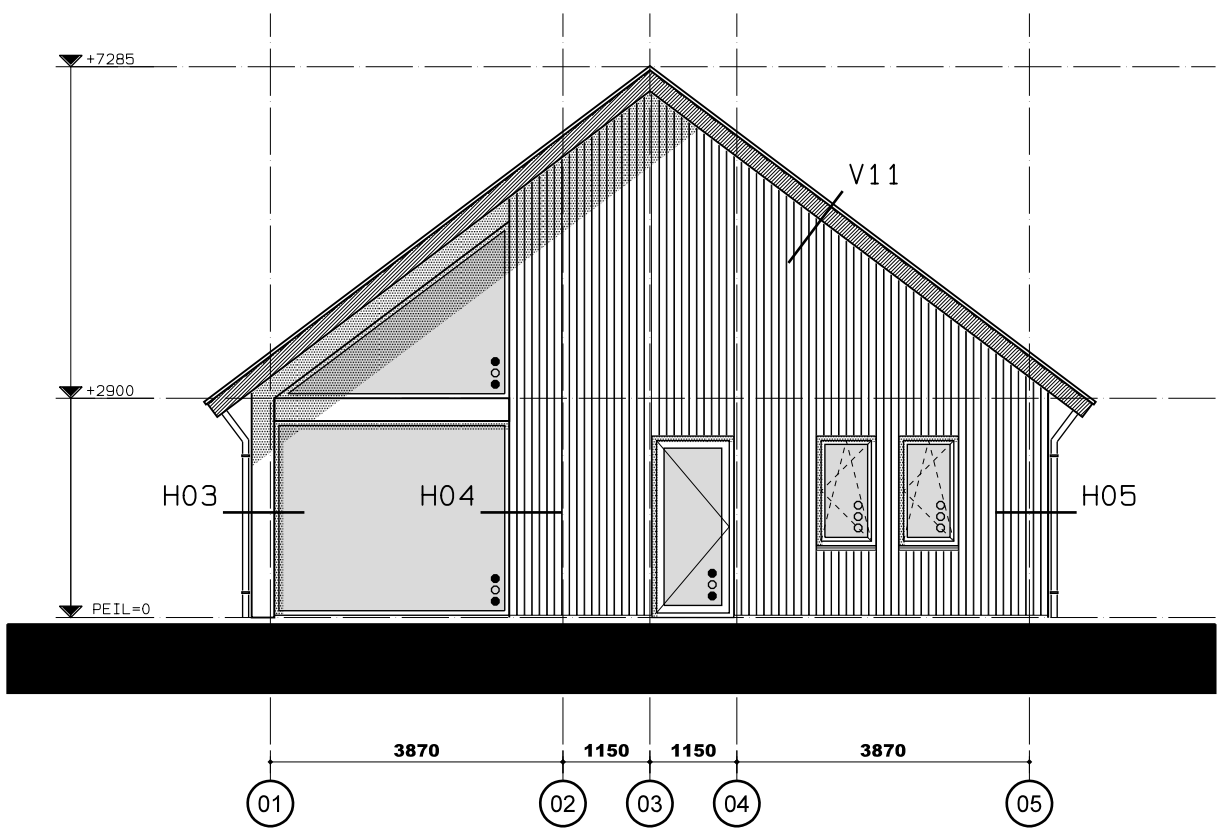


ACHTERGEVEL

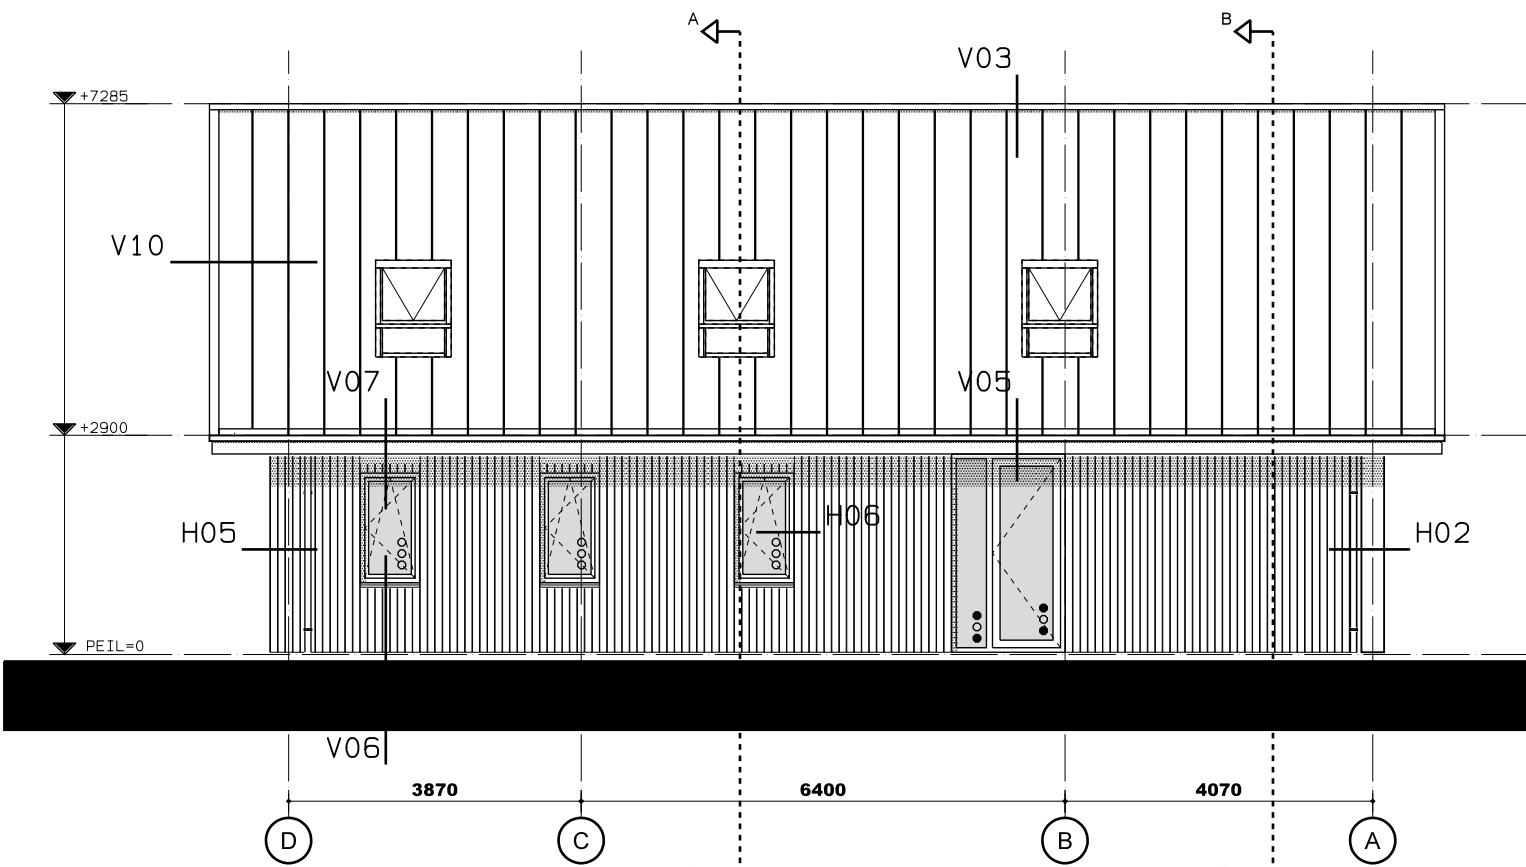

ZIJGEVEL-LINKS

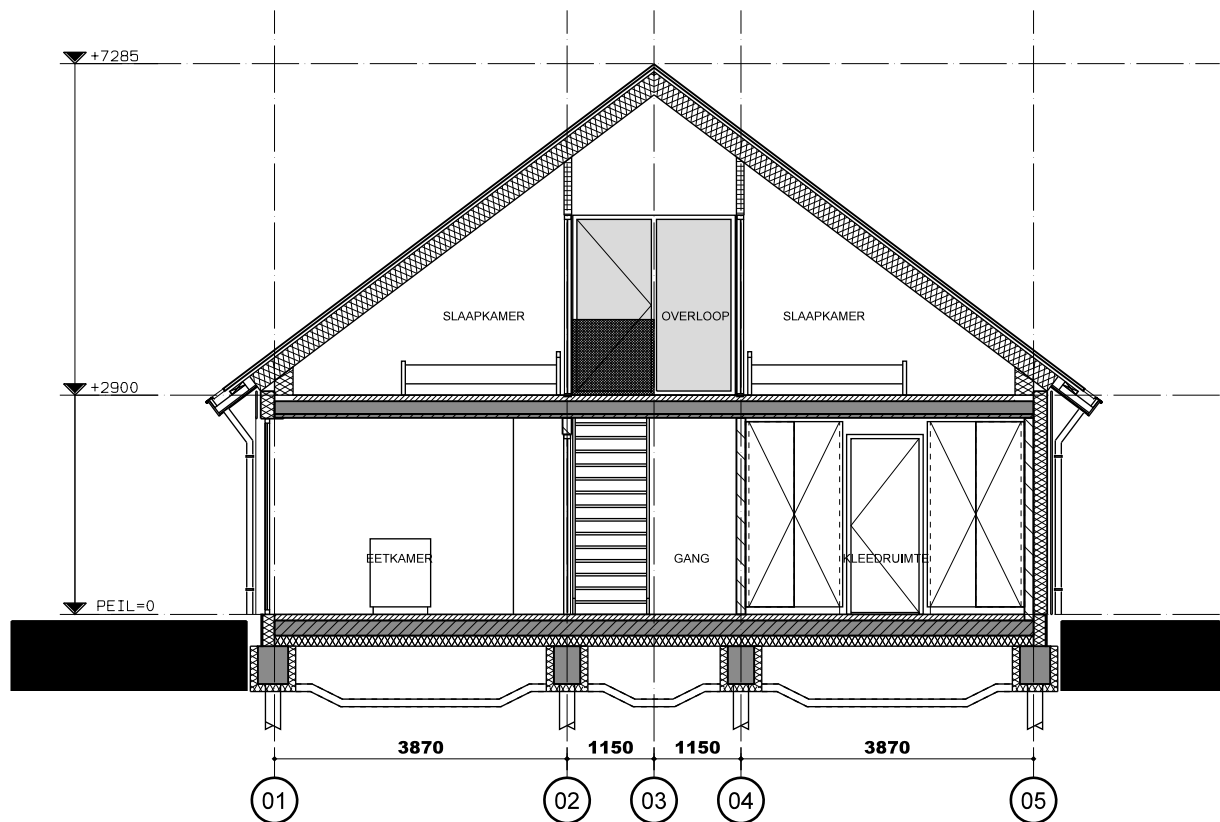

DOORSNEDE A

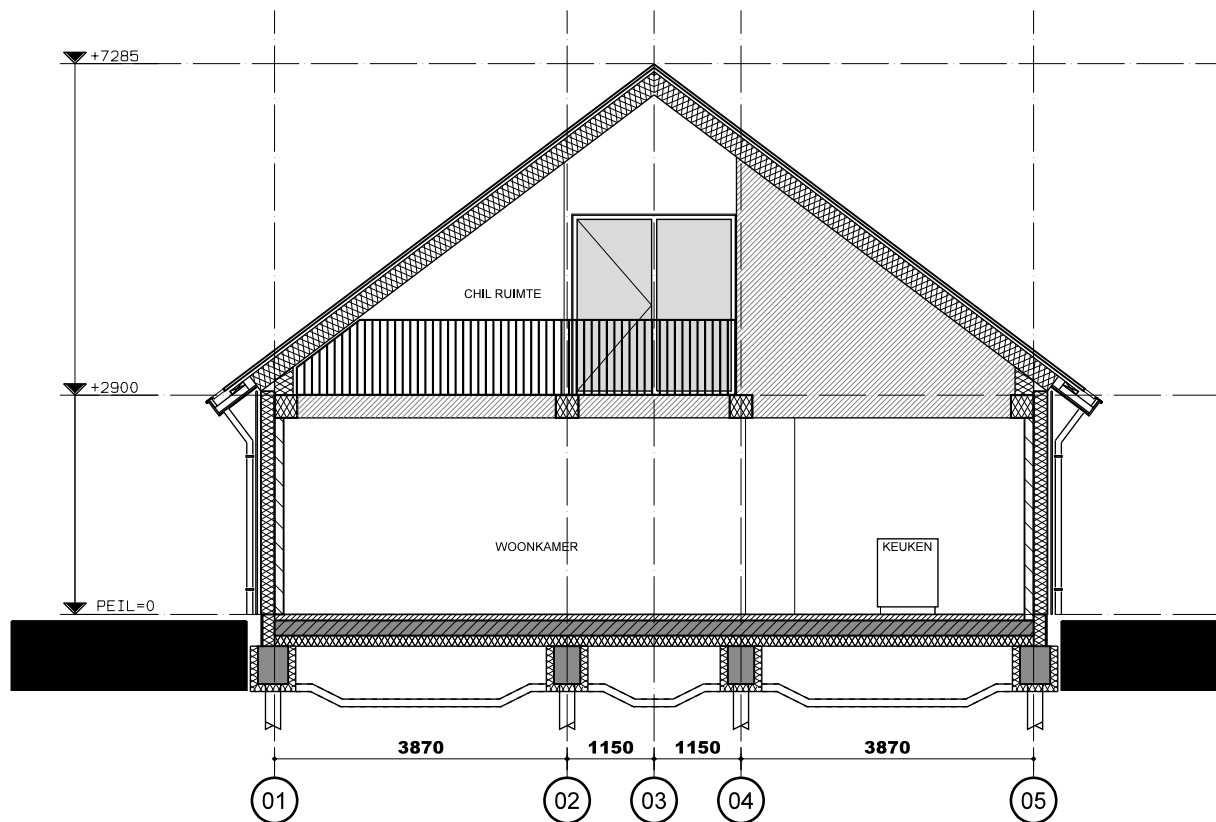

DOORSNEDE B

RENVOOI MATERIAAL EN KLEUR

Gevel	Houten delen (NobelWood afm 92x18mm)	Zwart (Woodstain VV - DF2009-108)
Raamdorpels	Aluminium (geanodiseerd)	Zwart geanodiseerd
Onderdorpels	Belgisch Hardsteen (gezoet)	Hardsteen blauw (gezoet)
Kozijnen	Aluminium (geanodiseerd)	Zwart geanodiseerd
Ramen	Aluminium (geanodiseerd)	Zwart geanodiseerd
Deuren	KlikZink (gepatineerd zink /RAL 9006)	Gepatineerd zink (RAL 9006)
Goten	Hout(WRC)/Multiplex	Wit (RAL 9010)
Overstekken	Hout(WRC)/Multiplex	Wit (RAL 9010)
Boeiboorden	Hout/Multiplex	Wit (RAL 9010)
Hellende daken	KlikZink (gepatineerd zink /RAL 9006)	Gepatineerd zink (RAL 9006)

Dakvensters: Fabr. Velux GGL type PK08 207030 (zink)

LEGENDA DIVERSE








- ooo triple (isolatie) beglazing
- triple (isolatie) beglazing (binnen en buitenruit gelaagd)

PROJECTNUMMER : 1811

BLAD : OM-250a

PROJECT : Nieuwbouw woning
Fam. J.Rikkers
Wieldrechtse Zeedijk 00
Dordrecht
OPDRACHTGEVER : Fam. J. Rikkers
Ambachtstraat 7
3319 CA DORDRECHT
078-

OVERZICHT : OMGEVINGSVERGUNNING
Overzichtstekening
Gevels en Doorsneden
SCHAAAL : 1:100
FOOTNOTAT : A1
DATUM : 12-06-2020
GEWELDEN : A 28-10-2021 E
B F
C G
D H

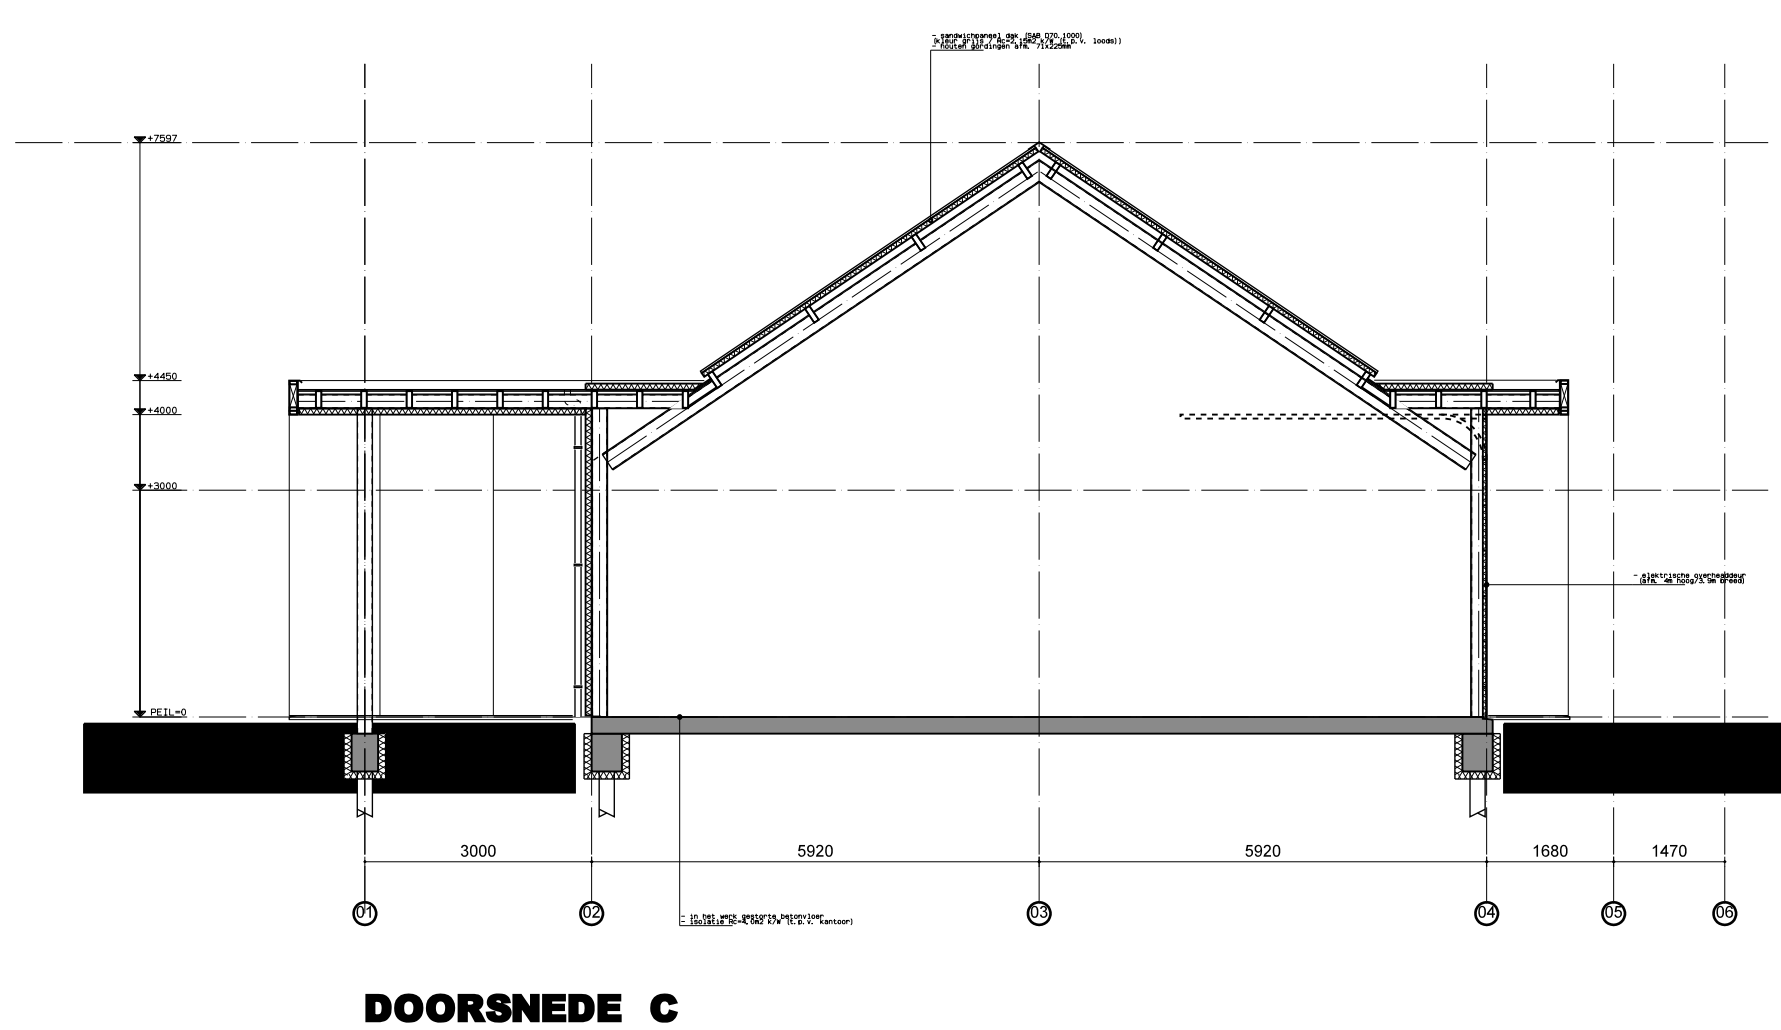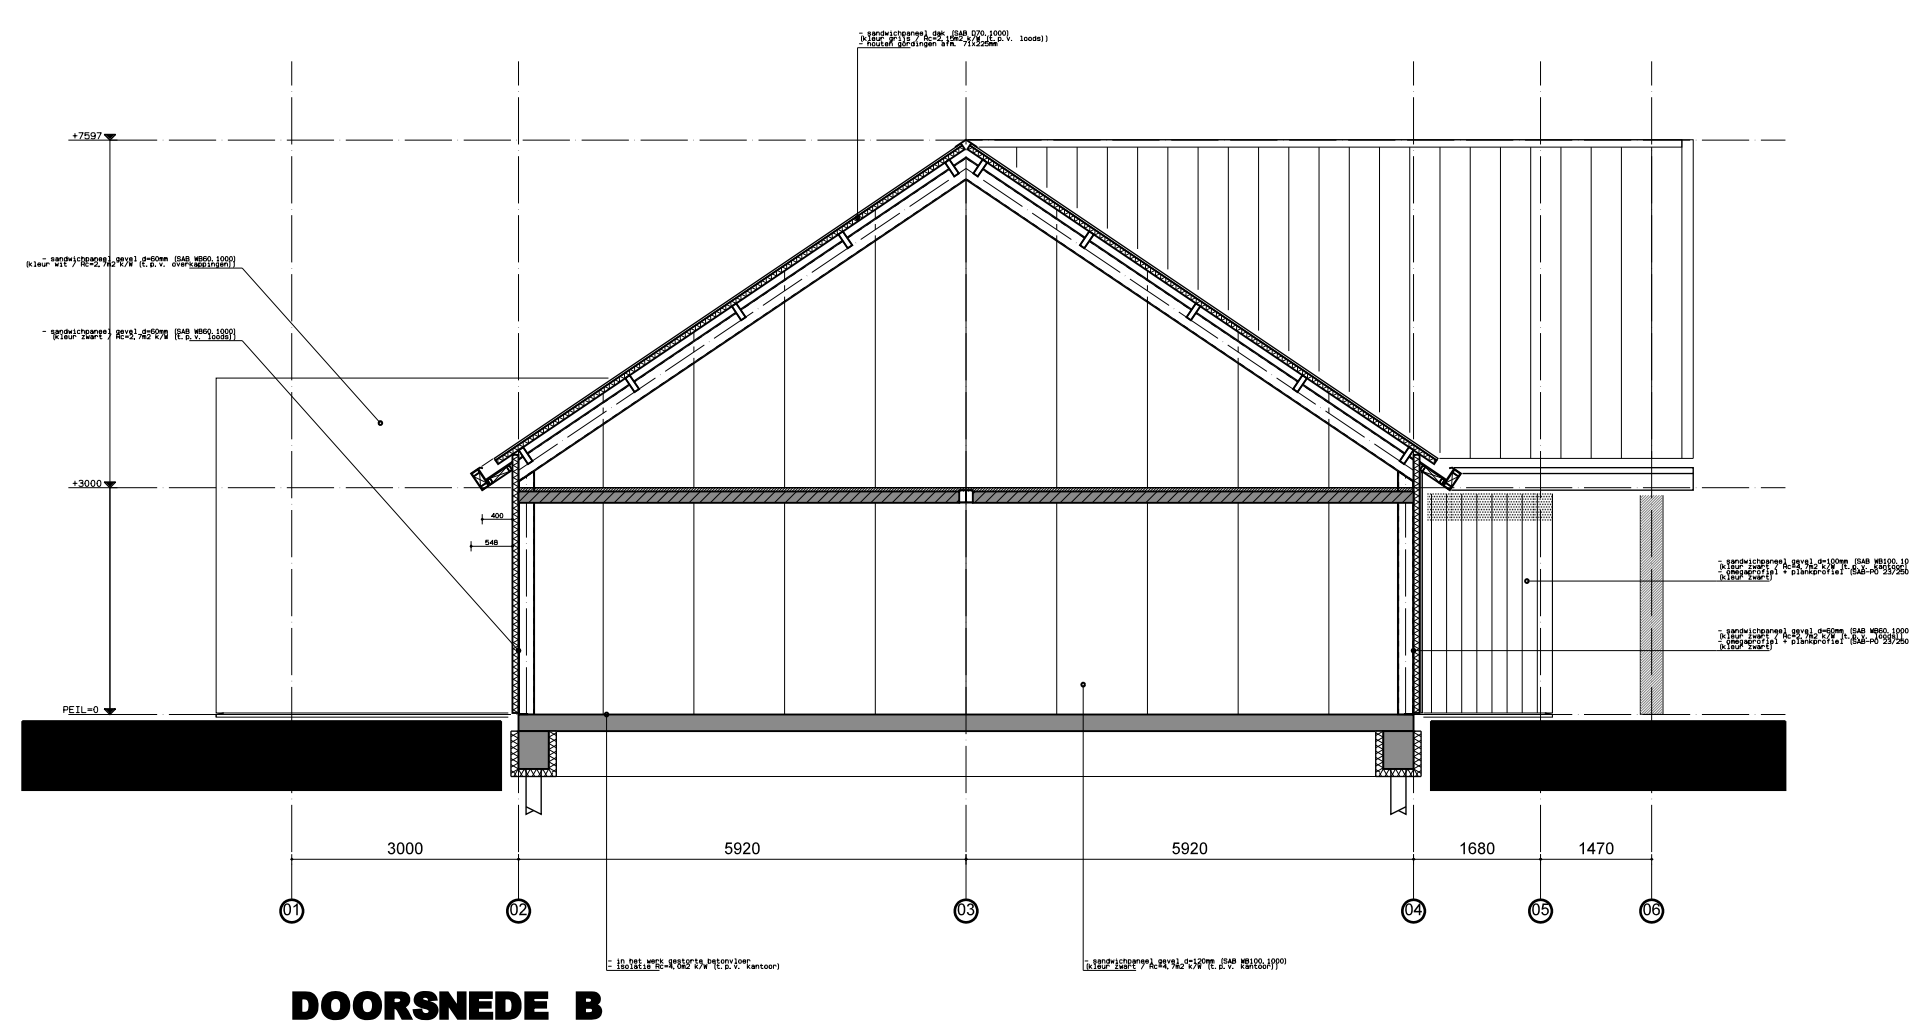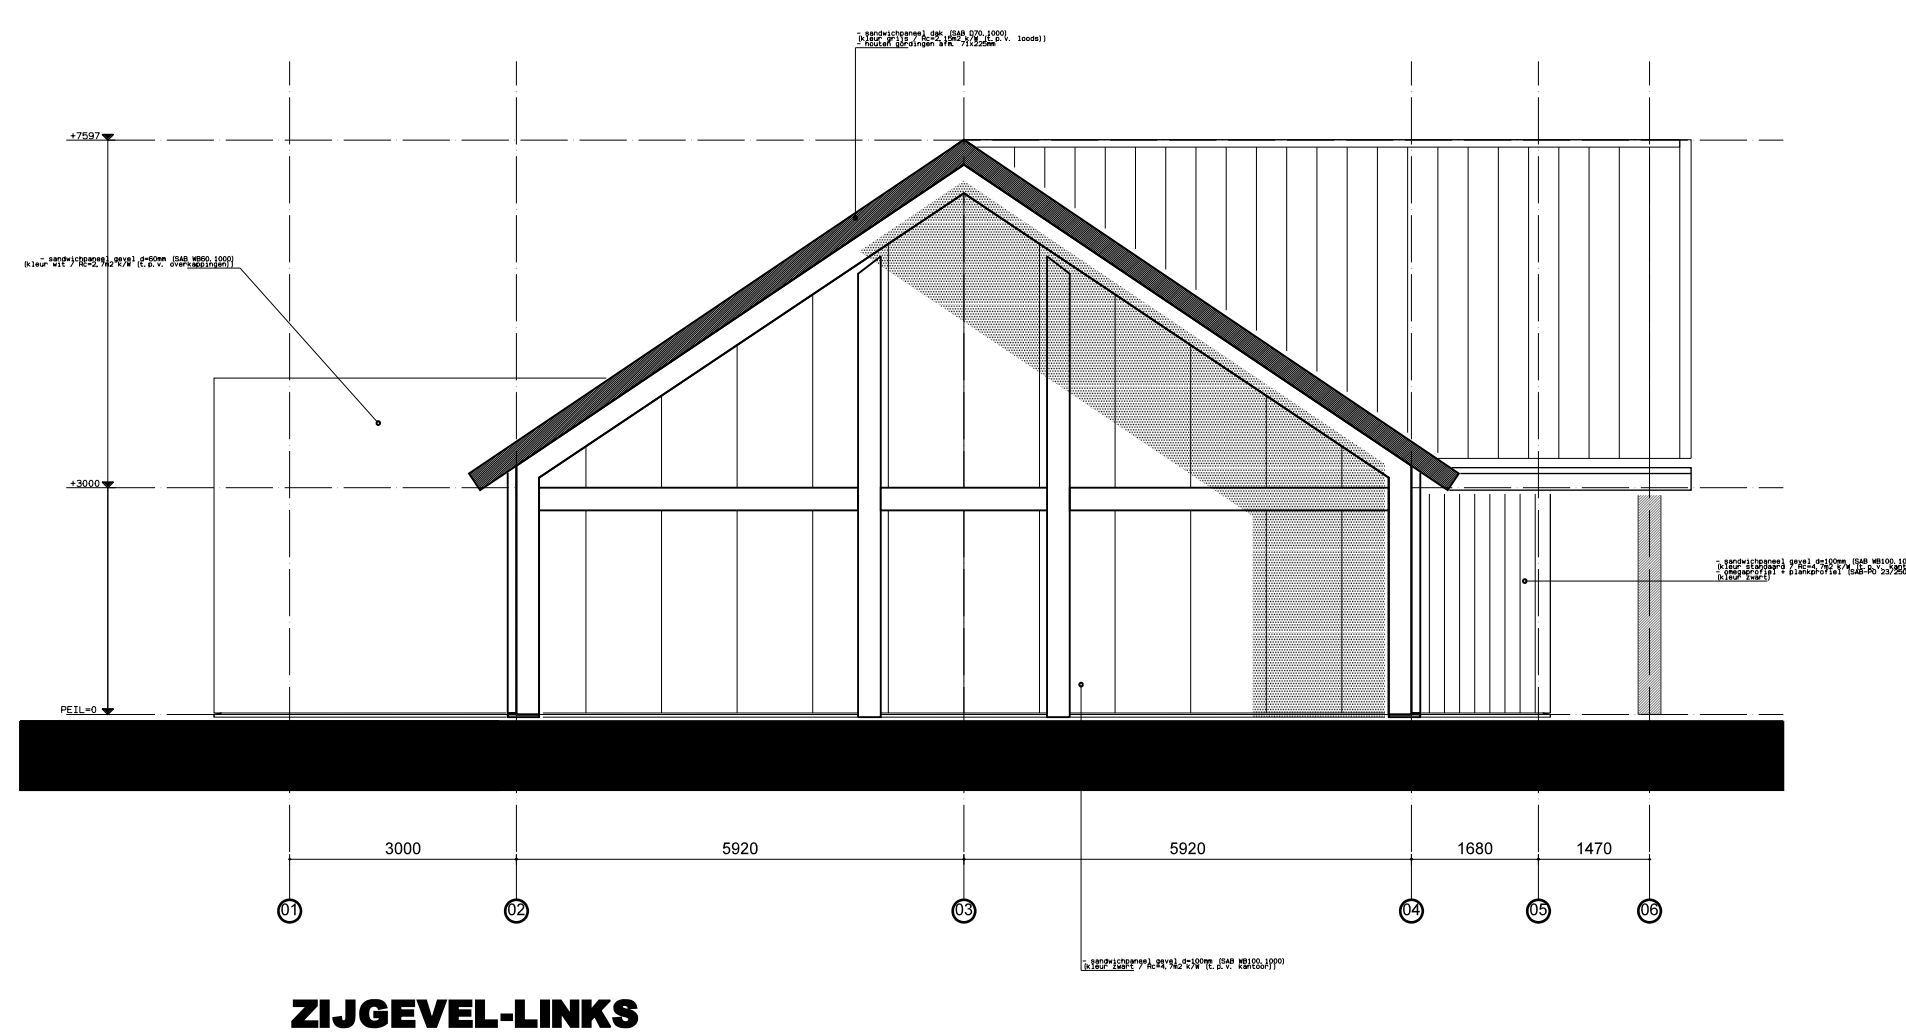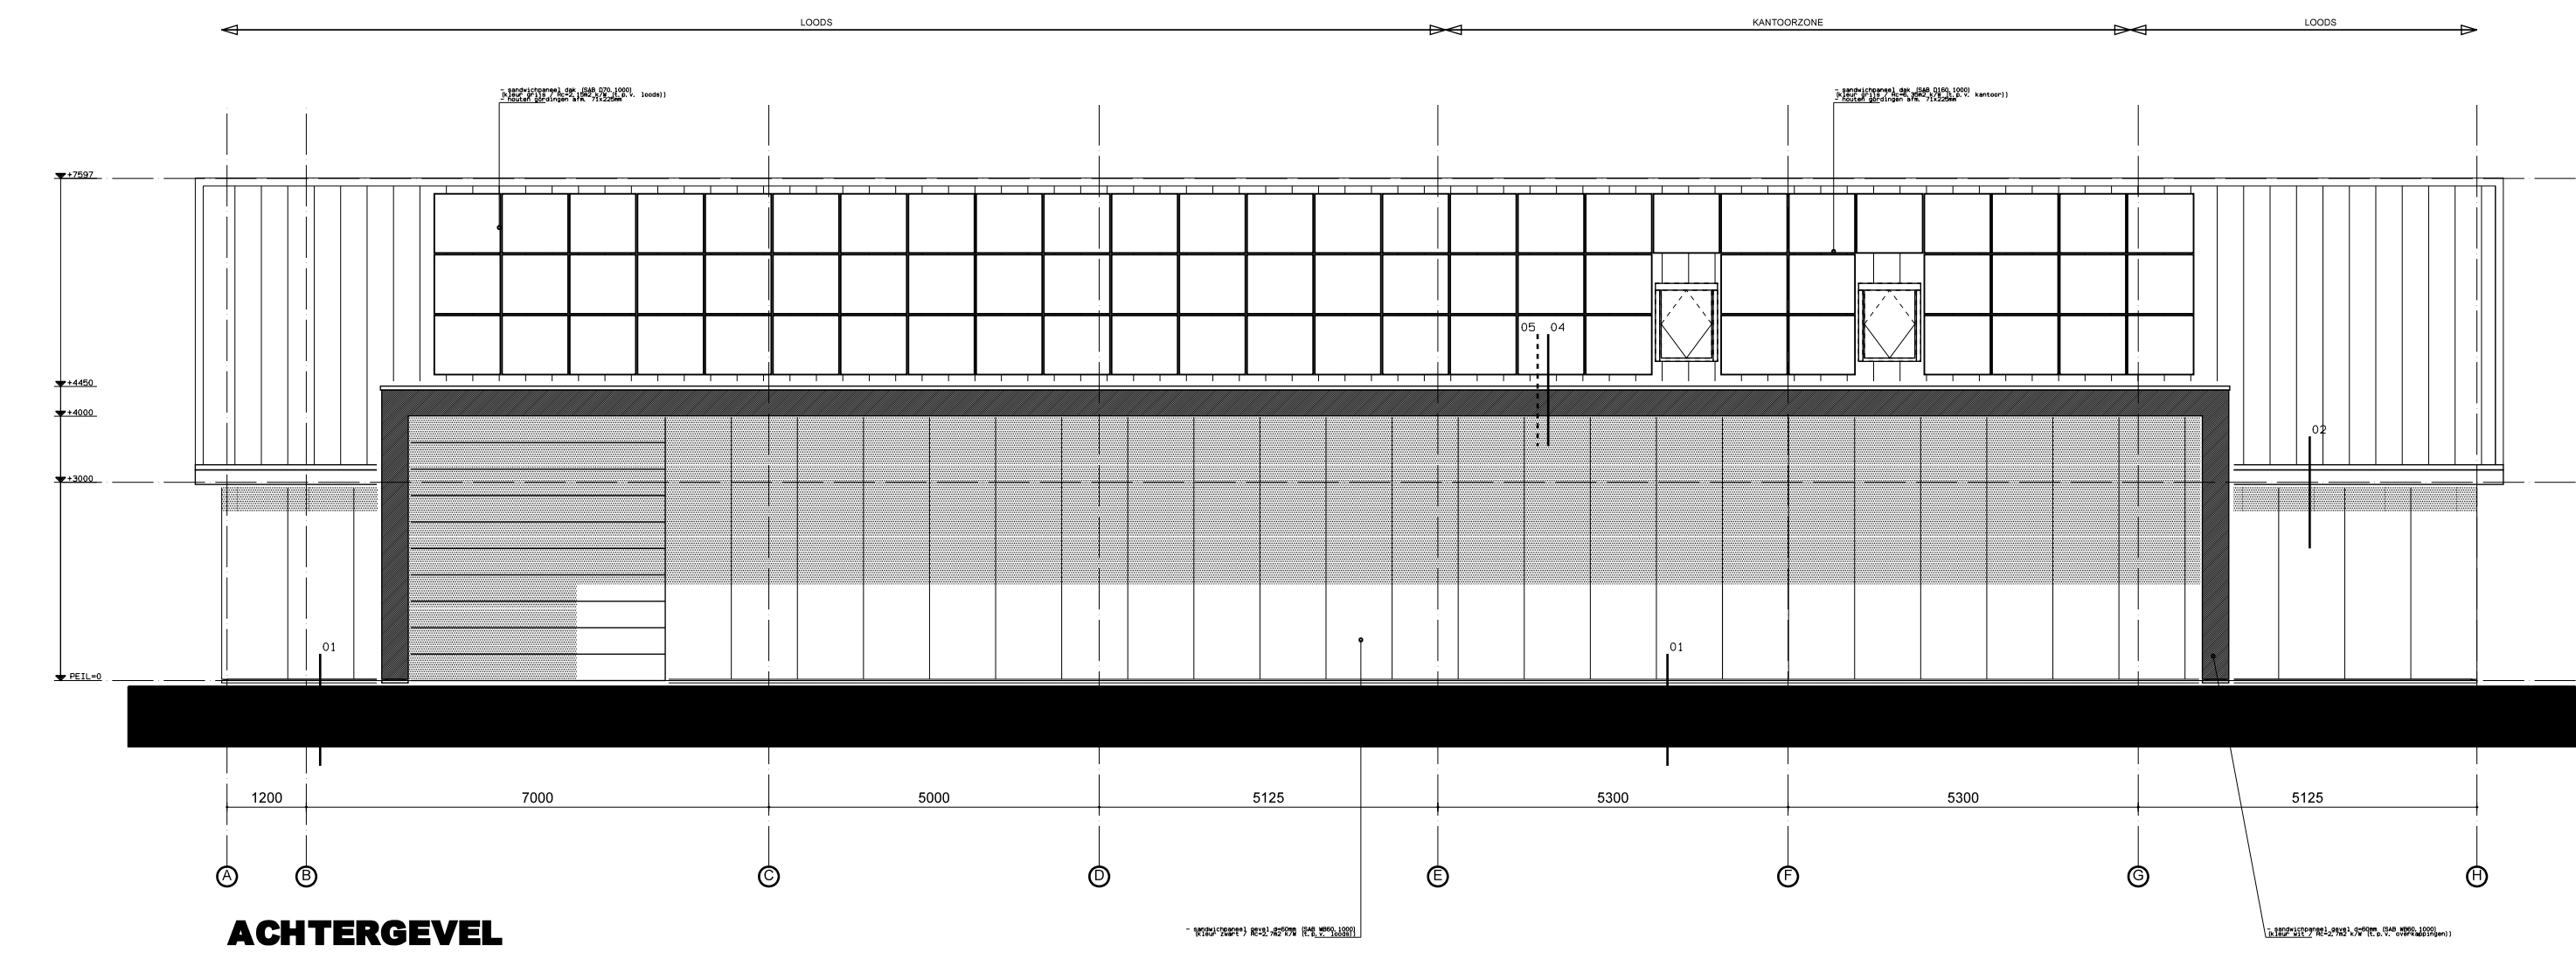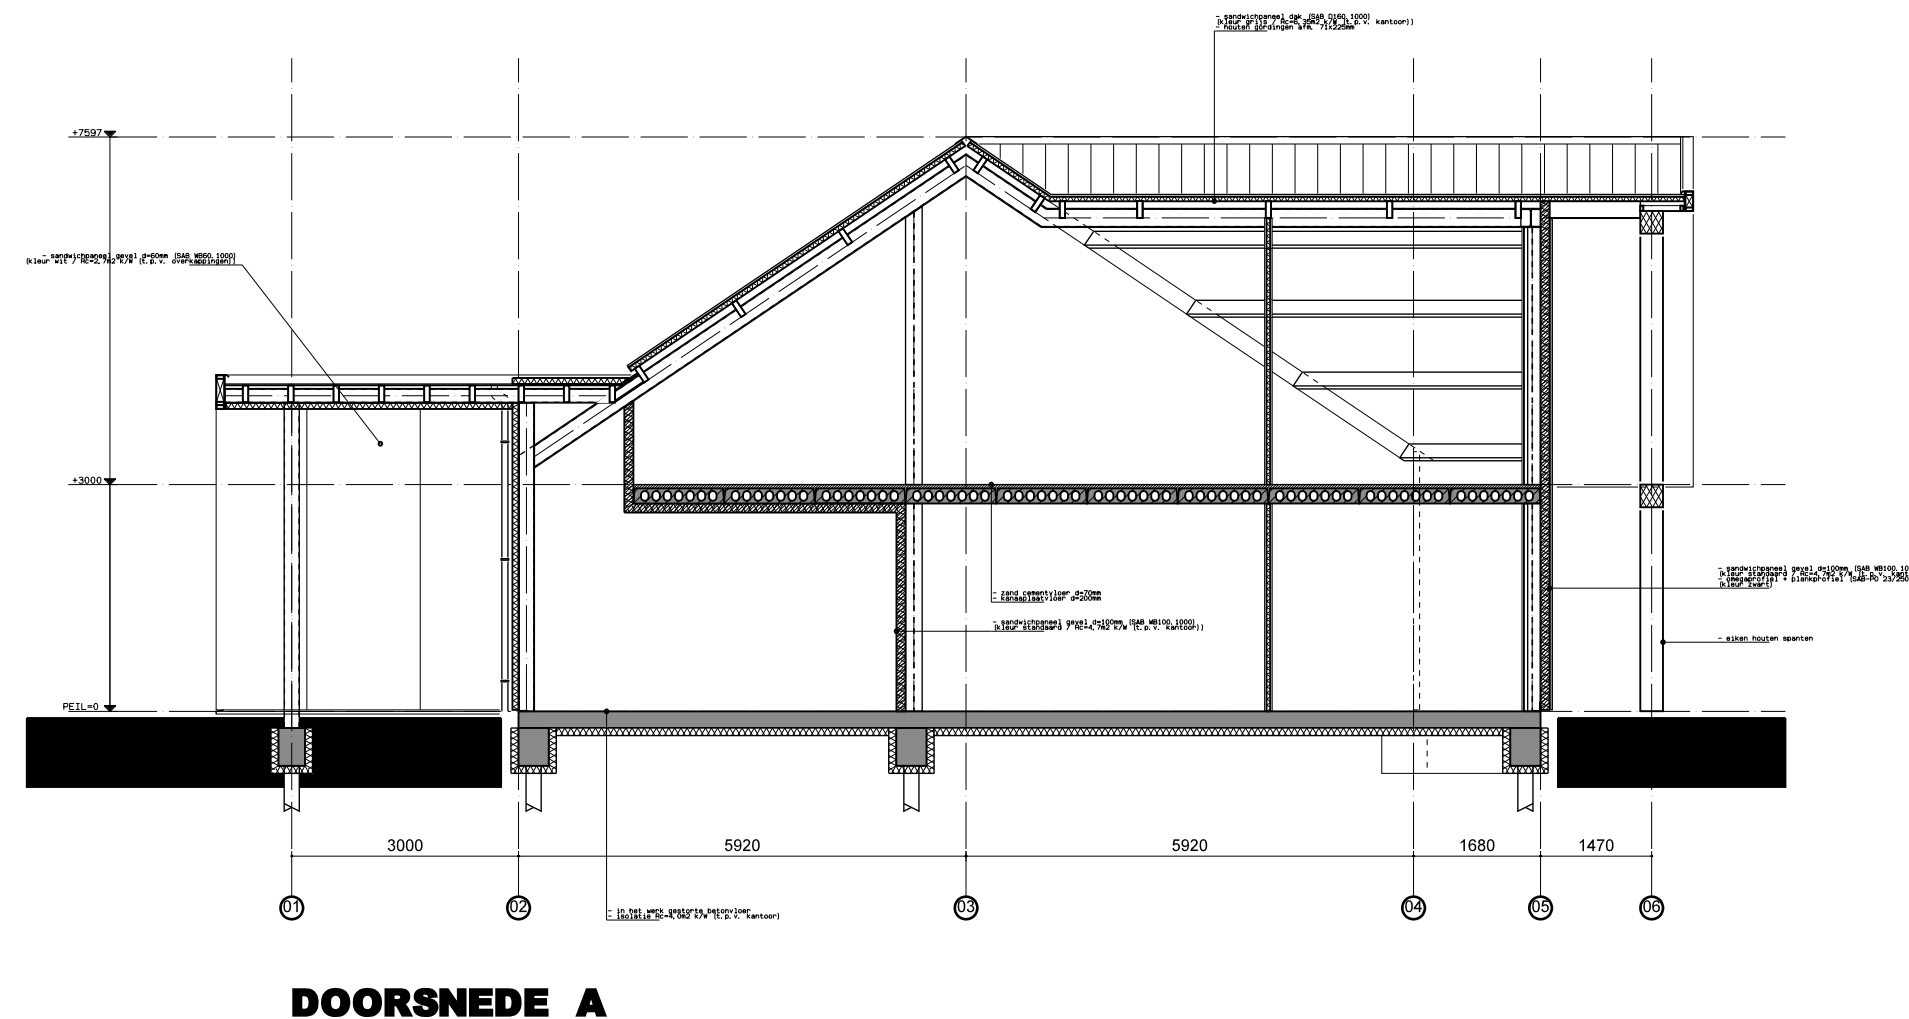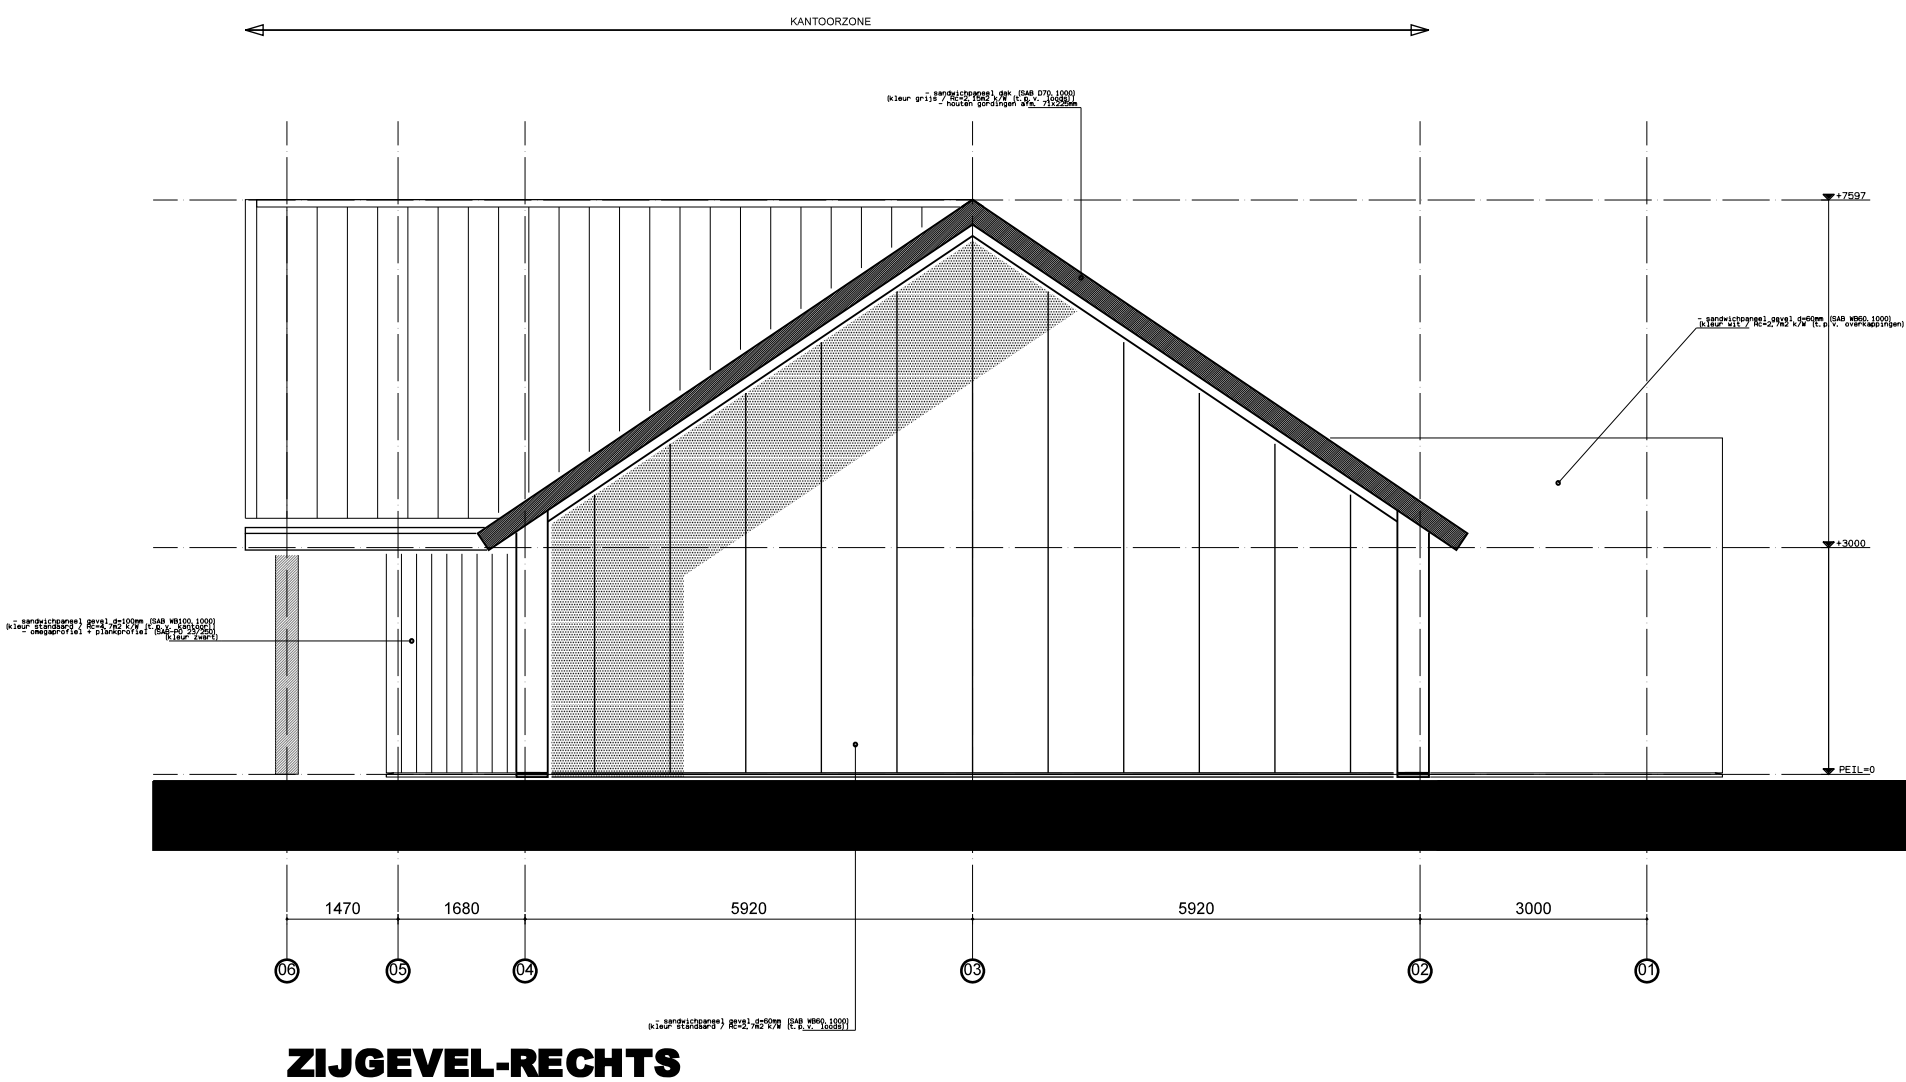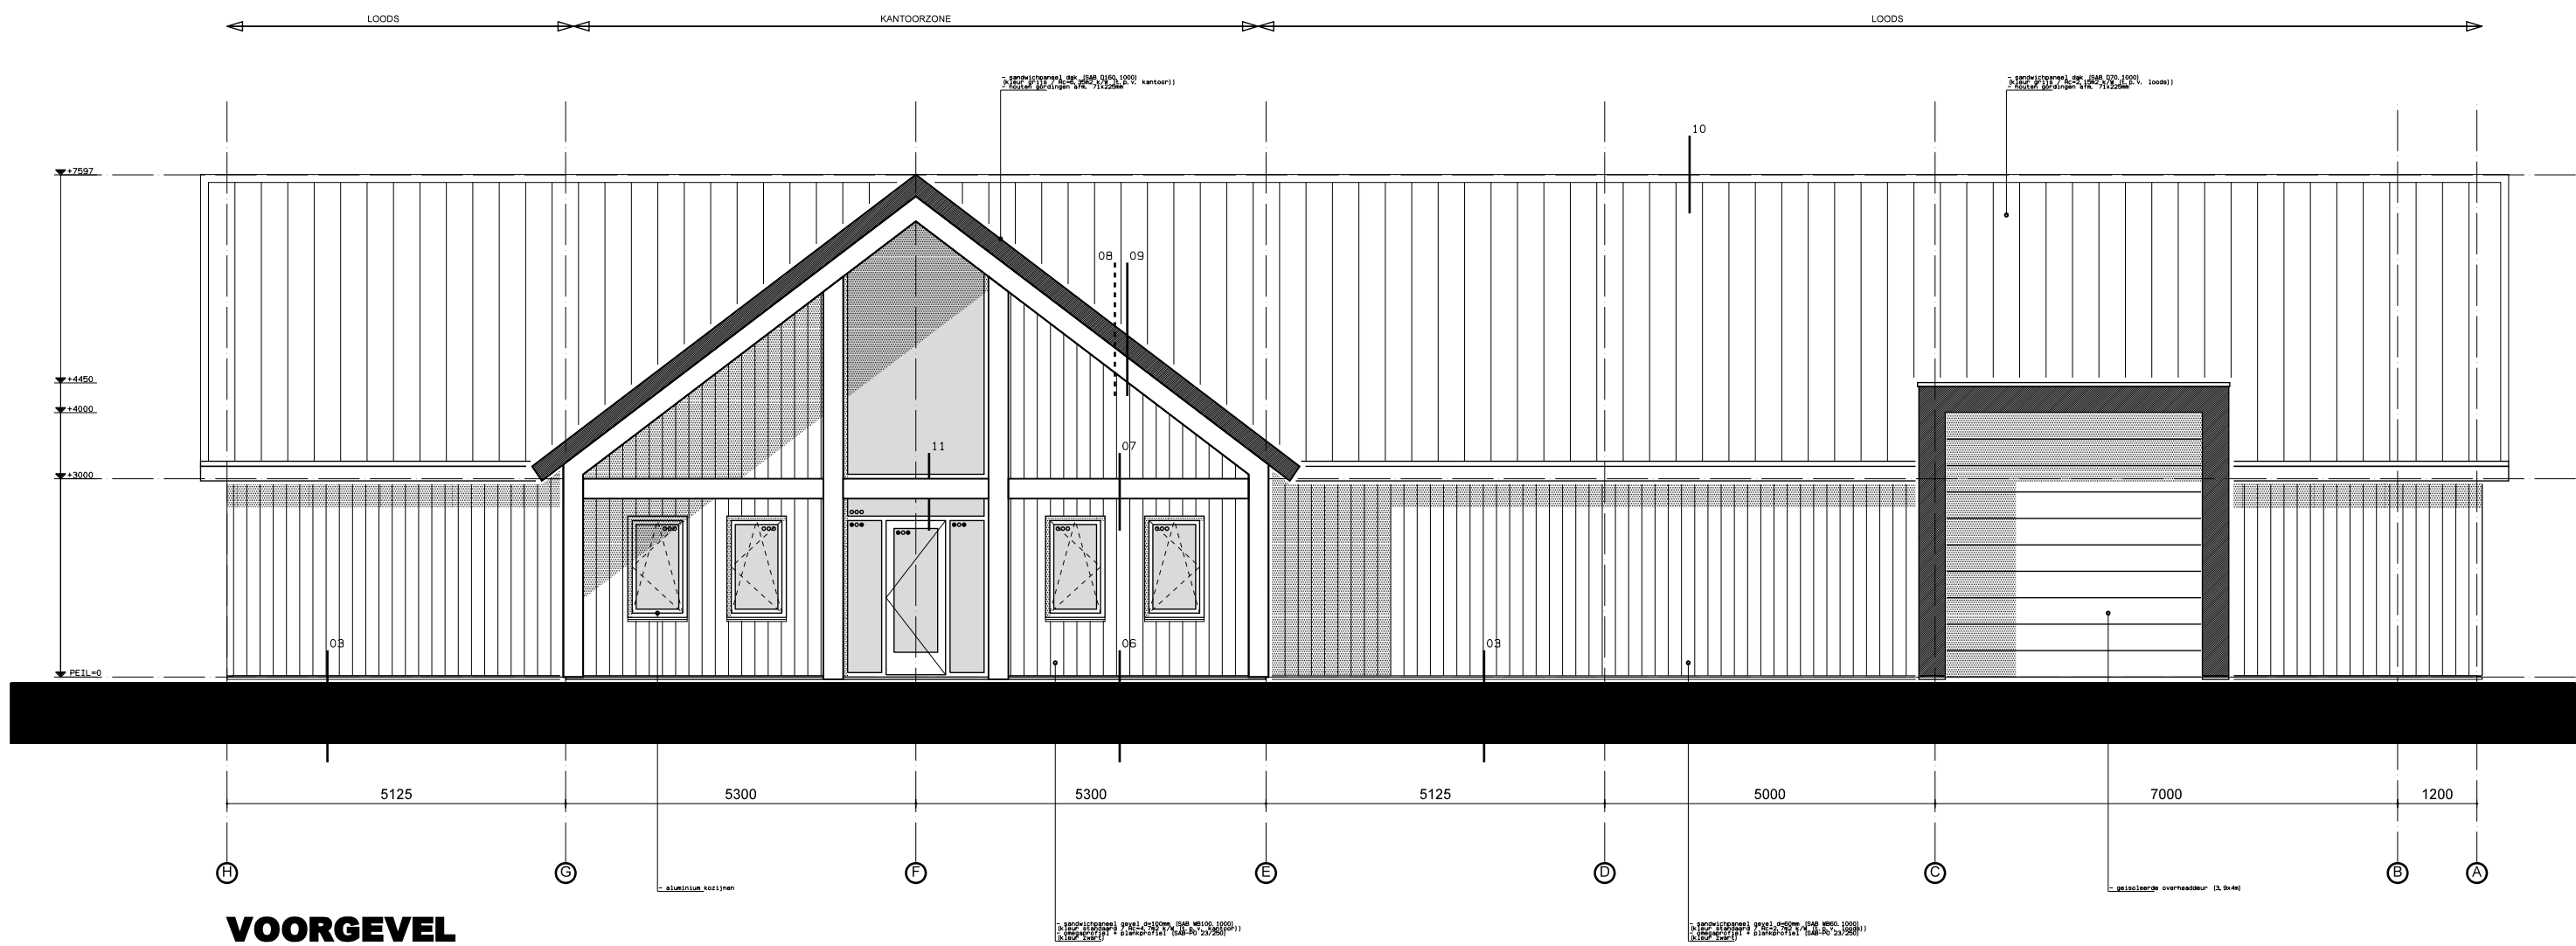

RENVOOI MATERIAAL EN KLEUR

VoorGevel	metaalplankprofiel (breed 250mm)	Zwart geanodiseerd
Overige gevels	Sandwichbeplating	Zwart
Kaders in gevels	Sandwichbeplating	Wit (RAL 9010)
Raamdorpels	Aluminium (geanodiseerd)	Zwart geanodiseerd
Kozijnen	Aluminium (geanodiseerd)	Zwart geanodiseerd
Ramen	Aluminium (geanodiseerd)	Zwart geanodiseerd
Overheaddeuren	Geïsoleerde panelen	Zwart
Goten	Zink	Naturel
Overstekken	Hout(WRC)/Multiplex	Wit (RAL 9010)
Boelboorden	Hout/Multiplex	Wit (RAL 9010)
Hellende daken	Sandwichbeplating (zinklook)	Grijs (RAL 9006)
Dakvensters: Fabr. Velux GGL type PK08 207030 (zink)		

LEGENDA DIVERSE

- ooo triple (isolatie) beglazing
- triple (isolatie) beglazing (binnen en buitenruit geteagd)

PROJECTJAAR : 2013

BLAD : OM-251a

PROJECT :
Nieuwbouw Loods+Kantoor
Wielrechtse Zeedijk 00
Fam. J.Rikkers
Dordrecht

OVERZICHT :
OMGEVINGSVERGUNNING
Overzichtstekening
Plattegrond Dak

OPDRACHTGEVER :
Hoveniersbedrijf BaanHofman
Ambachtstraat 7
3319 CA DORDRECHT

SCALAAL : 1:100
PROJEKT : LA1
DATUM : 12-06-2021
WEEKDAG : A 28-10-2021
B
C
D

ONE B **BOUWKUNDIG ONTWERPBUREAU**
ONTWERP ENGINEERING BOUWMANAGEMENT

ALBLASSERDAM • 06-57574239 • ontwerpburoOneB@outlook.com

PROJECTNUMMER : 2013

BLAD : OM-300a

PROJECT :
Nieuwbouw woning
Fam. J.Rikkers
Wieldrechtse Zeedijk 00
Dordrecht

ONDERDEEL :
OMGEVINGSVERGUNNING
Principe buitendetails

OPDRACHTGEVER :
Fam. J. Rikkers
Ambachtstraat 7
3319 CA DORDRECHT
078-

SCHAAL : 1:5
FORMAAT : A3
DATUM : 12-06-2021
GEWILZD : A 28-10-2021
B
C
D


E
F
G
H



alumnium afdekstrip (RAL kleur n. t. b.)

2900+P
BK vloer / BK balk

eiken houten spanten 300x300mm
(afwerking = blank gelakt)

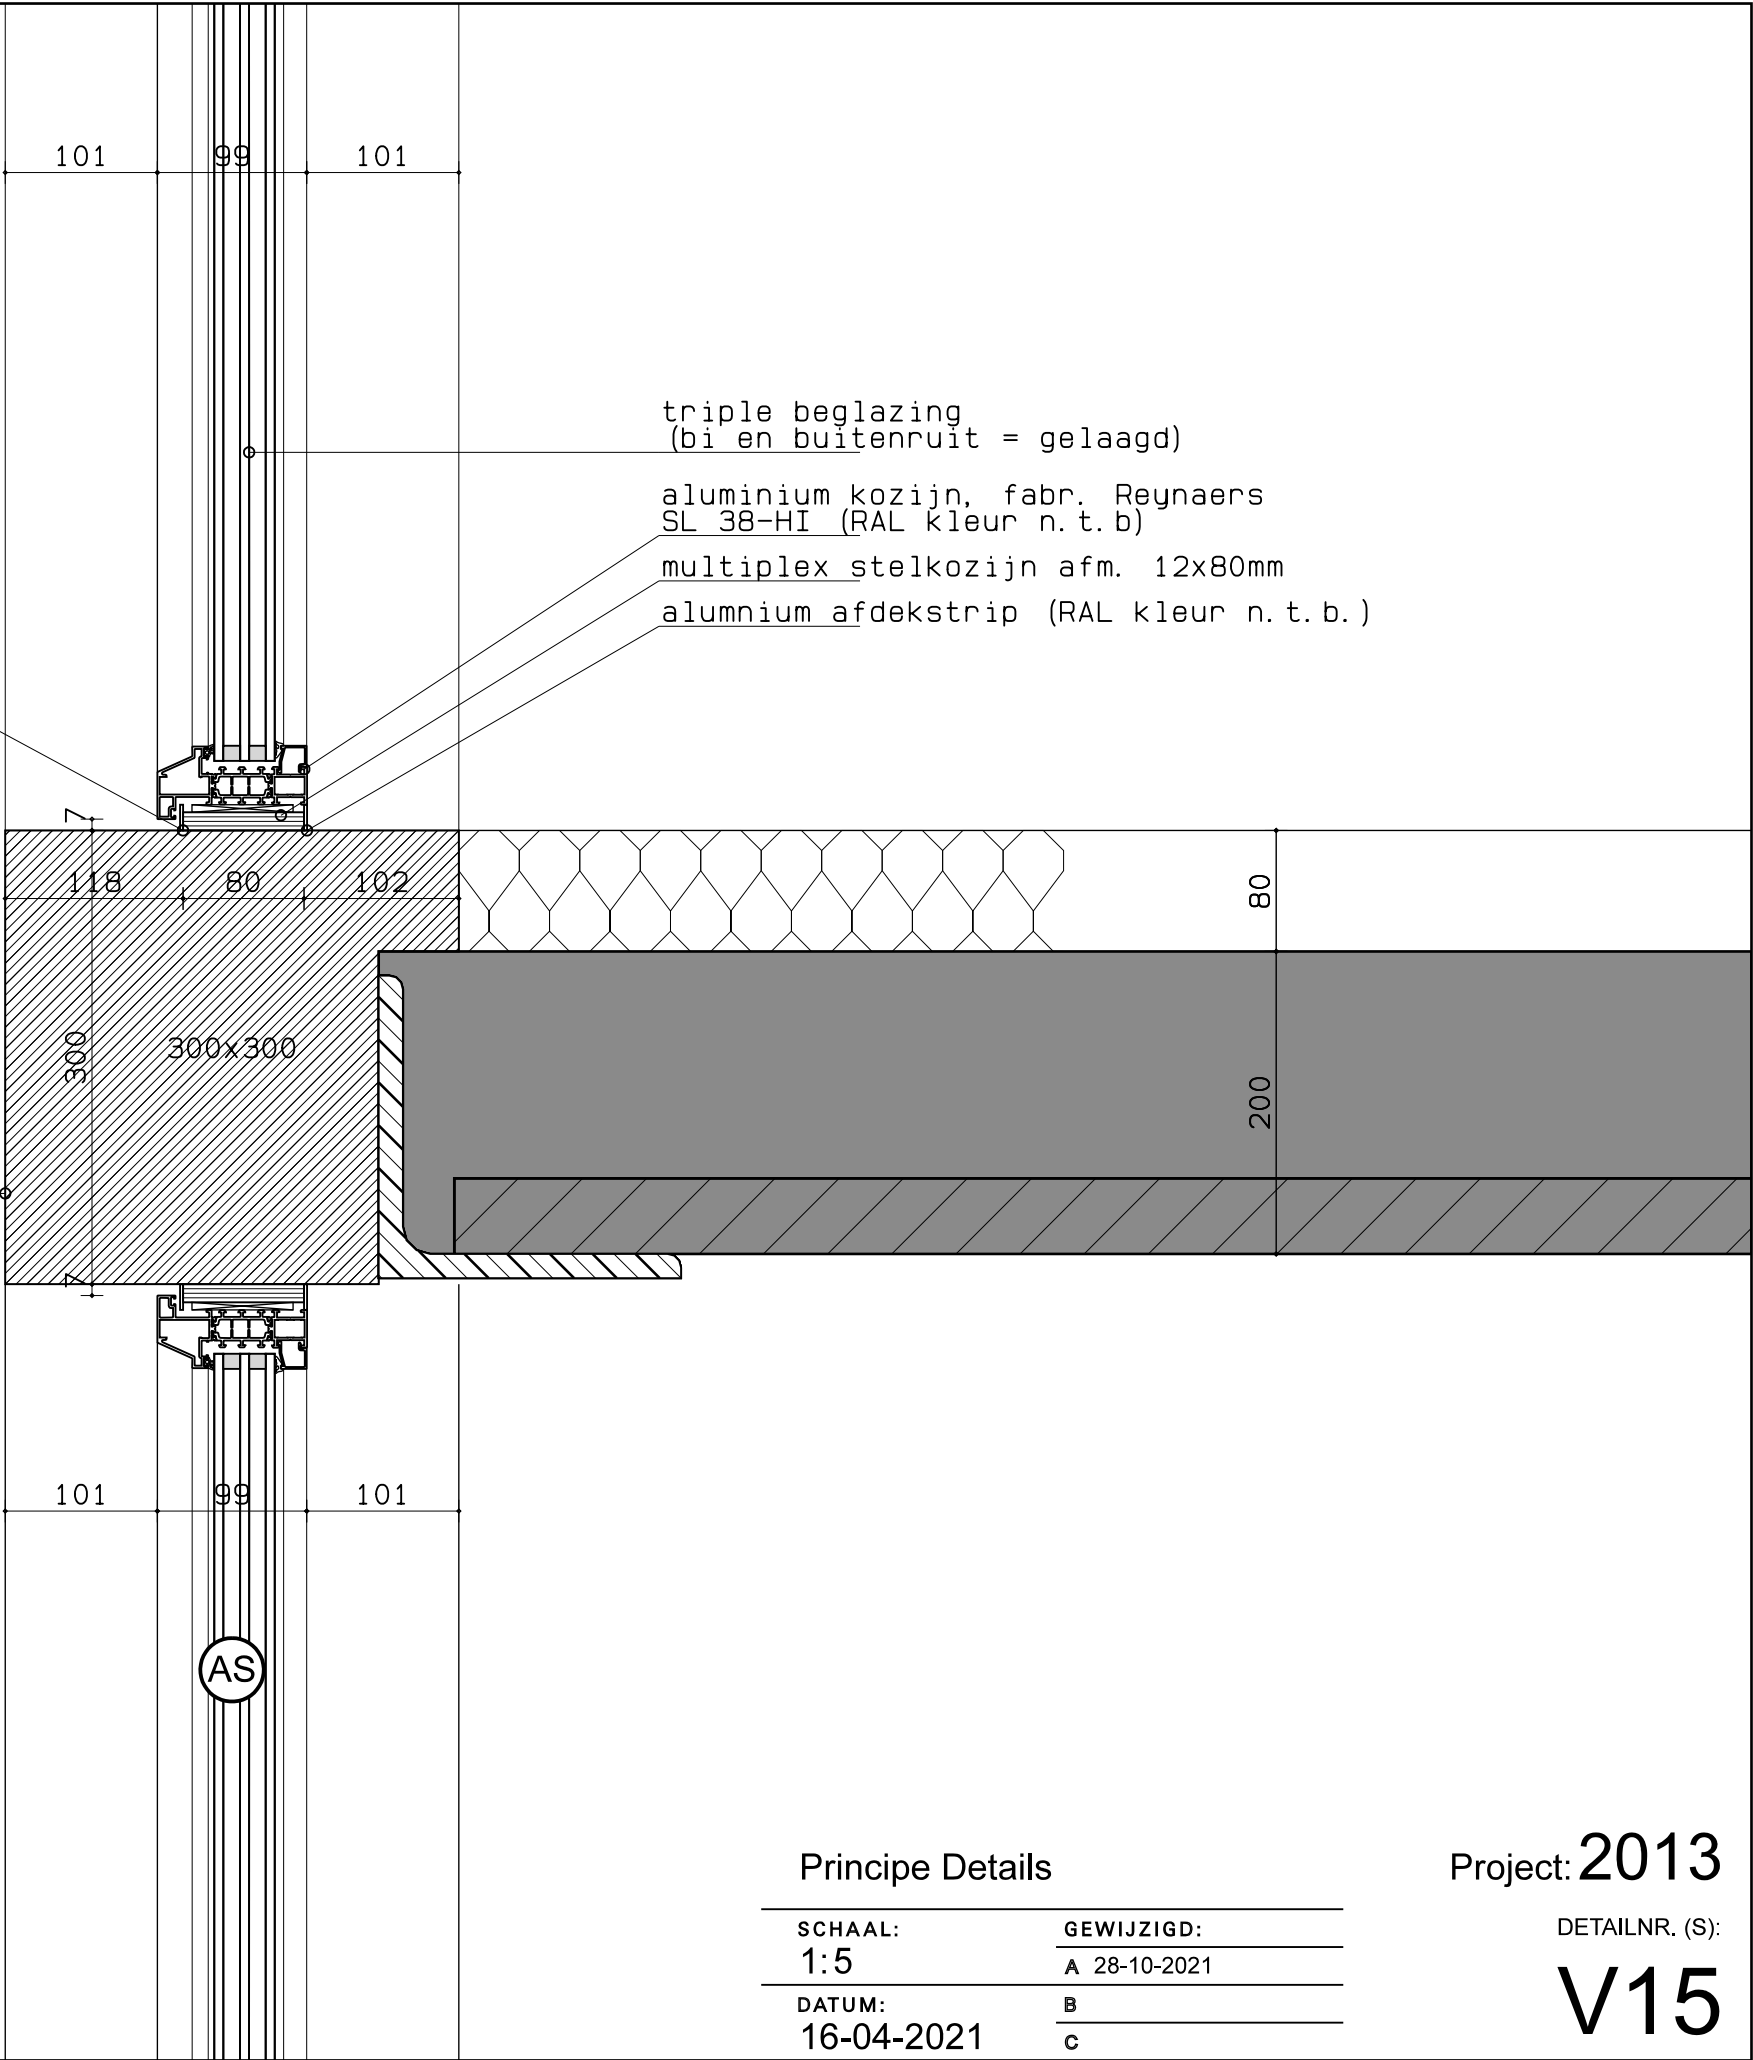

PROJECTNUMMER : 2013

BLAD : OM-310a

PROJECT :
Nieuwbouw woning
Fam. J.Rikkers
Wieldrechtse Zeedijk 00
Dordrecht

ONDERDEEL :
OMGEVINGSVERGUNNING
Principe buitendetails Loods

OPDRACHTGEVER :
Fam. J. Rikkers
Ambachtstraat 7
3319 CA DORDRECHT
078-

SCHAAL : 1:5
FORMAAT : A3
DATUM : 16-02-2021
GEWELZIGD : A B C D E F G H



Sandwichpaneel
d = 60mm
SAB WB 60-1000
(kleur zwart)


Aluminium zeisel
kleur zwart

loads

bekruelen dikte volgens
opgave consideen

findeys ball vlg opgave
consideen

01
WB 16
02 2021

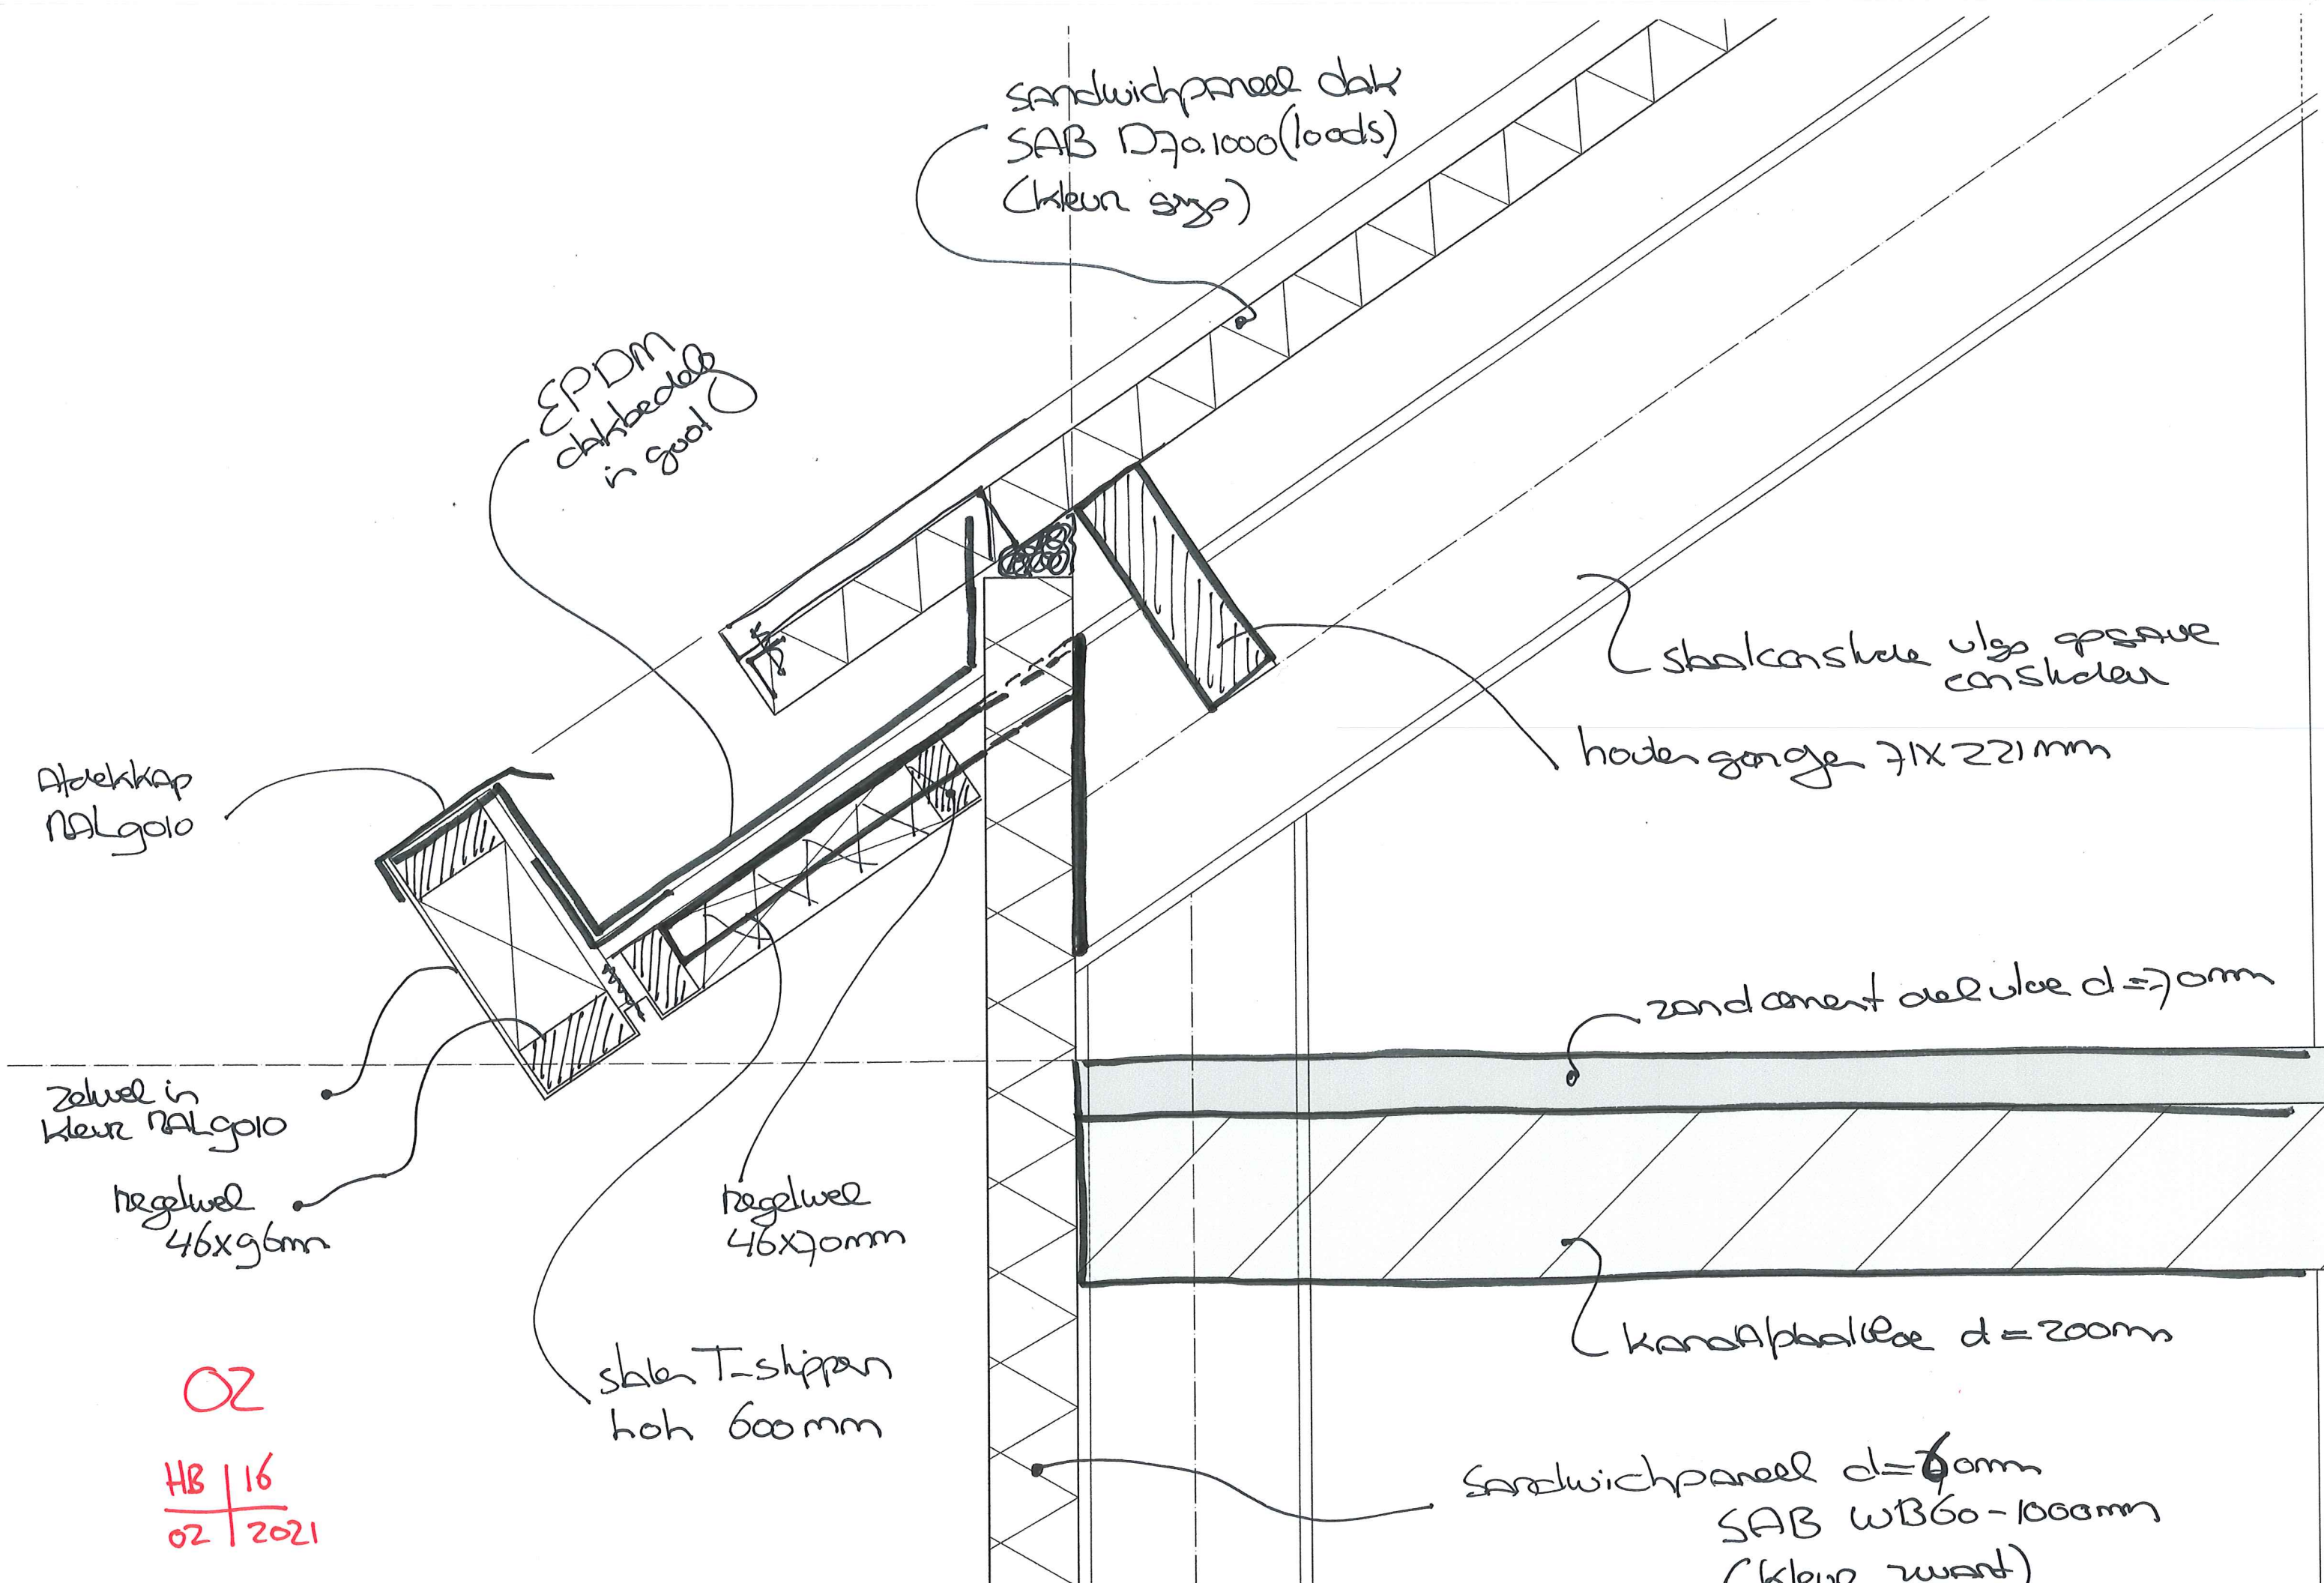

sandwichpaneel dak
SAB D70.1000 (loods)
(kleur grijs)

EPDM
dichtbedekking
in goot

shakconstructie volgens
constructie

hoden gonge 7x221mm

zandcement dekvulde $d = 70\text{mm}$

kandAphalvee $d = 200\text{mm}$

sandwichpaneel $d = 60\text{mm}$
SAB WB60-1000mm
(kleur zwart)

afdekking
RALgrijs

zand in
kleur RALgrijs

regelwiel
46x96mm

regelwiel
46x70mm

shak T-skippen
hoh 600mm

02

HB | 16
02 | 2021

loads


betonvloer in het
wel gestoot
dikte volgens opbouw
constructie.


tpu loads
sandwichpanel $d=60\text{ mm}$
gevel $d=60\text{ mm}$
SAB WB 60-1000
meblen plank profiel
SAB - PO 23 / ~~250~~ 250 (ruand)
(voorgevel)
waterslag aluminium (ruand)

styrock kantplank 60+15 mm


03

HB/16
02/2021

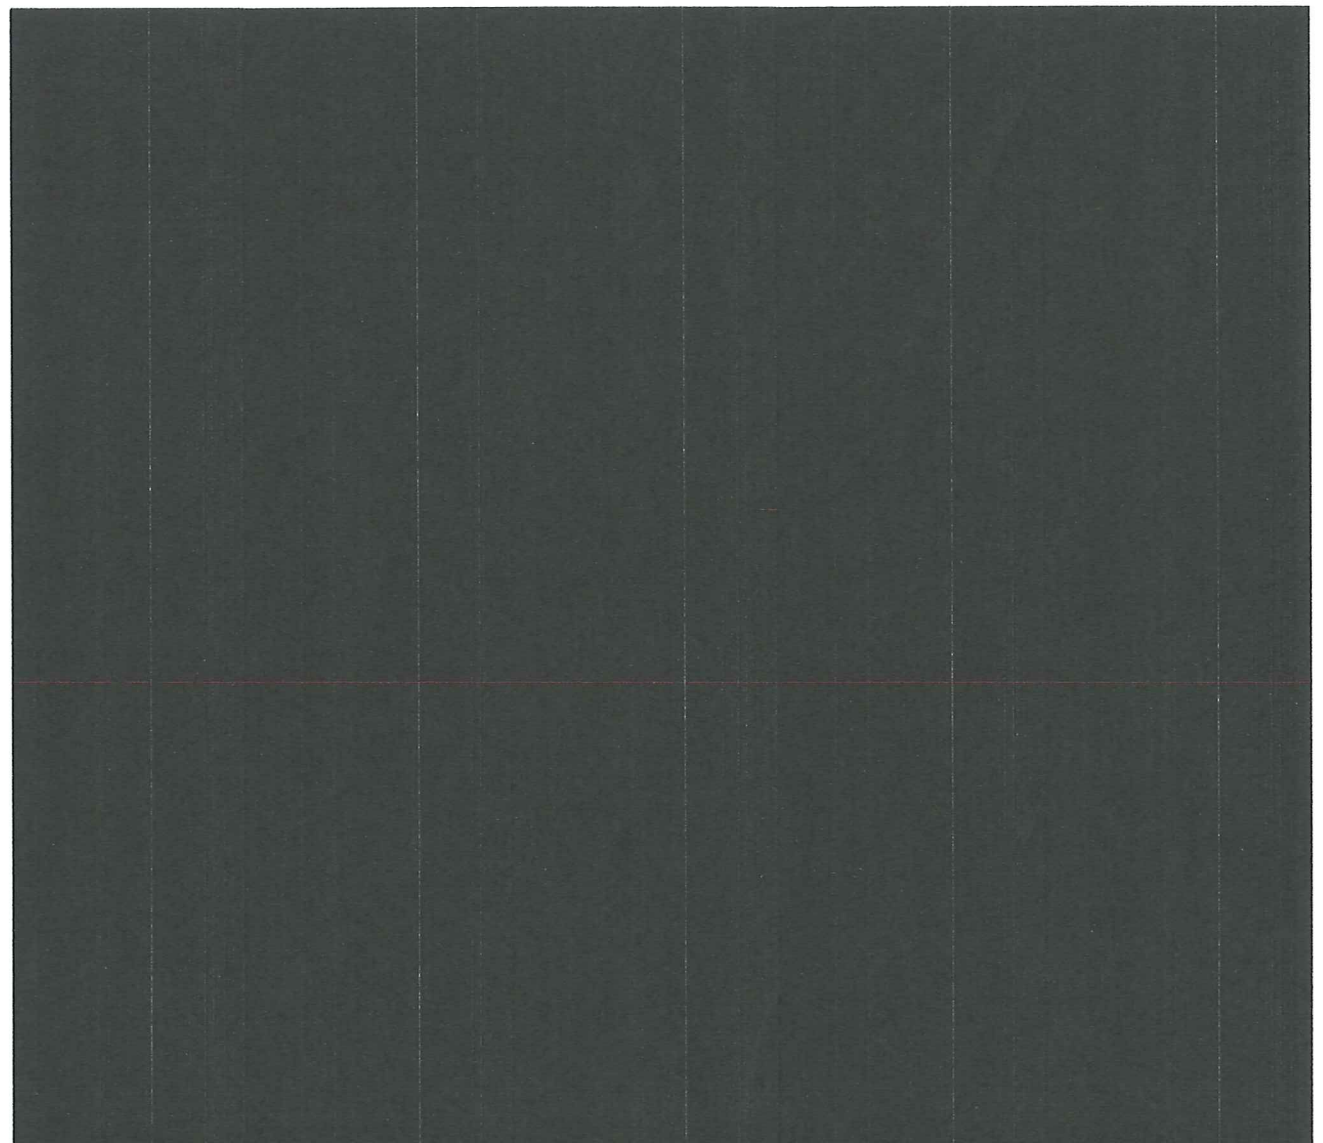

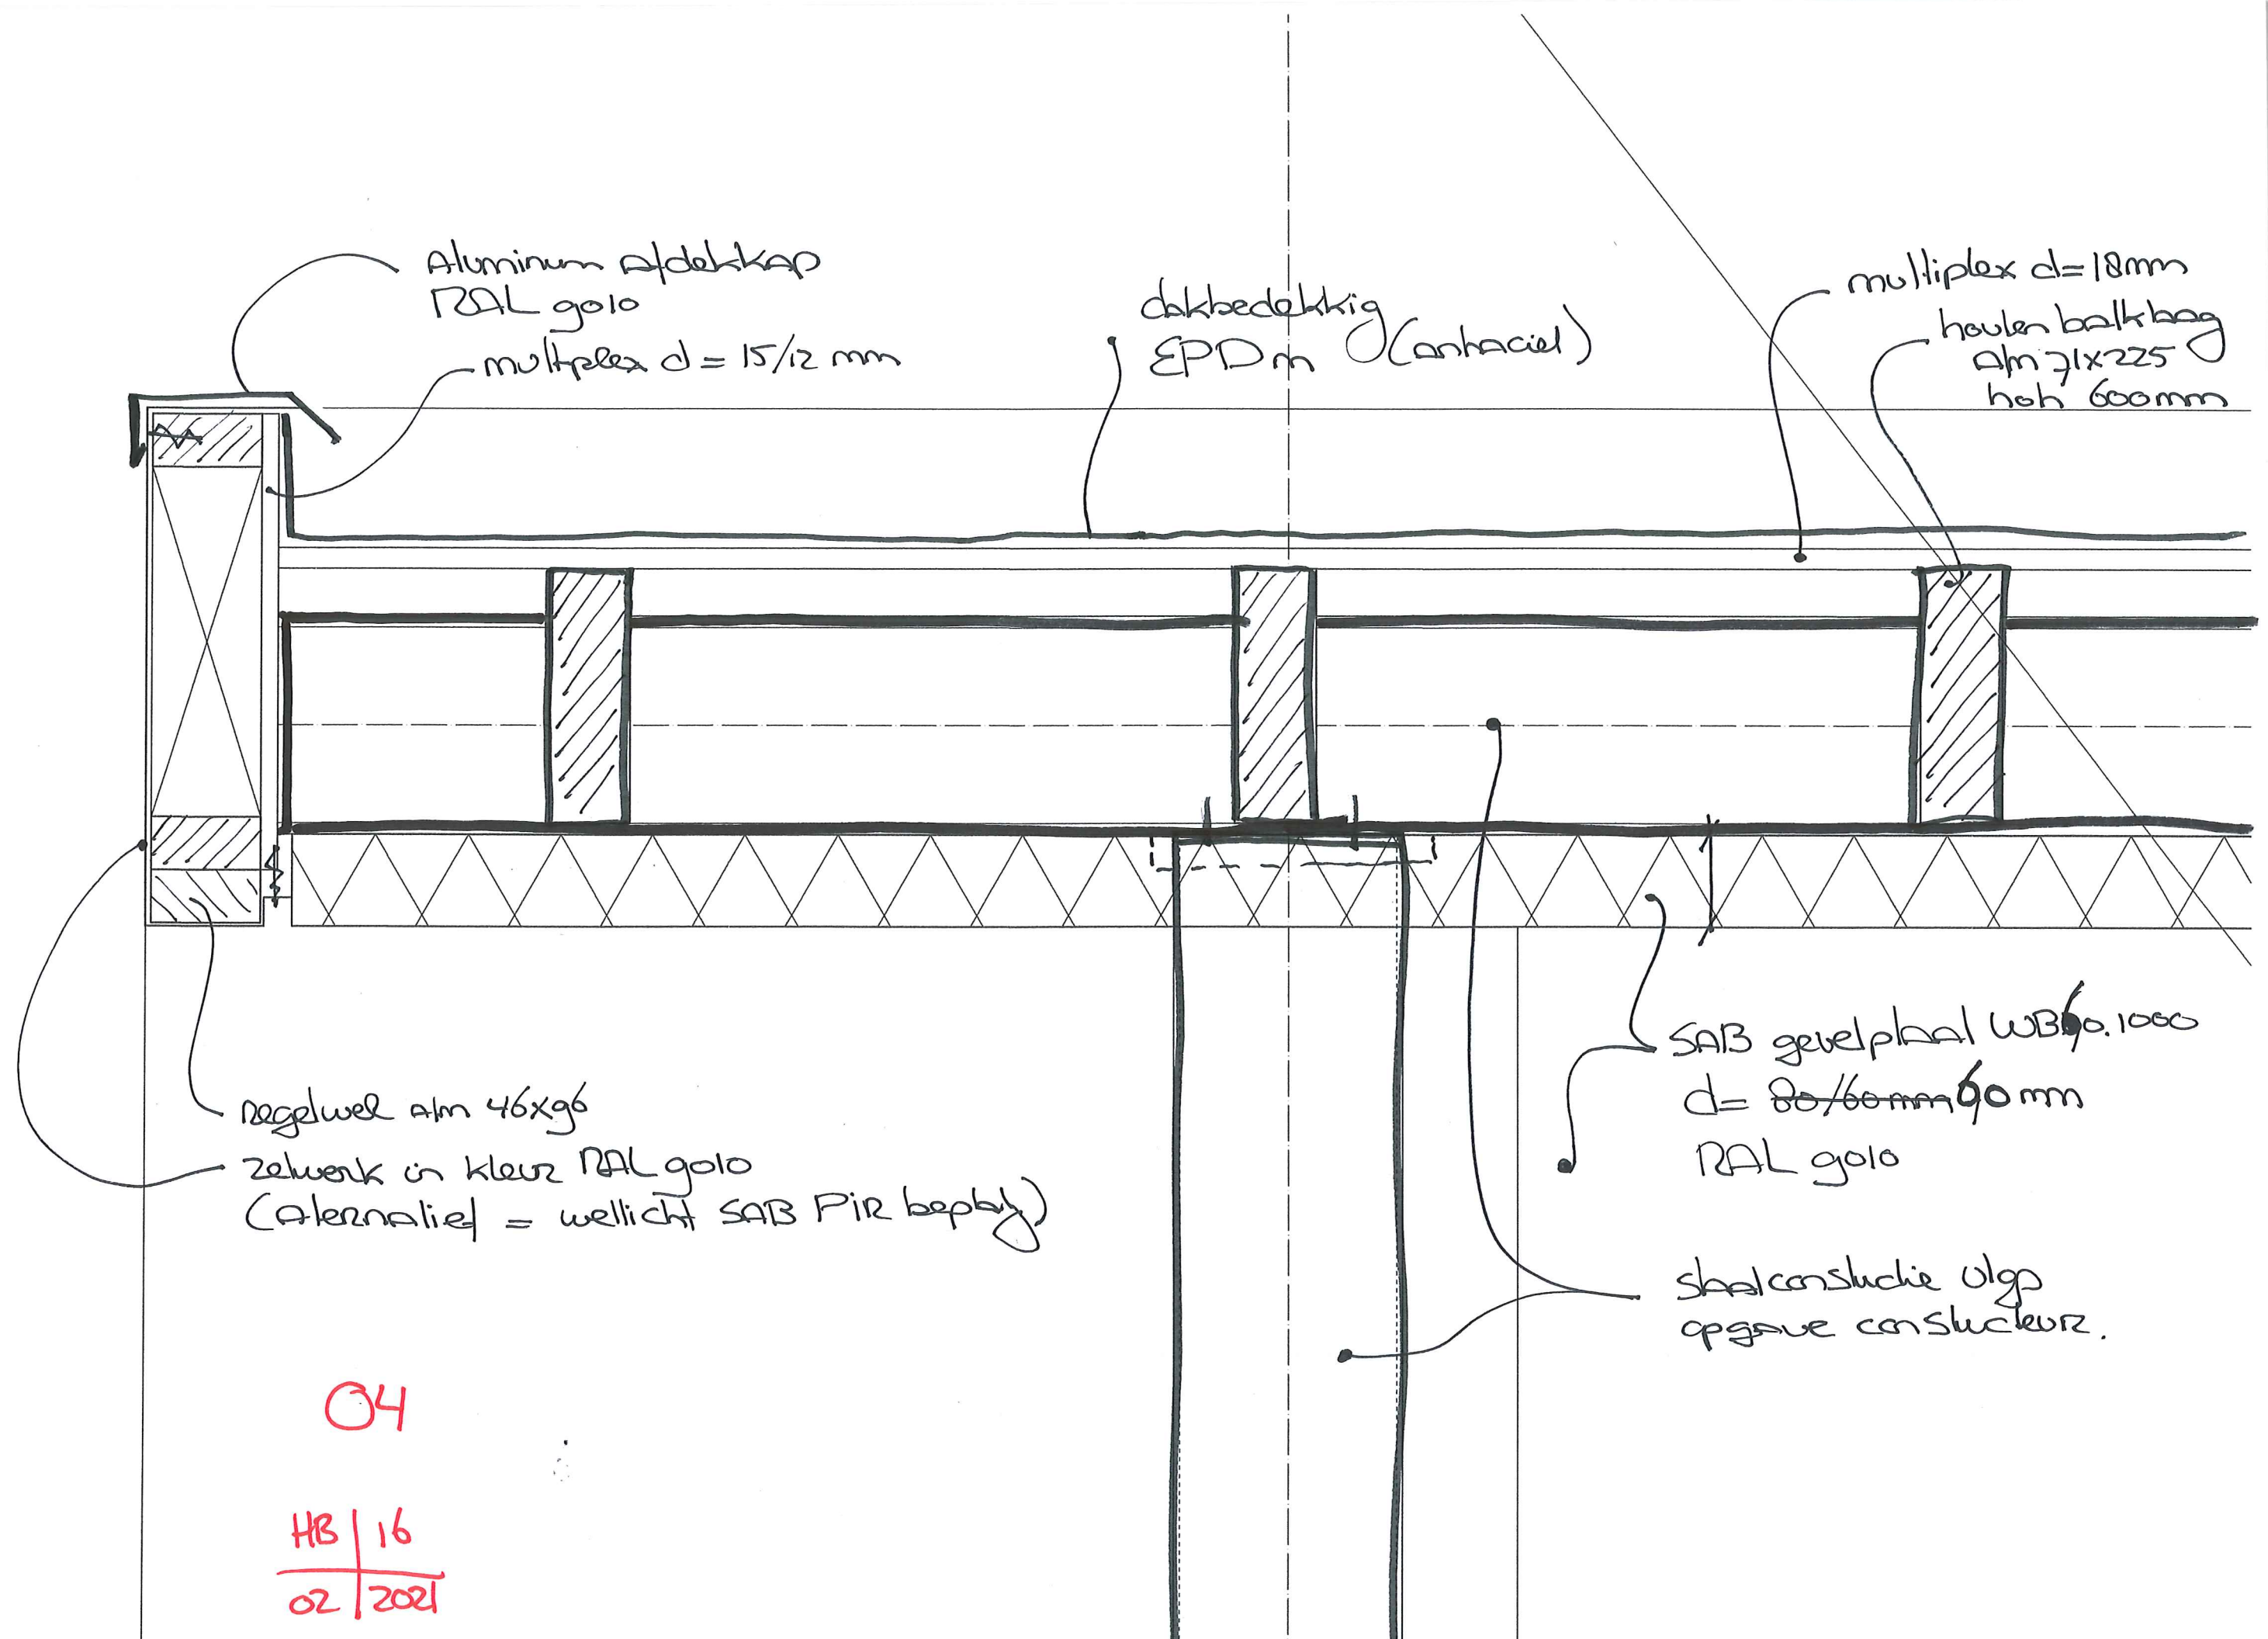

EPDM dakbedekking Carhacol
PS-isolatie d=100mm
dakbeschot multipeel d=18mm

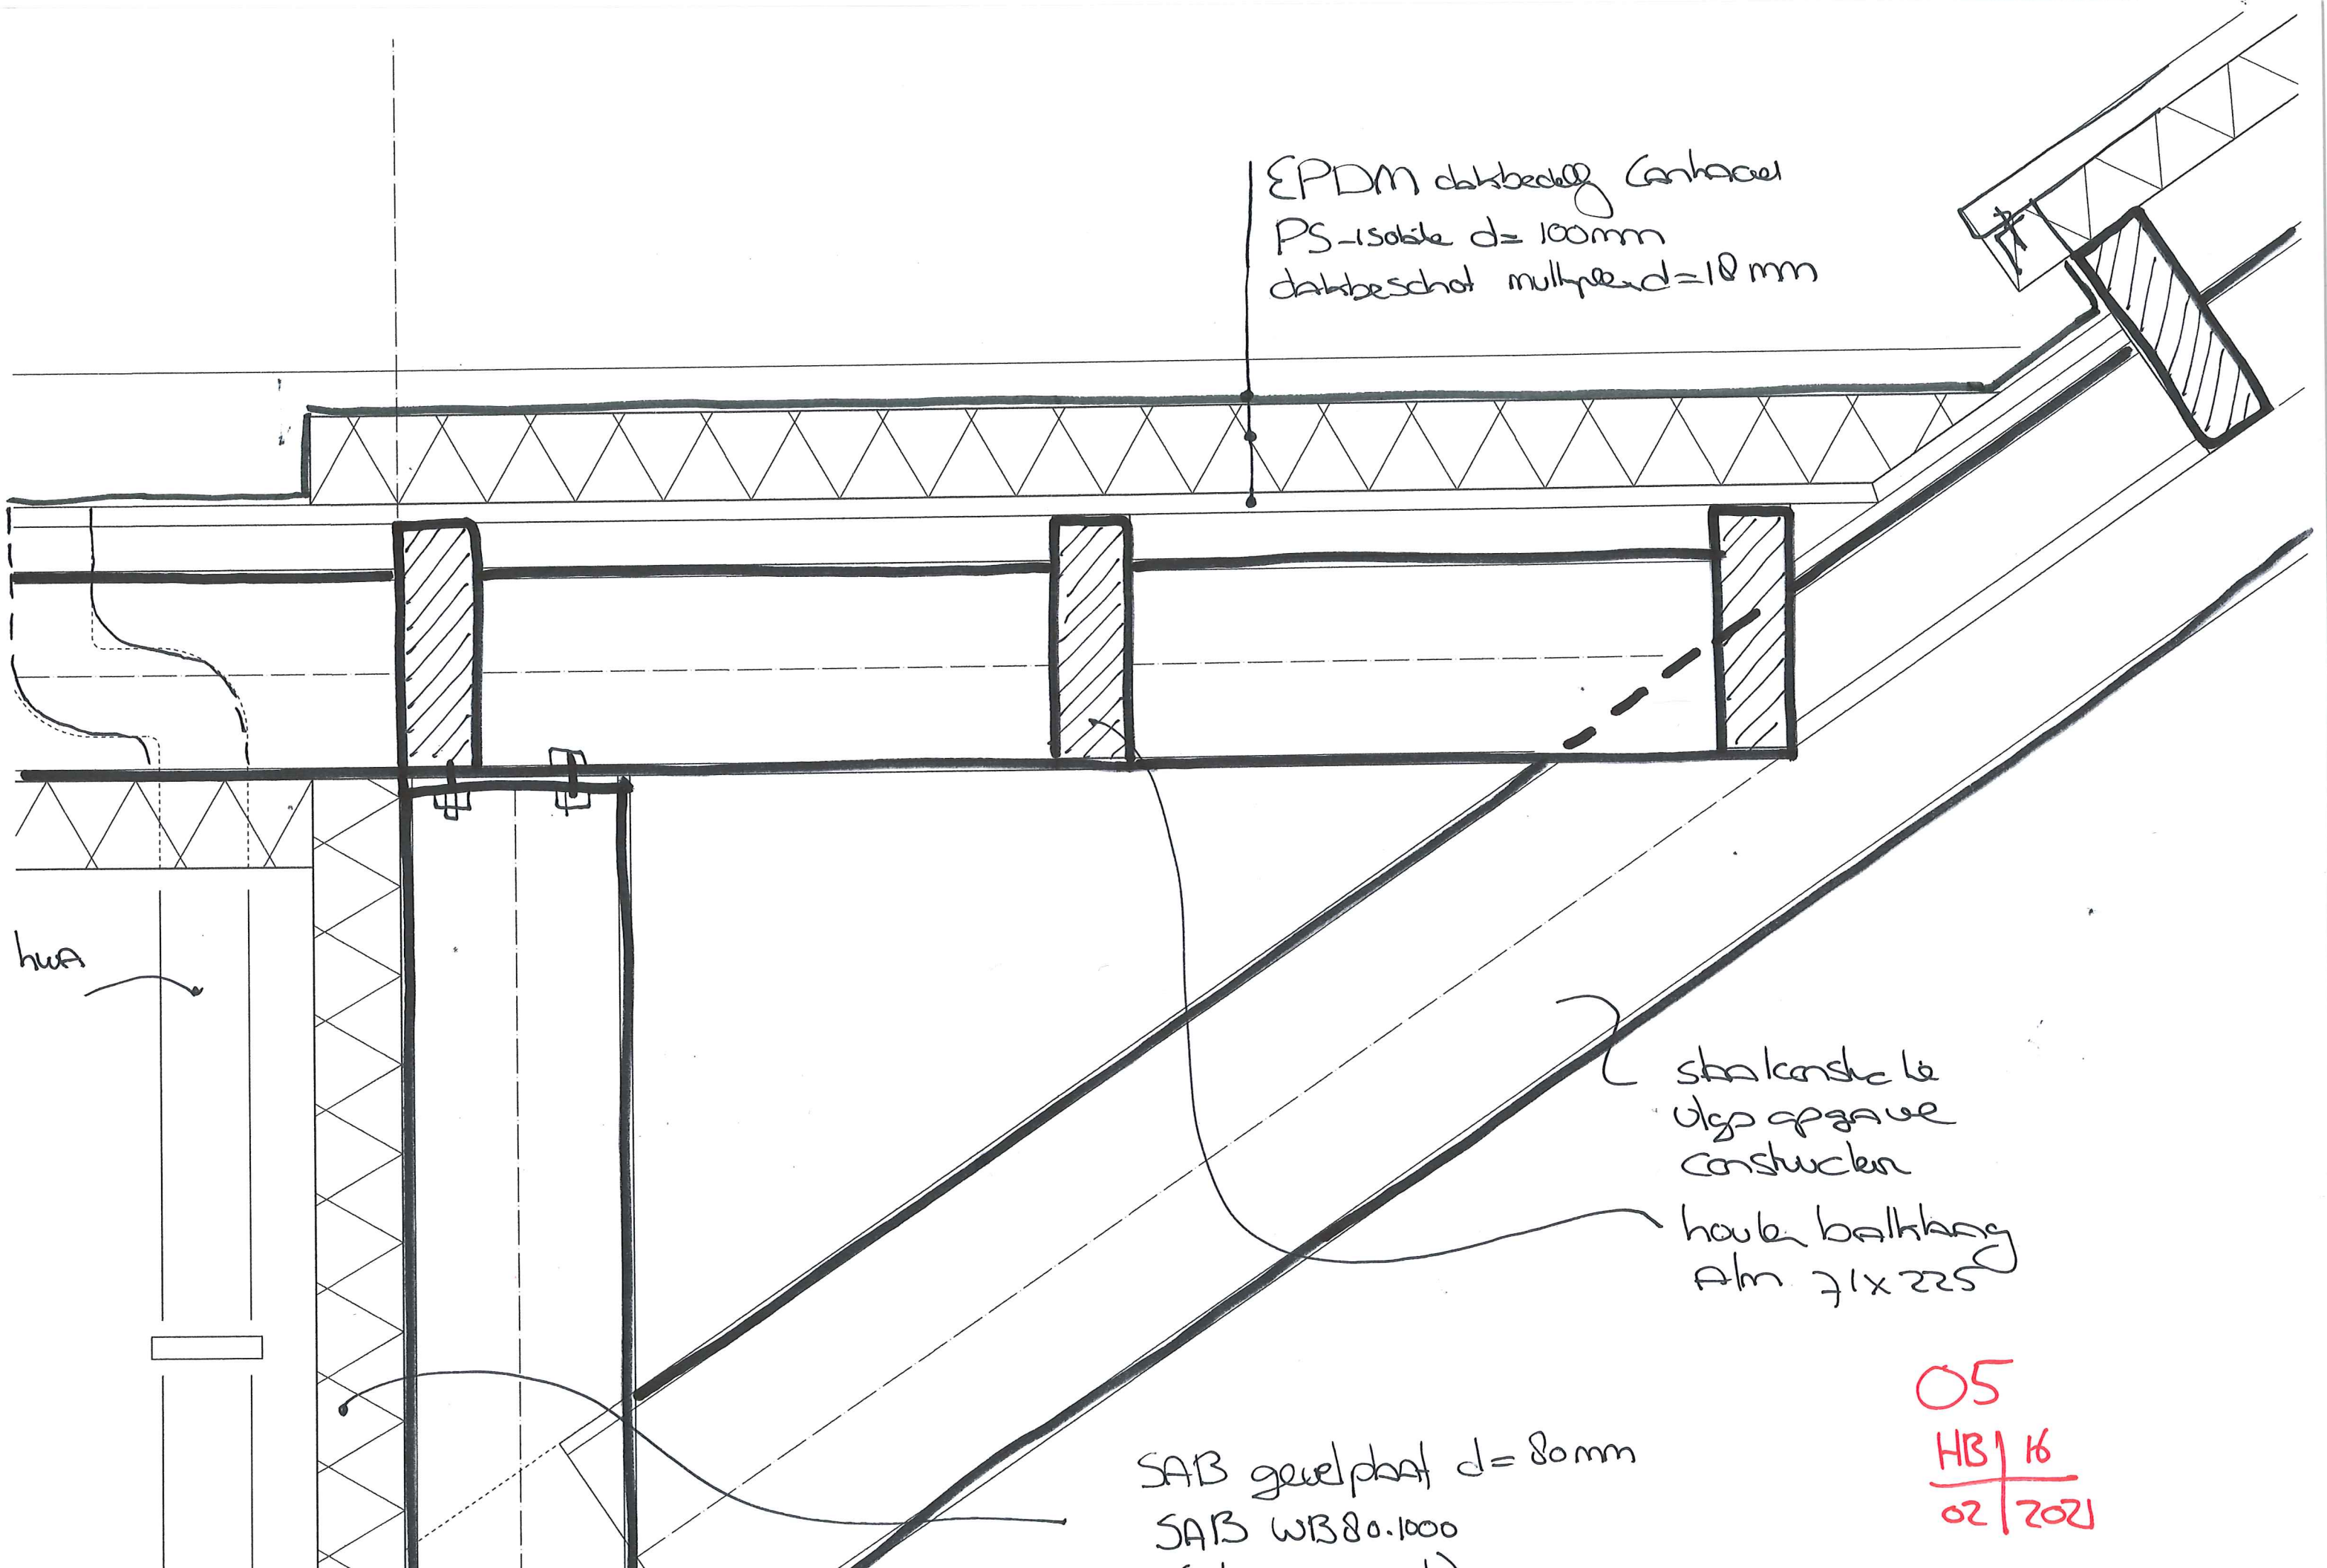

hwa

staalconstructie
volgens opgaaf
constructie

houten balkhang
71x225

SAB gewelfplaat d=80mm
SAB WB80.1000

05
HB 16
02/2021

vloer

ms-voelwand
2x gipsplaat d=12,5mm

stalen constructie
vloer opgeane constructie

betonvloer in het werk gestort
dikte vloer opgeane constructie

sandwich paneel
gewel d = 100mm
SAB WB 100.1000

mealen plankprofiel
SAB-PO 23/250 (ruis)
(voorgevel)

waterdich zelfe aluminium
kleur zwart

Peil = 0

styrofoam kantplank
60x15mm

PS-blokke
 $R_c = 3,5 \text{ m}^2 \text{ K/W}$
tpu kantoor isoleren!
tussen as J en E

gewapende
rondijsbalk
400x500mm
vloer opgeane
constructie

06

HB 16
02/2021

Sandwichpanel dak (kantoor)
SAB ~~100.1000~~ (kleur grijs)
D160.1000

zowel in klein RAL golo
of SAB gewelfplaat d=60mm
(klein RAL golo)


meibslud voorzetwand d = 62,5mm
(2x gipsbepl.)

Sandwichpaneel gewel (kantoor)
d = 100 mm
SABWB 100.1000
(kleur strokoraad) (alleen tpu
voorgewel)

gordijn 71x221 cm
hoh +/- 1500 mm

08

HB | 16
02 | 2021

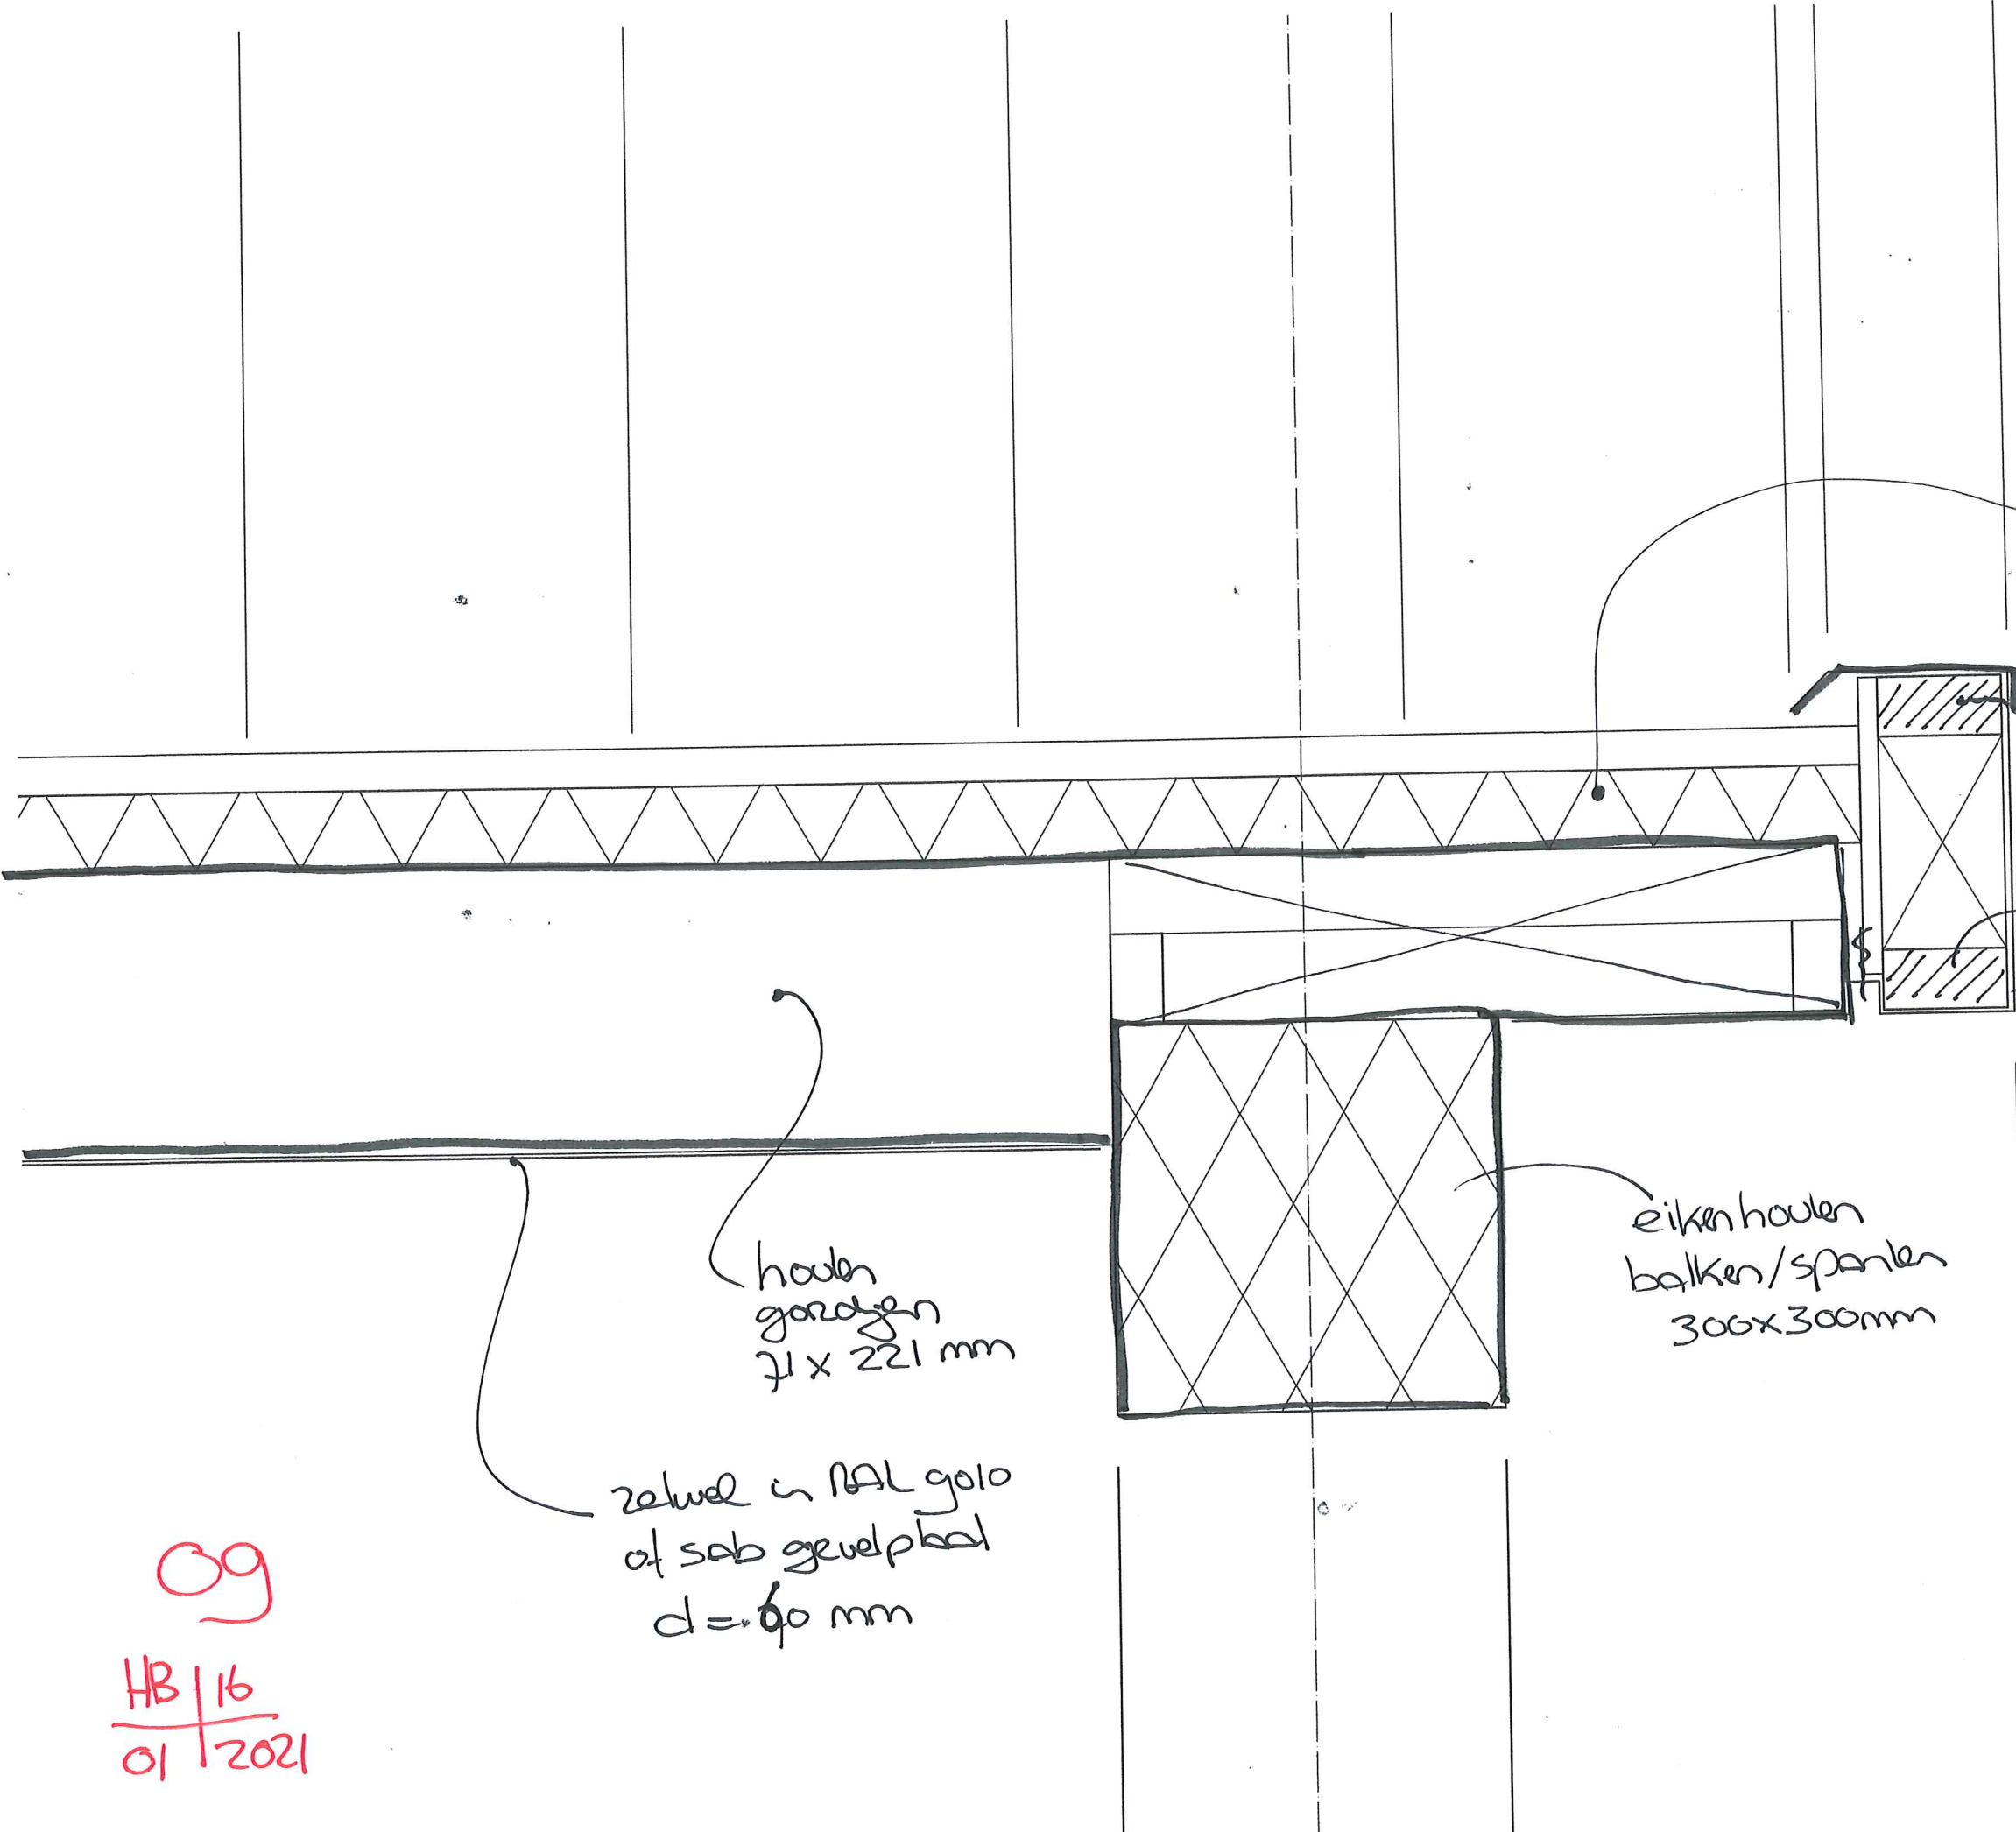

sandwichpaneel dak
SAB D70.1000 (loods)
(kleur grijs)
kantoor SAB D160.1000
(dehit beeft tpu
kantoor)

regelwiel 46x96mm
zetwiel in kleur RAL golo
(Alternatief = wellicht
SAB PIR bephj)

eiken houten
balken/spanten
300x300mm


houten
gordelen
71 x 221 mm

zetwiel in RAL golo
of sab gevelpanel
d = 60 mm

Algemeen:
wellicht goedkoper
om in uge geheel een dak
te passen met
een Rc waarde van 6.0
= 160 mm


09
HB/16
01/2021

Nokdetail

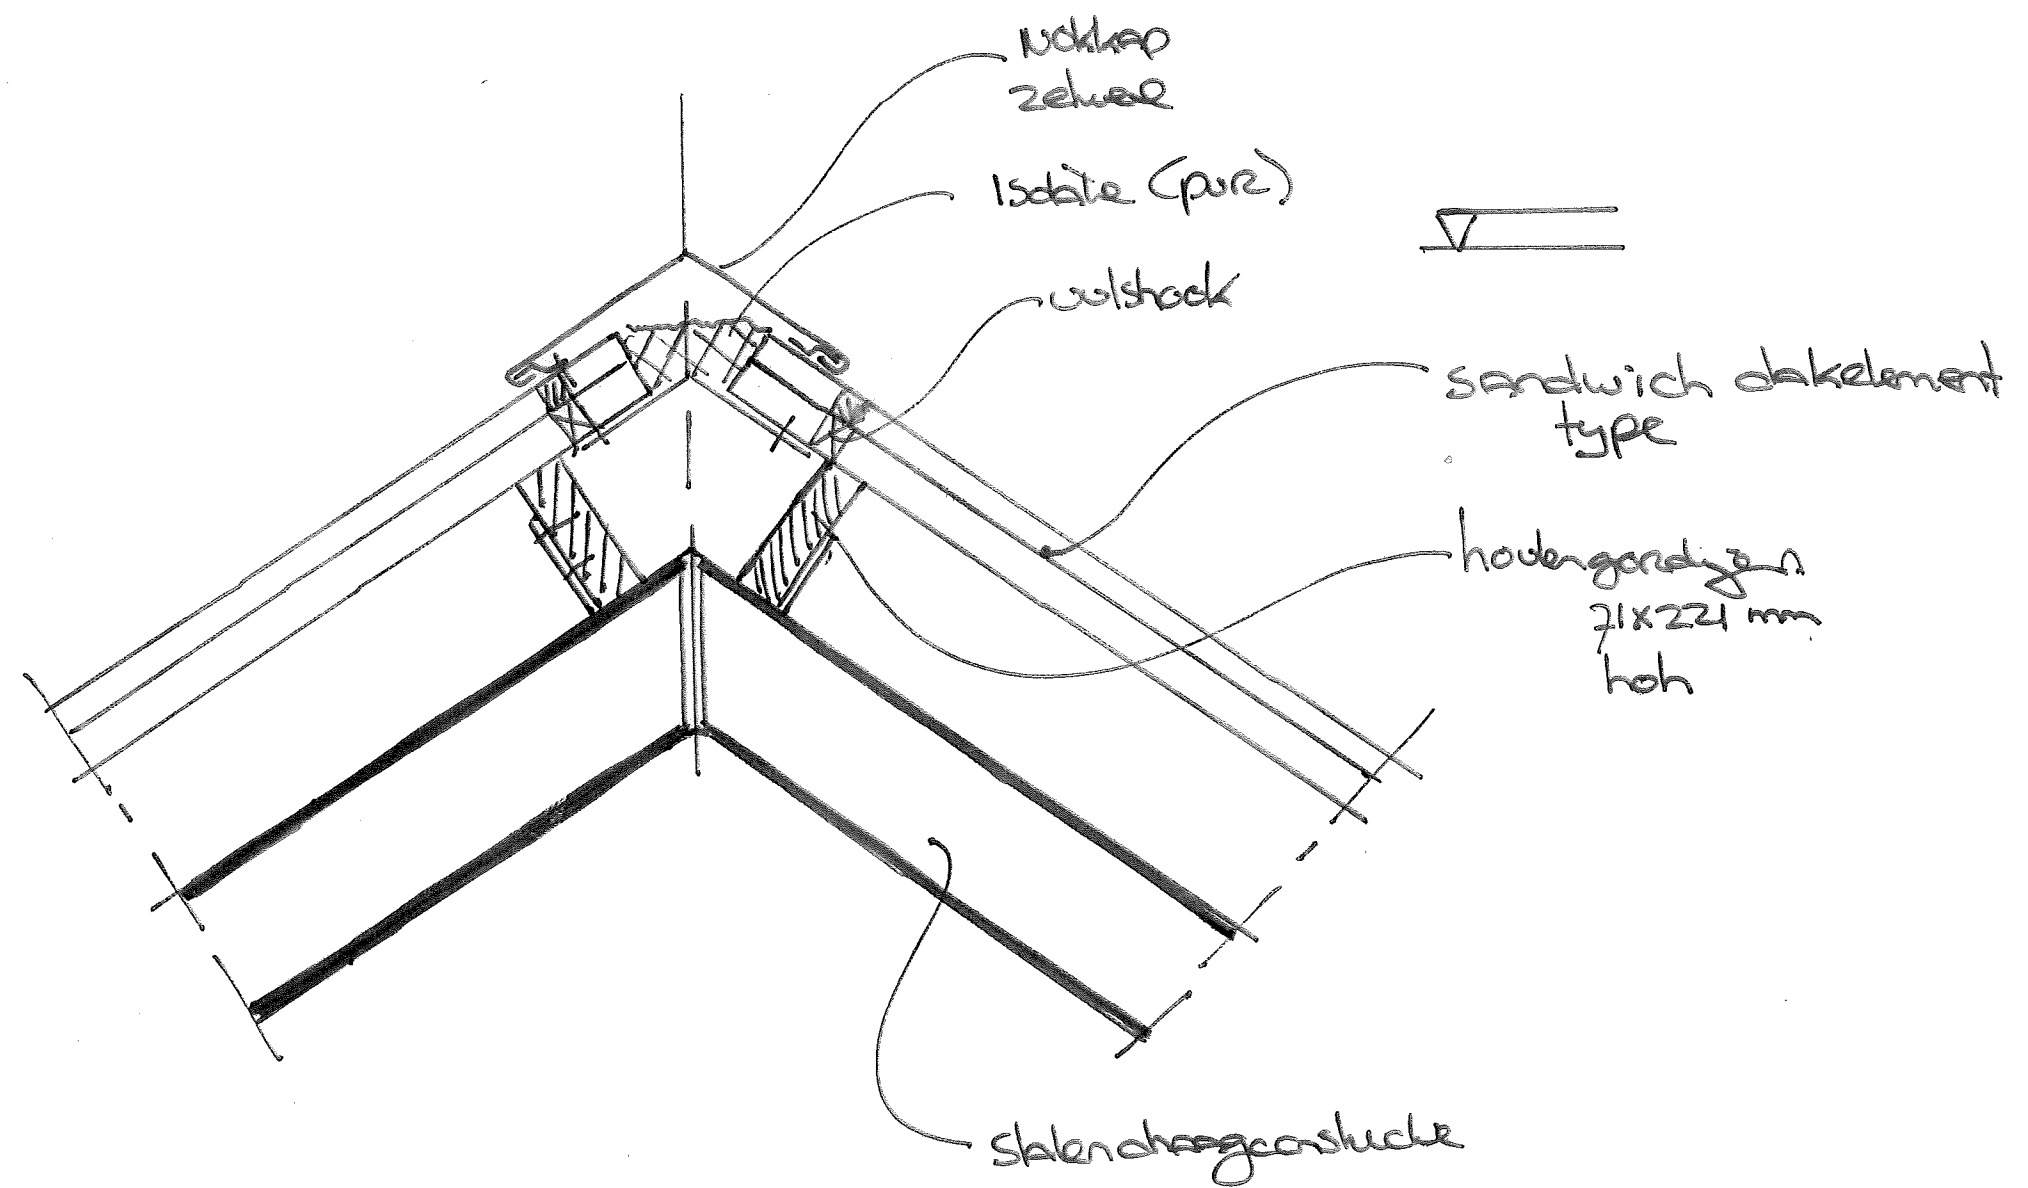

10

HB | 16
01 | 2021

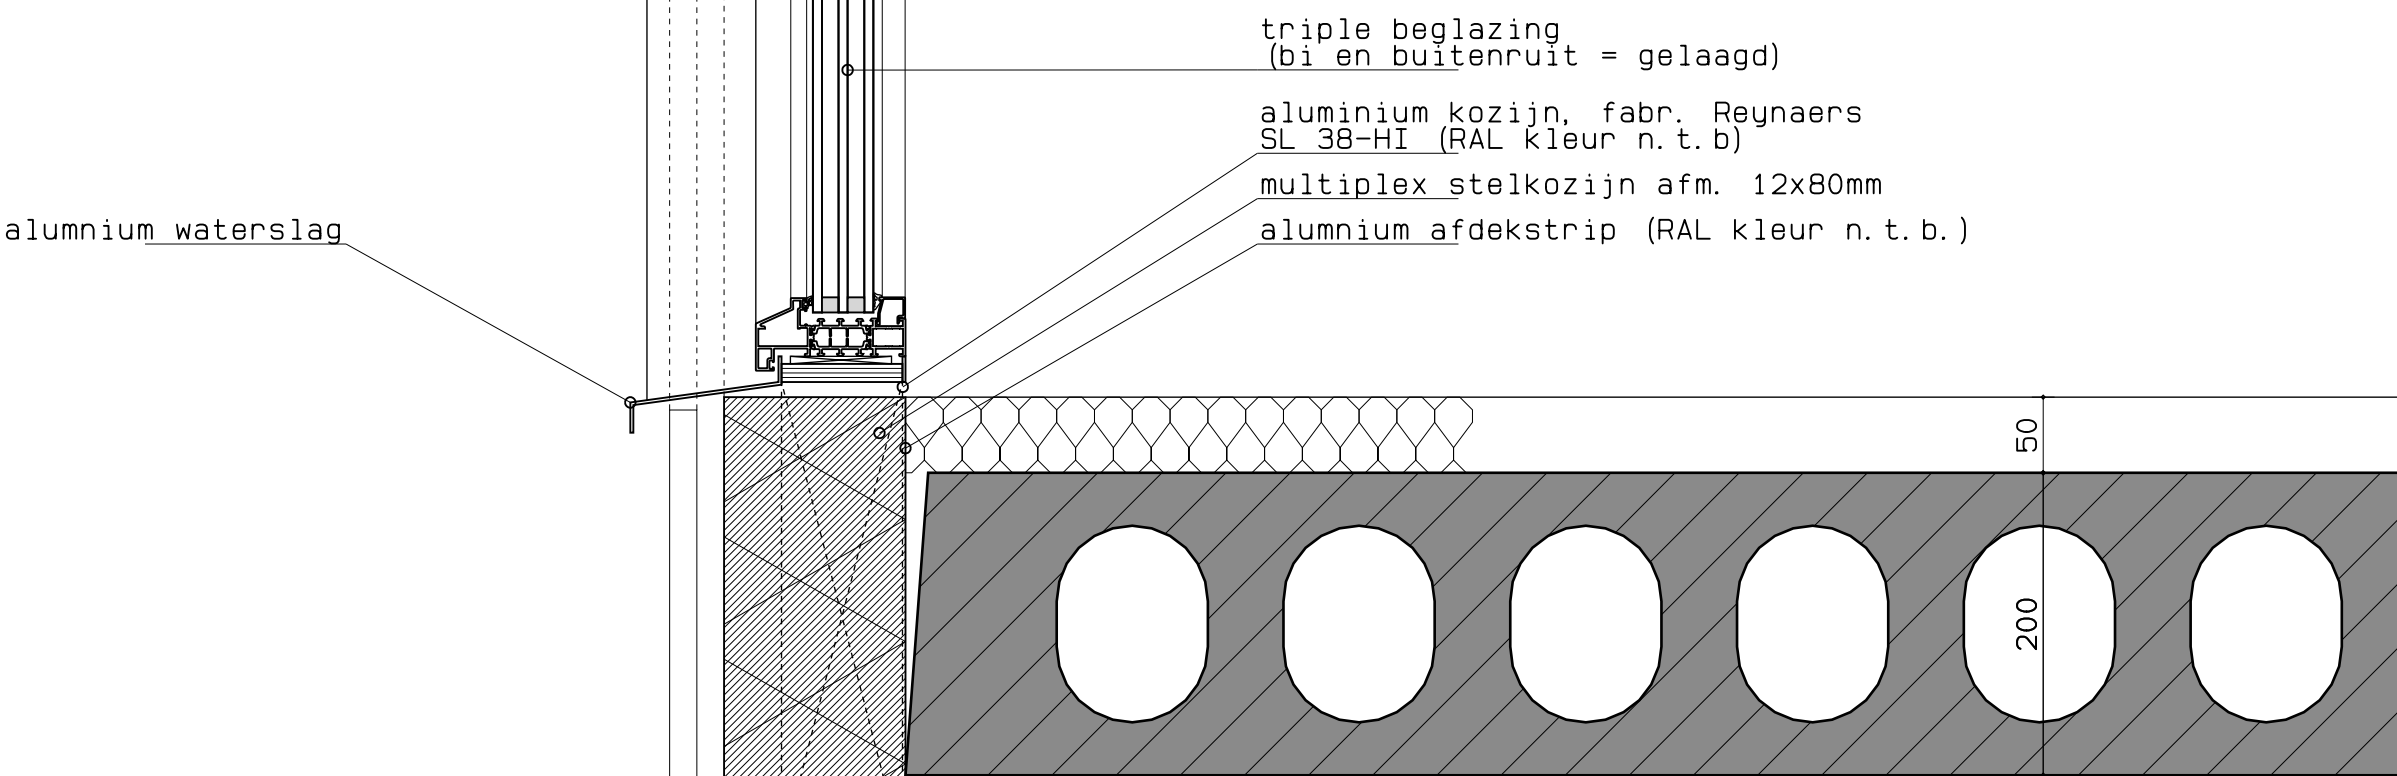



Principe Details

SCHAAL:	GEWIJZIGD:
1:5	A 28-10-2021
DATUM:	B
16-02-2021	C

Project: 2013

DETAILNR. (S):

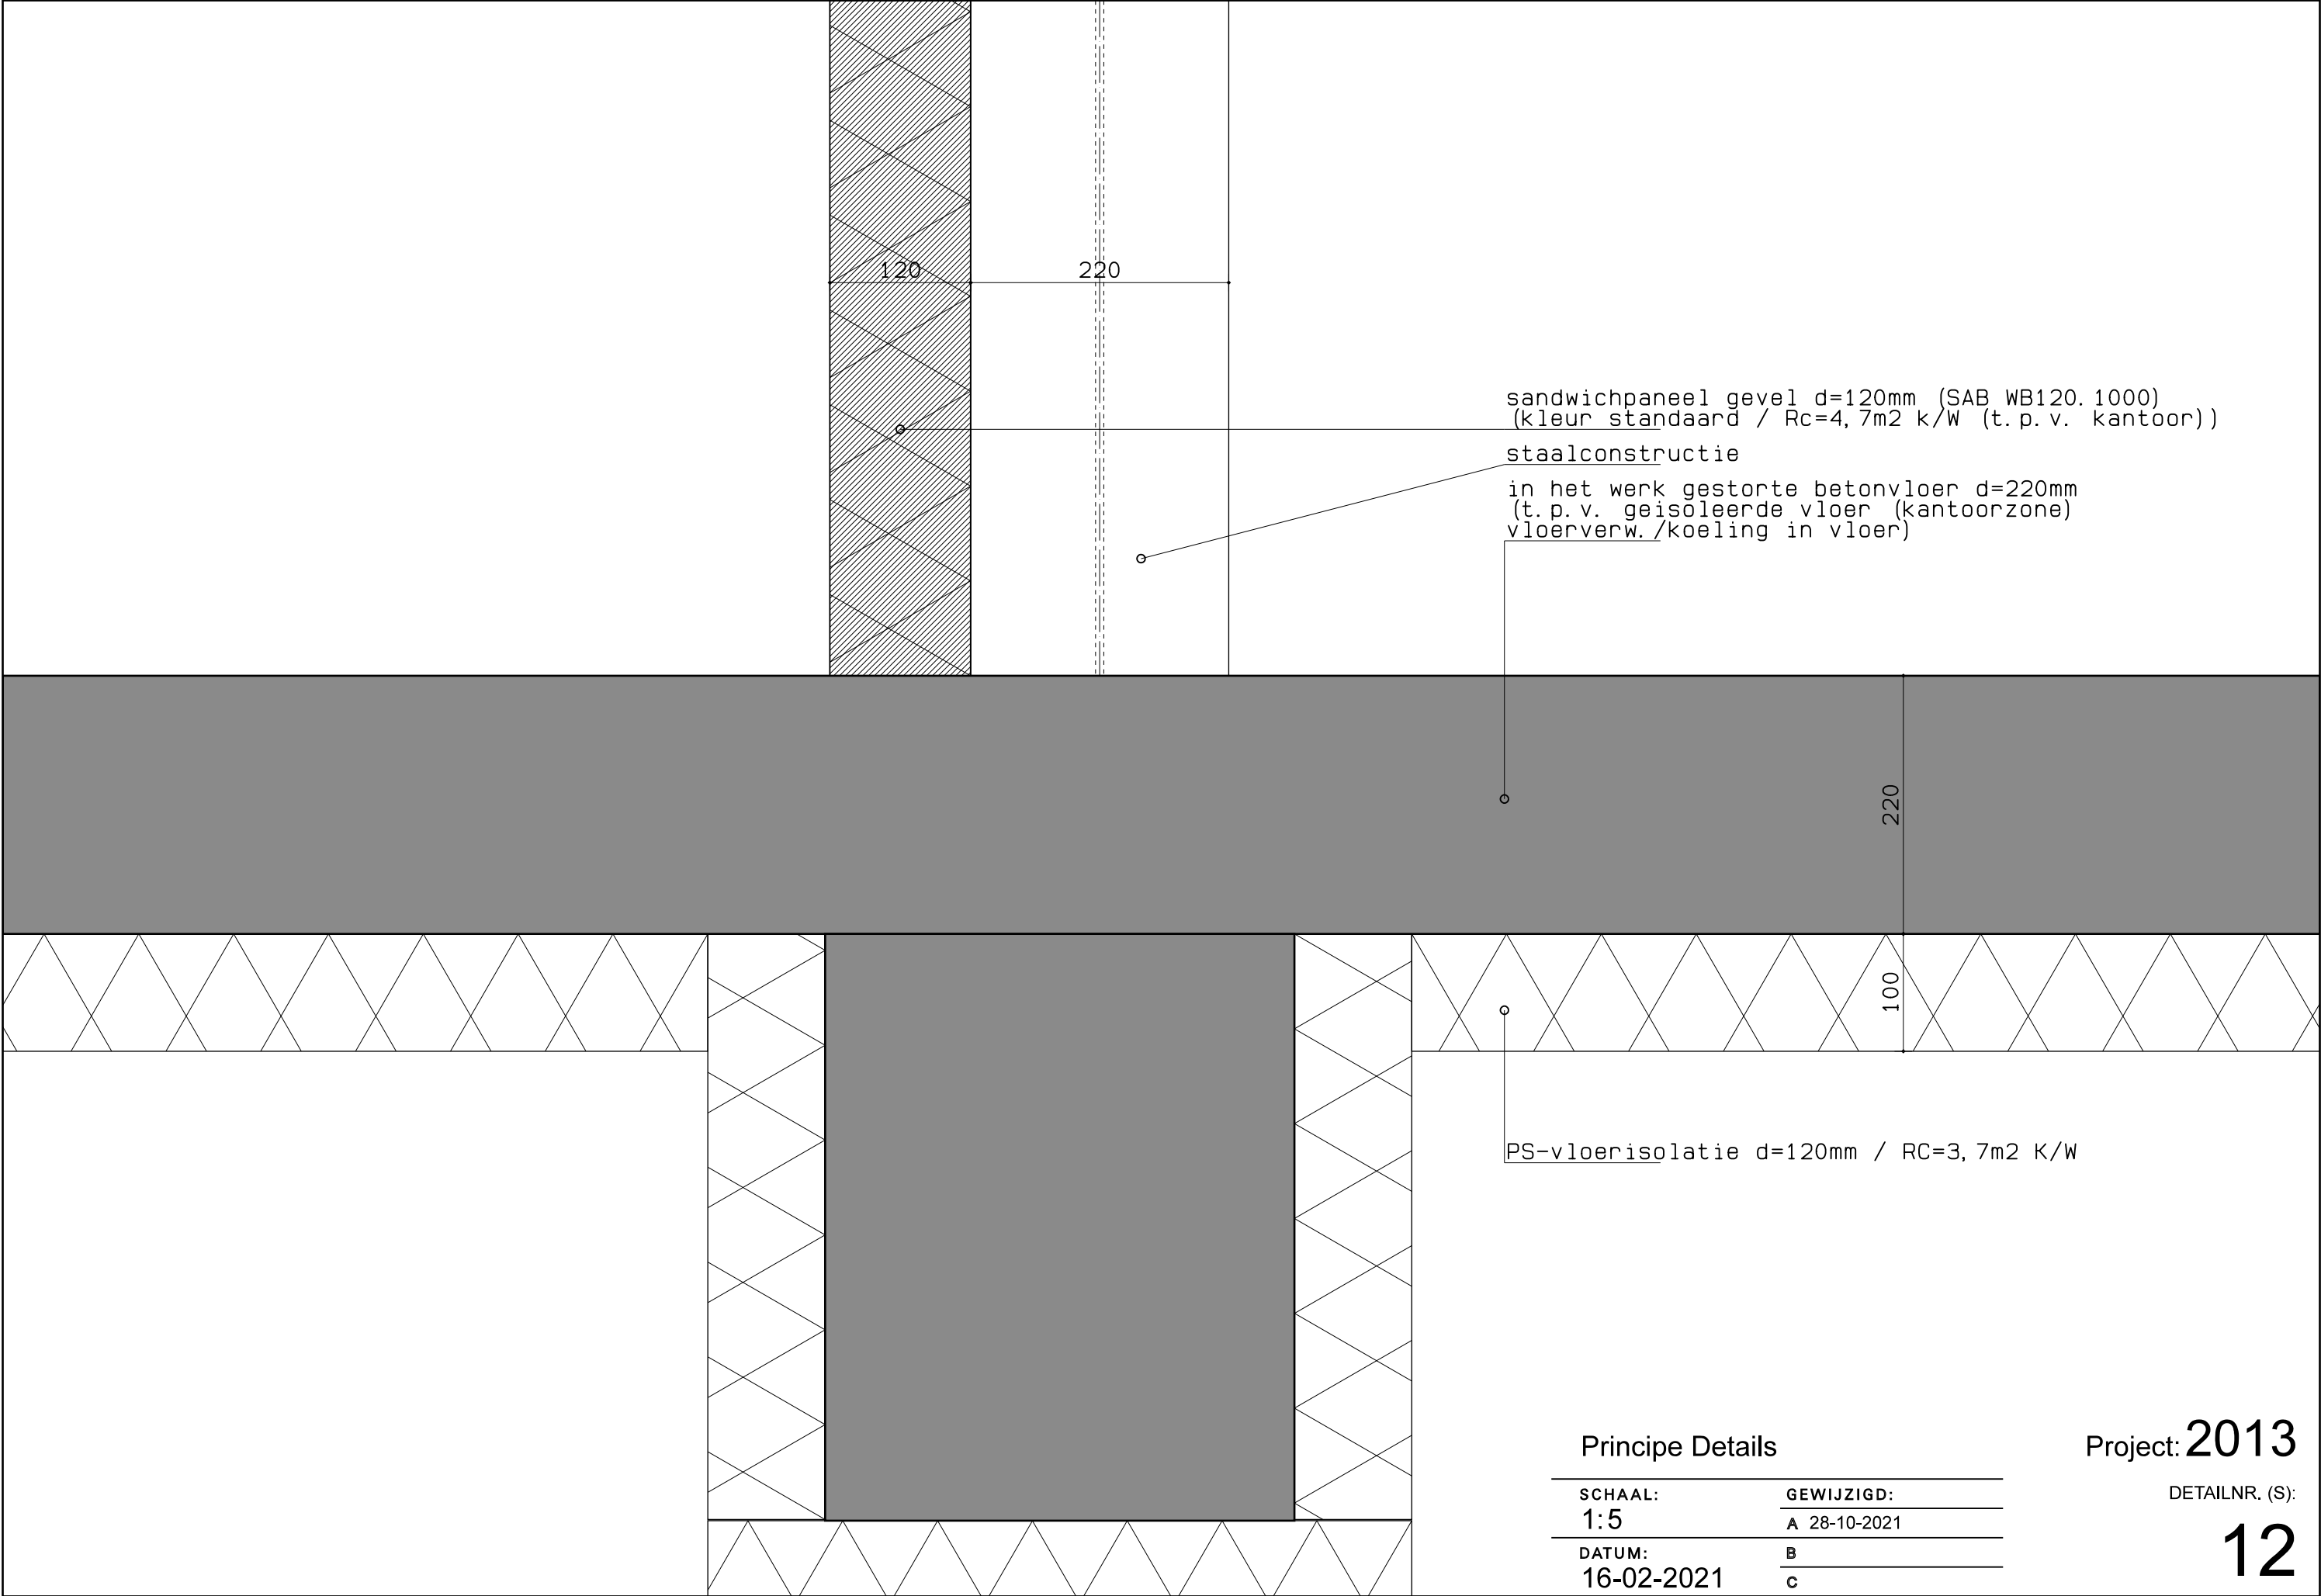

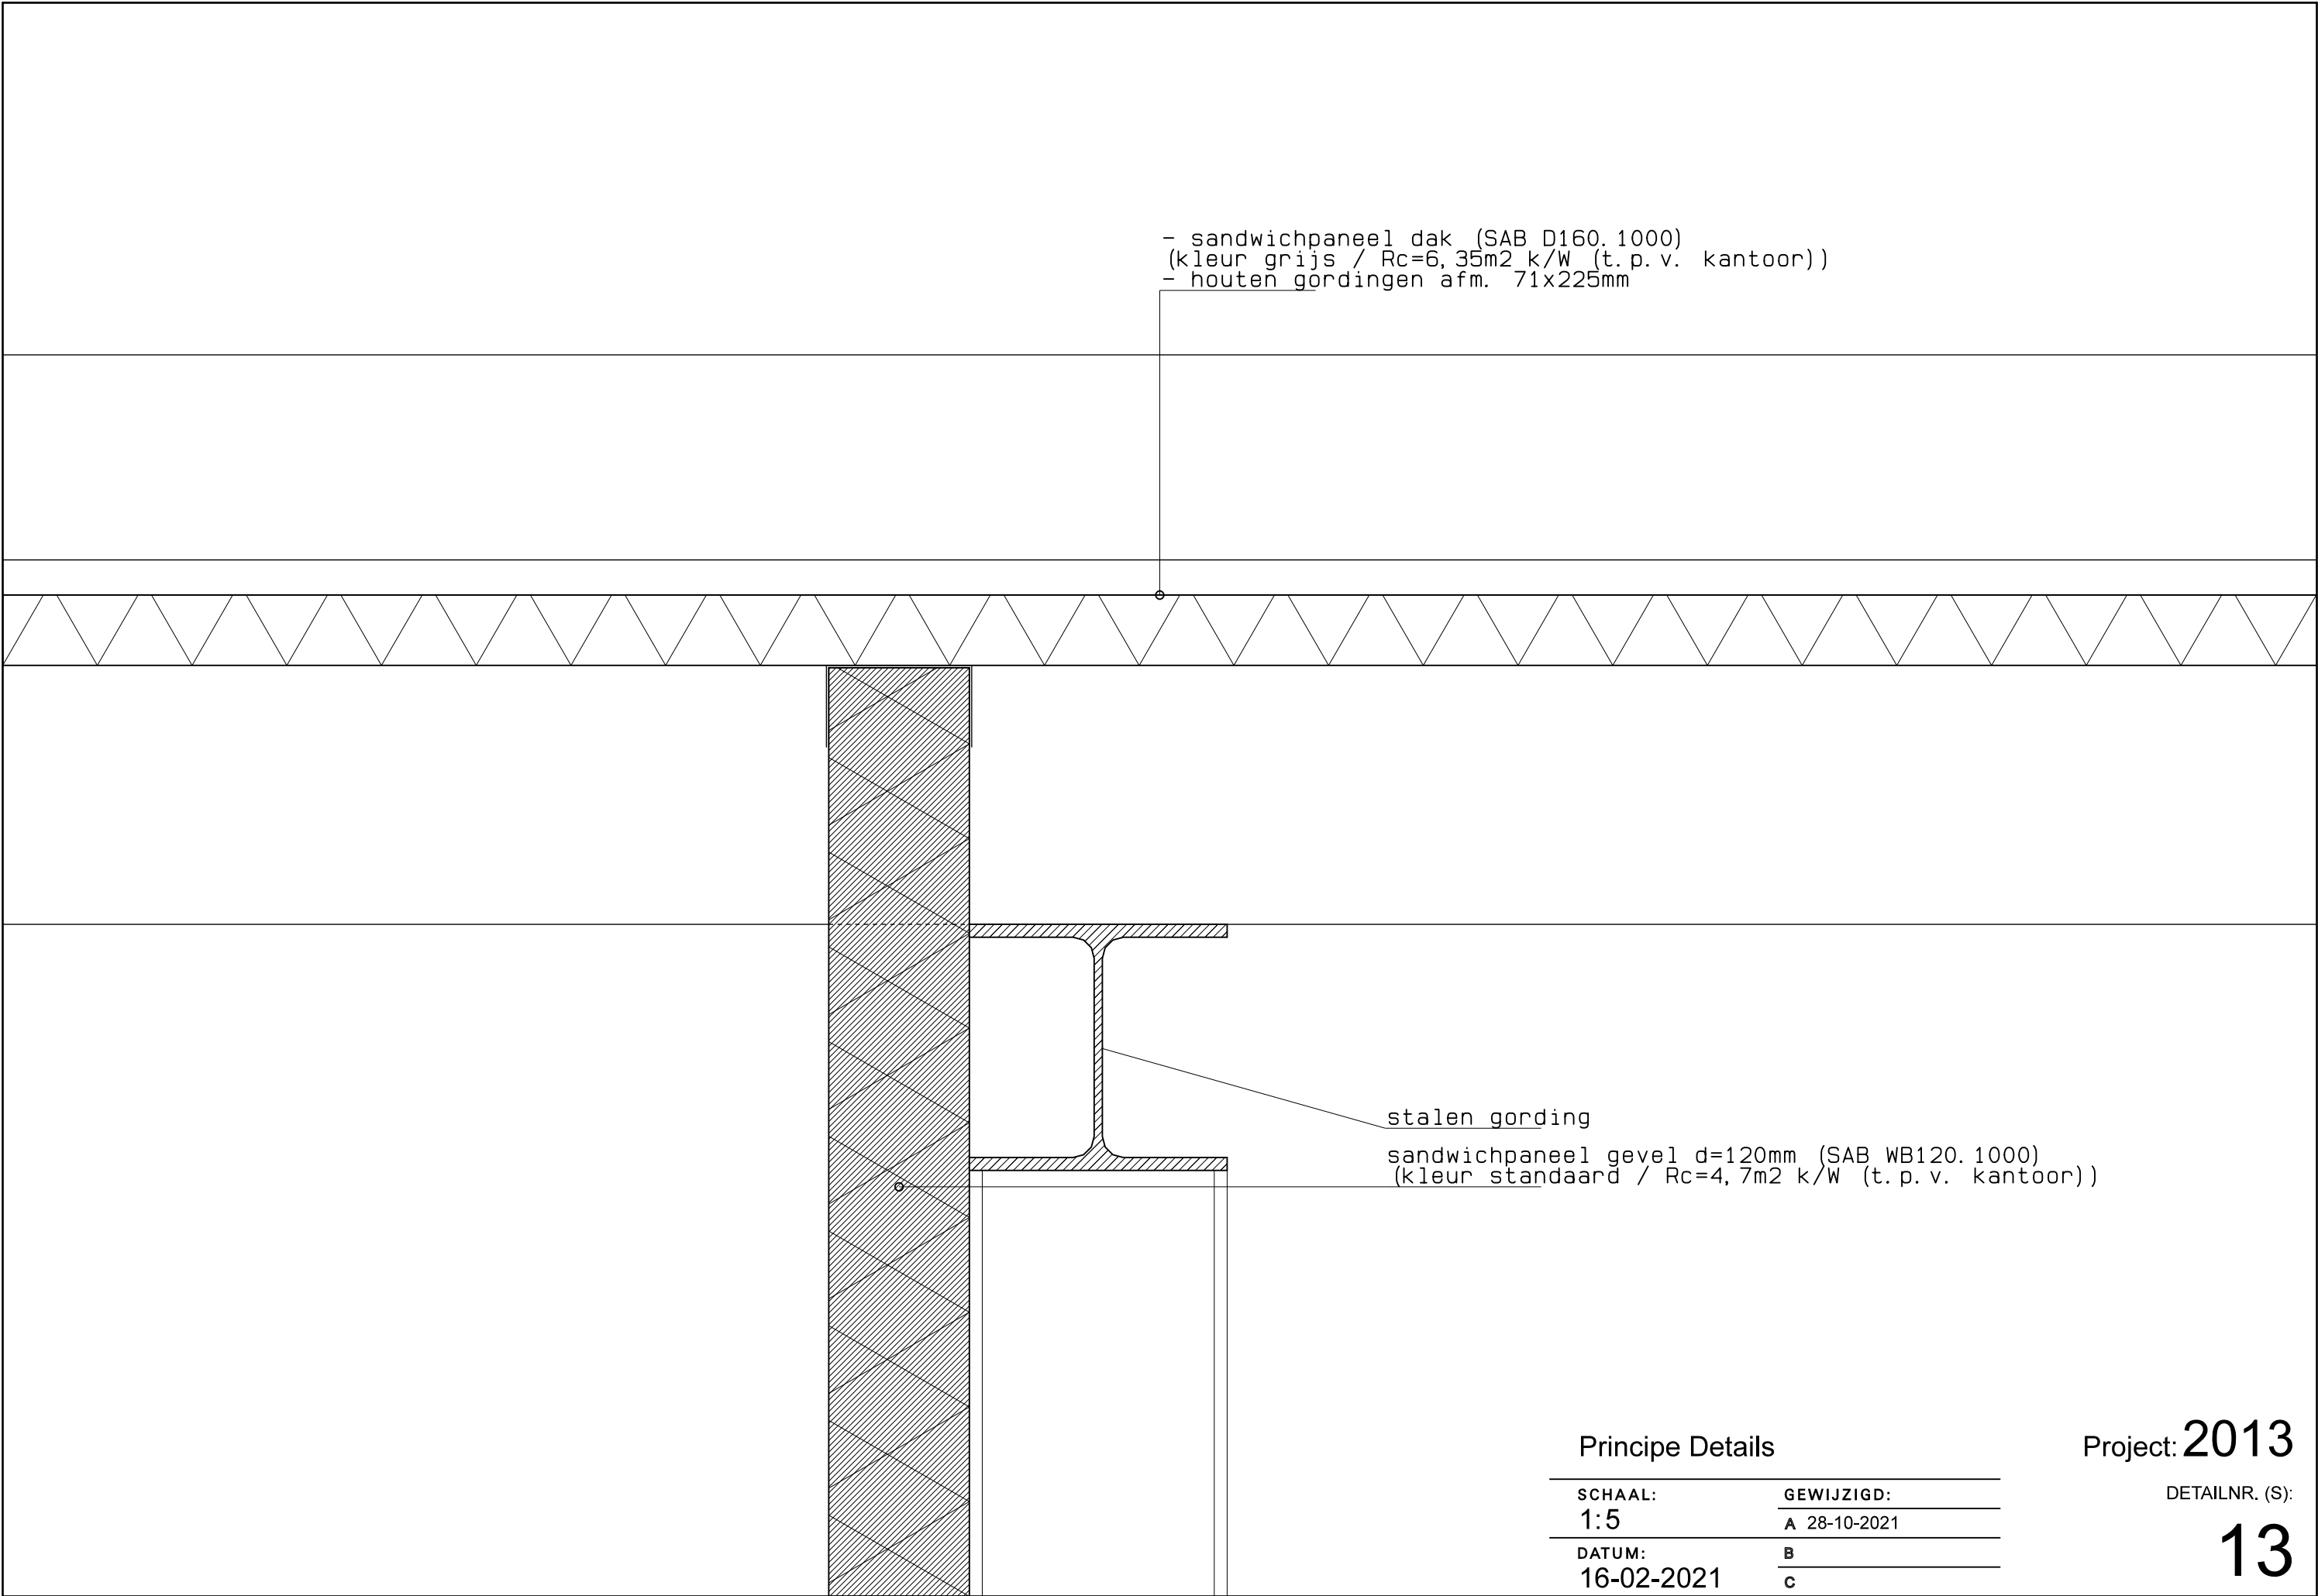

Principe Details

SCHAAL:	GEWIJZIGD:
1:5	A 28-10-2021
DATUM:	B
16-02-2021	C

Project: 2013
DETAILNR. (S):