


Situatieschets Zeedijk 16


Beeldende toelichting

P. 10 uit het landschapsplan Dagrecreatieterrein - plangrens

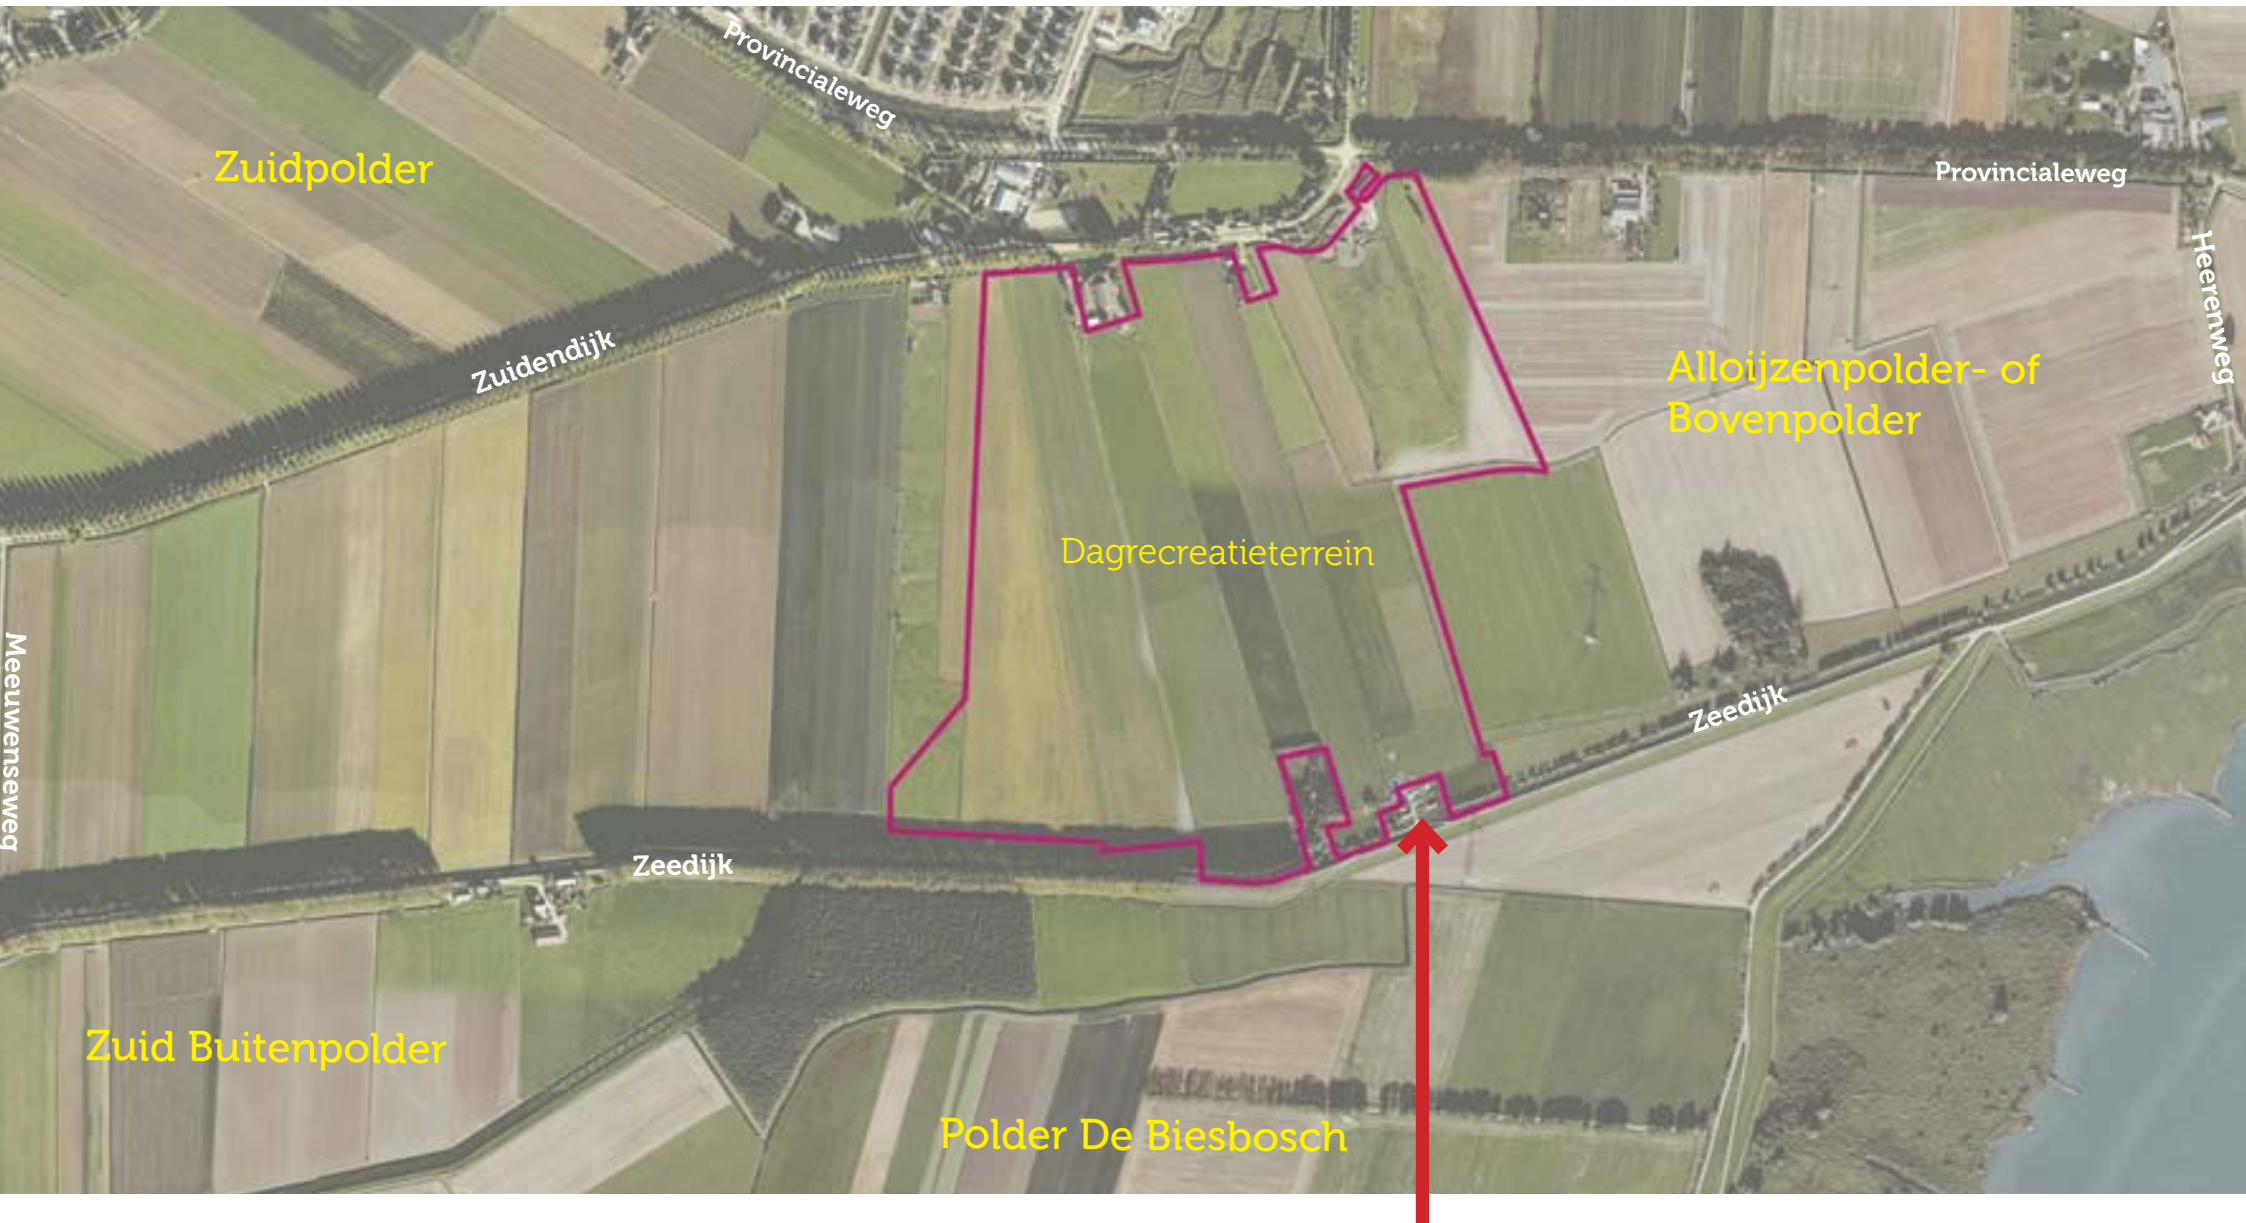

Zeedijk 14 en 16

P. 23 uit het landschapsplan Dagrecreatieterrein - landschapsplan fase 1

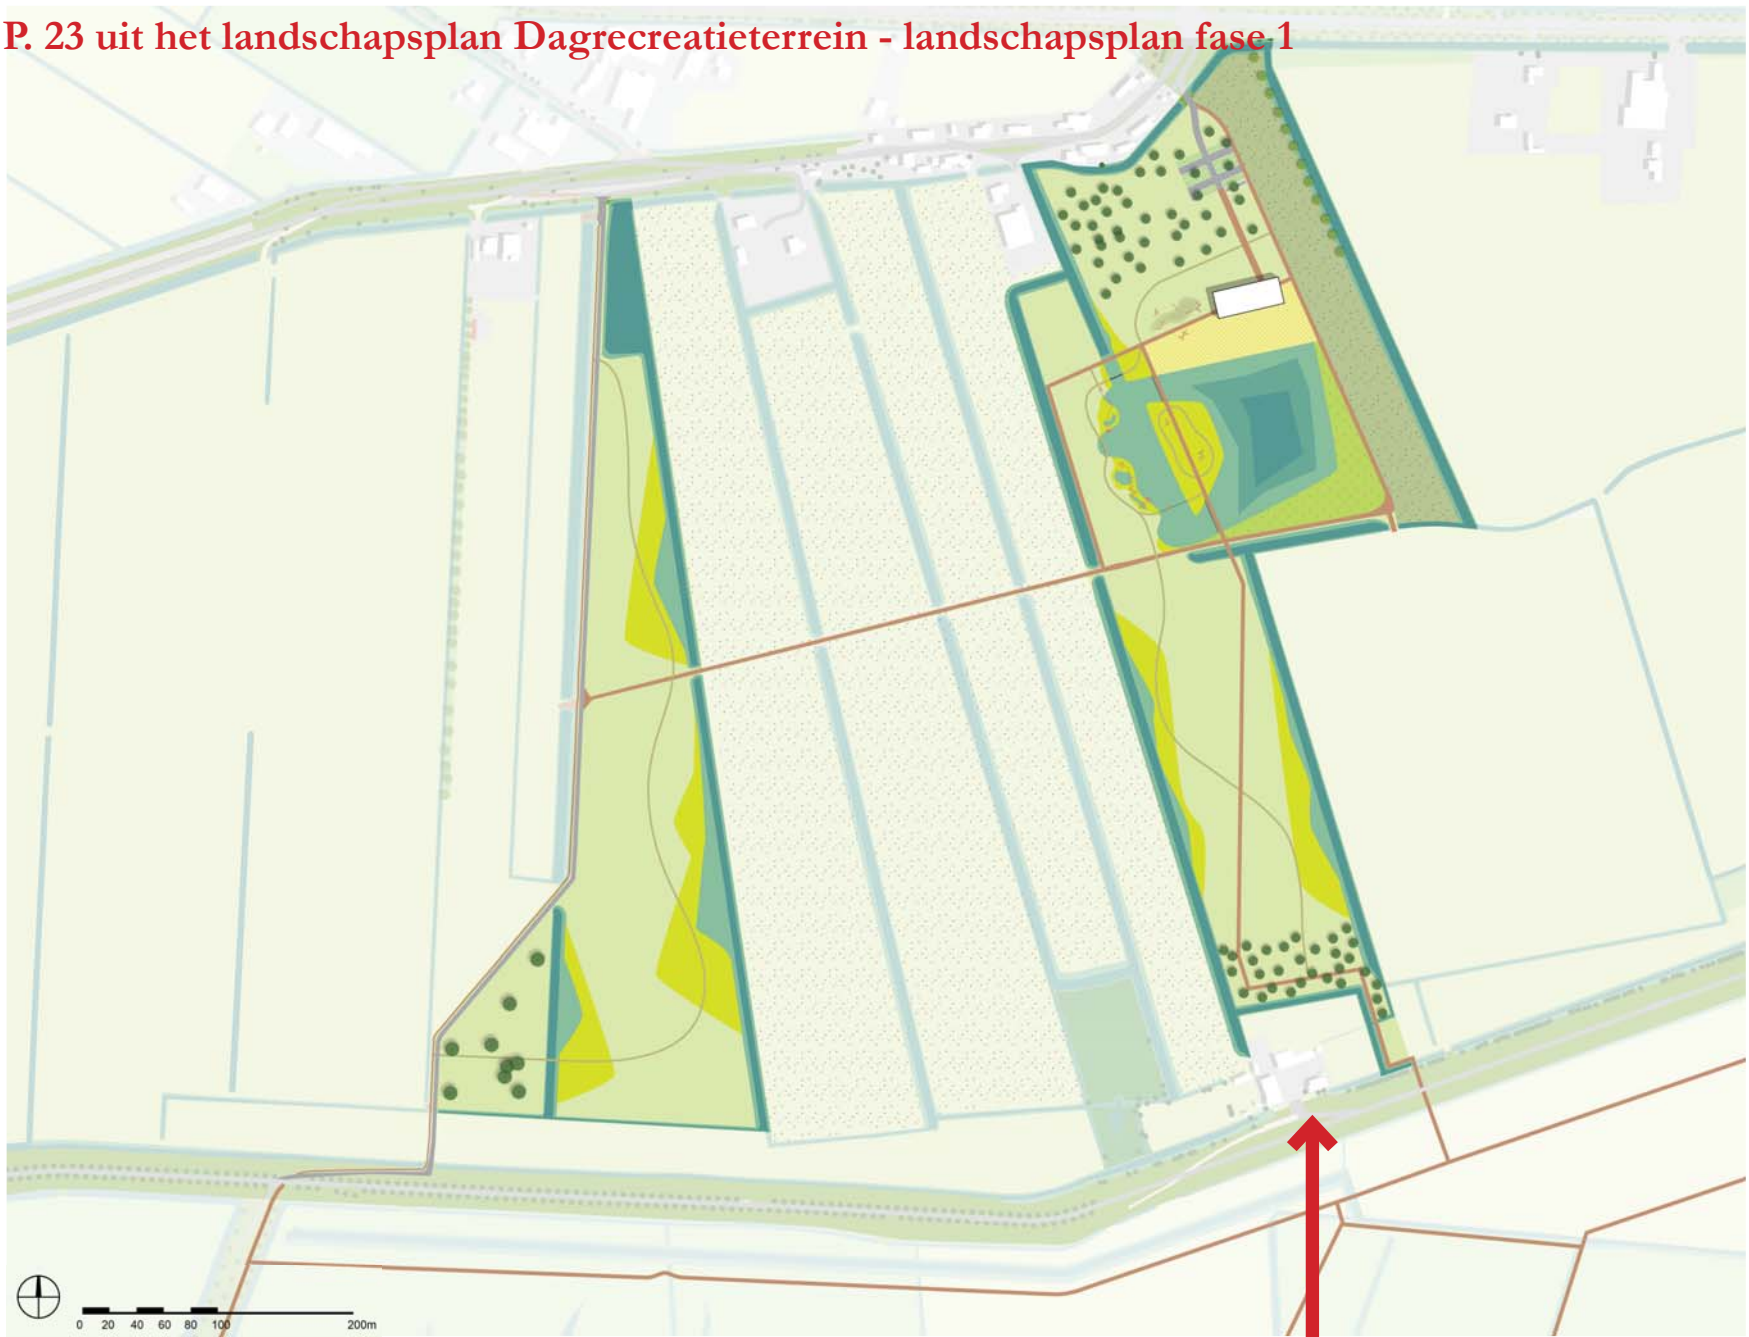

Zeedijk 14 en 16

Eigendom situatie

Info na selectie: Aan Doorprikken: Zichtbare Selecteer: deels/geheel Selectie: 1 Schaal: 1:1139 Breedte: 0.61 km X: 110225 Y: 421716 m

Kadastraal perceel Kadastraal adres **Gerechtigde actueel** Gerechtigde historie

Nr (3)	Objectid	Subj Naam	Adres	Geboortedatum	Datumoverlijden	Rechtsvorm	Aardzakelijkrecht
☐	1	DDT00Y 3227G0000 Daan Groeneveld	Zeedijk 14 3329LC Dordrecht	1992-04-20			Eigendom (recht van) (1/2)
☐	2	DDT00Y 3227G0000 B.V. Transportnet Zuid-Holland	Utrechtseweg 310 6812AR ARNHEM			Besloten vennootschap	Zakelijk recht als bedoeld in artikel 5, lid 3, onder b, van de Belemmeringenwet Privaatrecht op gedeelte van
☐	3	DDT00Y 3227G0000 Heidi Martina Geertuida Ravestijn	Zeedijk 14 3329LC Dordrecht	1992-02-24			Eigendom (recht van) (1/2)

Info na selectie: Aan Doorprikken: Zichtbare Selecteer: deels/geheel Selectie: 1 Schaal: 1:1139 Breedte: 0.61 km X: 110116 Y: 421721 m

Kadastraal perceel **Gerechtigde actueel** Gerechtigde historie


Nr (2)	Objectid	Subj Naam	Adres	Geboortedatum	Datumoverlijden	Rechtsvorm	Aardzakelijkrecht
1	DDT00Y 3251G0000	B.V. Transportnet Zuid-Holland	Utrechtseweg 310 6812AR ARNHEM			Besloten vennootschap	Zakelijk recht als bedoeld in artikel 5, lid 3, onder b, van de Belemmeringenwet Privaatrecht op gedeelte van per
2	DDT00Y 3251G0000	Jan Adrianus Groeneveld	Zeedijk 7 3329LC Dordrecht	1963-07-20			Eigendom (recht van) (1/1)

Let op: dit is een interpretatie vanuit stedenbouw voor de locatie van de betreffende nieuwbouw obv van bouwtekeningen die bij de vergunningtoets zijn gedeeld.




Interpretatie nieuwbouw locatie en maat (11,3x8m)

Let op: dit is een interpretatie vanuit stedenbouw voor de locatie van de betreffende nieuwbouw obv van bouwtekeningen die bij de vergunningtoets zijn gedeeld.

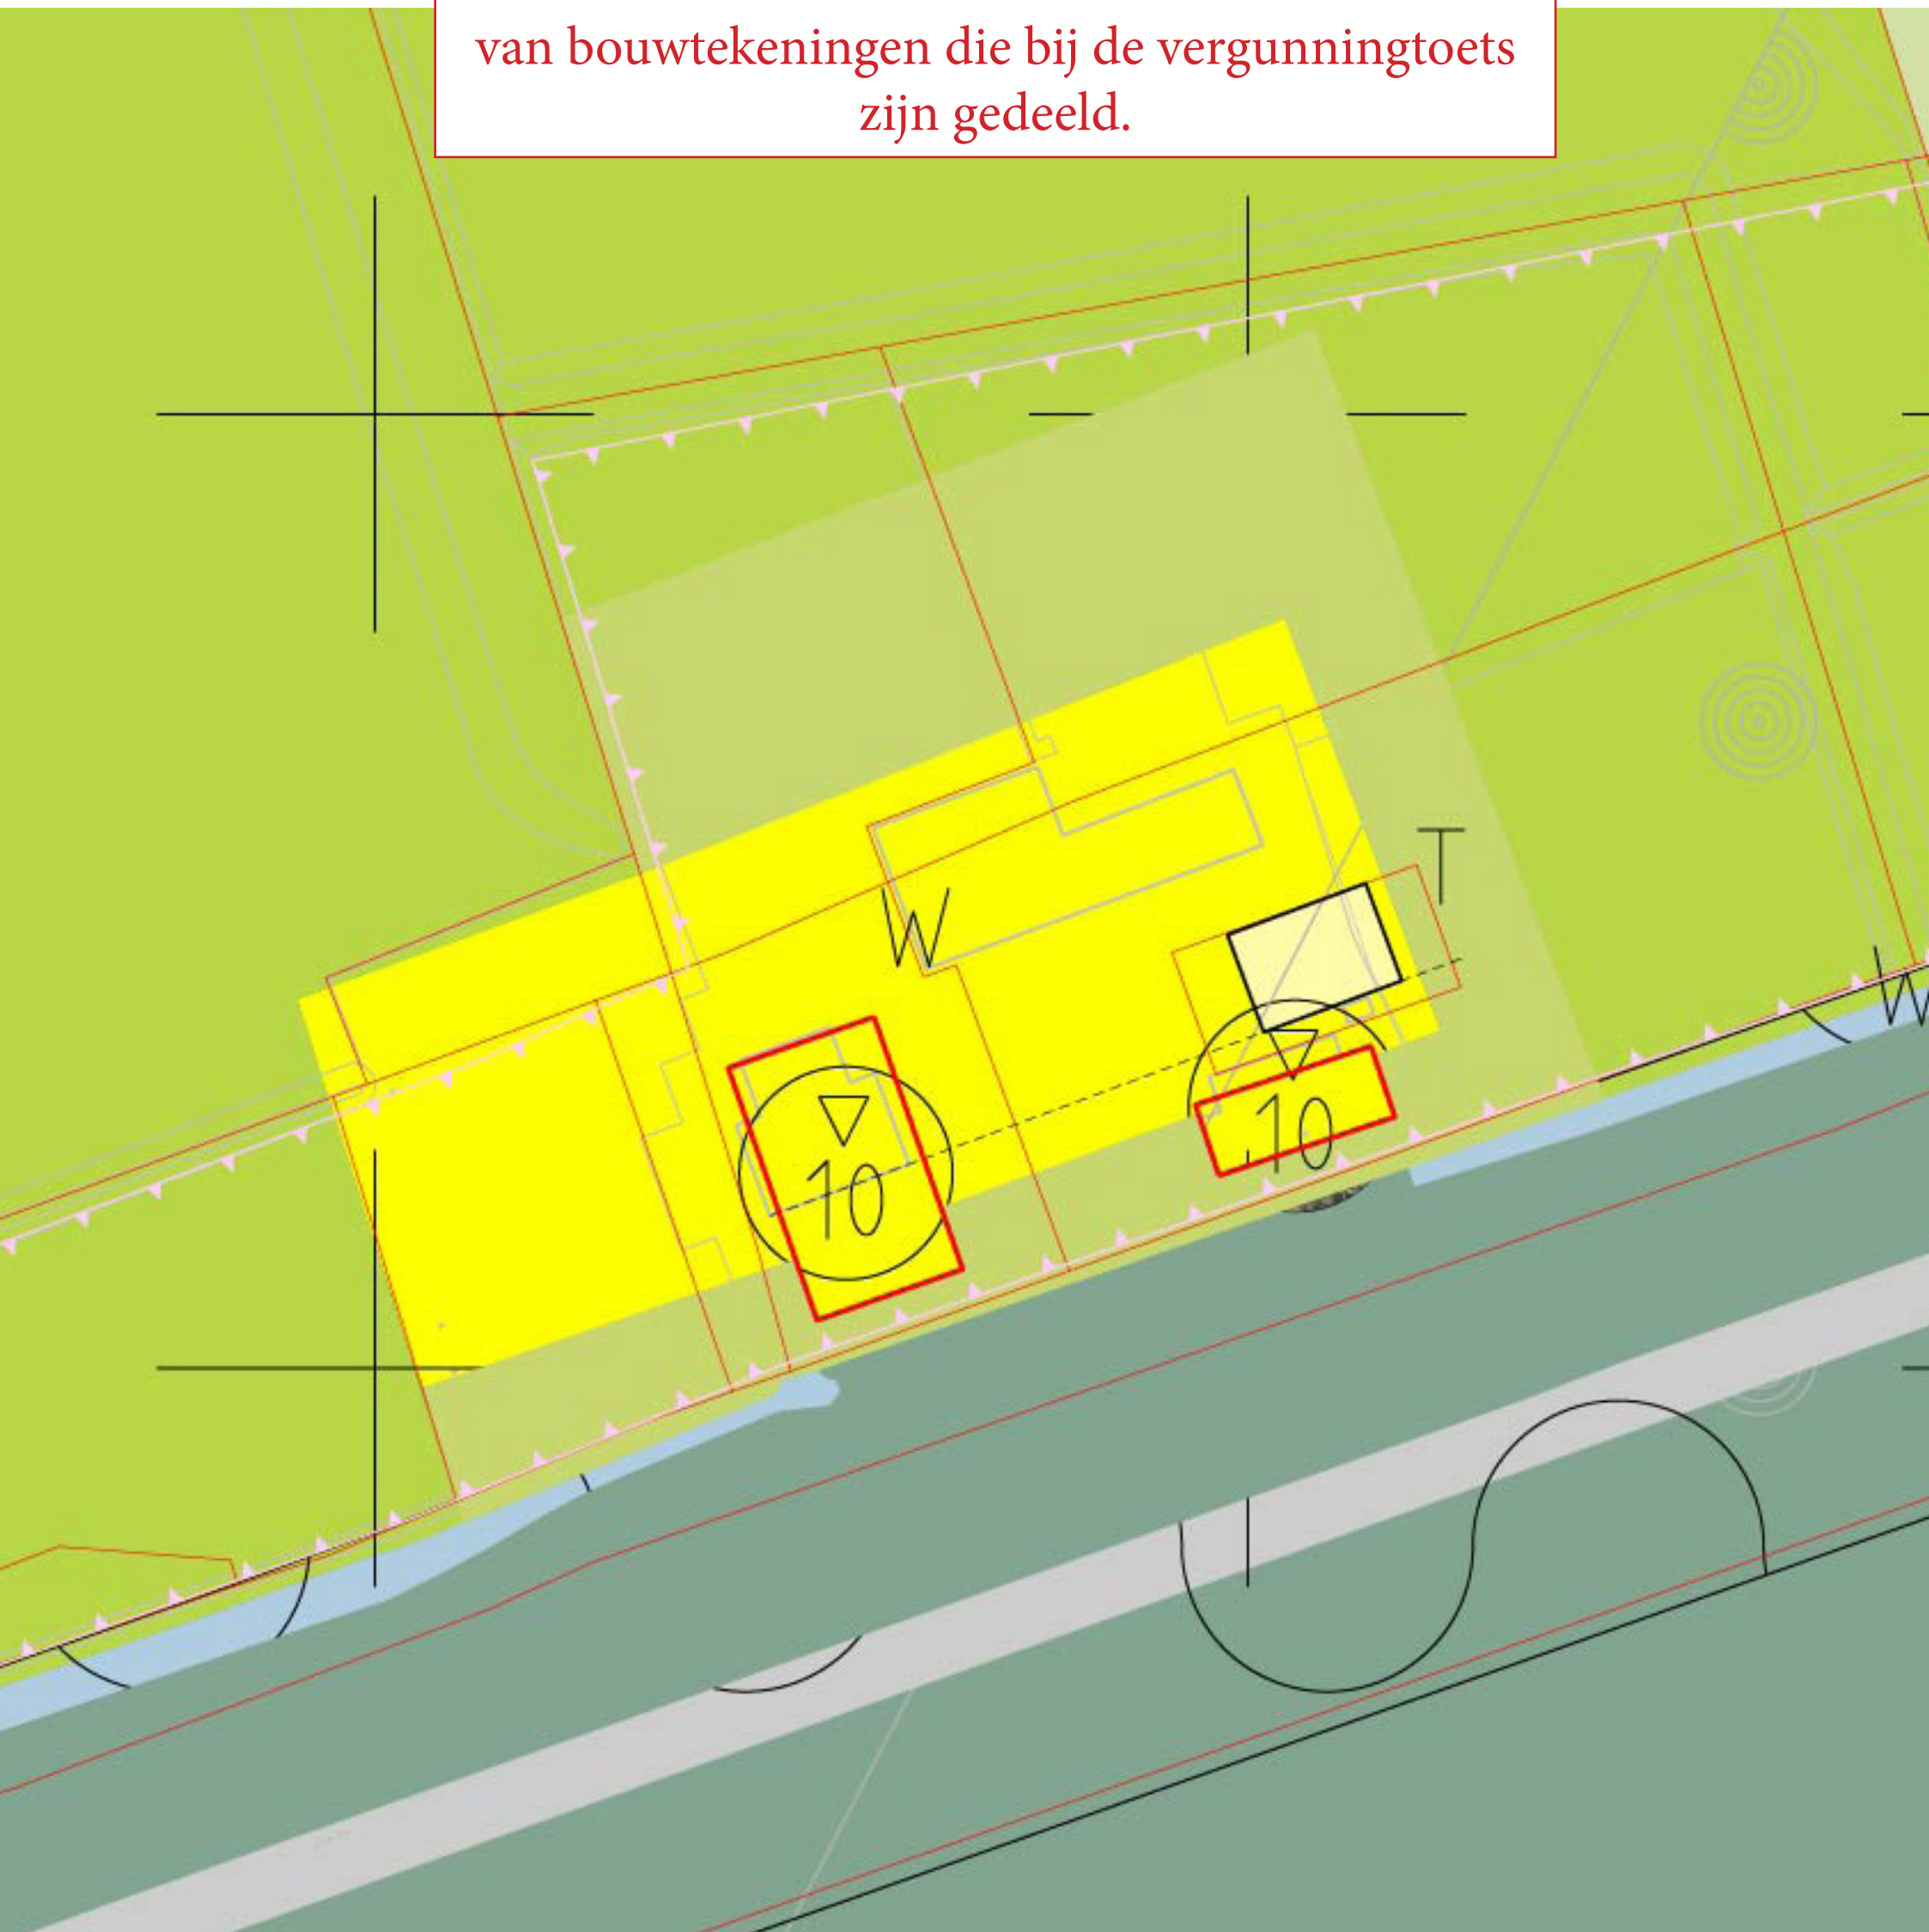

- Bestemming Recreatie
- Bestemming Wonen
- Bestemming Tuin
- Bestemming Natuur
- Bestemming Water

- Geldend Bouwvlak hoofdbebouwing
- Kadastralegrens
- BGT onderlegger bestaande situatie

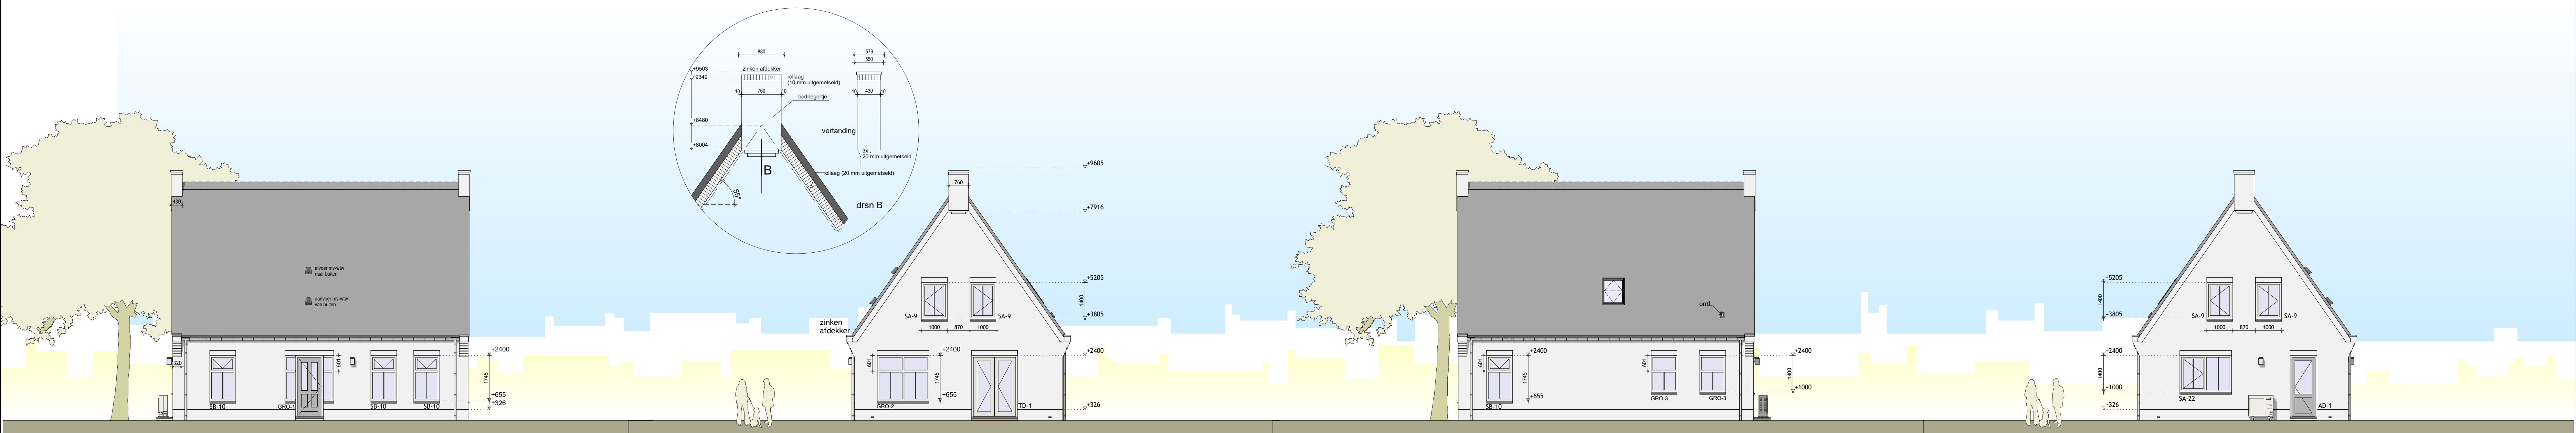

Voorgevel

Rechtergevel

Achtergevel


Linkergevel

Gebruiksfunctie van het gebouw


Gehele woonhuis : Woonfunctie "particulier eigendom"

Verblijfsgebieden & Gebruiksoppervlakten


Verblijfsgebieden : totaal: 80,12 m²
Gebruiksoppervlakten : totaal: 149,46 m²

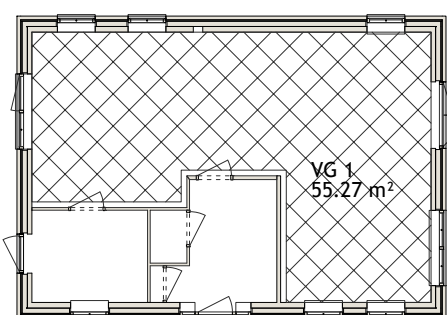


Totaal Verblijfsgebieden) Begane grond

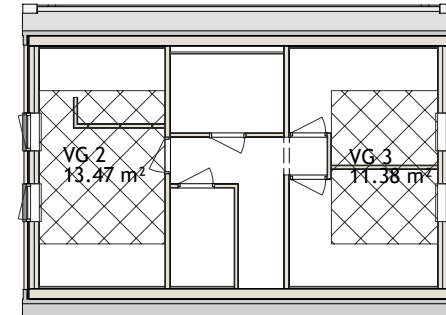


Totaal Verblijfsgebied(en) Verdieping 1

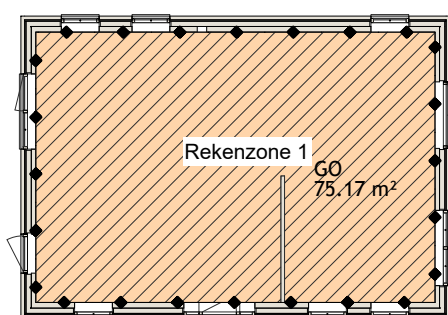

Totaal Gebruiksoppervlakte Begane grond Thermische schil van het energieprestatie plichtige deel

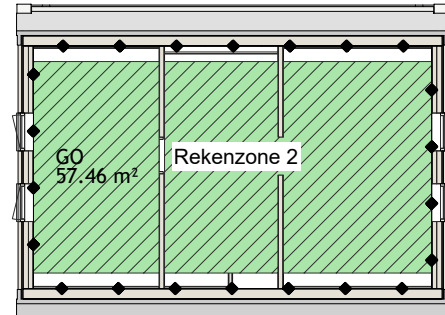

Totaal Gebruiksoppervlakte Verdieping 1 Thermische schil van het energieprestatie plichtige deel

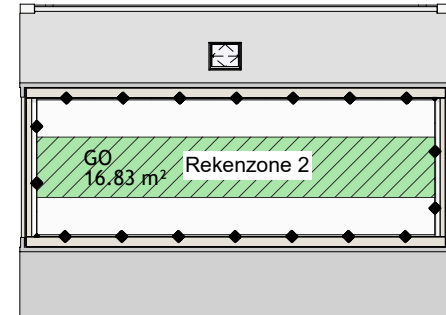


Totaal Gebruiksoppervlakte Zolder Thermische schil van het energieprestatie plichtige deel




3D-impressies


Begane grond

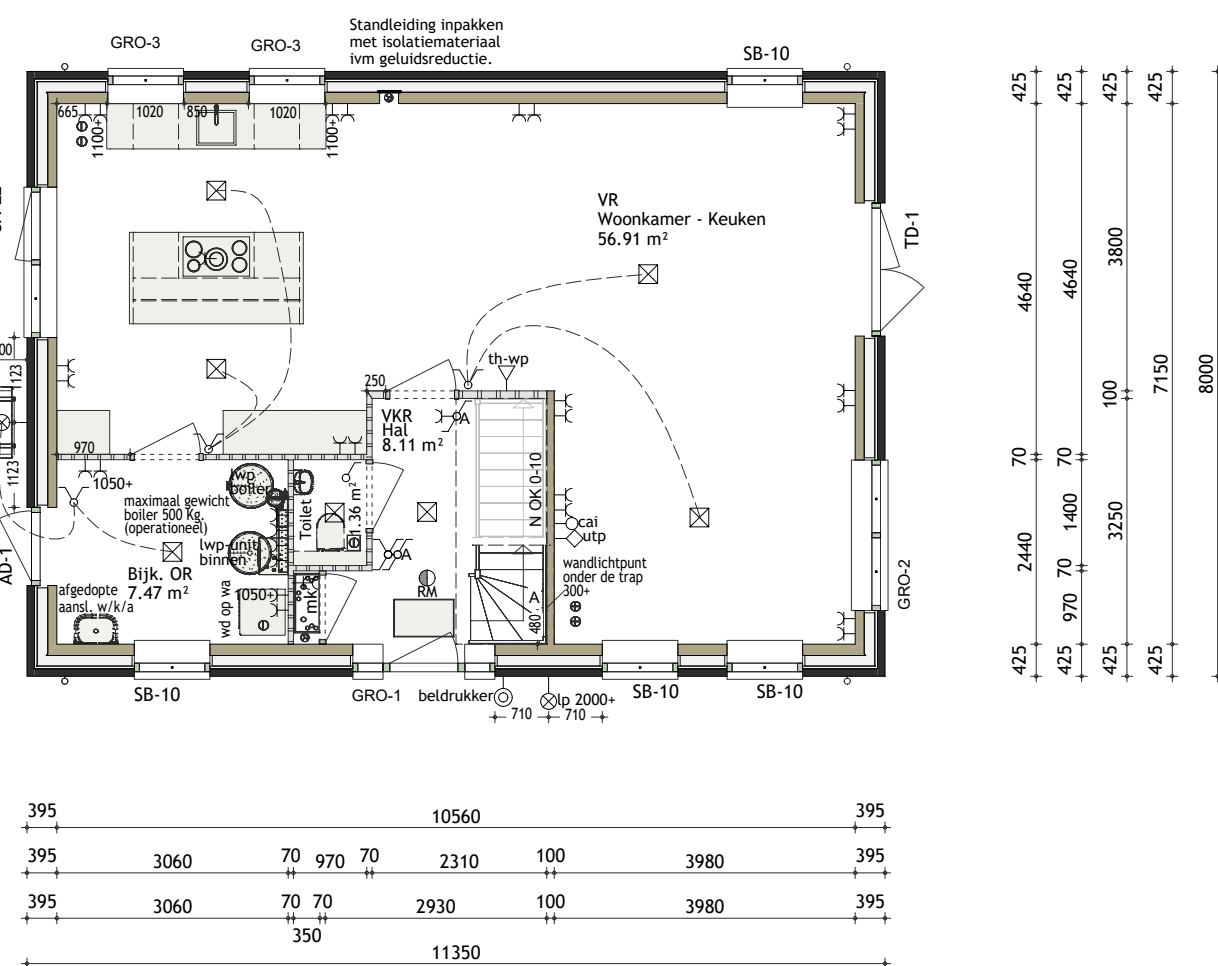


Eerste verdieping

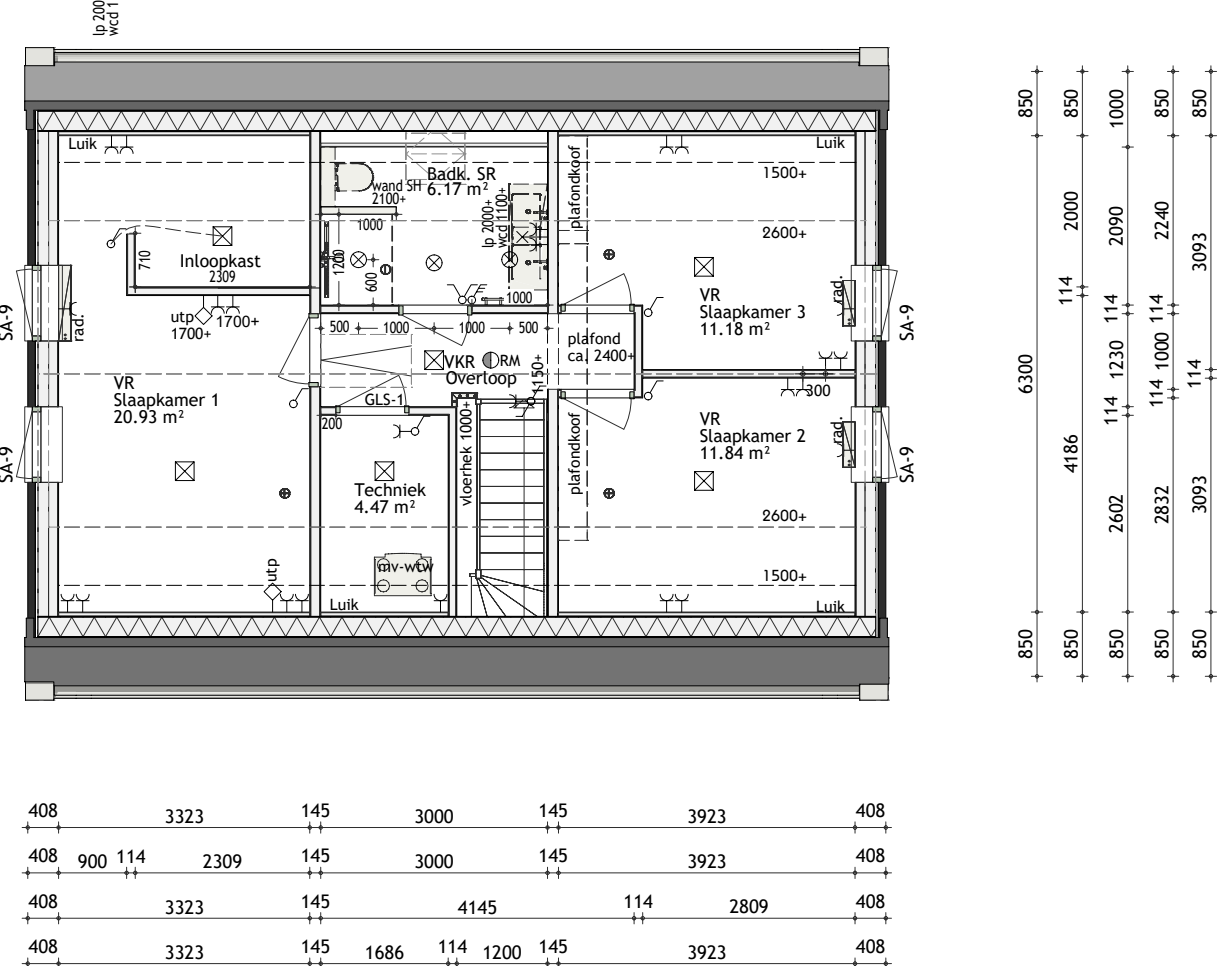

Zolder

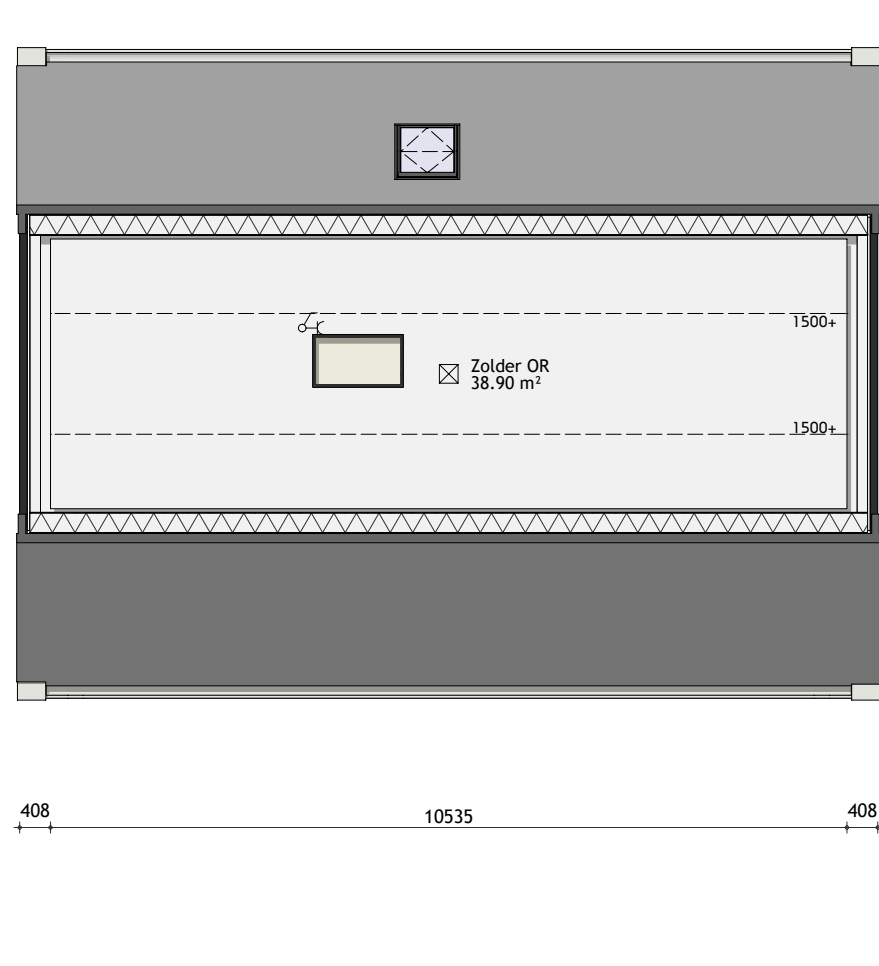

Doorsnede hoofdbouw

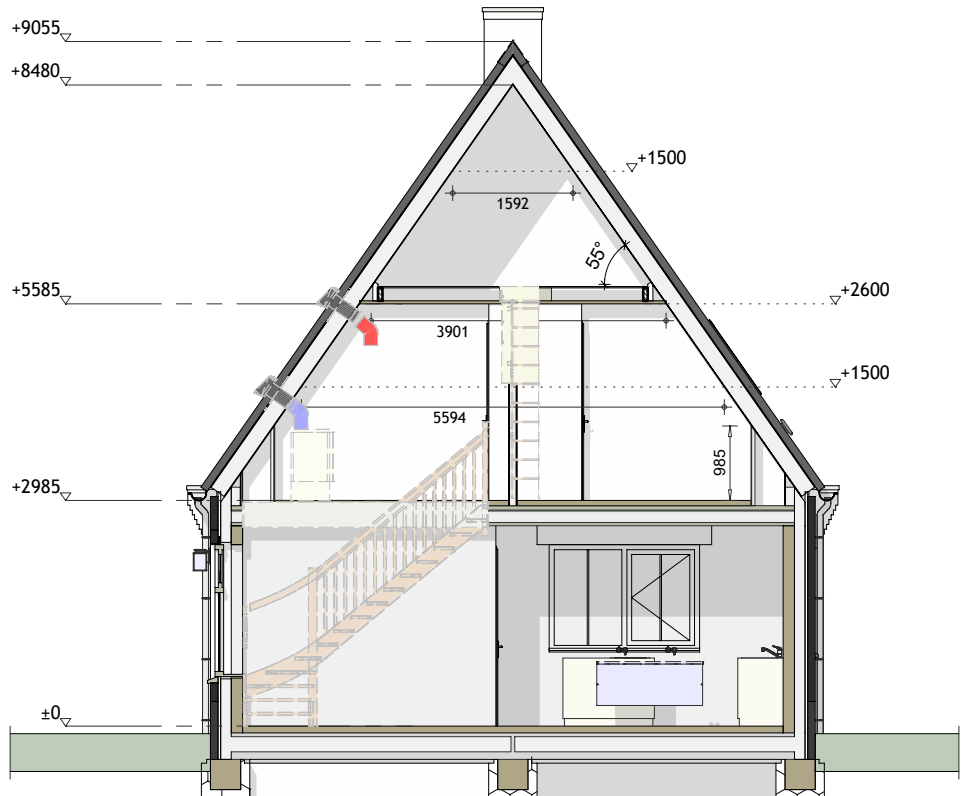


ALGEMENE INFORMATIE	
Beplating	: U-waarde: 0,1 W/m²K toepassen ter plaatse van de gehele woning.
Binnenkozijnen	: Afmeting van de binnendeuren is (880 x 2315 mm), tenzij anders vermeld op deze tekening. Deurvorm is deurbeslag op deze tekening is indicatief weergegeven.
Elektra	: Schakelaars op 1050+, wandcontactdozen geaard hoogte 300+, tenzij anders aangegeven. Elektra keuken volgens keukentekening met minimaal 2 dubbele wandcontactdozen, over 2 groepen verdeeld.
Sanitair & tegelwerk	: Aansluitpunten, electra, radiator et cetera volgens tekening badkamerleverancier. De indeling van de badruimte (doucheruimte) op deze tekening is indicatief weergegeven.
Keuken	: Aansluitpunten, electra et cetera volgens tekening keukenleverancier. De indeling van de keuken (keukenblok) op deze tekening is indicatief weergegeven.
Afwerking	: Bij toepassing van ventilatorroosters, welke boven de buitenkozijnen worden geplaatst, variëren de diagonaalhoogten van de binnenwand (binnenblad) per gereedschap.
Vrije hoogte	: Deze afstand is afhankelijk van de hoogte (dikte) van de cementdekvloer (afwerkvloer).
Trap & vloerdek	: De vormen hiervan zijn op deze tekening indicatief weergegeven.
Ruimtebenoeming	: VR = Verblifruimte / GO = Gebruiksoppervlakte / SR = Sanitairruimte / VRK = Verkeersruimte / OGF = Overige Gebruiksfunctie
Foto realistische weergeve(n): Afgebleken kleuren & texturen zijn een benadering van het uiteindelijke resultaat!	

Gemeente : Dordrecht
Bouwplaats : Dordrecht
Bouwstraat : Zeedijk 16, 3329 LC
Bestemmingsplan : NDB (Nieuwe Dordtse Biesbosch)

kad. gemeente : Dordrecht
sectie : Y
nummer : 3250 (Y3251)

schaal 1 : 500
Peil woning conform opgave gemeente

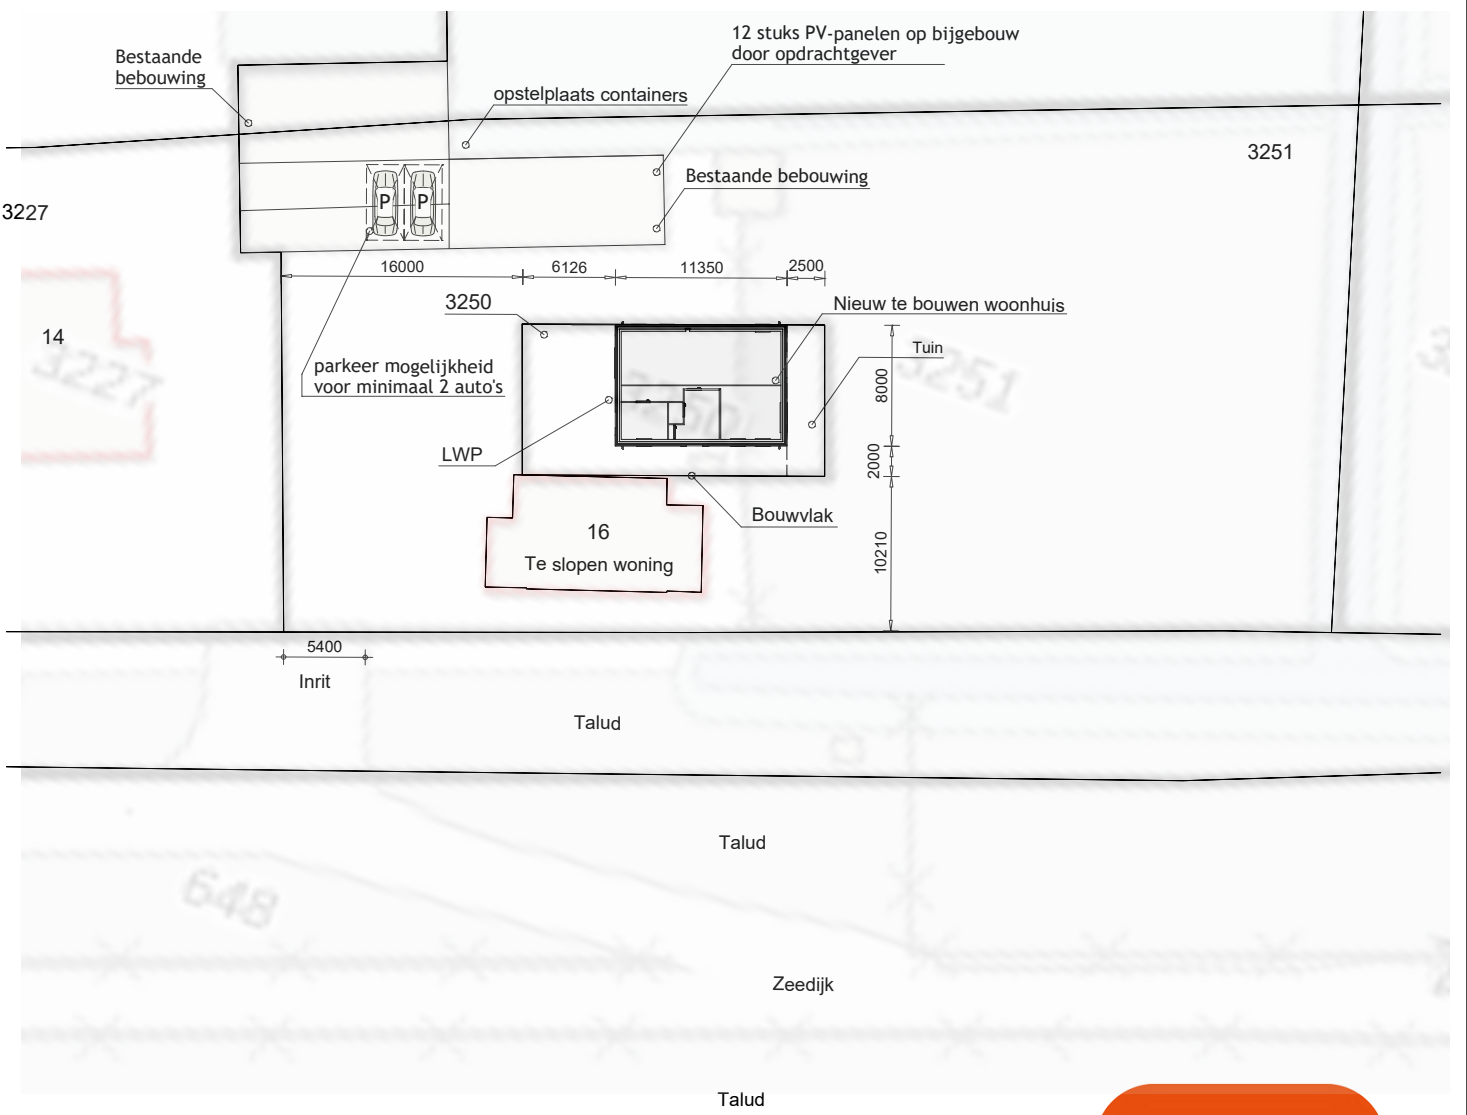

WOONFUNCTIE VOOR PARTICULIER EIGENDOM BOUWBESLUIT INFORMATIE

Dit bouwplan zal voldoen aan de volgende eisen:

§ 1.4 Bijzondere Bepalingen

Artikel 1.12a Uitzonderingen woonfunctie voor particulier eigendom.

Afd. 2.3 § 2.3.1 Artikel / 2.17 lid 1, 2.3.4 / 2.18 lid 1, 2.3.5 / 2.19 lid 1, 2.3.4 / 2.20.

Vloer- en trapafdekking: - elken m.b.t. hoogte, maximale afmeting van opstapen en opstapmogelijkheid m.b.t. de vloerscheiding ter voorkomen van het vallen van een vloer.

Afd. 2.5 § 2.5.1 Artikel / 2.33 lid 1, 2.3.4 / 2.35 / 2.36.

Trap: elken i.a.v. op- en afdaling, breedte van een trap en de afmeting van een bordes en de hoogte van de trapafdekking in de woning.

Afd. 2.8 § 2.8.1 Artikel / 2.57 / 2.58 / 2.59 / 2.60.

Beperken van ontstaan van een brandgevaarlijke situatie: elken m.b.t. beperken van een brandgevaarlijke situatie bij een openhaard.

Afd. 2.9 § 2.9.1 Artikel / 2.67 lid 1, 2.68 lid 1, 2.69 lid 1, 2.70 lid 1, 2.71 lid 1.

Beperken ontwikkelen van brand en rook: elken m.b.t. classificatie van materialen in de woning ter beperking van het ontwikkelen van brand en rook.


Afd. 2.10 § 2.10.1 Artikel / 2.82 lid 1, 2.83 lid 1, 2.84 lid 1, 2.85 lid 1, 2.86 lid 1, 2.87 lid 1.

Beperken snelle uitbreiden van brand: elken m.b.t. beperken van een brand in en buiten de woning (incl. WOBBO) en voorwaarden m.b.t. brandcompartmenten.



Afd. 2.11 § 2.11.1 Artikel / 2.92 lid 1, 2.3 / 2.93 lid 1 / 2.94 lid 2, 3.

Verdere beperking uitbreiding van brand en beperking verspreiden van rook: elken m.b.t. beperken van een brand in en buiten de woning (incl. WOBBO) en voorwaarden m.b.t. brandcompartmenten.

Afd. 2.12 § 2.12.1 Artikel / 2.102 lid 1, 2.103 lid 1, 2.104 lid 1,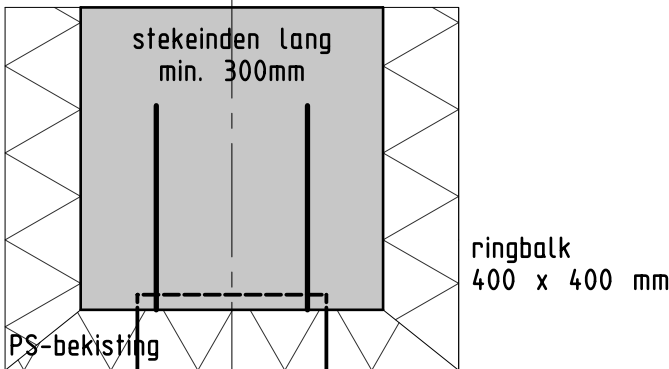

detail ringbalk

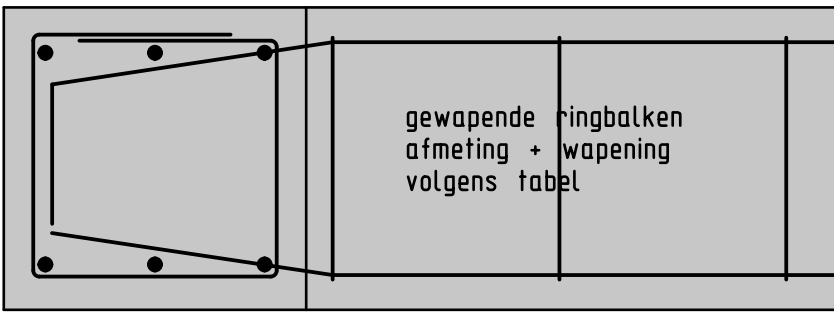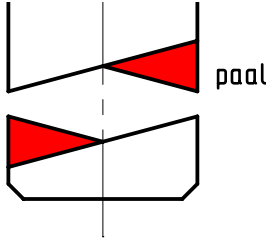


principe einddetail

principe detail wapening ringbalken

- tpv. in- en uitwendige hoeken
- tpv. kruizingen

CONSTR. DIKTE		AANDUIDING WAPENING IN VLOER & WAND		OMBUIGING WAPENINGSSTAVEN	
BETONDEKKING OP BUITENSTE WAP. EN BGLS. IN MM		MIN. DEKKING OP HOOFDWAP. IN MM		CEMENT : CEM III	
CONSTRUCTIE DEEL		MILIEUKLASSE		STERKTEKLASSE : C 20/25	
				MILIEUKLASSE : XC2	
				CONSISTENTIEKLASSE : S3	
				B 500 B : Ø	
VLOER/WAND					
BALK					
KOLOM/POER					
EXTRA DEKKING IN MM BIJ:		NABEWERKT OPP. ONCONTROLEERBAAR OPP.		5 5	


balk no:	aantal	afmeting b • h	lengte	wapening		beugels
				boven	onder	
1/3	1 stuks	400 • 400	11.350 mm.	3Ø10	/ 3Ø10	Ø 8-250
2a	1 stuks	400 • 400	5.825 mm.	3Ø10	/ 3Ø10	Ø 8-250
2b	1 stuks	400 • 400	3.325 mm.	3Ø10	/ 3Ø10	Ø 8-250
4	1 stuks	400 • 400	8.000 mm.	3Ø10	/ 3Ø10	Ø 8-250
5	1 stuks	400 • 400	4.200 mm.	3Ø10	/ 3Ø10	Ø 8-250
6	1 stuks	400 • 400	8.000 mm.	3Ø10	/ 3Ø10	Ø 8-250

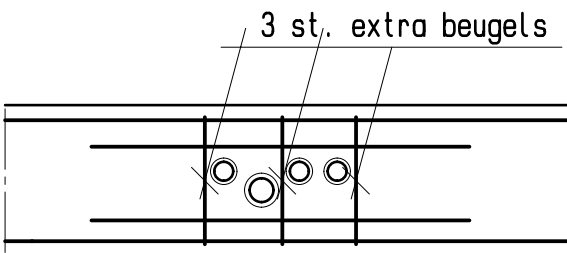

Extra wapening t.p.v. doorvoeren mk

bijlegwapening zie plattegrond

6 stuks beugels in de vorm van haarspelden extra los naar bouw t.b.v. doorvoeren riolering (2 stuks per doorvoer)

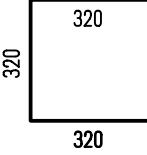


Naastgelegen panden binnen een straal van 15,00 mtr. voorzien van trillingmeters !

DEFINITIEF

bouwplaats: Zeedijk 16, Dordrecht
paalpuntniveau: 18,00 mtr. - NAP.
aanname peil woning: 0,05 mtr. - NAP.
staalkwaliteit B 500 B (Ø)
betonkwaliteit C20/25, milieuklasse XC2, c.k. S3
toe te passen prefab betonpalen: 20 stuks vierkant 290 mm. lg. 17,50 mtr.
afwerkhoogte 0,80 mtr. - peil woning
stekeinden minimaal 300 mm.
werkvloeren: PS-kist
afmeting funderingsbalken 400x400 mm.
onderkant balk 0,840 mtr. - peil woning
betondekking c = 40 mm. random
eventuele lassen 600 mm. minimaal
standaard beugels Ø 8-250 mm.
extra beugels zoals op tekening aangegeven
heiblok: hydrablok 4 ton




SelektHuis Ontwikkeling BV
Hoofdkantoor RIJSSSEN
Postbus 180
7460 AD Rijssen
tel : 0548 - 537500
Vestiging THOLEN
Stevijweg 13
4691 SM Tholen
tel : 0166 - 601240

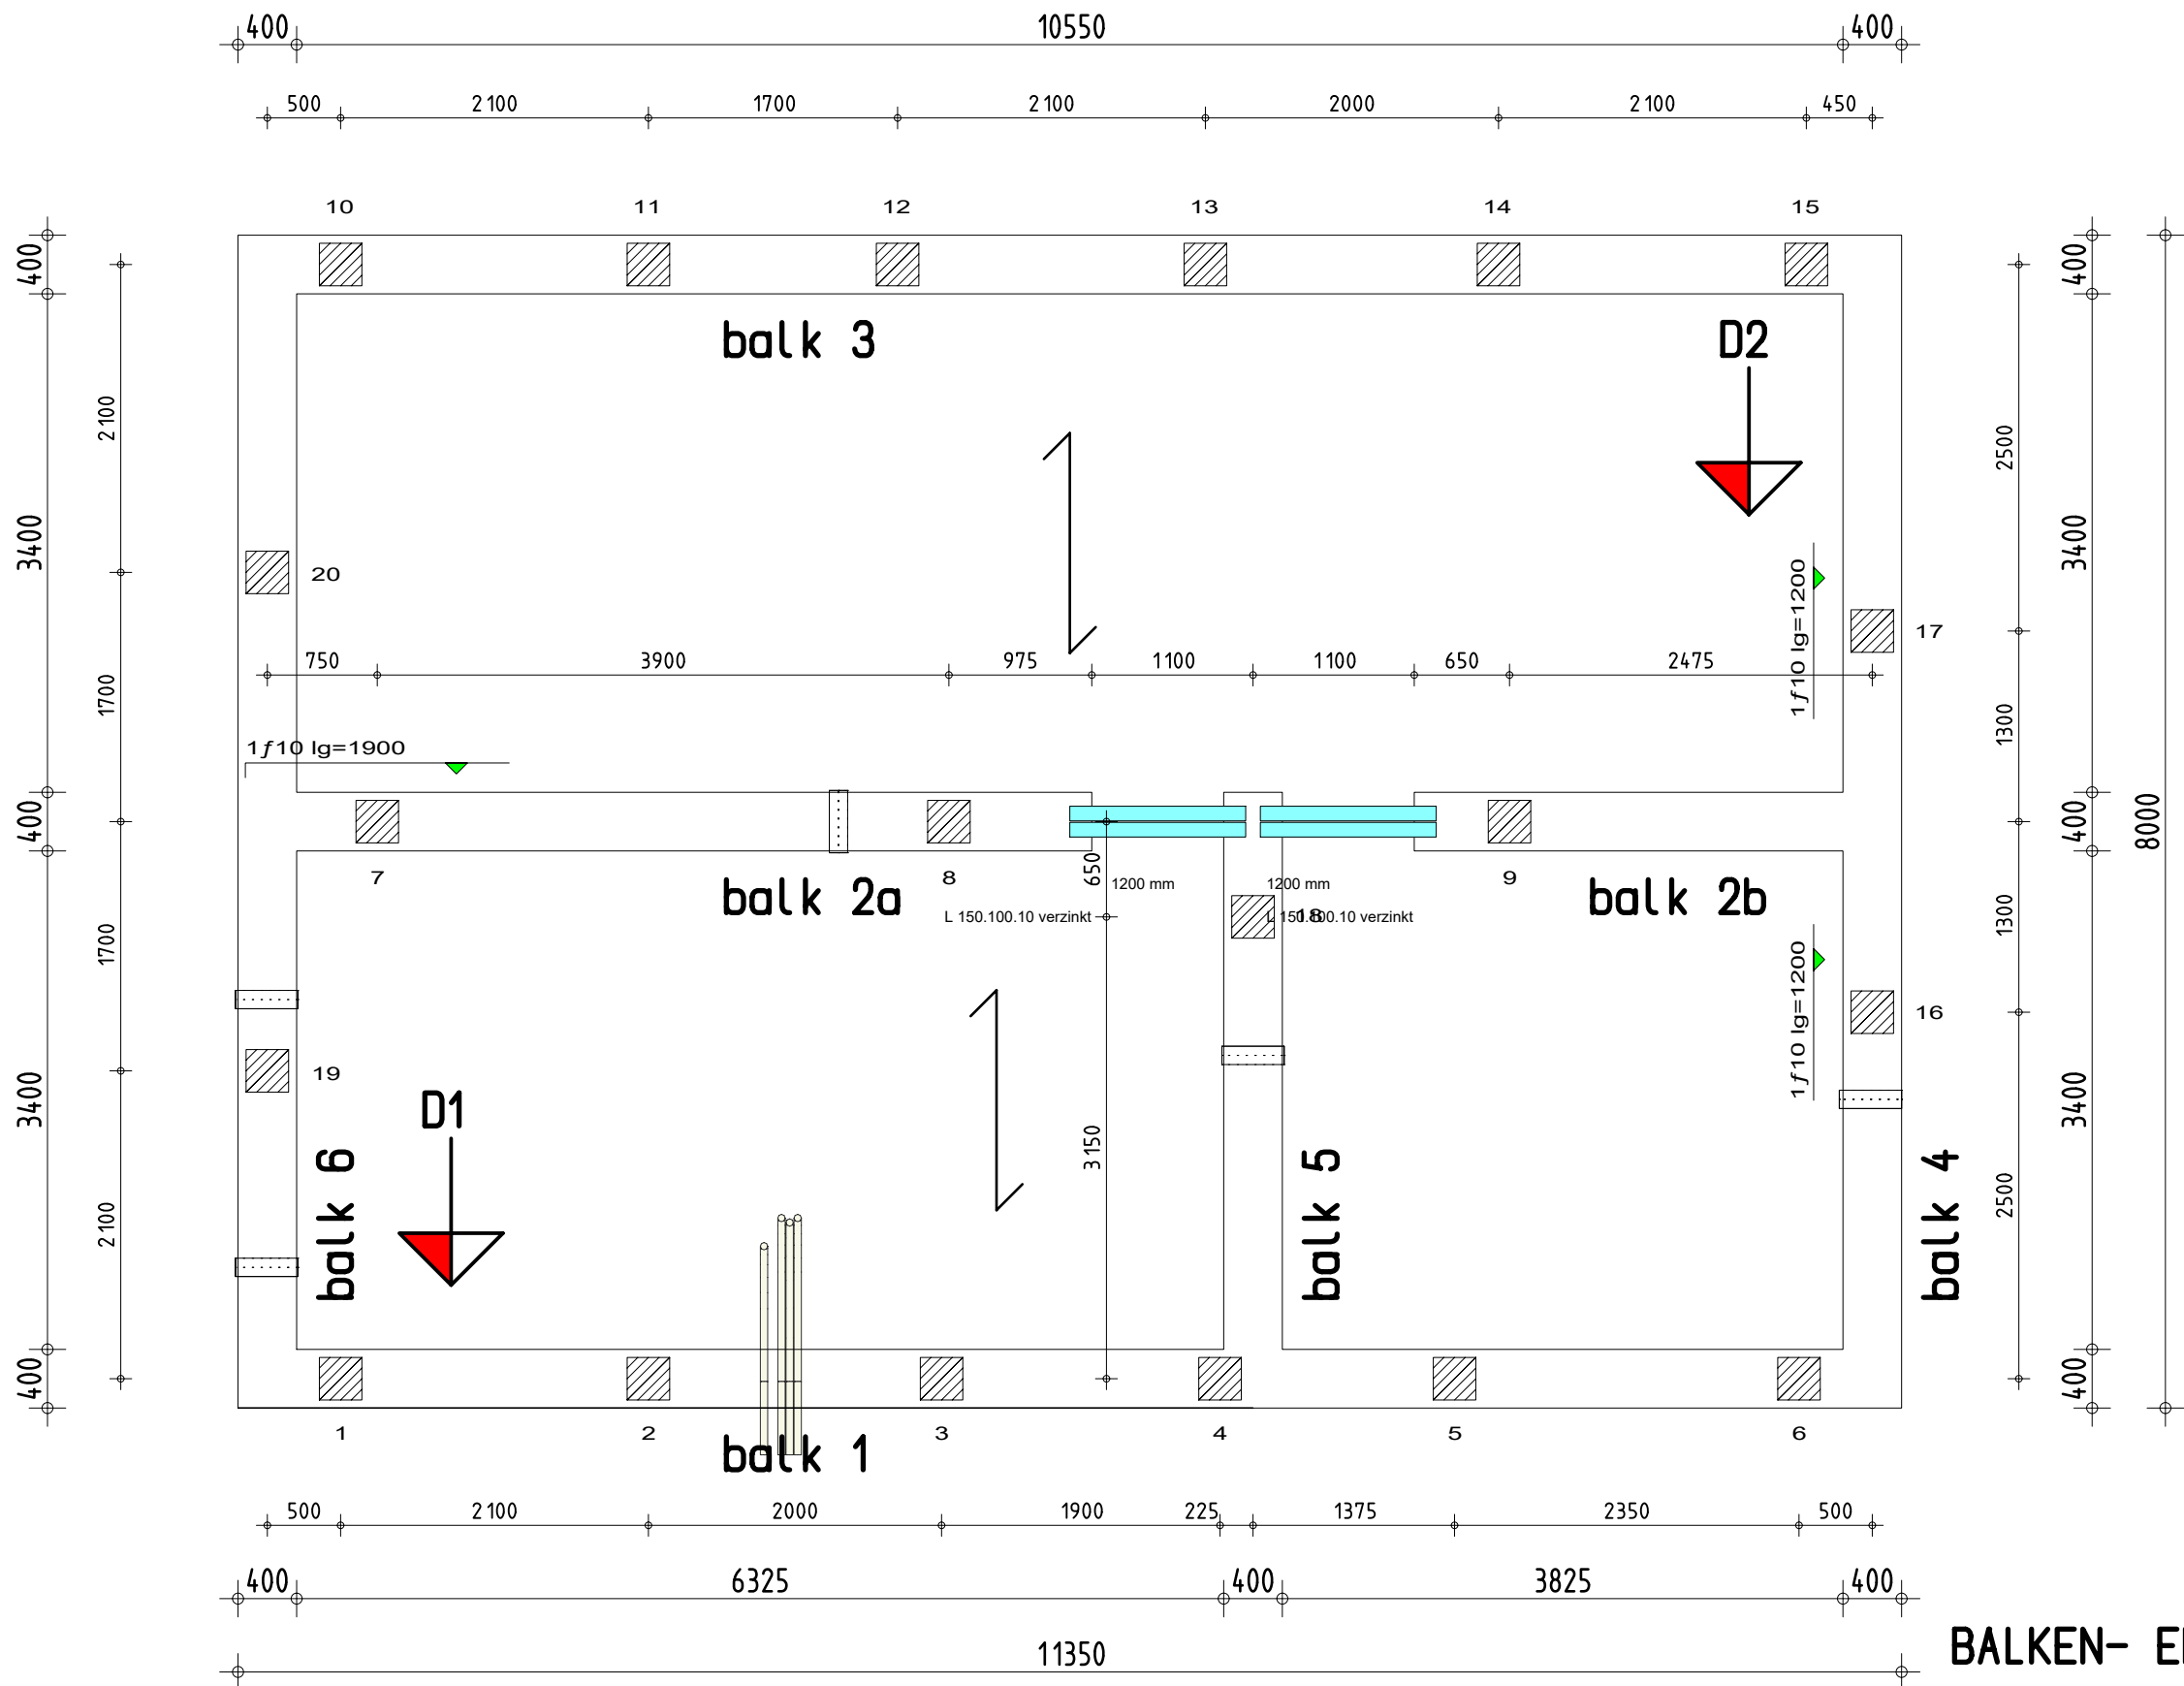

BALKEN- EN PALENPLAN

paal no. : belasting:

1	148
2	163
3	155
4	174
5	156
6	165
7	152
8	121
9	94
10	151
11	147
12	148
13	172
14	150
15	151
16	151
17	151
18	117
19	117
20	117
toelaatbaar	175

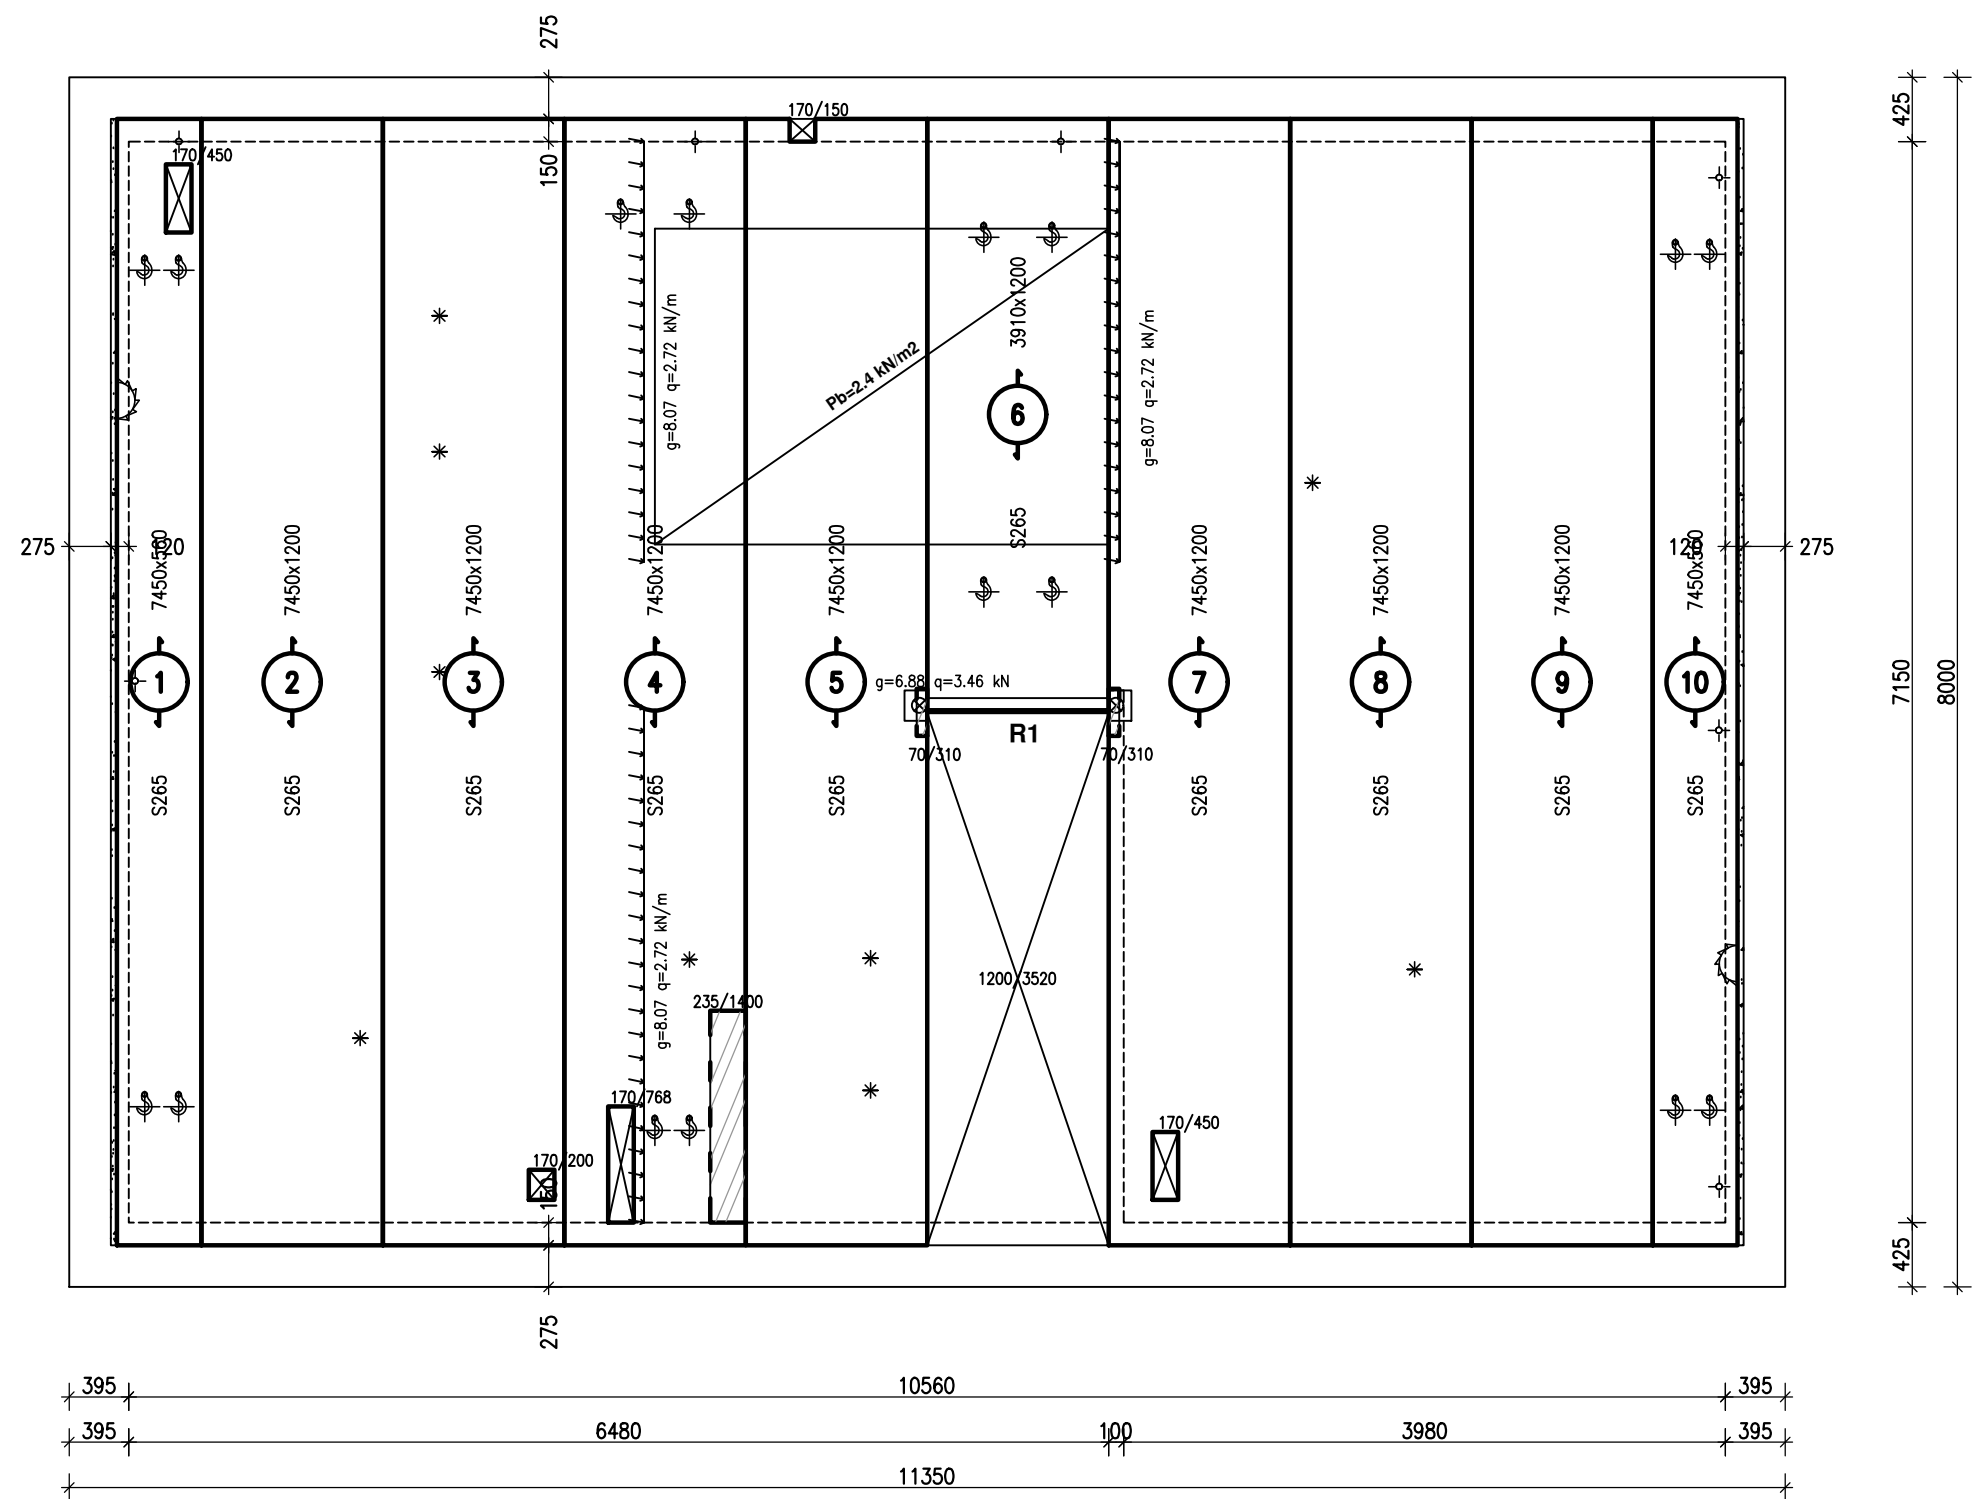


Leidingsleuf diepte = 90mm

Raveelijzers door Bruil EBM te leveren

	Aantal:	Type:	Uitvoering:
R1	1	L300.100.10	verzinkt

1e Verdieping
type: S265
Ht= 265mm

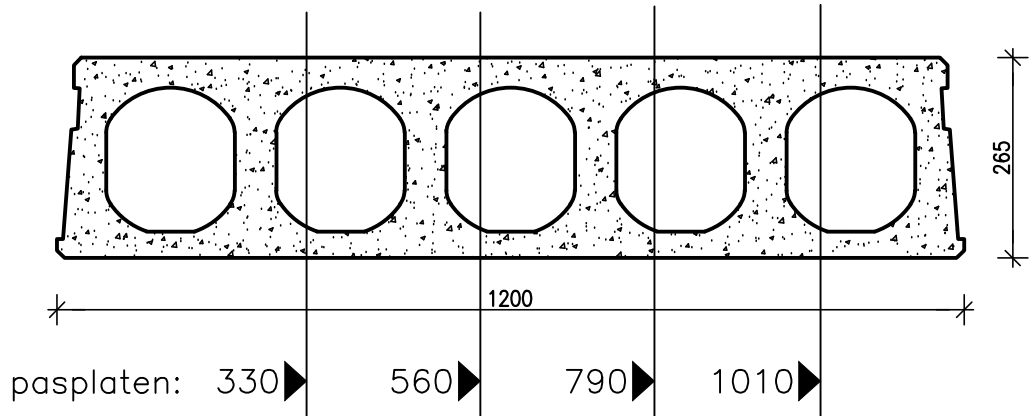

Plaatgewicht: 3,55 kN/m² incl. voegvulling
Voegvulling: Bruil Kelkvoegmortel type KVM374, 8,0ltr/m²

ONTWATERINGSGAATJES

Na montage en tijdens de bouwphase dient u de ontwateringsgaatjes op hun werking te controleren en deze zo nodig open te steken respectievelijk te boren. Zodat zich geen water in de kanalen kan ophopen.

bruil[®] ebm beton

Kanaalplaatvloeren en wandelementen
De Smalle Zijde 78 3903 LR Veenendaal
Tel.: 088 8118 500
Web: www.bruil.nl E-mail: ebminfo@bruil.nl

Hijzen:

*Overstek bij vloertype S320 en S400 is max.1000mm; Overstek bij vloertype S265V en S265W is max.1500mm;
*Overstek bij vloertype S265, S200 en S150 is maximaal 2000mm;
*Bij pasplaten en leidingsleufplaten dienen de voorgeschreven hijsvoorzieningen te worden gebruikt.

Renvooi:

☒ Open sparing

☒ Hijsoog

☒ Hamer-kop sparing

☒ Plaat nummer

☒ Verdiepte sparing

☒ Centraal-does

☒ Lijnlast

☒ In het werk gestort beton

☒ Indicatie lijn

☒ Kanaal dichtgestort

☒ Sparing ø40mm

☒ Puntlast

☒ Zaagzijde pasplaat

☒ Nok

Controle:

Datum gecontroleerd:

Paraaf:

Stempel:

Aannemer:

Hoofdconstr.:

Ontwerp:

*In het werk te boren sparingen dienen altijd overlegd te worden met Bruil EBM Beton.
*De kanaalplaten worden standaard zonder deksels en ontwateringsgaatjes uitgevoerd.

Belastingen:			Rekengegevens:		Indicatielijnen:	
Var.bel.: kN/m²	Rust.bel.: kN/m²	Bijzonderheden:	Betonkwaliteit	C45/55	NL	Nokkenlijn
2.95	1.40	Lijnl. <= 3,00 kN/m	Staalkwaliteit	FeP1860	KO	Kanaal open
			Ontwerplevensduur	50 jaar	RV	Raveelsponning
			Gevolgsklasse	CC1		
			Betrouwbaarheidsklasse	RC1		
			Belastingscategorie	A		
			Milieuklasse boven	XC1		
			Milieuklasse onder	XC1		
Isolatie EPS: mm			Brandwerendheid	30 min.		
			Afwerking bovenkant	Opgeruwd		

Contactpersoon tekenwerk:
D. van Kooten

Datum: 15.12.2021

Getekend: D.v.K.

#

TER AKKOORD

Categorie: 4a Criteria: 73

Form: A1

Schaal: 1:50

Bladnr.: 01

Ordernr.: 215247-B01

Afnemer: SelektHuis Bouw B.V., SH20272

Projectadres: Dordrecht (Zuid-Holland), Zeedijk 16


Projectnaam: Woning Groeneveld

Onderdeel: 1e verdieping

Hoofdconstr: SelektHuis Bouw B.V.

Ontwerp: SelektHuis Bouw B.V.

Detaillering beeldbepalende elementen

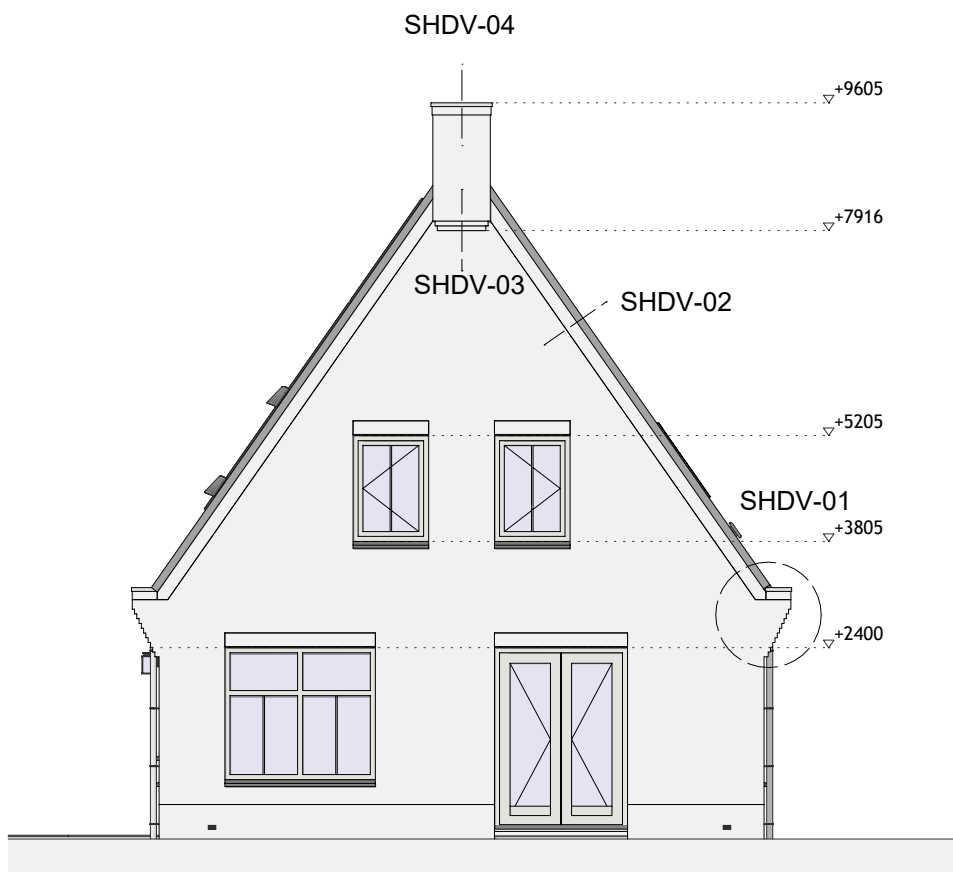

opdrachtgever : dhr. K. Groeneveld
Zeedijk 16
3329 LC Dordrecht

project : Nieuwbouw woonhuis
project no. : SH 20272/321001

onderwerp : Detaillering
blad no. : DO

tekenaar : D. Brunink
adviseur : T. van Bennekom
schaal : 1:100
datum : 15-03-2021













SelektHuis Ontwikkeling BV
Hoofdkantoor RIJSSEN
postbus 180
7460 AD Rijsen
tel : 0548 - 537500

Vestiging THOLEN
Stevinweg 13
4691 SM Tholen
tel : 0166 - 601240





Tekening / 3D-model is tevens beschikbaar als PDF / DWG / DXF / IFC bestand.

"EIGENDOM EN AUTEURSRECHT": Alle schetsen, tekeningen en verdere gegevens blijven eigendom van SelektHuis Ontwikkeling BV, ongeacht in wiens handen zij zijn gesteld of zich bevinden.

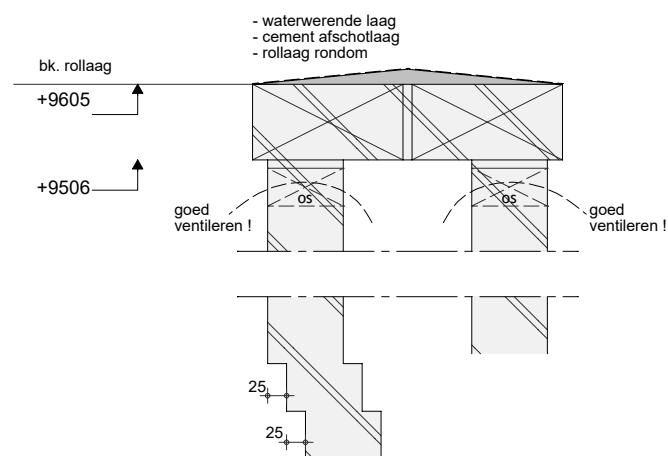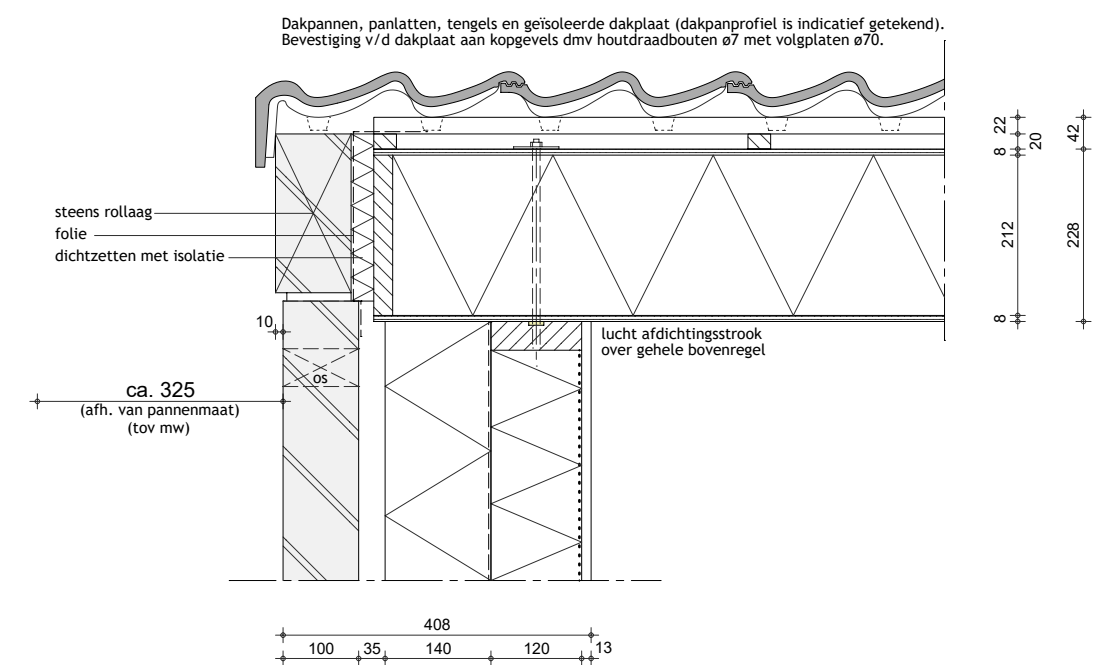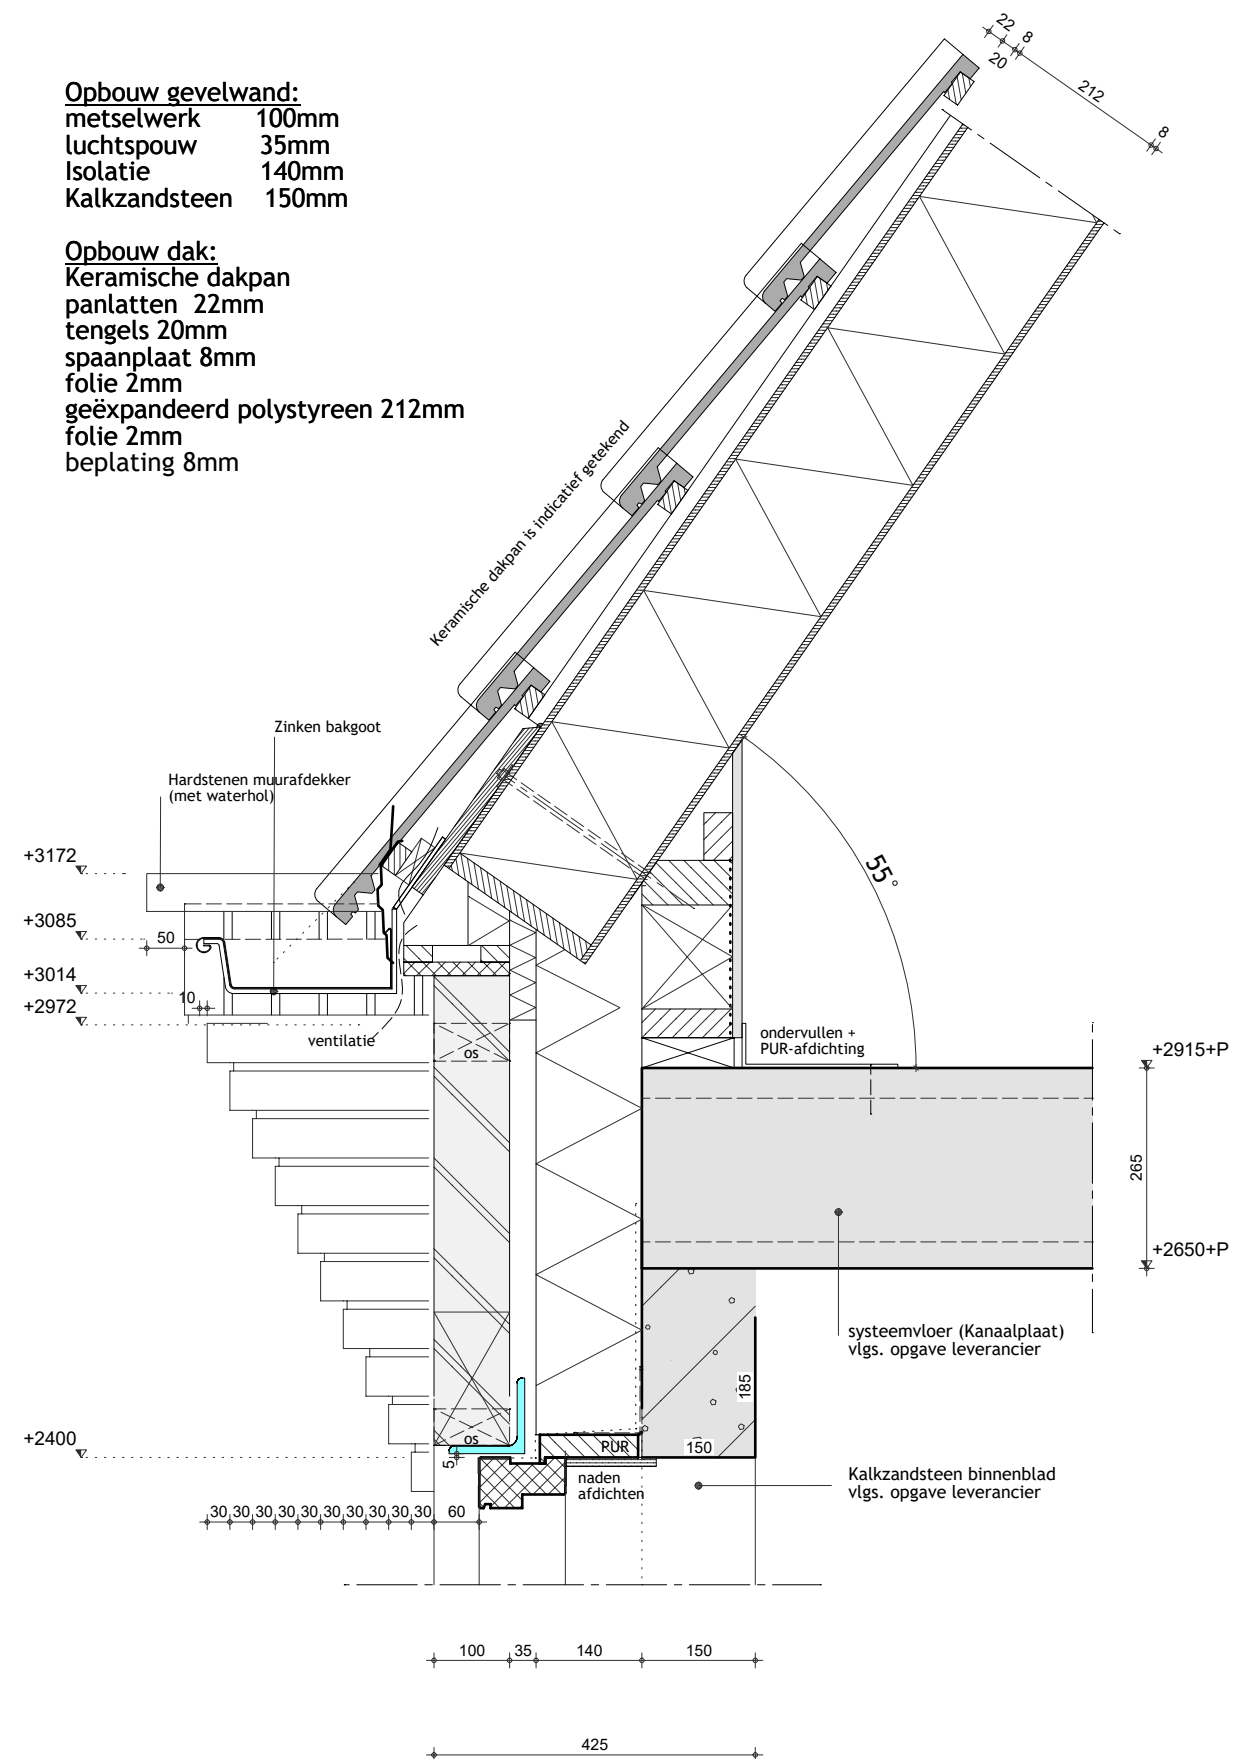

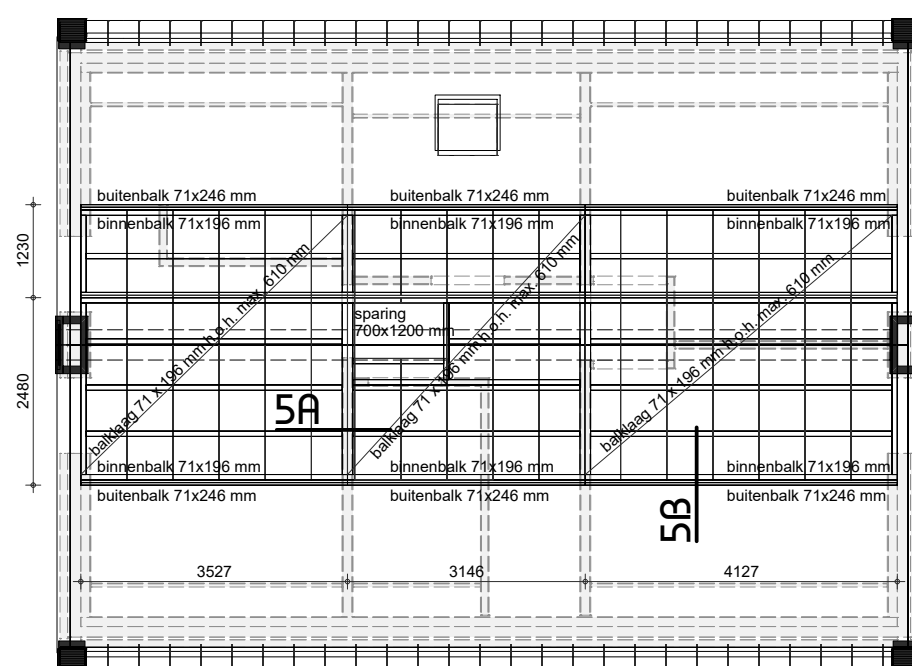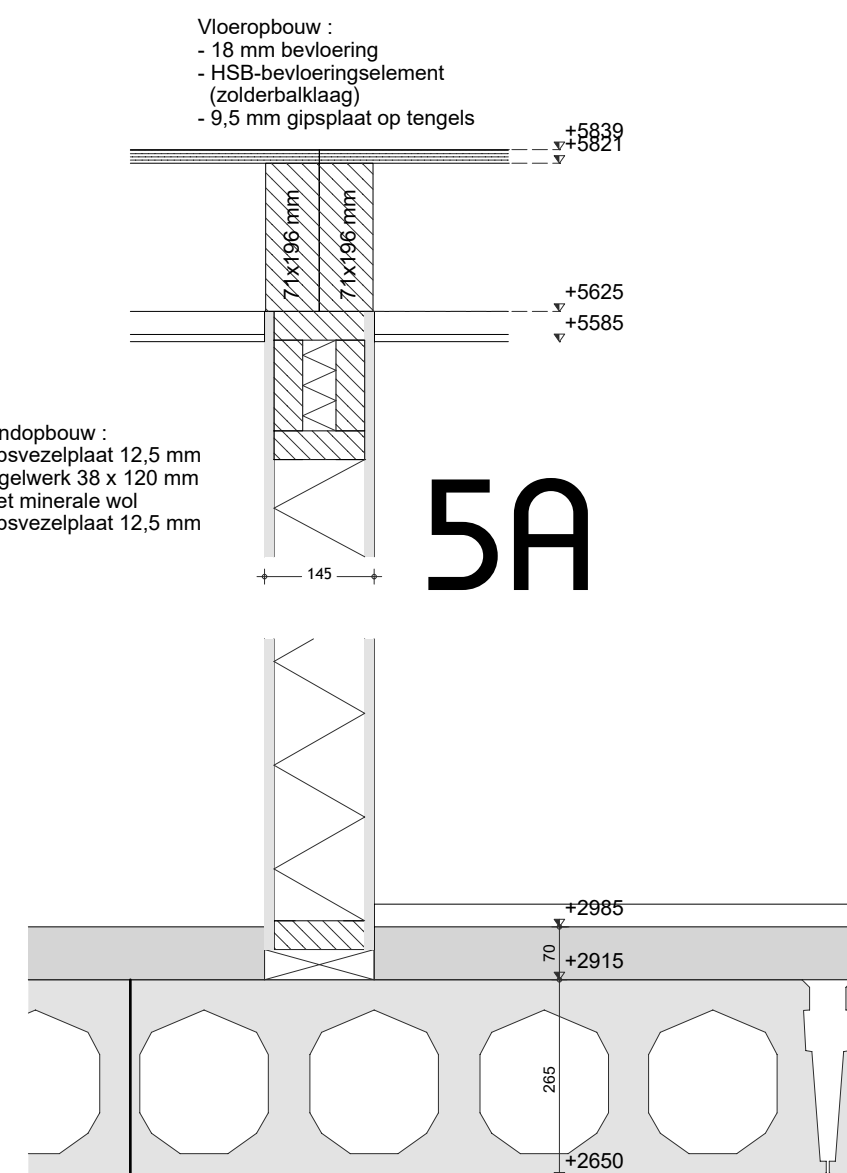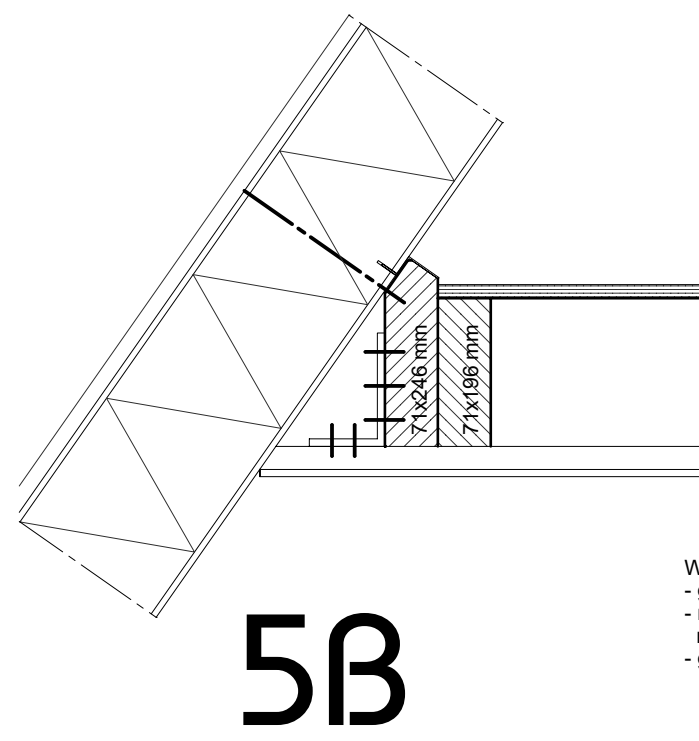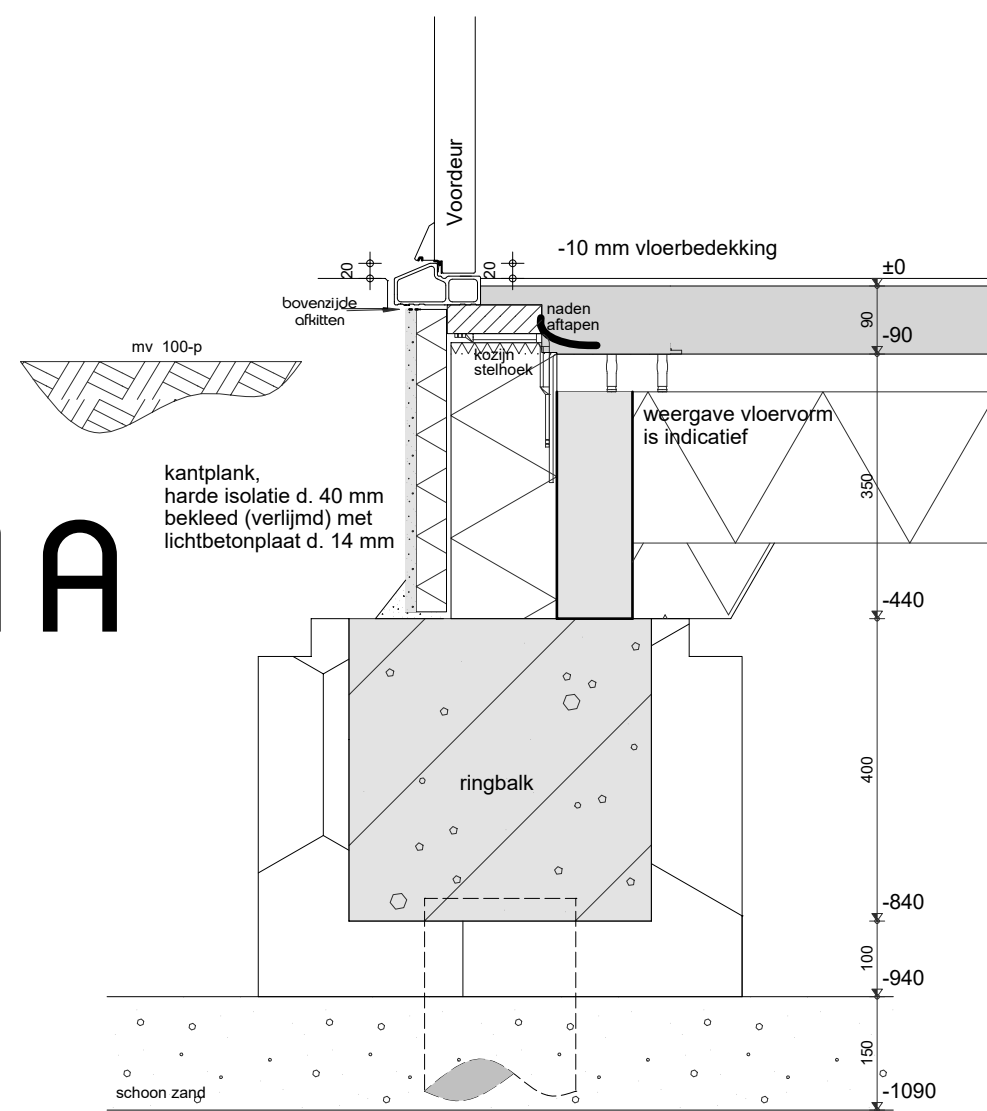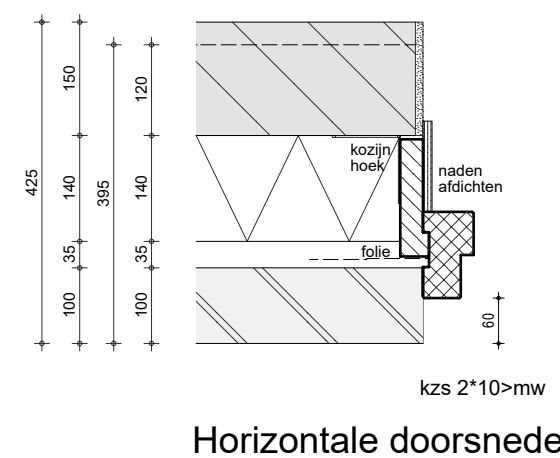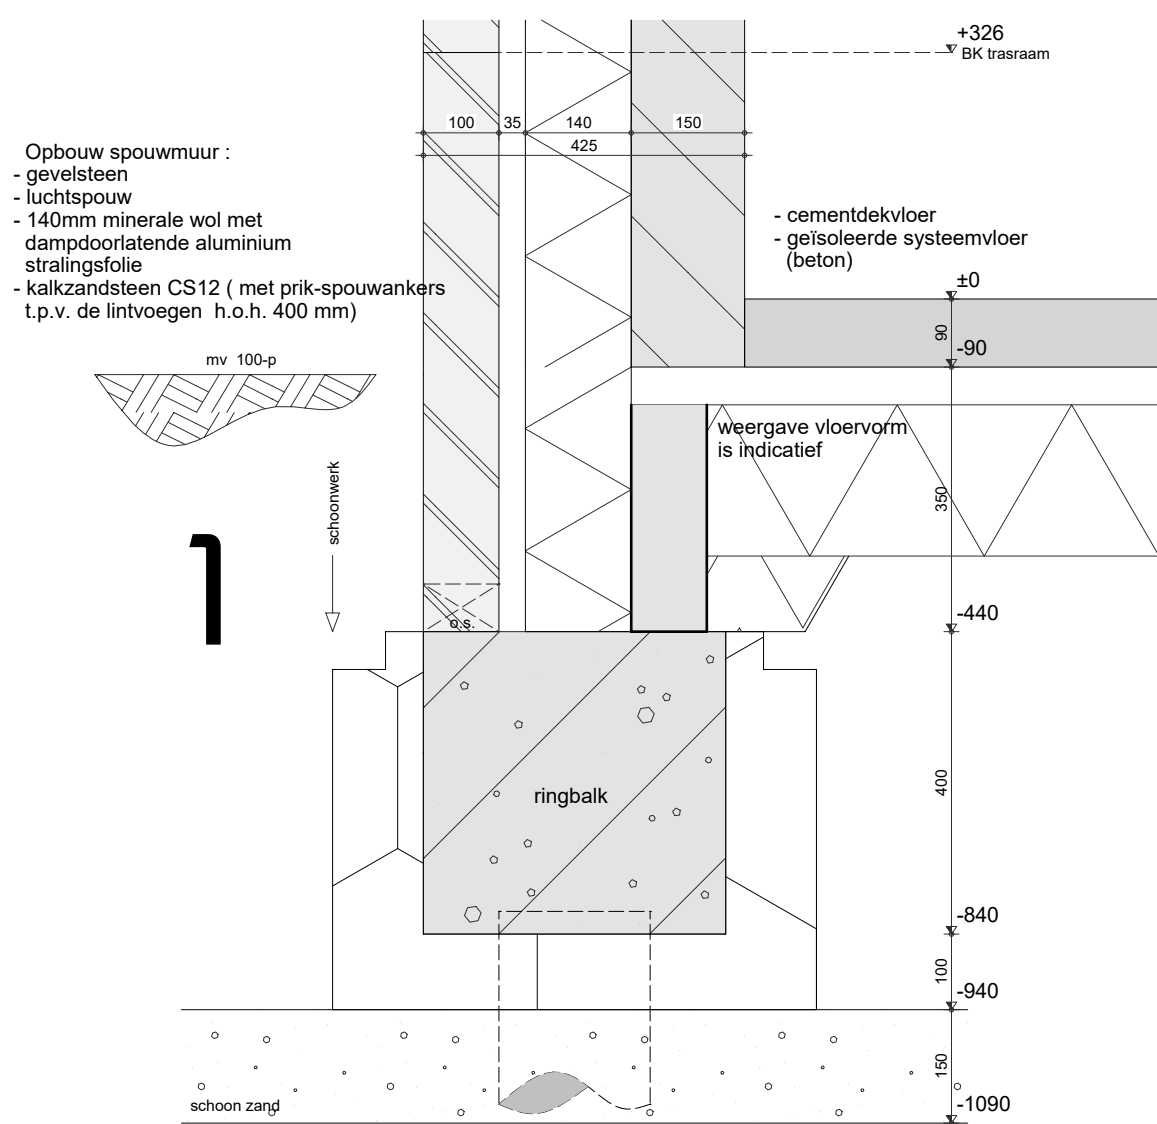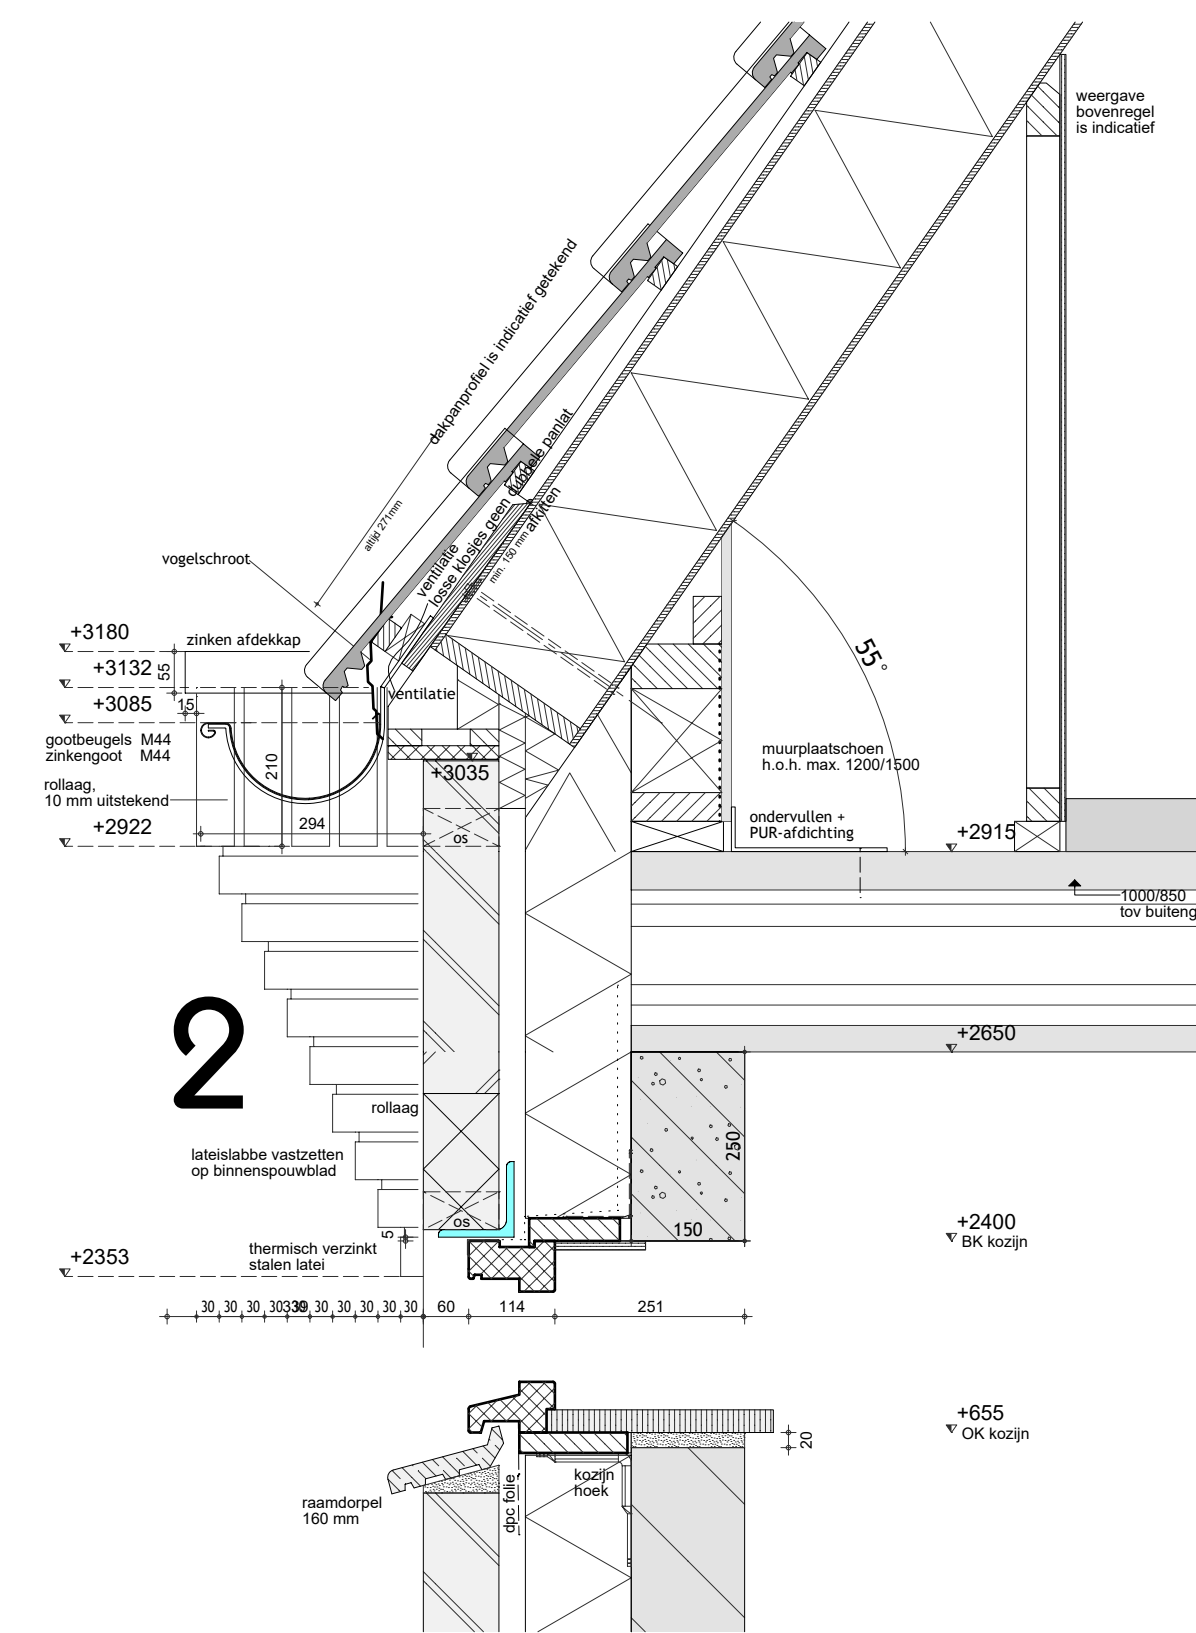

Zoldervloer : Vloerelementen samengesteld uit balklaag (71 x 196 mm) h.o.h. max. 610 mm met hierop 18 mm bevoering (maximale belasting zoldervloer : 175 Kg/m²).
Randbalk : (buitenbalk) (71 x 246 mm) + (binnenbalk) (71 x 196 mm) bevestigd met slotbouten.
Alle woningen krijgen tpv de nok vurenstroken met een afmeting van 22 x 150 mm

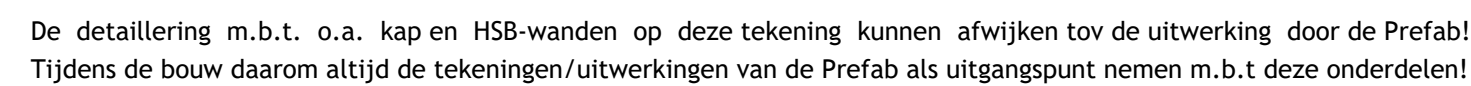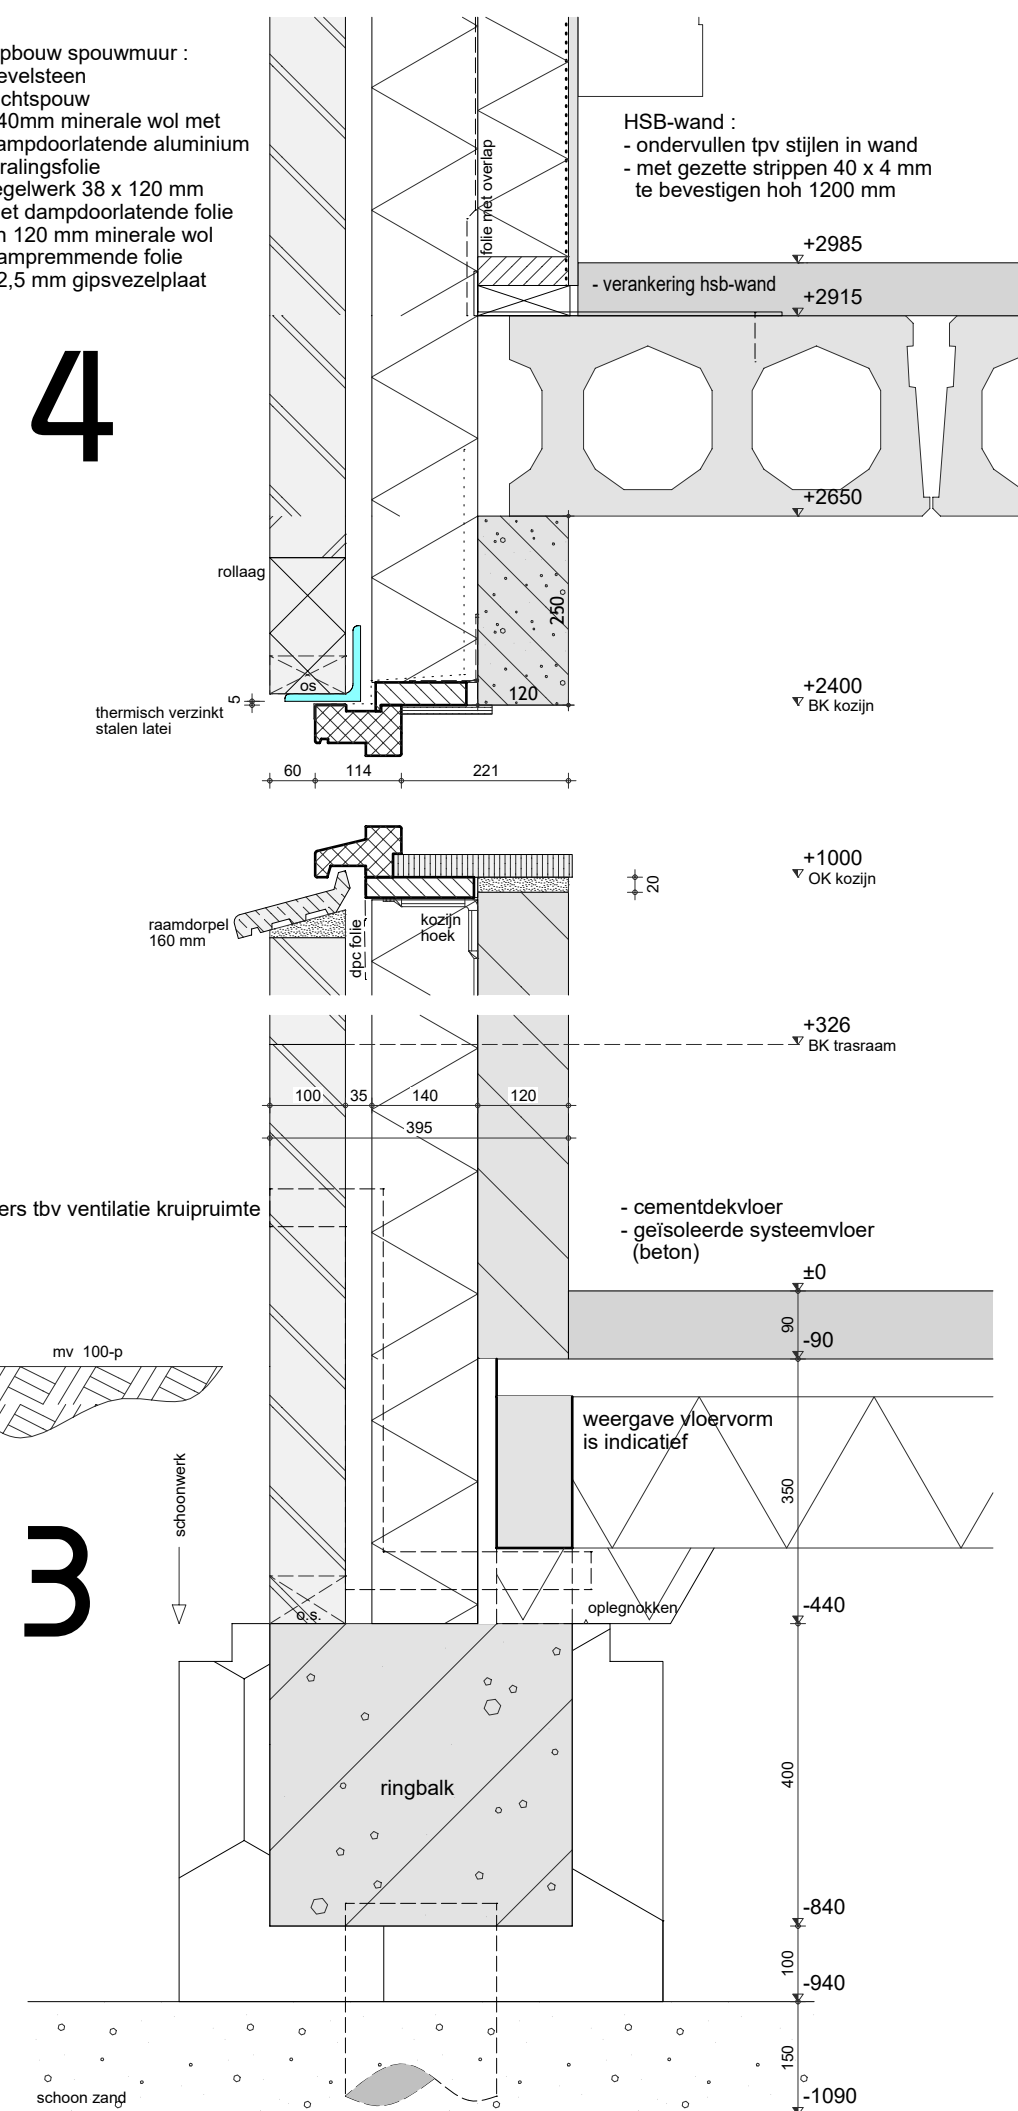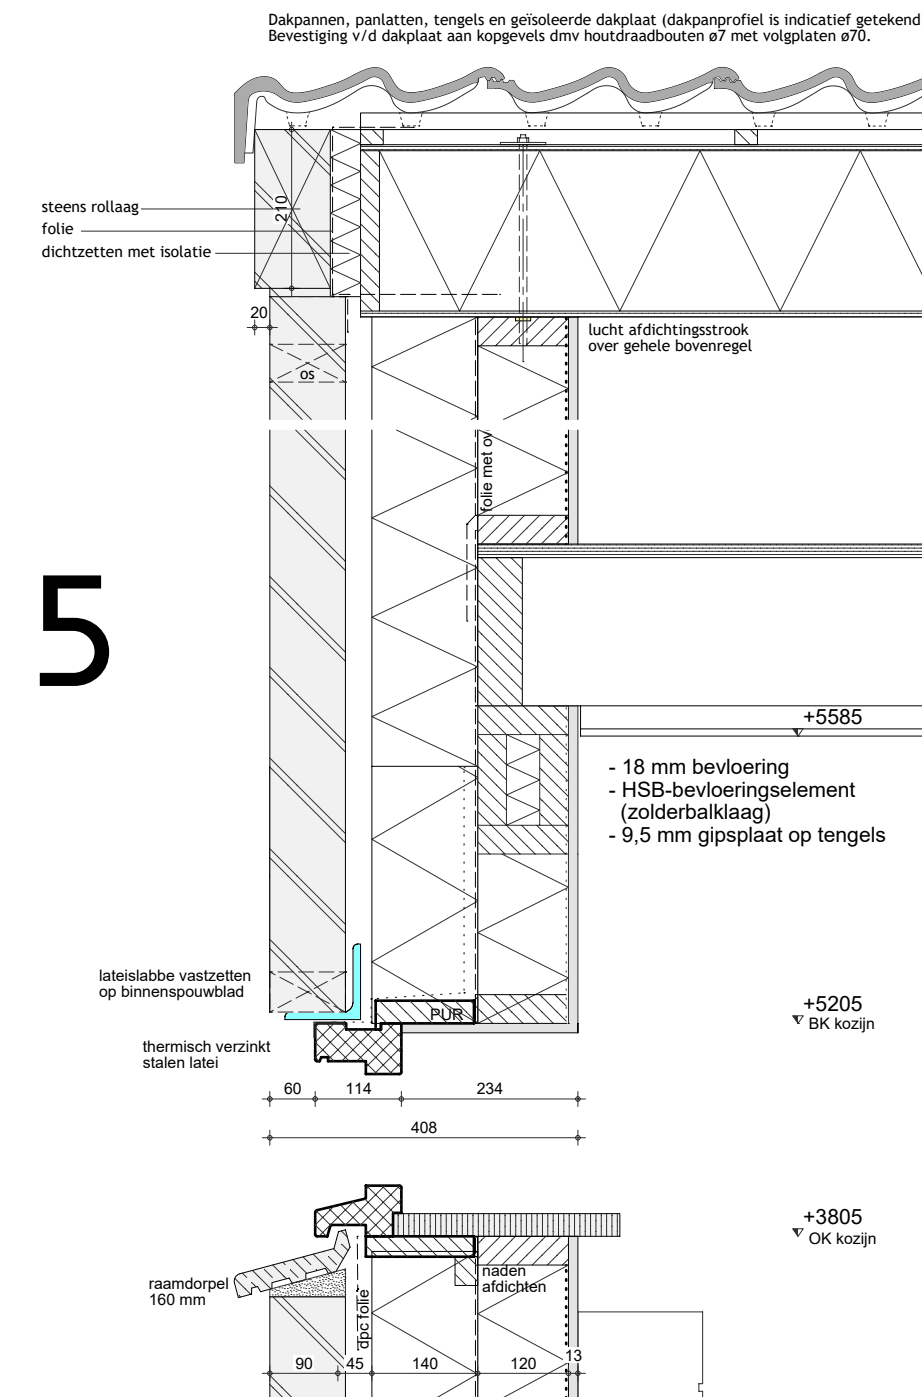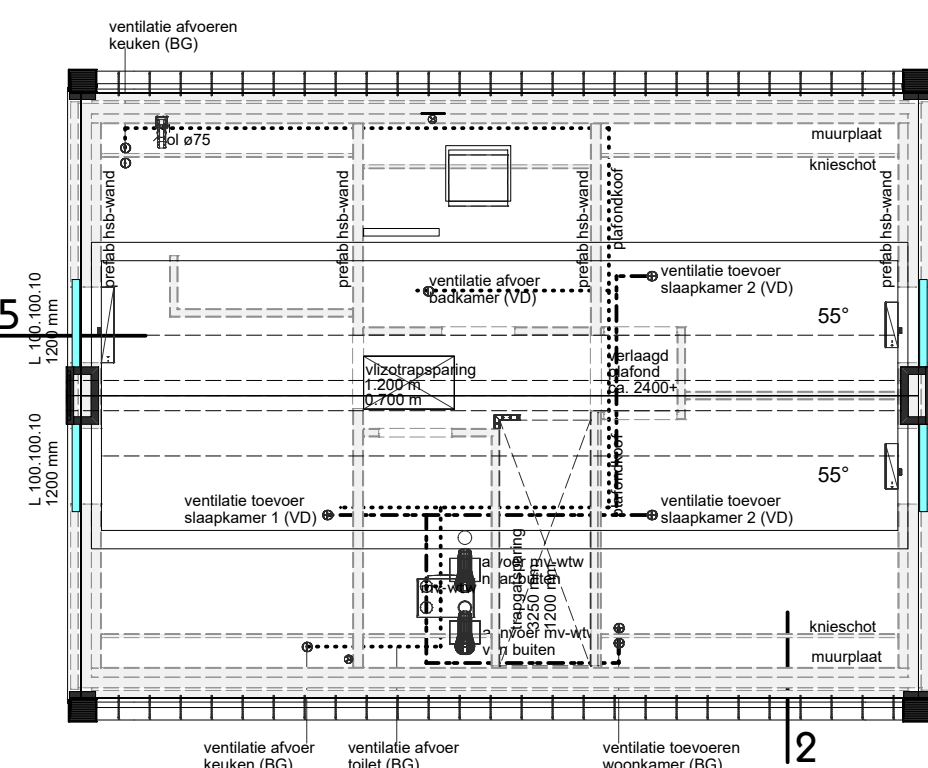

SelektHuis Ontwikkeling BV
 Hoofdkantoor RIJSSEN
 postbus 180
 7460 AD Rijssen
 tel : 0548 - 537500

Vestiging THOLEN
 Stevinweg 13
 4691 SM Tholen
 tel : 0166 - 601240

Vestiging THOLEN
Stevinweg 13
4691 SM Tholen
tel : 0166 - 601240

Tekening / 3D-model is tevens beschikbaar als PDF / DWG / DXF / IFC bestand.

$$h/b = 594 / 841 \text{ (0.50m}^2\text{)}$$

Allplan 2020