




PLANGEBIED

Plangebied

Besluitvlak

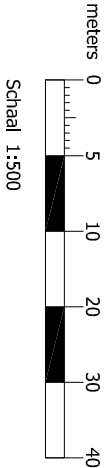

plannaam				HEERENHOF FASE III TE HENDRIK-IDO-AMBACHT			
ldn							
bronbeheerder				NL.IMRO.0531.pb06Heerenhoffase3-2001			
Gemeente Hendrik-Ido-Ambacht				20140223			
get.		par.		datum		16-06-2014	
M. vd Nouweland				formaat		A3	
akk.		par.		schaal		1:500	
M. vd Wielen							

AGEL

adviseurs

ruimte
infra
bouw
milieu

hoevestein 20b
4903 sc oosterhout
postbus 4156
4900 cd oosterhout
telefoon 0162 - 45 64 81
telefax 0162 - 43 55 88

Eerland
certification

NEN-ENISO 9001

Formulierversie
2013.01

Aanvraaggegevens

Publiceerbare aanvraag/melding

Aanvraagnummer	1264893
Aanvraagnaam	De Heerenhof fase 3
Uw referentiecode	1177

Ingediend op	14-04-2014
Soort procedure	Reguliere procedure

Projectomschrijving	Het betreft het oprichten van 7 grondgebonden woningen, fase 3.
Opmerking	-
Gefaseerd	Nee
Blokkerende onderdelen weglaten	Nee
Kosten openbaar maken	Nee
Bijlagen die later komen	bestemmingsplan is reeds aanwezig
Bijlagen n.v.t. of al bekend	gezondheid e.d.

Bevoegd gezag

Naam:	Gemeente Hendrik-Ido-Ambacht
Bezoekadres:	Weteringsingel 1, 3342 EA, Hendrik-Ido-Ambacht
Postadres:	Postbus 34, 3340 AA, Hendrik-Ido-Ambacht
Telefoonnummer:	14078
Faxnummer:	078-6820093
E-mailadres algemeen:	gemeente@h-i-ambacht.nl
Website:	www.h-i-ambacht.nl
Contactpersoon:	F.W.J. van der Waal

Overzicht bijgevoegde modulebladen

Aanvraaggegevens

Locatie van de werkzaamheden

Werkzaamheden en onderdelen

Woning bouwen

- Bouwen

Bijlagen

Formulierversie
2013.01

Locatie

1 Kadastraal perceelnummer

Burgerlijke gemeente	Hendrik-Ido-Ambacht
Kadastrale gemeente	☒ Hendrik-Ido-Ambacht
Kadastrale sectie	E
Kadastraal perceelnummer	9703
Bouwplannaam	Park Zuydwende De Heerenhof
Bouwnummer	48-54
Gelden de werkzaamheden in deze aanvraag/melding voor meerdere adressen of percelen?	☒ Ja ☐ Nee
Specificatie locatie	bouwnummers 48-54

Bouwen

Woning bouwen

1 Zorgwoning

Gaat het om de bouw van één of meerdere zorgwoning(en)?

- ☐ Zorgwoning(en)
☒ Geen zorgwoning(en)

2 De bouwwerkzaamheden

Wat is er op het bouwwerk van toepassing?

- ☐ Het wordt geheel vervangen
☐ Het wordt gedeeltelijk vervangen
☒ Het wordt nieuw geplaatst

Eventuele toelichting

-

Hebt u voor deze bouwwerkzaamheden al eerder een vergunning aangevraagd?

- ☒ Ja
☐ Nee

3 Plaats van het bouwwerk

Waar gaat u bouwen?

Terrein

4 Bruto vloeroppervlakte bouwwerk

Verandert de bruto vloeroppervlakte van het bouwwerk door de bouwwerkzaamheden?

- ☐ Ja
☒ Nee

5 Bruto inhoud bouwwerk

Verandert de bruto inhoud van het bouwwerk door de bouwwerkzaamheden?

- ☐ Ja
☒ Nee

6 Oppervlakte bebouwd terrein

Verandert de bebouwde oppervlakte van het terrein na uitvoering van de bouwwerkzaamheden?

- ☒ Ja
☐ Nee

Wat is de bebouwde oppervlakte van het terrein in m2 voor uitvoering van de bouwwerkzaamheden?

0

Wat is de bebouwde oppervlakte van het terrein in m2 na uitvoering van de bouwwerkzaamheden?

415

7 Seizoensgebonden en tijdelijke bouwwerken

Gaat het om een seizoensgebonden bouwwerk?

- ☐ Ja
☒ Nee

Gaat het om een tijdelijk
bouwwerk?

☐ Ja
☒ Nee

8 Gebruik

Waar gebruikt u het bouwwerk en/
of terrein momenteel voor?

☒ Wonen
☐ Overige gebruiksfuncties

Waar gaat u het bouwwerk voor
gebruiken?

☒ Wonen
☐ Overige gebruiksfuncties

Wat wordt de gebruiksoppervlakte
van de woning in m2 na uitvoering
van de bouwwerkzaamheden?

776

Wat wordt de vloeroppervlakte
van het verblijfsgebied van de
woning in m2 na uitvoering van de
bouwwerkzaamheden?

480

9 Huurwoningen

Wat is het aantal huurwoningen
waarvoor een vergunning wordt
aangevraagd?

0

Wat is het aantal
huurwooneenheden waarvoor een
vergunning wordt aangevraagd?

0

10 Koopwoningen

Wat is het aantal koopwoningen
waarvoor een vergunning wordt
aangevraagd?

7

Wat is het aantal
koopwooneenheden waarvoor een
vergunning wordt aangevraagd?

0

11 Algemeen

Bent u na voltooiing van de
werkzaamheden bewoner van het
bouwwerk?

☐ Ja
☒ Nee

12 Uiterlijk bouwwerk/welstand

Beschrijf van de onderstaande onderdelen de materialen en kleuren die u voor het bouwwerk
gebruikt. U mag het veld leeg laten als u materialen en kleuren in de bijlagen vermeldt

Onderdelen	Materiaal	Kleur
Gevels	metselwerk	oranje
- Plint gebouw	metselwerk	grijs
- Gevelbekleding	sidings	wit
- Borstweringen	metselwerk	oranje
- Voegwerk	mortelspecie	grijs
Kozijnen	hardhout	wit
- Ramen	hardhout	wit
- Deuren	hardhout	grijs
- Luiken	n.v.t.	n.v.t.
Dakgoten en boeidelen	Rockpanel	wit
Dakbedekking	EPDM/Zink	zwart

Vul hier overige onderdelen en
bijbehorende materialen en kleuren
in.

-

13 Mondeling toelichten


Ik wil mijn bouwplan
mondeling toelichten voor
de welstandscommissie/
stadsbouwmeester.

- ☐ Ja
☒ Nee

Bijlagen

Formele bijlagen

Naam bijlage	Bestandsnaam	Type	Datum ingediend	Status document
1177 BG48_54 fase3 14apr14_pdf	1177 BG48_54 fase3 14apr14.pdf	Plattegronden, doorsneden en detailtekeningen bouwen complexere bouwwerken	14-04-2014	In behandeling
1177 BGdetails fase3 14apr14_pdf	1177 BGdetails fase3 14apr14.pdf	Plattegronden, doorsneden en detailtekeningen bouwen complexere bouwwerken	14-04-2014	In behandeling
1177 BG bergingen 10apr14_pdf	1177 BG bergingen 10apr14.pdf	Plattegronden, doorsneden en detailtekeningen bouwen complexere bouwwerken	14-04-2014	In behandeling
1177 afwerkst fase 3 10apr14_pdf	1177 afwerkst fase 3 10apr14.pdf	Plattegronden, doorsneden en detailtekeningen bouwen complexere bouwwerken	14-04-2014	In behandeling
Fase 3 Constructie 10Apr14 B401_pdf	Fase 3 Constructie 10Apr14 B401.pdf	Constructieve veiligheid complexere bouwwerken Plattegronden, doorsneden en detailtekeningen bouwen complexere bouwwerken	14-04-2014	In behandeling
Fase 3 Constructie 10Apr14 B402_pdf	Fase 3 Constructie 10Apr14 B402.pdf	Constructieve veiligheid complexere bouwwerken Plattegronden, doorsneden en detailtekeningen bouwen complexere bouwwerken	14-04-2014	In behandeling
Fase 3 Constructie 10Apr14 B403_pdf	Fase 3 Constructie 10Apr14 B403.pdf	Constructieve veiligheid complexere bouwwerken Plattegronden, doorsneden en detailtekeningen bouwen complexere bouwwerken	14-04-2014	In behandeling
140411_bouwbesluit fase3_pdf	140411_bouwbesluit fase3.pdf	Anders	14-04-2014	In behandeling
10_4088R01_pdf	10.4088R01.pdf	Anders	14-04-2014	In behandeling
Beschikking evaluatieverslag_pdf	Beschikking evaluatieverslag.pdf	Kwaliteitsverklaringen	14-04-2014	In behandeling
VB-7638 ZA H I AMBACHT 19nov2008_pdf	VB-7638 ZA H I AMBACHT 19nov2008.pdf	Anders	14-04-2014	In behandeling

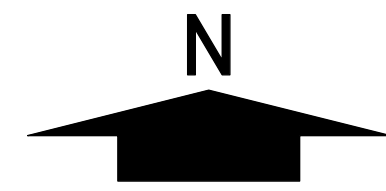

- > HWA (naar sloot)
---> VWA (naar gem.riool)

BIAS
ARCHITECTEN

Maaskode 127A
Tel: 010 - 28 00 136
Fax: 010 - 28 00 138
Website: www.biasarch.nl

3071NK Rotterdam
Tel: 010 - 28 00 136
Fax: 010 - 28 00 138
Website: www.biasarch.nl

PROJECT **Heerenhof Fase 3
HI Ambacht**

ONDERWERP **Situatie**


PROJECTNR 1177

DATUM 12 maart 2014


SCHAAL 1:500 / 1:200

NUMMER **BG 001 03**
fase tek.nr. wijz.nr.

WIJZIGINGEN 1 30 maart 2014
2 14 april 2014
3 07 mei 2014

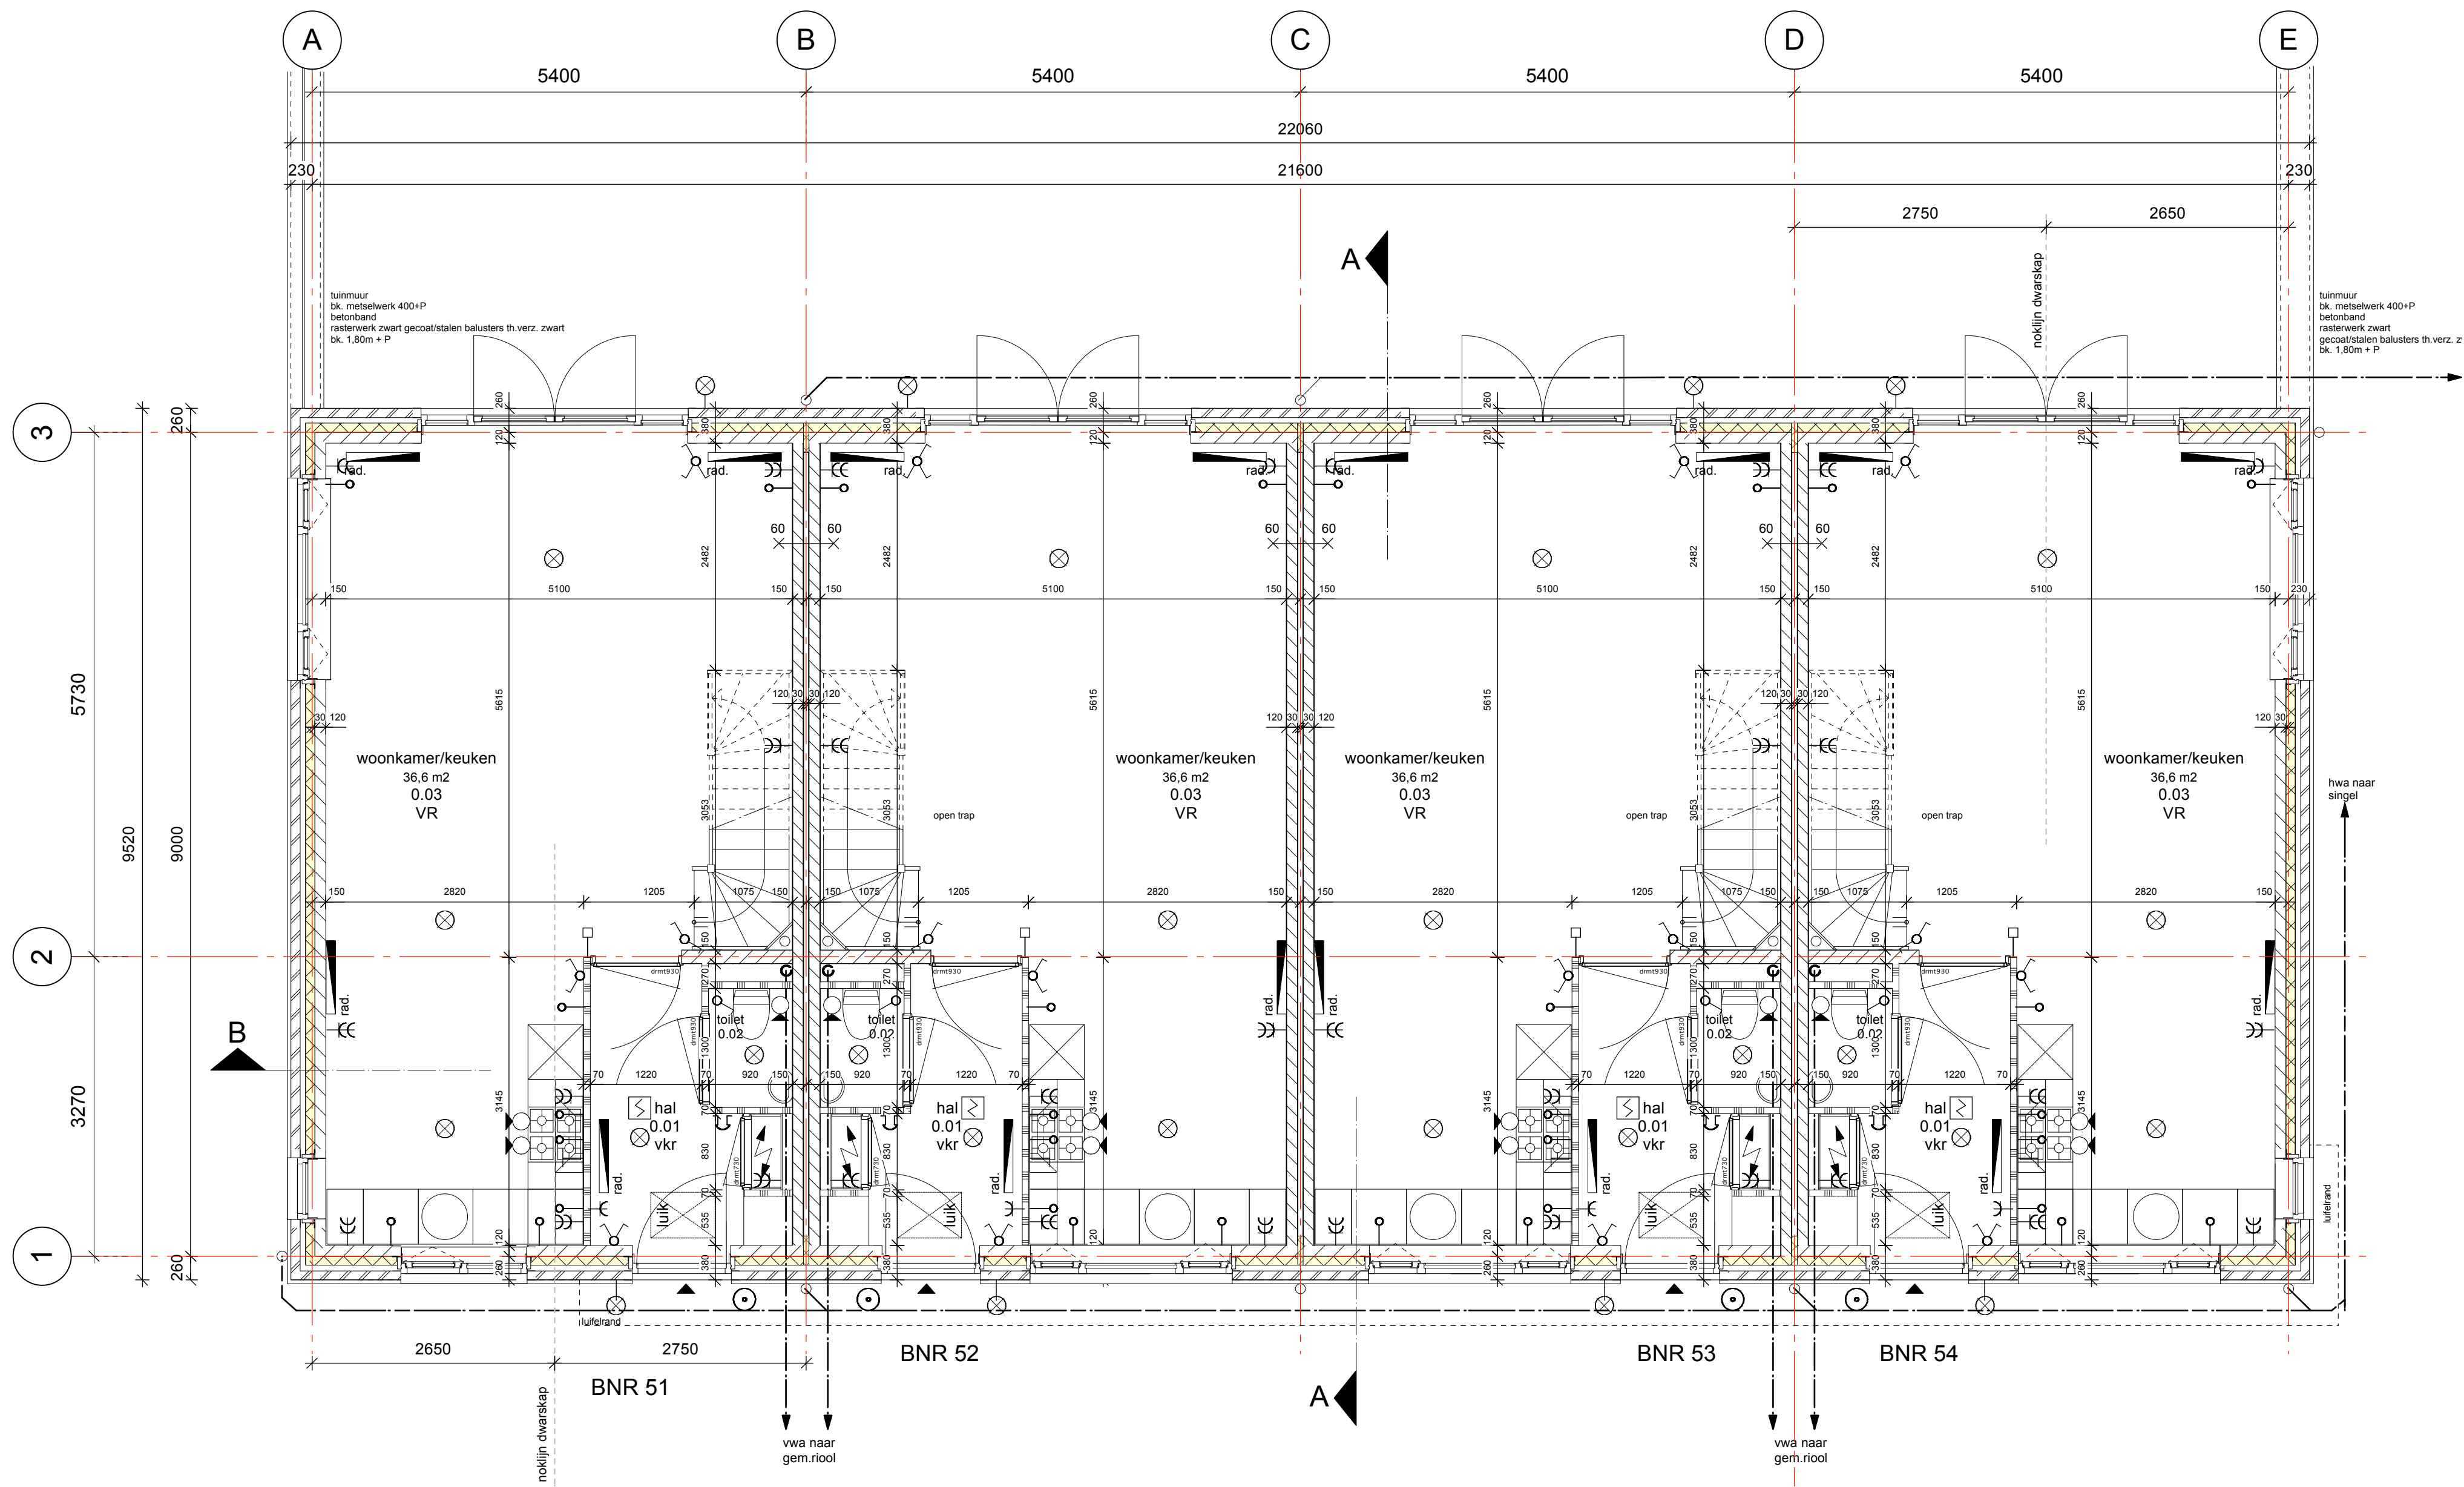

Begane grond

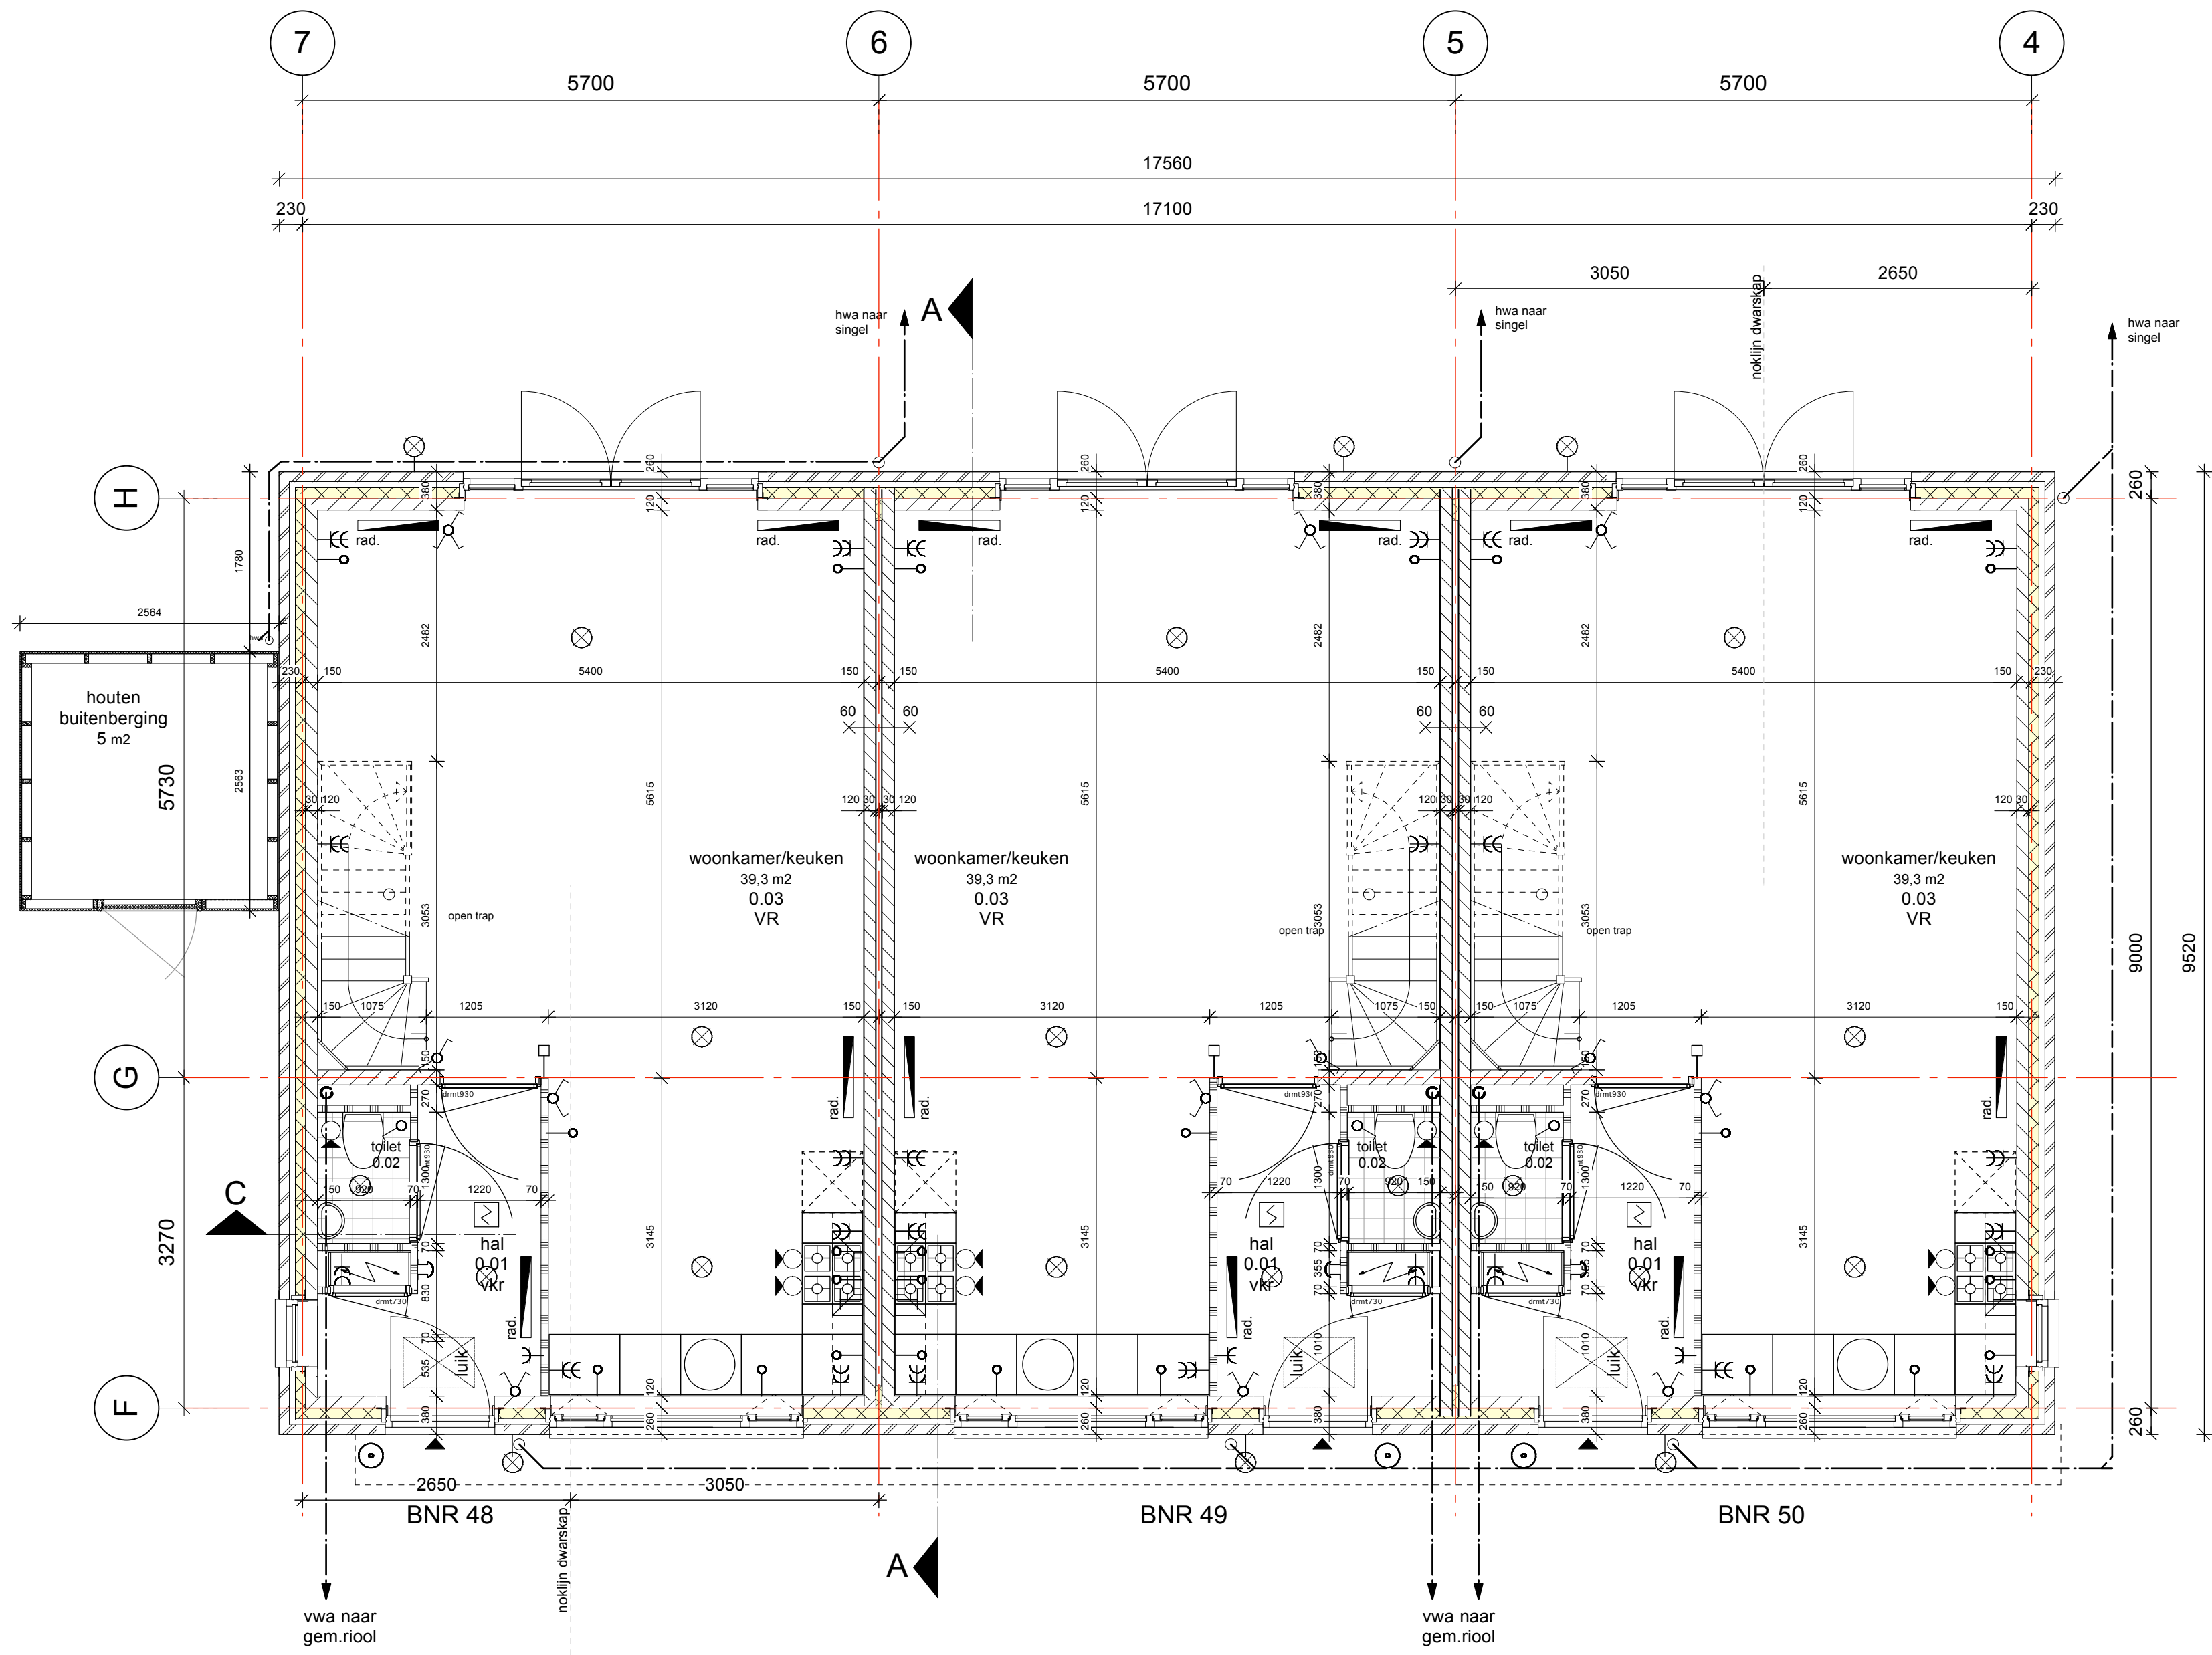

Begane grond

RENNVOOI

- 60 60 wdbdo 60mm
- hwa hemelwaterafvoer
- WD plaatsingsruimte met aansluitingen tbv wasdroger
- WM plaatsingsruimte met aansluitingentbv wasmachine
- ZB zonnepanelen
- WTW warmtewisselaar
- VR verblijfsruimte
- BR bergingsruimte
- TR technische ruimte
- v ventilatoroeste op het glas

Deuren, ramen, kozijnen en daarmee gelijk te stellen constructieonderdelen die volgens NEN 5087 bereikbaar zijn voor inbraak, hebben een volgens NEN 5096 bepaalde inbraakwerendheid die voldoet aan de in de norm aangegeven weerstandsklasse 2.

Alle bad- en toilettruimten te voorzien van keramisch tegelwerk tot plafondhoogte en vloertegelwerk

vanwege weging ratten en muizen in de uitwendige scheidingconstructies geen openingen groter dan 0,01m. en aanlegdiepte geveelfunderingsbalken (scherm) tot minimaal 0,6m onder maaiveld conform art.3.69 en art. 3.70 BB 2012

riolerings- en hemelwaterafvoerplan is indicatief. definitief plan en dimensionering door installateur aan gemeente te overleggen.
RWA van daken wordt zoveel als mogelijk op oppervlaktewater geloosd. overig RWA en VWA aansluiten op gemeentelijk stelsel, gescheiden systeem.


dagmaat deuren ≥850mm
dagmaat meterkastdeuren ≥700mm

- lichte scheidingswand normaal (bijv Gibo GNL) 70/100mm
- lichte scheidingswand 'zware uitvoering' (bijv. Gibo zwaar GZL) 70/100mm
- lichte scheidingswand hydroblok (bijv. Gibo GHL) 70/100mm
- kalkzandsteen 100/120/150mm
- metselwerk
- isolatie




PROJECT **Heerenhof Fase 3 HI Ambacht**
ONDERWERP **Plattegronden Begane grond**

PROJECTNR 1177 WUZZINGEN 1 14 april 2014
DATUM 12 maart 2014 2 07 mei 2014
SCHAAL 1:50
NUMMER **BG 002 02**
fase tek.nr. wijz.nr.

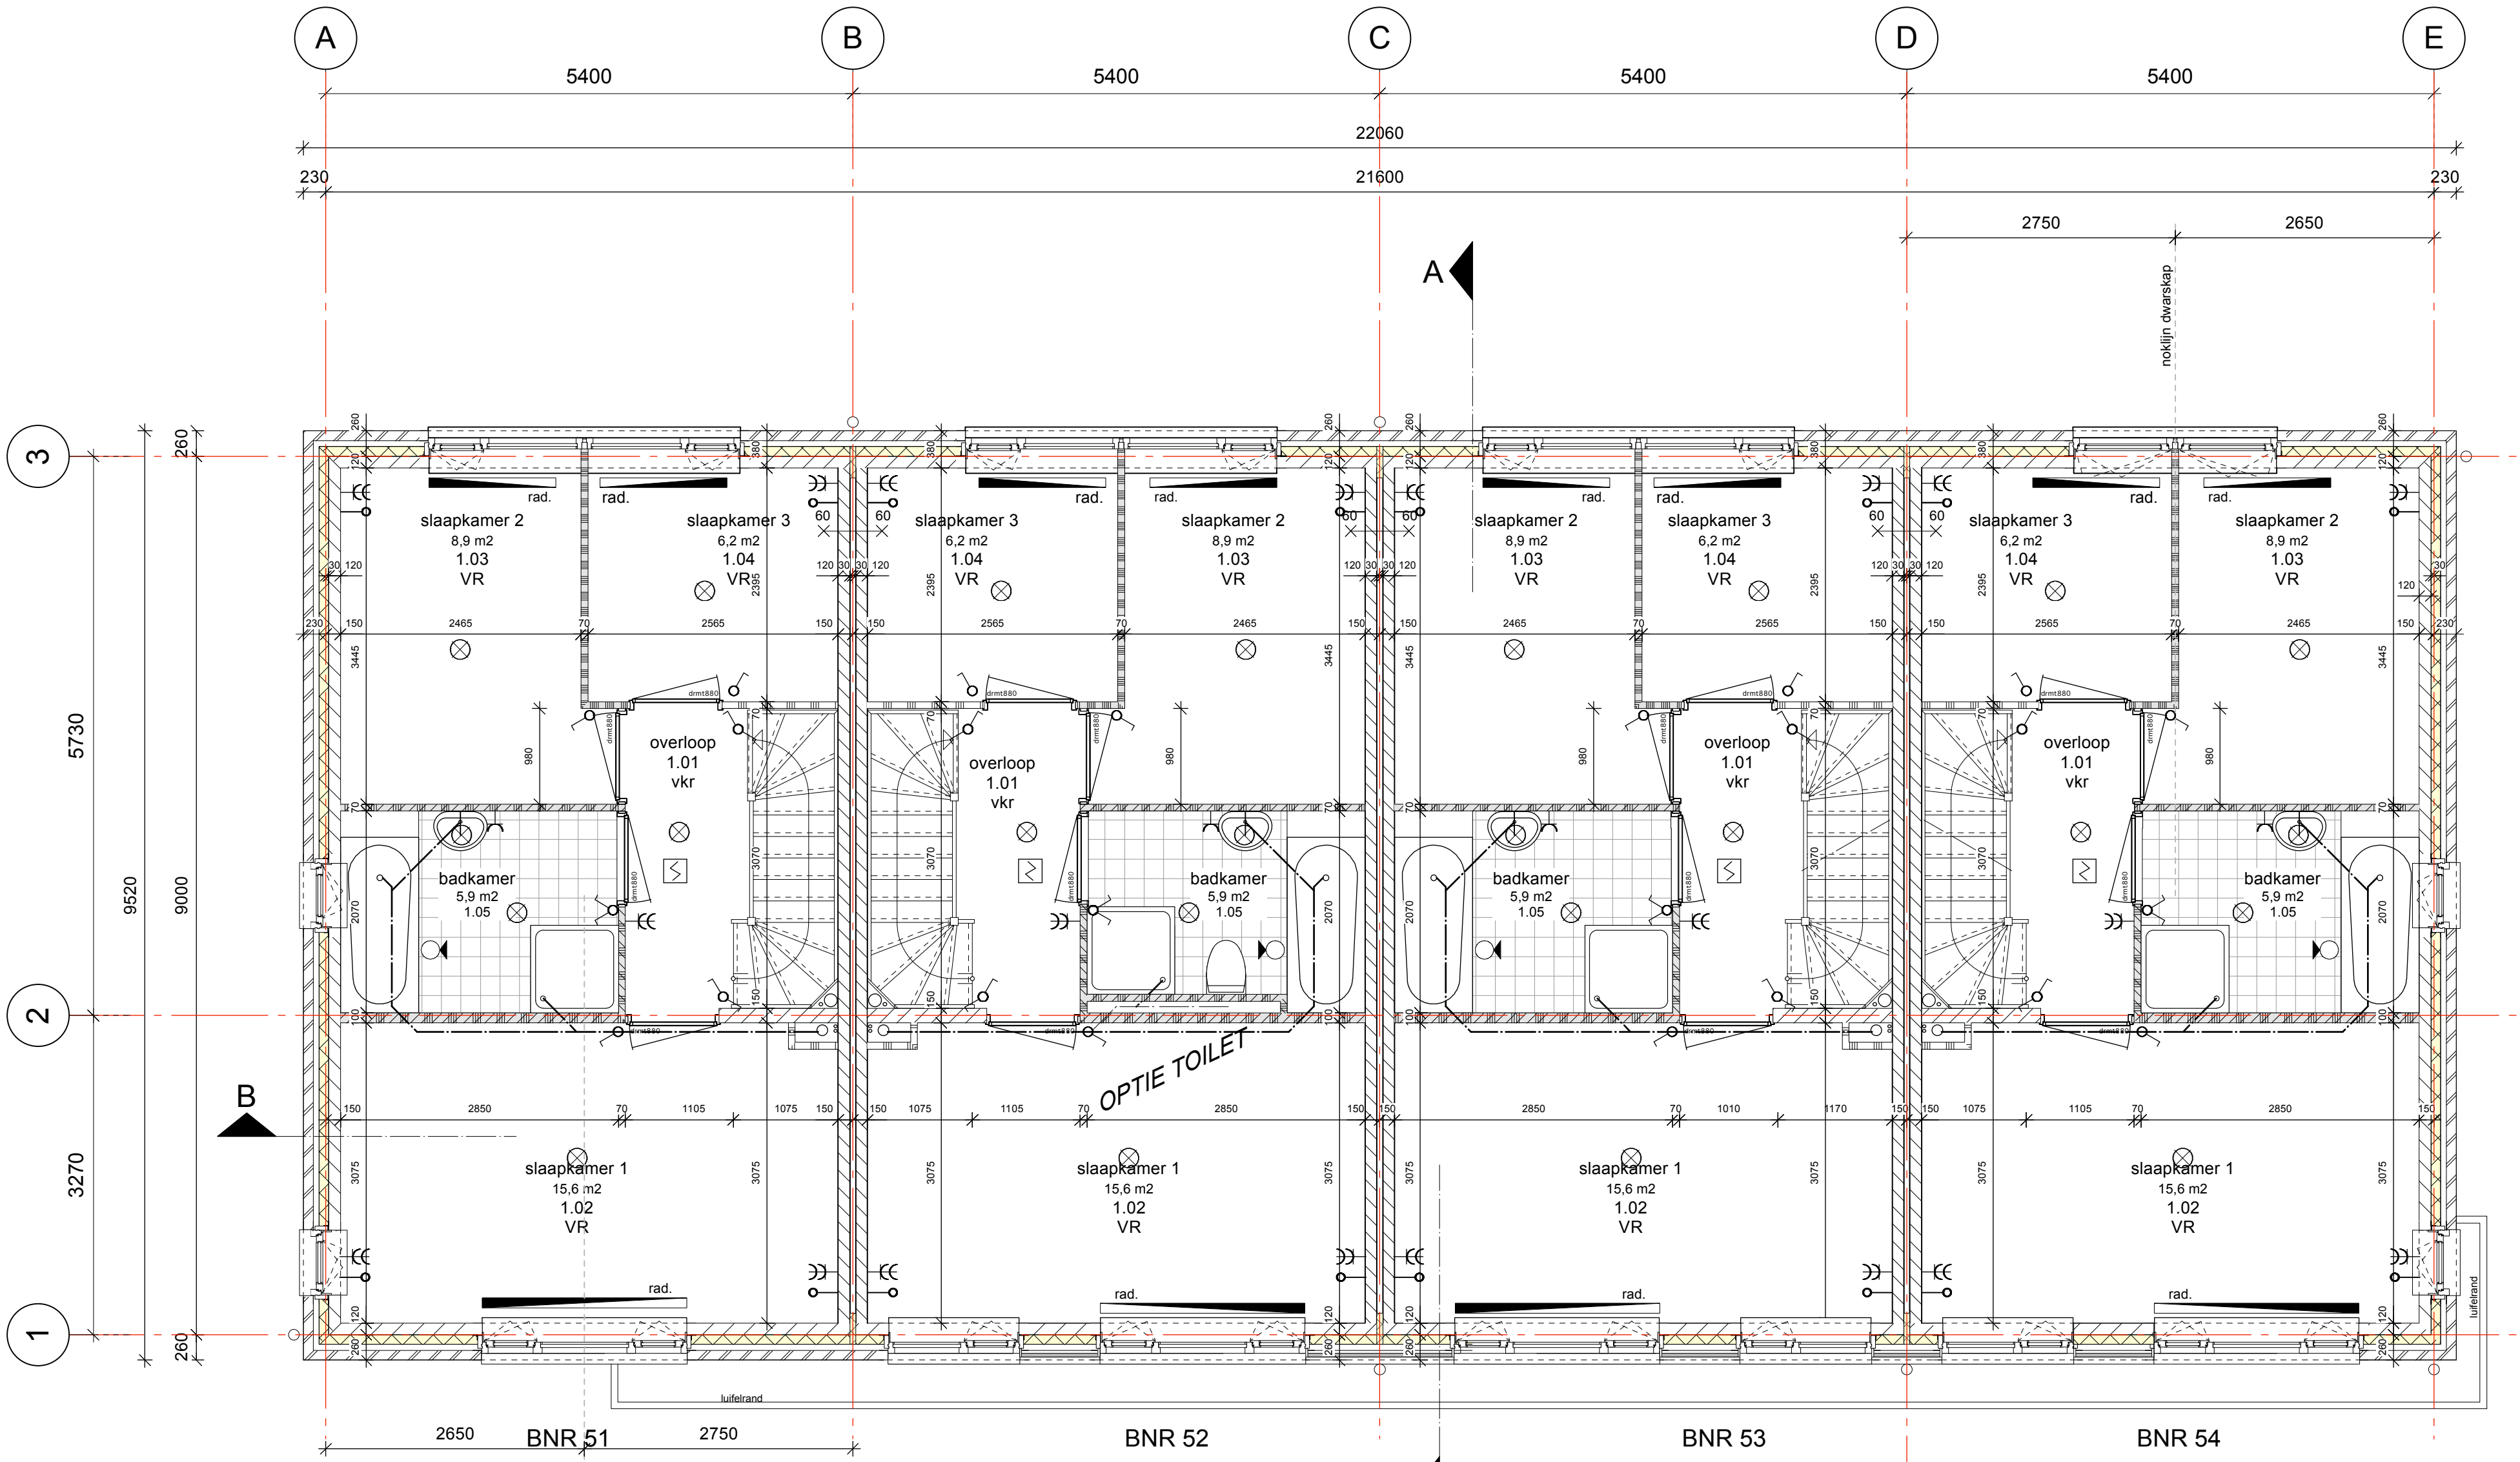

1e verdieping

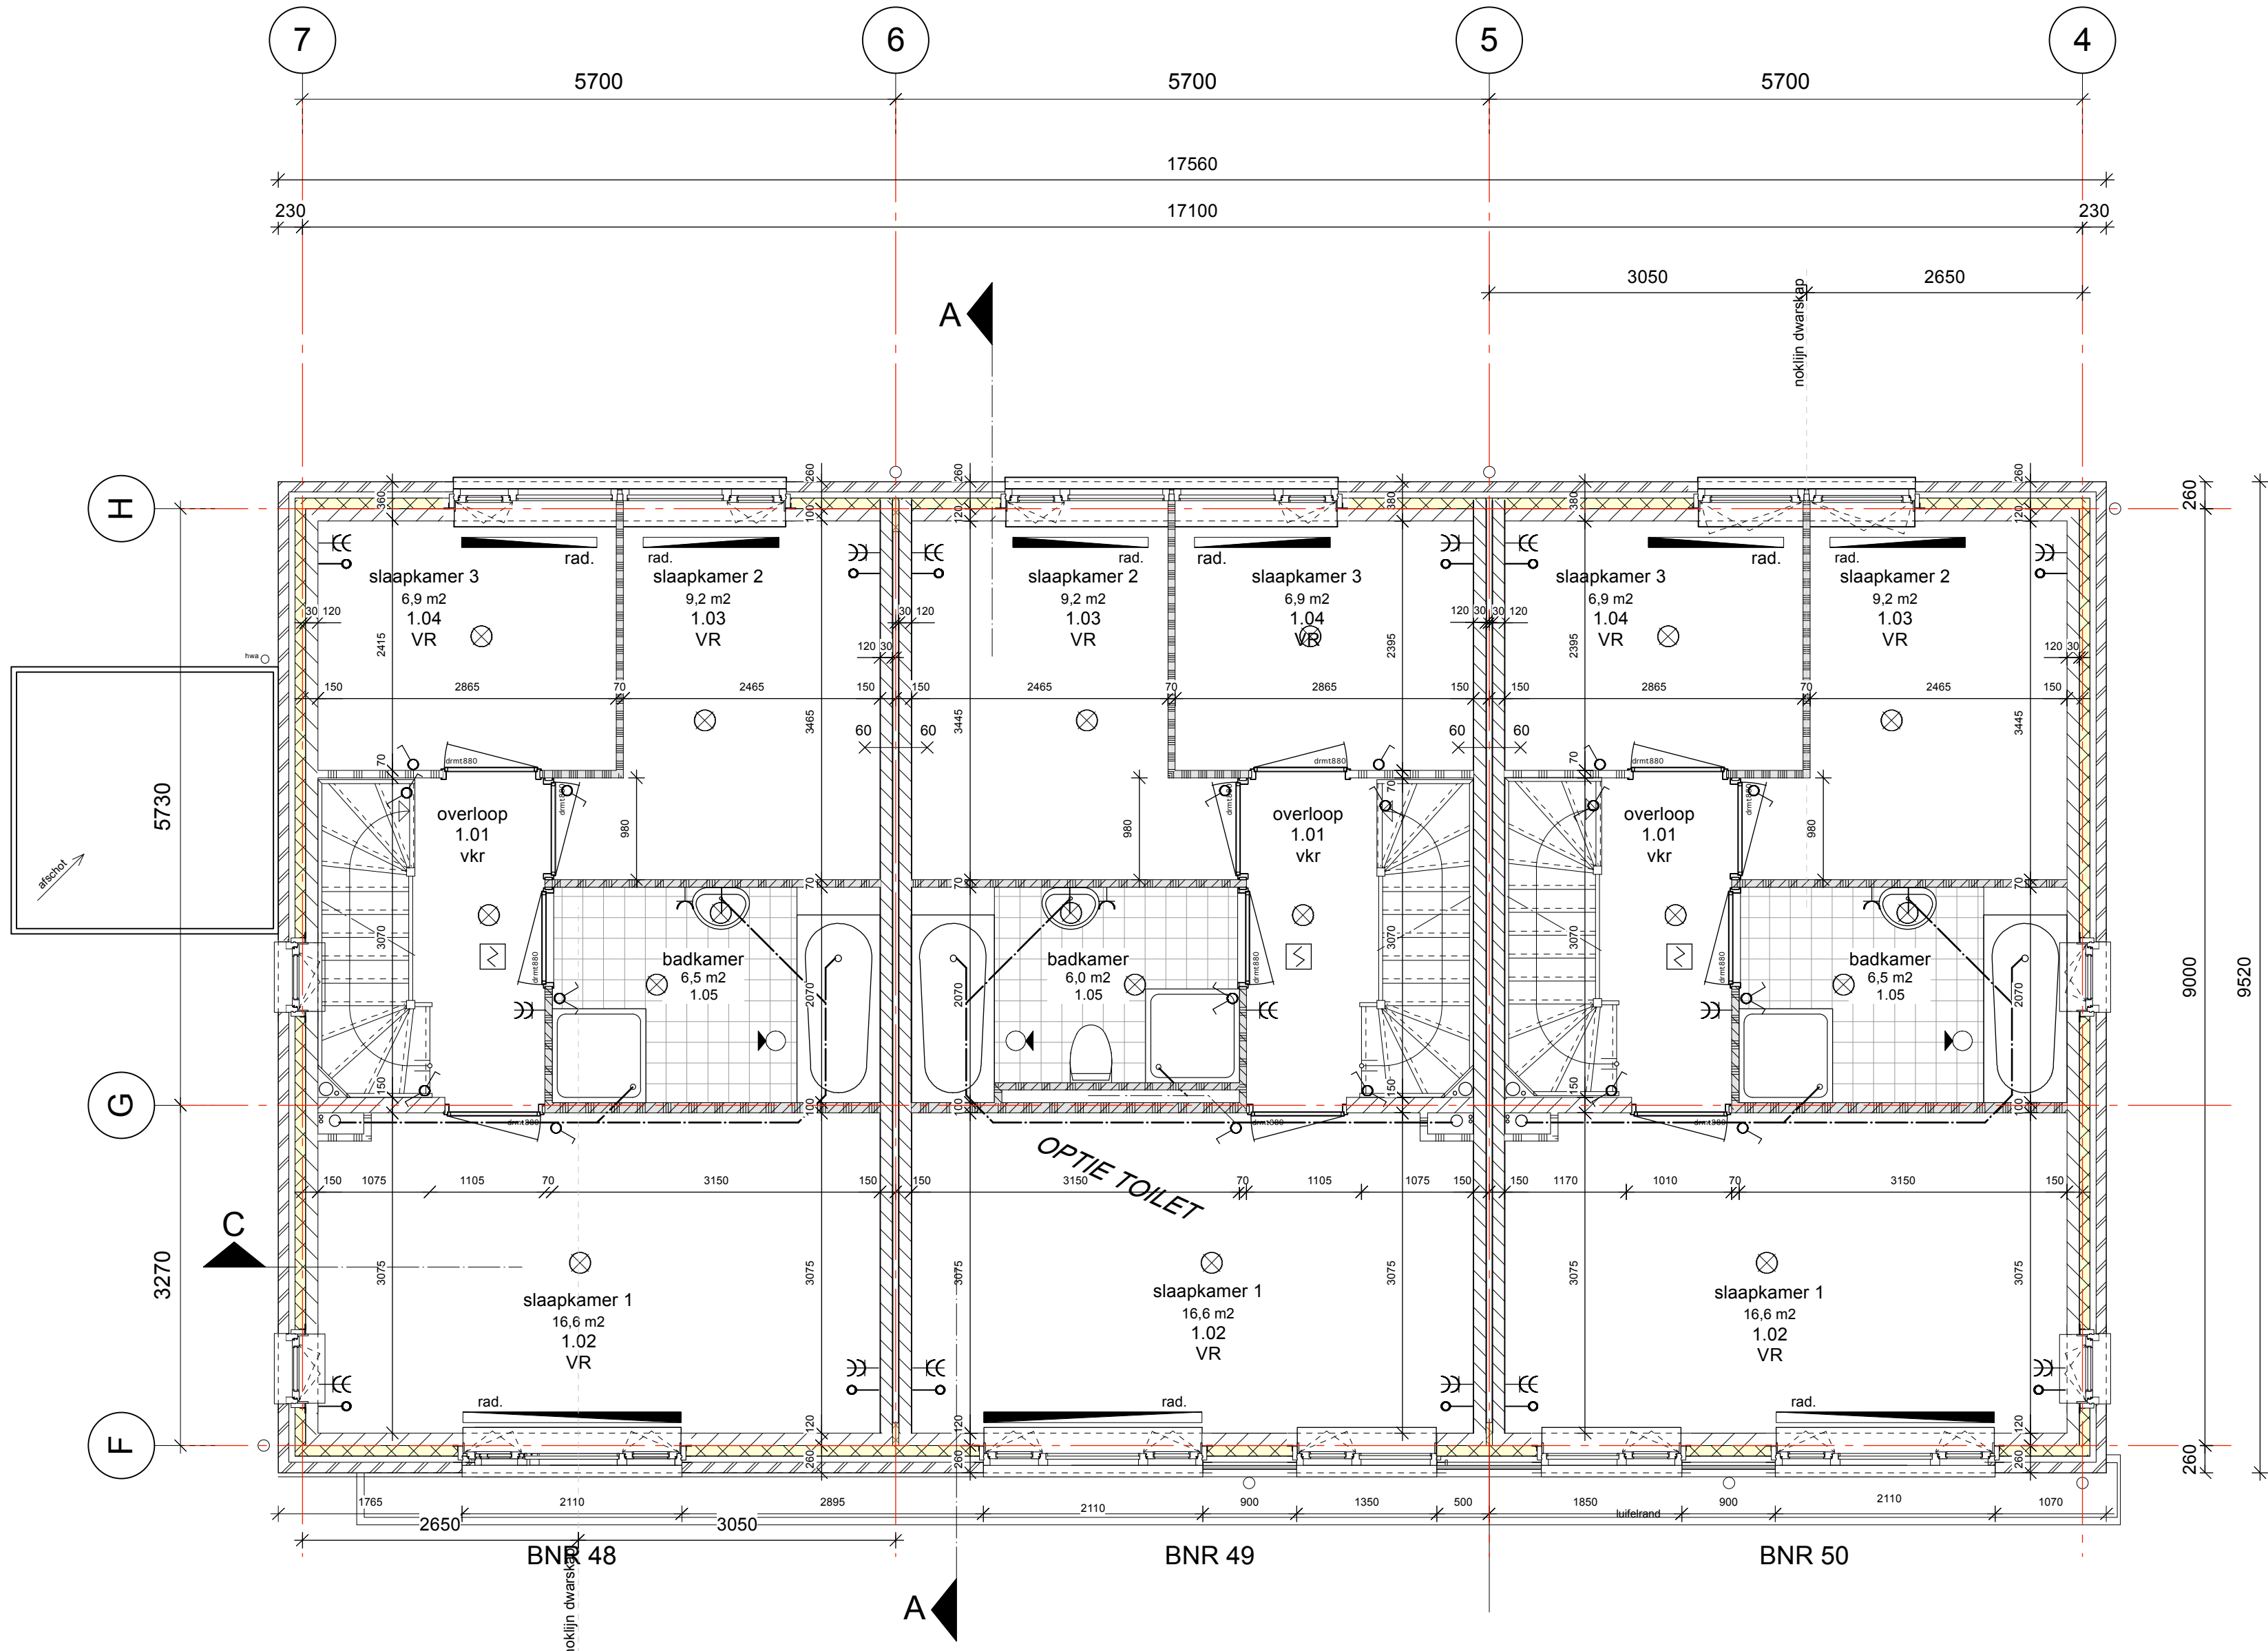

1e verdieping

RENOVOOI

- 60 60 wdbdo 60mm
- hwa hemelwaterafvoer
- WD plaatsingsruimte met aansluitingen tbv wasdroger
- WM plaatsingsruimte met aansluitingentbv wasmachine
- ZB zonnepooler
- WTW warmtewisselaar
- VR verbijfsruimte
- BR bergingsruimte
- TR technische ruimte
- v ventilatoroeste op het glas

Deuren, ramen, kozijnen en daarmee gelijk te stellen constructieonderdelen die volgens NEN 5087 bereikbaar zijn voor inbraak, hebben een volgens NEN 5096 bepaalde inbraakwerendheid die voldoet aan de in die norm aangegeven weerstandsklasse 2.

Alle bad- en toilettruimten te voorzien van keramisch tegelwerk tot plafondhoogte en vloertegelwerk

vanwege geringe ratten en muizen in de uitwendige scheidingconstructies geen openingen groter dan 0,01m. en aanlegdiepte geveulfunderingsbalken (scherm) tot minimaal 0,6m onder maaiveld conform art.3.69 en art. 3.70 BB 2012

riolerings- en hemelwaterafvoerplan is indicatief. definitief plan en dimensionering door installateur aan gemeente te overleggen.

RWA van daken wordt zoveel als mogelijk op oppervlaktewater geloosd. overig RWA en VWA aansluiten op gemeentelijk stelsel, gescheiden systeem.


dagmaat deuren ≥850mm
dagmaat meterkastdeuren ≥700mm

- lichte scheidingwand normaal (bijv Gibo GNL) 70/100mm
- lichte scheidingwand 'zware uitvoering' (bijv. Gibo zwaar GZL) 70/100mm
- lichte scheidingwand hydroblok (bijv. Gibo GHL) 70/100mm
- kalkzandsteen 100/120/150mm
- metseelwerk
- isolatie




PROJECT **Heerenhof Fase 3**
ONDERWERP **HI Ambacht**
Plattegronden
1e Verdieping

PROJECTNR 1177 WUZZINGEN 1 14 april 2014
DATUM 12 maart 2014 2 07 mei 2014
SCHAAL 1:50
NUMMER **BG 003 01**
fase tek.nr. wijz.nr.

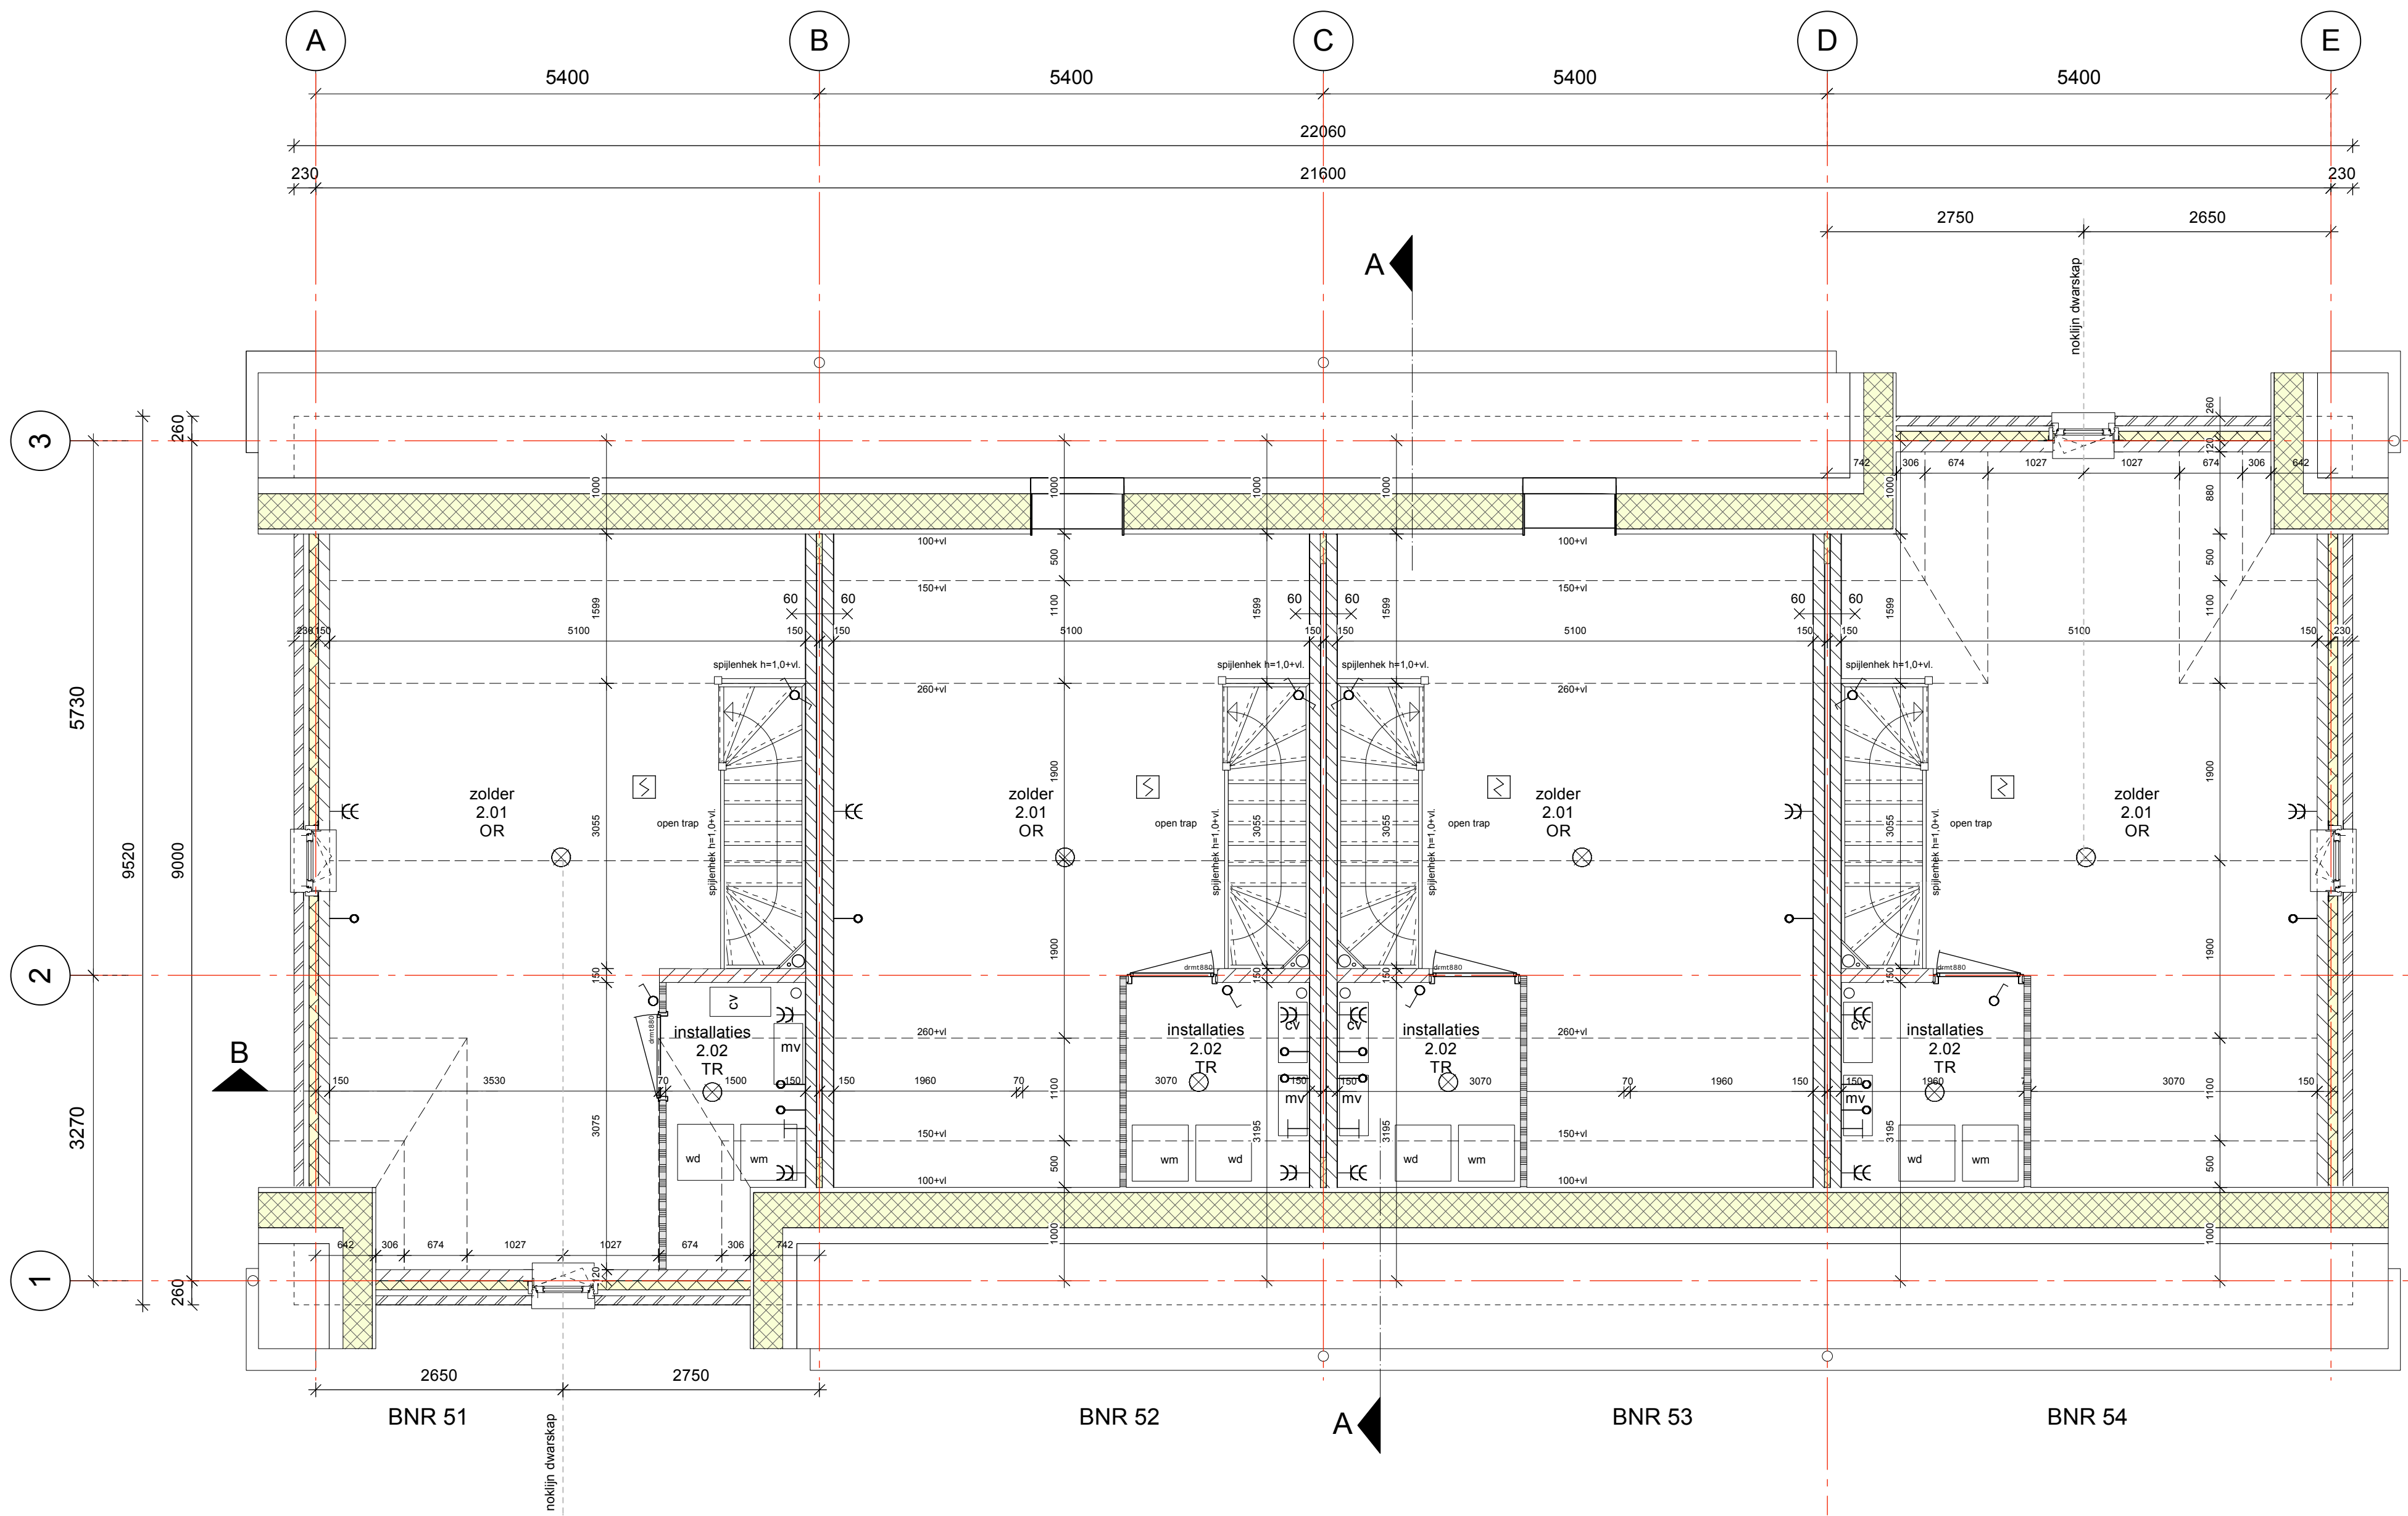

zolder verdieping

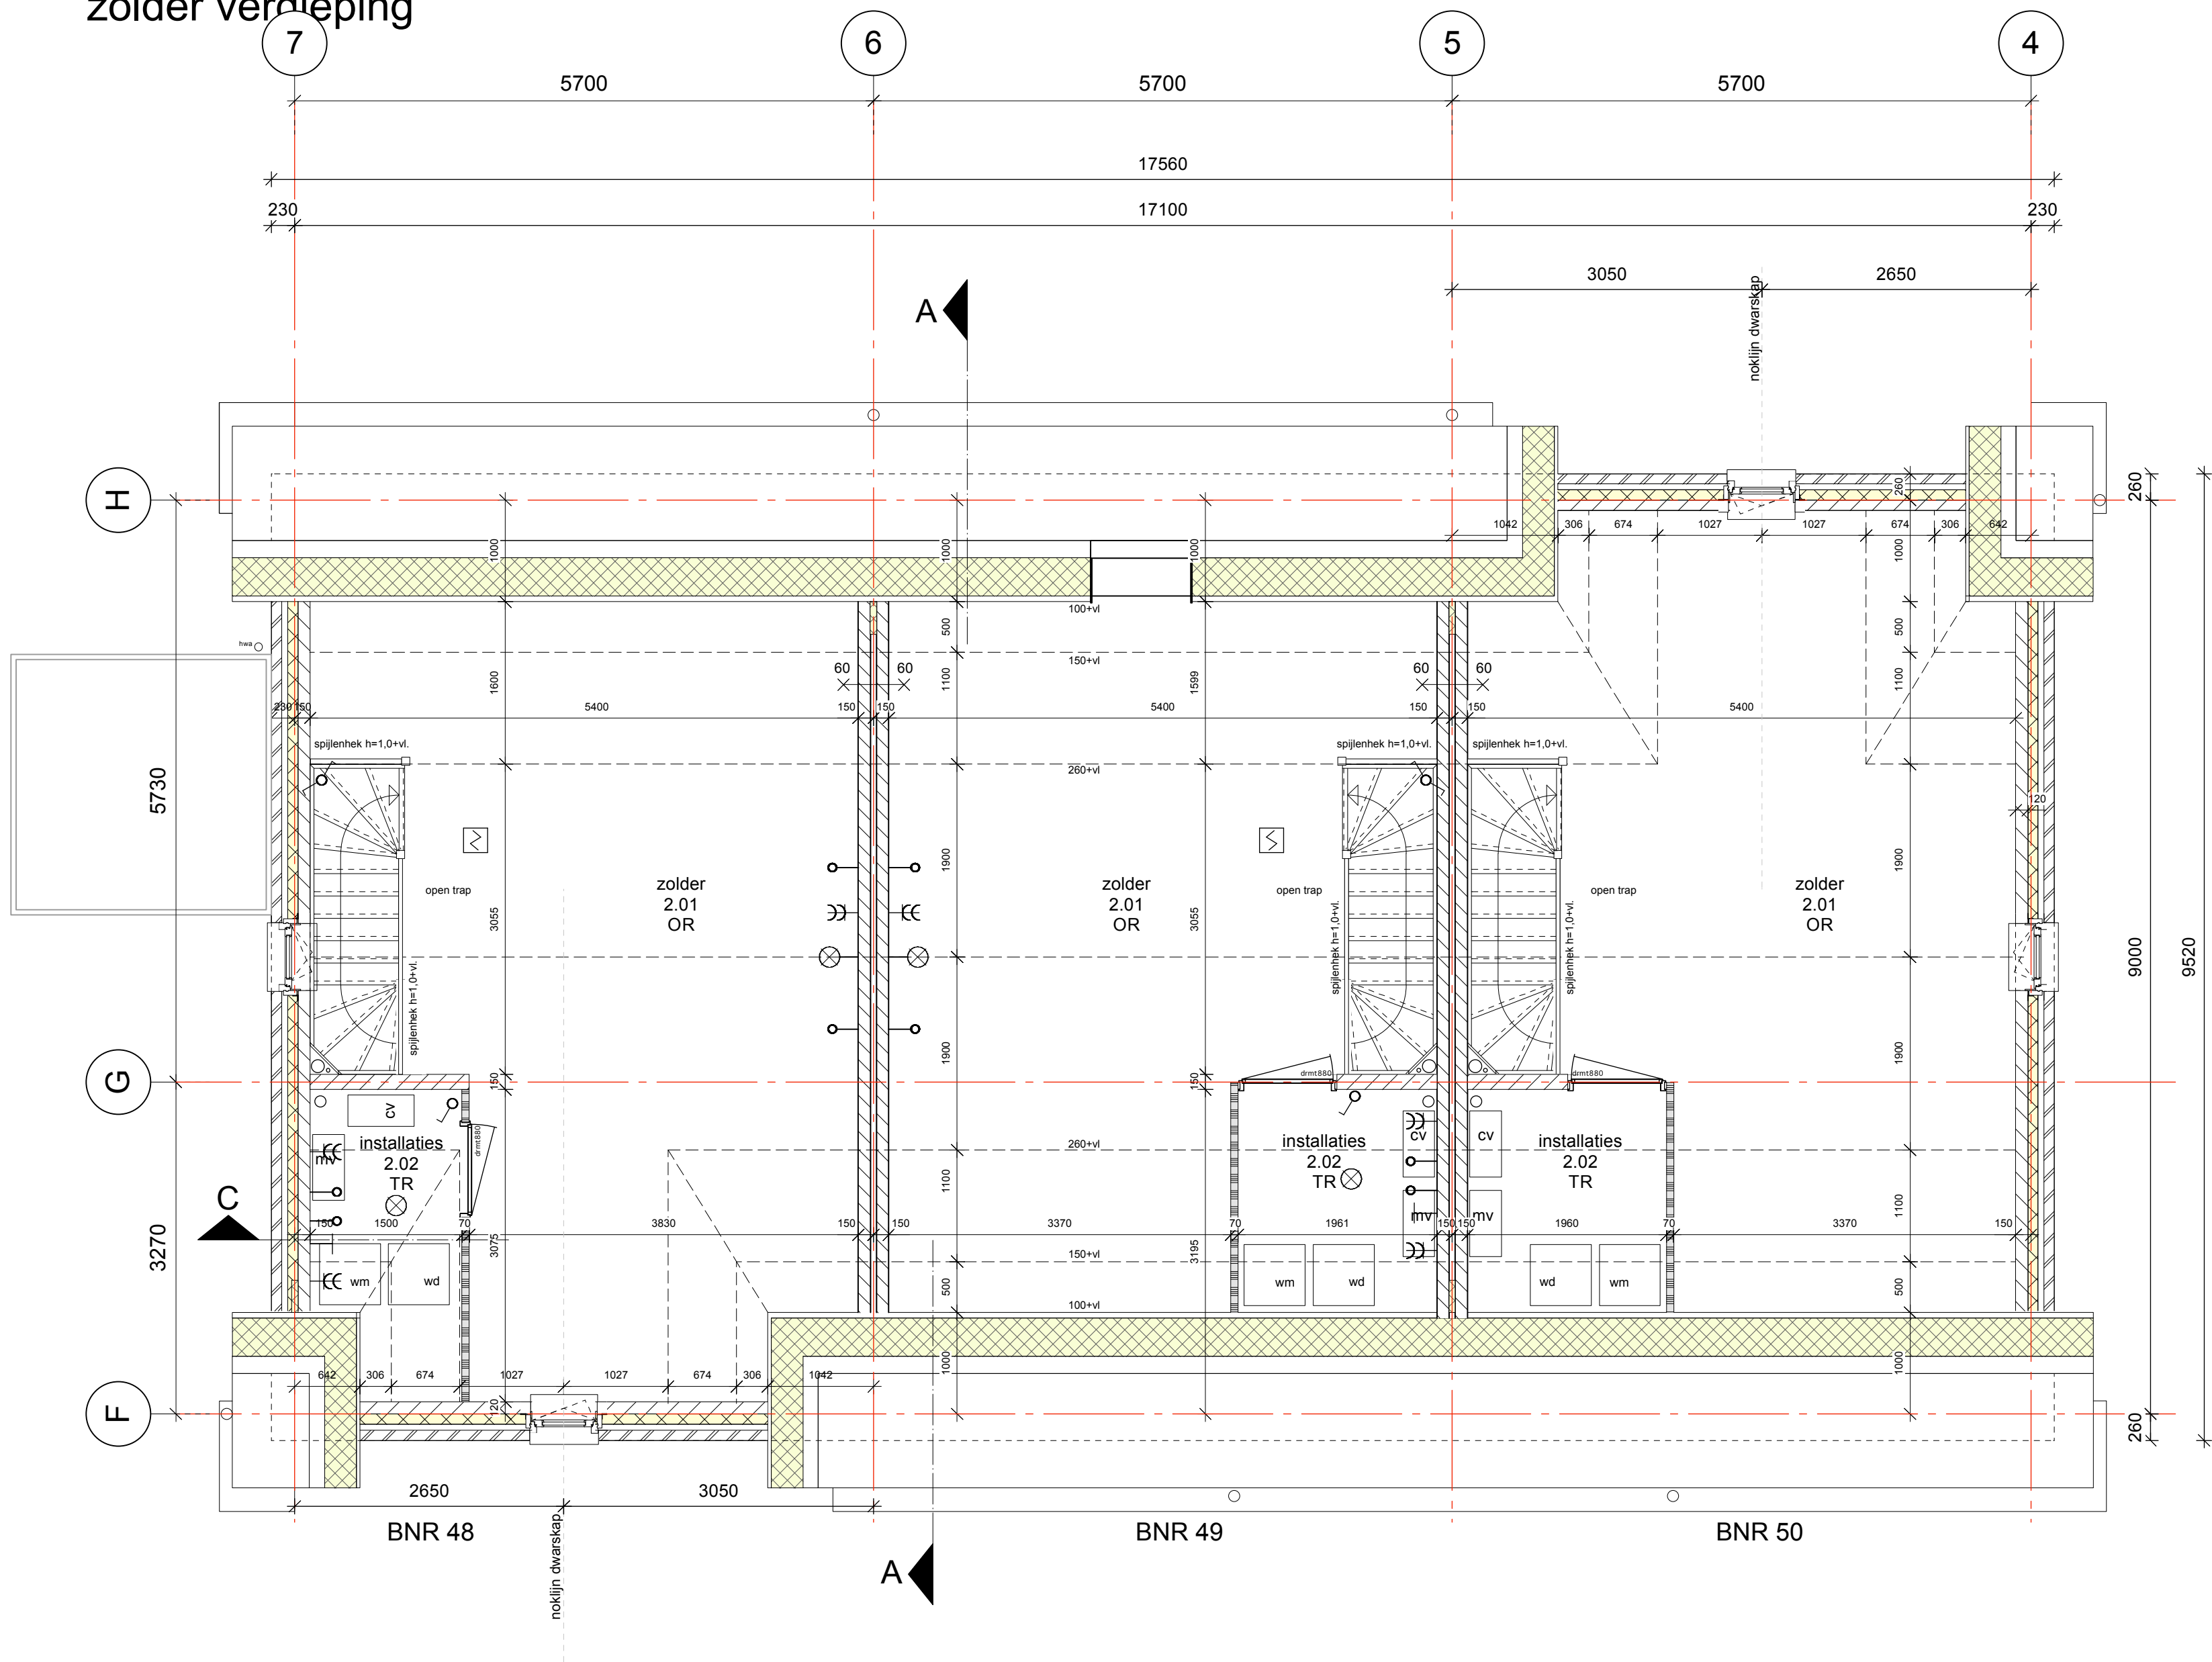

zolder verdieping

RENOVOOI

60 60
x x wdbbo 60min

hwa hemelwaterafvoer

WD plaatsingsruimte met aansluitingen tbv wasdroger

WM plaatsingsruimte met aansluitingentbv wasmachine

ZB zonnepaneel

WTW warmtewisselaar

VR verblijfsruimte

BR bergingsruimte

TR technische ruimte

v ventilatorrooste op het glas

Deuren, ramen, kozijnen en daarmee gelijk te stellen constructieonderdelen die volgens NEN 5087 bereikbaar zijn voor inbraak, hebben een volgens NEN 5096 bepaalde inbraakwerendheid die voldoet aan de in die norm aangegeven weerstandsklasse 2.

Alle bad- en toilet ruimten te voorzien van keramisch tegelwerk tot plafondhoogte en vloertegelwerk

vanwege weging ratten en muizen in de uitwendige scheidingconstructies geen openingen groter dan 0,01m. en aanlegdiepte geveelfunderingsbalken (scherm) tot minimaal 0,6m onder maaiveld conform art.3.69 en art. 3.70 BB 2012

riolerings- en hemelwaterafvoerplan is indicatief. definitief plan en dimensionering door installateur aan gemeente te overleggen.

RWA van daken wordt zoveel als mogelijk op oppervlaktewater geloosd. overig RWA en VWA aansluiten op gemeenschappelijk stelsel, gescheiden systeem.

dagmaat deuren ≥850mm

dagmaat meterkastdeuren ≥700mm

lichte scheidingswand normaal (bijv Gibo GNL) 70/100mm

lichte scheidingswand 'zware uitvoering' (bijv. Gibo zwaar GZL) 70/100mm

lichte scheidingswand hydroblok (bijv. Gibo GHL) 70/100mm

kalkzandsteen 100/120/150mm

metseelwerk

isolatie

BIAS

ARCHITECTEN

Maaskade 127A
010 - 28 00 136
Tel:
010 - 28 00 138
Fax:
www.biasarch.nl

3071NK Rotterdam
Tel:
010 - 28 00 136
Fax:
www.biasarch.nl

PROJECT

ONDERWERP

Heerenhof Fase 3
HI Ambacht
Plattegronden
Zolder

PROJECTNR

DATUM

SCHAAL

NUMMER

1177

12 maart 2014

1:50

BG 004 02

WUZINGEN

1

14 april 2014




2

07 mei 2014

fase

tek.nr.

wijz.nr.

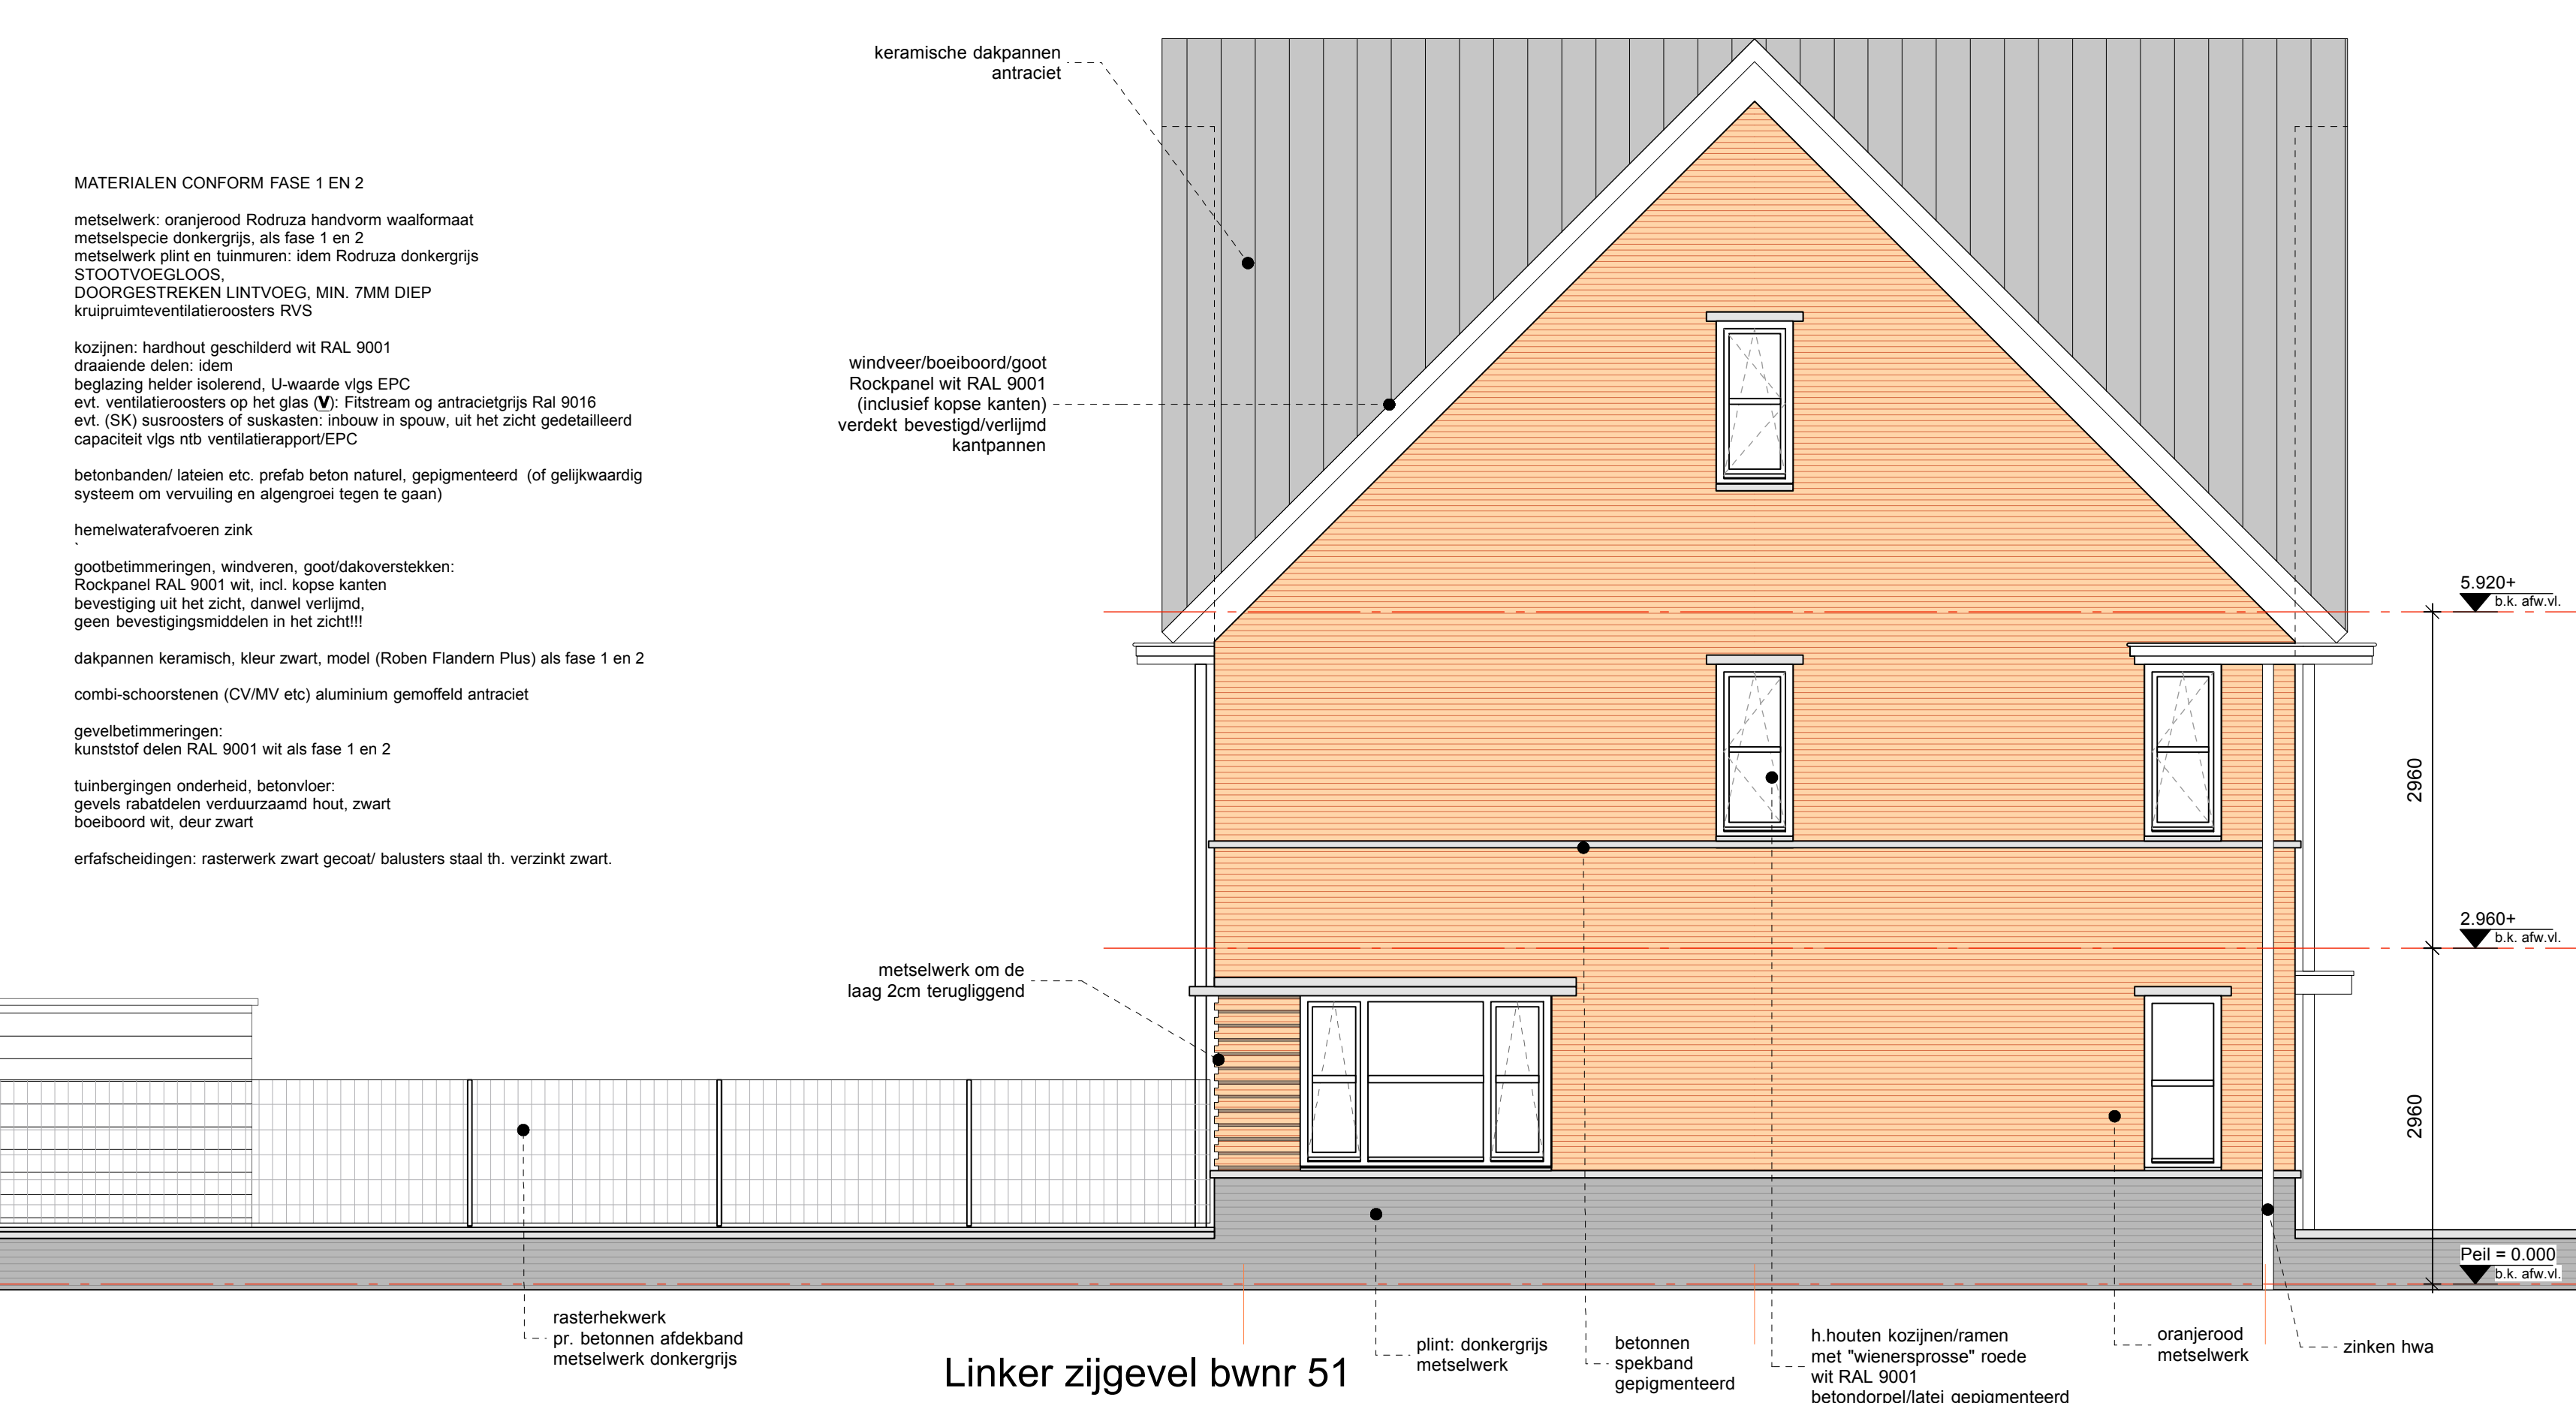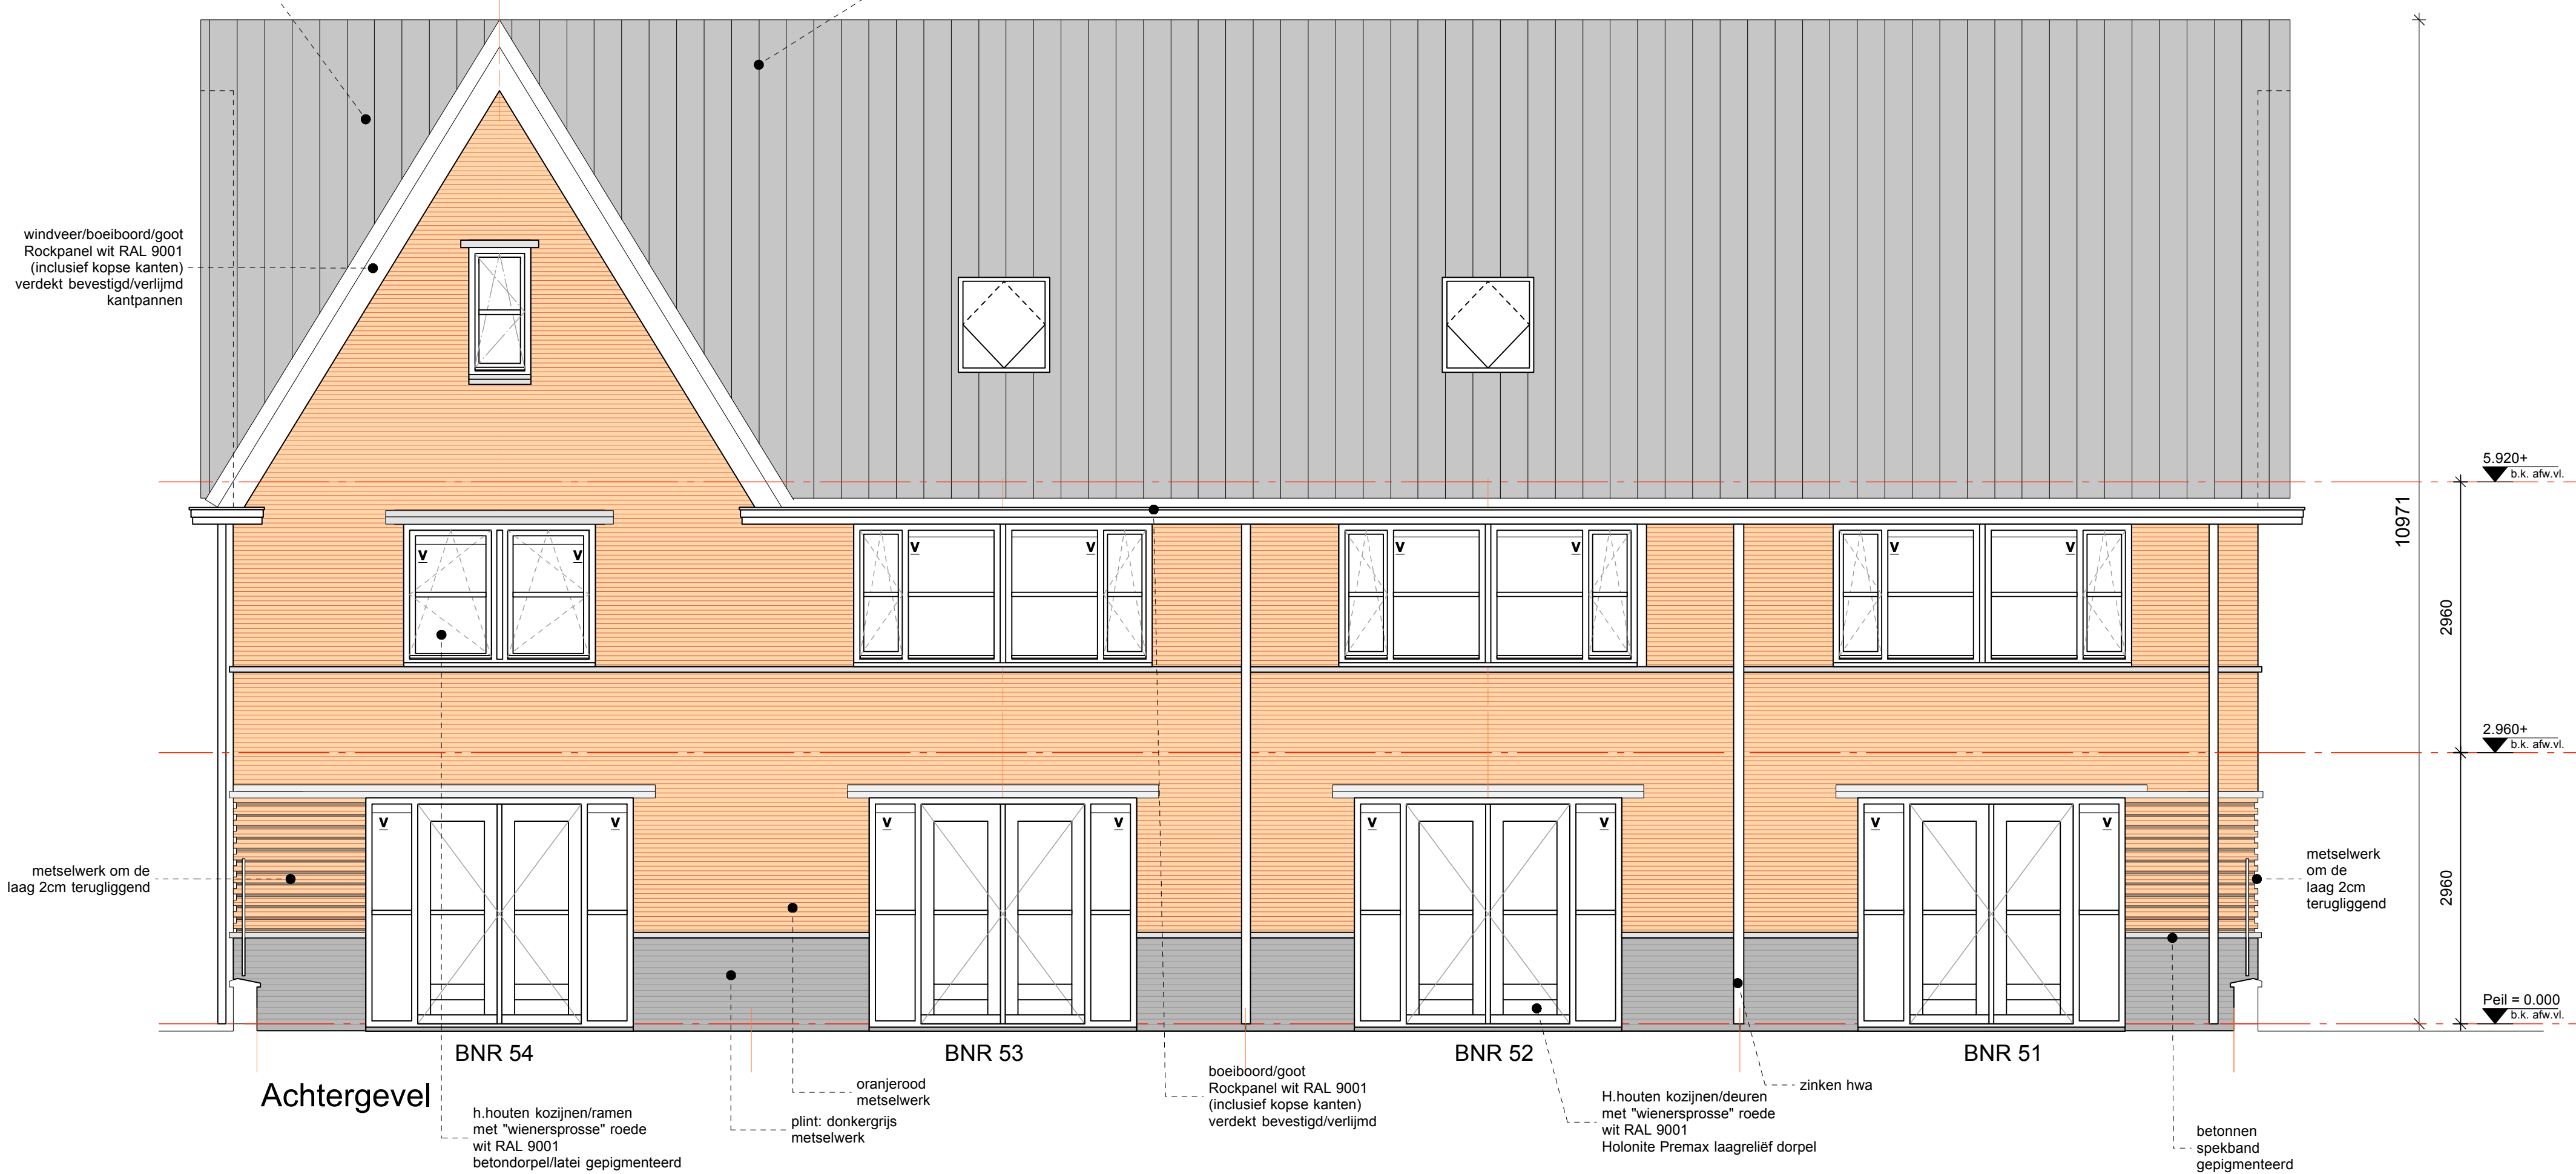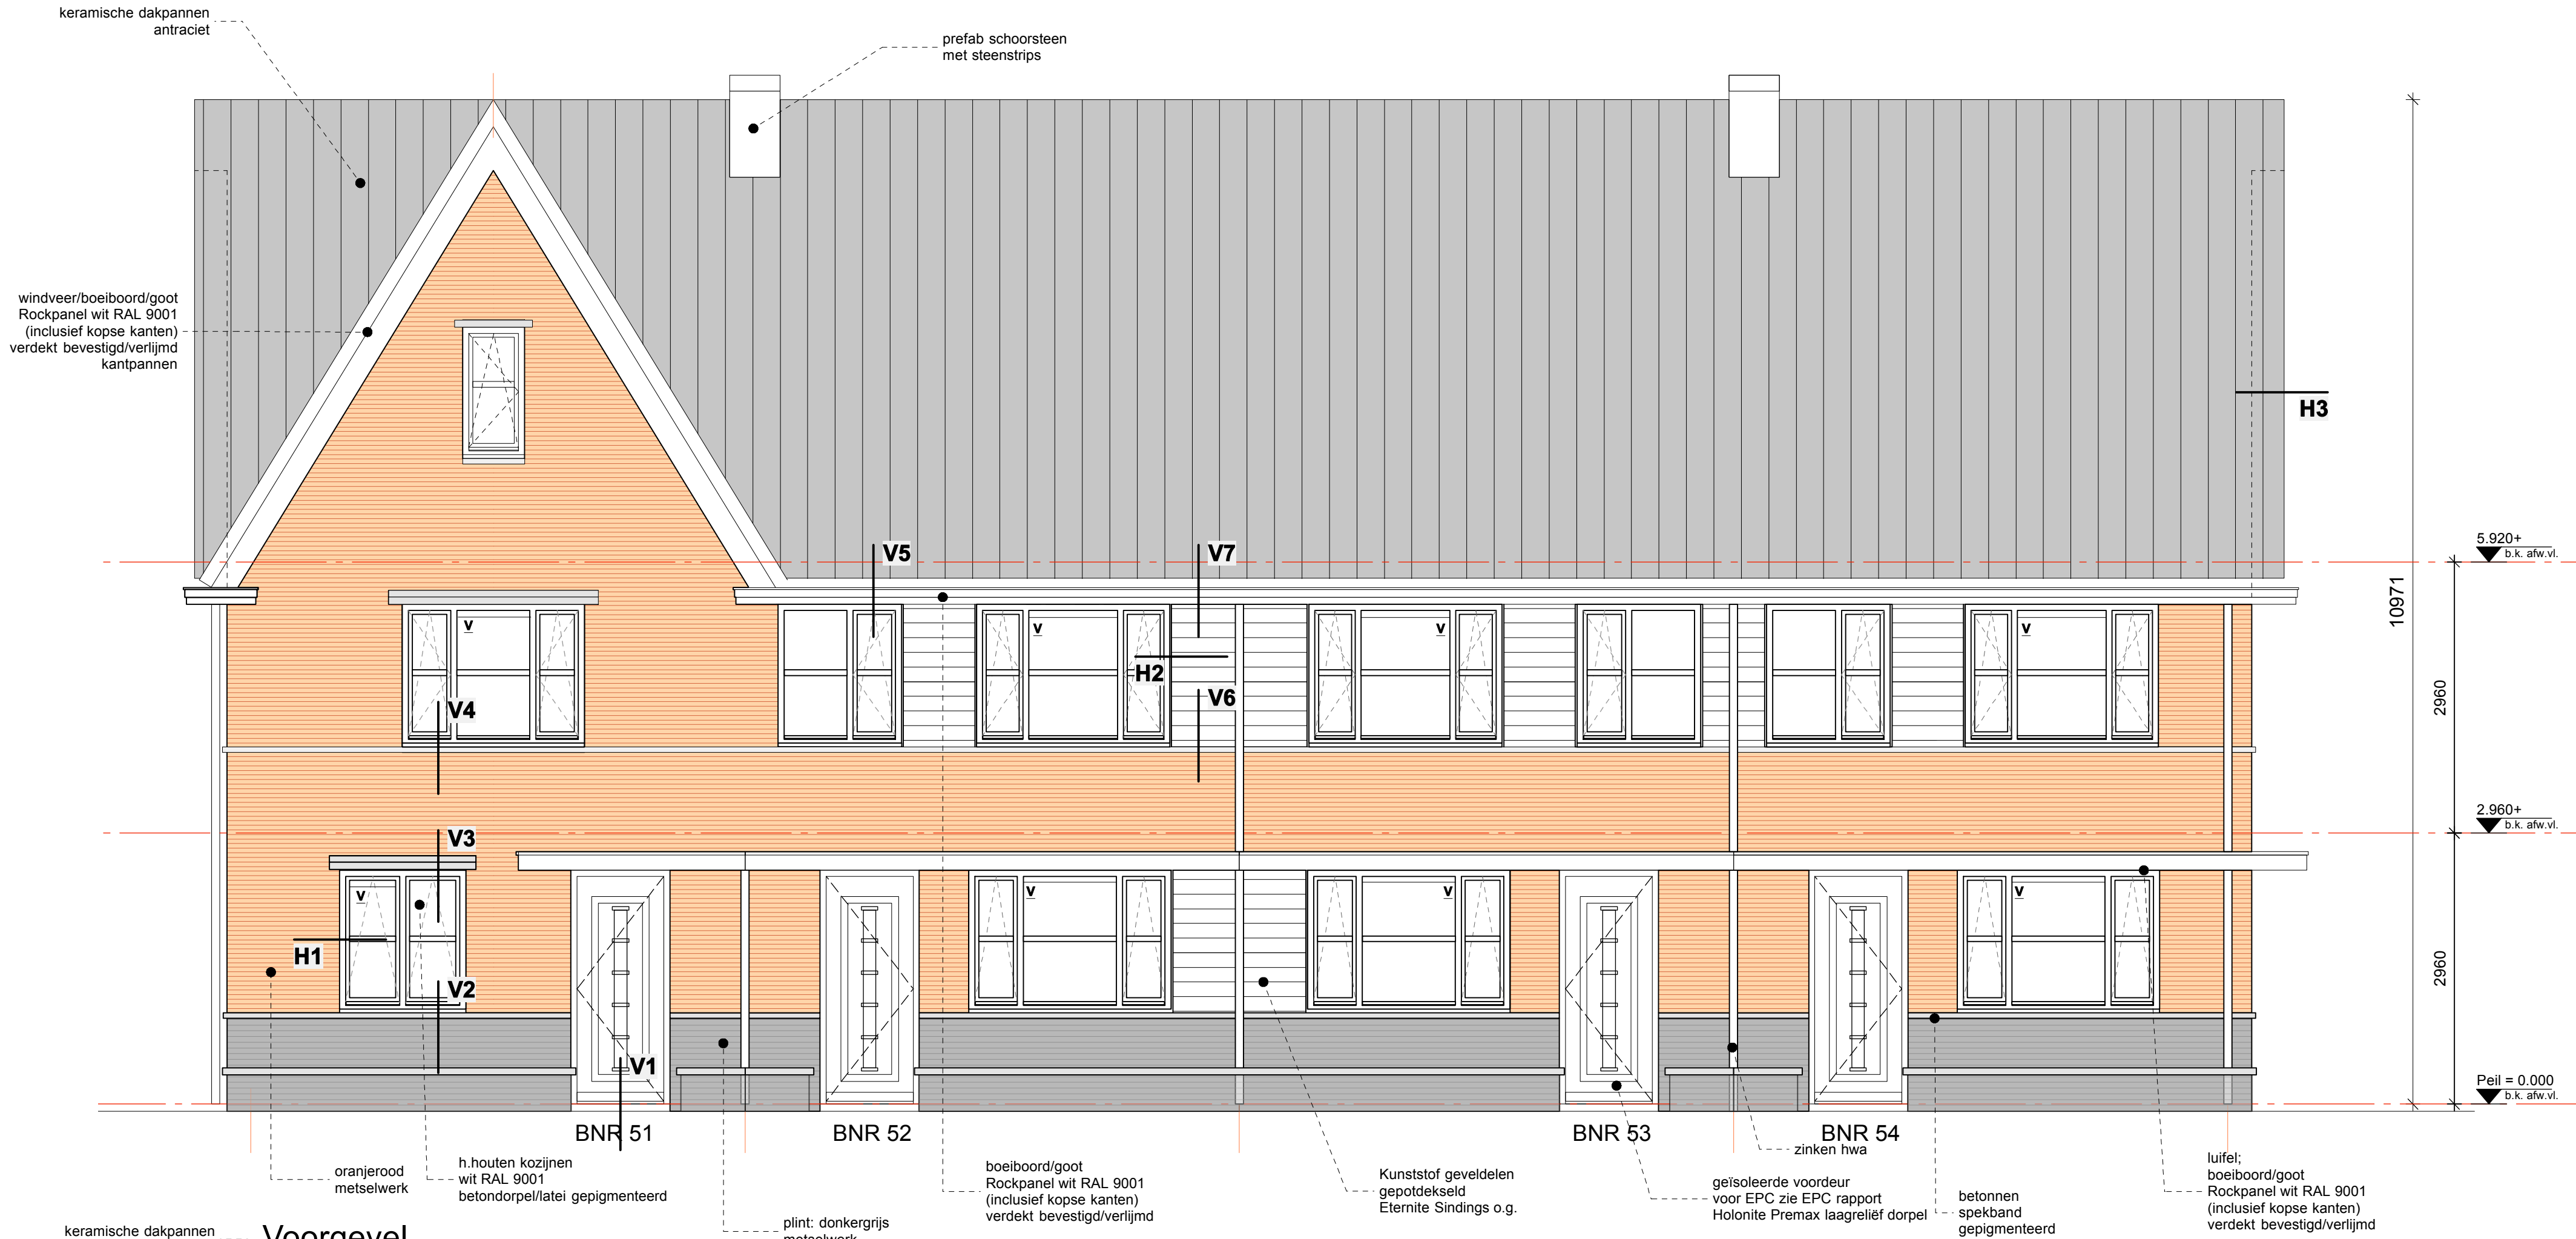



BIAS
ARCHITECTEN


Maascode 127A
Tel: 307114K Rotterdam
010 - 28 00 136
Fax: 010 - 28 00 138
Website: www.biasarch.nl

PROJECT Heerenhof Fase 3
HI Ambacht

ONDERWERP Gevels bnr 51-54
Kopgevel bnr 51

PROJECTNR 1177 **WIJZIGINGEN** 1 14 april 2014
DATUM 12 maart 2014 2 07 mei 2014
SCHAAL 1:50
NUMMER **BG 005 02**
fase tek.nr. wijz.nr.

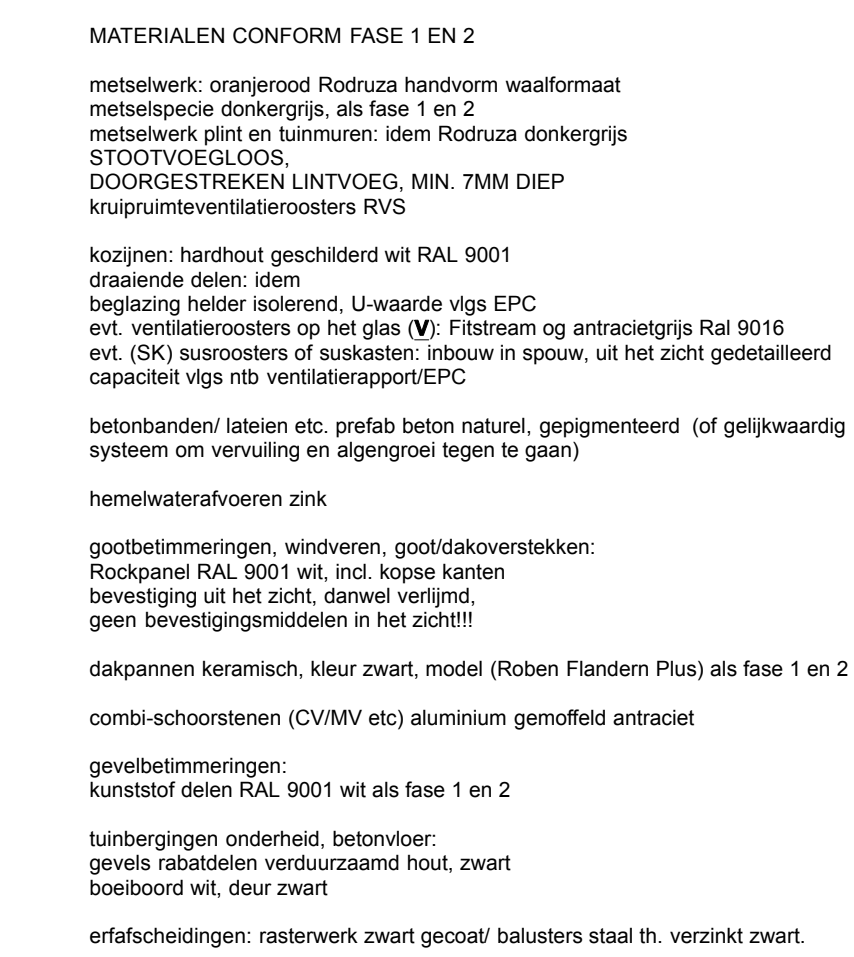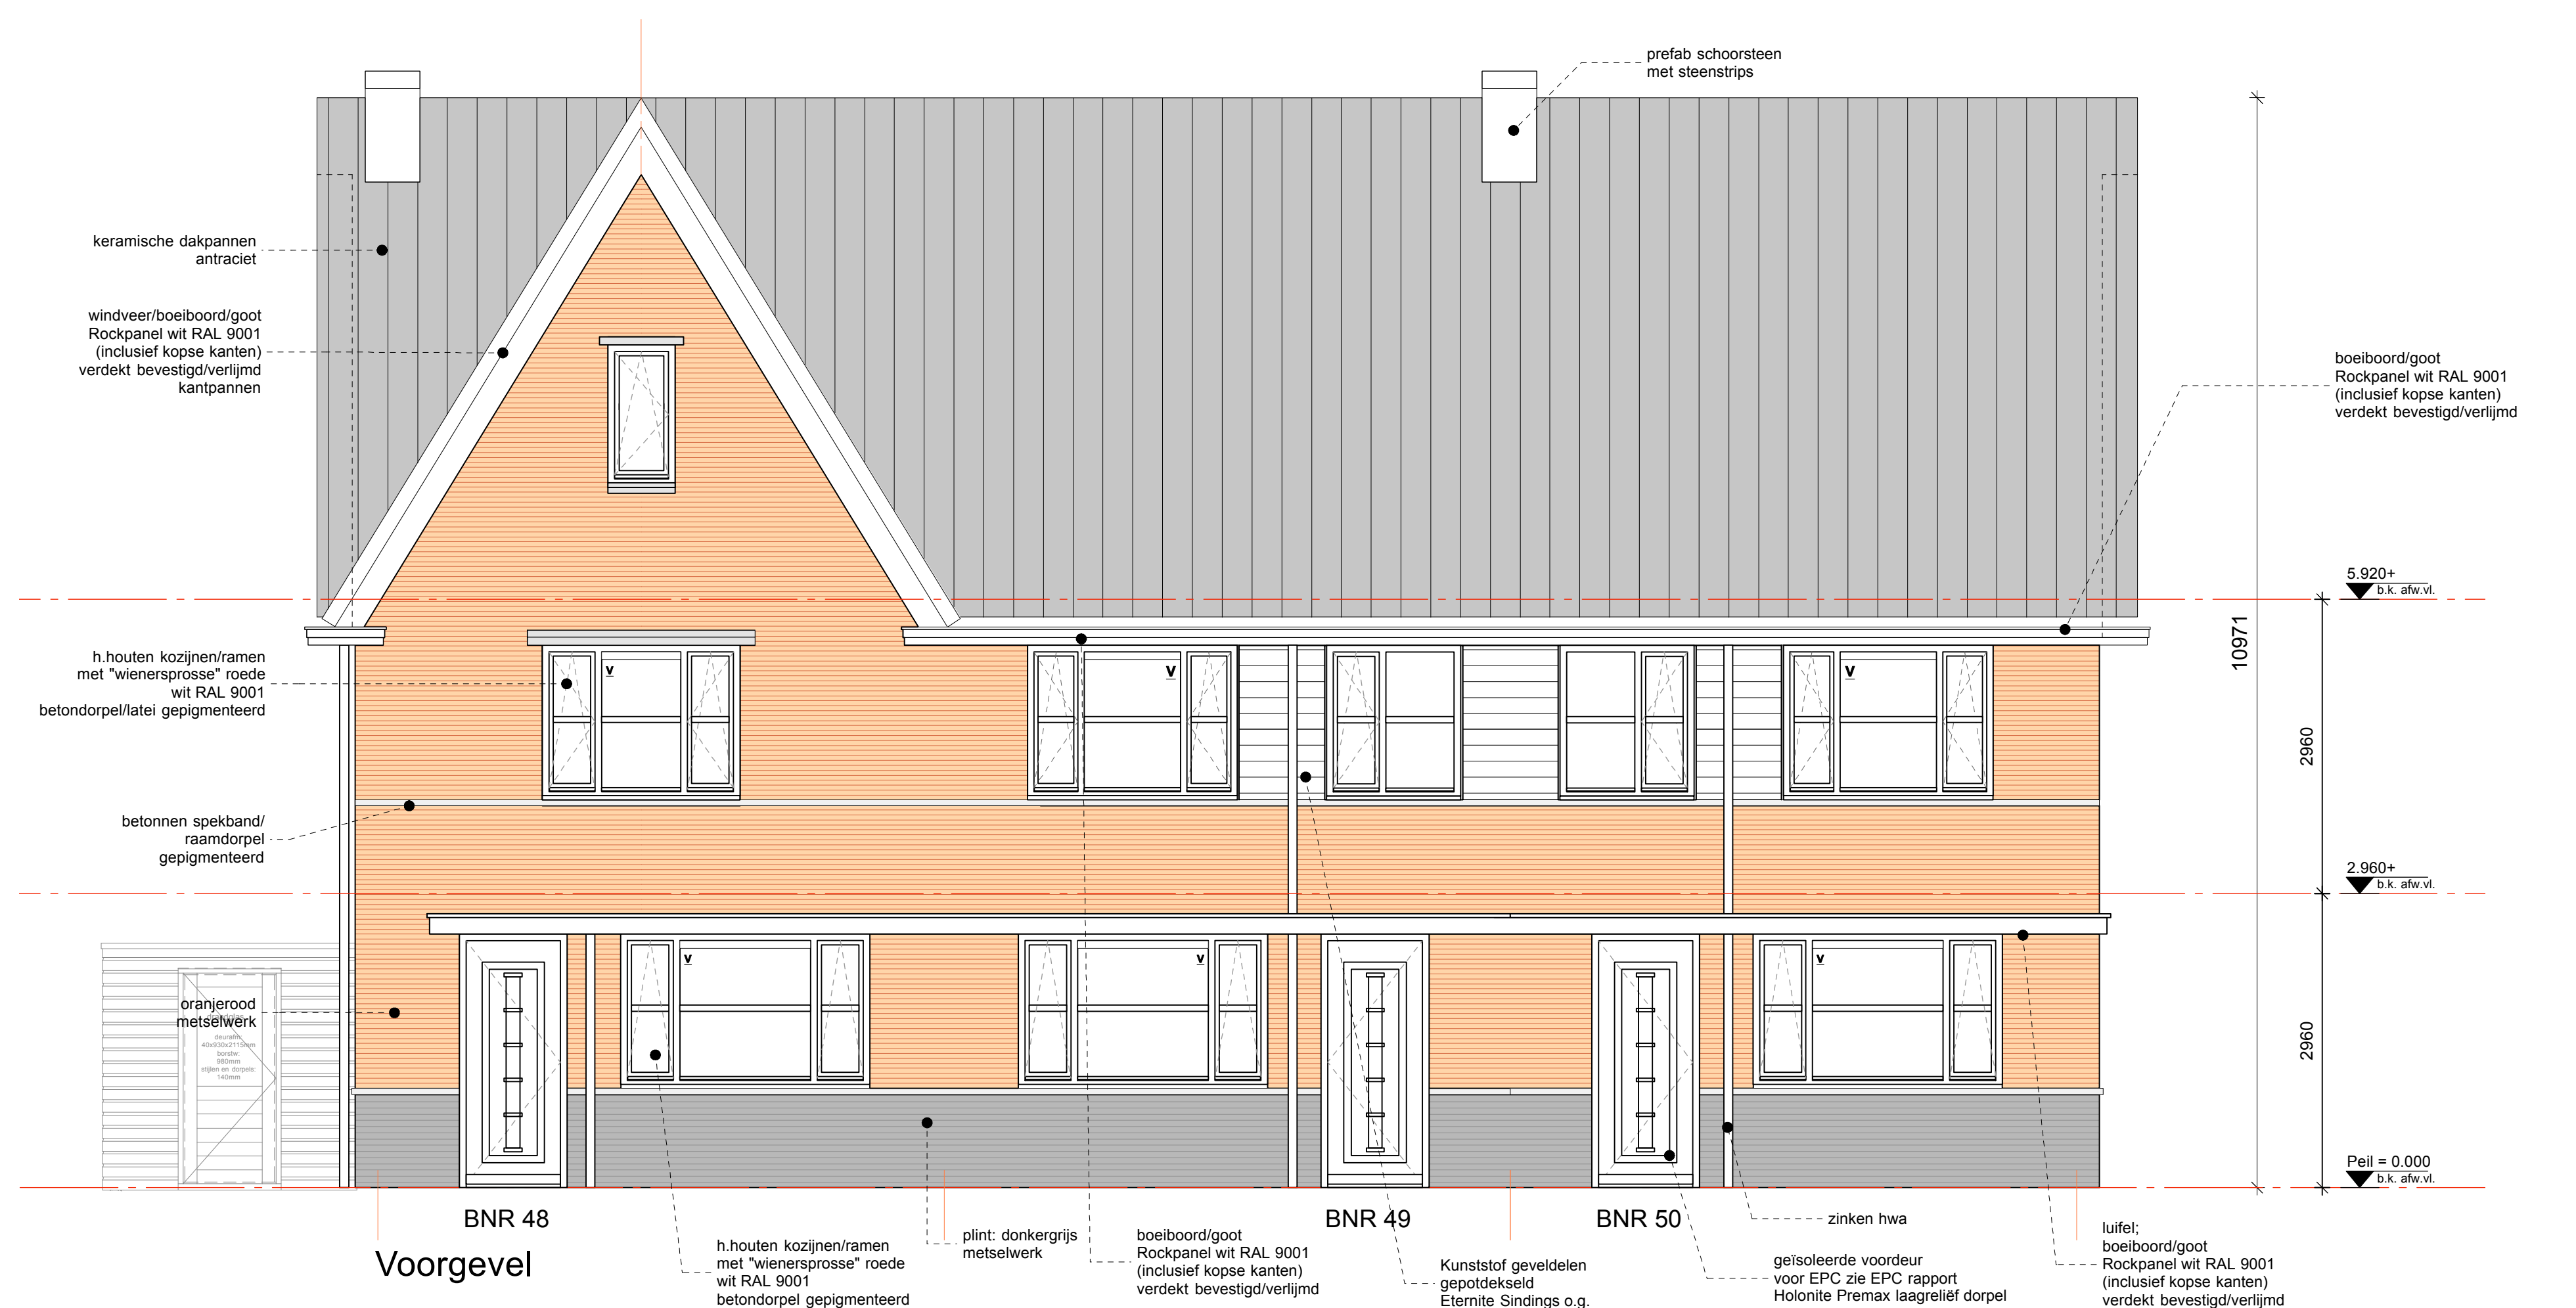


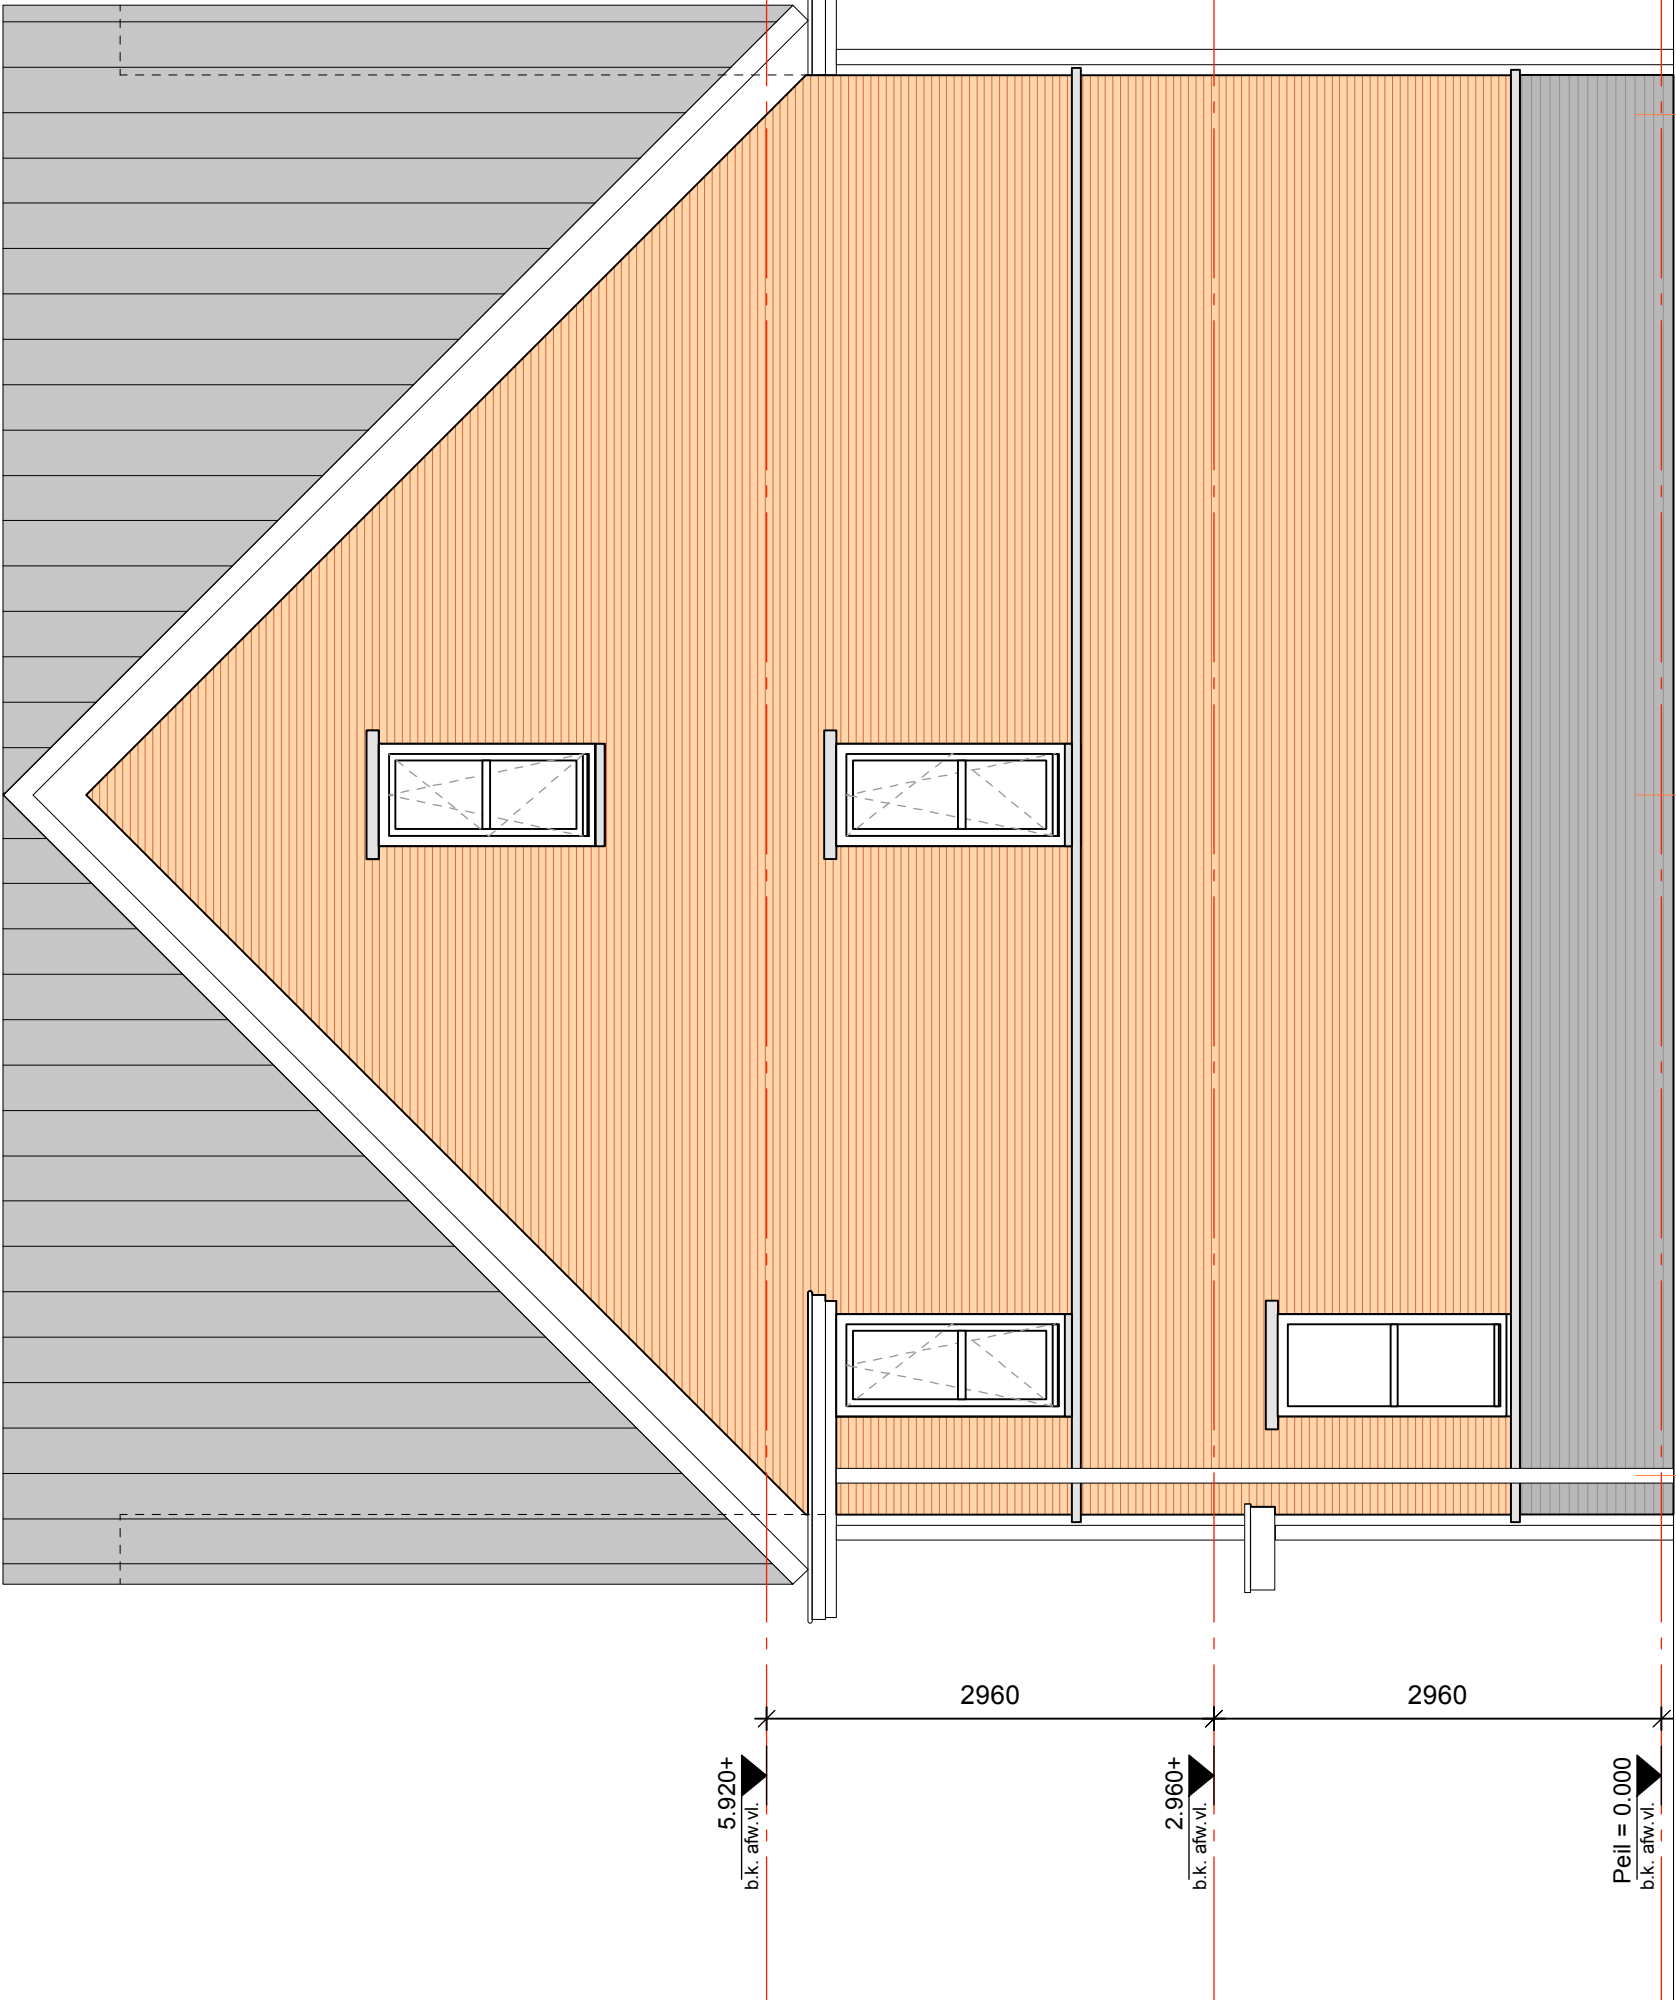

Rechter zijgevel bwnr 54

rasterhekwerk
pr. betonnen afdekbare
metselwerk donkergrijs

-h.houten kozijnen/ramen
met "wienersprosse" roede
wit RAL 9001
betondorpei/latei gepigmenteerd

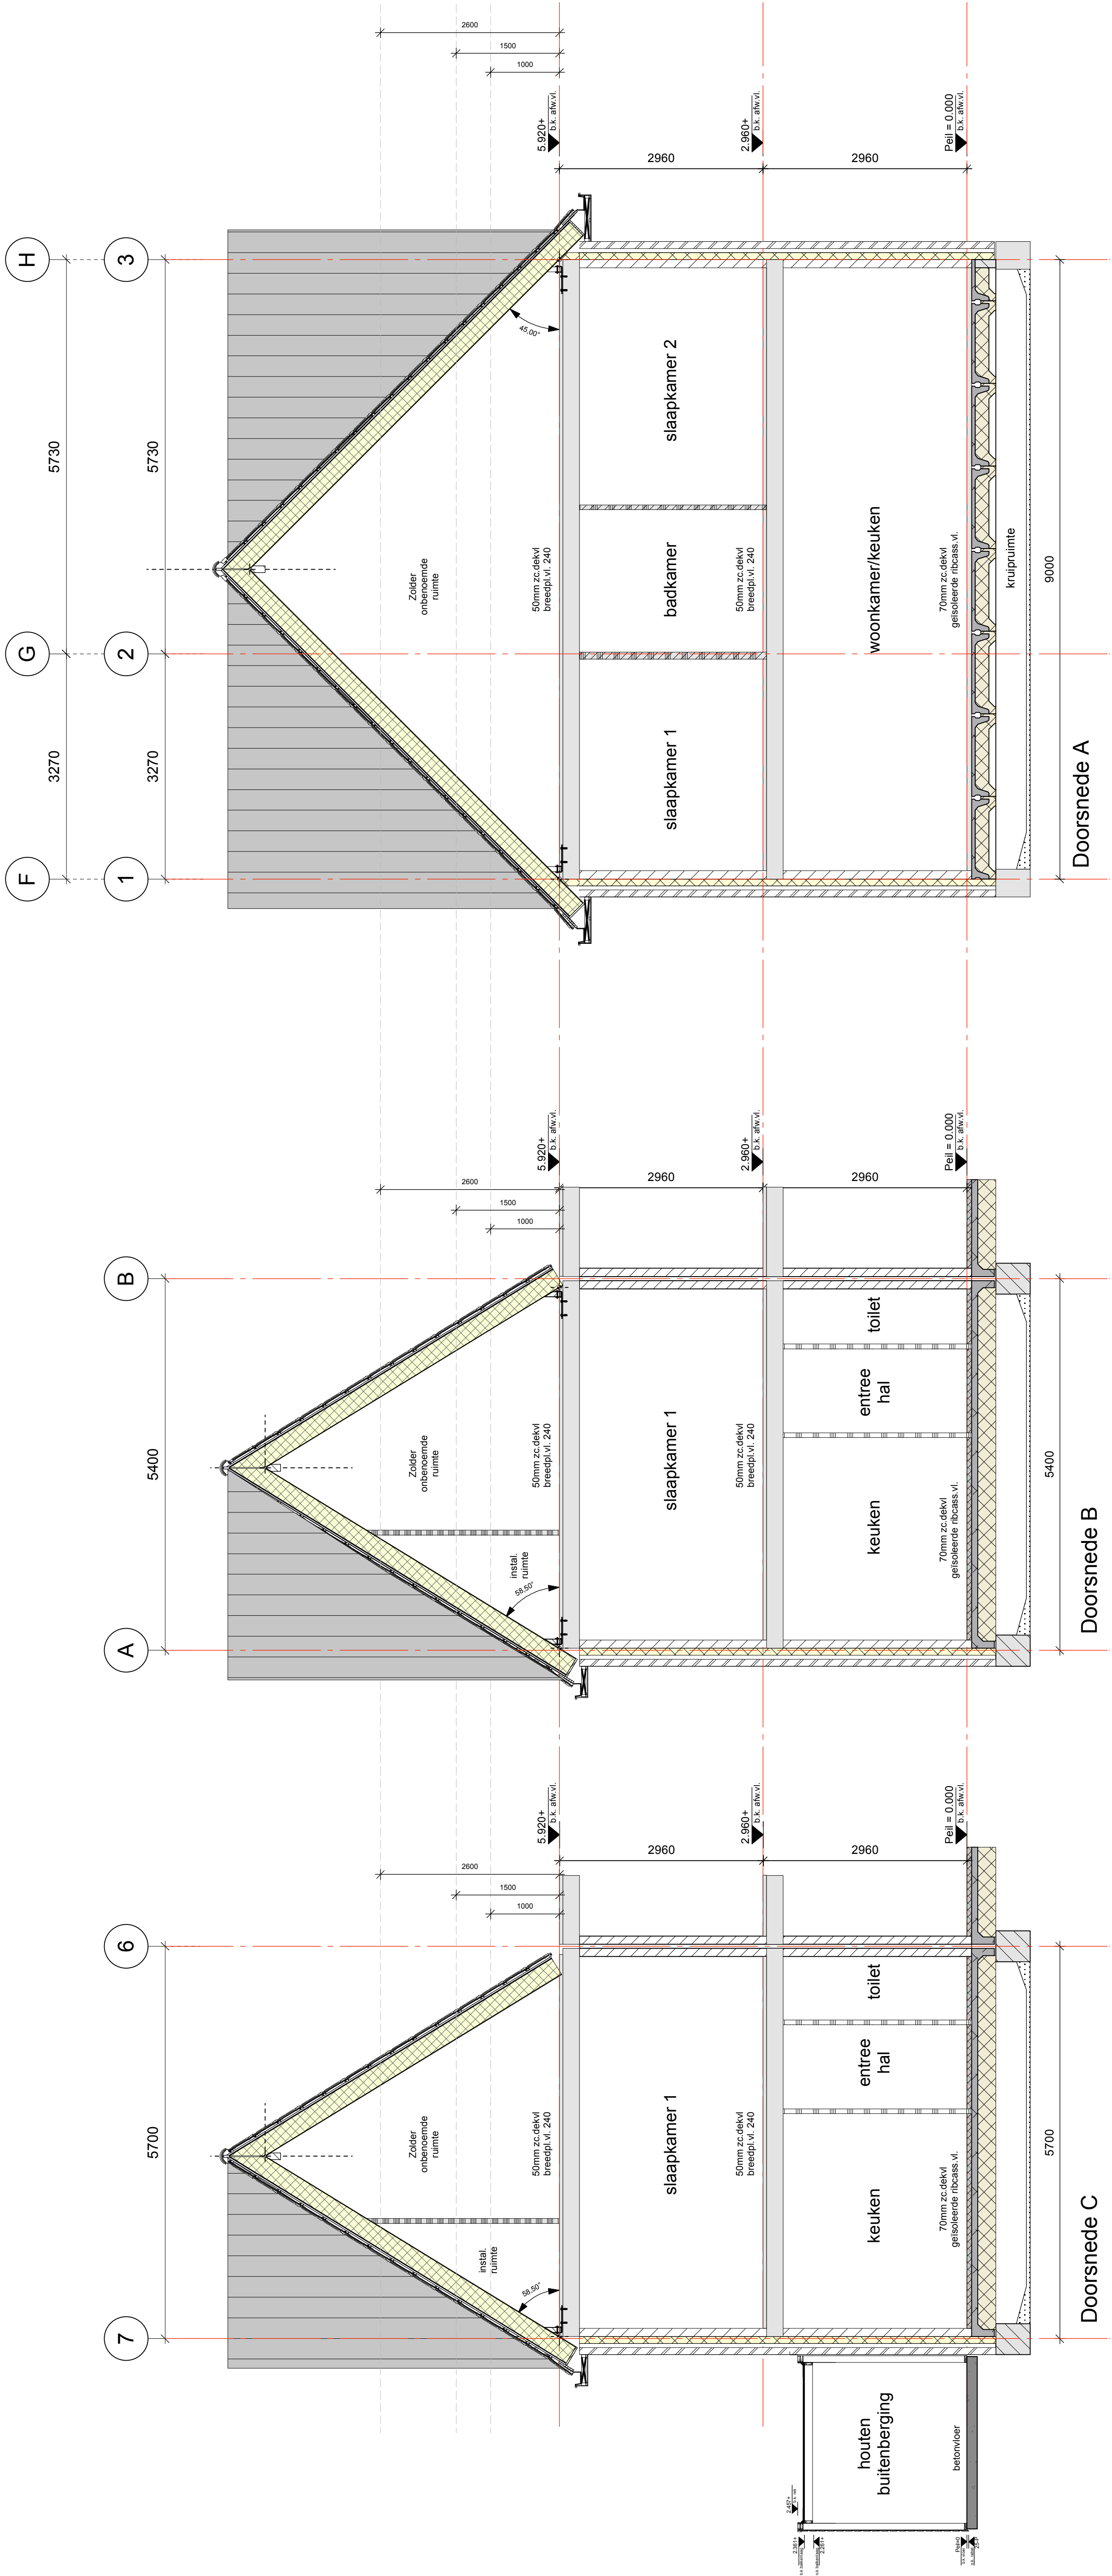

BIAS

ARCHITECTEN

Montesdale 152A
3371VH Schiedam
010 - 28 00 138
010 - 28 00 138
www.biasarch.nl

Website

PROJECT

Heerenhof Fase 3
HI Ambacht

ONDERWERP

Doorsneden

PROJECTIE

1177

DATUM

10 april 2014

SCHAAL

1:50

NUMMER

BG 008 02

WIZJINGEN

1 09 april 2014






2 07 mei 2014

Formaat

A4

Formaat

A4

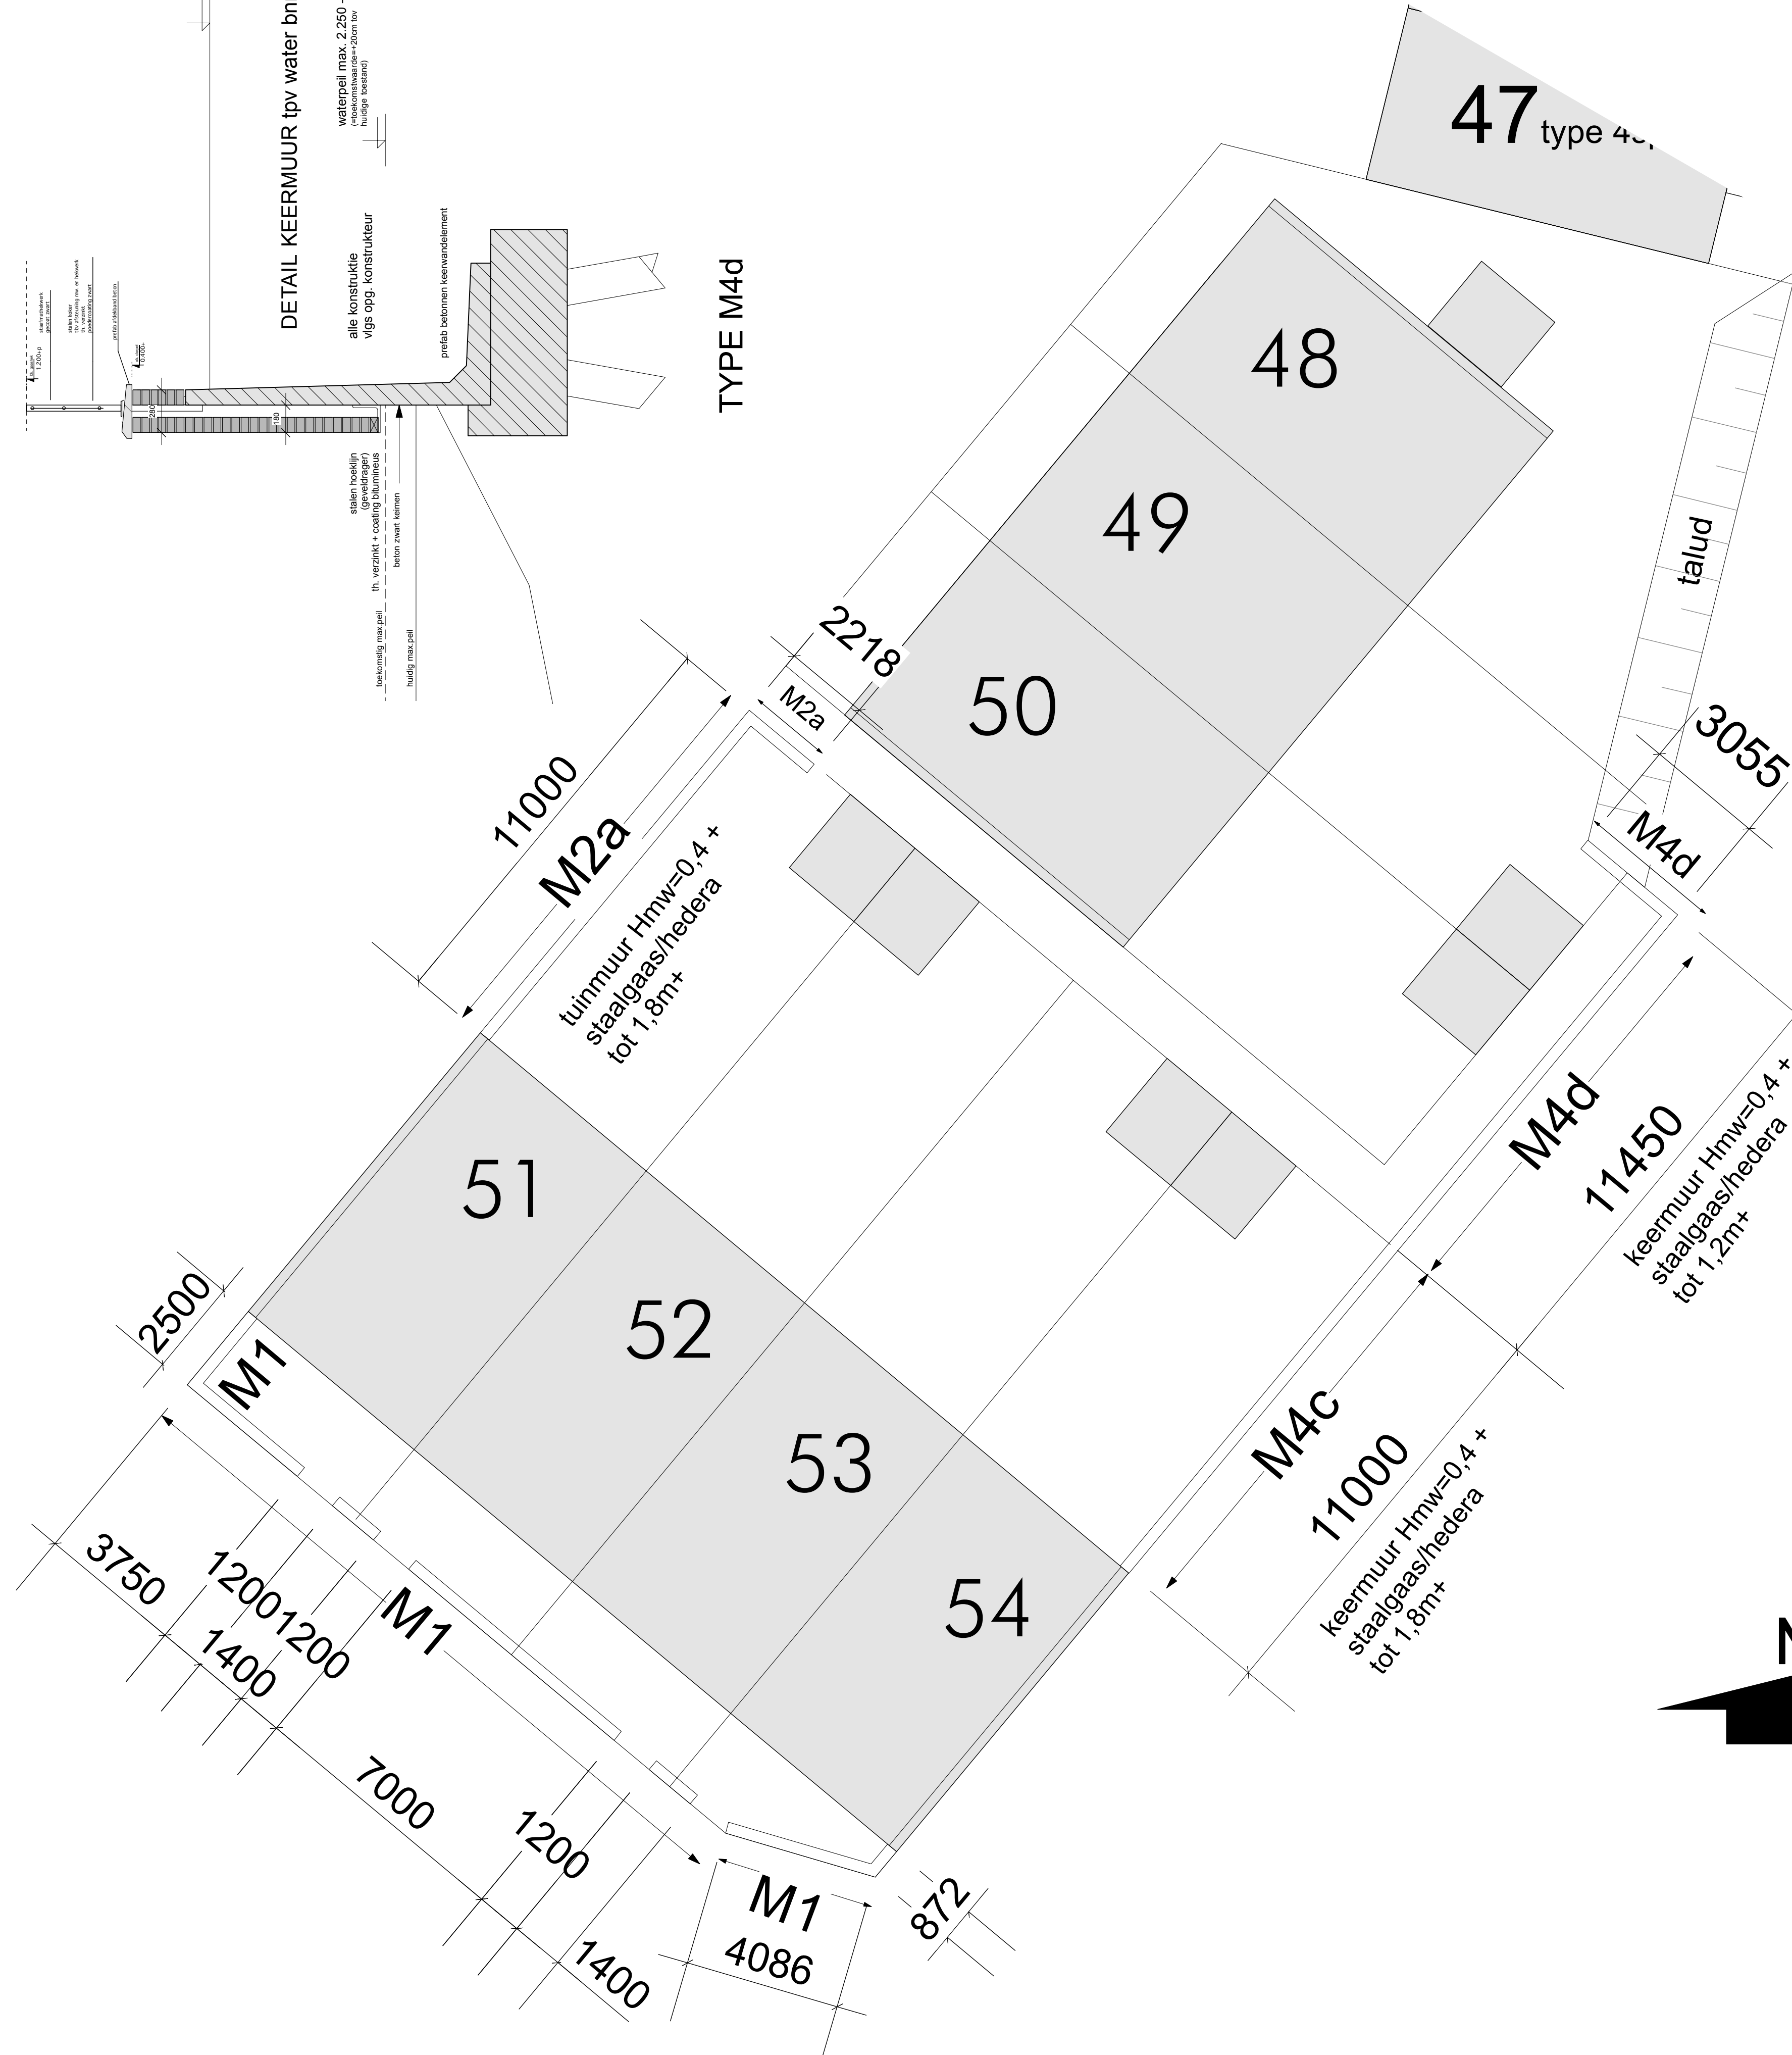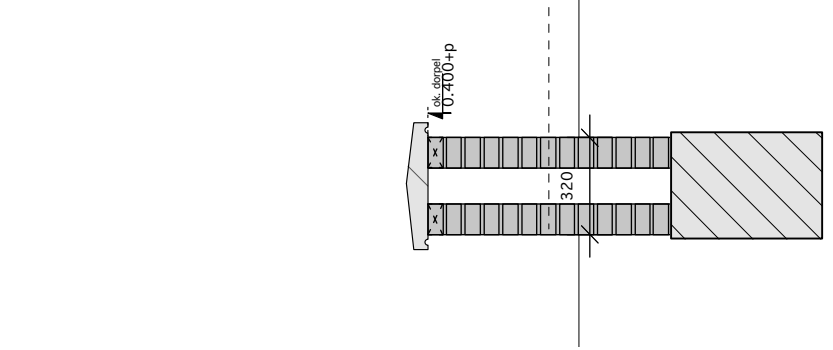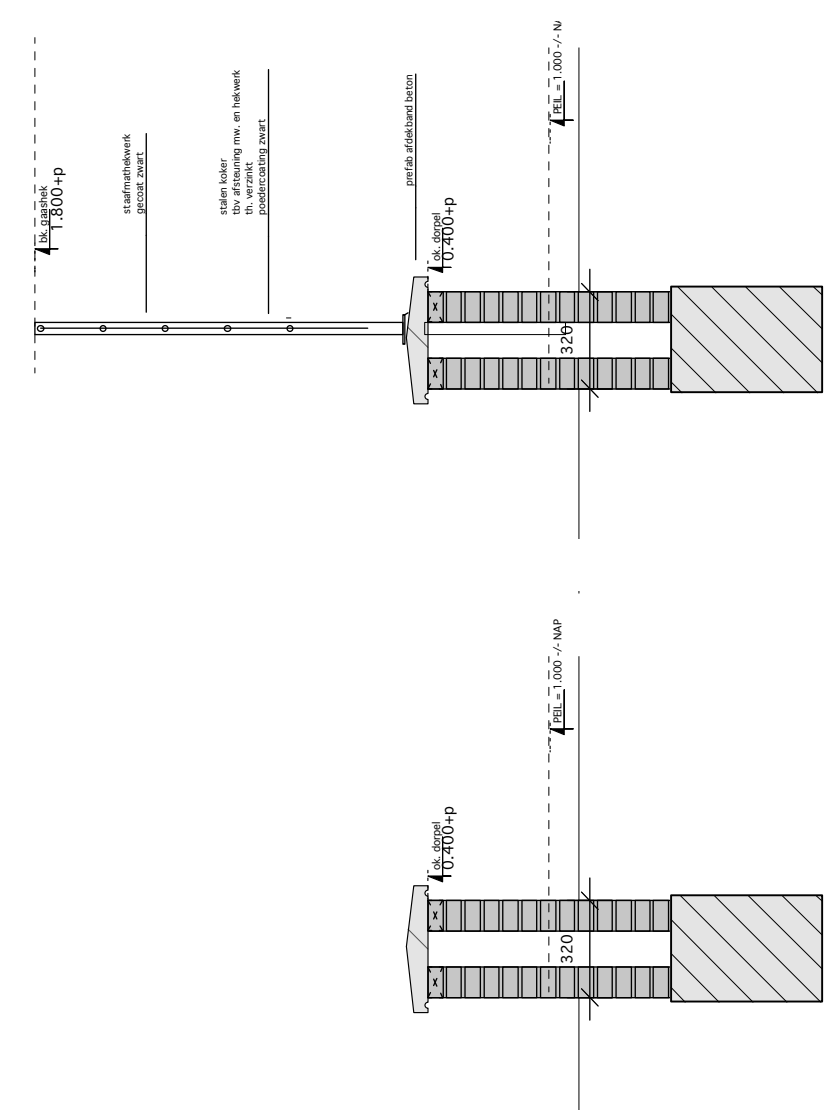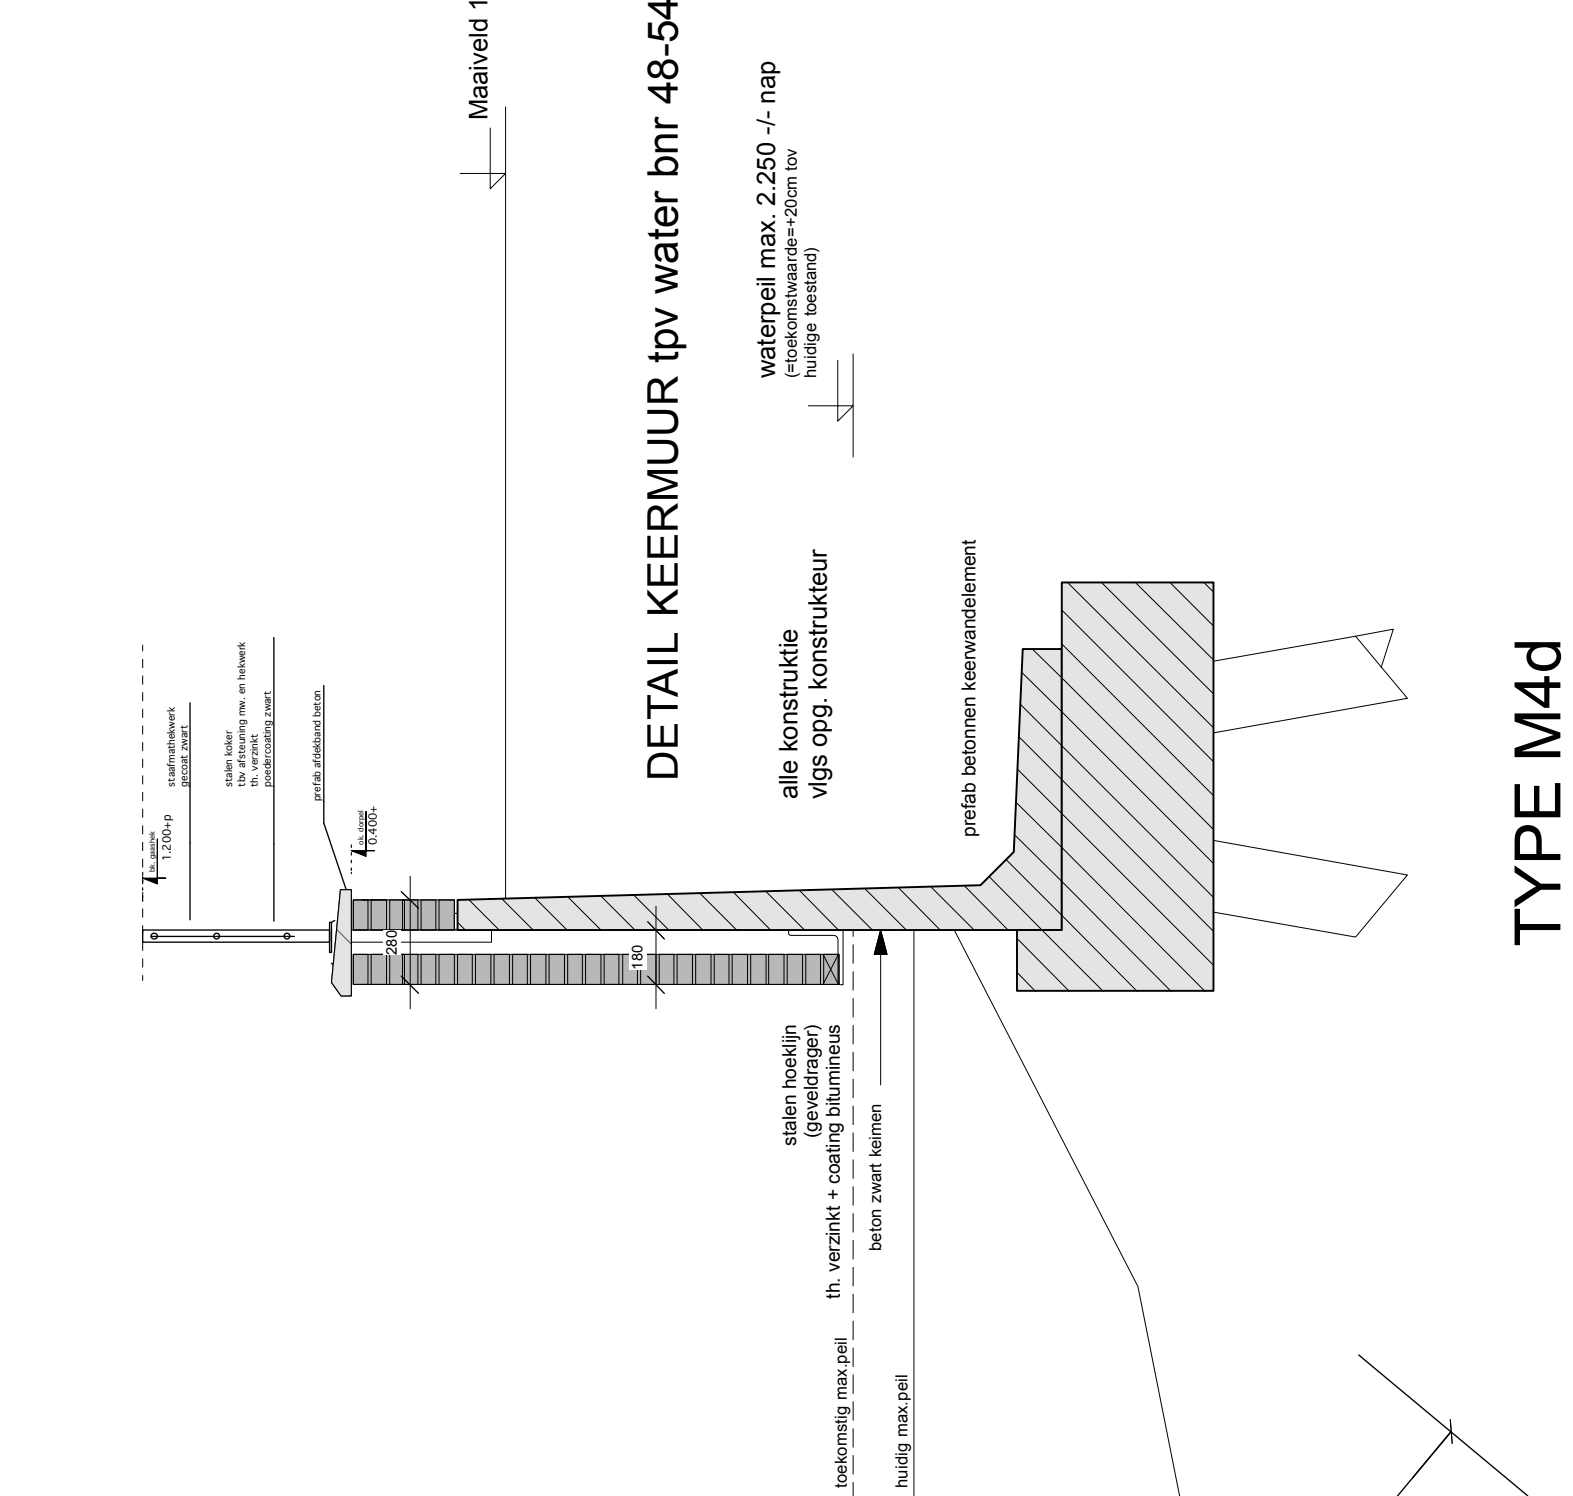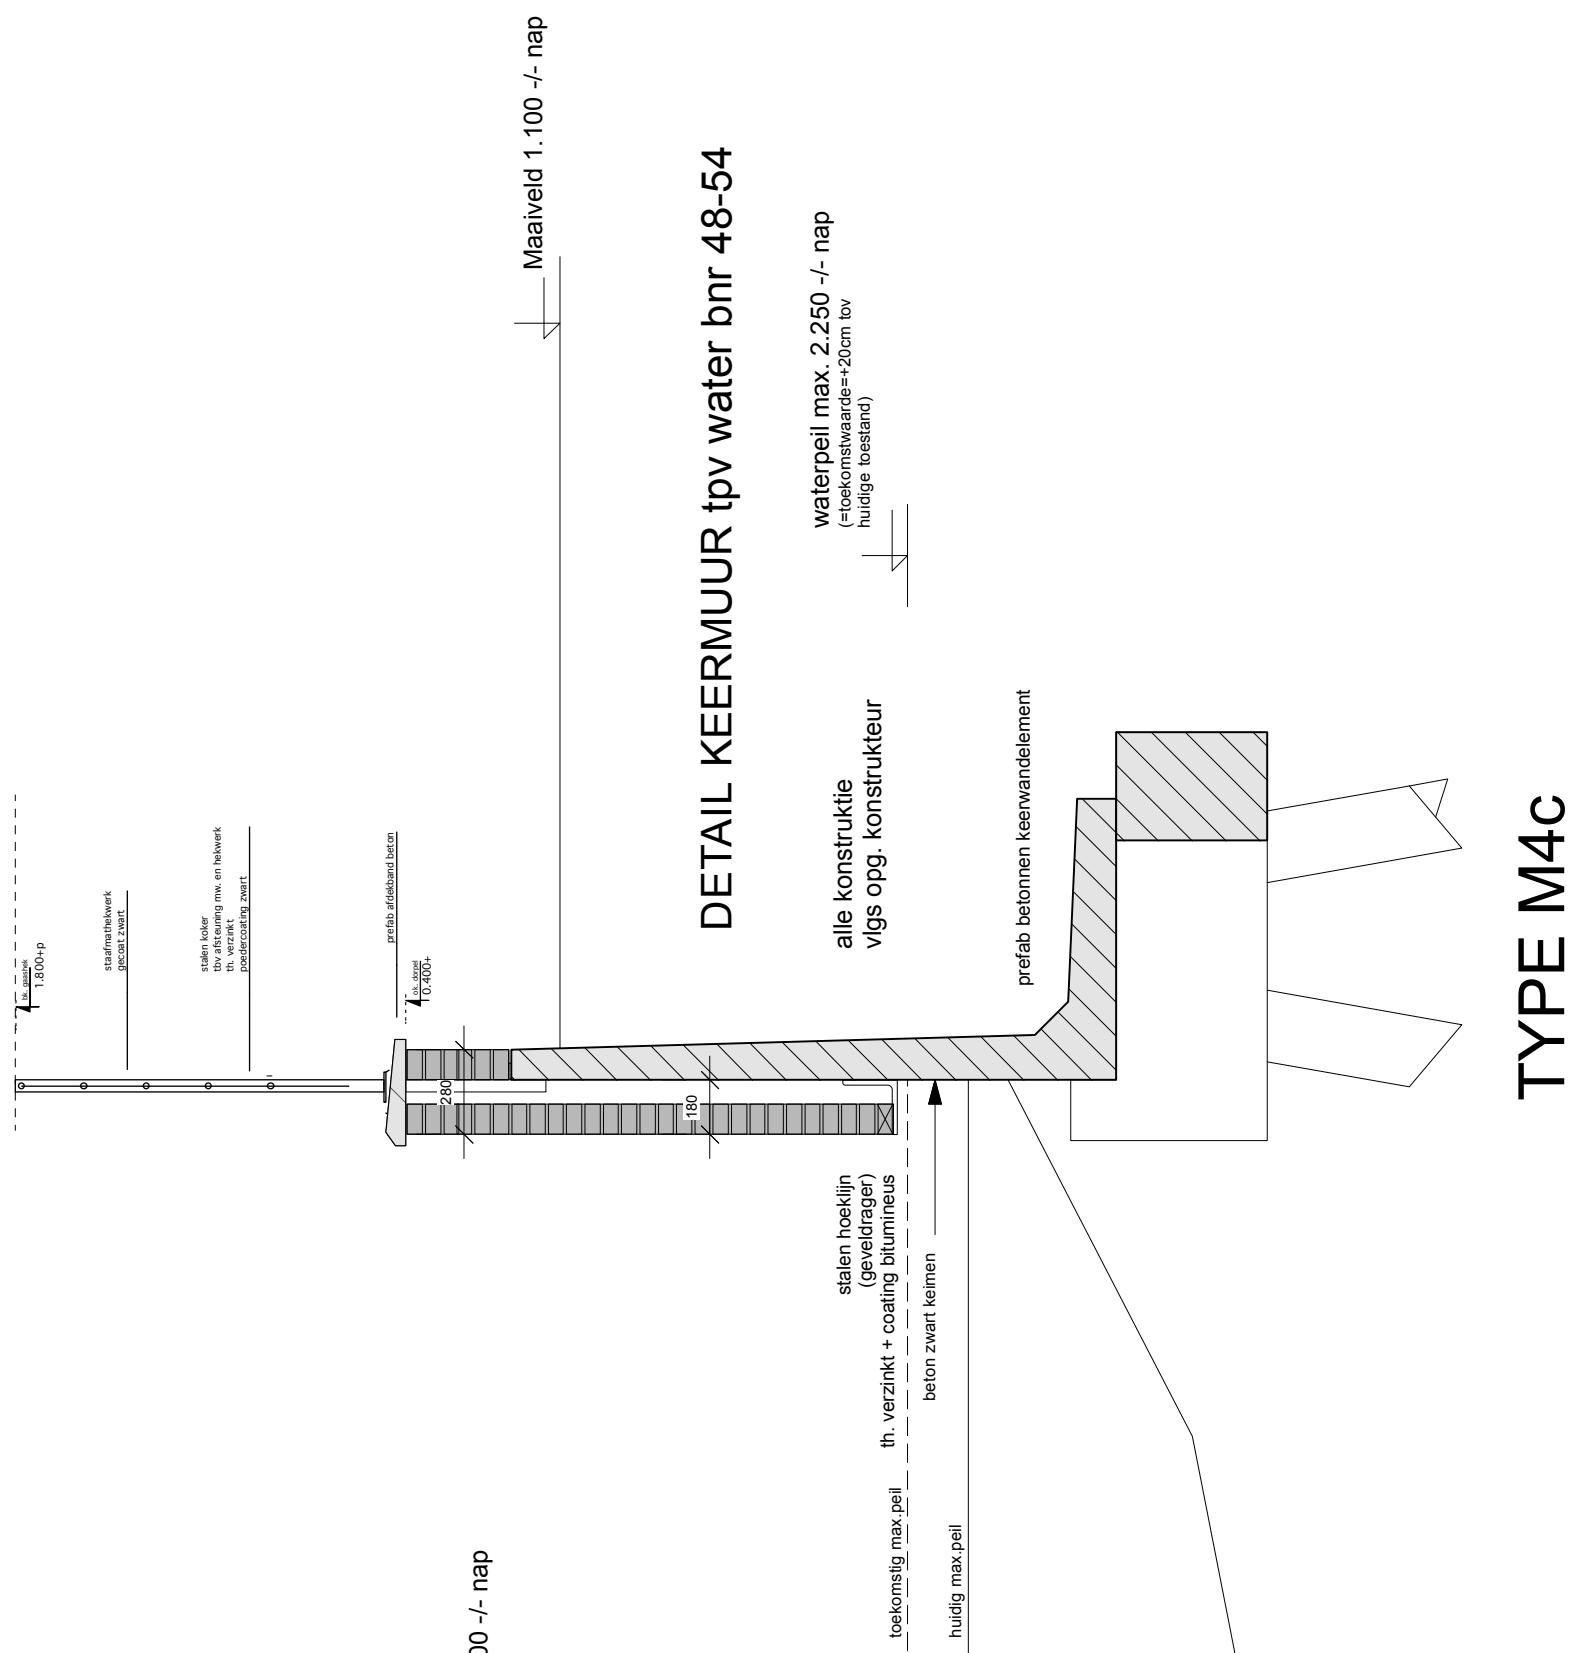

BIAS

ARCHITECTEN

037140 Schiedamschen
010 - 28 00 138
010 - 28 00 138
www.biasarch.nl

Monstede 152A
Tel.
Fax
Website

PROJECT

Heerenhof Fase 3
HI Ambacht
Tuinmuren

ONDERWERP

PROJECTNR

1177

WIZIGINGEN

DATUM

07 mei 2014

SCHAAL

1:25; 1:200


NUMMER

BG 009 00


Een

tek. nr.


wijz. nr.

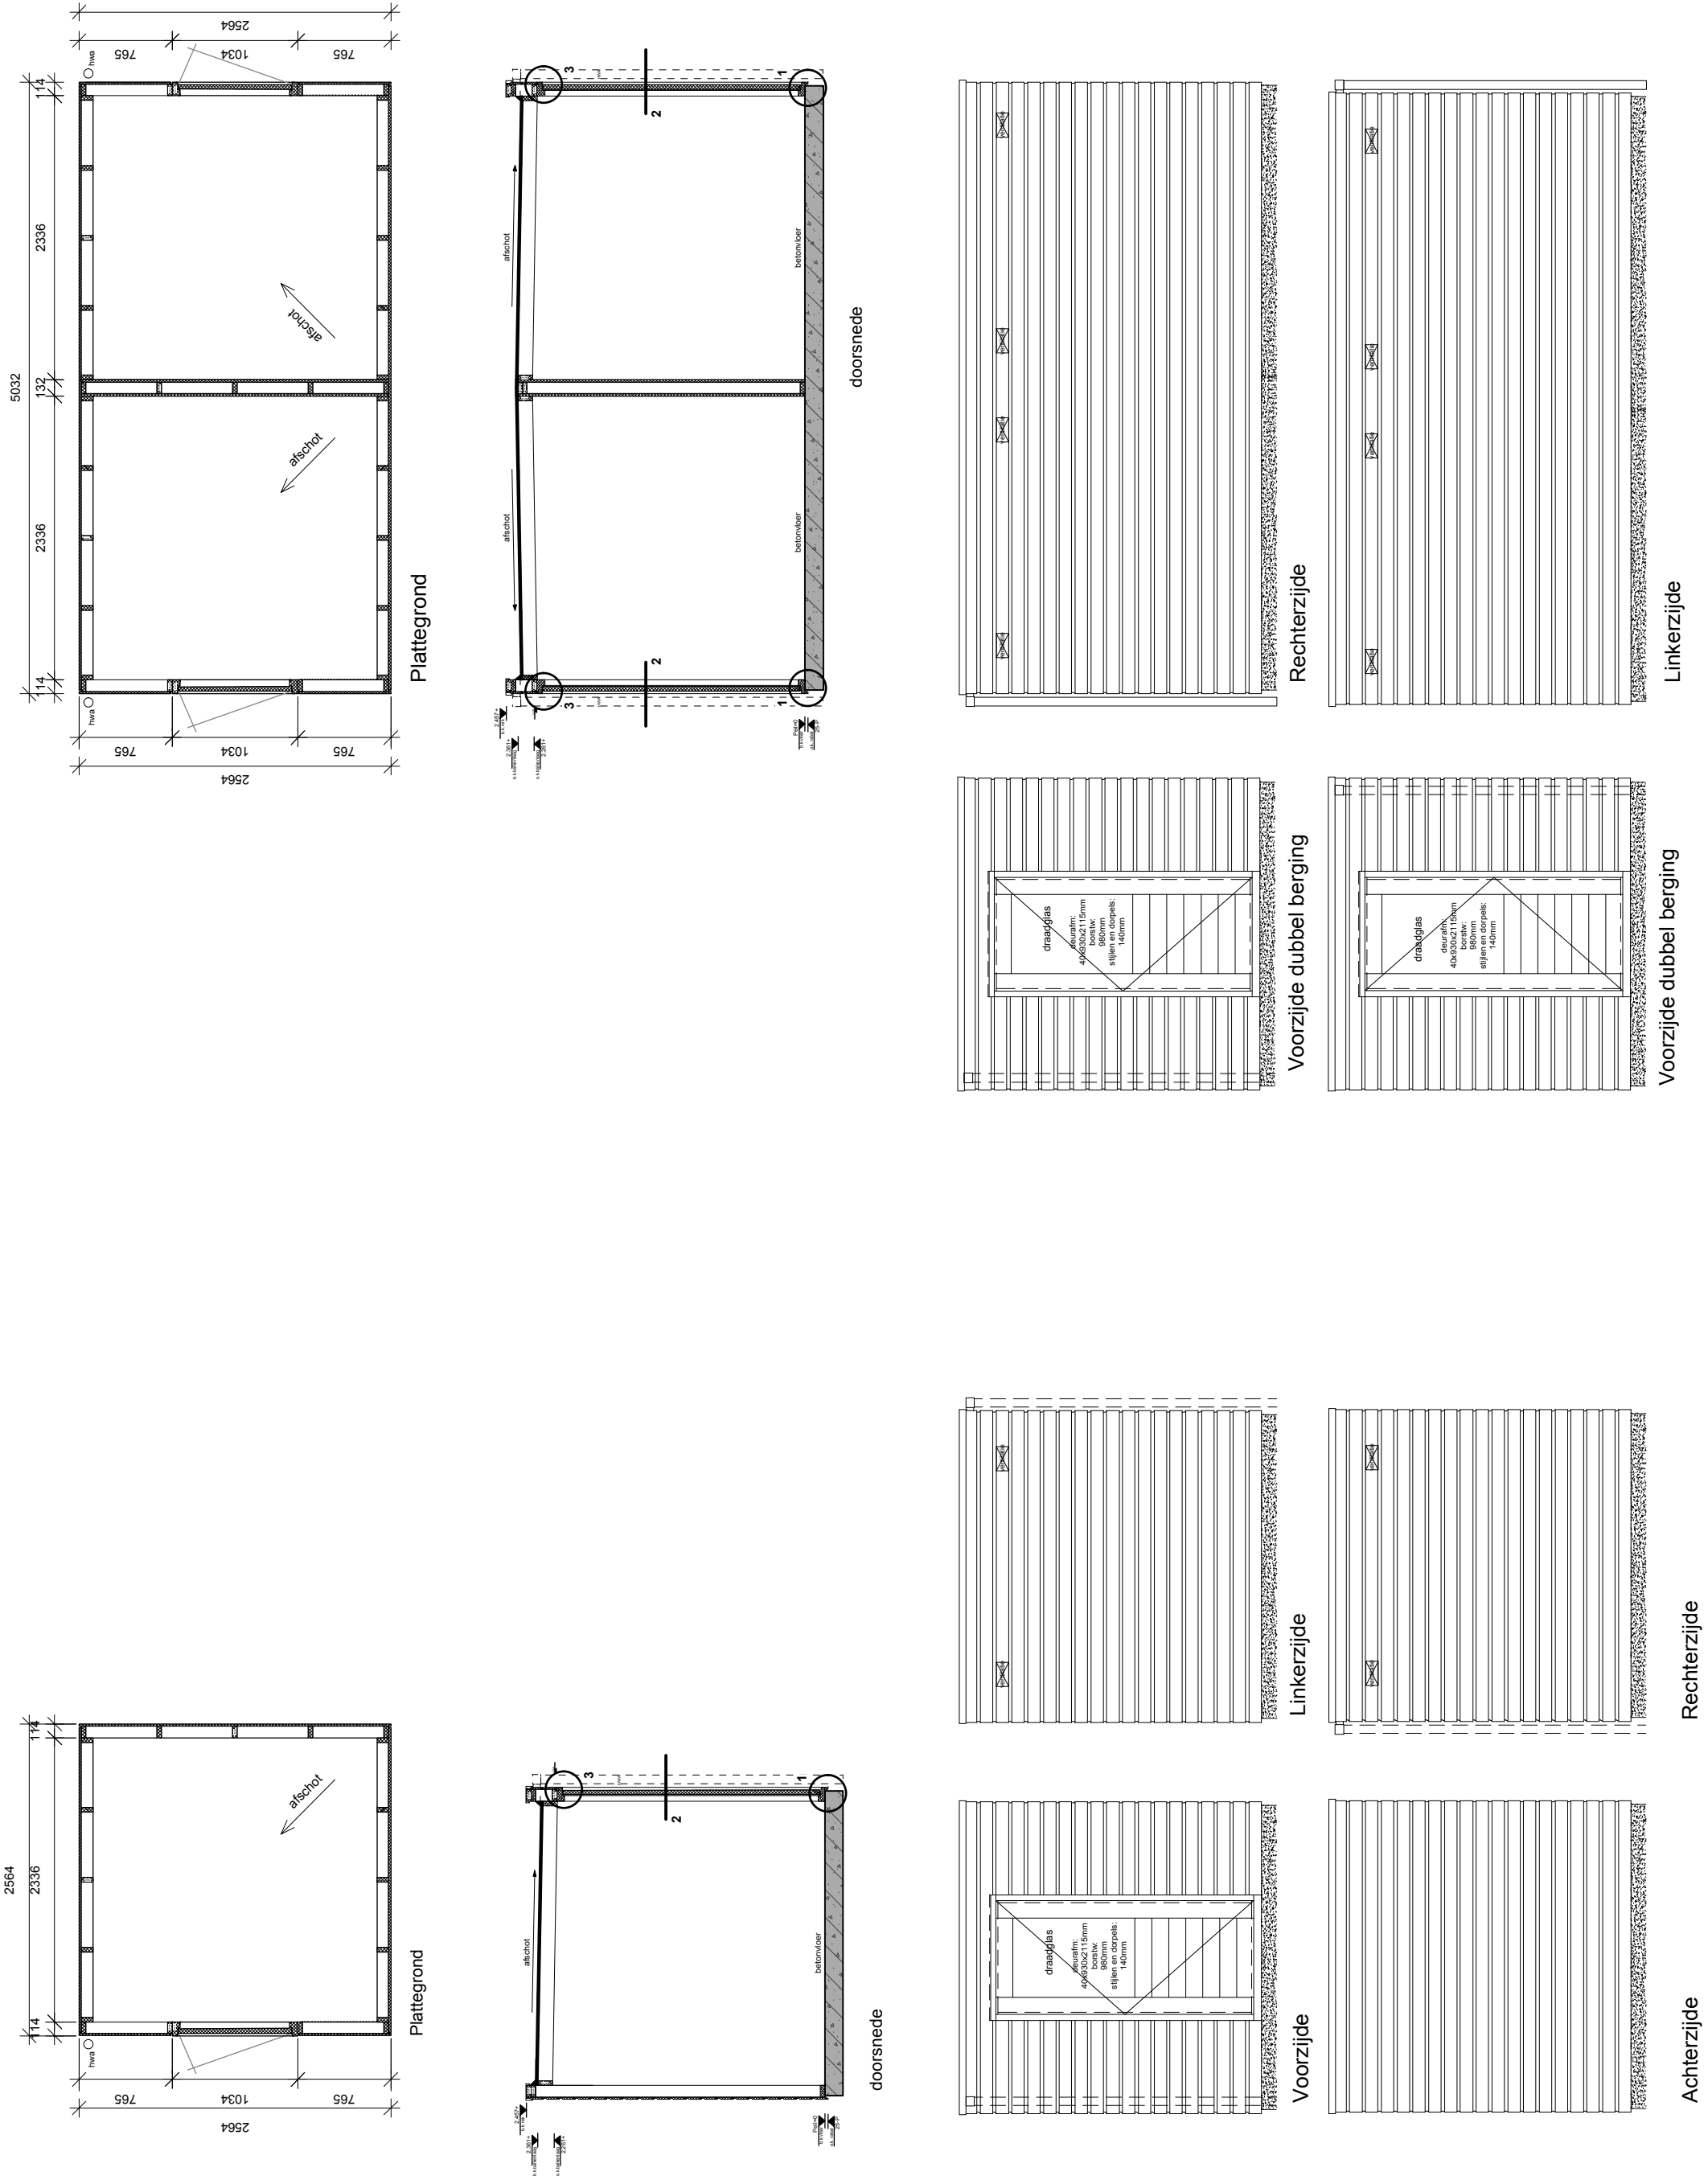

PLATTEGROND, GEVELS EN DOORSNEDE 1:50

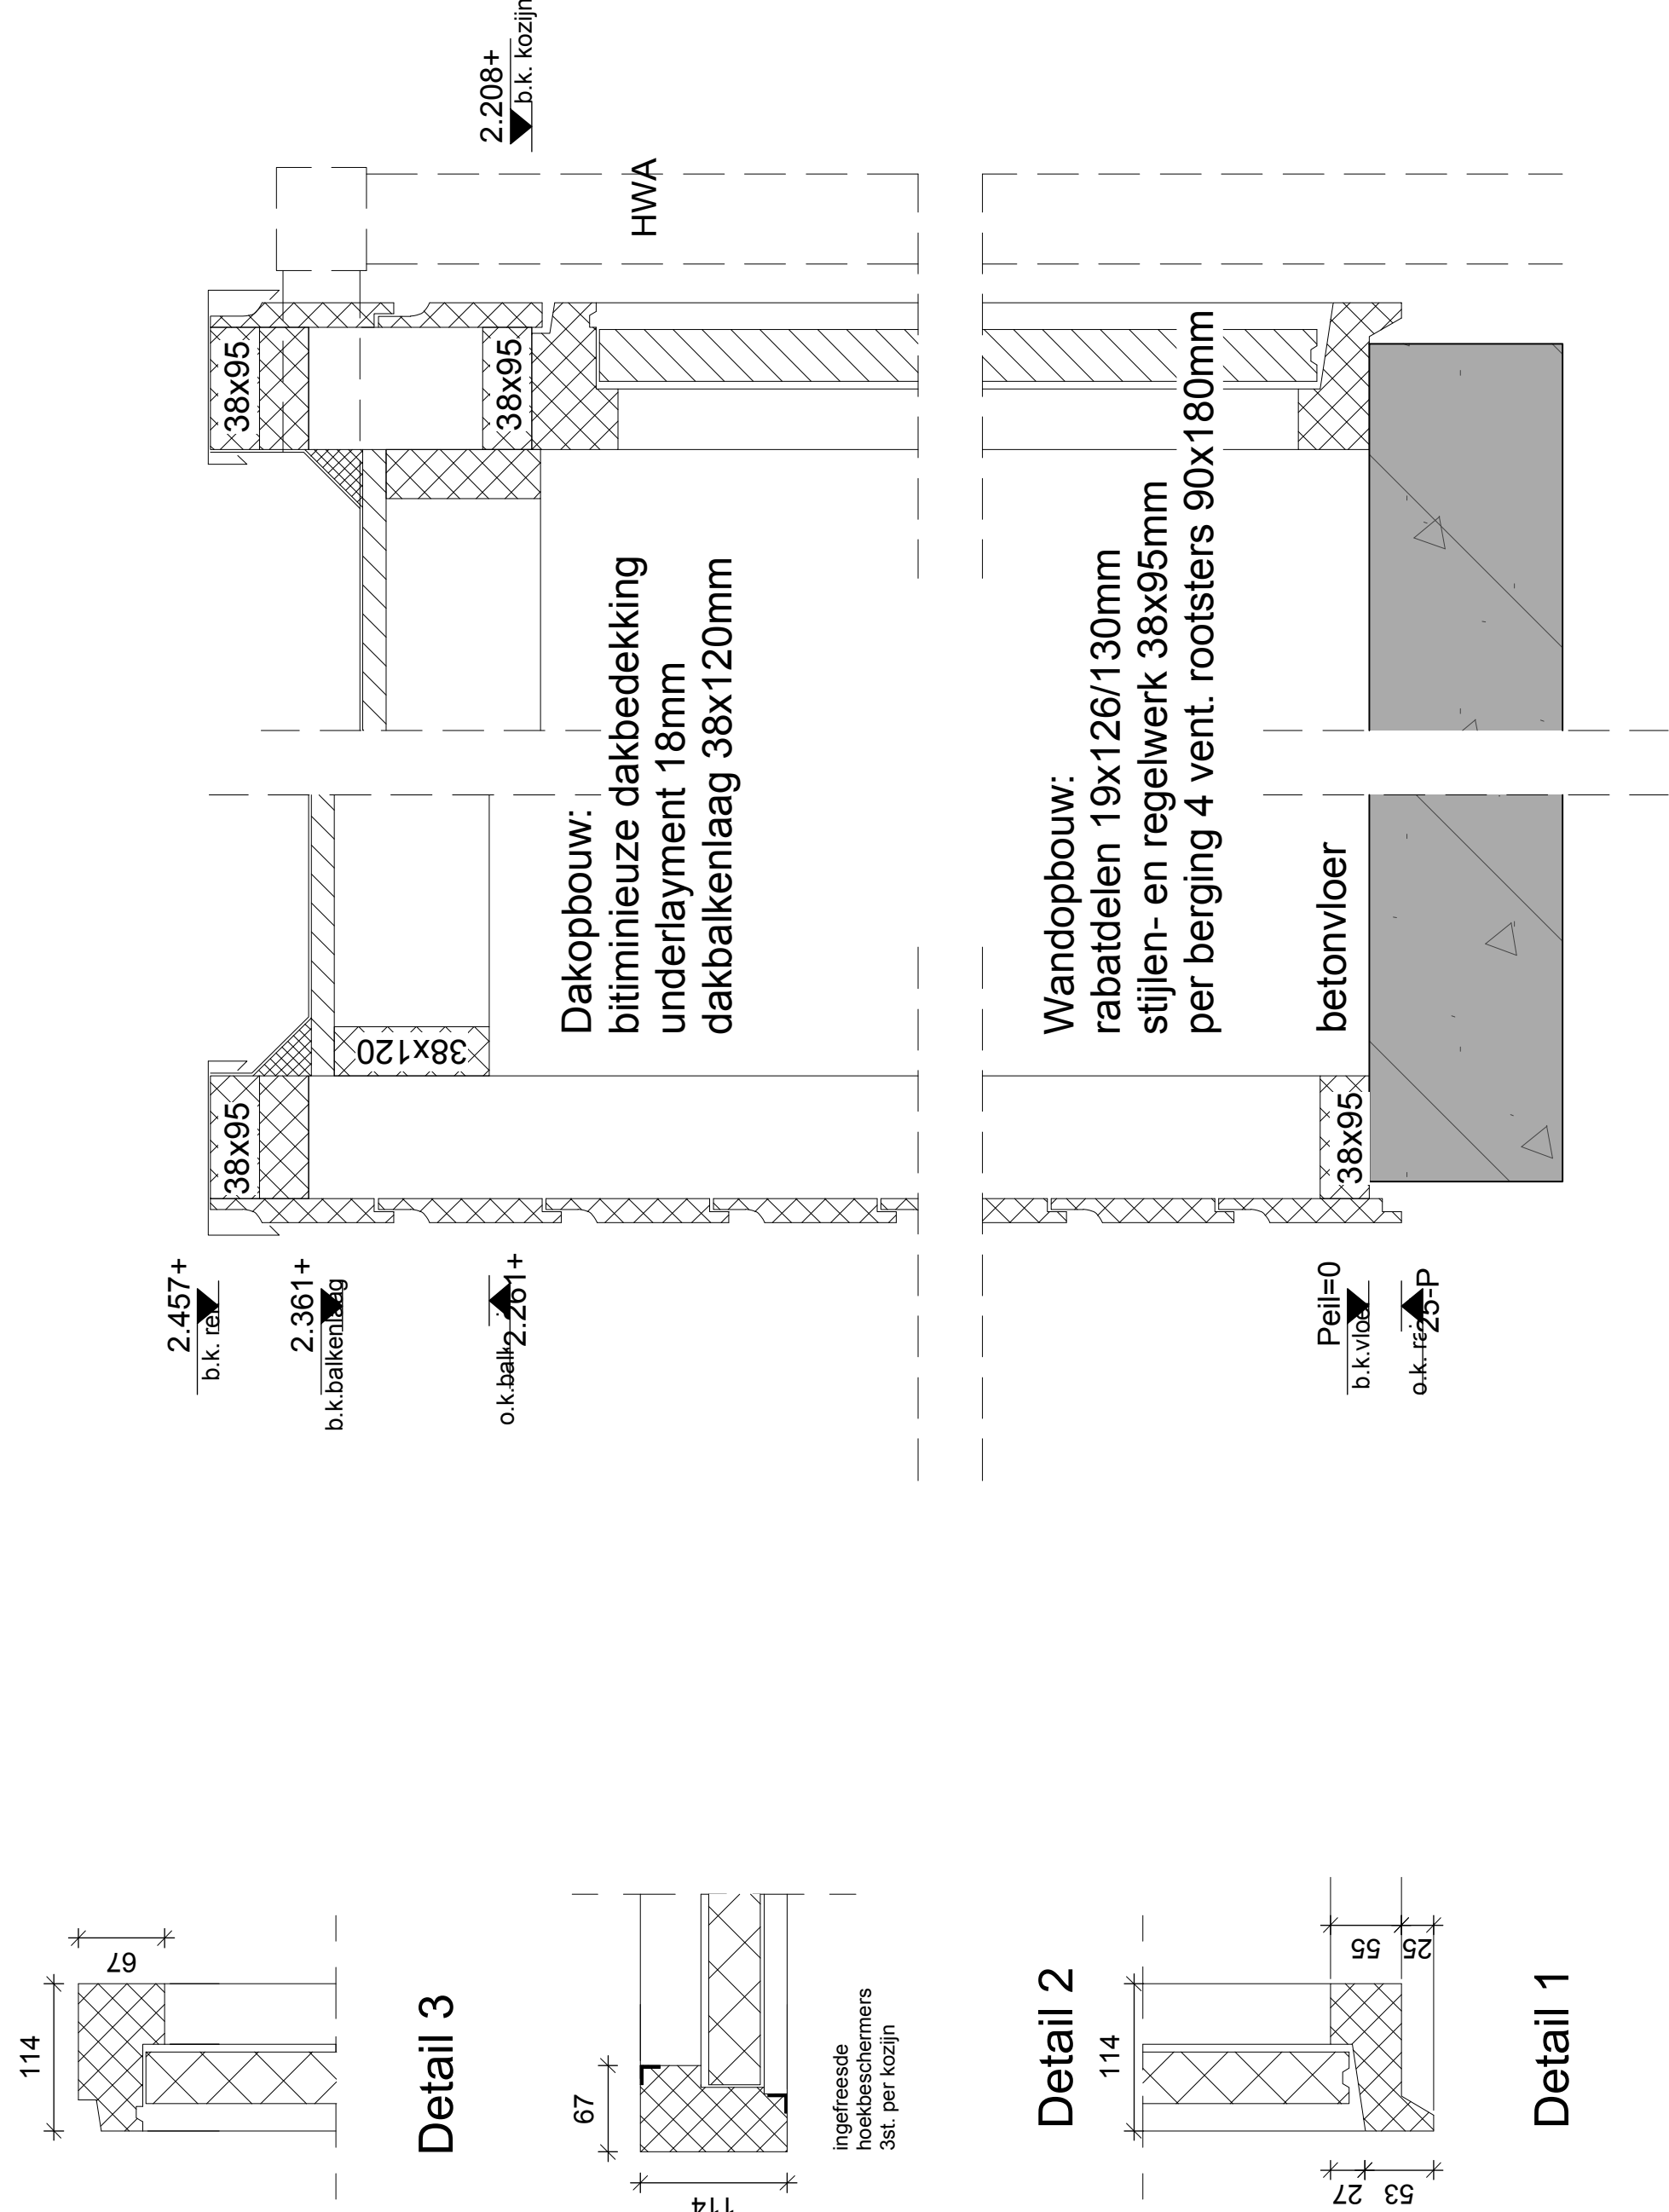


DETAILS 1:5

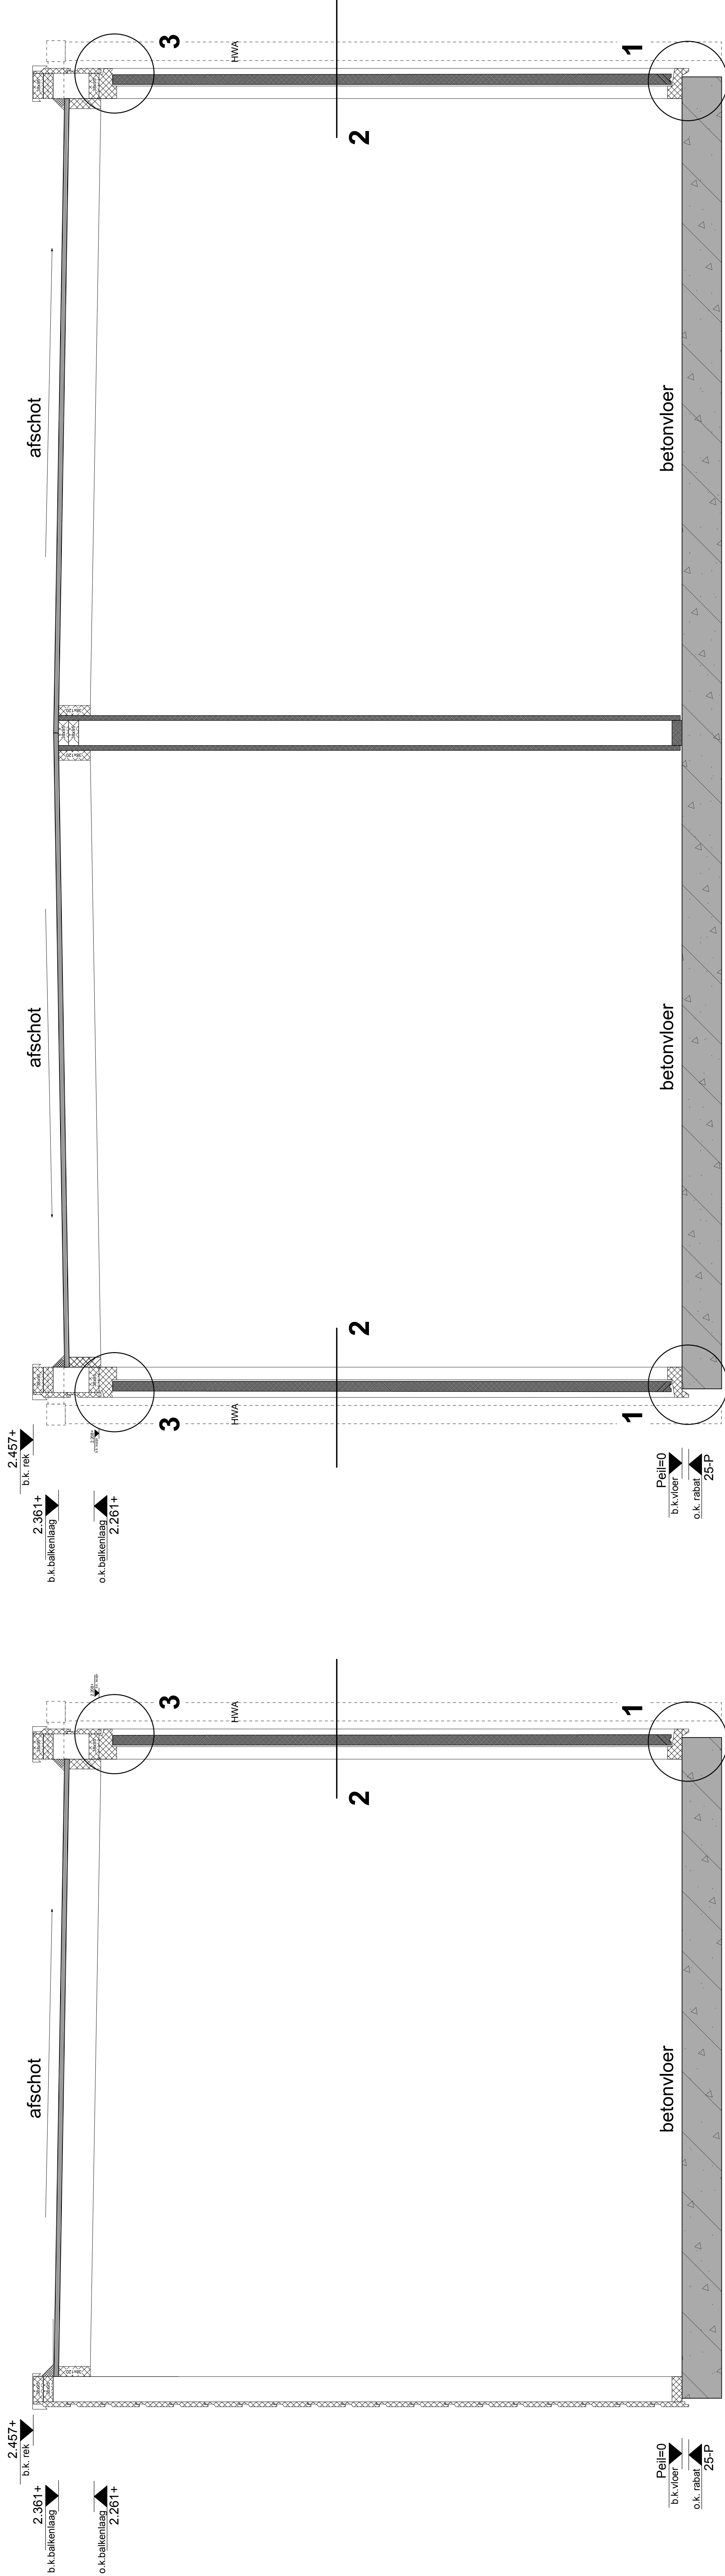

DOORSNEDE 1:10 enkele berging

DOORSNEDE 1:10 dubbele berging

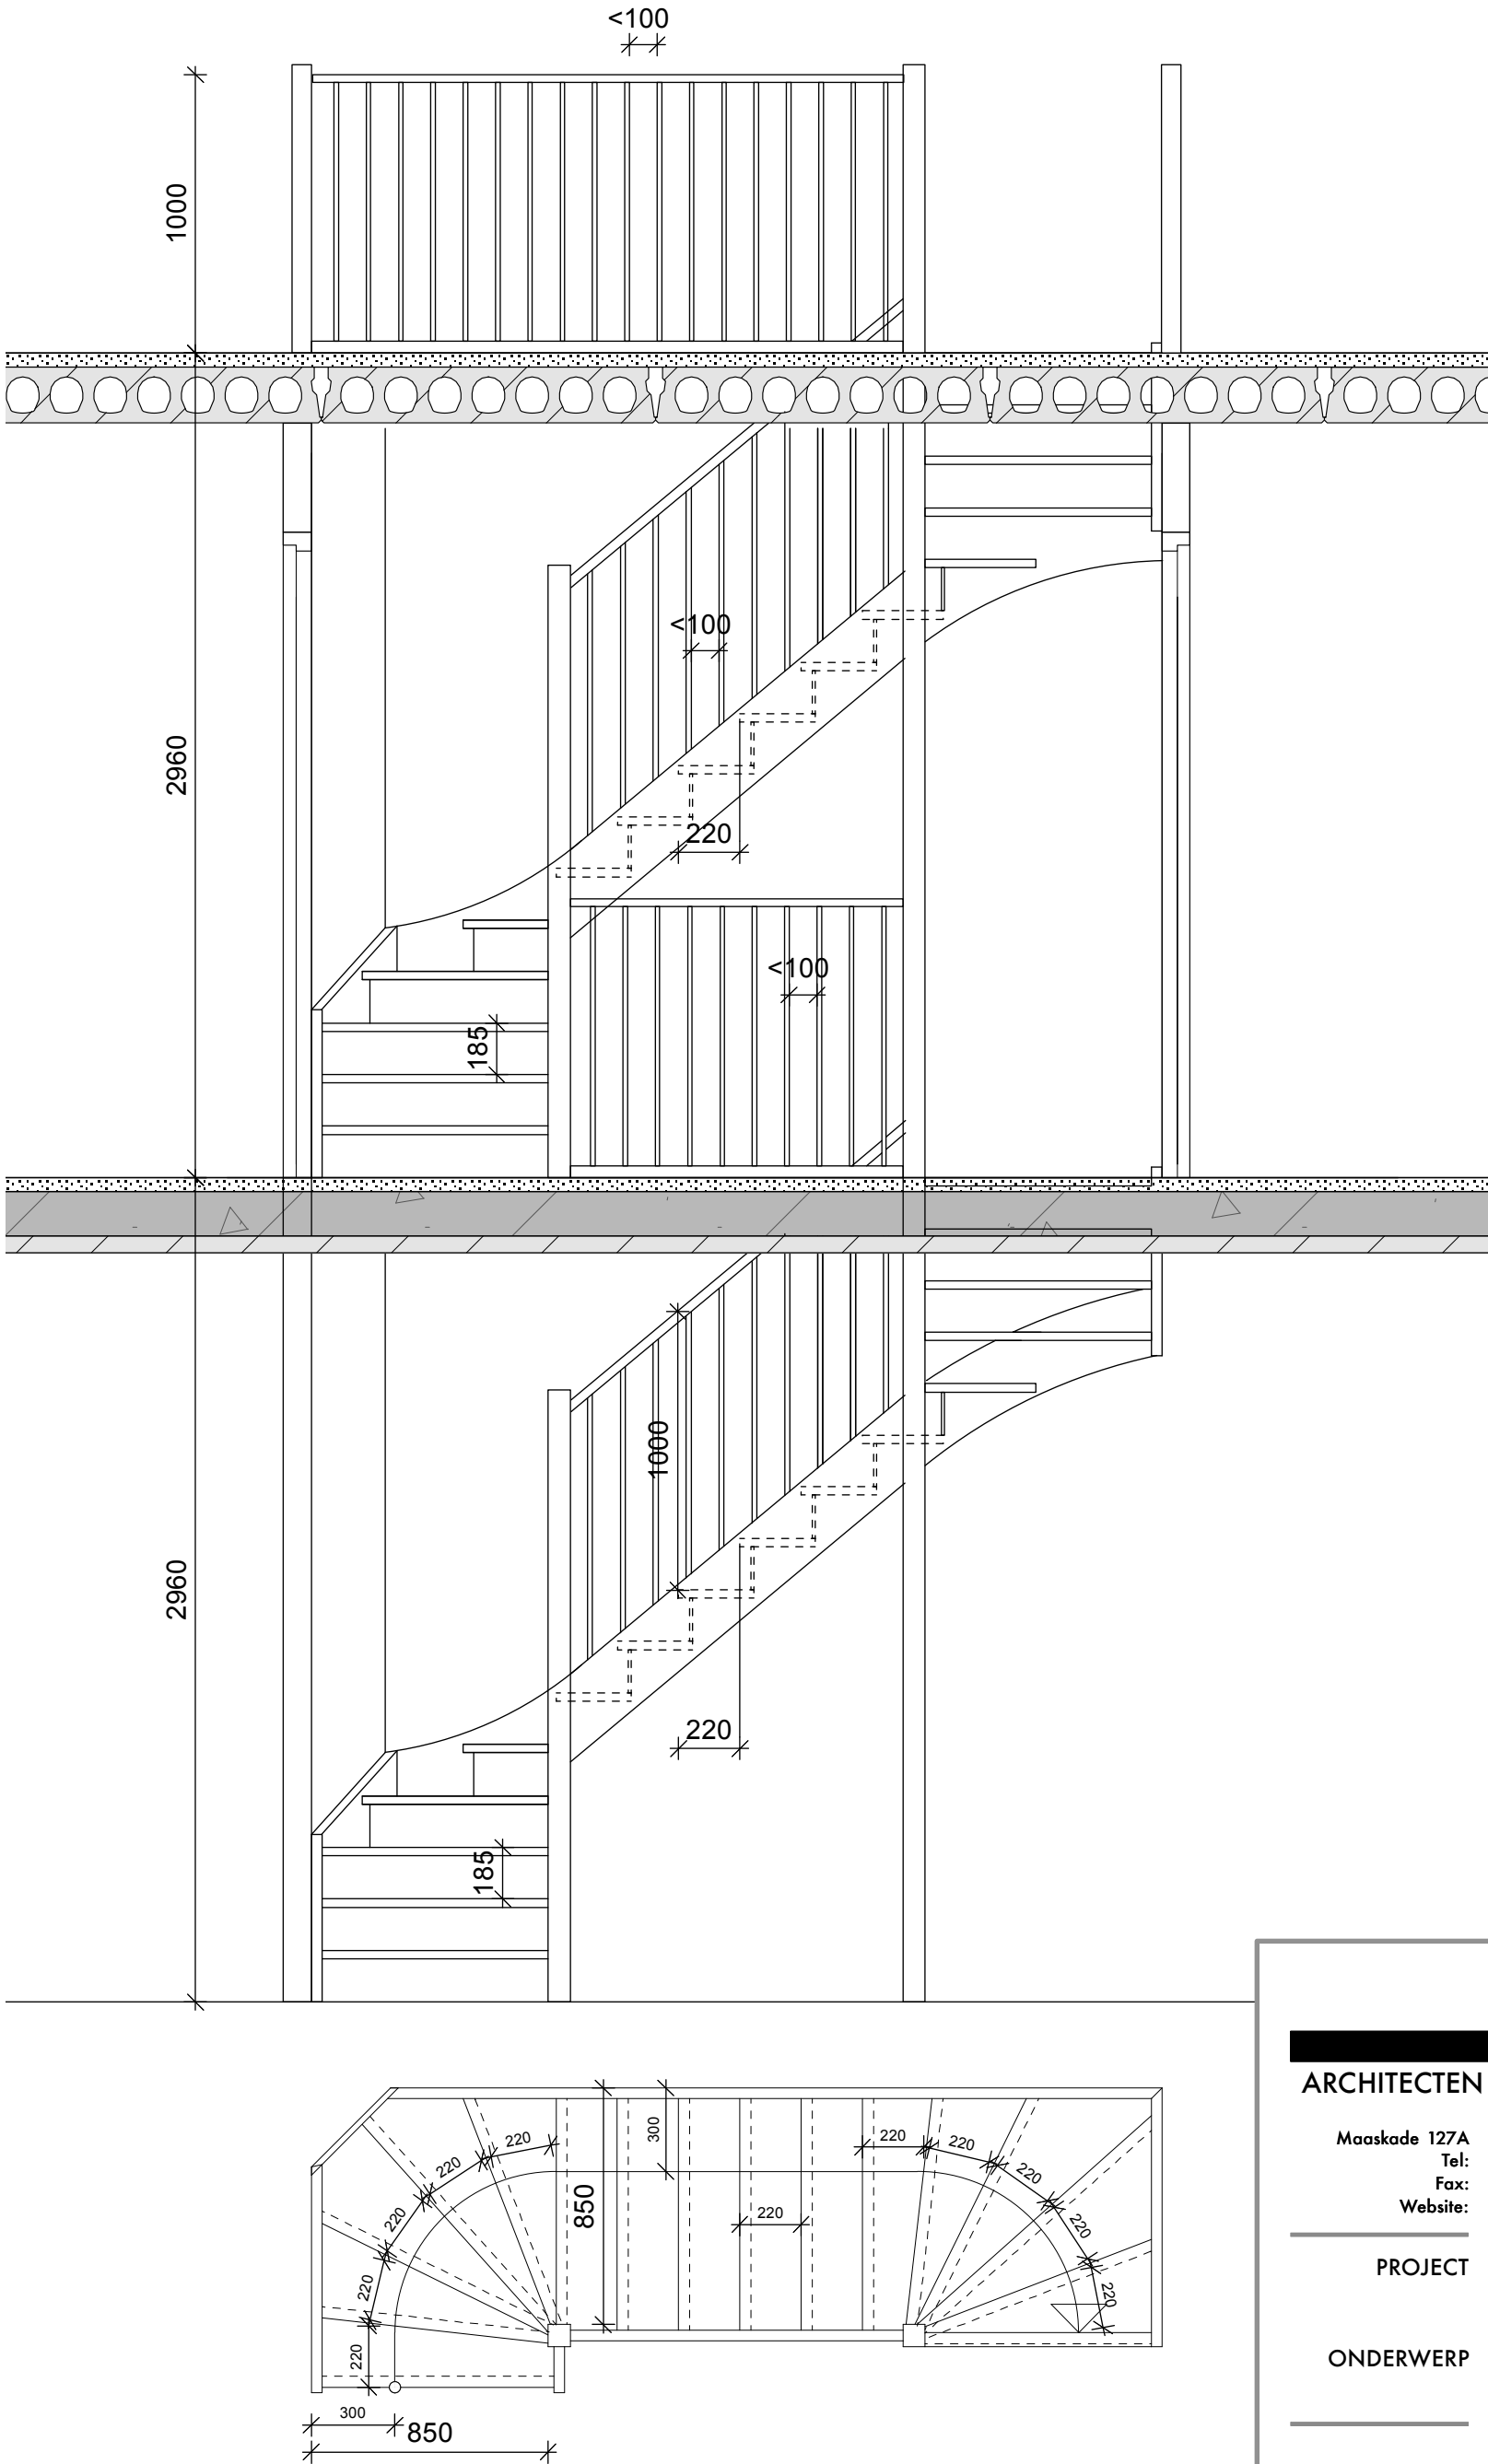

BIAS

ARCHITECTEN

Maaskade 127A
Tel:
Fax:
Website:

3071NK Rotterdam
010 - 28 00 136
010 - 28 00 138
www.biasarch.nl

PROJECT

ONDERWERP

Heerenhof
Fase 3
Onderwerp:
trappen

PROJECTNR

DATUM

SCHAAL

NUMMER

WIJZIGINGEN

01 juli 2014

1:25

BG 010 01
fase tek.nr. wijz.nr

BIAS

ARCHITECTEN

Maaskade 127A
Tel:
Fax:
Website:

3071NK Rotterdam
010 - 28 00 136
010 - 28 00 138
www.biasarch.nl

PROJECT

**De Heerenhof
Hendrik Ido Ambacht**

ONDERWERP

**Principe details
Fase 3**

PROJECTNR

1177

WIJZIGINGEN

DATUM

14 april 2014


SCHAAL

1:5


NUMMER

BG 009 00


fase tek.nr. wijz.nr

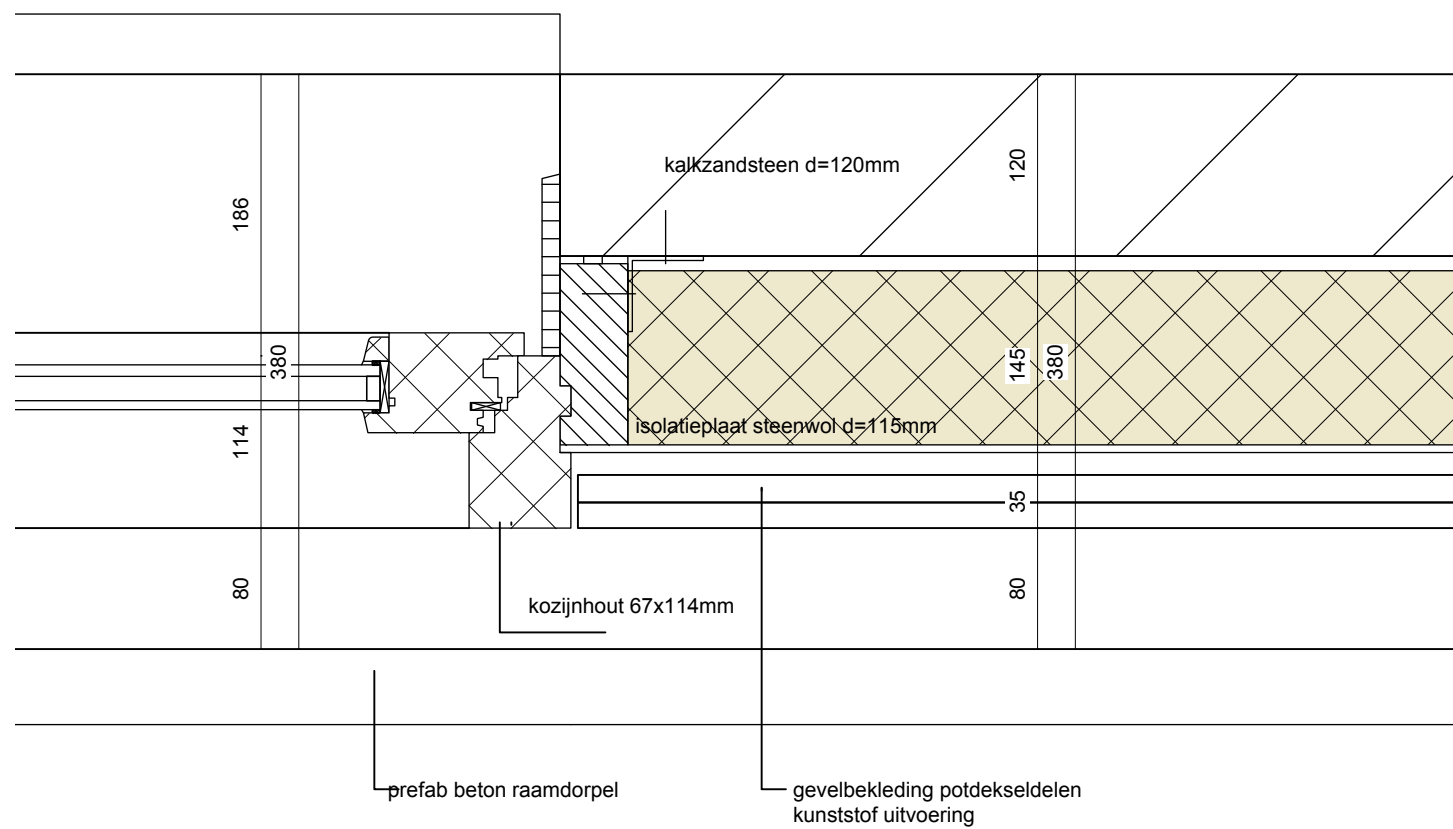


Detail H2

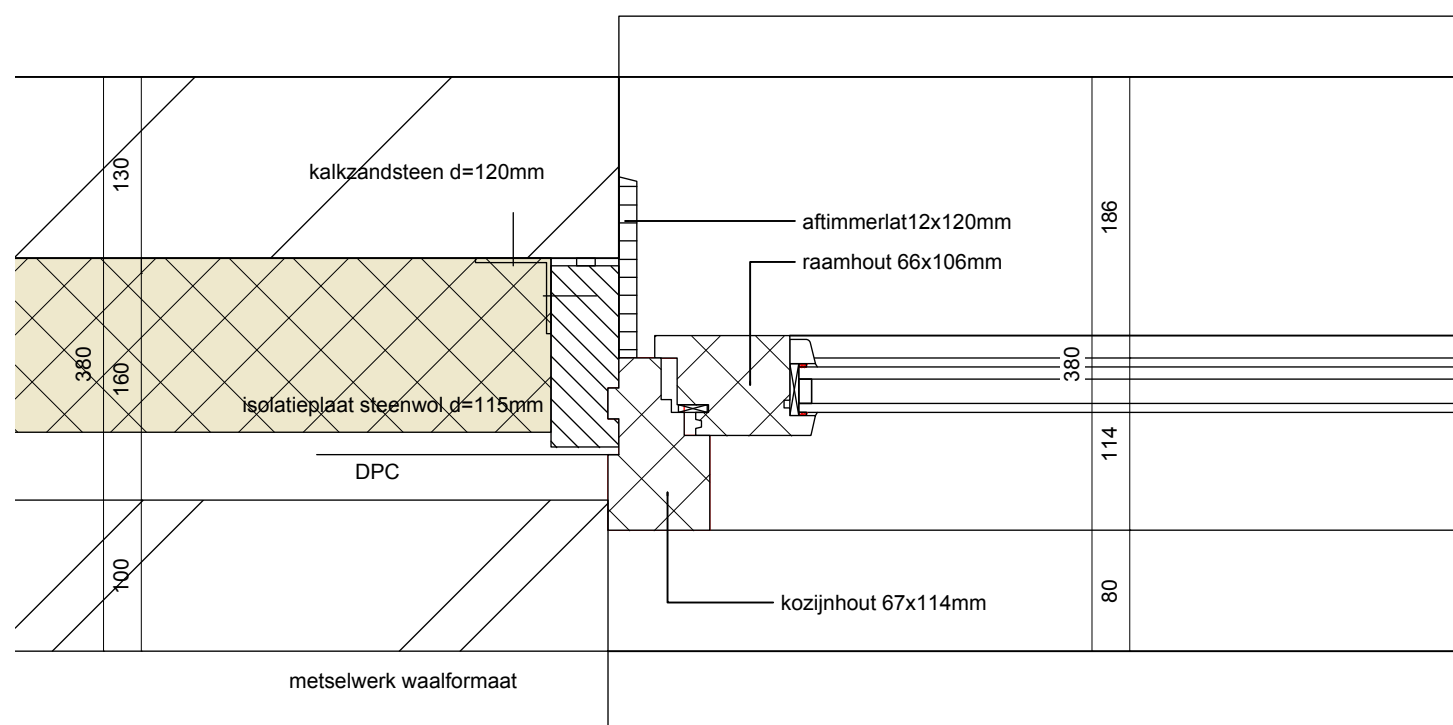


Detail H1

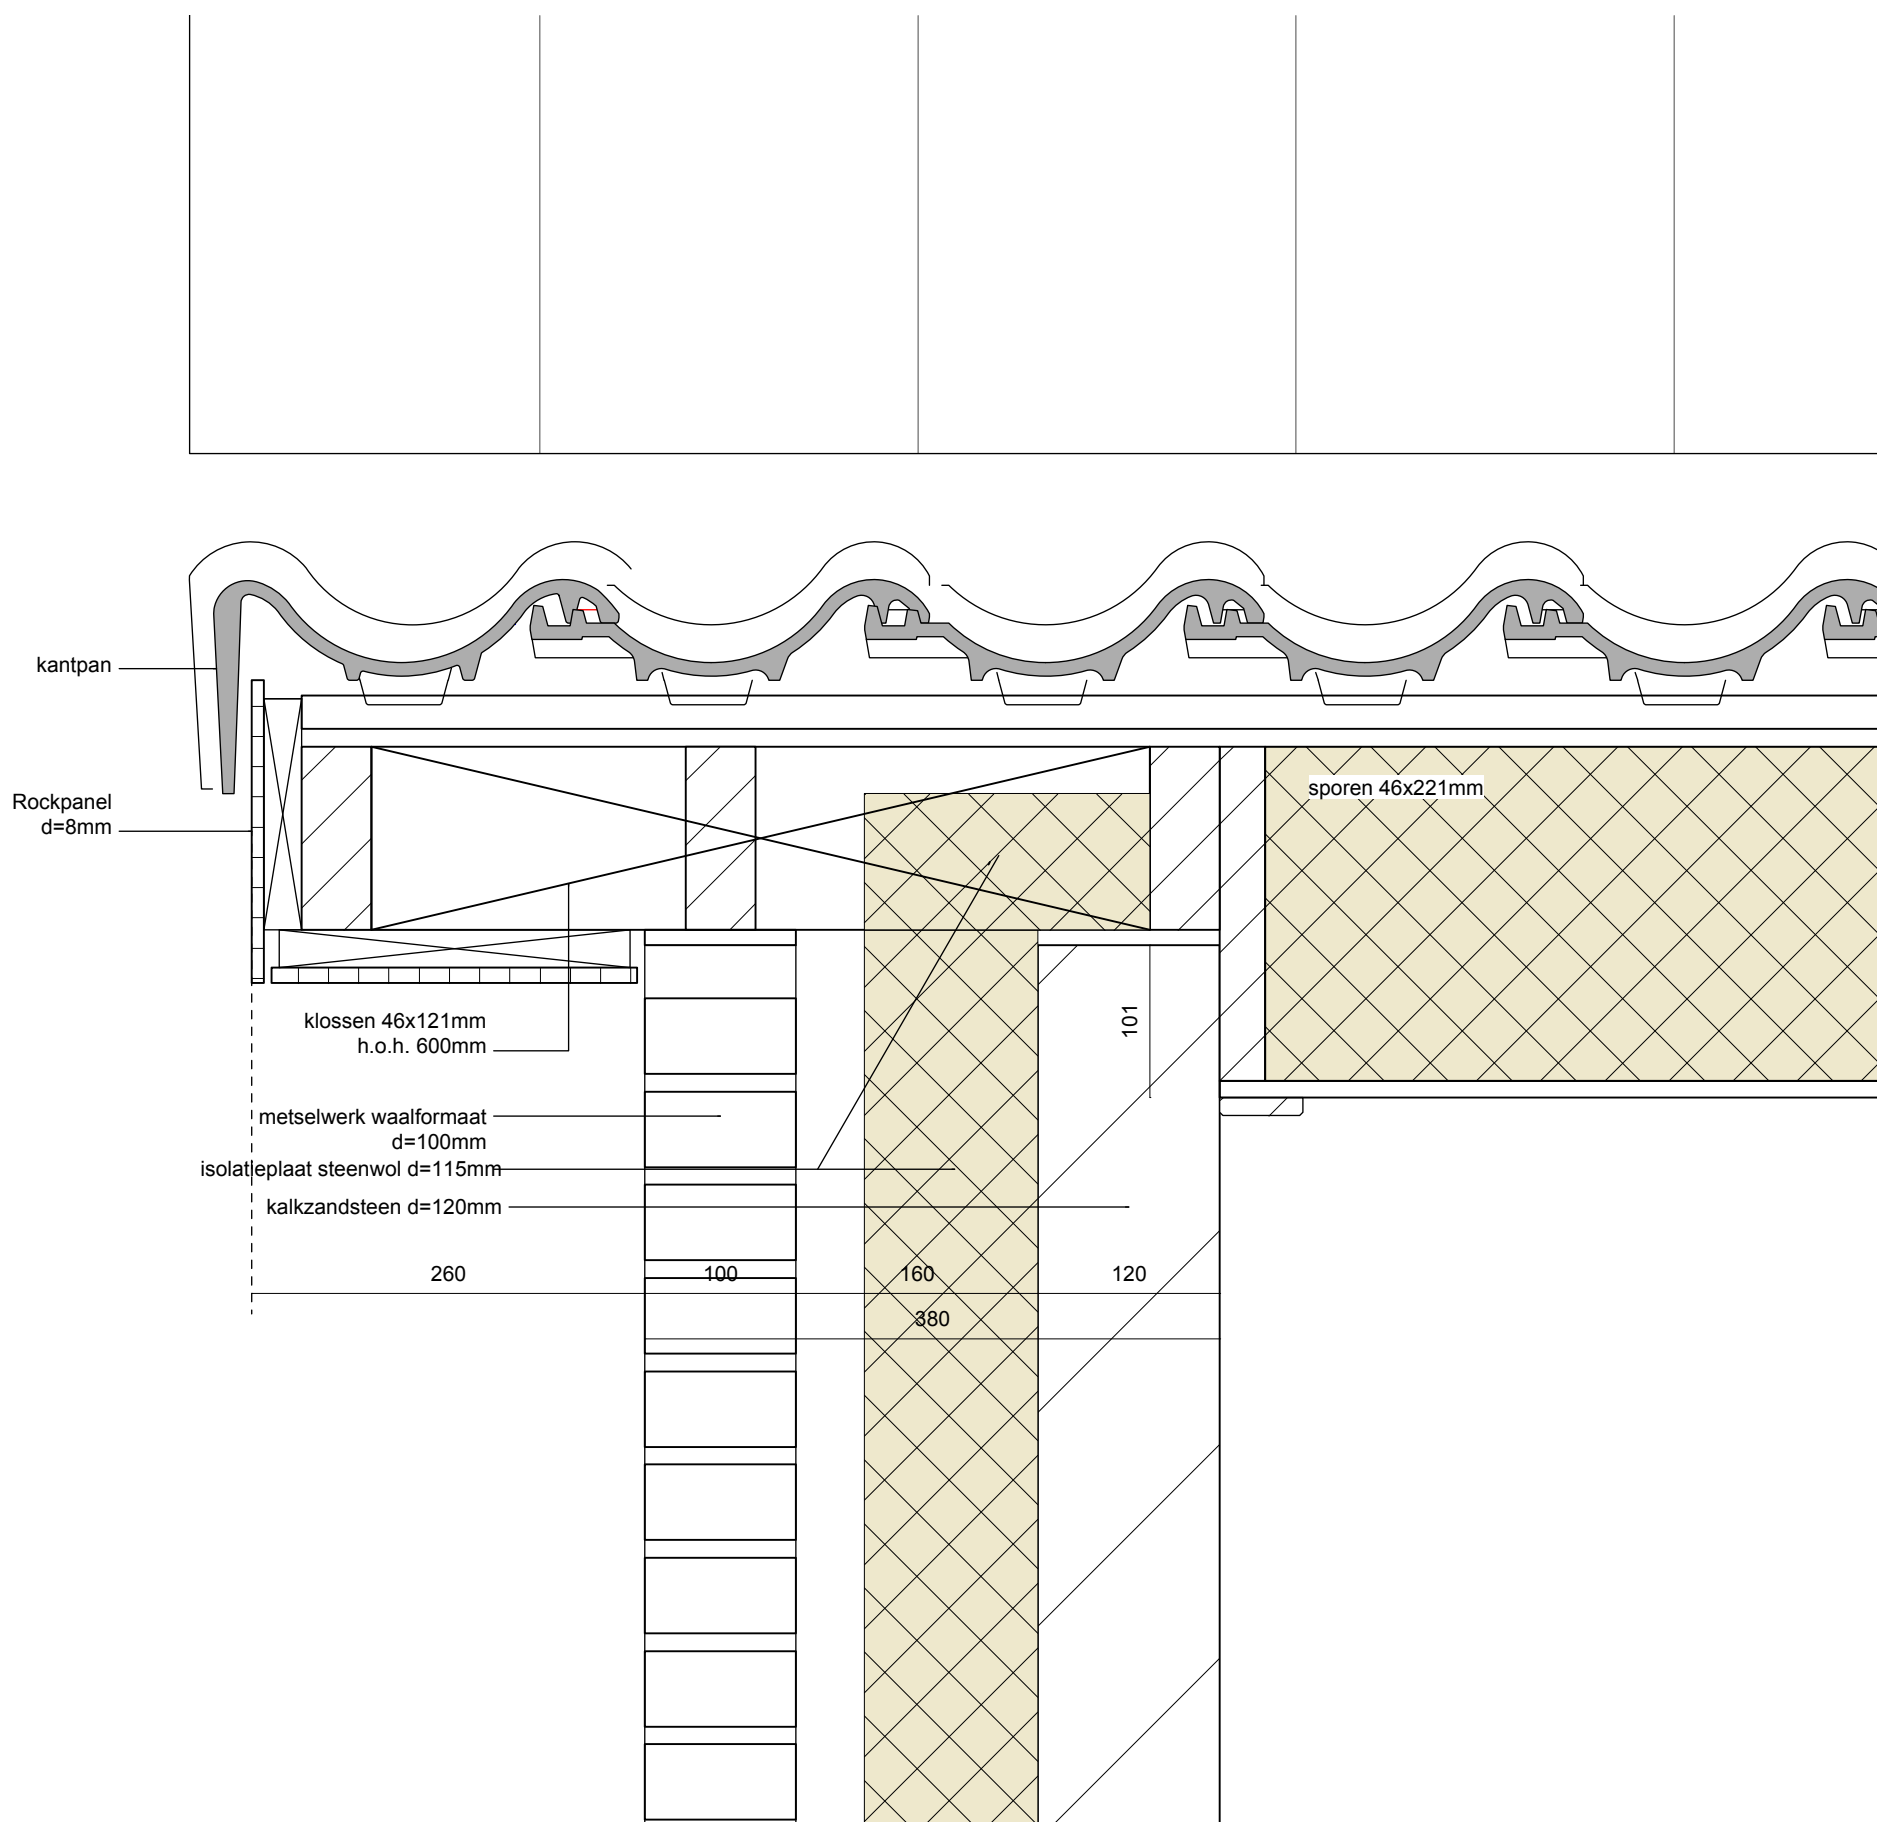

Entreehal

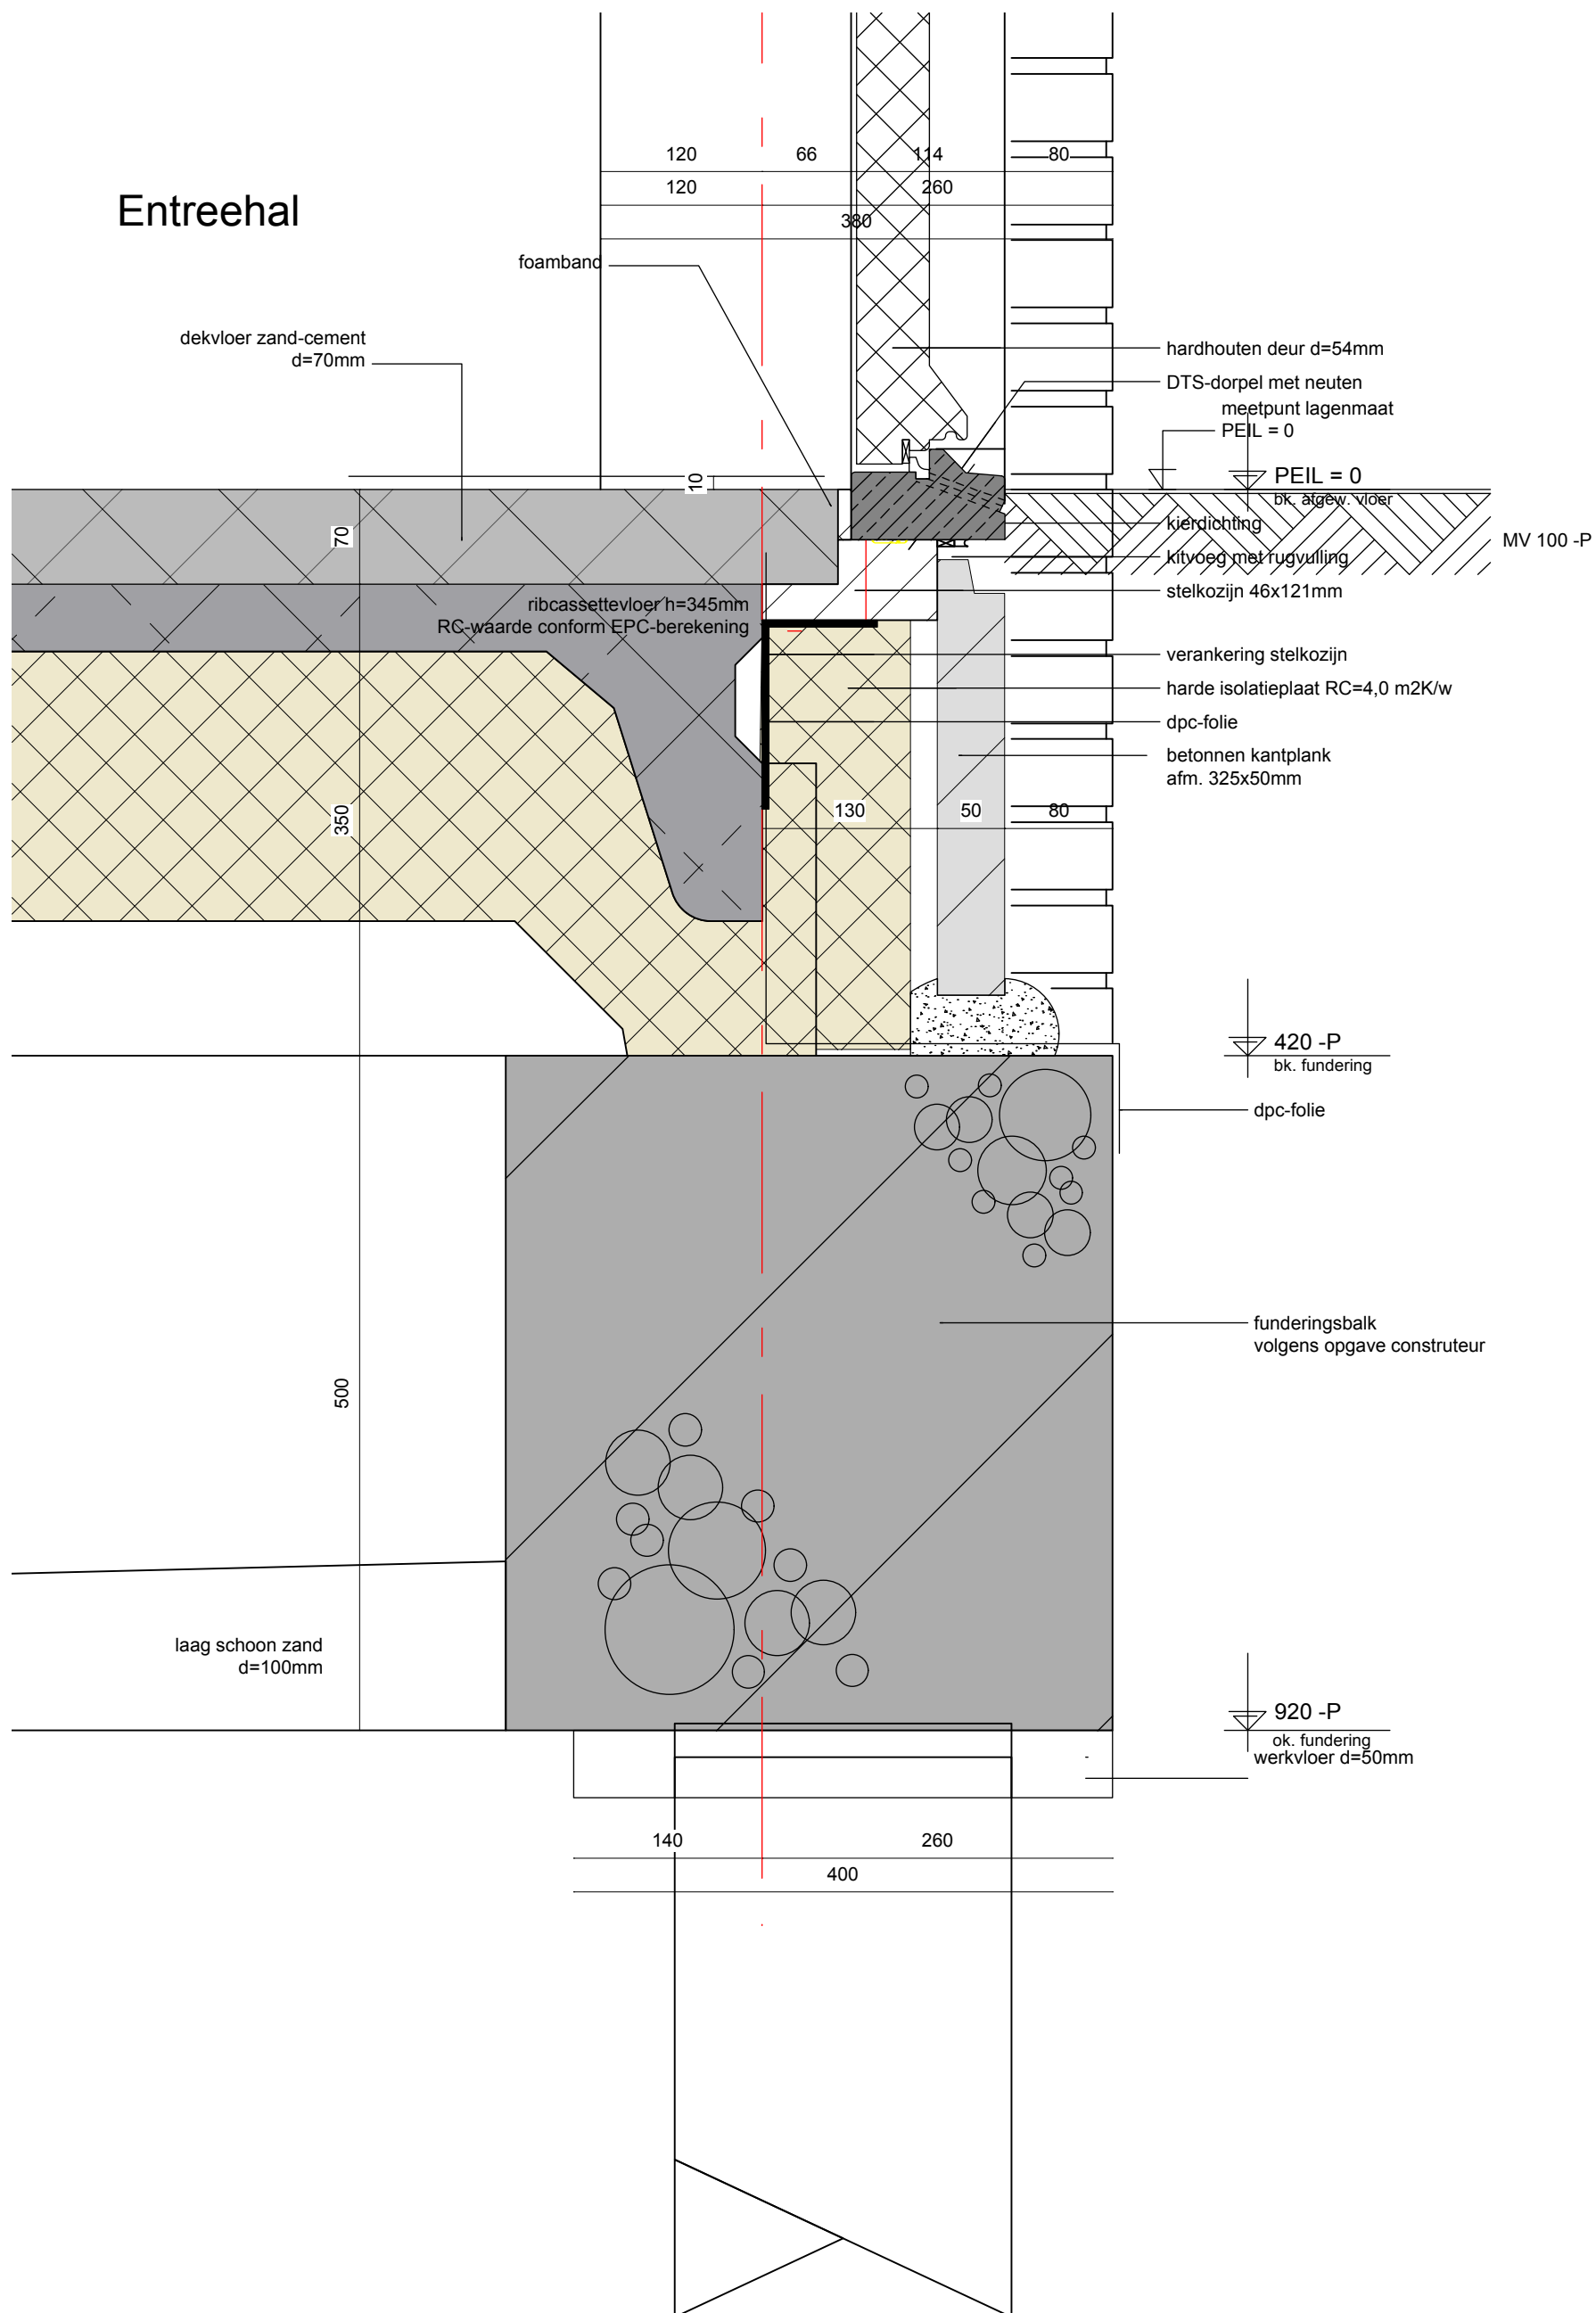


Keuken

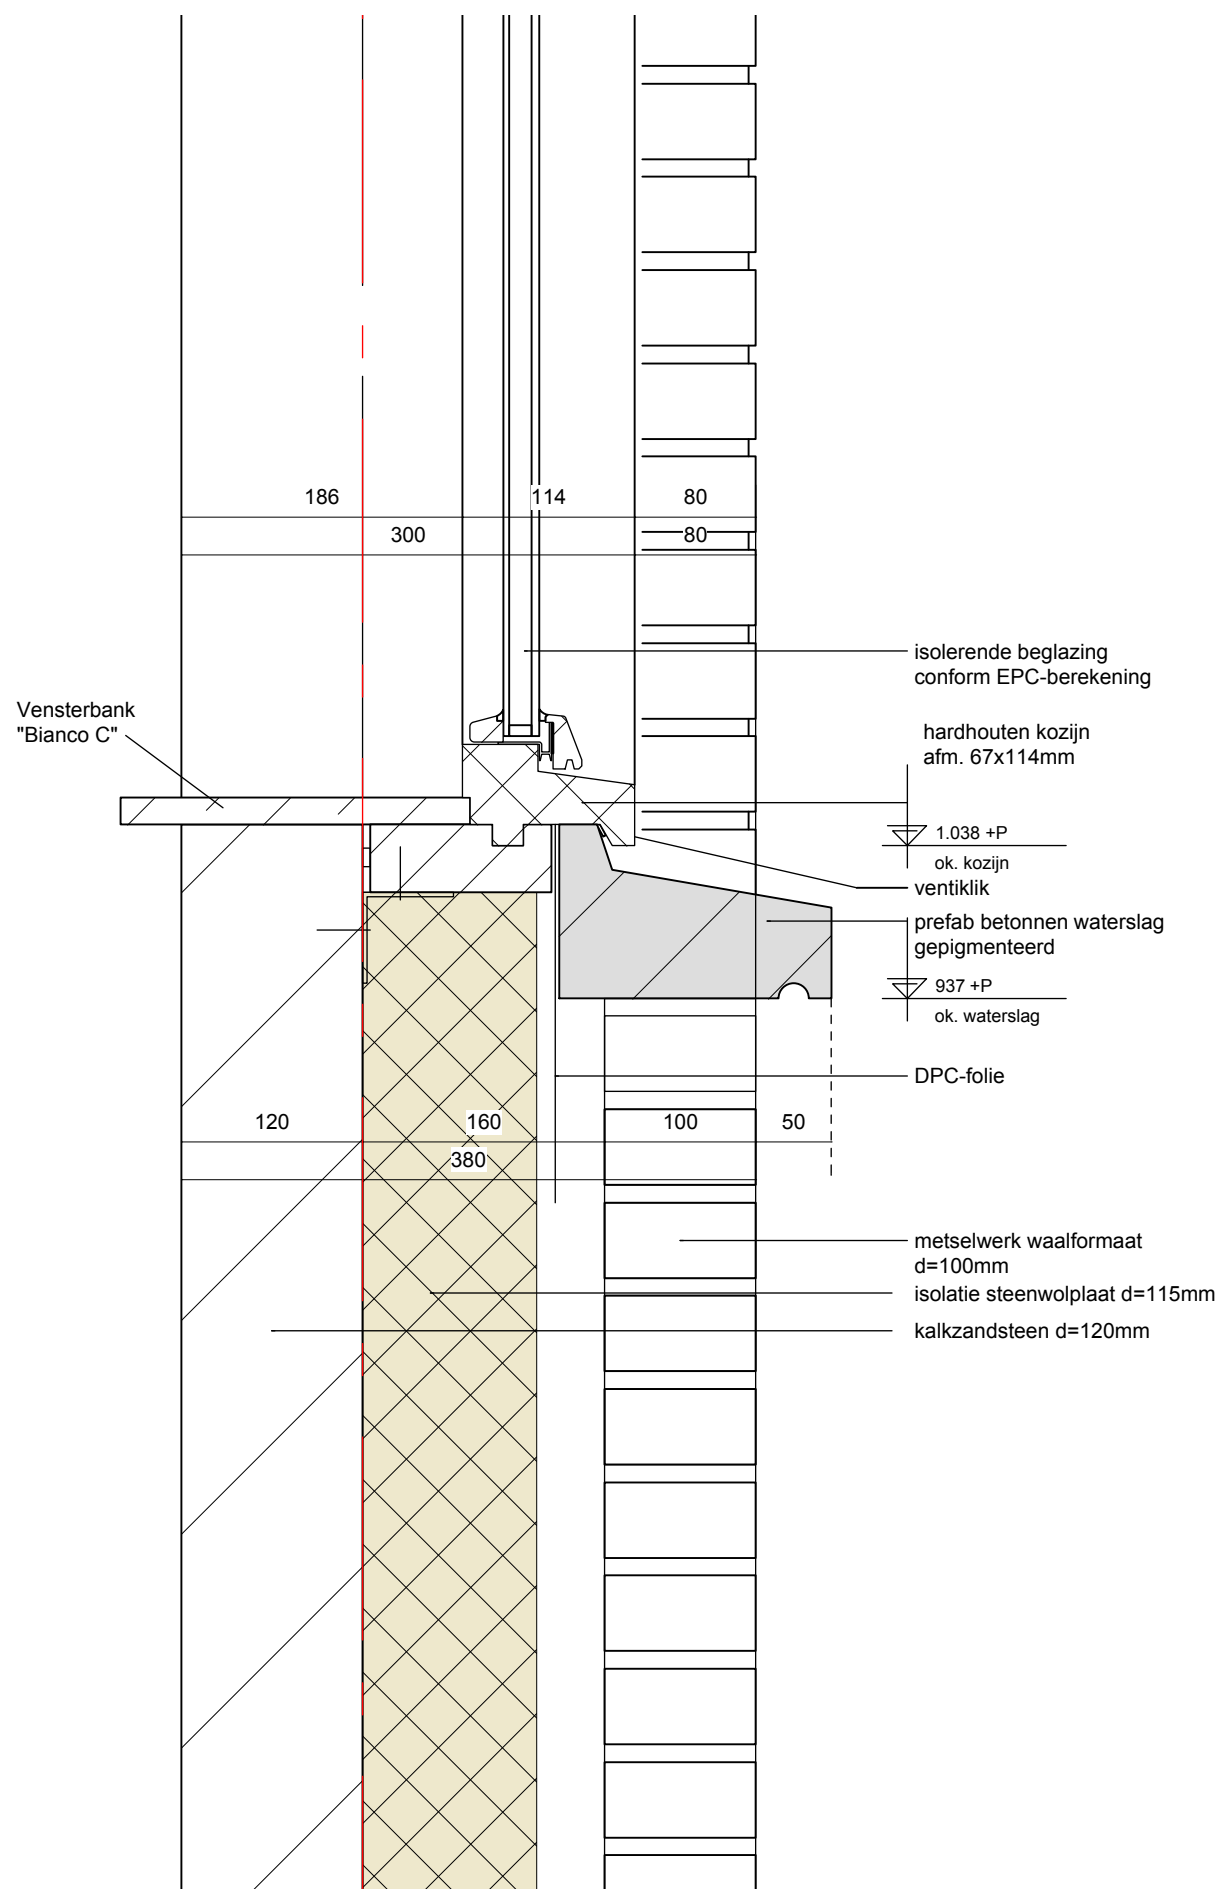

Slaapkamer

Keuken

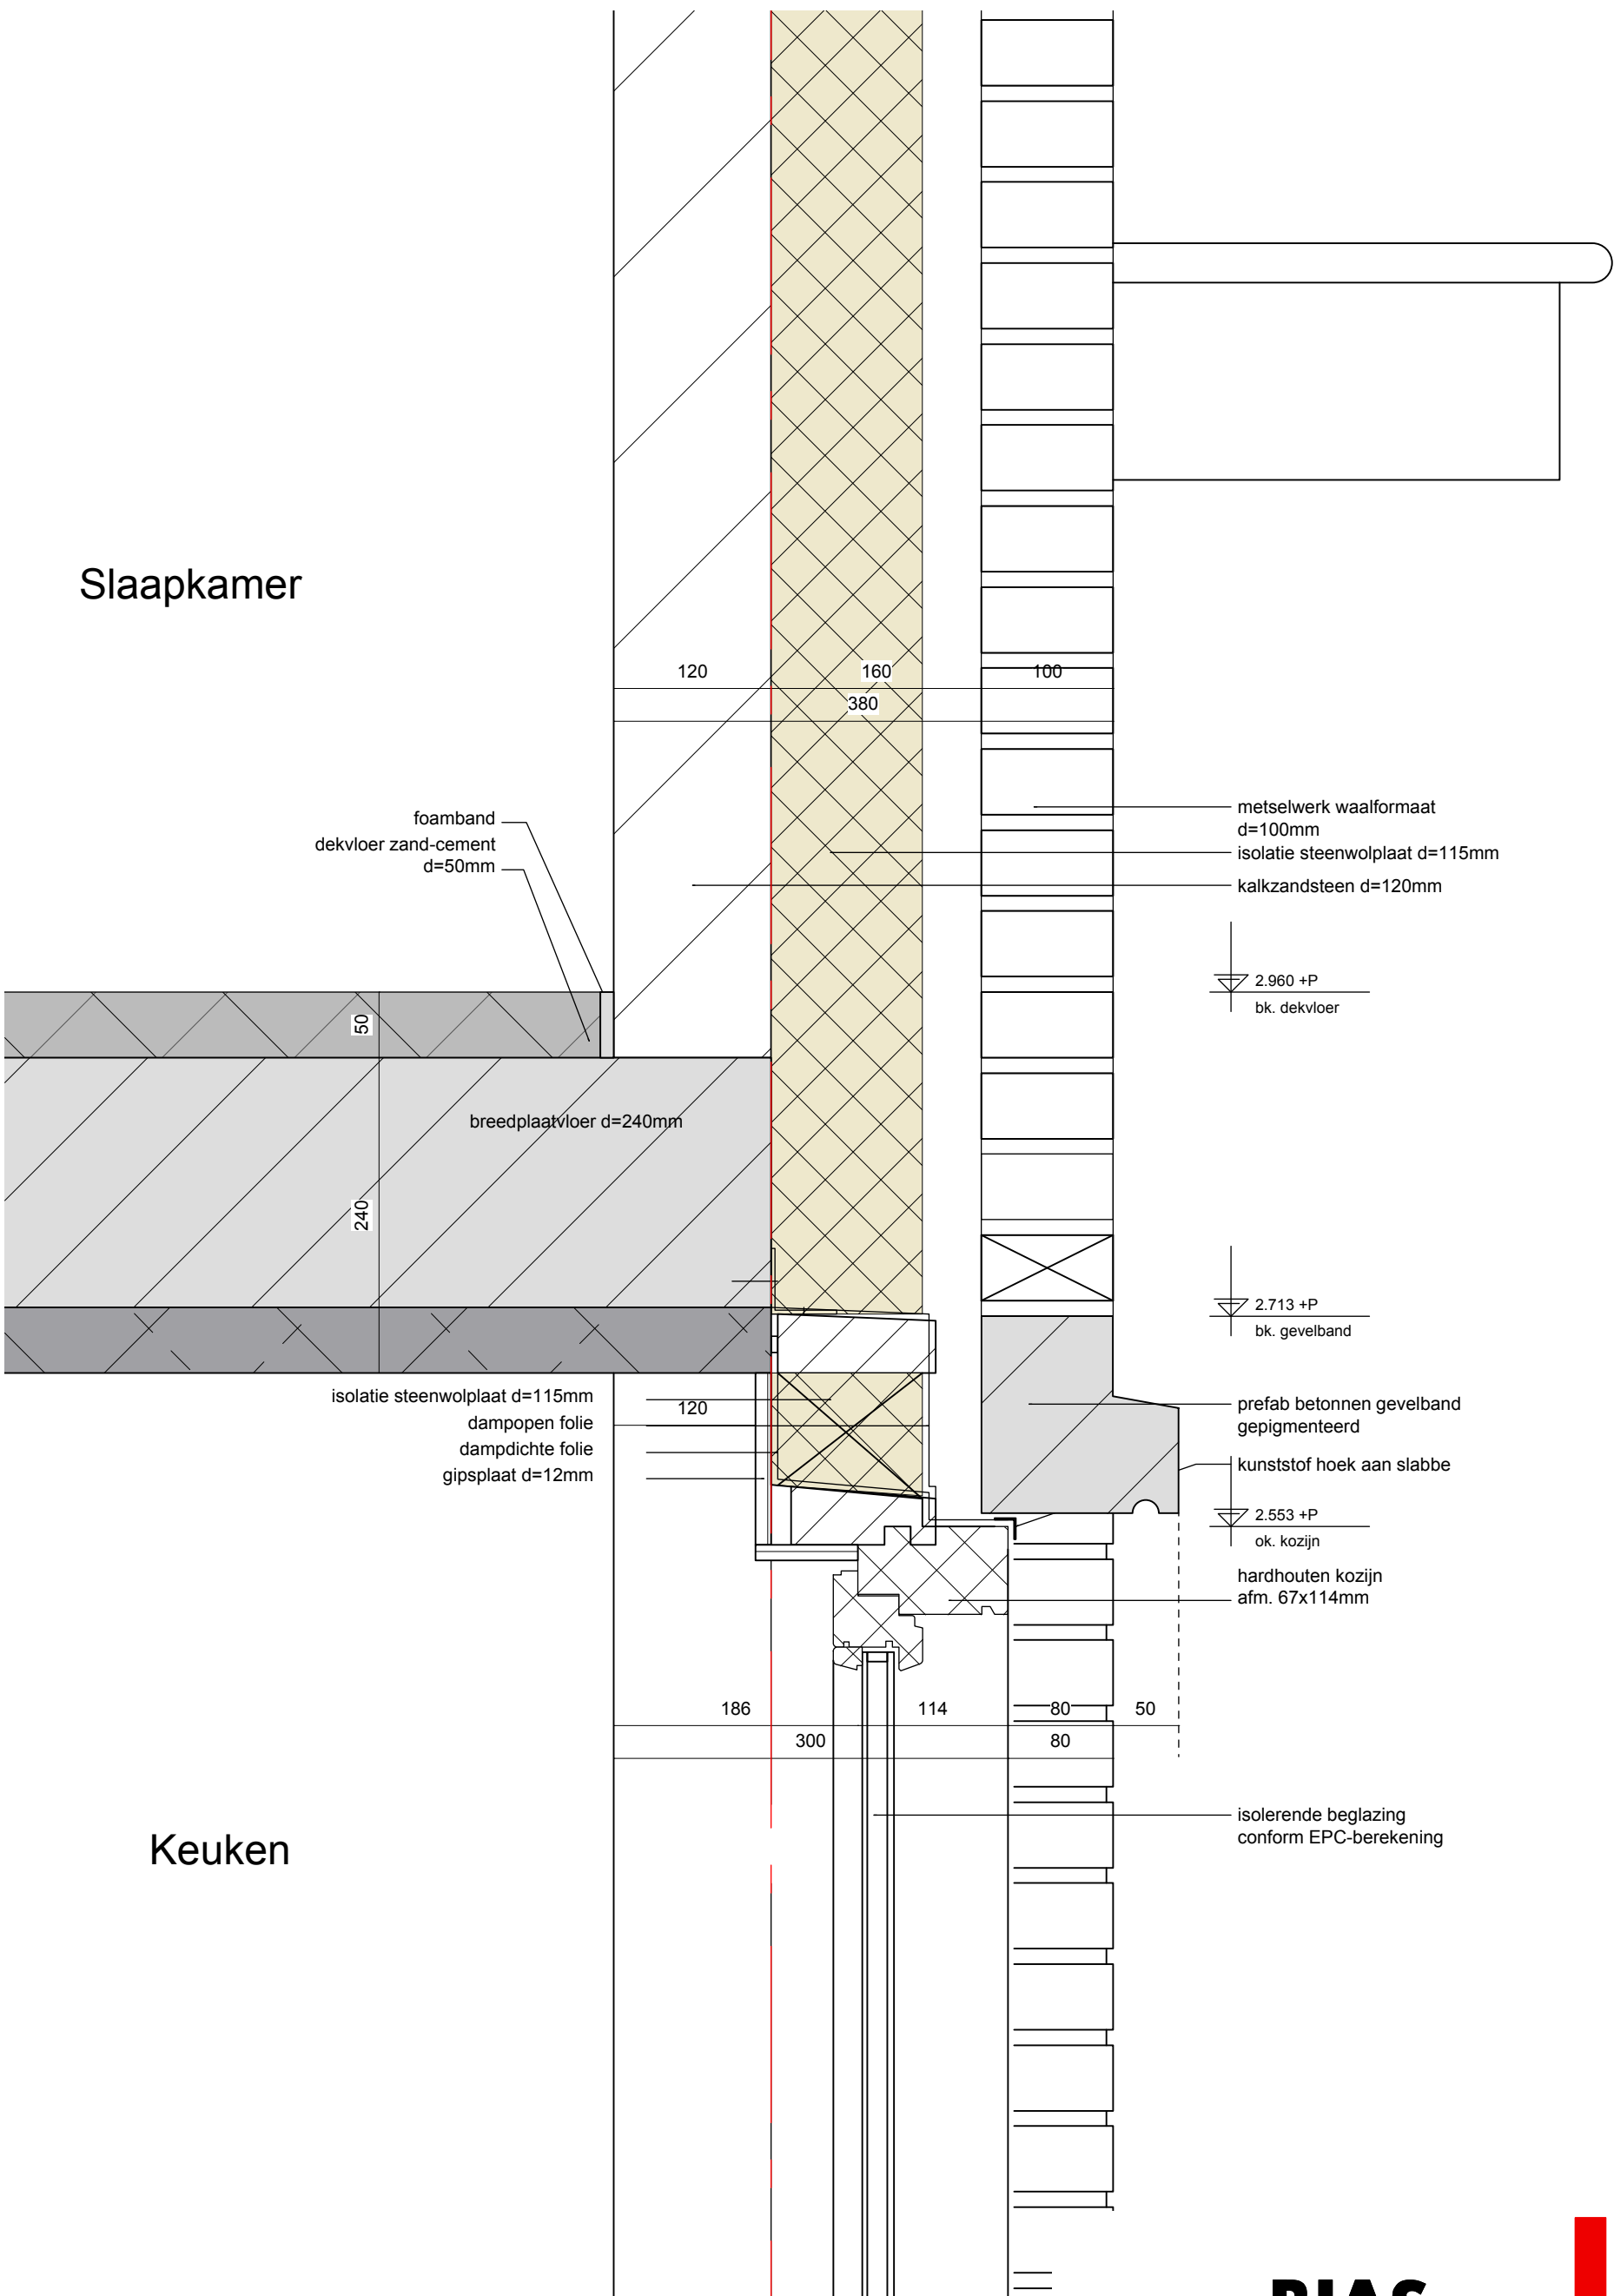

ARCHITECTEN


project : **De Heerenhof, fase 3**


schaal : 1:5


datum : 14 april 2014

V3

Slaapkamer

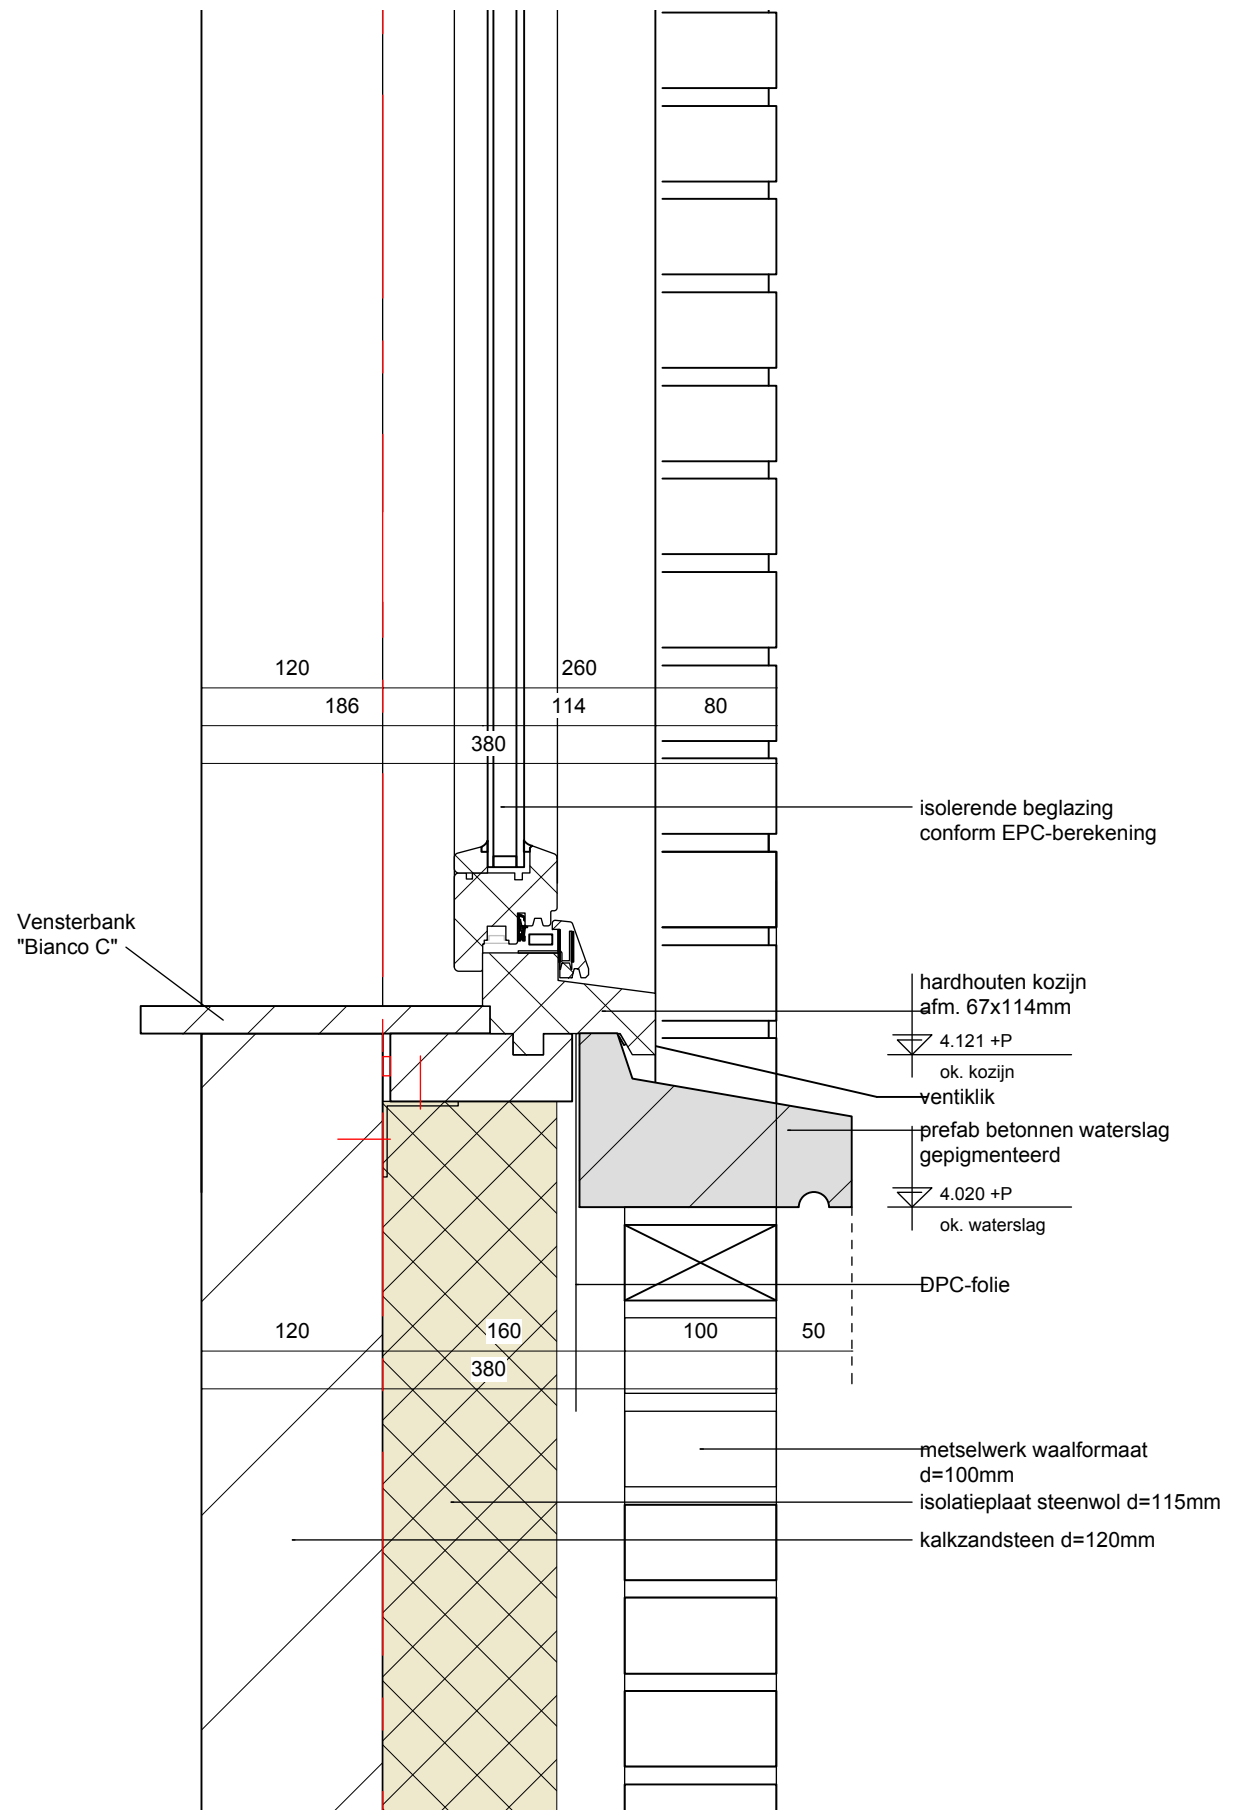


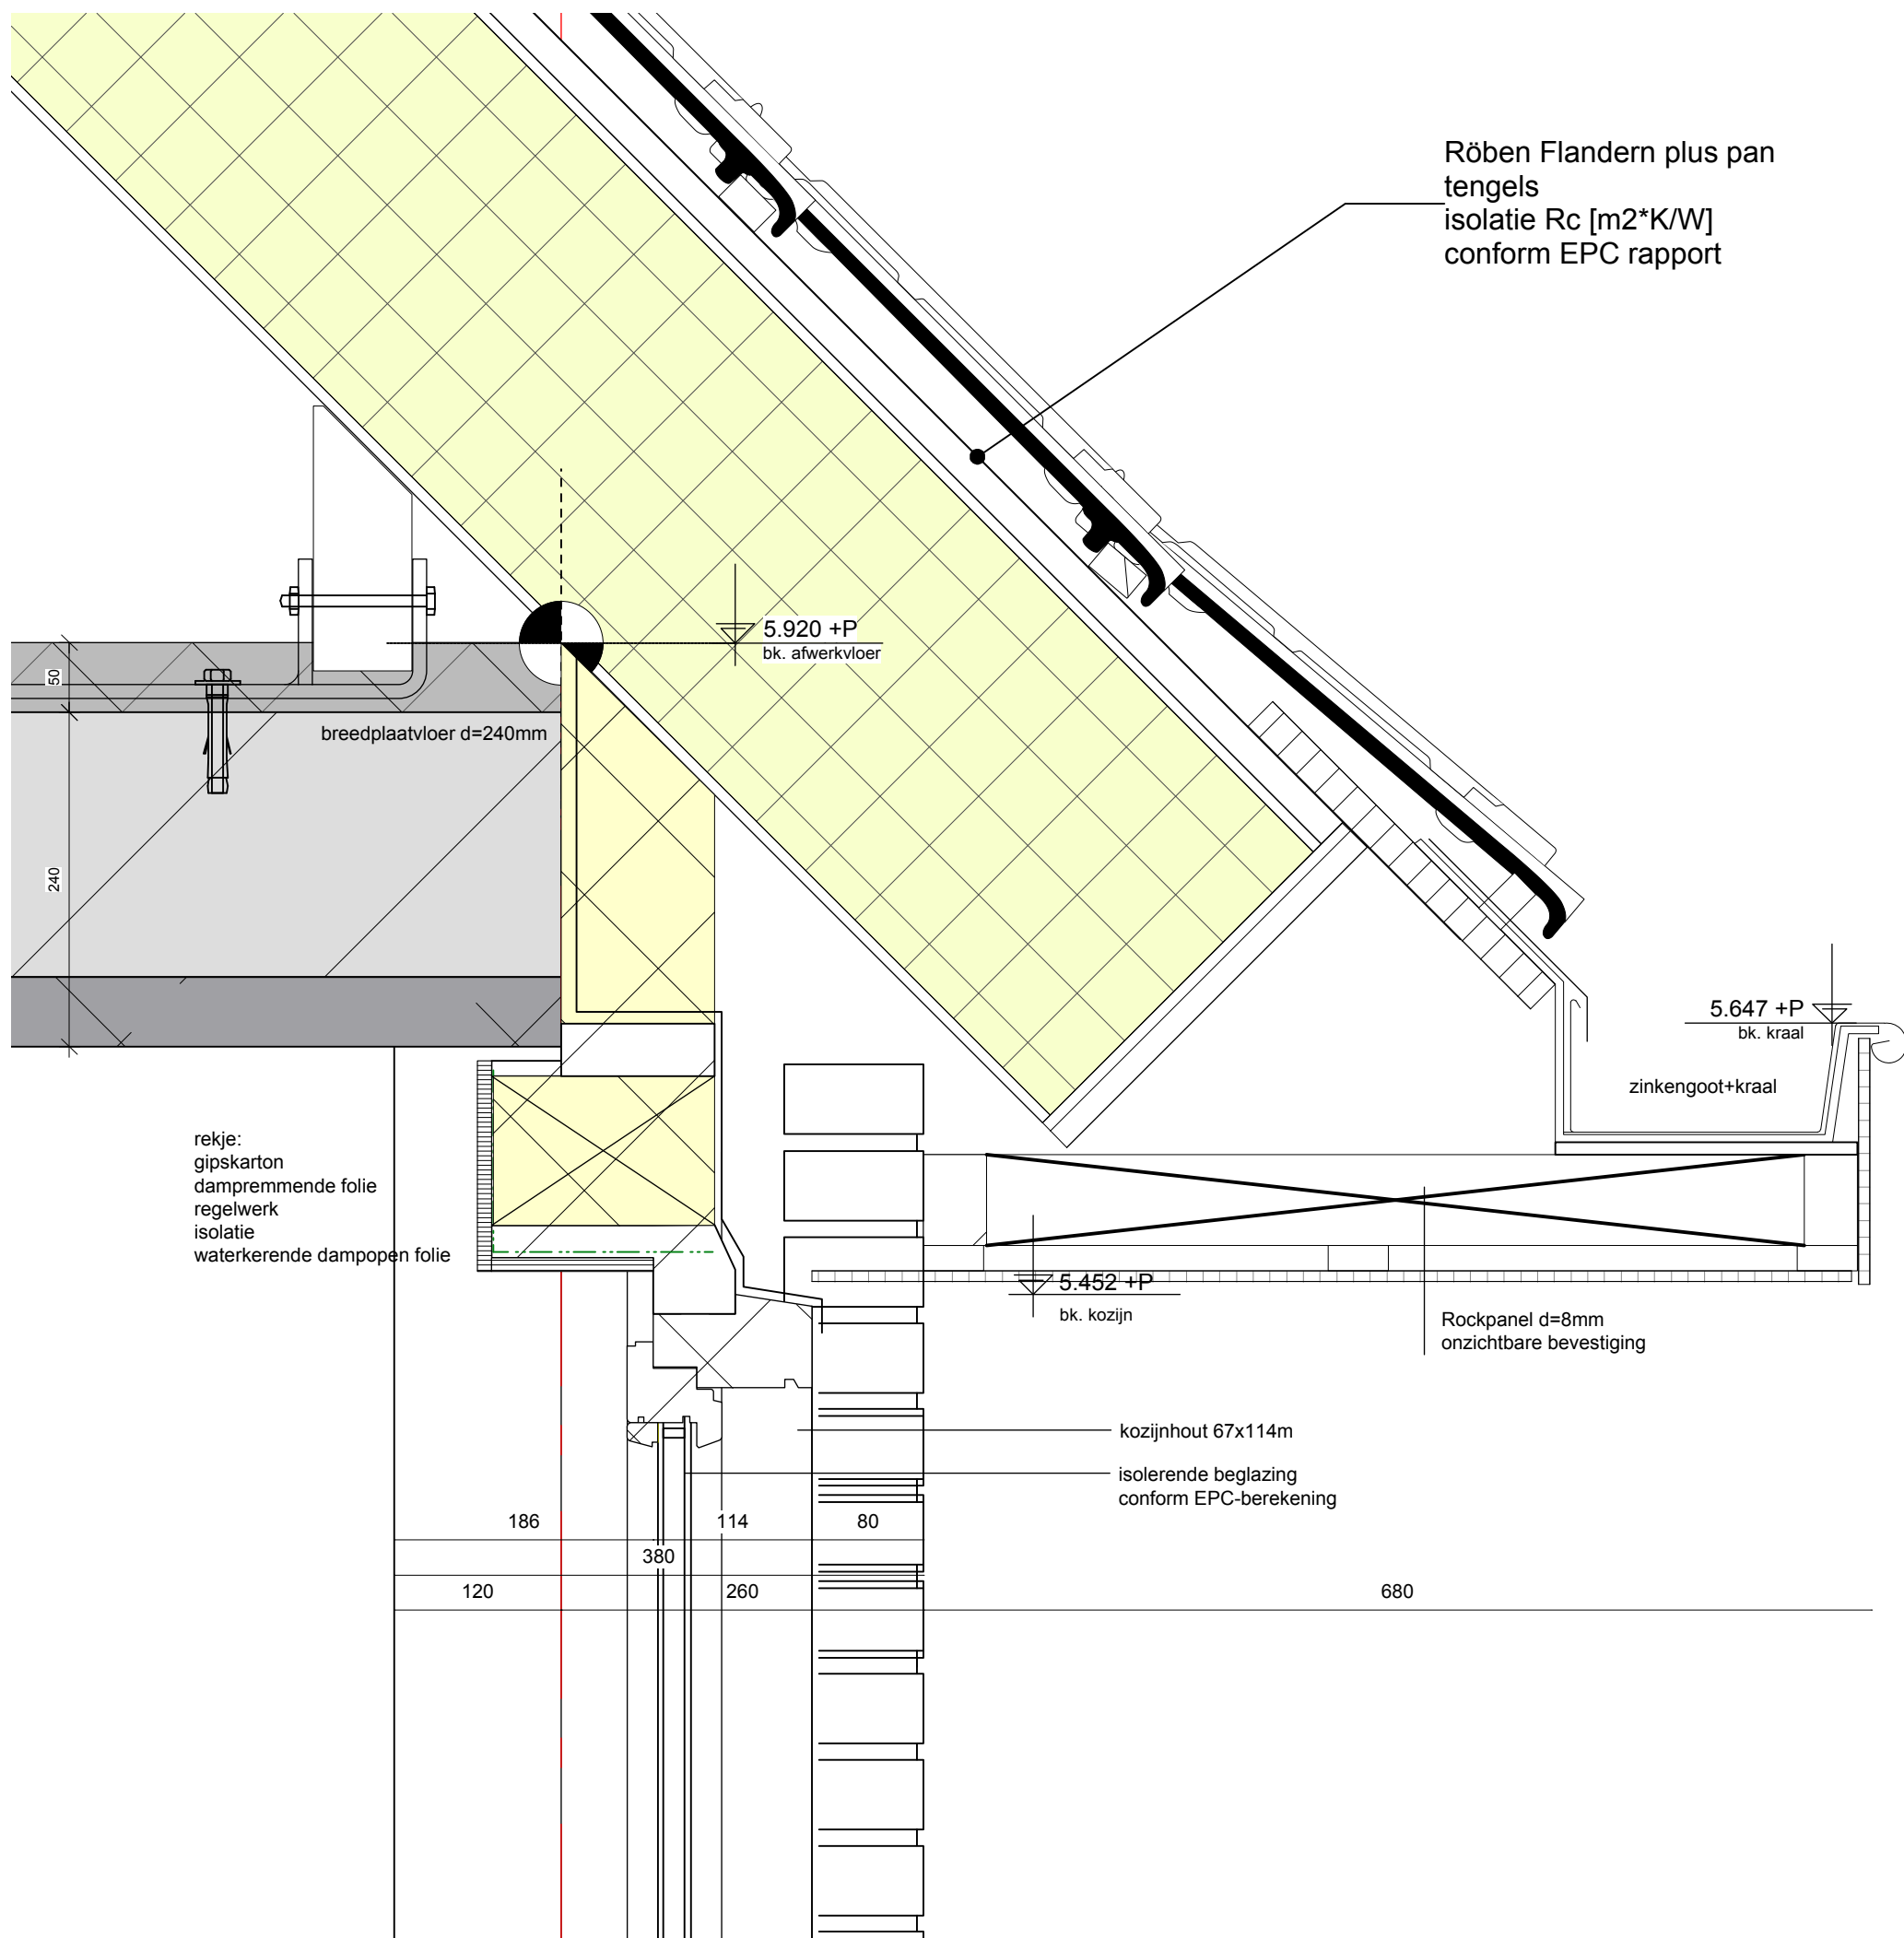

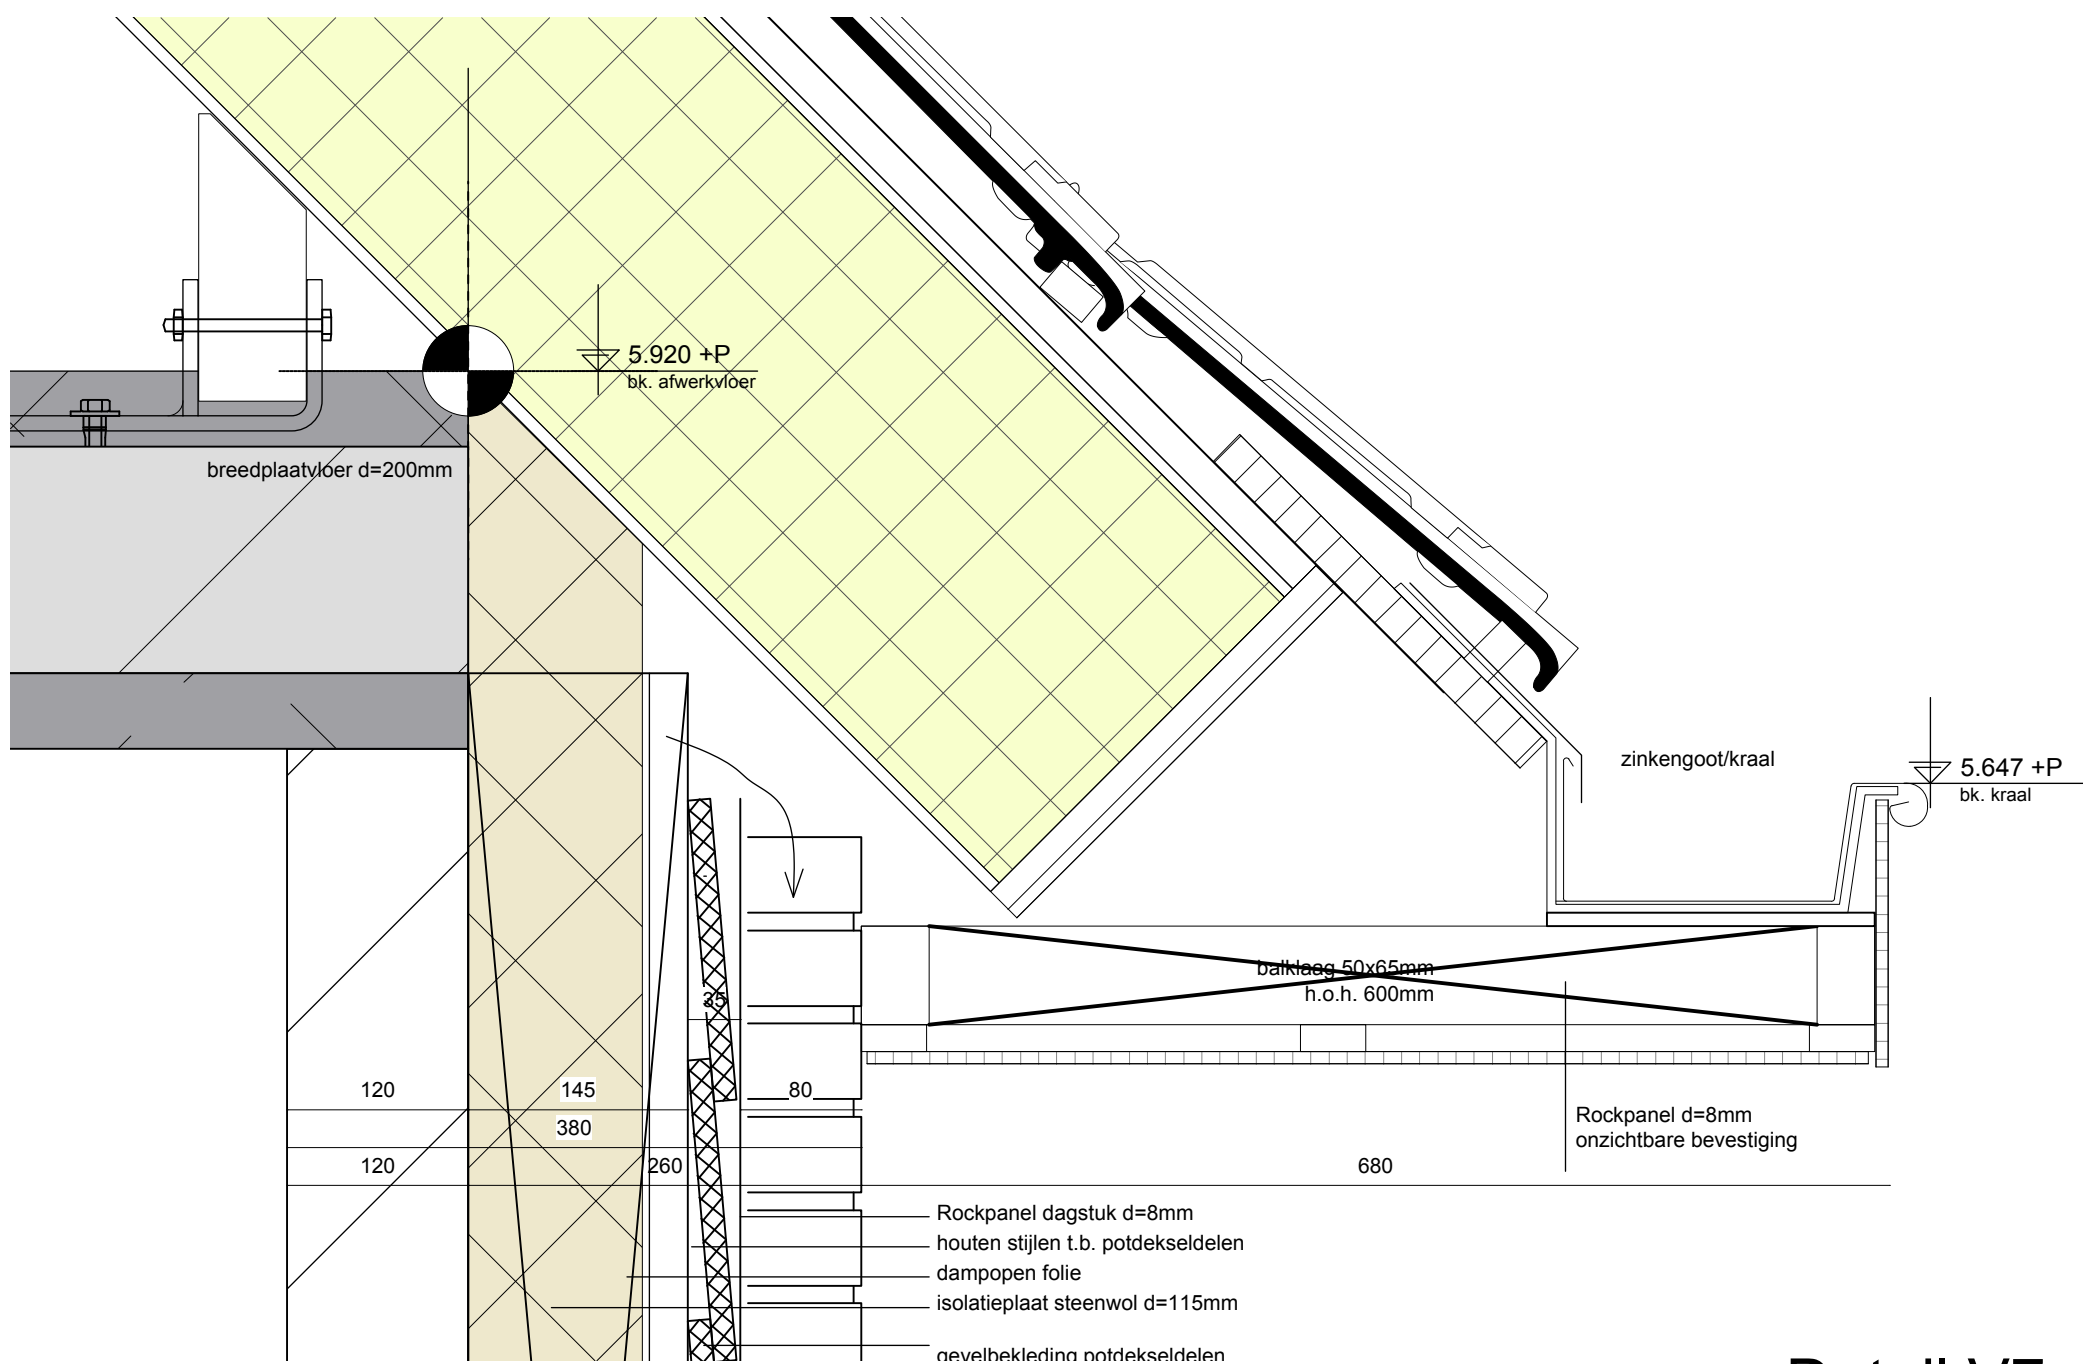

Slaapkamer

Detail V7

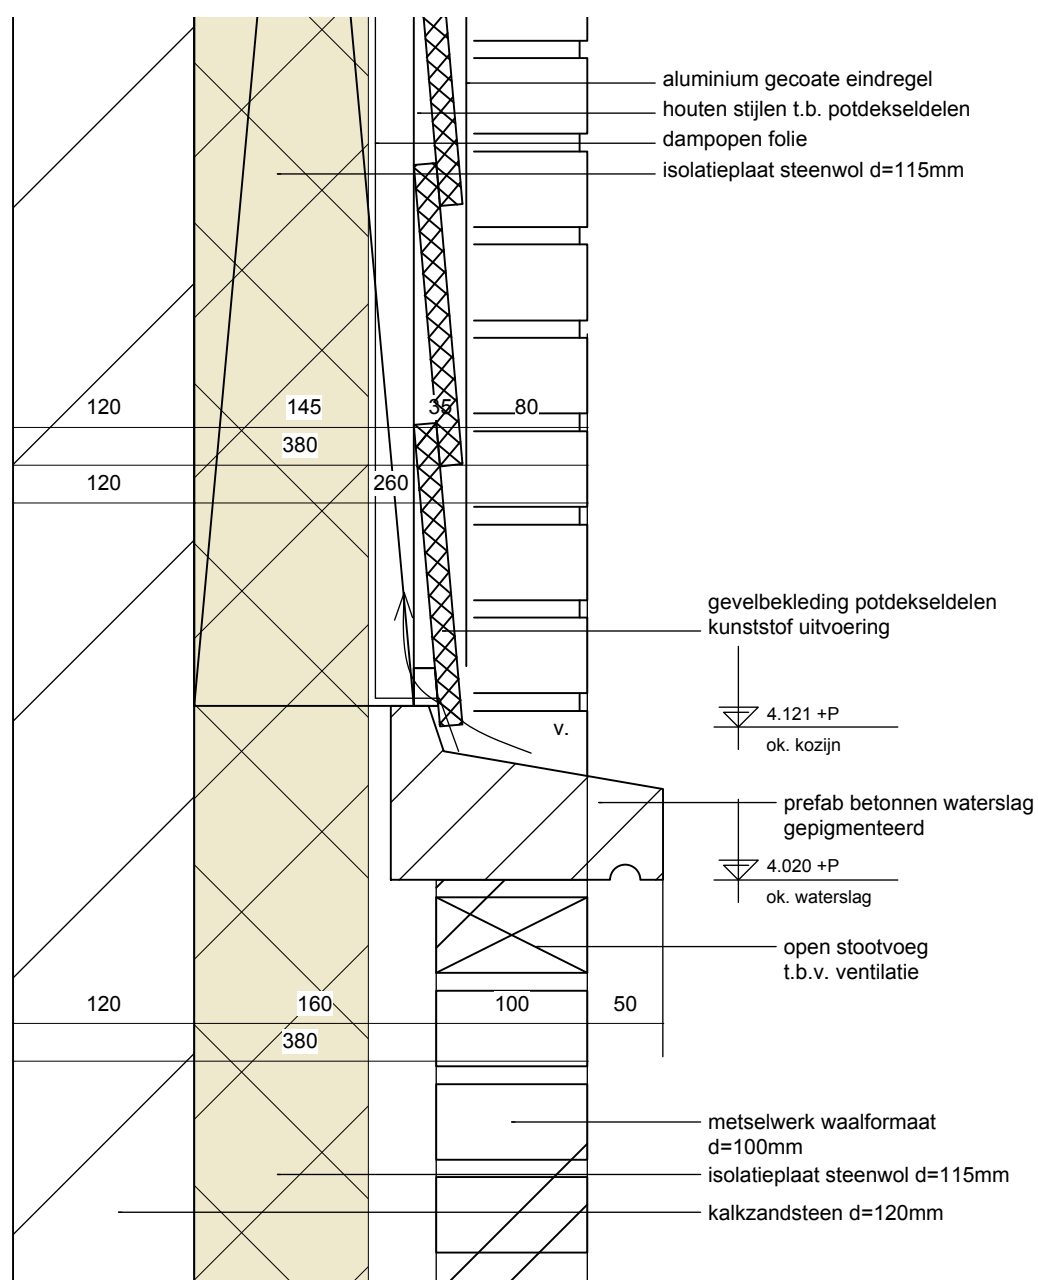

Detail V6



project : **De Heerenhof, fase 3**

schaal : 1:5

datum : 14 april 2014

V6/7

[illegible]

AFWERKSTAAT/BEMONSTERSTAAT			HEERENHOF FASE 3 H.I.AMBACHT		10-april-2014			3&4 onder 1 KAP	bemonster	accord
bouwdeel	nr.	ruimte/onderdeel	materiaal/product	type	fabrikaat	kleur	kleurnr.	bijzonderheden		
overloop	1.01	vloer	zandcement			naturel		kwaliteit D20		
		plinten	nvt							
		wanden	kz-steen / Gibo			naturel		afgefilmd / behangklaar		
		plafond	sputwerk	fijne korrel		wit				
		bi-kozijn met bovenlicht	montagekozijn, staal	Monoplus, opdek	Theuma	wit	RAL 9010			
		bi-deur	vlakke boarddeur	Vervolux	Theuma Vervo	wit	RAL 9010	fabr.matig afgelakt		
		trap/leuning/spijlenhek	vurenhout	geslotentrap		wit	RAL 9010			
slaapkamers	1.02	vloer	zandcement			naturel		kwaliteit D20		
	1.03	plinten	nvt							
	1.04	wanden	kz-steen / gibo			naturel		afgefilmd / behangklaar		
		plafond	sputwerk	fijne korrel		wit		2-3mm korrel		
		bi-kozijn	montagekozijn, staal	Monoplus, opdek	Theuma	wit	RAL 9010	spiegelstuk geïsoleerd		
		bi-deur	vlakke boarddeur	Vervolux	Theuma Vervo	wit	RAL 9010	fabr.matig afgelakt		
		bu-kozijn	dark red meranti min 550kg/m3			wit	RAL 9001	dekkend gebeitst/houtduurz.kl. I of II		
		vensterbanken	kunststeen		Bianco C	wit		25cm breed		
badkamer	1.05	vloer	tegels		MOSA unisol	agaatgrijs	nr 469	SV025025250x250 mat uni		
		douche	kunststof douchebak		Villeroy & Boch		wit	900x900		
		Optioneel ligbad	kunststof ligbad		Villeroy & Boch		wit	1800x800		
		wanden tot plafond	wandtegels, verglaasd		MOSA	wit	490	020025 glanzend uni 200x250 standaard		
		plafond	structuursputwerk	fijne korrel		wit		2-3mm korrel		
		bi-kozijn	montagekozijn, staal	Monoplus, opdek	Theuma	wit	RAL 9010	met bovenlicht		
		bi-deur	vlakke boarddeur HYGROuitv	Vervolux	Theuma Vervo	wit	RAL 9010	fabr.matig afgelakt deurmaat 930mm		
		dorpel	kunststeen	50mm	holonite	zwart				
		toiletspot	keramisch		Villeroy & Boch	wit		laaghangend reservoir Wisa / Rezi og.		
		toiletbril	kunststof			wit		met deksel		
		wastafel	keramisch		Villeroy & Boch	wit		55cm		
		wastafelmengkraan		Eurosmart nr 33188001	Gröhe					
		douchemengkraan		Grotherm 2000 34169	Gröhe					
		plaatsingsruimte voor bad								
zolder	2.01	vloer	zandcement			naturel		kwaliteit D20		
		plinten	n.v.t.							
		wanden	kz-steen / gibo			naturel		afgefilmd / behangklaar		
		dakbeschot	houtspaanplaat			groen				
		trap/leuning	vurenhout	geslotentrap		wit	RAL 9010			
tuinberging		vloer	prefab beton					met vorstrand		
Bouwnr 48-51		wanden	verduurzaamd naaldhout			naturel				
		dak	EPDM			zwart				
		kozijn	dark red meranti min 550kg/m3			koperbruin	RAL 8004	dekkend gebeitst/houtduurz.kl. I of II		
		deur	multiplex	GND III garantie		koperbruin	RAL 8004	dekkend gebeitst/ 930mm/cylinderslot		
EXTERIEUR										

AFWERKSTAAT/BEMONSTERSTAAT			HEERENHOF FASE 3 H.I.AMBACHT		10-april-2014			3&4 onder 1 KAP	bemonster	accord
bouwdeel	nr.	ruimte/onderdeel	materiaal/product	type	fabrikaat	kleur	kleurnr.	bijzonderheden		
gevels		mettselwerk	baksteen	handvorm	Rodruza	oranje genuanceerd		TE.8.44.5547, waalformaat		
			voegwerk - lintvoeg	doorstrijkmortel		donkergrijs vlgns monster		7mm. terugliggend stootvoegloos		
		mettselwerkplint	baksteen	handvorm	Rodruza	bruin genuanceerd		PA.8.44.5822, waalformaat		
			voegwerk - lintvoeg	doorstrijkmortel		donkergrijs vlgns monster		7mm. terugliggend stootvoegloos		
			betonnen lateien/raamdorpels	prefab beton		grijs		gepigmenteerd		
			stalen latei	th. verzinkt gecoat		antraciet	RAL 7016			
		beschieting 1e verd.	kunststof		Eternit Sidings o.g.	wit	RAL 9001	gepotdekseld		
			hoekprofielen/dagkanten etc	aluminium		wit	RAL 9001			
		voordeurkozijn	dark red meranti min 550kg/m3			wit	RAL 9001	dekkend gebeitst/houtduurz.kl. I of II		
		voordeur	multiplex (of geïsoleerd vlgs EPC)	GND III garantie		koperbruin	RAL 8004	dekkend gebeitst/ 930mm/meerp.sluiting		
		voordeurdorpel	kunststeen		Holonite og.	zwart				
		kozijnen	dark red meranti min 550kg/m3			wit	RAL 9001	dekkend gebeitst/houtduurz.kl. I of II/bi-beglazing		
		draaiende delen	dark red meranti min 550kg/m3			wit	RAL 9001	dekkend gebeitst/houtduurz.kl. I of II/bi-beglazing		
			ventilatiooosters		BUVA o.g.	antraciet	RAL 7016	vlgs EPC		
			isolatieglas			helder		vlgs EPC/bi-beglazing		
		dakrandaftimmering	steenwolvezelplaat		Rockpanel	wit	RAL 9001	verlijmd, geschroefd mits verdekt! kopse kanten in kleur		
		zinkenkraal								
		goot	zink							
		gootaftimmering	steenwolvezelplaat		Rockpanel	wit	RAL 9001	verlijmd, geschroefd mits verdekt! kopse kanten in kleur		
		hemelwaterafvoer	zink			grijs				
		dakpannen	keramische pan		Röben	donkergrijs		Flandern Plus, incl gevelpan bij windveer		
			dakraam		Velux o.g.					
			schoorstenen	aluminium	Poujoulat og.	antraciet	RAL 7016	combi (rookgas+mv in één)		
								voorzien van metselwerk steenstrips als gevelmw.		
		windveer/dakrandaftimmering	steenwolvezelplaat		Rockpanel	wit	RAL 9001	verlijmd, geschroefd mits verdekt! kopse kanten in kleur		
tuinberging Bouwnr 48-54		vloer	prefab beton							
		wanden	verduurzaamd naaldhout			bruin				
		dak	EPDM			zwart				
		kozijn	dark red meranti min 550kg/m3			koperbruin	RAL 8004	dekkend gebeitst/houtduurz.kl. I of II		
		deur	multiplex	GND III garantie		koperbruin	RAL 8004	dekkend gebeitst/ 930mm/cylinderslot		
		hwa	zink			grijs				
tuinmuur		mettselwerk	handvorm baksteen	handvorm	Rodruza	bruin genuanceerd		PA.8.44.5822, waalformaat		
			voegwerk - lintvoeg			donkergrijs		7mm. terugliggend stootvoegloos		
			muurafdekker		Vebo o.g.	naturel				
			panelen	gedrukt geweven gaas		antraciet	RAL 7016	th. Verzinkt		