



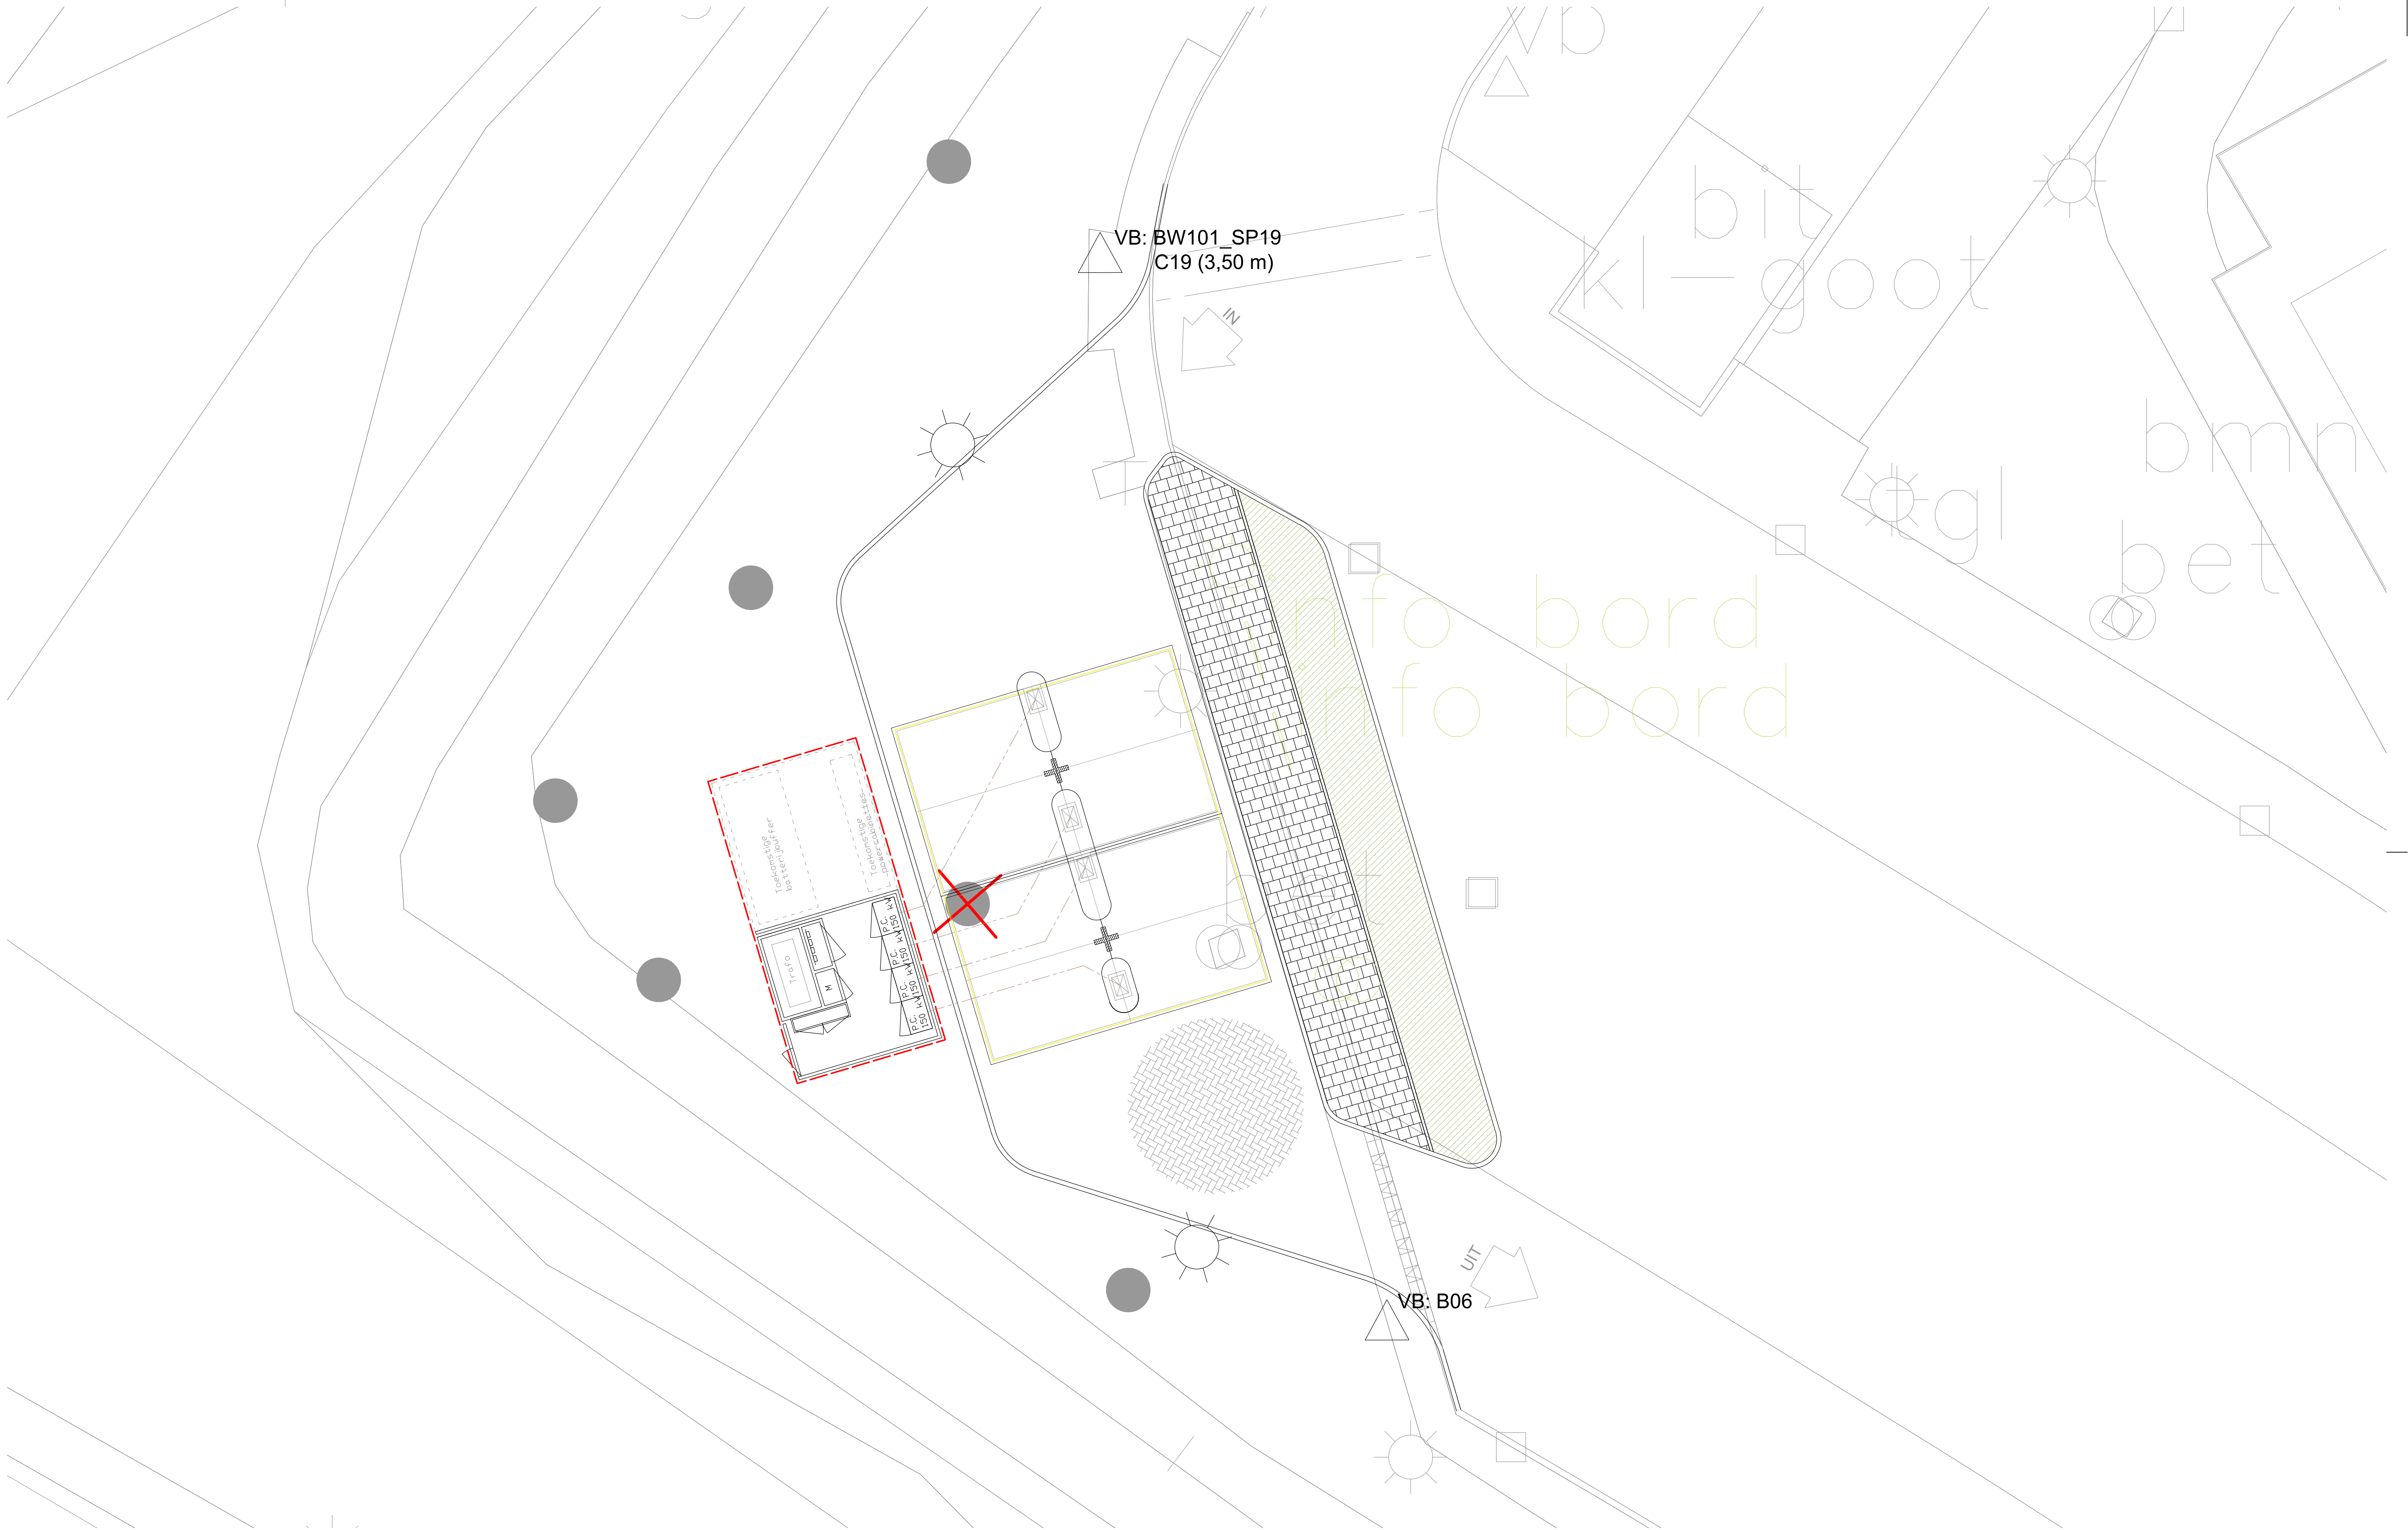


- | | | | | | |
|--|------------------------|--|-----------------|--|--------------|
| | Bestrating laadstation | | Technische zone | | Herplaatsing |
| | Voetpad | | Overkapping | | Prijspaal |
| | Lantarenpaal | | Kabeltrace | | |
| | Verkeersbord | | | | |

Tekenaar: BvL
Versie: Definitief
Rev.1: Datum / omschrijving / paraaf
Rev.2:
Rev.3:

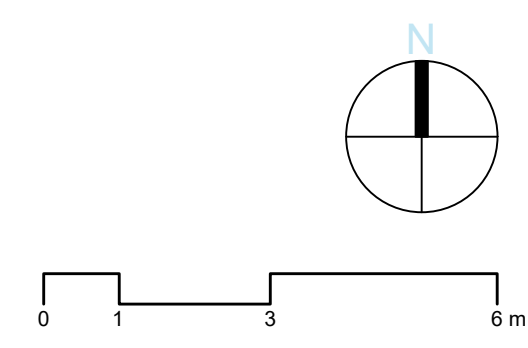


Locatie: 285. Sandelingen West
Toevoeging: Definitief
Tekening: Plattegrond
Nummer: 31.285_FP_A1_1-100
Datum: 31/08/2017
Formaat: A1
Schaal: 1:100

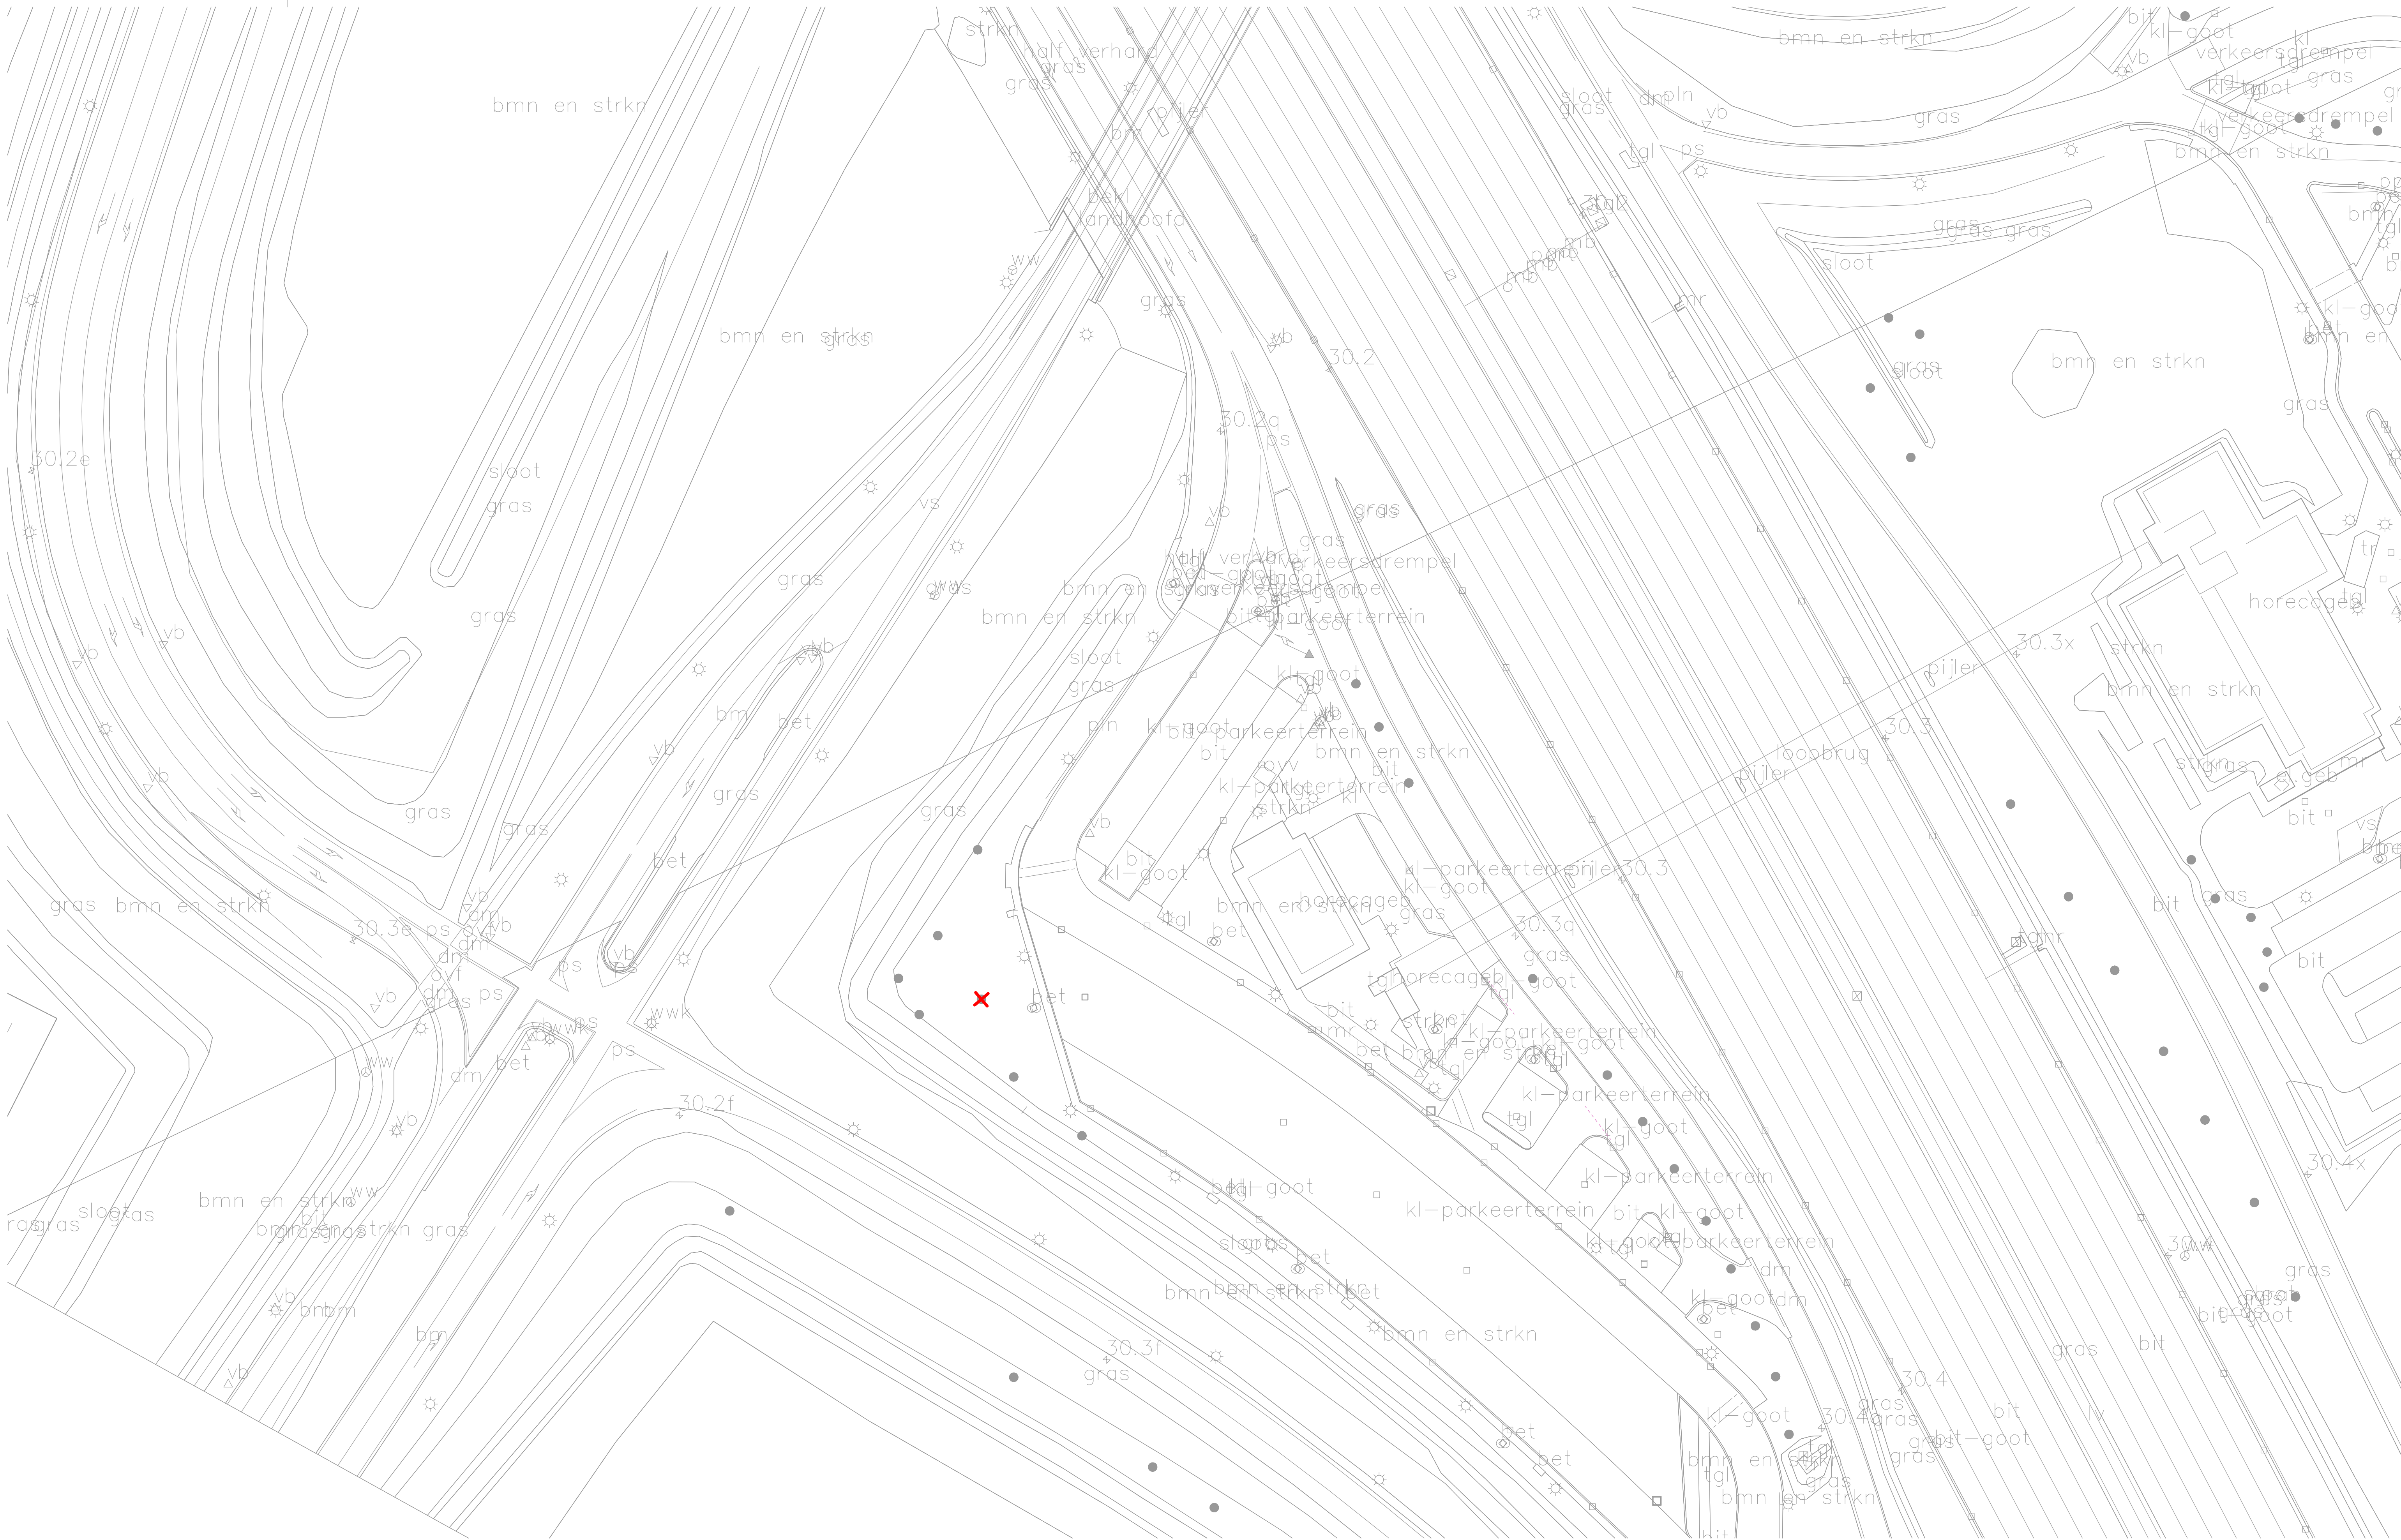

- | | | | | | |
|--|------------------------|--|-----------------|--|--------------|
| | Bestrating laadstation | | Technische zone | | Herplaatsing |
| | Voetpad | | Overkapping | | |
| | Lantarenpaal | | Prijspaal | | |
| | Verkeersbord | | Kabeltrace | | |


Tekenaar: BvL
Versie: Definitief
Rev.1: Datum / omschrijving / paraaf
Rev.2:
Rev.3:

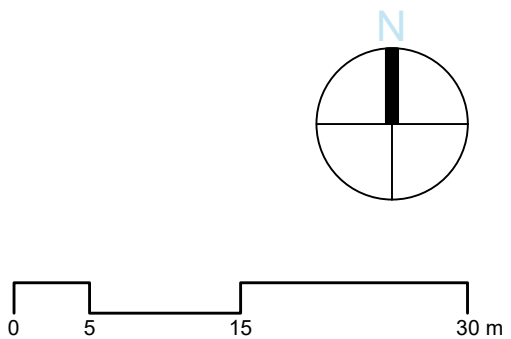

Locatie: 285. Sandelingen West
Toevoeging: Definitief
Tekening: Plattegrond - As Is
Nummer: 31.285_FP_A1_1-500
Datum: 31/08/2017
Formaat: A1
Schaal: 1:500




Deze tekening is in het bezit van Fastned BV. Zij mag niet zonder onze voorafgaande uitdrukkelijke toestemming worden gebruikt, verspreid, of aan derden worden verstrekt.

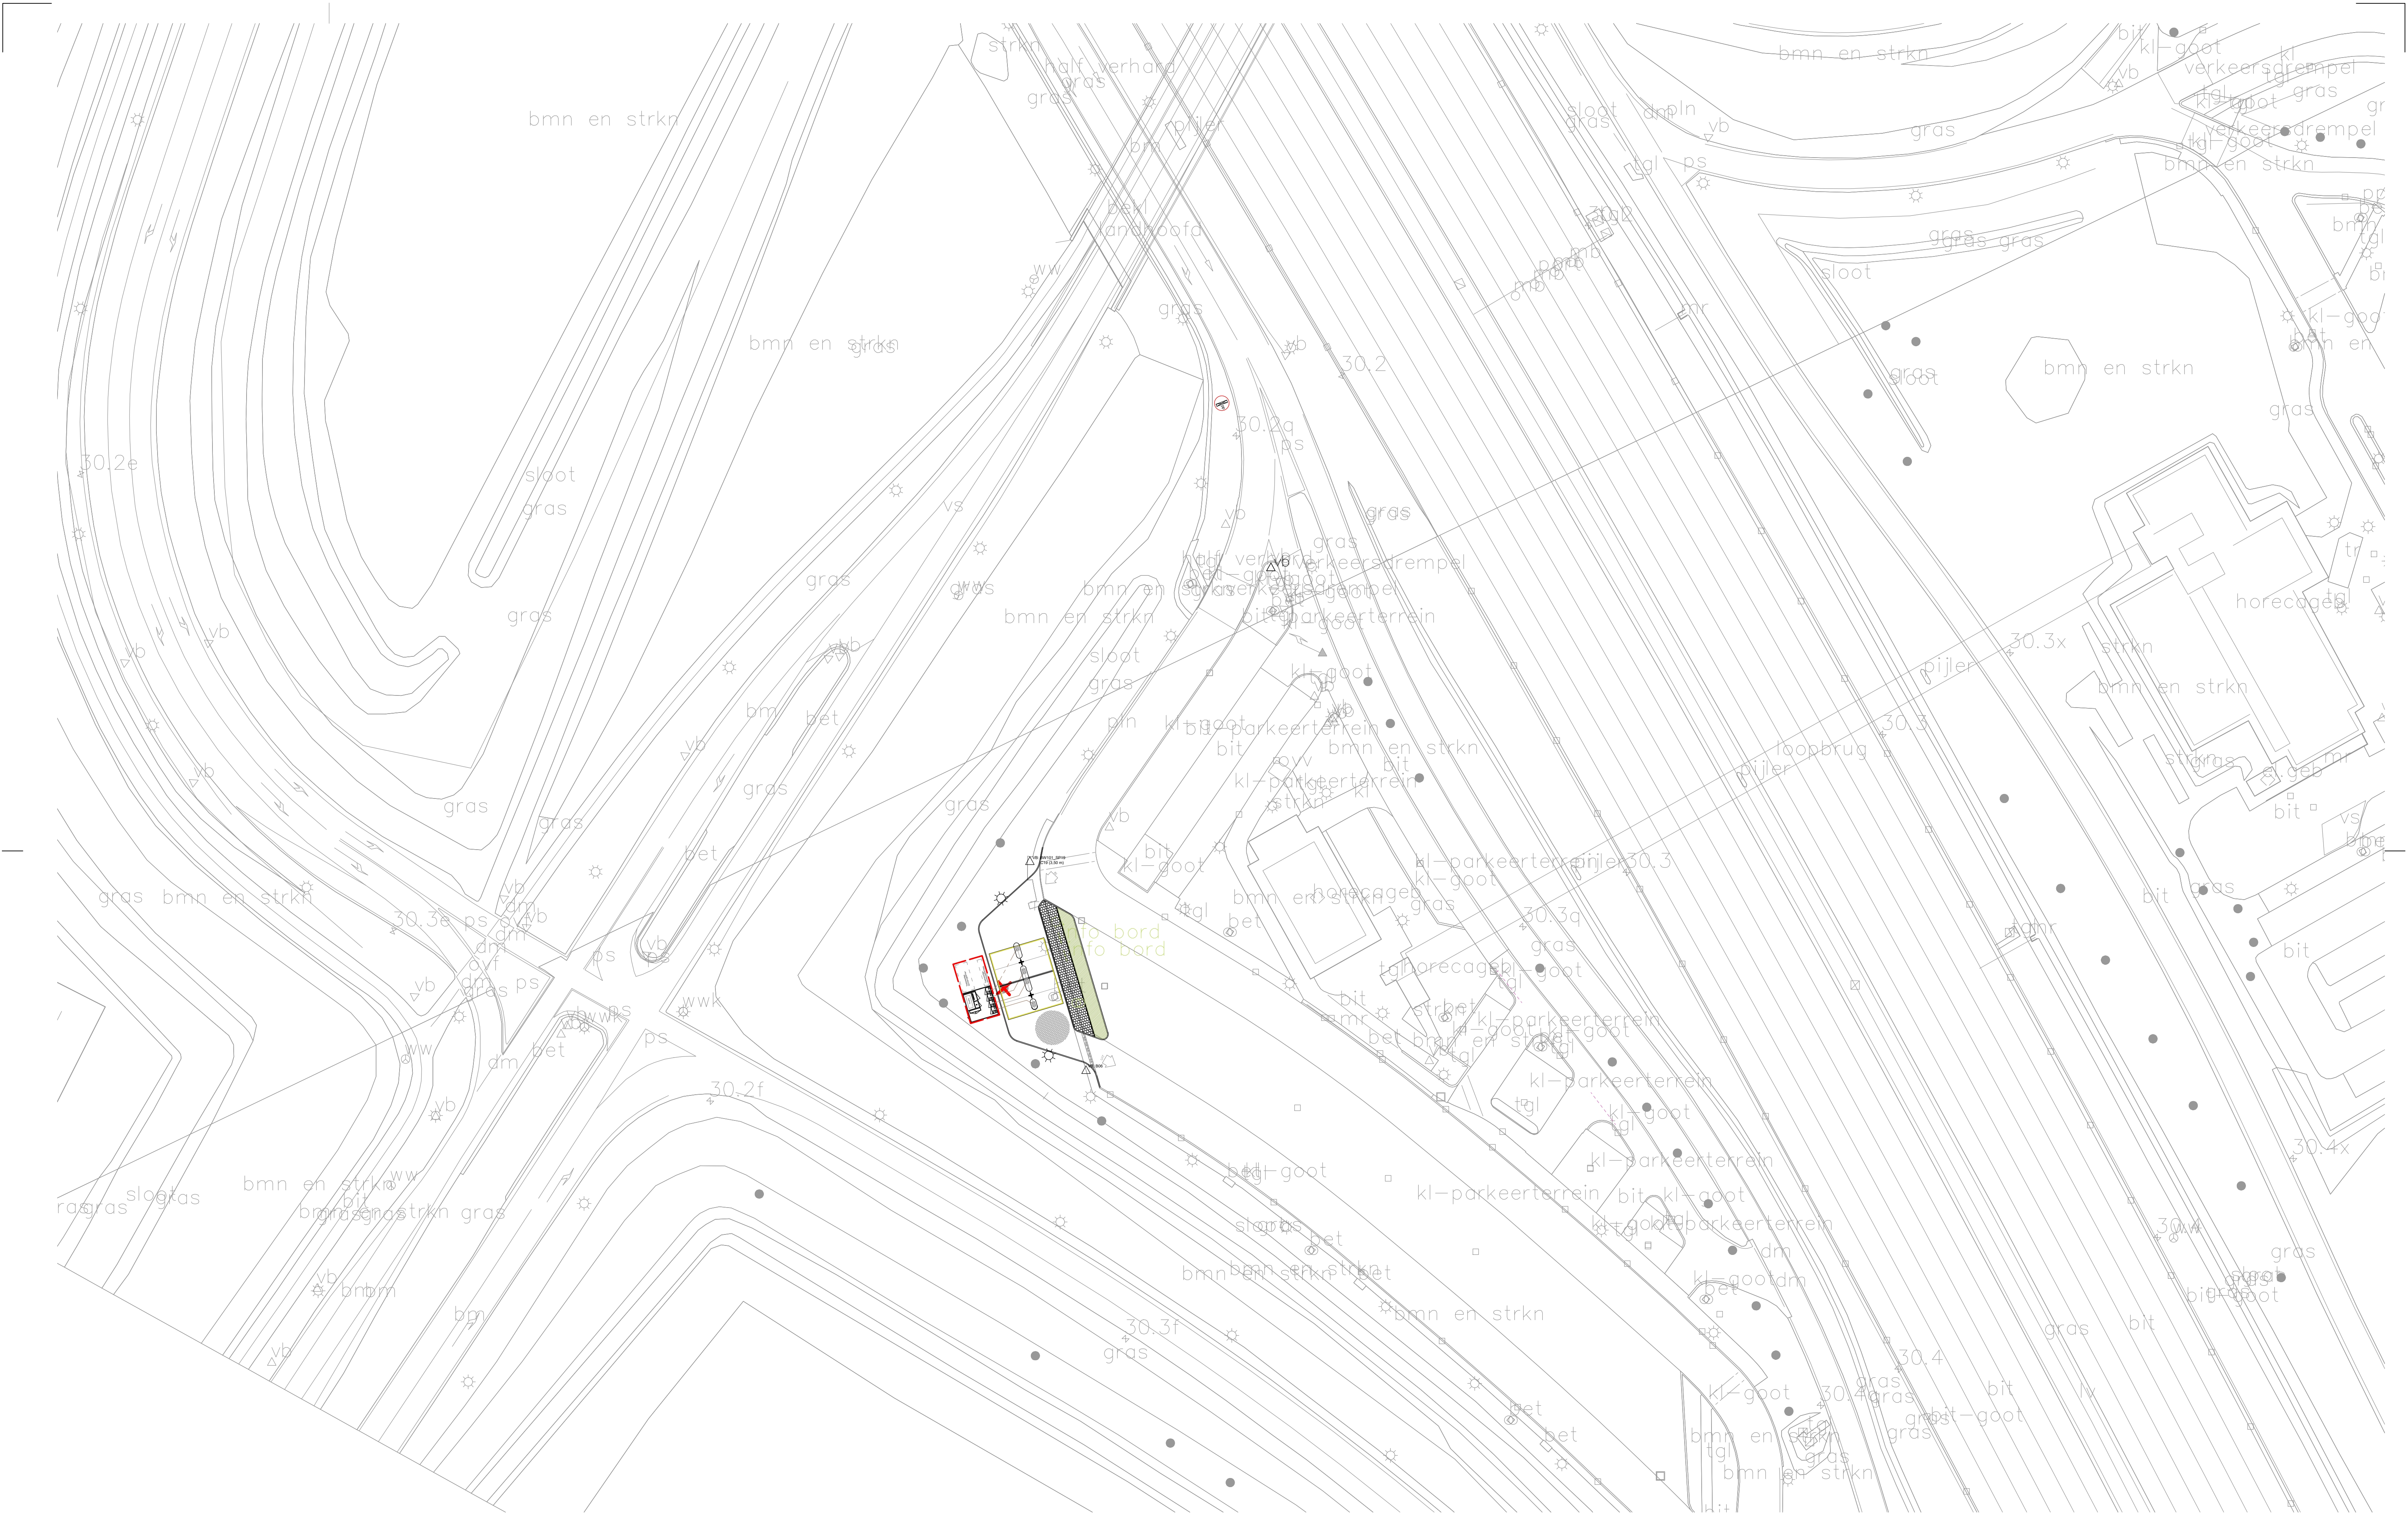

- | | | | | | |
|--|------------------------|--|-----------------|--|--------------|
| | Bestrating laadstation | | Technische zone | | Herplaatsing |
| | Voetpad | | Overkapping | | |
| | Lantarenpaal | | Prijspaal | | |
| | Verkeersbord | | Kabeltrace | | |

Tekenaar: BvL
Versie: Definitief
Rev.1: Datum / omschrijving / paraaf
Rev.2:
Rev.3:

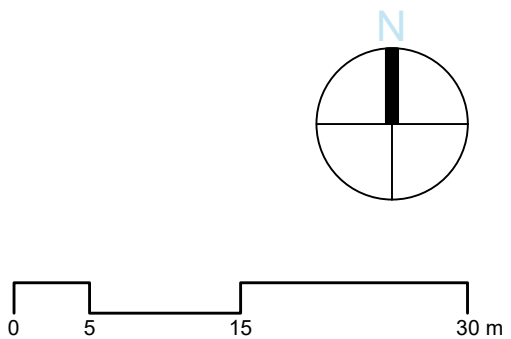

Locatie: 285. Sandelingen West
Toevoeging: Definitief
Tekening: Plattegrond
Nummer: 31.285_FP_A1_1-500
Datum: 31/08/2017
Formaat: A1
Schaal: 1:500




Deze tekening is in het bezit van Fastned BV. Zij mag niet zonder onze voorafgaande uitdrukkelijke toestemming worden gebruikt, verspreid, of aan derden worden vertoond.




- | | | | | | |
|--|------------------------|--|-----------------|--|--------------|
| | Bestrating laadstation | | Technische zone | | Herplaatsing |
| | Voetpad | | Overkapping | | |
| | Lantarenpaal | | Prijspaal | | |
| | Verkeersbord | | Kabeltrace | | |

Tekenaar: BvL
Versie: Definitief
Rev.1: Datum / omschrijving / paraaf
Rev.2:
Rev.3:

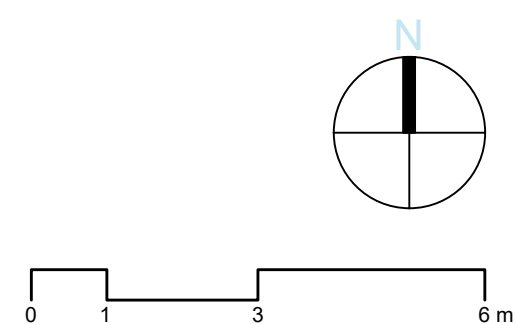


Locatie: 45. Sandelingen Oost
Toevoeging: Definitief
Tekening: Plattegrond
Nummer: 31.045_FP_A1_1-100
Datum: 04/08/2017
Formaat: A1
Schaal: 1:100

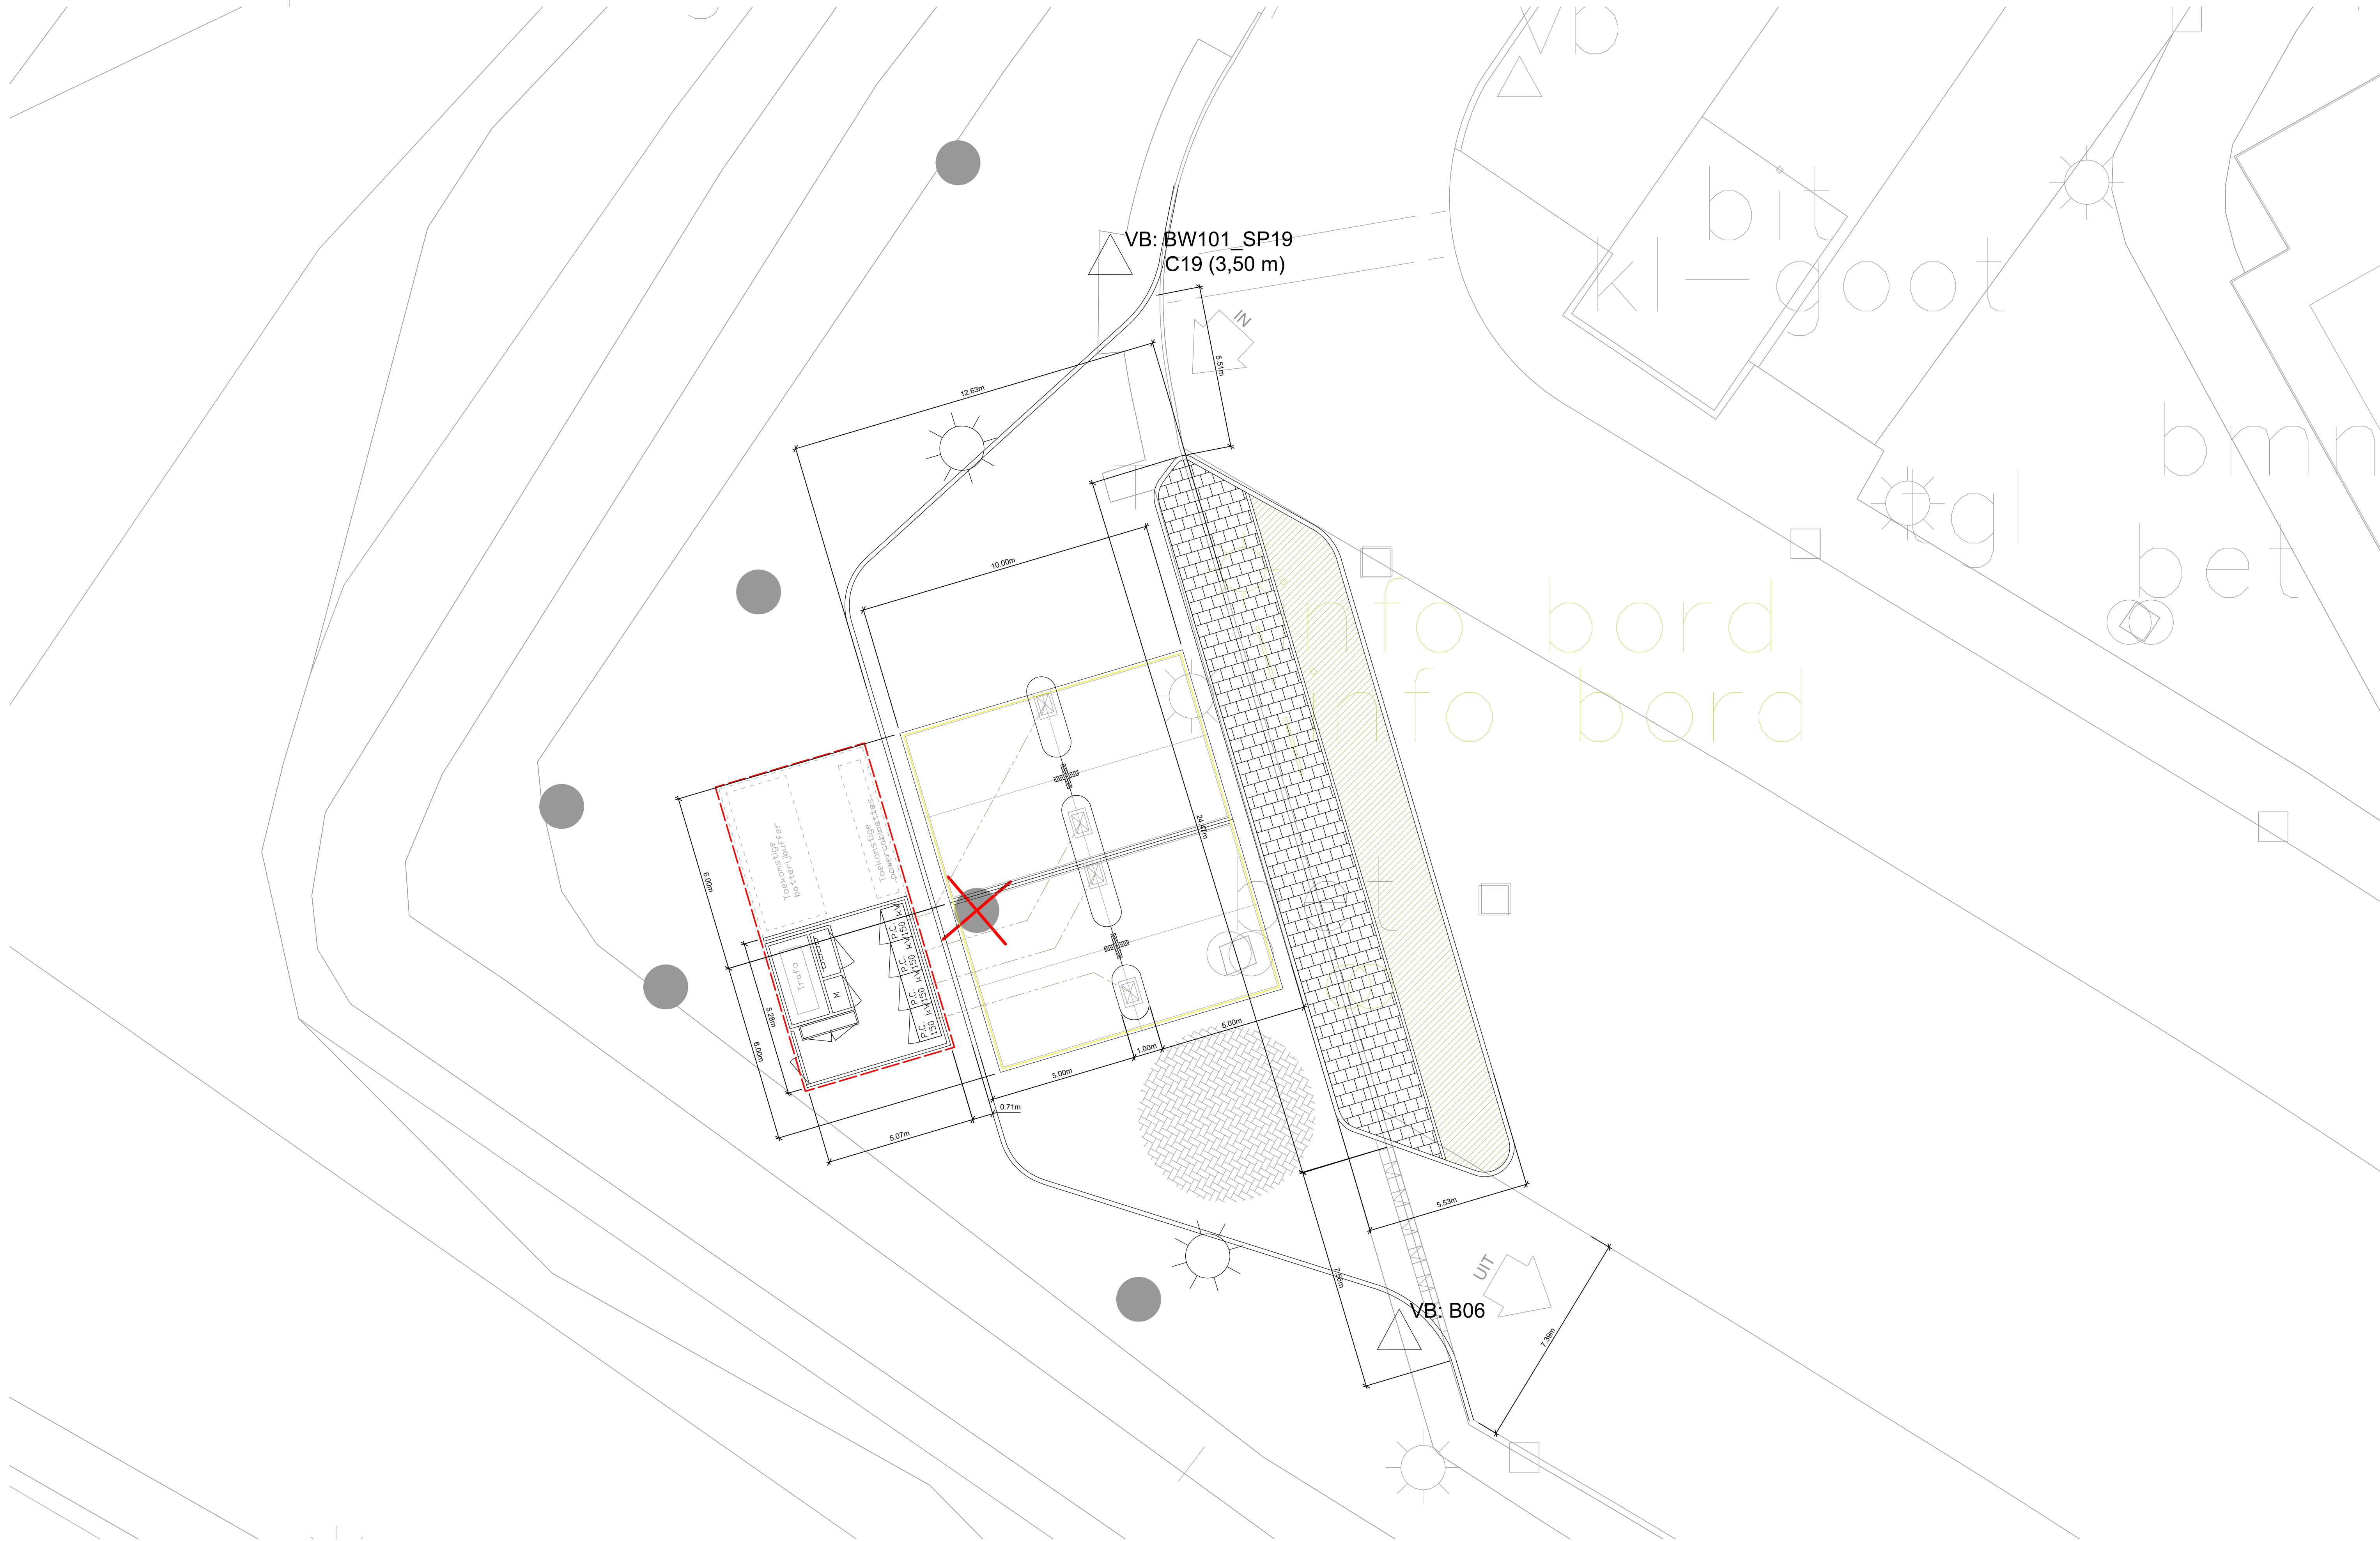

- | | | | | | |
|--|------------------------|--|-----------------|--|--------------|
| | Bestrating laadstation | | Technische zone | | Herplaatsing |
| | Voetpad | | Overkapping | | |
| | Lantarenpaal | | Prijspaal | | |
| | Verkeersbord | | Kabeltracé | | |


Tekenaar: BvL
Versie: Definitief
Rev.1: Datum / omschrijving / paraaf
Rev.2:
Rev.3:

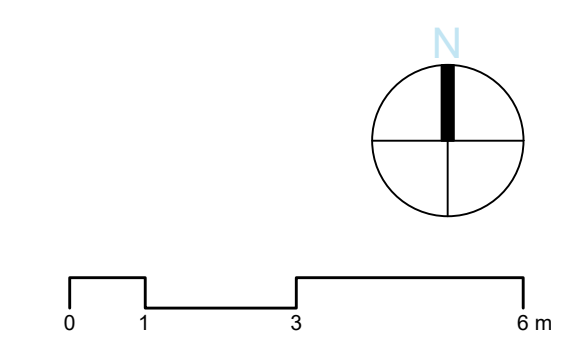


Locatie: 285. Sandelingen West
Toevoeging: Definitief
Tekening: Plattegrond
Nummer: 31.285_FP_A1_1-100
Datum: 31/08/2017
Formaat: A1
Schaal: 1:100



Deze tekening is in het bezit van Fastned BV. Zij mag niet zonder onze voorafgaande schriftelijke toestemming worden gebruikt, verspreid, of aan derden worden verstrekt.

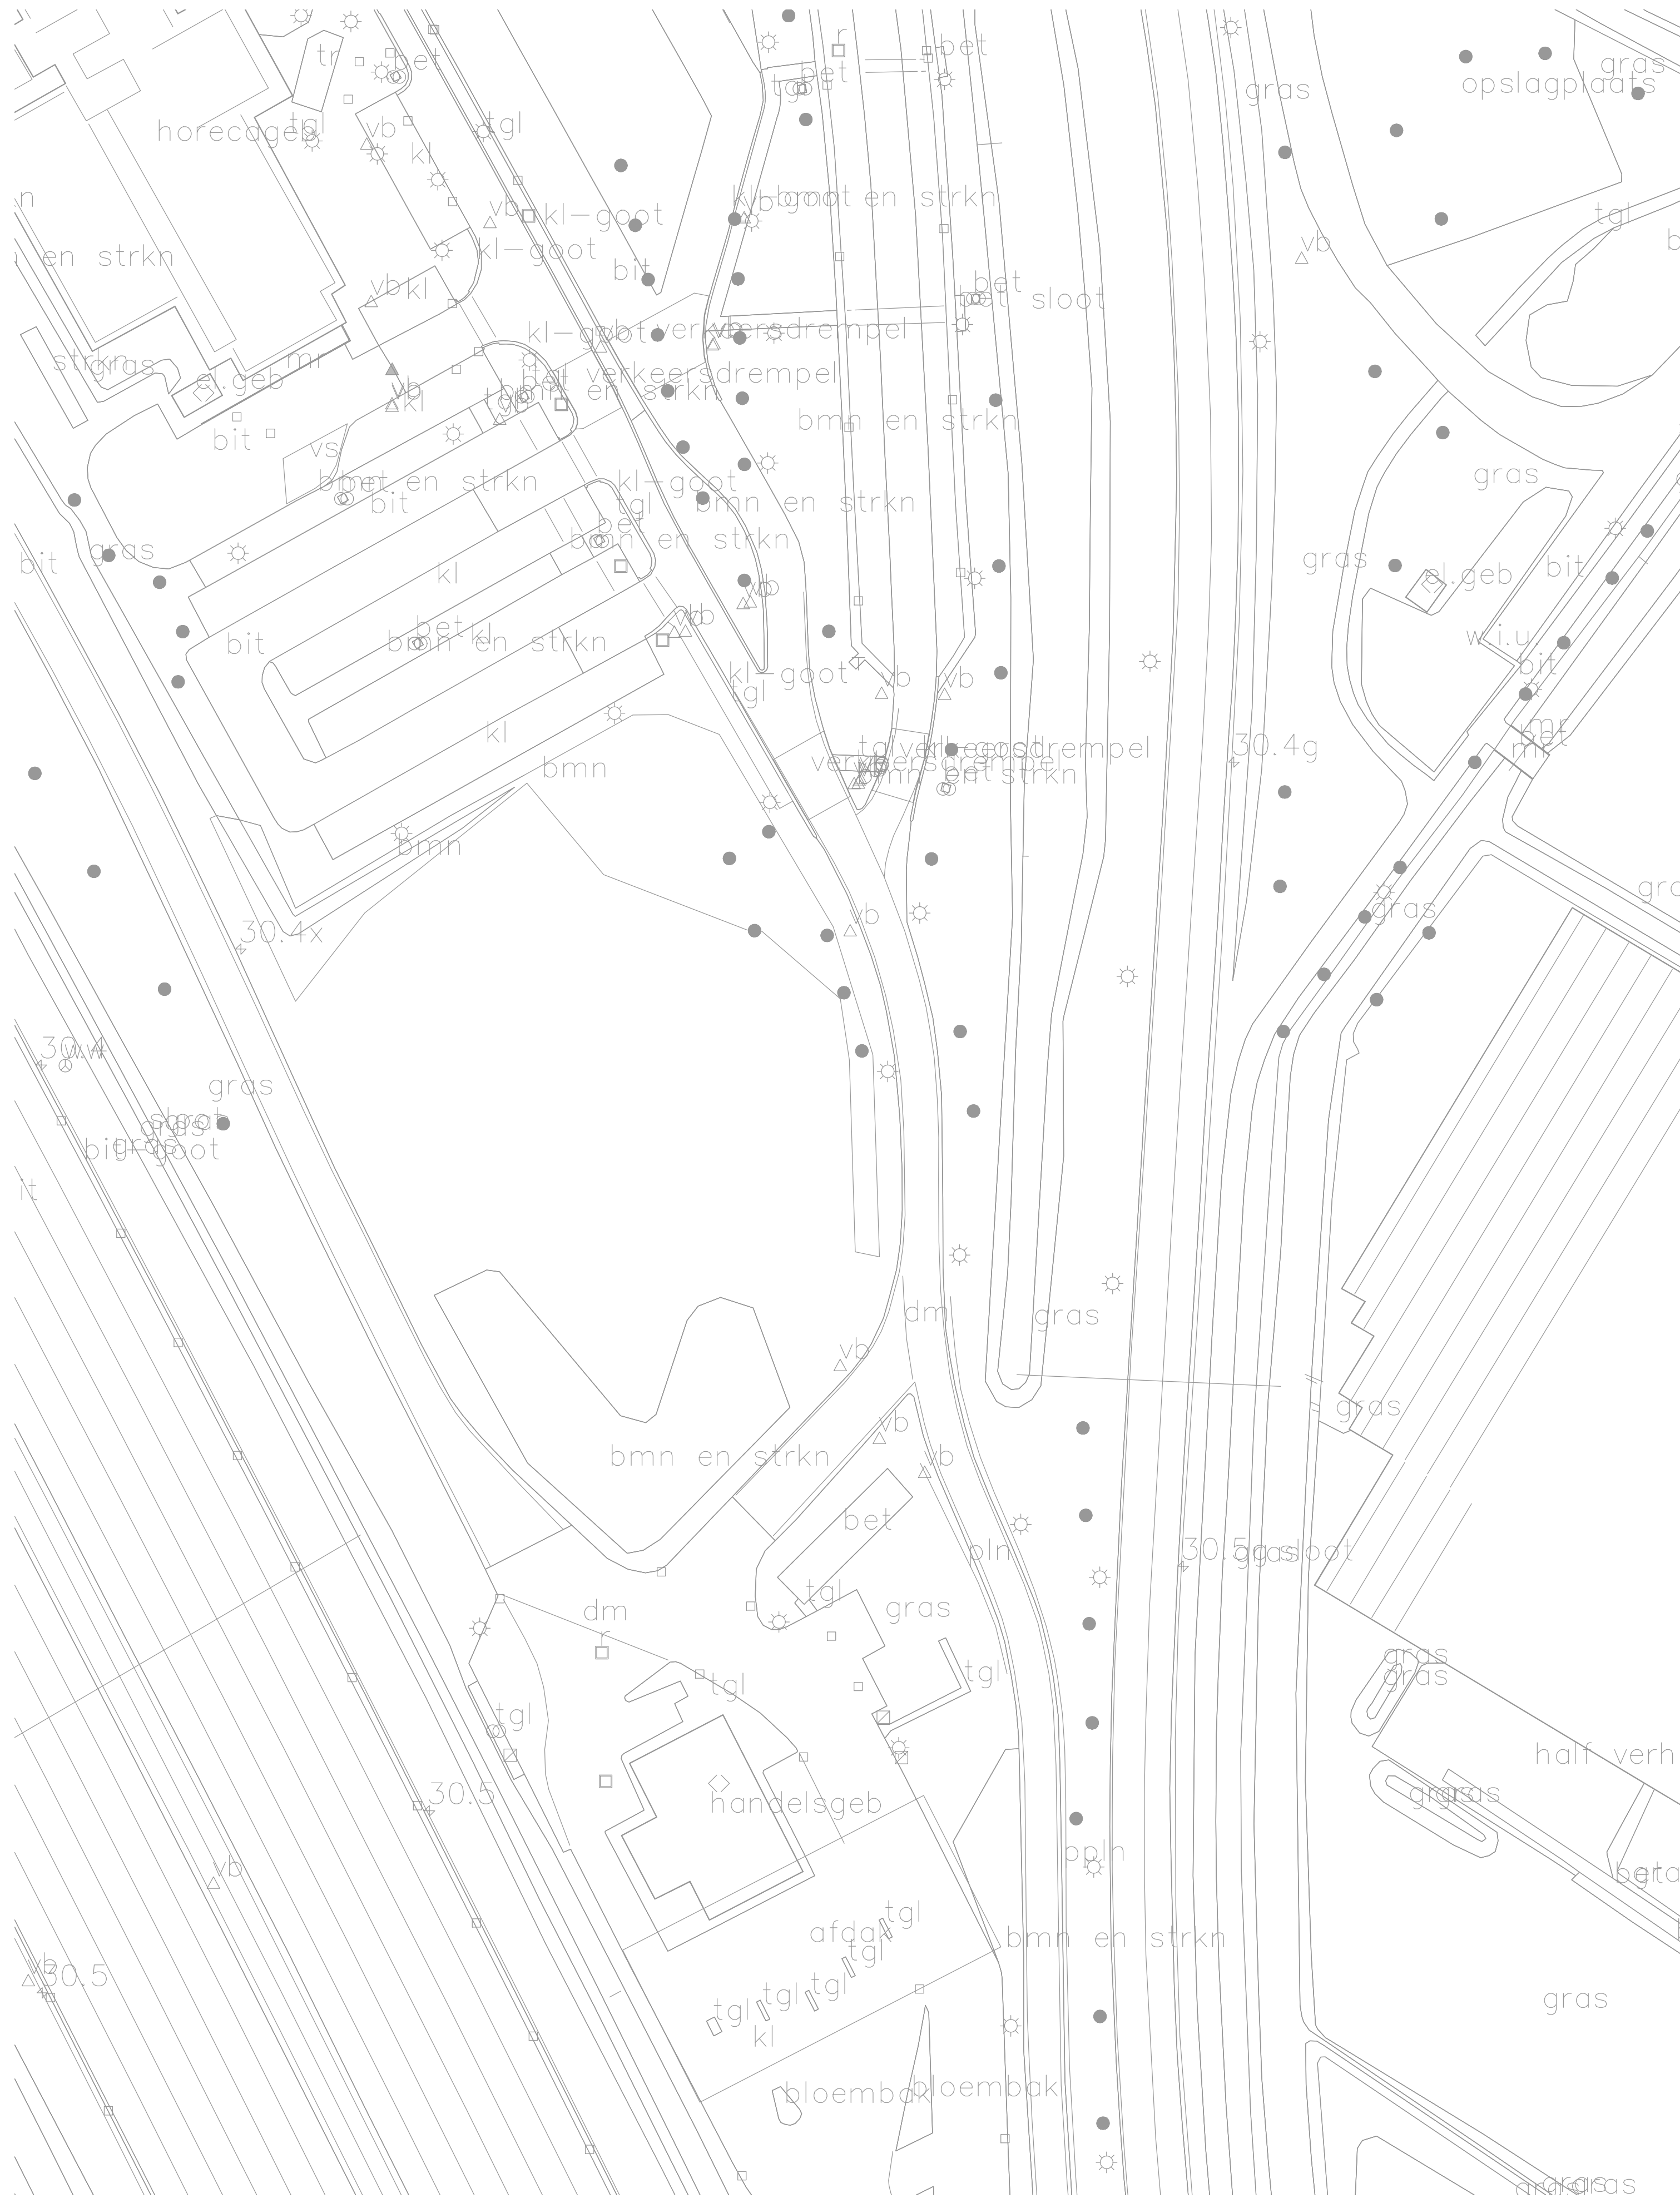


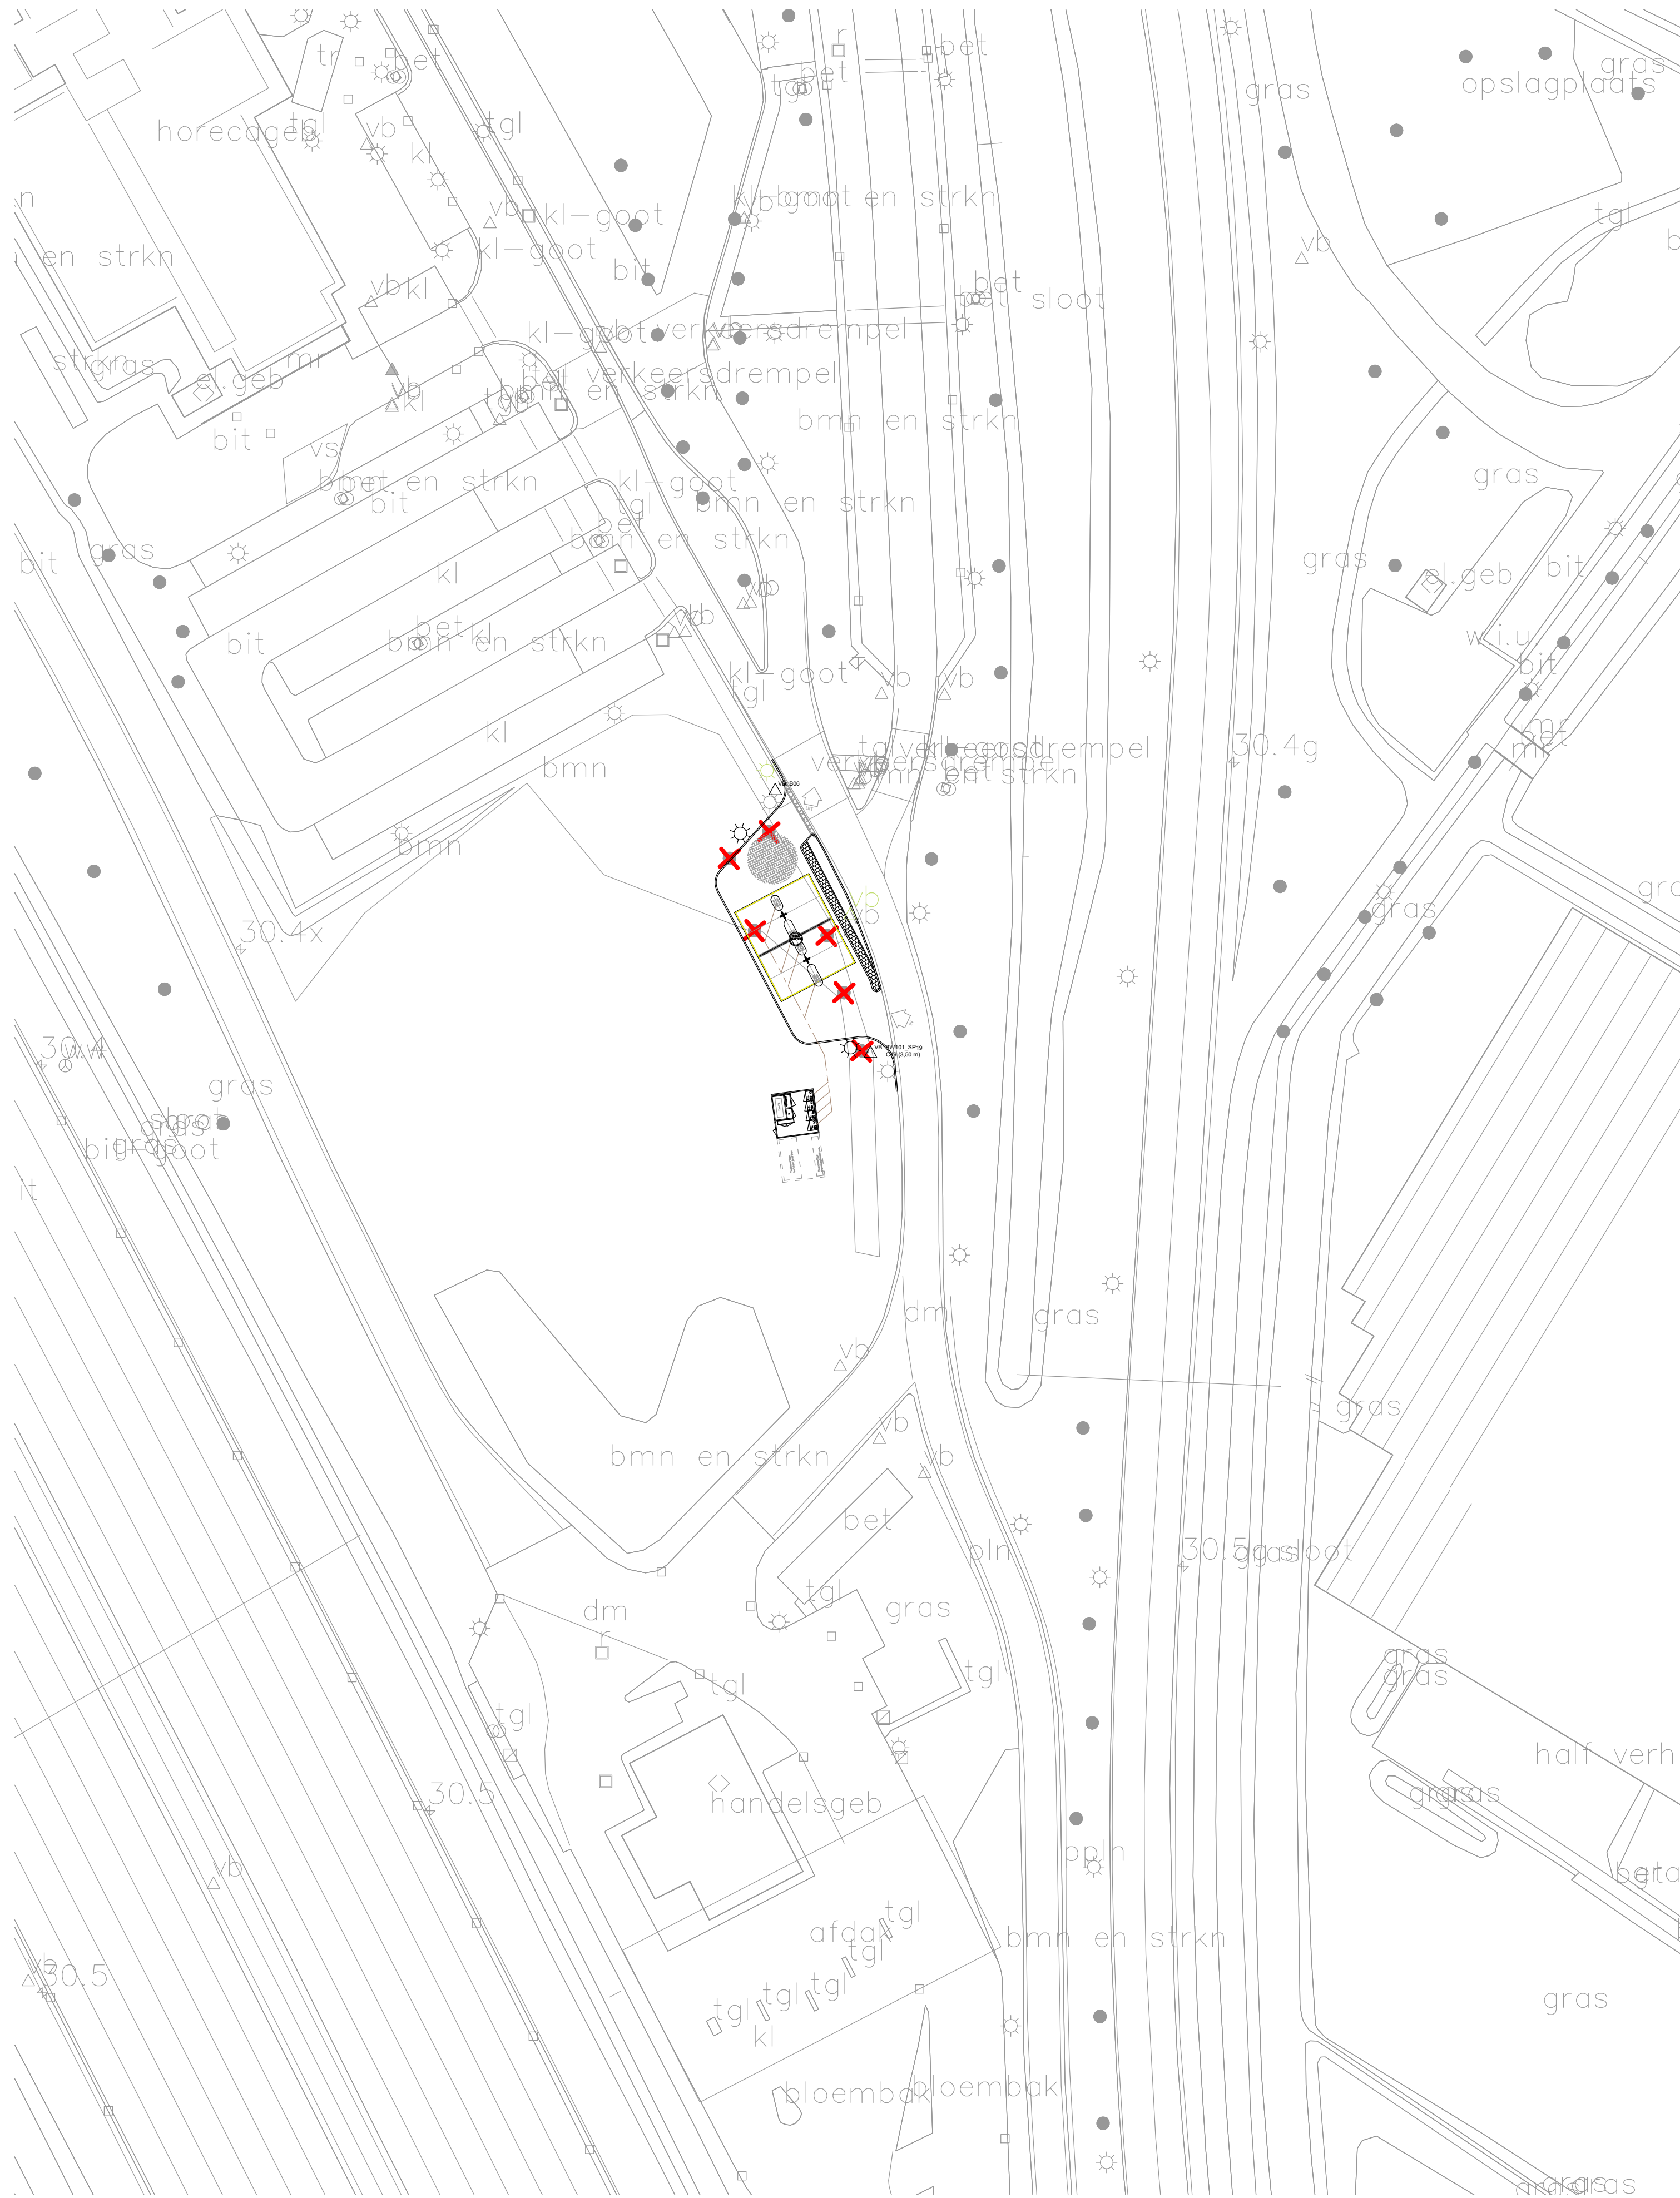

- | | | | | | |
|--|------------------------|--|-----------------|--|--------------|
| | Bestrating laadstation | | Technische zone | | Herplaatsing |
| | Voetpad | | Overkapping | | |
| | Lantarenpaal | | Prijspaal | | |
| | Verkeersbord | | Kabeltrance | | |

Tekenaar:
Versie:
Rev.1:
Rev.2:
Rev.3:






BvL
Definitief
Datum / omschrijving / paraaf

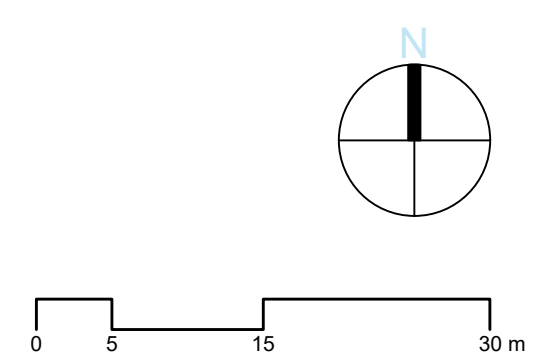


Locatie: 45. Sandelingen Oost
Toevoeging: Definitief
Tekening: Plattegrond
Nummer: 31.045_FP_A1_1-500
Datum: 04/08/2017
Formaat: A1
Schaal: 1:500


FASTNED
James Wattstraat 71-79 | 1097 DL Amsterdam | T: 020-715516 | E: contact@fastned.nl

Deze tekening is in het bezit van Fastned BV. Zij mag niet zonder onze voorafgaande uitdrukkelijke toestemming worden gebruikt, verspreid, of aan derden worden verstrekt.

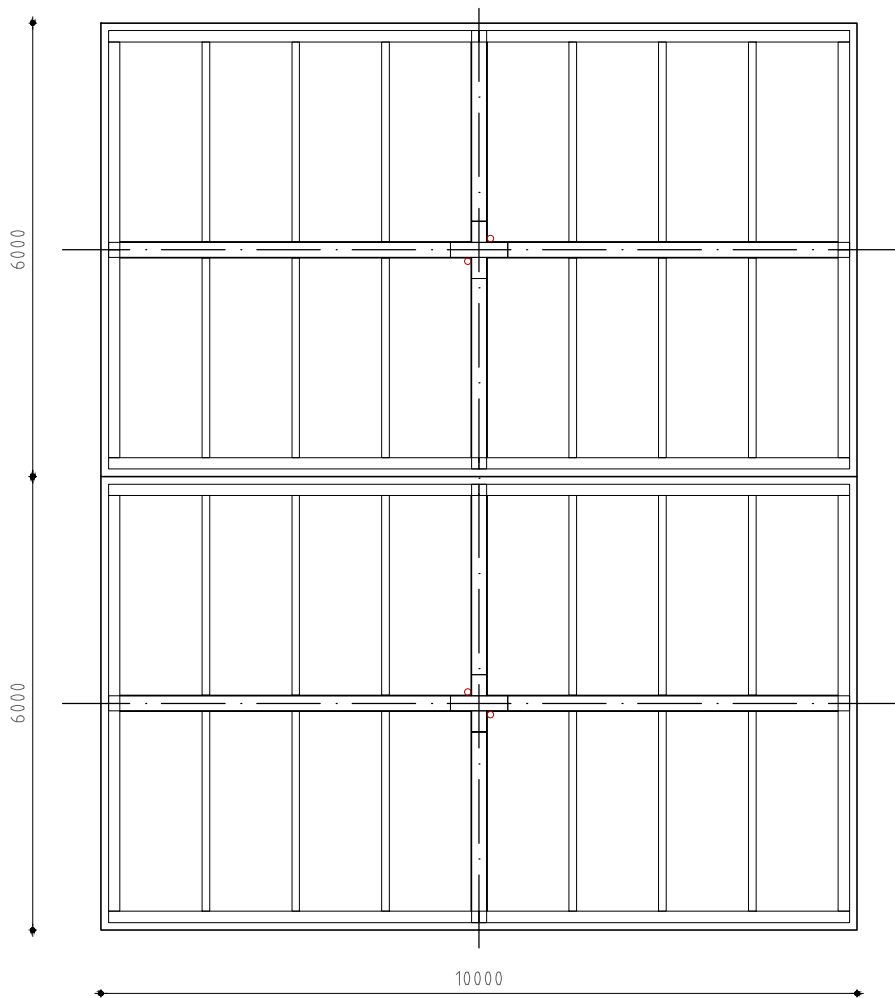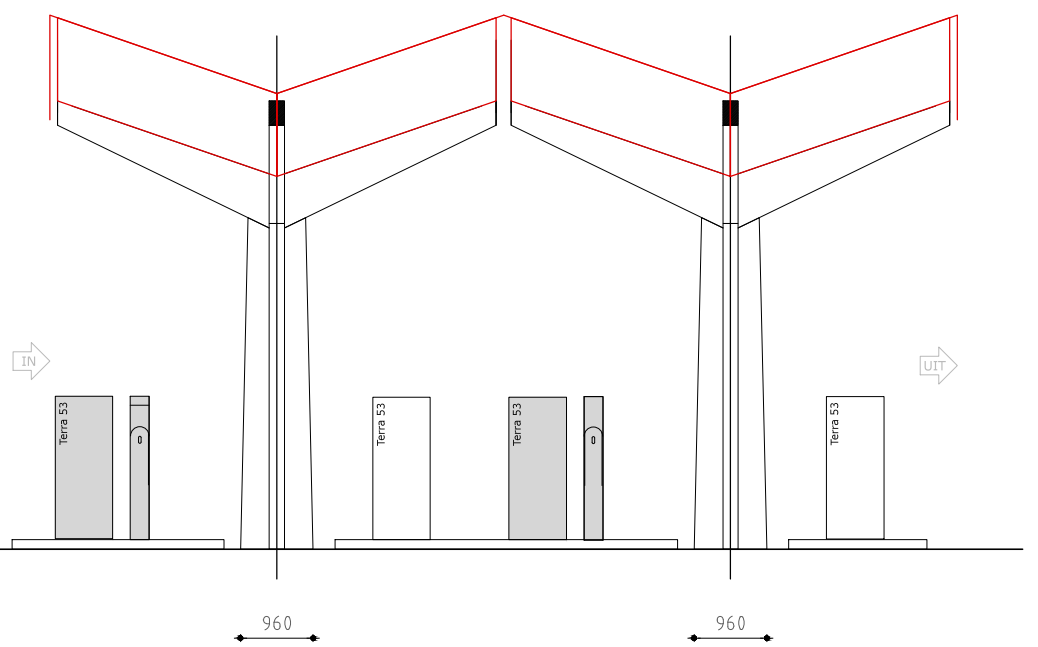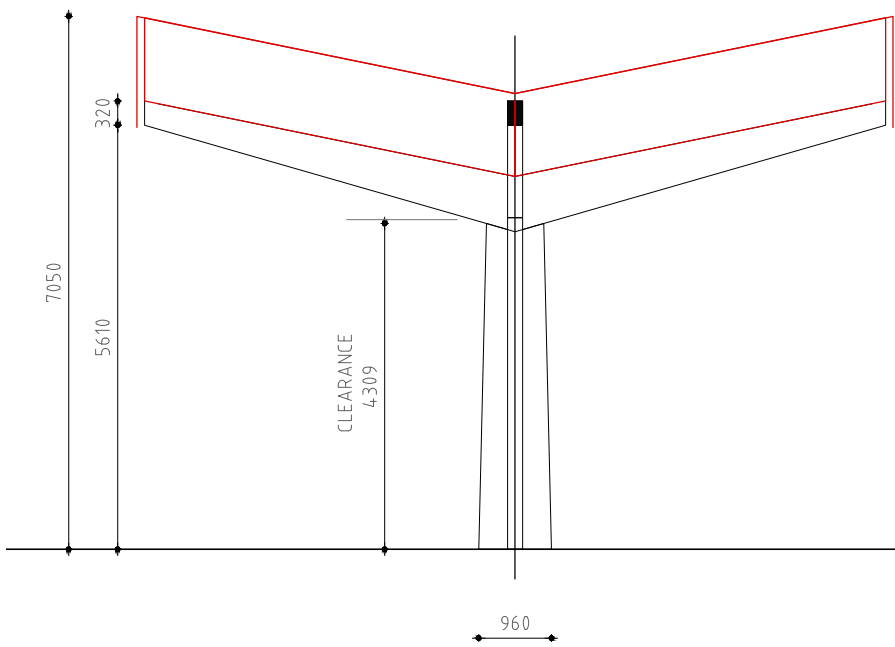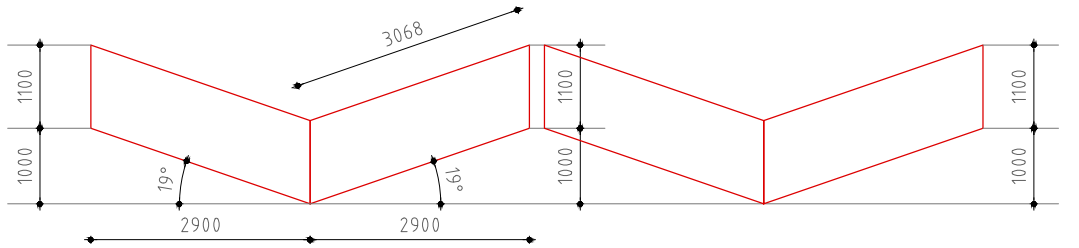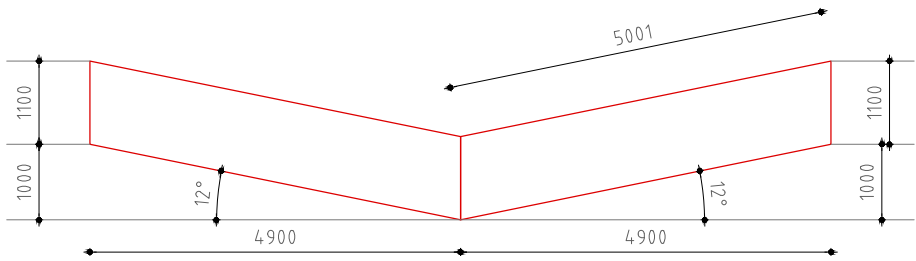


Locatie: -
Naam: Volumetrie
Tekening: Double station
Nummer: -
Datum: 17/07/2017
Formaat: A3
Schaal: 1:100

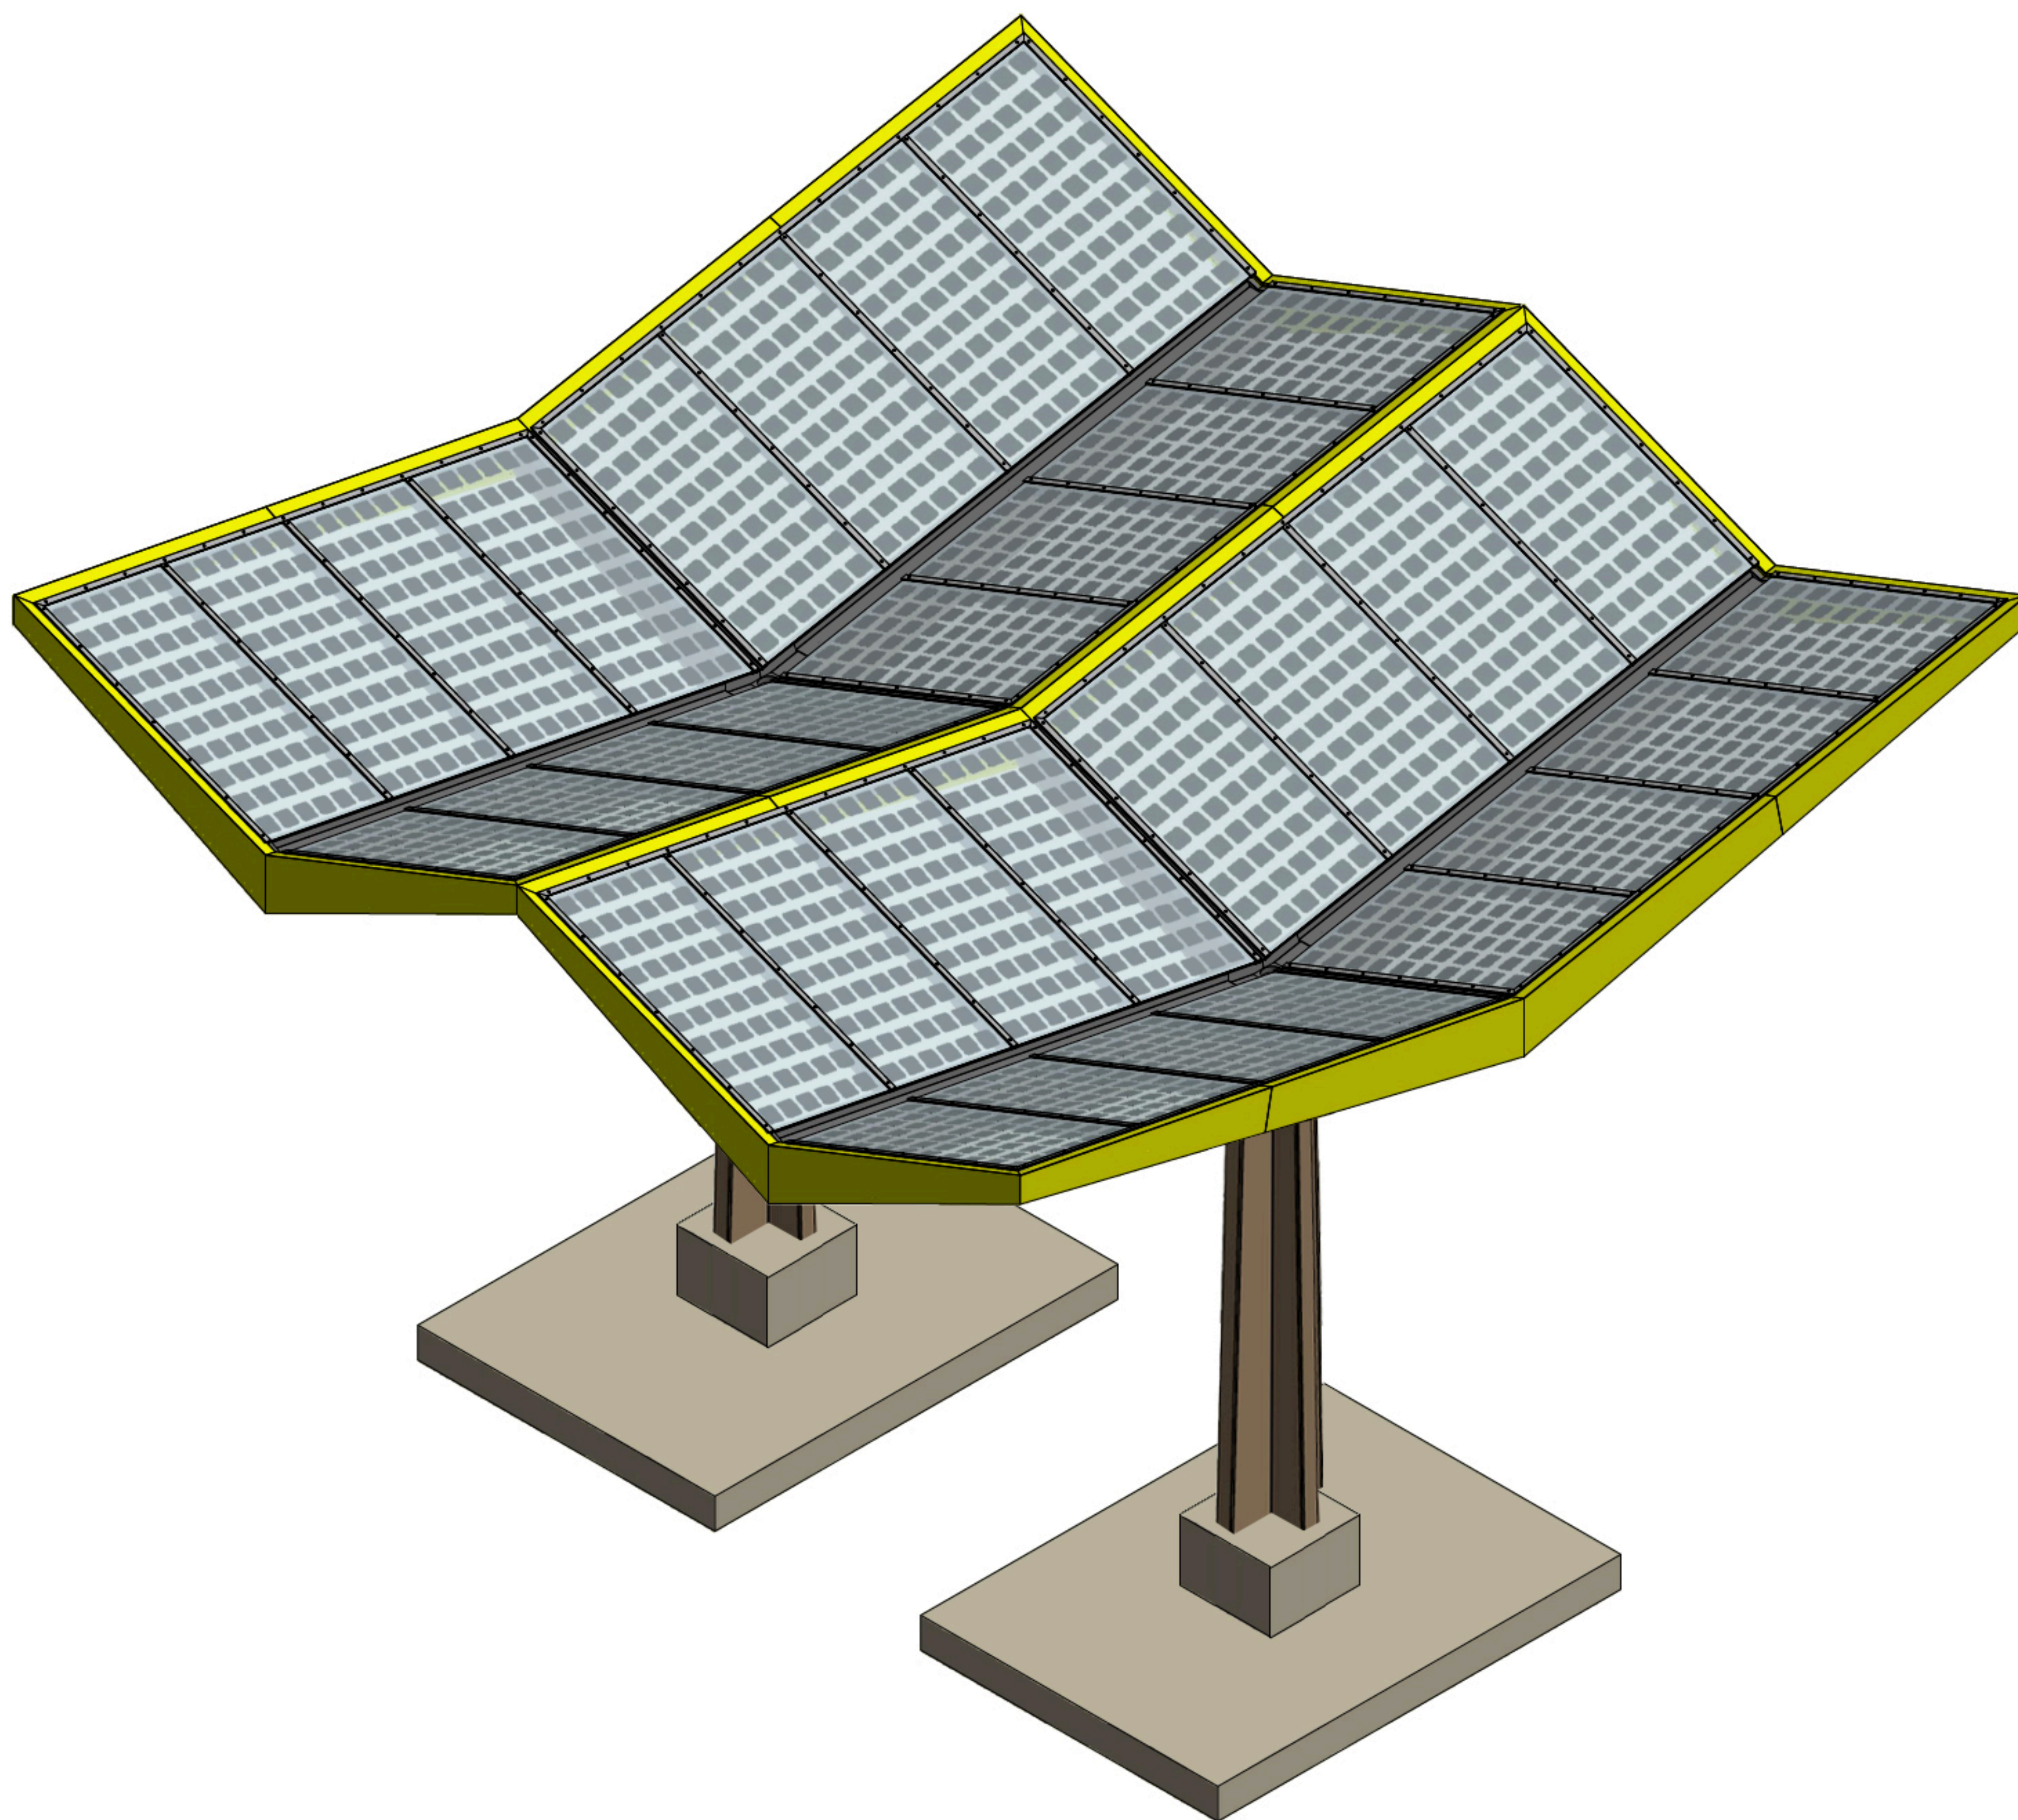


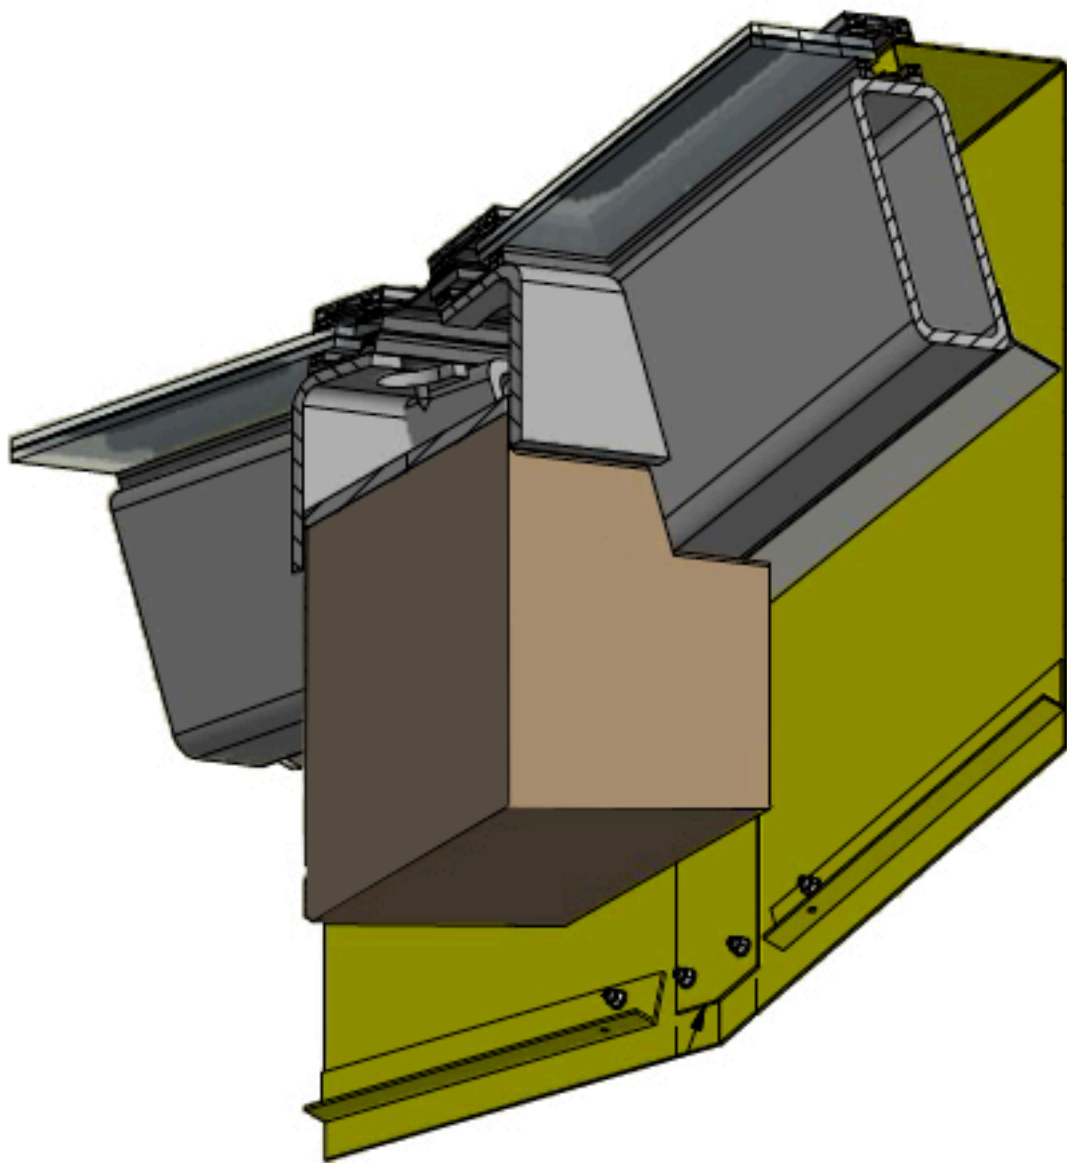


DETAIL 5


DETAIL 6

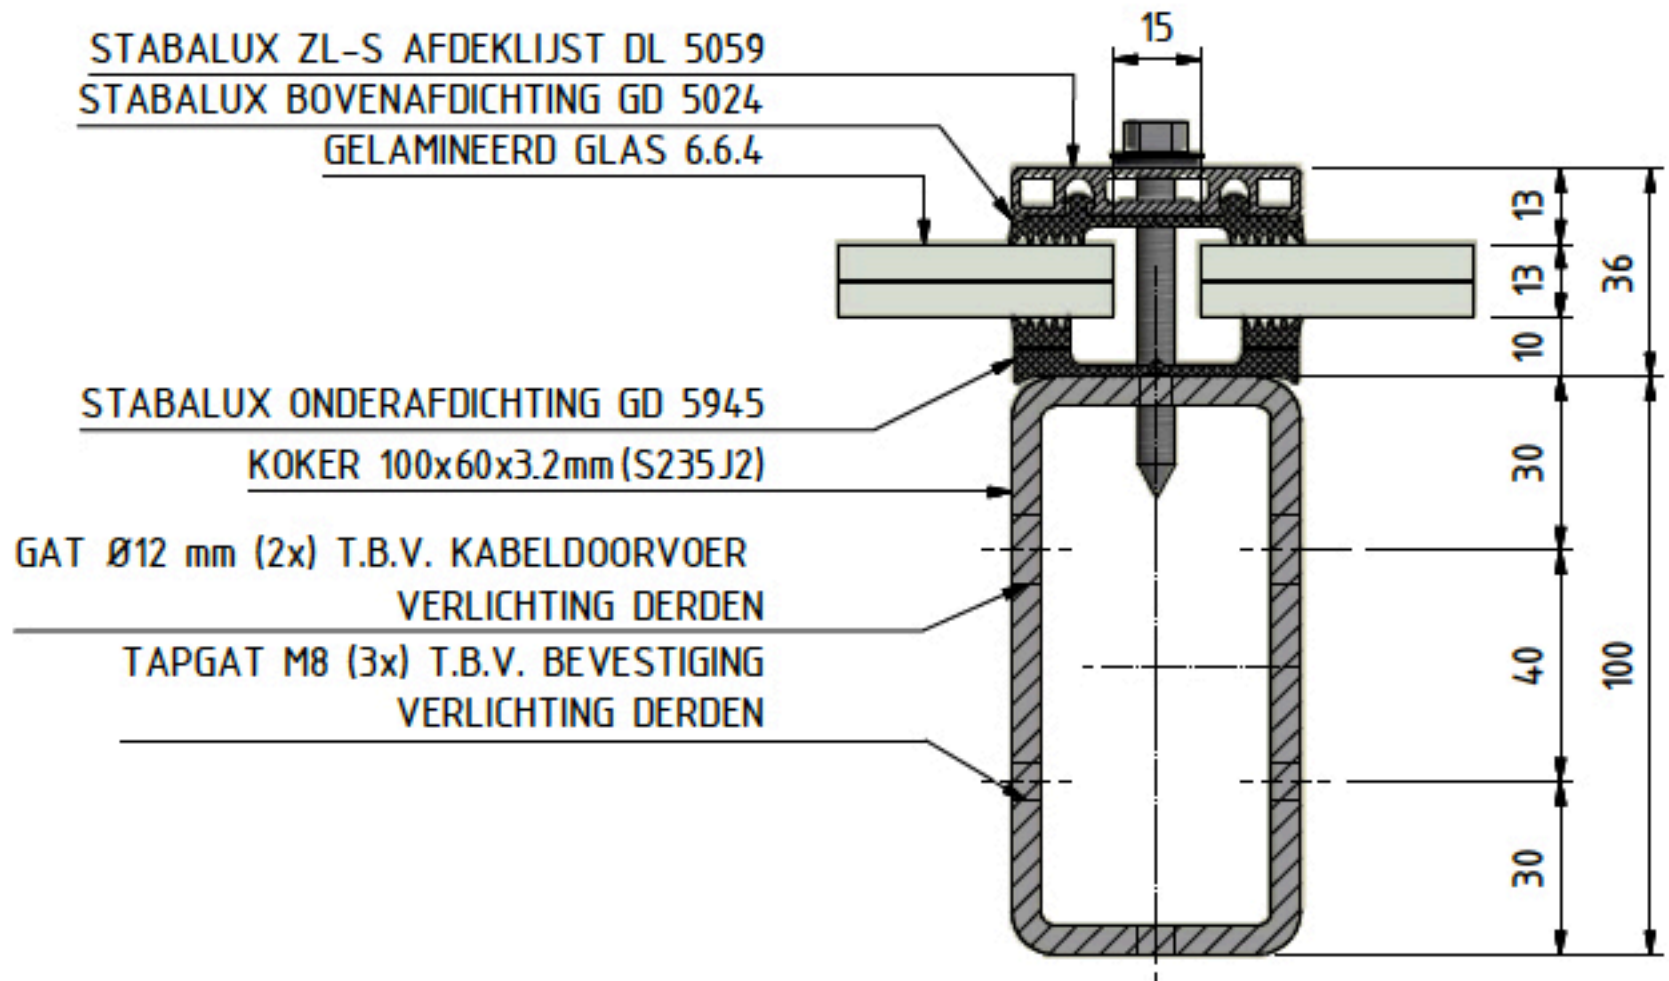

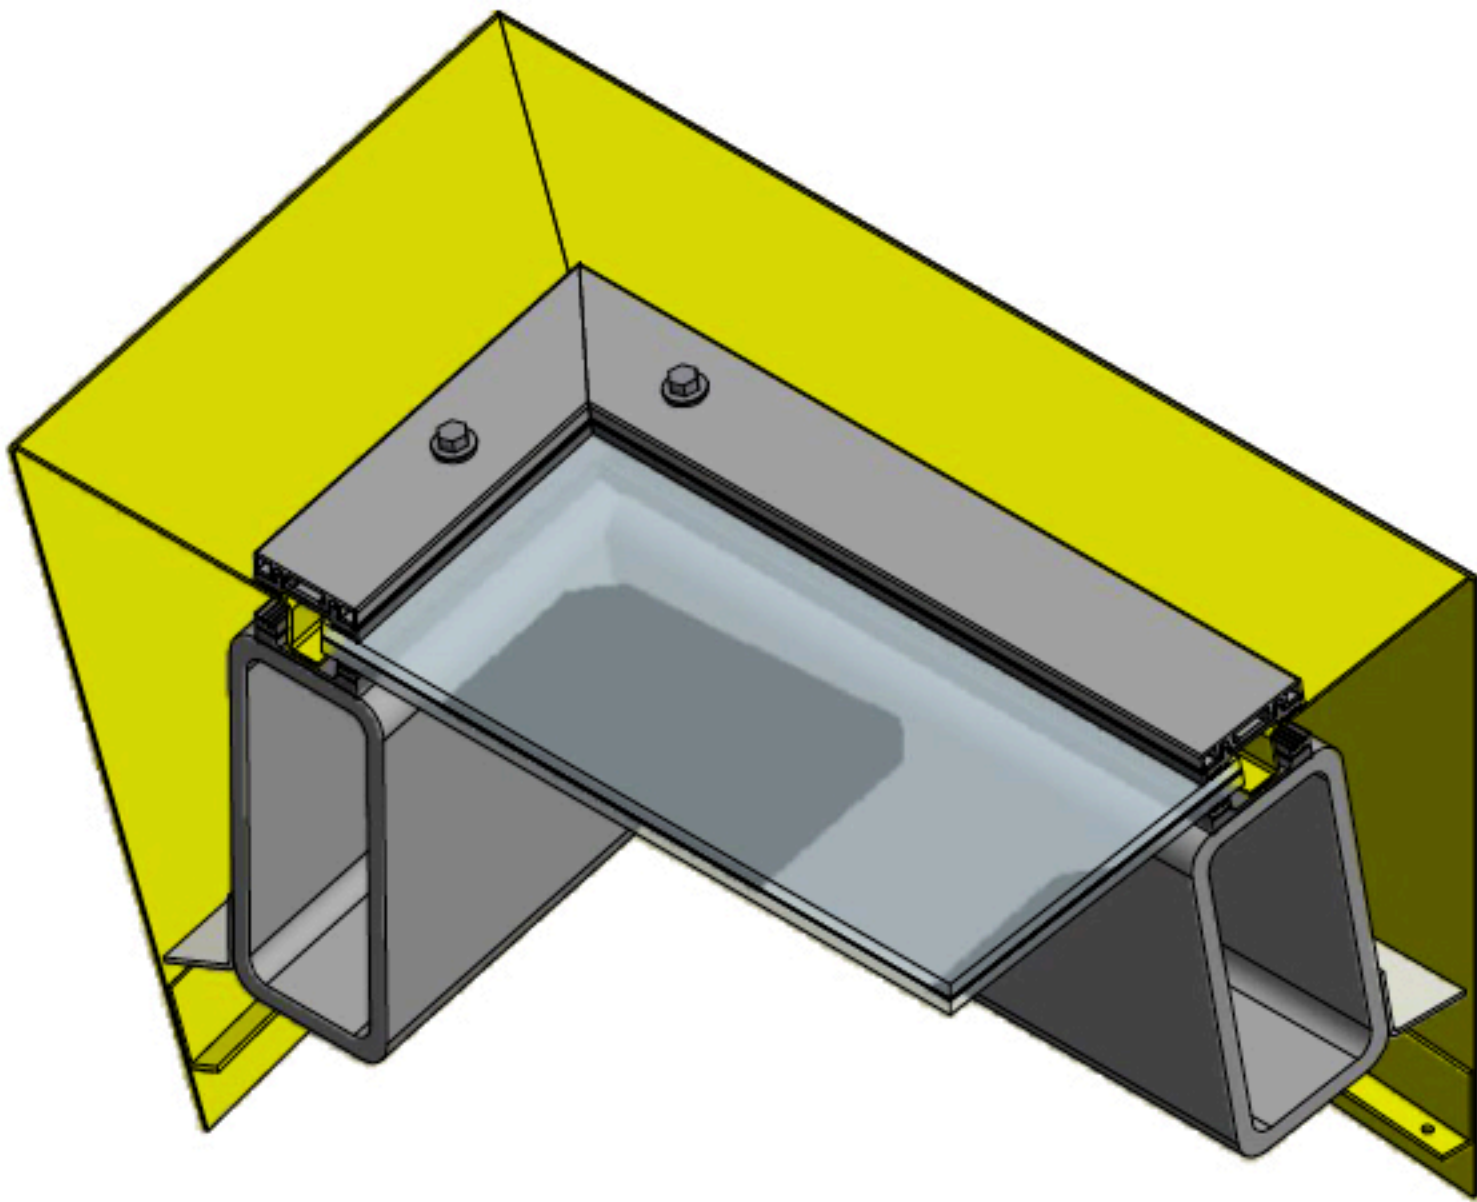


DETAIL 7

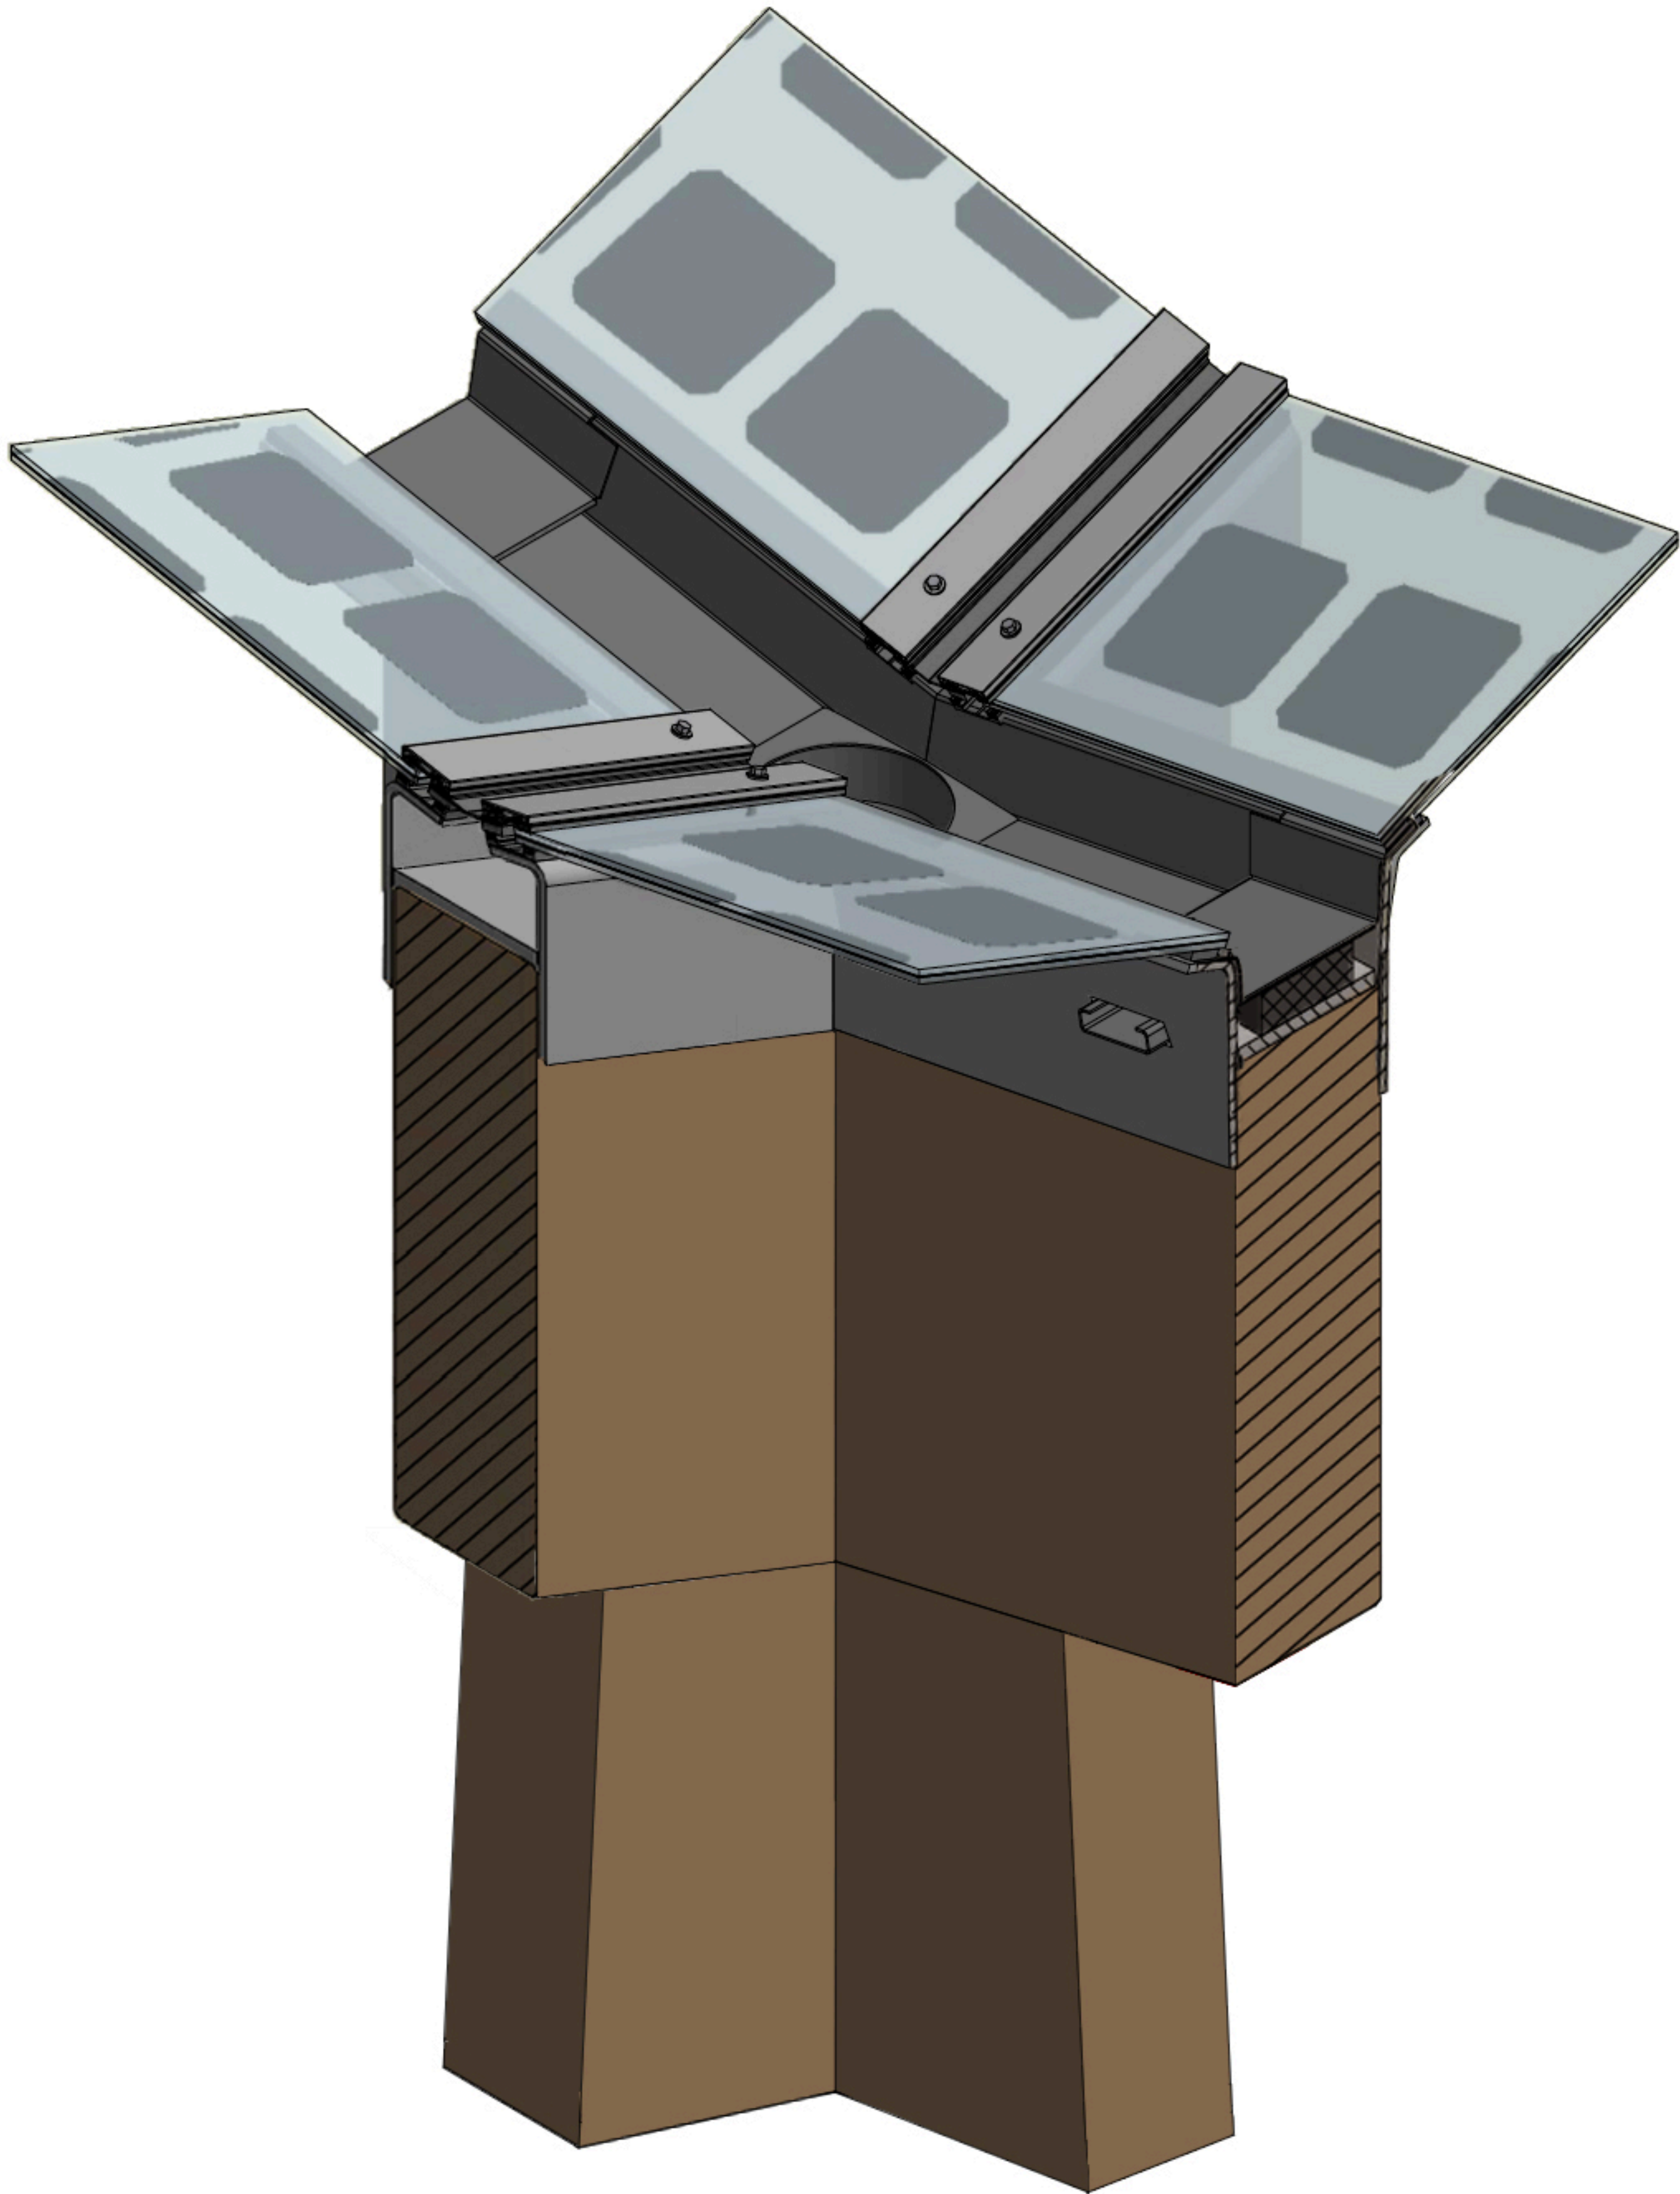


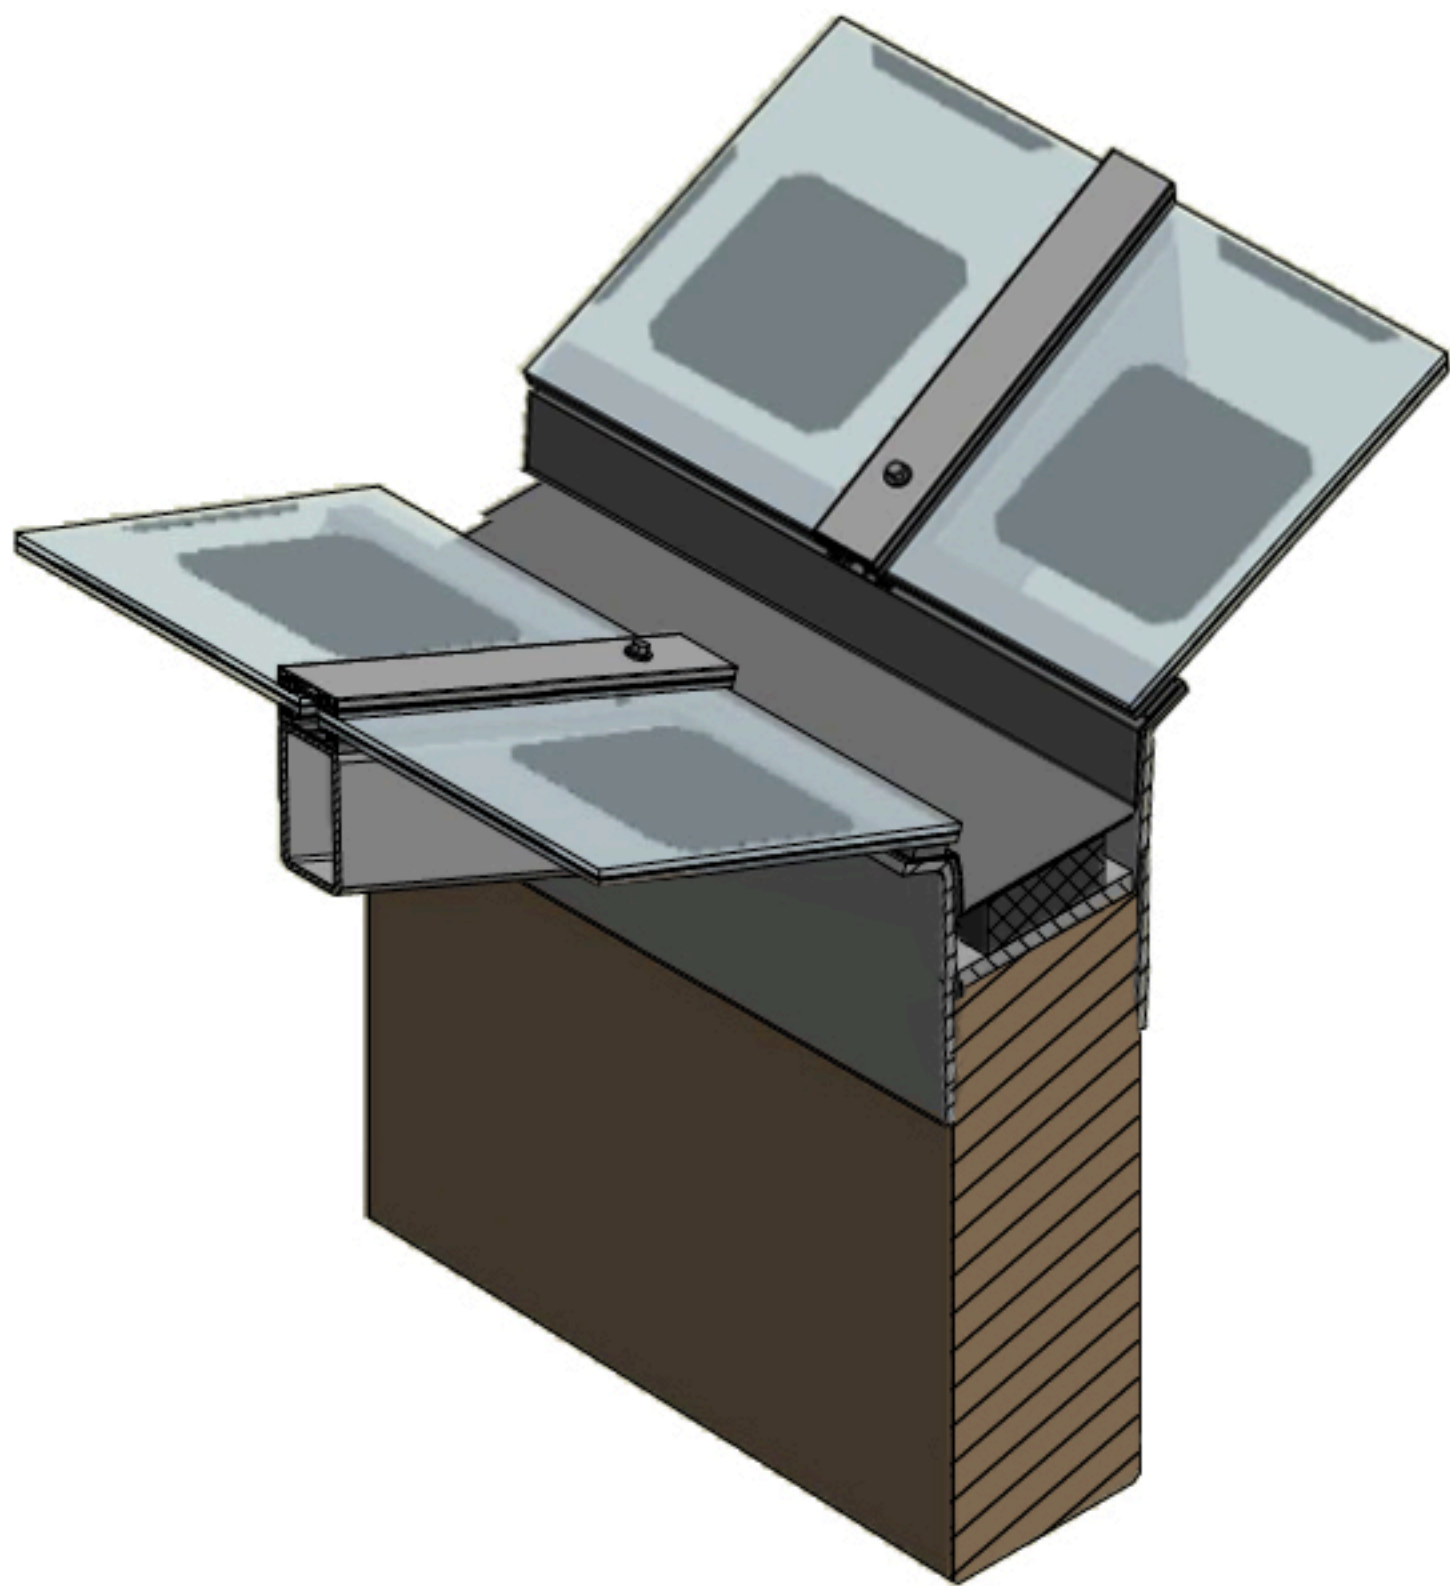

DETAIL 3



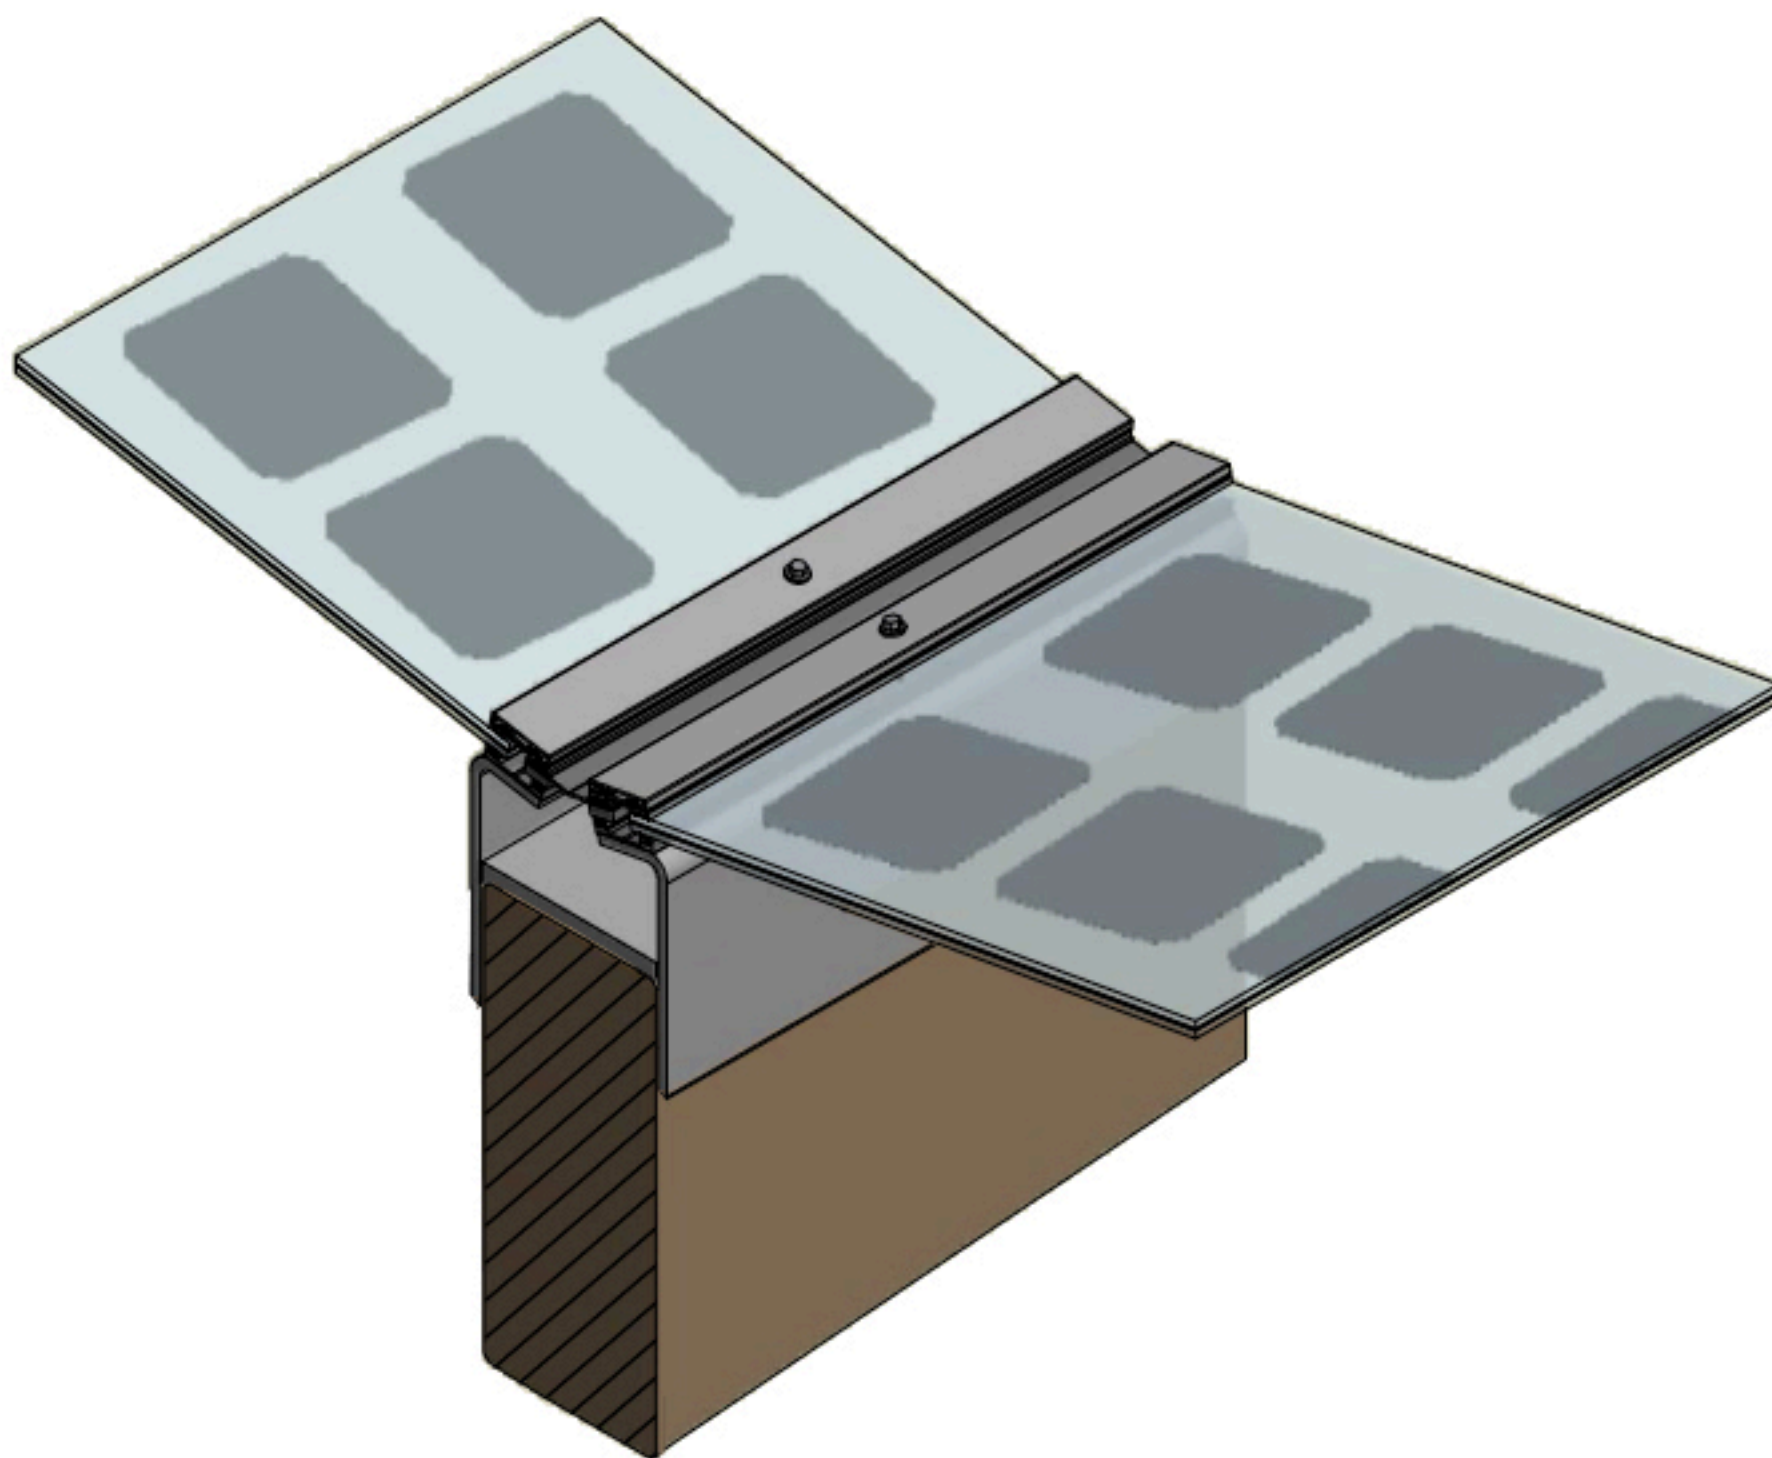


DETAIL 4

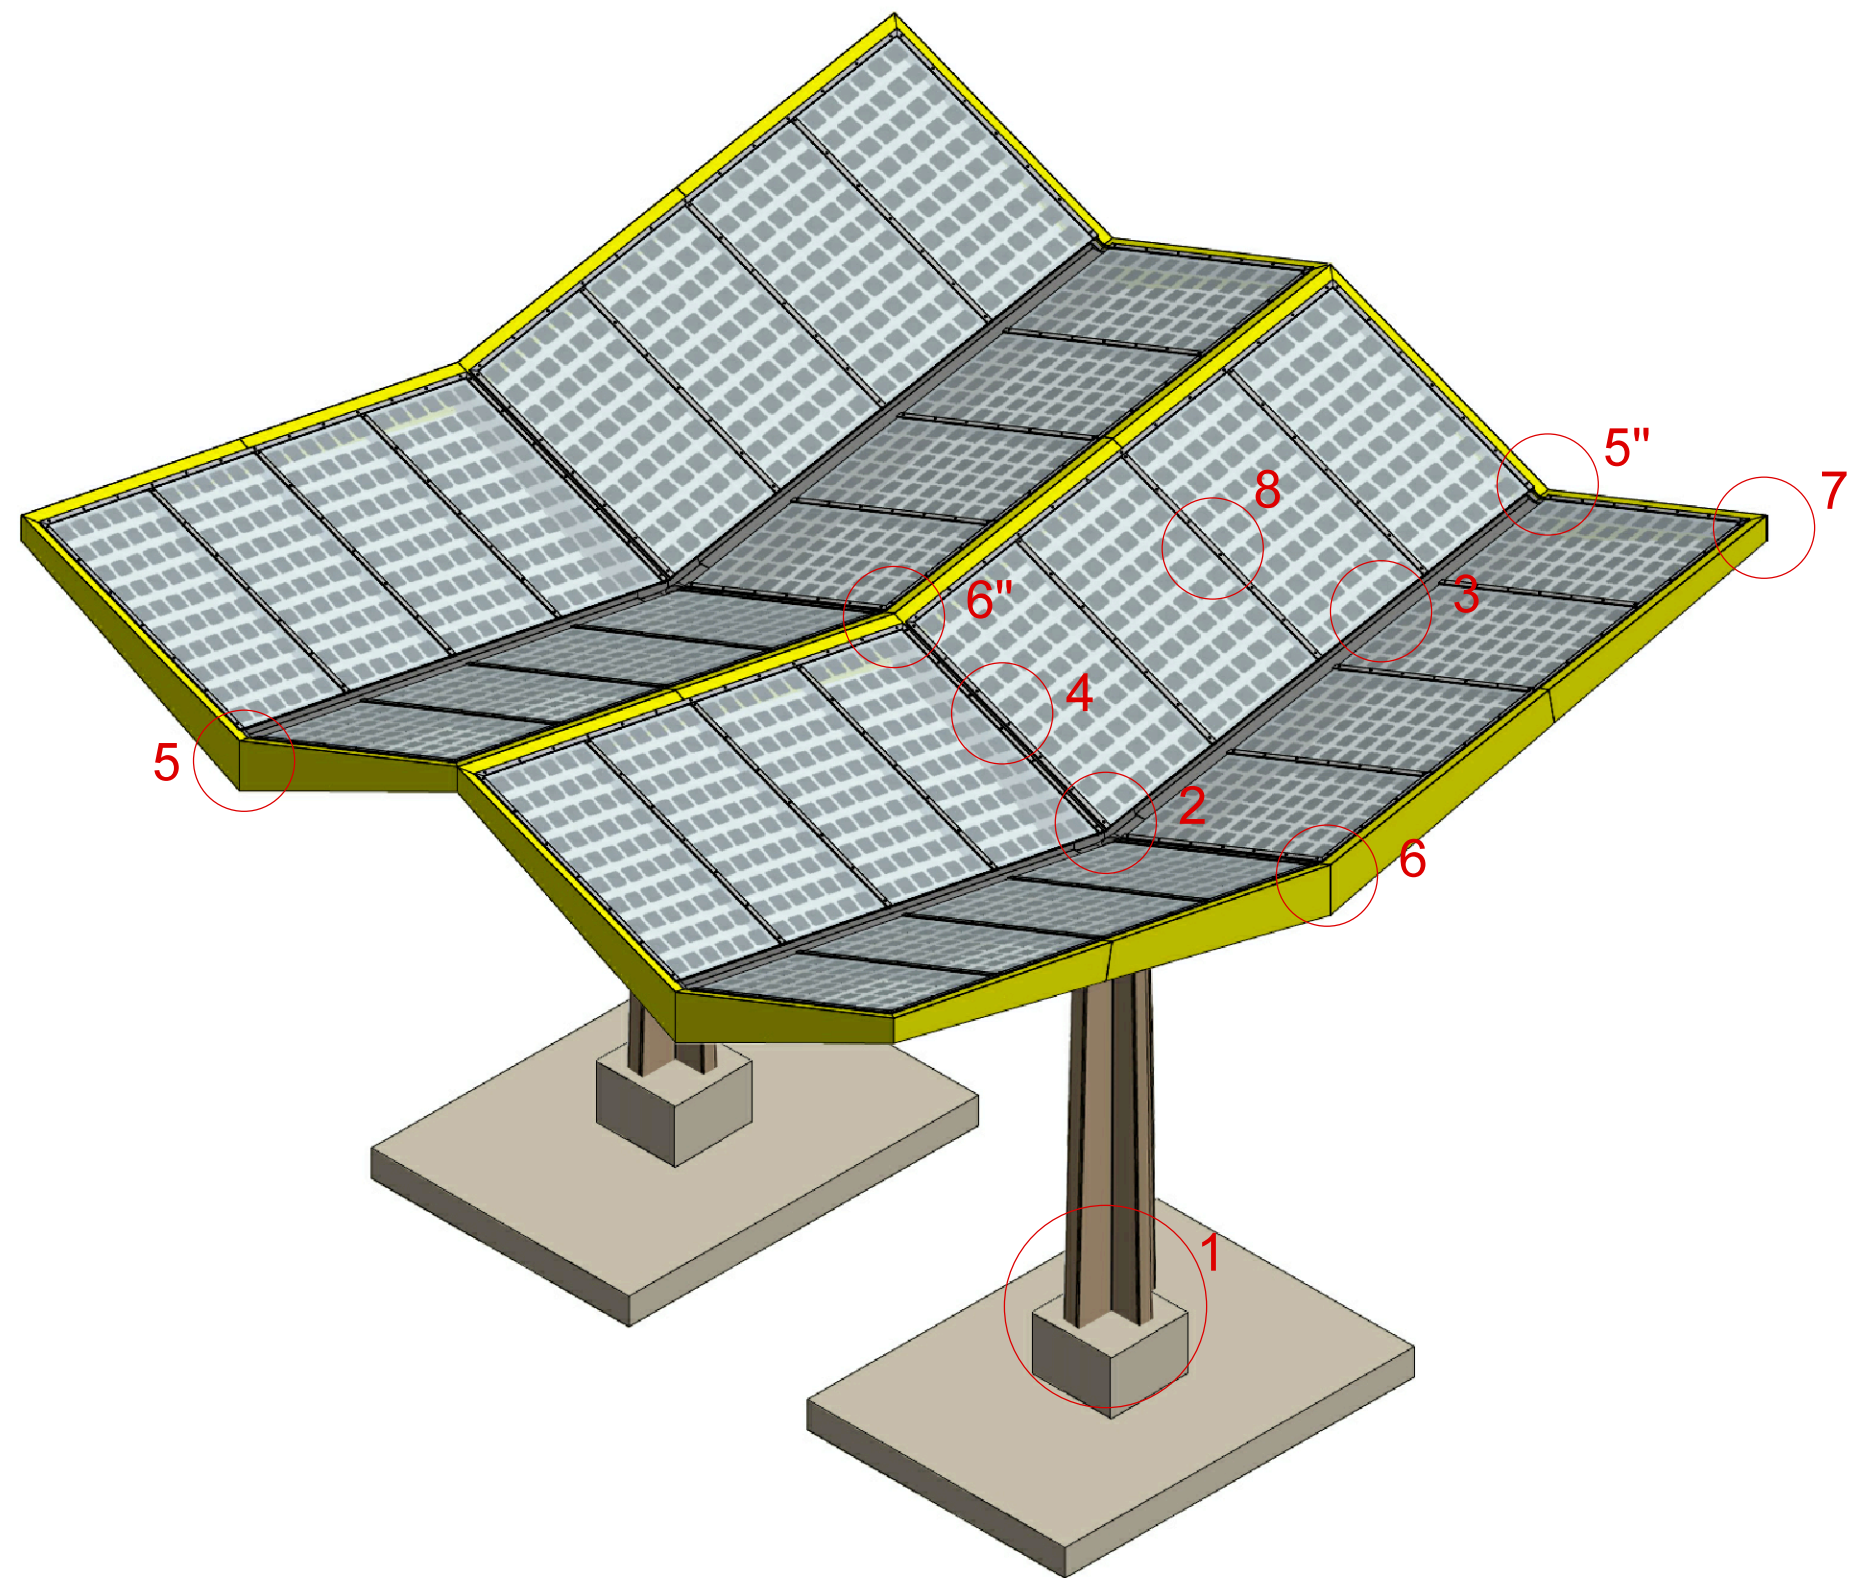


Locatie: -
Naam: Axonometrie
Tekening: Double station
Nummer: -
Datum: 17/07/2017
Formaat: A3
Schaal: -

- (1) Kolom, vuren, transparant coating, 960-760 x 200mm, 4.3 m.
- (2) Kolom, vuren, transparant coating, 380-280 x 200mm, 4.3 m.
- (3) Hout ligger, vuren, transparant coating, 320-730-320, 10 m.
- (4) Hout ligger, vuren, transparant coating, 320-730, 3m.
- (5) Staalplaat, verzinkt, RAL 9004 - signal black, 200 x 5 mm, 4,71 m.
- (6) Staalplaat, verzinkt, RAL 9004 - signal black, 200 x 5 mm, 2,75 m.
- (7) Koker, verzinkt, RAL 9004 - signal black, 100x60x3.2, 2.75m.
- (8) Koker, verzinkt, RAL 9004 - signal black, 250x150x6.3, 4.83m.
- (9) Koker, verzinkt, RAL 9004 - signal black, 250x150x6.3, 2.78m.
- (10) Glasbevestiging, Stabalux profiel, 60x20mm.
- (11) Zetwerk, RVS, RAL 9004 - signal black, t=1.5 mm
- (12) Zetwerk, RVS, RAL 1018 - zinc yellow, t=1.5 mm
- (13) Zonnepanelen, glas/glas, 6/6mm.
- (14) Funderingsblock, 3500x2500x300 + 1000x1000x700mm.

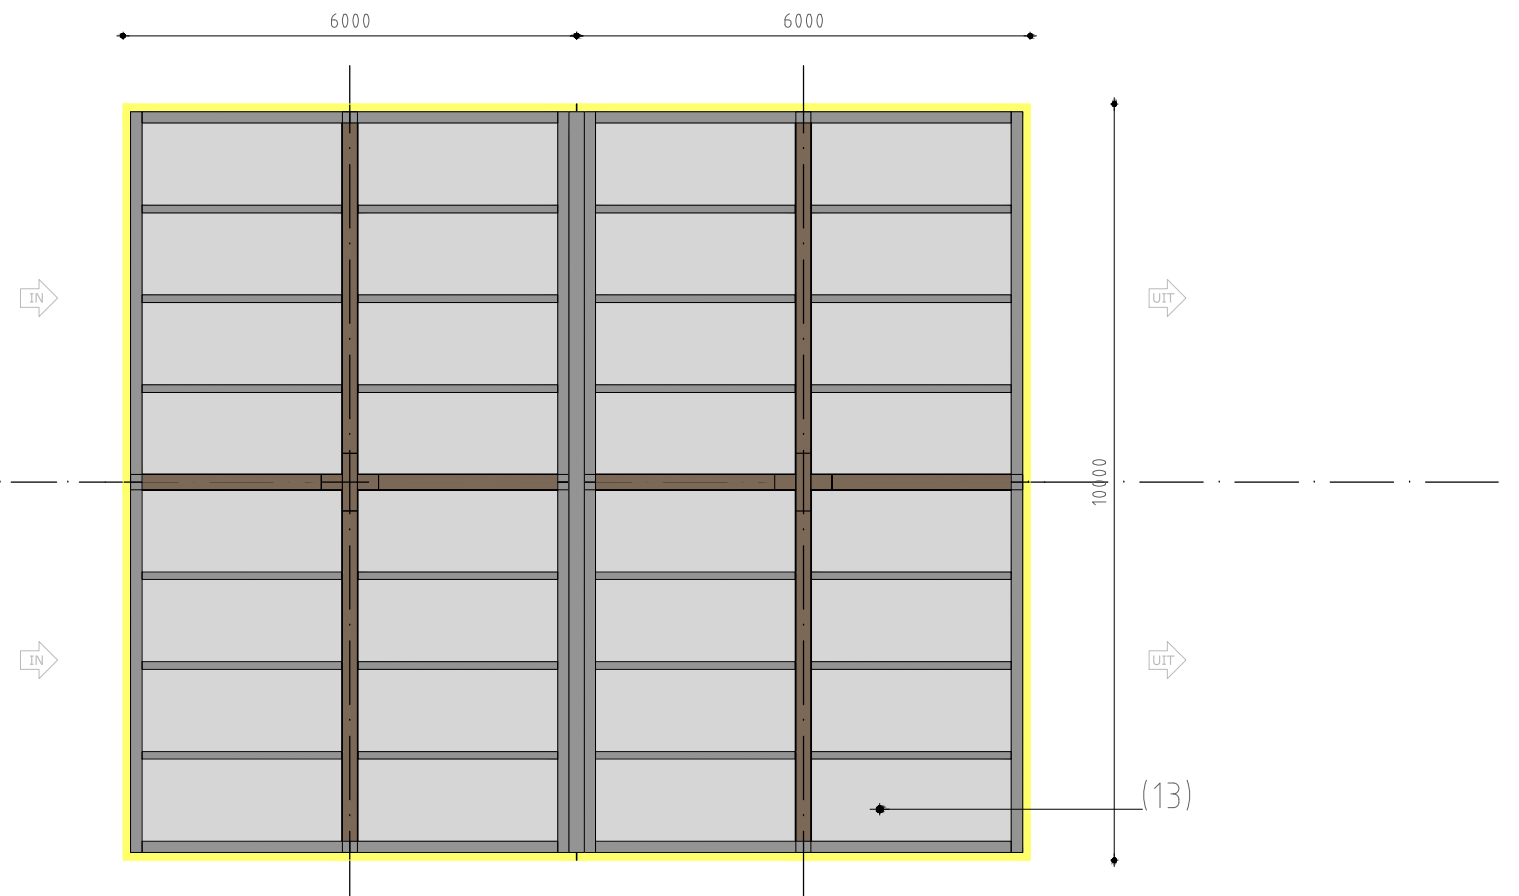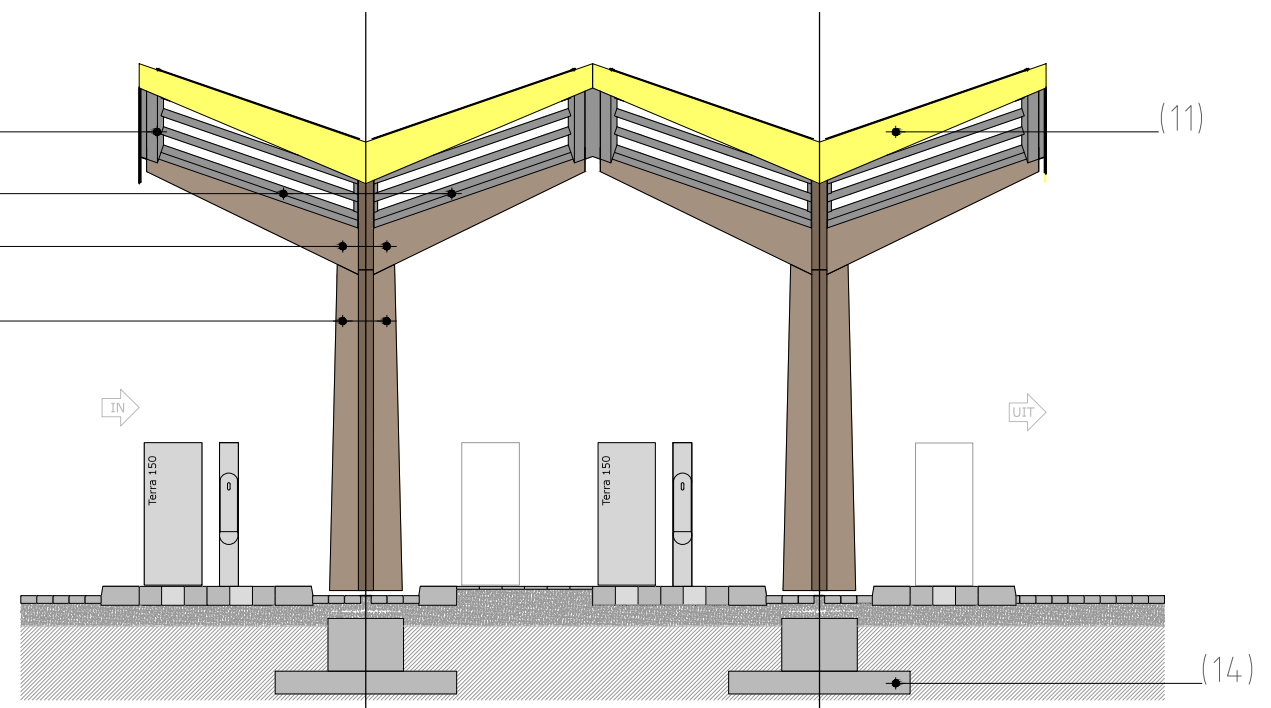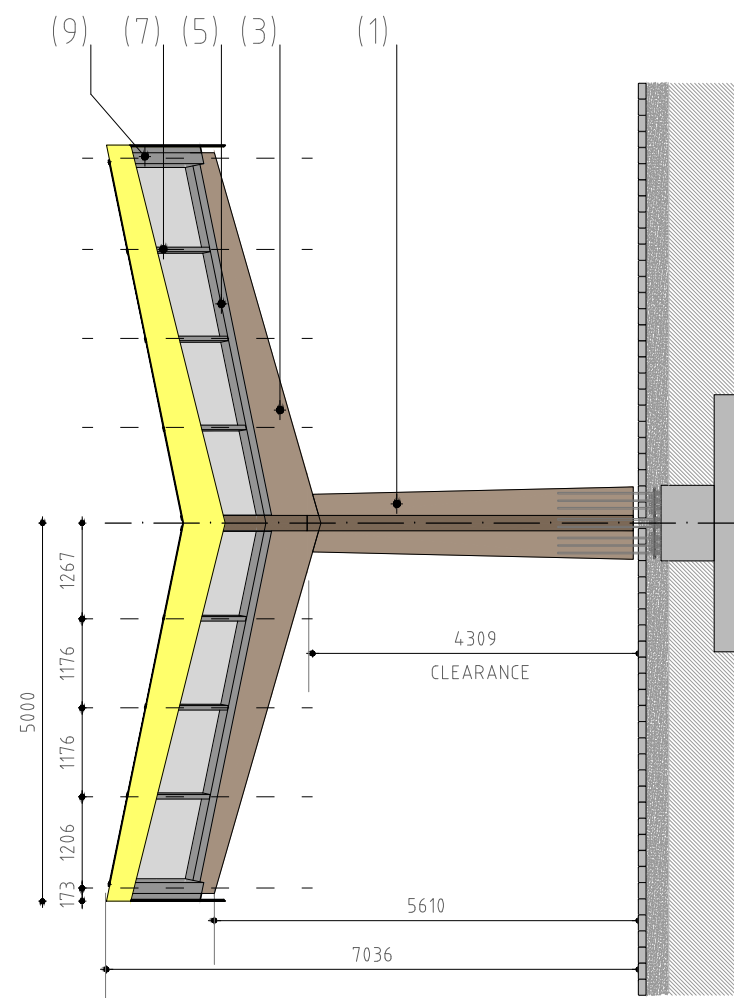


Locatie: -
 Naam: Aanzichten
 Tekening: Double station
 Nummer: -
 Datum: 17/07/2017
 Formaat: A3
 Schaal: 1:100


FASTNED
 James Wattstraat 77-79 | 1097 DL Amsterdam | T: 020-7155316 | E: contact@fastned.nl

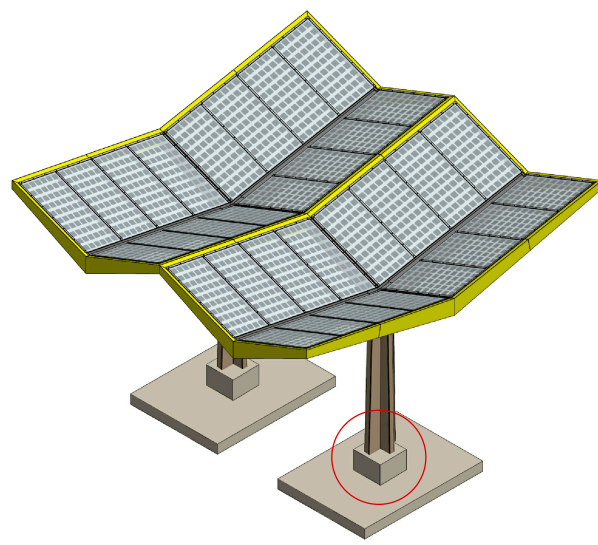


DETAIL 1

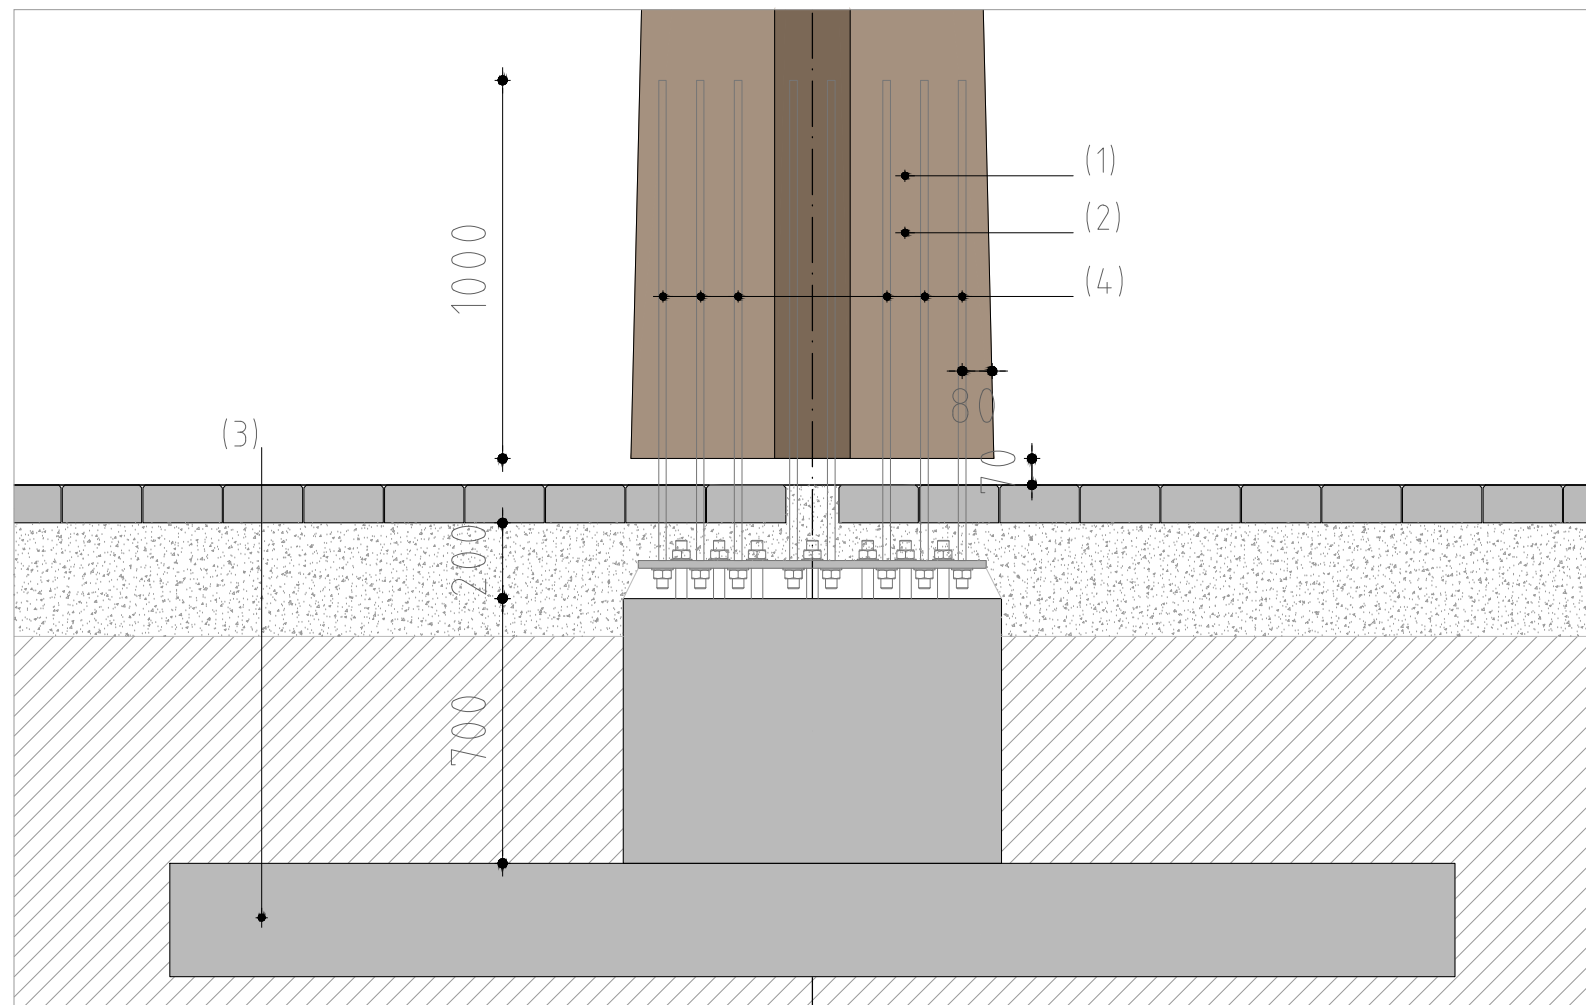

- (1) Kolom, vuren, transparant coating, 960-760 x 200mm, 4.3 m.
- (2) Kolom, vuren, transparant coating, 380-280 x 200mm, 4.3 m.
- (3) Funderingsblock, 3500x2500x300 + 1000x1000x700mm.
- (4) 12x M20, 1m inlijmen.
- (5) Hout ligger, vuren, transparant coating, 320-730-320, 10 m.
- (6) Hout ligger, vuren, transparant coating, 320-730, 3m.
- (7) Staalplaat, verzinkt, RAL 9004 - signal black, 200 x 5 mm, 2,75 m.
- (8) 10x M16, h.o.h. 100mm.
- (9) 2x M16, h.o.h. 100mm.
- (10) 6x M20 (8.8)
- (11) staal t= 25 (s375)


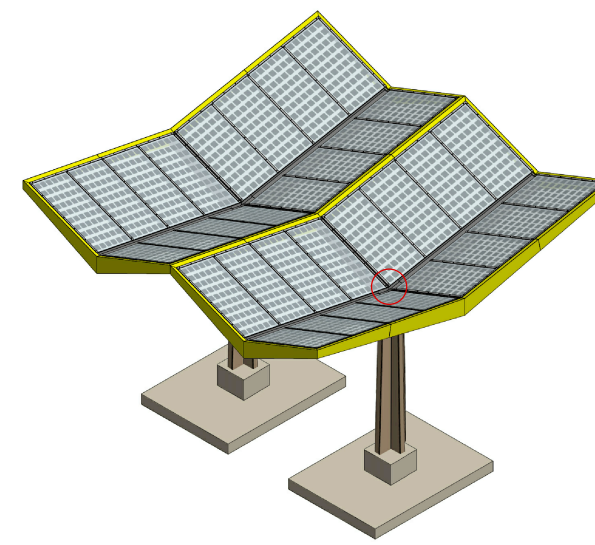


DETAIL 2

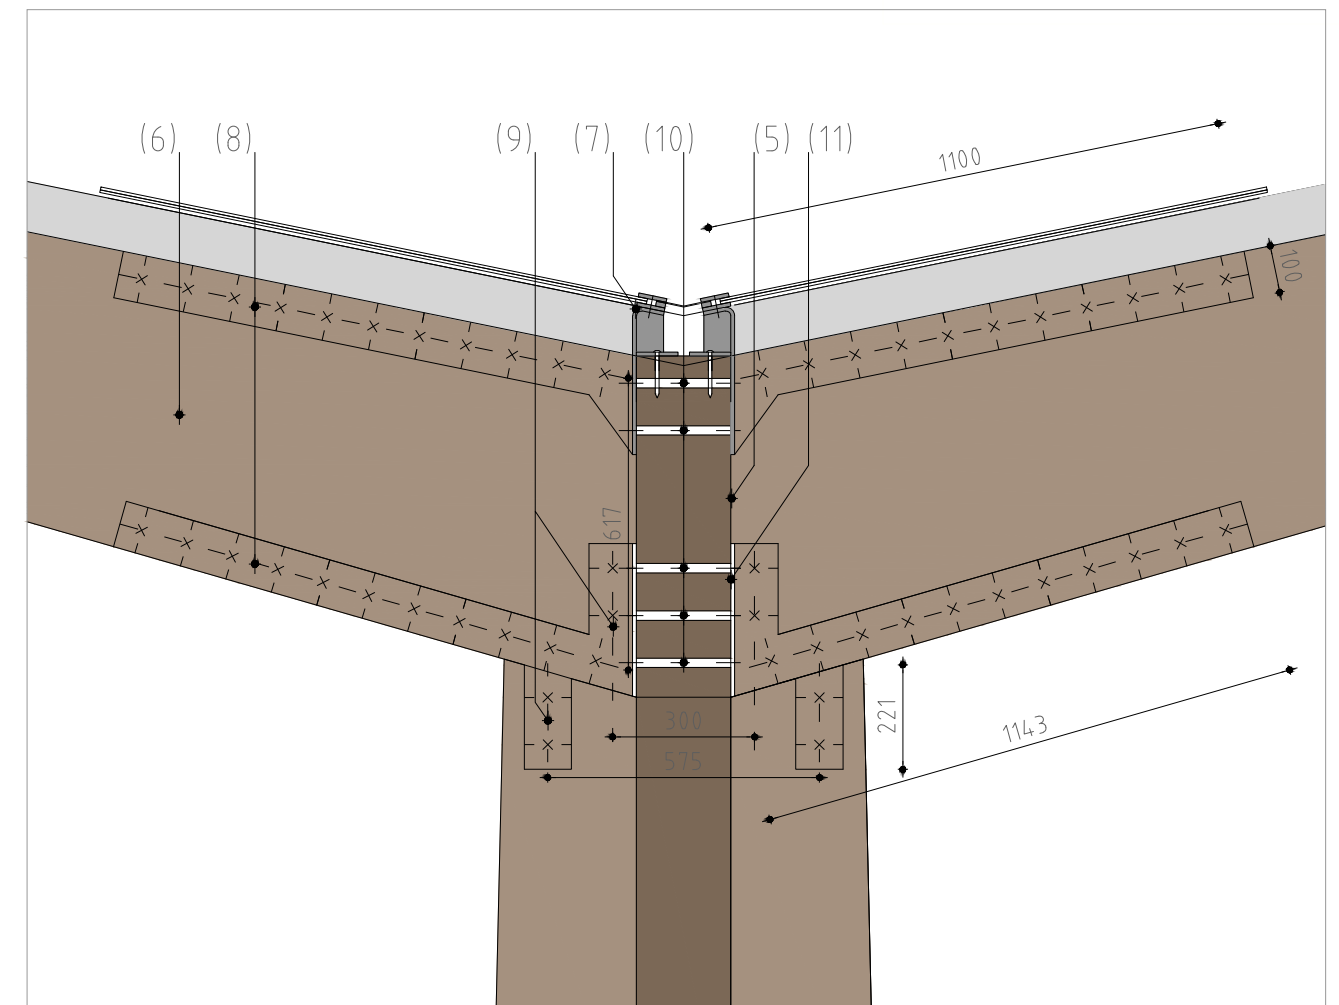


Locatie: -
 Naam: Detail 1, Detail 2
 Tekening: Double station
 Nummer: -
 Datum: 17/07/2017
 Formaat: A3
 Schaal: 1:10, 1:16



Deze tekening is in het bezit van Fastned BV. Zij mag niet zonder onze voorafgaande uitdrukkelijke toestemming worden gebruikt, vermenigvuldigd, of aan derden worden verstrekt.

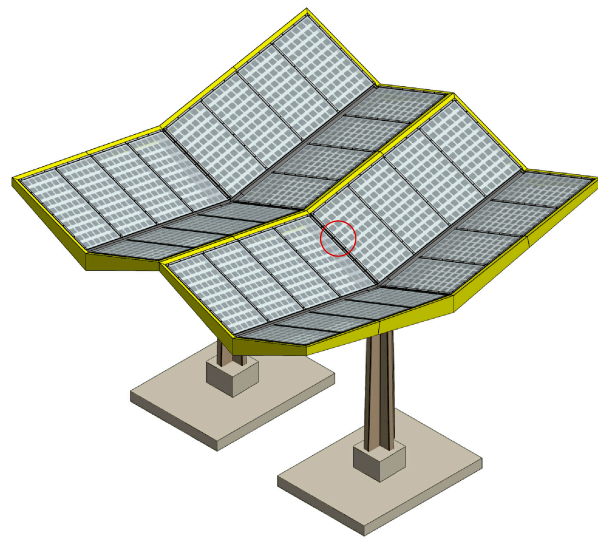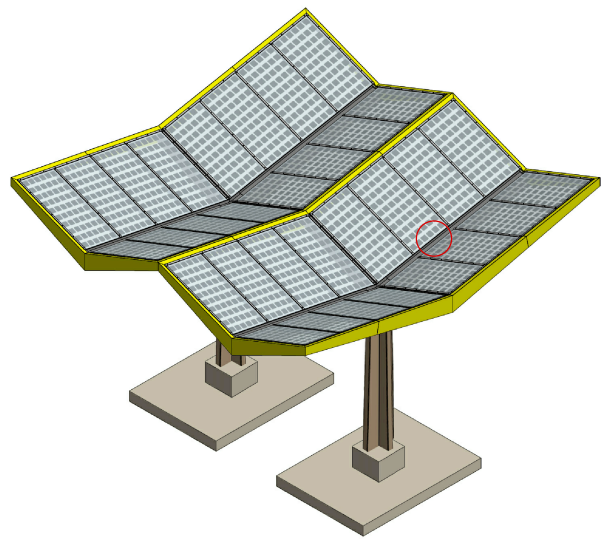


DETAIL 3

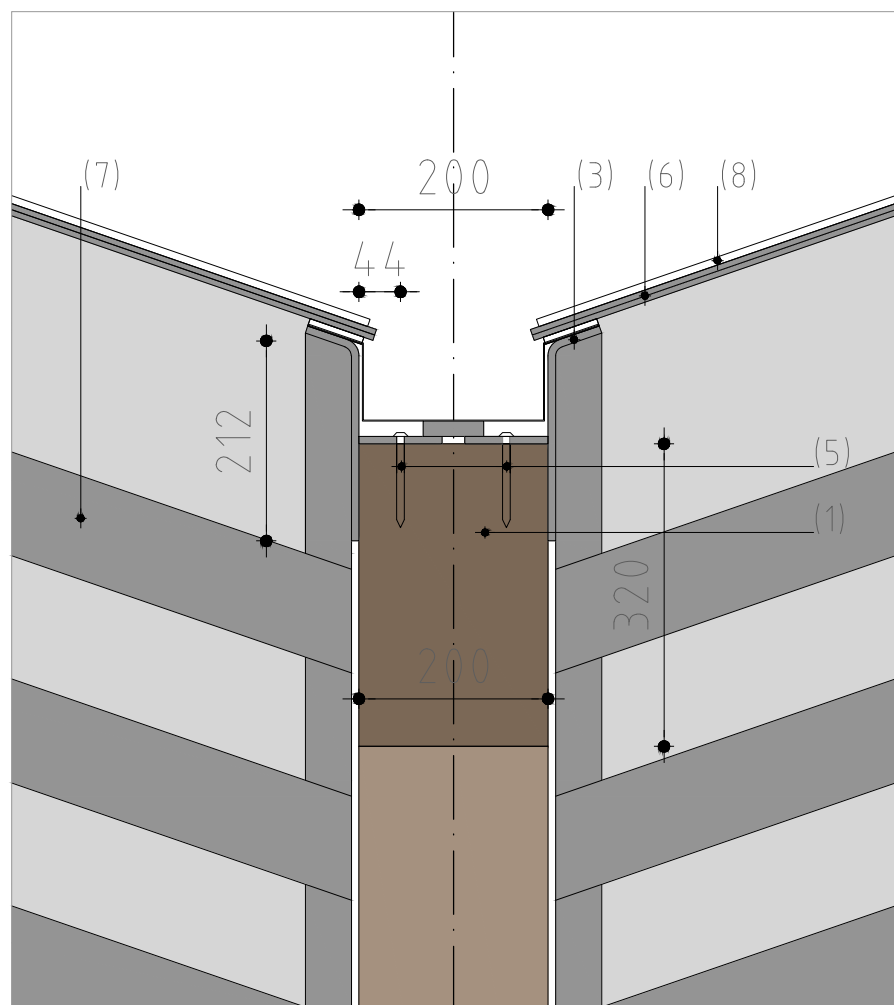

DETAIL 4

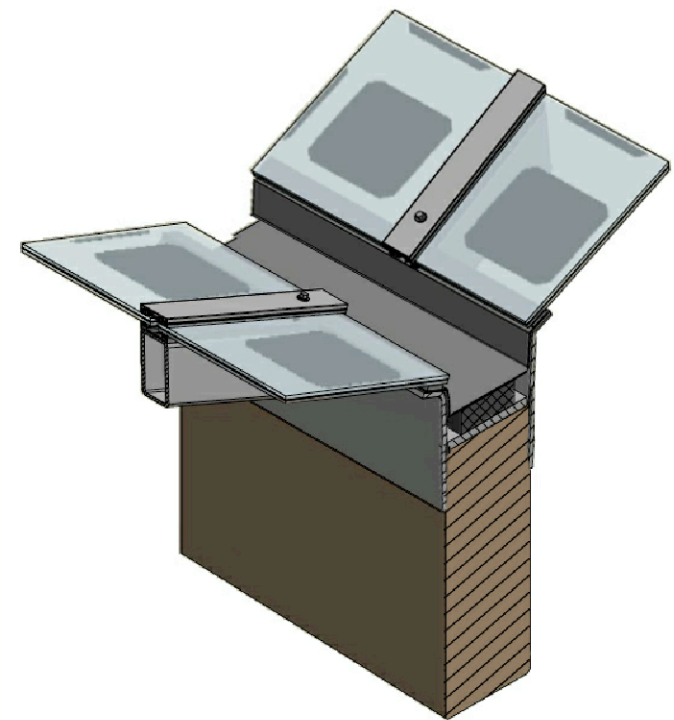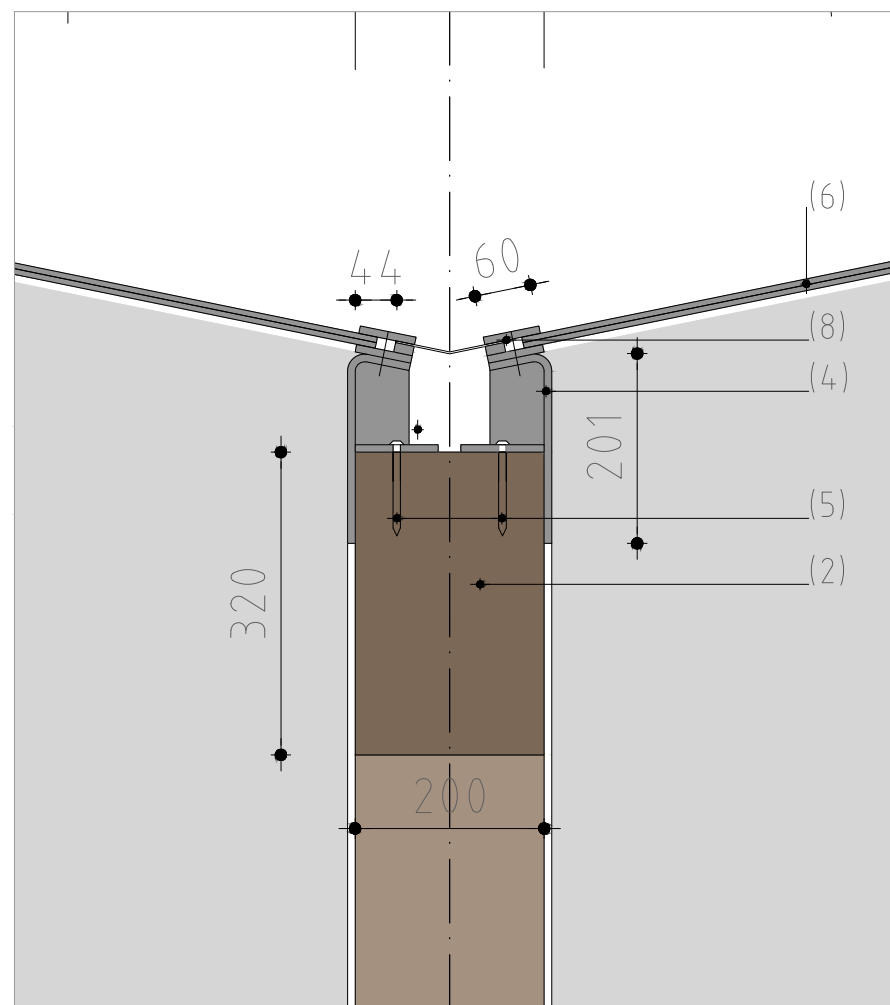



DETAIL 3

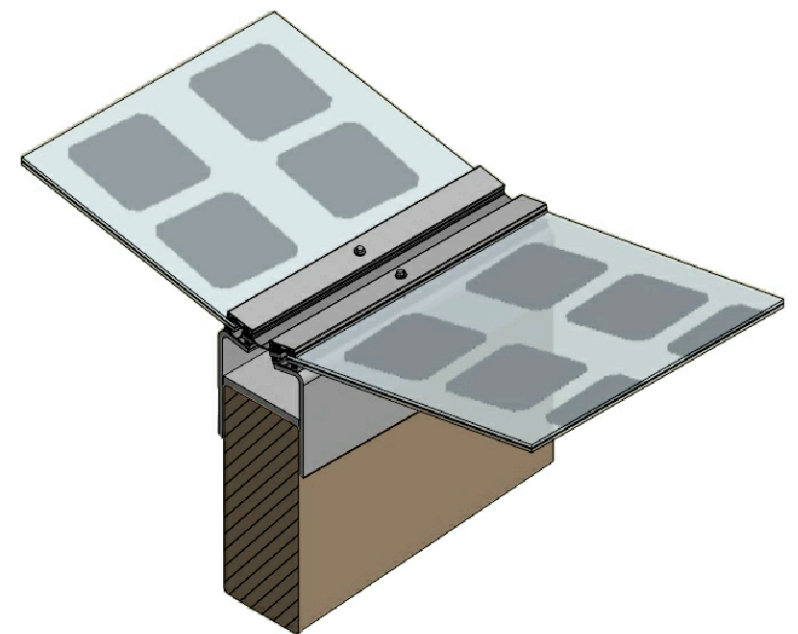


DETAIL 4

- (1) Hout ligger, vuren, transparant coating, 320-730-320, 10 m.
- (2) Hout ligger, vuren, transparant coating, 320-730, 3m.
- (3) Staalplaat, verzinkt, RAL 9004 - signal black, 200 x 5 mm, 4,71 m.
- (4) Staalplaat, verzinkt, RAL 9004 - signal black, 200 x 5 mm, 2,75 m.
- (5) Schroef 8x80 mm, h.o.h. 50mm.
- (6) Zonnepanelen, glas/glas, 6/6mm.
- (7) Koker, verzinkt, RAL 9004 - signal black, 100x60x3.2, 2.75m.
- (8) Glasbevestiging, Stabalux profiel, 60x20mm.



Locatie: -
 Naam: Detail 3, Detail 4
 Tekening: Double station
 Nummer: -
 Datum: 17/07/2017
 Formaat: A3
 Schaal: 1:8

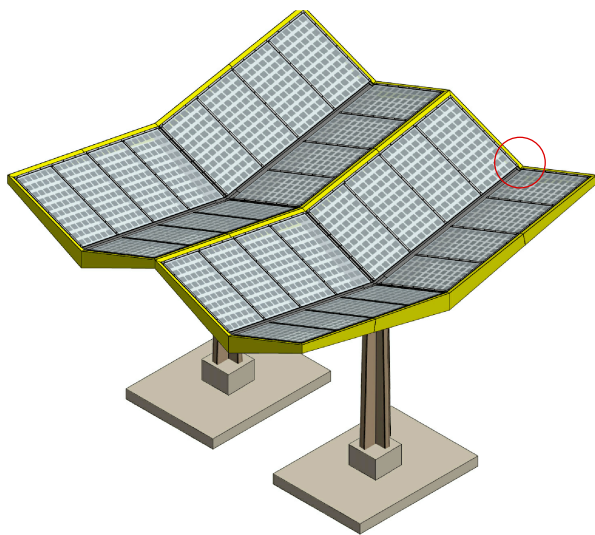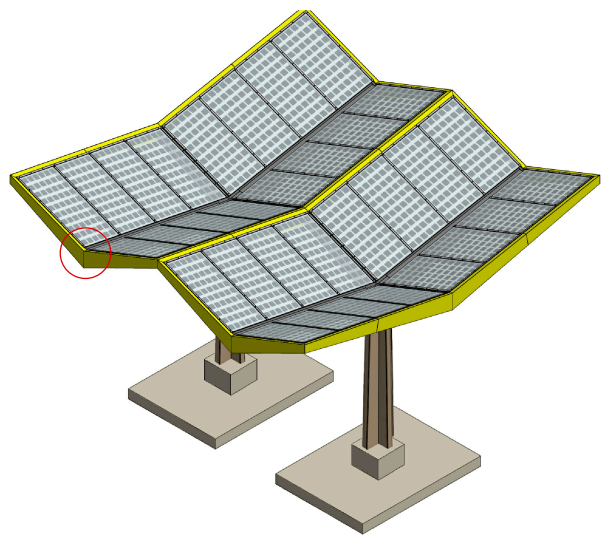

DETAIL 5

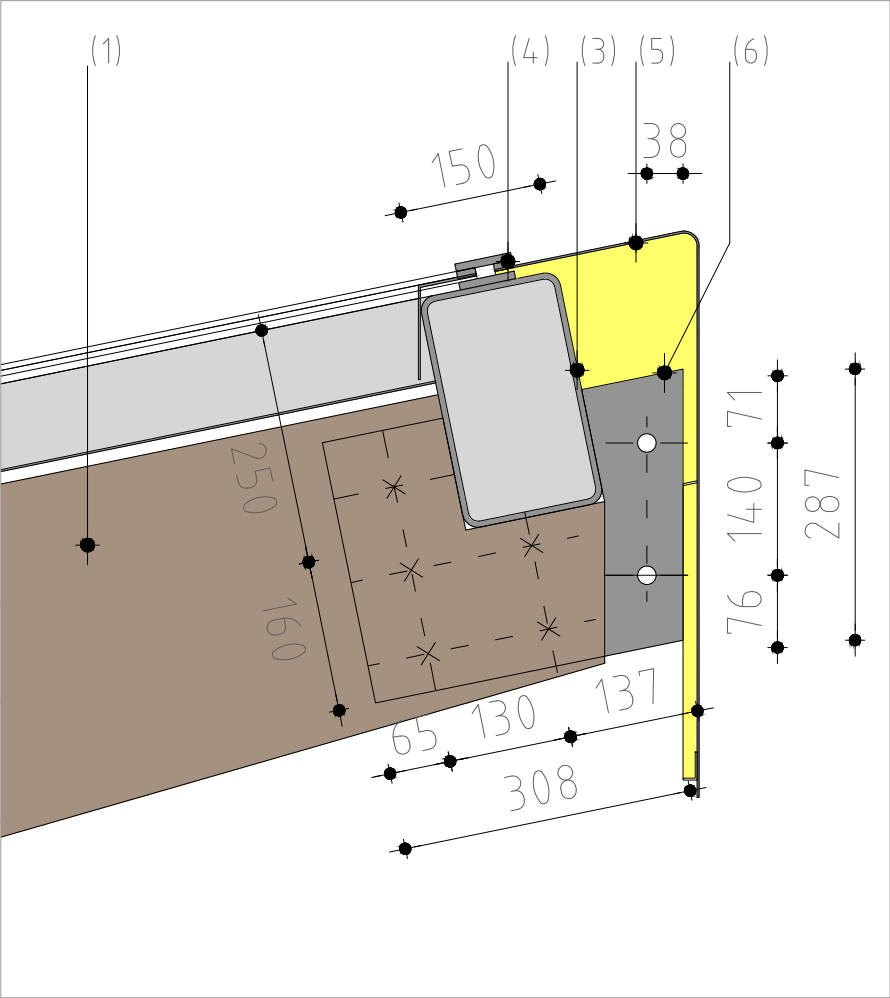



DETAIL 5"

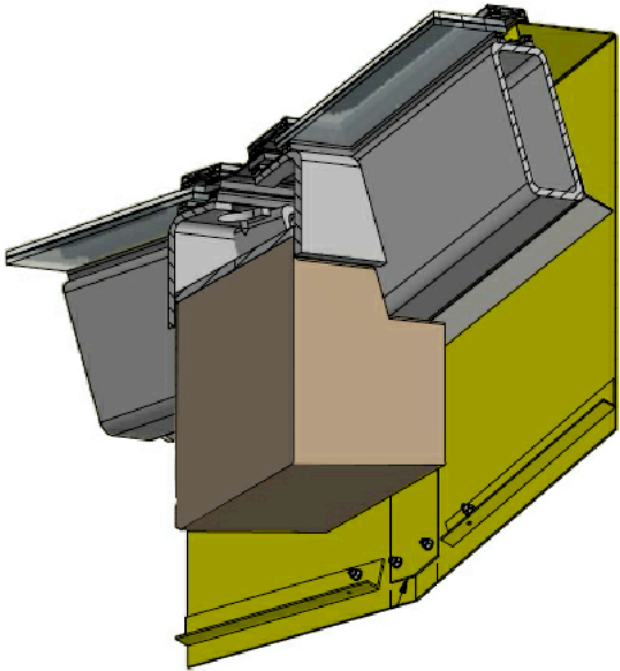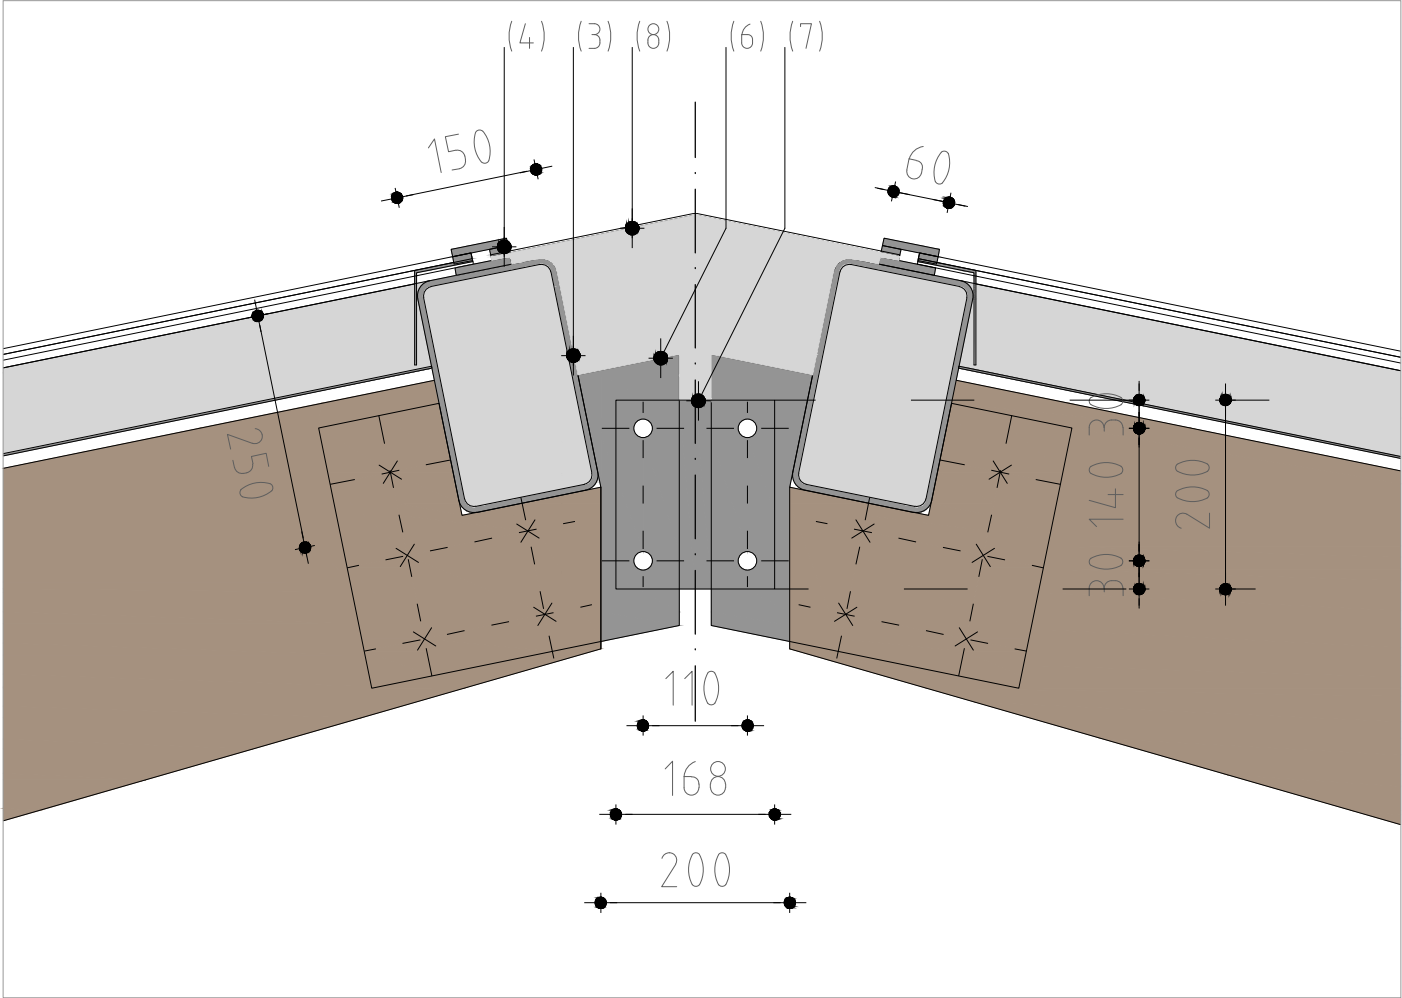


DETAIL 5

- (1) Hout ligger, vuren, transparant coating, 320-730-320, 10 m.
- (2) Hout ligger, vuren, transparant coating, 320-730, 3m.
- (3) Koker, verzinkt, RAL 9004 - signal black, 250x150x6.3, 2.78m.
- (4) Glasbevestiging, Stabalux profiel, 60x20mm.
- (5) Zetwerk, RVS, RAL 1018 - zinc yellow, t=1.5 mm
- (6) Interne staalplaat, t= 15mm. + 5 M16.
- (7) Staalplaat, t=10mm. + 4x M20.
- (8) Zetwerk, RVS, RAL 9004 - signal black, t=1.5 mm


Locatie: -
 Naam: Detail 5, Detail 5" (extension)
 Tekening: Double station
 Nummer: -
 Datum: 17/07/2017
 Formaat: A3
 Schaal: 1:8

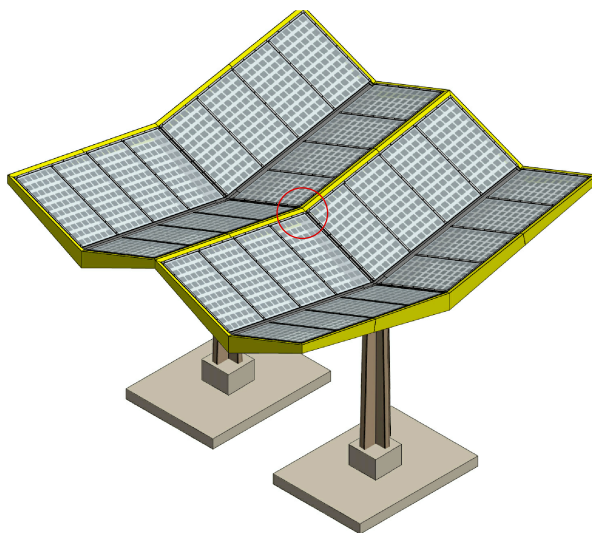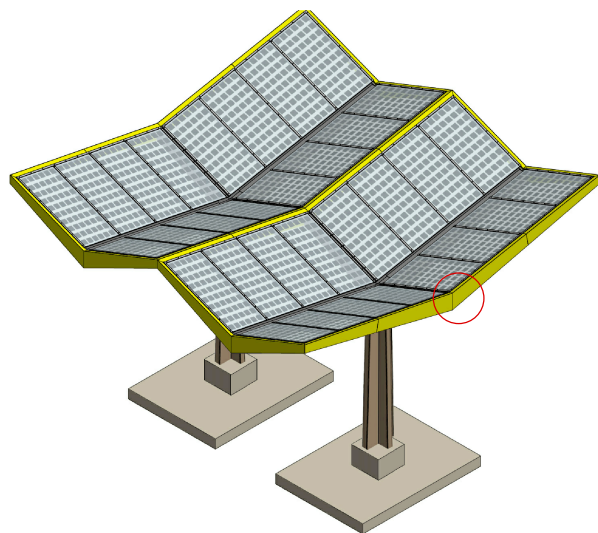

DETAIL 6


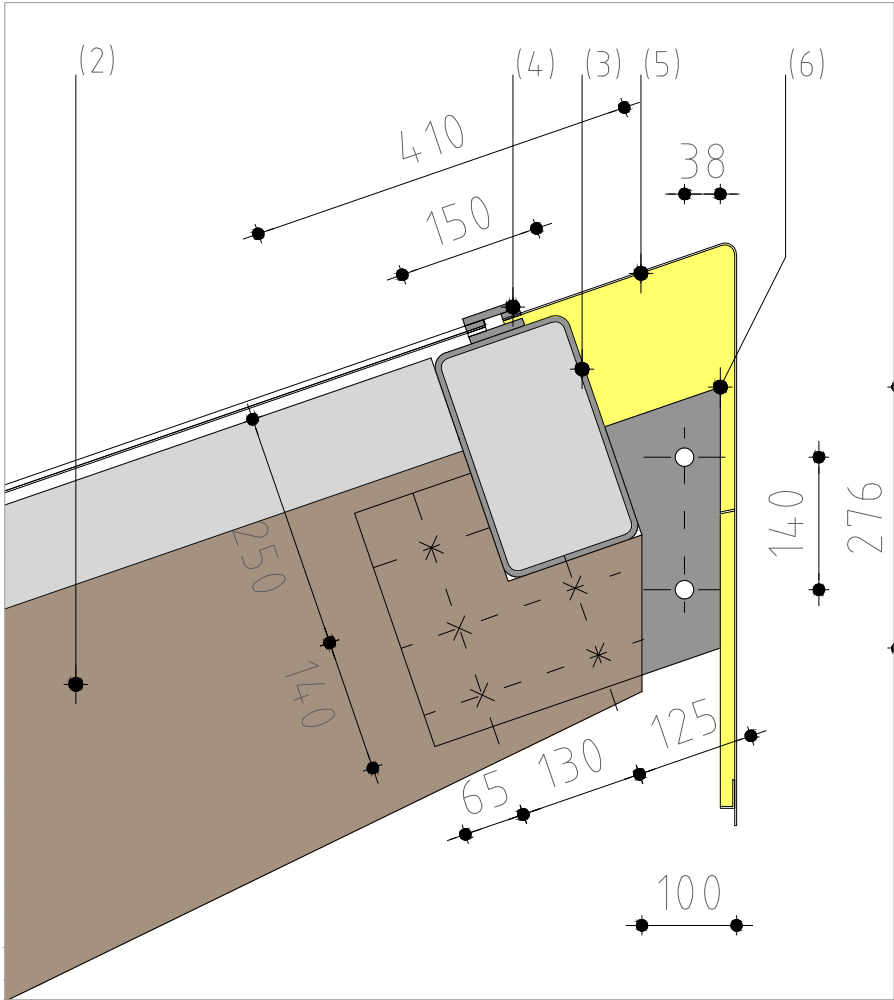


DETAIL 6''

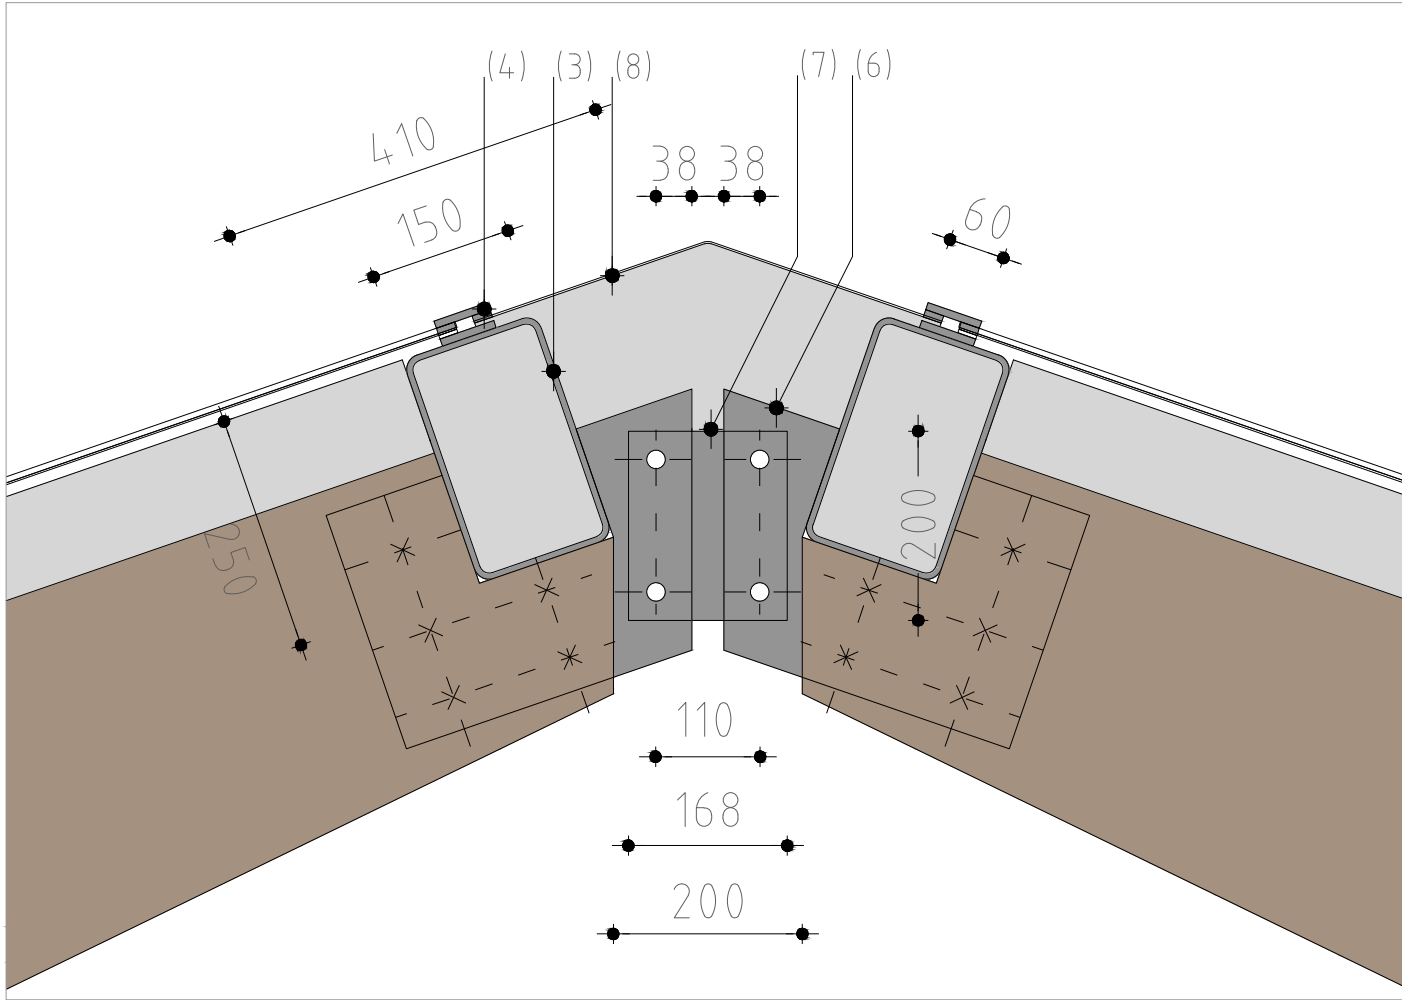


- (1) Hout ligger, vuren, transparant coating, 320-730-320, 10 m.
- (2) Hout ligger, vuren, transparant coating, 320-730, 3m.
- (3) Koker, verzinkt, RAL 9004 - signal black, 250x150x6.3, 2.78m.
- (4) Glasbevestiging, Stabalux profiel, 60x20mm.
- (5) Zetwerk, RVS, RAL 1018 - zinc yellow, t=1.5 mm
- (6) Interne staalplaat, t= 15mm. + 5 M16.
- (7) Staalplaat, t=10mm. + 4x M20.
- (8) Zetwerk, RVS, RAL 9004 - signal black, t=1.5 mm


Locatie: -
 Naam: Detail 6, Detail 6'' (extension)
 Tekening: Double station
 Nummer: -
 Datum: 17/07/2017
 Formaat: A3
 Schaal: 1:8

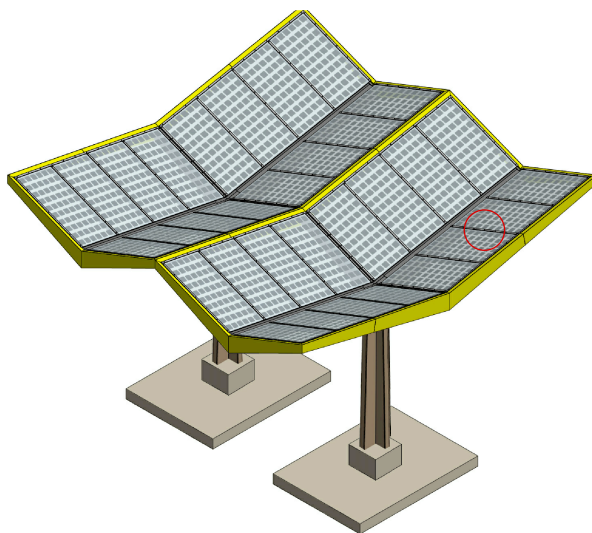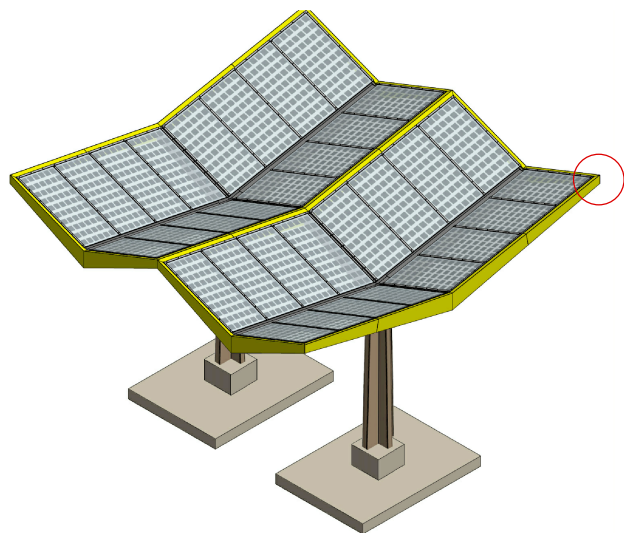



DETAIL 7

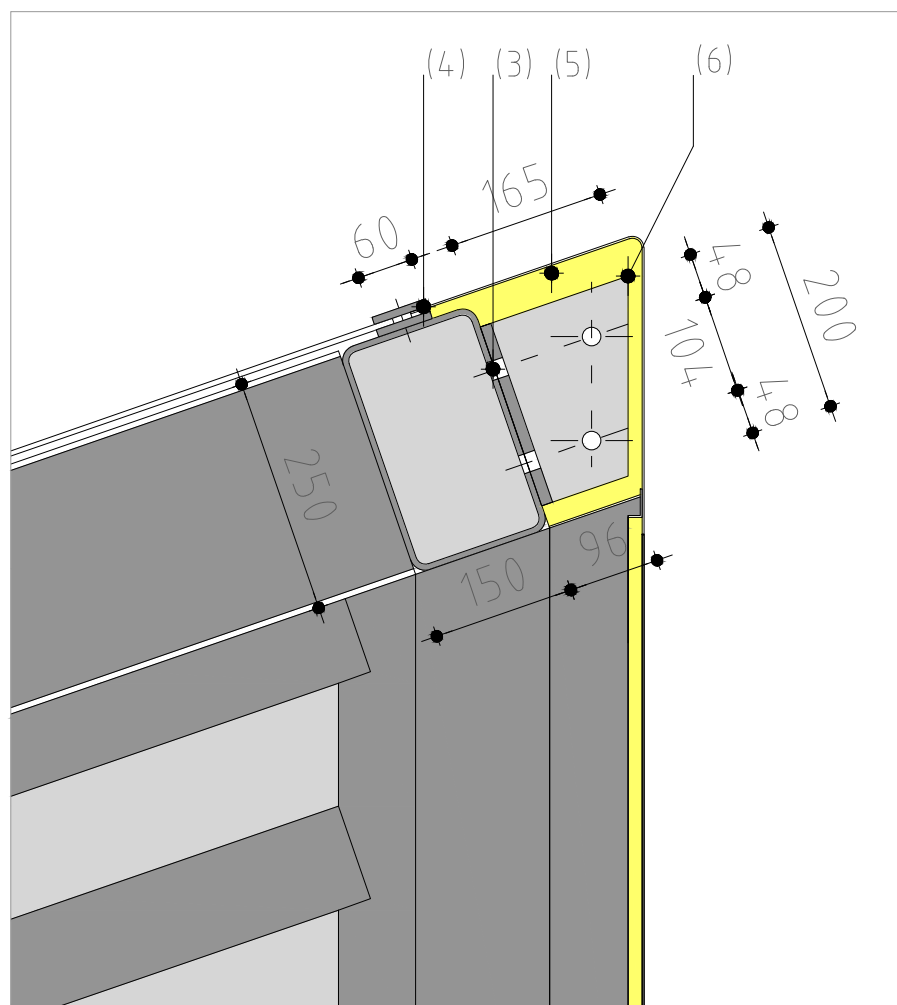

DETAIL 8

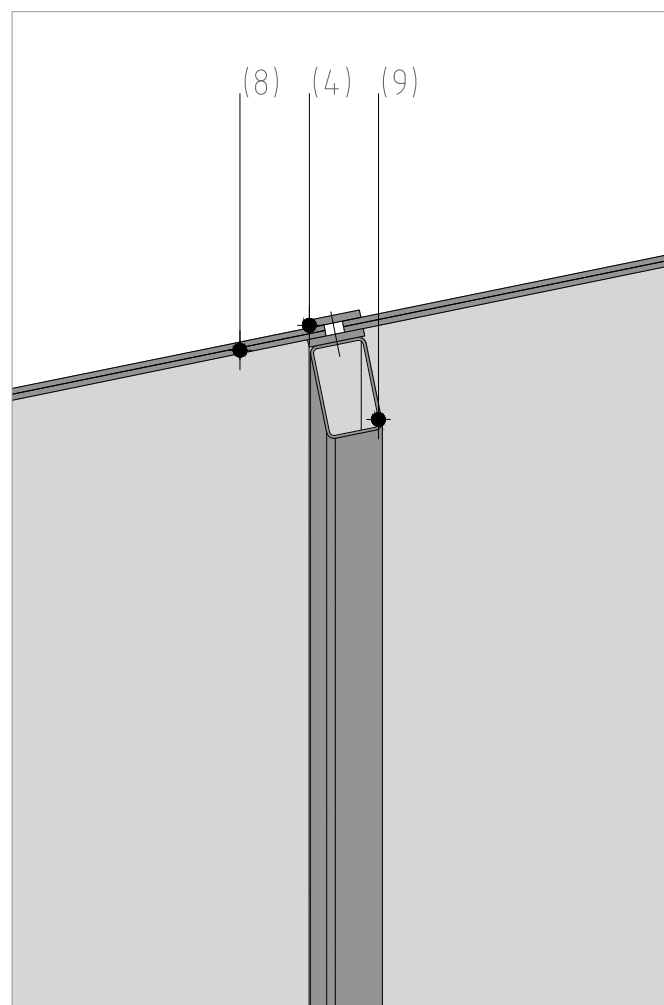

DETAIL 8

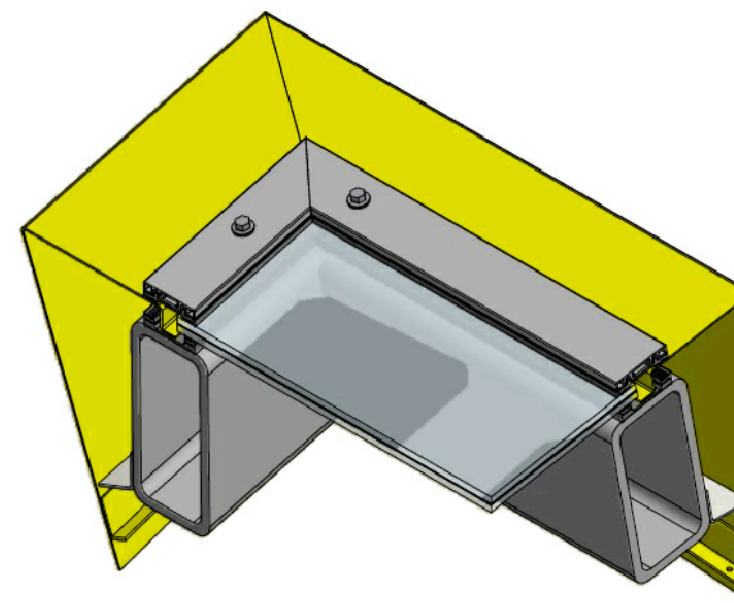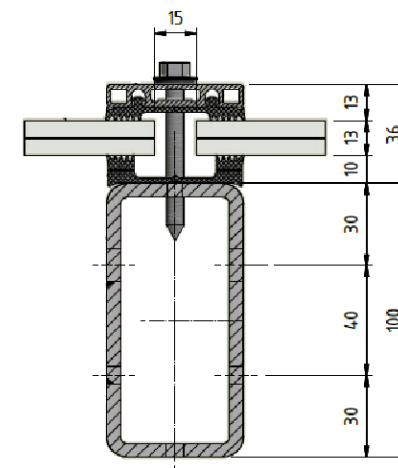

DETAIL 7

- (1) Hout ligger, vuren, transparant coating, 320-730-320, 10 m.
- (2) Hout ligger, vuren, transparant coating, 320-730, 3m.
- (3) Koker, verzinkt, RAL 9004 - signal black, 250x150x6.3, 2.78m.
- (4) Glasbevestiging, Stabalux profiel, 60x20mm.
- (5) Zetwerk, RVS, RAL 1018 - zinc yellow, t=1.5 mm
- (6) Staalplaat, t= 15mm. + 4 M20.
- (7) Staalplaat, t=10mm. + 4x M20.
- (8) Zonnepanelen, glas/glas, 6/6mm.
- (9) Koker, verzinkt, RAL 9004 - signal black, 100x60x3.2, 2.75m.

Locatie: -
 Naam: Detail 7, Detail 8
 Tekening: Double station
 Nummer: -
 Datum: 17/07/2017
 Formaat: A3
 Schaal: 1:8

FASTNED
 James Wattstraat 77-79 | 1097 DL Amsterdam | T: 020-7155316 | E: contact@fastned.nl



Rapport toepasbaar in:
NL: Windgebied II/III, (on)bebouwd
DE: Sneeuwzone 1-2 < 500m ü.d.M.
Windzone 1-3

Project	FastNed v4.0 - Nederland/Duitsland
Onderwerp	Statische berekening bovenbouw
Projectnummer	AN10583
Documentnummer	UO-H00.03
Status	Definitief

Project- en documentgegevens

Projectrelaties

Opdrachtgever	FastNed B.V.
Contactpersoon	dhr. P. Verwoert
Adres	James Wattstraat 77
Plaats	1079 DL Amsterdam
Telefoon	06 – 204 35 750
E-mail	Pieter.verwoert@fastned.nl

Opsteller rapport	Bartels Ingenieursbureau B.V.	
Adviestaak	Hoofdconstructeur	
Unit / Vestiging	Constructie / vestiging Apeldoorn	
Projectnummer	AN10583	
Contactpersoon	B.J.C. de Leijer MSc.	
Adres	Linie 524	Postbus 10217
Plaats	7325 DZ Apeldoorn	7301 GE Apeldoorn
Telefoon	055 - 368 05 40	
E-mail	wvandezande@bartels.nl	
	bdeleijer@bartels.nl	

Projectteam

Projectleider	ing. W. van de Zande
Constructeur	B.J.C. de Leijer MSc.

Rapporthistorie

Versie	Datum	Omschrijving
v1.0	17-07-2017	Concept
v1.1	26-07-2017	definitief

Verantwoording

	Datum	Naam	paraaf auteur	paraaf controle	paraaf vrijgave
Auteur	26-07-2017	B.J.C. de Leijer MSc.			
Controle	26-07-2017	ing. W. van de Zande			
Vrijgave	26-07-2017	ing. W. van de Zande			

INHOUDSOPGAVE

1	Algemeen	5
1.1	Inleiding	5
1.2	Definitie	6
1.3	Algemene projectgegevens	6
2	Ontwerputgangspunten	7
2.1	Algemeen	7
2.2	Functie bouwwerk	7
2.3	Gevolgklasse, ontwerplevensduur en belastingfactoren	7
2.4	Belastingcombinaties voor het gebouw:	8
2.5	Veiligheidsfilosofie	8
2.5.1	Buitengewone belastingen	8
2.5.1.a	Buitengewone belasting: brand	8
2.5.1.b	Overige buitengewone belastingen	8
2.6	Belastingen	8
2.7	Buitengewone belastingen	9
2.7.1	Explosiebelastingen	9
2.7.2	Aanrijdbelastingen	9
2.7.3	Brandwerendheid	9
2.7.4	Temperatuur	9
2.7.5	Extreme grondwaterstanden	9
2.7.6	Extreme wind bij geopende ramen	9
2.8	Constructieve samenhang	10
2.9	Materialen en kwaliteiten	10
2.10	Vervormingen	11
2.11	Dilataties	11
3	Opbouw 3d model	12
3.1	Geometrie en constructieopzet	12
3.2	Invoer belastingen	14
3.2.1	BG1: Eigen gewicht constructie	14
3.2.2	BG2: Permanente belasting	14
3.2.3	BG3: Sneeuwbelasting	16
3.2.4	BG4 t/m BG11 Windbelasting	19
3.2.5	BG12: Opgelegde dakbelastingen	26
3.2.6	Waterbelasting	26
3.2.7	Temperatuurbelasting	26
3.3	Overzicht Ψ -factoren en belastingcombinaties	27
4	Resultaten	29
4.1	Vervormingen	29
4.2	Toetsing houten onderdelen	31
4.2.1	Overzicht krachten	31
4.2.2	Dakliggers gebogen	34
4.2.3	Korte dakliggers	35
4.2.4	Houten kruiskolom	36
4.3	Toetsing stalen onderdelen	38
4.3.1	Overzicht krachten	38
4.4	Overzicht reactiekrachten	41


5	Toetsing eigen frequentie	43
	Bijlage I: Overzicht brandwerendheidseisen	I-1
	Bijlage II: Uitvoer 3d model	II-1

1 Algemeen

1.1 Inleiding

Voor het project nieuwbouw van FastNed v4.0 - Nederland/Duitsland, is door FastNed B.V. aan Bartels Ingenieursbureau B.V. opdracht verstrekt voor de advisering van de constructieve draagstructuur. In dit rapport worden de resultaten weergegeven van het engineeringproces van de fase uitvoeringsgereed ontwerp. Het rapport vormt het totaalrapport van alle constructieve onderdelen met uitzondering van de funderingsconstructie.

In Nederland worden ca. 200 laadstations gerealiseerd. Alle onderdelen van het laadstation zijn uitgerekend volgens windgebied II, onbebouwd, waardoor het op iedere lokatie die valt in windgebied II en III in Nederland gepositioneerd kan worden, met uitzondering van de kustgebieden. Dit rapport dient dan ook als uitgangspuntenrapport / statische berekening voor al deze stations, alsmede een groot gebied van Duitsland. In Duitsland wordt het toepasbaar gebied van het station bepaald door de optredende sneeuwbelasting. Er is door de opdrachtgever gekozen voor gebieden die vallen in sneeuwzone 1 en 2, met ligging < 500m ü.d.M. (boven zeepeil). Ook windzone 4 in Duitsland is uitgesloten. Deze zone is vergelijkbaar met windgebied I in Nederland.

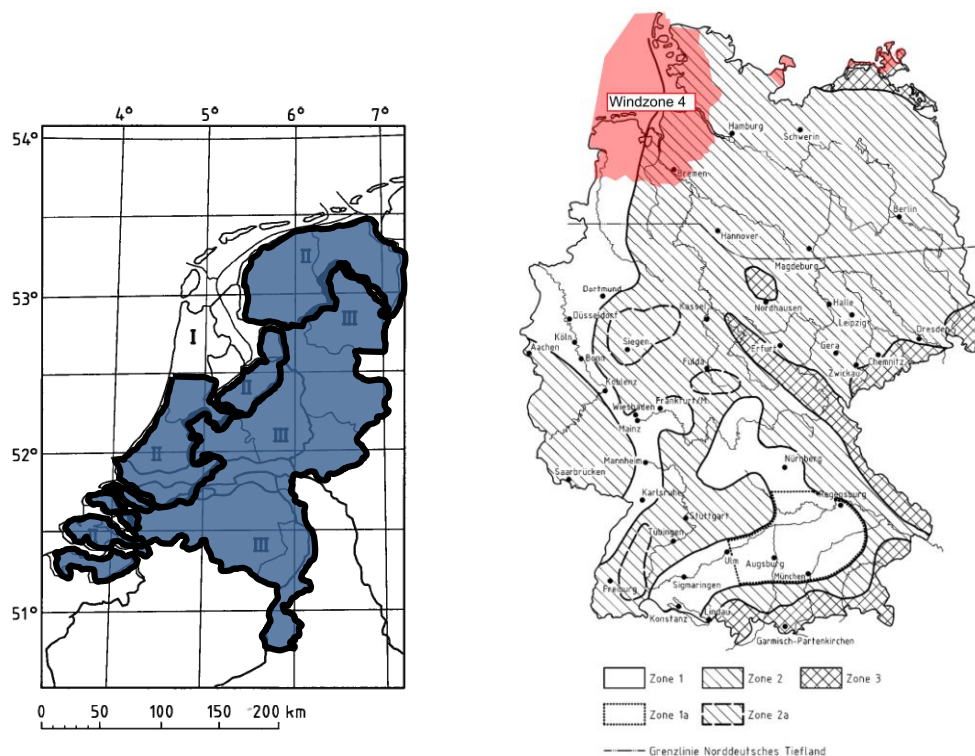

Figuur 1: Overzicht windgebieden Nederland, sneeuwgebieden Duitsland+windzone 4

Dit rapport bevat naast een beschrijving van de ontwerpuitgangspunten een beschrijving van de constructieve hoofdopzet én de statische berekeningen van de constructieve onderdelen van de bovenbouw. Het ontwerp van de constructieve draagstructuur is vastgelegd op de tekeningen van de houtleverancier en FastNed B.V.

Op basis van grondonderzoek zal de fundering per lokatie worden ontworpen en getoetst en in een separaat advies worden behandeld. Het e.e.a. is nader toegelicht in dit rapport.

1.2 Definitie

De adviestaak van Bartels Ingenieursbureau B.V. heeft betrekking op de constructieve draagstructuur van het project. Omdat een aantal elementen die hieronder vallen, niet vallen onder de definities uit de NEN6702 van “hoofddraagconstructie” en “hoofddraagconstructie bij brand”, wordt in dit document de term constructieve draagstructuur gehanteerd. Hiervoor wordt de volgende definitie gegeven:

Constructieve draagstructuur:

Tot de constructieve draagstructuur worden de volgende elementen gerekend:

- elementen die vallen onder “hoofddraagconstructie” zoals gedefinieerd in de NEN6702
- elementen die vallen onder “hoofddraagconstructie bij brand” zoals gedefinieerd in de NEN6702
- elementen ten behoeve van verticale draagkracht, waarbij lokaal bezwijken van mogelijk is. Voorbeelden hiervan zijn daken, balkon- en galerijconstructies, trappen

Dit project wordt uitgewerkt volgens de Eurocode. In bovenstaande definitie is gebruik gemaakt van de definities uit de NEN 6702, omdat deze termen niet meer in de Eurocode worden genoemd. Alleen in het Bouwbesluit 2012 wordt de term ‘bouwconstructie’ vermeld (= onderdeel van een bouwwerk dat bestemd is om belasting te dragen).

1.3 Algemene projectgegevens

Het project betreft de nieuwbouw van een laadstation voor elektrische auto's. Het laadstation komt op enige afstand van een tankstation aan de snelweg te staan.

Kengetallen

Lengte (m)	ca. 10 m
Breedte (m)	ca. 12 m
Hoogte (m)	ca. 7 m

2 Ontwerputgangspunten

2.1 Algemeen

In dit hoofdstuk worden de ontwerputgangspunten vermeld die de basis vormen voor het constructief ontwerp van het project. De informatie is gebaseerd op het programma van eisen en het bouwbesluit. Tevens zijn de ontwerpgegevens opgenomen die volgen uit de interactie met de overige ontwerpdisciplines zoals deze in het ontwerptraject tussen betrokken partijen zijn bepaald.

Met betrekking tot de belastingen geldt dat naast de in dit hoofdstuk vermelde belastingen, het gestelde in NEN-EN 1990 (Eurocode 0 met Nationale Bijlage) en NEN-EN 1991 (Eurocode 1 met Nationale bijlage) als minimumeis onverkort van kracht blijft.

2.2 Functie bouwwerk

De gebouwcategorieën worden conform tabel NB.2-A1.1 uit NEN-EN 1990 als volgt bepaald:

- Categorie H: daken

2.3 Gevolgklasse, ontwerplevensduur en belastingfactoren

De constructie van dit gebouw moet worden berekend volgens de NEN-EN 1990 + NB (2011) – Grondslagen van het constructief ontwerp. Het gebouw wordt gezien als een overig bouwwerk, niet zijnde een gebouw, welke in gevolgklasse CC1 wordt geclassificeerd.

In overleg met de opdrachtgever is gekozen de constructie te berekenen volgens gevolgklasse CC2.

gevolgklasse	CC2			
betrouwbaarheidsklasse	RC2			
K_{FI}-factor voor belastingen	1,0			
ontwerplevensduur	15 jaar (klasse 2)			
uiterste grenstoestand	Permanente belasting	$\gamma_{f,g;ongunstig}$	1,2	1,35*
	Permanente belasting	$\gamma_{f,g;gunstig}$	0,9	
	Veranderlijke belasting	$\gamma_{f;q}$	1,5	
bruikbaarheidsgrenstoestand	Permanente belasting	$\gamma_{f,g;ongunstig}$	1,0	
	Permanente belasting	$\gamma_{f,g;gunstig}$	1,0	
	Veranderlijke belasting	$\gamma_{f;q}$	1,0	
* afhankelijk van de beschouwde combinatie				

Gezien het station wordt toegepast in delen van Europa waar niet gereduceerd mag worden op de belastingen, wordt de reductiefactor niet meegenomen in het ontwerp.

2.4 Belastingcombinaties voor het gebouw:

Belastingcombinaties in de uiterste grenstoestanden worden aangenomen volgens art. 6.4.3 van de NEN-EN 1990 en DIN-EN 1990. In het algemeen geldt voor deze combinaties:

- Voor elk kritiek belastingsgeval moeten de rekenwaarden van de belastingseffecten (E_d) zijn bepaald door het combineren van belastingswaarden die geacht worden gelijktijdig op te treden.
- Elke combinatie van belastingen behoort te omvatten:
 - een overheersende veranderlijke belasting, of
 - een buitengewone belasting.
- Wanneer de resultaten van een toetsing zeer gevoelig zijn voor variaties in grootte van een blijvende belasting van plaats tot plaats in de constructie, moeten de ongunstige en gunstige delen van deze belasting zijn beschouwd als afzonderlijke belastingen.
- Waar verscheidene effecten van één belasting (bijv. buigend moment en normaalkracht ten gevolge van eigen gewicht) niet volledig bij elkaar aansluiten, mag de partiële factor, toegepast op welk gunstig effect dan ook, zijn verlaagd.
- Opgelegde vervormingen behoren in rekening te zijn gebracht daar waar van toepassing

Belastingcombinaties in de bruikbaarheids grenstoestanden worden aangenomen volgens art. 6.5.3 van de NEN-EN 1990 en DIN-EN 1990.

2.5 Veiligheidsfilosofie

2.5.1 Buitengewone belastingen

Het bezwijken van een deel van de bouwconstructie door een buitengewone belasting mag niet leiden tot het bezwijken van een bouwconstructie die niet in de directe nabijheid van het bezwijken onderdeel zijn gelegen. Omdat de constructie officieel in gevolgklasse CC1 is gecategoriseerd, behoeven buitengewone belastingen niet te worden beschouwd.

2.5.1.a Buitengewone belasting: brand

De constructie van het gebouw heeft volgens het bouwbesluit géén brandwerendheidseis. Zie hiervoor Bijlage I.

2.5.1.b Overige buitengewone belastingen

In paragraaf 2.3 is de gevolgklasse van het gebouw aangegeven. Er is aangegeven dat het gebouw volgens gevolgklasse CC2 wordt berekend, maar normaal gesproken in gevolgklasse CC1 valt. Volgens de NEN-EN-1991-1-7, art. 3.4 is een specifieke beschouwing voor buitengewone belastingen is niet noodzakelijk, behalve om te verzekeren dat is voldaan aan de van toepassing zijnde regels voor robuustheid en stabiliteit zoals vermeld in EN 1990 t.m. EN 1999;

2.6 Belastingen

De uitgangspunten m.b.t. de belastingen worden besproken in het volgende hoofdstuk

2.7 Buitengewone belastingen

In paragraaf 2.5 is het e.e.a. reeds toegelicht m.b.t. de constructieve draagstructuur en buitengewone belastingen: Volgens de NEN-EN-1991-1-7, art. 3.4 is een specifieke beschouwing voor buitengewone belastingen is niet noodzakelijk, behalve om te verzekeren dat is voldaan aan de van toepassing zijnde regels voor robuustheid en stabiliteit zoals vermeld in EN 1990 t/m EN 1999.

Toch worden hieronder de verschillende buitengewone belastingen toegelicht.

2.7.1 Explosiebelastingen

Onder de constructie staan regelmatig auto's. Ontploffingsgevaar van een elektrische auto is onwaarschijnlijk. Explosiebelastingen zijn niet van toepassing.

2.7.2 Aanrijdbelastingen

In de directe nabijheid van het bouwwerk is regelmatig verkeer aanwezig. Volgens de eurocode is een nadere beschouwing niet nodig omdat het gebouw binnen CC1 valt. Wanneer een auto met een hoge snelheid tegen een spantbeen zou rijden, zal het spant op zijn minst grote schade vertonen. Echter, vanwege de afmetingen van het spant wordt het zeer onwaarschijnlijk geacht dat een auto het spant er volledig onderuit rijdt. Zou dit toch gebeuren, dan zal het bouwwerk op 3 poten rusten en wellicht grote scheefstand vertonen. De aanwezige trekbanden in de vorm van windverbanden in combinatie met de houten balken zorgen voor samenhang van de constructie waardoor de kans dat een gording of ander constructieonderdeel zal vallen gering wordt geacht. Gevaar voor de omgeving ontstaat hierdoor niet of is gering.

2.7.3 Brandwerendheid

De constructie dient de brandwerendheid beoordeeld te worden bij brand. De karakteristieke waarden van belasting bij brand volgens NEN-EN1991-1-2. De in rekening te brengen belastingcombinaties voor de 'buitengewone ontwerpsituatie - brand' zijn als aangegeven in 'bijlage A1.3 – tabel NB.7-A1.3 'Buitengewone situaties' van NEN-EN1990.

Voor de brandwerendheidseis van de constructieve draagstructuur zijn de volgende aspecten bepalend:

- gebouwen zonder logiesfunctie; hoogste niveau verblijfsvloer < 5 m + Peil: 0 minuten

Hieruit volgt dat de constructieve draagstructuur geen brandwerendheidseis heeft en niet getoetst wordt op de belastingcombinatie brand.

2.7.4 Temperatuur

Belastingen op de constructieve draagstructuur ten gevolge van temperatuursverschillen van de omgeving treden niet op of zijn van ondergeschikt belang.

2.7.5 Extreme grondwaterstanden

Belastingen door extreme grondwaterstanden treden niet op. Het gehele gebouw bevindt zich boven het maaiveld waardoor er geen kans bestaat op opdrijven of schade door een hoge grondwaterstand.

2.7.6 Extreme wind bij geopende ramen

Niet van toepassing.

2.8 Constructieve samenhang

Het gebouw bestaat uit verschillende onderdelen die tezamen zorg dragen voor de verticale krachtafdracht en stabiliteit. Hieronder worden de verschillende onderdelen opgesomd.

- De houtconstructie bestaat uit een samengestelde kruiskolom. Hierop wordt een gebogen ligger met een geprojecteerde lengte van +/-10m op gemonteerd. De verbinding wordt momentvast uitgevoerd.
- Aan deze gebogen ligger worden twee uitkragende liggers bevestigd, die momentvast worden verbonden aan elkaar, zodoende een doorlopende ligger ontstaat.
- De stalen kokers rondom het station, K250x150x6 worden momentvast met elkaar verbonden. De kokers K100x60x4 worden hieraan gemonteerd, zodoende een stijf raamwerk ontstaat. Dit raamwerk wordt grotendeels scharnierend verbonden met de houtconstructie. Door de momentvaste verbindingen in het dakvlak zijn geen windverbanden benodigd.
- Het dak wordt gelegd met zonnepanelen. De detaillering wordt afgestemd met het vervormingsbeeld wat volgt uit het 3d model. Op het hout wordt een stalen strip gemonteerd waarop de zonnepanelen kunnen worden gelegd.
- Fundering. De fundering is dusdanig ontworpen dat altijd dezelfde poerafmetingen kunnen worden gebruikt. Wanneer de grond ongeschikt is voor een fundering op staal, worden palen aangebracht en met de poer verbonden.
- Voor de constructieve samenhang worden in NEN-EN 1991-1-7 bijlage A aanbevolen strategieën vermeld. Het gebouw wordt geclassificeerd in gevolgklasse 1. Dit betekent dat er verder geen specifieke beschouwing noodzakelijk is voor buitengewone belastingen door onbekende oorzaken.

2.9 Materialen en kwaliteiten

Beton	
funderingspoeren en palen	C45/55
Constructiestaal	
Kokerprofielen	S275 koudgevoemd
ankers	sterkteklasse 8.8
bouten, algemeen	sterkteklasse 8.8
moeren, algemeen	sterkteklasse 8
diverse verbindingsmiddelen hout	varierend van 4.6 tot 8.8
Hout	
constructiehout dragende spanten en balken, gelamineerde liggers	GL28h

2.10 Vervormingen

Aanvullend op het bouwbesluit, worden in deze paragraaf de vervormingeisen aangegeven die bij het ontwerp en uitvoering gehanteerd dienen te worden.

Verticale vervorming van daken

bijkomende doorbuiging van dak

$$u_{bij} \leq 0,004 \times L_{rep}$$

einddoorbuiging van daken

$$u_{eind} \leq 0,004 \times L_{rep}, \text{ afschot groter dan } 1,6\%$$

Horizontale vervorming van gevels en stabiliteitselementen

horizontale doorbuiging gebouw met 1 bouwlaag

$$u \leq h/150$$

(L_{rep} is de lengte van de overspanning of twee maal de uitkraging)

De leverancier van de zonnepanelen dient kritisch te kijken naar de optredende vervorming, als beschreven in dit rapport. Vervormingen dienen opgenomen te kunnen worden door de toegepaste detaillering.


2.11 Dilataties

Er worden in het gebouw geen constructieve dilataties toegepast.

3 Opbouw 3d model

3.1 Geometrie en constructieopzet

In onderstaand figuur is een overzicht te zien van het ingevoerde 3d model. Er wordt gebruikt gemaakt van RFEM versie 09.01.

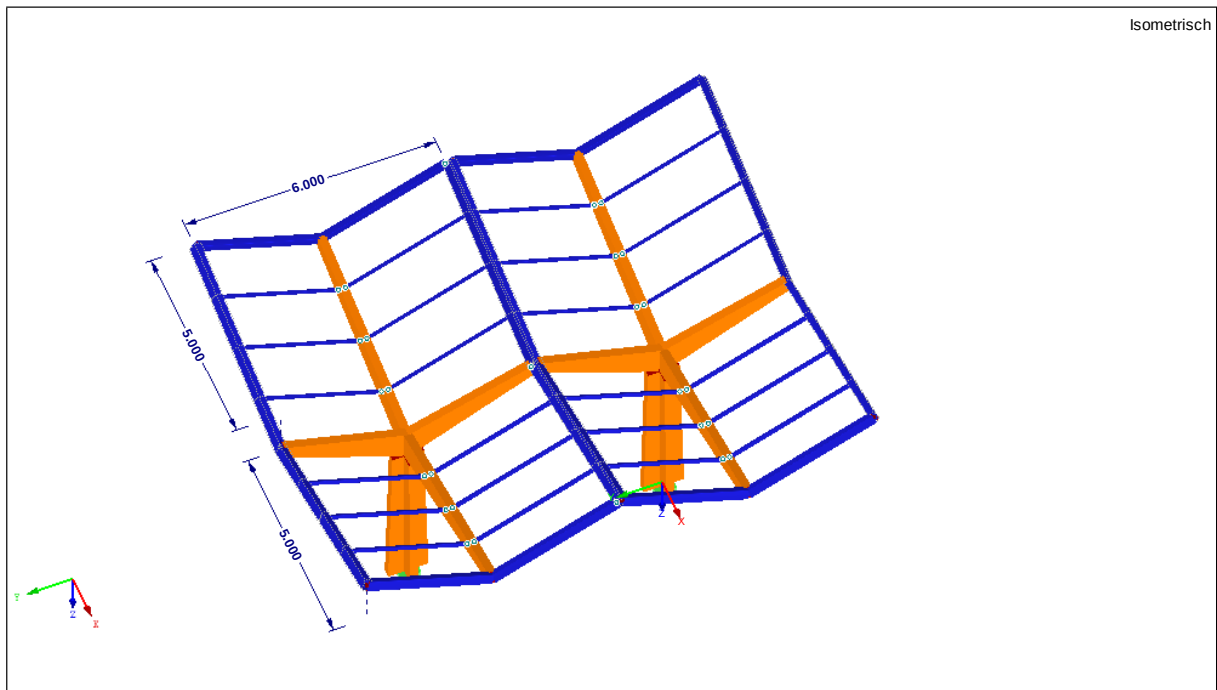

Figuur 2: Invoer 3d model




AN10583-bir
12-07-2017



Constructief ontwerp Fastned 4.0

Ontwerp voor Duitsland (sneeuwzone 2 < 500m i.d.M., windzone 4) en Nederland (windgebied II, onbeb.)

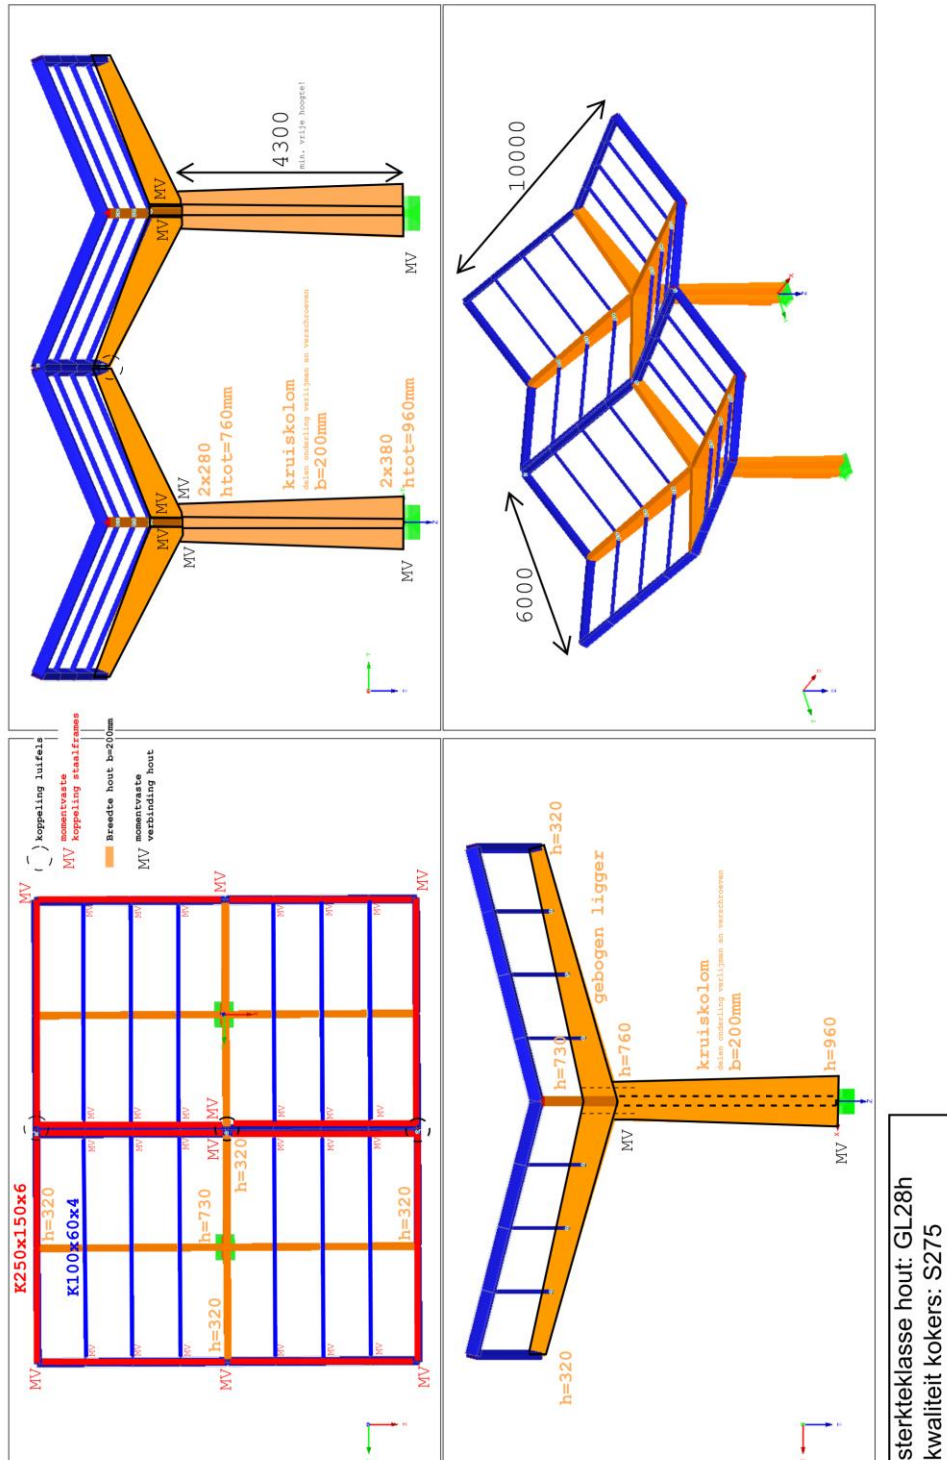

sterkteklasse hout: GL28h
kwaliteit kokers: S275

3.2 Invoer belastingen

In deze paragraaf worden de belastingen besproken die optreden bij het station. Tevens wordt de invoer in het 3d model in beeld gebracht.

3.2.1 BG1: Eigen gewicht constructie

Het eigen gewicht van de constructie wordt door RFEM zelf bepaald.

Er wordt gerekend met de volgende dichtheid van de materialen:


$$\rho_{\text{staal}} = 78,50 \text{ kN/m}^3$$

$$\rho_{\text{hout}} = 5,00 \text{ kN/m}^3$$

3.2.2 BG2: Permanente belasting

De zonnepanelen wegen 110 kg per paneel. Er worden in totaal 16 panelen per kolom toegepast. De totale reactie van dit belastinggeval in RFEM dient dus te zijn: $1,10 \times 2 \times 16 = 35,2 \text{ kN}$.

De belasting wordt iteratief bepaald op: $g_k = 0,263 \text{ kN/m}^2$

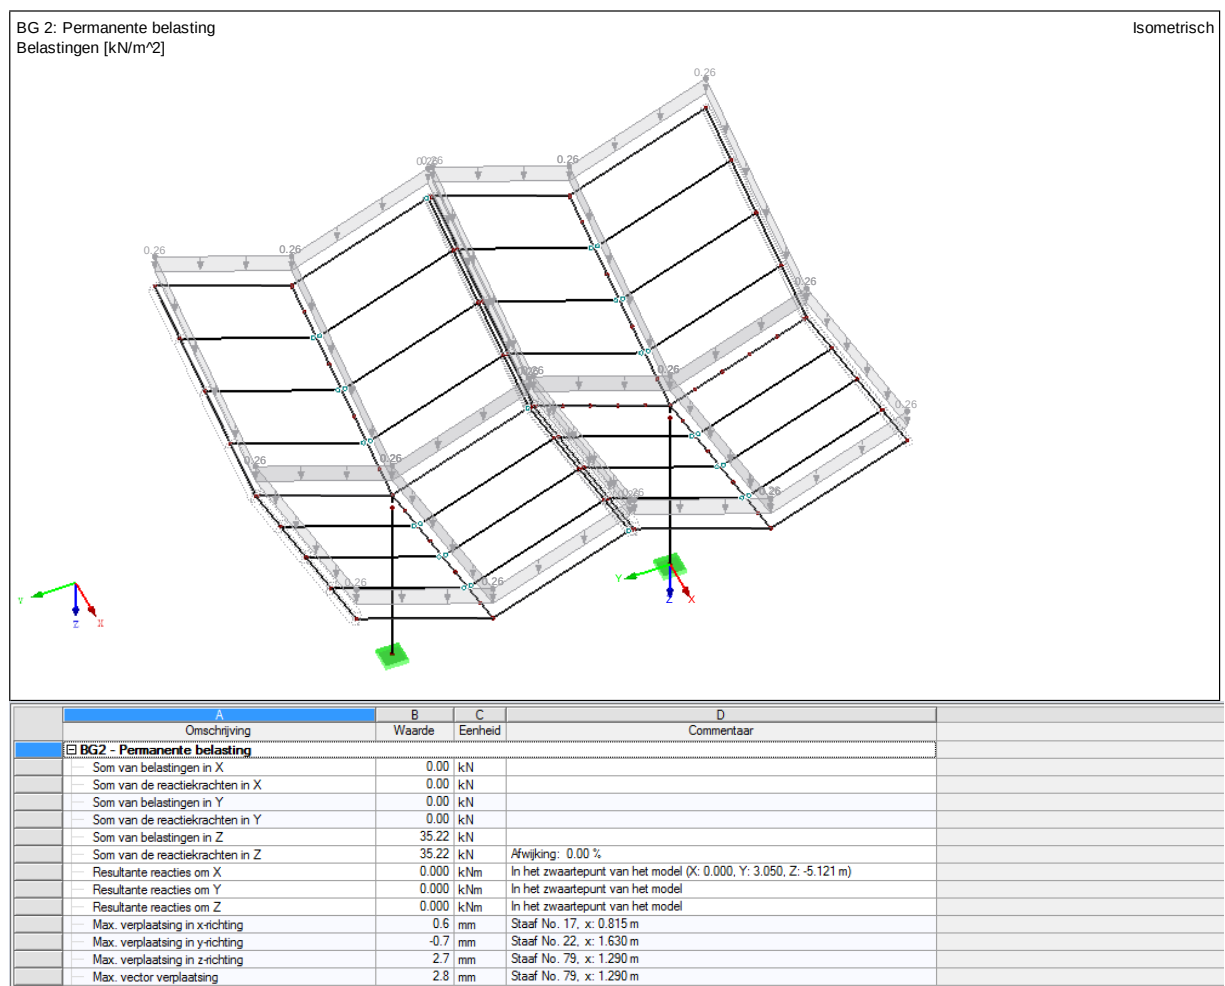


Figuur 3: Invoer permanente belasting en overzicht reactiekracht van belastinggeval

Bovenstaande belasting wordt automatisch door RFEM verdeeld over de verschillende constructieve onderdelen. Zie ook onderstaand figuur. Om te zien welke belasting is ingevoerd wordt in de volgende belastinggevallen altijd de algehele invoer weergegeven, en wordt de belasting niet separaat weergegeven.

BG 2: Permanente belasting
Belastingen [kN/m]

Isometrisch

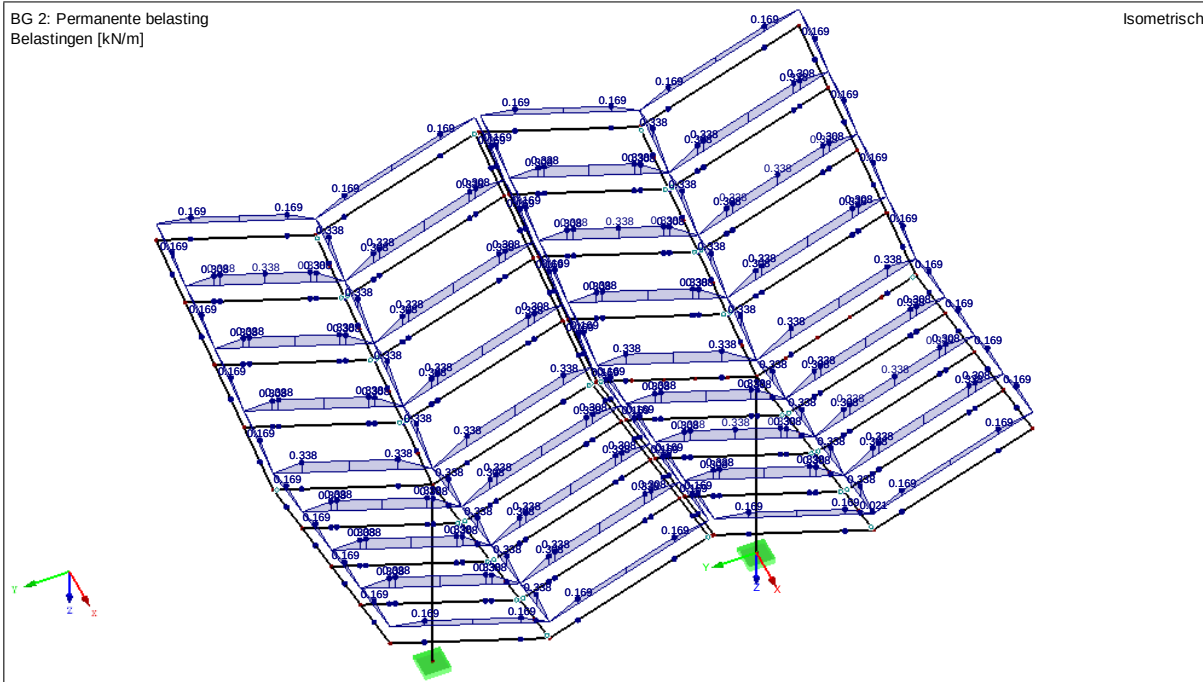

Figuur 4: Invoer permanente belasting en overzicht reactiekracht van belastinggeval (separaat)

3.2.3 BG3: Sneeuwbelasting

Nederland:

De sneeuwbelasting is niet maatgevend t.o.v. de sneeuwbelasting in Duitsland

Duitsland:

Het station mag worden toegepast in sneeuwzone 1 en 2, volgens opgave opdrachtgever. Maximale hoogte boven zeepil: 500 meter ü.d.M. Locaties die hoger liggen dan dit niveau of in sneeuwgebieden 2a en 3 liggen dienen separaat te worden bekeken.

Basis sneeuwlast:

$$S_k = 0,25 + 1,91 \times ((500+140)/760)^2 = 1,60$$


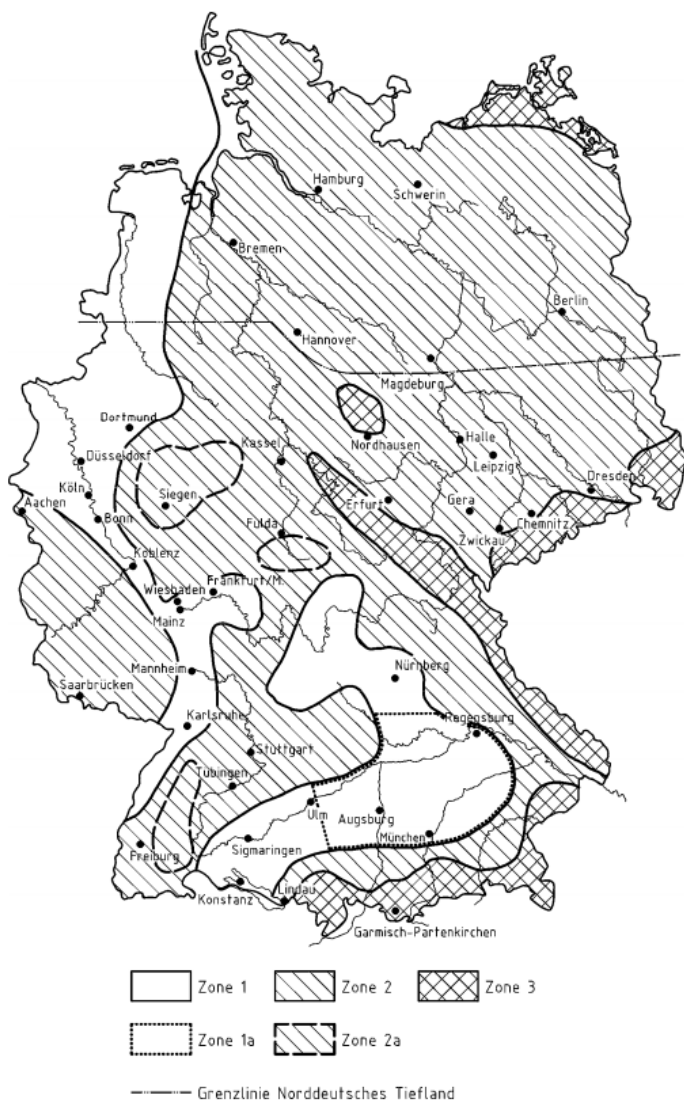


Bild NA.1 — Schneelastzonenkarte

Figuur 5: Overzicht sneeuwzones Duitsland

Belastingen op 3d model:

Door de vorm van de overkapping ontstaat er sneeuwophoping:
 Onderstaand figuur toont de dakhoeken.

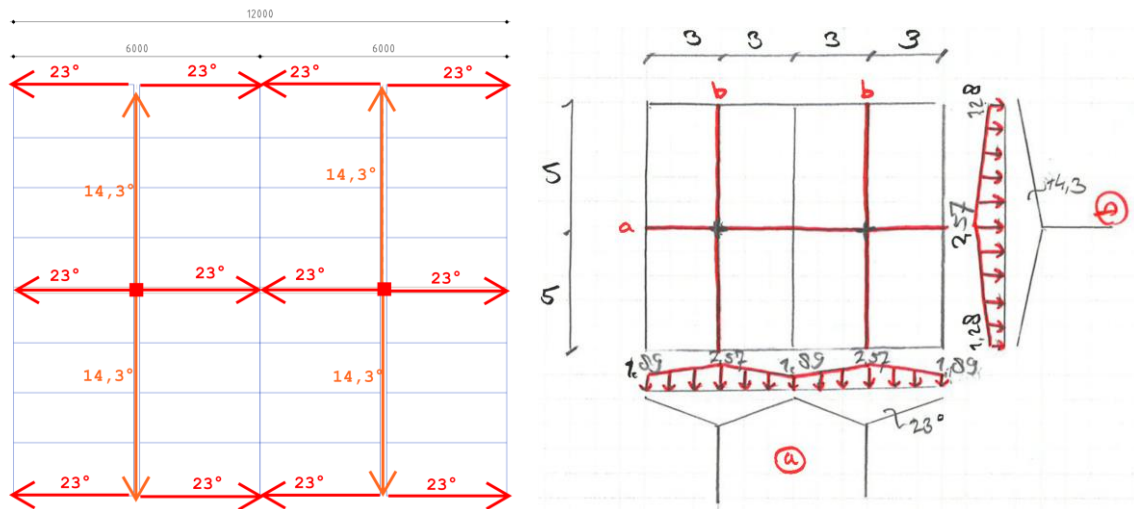

Figuur 6: Dakhoeken met sneeuwophoping per zijde


Algemeen

karakteristieke sneeuwbelasting	s_k	1,6 kN/m ²	(herh.tijd 50 jaar)	NEN-EN 1991-1-3 art. 4.1
karakteristieke sneeuwbelasting	s_n	1,6 kN/m ²	(herh.tijd n jaar)	NEN-EN 1991-1-3 bijlage I
warmtecoëfficiënt	C_t	1,0		NEN-EN 1991-1-3 art. 5.2
blootstellingscoëfficiënt	C_e	1,0		NEN-EN 1991-1-3 art. 5.2

Daken met meer dan één overspanning

dakhelling	α_1	14,3 °		
dakhelling	α_2	14,3 °		
gemiddelde dakhelling	α	14,3 °		
sneeuwbelastingvormcoëfficiënt	$\mu_1(\alpha_1)$	0,80	$s_1 =$	1,28 kN/m ²
sneeuwbelastingvormcoëfficiënt	$\mu_1(\alpha_2)$	0,80	$s_1 =$	1,28 kN/m ²
sneeuwbelastingvormcoëfficiënt	$\mu_2(\alpha)$	1,18	$s_2 =$	1,89 kN/m ²


NEN-EN 1991-1-3 art. 5.3.4

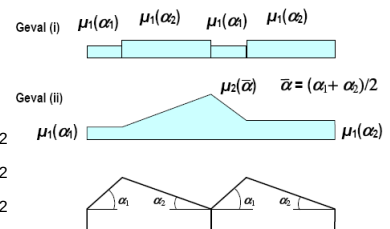

Daken met meer dan één overspanning

dakhelling	α_1	23 °		
dakhelling	α_2	23 °		
gemiddelde dakhelling	α	23 °		
sneeuwbelastingvormcoëfficiënt	$\mu_1(\alpha_1)$	0,80	$s_1 =$	1,28 kN/m ²
sneeuwbelastingvormcoëfficiënt	$\mu_1(\alpha_2)$	0,80	$s_1 =$	1,28 kN/m ²
sneeuwbelastingvormcoëfficiënt	$\mu_2(\alpha)$	1,41	$s_2 =$	2,26 kN/m ²

NEN-EN 1991-1-3 art. 5.3.4

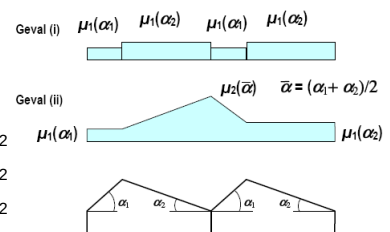

Er ontstaat dubbele sneeuwophoping door de trechtervorm van de overkapping.

$s_{k1} = 1,28 \text{ kN/m}^2$	op $h = -7,215 \text{ m}$ in 3d model	$h_{\text{sneeuw}} = 1,28/2 = 0,64 \text{ m}$
$s_{k2} = 1,89 \text{ kN/m}^2$	op $h = -5,940 \text{ m}$ " "	$h_{\text{sneeuw}} = 1,89/2 = 0,95 \text{ m}$
$s_{k3} = 1,89 + 2,26 - 1,28 = 2,57 \text{ kN/m}^2$	op $h = -4,665 \text{ m}$ " "	$h_{\text{sneeuw}} = 2,57/2 = 1,285 \text{ m}$

In Duitsland zijn de sneeuwbelastingcoëfficiënten voor uitzonderlijke sneeuwverstuiving van toepassing (bijlage B, NEN-EN 1991-1-13 en DIN-EN 1991-1-3).


$$\mu_1 = (2 \times 1,275h) / 1,60_{sk} = 1,60 \leftarrow \text{maatgevend}$$

$$h_{\text{sneeuw}} = 1,60 \times 1,60 / 2 = 1,28\text{m}$$

$$\mu_1 = (2 \times 9_{b3}) / (3_{l1} + 3_{l2}) = 3$$


$$\mu_1 = 5$$

De sneeuwverstuiving is niet maatgevend t.o.v. de eerder beschouwde sneeuwophoping.

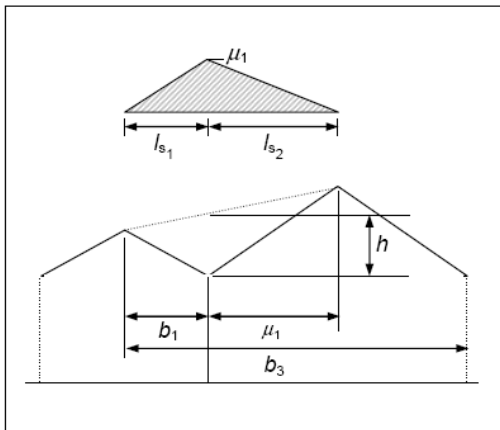

Figuur 7: Sneeuwverstuiving, bijlage B EN 1991-1-3

Dit resulteert in de volgende belastinginvoer:

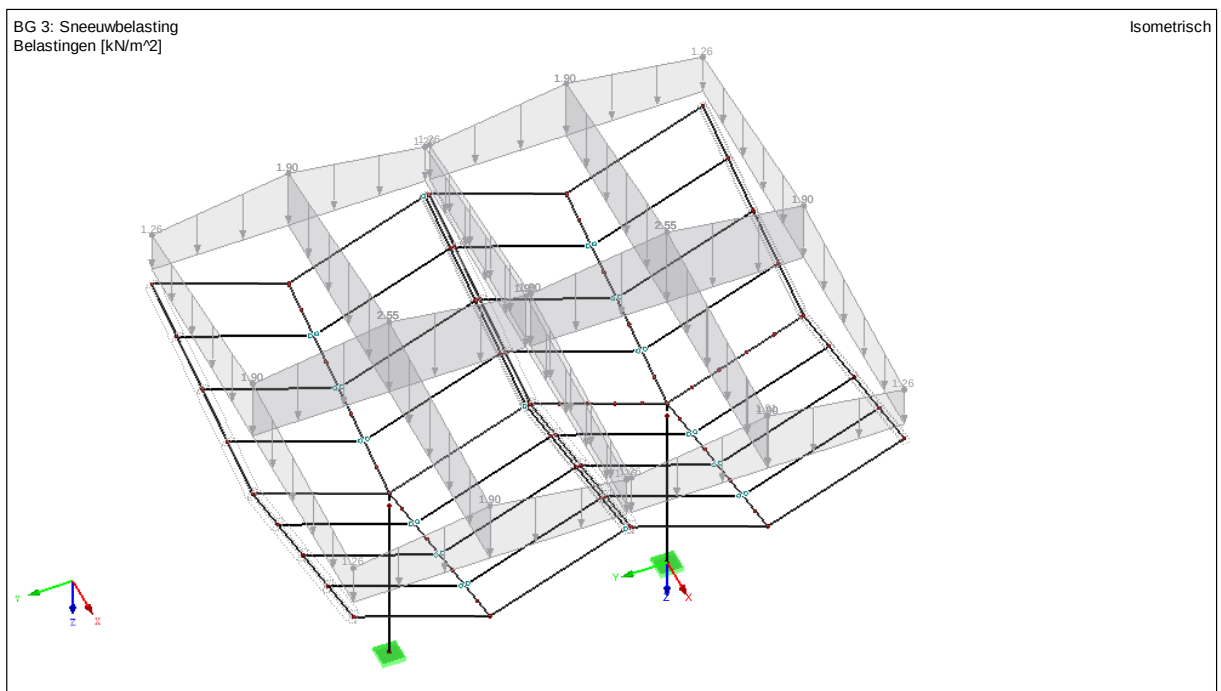

Figuur 8: Invoer sneeuwbelasting


3.2.4 BG4 t/m BG11 Windbelasting

Nederland:

Het gebouw is dusdanig ontworpen, dat het kan worden geplaatst in windgebied II en III, onbebouwd. De enige plek waar het bouwwerk niet kan komen te staan, is in kustgebieden en in windgebied I. Voor deze gebieden dient een aanvullende toets plaats te vinden en mogelijk een aanvullende berekening.

Voor rechthoekige gebouwen met een gelijkmatige vorm kan de windbelasting bepaald worden volgens NEN-EN 1991-1-4. Voor de bebouwing leidt dit tot de volgende gegevens:

w indgebied	gebied II
terreincategorie	II: onbebouwd
gebouw hoogte	h 7,2 m
gebouw breedte	b 10,0 m
gebouw diepte	d 10,0 m
gebouw hoogte	z 7,2 m
w indrichtingsfactor	C_{dir} 1,00
seizoensfactor	C_{season} 1,00
kar. gem. windsnelheid	$v_{b,0}$ 27,5 m/s
vormparameter variatiecoëfficiënt	K 0,23
exponent	n 0,50
jaarlijkse overschrijdingskans	p 0,02
w aarschijnlijkheidsfactor	C_{prob} 1,00
basisw indsnelheid	v_b 27,5 m/s
ruw heidslengte	z_0 0,2 m
minimale hoogte	z_{min} 4,0 m
factor	$z_{0,II}$ 0,05 m
maximale hoogte	z_{max} 200 m
terreinfactor	k_t 0,21
ruw heidsfactor	$c_r(z)$ 0,75
orologiefactor	$c_o(z)$ 1,00
gemiddelde w indsnelheid	$v_m(z)$ 20,6 m/s
turbulentiefactor	k_L 1,0
standaardafw ijking	σ_v 5,76 m/s
turbulentie-intensiteit	$I_v(z)$ 0,28
luchtdichtheid	ρ 1,25 kg/m ³
basisstuw druk	q_b 0,47 kN/m ²
blootstellingfactor	$c_e(z)$ 1,66
verplaatsingshoogte	h_{dis} 0,0 m

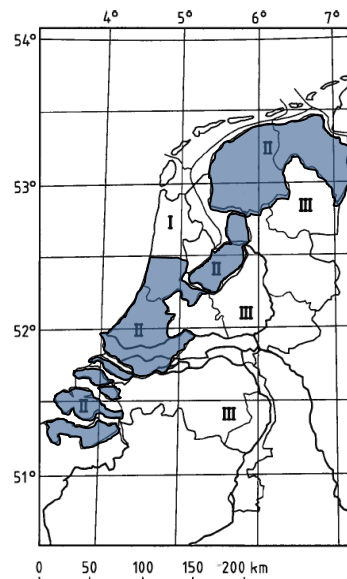

extreme stuwdruk $q_p(z)$ 0,79 kN/m²

In het bovenstaande is de basiswindsnelheid verhoogd van $v_b = 27,0$ m/s naar $v_b = 27,5$ m/s. Zodoende kan het station ook worden toegepast in windgebied 3 in Duitsland.

Er wordt gerekend met een stuwdruk van $q_p(z) = 0,79$ kN/m².

Duitsland:

In Duitsland gelden de onderstaande windbelastingen volgens de DIN-EN 1991-1-4. De basiswindsnelheid wordt genomen op $v_b = 27,5$ m/s. Dit houdt in dat dit rapport geldig is voor windzones 1,2 en 3. Er wordt terreincategorie Geländekategorie II aangehouden. Voor Gekändekategorie I dient een aanvullende beschouwing te worden gemaakt.

B2: Deutschland

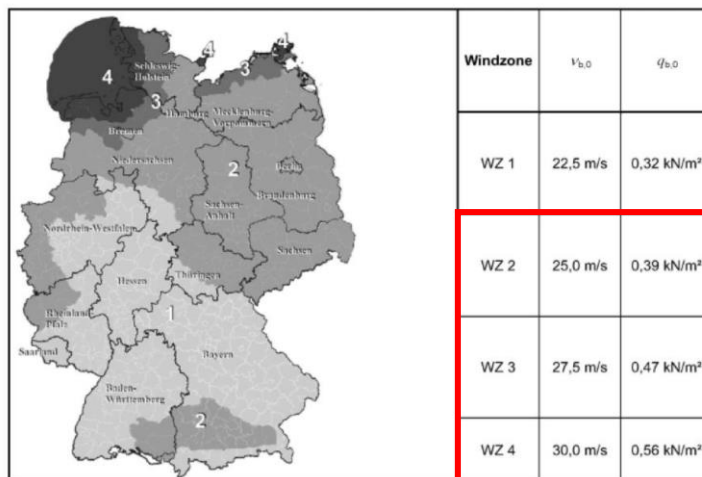
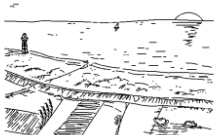
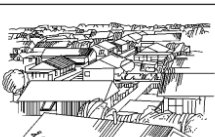
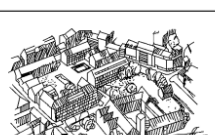


Bild NA.A.1 — Windzonenkarte für das Gebiet der Bundesrepublik Deutschland

Figuur 9: Windzones Duitsland

Tabelle NA.B.1 — Geländekategorien

Geländekategorie I Offene See; Seen mit mindestens 5 km freier Fläche in Windrichtung; glattes, flaches Land ohne Hindernisse Rauigkeitslänge $z_0 = 0,01$ m Profilexponent $\alpha = 0,12$	
Geländekategorie II Gelände mit Hecken, einzelnen Gehöften, Häusern oder Bäumen, z. B. landwirtschaftliches Gebiet Rauigkeitslänge $z_0 = 0,05$ m Profilexponent $\alpha = 0,16$	
Geländekategorie III Vorstädte, Industrie- oder Gewerbegebiete; Wälder Rauigkeitslänge $z_0 = 0,30$ m Profilexponent $\alpha = 0,22$	
Geländekategorie IV Stadtgebiete, bei denen mindestens 15 % der Fläche mit Gebäuden bebaut sind, deren mittlere Höhe 15 m überschreitet Rauigkeitslänge $z_0 = 1,05$ m Profilexponent $\alpha = 0,30$	

Figuur 10: Terreincategorieën Duitsland

Belasting op 3d model:

#Op- en neerwaartse windbelasting op overkapping:

Dakvormfactoren

		$\phi=0$ (leeg)	$\phi=1$ (dicht)
	$C_{f,neer}$	$C_{f,opw}$	$C_{f,opw}$
$\alpha=15^\circ$	0,4	-0,8	-1,3
$\alpha=25^\circ$	0,7	-1	-1,3
$\alpha=-15^\circ$	0,5	-0,6	-1,4
$\alpha=-20^\circ$	0,7	-0,7	-1,3

Er wordt gerekend met de maximale vormfactoren:

$c_f=+0,70$ (neerwaarts) en $c_f=-1,40$ (opwaarts)

Dit resulteert in de volgende windbelastingen:

$$q_{wind,opw} = 0,79 \times 1,40 = 1,11 \text{ kN/m}^2$$

$$q_{wind,neer} = 0,79 \times 0,70 = 0,55 \text{ kN/m}^2$$

Wind aangeblazen vlak:

Op staalprofielen:

$$q_{wind}=0,300_h \times 0,79 \times 2 = 0,47 \text{ kN/m}^1$$

Op houten kolom:

$$q_{wind,onder,1} = 0,960_h \times 0,79 \times 2 = 1,52 \text{ kN/m}^1$$

$$q_{wind,bov,1} = 0,760_h \times 0,79 \times 2 = 1,2 \text{ kN/m}^1$$

$$q_{wind,onder,2} = 0,960_h \times 0,79 \times 2 = 1,52 \text{ kN/m}^1$$

$$q_{wind,bov,2} = 0,760_h \times 0,79 \times 2 = 1,2 \text{ kN/m}^1$$

Windwrijving:

$$c_{fr} = 0,04 \text{ (onderzijde)}$$


$$c_{fr} = 0,02 \text{ (bovenzijde)}$$

$$c_{fr,tot} = 0,06$$

$$q_{wind,wr} = 0,79 \times 0,06 = 0,047 \text{ kN/m}^2$$

BG 4: Windbelasting vol neerwaarts
Belastingen [kN/m²]


Isometrisch

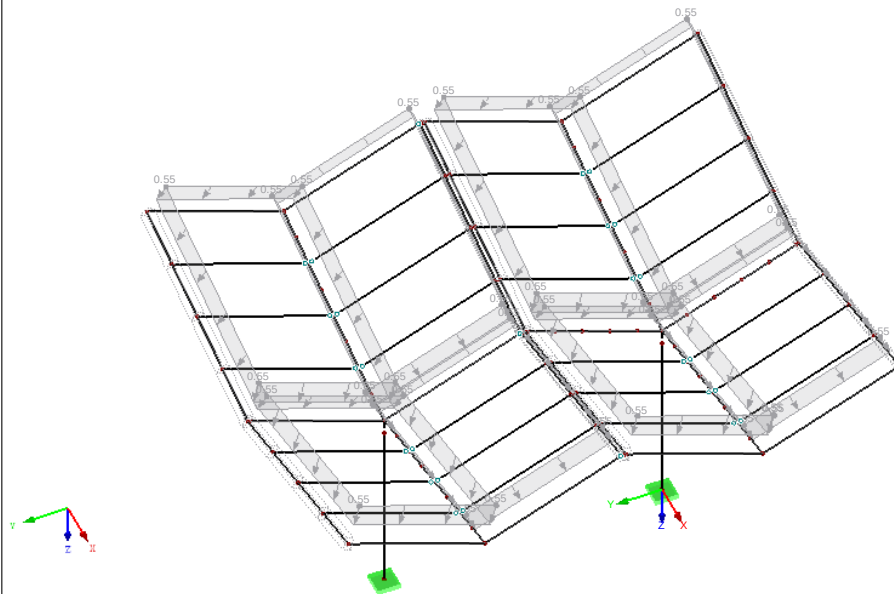

Figuur 11: Invoer BG4 windbelasting vol neerwaarts

BG 5: Windbelasting vol opwaarts
Belastingen [kN/m²]


Isometrisch

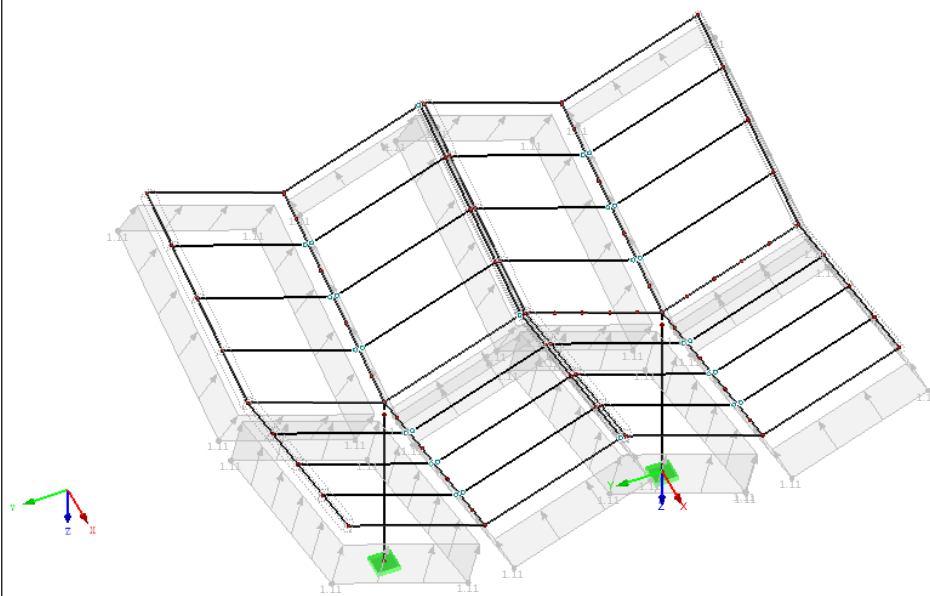

Figuur 12: Invoer BG5 windbelasting vol opwaarts

BG 6: Wind van links, aangeblazen vlak
Belastingen [kN/m], [kN/m²]


Isometrisch

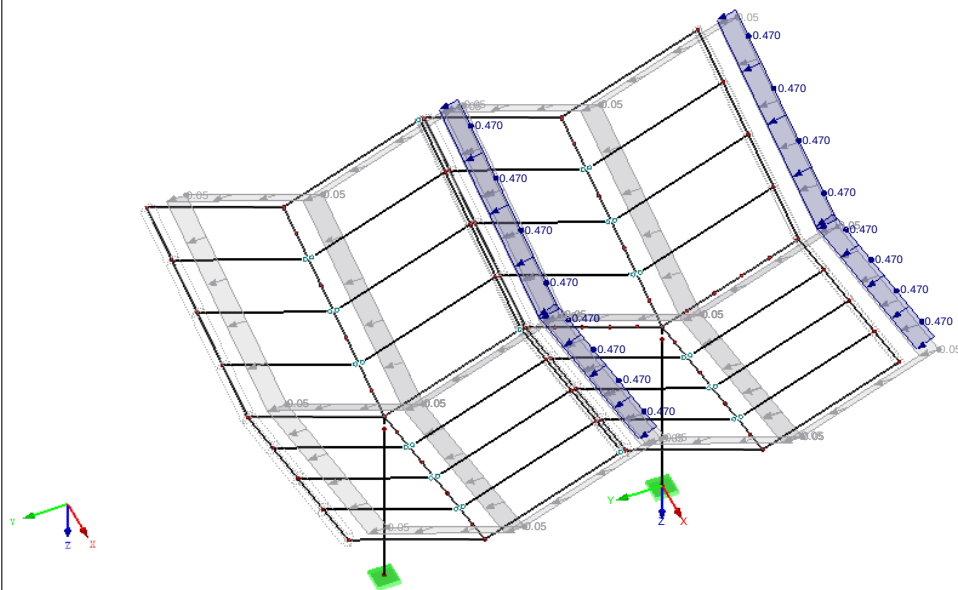

Figuur 13: Invoer BG6 wind van zijkant

BG 7: Wind van boven, aangeblazen vlak
Belastingen [kN/m], [kN/m²]


Isometrisch

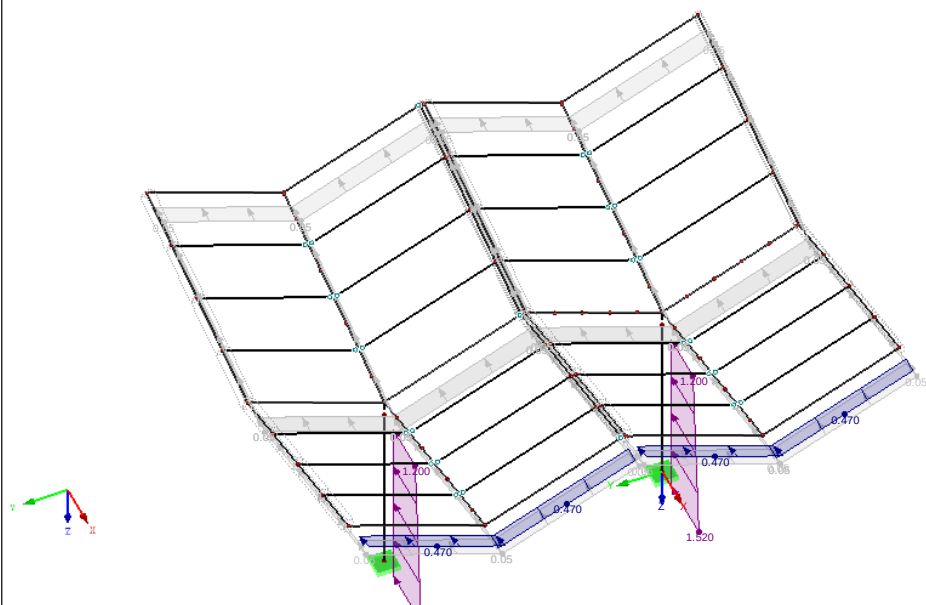

Figuur 14: Invoer BG7 wind van voren

BG 8: Windbelasting half neerwaarts
Belastingen [kN/m²]


Isometrisch

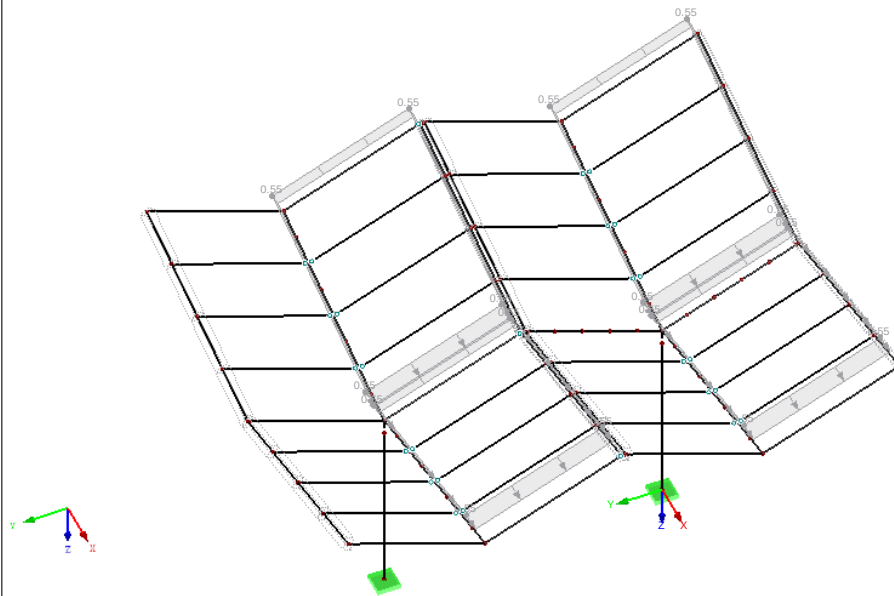

Figuur 15: Invoer BG8 wind neerwaarts half

BG 9: Windbelasting half2 neerwaarts
Belastingen [kN/m²]


Isometrisch

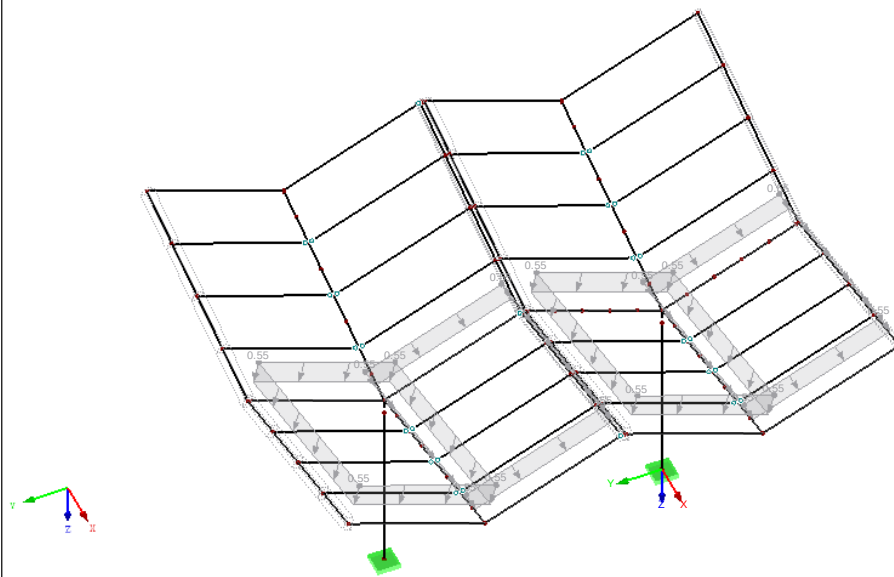

Figuur 16: Invoer BG9 wind neerwaarts half

BG 10: Windbelasting half opwaarts
Belastingen [kN/m²]


Isometrisch

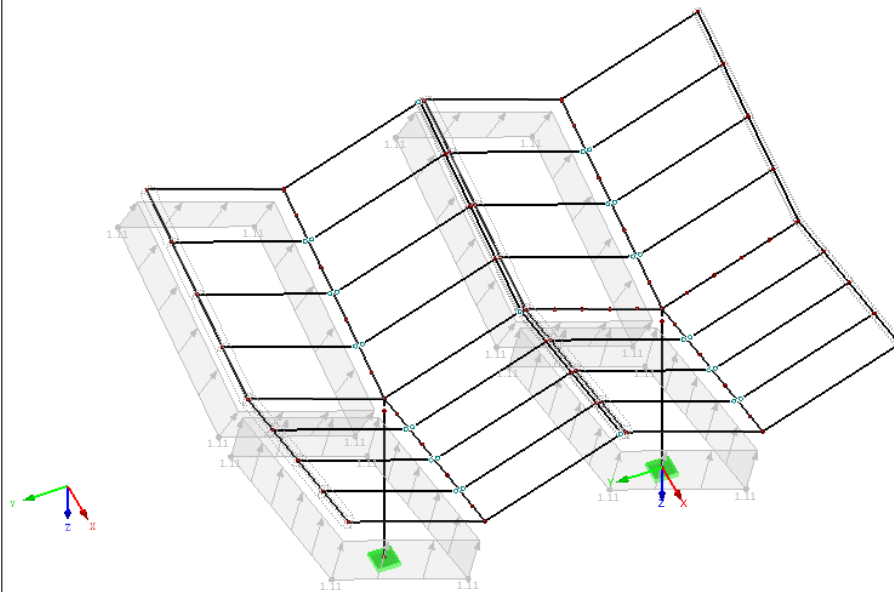

Figuur 17: Invoer BG10 wind opwaarts half

BG 11: Windbelasting half2 opwaarts
Belastingen [kN/m²]

Isometrisch

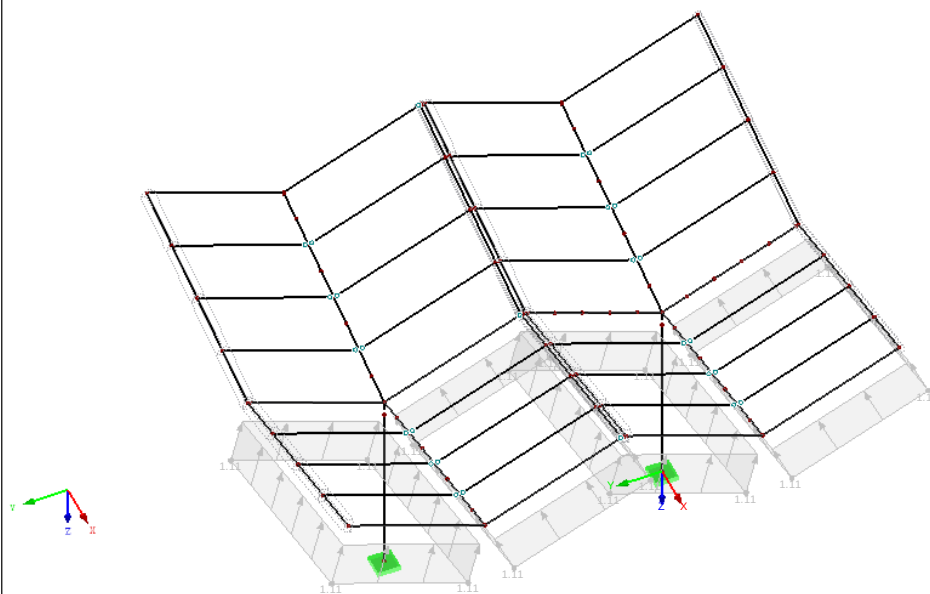

Figuur 18: Invoer BG11 wind opwaarts half

3.2.5 BG12: Opgelegde dakbelastingen


Onderstaande tabel geeft een samenvatting van de karakteristieke waarden van de opgelegde belastingen (veranderlijke belastingen). Het gestelde in NEN-EN 1991-1-1 blijft onverkort van kracht.

Klasse van belaste oppervlakte	opgelegde belastingen	
	q_k [kN/m ²]	Q_k [kN]
Klasse H (daken)		
dak (niet toegankelijk)	afh. van dakhelling ^a	1,5 ^b
regenwaterbelasting	1,0	-
sneeuwbelasting	0,56	-
windbelasting: zie paragraaf windbelasting	-	-

^a Zie tabel NB.4-6.10 NEN-EN 1991-1-1.

^b Werkend op een oppervlakte van 0,1 m x 0,1 m.

Gezien de grote sneeuwbelasting zal de vlaklast van $q_k = 1,0$ kN/m² niet maatgevend zijn. De puntlast van $F_k = 1,5$ kN wordt wel gemodelleerd.

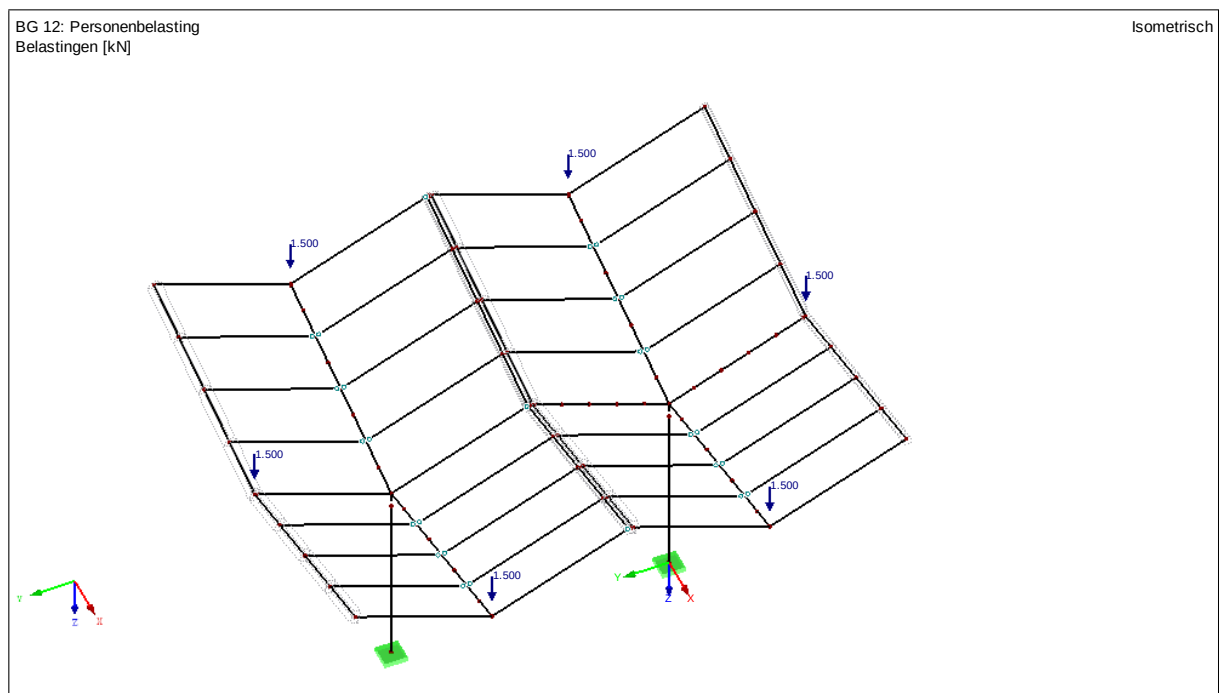

Figuur 19: Invoer BG12 personenbelasting

3.2.6 Waterbelasting

Er komt een noodoverloop in het midden van de luifel. Er is verder niet gerekend met wateraccumulatie.

3.2.7 Temperatuurbelasting

De luifel kan naar alle zijden vrij uitzetten onder temperatuurbelasting. De temperatuurbelasting is verder niet meegenomen in deze berekening.

3.3 Overzicht Ψ -factoren en belastingcombinaties

Onderstaande psi-factoren zijn van toepassing in Nederland en Duitsland.

Nederland:

In onderstaande tabel zijn de waarden van de Ψ -factoren voor gebouwen gegeven.

Belasting	Ψ_0	Ψ_1	Ψ_2
Categorie H: daken	0	0	0
Sneeuwbelasting	0	0,2	0
Windbelasting	0	0,2	0
Temperatuur (geen brand)	0	0,5	0

De psi-factoren die geldig zijn in Nederland zijn niet maatgevend t.o.v. de psi-factoren in Duitsland. Onderstaande wordt dan ook gehanteerd.

Duitsland:

Belasting	Ψ_0	Ψ_1	Ψ_2
Categorie H: daken	0	0	0
Sneeuwbelasting tot 1000m ü.d.M.	0,5	0,2	0
Windbelasting	0,6	0,2	0
Temperatuur (geen brand)	0,6	0,5	0

De combinatiefactor wordt verrekend met de veiligheidsfactor in de belastingcombinatie:

	ULS	SLS
Sneeuw maximaal → factor wind:	$1,50_\gamma \times 0,60 = 0,90$	$1,0_\gamma \times 0,60 = 0,60$
Wind maximaal → factor sneeuw:	$1,50_\gamma \times 0,50 = 0,75$	$1,0_\gamma \times 0,50 = 0,50$

BG		ULS	ULS mom.	SLS	SLS mom
1	eigen gewicht	1,35	-	1	
2	permanente belasting	1,35	-	1	
3	sneeuw vol met ophoping	1,5	0,9	1	0,6
4	wind neerwaarts vol	1,5	0,75	1	0,5
5	wind opwaarts vol	1,5	0,75	1	0,5
6	wind van links	1,5	0,75	1	0,5
7	wind van boven	1,5	0,75	1	0,5
8	wind neer half	1,5	0,75	1	0,5
9	wind neer half 2	1,5	0,75	1	0,5
10	wind op half	1,5	0,75	1	0,5
11	wind op half 2	1,5	0,75	1	0,5
12	personen	1,5	0	1	0

Belasting	OS	Belastingscombinatie	Te berekenen	BG.1		BG.2		BG.3		BG.4		BG.5		BG.6		Commentaar
				Factor	No.	Factor	No.	Factor	No.	Factor	No.	Factor	No.	Factor	No.	
BC1	0	PB+sneeuw		+ 1,350	BG1	1,350	BG2	1,500	BG3							PB+sneeuw
BC2	0	max. wind neer + wi li + (sneeuw)mom	+	+ 1,350	BG1	1,350	BG2	0,900	BG3	1,5	BG4	1,5	BG6			max. wind neer + wi li + (sneeuw)mom
BC3	0	max. wind neer + wi bov + (sneeuw) mom	+	+ 1,350	BG1	1,350	BG2	0,900	BG3	1,5	BG4	1,5	BG7			max. wind neer + wi bov + (sneeuw) mom
BC4	0	max. wind neer half + wi li + (sneeuw)mom	+	+ 1,350	BG1	1,350	BG2	0,900	BG3	1,5	BG8	1,5	BG6			max. wind neer half + wi li + (sneeuw)mom
BC5	0	max. wind neer half + wi bov + (sneeuw)mom	+	+ 1,350	BG1	1,350	BG2	0,900	BG3	1,5	BG8	1,5	BG7			max. wind neer half + wi bov + (sneeuw)mom
BC6	0	max. wind neer half 2 + wi li + (sneeuw)mom	+	+ 1,350	BG1	1,350	BG2	0,900	BG3	1,5	BG9	1,5	BG6			max. wind neer half 2 + wi li + (sneeuw)mom
BC7	0	max. wind neer half 2 + wi bov + (sneeuw)mom	+	+ 1,350	BG1	1,350	BG2	0,900	BG3	1,5	BG9	1,5	BG7			max. wind neer half 2 + wi bov + (sneeuw)mom
BC8	0	max. sneeuw + (wind neer + wi li)mom	+	+ 1,350	BG1	1,350	BG2	1,500	BG3	0,75	BG4	0,75	BG6			max. sneeuw + (wind neer + wi li)mom
BC9	0	max. sneeuw + (wind neer + wi bov) mom	+	+ 1,350	BG1	1,350	BG2	1,500	BG3	0,75	BG4	0,75	BG7			max. sneeuw + (wind neer + wi bov) mom
BC10	0	max. sneeuw + (wind neer half + wi li)mom	+	+ 1,350	BG1	1,350	BG2	1,500	BG3	0,75	BG8	0,75	BG6			max. sneeuw + (wind neer half + wi li)mom
BC11	0	max. sneeuw + (wind neer half + wi bov)mom	+	+ 1,350	BG1	1,350	BG2	1,500	BG3	0,75	BG8	0,75	BG7			max. sneeuw + (wind neer half + wi bov)mom
BC12	0	max. sneeuw + (wind neer half 2 + wi li)mom	+	+ 1,350	BG1	1,350	BG2	1,500	BG3	0,75	BG9	0,75	BG6			max. sneeuw + (wind neer half 2 + wi li)mom
BC13	0	max. sneeuw + (wind neer half 2 + wi bov)mom	+	+ 1,350	BG1	1,350	BG2	1,500	BG3	0,75	BG9	0,75	BG7			max. sneeuw + (wind neer half 2 + wi bov)mom
BC14	0	max. wind opw + wi li	+	+ 0,900	BG1	0,900	BG2	1,500	BG5	1,5	BG6					max. wind opw + wi li
BC15	0	max. wind opw + wi bov	+	+ 0,900	BG1	0,900	BG2	1,500	BG5	1,5	BG7					max. wind opw + wi bov
BC16	0	wind neer half + wi li	+	+ 1,350	BG1	1,350	BG2	1,5	BG8	1,5	BG6					wind neer half + wi li
BC17	0	wind neer half + wi bov	+	+ 1,350	BG1	1,350	BG2	1,5	BG8	1,5	BG7					wind neer half + wi bov
BC18	0	wind neer half 2 + wi li	+	+ 1,350	BG1	1,350	BG2	1,5	BG9	1,5	BG6					wind neer half 2 + wi li
BC19	0	wind neer half 2 + wi bov	+	+ 1,350	BG1	1,350	BG2	1,5	BG9	1,5	BG7					wind neer half 2 + wi bov
BC20	0	max. wind opw half + wi li	+	+ 0,900	BG1	0,900	BG2	1,500	BG10	1,5	BG6					max. wind opw half + wi li
BC21	0	max. wind opw half + wi bov	+	+ 0,900	BG1	0,900	BG2	1,500	BG10	1,5	BG7					max. wind opw half + wi bov
BC22	0	max. wind opw half 2 + wi li	+	+ 0,900	BG1	0,900	BG2	1,5	BG11	1,5	BG6					max. wind opw half 2 + wi li
BC23	0	max. wind opw half 2 + wi bov	+	+ 0,900	BG1	0,900	BG2	1,5	BG11	1,5	BG7					max. wind opw half 2 + wi bov
BC24	0	personen	+	+ 1,350	BG1	1,350	BG2	1,500	BG12							personen
BC25	0	PB+sneeuw	+	+ 1,000	BG1	1,000	BG2	1,000	BG3							PB+sneeuw
BC26	0	max. wind neer + wi li + (sneeuw)mom	+	+ 1,000	BG1	1,000	BG2	0,600	BG3	1	BG4	1	BG6			max. wind neer + wi li + (sneeuw)mom
BC27	0	max. wind neer + wi bov + (sneeuw) mom	+	+ 1,000	BG1	1,000	BG2	0,600	BG3	1	BG4	1	BG7			max. wind neer + wi bov + (sneeuw) mom
BC28	0	max. wind neer half + wi li + (sneeuw)mom	+	+ 1,000	BG1	1,000	BG2	0,600	BG3	1	BG8	1	BG6			max. wind neer half + wi li + (sneeuw)mom
BC29	0	max. wind neer half + wi bov + (sneeuw) mom	+	+ 1,000	BG1	1,000	BG2	0,600	BG3	1	BG8	1	BG7			max. wind neer half + wi bov + (sneeuw) mom
BC30	0	max. wind neer half 2 + wi li + (sneeuw)mom	+	+ 1,000	BG1	1,000	BG2	0,600	BG3	1	BG9	1	BG6			max. wind neer half 2 + wi li + (sneeuw)mom
BC31	0	max. wind neer half 2 + wi bov + (sneeuw)mom	+	+ 1,000	BG1	1,000	BG2	0,600	BG3	1	BG9	1	BG7			max. wind neer half 2 + wi bov + (sneeuw)mom
BC32	0	max. sneeuw + (wind neer + wi li)mom	+	+ 1,000	BG1	1,000	BG2	1,000	BG3	0,5	BG4	0,5	BG6			max. sneeuw + (wind neer + wi li)mom
BC33	0	max. sneeuw + (wind neer + wi bov) mom	+	+ 1,000	BG1	1,000	BG2	1,000	BG3	0,5	BG4	0,5	BG7			max. sneeuw + (wind neer + wi bov) mom
BC34	0	max. sneeuw + (wind neer half + wi li)mom	+	+ 1,000	BG1	1,000	BG2	1,000	BG3	0,5	BG8	0,5	BG6			max. sneeuw + (wind neer half + wi li)mom
BC35	0	max. sneeuw + (wind neer half + wi bov)mom	+	+ 1,000	BG1	1,000	BG2	1,000	BG3	0,5	BG8	0,5	BG7			max. sneeuw + (wind neer half + wi bov)mom
BC36	0	max. sneeuw + (wind neer half 2 + wi li)mom	+	+ 1,000	BG1	1,000	BG2	1,000	BG3	0,5	BG9	0,5	BG6			max. sneeuw + (wind neer half 2 + wi li)mom
BC37	0	max. sneeuw + (wind neer half 2 + wi bov)mom	+	+ 1,000	BG1	1,000	BG2	1,000	BG3	0,5	BG9	0,5	BG7			max. sneeuw + (wind neer half 2 + wi bov)mom
BC38	0	max. wind opw + wi li	+	+ 1,000	BG1	1,000	BG2	1,000	BG5	1	BG6					max. wind opw + wi li
BC39	0	max. wind opw + wi bov	+	+ 1,000	BG1	1,000	BG2	1,000	BG5	1	BG7					max. wind opw + wi bov
BC40	0	wind neer half + wi li	+	+ 1,000	BG1	1,000	BG2	1	BG8	1	BG6					wind neer half + wi li
BC41	0	wind neer half + wi bov	+	+ 1,000	BG1	1,000	BG2	1	BG8	1	BG7					wind neer half + wi bov
BC42	0	wind neer half 2 + wi li	+	+ 1,000	BG1	1,000	BG2	1	BG9	1	BG6					wind neer half 2 + wi li
BC43	0	wind neer half 2 + wi bov	+	+ 1,000	BG1	1,000	BG2	1	BG9	1	BG7					wind neer half 2 + wi bov
BC44	0	max. wind opw half + wi li	+	+ 1,000	BG1	1,000	BG2	1,000	BG10	1	BG6					max. wind opw half + wi li
BC45	0	max. wind opw half + wi bov	+	+ 1,000	BG1	1,000	BG2	1,000	BG10	1	BG7					max. wind opw half + wi bov
BC46	0	max. wind opw half 2 + wi li	+	+ 1,000	BG1	1,000	BG2	1	BG11	1	BG6					max. wind opw half 2 + wi li
BC47	0	max. wind opw half 2 + wi bov	+	+ 1,000	BG1	1,000	BG2	1	BG11	1	BG7					max. wind opw half 2 + wi bov
BC48	0	personen	+	+ 1,000	BG1	1,000	BG2	1,000	BG12							personen

Figuur 20: Overzicht ingevoerde belastingcombinaties

Voor de omhullende combinatie worden de volgende belastingcombinaties vergeleken:


- ULS: belastingcombinaties 1 t/m 24
 SLS: belastingcombinaties 25 t/m 48
 SLS inclusief kruip: SLS omhullend + $0,80_{k_{def}} \times (BG1+BG2)$

4 Resultaten

In dit hoofdstuk worden de resultaten besproken en de verschillende staven gecontroleerd.

4.1 Vervormingen


Voor de algehele vervormingen wordt gekeken naar de omhullende combinatie: SLS incl. kruip.

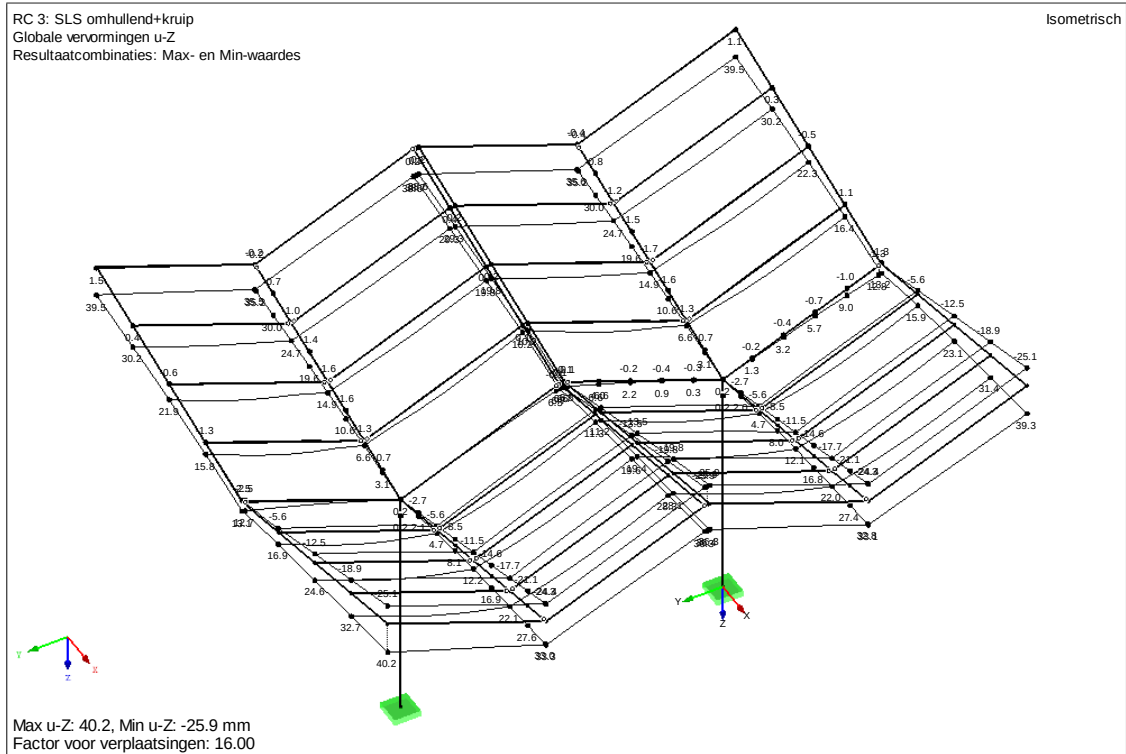


Figuur 21: Overzicht vervormingen SLS inclusief kruip

Toetsing diagonaal:	$u_{op} = 40,2\text{mm} < u_{toe} = 6364/125 = 50,9\text{mm}$
Toetsing overstek korte richting:	$u_{op} = 13,1\text{mm} < u_{toe} = 3260/125 = 26,1\text{mm}$
Toetsing overstek lange richting:	$u_{op} = 35,2\text{mm} < u_{toe} = 5160/125 = 41,3\text{mm}$

Bovenstaande vervormingen dienen te kunnen worden opgenomen door de zonnepanelen en de bijbehorende detaillering. Beoordeling door leverancier zonnepanelen.

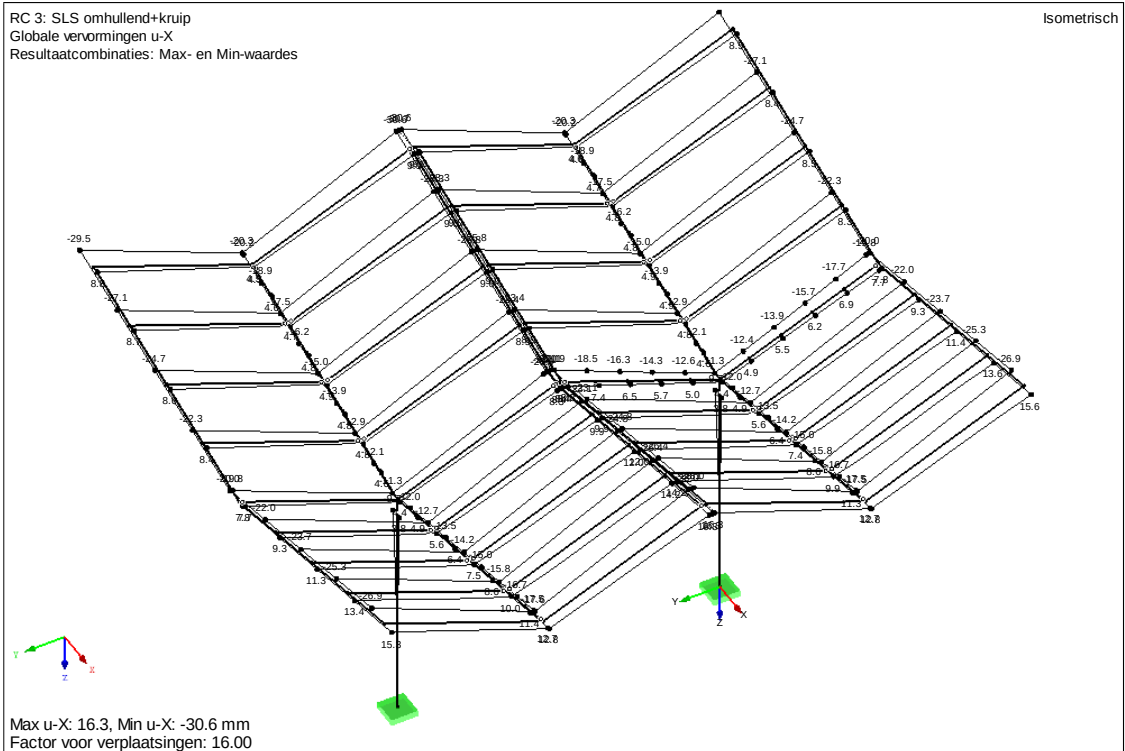

Figuur 22: Overzicht zijdelingse vervorming x-richting

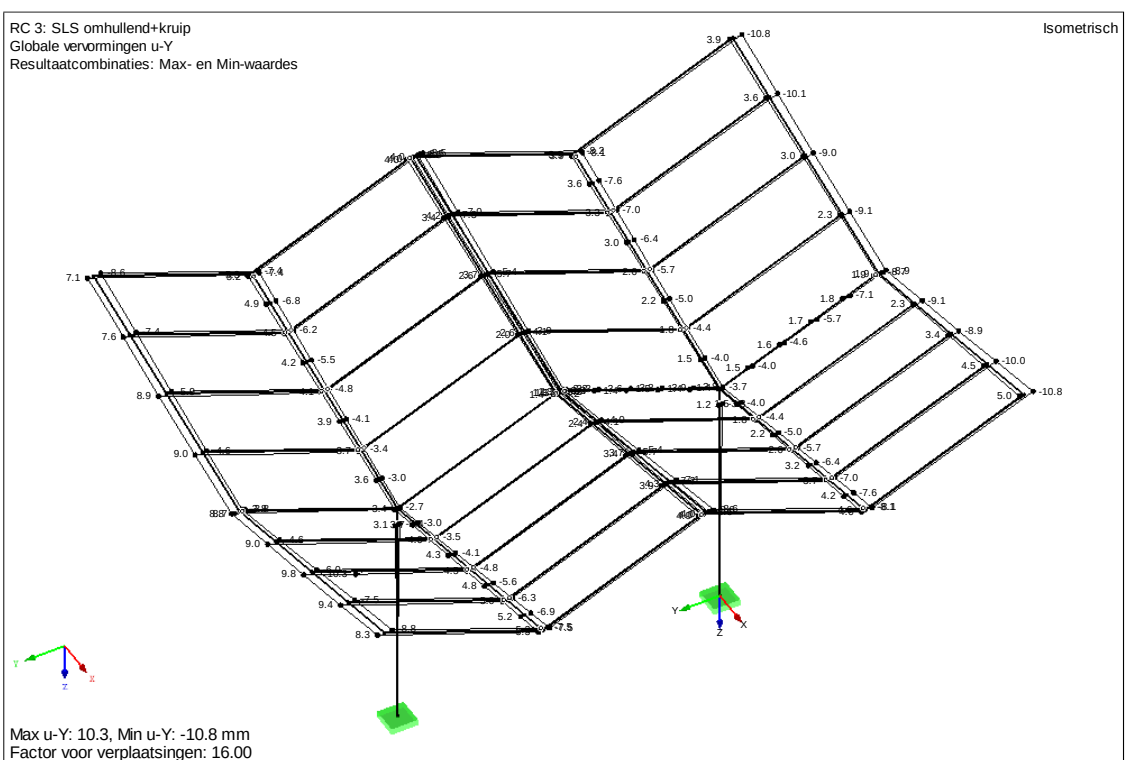


Figuur 23: Overzicht zijdelingse vervorming y-richting

Toetsing bij kolom: $u_{hor,op} = \sqrt{9,7^2 + 3,3^2} = 10,2 \text{ mm} < u_{hor,toe} = 4300/150 = 28,67 \text{ mm}$

Toetsing hoogste punt: $u_{hor,op} = \sqrt{30,6^2 + 10,8^2} = 32,5 \text{ mm} < u_{hor,toe} = 7200/150 = 48 \text{ mm}$

RC 1: ULS omhullend
Snedekrachten M-T
Resultaatcombinaties: Max- en Min-waardes


Isometrisch

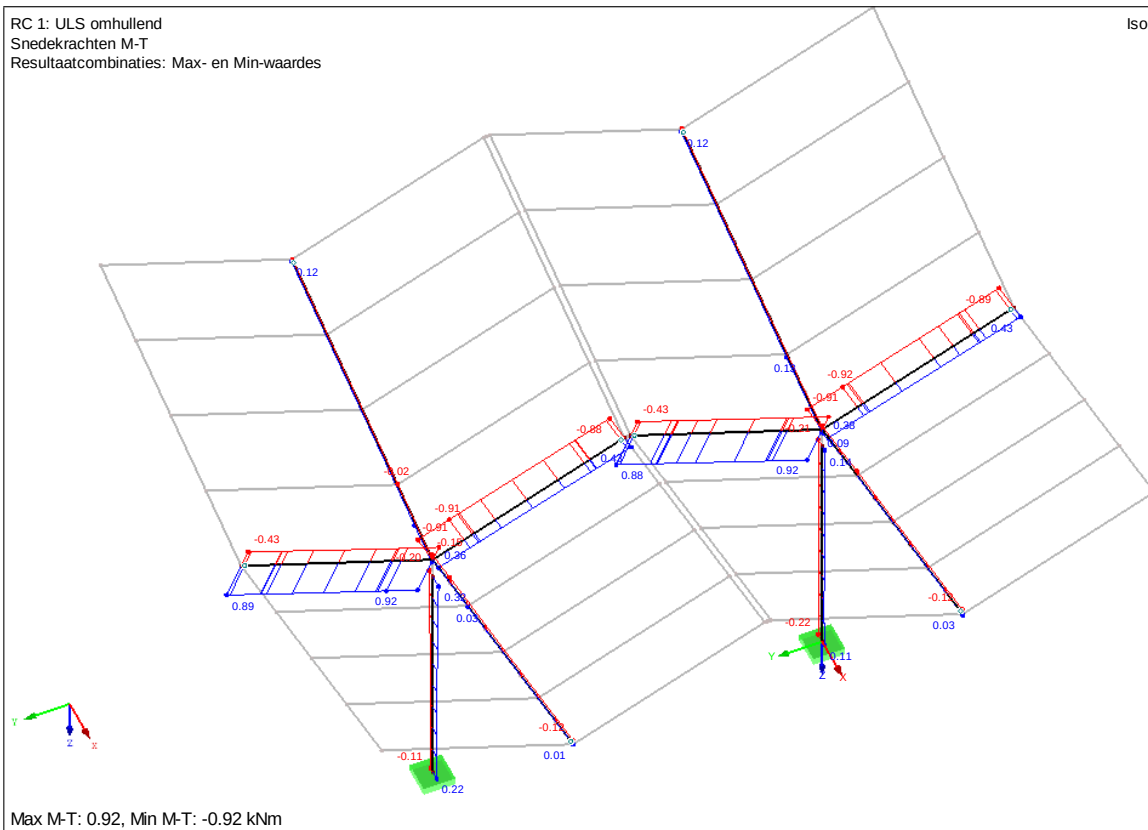


Figuur 26: Momenten M_{tor} in ULS

RC 1: ULS omhullend
Snedekrachten N
Resultaatcombinaties: Max- en Min-waardes


Isometrisch

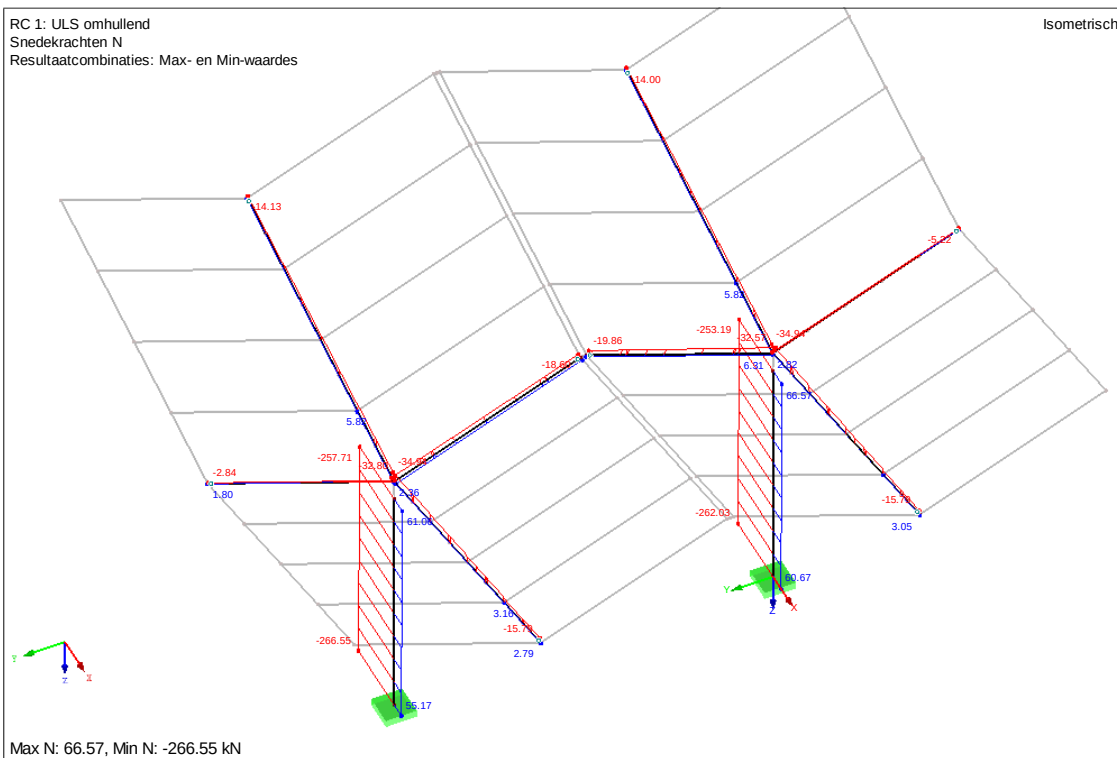

Figuur 27: Normaalkrachtenlijn in ULS

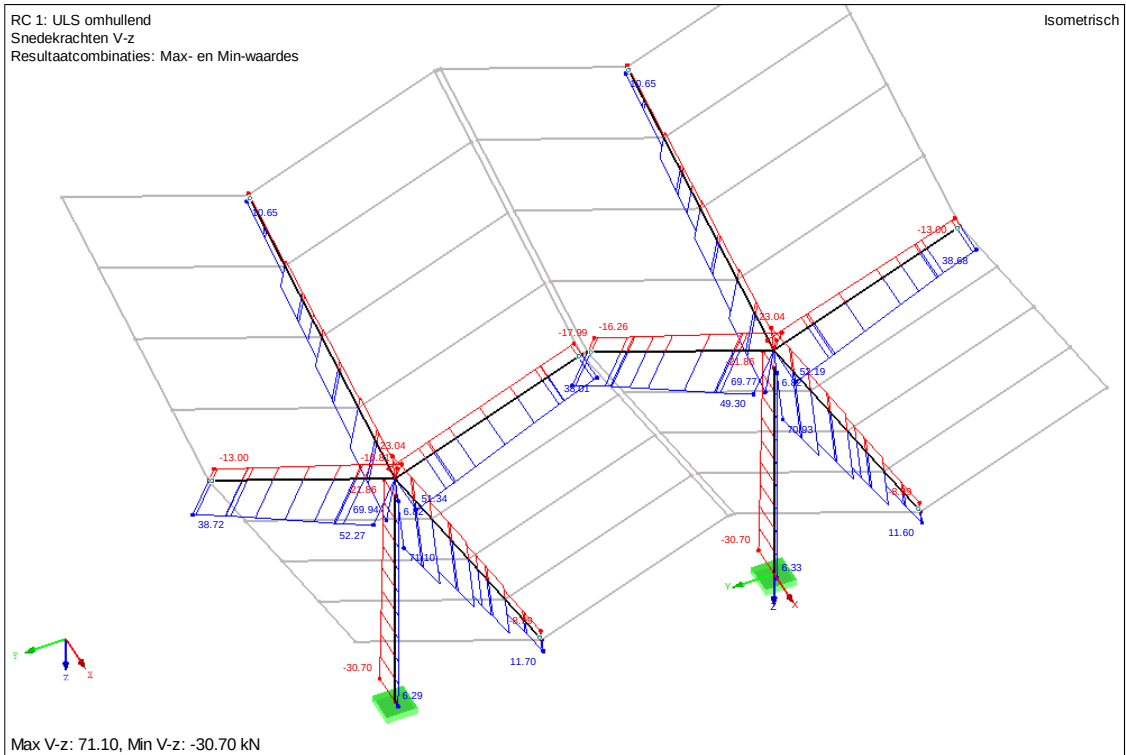

Figuur 28: Dwarskrachtenlijn V_z in ULS

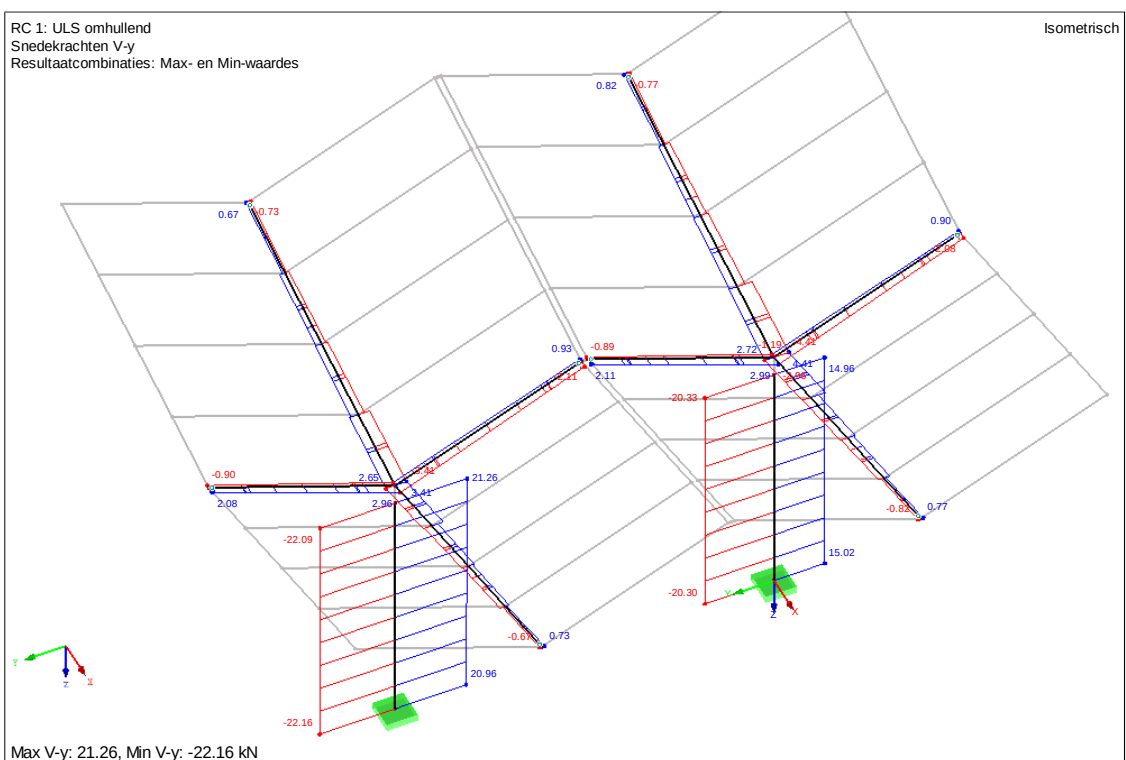

Figuur 29: Dwarskrachten V_y in ULS

4.2.2 Dakliggers gebogen

Dimensies: 200x 730_{onder}/320_{boven} mm

Onderin (h=730mm)

M_{dy}= -216 kNm/+84 kNm

M_{d,z}= 5,5 kNm

V_d= 71/-23 kN

N_d= -35 kN/+6 kN

Bovenin (h=320mm):

M_{dy}= 0

M_{d,z}= 0

V_d= 12/-9 kN

N_d= -20 kN/+6 kN

k_{cr}= 2,5/3,50 = 0,71

$\sigma_{vd} = 1,5 \times 66 \times 10^3 / (0,71_{kcr} \times 200 \times 730) = 0,96 \text{ N/mm}^2 < f_{vd} = 3,50 \times 0,90/1,25 = 2,52 \text{ N/mm}^2$

$\alpha = 0^\circ$ bij gebogen liggers

Controle boogspant NEN-EN 1995 (art. 6.4.3)						V1.1
b	:	200 mm	Hout kw:	GL 28h		
h _{opleg}	:	320 mm	Klim.kl	2		
h _{ap}	:	730 mm	Y _m	1,3	fac. (kort)	
M _{ap,d}	:	216 kNm	k _{mod}	0,9	fac. (kort)	
t	:	40 mm	f _{v,d}	1,73	N/mm ²	
r _{in}	:	10450 mm	f _{m,d}	19,38	N/mm ²	
r	:	10815 mm	k _{mod}	0,8	fac. f _{t90}	
alpha	:	0 °	f _{t,90,d}	0,31	N/mm ²	UC = 0,78
Controle buigspanningen:						
k _I	:	1,026 fac	k _p	0,017	fac	
k ₁	:	1,000 fac	k ₅	0,000	fac	
k ₂	:	0,350 fac	k ₆	0,250	fac	
k ₃	:	0,600 fac	k ₇	0,000	fac	
k ₄	:	0,000 fac	k _r	1	fac	
σ _{m,d}	=	12,48 N/mm ²	<	k _I × f _{m,d}	19,38 N/mm ²	UC = 0,64 (6.4.1)
Controle trekspanningen loodrecht op de vezelrichting:						
k _{dis}	:	1,4 fac boog	k _p	0,017	fac	
k _{vol}	:	0,425 fac.	V	=	0,722 mm ²	
l _{tot} boog	:	10320 mm				
σ _{t,90d}	=	0,03 N/mm ²	<	k _{dis} × k _{vol} × f _{t90d}	0,18 N/mm ²	UC = 0,19 (6.50)
Controle trekspanningen loodrecht op de vezelrichting + afschuiving						
V _d	:	71 kN	k _{cr}	0,71	(in Duitsland)	
T _d	:	1,02 N/mm ²				
aandeel afschuiving:			aandeel trek ⊥ vezelrichting:			
		0,59	+	0,19	<	1 UC = 0,78 (6.53)

DIN-EN 1995-1-1 NCI Zu 6.4.3. stelt dat: Indien de uitnutting van de trekspanningen loodrecht op de houtvezel groter zijn is $\eta=0,80$, dan wordt versterking van de doorsnede middels voldaadschroeven/platen aanbevolen. Gezien de UC < 0,80, hoeft deze versterking niet te worden aangebracht.

Om scheurvorming uit voorzorg te voorkomen, wordt aanbevolen enkele voldaadschroeven aan te brengen. Definitieve uitwerking/keuze aan de leverancier.

Controle knik met $l_{buc} = 2 \times 5,16 = 10,32\text{m}$ (=conservatief)

$h_{profiel} = 2/3 \times (760-320) + 320 = 594\text{mm}$

BEREKENING KOLOM OP 2 STEUNPUNTEN										V2.0			
b (kolom):	200	mm		A	=	1188	cm ²		Hout kw:	GL 28h	▼	keuze	
h (kolom):	594	mm		W _y	=	11761	cm ³		Gevolg Klasse :	CC2	▼	keuze	
L _y :	10,32	m		I _y	=	3,49E+05	cm ⁴		Klim.kl :	2	▼	keuze	
L _z :	5,16	m		k _h	=	1,00	fac		Belasting:	boven	▼	keuze	
M _d :	216,00	kN		k _{mod}	=	0,90	fac		Steunen:	boven	▼	keuze	
N _d :	32,00	kN											
Krachswerking:									UC _{max,uls} =		0,93		
Controle Uiterste grenstoestand: NEN 1995-1-1:2005+C1:2006													
10.6.b:druk+buiging:				σ _{c,0;d}	=	0,27	N/mm ²	<	f _{c,0,u;d}	=	20,16	N/mm ²	UC : 0,01
(kmod = 0,90)		art 6.3.2. vgl.6.23		σ _{c,0;d}	/(k _{cy} * f _{c,0;d}) + σ _{m,y;d} /f _{m,y;d}			=	0,27/((0,777*20,16)+18,37/20,16=			UC : 0,93	
		art 6.3.2. vgl.6.24		σ _{c,0;d}	/(k _{cz} * f _{c,0;d}) + k _m * (σ _{m,y;d} /f _{m,y;d})			=	0,27/((0,424*20,16)+(0,7*18,37)/20,16=			UC : 0,67	
		art 6.3.3. vgl.6.33		(lef = 5832mm ; σ _{m,crit} = 94,57 N/mm2 ; λ _{rel} = 0,54 ; k _{crit} = 1,000)									
M _{d(6.10.b)} =	216,00	kNm		σ _{m,d}	=	18,37	N/mm ²	<	k _{crit} x f _{m,d}	=	20,16	N/mm ²	UC : 0,91
N _d =	32,00	kN	art 6.3.3. vgl.6.35	0,83 (buiging)				+	0,03 (druk)		=	UC : 0,86	

4.2.3 Korte dakliggers

Dimensies: 200x 730_{onder}/320_{boven} mm

Onderin (h=730mm)

$M_{dy} = -148\text{ kNm} / +59\text{ kNm}$

$M_{dz} = 8,3\text{ kNm}$

$V_d = 52\text{ kN} / -20\text{ kN}$

$N_d = -35\text{ kN} / +19\text{ kN}$

Bovenin (h=320mm):

$M_{dy} = 0\text{ kNm}$

$M_{dz} = 0\text{ kNm}$

$V_d = 39 / -13\text{ kN}$

$N_d = -30\text{ kN} / +20\text{ kN}$

$k_{cr} = 2,5 / 3,50 = 0,71$

$\sigma_{vd} = 1,5 \times 52 \times 10^3 / (0,71 k_{cr} \times 200 \times 730) = 0,75\text{ N/mm}^2 < f_{vd} = 3,50 \times 0,90 / 1,25 = 2,52\text{ N/mm}^2$

$\sigma_{vd} = 1,5 \times 39 \times 10^3 / (0,71 k_{cr} \times 200 \times 320) = 1,25\text{ N/mm}^2 < f_{vd} = 3,50 \times 0,90 / 1,25 = 2,52\text{ N/mm}^2$

Er wordt gerekend met de halve liggerhoogte (=conservatief):

BEREKENING KOLOM OP 2 STEUNPUNTEN										V2.0	
b (kolom):	200	mm		A	=	1050	cm ²		Hout kw:	GL 28h	keuze
h (kolom):	525	mm		W _y	=	9188	cm ³		Gevolg Klasse :	CC2	keuze
L _y :	6,52	m		I _y	=	2,41E+05	cm ⁴		Klim.kl :	2	keuze
L _z :	6,52	m		k _h	=	1,01	fac		Belasting:	boven	keuze
M _d :	148,00	kN		k _{mod}	=	0,90	fac		Steunen:	boven	keuze
N _d :	35,00	kN									
Krachswerking:									UC _{max,uls} =	0,82	
Controle Uiterste grenstoestand: NEN 1995-1-1:2005+C1:2006											
10.6.b:druk+buiging:				σ _{c;0;d}	=	0,33	N/mm ²	<	f _{c;0,u;d}	=	20,16 N/mm ² UC : 0,02
(kmod = 0,90)		art 6.3.2. vgl.6.23		σ _{c;0;d} / (k _{cy} * f _{c;0;d}) + σ _{m;y;d} / f _{m;y;d}	=	0,33/(0,929*20,16)+16,11/20,16=			UC : 0,82		
		art 6.3.2. vgl.6.24		σ _{c;0;d} / (k _{cz} * f _{c;0;d}) + km * (σ _{m;y;d} / f _{m;y;d})	=	0,33/(0,273*20,16)+(0,7*16,11)/20,16=			UC : 0,62		
		art 6.3.3. vgl.6.33		(lef = 6918mm ; σ _{m;crit} = 90,20 N/mm ² ; λ _{rel} = 0,56 ; k _{crit} = 1,000)							
M _{d(6.10.b)} =	148,00	kNm		σ _{m;d}	=	16,11	N/mm ²	<	k _{crit} x f _{m;d}	=	20,16 N/mm ² UC : 0,80
N _d =	35,00	kN	art 6.3.3. vgl.6.35	0,64 (buiging)			+	0,06 (druk)	=	UC : 0,70	

4.2.4 Houten kruiskolom

Dimensies: 200x 960_{onder}/760_{boven} mm

Bovenaan (h=760mm)

$M_{dy} = -73 \text{ kNm}/+160 \text{ kNm}$

$M_{dz} = -18 \text{ kNm}/+11 \text{ kNm}$

$V_{dz} = -22 \text{ kN}/+7 \text{ kN}$

$V_{dy} = -22 \text{ kN}/+19 \text{ kN}$

$N_d = -258 \text{ kN}/+67 \text{ kN}$

Onderaan (h=960mm):

$M_d = -102 \text{ kNm}/+272 \text{ kNm}$

$M_{dz} = -100 \text{ kNm}/+100 \text{ kNm}$

$V_{dz} = -31 \text{ kN}/+7 \text{ kN}$

$V_{dy} = -22 \text{ kN}/+19 \text{ kN}$

$N_d = -267 \text{ kN}/+61 \text{ kN}$

Er wordt een kruiskolom toegepast. De kruis wordt omgezet naar een vierkante doorsnede t.b.v. de controle, zie volgende pagina:

$I_{y,kruis} = 768960 \times 10^4 \text{ mm}^4$

$W_{y,kruis} = 20236 \times 10^3 \text{ mm}^3$

$A_y = 264000 \text{ mm}^2$

Doorsnede 200x775mm:

$I_y = 1/12 \times 200 \times 775^3 = 775807 \times 10^4 \text{ mm}^4$

$W_y = 1/6 \times 200 \times 775^2 = 20020 \times 10^3 \text{ mm}^3$

$A_y = 200 \times 775 = 155000 \text{ mm}^2 \rightarrow$ dwarskracht niet maatgevend

Er wordt een ongunstige kniklente aangehouden van $l_{buc} = 1,5 \times 4,3 l_y = 6,45 \text{ m}$. Door de inklemming onder en boven is l_{buc} in werkelijkheid kleiner.

De momenten in de sterke en zwakke richting van de het profiel treden niet tegelijk op. Zie ook reactiekrachten op fundatie in paragraaf 4.4.

BEREKENING KOLOM OP 2 STEUNPUNTEN										V2.0
b (kolom):	200	mm	A	=	1550	cm ²	Hout kw:	GL 28h	keuze	
h (kolom):	775	mm	W _y	=	20021	cm ³	Gevolg Klasse :	CC2	keuze	
L _y :	6,45	m	I _y	=	7,76E+05	cm ⁴	Klim.kl :	2	keuze	
L _z :	6,45	m	k _h	=	1,00	fac	Belasting:	boven	keuze	
M _d :	272,00	kN	k _{mod}	=	0,90	fac	Steunen:	boven	keuze	
N _d :	267,00	kN								
Krachstwerking:						UC _{max,uls} =	0,78			
Controle Uiterste grenstoestand: NEN 1995-1-1:2005+C1:2006										
10.6.b:druk+buiging:			σ _{c;0;d}	=	1,72	N/mm ²	<	f _{c;0,u;d}	= 20,16 N/mm ² UC : 0,09	
(kmod = 0,90)		art 6.3.2. vgl.6.23	σ _{c;0;d} / (k _{cy} * f _{c;0;d}) + σ _{m;y;d} / f _{m;y;d}			=	1,72/(0,978*20,16)+13,59/20,16= UC : 0,76			
		art 6.3.2. vgl.6.24	σ _{c;0;d} / (k _{cz} * f _{c;0;d}) + k _m * (σ _{m;y;d} / f _{m;y;d})			=	1,72/(0,279*20,16)+(0,7*13,59)/20,16= UC : 0,78			
		art 6.3.3. vgl.6.33	(l _{ef} = 7355mm ; σ _{m;crit} = 57,47 N/mm2 ; λ _{rel} = 0,70 ; k _{crit} = 1,000)							
M _{d(6.10.b)} =	272,00	kNm	σ _{m,d}	=	13,59	N/mm ²	<	k _{crit} x f _{m,d}	= 20,16 N/mm ² UC : 0,67	
N _d =	267,00	kN	0,45 (buiging)			+	0,31 (druk)	=	UC : 0,76	

$k_{cr} = 2,5/3,50 = 0,71$

$\sigma_{vd} = 1,5 \times 31 \times 10^3 / (0,71 k_{cr} \times 155000) = 0,43 \text{ N/mm}^2 < f_{vd} = 3,50 \times 0,90 / 1,25 = 2,52 \text{ N/mm}^2$

Toetsing uitlopende vezel:

$\alpha = \tan((960-730)/4300) = 3,1^\circ$

$k_{m,\alpha,trek} = 1 / (1 + (20,16 f_{md} / (0,75 \times 2,52 \times \tan 3,1^\circ)^2 + (20,16 / 0,43 \times \tan 3,1^\circ)^2) = 0,731 \text{ (trek)} - \text{form. 6.39}$

$k_{m,\alpha,druk} = 1 / (1 + (20,16 f_{md} / (1,50 \times 2,52 \times \tan 3,1^\circ)^2 + (20,16 / 1,80 \times \tan 3,1^\circ)^2) = 0,922 \text{ (druk)} - \text{form. 6.40}$

Controle buigspanning bij uitlopende vezel:

$\sigma_{md} = 272 \times 10^6 / (20236 \times 10^3)_{wy} = 13,44 \text{ N/mm}^2 < f_{m,d} = 0,731 k_{m\alpha} \times 20,16 f_{md} = 14,74 \text{ N/mm}^2$

Doorsnede-eigenschappen

Bepalen van doorsnede-eigenschappen van een zelf samengestelde doorsnede, met gelijke elasticiteitsmoduli. Resultaten worden weergegeven om de getekende assen y en z , de hoofdasen α en β , en de zelf gekozen assen η en ξ .

Invoer elementen

element nr.	breedte b (mm)	hoogte h (mm)	begincoördinaat		hoek met y-as (°)
			y (mm)	z (mm)	
1	200	760	-100	0	0
2	280	200	100	280	0
3	280	200	-380	280	0
4	0	0	0	0	0
5	0	0	0	0	0
6	0	0	0	0	0
7	0	0	0	0	0
8	0	0	0	0	0
9	0	0	0	0	0
10	0	0	0	0	0

zwaartepunt	
$z_{p,y}$ (mm)	$z_{p,z}$ (mm)
0,0	380,0


oppervlakte	
A (mm ²)	
264000,0	

hoofdasen	
α	β
0,0 °	90,0 °

vrije askeuze	
η	ξ
0,0 °	90,0 °
0,0 °	90,0 °

(t.o.v. y)

(t.o.v. α)

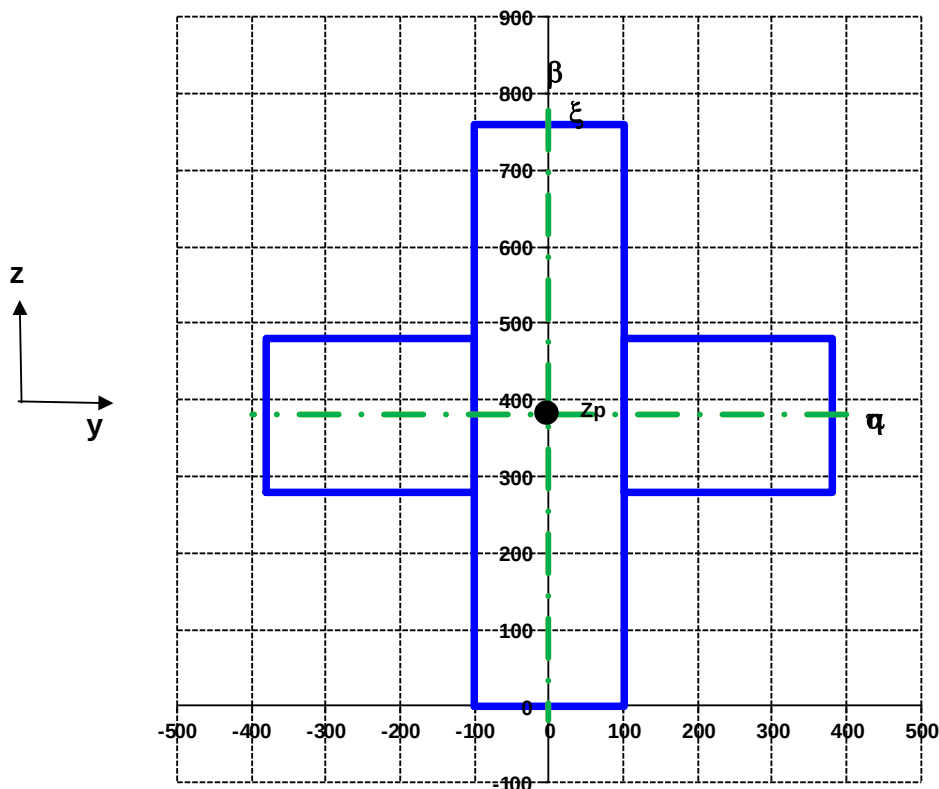


Doorsnede-eigenschappen


doorsnede-eigenschap		y- en z-as			hoofdasen			vrije askeuze			
		y	z	yz	α	β	$\alpha\beta$	η	ξ	$\eta\xi$	
breedte	b	760,0	-	-	760,0	-	-	760,0	-	-	(mm)
hoogte	h	760,0	-	-	760,0	-	-	760,0	-	-	(mm)
uiterste vezel	e	380,0	380,0	-	380,0	380,0	-	380,0	380,0	-	(mm)
traagheidsmoment	I	7,69E+09	7,69E+09	0,00E+00	7,69E+09	7,69E+09	0,00E+00	7,69E+09	7,69E+09	0,00E+00	(mm ⁴)
traagheidsstraal	i	170,7	170,7	-	170,7	170,7	-	170,7	170,7	-	(mm)
weerstandsmoment	W	2,02E+07	2,02E+07	-	2,02E+07	2,02E+07	-	2,02E+07	2,02E+07	-	(mm ³)
polair traagheidsmoment	I_p	1,54E+10	-	-	1,54E+10	-	-	1,54E+10	-	-	(mm ⁴)
torsie traagheidsmoment	I_w	2,53E+09	-	-	2,53E+09	-	-	2,53E+09	-	-	(mm ⁴)

4.3 Toetsing stalen onderdelen


4.3.1 Overzicht krachten

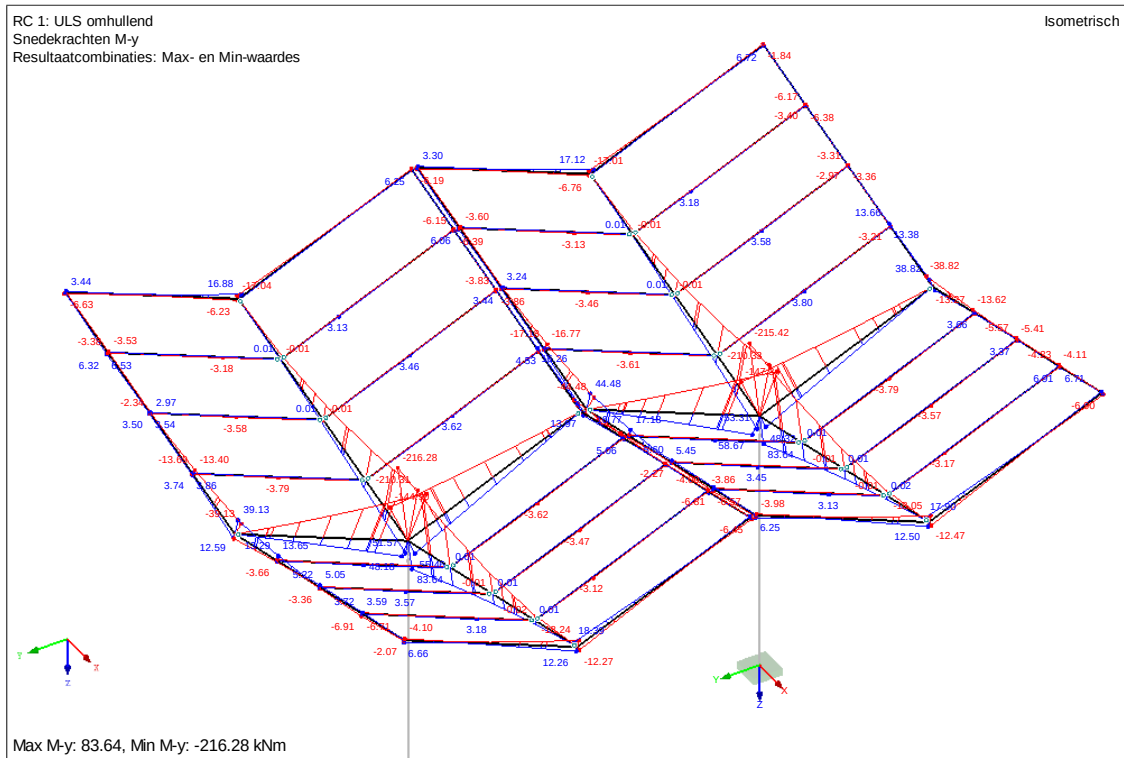


Figuur 30: Momenten M_y in ULS

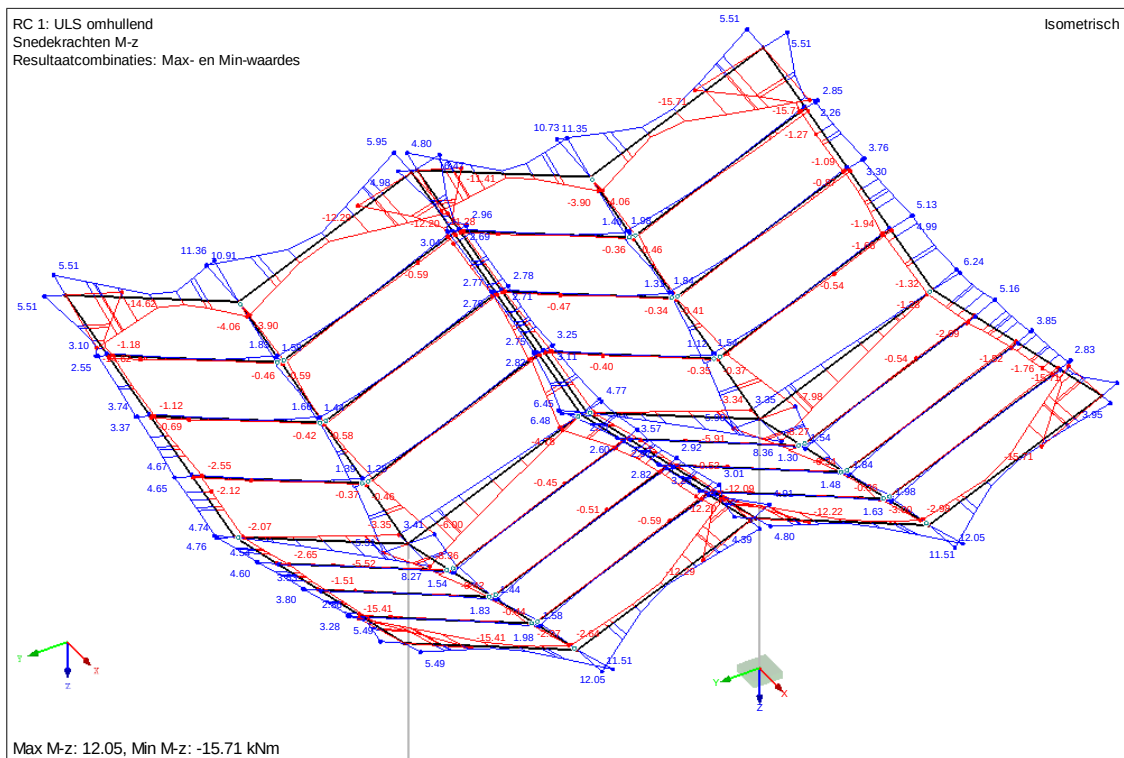

Figuur 31: Momenten M_z in ULS

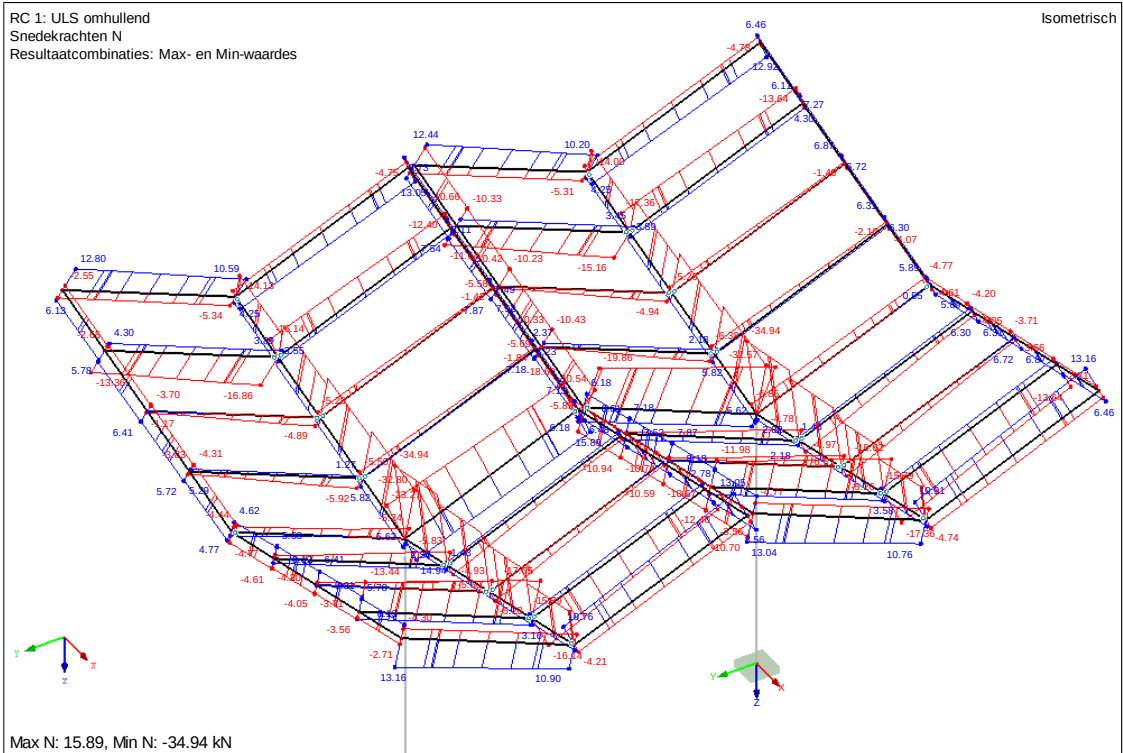


Figuur 32: Normaalkrachtenlijn in ULS

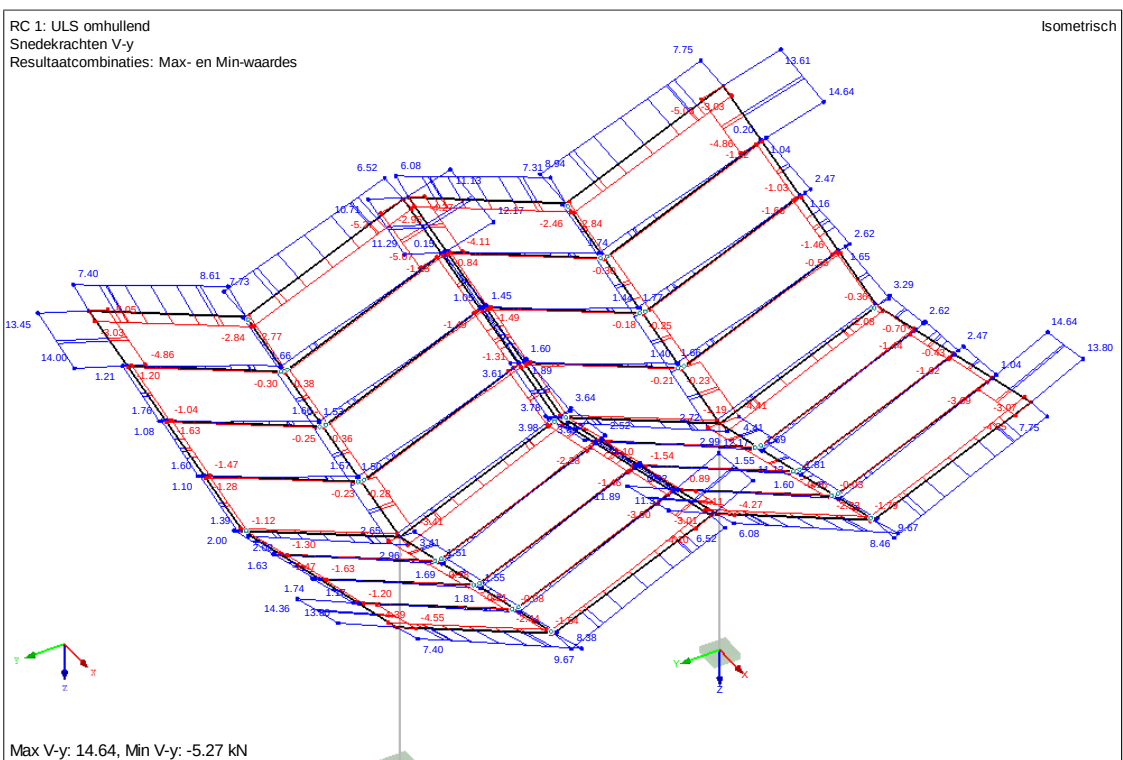

Figuur 33: Dwarskrachtenlijn V_y in ULS

RC 1: ULS omhullend
Snedekrachten V-z
Resultaatcombinaties: Max- en Min-waardes


Isometrisch

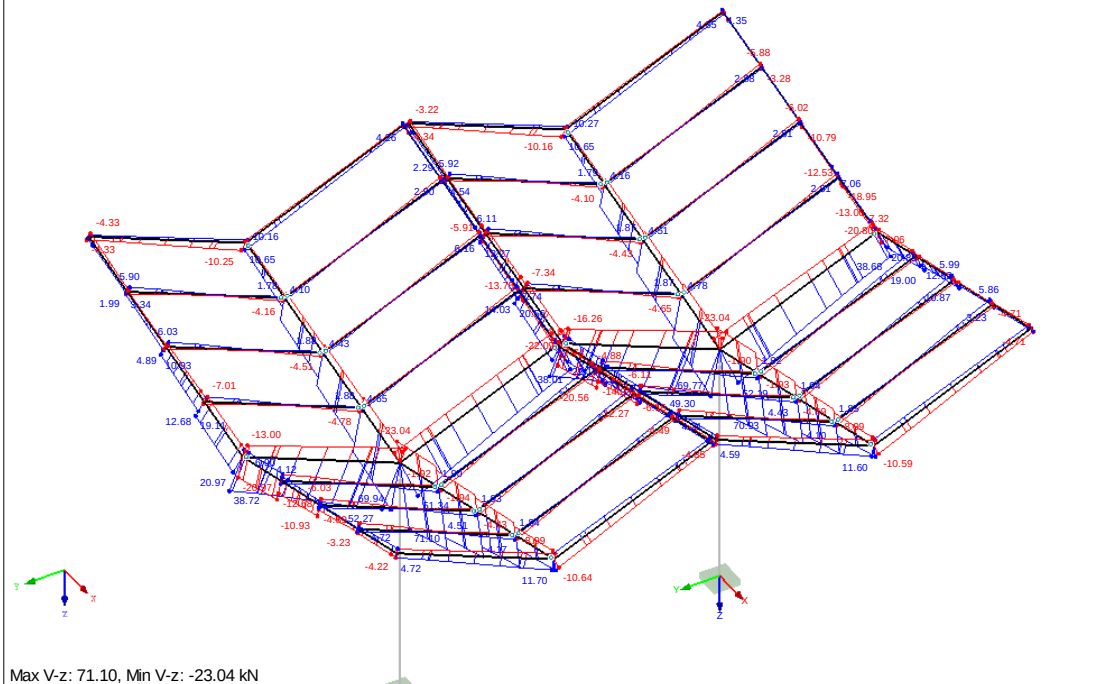

Figuur 34: Dwarskrachtenlijn V_z in ULS

RC 1: ULS omhullend
Snedekrachten M-T
Resultaatcombinaties: Max- en Min-waardes

Isometrisch

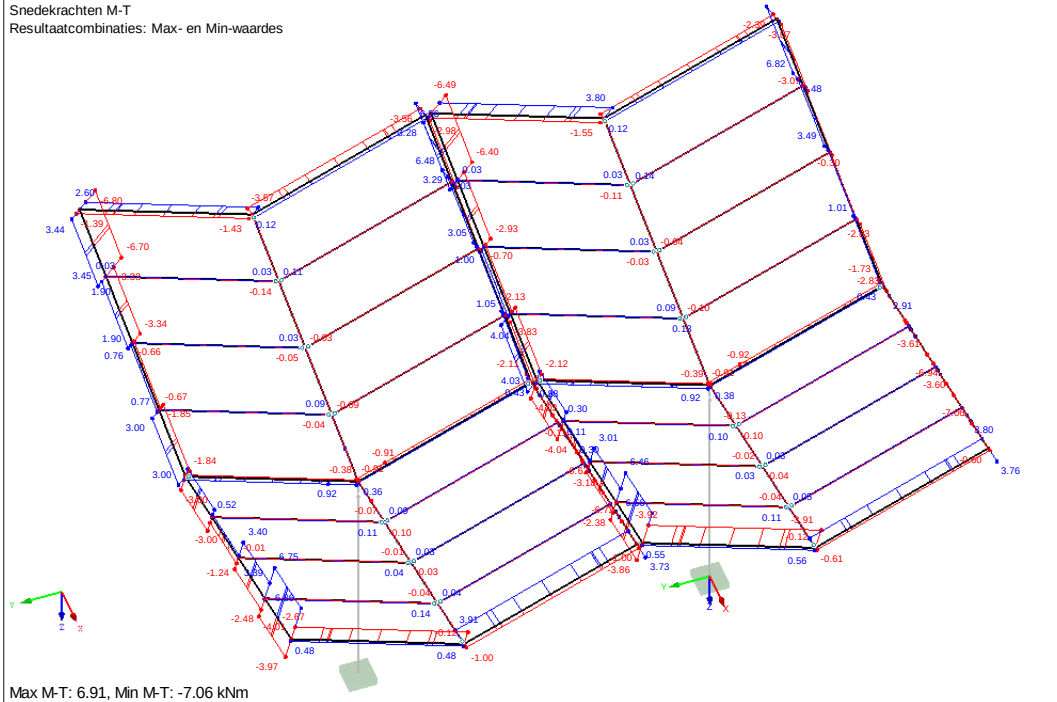

Figuur 35: Momenten M_{tor} in ULS

De toetsing van de profielen vindt plaats in RFEM.


De volgende unity checks volgen uit de berekening:

Koker 250x150x6: UC = 0,30 < 1,0


Koker 100x60x4: UC = 0,40 < 1,0

4.4 Overzicht reactiekrachten

In deze paragraaf is een overzicht te vinden van de reactiekrachten:

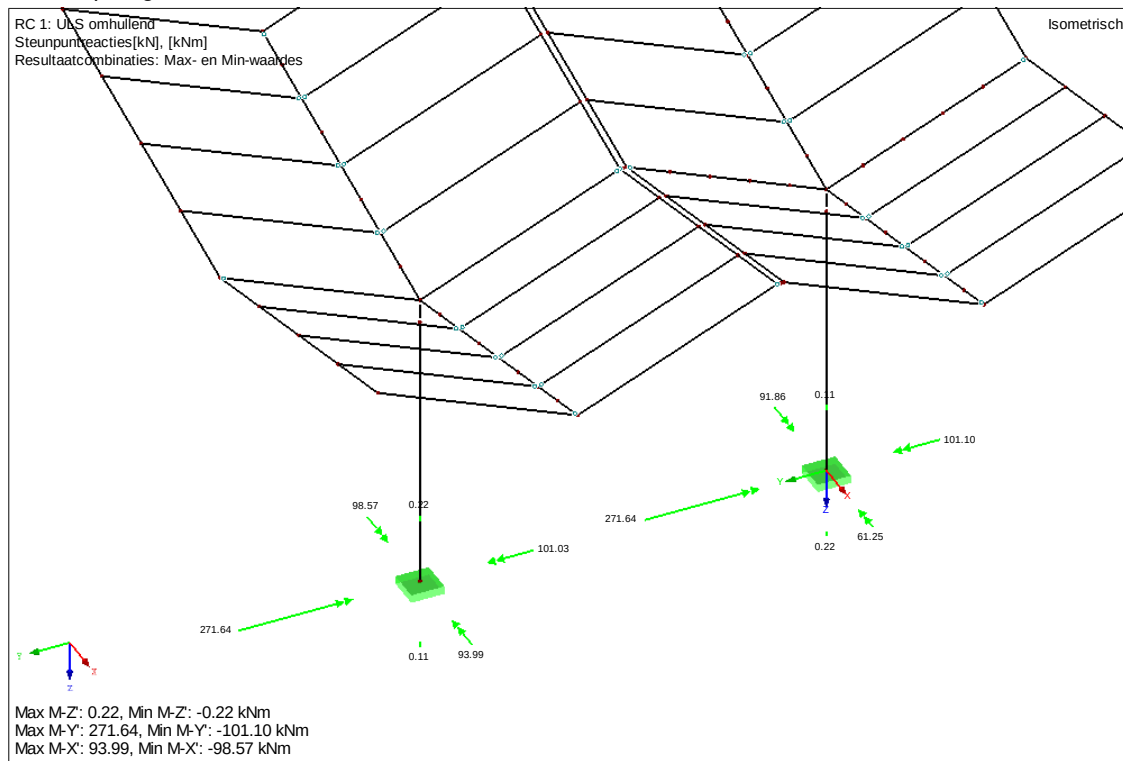

Figuur 36: Reactiekrachten momenten in ULS

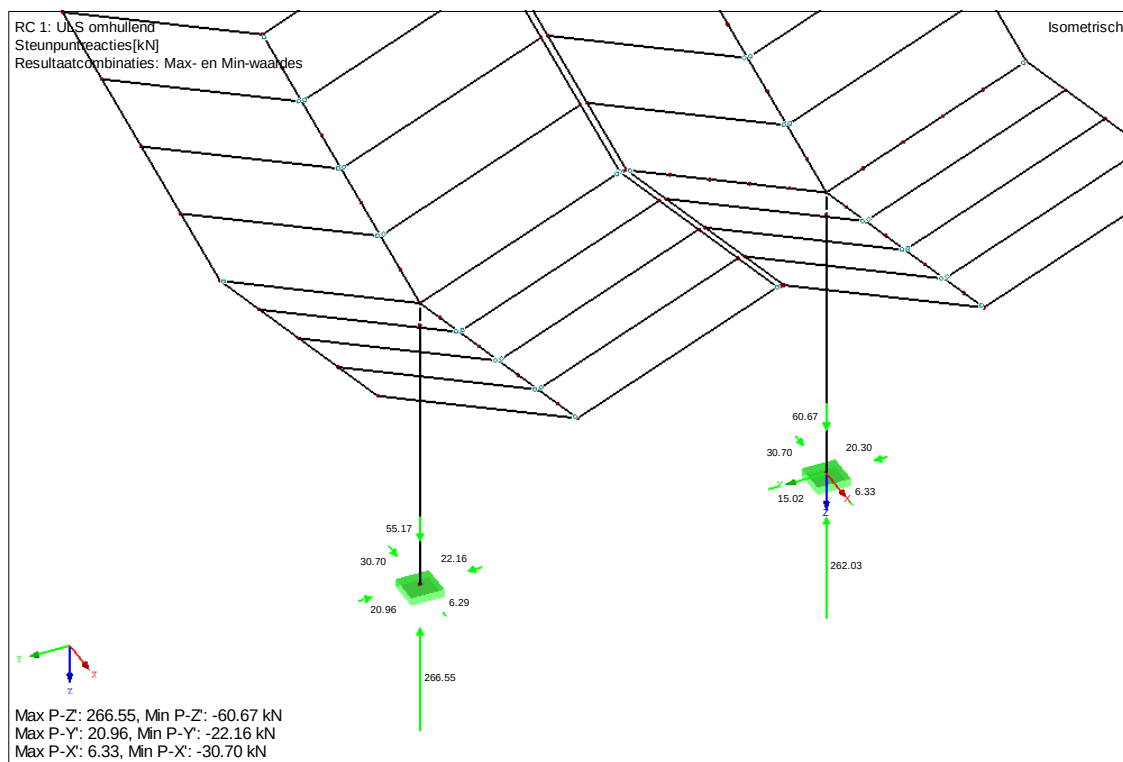


Figuur 37: Reactiekrachten horizontaal/verticaal in ULS

Knoop No.		Reactiekrachten [kN]			Reactiemomenten [kNm]			
		$P_{X'}$	$P_{Y'}$	$P_{Z'}$	$M_{X'}$	$M_{Y'}$	$M_{Z'}$	
1	Max	6,33	15,02	262,03	61,25	271,64	0,22	
	Min	-30,70	-20,30	-60,67	-91,86	-101,10	-0,11	
	Max $P_{X'}$	6,33	3,21	188,52	-2,17	-101,10	-0,11	BC 6
	Min $P_{X'}$	-30,70	0,90	-5,21	4,80	271,64	0,22	BC 23
	Max $P_{Y'}$	0,00	15,02	-60,67	61,25	0,00	0,00	BC 14
	Min $P_{Y'}$	-17,97	-20,30	29,95	-89,01	70,95	0,00	BC 21
	Max $P_{Z'}$	-8,98	-11,28	262,03	-61,13	35,88	0,00	BC 9
	Min $P_{Z'}$	0,00	15,02	-60,67	61,25	0,00	0,00	BC 14
	Max $M_{X'}$	0,00	15,02	-60,67	61,25	0,00	0,00	BC 14
	Min $M_{X'}$	-17,97	-18,82	211,52	-91,86	71,57	0,00	BC 5
	Max $M_{Y'}$	-30,70	0,90	-5,21	4,80	271,64	0,22	BC 23
	Min $M_{Y'}$	6,33	3,21	188,52	-2,17	-101,10	-0,11	BC 6
	Max $M_{Z'}$	-30,70	0,90	-5,21	4,80	271,64	0,22	BC 23
	Min $M_{Z'}$	6,33	3,21	188,52	-2,17	-101,10	-0,11	BC 6
9	Max	6,29	20,96	266,55	93,99	271,64	0,11	
	Min	-30,70	-22,16	-55,17	-98,57	-101,03	-0,22	
	Max $P_{X'}$	6,29	15,14	100,34	62,44	-100,07	0,11	BC 18
	Min $P_{X'}$	-30,70	-0,90	-5,21	-4,79	271,64	-0,22	BC 23
	Max $P_{Y'}$	0,00	20,96	227,80	93,99	0,00	0,00	BC 2
	Min $P_{Y'}$	-17,97	-22,16	-40,37	-98,57	70,67	-0,01	BC 21
	Max $P_{Z'}$	0,00	16,97	266,55	82,13	0,00	0,00	BC 8
	Min $P_{Z'}$	-17,97	-3,50	-55,17	-18,74	70,67	0,00	BC 15
	Max $M_{X'}$	0,00	20,96	227,80	93,99	0,00	0,00	BC 2
	Min $M_{X'}$	-17,97	-22,16	-40,37	-98,57	70,67	-0,01	BC 21
	Max $M_{Y'}$	-30,70	-0,90	-5,21	-4,79	271,64	-0,22	BC 23
	Min $M_{Y'}$	6,29	19,69	203,05	87,00	-101,03	0,11	BC 6
	Max $M_{Z'}$	6,29	19,69	203,05	87,00	-101,03	0,11	BC 6
	Min $M_{Z'}$	-30,70	-0,90	-5,21	-4,79	271,64	-0,22	BC 23

5 Toetsing eigen frequentie

Voor luifels op vrijstaande kolommen kan de eigen frequentie van belang. Eigen frequenties kleiner dan 3,0 Hz zijn gevoelig voor resonantie, wanneer ze door wind worden aangewaaid. Dit kan leiden tot verhoging van de krachten en vervormingen. Er wordt gerekend volgens NEN 6702, aangezien in de Eurocode niets over dit onderwerp wordt vermeld. Er wordt gerekend met een dempingsmaat van 0,05 voor houtconstructies.

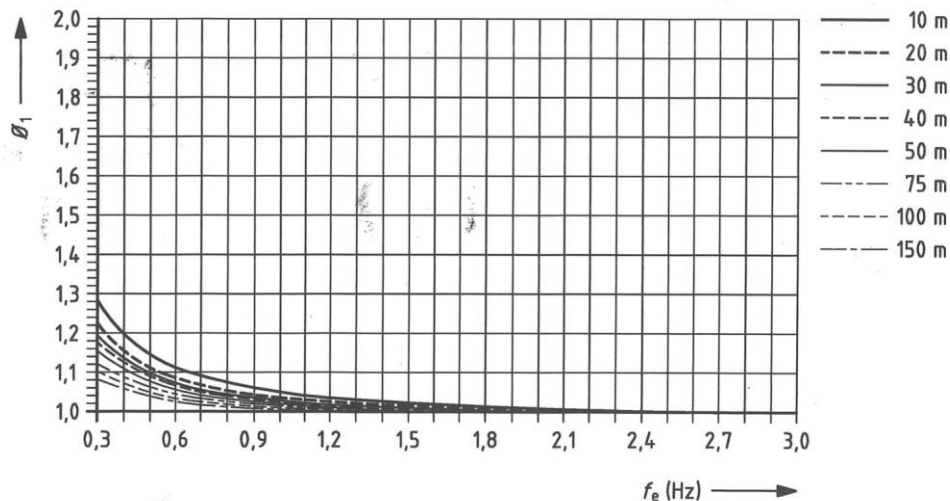

Figuur 38: Vergrotingsfactor θ_1 voor bouwwerken met een dempingsmaat van 0,05 (hout)

De eigen frequentie van het station wordt middels in het 3d pakket onderzocht. Dit zorgt voor de volgende eigen frequenties:


Tabel 1: Overzicht eigen frequenties

■ 5.1 EIGENFREQUENTIES:


ESF1

Vorm No.	Eigenwaarde λ	Hoekfrequentie ω [rad/s]	Eigenfrequentie f [Hz]	Eigenperiode T [s]
1	142.309	11.929	1.899	0.527
2	243.344	15.599	2.483	0.403
3	459.871	21.445	3.413	0.293
4	551.078	23.475	3.736	0.268
5	565.965	23.790	3.786	0.264
6	1441.657	37.969	6.043	0.165
7	1532.769	39.151	6.231	0.160
8	1725.015	41.533	6.610	0.151
9	1759.040	41.941	6.675	0.150
10	1865.235	43.188	6.874	0.145


Zie ook aan het einde van bijlage II voor een overzicht van de in- en uitvoer.

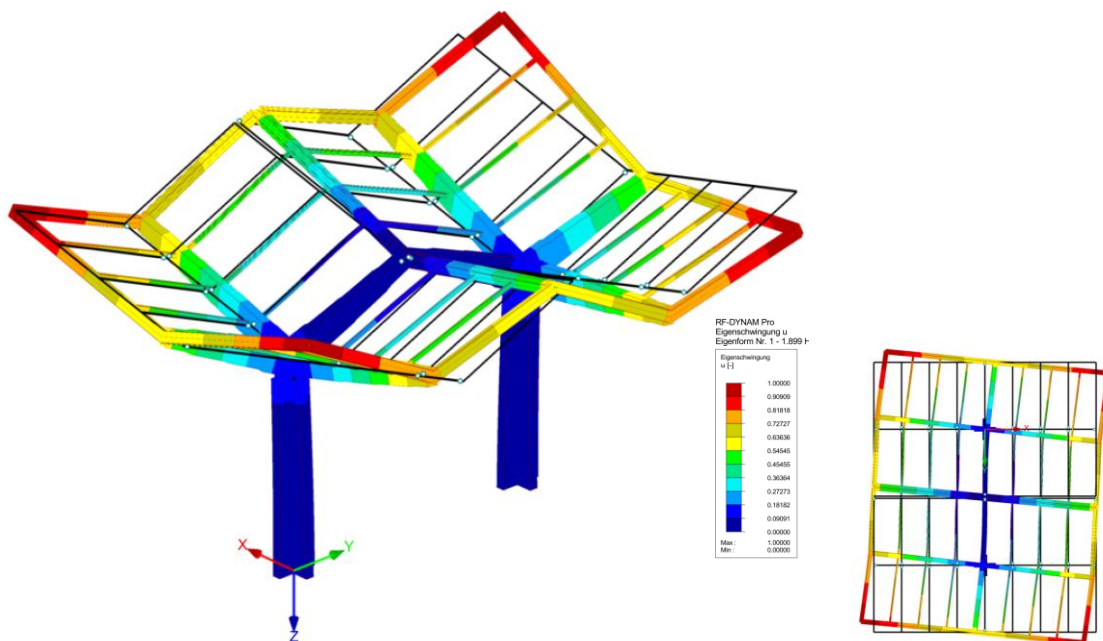


Figuur 39: 1^e eigen frequentie: $f_e = 1,899$ Hz

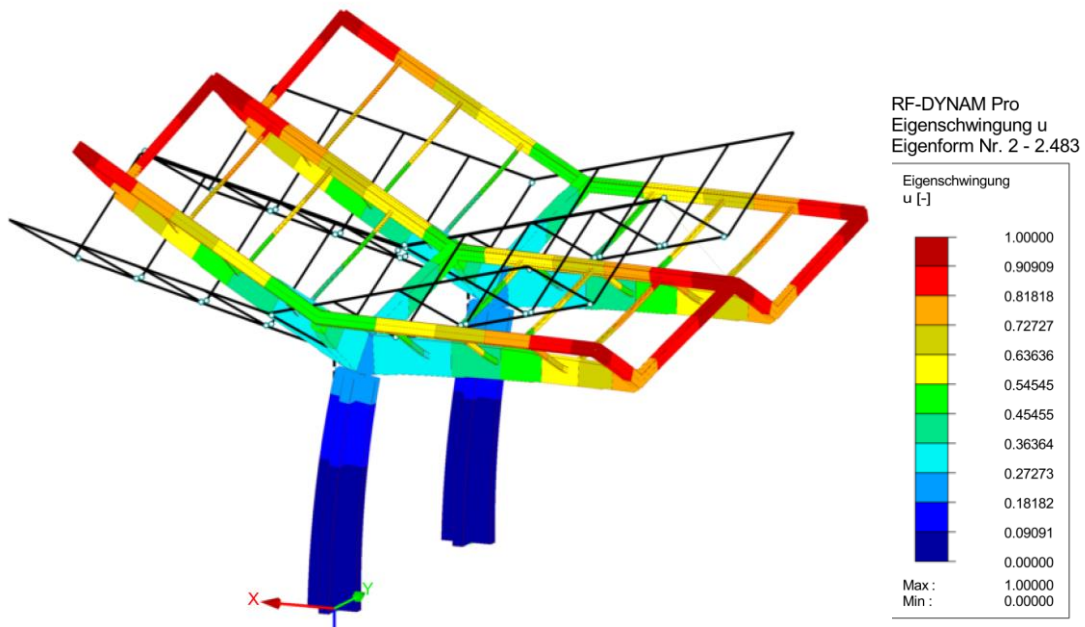

Figuur 40: 2^e eigen frequentie: $f_e = 2,483$ Hz

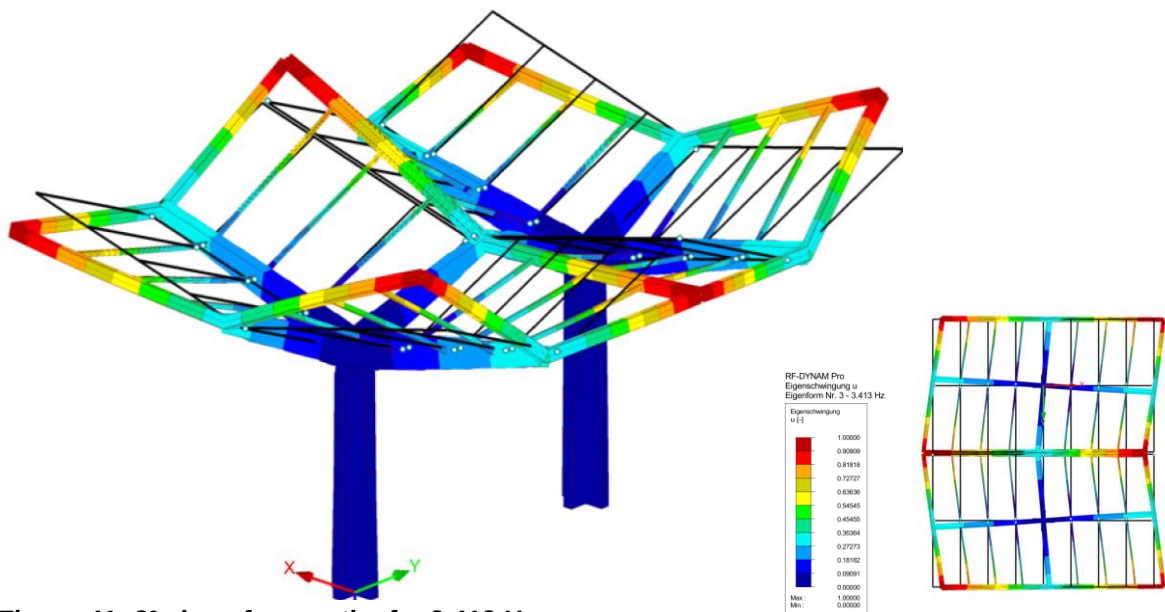

Figuur 41: 3^e eigen frequentie: $f_e = 3,413$ Hz

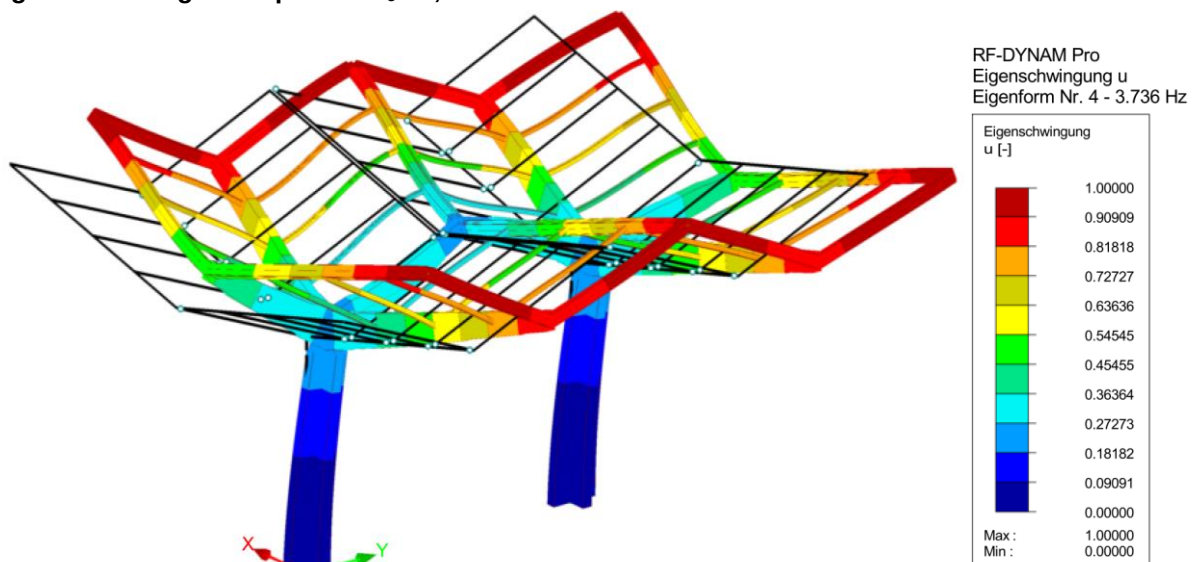

Figuur 42: 4^e eigen frequentie: $f_e = 3,736$ Hz

Aan de hand van bovenstaande eigen frequentie kan de dynamische vergrotingsfactor bepaald worden met:.

$$\phi_1 = \frac{1 + 7 \cdot I(h) \cdot \sqrt{(B + E)}}{1 + 7 \cdot I(h) \cdot \sqrt{B}}$$

waarbij:

$$E = \frac{0,0394 \cdot f_e^{\frac{2}{3}}}{D \times (1 + 0,1f_e \cdot h) \times (1 + 0,16f_e \cdot b_m)}, \text{ en}$$

$$B = \frac{1}{0,94 + 0,021 h^{\frac{2}{3}} + 0,029 b^{\frac{2}{3}}}, \text{ en} \quad I(h) = \frac{1}{\ln\left(\frac{h}{0,2}\right)}$$

- 1) 1,877 Hz → B = 0,868 en E=0,0546 → $\theta_1 = 1,020$
- 2) 2,483 Hz → B = 0,868 en E=0,0315 → $\theta_1 = 1,011$
- 3) 3,413 Hz → B = 0,865 en E=0,0158 → $\theta_1 = 1,005$
- 4) 3,736 Hz → B = 0,865 en E=0,0129 → $\theta_1 = 1,005$

Wanneer de vorm van de eigen frequentie gelijk is aan de vervorming behorende bij een bepaald belastinggeval, dient voor deze situatie de dynamische vergrotingsfactor te worden toegepast.

In alle gevallen is er voldoende ruimte in de sterkte en stijfheid van de verschillende onderdelen om deze factor van maximaal 102% op te vangen.

In Nederland mag nog worden gereduceerd in verband met de ontwerplevensduur van 15 jaren; de factor ϕ_t . Gezien deze factor niet is toegepast in deze berekening is er voldoende sterkte en stijfheid over om bovenstaande dynamische vergrotingsfactor op te vangen.

BIJLAGEN


Bijlage I: Overzicht brandwerendheidseisen

Uitgangspunten:

uitwerking bouwbesluit nieuwbouw (per september 2005)

Gebouwen met woonfunctie


(woningen, woongebouwen, woonwagen)

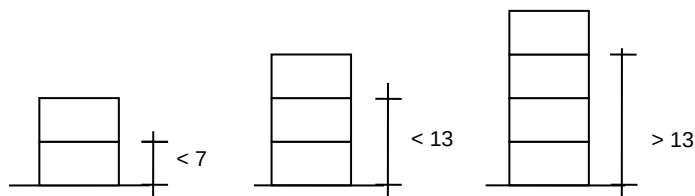

Hoogste verblijfsgebied	$h \leq 7 \text{ m}$	$7 \text{ m} < h \leq 13 \text{ m}$	$h > 13 \text{ m}$
basiseis	60 minuten	90 minuten	120 minuten
reductie	30 minuten	---	---

Gebouwen met gebruiksfunctie


(overige gebouwen)

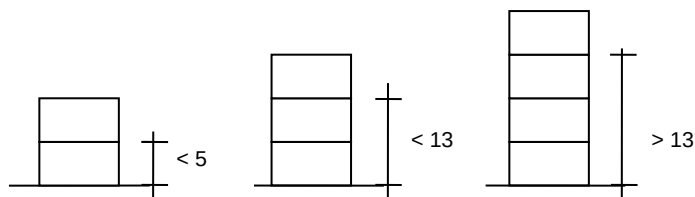

Hoogste verblijfsgebied	$h \leq 5 \text{ m}$	$5 \text{ m} < h \leq 13 \text{ m}$	$h > 13 \text{ m}$
basiseis	60 minuten	90 minuten	120 minuten
reductie	30 minuten	30 minuten	30 minuten

Gebouwen zonder logiesfunctie

(kantoren / scholen / winkels / bedrijfsgebouwen / sporthal / schouwburg / station)

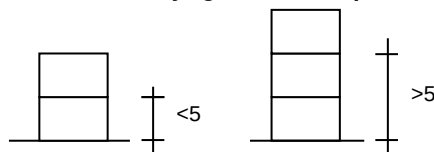

<u>Hoogste verblijfsgebied</u>	<u>$h \leq 5 \text{ m}$</u>	$h > 5 \text{ m}$
<u>basiseis</u>	<u>geen eis</u>	90 minuten
reductie	-	30 minuten

opmerking:

reductie van 30 minuten op basis van geringe aanwezige permanente vuurbelasting ($< 500 \text{ MJ/m}^2$).

Bijlage II: Uitvoer 3d model

Project: Model: Fastned 4.0-definitief
Fastned 4.0

Datum: 25-07-2017

CONSTRUCTIEVE BEREKENING

PROJECT


Fastned 4.0

KLANT

Fastned

AUTEUR

Isometrisch

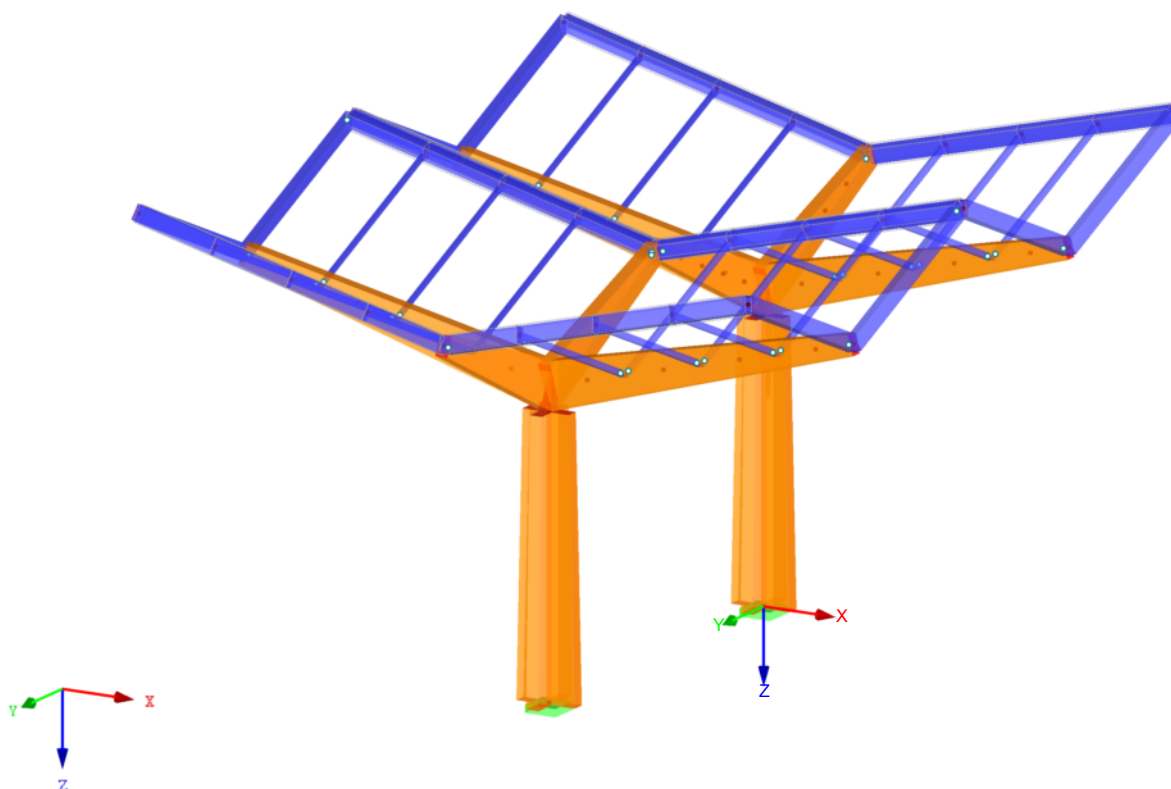

Project: Model: Fastned 4.0-definitief
 Fastned 4.0

Datum: 25-07-2017

■ INHOUD

	Algemene Gegevens Model	3	Grafisch	BG10 - BG10: Windbelasting half opwaarts, Isometrisch	31
	EE-Netinstellingen	3		BG11 - Windbelasting half2 opwaarts - 3.15	32
1	Model			Gegenereerde Lasten	
1.1	Knopen	4	Grafisch	BG11 - BG11: Windbelasting half2 opwaarts, Isometrisch	33
Grafisch	knoopnummering, Isometrisch	5		BG12 - Personenbelasting - 3.1	34
1.2	Lijnen	5		Knoopbelastingen - Per component - Coördinatensysteem	
Grafisch	lijnnummering, Isometrisch	7	Grafisch	BG12 - BG12: Personenbelasting, Isometrisch	34
1.3	Materialen	7	4	Resultaten - Belastingsgevallen, -combinaties	
1.7	Steunpunten	7	4.1	Knopen - Reactiekrachten	35
1.13	Doorsnedes	7		Resultaten - Resultaatcombinaties	
1.14	Staafeindscharnieren	8	4.1	Knopen - Reactiekrachten	36
1.17	Staven	8	Grafisch	Snedekrachten N - STAAL, RC1: ULS omhullend, Isometrisch	36
Grafisch	staafnummering, Isometrisch	9		Snedekrachten V_y - STAAL, RC1: ULS omhullend, Isometrisch	37
1.21	Staafterverzamelingen	9	Grafisch	Snedekrachten V_z - STAAL, RC1: ULS omhullend, Isometrisch	37
Grafisch	Model, Isometrisch	10	Grafisch	Snedekrachten M_T - STAAL, RC1: ULS omhullend, Isometrisch	38
2	Belastingsgevallen - en combinaties		Grafisch	Snedekrachten M_y - STAAL, RC1: ULS omhullend, Isometrisch	38
2.1	Belastingsgevallen	11	Grafisch	Snedekrachten M_z - STAAL, RC1: ULS omhullend, Isometrisch	39
2.5	Belastingscombinaties	11	Grafisch	Snedekrachten N - HOUT, RC1: ULS omhullend, Isometrisch	39
2.7	Resultaatcombinaties	14	Grafisch	Snedekrachten V_y - HOUT, RC1: ULS omhullend, Isometrisch	40
3	Belastingen		Grafisch	Snedekrachten V_z - HOUT, RC1: ULS omhullend, Isometrisch	40
	BG2 - Permanente belasting - 3.15	14	Grafisch	Snedekrachten M_T - HOUT, RC1: ULS omhullend, Isometrisch	41
	Gegenereerde Lasten		Grafisch	Snedekrachten M_y - HOUT, RC1: ULS omhullend, Isometrisch	41
Grafisch	BG2 - BG2: Permanente belasting, Isometrisch	15	Grafisch	Snedekrachten M_z - HOUT, RC1: ULS omhullend, Isometrisch	42
Grafisch	BG2 - BG2: Permanente belasting, Isometrisch	15	Grafisch	Globale vervorming uz inclusief kruip, RC3: SLS omhullend+kruip, Isometrisch	42
	BG3 - Sneeuwbelasting - 3.15	16		Doorsnedes - Snedekrachten	43
Grafisch	BG3 - BG3: Sneeuwbelasting, Isometrisch	17		Controlé stalen onderdelen volgens EC3	
	BG4 - Windbelasting vol neerwaarts - 3.15	18		BG1 - Ontwerp van stalen staven volgens Eurocode 3	
Grafisch	BG4 - BG4: Windbelasting vol neerwaarts, Isometrisch	19	1.1	Algemene gegevens	174
	BG5 - Windbelasting vol opwaarts - 3.15	20	1.2	Materialen	174
Grafisch	BG5 - BG5: Windbelasting vol opwaarts, Isometrisch	21	1.3	Doorsnedes	174
	BG6 - Wind van links, aangeblazen vlak - 3.2	22	1.5	Kniklengtes - Staven	174
Grafisch	BG6 - Wind van links, aangeblazen vlak - 3.15	22	1.6	Kniklengtes - Staafterverzamelingen	174
	BG6 - BG6: Wind van links, aangeblazen vlak, Isometrisch	23	1.7	Steunpunten	175
Grafisch	BG7 - Wind van boven, aangeblazen vlak - 3.2	24	1.12	Parameters - Staven	175
	BG7 - Wind van boven, aangeblazen vlak - 3.15	24	1.13	Parameters - Staafterverzamelingen	177
Grafisch	BG7 - BG7: Wind van boven, aangeblazen vlak, Isometrisch	25	2.3	Berekening per Staafterverzameling	177
	BG8 - Windbelasting half neerwaarts - 3.15	26	2.4	Berekening per Staaft	181
Grafisch	BG8 - BG8: Windbelasting half neerwaarts, Isometrisch	27			
	BG9 - Windbelasting half2 neerwaarts - 3.15	28			
Grafisch	BG9 - BG9: Windbelasting half2 neerwaarts, Isometrisch	29			
	BG10 - Windbelasting half opwaarts - 3.15	30			
	Gegenereerde Lasten				

■ ALGEMENE GEGEVENS MODEL

	Algemeen	Modelnaam	: Fastned 4.0-definitief
		Modelomschrijving	: Fastned 4.0
		Modeltype	: 3D
		Positieve richting van globale z-as	: Naar beneden
		Classificatie van belastingsgevallen en combinaties	: Volgens norm: EN 1990 Nationale Bijlage: NEN:2011 - Netherlands
	Opties	☐ RF-FORM-FINDING - Vind aanvangsevenwichtsvormen van membranen en kabelconstructies	
		☐ RF-CUTTING-PATTERN	
		☐ Leidingwerk berekening	
		☐ Gebruik CQC regel	
		☐ CAD/BIM model mogelijk maken	
		Standaard zwaartekracht g	: 10.00 m/s ²

■ EE-NETINSTELLINGEN

	Algemeen	Doellengte van eindige elementen	l_{FE}	: 0.5 m
		Max. afstand tussen een knoop en een lijn om in de lijn te integreren	ϵ	: 0.0 m
		Max. aantal netknopen (in duizenden)		: 500
	Staven	Aantal staafterverdelingen van kabels, Elastische bedding, voutes of plastische karakteristiek		: 10
		☒ Stel staafterverdelingen in voor grote vervorming of post-kritische berekening		


Project: Model: Fastned 4.0-definitief
 Fastned 4.0

Datum: 25-07-2017

EE-NETINSTELLINGEN

☒ Gebruik staafverdeling door de knopen die op de staaf liggen

Max. verh. van EE-rechthoekdiagonalen Max. uit-het-vlak hoek van twee EE uit het vlak Vorm van de eindige elementen	Δ_D : 1.800 α : 0.50 ° : Driehoeken en schalen ☒ Gelijke Vierhoeken genereren indien mogelijk
--	---

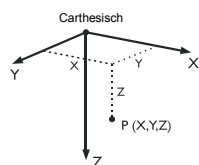

1.1 KNOPEN

Knoop No.	Knooptype	Reference Node	Coordinate System	X [m]	Y [m]	Z [m]	Opm.
1	Standaard	-	Carthesisch	0.000	0.000	0.000	
2	Standaard	-	Carthesisch	-5.000	3.000	-7.215	
3	Standaard	-	Carthesisch	-5.000	0.000	-5.940	
4	Standaard	-	Carthesisch	5.000	0.000	-5.940	
6	Standaard	-	Carthesisch	-5.000	-3.000	-7.215	
7	Standaard	-	Carthesisch	0.000	-3.000	-5.940	
8	Standaard	-	Carthesisch	5.000	-3.000	-7.215	
9	Standaard	-	Carthesisch	0.000	6.100	0.000	
10	Standaard	-	Carthesisch	-5.000	9.100	-7.215	
11	Standaard	-	Carthesisch	-5.000	3.000	-7.215	
12	Standaard	-	Carthesisch	0.000	3.000	-5.940	
13	Standaard	-	Carthesisch	5.000	3.000	-7.215	
22	Standaard	-	Carthesisch	-1.250	-3.000	-6.259	
23	Standaard	-	Carthesisch	-2.500	-3.000	-6.577	
24	Standaard	-	Carthesisch	-3.750	-3.000	-6.896	
25	Standaard	-	Carthesisch	1.250	-3.000	-6.259	
26	Standaard	-	Carthesisch	2.500	-3.000	-6.577	
27	Standaard	-	Carthesisch	3.750	-3.000	-6.896	
28	Standaard	-	Carthesisch	-1.250	3.000	-6.259	
29	Standaard	-	Carthesisch	-2.500	3.000	-6.577	
30	Standaard	-	Carthesisch	-3.750	3.000	-6.896	
31	Standaard	-	Carthesisch	1.250	3.000	-6.259	
32	Standaard	-	Carthesisch	2.500	3.000	-6.577	
33	Standaard	-	Carthesisch	3.750	3.000	-6.896	
34	Standaard	-	Carthesisch	0.000	6.100	-4.665	
35	Standaard	-	Carthesisch	-5.000	6.100	-5.940	
38	Standaard	-	Carthesisch	-5.000	3.100	-7.215	
39	Standaard	-	Carthesisch	0.000	3.100	-5.940	
40	Standaard	-	Carthesisch	5.000	3.100	-7.215	
42	Standaard	-	Carthesisch	-5.000	9.100	-7.215	
44	Standaard	-	Carthesisch	0.000	0.000	-4.665	
46	Standaard	-	Carthesisch	0.000	9.100	-5.940	
47	Standaard	-	Carthesisch	5.000	9.100	-7.215	
56	Standaard	-	Carthesisch	-1.250	3.100	-6.259	
57	Standaard	-	Carthesisch	-2.500	3.100	-6.577	
58	Standaard	-	Carthesisch	-3.750	3.100	-6.896	
59	Standaard	-	Carthesisch	1.250	3.100	-6.259	
66	Standaard	-	Carthesisch	2.500	3.100	-6.577	
67	Standaard	-	Carthesisch	3.750	3.100	-6.896	
68	Standaard	-	Carthesisch	-1.250	9.100	-6.259	
69	Standaard	-	Carthesisch	-2.500	9.100	-6.577	
70	Standaard	-	Carthesisch	-3.750	9.100	-6.896	
71	Standaard	-	Carthesisch	1.250	9.100	-6.259	
72	Standaard	-	Carthesisch	2.500	9.100	-6.577	
73	Standaard	-	Carthesisch	3.750	9.100	-6.896	
153	Standaard	-	Carthesisch	0.000	6.100	-4.300	
158	Standaard	-	Carthesisch	0.000	0.000	-4.300	
164	Standaard	-	Carthesisch	5.000	6.100	-5.940	
165	Standaard	-	Carthesisch	0.625	6.100	-4.824	
166	Standaard	-	Carthesisch	1.250	6.100	-4.984	
167	Standaard	-	Carthesisch	1.875	6.100	-5.143	
168	Standaard	-	Carthesisch	2.500	6.100	-5.302	
169	Standaard	-	Carthesisch	3.125	6.100	-5.462	
170	Standaard	-	Carthesisch	3.750	6.100	-5.621	
171	Standaard	-	Carthesisch	4.375	6.100	-5.781	
179	Standaard	-	Carthesisch	-0.625	6.100	-4.824	
180	Standaard	-	Carthesisch	-1.250	6.100	-4.984	
181	Standaard	-	Carthesisch	-1.875	6.100	-5.143	
182	Standaard	-	Carthesisch	-2.500	6.100	-5.302	
183	Standaard	-	Carthesisch	-3.125	6.100	-5.462	
184	Standaard	-	Carthesisch	-3.750	6.100	-5.621	
185	Standaard	-	Carthesisch	-4.375	6.100	-5.781	
186	Standaard	-	Carthesisch	-0.625	0.000	-4.824	
187	Standaard	-	Carthesisch	-1.250	0.000	-4.984	
188	Standaard	-	Carthesisch	-1.875	0.000	-5.143	
189	Standaard	-	Carthesisch	-2.500	0.000	-5.302	
190	Standaard	-	Carthesisch	-3.125	0.000	-5.462	
191	Standaard	-	Carthesisch	-3.750	0.000	-5.621	
192	Standaard	-	Carthesisch	-4.375	0.000	-5.781	
209	Standaard	-	Carthesisch	0.625	0.000	-4.824	
210	Standaard	-	Carthesisch	1.250	0.000	-4.984	
211	Standaard	-	Carthesisch	1.875	0.000	-5.143	
212	Standaard	-	Carthesisch	2.500	0.000	-5.302	
213	Standaard	-	Carthesisch	3.125	0.000	-5.462	
214	Standaard	-	Carthesisch	3.750	0.000	-5.621	
215	Standaard	-	Carthesisch	4.375	0.000	-5.781	
224	Standaard	-	Carthesisch	0.000	0.551	-4.899	
225	Standaard	-	Carthesisch	0.000	1.151	-5.154	

Project:

Model: Fastned 4.0-definitief

Datum: 25-07-2017

Fastned 4.0


1.1 KNOPEN

Knoop No.	Knooptype	Reference Node	Coordinate System	X [m]	Y [m]	Z [m]	Opm.
226	Standaard	-	Carthesisch	0.000	1.751	-5.409	
227	Standaard	-	Carthesisch	0.000	2.351	-5.664	
228	Standaard	-	Carthesisch	0.000	-0.551	-4.899	
229	Standaard	-	Carthesisch	0.000	-1.151	-5.154	
230	Standaard	-	Carthesisch	0.000	-1.751	-5.409	
231	Standaard	-	Carthesisch	0.000	-2.351	-5.664	
240	Standaard	-	Carthesisch	0.000	2.946	-5.917	
241	Standaard	-	Carthesisch	0.000	-2.946	-5.917	
242	Standaard	-	Carthesisch	-4.964	0.000	-5.931	
243	Standaard	-	Carthesisch	4.964	0.000	-5.931	
244	Standaard	-	Carthesisch	0.000	3.154	-5.917	
245	Standaard	-	Carthesisch	0.000	9.046	-5.917	
246	Standaard	-	Carthesisch	4.964	6.100	-5.931	
247	Standaard	-	Carthesisch	-4.964	6.100	-5.931	
248	Standaard	-	Carthesisch	0.000	3.050	-5.940	
249	Standaard	-	Carthesisch	-5.000	3.050	-7.215	
250	Standaard	-	Carthesisch	5.000	3.050	-7.215	

1.2 KNOOPNUMMERING

Knoopnummering

Isometrisch

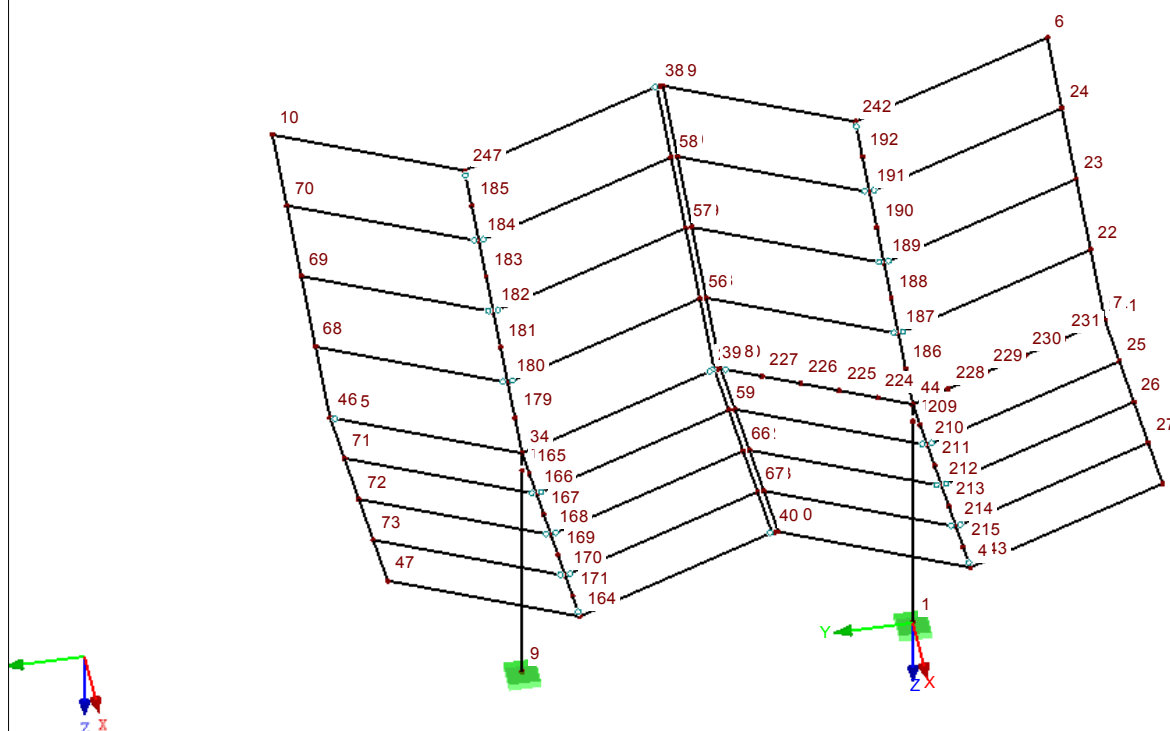

1.2 LIJNEN

Lijn No.	Lijntype	Knopen No.	Lijnlengte L [m]		Opm.
1	Polylijn	1,158	4.300	Z	
2	Polylijn	44,3	5.160	XZ	
3	Polylijn	44,4	5.160	XZ	
4	Polylijn	7,22	1.290	XZ	
6	Polylijn	3,6	3.260	YZ	
7	Polylijn	7,25	1.290	XZ	
8	Polylijn	4,8	3.260	YZ	
9	Polylijn	12,28	1.290	XZ	
11	Polylijn	3,11	3.260	YZ	
12	Polylijn	12,31	1.290	XZ	
13	Polylijn	4,13	3.260	YZ	
18	Polylijn	191,24	3.260	YZ	
19	Polylijn	189,23	3.260	YZ	
20	Polylijn	187,22	3.260	YZ	
21	Polylijn	210,25	3.260	YZ	
22	Polylijn	212,26	3.260	YZ	
23	Polylijn	214,27	3.260	YZ	
24	Polylijn	191,30	3.260	YZ	

Project:

Model: Fastned 4.0-definitief

Datum: 25-07-2017

Fastned 4.0

1.2 LIJNEN

Lijn No.	Lijntype	Knopen No.	Lijnlengte L [m]		Opm.
25	Polylijn	189,29	3.260	YZ	
26	Polylijn	187,28	3.260	YZ	
27	Polylijn	210,31	3.260	YZ	
28	Polylijn	212,32	3.260	YZ	
29	Polylijn	214,33	3.260	YZ	
31	Polylijn	9,153	4.300	Z	
32	Polylijn	34,35	5.160	XZ	
34	Polylijn	39,56	1.290	XZ	
36	Polylijn	35,38	3.260	YZ	
37	Polylijn	39,59	1.290	XZ	
38	Polylijn	164,40	3.260	YZ	
39	Polylijn	46,68	1.290	XZ	
41	Polylijn	35,42	3.260	YZ	
42	Polylijn	46,71	1.290	XZ	
43	Polylijn	164,47	3.260	YZ	
48	Polylijn	184,58	3.260	YZ	
49	Polylijn	182,57	3.260	YZ	
50	Polylijn	180,56	3.260	YZ	
51	Polylijn	166,59	3.260	YZ	
52	Polylijn	168,66	3.260	YZ	
53	Polylijn	170,67	3.260	YZ	
54	Polylijn	184,70	3.260	YZ	
55	Polylijn	182,69	3.260	YZ	
56	Polylijn	180,68	3.260	YZ	
57	Polylijn	166,71	3.260	YZ	
58	Polylijn	168,72	3.260	YZ	
59	Polylijn	170,73	3.260	YZ	
65	Polylijn	22,23	1.290	XZ	
66	Polylijn	23,24	1.290	XZ	
67	Polylijn	24,6	1.290	XZ	
68	Polylijn	39,248	0.050	Y	
72	Polylijn	38,249	0.050	Y	
76	Polylijn	40,250	0.050	Y	
77	Polylijn	25,26	1.290	XZ	
78	Polylijn	26,27	1.290	XZ	
79	Polylijn	27,8	1.290	XZ	
80	Polylijn	28,29	1.290	XZ	
81	Polylijn	29,30	1.290	XZ	
82	Polylijn	30,11	1.290	XZ	
83	Polylijn	31,32	1.290	XZ	
84	Polylijn	32,33	1.290	XZ	
85	Polylijn	33,13	1.290	XZ	
92	Polylijn	56,57	1.290	XZ	
93	Polylijn	57,58	1.290	XZ	
94	Polylijn	58,38	1.290	XZ	
95	Polylijn	59,66	1.290	XZ	
96	Polylijn	66,67	1.290	XZ	
97	Polylijn	67,40	1.290	XZ	
98	Polylijn	68,69	1.290	XZ	
99	Polylijn	69,70	1.290	XZ	
100	Polylijn	70,42	1.290	XZ	
101	Polylijn	71,72	1.290	XZ	
102	Polylijn	72,73	1.290	XZ	
103	Polylijn	73,47	1.290	XZ	
179	Polylijn	153,34	0.365	Z	
180	Polylijn	34,46	3.260	YZ	
181	Polylijn	34,39	3.260	YZ	
182	Polylijn	44,12	3.260	YZ	
183	Polylijn	44,7	3.260	YZ	
184	Polylijn	158,44	0.365	Z	
189	Polylijn	34,164	5.160	XZ	nieuwe halve lange ligger
190	Polylijn	248,12	0.050	Y	
191	Polylijn	249,11	0.050	Y	
192	Polylijn	250,13	0.050	Y	


Project: Model: Fastned 4.0-definitief
 Fastned 4.0

Datum: 25-07-2017

LIJNNUMMERING

Lijnnummering

Isometrisch

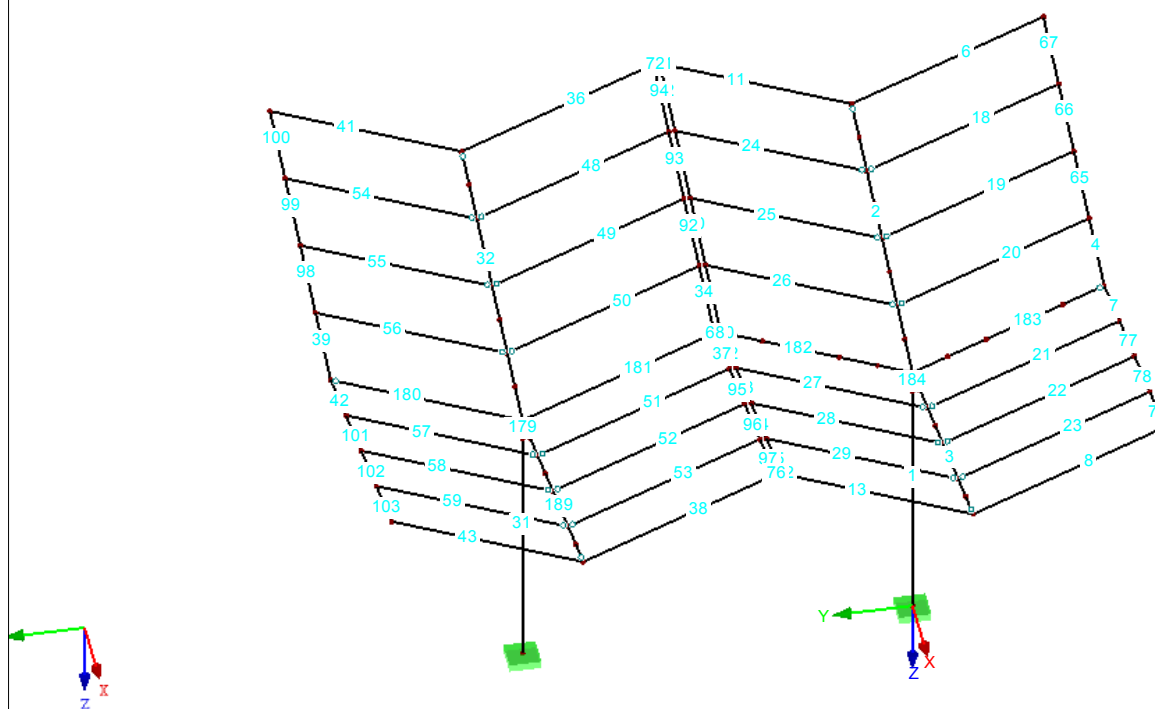

1.3 MATERIALEN


Matl. No.	Modulus E [N/mm ²]	Modulus G [N/mm ²]	Coëff. v. Poisson ν [-]	Vol. gewicht γ [kN/m ³]	Therm. uitz. α [1/°C]	Materiaalfactor γ _M [-]	Materiaal Model
3	Gelamineerd hout GL28h DIN 1052:2008-12 12600.0	780.0	7.077	5.00	5.00E-06	1.30	Isotroop Lineair Elastisch
5	Staal S 355 DIN EN 1993-1-1:2010-12 210000.0	81000.0	0.296	78.50	1.20E-05	1.00	Isotroop Lineair Elastisch

1.7 STEUNPUNTEN



Stnpnt. No.	Knopen No.	Assenstelsel	Kolom in Z	u _x	u _y	u _z	φ _x	φ _y	φ _z
3	1,9	Globaal X,Y,Z	☐	☒	☒	☒	☒	☒	☒

1.13 DOORSNEDEN

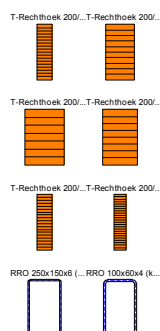

Sneden No.	Matl. No.	J [cm ⁴] A [cm ²]	I _y [cm ⁴] A _y [cm ²]	I _z [cm ⁴] A _z [cm ²]	Hoofdasen α [°]	Rotatie α' [°]	Globale maatvoering [mm]	
							Breedte b	Hoogte h
1	T-Rechthoek 200/730 3	161082.30 1460.00	648361.75 1216.67	48666.67 1216.67	0.00	0.00	200.0	730.0
3	T-Rechthoek 200/380 3	67946.14 760.00	91453.34 633.33	25333.33 633.33	0.00	0.00	200.0	380.0
4	T-Rechthoek 200/280 3	41788.59 560.00	36586.67 466.67	18666.67 466.67	0.00	0.00	200.0	280.0
5	T-Rechthoek 200/320 3	52156.51 640.00	54613.34 533.33	21333.33 533.33	0.00	0.00	200.0	320.0
13	T-Rechthoek 200/760 3	169079.97 1520.00	731626.69 1266.67	50666.67 1266.67	0.00	0.00	200.0	760.0
14	T-Rechthoek 200/960 3	222405.22	1474560.13	64000.00	0.00	0.00	200.0	960.0

Project: Model: Fastned 4.0-definitief
 Fastned 4.0

Datum: 25-07-2017


3BD 960/200/380... 3BD 760/200/280/...




1.13 DOORSNEDES

Sneden No.	Matl. No.	J [cm ⁴] A [cm ²]	I _y [cm ⁴] A _y [cm ²]	I _z [cm ⁴] A _z [cm ²]	Hoofdassen α [°]	Rotatie α' [°]	Globale maatvoering [mm]	
							Breedte b	Hoogte h
15	RRO 250x150x6 (koudgevoemd) 5	1920.00 3886.00 45.60	1600.00 3886.00 12.49	1600.00 1768.00 26.58	0.00	0.00	150.0	250.0
17	RRO 100x60x4 (koudgevoemd) 5	156.00 11.70	153.00 3.25	68.70 6.99	0.00	0.00	60.0	100.0
18	3BD 960/200/380/200 3	501198.13 3440.00	1525226.75 1905.10	1525226.68 1905.10	0.00	0.00	960.0	960.0
19	3BD 760/200/280/200 3	392502.41 2640.00	768960.06 1588.04	768960.01 1588.04	0.00	0.00	760.0	760.0

1.14 STAAFEINDSCHARNIEREN

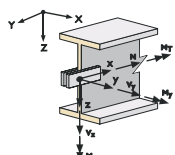

Vrijgave No.	Referentie Systeem	Normaal-/ Afschuifscharnier of Veer[kN/m]			Momentscharnier of veer[kNm/rad]			Opm.
		U _x	U _y	U _z	φ _x	φ _y	φ _z	
1	Lok. x,y,z	☐	☐	☐	☐	☒	☒	
6	Lok. x,y,z	☐	☐	☐	☒	☐	☒	
7	Lok. x,y,z	☐	☐	☐	☐	☒	☒	
8	Lok. x,y,z	☐	☐	☐	☐	☒	☒	
9	Lok. x,y,z	☐	☐	☐	☐	☒	☒	
10	Lok. x,y,z	☐	☐	☒	☐	☐	☐	
11	Lok. x,y,z	☐	☐	☐	☐	☒	☐	
12	Lok. x,y,z	☐	☐	☐	☐	☐	☒	
13	Lok. x,y,z	☐	☐	☐	☐	☒	☒	

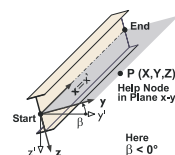

1.17 STAVEN

Stf. No.	Lijn No.	Staf	Rotatie		Doorsnede		Scharnier No.		Exc. No.	Deel No.	Lengte L [m]	
			Type	β [°]	Begin	Einde	Begin	Einde				
3	1	Ligger	Hoek	0.00	18	19	-	-	-	-	Lineair	Z
10	4	Ligger	Knoop	44 / x-y	15	15	-	-	-	-	-	XZ
11	6	Ligger	Knoop	44 / x-y	15	15	-	-	-	-	-	YZ
12	7	Ligger	Knoop	44 / x-y	15	15	-	-	-	-	-	XZ
13	8	Ligger	Knoop	44 / x-y	15	15	-	-	-	-	-	YZ
14	9	Ligger	Knoop	44 / x-y	15	15	-	-	-	-	-	XZ
15	11	Ligger	Knoop	44 / x-y	15	15	-	-	-	-	-	YZ
16	12	Ligger	Knoop	44 / x-y	15	15	-	-	-	-	-	XZ
17	13	Ligger	Knoop	44 / x-y	15	15	-	-	-	-	-	YZ
18	18	Ligger	Knoop	23 / x-y	17	17	11	-	-	-	-	YZ
19	19	Ligger	Knoop	44 / x-y	17	17	11	-	-	-	-	YZ
20	20	Ligger	Knoop	44 / x-y	17	17	11	-	-	-	-	YZ
21	21	Ligger	Knoop	44 / x-y	17	17	11	-	-	-	-	YZ
22	22	Ligger	Knoop	44 / x-y	17	17	11	-	-	-	-	YZ
23	23	Ligger	Knoop	44 / x-y	17	17	11	-	-	-	-	YZ
24	24	Ligger	Knoop	44 / x-y	17	17	11	-	-	-	-	YZ
25	25	Ligger	Knoop	44 / x-y	17	17	11	-	-	-	-	YZ
26	26	Ligger	Knoop	44 / x-y	17	17	11	-	-	-	-	YZ
27	27	Ligger	Knoop	44 / x-y	17	17	11	-	-	-	-	YZ
28	28	Ligger	Knoop	44 / x-y	17	17	11	-	-	-	-	YZ
29	29	Ligger	Knoop	44 / x-y	17	17	11	-	-	-	-	YZ
32	31	Ligger	Hoek	0.00	18	19	-	-	-	-	Lineair	Z
39	34	Ligger	Knoop	34 / x-y	15	15	-	-	-	-	-	XZ
40	36	Ligger	Knoop	34 / x-y	15	15	-	-	-	-	-	YZ
41	37	Ligger	Knoop	34 / x-y	15	15	-	-	-	-	-	XZ
42	38	Ligger	Knoop	34 / x-y	15	15	-	-	-	-	-	YZ
43	39	Ligger	Knoop	34 / x-y	15	15	-	-	-	-	-	XZ
44	41	Ligger	Knoop	34 / x-y	15	15	-	-	-	-	-	YZ
45	42	Ligger	Knoop	34 / x-y	15	15	-	-	-	-	-	XZ
46	43	Ligger	Knoop	34 / x-y	15	15	-	-	-	-	-	YZ
47	48	Ligger	Knoop	34 / x-y	17	17	11	-	-	-	-	YZ
48	49	Ligger	Knoop	34 / x-y	17	17	11	-	-	-	-	YZ
49	50	Ligger	Knoop	34 / x-y	17	17	11	-	-	-	-	YZ
50	51	Ligger	Knoop	34 / x-y	17	17	11	-	-	-	-	YZ
51	52	Ligger	Knoop	34 / x-y	17	17	11	-	-	-	-	YZ
52	53	Ligger	Knoop	34 / x-y	17	17	11	-	-	-	-	YZ
53	54	Ligger	Knoop	34 / x-y	17	17	11	-	-	-	-	YZ
54	55	Ligger	Knoop	34 / x-y	17	17	11	-	-	-	-	YZ
55	56	Ligger	Knoop	34 / x-y	17	17	11	-	-	-	-	YZ
56	57	Ligger	Knoop	34 / x-y	17	17	11	-	-	-	-	YZ
57	58	Ligger	Knoop	34 / x-y	17	17	11	-	-	-	-	YZ
58	59	Ligger	Knoop	34 / x-y	17	17	11	-	-	-	-	YZ
59	68	Koppeling R-H	Hoek	0.00	0	0	-	-	-	-	-	Y
66	65	Ligger	Knoop	44 / x-y	15	15	-	-	-	-	-	XZ
67	66	Ligger	Knoop	44 / x-y	15	15	-	-	-	-	-	XZ
68	67	Ligger	Knoop	44 / x-y	15	15	-	-	-	-	-	XZ
72	72	Koppeling R-H	Hoek	0.00	0	0	-	-	-	-	-	Y
76	76	Koppeling R-H	Hoek	0.00	0	0	-	-	-	-	-	Y
77	77	Ligger	Knoop	44 / x-y	15	15	-	-	-	-	-	XZ
78	78	Ligger	Knoop	44 / x-y	15	15	-	-	-	-	-	XZ
79	79	Ligger	Knoop	44 / x-y	15	15	-	-	-	-	-	XZ
80	80	Ligger	Knoop	44 / x-y	15	15	-	-	-	-	-	XZ
81	81	Ligger	Knoop	44 / x-y	15	15	-	-	-	-	-	XZ
82	82	Ligger	Knoop	44 / x-y	15	15	-	-	-	-	-	XZ
83	83	Ligger	Knoop	44 / x-y	15	15	-	-	-	-	-	XZ

Project: Model: Fastned 4.0-definitief
 Fastned 4.0

Datum: 25-07-2017


1.17 STAVEN

Stf. No.	Lijn No.	Staf	Rotatie Type	β [°]	Doorsnede Begin	Einde	Scharnier No. Begin	Einde	Exc. No.	Deel No.	Lengte L [m]	
84	84	Ligger	Knoop	44 / x-y	15	15	-	-	-	-	-	XZ
85	85	Ligger	Knoop	44 / x-y	15	15	-	-	-	-	-	XZ
92	92	Ligger	Knoop	34 / x-y	15	15	-	-	-	-	-	XZ
93	93	Ligger	Knoop	34 / x-y	15	15	-	-	-	-	-	XZ
94	94	Ligger	Knoop	34 / x-y	15	15	-	-	-	-	-	XZ
95	95	Ligger	Knoop	34 / x-y	15	15	-	-	-	-	-	XZ
96	96	Ligger	Knoop	34 / x-y	15	15	-	-	-	-	-	XZ
97	97	Ligger	Knoop	34 / x-y	15	15	-	-	-	-	-	XZ
98	98	Ligger	Knoop	34 / x-y	15	15	-	-	-	-	-	XZ
99	99	Ligger	Knoop	34 / x-y	15	15	-	-	-	-	-	XZ
100	100	Ligger	Knoop	34 / x-y	15	15	-	-	-	-	-	XZ
101	101	Ligger	Knoop	34 / x-y	15	15	-	-	-	-	-	XZ
102	102	Ligger	Knoop	34 / x-y	15	15	-	-	-	-	-	XZ
103	103	Ligger	Knoop	34 / x-y	15	15	-	-	-	-	-	XZ
180	179	Koppeling R-R	Hoek	0.00	0	0	-	-	-	-	-	Z
181	180	Ligger	Hoek	0.00	1	5	-	13	-	-	Lineair	YZ
182	181	Ligger	Hoek	0.00	1	5	-	13	-	-	Lineair	YZ
183	182	Ligger	Hoek	0.00	1	5	-	13	-	-	Lineair	YZ
184	183	Ligger	Hoek	0.00	1	5	-	13	-	-	Lineair	YZ
185	184	Koppeling R-R	Hoek	0.00	0	0	-	-	-	-	-	Z
189	189	Ligger	Hoek	0.00	1	5	-	13	-	-	Lineair	XZ
198	32	Ligger	Hoek	0.00	1	5	-	13	-	-	Lineair	XZ
199	2	Ligger	Hoek	0.00	1	5	-	13	-	-	Lineair	XZ
200	3	Ligger	Hoek	0.00	1	5	-	13	-	-	Lineair	XZ
239	190	Koppeling R-R	Hoek	0.00	0	0	-	-	-	-	-	Y
240	191	Koppeling R-R	Hoek	0.00	0	0	-	-	-	-	-	Y
241	192	Koppeling R-R	Hoek	0.00	0	0	-	-	-	-	-	Y

1.21 STAAFNUMMERING

Staafnummering

Isometrisch

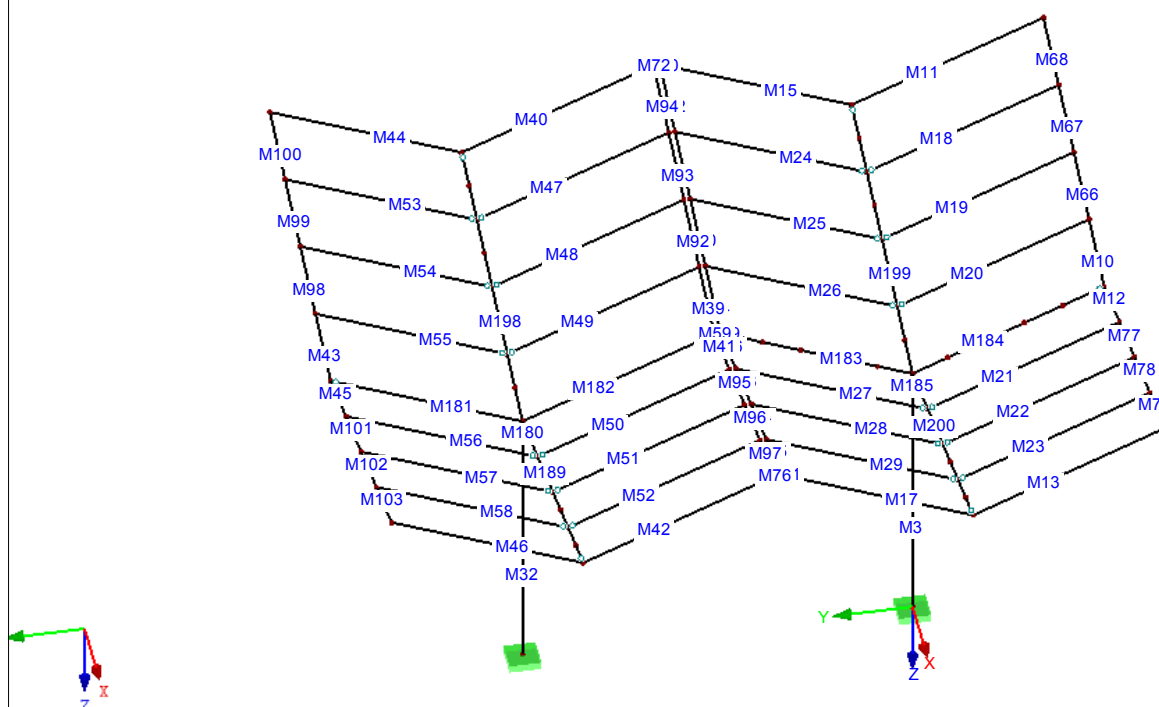

1.21 STAAFVERZAMELINGEN


Staafverz No.	Staafverzameling Omschrijving	Type	Staaf No.	Lengte [m]	Opm.
1	Doorgaande staven 1	Doorg. staaf	43,98-100	5.160	
2	Doorgaande staven 2	Doorg. staaf	45,101-103	5.160	
3	Doorgaande staven 3	Doorg. staaf	39,92-94	5.160	
4	Doorgaande staven 4	Doorg. staaf	41,95-97	5.160	
5	Doorgaande staven 5	Doorg. staaf	14,80-82	5.160	
6	Doorgaande staven 6	Doorg. staaf	16,83-85	5.160	
7	Doorgaande staven 7	Doorg. staaf	10,66-68	5.160	
8	Doorgaande staven 8	Doorg. staaf	12,77-79	5.160	

Project: Model: Fastned 4.0-definitief
Fastned 4.0

Datum: 25-07-2017

■ **MODEL**

Isometrisch

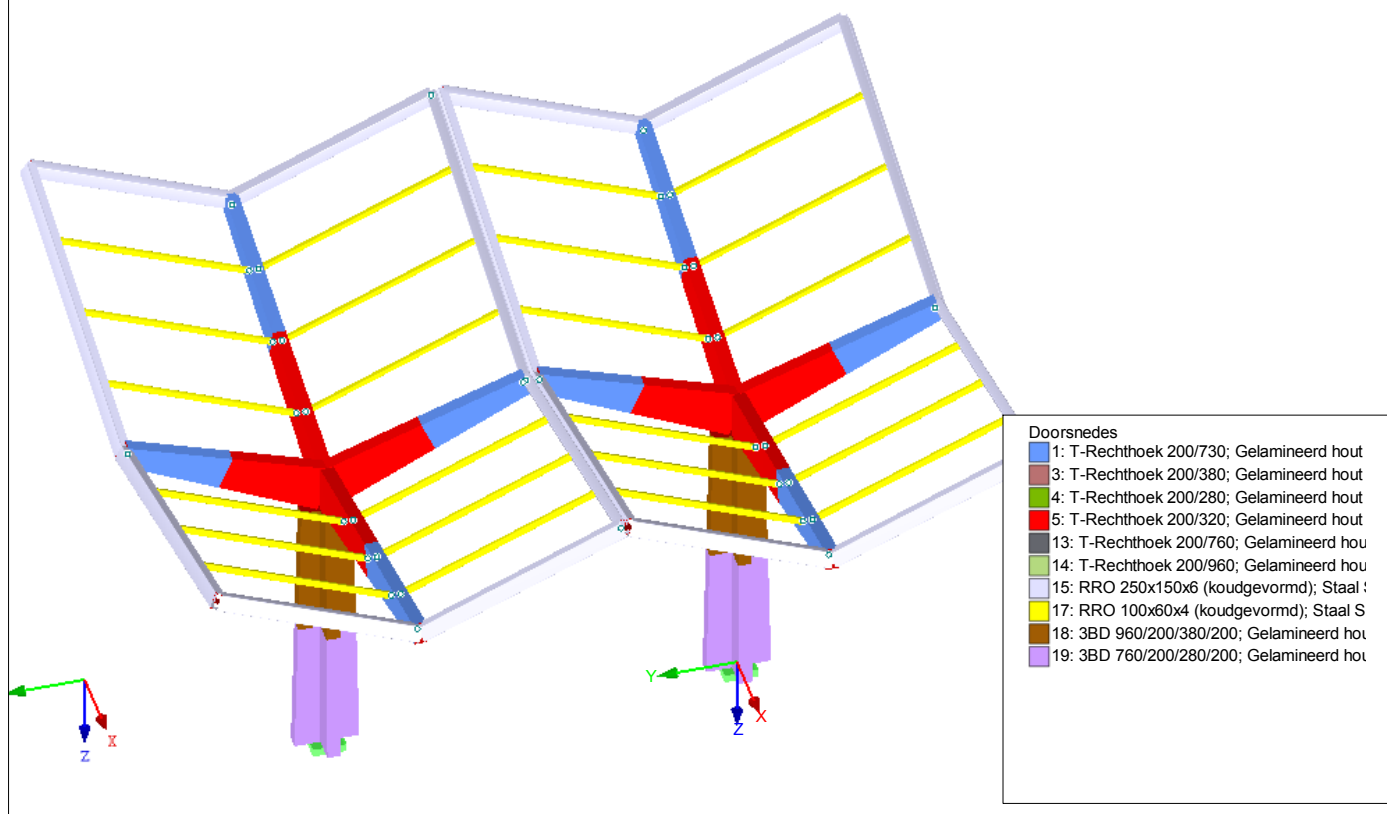

Project: Model: Fastned 4.0-definitief
 Fastned 4.0

Datum: 25-07-2017

2.1 BELASTINGSGEVALLEN

Bel. Geval	BG omschrijving	EN 1990 NEN:2011 Actiecategorie	Eigen gewicht - Factor in richting			
			Actief	X	Y	Z
BG1	Eigen gewicht	Blijvend	☒	0.000	0.000	1.000
BG2	Permanente belasting	Blijvend	☐			
BG3	Sneeuwbelasting	Sneeuw ($H \leq 1000$ m a.s.l.)	☐			
BG4	Windbelasting vol neerwaarts	Wind	☐			
BG5	Windbelasting vol opwaarts	Wind	☐			
BG6	Wind van links, aangeblazen vlak	Wind	☐			
BG7	Wind van boven, aangeblazen vlak	Wind	☐			
BG8	Windbelasting half neerwaarts	Wind	☐			
BG9	Windbelasting half2 neerwaarts	Wind	☐			
BG10	Windbelasting half opwaarts	Wind	☐			
BG11	Windbelasting half2 opwaarts	Wind	☐			
BG12	Personenbelasting	Opgelegd - Categorie H: Daken	☐			

2.5 BELASTINGSCOMBINATIES

Last Combin.	Belastingscombinatie		No.	Factor	Belastingsgeval	
	OS	Omschrijving				
BC1	ULS	PB+sneeuw	1	1.35	BG1	Eigen gewicht
			2	1.35	BG2	Permanente belasting
			3	1.50	BG3	Sneeuwbelasting
BC2	ULS	max. wind neer + wi li + (sneeuw)mom	1	1.35	BG1	Eigen gewicht
			2	1.35	BG2	Permanente belasting
			3	0.90	BG3	Sneeuwbelasting
			4	1.50	BG4	Windbelasting vol neerwaarts
			5	1.50	BG6	Wind van links, aangeblazen vlak
BC3		max. wind neer + wi li + (sneeuw)mom	1	1.35	BG1	Eigen gewicht
			2	1.35	BG2	Permanente belasting
			3	0.90	BG3	Sneeuwbelasting
			4	1.50	BG4	Windbelasting vol neerwaarts
			5	1.50	BG7	Wind van boven, aangeblazen vlak
BC4		max. wind neer + wi bov + (sneeuw) mom	1	1.35	BG1	Eigen gewicht
			2	1.35	BG2	Permanente belasting
			3	0.90	BG3	Sneeuwbelasting
			4	1.50	BG8	Windbelasting half neerwaarts
			5	1.50	BG6	Wind van links, aangeblazen vlak
BC5		max. wind neer half + wi li + (sneeuw)mom	1	1.35	BG1	Eigen gewicht
			2	1.35	BG2	Permanente belasting
			3	0.90	BG3	Sneeuwbelasting
			4	1.50	BG8	Windbelasting half neerwaarts
			5	1.50	BG7	Wind van boven, aangeblazen vlak
BC6		max. wind neer half + wi bov + (sneeuw)mom	1	1.35	BG1	Eigen gewicht
			2	1.35	BG2	Permanente belasting
			3	0.90	BG3	Sneeuwbelasting
			4	1.50	BG9	Windbelasting half2 neerwaarts
			5	1.50	BG6	Wind van links, aangeblazen vlak
BC7		max. wind neer half 2 + wi li + (sneeuw)mom	1	1.35	BG1	Eigen gewicht
			2	1.35	BG2	Permanente belasting
			3	0.90	BG3	Sneeuwbelasting
			4	1.50	BG9	Windbelasting half2 neerwaarts
			5	1.50	BG7	Wind van boven, aangeblazen vlak
BC8		max. wind neer half 2 + wi bov + (sneeuw)mom	1	1.35	BG1	Eigen gewicht
			2	1.35	BG2	Permanente belasting
			3	1.50	BG3	Sneeuwbelasting
			4	0.75	BG4	Windbelasting vol neerwaarts
			5	0.75	BG6	Wind van links, aangeblazen vlak
BC9		max. sneeuw + (wind neer + wi li)mom	1	1.35	BG1	Eigen gewicht
			2	1.35	BG2	Permanente belasting
			3	1.50	BG3	Sneeuwbelasting
			4	0.75	BG4	Windbelasting vol neerwaarts
			5	0.75	BG7	Wind van boven, aangeblazen vlak
BC10		max. sneeuw + (wind neer + wi bov) mom	1	1.35	BG1	Eigen gewicht
			2	1.35	BG2	Permanente belasting
			3	1.50	BG3	Sneeuwbelasting
			4	0.75	BG8	Windbelasting half neerwaarts
			5	0.75	BG6	Wind van links, aangeblazen vlak
BC11		max. sneeuw + (wind neer half + wi li)mom	1	1.35	BG1	Eigen gewicht
			2	1.35	BG2	Permanente belasting
			3	1.50	BG3	Sneeuwbelasting
			4	0.75	BG8	Windbelasting half neerwaarts
			5	0.75	BG7	Wind van boven, aangeblazen vlak
BC12		max. sneeuw + (wind neer half + wi bov)mom	1	1.35	BG1	Eigen gewicht
			2	1.35	BG2	Permanente belasting
			3	1.50	BG3	Sneeuwbelasting
			4	0.75	BG9	Windbelasting half2 neerwaarts
			5	0.75	BG6	Wind van links, aangeblazen vlak
BC13		max. sneeuw+(wind neer half 2+wi li)mom	1	1.35	BG1	Eigen gewicht
			2	1.35	BG2	Permanente belasting
			3	1.50	BG3	Sneeuwbelasting

Project: Model: Fastned 4.0-definitief
 Fastned 4.0

Datum: 25-07-2017

2.5 BELASTINGSCOMBINATIES

Last Combin.	OS	Belastingscombinatie Omschrijving	No.	Factor	Belastingsgeval	
BC14		max.sneeuw+(wind neer half 2 + wi bov)mom	4	0.75	BG9	Windbelasting half2 neerwaarts
			5	0.75	BG7	Wind van boven, aangeblazen vlak
		max.wind opw + wi li	1	0.90	BG1	Eigen gewicht
			2	0.90	BG2	Permanente belasting
BC15		max.wind opw + wi li	3	1.50	BG5	Windbelasting vol opwaarts
			4	1.50	BG6	Wind van links, aangeblazen vlak
		max.wind opw + wi bov	1	0.90	BG1	Eigen gewicht
			2	0.90	BG2	Permanente belasting
BC16		max.wind opw + wi bov	3	1.50	BG5	Windbelasting vol opwaarts
			4	1.50	BG7	Wind van boven, aangeblazen vlak
		wind neer half + wi li	1	1.35	BG1	Eigen gewicht
			2	1.35	BG2	Permanente belasting
BC17		wind neer half + wi li	3	1.50	BG8	Windbelasting half neerwaarts
			4	1.50	BG6	Wind van links, aangeblazen vlak
		wind neer half + wi bov	1	1.35	BG1	Eigen gewicht
			2	1.35	BG2	Permanente belasting
BC18		wind neer half + wi bov	3	1.50	BG8	Windbelasting half neerwaarts
			4	1.50	BG7	Wind van boven, aangeblazen vlak
		wind neer half 2 + wi li	1	1.35	BG1	Eigen gewicht
			2	1.35	BG2	Permanente belasting
BC19		wind neer half 2 + wi li	3	1.50	BG9	Windbelasting half2 neerwaarts
			4	1.50	BG6	Wind van links, aangeblazen vlak
		wind neer half 2 + wi bov	1	1.35	BG1	Eigen gewicht
			2	1.35	BG2	Permanente belasting
BC20		wind neer half 2 + wi bov	3	1.50	BG9	Windbelasting half2 neerwaarts
			4	1.50	BG7	Wind van boven, aangeblazen vlak
		max.wind opw half + wi li	1	0.90	BG1	Eigen gewicht
			2	0.90	BG2	Permanente belasting
BC21		max.wind opw half + wi li	3	1.50	BG10	Windbelasting half opwaarts
			4	1.50	BG6	Wind van links, aangeblazen vlak
		max.wind opw half + wi bov	1	0.90	BG1	Eigen gewicht
			2	0.90	BG2	Permanente belasting
BC22		max.wind opw half + wi bov	3	1.50	BG10	Windbelasting half opwaarts
			4	1.50	BG7	Wind van boven, aangeblazen vlak
		max.wind opw half 2 + wi li	1	0.90	BG1	Eigen gewicht
			2	0.90	BG2	Permanente belasting
BC23		max.wind opw half 2 + wi li	3	1.50	BG11	Windbelasting half2 opwaarts
			4	1.50	BG6	Wind van links, aangeblazen vlak
		max.wind opw half 2 + wi bov	1	0.90	BG1	Eigen gewicht
			2	0.90	BG2	Permanente belasting
BC24		max.wind opw half 2 + wi bov	3	1.50	BG11	Windbelasting half2 opwaarts
			4	1.50	BG7	Wind van boven, aangeblazen vlak
		personen	1	1.35	BG1	Eigen gewicht
			2	1.35	BG2	Permanente belasting
BC25		personen	3	1.50	BG12	Personenbelasting
			1	1.00	BG1	Eigen gewicht
		PB+sneeuw	2	1.00	BG2	Permanente belasting
			3	1.00	BG3	Sneeuwbelasting
BC26		max. wind neer + wi li + (sneeuw)mom	1	1.00	BG1	Eigen gewicht
			2	1.00	BG2	Permanente belasting
		max. wind neer + wi li + (sneeuw)mom	3	0.60	BG3	Sneeuwbelasting
			4	1.00	BG4	Windbelasting vol neerwaarts
BC27		max. wind neer + wi li + (sneeuw)mom	5	1.00	BG6	Wind van links, aangeblazen vlak
			1	1.00	BG1	Eigen gewicht
		max. wind neer + wi bov + (sneeuw) mom	2	1.00	BG2	Permanente belasting
			3	0.60	BG3	Sneeuwbelasting
BC28		max. wind neer + wi bov + (sneeuw) mom	4	1.00	BG4	Windbelasting vol neerwaarts
			5	1.00	BG7	Wind van boven, aangeblazen vlak
		max. wind neer half + wi li + (sneeuw)mom	1	1.00	BG1	Eigen gewicht
			2	1.00	BG2	Permanente belasting
BC29		max. wind neer half + wi li + (sneeuw)mom	3	0.60	BG3	Sneeuwbelasting
			4	1.00	BG8	Windbelasting half neerwaarts
		max. wind neer half + wi bov + (sneeuw)mom	5	1.00	BG6	Wind van links, aangeblazen vlak
			1	1.00	BG1	Eigen gewicht
BC30		max. wind neer half + wi bov + (sneeuw)mom	2	1.00	BG2	Permanente belasting
			3	0.60	BG3	Sneeuwbelasting
		max. wind neer half 2 + wi li + (sneeuw)mom	4	1.00	BG9	Windbelasting half2 neerwaarts
			5	1.00	BG6	Wind van links, aangeblazen vlak
BC31		max. wind neer half 2 + wi li + (sneeuw)mom	1	1.00	BG1	Eigen gewicht
			1	1.00	BG1	Eigen gewicht

Project: Model: Fastned 4.0-definitief
 Fastned 4.0

Datum: 25-07-2017

2.5 BELASTINGSCOMBINATIES

Last Combin.	OS	Belastingscombinatie Omschrijving	No.	Factor	Belastingsgeval
BC32		max.wind neer half 2 + wi bov + (sneeuw)mom max. sneeuw + (wind neer + wi li)mom	2	1.00	BG2
			3	0.60	BG3
			4	1.00	BG9
			5	1.00	BG7
					Permanente belasting Sneeuwbelasting Windbelasting half2 neerwaarts Wind van boven, aangeblazen vlak
BC33		max. sneeuw + (wind neer + wi li)mom max.sneeuw + (wind neer + wi bov) mom	1	1.00	BG1
			2	1.00	BG2
			3	1.00	BG3
			4	0.50	BG4
			5	0.50	BG6
					Eigen gewicht Permanente belasting Sneeuwbelasting Windbelasting vol neerwaarts Wind van links, aangeblazen vlak
BC34		max.sneeuw + (wind neer + wi bov) mom max.sneeuw + (wind neer half + wi li)mom	1	1.00	BG1
			2	1.00	BG2
			3	1.00	BG3
			4	0.50	BG8
			5	0.50	BG6
					Eigen gewicht Permanente belasting Sneeuwbelasting Windbelasting half neerwaarts Wind van links, aangeblazen vlak
BC35		max.sneeuw + (wind neer half + wi li)mom max.sneeuw + (wind neer half + wi bov)mom	1	1.00	BG1
			2	1.00	BG2
			3	1.00	BG3
			4	0.50	BG8
			5	0.50	BG7
					Eigen gewicht Permanente belasting Sneeuwbelasting Windbelasting half neerwaarts Wind van boven, aangeblazen vlak
BC36		max.sneeuw + (wind neer half + wi bov)mom max.sneeuw+(wind neer half 2+wi li)mom	1	1.00	BG1
			2	1.00	BG2
			3	1.00	BG3
			4	0.50	BG9
			5	0.50	BG6
					Eigen gewicht Permanente belasting Sneeuwbelasting Windbelasting half2 neerwaarts Wind van links, aangeblazen vlak
BC37		max.sneeuw+(wind neer half 2+wi li)mom max.sneeuw+(wind neer half 2 + wi bov)mom	1	1.00	BG1
			2	1.00	BG2
			3	1.00	BG3
			4	0.50	BG9
			5	0.50	BG7
					Eigen gewicht Permanente belasting Sneeuwbelasting Windbelasting half2 neerwaarts Wind van boven, aangeblazen vlak
BC38		max.sneeuw+(wind neer half 2 + wi bov)mom max.wind opw + wi li	1	1.00	BG1
			2	1.00	BG2
			3	1.00	BG5
			4	1.00	BG6
					Eigen gewicht Permanente belasting Windbelasting vol opwaarts Wind van links, aangeblazen vlak
BC39		max.wind opw + wi li max.wind opw + wi bov	1	1.00	BG1
			2	1.00	BG2
			3	1.00	BG5
			4	1.00	BG7
					Eigen gewicht Permanente belasting Windbelasting vol opwaarts Wind van boven, aangeblazen vlak
BC40		max.wind opw + wi bov wind neer half + wi li	1	1.00	BG1
			2	1.00	BG2
			3	1.00	BG8
			4	1.00	BG6
					Eigen gewicht Permanente belasting Windbelasting half neerwaarts Wind van links, aangeblazen vlak
BC41		wind neer half + wi li wind neer half + wi bov	1	1.00	BG1
			2	1.00	BG2
			3	1.00	BG8
			4	1.00	BG7
					Eigen gewicht Permanente belasting Windbelasting half neerwaarts Wind van boven, aangeblazen vlak
BC42		wind neer half + wi bov wind neer half 2 + wi li	1	1.00	BG1
			2	1.00	BG2
			3	1.00	BG9
			4	1.00	BG6
					Eigen gewicht Permanente belasting Windbelasting half2 neerwaarts Wind van links, aangeblazen vlak
BC43		wind neer half 2 + wi li wind neer half 2 + wi bov	1	1.00	BG1
			2	1.00	BG2
			3	1.00	BG9
			4	1.00	BG7
					Eigen gewicht Permanente belasting Windbelasting half2 neerwaarts Wind van boven, aangeblazen vlak
BC44		wind neer half 2 + wi bov max.wind opw half + wi li	1	1.00	BG1
			2	1.00	BG2
			3	1.00	BG10
			4	1.00	BG6
					Eigen gewicht Permanente belasting Windbelasting half opwaarts Wind van links, aangeblazen vlak
BC45		max.wind opw half + wi li max.wind opw half + wi bov	1	1.00	BG1
			2	1.00	BG2
			3	1.00	BG10
			4	1.00	BG7
					Eigen gewicht Permanente belasting Windbelasting half opwaarts Wind van boven, aangeblazen vlak
BC46		max.wind opw half + wi bov max.wind opw half 2 + wi li	1	1.00	BG1
			2	1.00	BG2
			3	1.00	BG11
			4	1.00	BG6
					Eigen gewicht Permanente belasting Windbelasting half2 opwaarts Wind van links, aangeblazen vlak
BC47		max.wind opw half 2 + wi li max.wind opw half 2 + wi bov	1	1.00	BG1
			2	1.00	BG2
			3	1.00	BG11
			4	1.00	BG7
					Eigen gewicht Permanente belasting Windbelasting half2 opwaarts Wind van boven, aangeblazen vlak
BC48		max.wind opw half 2 + wi bov personen	1	1.00	BG1
					Eigen gewicht

Project: Model: Fastned 4.0-definitief
 Fastned 4.0

Datum: 25-07-2017

2.5 BELASTINGSCOMBINATIES

Last Combin.	OS	Belastingscombinatie Omschrijving	No.	Factor	Belastingsgeval
	personen		2	1.00	BG2
			3	1.00	BG12
					Permanente belasting
					Personenbelasting

2.7 RESULTAATCOMBINATIES

Result Combin	Omschrijving	Belasting
RC1	ULS omhullend	BC1 of tot BC24
RC2	SLS omhullend	BC30 of tot BC48
RC3	SLS omhullend+kruip	0.8*BG1/b + 0.8*BG2/b + RC2

BG2
 Permanente belasting

3.15 GEGENEREERDE LASTEN

BG2: Permanente belasting

No.	Belastingomschrijving			
1	Van Vlaklasten via vlak			
	Vlaklastrichting	Globaal gerelateerd aan echte vlak:		☒ ZL
	Lasttoewijzingsbereik	☒ Volledig gesloten vlak		
	Lastverdelingstype:	☒ Gecombineerd		
	Vlaklast grootte	☒ Constant		0.26 kN/m ²
	Grens van vlaklast vlak	Hoekknopen		8,4,44,7; 4,13,12,44,243; 7,44,3,6; 44,12,11,3
		Aanwijzing		Elke rij in de lijst geeft een vlak weer
	Gegenereerde totale belastingen in richting	ΣP Vlakken	X : Y : Z :	0.000 kN 0.000 kN 17.612 kN
		ΣP Staven	X : Y : Z :	0.000 kN 0.000 kN 17.612 kN
	Totale moment bij de oorsprong	ΣM Vlakken	X : Y : Z :	0.000 kNm 0.000 kNm 0.000 kNm
		ΣM Staven	X : Y : Z :	0.000 kNm 0.000 kNm 0.000 kNm
	Cellen geselecteerd voor genereren	Σ aantal cellen		16
		Σ cel vlak		66.965 m ²
	Converteren van Vlaklasten naar Staaf No.			10-29,66-68,77-85,183,184,199,200
2	Van Vlaklasten via vlak			
	Vlaklastrichting	Globaal gerelateerd aan echte vlak:		☒ ZL
	Lasttoewijzingsbereik	☒ Volledig gesloten vlak		
	Lastverdelingstype:	☒ Gecombineerd		
	Vlaklast grootte	☒ Constant		0.26 kN/m ²
	Grens van vlaklast vlak	Hoekknopen		40,164,34,39; 164,47,46,34; 34,46,42,35; 34,35,38,39
		Aanwijzing		Elke rij in de lijst geeft een vlak weer
	Gegenereerde totale belastingen in richting	ΣP Vlakken	X : Y : Z :	0.000 kN 0.000 kN 17.612 kN
		ΣP Staven	X : Y : Z :	0.000 kN 0.000 kN 17.612 kN
	Totale moment bij de oorsprong	ΣM Vlakken	X : Y : Z :	107.432 kNm 0.000 kNm 0.000 kNm
		ΣM Staven	X : Y : Z :	107.432 kNm 0.000 kNm 0.000 kNm
	Cellen geselecteerd voor genereren	Σ aantal cellen		16
		Σ cel vlak		66.965 m ²
	Converteren van Vlaklasten naar Staaf No.			39-58,92-103,181,182,189,198


Project: Model: Fastned 4.0-definitief
Fastned 4.0

Datum: 25-07-2017

■ BG2: PERMANENTE BELASTING

BG 2: Permanente belasting
Belastingen [kN/m²]


Isometrisch

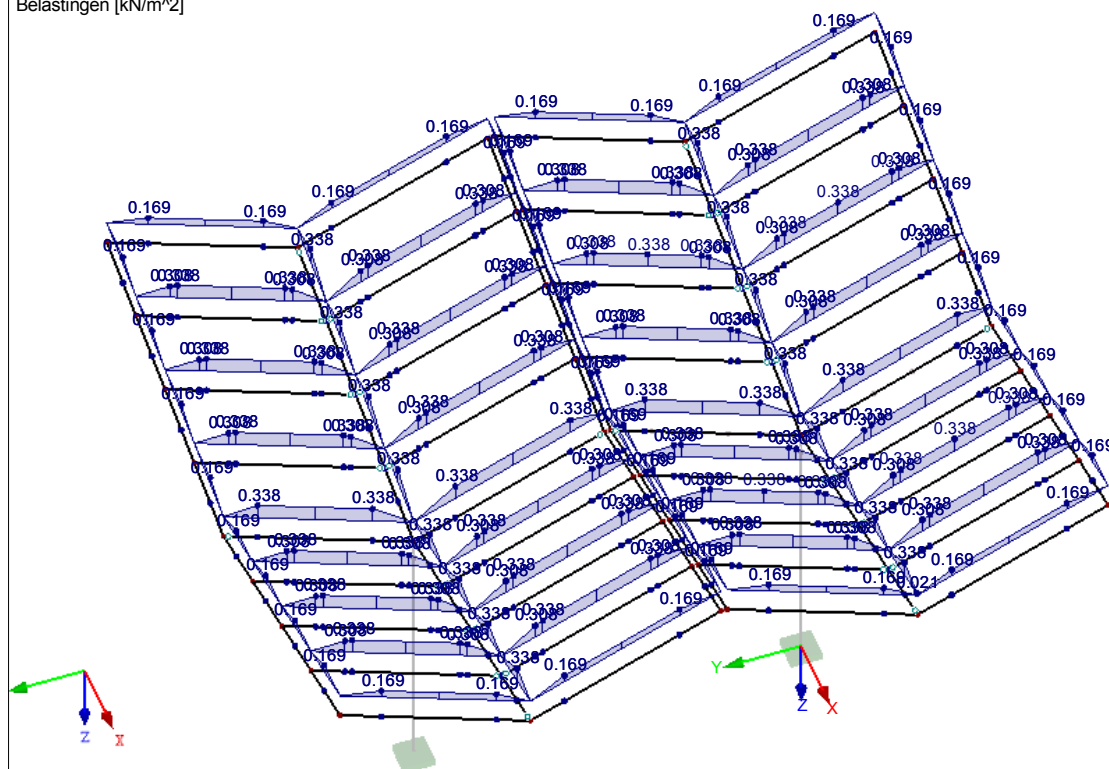

■ BG2: PERMANENTE BELASTING

BG 2: Permanente belasting
Belastingen [kN/m²]

Isometrisch

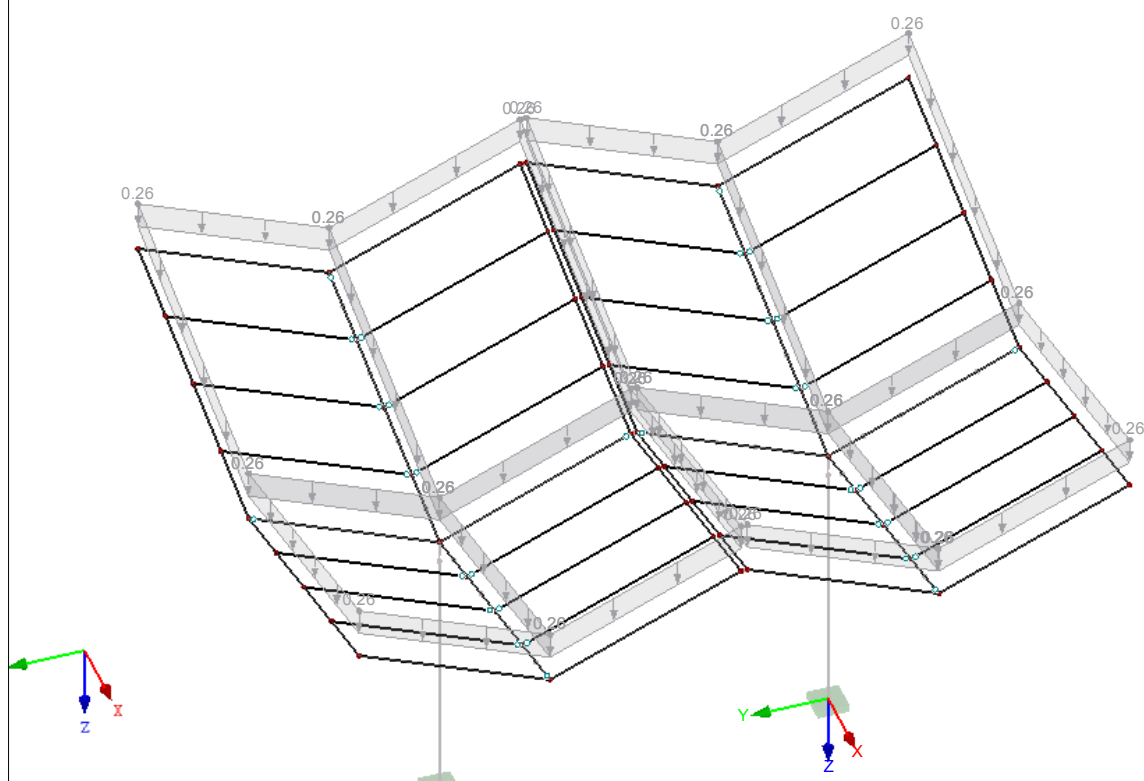

Project:

Model: Fastned 4.0-definitief

Datum: 25-07-2017

Fastned 4.0

BG3
 Sneeuwbelasting

3.15 GEGENEREERDE LASTEN

BG3: Sneeuwbelasting

No.	Belastingomschrijving				
1	Van Vlaklasten via vlak				
	Vlaklastrichting	Globaal gerelateerd aan geprojecteerde vlak:	: ☒ ZP		
	Lasttoewijzingsbereik	☒ Volledig gesloten vlak			
	Lastverdelingstype:	☒ Gecombineerd			
	Vlaklast grootte	☒ Variërend in	Z1	:	-7.22 m
			p1	:	1280.00 N/m ²
			Z2	:	-5.94 m
			p2	:	1890.00 N/m ²
			Z3	:	-4.66 m
			p3	:	2570.00 N/m ²
	Grens van vlaklast vlak	Hoekknopen	:	40,164,34,39; 164,47,46,34; 34,46,42,35; 34,35,38,39	
		Aanwijzing	:	Elke rij in de lijst geeft een vlak weer	
Gegenereerde totale belastingen in richting	$\Sigma P_{\text{Vlakken}}$	X	:	0.000 kN	
		Y	:	0.000 kN	
		Z	:	114.100 kN	
	ΣP_{Staven}	X	:	0.000 kN	
		Y	:	0.000 kN	
		Z	:	114.103 kN	
Totale moment bij de oorsprong	$\Sigma M_{\text{Vlakken}}$	X	:	696.010 kNm	
		Y	:	0.000 kNm	
		Z	:	0.000 kNm	
	ΣM_{Staven}	X	:	696.026 kNm	
		Y	:	0.000 kNm	
		Z	:	0.000 kNm	
Cellen geselecteerd voor genereren	Σ aantal cellen	:	16		
	Σ cel vlak	:	60.000 m ²		
Converteren van Vlaklasten naar Staaf No.		:	39-58,92-103,181,182,189,198		
3	Van Vlaklasten via vlak				
	Vlaklastrichting	Globaal gerelateerd aan geprojecteerde vlak:	: ☒ ZP		
	Lasttoewijzingsbereik	☒ Volledig gesloten vlak			
	Lastverdelingstype:	☒ Assen van Hoekprofielen			
	Vlaklast grootte	☒ Variërend in	Z1	:	-7.22 m
			p1	:	1280.00 N/m ²
			Z2	:	-5.94 m
			p2	:	1890.00 N/m ²
			Z3	:	-4.66 m
			p3	:	2570.00 N/m ²
	Grens van vlaklast vlak	Hoekknopen	:	8,4,44,7; 4,13,12,44,243; 7,44,3,6; 44,12,11,3	
		Aanwijzing	:	Elke rij in de lijst geeft een vlak weer	
	Gegenereerde totale belastingen in richting	$\Sigma P_{\text{Vlakken}}$	X	:	0.000 kN
			Y	:	0.000 kN
			Z	:	114.100 kN
		ΣP_{Staven}	X	:	0.000 kN
			Y	:	0.000 kN
			Z	:	114.103 kN
Totale moment bij de oorsprong	$\Sigma M_{\text{Vlakken}}$	X	:	0.000 kNm	
		Y	:	0.000 kNm	
		Z	:	0.000 kNm	
	ΣM_{Staven}	X	:	0.000 kNm	
		Y	:	0.000 kNm	
		Z	:	0.000 kNm	
Cellen geselecteerd voor genereren	Σ aantal cellen	:	16		
	Σ cel vlak	:	60.000 m ²		
Converteren van Vlaklasten naar Staaf No.		:	10-29,66-68,77-85,183,184,199,200		

Project:

Model: Fastned 4.0-definitief


Datum: 25-07-2017

Fastned 4.0

■ **BG3: SNEEUWBELASTING**

BG 3: Sneeuwbelasting
Belastingen [kN/m²]

Isometrisch

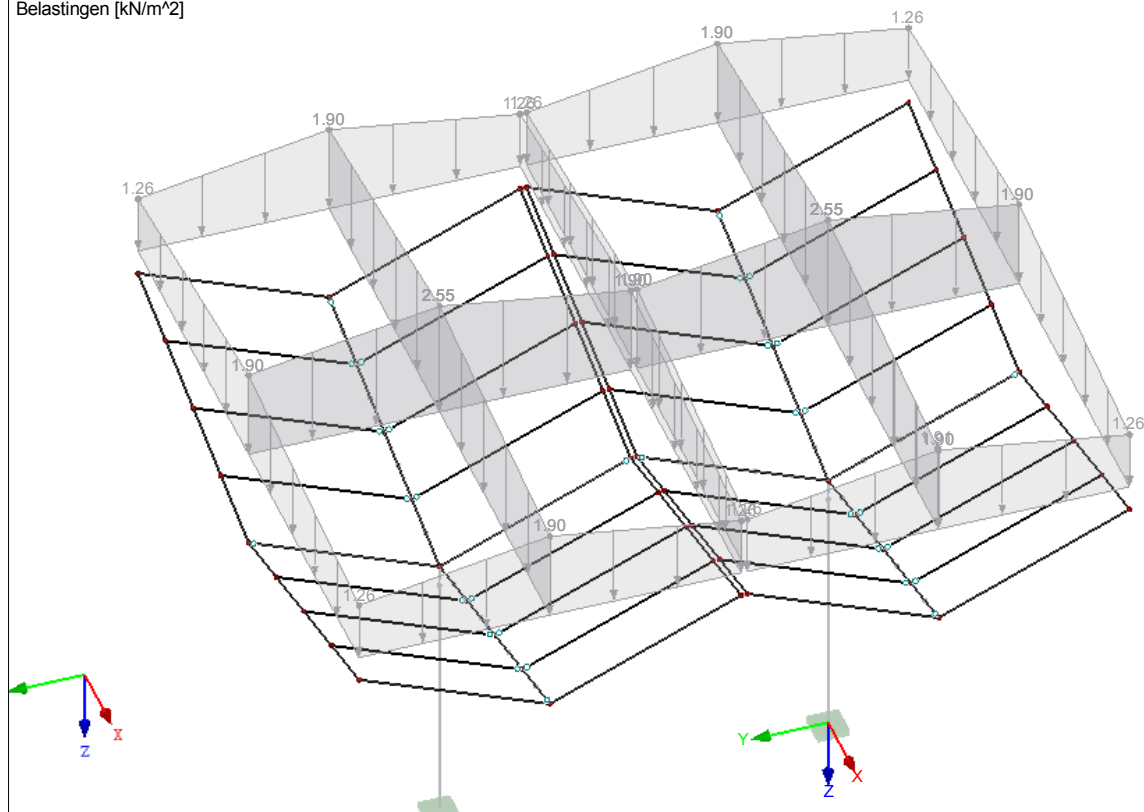

Fastned 4.0

BG4: Windbelasting vol neerwaarts

www.dlubal.com

Project:

Model: Fastned 4.0-definitief


Datum: 25-07-2017

Fastned 4.0

■ **BG4: WINDBELASTING VOL NEERWAARTS**

BG 4: Windbelasting vol neerwaarts
Belastingen [kN/m²]

Isometrisch

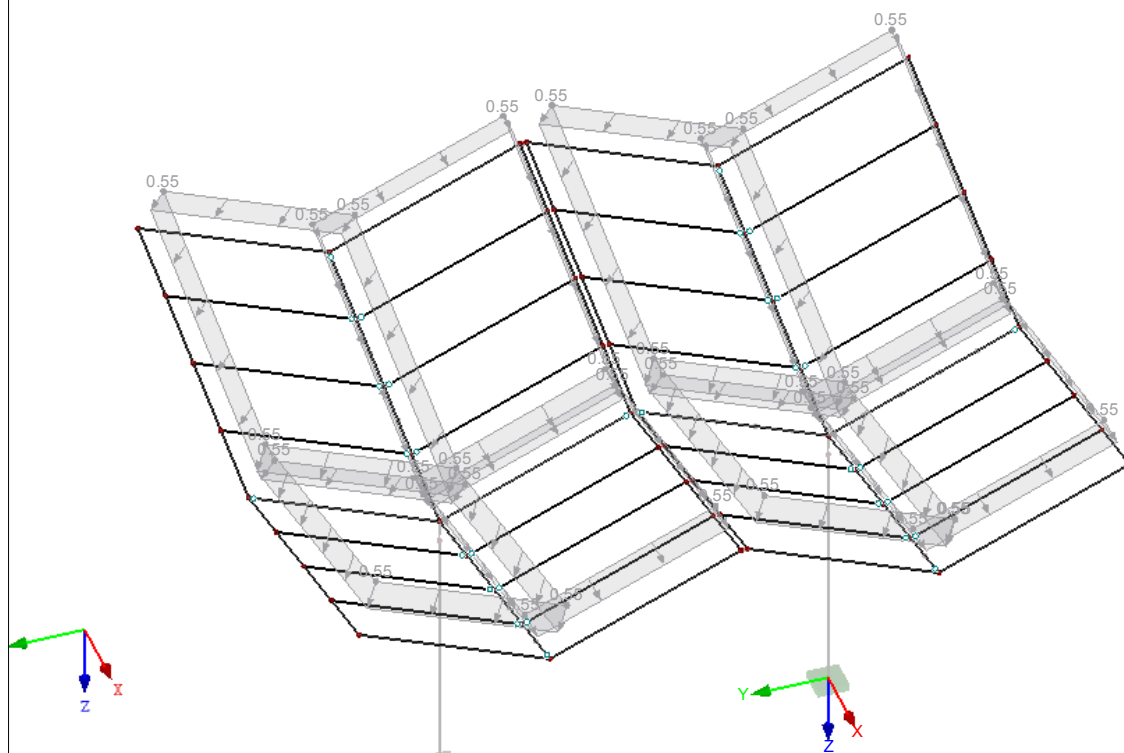


Project: Model: Fastned 4.0-definitief
Fastned 4.0

Datum: 25-07-2017

■ **BG5: WINDBELASTING VOL OPWAARTS**

BG 5: Windbelasting vol opwaarts
Belastingen [kN/m²]

Isometrisch

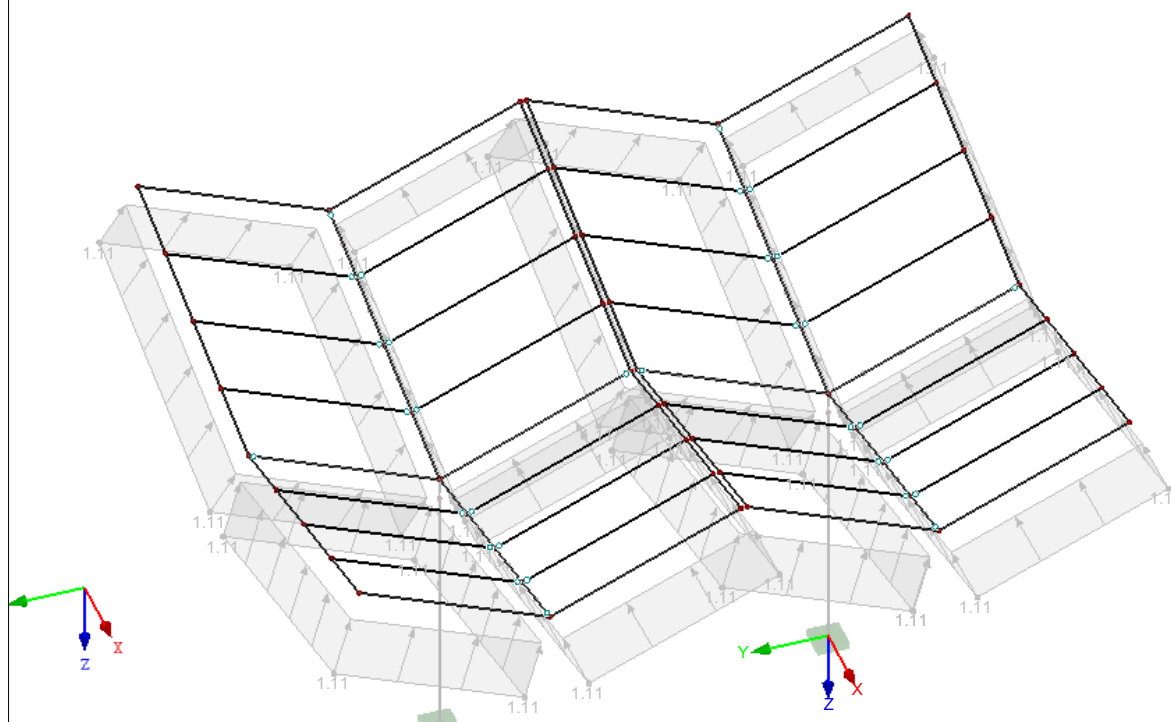


Project: Model: Fastned 4.0-definitief
Fastned 4.0

Datum: 25-07-2017

■ **BG6: WIND VAN LINKS, AANGEBLAZEN VLAK**

BG 6: Wind van links, aangeblazen vlak
Belastingen [kN/m], [kN/m²]

Isometrisch

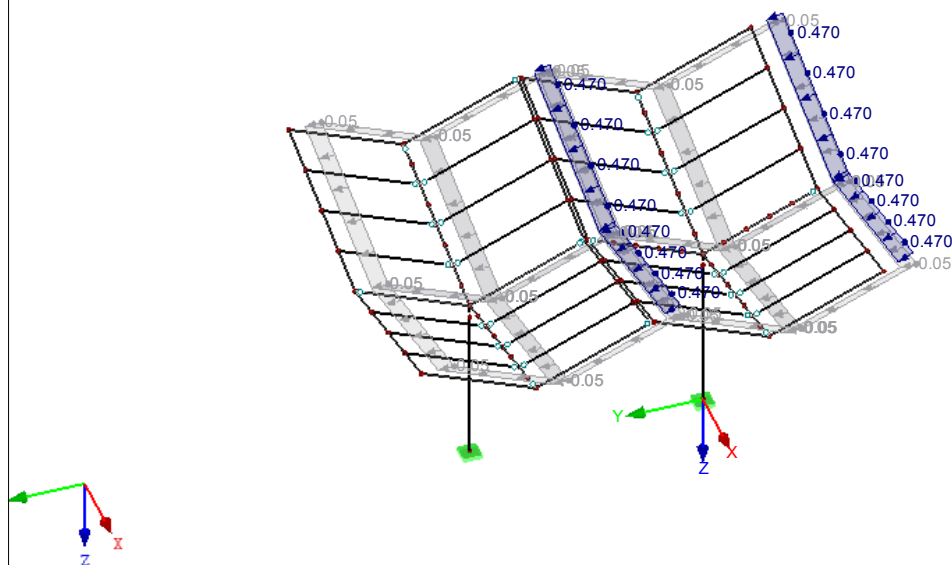

Project: Model: Fastned 4.0-definitief
 Fastned 4.0

Datum: 25-07-2017

BG7
 Wind van boven,
 aangeblazen vlak

3.2 STAAFBELASTINGEN

BG7: Wind van boven, aangeblazen vlak

No.	Referentie tot	Op Staven No.	Belasting Type	Belasting Verdeling	Belasting Richting	Referentie Lengte	Symbol	Lastparameters Waarde	Eenheid
1	Staven	13,17,42,46	Kracht	Gelijkmatig	y	Ware Lengte	p	0.470	kN/m
3	Staven	3,32	Kracht	Verlopende Doorsn.	XL	Ware Lengte	p ₁	-1.520	kN/m
							p ₂	-1.200	kN/m
							A	0.000	%
							B	100.000	%

3.15 GEGENEREERDE LASTEN

BG7: Wind van boven, aangeblazen vlak

No.	Belastingomschrijving					
1	Van Vlaklasten via vlak					
	Vlaklastrichting	Globaal gerelateerd aan echte vlak:		:	☒ XL	
	Lasttoewijzingsbereik	☒ Volledig gesloten vlak				
	Lastverdelingstype:	☒ Gecombineerd				
	Vlaklast grootte	☒ Constant		:	-0.05 kN/m²	
	Grens van vlaklast vlak	Hoekknopen		:	8,4,44,7; 4,13,12,44,243; 7,44,3,6; 44,12,11,3	
	Aanwijzing		:	Elke rij in de lijst geeft een vlak weer		
	Gegenereerde totale belastingen in richting		Σ P Vlakken	X	:	-3.147 kN
				Y	:	0.000 kN
				Z	:	0.000 kN
			ΣP Staven	X	:	-3.147 kN
				Y	:	0.000 kN
	Totale moment bij de oorsprong		Σ M Vlakken	X	:	0.000 kNm
				Y	:	18.695 kNm
				Z	:	0.000 kNm
			ΣM Staven	X	:	0.000 kNm
				Y	:	18.695 kNm
Cellen geselecteerd voor genereren		Σ aantal cellen	:	16		
		Σ cel vlak	:	66.965 m²		
Converteren van Vlaklasten naar Staaf No.			:	10-29,66-68,77-85,183,184,199,200		
3	Van Vlaklasten via vlak					
	Vlaklastrichting	Globaal gerelateerd aan echte vlak:		:	☒ XL	
	Lasttoewijzingsbereik	☒ Volledig gesloten vlak				
	Lastverdelingstype:	☒ Gecombineerd				
	Vlaklast grootte	☒ Constant		:	-0.05 kN/m²	
	Grens van vlaklast vlak	Hoekknopen		:	40,164,34,39; 164,47,46,34; 34,46,42,35; 34,35,38,39	
	Aanwijzing		:	Elke rij in de lijst geeft een vlak weer		
	Gegenereerde totale belastingen in richting		Σ P Vlakken	X	:	-3.147 kN
				Y	:	0.000 kN
				Z	:	0.000 kN
			ΣP Staven	X	:	-3.147 kN
				Y	:	0.000 kN
	Totale moment bij de oorsprong		Σ M Vlakken	X	:	0.000 kNm
				Y	:	18.695 kNm
				Z	:	19.199 kNm
			ΣM Staven	X	:	0.000 kNm
				Y	:	18.695 kNm
Cellen geselecteerd voor genereren		Σ aantal cellen	:	16		
		Σ cel vlak	:	66.965 m²		
Converteren van Vlaklasten naar Staaf No.			:	39-58,92-103,181,182,189,198		

Project: Model: Fastned 4.0-definitief


Fastned 4.0

Datum: 25-07-2017

■ **BG7: WIND VAN BOVEN, AANGEBLAZEN VLAK**

BG 7: Wind van boven, aangeblazen vlak
Belastingen [kN/m], [kN/m²]

Isometrisch

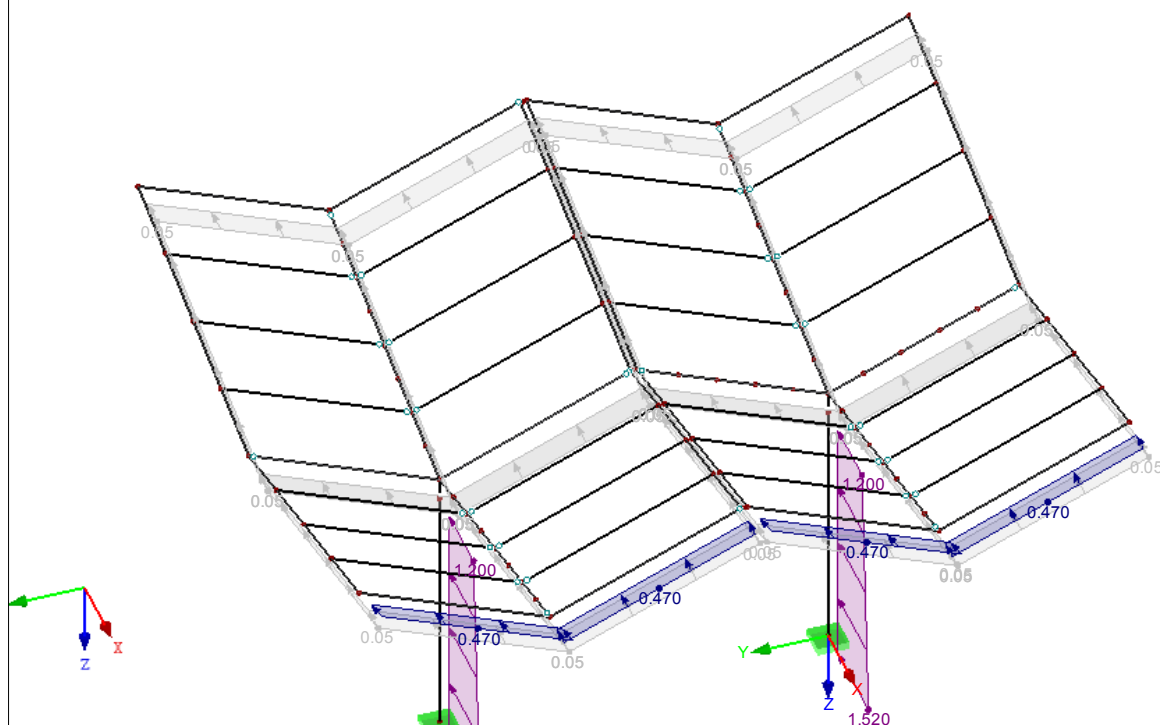

Project:

Model: Fastned 4.0-definitief

Datum: 25-07-2017

Fastned 4.0

BG8
 Windbelasting half
 neerwaarts

3.15 GEGENEREERDE LASTEN

BG8: Windbelasting half neerwaarts

No.	Belastingomschrijving			
3	Van Vlaklasten via vlak			
	Vlaklastrichting	Loodrecht op vlak	:	☒ z
	Staaflastrichting	Richting van genereerde staaflastbelastingen:	:	☒ Globaal in X, Y, Z
	Lasttoewijzingsbereik	☒ Volledig gesloten vlak	:	
	Lastverdelingstype:	☒ Gecombineerd	:	
	Vlaklast grootte	☒ Constant	:	0.55 kN/m ²
	Grens van vlaklast vlak	Hoekknopen	:	34,35,38,39; 34,39,40,164
		Aanwijzing	:	Elke rij in de lijst geeft een vlak weer
	Gegenereerde totale belastingen in richting	$\Sigma P_{\text{Vlakken}}$	X	: 0.000 kN
			Y	: -7.013 kN
			Z	: 16.500 kN
		ΣP_{Staven}	X	: 0.000 kN
			Y	: -7.012 kN
			Z	: 16.500 kN
	Totale moment bij de oorsprong	$\Sigma M_{\text{Vlakken}}$	X	: 34.246 kNm
			Y	: 0.000 kNm
			Z	: 0.000 kNm
		ΣM_{Staven}	X	: 34.246 kNm
			Y	: 0.000 kNm
			Z	: 0.000 kNm
	Cellen geselecteerd voor genereren	Σ aantal cellen	:	8
		Σ cel vlak	:	33.483 m ²
	Converteren van Vlaklasten naar Staaf No.		:	39-42,47-52,92-97,182,189,198
4	Van Vlaklasten via vlak			
	Vlaklastrichting	Loodrecht op vlak	:	☒ z
	Staaflastrichting	Richting van genereerde staaflastbelastingen:	:	☒ Globaal in X, Y, Z
	Lasttoewijzingsbereik	☒ Volledig gesloten vlak	:	
	Lastverdelingstype:	☒ Gecombineerd	:	
	Vlaklast grootte	☒ Constant	:	0.55 kN/m ²
	Grens van vlaklast vlak	Hoekknopen	:	44,3,6,7; 44,7,8,4
		Aanwijzing	:	Elke rij in de lijst geeft een vlak weer
	Gegenereerde totale belastingen in richting	$\Sigma P_{\text{Vlakken}}$	X	: 0.000 kN
			Y	: -7.013 kN
			Z	: 16.500 kN
		ΣP_{Staven}	X	: 0.000 kN
			Y	: -7.012 kN
			Z	: 16.500 kN
	Totale moment bij de oorsprong	$\Sigma M_{\text{Vlakken}}$	X	: -66.404 kNm
			Y	: 0.000 kNm
			Z	: 0.000 kNm
		ΣM_{Staven}	X	: -66.404 kNm
			Y	: 0.000 kNm
			Z	: 0.000 kNm
	Cellen geselecteerd voor genereren	Σ aantal cellen	:	8
		Σ cel vlak	:	33.483 m ²
	Converteren van Vlaklasten naar Staaf No.		:	10-13,18-23,66-68,77-79,184,199,200


Project: Model: Fastned 4.0-definitief
Fastned 4.0

Datum: 25-07-2017

■ **BG8: WINDBELASTING HALF NEERWAARTS**

BG 8: Windbelasting half neerwaarts
Belastingen [kN/m²]

Isometrisch

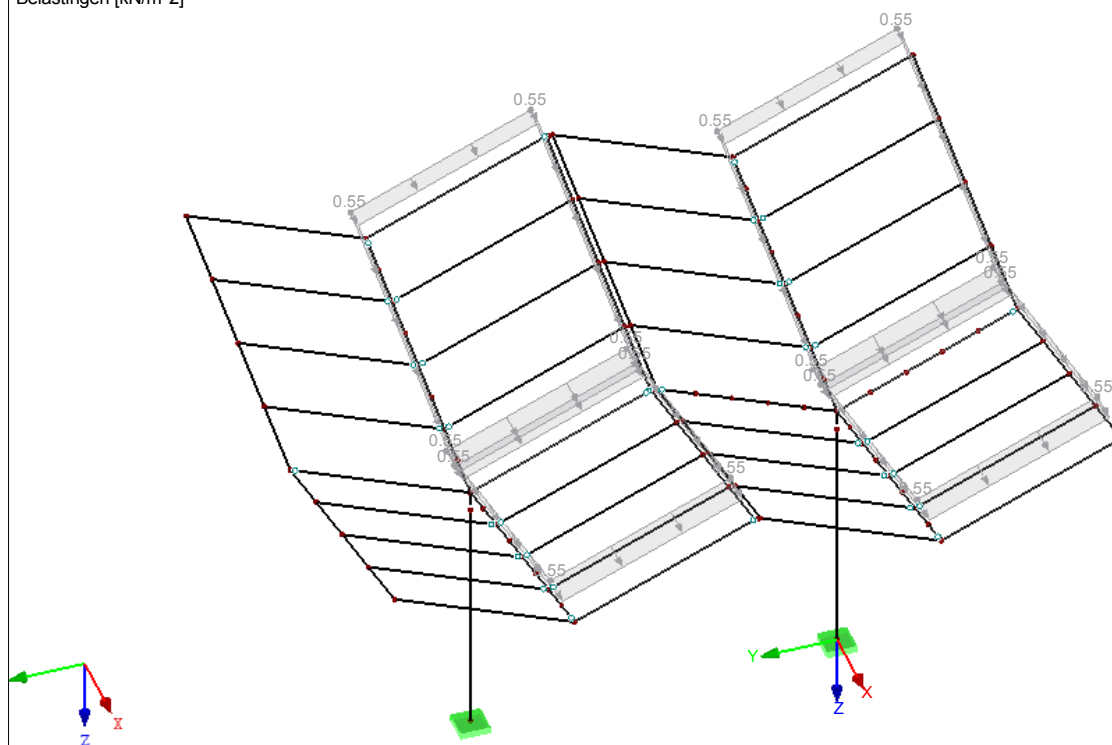

Project:

Model: Fastned 4.0-definitief

Datum: 25-07-2017

Fastned 4.0

BG9
 Windbelasting half2
 neerwaarts

3.15 GEGENEREERDE LASTEN

BG9: Windbelasting half2 neerwaarts

No.	Belastingomschrijving			
3	Van Vlaklasten via vlak			
	Vlaklastrichting	Loodrecht op vlak	:	☒ Z
	Staaftbelastingrichting	Richting van genereerde staaftbelastingen:	:	☒ Globaal in X, Y, Z
	Lasttoewijzingsbereik	☒ Volledig gesloten vlak	:	
	Lastverdelingstype:	☒ Gecombineerd	:	
	Vlaklast grootte	☒ Constant	:	0.55 kN/m ²
	Grens van vlaklast vlak	Hoekknopen	:	46,34,164,47; 34,39,40,164
		Aanwijzing	:	Elke rij in de lijst geeft een vlak weer
	Gegenereerde totale belastingen in richting	ΣP Vlakken	X :	4.208 kN
			Y :	0.000 kN
			Z :	16.500 kN
		ΣP Staven	X :	4.207 kN
			Y :	0.000 kN
			Z :	16.500 kN
4	Van Vlaklasten via vlak			
	Vlaklastrichting	Loodrecht op vlak	:	☒ Z
	Staaftbelastingrichting	Richting van genereerde staaftbelastingen:	:	☒ Globaal in X, Y, Z
	Lasttoewijzingsbereik	☒ Volledig gesloten vlak	:	
	Lastverdelingstype:	☒ Gecombineerd	:	
	Vlaklast grootte	☒ Constant	:	0.55 kN/m ²
	Grens van vlaklast vlak	Hoekknopen	:	12,44,4,13; 44,7,8,4
		Aanwijzing	:	Elke rij in de lijst geeft een vlak weer
	Gegenereerde totale belastingen in richting	ΣP Vlakken	X :	4.208 kN
			Y :	0.000 kN
			Z :	16.500 kN
		ΣP Staven	X :	4.207 kN
			Y :	0.000 kN
			Z :	16.500 kN
	Totale moment bij de oorsprong			
		ΣM Vlakken	X :	100.650 kNm
			Y :	-66.243 kNm
			Z :	-25.666 kNm
		ΣM Staven	X :	100.650 kNm
			Y :	-66.243 kNm
			Z :	-25.666 kNm
	Cellen geselecteerd voor genereren	Σ aantal cellen	:	8
		Σ cel vlak	:	33.483 m ²
	Converteren van Vlaklasten naar Staaft No.		:	41,42,45,46,50-52, 56-58,95-97,101-103, 181,182,189
	Totale moment bij de oorsprong			
		ΣM Vlakken	X :	0.000 kNm
			Y :	-66.243 kNm
			Z :	0.000 kNm
		ΣM Staven	X :	0.000 kNm
			Y :	-66.243 kNm
			Z :	0.000 kNm
	Cellen geselecteerd voor genereren	Σ aantal cellen	:	8
		Σ cel vlak	:	33.483 m ²
	Converteren van Vlaklasten naar Staaft No.		:	12,13,16,17,21-23, 27-29,77-79,83-85,183, 184,200


Project: Model: Fastned 4.0-definitief
Fastned 4.0

Datum: 25-07-2017

■ **BG9: WINDBELASTING HALF2 NEERWAARTS**

BG 9: Windbelasting half2 neerwaarts
Belastingen [kN/m²]

Isometrisch

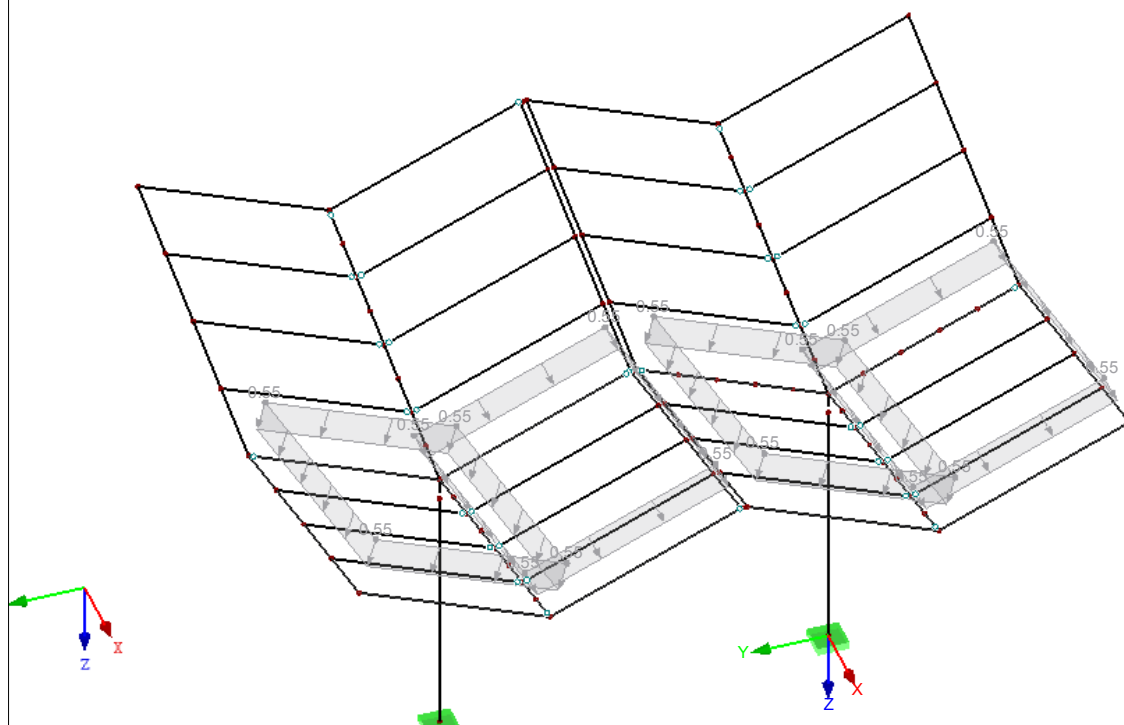

Project:

Model: Fastned 4.0-definitief

Datum: 25-07-2017

Fastned 4.0

BG10
 Windbelasting half
 opwaarts

3.15 GEGENEREERDE LASTEN

BG10: Windbelasting half opwaarts

No.	Belastingomschrijving			
1	Van Vlaklasten via vlak			
	Vlaklastrichting	Loodrecht op vlak	:	☒ z
	Staaflastingsrichting	Richting van genereerde staaflastings:	:	☒ Globaal in X, Y, Z
	Lasttoewijzingsbereik	☒ Volledig gesloten vlak	:	
	Lastverdelingstype:	☒ Gecombineerd	:	
	Vlaklast grootte	☒ Constant	:	-1.11 kN/m ²
	Grens van vlaklast vlak	Hoekknopen	:	13,12,44,4;
			:	12,11,3,44
		Aanwijzing	:	Elke rij in de lijst geeft een vlak weer
	Gegenereerde totale belastingen in richting	$\Sigma P_{\text{vlakken}}$	X	: 0.000 kN
			Y	: -14.153 kN
			Z	: -33.300 kN
		ΣP_{staven}	X	: 0.000 kN
			Y	: -14.153 kN
			Z	: -33.300 kN
	Totale moment bij de oorsprong	$\Sigma M_{\text{vlakken}}$	X	: -134.016 kNm
			Y	: 0.000 kNm
			Z	: 0.000 kNm
		ΣM_{staven}	X	: -134.016 kNm
			Y	: 0.000 kNm
			Z	: 0.000 kNm
	Cellen geselecteerd voor genereren	Σ aantal cellen	:	8
		Σ cel vlak	:	33.483 m ²
	Converteren van Vlaklasten naar Staaflast No.		:	14-17,24-29,80-85,183,199,200
3	Van Vlaklasten via vlak			
	Vlaklastrichting	Loodrecht op vlak	:	☒ z
	Staaflastingsrichting	Richting van genereerde staaflastings:	:	☒ Globaal in X, Y, Z
	Lasttoewijzingsbereik	☒ Volledig gesloten vlak	:	
	Lastverdelingstype:	☒ Gecombineerd	:	
	Vlaklast grootte	☒ Constant	:	-1.11 kN/m ²
	Grens van vlaklast vlak	Hoekknopen	:	47,46,34,164;
			:	46,42,35,34
		Aanwijzing	:	Elke rij in de lijst geeft een vlak weer
	Gegenereerde totale belastingen in richting	$\Sigma P_{\text{vlakken}}$	X	: 0.000 kN
			Y	: -14.153 kN
			Z	: -33.300 kN
		ΣP_{staven}	X	: 0.000 kN
			Y	: -14.153 kN
			Z	: -33.300 kN
	Totale moment bij de oorsprong	$\Sigma M_{\text{vlakken}}$	X	: -337.146 kNm
			Y	: 0.000 kNm
			Z	: 0.000 kNm
		ΣM_{staven}	X	: -337.146 kNm
			Y	: 0.000 kNm
			Z	: 0.000 kNm
	Cellen geselecteerd voor genereren	Σ aantal cellen	:	8
		Σ cel vlak	:	33.483 m ²
	Converteren van Vlaklasten naar Staaflast No.		:	43-46,53-58,98-103,181,189,198


Project: Model: Fastned 4.0-definitief
Fastned 4.0

Datum: 25-07-2017

■ **BG10: WINDBELASTING HALF OPWAARTS**

BG 10: Windbelasting half opwaarts
Belastingen [kN/m²]

Isometrisch

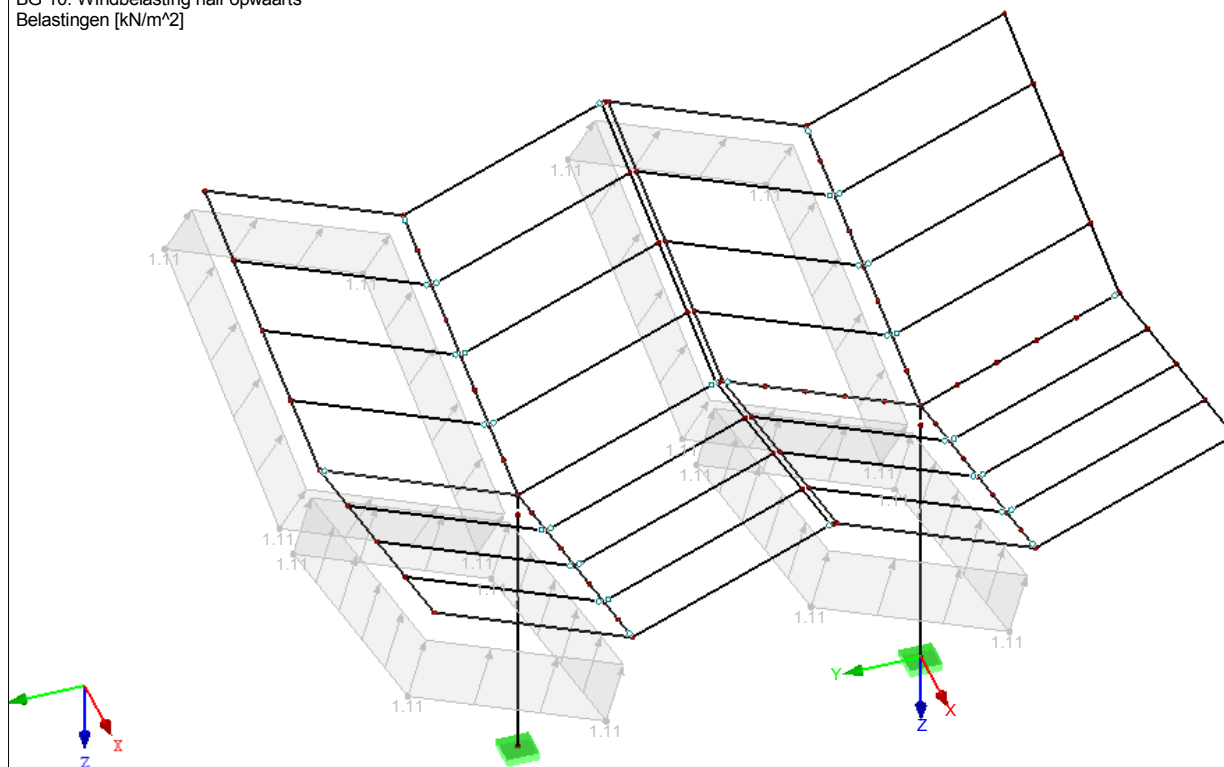

Project:

Model: Fastned 4.0-definitief

Datum: 25-07-2017

Fastned 4.0

BG11
 Windbelasting half2
 opwaarts

3.15 GEGENEREERDE LASTEN

BG11: Windbelasting half2 opwaarts

No.	Belastingomschrijving			
1	Van Vlaklasten via vlak			
	Vlaklastrichting	Loodrecht op vlak	:	☒ Z
	Staaftbelastingrichting	Richting van genereerde staaftbelastingen:	:	☒ Globaal in X, Y, Z
	Lasttoewijzingsbereik	☒ Volledig gesloten vlak	:	
	Lastverdelingstype:	☒ Gecombineerd	:	
	Vlaklast grootte	☒ Constant	:	-1.11 kN/m ²
	Grens van vlaklast vlak	Hoekknopen	:	12,44,4,13; 44,7,8,4
		Aanwijzing	:	Elke rij in de lijst geeft een vlak weer
	Gegenereerde totale belastingen in richting	$\Sigma P_{\text{Vlakken}}$	X	-8.492 kN
			Y	0.000 kN
			Z	-33.300 kN
		ΣP_{Staven}	X	-8.491 kN
			Y	0.000 kN
			Z	-33.300 kN
	Totale moment bij de oorsprong	$\Sigma M_{\text{Vlakken}}$	X	0.000 kNm
			Y	133.690 kNm
			Z	0.000 kNm
		ΣM_{Staven}	X	0.000 kNm
			Y	133.689 kNm
			Z	0.000 kNm
	Cellen geselecteerd voor genereren	Σ aantal cellen	:	8
		Σ cel vlak	:	33.483 m ²
	Converteren van Vlaklasten naar Staaft No.		:	12,13,16,17,21-23, 27-29,77-79,83-85,183, 184,200
2	Van Vlaklasten via vlak			
	Vlaklastrichting	Loodrecht op vlak	:	☒ Z
	Staaftbelastingrichting	Richting van genereerde staaftbelastingen:	:	☒ Globaal in X, Y, Z
	Lasttoewijzingsbereik	☒ Volledig gesloten vlak	:	
	Lastverdelingstype:	☒ Gecombineerd	:	
	Vlaklast grootte	☒ Constant	:	-1.11 kN/m ²
	Grens van vlaklast vlak	Hoekknopen	:	46,34,164,47; 34,39,40,164
		Aanwijzing	:	Elke rij in de lijst geeft een vlak weer
	Gegenereerde totale belastingen in richting	$\Sigma P_{\text{Vlakken}}$	X	-8.492 kN
			Y	0.000 kN
			Z	-33.300 kN
		ΣP_{Staven}	X	-8.491 kN
			Y	0.000 kN
			Z	-33.300 kN
	Totale moment bij de oorsprong	$\Sigma M_{\text{Vlakken}}$	X	-203.130 kNm
			Y	133.690 kNm
			Z	51.798 kNm
		ΣM_{Staven}	X	-203.130 kNm
			Y	133.689 kNm
			Z	51.798 kNm
	Cellen geselecteerd voor genereren	Σ aantal cellen	:	8
		Σ cel vlak	:	33.483 m ²
	Converteren van Vlaklasten naar Staaft No.		:	41,42,45,46,50-52, 56-58,95-97,101-103, 181,182,189

Project: Model: Fastned 4.0-definitief


Fastned 4.0

Datum: 25-07-2017

■ **BG11: WINDBELASTING HALF2 OPWAARTS**

BG 11: Windbelasting half2 opwaarts
Belastingen [kN/m²]

Isometrisch

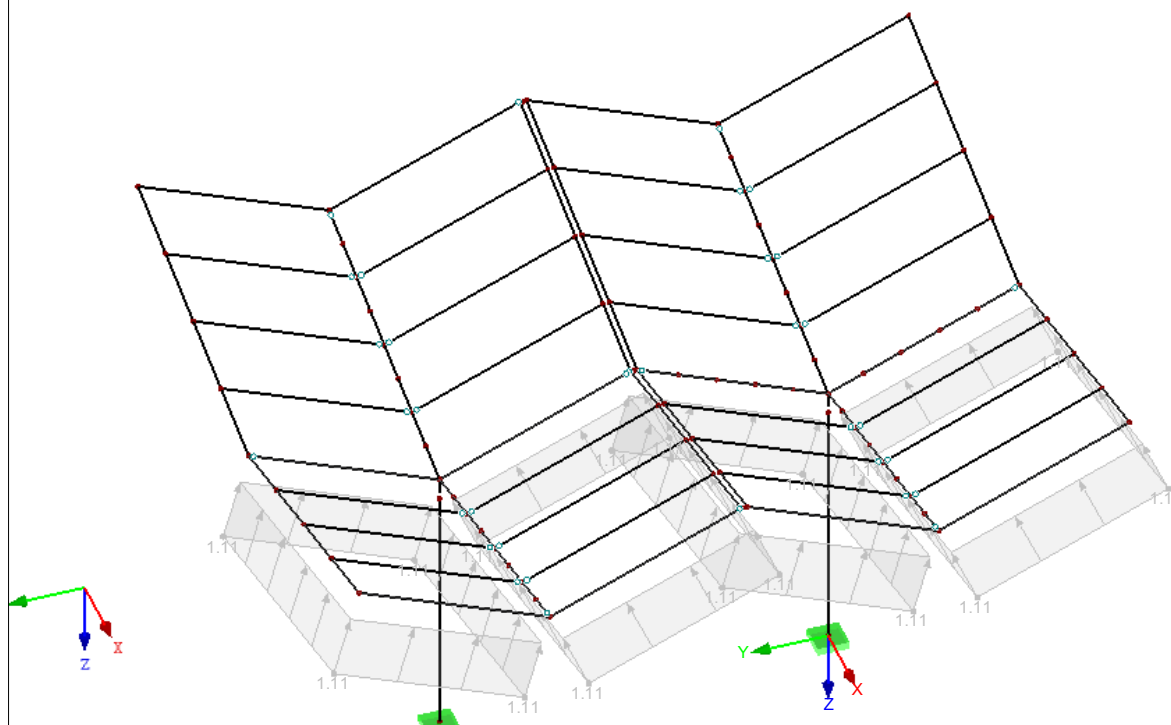

Project: Model: Fastned 4.0-definitief
 Fastned 4.0

Datum: 25-07-2017

3.1 KNOOPBELASTINGEN - PER COMPONENT - COÖRDINATENSYSTEEM

BG12: Personenbelasting


 BG12
 Personenbelasting

No.	Op Knoop No.	Coördinaten Systeem	Kracht [kN]			Moment [kNm]		
			P _x	P _y	P _z	M _x	M _y	M _z
1	3,4,7,35,46,164	0 Globaal XYZ	0.000	0.000	1.500	0.000	0.000	0.000

■ BG12: PERSONENBELASTING

 BG 12: Personenbelasting
 Belastingen [kN]

Isometrisch

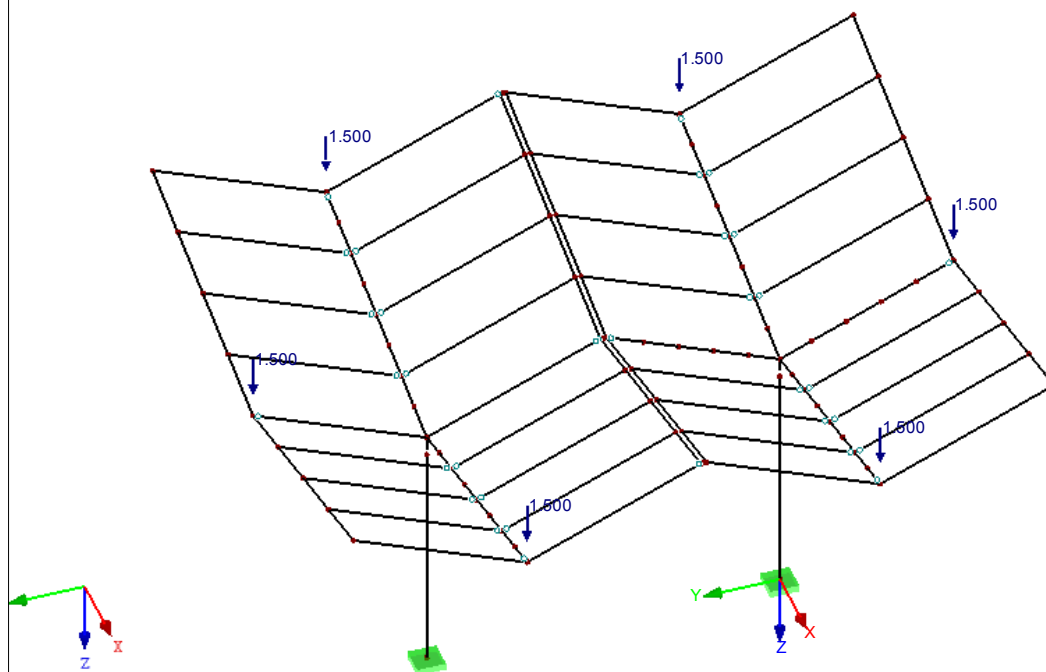

Project: Model: Fastned 4.0-definitief
 Fastned 4.0

Datum: 25-07-2017

4.1 KNOPEN - REACTIEKRACHTEN

Knoop No.	BG/BC	Reactiekrachten [kN]			Reactiemomenten [kNm]		
		P _x	P _y	P _z	M _x	M _y	M _z
1	BG1	0.00	-0.98	31.02	-5.46	0.00	0.00
	BG2	0.00	-0.81	17.61	-4.32	0.00	0.00
	BG3	0.00	-5.10	114.10	-27.04	0.00	0.00
	BG4	0.00	-1.71	33.00	-9.24	0.00	0.00
	BG5	0.00	3.45	-66.60	18.64	0.00	0.00
	BG6	0.00	7.63	-3.03	28.12	0.00	0.00
	BG7	-11.98	-0.05	0.64	-0.25	47.17	0.00
	BG8	0.00	-7.87	28.11	-35.61	0.00	0.00
	BG9	4.21	-0.86	16.50	-4.62	-66.24	-0.07
	BG10	0.00	-12.43	-9.86	-53.23	0.00	0.00
	BG11	-8.49	1.73	-33.30	9.32	133.69	0.14
	BG12	0.00	0.85	4.50	0.92	0.00	0.00
	BC1	0.00	-9.98	236.80	-53.97	0.00	0.00
	BC2	0.00	1.94	213.27	-9.10	0.00	0.00
	BC3	-17.97	-9.58	218.81	-51.95	71.57	0.00
	BC4	0.00	-7.31	205.99	-49.04	0.00	0.00
	BC5	-17.97	-18.82	211.52	-91.86	71.57	0.00
	BC6	6.33	3.21	188.52	-2.17	-101.10	-0.11
	BC7	-11.66	-8.31	194.06	-44.98	-29.63	-0.10
	BC8	0.00	-5.53	259.26	-39.68	0.00	0.00
	BC9	-8.98	-11.28	262.03	-61.13	35.88	0.00
	BC10	0.00	-10.15	255.63	-59.69	0.00	0.00
	BC11	-8.98	-15.91	258.40	-81.14	35.88	0.00
	BC12	3.16	-4.89	246.89	-36.20	-50.82	-0.05
	BC13	-5.83	-10.65	249.66	-57.64	-14.96	-0.05
	BC14	0.00	15.02	-60.67	61.25	0.00	0.00
	BC15	-17.97	3.50	-55.16	18.77	70.67	0.00
	BC16	0.00	-2.76	103.29	-24.53	0.00	0.00
	BC17	-17.97	-14.28	108.81	-67.20	71.17	0.00
	BC18	6.33	7.76	85.85	22.13	-100.14	-0.11
	BC19	-11.66	-3.76	91.37	-20.53	-29.08	-0.10
	BC20	0.00	-8.79	24.44	-46.46	0.00	0.00
	BC21	-17.97	-20.30	29.95	-89.01	70.95	0.00
	BC22	-12.78	12.42	-10.73	47.34	200.76	0.21
	BC23	-30.70	0.90	-5.21	4.80	271.64	0.22
	BC24	0.00	-1.14	72.41	-11.83	0.00	0.00
	BC25	0.00	-6.85	162.73	-36.92	0.00	0.00
	BC26	0.00	1.10	147.05	-7.07	0.00	0.00
	BC27	-11.98	-6.58	150.73	-35.57	47.54	0.00
	BC28	0.00	-5.06	142.18	-33.62	0.00	0.00
	BC29	-11.98	-12.74	145.87	-62.11	47.54	0.00
	BC30	4.22	1.95	130.55	-2.45	-67.04	-0.07
	BC31	-7.77	-5.73	134.23	-30.94	-19.54	-0.07
	BC32	0.00	-3.88	177.71	-27.42	0.00	0.00
	BC33	-5.99	-7.72	179.55	-41.68	23.81	0.00
	BC34	0.00	-6.97	175.28	-40.71	0.00	0.00
	BC35	-5.99	-10.81	177.12	-54.97	23.81	0.00
	BC36	2.11	-3.46	169.46	-25.10	-33.64	-0.04
	BC37	-3.89	-7.30	171.30	-39.36	-9.83	-0.03
	BC38	0.00	9.29	-21.00	36.96	0.00	0.00
	BC39	-11.98	1.62	-17.32	8.61	47.18	0.00
	BC40	0.00	-2.02	73.72	-17.32	0.00	0.00
	BC41	-11.98	-9.70	77.40	-45.74	47.37	0.00
	BC42	4.22	4.99	62.10	13.76	-66.62	-0.07
	BC43	-7.77	-2.69	65.78	-14.66	-19.29	-0.07
	BC44	0.00	-6.58	35.75	-34.92	0.00	0.00
	BC45	-11.98	-14.25	39.42	-63.31	47.30	0.00
	BC46	-8.51	7.57	12.30	27.67	134.01	0.14
	BC47	-20.47	-0.11	15.98	-0.71	181.28	0.15
	BC48	0.00	-0.94	53.13	-8.86	0.00	0.00
9	BG1	0.00	0.98	31.03	5.45	0.00	0.00
	BG2	0.00	0.81	17.61	4.31	0.00	0.00
	BG3	0.00	5.10	114.11	27.00	0.00	0.00
	BG4	0.00	1.71	33.00	9.22	0.00	0.00
	BG5	0.00	-3.45	-66.60	-18.61	0.00	0.00
	BG6	0.00	7.64	6.61	28.12	0.00	0.00
	BG7	-11.98	0.05	0.64	0.25	47.18	0.00
	BG8	0.00	-6.16	4.89	-26.38	0.00	0.00
	BG9	4.21	0.86	16.50	4.61	-66.24	0.07
	BG10	0.00	-15.88	-56.74	-71.84	0.00	0.00
	BG11	-8.49	-1.73	-33.30	-9.31	133.69	-0.14
	BG12	0.00	-0.85	4.50	-0.92	0.00	0.00
	BC1	0.00	9.98	236.83	53.88	0.00	0.00
	BC2	0.00	20.96	227.80	93.99	0.00	0.00
	BC3	-17.97	9.58	218.83	51.86	71.57	0.00
	BC4	0.00	9.17	185.58	40.12	0.00	0.00
	BC5	-17.97	-2.21	176.62	-1.96	71.43	-0.01
	BC6	6.29	19.69	203.05	87.00	-101.03	0.11
	BC7	-11.66	8.31	194.08	44.91	-29.63	0.10
	BC8	0.00	16.97	266.55	82.13	0.00	0.00
	BC9	-8.98	11.28	262.06	61.03	35.88	0.00
	BC10	0.00	11.08	245.43	55.14	0.00	0.00
	BC11	-8.98	5.39	240.95	34.06	35.84	0.00
	BC12	3.15	16.34	254.18	78.64	-50.80	0.05
	BC13	-5.83	10.65	249.69	57.55	-14.96	0.05
	BC14	0.00	7.88	-46.21	23.00	0.00	0.00
	BC15	-17.97	-3.50	-55.17	-18.74	70.67	0.00
	BC16	0.00	4.62	82.90	15.78	0.00	0.00
	BC17	-17.97	-6.76	73.94	-26.15	71.03	-0.01
	BC18	6.29	15.14	100.34	62.44	-100.07	0.11
	BC19	-11.66	3.76	91.38	20.50	-29.08	0.10
	BC20	0.00	-10.77	-31.42	-56.79	0.00	0.00

Project: Model: Fastned 4.0-definitief
 Fastned 4.0

Datum: 25-07-2017

4.1 KNOPEN - REACTIEKRACHTEN

Knoop No.	BG/BC	Reactiekrachten [kN]			Reactiemomenten [kNm]		
		P _X	P _Y	P _Z	M _X	M _Y	M _Z
9	BC21	-17.97	-22.16	-40.37	-98.57	70.67	-0.01
	BC22	-12.69	10.48	3.74	37.02	200.61	-0.22
	BC23	-30.70	-0.90	-5.21	-4.79	271.64	-0.22
	BC24	0.00	1.14	72.41	11.81	0.00	0.00
	BC25	0.00	6.85	162.75	36.86	0.00	0.00
	BC26	0.00	14.16	156.73	63.54	0.00	0.00
	BC27	-11.98	6.58	150.75	35.52	47.54	0.00
	BC28	0.00	6.30	128.59	27.72	0.00	0.00
	BC29	-11.98	-1.29	122.62	-0.27	47.48	0.00
	BC30	4.20	13.32	140.23	58.89	-67.01	0.07
	BC31	-7.77	5.73	134.25	30.89	-19.54	0.07
	BC32	0.00	11.52	182.56	55.64	0.00	0.00
	BC33	-5.99	7.72	179.57	41.62	23.81	0.00
	BC34	0.00	7.59	168.49	37.71	0.00	0.00
	BC35	-5.99	3.79	165.50	23.69	23.80	0.00
	BC36	2.10	11.09	174.31	53.32	-33.63	0.04
	BC37	-3.89	7.30	171.32	39.30	-9.83	0.03
	BC38	0.00	5.97	-11.35	19.26	0.00	0.00
	BC39	-11.98	-1.62	-17.32	-8.60	47.18	0.00
	BC40	0.00	3.26	60.13	11.50	0.00	0.00
	BC41	-11.98	-4.33	54.16	-16.43	47.30	0.00
	BC42	4.20	10.28	71.76	42.58	-66.58	0.07
	BC43	-7.77	2.69	65.79	14.64	-19.29	0.07
	BC44	0.00	-6.46	-1.50	-33.99	0.00	0.00
	BC45	-11.98	-14.05	-7.46	-61.86	47.18	-0.01
	BC46	-8.47	7.70	21.95	28.60	133.94	-0.15
	BC47	-20.47	0.11	15.98	0.71	181.28	-0.15
	BC48	0.00	0.94	53.14	8.85	0.00	0.00

4.1 KNOPEN - REACTIEKRACHTEN


Resultaatcombinaties

Knoop No.	RC		Reactiekrachten [kN]			Reactiemomenten [kNm]		
			P _X	P _Y	P _Z	M _X	M _Y	M _Z
1	RC1	Max	6.33	15.02	262.03	61.25	271.64	0.22
		Min	-30.70	-20.30	-60.67	-91.86	-101.10	-0.11
9	RC1	Max	6.29	20.96	266.55	93.99	271.64	0.11
		Min	-30.70	-22.16	-55.17	-98.57	-101.03	-0.22

SNEDEKRACHTEN N - STAAL

 RC 1: ULS omhullend
 Snekkrachten N
 Resultaatcombinaties: Max- en Min-waardes

Isometrisch

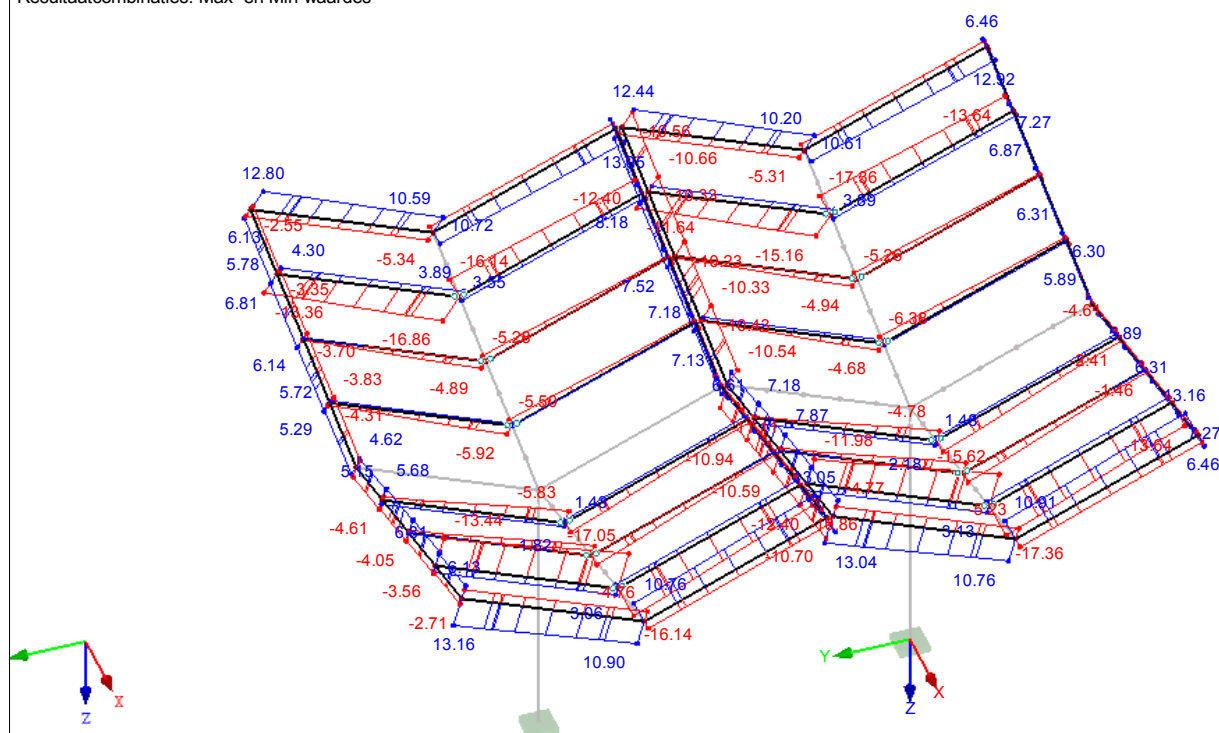

Project:

Model: Fastned 4.0-definitief

Datum: 25-07-2017

Fastned 4.0


■ SNEDEKRACHTEN V_y - STAAL

RC 1: ULS omhullend

 Snedekrachten V_y

Resultaatcombinaties: Max- en Min-waardes

Isometrisch

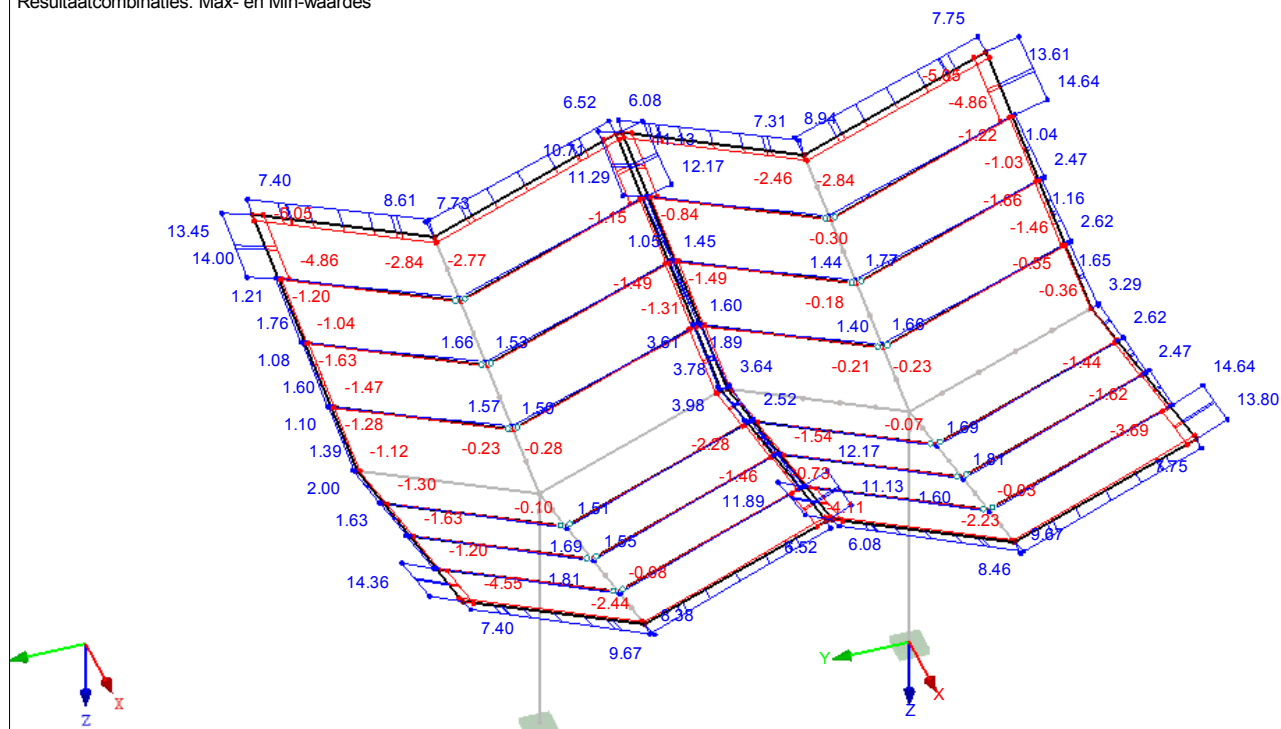
 Max V_y : 14.64, Min V_y : -5.27 kN


■ SNEDEKRACHTEN V_z - STAAL

RC 1: ULS omhullend

 Snedekrachten V_z

Resultaatcombinaties: Max- en Min-waardes

Isometrisch

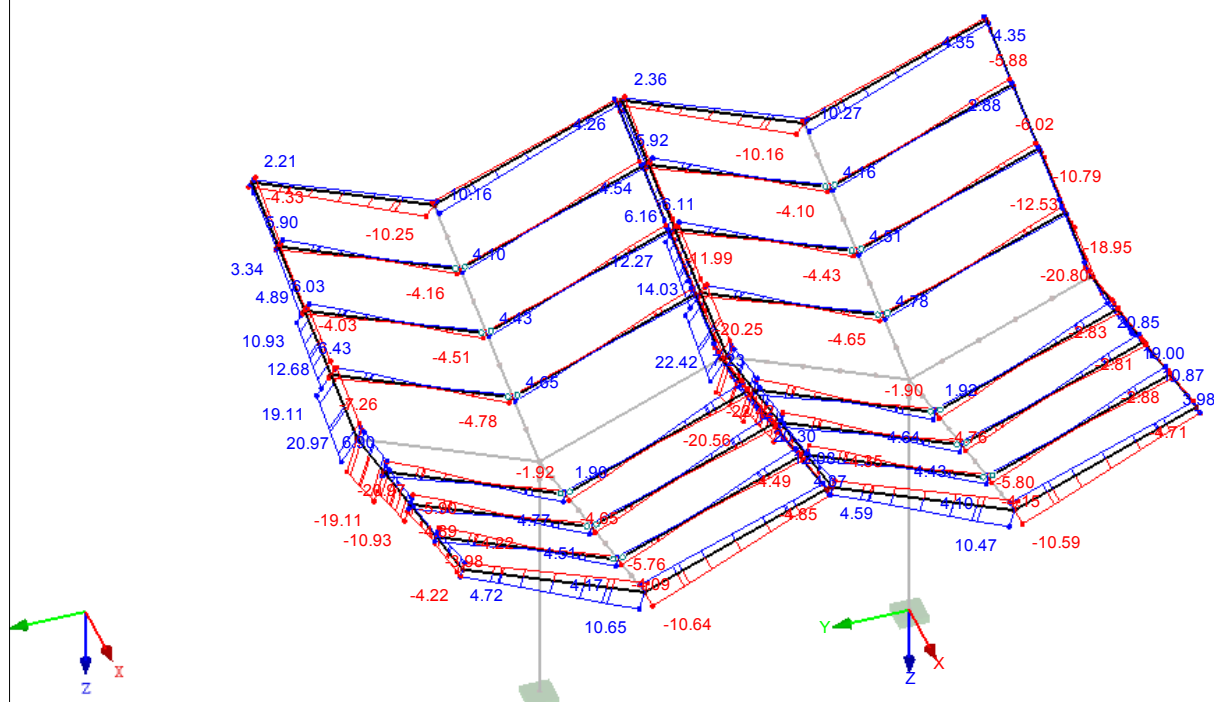
 Max V_z : 22.42, Min V_z : -22.42 kN

Project:

Model: Fastned 4.0-definitief

Datum: 25-07-2017

Fastned 4.0


■ SNEDEKRACHTEN M_T - STAAL

RC 1: ULS omhullend

Snedekrachten M-T

Resultaatcombinaties: Max- en Min-waardes

Isometrisch

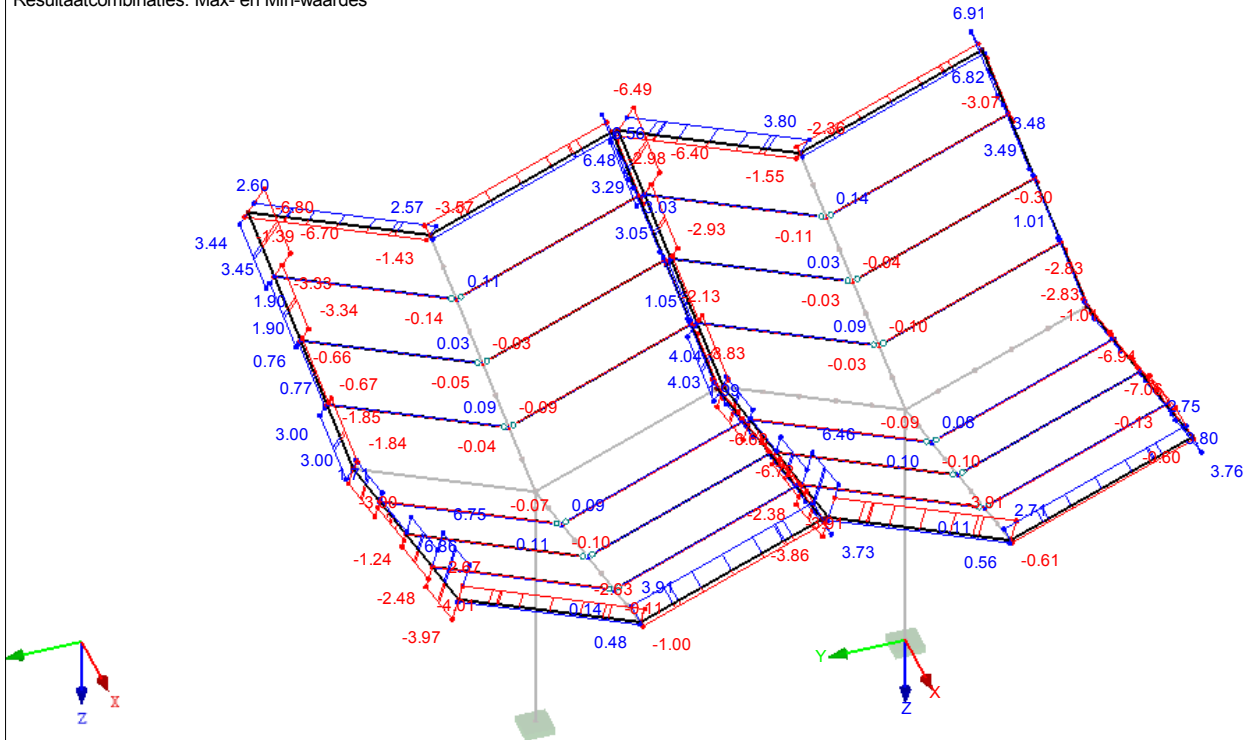

Max M-T: 6.91, Min M-T: -7.06 kNm


■ SNEDEKRACHTEN M_y - STAAL

RC 1: ULS omhullend

Snedekrachten M-y

Resultaatcombinaties: Max- en Min-waardes

Isometrisch

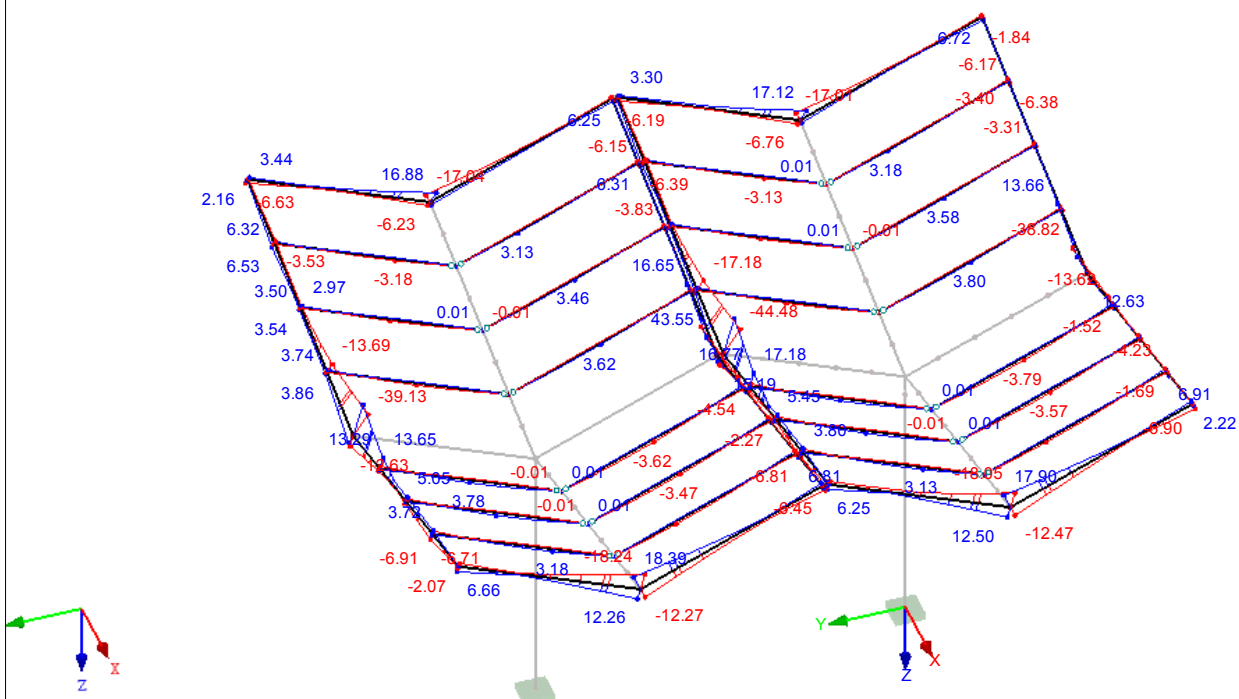

Max M-y: 44.48, Min M-y: -44.48 kNm

Project:

Model: Fastned 4.0-definitief

Datum: 25-07-2017

Fastned 4.0


■ SNEDEKRACHTEN M_z - STAAL

RC 1: ULS omhullend

 Snedekrachten M_z

Resultaatcombinaties: Max- en Min-waardes

Isometrisch

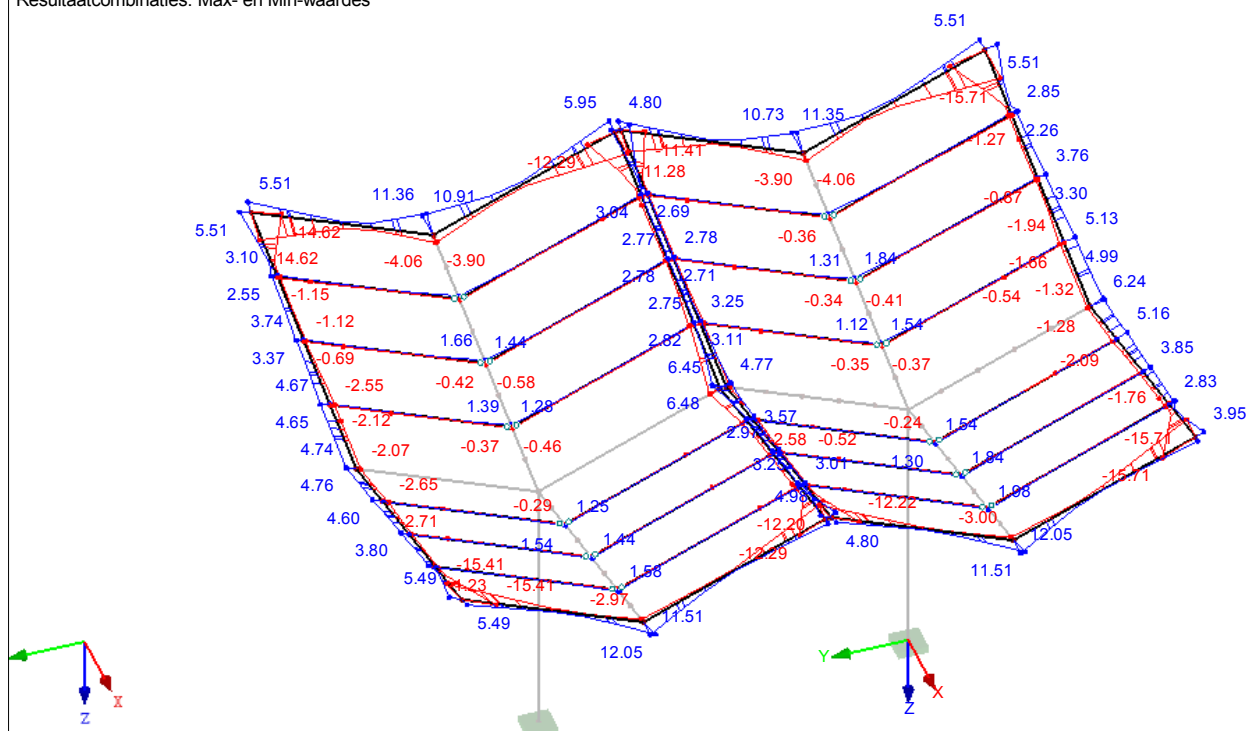
 Max M_z : 12.05, Min M_z : -15.71 kNm


■ SNEDEKRACHTEN N - HOUT

RC 1: ULS omhullend

 Snedekrachten N

Resultaatcombinaties: Max- en Min-waardes

Isometrisch

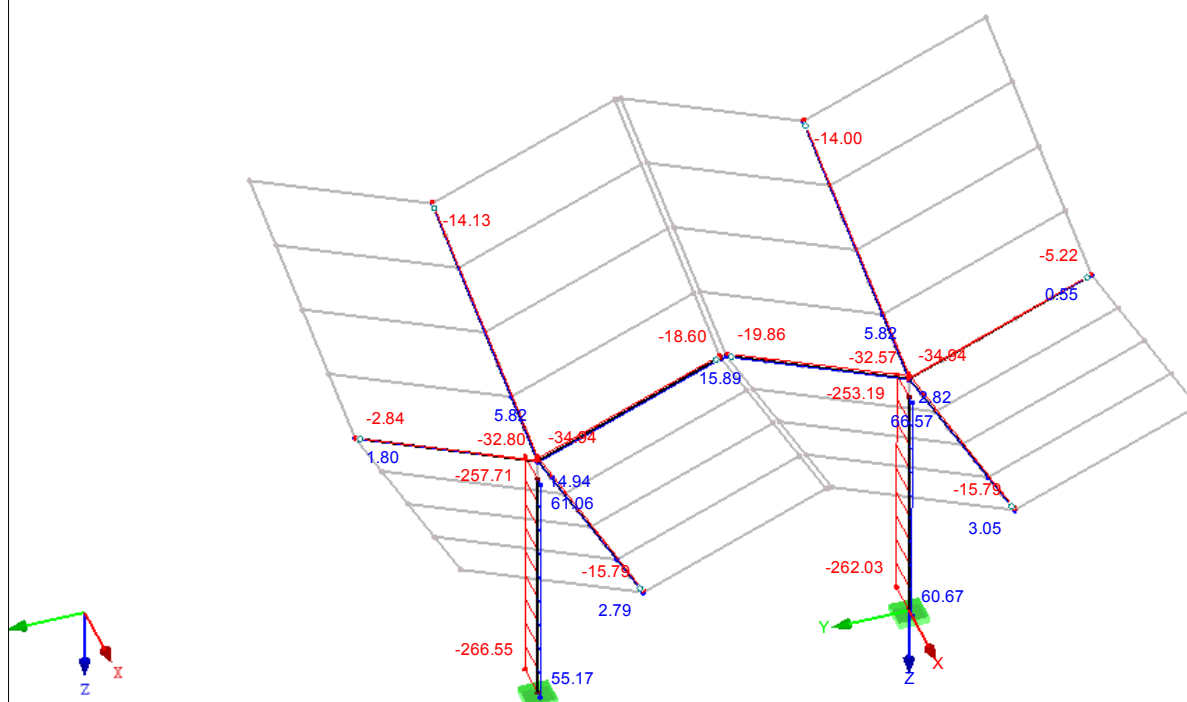
 Max N : 66.57, Min N : -266.55 kN

Project:

Model: Fastned 4.0-definitief

Datum: 25-07-2017

Fastned 4.0


■ SNEDEKRACHTEN V_y - HOUT

RC 1: ULS omhullend

 Snedekrachten V_y

Resultaatcombinaties: Max- en Min-waardes

Isometrisch

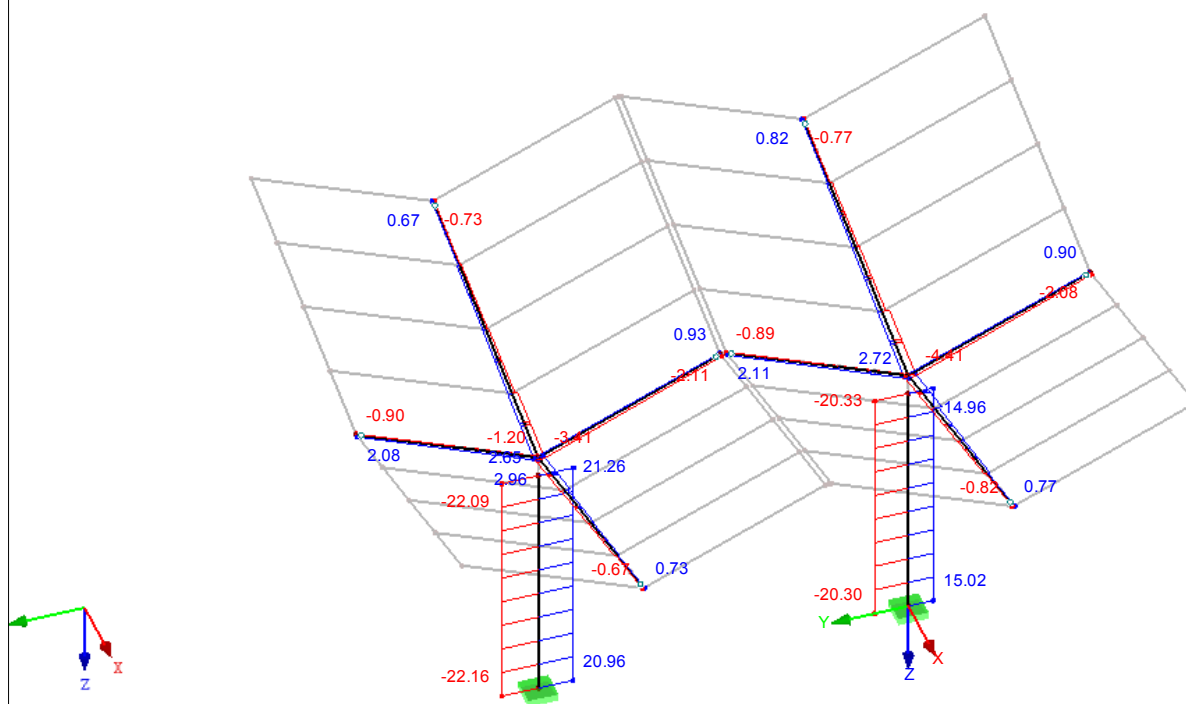


■ SNEDEKRACHTEN V_z - HOUT

RC 1: ULS omhullend

 Snedekrachten V_z

Resultaatcombinaties: Max- en Min-waardes

Isometrisch

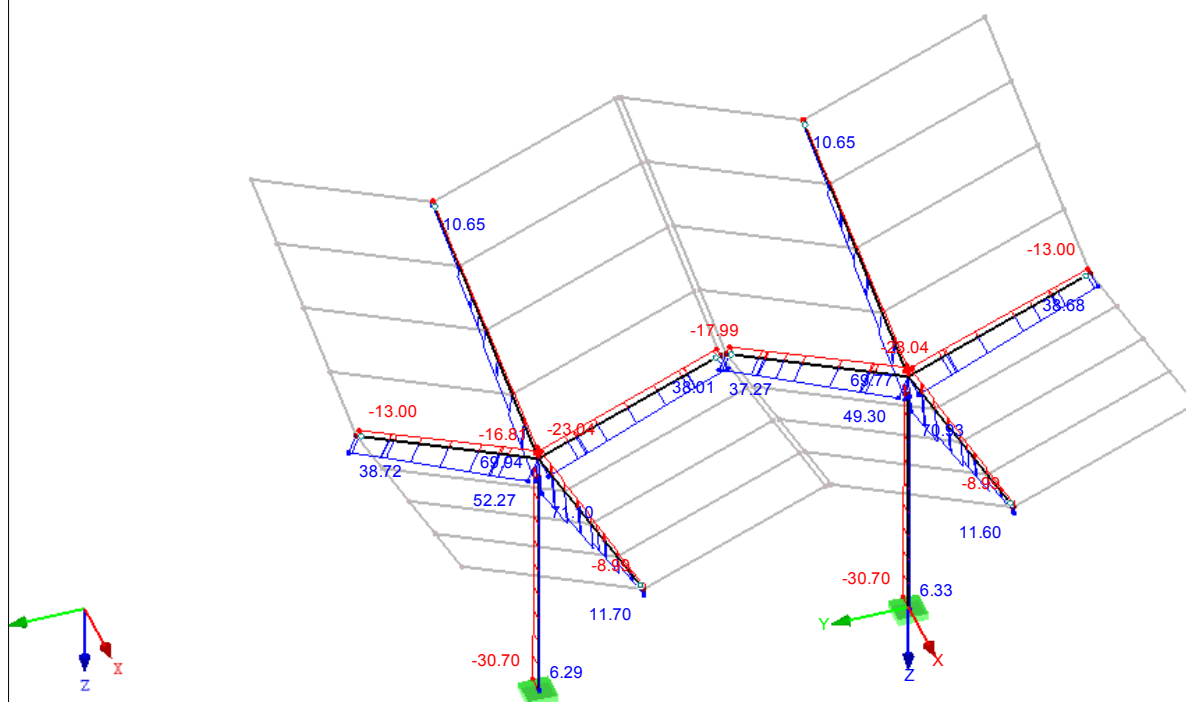

Project:

Model: Fastned 4.0-definitief

Datum: 25-07-2017

Fastned 4.0


■ SNEDEKRACHTEN M_T - HOUT

RC 1: ULS omhullend

Snedekrachten M-T

Resultaatcombinaties: Max- en Min-waardes

Isometrisch

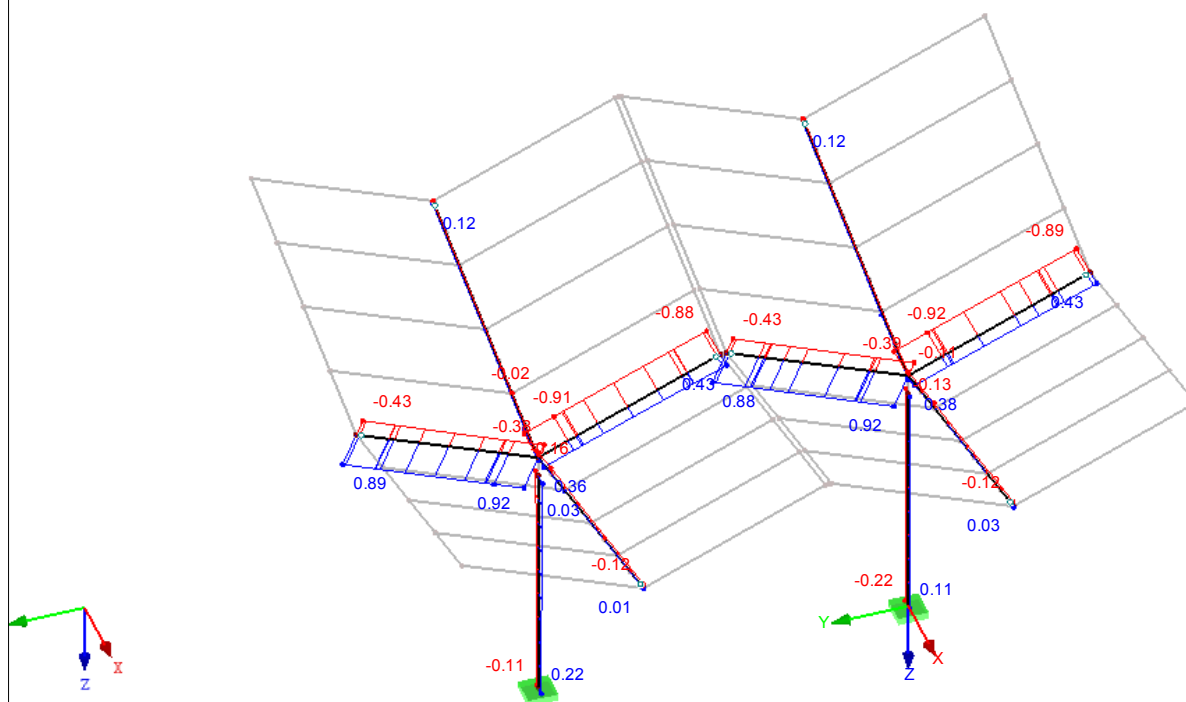

Max M-T: 0.92, Min M-T: -0.92 kNm


■ SNEDEKRACHTEN M_y - HOUT

RC 1: ULS omhullend

Snedekrachten M-y

Resultaatcombinaties: Max- en Min-waardes

Isometrisch

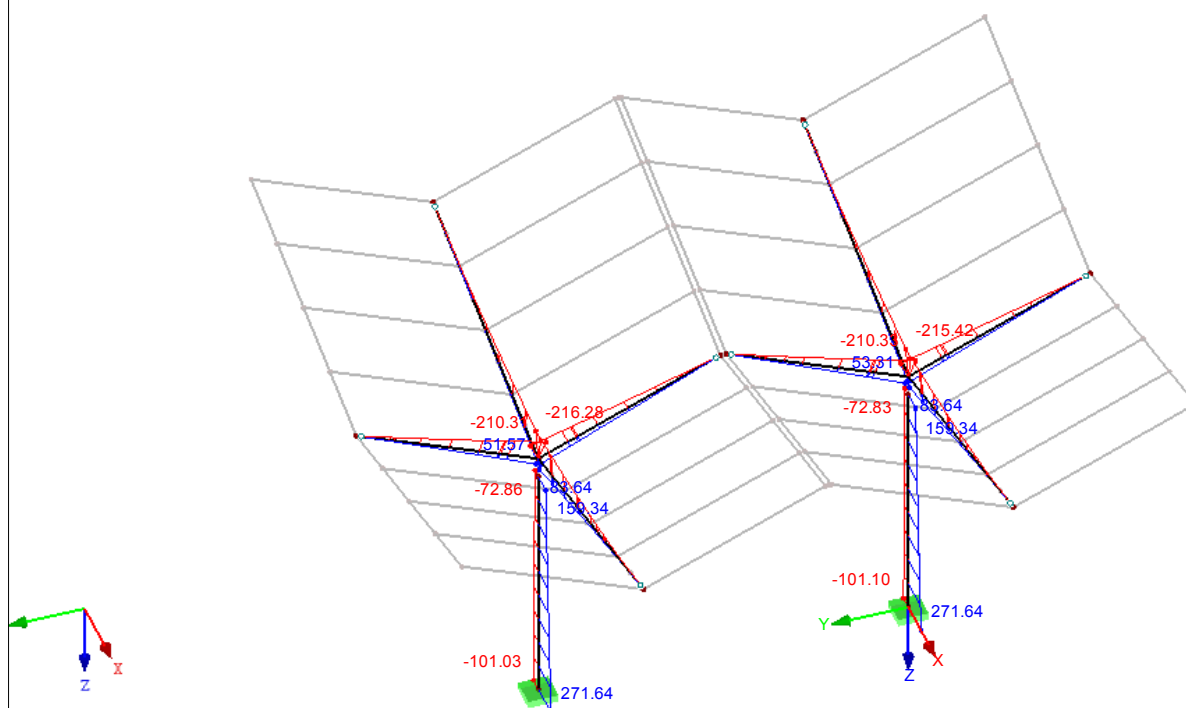

Max M-y: 271.64, Min M-y: -216.28 kNm

Project:

Model: Fastned 4.0-definitief

Datum: 25-07-2017

Fastned 4.0


■ SNEDEKRACHTEN M_z - HOUT

RC 1: ULS omhullend

 Snedekrachten M_z

Resultaatcombinaties: Max- en Min-waardes

Isometrisch

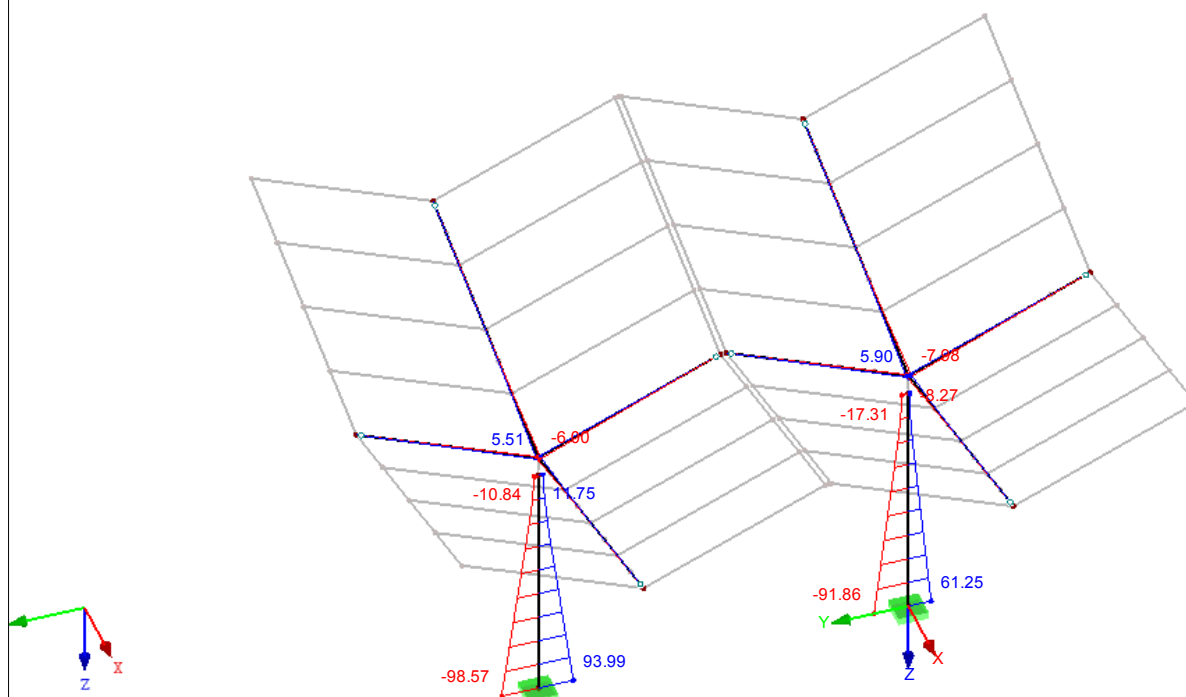


■ GLOBALE VERVORMING UZ INCLUSIEF KRUIP

RC 3: SLS omhullend+kruip

Globale vervormingen u-Z

Resultaatcombinaties: Max- en Min-waardes

Isometrisch

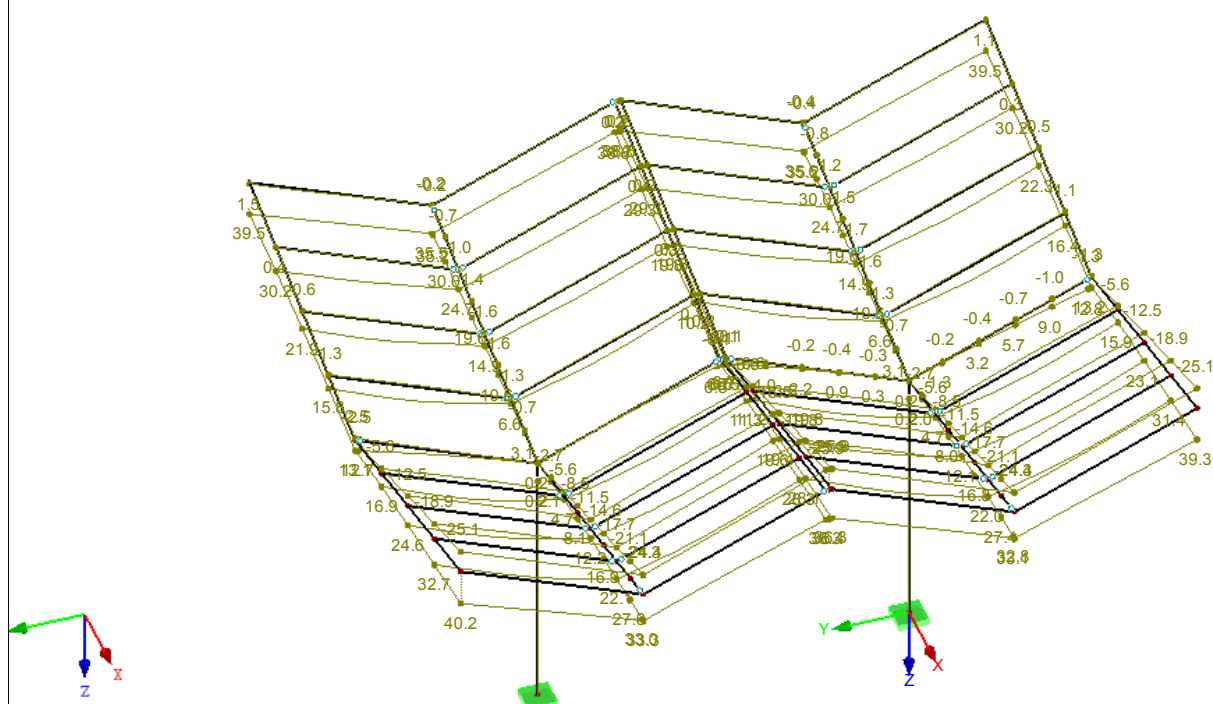

Project: Model: Fastned 4.0-definitief
 Fastned 4.0

Datum: 25-07-2017

4.12 DOORSNEDES - SNEDEKRACHTEN
Resultaatcombinaties

Staaf No.	RC	Knoop No.	Snede x [m]	Krachten [kN]			Momenten [kNm]			Bijbehorend Belastingsgeval
				N	V _y	V _z	M _T	M _y	M _z	
10	RC1	7	Snede No. 15: RRO 250x150x6 (koudgevoemd)							
			0.000 Links	Max N	▷ 5.89	1.91	-17.68	-1.77	33.42	6.24 BC 2
				Min N	▷ -4.18	0.87	7.18	1.28	-12.58	-0.09 BC 15
				Max V _y	▷ 2.99	2.88	-5.38	-0.15	13.61	4.62 BC 18
				Min V _y	▷ -1.71	-0.36	-1.02	0.36	-2.86	0.65 BC 23
				Max V _z	▷ -2.91	2.36	7.30	1.73	-12.54	2.17 BC 14
				Min V _z	▷ 4.23	0.23	-20.80	-2.83	38.68	3.75 BC 11
				Max M _T	▷ -2.91	2.36	7.30	1.73	-12.54	2.17 BC 14
				Min M _T	▷ 4.23	0.23	-20.80	-2.83	38.68	3.75 BC 11
				Max M _y	▷ 5.38	1.04	-20.74	-2.46	38.82	5.57 BC 8
				Min M _y	▷ -4.18	0.87	7.18	1.28	-12.58	-0.09 BC 15
			0.000 Rechts	Max M _z	▷ 5.89	1.91	-17.68	-1.77	33.42	6.24 BC 2
				Min M _z	▷ -1.80	0.36	-3.03	-0.76	5.56	-1.32 BC 21
				Max N	▷ 5.89	1.91	-17.68	-1.77	33.42	6.24 BC 2
				Min N	▷ -4.18	0.87	7.18	1.28	-12.58	-0.09 BC 15
				Max V _y	▷ 2.99	2.88	-5.38	-0.15	13.61	4.62 BC 18
				Min V _y	▷ -1.71	-0.36	-1.02	0.36	-2.86	0.65 BC 23
				Max V _z	▷ -2.91	2.36	7.30	1.73	-12.54	2.17 BC 14
				Min V _z	▷ 4.23	0.23	-20.80	-2.83	38.68	3.75 BC 11
				Max M _T	▷ -2.91	2.36	7.30	1.73	-12.54	2.17 BC 14
				Min M _T	▷ 4.23	0.23	-20.80	-2.83	38.68	3.75 BC 11
			0.583 Links	Max M _y	▷ 5.38	1.04	-20.74	-2.46	38.82	5.57 BC 8
				Min M _y	▷ -4.18	0.87	7.18	1.28	-12.58	-0.09 BC 15
				Max M _z	▷ 5.89	1.91	-17.68	-1.77	33.42	6.24 BC 2
				Min M _z	▷ -1.80	0.36	-3.03	-0.76	5.56	-1.32 BC 21
				Max N	▷ 6.08	1.26	-16.97	-1.78	23.27	5.30 BC 2
				Min N	▷ -4.13	0.78	7.08	1.28	-8.41	-0.57 BC 15
				Max V _y	▷ 3.09	2.33	-5.07	-0.15	10.56	3.10 BC 18
				Min V _y	▷ -1.66	-0.44	-0.80	0.36	-3.39	0.88 BC 23
				Max V _z	▷ -2.85	1.85	7.19	1.73	-8.30	0.94 BC 14
				Min V _z	▷ 4.46	-0.05	-20.01	-2.83	26.73	3.68 BC 11
			0.583 Rechts	Max M _T	▷ -2.85	1.85	7.19	1.73	-8.30	0.94 BC 14
				Min M _T	▷ 4.46	-0.05	-20.01	-2.83	26.73	3.68 BC 11
				Max M _y	▷ 5.62	0.54	-19.94	-2.46	26.91	5.09 BC 8
				Min M _y	▷ -4.13	0.78	7.08	1.28	-8.41	-0.57 BC 15
				Max M _z	▷ 6.08	1.26	-16.97	-1.78	23.27	5.30 BC 2
				Min M _z	▷ -1.76	0.28	-2.82	-0.76	3.85	-1.50 BC 21
				Max N	▷ 6.08	1.26	-16.97	-1.78	23.27	5.30 BC 2
				Min N	▷ -4.13	0.78	7.08	1.28	-8.41	-0.57 BC 15
				Max V _y	▷ 3.09	2.33	-5.07	-0.15	10.56	3.10 BC 18
				Min V _y	▷ -1.66	-0.44	-0.80	0.36	-3.39	0.88 BC 23
			0.645 Links	Max V _z	▷ -2.85	1.85	7.19	1.73	-8.30	0.94 BC 14
				Min V _z	▷ 4.46	-0.05	-20.01	-2.83	26.73	3.68 BC 11
				Max M _T	▷ -2.85	1.85	7.19	1.73	-8.30	0.94 BC 14
				Min M _T	▷ 4.46	-0.05	-20.01	-2.83	26.73	3.68 BC 11
				Max M _y	▷ 5.62	0.54	-19.94	-2.46	26.91	5.09 BC 8
				Min M _y	▷ -4.13	0.78	7.08	1.28	-8.41	-0.57 BC 15
				Max M _z	▷ 6.08	1.26	-16.97	-1.78	23.27	5.30 BC 2
				Min M _z	▷ -1.76	0.28	-2.82	-0.76	3.85	-1.50 BC 21
				Max N	▷ 6.11	1.18	-16.85	-1.78	22.22	5.22 BC 2
				Min N	▷ -4.12	0.77	7.04	1.28	-7.97	-0.62 BC 15
			0.645 Rechts	Max V _y	▷ 3.10	2.26	-5.03	-0.15	10.24	2.95 BC 18
				Min V _y	▷ -1.66	-0.45	-0.78	0.36	-3.44	0.91 BC 23
				Max V _z	▷ -2.84	1.79	7.15	1.73	-7.85	0.83 BC 14
				Min V _z	▷ 4.50	-0.11	-19.85	-2.83	25.49	3.69 BC 11
				Max M _T	▷ -2.84	1.79	7.15	1.73	-7.85	0.83 BC 14
				Min M _T	▷ 4.50	-0.11	-19.85	-2.83	25.49	3.69 BC 11
				Max M _y	▷ 5.67	0.46	-19.79	-2.46	25.67	5.06 BC 8
				Min M _y	▷ -4.12	0.77	7.04	1.28	-7.97	-0.62 BC 15
				Max M _z	▷ 6.11	1.18	-16.85	-1.78	22.22	5.22 BC 2
				Min M _z	▷ -1.75	0.27	-2.80	-0.76	3.67	-1.52 BC 21
			1.290 Links	Max N	▷ 6.11	1.18	-16.85	-1.78	22.22	5.22 BC 2
				Min N	▷ -4.12	0.77	7.04	1.28	-7.97	-0.62 BC 15
				Max V _y	▷ 3.10	2.26	-5.03	-0.15	10.24	2.95 BC 18
				Min V _y	▷ -1.66	-0.45	-0.78	0.36	-3.44	0.91 BC 23
				Max V _z	▷ -2.84	1.79	7.15	1.73	-7.85	0.83 BC 14
				Min V _z	▷ 4.50	-0.11	-19.85	-2.83	25.49	3.69 BC 11
				Max M _T	▷ -2.84	1.79	7.15	1.73	-7.85	0.83 BC 14
				Min M _T	▷ 4.50	-0.11	-19.85	-2.83	25.49	3.69 BC 11
				Max M _y	▷ 5.67	0.46	-19.79	-2.46	25.67	5.06 BC 8
				Min M _y	▷ -4.12	0.77	7.04	1.28	-7.97	-0.62 BC 15
				Max M _z	▷ 6.11	1.18	-16.85	-1.78	22.22	5.22 BC 2
				Min M _z	▷ -1.75	0.27	-2.80	-0.76	3.67	-1.52 BC 21
				Max N	▷ 6.30	0.45	-16.06	-1.78	11.67	4.72 BC 2
				Min N	▷ -4.07	0.68	6.96	1.28	-3.48	-1.08 BC 15
				Max V _y	▷ 3.20	1.65	-4.70	-0.15	7.11	1.69 BC 18
				Min V _y	▷ -1.61	-0.55	-0.55	0.36	-3.86	1.24 BC 23
				Max V _z	▷ -2.78	1.24	7.06	1.73	-3.29	-0.14 BC 14
				Min V _z	▷ 4.74	-0.44	-18.95	-2.83	13.05	3.91 BC 11
				Max M _T	▷ -2.78	1.24	7.06	1.73	-3.29	-0.14 BC 14
				Min M _T	▷ 4.74	-0.44	-18.95	-2.83	13.05	3.91 BC 11
				Max M _y	▷ 5.26	0.20	-17.02	-2.22	13.08	4.41 BC 12
				Min M _y	▷ -1.61	-0.55	-0.55	0.36	-3.86	1.24 BC 23
				Max M _z	▷ 5.92	-0.11	-18.89	-2.46	13.27	4.99 BC 8
				Min M _z	▷ -1.70	0.17	-2.57	-0.76	1.95	-1.66 BC 21

Project: Model: Fastned 4.0-definitief
 Fastned 4.0

Datum: 25-07-2017

4.12 DOORSNEDES - SNEDEKRACHTEN
Resultaatcombinaties

Staaf No.	RC	Knoop No.	Snede x [m]	Krachten [kN]			Momenten [kNm]			Bijbehorend Belastingsgeval
				N	V _y	V _z	M _T	M _y	M _z	
10	RC1	22	1.290 Rechts	Max N	▷ 6.30	0.45	-16.06	-1.78	11.67	4.72 BC 2
				Min N	▷ -4.07	0.68	6.96	1.28	-3.48	-1.08 BC 15
				Max V _y	▷ 3.20	1.65	-4.70	-0.15	7.11	1.69 BC 18
				Min V _y	▷ -1.61	-0.55	-0.55	0.36	-3.86	1.24 BC 23
				Max V _z	▷ -2.78	1.24	7.06	1.73	-3.29	-0.14 BC 14
				Min V _z	▷ 4.74	-0.44	-18.95	-2.83	13.05	3.91 BC 11
				Max M _T	▷ -2.78	1.24	7.06	1.73	-3.29	-0.14 BC 14
				Min M _T	▷ 4.74	-0.44	-18.95	-2.83	13.05	3.91 BC 11
				Max M _y	▷ 5.26	0.20	-17.02	-2.22	13.38	4.41 BC 12
				Min M _y	▷ -1.61	-0.55	-0.55	0.36	-3.86	1.24 BC 23
				Max M _z	▷ 5.92	-0.11	-18.89	-2.46	13.27	4.99 BC 8
				Min M _z	▷ -1.70	0.17	-2.57	-0.76	1.95	-1.66 BC 21
11	RC1	3	0.000 Links	Max N	▷ 10.61	8.94	10.09	-2.23	-16.34	11.35 BC 8
				Min N	▷ -5.35	-2.84	-3.39	0.91	5.60	-4.06 BC 15
				Max V _y	▷ 10.61	8.94	10.09	-2.23	-16.34	11.35 BC 8
				Min V _y	▷ -5.35	-2.84	-3.39	0.91	5.60	-4.06 BC 15
				Max V _z	▷ 9.65	8.03	10.27	-2.13	-17.01	10.53 BC 11
				Min V _z	▷ -4.74	-1.79	-3.71	0.61	6.70	-2.98 BC 14
				Max M _T	▷ -1.04	-0.80	3.96	1.43	-9.39	-1.42 BC 23
				Min M _T	▷ 9.54	8.44	8.25	-2.36	-12.63	10.72 BC 12
				Max M _y	▷ -4.74	-1.79	-3.71	0.61	6.70	-2.98 BC 14
				Min M _y	▷ 9.65	8.03	10.27	-2.13	-17.01	10.53 BC 11
				Max M _z	▷ 10.61	8.94	10.09	-2.23	-16.34	11.35 BC 8
				Min M _z	▷ -5.35	-2.84	-3.39	0.91	5.60	-4.06 BC 15
			0.000 Rechts	Max N	▷ 10.61	8.94	10.09	-2.23	-16.34	11.35 BC 8
				Min N	▷ -5.35	-2.84	-3.39	0.91	5.60	-4.06 BC 15
				Max V _y	▷ 10.61	8.94	10.09	-2.23	-16.34	11.35 BC 8
				Min V _y	▷ -5.35	-2.84	-3.39	0.91	5.60	-4.06 BC 15
				Max V _z	▷ 9.65	8.03	10.27	-2.13	-17.01	10.53 BC 11
				Min V _z	▷ -4.74	-1.79	-3.71	0.61	6.70	-2.98 BC 14
				Max M _T	▷ -1.04	-0.80	3.96	1.43	-9.39	-1.42 BC 23
				Min M _T	▷ 9.54	8.44	8.25	-2.36	-12.63	10.72 BC 12
				Max M _y	▷ -4.74	-1.79	-3.71	0.61	6.70	-2.98 BC 14
				Min M _y	▷ 9.65	8.03	10.27	-2.13	-17.01	10.53 BC 11
				Max M _z	▷ 10.61	8.94	10.09	-2.23	-16.34	11.35 BC 8
				Min M _z	▷ -5.35	-2.84	-3.39	0.91	5.60	-4.06 BC 15
			0.583 Links	Max N	▷ 10.93	8.76	9.33	-2.24	-10.64	6.19 BC 8
				Min N	▷ -5.25	-2.88	-3.29	0.92	3.63	-2.39 BC 15
				Max V _y	▷ 10.93	8.76	9.33	-2.24	-10.64	6.19 BC 8
				Min V _y	▷ -5.25	-2.88	-3.29	0.92	3.63	-2.39 BC 15
				Max V _z	▷ 9.97	7.86	9.51	-2.14	-11.21	5.90 BC 11
				Min V _z	▷ -4.64	-1.84	-3.61	0.61	4.54	-1.92 BC 14
				Max M _T	▷ -0.95	-0.84	3.75	1.42	-7.15	-0.95 BC 23
				Min M _T	▷ 9.85	8.27	7.57	-2.37	-7.98	5.85 BC 12
				Max M _y	▷ -4.64	-1.84	-3.61	0.61	4.54	-1.92 BC 14
				Min M _y	▷ 9.97	7.86	9.51	-2.14	-11.21	5.90 BC 11
				Max M _z	▷ 10.93	8.76	9.33	-2.24	-10.64	6.19 BC 8
				Min M _z	▷ -5.25	-2.88	-3.29	0.92	3.63	-2.39 BC 15
			0.583 Rechts	Max N	▷ 10.93	8.76	9.33	-2.24	-10.64	6.19 BC 8
				Min N	▷ -5.25	-2.88	-3.29	0.92	3.63	-2.39 BC 15
				Max V _y	▷ 10.93	8.76	9.33	-2.24	-10.64	6.19 BC 8
				Min V _y	▷ -5.25	-2.88	-3.29	0.92	3.63	-2.39 BC 15
				Max V _z	▷ 9.97	7.86	9.51	-2.14	-11.21	5.90 BC 11
				Min V _z	▷ -4.64	-1.84	-3.61	0.61	4.54	-1.92 BC 14
				Max M _T	▷ -0.95	-0.84	3.75	1.42	-7.15	-0.95 BC 23
				Min M _T	▷ 9.85	8.27	7.57	-2.37	-7.98	5.85 BC 12
				Max M _y	▷ -4.64	-1.84	-3.61	0.61	4.54	-1.92 BC 14
				Min M _y	▷ 9.97	7.86	9.51	-2.14	-11.21	5.90 BC 11
				Max M _z	▷ 10.93	8.76	9.33	-2.24	-10.64	6.19 BC 8
				Min M _z	▷ -5.25	-2.88	-3.29	0.92	3.63	-2.39 BC 15
			0.679 Links	Max N	▷ 11.02	8.72	9.13	-2.24	-9.75	5.35 BC 8
				Min N	▷ -5.23	-2.88	-3.23	0.92	3.31	-2.11 BC 15
				Max V _y	▷ 11.02	8.72	9.13	-2.24	-9.75	5.35 BC 8
				Min V _y	▷ -5.23	-2.88	-3.23	0.92	3.31	-2.11 BC 15
				Max V _z	▷ 10.05	7.82	9.30	-2.14	-10.30	5.14 BC 11
				Min V _z	▷ -4.61	-1.85	-3.54	0.61	4.20	-1.74 BC 14
				Max M _T	▷ -0.93	-0.84	3.70	1.42	-6.79	-0.87 BC 23
				Min M _T	▷ 9.94	8.23	7.39	-2.37	-7.26	5.05 BC 12
				Max M _y	▷ -4.61	-1.85	-3.54	0.61	4.20	-1.74 BC 14
				Min M _y	▷ 10.05	7.82	9.30	-2.14	-10.30	5.14 BC 11
				Max M _z	▷ 11.02	8.72	9.13	-2.24	-9.75	5.35 BC 8
				Min M _z	▷ -5.23	-2.88	-3.23	0.92	3.31	-2.11 BC 15
			0.679 Rechts	Max N	▷ 11.02	8.72	9.13	-2.24	-9.75	5.35 BC 8
				Min N	▷ -5.23	-2.88	-3.23	0.92	3.31	-2.11 BC 15
				Max V _y	▷ 11.02	8.72	9.13	-2.24	-9.75	5.35 BC 8
				Min V _y	▷ -5.23	-2.88	-3.23	0.92	3.31	-2.11 BC 15
				Max V _z	▷ 10.05	7.82	9.30	-2.14	-10.30	5.14 BC 11
				Min V _z	▷ -4.61	-1.85	-3.54	0.61	4.20	-1.74 BC 14
				Max M _T	▷ -0.93	-0.84	3.70	1.42	-6.79	-0.87 BC 23
				Min M _T	▷ 9.94	8.23	7.39	-2.37	-7.26	5.05 BC 12
				Max M _y	▷ -4.61	-1.85	-3.54	0.61	4.20	-1.74 BC 14
				Min M _y	▷ 10.05	7.82	9.30	-2.14	-10.30	5.14 BC 11
				Max M _z	▷ 11.02	8.72	9.13	-2.24	-9.75	5.35 BC 8
				Min M _z	▷ -5.23	-2.88	-3.23	0.92	3.31	-2.11 BC 15
			2.552	Max N	▷ 12.60	7.90	5.08	-2.27	3.52	-10.19 BC 8

Project: Model: Fastned 4.0-definitief
 Fastned 4.0

Datum: 25-07-2017

4.12 DOORSNEDES - SNEDEKRACHTEN
Resultaatcombinaties

Staaf No.	RC	Knoop No.	Snede x [m]		Krachten [kN]			Momenten [kNm]			Bijbehorend Belastinggeval
					N	V _y	V _z	M _T	M _y	M _z	
11	RC1		Links	Min N	▷ -4.89	▷ -2.99	▷ -2.04	0.92	-1.63	3.39	BC 15
				Max V _y	▷ 12.60	▷ 7.90	▷ 5.08	-2.27	3.52	-10.19	BC 8
				Min V _y	▷ -4.89	▷ -2.99	▷ -2.04	0.92	-1.63	3.39	BC 15
				Max V _z	▷ 11.59	▷ 7.03	▷ 5.22	-2.18	3.27	-8.75	BC 11
				Min V _z	▷ -4.19	▷ -2.03	▷ -2.30	0.61	-1.28	1.89	BC 14
				Max M _T	▷ -0.58	▷ -0.94	▷ 2.89	▷ 1.40	-0.61	0.80	BC 23
				Min M _T	▷ 11.52	▷ 7.40	▷ 3.85	▷ -2.38	3.23	-9.56	BC 12
				Max M _y	▷ 12.60	▷ 7.90	▷ 5.08	-2.27	3.52	-10.19	BC 8
				Min M _y	▷ -4.89	▷ -2.99	▷ -2.04	0.92	-1.63	3.39	BC 15
				Max M _z	▷ -4.89	▷ -2.99	▷ -2.04	0.92	-1.63	3.39	BC 15
				Min M _z	▷ 12.60	▷ 7.90	▷ 5.08	-2.27	3.52	-10.19	BC 8
				Max N	▷ 12.60	▷ 7.90	▷ 5.08	-2.27	3.52	-10.19	BC 8
				Min N	▷ -4.89	▷ -2.99	▷ -2.04	0.92	-1.63	3.39	BC 15
				Max V _y	▷ 12.60	▷ 7.90	▷ 5.08	-2.27	3.52	-10.19	BC 8
				Min V _y	▷ -4.89	▷ -2.99	▷ -2.04	0.92	-1.63	3.39	BC 15
			2.552 Rechts	Max V _z	▷ 11.59	▷ 7.03	▷ 5.22	-2.18	3.27	-8.75	BC 11
				Min V _z	▷ -4.19	▷ -2.03	▷ -2.30	0.61	-1.28	1.89	BC 14
				Max M _T	▷ -0.58	▷ -0.94	▷ 2.89	▷ 1.40	-0.61	0.80	BC 23
				Min M _T	▷ 11.52	▷ 7.40	▷ 3.85	▷ -2.38	3.23	-9.56	BC 12
				Max M _y	▷ 12.60	▷ 7.90	▷ 5.08	-2.27	3.52	-10.19	BC 8
				Min M _y	▷ -4.89	▷ -2.99	▷ -2.04	0.92	-1.63	3.39	BC 15
				Max M _z	▷ -4.89	▷ -2.99	▷ -2.04	0.92	-1.63	3.39	BC 15
				Min M _z	▷ 12.60	▷ 7.90	▷ 5.08	-2.27	3.52	-10.19	BC 8
				Max N	▷ 12.62	▷ 7.89	▷ 5.02	-2.27	3.66	-10.41	BC 8
				Min N	▷ -4.88	▷ -2.99	▷ -2.03	0.92	-1.69	3.47	BC 15
			2.581 Links	Max V _y	▷ 12.62	▷ 7.89	▷ 5.02	-2.27	3.66	-10.41	BC 8
				Min V _y	▷ -4.88	▷ -2.99	▷ -2.03	0.92	-1.69	3.47	BC 15
				Max V _z	▷ 11.61	▷ 7.02	▷ 5.17	-2.18	3.41	-8.95	BC 11
				Min V _z	▷ -4.18	▷ -2.03	▷ -2.29	0.61	-1.34	1.95	BC 14
				Max M _T	▷ -0.58	▷ -0.94	▷ 2.88	▷ 1.40	-0.53	0.82	BC 23
				Min M _T	▷ 11.54	▷ 7.39	▷ 3.79	▷ -2.38	3.33	-9.76	BC 12
				Max M _y	▷ 12.62	▷ 7.89	▷ 5.02	-2.27	3.66	-10.41	BC 8
				Min M _y	▷ -4.88	▷ -2.99	▷ -2.03	0.92	-1.69	3.47	BC 15
				Max M _z	▷ -4.88	▷ -2.99	▷ -2.03	0.92	-1.69	3.47	BC 15
				Min M _z	▷ 12.62	▷ 7.89	▷ 5.02	-2.27	3.66	-10.41	BC 8
				Max N	▷ 12.62	▷ 7.89	▷ 5.02	-2.27	3.66	-10.41	BC 8
				Min N	▷ -4.88	▷ -2.99	▷ -2.03	0.92	-1.69	3.47	BC 15
				Max V _y	▷ 12.62	▷ 7.89	▷ 5.02	-2.27	3.66	-10.41	BC 8
				Min V _y	▷ -4.88	▷ -2.99	▷ -2.03	0.92	-1.69	3.47	BC 15
			2.581 Rechts	Max V _z	▷ 11.61	▷ 7.02	▷ 5.16	-2.18	3.42	-8.95	BC 11
				Min V _z	▷ -4.18	▷ -2.03	▷ -2.29	0.61	-1.34	1.95	BC 14
				Max M _T	▷ -0.58	▷ -0.94	▷ 2.88	▷ 1.40	-0.53	0.82	BC 23
				Min M _T	▷ 11.54	▷ 7.39	▷ 3.79	▷ -2.38	3.33	-9.76	BC 12
				Max M _y	▷ 12.62	▷ 7.89	▷ 5.02	-2.27	3.66	-10.41	BC 8
				Min M _y	▷ -4.88	▷ -2.99	▷ -2.03	0.92	-1.69	3.47	BC 15
				Max M _z	▷ -4.88	▷ -2.99	▷ -2.03	0.92	-1.69	3.47	BC 15
				Min M _z	▷ 12.62	▷ 7.89	▷ 5.02	-2.27	3.66	-10.41	BC 8
				Max N	▷ 12.92	▷ 7.75	▷ 4.21	-2.28	6.72	-15.71	BC 8
				Min N	▷ -4.78	▷ -3.03	▷ -1.92	0.92	-2.99	5.51	BC 15
			3.260 Links	Max V _y	▷ 12.92	▷ 7.75	▷ 4.21	-2.28	6.72	-15.71	BC 8
				Min V _y	▷ -4.78	▷ -3.03	▷ -1.92	0.92	-2.99	5.51	BC 15
				Max V _z	▷ 11.91	▷ 6.88	▷ 4.35	-2.20	6.58	-13.65	BC 11
				Min V _z	▷ -4.07	▷ -2.09	▷ -2.17	0.60	-2.82	3.35	BC 14
				Max M _T	▷ -0.47	▷ -0.97	▷ 2.63	▷ 1.39	1.33	1.48	BC 23
				Min M _T	▷ 11.85	▷ 7.24	▷ 3.08	▷ -2.39	5.60	-14.72	BC 12
				Max M _y	▷ 12.92	▷ 7.75	▷ 4.21	-2.28	6.72	-15.71	BC 8
				Min M _y	▷ -4.78	▷ -3.03	▷ -1.92	0.92	-2.99	5.51	BC 15
				Max M _z	▷ -4.78	▷ -3.03	▷ -1.92	0.92	-2.99	5.51	BC 15
				Min M _z	▷ 12.92	▷ 7.75	▷ 4.21	-2.28	6.72	-15.71	BC 8
		6	3.260 Rechts	Max N	▷ 12.92	▷ 7.75	▷ 4.21	-2.28	6.72	-15.71	BC 8
				Min N	▷ -4.78	▷ -3.03	▷ -1.92	0.92	-2.99	5.51	BC 15
				Max V _y	▷ 12.92	▷ 7.75	▷ 4.21	-2.28	6.72	-15.71	BC 8
				Min V _y	▷ -4.78	▷ -3.03	▷ -1.92	0.92	-2.99	5.51	BC 15
				Max V _z	▷ 11.91	▷ 6.88	▷ 4.35	-2.20	6.58	-13.65	BC 11
				Min V _z	▷ -4.07	▷ -2.09	▷ -2.17	0.60	-2.82	3.35	BC 14
				Max M _T	▷ -0.47	▷ -0.97	▷ 2.63	▷ 1.39	1.33	1.48	BC 23
				Min M _T	▷ 11.85	▷ 7.24	▷ 3.08	▷ -2.39	5.60	-14.72	BC 12
				Max M _y	▷ 12.92	▷ 7.75	▷ 4.21	-2.28	6.72	-15.71	BC 8
				Min M _y	▷ -4.78	▷ -3.03	▷ -1.92	0.92	-2.99	5.51	BC 15
				Max M _z	▷ -4.78	▷ -3.03	▷ -1.92	0.92	-2.99	5.51	BC 15
				Min M _z	▷ 12.92	▷ 7.75	▷ 4.21	-2.28	6.72	-15.71	BC 8
			0.000 Rechts	Max N	▷ 5.89	▷ 1.91	▷ 17.68	1.77	-33.42	6.24	BC 2
				Min N	▷ -4.77	▷ 1.06	▷ -7.08	-1.14	12.63	-0.05	BC 15
				Max V _y	▷ -0.76	▷ 3.29	▷ -5.32	-1.20	3.63	2.84	BC 22
				Min V _y	▷ 0.00	▷ 0.00	▷ 0.00	0.00	0.00	0.00	
				Max V _z	▷ 3.90	▷ 0.33	▷ 20.85	2.91	-38.65	3.77	BC 11
				Min V _z	▷ -2.91	▷ 2.36	▷ -7.30	-1.73	12.54	2.17	BC 14
				Max M _T	▷ 3.90	▷ 0.33	▷ 20.85	2.91	-38.65	3.77	BC 11
				Min M _T	▷ -2.91	▷ 2.36	▷ -7.30	-1.73	12.54	2.17	BC 14
12	RC1	7	0.000 Links	Max M _y	▷ -4.77	▷ 1.06	▷ -7.08	-1.14	12.63	-0.05	BC 15
				Min M _y	▷ 5.38	▷ 1.04	▷ 20.74	2.46	-38.82	5.57	BC 8
				Max M _z	▷ 5.89	▷ 1.91	▷ 17.68	1.77	-33.42	6.24	BC 2
				Min M _z	▷ -2.42	▷ 0.56	▷ 3.13	0.92	-5.51	-1.28	BC 21
				Max N	▷ 5.89	▷ 1.91	▷ 17.68	1.77	-33.42	6.24	BC 2
				Min N	▷ -4.77	▷ 1.06	▷ -7.08	-1.14	12.63	-0.05	BC 15

Project: Model: Fastned 4.0-definitief
 Fastned 4.0

Datum: 25-07-2017

4.12 DOORSNEDES - SNEDEKRACHTEN

Resultaatcombinaties

Staaf				Knoep			Snede			Krachten [kN]			Momenten [kNm]			Bijbehorend
No.	RC	No.	x [m]		N	V _y	V _z	M _T	M _y	M _z	Belastingsgeval					
12	RC1				Max V _y	-0.76	3.29	-5.32	-1.20	3.63	2.84	BC 22				
					Min V _y	0.00	0.00	0.00	0.00	0.00	0.00					
					Max V _z	3.90	0.33	20.85	2.91	-38.65	3.77	BC 11				
					Min V _z	-2.91	2.36	-7.30	-1.73	12.54	2.17	BC 14				
					Max M _T	3.90	0.33	20.85	2.91	-38.65	3.77	BC 11				
					Min M _T	-2.91	2.36	-7.30	-1.73	12.54	2.17	BC 14				
					Max M _y	-4.77	1.06	-7.08	-1.14	12.63	-0.05	BC 15				
					Min M _y	5.38	1.04	20.74	2.46	-38.82	5.57	BC 8				
					Max M _z	5.89	1.91	17.68	1.77	-33.42	6.24	BC 2				
					Min M _z	-2.42	0.56	3.13	0.92	-5.51	-1.28	BC 21				
				0.583 Links	Max N	6.08	1.26	16.97	1.78	-23.27	5.30	BC 2				
					Min N	-4.70	0.98	-6.98	-1.13	8.51	-0.65	BC 15				
					Max V _y	-0.70	2.79	-5.21	-1.18	0.53	1.07	BC 22				
					Min V _y	4.21	-0.12	19.56	2.63	-24.89	4.25	BC 13				
					Max V _z	4.14	0.05	20.06	2.91	-26.68	3.65	BC 11				
					Min V _z	-2.85	1.85	-7.19	-1.73	8.30	0.94	BC 14				
					Max M _T	4.14	0.05	20.06	2.91	-26.68	3.65	BC 11				
					Min M _T	-2.85	1.85	-7.19	-1.73	8.30	0.94	BC 14				
					Max M _y	-4.70	0.98	-6.98	-1.13	8.51	-0.65	BC 15				
					Min M _y	5.62	0.54	19.94	2.46	-26.91	5.09	BC 8				
				0.583 Rechts	Max M _z	6.08	1.26	16.97	1.78	-23.27	5.30	BC 2				
					Min M _z	-2.35	0.48	2.93	0.92	-3.74	-1.58	BC 21				
					Max N	6.08	1.26	16.97	1.78	-23.27	5.30	BC 2				
					Min N	-4.70	0.98	-6.98	-1.13	8.51	-0.65	BC 15				
					Max V _y	-0.70	2.79	-5.21	-1.18	0.53	1.07	BC 22				
					Min V _y	4.21	-0.12	19.56	2.63	-24.89	4.25	BC 13				
					Max V _z	4.14	0.05	20.06	2.91	-26.68	3.65	BC 11				
					Min V _z	-2.85	1.85	-7.19	-1.73	8.30	0.94	BC 14				
					Max M _T	4.14	0.05	20.06	2.91	-26.68	3.65	BC 11				
					Min M _T	-2.85	1.85	-7.19	-1.73	8.30	0.94	BC 14				
				0.645 Links	Max M _y	-4.70	0.98	-6.98	-1.13	8.51	-0.65	BC 15				
					Min M _y	5.62	0.54	19.94	2.46	-26.91	5.09	BC 8				
					Max M _z	6.08	1.26	16.97	1.78	-23.27	5.30	BC 2				
					Min M _z	-2.35	0.48	2.93	0.92	-3.74	-1.58	BC 21				
					Max N	6.11	1.18	16.85	1.78	-22.22	5.22	BC 2				
					Min N	-4.69	0.97	-6.94	-1.13	8.07	-0.71	BC 15				
					Max V _y	-0.70	2.73	-5.18	-1.18	0.21	0.90	BC 22				
					Min V _y	4.25	-0.18	19.40	2.63	-23.67	4.26	BC 13				
					Max V _z	4.19	-0.01	19.90	2.91	-25.44	3.65	BC 11				
					Min V _z	-2.84	1.79	-7.15	-1.73	7.85	0.83	BC 14				
				0.645 Rechts	Max M _T	4.19	-0.01	19.90	2.91	-25.44	3.65	BC 11				
					Min M _T	-2.84	1.79	-7.15	-1.73	7.85	0.83	BC 14				
					Max M _y	-4.69	0.97	-6.94	-1.13	8.07	-0.71	BC 15				
					Min M _y	5.67	0.46	19.79	2.46	-25.67	5.06	BC 8				
					Max M _z	6.11	1.18	16.85	1.78	-22.22	5.22	BC 2				
					Min M _z	-2.34	0.47	2.90	0.92	-3.56	-1.61	BC 21				
					Max N	6.11	1.18	16.85	1.78	-22.22	5.22	BC 2				
					Min N	-4.69	0.97	-6.94	-1.13	8.07	-0.71	BC 15				
					Max V _y	-0.70	2.73	-5.18	-1.18	0.21	0.90	BC 22				
					Min V _y	4.25	-0.18	19.40	2.63	-23.67	4.26	BC 13				
1.290 Links	Max V _z	4.19	-0.01	19.90	2.91	-25.44	3.65	BC 11								
	Min V _z	-2.84	1.79	-7.15	-1.73	7.85	0.83	BC 14								
	Max M _T	4.19	-0.01	19.90	2.91	-25.44	3.65	BC 11								
	Min M _T	-2.84	1.79	-7.15	-1.73	7.85	0.83	BC 14								
	Max M _y	-4.69	0.97	-6.94	-1.13	8.07	-0.71	BC 15								
	Min M _y	5.67	0.46	19.79	2.46	-25.67	5.06	BC 8								
	Max M _z	6.11	1.18	16.85	1.78	-22.22	5.22	BC 2								
	Min M _z	-2.34	0.47	2.90	0.92	-3.56	-1.61	BC 21								
	Max N	6.30	0.45	16.06	1.78	-11.67	4.72	BC 2								
	Min N	-4.61	0.88	-6.85	-1.13	3.66	-1.31	BC 15								
1.290 Rechts	Max V _y	-0.64	2.17	-5.08	-1.15	-3.07	-0.68	BC 22								
	Min V _y	4.50	-0.51	18.50	2.64	-11.52	4.52	BC 13								
	Max V _z	4.44	-0.34	19.00	2.91	-12.96	3.80	BC 11								
	Min V _z	-2.78	1.24	-7.06	-1.73	3.29	-0.14	BC 14								
	Max M _T	4.44	-0.34	19.00	2.91	-12.96	3.80	BC 11								
	Min M _T	-2.78	1.24	-7.06	-1.73	3.29	-0.14	BC 14								
	Max M _y	-4.61	0.88	-6.85	-1.13	3.66	-1.31	BC 15								
	Min M _y	5.92	-0.11	18.89	2.46	-13.27	4.99	BC 8								
	Max M _z	5.43	-0.33	18.40	2.34	-11.69	5.11	BC 12								
	Min M _z	-2.27	0.37	2.68	0.92	-1.77	-1.88	BC 21								
13	RC1	4	0.000 Links	Max N	10.91	9.67	-10.05	2.63	16.46	12.05	BC 9					
				Min N	-4.74	-1.79	3.71	-0.61	-6.70	-2.98	BC 14					

Project: Model: Fastned 4.0-definitief
 Fastned 4.0

Datum: 25-07-2017

4.12 DOORSNEDES - SNEDEKRACHTEN
Resultaatcombinaties

Staaft No.	RC	Knoop No.	Snede x [m]		Krachten [kN]			Momenten [kNm]			Bijbehorend Belastingsgeval
					N	V _y	V _z	M _T	M _y	M _z	
13	RC1		0.000 Rechts	Max V _y	10.91	9.67	-10.05	2.63	16.46	12.05	BC 9
				Min V _y	-4.74	-1.79	3.71	-0.61	-6.70	-2.98	BC 14
				Max V _z	-2.32	1.17	5.76	1.47	-12.26	0.54	BC 23
				Min V _z	10.15	8.51	-10.59	1.87	17.78	10.73	BC 12
				Max M _T	8.64	8.53	-8.88	2.71	14.91	10.68	BC 5
				Min M _T	-4.74	-1.79	3.71	-0.61	-6.70	-2.98	BC 14
				Max M _y	10.44	9.25	-10.56	2.27	17.90	11.43	BC 13
				Min M _y	-2.89	-0.24	5.69	0.71	-12.47	-0.75	BC 22
				Max M _z	10.91	9.67	-10.05	2.63	16.46	12.05	BC 9
				Min M _z	-4.74	-1.79	3.71	-0.61	-6.70	-2.98	BC 14
				Max N	10.91	9.67	-10.05	2.63	16.46	12.05	BC 9
				Min N	-4.74	-1.79	3.71	-0.61	-6.70	-2.98	BC 14
				Max V _y	10.91	9.67	-10.05	2.63	16.46	12.05	BC 9
				Min V _y	-4.74	-1.79	3.71	-0.61	-6.70	-2.98	BC 14
				Max V _z	-2.32	1.17	5.76	1.47	-12.26	0.54	BC 23
				Min V _z	10.15	8.51	-10.59	1.87	17.78	10.73	BC 12
				Max M _T	8.64	8.53	-8.88	2.71	14.91	10.68	BC 5
				Min M _T	-4.74	-1.79	3.71	-0.61	-6.70	-2.98	BC 14
				Max M _y	10.44	9.25	-10.56	2.27	17.90	11.43	BC 13
				Min M _y	-2.89	-0.24	5.69	0.71	-12.47	-0.75	BC 22
				Max M _z	10.91	9.67	-10.05	2.63	16.46	12.05	BC 9
				Min M _z	-4.74	-1.79	3.71	-0.61	-6.70	-2.98	BC 14
				Max N	11.22	9.29	-9.30	2.63	10.77	6.52	BC 9
				Min N	-4.64	-1.84	3.61	-0.61	-4.54	-1.92	BC 14
				Max V _y	11.22	9.29	-9.30	2.63	10.77	6.52	BC 9
				Min V _y	-4.64	-1.84	3.61	-0.61	-4.54	-1.92	BC 14
				Max V _z	-2.22	0.71	5.65	1.48	-8.92	-0.02	BC 23
				Min V _z	10.47	8.34	-9.83	1.88	11.79	5.81	BC 12
				Max M _T	8.88	7.97	-8.19	2.72	9.89	5.87	BC 5
				Min M _T	-4.64	-1.84	3.61	-0.61	-4.54	-1.92	BC 14
				Max M _y	9.26	7.87	-9.15	1.89	11.98	5.20	BC 7
				Min M _y	-2.78	-0.28	5.59	0.72	-9.16	-0.60	BC 22
				Max M _z	11.22	9.29	-9.30	2.63	10.77	6.52	BC 9
				Min M _z	-4.64	-1.84	3.61	-0.61	-4.54	-1.92	BC 14
				Max N	11.22	9.29	-9.30	2.63	10.77	6.52	BC 9
				Min N	-4.64	-1.84	3.61	-0.61	-4.54	-1.92	BC 14
				Max V _y	11.22	9.29	-9.30	2.63	10.77	6.52	BC 9
				Min V _y	-4.64	-1.84	3.61	-0.61	-4.54	-1.92	BC 14
				Max V _z	-2.22	0.71	5.65	1.48	-8.92	-0.02	BC 23
				Min V _z	10.47	8.34	-9.83	1.88	11.79	5.81	BC 12
				Max M _T	8.88	7.97	-8.19	2.72	9.89	5.87	BC 5
				Min M _T	-4.64	-1.84	3.61	-0.61	-4.54	-1.92	BC 14
				Max M _y	9.26	7.87	-9.15	1.89	11.98	5.20	BC 7
				Min M _y	-2.78	-0.28	5.59	0.72	-9.16	-0.60	BC 22
				Max M _z	11.22	9.29	-9.30	2.63	10.77	6.52	BC 9
				Min M _z	-4.64	-1.84	3.61	-0.61	-4.54	-1.92	BC 14
				Max N	11.31	9.21	-9.09	2.63	9.89	5.63	BC 9
				Min N	-4.61	-1.85	3.54	-0.61	-4.20	-1.74	BC 14
				Max V _y	11.31	9.21	-9.09	2.63	9.89	5.63	BC 9
				Min V _y	-4.61	-1.85	3.54	-0.61	-4.20	-1.74	BC 14
				Max V _z	-2.20	0.62	5.59	1.48	-8.38	-0.08	BC 23
				Min V _z	10.55	8.30	-9.63	1.88	10.85	5.01	BC 12
				Max M _T	8.94	7.86	-8.01	2.72	9.11	5.11	BC 5
				Min M _T	-4.61	-1.85	3.54	-0.61	-4.20	-1.74	BC 14
				Max M _y	9.32	7.77	-8.97	1.89	11.10	4.45	BC 7
				Min M _y	-2.76	-0.29	5.52	0.72	-8.63	-0.57	BC 22
				Max M _z	11.31	9.21	-9.09	2.63	9.89	5.63	BC 9
				Min M _z	-4.61	-1.85	3.54	-0.61	-4.20	-1.74	BC 14
				Max N	11.31	9.21	-9.09	2.63	9.89	5.63	BC 9
				Min N	-4.61	-1.85	3.54	-0.61	-4.20	-1.74	BC 14
				Max V _y	11.31	9.21	-9.09	2.63	9.89	5.63	BC 9
				Min V _y	-4.61	-1.85	3.54	-0.61	-4.20	-1.74	BC 14
				Max V _z	-2.20	0.62	5.59	1.48	-8.38	-0.08	BC 23
				Min V _z	10.55	8.30	-9.63	1.88	10.85	5.01	BC 12
				Max M _T	8.94	7.86	-8.01	2.72	9.11	5.11	BC 5
				Min M _T	-4.61	-1.85	3.54	-0.61	-4.20	-1.74	BC 14
				Max M _y	9.32	7.77	-8.97	1.89	11.10	4.45	BC 7
				Min M _y	-2.76	-0.29	5.52	0.72	-8.63	-0.57	BC 22
				Max M _z	11.31	9.21	-9.09	2.63	9.89	5.63	BC 9
				Min M _z	-4.61	-1.85	3.54	-0.61	-4.20	-1.74	BC 14
				Max N	12.85	7.67	-5.04	2.66	-3.31	-10.15	BC 9
				Min N	-4.19	-2.03	2.30	-0.61	1.28	1.89	BC 14
				Max V _y	12.60	7.90	-5.08	2.27	-3.52	-10.19	BC 8
				Min V _y	-3.70	-2.50	2.37	0.17	1.66	1.97	BC 15
				Max V _z	-1.86	-0.95	4.35	1.52	0.93	0.23	BC 23
				Min V _z	12.13	7.48	-5.57	1.93	-3.35	-9.75	BC 12
				Max M _T	10.07	5.84	-4.42	2.74	-2.51	-7.70	BC 5
				Min M _T	-4.19	-2.03	2.30	-0.61	1.28	1.89	BC 14
				Max M _y	-3.70	-2.50	2.37	0.17	1.66	1.97	BC 15
				Min M _y	12.60	7.90	-5.08	2.27	-3.52	-10.19	BC 8
				Max M _z	-3.70	-2.50	2.37	0.17	1.66	1.97	BC 15
				Min M _z	12.60	7.90	-5.08	2.27	-3.52	-10.19	BC 8
Max N	12.85	7.67	-5.04	2.66	-3.31	-10.15	BC 9				
Min N	-4.19	-2.03	2.30	-0.61	1.28	1.89	BC 14				

Project: Model: Fastned 4.0-definitief
 Fastned 4.0

Datum: 25-07-2017

4.12 DOORSNEDES - SNEDEKRACHTEN

Resultaatcombinaties

Staaf No.	RC	Knoop No.	Snede x [m]		Krachten [kN]			Momenten [kNm]			Bijbehorend Belastingsgeval	
					N	V _y	V _z	M _T	M _y	M _z		
13	RC1				Max V _y	12.60	7.90	-5.08	2.27	-3.52	-10.19	BC 8
					Min V _y	-3.70	-2.50	2.37	0.17	1.66	1.97	BC 15
					Max V _z	-1.86	-0.95	4.35	1.52	0.93	0.23	BC 23
					Min V _z	12.13	7.48	-5.57	1.93	-3.35	-9.75	BC 12
					Max M _T	10.07	5.84	-4.42	2.74	-2.51	-7.70	BC 5
					Min M _T	-4.19	-2.03	2.30	-0.61	1.28	1.89	BC 14
					Max M _y	-3.70	-2.50	2.37	0.17	1.66	1.97	BC 15
					Min M _y	12.60	7.90	-5.08	2.27	-3.52	-10.19	BC 8
					Max M _z	-3.70	-2.50	2.37	0.17	1.66	1.97	BC 15
					Min M _z	12.60	7.90	-5.08	2.27	-3.52	-10.19	BC 8
				2.581 Links	Max N	12.87	7.65	-4.98	2.66	-3.45	-10.37	BC 9
					Min N	-4.18	-2.03	2.29	-0.61	1.34	1.95	BC 14
					Max V _y	12.62	7.89	-5.02	2.27	-3.66	-10.41	BC 8
					Min V _y	-3.70	-2.53	2.35	0.17	1.73	2.05	BC 15
					Max V _z	-1.86	-0.98	4.33	1.52	1.06	0.26	BC 23
					Min V _z	12.16	7.47	-5.51	1.93	-3.50	-9.96	BC 12
					Max M _T	10.09	5.81	-4.37	2.74	-2.63	-7.87	BC 5
					Min M _T	-4.18	-2.03	2.29	-0.61	1.34	1.95	BC 14
					Max M _y	-3.70	-2.53	2.35	0.17	1.73	2.05	BC 15
					Min M _y	12.62	7.89	-5.02	2.27	-3.66	-10.41	BC 8
					Max M _z	-3.70	-2.53	2.35	0.17	1.73	2.05	BC 15
					Min M _z	12.62	7.89	-5.02	2.27	-3.66	-10.41	BC 8
				2.581 Rechts	Max N	12.87	7.65	-4.98	2.66	-3.45	-10.37	BC 9
					Min N	-4.18	-2.03	2.29	-0.61	1.34	1.95	BC 14
					Max V _y	12.62	7.89	-5.02	2.27	-3.66	-10.41	BC 8
					Min V _y	-3.70	-2.53	2.35	0.17	1.73	2.05	BC 15
					Max V _z	-1.86	-0.98	4.33	1.52	1.06	0.26	BC 23
					Min V _z	12.16	7.47	-5.51	1.93	-3.50	-9.96	BC 12
					Max M _T	10.09	5.81	-4.37	2.74	-2.63	-7.87	BC 5
					Min M _T	-4.18	-2.03	2.29	-0.61	1.34	1.95	BC 14
					Max M _y	-3.70	-2.53	2.35	0.17	1.73	2.05	BC 15
					Min M _y	12.62	7.89	-5.02	2.27	-3.66	-10.41	BC 8
					Max M _z	-3.70	-2.53	2.35	0.17	1.73	2.05	BC 15
					Min M _z	12.62	7.89	-5.02	2.27	-3.66	-10.41	BC 8
				3.260 Links	Max N	13.16	7.26	-4.17	2.67	-6.48	-15.42	BC 9
					Min N	-4.07	-2.09	2.17	-0.60	2.82	3.35	BC 14
					Max V _y	12.92	7.75	-4.21	2.28	-6.72	-15.71	BC 8
					Min V _y	-3.59	-3.07	2.24	0.17	3.25	3.95	BC 15
					Max V _z	-1.76	-1.52	4.22	1.53	3.93	1.11	BC 23
					Min V _z	12.46	7.33	-4.71	1.95	-6.90	-14.97	BC 12
					Max M _T	10.33	5.19	-3.62	2.75	-5.29	-11.60	BC 5
					Min M _T	-4.07	-2.09	2.17	-0.60	2.82	3.35	BC 14
					Max M _y	-1.76	-1.52	4.22	1.53	3.93	1.11	BC 23
					Min M _y	12.46	7.33	-4.71	1.95	-6.90	-14.97	BC 12
					Max M _z	-3.59	-3.07	2.24	0.17	3.25	3.95	BC 15
					Min M _z	12.92	7.75	-4.21	2.28	-6.72	-15.71	BC 8
				3.260 Rechts	Max N	13.16	7.26	-4.17	2.67	-6.48	-15.42	BC 9
					Min N	-4.07	-2.09	2.17	-0.60	2.82	3.35	BC 14
					Max V _y	12.92	7.75	-4.21	2.28	-6.72	-15.71	BC 8
					Min V _y	-3.59	-3.07	2.24	0.17	3.25	3.95	BC 15
					Max V _z	-1.76	-1.52	4.22	1.53	3.93	1.11	BC 23
					Min V _z	12.46	7.33	-4.71	1.95	-6.90	-14.97	BC 12
					Max M _T	10.33	5.19	-3.62	2.75	-5.29	-11.60	BC 5
					Min M _T	-4.07	-2.09	2.17	-0.60	2.82	3.35	BC 14
					Max M _y	-1.76	-1.52	4.22	1.53	3.93	1.11	BC 23
					Min M _y	12.46	7.33	-4.71	1.95	-6.90	-14.97	BC 12
					Max M _z	-3.59	-3.07	2.24	0.17	3.25	3.95	BC 15
					Min M _z	12.92	7.75	-4.21	2.28	-6.72	-15.71	BC 8
14	RC1	12	0.000 Links	Max N	6.18	-0.86	19.52	3.74	-39.14	-0.33	BC 2	
				Min N	-10.54	3.78	-7.17	-2.12	11.62	6.45	BC 21	
				Max V _y	-10.54	3.78	-7.17	-2.12	11.62	6.45	BC 21	
				Min V _y	1.88	-1.42	1.53	0.23	1.39	-1.53	BC 22	
				Max V _z	4.21	-0.48	22.42	4.03	-44.48	0.94	BC 8	
				Min V _z	-3.53	0.95	-7.56	-1.57	13.97	0.59	BC 15	
				Max M _T	4.21	-0.48	22.42	4.03	-44.48	0.94	BC 8	
				Min M _T	-10.54	3.78	-7.17	-2.12	11.62	6.45	BC 21	
				Max M _y	-3.53	0.95	-7.56	-1.57	13.97	0.59	BC 15	
				Min M _y	4.21	-0.48	22.42	4.03	-44.48	0.94	BC 8	
				Max M _z	-10.54	3.78	-7.17	-2.12	11.62	6.45	BC 21	
				Min M _z	-0.14	-0.11	-6.94	-0.89	12.12	-1.77	BC 14	
			0.000 Rechts	Max N	6.18	-0.86	19.52	3.74	-39.14	-0.33	BC 2	
				Min N	-10.54	3.78	-7.17	-2.12	11.62	6.45	BC 21	
				Max V _y	-10.54	3.78	-7.17	-2.12	11.62	6.45	BC 21	
				Min V _y	1.88	-1.42	1.53	0.23	1.39	-1.53	BC 22	
				Max V _z	4.21	-0.48	22.42	4.03	-44.48	0.94	BC 8	
				Min V _z	-3.53	0.95	-7.56	-1.57	13.97	0.59	BC 15	
				Max M _T	4.21	-0.48	22.42	4.03	-44.48	0.94	BC 8	
				Min M _T	-10.54	3.78	-7.17	-2.12	11.62	6.45	BC 21	
				Max M _y	-3.53	0.95	-7.56	-1.57	13.97	0.59	BC 15	
				Min M _y	4.21	-0.48	22.42	4.03	-44.48	0.94	BC 8	
				Max M _z	-10.54	3.78	-7.17	-2.12	11.62	6.45	BC 21	
				Min M _z	-0.14	-0.11	-6.94	-0.89	12.12	-1.77	BC 14	
			0.583 Links	Max N	6.38	-1.06	18.79	3.74	-27.93	0.23	BC 2	
				Min N	-10.49	3.71	-7.08	-2.13	7.44	4.27	BC 21	

Project: Model: Fastned 4.0-definitief
 Fastned 4.0

Datum: 25-07-2017

4.12 DOORSNEDES - SNEDEKRACHTEN
Resultaatcombinaties

Staaf No.	RC	Knoop No.	Snede x [m]		Krachten [kN]			Momenten [kNm]			Bijbehorend Belastingsgeval		
					N	V _y	V _z	M _T	M _y	M _z			
14	RC1				Max V _y	-10.49	▷ 3.71	-7.08	-2.13	7.44	4.27	BC 21	
					Min V _y	1.94	▷ -1.50	1.32	0.24	2.23	-0.68	BC 22	
					Max V _z	4.46	-0.75	▷ 21.62	4.03	-31.59	1.29	BC 8	
					Min V _z	-3.48	0.86	▷ -7.46	-1.57	9.56	0.06	BC 15	
					Max M _T	4.46	-0.75	▷ 21.62	4.03	-31.59	1.29	BC 8	
					Min M _T	-10.49	3.71	-7.08	▷ -2.13	7.44	4.27	BC 21	
					Max M _y	-3.48	0.86	-7.46	▷ -1.57	9.56	0.06	BC 15	
					Min M _y	4.46	-0.75	▷ 21.62	4.03	-31.59	1.29	BC 8	
					Max M _z	-10.49	3.71	-7.08	-2.13	7.44	▷ 4.27	BC 21	
					Min M _z	-0.08	-0.18	-6.84	-0.89	8.08	▷ -1.69	BC 14	
				0.583 Rechts	Max N	6.38	-1.06	18.79	3.74	-27.93	0.23	BC 2	
					Min N	-10.49	3.71	-7.08	-2.13	7.44	4.27	BC 21	
					Max V _y	-10.49	▷ 3.71	-7.08	-2.13	7.44	4.27	BC 21	
					Min V _y	1.94	▷ -1.50	1.32	0.24	2.23	-0.68	BC 22	
					Max V _z	4.46	-0.75	▷ 21.62	4.03	-31.59	1.29	BC 8	
					Min V _z	-3.48	0.86	▷ -7.46	-1.57	9.56	0.06	BC 15	
					Max M _T	4.46	-0.75	▷ 21.62	4.03	-31.59	1.29	BC 8	
					Min M _T	-10.49	3.71	-7.08	▷ -2.13	7.44	4.27	BC 21	
					Max M _y	-3.48	0.86	-7.46	▷ -1.57	9.56	0.06	BC 15	
					Min M _y	4.46	-0.75	▷ 21.62	4.03	-31.59	1.29	BC 8	
				0.645 Links	Max M _z	-10.49	3.71	-7.08	-2.13	7.44	▷ 4.27	BC 21	
					Min M _z	-0.08	-0.18	-6.84	-0.89	8.08	▷ -1.69	BC 14	
					Max N	6.41	-1.10	18.66	3.74	-26.76	0.30	BC 2	
					Min N	-10.48	3.70	-7.04	-2.13	7.00	4.04	BC 21	
					Max V _y	-10.48	▷ 3.70	-7.04	-2.13	7.00	4.04	BC 21	
					Min V _y	1.94	▷ -1.51	1.29	0.24	2.31	-0.59	BC 22	
					Max V _z	4.50	-0.80	▷ 21.47	4.03	-30.25	1.34	BC 8	
					Min V _z	-3.47	0.85	▷ -7.43	-1.57	9.10	0.01	BC 15	
					Max M _T	4.50	-0.80	▷ 21.47	4.03	-30.25	1.34	BC 8	
					Min M _T	-10.48	3.70	-7.04	-2.13	7.00	4.04	BC 21	
				0.645 Rechts	Max M _y	-3.47	0.85	-7.43	-1.57	9.10	0.01	BC 15	
					Min M _y	4.50	-0.80	▷ 21.47	4.03	-30.25	1.34	BC 8	
					Max M _z	-10.48	3.70	-7.04	-2.13	7.00	▷ 4.04	BC 21	
					Min M _z	-0.07	-0.19	-6.80	-0.89	7.66	▷ -1.68	BC 14	
					Max N	6.41	-1.10	18.66	3.74	-26.76	0.30	BC 2	
					Min N	-10.48	3.70	-7.04	-2.13	7.00	4.04	BC 21	
					Max V _y	-10.48	▷ 3.70	-7.04	-2.13	7.00	4.04	BC 21	
					Min V _y	1.94	▷ -1.51	1.29	0.24	2.31	-0.59	BC 22	
					Max V _z	4.50	-0.80	▷ 21.47	4.03	-30.25	1.34	BC 8	
					Min V _z	-3.47	0.85	▷ -7.43	-1.57	9.10	0.01	BC 15	
				1.290 Links	Max M _T	4.50	-0.80	▷ 21.47	4.03	-30.25	1.34	BC 8	
					Min M _T	-10.48	3.70	-7.04	-2.13	7.00	4.04	BC 21	
					Max M _y	-3.47	0.85	-7.43	-1.57	9.10	0.01	BC 15	
					Min M _y	4.50	-0.80	▷ 21.47	4.03	-30.25	1.34	BC 8	
					Max M _z	-10.48	3.70	-7.04	-2.13	7.00	▷ 4.04	BC 21	
					Min M _z	-0.07	-0.19	-6.80	-0.89	7.66	▷ -1.68	BC 14	
					Max N	6.61	-1.33	17.87	3.75	-15.04	1.11	BC 2	
					Min N	-10.43	3.61	-6.96	-2.13	2.52	1.69	BC 21	
					Max V _y	-10.43	▷ 3.61	-6.96	-2.13	2.52	1.69	BC 21	
					Min V _y	2.00	▷ -1.59	1.06	0.25	3.07	0.41	BC 22	
				28	1.290 Rechts	Max V _z	4.76	-1.12	▷ 20.56	4.04	-16.77	2.00	BC 8
						Min V _z	-3.42	0.76	▷ -7.34	-1.57	4.36	-0.50	BC 15
						Max M _T	4.76	-1.12	▷ 20.56	4.04	-16.77	2.00	BC 8
						Min M _T	-10.43	3.61	-6.96	-2.13	2.52	1.69	BC 21
						Max M _y	-3.42	0.76	-7.34	-1.57	4.36	-0.50	BC 15
						Min M _y	4.76	-1.12	▷ 20.56	4.04	-16.77	2.00	BC 8
						Max M _z	0.39	0.21	17.85	3.07	-14.91	▷ 2.82	BC 11
						Min M _z	-0.01	-0.27	-6.72	-0.89	3.33	▷ -1.53	BC 14
Max N	6.61	-1.33	17.87			3.75	-15.04	1.11	BC 2				
Min N	-10.43	3.61	-6.96			-2.13	2.52	1.69	BC 21				
15	RC1	3	0.000 Links	Max V _y	-10.43	▷ 3.61	-6.96	-2.13	2.52	1.69	BC 21		
				Min V _y	2.00	▷ -1.59	1.06	0.25	3.07	0.41	BC 22		
				Max V _z	4.76	-1.12	▷ 20.56	4.04	-16.77	2.00	BC 8		
				Min V _z	-3.42	0.76	▷ -7.34	-1.57	4.36	-0.50	BC 15		
				Max M _T	4.76	-1.12	▷ 20.56	4.04	-16.77	2.00	BC 8		
				Min M _T	-10.43	3.61	-6.96	-2.13	2.52	1.69	BC 21		
				Max M _y	-3.42	0.76	-7.34	-1.57	4.36	-0.50	BC 15		
				Min M _y	4.76	-1.12	▷ 20.56	4.04	-16.77	2.00	BC 8		
				Max M _z	0.39	0.21	17.85	3.07	-14.91	▷ 2.82	BC 11		
				Min M _z	-0.01	-0.27	-6.72	-0.89	3.33	▷ -1.53	BC 14		
				Max N	10.20	7.23	-9.93	3.72	16.49	10.73	BC 8		
				Min N	-5.31	-2.46	3.37	-1.29	-5.65	-3.90	BC 15		
				Max V _y	9.99	▷ 7.31	-9.33	3.48	16.56	10.61	BC 10		
				Min V _y	-5.31	▷ -2.46	3.37	-1.29	-5.65	-3.90	BC 15		
				Max V _z	-5.23	-2.23	▷ 3.81	-0.56	-6.76	-3.00	BC 14		
				Min V _z	10.16	7.10	▷ -10.16	3.35	17.05	10.26	BC 9		
				Max M _T	9.14	6.80	-8.10	▷ 3.80	12.77	10.13	BC 12		
				Min M _T	-1.03	-0.69	-3.96	▷ -1.55	9.38	-1.37	BC 23		
				Max M _y	9.94	7.18	-9.56	3.11	▷ 17.12	10.13	BC 11		
				Min M _y	-5.23	-2.23	3.81	▷ -0.56	-6.76	-3.00	BC 14		
			Max M _z	10.20	7.23	-9.93	3.72	16.49	▷ 10.73	BC 8			
			Min M _z	-5.31	-2.46	3.37	-1.29	-5.65	▷ -3.90	BC 15			
0.000 Rechts	Max N	10.20	7.23	-9.93	3.72	16.49	10.73	BC 8					
	Min N	-5.31	-2.46	3.37	-1.29	-5.65	-3.90	BC 15					

Project: Model: Fastned 4.0-definitief
 Fastned 4.0

Datum: 25-07-2017

4.12 DOORSNEDES - SNEDEKRACHTEN
Resultaatcombinaties

Staaf No.	RC	Knoop No.	Snede x [m]		Krachten [kN]			Momenten [kNm]			Bijbehorend Belastingsgeva	
					N	V _y	V _z	M _T	M _y	M _z		
15	RC1			Max V _y	9.99	7.31	-9.33	3.48	16.56	10.61	BC 10	
				Min V _y	-5.31	-2.46	3.37	-1.29	-5.65	-3.90	BC 15	
				Max V _z	-5.23	-2.23	3.81	-0.56	-6.76	-3.00	BC 14	
				Min V _z	10.16	7.10	-10.16	3.35	17.05	10.26	BC 9	
				Max M _T	9.14	6.80	-8.10	3.80	12.77	10.13	BC 12	
				Min M _T	-1.03	-0.69	-3.96	-1.55	9.38	-1.37	BC 23	
				Max M _y	9.94	7.18	-9.56	3.11	17.12	10.13	BC 11	
				Min M _y	-5.23	-2.23	3.81	-0.56	-6.76	-3.00	BC 14	
				Max M _z	10.20	7.23	-9.93	3.72	16.49	10.73	BC 8	
				Min M _z	-5.31	-2.46	3.37	-1.29	-5.65	-3.90	BC 15	
				0.583 Links	Max N	10.51	7.05	-9.17	3.73	10.88	6.57	BC 8
					Min N	-5.22	-2.50	3.27	-1.29	-3.69	-2.46	BC 15
					Max V _y	10.29	7.13	-8.65	3.48	11.29	6.39	BC 10
					Min V _y	-5.22	-2.50	3.27	-1.29	-3.69	-2.46	BC 15
					Max V _z	-5.15	-2.28	3.72	-0.56	-4.54	-1.68	BC 14
					Min V _z	10.47	6.93	-9.40	3.36	11.30	6.16	BC 9
					Max M _T	9.44	6.63	-7.42	3.79	8.21	6.21	BC 12
					Min M _T	-0.94	-0.72	-3.75	-1.55	7.13	-0.97	BC 23
					Max M _y	10.25	7.01	-8.88	3.11	11.71	5.99	BC 11
					Min M _y	-5.15	-2.28	3.72	-0.56	-4.54	-1.68	BC 14
				0.583 Rechts	Max M _z	10.51	7.05	-9.17	3.73	10.88	6.57	BC 8
					Min M _z	-5.22	-2.50	3.27	-1.29	-3.69	-2.46	BC 15
					Max N	10.51	7.05	-9.17	3.73	10.88	6.57	BC 8
					Min N	-5.22	-2.50	3.27	-1.29	-3.69	-2.46	BC 15
					Max V _y	10.29	7.13	-8.65	3.48	11.29	6.39	BC 10
					Min V _y	-5.22	-2.50	3.27	-1.29	-3.69	-2.46	BC 15
					Max V _z	-5.15	-2.28	3.72	-0.56	-4.54	-1.68	BC 14
					Min V _z	10.47	6.93	-9.40	3.36	11.30	6.16	BC 9
					Max M _T	9.44	6.63	-7.42	3.79	8.21	6.21	BC 12
					Min M _T	-0.94	-0.72	-3.75	-1.55	7.13	-0.97	BC 23
				0.679 Links	Max M _y	10.25	7.01	-8.88	3.11	11.71	5.99	BC 11
					Min M _y	-5.15	-2.28	3.72	-0.56	-4.54	-1.68	BC 14
					Max M _z	10.51	7.05	-9.17	3.73	10.88	6.57	BC 8
					Min M _z	-5.22	-2.50	3.27	-1.29	-3.69	-2.46	BC 15
					Max N	10.59	7.01	-8.96	3.73	10.00	5.89	BC 8
					Min N	-5.20	-2.50	3.21	-1.29	-3.37	-2.21	BC 15
					Max V _y	10.37	7.09	-8.47	3.48	10.46	5.71	BC 10
					Min V _y	-5.20	-2.50	3.21	-1.29	-3.37	-2.21	BC 15
					Max V _z	-5.13	-2.30	3.66	-0.56	-4.18	-1.46	BC 14
					Min V _z	10.55	6.89	-9.19	3.36	10.41	5.50	BC 9
				0.679 Rechts	Max M _T	9.52	6.58	-7.24	3.79	7.50	5.58	BC 12
					Min M _T	-0.92	-0.72	-3.71	-1.54	6.77	-0.90	BC 23
					Max M _y	10.34	6.97	-8.69	3.11	10.86	5.32	BC 11
					Min M _y	-5.13	-2.30	3.66	-0.56	-4.18	-1.46	BC 14
					Max M _z	10.59	7.01	-8.96	3.73	10.00	5.89	BC 8
					Min M _z	-5.20	-2.50	3.21	-1.29	-3.37	-2.21	BC 15
					Max N	10.59	7.01	-8.96	3.73	10.00	5.89	BC 8
					Min N	-5.20	-2.50	3.21	-1.29	-3.37	-2.21	BC 15
					Max V _y	10.37	7.09	-8.47	3.48	10.46	5.71	BC 10
					Min V _y	-5.20	-2.50	3.21	-1.29	-3.37	-2.21	BC 15
				2.552 Links	Max V _z	-5.13	-2.30	3.66	-0.56	-4.18	-1.46	BC 14
					Min V _z	10.55	6.89	-9.19	3.36	10.41	5.50	BC 9
					Max M _T	9.52	6.58	-7.24	3.79	7.50	5.58	BC 12
					Min M _T	-0.92	-0.72	-3.71	-1.54	6.77	-0.90	BC 23
					Max M _y	10.34	6.97	-8.69	3.11	10.86	5.32	BC 11
					Min M _y	-5.13	-2.30	3.66	-0.56	-4.18	-1.46	BC 14
					Max M _z	10.59	7.01	-8.96	3.73	10.00	5.89	BC 8
					Min M _z	-5.20	-2.50	3.21	-1.29	-3.37	-2.21	BC 15
					Max N	12.11	6.10	-5.12	3.38	-2.96	-6.65	BC 9
					Min N	-4.86	-2.49	2.48	-0.55	1.57	3.02	BC 14
				2.552 Rechts	Max V _y	11.89	6.24	-4.88	3.49	-2.00	-6.76	BC 10
					Min V _y	-4.86	-2.61	2.02	-1.29	1.53	2.58	BC 15
					Max V _z	-4.86	-2.49	2.48	-0.55	1.57	3.02	BC 14
					Min V _z	12.11	6.10	-5.12	3.38	-2.96	-6.65	BC 9
					Max M _T	11.04	5.73	-3.66	3.79	-2.67	-5.94	BC 12
					Min M _T	-0.57	-0.82	-2.89	-1.52	0.59	0.55	BC 23
					Max M _y	0.37	0.96	-0.43	-0.15	3.68	-1.45	BC 20
					Min M _y	12.11	6.10	-5.12	3.38	-2.96	-6.65	BC 9
					Max M _z	-4.86	-2.49	2.48	-0.55	1.57	3.02	BC 14
					Min M _z	11.90	6.18	-5.11	3.13	-2.03	-6.98	BC 11
				2.581 Links	Max N	12.13	6.09	-5.06	3.38	-3.10	-6.82	BC 9
					Min N	-4.86	-2.49	2.47	-0.55	1.64	3.09	BC 14

Project: Model: Fastned 4.0-definitief
 Fastned 4.0

Datum: 25-07-2017

4.12 DOORSNEDES - SNEDEKRACHTEN

Resultaatcombinaties

Staaf				Knoep				Snede				Krachten [kN]			Momenten [kNm]				Bijbehorend
No.	RC	No.	x [m]		N	V _y	V _z	M _T	M _y	M _z	Belastingsgeval								
15	RC1				Max V _y	11.92	▷ 6.23	-4.83	3.49	-2.14	-6.93	BC 10							
					Min V _y	-4.85	▷ -2.61	2.00	-1.29	1.58	2.65	BC 15							
					Max V _z	-4.86	-2.49	▷ 2.47	-0.55	1.64	3.09	BC 14							
					Min V _z	11.92	6.16	▷ -5.06	3.13	-2.17	-7.15	BC 11							
					Max M _T	11.06	5.72	-3.61	▷ 3.79	-2.77	-6.10	BC 12							
					Min M _T	-0.57	-0.82	-2.88	▷ -1.52	0.51	0.57	BC 23							
					Max M _y	0.37	0.95	-0.45	-0.15	▷ 3.67	-1.48	BC 20							
					Min M _y	12.13	6.09	-5.06	3.38	▷ -3.10	-6.82	BC 9							
					Max M _z	-4.86	-2.49	2.47	-0.55	1.64	▷ 3.09	BC 14							
					Min M _z	11.92	6.16	-5.06	3.13	-2.17	▷ -7.15	BC 11							
				2.581 Rechts	Max N	12.13	6.09	-5.06	3.38	-3.10	-6.82	BC 9							
					Min N	-4.86	-2.49	2.47	-0.55	1.64	3.09	BC 14							
					Max V _y	11.92	▷ 6.23	-4.83	3.49	-2.14	-6.93	BC 10							
					Min V _y	-4.85	▷ -2.61	2.00	-1.29	1.58	2.65	BC 15							
					Max V _z	-4.86	-2.49	▷ 2.47	-0.55	1.64	3.09	BC 14							
					Min V _z	11.92	6.16	▷ -5.06	3.13	-2.17	-7.15	BC 11							
					Max M _T	11.06	5.72	-3.61	▷ 3.79	-2.77	-6.10	BC 12							
					Min M _T	-0.57	-0.82	-2.88	▷ -1.52	0.51	0.57	BC 23							
					Max M _y	0.37	0.95	-0.45	-0.15	▷ 3.67	-1.48	BC 20							
					Min M _y	12.13	6.09	-5.06	3.38	▷ -3.10	-6.82	BC 9							
				3.260 Links	Max M _z	-4.86	-2.49	2.47	-0.55	1.64	▷ 3.09	BC 14							
					Min M _z	11.92	6.16	-5.06	3.13	-2.17	▷ -7.15	BC 11							
					Max N	12.44	5.94	-4.25	3.38	-6.19	-10.89	BC 9							
					Min N	-4.77	-2.55	2.36	-0.55	3.24	4.80	BC 14							
					Max V _y	12.22	▷ 6.08	-4.11	3.50	-5.11	-11.10	BC 10							
					Min V _y	-4.75	▷ -2.65	1.90	-1.29	2.87	4.44	BC 15							
					Max V _z	-4.77	-2.55	▷ 2.36	-0.55	3.24	4.80	BC 14							
					Min V _z	12.22	6.02	▷ -4.34	3.13	-5.30	-11.28	BC 11							
					Max M _T	11.36	5.56	-2.89	▷ 3.79	-4.91	-9.92	BC 12							
					Min M _T	-0.46	-0.86	-2.63	▷ -1.51	-1.36	1.14	BC 23							
					Max M _y	0.46	0.90	-0.55	-0.15	▷ 3.30	-2.11	BC 20							
					Min M _y	12.44	5.94	-4.25	3.38	-6.19	-10.89	BC 9							
					Max M _z	-4.77	-2.55	2.36	-0.55	3.24	▷ 4.80	BC 14							
					Min M _z	12.22	6.02	-4.34	3.13	-5.30	-11.28	BC 11							
					11	3.260 Rechts	Max N	12.44	5.94	-4.25	3.38	-6.19	-10.89	BC 9					
							Min N	-4.77	-2.55	2.36	-0.55	3.24	4.80	BC 14					
							Max V _y	12.22	▷ 6.08	-4.11	3.50	-5.11	-11.10	BC 10					
							Min V _y	-4.75	▷ -2.65	1.90	-1.29	2.87	4.44	BC 15					
							Max V _z	-4.77	-2.55	▷ 2.36	-0.55	3.24	4.80	BC 14					
							Min V _z	12.22	6.02	▷ -4.34	3.13	-5.30	-11.28	BC 11					
				Max M _T			11.36	5.56	-2.89	▷ 3.79	-4.91	-9.92	BC 12						
				Min M _T			-0.46	-0.86	-2.63	▷ -1.51	-1.36	1.14	BC 23						
				Max M _y			0.46	0.90	-0.55	-0.15	▷ 3.30	-2.11	BC 20						
				Min M _y			12.44	5.94	-4.25	3.38	-6.19	-10.89	BC 9						
						Max M _z	-4.77	-2.55	2.36	-0.55	3.24	▷ 4.80	BC 14						
						Min M _z	12.22	6.02	-4.34	3.13	-5.30	-11.28	BC 11						
16	RC1	12	0.000 Links			Max N	▷ 6.18	-0.86	-19.52	-3.74	39.14	-0.33	BC 2						
						Min N	▷ -11.11	3.98	7.07	2.01	-11.66	6.48	BC 21						
						Max V _y	-11.11	▷ 3.98	7.07	2.01	-11.66	6.48	BC 21						
						Min V _y	5.45	▷ -1.30	-18.40	-3.32	34.22	-0.44	BC 6						
						Max V _z	-4.13	1.14	▷ 7.46	1.44	-14.01	0.63	BC 15						
						Min V _z	4.21	-0.48	▷ -22.42	-4.03	44.48	0.94	BC 8						
						Max M _T	-11.11	3.98	7.07	▷ 2.01	-11.66	6.48	BC 21						
						Min M _T	4.21	-0.48	-22.42	▷ -4.03	44.48	0.94	BC 8						
				Max M _y	4.21	-0.48	-22.42	-4.03	▷ 44.48	0.94	BC 8								
				Min M _y	-4.13	1.14	7.46	1.44	▷ -14.01	0.63	BC 15								
				Max M _z	-11.11	3.98	7.07	2.01	-11.66	▷ 6.48	BC 21								
				Min M _z	-0.14	-0.11	6.94	0.89	-12.12	▷ -1.77	BC 14								
			0.000 Rechts	Max N	▷ 6.18	-0.86	-19.52	-3.74	39.14	-0.33	BC 2								
				Min N	▷ -11.11	3.98	7.07	2.01	-11.66	6.48	BC 21								
				Max V _y	-11.11	▷ 3.98	7.07	2.01	-11.66	6.48	BC 21								
				Min V _y	5.45	▷ -1.30	-18.40	-3.32	34.22	-0.44	BC 6								
				Max V _z	-4.13	1.14	▷ 7.46	1.44	-14.01	0.63	BC 15								
				Min V _z	4.21	-0.48	▷ -22.42	-4.03	44.48	0.94	BC 8								
				Max M _T	-11.11	3.98	7.07	▷ 2.01	-11.66	6.48	BC 21								
				Min M _T	4.21	-0.48	-22.42	▷ -4.03	44.48	0.94	BC 8								
				Max M _y	4.21	-0.48	-22.42	-4.03	▷ 44.48	0.94	BC 8								
				Min M _y	-4.13	1.14	7.46	1.44	▷ -14.01	0.63	BC 15								
				Max M _z	-11.11	3.98	7.07	2.01	-11.66	▷ 6.48	BC 21								
				Min M _z	-0.14	-0.11	6.94	0.89	-12.12	▷ -1.77	BC 14								
			0.583 Links	Max N	▷ 6.38	-1.06	-18.79	-3.74	27.93	0.23	BC 2								
				Min N	▷ -11.03	3.90	6.97	2.00	-7.54	4.19	BC 21								
				Max V _y	-11.03	▷ 3.90	6.97	2.00	-7.54	4.19	BC 21								
				Min V _y	5.63	▷ -1.51	-17.68	-3.34	23.67	0.38	BC 6								
				Max V _z	-4.05	1.06	▷ 7.36	1.43	-9.66	-0.02	BC 15								
				Min V _z	4.46	-0.75	▷ -21.62	-4.03	31.59	1.29	BC 8								
				Max M _T	-11.03	3.90	6.97	▷ 2.00	-7.54	4.19	BC 21								
				Min M _T	4.46	-0.75	-21.62	▷ -4.03	31.59	1.29	BC 8								
				Max M _y	4.46	-0.75	-21.62	-4.03	▷ 31.59	1.29	BC 8								
				Min M _y	-4.05	1.06	7.36	1.43	▷ -9.66	-0.02	BC 15								
				Max M _z	-11.03	3.90	6.97	2.00	-7.54	▷ 4.19	BC 21								
				Min M _z	1.57	0.71	4.58	0.11	0.51	▷ -2.03	BC 22								
			0.583 Rechts	Max N	▷ 6.38	-1.06	-18.79	-3.74	27.93	0.23	BC 2								
				Min N	▷ -11.03	3.90	6.97	2.00	-7.54	4.19	BC 21								

Project: Model: Fastned 4.0-definitief
 Fastned 4.0

Datum: 25-07-2017

4.12 DOORSNEDES - SNEDEKRACHTEN
Resultaatcombinaties

Staaf				Knoop				Snede				Krachten [kN]				Momenten [kNm]				Bijbehorend	
No.	RC	No.	x [m]		N	V _y	V _z	M _T	M _y	M _z	Belastingsgeval										
16	RC1			0.645 Links	Max V _y	-11.03	▷ 3.90	6.97	2.00	-7.54	4.19	BC 21									
					Min V _y	5.63	▷ -1.51	-17.68	-3.34	23.67	0.38	BC 6									
					Max V _z	-4.05	1.06	▷ 7.36	1.43	-9.66	-0.02	BC 15									
					Min V _z	4.46	-0.75	▷ -21.62	-4.03	31.59	1.29	BC 8									
					Max M _T	-11.03	3.90	6.97	▷ 2.00	-7.54	4.19	BC 21									
					Min M _T	4.46	-0.75	-21.62	▷ -4.03	31.59	1.29	BC 8									
					Max M _y	4.46	-0.75	-21.62	-4.03	▷ 31.59	1.29	BC 8									
					Min M _y	-4.05	1.06	7.36	1.43	▷ -9.66	-0.02	BC 15									
					Max M _z	-11.03	3.90	6.97	2.00	▷ -7.54	▷ 4.19	BC 21									
					Min M _z	1.57	0.71	4.58	0.11	▷ 0.51	▷ -2.03	BC 22									
					Max N	6.41	-1.10	-18.66	-3.74	26.76	0.30	BC 2									
					Min N	-11.02	3.89	6.93	2.00	-7.11	3.94	BC 21									
					Max V _y	-11.02	▷ 3.89	6.93	2.00	-7.11	3.94	BC 21									
					Min V _y	5.66	▷ -1.54	-17.55	-3.34	22.57	0.47	BC 6									
					Max V _z	-4.04	1.05	▷ 7.32	1.43	-9.21	-0.08	BC 15									
					Min V _z	4.50	-0.80	▷ -21.47	-4.03	30.25	1.34	BC 8									
					Max M _T	-11.02	3.89	6.93	▷ 2.00	-7.11	3.94	BC 21									
					Min M _T	4.50	-0.80	-21.47	▷ -4.03	30.25	1.34	BC 8									
					Max M _y	4.50	-0.80	-21.47	-4.03	▷ 30.25	1.34	BC 8									
					Min M _y	-4.04	1.05	7.32	1.43	▷ -9.21	-0.08	BC 15									
				Max M _z	-11.02	3.89	6.93	2.00	-7.11	▷ 3.94	BC 21										
				Min M _z	1.58	0.70	4.54	0.10	▷ 0.79	▷ -2.08	BC 22										
				0.645 Rechts	Max N	6.41	-1.10	-18.66	-3.74	26.76	0.30	BC 2									
					Min N	-11.02	3.89	6.93	2.00	-7.11	3.94	BC 21									
					Max V _y	-11.02	▷ 3.89	6.93	2.00	-7.11	3.94	BC 21									
					Min V _y	5.66	▷ -1.54	-17.55	-3.34	22.57	0.47	BC 6									
					Max V _z	-4.04	1.05	▷ 7.32	1.43	-9.21	-0.08	BC 15									
					Min V _z	4.50	-0.80	▷ -21.47	-4.03	30.25	1.34	BC 8									
					Max M _T	-11.02	3.89	6.93	▷ 2.00	-7.11	3.94	BC 21									
					Min M _T	4.50	-0.80	-21.47	▷ -4.03	30.25	1.34	BC 8									
					Max M _y	4.50	-0.80	-21.47	-4.03	▷ 30.25	1.34	BC 8									
					Min M _y	-4.04	1.05	7.32	1.43	▷ -9.21	-0.08	BC 15									
					Max M _z	-11.02	3.89	6.93	2.00	-7.11	▷ 3.94	BC 21									
					Min M _z	1.58	0.70	4.54	0.10	▷ 0.79	▷ -2.08	BC 22									
					1.290 Links	Max N	6.61	-1.33	-17.87	-3.75	15.04	1.11	BC 2								
						Min N	-10.94	3.81	6.84	1.99	-2.70	1.46	BC 21								
						Max V _y	-10.94	▷ 3.81	6.84	1.99	-2.70	1.46	BC 21								
						Min V _y	5.85	▷ -1.78	-16.75	-3.36	11.57	1.57	BC 6								
						Max V _z	-3.96	0.96	▷ 7.23	1.43	-4.54	-0.73	BC 15								
						Min V _z	4.76	-1.12	▷ -20.56	-4.04	16.77	2.00	BC 8								
						Max M _T	-10.94	3.81	6.84	1.99	-2.70	1.46	BC 21								
						Min M _T	4.76	-1.12	-20.56	▷ -4.04	16.77	2.00	BC 8								
				Max M _y		4.76	-1.12	-20.56	-4.04	▷ 16.77	2.00	BC 8									
				Min M _y		-3.96	0.96	7.23	1.43	▷ -4.54	-0.73	BC 15									
				Max M _z		0.10	0.31	-17.90	-3.15	14.83	▷ 2.71	BC 11									
				Min M _z		1.64	0.62	4.46	0.09	3.67	▷ -2.50	BC 22									
				31	1.290 Rechts	Max N	6.61	-1.33	-17.87	-3.75	15.04	1.11	BC 2								
						Min N	-10.94	3.81	6.84	1.99	-2.70	1.46	BC 21								
						Max V _y	-10.94	▷ 3.81	6.84	1.99	-2.70	1.46	BC 21								
						Min V _y	5.85	▷ -1.78	-16.75	-3.36	11.57	1.57	BC 6								
						Max V _z	-3.96	0.96	▷ 7.23	1.43	-4.54	-0.73	BC 15								
						Min V _z	4.76	-1.12	▷ -20.56	-4.04	16.77	2.00	BC 8								
Max M _T	-10.94	3.81	6.84			1.99	-2.70	1.46	BC 21												
Min M _T	4.76	-1.12	-20.56			▷ -4.04	16.77	2.00	BC 8												
Max M _y	4.76	-1.12	-20.56			-4.04	▷ 16.77	2.00	BC 8												
Min M _y	-3.96	0.96	7.23			1.43	▷ -4.54	-0.73	BC 15												
Max M _z	0.10	0.31	-17.90			-3.15	14.83	▷ 2.71	BC 11												
Min M _z	1.64	0.62	4.46			0.09	3.67	▷ -2.50	BC 22												
0.000 Links	Max N	10.76	8.38		9.96	-3.91	-16.61	11.51	BC 9												
	Min N	-5.23	-2.23		-3.81	0.56	6.76	-3.00	BC 14												
	Max V _y	10.55	8.46		9.36	-3.67	-16.69	11.39	BC 11												
	Min V _y	-5.23	-2.23		-3.81	0.56	6.76	-3.00	BC 14												
	Max V _z	10.31	8.02		10.47	-3.49	-18.05	10.92	BC 13												
	Min V _z	-3.40	-0.96		-5.80	-1.04	12.50	-0.88	BC 22												
	Max M _T	-5.23	-2.23		-3.81	▷ 0.56	6.76	-3.00	BC 14												
	Min M _T	10.76	8.38		9.96	▷ -3.91	-16.61	11.51	BC 9												
	Max M _y	-3.40	-0.96		-5.80	-1.04	12.50	-0.88	BC 22												
	Min M _y	10.31	8.02		10.47	-3.49	-18.05	10.92	BC 13												
	Max M _z	10.76	8.38		9.96	-3.91	-16.61	▷ 11.51	BC 9												
	Min M _z	-5.23	-2.23		-3.81	0.56	6.76	▷ -3.00	BC 14												
	0.000 Rechts	Max N	10.76		8.38	9.96	-3.91	-16.61	11.51	BC 9											
		Min N	-5.23		-2.23	-3.81	0.56	6.76	-3.00	BC 14											
Max V _y		10.55	8.46	9.36	-3.67	-16.69	11.39	BC 11													
Min V _y		-5.23	-2.23	-3.81	0.56	6.76	-3.00	BC 14													
Max V _z		10.31	8.02	▷ 10.47	-3.49	-18.05	10.92	BC 13													
Min V _z		-3.40	-0.96	▷ -5.80	-1.04	12.50	-0.88	BC 22													
Max M _T		-5.23	-2.23	-3.81	▷ 0.56	6.76	-3.00	BC 14													
Min M _T		10.76	8.38	9.96	▷ -3.91	-16.61	11.51	BC 9													
Max M _y		-3.40	-0.96	-5.80	-1.04	▷ 12.50	-0.88	BC 22													
Min M _y		10.31	8.02	10.47	-3.49	▷ -18.05	10.92	BC 13													
0.583 Links	Max M _z	10.76	8.38	9.96	-3.91	-16.61	▷ 11.51	BC 9													
	Min M _z	-5.23	-2.23	-3.81	0.56	6.76	▷ -3.00	BC 14													
	Max N	11.08	7.99	9.21	-3.91	-10.98	6.74	BC 9													
	Min N	-5.15	-2.28	-3.72	0.56	4.54	-1.68	BC 14													

Project: Model: Fastned 4.0-definitief
 Fastned 4.0

Datum: 25-07-2017

4.12 DOORSNEDES - SNEDEKRACHTEN
Resultaatcombinaties

Staaf No.	RC	Knoop No.	Snede x [m]		Krachten [kN]			Momenten [kNm]			Bijbehorend
					N	V _y	V _z	M _T	M _y	M _z	Belastingsgeval
17	RC1		0.583 Rechts	Max V _y	10.86	8.07	8.69	-3.67	-11.39	6.57	BC 11
				Min V _y	-5.15	-2.28	-3.72	0.56	4.54	-1.68	BC 14
				Max V _z	10.62	7.64	9.71	-3.49	-12.12	6.35	BC 13
				Min V _z	-3.32	-1.00	-5.70	-1.05	9.12	-0.31	BC 22
				Max M _T	-5.15	-2.28	-3.72	0.56	4.54	-1.68	BC 14
				Min M _T	11.08	7.99	9.21	-3.91	-10.98	6.74	BC 9
				Max M _y	-3.32	-1.00	-5.70	-1.05	9.12	-0.31	BC 22
				Min M _y	9.16	6.95	9.09	-2.80	-12.12	5.36	BC 7
				Max M _z	11.08	7.99	9.21	-3.91	-10.98	6.74	BC 9
				Min M _z	-5.15	-2.28	-3.72	0.56	4.54	-1.68	BC 14
				Max N	11.08	7.99	9.21	-3.91	-10.98	6.74	BC 9
				Min N	-5.15	-2.28	-3.72	0.56	4.54	-1.68	BC 14
				Max V _y	10.86	8.07	8.69	-3.67	-11.39	6.57	BC 11
				Min V _y	-5.15	-2.28	-3.72	0.56	4.54	-1.68	BC 14
				Max V _z	10.62	7.64	9.71	-3.49	-12.12	6.35	BC 13
				Min V _z	-3.32	-1.00	-5.70	-1.05	9.12	-0.31	BC 22
				Max M _T	-5.15	-2.28	-3.72	0.56	4.54	-1.68	BC 14
				Min M _T	11.08	7.99	9.21	-3.91	-10.98	6.74	BC 9
				Max M _y	-3.32	-1.00	-5.70	-1.05	9.12	-0.31	BC 22
				Min M _y	9.16	6.95	9.09	-2.80	-12.12	5.36	BC 7
				Max M _z	11.08	7.99	9.21	-3.91	-10.98	6.74	BC 9
				Min M _z	-5.15	-2.28	-3.72	0.56	4.54	-1.68	BC 14
				Max N	11.16	7.91	9.00	-3.91	-10.10	5.98	BC 9
				Min N	-5.13	-2.30	-3.66	0.56	4.18	-1.46	BC 14
				Max V _y	10.94	7.99	8.50	-3.67	-10.56	5.80	BC 11
				Min V _y	-5.13	-2.30	-3.66	0.56	4.18	-1.46	BC 14
				Max V _z	10.70	7.56	9.51	-3.50	-11.19	5.62	BC 13
				Min V _z	-3.30	-1.01	-5.64	-1.05	8.57	-0.22	BC 22
				Max M _T	-5.13	-2.30	-3.66	0.56	4.18	-1.46	BC 14
				Min M _T	11.16	7.91	9.00	-3.91	-10.10	5.98	BC 9
				Max M _y	-3.30	-1.01	-5.64	-1.05	8.57	-0.22	BC 22
				Min M _y	9.22	6.84	8.90	-2.80	-11.26	4.70	BC 7
				Max M _z	11.16	7.91	9.00	-3.91	-10.10	5.98	BC 9
				Min M _z	-5.13	-2.30	-3.66	0.56	4.18	-1.46	BC 14
				Max N	11.16	7.91	9.00	-3.91	-10.10	5.98	BC 9
				Min N	-5.13	-2.30	-3.66	0.56	4.18	-1.46	BC 14
				Max V _y	10.94	7.99	8.50	-3.67	-10.56	5.80	BC 11
				Min V _y	-5.13	-2.30	-3.66	0.56	4.18	-1.46	BC 14
				Max V _z	10.70	7.56	9.51	-3.50	-11.19	5.62	BC 13
				Min V _z	-3.30	-1.01	-5.64	-1.05	8.57	-0.22	BC 22
				Max M _T	-5.13	-2.30	-3.66	0.56	4.18	-1.46	BC 14
				Min M _T	11.16	7.91	9.00	-3.91	-10.10	5.98	BC 9
				Max M _y	-3.30	-1.01	-5.64	-1.05	8.57	-0.22	BC 22
				Min M _y	9.22	6.84	8.90	-2.80	-11.26	4.70	BC 7
				Max M _z	11.16	7.91	9.00	-3.91	-10.10	5.98	BC 9
				Min M _z	-5.13	-2.30	-3.66	0.56	4.18	-1.46	BC 14
				Max N	12.72	6.36	4.95	-3.92	2.93	-7.36	BC 9
				Min N	-4.86	-2.49	-2.48	0.55	-1.57	3.02	BC 14
				Max V _y	12.50	6.44	4.95	-3.67	2.01	-7.69	BC 11
				Min V _y	-4.86	-2.49	-2.48	0.55	-1.57	3.02	BC 14
				Max V _z	12.26	6.02	5.45	-3.52	2.78	-7.07	BC 13
				Min V _z	-3.03	-1.20	-4.47	-1.09	-0.90	1.85	BC 22
				Max M _T	-4.86	-2.49	-2.48	0.55	-1.57	3.02	BC 14
				Min M _T	12.72	6.36	4.95	-3.92	2.93	-7.36	BC 9
				Max M _y	12.72	6.36	4.95	-3.92	2.93	-7.36	BC 9
				Min M _y	0.37	0.96	0.43	0.15	-3.68	-1.45	BC 20
				Max M _z	-4.86	-2.49	-2.48	0.55	-1.57	3.02	BC 14
				Min M _z	12.50	6.44	4.95	-3.67	2.01	-7.69	BC 11
				Max N	12.72	6.36	4.95	-3.92	2.93	-7.36	BC 9
				Min N	-4.86	-2.49	-2.48	0.55	-1.57	3.02	BC 14
Max V _y	12.50	6.44	4.95	-3.67	2.01	-7.69	BC 11				
Min V _y	-4.86	-2.49	-2.48	0.55	-1.57	3.02	BC 14				
Max V _z	12.26	6.02	5.45	-3.52	2.78	-7.07	BC 13				
Min V _z	-3.03	-1.20	-4.47	-1.09	-0.90	1.85	BC 22				
Max M _T	-4.86	-2.49	-2.48	0.55	-1.57	3.02	BC 14				
Min M _T	12.72	6.36	4.95	-3.92	2.93	-7.36	BC 9				
Max M _y	12.72	6.36	4.95	-3.92	2.93	-7.36	BC 9				
Min M _y	0.37	0.96	0.43	0.15	-3.68	-1.45	BC 20				
Max M _z	-4.86	-2.49	-2.48	0.55	-1.57	3.02	BC 14				
Min M _z	12.50	6.44	4.95	-3.67	2.01	-7.69	BC 11				
Max N	12.74	6.34	4.89	-3.92	3.07	-7.54	BC 9				
Min N	-4.86	-2.49	-2.47	0.55	-1.64	3.09	BC 14				
Max V _y	12.52	6.42	4.90	-3.67	2.14	-7.87	BC 11				
Min V _y	-4.86	-2.49	-2.47	0.55	-1.64	3.09	BC 14				
Max V _z	12.28	6.00	5.39	-3.52	2.93	-7.24	BC 13				
Min V _z	-3.03	-1.20	-4.45	-1.09	-1.03	1.89	BC 22				
Max M _T	-4.86	-2.49	-2.47	0.55	-1.64	3.09	BC 14				
Min M _T	12.74	6.34	4.89	-3.92	3.07	-7.54	BC 9				
Max M _y	12.74	6.34	4.89	-3.92	3.07	-7.54	BC 9				
Min M _y	0.37	0.95	0.45	0.15	-3.67	-1.48	BC 20				
Max M _z	-4.86	-2.49	-2.47	0.55	-1.64	3.09	BC 14				
Min M _z	12.52	6.42	4.90	-3.67	2.14	-7.87	BC 11				
Max N	12.74	6.34	4.89	-3.92	3.07	-7.54	BC 9				
Min N	-4.86	-2.49	-2.47	0.55	-1.64	3.09	BC 14				

Project: Model: Fastned 4.0-definitief
 Fastned 4.0

Datum: 25-07-2017

4.12 DOORSNEDES - SNEDEKRACHTEN

Resultaatcombinaties

N.12 DOORKEDE SNEDERKRACHTEN				Resultaatsommatie												
Staaft No.	RC	Knoop No.	Snede x [m]	Krachten [kN]			Momenten [kNm]			Bijbehorend Belastingsgeval						
				N	V _y	V _z	M _T	M _y	M _z							
17	RC1		3.260 Links	Max V _y	12.52	6.42	4.90	-3.67	2.14	-7.88	BC 11					
				Min V _y	-4.86	-2.49	-2.47	0.55	-1.64	3.09	BC 14					
				Max V _z	12.28	6.00	5.39	-3.52	2.93	-7.24	BC 13					
				Min V _z	-3.03	-1.20	-4.45	-1.09	-1.03	1.89	BC 22					
				Max M _T	-4.86	-2.49	-2.47	0.55	-1.64	3.09	BC 14					
				Min M _T	12.74	6.34	4.89	-3.92	3.07	-7.54	BC 9					
				Max M _y	12.74	6.34	4.89	-3.92	3.07	-7.54	BC 9					
				Min M _y	0.37	0.95	0.45	0.15	-3.67	-1.48	BC 20					
				Max M _z	-4.86	-2.49	-2.47	0.55	-1.64	3.09	BC 14					
				Min M _z	12.52	6.42	4.90	-3.67	2.14	-7.88	BC 11					
				Max N	13.04	5.94	4.09	-3.92	6.05	-11.70	BC 9					
				Min N	-4.77	-2.55	-2.36	0.55	-3.24	4.80	BC 14					
				Max V _y	12.22	6.08	4.11	-3.50	5.11	-11.10	BC 10					
				Min V _y	-3.56	-2.70	-2.22	0.20	-3.13	2.88	BC 15					
				Max V _z	12.59	5.60	4.59	-3.53	6.25	-11.16	BC 13					
				Min V _z	-2.94	-1.25	-4.35	-1.10	-3.98	2.73	BC 22					
				Max M _T	-4.77	-2.55	-2.36	0.55	-3.24	4.80	BC 14					
				Min M _T	13.04	5.94	4.09	-3.92	6.05	-11.70	BC 9					
				Max M _y	12.59	5.60	4.59	-3.53	6.25	-11.16	BC 13					
				Min M _y	-2.94	-1.25	-4.35	-1.10	-3.98	2.73	BC 22					
				Max M _z	-4.77	-2.55	-2.36	0.55	-3.24	4.80	BC 14					
				Min M _z	12.83	6.02	4.18	-3.67	5.16	-12.09	BC 11					
				13 Rechts	Max N	13.04	5.94	4.09	-3.92	6.05	-11.70	BC 9				
					Min N	-4.77	-2.55	-2.36	0.55	-3.24	4.80	BC 14				
					Max V _y	12.22	6.08	4.11	-3.50	5.11	-11.10	BC 10				
					Min V _y	-3.56	-2.70	-2.22	0.20	-3.13	2.88	BC 15				
					Max V _z	12.59	5.60	4.59	-3.53	6.25	-11.16	BC 13				
					Min V _z	-2.94	-1.25	-4.35	-1.10	-3.98	2.73	BC 22				
					Max M _T	-4.77	-2.55	-2.36	0.55	-3.24	4.80	BC 14				
					Min M _T	13.04	5.94	4.09	-3.92	6.05	-11.70	BC 9				
					Max M _y	12.59	5.60	4.59	-3.53	6.25	-11.16	BC 13				
					Min M _y	-2.94	-1.25	-4.35	-1.10	-3.98	2.73	BC 22				
					Max M _z	-4.77	-2.55	-2.36	0.55	-3.24	4.80	BC 14				
					Min M _z	12.83	6.02	4.18	-3.67	5.16	-12.09	BC 11				
					39	RC1	39	0.000 Links	Max N	7.13	-2.30	-2.77	-0.88	4.31	-4.82	BC 21
									Min N	-5.89	2.74	7.98	2.11	-15.19	3.26	BC 14
									Max V _y	-1.26	3.11	-5.44	-0.35	13.68	4.36	BC 18
									Min V _y	7.13	-2.30	-2.77	-0.88	4.31	-4.82	BC 21
									Max V _z	-5.89	2.74	7.98	2.11	-15.19	3.26	BC 14
									Min V _z	2.54	0.07	-22.09	-3.67	43.55	2.15	BC 9
Max M _T	-5.89	2.74	7.98						2.11	-15.19	3.26	BC 14				
Min M _T	4.30	-0.64	-22.01						-3.81	42.98	0.69	BC 11				
Max M _y	2.54	0.07	-22.09	-3.67					43.55	2.15	BC 9					
Min M _y	-5.89	2.74	7.98	2.11					-15.19	3.26	BC 14					
Max M _z	0.44	2.02	-18.43	-2.51					36.04	4.77	BC 2					
Min M _z	7.13	-2.30	-2.77	-0.88					4.31	-4.82	BC 21					
0.000 Rechts	Max N	7.13	-2.30	-2.77				-0.88	4.31	-4.82	BC 21					
	Min N	-5.89	2.74	7.98				2.11	-15.19	3.26	BC 14					
	Max V _y	-1.26	3.11	-5.44				-0.35	13.68	4.36	BC 18					
	Min V _y	7.13	-2.30	-2.77				-0.88	4.31	-4.82	BC 21					
	Max V _z	-5.89	2.74	7.98				2.11	-15.19	3.26	BC 14					
	Min V _z	2.54	0.07	-22.09				-3.67	43.55	2.15	BC 9					
	Max M _T	-5.89	2.74	7.98				2.11	-15.19	3.26	BC 14					
	Min M _T	4.30	-0.64	-22.01				-3.81	42.98	0.69	BC 11					
	Max M _y	2.54	0.07	-22.09				-3.67	43.55	2.15	BC 9					
	Min M _y	-5.89	2.74	7.98				2.11	-15.19	3.26	BC 14					
	Max M _z	0.44	2.02	-18.43				-2.51	36.03	4.77	BC 2					
	Min M _z	7.13	-2.30	-2.77				-0.88	4.31	-4.82	BC 21					
0.583 Links	Max N	7.17	-2.39	-2.55				-0.88	2.76	-3.45	BC 21					
	Min N	-5.83	2.24	7.87				2.11	-10.55	1.81	BC 14					
	Max V _y	-1.17	2.56	-5.14				-0.36	10.59	2.71	BC 18					
	Min V _y	7.17	-2.39	-2.55				-0.88	2.76	-3.45	BC 21					
	Max V _z	-5.83	2.24	7.87				2.11	-10.55	1.81	BC 14					
	Min V _z	2.78	-0.21	-21.30				-3.68	30.85	2.18	BC 9					
	Max M _T	-5.83	2.24	7.87	2.11	-10.55	1.81	BC 14								
	Min M _T	4.54	-0.92	-21.21	-3.82	30.33	1.13	BC 11								
	Max M _y	2.78	-0.21	-21.30	-3.68	30.85	2.18	BC 9								
	Min M _y	-5.83	2.24	7.87	2.11	-10.55	1.81	BC 14								
	Max M _z	0.63	1.38	-17.74	-2.52	25.45	3.77	BC 2								
	Min M _z	7.17	-2.39	-2.55	-0.88	2.76	-3.45	BC 21								
	0.583 Rechts	Max N	7.17	-2.39	-2.55	-0.88	2.76	-3.45	BC 21							
		Min N	-5.83	2.24	7.87	2.11	-10.55	1.81	BC 14							
		Max V _y	-1.17	2.56	-5.14	-0.36	10.59	2.71	BC 18							
		Min V _y	7.17	-2.39	-2.55	-0.88	2.76	-3.45	BC 21							
		Max V _z	-5.83	2.24	7.87	2.11	-10.55	1.81	BC 14							
		Min V _z	2.78	-0.21	-21.30	-3.68	30.85	2.18	BC 9							
		Max M _T	-5.83	2.24	7.87	2.11	-10.55	1.81	BC 14							
		Min M _T	4.54	-0.92	-21.21	-3.82	30.33	1.13	BC 11							
		Max M _y	2.78	-0.21	-21.30	-3.68	30.85	2.18	BC 9							
		Min M _y	-5.83	2.24	7.87	2.11	-10.55	1.81	BC 14							
		Max M _z	0.63	1.38	-17.74	-2.52	25.45	3.77	BC 2							
		Min M _z	7.17	-2.39	-2.55	-0.88	2.76	-3.45	BC 21							
	0.645 Links	Max N	7.18	-2.40	-2.53	-0.88	2.60	-3.31	BC 21							
		Min N	-5.82	2.18	7.84	2.11	-10.06	1.67	BC 14							

Project: Model: Fastned 4.0-definitief
 Fastned 4.0

Datum: 25-07-2017

4.12 DOORSNEDES - SNEDEKRACHTEN

Resultaatcombinaties

Staaf				Knoep				Snede				Krachten [kN]				Momenten [kNm]				Bijbehorend	
No.	RC	No.	x [m]		N	V _y	V _z	M _T	M _y	M _z	Belastingsgeval										
39	RC1			0.645 Rechts	Max V _y	-1.16	2.50	-5.10	-0.36	10.27	2.55	BC 18									
					Min V _y	7.18	-2.40	-2.53	-0.88	2.60	-3.31	BC 21									
					Max V _z	-5.82	2.18	7.84	2.11	-10.06	1.67	BC 14									
					Min V _z	2.82	-0.27	-21.15	-3.68	29.53	2.19	BC 9									
					Max M _T	-5.82	2.18	7.84	2.11	-10.06	1.67	BC 14									
					Min M _T	4.58	-0.97	-21.06	-3.82	29.01	1.19	BC 11									
					Max M _y	2.82	-0.27	-21.15	-3.68	29.53	2.19	BC 9									
					Min M _y	-5.82	2.18	7.84	2.11	-10.06	1.67	BC 14									
					Max M _z	0.66	1.29	-17.61	-2.52	24.35	3.68	BC 2									
					Min M _z	7.18	-2.40	-2.53	-0.88	2.60	-3.31	BC 21									
					Max N	7.18	-2.40	-2.53	-0.88	2.60	-3.31	BC 21									
					Min N	-5.82	2.18	7.84	2.11	-10.06	1.67	BC 14									
					Max V _y	-1.16	2.50	-5.10	-0.36	10.27	2.55	BC 18									
					Min V _y	7.18	-2.40	-2.53	-0.88	2.60	-3.31	BC 21									
					Max V _z	-5.82	2.18	7.84	2.11	-10.06	1.67	BC 14									
					Min V _z	2.82	-0.27	-21.15	-3.68	29.53	2.19	BC 9									
					Max M _T	-5.82	2.18	7.84	2.11	-10.06	1.67	BC 14									
					Min M _T	4.58	-0.97	-21.06	-3.82	29.01	1.19	BC 11									
					Max M _y	2.82	-0.27	-21.15	-3.68	29.53	2.19	BC 9									
					Min M _y	-5.82	2.18	7.84	2.11	-10.06	1.67	BC 14									
					Max M _z	0.66	1.29	-17.61	-2.52	24.35	3.68	BC 2									
					Min M _z	7.18	-2.40	-2.53	-0.88	2.60	-3.31	BC 21									
					Max N	7.23	-2.49	-2.30	-0.88	1.05	-1.73	BC 21									
					Min N	-5.75	1.63	7.74	2.10	-5.06	0.45	BC 14									
					Max V _y	-1.06	1.89	-4.77	-0.36	7.10	1.14	BC 18									
					Min V _y	7.23	-2.49	-2.30	-0.88	1.05	-1.73	BC 21									
					Max V _z	-5.75	1.63	7.74	2.10	-5.06	0.45	BC 14									
					Min V _z	3.07	-0.59	-20.25	-3.69	16.26	2.52	BC 9									
					Max M _T	-5.75	1.63	7.74	2.10	-5.06	0.45	BC 14									
					Min M _T	4.83	-1.30	-20.16	-3.83	15.80	1.97	BC 11									
					Max M _y	3.07	-0.59	-20.25	-3.69	16.26	2.52	BC 9									
					Min M _y	-5.75	1.63	7.74	2.10	-5.06	0.45	BC 14									
					Max M _z	0.85	0.57	-16.83	-2.52	13.30	3.11	BC 2									
					Min M _z	7.23	-2.49	-2.30	-0.88	1.05	-1.73	BC 21									
					Max N	7.23	-2.49	-2.30	-0.88	1.05	-1.73	BC 21									
					Min N	-5.75	1.63	7.74	2.10	-5.06	0.45	BC 14									
					Max V _y	-1.06	1.89	-4.77	-0.36	7.10	1.14	BC 18									
					Min V _y	7.23	-2.49	-2.30	-0.88	1.05	-1.73	BC 21									
					Max V _z	-5.75	1.63	7.74	2.10	-5.06	0.45	BC 14									
					Min V _z	3.07	-0.59	-20.25	-3.69	16.26	2.52	BC 9									
					Max M _T	-5.75	1.63	7.74	2.10	-5.06	0.45	BC 14									
					Min M _T	4.83	-1.30	-20.16	-3.83	15.80	1.97	BC 11									
					Max M _y	3.07	-0.59	-20.25	-3.69	16.26	2.52	BC 9									
					Min M _y	-5.75	1.63	7.74	2.10	-5.06	0.45	BC 14									
					Max M _z	0.85	0.57	-16.83	-2.52	13.30	3.11	BC 2									
					Min M _z	7.23	-2.49	-2.30	-0.88	1.05	-1.73	BC 21									
40	RC1	35	0.000 Links	Max N	10.72	7.73	10.13	-3.50	-16.96	10.91	BC 8										
				Min N	-5.31	-2.46	-3.37	1.29	5.64	-3.90	BC 15										
				Max V _y	10.72	7.73	10.13	-3.50	-16.96	10.91	BC 8										
				Min V _y	-4.44	-2.77	-0.95	0.27	5.90	-3.38	BC 21										
				Max V _z	10.15	7.10	10.16	-3.35	-17.04	10.25	BC 9										
				Min V _z	-4.21	-1.23	-3.42	1.00	5.81	-2.64	BC 14										
				Max M _T	-1.03	-0.68	3.96	1.55	-9.38	-1.37	BC 23										
				Min M _T	9.65	7.31	8.30	-3.57	-13.24	10.31	BC 12										
				Max M _y	-3.34	-1.54	-1.00	-0.00	6.07	-2.13	BC 20										
				Min M _y	10.15	7.10	10.16	-3.35	-17.04	10.25	BC 9										
				Max M _z	10.72	7.73	10.13	-3.50	-16.96	10.91	BC 8										
				Min M _z	-5.31	-2.46	-3.37	1.29	5.64	-3.90	BC 15										
				Max N	10.72	7.73	10.13	-3.50	-16.96	10.91	BC 8										
				Min N	-5.31	-2.46	-3.37	1.29	5.64	-3.90	BC 15										
				Max V _y	10.72	7.73	10.13	-3.50	-16.96	10.91	BC 8										
				Min V _y	-4.44	-2.77	-0.95	0.27	5.90	-3.38	BC 21										
				Max V _z	10.15	7.10	10.16	-3.35	-17.04	10.25	BC 9										
				Min V _z	-4.21	-1.23	-3.42	1.00	5.81	-2.64	BC 14										
				Max M _T	-1.03	-0.68	3.96	1.55	-9.38	-1.37	BC 23										
				Min M _T	9.65	7.31	8.30	-3.57	-13.24	10.31	BC 12										
				Max M _y	-3.34	-1.54	-1.00	-0.00	6.07	-2.13	BC 20										
				Min M _y	10.15	7.10	10.16	-3.35	-17.04	10.25	BC 9										
				Max M _z	10.72	7.73	10.13	-3.50	-16.96	10.91	BC 8										
				Min M _z	-5.31	-2.46	-3.37	1.29	5.64	-3.90	BC 15										
				Max N	11.04	7.56	9.38	-3.51	-11.23	6.45	BC 8										
				Min N	-5.22	-2.50	-3.27	1.29	3.68	-2.46	BC 15										
				Max V _y	11.04	7.56	9.38	-3.51	-11.23	6.45	BC 8										
				Min V _y	-4.35	-2.81	-1.16	0.28	5.29	-1.76	BC 21										
				Max V _z	10.47	6.93	9.40	-3.36	-11.30	6.16	BC 9										
				Min V _z	-4.10	-1.28	-3.32	1.00	3.82	-1.91	BC 14										
				Max M _T	-0.94	-0.72	3.75	1.55	-7.13	-0.97	BC 23										
				Min M _T	9.97	7.13	7.62	-3.57	-8.56	6.10	BC 12										
				Max M _y	-3.24	-1.59	-1.20	-0.00	5.43	-1.22	BC 20										
				Min M _y	10.47	6.93	9.40	-3.36	-11.30	6.16	BC 9										
				Max M _z	11.04	7.56	9.38	-3.51	-11.23	6.45	BC 8										
				Min M _z	-5.22	-2.50	-3.27	1.29	3.68	-2.46	BC 15										
				Max N	11.04	7.56	9.38	-3.51	-11.23	6.45	BC 8										
				Min N	-5.22	-2.50	-3.27	1.29	3.68	-2.46	BC 15										

Project: Model: Fastned 4.0-definitief
 Fastned 4.0

Datum: 25-07-2017

4.12 DOORSNEDES - SNEDEKRACHTEN

Resultaatcombinaties

Staaft No.	RC	Knoop No.	Snede x [m]	Krachten [kN]			Momenten [kNm]			Bijbehorend Belastingsgeval	
				N	V _y	V _z	M _T	M _y	M _z		
40	RC1		0.679 Links	Max V _y	11.04	7.56	9.38	-3.51	-11.23	6.45	BC 8
				Min V _y	-4.35	-2.81	-1.16	0.28	5.29	-1.76	BC 21
				Max V _z	10.47	6.93	9.40	-3.36	-11.30	6.16	BC 9
				Min V _z	-4.10	-1.28	-3.32	1.00	3.82	-1.91	BC 14
				Max M _T	-0.94	-0.72	3.75	1.55	-7.13	-0.97	BC 23
				Min M _T	9.97	7.13	7.62	-3.57	-8.56	6.10	BC 12
				Max M _y	-3.24	-1.59	-1.20	-0.00	5.43	-1.22	BC 20
				Min M _y	10.47	6.93	9.40	-3.36	-11.30	6.16	BC 9
				Max M _z	11.04	7.56	9.38	-3.51	-11.23	6.45	BC 8
				Min M _z	-5.22	-2.50	-3.27	1.29	3.68	-2.46	BC 15
				Max N	11.12	7.51	9.17	-3.51	-10.33	5.73	BC 8
				Min N	-5.20	-2.50	-3.21	1.29	3.37	-2.21	BC 15
				Max V _y	11.12	7.51	9.17	-3.51	-10.33	5.73	BC 8
				Min V _y	-4.33	-2.81	-1.20	0.28	5.18	-1.49	BC 21
				Max V _z	10.55	6.89	9.19	-3.36	-10.40	5.50	BC 9
				Min V _z	-4.08	-1.29	-3.25	1.00	3.50	-1.79	BC 14
				Max M _T	-0.92	-0.72	3.71	1.54	-6.77	-0.90	BC 23
				Min M _T	10.05	7.09	7.44	-3.57	-7.83	5.41	BC 12
				Max M _y	-3.22	-1.59	-1.24	-0.00	5.31	-1.06	BC 20
				Min M _y	10.55	6.89	9.19	-3.36	-10.40	5.50	BC 9
				Max M _z	11.12	7.51	9.17	-3.51	-10.33	5.73	BC 8
				Min M _z	-5.20	-2.50	-3.21	1.29	3.37	-2.21	BC 15
				Max N	11.12	7.51	9.17	-3.51	-10.33	5.73	BC 8
				Min N	-5.20	-2.50	-3.21	1.29	3.37	-2.21	BC 15
				Max V _y	11.12	7.51	9.17	-3.51	-10.33	5.73	BC 8
				Min V _y	-4.33	-2.81	-1.20	0.28	5.18	-1.49	BC 21
				Max V _z	10.55	6.89	9.19	-3.36	-10.40	5.50	BC 9
				Min V _z	-4.08	-1.29	-3.25	1.00	3.50	-1.79	BC 14
				Max M _T	-0.92	-0.72	3.71	1.54	-6.77	-0.90	BC 23
				Min M _T	10.05	7.09	7.44	-3.57	-7.83	5.41	BC 12
				Max M _y	-3.22	-1.59	-1.24	-0.00	5.31	-1.06	BC 20
				Min M _y	10.55	6.89	9.19	-3.36	-10.40	5.50	BC 9
				Max M _z	11.12	7.51	9.17	-3.51	-10.33	5.73	BC 8
				Min M _z	-5.20	-2.50	-3.21	1.29	3.37	-2.21	BC 15
				Max N	12.72	6.68	5.12	-3.52	3.01	-7.54	BC 8
				Min N	-4.85	-2.61	-2.02	1.29	-1.53	2.58	BC 15
				Max V _y	12.72	6.68	5.12	-3.52	3.01	-7.54	BC 8
				Min V _y	-3.98	-2.91	-2.02	0.28	2.16	3.87	BC 21
				Max V _z	12.72	6.68	5.12	-3.52	3.01	-7.54	BC 8
				Min V _z	-4.85	-2.61	-2.02	1.29	-1.53	2.58	BC 15
				Max M _T	-0.57	-0.82	2.89	1.52	-0.59	0.54	BC 23
				Min M _T	11.64	6.25	3.90	-3.57	2.75	-7.05	BC 12
				Max M _y	11.40	5.83	4.40	-3.41	3.52	-6.43	BC 10
				Min M _y	-4.85	-2.61	-2.02	1.29	-1.53	2.58	BC 15
				Max M _z	-3.98	-2.91	-2.02	0.28	2.16	3.87	BC 21
				Min M _z	12.72	6.68	5.12	-3.52	3.01	-7.54	BC 8
				Max N	12.72	6.68	5.12	-3.52	3.01	-7.54	BC 8
				Min N	-4.85	-2.61	-2.02	1.29	-1.53	2.58	BC 15
				Max V _y	12.72	6.68	5.12	-3.52	3.01	-7.54	BC 8
				Min V _y	-3.98	-2.91	-2.02	0.28	2.16	3.87	BC 21
				Max V _z	12.72	6.68	5.12	-3.52	3.01	-7.54	BC 8
				Min V _z	-4.85	-2.61	-2.02	1.29	-1.53	2.58	BC 15
				Max M _T	-0.57	-0.82	2.89	1.52	-0.59	0.54	BC 23
				Min M _T	11.64	6.25	3.90	-3.57	2.75	-7.05	BC 12
				Max M _y	11.40	5.83	4.40	-3.41	3.52	-6.43	BC 10
				Min M _y	-4.85	-2.61	-2.02	1.29	-1.53	2.58	BC 15
				Max M _z	-3.98	-2.91	-2.02	0.28	2.16	3.87	BC 21
				Min M _z	12.72	6.68	5.12	-3.52	3.01	-7.54	BC 8
				Max N	12.74	6.67	5.06	-3.52	3.16	-7.73	BC 8
				Min N	-4.85	-2.61	-2.00	1.29	-1.58	2.65	BC 15
				Max V _y	12.74	6.67	5.06	-3.52	3.16	-7.73	BC 8
				Min V _y	-3.98	-2.91	-2.03	0.28	2.10	3.95	BC 21
				Max V _z	12.74	6.67	5.06	-3.52	3.16	-7.73	BC 8
				Min V _z	-3.98	-2.91	-2.03	0.28	2.10	3.95	BC 21
				Max M _T	-0.57	-0.82	2.88	1.52	-0.51	0.57	BC 23
				Min M _T	11.67	6.24	3.85	-3.57	2.86	-7.23	BC 12
				Max M _y	11.43	5.81	4.34	-3.41	3.65	-6.59	BC 10
				Min M _y	-4.85	-2.61	-2.00	1.29	-1.58	2.65	BC 15
				Max M _z	-3.98	-2.91	-2.03	0.28	2.10	3.95	BC 21
				Min M _z	12.74	6.67	5.06	-3.52	3.16	-7.73	BC 8
				Max N	12.74	6.67	5.06	-3.52	3.16	-7.73	BC 8
				Min N	-4.85	-2.61	-2.00	1.29	-1.58	2.65	BC 15
				Max V _y	12.74	6.67	5.06	-3.52	3.16	-7.73	BC 8
				Min V _y	-3.98	-2.91	-2.03	0.28	2.10	3.95	BC 21
				Max V _z	12.74	6.67	5.06	-3.52	3.16	-7.73	BC 8
				Min V _z	-3.98	-2.91	-2.03	0.28	2.10	3.95	BC 21
				Max M _T	-0.57	-0.82	2.88	1.52	-0.51	0.57	BC 23
				Min M _T	11.67	6.24	3.85	-3.57	2.86	-7.23	BC 12
				Max M _y	11.43	5.81	4.34	-3.41	3.65	-6.59	BC 10
				Min M _y	-4.85	-2.61	-2.00	1.29	-1.58	2.65	BC 15
				Max M _z	-3.98	-2.91	-2.03	0.28	2.10	3.95	BC 21
				Min M _z	12.74	6.67	5.06	-3.52	3.16	-7.73	BC 8
				Max N	13.05	6.52	4.26	-3.52	6.25	-12.20	BC 8
				Min N	-4.75	-2.65	-1.90	1.29	-2.87	4.44	BC 15

Project: Model: Fastned 4.0-definitief
 Fastned 4.0

Datum: 25-07-2017

4.12 DOORSNEDES - SNEDEKRACHTEN
Resultaatcombinaties

Staaf No.	RC	Knoop No.	Snede x [m]		Krachten [kN]			Momenten [kNm]			Bijbehorend Belastingsgeval
					N	V _y	V _z	M _T	M _y	M _z	
40	RC1	38	3.260 Rechts	Max V _y	13.05	6.52	4.26	-3.52	6.25	-12.20	BC 8
				Min V _y	-3.88	-2.95	-2.28	0.29	0.63	5.95	BC 21
				Max V _z	13.05	6.52	4.26	-3.52	6.25	-12.20	BC 8
				Min V _z	-3.88	-2.95	-2.28	0.29	0.63	5.95	BC 21
				Max M _T	-0.46	-0.85	2.64	1.51	1.36	1.14	BC 23
				Min M _T	11.98	6.08	3.13	-3.56	5.16	-11.40	BC 12
				Max M _y	13.05	6.52	4.26	-3.52	6.25	-12.20	BC 8
				Min M _y	-4.75	-2.65	-1.90	1.29	-2.87	4.44	BC 15
				Max M _z	-3.88	-2.95	-2.28	0.29	0.63	5.95	BC 21
				Min M _z	13.05	6.52	4.26	-3.52	6.25	-12.20	BC 8
				Max N	13.05	6.52	4.26	-3.52	6.25	-12.20	BC 8
				Min N	-4.75	-2.65	-1.90	1.29	-2.87	4.44	BC 15
				Max V _y	13.05	6.52	4.26	-3.52	6.25	-12.20	BC 8
				Min V _y	-3.88	-2.95	-2.28	0.29	0.63	5.95	BC 21
				Max V _z	13.05	6.52	4.26	-3.52	6.25	-12.20	BC 8
				Min V _z	-3.88	-2.95	-2.28	0.29	0.63	5.95	BC 21
				Max M _T	-0.46	-0.85	2.64	1.51	1.36	1.14	BC 23
				Min M _T	11.98	6.08	3.13	-3.56	5.16	-11.40	BC 12
				Max M _y	13.05	6.52	4.26	-3.52	6.25	-12.20	BC 8
				Min M _y	-4.75	-2.65	-1.90	1.29	-2.87	4.44	BC 15
				Max M _z	-3.88	-2.95	-2.28	0.29	0.63	5.95	BC 21
				Min M _z	13.05	6.52	4.26	-3.52	6.25	-12.20	BC 8
41	RC1	39	0.000 Links	Max N	6.48	-2.11	2.86	1.04	-4.26	-4.78	BC 21
				Min N	-5.89	2.74	-7.98	-2.11	15.19	3.26	BC 14
				Max V _y	-4.22	3.64	-5.73	-1.39	5.29	3.44	BC 22
				Min V _y	6.48	-2.11	2.86	1.04	-4.26	-4.78	BC 21
				Max V _z	2.21	0.16	22.14	3.76	-43.53	2.17	BC 9
				Min V _z	-5.89	2.74	-7.98	-2.11	15.19	3.26	BC 14
				Max M _T	3.97	-0.54	22.05	3.91	-42.96	0.71	BC 11
				Min M _T	-5.89	2.74	-7.98	-2.11	15.19	3.26	BC 14
				Max M _y	-5.89	2.74	-7.98	-2.11	15.19	3.26	BC 14
				Min M _y	2.21	0.16	22.14	3.76	-43.53	2.17	BC 9
				Max M _z	0.44	2.02	18.43	2.51	-36.04	4.77	BC 2
				Min M _z	6.48	-2.11	2.86	1.04	-4.26	-4.78	BC 21
			0.000 Rechts	Max N	6.48	-2.11	2.86	1.04	-4.26	-4.78	BC 21
				Min N	-5.89	2.74	-7.98	-2.11	15.19	3.26	BC 14
				Max V _y	-4.22	3.64	-5.73	-1.39	5.29	3.44	BC 22
				Min V _y	6.48	-2.11	2.86	1.04	-4.26	-4.78	BC 21
				Max V _z	2.21	0.16	22.14	3.76	-43.53	2.17	BC 9
				Min V _z	-5.89	2.74	-7.98	-2.11	15.19	3.26	BC 14
				Max M _T	3.97	-0.54	22.05	3.91	-42.96	0.71	BC 11
				Min M _T	-5.89	2.74	-7.98	-2.11	15.19	3.26	BC 14
				Max M _y	-5.89	2.74	-7.98	-2.11	15.19	3.26	BC 14
				Min M _y	2.21	0.16	22.14	3.76	-43.53	2.17	BC 9
				Max M _z	0.44	2.02	18.43	2.51	-36.03	4.77	BC 2
				Min M _z	6.48	-2.11	2.86	1.04	-4.26	-4.78	BC 21
			0.583 Links	Max N	6.56	-2.19	2.65	1.04	-2.65	-3.53	BC 21
				Min N	-5.83	2.24	-7.87	-2.11	10.55	1.81	BC 14
				Max V _y	-4.16	3.14	-5.63	-1.37	1.95	1.46	BC 22
				Min V _y	6.56	-2.19	2.65	1.04	-2.65	-3.53	BC 21
				Max V _z	2.47	-0.12	21.35	3.77	-30.80	2.14	BC 9
				Min V _z	-5.83	2.24	-7.87	-2.11	10.55	1.81	BC 14
				Max M _T	4.23	-0.82	21.26	3.91	-30.28	1.10	BC 11
				Min M _T	-5.83	2.24	-7.87	-2.11	10.55	1.81	BC 14
				Max M _y	-5.83	2.24	-7.87	-2.11	10.55	1.81	BC 14
				Min M _y	2.47	-0.12	21.35	3.77	-30.80	2.14	BC 9
				Max M _z	-0.13	0.93	16.63	2.14	-21.19	3.92	BC 6
				Min M _z	6.56	-2.19	2.65	1.04	-2.65	-3.53	BC 21
			0.583 Rechts	Max N	6.56	-2.19	2.65	1.04	-2.65	-3.53	BC 21
				Min N	-5.83	2.24	-7.87	-2.11	10.55	1.81	BC 14
				Max V _y	-4.16	3.14	-5.63	-1.37	1.95	1.46	BC 22
				Min V _y	6.56	-2.19	2.65	1.04	-2.65	-3.53	BC 21
				Max V _z	2.47	-0.12	21.35	3.77	-30.80	2.14	BC 9
				Min V _z	-5.83	2.24	-7.87	-2.11	10.55	1.81	BC 14
				Max M _T	4.23	-0.82	21.26	3.91	-30.28	1.10	BC 11
				Min M _T	-5.83	2.24	-7.87	-2.11	10.55	1.81	BC 14
				Max M _y	-5.83	2.24	-7.87	-2.11	10.55	1.81	BC 14
				Min M _y	2.47	-0.12	21.35	3.77	-30.80	2.14	BC 9
				Max M _z	-0.13	0.93	16.63	2.14	-21.19	3.92	BC 6
				Min M _z	6.56	-2.19	2.65	1.04	-2.65	-3.53	BC 21
			0.645 Links	Max N	6.57	-2.20	2.63	1.04	-2.49	-3.40	BC 21
				Min N	-5.82	2.18	-7.84	-2.11	10.06	1.67	BC 14
				Max V _y	-4.15	3.08	-5.59	-1.36	1.60	1.27	BC 22
				Min V _y	6.57	-2.20	2.63	1.04	-2.49	-3.40	BC 21
				Max V _z	2.51	-0.17	21.20	3.77	-29.48	2.15	BC 9
				Min V _z	-5.82	2.18	-7.84	-2.11	10.06	1.67	BC 14
				Max M _T	4.27	-0.87	21.11	3.91	-28.96	1.15	BC 11
				Min M _T	-5.82	2.18	-7.84	-2.11	10.06	1.67	BC 14
				Max M _y	-5.82	2.18	-7.84	-2.11	10.06	1.67	BC 14
				Min M _y	2.51	-0.17	21.20	3.77	-29.48	2.15	BC 9
				Max M _z	-0.10	0.85	16.50	2.14	-20.15	3.86	BC 6
				Min M _z	6.57	-2.20	2.63	1.04	-2.49	-3.40	BC 21
			0.645 Rechts	Max N	6.57	-2.20	2.63	1.04	-2.49	-3.40	BC 21
				Min N	-5.82	2.18	-7.84	-2.11	10.06	1.67	BC 14

Project: Model: Fastned 4.0-definitief
 Fastned 4.0

Datum: 25-07-2017

4.12 DOORSNEDES - SNEDEKRACHTEN
Resultaatcombinaties

Staaf				Knoep				Snede				Krachten [kN]				Momenten [kNm]				Bijbehorend					
No.	RC	No.	x [m]		N	V _y	V _z	M _T	M _y	M _z	Belastingsgeval														
41	RC1				Max V _y	-4.15	▷	3.08	-5.59	-1.36	1.60	1.27	BC 22												
					Min V _y	6.57	▷	-2.20	2.63	1.04	-2.49	-3.40	BC 21												
					Max V _z	2.51		-0.17	▷	21.20	3.77	-29.48	2.15	BC 9											
					Min V _z	-5.82		2.18	▷	-7.84	-2.11	10.06	1.67	BC 14											
					Max M _T	4.27		-0.87		21.11	▷	3.91	-28.96	1.15	BC 11										
					Min M _T	-5.82		2.18		-7.84	▷	-2.11	10.06	1.67	BC 14										
					Max M _y	-5.82		2.18		-7.84		-2.11	▷	10.06	1.67	BC 14									
					Min M _y	2.51		-0.17		21.20		3.77	▷	-29.48	2.15	BC 9									
					Max M _z	-0.10		0.85		16.50		2.14		-20.15	▷	3.86	BC 6								
					Min M _z	6.57		-2.20		2.63		1.04		-2.49	▷	-3.40	BC 21								
					Max N	6.64		-2.28		2.41		1.04		-0.87		-1.95	BC 21								
					Min N	-5.75		1.63		-7.74		-2.10		5.06		0.45	BC 14								
					Max V _y	-4.09	▷	2.52		-5.49		-1.34		-1.94		-0.54	BC 22								
					Min V _y	6.64	▷	-2.28		2.41		1.04		-0.87		-1.95	BC 21								
					Max V _z	2.78		-0.49	▷	20.30		3.77		-16.17		2.41	BC 9								
					Min V _z	-5.75		1.63	▷	-7.74		-2.10		5.06		0.45	BC 14								
					Max M _T	4.53		-1.20		20.21	▷	3.91		-15.71		1.86	BC 11								
					Min M _T	-5.75		1.63		-7.74	▷	-2.10		5.06		0.45	BC 14								
					Max M _y	-5.75		1.63		-7.74		-2.10	▷	5.06		0.45	BC 14								
					Min M _y	2.78		-0.49		20.30		3.77	▷	-16.17		2.41	BC 9								
					Max M _z	0.09		0.13		15.72		2.15		-9.82	▷	3.57	BC 6								
					Min M _z	6.64		-2.28		2.41		1.04		-0.87	▷	-1.95	BC 21								
					42	RC1	164		1.290 Links	Max N	▷	10.76	8.38	-9.96	3.91	16.60	11.51	BC 9							
										Min N	▷	-4.21	-1.23	3.42	-1.00	-5.81	-2.64	BC 14							
										Max V _y	▷	10.76	8.38	-9.96	3.91	16.60	11.51	BC 9							
										Min V _y	▷	-3.34	-1.54	1.00	0.00	-6.07	-2.13	BC 20							
										Max V _z		-2.31	1.27	▷	5.75	1.37	-12.27	0.58	BC 23						
										Min V _z		10.26	7.38	▷	-10.64	3.08	18.39	10.32	BC 12						
										Max M _T		10.76	8.38		-9.96	3.91	16.60	11.51	BC 9						
										Min M _T		-4.21	-1.23	▷	3.42	-1.00	-5.81	-2.64	BC 14						
										Max M _y		10.26	7.38		-10.64	3.08	18.39	10.32	BC 12						
										Min M _y		-2.31	1.27		5.75	1.37	-12.27	0.58	BC 23						
										Max M _z		10.76	8.38		-9.96	3.91	16.60	▷	11.51	BC 9					
										Min M _z		-4.21	-1.23		3.42	-1.00	-5.81	▷	-2.64	BC 14					
										0.000 Rechts	Max N	▷	10.76	8.38	-9.96	3.91	16.60	11.51	BC 9						
											Min N	▷	-4.21	-1.23	3.42	-1.00	-5.81	-2.64	BC 14						
											Max V _y	▷	10.76	8.38	-9.96	3.91	16.60	11.51	BC 9						
											Min V _y	▷	-3.34	-1.54	1.00	0.00	-6.07	-2.13	BC 20						
											Max V _z		-2.31	1.27	▷	5.75	1.37	-12.27	0.58	BC 23					
											Min V _z		10.26	7.38	▷	-10.64	3.08	18.39	10.32	BC 12					
Max M _T		10.76	8.38								-9.96	3.91	16.60	11.51	BC 9										
Min M _T		-4.21	-1.23	▷							3.42	-1.00	-5.81	-2.64	BC 14										
Max M _y		10.26	7.38								-10.64	3.08	18.39	10.32	BC 12										
Min M _y		-2.31	1.27								5.75	1.37	-12.27	0.58	BC 23										
Max M _z		10.76	8.38								-9.96	3.91	16.60	▷	11.51	BC 9									
Min M _z		-4.21	-1.23								3.42	-1.00	-5.81	▷	-2.64	BC 14									
0.583 Links	Max N	▷	11.07	7.99						-9.21	3.91	10.97	6.74	BC 9											
	Min N	▷	-4.10	-1.28						3.32	-1.00	-3.82	-1.91	BC 14											
	Max V _y	▷	11.07	7.99						-9.21	3.91	10.97	6.74	BC 9											
	Min V _y	▷	-3.24	-1.59						1.20	0.00	-5.43	-1.22	BC 20											
	Max V _z		-2.22	0.81						▷	5.64	1.39	-8.93	-0.03	BC 23										
	Min V _z		10.58	7.21						▷	-9.88	3.09	12.37	6.06	BC 12										
	Max M _T		11.07	7.99						-9.21	▷	3.91	10.97	6.74	BC 9										
	Min M _T		-4.10	-1.28						3.32	▷	-1.00	-3.82	-1.91	BC 14										
	Max M _y		9.08	6.09						-9.42	▷	1.99	12.63	4.78	BC 6										
	Min M _y		-2.22	0.81							5.64	1.39	-8.93	-0.03	BC 23										
	Max M _z		11.07	7.99						-9.21	▷	3.91	10.97	▷	6.74	BC 9									
	Min M _z		-4.10	-1.28						3.32	▷	-1.00	-3.82	▷	-1.91	BC 14									
0.583 Rechts	Max N	▷	11.07	7.99						-9.21	3.91	10.97	6.74	BC 9											
	Min N	▷	-4.10	-1.28						3.32	-1.00	-3.82	-1.91	BC 14											
	Max V _y	▷	11.07	7.99						-9.21	3.91	10.97	6.74	BC 9											
	Min V _y	▷	-3.24	-1.59						1.20	0.00	-5.43	-1.22	BC 20											
	Max V _z		-2.22	0.81	▷	5.64	1.39	-8.93	-0.03	BC 23															
	Min V _z		10.58	7.21	▷	-9.88	3.09	12.37	6.06	BC 12															
	Max M _T		11.07	7.99	-9.21	▷	3.91	10.97	6.74	BC 9															
	Min M _T		-4.10	-1.28	3.32	▷	-1.00	-3.82	-1.91	BC 14															
	Max M _y		9.08	6.09	-9.42	▷	1.99	12.63	4.78	BC 6															
	Min M _y		-2.22	0.81		5.64	1.39	-8.93	-0.03	BC 23															
	Max M _z		11.07	7.99	-9.21	▷	3.91	10.97	▷	6.74	BC 9														
	Min M _z		-4.10	-1.28	3.32	▷	-1.00	-3.82	▷	-1.91	BC 14														
0.679 Links	Max N	▷	11.16	7.91	-9.00	3.91	10.09	5.98	BC 9																
	Min N	▷	-4.08	-1.29	3.25	-1.00	-3.50	-1.79	BC 14																

Project: Model: Fastned 4.0-definitief
 Fastned 4.0

Datum: 25-07-2017

4.12 DOORSNEDES - SNEDEKRACHTEN
Resultaatcombinaties

Staaf No.	RC	Knoop No.	Snede x [m]		Krachten [kN]			Momenten [kNm]			Bijbehorend Belastingsgeval	
					N	V _y	V _z	M _T	M _y	M _z		
42	RC1		0.679 Rechts	Max V _y	11.16	7.91	-9.00	3.91	10.09	5.98	BC 9	
				Min V _y	-3.22	-1.59	1.24	0.00	-5.31	-1.06	BC 20	
				Max V _z	-2.20	0.72	5.58	1.39	-8.39	-0.11	BC 23	
				Min V _z	10.66	7.16	-9.67	3.09	11.43	5.37	BC 12	
				Max M _T	11.16	7.91	-9.00	3.91	10.09	5.98	BC 9	
				Min M _T	-4.08	-1.29	3.25	-1.00	-3.50	-1.79	BC 14	
				Max M _y	9.14	6.06	-9.23	1.99	11.73	4.20	BC 6	
				Min M _y	-2.20	0.72	5.58	1.39	-8.39	-0.11	BC 23	
				Max M _z	11.16	7.91	-9.00	3.91	10.09	5.98	BC 9	
				Min M _z	-4.08	-1.29	3.25	-1.00	-3.50	-1.79	BC 14	
				Max N	11.16	7.91	-9.00	3.91	10.09	5.98	BC 9	
				Min N	-4.08	-1.29	3.25	-1.00	-3.50	-1.79	BC 14	
				Max V _y	11.16	7.91	-9.00	3.91	10.09	5.98	BC 9	
				Min V _y	-3.22	-1.59	1.24	0.00	-5.31	-1.06	BC 20	
				Max V _z	-2.20	0.72	5.58	1.39	-8.39	-0.11	BC 23	
				Min V _z	10.66	7.16	-9.67	3.09	11.42	5.37	BC 12	
				Max M _T	11.16	7.91	-9.00	3.91	10.09	5.98	BC 9	
				Min M _T	-4.08	-1.29	3.25	-1.00	-3.50	-1.79	BC 14	
				Max M _y	9.14	6.06	-9.23	1.99	11.73	4.19	BC 6	
				Min M _y	-2.20	0.72	5.58	1.39	-8.39	-0.11	BC 23	
			Max M _z	11.16	7.91	-9.00	3.91	10.09	5.98	BC 9		
			Min M _z	-4.08	-1.29	3.25	-1.00	-3.50	-1.79	BC 14		
			2.552 Links	Max N	12.72	6.68	-5.12	3.52	-3.01	-7.54	BC 8	
				Min N	-3.67	-2.13	2.35	-0.20	1.56	1.17	BC 15	
				Max V _y	12.72	6.68	-5.12	3.52	-3.01	-7.54	BC 8	
				Min V _y	-2.81	-2.43	2.34	0.80	-2.13	2.47	BC 21	
				Max V _z	-1.86	-0.86	4.34	1.43	0.90	0.01	BC 23	
				Min V _z	10.36	5.47	-5.65	2.03	-2.18	-6.59	BC 6	
				Max M _T	12.71	6.36	-4.95	3.92	-2.94	-7.36	BC 9	
				Min M _T	-3.66	-1.47	2.01	-1.00	1.43	0.80	BC 14	
				Max M _y	-3.67	-2.13	2.35	-0.20	1.56	1.17	BC 15	
				Min M _y	11.40	5.83	-4.40	3.41	-3.52	-6.43	BC 10	
				Max M _z	-2.81	-2.43	2.34	0.80	-2.13	2.47	BC 21	
				Min M _z	12.72	6.68	-5.12	3.52	-3.01	-7.54	BC 8	
				2.552 Rechts	Max N	12.72	6.68	-5.12	3.52	-3.01	-7.54	BC 8
					Min N	-3.67	-2.13	2.35	-0.20	1.56	1.17	BC 15
					Max V _y	12.72	6.68	-5.12	3.52	-3.01	-7.54	BC 8
					Min V _y	-2.81	-2.43	2.34	0.80	-2.13	2.47	BC 21
					Max V _z	-1.86	-0.86	4.34	1.43	0.90	0.01	BC 23
					Min V _z	10.36	5.47	-5.65	2.03	-2.18	-6.59	BC 6
					Max M _T	12.71	6.36	-4.95	3.92	-2.94	-7.36	BC 9
					Min M _T	-3.66	-1.47	2.01	-1.00	1.43	0.80	BC 14
			Max M _y		-3.67	-2.13	2.35	-0.20	1.56	1.17	BC 15	
			Min M _y		11.40	5.83	-4.40	3.41	-3.52	-6.43	BC 10	
			2.581 Links	Max M _z	-2.81	-2.43	2.34	0.80	-2.13	2.47	BC 21	
				Min M _z	12.72	6.68	-5.12	3.52	-3.01	-7.54	BC 8	
				Max N	12.74	6.67	-5.06	3.52	-3.16	-7.73	BC 8	
				Min N	-3.66	-2.15	2.33	-0.20	1.62	1.23	BC 15	
				Max V _y	12.74	6.67	-5.06	3.52	-3.16	-7.73	BC 8	
				Min V _y	-2.80	-2.46	2.35	0.80	-2.07	2.53	BC 21	
Max V _z	-1.85	-0.88		4.32	1.43	1.02	0.04	BC 23				
Min V _z	10.38	5.46		-5.59	2.03	-2.34	-6.74	BC 6				
Max M _T	12.73	6.34		-4.89	3.92	-3.07	-7.54	BC 9				
Min M _T	-3.65	-1.47		2.00	-1.00	1.49	0.84	BC 14				
2.581 Rechts	Max M _y	-3.66	-2.15	2.33	-0.20	1.62	1.23	BC 15				
	Min M _y	11.43	5.81	-4.34	3.41	-3.65	-6.59	BC 10				
	Max M _z	-2.80	-2.46	2.35	0.80	-2.07	2.53	BC 21				
	Min M _z	12.74	6.67	-5.06	3.52	-3.16	-7.73	BC 8				
	Max N	12.74	6.67	-5.06	3.52	-3.16	-7.73	BC 8				
	Min N	-3.66	-2.15	2.33	-0.20	1.62	1.23	BC 15				
	Max V _y	12.74	6.67	-5.06	3.52	-3.16	-7.73	BC 8				
	Min V _y	-2.80	-2.46	2.35	0.80	-2.07	2.53	BC 21				
	Max V _z	-1.85	-0.88	4.32	1.43	1.02	0.04	BC 23				
	Min V _z	10.38	5.46	-5.59	2.03	-2.34	-6.74	BC 6				
3.260 Links	Max M _T	12.73	6.34	-4.89	3.92	-3.07	-7.54	BC 9				
	Min M _T	-3.65	-1.47	2.00	-1.00	1.49	0.84	BC 14				
	Max M _y	-3.66	-2.15	2.33	-0.20	1.62	1.23	BC 15				
	Min M _y	11.43	5.81	-4.34	3.41	-3.65	-6.59	BC 10				
	Max M _z	-2.80	-2.46	2.35	0.80	-2.07	2.53	BC 21				
	Min M _z	12.74	6.67	-5.06	3.52	-3.16	-7.73	BC 8				
	Max N	13.05	6.52	-4.26	3.52	-6.25	-12.20	BC 8				
	Min N	-3.56	-2.70	2.22	-0.20	3.13	2.88	BC 15				
	Max V _y	13.05	6.52	-4.26	3.52	-6.25	-12.20	BC 8				
	Min V _y	-2.70	-3.01	2.59	0.80	-0.38	4.39	BC 21				
40 Rechts	Max V _z	-1.75	-1.42	4.21	1.45	3.89	0.83	BC 23				
	Min V _z	10.63	5.34	-4.85	2.05	-5.83	-10.40	BC 6				
	Max M _T	13.04	5.94	-4.09	3.92	-6.05	-11.70	BC 9				
	Min M _T	-3.53	-1.53	1.88	-1.00	2.77	1.86	BC 14				
	Max M _y	-1.75	-1.42	4.21	1.45	3.89	0.83	BC 23				
	Min M _y	12.59	6.17	-4.76	3.13	-6.45	-11.66	BC 12				
	Max M _z	-2.70	-3.01	2.59	0.80	-0.38	4.39	BC 21				
	Min M _z	13.05	6.52	-4.26	3.52	-6.25	-12.20	BC 8				
	Max N	13.05	6.52	-4.26	3.52	-6.25	-12.20	BC 8				
	Min N	-3.56	-2.70	2.22	-0.20	3.13	2.88	BC 15				

Project: Model: Fastned 4.0-definitief
 Fastned 4.0

Datum: 25-07-2017

4.12 DOORSNEDES - SNEDEKRACHTEN
Resultaatcombinaties

Staaf				Knoep				Snode				Krachten [kN]				Momenten [kNm]				Bijbehorend	
No.	RC	No.	x [m]		N	V _y	V _z	M _T	M _y	M _z	Belastingsgeval										
42	RC1				Max V _y	13.05	▷ 6.52	-4.26	3.52	-6.25	-12.20	BC 8									
			Min V _y	-2.70	▷ -3.01	2.59	0.80	-0.38	4.39	BC 21											
			Max V _z	-1.75	-1.42	▷ 4.21	1.45	3.89	0.83	BC 23											
			Min V _z	10.63	5.34	▷ -4.85	2.05	-5.83	-10.40	BC 6											
			Max M _T	13.04	5.94	-4.09	▷ 3.92	-6.05	-11.70	BC 9											
			Min M _T	-3.53	-1.53	1.88	▷ -1.00	2.77	1.86	BC 14											
			Max M _y	-1.75	-1.42	4.21	▷ 1.45	3.89	0.83	BC 23											
			Min M _y	12.59	6.17	-4.76	▷ 3.13	-6.45	-11.66	BC 12											
			Max M _z	-2.70	-3.01	2.59	▷ 0.80	-0.38	4.39	BC 21											
			Min M _z	13.05	6.52	-4.26	▷ 3.52	-6.25	-12.20	BC 8											
43	RC1	46	0.000 Links	Max N	4.77	▷ 0.29	20.79	2.68	-38.82	4.42	BC 9										
				Min N	-4.44	▷ 0.12	-6.84	-0.67	11.97	-2.07	BC 14										
				Max V _y	1.75	▷ 1.39	5.50	0.61	-13.58	2.35	BC 19										
				Min V _y	-1.97	▷ -1.12	1.36	0.23	2.22	-1.34	BC 22										
				Max V _z	4.62	-0.10	▷ 20.97	3.00	-39.13	3.41	BC 8										
				Min V _z	-1.98	1.08	▷ -7.23	-1.84	12.08	2.54	BC 21										
				Max M _T	4.62	-0.10	▷ 20.97	3.00	-39.13	3.41	BC 8										
				Min M _T	-1.98	1.08	▷ -7.23	-1.84	12.08	2.54	BC 21										
				Max M _y	-4.18	0.87	-7.18	▷ -1.28	12.59	-0.09	BC 15										
				Min M _y	4.62	-0.10	▷ 20.97	3.00	-39.13	3.41	BC 8										
		0.000 Rechts	Max M _z	4.18	0.43	18.25	2.17	-34.31	▷ 4.74	BC 11											
			Min M _z	-4.44	0.12	-6.84	-0.67	11.97	▷ -2.07	BC 14											
			Max N	4.77	▷ 0.29	20.79	2.68	-38.82	4.42	BC 9											
			Min N	-4.44	▷ 0.12	-6.84	-0.67	11.97	▷ -2.07	BC 14											
			Max V _y	1.75	▷ 1.39	5.50	0.61	-13.58	2.35	BC 19											
			Min V _y	-1.97	▷ -1.12	1.36	0.23	2.22	-1.34	BC 22											
			Max V _z	4.62	-0.10	▷ 20.97	3.00	-39.13	3.41	BC 8											
			Min V _z	-1.98	1.08	▷ -7.23	-1.84	12.08	2.54	BC 21											
			Max M _T	4.62	-0.10	▷ 20.97	3.00	-39.13	3.41	BC 8											
			Min M _T	-1.98	1.08	▷ -7.23	-1.84	12.08	2.54	BC 21											
		0.583 Links	Max M _y	-4.18	0.87	-7.18	▷ -1.28	12.59	-0.09	BC 15											
			Min M _y	4.62	-0.10	▷ 20.97	3.00	-39.13	3.41	BC 8											
			Max M _z	4.18	0.43	18.25	2.17	-34.31	▷ 4.74	BC 11											
			Min M _z	-4.44	0.12	-6.84	-0.67	11.97	▷ -2.07	BC 14											
			Max N	5.00	▷ 0.00	20.00	2.69	-26.87	4.32	BC 9											
			Min N	-4.38	▷ 0.04	-6.74	-0.67	7.99	-2.11	BC 14											
			Max V _y	1.83	▷ 1.26	5.18	0.61	-10.46	1.57	BC 19											
			Min V _y	-1.92	▷ -1.19	1.15	0.23	2.95	-0.67	BC 22											
			Max V _z	4.86	-0.38	▷ 20.17	3.00	-27.09	3.53	BC 8											
			Min V _z	-1.93	1.00	▷ -7.13	-1.84	7.87	1.93	BC 21											
		0.583 Rechts	Max M _T	4.86	-0.38	▷ 20.17	3.00	-27.09	3.53	BC 8											
			Min M _T	-1.93	1.00	▷ -7.13	-1.84	7.87	1.93	BC 21											
			Max M _y	-4.13	0.78	-7.08	▷ -1.28	8.41	-0.57	BC 15											
			Min M _y	4.86	-0.38	▷ 20.17	3.00	-27.09	3.53	BC 8											
			Max M _z	4.40	0.14	17.53	2.18	-23.84	▷ 4.56	BC 11											
			Min M _z	-4.38	0.04	-6.74	-0.67	7.99	▷ -2.11	BC 14											
			Max N	5.00	▷ 0.00	20.00	2.69	-26.87	4.32	BC 9											
			Min N	-4.38	▷ 0.04	-6.74	-0.67	7.99	-2.11	BC 14											
			Max V _y	1.83	▷ 1.26	5.18	0.61	-10.46	1.57	BC 19											
			Min V _y	-1.92	▷ -1.19	1.15	0.23	2.95	-0.67	BC 22											
		0.645 Links	Max V _z	4.86	-0.38	▷ 20.17	3.00	-27.09	3.53	BC 8											
			Min V _z	-1.93	1.00	▷ -7.13	-1.84	7.87	1.93	BC 21											
			Max M _T	4.86	-0.38	▷ 20.17	3.00	-27.09	3.53	BC 8											
			Min M _T	-1.93	1.00	▷ -7.13	-1.84	7.87	1.93	BC 21											
			Max M _y	-4.13	0.78	-7.08	▷ -1.28	8.41	-0.57	BC 15											
			Min M _y	4.86	-0.38	▷ 20.17	3.00	-27.09	3.53	BC 8											
			Max M _z	4.40	0.14	17.53	2.18	-23.84	▷ 4.56	BC 11											
			Min M _z	-4.38	0.04	-6.74	-0.67	7.99	▷ -2.11	BC 14											
			Max N	5.04	▷ -0.05	19.85	2.69	-25.63	4.32	BC 9											
			Min N	-4.37	▷ 0.03	-6.70	-0.67	7.57	-2.12	BC 14											
0.645 Rechts	Max V _y	1.83	▷ 1.24	5.14	0.61	-10.14	1.50	BC 19													
	Min V _y	-1.91	▷ -1.20	1.12	0.23	3.02	-0.60	BC 22													
	Max V _z	4.90	-0.43	▷ 20.02	3.00	-25.84	3.56	BC 8													
	Min V _z	-1.93	0.98	▷ -7.09	-1.85	7.43	1.87	BC 21													
	Max M _T	4.90	-0.43	▷ 20.02	3.00	-25.84	3.56	BC 8													
	Min M _T	-1.93	0.98	▷ -7.09	-1.85	7.43	1.87	BC 21													
	Max M _y	-4.12	0.77	-7.04	▷ -1.28	7.97	-0.62	BC 15													
	Min M _y	4.90	-0.43	▷ 20.02	3.00	-25.84	3.56	BC 8													
	Max M _z	4.44	0.08	17.40	2.18	-22.75	▷ 4.55	BC 11													
	Min M _z	-4.37	0.03	-6.70	-0.67	7.57	▷ -2.12	BC 14													
1.290 Links	Max N	5.29	▷ -0.38	18.94	2.69	-13.20	4.50	BC 9													
	Min N	-4.31	▷ -0.05	-6.62	-0.67	3.30	-2.11	BC 14													

Project: Model: Fastned 4.0-definitief
 Fastned 4.0

Datum: 25-07-2017

4.12 DOORSNEDES - SNEDEKRACHTEN

Resultaatcombinaties

Staaf				Knoep			Snede			Krachten [kN]			Momenten [kNm]			Bijbehorend
No.	RC	No.	x [m]		N	V _y	V _z	M _T	M _y	M _z	Belastingsgeval					
43	RC1	68	1.290 Rechts	Max V _y	1.92	▷	1.10	4.80	0.61	-6.94	0.74	BC 19				
				Min V _y	-1.85	▷	-1.28	0.89	0.24	3.67	0.20	BC 22				
				Max V _z	5.15		-0.76	▷	19.11	3.00	-13.29	3.98	BC 8			
				Min V _z	-1.87		0.89	▷	-7.01	-1.85	2.91	1.27	BC 21			
				Max M _T	5.15		-0.76	▷	19.11	3.00	-13.29	3.98	BC 8			
				Min M _T	-1.87		0.89	▷	-7.01	-1.85	2.91	1.27	BC 21			
				Max M _y	-1.61		-0.55		0.55	-0.36	3.86	1.24	BC 23			
				Min M _y	4.50		-0.45		17.24	2.76	-13.40	3.41	BC 12			
				Max M _z	4.68		-0.25		16.57	2.18	-11.86	▷	4.65	BC 11		
				Min M _z	-4.31		-0.05		-6.62	-0.67	3.30	▷	-2.11	BC 14		
				Max N	5.29		-0.38		18.94	2.69	-13.20	4.50	BC 9			
				Min N	-4.31	▷	-0.05		-6.62	-0.67	3.30		-2.11	BC 14		
				Max V _y	1.92	▷	1.10	4.80	0.61	-6.94		0.74	BC 19			
				Min V _y	-1.85	▷	-1.28	0.89	0.24	3.67		0.20	BC 22			
				Max V _z	5.15		-0.76	▷	19.11	3.00	-13.29		3.98	BC 8		
				Min V _z	-1.87		0.89	▷	-7.01	-1.85	2.91		1.27	BC 21		
				Max M _T	5.15		-0.76	▷	19.11	3.00	-13.29		3.98	BC 8		
				Min M _T	-1.87		0.89	▷	-7.01	-1.85	2.91		1.27	BC 21		
				Max M _y	-1.61		-0.55		0.55	-0.36	3.86		1.24	BC 23		
				Min M _y	4.50		-0.45		17.24	2.76	-13.40		3.41	BC 12		
				Max M _z	4.68		-0.25		16.57	2.18	-11.86	▷	4.65	BC 11		
				Min M _z	-4.31		-0.05		-6.62	-0.67	3.30	▷	-2.11	BC 14		
44	RC1	35	0.000 Links	Max N	▷	10.59	8.61	-10.15	2.43	16.80		11.36	BC 8			
				Min N	▷	-5.34	-2.84	3.39	-0.92	-5.60		-4.06	BC 15			
				Max V _y	▷	10.59	8.61	-10.15	2.43	16.80		11.36	BC 8			
				Min V _y	▷	-5.34	-2.84	3.39	-0.92	-5.60		-4.06	BC 15			
				Max V _z		-2.16	-0.94	▷	3.66	-0.48	-6.23		-1.92	BC 20		
				Min V _z		10.30	8.40	▷	-10.25	2.06	16.88		10.79	BC 9		
				Max M _T		9.52	8.12		-8.31	▷	2.57	13.09	10.72	BC 12		
				Min M _T		-1.04	-0.80		-3.96	▷	-1.43	9.40	-1.42	BC 23		
				Max M _y		10.30	8.40		-10.25	▷	2.06	16.88	10.79	BC 9		
				Min M _y		-2.16	-0.94		3.66	▷	-0.48	-6.23		-1.92	BC 20	
				Max M _z		10.59	8.61		-10.15	2.43	16.80	▷	11.36	BC 8		
				Min M _z		-5.34	-2.84		3.39	-0.92	-5.60	▷	-4.06	BC 15		
			0.000 Rechts	Max N	▷	10.59	8.61	-10.15	2.43	16.80		11.36	BC 8			
				Min N	▷	-5.34	-2.84	3.39	-0.92	-5.60		-4.06	BC 15			
				Max V _y	▷	10.59	8.61	-10.15	2.43	16.80		11.36	BC 8			
				Min V _y	▷	-5.34	-2.84	3.39	-0.92	-5.60		-4.06	BC 15			
				Max V _z		-2.16	-0.94	▷	3.66	-0.48	-6.23		-1.92	BC 20		
				Min V _z		10.30	8.40	▷	-10.25	2.06	16.88		10.79	BC 9		
				Max M _T		9.52	8.12		-8.31	▷	2.57	13.09	10.72	BC 12		
				Min M _T		-1.04	-0.80		-3.96	▷	-1.43	9.40	-1.42	BC 23		
				Max M _y		10.30	8.40		-10.25	▷	2.06	16.88	10.79	BC 9		
				Min M _y		-2.16	-0.94		3.66	▷	-0.48	-6.23		-1.92	BC 20	
				Max M _z		10.59	8.61		-10.15	2.43	16.80	▷	11.36	BC 8		
				Min M _z		-5.34	-2.84		3.39	-0.92	-5.60	▷	-4.06	BC 15		
			0.583 Links	Max N	▷	10.90	8.44	-9.39	2.44	11.06		6.38	BC 8			
				Min N	▷	-5.25	-2.88	3.29	-0.92	-3.63		-2.39	BC 15			
				Max V _y	▷	10.90	8.44	-9.39	2.44	11.06		6.38	BC 8			
				Min V _y	▷	-5.25	-2.88	3.29	-0.92	-3.63		-2.39	BC 15			
				Max V _z		-2.08	-0.99	▷	3.56	-0.48	-4.10		-1.36	BC 20		
				Min V _z		10.61	8.23	▷	-9.49	2.07	11.09		5.94	BC 9		
				Max M _T		9.82	7.95		-7.63	▷	2.58	8.40	6.04	BC 12		
				Min M _T		-0.95	-0.84		-3.75	▷	-1.42	7.15	-0.95	BC 23		
				Max M _y		10.61	8.23		-9.49	▷	2.07	11.09	5.94	BC 9		
				Min M _y		-2.08	-0.99		3.56	▷	-0.48	-4.10		-1.36	BC 20	
				Max M _z		10.90	8.44		-9.39	2.44	11.06	▷	6.38	BC 8		
				Min M _z		-5.25	-2.88		3.29	-0.92	-3.63	▷	-2.39	BC 15		
			0.583 Rechts	Max N	▷	10.90	8.44	-9.39	2.44	11.06		6.38	BC 8			
				Min N	▷	-5.25	-2.88	3.29	-0.92	-3.63		-2.39	BC 15			
				Max V _y	▷	10.90	8.44	-9.39	2.44	11.06		6.38	BC 8			
				Min V _y	▷	-5.25	-2.88	3.29	-0.92	-3.63		-2.39	BC 15			
				Max V _z		-2.08	-0.99	▷	3.56	-0.48	-4.10		-1.36	BC 20		
				Min V _z		10.61	8.23	▷	-9.49	2.07	11.09		5.94	BC 9		
				Max M _T		9.82	7.95		-7.63	▷	2.58	8.40	6.04	BC 12		
				Min M _T		-0.95	-0.84		-3.75	▷	-1.42	7.15	-0.95	BC 23		
				Max M _y		10.61	8.23		-9.49	▷	2.07	11.09	5.94	BC 9		
				Min M _y		-2.08	-0.99		3.56	▷	-0.48	-4.10		-1.36	BC 20	
				Max M _z		10.90	8.44		-9.39	2.44	11.06	▷	6.38	BC 8		
				Min M _z		-5.25	-2.88		3.29	-0.92	-3.63	▷	-2.39	BC 15		
			0.679 Links	Max N	▷	10.98	8.39	-9.18	2.45	10.16		5.57	BC 8			
				Min N	▷	-5.23	-2.88	3.23	-0.92	-3.31		-2.11	BC 15			
				Max V _y	▷	10.98	8.39	-9.18	2.45	10.16		5.57	BC 8			
				Min V _y	▷	-5.23	-2.88	3.23	-0.92	-3.31		-2.11	BC 15			
				Max V _z		-2.06	-1.00	▷	3.50	-0.48	-3.76		-1.26	BC 20		
				Min V _z		10.69	8.19	▷	-9.28	2.08	10.18		5.15	BC 9		
				Max M _T		9.90	7.90		-7.45	▷	2.58	7.67	5.28	BC 12		
				Min M _T		-0.93	-0.84		-3.70	▷	-1.42	6.79	-0.87	BC 23		
				Max M _y		10.69	8.19		-9.28	▷	2.08	10.18	5.15	BC 9		
				Min M _y		-2.06	-1.00		3.50	▷	-0.48	-3.76		-1.26	BC 20	
				Max M _z		10.98	8.39		-9.18	2.45	10.16	▷	5.57	BC 8		
				Min M _z		-5.23	-2.88		3.23	-0.92	-3.31	▷	-2.11	BC 15		
			0.679 Rechts	Max N	▷	10.98	8.39	-9.18	2.45	10.16		5.57	BC 8			
				Min N	▷	-5.23	-2.88	3.23	-0.92	-3.31		-2.11	BC 15			

Project: Model: Fastned 4.0-definitief
 Fastned 4.0

Datum: 25-07-2017

4.12 DOORSNEDES - SNEDEKRACHTEN

Resultaatcombinaties

Staaf No.	RC	Knoop No.	Snede x [m]		Krachten [kN]			Momenten [kNm]			Bijbehorend Belastingsgeval	
					N	V _y	V _z	M _T	M _y	M _z		
44	RC1			2.552 Links	Max V _y	10.98	8.39	-9.18	2.45	10.16	5.57	BC 8
					Min V _y	-5.23	-2.88	3.23	-0.92	-3.31	-2.11	BC 15
					Max V _z	-2.06	-1.00	3.50	-0.48	-3.76	-1.26	BC 20
					Min V _z	10.69	8.19	-9.28	2.08	10.18	5.15	BC 9
					Max M _T	9.90	7.90	-7.45	2.58	7.67	5.28	BC 12
					Min M _T	-0.93	-0.84	-3.70	-1.42	6.79	-0.87	BC 23
					Max M _y	10.69	8.19	-9.28	2.08	10.18	5.15	BC 9
					Min M _y	-2.06	-1.00	3.50	-0.48	-3.76	-1.26	BC 20
					Max M _z	10.98	8.39	-9.18	2.45	10.16	5.57	BC 8
					Min M _z	-5.23	-2.88	3.23	-0.92	-3.31	-2.11	BC 15
					Max N	12.49	7.56	-5.10	2.48	-3.18	-9.35	BC 8
					Min N	-4.89	-2.99	2.04	-0.92	1.63	3.39	BC 15
					Max V _y	12.49	7.56	-5.10	2.48	-3.18	-9.35	BC 8
					Min V _y	-4.89	-2.99	2.04	-0.92	1.63	3.39	BC 15
					Max V _z	-1.80	-1.20	2.33	-0.48	1.70	0.80	BC 20
					Min V _z	12.24	7.41	-5.20	2.11	-3.34	-9.43	BC 9
					Max M _T	11.41	7.06	-3.87	2.59	-2.89	-8.71	BC 12
					Min M _T	-0.58	-0.93	-2.89	-1.40	0.61	0.80	BC 23
					Max M _y	-4.40	-2.69	2.24	-0.19	1.93	3.57	BC 14
					Min M _y	12.24	7.41	-5.20	2.11	-3.34	-9.43	BC 9
				Max M _z	-4.40	-2.69	2.24	-0.19	1.93	3.57	BC 14	
				Min M _z	12.24	7.41	-5.20	2.11	-3.34	-9.43	BC 9	
				Max N	12.49	7.56	-5.10	2.48	-3.18	-9.35	BC 8	
				Min N	-4.89	-2.99	2.04	-0.92	1.63	3.39	BC 15	
				Max V _y	12.49	7.56	-5.10	2.48	-3.18	-9.35	BC 8	
				Min V _y	-4.89	-2.99	2.04	-0.92	1.63	3.39	BC 15	
				Max V _z	-1.80	-1.20	2.33	-0.48	1.70	0.80	BC 20	
				Min V _z	12.24	7.41	-5.20	2.11	-3.34	-9.43	BC 9	
				Max M _T	11.41	7.06	-3.87	2.59	-2.89	-8.71	BC 12	
				Min M _T	-0.58	-0.93	-2.89	-1.40	0.61	0.80	BC 23	
				Max M _y	-4.40	-2.69	2.24	-0.19	1.93	3.57	BC 14	
				Min M _y	12.24	7.41	-5.20	2.11	-3.34	-9.43	BC 9	
				Max M _z	-4.40	-2.69	2.24	-0.19	1.93	3.57	BC 14	
				Min M _z	12.24	7.41	-5.20	2.11	-3.34	-9.43	BC 9	
				Max N	12.51	7.55	-5.04	2.48	-3.32	-9.56	BC 8	
				Min N	-4.88	-2.99	2.03	-0.92	1.69	3.47	BC 15	
				Max V _y	12.51	7.55	-5.04	2.48	-3.32	-9.56	BC 8	
				Min V _y	-4.88	-2.99	2.03	-0.92	1.69	3.47	BC 15	
				Max V _z	-1.79	-1.20	2.31	-0.48	1.77	0.83	BC 20	
				Min V _z	12.26	7.39	-5.14	2.11	-3.48	-9.64	BC 9	
				Max M _T	11.43	7.05	-3.82	2.59	-3.00	-8.91	BC 12	
				Min M _T	-0.58	-0.94	-2.88	-1.40	0.53	0.82	BC 23	
				Max M _y	-4.39	-2.69	2.22	-0.19	2.00	3.64	BC 14	
				Min M _y	12.26	7.39	-5.14	2.11	-3.48	-9.64	BC 9	
				Max M _z	-4.39	-2.69	2.22	-0.19	2.00	3.64	BC 14	
				Min M _z	12.26	7.39	-5.14	2.11	-3.48	-9.64	BC 9	
				Max N	12.51	7.55	-5.04	2.48	-3.32	-9.56	BC 8	
				Min N	-4.88	-2.99	2.03	-0.92	1.69	3.47	BC 15	
				Max V _y	12.51	7.55	-5.04	2.48	-3.32	-9.56	BC 8	
				Min V _y	-4.88	-2.99	2.03	-0.92	1.69	3.47	BC 15	
				Max V _z	-1.79	-1.20	2.31	-0.48	1.77	0.83	BC 20	
				Min V _z	12.26	7.39	-5.14	2.11	-3.48	-9.64	BC 9	
				Max M _T	11.43	7.05	-3.82	2.59	-3.00	-8.91	BC 12	
				Min M _T	-0.58	-0.94	-2.88	-1.40	0.53	0.82	BC 23	
				Max M _y	-4.39	-2.69	2.22	-0.19	2.00	3.64	BC 14	
				Min M _y	12.26	7.39	-5.14	2.11	-3.48	-9.64	BC 9	
				Max M _z	-4.39	-2.69	2.22	-0.19	2.00	3.64	BC 14	
				Min M _z	12.26	7.39	-5.14	2.11	-3.48	-9.64	BC 9	
				Max N	12.80	7.40	-4.23	2.49	-6.40	-14.62	BC 8	
				Min N	-4.78	-3.03	1.92	-0.92	2.99	5.51	BC 15	
Max V _y	12.80	7.40	-4.23	2.49	-6.40	-14.62	BC 8					
Min V _y	-4.78	-3.03	1.92	-0.92	2.99	5.51	BC 15					
Max V _z	-1.70	-1.26	2.21	-0.48	3.27	1.67	BC 20					
Min V _z	12.56	7.26	-4.33	2.13	-6.63	-14.60	BC 9					
Max M _T	11.72	6.90	-3.09	2.60	-5.29	-13.63	BC 12					
Min M _T	-0.47	-0.97	-2.63	-1.39	1.48	1.48	BC 23					
Max M _y	-4.30	-2.75	2.12	-0.19	3.44	5.49	BC 14					
Min M _y	12.56	7.26	-4.33	2.13	-6.63	-14.60	BC 9					
Max M _z	-4.78	-3.03	1.92	-0.92	2.99	5.51	BC 15					
Min M _z	12.80	7.40	-4.23	2.49	-6.40	-14.62	BC 8					
45	RC1	46	0.000 Links	Max N	4.62	-0.10	-20.97	-3.00	39.13	3.41	BC 8	
				Min N	-4.77	1.07	7.08	1.14	-12.63	-0.05	BC 15	

Project: Model: Fastned 4.0-definitief
 Fastned 4.0

Datum: 25-07-2017

4.12 DOORSNEDES - SNEDEKRACHTEN
Resultaatcombinaties

Staaf No.	RC	Knoop No.	Snede x [m]		Krachten [kN]			Momenten [kNm]			Bijbehorend Belastingsgeval			
					N	V _y	V _z	M _T	M _y	M _z				
45	RC1		0.000 Rechts	Max V _y	-2.63	2.00	5.11	0.58	-3.73	0.62	BC 23			
				Min V _y	3.39	-0.82	-17.16	-2.56	29.60	1.59	BC 6			
				Max V _z	-2.58	1.27	7.13	1.71	-12.12	2.57	BC 21			
				Min V _z	4.62	-0.10	-20.97	-3.00	39.13	3.41	BC 8			
				Max M _T	-2.58	1.27	7.13	1.71	-12.12	2.57	BC 21			
				Min M _T	4.62	-0.10	-20.97	-3.00	39.13	3.41	BC 8			
				Max M _y	4.62	-0.10	-20.97	-3.00	39.13	3.41	BC 8			
				Min M _y	-4.77	1.07	7.08	1.14	-12.63	-0.05	BC 15			
				Max M _z	3.85	0.52	-18.29	-2.25	34.29	4.76	BC 11			
				Min M _z	-4.44	0.12	6.84	0.67	-11.97	-2.07	BC 14			
				0.583 Links	Max N	4.62	-0.10	-20.97	-3.00	39.13	3.41	BC 8		
					Min N	-4.77	1.07	7.08	1.14	-12.63	-0.05	BC 15		
					Max V _y	-2.63	2.00	5.11	0.58	-3.73	0.62	BC 23		
					Min V _y	3.39	-0.82	-17.16	-2.56	29.60	1.59	BC 6		
					Max V _z	-2.58	1.27	7.13	1.71	-12.12	2.57	BC 21		
					Min V _z	4.62	-0.10	-20.97	-3.00	39.13	3.41	BC 8		
					Max M _T	-2.58	1.27	7.13	1.71	-12.12	2.57	BC 21		
					Min M _T	4.62	-0.10	-20.97	-3.00	39.13	3.41	BC 8		
					Max M _y	4.62	-0.10	-20.97	-3.00	39.13	3.41	BC 8		
					Min M _y	-4.77	1.07	7.08	1.14	-12.63	-0.05	BC 15		
					Max M _z	3.85	0.52	-18.29	-2.25	34.29	4.76	BC 11		
					Min M _z	-4.44	0.12	6.84	0.67	-11.97	-2.07	BC 14		
				0.583 Rechts	Max N	4.86	-0.38	-20.17	-3.00	27.09	3.53	BC 8		
					Min N	-4.70	0.98	6.98	1.13	-8.51	-0.65	BC 15		
					Max V _y	-2.56	1.92	5.01	0.56	-0.75	-0.52	BC 23		
					Min V _y	3.57	-1.03	-16.45	-2.57	19.76	2.12	BC 6		
					Max V _z	-2.50	1.19	7.03	1.71	-7.97	1.85	BC 21		
					Min V _z	4.86	-0.38	-20.17	-3.00	27.09	3.53	BC 8		
					Max M _T	-2.50	1.19	7.03	1.71	-7.97	1.85	BC 21		
					Min M _T	4.86	-0.38	-20.17	-3.00	27.09	3.53	BC 8		
					Max M _y	4.86	-0.38	-20.17	-3.00	27.09	3.53	BC 8		
					Min M _y	-4.70	0.98	6.98	1.13	-8.51	-0.65	BC 15		
					Max M _z	4.09	0.23	-17.58	-2.25	23.79	4.52	BC 11		
					Min M _z	-4.38	0.04	6.74	0.67	-7.99	-2.11	BC 14		
				0.645 Links	Max N	4.86	-0.38	-20.17	-3.00	27.09	3.53	BC 8		
					Min N	-4.70	0.98	6.98	1.13	-8.51	-0.65	BC 15		
					Max V _y	-2.56	1.92	5.01	0.56	-0.75	-0.52	BC 23		
					Min V _y	3.57	-1.03	-16.45	-2.57	19.76	2.12	BC 6		
					Max V _z	-2.50	1.19	7.03	1.71	-7.97	1.85	BC 21		
					Min V _z	4.86	-0.38	-20.17	-3.00	27.09	3.53	BC 8		
					Max M _T	-2.50	1.19	7.03	1.71	-7.97	1.85	BC 21		
					Min M _T	4.86	-0.38	-20.17	-3.00	27.09	3.53	BC 8		
					Max M _y	4.86	-0.38	-20.17	-3.00	27.09	3.53	BC 8		
					Min M _y	-4.70	0.98	6.98	1.13	-8.51	-0.65	BC 15		
					Max M _z	4.09	0.23	-17.58	-2.25	23.79	4.52	BC 11		
					Min M _z	-4.38	0.04	6.74	0.67	-7.99	-2.11	BC 14		
				0.645 Rechts	Max N	4.90	-0.43	-20.02	-3.00	25.84	3.56	BC 8		
					Min N	-4.69	0.97	6.94	1.13	-8.08	-0.71	BC 15		
					Max V _y	-2.55	1.91	4.97	0.56	-0.44	-0.64	BC 23		
					Min V _y	3.60	-1.06	-16.32	-2.58	18.74	2.18	BC 6		
					Max V _z	-2.49	1.18	6.99	1.71	-7.53	1.78	BC 21		
					Min V _z	4.90	-0.43	-20.02	-3.00	25.84	3.56	BC 8		
					Max M _T	-2.49	1.18	6.99	1.71	-7.53	1.78	BC 21		
					Min M _T	4.90	-0.43	-20.02	-3.00	25.84	3.56	BC 8		
					Max M _y	4.90	-0.43	-20.02	-3.00	25.84	3.56	BC 8		
					Min M _y	-4.69	0.97	6.94	1.13	-8.08	-0.71	BC 15		
					Max M _z	4.13	0.18	-17.45	-2.25	22.69	4.51	BC 11		
					Min M _z	-4.37	0.03	6.70	0.67	-7.57	-2.12	BC 14		
				1.290 Links	Max N	4.90	-0.43	-20.02	-3.00	25.84	3.56	BC 8		
					Min N	-4.69	0.97	6.94	1.13	-8.08	-0.71	BC 15		
					Max V _y	-2.55	1.91	4.97	0.56	-0.44	-0.64	BC 23		
					Min V _y	3.60	-1.06	-16.32	-2.58	18.74	2.18	BC 6		
					Max V _z	-2.49	1.18	6.99	1.71	-7.53	1.78	BC 21		
					Min V _z	4.90	-0.43	-20.02	-3.00	25.84	3.56	BC 8		
					Max M _T	-2.49	1.18	6.99	1.71	-7.53	1.78	BC 21		
					Min M _T	4.90	-0.43	-20.02	-3.00	25.84	3.56	BC 8		
					Max M _y	4.90	-0.43	-20.02	-3.00	25.84	3.56	BC 8		
					Min M _y	-4.69	0.97	6.94	1.13	-8.08	-0.71	BC 15		
					Max M _z	4.13	0.18	-17.45	-2.25	22.69	4.51	BC 11		
					Min M _z	-4.37	0.03	6.70	0.67	-7.57	-2.12	BC 14		
				1.290 Rechts	Max N	5.15	-0.76	-19.11	-3.00	13.29	3.98	BC 8		
					Min N	-4.61	0.88	6.85	1.13	-3.66	-1.31	BC 15		
					Max V _y	-2.48	1.82	4.88	0.54	2.70	-1.84	BC 23		
					Min V _y	3.78	-1.30	-15.52	-2.59	8.53	2.97	BC 6		
					Max V _z	-2.41	1.09	6.90	1.71	-3.09	1.05	BC 21		
					Min V _z	5.15	-0.76	-19.11	-3.00	13.29	3.98	BC 8		
					Max M _T	-2.41	1.09	6.90	1.71	-3.09	1.05	BC 21		
					Min M _T	5.15	-0.76	-19.11	-3.00	13.29	3.98	BC 8		
					Max M _y	5.15	-0.76	-19.11	-3.00	13.29	3.98	BC 8		
					Min M _y	-4.61	0.88	6.85	1.13	-3.66	-1.31	BC 15		
					Max M _z	4.39	-0.15	-16.62	-2.25	11.77	4.54	BC 11		
					Min M _z	-2.17	0.89	4.65	0.07	3.07	-2.65	BC 22		
				71		1.290 Rechts	Max N	5.15	-0.76	-19.11	-3.00	13.29	3.98	BC 8
							Min N	-4.61	0.88	6.85	1.13	-3.66	-1.31	BC 15

Project: Model: Fastned 4.0-definitief
 Fastned 4.0

Datum: 25-07-2017

4.12 DOORSNEDES - SNEDEKRACHTEN
Resultaatcombinaties

Staaf				Knoep				Snede				Krachten [kN]				Momenten [kNm]				Bijbehorend	
No.	RC	No.	x [m]		N	V _y	V _z	M _T	M _y	M _z	Belastingsgeval										
45	RC1				Max V _y	-2.48	▷	1.82		4.88		0.54		2.70		-1.84	BC 23				
					Min V _y	3.78	▷	-1.30		-15.52		-2.59		8.53		2.97	BC 6				
					Max V _z	-2.41		1.09	▷		6.90		1.71		-3.09		1.05	BC 21			
					Min V _z	5.15		-0.76	▷		-19.11		-3.00		13.29		3.98	BC 8			
					Max M _T	-2.41		1.09		▷		6.90		1.71		-3.09		1.05	BC 21		
					Min M _T	5.15		-0.76		▷		-19.11		-3.00		13.29		3.98	BC 8		
					Max M _y	5.15		-0.76		▷		-19.11		-3.00	▷	13.29		3.98	BC 8		
					Min M _y	-4.61		0.88			6.85		1.13	▷	-3.66		-1.31	BC 15			
					Max M _z	4.39		-0.15			-16.62		-2.25		11.77	▷	4.54	BC 11			
					Min M _z	-2.17		0.89			4.65		0.07		3.07	▷	-2.65	BC 22			
46	RC1	164	0.000 Links		Max N	10.90		9.67		10.05		-2.63		-16.45		12.05	BC 9				
					Min N	-4.76		-2.44		-3.57		0.20		5.78		-2.97		BC 14			
					Max V _y	10.90	▷	9.67		10.05		-2.63		-16.45		12.05	BC 9				
					Min V _y	-4.76	▷	-2.44		-3.57		0.20		5.78		-2.97		BC 14			
					Max V _z	10.13		8.19	▷	10.65		-2.08		-18.24		10.73	BC 12				
					Min V _z	-2.32		1.17	▷	-5.76		-1.47		12.26		0.54	BC 23				
					Max M _T	-2.16		-0.94		-3.66	▷	0.48		6.23		-1.92	BC 20				
					Min M _T	10.90		9.67		10.05	▷	-2.63		-16.45		12.05	BC 9				
					Max M _y	-2.32		1.17		-5.76		-1.47	▷	12.26		0.54	BC 23				
					Min M _y	10.13		8.19		10.65		-2.08	▷	-18.24		10.73	BC 12				
					Max M _z	10.90		9.67		10.05		-2.63		-16.45	▷	12.05	BC 9				
					Min M _z	-4.76		-2.44		-3.57		0.20		5.78	▷	-2.97	BC 14				
					Max N	10.90	▷	9.67		10.05		-2.63		-16.45		12.05	BC 9				
					Min N	-4.76	▷	-2.44		-3.57		0.20		5.78		-2.97	BC 14				
					Max V _y	10.90	▷	9.67		10.05		-2.63		-16.45		12.05	BC 9				
					Min V _y	-4.76	▷	-2.44		-3.57		0.20		5.78		-2.97	BC 14				
					Max V _z	10.13		8.19	▷	10.65		-2.08		-18.24		10.73	BC 12				
					Min V _z	-2.32		1.17	▷	-5.76		-1.47		12.26		0.54	BC 23				
					Max M _T	-2.16		-0.94		-3.66	▷	0.48		6.23		-1.92	BC 20				
					Min M _T	10.90		9.67		10.05	▷	-2.63		-16.45		12.05	BC 9				
					Max M _y	-2.32		1.17		-5.76		-1.47	▷	12.26		0.54	BC 23				
					Min M _y	10.13		8.19		10.65		-2.08	▷	-18.24		10.73	BC 12				
					Max M _z	10.90		9.67		10.05		-2.63		-16.45	▷	12.05	BC 9				
					Min M _z	-4.76		-2.44		-3.57		0.20		5.78	▷	-2.97	BC 14				
			0.583 Links	Max N	11.22	▷	9.28		9.30		-2.63		-10.77		6.52	BC 9					
				Min N	-4.68	▷	-2.49		-3.47		0.20		3.70		-1.54	BC 14					
				Max V _y	11.22	▷	9.28		9.30		-2.63		-10.77		6.52	BC 9					
				Min V _y	-4.68	▷	-2.49		-3.47		0.20		3.70		-1.54	BC 14					
				Max V _z	10.44		8.02	▷	9.89		-2.09		-12.21		6.00	BC 12					
				Min V _z	-2.22		0.71	▷	-5.65		-1.48		8.92		-0.02	BC 23					
				Max M _T	-2.08		-0.99		-3.56	▷	0.48		4.10		-1.36	BC 20					
				Min M _T	11.22		9.28		9.30	▷	-2.63		-10.77		6.52	BC 9					
				Max M _y	-2.22		0.71		-5.65		-1.48	▷	8.92		-0.02	BC 23					
				Min M _y	8.62		6.19		9.34		-1.51	▷	-12.55		4.93	BC 6					
				Max M _z	11.22		9.28		9.30		-2.63		-10.77	▷	6.52	BC 9					
				Min M _z	-4.68		-2.49		-3.47		0.20		3.70	▷	-1.54	BC 14					
			0.583 Rechts	Max N	11.22	▷	9.28		9.30		-2.63		-10.77		6.52	BC 9					
				Min N	-4.68	▷	-2.49		-3.47		0.20		3.70		-1.54	BC 14					
				Max V _y	11.22	▷	9.28		9.30		-2.63		-10.77		6.52	BC 9					
				Min V _y	-4.68	▷	-2.49		-3.47		0.20		3.70		-1.54	BC 14					
				Max V _z	10.44		8.02	▷	9.89		-2.09		-12.21		6.00	BC 12					
				Min V _z	-2.22		0.71	▷	-5.65		-1.48		8.92		-0.02	BC 23					
				Max M _T	-2.08		-0.99		-3.56	▷	0.48		4.10		-1.36	BC 20					
				Min M _T	11.22		9.28		9.30	▷	-2.63		-10.77		6.52	BC 9					
				Max M _y	-2.22		0.71		-5.65		-1.48	▷	8.92		-0.02	BC 23					
				Min M _y	8.62		6.19		9.34		-1.51	▷	-12.55		4.93	BC 6					
				Max M _z	11.22		9.28		9.30		-2.63		-10.77	▷	6.52	BC 9					
				Min M _z	-4.68		-2.49		-3.47		0.20		3.70	▷	-1.54	BC 14					
			0.679 Links	Max N	11.30	▷	9.20		9.09		-2.64		-9.88		5.63	BC 9					
				Min N	-4.66	▷	-2.50		-3.41		0.20		3.36		-1.30	BC 14					
				Max V _y	11.30	▷	9.20		9.09		-2.64		-9.88		5.63	BC 9					
				Min V _y	-4.66	▷	-2.50		-3.41		0.20		3.36		-1.30	BC 14					
				Max V _z	10.52		7.97	▷	9.68		-2.09		-11.26		5.23	BC 12					
				Min V _z	-2.21		0.62	▷	-5.59		-1.48		8.38		-0.08	BC 23					
				Max M _T	-2.06		-1.00		-3.50	▷	0.48		3.76		-1.26	BC 20					
				Min M _T	11.30		9.20		9.09	▷	-2.64		-9.88		5.63	BC 9					
				Max M _y	-2.21		0.62		-5.59		-1.48	▷	8.38		-0.08	BC 23					
				Min M _y	8.68		6.15		9.15		-1.51	▷	-11.66		4.33	BC 6					
				Max M _z	11.30		9.20		9.09		-2.64		-9.88	▷	5.63	BC 9					
				Min M _z	-4.66		-2.50		-3.41		0.20		3.36	▷	-1.30	BC 14					
			0.679 Rechts	Max N	11.30	▷	9.20		9.09		-2.64		-9.88		5.63	BC 9					
				Min N	-4.66	▷	-2.50		-3.41		0.20		3.36		-1.30	BC 14					
				Max V _y	11.30	▷	9.20		9.09		-2.64		-9.88		5.63	BC 9					
				Min V _y	-4.66	▷	-2.50		-3.41		0.20		3.36		-1.30	BC 14					
				Max V _z	10.52		7.97	▷	9.68		-2.09		-11.26		5.23	BC 12					
				Min V _z	-2.21		0.62	▷	-5.59		-1.48		8.38		-0.08	BC 23					
				Max M _T	-2.06		-1.00		-3.50	▷	0.48		3.76		-1.26	BC 20					
				Min M _T	11.30		9.20		9.09	▷	-2.64		-9.88		5.63	BC 9					
				Max M _y	-2.21		0.62		-5.59		-1.48	▷	8.38		-0.08	BC 23					
				Min M _y	8.68		6.15		9.15		-1.51	▷	-11.66		4.33	BC 6					
				Max M _z	11.30		9.20		9.09		-2.64		-9.88	▷	5.63	BC 9					
				Min M _z	-4.66		-2.50		-3.41		0.20		3.36	▷	-1.30	BC 14					
			2.552 Links	Max N	12.84	▷	7.67		5.03		-2.66		3.31		-10.15	BC 9					
				Min N	-4.40	▷	-2.69		-2.24		0.19		-1.93		3.57	BC 14					

Project: Model: Fastned 4.0-definitief
 Fastned 4.0

Datum: 25-07-2017

4.12 DOORSNEDES - SNEDEKRACHTEN

Resultaatcombinaties

Staaf No.	RC	Knoop No.	Snede x [m]		Krachten [kN]			Momenten [kNm]			Bijbehorend Belastingsgeval	
					N	V _y	V _z	M _T	M _y	M _z		
46	RC1				Max V _y	12.84	7.67	5.03	-2.66	3.31	-10.15	BC 9
					Min V _y	-4.40	-2.69	-2.24	0.19	-1.93	3.57	BC 14
					Max V _z	12.02	7.15	5.60	-2.14	3.01	-8.91	BC 12
					Min V _z	-1.86	-0.95	-4.35	-1.52	-0.93	0.23	BC 23
					Max M _T	-1.80	-1.20	-2.33	0.48	-1.70	0.80	BC 20
					Min M _T	12.84	7.67	5.03	-2.66	3.31	-10.15	BC 9
					Max M _y	12.84	7.67	5.03	-2.66	3.31	-10.15	BC 9
					Min M _y	-4.40	-2.69	-2.24	0.19	-1.93	3.57	BC 14
					Max M _z	-4.40	-2.69	-2.24	0.19	-1.93	3.57	BC 14
					Min M _z	12.84	7.67	5.03	-2.66	3.31	-10.15	BC 9
				2.552 Rechts	Max N	12.84	7.67	5.03	-2.66	3.31	-10.15	BC 9
					Min N	-4.40	-2.69	-2.24	0.19	-1.93	3.57	BC 14
					Max V _y	12.84	7.67	5.03	-2.66	3.31	-10.15	BC 9
					Min V _y	-4.40	-2.69	-2.24	0.19	-1.93	3.57	BC 14
					Max V _z	12.02	7.15	5.60	-2.14	3.01	-8.91	BC 12
					Min V _z	-1.86	-0.95	-4.35	-1.52	-0.93	0.23	BC 23
					Max M _T	-1.80	-1.20	-2.33	0.48	-1.70	0.80	BC 20
					Min M _T	12.84	7.67	5.03	-2.66	3.31	-10.15	BC 9
					Max M _y	12.84	7.67	5.03	-2.66	3.31	-10.15	BC 9
					Min M _y	-4.40	-2.69	-2.24	0.19	-1.93	3.57	BC 14
				2.581 Links	Max M _z	-4.40	-2.69	-2.24	0.19	-1.93	3.57	BC 14
					Min M _z	12.84	7.67	5.03	-2.66	3.31	-10.15	BC 9
					Max N	12.86	7.65	4.97	-2.66	3.45	-10.36	BC 9
					Min N	-4.39	-2.69	-2.22	0.19	-2.00	3.64	BC 14
					Max V _y	12.86	7.65	4.97	-2.66	3.45	-10.36	BC 9
					Min V _y	-4.39	-2.69	-2.22	0.19	-2.00	3.64	BC 14
					Max V _z	12.05	7.14	5.54	-2.14	3.17	-9.11	BC 12
					Min V _z	-1.86	-0.98	-4.33	-1.52	-1.06	0.26	BC 23
					Max M _T	-1.79	-1.20	-2.31	0.48	-1.77	0.83	BC 20
					Min M _T	12.86	7.65	4.97	-2.66	3.45	-10.36	BC 9
				2.581 Rechts	Max M _y	12.86	7.65	4.97	-2.66	3.45	-10.36	BC 9
					Min M _y	-4.39	-2.69	-2.22	0.19	-2.00	3.64	BC 14
					Max M _z	-4.39	-2.69	-2.22	0.19	-2.00	3.64	BC 14
					Min M _z	12.86	7.65	4.97	-2.66	3.45	-10.36	BC 9
					Max N	12.86	7.65	4.97	-2.66	3.45	-10.36	BC 9
					Min N	-4.39	-2.69	-2.22	0.19	-2.00	3.64	BC 14
					Max V _y	12.86	7.65	4.97	-2.66	3.45	-10.36	BC 9
					Min V _y	-4.39	-2.69	-2.22	0.19	-2.00	3.64	BC 14
					Max V _z	12.05	7.14	5.54	-2.14	3.17	-9.11	BC 12
					Min V _z	-1.86	-0.98	-4.33	-1.52	-1.06	0.26	BC 23
				3.260 Links	Max M _T	-1.79	-1.20	-2.31	0.48	-1.77	0.83	BC 20
					Min M _T	12.86	7.65	4.97	-2.66	3.45	-10.36	BC 9
					Max M _y	12.86	7.65	4.97	-2.66	3.45	-10.36	BC 9
					Min M _y	-4.39	-2.69	-2.22	0.19	-2.00	3.64	BC 14
					Max M _z	-4.39	-2.69	-2.22	0.19	-2.00	3.64	BC 14
					Min M _z	12.86	7.65	4.97	-2.66	3.45	-10.36	BC 9
					Max N	13.16	7.26	4.17	-2.67	6.48	-15.41	BC 9
					Min N	-4.30	-2.75	-2.12	0.19	-3.44	5.49	BC 14
					Max V _y	12.80	7.40	4.23	-2.49	6.40	-14.62	BC 8
					Min V _y	-3.59	-3.07	-2.24	-0.17	-3.25	3.95	BC 15
				3.260 Rechts	Max V _z	12.34	6.99	4.72	-2.15	6.58	-13.89	BC 12
					Min V _z	-1.76	-1.52	-4.22	-1.53	-3.93	1.11	BC 23
					Max M _T	-1.70	-1.26	-2.21	0.48	-3.27	1.67	BC 20
					Min M _T	13.16	7.26	4.17	-2.67	6.48	-15.41	BC 9
					Max M _y	12.70	6.85	4.66	-2.34	6.66	-14.68	BC 13
					Min M _y	-2.46	-1.19	-4.10	-1.18	-4.10	2.65	BC 22
					Max M _z	-4.30	-2.75	-2.12	0.19	-3.44	5.49	BC 14
					Min M _z	13.16	7.26	4.17	-2.67	6.48	-15.41	BC 9
Max N	13.16	7.26	4.17		-2.67	6.48	-15.41	BC 9				
Min N	-4.30	-2.75	-2.12		0.19	-3.44	5.49	BC 14				
66	RC1	22	0.000 Links		Max N	6.31	2.62	-10.82	0.73	11.96	5.07	BC 2
					Min N	-3.77	-0.45	4.25	-0.08	-3.63	-1.39	BC 15
					Max V _y	6.31	2.62	-10.82	0.73	11.96	5.07	BC 2
					Min V _y	-1.37	-1.46	-1.92	-0.30	2.00	-1.94	BC 21
					Max V _z	-3.77	-0.45	4.25	-0.08	-3.63	-1.39	BC 15
					Min V _z	5.72	1.30	-12.53	0.45	13.54	4.54	BC 9
					Max M _T	-0.30	1.31	0.05	1.01	-3.55	2.03	BC 22
					Min M _T	-1.37	-1.46	-1.92	-0.30	2.00	-1.94	BC 21
					Max M _y	5.67	1.98	-11.49	0.46	13.66	4.55	BC 12
					Min M _y	-1.44	-0.19	0.06	0.67	-3.74	0.89	BC 23
					Max M _z	6.28	2.06	-12.53	0.64	13.62	5.13	BC 8
					Min M _z	-1.37	-1.46	-1.92	-0.30	2.00	-1.94	BC 21
				0.000 Rechts	Max N	6.31	2.62	-10.82	0.73	11.96	5.07	BC 2
					Min N	-3.77	-0.45	4.25	-0.08	-3.63	-1.39	BC 15

Project: Model: Fastned 4.0-definitief
 Fastned 4.0

Datum: 25-07-2017

4.12 DOORSNEDES - SNEDEKRACHTEN
Resultaatcombinaties

Staaf				Knoep				Snede				Krachten [kN]				Momenten [kNm]				Bijbehorend	
No.	RC	No.	x [m]		N	V _y	V _z	M _T	M _y	M _z	Belastingsgeval										
66	RC1			0.583 Links	Max V _y	6.31	▷	2.62	-10.82	0.73	11.96	5.07	BC 2								
					Min V _y	-1.37	▷	-1.46	-1.92	-0.30	2.00	-1.94	BC 21								
					Max V _z	-3.77		-0.45	▷	4.25	-0.08	-3.63	-1.39	BC 15							
					Min V _z	5.72		1.30	▷	-12.53	0.45	13.54	4.54	BC 9							
					Max M _T	-0.30		1.31		0.05	▷	1.01	-3.55	2.03	BC 22						
					Min M _T	-1.37		-1.46		-1.92	▷	-0.30	2.00	-1.94	BC 21						
					Max M _y	5.67		1.98		-11.49	0.46	▷	13.66	4.55	BC 12						
					Min M _y	-1.44		-0.19		0.06	▷	-3.74	0.89	BC 23							
					Max M _z	6.28		2.06		-12.53	0.64	▷	13.62	▷	5.13	BC 8					
					Min M _z	-1.37		-1.46		-1.92	-0.30	▷	2.00	▷	-1.94	BC 21					
					Max N	6.47	▷	1.56		-11.78	0.62	6.49	4.05	BC 8							
					Min N	-3.72	▷	-0.54		4.15	-0.08	-1.16	-1.11	BC 15							
					Max V _y	6.46	▷	1.97		-10.14	0.72	5.81	3.72	BC 2							
					Min V _y	-1.33	▷	-1.55		-1.71	-0.30	0.94	-1.06	BC 21							
					Max V _z	-3.72		-0.54	▷	4.15	-0.08	-1.16	-1.11	BC 15							
					Min V _z	6.47		1.56	▷	-11.78	0.62	6.49	4.05	BC 8							
					Max M _T	-0.25		0.80		0.26	▷	1.02	-3.47	1.42	BC 22						
					Min M _T	-1.33		-1.55		-1.71	▷	-0.30	0.94	-1.06	BC 21						
					Max M _y	5.87		1.49		-10.82	0.45	▷	7.12	3.52	BC 12						
					Min M _y	-1.39		-0.28		0.27	▷	-3.65	1.02	BC 23							
					Max M _z	6.47		1.56		-11.78	0.62	6.49	▷	4.05	BC 8						
					Min M _z	-3.72		-0.54		4.15	-0.08	-1.16	▷	-1.11	BC 15						
					Max N	6.47	▷	1.56		-11.78	0.62	6.49	4.05	BC 8							
					Min N	-3.72	▷	-0.54		4.15	-0.08	-1.16	-1.11	BC 15							
					Max V _y	6.46	▷	1.97		-10.14	0.72	5.81	3.72	BC 2							
					Min V _y	-1.33	▷	-1.55		-1.71	-0.30	0.94	-1.06	BC 21							
					Max V _z	-3.72		-0.54	▷	4.15	-0.08	-1.16	-1.11	BC 15							
					Min V _z	6.47		1.56	▷	-11.78	0.62	6.49	4.05	BC 8							
					Max M _T	-0.25		0.80		0.26	▷	1.02	-3.47	1.42	BC 22						
					Min M _T	-1.33		-1.55		-1.71	▷	-0.30	0.94	-1.06	BC 21						
				Max M _y	5.87		1.49		-10.82	0.45	▷	7.12	3.52	BC 12							
				Min M _y	-1.39		-0.28		0.27	▷	-3.65	1.02	BC 23								
				Max M _z	6.47		1.56		-11.78	0.62	6.49	▷	4.05	BC 8							
				Min M _z	-3.72		-0.54		4.15	-0.08	-1.16	▷	-1.11	BC 15							
				Max N	6.51	▷	1.48		-11.64	0.62	5.76	3.96	BC 8								
				Min N	-3.72	▷	-0.55		4.11	-0.08	-0.90	-1.07	BC 15								
				Max V _y	6.49	▷	1.89		-10.02	0.72	5.18	3.60	BC 2								
				Min V _y	-1.32	▷	-1.56		-1.68	-0.30	0.84	-0.96	BC 21								
				Max V _z	-3.72		-0.55	▷	4.11	-0.08	-0.90	-1.07	BC 15								
				Min V _z	6.51		1.48	▷	-11.64	0.62	5.76	3.96	BC 8								
				Max M _T	-0.24		0.74		0.28	▷	1.02	-3.45	1.37	BC 22							
				Min M _T	-1.32		-1.56		-1.68	▷	-0.30	0.84	-0.96	BC 21							
				Max M _y	5.29		1.75		-8.12	0.37	▷	6.56	2.54	BC 6							
				Min M _y	-1.39		-0.29		0.30	▷	-3.63	1.04	BC 23								
				Max M _z	6.51		1.48		-11.64	0.62	5.76	▷	3.96	BC 8							
				Min M _z	-3.72		-0.55		4.11	-0.08	-0.90	▷	-1.07	BC 15							
				Max N	6.51	▷	1.48		-11.64	0.62	5.76	3.96	BC 8								
				Min N	-3.72	▷	-0.55		4.11	-0.08	-0.90	-1.07	BC 15								
				Max V _y	6.49	▷	1.89		-10.02	0.72	5.18	3.60	BC 2								
				Min V _y	-1.32	▷	-1.56		-1.68	-0.30	0.84	-0.96	BC 21								
				Max V _z	-3.72		-0.55	▷	4.11	-0.08	-0.90	-1.07	BC 15								
				Min V _z	6.51		1.48	▷	-11.64	0.62	5.76	3.96	BC 8								
				Max M _T	-0.24		0.74		0.28	▷	1.02	-3.45	1.37	BC 22							
				Min M _T	-1.32		-1.56		-1.68	▷	-0.30	0.84	-0.96	BC 21							
				Max M _y	5.29		1.75		-8.12	0.37	▷	6.56	2.54	BC 6							
				Min M _y	-1.39		-0.29		0.30	▷	-3.63	1.04	BC 23								
				Max M _z	6.51		1.48		-11.64	0.62	5.76	▷	3.96	BC 8							
				Min M _z	-3.72		-0.55		4.11	-0.08	-0.90	▷	-1.07	BC 15							
				Max N	6.72	▷	0.92		-10.79	0.60	-1.40	3.21	BC 8								
				Min N	-3.67	▷	-0.64		4.03	-0.08	1.69	-0.69	BC 15								
Max V _y	6.65	▷	1.16		-9.26	0.71	-0.98	2.63	BC 2												
Min V _y	-1.27	▷	-1.66		-1.45	-0.30	-0.17	0.08	BC 21												
Max V _z	-3.67		-0.64	▷	4.03	-0.08	1.69	-0.69	BC 15												
Min V _z	6.72		0.92	▷	-10.79	0.60	-1.40	3.21	BC 8												
Max M _T	-0.18		0.18		0.50	▷	1.02	-3.19	1.08	BC 22											
Min M _T	-1.27		-1.66		-1.45	▷	-0.30	-0.17	0.08	BC 21											
Max M _y	3.21		0.73		-3.26	0.12	2.47	0.38	BC 18												
Min M _y	-1.34		-0.38		0.53	▷	-3.36	1.26	BC 23												
Max M _z	6.15		0.63		-10.78	0.42	-1.48	▷	3.30	BC 9											
Min M _z	-2.51		-0.08		4.01	0.27	1.86	▷	-0.87	BC 14											
67	RC1	23	0.000 Links	Max N	6.87	▷	2.15	-4.82	3.49	-1.13	3.76	BC 8									
				Min N	-3.45	▷	-0.42	1.31	-1.46	1.56	-1.09	BC 15									

Project: Model: Fastned 4.0-definitief
 Fastned 4.0

Datum: 25-07-2017

4.12 DOORSNEDES - SNEDEKRACHTEN
Resultaatcombinaties

Staaf No.	RC	Knoop No.	Snede x [m]		Krachten [kN]			Momenten [kNm]			Bijbehorend Belastingsgeval					
					N	V _y	V _z	M _T	M _y	M _z						
67	RC1		0.000 Rechts	Max V _y	6.50	▷	2.47	-4.25	3.10	-0.74	3.34	BC 2				
				Min V _y	-1.11	▷	-1.03	-0.82	0.10	-0.13	-0.29	BC 21				
				Max V _z	-3.45		-0.42	▷	1.31	-1.46	1.56	-1.09	BC 15			
				Min V _z	6.87		2.15	▷	-4.82	3.49	-1.13	3.76	BC 8			
				Max M _T	6.87		2.15		-4.82	▷	3.49	-1.13	3.76	BC 8		
				Min M _T	-3.45		-0.42	▷	1.31	▷	-1.46	1.56	-1.09	BC 15		
				Max M _y	2.91		1.61		-2.49	▷	0.46	2.50	0.90	BC 18		
				Min M _y	-1.23		0.08		1.10	▷	0.88	-3.31	1.01	BC 23		
				Max M _z	6.87		2.15		-4.82		3.49	-1.13	▷	3.76	BC 8	
				Min M _z	-3.45		-0.42		1.31		-1.46	1.56	▷	-1.09	BC 15	
				Max N	6.87		2.15		-4.82		3.49	-1.13		3.76	BC 8	
				Min N	-3.45		-0.42	▷	1.31		-1.46	1.56		-1.09	BC 15	
				Max V _y	6.50	▷	2.47		-4.25		3.10	-0.74		3.34	BC 2	
				Min V _y	-1.11	▷	-1.03		-0.82		0.10	-0.13		-0.29	BC 21	
				Max V _z	-3.45		-0.42	▷	1.31		-1.46	1.56		-1.09	BC 15	
				Min V _z	6.87		2.15	▷	-4.82		3.49	-1.13		3.76	BC 8	
				Max M _T	6.87		2.15		-4.82	▷	3.49	-1.13		3.76	BC 8	
				Min M _T	-3.45		-0.42	▷	1.31	▷	-1.46	1.56		-1.09	BC 15	
				Max M _y	2.91		1.61		-2.49		0.46	▷	2.50	0.90	BC 18	
				Min M _y	-1.23		0.08		1.10		0.88	▷	-3.31	1.01	BC 23	
				Max M _z	6.87		2.15		-4.82		3.49		-1.13	▷	3.76	BC 8
				Min M _z	-3.45		-0.42		1.31		-1.46		1.56	▷	-1.09	BC 15
				Max N	7.04	▷	1.66		-4.11		3.48		-3.79		2.64	BC 8
				Min N	-3.40	▷	-0.51		1.21		-1.46		2.32		-0.82	BC 15
				Max V _y	6.63	▷	1.83		-3.60		3.10		-3.08		2.07	BC 2
				Min V _y	-1.07	▷	-1.12		-0.61		0.10		-0.55		0.34	BC 21
				Max V _z	-1.19		-0.01	▷	1.31		0.88		-2.61		0.98	BC 23
				Min V _z	6.49		1.54	▷	-4.13		2.93		-2.54		2.18	BC 12
				Max M _T	7.04		1.66		-4.11	▷	3.48		-3.79		2.64	BC 8
				Min M _T	-3.40		-0.51		1.21	▷	-1.46		2.32		-0.82	BC 15
				Max M _y	-2.36		0.14		1.08		-1.18	▷	2.42		-1.26	BC 14
				Min M _y	6.11		1.01		-4.04		3.28	▷	-3.95		2.81	BC 11
				Max M _z	6.52		1.34		-4.05		3.33		-3.83	▷	2.87	BC 9
				Min M _z	-2.36		0.14		1.08		-1.18		2.42	▷	-1.26	BC 14
				Max N	7.04	▷	1.66		-4.11		3.48		-3.79		2.64	BC 8
				Min N	-3.40	▷	-0.51		1.21		-1.46		2.32		-0.82	BC 15
				Max V _y	6.63	▷	1.83		-3.60		3.10		-3.08		2.07	BC 2
				Min V _y	-1.07	▷	-1.12		-0.61		0.10		-0.55		0.34	BC 21
				Max V _z	-1.19		-0.01	▷	1.31		0.88		-2.61		0.98	BC 23
				Min V _z	6.49		1.54	▷	-4.13		2.93		-2.54		2.18	BC 12
				Max M _T	7.04		1.66		-4.11	▷	3.48		-3.79		2.64	BC 8
				Min M _T	-3.40		-0.51		1.21	▷	-1.46		2.32		-0.82	BC 15
				Max M _y	-2.36		0.14		1.08		-1.18	▷	2.42		-1.26	BC 14
				Min M _y	6.11		1.01		-4.04		3.28	▷	-3.95		2.81	BC 11
				Max M _z	6.52		1.34		-4.05		3.33		-3.83	▷	2.87	BC 9
				Min M _z	-2.36		0.14		1.08		-1.18		2.42	▷	-1.26	BC 14
				Max N	7.08	▷	1.59		-3.97		3.48		-4.04		2.54	BC 8
				Min N	-3.40	▷	-0.52		1.17		-1.46		2.39		-0.79	BC 15
				Max V _y	6.65	▷	1.75		-3.48		3.10		-3.30		1.96	BC 2
				Min V _y	-1.07	▷	-1.13		-0.59		0.10		-0.59		0.41	BC 21
				Max V _z	-1.19		-0.02	▷	1.34		0.88		-2.53		0.99	BC 23
				Min V _z	6.52		1.47	▷	-4.01		2.93		-2.80		2.09	BC 12
Max M _T	7.08		1.59		-3.97	▷	3.48		-4.04		2.54	BC 8				
Min M _T	-3.40		-0.52		1.17	▷	-1.46		2.39		-0.79	BC 15				
Max M _y	-2.36		0.08		1.05		-1.18	▷	2.49		-1.27	BC 14				
Min M _y	6.14		0.96		-3.90		3.28	▷	-4.20		2.75	BC 11				
Max M _z	6.55		1.29		-3.91		3.33		-4.08	▷	2.78	BC 9				
Min M _z	-2.36		0.08		1.05		-1.18		2.49	▷	-1.27	BC 14				
Max N	7.08	▷	1.59		-3.97		3.48		-4.04		2.54	BC 8				
Min N	-3.40	▷	-0.52		1.17		-1.46		2.39		-0.79	BC 15				
Max V _y	6.65	▷	1.75		-3.48		3.10		-3.30		1.96	BC 2				
Min V _y	-1.07	▷	-1.13		-0.59		0.10		-0.59		0.41	BC 21				
Max V _z	-1.19		-0.02	▷	1.34		0.88		-2.53		0.99	BC 23				
Min V _z	6.52		1.47	▷	-4.01		2.93		-2.80		2.09	BC 12				
Max M _T	7.08		1.59		-3.97	▷	3.48		-4.04		2.54	BC 8				
Min M _T	-3.40		-0.52		1.17	▷	-1.46		2.39		-0.79	BC 15				
Max M _y	-2.36		0.08		1.05		-1.18	▷	2.49		-1.27	BC 14				
Min M _y	6.14		0.96		-3.90		3.28	▷	-4.20		2.75	BC 11				
Max M _z	6.55		1.29		-3.91		3.33		-4.08	▷	2.78	BC 9				
Min M _z	-2.36		0.08		1.05		-1.18		2.49	▷	-1.27	BC 14				
Max N	7.27	▷	1.04		-3.17		3.48		-6.27		1.71	BC 8				
Min N	-3.35	▷	-0.61		1.09		-1.46		3.09		-0.42	BC 15				
Max V _y	7.27	▷	1.04		-3.17		3.48		-6.27		1.71	BC 8				
Min V _y	-1.02	▷	-1.22		-0.36		0.09		-0.89		1.17	BC 21				
Max V _z	-1.14		-0.11	▷	1.57		0.88		-1.59		1.03	BC 23				
Min V _z	6.72		0.92	▷	-3.28		2.92		-5.09		1.35	BC 12				
Max M _T	7.27		1.04		-3.17	▷	3.48		-6.27		1.71	BC 8				
Min M _T	-3.35		-0.61		1.09	▷	-1.46		3.09		-0.42	BC 15				
Max M _y	-2.29		-0.48		0.95		-1.18	▷	3.10		-1.14	BC 14				
Min M _y	6.86		0.71		-3.15		3.42	▷	-6.38		1.90	BC 10				
Max M _z	6.33		0.64		-3.09		3.27		-6.38	▷	2.26	BC 11				
Min M _z	-2.29		-0.48		0.95		-1.18		3.10	▷	-1.14	BC 14				
Max N	7.27	▷	1.04		-3.17		3.48		-6.27		1.71	BC 8				
Min N	-3.35	▷	-0.61		1.09		-1.46		3.09		-0.42	BC 15				

Project: Model: Fastned 4.0-definitief
 Fastned 4.0

Datum: 25-07-2017

4.12 DOORSNEDES - SNEDEKRACHTEN
Resultaatcombinaties

Staaf				Knoop				Snede				Krachten [kN]				Momenten [kNm]				Bijbehorend	
No.	RC	No.	x [m]		N	V _y	V _z	M _T	M _y	M _z	Belastingsgeval										
67	RC1			Max V _y	7.27	▷	1.04	-3.17	3.48	-6.27	1.71	BC 8									
				Min V _y	-1.02	▷	-1.22	-0.36	0.09	-0.89	1.17	BC 21									
				Max V _z	-1.14		-0.11	▷	1.57	0.88	-1.59	1.03	BC 23								
				Min V _z	6.72		0.92	▷	-3.28	2.92	-5.09	1.35	BC 12								
				Max M _T	7.27		1.04	-3.17	▷	3.48	-6.27	1.71	BC 8								
				Min M _T	-3.35		-0.61	▷	1.09	-1.46	3.09	-0.42	BC 15								
				Max M _y	-2.29		-0.48	▷	0.95	-1.18	▷	3.10	-1.14	BC 14							
				Min M _y	6.86		0.71	-3.15	▷	3.42	-6.38	1.90	BC 10								
				Max M _z	6.33		0.64	-3.09	▷	3.27	-6.38	▷	2.26	BC 11							
				Min M _z	-2.29		-0.48	▷	0.95	-1.18	▷	3.10	-1.14	BC 14							
68	RC1	24	0.000 Links	Max N	▷	6.11	14.64	2.67	6.82	-6.07	2.50	BC 8									
				Min N	▷	-2.65	-4.86	-1.69	-3.07	2.97	-0.88	BC 15									
				Max V _y	▷	6.11	▷	14.64	2.67	6.82	-6.07	2.50	BC 8								
				Min V _y	▷	-2.65	▷	-4.86	-1.69	-3.07	2.97	-0.88	BC 15								
				Max V _z		5.35	13.09	▷	2.80	6.67	-6.17	2.85	BC 11								
				Min V _z		-1.81	-3.13	▷	-1.93	-2.87	2.98	-1.41	BC 14								
				Max M _T		6.11	14.64	2.67	▷	6.82	-6.07	2.50	BC 8								
				Min M _T		-2.65	-4.86	-1.69	▷	-3.07	2.97	-0.88	BC 15								
				Max M _y		-1.81	-3.13	-1.93	▷	-2.87	2.98	-1.41	BC 14								
				Min M _y		5.35	13.09	2.80	▷	6.67	-6.17	2.85	BC 11								
				Max M _z		5.35	13.09	2.80	▷	6.67	-6.17	▷	2.85	BC 11							
				Min M _z		-1.81	-3.13	-1.93	▷	-2.87	2.98	▷	-1.41	BC 14							
			0.000 Rechts	Max N	▷	6.11	14.64	2.67	6.82	-6.07	2.50	BC 8									
				Min N	▷	-2.65	-4.86	-1.69	-3.07	2.97	-0.88	BC 15									
				Max V _y	▷	6.11	▷	14.64	2.67	6.82	-6.07	2.50	BC 8								
				Min V _y	▷	-2.65	▷	-4.86	-1.69	-3.07	2.97	-0.88	BC 15								
				Max V _z		5.35	13.09	▷	2.80	6.67	-6.17	2.85	BC 11								
				Min V _z		-1.81	-3.13	▷	-1.93	-2.87	2.98	-1.41	BC 14								
				Max M _T		6.11	14.64	2.67	▷	6.82	-6.07	2.50	BC 8								
				Min M _T		-2.65	-4.86	-1.69	▷	-3.07	2.97	-0.88	BC 15								
				Max M _y		-1.81	-3.13	-1.93	▷	-2.87	2.98	-1.41	BC 14								
				Min M _y		5.35	13.09	2.80	▷	6.67	-6.17	2.85	BC 11								
				Max M _z		5.35	13.09	2.80	▷	6.67	-6.17	▷	2.85	BC 11							
				Min M _z		-1.81	-3.13	-1.93	▷	-2.87	2.98	▷	-1.41	BC 14							
			0.583 Links	Max N	▷	6.27	14.18	3.34	6.86	-4.37	-5.91	BC 8									
				Min N	▷	-2.60	-4.95	-1.79	-3.07	1.97	1.97	BC 15									
				Max V _y	▷	6.27	▷	14.18	3.34	6.86	-4.37	-5.91	BC 8								
				Min V _y	▷	-2.60	▷	-4.95	-1.79	-3.07	1.97	1.97	BC 15								
				Max V _z		5.51	12.84	▷	3.47	6.71	-4.40	-4.72	BC 11								
				Min V _z		-1.75	-3.63	▷	-2.04	-2.87	1.86	0.56	BC 14								
				Max M _T		6.27	14.18	3.34	▷	6.86	-4.37	-5.91	BC 8								
				Min M _T		-2.60	-4.95	-1.79	▷	-3.07	1.97	1.97	BC 15								
				Max M _y		-2.60	-4.95	-1.79	▷	-3.07	1.97	1.97	BC 15								
				Min M _y		5.95	13.50	3.35	▷	6.82	-4.46	-5.44	BC 10								
				Max M _z		-2.60	-4.95	-1.79	▷	-3.07	1.97	▷	1.97	BC 15							
				Min M _z		6.27	14.18	3.34	▷	6.86	-4.37	▷	-5.91	BC 8							
			0.583 Rechts	Max N	▷	6.27	14.18	3.34	6.86	-4.37	-5.91	BC 8									
				Min N	▷	-2.60	-4.95	-1.79	-3.07	1.97	1.97	BC 15									
				Max V _y	▷	6.27	▷	14.18	3.34	6.86	-4.37	-5.91	BC 8								
				Min V _y	▷	-2.60	▷	-4.95	-1.79	-3.07	1.97	1.97	BC 15								
				Max V _z		5.51	12.84	▷	3.47	6.71	-4.40	-4.72	BC 11								
				Min V _z		-1.75	-3.63	▷	-2.04	-2.87	1.86	0.56	BC 14								
				Max M _T		6.27	14.18	3.34	▷	6.86	-4.37	-5.91	BC 8								
				Min M _T		-2.60	-4.95	-1.79	▷	-3.07	1.97	1.97	BC 15								
				Max M _y		-2.60	-4.95	-1.79	▷	-3.07	1.97	1.97	BC 15								
				Min M _y		5.95	13.50	3.35	▷	6.82	-4.46	-5.44	BC 10								
				Max M _z		-2.60	-4.95	-1.79	▷	-3.07	1.97	▷	1.97	BC 15							
				Min M _z		6.27	14.18	3.34	▷	6.86	-4.37	▷	-5.91	BC 8							
			0.645 Links	Max N	▷	6.30	14.11	3.46	6.87	-4.16	-6.79	BC 8									
				Min N	▷	-2.60	-4.96	-1.83	-3.07	1.86	2.28	BC 15									
				Max V _y	▷	6.30	▷	14.11	3.46	6.87	-4.16	-6.79	BC 8								
				Min V _y	▷	-2.60	▷	-4.96	-1.83	-3.07	1.86	2.28	BC 15								
				Max V _z		5.54	12.79	▷	3.60	6.71	-4.18	-5.52	BC 11								
				Min V _z		-1.75	-3.69	▷	-2.08	-2.87	1.73	0.79	BC 14								
				Max M _T		6.30	14.11	3.46	▷	6.87	-4.16	-6.79	BC 8								
				Min M _T		-2.60	-4.96	-1.83	▷	-3.07	1.86	2.28	BC 15								
				Max M _y		-2.60	-4.96	-1.83	▷	-3.07	1.86	2.28	BC 15								
				Min M _y		5.98	13.43	3.48	▷	6.82	-4.25	-6.28	BC 10								
				Max M _z		-2.60	-4.96	-1.83	▷	-3.07	1.86	▷	2.28	BC 15							
				Min M _z		6.30	14.11	3.46	▷	6.87	-4.16	▷	-6.79	BC 8							
			0.645 Rechts	Max N	▷	6.46	13.61	4.21	6.91	-1.62	-15.71	BC 8									
				Min N	▷	-2.55	-5.05	-1.92	-3.07	0.62	5.51	BC 15									

Project: Model: Fastned 4.0-definitief
 Fastned 4.0

Datum: 25-07-2017

4.12 DOORSNEDES - SNEDEKRACHTEN
Resultaatcombinaties

Staaf No.	RC	Knoop No.	Snede x [m]		Krachten [kN]			Momenten [kNm]			Bijbehorend Belastingsgeval
					N	V _y	V _z	M _T	M _y	M _z	
68	RC1	6	1.290 Rechts	Max V _y	6.46	13.61	4.21	6.91	-1.62	-15.71	BC 8
				Min V _y	-2.55	-5.05	-1.92	-3.07	0.62	5.51	BC 15
				Max V _z	5.70	12.52	4.35	6.76	-1.55	-13.65	BC 11
				Min V _z	-1.68	-4.25	-2.17	-2.87	0.33	3.35	BC 14
				Max M _T	6.46	13.61	4.21	6.91	-1.62	-15.71	BC 8
				Min M _T	-2.55	-5.05	-1.92	-3.07	0.62	5.51	BC 15
				Max M _y	-0.92	-0.57	2.63	1.19	1.51	1.48	BC 23
				Min M _y	6.06	12.49	3.08	5.81	-1.84	-14.72	BC 12
				Max M _z	-2.55	-5.05	-1.92	-3.07	0.62	5.51	BC 15
				Min M _z	6.46	13.61	4.21	6.91	-1.62	-15.71	BC 8
				Max N	6.46	13.61	4.21	6.91	-1.62	-15.71	BC 8
				Min N	-2.55	-5.05	-1.92	-3.07	0.62	5.51	BC 15
				Max V _y	6.46	13.61	4.21	6.91	-1.62	-15.71	BC 8
				Min V _y	-2.55	-5.05	-1.92	-3.07	0.62	5.51	BC 15
				Max V _z	5.70	12.52	4.35	6.76	-1.55	-13.65	BC 11
				Min V _z	-1.68	-4.25	-2.17	-2.87	0.33	3.35	BC 14
				Max M _T	6.46	13.61	4.21	6.91	-1.62	-15.71	BC 8
				Min M _T	-2.55	-5.05	-1.92	-3.07	0.62	5.51	BC 15
				Max M _y	-0.92	-0.57	2.63	1.19	1.51	1.48	BC 23
				Min M _y	6.06	12.49	3.08	5.81	-1.84	-14.72	BC 12
				Max M _z	-2.55	-5.05	-1.92	-3.07	0.62	5.51	BC 15
				Min M _z	6.46	13.61	4.21	6.91	-1.62	-15.71	BC 8
77	RC1	25	0.000 Links	Max N	6.31	2.62	10.82	-0.73	-11.96	5.07	BC 2
				Min N	-4.20	-0.42	-4.09	0.22	3.81	-1.54	BC 15
				Max V _y	6.31	2.62	10.82	-0.73	-11.96	5.07	BC 2
				Min V _y	-1.82	-1.44	2.08	0.45	-1.82	-2.09	BC 21
				Max V _z	5.49	1.31	12.62	-0.38	-13.46	4.47	BC 9
				Min V _z	-2.64	1.05	-4.25	-0.27	3.45	-0.25	BC 14
				Max M _T	-2.26	-0.05	-2.10	0.86	-2.46	-1.70	BC 23
				Min M _T	5.38	2.43	9.83	-1.01	-8.84	5.14	BC 6
				Max M _y	-4.20	-0.42	-4.09	0.22	3.81	-1.54	BC 15
				Min M _y	6.28	2.06	12.53	-0.64	-13.62	5.13	BC 8
				Max M _z	5.82	1.96	12.04	-0.77	-12.06	5.16	BC 12
				Min M _z	-1.82	-1.44	2.08	0.45	-1.82	-2.09	BC 21
			0.000 Rechts	Max N	6.31	2.62	10.82	-0.73	-11.96	5.07	BC 2
				Min N	-4.20	-0.42	-4.09	0.22	3.81	-1.54	BC 15
				Max V _y	6.31	2.62	10.82	-0.73	-11.96	5.07	BC 2
				Min V _y	-1.82	-1.44	2.08	0.45	-1.82	-2.09	BC 21
				Max V _z	5.49	1.31	12.62	-0.38	-13.46	4.47	BC 9
				Min V _z	-2.64	1.05	-4.25	-0.27	3.45	-0.25	BC 14
				Max M _T	-2.26	-0.05	-2.10	0.86	-2.46	-1.70	BC 23
				Min M _T	5.38	2.43	9.83	-1.01	-8.84	5.14	BC 6
				Max M _y	-4.20	-0.42	-4.09	0.22	3.81	-1.54	BC 15
				Min M _y	6.28	2.06	12.53	-0.64	-13.62	5.13	BC 8
				Max M _z	5.82	1.96	12.04	-0.77	-12.06	5.16	BC 12
				Min M _z	-1.82	-1.44	2.08	0.45	-1.82	-2.09	BC 21
			0.583 Links	Max N	6.47	1.56	11.78	-0.62	-6.49	4.05	BC 8
				Min N	-4.13	-0.50	-3.98	0.22	1.44	-1.27	BC 15
				Max V _y	6.46	1.97	10.14	-0.72	-5.81	3.72	BC 2
				Min V _y	-1.75	-1.52	1.88	0.45	-0.66	-1.23	BC 21
				Max V _z	5.69	1.03	11.86	-0.37	-6.27	3.77	BC 9
				Min V _z	-2.58	0.54	-4.14	-0.27	0.98	-0.71	BC 14
				Max M _T	-2.19	-0.14	-1.99	0.87	-3.68	-1.65	BC 23
				Min M _T	5.53	1.78	9.15	-0.99	-3.27	3.90	BC 6
				Max M _y	-4.13	-0.50	-3.98	0.22	1.44	-1.27	BC 15
				Min M _y	6.47	1.56	11.78	-0.62	-6.49	4.05	BC 8
				Max M _z	6.01	1.46	11.28	-0.76	-5.22	4.15	BC 12
				Min M _z	-2.19	-0.14	-1.99	0.87	-3.68	-1.65	BC 23
			0.583 Rechts	Max N	6.47	1.56	11.78	-0.62	-6.49	4.05	BC 8
				Min N	-4.13	-0.50	-3.98	0.22	1.44	-1.27	BC 15
				Max V _y	6.46	1.97	10.14	-0.72	-5.81	3.72	BC 2
				Min V _y	-1.75	-1.52	1.88	0.45	-0.66	-1.23	BC 21
				Max V _z	5.69	1.03	11.86	-0.37	-6.27	3.77	BC 9
				Min V _z	-2.58	0.54	-4.14	-0.27	0.98	-0.71	BC 14
				Max M _T	-2.19	-0.14	-1.99	0.87	-3.68	-1.65	BC 23
				Min M _T	5.53	1.78	9.15	-0.99	-3.27	3.90	BC 6
				Max M _y	-4.13	-0.50	-3.98	0.22	1.44	-1.27	BC 15
				Min M _y	6.47	1.56	11.78	-0.62	-6.49	4.05	BC 8
				Max M _z	6.01	1.46	11.28	-0.76	-5.22	4.15	BC 12
				Min M _z	-2.19	-0.14	-1.99	0.87	-3.68	-1.65	BC 23
			0.645 Links	Max N	6.51	1.48	11.64	-0.62	-5.76	3.96	BC 8
				Min N	-4.12	-0.51	-3.94	0.22	1.19	-1.24	BC 15
				Max V _y	6.49	1.89	10.02	-0.72	-5.18	3.60	BC 2
				Min V _y	-1.74	-1.53	1.85	0.45	-0.55	-1.13	BC 21
				Max V _z	5.73	0.98	11.72	-0.37	-5.54	3.70	BC 9
				Min V _z	-2.57	0.48	-4.10	-0.27	0.72	-0.74	BC 14
				Max M _T	-2.19	-0.15	-1.95	0.87	-3.80	-1.64	BC 23
				Min M _T	5.55	1.70	9.02	-0.99	-2.71	3.79	BC 6
				Max M _y	-4.12	-0.51	-3.94	0.22	1.19	-1.24	BC 15
				Min M _y	6.51	1.48	11.64	-0.62	-5.76	3.96	BC 8
				Max M _z	6.04	1.39	11.14	-0.76	-4.52	4.06	BC 12
				Min M _z	-2.19	-0.15	-1.95	0.87	-3.80	-1.64	BC 23
			0.645 Rechts	Max N	6.51	1.48	11.64	-0.62	-5.76	3.96	BC 8
				Min N	-4.12	-0.51	-3.94	0.22	1.19	-1.24	BC 15

Project: Model: Fastned 4.0-definitief
 Fastned 4.0

Datum: 25-07-2017

4.12 DOORSNEDES - SNEDEKRACHTEN
Resultaatcombinaties

7.12 DOORKEDESNEDERKROFTEN				Resultaatcombinatie												
Staaf No.	RC	Knoop No.	Snede x [m]		Krachten [kN]			Momenten [kNm]			Bijbehorend Belastingsgeval					
					N	V _y	V _z	M _T	M _y	M _z						
77	RC1			Max V _y	6.49	▷	1.89	10.02	-0.72	-5.18	3.60	BC 2				
				Min V _y	-1.74	▷	-1.53	1.85	0.45	-0.55	-1.13	BC 21				
				Max V _z	5.73		0.98	▷	11.72	-0.37	-5.54	3.70	BC 9			
				Min V _z	-2.57		0.48	▷	-4.10	-0.27	0.72	-0.74	BC 14			
				Max M _T	-2.19		-0.15	-1.95	▷	0.87	-3.80	-1.64	BC 23			
				Min M _T	5.55		1.70	9.02	▷	-0.99	-2.71	3.79	BC 6			
				Max M _y	-4.12		-0.51	-3.94	▷	0.22	1.19	-1.24	BC 15			
				Min M _y	6.51		1.48	11.64	▷	-0.62	-5.76	3.96	BC 8			
				Max M _z	6.04		1.39	11.14	▷	-0.76	-4.52	▷	4.06	BC 12		
				Min M _z	-2.19		-0.15	-1.95	▷	0.87	-3.80	▷	-1.64	BC 23		
				Max N	6.72	▷	0.92	10.79	-0.60	1.40	3.21	BC 8				
				Min N	-4.05	▷	-0.61	-3.85	0.23	-1.30	-0.88	BC 15				
				Max V _y	6.65	▷	1.16	9.26	-0.71	0.98	2.63	BC 2				
				Min V _y	-1.66	▷	-1.62	1.63	0.45	0.57	-0.11	BC 21				
				Max V _z	5.95	▷	0.65	10.87	-0.36	1.68	3.20	BC 9				
				Min V _z	-2.51	▷	-0.08	-4.01	-0.27	-1.86	-0.87	BC 14				
				Max M _T	-2.11	▷	-0.24	-1.86	▷	0.87	-5.00	-1.51	BC 23			
				Min M _T	5.71	▷	0.98	8.27	-0.98	2.82	2.95	BC 6				
				Max M _y	4.17	▷	0.44	8.44	-0.49	3.37	2.94	BC 7				
				Min M _y	-0.56	▷	0.29	-2.01	0.37	-5.57	-1.50	BC 22				
				Max M _z	6.25	▷	0.83	10.29	-0.74	2.32	▷	3.37	BC 12			
				Min M _z	-2.11	▷	-0.24	-1.86	0.87	-5.00	▷	-1.51	BC 23			
		26	1.290 Rechts	Max N	6.72	▷	0.92	10.79	-0.60	1.40	3.21	BC 8				
				Min N	-4.05	▷	-0.61	-3.85	0.23	-1.30	-0.88	BC 15				
				Max V _y	6.65	▷	1.16	9.26	-0.71	0.98	2.63	BC 2				
				Min V _y	-1.66	▷	-1.62	1.63	0.45	0.57	-0.11	BC 21				
				Max V _z	5.95	▷	0.65	10.87	-0.36	1.68	3.20	BC 9				
				Min V _z	-2.51	▷	-0.08	-4.01	-0.27	-1.86	-0.87	BC 14				
				Max M _T	-2.11	▷	-0.24	-1.86	▷	0.87	-5.00	-1.51	BC 23			
				Min M _T	5.71	▷	0.97	8.27	-0.98	2.82	2.95	BC 6				
				Max M _y	4.17	▷	0.44	8.44	-0.49	3.37	2.94	BC 7				
				Min M _y	-0.56	▷	0.29	-2.01	0.37	-5.57	-1.50	BC 22				
				Max M _z	6.25	▷	0.83	10.29	-0.74	2.32	▷	3.37	BC 12			
				Min M _z	-2.11	▷	-0.24	-1.86	0.87	-5.00	▷	-1.51	BC 23			
				78	RC1	26	0.000 Links	Max N	6.87	▷	2.15	4.82	-3.49	1.13	3.76	BC 8
								Min N	-3.71	▷	-0.46	-1.08	1.60	-1.16	-1.22	BC 15
								Max V _y	6.50	▷	2.47	4.25	-3.10	0.74	3.34	BC 2
								Min V _y	-1.38	▷	-1.07	1.05	0.05	0.53	-0.43	BC 21
								Max V _z	6.22	▷	1.59	4.89	-3.28	1.41	3.67	BC 9
								Min V _z	-2.42	▷	0.65	-1.19	1.18	-1.73	-1.03	BC 14
Max M _T	-1.98	▷	-0.24					0.90	2.20	-4.83	-1.52	BC 23				
Min M _T	6.44	▷	2.09					4.33	-3.61	2.05	3.85	BC 12				
Max M _y	4.34	▷	1.25					3.39	-2.94	3.13	3.30	BC 7				
Min M _y	-0.68	▷	0.87					0.79	1.77	-5.41	-1.33	BC 22				
Max M _z	6.44	▷	2.09					4.33	-3.61	2.05	▷	3.85	BC 12			
Min M _z	-1.98	▷	-0.24					0.90	2.20	-4.83	▷	-1.52	BC 23			
0.000 Rechts	Max N	6.87	▷				2.15	4.82	-3.49	1.13	3.76	BC 8				
	Min N	-3.71	▷				-0.46	-1.08	1.60	-1.16	-1.22	BC 15				
	Max V _y	6.50	▷				2.47	4.25	-3.10	0.74	3.34	BC 2				
	Min V _y	-1.38	▷				-1.07	1.05	0.05	0.53	-0.43	BC 21				
	Max V _z	6.22	▷				1.59	4.89	-3.28	1.41	3.67	BC 9				
	Min V _z	-2.42	▷				0.65	-1.19	1.18	-1.73	-1.03	BC 14				
0.583 Links		Max M _T	-1.98	▷	-0.24	0.90	2.20	-4.83	-1.52	BC 23						
		Min M _T	6.44	▷	2.09	4.33	-3.61	2.05	3.85	BC 12						
		Max M _y	4.34	▷	1.25	3.39	-2.94	3.13	3.30	BC 7						
		Min M _y	-0.68	▷	0.87	0.79	1.77	-5.41	-1.33	BC 22						
		Max M _z	6.44	▷	2.09	4.33	-3.61	2.05	▷	3.85	BC 12					
		Min M _z	-1.98	▷	-0.24	0.90	2.20	-4.83	▷	-1.52	BC 23					
		Max N	7.04	▷	1.66	4.11	-3.48	3.79	2.64	BC 8						
		Min N	-3.64	▷	-0.54	-0.97	1.60	-1.78	-0.93	BC 15						
		Max V _y	6.63	▷	1.83	3.60	-3.10	3.08	2.07	BC 2						
		Min V _y	-1.31	▷	-1.16	0.85	0.04	1.09	0.22	BC 21						
		Max V _z	6.40	▷	1.32	4.17	-3.27	4.10	2.81	BC 9						
		Min V _z	-2.36	▷	0.14	-1.08	1.18	-2.42	-1.26	BC 14						
		Max M _T	-1.91	▷	-0.33	1.00	2.19	-4.31	-1.36	BC 23						
		Min M _T	6.61	▷	1.61	3.61	-3.61	4.42	2.75	BC 12						
		Max M _y	4.49	▷	1.03	2.74	-2.93	4.96	2.63	BC 7						
		Min M _y	-0.62	▷	0.36	0.90	1.77	-4.95	-1.69	BC 22						
		Max M _z	5.97	▷	1.26	3.68	-3.40	4.73	▷	2.92	BC 13					
		Min M _z	-0.62	▷	0.36	0.90	1.77	-4.95	▷	-1.69	BC 22					
0.583 Rechts		Max N	7.04	▷	1.66	4.11	-3.48	3.79	2.64	BC 8						
		Min N	-3.64	▷	-0.54	-0.97	1.60	-1.78	-0.93	BC 15						
		Max V _y	6.63	▷	1.83	3.60	-3.10	3.08	2.07	BC 2						
		Min V _y	-1.31	▷	-1.16	0.85	0.04	1.09	0.22	BC 21						
		Max V _z	6.40	▷	1.32	4.17	-3.27	4.10	2.81	BC 9						
		Min V _z	-2.36	▷	0.14	-1.08	1.18	-2.42	-1.26	BC 14						
0.645 Links		Max M _T	-1.91	▷	-0.33	1.00	2.19	-4.31	-1.36	BC 23						
		Min M _T	6.61	▷	1.61	3.61	-3.61	4.42	2.75	BC 12						
		Max M _y	4.49	▷	1.03	2.74	-2.93	4.96	2.63	BC 7						
		Min M _y	-0.62	▷	0.36	0.90	1.77	-4.95	-1.69	BC 22						
		Max M _z	5.97	▷	1.26	3.68	-3.40	4.73	▷	2.92	BC 13					
		Min M _z	-0.62	▷	0.36	0.90	1.77	-4.95	▷	-1.69	BC 22					
		Max N	7.08	▷	1.59	3.97	-3.48	4.04	2.54	BC 8						
		Min N	-3.63	▷	-0.56	-0.94	1.60	-1.84	-0.90	BC 15						

Project: Model: Fastned 4.0-definitief
 Fastned 4.0

Datum: 25-07-2017

4.12 DOORSNEDES - SNEDEKRACHTEN
Resultaatcombinaties

Staaf No.	RC	Knoop No.	Snede x [m]		Krachten [kN]			Momenten [kNm]			Bijbehorend Belastingsgeval			
					N	V _y	V _z	M _T	M _y	M _z				
78	RC1				Max V _y	6.65	▷ 1.75	3.48	-3.10	3.30	1.96	BC 2		
					Min V _y	-1.30	▷ -1.17	0.82	0.04	1.14	0.30	BC 21		
					Max V _z	6.44	1.27	▷ 4.04	-3.27	4.35	2.72	BC 9		
					Min V _z	-2.36	0.08	▷ -1.05	1.18	-2.49	-1.27	BC 14		
					Max M _T	-1.90	-0.34	1.04	▷ 2.19	-4.24	-1.34	BC 23		
					Min M _T	6.64	1.53	3.48	▷ -3.61	4.64	2.66	BC 12		
					Max M _y	4.51	1.00	2.62	-2.93	▷ 5.12	2.57	BC 7		
					Min M _y	-0.61	0.30	0.93	1.77	▷ -4.89	-1.71	BC 22		
					Max M _z	6.00	1.21	3.54	-3.40	▷ 4.95	2.84	BC 13		
					Min M _z	-0.61	0.30	0.93	1.77	-4.89	▷ -1.71	BC 22		
				0.645 Rechts	Max N	7.08	1.59	3.97	-3.48	4.04	2.54	BC 8		
					Min N	-3.63	-0.56	-0.94	1.60	-1.84	-0.90	BC 15		
					Max V _y	6.65	▷ 1.75	3.48	-3.10	3.30	1.96	BC 2		
					Min V _y	-1.30	▷ -1.17	0.82	0.04	1.14	0.30	BC 21		
					Max V _z	6.44	1.27	▷ 4.04	-3.27	4.35	2.72	BC 9		
					Min V _z	-2.36	0.08	▷ -1.05	1.18	-2.49	-1.27	BC 14		
					Max M _T	-1.90	-0.34	1.04	▷ 2.19	-4.24	-1.34	BC 23		
					Min M _T	6.64	1.53	3.48	▷ -3.61	4.64	2.66	BC 12		
					Max M _y	4.51	1.00	2.62	-2.93	▷ 5.12	2.57	BC 7		
					Min M _y	-0.61	0.30	0.93	1.77	▷ -4.89	-1.71	BC 22		
					Max M _z	6.00	1.21	3.54	-3.40	▷ 4.95	2.84	BC 13		
					Min M _z	-0.61	0.30	0.93	1.77	-4.89	▷ -1.71	BC 22		
					1.290 Links	Max N	7.27	1.04	3.17	-3.48	6.27	1.71	BC 8	
						Min N	-3.56	-0.65	-0.84	1.60	-2.39	-0.51	BC 15	
						Max V _y	7.27	▷ 1.04	3.17	-3.48	6.27	1.71	BC 8	
						Min V _y	-1.23	▷ -1.26	0.60	0.04	1.59	1.08	BC 21	
						Max V _z	6.64	0.96	▷ 3.23	-3.27	6.63	2.03	BC 9	
						Min V _z	-2.29	-0.48	▷ -0.95	1.18	-3.10	-1.14	BC 14	
						Max M _T	-1.83	-0.43	1.13	▷ 2.19	-3.51	-1.09	BC 23	
						Min M _T	6.83	0.99	2.67	-3.60	6.55	1.87	BC 12	
				Max M _y		6.21	0.90	2.73	-3.39	▷ 6.91	2.19	BC 13		
				Min M _y		-0.55	-0.26	1.03	1.77	-4.23	-1.72	BC 22		
					Max M _z	6.23	0.62	3.21	-3.21	6.74	2.22	BC 11		
					Min M _z	-0.55	-0.26	1.03	1.77	-4.23	-1.72	BC 22		
					27	1.290 Rechts	Max N	7.27	▷ 1.04	3.17	-3.48	6.27	1.71	BC 8
							Min N	-3.56	-0.65	-0.84	1.60	-2.39	-0.51	BC 15
							Max V _y	7.27	▷ 1.04	3.17	-3.48	6.27	1.71	BC 8
							Min V _y	-1.23	▷ -1.26	0.60	0.04	1.59	1.08	BC 21
							Max V _z	6.64	0.96	▷ 3.23	-3.27	6.63	2.03	BC 9
							Min V _z	-2.29	-0.48	▷ -0.95	1.18	-3.10	-1.14	BC 14
							Max M _T	-1.83	-0.43	1.13	▷ 2.19	-3.51	-1.09	BC 23
							Min M _T	6.83	0.99	2.67	-3.60	6.55	1.87	BC 12
				Max M _y			6.21	0.90	2.73	-3.39	▷ 6.91	2.19	BC 13	
				Min M _y			-0.55	-0.26	1.03	1.77	-4.23	-1.72	BC 22	
					Max M _z	6.23	0.62	3.21	-3.21	6.74	2.22	BC 11		
					Min M _z	-0.55	-0.26	1.03	1.77	-4.23	-1.72	BC 22		
79	RC1	27	0.000 Links		Max N	▷ 6.11	14.64	-2.67	-6.82	6.07	2.50	BC 8		
					Min N	▷ -2.87	-3.69	2.00	3.24	-2.26	-0.93	BC 15		
					Max V _y	▷ 6.11	14.64	-2.67	-6.82	6.07	2.50	BC 8		
					Min V _y	▷ -2.87	-3.69	2.00	3.24	-2.26	-0.93	BC 15		
					Max V _z	-1.50	-1.71	▷ 3.98	3.80	-3.39	-1.22	BC 23		
					Min V _z	4.80	12.14	▷ -3.21	-6.17	5.63	2.13	BC 6		
					Max M _T	-1.50	-1.71	3.98	▷ 3.80	-3.39	-1.22	BC 23		
					Min M _T	5.74	14.14	-3.16	▷ -6.94	6.35	2.59	BC 12		
				Max M _y	5.22	13.87	-3.12	-6.75	▷ 6.71	2.83	BC 13			
				Min M _y	-0.43	-1.13	3.91	▷ 3.44	-4.11	-1.69	BC 22			
				Max M _z	5.22	13.87	-3.12	-6.75	6.71	▷ 2.83	BC 13			
				Min M _z	-0.43	-1.13	3.91	3.44	-4.11	▷ -1.69	BC 22			
			0.000 Rechts	Max N	▷ 6.11	14.64	-2.67	-6.82	6.07	2.50	BC 8			
				Min N	▷ -2.87	-3.69	2.00	3.24	-2.26	-0.93	BC 15			
				Max V _y	▷ 6.11	14.64	-2.67	-6.82	6.07	2.50	BC 8			
				Min V _y	▷ -2.87	-3.69	2.00	3.24	-2.26	-0.93	BC 15			
				Max V _z	-1.50	-1.71	▷ 3.98	3.80	-3.39	-1.22	BC 23			
				Min V _z	4.80	12.14	▷ -3.21	-6.17	5.63	2.13	BC 6			
				Max M _T	-1.50	-1.71	3.98	▷ 3.80	-3.39	-1.22	BC 23			
				Min M _T	5.74	14.14	-3.16	▷ -6.94	6.35	2.59	BC 12			
				Max M _y	5.22	13.87	-3.12	-6.75	▷ 6.71	2.83	BC 13			
				Min M _y	-0.43	-1.13	3.91	▷ 3.44	-4.11	-1.69	BC 22			
				Max M _z	5.22	13.87	-3.12	-6.75	6.71	▷ 2.83	BC 13			
				Min M _z	-0.43	-1.13	3.91	3.44	-4.11	▷ -1.69	BC 22			
			0.583 Links	Max N	▷ 6.27	14.18	-3.34	-6.86	4.37	-5.91	BC 8			
				Min N	▷ -2.80	-3.77	2.11	3.23	-1.09	1.24	BC 15			
				Max V _y	▷ 6.27	14.18	-3.34	-6.86	4.37	-5.91	BC 8			
				Min V _y	▷ -2.80	-3.77	2.11	3.23	-1.09	1.24	BC 15			
				Max V _z	-1.43	-1.80	▷ 4.08	3.79	-1.07	-0.20	BC 23			
				Min V _z	4.93	11.52	▷ -3.84	-6.23	3.63	-4.77	BC 6			
				Max M _T	-1.43	-1.80	4.08	▷ 3.79	-1.07	-0.20	BC 23			
				Min M _T	5.90	13.68	-3.83	▷ -6.99	4.37	-5.53	BC 12			
				Max M _y	5.44	13.44	-3.31	-6.63	▷ 4.84	-5.10	BC 11			
				Min M _y	-1.75	-3.63	2.04	2.87	▷ -1.86	0.56	BC 14			
				Max M _z	-2.80	-3.77	2.11	3.23	-1.09	▷ 1.24	BC 15			
				Min M _z	6.27	14.18	-3.34	-6.86	4.37	▷ -5.91	BC 8			
			0.583 Rechts	Max N	▷ 6.27	14.18	-3.34	-6.86	4.37	-5.91	BC 8			
				Min N	▷ -2.80	-3.77	2.11	3.23	-1.09	1.24	BC 15			

Project: Model: Fastned 4.0-definitief
 Fastned 4.0

Datum: 25-07-2017

4.12 DOORSNEDES - SNEDEKRACHTEN

Resultaatcombinaties

Staaf				Knoop				Snede				Krachten [kN]				Momenten [kNm]				Bijbehorend	
No.	RC	No.	x [m]		N	V _y	V _z	M _T	M _y	M _z	Belastingsgeval										
79	RC1			0.645 Links	Max V _y	6.27	▷	14.18		-3.34	-6.86	4.37	-5.91	BC 8							
					Min V _y	-2.80	▷	-3.77		2.11	3.23	-1.09	1.24	BC 15							
					Max V _z	-1.43		-1.80	▷	4.08	3.79	-1.07	-0.20	BC 23							
					Min V _z	4.93		11.52	▷	-3.84	-6.23	3.63	-4.77	BC 6							
					Max M _T	-1.43		-1.80		4.08	3.79	-1.07	-0.20	BC 23							
					Min M _T	5.90		13.68		-3.83	-6.99	4.37	-5.53	BC 12							
					Max M _y	5.44		13.44		-3.31	-6.63	4.84	-5.10	BC 11							
					Min M _y	-1.75		-3.63		2.04	2.87	-1.86	0.56	BC 14							
					Max M _z	-2.80		-3.77		2.11	3.23	-1.09	1.24	BC 15							
					Min M _z	6.27		14.18		-3.34	-6.86	4.37	-5.91	BC 8							
					Max N	6.30		14.11		-3.46	-6.87	4.16	-6.79	BC 8							
					Min N	-2.79		-3.78		2.15	3.23	-0.96	1.48	BC 15							
					Max V _y	6.30		14.11		-3.46	-6.87	4.16	-6.79	BC 8							
					Min V _y	-2.79		-3.78		2.15	3.23	-0.96	1.48	BC 15							
					Max V _z	-1.42		-1.81		4.12	3.78	-0.81	-0.08	BC 23							
					Min V _z	5.93		13.61		-3.95	-7.00	4.13	-6.38	BC 12							
					Max M _T	-1.42		-1.81		4.12	3.78	-0.81	-0.08	BC 23							
					Min M _T	5.93		13.61		-3.95	-7.00	4.13	-6.38	BC 12							
					Max M _y	5.47		13.39		-3.44	-6.63	4.63	-5.94	BC 11							
					Min M _y	-1.75		-3.69		2.08	2.87	-1.73	0.79	BC 14							
				Max M _z	-2.79		-3.78		2.15	3.23	-0.96	1.48	BC 15								
				Min M _z	6.30		14.11		-3.46	-6.87	4.16	-6.79	BC 8								
				0.645 Rechts	Max N	6.30		14.11		-3.46	-6.87	4.16	-6.79	BC 8							
					Min N	-2.79		-3.78		2.15	3.23	-0.96	1.48	BC 15							
					Max V _y	6.30		14.11		-3.46	-6.87	4.16	-6.79	BC 8							
					Min V _y	-2.79		-3.78		2.15	3.23	-0.96	1.48	BC 15							
					Max V _z	-1.42		-1.81		4.12	3.78	-0.81	-0.08	BC 23							
					Min V _z	5.93		13.61		-3.95	-7.00	4.13	-6.38	BC 12							
					Max M _T	-1.42		-1.81		4.12	3.78	-0.81	-0.08	BC 23							
					Min M _T	5.93		13.61		-3.95	-7.00	4.13	-6.38	BC 12							
					Max M _y	5.47		13.39		-3.44	-6.63	4.63	-5.94	BC 11							
					Min M _y	-1.75		-3.69		2.08	2.87	-1.73	0.79	BC 14							
					Max M _z	-2.79		-3.78		2.15	3.23	-0.96	1.48	BC 15							
					Min M _z	6.30		14.11		-3.46	-6.87	4.16	-6.79	BC 8							
				1.290 Links	Max N	6.46		13.61		-4.21	-6.91	1.62	-15.71	BC 8							
					Min N	-2.71		-3.87		2.24	3.22	0.49	3.95	BC 15							
					Max V _y	5.96		13.80		-4.17	-6.71	2.03	-15.42	BC 9							
					Min V _y	-1.68		-4.25		2.17	2.87	-0.33	3.35	BC 14							
					Max V _z	-1.35		-1.89		4.22	3.76	1.91	1.11	BC 23							
					Min V _z	6.09		13.11		-4.71	-7.06	1.27	-14.97	BC 12							
					Max M _T	-1.35		-1.89		4.22	3.76	1.91	1.11	BC 23							
					Min M _T	6.09		13.11		-4.71	-7.06	1.27	-14.97	BC 12							
					Max M _y	4.17		10.78		-3.62	-5.53	2.22	-11.60	BC 5							
					Min M _y	-1.68		-4.25		2.17	2.87	-0.33	3.35	BC 14							
					Max M _z	-2.71		-3.87		2.24	3.22	0.49	3.95	BC 15							
					Min M _z	6.46		13.61		-4.21	-6.91	1.62	-15.71	BC 8							
8	1.290 Rechts	Max N	6.46		13.61		-4.21	-6.91	1.62	-15.71	BC 8										
		Min N	-2.71		-3.87		2.24	3.22	0.49	3.95	BC 15										
		Max V _y	5.96		13.80		-4.17	-6.71	2.03	-15.42	BC 9										
		Min V _y	-1.68		-4.25		2.17	2.87	-0.33	3.35	BC 14										
		Max V _z	-1.35		-1.89		4.22	3.76	1.91	1.11	BC 23										
		Min V _z	6.09		13.11		-4.71	-7.06	1.27	-14.97	BC 12										
		Max M _T	-1.35		-1.89		4.22	3.76	1.91	1.11	BC 23										
		Min M _T	6.09		13.11		-4.71	-7.06	1.27	-14.97	BC 12										
		Max M _y	4.17		10.78		-3.62	-5.53	2.22	-11.60	BC 5										
		Min M _y	-1.68		-4.25		2.17	2.87	-0.33	3.35	BC 14										
		Max M _z	-2.71		-3.87		2.24	3.22	0.49	3.95	BC 15										
		Min M _z	6.46		13.61		-4.21	-6.91	1.62	-15.71	BC 8										
80	RC1	28	0.000 Links	Max N	7.18	▷	-1.01	12.38	0.69	-15.39	0.85	BC 2									
				Min N	-10.33	▷	1.25	-4.14	-0.42	2.71	1.90	BC 21									
				Max V _y	-10.33	▷	1.25	-4.14	-0.42	2.71	1.90	BC 21									
				Min V _y	2.33	▷	-1.10	0.39	-0.21	2.94	-0.08	BC 22									
				Max V _z	5.57	▷	-0.54	14.03	0.47	-17.18	1.67	BC 8									
				Min V _z	-3.20	▷	-0.07	-4.60	-0.11	4.53	-0.73	BC 15									
				Max M _T	6.17		-1.02	10.17	1.01	-15.14	-0.07	BC 6									
				Min M _T	-1.26		-0.07	-0.16	-0.70	4.00	1.11	BC 23									
				Max M _y	-3.20		-0.07	-4.60	-0.11	4.53	-0.73	BC 15									
				Min M _y	5.57		-0.54	14.03	0.47	-17.18	1.67	BC 8									
				Max M _z	-1.70		0.63	8.72	-0.05	-11.54	2.75	BC 5									
				Min M _z	0.38		-1.10	-4.05	0.39	3.48	-1.91	BC 14									
			0.000 Rechts	Max N	7.18		-1.01	12.38	0.69	-15.39	0.85	BC 2									
				Min N	-10.33		1.25	-4.14	-0.42	2.71	1.90	BC 21									
				Max V _y	-10.33		1.25	-4.14	-0.42	2.71	1.90	BC 21									
				Min V _y	2.33		-1.10	0.39	-0.21	2.94	-0.08	BC 22									
				Max V _z	5.57		-0.54	14.03	0.47	-17.18	1.67	BC 8									
				Min V _z	-3.20		-0.07	-4.60	-0.11	4.53	-0.73	BC 15									
				Max M _T	6.17		-1.02	10.17	1.01	-15.14	-0.07	BC 6									
				Min M _T	-1.26		-0.07	-0.16	-0.70	4.00	1.11	BC 23									
				Max M _y	-3.20		-0.07	-4.60	-0.11	4.53	-0.73	BC 15									
				Min M _y	5.57		-0.54	14.03	0.47	-17.18	1.67	BC 8									
				Max M _z	-1.70		0.63	8.72	-0.05	-11.54	2.75	BC 5									
				Min M _z	0.38		-1.10	-4.05	0.39	3.48	-1.91	BC 14									
			0.583 Links	Max N	7.33		-1.21	11.68	0.70	-8.34	1.48	BC 2									
				Min N	-10.28		1.16	-4.04	-0.43	0.30	1.19	BC 21									

Project: Model: Fastned 4.0-definitief
 Fastned 4.0

Datum: 25-07-2017

4.12 DOORSNEDES - SNEDEKRACHTEN
Resultaatcombinaties

Staaf				Knoep				Snede				Krachten [kN]				Momenten [kNm]				Bijbehorend	
No.	RC	No.	x [m]		N	V _y	V _z	M _T	M _y	M _z	Belastingsgeval										
80	RC1			0.583 Rechts	Max V _y	-10.28	▷ 1.16	-4.04	-0.43	0.30	1.19	BC 21									
					Min V _y	6.33	▷ -1.22	9.63	1.00	-9.34	0.57	BC 6									
					Max V _z	5.77	-0.81	▷ 13.27	0.48	-9.17	2.04	BC 8									
					Min V _z	-3.16	-0.15	▷ -4.50	-0.11	1.85	-0.66	BC 15									
					Max M _T	6.33	-1.22	9.63	▷ 1.00	-9.34	0.57	BC 6									
					Min M _T	-1.22	-0.15	-0.38	▷ -0.70	3.85	1.18	BC 23									
					Max M _y	-1.22	-0.15	-0.38	▷ -0.70	3.85	1.18	BC 23									
					Min M _y	5.26	-0.82	12.24	▷ 0.63	-9.68	1.58	BC 12									
					Max M _z	1.31	-0.00	11.52	▷ 0.11	-8.29	▷ 2.52	BC 11									
					Min M _z	0.44	-1.17	-3.95	▷ 0.40	1.12	▷ -1.25	BC 14									
					Max N	7.33	-1.21	11.68	▷ 0.70	-8.34	1.48	BC 2									
					Min N	-10.28	1.16	-4.04	▷ -0.43	0.30	1.19	BC 21									
					Max V _y	-10.28	▷ 1.16	-4.04	-0.43	0.30	1.19	BC 21									
					Min V _y	6.33	▷ -1.22	9.63	1.00	-9.34	0.57	BC 6									
					Max V _z	5.77	-0.81	▷ 13.27	0.48	-9.17	2.04	BC 8									
					Min V _z	-3.16	-0.15	▷ -4.50	-0.11	1.85	-0.66	BC 15									
					Max M _T	6.33	-1.22	9.63	▷ 1.00	-9.34	0.57	BC 6									
					Min M _T	-1.22	-0.15	-0.38	▷ -0.70	3.85	1.18	BC 23									
					Max M _y	-1.22	-0.15	-0.38	▷ -0.70	3.85	1.18	BC 23									
					Min M _y	5.26	-0.82	12.24	▷ 0.63	-9.68	1.58	BC 12									
					Max M _z	1.31	-0.00	11.52	▷ 0.11	-8.29	▷ 2.52	BC 11									
					Min M _z	0.44	-1.17	-3.95	▷ 0.40	1.12	▷ -1.25	BC 14									
					0.645 Links	Max N	7.36	-1.25	11.56	▷ 0.70	-7.61	1.56	BC 2								
						Min N	-10.28	1.15	-4.01	-0.43	0.05	1.12	BC 21								
						Max V _y	-10.28	▷ 1.15	-4.01	-0.43	0.05	1.12	BC 21								
						Min V _y	6.35	▷ -1.26	9.54	1.00	-8.74	0.65	BC 6								
						Max V _z	5.80	-0.86	▷ 13.13	0.48	-8.35	2.09	BC 8								
						Min V _z	-3.15	-0.16	▷ -4.47	-0.11	1.57	-0.65	BC 15								
						Max M _T	6.35	-1.26	9.54	▷ 1.00	-8.74	0.65	BC 6								
						Min M _T	-1.21	-0.16	-0.40	▷ -0.70	3.82	1.19	BC 23								
						Max M _y	-1.21	-0.16	-0.40	▷ -0.70	3.82	1.19	BC 23								
						Min M _y	5.30	-0.87	12.12	▷ 0.63	-8.92	1.64	BC 12								
						Max M _z	1.34	-0.05	11.40	▷ 0.11	-7.58	▷ 2.52	BC 11								
						Min M _z	0.45	-1.18	-3.92	▷ 0.40	0.88	▷ -1.18	BC 14								
					0.645 Rechts	Max N	7.36	-1.25	11.56	▷ 0.70	-7.61	1.56	BC 2								
						Min N	-10.28	1.15	-4.01	-0.43	0.05	1.12	BC 21								
						Max V _y	-10.28	▷ 1.15	-4.01	-0.43	0.05	1.12	BC 21								
						Min V _y	6.35	▷ -1.26	9.54	1.00	-8.74	0.65	BC 6								
						Max V _z	5.80	-0.86	▷ 13.13	0.48	-8.35	2.09	BC 8								
						Min V _z	-3.15	-0.16	▷ -4.47	-0.11	1.57	-0.65	BC 15								
						Max M _T	6.35	-1.26	9.54	▷ 1.00	-8.74	0.65	BC 6								
						Min M _T	-1.21	-0.16	-0.40	▷ -0.70	3.82	1.19	BC 23								
						Max M _y	-1.21	-0.16	-0.40	▷ -0.70	3.82	1.19	BC 23								
						Min M _y	5.30	-0.87	12.12	▷ 0.63	-8.92	1.64	BC 12								
						Max M _z	1.34	-0.05	11.40	▷ 0.11	-7.58	▷ 2.52	BC 11								
						Min M _z	0.45	-1.18	-3.92	▷ 0.40	0.88	▷ -1.18	BC 14								
					1.290 Links	Max N	7.52	-1.49	10.79	▷ 0.71	-0.46	2.46	BC 2								
						Min N	-10.23	1.06	-3.92	-0.43	-2.48	0.41	BC 21								
						Max V _y	-10.23	▷ 1.06	-3.92	-0.43	-2.48	0.41	BC 21								
						Min V _y	6.52	▷ -1.49	8.93	1.00	-2.83	1.55	BC 6								
						Max V _z	6.02	-1.18	▷ 12.27	0.49	-0.23	2.78	BC 8								
						Min V _z	-3.10	-0.26	▷ -4.38	-0.11	-1.25	-0.52	BC 15								
						Max M _T	6.52	-1.49	8.93	▷ 1.00	-2.83	1.55	BC 6								
						Min M _T	-1.16	-0.26	-0.63	▷ -0.70	3.48	1.32	BC 23								
						Max M _y	-1.16	-0.26	-0.63	▷ -0.70	3.48	1.32	BC 23								
						Min M _y	5.11	-1.22	4.14	▷ 0.94	-3.07	0.53	BC 18								
						Max M _z	6.02	-1.18	12.27	▷ 0.49	-0.23	2.78	BC 8								
						Min M _z	-3.10	-0.26	-4.38	▷ -0.11	-1.25	▷ -0.52	BC 15								
29	1.290 Rechts	Max N	7.52	-1.49	10.79	▷ 0.71	-0.46	2.46	BC 2												
		Min N	-10.23	1.06	-3.92	-0.43	-2.48	0.41	BC 21												
		Max V _y	-10.23	▷ 1.06	-3.92	-0.43	-2.48	0.41	BC 21												
		Min V _y	6.52	▷ -1.49	8.93	1.00	-2.83	1.55	BC 6												
		Max V _z	6.02	-1.18	▷ 12.27	0.49	-0.23	2.78	BC 8												
		Min V _z	-3.10	-0.26	▷ -4.38	-0.11	-1.25	▷ -0.52	BC 15												
		Max M _T	6.52	-1.49	8.93	▷ 1.00	-2.83	1.55	BC 6												
		Min M _T	-1.16	-0.26	-0.63	▷ -0.70	3.48	1.32	BC 23												
		Max M _y	-1.16	-0.26	-0.63	▷ -0.70	3.48	1.32	BC 23												
		Min M _y	5.11	-1.22	4.14	▷ 0.94	-3.07	0.53	BC 18												
		Max M _z	6.02	-1.18	12.27	▷ 0.49	-0.23	2.78	BC 8												
		Min M _z	-3.10	-0.26	-4.38	▷ -0.11	-1.25	▷ -0.52	BC 15												
81	RC1	29	0.000 Links	Max N	7.87	-0.25	5.57	-2.09	-0.74	2.37	BC 2										
				Min N	-10.42	1.05	-1.14	1.16	-2.29	0.73	BC 21										
				Max V _y	-10.42	▷ 1.05	-1.14	1.16	-2.29	0.73	BC 21										
				Min V _y	0.83	▷ -0.68	-1.15	1.72	-1.46	-0.88	BC 14										
				Max V _z	6.57	0.04	▷ 6.16	-2.74	-0.55	2.68	BC 8										
				Min V _z	-2.95	-0.05	▷ -1.64	1.34	-1.11	-0.79	BC 15										
				Max M _T	0.83	-0.68	-1.15	▷ 1.72	-1.46	-0.88	BC 14										
				Min M _T	4.67	0.35	5.91	▷ -2.93	-0.37	2.73	BC 9										
				Max M _y	-1.08	0.20	-1.20	▷ -0.89	3.44	1.11	BC 23										
				Min M _y	5.18	-0.44	3.19	▷ 0.33	-3.13	0.47	BC 18										
				Max M _z	1.98	0.57	5.37	▷ -2.57	-0.80	▷ 2.77	BC 11										
				Min M _z	0.83	-0.68	-1.15	1.72	-1.46	▷ -0.88	BC 14										
		0.000 Rechts		Max N	7.87	-0.25	5.57	-2.09	-0.74	2.37	BC 2										
				Min N	-10.42	1.05	-1.14	1.16	-2.29	0.73	BC 21										

Project: Model: Fastned 4.0-definitief
 Fastned 4.0

Datum: 25-07-2017

4.12 DOORSNEDES - SNEDEKRACHTEN
Resultaatcombinaties

Staaf				Knoop				Snede				Krachten [kN]				Momenten [kNm]				Bijbehorend	
No.	RC	No.	x [m]		N	V _y	V _z	M _T	M _y	M _z	Belastingsgeval										
81	RC1			0.583 Links	Max V _y	-10.42	▷	1.05	-1.14	1.16	-2.29	0.73	BC 21								
					Min V _y	0.83	▷	-0.68	-1.15	1.72	-1.46	-0.88	BC 14								
					Max V _z	6.57		0.04	▷	6.16	-2.74	-0.55	2.68	BC 8							
					Min V _z	-2.95		-0.05	▷	-1.64	1.34	-1.11	-0.79	BC 15							
					Max M _T	0.83		-0.68	-1.15	1.72	-1.46	-0.88	BC 14								
					Min M _T	4.67		0.35	▷	5.91	-2.93	-0.37	2.73	BC 9							
					Max M _y	-1.08		0.20	▷	-1.20	-0.89	3.44	1.11	BC 23							
					Min M _y	5.18		-0.44	▷	3.19	0.33	-3.13	0.47	BC 18							
					Max M _z	1.98		0.57	▷	5.37	-2.57	-0.80	2.77	BC 11							
					Min M _z	0.83		-0.68	-1.15	1.72	-1.46	-0.88	BC 14								
					Max N	8.01	▷	-0.46	4.90	-2.09	2.35	2.57	BC 2								
					Min N	-10.38	▷	0.96	-1.04	1.15	-2.95	0.14	BC 21								
					Max V _y	-10.38	▷	0.96	-1.04	1.15	-2.95	0.14	BC 21								
					Min V _y	0.88	▷	-0.75	-1.05	1.72	-2.13	-0.46	BC 14								
					Max V _z	6.74		-0.23	▷	5.44	-2.73	2.88	2.72	BC 8							
					Min V _z	-2.91		-0.14	▷	-1.54	1.34	-2.06	-0.74	BC 15							
					Max M _T	0.88		-0.75	-1.05	1.72	-2.13	-0.46	BC 14								
					Min M _T	4.84		0.08	▷	5.19	-2.92	2.92	2.59	BC 9							
					Max M _y	4.84		0.08	▷	5.19	-2.92	2.92	2.59	BC 9							
					Min M _y	-6.58		0.35	-0.55	1.53	-3.01	0.42	BC 20								
				Max M _z	6.74		-0.23	5.44	-2.73	2.88	2.72	BC 8									
				Min M _z	-2.91		-0.14	-1.54	1.34	-2.06	-0.74	BC 15									
				0.583 Rechts	Max N	8.01	▷	-0.46	4.90	-2.09	2.35	2.57	BC 2								
					Min N	-10.38	▷	0.96	-1.04	1.15	-2.95	0.14	BC 21								
					Max V _y	-10.38	▷	0.96	-1.04	1.15	-2.95	0.14	BC 21								
					Min V _y	0.88	▷	-0.75	-1.05	1.72	-2.13	-0.46	BC 14								
					Max V _z	6.74		-0.23	▷	5.44	-2.73	2.88	2.72	BC 8							
					Min V _z	-2.91		-0.14	▷	-1.54	1.34	-2.06	-0.74	BC 15							
					Max M _T	0.88		-0.75	-1.05	1.72	-2.13	-0.46	BC 14								
					Min M _T	4.84		0.08	▷	5.19	-2.92	2.92	2.59	BC 9							
					Max M _y	4.84		0.08	▷	5.19	-2.92	2.92	2.59	BC 9							
					Min M _y	-6.58		0.35	-0.55	1.53	-3.01	0.42	BC 20								
				0.645 Links	Max M _z	6.74		-0.23	5.44	-2.73	2.88	2.72	BC 8								
					Min M _z	-2.91		-0.14	-1.54	1.34	-2.06	-0.74	BC 15								
					Max N	8.03	▷	-0.49	4.78	-2.09	2.66	2.60	BC 2								
					Min N	-10.38	▷	0.95	-1.00	1.15	-3.02	0.08	BC 21								
					Max V _y	-10.38	▷	0.95	-1.00	1.15	-3.02	0.08	BC 21								
					Min V _y	0.89	▷	-0.76	-1.02	1.72	-2.19	-0.42	BC 14								
					Max V _z	6.77		-0.27	▷	5.30	-2.73	3.22	2.74	BC 8							
					Min V _z	-2.91		-0.15	▷	-1.51	1.34	-2.16	-0.73	BC 15							
					Max M _T	0.89		-0.76	-1.02	1.72	-2.19	-0.42	BC 14								
					Min M _T	4.87		0.03	▷	5.06	-2.92	3.24	2.59	BC 9							
				0.645 Rechts	Max M _y	4.87		0.03	▷	5.06	-2.92	3.24	2.59	BC 9							
					Min M _y	-6.57		0.34	-0.51	1.53	-3.05	0.40	BC 20								
					Max M _z	6.77		-0.27	5.30	-2.73	3.22	2.74	BC 8								
					Min M _z	-2.91		-0.15	-1.51	1.34	-2.16	-0.73	BC 15								
					Max N	8.03	▷	-0.49	4.78	-2.09	2.66	2.60	BC 2								
					Min N	-10.38	▷	0.95	-1.00	1.15	-3.02	0.08	BC 21								
					Max V _y	-10.38	▷	0.95	-1.00	1.15	-3.02	0.08	BC 21								
					Min V _y	0.89	▷	-0.76	-1.02	1.72	-2.19	-0.42	BC 14								
Max V _z	6.77		-0.27		▷	5.30	-2.73	3.22	2.74	BC 8											
Min V _z	-2.91		-0.15		▷	-1.51	1.34	-2.16	-0.73	BC 15											
1.290 Links	Max M _T	0.89		-0.76	-1.02	1.72	-2.19	-0.42	BC 14												
	Min M _T	4.87		0.03	▷	5.06	-2.92	3.24	2.59	BC 9											
	Max M _y	4.87		0.03	▷	5.06	-2.92	3.24	2.59	BC 9											
	Min M _y	-6.57		0.34	-0.51	1.53	-3.05	0.40	BC 20												
	Max M _z	6.77		-0.27	5.30	-2.73	3.22	2.74	BC 8												
	Min M _z	-2.91		-0.15	-1.51	1.34	-2.16	-0.73	BC 15												
	Max N	8.18	▷	-0.73	4.05	-2.08	5.45	3.00	BC 2												
	Min N	-10.33	▷	0.85	-0.91	1.15	-3.60	-0.50	BC 21												
	Max V _y	-10.33	▷	0.85	-0.91	1.15	-3.60	-0.50	BC 21												
	Min V _y	7.25	▷	-0.84	4.16	-1.00	3.11	2.21	BC 6												
1.290 Rechts	Max V _z	6.50		-0.64	▷	4.54	-2.18	5.13	2.64	BC 12											
	Min V _z	-0.98		0.00	▷	-1.67	-0.90	1.59	0.98	BC 23											
	Max M _T	0.95		-0.84	-0.93	1.72	-2.79	0.10	BC 14												
	Min M _T	5.06		-0.28	4.24	-2.91	6.17	2.69	BC 9												
	Max M _y	6.96		-0.58	4.49	-2.72	6.31	3.04	BC 8												
	Min M _y	-10.33		0.85	-0.91	1.15	-3.60	-0.50	BC 21												
	Max M _z	6.96		-0.58	4.49	-2.72	6.31	3.04	BC 8												
	Min M _z	-2.86		-0.25	-1.42	1.34	-3.07	-0.60	BC 15												
	Max N	8.18	▷	-0.73	4.05	-2.08	5.45	3.00	BC 2												
	Min N	-10.33	▷	0.85	-0.91	1.15	-3.60	-0.50	BC 21												
	Max V _y	-10.33	▷	0.85	-0.91	1.15	-3.60	-0.50	BC 21												
	Min V _y	7.25	▷	-0.84	4.16	-1.00	3.11	2.21	BC 6												
	Max V _z	6.50		-0.64	▷	4.54	-2.18	5.13	2.64	BC 12											
	Min V _z	-0.98		0.00	▷	-1.67	-0.90	1.59	0.98	BC 23											
	Max M _T	0.95		-0.84	-0.93	1.72	-2.79	0.10	BC 14												
	Min M _T	5.06		-0.28	4.24	-2.91	6.17	2.69	BC 9												
	Max M _y	6.96		-0.58	4.49	-2.72	6.31	3.04	BC 8												
	Min M _y	-10.33		0.85	-0.91	1.15	-3.60	-0.50	BC 21												
	Max M _z	6.96		-0.58	4.49	-2.72	6.31	3.04	BC 8												
	Min M _z	-2.86		-0.25	-1.42	1.34	-3.07	-0.60	BC 15												
82	RC1	30	0.000 Links	Max N	7.54	▷	9.13	-1.09	-5.16	5.22	3.16	BC 2									
				Min N	-10.66	▷	2.28	1.90	2.81	-3.42	-0.17	BC 21									

Project: Model: Fastned 4.0-definitief
 Fastned 4.0

Datum: 25-07-2017

4.12 DOORSNEDES - SNEDEKRACHTEN
Resultaatcombinaties

Staaft No.	RC	Knoop No.	Snede x [m]		Krachten [kN]			Momenten [kNm]			Bijbehorend Belastingsgeval	
					N	V _y	V _z	M _T	M _y	M _z		
82	RC1			Max V _y	1.63	▷ 11.29	-1.17	-5.54	4.97	2.77	BC 11	
				Min V _y	1.67	▷ -4.11	1.82	3.29	-2.67	-0.42	BC 14	
				Max V _z	-6.71	2.25 ▷	2.34	3.12	-3.15	0.34	BC 20	
				Min V _z	-0.90	-0.12 ▷	-2.26	-1.20	1.58	0.86	BC 23	
				Max M _T	1.67	-4.11	1.82	3.29	-2.67	-0.42	BC 14	
				Min M _T	4.35	11.03	-1.66	▷ -6.40	5.93	2.96	BC 9	
				Max M _y	6.33	11.02	-1.44	▷ -6.25	6.06	3.21	BC 8	
				Min M _y	-10.66	2.28	1.90	▷ 2.81	-3.42	-0.17	BC 21	
				Max M _z	6.33	11.02	-1.44	▷ -6.25	6.06	▷ 3.21	BC 8	
				Min M _z	-2.28	-4.07	1.37	2.99	▷ -2.94	-0.94	BC 15	
				0.000 Rechts	Max N	▷ 7.54	9.13	-1.09	-5.16	5.22	3.16	BC 2
					Min N	▷ -10.66	2.28	1.90	2.81	-3.42	-0.17	BC 21
					Max V _y	▷ 1.63	▷ 11.29	-1.17	-5.54	4.97	2.77	BC 11
					Min V _y	▷ 1.67	▷ -4.11	1.82	3.29	-2.67	-0.42	BC 14
					Max V _z	▷ -6.71	2.25 ▷	2.34	3.12	-3.15	0.34	BC 20
					Min V _z	▷ -0.90	-0.12 ▷	-2.26	-1.20	1.58	0.86	BC 23
					Max M _T	1.67	-4.11	1.82	▷ 3.29	-2.67	-0.42	BC 14
					Min M _T	4.35	11.03	-1.66	▷ -6.40	5.93	2.96	BC 9
					Max M _y	6.33	11.02	-1.44	▷ -6.25	6.06	3.21	BC 8
					Min M _y	-10.66	2.28	1.90	▷ 2.81	-3.42	-0.17	BC 21
				0.583 Links	Max M _z	6.33	11.02	-1.44	▷ -6.25	6.06	▷ 3.21	BC 8
					Min M _z	-2.28	-4.07	1.37	2.99	▷ -2.94	-0.94	BC 15
					Max N	▷ 7.67	8.94	-1.73	-5.19	4.45	-2.11	BC 2
					Min N	▷ -10.62	2.19	2.00	2.82	-2.31	-1.48	BC 21
					Max V _y	▷ 1.79	▷ 11.04	-1.77	-5.58	4.16	-3.75	BC 11
					Min V _y	▷ 1.73	▷ -4.18	1.92	3.29	-1.60	1.99	BC 14
					Max V _z	-6.65	2.17 ▷	2.44	3.12	-1.78	-0.95	BC 20
					Min V _z	-0.86	-0.21 ▷	-2.47	-1.20	0.21	0.95	BC 23
					Max M _T	1.73	-4.18	1.92	▷ 3.29	-1.60	1.99	BC 14
					Min M _T	4.51	10.79	-2.33	▷ -6.44	4.82	-3.41	BC 9
				0.583 Rechts	Max M _y	6.50	10.78	-2.11	▷ -6.29	5.08	-3.15	BC 8
					Min M _y	-10.62	2.19	2.00	▷ 2.82	-2.31	-1.48	BC 21
					Max M _z	1.73	-4.18	1.92	▷ 3.29	-1.60	1.99	BC 14
					Min M _z	1.79	11.04	-1.77	-5.58	4.16	▷ -3.75	BC 11
					Max N	▷ 7.67	8.94	-1.73	-5.19	4.45	-2.11	BC 2
					Min N	▷ -10.62	2.19	2.00	2.82	-2.31	-1.48	BC 21
					Max V _y	▷ 1.79	▷ 11.04	-1.77	-5.58	4.16	-3.75	BC 11
					Min V _y	▷ 1.73	▷ -4.18	1.92	3.29	-1.60	1.99	BC 14
					Max V _z	-6.65	2.17 ▷	2.44	3.12	-1.78	-0.95	BC 20
					Min V _z	-0.86	-0.21 ▷	-2.47	-1.20	0.21	0.95	BC 23
				0.645 Links	Max M _T	1.73	-4.18	1.92	▷ 3.29	-1.60	1.99	BC 14
					Min M _T	4.51	10.79	-2.33	▷ -6.44	4.82	-3.41	BC 9
					Max M _y	6.50	10.78	-2.11	▷ -6.29	5.08	-3.15	BC 8
					Min M _y	-10.62	2.19	2.00	▷ 2.82	-2.31	-1.48	BC 21
					Max M _z	1.73	-4.18	1.92	▷ 3.29	-1.60	1.99	BC 14
					Min M _z	1.79	11.04	-1.77	-5.58	4.16	▷ -3.75	BC 11
					Max N	▷ 7.69	8.91	-1.85	-5.19	4.33	-2.66	BC 2
					Min N	▷ -10.61	2.18	2.03	2.82	-2.19	-1.61	BC 21
					Max V _y	▷ 1.82	▷ 10.99	-1.88	-5.58	4.04	-4.43	BC 11
					Min V _y	▷ 1.73	▷ -4.19	1.96	3.29	-1.48	2.25	BC 14
				0.645 Rechts	Max V _z	-6.64	2.17 ▷	2.48	3.12	-1.63	-1.08	BC 20
					Min V _z	-0.85	-0.22 ▷	-2.50	-1.20	0.05	0.97	BC 23
					Max M _T	1.73	-4.19	1.96	▷ 3.29	-1.48	2.25	BC 14
					Min M _T	4.54	10.74	-2.46	▷ -6.45	4.67	-4.08	BC 9
					Max M _y	6.53	10.73	-2.24	▷ -6.29	4.94	-3.82	BC 8
					Min M _y	-10.61	2.18	2.03	▷ 2.82	-2.19	-1.61	BC 21
					Max M _z	1.73	-4.19	1.96	▷ 3.29	-1.48	2.25	BC 14
					Min M _z	1.82	10.99	-1.88	-5.58	4.04	▷ -4.43	BC 11
					Max N	▷ 7.69	8.91	-1.85	-5.19	4.33	-2.66	BC 2
					Min N	▷ -10.61	2.18	2.03	2.82	-2.19	-1.61	BC 21
				1.290 Links	Max V _y	▷ 1.82	▷ 10.99	-1.88	-5.58	4.04	-4.43	BC 11
					Min V _y	▷ 1.73	▷ -4.19	1.96	3.29	-1.48	2.25	BC 14
					Max V _z	-6.64	2.17 ▷	2.48	3.12	-1.63	-1.08	BC 20
					Min V _z	-0.85	-0.22 ▷	-2.50	-1.20	0.05	0.97	BC 23
					Max M _T	1.73	-4.19	1.96	▷ 3.29	-1.48	2.25	BC 14
					Min M _T	4.54	10.74	-2.46	▷ -6.45	4.67	-4.08	BC 9
					Max M _y	6.53	10.73	-2.24	▷ -6.29	4.94	-3.82	BC 8
					Min M _y	-10.61	2.18	2.03	▷ 2.82	-2.19	-1.61	BC 21
					Max M _z	1.73	-4.19	1.96	▷ 3.29	-1.48	2.25	BC 14
					Min M _z	1.82	10.99	-1.88	-5.58	4.04	▷ -4.43	BC 11
				11 Rechts	Max N	▷ 7.83	8.70	-2.55	-5.22	2.86	-8.32	BC 2
					Min N	▷ -10.56	2.08	2.12	2.82	-0.82	-2.99	BC 21
					Max V _y	▷ 3.98	▷ 10.71	-2.35	-5.47	2.97	-11.14	BC 10
					Min V _y	▷ 1.79	▷ -4.27	2.04	3.28	-0.16	4.98	BC 14
					Max V _z	-6.58	2.08 ▷	2.56	3.12	0.03	-2.45	BC 20
					Min V _z	4.71	10.46 ▷	-3.22	-6.49	2.77	-10.89	BC 9
					Max M _T	1.79	-4.27	2.04	▷ 3.28	-0.16	4.98	BC 14
					Min M _T	4.71	10.46	-3.22	▷ -6.49	2.77	-10.89	BC 9
					Max M _y	6.37	9.49	-1.92	▷ -5.26	3.33	-9.83	BC 12
					Min M _y	-0.81	-0.31	-2.73	▷ -1.21	-1.64	1.14	BC 23
					Max M _z	1.79	-4.27	2.04	▷ 3.28	-0.16	4.98	BC 14
					Min M _z	1.99	10.71	-2.57	-5.62	2.55	-11.41	BC 11

Project: Model: Fastned 4.0-definitief
 Fastned 4.0

Datum: 25-07-2017

4.12 DOORSNEDES - SNEDEKRACHTEN
Resultaatcombinaties

Staaf				Knoep				Snede				Krachten [kN]				Momenten [kNm]				Bijbehorend	
No.	RC	No.	x [m]		N	V _y	V _z	M _T	M _y	M _z	Belastingsgeval										
82	RC1			Max V _y	3.98	▷	10.71	-2.35	-5.47	2.97	-11.14	BC 10									
				Min V _y	1.79	▷	-4.27	2.04	3.28	-0.16	4.98	BC 14									
				Max V _z	-6.58		2.08	▷	2.56	3.12	0.03	-2.45	BC 20								
				Min V _z	4.71		10.46	▷	-3.22	-6.49	2.77	-10.89	BC 9								
				Max M _T	1.79		-4.27	2.04	▷	3.28	-0.16	4.98	BC 14								
				Min M _T	4.71		10.46	-3.22	▷	-6.49	2.77	-10.89	BC 9								
				Max M _y	6.37		9.49	-1.92	▷	-5.26	3.33	-9.83	BC 12								
				Min M _y	-0.81		-0.31	-2.73	▷	-1.21	-1.64	1.14	BC 23								
				Max M _z	1.79		-4.27	2.04		3.28	-0.16	▷	4.98	BC 14							
				Min M _z	1.99		10.71	-2.57		-5.62	2.55	▷	-11.41	BC 11							
83	RC1	31	0.000 Links	Max N	7.18	▷	-1.01	-12.38	-0.69	15.39	0.85	BC 2									
				Min N	-10.74	▷	1.28	3.98	0.30	-2.90	1.75	BC 21									
				Max V _y	-10.74	▷	1.28	3.98	0.30	-2.90	1.75	BC 21									
				Min V _y	0.38	▷	-1.10	4.05	-0.39	-3.48	-1.91	BC 14									
				Max V _z	-3.64	▷	-0.04	4.44	-0.03	-4.71	-0.88	BC 15									
				Min V _z	5.57	▷	-0.54	-14.03	-0.47	17.18	1.67	BC 8									
				Max M _T	-10.74	1.28	3.98	▷	0.30	-2.90	1.75	BC 21									
				Min M _T	1.91	-1.02	1.80	▷	-1.17	3.44	-2.58	BC 22									
				Max M _y	5.57	-0.54	-14.03	-0.47	▷	17.18	1.67	BC 8									
				Min M _y	-3.64	-0.04	4.44	-0.03	▷	-4.71	-0.88	BC 15									
				Max M _z	-2.14	0.66	-8.88	-0.09	▷	11.37	2.60	BC 5									
				Min M _z	1.91	-1.02	1.80	-1.17	▷	3.44	-2.58	BC 22									
			0.000 Rechts	Max N	7.18	▷	-1.01	-12.38	-0.69	15.39	0.85	BC 2									
				Min N	-10.74	▷	1.28	3.98	0.30	-2.90	1.75	BC 21									
				Max V _y	-10.74	▷	1.28	3.98	0.30	-2.90	1.75	BC 21									
				Min V _y	0.38	▷	-1.10	4.05	-0.39	-3.48	-1.91	BC 14									
				Max V _z	-3.64	▷	-0.04	4.44	-0.03	-4.71	-0.88	BC 15									
				Min V _z	5.57	▷	-0.54	-14.03	-0.47	17.18	1.67	BC 8									
				Max M _T	-10.74	1.28	3.98	▷	0.30	-2.90	1.75	BC 21									
				Min M _T	1.91	-1.02	1.80	▷	-1.17	3.44	-2.58	BC 22									
				Max M _y	5.57	-0.54	-14.03	-0.47	▷	17.18	1.67	BC 8									
				Min M _y	-3.64	-0.04	4.44	-0.03	▷	-4.71	-0.88	BC 15									
				Max M _z	-2.14	0.66	-8.88	-0.09	▷	11.36	2.60	BC 5									
				Min M _z	1.91	-1.02	1.80	-1.17	▷	3.44	-2.58	BC 22									
			0.583 Links	Max N	7.33	▷	-1.21	-11.68	-0.70	8.34	1.48	BC 2									
				Min N	-10.67	▷	1.20	3.87	0.30	-0.58	1.03	BC 21									
				Max V _y	-10.67	▷	1.20	3.87	0.30	-0.58	1.03	BC 21									
				Min V _y	6.60	▷	-1.26	-10.57	-0.33	5.55	1.83	BC 6									
				Max V _z	-3.57	▷	-0.12	4.34	-0.03	-2.13	-0.83	BC 15									
				Min V _z	5.77	▷	-0.81	-13.27	-0.48	9.17	2.04	BC 8									
				Max M _T	-10.67	1.20	3.87	▷	0.30	-0.58	1.03	BC 21									
				Min M _T	1.96	-1.10	1.70	▷	-1.17	4.48	-1.96	BC 22									
				Max M _y	5.77	-0.81	-13.27	-0.48	▷	9.17	2.04	BC 8									
				Min M _y	-3.57	-0.12	4.34	-0.03	▷	-2.13	-0.83	BC 15									
				Max M _z	1.10	0.02	-11.61	-0.18	▷	8.16	2.44	BC 11									
				Min M _z	1.96	-1.10	1.70	-1.17	▷	4.48	-1.96	BC 22									
			0.583 Rechts	Max N	7.33	▷	-1.21	-11.68	-0.70	8.34	1.48	BC 2									
				Min N	-10.67	▷	1.20	3.87	0.30	-0.58	1.03	BC 21									
				Max V _y	-10.67	▷	1.20	3.87	0.30	-0.58	1.03	BC 21									
				Min V _y	6.60	▷	-1.26	-10.57	-0.33	5.55	1.83	BC 6									
				Max V _z	-3.57	▷	-0.12	4.34	-0.03	-2.13	-0.83	BC 15									
				Min V _z	5.77	▷	-0.81	-13.27	-0.48	9.17	2.04	BC 8									
				Max M _T	-10.67	1.20	3.87	▷	0.30	-0.58	1.03	BC 21									
				Min M _T	1.96	-1.10	1.70	▷	-1.17	4.48	-1.96	BC 22									
				Max M _y	5.77	-0.81	-13.27	-0.48	▷	9.17	2.04	BC 8									
				Min M _y	-3.57	-0.12	4.34	-0.03	▷	-2.13	-0.83	BC 15									
				Max M _z	1.10	0.02	-11.61	-0.18	▷	8.16	2.44	BC 11									
				Min M _z	1.96	-1.10	1.70	-1.17	▷	4.48	-1.96	BC 22									
			0.645 Links	Max N	7.36	▷	-1.25	-11.56	-0.70	7.61	1.56	BC 2									
				Min N	-10.66	▷	1.19	3.84	0.30	-0.34	0.95	BC 21									
				Max V _y	-10.66	▷	1.19	3.84	0.30	-0.34	0.95	BC 21									
				Min V _y	6.63	▷	-1.30	-10.44	-0.33	4.89	1.91	BC 6									
				Max V _z	-3.56	▷	-0.13	4.30	-0.03	-1.86	-0.83	BC 15									
				Min V _z	5.80	▷	-0.86	-13.13	-0.48	8.35	2.09	BC 8									
				Max M _T	-10.66	1.19	3.84	▷	0.30	-0.34	0.95	BC 21									
				Min M _T	1.97	-1.10	1.66	▷	-1.17	4.59	-1.89	BC 22									
				Max M _y	5.80	-0.86	-13.13	-0.48	▷	8.35	2.09	BC 8									
				Min M _y	-3.56	-0.13	4.30	-0.03	▷	-1.86	-0.83	BC 15									
				Max M _z	3.43	-0.36	-12.38	-0.11	▷	6.50	2.45	BC 13									
				Min M _z	1.97	-1.10	1.66	-1.17	▷	4.59	-1.89	BC 22									
			0.645 Rechts	Max N	7.36	▷	-1.25	-11.56	-0.70	7.61	1.56	BC 2									
				Min N	-10.66	▷	1.19	3.84	0.30	-0.34	0.95	BC 21									
				Max V _y	-10.66	▷	1.19	3.84	0.30	-0.34	0.95	BC 21									
				Min V _y	6.63	▷	-1.30	-10.44	-0.33	4.89	1.91	BC 6									
				Max V _z	-3.56	▷	-0.13	4.30	-0.03	-1.86	-0.83	BC 15									
				Min V _z	5.80	▷	-0.86	-13.13	-0.48	8.35	2.09	BC 8									
				Max M _T	-10.66	1.19	3.84	▷	0.30	-0.34	0.95	BC 21									
				Min M _T	1.97	-1.10	1.66	▷	-1.17	4.59	-1.89	BC 22									
				Max M _y	5.80	-0.86	-13.13	-0.48	▷	8.35	2.09	BC 8									
				Min M _y	-3.56	-0.13	4.30	-0.03	▷	-1.86	-0.83	BC 15									
				Max M _z	3.43	-0.36	-12.38	-0.11	▷	6.50	2.45	BC 13									
				Min M _z	1.97	-1.10	1.66	-1.17	▷	4.59	-1.89	BC 22									
			1.290 Links	Max N	7.52	▷	-1.49	-10.79	-0.71	0.46	2.46	BC 2									
				Min N	-10.59	▷	1.10	3.74	0.30	2.07	0.22	BC 21									

Project: Model: Fastned 4.0-definitief
 Fastned 4.0

Datum: 25-07-2017

4.12 DOORSNEDES - SNEDEKRACHTEN
Resultaatcombinaties

Staaf No.	RC	Knoop No.	Snede x [m]		Krachten [kN]			Momenten [kNm]			Bijbehorend Belastingsgeval
					N	V _y	V _z	M _T	M _y	M _z	
83	RC1	32	1.290 Rechts	Max V _y	-10.59	1.10	3.74	0.30	2.07	0.22	BC 21
				Min V _y	6.79	-1.54	-9.68	-0.35	-1.54	2.84	BC 6
				Max V _z	-3.48	-0.22	4.21	-0.03	0.86	-0.71	BC 15
				Min V _z	6.02	-1.18	-12.27	-0.49	0.23	2.78	BC 8
				Max M _T	-10.59	1.10	3.74	0.30	2.07	0.22	BC 21
				Min M _T	2.03	-1.18	1.58	-1.17	5.60	-1.15	BC 22
				Max M _y	2.03	-1.18	1.58	-1.17	5.60	-1.15	BC 22
				Min M _y	2.79	-0.49	-9.31	0.02	-2.27	2.52	BC 7
				Max M _z	5.65	-1.21	-11.71	-0.31	-0.77	2.97	BC 12
				Min M _z	-1.96	-0.15	1.96	-0.80	4.87	-1.48	BC 23
				Max N	7.52	-1.49	-10.79	-0.71	0.46	2.46	BC 2
				Min N	-10.59	1.10	3.74	0.30	2.07	0.22	BC 21
				Max V _y	-10.59	1.10	3.74	0.30	2.07	0.22	BC 21
				Min V _y	6.79	-1.54	-9.68	-0.35	-1.54	2.84	BC 6
				Max V _z	-3.48	-0.22	4.21	-0.03	0.86	-0.71	BC 15
				Min V _z	6.02	-1.18	-12.27	-0.49	0.23	2.78	BC 8
				Max M _T	-10.59	1.10	3.74	0.30	2.07	0.22	BC 21
				Min M _T	2.03	-1.18	1.58	-1.17	5.60	-1.15	BC 22
				Max M _y	2.03	-1.18	1.58	-1.17	5.60	-1.15	BC 22
				Min M _y	2.79	-0.49	-9.31	0.02	-2.27	2.52	BC 7
				Max M _z	5.65	-1.21	-11.71	-0.31	-0.77	2.97	BC 12
				Min M _z	-1.96	-0.15	1.96	-0.80	4.87	-1.48	BC 23
84	RC1	32	0.000 Links	Max N	7.87	-0.25	-5.57	2.09	0.74	2.37	BC 2
				Min N	-10.67	1.01	0.91	-1.29	1.89	0.59	BC 21
				Max V _y	-10.67	1.01	0.91	-1.29	1.89	0.59	BC 21
				Min V _y	2.20	-0.73	-1.07	-2.39	5.45	-1.39	BC 22
				Max V _z	-3.22	-0.09	1.41	-1.48	0.71	-0.93	BC 15
				Min V _z	6.57	0.04	-6.16	2.74	0.55	2.68	BC 8
				Max M _T	4.20	0.34	-5.48	3.01	-0.83	2.79	BC 13
				Min M _T	2.20	-0.73	-1.07	-2.39	5.45	-1.39	BC 22
				Max M _y	2.20	-0.73	-1.07	-2.39	5.45	-1.39	BC 22
				Min M _y	3.13	0.35	-4.21	2.64	-2.00	2.59	BC 7
				Max M _z	6.22	0.05	-5.61	2.89	-0.46	2.82	BC 12
				Min M _z	-1.85	-0.15	-0.80	-2.15	4.70	-1.45	BC 23
			0.000 Rechts	Max N	7.87	-0.25	-5.57	2.09	0.74	2.37	BC 2
				Min N	-10.67	1.01	0.91	-1.29	1.89	0.59	BC 21
				Max V _y	-10.67	1.01	0.91	-1.29	1.89	0.59	BC 21
				Min V _y	2.20	-0.73	-1.07	-2.39	5.45	-1.39	BC 22
				Max V _z	-3.22	-0.09	1.41	-1.48	0.71	-0.93	BC 15
				Min V _z	6.57	0.04	-6.16	2.74	0.55	2.68	BC 8
				Max M _T	4.20	0.34	-5.48	3.01	-0.83	2.79	BC 13
				Min M _T	2.20	-0.73	-1.07	-2.39	5.45	-1.39	BC 22
				Max M _y	2.20	-0.73	-1.07	-2.39	5.45	-1.39	BC 22
				Min M _y	3.13	0.35	-4.21	2.64	-2.00	2.59	BC 7
				Max M _z	6.22	0.05	-5.61	2.89	-0.46	2.82	BC 12
				Min M _z	-1.85	-0.15	-0.80	-2.15	4.70	-1.45	BC 23
			0.583 Links	Max N	8.01	-0.46	-4.90	2.09	-2.35	2.57	BC 2
				Min N	-10.60	0.93	0.80	-1.29	2.41	0.03	BC 21
				Max V _y	-10.60	0.93	0.80	-1.29	2.41	0.03	BC 21
				Min V _y	2.25	-0.80	-1.17	-2.39	4.82	-0.95	BC 22
				Max V _z	-3.15	-0.18	1.31	-1.48	1.53	-0.85	BC 15
				Min V _z	6.74	-0.23	-5.44	2.73	-2.88	2.72	BC 8
				Max M _T	4.37	0.07	-4.76	3.00	-3.86	2.66	BC 13
				Min M _T	2.25	-0.80	-1.17	-2.39	4.82	-0.95	BC 22
				Max M _y	2.25	-0.80	-1.17	-2.39	4.82	-0.95	BC 22
				Min M _y	3.28	0.14	-3.55	2.64	-4.30	2.44	BC 7
				Max M _z	6.39	-0.22	-4.88	2.88	-3.56	2.85	BC 12
				Min M _z	-1.78	-0.23	-0.91	-2.15	4.22	-1.34	BC 23
			0.583 Rechts	Max N	8.01	-0.46	-4.90	2.09	-2.35	2.57	BC 2
				Min N	-10.60	0.93	0.80	-1.29	2.41	0.03	BC 21
				Max V _y	-10.60	0.93	0.80	-1.29	2.41	0.03	BC 21
				Min V _y	2.25	-0.80	-1.17	-2.39	4.82	-0.95	BC 22
				Max V _z	-3.15	-0.18	1.31	-1.48	1.53	-0.85	BC 15
				Min V _z	6.74	-0.23	-5.44	2.73	-2.88	2.72	BC 8
				Max M _T	4.37	0.07	-4.76	3.00	-3.86	2.66	BC 13
				Min M _T	2.25	-0.80	-1.17	-2.39	4.82	-0.95	BC 22
				Max M _y	2.25	-0.80	-1.17	-2.39	4.82	-0.95	BC 22
				Min M _y	3.28	0.14	-3.55	2.64	-4.30	2.44	BC 7
				Max M _z	6.39	-0.22	-4.88	2.88	-3.56	2.85	BC 12
				Min M _z	-1.78	-0.23	-0.91	-2.15	4.22	-1.34	BC 23
			0.645 Links	Max N	8.03	-0.49	-4.78	2.09	-2.66	2.60	BC 2
				Min N	-10.59	0.91	0.76	-1.29	2.46	-0.03	BC 21
				Max V _y	-10.59	0.91	0.76	-1.29	2.46	-0.03	BC 21
				Min V _y	2.26	-0.81	-1.21	-2.39	4.75	-0.90	BC 22
				Max V _z	-3.14	-0.19	1.27	-1.48	1.61	-0.84	BC 15
				Min V _z	6.77	-0.27	-5.30	2.73	-3.22	2.74	BC 8
				Max M _T	4.41	0.02	-4.63	3.00	-4.15	2.66	BC 13
				Min M _T	2.26	-0.81	-1.21	-2.39	4.75	-0.90	BC 22
				Max M _y	2.26	-0.81	-1.21	-2.39	4.75	-0.90	BC 22
				Min M _y	3.31	0.10	-3.43	2.64	-4.52	2.43	BC 7
				Max M _z	6.42	-0.26	-4.75	2.88	-3.86	2.87	BC 12
				Min M _z	-1.78	-0.24	-0.95	-2.15	4.17	-1.33	BC 23
			0.645 Rechts	Max N	8.03	-0.49	-4.78	2.09	-2.66	2.60	BC 2
				Min N	-10.59	0.91	0.76	-1.29	2.46	-0.03	BC 21

Project: Model: Fastned 4.0-definitief
 Fastned 4.0

Datum: 25-07-2017

4.12 DOORSNEDES - SNEDEKRACHTEN
Resultaatcombinaties

7.12 DOORKEDESNEDERKRACHTEN				Resultaatcombinaties												
Staaf No.	RC	Knoop No.	Snede x [m]		Krachten [kN]			Momenten [kNm]			Bijbehorend Belastingsgeval					
					N	V _y	V _z	M _T	M _y	M _z						
84	RC1				Max V _y	-10.59	▷ 0.91	0.76	-1.29	2.46	-0.03	BC 21				
					Min V _y	2.26	▷ -0.81	-1.21	-2.39	4.75	-0.90	BC 22				
					Max V _z	-3.14	-0.19	▷ 1.27	-1.48	1.61	-0.84	BC 15				
					Min V _z	6.77	-0.27	▷ -5.30	2.73	-3.22	2.74	BC 8				
					Max M _T	4.41	0.02	-4.63	▷ 3.00	-4.15	2.66	BC 13				
					Min M _T	2.26	-0.81	-1.21	▷ -2.39	4.75	-0.90	BC 22				
					Max M _y	2.26	-0.81	-1.21	▷ -2.39	4.75	-0.90	BC 22				
					Min M _y	3.31	0.10	-3.43	▷ 2.64	-4.52	2.43	BC 7				
					Max M _z	6.42	-0.26	-4.75	▷ 2.88	-3.86	▷ 2.87	BC 12				
					Min M _z	-1.78	-0.24	-0.95	▷ -2.15	4.17	▷ -1.33	BC 23				
				1.290 Links		Max N	8.18	-0.73	-4.05	2.08	-5.45	3.00	BC 2			
						Min N	-10.52	0.82	0.67	-1.29	2.89	-0.59	BC 21			
						Max V _y	-10.52	▷ 0.82	0.67	-1.29	2.89	-0.59	BC 21			
						Min V _y	2.32	▷ -0.89	-1.29	-2.38	3.91	-0.35	BC 22			
						Max V _z	-3.07	-0.28	▷ 1.18	-1.48	2.36	-0.69	BC 15			
						Min V _z	6.96	-0.58	▷ -4.49	2.72	-6.31	3.04	BC 8			
						Max M _T	4.61	-0.29	-3.81	▷ 2.99	-6.81	2.77	BC 13			
						Min M _T	2.32	-0.89	-1.29	▷ -2.38	3.91	-0.35	BC 22			
						Max M _y	2.32	-0.89	-1.29	▷ -2.38	3.91	-0.35	BC 22			
						Min M _y	4.61	-0.29	-3.81	▷ 2.99	-6.81	2.77	BC 13			
						Max M _z	7.49	-0.70	-2.94	▷ 2.38	-6.02	▷ 3.25	BC 6			
						Min M _z	-1.70	-0.33	-1.04	▷ -2.14	3.49	▷ -1.14	BC 23			
				85	RC1	33	0.000 Links		Max N	7.54	▷ 9.13	1.09	5.16	-5.22	3.16	BC 2
									Min N	-10.86	▷ 3.47	-2.20	-2.98	2.71	-0.22	BC 21
									Max V _y	1.55	▷ 11.89	1.02	5.47	-5.32	2.74	BC 11
									Min V _y	1.67	▷ -4.11	-1.82	-3.29	2.67	-0.42	BC 14
									Max V _z	2.82	▷ 9.65	▷ 2.33	5.59	-6.25	2.74	BC 7
									Min V _z	2.76	-2.69	▷ -4.03	-3.91	3.80	-0.67	BC 22
									Max M _T	3.97	11.28	2.06	▷ 6.46	-6.57	3.01	BC 13
									Min M _T	2.76	-2.69	-4.03	▷ -3.91	3.80	-0.67	BC 22
									Max M _y	2.76	-2.69	-4.03	-3.91	▷ 3.80	-0.67	BC 22
									Min M _y	3.97	11.28	2.06	▷ 6.46	-6.57	3.01	BC 13
									Max M _z	6.95	8.41	2.19	5.44	-5.81	▷ 3.32	BC 6
									Min M _z	-1.40	-1.51	-3.89	-3.77	▷ 3.37	-1.24	BC 23
0.000 Rechts		Max N	7.54				▷ 9.13	1.09	5.16	-5.22	3.16	BC 2				
		Min N	-10.86				▷ 3.47	-2.20	-2.98	2.71	-0.22	BC 21				
		Max V _y	1.55				▷ 11.89	1.02	5.47	-5.32	2.74	BC 11				
		Min V _y	1.67				▷ -4.11	-1.82	-3.29	2.67	-0.42	BC 14				
		Max V _z	2.82				▷ 9.65	▷ 2.33	5.59	-6.25	2.74	BC 7				
		Min V _z	2.76				-2.69	▷ -4.03	-3.91	3.80	-0.67	BC 22				
		Max M _T	3.97				11.28	2.06	▷ 6.46	-6.57	3.01	BC 13				
		Min M _T	2.76				-2.69	-4.03	▷ -3.91	3.80	-0.67	BC 22				
		Max M _y	2.76				-2.69	-4.03	-3.91	▷ 3.80	-0.67	BC 22				
		Min M _y	3.97				11.28	2.06	▷ 6.46	-6.57	3.01	BC 13				
		Max M _z	6.95				8.41	2.19	5.44	-5.81	▷ 3.32	BC 6				
		Min M _z	-1.40				-1.51	-3.89	-3.77	▷ 3.37	-1.24	BC 23				
0.583 Links		Max N	7.67				▷ 8.94	1.73	5.19	-4.45	-2.11	BC 2				
		Min N	-10.79				▷ 3.38	-2.31	-2.98	1.42	-2.22	BC 21				
		Max V _y	1.72				▷ 11.64	1.62	5.50	-4.60	-4.13	BC 11				
		Min V _y	1.73				▷ -4.18	-1.92	-3.29	1.60	1.99	BC 14				
		Max V _z	2.96				▷ 9.45	▷ 2.96	5.63	-4.75	-2.83	BC 7				
		Min V _z	2.82				-2.76	▷ -4.13	-3.88	1.45	0.92	BC 22				
		Max M _T	4.14				11.03	2.73	▷ 6.51	-5.23	-3.51	BC 13				
		Min M _T	2.82				-2.76	-4.13	▷ -3.88	1.45	0.92	BC 22				
		Max M _y	-6.65				2.17	-2.44	-3.12	▷ 1.78	-0.95	BC 20				
		Min M _y	4.44				11.39	2.18	6.36	-5.26	-3.80	BC 9				
		Max M _z	1.73	-4.18	-1.92	-3.29	▷ 1.60	1.99	BC 14							
		Min M _z	1.72	11.64	1.62	5.50	-4.60	▷ -4.13	BC 11							
0.583 Rechts		Max N	7.67	▷ 8.94	1.73	5.19	-4.45	-2.11	BC 2							
		Min N	-10.79	▷ 3.38	-2.31	-2.98	1.42	-2.22	BC 21							
		Max V _y	1.72	▷ 11.64	1.62	5.50	-4.60	-4.13	BC 11							
		Min V _y	1.73	▷ -4.18	-1.92	-3.29	1.60	1.99	BC 14							
		Max V _z	2.96	▷ 9.45	▷ 2.96	5.63	-4.75	-2.83	BC 7							
		Min V _z	2.82	-2.76	▷ -4.13	-3.88	1.45	0.92	BC 22							
		Max M _T	4.14	11.03	2.73	▷ 6.51	-5.23	-3.51	BC 13							
		Min M _T	2.82	-2.76	-4.13	▷ -3.88	1.45	0.92	BC 22							
		Max M _y	-6.65	2.17	-2.44	-3.12	▷ 1.78	-0.95	BC 20							
		Min M _y	4.44	11.39	2.18	6.36	-5.26	-3.80	BC 9							
		Max M _z	1.73	-4.18	-1.92	-3.29	▷ 1.60	1.99	BC 14							
		Min M _z	1.72	11.64	1.62	5.50	-4.60	▷ -4.13	BC 11							
0.645 Links		Max N	7.69	▷ 8.91	1.85	5.19	-4.33	-2.66	BC 2							
		Min N	-10.78	▷ 3.37	-2.35	-2.98	1.28	-2.43	BC 21							

Project: Model: Fastned 4.0-definitief
 Fastned 4.0

Datum: 25-07-2017

4.12 DOORSNEDES - SNEDEKRACHTEN

Resultaatcombinaties

Staaf				Knoep				Snede				Krachten [kN]				Momenten [kNm]				Bijbehorend	
No.	RC	No.	x [m]		N	V _y	V _z	M _T	M _y	M _z	Belastingsgeval										
85	RC1			0.645 Rechts	Max V _y	1.75	▷	11.60		1.73		5.50		-4.49		-4.86	BC 11				
					Min V _y	1.73	▷	-4.19		-1.96		-3.29		1.48		2.25	BC 14				
					Max V _z	2.99		9.42	▷	3.07		5.63		-4.56		-3.42	BC 7				
					Min V _z	2.82		-2.77	▷	-4.17		-3.88		1.19		1.09	BC 22				
					Max M _T	4.17		10.99		2.85	▷	6.51		-5.06		-4.19	BC 13				
					Min M _T	2.82		-2.77		-4.17	▷	-3.88		1.19		1.09	BC 22				
					Max M _y	-6.64		2.17		-2.48		-3.12	▷	1.63		-1.08	BC 20				
					Min M _y	4.47		11.34		2.30		6.37	▷	-5.12		-4.50	BC 9				
					Max M _z	1.73		-4.19		-1.96		-3.29		1.48	▷	2.25	BC 14				
					Min M _z	1.75		11.60		1.73		5.50		-4.49	▷	-4.86	BC 11				
					Max N	7.69		8.91		1.85		5.19		-4.33		-2.66	BC 2				
					Min N	-10.78	▷	3.37		-2.35		-2.98		1.28		-2.43	BC 21				
					Max V _y	1.75	▷	11.60		1.73		5.50		-4.49		-4.86	BC 11				
					Min V _y	1.73	▷	-4.19		-1.96		-3.29		1.48		2.25	BC 14				
					Max V _z	2.99		9.42	▷	3.07		5.63		-4.56		-3.42	BC 7				
					Min V _z	2.82		-2.77	▷	-4.17		-3.88		1.19		1.09	BC 22				
					Max M _T	4.17		10.99		2.85	▷	6.51		-5.06		-4.19	BC 13				
					Min M _T	2.82		-2.77		-4.17	▷	-3.88		1.19		1.09	BC 22				
					Max M _y	-6.64		2.17		-2.48		-3.12	▷	1.63		-1.08	BC 20				
					Min M _y	4.47		11.34		2.30		6.37	▷	-5.12		-4.50	BC 9				
				Max M _z	1.73		-4.19		-1.96		-3.29		1.48	▷	2.25	BC 14					
				Min M _z	1.75		11.60		1.73		5.50		-4.49	▷	-4.86	BC 11					
				1.290 Links	Max N	7.83		8.70		2.55		5.22		-2.86		-8.32	BC 2				
					Min N	-10.70	▷	3.27		-2.44		-2.99		-0.30		-4.57	BC 21				
					Max V _y	1.93	▷	11.31		2.41		5.54		-3.10		-12.22	BC 11				
					Min V _y	1.79	▷	-4.27		-2.04		-3.28		0.16		4.98	BC 14				
					Max V _z	3.14		9.20	▷	3.77		5.67		-2.30		-9.40	BC 7				
					Min V _z	2.89		-2.85	▷	-4.25		-3.86		-1.55		2.91	BC 22				
					Max M _T	4.35		10.71		3.61	▷	6.56		-2.91		-11.16	BC 13				
					Min M _T	2.89		-2.85		-4.25	▷	-3.86		-1.55		2.91	BC 22				
					Max M _y	1.79		-4.27		-2.04		-3.28	▷	0.16		4.98	BC 14				
					Min M _y	4.65		11.06		3.06		6.40	▷	-3.32		-11.70	BC 9				
					Max M _z	1.79		-4.27		-2.04		-3.28		0.16	▷	4.98	BC 14				
					Min M _z	1.93		11.31		2.41		5.54		-3.10	▷	-12.22	BC 11				
					13	1.290 Rechts	Max N	7.83		8.70		2.55		5.22		-2.86		-8.32	BC 2		
							Min N	-10.70	▷	3.27		-2.44		-2.99		-0.30		-4.57	BC 21		
							Max V _y	1.93	▷	11.31		2.41		5.54		-3.10		-12.22	BC 11		
							Min V _y	1.79	▷	-4.27		-2.04		-3.28		0.16		4.98	BC 14		
							Max V _z	3.14		9.20	▷	3.77		5.67		-2.30		-9.40	BC 7		
							Min V _z	2.89		-2.85	▷	-4.25		-3.86		-1.55		2.91	BC 22		
							Max M _T	4.35		10.71		3.61	▷	6.56		-2.91		-11.16	BC 13		
							Min M _T	2.89		-2.85		-4.25	▷	-3.86		-1.55		2.91	BC 22		
				Max M _y			1.79		-4.27		-2.04		-3.28	▷	0.16		4.98	BC 14			
				Min M _y			4.65		11.06		3.06		6.40	▷	-3.32		-11.70	BC 9			
				Max M _z			1.79		-4.27		-2.04		-3.28		0.16	▷	4.98	BC 14			
				Min M _z			1.93		11.31		2.41		5.54		-3.10	▷	-12.22	BC 11			
92	RC1	56	0.000 Links	Max N			7.39		-1.31		-1.62		-0.33		1.12		-2.19	BC 21			
				Min N			-5.69		1.46		4.88		0.47		-5.24		0.47	BC 14			
				Max V _y			-1.16		1.60		-4.01		-0.07		7.10		1.51	BC 18			
				Min V _y			7.39		-1.31		-1.62		-0.33		1.12		-2.19	BC 21			
				Max V _z	-5.69		1.46		4.88		0.47		-5.24		0.47	BC 14					
				Min V _z	3.79		-0.02		-13.75		-0.21		16.65		2.27	BC 9					
				Max M _T	-3.75		1.46		0.43	▷	1.05		-4.71		2.31	BC 22					
				Min M _T	2.60		0.02		-9.61	▷	-0.49		14.10		1.12	BC 7					
				Max M _y	3.79		-0.02		-13.75		-0.21	▷	16.65		2.27	BC 9					
				Min M _y	-5.69		1.46		4.88		0.47	▷	-5.24		0.47	BC 14					
				Max M _z	1.10		1.56		-11.54		0.19		13.62	▷	3.25	BC 2					
				Min M _z	7.39		-1.31		-1.62		-0.33		1.12	▷	-2.19	BC 21					
				0.000 Rechts	Max N	7.39		-1.31		-1.62		-0.33		1.12		-2.19	BC 21				
					Min N	-5.69		1.46		4.88		0.47		-5.24		0.47	BC 14				
					Max V _y	-1.16		1.60		-4.01		-0.07		7.10		1.51	BC 18				
					Min V _y	7.39		-1.31		-1.62		-0.33		1.12		-2.19	BC 21				
					Max V _z	-5.69		1.46		4.88		0.47		-5.24		0.47	BC 14				
					Min V _z	3.79		-0.02		-13.75		-0.21		16.65		2.27	BC 9				
					Max M _T	-3.75		1.46		0.43	▷	1.05		-4.71		2.31	BC 22				
					Min M _T	2.60		0.02		-9.61	▷	-0.49		14.10		1.12	BC 7				
					Max M _y	3.79		-0.02		-13.75		-0.21	▷	16.65		2.27	BC 9				
					Min M _y	-5.69		1.46		4.88		0.47	▷	-5.24		0.47	BC 14				
					Max M _z	1.10		1.56		-11.54		0.19		13.62	▷	3.25	BC 2				
					Min M _z	7.39		-1.31		-1.62		-0.33		1.12	▷	-2.19	BC 21				
				0.583 Links	Max N	7.44		-1.39		-1.41		-0.33		0.23		-1.40	BC 21				
					Min N	-5.63		0.95		4.77		0.47		-2.41		-0.23	BC 14				
					Max V _y	-1.07	▷	1.05		-3.70		-0.07		4.85		0.73	BC 18				
					Min V _y	7.44	▷	-1.39		-1.41		-0.33		0.23		-1.40	BC 21				
					Max V _z	-5.63		0.95	▷	4.77		0.47		-2.41		-0.23	BC 14				
					Min V _z	3.98		-0.30	▷	-12.99		-0.22		8.81		2.34	BC 9				
					Max M _T	-3.70		0.95		0.64	▷	1.05		-4.40		1.61	BC 22				
					Min M _T	2.74		-0.20		-9.08	▷	-0.49		8.62		1.16	BC 7				
					Max M _y	3.47		-0.30		-11.97		-0.37	▷	9.32		1.88	BC 13				
					Min M _y	-3.70		0.95		0.64		1.05	▷	-4.40		1.61	BC 22				
					Max M _z	2.73		0.26		-12.86		-0.04		8.52	▷	2.56	BC 8				
					Min M _z	7.44		-1.39		-1.41		-0.33		0.23	▷	-1.40	BC 21				
				0.583 Rechts	Max N	7.44		-1.39		-1.41		-0.33		0.23		-1.40	BC 21				
					Min N	-5.63		0.95		4.77		0.47		-2.41		-0.23	BC 14				

Project: Model: Fastned 4.0-definitief
 Fastned 4.0

Datum: 25-07-2017

4.12 DOORSNEDES - SNEDEKRACHTEN
Resultaatcombinaties

Staaf				Knoep			Snede			Krachten [kN]			Momenten [kNm]			Bijbehorend
No.	RC	No.	x [m]		N	V _y	V _z	M _T	M _y	M _z	Belastingsgeval					
92	RC1				Max V _y	-1.07	1.05	-3.70	-0.07	4.85	0.73	BC 18				
					Min V _y	7.44	-1.39	-1.41	-0.33	0.23	-1.40	BC 21				
					Max V _z	-5.63	0.95	4.77	0.47	-2.41	-0.23	BC 14				
					Min V _z	3.98	-0.30	-12.99	-0.22	8.81	2.34	BC 9				
					Max M _T	-3.70	0.95	0.64	1.05	-4.40	1.61	BC 22				
					Min M _T	2.74	-0.20	-9.08	-0.49	8.62	1.16	BC 7				
					Max M _y	3.47	-0.30	-11.97	-0.37	9.32	1.88	BC 13				
					Min M _y	-3.70	0.95	0.64	1.05	-4.40	1.61	BC 22				
					Max M _z	2.73	0.26	-12.86	-0.04	8.52	2.56	BC 8				
					Min M _z	7.44	-1.39	-1.41	-0.33	0.23	-1.40	BC 21				
				0.645 Links	Max N	7.44	-1.40	-1.39	-0.33	0.15	-1.31	BC 21				
					Min N	-5.63	0.89	4.73	0.47	-2.11	-0.29	BC 14				
					Max V _y	-1.06	0.99	-3.67	-0.07	4.62	0.67	BC 18				
					Min V _y	7.44	-1.40	-1.39	-0.33	0.15	-1.31	BC 21				
					Max V _z	-5.63	0.89	4.73	0.47	-2.11	-0.29	BC 14				
					Min V _z	4.01	-0.35	-12.85	-0.22	8.00	2.36	BC 9				
					Max M _T	-3.69	0.89	0.66	1.05	-4.36	1.55	BC 22				
					Min M _T	2.77	-0.24	-8.99	-0.49	8.06	1.18	BC 7				
					Max M _y	3.50	-0.36	-11.84	-0.37	8.57	1.90	BC 13				
					Min M _y	-3.69	0.89	0.66	1.05	-4.36	1.55	BC 22				
				0.645 Rechts	Max M _z	2.76	0.18	-12.72	-0.04	7.73	2.54	BC 8				
					Min M _z	7.44	-1.40	-1.39	-0.33	0.15	-1.31	BC 21				
					Max N	7.44	-1.40	-1.39	-0.33	0.15	-1.31	BC 21				
					Min N	-5.63	0.89	4.73	0.47	-2.11	-0.29	BC 14				
					Max V _y	-1.06	0.99	-3.67	-0.07	4.62	0.67	BC 18				
					Min V _y	7.44	-1.40	-1.39	-0.33	0.15	-1.31	BC 21				
					Max V _z	-5.63	0.89	4.73	0.47	-2.11	-0.29	BC 14				
					Min V _z	4.01	-0.35	-12.85	-0.22	8.00	2.36	BC 9				
					Max M _T	-3.69	0.89	0.66	1.05	-4.36	1.55	BC 22				
					Min M _T	2.77	-0.24	-8.99	-0.49	8.06	1.18	BC 7				
					Max M _y	3.50	-0.36	-11.84	-0.37	8.57	1.90	BC 13				
					Min M _y	-3.69	0.89	0.66	1.05	-4.36	1.55	BC 22				
					Max M _z	2.76	0.18	-12.72	-0.04	7.73	2.54	BC 8				
					Min M _z	7.44	-1.40	-1.39	-0.33	0.15	-1.31	BC 21				
					Max N	7.49	-1.49	-1.16	-0.33	-0.67	-0.38	BC 21				
					Min N	-5.56	0.33	4.64	0.47	0.88	-0.68	BC 14				
					Max V _y	-0.96	0.38	-3.33	-0.07	2.37	0.23	BC 18				
					Min V _y	7.49	-1.49	-1.16	-0.33	-0.67	-0.38	BC 21				
					Max V _z	-5.56	0.33	4.64	0.47	0.88	-0.68	BC 14				
					Min V _z	4.22	-0.68	-11.99	-0.24	0.06	2.71	BC 9				
					Max M _T	-3.63	0.33	0.89	1.06	-3.86	1.16	BC 22				
					Min M _T	2.92	-0.49	-8.38	-0.49	2.50	1.43	BC 7				
					Max M _y	1.50	-0.21	-3.59	-0.44	2.75	0.40	BC 19				
					Min M _y	-3.63	0.33	0.89	1.06	-3.86	1.16	BC 22				
					Max M _z	4.22	-0.68	-11.99	-0.24	0.06	2.71	BC 9				
					Min M _z	-5.56	0.33	4.64	0.47	0.88	-0.68	BC 14				
					57	1.290 Rechts	Max N	7.49	-1.49	-1.16	-0.33	-0.67	-0.38	BC 21		
							Min N	-5.56	0.33	4.64	0.47	0.88	-0.68	BC 14		
							Max V _y	-0.96	0.38	-3.33	-0.07	2.37	0.23	BC 18		
							Min V _y	7.49	-1.49	-1.16	-0.33	-0.67	-0.38	BC 21		
				Max V _z			-5.56	0.33	4.64	0.47	0.88	-0.68	BC 14			
				Min V _z			4.22	-0.68	-11.99	-0.24	0.06	2.71	BC 9			
				Max M _T			-3.63	0.33	0.89	1.06	-3.86	1.16	BC 22			
				Min M _T			2.92	-0.49	-8.38	-0.49	2.50	1.43	BC 7			
				Max M _y			1.50	-0.21	-3.59	-0.44	2.75	0.40	BC 19			
				Min M _y			-3.63	0.33	0.89	1.06	-3.86	1.16	BC 22			
						Max M _z	4.22	-0.68	-11.99	-0.24	0.06	2.71	BC 9			
						Min M _z	-5.56	0.33	4.64	0.47	0.88	-0.68	BC 14			
93	RC1	57	0.000 Links			Max N	7.83	-0.17	-4.83	2.40	-0.18	1.69	BC 5			
						Min N	-5.58	1.03	1.79	-1.11	0.72	-0.68	BC 14			
						Max V _y	1.47	1.45	-4.93	2.71	-0.00	2.57	BC 2			
						Min V _y	7.79	-0.96	-0.52	0.10	-0.59	-0.96	BC 21			
						Max V _z	-5.58	1.03	1.79	-1.11	0.72	-0.68	BC 14			
						Min V _z	4.68	0.35	-5.91	2.93	0.37	2.73	BC 9			
						Max M _T	3.36	0.89	-5.84	3.05	0.17	2.78	BC 8			
						Min M _T	-2.96	-0.05	1.64	-1.34	1.11	-0.79	BC 15			
				Max M _y	1.40	0.18	-2.70	0.05	2.78	0.56	BC 19					
				Min M _y	-3.70	1.28	1.34	1.12	-3.83	1.22	BC 22					
				Max M _z	3.36	0.89	-5.84	3.05	0.17	2.78	BC 8					
				Min M _z	7.79	-0.96	-0.52	0.10	-0.59	-0.96	BC 21					
			0.000 Rechts	Max N	7.83	-0.17	-4.83	2.40	-0.18	1.69	BC 5					
				Min N	-5.58	1.03	1.79	-1.11	0.72	-0.68	BC 14					
				Max V _y	1.47	1.45	-4.93	2.71	-0.00	2.57	BC 2					
				Min V _y	7.79	-0.96	-0.52	0.10	-0.59	-0.96	BC 21					
				Max V _z	-5.58	1.03	1.79	-1.11	0.72	-0.68	BC 14					
				Min V _z	4.68	0.35	-5.91	2.93	0.37	2.73	BC 9					
				Max M _T	3.36	0.89	-5.84	3.05	0.17	2.78	BC 8					
				Min M _T	-2.96	-0.05	1.64	-1.34	1.11	-0.79	BC 15					
				Max M _y	1.40	0.18	-2.70	0.05	2.78	0.56	BC 19					
				Min M _y	-3.70	1.28	1.34	1.12	-3.83	1.22	BC 22					
				Max M _z	3.36	0.89	-5.84	3.05	0.17	2.78	BC 8					
				Min M _z	7.79	-0.96	-0.52	0.10	-0.59	-0.96	BC 21					
			0.583 Links	Max N	7.95	-0.39	-4.16	2.39	-2.84	1.85	BC 5					
				Min N	-5.52	0.52	1.68	-1.11	1.76	-1.13	BC 14					

Project: Model: Fastned 4.0-definitief
 Fastned 4.0

Datum: 25-07-2017

4.12 DOORSNEDES - SNEDEKRACHTEN
Resultaatcombinaties

7.12 DOORKEDESNEDERKRACHTEN				Resultaatomschrijving												
Staaft No.	RC	Knoop No.	Snede x [m]		Krachten [kN]			Momenten [kNm]			Bijbehorend Belastingsgeval					
					N	V _y	V _z	M _T	M _y	M _z						
93	RC1		0.583 Rechts	Max V _y	1.60	▷	0.82	-4.28	2.70	-2.73	1.90	BC 2				
				Min V _y	7.84	▷	-1.04	-0.31	0.10	-0.84	-0.38	BC 21				
				Max V _z	-5.52		0.52	▷	1.68	-1.11	1.76	-1.13	BC 14			
				Min V _z	4.84		0.08	▷	-5.19	2.92	-2.91	2.59	BC 9			
				Max M _T	3.54		0.41		-5.12	▷	3.04	-3.07	2.39	BC 8		
				Min M _T	-2.91		-0.14		1.54	▷	-1.34	2.06	-0.74	BC 15		
				Max M _y	-2.91		-0.14		1.54		-1.34	▷	2.06	-0.74	BC 15	
				Min M _y	5.41		0.14		-5.00		3.00	▷	-3.28	2.16	BC 10	
				Max M _z	4.84		0.08		-5.19		2.92		-2.91	▷	2.59	BC 9
				Min M _z	-5.52		0.52		1.68		-1.11		1.76	▷	-1.13	BC 14
				Max N	7.95		-0.39		-4.16		2.39		-2.84		1.85	BC 5
				Min N	-5.52		0.52		1.68		-1.11		1.76		-1.13	BC 14
				Max V _y	1.60	▷	0.81		-4.28		2.70		-2.73		1.90	BC 2
				Min V _y	7.84	▷	-1.04		-0.31		0.10		-0.84		-0.38	BC 21
				Max V _z	-5.52		0.52	▷	1.68		-1.11		1.76		-1.13	BC 14
				Min V _z	4.84		0.08	▷	-5.19		2.92		-2.91		2.59	BC 9
				Max M _T	3.54		0.41		-5.12	▷	3.04		-3.07		2.39	BC 8
				Min M _T	-2.91		-0.14		1.54	▷	-1.34		2.06		-0.74	BC 15
				Max M _y	-2.91		-0.14		1.54		-1.34	▷	2.06		-0.74	BC 15
				Min M _y	5.41		0.14		-5.00		3.00	▷	-3.28		2.16	BC 10
				Max M _z	4.84		0.08		-5.19		2.92		-2.91	▷	2.59	BC 9
				Min M _z	-5.52		0.52		1.68		-1.11		1.76	▷	-1.13	BC 14
				Max N	7.97		-0.43		-4.04		2.39		-3.10		1.87	BC 5
				Min N	-5.51		0.47		1.64		-1.11		1.86		-1.16	BC 14
				Max V _y	1.63	▷	0.73		-4.16		2.70		-2.99		1.85	BC 2
				Min V _y	7.84	▷	-1.06		-0.28		0.10		-0.86		-0.31	BC 21
				Max V _z	-5.51		0.47	▷	1.64		-1.11		1.86		-1.16	BC 14
				Min V _z	4.87		0.03	▷	-5.06		2.92		-3.23		2.59	BC 9
				Max M _T	3.57		0.34		-4.99	▷	3.04		-3.39		2.37	BC 8
				Min M _T	-2.91		-0.15		1.51	▷	-1.34		2.16		-0.73	BC 15
				Max M _y	-2.91		-0.15		1.51		-1.34	▷	2.16		-0.73	BC 15
				Min M _y	5.44		0.07		-4.86		3.00	▷	-3.59		2.16	BC 10
				Max M _z	4.87		0.03		-5.06		2.92		-3.23	▷	2.59	BC 9
				Min M _z	-5.51		0.47		1.64		-1.11		1.86	▷	-1.16	BC 14
				Max N	7.97		-0.43		-4.04		2.39		-3.10		1.87	BC 5
				Min N	-5.51		0.47		1.64		-1.11		1.86		-1.16	BC 14
				Max V _y	1.63	▷	0.73		-4.16		2.70		-2.99		1.85	BC 2
				Min V _y	7.84	▷	-1.06		-0.28		0.10		-0.86		-0.31	BC 21
				Max V _z	-5.51		0.47	▷	1.64		-1.11		1.86		-1.16	BC 14
				Min V _z	4.87		0.03	▷	-5.06		2.92		-3.23		2.59	BC 9
				Max M _T	3.57		0.34		-4.99	▷	3.04		-3.39		2.37	BC 8
				Min M _T	-2.91		-0.15		1.51	▷	-1.34		2.16		-0.73	BC 15
				Max M _y	-2.91		-0.15		1.51		-1.34	▷	2.16		-0.73	BC 15
				Min M _y	5.44		0.07		-4.86		3.00	▷	-3.59		2.16	BC 10
				Max M _z	4.87		0.03		-5.06		2.92		-3.23	▷	2.59	BC 9
				Min M _z	-5.51		0.47		1.64		-1.11		1.86	▷	-1.16	BC 14
				Max N	8.11		-0.67		-3.31		2.39		-5.41		2.24	BC 5
				Min N	-5.45		-0.10		1.55		-1.11		2.86		-1.28	BC 14
				Max V _y	-3.58	▷	0.16		1.79		1.13		-1.81		0.30	BC 22
				Min V _y	7.89	▷	-1.15		-0.05		0.10		-0.96		0.40	BC 21
				Max V _z	-3.58		0.16	▷	1.79		1.13		-1.81		0.30	BC 22
				Min V _z	4.60		-0.34	▷	-4.30		2.37		-4.99		2.29	BC 13
				Max M _T	3.76		-0.21		-4.18	▷	3.03		-6.28		2.35	BC 8
				Min M _T	-2.86		-0.25		1.42	▷	-1.34		3.07		-0.60	BC 15
				Max M _y	-2.86		-0.25		1.42		-1.34	▷	3.07		-0.60	BC 15
				Min M _y	5.63		-0.48		-4.05		2.99	▷	-6.39		2.32	BC 10
				Max M _z	5.06		-0.28		-4.24		2.91		-6.17	▷	2.69	BC 9
				Min M _z	-5.45		-0.10		1.55		-1.11		2.86	▷	-1.28	BC 14
94	RC1	58	0.000 Links	Max N	8.64		-5.07	0.56	0.44	-0.89	-0.19	BC 21				
				Min N	-5.17		-1.80	-1.35	-2.86	2.71	-1.37	BC 14				
				Max V _y	2.93	▷	12.17	1.68	6.48	-6.04	2.73	BC 8				
				Min V _y	8.64	▷	-5.07	0.56	0.44	-0.89	-0.19	BC 21				
				Max V _z	-3.79		2.16	▷	2.29	1.33	-1.81	0.42	BC 22			
				Min V _z	-2.28		-4.07	▷	-1.37	-2.99	2.94	-0.94	BC 15			
				Max M _T	2.93		12.17	1.68	▷	6.48	-6.04	2.73	BC 8			
				Min M _T	-2.28		-4.07	-1.37	▷	-2.99	2.94	-0.94	BC 15			
				Max M _y	-2.28		-4.07	-1.37	▷	-2.99	2.94	-0.94	BC 15			
				Min M _y	5.02		10.59	1.80	▷	6.44	-6.15	2.54	BC 10			
				Max M _z	4.36		11.03	1.66		6.40	-5.93	▷	2.96	BC 9		
				Min M _z	-5.17		-1.80	-1.35		-2.86	2.71	▷	-1.37	BC 14		
			Max N	8.64		-5.07	0.56		0.44	-0.89		-0.19	BC 21			
			Min N	-5.17		-1.80	-1.35		-2.86	2.71		-1.37	BC 14			
			0.000 Rechts	Max V _y	2.93	▷	12.17	1.68		6.48	-6.04	2.73	BC 8			
				Min V _y	8.64	▷	-5.07	0.56		0.44	-0.89	-0.19	BC 21			
				Max V _z	-3.79		2.16	▷	2.29	1.33	-1.81	0.42	BC 22			
				Min V _z	-2.28		-4.07	▷	-1.37	-2.99	2.94	-0.94	BC 15			
				Max M _T	2.93		12.17	1.68	▷	6.48	-6.04	2.73	BC 8			
				Min M _T	-2.28		-4.07	-1.37	▷	-2.99	2.94	-0.94	BC 15			
Max M _y	-2.28			-4.07	-1.37	▷	-2.99	2.94	-0.94	BC 15						
Min M _y	5.02			10.59	1.80	▷	6.44	-6.15	2.54	BC 10						

Project: Model: Fastned 4.0-definitief
 Fastned 4.0

Datum: 25-07-2017

4.12 DOORSNEDES - SNEDEKRACHTEN
Resultaatcombinaties

Staal	Knoop			Snede	Krachten [kN]			Momenten [kNm]			Bijbehorend		
No.	RC	No.	x [m]		N	V _y	V _z	M _T	M _y	M _z	Belastingsgeval		
94	RC1				Max V _y	2.93	▷ 12.17	1.68	6.48	-6.04	2.73	BC 8	
					Min V _y	8.64	▷ -5.07	0.56	0.44	-0.89	-0.19	BC 21	
					Max V _z	-3.79	2.16	▷ 2.29	1.33	-1.81	0.42	BC 22	
					Min V _z	-2.28	-4.07	▷ -1.37	-2.99	2.94	-0.94	BC 15	
					Max M _T	2.93	12.17	1.68	▷ 6.48	-6.04	2.73	BC 8	
					Min M _T	-2.28	-4.07	-1.37	▷ -2.99	2.94	-0.94	BC 15	
					Max M _y	-2.28	-4.07	-1.37	▷ -2.99	2.94	-0.94	BC 15	
					Min M _y	5.02	10.59	1.80	▷ 6.44	-6.15	2.54	BC 10	
					Max M _z	4.36	11.03	1.66	▷ 6.40	-5.93	2.96	BC 9	
					Min M _z	-5.17	-1.80	-1.35	▷ -2.86	2.71	-1.37	BC 14	
					0.583 Links	Max N	8.68	-5.15	0.77	0.44	-0.51	2.78	BC 21
						Min N	-5.11	-2.31	-1.46	-2.86	1.92	-0.18	BC 14
						Max V _y	3.10	▷ 11.71	2.35	6.52	-4.92	-4.24	BC 8
						Min V _y	8.68	▷ -5.15	0.77	0.44	-0.51	2.78	BC 21
						Max V _z	-3.73	1.65	▷ 2.49	1.35	-0.43	-0.69	BC 22
						Min V _z	-2.23	-4.15	▷ -1.47	-2.99	2.13	1.46	BC 15
						Max M _T	3.10	11.71	2.35	▷ 6.52	-4.92	-4.24	BC 8
						Min M _T	-2.23	-4.15	-1.47	▷ -2.99	2.13	1.46	BC 15
						Max M _y	-2.23	-4.15	-1.47	▷ -2.99	2.13	1.46	BC 15
						Min M _y	5.18	10.13	2.47	▷ 6.47	-4.96	-3.51	BC 10
					0.583 Rechts	Max M _z	8.68	-5.15	0.77	0.44	-0.51	2.78	BC 21
						Min M _z	0.86	10.82	2.20	5.64	-4.14	▷ -4.30	BC 2
						Max N	8.68	-5.15	0.77	0.44	-0.51	2.78	BC 21
						Min N	-5.11	-2.31	-1.46	-2.86	1.92	-0.18	BC 14
						Max V _y	3.10	▷ 11.71	2.35	6.52	-4.92	-4.24	BC 8
						Min V _y	8.68	▷ -5.15	0.77	0.44	-0.51	2.78	BC 21
						Max V _z	-3.73	1.65	▷ 2.49	1.35	-0.43	-0.69	BC 22
						Min V _z	-2.23	-4.15	▷ -1.47	-2.99	2.13	1.46	BC 15
						Max M _T	3.10	11.71	2.35	▷ 6.52	-4.92	-4.24	BC 8
						Min M _T	-2.23	-4.15	-1.47	▷ -2.99	2.13	1.46	BC 15
					0.645 Links	Max M _y	-2.23	-4.15	-1.47	▷ -2.99	2.13	1.46	BC 15
						Min M _y	5.18	10.13	2.47	▷ 6.47	-4.96	-3.51	BC 10
						Max M _z	8.68	-5.15	0.77	0.44	-0.51	▷ 2.78	BC 21
						Min M _z	0.86	10.82	2.20	5.64	-4.14	▷ -4.30	BC 2
						Max N	8.69	-5.17	0.80	0.44	-0.46	3.10	BC 21
						Min N	-5.11	-2.36	-1.50	-2.86	1.83	-0.03	BC 14
						Max V _y	3.13	▷ 11.64	2.47	6.52	-4.77	-4.97	BC 8
						Min V _y	8.69	▷ -5.17	0.80	0.44	-0.46	3.10	BC 21
						Max V _z	5.21	10.06	▷ 2.60	6.47	-4.80	-4.14	BC 10
						Min V _z	-2.23	-4.16	▷ -1.51	-2.99	2.04	1.72	BC 15
					0.645 Rechts	Max M _T	3.13	11.64	2.47	▷ 6.52	-4.77	-4.97	BC 8
						Min M _T	-2.23	-4.16	-1.51	▷ -2.99	2.04	1.72	BC 15
						Max M _y	-2.23	-4.16	-1.51	▷ -2.99	2.04	1.72	BC 15
						Min M _y	5.21	10.06	2.60	▷ 6.47	-4.80	-4.14	BC 10
						Max M _z	8.69	-5.17	0.80	0.44	-0.46	▷ 3.10	BC 21
						Min M _z	3.13	11.64	2.47	6.52	-4.77	▷ -4.97	BC 8
						Max N	8.69	-5.17	0.80	0.44	-0.46	3.10	BC 21
						Min N	-5.11	-2.36	-1.50	-2.86	1.83	-0.03	BC 14
						Max V _y	3.13	▷ 11.64	2.47	6.52	-4.77	-4.97	BC 8
						Min V _y	8.69	▷ -5.17	0.80	0.44	-0.46	3.10	BC 21
					1.290 Links	Max V _z	5.21	10.06	▷ 2.60	6.47	-4.80	-4.14	BC 10
						Min V _z	-2.23	-4.16	▷ -1.51	-2.99	2.04	1.72	BC 15
Max M _T	3.13	11.64	2.47	▷ 6.52		-4.77	-4.97	BC 8					
Min M _T	-2.23	-4.16	-1.51	▷ -2.99		2.04	1.72	BC 15					
Max M _y	-2.23	-4.16	-1.51	▷ -2.99		2.04	1.72	BC 15					
Min M _y	5.21	10.06	2.60	▷ 6.47		-4.80	-4.14	BC 10					
Max M _z	8.69	-5.17	0.80	0.44		-0.46	▷ 3.10	BC 21					
Min M _z	3.13	11.64	2.47	6.52		-4.77	▷ -4.97	BC 8					
Max N	8.73	-5.27	1.02	0.43		0.13	6.47	BC 21					
Min N	-5.04	-2.92	-1.60	-2.85		0.80	1.68	BC 14					
1.290 Rechts	Max V _y	3.30	▷ 11.13	3.23	6.56	-2.87	-12.29	BC 8					
	Min V _y	8.73	▷ -5.27	1.02	0.43	0.13	6.47	BC 21					
	Max V _z	5.39	9.55	▷ 3.35	6.51	-2.81	-10.44	BC 10					
	Min V _z	-2.18	-4.26	▷ -1.60	-2.98	1.01	4.44	BC 15					
	Max M _T	3.30	11.13	3.23	▷ 6.56	-2.87	-12.29	BC 8					
	Min M _T	-2.18	-4.26	-1.60	▷ -2.98	1.01	4.44	BC 15					
	Max M _y	-0.81	-0.31	2.73	▷ 1.21	1.64	1.14	BC 23					
	Min M _y	2.97	10.15	2.15	▷ 5.48	-3.01	-11.49	BC 12					
	Max M _z	8.73	-5.27	1.02	0.43	0.13	6.47	BC 21					
	Min M _z	3.30	11.13	3.23	▷ 6.56	-2.87	-12.29	BC 8					
95	RC1	59	0.000 Links	Max N	6.93	-1.28	1.78	0.48	-0.94	-2.34	BC 21		
				Min N	-5.69	1.46	-4.88	-0.47	5.24	0.47	BC 14		

Project: Model: Fastned 4.0-definitief
 Fastned 4.0

Datum: 25-07-2017

4.12 DOORSNEDES - SNEDEKRACHTEN
Resultaatcombinaties

Staal	Resultaatcombinatie										
No.	RC	Knoop No.	Snede x [m]	Krachten [kN]			Momenten [kNm]			Bijbehorend	
				N	V _y	V _z	M _T	M _y	M _z	Belastingsgeva	
95	RC1		0.000 Rechts	Max V _y	-0.92	1.57	5.10	-0.59	-3.93	2.75	BC 18
				Min V _y	6.93	-1.28	1.78	0.48	-0.94	-2.34	BC 21
				Max V _z	3.56	0.00	13.83	0.28	-16.57	2.19	BC 9
				Min V _z	-5.69	1.46	-4.88	-0.47	5.24	0.47	BC 14
				Max M _T	-2.12	0.04	-2.20	0.79	-2.20	-1.55	BC 23
				Min M _T	-0.92	1.57	5.10	-0.59	-3.93	2.75	BC 18
				Max M _y	-5.69	1.46	-4.88	-0.47	5.24	0.47	BC 14
				Min M _y	3.56	0.00	13.83	0.28	-16.57	2.19	BC 9
				Max M _z	0.37	1.52	10.42	-0.55	-10.17	3.57	BC 6
				Min M _z	6.93	-1.28	1.78	0.48	-0.94	-2.34	BC 21
				Max N	6.93	-1.28	1.78	0.48	-0.94	-2.34	BC 21
				Min N	-5.69	1.46	-4.88	-0.47	5.24	0.47	BC 14
				Max V _y	-0.92	1.57	5.10	-0.59	-3.93	2.75	BC 18
				Min V _y	6.93	-1.28	1.78	0.48	-0.94	-2.34	BC 21
				Max V _z	3.56	0.00	13.83	0.28	-16.57	2.19	BC 9
				Min V _z	-5.69	1.46	-4.88	-0.47	5.24	0.47	BC 14
				Max M _T	-2.12	0.04	-2.20	0.79	-2.20	-1.55	BC 23
				Min M _T	-0.92	1.57	5.10	-0.59	-3.93	2.75	BC 18
				Max M _y	-5.69	1.46	-4.88	-0.47	5.24	0.47	BC 14
				Min M _y	3.56	0.00	13.83	0.28	-16.57	2.19	BC 9
				Max M _z	0.37	1.52	10.42	-0.55	-10.17	3.57	BC 6
				Min M _z	6.93	-1.28	1.78	0.48	-0.94	-2.34	BC 21
				Max N	7.00	-1.36	1.58	0.48	0.04	-1.57	BC 21
				Min N	-5.63	0.95	-4.77	-0.47	2.41	-0.23	BC 14
			Max V _y	-4.10	1.03	-2.52	0.28	-3.21	-0.95	BC 22	
			Min V _y	7.00	-1.36	1.58	0.48	0.04	-1.57	BC 21	
			Max V _z	3.76	-0.28	13.08	0.29	-8.67	2.25	BC 9	
			Min V _z	-5.63	0.95	-4.77	-0.47	2.41	-0.23	BC 14	
			Max M _T	-2.05	-0.04	-2.09	0.80	-3.47	-1.55	BC 23	
			Min M _T	-0.84	1.01	4.64	-0.59	-1.07	2.00	BC 18	
			Max M _y	-5.63	0.95	-4.77	-0.47	2.41	-0.23	BC 14	
			Min M _y	3.76	-0.28	13.08	0.29	-8.67	2.25	BC 9	
			Max M _z	0.51	0.87	9.75	-0.53	-4.25	2.86	BC 6	
			Min M _z	7.00	-1.36	1.58	0.48	0.04	-1.57	BC 21	
			Max N	7.00	-1.36	1.58	0.48	0.04	-1.57	BC 21	
			Min N	-5.63	0.95	-4.77	-0.47	2.41	-0.23	BC 14	
			Max V _y	-4.10	1.03	-2.52	0.28	-3.21	-0.95	BC 22	
			Min V _y	7.00	-1.36	1.58	0.48	0.04	-1.57	BC 21	
			Max V _z	3.76	-0.28	13.08	0.29	-8.67	2.25	BC 9	
			Min V _z	-5.63	0.95	-4.77	-0.47	2.41	-0.23	BC 14	
			Max M _T	-2.05	-0.04	-2.09	0.80	-3.47	-1.55	BC 23	
			Min M _T	-0.84	1.01	4.64	-0.59	-1.07	2.00	BC 18	
			Max M _y	-5.63	0.95	-4.77	-0.47	2.41	-0.23	BC 14	
			Min M _y	3.76	-0.28	13.08	0.29	-8.67	2.25	BC 9	
			Max M _z	0.51	0.87	9.75	-0.53	-4.25	2.86	BC 6	
			Min M _z	7.00	-1.36	1.58	0.48	0.04	-1.57	BC 21	
			Max N	7.01	-1.37	1.55	0.48	0.14	-1.49	BC 21	
			Min N	-5.63	0.89	-4.73	-0.47	2.11	-0.29	BC 14	
			Max V _y	-4.09	0.97	-2.48	0.29	-3.37	-1.01	BC 22	
			Min V _y	7.01	-1.37	1.55	0.48	0.14	-1.49	BC 21	
			Max V _z	3.80	-0.33	12.94	0.29	-7.86	2.27	BC 9	
			Min V _z	-5.63	0.89	-4.73	-0.47	2.11	-0.29	BC 14	
			Max M _T	-2.04	-0.05	-2.05	0.80	-3.60	-1.54	BC 23	
			Min M _T	-0.83	0.95	4.57	-0.58	-0.78	1.94	BC 18	
			Max M _y	-5.63	0.89	-4.73	-0.47	2.11	-0.29	BC 14	
			Min M _y	3.80	-0.33	12.94	0.29	-7.86	2.27	BC 9	
			Max M _z	0.54	0.79	9.62	-0.53	-3.65	2.81	BC 6	
			Min M _z	-2.04	-0.05	-2.05	0.80	-3.60	-1.54	BC 23	
			Max N	7.01	-1.37	1.55	0.48	0.14	-1.49	BC 21	
			Min N	-5.63	0.89	-4.73	-0.47	2.11	-0.29	BC 14	
			Max V _y	-4.09	0.97	-2.48	0.29	-3.37	-1.01	BC 22	
			Min V _y	7.01	-1.37	1.55	0.48	0.14	-1.49	BC 21	
			Max V _z	3.80	-0.33	12.94	0.29	-7.86	2.27	BC 9	
			Min V _z	-5.63	0.89	-4.73	-0.47	2.11	-0.29	BC 14	
			Max M _T	-2.04	-0.05	-2.05	0.80	-3.60	-1.54	BC 23	
			Min M _T	-0.83	0.95	4.57	-0.58	-0.78	1.94	BC 18	
			Max M _y	-5.63	0.89	-4.73	-0.47	2.11	-0.29	BC 14	
			Min M _y	3.80	-0.33	12.94	0.29	-7.86	2.27	BC 9	
			Max M _z	0.54	0.79	9.62	-0.53	-3.65	2.81	BC 6	
			Min M _z	-2.04	-0.05	-2.05	0.80	-3.60	-1.54	BC 23	
			Max N	7.08	-1.46	1.33	0.48	1.06	-0.57	BC 21	
			Min N	-5.56	0.33	-4.64	-0.47	-0.88	-0.68	BC 14	
			Max V _y	-4.03	0.41	-2.39	0.29	-4.91	-1.45	BC 22	
			Min V _y	7.08	-1.46	1.33	0.48	1.06	-0.57	BC 21	
			Max V _z	4.02	-0.66	12.08	0.30	0.13	2.62	BC 9	
			Min V _z	-5.56	0.33	-4.64	-0.47	-0.88	-0.68	BC 14	
			Max M _T	-1.96	-0.15	-1.96	0.80	-4.87	-1.48	BC 23	
			Min M _T	-0.74	0.34	4.08	-0.58	1.99	1.52	BC 18	
			Max M _y	2.79	-0.49	9.31	-0.02	2.27	2.52	BC 7	
			Min M _y	-4.03	0.41	-2.39	0.29	-4.91	-1.45	BC 22	
			Max M _z	2.61	-0.40	11.31	-0.12	1.13	2.82	BC 12	
			Min M _z	-1.96	-0.15	-1.96	0.80	-4.87	-1.48	BC 23	
			Max N	7.08	-1.46	1.33	0.48	1.06	-0.57	BC 21	
			Min N	-5.56	0.33	-4.64	-0.47	-0.88	-0.68	BC 14	
		66	1.290 Rechts	Max V _y	-5.56	0.33	-4.64	-0.47	-0.88	-0.68	BC 14

Project: Model: Fastned 4.0-definitief
 Fastned 4.0

Datum: 25-07-2017

4.12 DOORSNEDES - SNEDEKRACHTEN
Resultaatcombinaties

Staaf				Knoep				Snede				Krachten [kN]				Momenten [kNm]				Bijbehorend	
No.	RC	No.	x [m]		N	V _y	V _z	M _T	M _y	M _z	Belastingsgeval										
95	RC1			Max V _y	-4.03	▷	0.41	-2.39	0.29	-4.91	-1.45	BC 22									
				Min V _y	7.08	▷	-1.46	1.33	0.48	1.06	-0.57	BC 21									
				Max V _z	4.02	-0.66	▷	12.08	0.30	0.13	2.62	BC 9									
				Min V _z	-5.56	0.33	▷	-4.64	-0.47	-0.88	-0.68	BC 14									
				Max M _T	-1.96	-0.15	-1.96	▷	0.80	-4.87	-1.48	BC 23									
				Min M _T	-0.74	0.34	4.08	▷	-0.58	1.99	1.52	BC 18									
				Max M _y	2.79	-0.49	9.31	-0.02	▷	2.27	2.52	BC 7									
				Min M _y	-4.03	0.41	-2.39	▷	0.29	-4.91	-1.45	BC 22									
				Max M _z	2.61	-0.40	11.31	-0.12	▷	1.13	▷	2.82	BC 12								
				Min M _z	-1.96	-0.15	-1.96	0.80	-4.87	▷	-1.48	BC 23									
96	RC1	66	0.000 Links	Max N	7.56	-0.22	5.06	-2.26	0.57	1.55	BC 5										
				Min N	-5.58	1.03	-1.79	1.11	-0.72	-0.68	BC 14										
				Max V _y	0.77	▷	1.47	3.83	-3.01	2.01	2.84	BC 6									
				Min V _y	7.50	▷	-1.00	0.75	0.04	0.99	-1.10	BC 21									
				Max V _z	4.55	0.33	▷	6.03	-2.86	-0.18	2.66	BC 9									
				Min V _z	-5.58	1.03	▷	-1.79	1.11	-0.72	-0.68	BC 14									
				Max M _T	-1.86	-0.15	0.80	▷	2.15	-4.70	-1.45	BC 23									
				Min M _T	3.02	0.90	5.29	▷	-3.20	0.83	2.92	BC 12									
				Max M _y	0.77	1.47	3.83	-3.01	▷	2.01	2.84	BC 6									
				Min M _y	-4.19	0.98	0.43	1.77	▷	-4.73	-1.20	BC 22									
				Max M _z	3.02	0.90	5.29	-3.20	0.83	▷	2.92	BC 12									
				Min M _z	-1.86	-0.15	0.80	2.15	-4.70	▷	-1.45	BC 23									
			0.000 Rechts	Max N	7.56	-0.22	5.06	-2.26	0.57	1.55	BC 5										
				Min N	-5.58	1.03	-1.79	1.11	-0.72	-0.68	BC 14										
				Max V _y	0.77	▷	1.47	3.83	-3.01	2.01	2.84	BC 6									
				Min V _y	7.50	▷	-1.00	0.75	0.04	0.99	-1.10	BC 21									
				Max V _z	4.55	0.33	▷	6.03	-2.86	-0.18	2.66	BC 9									
				Min V _z	-5.58	1.03	▷	-1.79	1.11	-0.72	-0.68	BC 14									
				Max M _T	-1.86	-0.15	0.80	▷	2.15	-4.70	-1.45	BC 23									
				Min M _T	3.02	0.90	5.29	▷	-3.20	0.83	2.92	BC 12									
				Max M _y	0.77	1.47	3.83	-3.01	▷	2.01	2.84	BC 6									
				Min M _y	-4.19	0.98	0.43	1.77	▷	-4.73	-1.20	BC 22									
				Max M _z	3.02	0.90	5.29	-3.20	0.83	▷	2.92	BC 12									
				Min M _z	-1.86	-0.15	0.80	2.15	-4.70	▷	-1.45	BC 23									
			0.583 Links	Max N	7.71	-0.43	4.40	-2.26	3.37	1.73	BC 5										
				Min N	-5.52	0.52	-1.68	1.11	-1.76	-1.13	BC 14										
				Max V _y	-0.89	0.86	1.22	-1.69	2.72	1.22	BC 18										
				Min V _y	7.57	▷	-1.08	0.54	0.04	1.37	-0.49	BC 21									
				Max V _z	4.73	0.06	▷	5.31	-2.85	3.18	2.53	BC 9									
				Min V _z	-5.52	0.52	▷	-1.68	1.11	-1.76	-1.13	BC 14									
				Max M _T	-1.79	-0.23	0.91	▷	2.15	-4.22	-1.34	BC 23									
				Min M _T	3.19	0.42	4.57	▷	-3.19	3.75	2.52	BC 12									
				Max M _y	3.29	0.14	3.55	-2.64	▷	4.30	2.43	BC 7									
				Min M _y	-4.14	0.47	0.54	1.77	▷	-4.47	-1.62	BC 22									
				Max M _z	4.38	0.07	4.76	-3.00	3.86	▷	2.66	BC 13									
				Min M _z	-4.14	0.47	0.54	1.77	-4.47	▷	-1.62	BC 22									
			0.583 Rechts	Max N	7.71	-0.43	4.40	-2.26	3.37	1.73	BC 5										
				Min N	-5.52	0.52	-1.68	1.11	-1.76	-1.13	BC 14										
				Max V _y	-0.89	0.86	1.22	-1.69	2.72	1.22	BC 18										
				Min V _y	7.57	▷	-1.08	0.54	0.04	1.37	-0.49	BC 21									
				Max V _z	4.73	0.06	▷	5.31	-2.85	3.18	2.53	BC 9									
				Min V _z	-5.52	0.52	▷	-1.68	1.11	-1.76	-1.13	BC 14									
				Max M _T	-1.79	-0.23	0.91	▷	2.15	-4.22	-1.34	BC 23									
				Min M _T	3.19	0.42	4.57	▷	-3.19	3.75	2.52	BC 12									
				Max M _y	3.29	0.14	3.55	-2.64	▷	4.30	2.43	BC 7									
				Min M _y	-4.14	0.47	0.54	1.77	▷	-4.47	-1.62	BC 22									
				Max M _z	4.38	0.07	4.76	-3.00	3.86	▷	2.66	BC 13									
				Min M _z	-4.14	0.47	0.54	1.77	-4.47	▷	-1.62	BC 22									
			0.645 Links	Max N	7.73	-0.47	4.28	-2.26	3.64	1.76	BC 5										
				Min N	-5.51	0.47	-1.64	1.11	-1.86	-1.16	BC 14										
Max V _y	-0.88	0.80		1.15	-1.69	2.80	1.17	BC 18													
Min V _y	7.58	▷		-1.10	0.52	0.04	1.40	-0.42	BC 21												
Max V _z	4.76	0.01		▷	5.18	-2.85	3.51	2.53	BC 9												
Min V _z	-5.51	0.47		▷	-1.64	1.11	-1.86	-1.16	BC 14												
Max M _T	-1.78	-0.24		0.95	▷	2.15	-4.17	-1.33	BC 23												
Min M _T	3.22	0.35		4.44	▷	-3.19	4.03	2.50	BC 12												
Max M _y	3.31	0.10		3.43	-2.63	▷	4.52	2.43	BC 7												
Min M _y	-4.13	0.41		0.58	1.77	▷	-4.43	-1.65	BC 22												
Max M _z	4.41	0.02		4.63	-3.00	4.15	▷	2.65	BC 13												
Min M _z	-4.13	0.41		0.58	1.77	-4.43	▷	-1.65	BC 22												
0.645 Rechts	Max N	7.73	-0.47	4.28	-2.26	3.64	1.76	BC 5													
	Min N	-5.51	0.47	-1.64	1.11	-1.86	-1.16	BC 14													
	Max V _y	-0.88	0.80	1.15	-1.69	2.80	1.17	BC 18													
	Min V _y	7.58	▷	-1.10	0.52	0.04	1.40	-0.42	BC 21												
	Max V _z	4.76	0.01	▷	5.18	-2.85	3.51	2.53	BC 9												
	Min V _z	-5.51	0.47	▷	-1.64	1.11	-1.86	-1.16	BC 14												
	Max M _T	-1.78	-0.24	0.95	▷	2.15	-4.17	-1.33	BC 23												
	Min M _T	3.22	0.35	4.44	▷	-3.19	4.03	2.50	BC 12												
	Max M _y	3.31	0.10	3.43	-2.63	▷	4.52	2.43	BC 7												
	Min M _y	-4.13	0.41	0.58	1.77	▷	-4.43	-1.65	BC 22												
	Max M _z	4.41	0.02	4.63	-3.00	4.15	▷	2.65	BC 13												
	Min M _z	-4.13	0.41	0.58	1.77	-4.43	▷	-1.65	BC 22												
1.290 Links	Max N	7.90	-0.71	3.55	-2.25	6.11	2.15	BC 5													
	Min N	-5.45	-0.10	-1.55	1.11	-2.86	-1.28	BC 14													

Project: Model: Fastned 4.0-definitief
 Fastned 4.0

Datum: 25-07-2017

4.12 DOORSNEDES - SNEDEKRACHTEN

Resultaatcombinaties

Staaf No.	RC	Knoop No.	Snede x [m]		Krachten [kN]			Momenten [kNm]			Bijbehorend Belastingsgeval
					N	V _y	V _z	M _T	M _y	M _z	
96	RC1	67	1.290 Rechts	Max V _y	-0.79	0.19	0.66	-1.69	3.36	0.85	BC 18
				Min V _y	7.66	-1.19	0.30	0.04	1.66	0.31	BC 21
				Max V _z	4.96	-0.30	4.37	-2.84	6.52	2.64	BC 9
				Min V _z	-5.45	-0.10	-1.55	1.11	-2.86	-1.28	BC 14
				Max M _T	-1.70	-0.33	1.04	2.14	-3.49	-1.14	BC 23
				Min M _T	3.41	-0.20	3.63	-3.18	6.57	2.47	BC 12
				Max M _y	4.61	-0.29	3.81	-2.99	6.81	2.77	BC 13
				Min M _y	-4.07	-0.15	0.68	1.77	-4.00	-1.73	BC 22
				Max M _z	4.61	-0.29	3.81	-2.99	6.81	2.77	BC 13
				Min M _z	-4.07	-0.15	0.68	1.77	-4.00	-1.73	BC 22
				Max N	7.90	-0.71	3.55	-2.25	6.11	2.15	BC 5
				Min N	-5.45	-0.10	-1.55	1.11	-2.86	-1.28	BC 14
				Max V _y	-0.79	0.19	0.66	-1.69	3.36	0.85	BC 18
				Min V _y	7.66	-1.19	0.30	0.04	1.66	0.31	BC 21
				Max V _z	4.96	-0.30	4.37	-2.84	6.52	2.64	BC 9
				Min V _z	-5.45	-0.10	-1.55	1.11	-2.86	-1.28	BC 14
				Max M _T	-1.70	-0.33	1.04	2.14	-3.49	-1.14	BC 23
				Min M _T	3.41	-0.20	3.63	-3.18	6.57	2.47	BC 12
				Max M _y	4.61	-0.29	3.81	-2.99	6.81	2.77	BC 13
				Min M _y	-4.07	-0.15	0.68	1.77	-4.00	-1.73	BC 22
97	RC1	67	0.000 Links	Max N	8.41	-3.90	-0.25	-0.28	1.59	-0.25	BC 21
				Min N	-5.17	-1.80	1.35	2.86	-2.71	-1.37	BC 14
				Max V _y	2.93	12.17	-1.68	-6.48	6.04	2.73	BC 8
				Min V _y	8.41	-3.90	-0.25	-0.28	1.59	-0.25	BC 21
				Max V _z	-1.40	-1.51	3.89	3.77	-3.37	-1.24	BC 23
				Min V _z	0.14	10.73	-2.67	-5.89	5.78	2.36	BC 6
				Max M _T	-1.40	-1.51	3.89	3.77	-3.37	-1.24	BC 23
				Min M _T	2.63	11.82	-2.23	-6.62	6.34	2.81	BC 12
				Max M _y	3.98	11.28	-2.06	-6.46	6.57	3.01	BC 13
				Min M _y	-4.06	-0.40	3.56	3.48	-3.86	-1.62	BC 22
				Max M _z	3.98	11.28	-2.06	-6.46	6.57	3.01	BC 13
				Min M _z	-4.06	-0.40	3.56	3.48	-3.86	-1.62	BC 22
			0.000 Rechts	Max N	8.41	-3.90	-0.25	-0.28	1.59	-0.25	BC 21
				Min N	-5.17	-1.80	1.35	2.86	-2.71	-1.37	BC 14
				Max V _y	2.93	12.17	-1.68	-6.48	6.04	2.73	BC 8
				Min V _y	8.41	-3.90	-0.25	-0.28	1.59	-0.25	BC 21
				Max V _z	-1.40	-1.51	3.89	3.77	-3.37	-1.24	BC 23
				Min V _z	0.14	10.73	-2.67	-5.89	5.78	2.36	BC 6
				Max M _T	-1.40	-1.51	3.89	3.77	-3.37	-1.24	BC 23
				Min M _T	2.63	11.82	-2.23	-6.62	6.34	2.81	BC 12
				Max M _y	3.98	11.28	-2.06	-6.46	6.57	3.01	BC 13
				Min M _y	-4.06	-0.40	3.56	3.48	-3.86	-1.62	BC 22
				Max M _z	3.98	11.28	-2.06	-6.46	6.57	3.01	BC 13
				Min M _z	-4.06	-0.40	3.56	3.48	-3.86	-1.62	BC 22
			0.583 Links	Max N	8.48	-3.99	-0.46	-0.28	1.39	2.05	BC 21
				Min N	-5.11	-2.31	1.46	2.86	-1.92	-0.18	BC 14
				Max V _y	3.10	11.71	-2.35	-6.52	4.92	-4.24	BC 8
				Min V _y	8.48	-3.99	-0.46	-0.28	1.39	2.05	BC 21
				Max V _z	-1.33	-1.59	4.00	3.75	-1.10	-0.33	BC 23
				Min V _z	0.26	10.11	-3.30	-5.94	4.09	-3.72	BC 6
				Max M _T	-1.33	-1.59	4.00	3.75	-1.10	-0.33	BC 23
				Min M _T	2.80	11.36	-2.90	-6.66	4.90	-3.95	BC 12
				Max M _y	6.53	9.80	-2.30	-6.31	5.29	-3.06	BC 11
				Min M _y	-5.11	-2.31	1.46	2.86	-1.92	-0.18	BC 14
				Max M _z	8.48	-3.99	-0.46	-0.28	1.39	2.05	BC 21
				Min M _z	0.86	10.82	-2.20	-5.64	4.14	-4.30	BC 2
			0.583 Rechts	Max N	8.48	-3.99	-0.46	-0.28	1.39	2.05	BC 21
				Min N	-5.11	-2.31	1.46	2.86	-1.92	-0.18	BC 14
				Max V _y	3.10	11.71	-2.35	-6.52	4.92	-4.24	BC 8
				Min V _y	8.48	-3.99	-0.46	-0.28	1.39	2.05	BC 21
				Max V _z	-1.33	-1.59	4.00	3.75	-1.10	-0.33	BC 23
				Min V _z	0.26	10.11	-3.30	-5.94	4.09	-3.72	BC 6
				Max M _T	-1.33	-1.59	4.00	3.75	-1.10	-0.33	BC 23
				Min M _T	2.80	11.36	-2.90	-6.66	4.90	-3.95	BC 12
				Max M _y	6.53	9.80	-2.30	-6.31	5.29	-3.06	BC 11
				Min M _y	-5.11	-2.31	1.46	2.86	-1.92	-0.18	BC 14
				Max M _z	8.48	-3.99	-0.46	-0.28	1.39	2.05	BC 21
				Min M _z	0.86	10.82	-2.20	-5.64	4.14	-4.30	BC 2
			0.645 Links	Max N	8.49	-4.00	-0.48	-0.28	1.36	2.30	BC 21
				Min N	-5.11	-2.36	1.50	2.86	-1.83	-0.03	BC 14
				Max V _y	3.13	11.64	-2.47	-6.52	4.77	-4.97	BC 8
				Min V _y	8.49	-4.00	-0.48	-0.28	1.36	2.30	BC 21
				Max V _z	-1.32	-1.60	4.03	3.75	-0.85	-0.23	BC 23
				Min V _z	0.29	10.03	-3.41	-5.94	3.88	-4.35	BC 6
				Max M _T	-1.32	-1.60	4.03	3.75	-0.85	-0.23	BC 23
				Min M _T	2.82	11.29	-3.02	-6.67	4.71	-4.66	BC 12
				Max M _y	6.56	9.75	-2.43	-6.32	5.14	-3.67	BC 11
				Min M _y	-5.11	-2.36	1.50	2.86	-1.83	-0.03	BC 14
				Max M _z	8.49	-4.00	-0.48	-0.28	1.36	2.30	BC 21
				Min M _z	3.13	11.64	-2.47	-6.52	4.77	-4.97	BC 8
			0.645 Rechts	Max N	8.49	-4.00	-0.48	-0.28	1.36	2.30	BC 21
				Min N	-5.11	-2.36	1.50	2.86	-1.83	-0.03	BC 14

Project: Model: Fastned 4.0-definitief
 Fastned 4.0

Datum: 25-07-2017

4.12 DOORSNEDES - SNEDEKRACHTEN

Resultaatcombinaties

Staaf				Knoep				Snede				Krachten [kN]				Momenten [kNm]				Bijbehorend
No.	RC	No.	x [m]		N	V _y	V _z	M _T	M _y	M _z	Belastingsgeva									
97	RC1			1.290 Links	Max V _y	3.13	11.64	-2.47	-6.52	4.77	-4.97	BC 8								
					Min V _y	8.49	-4.00	-0.48	-0.28	1.36	2.30	BC 21								
					Max V _z	-1.32	-1.60	4.03	3.75	-0.85	-0.23	BC 23								
					Min V _z	0.29	10.03	-3.41	-5.94	3.88	-4.35	BC 6								
					Max M _T	-1.32	-1.60	4.03	3.75	-0.85	-0.23	BC 23								
					Min M _T	2.82	11.29	-3.02	-6.67	4.71	-4.66	BC 12								
					Max M _y	6.56	9.75	-2.43	-6.32	5.14	-3.67	BC 11								
					Min M _y	-5.11	-2.36	1.50	2.86	-1.83	-0.03	BC 14								
					Max M _z	8.49	-4.00	-0.48	-0.28	1.36	2.30	BC 21								
					Min M _z	3.13	11.64	-2.47	-6.52	4.77	-4.97	BC 8								
					Max N	8.56	-4.10	-0.70	-0.28	0.97	4.91	BC 21								
					Min N	-5.04	-2.92	1.60	2.85	-0.80	1.68	BC 14								
					Max V _y	3.30	11.13	-3.23	-6.56	2.87	-12.29	BC 8								
					Min V _y	8.56	-4.10	-0.70	-0.28	0.97	4.91	BC 21								
					Max V _z	-1.25	-1.69	4.13	3.73	1.81	0.83	BC 23								
					Min V _z	0.42	9.34	-4.11	-6.00	1.40	-10.58	BC 6								
					Max M _T	-1.25	-1.69	4.13	3.73	1.81	0.83	BC 23								
					Min M _T	3.00	10.77	-3.78	-6.72	2.45	-11.74	BC 12								
					Max M _y	4.66	11.06	-3.06	-6.40	3.32	-11.70	BC 9								
					Min M _y	-5.04	-2.92	1.60	2.85	-0.80	1.68	BC 14								
				Max M _z	8.56	-4.10	-0.70	-0.28	0.97	4.91	BC 21									
				Min M _z	3.30	11.13	-3.23	-6.56	2.87	-12.29	BC 8									
				1.290 Rechts	Max N	8.56	-4.10	-0.70	-0.28	0.97	4.91	BC 21								
					Min N	-5.04	-2.92	1.60	2.85	-0.80	1.68	BC 14								
					Max V _y	3.30	11.13	-3.23	-6.56	2.87	-12.29	BC 8								
					Min V _y	8.56	-4.10	-0.70	-0.28	0.97	4.91	BC 21								
					Max V _z	-1.25	-1.69	4.13	3.73	1.81	0.83	BC 23								
					Min V _z	0.42	9.34	-4.11	-6.00	1.40	-10.58	BC 6								
					Max M _T	-1.25	-1.69	4.13	3.73	1.81	0.83	BC 23								
					Min M _T	3.00	10.77	-3.78	-6.72	2.45	-11.74	BC 12								
					Max M _y	4.66	11.06	-3.06	-6.40	3.32	-11.70	BC 9								
					Min M _y	-5.04	-2.92	1.60	2.85	-0.80	1.68	BC 14								
					Max M _z	8.56	-4.10	-0.70	-0.28	0.97	4.91	BC 21								
					Min M _z	3.30	11.13	-3.23	-6.56	2.87	-12.29	BC 8								
					98	RC1	68	0.000 Links	Max N	5.72	1.30	12.54	-0.45	-13.55	4.54	BC 9				
									Min N	-3.83	-1.47	-3.97	0.59	3.45	-2.55	BC 14				
									Max V _y	3.99	1.60	7.75	-0.47	-9.03	4.16	BC 5				
									Min V _y	-3.83	-1.47	-3.97	0.59	3.45	-2.55	BC 14				
									Max V _z	5.68	0.78	12.68	-0.19	-13.65	3.96	BC 8				
									Min V _z	-3.77	-0.45	-4.25	0.08	3.64	-1.39	BC 15				
Max M _T	1.82	-0.58	4.23						0.77	-7.13	-0.20	BC 18								
Min M _T	-1.43	-0.19	-0.06						-0.67	3.74	0.89	BC 23								
Max M _y	-1.43	-0.19	-0.06	-0.67					3.74	0.89	BC 23									
Min M _y	5.07	0.71	11.64	-0.01					-13.69	3.38	BC 12									
Max M _z	5.12	1.55	11.00	-0.51					-12.16	4.67	BC 11									
Min M _z	-3.83	-1.47	-3.97	0.59					3.45	-2.55	BC 14									
0.000 Rechts	Max N	5.72	1.30	12.54					-0.45	-13.55	4.54	BC 9								
	Min N	-3.83	-1.47	-3.97					0.59	3.45	-2.55	BC 14								
	Max V _y	3.99	1.60	7.75					-0.47	-9.03	4.16	BC 5								
	Min V _y	-3.83	-1.47	-3.97					0.59	3.45	-2.55	BC 14								
	Max V _z	5.68	0.78	12.68					-0.19	-13.65	3.96	BC 8								
	Min V _z	-3.77	-0.45	-4.25					0.08	3.64	-1.39	BC 15								
	Max M _T	1.82	-0.58	4.23					0.77	-7.13	-0.20	BC 18								
	Min M _T	-1.43	-0.19	-0.06					-0.67	3.74	0.89	BC 23								
	Max M _y	-1.43	-0.19	-0.06				-0.67	3.74	0.89	BC 23									
	Min M _y	5.07	0.71	11.64				-0.01	-13.69	3.38	BC 12									
0.583 Links	Max M _z	5.12	1.55	11.00				-0.51	-12.16	4.67	BC 11									
	Min M _z	-3.83	-1.47	-3.97				0.59	3.45	-2.55	BC 14									
	Max N	5.91	1.01	11.78				-0.43	-6.42	3.85	BC 9									
	Min N	-3.77	-1.54	-3.87				0.59	1.15	-1.67	BC 14									
	Max V _y	4.12	1.38	7.22				-0.47	-4.63	3.29	BC 5									
	Min V _y	-3.77	-1.54	-3.87				0.59	1.15	-1.67	BC 14									
	Max V _z	5.87	0.51	11.93				-0.18	-6.42	3.57	BC 8									
	Min V _z	-3.72	-0.54	-4.15				0.08	1.16	-1.11	BC 15									
	Max M _T	1.91	-0.69	3.92				0.76	-4.75	0.17	BC 18									
	Min M _T	-1.39	-0.28	-0.27				-0.67	3.65	1.02	BC 23									
0.583 Rechts	Max M _y	-1.39	-0.28	-0.27				-0.67	3.65	1.02	BC 23									
	Min M _y	5.27	0.44	10.96				-0.00	-7.06	3.03	BC 12									
	Max M _z	5.91	1.01	11.78				-0.43	-6.42	3.85	BC 9									
	Min M _z	-3.77	-1.54	-3.87				0.59	1.15	-1.67	BC 14									
	Max N	5.91	1.01	11.78				-0.43	-6.42	3.85	BC 9									
	Min N	-3.77	-1.54	-3.87				0.59	1.15	-1.67	BC 14									
	Max V _y	4.12	1.38	7.22				-0.47	-4.63	3.29	BC 5									
	Min V _y	-3.77	-1.54	-3.87				0.59	1.15	-1.67	BC 14									
	Max V _z	5.87	0.51	11.93	-0.18	-6.42	3.57	BC 8												
	Min V _z	-3.72	-0.54	-4.15	0.08	1.16	-1.11	BC 15												
	Max M _T	1.91	-0.69	3.92	0.76	-4.75	0.17	BC 18												
	Min M _T	-1.39	-0.28	-0.27	-0.67	3.65	1.02	BC 23												
	Max M _y	-1.39	-0.28	-0.27	-0.67	3.65	1.02	BC 23												
	Min M _y	5.27	0.44	10.96	-0.00	-7.06	3.03	BC 12												
	Max M _z	5.91	1.01	11.78	-0.43	-6.42	3.85	BC 9												
	Min M _z	-3.77	-1.54	-3.87	0.59	1.15	-1.67	BC 14												
	0.645 Links	Max N	5.94	0.96	11.64	-0.43	-5.69	3.79	BC 9											
		Min N	-3.76	-1.55	-3.83	0.59	0.91	-1.57	BC 14											

Project: Model: Fastned 4.0-definitief
 Fastned 4.0

Datum: 25-07-2017

4.12 DOORSNEDES - SNEDEKRACHTEN

Resultaatcombinaties

Staaf				Knoop			Snede		Krachten [kN]			Momenten [kNm]			Bijbehorend		
No.	RC	No.	x [m]		N	V _y	V _z	M _T	M _y	M _z	Belastingsgeval						
98	RC1				Max V _y	4.15	▷ 1.34	7.13	-0.47	-4.19	3.20	BC 5					
					Min V _y	-3.76	▷ -1.55	-3.83	0.59	0.91	-1.57	BC 14					
					Max V _z	5.91	▷ 0.45	11.78	-0.18	-5.69	3.54	BC 8					
					Min V _z	-3.72	▷ -0.55	-4.11	0.08	0.90	-1.07	BC 15					
					Max M _T	1.92	-0.71	3.88	▷ 0.76	-4.51	0.21	BC 18					
					Min M _T	-1.39	-0.29	-0.30	▷ -0.67	3.63	1.04	BC 23					
					Max M _y	-1.39	-0.29	-0.30	▷ -0.67	3.63	1.04	BC 23					
					Min M _y	4.15	0.71	8.12	▷ 0.01	-6.40	2.21	BC 7					
					Max M _z	5.94	0.96	11.64	▷ -0.43	-5.69	3.79	BC 9					
					Min M _z	-3.76	-1.55	-3.83	▷ 0.59	0.91	-1.57	BC 14					
					Max N	5.94	0.96	11.64	▷ -0.43	-5.69	3.79	BC 9					
					Min N	-3.76	-1.55	-3.83	▷ 0.59	0.91	-1.57	BC 14					
					Max V _y	4.15	▷ 1.34	7.13	-0.47	-4.19	3.20	BC 5					
					Min V _y	-3.76	▷ -1.55	-3.83	0.59	0.91	-1.57	BC 14					
					Max V _z	5.91	▷ 0.45	11.78	-0.18	-5.69	3.54	BC 8					
					Min V _z	-3.72	▷ -0.55	-4.11	0.08	0.90	-1.07	BC 15					
					Max M _T	1.92	-0.71	3.88	▷ 0.76	-4.51	0.21	BC 18					
					Min M _T	-1.39	-0.29	-0.30	▷ -0.67	3.63	1.04	BC 23					
					Max M _y	-1.39	-0.29	-0.30	▷ -0.67	3.63	1.04	BC 23					
					Min M _y	4.15	0.71	8.12	▷ 0.01	-6.40	2.21	BC 7					
					Max M _z	5.94	0.96	11.64	▷ -0.43	-5.69	3.79	BC 9					
					Min M _z	-3.76	-1.55	-3.83	▷ 0.59	0.91	-1.57	BC 14					
					Max N	6.14	0.63	10.78	▷ -0.42	1.47	3.30	BC 9					
					Min N	-3.70	-1.63	-3.75	▷ 0.59	-1.51	-0.54	BC 14					
					Max V _y	4.30	▷ 1.08	6.52	-0.46	0.18	2.44	BC 5					
					Min V _y	-3.70	▷ -1.63	-3.75	▷ 0.59	-1.51	-0.54	BC 14					
					Max V _z	6.12	▷ 0.13	10.93	-0.16	1.57	3.37	BC 8					
					Min V _z	-3.67	▷ -0.64	-4.03	▷ 0.08	-1.69	-0.69	BC 15					
					Max M _T	2.02	-0.83	3.53	▷ 0.76	-2.13	0.71	BC 18					
					Min M _T	-1.34	-0.38	-0.53	▷ -0.66	3.36	1.26	BC 23					
					Max M _y	-1.37	-1.38	-0.24	▷ -0.16	3.54	1.40	BC 22					
					Min M _y	2.05	0.16	3.25	▷ 0.25	-2.32	0.57	BC 19					
					Max M _z	6.12	0.13	10.93	▷ -0.16	1.57	3.37	BC 8					
					Min M _z	-3.67	-0.64	-4.03	▷ 0.08	-1.69	-0.69	BC 15					
					99	RC1	69			Max N	▷ 6.41	1.30	4.89	-3.13	1.30	3.72	BC 8
										Min N	▷ -3.45	-0.42	-1.31	1.46	-1.56	-1.09	BC 15
										Max V _y	▷ 5.77	1.76	4.24	-2.96	0.77	3.54	BC 11
										Min V _y	▷ -3.33	-1.04	-1.07	1.90	-1.37	-1.12	BC 14
										Max V _z	6.41	1.30	▷ 4.89	-3.13	1.30	3.72	BC 8
										Min V _z	-3.45	-0.42	▷ -1.31	1.46	-1.56	-1.09	BC 15
										Max M _T	-3.33	-1.04	▷ -1.07	1.90	-1.37	-1.12	BC 14
										Min M _T	6.35	1.61	▷ 4.77	-3.34	1.21	3.74	BC 9
										Max M _y	-1.11	-0.54	-0.85	▷ -0.45	3.50	0.97	BC 22
										Min M _y	1.88	0.54	2.38	▷ -0.17	-2.34	0.85	BC 19
										Max M _z	6.35	1.61	4.77	-3.34	▷ 1.21	3.74	BC 9
										Min M _z	-3.33	-1.04	-1.07	1.90	-1.37	▷ -1.12	BC 14
Max N	▷ 6.41	1.30	4.89	-3.13						1.30	3.72	BC 8					
Min N	▷ -3.45	-0.42	-1.31	1.46						-1.56	-1.09	BC 15					
Max V _y	▷ 5.77	1.76	4.24	-2.96						0.77	3.54	BC 11					
Min V _y	▷ -3.33	-1.04	-1.07	1.90						-1.37	-1.12	BC 14					
Max V _z	6.41	1.30	▷ 4.89	-3.13						1.30	3.72	BC 8					
Min V _z	-3.45	-0.42	▷ -1.31	1.46						-1.56	-1.09	BC 15					
Max M _T	-3.33	-1.04	▷ -1.07	1.90						-1.37	-1.12	BC 14					
Min M _T	6.35	1.61	▷ 4.77	-3.34						1.21	3.74	BC 9					
Max M _y	-1.11	-0.54	-0.85	▷ -0.45						3.50	0.97	BC 22					
Min M _y	1.88	0.54	2.38	▷ -0.17						-2.34	0.85	BC 19					
Max M _z	6.35	1.61	4.77	-3.34						▷ 1.21	3.74	BC 9					
Min M _z	-3.33	-1.04	-1.07	1.90						-1.37	▷ -1.12	BC 14					
Max N	▷ 6.58	1.03	4.17	-3.12						3.99	3.03	BC 8					
Min N	▷ -3.40	-0.51	-1.21	1.46						-2.32	-0.82	BC 15					
Max V _y	▷ 5.94	1.49	3.60	-2.96						3.10	2.57	BC 11					
Min V _y	▷ -3.27	-1.11	-0.97	1.90						-1.99	-0.49	BC 14					
Max V _z	6.02	▷ 0.91	4.20	-2.56						2.75	2.57	BC 12					
Min V _z	-1.19	-0.01	▷ -1.31	-0.88						2.61	0.98	BC 23					
Max M _T	-3.27	-1.11	-0.97	▷ 1.90						-1.99	-0.49	BC 14					
Min M _T	6.52	1.34	▷ 4.05	-3.33						3.83	2.86	BC 9					
Max M _y	6.58	1.03	4.17	-3.12						▷ 3.99	3.03	BC 8					
Min M _y	-1.76	0.82	-1.15	1.23						▷ -2.80	-0.61	BC 21					
Max M _z	6.58	1.03	4.17	-3.12						▷ 3.99	3.03	BC 8					
Min M _z	-3.40	-0.51	-1.21	1.46						▷ -2.32	-0.82	BC 15					
Max N	▷ 6.58	1.03	4.17	-3.12						▷ 3.99	3.03	BC 8					
Min N	▷ -3.40	-0.51	-1.21	1.46						▷ -2.32	-0.82	BC 15					

Project: Model: Fastned 4.0-definitief
 Fastned 4.0

Datum: 25-07-2017

4.12 DOORSNEDES - SNEDEKRACHTEN
Resultaatcombinaties

Staaf No.	RC	Knoop No.	Snede x [m]		Krachten [kN]			Momenten [kNm]			Bijbehorend Belastingsgeval			
					N	V _y	V _z	M _T	M _y	M _z				
99	RC1			0.645 Links	Max V _y	5.94	▷ 1.49	3.60	-2.96	3.10	2.57	BC 11		
					Min V _y	-3.27	▷ -1.11	-0.97	1.90	-1.99	-0.49	BC 14		
					Max V _z	6.02	0.91	▷ 4.20	-2.56	2.75	2.57	BC 12		
					Min V _z	-1.19	-0.01	▷ -1.31	-0.88	2.61	0.98	BC 23		
					Max M _T	-3.27	-1.11	-0.97	▷ 1.90	-1.99	-0.49	BC 14		
					Min M _T	6.52	1.34	4.05	▷ -3.33	3.83	2.86	BC 9		
					Max M _y	6.58	1.03	4.17	-3.12	▷ 3.99	3.03	BC 8		
					Min M _y	-1.76	0.82	-1.15	1.23	▷ -2.80	-0.61	BC 21		
					Max M _z	6.58	1.03	4.17	-3.12	▷ 3.99	▷ 3.03	BC 8		
					Min M _z	-3.40	-0.51	-1.21	1.46	-2.32	▷ -0.82	BC 15		
					Max N	6.62	0.98	4.04	-3.12	4.25	2.96	BC 8		
					Min N	-3.40	-0.52	-1.17	1.46	-2.39	-0.79	BC 15		
					Max V _y	4.45	▷ 1.45	2.48	-2.05	1.87	1.85	BC 5		
					Min V _y	-3.27	▷ -1.12	-0.93	1.90	-2.04	-0.42	BC 14		
					Max V _z	6.06	0.86	▷ 4.08	-2.56	3.01	2.52	BC 12		
					Min V _z	-1.19	-0.02	▷ -1.34	-0.88	2.53	0.99	BC 23		
					Max M _T	-3.27	-1.12	-0.93	▷ 1.90	-2.04	-0.42	BC 14		
					Min M _T	6.55	1.29	3.92	▷ -3.33	4.08	2.78	BC 9		
					Max M _y	6.62	0.98	4.04	-3.12	▷ 4.25	2.96	BC 8		
					Min M _y	-1.76	0.80	-1.11	1.23	▷ -2.87	-0.66	BC 21		
					Max M _z	6.62	0.98	4.04	-3.12	4.25	▷ 2.96	BC 8		
					Min M _z	-3.40	-0.52	-1.17	1.46	-2.39	▷ -0.79	BC 15		
					0.645 Rechts	Max N	6.62	0.98	4.04	-3.12	4.25	2.96	BC 8	
						Min N	-3.40	-0.52	-1.17	1.46	-2.39	-0.79	BC 15	
						Max V _y	4.45	▷ 1.45	2.48	-2.05	1.87	1.85	BC 5	
						Min V _y	-3.27	▷ -1.12	-0.93	1.90	-2.04	-0.42	BC 14	
				Max V _z		6.06	0.86	▷ 4.08	-2.56	3.01	2.52	BC 12		
				Min V _z		-1.19	-0.02	▷ -1.34	-0.88	2.53	0.99	BC 23		
				Max M _T		-3.27	-1.12	-0.93	▷ 1.90	-2.04	-0.42	BC 14		
				Min M _T		6.55	1.29	3.92	▷ -3.33	4.08	2.78	BC 9		
				Max M _y		6.62	0.98	4.04	-3.12	▷ 4.25	2.96	BC 8		
				Min M _y		-1.76	0.80	-1.11	1.23	▷ -2.87	-0.66	BC 21		
				Max M _z		6.62	0.98	4.04	-3.12	4.25	▷ 2.96	BC 8		
				Min M _z		-3.40	-0.52	-1.17	1.46	-2.39	▷ -0.79	BC 15		
				1.290 Links		Max N	6.81	0.68	3.22	-3.11	6.53	2.45	BC 8	
						Min N	-3.35	-0.61	-1.09	1.46	-3.09	-0.42	BC 15	
						Max V _y	4.59	▷ 1.21	1.90	-2.05	3.24	1.01	BC 5	
						Min V _y	-3.20	▷ -1.20	-0.85	1.90	-2.59	0.33	BC 14	
						Max V _z	6.26	0.56	▷ 3.34	-2.56	5.34	2.08	BC 12	
						Min V _z	-1.14	-0.11	▷ -1.57	-0.88	1.59	1.03	BC 23	
						Max M _T	-3.20	-1.20	-0.85	▷ 1.90	-2.59	0.33	BC 14	
						Min M _T	6.74	0.98	3.10	▷ -3.33	6.27	2.08	BC 9	
						Max M _y	6.81	0.68	3.22	-3.11	▷ 6.53	2.45	BC 8	
						Min M _y	-1.71	0.71	-1.03	1.23	▷ -3.53	-1.15	BC 21	
						Max M _z	5.89	0.31	2.87	-2.37	5.76	▷ 2.55	BC 2	
						Min M _z	-1.71	0.71	-1.03	1.23	-3.53	▷ -1.15	BC 21	
				70		1.290 Rechts	Max N	6.81	0.68	3.22	-3.11	6.53	2.45	BC 8
							Min N	-3.35	-0.61	-1.09	1.46	-3.09	-0.42	BC 15
					Max V _y		4.59	▷ 1.21	1.90	-2.05	3.24	1.01	BC 5	
					Min V _y		-3.20	▷ -1.20	-0.85	1.90	-2.59	0.33	BC 14	
					Max V _z		6.26	0.56	▷ 3.34	-2.56	5.34	2.08	BC 12	
					Min V _z		-1.14	-0.11	▷ -1.57	-0.88	1.59	1.03	BC 23	
					Max M _T		-3.20	-1.20	-0.85	▷ 1.90	-2.59	0.33	BC 14	
					Min M _T		6.74	0.98	3.10	▷ -3.33	6.27	2.08	BC 9	
					Max M _y		6.81	0.68	3.22	-3.11	▷ 6.53	2.45	BC 8	
					Min M _y		-1.71	0.71	-1.03	1.23	▷ -3.53	-1.15	BC 21	
					Max M _z		5.89	0.31	2.87	-2.37	5.76	▷ 2.55	BC 2	
					Min M _z		-1.71	0.71	-1.03	1.23	-3.53	▷ -1.15	BC 21	
100	RC1	70	0.000 Links		Max N		5.78	▷ 14.00	-2.68	-6.52	6.32	3.07	BC 8	
					Min N		-2.65	▷ -4.86	1.69	3.07	-2.96	-0.88	BC 15	
					Max V _y		5.78	▷ 14.00	-2.68	-6.52	6.32	3.07	BC 8	
					Min V _y		-2.65	▷ -4.86	1.69	3.07	-2.96	-0.88	BC 15	
					Max V _z		-1.21	-1.66	▷ 1.99	3.30	-2.88	-0.57	BC 20	
					Min V _z		5.67	13.76	▷ -2.78	-6.70	6.07	2.77	BC 9	
					Max M _T		-2.44	-4.39	1.89	▷ 3.45	-2.46	-0.28	BC 14	
					Min M _T		5.67	13.76	-2.78	▷ -6.70	6.07	2.77	BC 9	
					Max M _y		5.78	14.00	-2.68	-6.52	6.32	3.07	BC 8	
					Min M _y		-1.42	-2.13	1.78	2.92	▷ -3.38	-1.18	BC 21	
					Max M _z		4.87	11.87	-2.25	-5.34	5.58	▷ 3.10	BC 2	
					Min M _z		-1.42	-2.13	1.78	2.92	▷ -3.38	-1.18	BC 21	
			0.000 Rechts		Max N		5.78	14.00	-2.68	-6.52	6.32	3.07	BC 8	
					Min N		-2.65	▷ -4.86	1.69	3.07	-2.96	-0.88	BC 15	
				Max V _y	5.78	▷ 14.00	-2.68	-6.52	6.32	3.07	BC 8			
				Min V _y	-2.65	▷ -4.86	1.69	3.07	-2.96	-0.88	BC 15			
				Max V _z	-1.21	-1.66	▷ 1.99	3.30	-2.88	-0.57	BC 20			
				Min V _z	5.67	13.76	▷ -2.78	-6.70	6.07	2.77	BC 9			
				Max M _T	-2.44	-4.39	1.89	▷ 3.45	-2.46	-0.28	BC 14			
				Min M _T	5.67	13.76	-2.78	▷ -6.70	6.07	2.77	BC 9			
				Max M _y	5.78	14.00	-2.68	-6.52	6.32	3.07	BC 8			
				Min M _y	-1.42	-2.13	1.78	2.92	▷ -3.38	-1.18	BC 21			
				Max M _z	4.87	11.87	-2.25	-5.34	5.58	▷ 3.10	BC 2			
				Min M _z	-1.42	-2.13	1.78	2.92	▷ -3.38	-1.18	BC 21			
			0.583 Links	Max N	5.94	13.76	-3.35	-6.56	4.62	-5.03	BC 8			
				Min N	-2.60	-4.95	1.79	3.07	-1.97	1.97	BC 15			

Project: Model: Fastned 4.0-definitief
 Fastned 4.0

Datum: 25-07-2017

4.12 DOORSNEDES - SNEDEKRACHTEN

Resultaatcombinaties

Staaft No.	RC	Knoop No.	Snede x [m]		Krachten [kN]			Momenten [kNm]			Bijbehorend Belastingsgeval
					N	V _y	V _z	M _T	M _y	M _z	
100	RC1		0.583 Rechts	Max V _y	5.94	13.76	-3.35	-6.56	4.62	-5.03	BC 8
				Min V _y	-2.60	-4.95	1.79	3.07	-1.97	1.97	BC 15
				Max V _z	-1.16	-1.73	2.09	3.30	-1.72	0.41	BC 20
				Min V _z	5.83	13.52	-3.45	-6.75	4.31	-5.19	BC 9
				Max M _T	-2.39	-4.46	2.00	3.44	-1.35	2.30	BC 14
				Min M _T	5.83	13.52	-3.45	-6.75	4.31	-5.19	BC 9
				Max M _y	5.94	13.76	-3.35	-6.56	4.62	-5.03	BC 8
				Min M _y	-1.37	-2.21	1.88	2.93	-2.34	0.09	BC 21
				Max M _z	-2.39	-4.46	2.00	3.44	-1.35	2.30	BC 14
				Min M _z	5.83	13.52	-3.45	-6.75	4.31	-5.19	BC 9
				Max N	5.94	13.76	-3.35	-6.56	4.62	-5.03	BC 8
				Min N	-2.60	-4.95	1.79	3.07	-1.97	1.97	BC 15
				Max V _y	5.94	13.76	-3.35	-6.56	4.62	-5.03	BC 8
				Min V _y	-2.60	-4.95	1.79	3.07	-1.97	1.97	BC 15
				Max V _z	-1.16	-1.73	2.09	3.30	-1.72	0.41	BC 20
				Min V _z	5.83	13.52	-3.45	-6.75	4.31	-5.19	BC 9
				Max M _T	-2.39	-4.46	2.00	3.44	-1.35	2.30	BC 14
				Min M _T	5.83	13.52	-3.45	-6.75	4.31	-5.19	BC 9
				Max M _y	5.94	13.76	-3.35	-6.56	4.62	-5.03	BC 8
				Min M _y	-1.37	-2.21	1.88	2.93	-2.34	0.09	BC 21
				Max M _z	-2.39	-4.46	2.00	3.44	-1.35	2.30	BC 14
				Min M _z	5.83	13.52	-3.45	-6.75	4.31	-5.19	BC 9
				Max N	5.97	13.72	-3.47	-6.57	4.41	-5.89	BC 8
				Min N	-2.60	-4.96	1.83	3.07	-1.86	2.28	BC 15
				Max V _y	5.97	13.72	-3.47	-6.57	4.41	-5.89	BC 8
				Min V _y	-2.60	-4.96	1.83	3.07	-1.86	2.28	BC 15
				Max V _z	-1.15	-1.74	2.12	3.30	-1.59	0.52	BC 20
				Min V _z	5.85	13.47	-3.57	-6.75	4.09	-6.03	BC 9
				Max M _T	-2.38	-4.47	2.03	3.44	-1.23	2.58	BC 14
				Min M _T	5.85	13.47	-3.57	-6.75	4.09	-6.03	BC 9
				Max M _y	5.97	13.72	-3.47	-6.57	4.41	-5.89	BC 8
				Min M _y	-1.37	-2.22	1.92	2.93	-2.22	0.22	BC 21
				Max M _z	-2.38	-4.47	2.03	3.44	-1.23	2.58	BC 14
				Min M _z	5.85	13.47	-3.57	-6.75	4.09	-6.03	BC 9
				Max N	5.97	13.72	-3.47	-6.57	4.41	-5.89	BC 8
				Min N	-2.60	-4.96	1.83	3.07	-1.86	2.28	BC 15
				Max V _y	5.97	13.72	-3.47	-6.57	4.41	-5.89	BC 8
				Min V _y	-2.60	-4.96	1.83	3.07	-1.86	2.28	BC 15
				Max V _z	-1.15	-1.74	2.12	3.30	-1.59	0.52	BC 20
				Min V _z	5.85	13.47	-3.57	-6.75	4.09	-6.03	BC 9
				Max M _T	-2.38	-4.47	2.03	3.44	-1.23	2.58	BC 14
				Min M _T	5.85	13.47	-3.57	-6.75	4.09	-6.03	BC 9
				Max M _y	5.97	13.72	-3.47	-6.57	4.41	-5.89	BC 8
				Min M _y	-1.37	-2.22	1.92	2.93	-2.22	0.22	BC 21
				Max M _z	-2.38	-4.47	2.03	3.44	-1.23	2.58	BC 14
				Min M _z	5.85	13.47	-3.57	-6.75	4.09	-6.03	BC 9
				Max N	6.13	13.45	-4.23	-6.61	1.86	-14.62	BC 8
				Min N	-2.55	-5.05	1.92	3.07	-0.62	5.51	BC 15
				Max V _y	6.13	13.45	-4.23	-6.61	1.86	-14.62	BC 8
				Min V _y	-2.55	-5.05	1.92	3.07	-0.62	5.51	BC 15
				Max V _z	-1.09	-1.82	2.21	3.30	-0.16	1.67	BC 20
				Min V _z	6.01	13.20	-4.33	-6.80	1.48	-14.60	BC 9
				Max M _T	-2.32	-4.55	2.12	3.44	0.14	5.49	BC 14
				Min M _T	6.01	13.20	-4.33	-6.80	1.48	-14.60	BC 9
				Max M _y	4.35	9.21	-1.43	-3.23	2.16	-9.94	BC 6
				Min M _y	-0.92	-0.56	-2.63	-1.19	-1.51	1.48	BC 23
				Max M _z	-2.55	-5.05	1.92	3.07	-0.62	5.51	BC 15
				Min M _z	6.13	13.45	-4.23	-6.61	1.86	-14.62	BC 8
101	RC1	71	0.000 Links	Max N	5.68	0.78	-12.68	0.19	13.65	3.96	BC 8
				Min N	-4.20	-0.42	4.09	-0.22	-3.82	-1.54	BC 15
				Max V _y	3.53	1.63	-7.92	0.35	8.85	4.02	BC 5
				Min V _y	-3.83	-1.47	3.97	-0.59	-3.45	-2.55	BC 14
				Max V _z	-4.20	-0.42	4.09	-0.22	-3.82	-1.54	BC 15
				Min V _z	5.68	0.78	-12.68	0.19	13.65	3.96	BC 8
				Max M _T	5.03	1.22	-12.12	0.52	11.91	4.51	BC 13
				Min M _T	-1.88	-1.11	1.97	-1.24	2.83	-2.71	BC 22
				Max M _y	5.68	0.78	-12.68	0.19	13.65	3.96	BC 8
				Min M _y	-4.20	-0.42	4.09	-0.22	-3.82	-1.54	BC 15
			Max M _z	4.89	1.56	-11.08	0.44	12.08	4.60	BC 11	
			Min M _z	-1.88	-1.11	1.97	-1.24	2.83	-2.71	BC 22	
			Max N	5.68	0.78	-12.68	0.19	13.65	3.96	BC 8	
			Min N	-4.20	-0.42	4.09	-0.22	-3.82	-1.54	BC 15	
			0.000 Rechts	Max V _y	3.53	1.63	-7.92	0.35	8.85	4.02	BC 5
				Min V _y	-3.83	-1.47	3.97	-0.59	-3.45	-2.55	BC 14
				Max V _z	-4.20	-0.42	4.09	-0.22	-3.82	-1.54	BC 15
				Min V _z	5.68	0.78	-12.68	0.19	13.65	3.96	BC 8
				Max M _T	5.03	1.22	-12.12	0.52	11.91	4.51	BC 13
				Min M _T	-1.88	-1.11	1.97	-1.24	2.83	-2.71	BC 22
				Max M _y	5.68	0.78	-12.68	0.19	13.65	3.96	BC 8
				Min M _y	-4.20	-0.42	4.09	-0.22	-3.82	-1.54	BC 15
Max M _z	4.89	1.56		-11.08	0.44	12.08	4.60	BC 11			
Min M _z	-1.88	-1.11		1.97	-1.24	2.83	-2.71	BC 22			
Max N	5.68	0.78		-12.68	0.19	13.65	3.96	BC 8			
Min N	-4.20	-0.42		4.09	-0.22	-3.82	-1.54	BC 15			

Project: Model: Fastned 4.0-definitief
 Fastned 4.0

Datum: 25-07-2017

4.12 DOORSNEDES - SNEDEKRACHTEN
Resultaatcombinaties

Staaf No.	RC	Knoop No.	Snede x [m]		Krachten [kN]			Momenten [kNm]			Bijbehorend		
					N	V _y	V _z	M _T	M _y	M _z	Belastingsgeval		
101	RC1			0.583 Links	Max V _y	3.53	▷ 1.63	-7.92	0.35	8.85	4.02	BC 5	
					Min V _y	-3.83	▷ -1.47	3.97	-0.59	-3.45	-2.55	BC 14	
					Max V _z	-4.20	-0.42	▷ 4.09	-0.22	-3.82	-1.54	BC 15	
					Min V _z	5.68	0.78	▷ -12.68	0.19	13.65	3.96	BC 8	
					Max M _T	5.03	1.22	-12.12	▷ 0.52	11.91	4.51	BC 13	
					Min M _T	-1.88	-1.11	1.97	▷ -1.24	2.83	-2.71	BC 22	
					Max M _y	5.68	0.78	-12.68	0.19	▷ 13.65	3.96	BC 8	
					Min M _y	-4.20	-0.42	4.09	-0.22	▷ -3.82	-1.54	BC 15	
					Max M _z	4.89	1.56	-11.08	0.44	▷ 12.08	▷ 4.60	BC 11	
					Min M _z	-1.88	-1.11	1.97	-1.24	▷ 2.83	▷ -2.71	BC 22	
					Max N	5.87	0.51	-11.93	0.18	6.42	3.57	BC 8	
					Min N	-4.13	-0.50	3.98	-0.22	-1.44	-1.27	BC 15	
					Max V _y	3.70	▷ 1.41	-7.39	0.34	4.36	3.12	BC 5	
					Min V _y	-3.77	▷ -1.54	3.87	-0.59	-1.15	-1.67	BC 14	
					Max V _z	-4.13	-0.50	▷ 3.98	-0.22	-1.44	-1.27	BC 15	
					Min V _z	5.87	0.51	▷ -11.93	0.18	6.42	3.57	BC 8	
					Max M _T	5.23	0.94	-11.37	▷ 0.51	5.01	3.86	BC 13	
					Min M _T	-1.83	-1.18	1.87	▷ -1.24	3.98	-2.04	BC 22	
					Max M _y	5.87	0.51	-11.93	0.18	▷ 6.42	3.57	BC 8	
					Min M _y	-4.13	-0.50	3.98	-0.22	▷ -1.44	-1.27	BC 15	
				Max M _z	5.23	0.94	-11.37	0.51	▷ 5.01	▷ 3.86	BC 13		
				Min M _z	-1.83	-1.18	1.87	-1.24	▷ 3.98	-2.04	BC 22		
				0.583 Rechts	Max N	5.87	0.51	-11.93	0.18	6.42	3.57	BC 8	
					Min N	-4.13	-0.50	3.98	-0.22	-1.44	-1.27	BC 15	
					Max V _y	3.70	▷ 1.41	-7.39	0.34	4.36	3.12	BC 5	
					Min V _y	-3.77	▷ -1.54	3.87	-0.59	-1.15	-1.67	BC 14	
					Max V _z	-4.13	-0.50	▷ 3.98	-0.22	-1.44	-1.27	BC 15	
					Min V _z	5.87	0.51	▷ -11.93	0.18	6.42	3.57	BC 8	
					Max M _T	5.23	0.94	-11.37	▷ 0.51	5.01	3.86	BC 13	
					Min M _T	-1.83	-1.18	1.87	-1.24	3.98	-2.04	BC 22	
					Max M _y	5.87	0.51	-11.93	0.18	▷ 6.42	3.57	BC 8	
					Min M _y	-4.13	-0.50	3.98	-0.22	▷ -1.44	-1.27	BC 15	
					Max M _z	5.23	0.94	-11.37	0.51	▷ 5.01	▷ 3.86	BC 13	
					Min M _z	-1.83	-1.18	1.87	-1.24	▷ 3.98	-2.04	BC 22	
					0.645 Links	Max N	5.91	0.45	-11.78	0.18	5.69	3.54	BC 8
						Min N	-4.12	-0.51	3.95	-0.22	-1.19	-1.24	BC 15
						Max V _y	3.72	▷ 1.37	-7.30	0.34	3.90	3.03	BC 5
						Min V _y	-3.76	▷ -1.55	3.83	-0.59	-0.91	-1.57	BC 14
						Max V _z	-4.12	-0.51	▷ 3.95	-0.22	-1.19	-1.24	BC 15
						Min V _z	5.91	0.45	▷ -11.78	0.18	5.69	3.54	BC 8
						Max M _T	5.26	0.88	-11.23	▷ 0.51	4.30	3.80	BC 13
						Min M _T	-1.82	-1.19	1.84	▷ -1.24	4.09	-1.97	BC 22
				Max M _y		5.91	0.45	-11.78	0.18	▷ 5.69	3.54	BC 8	
				Min M _y		-4.12	-0.51	3.95	-0.22	▷ -1.19	-1.24	BC 15	
				Max M _z		5.26	0.88	-11.23	0.51	▷ 4.30	▷ 3.80	BC 13	
				Min M _z		-1.82	-1.19	1.84	-1.24	▷ 4.09	-1.97	BC 22	
				0.645 Rechts		Max N	5.91	0.45	-11.78	0.18	5.69	3.54	BC 8
						Min N	-4.12	-0.51	3.95	-0.22	-1.19	-1.24	BC 15
						Max V _y	3.72	▷ 1.37	-7.30	0.34	3.90	3.03	BC 5
						Min V _y	-3.76	▷ -1.55	3.83	-0.59	-0.91	-1.57	BC 14
						Max V _z	-4.12	-0.51	▷ 3.95	-0.22	-1.19	-1.24	BC 15
						Min V _z	5.91	0.45	▷ -11.78	0.18	5.69	3.54	BC 8
						Max M _T	5.26	0.88	-11.23	▷ 0.51	4.30	3.80	BC 13
						Min M _T	-1.82	-1.19	1.84	-1.24	▷ 4.09	-1.97	BC 22
					Max M _y	5.91	0.45	-11.78	0.18	▷ 5.69	3.54	BC 8	
					Min M _y	-4.12	-0.51	3.95	-0.22	▷ -1.19	-1.24	BC 15	
					Max M _z	5.26	0.88	-11.23	0.51	▷ 4.30	▷ 3.80	BC 13	
					Min M _z	-1.82	-1.19	1.84	-1.24	▷ 4.09	-1.97	BC 22	
					1.290 Links	Max N	6.12	0.13	-10.93	0.16	-1.57	3.37	BC 8
						Min N	-4.05	-0.61	3.85	-0.22	1.29	-0.88	BC 15
						Max V _y	3.90	▷ 1.12	-6.70	0.33	-0.57	2.24	BC 5
						Min V _y	-3.70	▷ -1.63	3.75	-0.59	1.51	-0.54	BC 14
						Max V _z	-4.05	-0.61	▷ 3.85	-0.22	1.29	-0.88	BC 15
						Min V _z	6.12	0.13	▷ -10.93	0.16	-1.57	3.37	BC 8
						Max M _T	5.48	0.56	-10.37	▷ 0.49	-2.59	3.36	BC 13
						Min M _T	-1.76	-1.27	1.75	▷ -1.24	5.22	-1.17	BC 22
				Max M _y		-1.76	-1.27	1.75	-1.24	▷ 5.22	-1.17	BC 22	
				Min M _y		4.17	0.44	-8.44	0.49	▷ -3.36	2.94	BC 7	
				Max M _z		5.65	0.04	-10.43	0.30	▷ -2.49	3.53	BC 12	
				Min M _z		-2.11	-0.24	1.86	-0.87	▷ 5.00	-1.51	BC 23	
1.290 Rechts	Max N	6.12	0.13	-10.93		0.16	-1.57	3.37	BC 8				
	Min N	-4.05	-0.61	3.85		-0.22	1.29	-0.88	BC 15				
	Max V _y	3.90	▷ 1.12	-6.70		0.33	-0.57	2.24	BC 5				
	Min V _y	-3.70	▷ -1.63	3.75		-0.59	1.51	-0.54	BC 14				
	Max V _z	-4.05	-0.61	▷ 3.85		-0.22	1.29	-0.88	BC 15				
	Min V _z	6.12	0.13	▷ -10.93		0.16	-1.57	3.37	BC 8				
	Max M _T	5.48	0.56	-10.37		▷ 0.49	-2.59	3.36	BC 13				
	Min M _T	-1.76	-1.27	1.75		▷ -1.24	5.22	-1.17	BC 22				
	Max M _y	-1.76	-1.27	1.75	-1.24	▷ 5.22	-1.17	BC 22					
	Min M _y	4.17	0.44	-8.44	0.49	▷ -3.36	2.94	BC 7					
	Max M _z	5.65	0.04	-10.43	0.30	▷ -2.49	3.53	BC 12					
	Min M _z	-2.11	-0.24	1.86	-0.87	▷ 5.00	-1.51	BC 23					
	102	RC1	72	0.000 Links	Max N	6.41	1.30	-4.89	3.13	-1.30	3.72	BC 8	
					Min N	-3.71	-0.46	1.08	-1.60	1.16	-1.22	BC 15	

Project: Model: Fastned 4.0-definitief
 Fastned 4.0

Datum: 25-07-2017

4.12 DOORSNEDES - SNEDEKRACHTEN
Resultaatcombinaties

Staaf No.	RC	Knoop No.	Snede x [m]		Krachten [kN]			Momenten [kNm]			Bijbehorend		
					N	V _y	V _z	M _T	M _y	M _z	Belastingsgeval		
102	RC1			0.000 Rechts	Max V _y	5.64	▷ 1.74	-4.35	2.90	-0.97	3.46	BC 11	
					Min V _y	-3.33	▷ -1.04	1.07	-1.90	1.37	-1.12	BC 14	
					Max V _z	-3.71	-0.46	▷ 1.08	-1.60	1.16	-1.22	BC 15	
					Min V _z	6.41	1.30	▷ -4.89	3.13	-1.30	3.72	BC 8	
					Max M _T	5.79	1.53	-4.39	▷ 3.40	-2.32	3.75	BC 13	
					Min M _T	-1.60	-0.82	-0.91	▷ -2.49	5.05	-1.41	BC 22	
					Max M _y	-1.60	-0.82	-0.91	-2.49	▷ 5.05	-1.41	BC 22	
					Min M _y	4.34	1.25	-3.40	▷ 2.94	-3.12	3.30	BC 7	
					Max M _z	5.98	1.24	-4.40	3.25	-2.22	▷ 3.80	BC 12	
					Min M _z	-1.98	-0.24	-0.90	-2.20	4.83	▷ -1.52	BC 23	
					Max N	6.41	1.30	-4.89	3.13	-1.30	3.72	BC 8	
					Min N	-3.71	-0.46	1.08	-1.60	1.16	-1.22	BC 15	
					Max V _y	5.64	▷ 1.74	-4.35	2.90	-0.97	3.46	BC 11	
					Min V _y	-3.33	▷ -1.04	1.07	-1.90	1.37	-1.12	BC 14	
					Max V _z	-3.71	-0.46	▷ 1.08	-1.60	1.16	-1.22	BC 15	
					Min V _z	6.41	1.30	▷ -4.89	3.13	-1.30	3.72	BC 8	
					Max M _T	5.79	1.53	-4.39	▷ 3.40	-2.32	3.75	BC 13	
					Min M _T	-1.60	-0.82	-0.91	▷ -2.49	5.05	-1.41	BC 22	
					Max M _y	-1.60	-0.82	-0.91	-2.49	▷ 5.05	-1.41	BC 22	
					Min M _y	4.34	1.25	-3.40	▷ 2.94	-3.12	3.30	BC 7	
					Max M _z	5.98	1.24	-4.40	3.25	-2.22	▷ 3.80	BC 12	
					Min M _z	-1.98	-0.24	-0.90	-2.20	4.83	▷ -1.52	BC 23	
					0.583 Links	Max N	6.41	1.30	-4.89	3.13	-1.30	3.72	BC 8
						Min N	-3.71	-0.46	1.08	-1.60	1.16	-1.22	BC 15
				Max V _y		5.64	▷ 1.74	-4.35	2.90	-0.97	3.46	BC 11	
				Min V _y		-3.33	▷ -1.04	1.07	-1.90	1.37	-1.12	BC 14	
				Max V _z		-3.71	-0.46	▷ 1.08	-1.60	1.16	-1.22	BC 15	
				Min V _z		6.41	1.30	▷ -4.89	3.13	-1.30	3.72	BC 8	
				Max M _T		5.79	1.53	-4.39	▷ 3.40	-2.32	3.75	BC 13	
				Min M _T		-1.60	-0.82	-0.91	▷ -2.49	5.05	-1.41	BC 22	
				Max M _y		-1.60	-0.82	-0.91	-2.49	▷ 5.05	-1.41	BC 22	
				Min M _y		4.34	1.25	-3.40	▷ 2.94	-3.12	3.30	BC 7	
				Max M _z		5.98	1.24	-4.40	3.25	-2.22	▷ 3.80	BC 12	
				Min M _z		-1.98	-0.24	-0.90	-2.20	4.83	▷ -1.52	BC 23	
				Max N		6.58	1.03	-4.17	3.12	-3.99	3.03	BC 8	
				Min N		-3.64	-0.54	0.98	-1.60	1.78	-0.93	BC 15	
				Max V _y		5.82	▷ 1.47	-3.72	2.90	-3.36	2.51	BC 11	
				Min V _y		-3.27	▷ -1.11	0.97	-1.90	1.99	-0.49	BC 14	
				Max V _z		-3.64	-0.54	▷ 0.98	-1.60	1.78	-0.93	BC 15	
				Min V _z		6.58	1.03	▷ -4.17	3.12	-3.99	3.03	BC 8	
				Max M _T		5.97	1.26	-3.68	▷ 3.40	-4.72	2.92	BC 13	
				Min M _T		-1.54	-0.89	-1.01	▷ -2.49	4.52	-0.91	BC 22	
				Max M _y		-1.54	-0.89	-1.01	-2.49	▷ 4.52	-0.91	BC 22	
				Min M _y		4.48	1.03	-2.74	2.93	-4.95	2.63	BC 7	
				Max M _z		6.15	0.98	-3.68	3.25	-4.62	▷ 3.14	BC 12	
				Min M _z		-1.91	-0.33	-1.00	-2.19	4.31	▷ -1.36	BC 23	
				0.583 Rechts	Max N	6.58	1.03	-4.17	3.12	-3.99	3.03	BC 8	
					Min N	-3.64	-0.54	0.98	-1.60	1.78	-0.93	BC 15	
					Max V _y	5.82	▷ 1.47	-3.72	2.90	-3.36	2.51	BC 11	
					Min V _y	-3.27	▷ -1.11	0.97	-1.90	1.99	-0.49	BC 14	
					Max V _z	-3.64	-0.54	▷ 0.98	-1.60	1.78	-0.93	BC 15	
					Min V _z	6.58	1.03	▷ -4.17	3.12	-3.99	3.03	BC 8	
					Max M _T	5.97	1.26	-3.68	▷ 3.40	-4.72	2.92	BC 13	
					Min M _T	-1.54	-0.89	-1.01	▷ -2.49	4.52	-0.91	BC 22	
					Max M _y	-1.54	-0.89	-1.01	-2.49	▷ 4.52	-0.91	BC 22	
					Min M _y	4.48	1.03	-2.74	2.93	-4.95	2.63	BC 7	
					Max M _z	6.15	0.98	-3.68	3.25	-4.62	▷ 3.14	BC 12	
					Min M _z	-1.91	-0.33	-1.00	-2.19	4.31	▷ -1.36	BC 23	
					Max N	6.62	0.98	-4.04	3.12	-4.25	2.96	BC 8	
					Min N	-3.63	-0.56	0.94	-1.60	1.84	-0.90	BC 15	
					Max V _y	5.85	▷ 1.42	-3.60	2.90	-3.59	2.42	BC 11	
					Min V _y	-3.27	▷ -1.12	0.93	-1.90	2.04	-0.42	BC 14	
					Max V _z	-3.63	-0.56	▷ 0.94	-1.60	1.84	-0.90	BC 15	
					Min V _z	6.62	0.98	▷ -4.04	3.12	-4.25	2.96	BC 8	
					Max M _T	6.00	1.21	-3.54	▷ 3.40	-4.95	2.84	BC 13	
					Min M _T	-1.53	-0.90	-1.05	▷ -2.49	4.45	-0.86	BC 22	
					Max M _y	-1.53	-0.90	-1.05	-2.49	▷ 4.45	-0.86	BC 22	
					Min M _y	4.51	1.00	-2.62	2.93	-5.12	2.57	BC 7	
					Max M _z	6.18	0.93	-3.54	3.25	-4.85	▷ 3.08	BC 12	
					Min M _z	-1.91	-0.34	-1.04	-2.19	4.24	▷ -1.34	BC 23	
				0.645 Links	Max N	6.62	0.98	-4.04	3.12	-4.25	2.96	BC 8	
					Min N	-3.63	-0.56	0.94	-1.60	1.84	-0.90	BC 15	
					Max V _y	5.85	▷ 1.42	-3.60	2.90	-3.59	2.42	BC 11	
					Min V _y	-3.27	▷ -1.12	0.93	-1.90	2.04	-0.42	BC 14	
					Max V _z	-3.63	-0.56	▷ 0.94	-1.60	1.84	-0.90	BC 15	
					Min V _z	6.62	0.98	▷ -4.04	3.12	-4.25	2.96	BC 8	
					Max M _T	6.00	1.21	-3.54	▷ 3.40	-4.95	2.84	BC 13	
					Min M _T	-1.53	-0.90	-1.05	▷ -2.49	4.45	-0.86	BC 22	
					Max M _y	-1.53	-0.90	-1.05	-2.49	▷ 4.45	-0.86	BC 22	
					Min M _y	4.51	1.00	-2.62	2.93	-5.12	2.57	BC 7	
					Max M _z	6.18	0.93	-3.54	3.25	-4.85	▷ 3.08	BC 12	
					Min M _z	-1.91	-0.34	-1.04	-2.19	4.24	▷ -1.34	BC 23	
					Max N	6.81	0.68	-3.22	3.11	-6.53	2.45	BC 8	
					Min N	-3.56	-0.65	0.85	-1.60	2.39	-0.51	BC 15	
Max V _y	4.38	▷ 1.17	-2.15		1.92	-3.95	0.92	BC 5					
Min V _y	-3.20	▷ -1.20	0.85		-1.90	2.59	0.33	BC 14					
Max V _z	-3.20	-1.20	▷ 0.85		-1.90	2.59	0.33	BC 14					
Min V _z	6.64	0.96	▷ -3.23		3.27	-6.63	2.03	BC 9					
Max M _T	6.20	0.90	-2.73		▷ 3.39	-6.91	2.19	BC 13					
Min M _T	-1.47	-0.98	-1.13		▷ -2.48	3.72	-0.25	BC 22					
Max M _y	-1.47	-0.98	-1.13		-2.48	▷ 3.72	-0.25	BC 22					
Min M _y	6.20	0.90	-2.73		▷ 3.39	-6.91	2.19	BC 13					
Max M _z	5.02	0.20	-1.88		2.63	-6.32	▷ 2.86	BC 6					
Min M _z	-1.92	0.68	0.78		-1.37	2.82	▷ -1.24	BC 21					
73			1.290 Rechts	Max N	6.81	0.68	-3.22	3.11	-6.53	2.45	BC 8		
				Min N	-3.56	-0.65	0.85	-1.60	2.39	-0.51	BC 15		

Project: Model: Fastned 4.0-definitief
 Fastned 4.0

Datum: 25-07-2017

4.12 DOORSNEDES - SNEDEKRACHTEN
Resultaatcombinaties

Staaf				Knoop			Snede			Krachten [kN]			Momenten [kNm]			Bijbehorend
No.	RC	No.	x [m]		N	V _y	V _z	M _T	M _y	M _z	Belastingsgeval					
102	RC1			Max V _y	4.38	▷	1.17	-2.15	1.92	-3.95	0.92	BC 5				
			Min V _y	-3.20	▷	-1.20	0.85	-1.90	2.59	0.33	BC 14					
			Max V _z	-3.20		-1.20	▷	0.85	-1.90	2.59	0.33	BC 14				
			Min V _z	6.64		0.96	▷	-3.23	3.27	-6.63	2.03	BC 9				
			Max M _T	6.20		0.90		-2.73	▷	3.39	-6.91	2.19	BC 13			
			Min M _T	-1.47		-0.98		-1.13	▷	-2.48	3.72	-0.25	BC 22			
			Max M _y	-1.47		-0.98		-1.13		▷	3.72	-0.25	BC 22			
			Min M _y	6.20		0.90		-2.73		▷	3.39	-6.91	2.19	BC 13		
			Max M _z	5.02		0.20		-1.88			▷	2.63	-6.32	▷	2.86	BC 6
			Min M _z	-1.92		0.68		0.78				▷	2.82	▷	-1.24	BC 21
103	RC1	73	0.000 Links	Max N	▷	5.78	14.00	2.68	6.52	-6.32	3.07	BC 8				
				Min N	▷	-2.87	-3.69	-2.00	-3.24	2.26	-0.93	BC 15				
				Max V _y	▷	5.58	14.36	2.62	6.64	-6.42	2.73	BC 9				
				Min V _y	▷	-2.44	-4.39	-1.89	-3.45	2.46	-0.28	BC 14				
				Max V _z	▷	4.14	10.88	3.23	5.58	-6.15	3.28	BC 6				
				Min V _z	▷	-1.50	-1.72	-3.98	-3.80	3.39	-1.22	BC 23				
				Max M _T	▷	5.22	13.86	3.11	6.75	-6.71	2.83	BC 13				
				Min M _T	▷	-1.07	-2.41	-3.88	-4.01	3.59	-0.56	BC 22				
				Max M _y	▷	-1.07	-2.41	-3.88	-4.01	▷	3.59	-0.56	BC 22			
				Min M _y	▷	5.22	13.86	3.11	6.75	▷	-6.71	2.83	BC 13			
		0.000 Rechts	Max M _z	▷	4.14	10.88	3.23	5.58	-6.15	▷	3.28	BC 6				
			Min M _z	▷	-1.63	-0.95	-2.09	-3.09	2.68	▷	-1.23	BC 21				
			Max N	▷	5.78	14.00	2.68	6.52	-6.32	3.07	BC 8					
			Min N	▷	-2.87	-3.69	-2.00	-3.24	2.26	-0.93	BC 15					
			Max V _y	▷	5.58	14.36	2.62	6.64	-6.42	2.73	BC 9					
			Min V _y	▷	-2.44	-4.39	-1.89	-3.45	2.46	-0.28	BC 14					
			Max V _z	▷	4.14	10.88	3.23	5.58	-6.15	3.28	BC 6					
			Min V _z	▷	-1.50	-1.72	-3.98	-3.80	3.39	-1.22	BC 23					
			Max M _T	▷	5.22	13.86	3.11	6.75	-6.71	2.83	BC 13					
			Min M _T	▷	-1.07	-2.41	-3.88	-4.01	3.59	-0.56	BC 22					
		0.583 Links	Max M _y	▷	-1.07	-2.41	-3.88	-4.01	▷	3.59	-0.56	BC 22				
			Min M _y	▷	5.22	13.86	3.11	6.75	▷	-6.71	2.83	BC 13				
			Max M _z	▷	4.14	10.88	3.23	5.58	-6.15	▷	3.28	BC 6				
			Min M _z	▷	-1.63	-0.95	-2.09	-3.09	2.68	▷	-1.23	BC 21				
			Max N	▷	5.94	13.76	3.35	6.56	-4.62	-5.03	BC 8					
			Min N	▷	-2.80	-3.77	-2.11	-3.23	1.09	1.24	BC 15					
			Max V _y	▷	5.75	14.12	3.29	6.67	-4.75	-5.58	BC 9					
			Min V _y	▷	-2.39	-4.46	-2.00	-3.44	1.35	2.30	BC 14					
			Max V _z	▷	4.27	10.70	3.87	5.63	-4.12	-3.02	BC 6					
			Min V _z	▷	-1.43	-1.80	-4.08	-3.79	1.07	-0.20	BC 23					
		0.583 Rechts	Max M _T	▷	5.39	13.62	3.78	6.80	-4.75	-5.19	BC 13					
			Min M _T	▷	-1.02	-2.48	-3.98	-3.99	1.33	0.86	BC 22					
			Max M _y	▷	-1.16	-1.73	-2.09	-3.30	▷	1.72	0.41	BC 20				
			Min M _y	▷	5.75	14.12	3.29	6.67	▷	-4.75	-5.58	BC 9				
			Max M _z	▷	-2.39	-4.46	-2.00	-3.44	▷	1.35	▷	2.30	BC 14			
			Min M _z	▷	5.75	14.12	3.29	6.67	-4.75	▷	-5.58	BC 9				
			Max N	▷	5.94	13.76	3.35	6.56	-4.62	-5.03	BC 8					
			Min N	▷	-2.80	-3.77	-2.11	-3.23	1.09	1.24	BC 15					
			Max V _y	▷	5.75	14.12	3.29	6.67	-4.75	-5.58	BC 9					
			Min V _y	▷	-2.39	-4.46	-2.00	-3.44	1.35	2.30	BC 14					
		0.645 Links	Max V _z	▷	4.27	10.70	3.87	5.63	-4.12	-3.02	BC 6					
			Min V _z	▷	-1.43	-1.80	-4.08	-3.79	1.07	-0.20	BC 23					
			Max M _T	▷	5.39	13.62	3.78	6.80	-4.75	-5.19	BC 13					
			Min M _T	▷	-1.02	-2.48	-3.98	-3.99	1.33	0.86	BC 22					
			Max M _y	▷	-1.16	-1.73	-2.09	-3.30	▷	1.72	0.41	BC 20				
			Min M _y	▷	5.75	14.12	3.29	6.67	▷	-4.75	-5.58	BC 9				
			Max M _z	▷	-2.39	-4.46	-2.00	-3.44	▷	1.35	▷	2.30	BC 14			
			Min M _z	▷	5.75	14.12	3.29	6.67	-4.75	▷	-5.58	BC 9				
			Max N	▷	5.97	13.72	3.47	6.57	-4.41	-5.89	BC 8					
			Min N	▷	-2.79	-3.78	-2.15	-3.23	0.96	1.48	BC 15					
		0.645 Rechts	Max V _y	▷	5.78	14.07	3.42	6.67	-4.55	-6.45	BC 9					
			Min V _y	▷	-2.38	-4.47	-2.03	-3.44	1.23	2.58	BC 14					
			Max V _z	▷	4.29	10.66	3.98	5.64	-3.88	-3.68	BC 6					
			Min V _z	▷	-1.42	-1.81	-4.12	-3.78	0.81	-0.08	BC 23					
			Max M _T	▷	5.42	13.57	3.91	6.81	-4.51	-6.04	BC 13					
			Min M _T	▷	-1.01	-2.49	-4.01	-3.99	1.08	1.02	BC 22					
			Max M _y	▷	-1.15	-1.74	-2.12	-3.30	▷	1.59	0.52	BC 20				
			Min M _y	▷	5.78	14.07	3.42	6.67	▷	-4.55	-6.45	BC 9				
			Max M _z	▷	-2.38	-4.47	-2.03	-3.44	▷	1.23	▷	2.58	BC 14			
			Min M _z	▷	5.78	14.07	3.42	6.67	-4.55	▷	-6.45	BC 9				
		1.290 Links	Max N	▷	6.13	13.45	4.23	6.61	-1.86	-14.62	BC 8					
			Min N	▷	-2.71	-3.87	-2.24	-3.22	-0.49	3.95	BC 15					

Project: Model: Fastned 4.0-definitief
 Fastned 4.0

Datum: 25-07-2017

4.12 DOORSNEDES - SNEDEKRACHTEN
Resultaatcombinaties

Staaf				Knoop	Snede	Krachten [kN]			Momenten [kNm]			Bijbehorend		
No.	RC	No.	x [m]		N	V _y	V _z	M _T	M _y	M _z	Belastingsgeval			
103	RC1	47	1.290 Rechts	Max V _y	5.95	▷	13.80	4.17	6.71	-2.03	-15.41	BC 9		
				Min V _y	-2.32	▷	-4.55	-2.12	-3.44	-0.14	5.49	BC 14		
				Max V _z	5.77		12.96	▷	4.72	6.76	-1.51	-13.89	BC 12	
				Min V _z	-1.35		-1.90	▷	-4.22	-3.76	-1.91	1.11	BC 23	
				Max M _T	5.59		13.30	4.66	▷	6.86	-1.68	-14.68	BC 13	
				Min M _T	-0.95		-2.57	-4.10	▷	-3.97	-1.57	2.65	BC 22	
				Max M _y	-1.09		-1.82	-2.21	▷	-3.30	0.16	1.67	BC 20	
				Min M _y	4.79		12.14	3.58	▷	5.61	-2.07	-13.50	BC 3	
				Max M _z	-2.32		-4.55	-2.12	▷	-3.44	-0.14	5.49	BC 14	
				Min M _z	5.95		13.80	4.17	▷	6.71	-2.03	-15.41	BC 9	
				Max N	6.13		13.45	4.23	▷	6.61	-1.86	-14.62	BC 8	
				Min N	-2.71		-3.87	-2.24	▷	-3.22	-0.49	3.95	BC 15	
				Max V _y	5.95	▷	13.80	4.17	▷	6.71	-2.03	-15.41	BC 9	
				Min V _y	-2.32	▷	-4.55	-2.12	▷	-3.44	-0.14	5.49	BC 14	
				Max V _z	5.77		12.96	▷	4.72	6.76	-1.51	-13.89	BC 12	
				Min V _z	-1.35		-1.90	▷	-4.22	-3.76	-1.91	1.11	BC 23	
				Max M _T	5.59		13.30	4.66	▷	6.86	-1.68	-14.68	BC 13	
				Min M _T	-0.95		-2.57	-4.10	▷	-3.97	-1.57	2.65	BC 22	
				Max M _y	-1.09		-1.82	-2.21	▷	-3.30	0.16	1.67	BC 20	
				Min M _y	4.79		12.14	3.58	▷	5.61	-2.07	-13.50	BC 3	
				Max M _z	-2.32		-4.55	-2.12	▷	-3.44	-0.14	5.49	BC 14	
				Min M _z	5.95		13.80	4.17	▷	6.71	-2.03	-15.41	BC 9	
Snede No. 17: RRO 100x60x4 (koudgevoormd)														
18	RC1	191	0.000 Links	Max N	3.89	▷	-0.30	-1.78	-0.03	-0.00	-0.46	BC 15		
				Min N	-17.36	▷	1.74	4.14	0.13	-0.01	1.98	BC 8		
				Max V _y	-17.36	▷	1.74	4.14	0.13	-0.01	1.98	BC 8		
				Min V _y	3.89	▷	-0.30	-1.78	-0.03	-0.00	-0.46	BC 15		
				Max V _z	-16.44	▷	1.61	4.16	0.14	-0.01	1.82	BC 9		
				Min V _z	2.06	▷	-0.03	-1.83	-0.04	-0.00	-0.14	BC 14		
				Max M _T	-16.44	▷	1.61	4.16	▷	0.14	-0.01	1.82	BC 9	
				Min M _T	2.06	▷	-0.03	-1.83	▷	-0.04	-0.00	-0.14	BC 14	
				Max M _y	-0.14		-0.11	0.41	▷	0.02	0.00	-0.18	BC 23	
				Min M _y	-16.44	▷	1.61	4.16	▷	0.14	-0.01	1.82	BC 9	
				Max M _z	-17.36	▷	1.74	4.14	▷	0.13	-0.01	1.98	BC 8	
				Min M _z	3.89	▷	-0.30	-1.78	▷	-0.03	-0.00	-0.46	BC 15	
			0.000 Rechts	Max N	3.89	▷	-0.30	-1.78	-0.03	-0.00	-0.46	BC 15		
				Min N	-17.36	▷	1.74	4.14	0.13	-0.01	1.98	BC 8		
				Max V _y	-17.36	▷	1.74	4.14	0.13	-0.01	1.98	BC 8		
				Min V _y	3.89	▷	-0.30	-1.78	-0.03	-0.00	-0.46	BC 15		
				Max V _z	-16.44	▷	1.61	4.16	0.14	-0.01	1.82	BC 9		
				Min V _z	2.06	▷	-0.03	-1.83	-0.04	-0.00	-0.14	BC 14		
				Max M _T	-16.44	▷	1.61	4.16	▷	0.14	-0.01	1.82	BC 9	
				Min M _T	2.06	▷	-0.03	-1.83	▷	-0.04	-0.00	-0.14	BC 14	
				Max M _y	-0.14		-0.11	0.41	▷	0.02	0.00	-0.18	BC 23	
				Min M _y	-16.44	▷	1.61	4.16	▷	0.14	-0.01	1.82	BC 9	
				Max M _z	-17.36	▷	1.74	4.14	▷	0.13	-0.01	1.98	BC 8	
			0.583 Links	Min M _z	3.89	▷	-0.30	-1.78	-0.03	-0.00	-0.46	BC 15		
				Max N	3.94	▷	-0.29	-1.34	-0.03	-0.95	-0.29	BC 15		
				Min N	-16.95	▷	1.62	3.01	0.13	2.16	0.97	BC 8		
				Max V _y	-16.95	▷	1.62	3.01	0.13	2.16	0.97	BC 8		
				Min V _y	3.94	▷	-0.29	-1.34	-0.03	-0.95	-0.29	BC 15		
				Max V _z	-16.04	▷	1.50	3.03	0.13	2.16	0.88	BC 9		
				Min V _z	2.13	▷	-0.05	-1.37	-0.04	-0.98	-0.12	BC 14		
				Max M _T	-16.04	▷	1.50	3.03	▷	0.13	2.16	0.88	BC 9	
				Min M _T	2.13	▷	-0.05	-1.37	▷	-0.04	-0.98	-0.12	BC 14	
				Max M _y	-16.04	▷	1.50	3.03	▷	0.13	2.16	0.88	BC 9	
			0.583 Rechts	Min M _y	2.13	▷	-0.05	-1.37	▷	-0.04	-0.98	-0.12	BC 14	
				Max M _z	-16.95	▷	1.62	3.01	0.13	2.16	▷	0.97	BC 8	
				Min M _z	3.94	▷	-0.29	-1.34	-0.03	-0.95	▷	-0.29	BC 15	
				Max N	3.94	▷	-0.29	-1.34	-0.03	-0.95	▷	-0.29	BC 15	
				Min N	-16.95	▷	1.62	3.01	0.13	2.16	▷	0.97	BC 8	
				Max V _y	-16.95	▷	1.62	3.01	0.13	2.16	▷	0.97	BC 8	
				Min V _y	3.94	▷	-0.29	-1.34	-0.03	-0.95	▷	-0.29	BC 15	
				Max V _z	-16.04	▷	1.50	3.03	0.13	2.16	▷	0.88	BC 9	
				Min V _z	2.13	▷	-0.05	-1.37	-0.04	-0.98	▷	-0.12	BC 14	
				Max M _T	-16.04	▷	1.50	3.03	▷	0.13	2.16	▷	0.88	BC 9
			0.679 Links	Min M _T	2.13	▷	-0.05	-1.37	▷	-0.04	-0.98	▷	-0.12	BC 14
				Max M _y	-16.04	▷	1.50	3.03	▷	0.13	2.16	▷	0.88	BC 9
				Min M _y	2.13	▷	-0.05	-1.37	▷	-0.04	-0.98	▷	-0.12	BC 14
				Max M _z	-16.95	▷	1.62	3.01	0.13	2.16	▷	0.97	BC 8	
				Min M _z	3.94	▷	-0.29	-1.34	-0.03	-0.95	▷	-0.29	BC 15	
				Max N	3.95	▷	-0.29	-1.18	-0.03	-1.08	▷	-0.26	BC 15	
				Min N	-16.82	▷	1.57	2.65	0.13	2.43	▷	0.81	BC 8	
				Max V _y	-16.82	▷	1.57	2.65	0.13	2.43	▷	0.81	BC 8	
				Min V _y	3.95	▷	-0.29	-1.18	-0.03	-1.08	▷	-0.26	BC 15	
				Max V _z	-15.91	▷	1.45	2.66	0.13	2.44	▷	0.73	BC 9	
			0.679 Rechts	Min V _z	2.15	▷	-0.06	-1.21	-0.04	-1.11	▷	-0.11	BC 14	
				Max M _T	-15.91	▷	1.45	2.66	▷	0.13	2.44	▷	0.73	BC 9
				Min M _T	2.15	▷	-0.06	-1.21	▷	-0.04	-1.11	▷	-0.11	BC 14
				Max M _y	-15.91	▷	1.45	2.66	▷	0.13	2.44	▷	0.73	BC 9
				Min M _y	2.15	▷	-0.06	-1.21	▷	-0.04	-1.11	▷	-0.11	BC 14
				Max M _z	-16.82	▷	1.57	2.65	0.13	2.43	▷	0.81	BC 8	
				Min M _z	3.95	▷	-0.29	-1.18	-0.03	-1.08	▷	-0.26	BC 15	
				Max N	3.95	▷	-0.29	-1.18	-0.03	-1.08	▷	-0.26	BC 15	

Project: Model: Fastned 4.0-definitief
 Fastned 4.0

Datum: 25-07-2017

4.12 DOORSNEDES - SNEDEKRACHTEN
Resultaatcombinaties

Staaft No.	RC	Knoop No.	Snede x [m]		Krachten [kN]			Momenten [kNm]			Bijbehorend Belastingsgeval	
					N	V _y	V _z	M _T	M _y	M _z		
18	RC1			Max V _y	-16.82	▷ 1.57	2.65	0.13	2.43	0.81	BC 8	
				Min V _y	3.95	▷ -0.29	-1.18	-0.03	-1.08	-0.26	BC 15	
				Max V _z	-15.91	1.45	▷ 2.66	0.13	2.44	0.73	BC 9	
				Min V _z	2.15	-0.06	▷ -1.21	-0.04	-1.11	-0.11	BC 14	
				Max M _T	-15.91	1.45	2.66	▷ 0.13	2.44	0.73	BC 9	
				Min M _T	2.15	-0.06	-1.21	▷ -0.04	-1.11	-0.11	BC 14	
				Max M _y	-15.91	1.45	2.66	▷ 0.13	2.44	0.73	BC 9	
				Min M _y	2.15	-0.06	-1.21	▷ -0.04	-1.11	-0.11	BC 14	
				Max M _z	-16.82	1.57	2.65	▷ 0.13	2.43	▷ 0.81	BC 8	
				Min M _z	3.95	-0.29	-1.18	-0.03	-1.08	▷ -0.26	BC 15	
				0.707 Links	Max N	3.95	-0.29	-1.13	-0.03	-1.11	-0.25	BC 15
					Min N	-16.78	1.55	2.54	0.13	2.50	0.77	BC 8
					Max V _y	-16.78	▷ 1.55	2.54	0.13	2.50	0.77	BC 8
					Min V _y	3.95	▷ -0.29	-1.13	-0.03	-1.11	-0.25	BC 15
					Max V _z	-15.87	1.43	▷ 2.55	0.13	2.51	0.69	BC 9
					Min V _z	2.15	-0.06	▷ -1.16	-0.04	-1.14	-0.11	BC 14
					Max M _T	-15.87	1.43	2.55	▷ 0.13	2.51	0.69	BC 9
					Min M _T	2.15	-0.06	-1.16	▷ -0.04	-1.14	-0.11	BC 14
					Max M _y	-15.87	1.43	2.55	▷ 0.13	2.51	0.69	BC 9
					Min M _y	2.15	-0.06	-1.16	-0.04	▷ -1.14	-0.11	BC 14
					Max M _z	-16.78	1.55	2.54	0.13	2.50	▷ 0.77	BC 8
					Min M _z	3.95	-0.29	-1.13	-0.03	-1.11	▷ -0.25	BC 15
				0.707 Rechts	Max N	3.95	-0.29	-1.13	-0.03	-1.11	-0.25	BC 15
					Min N	-16.78	1.55	2.54	0.13	2.50	0.77	BC 8
					Max V _y	-16.78	▷ 1.55	2.54	0.13	2.50	0.77	BC 8
					Min V _y	3.95	▷ -0.29	-1.13	-0.03	-1.11	-0.25	BC 15
					Max V _z	-15.87	1.43	▷ 2.55	0.13	2.51	0.69	BC 9
					Min V _z	2.15	-0.06	▷ -1.16	-0.04	-1.14	-0.11	BC 14
					Max M _T	-15.87	1.43	2.55	▷ 0.13	2.51	0.69	BC 9
					Min M _T	2.15	-0.06	-1.16	▷ -0.04	-1.14	-0.11	BC 14
					Max M _y	-15.87	1.43	2.55	▷ 0.13	2.51	0.69	BC 9
					Min M _y	2.15	-0.06	-1.16	-0.04	▷ -1.14	-0.11	BC 14
					Max M _z	-16.78	1.55	2.54	0.13	2.50	▷ 0.77	BC 8
					Min M _z	3.95	-0.29	-1.13	-0.03	-1.11	▷ -0.25	BC 15
				2.552 Links	Max N	4.23	-0.28	2.11	-0.03	-0.20	0.27	BC 15
					Min N	-14.13	0.14	-4.57	0.12	0.50	-0.83	BC 8
					Max V _y	-12.52	▷ 0.31	-3.87	0.09	0.43	-0.76	BC 2
					Min V _y	4.23	▷ -0.28	2.11	-0.03	-0.20	0.27	BC 15
					Max V _z	2.58	-0.19	▷ 2.20	-0.04	-0.18	0.12	BC 14
					Min V _z	-12.95	0.04	▷ -4.61	0.12	0.48	-0.69	BC 11
					Max M _T	-13.31	0.11	-4.60	▷ 0.13	0.49	-0.76	BC 9
					Min M _T	2.58	-0.19	2.20	▷ -0.04	-0.18	0.12	BC 14
					Max M _y	-14.13	0.14	-4.57	0.12	▷ 0.50	-0.83	BC 8
					Min M _y	4.23	-0.28	2.11	-0.03	▷ -0.20	0.27	BC 15
					Max M _z	4.23	-0.28	2.11	-0.03	-0.20	▷ 0.27	BC 15
					Min M _z	-14.13	0.14	-4.57	0.12	0.50	▷ -0.83	BC 8
				2.552 Rechts	Max N	4.23	-0.28	2.11	-0.03	-0.20	0.27	BC 15
					Min N	-14.13	0.14	-4.57	0.12	0.50	-0.83	BC 8
					Max V _y	-12.52	▷ 0.31	-3.87	0.09	0.43	-0.76	BC 2
					Min V _y	4.23	▷ -0.28	2.11	-0.03	-0.20	0.27	BC 15
					Max V _z	2.58	-0.19	▷ 2.20	-0.04	-0.18	0.12	BC 14
					Min V _z	-12.95	0.04	▷ -4.61	0.12	0.48	-0.69	BC 11
					Max M _T	-13.31	0.11	-4.60	▷ 0.13	0.49	-0.76	BC 9
					Min M _T	2.58	-0.19	2.20	▷ -0.04	-0.18	0.12	BC 14
					Max M _y	-14.13	0.14	-4.57	0.12	▷ 0.50	-0.83	BC 8
					Min M _y	4.23	-0.28	2.11	-0.03	▷ -0.20	0.27	BC 15
					Max M _z	4.23	-0.28	2.11	-0.03	-0.20	▷ 0.27	BC 15
					Min M _z	-14.13	0.14	-4.57	0.12	0.50	▷ -0.83	BC 8
				2.581 Links	Max N	4.24	-0.28	2.16	-0.03	-0.14	0.27	BC 15
					Min N	-14.09	0.12	-4.68	0.12	0.37	-0.83	BC 8
Max V _y	-12.49	▷ 0.30	-3.96		0.09	0.32	-0.77	BC 2				
Min V _y	4.24	▷ -0.28	2.16		-0.03	-0.14	0.27	BC 15				
Max V _z	2.59	-0.19	▷ 2.25		-0.04	-0.12	0.12	BC 14				
Min V _z	-12.91	0.02	▷ -4.71		0.12	0.34	-0.69	BC 11				
Max M _T	-13.27	0.09	-4.71		▷ 0.13	0.36	-0.76	BC 9				
Min M _T	2.59	-0.19	2.25		▷ -0.04	-0.12	0.12	BC 14				
Max M _y	-14.09	0.12	-4.68		0.12	▷ 0.37	-0.83	BC 8				
Min M _y	4.24	-0.28	2.16		-0.03	-0.14	0.27	BC 15				
Max M _z	4.24	-0.28	2.16		-0.03	-0.14	▷ 0.27	BC 15				
Min M _z	-14.09	0.12	-4.68		0.12	0.37	▷ -0.83	BC 8				
2.581 Rechts	Max N	4.24	-0.28	2.16	-0.03	-0.14	0.27	BC 15				
	Min N	-14.09	0.12	-4.68	0.12	0.37	-0.83	BC 8				
	Max V _y	-12.49	▷ 0.30	-3.96	0.09	0.32	-0.77	BC 2				
	Min V _y	4.24	▷ -0.28	2.16	-0.03	-0.14	0.27	BC 15				
	Max V _z	2.59	-0.19	▷ 2.25	-0.04	-0.12	0.12	BC 14				
	Min V _z	-12.91	0.02	▷ -4.71	0.12	0.34	-0.69	BC 11				
	Max M _T	-13.27	0.09	-4.71	▷ 0.13	0.36	-0.76	BC 9				
	Min M _T	2.59	-0.19	2.25	▷ -0.04	-0.12	0.12	BC 14				
	Max M _y	-14.09	0.12	-4.68	0.12	▷ 0.37	-0.83	BC 8				
	Min M _y	4.24	-0.28	2.16	-0.03	-0.14	0.27	BC 15				
	Max M _z	4.24	-0.28	2.16	-0.03	-0.14	▷ 0.27	BC 15				
	Min M _z	-14.09	0.12	-4.68	0.12	0.37	▷ -0.83	BC 8				
2.677 Links	Max N	4.25	-0.28	2.32	-0.03	0.08	0.30	BC 15				
	Min N	-13.97	0.05	-5.00	0.12	-0.10	-0.84	BC 8				

Project: Model: Fastned 4.0-definitief
 Fastned 4.0

Datum: 25-07-2017

4.12 DOORSNEDES - SNEDEKRACHTEN
Resultaatcombinaties

Staaf				Knoep				Snede				Krachten [kN]				Momenten [kNm]				Bijbehorend				
No.	RC	No.	x [m]		N	V _y	V _z	M _T	M _y	M _z	Belastingsgeva													
18	RC1			2.677 Rechts	Max V _y	-12.40	▷ 0.25	-4.23	0.09	-0.08	-0.79	BC 2												
					Min V _y	4.25	▷ -0.28	2.32	-0.03	0.08	0.30	BC 15												
					Max V _z	2.61	-0.20	▷ 2.41	-0.04	0.10	0.14	BC 14												
					Min V _z	-12.79	-0.04	▷ -5.04	0.12	-0.13	-0.69	BC 11												
					Max M _T	-13.15	0.02	-5.03	▷ 0.13	-0.11	-0.76	BC 9												
					Min M _T	2.61	-0.20	▷ 2.41	-0.04	0.10	0.14	BC 14												
					Max M _y	2.61	-0.20	▷ 2.41	-0.04	▷ 0.10	0.14	BC 14												
					Min M _y	-10.05	0.06	-4.31	▷ 0.10	-0.13	-0.49	BC 5												
					Max M _z	4.25	-0.28	2.32	-0.03	▷ 0.08	0.30	BC 15												
					Min M _z	-13.97	0.05	-5.00	0.12	-0.10	▷ -0.84	BC 8												
					Max N	4.25	-0.28	2.32	-0.03	0.08	0.30	BC 15												
					Min N	-13.97	0.05	-5.00	0.12	-0.10	-0.84	BC 8												
					Max V _y	-12.40	▷ 0.25	-4.23	0.09	-0.08	-0.79	BC 2												
					Min V _y	4.25	▷ -0.28	2.32	-0.03	0.08	0.30	BC 15												
					Max V _z	2.61	-0.20	▷ 2.41	-0.04	0.10	0.14	BC 14												
					Min V _z	-12.79	-0.04	▷ -5.04	0.12	-0.13	-0.69	BC 11												
					Max M _T	-13.15	0.02	-5.03	▷ 0.13	-0.11	-0.76	BC 9												
					Min M _T	2.61	-0.20	▷ 2.41	-0.04	0.10	0.14	BC 14												
					Max M _y	2.61	-0.20	▷ 2.41	-0.04	▷ 0.10	0.14	BC 14												
					Min M _y	-10.05	0.06	-4.31	▷ 0.10	-0.13	-0.49	BC 5												
					Max M _z	4.25	-0.28	2.32	-0.03	▷ 0.08	0.30	BC 15												
					Min M _z	-13.97	0.05	-5.00	0.12	-0.10	▷ -0.84	BC 8												
					Max N	4.30	-0.29	2.78	-0.03	1.61	0.47	BC 15												
					Min N	-13.64	-0.16	-5.84	0.12	-3.35	-0.78	BC 8												
					Max V _y	-5.20	▷ 0.20	-0.81	0.01	-0.43	-0.52	BC 18												
					Min V _y	4.30	-0.29	2.78	-0.03	1.61	0.47	BC 15												
					Max V _z	2.68	-0.23	▷ 2.88	-0.04	1.69	0.27	BC 14												
					Min V _z	-12.48	-0.23	▷ -5.88	0.12	-3.40	-0.59	BC 11												
					Max M _T	-12.84	-0.17	-5.88	▷ 0.13	-3.38	-0.69	BC 9												
					Min M _T	2.68	-0.23	2.88	-0.04	1.69	0.27	BC 14												
					Max M _y	2.68	-0.23	2.88	-0.04	▷ 1.69	0.27	BC 14												
					Min M _y	-12.48	-0.23	-5.88	▷ 0.12	-3.40	-0.59	BC 11												
					Max M _z	4.30	-0.29	2.78	-0.03	1.61	▷ 0.47	BC 15												
					Min M _z	-12.17	0.10	-4.99	0.09	-2.84	▷ -0.88	BC 2												
					19	RC1	189	0.000 Rechts	Max N	0.00	0.00	0.00	0.00	0.00	0.00									
									Min N	-5.26	1.71	4.48	0.03	-0.01	1.74	BC 10								
									Max V _y	-5.19	▷ 1.77	4.49	0.03	-0.01	1.84	BC 8								
									Min V _y	-0.61	▷ -0.25	-1.87	0.00	-0.00	-0.41	BC 15								
									Max V _z	-4.83	1.62	▷ 4.51	0.04	-0.01	1.66	BC 9								
									Min V _z	-1.34	0.04	▷ -1.92	-0.01	-0.00	-0.04	BC 14								
									Max M _T	-4.78	1.62	3.92	▷ 0.04	-0.01	1.63	BC 13								
									Min M _T	-1.60	0.12	0.39	▷ -0.04	-0.00	0.10	BC 22								
									Max M _y	-0.86	-0.17	0.44	-0.03	▷ 0.00	-0.27	BC 23								
									Min M _y	-4.83	1.62	4.51	0.04	▷ -0.01	1.66	BC 9								
									Max M _z	-5.19	1.77	4.49	0.03	-0.01	▷ 1.84	BC 8								
									Min M _z	-0.61	-0.25	-1.87	0.00	-0.00	▷ -0.41	BC 15								
Max N	0.00	0.00	0.00	0.00					0.00	0.00														
Min N	-5.26	1.71	4.48	0.03					-0.01	1.74	BC 10													
Max V _y	-5.19	▷ 1.77	4.49	0.03					-0.01	1.84	BC 8													
Min V _y	-0.61	▷ -0.25	-1.87	0.00					-0.00	-0.41	BC 15													
Max V _z	-4.83	1.62	▷ 4.51	0.04					-0.01	1.66	BC 9													
Min V _z	-1.34	0.04	▷ -1.92	-0.01					-0.00	-0.04	BC 14													
Max M _T	-4.78	1.62	3.92	▷ 0.04					-0.01	1.63	BC 13													
Min M _T	-1.60	0.12	0.39	▷ -0.04					-0.00	0.10	BC 22													
Max M _y	-0.86	-0.17	0.44	-0.03					▷ 0.00	-0.27	BC 23													
Min M _y	-4.83	1.62	4.51	0.04					▷ -0.01	1.66	BC 9													
Max M _z	-5.19	1.77	4.49	0.03					-0.01	▷ 1.84	BC 8													
Min M _z	-0.61	-0.25	-1.87	0.00					-0.00	▷ -0.41	BC 15													
Max N	0.00	0.00	0.00	0.00					0.00	0.00														
Min N	-4.82	1.50	3.30	0.03					2.34	0.77	BC 10													
Max V _y	-4.75	▷ 1.57	3.31	0.03					2.35	0.84	BC 8													
Min V _y	-0.56	▷ -0.26	-1.42	0.00					-1.01	-0.26	BC 15													
Max V _z	-4.40	1.43	▷ 3.33	0.03					2.36	0.74	BC 9													
Min V _z	-1.27	0.01	▷ -1.46	-0.01					-1.03	-0.05	BC 14													
Max M _T	-4.35	1.42	▷ 2.89	0.04					2.05	0.72	BC 13													
Min M _T	-1.52	0.10	▷ 0.28	-0.04					0.20	0.03	BC 22													
Max M _y	-4.40	1.43	3.33	0.03					▷ 2.36	0.74	BC 9													
Min M _y	-1.27	0.01	-1.46	-0.01					▷ -1.03	-0.05	BC 14													
Max M _z	-4.75	1.57	3.31	0.03					2.35	▷ 0.84	BC 8													
Min M _z	-0.56	-0.26	-1.42	0.00					-1.01	▷ -0.26	BC 15													
Max N	0.00	0.00	0.00	0.00					0.00	0.00														
Min N	-4.82	1.50	3.30	0.03					2.34	0.77	BC 10													

Project: Model: Fastned 4.0-definitief
 Fastned 4.0

Datum: 25-07-2017

4.12 DOORSNEDES - SNEDEKRACHTEN

Resultaatcombinaties

Staaf No.	RC	Knoop No.	Snede x [m]		Krachten [kN]			Momenten [kNm]			Bijbehorend Belastingsgeval
					N	V _y	V _z	M _T	M _y	M _z	
19	RC1		0.679 Links	Max V _y	-4.75	1.57	3.31	0.03	2.35	0.84	BC 8
				Min V _y	-0.56	-0.26	-1.42	0.00	-1.01	-0.26	BC 15
				Max V _z	-4.40	1.43	3.33	0.03	2.36	0.74	BC 9
				Min V _z	-1.27	0.01	-1.46	-0.01	-1.03	-0.05	BC 14
				Max M _T	-4.35	1.42	2.89	0.04	2.05	0.72	BC 13
				Min M _T	-1.52	0.10	0.28	-0.04	0.20	0.03	BC 22
				Max M _y	-4.40	1.43	3.33	0.03	2.36	0.74	BC 9
				Min M _y	-1.27	0.01	-1.46	-0.01	-1.03	-0.05	BC 14
				Max M _z	-4.75	1.57	3.31	0.03	2.35	0.84	BC 8
				Min M _z	-0.56	-0.26	-1.42	0.00	-1.01	-0.26	BC 15
				Max N	0.00	0.00	0.00	0.00	0.00	0.00	
				Min N	-4.69	1.43	2.93	0.03	2.64	0.63	BC 10
				Max V _y	-4.62	1.50	2.94	0.03	2.65	0.69	BC 8
				Min V _y	-0.55	-0.25	-1.26	0.00	-1.14	-0.23	BC 15
				Max V _z	-4.27	1.36	2.95	0.03	2.66	0.60	BC 9
				Min V _z	-1.25	0.01	-1.29	-0.01	-1.17	-0.06	BC 14
				Max M _T	-4.22	1.35	2.56	0.04	2.31	0.58	BC 13
				Min M _T	-1.50	0.09	0.26	-0.04	0.23	0.02	BC 22
				Max M _y	-4.27	1.36	2.95	0.03	2.66	0.60	BC 9
				Min M _y	-1.25	0.01	-1.29	-0.01	-1.17	-0.06	BC 14
				Max M _z	-4.62	1.50	2.94	0.03	2.65	0.69	BC 8
				Min M _z	-0.55	-0.25	-1.26	0.00	-1.14	-0.23	BC 15
				Max N	0.00	0.00	0.00	0.00	0.00	0.00	
				Min N	-4.69	1.43	2.93	0.03	2.64	0.63	BC 10
				Max V _y	-4.62	1.50	2.94	0.03	2.65	0.69	BC 8
				Min V _y	-0.55	-0.25	-1.26	0.00	-1.14	-0.23	BC 15
				Max V _z	-4.27	1.36	2.95	0.03	2.66	0.60	BC 9
				Min V _z	-1.25	0.01	-1.29	-0.01	-1.17	-0.06	BC 14
				Max M _T	-4.22	1.35	2.56	0.04	2.31	0.58	BC 13
				Min M _T	-1.50	0.09	0.26	-0.04	0.23	0.02	BC 22
				Max M _y	-4.27	1.36	2.95	0.03	2.66	0.60	BC 9
				Min M _y	-1.25	0.01	-1.29	-0.01	-1.17	-0.06	BC 14
				Max M _z	-4.62	1.50	2.94	0.03	2.65	0.69	BC 8
				Min M _z	-0.55	-0.25	-1.26	0.00	-1.14	-0.23	BC 15
				Max N	0.00	0.00	0.00	0.00	0.00	0.00	
				Min N	-4.64	1.41	2.81	0.03	2.72	0.59	BC 10
				Max V _y	-4.57	1.47	2.82	0.03	2.73	0.65	BC 8
				Min V _y	-0.55	-0.25	-1.21	0.00	-1.17	-0.23	BC 15
				Max V _z	-4.23	1.34	2.83	0.03	2.74	0.56	BC 9
				Min V _z	-1.24	0.00	-1.24	-0.01	-1.20	-0.06	BC 14
				Max M _T	-4.17	1.32	2.46	0.04	2.38	0.55	BC 13
				Min M _T	-1.50	0.09	0.25	-0.04	0.24	0.02	BC 22
				Max M _y	-4.23	1.34	2.83	0.03	2.74	0.56	BC 9
				Min M _y	-1.24	0.00	-1.24	-0.01	-1.20	-0.06	BC 14
				Max M _z	-4.57	1.47	2.82	0.03	2.73	0.65	BC 8
				Min M _z	-0.55	-0.25	-1.21	0.00	-1.17	-0.23	BC 15
				Max N	0.00	0.00	0.00	0.00	0.00	0.00	
				Min N	-4.64	1.41	2.81	0.03	2.72	0.59	BC 10
				Max V _y	-4.57	1.47	2.82	0.03	2.73	0.65	BC 8
				Min V _y	-0.55	-0.25	-1.21	0.00	-1.17	-0.23	BC 15
				Max V _z	-4.23	1.34	2.83	0.03	2.74	0.56	BC 9
				Min V _z	-1.24	0.00	-1.24	-0.01	-1.20	-0.06	BC 14
Max M _T	-4.17	1.32	2.46	0.04	2.38	0.55	BC 13				
Min M _T	-1.50	0.09	0.25	-0.04	0.24	0.02	BC 22				
Max M _y	-4.23	1.34	2.83	0.03	2.74	0.56	BC 9				
Min M _y	-1.24	0.00	-1.24	-0.01	-1.20	-0.06	BC 14				
Max M _z	-4.57	1.47	2.82	0.03	2.73	0.65	BC 8				
Min M _z	-0.55	-0.25	-1.21	0.00	-1.17	-0.23	BC 15				
Max N	0.00	0.00	0.00	0.00	0.00	0.00					
Min N	-1.84	0.08	-3.83	-0.00	0.79	-0.53	BC 4				
Max V _y	-1.04	0.27	-0.55	0.00	0.15	-0.35	BC 18				
Min V _y	-0.27	-0.24	2.06	0.00	-0.39	0.23	BC 15				
Max V _z	-0.81	-0.13	2.14	-0.01	-0.37	0.06	BC 14				
Min V _z	-1.54	-0.12	-4.62	0.02	0.96	-0.55	BC 11				
Max M _T	-1.41	-0.08	-4.00	0.03	0.86	-0.58	BC 13				
Min M _T	-1.06	-0.04	-0.33	-0.04	0.16	-0.03	BC 22				
Max M _y	-1.74	0.00	-4.58	0.02	1.00	-0.70	BC 8				
Min M _y	-0.27	-0.24	2.06	0.00	-0.39	0.23	BC 15				
Max M _z	-0.27	-0.24	2.06	0.00	-0.39	0.23	BC 15				
Min M _z	-1.74	0.00	-4.58	0.02	1.00	-0.70	BC 8				
Max N	0.00	0.00	0.00	0.00	0.00	0.00					
Min N	-1.81	0.07	-3.92	-0.00	0.68	-0.53	BC 4				

Project: Model: Fastned 4.0-definitief
 Fastned 4.0

Datum: 25-07-2017

4.12 DOORSNEDES - SNEDEKRACHTEN
Resultaatcombinaties

Staaf				Knoop				Snede				Krachten [kN]				Momenten [kNm]				Bijbehorend			
No.	RC	No.	x [m]		N	V _y	V _z	M _T	M _y	M _z	Belastingsgeval												
19	RC1			2.581 Rechts	Max V _y	-1.03	▷ 0.27	-0.57	0.00	0.13	-0.36	BC 18											
					Min V _y	-0.26	▷ -0.24	2.11	0.00	-0.33	0.24	BC 15											
					Max V _z	-0.81	-0.13	▷ 2.19	-0.01	-0.31	0.06	BC 14											
					Min V _z	-1.50	-0.14	▷ -4.73	0.02	0.83	-0.55	BC 11											
					Max M _T	-1.37	-0.11	-4.09	▷ 0.03	0.74	-0.58	BC 13											
					Min M _T	-1.06	-0.04	-0.34	▷ -0.04	0.15	-0.03	BC 22											
					Max M _y	-1.69	-0.02	-4.68	0.02	▷ 0.87	-0.70	BC 8											
					Min M _y	-0.26	-0.24	2.11	0.00	▷ -0.33	0.24	BC 15											
					Max M _z	-0.26	-0.24	2.11	0.00	-0.33	▷ 0.24	BC 15											
					Min M _z	-1.69	-0.02	-4.68	0.02	▷ 0.87	-0.70	BC 8											
					Max N	0.00	0.00	0.00	0.00	0.00	0.00												
					Min N	-1.81	0.07	-3.92	-0.00	0.68	-0.53	BC 4											
					Max V _y	-1.03	▷ 0.27	-0.57	0.00	0.13	-0.36	BC 18											
					Min V _y	-0.26	▷ -0.24	2.11	0.00	-0.33	0.24	BC 15											
					Max V _z	-0.81	-0.13	▷ 2.19	-0.01	-0.31	0.06	BC 14											
					Min V _z	-1.50	-0.14	▷ -4.73	0.02	0.83	-0.55	BC 11											
					Max M _T	-1.37	-0.11	-4.09	▷ 0.03	0.74	-0.58	BC 13											
					Min M _T	-1.06	-0.04	-0.34	▷ -0.04	0.15	-0.03	BC 22											
					Max M _y	-1.69	-0.02	-4.68	0.02	▷ 0.87	-0.70	BC 8											
					Min M _y	-0.26	-0.24	2.11	0.00	▷ -0.33	0.24	BC 15											
					Max M _z	-0.26	-0.24	2.11	0.00	-0.33	▷ 0.24	BC 15											
					Min M _z	-1.69	-0.02	-4.68	0.02	▷ 0.87	-0.70	BC 8											
					2.677 Links	Max N	0.00	0.00	0.00	0.00	0.00												
						Min N	-1.71	0.02	-4.21	-0.00	0.29	-0.54	BC 4										
						Max V _y	-1.00	▷ 0.25	-0.61	0.00	0.07	-0.38	BC 18										
						Min V _y	-0.25	▷ -0.24	2.27	0.00	-0.12	0.26	BC 15										
						Max V _z	-0.78	-0.13	▷ 2.35	-0.01	-0.09	0.07	BC 14										
						Min V _z	-1.36	-0.20	▷ -5.08	0.02	0.36	-0.53	BC 11										
				Max M _T		-1.23	-0.17	-4.39	▷ 0.03	0.33	-0.57	BC 13											
				Min M _T		-1.04	-0.05	-0.37	▷ -0.04	0.11	-0.02	BC 22											
				Max M _y		-1.56	-0.09	-5.03	0.02	▷ 0.40	-0.69	BC 8											
				Min M _y		-0.25	-0.24	2.27	0.00	▷ -0.12	0.26	BC 15											
				Max M _z		-0.25	-0.24	2.27	0.00	-0.12	▷ 0.26	BC 15											
				Min M _z		-1.56	-0.09	-5.03	0.02	▷ 0.40	-0.69	BC 8											
				Max N		0.00	0.00	0.00	0.00	0.00	0.00												
				Min N		-1.71	0.02	-4.21	-0.00	0.29	-0.54	BC 4											
				Max V _y		-1.00	▷ 0.25	-0.61	0.00	0.07	-0.38	BC 18											
				Min V _y		-0.25	▷ -0.24	2.27	0.00	-0.11	0.26	BC 15											
				Max V _z		-0.78	-0.13	▷ 2.35	-0.01	-0.09	0.07	BC 14											
				Min V _z		-1.36	-0.20	▷ -5.08	0.02	0.36	-0.53	BC 11											
				Max M _T		-1.23	-0.17	-4.39	▷ 0.03	0.33	-0.57	BC 13											
				Min M _T		-1.04	-0.05	-0.37	▷ -0.04	0.11	-0.02	BC 22											
				Max M _y		-1.56	-0.09	-5.03	0.02	▷ 0.40	-0.69	BC 8											
				Min M _y		-0.25	-0.24	2.27	0.00	▷ -0.11	0.26	BC 15											
				Max M _z		-0.25	-0.24	2.27	0.00	-0.11	▷ 0.26	BC 15											
				Min M _z		-1.56	-0.09	-5.03	0.02	▷ 0.40	-0.69	BC 8											
				3.260 Links		Max N	0.00	0.00	0.00	0.00	0.00	0.00											
						Min N	-1.46	-0.10	-5.03	-0.00	-2.48	-0.49	BC 4										
						Max V _y	-0.90	▷ 0.21	-0.78	0.00	-0.34	-0.52	BC 18										
						Min V _y	-0.90	▷ -0.41	-5.18	0.02	-2.53	-0.33	BC 1										
					Max V _z	-0.71	-0.16	▷ 2.81	-0.01	1.46	0.16	BC 14											
					Min V _z	-1.02	-0.37	▷ -6.02	0.02	-2.97	-0.33	BC 11											
					Max M _T	-0.89	-0.34	-5.19	▷ 0.02	-2.54	-0.39	BC 13											
					Min M _T	-0.96	-0.07	-0.48	▷ -0.04	-0.14	0.02	BC 22											
					Max M _y	-0.71	-0.16	2.81	-0.01	▷ 1.46	0.16	BC 14											
					Min M _y	-1.02	-0.37	-6.02	0.02	▷ -2.97	-0.33	BC 11											
					Max M _z	-0.20	-0.24	2.72	0.00	1.39	▷ 0.40	BC 15											
					Min M _z	-1.32	0.03	-5.01	0.00	-2.41	▷ -0.71	BC 2											
23	3.260 Rechts	Max N	0.00		0.00	0.00	0.00	0.00															
		Min N	-1.46		-0.10	-5.03	-0.00	-2.48	-0.49	BC 4													
		Max V _y	-0.90		▷ 0.21	-0.78	0.00	-0.34	-0.52	BC 18													
		Min V _y	-0.90		▷ -0.41	-5.18	0.02	-2.53	-0.33	BC 1													
		Max V _z	-0.71		-0.16	▷ 2.81	-0.01	1.46	0.16	BC 14													
		Min V _z	-1.02		-0.37	▷ -6.02	0.02	-2.97	-0.33	BC 11													
		Max M _T	-0.89		-0.34	-5.19	▷ 0.02	-2.54	-0.39	BC 13													
		Min M _T	-0.96		-0.07	-0.48	▷ -0.04	-0.14	0.02	BC 22													
		Max M _y	-0.71		-0.16	2.81	-0.01	▷ 1.46	0.16	BC 14													
		Min M _y	-1.02		-0.37	-6.02	0.02	▷ -2.97	-0.33	BC 11													
		Max M _z	-0.20		-0.24	2.72	0.00	1.39	▷ 0.40	BC 15													
		Min M _z	-1.32		0.03	-5.01	0.00	-2.41	▷ -0.71	BC 2													
		0.000 Rechts	Max N		1.25	-0.18	0.36	-0.01	0.00	-0.29	BC 21												
			Min N		-6.38	1.64	4.76	-0.03	-0.00	1.53	BC 8												
			Max V _y		-6.02	▷ 1.66	4.18	-0.01	-0.00	1.54	BC 12												
			Min V _y		-0.75	▷ -0.23	0.41	-0.09	0.00	-0.37	BC 23												
			Max V _z	-5.78	1.50	▷ 4.78	-0.03	-0.00	1.36	BC 9													
			Min V _z	-0.42	0.07	▷ -1.92	0.01	0.00	0.02	BC 14													
			Max M _T	0.02	0.20	▷ 0.63	0.02	0.00	0.27	BC 19													
			Min M _T	-1.92	0.04	▷ 0.36	-0.10	-0.00	-0.03	BC 22													
			Max M _y	-0.75	-0.23	0.41	-0.09	▷ 0.00	-0.37	BC 23													
			Min M _y	-5.78	1.50	▷ 4.78	-0.03	▷ -0.00	1.36	BC 9													
		Max M _z	-6.02	1.66	4.18	-0.01	-0.00	▷ 1.54	BC 12														
		Min M _z	-0.75	-0.23	0.41	-0.09	▷ 0.00	-0.37	BC 23														
		0.000 Rechts	Max N	1.25	-0.18	0.36	-0.01	0.00	-0.29	BC 21													
			Min N	-6.38	1.64	4.76	-0.03	-0.00	1.53	BC 8													

Project: Model: Fastned 4.0-definitief
 Fastned 4.0

Datum: 25-07-2017

4.12 DOORSNEDES - SNEDEKRACHTEN
Resultaatcombinaties

Staaft No.	RC	Knoop No.	Snede x [m]	Krachten [kN]			Momenten [kNm]			Bijbehorend Belastingsgeval	
				N	V _y	V _z	M _T	M _y	M _z		
20	RC1		0.583 Links	Max V _y	-6.02	1.66	4.18	-0.01	-0.00	1.54	BC 12
				Min V _y	-0.75	-0.23	0.41	-0.09	0.00	-0.37	BC 23
				Max V _z	-5.78	1.50	4.78	-0.03	-0.00	1.36	BC 9
				Min V _z	-0.42	0.07	-1.92	0.01	0.00	0.02	BC 14
				Max M _T	0.02	0.20	0.63	0.02	0.00	0.27	BC 19
				Min M _T	-1.92	0.04	0.36	-0.10	-0.00	-0.03	BC 22
				Max M _y	-0.75	-0.23	0.41	-0.09	0.00	-0.37	BC 23
				Min M _y	-5.78	1.50	4.78	-0.03	-0.00	1.36	BC 9
				Max M _z	-6.02	1.66	4.18	-0.01	-0.00	1.54	BC 12
				Min M _z	-0.75	-0.23	0.41	-0.09	0.00	-0.37	BC 23
				Max N	1.30	-0.18	0.24	-0.01	0.18	-0.19	BC 21
				Min N	-5.92	1.42	3.52	-0.04	2.50	0.61	BC 8
				Max V _y	-5.55	1.43	3.08	-0.01	2.20	0.62	BC 12
				Min V _y	-0.70	-0.23	0.28	-0.09	0.21	-0.24	BC 23
				Max V _z	-5.33	1.29	3.53	-0.04	2.51	0.52	BC 9
				Min V _z	-0.35	0.05	-1.45	0.01	-1.03	-0.02	BC 14
				Max M _T	0.10	0.18	0.45	0.02	0.33	0.15	BC 19
				Min M _T	-1.85	0.02	0.26	-0.10	0.19	-0.05	BC 22
				Max M _y	-5.33	1.29	3.53	-0.04	2.51	0.52	BC 9
				Min M _y	-0.35	0.05	-1.45	0.01	-1.03	-0.02	BC 14
				Max M _z	-5.55	1.43	3.08	-0.01	2.20	0.62	BC 12
				Min M _z	-0.70	-0.23	0.28	-0.09	0.21	-0.24	BC 23
				Max N	1.30	-0.18	0.24	-0.01	0.18	-0.19	BC 21
				Min N	-5.92	1.42	3.52	-0.04	2.50	0.61	BC 8
				Max V _y	-5.55	1.43	3.08	-0.01	2.20	0.62	BC 12
				Min V _y	-0.70	-0.23	0.28	-0.09	0.21	-0.24	BC 23
				Max V _z	-5.33	1.29	3.53	-0.04	2.51	0.52	BC 9
				Min V _z	-0.35	0.05	-1.45	0.01	-1.03	-0.02	BC 14
				Max M _T	0.10	0.18	0.45	0.02	0.33	0.15	BC 19
				Min M _T	-1.85	0.02	0.26	-0.10	0.19	-0.05	BC 22
				Max M _y	-5.33	1.29	3.53	-0.04	2.51	0.52	BC 9
				Min M _y	-0.35	0.05	-1.45	0.01	-1.03	-0.02	BC 14
				Max M _z	-5.55	1.43	3.08	-0.01	2.20	0.62	BC 12
				Min M _z	-0.70	-0.23	0.28	-0.09	0.21	-0.24	BC 23
				Max N	1.31	-0.18	0.21	-0.01	0.20	-0.17	BC 21
				Min N	-5.77	1.34	3.12	-0.04	2.82	0.48	BC 8
				Max V _y	-5.40	1.35	2.73	-0.01	2.48	0.49	BC 12
				Min V _y	-0.69	-0.23	0.25	-0.09	0.24	-0.21	BC 23
				Max V _z	-5.19	1.21	3.13	-0.04	2.83	0.40	BC 9
				Min V _z	-0.33	0.04	-1.29	0.01	-1.16	-0.02	BC 14
				Max M _T	0.12	0.18	0.40	0.02	0.37	0.14	BC 19
				Min M _T	-1.83	0.01	0.23	-0.10	0.21	-0.06	BC 22
				Max M _y	-5.19	1.21	3.13	-0.04	2.83	0.40	BC 9
				Min M _y	-0.33	0.04	-1.29	0.01	-1.16	-0.02	BC 14
				Max M _z	-5.40	1.35	2.73	-0.01	2.48	0.49	BC 12
				Min M _z	-0.69	-0.23	0.25	-0.09	0.24	-0.21	BC 23
				Max N	1.31	-0.18	0.21	-0.01	0.20	-0.17	BC 21
				Min N	-5.77	1.34	3.12	-0.04	2.82	0.48	BC 8
				Max V _y	-5.40	1.35	2.73	-0.01	2.48	0.49	BC 12
				Min V _y	-0.69	-0.23	0.25	-0.09	0.24	-0.21	BC 23
				Max V _z	-5.19	1.21	3.13	-0.04	2.83	0.40	BC 9
				Min V _z	-0.33	0.04	-1.29	0.01	-1.16	-0.02	BC 14
				Max M _T	0.12	0.18	0.40	0.02	0.37	0.14	BC 19
				Min M _T	-1.83	0.01	0.23	-0.10	0.21	-0.06	BC 22
				Max M _y	-5.19	1.21	3.13	-0.04	2.83	0.40	BC 9
				Min M _y	-0.33	0.04	-1.29	0.01	-1.16	-0.02	BC 14
				Max M _z	-5.40	1.35	2.73	-0.01	2.48	0.49	BC 12
				Min M _z	-0.69	-0.23	0.25	-0.09	0.24	-0.21	BC 23
				Max N	1.32	-0.18	0.20	-0.01	0.21	-0.16	BC 21
				Min N	-5.73	1.31	2.99	-0.04	2.91	0.44	BC 8
				Max V _y	-5.36	1.32	2.62	-0.01	2.55	0.45	BC 12
				Min V _y	-0.68	-0.23	0.24	-0.09	0.24	-0.21	BC 23
				Max V _z	-5.15	1.19	3.00	-0.04	2.91	0.36	BC 9
				Min V _z	-0.33	0.04	-1.24	0.01	-1.20	-0.02	BC 14
				Max M _T	0.13	0.18	0.39	0.02	0.38	0.13	BC 19
				Min M _T	-1.82	0.01	0.22	-0.10	0.22	-0.06	BC 22
				Max M _y	-5.15	1.19	3.00	-0.04	2.91	0.36	BC 9
				Min M _y	-0.33	0.04	-1.24	0.01	-1.20	-0.02	BC 14
				Max M _z	-5.36	1.32	2.62	-0.01	2.55	0.45	BC 12
				Min M _z	-0.68	-0.23	0.24	-0.09	0.24	-0.21	BC 23
				Max N	1.32	-0.18	0.20	-0.01	0.21	-0.16	BC 21
				Min N	-5.73	1.31	2.99	-0.04	2.91	0.44	BC 8
				Max V _y	-5.36	1.32	2.62	-0.01	2.55	0.45	BC 12
				Min V _y	-0.68	-0.23	0.24	-0.09	0.24	-0.21	BC 23
				Max V _z	-5.15	1.19	3.00	-0.04	2.91	0.36	BC 9
				Min V _z	-0.33	0.04	-1.24	0.01	-1.20	-0.02	BC 14
				Max M _T	0.13	0.18	0.39	0.02	0.38	0.13	BC 19
				Min M _T	-1.82	0.01	0.22	-0.10	0.22	-0.06	BC 22
				Max M _y	-5.15	1.19	3.00	-0.04	2.91	0.36	BC 9
				Min M _y	-0.33	0.04	-1.24	0.01	-1.20	-0.02	BC 14
				Max M _z	-5.36	1.32	2.62	-0.01	2.55	0.45	BC 12
				Min M _z	-0.68	-0.23	0.24	-0.09	0.24	-0.21	BC 23
				Max N	1.59	-0.17	-0.48	-0.01	-0.05	0.16	BC 21
				Min N	-2.69	-0.28	-4.89	-0.05	1.04	-0.49	BC 8

Project: Model: Fastned 4.0-definitief
 Fastned 4.0

Datum: 25-07-2017

4.12 DOORSNEDES - SNEDEKRACHTEN
Resultaatcombinaties

Staaf				Knoop				Snede				Krachten [kN]				Momenten [kNm]				Bijbehorend		
No.	RC	No.	x [m]		N	V _y	V _z	M _T	M _y	M _z	Belastingsgeval											
20	RC1			2.552 Rechts	Max V _y	-0.45	▷ 0.21	-0.53	0.02	0.20	-0.29	BC 18										
					Min V _y	-1.88	▷ -0.39	-4.29	-0.04	0.89	-0.40	BC 1										
					Max V _z	0.10	-0.09	▷ 2.13	0.01	-0.37	0.02	BC 14										
					Min V _z	-1.82	-0.37	▷ -4.93	-0.05	0.99	-0.37	BC 11										
					Max M _T	0.54	0.11	-0.61	▷ 0.02	0.18	-0.14	BC 19										
					Min M _T	-1.39	-0.12	-0.36	▷ -0.10	0.08	0.05	BC 22										
					Max M _y	-2.69	-0.28	-4.89	-0.05	1.04	-0.49	BC 8										
					Min M _y	1.08	-0.18	2.05	0.02	-0.39	0.18	BC 15										
					Max M _z	-0.41	-0.21	-0.44	-0.09	0.06	▷ 0.20	BC 23										
					Min M _z	-2.69	-0.28	-4.89	-0.05	1.04	▷ -0.49	BC 8										
					Max N	1.59	-0.17	-0.48	-0.01	-0.05	0.16	BC 21										
					Min N	-2.69	-0.28	-4.89	-0.05	1.04	-0.49	BC 8										
					Max V _y	-0.45	▷ 0.21	-0.53	0.02	0.20	-0.29	BC 18										
					Min V _y	-1.88	▷ -0.39	-4.29	-0.04	0.89	-0.40	BC 1										
					Max V _z	0.10	-0.09	▷ 2.13	0.01	-0.37	0.02	BC 14										
					Min V _z	-1.82	-0.37	▷ -4.93	-0.05	0.99	-0.37	BC 11										
					Max M _T	0.54	0.11	-0.61	▷ 0.02	0.18	-0.14	BC 19										
					Min M _T	-1.39	-0.12	-0.36	▷ -0.10	0.08	0.05	BC 22										
					Max M _y	-2.69	-0.28	-4.89	-0.05	1.04	-0.49	BC 8										
					Min M _y	1.08	-0.18	2.05	0.02	-0.39	0.18	BC 15										
				Max M _z	-0.41	-0.21	-0.44	-0.09	0.06	▷ 0.20	BC 23											
				Min M _z	-2.69	-0.28	-4.89	-0.05	1.04	▷ -0.49	BC 8											
				Max N	1.60	-0.17	-0.49	-0.01	-0.07	0.16	BC 21											
				Min N	-2.64	-0.30	-5.00	-0.05	0.90	-0.48	BC 8											
				Max V _y	-0.44	▷ 0.20	-0.54	0.02	0.19	-0.30	BC 18											
				Min V _y	-1.84	▷ -0.41	-4.39	-0.04	0.76	-0.38	BC 1											
				Max V _z	0.11	-0.09	▷ 2.18	0.01	-0.31	0.02	BC 14											
				Min V _z	-1.77	-0.39	▷ -5.05	-0.05	0.85	-0.36	BC 11											
				Max M _T	0.55	0.11	-0.62	▷ 0.02	0.16	-0.14	BC 19											
				Min M _T	-1.38	-0.12	-0.37	▷ -0.10	0.07	0.05	BC 22											
				Max M _y	-2.64	-0.30	-5.00	-0.05	0.90	-0.48	BC 8											
				Min M _y	1.09	-0.18	2.10	0.02	-0.34	0.18	BC 15											
				Max M _z	-0.40	-0.21	-0.45	-0.09	0.05	▷ 0.20	BC 23											
				Min M _z	-2.64	-0.30	-5.00	-0.05	0.90	▷ -0.48	BC 8											
				Max N	1.60	-0.17	-0.49	-0.01	-0.07	0.16	BC 21											
				Min N	-2.64	-0.30	-5.00	-0.05	0.90	-0.48	BC 8											
				Max V _y	-0.44	▷ 0.20	-0.54	0.02	0.19	-0.30	BC 18											
				Min V _y	-1.84	▷ -0.41	-4.39	-0.04	0.76	-0.38	BC 1											
				Max V _z	0.11	-0.09	▷ 2.18	0.01	-0.31	0.02	BC 14											
				Min V _z	-1.77	-0.39	▷ -5.05	-0.05	0.85	-0.36	BC 11											
				Max M _T	0.55	0.11	-0.62	▷ 0.02	0.16	-0.14	BC 19											
				Min M _T	-1.38	-0.12	-0.37	▷ -0.10	0.07	0.05	BC 22											
				Max M _y	-2.64	-0.30	-5.00	-0.05	0.90	-0.48	BC 8											
				Min M _y	1.09	-0.18	2.10	0.02	-0.34	0.18	BC 15											
				Max M _z	-0.40	-0.21	-0.45	-0.09	0.05	▷ 0.20	BC 23											
				Min M _z	-2.64	-0.30	-5.00	-0.05	0.90	▷ -0.48	BC 8											
				Max N	1.61	-0.17	-0.52	-0.01	-0.12	0.18	BC 21											
				Min N	-2.49	-0.38	-5.37	-0.05	0.40	-0.45	BC 8											
				Max V _y	-0.41	▷ 0.19	-0.59	0.02	0.13	-0.32	BC 18											
				Min V _y	-1.70	▷ -0.48	-4.71	-0.04	0.32	-0.34	BC 1											
				Max V _z	0.13	-0.10	▷ 2.35	0.01	-0.09	0.03	BC 14											
				Min V _z	-1.63	-0.46	▷ -5.42	-0.05	0.34	-0.32	BC 11											
Max M _T	0.57	0.11	-0.67	▷ 0.02	0.10	-0.15	BC 19															
Min M _T	-1.36	-0.13	-0.40	▷ -0.10	0.04	0.06	BC 22															
Max M _y	-2.49	-0.38	-5.37	-0.05	0.40	-0.45	BC 8															
Min M _y	1.10	-0.18	2.26	0.02	-0.13	0.20	BC 15															
Max M _z	-0.39	-0.21	-0.48	-0.09	0.00	▷ 0.23	BC 23															
Min M _z	-1.68	-0.09	-3.02	0.00	0.30	▷ -0.46	BC 6															
Max N	1.61	-0.17	-0.52	-0.01	-0.12	0.18	BC 21															
Min N	-2.49	-0.38	-5.37	-0.05	0.40	-0.45	BC 8															
Max V _y	-0.41	▷ 0.19	-0.59	0.02	0.13	-0.32	BC 18															
Min V _y	-1.70	▷ -0.48	-4.72	-0.04	0.32	-0.34	BC 1															
Max V _z	0.13	-0.10	▷ 2.35	0.01	-0.09	0.03	BC 14															
Min V _z	-1.63	-0.46	▷ -5.42	-0.05	0.34	-0.32	BC 11															
Max M _T	0.57	0.11	-0.67	▷ 0.02	0.10	-0.15	BC 19															
Min M _T	-1.36	-0.13	-0.40	▷ -0.10	0.04	0.06	BC 22															
Max M _y	-2.49	-0.38	-5.37	-0.05	0.40	-0.45	BC 8															
Min M _y	1.10	-0.18	2.26	0.02	-0.13	0.20	BC 15															
Max M _z	-0.39	-0.21	-0.48	-0.09	0.00	▷ 0.23	BC 23															
Min M _z	-1.68	-0.09	-3.02	0.00	0.30	▷ -0.46	BC 6															
Max N	1.66	-0.17	-0.65	-0.01	-0.46	0.28	BC 21															
Min N	-2.16	-0.22	-5.24	-0.05	-2.53	-0.34	BC 2															
Max V _y	-0.32	▷ 0.15	-0.75	0.02	-0.27	-0.42	BC 18															
Min V _y	-1.33	▷ -0.68	-5.57	-0.04	-2.76	0.03	BC 1															
Max V _z	0.20	-0.12	▷ 2.81	0.01	1.46	0.10	BC 14															
Min V _z	-1.27	-0.64	▷ -6.42	-0.05	-3.21	0.03	BC 11															
Max M _T	0.65	0.09	-0.85	▷ 0.02	-0.36	-0.21	BC 19															
Min M _T	-1.29	-0.15	-0.50	▷ -0.10	-0.23	0.15	BC 22															
Max M _y	0.20	-0.12	2.81	▷ 0.01	1.46	0.10	BC 14															
Min M _y	-1.27	-0.64	-6.42	-0.05	-3.21	0.03	BC 11															
Max M _z	-0.34	-0.21	-0.60	-0.09	-0.32	▷ 0.35	BC 23															
Min M _z	-0.32	0.15	-0.75	0.02	-0.27	▷ -0.42	BC 18															
Max N	1.66	-0.17	-0.65	-0.01	-0.46	0.28	BC 21															
Min N	-2.16	-0.22	-5.24	-0.05	-2.53	-0.34	BC 2															

Project: Model: Fastned 4.0-definitief
 Fastned 4.0

Datum: 25-07-2017

4.12 DOORSNEDES - SNEDEKRACHTEN
Resultaatcombinaties

Staaf				Knoep			Snode			Krachten [kN]			Momenten [kNm]			Bijbehorend
No.	RC	No.	x [m]		N	V _y	V _z	M _T	M _y	M _z	Belastingsgeval					
20	RC1			Max V _y	-0.32	0.15	-0.75	0.02	-0.27	-0.42	BC 18					
		Min V _y	-1.33	-0.68	-5.57	-0.04	-2.76	0.03	BC 1							
		Max V _z	0.20	-0.12	2.81	0.01	1.46	0.10	BC 14							
		Min V _z	-1.27	-0.64	-6.42	-0.05	-3.21	0.03	BC 11							
		Max M _T	0.65	0.09	-0.85	0.02	-0.36	-0.21	BC 19							
		Min M _T	-1.29	-0.15	-0.50	-0.10	-0.23	0.15	BC 22							
		Max M _y	0.20	-0.12	2.81	0.01	1.46	0.10	BC 14							
		Min M _y	-1.27	-0.64	-6.42	-0.05	-3.21	0.03	BC 11							
		Max M _z	-0.34	-0.21	-0.60	-0.09	-0.32	0.35	BC 23							
		Min M _z	-0.32	0.15	-0.75	0.02	-0.27	-0.42	BC 18							
21	RC1	210	0.000 Links	Max N	1.48	0.38	1.91	-0.10	-0.00	0.41	BC 23					
				Min N	-6.51	1.57	-4.76	0.05	0.01	1.44	BC 12					
				Max V _y	-5.69	1.69	-4.75	0.03	0.00	1.54	BC 9					
				Min V _y	0.00	0.00	0.00	0.00	0.00	0.00						
				Max V _z	0.93	0.16	1.92	-0.02	-0.00	0.04	BC 15					
				Min V _z	-6.38	1.64	-4.76	0.03	0.00	1.53	BC 8					
				Max M _T	-5.37	1.09	-3.88	0.08	0.01	1.06	BC 6					
				Min M _T	1.48	0.38	1.91	-0.10	-0.00	0.41	BC 23					
				Max M _y	-6.51	1.57	-4.76	0.05	0.01	1.44	BC 12					
				Min M _y	1.48	0.38	1.91	-0.10	-0.00	0.41	BC 23					
				Max M _z	-5.69	1.69	-4.75	0.03	0.00	1.54	BC 9					
				Min M _z	0.00	0.00	0.00	0.00	0.00	0.00						
			0.000 Rechts	Max N	1.48	0.38	1.91	-0.10	-0.00	0.41	BC 23					
				Min N	-6.51	1.57	-4.76	0.05	0.01	1.44	BC 12					
				Max V _y	-5.69	1.69	-4.75	0.03	0.00	1.54	BC 9					
				Min V _y	0.00	0.00	0.00	0.00	0.00	0.00						
				Max V _z	0.93	0.16	1.92	-0.02	-0.00	0.04	BC 15					
				Min V _z	-6.38	1.64	-4.76	0.03	0.00	1.53	BC 8					
				Max M _T	-5.37	1.09	-3.88	0.08	0.01	1.06	BC 6					
				Min M _T	1.48	0.38	1.91	-0.10	-0.00	0.41	BC 23					
				Max M _y	-6.51	1.57	-4.76	0.05	0.01	1.44	BC 12					
				Min M _y	1.48	0.38	1.91	-0.10	-0.00	0.41	BC 23					
				Max M _z	-5.69	1.69	-4.75	0.03	0.00	1.54	BC 9					
				Min M _z	0.00	0.00	0.00	0.00	0.00	0.00						
		0.583 Links	0.583 Links	Max N	1.53	0.33	1.45	-0.10	1.02	0.19	BC 23					
				Min N	-6.05	1.36	-3.52	0.06	-2.50	0.55	BC 12					
				Max V _y	-5.24	1.45	-3.50	0.03	-2.49	0.60	BC 9					
				Min V _y	0.00	0.00	0.00	0.00	0.00	0.00						
				Max V _z	0.97	0.11	1.47	-0.03	1.04	-0.04	BC 15					
				Min V _z	-5.92	1.42	-3.52	0.04	-2.50	0.61	BC 8					
				Max M _T	-5.05	0.95	-2.87	0.08	-2.04	0.44	BC 6					
				Min M _T	1.53	0.33	1.45	-0.10	1.02	0.19	BC 23					
				Max M _y	0.97	0.11	1.47	-0.03	1.04	-0.04	BC 15					
				Min M _y	-5.92	1.42	-3.52	0.04	-2.50	0.61	BC 8					
				Max M _z	-5.92	1.42	-3.52	0.04	-2.50	0.61	BC 8					
				Min M _z	0.97	0.11	1.47	-0.03	1.04	-0.04	BC 15					
			0.583 Rechts	0.583 Rechts	Max N	1.53	0.33	1.45	-0.10	1.02	0.19	BC 23				
					Min N	-6.05	1.36	-3.52	0.06	-2.50	0.55	BC 12				
					Max V _y	-5.24	1.45	-3.50	0.03	-2.49	0.60	BC 9				
					Min V _y	0.00	0.00	0.00	0.00	0.00	0.00					
					Max V _z	0.97	0.11	1.47	-0.03	1.04	-0.04	BC 15				
					Min V _z	-5.92	1.42	-3.52	0.04	-2.50	0.61	BC 8				
					Max M _T	-5.05	0.95	-2.87	0.08	-2.04	0.44	BC 6				
					Min M _T	1.53	0.33	1.45	-0.10	1.02	0.19	BC 23				
					Max M _y	0.97	0.11	1.47	-0.03	1.04	-0.04	BC 15				
					Min M _y	-5.92	1.42	-3.52	0.04	-2.50	0.61	BC 8				
					Max M _z	-5.92	1.42	-3.52	0.04	-2.50	0.61	BC 8				
					Min M _z	0.97	0.11	1.47	-0.03	1.04	-0.04	BC 15				
		0.679 Links	0.679 Links	Max N	1.54	0.32	1.28	-0.10	1.15	0.16	BC 23					
				Min N	-5.90	1.28	-3.12	0.06	-2.82	0.43	BC 12					
				Max V _y	-5.10	1.37	-3.10	0.03	-2.81	0.46	BC 9					
				Min V _y	0.00	0.00	0.00	0.00	0.00	0.00						
				Max V _z	0.98	0.10	1.30	-0.03	1.17	-0.05	BC 15					
				Min V _z	-5.77	1.34	-3.12	0.04	-2.82	0.48	BC 8					
				Max M _T	-4.95	0.90	-2.55	0.08	-2.30	0.35	BC 6					
				Min M _T	1.54	0.32	1.28	-0.10	1.15	0.16	BC 23					
				Max M _y	0.98	0.10	1.30	-0.03	1.17	-0.05	BC 15					
				Min M _y	-5.77	1.34	-3.12	0.04	-2.82	0.48	BC 8					
				Max M _z	-5.77	1.34	-3.12	0.04	-2.82	0.48	BC 8					
				Min M _z	0.98	0.10	1.30	-0.03	1.17	-0.05	BC 15					
			0.679 Rechts	0.679 Rechts	Max N	1.54	0.32	1.28	-0.10	1.15	0.16	BC 23				
					Min N	-5.90	1.28	-3.12	0.06	-2.82	0.43	BC 12				
					Max V _y	-5.10	1.37	-3.10	0.03	-2.81	0.46	BC 9				
					Min V _y	0.00	0.00	0.00	0.00	0.00	0.00					
					Max V _z	0.98	0.10	1.30	-0.03	1.17	-0.05	BC 15				
					Min V _z	-5.77	1.34	-3.12	0.04	-2.82	0.48	BC 8				
					Max M _T	-4.95	0.90	-2.55	0.08	-2.30	0.35	BC 6				
					Min M _T	1.54	0.32	1.28	-0.10	1.15	0.16	BC 23				
					Max M _y	0.98	0.10	1.30	-0.03	1.17	-0.05	BC 15				
					Min M _y	-5.77	1.34	-3.12	0.04	-2.82	0.48	BC 8				
					Max M _z	-5.77	1.34	-3.12	0.04	-2.82	0.48	BC 8				
					Min M _z	0.98	0.10	1.30	-0.03	1.17	-0.05	BC 15				
		0.707 Links	0.707 Links	Max N	1.54	0.32	1.23	-0.10	1.19	0.15	BC 23					
				Min N	-5.85	1.25	-2.99	0.06	-2.90	0.39	BC 12					

Project: Model: Fastned 4.0-definitief
 Fastned 4.0

Datum: 25-07-2017

4.12 DOORSNEDES - SNEDEKRACHTEN
Resultaatcombinaties

Staal				Knoep				Snede				Krachten [kN]				Momenten [kNm]				Bijbehorend
No.	RC	No.	x [m]		N	V _y	V _z	M _T	M _y	M _z	Belastingsgeva									
21	RC1			0.707 Rechts	Max V _y	-5.06	1.34	-2.98	0.03	-2.90	0.43	BC 9								
					Min V _y	0.00	0.00	0.00	0.00	0.00	0.00									
					Max V _z	0.99	0.10	1.25	-0.03	1.21	-0.06	BC 15								
					Min V _z	-5.73	1.31	-2.99	0.04	-2.91	0.44	BC 8								
					Max M _T	-4.92	0.89	-2.45	0.08	-2.37	0.32	BC 6								
					Min M _T	1.54	0.32	1.23	-0.10	1.19	0.15	BC 23								
					Max M _y	0.99	0.10	1.25	-0.03	1.21	-0.06	BC 15								
					Min M _y	-5.73	1.31	-2.99	0.04	-2.91	0.44	BC 8								
					2.552 Links	Max M _z	-5.73	1.31	-2.99	0.04	-2.91	0.44	BC 8							
						Min M _z	0.99	0.10	1.25	-0.03	1.21	-0.06	BC 15							
						Max N	1.54	0.32	1.23	-0.10	1.19	0.15	BC 23							
						Min N	-5.85	1.25	-2.99	0.06	-2.90	0.39	BC 12							
						Max V _y	-5.05	1.34	-2.98	0.03	-2.90	0.43	BC 9							
						Min V _y	0.00	0.00	0.00	0.00	0.00	0.00								
						Max V _z	0.99	0.10	1.25	-0.03	1.21	-0.06	BC 15							
						Min V _z	-5.73	1.31	-2.99	0.04	-2.91	0.44	BC 8							
						Max M _T	-4.92	0.89	-2.45	0.08	-2.37	0.32	BC 6							
						Min M _T	1.54	0.32	1.23	-0.10	1.19	0.15	BC 23							
						Max M _y	0.99	0.10	1.25	-0.03	1.21	-0.06	BC 15							
						Min M _y	-5.73	1.31	-2.99	0.04	-2.91	0.44	BC 8							
						Max M _z	-5.73	1.31	-2.99	0.04	-2.91	0.44	BC 8							
						Min M _z	0.99	0.10	1.25	-0.03	1.21	-0.06	BC 15							
						Max N	1.82	0.03	-2.10	-0.11	0.39	-0.16	BC 23							
						Min N	-2.82	-0.12	4.00	0.09	-0.86	-0.37	BC 6							
						Max V _y	0.65	0.15	-2.15	-0.09	0.32	-0.19	BC 22							
						Min V _y	-2.22	-0.39	4.91	0.06	-0.99	-0.43	BC 13							
						Max V _z	-1.73	-0.39	4.91	0.05	-0.97	-0.43	BC 11							
						Min V _z	0.65	0.15	-2.15	-0.09	0.32	-0.19	BC 22							
						Max M _T	-2.82	-0.12	4.00	0.09	-0.86	-0.37	BC 6							
						Min M _T	1.82	0.03	-2.10	-0.11	0.39	-0.16	BC 23							
						Max M _y	1.26	-0.21	-2.08	-0.03	0.44	0.05	BC 15							
						Min M _y	-2.69	-0.28	4.89	0.05	-1.04	-0.49	BC 8							
						Max M _z	1.26	-0.21	-2.08	-0.03	0.44	0.05	BC 15							
						Min M _z	-2.69	-0.28	4.89	0.05	-1.04	-0.49	BC 8							
						Max N	1.82	0.03	-2.10	-0.11	0.39	-0.16	BC 23							
						Min N	-2.82	-0.12	4.00	0.09	-0.86	-0.37	BC 6							
						Max V _y	0.65	0.15	-2.15	-0.09	0.32	-0.19	BC 22							
						Min V _y	-2.22	-0.39	4.91	0.06	-0.99	-0.43	BC 13							
						Max V _z	-1.73	-0.39	4.91	0.05	-0.97	-0.43	BC 11							
						Min V _z	0.65	0.15	-2.15	-0.09	0.32	-0.19	BC 22							
						Max M _T	-2.82	-0.12	4.00	0.09	-0.86	-0.37	BC 6							
						Min M _T	1.82	0.03	-2.10	-0.11	0.39	-0.16	BC 23							
						Max M _y	1.26	-0.21	-2.08	-0.03	0.44	0.05	BC 15							
						Min M _y	-2.69	-0.28	4.89	0.05	-1.04	-0.49	BC 8							
						Max M _z	1.26	-0.21	-2.08	-0.03	0.44	0.05	BC 15							
						Min M _z	-2.69	-0.28	4.89	0.05	-1.04	-0.49	BC 8							
						Max N	1.82	0.02	-2.15	-0.11	0.33	-0.16	BC 23							
						Min N	-2.79	-0.14	4.10	0.09	-0.75	-0.36	BC 6							
						Max V _y	0.66	0.15	-2.20	-0.09	0.26	-0.20	BC 22							
						Min V _y	-2.18	-0.41	5.02	0.06	-0.85	-0.41	BC 13							
						Max V _z	-1.68	-0.41	5.03	0.05	-0.83	-0.42	BC 11							
						Min V _z	0.66	0.15	-2.20	-0.09	0.26	-0.20	BC 22							
						Max M _T	-2.79	-0.14	4.10	0.09	-0.75	-0.36	BC 6							
						Min M _T	1.82	0.02	-2.15	-0.11	0.33	-0.16	BC 23							
						Max M _y	1.27	-0.22	-2.14	-0.03	0.38	0.06	BC 15							
						Min M _y	-2.64	-0.30	5.00	0.05	-0.90	-0.48	BC 8							
						Max M _z	1.27	-0.22	-2.14	-0.03	0.38	0.06	BC 15							
						Min M _z	-2.64	-0.30	5.00	0.05	-0.90	-0.48	BC 8							
						Max N	1.82	0.02	-2.15	-0.11	0.33	-0.16	BC 23							
						Min N	-2.79	-0.14	4.10	0.09	-0.75	-0.36	BC 6							
						Max V _y	0.66	0.15	-2.20	-0.09	0.26	-0.20	BC 22							
						Min V _y	-2.18	-0.41	5.02	0.06	-0.85	-0.41	BC 13							
						Max V _z	-1.68	-0.41	5.03	0.05	-0.83	-0.42	BC 11							
						Min V _z	0.66	0.15	-2.20	-0.09	0.26	-0.20	BC 22							
						Max M _T	-2.79	-0.14	4.10	0.09	-0.75	-0.36	BC 6							
						Min M _T	1.82	0.02	-2.15	-0.11	0.33	-0.16	BC 23							
						Max M _y	1.27	-0.22	-2.14	-0.03	0.38	0.06	BC 15							
						Min M _y	-2.64	-0.30	5.00	0.05	-0.90	-0.48	BC 8							
						Max M _z	1.27	-0.22	-2.14	-0.03	0.38	0.06	BC 15							
						Min M _z	-2.64	-0.30	5.00	0.05	-0.90	-0.48	BC 8							
						Max N	1.83	0.01	-2.32	-0.11	0.11	-0.16	BC 23							
						Min N	-2.69	-0.19	4.40	0.09	-0.34	-0.35	BC 6							
						Max V _y	0.68	0.14	-2.37	-0.09	0.04	-0.21	BC 22							
						Min V _y	-2.03	-0.49	5.39	0.06	-0.35	-0.37	BC 13							
						Max V _z	-1.54	-0.49	5.40	0.05	-0.32	-0.38	BC 11							
						Min V _z	0.68	0.14	-2.37	-0.09	0.04	-0.21	BC 22							
						Max M _T	-2.69	-0.19	4.40	0.09	-0.34	-0.35	BC 6							
						Min M _T	1.83	0.01	-2.32	-0.11	0.11	-0.16	BC 23							
						Max M _y	1.28	-0.23	-2.30	-0.03	0.16	0.08	BC 15							
						Min M _y	-2.49	-0.38	5.37	0.05	-0.40	-0.45	BC 8							
						Max M _z	1.28	-0.23	-2.30	-0.03	0.16	0.08	BC 15							
						Min M _z	-2.43	-0.09	4.39	0.05	-0.36	-0.46	BC 2							
						Max N	1.83	0.01	-2.32	-0.11	0.11	-0.16	BC 23							
						Min N	-2.69	-0.19	4.40	0.09	-0.34	-0.35	BC 6							

Project: Model: Fastned 4.0-definitief
 Fastned 4.0

Datum: 25-07-2017

4.12 DOORSNEDES - SNEDEKRACHTEN
Resultaatcombinaties

Staat				Knoopp				Snede				Krachten [kN]				Momenten [kNm]				Bijbehorend	
No.	RC	No.	x [m]		N	V _y	V _z	M _T	M _y	M _z	Belastingsgeval										
21	RC1			3.260 Links	Max V _y	0.68	▷	0.14	-2.37	-0.09	0.04	-0.21	BC 22								
					Min V _y	-2.03	▷	-0.49	5.39	0.06	-0.35	-0.37	BC 13								
					Max V _z	-1.54	▷	-0.49	5.40	0.05	-0.32	-0.38	BC 11								
					Min V _z	0.68	▷	0.14	-2.37	-0.09	0.04	-0.21	BC 22								
					Max M _T	-2.69	▷	-0.19	4.40	0.09	-0.34	-0.35	BC 6								
					Min M _T	1.83	▷	0.01	-2.32	-0.11	0.11	-0.16	BC 23								
					Max M _y	1.28	▷	-0.23	-2.30	-0.03	0.16	0.08	BC 15								
					Min M _y	-2.49	▷	-0.38	5.37	0.05	-0.40	-0.45	BC 8								
					Max M _z	1.28	▷	-0.23	-2.30	-0.03	0.16	0.08	BC 15								
					Min M _z	-2.43	▷	-0.09	4.39	0.05	-0.36	-0.46	BC 2								
					Max N	1.88	▷	-0.03	-2.78	-0.11	-1.42	-0.14	BC 23								
					Min N	-2.41	▷	-0.31	5.26	0.09	2.56	-0.17	BC 6								
					Max V _y	0.75	▷	0.12	-2.83	-0.10	-1.52	-0.27	BC 22								
					Min V _y	-1.18	▷	-0.70	6.39	0.05	3.21	-0.00	BC 11								
					Max V _z	-1.18	▷	-0.70	6.39	0.05	3.21	-0.00	BC 11								
					Min V _z	0.75	▷	0.12	-2.83	-0.10	-1.52	-0.27	BC 22								
					Max M _T	-2.41	▷	-0.31	5.26	0.09	2.56	-0.17	BC 6								
					Min M _T	1.88	▷	-0.03	-2.78	-0.11	-1.42	-0.14	BC 23								
					Max M _y	-1.18	▷	-0.70	6.39	0.05	3.21	-0.00	BC 11								
					Min M _y	0.75	▷	0.12	-2.83	-0.10	-1.52	-0.27	BC 22								
					Max M _z	1.33	▷	-0.28	-2.76	-0.03	-1.36	0.24	BC 15								
					Min M _z	-2.16	▷	-0.22	5.24	0.05	2.53	-0.34	BC 2								
					22	RC1	212	3.260 Rechts	Max N	1.88	▷	-0.03	-2.78	-0.11	-1.42	-0.14	BC 23				
									Min N	-2.41	▷	-0.31	5.26	0.09	2.56	-0.17	BC 6				
									Max V _y	0.75	▷	0.12	-2.83	-0.10	-1.52	-0.27	BC 22				
									Min V _y	-1.18	▷	-0.70	6.39	0.05	3.21	-0.00	BC 11				
									Max V _z	-1.18	▷	-0.70	6.39	0.05	3.21	-0.00	BC 11				
									Min V _z	0.75	▷	0.12	-2.83	-0.10	-1.52	-0.27	BC 22				
									Max M _T	-2.41	▷	-0.31	5.26	0.09	2.56	-0.17	BC 6				
									Min M _T	1.88	▷	-0.03	-2.78	-0.11	-1.42	-0.14	BC 23				
									Max M _y	-1.18	▷	-0.70	6.39	0.05	3.21	-0.00	BC 11				
									Min M _y	0.75	▷	0.12	-2.83	-0.10	-1.52	-0.27	BC 22				
									Max M _z	1.33	▷	-0.28	-2.76	-0.03	-1.36	0.24	BC 15				
									Min M _z	-2.16	▷	-0.22	5.24	0.05	2.53	-0.34	BC 2				
0.000 Links	Max N	0.00	▷	0.00					0.00	0.00	0.00	0.00									
	Min N	-5.26	▷	1.71					-4.48	-0.03	0.01	1.74	BC 10								
	Max V _y	-4.78	▷	1.81					-4.48	-0.04	0.01	1.83	BC 9								
	Min V _y	0.00	▷	0.00					0.00	0.00	0.00	0.00									
	Max V _z	-0.39	▷	0.29					1.94	-0.03	-0.00	0.27	BC 23								
	Min V _z	-5.23	▷	1.71					-4.49	-0.02	0.01	1.76	BC 12								
	Max M _T	-1.92	▷	0.46					-1.73	0.03	0.00	0.61	BC 18								
	Min M _T	-4.78	▷	1.81					-4.48	-0.04	0.01	1.83	BC 9								
	Max M _y	-5.23	▷	1.71					-4.49	-0.02	0.01	1.76	BC 12								
	Min M _y	-1.20	▷	0.23					1.94	-0.02	-0.00	0.29	BC 22								
	Max M _z	-5.19	▷	1.77					-4.49	-0.03	0.01	1.84	BC 8								
	Min M _z	-0.52	▷	0.10					1.92	-0.00	0.00	-0.06	BC 15								
	0.000 Rechts	Max N	0.00	▷					0.00	0.00	0.00	0.00	0.00								
		Min N	-5.26	▷					1.71	-4.48	-0.03	0.01	1.74	BC 10							
		Max V _y	-4.78	▷					1.81	-4.48	-0.04	0.01	1.83	BC 9							
		Min V _y	0.00	▷					0.00	0.00	0.00	0.00	0.00								
		Max V _z	-0.39	▷					0.29	1.94	-0.03	-0.00	0.27	BC 23							
		Min V _z	-5.23	▷					1.71	-4.49	-0.02	0.01	1.76	BC 12							
		Max M _T	-1.92	▷					0.46	-1.73	0.03	0.00	0.61	BC 18							
		Min M _T	-4.78	▷					1.81	-4.48	-0.04	0.01	1.83	BC 9							
		Max M _y	-5.23	▷					1.71	-4.49	-0.02	0.01	1.76	BC 12							
		Min M _y	-1.20	▷					0.23	1.94	-0.02	-0.00	0.29	BC 22							
		Max M _z	-5.19	▷	1.77	-4.49	-0.03	0.01	1.84	BC 8											
		Min M _z	-0.52	▷	0.10	1.92	-0.00	0.00	-0.06	BC 15											
		0.583 Links	Max N	0.00	▷	0.00	0.00	0.00	0.00	0.00											
			Min N	-4.82	▷	1.50	-3.30	-0.03	-2.34	0.77	BC 10										
			Max V _y	-4.36	▷	1.59	-3.30	-0.03	-2.34	0.81	BC 9										
			Min V _y	0.00	▷	0.00	0.00	0.00	0.00	0.00											
			Max V _z	-0.34	▷	0.24	1.48	-0.03	1.04	0.10	BC 23										
			Min V _z	-4.79	▷	1.51	-3.32	-0.02	-2.35	0.79	BC 12										
			Max M _T	-1.83	▷	0.43	-1.28	0.03	-0.91	0.34	BC 18										
			Min M _T	-4.36	▷	1.59	-3.30	-0.03	-2.34	0.81	BC 9										
			Max M _y	-0.34	▷	0.24	1.48	-0.03	1.04	0.10	BC 23										
			Min M _y	-4.79	▷	1.51	-3.32	-0.02	-2.35	0.79	BC 12										
Max M _z			-4.75	▷	1.57	-3.31	-0.03	-2.35	0.84	BC 8											
Min M _z			-0.47	▷	0.05	1.46	-0.00	1.04	-0.11	BC 15											
0.583 Rechts			Max N	0.00	▷	0.00	0.00	0.00	0.00	0.00											
			Min N	-4.82	▷	1.50	-3.30	-0.03	-2.34	0.77	BC 10										
			Max V _y	-4.36	▷	1.59	-3.30	-0.03	-2.34	0.81	BC 9										
			Min V _y	0.00	▷	0.00	0.00	0.00	0.00	0.00											
			Max V _z	-0.34	▷	0.24	1.48	-0.03	1.04	0.10	BC 23										
			Min V _z	-4.79	▷	1.51	-3.32	-0.02	-2.35	0.79	BC 12										
			Max M _T	-1.83	▷	0.43	-1.28	0.03	-0.91	0.34	BC 18										
			Min M _T	-4.36	▷	1.59	-3.30	-0.03	-2.34	0.81	BC 9										
			Max M _y	-0.34	▷	0.24	1.48	-0.03	1.04	0.10	BC 23										
			Min M _y	-4.79	▷	1.51	-3.32	-0.02	-2.35	0.79	BC 12										
	Max M _z		-4.75	▷	1.57	-3.31	-0.03	-2.35	0.84	BC 8											
	Min M _z		-0.47	▷	0.05	1.46	-0.00	1.04	-0.11	BC 15											
	0.679 Links		Max N	0.00	▷	0.00	0.00	0.00	0.00	0.00											
			Min N	-4.69	▷	1.43	-2.93	-0.03	-2.64	0.63	BC 10										

Project: Model: Fastned 4.0-definitief
 Fastned 4.0

Datum: 25-07-2017

4.12 DOORSNEDES - SNEDEKRACHTEN
Resultaatcombinaties

Staaft No.	RC	Knoop No.	Snede x [m]		Krachten [kN]			Momenten [kNm]			Bijbehorend Belastingsgeval
					N	V _y	V _z	M _T	M _y	M _z	
22	RC1		0.679 Rechts	Max V _y	-4.22	1.51	-2.93	-0.03	-2.64	0.66	BC 9
				Min V _y	0.00	0.00	0.00	0.00	0.00	0.00	
				Max V _z	-0.33	0.23	1.32	-0.03	1.18	0.08	BC 23
				Min V _z	-4.65	1.44	-2.94	-0.02	-2.65	0.64	BC 12
				Max M _T	-1.80	0.42	-1.14	0.03	-1.02	0.30	BC 18
				Min M _T	-4.22	1.51	-2.93	-0.03	-2.64	0.66	BC 9
				Max M _y	-0.33	0.23	1.32	-0.03	1.18	0.08	BC 23
				Min M _y	-4.65	1.44	-2.94	-0.02	-2.65	0.64	BC 12
				Max M _z	-4.62	1.50	-2.94	-0.03	-2.65	0.69	BC 8
				Min M _z	-0.46	0.03	1.30	-0.00	1.17	-0.12	BC 15
				Max N	0.00	0.00	0.00	0.00	0.00	0.00	
				Min N	-4.69	1.43	-2.93	-0.03	-2.64	0.63	BC 10
				Max V _y	-4.22	1.51	-2.93	-0.03	-2.64	0.66	BC 9
				Min V _y	0.00	0.00	0.00	0.00	0.00	0.00	
				Max V _z	-0.33	0.23	1.32	-0.03	1.18	0.08	BC 23
				Min V _z	-4.65	1.44	-2.94	-0.02	-2.65	0.64	BC 12
				Max M _T	-1.80	0.42	-1.14	0.03	-1.02	0.30	BC 18
				Min M _T	-4.22	1.51	-2.93	-0.03	-2.64	0.66	BC 9
				Max M _y	-0.33	0.23	1.32	-0.03	1.18	0.08	BC 23
				Min M _y	-4.65	1.44	-2.94	-0.02	-2.65	0.64	BC 12
				Max M _z	-4.62	1.50	-2.94	-0.03	-2.65	0.69	BC 8
				Min M _z	-0.46	0.03	1.30	-0.00	1.17	-0.12	BC 15
				Max N	0.00	0.00	0.00	0.00	0.00	0.00	
				Min N	-4.64	1.41	-2.81	-0.03	-2.72	0.59	BC 10
				Max V _y	-4.18	1.49	-2.81	-0.03	-2.72	0.62	BC 9
				Min V _y	0.00	0.00	0.00	0.00	0.00	0.00	
				Max V _z	-0.33	0.22	1.26	-0.03	1.21	0.07	BC 23
				Min V _z	-4.61	1.42	-2.83	-0.02	-2.73	0.60	BC 12
				Max M _T	-1.79	0.42	-1.09	0.03	-1.06	0.29	BC 18
				Min M _T	-4.18	1.49	-2.81	-0.03	-2.72	0.62	BC 9
				Max M _y	-0.33	0.22	1.26	-0.03	1.21	0.07	BC 23
				Min M _y	-4.61	1.42	-2.83	-0.02	-2.73	0.60	BC 12
				Max M _z	-4.57	1.47	-2.82	-0.03	-2.73	0.65	BC 8
				Min M _z	-0.46	0.03	1.25	-0.00	1.20	-0.12	BC 15
				Max N	0.00	0.00	0.00	0.00	0.00	0.00	
				Min N	-4.64	1.41	-2.81	-0.03	-2.72	0.59	BC 10
				Max V _y	-4.18	1.49	-2.81	-0.03	-2.72	0.62	BC 9
				Min V _y	0.00	0.00	0.00	0.00	0.00	0.00	
				Max V _z	-0.33	0.22	1.26	-0.03	1.21	0.07	BC 23
				Min V _z	-4.61	1.42	-2.83	-0.02	-2.73	0.60	BC 12
				Max M _T	-1.79	0.42	-1.09	0.03	-1.06	0.29	BC 18
				Min M _T	-4.18	1.49	-2.81	-0.03	-2.72	0.62	BC 9
				Max M _y	-0.33	0.22	1.26	-0.03	1.21	0.07	BC 23
				Min M _y	-4.61	1.42	-2.83	-0.02	-2.73	0.60	BC 12
				Max M _z	-4.57	1.47	-2.82	-0.03	-2.73	0.65	BC 8
				Min M _z	-0.46	0.03	1.25	-0.00	1.20	-0.12	BC 15
				Max N	0.00	0.00	0.00	0.00	0.00	0.00	
				Min N	-1.84	0.08	3.83	0.00	-0.79	-0.53	BC 4
				Max V _y	-1.22	0.22	1.77	0.03	-0.43	-0.31	BC 18
				Min V _y	-0.18	-0.28	-2.10	-0.00	0.42	0.11	BC 15
Max V _z	-1.49	-0.14	4.60	-0.02	-0.95	-0.61	BC 11				
Min V _z	-0.81	-0.13	-2.14	0.01	0.37	0.06	BC 14				
Max M _T	-1.22	0.22	1.77	0.03	-0.43	-0.31	BC 18				
Min M _T	-0.05	-0.06	-2.08	-0.04	0.46	-0.08	BC 23				
Max M _y	-0.05	-0.06	-2.08	-0.04	0.46	-0.08	BC 23				
Min M _y	-1.77	-0.04	4.57	-0.01	-1.01	-0.65	BC 12				
Max M _z	-0.18	-0.28	-2.10	-0.00	0.42	0.11	BC 15				
Min M _z	-1.74	0.00	4.58	-0.02	-1.00	-0.70	BC 8				
Max N	0.00	0.00	0.00	0.00	0.00	0.00					
Min N	-1.84	0.08	3.83	0.00	-0.79	-0.53	BC 4				
Max V _y	-1.22	0.22	1.77	0.03	-0.43	-0.31	BC 18				
Min V _y	-0.18	-0.28	-2.10	-0.00	0.42	0.11	BC 15				
Max V _z	-1.49	-0.14	4.60	-0.02	-0.94	-0.61	BC 11				
Min V _z	-0.81	-0.13	-2.14	0.01	0.37	0.06	BC 14				
Max M _T	-1.22	0.22	1.77	0.03	-0.43	-0.31	BC 18				
Min M _T	-0.05	-0.06	-2.08	-0.04	0.46	-0.08	BC 23				
Max M _y	-0.05	-0.06	-2.08	-0.04	0.46	-0.08	BC 23				
Min M _y	-1.77	-0.04	4.57	-0.01	-1.01	-0.65	BC 12				
Max M _z	-0.18	-0.28	-2.10	-0.00	0.42	0.11	BC 15				
Min M _z	-1.74	0.00	4.58	-0.02	-1.00	-0.70	BC 8				
Max N	0.00	0.00	0.00	0.00	0.00	0.00					
Min N	-1.81	0.07	3.92	0.00	-0.68	-0.53	BC 4				
Max V _y	-1.22	0.22	1.81	0.03	-0.38	-0.31	BC 18				
Min V _y	-0.18	-0.28	-2.15	-0.00	0.36	0.12	BC 15				
Max V _z	-1.45	-0.17	4.71	-0.02	-0.81	-0.60	BC 11				
Min V _z	-0.81	-0.13	-2.19	0.01	0.31	0.06	BC 14				
Max M _T	-1.22	0.22	1.81	0.03	-0.38	-0.31	BC 18				
Min M _T	-0.05	-0.07	-2.13	-0.04	0.40	-0.07	BC 23				
Max M _y	-0.05	-0.07	-2.13	-0.04	0.40	-0.07	BC 23				
Min M _y	-1.73	-0.06	4.68	-0.01	-0.88	-0.65	BC 12				
Max M _z	-0.18	-0.28	-2.15	-0.00	0.36	0.12	BC 15				
Min M _z	-1.69	-0.02	4.68	-0.02	-0.87	-0.70	BC 8				
Max N	0.00	0.00	0.00	0.00	0.00	0.00					
Min N	-1.81	0.07	3.92	0.00	-0.68	-0.53	BC 4				

Project: Model: Fastned 4.0-definitief
 Fastned 4.0

Datum: 25-07-2017

4.12 DOORSNEDES - SNEDEKRACHTEN
Resultaatcombinaties

Staaf				Knoop			Snede		Krachten [kN]			Momenten [kNm]			Bijbehorend
No.	RC	No.	x [m]		N	V _y	V _z	M _T	M _y	M _z	Belastingsgeva				
22	RC1			Max V _y	-1.22	0.22	1.81	0.03	-0.38	-0.31	BC 18				
				Min V _y	-0.18	-0.28	-2.15	-0.00	0.36	0.12	BC 15				
				Max V _z	-1.45	-0.17	4.71	-0.02	-0.81	-0.60	BC 11				
				Min V _z	-0.81	-0.13	-2.19	0.01	0.31	0.06	BC 14				
				Max M _T	-1.22	0.22	1.81	0.03	-0.38	-0.31	BC 18				
				Min M _T	-0.05	-0.07	-2.13	-0.04	0.40	-0.07	BC 23				
				Max M _y	-0.05	-0.07	-2.13	-0.04	0.40	-0.07	BC 23				
				Min M _y	-1.73	-0.06	4.68	-0.01	-0.88	-0.65	BC 12				
				Max M _z	-0.18	-0.28	-2.15	-0.00	0.36	0.12	BC 15				
				Min M _z	-1.69	-0.02	4.68	-0.02	-0.87	-0.70	BC 8				
				2.677 Links	Max N	0.00	0.00	0.00	0.00	0.00					
					Min N	-1.71	0.02	4.21	0.00	-0.29	-0.54	BC 4			
					Max V _y	-1.19	0.21	1.95	0.03	-0.20	-0.33	BC 18			
					Min V _y	-0.16	-0.30	-2.31	-0.00	0.14	0.15	BC 15			
					Max V _z	-1.32	-0.24	5.06	-0.02	-0.34	-0.58	BC 11			
					Min V _z	-0.78	-0.13	-2.35	0.01	0.09	0.07	BC 14			
					Max M _T	-1.19	0.21	1.95	0.03	-0.20	-0.33	BC 18			
					Min M _T	-0.04	-0.08	-2.30	-0.04	0.18	-0.07	BC 23			
					Max M _y	-0.04	-0.08	-2.30	-0.04	0.18	-0.07	BC 23			
					Min M _y	-1.59	-0.13	5.03	-0.01	-0.41	-0.64	BC 12			
					Max M _z	-0.16	-0.30	-2.31	-0.00	0.14	0.15	BC 15			
					Min M _z	-1.56	-0.09	5.03	-0.02	-0.40	-0.69	BC 8			
				2.677 Rechts	Max N	0.00	0.00	0.00	0.00	0.00					
					Min N	-1.71	0.02	4.21	0.00	-0.29	-0.54	BC 4			
					Max V _y	-1.19	0.21	1.95	0.03	-0.20	-0.33	BC 18			
					Min V _y	-0.16	-0.30	-2.31	-0.00	0.14	0.15	BC 15			
					Max V _z	-1.32	-0.24	5.06	-0.02	-0.34	-0.58	BC 11			
					Min V _z	-0.78	-0.13	-2.35	0.01	0.09	0.07	BC 14			
					Max M _T	-1.19	0.21	1.95	0.03	-0.20	-0.33	BC 18			
					Min M _T	-0.04	-0.08	-2.30	-0.04	0.18	-0.07	BC 23			
					Max M _y	-0.04	-0.08	-2.30	-0.04	0.18	-0.07	BC 23			
					Min M _y	-1.59	-0.13	5.03	-0.01	-0.41	-0.64	BC 12			
					Max M _z	-0.16	-0.30	-2.31	-0.00	0.14	0.15	BC 15			
					Min M _z	-1.56	-0.09	5.03	-0.02	-0.40	-0.69	BC 8			
				3.260 Links	Max N	0.01	-0.13	-2.76	-0.04	-1.34	0.01	BC 23			
					Min N	-1.46	-0.10	5.03	0.00	2.48	-0.49	BC 4			
					Max V _y	-1.09	0.17	2.40	0.03	1.11	-0.44	BC 18			
					Min V _y	-0.98	-0.43	5.99	-0.02	2.97	-0.35	BC 11			
					Max V _z	-0.98	-0.43	5.99	-0.02	2.97	-0.35	BC 11			
					Min V _z	-0.71	-0.16	-2.81	0.01	-1.46	0.16	BC 14			
					Max M _T	-1.09	0.17	2.40	0.03	1.11	-0.44	BC 18			
					Min M _T	0.01	-0.13	-2.76	-0.04	-1.34	0.01	BC 23			
					Max M _y	-0.98	-0.43	5.99	-0.02	2.97	-0.35	BC 11			
					Min M _y	-0.71	-0.16	-2.81	0.01	-1.46	0.16	BC 14			
					Max M _z	-0.12	-0.35	-2.77	-0.00	-1.39	0.35	BC 15			
					Min M _z	-1.32	0.03	5.01	-0.00	2.41	-0.71	BC 2			
				3.260 Rechts	Max N	0.01	-0.13	-2.76	-0.04	-1.34	0.01	BC 23			
					Min N	-1.46	-0.10	5.03	0.00	2.48	-0.49	BC 4			
					Max V _y	-1.09	0.17	2.40	0.03	1.11	-0.44	BC 18			
					Min V _y	-0.98	-0.43	5.99	-0.02	2.97	-0.35	BC 11			
					Max V _z	-0.98	-0.43	5.99	-0.02	2.97	-0.35	BC 11			
					Min V _z	-0.71	-0.16	-2.81	0.01	-1.46	0.16	BC 14			
					Max M _T	-1.09	0.17	2.40	0.03	1.11	-0.44	BC 18			
					Min M _T	0.01	-0.13	-2.76	-0.04	-1.34	0.01	BC 23			
					Max M _y	-0.98	-0.43	5.99	-0.02	2.97	-0.35	BC 11			
					Min M _y	-0.71	-0.16	-2.81	0.01	-1.46	0.16	BC 14			
					Max M _z	-0.12	-0.35	-2.77	-0.00	-1.39	0.35	BC 15			
					Min M _z	-1.32	0.03	5.01	-0.00	2.41	-0.71	BC 2			
23	RC1	214	0.000 Links	Max N	2.69	0.05	1.83	0.03	0.00	-0.13	BC 15				
				Min N	-17.36	1.74	-4.14	-0.13	0.01	1.98	BC 8				
				Max V _y	-17.06	1.78	-4.14	-0.14	0.01	1.98	BC 9				
				Min V _y	2.06	-0.03	1.83	0.04	0.00	-0.14	BC 14				
				Max V _z	0.26	0.13	1.85	0.05	-0.00	0.14	BC 22				
				Min V _z	-16.91	1.69	-4.15	-0.13	0.02	1.91	BC 12				
				Max M _T	0.26	0.13	1.85	0.05	-0.00	0.14	BC 22				
				Min M _T	-16.61	1.74	-4.14	-0.14	0.02	1.92	BC 13				
				Max M _y	-16.91	1.69	-4.15	-0.13	0.02	1.91	BC 12				
				Min M _y	0.92	0.21	1.85	0.04	-0.00	0.15	BC 23				
				Max M _z	-17.06	1.78	-4.14	-0.14	0.01	1.98	BC 9				
				Min M _z	2.06	-0.03	1.83	0.04	0.00	-0.14	BC 14				
			0.000 Rechts	Max N	2.69	0.05	1.83	0.03	0.00	-0.13	BC 15				
				Min N	-17.36	1.74	-4.14	-0.13	0.01	1.98	BC 8				
				Max V _y	-17.06	1.78	-4.14	-0.14	0.01	1.98	BC 9				
				Min V _y	2.06	-0.03	1.83	0.04	0.00	-0.14	BC 14				
				Max V _z	0.26	0.13	1.85	0.05	-0.00	0.14	BC 22				
				Min V _z	-16.91	1.69	-4.15	-0.13	0.02	1.91	BC 12				
				Max M _T	0.26	0.13	1.85	0.05	-0.00	0.14	BC 22				
				Min M _T	-16.61	1.74	-4.14	-0.14	0.02	1.92	BC 13				
				Max M _y	-16.91	1.69	-4.15	-0.13	0.02	1.91	BC 12				
				Min M _y	0.92	0.21	1.85	0.04	-0.00	0.15	BC 23				
				Max M _z	-17.06	1.78	-4.14	-0.14	0.01	1.98	BC 9				
				Min M _z	2.06	-0.03	1.83	0.04	0.00	-0.14	BC 14				
			0.583 Links	Max N	2.74	0.00	1.37	0.03	0.98	-0.15	BC 15				
				Min N	-16.95	1.62	-3.01	-0.13	-2.16	0.97	BC 8				

Project: Model: Fastned 4.0-definitief
 Fastned 4.0

Datum: 25-07-2017

4.12 DOORSNEDES - SNEDEKRACHTEN
Resultaatcombinaties

Staaf No.	RC	Knoop No.	Snede x [m]		Krachten [kN]			Momenten [kNm]			Bijbehorend Belastingsgeval
					N	V _y	V _z	M _T	M _y	M _z	
23	RC1				Max V _y	-16.65	1.66	-3.01	-0.13	-2.15	0.95 BC 9
					Min V _y	2.13	-0.05	1.37	0.04	0.98	-0.12 BC 14
					Max V _z	0.96	0.17	1.39	0.04	0.99	0.02 BC 23
					Min V _z	-16.50	1.58	-3.02	-0.13	-2.15	0.92 BC 12
					Max M _T	0.33	0.12	1.39	0.05	0.99	0.06 BC 22
					Min M _T	-16.21	1.61	-3.01	-0.14	-2.15	0.90 BC 13
					Max M _y	0.33	0.12	1.39	0.05	0.99	0.06 BC 22
					Min M _y	-16.95	1.62	-3.01	-0.13	-2.16	0.97 BC 8
					Max M _z	-16.95	1.62	-3.01	-0.13	-2.16	0.97 BC 8
					Min M _z	2.74	0.00	1.37	0.03	0.98	-0.15 BC 15
				0.583 Rechts	Max N	2.74	0.00	1.37	0.03	0.98	-0.15 BC 15
					Min N	-16.95	1.62	-3.01	-0.13	-2.16	0.97 BC 8
					Max V _y	-16.65	1.66	-3.01	-0.13	-2.15	0.95 BC 9
					Min V _y	2.13	-0.05	1.37	0.04	0.98	-0.12 BC 14
					Max V _z	0.96	0.17	1.39	0.04	0.99	0.02 BC 23
					Min V _z	-16.50	1.58	-3.02	-0.13	-2.15	0.92 BC 12
					Max M _T	0.33	0.12	1.39	0.05	0.99	0.06 BC 22
					Min M _T	-16.21	1.61	-3.01	-0.14	-2.15	0.90 BC 13
					Max M _y	0.33	0.12	1.39	0.05	0.99	0.06 BC 22
					Min M _y	-16.95	1.62	-3.01	-0.13	-2.16	0.97 BC 8
				0.679 Links	Max M _z	-16.95	1.62	-3.01	-0.13	-2.16	0.97 BC 8
					Min M _z	2.74	0.00	1.37	0.03	0.98	-0.15 BC 15
					Max N	2.75	-0.01	1.21	0.03	1.11	-0.15 BC 15
					Min N	-16.82	1.57	-2.65	-0.13	-2.43	0.81 BC 8
					Max V _y	-16.53	1.59	-2.65	-0.13	-2.43	0.79 BC 9
					Min V _y	2.15	-0.06	1.21	0.04	1.11	-0.11 BC 14
					Max V _z	0.97	0.15	1.22	0.04	1.11	0.00 BC 23
					Min V _z	-16.37	1.52	-2.66	-0.13	-2.42	0.77 BC 12
					Max M _T	0.35	0.11	1.22	0.05	1.12	0.05 BC 22
					Min M _T	-16.08	1.54	-2.65	-0.14	-2.42	0.75 BC 13
					Max M _y	0.35	0.11	1.22	0.05	1.12	0.05 BC 22
				0.679 Rechts	Min M _y	-16.82	1.57	-2.65	-0.13	-2.43	0.81 BC 8
					Max M _z	-16.82	1.57	-2.65	-0.13	-2.43	0.81 BC 8
					Min M _z	2.75	-0.01	1.21	0.03	1.11	-0.15 BC 15
					Max N	2.75	-0.01	1.21	0.03	1.11	-0.15 BC 15
					Min N	-16.82	1.57	-2.65	-0.13	-2.43	0.81 BC 8
					Max V _y	-16.53	1.59	-2.65	-0.13	-2.43	0.79 BC 9
					Min V _y	2.15	-0.06	1.21	0.04	1.11	-0.11 BC 14
					Max V _z	0.97	0.15	1.22	0.04	1.11	0.00 BC 23
					Min V _z	-16.37	1.52	-2.66	-0.13	-2.42	0.77 BC 12
					Max M _T	0.35	0.11	1.22	0.05	1.12	0.05 BC 22
				0.707 Links	Min M _T	-16.08	1.54	-2.65	-0.14	-2.42	0.75 BC 13
					Max M _y	0.35	0.11	1.22	0.05	1.12	0.05 BC 22
					Min M _y	-16.82	1.57	-2.65	-0.13	-2.43	0.81 BC 8
					Max M _z	-16.82	1.57	-2.65	-0.13	-2.43	0.81 BC 8
					Min M _z	2.75	-0.01	1.21	0.03	1.11	-0.15 BC 15
					Max N	2.75	-0.02	1.16	0.03	1.14	-0.15 BC 15
					Min N	-16.78	1.55	-2.54	-0.13	-2.50	0.77 BC 8
					Max V _y	-16.49	1.57	-2.54	-0.13	-2.50	0.74 BC 9
					Min V _y	2.15	-0.06	1.16	0.04	1.14	-0.11 BC 14
					Max V _z	0.98	0.15	1.17	0.04	1.15	0.00 BC 23
				0.707 Rechts	Min V _z	-16.33	1.50	-2.54	-0.13	-2.50	0.72 BC 12
					Max M _T	0.35	0.11	1.17	0.05	1.15	0.04 BC 22
					Min M _T	-16.04	1.52	-2.54	-0.14	-2.50	0.70 BC 13
					Max M _y	0.35	0.11	1.17	0.05	1.15	0.04 BC 22
					Min M _y	-16.78	1.55	-2.54	-0.13	-2.50	0.77 BC 8
					Max M _z	-16.78	1.55	-2.54	-0.13	-2.50	0.77 BC 8
					Min M _z	2.75	-0.02	1.16	0.03	1.14	-0.15 BC 15
					Max N	2.75	-0.02	1.16	0.03	1.14	-0.15 BC 15
					Min N	-16.78	1.55	-2.54	-0.13	-2.50	0.77 BC 8
					Max V _y	-16.49	1.57	-2.54	-0.13	-2.50	0.74 BC 9
				2.552 Links	Min V _y	2.15	-0.06	1.16	0.04	1.14	-0.11 BC 14
					Max V _z	0.98	0.15	1.17	0.04	1.15	0.00 BC 23
					Min V _z	-16.33	1.50	-2.54	-0.13	-2.50	0.72 BC 12
					Max M _T	0.35	0.11	1.17	0.05	1.15	0.04 BC 22
					Min M _T	-16.04	1.52	-2.54	-0.14	-2.50	0.70 BC 13
					Max M _y	0.35	0.11	1.17	0.05	1.15	0.04 BC 22
					Min M _y	-16.78	1.55	-2.54	-0.13	-2.50	0.77 BC 8
					Max M _z	-16.78	1.55	-2.54	-0.13	-2.50	0.77 BC 8
					Min M _z	2.75	-0.02	1.16	0.03	1.14	-0.15 BC 15
					Max N	3.03	-0.32	-2.16	0.03	0.22	0.16 BC 15
				2.552 Rechts	Min N	-14.13	0.14	4.57	-0.12	-0.50	-0.83 BC 8
					Max V _y	-12.52	0.31	3.87	-0.09	-0.43	-0.76 BC 2
					Min V _y	3.03	-0.32	-2.16	0.03	0.22	0.16 BC 15
					Max V _z	-13.56	0.01	4.59	-0.12	-0.47	-0.74 BC 11
					Min V _z	0.78	-0.01	-2.20	0.05	0.20	-0.05 BC 22
					Max M _T	0.78	-0.01	-2.20	0.05	0.20	-0.05 BC 22
					Min M _T	-13.47	0.04	4.58	-0.13	-0.49	-0.77 BC 13
					Max M _y	1.25	-0.14	-2.16	0.03	0.23	-0.01 BC 23
					Min M _y	-13.68	0.11	4.57	-0.12	-0.50	-0.79 BC 12
					Max M _z	3.03	-0.32	-2.16	0.03	0.22	0.16 BC 15
					Min M _z	-14.13	0.14	4.57	-0.12	-0.50	-0.83 BC 8
					Max N	3.03	-0.32	-2.16	0.03	0.22	0.16 BC 15
					Min N	-14.13	0.14	4.57	-0.12	-0.50	-0.83 BC 8

Project: Model: Fastned 4.0-definitief
 Fastned 4.0

Datum: 25-07-2017

4.12 DOORSNEDES - SNEDEKRACHTEN
Resultaatcombinaties

Staaf No.	RC	Knoop No.	Snede x [m]		Krachten [kN]			Momenten [kNm]			Bijbehorend Belastingsgeval
					N	V _y	V _z	M _T	M _y	M _z	
23	RC1		2.581 Links	Max V _y	-12.52	0.31	3.87	-0.09	-0.43	-0.76	BC 2
				Min V _y	3.03	-0.32	-2.16	0.03	0.22	0.16	BC 15
				Max V _z	-13.56	0.01	4.59	-0.12	-0.47	-0.74	BC 11
				Min V _z	0.78	-0.01	-2.20	0.05	0.20	-0.05	BC 22
				Max M _T	0.78	-0.01	-2.20	0.05	0.20	-0.05	BC 22
				Min M _T	-13.47	0.04	4.58	-0.13	-0.49	-0.77	BC 13
				Max M _y	1.25	-0.14	-2.16	0.03	0.23	-0.01	BC 23
				Min M _y	-13.68	0.11	4.57	-0.12	-0.50	-0.79	BC 12
				Max M _z	3.03	-0.32	-2.16	0.03	0.22	0.16	BC 15
				Min M _z	-14.13	0.14	4.57	-0.12	-0.50	-0.83	BC 8
				Max N	3.03	-0.33	-2.21	0.03	0.15	0.17	BC 15
				Min N	-14.09	0.12	4.68	-0.12	-0.37	-0.83	BC 8
				Max V _y	-12.49	0.30	3.96	-0.09	-0.32	-0.77	BC 2
				Min V _y	3.03	-0.33	-2.21	0.03	0.15	0.17	BC 15
				Max V _z	-13.52	-0.02	4.69	-0.12	-0.34	-0.74	BC 11
				Min V _z	0.79	-0.01	-2.25	0.05	0.14	-0.05	BC 22
				Max M _T	0.79	-0.01	-2.25	0.05	0.14	-0.05	BC 22
				Min M _T	-13.43	0.01	4.68	-0.13	-0.36	-0.77	BC 13
				Max M _y	1.25	-0.14	-2.22	0.03	0.17	-0.00	BC 23
				Min M _y	-13.64	0.09	4.67	-0.12	-0.37	-0.80	BC 12
			Max M _z	3.03	-0.33	-2.21	0.03	0.15	0.17	BC 15	
			Min M _z	-14.09	0.12	4.68	-0.12	-0.37	-0.83	BC 8	
			Max N	3.03	-0.33	-2.21	0.03	0.15	0.17	BC 15	
			Min N	-14.09	0.12	4.68	-0.12	-0.37	-0.83	BC 8	
			Max V _y	-12.49	0.30	3.96	-0.09	-0.32	-0.77	BC 2	
			Min V _y	3.03	-0.33	-2.21	0.03	0.15	0.17	BC 15	
			Max V _z	-13.52	-0.02	4.69	-0.12	-0.34	-0.74	BC 11	
			Min V _z	0.79	-0.01	-2.25	0.05	0.14	-0.05	BC 22	
			Max M _T	0.79	-0.01	-2.25	0.05	0.14	-0.05	BC 22	
			Min M _T	-13.43	0.01	4.68	-0.13	-0.36	-0.77	BC 13	
			Max M _y	1.25	-0.14	-2.22	0.03	0.17	-0.00	BC 23	
			Min M _y	-13.64	0.09	4.67	-0.12	-0.37	-0.80	BC 12	
			Max M _z	3.03	-0.33	-2.21	0.03	0.15	0.17	BC 15	
			Min M _z	-14.09	0.12	4.68	-0.12	-0.37	-0.83	BC 8	
			Max N	3.05	-0.34	-2.38	0.03	-0.07	0.20	BC 15	
			Min N	-13.97	0.05	5.00	-0.12	0.10	-0.84	BC 8	
			Max V _y	-6.39	0.26	2.05	-0.04	0.02	-0.40	BC 18	
			Min V _y	3.05	-0.34	-2.38	0.03	-0.07	0.20	BC 15	
			Max V _z	-13.40	-0.09	5.02	-0.12	0.13	-0.74	BC 11	
			Min V _z	0.81	-0.01	-2.41	0.05	-0.09	-0.05	BC 22	
			Max M _T	0.81	-0.01	-2.41	0.05	-0.09	-0.05	BC 22	
			Min M _T	-13.31	-0.06	5.01	-0.13	0.11	-0.77	BC 13	
			Max M _y	-11.27	-0.03	4.27	-0.09	0.15	-0.59	BC 5	
			Min M _y	2.61	-0.20	-2.41	0.04	-0.10	0.14	BC 14	
			Max M _z	3.05	-0.34	-2.38	0.03	-0.07	0.20	BC 15	
			Min M _z	-13.97	0.05	5.00	-0.12	0.10	-0.84	BC 8	
			Max N	3.05	-0.34	-2.38	0.03	-0.07	0.20	BC 15	
			Min N	-13.97	0.05	5.00	-0.12	0.10	-0.84	BC 8	
			Max V _y	-6.39	0.26	2.05	-0.04	0.02	-0.40	BC 18	
			Min V _y	3.05	-0.34	-2.38	0.03	-0.07	0.20	BC 15	
			Max V _z	-13.40	-0.09	5.02	-0.12	0.13	-0.74	BC 11	
			Min V _z	0.81	-0.01	-2.41	0.05	-0.09	-0.05	BC 22	
			Max M _T	0.81	-0.01	-2.41	0.05	-0.09	-0.05	BC 22	
			Min M _T	-13.31	-0.06	5.01	-0.13	0.11	-0.77	BC 13	
			Max M _y	-11.27	-0.03	4.27	-0.09	0.15	-0.59	BC 5	
			Min M _y	2.61	-0.20	-2.41	0.04	-0.10	0.14	BC 14	
			Max M _z	3.05	-0.34	-2.38	0.03	-0.07	0.20	BC 15	
			Min M _z	-13.97	0.05	5.00	-0.12	0.10	-0.84	BC 8	
Max N	3.10	-0.40	-2.84	0.03	-1.64	0.42	BC 15				
Min N	-13.64	-0.16	5.84	-0.12	3.35	-0.78	BC 8				
Max V _y	-6.29	0.22	2.49	-0.04	1.38	-0.53	BC 18				
Min V _y	3.10	-0.40	-2.84	0.03	-1.64	0.42	BC 15				
Max V _z	-13.09	-0.30	5.86	-0.12	3.39	-0.60	BC 11				
Min V _z	2.68	-0.23	-2.88	0.04	-1.69	0.27	BC 14				
Max M _T	0.88	-0.03	-2.88	0.05	-1.68	-0.03	BC 22				
Min M _T	-13.00	-0.27	5.85	-0.13	3.36	-0.64	BC 13				
Max M _y	-13.09	-0.30	5.86	-0.12	3.39	-0.60	BC 11				
Min M _y	2.68	-0.23	-2.88	0.04	-1.69	0.27	BC 14				
Max M _z	3.10	-0.40	-2.84	0.03	-1.64	0.42	BC 15				
Min M _z	-12.17	0.10	4.99	-0.09	2.84	-0.88	BC 2				
24	RC1	191	0.000 Links	Max N	3.45	-0.22	1.77	0.02	0.00	-0.34	BC 15
				Min N	-15.16	1.46	-3.54	-0.10	0.01	1.45	BC 10

Project: Model: Fastned 4.0-definitief
 Fastned 4.0

Datum: 25-07-2017

4.12 DOORSNEDES - SNEDEKRACHTEN
Resultaatcombinaties

Staal				Knoep				Snede				Krachten [kN]				Momenten [kNm]				Bijbehorend			
No.	RC	No.	x [m]		N	V _y	V _z	M _T	M _y	M _z	Belastingsgeva												
24	RC1			0.000 Rechts	Max V _y	-15.16	▷	1.46	-3.54	-0.10	0.01	1.45	BC 10										
					Min V _y	3.45	▷	-0.22	1.77	0.02	0.00	-0.34	BC 15										
					Max V _z	-2.19		0.25	▷	1.79	-0.02	0.00	0.28	BC 20									
					Min V _z	-14.95		1.38	▷	-4.10	-0.10	0.01	1.40	BC 9									
					Max M _T	3.13		-0.16		1.77	▷	0.03	0.00	-0.36	BC 14								
					Min M _T	-15.00		1.42		-3.54	▷	-0.11	0.01	1.46	BC 11								
					Max M _y	-14.95		1.38		-4.10		-0.10	▷	0.01	1.40	BC 9							
					Min M _y	-0.59		-0.02		-0.41		-0.02	▷	-0.00	-0.16	BC 22							
					Max M _z	-15.00		1.42		-3.54		-0.11		▷	0.01	1.46	BC 11						
					Min M _z	3.13		-0.16		1.77		0.03		▷	0.00	-0.36	BC 14						
					Max N	3.45		-0.22		1.77		0.02			0.00	-0.34	BC 15						
					Min N	-15.16		1.46		-3.54		-0.10			▷	0.01	1.45	BC 10					
					Max V _y	-15.16		1.46		-3.54		-0.10			▷	0.01	1.45	BC 10					
					Min V _y	3.45		-0.22		1.77		0.02				0.00	-0.34	BC 15					
					Max V _z	-2.19		0.25		▷	1.79		-0.02			0.00	0.28	BC 20					
					Min V _z	-14.95		1.38		▷	-4.10		-0.10			0.01	1.40	BC 9					
					Max M _T	3.13		-0.16			1.77		▷	0.03		0.00	-0.36	BC 14					
					Min M _T	-15.00		1.42			-3.54		▷	-0.11		0.01	1.46	BC 11					
					Max M _y	-14.95		1.38			-4.10			▷	0.01	1.40	BC 9						
					Min M _y	-0.59		-0.02			-0.41			▷	-0.02	-0.00	-0.16	BC 22					
					Max M _z	-15.00		1.42			-3.54			▷	-0.11	0.01	1.46	BC 11					
					Min M _z	3.13		-0.16			1.77				▷	0.03	0.00	-0.36	BC 14				
					Max N	3.50		-0.22			1.32					0.95	-0.21	BC 15					
					Min N	-14.77		1.30			-2.56					-1.84	0.61	BC 10					
				0.583 Links	Max V _y	-14.77	▷	1.30	-2.56	-0.10	-1.84	0.61	BC 10										
					Min V _y	3.50	▷	-0.22	1.32	0.02	0.95	-0.21	BC 15										
					Max V _z	-2.16		0.22	▷	1.35	-0.02	0.96	0.14	BC 20									
					Min V _z	-14.55		1.24	▷	-2.97	-0.10	-2.13	0.60	BC 9									
					Max M _T	3.15		-0.18		1.33	0.03	0.95	-0.27	BC 14									
					Min M _T	-14.59		1.28		-2.56		-0.11	-1.84	0.64	BC 11								
					Max M _y	-2.16		0.22		1.35	-0.02	▷	0.96	0.14	BC 20								
					Min M _y	-14.55		1.24		-2.97		▷	-2.13	0.60	BC 9								
					Max M _z	-14.59		1.28		-2.56			▷	-1.84	0.64	BC 11							
					Min M _z	3.15		-0.18		1.33			▷	0.95	-0.27	BC 14							
					Max N	3.50		-0.22		1.32				0.95	-0.21	BC 15							
					Min N	-14.77		1.30		-2.56				-1.84	0.61	BC 10							
					Max V _y	-14.77	▷	1.30	-2.56	-0.10	-1.84	0.61	BC 10										
					Min V _y	3.50	▷	-0.22	1.32	0.02	0.95	-0.21	BC 15										
					Max V _z	-2.16		0.22	▷	1.35	-0.02	0.96	0.14	BC 20									
					Min V _z	-14.55		1.24	▷	-2.97	-0.10	-2.13	0.60	BC 9									
					Max M _T	3.15		-0.18		1.33	0.03	0.95	-0.27	BC 14									
					Min M _T	-14.59		1.28		-2.56			▷	-0.11	-1.84	0.64	BC 11						
					Max M _y	-2.16		0.22		1.35	-0.02	▷	0.96	0.14	BC 20								
					Min M _y	-14.55		1.24		-2.97		▷	-2.13	0.60	BC 9								
					Max M _z	-14.59		1.28		-2.56			▷	-1.84	0.64	BC 11							
					Min M _z	3.15		-0.18		1.33				▷	0.95	-0.27	BC 14						
				0.679 Links	Max N	3.51		-0.21		1.16			0.02	1.07	-0.19	BC 15							
					Min N	-14.65		1.24		-2.24			-0.10	-2.07	0.49	BC 10							
					Max V _y	-14.65	▷	1.24	-2.24	-0.10	-2.07	0.49	BC 10										
					Min V _y	3.51	▷	-0.21		1.16			0.02	1.07	-0.19	BC 15							
					Max V _z	-2.16		0.22	▷	1.19		-0.02		1.08	0.12	BC 20							
					Min V _z	-14.43		1.18		-2.61			-0.10	-2.40	0.48	BC 9							
					Max M _T	3.16		-0.19		1.18			▷	0.03	1.07	-0.25	BC 14						
					Min M _T	-14.46		1.22		-2.25			▷	-0.10	-2.07	0.52	BC 11						
					Max M _y	-2.16		0.22		1.19		-0.02	▷	1.08	0.12	BC 20							
					Min M _y	-14.43		1.18		-2.61			▷	-0.10	-2.40	0.48	BC 9						
					Max M _z	-14.46		1.22		-2.25				▷	-0.10	-2.07	0.52	BC 11					
					Min M _z	3.16		-0.19		1.18				▷	0.03	1.07	-0.25	BC 14					
					Max N	3.51		-0.21		1.16				0.02	1.07	-0.19	BC 15						
					Min N	-14.65		1.24		-2.24				-0.10	-2.07	0.49	BC 10						
					Max V _y	-14.65	▷	1.24	-2.24	-0.10	-2.07	0.49	BC 10										
					Min V _y	3.51	▷	-0.21		1.16				0.02	1.07	-0.19	BC 15						
					Max V _z	-2.16		0.22	▷	1.19		-0.02		1.08	0.12	BC 20							
					Min V _z	-14.43		1.18		-2.61				-0.10	-2.40	0.48	BC 9						
					Max M _T	3.16		-0.19		1.18			▷	0.03	1.07	-0.25	BC 14						
					Min M _T	-14.46		1.22		-2.25			▷	-0.10	-2.07	0.52	BC 11						
					Max M _y	-2.16		0.22		1.19		-0.02		▷	1.08	0.12	BC 20						
					Min M _y	-14.43		1.18		-2.61				▷	-0.10	-2.40	0.48	BC 9					
				Max M _z	-14.46		1.22		-2.25					▷	-0.10	-2.07	0.52	BC 11					
				Min M _z	3.16		-0.19		1.18					▷	0.03	1.07	-0.25	BC 14					
				0.707 Links	Max N	3.51		-0.21		1.12				0.02	1.10	-0.18	BC 15						
					Min N	-14.61		1.22		-2.14				-0.10	-2.13	0.45	BC 10						
Max V _y	-14.61	▷	1.22		-2.14	-0.10	-2.13	0.45	BC 10														
Min V _y	3.51	▷	-0.21			1.12				0.02	1.10	-0.18	BC 15										
Max V _z	-2.15		0.21		▷	1.14		-0.02		1.12	0.12	BC 20											
Min V _z	-14.39		1.16			-2.50			-0.10	-2.47	0.44	BC 9											
Max M _T	3.16		-0.19			1.13			▷	0.03	1.11	-0.24	BC 14										
Min M _T	-14.42		1.20			-2.15			▷	-0.10	-2.13	0.48	BC 11										
Max M _y	-2.15		0.21			1.14		-0.02	▷	1.12	0.12	BC 20											
Min M _y	-14.39		1.16			-2.50				▷	-0.10	-2.47	0.44	BC 9									
Max M _z	-14.42		1.20			-2.15				▷	-0.10	-2.13	0.48	BC 11									
Min M _z	3.16		-0.19			1.13					▷	0.03	1.11	-0.24	BC 14								
Max N	3.51		-0.21			1.12					0.02	1.10	-0.18	BC 15									
Min N	-14.61		1.22			-2.14					-0.10	-2.13	0.45	BC 10									

Project: Model: Fastned 4.0-definitief
 Fastned 4.0

Datum: 25-07-2017

4.12 DOORSNEDES - SNEDEKRACHTEN

Resultaatcombinaties

Staaf No.	RC	Knoop No.	Snede x [m]		Krachten [kN]			Momenten [kNm]			Bijbehorend Belastingsgeva	
					N	V _y	V _z	M _T	M _y	M _z		
24	RC1				Max V _y	-14.61	1.22	-2.14	-0.10	-2.13	0.45	BC 10
					Min V _y	3.51	-0.21	1.12	0.02	1.10	-0.18	BC 15
					Max V _z	-2.15	0.21	1.14	-0.02	1.12	0.12	BC 20
					Min V _z	-14.39	1.16	-2.50	-0.10	-2.47	0.44	BC 9
					Max M _T	3.16	-0.19	1.13	0.03	1.11	-0.24	BC 14
					Min M _T	-14.42	1.20	-2.15	-0.10	-2.13	0.48	BC 11
					Max M _y	-2.15	0.21	1.14	-0.02	1.12	0.12	BC 20
					Min M _y	-14.39	1.16	-2.50	-0.10	-2.47	0.44	BC 9
					Max M _z	-14.42	1.20	-2.15	-0.10	-2.13	0.48	BC 11
					Min M _z	3.16	-0.19	1.13	0.03	1.11	-0.24	BC 14
				2.552 Links	Max N	3.79	-0.20	-2.13	0.02	0.17	0.19	BC 15
					Min N	-12.10	-0.19	3.99	-0.10	-0.32	-0.51	BC 10
					Max V _y	-5.16	0.25	0.66	-0.04	-0.06	-0.27	BC 17
					Min V _y	3.29	-0.35	-2.09	0.03	0.22	0.25	BC 14
					Max V _z	-12.06	-0.23	4.65	-0.10	-0.36	-0.48	BC 8
					Min V _z	-1.52	0.20	-2.15	-0.02	0.16	-0.18	BC 21
					Max M _T	3.29	-0.35	-2.09	0.03	0.22	0.25	BC 14
					Min M _T	-11.84	-0.11	3.97	-0.10	-0.34	-0.54	BC 11
					Max M _y	3.29	-0.35	-2.09	0.03	0.22	0.25	BC 14
					Min M _y	-11.80	-0.15	4.63	-0.10	-0.39	-0.51	BC 9
				2.552 Rechts	Max M _z	3.29	-0.35	-2.09	0.03	0.22	0.25	BC 14
					Min M _z	-11.84	-0.11	3.97	-0.10	-0.34	-0.54	BC 11
					Max N	3.79	-0.20	-2.13	0.02	0.17	0.19	BC 15
					Min N	-12.10	-0.19	3.99	-0.10	-0.32	-0.51	BC 10
					Max V _y	-5.16	0.25	0.66	-0.04	-0.06	-0.27	BC 17
					Min V _y	3.29	-0.35	-2.09	0.03	0.22	0.25	BC 14
					Max V _z	-12.06	-0.23	4.65	-0.10	-0.36	-0.48	BC 8
					Min V _z	-1.52	0.20	-2.15	-0.02	0.16	-0.18	BC 21
					Max M _T	3.29	-0.35	-2.09	0.03	0.22	0.25	BC 14
					Min M _T	-11.84	-0.11	3.97	-0.10	-0.34	-0.54	BC 11
				2.581 Links	Max M _y	3.29	-0.35	-2.09	0.03	0.22	0.25	BC 14
					Min M _y	-11.80	-0.15	4.63	-0.10	-0.39	-0.51	BC 9
					Max M _z	3.29	-0.35	-2.09	0.03	0.22	0.25	BC 14
					Min M _z	-11.84	-0.11	3.97	-0.10	-0.34	-0.54	BC 11
					Max N	3.80	-0.20	-2.18	0.02	0.11	0.20	BC 15
					Min N	-12.06	-0.21	4.08	-0.10	-0.20	-0.50	BC 10
					Max V _y	-5.15	0.25	0.68	-0.04	-0.04	-0.28	BC 17
					Min V _y	3.29	-0.35	-2.14	0.03	0.16	0.26	BC 14
					Max V _z	-12.02	-0.25	4.75	-0.10	-0.23	-0.47	BC 8
					Min V _z	-1.51	0.20	-2.20	-0.02	0.10	-0.19	BC 21
				2.581 Rechts	Max M _T	3.29	-0.35	-2.14	0.03	0.16	0.26	BC 14
					Min M _T	-11.80	-0.13	4.06	-0.10	-0.23	-0.54	BC 11
					Max M _y	3.29	-0.35	-2.14	0.03	0.16	0.26	BC 14
					Min M _y	-11.77	-0.17	4.73	-0.10	-0.26	-0.50	BC 9
					Max M _z	3.29	-0.35	-2.14	0.03	0.16	0.26	BC 14
					Min M _z	-11.80	-0.13	4.06	-0.10	-0.23	-0.54	BC 11
					Max N	3.80	-0.20	-2.18	0.02	0.11	0.20	BC 15
					Min N	-12.06	-0.21	4.08	-0.10	-0.20	-0.50	BC 10
					Max V _y	-5.15	0.25	0.68	-0.04	-0.04	-0.28	BC 17
					Min V _y	3.29	-0.35	-2.14	0.03	0.16	0.26	BC 14
				2.677 Links	Max V _z	-12.02	-0.25	4.75	-0.10	-0.23	-0.47	BC 8
					Min V _z	-1.51	0.20	-2.20	-0.02	0.10	-0.19	BC 21
					Max M _T	3.29	-0.35	-2.14	0.03	0.16	0.26	BC 14
					Min M _T	-11.80	-0.13	4.06	-0.10	-0.23	-0.54	BC 11
					Max M _y	3.29	-0.35	-2.14	0.03	0.16	0.26	BC 14
					Min M _y	-11.77	-0.17	4.73	-0.10	-0.26	-0.50	BC 9
					Max M _z	3.29	-0.35	-2.14	0.03	0.16	0.26	BC 14
					Min M _z	-11.80	-0.13	4.06	-0.10	-0.23	-0.54	BC 11
					Max N	3.81	-0.20	-2.34	0.02	-0.11	0.22	BC 15
					Min N	-11.94	-0.28	4.35	-0.10	0.21	-0.48	BC 10
				2.677 Rechts	Max V _y	-5.13	0.24	0.73	-0.04	0.03	-0.30	BC 17
					Min V _y	3.30	-0.36	-2.30	0.03	-0.06	0.30	BC 14
					Max V _z	-11.91	-0.31	5.07	-0.09	0.24	-0.44	BC 8
					Min V _z	-1.50	0.20	-2.36	-0.02	-0.12	-0.21	BC 21
					Max M _T	3.30	-0.36	-2.30	0.03	-0.06	0.30	BC 14
					Min M _T	-11.68	-0.20	4.33	-0.10	0.18	-0.52	BC 11
					Max M _y	-11.91	-0.31	5.07	-0.09	0.24	-0.44	BC 8
					Min M _y	-1.50	0.20	-2.36	-0.02	-0.12	-0.21	BC 21
					Max M _z	3.30	-0.36	-2.30	0.03	-0.06	0.30	BC 14
					Min M _z	-11.68	-0.20	4.33	-0.10	0.18	-0.52	BC 11
				3.260 Links	Max N	3.86	-0.21	-2.79	0.02	-1.65	0.34	BC 15
					Min N	-11.64	-0.46	5.07	-0.10	3.03	-0.23	BC 10

Project: Model: Fastned 4.0-definitief
 Fastned 4.0

Datum: 25-07-2017

4.12 DOORSNEDES - SNEDEKRACHTEN
Resultaatcombinaties

Staal				Knoop				Snede				Krachten [kN]				Momenten [kNm]				Bijbehorend	
No.	RC	No.	x [m]		N	V _y	V _z	M _T	M _y	M _z	Belastingsgeva										
24	RC1	30	3.260 Rechts	Max V _y	-5.06	▷	0.22	0.90	-0.05	0.52	-0.43	BC 17									
				Min V _y	-10.69	▷	-0.53	5.06	-0.08	3.04	-0.12	BC 12									
				Max V _z	-11.61		-0.49	5.92		3.54	-0.17	BC 8									
				Min V _z	-1.45	▷	0.19	-2.81	-0.02	-1.67	-0.32	BC 21									
				Max M _T	3.32		-0.40	-2.75	▷	0.03	-1.58	0.52	BC 14								
				Min M _T	-11.37		-0.37	5.05	▷	-0.10	2.99	-0.33	BC 11								
				Max M _y	-11.61		-0.49	5.92		-0.09	3.54	-0.17	BC 8								
				Min M _y	-1.45	▷	0.19	-2.81	-0.02	-1.67	-0.32	BC 21									
				Max M _z	3.32		-0.40	-2.75		0.03	-1.58	▷	0.52	BC 14							
				Min M _z	-9.38		-0.06	3.39		-0.09	1.99	▷	-0.46	BC 5							
				Max N	3.86		-0.21	-2.79	0.02	-1.65	0.34	BC 15									
				Min N	-11.64	▷	-0.46	5.07	-0.10	3.03	-0.23	BC 10									
				Max V _y	-5.06	▷	0.22	0.90	-0.05	0.52	-0.43	BC 17									
				Min V _y	-10.69	▷	-0.53	5.06	-0.08	3.04	-0.12	BC 12									
				Max V _z	-11.61		-0.49	5.92		-0.09	3.54	-0.17	BC 8								
				Min V _z	-1.45	▷	0.19	-2.81	-0.02	-1.67	-0.32	BC 21									
				Max M _T	3.32		-0.40	-2.75	▷	0.03	-1.58	0.52	BC 14								
				Min M _T	-11.37		-0.37	5.05	▷	-0.10	2.99	-0.33	BC 11								
				Max M _y	-11.61		-0.49	5.92		-0.09	3.54	-0.17	BC 8								
				Min M _y	-1.45	▷	0.19	-2.81	-0.02	-1.67	-0.32	BC 21									
				Max M _z	3.32		-0.40	-2.75		0.03	-1.58	▷	0.52	BC 14							
				Min M _z	-9.38		-0.06	3.39		-0.09	1.99	▷	-0.46	BC 5							
25	RC1	189	0.000 Links	Max N	▷	0.00	0.00	0.00	0.00	0.00	0.00										
				Min N	▷	-4.94	1.39	-4.42	-0.01	0.01	1.21	BC 8									
				Max V _y	▷	-4.88	1.44	-3.86	-0.02	0.01	1.28	BC 10									
				Min V _y	▷	-0.60	-0.18	1.85	-0.01	0.00	-0.28	BC 15									
				Max V _z	▷	-0.75	-0.13	1.87	-0.01	0.00	-0.34	BC 14									
				Min V _z	▷	-4.87	1.37	-4.43	-0.01	0.01	1.23	BC 9									
				Max M _T	▷	-1.00	-0.10	-0.42	0.03	-0.00	-0.29	BC 22									
				Min M _T	▷	-0.42	0.19	1.80	-0.03	0.00	0.31	BC 21									
				Max M _y	▷	-4.81	1.42	-3.87	-0.02	0.01	1.31	BC 11									
				Min M _y	▷	-1.00	-0.10	-0.42	0.03	-0.00	-0.29	BC 22									
				Max M _z	▷	-4.81	1.42	-3.87	-0.02	0.01	1.31	BC 11									
				Min M _z	▷	-0.75	-0.13	1.87	-0.01	0.00	-0.34	BC 14									
			0.000 Rechts	Max N	▷	0.00	0.00	0.00	0.00	0.00	0.00	0.00									
				Min N	▷	-4.94	1.39	-4.42	-0.01	0.01	1.21	BC 8									
				Max V _y	▷	-4.88	1.44	-3.86	-0.02	0.01	1.28	BC 10									
				Min V _y	▷	-0.60	-0.18	1.85	-0.01	0.00	-0.28	BC 15									
				Max V _z	▷	-0.75	-0.13	1.87	-0.01	0.00	-0.34	BC 14									
				Min V _z	▷	-4.87	1.37	-4.43	-0.01	0.01	1.23	BC 9									
				Max M _T	▷	-1.00	-0.10	-0.42	0.03	-0.00	-0.29	BC 22									
				Min M _T	▷	-0.42	0.19	1.80	-0.03	0.00	0.31	BC 21									
				Max M _y	▷	-4.81	1.42	-3.87	-0.02	0.01	1.31	BC 11									
				Min M _y	▷	-1.00	-0.10	-0.42	0.03	-0.00	-0.29	BC 22									
				Max M _z	▷	-4.81	1.42	-3.87	-0.02	0.01	1.31	BC 11									
				Min M _z	▷	-0.75	-0.13	1.87	-0.01	0.00	-0.34	BC 14									
		0.583 Links	Max N	▷	0.00	0.00	0.00	0.00	0.00	0.00	0.00										
			Min N	▷	-4.53	1.18	-3.24	-0.01	-2.31	0.42	BC 8										
			Max V _y	▷	-4.46	1.23	-2.82	-0.01	-2.01	0.47	BC 10										
			Min V _y	▷	-0.55	-0.18	1.40	-0.01	0.99	-0.18	BC 15										
			Max V _z	▷	-0.72	-0.16	1.43	-0.01	1.01	-0.25	BC 14										
			Min V _z	▷	-4.45	1.17	-3.25	-0.01	-2.32	0.46	BC 9										
			Max M _T	▷	-0.98	-0.13	-0.30	0.03	-0.22	-0.23	BC 22										
			Min M _T	▷	-0.37	0.19	1.35	-0.03	0.97	0.20	BC 21										
			Max M _y	▷	-0.72	-0.16	1.43	-0.01	1.01	-0.25	BC 14										
			Min M _y	▷	-4.45	1.17	-3.25	-0.01	-2.32	0.46	BC 9										
			Max M _z	▷	-4.38	1.22	-2.84	-0.02	-2.02	0.51	BC 11										
			Min M _z	▷	-0.72	-0.16	1.43	-0.01	1.01	-0.25	BC 14										
		0.583 Rechts	Max N	▷	0.00	0.00	0.00	0.00	0.00	0.00	0.00										
			Min N	▷	-4.53	1.18	-3.24	-0.01	-2.31	0.42	BC 8										
			Max V _y	▷	-4.46	1.23	-2.82	-0.01	-2.01	0.47	BC 10										
			Min V _y	▷	-0.55	-0.18	1.40	-0.01	0.99	-0.18	BC 15										
			Max V _z	▷	-0.72	-0.16	1.43	-0.01	1.01	-0.25	BC 14										
			Min V _z	▷	-4.45	1.17	-3.25	-0.01	-2.32	0.46	BC 9										
			Max M _T	▷	-0.98	-0.13	-0.30	0.03	-0.22	-0.23	BC 22										
			Min M _T	▷	-0.37	0.19	1.35	-0.03	0.97	0.20	BC 21										
			Max M _y	▷	-0.72	-0.16	1.43	-0.01	1.01	-0.25	BC 14										
			Min M _y	▷	-4.45	1.17	-3.25	-0.01	-2.32	0.46	BC 9										
			Max M _z	▷	-4.38	1.22	-2.84	-0.02	-2.02	0.51	BC 11										
			Min M _z	▷	-0.72	-0.16	1.43	-0.01	1.01	-0.25	BC 14										
		0.679 Links	Max N	▷	0.00	0.00	0.00	0.00	0.00	0.00	0.00										
			Min N	▷	-4.40	1.11	-2.86	-0.01	-2.60	0.31	BC 8										
			Max V _y	▷	-4.33	1.15	-2.49	-0.01	-2.27	0.36	BC 10										
			Min V _y	▷	-0.54	-0.18	1.24	-0.01	1.12	-0.16	BC 15										
			Max V _z	▷	-0.72	-0.17	1.27	-0.01	1.14	-0.24	BC 14										
			Min V _z	▷	-4.31	1.10	-2.87	-0.01	-2.61	0.35	BC 9										
			Max M _T	▷	-0.97	-0.14	-0.26	0.03	-0.25	-0.21	BC 22										
			Min M _T	▷	-0.36	0.19	1.19	-0.03	1.09	0.18	BC 21										
			Max M _y	▷	-0.72	-0.17	1.27	-0.01	1.14	-0.24	BC 14										
			Min M _y	▷	-4.31	1.10	-2.87	-0.01	-2.61	0.35	BC 9										
			Max M _z	▷	-4.24	1.15	-2.51	-0.02	-2.28	0.39	BC 11										
			Min M _z	▷	-0.72	-0.17	1.27	-0.01	1.14	-0.24	BC 14										
		0.679 Rechts	Max N	▷	0.00	0.00	0.00	0.00	0.00	0.00	0.00										
			Min N	▷	-4.40	1.11	-2.86	-0.01	-2.60	0.31	BC 8										

Project: Model: Fastned 4.0-definitief
 Fastned 4.0

Datum: 25-07-2017

4.12 DOORSNEDES - SNEDEKRACHTEN
Resultaatcombinaties

Staal No.	RC	Knoop No.	Snede x [m]		Krachten [kN]			Momenten [kNm]			Bijbehorend	
					N	V _y	V _z	M _T	M _y	M _z	Belastingsgeval	
25	RC1		0.707 Links	Max V _y	-4.33	1.15	-2.49	-0.01	-2.27	0.36	BC 10	
				Min V _y	-0.54	-0.18	1.24	-0.01	1.12	-0.16	BC 15	
				Max V _z	-0.72	-0.17	1.27	-0.01	1.14	-0.24	BC 14	
				Min V _z	-4.31	1.10	-2.87	-0.01	-2.61	0.35	BC 9	
				Max M _T	-0.97	-0.14	-0.26	0.03	-0.25	-0.21	BC 22	
				Min M _T	-0.36	0.19	1.19	-0.03	1.09	0.18	BC 21	
				Max M _y	-0.72	-0.17	1.27	-0.01	1.14	-0.24	BC 14	
				Min M _y	-4.31	1.10	-2.87	-0.01	-2.61	0.35	BC 9	
				Max M _z	-4.24	1.15	-2.51	-0.02	-2.28	0.39	BC 11	
				Min M _z	-0.72	-0.17	1.27	-0.01	1.14	-0.24	BC 14	
				Max N	0.00	0.00	0.00	0.00	0.00	0.00		
				Min N	-4.36	1.08	-2.74	-0.01	-2.68	0.28	BC 8	
				Max V _y	-4.29	1.13	-2.39	-0.01	-2.34	0.32	BC 10	
				Min V _y	-0.54	-0.18	1.19	-0.01	1.16	-0.16	BC 15	
				Max V _z	-0.71	-0.17	1.22	-0.01	1.17	-0.23	BC 14	
				Min V _z	-4.27	1.08	-2.75	-0.01	-2.69	0.32	BC 9	
				Max M _T	-0.97	-0.14	-0.25	0.03	-0.25	-0.21	BC 22	
				Min M _T	-0.36	0.19	1.14	-0.03	1.12	0.18	BC 21	
				Max M _y	-0.71	-0.17	1.22	-0.01	1.17	-0.23	BC 14	
				Min M _y	-4.27	1.08	-2.75	-0.01	-2.69	0.32	BC 9	
			Max M _z	-4.20	1.12	-2.40	-0.02	-2.35	0.36	BC 11		
			Min M _z	-0.71	-0.17	1.22	-0.01	1.17	-0.23	BC 14		
			0.707 Rechts	Max N	0.00	0.00	0.00	0.00	0.00			
				Min N	-4.36	1.08	-2.74	-0.01	-2.68	0.28	BC 8	
				Max V _y	-4.29	1.13	-2.39	-0.01	-2.34	0.32	BC 10	
				Min V _y	-0.54	-0.18	1.19	-0.01	1.16	-0.16	BC 15	
				Max V _z	-0.71	-0.17	1.22	-0.01	1.17	-0.23	BC 14	
				Min V _z	-4.27	1.08	-2.75	-0.01	-2.69	0.32	BC 9	
				Max M _T	-0.97	-0.14	-0.25	0.03	-0.25	-0.21	BC 22	
				Min M _T	-0.36	0.19	1.14	-0.03	1.12	0.18	BC 21	
				Max M _y	-0.71	-0.17	1.22	-0.01	1.17	-0.23	BC 14	
				Min M _y	-4.27	1.08	-2.75	-0.01	-2.69	0.32	BC 9	
				Max M _z	-4.20	1.12	-2.40	-0.02	-2.35	0.36	BC 11	
				Min M _z	-0.71	-0.17	1.22	-0.01	1.17	-0.23	BC 14	
				2.552 Links	Max N	0.00	0.00	0.00	0.00	0.00		
					Min N	-1.66	-0.40	4.71	0.00	-0.75	-0.33	BC 8
					Max V _y	-0.07	0.20	-2.12	-0.03	0.22	-0.18	BC 21
					Min V _y	-1.60	-0.42	4.09	-0.00	-0.63	-0.32	BC 12
					Max V _z	-1.66	-0.40	4.71	0.00	-0.75	-0.33	BC 8
					Min V _z	-0.07	0.20	-2.12	-0.03	0.22	-0.18	BC 21
					Max M _T	-0.84	-0.30	0.45	0.03	-0.07	0.20	BC 22
					Min M _T	-0.41	0.03	-2.07	-0.03	0.31	-0.11	BC 20
			Max M _y		-0.59	-0.33	-2.03	-0.01	0.42	0.23	BC 14	
			Min M _y		-1.49	-0.31	4.68	-0.00	-0.80	-0.37	BC 9	
			Max M _z		-0.59	-0.33	-2.03	-0.01	0.42	0.23	BC 14	
			Min M _z		-1.42	-0.27	4.05	-0.01	-0.72	-0.41	BC 11	
			2.552 Rechts		Max N	0.00	0.00	0.00	0.00	0.00		
					Min N	-1.66	-0.40	4.71	0.00	-0.75	-0.33	BC 8
					Max V _y	-0.07	0.20	-2.12	-0.03	0.22	-0.18	BC 21
					Min V _y	-1.60	-0.42	4.09	-0.00	-0.63	-0.32	BC 12
					Max V _z	-1.66	-0.40	4.71	0.00	-0.75	-0.33	BC 8
					Min V _z	-0.07	0.20	-2.12	-0.03	0.22	-0.18	BC 21
					Max M _T	-0.84	-0.30	0.45	0.03	-0.07	0.20	BC 22
					Min M _T	-0.41	0.03	-2.07	-0.03	0.31	-0.11	BC 20
				Max M _y	-0.59	-0.33	-2.03	-0.01	0.42	0.23	BC 14	
				Min M _y	-1.49	-0.31	4.68	-0.00	-0.80	-0.37	BC 9	
				Max M _z	-0.59	-0.33	-2.03	-0.01	0.42	0.23	BC 14	
				Min M _z	-1.42	-0.27	4.05	-0.01	-0.72	-0.41	BC 11	
				2.581 Links	Max N	0.00	0.00	0.00	0.00	0.00		
					Min N	-1.62	-0.42	4.82	0.00	-0.62	-0.32	BC 8
Max V _y	-0.07	0.20			-2.17	-0.03	0.16	-0.18	BC 21			
Min V _y	-1.56	-0.44			4.19	-0.00	-0.51	-0.31	BC 12			
Max V _z	-1.62	-0.42			4.82	0.00	-0.62	-0.32	BC 8			
Min V _z	-0.07	0.20			-2.17	-0.03	0.16	-0.18	BC 21			
Max M _T	-0.84	-0.30			0.46	0.03	-0.05	0.21	BC 22			
Min M _T	-0.40	0.03			-2.12	-0.03	0.25	-0.11	BC 20			
Max M _y	-0.59	-0.34	-2.08		-0.01	0.36	0.24	BC 14				
Min M _y	-1.45	-0.33	4.79		-0.00	-0.67	-0.36	BC 9				
Max M _z	-0.59	-0.34	-2.08		-0.01	0.36	0.24	BC 14				
Min M _z	-1.38	-0.29	4.14		-0.01	-0.61	-0.40	BC 11				
2.581 Rechts	Max N	0.00	0.00		0.00	0.00	0.00					
	Min N	-1.62	-0.42		4.82	0.00	-0.62	-0.32	BC 8			
	Max V _y	-0.07	0.20		-2.17	-0.03	0.16	-0.18	BC 21			
	Min V _y	-1.56	-0.44		4.19	-0.00	-0.51	-0.31	BC 12			
	Max V _z	-1.62	-0.42		4.82	0.00	-0.62	-0.32	BC 8			
	Min V _z	-0.07	0.20		-2.17	-0.03	0.16	-0.18	BC 21			
	Max M _T	-0.84	-0.30		0.46	0.03	-0.05	0.21	BC 22			
	Min M _T	-0.40	0.03		-2.12	-0.03	0.25	-0.11	BC 20			
	Max M _y	-0.59	-0.34	-2.08	-0.01	0.36	0.24	BC 14				
	Min M _y	-1.45	-0.33	4.79	-0.00	-0.67	-0.36	BC 9				
	Max M _z	-0.59	-0.34	-2.08	-0.01	0.36	0.24	BC 14				
	Min M _z	-1.38	-0.29	4.14	-0.01	-0.61	-0.40	BC 11				
	2.677 Links	Max N	0.00	0.00	0.00	0.00	0.00					
		Min N	-1.49	-0.49	5.17	0.00	-0.14	-0.28	BC 8			

Project: Model: Fastned 4.0-definitief
 Fastned 4.0

Datum: 25-07-2017

4.12 DOORSNEDES - SNEDEKRACHTEN
Resultaatcombinaties

Staaf				Knoop			Snede		Krachten [kN]			Momenten [kNm]			Bijbehorend
No.	RC	No.	x [m]		N	V _y	V _z	M _T	M _y	M _z	Belastingsgeva				
25	RC1			Max V _y	-0.06	▷ 0.20	-2.34	-0.03	-0.06	-0.20	BC 21				
					Min V _y	-1.43	▷ -0.51	4.49	-0.00	-0.09	-0.26	BC 12			
					Max V _z	-1.49	-0.49	▷ 5.17	0.00	-0.14	-0.28	BC 8			
					Min V _z	-0.06	0.20	▷ -2.34	-0.03	-0.06	-0.20	BC 21			
					Max M _T	-0.84	-0.31	0.50	▷ 0.03	-0.01	0.24	BC 22			
					Min M _T	-0.40	0.02	-2.28	▷ -0.03	0.04	-0.11	BC 20			
					Max M _y	-0.58	-0.34	-2.24	-0.01	▷ 0.15	0.28	BC 14			
					Min M _y	-1.25	-0.35	4.44	-0.01	▷ -0.19	-0.37	BC 11			
					Max M _z	-0.58	-0.34	-2.24	-0.01	▷ 0.15	▷ 0.28	BC 14			
					Min M _z	-1.25	-0.35	4.44	-0.01	▷ -0.19	▷ -0.37	BC 11			
				2.677 Rechts	Max N	0.00	0.00	0.00	0.00	0.00	0.00				
					Min N	-1.49	-0.49	5.17	0.00	-0.14	-0.28	BC 8			
					Max V _y	-0.06	▷ 0.20	-2.34	-0.03	-0.06	-0.20	BC 21			
					Min V _y	-1.43	▷ -0.51	4.49	-0.00	-0.09	-0.26	BC 12			
					Max V _z	-1.49	-0.49	▷ 5.17	0.00	-0.14	-0.28	BC 8			
					Min V _z	-0.06	0.20	▷ -2.34	-0.03	-0.06	-0.20	BC 21			
					Max M _T	-0.84	-0.31	0.50	▷ 0.03	-0.01	0.24	BC 22			
					Min M _T	-0.40	0.02	-2.28	▷ -0.03	0.04	-0.11	BC 20			
					Max M _y	-0.58	-0.34	-2.24	-0.01	▷ 0.15	0.28	BC 14			
					Min M _y	-1.25	-0.35	4.44	-0.01	▷ -0.19	-0.37	BC 11			
				3.260 Links	Max M _z	-0.58	-0.34	-2.24	-0.01	▷ 0.15	▷ 0.28	BC 14			
					Min M _z	-1.25	-0.35	4.44	-0.01	▷ -0.19	▷ -0.37	BC 11			
					Max N	0.00	0.00	0.00	0.00	0.00	0.00				
					Min N	-1.19	-0.46	5.22	0.01	2.81	0.09	BC 2			
					Max V _y	-0.01	▷ 0.20	-2.78	-0.03	-1.60	-0.32	BC 21			
					Min V _y	-1.10	-0.69	5.29	-0.00	2.84	0.11	BC 12			
					Max V _z	-1.16	-0.66	▷ 6.11	0.00	3.24	0.09	BC 8			
					Min V _z	-0.01	0.20	▷ -2.78	-0.03	-1.60	-0.32	BC 21			
					Max M _T	-0.81	-0.34	0.62	▷ 0.03	0.33	0.43	BC 22			
					Min M _T	-0.37	-0.01	-2.73	-0.03	-1.47	-0.11	BC 20			
					Max M _y	-1.16	-0.66	6.11	0.00	▷ 3.24	0.09	BC 8			
					Min M _y	-0.01	0.20	-2.78	-0.03	▷ -1.60	-0.32	BC 21			
					Max M _z	-0.55	-0.37	-2.68	-0.01	▷ -1.33	▷ 0.49	BC 14			
					Min M _z	-0.37	0.17	0.85	-0.01	▷ 0.36	▷ -0.34	BC 17			
					Max N	0.00	0.00	0.00	0.00	0.00	0.00				
					Min N	-1.19	-0.46	5.22	0.01	2.81	0.09	BC 2			
					Max V _y	-0.01	▷ 0.20	-2.78	-0.03	-1.60	-0.32	BC 21			
					Min V _y	-1.10	-0.69	5.29	-0.00	2.84	0.11	BC 12			
					Max V _z	-1.16	-0.66	▷ 6.11	0.00	3.24	0.09	BC 8			
					Min V _z	-0.01	0.20	▷ -2.78	-0.03	-1.60	-0.32	BC 21			
					Max M _T	-0.81	-0.34	0.62	▷ 0.03	0.33	0.43	BC 22			
					Min M _T	-0.37	-0.01	-2.73	-0.03	-1.47	-0.11	BC 20			
					Max M _y	-1.16	-0.66	6.11	0.00	▷ 3.24	0.09	BC 8			
					Min M _y	-0.01	0.20	-2.78	-0.03	▷ -1.60	-0.32	BC 21			
					Max M _z	-0.55	-0.37	-2.68	-0.01	▷ -1.33	▷ 0.49	BC 14			
					Min M _z	-0.37	0.17	0.85	-0.01	▷ 0.36	▷ -0.34	BC 17			
29	3.260 Rechts	Max N	0.00		0.00	0.00	0.00	0.00	0.00						
		Min N	-1.19		-0.46	5.22	0.01	2.81	0.09	BC 2					
		Max V _y	-0.01		▷ 0.20	-2.78	-0.03	-1.60	-0.32	BC 21					
		Min V _y	-1.10		-0.69	5.29	-0.00	2.84	0.11	BC 12					
		Max V _z	-1.16	-0.66	▷ 6.11	0.00	3.24	0.09	BC 8						
		Min V _z	-0.01	0.20	▷ -2.78	-0.03	-1.60	-0.32	BC 21						
		Max M _T	-0.81	-0.34	0.62	▷ 0.03	0.33	0.43	BC 22						
		Min M _T	-0.37	-0.01	-2.73	-0.03	-1.47	-0.11	BC 20						
		Max M _y	-1.16	-0.66	6.11	0.00	▷ 3.24	0.09	BC 8						
		Min M _y	-0.01	0.20	-2.78	-0.03	▷ -1.60	-0.32	BC 21						
		Max M _z	-0.55	-0.37	-2.68	-0.01	▷ -1.33	▷ 0.49	BC 14						
		Min M _z	-0.37	0.17	0.85	-0.01	▷ 0.36	▷ -0.34	BC 17						
		26	RC1	187	0.000 Links	Max N	▷ 2.18	0.20	1.79	-0.03	-0.00	0.19	BC 20		
						Min N	▷ -4.68	1.32	-4.65	0.05	0.00	1.06	BC 9		
						Max V _y	-4.07	▷ 1.40	-4.08	0.04	0.00	1.12	BC 10		
						Min V _y	-0.88	▷ -0.21	-0.41	0.09	-0.00	-0.34	BC 23		
						Max V _z	0.67	-0.07	▷ 1.87	-0.03	0.00	-0.24	BC 14		
						Min V _z	-4.68	1.32	▷ -4.65	0.05	0.00	1.06	BC 9		
	Max M _T				-0.88	-0.21	-0.41	▷ 0.09	-0.00	-0.34	BC 23				
	Min M _T				2.18	0.20	1.79	▷ -0.03	-0.00	0.19	BC 20				
	Max M _y				-4.68	1.32	-4.65	0.05	▷ 0.00	1.06	BC 9				
	Min M _y				-0.88	-0.21	-0.41	▷ 0.09	-0.00	-0.34	BC 23				
	Max M _z				-4.18	1.36	-4.10	0.04	▷ 0.00	1.12	BC 11				
	Min M _z				-0.65	-0.14	-0.38	0.09	▷ -0.00	-0.35	BC 22				
0.000 Rechts	Max N				▷ 2.18	0.20	1.79	-0.03	-0.00	0.19	BC 20				
	Min N				▷ -4.68	1.32	-4.65	0.05	0.00	1.06	BC 9				
	Max V _y				-4.07	▷ 1.40	-4.08	0.04	0.00	1.12	BC 10				
	Min V _y				-0.88	▷ -0.21	-0.41	0.09	-0.00	-0.34	BC 23				
	Max V _z				0.67	-0.07	▷ 1.87	-0.03	0.00	-0.24	BC 14				
	Min V _z				-4.68	1.32	▷ -4.65	0.05	0.00	1.06	BC 9				
	Max M _T	-0.88	-0.21	-0.41	▷ 0.09	-0.00	-0.34	BC 23							
	Min M _T	2.18	0.20	1.79	▷ -0.03	-0.00	0.19	BC 20							
	Max M _y	-4.18	1.36	-4.10	0.04	▷ 0.00	1.12	BC 11							
	Min M _y	-0.88	-0.21	-0.41	▷ 0.09	-0.00	-0.34	BC 23							
	Max M _z	-4.18	1.36	-4.10	0.04	▷ 0.00	1.12	BC 11							
	Min M _z	-0.65	-0.14	-0.38	0.09	▷ -0.00	-0.35	BC 22							
0.583 Links	Max N	▷ 2.20	0.17	1.35	-0.03	0.96	0.08	BC 20							
	Min N	▷ -4.23	1.10	-3.41	0.05	-2.44	0.32	BC 9							
	Max V _y	-3.62	▷ 1.17	-2.98	0.04	-2.14	0.34	BC 10							
	Min V _y	-0.83	▷ -0.21	-0.29	0.09	-0.22	-0.22	BC 23							
	Max V _z	0.69	-0.10	▷ 1.43	-0.03	1.01	-0.19	BC 14							
	Min V _z	-4.23	1.10	▷ -3.41	0.05	-2.44	0.32	BC 9							
	Max M _T	-0.83	-0.21	-0.29	▷ 0.09	-0.22	-0.22	BC 23							
	Min M _T	2.20	0.17	1.35	▷ -0.03	0.96	0.08	BC 20							
	Max M _y	0.69	-0.10	1.43	-0.03	▷ 1.01	-0.19	BC 14							
	Min M _y	-4.23	1.10	-3.41	0.05	▷ -2.44	0.32	BC 9							
	Max M _z	-3.72	1.14	-3.00	0.04	▷ -2.15	▷ 0.36	BC 11							
	Min M _z	-0.62	-0.17	-0.25	0.09	▷ -0.19	▷ -0.27	BC 22							
0.583 Rechts		Max N	▷ 2.20	0.17	1.35	-0.03	0.96	0.08	BC 20						
		Min N	▷ -4.23	1.10	-3.41	0.05	-2.44	0.32	BC 9						

Project: Model: Fastned 4.0-definitief
 Fastned 4.0

Datum: 25-07-2017

4.12 DOORSNEDES - SNEDEKRACHTEN
Resultaatcombinaties

Staaft No.	RC	Knoop No.	Snede x [m]		Krachten [kN]			Momenten [kNm]			Bijbehorend Belastingsgeval
					N	V _y	V _z	M _T	M _y	M _z	
26	RC1		0.679 Links	Max V _y	-3.62	1.17	-2.98	0.04	-2.14	0.34	BC 10
				Min V _y	-0.83	-0.21	-0.29	0.09	-0.22	-0.22	BC 23
				Max V _z	0.69	-0.10	1.43	-0.03	1.01	-0.19	BC 14
				Min V _z	-4.23	1.10	-3.41	0.05	-2.44	0.32	BC 9
				Max M _T	-0.83	-0.21	-0.29	0.09	-0.22	-0.22	BC 23
				Min M _T	2.20	0.17	1.35	-0.03	0.96	0.08	BC 20
				Max M _y	0.69	-0.10	1.43	-0.03	1.01	-0.19	BC 14
				Min M _y	-4.23	1.10	-3.41	0.05	-2.44	0.32	BC 9
				Max M _z	-3.72	1.14	-3.00	0.04	-2.15	0.36	BC 11
				Min M _z	-0.62	-0.17	-0.25	0.09	-0.19	-0.27	BC 22
				Max N	2.21	0.16	1.19	-0.03	1.08	0.07	BC 20
				Min N	-4.08	1.03	-3.01	0.05	-2.75	0.22	BC 9
				Max V _y	-3.48	1.08	-2.63	0.04	-2.40	0.23	BC 10
				Min V _y	-0.82	-0.21	-0.26	0.09	-0.24	-0.20	BC 23
				Max V _z	0.70	-0.11	1.27	-0.03	1.14	-0.18	BC 14
				Min V _z	-4.08	1.03	-3.01	0.05	-2.75	0.22	BC 9
				Max M _T	-0.82	-0.21	-0.26	0.09	-0.24	-0.20	BC 23
				Min M _T	2.21	0.16	1.19	-0.03	1.08	0.07	BC 20
				Max M _y	0.70	-0.11	1.27	-0.03	1.14	-0.18	BC 14
				Min M _y	-4.08	1.03	-3.01	0.05	-2.75	0.22	BC 9
				Max M _z	-3.58	1.06	-2.65	0.04	-2.42	0.25	BC 11
				Min M _z	-0.61	-0.17	-0.22	0.09	-0.22	-0.25	BC 22
				Max N	2.21	0.16	1.19	-0.03	1.08	0.07	BC 20
				Min N	-4.08	1.03	-3.01	0.05	-2.75	0.22	BC 9
				Max V _y	-3.48	1.08	-2.63	0.04	-2.40	0.23	BC 10
				Min V _y	-0.82	-0.21	-0.26	0.09	-0.24	-0.20	BC 23
				Max V _z	0.70	-0.11	1.27	-0.03	1.14	-0.18	BC 14
				Min V _z	-4.08	1.03	-3.01	0.05	-2.75	0.22	BC 9
				Max M _T	-0.82	-0.21	-0.26	0.09	-0.24	-0.20	BC 23
				Min M _T	2.21	0.16	1.19	-0.03	1.08	0.07	BC 20
				Max M _y	0.70	-0.11	1.27	-0.03	1.14	-0.18	BC 14
				Min M _y	-4.08	1.03	-3.01	0.05	-2.75	0.22	BC 9
				Max M _z	-3.58	1.06	-2.65	0.04	-2.42	0.25	BC 11
				Min M _z	-0.61	-0.17	-0.22	0.09	-0.22	-0.25	BC 22
				Max N	2.21	0.15	1.14	-0.03	1.12	0.06	BC 20
				Min N	-4.04	1.00	-2.88	0.05	-2.83	0.19	BC 9
				Max V _y	-3.44	1.06	-2.52	0.04	-2.48	0.20	BC 10
				Min V _y	-0.82	-0.21	-0.25	0.09	-0.25	-0.19	BC 23
				Max V _z	0.70	-0.11	1.22	-0.03	1.17	-0.18	BC 14
				Min V _z	-4.04	1.00	-2.88	0.05	-2.83	0.19	BC 9
				Max M _T	-0.82	-0.21	-0.25	0.09	-0.25	-0.19	BC 23
				Min M _T	2.21	0.15	1.14	-0.03	1.12	0.06	BC 20
				Max M _y	0.70	-0.11	1.22	-0.03	1.17	-0.18	BC 14
				Min M _y	-4.04	1.00	-2.88	0.05	-2.83	0.19	BC 9
				Max M _z	-3.53	1.04	-2.54	0.04	-2.49	0.22	BC 11
				Min M _z	-0.61	-0.18	-0.21	0.09	-0.22	-0.24	BC 22
				Max N	2.21	0.15	1.14	-0.03	1.12	0.06	BC 20
				Min N	-4.04	1.00	-2.88	0.05	-2.83	0.19	BC 9
Max V _y	-3.44	1.06	-2.52	0.04	-2.48	0.20	BC 10				
Min V _y	-0.82	-0.21	-0.25	0.09	-0.25	-0.19	BC 23				
Max V _z	0.70	-0.11	1.22	-0.03	1.17	-0.18	BC 14				
Min V _z	-4.04	1.00	-2.88	0.05	-2.83	0.19	BC 9				
Max M _T	-0.82	-0.21	-0.25	0.09	-0.25	-0.19	BC 23				
Min M _T	2.21	0.15	1.14	-0.03	1.12	0.06	BC 20				
Max M _y	0.70	-0.11	1.22	-0.03	1.17	-0.18	BC 14				
Min M _y	-4.04	1.00	-2.88	0.05	-2.83	0.19	BC 9				
Max M _z	-3.53	1.04	-2.54	0.04	-2.49	0.22	BC 11				
Min M _z	-0.61	-0.18	-0.21	0.09	-0.22	-0.24	BC 22				
Max N	2.34	-0.01	-2.08	-0.03	0.25	-0.07	BC 20				
Min N	-1.06	-0.50	5.01	0.06	-0.75	-0.25	BC 9				
Max V _y	2.30	0.13	-2.15	-0.03	0.12	-0.12	BC 21				
Min V _y	-1.03	-0.57	5.05	0.06	-0.68	-0.22	BC 8				
Max V _z	-1.03	-0.57	5.05	0.06	-0.68	-0.22	BC 8				
Min V _z	2.30	0.13	-2.15	-0.03	0.12	-0.12	BC 21				
Max M _T	-0.54	-0.20	0.43	0.09	-0.08	0.18	BC 23				
Min M _T	2.34	-0.01	-2.08	-0.03	0.25	-0.07	BC 20				
Max M _y	0.83	-0.27	-2.01	-0.03	0.44	0.17	BC 14				
Min M _y	-1.06	-0.50	5.01	0.06	-0.75	-0.25	BC 9				
Max M _z	-0.49	-0.34	0.50	0.08	0.05	0.23	BC 22				
Min M _z	-0.55	-0.47	4.36	0.05	-0.70	-0.28	BC 11				
Max N	2.34	-0.01	-2.08	-0.03	0.25	-0.07	BC 20				
Min N	-1.06	-0.50	5.01	0.06	-0.75	-0.25	BC 9				
Max V _y	2.30	0.13	-2.15	-0.03	0.12	-0.12	BC 21				
Min V _y	-1.03	-0.57	5.05	0.06	-0.68	-0.22	BC 8				
Max V _z	-1.03	-0.57	5.05	0.06	-0.68	-0.22	BC 8				
Min V _z	2.30	0.13	-2.15	-0.03	0.12	-0.12	BC 21				
Max M _T	-0.54	-0.20	0.43	0.09	-0.08	0.18	BC 23				
Min M _T	2.34	-0.01	-2.08	-0.03	0.25	-0.07	BC 20				
Max M _y	0.83	-0.27	-2.01	-0.03	0.44	0.17	BC 14				
Min M _y	-1.06	-0.50	5.01	0.06	-0.75	-0.25	BC 9				
Max M _z	-0.49	-0.34	0.50	0.08	0.05	0.23	BC 22				
Min M _z	-0.55	-0.47	4.36	0.05	-0.70	-0.28	BC 11				
Max N	2.34	-0.01	-2.13	-0.03	0.19	-0.07	BC 20				
Min N	-1.01	-0.52	5.13	0.06	-0.61	-0.23	BC 9				

Project: Model: Fastned 4.0-definitief
 Fastned 4.0

Datum: 25-07-2017

4.12 DOORSNEDES - SNEDEKRACHTEN
Resultaatcombinaties

1.12 DOORKEDE SNEDERKrachten				Resultaatcombinatie										
Staaf No.	RC	Knoop No.	Snede x [m]	Krachten [kN]			Momenten [kNm]			Bijbehorend				
				N	V _y	V _z	M _T	M _y	M _z	Belastingsgeval				
26	RC1		2.581 Rechts	Max V _y	2.30	▷ 0.13	-2.20	-0.03	0.06	-0.12	BC 21			
				Min V _y	-0.99	▷ -0.60	5.16	0.06	-0.54	-0.21	BC 8			
				Max V _z	-0.99	-0.60	▷ 5.16	0.06	-0.54	-0.21	BC 8			
				Min V _z	2.30	0.13	▷ -2.20	-0.03	0.06	-0.12	BC 21			
				Max M _T	-0.53	-0.20	0.44	▷ 0.09	-0.07	0.19	BC 23			
				Min M _T	2.34	-0.01	-2.13	▷ -0.03	0.19	-0.07	BC 20			
				Max M _y	0.83	-0.27	-2.06	-0.03	▷ 0.39	0.18	BC 14			
				Min M _y	-1.01	-0.52	5.13	0.06	▷ -0.61	-0.23	BC 9			
				Max M _z	-0.49	-0.34	0.51	0.08	0.06	▷ 0.24	BC 22			
				Min M _z	-0.51	-0.49	4.47	0.05	-0.58	▷ -0.26	BC 11			
				Max N	2.34	-0.01	-2.13	-0.03	0.19	-0.07	BC 20			
				Min N	-1.01	-0.52	5.13	0.06	-0.61	-0.23	BC 9			
				Max V _y	2.30	▷ 0.13	-2.20	-0.03	0.06	-0.12	BC 21			
				Min V _y	-0.99	▷ -0.60	5.16	0.06	-0.54	-0.21	BC 8			
				Max V _z	-0.99	-0.60	▷ 5.16	0.06	-0.54	-0.21	BC 8			
				Min V _z	2.30	0.13	▷ -2.20	-0.03	0.06	-0.12	BC 21			
				Max M _T	-0.53	-0.20	0.44	▷ 0.09	-0.07	0.19	BC 23			
				Min M _T	2.34	-0.01	-2.13	▷ -0.03	0.19	-0.07	BC 20			
				Max M _y	0.83	-0.27	-2.06	-0.03	▷ 0.39	0.18	BC 14			
				Min M _y	-1.01	-0.52	5.13	0.06	▷ -0.61	-0.23	BC 9			
				Max M _z	-0.49	-0.34	0.51	0.08	0.06	▷ 0.24	BC 22			
				Min M _z	-0.51	-0.49	4.47	0.05	-0.58	▷ -0.26	BC 11			
				Max N	2.35	-0.02	-2.29	-0.03	-0.02	-0.07	BC 20			
				Min N	-0.87	-0.59	5.50	0.06	-0.09	-0.18	BC 9			
				Max V _y	2.31	▷ 0.13	-2.36	-0.03	-0.16	-0.13	BC 21			
				Min V _y	-0.85	▷ -0.67	5.53	0.06	-0.02	-0.14	BC 8			
				Max V _z	-0.85	-0.67	▷ 5.53	0.06	-0.02	-0.14	BC 8			
				Min V _z	2.31	0.13	▷ -2.36	-0.03	-0.16	-0.13	BC 21			
				Max M _T	-0.52	-0.19	0.47	▷ 0.09	-0.03	0.21	BC 23			
				Min M _T	2.35	-0.02	-2.29	▷ -0.03	-0.02	-0.07	BC 20			
				Max M _y	0.84	-0.28	-2.22	-0.03	▷ 0.18	0.21	BC 14			
				Min M _y	0.48	-0.25	3.12	0.03	▷ -0.16	-0.21	BC 5			
				Max M _z	-0.48	-0.35	0.54	0.08	0.11	▷ 0.27	BC 22			
				Min M _z	-0.36	-0.56	4.79	0.05	-0.13	▷ -0.21	BC 11			
				Max N	2.35	-0.02	-2.29	-0.03	-0.02	-0.07	BC 20			
				Min N	-0.87	-0.59	5.50	0.06	-0.09	-0.18	BC 9			
				Max V _y	2.31	▷ 0.13	-2.36	-0.03	-0.16	-0.13	BC 21			
				Min V _y	-0.85	-0.67	5.53	0.06	-0.02	-0.14	BC 8			
				Max V _z	-0.85	-0.67	▷ 5.53	0.06	-0.02	-0.14	BC 8			
				Min V _z	2.31	0.13	▷ -2.36	-0.03	-0.16	-0.13	BC 21			
				Max M _T	-0.52	-0.19	0.47	▷ 0.09	-0.03	0.21	BC 23			
				Min M _T	2.35	-0.02	-2.29	▷ -0.03	-0.02	-0.07	BC 20			
				Max M _y	0.84	-0.28	-2.22	-0.03	▷ 0.18	0.21	BC 14			
				Min M _y	0.48	-0.25	3.12	0.03	▷ -0.16	-0.21	BC 5			
				Max M _z	-0.48	-0.35	0.54	0.08	0.11	▷ 0.27	BC 22			
				Min M _z	-0.36	-0.56	4.79	0.05	-0.13	▷ -0.21	BC 11			
				Max N	2.37	-0.05	-2.74	-0.03	-1.54	-0.05	BC 20			
				Min N	-0.51	-0.77	6.50	0.06	3.50	0.25	BC 9			
				Max V _y	2.36	▷ 0.13	-2.81	-0.03	-1.72	-0.21	BC 21			
				Min V _y	-0.17	▷ -0.86	5.70	0.04	3.15	0.32	BC 12			
				Max V _z	-0.50	-0.86	▷ 6.53	0.06	3.59	0.34	BC 8			
				Min V _z	2.36	0.13	▷ -2.81	-0.03	-1.72	-0.21	BC 21			
				Max M _T	-0.47	-0.20	0.60	▷ 0.09	0.29	0.33	BC 23			
				Min M _T	2.37	-0.05	-2.74	▷ -0.03	-1.54	-0.05	BC 20			
				Max M _y	-0.50	-0.86	6.53	0.06	▷ 3.59	0.34	BC 8			
				Min M _y	2.36	0.13	-2.81	-0.03	▷ -1.72	-0.21	BC 21			
				Max M _z	-0.45	-0.37	0.67	0.08	0.47	▷ 0.49	BC 22			
				Min M _z	2.36	0.13	-2.81	-0.03	-1.72	▷ -0.21	BC 21			
28		3.260 Rechts	Max N	2.37	-0.05	-2.74	-0.03	-1.54	-0.05	BC 20				
			Min N	-0.51	-0.77	6.50	0.06	3.50	0.25	BC 9				
			Max V _y	2.36	▷ 0.13	-2.81	-0.03	-1.72	-0.21	BC 21				
			Min V _y	-0.17	▷ -0.86	5.70	0.04	3.15	0.32	BC 12				
			Max V _z	-0.50	-0.86	▷ 6.53	0.06	3.59	0.34	BC 8				
			Min V _z	2.36	0.13	▷ -2.81	-0.03	-1.72	-0.21	BC 21				
			Max M _T	-0.47	-0.20	0.60	▷ 0.09	0.29	0.33	BC 23				
			Min M _T	2.37	-0.05	-2.74	▷ -0.03	-1.54	-0.05	BC 20				
			Max M _y	-0.50	-0.86	6.53	0.06	▷ 3.59	0.34	BC 8				
			Min M _y	2.36	0.13	-2.81	-0.03	▷ -1.72	-0.21	BC 21				
			Max M _z	-0.45	-0.37	0.67	0.08	0.47	▷ 0.49	BC 22				
			Min M _z	2.36	0.13	-2.81	-0.03	-1.72	▷ -0.21	BC 21				
			27	RC1	210	0.000 Links	Max N	2.18	0.20	-1.79	0.03	0.00	0.19	BC 20
							Min N	-4.78	1.46	4.63	-0.06	-0.00	1.17	BC 13
							Max V _y	-4.09	▷ 1.55	4.07	-0.03	-0.00	1.30	BC 11
							Min V _y	0.67	▷ -0.07	-1.87	0.03	-0.00	-0.24	BC 14
Max V _z	-4.75	1.31					▷ 4.64	-0.07	-0.00	0.98	BC 12			
Min V _z	1.43	0.40					▷ -1.90	0.10	0.00	0.44	BC 23			
Max M _T	1.48	0.11					-1.87	▷ 0.10	0.00	0.07	BC 22			
Min M _T	-3.19	0.77					3.79	▷ -0.09	-0.00	0.50	BC 6			
Max M _y	1.43	0.40				-1.90	▷ 0.10	0.00	0.44	BC 23				
Min M _y	-4.78	1.46				4.63	-0.06	▷ -0.00	1.17	BC 13				
Max M _z	-4.09	1.55	4.07	-0.03	-0.00	▷ 1.30	BC 11							
Min M _z	0.67	-0.07	-1.87	0.03	-0.00	▷ -0.24	BC 14							
0.000 Rechts	Max N	2.18	0.20	-1.79	0.03	0.00	0.19	BC 20						
	Min N	-4.78	1.46	4.63	-0.06	-0.00	1.17	BC 13						

Project: Model: Fastned 4.0-definitief
 Fastned 4.0

Datum: 25-07-2017

4.12 DOORSNEDES - SNEDEKRACHTEN
Resultaatcombinaties

Staaft No.	RC	Knoop No.	Snede x [m]		Krachten [kN]			Momenten [kNm]			Bijbehorend Belastingsgeval
					N	V _y	V _z	M _T	M _y	M _z	
27	RC1		0.583 Links	Max V _y	-4.09	1.55	4.07	-0.03	-0.00	1.30	BC 11
				Min V _y	0.67	-0.07	-1.87	0.03	-0.00	-0.24	BC 14
				Max V _z	-4.75	1.31	4.64	-0.07	-0.00	0.98	BC 12
				Min V _z	1.43	0.40	-1.90	0.10	0.00	0.44	BC 23
				Max M _T	1.48	0.11	-1.87	0.10	0.00	0.07	BC 22
				Min M _T	-3.19	0.77	3.79	-0.09	-0.00	0.50	BC 6
				Max M _y	1.43	0.40	-1.90	0.10	0.00	0.44	BC 23
				Min M _y	-4.78	1.46	4.63	-0.06	-0.00	1.17	BC 13
				Max M _z	-4.09	1.55	4.07	-0.03	-0.00	1.30	BC 11
				Min M _z	0.67	-0.07	-1.87	0.03	-0.00	-0.24	BC 14
				Max N	2.20	0.17	-1.35	0.03	-0.96	0.08	BC 20
				Min N	-4.33	1.22	3.39	-0.07	2.42	0.35	BC 13
				Max V _y	-3.63	1.30	2.98	-0.04	2.13	0.44	BC 11
				Min V _y	0.69	-0.10	-1.43	0.03	-1.01	-0.19	BC 14
				Max V _z	-4.32	1.08	3.39	-0.07	2.43	0.25	BC 12
				Min V _z	1.47	0.35	-1.44	0.10	-1.02	0.21	BC 23
				Max M _T	1.50	0.08	-1.43	0.10	-1.01	0.01	BC 22
				Min M _T	-2.91	0.62	2.76	-0.09	1.99	0.07	BC 6
				Max M _y	-4.32	1.08	3.39	-0.07	2.43	0.25	BC 12
				Min M _y	0.66	0.17	-1.44	0.03	-1.02	0.01	BC 15
				Max M _z	-1.55	1.06	1.95	-0.02	1.40	0.45	BC 5
				Min M _z	0.69	-0.10	-1.43	0.03	-1.01	-0.19	BC 14
				Max N	2.20	0.17	-1.35	0.03	-0.96	0.08	BC 20
				Min N	-4.33	1.22	3.39	-0.07	2.42	0.35	BC 13
				Max V _y	-3.63	1.30	2.98	-0.04	2.13	0.44	BC 11
				Min V _y	0.69	-0.10	-1.43	0.03	-1.01	-0.19	BC 14
				Max V _z	-4.32	1.08	3.39	-0.07	2.43	0.25	BC 12
				Min V _z	1.47	0.35	-1.44	0.10	-1.02	0.21	BC 23
				Max M _T	1.50	0.08	-1.43	0.10	-1.01	0.01	BC 22
				Min M _T	-2.91	0.62	2.76	-0.09	1.99	0.07	BC 6
				Max M _y	-4.32	1.08	3.39	-0.07	2.43	0.25	BC 12
				Min M _y	0.66	0.17	-1.44	0.03	-1.02	0.01	BC 15
				Max M _z	-1.55	1.06	1.95	-0.02	1.40	0.45	BC 5
				Min M _z	0.69	-0.10	-1.43	0.03	-1.01	-0.19	BC 14
				Max N	2.21	0.16	-1.19	0.03	-1.08	0.07	BC 20
				Min N	-4.18	1.13	2.99	-0.07	2.73	0.24	BC 13
				Max V _y	-3.49	1.22	2.63	-0.04	2.40	0.32	BC 11
				Min V _y	0.70	-0.11	-1.27	0.03	-1.14	-0.18	BC 14
				Max V _z	-4.18	1.13	2.99	-0.07	2.73	0.24	BC 13
				Min V _z	1.49	0.34	-1.27	0.10	-1.15	0.17	BC 23
				Max M _T	1.51	0.08	-1.27	0.10	-1.14	-0.00	BC 22
				Min M _T	-2.83	0.57	2.43	-0.09	2.24	0.01	BC 6
				Max M _y	-4.18	1.00	2.99	-0.07	2.73	0.15	BC 12
				Min M _y	0.68	0.15	-1.27	0.03	-1.15	-0.00	BC 15
				Max M _z	-1.45	1.00	1.72	-0.02	1.57	0.35	BC 5
				Min M _z	0.70	-0.11	-1.27	0.03	-1.14	-0.18	BC 14
				Max N	2.21	0.16	-1.19	0.03	-1.08	0.07	BC 20
				Min N	-4.18	1.13	2.99	-0.07	2.73	0.24	BC 13
				Max V _y	-3.49	1.22	2.63	-0.04	2.40	0.32	BC 11
				Min V _y	0.70	-0.11	-1.27	0.03	-1.14	-0.18	BC 14
				Max V _z	-4.18	1.13	2.99	-0.07	2.73	0.24	BC 13
				Min V _z	1.49	0.34	-1.27	0.10	-1.15	0.17	BC 23
				Max M _T	1.51	0.08	-1.27	0.10	-1.14	-0.00	BC 22
				Min M _T	-2.83	0.57	2.43	-0.09	2.24	0.01	BC 6
				Max M _y	-4.18	1.00	2.99	-0.07	2.73	0.15	BC 12
				Min M _y	0.68	0.15	-1.27	0.03	-1.15	-0.00	BC 15
				Max M _z	-1.45	1.00	1.72	-0.02	1.57	0.35	BC 5
				Min M _z	0.70	-0.11	-1.27	0.03	-1.14	-0.18	BC 14
				Max N	2.21	0.15	-1.14	0.03	-1.12	0.06	BC 20
				Min N	-4.14	1.11	2.86	-0.07	2.81	0.21	BC 13
				Max V _y	-3.44	1.19	2.52	-0.04	2.47	0.29	BC 11
				Min V _y	0.70	-0.11	-1.22	0.03	-1.17	-0.18	BC 14
				Max V _z	-4.14	1.11	2.86	-0.07	2.81	0.21	BC 13
				Min V _z	1.49	0.33	-1.22	0.10	-1.18	0.16	BC 23
				Max M _T	1.51	0.07	-1.22	0.10	-1.18	-0.01	BC 22
				Min M _T	-2.80	0.55	2.33	-0.09	2.30	-0.01	BC 6
				Max M _y	-4.13	0.97	2.86	-0.07	2.82	0.12	BC 12
				Min M _y	0.68	0.15	-1.22	0.03	-1.18	-0.01	BC 15
				Max M _z	-1.42	0.98	1.65	-0.02	1.62	0.32	BC 5
				Min M _z	0.70	-0.11	-1.22	0.03	-1.17	-0.18	BC 14
				Max N	2.21	0.15	-1.14	0.03	-1.12	0.06	BC 20
				Min N	-4.14	1.11	2.86	-0.07	2.81	0.21	BC 13
				Max V _y	-3.44	1.19	2.52	-0.04	2.47	0.29	BC 11
				Min V _y	0.70	-0.11	-1.22	0.03	-1.17	-0.18	BC 14
				Max V _z	-4.14	1.11	2.86	-0.07	2.81	0.21	BC 13
				Min V _z	1.49	0.33	-1.22	0.10	-1.18	0.16	BC 23
				Max M _T	1.51	0.07	-1.22	0.10	-1.18	-0.01	BC 22
				Min M _T	-2.80	0.55	2.33	-0.09	2.30	-0.01	BC 6
				Max M _y	-4.13	0.97	2.86	-0.07	2.82	0.12	BC 12
				Min M _y	0.68	0.15	-1.22	0.03	-1.18	-0.01	BC 15
				Max M _z	-1.42	0.98	1.65	-0.02	1.62	0.32	BC 5
				Min M _z	0.70	-0.11	-1.22	0.03	-1.17	-0.18	BC 14
				Max N	2.47	0.11	2.19	0.04	-0.16	-0.25	BC 21
				Min N	-1.23	-0.61	-5.05	-0.08	0.68	-0.19	BC 12

Project: Model: Fastned 4.0-definitief
 Fastned 4.0

Datum: 25-07-2017

4.12 DOORSNEDES - SNEDEKRACHTEN
Resultaatcombinaties

Staaft No.	RC	Knoop No.	Snede x [m]		Krachten [kN]			Momenten [kNm]			Bijbehorend Belastingsgeval
					N	V _y	V _z	M _T	M _y	M _z	
27	RC1			Max V _y	2.47	0.11	2.19	0.04	-0.16	-0.25	BC 21
				Min V _y	-1.23	-0.61	-5.05	-0.08	0.68	-0.19	BC 12
				Max V _z	2.47	0.11	2.19	0.04	-0.16	-0.25	BC 21
				Min V _z	-1.23	-0.61	-5.05	-0.08	0.68	-0.19	BC 12
				Max M _T	1.76	0.04	2.11	0.11	-0.37	-0.18	BC 23
				Min M _T	-1.00	-0.48	-4.21	-0.09	0.51	-0.05	BC 6
				Max M _y	-1.16	-0.56	-5.00	-0.07	0.73	-0.27	BC 13
				Min M _y	1.63	-0.07	2.01	0.11	-0.45	-0.00	BC 22
				Max M _z	0.83	-0.27	2.01	0.03	-0.44	0.17	BC 14
				Min M _z	0.53	-0.23	-2.81	-0.03	0.50	-0.36	BC 5
			2.552 Rechts	Max N	2.47	0.11	2.19	0.04	-0.16	-0.25	BC 21
				Min N	-1.23	-0.61	-5.05	-0.08	0.68	-0.19	BC 12
				Max V _y	2.47	0.11	2.19	0.04	-0.16	-0.25	BC 21
				Min V _y	-1.23	-0.61	-5.05	-0.08	0.68	-0.19	BC 12
				Max V _z	2.47	0.11	2.19	0.04	-0.16	-0.25	BC 21
				Min V _z	-1.23	-0.61	-5.05	-0.08	0.68	-0.19	BC 12
				Max M _T	1.76	0.04	2.11	0.11	-0.37	-0.18	BC 23
				Min M _T	-1.00	-0.48	-4.21	-0.09	0.51	-0.05	BC 6
				Max M _y	-1.16	-0.56	-5.00	-0.07	0.73	-0.27	BC 13
				Min M _y	1.63	-0.07	2.01	0.11	-0.45	-0.00	BC 22
				Max M _z	0.83	-0.27	2.01	0.03	-0.44	0.17	BC 14
				Min M _z	0.53	-0.23	-2.81	-0.03	0.50	-0.36	BC 5
			2.581 Links	Max N	2.47	0.10	2.24	0.04	-0.10	-0.25	BC 21
				Min N	-1.18	-0.63	-5.17	-0.08	0.54	-0.17	BC 12
				Max V _y	2.47	0.10	2.24	0.04	-0.10	-0.25	BC 21
				Min V _y	-1.18	-0.63	-5.17	-0.08	0.54	-0.17	BC 12
				Max V _z	2.47	0.10	2.24	0.04	-0.10	-0.25	BC 21
				Min V _z	-1.18	-0.63	-5.17	-0.08	0.54	-0.17	BC 12
				Max M _T	1.77	0.04	2.16	0.11	-0.31	-0.18	BC 23
				Min M _T	-0.97	-0.50	-4.31	-0.09	0.39	-0.03	BC 6
				Max M _y	-1.11	-0.58	-5.11	-0.07	0.59	-0.25	BC 13
				Min M _y	1.63	-0.07	2.06	0.11	-0.39	-0.00	BC 22
				Max M _z	0.83	-0.27	2.06	0.03	-0.39	0.18	BC 14
				Min M _z	0.56	-0.25	-2.87	-0.03	0.42	-0.35	BC 5
			2.581 Rechts	Max N	2.47	0.10	2.24	0.04	-0.10	-0.25	BC 21
				Min N	-1.18	-0.63	-5.17	-0.08	0.54	-0.17	BC 12
				Max V _y	2.47	0.10	2.24	0.04	-0.10	-0.25	BC 21
				Min V _y	-1.18	-0.63	-5.17	-0.08	0.54	-0.17	BC 12
				Max V _z	2.47	0.10	2.24	0.04	-0.10	-0.25	BC 21
				Min V _z	-1.18	-0.63	-5.17	-0.08	0.54	-0.17	BC 12
				Max M _T	1.77	0.04	2.16	0.11	-0.31	-0.18	BC 23
				Min M _T	-0.97	-0.50	-4.31	-0.09	0.39	-0.03	BC 6
				Max M _y	-1.11	-0.58	-5.11	-0.07	0.59	-0.25	BC 13
				Min M _y	1.63	-0.07	2.06	0.11	-0.39	-0.00	BC 22
				Max M _z	0.83	-0.27	2.06	0.03	-0.39	0.18	BC 14
				Min M _z	0.56	-0.25	-2.87	-0.03	0.42	-0.35	BC 5
			2.677 Links	Max N	2.49	0.09	2.40	0.04	0.12	-0.26	BC 21
				Min N	-1.05	-0.71	-5.54	-0.08	0.02	-0.10	BC 12
				Max V _y	2.49	0.09	2.40	0.04	0.12	-0.26	BC 21
				Min V _y	-1.05	-0.71	-5.54	-0.08	0.02	-0.10	BC 12
				Max V _z	2.49	0.09	2.40	0.04	0.12	-0.26	BC 21
				Min V _z	-1.05	-0.71	-5.54	-0.08	0.02	-0.10	BC 12
				Max M _T	1.78	0.02	2.33	0.11	-0.09	-0.18	BC 23
				Min M _T	-0.89	-0.55	-4.62	-0.09	-0.05	0.02	BC 6
				Max M _y	0.66	-0.31	-3.08	-0.03	0.13	-0.32	BC 5
				Min M _y	1.64	-0.08	2.22	0.11	-0.19	0.01	BC 22
				Max M _z	0.84	-0.28	2.22	0.03	-0.18	0.21	BC 14
				Min M _z	0.66	-0.31	-3.08	-0.03	0.13	-0.32	BC 5
			2.677 Rechts	Max N	2.49	0.09	2.40	0.04	0.12	-0.26	BC 21
				Min N	-1.05	-0.71	-5.54	-0.08	0.02	-0.10	BC 12
				Max V _y	2.49	0.09	2.40	0.04	0.12	-0.26	BC 21
				Min V _y	-1.05	-0.71	-5.54	-0.08	0.02	-0.10	BC 12
				Max V _z	2.49	0.09	2.40	0.04	0.12	-0.26	BC 21
				Min V _z	-1.05	-0.71	-5.54	-0.08	0.02	-0.10	BC 12
				Max M _T	1.78	0.02	2.33	0.11	-0.09	-0.18	BC 23
				Min M _T	-0.89	-0.55	-4.62	-0.09	-0.05	0.02	BC 6
				Max M _y	0.66	-0.31	-3.08	-0.03	0.13	-0.32	BC 5
				Min M _y	1.64	-0.08	2.22	0.11	-0.19	0.01	BC 22
				Max M _z	0.84	-0.28	2.22	0.03	-0.18	0.21	BC 14
				Min M _z	0.66	-0.31	-3.08	-0.03	0.13	-0.32	BC 5
			3.260 Links	Max N	2.54	0.04	2.86	0.04	1.71	-0.29	BC 21
				Min N	-0.70	-0.90	-6.54	-0.08	-3.59	0.41	BC 12
				Max V _y	2.54	0.04	2.86	0.04	1.71	-0.29	BC 21
				Min V _y	-0.70	-0.90	-6.54	-0.08	-3.59	0.41	BC 12
				Max V _z	2.54	0.04	2.86	0.04	1.71	-0.29	BC 21
				Min V _z	-0.70	-0.90	-6.54	-0.08	-3.59	0.41	BC 12
				Max M _T	1.83	-0.02	2.79	0.11	1.45	-0.16	BC 23
				Min M _T	-0.66	-0.67	-5.49	-0.09	-3.07	0.41	BC 6
				Max M _y	2.54	0.04	2.86	0.04	1.71	-0.29	BC 21
				Min M _y	-0.70	-0.90	-6.54	-0.08	-3.59	0.41	BC 12
				Max M _z	-0.70	-0.90	-6.54	-0.08	-3.59	0.41	BC 12
				Min M _z	2.54	0.04	2.86	0.04	1.71	-0.29	BC 21
		31	3.260 Rechts	Max N	2.54	0.04	2.86	0.04	1.71	-0.29	BC 21
				Min N	-0.70	-0.90	-6.54	-0.08	-3.59	0.41	BC 12

Project: Model: Fastned 4.0-definitief
 Fastned 4.0

Datum: 25-07-2017

4.12 DOORSNEDES - SNEDEKRACHTEN
Resultaatcombinaties

Staaf				Knoep				Snede				Krachten [kN]				Momenten [kNm]				Bijbehorend	
No.	RC	No.	x [m]		N	V _y	V _z	M _T	M _y	M _z	Belastingsgeval										
27	RC1			Max V _y	2.54	▷	0.04	2.86	0.04	1.71	-0.29	BC 21									
				Min V _y	-0.70	▷	-0.90	-6.54	-0.08	-3.59	0.41	BC 12									
				Max V _z	2.54		0.04	2.86	0.04	1.71	-0.29	BC 21									
				Min V _z	-0.70		-0.90	-6.54	-0.08	-3.59	0.41	BC 12									
				Max M _T	1.83		-0.02	2.79	▷	0.11	1.45	-0.16	BC 23								
				Min M _T	-0.66		-0.67	-5.49	▷	-0.09	-3.07	0.41	BC 6								
				Max M _y	2.54		0.04	2.86	0.04	▷	1.71	-0.29	BC 21								
				Min M _y	-0.70		-0.90	-6.54	-0.08	▷	-3.59	0.41	BC 12								
				Max M _z	-0.70		-0.90	-6.54	-0.08	▷	-3.59	▷	0.41	BC 12							
				Min M _z	2.54		0.04	2.86	0.04	▷	1.71	▷	-0.29	BC 21							
28	RC1	212	0.000 Links	Max N	▷	0.00	0.00	0.00	0.00	0.00											
				Min N	▷	-4.97	1.35	4.43	0.00	-0.01	1.15	BC 12									
				Max V _y	-4.76	▷	1.60	3.84	0.02	-0.01	1.48	BC 11									
				Min V _y	-0.75	▷	-0.13	-1.87	0.01	-0.00	-0.34	BC 14									
				Max V _z	-4.97		1.35	▷	4.43	0.00	-0.01	1.15	BC 12								
				Min V _z	-0.39		0.31	▷	-1.93	0.03	0.00	0.30	BC 23								
				Max M _T	-0.62		0.00	-1.90	▷	0.03	-0.00	-0.09	BC 22								
				Min M _T	-1.34		0.14	1.73	▷	-0.02	-0.00	0.06	BC 18								
				Max M _y	-0.39		0.31	-1.93		▷	0.00	0.30	BC 23								
				Min M _y	-4.86		1.50	4.41		▷	-0.01	1.35	BC 13								
				Max M _z	-4.76		1.60	3.84		0.02	-0.01	▷	1.48	BC 11							
				Min M _z	-0.75		-0.13	-1.87		0.01	-0.00	▷	-0.34	BC 14							
			0.000 Rechts	Max N	▷	0.00	0.00	0.00	0.00	0.00	0.00										
				Min N	▷	-4.97	1.35	4.43	0.00	-0.01	1.15	BC 12									
				Max V _y	-4.76	▷	1.60	3.84	0.02	-0.01	1.48	BC 11									
				Min V _y	-0.75	▷	-0.13	-1.87	0.01	-0.00	-0.34	BC 14									
				Max V _z	-4.97		1.35	▷	4.43	0.00	-0.01	1.15	BC 12								
				Min V _z	-0.39		0.31	▷	-1.93	0.03	0.00	0.30	BC 23								
				Max M _T	-0.62		0.00	-1.90	▷	0.03	-0.00	-0.09	BC 22								
				Min M _T	-1.34		0.14	1.73	▷	-0.02	-0.00	0.06	BC 18								
				Max M _y	-0.39		0.31	-1.93		▷	0.00	0.30	BC 23								
				Min M _y	-4.86		1.50	4.41		▷	-0.01	1.35	BC 13								
				Max M _z	-4.76		1.60	3.84		0.02	-0.01	▷	1.48	BC 11							
				Min M _z	-0.75		-0.13	-1.87		0.01	-0.00	▷	-0.34	BC 14							
			0.583 Links	Max N	▷	0.00	0.00	0.00	0.00	0.00	0.00										
				Min N	▷	-4.56	1.14	3.25	-0.00	2.31	0.38	BC 12									
				Max V _y	-4.33	▷	1.37	2.81	0.02	2.01	0.59	BC 11									
				Min V _y	-0.72	▷	-0.16	-1.43	0.01	-1.01	-0.25	BC 14									
				Max V _z	-4.56		1.14	▷	3.25	-0.00	2.31	0.38	BC 12								
				Min V _z	-0.34		0.26	▷	-1.47	0.03	-1.04	0.12	BC 23								
				Max M _T	-0.60		-0.02	-1.46	▷	0.03	-1.02	-0.10	BC 22								
				Min M _T	-1.29		0.11	1.26	▷	-0.02	0.91	-0.02	BC 18								
				Max M _y	-4.56		1.14	3.25		-0.00	▷	2.31	0.38	BC 12							
				Min M _y	-0.34		0.26	-1.47		0.03	▷	-1.04	0.12	BC 23							
				Max M _z	-4.33		1.37	2.81		0.02	2.01	▷	0.59	BC 11							
				Min M _z	-0.72		-0.16	-1.43		0.01	-1.01	▷	-0.25	BC 14							
			0.583 Rechts	Max N	▷	0.00	0.00	0.00	0.00	0.00	0.00										
				Min N	▷	-4.56	1.14	3.25	-0.00	2.31	0.38	BC 12									
				Max V _y	-4.33	▷	1.37	2.81	0.02	2.01	0.59	BC 11									
				Min V _y	-0.72	▷	-0.16	-1.43	0.01	-1.01	-0.25	BC 14									
				Max V _z	-4.56		1.14	▷	3.25	-0.00	2.31	0.38	BC 12								
				Min V _z	-0.34		0.26	▷	-1.47	0.03	-1.04	0.12	BC 23								
				Max M _T	-0.60		-0.02	-1.46	▷	0.03	-1.02	-0.10	BC 22								
				Min M _T	-1.29		0.11	1.26	▷	-0.02	0.91	-0.02	BC 18								
				Max M _y	-4.56		1.14	3.25		-0.00	▷	2.31	0.38	BC 12							
				Min M _y	-0.34		0.26	-1.47		0.03	▷	-1.04	0.12	BC 23							
				Max M _z	-4.33		1.37	2.81		0.02	2.01	▷	0.59	BC 11							
				Min M _z	-0.72		-0.16	-1.43		0.01	-1.01	▷	-0.25	BC 14							
			0.679 Links	Max N	▷	0.00	0.00	0.00	0.00	0.00	0.00										
				Min N	▷	-4.43	1.06	2.87	-0.00	2.61	0.27	BC 12									
				Max V _y	-4.19	▷	1.30	2.48	0.02	2.26	0.46	BC 11									
				Min V _y	-0.72	▷	-0.17	-1.27	0.01	-1.14	-0.24	BC 14									
				Max V _z	-4.43		1.06	▷	2.87	-0.00	2.61	0.27	BC 12								
				Min V _z	-0.33		0.25	▷	-1.31	0.03	-1.17	0.10	BC 23								
				Max M _T	-0.59		-0.03	-1.29	▷	0.03	-1.16	-0.10	BC 22								
				Min M _T	-1.28		0.10	1.11	▷	-0.02	1.02	-0.03	BC 18								
				Max M _y	-4.43		1.06	2.87		-0.00	▷	2.61	0.27	BC 12							
				Min M _y	-0.33		0.25	-1.31		0.03	▷	-1.17	0.10	BC 23							
				Max M _z	-2.80		1.09	1.63		0.02	1.49	▷	0.47	BC 5							
				Min M _z	-0.72		-0.17	-1.27		0.01	-1.14	▷	-0.24	BC 14							
			0.679 Rechts	Max N	▷	0.00	0.00	0.00	0.00	0.00	0.00										
				Min N	▷	-4.43	1.06	2.87	-0.00	2.61	0.27	BC 12									
				Max V _y	-4.19	▷	1.30	2.48	0.02	2.26	0.46	BC 11									
				Min V _y	-0.72	▷	-0.17	-1.27	0.01	-1.14	-0.24	BC 14									
				Max V _z	-4.43		1.06	▷	2.87	-0.00	2.61	0.27	BC 12								
				Min V _z	-0.33		0.25	▷	-1.31	0.03	-1.17	0.10	BC 23								
				Max M _T	-0.59		-0.03	-1.29	▷	0.03	-1.16	-0.10	BC 22								
				Min M _T	-1.28		0.10	1.11	▷	-0.02	1.02	-0.03	BC 18								
				Max M _y	-4.43		1.06	2.87		-0.00	▷	2.61	0.27	BC 12							
				Min M _y	-0.33		0.25	-1.31		0.03	▷	-1.17	0.10	BC 23							
				Max M _z	-2.80		1.09	1.63		0.02	1.49	▷	0.47	BC 5							
				Min M _z	-0.72		-0.17	-1.27		0.01	-1.14	▷	-0.24	BC 14							
			0.707 Links	Max N	▷	0.00	0.00	0.00	0.00	0.00	0.00										
				Min N	▷	-4.39	1.04	2.75	-0.00	2.69	0.24	BC 12									

Project: Model: Fastned 4.0-definitief
 Fastned 4.0

Datum: 25-07-2017

4.12 DOORSNEDES - SNEDEKRACHTEN

Resultaatcombinaties

Staal				Knoep				Snede				Krachten [kN]				Momenten [kNm]				Bijbehorend	
No.	RC	No.	x [m]		N	V _y	V _z	M _T	M _y	M _z	Belastingsgeva										
28	RC1		0.707 Rechts	Max V _y	-4.15	1.27	2.38	0.02	2.33	0.42	BC 11										
				Min V _y	-0.71	-0.17	-1.22	0.01	-1.17	-0.23	BC 14										
				Max V _z	-4.39	1.04	2.75	-0.00	2.69	0.24	BC 12										
				Min V _z	-0.33	0.25	-1.26	0.03	-1.21	0.09	BC 23										
				Max M _T	-0.59	-0.03	-1.25	0.03	-1.19	-0.10	BC 22										
				Min M _T	-1.28	0.09	1.07	-0.02	1.05	-0.03	BC 18										
				Max M _y	-4.39	1.04	2.75	-0.00	2.69	0.24	BC 12										
				Min M _y	-0.33	0.25	-1.26	0.03	-1.21	0.09	BC 23										
				Max M _z	-2.77	1.08	1.57	0.02	1.53	0.44	BC 5										
				Min M _z	-0.71	-0.17	-1.22	0.01	-1.17	-0.23	BC 14										
				Max N	0.00	0.00	0.00	0.00	0.00	0.00											
				Min N	-4.39	1.04	2.75	-0.00	2.69	0.24	BC 12										
				Max V _y	-4.15	1.27	2.38	0.02	2.33	0.42	BC 11										
				Min V _y	-0.71	-0.17	-1.22	0.01	-1.17	-0.23	BC 14										
				Max V _z	-4.39	1.04	2.75	-0.00	2.69	0.24	BC 12										
				Min V _z	-0.33	0.25	-1.26	0.03	-1.21	0.09	BC 23										
				Max M _T	-0.59	-0.03	-1.25	0.03	-1.19	-0.10	BC 22										
				Min M _T	-1.28	0.09	1.07	-0.02	1.05	-0.03	BC 18										
				Max M _y	-4.39	1.04	2.75	-0.00	2.69	0.24	BC 12										
				Min M _y	-0.33	0.25	-1.26	0.03	-1.21	0.09	BC 23										
				Max M _z	-2.77	1.08	1.57	0.02	1.53	0.44	BC 5										
				Min M _z	-0.71	-0.17	-1.22	0.01	-1.17	-0.23	BC 14										
				Max N	0.01	0.16	2.16	0.03	-0.25	-0.30	BC 21										
				Min N	-1.69	-0.43	-4.71	-0.01	0.77	-0.30	BC 12										
				Max V _y	0.01	0.16	2.16	0.03	-0.25	-0.30	BC 21										
				Min V _y	-1.69	-0.43	-4.71	-0.01	0.77	-0.30	BC 12										
				Max V _z	0.01	0.16	2.16	0.03	-0.25	-0.30	BC 21										
				Min V _z	-1.66	-0.40	-4.71	-0.00	0.75	-0.33	BC 8										
				Max M _T	-0.06	-0.04	2.09	0.04	-0.44	-0.10	BC 23										
				Min M _T	-1.02	-0.13	-1.92	-0.02	0.27	0.01	BC 18										
				Max M _y	-1.48	-0.36	-4.66	-0.00	0.80	-0.40	BC 13										
				Min M _y	-0.47	-0.18	2.00	0.04	-0.50	0.09	BC 22										
				Max M _z	-0.59	-0.33	2.03	0.01	-0.42	0.23	BC 14										
				Min M _z	-0.94	-0.07	-2.63	0.01	0.49	-0.48	BC 5										
				Max N	0.01	0.16	2.16	0.03	-0.25	-0.30	BC 21										
				Min N	-1.69	-0.43	-4.71	-0.01	0.77	-0.30	BC 12										
				Max V _y	0.01	0.16	2.16	0.03	-0.25	-0.30	BC 21										
				Min V _y	-1.69	-0.43	-4.71	-0.01	0.77	-0.30	BC 12										
				Max V _z	0.01	0.16	2.16	0.03	-0.25	-0.30	BC 21										
				Min V _z	-1.66	-0.40	-4.71	-0.00	0.75	-0.33	BC 8										
				Max M _T	-0.06	-0.04	2.09	0.04	-0.44	-0.10	BC 23										
				Min M _T	-1.02	-0.13	-1.92	-0.02	0.27	0.01	BC 18										
				Max M _y	-1.48	-0.36	-4.66	-0.00	0.80	-0.40	BC 13										
				Min M _y	-0.47	-0.18	2.00	0.04	-0.50	0.09	BC 22										
				Max M _z	-0.59	-0.33	2.03	0.01	-0.42	0.23	BC 14										
				Min M _z	-0.94	-0.07	-2.63	0.01	0.49	-0.48	BC 5										
				Max N	0.02	0.16	2.21	0.03	-0.19	-0.30	BC 21										
				Min N	-1.65	-0.45	-4.82	-0.01	0.64	-0.29	BC 12										
				Max V _y	0.02	0.16	2.21	0.03	-0.19	-0.30	BC 21										
				Min V _y	-1.65	-0.45	-4.82	-0.01	0.64	-0.29	BC 12										
				Max V _z	0.02	0.16	2.21	0.03	-0.19	-0.30	BC 21										
				Min V _z	-1.62	-0.42	-4.82	-0.00	0.62	-0.32	BC 8										
				Max M _T	-0.05	-0.05	2.14	0.04	-0.38	-0.09	BC 23										
				Min M _T	-1.01	-0.14	-1.96	-0.02	0.22	0.01	BC 18										
				Max M _y	-1.44	-0.39	-4.77	-0.00	0.67	-0.39	BC 13										
				Min M _y	-0.47	-0.18	2.05	0.04	-0.44	0.10	BC 22										
				Max M _z	-0.59	-0.34	2.08	0.01	-0.36	0.24	BC 14										
				Min M _z	-0.91	-0.09	-2.69	0.01	0.42	-0.47	BC 5										
				Max N	0.02	0.16	2.21	0.03	-0.19	-0.30	BC 21										
				Min N	-1.65	-0.45	-4.82	-0.01	0.64	-0.29	BC 12										
				Max V _y	0.02	0.16	2.21	0.03	-0.19	-0.30	BC 21										
				Min V _y	-1.65	-0.45	-4.82	-0.01	0.64	-0.29	BC 12										
				Max V _z	0.02	0.16	2.21	0.03	-0.19	-0.30	BC 21										
				Min V _z	-1.62	-0.42	-4.82	-0.00	0.62	-0.32	BC 8										
				Max M _T	-0.05	-0.05	2.14	0.04	-0.38	-0.09	BC 23										
				Min M _T	-1.01	-0.14	-1.96	-0.02	0.22	0.01	BC 18										
				Max M _y	-1.44	-0.39	-4.77	-0.00	0.67	-0.39	BC 13										
				Min M _y	-0.47	-0.18	2.05	0.04	-0.44	0.10	BC 22										
				Max M _z	-0.59	-0.34	2.08	0.01	-0.36	0.24	BC 14										
				Min M _z	-0.91	-0.09	-2.69	0.01	0.42	-0.47	BC 5										
				Max N	0.03	0.14	2.38	0.03	0.03	-0.32	BC 21										
				Min N	-1.52	-0.52	-5.16	-0.01	0.16	-0.24	BC 12										
Max V _y	0.03	0.14	2.38	0.03	0.03	-0.32	BC 21														
Min V _y	-1.52	-0.52	-5.16	-0.01	0.16	-0.24	BC 12														
Max V _z	0.03	0.14	2.38	0.03	0.03	-0.32	BC 21														
Min V _z	-1.49	-0.49	-5.17	-0.00	0.14	-0.28	BC 8														
Max M _T	-0.04	-0.06	2.30	0.04	-0.17	-0.09	BC 23														
Min M _T	-1.00	-0.15	-2.11	-0.02	0.02	0.03	BC 18														
Max M _y	-1.30	-0.46	-5.11	-0.00	0.19	-0.34	BC 13														
Min M _y	-0.46	-0.19	2.21	0.04	-0.23	0.12	BC 22														
Max M _z	-0.58	-0.34	2.24	0.01	-0.15	0.28	BC 14														
Min M _z	-0.82	-0.14	-2.89	0.01	0.15	-0.46	BC 5														
Max N	0.03	0.14	2.38	0.03	0.03	-0.32	BC 21														
Min N	-1.52	-0.52	-5.16	-0.01	0.16	-0.24	BC 12														

Project: Model: Fastned 4.0-definitief
 Fastned 4.0

Datum: 25-07-2017

4.12 DOORSNEDES - SNEDEKRACHTEN
Resultaatcombinaties

Staaf				Knoop				Snede				Krachten [kN]				Momenten [kNm]				Bijbehorend					
No.	RC	No.	x [m]		N	V _y	V _z	M _T	M _y	M _z	Belastingsgeval														
28	RC1			3.260 Links	Max V _y	0.03	▷ 0.14	2.38	0.03	0.03	-0.32	BC 21													
					Min V _y	-1.52	▷ -0.52	-5.16	-0.01	0.16	-0.24	BC 12													
					Max V _z	0.03	▷ 0.14	2.38	0.03	0.03	-0.32	BC 21													
					Min V _z	-1.49	▷ -0.49	-5.17	-0.00	0.14	-0.28	BC 8													
					Max M _T	-0.04	-0.06	2.30	▷ 0.04	-0.17	-0.09	BC 23													
					Min M _T	-1.00	-0.15	-2.11	▷ -0.02	0.02	0.03	BC 18													
					Max M _y	-1.30	-0.46	-5.11	-0.00	▷ 0.19	-0.34	BC 13													
					Min M _y	-0.46	-0.19	2.21	▷ 0.04	-0.23	0.12	BC 22													
					Max M _z	-0.58	-0.34	2.24	0.01	▷ -0.15	▷ 0.28	BC 14													
					Min M _z	-0.82	-0.14	-2.89	0.01	▷ 0.15	▷ -0.46	BC 5													
					Max N	0.08	0.10	2.84	0.03	1.60	-0.38	BC 21													
					Min N	-1.26	-0.52	-5.21	-0.02	-2.77	0.20	BC 6													
					Max V _y	0.08	▷ 0.10	2.84	0.03	1.60	-0.38	BC 21													
					Min V _y	-1.19	▷ -0.69	-6.11	-0.01	-3.22	0.15	BC 12													
					Max V _z	0.08	▷ 0.10	2.84	0.03	1.60	-0.38	BC 21													
					Min V _z	-1.16	-0.66	▷ -6.11	-0.00	-3.24	0.09	BC 8													
					Max M _T	0.01	-0.11	2.76	▷ 0.04	1.36	-0.02	BC 23													
					Min M _T	-0.95	-0.19	-2.57	▷ -0.02	-1.38	0.13	BC 18													
					Max M _y	0.08	0.10	2.84	▷ 0.03	1.60	-0.38	BC 21													
					Min M _y	-1.16	-0.66	-6.11	-0.00	▷ -3.24	0.09	BC 8													
				Max M _z	-0.55	-0.37	2.68	0.01	1.33	▷ 0.49	BC 14														
				Min M _z	-0.28	0.06	-0.80	0.01	-0.36	▷ -0.39	BC 17														
				32			3.260 Rechts	Max N	0.08	▷ 0.10	2.84	0.03	1.60	-0.38	BC 21										
								Min N	-1.26	-0.52	-5.21	-0.02	-2.77	0.20	BC 6										
								Max V _y	0.08	▷ 0.10	2.84	0.03	1.60	-0.38	BC 21										
								Min V _y	-1.19	▷ -0.69	-6.11	-0.01	-3.22	0.15	BC 12										
								Max V _z	0.08	▷ 0.10	2.84	0.03	1.60	-0.38	BC 21										
								Min V _z	-1.16	-0.66	▷ -6.11	-0.00	-3.24	0.09	BC 8										
								Max M _T	0.01	-0.11	2.76	▷ 0.04	1.36	-0.02	BC 23										
								Min M _T	-0.95	-0.19	-2.57	-0.02	-1.38	0.13	BC 18										
								Max M _y	0.08	0.10	2.84	▷ 0.03	1.60	-0.38	BC 21										
								Min M _y	-1.16	-0.66	-6.11	-0.00	▷ -3.24	0.09	BC 8										
								Max M _z	-0.55	-0.37	2.68	0.01	1.33	▷ 0.49	BC 14										
								Min M _z	-0.28	0.06	-0.80	0.01	-0.36	▷ -0.39	BC 17										
								29	RC1	214	0.000 Links	Max N	▷ 3.13	-0.16	-1.77	-0.03	-0.00	-0.36	BC 14						
												Min N	▷ -15.62	1.59	3.52	0.11	-0.01	1.63	BC 11						
												Max V _y	▷ -15.62	1.59	3.52	0.11	-0.01	1.63	BC 11						
												Min V _y	▷ 3.13	-0.16	-1.77	-0.03	-0.00	-0.36	BC 14						
												Max V _z	-14.74	1.38	▷ 4.10	0.10	-0.01	1.34	BC 12						
												Min V _z	0.80	0.23	▷ -1.84	-0.04	0.00	0.18	BC 23						
Max M _T	-15.20	1.52	▷ 4.09									0.11	-0.01	1.52	BC 13										
Min M _T	1.65	-0.05	-1.80									▷ -0.04	-0.00	-0.17	BC 22										
Max M _y	0.80	0.23	-1.84	-0.04	▷ 0.00	0.18	BC 23																		
Min M _y	-15.20	1.52	4.09	▷ 0.11	-0.01	1.52	BC 13																		
Max M _z	-15.62	1.59	3.52	0.11	-0.01	▷ 1.63	BC 11																		
Min M _z	3.13	-0.16	-1.77	-0.03	-0.00	▷ -0.36	BC 14																		
0.000 Rechts	Max N	▷ 3.13	-0.16	-1.77	-0.03	-0.00	-0.36					BC 14													
	Min N	▷ -15.62	1.59	3.52	0.11	-0.01	1.63					BC 11													
	Max V _y	▷ -15.62	1.59	3.52	0.11	-0.01	1.63					BC 11													
	Min V _y	▷ 3.13	-0.16	-1.77	-0.03	-0.00	-0.36					BC 14													
	Max V _z	-14.74	1.38	▷ 4.10	0.10	-0.01	1.34					BC 12													
	Min V _z	0.80	0.23	▷ -1.84	-0.04	0.00	0.18					BC 23													
	Max M _T	-15.20	1.52	▷ 4.09	0.11	-0.01	1.52					BC 13													
	Min M _T	1.65	-0.05	-1.80	-0.04	▷ -0.00	-0.17					BC 22													
	Max M _y	0.80	0.23	-1.84	-0.04	▷ 0.00	0.18				BC 23														
	Min M _y	-15.20	1.52	4.09	▷ 0.11	-0.01	1.52				BC 13														
	Max M _z	-15.62	1.59	3.52	0.11	-0.01	▷ 1.63				BC 11														
	Min M _z	3.13	-0.16	-1.77	-0.03	-0.00	▷ -0.36				BC 14														
	0.583 Links	Max N	▷ 3.15	-0.18	-1.33	-0.03	-0.95				-0.27	BC 14													
		Min N	▷ -15.21	1.44	2.54	0.10	1.83				0.71	BC 11													
		Max V _y	▷ -15.21	1.44	2.54	0.10	1.83				0.71	BC 11													
		Min V _y	▷ 3.15	-0.18	-1.33	-0.03	-0.95				-0.27	BC 14													
		Max V _z	-14.36	1.23	▷ 2.97	0.10	2.13				0.54	BC 12													
		Min V _z	0.85	0.19	▷ -1.39	-0.04	-0.99				0.04	BC 23													
		Max M _T	-14.80	1.36	▷ 2.96	0.11	2.12				0.64	BC 13													
		Min M _T	1.68	-0.07	-1.35	▷ -0.04	-0.97				-0.15	BC 22													
Max M _y		-14.73	1.26	2.97	▷ 0.10	2.13	0.57				BC 8														
Min M _y		0.85	0.19	-1.39	-0.04	▷ -0.99	0.04				BC 23														
Max M _z		-15.21	1.44	2.54	0.10	1.83	▷ 0.71				BC 11														
Min M _z		3.15	-0.18	-1.33	-0.03	-0.95	▷ -0.27				BC 14														
0.583 Rechts		Max N	▷ 3.15	-0.18	-1.33	-0.03	-0.95				-0.27	BC 14													
		Min N	▷ -15.21	1.44	2.54	0.10	1.83				0.71	BC 11													
		Max V _y	-15.21	▷ 1.44	2.54	0.10	1.83				0.71	BC 11													
		Min V _y	▷ 3.15	-0.18	-1.33	-0.03	-0.95				-0.27	BC 14													
		Max V _z	-14.36	1.23	▷ 2.97	0.10	2.13	0.54	BC 12																
		Min V _z	0.85	0.19	▷ -1.39	-0.04	-0.99	0.04	BC 23																
		Max M _T	-14.80	1.36	▷ 2.96	▷ 0.11	2.12	0.64	BC 13																
		Min M _T	1.68	-0.07	-1.35	▷ -0.04	-0.97	-0.15	BC 22																
	Max M _y	-14.73	1.26	2.97	▷ 0.10	2.13	0.57	BC 8																	
	Min M _y	0.85	0.19	-1.39	-0.04	▷ -0.99	0.04	BC 23																	
	Max M _z	-15.21	1.44	2.54	0.10	1.83	▷ 0.71	BC 11																	
	Min M _z	3.15	-0.18	-1.33	-0.03	-0.95	▷ -0.27	BC 14																	
	0.679 Links	Max N	▷ 3.16	-0.19	-1.18	-0.03	-1.07	-0.25	BC 14																
		Min N	▷ -15.08	1.37	2.23	0.10	2.06	0.57	BC 11																

Project: Model: Fastned 4.0-definitief
 Fastned 4.0

Datum: 25-07-2017

4.12 DOORSNEDES - SNEDEKRACHTEN
Resultaatcombinaties

Staaf No.	RC	Knoop No.	Snede x [m]		Krachten [kN]			Momenten [kNm]			Bijbehorend Belastingsgeval	
					N	V _y	V _z	M _T	M _y	M _z		
29	RC1				Max V _y	-15.08	▷ 1.37	2.23	0.10	2.06	0.57	BC 11
					Min V _y	3.16	▷ -0.19	-1.18	-0.03	-1.07	-0.25	BC 14
					Max V _z	-14.23	1.17	▷ 2.61	0.10	2.40	0.42	BC 12
					Min V _z	0.86	0.17	▷ -1.22	-0.04	-1.11	0.02	BC 23
					Max M _T	-14.67	1.29	2.60	▷ 0.11	2.39	0.51	BC 13
					Min M _T	1.68	-0.08	-1.19	▷ -0.04	-1.09	-0.14	BC 22
					Max M _y	-14.61	1.20	2.60	▷ 0.10	2.40	0.45	BC 8
					Min M _y	0.86	0.17	-1.22	▷ -0.04	-1.11	0.02	BC 23
					Max M _z	-15.08	1.37	2.23	▷ 0.10	2.06	▷ 0.57	BC 11
					Min M _z	3.16	-0.19	-1.18	-0.03	-1.07	▷ -0.25	BC 14
				0.679 Rechts	Max N	3.16	-0.19	-1.18	-0.03	-1.07	-0.25	BC 14
					Min N	-15.08	1.37	2.23	0.10	2.06	0.57	BC 11
					Max V _y	-15.08	▷ 1.37	2.23	0.10	2.06	0.57	BC 11
					Min V _y	3.16	▷ -0.19	-1.18	-0.03	-1.07	-0.25	BC 14
					Max V _z	-14.23	1.17	▷ 2.61	0.10	2.40	0.42	BC 12
					Min V _z	0.86	0.17	▷ -1.22	-0.04	-1.11	0.02	BC 23
					Max M _T	-14.67	1.29	2.60	▷ 0.11	2.39	0.51	BC 13
					Min M _T	1.68	-0.08	-1.19	▷ -0.04	-1.09	-0.14	BC 22
					Max M _y	-14.61	1.20	2.60	▷ 0.10	2.40	0.45	BC 8
					Min M _y	0.86	0.17	-1.22	▷ -0.04	-1.11	0.02	BC 23
				0.707 Links	Max M _z	-15.08	1.37	2.23	▷ 0.10	2.06	▷ 0.57	BC 11
					Min M _z	3.16	-0.19	-1.18	-0.03	-1.07	▷ -0.25	BC 14
					Max N	3.16	-0.19	-1.18	-0.03	-1.11	-0.24	BC 14
					Min N	-15.04	1.35	2.14	0.10	2.12	0.53	BC 11
					Max V _y	-15.04	▷ 1.35	2.14	0.10	2.12	0.53	BC 11
					Min V _y	3.16	▷ -0.19	-1.13	-0.03	-1.11	-0.24	BC 14
					Max V _z	-14.19	1.14	▷ 2.50	0.10	2.47	0.39	BC 12
					Min V _z	0.86	0.17	▷ -1.17	-0.04	-1.15	0.02	BC 23
					Max M _T	-14.63	1.27	2.49	▷ 0.11	2.46	0.47	BC 13
					Min M _T	1.68	-0.08	-1.15	-0.04	-1.12	-0.14	BC 22
				0.707 Rechts	Max M _y	-14.57	1.18	2.49	▷ 0.10	2.47	0.41	BC 8
					Min M _y	0.86	0.17	-1.17	-0.04	-1.15	0.02	BC 23
					Max M _z	-15.04	1.35	2.14	0.10	2.12	▷ 0.53	BC 11
					Min M _z	3.16	-0.19	-1.13	-0.03	-1.11	▷ -0.24	BC 14
					Max N	3.16	-0.19	-1.13	-0.03	-1.11	-0.24	BC 14
					Min N	-15.04	1.35	2.14	0.10	2.12	0.53	BC 11
					Max V _y	-15.04	▷ 1.35	2.14	0.10	2.12	0.53	BC 11
					Min V _y	3.16	▷ -0.19	-1.13	-0.03	-1.11	-0.24	BC 14
					Max V _z	-14.19	1.14	▷ 2.50	0.10	2.47	0.39	BC 12
					Min V _z	0.86	0.17	▷ -1.17	-0.04	-1.15	0.02	BC 23
				2.552 Links	Max M _T	-14.63	1.27	2.49	▷ 0.11	2.46	0.47	BC 13
					Min M _T	1.68	-0.08	-1.15	-0.04	-1.12	-0.14	BC 22
					Max M _y	-14.57	1.18	2.49	▷ 0.10	2.47	0.41	BC 8
					Min M _y	0.86	0.17	-1.17	-0.04	-1.15	0.02	BC 23
					Max M _z	-15.04	1.35	2.14	0.10	2.12	▷ 0.53	BC 11
					Min M _z	3.16	-0.19	-1.13	-0.03	-1.11	▷ -0.24	BC 14
					Max N	3.29	-0.35	2.09	-0.03	-0.22	0.25	BC 14
					Min N	-12.46	-0.15	-3.95	0.10	0.33	-0.59	BC 11
					Max V _y	-6.38	▷ 0.19	-0.62	0.04	0.04	-0.38	BC 17
					Min V _y	3.29	▷ -0.35	2.09	-0.03	-0.22	0.25	BC 14
				2.552 Rechts	Max V _z	-2.73	0.15	▷ 2.20	0.02	-0.18	-0.29	BC 21
					Min V _z	-12.06	-0.23	▷ -4.65	0.10	0.36	-0.48	BC 8
Max M _T	-12.05	-0.20	-4.60		▷ 0.10	0.39	-0.53	BC 13				
Min M _T	1.80	-0.22	2.09		-0.04	-0.25	0.14	BC 22				
Max M _y	-12.05	-0.20	-4.60		▷ 0.10	0.39	-0.53	BC 13				
Min M _y	1.80	-0.22	2.09		-0.04	-0.25	0.14	BC 22				
Max M _z	-12.46	-0.15	-3.95		0.10	0.33	▷ -0.59	BC 11				
Min M _z	-12.46	-0.15	-3.95		0.10	0.33	▷ -0.59	BC 11				
Max N	3.29	-0.35	2.09		-0.03	-0.22	0.25	BC 14				
Min N	-12.46	-0.15	-3.95		0.10	0.33	-0.59	BC 11				
2.581 Links	Max V _y	-6.38	▷ 0.19	-0.62	0.04	0.04	-0.38	BC 17				
	Min V _y	3.29	▷ -0.35	2.09	-0.03	-0.22	0.25	BC 14				
	Max V _z	-2.73	0.15	▷ 2.20	0.02	-0.18	-0.29	BC 21				
	Min V _z	-12.06	-0.23	▷ -4.65	0.10	0.36	-0.48	BC 8				
	Max M _T	-12.05	-0.20	-4.60	▷ 0.10	0.39	-0.53	BC 13				
	Min M _T	1.80	-0.22	2.09	-0.04	-0.25	0.14	BC 22				
	Max M _y	-12.05	-0.20	-4.60	▷ 0.10	0.39	-0.53	BC 13				
	Min M _y	1.80	-0.22	2.09	-0.04	-0.25	0.14	BC 22				
	Max M _z	-12.46	-0.15	-3.95	0.10	0.33	▷ -0.59	BC 11				
	Min M _z	-12.46	-0.15	-3.95	0.10	0.33	▷ -0.59	BC 11				
2.581 Rechts	Max N	3.29	-0.35	2.14	-0.03	-0.16	0.26	BC 14				
	Min N	-12.42	-0.17	-4.04	0.10	0.22	-0.59	BC 11				
	Max V _y	-6.37	▷ 0.19	-0.63	0.04	0.02	-0.38	BC 17				
	Min V _y	3.29	▷ -0.35	2.14	-0.03	-0.16	0.26	BC 14				
	Max V _z	-2.73	0.15	▷ 2.25	0.02	-0.12	-0.30	BC 21				
	Min V _z	-12.02	-0.25	▷ -4.75	0.10	0.23	-0.47	BC 8				
	Max M _T	-12.01	-0.22	-4.70	▷ 0.10	0.26	-0.53	BC 13				
	Min M _T	1.81	-0.23	2.13	▷ -0.04	-0.20	0.15	BC 22				
	Max M _y	-12.01	-0.22	-4.70	▷ 0.10	0.26	-0.53	BC 13				
	Min M _y	1.81	-0.23	2.13	-0.04	-0.20	0.15	BC 22				

Project: Model: Fastned 4.0-definitief
 Fastned 4.0

Datum: 25-07-2017

4.12 DOORSNEDES - SNEDEKRACHTEN
Resultaatcombinaties

Staaf				Knoep				Snede				Krachten [kN]				Momenten [kNm]				Bijbehorend	
No.	RC	No.	x [m]		N	V _y	V _z	M _T	M _y	M _z	Belastingsgeval										
29	RC1			2.677 Links	Max V _y	-6.37	▷ 0.19	-0.63	0.04	0.02	-0.38	BC 17									
					Min V _y	3.29	▷ -0.35	2.14	-0.03	-0.16	0.26	BC 14									
					Max V _z	-2.73	0.15	▷ 2.25	0.02	-0.12	-0.30	BC 21									
					Min V _z	-12.02	-0.25	▷ -4.75	0.10	0.23	-0.47	BC 8									
					Max M _T	-12.01	-0.22	-4.70	▷ 0.10	0.26	-0.53	BC 13									
					Min M _T	1.81	-0.23	2.13	▷ -0.04	-0.20	0.15	BC 22									
					Max M _y	-12.01	-0.22	-4.70	▷ 0.10	0.26	-0.53	BC 13									
					Min M _y	1.81	-0.23	2.13	▷ -0.04	-0.20	0.15	BC 22									
					Max M _z	3.29	-0.35	2.14	-0.03	-0.16	▷ 0.26	BC 14									
					Min M _z	-12.42	-0.17	-4.04	0.10	0.22	▷ -0.59	BC 11									
					Max N	3.30	-0.36	2.30	-0.03	0.06	0.30	BC 14									
					Min N	-12.30	-0.24	-4.31	▷ 0.10	-0.19	-0.57	BC 11									
					Max V _y	-6.35	▷ 0.17	-0.68	0.04	-0.04	-0.40	BC 17									
					Min V _y	3.30	▷ -0.36	2.30	-0.03	0.06	0.30	BC 14									
					Max V _z	-2.71	0.13	▷ 2.42	0.02	0.11	-0.31	BC 21									
					Min V _z	-11.91	-0.31	▷ -5.07	0.09	-0.24	-0.44	BC 8									
					Max M _T	-11.89	-0.30	-5.03	▷ 0.10	-0.21	-0.50	BC 13									
					Min M _T	1.81	-0.23	2.29	▷ -0.04	0.02	0.17	BC 22									
					Max M _y	-2.71	0.13	2.42	▷ 0.02	0.11	-0.31	BC 21									
					Min M _y	-11.91	-0.31	-5.07	▷ 0.09	-0.24	-0.44	BC 8									
				Max M _z	3.30	-0.36	2.30	-0.03	0.06	▷ 0.30	BC 14										
				Min M _z	-10.83	-0.03	-2.84	0.08	-0.13	▷ -0.58	BC 5										
				2.677 Rechts	Max N	3.30	-0.36	2.30	-0.03	0.06	0.30	BC 14									
					Min N	-12.30	-0.24	-4.31	▷ 0.10	-0.19	-0.57	BC 11									
					Max V _y	-6.35	▷ 0.17	-0.68	0.04	-0.04	-0.40	BC 17									
					Min V _y	3.30	▷ -0.36	2.30	-0.03	0.06	0.30	BC 14									
					Max V _z	-2.71	0.13	▷ 2.42	0.02	0.11	-0.31	BC 21									
					Min V _z	-11.91	-0.31	▷ -5.07	0.09	-0.24	-0.44	BC 8									
					Max M _T	-11.89	-0.30	-5.03	▷ 0.10	-0.21	-0.50	BC 13									
					Min M _T	1.81	-0.23	2.29	▷ -0.04	0.02	0.17	BC 22									
					Max M _y	-2.71	0.13	2.42	▷ 0.02	0.11	-0.31	BC 21									
					Min M _y	-11.91	-0.31	-5.07	▷ 0.09	-0.24	-0.44	BC 8									
					Max M _z	3.30	-0.36	2.30	-0.03	0.06	▷ 0.30	BC 14									
					Min M _z	-10.83	-0.03	-2.84	0.08	-0.13	▷ -0.58	BC 5									
					3.260 Links	Max N	3.32	-0.40	2.75	-0.03	1.58	0.52	BC 14								
						Min N	-11.98	-0.44	-5.02	0.10	-2.98	-0.34	BC 11								
						Max V _y	-6.27	▷ 0.09	-0.84	0.04	-0.50	-0.47	BC 17								
						Min V _y	-11.23	-0.51	-5.92	0.10	-3.52	-0.13	BC 12								
						Max V _z	-2.66	▷ 0.08	2.87	0.02	1.70	-0.37	BC 21								
						Min V _z	-11.61	-0.49	-5.92	0.09	-3.54	-0.17	BC 8								
						Max M _T	-11.58	-0.48	-5.87	▷ 0.10	-3.48	-0.24	BC 13								
						Min M _T	1.84	-0.26	2.74	▷ -0.04	1.53	0.32	BC 22								
				Max M _y		-2.66	0.08	2.87	▷ 0.02	1.70	-0.37	BC 21									
				Min M _y		-11.61	-0.49	-5.92	▷ 0.09	-3.54	-0.17	BC 8									
				Max M _z		3.32	-0.40	2.75	-0.03	1.58	▷ 0.52	BC 14									
				Min M _z		-10.61	-0.20	-3.33	0.08	-1.98	▷ -0.49	BC 5									
				3.260 Rechts		Max N	3.32	-0.40	2.75	-0.03	1.58	0.52	BC 14								
						Min N	-11.98	-0.44	-5.02	0.10	-2.98	-0.34	BC 11								
						Max V _y	-6.27	▷ 0.09	-0.84	0.04	-0.50	-0.47	BC 17								
						Min V _y	-11.23	-0.51	-5.92	0.10	-3.52	-0.13	BC 12								
						Max V _z	-2.66	▷ 0.08	2.87	0.02	1.70	-0.37	BC 21								
						Min V _z	-11.61	-0.49	-5.92	0.09	-3.54	-0.17	BC 8								
						Max M _T	-11.58	-0.48	-5.87	▷ 0.10	-3.48	-0.24	BC 13								
						Min M _T	1.84	-0.26	2.74	▷ -0.04	1.53	0.32	BC 22								
					Max M _y	-2.66	0.08	2.87	▷ 0.02	1.70	-0.37	BC 21									
					Min M _y	-11.61	-0.49	-5.92	▷ 0.09	-3.54	-0.17	BC 8									
					Max M _z	3.32	-0.40	2.75	-0.03	1.58	▷ 0.52	BC 14									
					Min M _z	-10.61	-0.20	-3.33	0.08	-1.98	▷ -0.49	BC 5									
47	RC1	184	0.000 Links		Max N	▷ 3.55	-0.38	0.39	-0.04	0.00	-0.59	BC 21									
					Min N	-16.14	1.52	4.09	0.11	-0.01	1.58	BC 8									
					Max V _y	-16.14	▷ 1.52	4.09	0.11	-0.01	1.58	BC 8									
					Min V _y	3.55	▷ -0.38	0.39	-0.04	0.00	-0.59	BC 21									
					Max V _z	-14.95	1.38	▷ 4.10	0.10	-0.01	1.40	BC 9									
					Min V _z	1.09	0.08	▷ -1.82	-0.02	0.00	0.03	BC 14									
					Max M _T	-16.14	1.52	4.09	▷ 0.11	-0.01	1.58	BC 8									
					Min M _T	3.55	-0.38	0.39	▷ -0.04	0.00	-0.59	BC 21									
				Max M _y	-0.28	-0.09	0.41	0.02	0.00	-0.14	BC 23										
				Min M _y	-16.14	1.52	4.09	▷ 0.11	-0.01	1.58	BC 8										
				Max M _z	-16.14	1.52	4.09	▷ 0.11	-0.01	1.58	BC 8										
				Min M _z	3.55	-0.38	0.39	-0.04	0.00	-0.59	BC 21										
			0.000 Rechts	Max N	3.55	-0.38	0.39	-0.04	0.00	-0.59	BC 21										
				Min N	-16.14	1.52	4.09	▷ 0.11	-0.01	1.58	BC 8										
				Max V _y	-16.14	▷ 1.52	4.09	0.11	-0.01	1.58	BC 8										
				Min V _y	3.55	▷ -0.38	0.39	-0.04	0.00	-0.59	BC 21										
				Max V _z	-14.95	1.38	▷ 4.10	0.10	-0.01	1.40	BC 9										
				Min V _z	1.09	0.08	▷ -1.82	-0.02	0.00	0.03	BC 14										
				Max M _T	-16.14	1.52	4.09	▷ 0.11	-0.01	1.58	BC 8										
				Min M _T	3.55	-0.38	0.39	▷ -0.04	0.00	-0.59	BC 21										
				Max M _y	-0.28	-0.09	0.41	▷ 0.02	0.00	-0.14	BC 23										
				Min M _y	-16.14	1.52	4.09	▷ 0.11	-0.01	1.58	BC 8										
				Max M _z	-16.14	1.52	4.09	▷ 0.11	-0.01	1.58	BC 8										
				Min M _z	3.55	-0.38	0.39	-0.04	0.00	-0.59	BC 21										
			0.583 Links	Max N	▷ 3.61	-0.37	0.27	-0.04	0.20	-0.37	BC 21										
				Min N	-15.72	1.38	2.96	▷ 0.11	2.13	0.70	BC 8										

Project: Model: Fastned 4.0-definitief
 Fastned 4.0

Datum: 25-07-2017

4.12 DOORSNEDES - SNEDEKRACHTEN
Resultaatcombinaties

Staaf No.	RC	Knoop No.	Snede x [m]		Krachten [kN]			Momenten [kNm]			Bijbehorend Belastingsgeval					
					N	V _y	V _z	M _T	M _y	M _z						
47	RC1		0.583 Rechts	Max V _y	-15.72	▷	1.38	2.96	0.11	2.13	0.70	BC 8				
				Min V _y	3.61	▷	-0.37	0.27	-0.04	0.20	-0.37	BC 21				
				Max V _z	-14.55		1.24	▷	2.97	0.10	2.13	0.60	BC 9			
				Min V _z	1.16		0.06	▷	-1.36	-0.02	-0.97	-0.01	BC 14			
				Max M _T	-15.72		1.38		2.96	0.11	2.13	0.70	BC 8			
				Min M _T	3.61		-0.37	▷	0.27	-0.04	0.20	-0.37	BC 21			
				Max M _y	-14.55		1.24		2.97	0.10	▷	2.13	0.60	BC 9		
				Min M _y	1.16		0.06		-1.36	-0.02	▷	-0.97	-0.01	BC 14		
				Max M _z	-15.72		1.38		2.96	0.11		2.13	▷	0.70	BC 8	
				Min M _z	3.61		-0.37		0.27	-0.04		0.20	▷	-0.37	BC 21	
				Max N	3.61		-0.37		0.27	-0.04		0.20		-0.37	BC 21	
				Min N	-15.72	▷	1.38		2.96	0.11		2.13		0.70	BC 8	
				Max V _y	-15.72	▷	1.38		2.96	0.11		2.13		0.70	BC 8	
				Min V _y	3.61	▷	-0.37		0.27	-0.04		0.20		-0.37	BC 21	
				Max V _z	-14.55		1.24	▷	2.97	0.10		2.13		0.60	BC 9	
				Min V _z	1.16		0.06	▷	-1.36	-0.02		-0.97		-0.01	BC 14	
				Max M _T	-15.72		1.38		2.96	▷	0.11	2.13		0.70	BC 8	
				Min M _T	3.61		-0.37		0.27	▷	-0.04	0.20		-0.37	BC 21	
				Max M _y	-14.55		1.24		2.97		0.10	▷	2.13		0.60	BC 9
				Min M _y	1.16		0.06		-1.36		-0.02	▷	-0.97		-0.01	BC 14
				Max M _z	-15.72		1.38		2.96		0.11		2.13	▷	0.70	BC 8
				Min M _z	3.61		-0.37		0.27		-0.04		0.20	▷	-0.37	BC 21
				Max N	3.62		-0.37	▷	0.24		-0.04		0.23		-0.34	BC 21
				Min N	-15.59	▷	1.32		2.60		0.11		2.40		0.57	BC 8
				Max V _y	-15.59	▷	1.32		2.60		0.11		2.40		0.57	BC 8
				Min V _y	3.62	▷	-0.37		0.24		-0.04		0.23		-0.34	BC 21
				Max V _z	-14.42		1.18	▷	2.61		0.10		2.40		0.48	BC 9
				Min V _z	1.18		0.05	▷	-1.19		-0.02		-1.10		-0.01	BC 14
				Max M _T	-15.59		1.32		2.60	▷	0.11		2.40		0.57	BC 8
				Min M _T	3.62		-0.37		0.24		-0.04		0.23		-0.34	BC 21
				Max M _y	-14.42		1.18		2.61		0.10	▷	2.40		0.48	BC 9
				Min M _y	1.18		0.05		-1.19		-0.02	▷	-1.10		-0.01	BC 14
				Max M _z	-15.59		1.32		2.60		0.11		2.40	▷	0.57	BC 8
				Min M _z	3.62		-0.37		0.24		-0.04		0.23	▷	-0.34	BC 21
				Max N	3.62		-0.37	▷	0.24		-0.04		0.23		-0.34	BC 21
				Min N	-15.59	▷	1.32		2.60		0.11		2.40		0.57	BC 8
				Max V _y	-15.59	▷	1.32		2.60		0.11		2.40		0.57	BC 8
				Min V _y	3.62	▷	-0.37		0.24		-0.04		0.23		-0.34	BC 21
				Max V _z	-14.42		1.18	▷	2.61		0.10		2.40		0.48	BC 9
				Min V _z	1.18		0.05	▷	-1.19		-0.02		-1.10		-0.01	BC 14
				Max M _T	-15.59		1.32		2.60	▷	0.11		2.40		0.57	BC 8
				Min M _T	3.62		-0.37		0.24	▷	-0.04		0.23		-0.34	BC 21
				Max M _y	-14.42		1.18		2.61		0.10	▷	2.40		0.48	BC 9
				Min M _y	1.18		0.05		-1.19		-0.02	▷	-1.10		-0.01	BC 14
				Max M _z	-15.59		1.32		2.60		0.11		2.40	▷	0.57	BC 8
				Min M _z	3.62		-0.37		0.24		-0.04		0.23	▷	-0.34	BC 21
				Max N	3.62		-0.37	▷	0.23		-0.04		0.23		-0.33	BC 21
				Min N	-15.55	▷	1.30		2.49		0.11		2.47		0.53	BC 8
				Max V _y	-15.55	▷	1.30		2.49		0.11		2.47		0.53	BC 8
				Min V _y	3.62	▷	-0.37		0.23		-0.04		0.23		-0.33	BC 21
				Max V _z	-14.38		1.16	▷	2.50		0.10		2.47		0.44	BC 9
				Min V _z	1.19		0.05	▷	-1.14		-0.02		-1.13		-0.02	BC 14
				Max M _T	-15.55		1.30		2.49	▷	0.11		2.47		0.53	BC 8
				Min M _T	3.62		-0.37		0.23	▷	-0.04		0.23		-0.33	BC 21
				Max M _y	-14.38		1.16		2.50		0.10	▷	2.47		0.44	BC 9
				Min M _y	1.19		0.05		-1.14		-0.02	▷	-1.13		-0.02	BC 14
				Max M _z	-15.55		1.30		2.49		0.11		2.47	▷	0.53	BC 8
				Min M _z	3.62		-0.37		0.23		-0.04		0.23	▷	-0.33	BC 21
				Max N	3.62		-0.37	▷	0.23		-0.04		0.23		-0.33	BC 21
				Min N	-15.55	▷	1.30		2.49		0.11		2.47		0.53	BC 8
Max V _y	-15.55	▷	1.30		2.49		0.11		2.47		0.53	BC 8				
Min V _y	3.62	▷	-0.37		0.23		-0.04		0.23		-0.33	BC 21				
Max V _z	-14.38		1.16	▷	2.50		0.10		2.47		0.44	BC 9				
Min V _z	1.19		0.05	▷	-1.14		-0.02		-1.13		-0.02	BC 14				
Max M _T	-15.55		1.30		2.49	▷	0.11		2.47		0.53	BC 8				
Min M _T	3.62		-0.37		0.23	▷	-0.04		0.23		-0.33	BC 21				
Max M _y	-14.38		1.16		2.50		0.10	▷	2.47		0.44	BC 9				
Min M _y	1.19		0.05		-1.14		-0.02	▷	-1.13		-0.02	BC 14				
Max M _z	-15.55		1.30		2.49		0.11		2.47	▷	0.53	BC 8				
Min M _z	3.62		-0.37		0.23		-0.04		0.23	▷	-0.33	BC 21				
Max N	3.90		-0.36	▷	-0.44		-0.04		0.04		0.34	BC 21				
Min N	-12.89	▷	-0.10		-4.59		0.10		0.40		-0.59	BC 8				
Max V _y	-5.42	▷	0.22		-0.59		0.02		0.06		-0.31	BC 18				
Min V _y	3.90	▷	-0.36		-0.44		-0.04		0.04		0.34	BC 21				
Max V _z	1.62		-0.08	▷	2.22		-0.02		-0.14		0.02	BC 14				
Min V _z	-11.80		-0.15	▷	-4.63		0.10		0.39		-0.51	BC 9				
Max M _T	-12.89		-0.10		-4.59	▷	0.10		0.40		-0.59	BC 8				
Min M _T	3.90		-0.36		-0.44	▷	-0.04		0.04		0.34	BC 21				
Max M _y	-11.56		-0.19		-4.58		0.09	▷	0.40		-0.50	BC 10				
Min M _y	3.79		-0.20		2.13		-0.02	▷	-0.17		0.19	BC 15				
Max M _z	3.90		-0.36		-0.44		-0.04		0.04	▷	0.34	BC 21				
Min M _z	-12.89		-0.10		-4.59		0.10		0.40	▷	-0.59	BC 8				
Max N	3.90		-0.36	▷	-0.44		-0.04		0.04		0.34	BC 21				
Min N	-12.89	▷	-0.10		-4.59		0.10		0.40		-0.59	BC 8				

Project: Model: Fastned 4.0-definitief
 Fastned 4.0

Datum: 25-07-2017

4.12 DOORSNEDES - SNEDEKRACHTEN
Resultaatcombinaties

Staaf No.	RC	Knoop No.	Snede x [m]		Krachten [kN]			Momenten [kNm]			Bijbehorend	
					N	V _y	V _z	M _T	M _y	M _z	Belastingsgeval	
47	RC1				Max V _y	-5.42	▷ 0.22	-0.59	0.02	0.06	-0.31	BC 18
					Min V _y	3.90	▷ -0.36	-0.44	-0.04	0.04	0.34	BC 21
					Max V _z	1.62	-0.08	▷ 2.22	-0.02	-0.14	0.02	BC 14
					Min V _z	-11.80	-0.15	▷ -4.63	0.10	0.39	-0.51	BC 9
					Max M _T	-12.89	-0.10	-4.59	▷ 0.10	0.40	-0.59	BC 8
					Min M _T	3.90	-0.36	-0.44	▷ -0.04	0.04	0.34	BC 21
					Max M _y	-11.56	-0.19	-4.58	0.09	▷ 0.40	-0.50	BC 10
					Min M _y	3.79	-0.20	2.13	-0.02	▷ -0.17	0.19	BC 15
					Max M _z	3.90	-0.36	-0.44	-0.04	▷ 0.04	0.34	BC 21
					Min M _z	-12.89	-0.10	-4.59	0.10	▷ 0.40	-0.59	BC 8
				2.581 Links	Max N	▷ 3.91	-0.36	-0.45	-0.04	0.02	0.35	BC 21
					Min N	▷ -12.85	-0.12	-4.70	0.10	0.27	-0.59	BC 8
					Max V _y	▷ -5.41	▷ 0.21	-0.60	0.02	0.05	-0.32	BC 18
					Min V _y	▷ 3.91	▷ -0.36	-0.45	-0.04	0.02	0.35	BC 21
					Max V _z	1.63	-0.08	▷ 2.27	-0.02	-0.07	0.02	BC 14
					Min V _z	-11.76	-0.17	▷ -4.73	0.10	0.26	-0.50	BC 9
					Max M _T	-12.85	-0.12	-4.70	▷ 0.10	0.27	-0.59	BC 8
					Min M _T	3.91	-0.36	-0.45	▷ -0.04	0.02	0.35	BC 21
					Max M _y	-11.52	-0.21	-4.68	0.09	▷ 0.27	-0.49	BC 10
					Min M _y	3.80	-0.20	2.18	-0.02	▷ -0.11	0.20	BC 15
				2.581 Rechts	Max M _z	3.91	-0.36	-0.45	-0.04	▷ 0.02	0.35	BC 21
					Min M _z	-12.85	-0.12	-4.70	0.10	▷ 0.27	-0.59	BC 8
					Max N	▷ 3.91	-0.36	-0.45	-0.04	0.02	0.35	BC 21
					Min N	▷ -12.85	-0.12	-4.70	0.10	0.27	-0.59	BC 8
					Max V _y	▷ -5.41	▷ 0.21	-0.60	0.02	0.05	-0.32	BC 18
					Min V _y	▷ 3.91	▷ -0.36	-0.45	-0.04	0.02	0.35	BC 21
					Max V _z	1.63	-0.08	▷ 2.27	-0.02	-0.07	0.02	BC 14
					Min V _z	-11.76	-0.17	▷ -4.73	0.10	0.26	-0.50	BC 9
					Max M _T	-12.85	-0.12	-4.70	▷ 0.10	0.27	-0.59	BC 8
					Min M _T	3.91	-0.36	-0.45	▷ -0.04	0.02	0.35	BC 21
				2.677 Links	Max M _y	-11.52	-0.21	-4.68	0.09	▷ 0.27	-0.49	BC 10
					Min M _y	3.80	-0.20	2.18	-0.02	▷ -0.11	0.20	BC 15
					Max M _z	3.91	-0.36	-0.45	-0.04	▷ 0.02	0.35	BC 21
					Min M _z	-12.85	-0.12	-4.70	0.10	▷ 0.27	-0.59	BC 8
					Max N	▷ 3.92	-0.36	-0.49	-0.04	-0.02	0.39	BC 21
					Min N	▷ -12.73	-0.19	-5.02	0.10	-0.20	-0.57	BC 8
					Max V _y	▷ -5.38	▷ 0.20	-0.65	0.02	-0.01	-0.34	BC 18
					Min V _y	▷ 3.92	▷ -0.36	-0.49	-0.04	-0.02	0.39	BC 21
					Max V _z	1.65	-0.09	▷ 2.43	-0.02	0.15	0.03	BC 14
					Min V _z	-11.64	-0.23	▷ -5.05	0.10	-0.22	-0.48	BC 9
				2.677 Rechts	Max M _T	-12.73	-0.19	-5.02	▷ 0.10	-0.20	-0.57	BC 8
					Min M _T	3.92	-0.36	-0.49	▷ -0.04	-0.02	0.39	BC 21
					Max M _y	1.65	-0.09	2.43	-0.02	▷ 0.15	0.03	BC 14
					Min M _y	-11.64	-0.23	-5.05	0.10	▷ -0.22	-0.48	BC 9
					Max M _z	3.92	-0.36	-0.49	-0.04	▷ -0.02	0.39	BC 21
					Min M _z	-11.70	0.07	-4.25	0.09	▷ -0.15	-0.59	BC 2
					Max N	▷ 3.92	-0.36	-0.49	-0.04	-0.02	0.39	BC 21
					Min N	▷ -12.73	-0.19	-5.02	0.10	-0.20	-0.57	BC 8
					Max V _y	▷ -5.38	▷ 0.20	-0.65	0.02	-0.01	-0.34	BC 18
					Min V _y	▷ 3.92	▷ -0.36	-0.49	-0.04	-0.02	0.39	BC 21
				3.260 Links	Max V _z	1.65	-0.09	▷ 2.43	-0.02	0.15	0.03	BC 14
					Min V _z	-11.64	-0.23	▷ -5.05	0.10	-0.22	-0.48	BC 9
					Max M _T	-12.73	-0.19	-5.02	▷ 0.10	-0.20	-0.57	BC 8
					Min M _T	3.92	-0.36	-0.49	▷ -0.04	-0.02	0.39	BC 21
					Max M _y	1.65	-0.09	2.43	-0.02	▷ 0.15	0.03	BC 14
					Min M _y	-11.64	-0.23	-5.05	0.10	▷ -0.22	-0.48	BC 9
					Max M _z	3.92	-0.36	-0.49	-0.04	▷ -0.02	0.39	BC 21
					Min M _z	-11.70	0.07	-4.25	0.09	▷ -0.15	-0.59	BC 2
					Max N	▷ 3.97	-0.37	-0.61	-0.04	-0.35	0.60	BC 21
					Min N	▷ -12.40	-0.37	-5.86	0.10	-3.46	-0.38	BC 8
				3.260 Rechts	Max V _y	▷ -5.29	▷ 0.15	-0.81	0.02	-0.45	-0.44	BC 18
					Min V _y	▷ -10.45	▷ -0.49	-5.03	0.08	-2.98	-0.17	BC 1
					Max V _z	1.72	-0.12	▷ 2.90	-0.02	1.76	0.09	BC 14
					Min V _z	-11.33	-0.40	▷ -5.90	0.10	-3.50	-0.27	BC 9
					Max M _T	-12.40	-0.37	-5.86	▷ 0.10	-3.46	-0.38	BC 8
					Min M _T	3.97	-0.37	-0.61	▷ -0.04	-0.35	0.60	BC 21
					Max M _y	1.72	-0.12	2.90	-0.02	▷ 1.76	0.09	BC 14
					Min M _y	-11.33	-0.40	-5.90	0.10	▷ -3.50	-0.27	BC 9
					Max M _z	3.97	-0.37	-0.61	-0.04	▷ -0.35	0.60	BC 21
					Min M _z	-11.46	-0.07	-5.01	0.09	▷ -2.93	-0.57	BC 2
48	RC1	182	0.000 Links	Max N	▷ 0.00	0.00	0.00	0.00	0.00	0.00		
				Min N	▷ -5.28	1.44	4.40	0.00	-0.01	1.29	BC 10	

Project: Model: Fastned 4.0-definitief
 Fastned 4.0

Datum: 25-07-2017

4.12 DOORSNEDES - SNEDEKRACHTEN
Resultaatcombinaties

Staaf				Knoep			Snede			Krachten [kN]			Momenten [kNm]			Bijbehorend
No.	RC	No.	x [m]		N	V _y	V _z	M _T	M _y	M _z	Belastingsgeva					
48	RC1				Max V _y	-5.18	▷ 1.53	3.83	0.02	-0.01	1.43	BC 12				
					Min V _y	-0.92	▷ -0.36	0.37	-0.03	0.00	-0.58	BC 21				
					Max V _z	-4.87	1.37	▷ 4.43	0.01	-0.01	1.23	BC 9				
					Min V _z	-1.33	0.14	▷ -1.88	0.01	0.00	0.13	BC 14				
					Max M _T	-5.18	1.53	3.83	▷ 0.02	-0.01	1.43	BC 12				
					Min M _T	-0.92	-0.36	0.37	▷ -0.03	0.00	-0.58	BC 21				
					Max M _y	-0.86	-0.15	0.44	-0.03	▷ 0.00	-0.23	BC 23				
					Min M _y	-5.23	1.52	4.41	0.01	▷ -0.01	1.44	BC 8				
					Max M _z	-5.23	1.52	4.41	0.01	-0.01	▷ 1.44	BC 8				
					Min M _z	-0.92	-0.36	0.37	-0.03	0.00	▷ -0.58	BC 21				
					0.000 Rechts		Max N	0.00	0.00	0.00	0.00	0.00				
					Min N	-5.28	1.44	4.40	0.00	-0.01	1.29	BC 10				
					Max V _y	-5.18	▷ 1.53	3.83	0.02	-0.01	1.43	BC 12				
					Min V _y	-0.92	▷ -0.36	0.37	-0.03	0.00	-0.58	BC 21				
					Max V _z	-4.87	1.37	▷ 4.43	0.01	-0.01	1.23	BC 9				
					Min V _z	-1.33	0.14	▷ -1.88	0.01	0.00	0.13	BC 14				
					Max M _T	-5.18	1.53	3.83	▷ 0.02	-0.01	1.43	BC 12				
					Min M _T	-0.92	-0.36	0.37	▷ -0.03	0.00	-0.58	BC 21				
					Max M _y	-0.86	-0.15	0.44	-0.03	▷ 0.00	-0.23	BC 23				
					Min M _y	-5.23	1.52	4.41	0.01	▷ -0.01	1.44	BC 8				
					Max M _z	-5.23	1.52	4.41	0.01	-0.01	▷ 1.44	BC 8				
					Min M _z	-0.92	-0.36	0.37	-0.03	0.00	▷ -0.58	BC 21				
					0.583 Links		Max N	0.00	0.00	0.00	0.00	0.00				
					Min N	-4.84	1.23	3.23	0.00	2.30	0.48	BC 10				
					Max V _y	-4.79	▷ 1.32	3.24	0.01	2.31	0.58	BC 8				
					Min V _y	-0.87	▷ -0.36	0.25	-0.03	0.19	-0.37	BC 21				
					Max V _z	-4.45	1.17	▷ 3.25	0.01	2.32	0.46	BC 9				
					Min V _z	-1.26	0.12	▷ -1.42	0.01	-1.01	0.05	BC 14				
					Max M _T	-3.71	1.04	1.83	▷ 0.02	1.32	0.56	BC 6				
					Min M _T	-0.87	-0.36	0.25	▷ -0.03	0.19	-0.37	BC 21				
					Max M _y	-4.45	1.17	3.25	0.01	▷ 2.32	0.46	BC 9				
					Min M _y	-1.26	0.12	-1.42	0.01	▷ -1.01	0.05	BC 14				
					Max M _z	-4.79	1.32	3.24	0.01	2.31	▷ 0.58	BC 8				
					Min M _z	-0.87	-0.36	0.25	-0.03	0.19	▷ -0.37	BC 21				
					0.583 Rechts		Max N	0.00	0.00	0.00	0.00	0.00				
					Min N	-4.84	1.23	3.23	0.00	2.30	0.48	BC 10				
					Max V _y	-4.79	▷ 1.32	3.24	0.01	2.31	0.58	BC 8				
					Min V _y	-0.87	▷ -0.36	0.25	-0.03	0.19	-0.37	BC 21				
					Max V _z	-4.45	1.17	▷ 3.25	0.01	2.32	0.46	BC 9				
					Min V _z	-1.26	0.12	▷ -1.42	0.01	-1.01	0.05	BC 14				
					Max M _T	-3.71	1.04	1.83	▷ 0.02	1.32	0.56	BC 6				
					Min M _T	-0.87	-0.36	0.25	▷ -0.03	0.19	-0.37	BC 21				
					Max M _y	-4.45	1.17	3.25	0.01	▷ 2.32	0.46	BC 9				
					Min M _y	-1.26	0.12	-1.42	0.01	▷ -1.01	0.05	BC 14				
					Max M _z	-4.79	1.32	3.24	0.01	2.31	▷ 0.58	BC 8				
					Min M _z	-0.87	-0.36	0.25	-0.03	0.19	▷ -0.37	BC 21				
					0.679 Links		Max N	0.00	0.00	0.00	0.00	0.00				
					Min N	-4.70	1.16	2.85	0.00	2.60	0.37	BC 10				
					Max V _y	-4.65	▷ 1.25	2.87	0.01	2.60	0.45	BC 8				
					Min V _y	-0.85	▷ -0.36	0.21	-0.03	0.21	-0.34	BC 21				
Max V _z	-4.31	1.10	▷ 2.87	0.01	2.61	0.35	BC 9									
Min V _z	-1.24	0.11	▷ -1.25	0.01	-1.14	0.04	BC 14									
Max M _T	-3.61	0.99	1.62	▷ 0.02	1.48	0.46	BC 6									
Min M _T	-0.85	-0.36	0.21	▷ -0.03	0.21	-0.34	BC 21									
Max M _y	-4.31	1.10	2.87	0.01	▷ 2.61	0.35	BC 9									
Min M _y	-1.24	0.11	-1.25	0.01	▷ -1.14	0.04	BC 14									
Max M _z	-3.72	1.00	2.39	0.00	2.17	▷ 0.47	BC 2									
Min M _z	-0.85	-0.36	0.21	-0.03	0.21	▷ -0.34	BC 21									
0.679 Rechts		Max N	0.00	0.00	0.00	0.00	0.00									
Min N	-4.70	1.16	2.85	0.00	2.60	0.37	BC 10									
Max V _y	-4.65	▷ 1.25	2.87	0.01	2.60	0.45	BC 8									
Min V _y	-0.85	▷ -0.36	0.21	-0.03	0.21	-0.34	BC 21									
Max V _z	-4.31	1.10	▷ 2.87	0.01	2.61	0.35	BC 9									
Min V _z	-1.24	0.11	▷ -1.25	0.01	-1.14	0.04	BC 14									
Max M _T	-3.61	0.99	1.62	▷ 0.02	1.48	0.46	BC 6									
Min M _T	-0.85	-0.36	0.21	▷ -0.03	0.21	-0.34	BC 21									
Max M _y	-4.31	1.10	2.87	0.01	▷ 2.61	0.35	BC 9									
Min M _y	-1.24	0.11	-1.25	0.01	▷ -1.14	0.04	BC 14									
Max M _z	-3.72	1.00	2.39	0.00	2.17	▷ 0.47	BC 2									
Min M _z	-0.85	-0.36	0.21	-0.03	0.21	▷ -0.34	BC 21									
0.707 Links		Max N	0.00	0.00	0.00	0.00	0.00									
Min N	-4.66	1.13	2.74	0.00	2.67	0.33	BC 10									
Max V _y	-4.61	▷ 1.22	2.75	0.01	2.68	0.42	BC 8									
Min V _y	-0.85	▷ -0.36	0.20	-0.03	0.22	-0.33	BC 21									
Max V _z	-4.27	1.08	▷ 2.75	0.01	2.69	0.32	BC 9									
Min V _z	-1.23	0.11	▷ -1.20	0.01	-1.18	0.04	BC 14									
Max M _T	-3.58	0.97	1.56	▷ 0.02	1.53	0.43	BC 6									
Min M _T	-0.85	-0.36	0.20	▷ -0.03	0.22	-0.33	BC 21									
Max M _y	-4.27	1.08	2.75	0.01	▷ 2.69	0.32	BC 9									
Min M _y	-1.23	0.11	-1.20	0.01	▷ -1.18	0.04	BC 14									
Max M _z	-3.69	0.98	2.30	0.00	2.24	▷ 0.44	BC 2									
Min M _z	-0.85	-0.36	0.20	-0.03	0.22	▷ -0.33	BC 21									
0.707 Rechts		Max N	0.00	0.00	0.00	0.00	0.00									
Min N	-4.66	1.13	2.74	0.00	2.67	0.33	BC 10									

Project: Model: Fastned 4.0-definitief
 Fastned 4.0

Datum: 25-07-2017

4.12 DOORSNEDES - SNEDEKRACHTEN
Resultaatcombinaties

Staaft No.	RC	Knoop No.	Snede x [m]		Krachten [kN]			Momenten [kNm]			Bijbehorend Belastingsgeval					
					N	V _y	V _z	M _T	M _y	M _z						
48	RC1			Max V _y	-4.61	▷	1.22	2.75	0.01	2.68	0.42	BC 8				
				Min V _y	-0.85	▷	-0.36	0.20	-0.03	0.22	-0.33	BC 21				
				Max V _z	-4.27		1.08	▷	2.75	0.01	2.69	0.32	BC 9			
				Min V _z	-1.23		0.11	▷	-1.20	0.01	-1.18	0.04	BC 14			
				Max M _T	-3.58		0.97		1.56	▷	0.02	1.53	0.43	BC 6		
				Min M _T	-0.85		-0.36	▷	0.20	-0.03	0.22	-0.33	BC 21			
				Max M _y	-4.27		1.08		2.75	0.01	▷	2.69	0.32	BC 9		
				Min M _y	-1.23		0.11		-1.20	0.01	▷	-1.18	0.04	BC 14		
				Max M _z	-3.69		0.98		2.30	0.00		2.24	▷	0.44	BC 2	
				Min M _z	-0.85		-0.36		0.20	-0.03		0.22	▷	-0.33	BC 21	
				Max N	0.00		0.00		0.00	0.00		0.00		0.00		
				Min N	-1.80		-0.33		-4.65	-0.01		0.80		-0.39	BC 10	
				Max V _y	-1.04	▷	0.22		-0.56	0.01		0.13		-0.31	BC 18	
				Min V _y	-1.54	▷	-0.40		-4.70	-0.01		0.77		-0.29	BC 11	
				Max V _z	-0.80		-0.02	▷	2.17	0.01		-0.28		-0.04	BC 14	
				Min V _z	-1.54		-0.40	▷	-4.70	-0.01		0.77		-0.29	BC 11	
				Max M _T	-1.59		-0.01		-2.62	▷	0.01		0.49		-0.45	BC 6
				Min M _T	-0.57		-0.35		-0.47	▷	-0.03		-0.03		0.33	BC 21
				Max M _y	-1.76		-0.24		-4.64		▷	0.00	▷	0.83	-0.47	BC 8
				Min M _y	-0.26		-0.16		2.08		▷	0.01	▷	-0.33	0.16	BC 15
				Max M _z	-0.57		-0.35		-0.47		▷	-0.03		-0.03	0.33	BC 21
				Min M _z	-1.71		0.03		-3.85			0.00	▷	0.74	-0.48	BC 2
				Max N	0.00		0.00	▷	0.00	0.00		0.00		0.00	0.00	
				Min N	-1.80		-0.33	▷	-4.65	-0.01		0.80		-0.39	BC 10	
				Max V _y	-1.04	▷	0.22		-0.56	0.01		0.13		-0.31	BC 18	
				Min V _y	-1.54	▷	-0.40		-4.70	-0.01		0.77		-0.29	BC 11	
				Max V _z	-0.80		-0.02	▷	2.17	0.01		-0.28		-0.04	BC 14	
				Min V _z	-1.54		-0.40	▷	-4.70	-0.01		0.77		-0.29	BC 11	
				Max M _T	-1.59		-0.01		-2.62	▷	0.01		0.49		-0.45	BC 6
				Min M _T	-0.57		-0.35		-0.47	▷	-0.03		-0.03		0.33	BC 21
				Max M _y	-1.76		-0.24		-4.64		▷	0.00	▷	0.83	-0.47	BC 8
				Min M _y	-0.26		-0.16		2.08		▷	0.01	▷	-0.33	0.16	BC 15
				Max M _z	-0.57		-0.35		-0.47		▷	-0.03		-0.03	0.33	BC 21
				Min M _z	-1.71		0.03		-3.85			0.00	▷	0.74	-0.48	BC 2
				Max N	0.00		0.00	▷	0.00	0.00		0.00		0.00	0.00	
				Min N	-1.77		-0.17	▷	-3.97	-0.02		0.57		-0.31	BC 4	
				Max V _y	-1.03	▷	0.22		-0.57	0.01		0.12		-0.31	BC 18	
				Min V _y	-1.50	▷	-0.42		-4.81	-0.01		0.63		-0.28	BC 11	
				Max V _z	-0.79		-0.02	▷	2.22	0.01		-0.21		-0.04	BC 14	
				Min V _z	-1.50		-0.42	▷	-4.81	-0.01		0.63		-0.28	BC 11	
				Max M _T	-1.56		-0.02		-2.68	▷	0.01		0.41		-0.45	BC 6
				Min M _T	-0.57		-0.35		-0.48	▷	-0.03		-0.05		0.34	BC 21
				Max M _y	-1.71		-0.27		-4.75		▷	0.00	▷	0.70	-0.46	BC 8
				Min M _y	-0.25		-0.16		2.13		▷	0.01	▷	-0.27	0.16	BC 15
				Max M _z	-0.57		-0.35		-0.48		▷	-0.03		-0.05	0.34	BC 21
				Min M _z	-1.68		0.01		-3.94			0.00	▷	0.63	-0.48	BC 2
				Max N	0.00		0.00	▷	0.00	0.00		0.00		0.00	0.00	
				Min N	-1.77		-0.17	▷	-3.97	-0.02		0.57		-0.31	BC 4	
				Max V _y	-1.03	▷	0.22		-0.57	0.01		0.12		-0.31	BC 18	
				Min V _y	-1.50	▷	-0.42		-4.81	-0.01		0.63		-0.28	BC 11	
				Max V _z	-0.79		-0.02	▷	2.22	0.01		-0.21		-0.04	BC 14	
				Min V _z	-1.50		-0.42	▷	-4.81	-0.01		0.63		-0.28	BC 11	
				Max M _T	-1.56		-0.02		-2.68	▷	0.01		0.41		-0.45	BC 6
				Min M _T	-0.57		-0.35		-0.48	▷	-0.03		-0.05		0.34	BC 21
				Max M _y	-1.71		-0.27		-4.75		▷	0.00	▷	0.70	-0.46	BC 8
				Min M _y	-0.25		-0.16		2.13		▷	0.01	▷	-0.27	0.16	BC 15
				Max M _z	-0.57		-0.35		-0.48		▷	-0.03		-0.05	0.34	BC 21
				Min M _z	-1.68		0.01		-3.94			0.00	▷	0.63	-0.48	BC 2
				Max N	0.00		0.00	▷	0.00	0.00		0.00		0.00	0.00	
				Min N	-1.68		-0.21	▷	-4.26	-0.02		0.17		-0.29	BC 4	
				Max V _y	-1.00	▷	0.21		-0.62	0.01		0.06		-0.33	BC 18	
				Min V _y	-1.36	▷	-0.48		-5.15	-0.01		0.15		-0.23	BC 11	
				Max V _z	-0.77		-0.03	▷	2.39	0.01		0.01		-0.04	BC 14	
				Min V _z	-1.36		-0.48	▷	-5.15	-0.01		0.15		-0.23	BC 11	
				Max M _T	-1.47		-0.07		-2.87	▷	0.01		0.14		-0.45	BC 6
				Min M _T	-0.55		-0.35		-0.52	▷	-0.03		-0.09		0.37	BC 21
				Max M _y	-1.58		-0.03		-4.23		▷	0.00	▷	0.23	-0.48	BC 2
				Min M _y	-0.55		-0.35		-0.52		▷	-0.03	▷	-0.09	0.37	BC 21
				Max M _z	-0.55		-0.35		-0.52		▷	-0.03		-0.09	0.37	BC 21
				Min M _z	-1.58		-0.03		-4.23			0.00	▷	0.23	-0.48	BC 2
				Max N	0.00		0.00	▷	0.00	0.00		0.00		0.00	0.00	
				Min N	-1.42		-0.34	▷	-5.08	-0.02		-2.63		-0.10	BC 4	

Project: Model: Fastned 4.0-definitief
 Fastned 4.0

Datum: 25-07-2017

4.12 DOORSNEDES - SNEDEKRACHTEN

Resultaatcombinaties

Staaf No.	RC	Knoop No.	Snede x [m]		Krachten [kN]			Momenten [kNm]			Bijbehorend Belastingsgeval
					N	V _y	V _z	M _T	M _y	M _z	
48	RC1	57	3.260 Rechts	Max V _y	-0.90	▷ 0.17	-0.78	0.01	-0.36	-0.44	BC 18
				Min V _y	-1.03	▷ -0.65	-6.09	-0.01	-3.22	0.13	BC 11
				Max V _z	-0.70	▷ -0.05	2.85	0.01	1.58	-0.01	BC 14
				Min V _z	-1.03	▷ -0.65	-6.09	-0.01	-3.22	0.13	BC 11
				Max M _T	-1.21	▷ -0.20	-3.41	▷ 0.01	-1.74	-0.36	BC 6
				Min M _T	-0.50	▷ -0.35	-0.64	▷ -0.03	-0.44	0.58	BC 21
				Max M _y	-0.70	▷ -0.05	2.85	0.01	▷ 1.58	-0.01	BC 14
				Min M _y	-1.03	▷ -0.65	-6.09	-0.01	▷ -3.22	0.13	BC 11
				Max M _z	-0.50	▷ -0.35	-0.64	-0.03	▷ -0.44	▷ 0.58	BC 21
				Min M _z	-0.90	▷ 0.17	-0.78	0.01	▷ -0.36	▷ -0.44	BC 18
				Max N	▷ 0.00	0.00	0.00	0.00	0.00	0.00	
				Min N	▷ -1.42	-0.34	-5.08	-0.02	-2.63	-0.10	BC 4
				Max V _y	▷ -0.90	▷ 0.17	-0.78	0.01	-0.36	-0.44	BC 18
				Min V _y	▷ -1.03	▷ -0.65	-6.09	-0.01	-3.22	0.13	BC 11
				Max V _z	▷ -0.70	▷ -0.05	2.85	0.01	1.58	-0.01	BC 14
				Min V _z	▷ -1.03	▷ -0.65	-6.09	-0.01	-3.22	0.13	BC 11
				Max M _T	▷ -1.21	▷ -0.20	-3.41	▷ 0.01	-1.74	-0.36	BC 6
				Min M _T	▷ -0.50	▷ -0.35	-0.64	▷ -0.03	-0.44	0.58	BC 21
				Max M _y	▷ -0.70	▷ -0.05	2.85	0.01	▷ 1.58	-0.01	BC 14
				Min M _y	▷ -1.03	▷ -0.65	-6.09	-0.01	▷ -3.22	0.13	BC 11
				Max M _z	▷ -0.50	▷ -0.35	-0.64	-0.03	▷ -0.44	▷ 0.58	BC 21
				Min M _z	▷ -0.90	▷ 0.17	-0.78	0.01	▷ -0.36	▷ -0.44	BC 18
49	RC1	180	0.000 Links	Max N	▷ 0.43	-0.14	-1.84	0.02	0.00	-0.23	BC 15
				Min N	▷ -5.50	1.41	4.63	-0.05	-0.00	1.14	BC 10
				Max V _y	▷ -4.81	▷ 1.50	4.07	-0.02	-0.00	1.28	BC 12
				Min V _y	▷ -1.58	▷ -0.28	0.34	-0.02	0.00	-0.46	BC 21
				Max V _z	▷ -4.68	1.32	▷ 4.65	-0.05	-0.00	1.06	BC 9
				Min V _z	▷ -0.45	0.15	▷ -1.86	0.02	0.00	0.15	BC 14
				Max M _T	0.43	-0.14	-1.84	▷ 0.02	0.00	-0.23	BC 15
				Min M _T	-0.88	-0.21	0.41	▷ -0.09	0.00	-0.34	BC 23
				Max M _y	-0.88	-0.21	0.41	▷ -0.09	▷ 0.00	-0.34	BC 23
				Min M _y	-4.68	1.32	4.65	-0.05	▷ -0.00	1.06	BC 9
				Max M _z	-4.81	1.50	4.07	-0.02	-0.00	▷ 1.28	BC 12
				Min M _z	-1.58	-0.28	0.34	-0.02	0.00	▷ -0.46	BC 21
			0.000 Rechts	Max N	▷ 0.43	-0.14	-1.84	0.02	0.00	-0.23	BC 15
				Min N	▷ -5.50	1.41	4.63	-0.05	-0.00	1.14	BC 10
				Max V _y	▷ -4.81	▷ 1.50	4.07	-0.02	-0.00	1.28	BC 12
				Min V _y	▷ -1.58	▷ -0.28	0.34	-0.02	0.00	-0.46	BC 21
				Max V _z	▷ -4.68	1.32	▷ 4.65	-0.05	-0.00	1.06	BC 9
				Min V _z	▷ -0.45	0.15	▷ -1.86	0.02	0.00	0.15	BC 14
				Max M _T	0.43	-0.14	-1.84	▷ 0.02	0.00	-0.23	BC 15
				Min M _T	-0.88	-0.21	0.41	▷ -0.09	0.00	-0.34	BC 23
				Max M _y	-0.88	-0.21	0.41	▷ -0.09	▷ 0.00	-0.34	BC 23
				Min M _y	-4.68	1.32	4.65	-0.05	▷ -0.00	1.06	BC 9
				Max M _z	-4.81	1.50	4.07	-0.02	-0.00	▷ 1.28	BC 12
				Min M _z	-1.58	-0.28	0.34	-0.02	0.00	▷ -0.46	BC 21
			0.583 Links	Max N	▷ 0.48	-0.14	-1.39	0.02	-0.99	-0.14	BC 15
				Min N	▷ -5.04	1.18	3.39	-0.05	2.43	0.36	BC 10
				Max V _y	▷ -4.35	▷ 1.27	2.98	-0.02	2.14	0.45	BC 12
				Min V _y	▷ -1.52	▷ -0.29	0.21	-0.02	0.17	-0.30	BC 21
				Max V _z	▷ -4.67	1.24	▷ 3.41	-0.05	2.44	0.43	BC 8
				Min V _z	▷ -0.38	0.13	▷ -1.40	0.02	-1.00	0.06	BC 14
				Max M _T	0.48	-0.14	-1.39	▷ 0.02	-0.99	-0.14	BC 15
				Min M _T	-0.83	-0.21	0.29	▷ -0.09	0.22	-0.22	BC 23
				Max M _y	-4.23	1.10	3.41	-0.05	▷ 2.44	0.32	BC 9
				Min M _y	-0.38	0.13	-1.40	0.02	▷ -1.00	0.06	BC 14
				Max M _z	-2.97	0.99	1.95	0.01	1.40	▷ 0.46	BC 6
				Min M _z	-1.52	-0.29	0.21	-0.02	0.17	▷ -0.30	BC 21
			0.583 Rechts	Max N	▷ 0.48	-0.14	-1.39	0.02	-0.99	-0.14	BC 15
				Min N	▷ -5.04	1.18	3.39	-0.05	2.43	0.36	BC 10
				Max V _y	▷ -4.35	▷ 1.27	2.98	-0.02	2.14	0.45	BC 12
				Min V _y	▷ -1.52	▷ -0.29	0.21	-0.02	0.17	-0.30	BC 21
				Max V _z	▷ -4.67	1.24	▷ 3.41	-0.05	2.44	0.43	BC 8
				Min V _z	▷ -0.38	0.13	▷ -1.40	0.02	-1.00	0.06	BC 14
				Max M _T	0.48	-0.14	-1.39	▷ 0.02	-0.99	-0.14	BC 15
				Min M _T	-0.83	-0.21	0.29	▷ -0.09	0.22	-0.22	BC 23
				Max M _y	-4.23	1.10	3.41	-0.05	▷ 2.44	0.32	BC 9
				Min M _y	-0.38	0.13	-1.40	0.02	▷ -1.00	0.06	BC 14
				Max M _z	-2.97	0.99	1.95	0.01	1.40	▷ 0.46	BC 6
				Min M _z	-1.52	-0.29	0.21	-0.02	0.17	▷ -0.30	BC 21
			0.679 Links	Max N	▷ 0.49	-0.14	-1.23	0.02	-1.11	-0.13	BC 15
				Min N	▷ -4.89	1.10	2.99	-0.05	2.73	0.25	BC 10
				Max V _y	▷ -4.20	▷ 1.19	2.63	-0.02	2.41	0.33	BC 12
				Min V _y	▷ -1.51	▷ -0.29	0.18	-0.02	0.19	-0.27	BC 21
				Max V _z	▷ -4.52	1.16	▷ 3.01	-0.05	2.75	0.31	BC 8
				Min V _z	▷ -0.36	0.12	▷ -1.23	0.02	-1.12	0.05	BC 14
				Max M _T	0.49	-0.14	-1.23	▷ 0.02	-1.11	-0.13	BC 15
				Min M _T	-0.82	-0.21	0.26	▷ -0.09	0.24	-0.20	BC 23
				Max M _y	-4.08	1.03	3.01	-0.05	▷ 2.75	0.22	BC 9
				Min M _y	-0.36	0.12	-1.23	0.02	▷ -1.12	0.05	BC 14
				Max M _z	-2.86	0.93	1.73	0.00	1.58	▷ 0.37	BC 6
				Min M _z	-1.51	-0.29	0.18	-0.02	0.19	▷ -0.27	BC 21
			0.679 Rechts	Max N	▷ 0.49	-0.14	-1.23	0.02	-1.11	-0.13	BC 15
				Min N	▷ -4.89	1.10	2.99	-0.05	2.73	0.25	BC 10

Project: Model: Fastned 4.0-definitief
 Fastned 4.0

Datum: 25-07-2017

4.12 DOORSNEDES - SNEDEKRACHTEN
Resultaatcombinaties

Staaf No.	RC	Knoop No.	Snede x [m]		Krachten [kN]			Momenten [kNm]			Bijbehorend	
					N	V _y	V _z	M _T	M _y	M _z	Belastingsgeval	
49	RC1				Max V _y	-4.20	1.19	2.63	-0.02	2.41	0.33	BC 12
					Min V _y	-1.51	-0.29	0.18	-0.02	0.19	-0.27	BC 21
					Max V _z	-4.52	1.16	3.01	-0.05	2.75	0.31	BC 8
					Min V _z	-0.36	0.12	-1.23	0.02	-1.12	0.05	BC 14
					Max M _T	0.49	-0.14	-1.23	0.02	-1.11	-0.13	BC 15
					Min M _T	-0.82	-0.21	0.26	-0.09	0.24	-0.20	BC 23
					Max M _y	-4.08	1.03	3.01	-0.05	2.75	0.22	BC 9
					Min M _y	-0.36	0.12	-1.23	0.02	-1.12	0.05	BC 14
					Max M _z	-2.86	0.93	1.73	0.00	1.58	0.37	BC 6
					Min M _z	-1.51	-0.29	0.18	-0.02	0.19	-0.27	BC 21
				0.707 Links	Max N	0.50	-0.14	-1.18	0.02	-1.15	-0.13	BC 15
					Min N	-4.85	1.07	2.87	-0.05	2.82	0.22	BC 10
					Max V _y	-4.15	1.16	2.52	-0.02	2.48	0.30	BC 12
					Min V _y	-1.51	-0.29	0.17	-0.02	0.19	-0.26	BC 21
					Max V _z	-4.47	1.14	2.88	-0.05	2.83	0.28	BC 8
					Min V _z	-0.36	0.12	-1.18	0.02	-1.16	0.05	BC 14
					Max M _T	0.50	-0.14	-1.18	0.02	-1.15	-0.13	BC 15
					Min M _T	-0.82	-0.21	0.25	-0.09	0.25	-0.19	BC 23
					Max M _y	-4.04	1.00	2.88	-0.05	2.83	0.19	BC 9
					Min M _y	-0.36	0.12	-1.18	0.02	-1.16	0.05	BC 14
				0.707 Rechts	Max M _z	-2.83	0.92	1.66	0.00	1.63	0.35	BC 6
					Min M _z	-1.51	-0.29	0.17	-0.02	0.19	-0.26	BC 21
					Max N	0.50	-0.14	-1.18	0.02	-1.15	-0.13	BC 15
					Min N	-4.85	1.07	2.87	-0.05	2.82	0.22	BC 10
					Max V _y	-4.15	1.16	2.52	-0.02	2.48	0.30	BC 12
					Min V _y	-1.51	-0.29	0.17	-0.02	0.19	-0.26	BC 21
					Max V _z	-4.47	1.14	2.88	-0.05	2.83	0.28	BC 8
					Min V _z	-0.36	0.12	-1.18	0.02	-1.16	0.05	BC 14
					Max M _T	0.50	-0.14	-1.18	0.02	-1.15	-0.13	BC 15
					Min M _T	-0.82	-0.21	0.25	-0.09	0.25	-0.19	BC 23
				2.552 Links	Max M _y	-4.04	1.00	2.88	-0.05	2.83	0.19	BC 9
					Min M _y	-0.36	0.12	-1.18	0.02	-1.16	0.05	BC 14
					Max M _z	-2.83	0.92	1.66	0.00	1.63	0.35	BC 6
					Min M _z	-1.51	-0.29	0.17	-0.02	0.19	-0.26	BC 21
					Max N	0.85	0.06	-0.64	0.02	0.10	-0.09	BC 19
					Min N	-2.11	-0.28	-4.09	-0.06	0.62	-0.23	BC 4
					Max V _y	0.14	0.18	-0.54	0.02	0.19	-0.27	BC 18
					Min V _y	-1.43	-0.57	-5.04	-0.06	0.70	-0.19	BC 11
					Max V _z	0.08	-0.01	2.19	0.02	-0.23	-0.05	BC 14
					Min V _z	-1.43	-0.57	-5.04	-0.06	0.70	-0.19	BC 11
				2.552 Rechts	Max M _T	0.78	-0.13	2.08	0.02	-0.31	0.13	BC 15
					Min M _T	-0.54	-0.20	-0.43	-0.09	0.08	0.18	BC 23
					Max M _y	-1.42	-0.45	-4.97	-0.06	0.79	-0.33	BC 8
					Min M _y	0.78	-0.13	2.08	0.02	-0.31	0.13	BC 15
					Max M _z	-1.23	-0.27	-0.51	-0.02	-0.12	0.26	BC 21
					Min M _z	-0.72	-0.13	-2.79	0.00	0.53	-0.37	BC 6
					Max N	0.85	0.06	-0.64	0.02	0.10	-0.09	BC 19
					Min N	-2.11	-0.28	-4.09	-0.06	0.62	-0.23	BC 4
					Max V _y	0.14	0.18	-0.54	0.02	0.19	-0.27	BC 18
					Min V _y	-1.43	-0.57	-5.04	-0.06	0.70	-0.19	BC 11
				2.581 Links	Max V _z	0.08	-0.01	2.19	0.02	-0.23	-0.05	BC 14
					Min V _z	-1.43	-0.57	-5.04	-0.06	0.70	-0.19	BC 11
					Max M _T	0.78	-0.13	2.08	0.02	-0.31	0.13	BC 15
					Min M _T	-0.54	-0.20	-0.43	-0.09	0.08	0.18	BC 23
					Max M _y	-1.41	-0.45	-4.97	-0.06	0.79	-0.33	BC 8
					Min M _y	0.78	-0.13	2.08	0.02	-0.31	0.13	BC 15
					Max M _z	-1.23	-0.27	-0.51	-0.02	-0.12	0.26	BC 21
					Min M _z	-0.72	-0.13	-2.79	0.00	0.53	-0.37	BC 6
					Max N	0.86	0.06	-0.65	0.02	0.08	-0.09	BC 19
					Min N	-2.08	-0.30	-4.18	-0.06	0.51	-0.22	BC 4
				2.581 Rechts	Max V _y	0.15	0.18	-0.55	0.02	0.17	-0.27	BC 18
					Min V _y	-1.38	-0.59	-5.15	-0.06	0.55	-0.17	BC 11
					Max V _z	0.08	-0.01	2.24	0.02	-0.16	-0.05	BC 14
					Min V _z	-1.38	-0.59	-5.15	-0.06	0.55	-0.17	BC 11
					Max M _T	0.78	-0.13	2.13	0.02	-0.25	0.13	BC 15
					Min M _T	-0.53	-0.20	-0.44	-0.09	0.07	0.19	BC 23
					Max M _y	-1.37	-0.47	-5.08	-0.06	0.65	-0.32	BC 8
					Min M _y	0.78	-0.13	2.13	0.02	-0.25	0.13	BC 15
					Max M _z	-1.22	-0.27	-0.52	-0.02	-0.14	0.27	BC 21
					Min M _z	-0.69	-0.15	-2.85	0.00	0.45	-0.36	BC 6
				2.677 Links	Max N	0.88	0.06	-0.70	0.02	0.01	-0.10	BC 19
					Min N	-1.98	-0.34	-4.49	-0.06	0.09	-0.19	BC 4

Project: Model: Fastned 4.0-definitief
 Fastned 4.0

Datum: 25-07-2017

4.12 DOORSNEDES - SNEDEKRACHTEN
Resultaatcombinaties

Staaf				Knoep			Snede			Krachten [kN]			Momenten [kNm]			Bijbehorend	
No.	RC	No.	x [m]		N	V _y	V _z	M _T	M _y	M _z	Belastingsgeva						
49	RC1			2.677 Rechts	Max V _y	0.18	0.16	-0.59	0.02	0.12	-0.29	BC 18					
					Min V _y	-1.24	-0.66	-5.52	-0.06	0.04	-0.11	BC 11					
					Max V _z	0.11	-0.02	2.41	0.02	0.06	-0.05	BC 14					
					Min V _z	-1.24	-0.66	-5.52	-0.06	0.04	-0.11	BC 11					
					Max M _T	0.80	-0.13	2.29	0.02	-0.04	0.14	BC 15					
					Min M _T	-0.52	-0.19	-0.47	-0.09	0.03	0.21	BC 23					
					Max M _y	-1.23	-0.21	-4.44	-0.05	0.19	-0.32	BC 2					
					Min M _y	-1.21	-0.27	-0.55	-0.02	-0.19	0.30	BC 21					
					Max M _z	-1.21	-0.27	-0.55	-0.02	-0.19	0.30	BC 21					
					Min M _z	-0.58	-0.20	-3.06	0.00	0.16	-0.35	BC 6					
					Max N	0.88	0.06	-0.70	0.02	0.01	-0.10	BC 19					
					Min N	-1.98	-0.34	-4.49	-0.06	0.09	-0.19	BC 4					
					Max V _y	0.18	0.16	-0.59	0.02	0.12	-0.29	BC 18					
					Min V _y	-1.24	-0.66	-5.52	-0.06	0.04	-0.11	BC 11					
					Max V _z	0.11	-0.02	2.41	0.02	0.06	-0.05	BC 14					
					Min V _z	-1.24	-0.66	-5.52	-0.06	0.04	-0.11	BC 11					
					Max M _T	0.80	-0.13	2.29	0.02	-0.04	0.14	BC 15					
					Min M _T	-0.52	-0.19	-0.47	-0.09	0.03	0.21	BC 23					
					Max M _y	-1.23	-0.21	-4.44	-0.05	0.19	-0.32	BC 2					
					Min M _y	-1.21	-0.27	-0.55	-0.02	-0.19	0.30	BC 21					
					Max M _z	-1.21	-0.27	-0.55	-0.02	-0.19	0.30	BC 21					
					Min M _z	-0.58	-0.20	-3.06	0.00	0.16	-0.35	BC 6					
					Max N	0.96	0.04	-0.88	0.02	-0.46	-0.13	BC 19					
					Min N	-1.84	-0.19	-0.55	-0.02	-0.38	0.21	BC 20					
					Max V _y	0.28	0.13	-0.76	0.02	-0.29	-0.37	BC 18					
					Min V _y	-0.88	-0.84	-6.52	-0.06	-3.57	0.36	BC 11					
					Max V _z	0.18	-0.04	2.87	0.02	1.65	-0.03	BC 14					
					Min V _z	-0.88	-0.84	-6.52	-0.06	-3.57	0.36	BC 11					
					Max M _T	0.84	-0.13	2.74	0.02	1.47	0.22	BC 15					
					Min M _T	-1.14	-0.11	-0.47	-0.09	-0.12	0.08	BC 22					
					Max M _y	0.18	-0.04	2.87	0.02	1.65	-0.03	BC 14					
					Min M _y	-0.88	-0.84	-6.52	-0.06	-3.57	0.36	BC 11					
					Max M _z	-1.16	-0.28	-0.67	-0.02	-0.55	0.46	BC 21					
					Min M _z	0.28	0.13	-0.76	0.02	-0.29	-0.37	BC 18					
					50	RC1	166	0.000 Rechts	0.000 Rechts	Max N	1.43	0.40	1.90	-0.10	-0.00	0.44	BC 23
										Min N	-5.50	1.41	-4.63	0.05	0.00	1.14	BC 10
										Max V _y	-4.59	1.51	-4.62	0.04	0.00	1.24	BC 9
										Min V _y	0.00	0.00	0.00	0.00	0.00	0.00	
										Max V _z	1.43	0.40	1.90	-0.10	-0.00	0.44	BC 23
										Min V _z	-5.32	1.42	-4.65	0.07	0.01	1.17	BC 12
										Max M _T	-4.32	0.99	-3.82	0.09	0.00	0.88	BC 6
										Min M _T	1.43	0.40	1.90	-0.10	-0.00	0.44	BC 23
										Max M _y	-5.32	1.42	-4.65	0.07	0.01	1.17	BC 12
										Min M _y	1.43	0.40	1.90	-0.10	-0.00	0.44	BC 23
										Max M _z	-5.13	1.47	-4.65	0.05	0.00	1.25	BC 8
										Min M _z	-1.39	0.08	-0.28	0.02	0.00	-0.10	BC 21
Max N	1.43	0.40	1.90	-0.10						-0.00	0.44	BC 23					
Min N	-5.50	1.41	-4.63	0.05						0.00	1.14	BC 10					
Max V _y	-4.59	1.51	-4.62	0.04						0.00	1.24	BC 9					
Min V _y	0.00	0.00	0.00	0.00						0.00	0.00						
Max V _z	1.43	0.40	1.90	-0.10						-0.00	0.44	BC 23					
Min V _z	-5.32	1.42	-4.65	0.07						0.01	1.17	BC 12					
Max M _T	-4.32	0.99	-3.82	0.09						0.00	0.88	BC 6					
Min M _T	1.43	0.40	1.90	-0.10						-0.00	0.44	BC 23					
Max M _y	-5.32	1.42	-4.65	0.07						0.01	1.17	BC 12					
Min M _y	1.43	0.40	1.90	-0.10						-0.00	0.44	BC 23					
Max M _z	-5.13	1.47	-4.65	0.05						0.00	1.25	BC 8					
Min M _z	-1.39	0.08	-0.28	0.02						0.00	-0.10	BC 21					
Max N	1.47	0.35	1.44	-0.10						1.02	0.21	BC 23					
Min N	-5.04	1.18	-3.39	0.05						-2.43	0.36	BC 10					
Max V _y	-4.14	1.27	-3.38	0.05						-2.42	0.40	BC 9					
Min V _y	-2.40	-0.02	-0.21	0.02						-0.16	-0.09	BC 20					
Max V _z	1.47	0.35	1.44	-0.10						1.02	0.21	BC 23					
Min V _z	-4.86	1.19	-3.41	0.07						-2.44	0.38	BC 12					
Max M _T	-4.00	0.85	-2.81	0.09						-2.00	0.32	BC 6					
Min M _T	1.47	0.35	1.44	-0.10						1.02	0.21	BC 23					
Max M _y	0.66	0.17	1.44	-0.03						1.02	0.01	BC 15					
Min M _y	-4.86	1.19	-3.41	0.07						-2.44	0.38	BC 12					
Max M _z	-4.67	1.24	-3.41	0.05						-2.44	0.43	BC 8					
Min M _z	-1.34	0.03	-0.17	0.02						-0.14	-0.14	BC 21					
Max N	1.47	0.35	1.44	-0.10						1.02	0.21	BC 23					
Min N	-5.04	1.18	-3.39	0.05						-2.43	0.36	BC 10					

Project: Model: Fastned 4.0-definitief
 Fastned 4.0

Datum: 25-07-2017

4.12 DOORSNEDES - SNEDEKRACHTEN
Resultaatcombinaties

Staaf No.	RC	Knoop No.	Snede x [m]		Krachten [kN]			Momenten [kNm]			Bijbehorend Belastingsgeva
					N	V _y	V _z	M _T	M _y	M _z	
50	RC1		0.679 Links	Max V _y	-4.14	1.27	-3.38	0.05	-2.42	0.40	BC 9
				Min V _y	-2.40	-0.02	-0.21	0.02	-0.16	-0.09	BC 20
				Max V _z	1.47	0.35	1.44	-0.10	1.02	0.21	BC 23
				Min V _z	-4.86	1.19	-3.41	0.07	-2.44	0.38	BC 12
				Max M _T	-4.00	0.85	-2.81	0.09	-2.00	0.32	BC 6
				Min M _T	1.47	0.35	1.44	-0.10	1.02	0.21	BC 23
				Max M _y	0.66	0.17	1.44	-0.03	1.02	0.01	BC 15
				Min M _y	-4.86	1.19	-3.41	0.07	-2.44	0.38	BC 12
				Max M _z	-4.67	1.24	-3.41	0.05	-2.44	0.43	BC 8
				Min M _z	-1.34	0.03	-0.17	0.02	-0.14	-0.14	BC 21
				Max N	1.49	0.34	1.27	-0.10	1.15	0.17	BC 23
				Min N	-4.89	1.10	-2.99	0.05	-2.73	0.25	BC 10
				Max V _y	-3.99	1.18	-2.98	0.05	-2.73	0.29	BC 9
				Min V _y	-2.37	-0.02	-0.18	0.02	-0.18	-0.09	BC 20
				Max V _z	1.49	0.34	1.27	-0.10	1.15	0.17	BC 23
				Min V _z	-4.71	1.11	-3.01	0.07	-2.75	0.27	BC 12
				Max M _T	-3.90	0.80	-2.49	0.09	-2.26	0.24	BC 6
				Min M _T	1.49	0.34	1.27	-0.10	1.15	0.17	BC 23
				Max M _y	0.68	0.15	1.27	-0.03	1.15	-0.00	BC 15
				Min M _y	-4.71	1.11	-3.01	0.07	-2.75	0.27	BC 12
				Max M _z	-3.51	0.89	-2.48	0.05	-2.26	0.33	BC 2
				Min M _z	-1.32	0.01	-0.14	0.02	-0.15	-0.14	BC 21
				Max N	1.49	0.34	1.27	-0.10	1.15	0.17	BC 23
				Min N	-4.89	1.10	-2.99	0.05	-2.73	0.25	BC 10
				Max V _y	-3.99	1.18	-2.98	0.05	-2.73	0.29	BC 9
				Min V _y	-2.37	-0.02	-0.18	0.02	-0.18	-0.09	BC 20
				Max V _z	1.49	0.34	1.27	-0.10	1.15	0.17	BC 23
				Min V _z	-4.71	1.11	-3.01	0.07	-2.75	0.27	BC 12
				Max M _T	-3.90	0.80	-2.49	0.09	-2.26	0.24	BC 6
				Min M _T	1.49	0.34	1.27	-0.10	1.15	0.17	BC 23
				Max M _y	0.68	0.15	1.27	-0.03	1.15	-0.00	BC 15
				Min M _y	-4.71	1.11	-3.01	0.07	-2.75	0.27	BC 12
				Max M _z	-3.51	0.89	-2.48	0.05	-2.26	0.33	BC 2
				Min M _z	-1.32	0.01	-0.14	0.02	-0.15	-0.14	BC 21
				Max N	1.49	0.33	1.22	-0.10	1.18	0.16	BC 23
				Min N	-4.85	1.07	-2.87	0.05	-2.82	0.22	BC 10
				Max V _y	-3.95	1.16	-2.86	0.05	-2.81	0.25	BC 9
				Min V _y	-2.37	-0.02	-0.17	0.02	-0.18	-0.08	BC 20
				Max V _z	1.49	0.33	1.22	-0.10	1.18	0.16	BC 23
				Min V _z	-4.67	1.09	-2.89	0.07	-2.83	0.24	BC 12
				Max M _T	-3.87	0.78	-2.38	0.09	-2.33	0.22	BC 6
				Min M _T	1.49	0.33	1.22	-0.10	1.18	0.16	BC 23
				Max M _y	0.68	0.15	1.22	-0.03	1.18	-0.01	BC 15
				Min M _y	-4.67	1.09	-2.89	0.07	-2.83	0.24	BC 12
				Max M _z	-3.48	0.88	-2.38	0.05	-2.33	0.31	BC 2
				Min M _z	-1.32	0.00	-0.13	0.02	-0.15	-0.14	BC 21
				Max N	1.49	0.33	1.22	-0.10	1.18	0.16	BC 23
				Min N	-4.85	1.07	-2.87	0.05	-2.82	0.22	BC 10
				Max V _y	-3.95	1.16	-2.86	0.05	-2.81	0.25	BC 9
				Min V _y	-2.37	-0.02	-0.17	0.02	-0.18	-0.08	BC 20
				Max V _z	1.49	0.33	1.22	-0.10	1.18	0.16	BC 23
				Min V _z	-4.67	1.09	-2.89	0.07	-2.83	0.24	BC 12
				Max M _T	-3.87	0.78	-2.38	0.09	-2.33	0.22	BC 6
				Min M _T	1.49	0.33	1.22	-0.10	1.18	0.16	BC 23
				Max M _y	0.68	0.15	1.22	-0.03	1.18	-0.01	BC 15
				Min M _y	-4.67	1.09	-2.89	0.07	-2.83	0.24	BC 12
				Max M _z	-3.48	0.88	-2.38	0.05	-2.33	0.31	BC 2
				Min M _z	-1.32	0.00	-0.13	0.02	-0.15	-0.14	BC 21
				Max N	1.76	0.04	-2.11	-0.11	0.37	-0.18	BC 23
				Min N	-2.11	-0.28	4.09	0.06	-0.62	-0.23	BC 4
				Max V _y	0.88	0.19	-2.18	-0.10	0.24	-0.23	BC 22
				Min V _y	-1.34	-0.59	5.02	0.06	-0.68	-0.25	BC 11
				Max V _z	-1.34	-0.59	5.02	0.06	-0.68	-0.25	BC 11
				Min V _z	0.08	-0.01	-2.19	-0.02	0.23	-0.05	BC 14
				Max M _T	-1.76	-0.23	4.05	0.09	-0.73	-0.27	BC 6
				Min M _T	1.76	0.04	-2.11	-0.11	0.37	-0.18	BC 23
				Max M _y	1.76	0.04	-2.11	-0.11	0.37	-0.18	BC 23
				Min M _y	-1.61	-0.48	4.97	0.07	-0.79	-0.30	BC 12
				Max M _z	-1.04	-0.31	0.47	0.02	0.16	0.14	BC 21
				Min M _z	-1.37	-0.15	4.04	0.05	-0.72	-0.35	BC 2
				Max N	1.76	0.04	-2.11	-0.11	0.37	-0.18	BC 23
				Min N	-2.11	-0.28	4.09	0.06	-0.62	-0.23	BC 4
				Max V _y	0.88	0.19	-2.18	-0.10	0.24	-0.23	BC 22
				Min V _y	-1.34	-0.59	5.02	0.06	-0.68	-0.25	BC 11
				Max V _z	-1.34	-0.59	5.02	0.06	-0.68	-0.25	BC 11
				Min V _z	0.08	-0.01	-2.19	-0.02	0.23	-0.05	BC 14
				Max M _T	-1.76	-0.23	4.05	0.09	-0.73	-0.27	BC 6
				Min M _T	1.76	0.04	-2.11	-0.11	0.37	-0.18	BC 23
				Max M _y	1.76	0.04	-2.11	-0.11	0.37	-0.18	BC 23
				Min M _y	-1.61	-0.48	4.97	0.07	-0.79	-0.30	BC 12
				Max M _z	-1.04	-0.31	0.47	0.02	0.16	0.14	BC 21
				Min M _z	-1.37	-0.15	4.04	0.05	-0.72	-0.35	BC 2
				Max N	1.77	0.04	-2.16	-0.11	0.31	-0.18	BC 23
				Min N	-2.08	-0.30	4.18	0.06	-0.51	-0.22	BC 4

Project: Model: Fastned 4.0-definitief
 Fastned 4.0

Datum: 25-07-2017

4.12 DOORSNEDES - SNEDEKRACHTEN
Resultaatcombinaties

Staaf No.	RC	Knoop No.	Snede x [m]		Krachten [kN]			Momenten [kNm]			Bijbehorend Belastingsgeval		
					N	V _y	V _z	M _T	M _y	M _z			
50	RC1				Max V _y	0.88	0.19	-2.23	-0.10	0.17	-0.23	BC 22	
					Min V _y	-1.29	-0.61	5.13	0.06	-0.53	-0.23	BC 11	
					Max V _z	-1.29	-0.61	5.13	0.06	-0.53	-0.23	BC 11	
					Min V _z	0.08	-0.01	-2.24	-0.02	0.16	-0.05	BC 14	
					Max M _T	-1.73	-0.24	4.14	0.09	-0.61	-0.26	BC 6	
					Min M _T	1.77	0.04	-2.16	-0.11	0.31	-0.18	BC 23	
					Max M _y	1.77	0.04	-2.16	-0.11	0.31	-0.18	BC 23	
					Min M _y	-1.56	-0.51	5.08	0.07	-0.65	-0.28	BC 12	
					Max M _z	-1.03	-0.31	0.48	0.02	0.18	0.15	BC 21	
					Min M _z	-1.34	-0.17	4.14	0.05	-0.61	-0.34	BC 2	
				2.581 Rechts	Max N	1.77	0.04	-2.16	-0.11	0.31	-0.18	BC 23	
					Min N	-2.08	-0.30	4.18	0.06	-0.51	-0.22	BC 4	
					Max V _y	0.88	0.19	-2.23	-0.10	0.17	-0.23	BC 22	
					Min V _y	-1.29	-0.61	5.13	0.06	-0.53	-0.23	BC 11	
					Max V _z	-1.29	-0.61	5.13	0.06	-0.53	-0.23	BC 11	
					Min V _z	0.08	-0.01	-2.24	-0.02	0.16	-0.05	BC 14	
					Max M _T	-1.73	-0.24	4.14	0.09	-0.61	-0.26	BC 6	
					Min M _T	1.77	0.04	-2.16	-0.11	0.31	-0.18	BC 23	
					Max M _y	1.77	0.04	-2.16	-0.11	0.31	-0.18	BC 23	
					Min M _y	-1.56	-0.51	5.08	0.07	-0.65	-0.28	BC 12	
					Max M _z	-1.03	-0.31	0.48	0.02	0.18	0.15	BC 21	
					Min M _z	-1.34	-0.17	4.14	0.05	-0.61	-0.34	BC 2	
					2.677 Links	Max N	1.78	0.02	-2.33	-0.11	0.09	-0.18	BC 23
						Min N	-1.98	-0.34	4.49	0.06	-0.09	-0.19	BC 4
						Max V _y	0.91	0.18	-2.40	-0.10	-0.05	-0.25	BC 22
						Min V _y	-1.15	-0.69	5.50	0.06	-0.02	-0.16	BC 11
				Max V _z		-1.15	-0.69	5.50	0.06	-0.02	-0.16	BC 11	
				Min V _z		0.11	-0.02	-2.41	-0.02	-0.06	-0.05	BC 14	
					Max M _T	-1.62	-0.29	4.45	0.09	-0.20	-0.24	BC 6	
					Min M _T	1.78	0.02	-2.33	-0.11	0.09	-0.18	BC 23	
					Max M _y	-1.02	-0.33	0.51	0.02	0.22	0.18	BC 21	
					Min M _y	-1.62	-0.29	4.45	0.09	-0.20	-0.24	BC 6	
					Max M _z	-1.02	-0.33	0.51	0.02	0.22	0.18	BC 21	
					Min M _z	-1.23	-0.21	4.44	0.05	-0.19	-0.32	BC 2	
					2.677 Rechts	Max N	1.78	0.02	-2.33	-0.11	0.09	-0.18	BC 23
						Min N	-1.98	-0.34	4.49	0.06	-0.09	-0.19	BC 4
						Max V _y	0.91	0.18	-2.40	-0.10	-0.05	-0.25	BC 22
						Min V _y	-1.15	-0.69	5.50	0.06	-0.02	-0.16	BC 11
				Max V _z		-1.15	-0.69	5.50	0.06	-0.02	-0.16	BC 11	
				Min V _z		0.11	-0.02	-2.41	-0.02	-0.06	-0.05	BC 14	
					Max M _T	-1.62	-0.29	4.45	0.09	-0.20	-0.24	BC 6	
					Min M _T	1.78	0.02	-2.33	-0.11	0.09	-0.18	BC 23	
					Max M _y	-1.02	-0.33	0.51	0.02	0.22	0.18	BC 21	
					Min M _y	-1.62	-0.29	4.45	0.09	-0.20	-0.24	BC 6	
					Max M _z	-1.02	-0.33	0.51	0.02	0.22	0.18	BC 21	
					Min M _z	-1.23	-0.21	4.44	0.05	-0.19	-0.32	BC 2	
					3.260 Links	Max N	1.83	-0.02	-2.79	-0.11	-1.45	-0.16	BC 23
						Min N	-1.84	-0.19	0.55	0.02	0.38	0.21	BC 20
						Max V _y	0.97	0.16	-2.86	-0.10	-1.63	-0.34	BC 22
						Min V _y	-0.79	-0.90	6.49	0.06	3.58	0.33	BC 11
				Max V _z		-0.79	-0.90	6.49	0.06	3.58	0.33	BC 11	
				Min V _z		0.18	-0.04	-2.87	-0.02	-1.65	-0.03	BC 14	
					Max M _T	-1.35	-0.42	5.30	0.09	2.73	0.00	BC 6	
					Min M _T	1.83	-0.02	-2.79	-0.11	-1.45	-0.16	BC 23	
					Max M _y	-0.79	-0.90	6.49	0.06	3.58	0.33	BC 11	
					Min M _y	0.18	-0.04	-2.87	-0.02	-1.65	-0.03	BC 14	
					Max M _z	-0.97	-0.38	0.62	0.02	0.56	0.39	BC 21	
					Min M _z	0.97	0.16	-2.86	-0.10	-1.63	-0.34	BC 22	
51	RC1	168	0.000 Links		Max N	0.00	0.00	0.00	0.00	0.00	0.00		
					Min N	-5.28	1.44	-4.40	-0.00	0.01	1.29	BC 10	
					Max V _y	-4.83	1.55	-4.40	-0.01	0.01	1.41	BC 9	
					Min V _y	-1.64	-0.04	-0.34	0.03	0.00	-0.17	BC 20	
				Max V _z	-0.39	0.31	1.93	-0.03	-0.00	0.30	BC 23		
				Min V _z	-5.26	1.48	-4.43	-0.01	0.01	1.38	BC 12		
				Max M _T	-1.64	-0.04	-0.34	0.03	0.00	-0.17	BC 20		
				Min M _T	-0.39	0.31	1.93	-0.03	-0.00	0.30	BC 23		
				Max M _y	-5.26	1.48	-4.43	-0.01	0.01	1.38	BC 12		
				Min M _y	-1.20	0.27	1.92	-0.03	-0.00	0.37	BC 22		
				Max M _z	-5.23	1.52	-4.41	-0.01	0.01	1.44	BC 8		
				Min M _z	-0.83	-0.01	-0.32	0.03	0.00	-0.24	BC 21		
			0.000 Rechts	Max N	0.00	0.00	0.00	0.00	0.00	0.00			
				Min N	-5.28	1.44	-4.40	-0.00	0.01	1.29	BC 10		

Project: Model: Fastned 4.0-definitief
 Fastned 4.0

Datum: 25-07-2017

4.12 DOORSNEDES - SNEDEKRACHTEN
Resultaatcombinaties

Staaf				Knoop			Snede			Krachten [kN]			Momenten [kNm]			Bijbehorend
No.	RC	No.	x [m]		N	V _y	V _z	M _T	M _y	M _z	Belastingsgeva					
51	RC1			0.583 Links	Max V _y	-4.83	▷ 1.55	-4.40	-0.01	0.01	1.41	BC 9				
					Min V _y	-1.64	▷ -0.04	-0.34	0.03	0.00	-0.17	BC 20				
					Max V _z	-0.39	▷ 0.31	1.93	-0.03	-0.00	0.30	BC 23				
					Min V _z	-5.26	▷ 1.48	-4.43	-0.01	0.01	1.38	BC 12				
					Max M _T	-1.64	-0.04	-0.34	▷ 0.03	0.00	-0.17	BC 20				
					Min M _T	-0.39	0.31	1.93	▷ -0.03	-0.00	0.30	BC 23				
					Max M _y	-5.26	1.48	-4.43	-0.01	▷ 0.01	1.38	BC 12				
					Min M _y	-1.20	0.27	1.92	-0.03	▷ -0.00	0.37	BC 22				
					Max M _z	-5.23	1.52	-4.41	-0.01	▷ 0.01	1.44	BC 8				
					Min M _z	-0.83	-0.01	-0.32	0.03	▷ 0.00	-0.24	BC 21				
					Max N	0.00	0.00	0.00	0.00	0.00	0.00					
					Min N	-4.84	▷ 1.23	-3.23	-0.00	-2.30	0.48	BC 10				
					Max V _y	-4.40	▷ 1.33	-3.23	-0.01	-2.30	0.54	BC 9				
					Min V _y	-1.57	▷ -0.07	-0.23	0.03	-0.17	-0.14	BC 20				
					Max V _z	-0.34	▷ 0.26	1.47	-0.03	1.04	0.12	BC 23				
					Min V _z	-4.82	▷ 1.28	-3.25	-0.00	-2.31	0.54	BC 12				
					Max M _T	-1.57	-0.07	-0.23	▷ 0.03	-0.17	-0.14	BC 20				
					Min M _T	-0.34	0.26	1.47	▷ -0.03	1.04	0.12	BC 23				
				Max M _y	-0.34	0.26	1.47	-0.03	▷ 1.04	0.12	BC 23					
				Min M _y	-4.82	▷ 1.28	-3.25	-0.00	▷ -2.31	0.54	BC 12					
				Max M _z	-4.79	1.32	-3.24	-0.01	-2.31	▷ 0.58	BC 8					
				Min M _z	-0.78	-0.06	-0.21	0.03	-0.16	▷ -0.23	BC 21					
				0.583 Rechts	Max N	▷ 0.00	0.00	0.00	0.00	0.00						
					Min N	▷ -4.84	▷ 1.23	-3.23	-0.00	-2.30	0.48	BC 10				
					Max V _y	-4.40	▷ 1.32	-3.23	-0.01	-2.30	0.54	BC 9				
					Min V _y	-1.57	▷ -0.07	-0.23	0.03	-0.17	-0.14	BC 20				
					Max V _z	-0.34	▷ 0.26	1.47	-0.03	1.04	0.12	BC 23				
					Min V _z	-4.82	▷ 1.28	-3.25	-0.00	-2.31	0.54	BC 12				
					Max M _T	-1.57	-0.07	-0.23	▷ 0.03	-0.17	-0.14	BC 20				
					Min M _T	-0.34	0.26	1.47	▷ -0.03	1.04	0.12	BC 23				
					Max M _y	-0.34	0.26	1.47	-0.03	▷ 1.04	0.12	BC 23				
					Min M _y	-4.82	▷ 1.28	-3.25	-0.00	▷ -2.31	0.54	BC 12				
					Max M _z	-4.79	1.32	-3.24	-0.01	-2.31	▷ 0.58	BC 8				
					Min M _z	-0.78	-0.06	-0.21	0.03	-0.16	▷ -0.23	BC 21				
					0.679 Links	Max N	▷ 0.00	0.00	0.00	0.00	0.00					
						Min N	▷ -4.70	▷ 1.16	-2.85	-0.00	-2.60	0.37	BC 10			
						Max V _y	-4.26	▷ 1.25	-2.85	-0.01	-2.59	0.41	BC 9			
						Min V _y	-0.77	-0.07	-0.18	0.03	-0.18	-0.22	BC 21			
						Max V _z	-0.33	▷ 0.25	1.31	-0.03	1.17	0.10	BC 23			
						Min V _z	-4.69	▷ 1.20	-2.88	-0.00	-2.61	0.42	BC 12			
				Max M _T		-1.55	-0.07	-0.20	▷ 0.03	-0.19	-0.13	BC 20				
				Min M _T		-0.33	0.25	1.31	▷ -0.03	1.17	0.10	BC 23				
				Max M _y		-0.33	0.25	1.31	-0.03	▷ 1.17	0.10	BC 23				
				Min M _y		-4.69	▷ 1.20	-2.88	-0.00	-2.61	0.42	BC 12				
				Max M _z		-3.72	1.00	-2.39	-0.00	-2.17	▷ 0.47	BC 2				
				Min M _z		-0.77	-0.07	-0.18	0.03	-0.18	▷ -0.22	BC 21				
				0.679 Rechts		Max N	▷ 0.00	0.00	0.00	0.00	0.00					
						Min N	▷ -4.70	▷ 1.16	-2.85	-0.00	-2.60	0.37	BC 10			
						Max V _y	-4.26	▷ 1.25	-2.85	-0.01	-2.59	0.41	BC 9			
						Min V _y	-0.77	▷ -0.07	-0.18	0.03	-0.18	-0.22	BC 21			
						Max V _z	-0.33	▷ 0.25	1.31	-0.03	1.17	0.10	BC 23			
						Min V _z	-4.69	▷ 1.20	-2.88	-0.00	-2.61	0.42	BC 12			
					Max M _T	-1.55	-0.07	-0.20	▷ 0.03	-0.19	-0.13	BC 20				
					Min M _T	-0.33	0.25	1.31	▷ -0.03	1.17	0.10	BC 23				
Max M _y	-0.33	0.25	1.31		-0.03	▷ 1.17	0.10	BC 23								
Min M _y	-4.69	▷ 1.20	-2.88		-0.00	-2.61	0.42	BC 12								
Max M _z	-3.72	1.00	-2.39		-0.00	-2.17	▷ 0.47	BC 2								
Min M _z	-0.77	-0.07	-0.18		0.03	-0.18	▷ -0.22	BC 21								
0.707 Links	Max N	▷ 0.00	0.00		0.00	0.00	0.00									
	Min N	▷ -4.66	▷ 1.13		-2.74	-0.00	-2.67	0.33	BC 10							
	Max V _y	-4.22	▷ 1.22		-2.73	-0.01	-2.67	0.38	BC 9							
	Min V _y	-0.76	▷ -0.08		-0.17	0.03	-0.18	-0.22	BC 21							
	Max V _z	-0.33	▷ 0.25		1.26	-0.03	1.21	0.09	BC 23							
	Min V _z	-4.64	▷ 1.18		-2.76	-0.00	-2.69	0.38	BC 12							
	Max M _T	-1.54	-0.08	-0.19	▷ 0.03	-0.20	-0.13	BC 20								
	Min M _T	-0.33	0.25	1.26	▷ -0.03	1.21	0.09	BC 23								
	Max M _y	-0.33	0.25	1.26	-0.03	▷ 1.21	0.09	BC 23								
	Min M _y	-4.64	▷ 1.18	-2.76	-0.00	-2.69	0.38	BC 12								
	Max M _z	-3.69	0.98	-2.30	-0.00	-2.24	▷ 0.44	BC 2								
	Min M _z	-0.76	-0.08	-0.17	0.03	-0.18	▷ -0.22	BC 21								
	0.707 Rechts	Max N	▷ 0.00	0.00	0.00	0.00	0.00									
		Min N	▷ -4.66	▷ 1.13	-2.74	-0.00	-2.67	0.33	BC 10							
		Max V _y	-4.22	▷ 1.22	-2.73	-0.01	-2.67	0.38	BC 9							
		Min V _y	-0.76	▷ -0.08	-0.17	0.03	-0.18	-0.22	BC 21							
		Max V _z	-0.33	▷ 0.25	1.26	-0.03	1.21	0.09	BC 23							
		Min V _z	-4.64	▷ 1.18	-2.76	-0.00	-2.69	0.38	BC 12							
Max M _T		-1.54	-0.08	-0.19	▷ 0.03	-0.20	-0.13	BC 20								
Min M _T		-0.33	0.25	1.26	▷ -0.03	1.21	0.09	BC 23								
Max M _y		-0.33	0.25	1.26	-0.03	▷ 1.21	0.09	BC 23								
Min M _y		-4.64	▷ 1.18	-2.76	-0.00	-2.69	0.38	BC 12								
Max M _z		-3.69	0.98	-2.30	-0.00	-2.24	▷ 0.44	BC 2								
Min M _z		-0.76	-0.08	-0.17	0.03	-0.18	▷ -0.22	BC 21								
2.552 Links		Max N	▷ 0.00	0.00	0.00	0.00	0.00									
		Min N	▷ -1.80	-0.33	4.65	0.01	-0.80	-0.39	BC 10							

Project: Model: Fastned 4.0-definitief
 Fastned 4.0

Datum: 25-07-2017

4.12 DOORSNEDES - SNEDEKRACHTEN
Resultaatcombinaties

Staaf				Knoep				Snede				Krachten [kN]				Momenten [kNm]				Bijbehorend		
No.	RC	No.	x [m]		N	V _y	V _z	M _T	M _y	M _z	Belastingsgeval											
51	RC1			Max V _y	-1.22	▷	0.17	1.77	0.02	-0.42	-0.26	BC 18										
				Min V _y	-1.49	▷	-0.43	4.68	0.01	-0.75	-0.34	BC 11										
				Max V _z	-1.49		-0.43	▷	4.68	0.01	-0.75	-0.34	BC 11									
				Min V _z	-0.80		-0.02	▷	-2.17	-0.01	0.28	-0.04	BC 14									
				Max M _T	-0.49		-0.39		0.43	▷	0.03	0.07	0.22	BC 21								
				Min M _T	-0.06		-0.04		-2.09	▷	-0.04	0.44	-0.10	BC 23								
				Max M _y	-0.06		-0.04		-2.09		-0.04	▷	0.44	-0.10	BC 23							
				Min M _y	-1.79		-0.27		4.63		0.00	▷	-0.85	-0.44	BC 12							
				Max M _z	-0.49		-0.39		0.43		0.03		0.07	▷	0.22	BC 21						
				Min M _z	-1.71		0.03		3.85		-0.00		-0.74	▷	-0.48	BC 2						
				Max N	0.00		0.00		0.00		0.00		0.00	0.00								
				Min N	-1.80		-0.33		4.65		0.01		-0.80		-0.39	BC 10						
				Max V _y	-1.22	▷	0.17	1.77	0.02	-0.42	-0.26	BC 18										
				Min V _y	-1.49	▷	-0.43	4.68	0.01	-0.75	-0.34	BC 11										
				Max V _z	-1.49		-0.43	▷	4.68	0.01	-0.75	-0.34	BC 11									
				Min V _z	-0.80		-0.02	▷	-2.17	-0.01	0.28	-0.04	BC 14									
				Max M _T	-0.49		-0.39		0.43	▷	0.03	0.07	0.22	BC 21								
				Min M _T	-0.06		-0.04		-2.09	▷	-0.04	0.44	-0.10	BC 23								
				Max M _y	-0.06		-0.04		-2.09		-0.04	▷	0.44	-0.10	BC 23							
				Min M _y	-1.79		-0.27		4.63		0.00	▷	-0.85	-0.44	BC 12							
				Max M _z	-0.49		-0.39		0.43		0.03		0.07	▷	0.22	BC 21						
				Min M _z	-1.71		0.03		3.85		-0.00		-0.74	▷	-0.48	BC 2						
				Max N	0.00		0.00		0.00		0.00		0.00	0.00								
				Min N	-1.77		-0.17		3.97		0.02		-0.57	-0.31	BC 4							
				Max V _y	-1.21	▷	0.17	1.82	0.02	-0.37	-0.27	BC 18										
				Min V _y	-1.45	▷	-0.45	4.78	0.01	-0.62	-0.33	BC 11										
				Max V _z	-1.45		-0.45	▷	4.78	0.01	-0.62	-0.33	BC 11									
				Min V _z	-0.79		-0.02	▷	-2.22	-0.01	0.21	-0.04	BC 14									
				Max M _T	-0.48		-0.40		0.44	▷	0.03	0.08	0.23	BC 21								
				Min M _T	-0.05		-0.05		-2.14	▷	-0.04	0.38	-0.09	BC 23								
				Max M _y	-0.05		-0.05		-2.14		-0.04	▷	0.38	-0.09	BC 23							
				Min M _y	-1.75		-0.29		4.74		0.00	▷	-0.71	-0.43	BC 12							
				Max M _z	-0.48		-0.40		0.44		0.03		0.08	▷	0.23	BC 21						
				Min M _z	-1.68		0.01		3.94		-0.00		-0.63	▷	-0.48	BC 2						
				Max N	0.00		0.00		0.00		0.00		0.00	0.00								
				Min N	-1.77		-0.17		3.97		0.02		-0.57	-0.31	BC 4							
				Max V _y	-1.21	▷	0.17	1.82	0.02	-0.37	-0.27	BC 18										
				Min V _y	-1.45	▷	-0.45	4.78	0.01	-0.62	-0.33	BC 11										
				Max V _z	-1.45		-0.45	▷	4.78	0.01	-0.62	-0.33	BC 11									
				Min V _z	-0.79		-0.02	▷	-2.22	-0.01	0.21	-0.04	BC 14									
				Max M _T	-0.48		-0.40		0.44	▷	0.03	0.08	0.23	BC 21								
				Min M _T	-0.05		-0.05		-2.14	▷	-0.04	0.38	-0.09	BC 23								
				Max M _y	-0.05		-0.05		-2.14		-0.04	▷	0.38	-0.09	BC 23							
				Min M _y	-1.75		-0.29		4.74		0.00	▷	-0.71	-0.43	BC 12							
				Max M _z	-0.48		-0.40		0.44		0.03		0.08	▷	0.23	BC 21						
				Min M _z	-1.68		0.01		3.94		-0.00		-0.63	▷	-0.48	BC 2						
				Max N	0.00		0.00		0.00		0.00		0.00	0.00								
				Min N	-1.68		-0.21		4.26		0.02		-0.17	-0.29	BC 4							
				Max V _y	-1.18	▷	0.16	1.96	0.02	-0.19	-0.28	BC 18										
				Min V _y	-1.32	▷	-0.52	5.13	0.01	-0.14	-0.28	BC 11										
				Max V _z	-1.32		-0.52	▷	5.13	0.01	-0.14	-0.28	BC 11									
				Min V _z	-0.77		-0.03	▷	-2.39	-0.01	-0.01	-0.04	BC 14									
				Max M _T	-0.47		-0.41		0.47	▷	0.03	0.12	0.27	BC 21								
				Min M _T	-0.04		-0.06		-2.30	▷	-0.04	0.17	-0.09	BC 23								
				Max M _y	-0.04		-0.06		-2.30		-0.04	▷	0.17	-0.09	BC 23							
				Min M _y	-1.65		-0.09		4.22		0.01	▷	-0.27	-0.41	BC 6							
				Max M _z	-0.47		-0.41		0.47		0.03		0.12	▷	0.27	BC 21						
				Min M _z	-1.58		-0.03		4.23		-0.00		-0.23	▷	-0.48	BC 2						
				Max N	0.00		0.00		0.00		0.00		0.00	0.00								
				Min N	-1.68		-0.21		4.26		0.02		-0.17	-0.29	BC 4							
				Max V _y	-1.18	▷	0.16	1.96	0.02	-0.19	-0.28	BC 18										
				Min V _y	-1.32	▷	-0.52	5.13	0.01	-0.14	-0.28	BC 11										
				Max V _z	-1.32		-0.52	▷	5.13	0.01	-0.14	-0.28	BC 11									
				Min V _z	-0.77		-0.03	▷	-2.39	-0.01	-0.01	-0.04	BC 14									
				Max M _T	-0.47		-0.41		0.47	▷	0.03	0.12	0.27	BC 21								
				Min M _T	-0.04		-0.06		-2.30	▷	-0.04	0.17	-0.09	BC 23								
				Max M _y	-0.04		-0.06		-2.30		-0.04	▷	0.17	-0.09	BC 23							
				Min M _y	-1.65		-0.09		4.22		0.01	▷	-0.27	-0.41	BC 6							
				Max M _z	-0.47		-0.41		0.47		0.03		0.12	▷	0.27	BC 21						
				Min M _z	-1.58		-0.03		4.23		-0.00		-0.23	▷	-0.48	BC 2						
				Max N	0.01		-0.11		-2.76		-0.04		-1.36	-0.02	BC 23							
				Min N	-1.42		-0.34		5.08		0.02		2.63	-0.10	BC 4							
				Max V _y	-1.09	▷	0.13	2.40	0.02	1.12	-0.36	BC 18										
				Min V _y	-0.98	▷	-0.71	6.06	0.01	3.22	0.11	BC 11										
				Max V _z	-0.98		-0.71	▷	6.06	0.01	3.22	0.11	BC 11									
				Min V _z	-0.70		-0.05	▷	-2.85	-0.01	-1.58	-0.01	BC 14									
				Max M _T	-0.42		-0.46		0.58	▷	0.03	0.44	0.53	BC 21								
				Min M _T	0.01		-0.11		-2.76	▷	-0.04	-1.36	-0.02	BC 23								
				Max M _y	-0.98		-0.71		6.06		0.01	▷	3.22	0.11	BC 11							
				Min M _y	-0.70		-0.05		-2.85		-0.01	▷	-1.58	-0.01	BC 14							
				Max M _z	-0.42		-0.46		0.58		0.03		0.44	▷	0.53	BC 21						
				Min M _z	-1.33		-0.15		5.05		0.00		2.55	▷	-0.40	BC 2						
				Max N	0.01		-0.11		-2.76		-0.04		-1.36	-0.02	BC 23							
				Min N	-1.42		-0.34		5.08		0.02		2.63	-0.10	BC 4							

Project: Model: Fastned 4.0-definitief
 Fastned 4.0

Datum: 25-07-2017

4.12 DOORSNEDES - SNEDEKRACHTEN
Resultaatcombinaties

Staal No.	RC	Knoop No.	Snede x [m]		Krachten [kN]			Momenten [kNm]			Bijbehorend Belastingsgeval
					N	V _y	V _z	M _T	M _y	M _z	
51	RC1			Max V _y	-1.09	0.13	2.40	0.02	1.12	-0.36	BC 18
				Min V _y	-0.98	-0.71	6.06	0.01	3.22	0.11	BC 11
				Max V _z	-0.98	-0.71	6.06	0.01	3.22	0.11	BC 11
				Min V _z	-0.70	-0.05	-2.85	-0.01	-1.58	-0.01	BC 14
				Max M _T	-0.42	-0.46	0.58	0.03	0.44	0.53	BC 21
				Min M _T	0.01	-0.11	-2.76	-0.04	-1.36	-0.02	BC 23
				Max M _y	-0.98	-0.71	6.06	0.01	3.22	0.11	BC 11
				Min M _y	-0.70	-0.05	-2.85	-0.01	-1.58	-0.01	BC 14
				Max M _z	-0.42	-0.46	0.58	0.03	0.44	0.53	BC 21
				Min M _z	-1.33	-0.15	5.05	0.00	2.55	-0.40	BC 2
52	RC1	170	0.000 Links	Max N	2.36	-0.03	-0.35	0.04	0.00	-0.27	BC 21
				Min N	-16.14	1.52	-4.09	-0.11	0.01	1.58	BC 8
				Max V _y	-15.57	1.55	-4.08	-0.11	0.01	1.56	BC 9
				Min V _y	1.20	-0.08	-0.35	0.03	0.00	-0.22	BC 20
				Max V _z	0.80	0.23	1.84	0.04	-0.00	0.18	BC 23
				Min V _z	-15.76	1.48	-4.09	-0.11	0.01	1.53	BC 12
				Max M _T	2.36	-0.03	-0.35	0.04	0.00	-0.27	BC 21
				Min M _T	-15.76	1.48	-4.09	-0.11	0.01	1.53	BC 12
				Max M _y	-15.76	1.48	-4.09	-0.11	0.01	1.53	BC 12
				Min M _y	-0.36	0.18	1.84	0.03	-0.00	0.22	BC 22
				Max M _z	-16.14	1.52	-4.09	-0.11	0.01	1.58	BC 8
				Min M _z	2.36	-0.03	-0.35	0.04	0.00	-0.27	BC 21
			0.000 Rechts	Max N	2.36	-0.03	-0.35	0.04	0.00	-0.27	BC 21
				Min N	-16.14	1.52	-4.09	-0.11	0.01	1.58	BC 8
				Max V _y	-15.57	1.55	-4.08	-0.11	0.01	1.56	BC 9
				Min V _y	1.20	-0.08	-0.35	0.03	0.00	-0.22	BC 20
				Max V _z	0.80	0.23	1.84	0.04	-0.00	0.18	BC 23
				Min V _z	-15.76	1.48	-4.09	-0.11	0.01	1.53	BC 12
				Max M _T	2.36	-0.03	-0.35	0.04	0.00	-0.27	BC 21
				Min M _T	-15.76	1.48	-4.09	-0.11	0.01	1.53	BC 12
				Max M _y	-15.76	1.48	-4.09	-0.11	0.01	1.53	BC 12
				Min M _y	-0.36	0.18	1.84	0.03	-0.00	0.22	BC 22
				Max M _z	-16.14	1.52	-4.09	-0.11	0.01	1.58	BC 8
				Min M _z	2.36	-0.03	-0.35	0.04	0.00	-0.27	BC 21
			0.583 Links	Max N	2.41	-0.08	-0.24	0.04	-0.18	-0.24	BC 21
				Min N	-15.72	1.38	-2.96	-0.11	-2.13	0.70	BC 8
				Max V _y	-15.17	1.39	-2.96	-0.10	-2.12	0.67	BC 9
				Min V _y	1.28	-0.10	-0.25	0.03	-0.18	-0.17	BC 20
				Max V _z	0.85	0.19	1.39	0.04	0.99	0.04	BC 23
				Min V _z	-15.35	1.35	-2.97	-0.11	-2.13	0.67	BC 12
				Max M _T	2.41	-0.08	-0.24	0.04	-0.18	-0.24	BC 21
				Min M _T	-15.35	1.35	-2.97	-0.11	-2.13	0.67	BC 12
				Max M _y	0.85	0.19	1.39	0.04	0.99	0.04	BC 23
				Min M _y	-15.72	1.38	-2.96	-0.11	-2.13	0.70	BC 8
				Max M _z	-15.72	1.38	-2.96	-0.11	-2.13	0.70	BC 8
				Min M _z	2.41	-0.08	-0.24	0.04	-0.18	-0.24	BC 21
			0.583 Rechts	Max N	2.41	-0.08	-0.24	0.04	-0.18	-0.24	BC 21
				Min N	-15.72	1.38	-2.96	-0.11	-2.13	0.70	BC 8
				Max V _y	-15.17	1.39	-2.96	-0.10	-2.12	0.67	BC 9
				Min V _y	1.28	-0.10	-0.25	0.03	-0.18	-0.17	BC 20
				Max V _z	0.85	0.19	1.39	0.04	0.99	0.04	BC 23
				Min V _z	-15.35	1.34	-2.97	-0.11	-2.13	0.67	BC 12
				Max M _T	2.41	-0.08	-0.24	0.04	-0.18	-0.24	BC 21
				Min M _T	-15.35	1.34	-2.97	-0.11	-2.13	0.67	BC 12
				Max M _y	0.85	0.19	1.39	0.04	0.99	0.04	BC 23
				Min M _y	-15.72	1.38	-2.96	-0.11	-2.13	0.70	BC 8
				Max M _z	-15.72	1.38	-2.96	-0.11	-2.13	0.70	BC 8
				Min M _z	2.41	-0.08	-0.24	0.04	-0.18	-0.24	BC 21
			0.679 Links	Max N	2.43	-0.09	-0.21	0.04	-0.20	-0.23	BC 21
				Min N	-15.59	1.32	-2.60	-0.11	-2.40	0.57	BC 8
				Max V _y	-15.04	1.33	-2.59	-0.10	-2.39	0.53	BC 9
				Min V _y	1.30	-0.11	-0.22	0.03	-0.20	-0.16	BC 20
				Max V _z	0.86	0.17	1.22	0.04	1.11	0.02	BC 23
				Min V _z	-15.22	1.28	-2.61	-0.11	-2.39	0.54	BC 12
				Max M _T	2.43	-0.09	-0.21	0.04	-0.20	-0.23	BC 21
				Min M _T	-15.22	1.28	-2.61	-0.11	-2.39	0.54	BC 12
				Max M _y	0.86	0.17	1.22	0.04	1.11	0.02	BC 23
				Min M _y	-15.59	1.32	-2.60	-0.11	-2.40	0.57	BC 8
				Max M _z	-15.59	1.32	-2.60	-0.11	-2.40	0.57	BC 8
				Min M _z	2.43	-0.09	-0.21	0.04	-0.20	-0.23	BC 21
			0.679 Rechts	Max N	2.43	-0.09	-0.21	0.04	-0.20	-0.23	BC 21
				Min N	-15.59	1.32	-2.60	-0.11	-2.40	0.57	BC 8
				Max V _y	-15.04	1.33	-2.59	-0.10	-2.39	0.53	BC 9
				Min V _y	1.30	-0.11	-0.22	0.03	-0.20	-0.16	BC 20
				Max V _z	0.86	0.17	1.22	0.04	1.11	0.02	BC 23
				Min V _z	-15.22	1.28	-2.61	-0.11	-2.39	0.54	BC 12
				Max M _T	2.43	-0.09	-0.21	0.04	-0.20	-0.23	BC 21
				Min M _T	-15.22	1.28	-2.61	-0.11	-2.39	0.54	BC 12
				Max M _y	0.86	0.17	1.22	0.04	1.11	0.02	BC 23
				Min M _y	-15.59	1.32	-2.60	-0.11	-2.40	0.57	BC 8
				Max M _z	-15.59	1.32	-2.60	-0.11	-2.40	0.57	BC 8
				Min M _z	2.43	-0.09	-0.21	0.04	-0.20	-0.23	BC 21
			0.707 Links	Max N	2.43	-0.10	-0.20	0.04	-0.20	-0.23	BC 21
				Min N	-15.55	1.30	-2.49	-0.11	-2.47	0.53	BC 8

Project: Model: Fastned 4.0-definitief
 Fastned 4.0

Datum: 25-07-2017

4.12 DOORSNEDES - SNEDEKRACHTEN
Resultaatcombinaties

Staal				Knoep				Snede				Krachten [kN]				Momenten [kNm]				Bijbehorend		
No.	RC	No.	x [m]		N	V _y	V _z	M _T	M _y	M _z	Belastingsgeva											
52	RC1			0.707 Rechts	Max V _y	-15.00	1.31	-2.48	-0.10	-2.46	0.50	BC 9										
					Min V _y	1.31	-0.11	-0.21	0.03	-0.21	-0.16	BC 20										
					Max V _z	0.86	0.17	1.17	0.04	1.15	0.02	BC 23										
					Min V _z	-15.18	1.26	-2.50	-0.11	-2.47	0.50	BC 12										
					Max M _T	2.43	-0.10	-0.20	0.04	-0.20	-0.23	BC 21										
					Min M _T	-15.18	1.26	-2.50	-0.11	-2.47	0.50	BC 12										
					Max M _y	0.86	0.17	1.17	0.04	1.15	0.02	BC 23										
					Min M _y	-15.55	1.30	-2.49	-0.11	-2.47	0.53	BC 8										
					Max M _z	-15.55	1.30	-2.49	-0.11	-2.47	0.53	BC 8										
					Min M _z	2.43	-0.10	-0.20	0.04	-0.20	-0.23	BC 21										
					Max N	2.43	-0.10	-0.20	0.04	-0.20	-0.23	BC 21										
					Min N	-15.55	1.30	-2.49	-0.11	-2.47	0.53	BC 8										
					Max V _y	-15.00	1.31	-2.48	-0.10	-2.46	0.50	BC 9										
					Min V _y	1.31	-0.11	-0.21	0.03	-0.21	-0.16	BC 20										
					Max V _z	0.86	0.17	1.17	0.04	1.15	0.02	BC 23										
					Min V _z	-15.18	1.26	-2.50	-0.11	-2.47	0.50	BC 12										
					Max M _T	2.43	-0.10	-0.20	0.04	-0.20	-0.23	BC 21										
					Min M _T	-15.18	1.26	-2.50	-0.11	-2.47	0.50	BC 12										
					Max M _y	0.86	0.17	1.17	0.04	1.15	0.02	BC 23										
					Min M _y	-15.55	1.30	-2.49	-0.11	-2.47	0.53	BC 8										
				Max M _z	-15.55	1.30	-2.49	-0.11	-2.47	0.53	BC 8											
				Min M _z	2.43	-0.10	-0.20	0.04	-0.20	-0.23	BC 21											
				Max N	2.71	-0.41	0.40	0.04	-0.02	0.24	BC 21											
				Min N	-12.89	-0.10	4.59	-0.10	-0.40	-0.59	BC 8											
				Max V _y	-6.54	0.23	1.87	-0.05	-0.21	-0.33	BC 18											
				Min V _y	2.71	-0.41	0.40	0.04	-0.02	0.24	BC 21											
				Max V _z	-12.42	-0.18	4.61	-0.10	-0.38	-0.56	BC 9											
				Min V _z	1.62	-0.08	-2.22	0.02	0.14	0.02	BC 14											
				Max M _T	2.71	-0.41	0.40	0.04	-0.02	0.24	BC 21											
				Min M _T	-12.52	-0.12	4.59	-0.11	-0.41	-0.57	BC 12											
				Max M _y	1.13	-0.12	-2.17	0.03	0.22	-0.03	BC 23											
				Min M _y	-12.52	-0.12	4.59	-0.11	-0.41	-0.57	BC 12											
				Max M _z	2.71	-0.41	0.40	0.04	-0.02	0.24	BC 21											
				Min M _z	-12.89	-0.10	4.59	-0.10	-0.40	-0.59	BC 8											
				Max N	2.71	-0.41	0.40	0.04	-0.02	0.24	BC 21											
				Min N	-12.89	-0.10	4.59	-0.10	-0.40	-0.59	BC 8											
				Max V _y	-6.54	0.23	1.87	-0.05	-0.21	-0.33	BC 18											
				Min V _y	2.71	-0.41	0.40	0.04	-0.02	0.24	BC 21											
				Max V _z	-12.42	-0.18	4.61	-0.10	-0.38	-0.56	BC 9											
				Min V _z	1.62	-0.08	-2.22	0.02	0.14	0.02	BC 14											
				Max M _T	2.71	-0.41	0.40	0.04	-0.02	0.24	BC 21											
				Min M _T	-12.52	-0.12	4.59	-0.11	-0.41	-0.57	BC 12											
				Max M _y	1.13	-0.12	-2.17	0.03	0.22	-0.03	BC 23											
				Min M _y	-12.52	-0.12	4.59	-0.11	-0.41	-0.57	BC 12											
				Max M _z	2.71	-0.41	0.40	0.04	-0.02	0.24	BC 21											
				Min M _z	-12.89	-0.10	4.59	-0.10	-0.40	-0.59	BC 8											
				Max N	2.71	-0.41	0.41	0.04	-0.01	0.25	BC 21											
				Min N	-12.85	-0.12	4.70	-0.10	-0.27	-0.59	BC 8											
				Max V _y	-6.53	0.23	1.92	-0.05	-0.15	-0.33	BC 18											
				Min V _y	2.71	-0.41	0.41	0.04	-0.01	0.25	BC 21											
				Max V _z	-12.38	-0.20	4.71	-0.10	-0.25	-0.55	BC 9											
				Min V _z	1.63	-0.08	-2.27	0.02	0.07	0.02	BC 14											
				Max M _T	2.71	-0.41	0.41	0.04	-0.01	0.25	BC 21											
				Min M _T	-12.48	-0.14	4.69	-0.11	-0.28	-0.57	BC 12											
				Max M _y	1.14	-0.12	-2.22	0.03	0.16	-0.02	BC 23											
				Min M _y	-12.48	-0.14	4.69	-0.11	-0.28	-0.57	BC 12											
				Max M _z	2.71	-0.41	0.41	0.04	-0.01	0.25	BC 21											
				Min M _z	-12.85	-0.12	4.70	-0.10	-0.27	-0.59	BC 8											
				Max N	2.71	-0.41	0.41	0.04	-0.01	0.25	BC 21											
				Min N	-12.85	-0.12	4.70	-0.10	-0.27	-0.59	BC 8											
				Max V _y	-6.53	0.23	1.92	-0.05	-0.15	-0.33	BC 18											
				Min V _y	2.71	-0.41	0.41	0.04	-0.01	0.25	BC 21											
				Max V _z	-12.38	-0.20	4.71	-0.10	-0.25	-0.55	BC 9											
				Min V _z	1.63	-0.08	-2.27	0.02	0.07	0.02	BC 14											
				Max M _T	2.71	-0.41	0.41	0.04	-0.01	0.25	BC 21											
				Min M _T	-12.48	-0.14	4.69	-0.11	-0.28	-0.57	BC 12											
				Max M _y	1.14	-0.12	-2.22	0.03	0.16	-0.02	BC 23											
				Min M _y	-12.48	-0.14	4.69	-0.11	-0.28	-0.57	BC 12											
				Max M _z	2.71	-0.41	0.41	0.04	-0.01	0.25	BC 21											
				Min M _z	-12.85	-0.12	4.70	-0.10	-0.27	-0.59	BC 8											
				Max N	2.73	-0.43	0.44	0.04	0.03	0.29	BC 21											
				Min N	-12.73	-0.19	5.02	-0.10	0.20	-0.57	BC 8											
				Max V _y	-6.50	0.22	2.06	-0.05	0.04	-0.35	BC 18											
				Min V _y	2.73	-0.43	0.44	0.04	0.03	0.29	BC 21											
				Max V _z	-12.25	-0.28	5.03	-0.10	0.22	-0.53	BC 9											
				Min V _z	1.65	-0.09	-2.43	0.02	-0.15	0.03	BC 14											
				Max M _T	2.73	-0.43	0.44	0.04	0.03	0.29	BC 21											
				Min M _T	-12.36	-0.21	5.01	-0.11	0.18	-0.55	BC 12											
				Max M _y	-12.25	-0.28	5.03	-0.10	0.22	-0.53	BC 9											
				Min M _y	1.65	-0.09	-2.43	0.02	-0.15	0.03	BC 14											
				Max M _z	2.73	-0.43	0.44	0.04	0.03	0.29	BC 21											
				Min M _z	-11.70	0.07	4.25	-0.09	0.15	-0.59	BC 2											
				Max N	2.73	-0.43	0.44	0.04	0.03	0.29	BC 21											
				Min N	-12.73	-0.19	5.02	-0.10	0.20	-0.57	BC 8											

Project: Model: Fastned 4.0-definitief
 Fastned 4.0

Datum: 25-07-2017

4.12 DOORSNEDES - SNEDEKRACHTEN
Resultaatcombinaties

Staaf No.	RC	Knoop No.	Snede x [m]		Krachten [kN]			Momenten [kNm]			Bijbehorend Belastingsgeval						
					N	V _y	V _z	M _T	M _y	M _z							
52	RC1		3.260 Links	Max V _y	-6.50	0.22	2.06	-0.05	0.04	-0.35	BC 18						
				Min V _y	2.73	-0.43	0.44	0.04	0.03	0.29	BC 21						
				Max V _z	-12.25	-0.28	5.03	-0.10	0.22	-0.53	BC 9						
				Min V _z	1.65	-0.09	-2.43	0.02	-0.15	0.03	BC 14						
				Max M _T	2.73	-0.43	0.44	0.04	0.03	0.29	BC 21						
				Min M _T	-12.36	-0.21	5.01	-0.11	0.19	-0.55	BC 12						
				Max M _y	-12.25	-0.28	5.03	-0.10	0.22	-0.53	BC 9						
				Min M _y	1.65	-0.09	-2.43	0.02	-0.15	0.03	BC 14						
				Max M _z	2.73	-0.43	0.44	0.04	0.03	0.29	BC 21						
				Min M _z	-11.70	0.07	4.25	-0.09	0.15	-0.59	BC 2						
				Max N	2.78	-0.49	0.55	0.04	0.33	0.56	BC 21						
				Min N	-12.40	-0.37	5.86	-0.10	3.46	-0.38	BC 8						
				Max V _y	-6.41	0.17	2.50	-0.05	1.40	-0.46	BC 18						
				Min V _y	-10.62	-0.56	5.87	-0.08	3.49	-0.12	BC 11						
				Max V _z	-11.94	-0.47	5.87	-0.10	3.49	-0.28	BC 9						
				Min V _z	1.72	-0.12	-2.90	0.02	-1.76	0.09	BC 14						
				Max M _T	2.78	-0.49	0.55	0.04	0.33	0.56	BC 21						
				Min M _T	-12.03	-0.39	5.85	-0.11	3.44	-0.34	BC 12						
				Max M _y	-11.94	-0.47	5.87	-0.10	3.49	-0.28	BC 9						
				Min M _y	1.72	-0.12	-2.90	0.02	-1.76	0.09	BC 14						
				Max M _z	2.78	-0.49	0.55	0.04	0.33	0.56	BC 21						
				Min M _z	-11.46	-0.07	5.01	-0.09	2.93	-0.57	BC 2						
				67	3.260 Rechts	Max N	2.78	-0.49	0.55	0.04	0.33	0.56	BC 21				
						Min N	-12.40	-0.37	5.86	-0.10	3.46	-0.38	BC 8				
						Max V _y	-6.41	0.17	2.50	-0.05	1.40	-0.46	BC 18				
						Min V _y	-10.62	-0.56	5.87	-0.08	3.49	-0.12	BC 11				
						Max V _z	-11.94	-0.47	5.87	-0.10	3.49	-0.28	BC 9				
						Min V _z	1.72	-0.12	-2.90	0.02	-1.76	0.09	BC 14				
						Max M _T	2.78	-0.49	0.55	0.04	0.33	0.56	BC 21				
						Min M _T	-12.03	-0.39	5.85	-0.11	3.44	-0.34	BC 12				
						Max M _y	-11.94	-0.47	5.87	-0.10	3.49	-0.28	BC 9				
						Min M _y	1.72	-0.12	-2.90	0.02	-1.76	0.09	BC 14				
						Max M _z	2.78	-0.49	0.55	0.04	0.33	0.56	BC 21				
						Min M _z	-11.46	-0.07	5.01	-0.09	2.93	-0.57	BC 2				
						53	RC1	184	0.000 Links	Max N	3.89	-0.30	1.78	0.03	0.00	-0.46	BC 15
										Min N	-16.86	1.66	-4.16	-0.14	0.01	1.83	BC 8
										Max V _y	-16.86	1.66	-4.16	-0.14	0.01	1.83	BC 8
										Min V _y	3.89	-0.30	1.78	0.03	0.00	-0.46	BC 15
										Max V _z	3.06	-0.21	1.78	0.02	0.00	-0.44	BC 14
										Min V _z	-16.86	1.66	-4.16	-0.14	0.01	1.83	BC 8
Max M _T	3.89	-0.30	1.78							0.03	0.00	-0.46	BC 15				
Min M _T	-16.86	1.66	-4.16							-0.14	0.01	1.83	BC 8				
Max M _y	-16.44	1.61	-4.16	-0.14	0.01					1.82	BC 9						
Min M _y	-0.14	-0.11	-0.41	-0.02	-0.00					-0.18	BC 23						
0.000 Rechts	Max M _z	-16.86	1.66	-4.16	-0.14	0.01	1.83	BC 8									
	Min M _z	3.89	-0.30	1.78	0.03	0.00	-0.46	BC 15									
	Max N	3.89	-0.30	1.78	0.03	0.00	-0.46	BC 15									
	Min N	-16.86	1.66	-4.16	-0.14	0.01	1.83	BC 8									
	Max V _y	-16.86	1.66	-4.16	-0.14	0.01	1.83	BC 8									
	Min V _y	3.89	-0.30	1.78	0.03	0.00	-0.46	BC 15									
	Max V _z	3.06	-0.21	1.78	0.02	0.00	-0.44	BC 14									
	Min V _z	-16.86	1.66	-4.16	-0.14	0.01	1.83	BC 8									
	Max M _T	3.89	-0.30	1.78	0.03	0.00	-0.46	BC 15									
	Min M _T	-16.86	1.66	-4.16	-0.14	0.01	1.83	BC 8									
0.583 Links	Max M _y	-16.44	1.61	-4.16	-0.14	0.01	1.82	BC 9									
	Min M _y	-0.14	-0.11	-0.41	-0.02	-0.00	-0.18	BC 23									
	Max M _z	-16.86	1.66	-4.16	-0.14	0.01	1.83	BC 8									
	Min M _z	3.89	-0.30	1.78	0.03	0.00	-0.46	BC 15									
	Max N	3.93	-0.29	1.34	0.03	0.95	-0.29	BC 15									
	Min N	-16.47	1.54	-3.03	-0.14	-2.17	0.86	BC 8									
	Max V _y	-16.47	1.54	-3.03	-0.14	-2.17	0.86	BC 8									
	Min V _y	3.93	-0.29	1.34	0.03	0.95	-0.29	BC 15									
	Max V _z	3.08	-0.23	1.34	0.02	0.96	-0.32	BC 14									
	Min V _z	-16.47	1.54	-3.03	-0.14	-2.17	0.86	BC 8									
0.583 Rechts	Max M _T	3.93	-0.29	1.34	0.03	0.95	-0.29	BC 15									
	Min M _T	-16.47	1.54	-3.03	-0.14	-2.17	0.86	BC 8									
	Max M _y	3.08	-0.23	1.34	0.02	0.96	-0.32	BC 14									
	Min M _y	-16.47	1.54	-3.03	-0.14	-2.17	0.86	BC 8									
	Max M _z	-16.04	1.50	-3.03	-0.13	-2.16	0.88	BC 9									
	Min M _z	3.08	-0.23	1.34	0.02	0.96	-0.32	BC 14									
	Max N	3.93	-0.29	1.34	0.03	0.95	-0.29	BC 15									
	Min N	-16.47	1.54	-3.03	-0.14	-2.17	0.86	BC 8									
	Max V _y	-16.47	1.54	-3.03	-0.14	-2.17	0.86	BC 8									
	Min V _y	3.93	-0.29	1.34	0.03	0.95	-0.29	BC 15									
0.679 Links	Max V _z	3.08	-0.23	1.34	0.02	0.96	-0.32	BC 14									
	Min V _z	-16.47	1.54	-3.03	-0.14	-2.17	0.86	BC 8									
	Max M _T	3.93	-0.29	1.34	0.03	0.95	-0.29	BC 15									
	Min M _T	-16.47	1.54	-3.03	-0.14	-2.17	0.86	BC 8									
	Max M _y	3.08	-0.23	1.34	0.02	0.96	-0.32	BC 14									
	Min M _y	-16.47	1.54	-3.03	-0.14	-2.17	0.86	BC 8									
	Max M _z	-16.04	1.50	-3.03	-0.13	-2.16	0.88	BC 9									
	Min M _z	3.08	-0.23	1.34	0.02	0.96	-0.32	BC 14									
	Max N	3.95	-0.29	1.18	0.03	1.08	-0.26	BC 15									
	Min N	-16.35	1.48	-2.66	-0.14	-2.44	0.72	BC 8									

Project: Model: Fastned 4.0-definitief
 Fastned 4.0

Datum: 25-07-2017

4.12 DOORSNEDES - SNEDEKRACHTEN
Resultaatcombinaties

Staal No.	RC	Knoop No.	Snede x [m]		Krachten [kN]			Momenten [kNm]			Bijbehorend Belastingsgeva
					N	V _y	V _z	M _T	M _y	M _z	
53	RC1		0.679 Rechts	Max V _y	-16.35	▷ 1.48	-2.66	-0.14	-2.44	0.72	BC 8
				Min V _y	3.95	▷ -0.29	1.18	0.03	1.08	-0.26	BC 15
				Max V _z	3.09	-0.24	▷ 1.18	0.02	1.08	-0.30	BC 14
				Min V _z	-15.91	1.45	▷ -2.66	-0.13	-2.44	0.73	BC 9
				Max M _T	3.95	-0.29	1.18	▷ 0.03	1.08	-0.26	BC 15
				Min M _T	-16.35	1.48	-2.66	▷ -0.14	-2.44	0.72	BC 8
				Max M _y	3.09	-0.24	1.18	▷ 0.02	1.08	-0.30	BC 14
				Min M _y	-16.35	1.48	-2.66	-0.14	▷ -2.44	0.72	BC 8
				Max M _z	-15.91	1.45	-2.66	-0.13	▷ -2.44	0.73	BC 9
				Min M _z	3.09	-0.24	1.18	0.02	▷ 1.08	-0.30	BC 14
				Max N	3.95	-0.29	1.18	0.03	1.08	-0.26	BC 15
				Min N	-16.35	1.48	-2.66	-0.14	-2.44	0.72	BC 8
				Max V _y	-16.35	▷ 1.48	-2.66	-0.14	-2.44	0.72	BC 8
				Min V _y	3.95	▷ -0.29	1.18	0.03	1.08	-0.26	BC 15
				Max V _z	3.09	-0.24	▷ 1.18	0.02	1.08	-0.30	BC 14
				Min V _z	-15.91	1.45	▷ -2.66	-0.13	-2.44	0.73	BC 9
				Max M _T	3.95	-0.29	1.18	▷ 0.03	1.08	-0.26	BC 15
				Min M _T	-16.35	1.48	-2.66	▷ -0.14	-2.44	0.72	BC 8
				Max M _y	3.09	-0.24	1.18	▷ 0.02	1.08	-0.30	BC 14
				Min M _y	-16.35	1.48	-2.66	-0.14	▷ -2.44	0.72	BC 8
				Max M _z	-15.91	1.45	-2.66	-0.13	▷ -2.44	0.73	BC 9
				Min M _z	3.09	-0.24	1.18	0.02	▷ 1.08	-0.30	BC 14
				Max N	3.95	-0.29	1.13	0.03	1.11	-0.25	BC 15
				Min N	-16.31	1.46	-2.55	-0.14	-2.51	0.67	BC 8
				Max V _y	-16.31	▷ 1.46	-2.55	-0.14	-2.51	0.67	BC 8
				Min V _y	3.95	▷ -0.29	1.13	0.03	1.11	-0.25	BC 15
				Max V _z	3.09	-0.24	▷ 1.13	0.02	1.11	-0.29	BC 14
				Min V _z	-15.87	1.43	▷ -2.55	-0.13	-2.51	0.69	BC 9
				Max M _T	3.95	-0.29	1.13	▷ 0.03	1.11	-0.25	BC 15
				Min M _T	-16.31	1.46	-2.55	-0.14	-2.51	0.67	BC 8
				Max M _y	3.09	-0.24	1.13	▷ 0.02	1.11	-0.29	BC 14
				Min M _y	-16.31	1.46	-2.55	-0.14	▷ -2.51	0.67	BC 8
				Max M _z	-15.87	1.43	-2.55	-0.13	▷ -2.51	0.69	BC 9
				Min M _z	3.09	-0.24	1.13	0.02	▷ 1.11	-0.29	BC 14
				Max N	3.95	-0.29	1.13	0.03	1.11	-0.25	BC 15
				Min N	-16.31	1.46	-2.55	-0.14	-2.51	0.67	BC 8
				Max V _y	-16.31	▷ 1.46	-2.55	-0.14	-2.51	0.67	BC 8
				Min V _y	3.95	▷ -0.29	1.13	0.03	1.11	-0.25	BC 15
				Max V _z	3.09	-0.24	▷ 1.13	0.02	1.11	-0.29	BC 14
				Min V _z	-15.87	1.43	▷ -2.55	-0.13	-2.51	0.69	BC 9
				Max M _T	3.95	-0.29	1.13	▷ 0.03	1.11	-0.25	BC 15
				Min M _T	-16.31	1.46	-2.55	-0.14	-2.51	0.67	BC 8
				Max M _y	3.09	-0.24	1.13	▷ 0.02	1.11	-0.29	BC 14
				Min M _y	-16.31	1.46	-2.55	-0.14	▷ -2.51	0.67	BC 8
				Max M _z	-15.87	1.43	-2.55	-0.13	▷ -2.51	0.69	BC 9
				Min M _z	3.09	-0.24	1.13	0.02	▷ 1.11	-0.29	BC 14
				Max N	4.23	-0.28	-2.11	0.03	0.20	0.27	BC 15
				Min N	-13.82	0.04	4.62	-0.13	-0.47	-0.74	BC 8
				Max V _y	-10.87	▷ 0.24	3.93	-0.11	-0.41	-0.61	BC 3
				Min V _y	3.22	▷ -0.40	-2.09	0.02	0.23	0.30	BC 14
				Max V _z	-13.82	0.04	▷ 4.62	-0.13	-0.47	-0.74	BC 8
				Min V _z	2.79	-0.01	▷ -2.15	0.02	0.13	0.02	BC 21
				Max M _T	4.23	-0.28	-2.11	▷ 0.03	0.20	0.27	BC 15
				Min M _T	-13.82	0.04	▷ 4.62	-0.13	-0.47	-0.74	BC 8
				Max M _y	3.22	-0.40	-2.09	▷ 0.02	0.23	0.30	BC 14
				Min M _y	-13.30	0.11	4.60	-0.13	▷ -0.49	-0.76	BC 9
				Max M _z	3.22	-0.40	-2.09	0.02	▷ 0.23	0.30	BC 14
				Min M _z	-13.30	0.11	4.60	-0.13	▷ -0.49	-0.76	BC 9
				Max N	4.23	-0.28	-2.11	0.03	0.20	0.27	BC 15
				Min N	-13.82	0.04	4.62	-0.13	-0.47	-0.74	BC 8
Max V _y	-10.87	▷ 0.24	3.93	-0.11	-0.41	-0.61	BC 3				
Min V _y	3.22	▷ -0.40	-2.09	0.02	0.23	0.30	BC 14				
Max V _z	-13.82	0.04	▷ 4.62	-0.13	-0.47	-0.74	BC 8				
Min V _z	2.79	-0.01	▷ -2.15	0.02	0.13	0.02	BC 21				
Max M _T	4.23	-0.28	-2.11	▷ 0.03	0.20	0.27	BC 15				
Min M _T	-13.82	0.04	▷ 4.62	-0.13	-0.47	-0.74	BC 8				
Max M _y	3.22	-0.40	-2.09	▷ 0.02	0.23	0.30	BC 14				
Min M _y	-13.30	0.11	4.60	-0.13	▷ -0.49	-0.76	BC 9				
Max M _z	3.22	-0.40	-2.09	0.02	▷ 0.23	0.30	BC 14				
Min M _z	-13.30	0.11	4.60	-0.13	▷ -0.49	-0.76	BC 9				
Max N	4.23	-0.28	-2.16	0.03	0.14	0.27	BC 15				
Min N	-13.78	0.02	4.73	-0.13	-0.34	-0.74	BC 8				
Max V _y	-3.50	▷ 0.23	0.66	-0.03	-0.09	-0.26	BC 17				
Min V _y	3.22	▷ -0.40	-2.14	0.02	0.17	0.31	BC 14				
Max V _z	-13.78	0.02	▷ 4.73	-0.13	-0.34	-0.74	BC 8				
Min V _z	2.79	-0.01	▷ -2.20	0.02	0.07	0.02	BC 21				
Max M _T	4.23	-0.28	-2.16	▷ 0.03	0.14	0.27	BC 15				
Min M _T	-13.78	0.02	▷ 4.73	-0.13	-0.34	-0.74	BC 8				
Max M _y	3.22	-0.40	-2.14	▷ 0.02	0.17	0.31	BC 14				
Min M _y	-13.26	0.09	4.71	-0.13	▷ -0.36	-0.76	BC 9				
Max M _z	3.22	-0.40	-2.14	0.02	▷ 0.17	0.31	BC 14				
Min M _z	-13.26	0.09	4.71	-0.13	▷ -0.36	-0.76	BC 9				
Max N	4.23	-0.28	-2.16	0.03	0.14	0.27	BC 15				
Min N	-13.78	0.02	▷ 4.73	-0.13	-0.34	-0.74	BC 8				

Project: Model: Fastned 4.0-definitief
 Fastned 4.0

Datum: 25-07-2017

4.12 DOORSNEDES - SNEDEKRACHTEN
Resultaatcombinaties

Staaf				Knoep			Snede			Krachten [kN]			Momenten [kNm]			Bijbehorend
No.	RC	No.	x [m]		N	V _y	V _z	M _T	M _y	M _z	Belastingsgeval					
53	RC1			2.677 Links	Max V _y	-3.50	0.23	0.66	-0.03	-0.09	-0.26	BC 17				
					Min V _y	3.22	-0.40	-2.14	0.02	0.17	0.31	BC 14				
					Max V _z	-13.78	0.02	4.73	-0.13	-0.34	-0.74	BC 8				
					Min V _z	2.79	-0.01	-2.20	0.02	0.07	0.02	BC 21				
					Max M _T	4.23	-0.28	-2.16	0.03	0.14	0.27	BC 15				
					Min M _T	-13.78	0.02	4.73	-0.13	-0.34	-0.74	BC 8				
					Max M _y	3.22	-0.40	-2.14	0.02	0.17	0.31	BC 14				
					Min M _y	-13.26	0.09	4.71	-0.13	-0.36	-0.76	BC 9				
					Max M _z	3.22	-0.40	-2.14	0.02	0.17	0.31	BC 14				
					Min M _z	-13.26	0.09	4.71	-0.13	-0.36	-0.76	BC 9				
					Max N	4.25	-0.28	-2.32	0.03	-0.08	0.30	BC 15				
					Min N	-13.66	-0.05	5.05	-0.13	0.13	-0.73	BC 8				
					Max V _y	-3.47	0.23	0.71	-0.03	-0.02	-0.28	BC 17				
					Min V _y	3.22	-0.41	-2.30	0.02	-0.04	0.35	BC 14				
					Max V _z	-13.66	-0.05	5.05	-0.13	0.13	-0.73	BC 8				
					Min V _z	2.81	-0.01	-2.36	0.02	-0.15	0.02	BC 21				
					Max M _T	4.25	-0.28	-2.32	0.03	-0.08	0.30	BC 15				
					Min M _T	-13.66	-0.05	5.05	-0.13	0.13	-0.73	BC 8				
					Max M _y	-11.80	0.04	4.34	-0.11	0.14	-0.58	BC 2				
					Min M _y	2.81	-0.01	-2.36	0.02	-0.15	0.02	BC 21				
				Max M _z	3.22	-0.41	-2.30	0.02	-0.04	0.35	BC 14					
				Min M _z	-13.14	0.02	5.03	-0.13	0.11	-0.76	BC 9					
				2.677 Rechts	Max N	4.25	-0.28	-2.32	0.03	-0.08	0.30	BC 15				
					Min N	-13.66	-0.05	5.05	-0.13	0.13	-0.73	BC 8				
					Max V _y	-3.47	0.23	0.71	-0.03	-0.02	-0.28	BC 17				
					Min V _y	3.22	-0.41	-2.30	0.02	-0.04	0.35	BC 14				
					Max V _z	-13.66	-0.05	5.05	-0.13	0.13	-0.73	BC 8				
					Min V _z	2.81	-0.01	-2.36	0.02	-0.15	0.02	BC 21				
					Max M _T	4.25	-0.28	-2.32	0.03	-0.08	0.30	BC 15				
					Min M _T	-13.66	-0.05	5.05	-0.13	0.13	-0.73	BC 8				
					Max M _y	-11.80	0.04	4.34	-0.11	0.14	-0.58	BC 2				
					Min M _y	2.81	-0.01	-2.36	0.02	-0.15	0.02	BC 21				
					Max M _z	3.22	-0.41	-2.30	0.02	-0.04	0.35	BC 14				
					Min M _z	-13.14	0.02	5.03	-0.13	0.11	-0.76	BC 9				
					3.260 Links	Max N	4.30	-0.29	-2.78	0.03	-1.61	0.47	BC 15			
						Min N	-13.36	-0.26	5.90	-0.13	3.41	-0.62	BC 8			
						Max V _y	-3.40	0.20	0.88	-0.03	0.45	-0.40	BC 17			
						Min V _y	3.25	-0.45	-2.74	0.02	-1.56	0.60	BC 14			
						Max V _z	-13.36	-0.26	5.90	-0.13	3.41	-0.62	BC 8			
						Min V _z	2.85	-0.02	-2.81	0.02	-1.70	0.03	BC 21			
						Max M _T	4.30	-0.29	-2.78	0.03	-1.61	0.47	BC 15			
						Min M _T	-13.36	-0.26	5.90	-0.13	3.41	-0.62	BC 8			
				Max M _y		-13.36	-0.26	5.90	-0.13	3.41	-0.62	BC 8				
				Min M _y		2.85	-0.02	-2.81	0.02	-1.70	0.03	BC 21				
				70 Rechts	Max M _z	3.25	-0.45	-2.74	0.02	-1.56	0.60	BC 14				
					Min M _z	-12.83	-0.17	5.88	-0.13	3.38	-0.69	BC 9				
					Max N	4.30	-0.29	-2.78	0.03	-1.61	0.47	BC 15				
					Min N	-13.36	-0.26	5.90	-0.13	3.41	-0.62	BC 8				
					Max V _y	-3.40	0.20	0.88	-0.03	0.45	-0.40	BC 17				
					Min V _y	3.25	-0.45	-2.74	0.02	-1.56	0.60	BC 14				
					Max V _z	-13.36	-0.26	5.90	-0.13	3.41	-0.62	BC 8				
					Min V _z	2.85	-0.02	-2.81	0.02	-1.70	0.03	BC 21				
					Max M _T	4.30	-0.29	-2.78	0.03	-1.61	0.47	BC 15				
					Min M _T	-13.36	-0.26	5.90	-0.13	3.41	-0.62	BC 8				
					Max M _y	-13.36	-0.26	5.90	-0.13	3.41	-0.62	BC 8				
					Min M _y	2.85	-0.02	-2.81	0.02	-1.70	0.03	BC 21				
					Max M _z	3.25	-0.45	-2.74	0.02	-1.56	0.60	BC 14				
					Min M _z	-12.83	-0.17	5.88	-0.13	3.38	-0.69	BC 9				
54	RC1	182	0.000 Links		Max N	0.00	0.00	0.00	0.00	0.00	0.00	BC 8				
					Min N	-4.89	1.66	-4.50	-0.04	0.01	1.65	BC 8				
					Max V _y	-4.89	1.66	-4.50	-0.04	0.01	1.65	BC 8				
					Min V _y	-0.61	-0.25	1.87	-0.00	0.00	-0.41	BC 15				
				Max V _z	-0.75	-0.18	1.88	-0.02	0.00	-0.42	BC 14					
				Min V _z	-4.83	1.62	-4.51	-0.04	0.01	1.66	BC 9					
				Max M _T	-0.86	-0.17	-0.44	0.03	-0.00	-0.27	BC 23					
				Min M _T	-4.85	1.65	-3.92	-0.05	0.01	1.62	BC 12					
				Max M _y	-4.83	1.62	-4.51	-0.04	0.01	1.66	BC 9					
				Min M _y	-0.86	-0.17	-0.44	0.03	-0.00	-0.27	BC 23					
				Max M _z	-4.83	1.62	-4.51	-0.04	0.01	1.66	BC 9					
				Min M _z	-0.75	-0.18	1.88	-0.02	0.00	-0.42	BC 14					
			0.000 Rechts	Max N	0.00	0.00	0.00	0.00	0.00	0.00	BC 8					
				Min N	-4.89	1.66	-4.50	-0.04	0.01	1.65	BC 8					
				Max V _y	-4.89	1.66	-4.50	-0.04	0.01	1.65	BC 8					
				Min V _y	-0.61	-0.25	1.87	-0.00	0.00	-0.41	BC 15					
				Max V _z	-0.75	-0.18	1.88	-0.02	0.00	-0.42	BC 14					
				Min V _z	-4.83	1.62	-4.51	-0.04	0.01	1.66	BC 9					
				Max M _T	-0.86	-0.17	-0.44	0.03	-0.00	-0.27	BC 23					
				Min M _T	-4.85	1.65	-3.92	-0.05	0.01	1.62	BC 12					
				Max M _y	-4.83	1.62	-4.51	-0.04	0.01	1.66	BC 9					
				Min M _y	-0.86	-0.17	-0.44	0.03	-0.00	-0.27	BC 23					
				Max M _z	-4.83	1.62	-4.51	-0.04	0.01	1.66	BC 9					
				Min M _z	-0.75	-0.18	1.88	-0.02	0.00	-0.42	BC 14					
			0.583 Links	Max N	0.00	0.00	0.00	0.00	0.00	0.00	BC 8					
				Min N	-4.48	1.45	-3.32	-0.04	-2.36	0.71	BC 8					

Project: Model: Fastned 4.0-definitief
 Fastned 4.0

Datum: 25-07-2017

4.12 DOORSNEDES - SNEDEKRACHTEN
Resultaatcombinaties

Staal	Snedekrachten				Krachten [kN]			Momenten [kNm]			Bijbehorend
No.	RC	Knoop No.	Snede x [m]		N	V _y	V _z	M _T	M _y	M _z	Belastingsgeval
54	RC1		0.583 Rechts	Max V _y	-4.48	▷ 1.45	-3.32	-0.04	-2.36	0.71	BC 8
				Min V _y	-0.56	▷ -0.26	1.42	-0.00	1.01	-0.26	BC 15
				Max V _z	-0.72	-0.21	▷ 1.43	-0.02	1.01	-0.31	BC 14
				Min V _z	-4.40	1.43	▷ -3.33	-0.03	-2.36	0.74	BC 9
				Max M _T	-0.81	-0.17	-0.32	▷ 0.03	-0.23	-0.17	BC 23
				Min M _T	-4.43	1.44	-2.88	▷ -0.04	-2.05	0.69	BC 12
				Max M _y	-0.72	-0.21	1.43	-0.02	▷ 1.01	-0.31	BC 14
				Min M _y	-4.40	1.43	-3.33	-0.03	▷ -2.36	0.74	BC 9
				Max M _z	-4.40	1.43	-3.33	-0.03	-2.36	▷ 0.74	BC 9
				Min M _z	-0.72	-0.21	1.43	-0.02	1.01	▷ -0.31	BC 14
				Max N	0.00	0.00	0.00	0.00	0.00	0.00	
				Min N	-4.48	1.45	-3.32	-0.04	-2.36	0.71	BC 8
				Max V _y	-4.48	▷ 1.45	-3.32	-0.04	-2.36	0.71	BC 8
				Min V _y	-0.56	▷ -0.26	1.42	-0.00	1.01	-0.26	BC 15
				Max V _z	-0.72	-0.21	▷ 1.43	-0.02	1.01	-0.31	BC 14
				Min V _z	-4.40	1.43	▷ -3.33	-0.03	-2.36	0.74	BC 9
				Max M _T	-0.81	-0.17	-0.32	▷ 0.03	-0.23	-0.17	BC 23
				Min M _T	-4.43	1.44	-2.88	▷ -0.04	-2.05	0.69	BC 12
				Max M _y	-0.72	-0.21	1.43	-0.02	▷ 1.01	-0.31	BC 14
				Min M _y	-4.40	1.43	-3.33	-0.03	▷ -2.36	0.74	BC 9
				Max M _z	-4.40	1.43	-3.33	-0.03	-2.36	▷ 0.74	BC 9
				Min M _z	-0.72	-0.21	1.43	-0.02	1.01	▷ -0.31	BC 14
				Max N	0.00	0.00	0.00	0.00	0.00	0.00	
				Min N	-4.35	1.38	-2.94	-0.04	-2.66	0.57	BC 8
				Max V _y	-4.35	▷ 1.38	-2.94	-0.04	-2.66	0.57	BC 8
				Min V _y	-0.55	▷ -0.25	1.26	-0.00	1.14	-0.23	BC 15
				Max V _z	-0.72	-0.22	▷ 1.27	-0.02	1.14	-0.29	BC 14
				Min V _z	-4.27	1.36	▷ -2.95	-0.03	-2.66	0.60	BC 9
				Max M _T	-0.80	-0.17	-0.28	▷ 0.03	-0.26	-0.16	BC 23
				Min M _T	-4.30	1.36	-2.55	-0.04	-2.31	0.56	BC 12
				Max M _y	-0.72	-0.22	1.27	-0.02	▷ 1.14	-0.29	BC 14
				Min M _y	-4.27	1.36	-2.95	-0.03	▷ -2.66	0.60	BC 9
				Max M _z	-4.27	1.36	-2.95	-0.03	-2.66	▷ 0.60	BC 9
				Min M _z	-0.72	-0.22	1.27	-0.02	1.14	▷ -0.29	BC 14
				Max N	0.00	0.00	0.00	0.00	0.00	0.00	
				Min N	-4.35	1.38	-2.94	-0.04	-2.66	0.57	BC 8
				Max V _y	-4.35	▷ 1.38	-2.94	-0.04	-2.66	0.57	BC 8
				Min V _y	-0.55	▷ -0.25	1.26	-0.00	1.14	-0.23	BC 15
				Max V _z	-0.72	-0.22	▷ 1.27	-0.02	1.14	-0.29	BC 14
				Min V _z	-4.27	1.36	▷ -2.95	-0.03	-2.66	0.60	BC 9
				Max M _T	-0.80	-0.17	-0.28	▷ 0.03	-0.26	-0.16	BC 23
				Min M _T	-4.30	1.36	-2.55	-0.04	-2.31	0.56	BC 12
				Max M _y	-0.72	-0.22	1.27	-0.02	▷ 1.14	-0.29	BC 14
				Min M _y	-4.27	1.36	-2.95	-0.03	▷ -2.66	0.60	BC 9
				Max M _z	-4.27	1.36	-2.95	-0.03	-2.66	▷ 0.60	BC 9
				Min M _z	-0.72	-0.22	1.27	-0.02	1.14	▷ -0.29	BC 14
				Max N	0.00	0.00	0.00	0.00	0.00	0.00	
				Min N	-4.31	1.36	-2.83	-0.04	-2.74	0.54	BC 8
				Max V _y	-4.31	▷ 1.36	-2.83	-0.04	-2.74	0.54	BC 8
				Min V _y	-0.55	▷ -0.25	1.21	-0.00	1.17	-0.23	BC 15
				Max V _z	-0.72	-0.22	▷ 1.22	-0.02	1.18	-0.28	BC 14
				Min V _z	-4.23	1.34	▷ -2.83	-0.03	-2.74	0.56	BC 9
				Max M _T	-0.80	-0.17	-0.27	▷ 0.03	-0.27	-0.15	BC 23
				Min M _T	-4.26	1.34	-2.45	-0.04	-2.38	0.52	BC 12
				Max M _y	-0.72	-0.22	1.22	-0.02	▷ 1.18	-0.28	BC 14
				Min M _y	-4.23	1.34	-2.83	-0.03	▷ -2.74	0.56	BC 9
				Max M _z	-4.23	1.34	-2.83	-0.03	-2.74	▷ 0.56	BC 9
				Min M _z	-0.72	-0.22	1.22	-0.02	1.18	▷ -0.28	BC 14
				Max N	0.00	0.00	0.00	0.00	0.00	0.00	
				Min N	-4.31	1.36	-2.83	-0.04	-2.74	0.54	BC 8
				Max V _y	-4.31	▷ 1.36	-2.83	-0.04	-2.74	0.54	BC 8
				Min V _y	-0.55	▷ -0.25	1.21	-0.00	1.17	-0.23	BC 15
				Max V _z	-0.72	-0.22	▷ 1.22	-0.02	1.18	-0.28	BC 14
				Min V _z	-4.23	1.34	▷ -2.83	-0.03	-2.74	0.56	BC 9
				Max M _T	-0.80	-0.17	-0.27	▷ 0.03	-0.27	-0.15	BC 23
				Min M _T	-4.26	1.34	-2.45	-0.04	-2.38	0.52	BC 12
				Max M _y	-0.72	-0.22	1.22	-0.02	▷ 1.18	-0.28	BC 14
				Min M _y	-4.23	1.34	-2.83	-0.03	▷ -2.74	0.56	BC 9
				Max M _z	-4.23	1.34	-2.83	-0.03	-2.74	▷ 0.56	BC 9
				Min M _z	-0.72	-0.22	1.22	-0.02	1.18	▷ -0.28	BC 14
				Max N	0.02	0.02	-2.10	-0.00	0.28	-0.02	BC 21
				Min N	-1.63	-0.13	4.63	-0.03	-0.97	-0.58	BC 8
				Max V _y	-0.42	▷ 0.19	0.60	-0.00	-0.21	-0.21	BC 17
				Min V _y	-0.59	▷ -0.39	-2.03	-0.02	0.43	0.28	BC 14
				Max V _z	-1.63	-0.13	4.63	-0.03	-0.97	-0.58	BC 8
				Min V _z	0.02	0.02	-2.10	-0.00	0.28	-0.02	BC 21
				Max M _T	-0.52	-0.15	0.41	▷ 0.03	-0.14	0.14	BC 23
				Min M _T	-1.36	-0.11	2.69	▷ -0.03	-0.52	-0.38	BC 6
				Max M _y	-0.59	-0.39	-2.03	-0.02	▷ 0.43	0.28	BC 14
				Min M _y	-1.47	-0.05	4.61	-0.02	▷ -0.99	-0.61	BC 9
				Max M _z	-0.59	-0.39	-2.03	-0.02	0.43	▷ 0.28	BC 14
				Min M _z	-1.47	-0.05	4.61	-0.02	-0.99	▷ -0.61	BC 9
				Max N	0.02	0.02	-2.10	-0.00	0.27	-0.02	BC 21
				Min N	-1.63	-0.13	4.63	-0.03	-0.97	-0.58	BC 8

Project: Model: Fastned 4.0-definitief
 Fastned 4.0

Datum: 25-07-2017

4.12 DOORSNEDES - SNEDEKRACHTEN
Resultaatcombinaties

Staaf No.	RC	Knoop No.	Snede x [m]		Krachten [kN]			Momenten [kNm]			Bijbehorend Belastingsgeval	
					N	V _y	V _z	M _T	M _y	M _z		
54	RC1				Max V _y	-0.42	▷ 0.19	0.60	-0.00	-0.21	-0.21	BC 17
					Min V _y	-0.59	▷ -0.39	-2.03	-0.02	0.43	0.28	BC 14
					Max V _z	-1.63	-0.13 ▷	4.63	-0.03	-0.97	-0.58	BC 8
					Min V _z	0.02	0.02 ▷	-2.10	-0.00	0.27	-0.02	BC 21
					Max M _T	-0.52	-0.15	0.41	▷ 0.03	-0.14	0.14	BC 23
					Min M _T	-1.36	-0.11	2.69	▷ -0.03	-0.52	-0.38	BC 6
					Max M _y	-0.59	-0.39	-2.03	-0.02	▷ 0.43	0.28	BC 14
					Min M _y	-1.47	-0.05	4.61	-0.02	▷ -0.99	-0.61	BC 9
					Max M _z	-0.59	-0.39	-2.03	-0.02	▷ 0.43	▷ 0.28	BC 14
					Min M _z	-1.47	-0.05	4.61	-0.02	-0.99	▷ -0.61	BC 9
				2.581 Links	Max N	▷ 0.02	0.02	-2.15	-0.00	0.21	-0.02	BC 21
					Min N	▷ -1.59	-0.15	4.74	-0.03	-0.83	-0.58	BC 8
					Max V _y	▷ -0.41	▷ 0.19	0.61	-0.00	-0.19	-0.21	BC 17
					Min V _y	▷ -0.59	▷ -0.39	-2.07	-0.02	0.38	0.29	BC 14
					Max V _z	-1.59	-0.15 ▷	4.74	-0.03	-0.83	-0.58	BC 8
					Min V _z	0.02	▷ 0.02	-2.15	-0.00	0.21	-0.02	BC 21
					Max M _T	-0.51	-0.15	0.42	▷ 0.03	-0.13	0.15	BC 23
					Min M _T	-1.34	-0.12	2.76	▷ -0.03	-0.44	-0.37	BC 6
					Max M _y	-0.59	-0.39	-2.07	-0.02	▷ 0.38	0.29	BC 14
					Min M _y	-1.42	-0.07	4.72	-0.02	▷ -0.86	-0.61	BC 9
				2.581 Rechts	Max M _z	-0.59	-0.39	-2.07	-0.02	0.38	▷ 0.29	BC 14
					Min M _z	-1.42	-0.07	4.72	-0.02	-0.86	▷ -0.61	BC 9
					Max N	▷ 0.02	0.02	-2.15	-0.00	0.21	-0.02	BC 21
					Min N	▷ -1.59	-0.15	4.74	-0.03	-0.83	-0.58	BC 8
					Max V _y	▷ -0.41	▷ 0.19	0.61	-0.00	-0.19	-0.21	BC 17
					Min V _y	▷ -0.59	▷ -0.39	-2.07	-0.02	0.38	0.29	BC 14
					Max V _z	-1.59	-0.15 ▷	4.74	-0.03	-0.83	-0.58	BC 8
					Min V _z	0.02	▷ 0.02	-2.15	-0.00	0.21	-0.02	BC 21
					Max M _T	-0.51	-0.15	0.42	▷ 0.03	-0.13	0.15	BC 23
					Min M _T	-1.34	-0.12	2.76	▷ -0.03	-0.44	-0.37	BC 6
				2.677 Links	Max M _y	-0.59	-0.39	-2.07	-0.02	▷ 0.38	0.29	BC 14
					Min M _y	-1.42	-0.07	4.72	-0.02	▷ -0.86	-0.61	BC 9
					Max M _z	-0.59	-0.39	-2.07	-0.02	0.38	▷ 0.29	BC 14
					Min M _z	-1.42	-0.07	4.72	-0.02	-0.86	▷ -0.61	BC 9
					Max N	▷ 0.03	0.02	-2.31	-0.00	-0.00	-0.02	BC 21
					Min N	▷ -1.46	-0.22	5.09	-0.03	-0.36	-0.56	BC 8
					Max V _y	-0.39	▷ 0.19	0.66	-0.00	-0.13	-0.23	BC 17
					Min V _y	-0.58	▷ -0.40	-2.23	-0.02	0.17	0.33	BC 14
					Max V _z	-1.46	-0.22 ▷	5.09	-0.03	-0.36	-0.56	BC 8
					Min V _z	0.03	▷ 0.02	-2.31	-0.00	-0.00	-0.02	BC 21
				2.677 Rechts	Max M _T	-0.50	-0.15	0.45	▷ 0.03	-0.09	0.16	BC 23
					Min M _T	-1.26	-0.17	2.96	▷ -0.03	-0.17	-0.36	BC 6
					Max M _y	-0.58	-0.40	-2.23	-0.02	▷ 0.17	0.33	BC 14
					Min M _y	-1.29	-0.14	5.07	-0.02	▷ -0.39	-0.60	BC 9
					Max M _z	-0.58	-0.40	-2.23	-0.02	0.17	▷ 0.33	BC 14
					Min M _z	-1.29	-0.14	5.07	-0.02	-0.39	▷ -0.60	BC 9
					Max N	▷ 0.03	0.02	-2.31	-0.00	-0.00	-0.02	BC 21
					Min N	▷ -1.46	-0.22	5.09	-0.03	-0.36	-0.56	BC 8
					Max V _y	-0.39	▷ 0.19	0.66	-0.00	-0.13	-0.23	BC 17
					Min V _y	-0.58	▷ -0.40	-2.23	-0.02	0.17	0.33	BC 14
				3.260 Links	Max V _z	-1.46	-0.22 ▷	5.09	-0.03	-0.36	-0.56	BC 8
					Min V _z	0.03	▷ 0.02	-2.31	-0.00	-0.00	-0.02	BC 21
					Max M _T	-0.50	-0.15	0.45	▷ 0.03	-0.09	0.16	BC 23
					Min M _T	-1.26	-0.17	2.96	▷ -0.03	-0.17	-0.36	BC 6
Max M _y	-0.58	-0.40	-2.23		-0.02	▷ 0.17	0.33	BC 14				
Min M _y	-1.29	-0.14	5.07		-0.02	▷ -0.39	-0.60	BC 9				
Max M _z	-0.58	-0.40	-2.23		-0.02	0.17	▷ 0.33	BC 14				
Min M _z	-1.29	-0.14	5.07		-0.02	-0.39	▷ -0.60	BC 9				
Max N	▷ 0.08	0.02	-2.76		-0.00	-1.53	-0.03	BC 21				
Min N	▷ -1.17	-0.23	5.15		-0.02	2.56	-0.30	BC 2				
3.260 Rechts	Max V _y	-0.32	▷ 0.17	0.84	-0.00	0.32	-0.33	BC 17				
	Min V _y	-1.07	▷ -0.44	5.21	-0.03	2.58	-0.31	BC 12				
	Max V _z	-1.13	-0.40 ▷	6.03	-0.02	2.97	-0.35	BC 8				
	Min V _z	0.08	▷ 0.02	-2.76	-0.00	-1.53	-0.03	BC 21				
	Max M _T	-0.45	-0.15	0.57	▷ 0.03	0.22	0.25	BC 23				
	Min M _T	-1.04	-0.30	3.51	▷ -0.03	1.77	-0.21	BC 6				
	Max M _y	-1.13	-0.40	6.03	-0.02	▷ 2.97	-0.35	BC 8				
	Min M _y	0.08	0.02	-2.76	-0.00	▷ -1.53	-0.03	BC 21				
	Max M _z	-0.56	-0.42	-2.68	-0.02	-1.31	▷ 0.57	BC 14				
	Min M _z	-0.81	-0.04	5.10	-0.01	2.48	▷ -0.47	BC 3				
55	RC1	180	0.000 Links	Max N	▷ 1.27	-0.10	1.88	-0.03	0.00	-0.29	BC 14	
				Min N	▷ -5.92	1.50	-4.22	0.03	0.00	1.36	BC 11	

Project: Model: Fastned 4.0-definitief
 Fastned 4.0

Datum: 25-07-2017

4.12 DOORSNEDES - SNEDEKRACHTEN
Resultaatcombinaties

Staaf No.	RC	Knoop No.	Snede x [m]		Krachten [kN]			Momenten [kNm]			Bijbehorend Belastingsgeval		
					N	V _y	V _z	M _T	M _y	M _z			
55	RC1			0.000 Rechts	Max V _y	-5.16	1.57	-4.19	0.00	0.00	1.39	BC 12	
					Min V _y	-0.75	-0.23	-0.41	0.09	-0.00	-0.37	BC 23	
					Max V _z	1.27	-0.10	1.88	-0.03	0.00	-0.29	BC 14	
					Min V _z	-5.78	1.50	-4.78	0.03	0.00	1.36	BC 9	
					Max M _T	-0.75	-0.23	-0.41	0.09	-0.00	-0.37	BC 23	
					Min M _T	0.55	0.30	-0.62	-0.04	-0.00	0.29	BC 18	
					Max M _y	-5.78	1.50	-4.78	0.03	0.00	1.36	BC 9	
					Min M _y	-0.75	-0.23	-0.41	0.09	-0.00	-0.37	BC 23	
					Max M _z	-5.16	1.57	-4.19	0.00	0.00	1.39	BC 12	
					Min M _z	-0.75	-0.23	-0.41	0.09	-0.00	-0.37	BC 23	
					Max N	1.27	-0.10	1.88	-0.03	0.00	-0.29	BC 14	
					Min N	-5.92	1.50	-4.22	0.03	0.00	1.36	BC 11	
					Max V _y	-5.16	1.57	-4.19	0.00	0.00	1.39	BC 12	
					Min V _y	-0.75	-0.23	-0.41	0.09	-0.00	-0.37	BC 23	
					Max V _z	1.27	-0.10	1.88	-0.03	0.00	-0.29	BC 14	
					Min V _z	-5.78	1.50	-4.78	0.03	0.00	1.36	BC 9	
					Max M _T	-0.75	-0.23	-0.41	0.09	-0.00	-0.37	BC 23	
					Min M _T	0.55	0.30	-0.62	-0.04	-0.00	0.29	BC 18	
					Max M _y	-5.78	1.50	-4.78	0.03	0.00	1.36	BC 9	
					Min M _y	-0.75	-0.23	-0.41	0.09	-0.00	-0.37	BC 23	
					Max M _z	-5.16	1.57	-4.19	0.00	0.00	1.39	BC 12	
					Min M _z	-0.75	-0.23	-0.41	0.09	-0.00	-0.37	BC 23	
					0.583 Links	Max N	1.29	-0.13	1.44	-0.03	1.01	-0.22	BC 14
						Min N	-5.46	1.29	-3.11	0.03	-2.21	0.52	BC 11
				Max V _y		-4.71	1.34	-3.08	0.01	-2.20	0.52	BC 12	
				Min V _y		-0.70	-0.23	-0.28	0.09	-0.21	-0.24	BC 23	
				Max V _z		1.29	-0.13	1.44	-0.03	1.01	-0.22	BC 14	
				Min V _z		-5.34	1.29	-3.53	0.04	-2.51	0.52	BC 9	
				Max M _T		-0.70	-0.23	-0.28	0.09	-0.21	-0.24	BC 23	
				Min M _T		0.60	0.25	-0.44	-0.03	-0.32	0.13	BC 18	
				Max M _y		1.29	-0.13	1.44	-0.03	1.01	-0.22	BC 14	
				Min M _y		-5.34	1.29	-3.53	0.04	-2.51	0.52	BC 9	
				Max M _z		-4.97	1.30	-3.10	0.01	-2.20	0.53	BC 13	
				Min M _z		-0.20	-0.16	-0.27	0.08	-0.20	-0.26	BC 22	
				0.583 Rechts		Max N	1.29	-0.13	1.44	-0.03	1.01	-0.22	BC 14
						Min N	-5.46	1.29	-3.11	0.03	-2.21	0.52	BC 11
						Max V _y	-4.71	1.34	-3.08	0.01	-2.20	0.52	BC 12
						Min V _y	-0.70	-0.23	-0.28	0.09	-0.21	-0.24	BC 23
						Max V _z	1.29	-0.13	1.44	-0.03	1.01	-0.22	BC 14
						Min V _z	-5.34	1.29	-3.53	0.04	-2.51	0.52	BC 9
						Max M _T	-0.70	-0.23	-0.28	0.09	-0.21	-0.24	BC 23
						Min M _T	0.60	0.25	-0.44	-0.03	-0.32	0.13	BC 18
						Max M _y	1.29	-0.13	1.44	-0.03	1.01	-0.22	BC 14
						Min M _y	-5.34	1.29	-3.53	0.04	-2.51	0.52	BC 9
						Max M _z	-4.97	1.30	-3.10	0.01	-2.20	0.53	BC 13
						Min M _z	-0.20	-0.16	-0.27	0.08	-0.20	-0.26	BC 22
					0.679 Links	Max N	1.30	-0.14	1.28	-0.03	1.14	-0.21	BC 14
						Min N	-5.32	1.21	-2.76	0.03	-2.49	0.40	BC 11
						Max V _y	-4.57	1.26	-2.73	0.01	-2.48	0.39	BC 12
						Min V _y	-0.69	-0.23	-0.25	0.09	-0.24	-0.21	BC 23
						Max V _z	1.30	-0.14	1.28	-0.03	1.14	-0.21	BC 14
						Min V _z	-5.19	1.21	-3.13	0.04	-2.83	0.40	BC 9
						Max M _T	-0.69	-0.23	-0.25	0.09	-0.24	-0.21	BC 23
						Min M _T	0.61	0.24	-0.38	-0.03	-0.36	0.11	BC 18
						Max M _y	1.30	-0.14	1.28	-0.03	1.14	-0.21	BC 14
						Min M _y	-5.19	1.21	-3.13	0.04	-2.83	0.40	BC 9
						Max M _z	-4.82	1.23	-2.74	0.01	-2.48	0.41	BC 13
						Min M _z	-0.19	-0.17	-0.23	0.08	-0.23	-0.24	BC 22
				0.679 Rechts		Max N	1.30	-0.14	1.28	-0.03	1.14	-0.21	BC 14
						Min N	-5.32	1.21	-2.76	0.03	-2.49	0.40	BC 11
						Max V _y	-4.57	1.26	-2.73	0.01	-2.48	0.39	BC 12
						Min V _y	-0.69	-0.23	-0.25	0.09	-0.24	-0.21	BC 23
						Max V _z	1.30	-0.14	1.28	-0.03	1.14	-0.21	BC 14
						Min V _z	-5.19	1.21	-3.13	0.04	-2.83	0.40	BC 9
						Max M _T	-0.69	-0.23	-0.25	0.09	-0.24	-0.21	BC 23
						Min M _T	0.61	0.24	-0.38	-0.03	-0.36	0.11	BC 18
						Max M _y	1.30	-0.14	1.28	-0.03	1.14	-0.21	BC 14
						Min M _y	-5.19	1.21	-3.13	0.04	-2.83	0.40	BC 9
						Max M _z	-4.82	1.23	-2.74	0.01	-2.48	0.41	BC 13
						Min M _z	-0.19	-0.17	-0.23	0.08	-0.23	-0.24	BC 22
					0.707 Links	Max N	1.30	-0.14	1.23	-0.03	1.18	-0.20	BC 14
						Min N	-5.27	1.19	-2.65	0.03	-2.57	0.36	BC 11
						Max V _y	-4.53	1.23	-2.62	0.01	-2.55	0.36	BC 12
						Min V _y	-0.68	-0.23	-0.24	0.09	-0.24	-0.21	BC 23
						Max V _z	1.30	-0.14	1.23	-0.03	1.18	-0.20	BC 14
						Min V _z	-5.15	1.19	-3.00	0.04	-2.91	0.36	BC 9
						Max M _T	-0.68	-0.23	-0.24	0.09	-0.24	-0.21	BC 23
						Min M _T	0.62	0.24	-0.37	-0.03	-0.37	0.10	BC 18
						Max M _y	1.30	-0.14	1.23	-0.03	1.18	-0.20	BC 14
						Min M _y	-5.15	1.19	-3.00	0.04	-2.91	0.36	BC 9
						Max M _z	-4.78	1.20	-2.63	0.01	-2.56	0.37	BC 13
						Min M _z	-0.19	-0.17	-0.22	0.08	-0.23	-0.24	BC 22
				0.707 Rechts		Max N	1.30	-0.14	1.23	-0.03	1.18	-0.20	BC 14
						Min N	-5.27	1.19	-2.65	0.03	-2.57	0.36	BC 11

Project: Model: Fastned 4.0-definitief
 Fastned 4.0

Datum: 25-07-2017

4.12 DOORSNEDES - SNEDEKRACHTEN
Resultaatcombinaties

Staaf No.	RC	Knoop No.	Snede x [m]		Krachten [kN]			Momenten [kNm]			Bijbehorend Belastingsgeval	
					N	V _y	V _z	M _T	M _y	M _z		
55	RC1				Max V _y	-4.53	1.23	-2.62	0.01	-2.55	0.36	BC 12
					Min V _y	-0.68	-0.23	-0.24	0.09	-0.24	-0.21	BC 23
					Max V _z	1.30	-0.14	1.23	-0.03	1.18	-0.20	BC 14
					Min V _z	-5.15	1.19	-3.00	0.04	-2.91	0.36	BC 9
					Max M _T	-0.68	-0.23	-0.24	0.09	-0.24	-0.21	BC 23
					Min M _T	0.62	0.24	-0.37	-0.03	-0.37	0.10	BC 18
					Max M _y	1.30	-0.14	1.23	-0.03	1.18	-0.20	BC 14
					Min M _y	-5.15	1.19	-3.00	0.04	-2.91	0.36	BC 9
					Max M _z	-4.78	1.20	-2.63	0.01	-2.56	0.37	BC 13
					Min M _z	-0.19	-0.17	-0.22	0.08	-0.23	-0.24	BC 22
				2.552 Links	Max N	1.42	-0.30	-2.00	-0.03	0.46	0.20	BC 14
					Min N	-2.30	-0.33	4.29	0.04	-0.94	-0.41	BC 11
					Max V _y	0.54	0.11	0.61	-0.02	-0.18	-0.14	BC 19
					Min V _y	-2.13	-0.39	4.31	0.04	-0.91	-0.39	BC 10
					Max V _z	-2.02	-0.38	4.94	0.04	-0.99	-0.40	BC 8
					Min V _z	-0.35	-0.01	-2.12	-0.02	0.23	0.01	BC 21
					Max M _T	-0.41	-0.21	0.44	0.09	-0.06	0.20	BC 23
					Min M _T	0.88	-0.01	0.65	-0.03	-0.11	-0.11	BC 18
					Max M _y	1.42	-0.30	-2.00	-0.03	0.46	0.20	BC 14
					Min M _y	-2.19	-0.32	4.92	0.05	-1.03	-0.41	BC 9
				2.552 Rechts	Max M _z	-0.06	-0.33	0.48	0.08	0.01	0.22	BC 22
					Min M _z	-2.19	-0.32	4.92	0.05	-1.03	-0.41	BC 9
					Max N	1.42	-0.30	-2.00	-0.03	0.46	0.20	BC 14
					Min N	-2.30	-0.33	4.29	0.04	-0.94	-0.41	BC 11
					Max V _y	0.54	0.11	0.61	-0.02	-0.18	-0.14	BC 19
					Min V _y	-2.13	-0.39	4.31	0.04	-0.91	-0.39	BC 10
					Max V _z	-2.02	-0.38	4.94	0.04	-0.99	-0.40	BC 8
					Min V _z	-0.35	-0.01	-2.12	-0.02	0.23	0.01	BC 21
					Max M _T	-0.41	-0.21	0.44	0.09	-0.06	0.20	BC 23
					Min M _T	0.88	-0.01	0.65	-0.03	-0.11	-0.11	BC 18
				2.581 Links	Max M _y	1.42	-0.30	-2.00	-0.03	0.46	0.20	BC 14
					Min M _y	-2.19	-0.32	4.92	0.05	-1.03	-0.41	BC 9
					Max M _z	-0.06	-0.33	0.48	0.08	0.01	0.22	BC 22
					Min M _z	-2.19	-0.32	4.92	0.05	-1.03	-0.41	BC 9
					Max N	1.43	-0.30	-2.05	-0.03	0.40	0.21	BC 14
					Min N	-2.26	-0.35	4.39	0.04	-0.82	-0.40	BC 11
					Max V _y	0.55	0.11	0.62	-0.02	-0.16	-0.14	BC 19
					Min V _y	-2.09	-0.42	4.41	0.04	-0.78	-0.38	BC 10
					Max V _z	-1.97	-0.41	5.06	0.04	-0.85	-0.39	BC 8
					Min V _z	-0.35	-0.01	-2.17	-0.02	0.17	0.01	BC 21
				2.581 Rechts	Max M _T	-0.40	-0.21	0.45	0.09	-0.05	0.20	BC 23
					Min M _T	0.88	-0.01	0.67	-0.03	-0.09	-0.11	BC 18
					Max M _y	1.43	-0.30	-2.05	-0.03	0.40	0.21	BC 14
					Min M _y	-2.14	-0.34	5.04	0.05	-0.89	-0.40	BC 9
					Max M _z	-0.06	-0.33	0.49	0.08	0.02	0.23	BC 22
					Min M _z	-2.14	-0.34	5.04	0.05	-0.89	-0.40	BC 9
					Max N	1.43	-0.30	-2.05	-0.03	0.40	0.21	BC 14
					Min N	-2.26	-0.35	4.39	0.04	-0.82	-0.40	BC 11
					Max V _y	0.55	0.11	0.62	-0.02	-0.16	-0.14	BC 19
					Min V _y	-2.09	-0.42	4.41	0.04	-0.78	-0.38	BC 10
				2.677 Links	Max V _z	-1.97	-0.41	5.06	0.04	-0.85	-0.39	BC 8
					Min V _z	-0.35	-0.01	-2.17	-0.02	0.17	0.01	BC 21
					Max M _T	-0.40	-0.21	0.45	0.09	-0.05	0.20	BC 23
					Min M _T	0.88	-0.01	0.67	-0.03	-0.09	-0.11	BC 18
					Max M _y	1.43	-0.30	-2.05	-0.03	0.40	0.21	BC 14
					Min M _y	-2.14	-0.34	5.04	0.05	-0.89	-0.40	BC 9
					Max M _z	-0.06	-0.33	0.49	0.08	0.02	0.23	BC 22
					Min M _z	-2.14	-0.34	5.04	0.05	-0.89	-0.40	BC 9
					Max N	1.43	-0.31	-2.21	-0.03	0.20	0.24	BC 14
					Min N	-2.12	-0.42	4.71	0.04	-0.38	-0.36	BC 11
2.677 Rechts	Max V _y	0.57	0.11	0.67	-0.02	-0.10	-0.15	BC 19				
	Min V _y	-1.95	-0.49	4.73	0.04	-0.34	-0.34	BC 10				
	Max V _z	-1.83	-0.48	5.43	0.04	-0.35	-0.34	BC 8				
	Min V _z	-0.33	-0.01	-2.33	-0.02	-0.05	0.01	BC 21				
	Max M _T	-0.39	-0.21	0.48	0.09	-0.00	0.22	BC 23				
	Min M _T	0.90	-0.02	0.72	-0.03	-0.02	-0.11	BC 18				
	Max M _y	1.43	-0.31	-2.21	-0.03	0.20	0.24	BC 14				
	Min M _y	-2.00	-0.41	5.41	0.05	-0.38	-0.37	BC 9				
	Max M _z	-0.06	-0.34	0.53	0.08	0.07	0.27	BC 22				
	Min M _z	-1.62	-0.42	4.72	0.02	-0.35	-0.37	BC 13				
3.260 Links	Max N	1.46	-0.34	-2.66	-0.03	-1.27	0.44	BC 14				
	Min N	-1.75	-0.61	5.57	0.04	2.71	-0.03	BC 11				

Project: Model: Fastned 4.0-definitief
 Fastned 4.0

Datum: 25-07-2017

4.12 DOORSNEDES - SNEDEKRACHTEN
Resultaatcombinaties

Staaf No.	RC	Knoop No.	Snede x [m]	Krachten [kN]			Momenten [kNm]			Bijbehorend	
				N	V _y	V _z	M _T	M _y	M _z	Belastingsgeval	
55	RC1	68	3.260 Rechts	Max V _y	0.65	0.09	0.85	-0.02	0.36	-0.21	BC 19
				Min V _y	-1.59	-0.69	5.59	0.04	2.76	0.04	BC 10
				Max V _z	-1.48	-0.68	6.43	0.05	3.21	0.03	BC 8
				Min V _z	-0.28	-0.01	-2.78	-0.02	-1.58	0.02	BC 21
				Max M _T	-0.34	-0.21	0.60	0.09	0.32	0.35	BC 23
				Min M _T	1.46	-0.34	-2.66	-0.03	-1.27	0.44	BC 14
				Max M _y	-1.48	-0.68	6.43	0.05	3.21	0.03	BC 8
				Min M _y	-0.28	-0.01	-2.78	-0.02	-1.58	0.02	BC 21
				Max M _z	-0.03	-0.37	0.65	0.08	0.42	0.48	BC 22
				Min M _z	0.65	0.09	0.85	-0.02	0.36	-0.21	BC 19
				Max N	1.46	-0.34	-2.66	-0.03	-1.27	0.44	BC 14
				Min N	-1.75	-0.61	5.57	0.04	2.71	-0.03	BC 11
				Max V _y	0.65	0.09	0.85	-0.02	0.36	-0.21	BC 19
				Min V _y	-1.59	-0.69	5.59	0.04	2.76	0.04	BC 10
				Max V _z	-1.48	-0.68	6.43	0.05	3.21	0.03	BC 8
				Min V _z	-0.28	-0.01	-2.78	-0.02	-1.58	0.02	BC 21
				Max M _T	-0.34	-0.21	0.60	0.09	0.32	0.35	BC 23
				Min M _T	1.46	-0.34	-2.66	-0.03	-1.27	0.44	BC 14
				Max M _y	-1.48	-0.68	6.43	0.05	3.21	0.03	BC 8
				Min M _y	-0.28	-0.01	-2.78	-0.02	-1.58	0.02	BC 21
Max M _z	-0.03	-0.37	0.65	0.08	0.42	0.48	BC 22				
Min M _z	0.65	0.09	0.85	-0.02	0.36	-0.21	BC 19				
56	RC1	166	0.000 Links	Max N	1.82	0.11	-1.86	0.11	0.00	0.08	BC 22
				Min N	-5.83	1.69	4.18	-0.02	-0.00	1.54	BC 11
				Max V _y	-5.69	1.69	4.75	-0.03	-0.00	1.54	BC 9
				Min V _y	1.27	-0.10	-1.88	0.03	-0.00	-0.29	BC 14
				Max V _z	-5.52	1.55	4.77	-0.03	-0.00	1.38	BC 8
				Min V _z	0.93	0.16	-1.92	0.02	0.00	0.04	BC 15
				Max M _T	1.82	0.11	-1.86	0.11	0.00	0.08	BC 22
				Min M _T	-4.00	1.20	3.85	-0.07	-0.00	1.08	BC 7
				Max M _y	1.48	0.38	-1.91	0.10	0.00	0.41	BC 23
				Min M _y	-5.64	1.49	4.77	-0.05	-0.01	1.29	BC 12
				Max M _z	-5.69	1.69	4.75	-0.03	-0.00	1.54	BC 9
				Min M _z	1.27	-0.10	-1.88	0.03	-0.00	-0.29	BC 14
			0.000 Rechts	Max N	1.82	0.11	-1.86	0.11	0.00	0.08	BC 22
				Min N	-5.83	1.69	4.18	-0.02	-0.00	1.54	BC 11
				Max V _y	-5.69	1.69	4.75	-0.03	-0.00	1.54	BC 9
				Min V _y	1.27	-0.10	-1.88	0.03	-0.00	-0.29	BC 14
				Max V _z	-5.52	1.55	4.77	-0.03	-0.00	1.38	BC 8
				Min V _z	0.93	0.16	-1.92	0.02	0.00	0.04	BC 15
				Max M _T	1.82	0.11	-1.86	0.11	0.00	0.08	BC 22
				Min M _T	-4.00	1.20	3.85	-0.07	-0.00	1.08	BC 7
				Max M _y	1.48	0.38	-1.91	0.10	0.00	0.41	BC 23
				Min M _y	-5.64	1.49	4.77	-0.05	-0.01	1.29	BC 12
				Max M _z	-5.69	1.69	4.75	-0.03	-0.00	1.54	BC 9
				Min M _z	1.27	-0.10	-1.88	0.03	-0.00	-0.29	BC 14
			0.583 Links	Max N	1.85	0.09	-1.42	0.11	-1.00	0.01	BC 22
				Min N	-5.37	1.45	3.09	-0.03	2.20	0.60	BC 11
				Max V _y	-5.25	1.45	3.50	-0.03	2.49	0.60	BC 9
				Min V _y	1.29	-0.13	-1.44	0.03	-1.01	-0.22	BC 14
				Max V _z	-5.08	1.33	3.52	-0.03	2.50	0.51	BC 8
				Min V _z	0.97	0.11	-1.47	0.03	-1.04	-0.04	BC 15
				Max M _T	1.85	0.09	-1.42	0.11	-1.00	0.01	BC 22
				Min M _T	-3.71	1.02	2.85	-0.07	2.02	0.41	BC 7
				Max M _y	-5.08	1.33	3.52	-0.03	2.50	0.51	BC 8
				Min M _y	0.97	0.11	-1.47	0.03	-1.04	-0.04	BC 15
				Max M _z	-5.25	1.45	3.50	-0.03	2.49	0.60	BC 9
				Min M _z	1.29	-0.13	-1.44	0.03	-1.01	-0.22	BC 14
			0.583 Rechts	Max N	1.85	0.09	-1.42	0.11	-1.00	0.01	BC 22
				Min N	-5.37	1.45	3.09	-0.03	2.20	0.60	BC 11
				Max V _y	-5.25	1.45	3.50	-0.03	2.49	0.60	BC 9
				Min V _y	1.29	-0.13	-1.44	0.03	-1.01	-0.22	BC 14
				Max V _z	-5.08	1.33	3.52	-0.03	2.50	0.51	BC 8
				Min V _z	0.97	0.11	-1.47	0.03	-1.04	-0.04	BC 15
				Max M _T	1.85	0.09	-1.42	0.11	-1.00	0.01	BC 22
				Min M _T	-3.71	1.02	2.85	-0.07	2.02	0.41	BC 7
				Max M _y	-5.08	1.33	3.52	-0.03	2.50	0.51	BC 8
				Min M _y	0.97	0.11	-1.47	0.03	-1.04	-0.04	BC 15
				Max M _z	-5.25	1.45	3.50	-0.03	2.49	0.60	BC 9
				Min M _z	1.29	-0.13	-1.44	0.03	-1.01	-0.22	BC 14
			0.679 Links	Max N	1.85	0.08	-1.26	0.11	-1.13	0.00	BC 22
				Min N	-5.23	1.31	3.10	-0.05	2.81	0.41	BC 13
				Max V _y	-5.10	1.37	3.10	-0.03	2.81	0.46	BC 9
				Min V _y	1.30	-0.14	-1.28	0.03	-1.14	-0.21	BC 14
				Max V _z	-4.94	1.25	3.12	-0.03	2.82	0.39	BC 8
				Min V _z	0.99	0.10	-1.30	0.03	-1.17	-0.05	BC 15
				Max M _T	1.85	0.08	-1.26	0.11	-1.13	0.00	BC 22
				Min M _T	-3.61	0.96	2.52	-0.07	2.28	0.32	BC 7
				Max M _y	-4.94	1.25	3.12	-0.03	2.82	0.39	BC 8
				Min M _y	0.99	0.10	-1.30	0.03	-1.17	-0.05	BC 15
				Max M _z	-5.10	1.37	3.10	-0.03	2.81	0.46	BC 9
				Min M _z	1.30	-0.14	-1.28	0.03	-1.14	-0.21	BC 14
			0.679 Rechts	Max N	1.85	0.08	-1.26	0.11	-1.13	0.00	BC 22
				Min N	-5.23	1.31	3.10	-0.05	2.81	0.41	BC 13

Project: Model: Fastned 4.0-definitief
 Fastned 4.0

Datum: 25-07-2017

4.12 DOORSNEDES - SNEDEKRACHTEN
Resultaatcombinaties

Staaf No.	RC	Knoop No.	Snede x [m]		Krachten [kN]			Momenten [kNm]			Bijbehorend Belastingsgeval		
					N	V _y	V _z	M _T	M _y	M _z			
56	RC1			0.707 Links	Max V _y	-5.10	1.37	3.10	-0.03	2.81	0.46	BC 9	
					Min V _y	1.30	-0.14	-1.28	0.03	-1.14	-0.21	BC 14	
					Max V _z	-4.94	1.25	3.12	-0.03	2.82	0.39	BC 8	
					Min V _z	0.99	0.10	-1.30	0.03	-1.17	-0.05	BC 15	
					Max M _T	1.85	0.08	-1.26	0.11	-1.13	0.00	BC 22	
					Min M _T	-3.61	0.96	2.52	-0.07	2.28	0.32	BC 7	
					Max M _y	-4.94	1.25	3.12	-0.03	2.82	0.39	BC 8	
					Min M _y	0.99	0.10	-1.30	0.03	-1.17	-0.05	BC 15	
					Max M _z	-5.10	1.37	3.10	-0.03	2.81	0.46	BC 9	
					Min M _z	1.30	-0.14	-1.28	0.03	-1.14	-0.21	BC 14	
					Max N	1.85	0.08	-1.21	0.11	-1.16	0.00	BC 22	
					Min N	-5.18	1.28	2.98	-0.05	2.89	0.37	BC 13	
					Max V _y	-5.06	1.34	2.98	-0.03	2.90	0.43	BC 9	
					Min V _y	1.30	-0.14	-1.23	0.03	-1.18	-0.20	BC 14	
					Max V _z	-4.90	1.22	2.99	-0.03	2.91	0.35	BC 8	
					Min V _z	0.99	0.10	-1.25	0.03	-1.21	-0.06	BC 15	
					Max M _T	1.85	0.08	-1.21	0.11	-1.16	0.00	BC 22	
					Min M _T	-3.58	0.95	2.42	-0.07	2.35	0.29	BC 7	
					Max M _y	-4.90	1.22	2.99	-0.03	2.91	0.35	BC 8	
					Min M _y	0.99	0.10	-1.25	0.03	-1.21	-0.06	BC 15	
					Max M _z	-5.06	1.34	2.98	-0.03	2.90	0.43	BC 9	
					Min M _z	1.30	-0.14	-1.23	0.03	-1.18	-0.20	BC 14	
					0.707 Rechts	Max N	1.85	0.08	-1.21	0.11	-1.16	0.00	BC 22
						Min N	-5.18	1.28	2.98	-0.05	2.89	0.37	BC 13
				Max V _y		-5.06	1.34	2.98	-0.03	2.90	0.43	BC 9	
				Min V _y		1.30	-0.14	-1.23	0.03	-1.18	-0.20	BC 14	
				Max V _z		-4.90	1.22	2.99	-0.03	2.91	0.35	BC 8	
				Min V _z		0.99	0.10	-1.25	0.03	-1.21	-0.06	BC 15	
				Max M _T		1.85	0.08	-1.21	0.11	-1.16	0.00	BC 22	
				Min M _T		-3.58	0.95	2.42	-0.07	2.35	0.29	BC 7	
				Max M _y		-4.90	1.22	2.99	-0.03	2.91	0.35	BC 8	
				Min M _y		0.99	0.10	-1.25	0.03	-1.21	-0.06	BC 15	
				Max M _z		-5.06	1.34	2.98	-0.03	2.90	0.43	BC 9	
				Min M _z		1.30	-0.14	-1.23	0.03	-1.18	-0.20	BC 14	
				2.552 Links		Max N	1.98	-0.06	2.02	0.11	-0.41	-0.01	BC 22
						Min N	-2.22	-0.39	-4.91	-0.06	0.99	-0.43	BC 13
						Max V _y	-0.27	0.06	-0.55	-0.01	0.19	-0.24	BC 17
						Min V _y	-2.14	-0.43	-4.95	-0.06	0.98	-0.35	BC 12
						Max V _z	-0.18	-0.03	2.15	0.02	-0.27	-0.11	BC 21
						Min V _z	-2.14	-0.43	-4.95	-0.06	0.98	-0.35	BC 12
						Max M _T	1.98	-0.06	2.02	0.11	-0.41	-0.01	BC 22
						Min M _T	-1.64	-0.25	-4.04	-0.08	0.79	-0.34	BC 7
						Max M _y	-2.09	-0.34	-4.90	-0.04	1.01	-0.47	BC 9
						Min M _y	1.42	-0.30	2.00	0.03	-0.46	0.20	BC 14
						Max M _z	1.42	-0.30	2.00	0.03	-0.46	0.20	BC 14
						Min M _z	-2.09	-0.34	-4.90	-0.04	1.01	-0.47	BC 9
					2.552 Rechts	Max N	1.98	-0.06	2.02	0.11	-0.41	-0.01	BC 22
						Min N	-2.22	-0.39	-4.91	-0.06	0.99	-0.43	BC 13
						Max V _y	-0.27	0.06	-0.55	-0.01	0.19	-0.24	BC 17
						Min V _y	-2.14	-0.43	-4.95	-0.06	0.98	-0.35	BC 12
						Max V _z	-0.18	-0.03	2.15	0.02	-0.27	-0.11	BC 21
						Min V _z	-2.14	-0.43	-4.95	-0.06	0.98	-0.35	BC 12
						Max M _T	1.98	-0.06	2.02	0.11	-0.41	-0.01	BC 22
						Min M _T	-1.64	-0.25	-4.04	-0.08	0.79	-0.34	BC 7
						Max M _y	-2.09	-0.34	-4.90	-0.04	1.01	-0.47	BC 9
						Min M _y	1.42	-0.30	2.00	0.03	-0.46	0.20	BC 14
						Max M _z	1.42	-0.30	2.00	0.03	-0.46	0.20	BC 14
						Min M _z	-2.09	-0.34	-4.90	-0.04	1.01	-0.47	BC 9
				2.581 Links		Max N	1.98	-0.07	2.07	0.11	-0.36	-0.01	BC 22
						Min N	-2.18	-0.42	-5.02	-0.06	0.85	-0.41	BC 13
						Max V _y	-0.26	0.06	-0.57	-0.01	0.17	-0.24	BC 17
						Min V _y	-2.10	-0.45	-5.06	-0.06	0.84	-0.34	BC 12
						Max V _z	-0.17	-0.04	2.21	0.02	-0.21	-0.11	BC 21
						Min V _z	-2.10	-0.45	-5.06	-0.06	0.84	-0.34	BC 12
						Max M _T	1.98	-0.07	2.07	0.11	-0.36	-0.01	BC 22
						Min M _T	-1.61	-0.27	-4.13	-0.08	0.68	-0.33	BC 7
						Max M _y	-2.05	-0.37	-5.02	-0.04	0.87	-0.46	BC 9
						Min M _y	1.43	-0.30	2.05	0.03	-0.40	0.21	BC 14
						Max M _z	1.43	-0.30	2.05	0.03	-0.40	0.21	BC 14
						Min M _z	-2.05	-0.37	-5.02	-0.04	0.87	-0.46	BC 9
					2.581 Rechts	Max N	1.98	-0.07	2.07	0.11	-0.36	-0.01	BC 22
						Min N	-2.18	-0.42	-5.02	-0.06	0.85	-0.41	BC 13
						Max V _y	-0.26	0.06	-0.57	-0.01	0.17	-0.24	BC 17
						Min V _y	-2.10	-0.45	-5.06	-0.06	0.84	-0.34	BC 12
						Max V _z	-0.17	-0.04	2.21	0.02	-0.21	-0.11	BC 21
						Min V _z	-2.10	-0.45	-5.06	-0.06	0.84	-0.34	BC 12
						Max M _T	1.98	-0.07	2.07	0.11	-0.36	-0.01	BC 22
						Min M _T	-1.61	-0.27	-4.13	-0.08	0.68	-0.33	BC 7
						Max M _y	-2.05	-0.37	-5.02	-0.04	0.87	-0.46	BC 9
						Min M _y	1.43	-0.30	2.05	0.03	-0.40	0.21	BC 14
						Max M _z	1.43	-0.30	2.05	0.03	-0.40	0.21	BC 14
						Min M _z	-2.05	-0.37	-5.02	-0.04	0.87	-0.46	BC 9
				2.677 Links		Max N	1.98	-0.07	2.23	0.11	-0.15	0.00	BC 22
						Min N	-2.03	-0.49	-5.39	-0.06	0.35	-0.37	BC 13

Project: Model: Fastned 4.0-definitief
 Fastned 4.0

Datum: 25-07-2017

4.12 DOORSNEDES - SNEDEKRACHTEN
Resultaatcombinaties

Staaf				Knoep			Snede			Krachten [kN]			Momenten [kNm]			Bijbehorend
No.	RC	No.	x [m]		N	V _y	V _z	M _T	M _y	M _z	Belastingsgeva					
56	RC1		2.677 Rechts	Max V _y	-0.24	0.04	-0.61	-0.01	0.12	-0.25	BC 17					
				Min V _y	-1.96	-0.53	-5.44	-0.06	0.33	-0.29	BC 12					
				Max V _z	-0.16	-0.05	2.37	0.02	0.01	-0.11	BC 21					
				Min V _z	-1.96	-0.53	-5.44	-0.06	0.33	-0.29	BC 12					
				Max M _T	1.98	-0.07	2.23	0.11	-0.15	0.00	BC 22					
				Min M _T	-1.52	-0.32	-4.44	-0.08	0.26	-0.30	BC 7					
				Max M _y	-1.91	-0.45	-5.39	-0.05	0.36	-0.42	BC 9					
				Min M _y	1.43	-0.31	2.21	0.03	-0.20	0.24	BC 14					
				Max M _z	1.43	-0.31	2.21	0.03	-0.20	0.24	BC 14					
				Min M _z	-1.91	-0.45	-5.39	-0.05	0.36	-0.42	BC 9					
				Max N	1.98	-0.07	2.23	0.11	-0.15	0.00	BC 22					
				Min N	-2.03	-0.49	-5.39	-0.06	0.35	-0.37	BC 13					
				Max V _y	-0.24	0.04	-0.61	-0.01	0.12	-0.25	BC 17					
				Min V _y	-1.96	-0.53	-5.44	-0.06	0.33	-0.29	BC 12					
				Max V _z	-0.16	-0.05	2.37	0.02	0.01	-0.11	BC 21					
				Min V _z	-1.96	-0.53	-5.44	-0.06	0.33	-0.29	BC 12					
				Max M _T	1.98	-0.07	2.23	0.11	-0.15	0.00	BC 22					
				Min M _T	-1.52	-0.32	-4.44	-0.08	0.26	-0.30	BC 7					
				Max M _y	-1.91	-0.45	-5.39	-0.05	0.36	-0.42	BC 9					
				Min M _y	1.43	-0.31	2.21	0.03	-0.20	0.24	BC 14					
				Max M _z	1.43	-0.31	2.21	0.03	-0.20	0.24	BC 14					
				Min M _z	-1.91	-0.45	-5.39	-0.05	0.36	-0.42	BC 9					
				Max N	2.01	-0.10	2.68	0.12	1.33	0.06	BC 22					
				Min N	-1.67	-0.70	-6.38	-0.07	-3.18	0.01	BC 13					
				Max V _y	0.00	0.00	0.00	0.00	0.00	0.00						
				Min V _y	-1.61	-0.72	-6.44	-0.06	-3.23	0.11	BC 12					
				Max V _z	-0.11	-0.10	2.83	0.02	1.57	-0.05	BC 21					
				Min V _z	-1.61	-0.72	-6.44	-0.06	-3.23	0.11	BC 12					
				Max M _T	2.01	-0.10	2.68	0.12	1.33	0.06	BC 22					
				Min M _T	-1.27	-0.48	-5.30	-0.08	-2.65	-0.03	BC 7					
				Max M _y	-0.11	-0.10	2.83	0.02	1.57	-0.05	BC 21					
				Min M _y	-1.61	-0.72	-6.44	-0.06	-3.23	0.11	BC 12					
				Max M _z	1.46	-0.34	2.66	0.03	1.27	0.44	BC 14					
				Min M _z	-0.16	-0.03	-0.78	-0.01	-0.30	-0.25	BC 17					
				57	RC1	168	0.000 Links	Max N	0.00	0.00	0.00	0.00	0.00	0.00		
								Min N	-4.93	1.60	4.51	0.03	-0.01	1.57	BC 12	
								Max V _y	-4.78	1.81	4.48	0.04	-0.01	1.83	BC 9	
								Min V _y	-0.75	-1.88	-1.88	0.02	-0.00	-0.42	BC 14	
								Max V _z	-4.93	1.60	4.51	0.03	-0.01	1.57	BC 12	
								Min V _z	-0.39	0.29	-1.94	0.03	0.00	0.27	BC 23	
								Max M _T	-0.62	0.01	-1.89	0.04	-0.00	-0.09	BC 22	
								Min M _T	-1.10	0.53	1.72	-0.01	-0.00	0.58	BC 19	
								Max M _y	-0.39	0.29	-1.94	0.03	0.00	0.27	BC 23	
								Min M _y	-4.93	1.60	4.51	0.03	-0.01	1.57	BC 12	
								Max M _z	-4.78	1.81	4.48	0.04	-0.01	1.83	BC 9	
								Min M _z	-0.75	-1.88	-1.88	0.02	-0.00	-0.42	BC 14	
0.000 Rechts	Max N	0.00	0.00				0.00	0.00	0.00	0.00						
	Min N	-4.93	1.60				4.51	0.03	-0.01	1.57	BC 12					
	Max V _y	-4.78	1.81				4.48	0.04	-0.01	1.83	BC 9					
	Min V _y	-0.75	-1.88				-1.88	0.02	-0.00	-0.42	BC 14					
	Max V _z	-4.93	1.60				4.51	0.03	-0.01	1.57	BC 12					
	Min V _z	-0.39	0.29				-1.94	0.03	0.00	0.27	BC 23					
	Max M _T	-0.62	0.01				-1.89	0.04	-0.00	-0.09	BC 22					
	Min M _T	-1.10	0.53				1.72	-0.01	-0.00	0.58	BC 19					
	Max M _y	-0.39	0.29				-1.94	0.03	0.00	0.27	BC 23					
	Min M _y	-4.93	1.60				4.51	0.03	-0.01	1.57	BC 12					
	Max M _z	-4.78	1.81				4.48	0.04	-0.01	1.83	BC 9					
	Min M _z	-0.75	-1.88				-1.88	0.02	-0.00	-0.42	BC 14					
0.583 Links	Max N	0.00	0.00				0.00	0.00	0.00	0.00						
	Min N	-4.52	1.40				3.33	0.03	2.36	0.66	BC 12					
	Max V _y	-4.36	1.59				3.30	0.03	2.34	0.81	BC 9					
	Min V _y	-0.72	-0.21				-1.43	0.02	-1.01	-0.31	BC 14					
	Max V _z	-4.52	1.40				3.33	0.03	2.36	0.66	BC 12					
	Min V _z	-0.34	0.24				-1.48	0.03	-1.04	0.10	BC 23					
	Max M _T	-0.59	-0.02				-1.45	0.05	-1.02	-0.10	BC 22					
	Min M _T	-1.03	0.47				1.27	-0.01	0.90	0.28	BC 19					
	Max M _y	-4.52	1.40				3.33	0.03	2.36	0.66	BC 12					
	Min M _y	-0.34	0.24				-1.48	0.03	-1.04	0.10	BC 23					
	Max M _z	-4.36	1.59				3.30	0.03	2.34	0.81	BC 9					
	Min M _z	-0.72	-0.21				-1.43	0.02	-1.01	-0.31	BC 14					
0.583 Rechts	Max N	0.00	0.00				0.00	0.00	0.00	0.00						
	Min N	-4.52	1.40				3.33	0.03	2.36	0.66	BC 12					

Project: Model: Fastned 4.0-definitief
 Fastned 4.0

Datum: 25-07-2017

4.12 DOORSNEDES - SNEDEKRACHTEN
Resultaatcombinaties

Staaf No.	RC	Knoop No.	Snede x [m]		Krachten [kN]			Momenten [kNm]			Bijbehorend Belastingsgeval
					N	V _y	V _z	M _T	M _y	M _z	
57	RC1		0.679 Links	Max V _y	-4.36	1.59	3.30	0.03	2.34	0.81	BC 9
				Min V _y	-0.72	-0.21	-1.43	0.02	-1.01	-0.31	BC 14
				Max V _z	-4.52	1.40	3.33	0.03	2.36	0.66	BC 12
				Min V _z	-0.34	0.24	-1.48	0.03	-1.04	0.10	BC 23
				Max M _T	-0.59	-0.02	-1.45	0.05	-1.02	-0.10	BC 22
				Min M _T	-1.03	0.47	1.27	-0.01	0.90	0.28	BC 19
				Max M _y	-4.52	1.40	3.33	0.03	2.36	0.66	BC 12
				Min M _y	-0.34	0.24	-1.48	0.03	-1.04	0.10	BC 23
				Max M _z	-4.36	1.59	3.30	0.03	2.34	0.81	BC 9
				Min M _z	-0.72	-0.21	-1.43	0.02	-1.01	-0.31	BC 14
				Max N	0.00	0.00	0.00	0.00	0.00	0.00	
				Min N	-4.39	1.33	2.95	0.03	2.66	0.52	BC 12
				Max V _y	-4.22	1.51	2.93	0.03	2.64	0.66	BC 9
				Min V _y	-0.72	-0.22	-1.27	0.02	-1.14	-0.29	BC 14
				Max V _z	-4.39	1.33	2.95	0.03	2.66	0.52	BC 12
				Min V _z	-0.33	0.23	-1.32	0.03	-1.18	0.08	BC 23
				Max M _T	-0.59	-0.03	-1.29	0.05	-1.15	-0.10	BC 22
				Min M _T	-1.01	0.45	1.12	-0.01	1.02	0.24	BC 19
				Max M _y	-4.39	1.33	2.95	0.03	2.66	0.52	BC 12
				Min M _y	-0.33	0.23	-1.32	0.03	-1.18	0.08	BC 23
				Max M _z	-4.22	1.51	2.93	0.03	2.64	0.66	BC 9
				Min M _z	-0.72	-0.22	-1.27	0.02	-1.14	-0.29	BC 14
				Max N	0.00	0.00	0.00	0.00	0.00	0.00	
				Min N	-4.39	1.33	2.95	0.03	2.66	0.52	BC 12
				Max V _y	-4.22	1.51	2.93	0.03	2.64	0.66	BC 9
				Min V _y	-0.72	-0.22	-1.27	0.02	-1.14	-0.29	BC 14
				Max V _z	-4.39	1.33	2.95	0.03	2.66	0.52	BC 12
				Min V _z	-0.33	0.23	-1.32	0.03	-1.18	0.08	BC 23
				Max M _T	-0.59	-0.03	-1.29	0.05	-1.15	-0.10	BC 22
				Min M _T	-1.01	0.45	1.12	-0.01	1.02	0.24	BC 19
				Max M _y	-4.39	1.33	2.95	0.03	2.66	0.52	BC 12
				Min M _y	-0.33	0.23	-1.32	0.03	-1.18	0.08	BC 23
				Max M _z	-4.22	1.51	2.93	0.03	2.64	0.66	BC 9
				Min M _z	-0.72	-0.22	-1.27	0.02	-1.14	-0.29	BC 14
				Max N	0.00	0.00	0.00	0.00	0.00	0.00	
				Min N	-4.34	1.30	2.83	0.03	2.74	0.49	BC 12
				Max V _y	-4.18	1.49	2.81	0.03	2.72	0.62	BC 9
				Min V _y	-0.72	-0.22	-1.22	0.02	-1.18	-0.28	BC 14
				Max V _z	-4.34	1.30	2.83	0.03	2.74	0.49	BC 12
				Min V _z	-0.33	0.22	-1.26	0.03	-1.21	0.07	BC 23
				Max M _T	-0.59	-0.03	-1.24	0.05	-1.19	-0.10	BC 22
				Min M _T	-1.01	0.44	1.08	-0.01	1.05	0.23	BC 19
				Max M _y	-4.34	1.30	2.83	0.03	2.74	0.49	BC 12
				Min M _y	-0.33	0.22	-1.26	0.03	-1.21	0.07	BC 23
				Max M _z	-4.18	1.49	2.81	0.03	2.72	0.62	BC 9
				Min M _z	-0.72	-0.22	-1.22	0.02	-1.18	-0.28	BC 14
				Max N	0.00	0.00	0.00	0.00	0.00	0.00	
				Min N	-4.34	1.30	2.83	0.03	2.74	0.49	BC 12
				Max V _y	-4.18	1.49	2.81	0.03	2.72	0.62	BC 9
				Min V _y	-0.72	-0.22	-1.22	0.02	-1.18	-0.28	BC 14
				Max V _z	-4.34	1.30	2.83	0.03	2.74	0.49	BC 12
				Min V _z	-0.33	0.22	-1.26	0.03	-1.21	0.07	BC 23
Max M _T	-0.59	-0.03	-1.24	0.05	-1.19	-0.10	BC 22				
Min M _T	-1.01	0.44	1.08	-0.01	1.05	0.23	BC 19				
Max M _y	-4.34	1.30	2.83	0.03	2.74	0.49	BC 12				
Min M _y	-0.33	0.22	-1.26	0.03	-1.21	0.07	BC 23				
Max M _z	-4.18	1.49	2.81	0.03	2.72	0.62	BC 9				
Min M _z	-0.72	-0.22	-1.22	0.02	-1.18	-0.28	BC 14				
Max N	0.10	-0.01	2.14	0.00	-0.31	-0.13	BC 21				
Min N	-1.66	-0.17	-4.63	0.02	0.97	-0.54	BC 12				
Max V _y	-0.33	0.15	-0.56	0.00	0.17	-0.32	BC 17				
Min V _y	-0.59	-0.39	2.03	0.02	-0.43	0.28	BC 14				
Max V _z	0.10	-0.01	2.14	0.00	-0.31	-0.13	BC 21				
Min V _z	-1.63	-0.13	-4.63	0.03	0.97	-0.58	BC 8				
Max M _T	-0.47	-0.17	2.01	0.05	-0.47	0.09	BC 22				
Min M _T	-0.59	0.07	-1.80	-0.01	0.38	-0.25	BC 19				
Max M _y	-1.46	-0.12	-4.59	0.02	0.98	-0.62	BC 13				
Min M _y	-0.47	-0.17	2.01	0.05	-0.47	0.09	BC 22				
Max M _z	-0.59	-0.39	2.03	0.02	-0.43	0.28	BC 14				
Min M _z	-1.42	-0.08	-4.59	0.02	0.97	-0.67	BC 9				
Max N	0.11	-0.02	2.19	0.00	-0.25	-0.13	BC 21				
Min N	-1.62	-0.19	-4.74	0.02	0.84	-0.54	BC 12				

Project: Model: Fastned 4.0-definitief
 Fastned 4.0

Datum: 25-07-2017

4.12 DOORSNEDES - SNEDEKRACHTEN
Resultaatcombinaties

Staaf				Knoop				Snede				Krachten [kN]				Momenten [kNm]				Bijbehorend		
No.	RC	No.	x [m]		N	V _y	V _z	M _T	M _y	M _z	Belastingsgeval											
57	RC1			2.581 Rechts	Max V _y	-0.32	▷ 0.14	-0.57	0.00	0.16	-0.33	BC 17										
					Min V _y	-0.59	▷ -0.39	2.07	0.02	-0.38	0.29	BC 14										
					Max V _z	0.11	-0.02	▷ 2.19	0.00	-0.25	-0.13	BC 21										
					Min V _z	-1.59	-0.15	▷ -4.74	0.03	0.83	-0.58	BC 8										
					Max M _T	-0.46	-0.18	2.06	▷ 0.05	-0.41	0.10	BC 22										
					Min M _T	-0.59	0.06	-1.85	▷ -0.01	0.33	-0.25	BC 19										
					Max M _y	-1.41	-0.14	-4.70	0.02	▷ 0.85	-0.62	BC 13										
					Min M _y	-0.46	-0.18	2.06	▷ 0.05	-0.41	0.10	BC 22										
					Max M _z	-0.59	-0.39	2.07	0.02	-0.38	▷ 0.29	BC 14										
					Min M _z	-1.38	-0.10	-4.70	0.02	▷ 0.84	-0.66	BC 9										
					Max N	0.11	-0.02	2.19	0.00	-0.25	-0.13	BC 21										
					Min N	-1.62	-0.19	-4.74	0.02	▷ 0.84	-0.54	BC 12										
					Max V _y	-0.32	▷ 0.14	-0.57	0.00	0.16	-0.33	BC 17										
					Min V _y	-0.59	▷ -0.39	2.07	0.02	-0.38	0.29	BC 14										
					Max V _z	0.11	-0.02	▷ 2.19	0.00	-0.25	-0.13	BC 21										
					Min V _z	-1.59	-0.15	▷ -4.74	0.03	0.83	-0.58	BC 8										
					Max M _T	-0.46	-0.18	2.06	▷ 0.05	-0.41	0.10	BC 22										
					Min M _T	-0.59	0.06	-1.85	▷ -0.01	0.33	-0.25	BC 19										
					Max M _y	-1.41	-0.14	-4.70	0.02	▷ 0.85	-0.62	BC 13										
					Min M _y	-0.46	-0.18	2.06	▷ 0.05	-0.41	0.10	BC 22										
				Max M _z	-0.59	-0.39	2.07	0.02	-0.38	▷ 0.29	BC 14											
				Min M _z	-1.38	-0.10	-4.70	0.02	▷ 0.84	-0.66	BC 9											
				Max N	0.12	-0.03	2.36	0.00	-0.03	-0.13	BC 21											
				Min N	-1.49	-0.26	-5.09	0.02	▷ 0.37	-0.51	BC 12											
				Max V _y	-0.30	▷ 0.12	-0.62	0.00	0.10	-0.34	BC 17											
				Min V _y	-0.58	▷ -0.40	2.23	0.02	-0.17	0.33	BC 14											
				Max V _z	0.12	-0.03	▷ 2.36	0.00	-0.03	-0.13	BC 21											
				Min V _z	-1.46	-0.22	▷ -5.09	0.03	0.36	-0.56	BC 8											
				Max M _T	-0.46	-0.18	2.22	▷ 0.05	-0.21	0.12	BC 22											
				Min M _T	-0.57	0.04	-1.99	▷ -0.01	0.15	-0.25	BC 19											
				Max M _y	-1.28	-0.22	-5.04	▷ 0.01	0.38	-0.60	BC 13											
				Min M _y	-0.46	-0.18	2.22	▷ 0.05	-0.21	0.12	BC 22											
				Max M _z	-0.58	-0.40	2.23	0.02	-0.17	▷ 0.33	BC 14											
				Min M _z	-1.25	-0.17	-5.05	0.02	▷ 0.37	-0.65	BC 9											
				Max N	0.12	-0.03	2.36	0.00	-0.03	-0.13	BC 21											
				Min N	-1.49	-0.26	-5.09	0.02	▷ 0.37	-0.51	BC 12											
				Max V _y	-0.30	▷ 0.12	-0.62	0.00	0.10	-0.34	BC 17											
				Min V _y	-0.58	▷ -0.40	2.23	0.02	-0.17	0.33	BC 14											
				Max V _z	0.12	-0.03	▷ 2.36	0.00	-0.03	-0.13	BC 21											
				Min V _z	-1.46	-0.22	▷ -5.09	0.03	0.36	-0.56	BC 8											
				Max M _T	-0.46	-0.18	2.22	▷ 0.05	-0.21	0.12	BC 22											
				Min M _T	-0.57	0.04	-1.99	▷ -0.01	0.15	-0.25	BC 19											
				Max M _y	-1.28	-0.22	-5.04	▷ 0.01	0.38	-0.60	BC 13											
				Min M _y	-0.46	-0.18	2.22	▷ 0.05	-0.21	0.12	BC 22											
				Max M _z	-0.58	-0.40	2.23	0.02	-0.17	▷ 0.33	BC 14											
				Min M _z	-1.25	-0.17	-5.05	0.02	▷ 0.37	-0.65	BC 9											
				Max N	0.17	-0.08	2.81	0.00	1.52	-0.09	BC 21											
				Min N	-1.24	-0.31	-5.14	0.01	-2.54	-0.14	BC 6											
				Max V _y	-0.23	▷ 0.06	-0.79	0.00	-0.32	-0.39	BC 17											
				Min V _y	-1.17	▷ -0.44	-6.03	0.02	-2.96	-0.27	BC 12											
Max V _z	0.17	-0.08	▷ 2.81	0.00	1.52	-0.09	BC 21															
Min V _z	-1.13	-0.40	▷ -6.03	0.02	-2.97	-0.35	BC 8															
Max M _T	-0.43	-0.21	2.66	▷ 0.05	1.26	0.24	BC 22															
Min M _T	-0.49	-0.02	-2.44	▷ -0.01	-1.18	-0.25	BC 19															
Max M _y	0.17	-0.08	2.81	0.00	1.52	-0.09	BC 21															
Min M _y	-1.13	-0.40	-6.03	0.02	-2.97	-0.35	BC 8															
Max M _z	-0.56	-0.42	2.68	0.02	1.31	▷ 0.57	BC 14															
Min M _z	-0.72	-0.17	-5.05	0.01	-2.48	▷ -0.52	BC 3															
Max N	0.17	-0.08	2.81	0.00	1.52	-0.09	BC 21															
Min N	-1.24	-0.31	-5.14	0.01	-2.54	-0.14	BC 6															
Max V _y	-0.23	▷ 0.06	-0.79	0.00	-0.32	-0.39	BC 17															
Min V _y	-1.17	▷ -0.44	-6.03	0.02	-2.96	-0.27	BC 12															
Max V _z	0.17	-0.08	▷ 2.81	0.00	1.52	-0.09	BC 21															
Min V _z	-1.13	-0.40	▷ -6.03	0.02	-2.98	-0.35	BC 8															
Max M _T	-0.43	-0.21	2.66	▷ 0.05	1.26	0.24	BC 22															
Min M _T	-0.49	-0.02	-2.44	▷ -0.01	-1.18	-0.25	BC 19															
Max M _y	0.17	-0.08	2.81	0.00	1.52	-0.09	BC 21															
Min M _y	-1.13	-0.40	-6.03	0.02	-2.98	-0.35	BC 8															
Max M _z	-0.56	-0.42	2.68	0.02	1.31	▷ 0.57	BC 14															
Min M _z	-0.72	-0.17	-5.05	0.01	-2.48	▷ -0.52	BC 3															
58	RC1	170	0.000 Rechts	Max N	▷ 3.06	-0.21	-1.78	-0.02	-0.00	-0.44	BC 14											
				Min N	▷ -17.05	1.78	4.14	0.14	-0.01	1.98	BC 9											
				Max V _y	▷ -17.05	1.78	4.14	0.14	-0.01	1.98	BC 9											
				Min V _y	▷ 3.06	-0.21	-1.78	-0.02	-0.00	-0.44	BC 14											
				Max V _z	-16.41	1.62	▷ 4.17	0.14	-0.02	1.76	BC 12											
				Min V _z	0.92	0.21	▷ -1.85	-0.04	0.00	0.15	BC 23											
				Max M _T	-16.41	1.62	▷ 4.17	▷ 0.14	-0.02	1.76	BC 12											
				Min M _T	0.92	0.21	-1.85	▷ -0.04	0.00	0.15	BC 23											
				Max M _y	0.92	0.21	-1.85	-0.04	▷ 0.00	0.15	BC 23											
				Min M _y	-16.41	1.62	▷ 4.17	▷ 0.14	-0.02	1.76	BC 12											
				Max M _z	-17.05	1.78	4.14	0.14	-0.01	▷ 1.98	BC 9											
				Min M _z	3.06	-0.21	-1.78	-0.02	-0.00	▷ -0.44	BC 14											
				Max N	▷ 3.06	-0.21	-1.78	-0.02	-0.00	-0.44	BC 14											
				Min N	▷ -17.05	1.78	4.14	0.14	-0.01	1.98	BC 9											

Project: Model: Fastned 4.0-definitief
 Fastned 4.0

Datum: 25-07-2017

4.12 DOORSNEDES - SNEDEKRACHTEN
Resultaatcombinaties

Staaf No.				Knoop No.	Snede x [m]	Krachten [kN]			Momenten [kNm]			Bijbehorend Belastingsgeval
						N	V _y	V _z	M _T	M _y	M _z	
58	RC1			0.583 Links	Max V _y	-17.05	▷ 1.78	4.14	0.14	-0.01	1.98	BC 9
					Min V _y	3.06	▷ -0.21	-1.78	-0.02	-0.00	-0.44	BC 14
					Max V _z	-16.41	▷ 1.62	4.17	0.14	-0.02	1.76	BC 12
					Min V _z	0.92	▷ 0.21	-1.85	-0.04	0.00	0.15	BC 23
					Max M _T	-16.41	▷ 1.62	4.17	▷ 0.14	-0.02	1.76	BC 12
					Min M _T	0.92	▷ 0.21	-1.85	▷ -0.04	0.00	0.15	BC 23
					Max M _y	0.92	▷ 0.21	-1.85	▷ -0.04	0.00	0.15	BC 23
					Min M _y	-16.41	▷ 1.62	4.17	▷ 0.14	-0.02	1.76	BC 12
					Max M _z	-17.05	▷ 1.78	4.14	▷ 0.14	-0.01	1.98	BC 9
					Min M _z	3.06	▷ -0.21	-1.78	▷ -0.02	-0.00	-0.44	BC 14
					Max N	▷ 3.08	-0.23	-1.34	-0.02	-0.96	-0.32	BC 14
					Min N	▷ -16.65	1.66	3.01	0.13	2.15	0.95	BC 9
					Max V _y	▷ -16.65	1.66	3.01	0.13	2.15	0.95	BC 9
					Min V _y	▷ 3.08	-0.23	-1.34	-0.02	-0.96	-0.32	BC 14
					Max V _z	-16.02	1.49	▷ 3.03	0.14	2.16	0.82	BC 12
					Min V _z	0.96	0.17	▷ -1.39	-0.04	-0.99	0.02	BC 23
					Max M _T	-16.02	1.49	▷ 3.03	▷ 0.14	2.16	0.82	BC 12
					Min M _T	0.96	0.17	▷ -1.39	▷ -0.04	-0.99	0.02	BC 23
					Max M _y	-16.47	1.54	3.03	▷ 0.14	2.17	0.86	BC 8
					Min M _y	0.96	0.17	-1.39	▷ -0.04	-0.99	0.02	BC 23
					Max M _z	-16.65	1.66	3.01	0.13	2.15	▷ 0.95	BC 9
					Min M _z	3.08	-0.23	-1.34	-0.02	-0.96	▷ -0.32	BC 14
					Max N	▷ 3.08	-0.23	-1.34	-0.02	-0.96	▷ -0.32	BC 14
					Min N	▷ -16.65	1.66	3.01	0.13	2.15	▷ 0.95	BC 9
					Max V _y	▷ -16.65	1.66	3.01	0.13	2.15	▷ 0.95	BC 9
					Min V _y	▷ 3.08	-0.23	-1.34	-0.02	-0.96	▷ -0.32	BC 14
					Max V _z	-16.02	1.49	▷ 3.03	0.14	2.16	0.82	BC 12
					Min V _z	0.96	0.17	▷ -1.39	-0.04	-0.99	0.02	BC 23
					Max M _T	-16.02	1.49	▷ 3.03	▷ 0.14	2.16	0.82	BC 12
					Min M _T	0.96	0.17	▷ -1.39	▷ -0.04	-0.99	0.02	BC 23
					Max M _y	-16.47	1.54	3.03	▷ 0.14	2.17	0.86	BC 8
					Min M _y	0.96	0.17	-1.39	▷ -0.04	-0.99	0.02	BC 23
					Max M _z	-16.65	1.66	3.01	0.13	2.15	▷ 0.95	BC 9
					Min M _z	3.08	-0.23	-1.34	-0.02	-0.96	▷ -0.32	BC 14
					Max N	▷ 3.08	-0.23	-1.34	-0.02	-0.96	▷ -0.32	BC 14
					Min N	▷ -16.65	1.66	3.01	0.13	2.15	▷ 0.95	BC 9
					Max V _y	▷ -16.65	1.66	3.01	0.13	2.15	▷ 0.95	BC 9
					Min V _y	▷ 3.08	-0.23	-1.34	-0.02	-0.96	▷ -0.32	BC 14
					Max V _z	-16.02	1.49	▷ 3.03	0.14	2.16	0.82	BC 12
					Min V _z	0.96	0.17	▷ -1.39	-0.04	-0.99	0.02	BC 23
					Max M _T	-16.02	1.49	▷ 3.03	▷ 0.14	2.16	0.82	BC 12
					Min M _T	0.96	0.17	▷ -1.39	▷ -0.04	-0.99	0.02	BC 23
					Max M _y	-16.47	1.54	3.03	▷ 0.14	2.17	0.86	BC 8
					Min M _y	0.96	0.17	-1.39	▷ -0.04	-0.99	0.02	BC 23
					Max M _z	-16.65	1.66	3.01	0.13	2.15	▷ 0.95	BC 9
					Min M _z	3.08	-0.23	-1.34	-0.02	-0.96	▷ -0.32	BC 14
					Max N	▷ 3.09	-0.24	-1.18	-0.02	-1.08	▷ -0.30	BC 14
					Min N	▷ -16.52	1.59	2.65	0.13	2.43	▷ 0.79	BC 9
					Max V _y	▷ -16.52	1.59	2.65	0.13	2.43	▷ 0.79	BC 9
					Min V _y	▷ 3.09	-0.24	-1.18	-0.02	-1.08	▷ -0.30	BC 14
					Max V _z	-15.90	1.43	▷ 2.66	0.14	2.44	0.67	BC 12
					Min V _z	0.97	0.15	▷ -1.22	-0.04	-1.11	0.00	BC 23
					Max M _T	-15.90	1.43	▷ 2.66	▷ 0.14	2.44	0.67	BC 12
					Min M _T	0.97	0.15	▷ -1.22	▷ -0.04	-1.11	0.00	BC 23
Max M _y	-16.35	1.48	2.66	▷ 0.14	2.44	0.72	BC 8					
Min M _y	0.97	0.15	-1.22	▷ -0.04	-1.11	0.00	BC 23					
Max M _z	-16.52	1.59	2.65	0.13	2.43	▷ 0.79	BC 9					
Min M _z	3.09	-0.24	-1.18	-0.02	-1.08	▷ -0.30	BC 14					
Max N	▷ 3.09	-0.24	-1.18	-0.02	-1.08	▷ -0.30	BC 14					
Min N	▷ -16.52	1.59	2.65	0.13	2.43	▷ 0.79	BC 9					
Max V _y	▷ -16.52	1.59	2.65	0.13	2.43	▷ 0.79	BC 9					
Min V _y	▷ 3.09	-0.24	-1.18	-0.02	-1.08	▷ -0.30	BC 14					
Max V _z	-15.90	1.43	▷ 2.66	0.14	2.44	0.67	BC 12					
Min V _z	0.97	0.15	▷ -1.22	-0.04	-1.11	0.00	BC 23					
Max M _T	-15.90	1.43	▷ 2.66	▷ 0.14	2.44	0.67	BC 12					
Min M _T	0.97	0.15	▷ -1.22	▷ -0.04	-1.11	0.00	BC 23					
Max M _y	-16.35	1.48	2.66	▷ 0.14	2.44	0.72	BC 8					
Min M _y	0.97	0.15	-1.22	▷ -0.04	-1.11	0.00	BC 23					
Max M _z	-16.52	1.59	2.65	0.13	2.43	▷ 0.79	BC 9					
Min M _z	3.09	-0.24	-1.18	-0.02	-1.08	▷ -0.30	BC 14					
Max N	▷ 3.09	-0.24	-1.13	-0.02	-1.11	▷ -0.29	BC 14					
Min N	▷ -16.48	1.57	2.54	0.13	2.50	▷ 0.74	BC 9					
Max V _y	▷ -16.48	1.57	2.54	0.13	2.50	▷ 0.74	BC 9					
Min V _y	▷ 3.09	-0.24	-1.13	-0.02	-1.11	▷ -0.29	BC 14					
Max V _z	-15.86	1.41	▷ 2.55	0.14	2.51	0.63	BC 12					
Min V _z	0.98	0.15	▷ -1.17	-0.04	-1.15	0.00	BC 23					
Max M _T	-15.86	1.41	▷ 2.55	▷ 0.14	2.51	0.63	BC 12					
Min M _T	0.98	0.15	-1.17	▷ -0.04	-1.15	0.00	BC 23					
Max M _y	-16.31	1.46	2.55	▷ 0.14	2.51	0.67	BC 8					
Min M _y	0.98	0.15	-1.17	▷ -0.04	-1.15	0.00	BC 23					
Max M _z	-16.48	1.57	2.54	0.13	2.50	▷ 0.74	BC 9					
Min M _z	3.09	-0.24	-1.13	-0.02	-1.11	▷ -0.29	BC 14					
Max N	▷ 3.09	-0.24	-1.13	-0.02	-1.11	▷ -0.29	BC 14					
Min N	▷ -16.48	1.57	2.54	0.13	2.50	▷ 0.74	BC 9					
Max V _y	▷ -16.48	1.57	2.54	0.13	2.50	▷ 0.74	BC 9					
Min V _y	▷ 3.09	-0.24	-1.13	-0.02	-1.11	▷ -0.29	BC 14					
Max V _z	-15.86	1.41	▷ 2.55	0.14	2.51	0.63	BC 12					
Min V _z	0.98	0.15	▷ -1.17	-0.04	-1.15	0.00	BC 23					
Max M _T	-15.86	1.41	▷ 2.55	▷ 0.14	2.51	0.63	BC 12					
Min M _T	0.98	0.15	-1.17	▷ -0.04	-1.15	0.00	BC 23					
Max M _y	-16.31	1.46	2.55	▷ 0.14	2.51	0.67	BC 8					
Min M _y	0.98	0.15	-1.17	▷ -0.04	-1.15	0.00	BC 23					
Max M _z	-16.48	1.57	2.54	0.13	2.50	▷ 0.74	BC 9					
Min M _z	3.09	-0.24	-1.13	-0.02	-1.11	▷ -0.29	BC 14					
Max N	▷ 3.22	-0.40	2.09	-0.02	-0.23	▷ 0.30	BC 14					
Min N	▷ -13.92	0.07	-4.59	0.13	0.48	▷ -0.81	BC 9					

Project: Model: Fastned 4.0-definitief
 Fastned 4.0

Datum: 25-07-2017

4.12 DOORSNEDES - SNEDEKRACHTEN
Resultaatcombinaties

Staaf				Knoop				Snede				Krachten [kN]				Momenten [kNm]				Bijbehorend	
No.	RC	No.	x [m]		N	V _y	V _z	M _T	M _y	M _z	Belastingsgeval										
58	RC1			2.552 Rechts	Max V _y	-4.71	▷	0.18	-0.60	0.03	0.09	-0.36	BC 17								
					Min V _y	3.22	▷	-0.40	2.09	-0.02	-0.23	0.30	BC 14								
					Max V _z	1.59		-0.06	▷	2.20	-0.02	-0.15	-0.09	BC 21							
					Min V _z	-13.82	0.04	▷	-4.62	0.13	0.47	-0.74	BC 8								
					Max M _T	-13.37	0.00		-4.62	▷	0.13	0.48	-0.70	BC 12							
					Min M _T	1.25	-0.14	▷	2.16	▷	-0.03	-0.23	-0.01	BC 23							
					Max M _y	-13.47	0.04		-4.58	0.13	▷	0.49	-0.77	BC 13							
					Min M _y	1.43	-0.22	2.09	-0.02	▷	-0.25	0.13	BC 22								
					Max M _z	3.22	-0.40	2.09	-0.02		-0.23	▷	0.30	BC 14							
					Min M _z	-13.92	0.07	-4.59	0.13		0.48	▷	-0.81	BC 9							
					Max N	3.22	-0.40	2.09	-0.02	-0.23	0.30	BC 14									
					Min N	-13.92	0.07	-4.59	0.13	0.48	-0.81	BC 9									
					Max V _y	-4.71	▷	0.18	-0.60	0.03	0.09	-0.36	BC 17								
					Min V _y	3.22	▷	-0.40	2.09	-0.02	-0.23	0.30	BC 14								
					Max V _z	1.59	-0.06	▷	2.20	-0.02	-0.15	-0.09	BC 21								
					Min V _z	-13.82	0.04	▷	-4.62	0.13	0.47	-0.74	BC 8								
					Max M _T	-13.37	0.00		-4.62	▷	0.13	0.48	-0.70	BC 12							
					Min M _T	1.25	-0.14	▷	2.16	▷	-0.03	-0.23	-0.01	BC 23							
					Max M _y	-13.47	0.04		-4.58	0.13	▷	0.49	-0.77	BC 13							
					Min M _y	1.43	-0.22	2.09	-0.02	▷	-0.25	0.13	BC 22								
					Max M _z	3.22	-0.40	2.09	-0.02		-0.23	▷	0.30	BC 14							
					Min M _z	-13.92	0.07	-4.59	0.13		0.48	▷	-0.81	BC 9							
					2.581 Links	Max N	3.22	-0.40	2.14	-0.02	-0.17	0.31	BC 14								
						Min N	-13.88	0.05	-4.69	0.13	0.35	-0.81	BC 9								
				Max V _y		-4.70	▷	0.17	-0.61	0.03	0.07	-0.36	BC 17								
				Min V _y		3.22	▷	-0.40	2.14	-0.02	-0.17	0.31	BC 14								
				Max V _z		1.59	-0.06	▷	2.25	-0.02	-0.09	-0.09	BC 21								
				Min V _z		-13.78	0.02	▷	-4.73	0.13	0.34	-0.74	BC 8								
				Max M _T		-13.33	-0.02	▷	-4.72	0.13	0.35	-0.70	BC 12								
				Min M _T		1.25	-0.14	▷	2.22	-0.03	-0.17	-0.00	BC 23								
				Max M _y		-13.43	0.01	-4.68	0.13	▷	0.36	-0.77	BC 13								
				Min M _y		1.43	-0.22	2.14	-0.02	▷	-0.19	0.14	BC 22								
				Max M _z		3.22	-0.40	2.14	-0.02		-0.17	▷	0.31	BC 14							
				Min M _z		-13.88	0.05	-4.69	0.13	▷	0.35	▷	-0.81	BC 9							
				Max N		3.22	-0.40	2.14	-0.02	-0.17	0.31	BC 14									
				Min N		-13.88	0.05	-4.69	0.13	0.35	-0.81	BC 9									
				Max V _y		-4.70	▷	0.17	-0.61	0.03	0.07	-0.36	BC 17								
				Min V _y		3.22	▷	-0.40	2.14	-0.02	-0.17	0.31	BC 14								
				Max V _z		1.59	-0.06	▷	2.25	-0.02	-0.09	-0.09	BC 21								
				Min V _z		-13.78	0.02	▷	-4.73	0.13	0.34	-0.74	BC 8								
				Max M _T		-13.33	-0.02	▷	-4.72	0.13	0.35	-0.70	BC 12								
				Min M _T		1.25	-0.14	▷	2.22	-0.03	-0.17	-0.00	BC 23								
				Max M _y		-13.43	0.01	-4.68	0.13	▷	0.36	-0.77	BC 13								
				Min M _y		1.43	-0.22	2.14	-0.02	▷	-0.19	0.14	BC 22								
				Max M _z		3.22	-0.40	2.14	-0.02		-0.17	▷	0.31	BC 14							
				Min M _z		-13.88	0.05	-4.69	0.13	▷	0.35	▷	-0.81	BC 9							
				2.677 Links	Max N	3.22	-0.41	2.30	-0.02	0.04	0.35	BC 14									
					Min N	-13.75	-0.03	-5.01	0.12	-0.12	-0.81	BC 9									
					Max V _y	-4.68	▷	0.15	-0.66	0.03	0.01	-0.38	BC 17								
					Min V _y	3.22	▷	-0.41	2.30	-0.02	0.04	0.35	BC 14								
					Max V _z	1.60	-0.08	▷	2.41	-0.02	0.14	-0.08	BC 21								
					Min V _z	-13.66	-0.05	▷	-5.05	0.13	-0.13	-0.73	BC 8								
					Max M _T	-13.21	-0.09	▷	-5.05	0.13	-0.12	-0.69	BC 12								
					Min M _T	1.27	-0.16	▷	2.38	-0.03	0.05	0.01	BC 23								
					Max M _y	1.60	-0.08	▷	2.41	-0.02	▷	0.14	-0.08	BC 21							
					Min M _y	-11.80	0.04	-4.34	0.11	▷	-0.14	-0.58	BC 2								
					Max M _z	3.22	-0.41	2.30	-0.02	0.04	▷	0.35	BC 14								
					Min M _z	-13.75	-0.03	-5.01	0.12	-0.12	▷	-0.81	BC 9								
					Max N	3.22	-0.41	2.30	-0.02	0.04	0.35	BC 14									
					Min N	-13.75	-0.03	-5.01	0.12	-0.12	-0.81	BC 9									
					Max V _y	-4.68	▷	0.15	-0.66	0.03	0.01	-0.38	BC 17								
					Min V _y	3.22	▷	-0.41	2.30	-0.02	0.04	0.35	BC 14								
					Max V _z	1.60	-0.08	▷	2.41	-0.02	0.14	-0.08	BC 21								
					Min V _z	-13.66	-0.05	▷	-5.05	0.13	-0.13	-0.73	BC 8								
					Max M _T	-13.21	-0.09	▷	-5.05	0.13	-0.12	-0.69	BC 12								
					Min M _T	1.27	-0.16	▷	2.38	-0.03	0.05	0.01	BC 23								
					Max M _y	1.60	-0.08	▷	2.41	-0.02	▷	0.14	-0.08	BC 21							
					Min M _y	-11.80	0.04	-4.34	0.11	▷	-0.14	-0.58	BC 2								
					Max M _z	3.22	-0.41	2.30	-0.02	0.04	▷	0.35	BC 14								
					Min M _z	-13.75	-0.03	-5.01	0.12	-0.12	▷	-0.81	BC 9								
				3.260 Links	Max N	3.25	-0.45	2.74	-0.02	1.56	0.60	BC 14									
					Min N	-13.44	-0.25	-5.85	0.12	-3.37	-0.70	BC 9									
					Max V _y	-4.61	▷	0.08	-0.82	0.03	-0.43	-0.44	BC 17								
					Min V _y	3.25	▷	-0.45	2.74	-0.02	1.56	0.60	BC 14								
					Max V _z	1.65	-0.12	▷	2.87	-0.02	1.72	-0.02	BC 21								
					Min V _z	-13.36	-0.26	▷	-5.90	0.13	-3.41	-0.62	BC 8								
					Max M _T	-12.92	-0.28	▷	-5.90	0.13	-3.40	-0.56	BC 12								
					Min M _T	1.31	-0.20	▷	2.84	-0.03	1.62	0.13	BC 23								
					Max M _y	1.65	-0.12	▷	2.87	-0.02	▷	1.72	-0.02	BC 21							
					Min M _y	-13.36	-0.26	-5.90	0.13	▷	-3.41	-0.62	BC 8								
					Max M _z	3.25	-0.45	2.74	-0.02	1.56	▷	0.60	BC 14								
					Min M _z	-11.77	-0.07	-5.02	0.10	-2.90	▷	-0.72	BC 3								
					73	3.260 Rechts	Max N	3.25	-0.45	2.74	-0.02	1.56	0.60	BC 14							
							Min N	-13.44	-0.25	-5.85	0.12	-3.37	-0.70	BC 9							

Project: Model: Fastned 4.0-definitief
 Fastned 4.0

Datum: 25-07-2017

4.12 DOORSNEDES - SNEDEKRACHTEN
Resultaatcombinaties

Staaf				Knoop	Snede	Krachten [kN]			Momenten [kNm]			Bijbehorend
No.	RC	No.	x [m]		N	V _y	V _z	M _T	M _y	M _z	Belastingsgeval	
58	RC1			Max V _y	-4.61	▷ 0.08	-0.82	0.03	-0.43	-0.44	BC 17	
				Min V _y	3.25	▷ -0.45	2.74	-0.02	1.56	0.60	BC 14	
				Max V _z	1.65	-0.12 ▷	2.87	-0.02	1.72	-0.02	BC 21	
				Min V _z	-13.36	-0.26 ▷	-5.90	0.13	-3.41	-0.62	BC 8	
				Max M _T	-12.92	-0.28	-5.90	▷ 0.13	-3.40	-0.56	BC 12	
				Min M _T	1.31	-0.20	2.84	▷ -0.03	1.62	0.13	BC 23	
				Max M _y	1.65	-0.12	2.87	-0.02	1.72	-0.02	BC 21	
				Min M _y	-13.36	-0.26	-5.90	0.13 ▷	-3.41	-0.62	BC 8	
				Max M _z	3.25	-0.45	2.74	-0.02	1.56	▷ 0.60	BC 14	
				Min M _z	-11.77	-0.07	-5.02	0.10	-2.90	▷ -0.72	BC 3	
Snede No.1 - 5 : T-Rechthoek 200/730 - T-Rechthoek 200/320												
181	RC1	34	0.000 Links	Max N	▷ 0.00	0.00	0.00	0.00	0.00	0.00		
				Min N	-5.24	0.42	45.88	-0.01	-128.93	1.17	BC 11	
				Max V _y	-2.97	▷ 2.96	-3.61	0.91	11.18	8.27	BC 23	
				Min V _y	-2.19	▷ -1.20	38.95	-0.33	-110.02	-3.35	BC 6	
				Max V _z	-3.86	-0.00 ▷	52.27	0.00	-147.53	-0.00	BC 8	
				Min V _z	-3.69	0.77 ▷	-16.29	0.05	48.18	2.15	BC 21	
				Max M _T	-2.97	2.96	-3.61	▷ 0.91	11.18	8.27	BC 23	
				Min M _T	-1.01	-1.14	18.32	▷ -0.38	-51.74	-3.18	BC 18	
				Max M _y	-3.69	0.77	-16.29	0.05	48.18	2.15	BC 21	
				Min M _y	-3.86	-0.00	52.27	0.00 ▷	-147.53	-0.00	BC 8	
				Max M _z	-2.97	2.96	-3.61	0.91	11.18	▷ 8.27	BC 23	
				Min M _z	-2.19	-1.20	38.95	-0.33	-110.02	▷ -3.35	BC 6	
			0.000 Rechts	Max N	▷ 0.00	0.00	0.00	0.00	0.00	0.00		
				Min N	-5.24	0.42	45.88	-0.01	-128.93	1.17	BC 11	
				Max V _y	-2.97	▷ 2.96	-3.61	0.91	11.18	8.27	BC 23	
				Min V _y	-2.19	▷ -1.20	38.95	-0.33	-110.02	-3.35	BC 6	
				Max V _z	-3.86	-0.00 ▷	52.27	0.00	-147.53	-0.00	BC 8	
				Min V _z	-3.69	0.77 ▷	-16.29	0.05	48.18	2.15	BC 21	
				Max M _T	-2.97	2.96	-3.61	▷ 0.91	11.18	8.27	BC 23	
				Min M _T	-1.01	-1.14	18.32	▷ -0.38	-51.74	-3.18	BC 18	
				Max M _y	-3.69	0.77	-16.29	0.05	48.18	2.15	BC 21	
				Min M _y	-3.86	-0.00	52.27	0.00 ▷	-147.53	-0.00	BC 8	
				Max M _z	-2.97	2.96	-3.61	0.91	11.18	▷ 8.27	BC 23	
				Min M _z	-2.19	-1.20	38.95	-0.33	-110.02	▷ -3.35	BC 6	
			0.679 Links	Max N	▷ 0.00	0.00	0.00	0.00	0.00	0.00		
				Min N	-4.33	0.41	43.86	-0.02	-98.32	0.89	BC 11	
				Max V _y	-2.76	▷ 2.85	-3.75	0.91	8.65	6.28	BC 23	
				Min V _y	-1.54	▷ -1.16	37.27	-0.33	-84.02	-2.57	BC 6	
				Max V _z	-2.94	-0.00 ▷	50.08	0.00	-112.62	-0.00	BC 8	
				Min V _z	-3.48	0.74 ▷	-16.09	0.05	37.11	1.63	BC 21	
				Max M _T	-2.76	2.85	-3.75	▷ 0.91	8.65	6.28	BC 23	
				Min M _T	-0.73	-1.10	17.42	▷ -0.38	-39.57	-2.42	BC 18	
				Max M _y	-3.48	0.74	-16.09	0.05	37.11	1.63	BC 21	
				Min M _y	-2.94	-0.00	50.08	0.00 ▷	-112.62	-0.00	BC 8	
				Max M _z	-2.76	2.85	-3.75	0.91	8.65	▷ 6.28	BC 23	
				Min M _z	-1.54	-1.16	37.27	-0.33	-84.02	▷ -2.57	BC 6	
			0.679 Rechts	Max N	▷ 0.00	0.00	0.00	0.00	0.00	0.00		
				Min N	-4.33	0.41	43.86	-0.02	-98.32	0.89	BC 11	
				Max V _y	-2.76	▷ 2.85	-3.75	0.91	8.65	6.28	BC 23	
				Min V _y	-1.54	▷ -1.16	37.27	-0.33	-84.02	-2.57	BC 6	
				Max V _z	-2.94	-0.00 ▷	50.08	0.00	-112.62	-0.00	BC 8	
				Min V _z	-3.48	0.74 ▷	-16.09	0.05	37.11	1.63	BC 21	
				Max M _T	-2.76	2.85	-3.75	▷ 0.91	8.65	6.28	BC 23	
				Min M _T	-0.73	-1.10	17.42	▷ -0.38	-39.57	-2.42	BC 18	
				Max M _y	-3.48	0.74	-16.09	0.05	37.11	1.63	BC 21	
				Min M _y	-2.94	-0.00	50.08	0.00 ▷	-112.62	-0.00	BC 8	
				Max M _z	-2.76	2.85	-3.75	0.91	8.65	▷ 6.28	BC 23	
				Min M _z	-1.54	-1.16	37.27	-0.33	-84.02	▷ -2.57	BC 6	
			0.707 Links	Max N	▷ 0.00	0.00	0.00	0.00	0.00	0.00		
				Min N	-4.27	0.41	43.72	-0.02	-97.09	0.88	BC 11	
				Max V _y	-2.75	▷ 2.84	-3.74	0.91	8.55	6.20	BC 23	
				Min V _y	-1.50	▷ -1.16	37.16	-0.33	-82.97	-2.53	BC 6	
				Max V _z	-2.89	-0.00 ▷	49.93	0.00	-111.21	-0.00	BC 8	
				Min V _z	-3.47	0.74 ▷	-16.05	0.05	36.66	1.61	BC 21	
				Max M _T	-2.75	2.84	-3.74	▷ 0.91	8.55	6.20	BC 23	
				Min M _T	-0.72	-1.10	17.38	▷ -0.38	-39.08	-2.39	BC 18	
				Max M _y	-3.47	0.74	-16.05	0.05	36.66	1.61	BC 21	
				Min M _y	-2.89	-0.00	49.93	0.00 ▷	-111.21	-0.00	BC 8	
				Max M _z	-2.75	2.84	-3.74	0.91	8.55	▷ 6.20	BC 23	
				Min M _z	-1.50	-1.16	37.16	-0.33	-82.97	▷ -2.53	BC 6	
			0.707 Rechts	Max N	▷ 0.00	0.00	0.00	0.00	0.00	0.00		
				Min N	-4.27	0.41	43.72	-0.02	-97.09	0.88	BC 11	
				Max V _y	-2.75	▷ 2.84	-3.74	0.91	8.55	6.20	BC 23	
				Min V _y	-1.50	▷ -1.16	37.16	-0.33	-82.97	-2.53	BC 6	
				Max V _z	-2.89	-0.00 ▷	49.93	0.00	-111.20	-0.00	BC 8	
				Min V _z	-3.47	0.74 ▷	-16.05	0.05	36.66	1.61	BC 21	
				Max M _T	-2.75	2.84	-3.74	▷ 0.91	8.55	6.20	BC 23	
				Min M _T	-0.72	-1.10	17.38	▷ -0.38	-39.08	-2.39	BC 18	
				Max M _y	-3.47	0.74	-16.05	0.05	36.66	1.61	BC 21	
				Min M _y	-2.89	-0.00	49.93	0.00 ▷	-111.20	-0.00	BC 8	
				Max M _z	-2.75	2.84	-3.74	0.91	8.55	▷ 6.20	BC 23	
				Min M _z	-1.50	-1.16	37.16	-0.33	-82.97	▷ -2.53	BC 6	
			2.581 Links	Max N	▷ 1.35	0.00	34.87	0.00	-23.01	0.00	BC 2	
				Min N	-3.04	0.00	11.01	0.00	-7.30	0.00	BC 24	

Project: Model: Fastned 4.0-definitief
 Fastned 4.0

Datum: 25-07-2017

4.12 DOORSNEDES - SNEDEKRACHTEN
Resultaatcombinaties

Staaf No.	RC	Knoop No.	Snede x [m]		Krachten [kN]			Momenten [kNm]			Bijbehorend Belastingsgeval		
					N	V _y	V _z	M _T	M _y	M _z			
181	RC1				Max V _y	-2.18	2.22	-3.13	0.90	2.06	1.45	BC 23	
					Min V _y	0.92	-0.94	30.25	-0.39	-19.97	-0.61	BC 6	
					Max V _z	0.77	-0.00	40.46	0.00	-26.71	-0.00	BC 8	
					Min V _z	-2.89	0.57	-13.50	0.04	8.92	0.37	BC 21	
					Max M _T	-2.18	2.22	-3.13	0.90	2.06	1.45	BC 23	
					Min M _T	-0.00	-0.87	14.34	-0.41	-9.46	-0.57	BC 18	
					Max M _y	-2.89	0.57	-13.50	0.04	8.92	0.37	BC 21	
					Min M _y	0.77	-0.00	40.46	0.00	-26.71	-0.00	BC 8	
					Max M _z	-2.18	2.22	-3.13	0.90	2.06	1.45	BC 23	
					Min M _z	0.92	-0.94	30.25	-0.39	-19.97	-0.61	BC 6	
					2.581 Rechts	Max N	1.35	0.00	34.87	0.00	-23.01	0.00	BC 2
						Min N	-3.04	0.00	11.01	0.00	-7.30	0.00	BC 24
						Max V _y	-2.18	2.22	-3.13	0.90	2.06	1.45	BC 23
						Min V _y	0.92	-0.94	30.25	-0.39	-19.97	-0.61	BC 6
						Max V _z	0.77	-0.00	40.46	0.00	-26.71	-0.00	BC 8
						Min V _z	-2.89	0.57	-13.50	0.04	8.92	0.37	BC 21
						Max M _T	-2.18	2.22	-3.13	0.90	2.06	1.45	BC 23
						Min M _T	-0.00	-0.87	14.34	-0.41	-9.46	-0.57	BC 18
						Max M _y	-2.89	0.57	-13.50	0.04	8.92	0.37	BC 21
						Min M _y	0.77	-0.00	40.46	0.00	-26.71	-0.00	BC 8
						Max M _z	-2.18	2.22	-3.13	0.90	2.06	1.45	BC 23
						Min M _z	0.92	-0.94	30.25	-0.39	-19.97	-0.61	BC 6
					2.677 Links	Max N	1.45	0.00	34.49	0.00	-19.67	0.00	BC 2
						Min N	-3.00	0.00	10.92	0.00	-6.24	0.00	BC 24
						Max V _y	-2.16	2.18	-3.09	0.90	1.76	1.24	BC 23
						Min V _y	1.02	-0.93	29.92	-0.40	-17.07	-0.52	BC 6
						Max V _z	0.93	-0.00	40.02	0.00	-22.83	-0.00	BC 8
						Min V _z	-2.86	0.57	-13.36	0.04	7.63	0.32	BC 21
						Max M _T	-2.16	2.18	-3.09	0.90	1.76	1.24	BC 23
						Min M _T	0.03	-0.86	14.19	-0.41	-8.08	-0.49	BC 18
						Max M _y	-2.86	0.57	-13.36	0.04	7.63	0.32	BC 21
						Min M _y	0.93	-0.00	40.02	0.00	-22.83	-0.00	BC 8
						Max M _z	-2.16	2.18	-3.09	0.90	1.76	1.24	BC 23
						Min M _z	1.02	-0.93	29.92	-0.40	-17.07	-0.52	BC 6
					2.677 Rechts	Max N	1.45	0.00	34.49	0.00	-19.67	0.00	BC 2
						Min N	-3.00	0.00	10.92	0.00	-6.24	0.00	BC 24
						Max V _y	-2.16	2.18	-3.09	0.90	1.76	1.24	BC 23
						Min V _y	1.02	-0.93	29.92	-0.40	-17.07	-0.52	BC 6
						Max V _z	0.93	-0.00	40.02	0.00	-22.83	-0.00	BC 8
						Min V _z	-2.86	0.57	-13.36	0.04	7.63	0.32	BC 21
						Max M _T	-2.16	2.18	-3.09	0.90	1.76	1.24	BC 23
						Min M _T	0.03	-0.86	14.19	-0.41	-8.08	-0.49	BC 18
						Max M _y	-2.86	0.57	-13.36	0.04	7.63	0.32	BC 21
						Min M _y	0.93	-0.00	40.02	0.00	-22.83	-0.00	BC 8
						Max M _z	-2.16	2.18	-3.09	0.90	1.76	1.24	BC 23
						Min M _z	1.02	-0.93	29.92	-0.40	-17.07	-0.52	BC 6
					3.201	Max N	1.79	0.00	33.37	0.00	-1.96	0.00	BC 2
						Min N	-2.85	-0.00	10.56	0.00	-0.62	0.00	BC 24
						Max V _y	-2.06	2.08	-3.03	0.89	0.17	0.12	BC 23
						Min V _y	1.35	-0.90	28.95	-0.42	-1.70	-0.05	BC 6
						Max V _z	1.41	0.00	38.74	0.00	-2.27	0.00	BC 8
						Min V _z	-2.76	0.54	-12.99	0.03	0.76	0.03	BC 21
						Max M _T	-2.06	2.08	-3.03	0.89	0.17	0.12	BC 23
						Min M _T	0.16	-0.83	13.68	-0.42	-0.80	-0.05	BC 18
						Max M _y	-2.76	0.54	-12.99	0.03	0.76	0.03	BC 21
						Min M _y	1.41	0.00	38.74	0.00	-2.27	0.00	BC 8
						Max M _z	-2.06	2.08	-3.03	0.89	0.17	0.12	BC 23
						Min M _z	1.35	-0.90	28.95	-0.42	-1.70	-0.05	BC 6
					3.260 Links	Max N	1.80	0.00	33.34	0.00	-0.00	0.00	BC 2
						Min N	-2.84	0.00	10.54	0.00	-0.00	0.00	BC 24
Max V _y	-2.05	2.08	-3.04	0.89		-0.00	0.00	BC 23					
Min V _y	1.36	-0.90	28.92	-0.43		-0.00	0.00	BC 6					
Max V _z	1.42	0.00	38.72	0.00		-0.00	0.00	BC 8					
Min V _z	-2.75	0.54	-13.00	0.03		0.00	0.00	BC 21					
Max M _T	-2.05	2.08	-3.04	0.89		-0.00	0.00	BC 23					
Min M _T	1.36	-0.90	28.92	-0.43		-0.00	0.00	BC 6					
Max M _y	-1.04	-0.00	-12.40	-0.00		0.00	0.00	BC 20					
Min M _y	-2.05	2.08	-3.04	0.89		-0.00	0.00	BC 23					
Max M _z	1.36	-0.90	28.92	-0.43		-0.00	0.00	BC 6					
Min M _z	0.05	0.59	32.75	0.03		-0.00	-0.00	BC 3					
3.260 Rechts	Max N	1.80	0.00	33.34	0.00	0.00	0.00	BC 2					
	Min N	-2.84	0.00	10.54	0.00	0.00	0.00	BC 24					
	Max V _y	-2.05	2.08	-3.04	0.89	-0.00	0.00	BC 23					
	Min V _y	1.36	-0.90	28.92	-0.43	-0.00	0.00	BC 6					
	Max V _z	1.42	0.00	38.72	0.00	0.00	0.00	BC 8					
	Min V _z	-2.75	0.54	-13.00	0.03	-0.00	0.00	BC 21					
	Max M _T	-2.05	2.08	-3.04	0.89	-0.00	0.00	BC 23					
	Min M _T	1.36	-0.90	28.92	-0.43	-0.00	0.00	BC 6					
	Max M _y	0.00	0.00	0.00	0.00	0.00	0.00	BC 20					
	Min M _y	-2.05	2.08	-3.04	0.89	-0.00	0.00	BC 23					
	Max M _z	1.36	-0.90	28.92	-0.43	-0.00	0.00	BC 6					
	Min M _z	0.05	0.59	32.75	0.03	-0.00	-0.00	BC 3					
182	RC1	34	0.000 Links	Max N	14.94	-0.78	-15.88	-0.06	55.46	-2.13	BC 21		
				Min N	-23.27	-0.00	51.34	0.00	-144.90	-0.00	BC 8		

Project: Model: Fastned 4.0-definitief
 Fastned 4.0

Datum: 25-07-2017

4.12 DOORSNEDES - SNEDEKRACHTEN

Resultaatcombinaties

Staaft No.	RC	Knoop No.	Snede x [m]		Krachten [kN]			Momenten [kNm]			Bijbehorend Belastingsgeval	
					N	V _y	V _z	M _T	M _y	M _z		
182	RC1		0.000 Rechts	Max V _y	-21.37	▷ 1.20	40.83	0.28	-116.66	3.41	BC 6	
				Min V _y	-1.72	▷ -2.99	-3.38	-0.91	10.44	-8.36	BC 23	
				Max V _z	-23.27	-0.00	▷ 51.34	0.00	-144.90	-0.00	BC 8	
				Min V _z	14.94	-0.78	▷ -15.88	-0.06	55.46	-2.13	BC 21	
				Max M _T	-7.79	0.34	16.58	▷ 0.36	-46.27	0.96	BC 19	
				Min M _T	-1.72	-2.99	-3.38	▷ -0.91	10.44	-8.36	BC 23	
				Max M _y	14.94	-0.78	-15.88	-0.06	▷ 55.46	-2.13	BC 21	
				Min M _y	-23.27	-0.00	51.34	0.00	▷ -144.90	-0.00	BC 8	
				Max M _z	-21.37	1.20	40.83	0.28	-116.66	▷ 3.41	BC 6	
				Min M _z	-1.72	-2.99	-3.38	-0.91	10.44	▷ -8.36	BC 23	
				Max N	14.94	-0.78	-15.88	-0.06	55.46	-2.13	BC 21	
				Min N	-23.27	-0.00	51.34	0.00	-144.90	-0.00	BC 8	
				Max V _y	-21.37	▷ 1.20	40.83	0.28	-116.66	3.41	BC 6	
				Min V _y	-1.72	▷ -2.99	-3.38	-0.91	10.44	-8.36	BC 23	
				Max V _z	-23.27	-0.00	▷ 51.34	0.00	-144.90	-0.00	BC 8	
				Min V _z	14.94	-0.78	▷ -15.88	-0.06	55.46	-2.13	BC 21	
				Max M _T	-7.79	0.34	16.58	▷ 0.36	-46.27	0.96	BC 19	
				Min M _T	-1.72	-2.99	-3.38	▷ -0.91	10.44	-8.36	BC 23	
				Max M _y	14.94	-0.78	-15.88	-0.06	▷ 55.46	-2.13	BC 21	
				Min M _y	-23.27	-0.00	51.34	0.00	▷ -144.90	-0.00	BC 8	
				Max M _z	-21.37	1.20	40.83	0.28	-116.66	▷ 3.41	BC 6	
				Min M _z	-1.72	-2.99	-3.38	-0.91	10.44	▷ -8.36	BC 23	
				0.679 Links	Max N	15.14	-0.74	-16.35	-0.06	44.53	-1.61	BC 21
					Min N	-22.33	-0.00	49.18	0.00	-110.60	-0.00	BC 8
			Max V _y		-20.66	▷ 1.18	39.20	0.29	-89.37	2.62	BC 6	
			Min V _y		-1.51	▷ -2.88	-3.52	-0.91	8.07	-6.35	BC 23	
			Max V _z		-22.33	-0.00	▷ 49.18	0.00	-110.60	-0.00	BC 8	
			Min V _z		15.14	-0.74	▷ -16.35	-0.06	44.53	-1.61	BC 21	
			Max M _T		-7.48	0.33	15.71	▷ 0.37	-35.27	0.74	BC 19	
			Min M _T		-1.51	-2.88	-3.52	-0.91	8.07	-6.35	BC 23	
			Max M _y		15.14	-0.74	-16.35	-0.06	▷ 44.53	-1.61	BC 21	
			Min M _y		-22.33	-0.00	49.18	0.00	▷ -110.60	-0.00	BC 8	
			Max M _z		-20.66	1.18	39.20	0.29	-89.37	▷ 2.62	BC 6	
			Min M _z		-1.51	-2.88	-3.52	-0.91	8.07	▷ -6.35	BC 23	
			Max N		15.14	-0.74	-16.35	-0.06	44.53	-1.61	BC 21	
			Min N		-22.33	-0.00	49.18	0.00	-110.60	-0.00	BC 8	
			Max V _y		-20.66	▷ 1.18	39.20	0.29	-89.37	2.62	BC 6	
			Min V _y		-1.51	▷ -2.88	-3.52	-0.91	8.07	-6.35	BC 23	
			Max V _z		-22.33	-0.00	▷ 49.18	0.00	-110.60	-0.00	BC 8	
			Min V _z		15.14	-0.74	▷ -16.35	-0.06	44.53	-1.61	BC 21	
			Max M _T		-7.48	0.33	15.71	▷ 0.37	-35.27	0.74	BC 19	
			Min M _T		-1.51	-2.88	-3.52	-0.91	8.07	-6.35	BC 23	
			0.679 Rechts		Max M _y	15.14	-0.74	-16.35	-0.06	▷ 44.53	-1.61	BC 21
					Min M _y	-22.33	-0.00	49.18	0.00	▷ -110.60	-0.00	BC 8
					Max M _z	-20.66	1.18	39.20	0.29	-89.37	▷ 2.62	BC 6
					Min M _z	-1.51	-2.88	-3.52	-0.91	8.07	▷ -6.35	BC 23
				Max N	15.14	-0.74	-16.35	-0.06	44.53	-1.61	BC 21	
				Min N	-22.33	-0.00	49.18	0.00	-110.60	-0.00	BC 8	
				Max V _y	-20.66	▷ 1.18	39.20	0.29	-89.37	2.62	BC 6	
				Min V _y	-1.51	▷ -2.88	-3.52	-0.91	8.07	-6.35	BC 23	
				Max V _z	-22.33	-0.00	▷ 49.18	0.00	-110.60	-0.00	BC 8	
				Min V _z	15.14	-0.74	▷ -16.35	-0.06	44.53	-1.61	BC 21	
				Max M _T	-7.48	0.33	15.71	▷ 0.37	-35.27	0.74	BC 19	
				Min M _T	-1.51	-2.88	-3.52	-0.91	8.07	-6.35	BC 23	
				Max M _y	15.14	-0.74	-16.35	-0.06	▷ 44.53	-1.61	BC 21	
				Min M _y	-22.33	-0.00	49.18	0.00	▷ -110.60	-0.00	BC 8	
				Max M _z	-20.66	1.18	39.20	0.29	-89.37	▷ 2.62	BC 6	
				Min M _z	-1.51	-2.88	-3.52	-0.91	8.07	▷ -6.35	BC 23	
				0.707 Links	Max N	15.15	-0.74	-16.37	-0.06	44.06	-1.59	BC 21
					Min N	-22.26	-0.00	49.03	0.00	-109.21	-0.00	BC 8
					Max V _y	-20.62	▷ 1.17	39.09	0.29	-88.26	2.59	BC 6
					Min V _y	-1.50	▷ -2.87	-3.51	-0.91	7.97	-6.27	BC 23
					Max V _z	-22.26	-0.00	▷ 49.03	0.00	-109.21	-0.00	BC 8
					Min V _z	15.15	-0.74	▷ -16.37	-0.06	44.06	-1.59	BC 21
					Max M _T	-7.46	0.33	15.66	▷ 0.37	-34.83	0.73	BC 19
					Min M _T	-1.50	-2.87	-3.51	-0.91	7.97	-6.27	BC 23
			Max M _y		15.15	-0.74	-16.37	-0.06	▷ 44.06	-1.59	BC 21	
			Min M _y		-22.26	-0.00	49.03	0.00	▷ -109.21	-0.00	BC 8	
			Max M _z		-20.62	1.17	39.09	0.29	-88.26	▷ 2.59	BC 6	
			Min M _z		-1.50	-2.87	-3.51	-0.91	7.97	▷ -6.27	BC 23	
			Max N		15.15	-0.74	-16.37	-0.06	44.06	-1.59	BC 21	
			Min N		-22.26	-0.00	49.03	0.00	-109.21	-0.00	BC 8	
			Max V _y		-20.62	▷ 1.17	39.09	0.29	-88.26	2.59	BC 6	
			Min V _y		-1.50	▷ -2.87	-3.51	-0.91	7.97	-6.27	BC 23	
			Max V _z		-22.26	-0.00	▷ 49.03	0.00	-109.21	-0.00	BC 8	
			Min V _z		15.15	-0.74	▷ -16.37	-0.06	44.06	-1.59	BC 21	
			0.707 Rechts		Max M _T	-7.46	0.33	15.66	▷ 0.37	-34.83	0.73	BC 19
					Min M _T	-1.50	-2.87	-3.51	-0.91	7.97	-6.27	BC 23
					Max M _y	15.15	-0.74	-16.37	-0.06	▷ 44.06	-1.59	BC 21
					Min M _y	-22.26	-0.00	49.03	0.00	▷ -109.21	-0.00	BC 8
					Max M _z	-20.62	1.17	39.09	0.29	-88.26	▷ 2.59	BC 6
					Min M _z	-1.50	-2.87	-3.51	-0.91	7.97	▷ -6.27	BC 23
				Max N	15.15	-0.74	-16.37	-0.06	44.06	-1.59	BC 21	
				Min N	-22.26	-0.00	49.03	0.00	-109.21	-0.00	BC 8	
Max V _y	-20.62	▷ 1.17		39.09	0.29	-88.26	2.59	BC 6				
Min V _y	-1.50	▷ -2.87		-3.51	-0.91	7.97	-6.27	BC 23				
Max V _z	-22.26	-0.00		▷ 49.03	0.00	-109.21	-0.00	BC 8				
Min V _z	15.15	-0.74		▷ -16.37	-0.06	44.06	-1.59	BC 21				
Max M _T	-7.46	0.33		15.66	▷ 0.37	-34.83	0.73	BC 19				
Min M _T	-1.50	-2.87		-3.51	-0.91	7.97	-6.27	BC 23				
Max M _y	15.15	-0.74		-16.37	-0.06	▷ 44.06	-1.59	BC 21				
Min M _y	-22.26	-0.00		49.03	0.00	▷ -109.21	-0.00	BC 8				
Max M _z	-20.62	1.17		39.09	0.29	-88.26	▷ 2.59	BC 6				
Min M _z	-1.50	-2.87		-3.51	-0.91	7.97	▷ -6.27	BC 23				
2.581 Links	Max N	15.75		-0.56	-17.68	-0.04	12.12	-0.37	BC 21			
	Min N	-19.12		-0.00	36.67	0.00	-24.27	-0.00	BC 2			
	Max V _y	-17.86		▷ 0.97	32.37	0.38	-21.44	0.63	BC 6			
	Min V _y	-0.93		▷ -2.24	-2.90	-0.89	1.91	-1.47	BC 23			
	Max V _z	-18.43		-0.00	▷ 39.72	0.00	-26.23	-0.00	BC 8			
	Min V _z	15.75		-0.56	▷ -17.68	-0.04	12.12	-0.37	BC 21			
	Max M _T	-12.38	0.90	17.56	▷ 0.40	-11.67	0.59	BC 18				
	Min M _T	-0.93	-2.24	-2.90	▷ -0.89	1.91	-1.47	BC 23				
	Max M _y	15.75	-0.56	-17.68	-0.04	▷ 12.12	-0.37	BC 21				
	Min M _y	-18.43	-0.00	39.72	0.00	▷ -26.23	-0.00	BC 8				
	Max M _z	-17.86	0.97	32.37	0.38	-21.44	▷ 0.63	BC 6				
	Min M _z	-0.93	-2.24	-2.90	-0.89	1.91	▷ -1.47	BC 23				
2.581 Rechts	Max N	15.75	-0.56	-17.68	-0.04	12.12	-0.37	BC 21				
	Min N	-19.12	-0.00	36.67	0.00	-24.26	-0.00	BC 2				

Project: Model: Fastned 4.0-definitief
 Fastned 4.0

Datum: 25-07-2017

4.12 DOORSNEDES - SNEDEKRACHTEN
Resultaatcombinaties

Staaf				Knoep				Snede				Krachten [kN]				Momenten [kNm]				Bijbehorend	
No.	RC	No.	x [m]		N	V _y	V _z	M _T	M _y	M _z	Belastingsgeval										
182	RC1			2.677 Links	Max V _y	-17.86	▷	0.97	32.37	0.38	-21.44	0.63	BC 6								
					Min V _y	-0.93	▷	-2.24	-2.90	-0.89	1.91	-1.47	BC 23								
					Max V _z	-18.43		-0.00	▷	39.72	0.00	-26.23	-0.00	BC 8							
					Min V _z	15.75		-0.56	▷	-17.68	-0.04	12.12	-0.37	BC 21							
					Max M _T	-12.38		0.90		17.56	▷	0.40	-11.67	0.59	BC 18						
					Min M _T	-0.93		-2.24		-2.90	▷	-0.89	1.91	-1.47	BC 23						
					Max M _y	15.75		-0.56		-17.68		-0.04	▷	12.12	-0.37	BC 21					
					Min M _y	-18.43		-0.00		39.72		0.00	▷	-26.23	-0.00	BC 8					
					Max M _z	-17.86		0.97		32.37		0.38		-21.44	▷	0.63	BC 6				
					Min M _z	-0.93		-2.24		-2.90		-0.89		1.91	▷	-1.47	BC 23				
					Max N	15.78	▷	-0.55		-17.74		-0.04		10.41		-0.31	BC 21				
					Min N	-19.00	▷	-0.00		36.30		0.00		-20.75		-0.00	BC 2				
					Max V _y	-17.73	▷	0.96		32.06		0.39		-18.33		0.54	BC 6				
					Min V _y	-0.91	▷	-2.21		-2.86		-0.89		1.63		-1.25	BC 23				
					Max V _z	-18.26		-0.00	▷	39.28		0.00		-22.42		-0.00	BC 8				
					Min V _z	15.78		-0.55	▷	-17.74		-0.04		10.41		-0.31	BC 21				
					Max M _T	-12.34		0.89		17.42	▷	0.40		-9.98		0.50	BC 18				
					Min M _T	-0.91		-2.21		-2.86	▷	-0.89		1.63		-1.25	BC 23				
					Max M _y	15.78		-0.55		-17.74		-0.04	▷	10.41		-0.31	BC 21				
					Min M _y	-18.26		-0.00		39.28		0.00	▷	-22.42		-0.00	BC 8				
				Max M _z	-17.73		0.96		32.06		0.39		-18.33	▷	0.54	BC 6					
				Min M _z	-0.91		-2.21		-2.86		-0.89		1.63	▷	-1.25	BC 23					
				Max N	15.78	▷	-0.55		-17.74		-0.04		10.41		-0.31	BC 21					
				Min N	-19.00	▷	-0.00		36.30		0.00		-20.74		-0.00	BC 2					
				Max V _y	-17.73	▷	0.96		32.06		0.39		-18.33		0.54	BC 6					
				Min V _y	-0.91	▷	-2.21		-2.86		-0.89		1.63		-1.25	BC 23					
				Max V _z	-18.26		-0.00	▷	39.28		0.00		-22.42		-0.00	BC 8					
				Min V _z	15.78		-0.55	▷	-17.74		-0.04		10.41		-0.31	BC 21					
				Max M _T	-12.34		0.89		17.42	▷	0.40		-9.98		0.50	BC 18					
				Min M _T	-0.91		-2.21		-2.86	▷	-0.89		1.63		-1.25	BC 23					
				Max M _y	15.78		-0.55		-17.74		-0.04	▷	10.41		-0.31	BC 21					
				Min M _y	-18.26		-0.00		39.28		0.00	▷	-22.42		-0.00	BC 8					
				Max M _z	-17.73		0.96		32.06		0.39		-18.33	▷	0.54	BC 6					
				Min M _z	-0.91		-2.21		-2.86		-0.89		1.63	▷	-1.25	BC 23					
				Max N	15.89	▷	-0.53		-17.97		-0.03		1.05		-0.03	BC 21					
				Min N	-18.61	▷	0.00		35.21		0.00		-2.07		0.00	BC 2					
				Max V _y	-17.35	▷	0.93		31.12		0.42		-1.83		0.05	BC 6					
				Min V _y	-0.81	▷	-2.11		-2.80		-0.88		0.16		-0.12	BC 23					
				Max V _z	-17.76		-0.00	▷	38.03		0.00		-2.23		-0.00	BC 8					
				Min V _z	15.89		-0.53	▷	-17.97		-0.03		1.05		-0.03	BC 21					
				Max M _T	-17.35		0.93		31.12	▷	0.42		-1.83		0.05	BC 6					
				Min M _T	-0.81		-2.11		-2.80	▷	-0.88		0.16		-0.12	BC 23					
				Max M _y	15.89		-0.53		-17.97		-0.03	▷	1.05		-0.03	BC 21					
				Min M _y	-17.76		-0.00		38.03		0.00	▷	-2.23		-0.00	BC 8					
				Max M _z	-17.35		0.93		31.12		0.42		-1.83	▷	0.05	BC 6					
				Min M _z	-0.81		-2.11		-2.80		-0.88		0.16	▷	-0.12	BC 23					
				Max N	15.89	▷	-0.53		-17.99		-0.03		0.00		-0.00	BC 21					
				Min N	-18.60	▷	-0.00		35.19		0.00		-0.00		0.00	BC 2					
				Max V _y	-17.34	▷	0.93		31.09		0.43		-0.00		-0.00	BC 6					
				Min V _y	-0.80	▷	-2.11		-2.81		-0.88		-0.00		-0.00	BC 23					
Max V _z	-17.75		0.00	▷	38.01		0.00		-0.00		0.00	BC 8									
Min V _z	15.89		-0.53	▷	-17.99		-0.03		0.00		-0.00	BC 21									
Max M _T	-17.34		0.93		31.09	▷	0.43		-0.00		-0.00	BC 6									
Min M _T	-0.80		-2.11		-2.81	▷	-0.88		-0.00		-0.00	BC 23									
Max M _y	15.89		-0.53		-17.99		-0.03	▷	0.00		-0.00	BC 21									
Min M _y	-0.80		-2.11		-2.81		-0.88	▷	-0.00		-0.00	BC 23									
Max M _z	-12.86		-0.59		30.27		-0.03		-0.00	▷	0.00	BC 3									
Min M _z	-17.34		0.93		31.09		0.43		-0.00	▷	-0.00	BC 6									
Max N	15.89	▷	-0.53		-17.99		-0.03		-0.00		-0.00	BC 21									
Min N	-18.60	▷	-0.00		35.19		0.00		0.00		0.00	BC 2									
Max V _y	-17.34	▷	0.93		31.09		0.43		-0.00		-0.00	BC 6									
Min V _y	-0.80	▷	-2.11		-2.81		-0.88		-0.00		-0.00	BC 23									
Max V _z	-17.75		0.00	▷	38.01		0.00		0.00		0.00	BC 8									
Min V _z	15.89		-0.53	▷	-17.99		-0.03		-0.00		-0.00	BC 21									
Max M _T	-17.34		0.93		31.09	▷	0.43		-0.00		-0.00	BC 6									
Min M _T	-0.80		-2.11		-2.81	▷	-0.88		-0.00		-0.00	BC 23									
Max M _y	0.00		0.00		0.00		0.00		0.00		0.00										
Min M _y	-0.80		-2.11		-2.81		-0.88	▷	-0.00		-0.00	BC 23									
Max M _z	-12.86		-0.59		30.27		-0.03		-0.00	▷	0.00	BC 3									
Min M _z	-17.34		0.93		31.09		0.43		-0.00	▷	-0.00	BC 6									
183	RC1	44	0.000 Links	Max N	6.31	▷	-0.00	-19.48	0.00	58.67	-0.00	BC 14									
				Min N	-23.78	▷	0.42	49.30	-0.02	-140.35	1.18	BC 11									
				Max V _y	-1.72	▷	2.99	-3.38	0.91	10.43	8.36	BC 23									
				Min V _y	-9.91	▷	-1.19	30.79	-0.33	-83.49	-3.34	BC 6									
				Max V _z	-23.78		0.42	▷	49.30	-0.02	-140.35	1.18	BC 11								
				Min V _z	6.31		-0.00	▷	-19.48	0.00	58.67	-0.00	BC 14								
				Max M _T	3.67		2.19		-8.60	▷	0.92	27.59	6.11	BC 22							
				Min M _T	-2.36		-1.13		11.34	▷	-0.39	-29.00	-3.17	BC 18							
				Max M _y	6.31		-0.00		-19.48		0.00	▷	58.67	-0.00	BC 14						
				Min M _y	-23.78		0.42		49.30		-0.02	▷	-140.35	1.18	BC 11						
				Max M _z	-1.72		2.99		-3.38		0.91		10.43	▷	8.36	BC 23					
				Min M _z	-9.91		-1.19		30.79		-0.33		-83.49	▷	-3.34	BC 6					
			0.000 Rechts	Max N	6.31	▷	-0.00	-19.48	0.00	58.67	-0.00	BC 14									
				Min N	-23.78	▷	0.42	49.30	-0.02	-140.35	1.18	BC 11									

Project: Model: Fastned 4.0-definitief
 Fastned 4.0

Datum: 25-07-2017

4.12 DOORSNEDES - SNEDEKRACHTEN
Resultaatcombinaties

Staaf				Resultaatcombinatie							
No.	RC	Knoop No.	Snede x [m]	Krachten [kN]			Momenten [kNm]			Bijbehorend	
				N	V _y	V _z	M _T	M _y	M _z	Belastingsgeval	
183	RC1			Max V _y	-1.72	2.99	-3.38	0.91	10.43	8.36	BC 23
				Min V _y	-9.91	-1.19	30.79	-0.33	-83.49	-3.34	BC 6
				Max V _z	-23.78	0.42	49.30	-0.02	-140.35	1.18	BC 11
				Min V _z	6.31	-0.00	-19.48	0.00	58.67	-0.00	BC 14
				Max M _T	3.67	2.19	-8.60	0.92	27.59	6.11	BC 22
				Min M _T	-2.36	-1.13	11.34	-0.39	-29.00	-3.17	BC 18
				Max M _y	6.31	-0.00	-19.48	0.00	58.67	-0.00	BC 14
				Min M _y	-23.78	0.42	49.30	-0.02	-140.35	1.18	BC 11
				Max M _z	-1.72	2.99	-3.38	0.91	10.43	8.36	BC 23
				Min M _z	-9.91	-1.19	30.79	-0.33	-83.49	-3.34	BC 6
			0.598	Max N	6.47	-0.00	-19.37	0.00	47.00	-0.00	BC 14
				Min N	-23.13	0.81	41.01	-0.04	-98.29	1.85	BC 5
				Max V _y	-1.54	2.91	-3.53	0.91	8.34	6.58	BC 23
				Min V _y	-9.38	-1.16	29.42	-0.33	-65.40	-2.64	BC 6
				Max V _z	-23.02	0.41	47.67	-0.02	-111.24	0.93	BC 11
				Min V _z	6.47	-0.00	-19.37	0.00	47.00	-0.00	BC 14
				Max M _T	3.82	2.12	-8.76	0.92	22.38	4.80	BC 22
				Min M _T	-2.12	-1.10	10.58	-0.39	-22.42	-2.51	BC 18
				Max M _y	6.47	-0.00	-19.37	0.00	47.00	-0.00	BC 14
				Min M _y	-23.02	0.41	47.67	-0.02	-111.24	0.93	BC 11
			0.679	Max M _z	-1.54	2.91	-3.53	0.91	8.34	6.58	BC 23
				Min M _z	-9.38	-1.16	29.42	-0.33	-65.40	-2.64	BC 6
				Max N	6.49	-0.00	-19.28	0.00	45.44	-0.00	BC 14
				Min N	-23.01	0.81	40.75	-0.04	-94.99	1.79	BC 5
				Max V _y	-1.52	2.88	-3.52	0.91	8.06	6.35	BC 23
				Min V _y	-9.27	-1.15	29.12	-0.33	-63.04	-2.55	BC 6
				Max V _z	-22.86	0.41	47.31	-0.02	-107.40	0.90	BC 11
				Min V _z	6.49	-0.00	-19.28	0.00	45.44	-0.00	BC 14
				Max M _T	3.84	2.10	-8.75	0.92	21.67	4.63	BC 22
				Min M _T	-2.08	-1.10	10.45	-0.39	-21.57	-2.42	BC 18
			0.679	Max M _y	6.49	-0.00	-19.28	0.00	45.44	-0.00	BC 14
				Min M _y	-22.86	0.41	47.31	-0.02	-107.40	0.90	BC 11
				Max M _z	-1.52	2.88	-3.52	0.91	8.06	6.35	BC 23
				Min M _z	-9.27	-1.15	29.12	-0.33	-63.04	-2.55	BC 6
				Max N	6.49	-0.00	-19.28	0.00	45.44	-0.00	BC 14
				Min N	-23.01	0.81	40.75	-0.04	-94.99	1.79	BC 5
				Max V _y	-1.52	2.88	-3.52	0.91	8.06	6.35	BC 23
				Min V _y	-9.27	-1.15	29.12	-0.33	-63.04	-2.55	BC 6
				Max V _z	-22.86	0.41	47.31	-0.02	-107.40	0.90	BC 11
				Min V _z	6.49	-0.00	-19.28	0.00	45.44	-0.00	BC 14
			0.707	Max M _T	3.85	2.10	-8.75	0.92	21.67	4.63	BC 22
				Min M _T	-2.08	-1.10	10.45	-0.39	-21.57	-2.42	BC 18
				Max M _y	6.49	-0.00	-19.28	0.00	45.44	-0.00	BC 14
				Min M _y	-22.86	0.41	47.31	-0.02	-107.40	0.90	BC 11
				Max M _z	-1.52	2.88	-3.52	0.91	8.06	6.35	BC 23
				Min M _z	-9.27	-1.15	29.12	-0.33	-63.04	-2.55	BC 6
				Max N	6.50	-0.00	-19.25	0.00	44.90	-0.00	BC 14
				Min N	-22.97	0.80	40.66	-0.04	-93.84	1.76	BC 5
				Max V _y	-1.51	2.87	-3.51	0.91	7.96	6.26	BC 23
				Min V _y	-9.23	-1.15	29.01	-0.33	-62.22	-2.52	BC 6
			0.707	Max V _z	-22.80	0.41	47.17	-0.02	-106.07	0.89	BC 11
				Min V _z	6.50	-0.00	-19.25	0.00	44.90	-0.00	BC 14
				Max M _T	3.85	2.10	-8.75	0.92	21.43	4.57	BC 22
				Min M _T	-2.07	-1.09	10.40	-0.39	-21.28	-2.39	BC 18
Max M _y	6.50	-0.00		-19.25	0.00	44.90	-0.00	BC 14			
Min M _y	-22.80	0.41		47.17	-0.02	-106.07	0.89	BC 11			
Max M _z	-1.51	2.87		-3.51	0.91	7.96	6.26	BC 23			
Min M _z	-9.23	-1.15		29.01	-0.33	-62.22	-2.52	BC 6			
Max N	6.50	-0.00		-19.25	0.00	44.90	-0.00	BC 14			
Min N	-22.97	0.80		40.66	-0.04	-93.84	1.76	BC 5			
1.250	Max V _y	-1.51	2.87	-3.51	0.91	7.96	6.26	BC 23			
	Min V _y	-9.23	-1.15	29.01	-0.33	-62.22	-2.52	BC 6			
	Max V _z	-22.80	0.41	47.17	-0.02	-106.06	0.89	BC 11			
	Min V _z	6.50	-0.00	-19.25	0.00	44.90	-0.00	BC 14			
	Max M _T	3.85	2.10	-8.75	0.92	21.43	4.57	BC 22			
	Min M _T	-2.07	-1.09	10.40	-0.39	-21.28	-2.39	BC 18			
	Max M _y	6.50	-0.00	-19.25	0.00	44.90	-0.00	BC 14			
	Min M _y	-22.80	0.41	47.17	-0.02	-106.06	0.89	BC 11			
	Max M _z	-1.51	2.87	-3.51	0.91	7.96	6.26	BC 23			
	Min M _z	-9.23	-1.15	29.01	-0.33	-62.22	-2.52	BC 6			
1.902	Max N	6.65	0.00	-18.56	0.00	34.63	0.00	BC 14			
	Min N	-22.17	0.76	38.89	-0.03	-72.24	1.34	BC 5			
	Max V _y	-1.32	2.69	-3.37	0.91	6.09	4.75	BC 23			
	Min V _y	-8.50	-1.09	26.92	-0.35	-47.03	-1.93	BC 6			
	Max V _z	-21.66	0.38	44.63	-0.02	-81.14	0.68	BC 11			
	Min V _z	6.65	0.00	-18.56	0.00	34.63	0.00	BC 14			
	Max M _T	3.99	1.96	-8.63	0.91	16.71	3.46	BC 22			
	Min M _T	-1.84	-1.03	9.46	-0.40	-15.89	-1.82	BC 18			
	Max M _y	6.65	0.00	-18.56	0.00	34.63	0.00	BC 14			
	Min M _y	-21.66	0.38	44.63	-0.02	-81.14	0.68	BC 11			
	Max M _z	-1.32	2.69	-3.37	0.91	6.09	4.75	BC 23			
	Min M _z	-8.50	-1.09	26.92	-0.35	-47.03	-1.93	BC 6			
	Max N	6.80	-0.00	-17.70	0.00	22.81	-0.00	BC 14			
	Min N	-21.25	0.70	36.86	-0.02	-47.54	0.87	BC 5			

Project: Model: Fastned 4.0-definitief
 Fastned 4.0

Datum: 25-07-2017

4.12 DOORSNEDES - SNEDEKRACHTEN
Resultaatcombinaties

Staaf				Knoep				Snede				Krachten [kN]				Momenten [kNm]				Bijbehorend		
No.	RC	No.	x [m]		N	V _y	V _z	M _T	M _y	M _z	Belastingsgeval											
183	RC1			2.554	Max V _y	-1.12	2.47	-3.17	0.90	3.96	3.07	BC 23										
					Min V _y	-7.66	-1.01	24.51	-0.37	-30.26	-1.25	BC 6										
					Max V _z	-20.35	0.35	41.70	-0.01	-52.99	0.44	BC 11										
					Min V _z	6.80	-0.00	-17.70	0.00	22.81	-0.00	BC 14										
					Max M _T	-1.12	2.47	-3.17	0.90	3.96	3.07	BC 23										
					Min M _T	-1.59	-0.95	8.39	-0.40	-10.07	-1.18	BC 18										
					Max M _y	6.80	-0.00	-17.70	0.00	22.81	-0.00	BC 14										
					Min M _y	-20.35	0.35	41.70	-0.01	-52.99	0.44	BC 11										
					Max M _z	-1.12	2.47	-3.17	0.90	3.96	3.07	BC 23										
					Min M _z	-7.66	-1.01	24.51	-0.37	-30.26	-1.25	BC 6										
					Max N	6.94	0.00	-16.78	0.00	11.57	0.00	BC 14										
					Min N	-20.39	0.64	34.93	0.00	-24.13	0.43	BC 5										
					Max V _y	-0.94	2.25	-2.91	0.89	1.98	1.52	BC 23										
					Min V _y	-6.88	-0.93	22.20	-0.40	-15.04	-0.63	BC 6										
					Max V _z	-19.11	0.32	38.90	0.00	-26.71	0.22	BC 11										
					Min V _z	6.94	0.00	-16.78	0.00	11.57	0.00	BC 14										
					Max M _T	-0.94	2.25	-2.91	0.89	1.98	1.52	BC 23										
					Min M _T	-1.38	-0.87	7.40	-0.41	-4.92	-0.59	BC 18										
					Max M _y	6.94	0.00	-16.78	0.00	11.57	0.00	BC 14										
					Min M _y	-19.11	0.32	38.90	0.00	-26.71	0.22	BC 11										
				Max M _z	-0.94	2.25	-2.91	0.89	1.98	1.52	BC 23											
				Min M _z	-6.88	-0.93	22.20	-0.40	-15.04	-0.63	BC 6											
				2.581	Max N	6.94	0.00	-16.74	0.00	11.13	0.00	BC 14										
				Links	Min N	-20.35	0.64	34.85	0.00	-23.21	0.42	BC 5										
				Max V _y	-0.93	2.24	-2.90	0.89	1.90	1.47	BC 23											
				Min V _y	-6.85	-0.93	22.11	-0.40	-14.45	-0.61	BC 6											
				Max V _z	-19.06	0.32	38.79	0.00	-25.69	0.21	BC 11											
				Min V _z	6.94	0.00	-16.74	0.00	11.13	0.00	BC 14											
				Max M _T	-0.93	2.24	-2.90	0.89	1.90	1.47	BC 23											
				Min M _T	-1.37	-0.86	7.36	-0.41	-4.73	-0.56	BC 18											
				Max M _y	6.94	0.00	-16.74	0.00	11.13	0.00	BC 14											
				Min M _y	-19.06	0.32	38.79	0.00	-25.69	0.21	BC 11											
				Max M _z	-0.93	2.24	-2.90	0.89	1.90	1.47	BC 23											
				Min M _z	-6.85	-0.93	22.11	-0.40	-14.45	-0.61	BC 6											
				2.581	Max N	6.94	0.00	-16.74	0.00	11.13	0.00	BC 14										
				Rechts	Min N	-20.35	0.64	34.85	0.00	-23.21	0.42	BC 5										
				Max V _y	-0.93	2.24	-2.90	0.89	1.90	1.47	BC 23											
				Min V _y	-6.85	-0.93	22.11	-0.40	-14.45	-0.61	BC 6											
				Max V _z	-19.06	0.32	38.79	0.00	-25.69	0.21	BC 11											
				Min V _z	6.94	0.00	-16.74	0.00	11.13	0.00	BC 14											
				Max M _T	-0.93	2.24	-2.90	0.89	1.90	1.47	BC 23											
				Min M _T	-1.37	-0.86	7.36	-0.41	-4.73	-0.56	BC 18											
				Max M _y	6.94	0.00	-16.74	0.00	11.13	0.00	BC 14											
				Min M _y	-19.06	0.32	38.79	0.00	-25.69	0.21	BC 11											
				Max M _z	-0.93	2.24	-2.90	0.89	1.90	1.47	BC 23											
				Min M _z	-6.85	-0.93	22.11	-0.40	-14.45	-0.61	BC 6											
				2.677	Max N	6.96	0.00	-16.60	0.00	9.52	0.00	BC 14										
				Links	Min N	-20.24	0.63	34.60	0.01	-19.86	0.36	BC 5										
				Max V _y	-0.91	2.21	-2.86	0.89	1.63	1.25	BC 23											
				Min V _y	-6.74	-0.92	21.80	-0.40	-12.33	-0.52	BC 6											
				Max V _z	-18.89	0.32	38.41	0.00	-21.96	0.18	BC 11											
				Min V _z	6.96	0.00	-16.60	0.00	9.52	0.00	BC 14											
				Max M _T	-0.91	2.21	-2.86	0.89	1.63	1.25	BC 23											
				Min M _T	-1.34	-0.85	7.22	-0.42	-4.02	-0.48	BC 18											
				Max M _y	6.96	0.00	-16.60	0.00	9.52	0.00	BC 14											
				Min M _y	-18.89	0.32	38.41	0.00	-21.96	0.18	BC 11											
				Max M _z	-0.91	2.21	-2.86	0.89	1.63	1.25	BC 23											
				Min M _z	-6.74	-0.92	21.80	-0.40	-12.33	-0.52	BC 6											
				2.677	Max N	6.96	0.00	-16.60	0.00	9.52	0.00	BC 14										
				Rechts	Min N	-20.24	0.63	34.60	0.01	-19.86	0.36	BC 5										
				Max V _y	-0.91	2.21	-2.86	0.89	1.63	1.25	BC 23											
				Min V _y	-6.74	-0.92	21.80	-0.40	-12.33	-0.52	BC 6											
				Max V _z	-18.89	0.32	38.41	0.00	-21.96	0.18	BC 11											
				Min V _z	6.96	0.00	-16.60	0.00	9.52	0.00	BC 14											
				Max M _T	-0.91	2.21	-2.86	0.89	1.63	1.25	BC 23											
				Min M _T	-1.34	-0.85	7.22	-0.42	-4.02	-0.48	BC 18											
				Max M _y	6.96	0.00	-16.60	0.00	9.52	0.00	BC 14											
				Min M _y	-18.89	0.32	38.41	0.00	-21.96	0.18	BC 11											
				Max M _z	-0.91	2.21	-2.86	0.89	1.63	1.25	BC 23											
				Min M _z	-6.74	-0.92	21.80	-0.40	-12.33	-0.52	BC 6											
				3.201	Max N	7.04	0.00	-16.25	0.00	0.95	0.00	BC 14										
				Min N	-19.87	0.60	33.79	0.03	-1.98	0.04	BC 5											
				Max V _y	-0.81	2.11	-2.80	0.88	0.16	0.12	BC 23											
				Min V _y	-6.41	-0.89	20.82	-0.42	-1.22	-0.05	BC 6											
				Max V _z	-18.39	0.30	37.30	0.01	-2.19	0.02	BC 11											
				Min V _z	7.04	0.00	-16.25	0.00	0.95	0.00	BC 14											
				Max M _T	-0.81	2.11	-2.80	0.88	0.16	0.12	BC 23											
				Min M _T	-6.41	-0.89	20.82	-0.42	-1.22	-0.05	BC 6											
				Max M _y	7.04	0.00	-16.25	0.00	0.95	0.00	BC 14											
				Min M _y	-18.39	0.30	37.30	0.01	-2.19	0.02	BC 11											
				Max M _z	-0.81	2.11	-2.80	0.88	0.16	0.12	BC 23											
				Min M _z	-6.41	-0.89	20.82	-0.42	-1.22	-0.05	BC 6											
				3.260	Max N	7.05	0.00	-16.26	0.00	0.00	0.00	BC 14										
				Links	Min N	-19.86	0.60	33.76	0.03	-0.00	-0.00	BC 5										

Project: Model: Fastned 4.0-definitief
 Fastned 4.0

Datum: 25-07-2017

4.12 DOORSNEDES - SNEDEKRACHTEN
Resultaatcombinaties

Staaf No.	RC	Knoop No.	Snede x [m]		Krachten [kN]			Momenten [kNm]			Bijbehorend Belastingsgeval
					N	V _y	V _z	M _T	M _y	M _z	
183	RC1	12	3.260 Rechts	Max V _y	-0.80	2.11	-2.81	0.88	-0.00	0.00	BC 23
				Min V _y	-6.40	-0.89	20.80	-0.43	-0.00	0.00	BC 6
				Max V _z	-18.38	0.30	37.27	0.01	-0.00	-0.00	BC 11
				Min V _z	7.05	0.00	-16.26	0.00	0.00	0.00	BC 14
				Max M _T	-0.80	2.11	-2.81	0.88	-0.00	0.00	BC 23
				Min M _T	-6.40	-0.89	20.80	-0.43	-0.00	0.00	BC 6
				Max M _y	7.05	0.00	-16.26	0.00	0.00	0.00	BC 14
				Min M _y	-0.80	2.11	-2.81	0.88	-0.00	0.00	BC 23
				Max M _z	-11.59	-0.32	26.15	-0.40	-0.00	0.00	BC 7
				Min M _z	-12.84	0.59	30.23	0.03	-0.00	-0.00	BC 3
				Max N	7.05	0.00	-16.26	0.00	0.00	0.00	BC 14
				Min N	-19.86	0.60	33.76	0.03	-0.00	-0.00	BC 5
				Max V _y	-0.80	2.11	-2.81	0.88	-0.00	0.00	BC 23
				Min V _y	-6.40	-0.89	20.80	-0.43	-0.00	0.00	BC 6
				Max V _z	-18.38	0.30	37.27	0.01	-0.00	-0.00	BC 11
				Min V _z	7.05	0.00	-16.26	0.00	0.00	0.00	BC 14
				Max M _T	-0.80	2.11	-2.81	0.88	-0.00	0.00	BC 23
				Min M _T	-6.40	-0.89	20.80	-0.43	-0.00	0.00	BC 6
				Max M _y	0.00	0.00	0.00	0.00	0.00	0.00	
				Min M _y	-0.80	2.11	-2.81	0.88	-0.00	0.00	BC 23
				Max M _z	-11.59	-0.32	26.15	-0.40	-0.00	0.00	BC 7
				Min M _z	-12.84	0.59	30.23	0.03	-0.00	-0.00	BC 3
184	RC1	44	0.000 Links	Max N	0.00	0.00	0.00	0.00	0.00	0.00	
				Min N	-6.85	1.19	37.08	0.33	-104.26	3.35	BC 6
				Max V _y	-6.85	1.19	37.08	0.33	-104.26	3.35	BC 6
				Min V _y	-2.97	-2.96	-3.61	-0.91	11.18	-8.27	BC 23
				Max V _z	-4.84	-0.42	52.19	0.02	-147.34	-1.18	BC 11
				Min V _z	-6.37	0.00	-16.38	0.00	48.32	0.00	BC 14
				Max M _T	-5.65	1.13	16.45	0.38	-45.96	3.17	BC 18
				Min M _T	-2.97	-2.96	-3.61	-0.91	11.18	-8.27	BC 23
				Max M _y	-6.37	0.00	-16.38	0.00	48.32	0.00	BC 14
				Min M _y	-4.84	-0.42	52.19	0.02	-147.34	-1.18	BC 11
				Max M _z	-6.85	1.19	37.08	0.33	-104.26	3.35	BC 6
				Min M _z	-2.97	-2.96	-3.61	-0.91	11.18	-8.27	BC 23
			0.000 Rechts	Max N	0.00	0.00	0.00	0.00	0.00	0.00	
				Min N	-6.85	1.19	37.08	0.33	-104.26	3.35	BC 6
				Max V _y	-6.85	1.19	37.08	0.33	-104.26	3.35	BC 6
				Min V _y	-2.97	-2.96	-3.61	-0.91	11.18	-8.27	BC 23
				Max V _z	-4.84	-0.42	52.19	0.02	-147.34	-1.18	BC 11
				Min V _z	-6.37	0.00	-16.38	0.00	48.32	0.00	BC 14
				Max M _T	-5.65	1.13	16.45	0.38	-45.96	3.17	BC 18
				Min M _T	-2.97	-2.96	-3.61	-0.91	11.18	-8.27	BC 23
				Max M _y	-6.37	0.00	-16.38	0.00	48.32	0.00	BC 14
				Min M _y	-4.84	-0.42	52.19	0.02	-147.34	-1.18	BC 11
				Max M _z	-6.85	1.19	37.08	0.33	-104.26	3.35	BC 6
				Min M _z	-2.97	-2.96	-3.61	-0.91	11.18	-8.27	BC 23
			0.598	Max N	0.00	0.00	0.00	0.00	0.00	0.00	
				Min N	-6.27	1.17	35.72	0.33	-82.41	2.65	BC 6
				Max V _y	-6.27	1.17	35.72	0.33	-82.41	2.65	BC 6
				Min V _y	-2.79	-2.88	-3.76	-0.92	8.95	-6.51	BC 23
				Max V _z	-4.08	-0.41	50.40	0.02	-116.53	-0.93	BC 11
				Min V _z	-6.17	0.00	-16.26	0.00	38.51	0.00	BC 14
				Max M _T	-5.36	1.10	15.71	0.38	-36.32	2.51	BC 18
				Min M _T	-2.79	-2.88	-3.76	-0.92	8.95	-6.51	BC 23
				Max M _y	-6.17	0.00	-16.26	0.00	38.51	0.00	BC 14
				Min M _y	-4.08	-0.41	50.40	0.02	-116.53	-0.93	BC 11
				Max M _z	-6.27	1.17	35.72	0.33	-82.41	2.65	BC 6
				Min M _z	-2.79	-2.88	-3.76	-0.92	8.95	-6.51	BC 23
			0.679 Links	Max N	0.00	0.00	0.00	0.00	0.00	0.00	
				Min N	-6.15	1.16	35.43	0.33	-79.53	2.56	BC 6
				Max V _y	-6.15	1.16	35.43	0.33	-79.53	2.56	BC 6
				Min V _y	-2.76	-2.85	-3.75	-0.92	8.65	-6.27	BC 23
				Max V _z	-3.91	-0.41	50.00	0.02	-112.48	-0.90	BC 11
				Min V _z	-6.14	0.00	-16.17	0.00	37.20	0.00	BC 14
				Max M _T	-5.32	1.10	15.58	0.38	-35.06	2.42	BC 18
				Min M _T	-2.76	-2.85	-3.75	-0.92	8.65	-6.27	BC 23
				Max M _y	-6.14	0.00	-16.17	0.00	37.20	0.00	BC 14
				Min M _y	-3.91	-0.41	50.00	0.02	-112.48	-0.90	BC 11
				Max M _z	-6.15	1.16	35.43	0.33	-79.53	2.56	BC 6
				Min M _z	-2.76	-2.85	-3.75	-0.92	8.65	-6.27	BC 23
			0.679 Rechts	Max N	0.00	0.00	0.00	0.00	0.00	0.00	
				Min N	-6.15	1.16	35.43	0.33	-79.53	2.56	BC 6
				Max V _y	-6.15	1.16	35.43	0.33	-79.53	2.56	BC 6
				Min V _y	-2.76	-2.85	-3.75	-0.92	8.65	-6.27	BC 23
				Max V _z	-3.91	-0.41	50.00	0.02	-112.48	-0.90	BC 11
				Min V _z	-6.14	0.00	-16.17	0.00	37.20	0.00	BC 14
				Max M _T	-5.32	1.10	15.58	0.38	-35.06	2.42	BC 18
				Min M _T	-2.76	-2.85	-3.75	-0.92	8.65	-6.27	BC 23
				Max M _y	-6.14	0.00	-16.17	0.00	37.20	0.00	BC 14
				Min M _y	-3.91	-0.41	50.00	0.02	-112.48	-0.90	BC 11
				Max M _z	-6.15	1.16	35.43	0.33	-79.53	2.56	BC 6
				Min M _z	-2.76	-2.85	-3.75	-0.92	8.65	-6.27	BC 23
			0.707 Links	Max N	0.00	0.00	0.00	0.00	0.00	0.00	
				Min N	-6.12	0.00	-16.13	0.00	36.74	0.00	BC 14

Project: Model: Fastned 4.0-definitief
 Fastned 4.0

Datum: 25-07-2017

4.12 DOORSNEDES - SNEDEKRACHTEN
Resultaatcombinaties

Staaf No.	RC	Knoop No.	Snede x [m]		Krachten [kN]			Momenten [kNm]			Bijbehorend Belastingsgeval
					N	V _y	V _z	M _T	M _y	M _z	
184	RC1		0.707 Rechts	Max V _y	-6.10	1.16	35.32	0.33	-78.53	2.53	BC 6
				Min V _y	-2.75	-2.84	-3.74	-0.92	8.55	-6.19	BC 23
				Max V _z	-3.85	-0.41	49.85	0.02	-111.07	-0.89	BC 11
				Min V _z	-6.12	0.00	-16.13	0.00	36.74	0.00	BC 14
				Max M _T	-5.30	1.09	15.53	0.38	-34.62	2.39	BC 18
				Min M _T	-2.75	-2.84	-3.74	-0.92	8.55	-6.19	BC 23
				Max M _y	-6.12	0.00	-16.13	0.00	36.74	0.00	BC 14
				Min M _y	-3.85	-0.41	49.85	0.02	-111.07	-0.89	BC 11
				Max M _z	-6.10	1.16	35.32	0.33	-78.53	2.53	BC 6
				Min M _z	-2.75	-2.84	-3.74	-0.92	8.55	-6.19	BC 23
				Max N	0.00	0.00	0.00	0.00	0.00	0.00	
				Min N	-6.12	0.00	-16.13	0.00	36.74	0.00	BC 14
				Max V _y	-6.10	1.16	35.32	0.33	-78.53	2.53	BC 6
				Min V _y	-2.75	-2.84	-3.74	-0.92	8.55	-6.19	BC 23
				Max V _z	-3.85	-0.41	49.85	0.02	-111.07	-0.89	BC 11
				Min V _z	-6.12	0.00	-16.13	0.00	36.74	0.00	BC 14
				Max M _T	-5.30	1.09	15.53	0.38	-34.62	2.39	BC 18
				Min M _T	-2.75	-2.84	-3.74	-0.92	8.55	-6.19	BC 23
				Max M _y	-6.12	0.00	-16.13	0.00	36.74	0.00	BC 14
				Min M _y	-3.85	-0.41	49.85	0.02	-111.07	-0.89	BC 11
			1.250	Max M _z	-6.10	1.16	35.32	0.33	-78.53	2.53	BC 6
				Min M _z	-2.75	-2.84	-3.74	-0.92	8.55	-6.19	BC 23
				Max N	0.00	0.00	0.00	0.00	0.00	0.00	
				Min N	-5.89	-0.00	-15.41	0.00	28.18	-0.00	BC 14
				Max V _y	-5.27	1.09	33.27	0.34	-59.91	1.94	BC 6
				Min V _y	-2.57	-2.66	-3.60	-0.91	6.55	-4.70	BC 23
				Max V _z	-2.72	-0.38	47.00	0.02	-84.78	-0.67	BC 11
				Min V _z	-5.89	-0.00	-15.41	0.00	28.18	-0.00	BC 14
				Max M _T	-4.98	1.03	14.63	0.39	-26.43	1.82	BC 18
				Min M _T	-2.57	-2.66	-3.60	-0.91	6.55	-4.70	BC 23
				Max M _y	-5.89	-0.00	-15.41	0.00	28.18	-0.00	BC 14
				Min M _y	-2.72	-0.38	47.00	0.02	-84.78	-0.67	BC 11
				Max M _z	-5.27	1.09	33.27	0.34	-59.91	1.94	BC 6
				Min M _z	-2.57	-2.66	-3.60	-0.91	6.55	-4.70	BC 23
				Max N	0.00	0.00	0.00	0.00	0.00	0.00	
				Min N	-5.63	-0.00	-14.50	0.00	18.43	-0.00	BC 14
			1.902	Max V _y	-4.32	1.02	30.90	0.36	-38.99	1.26	BC 6
				Min V _y	-2.37	-2.44	-3.40	-0.91	4.27	-3.03	BC 23
				Max V _z	-1.41	-0.35	43.71	0.01	-55.21	-0.43	BC 11
				Min V _z	-5.63	-0.00	-14.50	0.00	18.43	-0.00	BC 14
				Max M _T	-4.62	0.95	13.62	0.40	-17.22	1.18	BC 18
				Min M _T	-2.37	-2.44	-3.40	-0.91	4.27	-3.03	BC 23
				Max M _y	-5.63	-0.00	-14.50	0.00	18.43	-0.00	BC 14
				Min M _y	-1.41	-0.35	43.71	0.01	-55.21	-0.43	BC 11
				Max M _z	-4.32	1.02	30.90	0.36	-38.99	1.26	BC 6
				Min M _z	-2.37	-2.44	-3.40	-0.91	4.27	-3.03	BC 23
				Max N	0.00	0.00	0.00	0.00	0.00	0.00	
				Min N	-5.39	-0.00	-13.55	0.00	9.28	-0.00	BC 14
				Max V _y	-3.41	0.94	28.64	0.39	-19.59	0.64	BC 6
				Min V _y	-2.19	-2.22	-3.14	-0.90	2.14	-1.51	BC 23
				Max V _z	-0.17	-0.32	40.54	-0.00	-27.75	-0.22	BC 11
				Min V _z	-5.39	-0.00	-13.55	0.00	9.28	-0.00	BC 14
			2.554	Max M _T	-4.29	0.87	12.67	0.41	-8.65	0.59	BC 18
				Min M _T	-2.19	-2.22	-3.14	-0.90	2.14	-1.51	BC 23
				Max M _y	-5.39	-0.00	-13.55	0.00	9.28	-0.00	BC 14
				Min M _y	-0.17	-0.32	40.54	-0.00	-27.75	-0.22	BC 11
				Max M _z	-3.41	0.94	28.64	0.39	-19.59	0.64	BC 6
				Min M _z	-2.19	-2.22	-3.14	-0.90	2.14	-1.51	BC 23
				Max N	0.00	0.00	0.00	0.00	0.00	0.00	
				Min N	-5.38	-0.00	-13.51	0.00	8.93	-0.00	BC 14
				Max V _y	-3.38	0.94	28.55	0.39	-18.83	0.61	BC 6
				Min V _y	-2.18	-2.21	-3.13	-0.90	2.06	-1.45	BC 23
				Max V _z	-0.12	-0.32	40.41	-0.00	-26.68	-0.21	BC 11
				Min V _z	-5.38	-0.00	-13.51	0.00	8.93	-0.00	BC 14
				Max M _T	-4.28	0.87	12.63	0.41	-8.32	0.57	BC 18
				Min M _T	-2.18	-2.21	-3.13	-0.90	2.06	-1.45	BC 23
				Max M _y	-5.38	-0.00	-13.51	0.00	8.93	-0.00	BC 14
				Min M _y	-0.12	-0.32	40.41	-0.00	-26.68	-0.21	BC 11
			2.581 Links	Max M _z	-3.38	0.94	28.55	0.39	-18.83	0.61	BC 6
				Min M _z	-2.18	-2.21	-3.13	-0.90	2.06	-1.45	BC 23
				Max N	0.00	0.00	0.00	0.00	0.00	0.00	
				Min N	-5.38	-0.00	-13.51	0.00	8.93	-0.00	BC 14
				Max V _y	-3.38	0.94	28.55	0.39	-18.83	0.61	BC 6
				Min V _y	-2.18	-2.21	-3.13	-0.90	2.06	-1.45	BC 23
				Max V _z	-0.12	-0.32	40.41	-0.00	-26.68	-0.21	BC 11
				Min V _z	-5.38	-0.00	-13.51	0.00	8.93	-0.00	BC 14
				Max M _T	-4.28	0.87	12.63	0.41	-8.32	0.57	BC 18
				Min M _T	-2.18	-2.21	-3.13	-0.90	2.06	-1.45	BC 23
				Max M _y	-5.38	-0.00	-13.51	0.00	8.93	-0.00	BC 14
				Min M _y	-0.12	-0.32	40.41	-0.00	-26.68	-0.21	BC 11
				Max M _z	-3.38	0.94	28.55	0.39	-18.83	0.61	BC 6
				Min M _z	-2.18	-2.21	-3.13	-0.90	2.06	-1.45	BC 23
				Max N	0.00	0.00	0.00	0.00	0.00	0.00	
				Min N	-5.38	-0.00	-13.51	0.00	8.93	-0.00	BC 14
			2.677 Links	Max V _y	-3.38	0.94	28.55	0.39	-18.83	0.61	BC 6
				Min V _y	-2.18	-2.21	-3.13	-0.90	2.06	-1.45	BC 23
				Max V _z	-0.12	-0.32	40.41	-0.00	-26.68	-0.21	BC 11
				Min V _z	-5.38	-0.00	-13.51	0.00	8.93	-0.00	BC 14
				Max M _T	-4.28	0.87	12.63	0.41	-8.32	0.57	BC 18
				Min M _T	-2.18	-2.21	-3.13	-0.90	2.06	-1.45	BC 23

Project: Model: Fastned 4.0-definitief
 Fastned 4.0

Datum: 25-07-2017

4.12 DOORSNEDES - SNEDEKRACHTEN
Resultaatcombinaties

Staaf				Knoep			Snede			Krachten [kN]			Momenten [kNm]			Bijbehorend
No.	RC	No.	x [m]		N	V _y	V _z	M _T	M _y	M _z	Belastingsgeval					
184	RC1				Max V _y	-3.25	0.93	28.24	0.40	-16.09	0.52	BC 6				
					Min V _y	-2.16	-2.18	-3.09	-0.90	1.76	-1.23	BC 23				
					Max V _z	0.05	-0.31	39.98	-0.00	-22.81	-0.18	BC 11				
					Min V _z	-5.35	-0.00	-13.36	0.00	7.63	-0.00	BC 14				
					Max M _T	-4.23	0.86	12.50	0.41	-7.11	0.49	BC 18				
					Min M _T	-2.16	-2.18	-3.09	-0.90	1.76	-1.23	BC 23				
					Max M _y	-5.35	-0.00	-13.36	0.00	7.63	-0.00	BC 14				
					Min M _y	0.05	-0.31	39.98	-0.00	-22.81	-0.18	BC 11				
					Max M _z	-3.25	0.93	28.24	0.40	-16.09	0.52	BC 6				
					Min M _z	-2.16	-2.18	-3.09	-0.90	1.76	-1.23	BC 23				
				2.677 Rechts	Max N	0.05	-0.31	39.98	-0.00	-22.81	-0.18	BC 11				
					Min N	-5.35	-0.00	-13.36	0.00	7.63	-0.00	BC 14				
					Max V _y	-3.25	0.93	28.24	0.40	-16.09	0.52	BC 6				
					Min V _y	-2.16	-2.18	-3.09	-0.90	1.76	-1.23	BC 23				
					Max V _z	0.05	-0.31	39.98	-0.00	-22.81	-0.18	BC 11				
					Min V _z	-5.35	-0.00	-13.36	0.00	7.63	-0.00	BC 14				
				3.201	Max M _T	-4.23	0.86	12.50	0.41	-7.11	0.49	BC 18				
					Min M _T	-2.16	-2.18	-3.09	-0.90	1.76	-1.23	BC 23				
					Max M _y	-5.35	-0.00	-13.36	0.00	7.63	-0.00	BC 14				
					Min M _y	0.05	-0.31	39.98	-0.00	-22.81	-0.18	BC 11				
					Max M _z	-3.25	0.93	28.24	0.40	-16.09	0.52	BC 6				
					Min M _z	-2.16	-2.18	-3.09	-0.90	1.76	-1.23	BC 23				
					Max N	0.54	-0.30	38.71	-0.01	-2.27	-0.02	BC 11				
					Min N	-5.22	0.00	-12.99	0.00	0.76	0.00	BC 14				
					Max V _y	-2.88	0.90	27.28	0.42	-1.60	0.05	BC 6				
					Min V _y	-2.06	-2.08	-3.03	-0.89	0.17	-0.12	BC 23				
					Max V _z	0.54	-0.30	38.71	-0.01	-2.27	-0.02	BC 11				
					Min V _z	-5.22	0.00	-12.99	0.00	0.76	0.00	BC 14				
					Max M _T	-4.05	0.83	12.00	0.42	-0.70	0.05	BC 18				
					Min M _T	-2.06	-2.08	-3.03	-0.89	0.17	-0.12	BC 23				
					Max M _y	-5.22	0.00	-12.99	0.00	0.76	0.00	BC 14				
					Min M _y	0.54	-0.30	38.71	-0.01	-2.27	-0.02	BC 11				
					Max M _z	-2.88	0.90	27.28	0.42	-1.60	0.05	BC 6				
					Min M _z	-2.06	-2.08	-3.03	-0.89	0.17	-0.12	BC 23				
				3.260 Links	Max N	0.55	-0.30	38.68	-0.01	-0.00	0.00	BC 11				
					Min N	-5.22	0.00	-13.00	0.00	0.00	0.00	BC 14				
					Max V _y	-2.86	0.90	27.26	0.43	-0.00	-0.00	BC 6				
					Min V _y	-2.05	-2.08	-3.04	-0.89	-0.00	-0.00	BC 23				
					Max V _z	0.55	-0.30	38.68	-0.01	-0.00	0.00	BC 11				
					Min V _z	-5.22	0.00	-13.00	0.00	0.00	0.00	BC 14				
					Max M _T	-2.86	0.90	27.26	0.43	-0.00	-0.00	BC 6				
					Min M _T	-2.05	-2.08	-3.04	-0.89	-0.00	-0.00	BC 23				
					Max M _y	-5.22	0.00	-13.00	0.00	0.00	0.00	BC 14				
					Min M _y	-2.05	-2.08	-3.04	-0.89	-0.00	-0.00	BC 23				
					Max M _z	0.06	-0.59	33.28	-0.03	-0.00	0.00	BC 5				
					Min M _z	-0.38	0.32	28.33	0.40	-0.00	-0.00	BC 7				
7	3.260 Rechts	Max N	0.55	-0.30	38.68	-0.01	-0.00	0.00	BC 11							
		Min N	-5.22	0.00	-13.00	0.00	0.00	0.00	BC 14							
		Max V _y	-2.86	0.90	27.26	0.43	-0.00	-0.00	BC 6							
		Min V _y	-2.05	-2.08	-3.04	-0.89	-0.00	-0.00	BC 23							
		Max V _z	0.55	-0.30	38.68	-0.01	-0.00	0.00	BC 11							
		Min V _z	-5.22	0.00	-13.00	0.00	0.00	0.00	BC 14							
	Max M _T	-2.86	0.90	27.26	0.43	-0.00	-0.00	BC 6								
	Min M _T	-2.05	-2.08	-3.04	-0.89	-0.00	-0.00	BC 23								
	Max M _y	0.00	0.00	0.00	0.00	0.00	0.00									
	Min M _y	-2.05	-2.08	-3.04	-0.89	-0.00	-0.00	BC 23								
	Max M _z	0.06	-0.59	33.28	-0.03	-0.00	0.00	BC 5								
	Min M _z	-0.38	0.32	28.33	0.40	-0.00	-0.00	BC 7								
189	RC1	34	0.000 Links	Max N	2.36	3.41	-16.26	-0.04	51.57	6.00	BC 14					
				Min N	-34.94	-1.90	68.88	-0.08	-206.30	-3.69	BC 9					
				Max V _y	2.36	3.41	-16.26	-0.04	51.57	6.00	BC 14					
				Min V _y	-27.03	-2.65	48.19	-0.04	-141.94	-5.52	BC 5					
				Max V _z	-31.77	-0.35	71.10	-0.13	-216.28	-0.97	BC 12					
				Min V _z	-5.40	0.12	-23.04	-0.02	83.64	0.25	BC 23					
				Max M _T	-1.80	0.57	-18.38	0.00	59.58	1.13	BC 15					
				Min M _T	-24.06	1.53	60.50	-0.15	-190.06	2.39	BC 6					
				Max M _y	-5.40	0.12	-23.04	-0.02	83.64	0.25	BC 23					
				Min M _y	-31.77	-0.35	71.10	-0.13	-216.28	-0.97	BC 12					
				Max M _z	2.36	3.41	-16.26	-0.04	51.57	6.00	BC 14					
				Min M _z	-27.03	-2.65	48.19	-0.04	-141.94	-5.52	BC 5					
			0.000 Rechts	Max N	2.36	3.41	-16.26	-0.04	51.57	6.00	BC 14					
				Min N	-34.94	-1.90	68.88	-0.08	-206.30	-3.69	BC 9					
				Max V _y	2.36	3.41	-16.26	-0.04	51.57	6.00	BC 14					
				Min V _y	-27.03	-2.65	48.19	-0.04	-141.94	-5.52	BC 5					
				Max V _z	-31.77	-0.35	71.10	-0.13	-216.28	-0.97	BC 12					
				Min V _z	-5.40	0.12	-23.04	-0.02	83.64	0.25	BC 23					
			0.645 Links	Max M _T	-1.80	0.57	-18.38	0.00	59.58	1.13	BC 15					
				Min M _T	-24.06	1.53	60.50	-0.15	-190.06	2.39	BC 6					
				Max M _y	-5.40	0.12	-23.04	-0.02	83.64	0.25	BC 23					
				Min M _y	-31.77	-0.35	71.10	-0.13	-216.28	-0.97	BC 12					
				Max M _z	2.36	3.41	-16.26	-0.04	51.57	6.00	BC 14					
				Min M _z	-27.03	-2.65	48.19	-0.04	-141.94	-5.52	BC 5					
				Max N	2.50	3.38	-16.16	-0.02	41.06	3.81	BC 14					
				Min N	-34.27	-1.91	66.67	-0.01	-162.41	-2.46	BC 9					

Project: Model: Fastned 4.0-definitief
 Fastned 4.0

Datum: 25-07-2017

4.12 DOORSNEDES - SNEDEKRACHTEN
Resultaatcombinaties

Staaft No.	RC	Knoop No.	Snede x [m]	Krachten [kN]						Momenten [kNm]			Bijbehorend Belastingsgeval	
					N	V _y	V _z	M _T	M _y	M _z				
189	RC1		0.645 Rechts	Max V _y	2.50	▷ 3.38	-16.16	-0.02	41.06	3.81	BC 14			
				Min V _y	-26.55	▷ -2.61	46.51	0.01	-111.29	-3.82	BC 5			
				Max V _z	-31.11	-0.38 ▷	68.88	-0.10	-170.96	-0.74	BC 12			
				Min V _z	-5.24	0.12 ▷	-22.94	-0.02	68.75	0.17	BC 23			
				Max M _T	-26.55	-2.61	46.51	▷ 0.01	-111.29	-3.82	BC 5			
				Min M _T	-23.57	1.51	58.68	▷ -0.16	-151.49	1.40	BC 6			
				Max M _y	-5.24	0.12	-22.94	-0.02	▷ 68.75	0.17	BC 23			
				Min M _y	-31.11	-0.38	68.88	-0.10	▷ -170.96	-0.74	BC 12			
				Max M _z	2.50	3.38	-16.16	-0.02	▷ 41.06	▷ 3.81	BC 14			
				Min M _z	-26.55	-2.61	46.51	0.01	▷ -111.29	▷ -3.82	BC 5			
				Max N	2.50	3.38	-16.16	-0.02	41.06	3.81	BC 14			
				Min N	-34.27	-1.91	66.67	-0.01	-162.41	-2.46	BC 9			
				Max V _y	2.50	▷ 3.38	-16.16	-0.02	41.06	3.81	BC 14			
				Min V _y	-26.55	▷ -2.61	46.51	0.01	-111.29	-3.82	BC 5			
				Max V _z	-31.11	-0.38 ▷	68.88	-0.10	-170.96	-0.74	BC 12			
				Min V _z	-5.24	0.12 ▷	-22.94	-0.02	68.75	0.17	BC 23			
				Max M _T	-26.55	-2.61	46.51	▷ 0.01	-111.29	-3.82	BC 5			
				Min M _T	-23.57	1.51	58.68	▷ -0.16	-151.49	1.40	BC 6			
				Max M _y	-5.24	0.12	-22.94	-0.02	▷ 68.75	0.17	BC 23			
				Min M _y	-31.11	-0.38	68.88	-0.10	▷ -170.96	-0.74	BC 12			
				Max M _z	2.50	3.38	-16.16	-0.02	▷ 41.06	▷ 3.81	BC 14			
				Min M _z	-26.55	-2.61	46.51	0.01	▷ -111.29	▷ -3.82	BC 5			
				0.707 Links	Max N	2.51	▷ 3.37	-16.10	-0.02	40.06	3.60	BC 14		
					Min N	-34.18	-1.92	66.32	-0.01	-158.26	-2.34	BC 9		
					Max V _y	2.51	▷ 3.37	-16.10	-0.02	40.06	3.60	BC 14		
					Min V _y	-26.48	▷ -2.59	46.27	0.01	-108.39	-3.66	BC 5		
					Max V _z	-31.02	-0.38 ▷	68.54	-0.10	-166.67	-0.72	BC 12		
					Min V _z	-5.22	0.12 ▷	-22.88	-0.02	67.32	0.17	BC 23		
					Max M _T	-26.48	-2.59	46.27	▷ 0.01	-108.39	-3.66	BC 5		
					Min M _T	-23.51	1.50	58.41	▷ -0.16	-147.84	1.31	BC 6		
					Max M _y	-5.22	0.12	-22.88	-0.02	▷ 67.32	0.17	BC 23		
					Min M _y	-31.02	-0.38	68.54	-0.10	▷ -166.67	-0.72	BC 12		
					Max M _z	2.51	3.37	-16.10	-0.02	▷ 40.06	▷ 3.60	BC 14		
					Min M _z	-26.48	-2.59	46.27	0.01	▷ -108.39	▷ -3.66	BC 5		
					0.707 Rechts	Max N	2.51	▷ 3.37	-16.10	-0.02	40.05	3.60	BC 14	
						Min N	-34.18	-1.92	66.32	-0.01	-158.26	-2.34	BC 9	
						Max V _y	2.51	▷ 3.37	-16.10	-0.02	40.05	3.60	BC 14	
						Min V _y	-26.48	▷ -2.59	46.27	0.01	-108.39	-3.66	BC 5	
						Max V _z	-31.02	-0.38 ▷	68.54	-0.10	-166.67	-0.72	BC 12	
						Min V _z	-5.22	0.12 ▷	-22.88	-0.02	67.32	0.17	BC 23	
						Max M _T	-26.48	-2.59	46.27	▷ 0.01	-108.39	-3.66	BC 5	
						Min M _T	-23.51	1.50	58.41	▷ -0.16	-147.84	1.31	BC 6	
						Max M _y	-5.22	0.12	-22.88	-0.02	▷ 67.32	0.17	BC 23	
						Min M _y	-31.02	-0.38	68.54	-0.10	▷ -166.67	-0.72	BC 12	
						Max M _z	2.51	3.37	-16.10	-0.02	▷ 40.05	▷ 3.60	BC 14	
						Min M _z	-26.48	-2.59	46.27	0.01	▷ -108.39	▷ -3.66	BC 5	
						1.290 Links	Max N	2.62	▷ 3.35	-15.94	-0.02	30.77	1.65	BC 14
							Min N	-33.63	-1.93	64.47	0.01	-120.27	-1.22	BC 9
			Max V _y				2.62	▷ 3.35	-15.94	-0.02	30.77	1.65	BC 14	
			Min V _y				-26.08	▷ -2.54	44.85	0.02	-81.92	-2.17	BC 5	
			Max V _z				-30.48	-0.40 ▷	66.68	-0.07	-127.39	-0.49	BC 12	
			Min V _z				-5.07	0.12 ▷	-22.71	-0.01	54.09	0.10	BC 23	
			Max M _T				-32.00	-2.42	60.67	▷ 0.03	-111.15	-1.81	BC 11	
			Min M _T				-23.11	1.47	56.84	▷ -0.15	-114.35	0.44	BC 6	
			Max M _y				-5.07	0.12	-22.71	-0.01	▷ 54.09	0.10	BC 23	
			Min M _y				-30.48	-0.40	66.68	-0.07	▷ -127.39	-0.49	BC 12	
			Max M _z				2.62	3.35	-15.94	-0.02	▷ 30.77	▷ 1.65	BC 14	
			Min M _z				-3.03	-2.14	-7.33	-0.08	20.02	▷ -2.30	BC 21	
			1.290 Rechts				Max N	2.60	▷ 1.80	-12.17	-0.02	30.77	2.05	BC 14
							Min N	-29.44	-0.96	52.12	0.01	-121.22	-1.49	BC 9
							Max V _y	2.60	▷ 1.80	-12.17	-0.02	30.77	2.05	BC 14
							Min V _y	-2.43	▷ -2.14	-6.57	-0.08	19.93	-2.69	BC 21
							Max V _z	-26.51	-0.15 ▷	54.03	-0.08	-128.18	-0.59	BC 12
							Min V _z	-4.58	0.08 ▷	-18.06	-0.01	53.57	0.12	BC 23
							Max M _T	-27.83	-1.48	48.67	▷ 0.02	-112.06	-2.17	BC 11
							Min M _T	-20.42	0.83	46.82	▷ -0.15	-114.81	0.57	BC 6
							Max M _y	-4.58	0.08	-18.06	-0.01	▷ 53.57	0.12	BC 23
							Min M _y	-26.51	-0.15	54.03	-0.08	▷ -128.18	-0.59	BC 12
							Max M _z	2.60	1.80	-12.17	-0.02	▷ 30.77	▷ 2.05	BC 14
							Min M _z	-2.43	-2.14	-6.57	-0.08	19.93	▷ -2.69	BC 21
				1.935 Links			Max N	2.71	▷ 1.77	-12.02	-0.02	22.92	0.90	BC 14
							Min N	-28.86	-0.96	50.08	0.01	-88.10	-0.88	BC 9
							Max V _y	2.71	▷ 1.77	-12.02	-0.02	22.92	0.90	BC 14
							Min V _y	-2.30	▷ -2.02	-6.70	-0.08	15.63	-1.33	BC 21
							Max V _z	-25.94	-0.17 ▷	51.98	-0.06	-93.83	-0.49	BC 12
							Min V _z	-4.43	0.08 ▷	-17.90	-0.01	41.92	0.07	BC 23
							Max M _T	-27.26	-1.46	46.70	▷ 0.02	-81.15	-1.23	BC 11
							Min M _T	-20.00	0.80	45.14	▷ -0.13	-85.03	0.03	BC 6
							Max M _y	-4.43	0.08	-17.90	-0.01	▷ 41.92	0.07	BC 23
							Min M _y	-25.94	-0.17	51.98	-0.06	▷ -93.83	-0.49	BC 12
							Max M _z	2.71	1.77	-12.02	-0.02	▷ 22.92	▷ 0.90	BC 14
							Min M _z	-22.57	-1.77	34.59	0.02	▷ -59.71	-1.40	BC 5
					1.935 Rechts		Max N	2.71	▷ 1.77	-12.02	-0.02	22.92	0.90	BC 14
							Min N	-28.86	-0.96	50.08	0.01	-88.10	-0.88	BC 9

Project: Model: Fastned 4.0-definitief
 Fastned 4.0

Datum: 25-07-2017

4.12 DOORSNEDES - SNEDEKRACHTEN
Resultaatcombinaties

Staaf No.	RC	Knoop No.	Snede x [m]		Krachten [kN]			Momenten [kNm]			Bijbehorend		
					N	V _y	V _z	M _T	M _y	M _z	Belastingsgeval		
189	RC1			1.997 Links	Max V _y	2.71	1.77	-12.02	-0.02	22.92	0.90	BC 14	
					Min V _y	-2.30	-2.02	-6.70	-0.08	15.63	-1.33	BC 21	
					Max V _z	-25.94	-0.17	51.98	-0.06	-93.83	-0.49	BC 12	
					Min V _z	-4.43	0.08	-17.90	-0.01	41.92	0.07	BC 23	
					Max M _T	-27.26	-1.46	46.70	0.02	-81.15	-1.23	BC 11	
					Min M _T	-20.00	0.80	45.14	-0.13	-85.03	0.03	BC 6	
					Max M _y	-4.43	0.08	-17.90	-0.01	41.92	0.07	BC 23	
					Min M _y	-25.94	-0.17	51.98	-0.06	-93.83	-0.49	BC 12	
					Max M _z	2.71	1.77	-12.02	-0.02	22.92	0.90	BC 14	
					Min M _z	-22.57	-1.77	34.59	0.02	-59.71	-1.40	BC 5	
					Max N	2.72	1.77	-11.94	-0.02	22.17	0.79	BC 14	
					Min N	-28.78	-0.97	49.76	0.01	-84.98	-0.82	BC 9	
					Max V _y	2.72	1.77	-11.94	-0.02	22.17	0.79	BC 14	
					Min V _y	-2.28	-2.00	-6.68	-0.08	15.21	-1.20	BC 21	
					Max V _z	-25.86	-0.17	51.66	-0.06	-90.60	-0.48	BC 12	
					Min V _z	-4.42	0.08	-17.82	-0.01	40.81	0.06	BC 23	
					Max M _T	-27.18	-1.45	46.39	0.02	-78.25	-1.13	BC 11	
					Min M _T	-19.95	0.79	44.88	-0.13	-82.22	-0.02	BC 6	
					Max M _y	-4.42	0.08	-17.82	-0.01	40.81	0.06	BC 23	
					Min M _y	-25.86	-0.17	51.66	-0.06	-90.60	-0.48	BC 12	
				Max M _z	2.72	1.77	-11.94	-0.02	22.17	0.79	BC 14		
				Min M _z	-22.51	-1.76	34.36	0.01	-57.57	-1.29	BC 5		
				1.997 Rechts	Max N	2.72	1.77	-11.94	-0.02	22.17	0.79	BC 14	
					Min N	-28.78	-0.97	49.76	0.01	-84.98	-0.82	BC 9	
					Max V _y	2.72	1.77	-11.94	-0.02	22.17	0.79	BC 14	
					Min V _y	-2.28	-2.00	-6.68	-0.08	15.21	-1.20	BC 21	
					Max V _z	-25.86	-0.17	51.66	-0.06	-90.60	-0.48	BC 12	
					Min V _z	-4.42	0.08	-17.82	-0.01	40.81	0.06	BC 23	
					Max M _T	-27.18	-1.45	46.39	0.02	-78.25	-1.13	BC 11	
					Min M _T	-19.95	0.79	44.88	-0.13	-82.22	-0.02	BC 6	
					Max M _y	-4.42	0.08	-17.82	-0.01	40.81	0.06	BC 23	
					Min M _y	-25.86	-0.17	51.66	-0.06	-90.60	-0.48	BC 12	
					Max M _z	2.72	1.77	-11.94	-0.02	22.17	0.79	BC 14	
					Min M _z	-22.51	-1.76	34.36	0.01	-57.56	-1.29	BC 5	
					2.580 Links	Max N	2.82	1.74	-11.73	-0.03	15.32	-0.23	BC 14
						Min N	-28.31	-0.97	48.05	0.00	-56.59	-0.25	BC 9
						Max V _y	2.82	1.74	-11.73	-0.03	15.32	-0.23	BC 14
						Min V _y	-2.16	-1.88	-6.76	-0.08	11.32	-0.09	BC 21
						Max V _z	-25.40	-0.19	49.94	-0.06	-61.11	-0.38	BC 12
						Min V _z	-4.29	0.08	-17.61	-0.01	30.54	0.02	BC 23
						Max M _T	-0.97	0.30	-13.46	0.01	18.25	0.09	BC 15
						Min M _T	1.64	-0.44	-5.03	-0.12	8.40	-0.41	BC 20
				Max M _y		-4.29	0.08	-17.61	-0.01	30.54	0.02	BC 23	
				Min M _y		-25.40	-0.19	49.94	-0.06	-61.11	-0.38	BC 12	
				Max M _z		-0.97	0.30	-13.46	0.01	18.25	0.09	BC 15	
				Min M _z		-18.28	-0.25	34.76	-0.09	-40.89	-0.59	BC 4	
				2.580 Rechts		Max N	2.98	1.24	-9.06	-0.03	15.41	0.29	BC 14
						Min N	-24.03	-1.06	36.41	0.00	-57.82	-0.64	BC 9
						Max V _y	2.98	1.24	-9.06	-0.03	15.41	0.29	BC 14
						Min V _y	-19.06	-1.64	24.99	-0.01	-38.89	-0.86	BC 5
						Max V _z	-21.34	-0.54	38.03	-0.06	-62.22	-0.55	BC 12
						Min V _z	-3.62	0.08	-14.31	-0.01	30.26	0.05	BC 23
						Max M _T	-0.60	0.32	-10.32	0.01	18.24	0.21	BC 15
						Min M _T	1.88	-0.70	-4.46	-0.12	8.48	-0.56	BC 20
					Max M _y	-3.62	0.08	-14.31	-0.01	30.26	0.05	BC 23	
					Min M _y	-21.34	-0.54	38.03	-0.06	-62.22	-0.55	BC 12	
					Max M _z	2.98	1.24	-9.06	-0.03	15.41	0.29	BC 14	
					Min M _z	-19.06	-1.64	24.99	-0.01	-38.89	-0.86	BC 5	
					3.225 Links	Max N	3.07	1.21	-8.85	-0.03	9.58	-0.50	BC 14
						Min N	-23.54	-1.06	34.54	-0.01	-34.80	0.04	BC 9
						Max V _y	3.07	1.21	-8.85	-0.03	9.58	-0.50	BC 14
						Min V _y	-18.69	-1.58	23.59	-0.02	-23.12	0.19	BC 5
						Max V _z	-20.86	-0.55	36.15	-0.05	-38.15	-0.20	BC 12
						Min V _z	-3.49	0.08	-14.10	-0.00	21.04	-0.00	BC 23
						Max M _T	-0.48	0.32	-10.10	0.01	11.60	0.00	BC 15
						Min M _T	1.97	-0.61	-4.53	-0.12	5.56	-0.13	BC 20
				Max M _y		-3.49	0.08	-14.10	-0.00	21.04	-0.00	BC 23	
				Min M _y		-20.86	-0.55	36.15	-0.05	-38.15	-0.20	BC 12	
				Max M _z		-1.58	-1.50	-5.78	-0.08	7.56	0.38	BC 21	
				Min M _z		0.04	0.97	-12.82	-0.03	18.98	-0.51	BC 22	
				3.225 Rechts		Max N	3.07	1.21	-8.85	-0.03	9.58	-0.50	BC 14
						Min N	-23.54	-1.06	34.54	-0.01	-34.80	0.04	BC 9
						Max V _y	3.07	1.21	-8.85	-0.03	9.58	-0.50	BC 14
						Min V _y	-18.69	-1.58	23.59	-0.02	-23.12	0.19	BC 5
						Max V _z	-20.86	-0.55	36.15	-0.05	-38.15	-0.20	BC 12
						Min V _z	-3.49	0.08	-14.10	-0.00	21.04	-0.00	BC 23
						Max M _T	-0.48	0.32	-10.10	0.01	11.60	0.00	BC 15
						Min M _T	1.97	-0.61	-4.53	-0.12	5.56	-0.13	BC 20
					Max M _y	-3.49	0.08	-14.10	-0.00	21.04	-0.00	BC 23	
					Min M _y	-20.86	-0.55	36.15	-0.05	-38.15	-0.20	BC 12	
					Max M _z	-1.58	-1.50	-5.78	-0.08	7.56	0.38	BC 21	
					Min M _z	0.04	0.97	-12.82	-0.03	18.98	-0.51	BC 22	
					3.287 Links	Max N	3.08	1.20	-8.77	-0.03	9.03	-0.58	BC 14
						Min N	-23.47	-1.06	34.24	-0.01	-32.65	0.11	BC 9

Project: Model: Fastned 4.0-definitief
 Fastned 4.0

Datum: 25-07-2017

4.12 DOORSNEDES - SNEDEKRACHTEN
Resultaatcombinaties

Staaft No.	RC	Knoop No.	Snede x [m]	Krachten [kN]			Momenten [kNm]			Bijbehorend Belastingsgeval	
				N	V _y	V _z	M _T	M _y	M _z		
189	RC1			Max V _y	3.08	1.20	-8.77	-0.03	9.03	-0.58	BC 14
				Min V _y	-18.64	-1.57	23.38	-0.02	-21.66	0.28	BC 5
				Max V _z	-20.79	-0.56	35.85	-0.05	-35.91	-0.17	BC 12
				Min V _z	-3.48	0.08	-14.02	-0.00	20.16	-0.01	BC 23
				Max M _T	-0.46	0.32	-10.02	0.01	10.97	-0.02	BC 15
				Min M _T	1.99	-0.59	-4.51	-0.12	5.27	-0.09	BC 20
				Max M _y	-3.48	0.08	-14.02	-0.00	20.16	-0.01	BC 23
				Min M _y	-20.79	-0.56	35.85	-0.05	-35.91	-0.17	BC 12
				Max M _z	-1.56	-1.47	-5.76	-0.07	7.20	0.47	BC 21
				Min M _z	3.08	1.20	-8.77	-0.03	9.03	-0.58	BC 14
			3.287 Rechts	Max N	3.08	1.20	-8.77	-0.03	9.03	-0.58	BC 14
				Min N	-23.47	-1.06	34.24	-0.01	-32.65	0.11	BC 9
				Max V _y	3.08	1.20	-8.77	-0.03	9.03	-0.58	BC 14
				Min V _y	-18.64	-1.57	23.38	-0.02	-21.66	0.28	BC 5
				Max V _z	-20.79	-0.56	35.85	-0.05	-35.91	-0.17	BC 12
				Min V _z	-3.48	0.08	-14.02	-0.00	20.16	-0.01	BC 23
				Max M _T	-0.46	0.32	-10.02	0.01	10.97	-0.02	BC 15
				Min M _T	1.99	-0.59	-4.51	-0.12	5.27	-0.09	BC 20
				Max M _y	-3.48	0.08	-14.02	-0.00	20.16	-0.01	BC 23
				Min M _y	-20.79	-0.56	35.85	-0.05	-35.91	-0.17	BC 12
			3.870 Links	Max M _z	-1.56	-1.47	-5.76	-0.07	7.20	0.47	BC 21
				Min M _z	3.08	1.20	-8.77	-0.03	9.03	-0.58	BC 14
				Max N	3.16	1.18	-8.51	-0.04	4.04	-1.27	BC 14
				Min N	-23.07	-1.06	32.67	-0.02	-13.26	0.73	BC 9
				Max V _y	3.16	1.18	-8.51	-0.04	4.04	-1.27	BC 14
				Min V _y	-18.34	-1.51	22.20	-0.04	-8.45	1.17	BC 5
				Max V _z	-20.41	-0.57	34.28	-0.05	-15.58	0.16	BC 12
				Min V _z	-3.37	0.08	-13.75	-0.00	12.12	-0.06	BC 23
				Max M _T	-0.36	0.32	-9.75	0.01	5.26	-0.21	BC 15
				Min M _T	2.07	-0.49	-4.54	-0.12	2.66	0.22	BC 20
			3.870 Rechts	Max M _y	-3.37	0.08	-13.75	-0.00	12.12	-0.06	BC 23
				Min M _y	-16.05	0.11	30.63	-0.09	-15.83	-0.54	BC 6
				Max M _z	-1.46	-1.35	-5.78	-0.07	3.86	1.29	BC 21
				Min M _z	3.16	1.18	-8.51	-0.04	4.04	-1.27	BC 14
				Max N	2.64	-0.62	-3.60	-0.04	4.24	-0.83	BC 14
				Min N	-16.59	0.27	13.17	-0.02	-14.79	0.35	BC 9
				Max V _y	-1.52	0.47	-3.04	-0.07	3.91	0.77	BC 21
				Min V _y	2.64	-0.62	-3.60	-0.04	4.24	-0.83	BC 14
				Max V _z	-14.20	-0.01	14.91	-0.06	-17.02	-0.04	BC 12
				Min V _z	-3.09	-0.02	-9.67	-0.00	12.07	-0.03	BC 23
			4.515 Links	Max M _T	-0.66	-0.07	-4.48	0.01	5.37	-0.09	BC 15
				Min M _T	1.78	-0.07	-2.16	-0.12	2.79	0.03	BC 20
				Max M _y	-3.09	-0.02	-9.67	-0.00	12.07	-0.03	BC 23
				Min M _y	-14.20	-0.01	14.91	-0.06	-17.02	-0.04	BC 12
				Max M _z	-1.52	0.47	-3.04	-0.07	3.91	0.77	BC 21
				Min M _z	2.64	-0.62	-3.60	-0.04	4.24	-0.83	BC 14
				Max N	2.71	-0.64	-3.33	-0.04	1.96	-0.43	BC 14
				Min N	-16.19	0.27	11.46	-0.03	-6.71	0.17	BC 9
				Max V _y	-1.41	0.59	-3.05	-0.07	1.92	0.44	BC 21
				Min V _y	2.71	-0.64	-3.33	-0.04	1.96	-0.43	BC 14
			4.515 Rechts	Max V _z	-13.81	-0.03	13.19	-0.06	-7.83	-0.03	BC 12
				Min V _z	-2.99	-0.02	-9.39	-0.00	5.87	-0.01	BC 23
				Max M _T	-0.55	-0.07	-4.20	0.01	2.52	-0.05	BC 15
				Min M _T	1.86	0.02	-2.18	-0.12	1.37	0.06	BC 20
				Max M _y	-2.99	-0.02	-9.39	-0.00	5.87	-0.01	BC 23
				Min M _y	-11.01	-0.38	13.15	-0.08	-7.90	-0.26	BC 6
				Max M _z	-1.41	0.59	-3.05	-0.07	1.92	0.44	BC 21
				Min M _z	2.71	-0.64	-3.33	-0.04	1.96	-0.43	BC 14
				Max N	2.71	-0.64	-3.33	-0.04	1.96	-0.43	BC 14
				Min N	-16.19	0.27	11.46	-0.03	-6.71	0.17	BC 9
			4.577 Links	Max V _y	-1.41	0.59	-3.05	-0.07	1.92	0.44	BC 21
				Min V _y	2.71	-0.64	-3.33	-0.04	1.96	-0.43	BC 14
				Max V _z	-13.81	-0.03	13.19	-0.06	-7.83	-0.03	BC 12
				Min V _z	-2.99	-0.02	-9.39	-0.00	5.87	-0.01	BC 23
				Max M _T	-0.55	-0.07	-4.20	0.01	2.52	-0.05	BC 15
				Min M _T	1.86	0.02	-2.18	-0.12	1.37	0.06	BC 20
				Max M _y	-2.99	-0.02	-9.39	-0.00	5.87	-0.01	BC 23
				Min M _y	-11.01	-0.38	13.15	-0.08	-7.90	-0.26	BC 6
				Max M _z	-1.41	0.59	-3.05	-0.07	1.92	0.44	BC 21
				Min M _z	2.71	-0.64	-3.33	-0.04	1.96	-0.43	BC 14
			4.577 Rechts	Max N	2.72	-0.65	-3.24	-0.04	1.75	-0.39	BC 14
				Min N	-16.12	0.27	11.19	-0.03	-6.00	0.16	BC 9
				Max V _y	-1.40	0.62	-3.03	-0.07	1.73	0.40	BC 21
				Min V _y	2.72	-0.65	-3.24	-0.04	1.75	-0.39	BC 14
				Max V _z	-13.75	-0.03	12.92	-0.06	-7.01	-0.02	BC 12
				Min V _z	-2.97	-0.02	-9.31	-0.00	5.28	-0.01	BC 23
				Max M _T	-0.54	-0.07	-4.12	0.01	2.26	-0.04	BC 15
				Min M _T	1.87	0.04	-2.16	-0.12	1.23	0.06	BC 20
				Max M _y	-2.97	-0.02	-9.31	-0.00	5.28	-0.01	BC 23
				Min M _y	-10.97	-0.38	12.92	-0.08	-7.09	-0.23	BC 6

Project: Model: Fastned 4.0-definitief
 Fastned 4.0

Datum: 25-07-2017

4.12 DOORSNEDES - SNEDEKRACHTEN

Resultaatcombinaties

Staaf				Knoep				Snede				Krachten [kN]				Momenten [kNm]				Bijbehorend	
No.	RC	No.	x [m]		N	V _y	V _z	M _T	M _y	M _z	Belastingsgeval										
189	RC1			5.123	Max V _y	-1.40	▷ 0.62	-3.03	-0.07	1.73	0.40	BC 21									
					Min V _y	2.72	▷ -0.65	-3.24	-0.04	1.75	-0.39	BC 14									
					Max V _z	-13.75	-0.03	▷ 12.92	-0.06	-7.01	-0.02	BC 12									
					Min V _z	-2.97	-0.02	▷ -9.31	-0.00	5.28	-0.01	BC 23									
					Max M _T	-0.54	-0.07	-4.12	▷ 0.01	2.26	-0.04	BC 15									
					Min M _T	1.87	0.04	-2.16	▷ -0.12	1.23	0.06	BC 20									
					Max M _y	-2.97	-0.02	-9.31	-0.00	▷ 5.28	-0.01	BC 23									
					Min M _y	-10.97	-0.38	12.92	-0.08	▷ -7.09	-0.23	BC 6									
					Max M _z	-1.40	0.62	-3.03	-0.07	▷ 1.73	▷ 0.40	BC 21									
					Min M _z	2.72	-0.65	-3.24	-0.04	▷ 1.75	▷ -0.39	BC 14									
					Max N	2.79	-0.67	-2.92	-0.05	0.11	-0.03	BC 14									
					Min N	-15.80	0.27	9.79	-0.03	-0.36	0.01	BC 9									
					Max V _y	-1.31	▷ 0.73	-2.98	-0.06	0.11	0.03	BC 21									
					Min V _y	2.79	▷ -0.67	-2.92	-0.05	0.11	-0.03	BC 14									
					Max V _z	-10.75	-0.41	▷ 11.73	-0.08	-0.43	-0.01	BC 6									
					Min V _z	-2.88	-0.02	▷ -8.98	0.00	0.33	-0.00	BC 23									
					Max M _T	-0.45	-0.07	-3.79	▷ 0.01	0.14	-0.00	BC 15									
					Min M _T	1.93	0.13	-2.12	▷ -0.12	0.08	0.00	BC 20									
					Max M _y	-2.88	-0.02	-8.98	0.00	▷ 0.33	-0.00	BC 23									
					Min M _y	-10.75	-0.41	11.73	-0.08	▷ -0.43	-0.01	BC 6									
					Max M _z	-1.31	0.73	-2.98	-0.06	0.11	▷ 0.03	BC 21									
					Min M _z	2.79	-0.67	-2.92	-0.05	0.11	▷ -0.03	BC 14									
					Max N	2.79	-0.67	-2.93	-0.05	0.00	-0.00	BC 14									
					Min N	-15.79	0.27	9.76	-0.03	-0.00	0.00	BC 9									
					Max V _y	-1.31	▷ 0.73	-2.99	-0.06	-0.00	-0.00	BC 21									
					Min V _y	2.79	▷ -0.67	-2.93	-0.05	0.00	-0.00	BC 14									
					Max V _z	-10.74	-0.41	▷ 11.70	-0.08	-0.00	0.00	BC 6									
					Min V _z	-2.88	-0.02	▷ -8.99	0.00	0.00	0.00	BC 23									
					Max M _T	-0.45	-0.07	-3.80	▷ 0.01	0.00	0.00	BC 15									
					Min M _T	1.94	0.13	-2.13	-0.12	-0.00	-0.00	BC 20									
					Max M _y	0.35	-0.62	-8.10	-0.05	0.00	-0.00	BC 22									
					Min M _y	-12.96	0.13	9.13	-0.07	-0.00	0.00	BC 10									
					Max M _z	-10.74	-0.41	11.70	-0.08	-0.00	0.00	BC 6									
					Min M _z	0.35	-0.62	-8.10	-0.05	0.00	-0.00	BC 22									
					Max N	2.79	-0.67	-2.93	-0.05	0.00	-0.00	BC 14									
					Min N	-15.79	0.27	9.76	-0.03	-0.00	0.00	BC 9									
					Max V _y	-1.31	▷ 0.73	-2.99	-0.06	-0.00	-0.00	BC 21									
					Min V _y	2.79	▷ -0.67	-2.93	-0.05	0.00	-0.00	BC 14									
					Max V _z	-10.74	-0.41	▷ 11.70	-0.08	0.00	0.00	BC 6									
					Min V _z	-2.88	-0.02	▷ -8.99	0.00	0.00	0.00	BC 23									
					Max M _T	-0.45	-0.07	-3.80	▷ 0.01	-0.00	0.00	BC 15									
					Min M _T	1.94	0.13	-2.13	-0.12	-0.00	-0.00	BC 20									
					Max M _y	-5.53	-0.53	8.17	-0.06	0.00	0.00	BC 18									
					Min M _y	-1.31	0.73	-2.99	-0.06	-0.00	-0.00	BC 21									
					Max M _z	-10.74	-0.41	11.70	-0.08	0.00	0.00	BC 6									
					Min M _z	0.35	-0.62	-8.10	-0.05	0.00	-0.00	BC 22									
198	RC1	34	0.000	Links	Max N	▷ 5.62	-0.57	-16.81	-0.00	51.49	-1.13	BC 15									
					Min N	▷ -32.80	0.46	69.94	0.12	-210.26	1.18	BC 8									
					Max V _y	▷ -19.44	2.65	49.77	0.06	-149.96	5.51	BC 5									
					Min V _y	▷ 2.36	-3.41	-16.26	0.04	51.57	-6.00	BC 14									
					Max V _z	-32.80	0.46	▷ 69.94	0.12	-210.26	1.18	BC 8									
					Min V _z	5.62	-0.57	▷ -16.81	-0.00	51.49	-1.13	BC 15									
					Max M _T	-26.07	-1.32	58.19	▷ 0.13	-178.09	-1.97	BC 2									
					Min M _T	5.62	-0.57	-16.81	▷ -0.00	51.49	-1.13	BC 15									
					Max M _y	2.36	-3.41	-16.26	▷ 0.04	51.57	-6.00	BC 14									
					Min M _y	-31.12	1.90	69.67	▷ 0.08	-210.31	3.68	BC 9									
					Max M _z	-19.44	2.65	49.77	0.06	-149.96	▷ 5.51	BC 5									
					Min M _z	2.36	-3.41	-16.26	0.04	51.57	▷ -6.00	BC 14									
					Max N	▷ 5.62	-0.57	-16.81	-0.00	51.49	-1.13	BC 15									
					Min N	▷ -32.80	0.46	69.94	0.12	-210.26	1.18	BC 8									
					Max V _y	▷ -19.44	2.65	49.77	0.06	-149.96	5.51	BC 5									
					Min V _y	▷ 2.36	-3.41	-16.26	0.04	51.57	-6.00	BC 14									
					Max V _z	-32.80	0.46	▷ 69.94	0.12	-210.26	1.18	BC 8									
					Min V _z	5.62	-0.57	▷ -16.81	-0.00	51.49	-1.13	BC 15									
					Max M _T	-26.07	-1.32	58.19	▷ 0.13	-178.09	-1.97	BC 2									
					Min M _T	5.62	-0.57	-16.81	▷ -0.00	51.49	-1.13	BC 15									
					Max M _y	2.36	-3.41	-16.26	▷ 0.04	51.57	-6.00	BC 14									
					Min M _y	-31.12	1.90	69.67	▷ 0.08	-210.30	3.68	BC 9									
					Max M _z	-19.44	2.65	49.77	0.06	-149.96	▷ 5.51	BC 5									
					Min M _z	2.36	-3.41	-16.26	0.04	51.57	▷ -6.00	BC 14									
					Max N	▷ 5.72	-0.57	-16.72	-0.01	40.62	-0.76	BC 15									
					Min N	▷ -32.14	0.48	67.72	0.08	-165.69	0.88	BC 8									
					Max V _y	-19.01	▷ 2.60	48.07	-0.00	-118.29	3.82	BC 5									
					Min V _y	2.50	▷ -3.38	-16.16	0.02	41.06	-3.81	BC 14									
					Max V _z	-32.14	0.48	▷ 67.72	0.08	-165.69	0.88	BC 8									
					Min V _z	5.72	-0.57	▷ -16.72	-0.01	40.62	-0.76	BC 15									
					Max M _T	-25.59	-1.29	56.37	▷ 0.14	-141.02	-1.12	BC 2									
					Min M _T	5.72	-0.57	-16.72	▷ -0.01	40.62	-0.76	BC 15									
					Max M _y	2.50	-3.38	-16.16	0.02	▷ 41.06	-3.81	BC 14									
					Min M _y	-30.48	1.91	67.45	0.02	▷ -165.91	2.45	BC 9									
					Max M _z	-19.01	2.60	48.07	-0.00	-118.29	▷ 3.82	BC 5									
					Min M _z	2.50	-3.38	-16.16	0.02	▷ 41.06	-3.81	BC 14									
					Max N	▷ 5.72	-0.57	-16.72	-0.01	40.62	-0.76	BC 15									
					Min N	▷ -32.14	0.48	67.72	0.08	-165.69	0.88	BC 8									

Project: Model: Fastned 4.0-definitief
 Fastned 4.0

Datum: 25-07-2017

4.12 DOORSNEDES - SNEDEKRACHTEN

Resultaatcombinaties

Staaf No.	RC	Knoop No.	Snede x [m]		Krachten [kN]			Momenten [kNm]			Bijbehorend Belastingsgeval	
					N	V _y	V _z	M _T	M _y	M _z		
198	RC1				Max V _y	-19.01	2.60	48.07	-0.00	-118.29	3.82	BC 5
					Min V _y	2.50	-3.38	-16.16	0.02	41.06	-3.81	BC 14
					Max V _z	-32.14	0.48	67.72	0.08	-165.69	0.88	BC 8
					Min V _z	5.72	-0.57	-16.72	-0.01	40.62	-0.76	BC 15
					Max M _T	-25.59	-1.29	56.37	0.14	-141.02	-1.12	BC 2
					Min M _T	5.72	-0.57	-16.72	-0.01	40.62	-0.76	BC 15
					Max M _y	2.50	-3.38	-16.16	0.02	41.06	-3.81	BC 14
					Min M _y	-30.48	1.91	67.45	0.02	-165.91	2.45	BC 9
					Max M _z	-19.01	2.60	48.07	-0.00	-118.29	3.82	BC 5
					Min M _z	2.50	-3.38	-16.16	0.02	41.06	-3.81	BC 14
				0.707 Links	Max N	5.73	-0.57	-16.65	-0.01	39.58	-0.73	BC 15
					Min N	-32.05	0.49	67.37	0.08	-161.48	0.85	BC 8
					Max V _y	-18.96	2.59	47.82	-0.00	-115.30	3.65	BC 5
					Min V _y	2.51	-3.37	-16.10	0.02	40.06	-3.60	BC 14
					Max V _z	-32.05	0.49	67.37	0.08	-161.48	0.85	BC 8
					Min V _z	5.73	-0.57	-16.65	-0.01	39.58	-0.73	BC 15
					Max M _T	-25.53	-1.28	56.09	0.14	-137.51	-1.04	BC 2
					Min M _T	5.73	-0.57	-16.65	-0.01	39.58	-0.73	BC 15
					Max M _y	2.51	-3.37	-16.10	0.02	40.06	-3.60	BC 14
					Min M _y	-30.39	1.92	67.11	0.02	-161.71	2.33	BC 9
				0.707 Rechts	Max M _z	-18.96	2.59	47.82	-0.00	-115.30	3.65	BC 5
					Min M _z	2.51	-3.37	-16.10	0.02	40.06	-3.60	BC 14
					Max N	5.73	-0.57	-16.65	-0.01	39.58	-0.73	BC 15
					Min N	-32.05	0.49	67.37	0.08	-161.48	0.85	BC 8
					Max V _y	-18.96	2.59	47.82	-0.00	-115.30	3.65	BC 5
					Min V _y	2.51	-3.37	-16.10	0.02	40.05	-3.60	BC 14
					Max V _z	-32.05	0.49	67.37	0.08	-161.48	0.85	BC 8
					Min V _z	5.73	-0.57	-16.65	-0.01	39.58	-0.73	BC 15
					Max M _T	-25.53	-1.28	56.09	0.14	-137.51	-1.04	BC 2
					Min M _T	5.73	-0.57	-16.65	-0.01	39.58	-0.73	BC 15
				1.290 Links	Max M _y	2.51	-3.37	-16.10	0.02	40.05	-3.60	BC 14
					Min M _y	-30.39	1.92	67.11	0.02	-161.71	2.33	BC 9
					Max M _z	-18.96	2.59	47.82	-0.00	-115.30	3.65	BC 5
					Min M _z	2.51	-3.37	-16.10	0.02	40.05	-3.60	BC 14
					Max N	5.82	-0.57	-16.50	-0.01	29.97	-0.40	BC 15
					Min N	-31.51	0.51	65.51	0.06	-122.87	0.56	BC 8
					Max V _y	-18.61	2.54	46.38	-0.02	-87.93	2.17	BC 5
					Min V _y	2.62	-3.35	-15.94	0.02	30.77	-1.65	BC 14
					Max V _z	-31.51	0.51	65.51	0.06	-122.87	0.56	BC 8
					Min V _z	5.82	-0.57	-16.50	-0.01	29.97	-0.40	BC 15
				1.290 Rechts	Max M _T	-25.13	-1.26	54.53	0.13	-105.37	-0.30	BC 2
					Min M _T	-28.24	2.41	61.45	-0.02	-114.15	1.81	BC 11
					Max M _y	2.62	-3.35	-15.94	0.02	30.77	-1.65	BC 14
					Min M _y	-29.86	1.93	65.24	-0.01	-123.27	1.22	BC 9
					Max M _z	4.29	2.12	-5.79	0.07	13.97	2.30	BC 21
					Min M _z	2.62	-3.35	-15.94	0.02	30.77	-1.65	BC 14
					Max N	5.37	-0.30	-12.64	-0.01	30.14	-0.48	BC 15
					Min N	-27.46	0.20	52.99	0.07	-123.77	0.67	BC 8
					Max V _y	4.21	2.14	-5.31	0.08	14.16	2.69	BC 21
					Min V _y	2.60	-1.80	-12.17	0.02	30.77	-2.05	BC 14
				1.935 Links	Max V _z	-27.46	0.20	52.99	0.07	-123.77	0.67	BC 8
					Min V _z	5.37	-0.30	-12.64	-0.01	30.14	-0.48	BC 15
					Max M _T	-22.28	-0.73	44.76	0.13	-106.03	-0.40	BC 2
					Min M _T	-24.42	1.48	49.31	-0.02	-114.92	2.17	BC 11
					Max M _y	2.60	-1.80	-12.17	0.02	30.77	-2.05	BC 14
					Min M _y	-26.03	0.96	52.76	-0.01	-124.08	1.49	BC 9
					Max M _z	4.21	2.14	-5.31	0.08	14.16	2.69	BC 21
					Min M _z	2.60	-1.80	-12.17	0.02	30.77	-2.05	BC 14
					Max N	5.46	-0.30	-12.49	-0.01	21.98	-0.29	BC 15
					Min N	-26.89	0.22	50.94	0.05	-90.09	0.54	BC 8
1.935 Rechts	Max V _y	4.29	2.02	-5.45	0.08	10.67	1.33	BC 21				
	Min V _y	2.71	-1.77	-12.02	0.02	22.92	-0.90	BC 14				
	Max V _z	-26.89	0.22	50.94	0.05	-90.09	0.54	BC 8				
	Min V _z	5.46	-0.30	-12.49	-0.01	21.98	-0.29	BC 15				
	Max M _T	-21.87	-0.70	43.07	0.12	-77.58	0.07	BC 2				
	Min M _T	-23.88	1.46	47.32	-0.02	-83.61	1.22	BC 11				
	Max M _y	2.71	-1.77	-12.02	0.02	22.92	-0.90	BC 14				
	Min M _y	-25.48	0.96	50.71	-0.01	-90.55	0.87	BC 9				
	Max M _z	-15.85	1.77	35.83	-0.01	-64.63	1.40	BC 5				
	Min M _z	2.71	-1.77	-12.02	0.02	22.92	-0.90	BC 14				
1.997 Links	Max N	5.47	-0.30	-12.42	-0.01	21.20	-0.27	BC 15				
	Min N	-26.81	0.22	50.62	0.05	-86.92	0.53	BC 8				

Project: Model: Fastned 4.0-definitief
 Fastned 4.0

Datum: 25-07-2017

4.12 DOORSNEDES - SNEDEKRACHTEN

Resultaatcombinaties

Staaft No.	RC	Knoop No.	Snede x [m]	Krachten [kN]						Momenten [kNm]			Bijbehorend Belastingsgeval	
				N	V _y	V _z		M _T	M _y	M _z	
198	RC1		1.997 Rechts	Max V _y	4.30	▷	1.99	-5.44	0.08	10.33	1.21	BC 21	
				Min V _y	2.72	▷	-1.77	-11.94	0.02	22.17	-0.79	BC 14	
				Max V _z	-26.81		0.22	▷	50.62	0.05	-86.92	0.53	BC 8	
				Min V _z	5.47		-0.30	▷	-12.42	-0.01	21.20	-0.27	BC 15	
				Max M _T	1.54		0.53		-4.95	▷	0.12	11.29	0.68	BC 20	
				Min M _T	-23.81		1.45		47.02	▷	-0.02	-80.67	1.13	BC 11	
				Max M _y	2.72		-1.77		-11.94	0.02	▷	22.17	-0.79	BC 14	
				Min M _y	-25.40		0.97		50.39	-0.01	▷	-87.40	0.81	BC 9	
							2.580 Links	Max M _z	-15.80		1.76		35.60	-0.01	▷	-62.40	▷	1.29	BC 5																																				
								Min M _z	2.72		-1.77		-11.94	0.02		▷	22.17	▷	-0.79	BC 14																																			
								Max N	5.47		-0.30		-12.42	-0.01		21.20	-0.27	BC 15																																					
								Min N	-26.81	▷	0.22		50.62	0.05		-86.92	0.53	BC 8																																					
								Max V _y	4.30	▷	1.99		-5.44	0.08		10.33	1.21	BC 21																																					
								Min V _y	2.72	▷	-1.77		-11.94	0.02		22.17	-0.79	BC 14																																					
								Max V _z	-26.81		0.22	▷	50.62	0.05		-86.92	0.53	BC 8																																					
								Min V _z	5.47		-0.30	▷	-12.42	-0.01		21.20	-0.27	BC 15																																					
											2.580 Rechts	Max M _T	1.54		0.53		-4.95	▷	0.12	11.29	0.68	BC 20																																	
												Min M _T	-23.81		1.45		47.02	▷	-0.02	-80.66	1.13	BC 11																																	
												Max M _y	2.72		-1.77		-11.94	0.02	▷	22.17	-0.79	BC 14																																	
												Min M _y	-25.40		0.97		50.39	-0.01	▷	-87.40	0.81	BC 9																																	
												Max M _z	-15.80		1.76		35.60	-0.01		-62.40	▷	1.29	BC 5																																
												Min M _z	2.72		-1.77		-11.94	0.02		▷	22.17	▷	-0.79	BC 14																															
												Max N	5.54	▷	-0.30		-12.22	-0.01		14.07	-0.09	BC 15																																	
												Min N	-26.35	▷	0.24		48.90	0.05		-58.03	0.40	BC 8																																	
															3.225 Links	Max V _y	4.37	▷	1.88		-5.52	0.07		7.16	0.09	BC 21																													
																Min V _y	2.82	▷	-1.74		-11.73	0.03		15.32	0.23	BC 14																													
																Max V _z	-26.35		0.24	▷	48.90	0.05		-58.03	0.40	BC 8																													
																Min V _z	5.54		-0.30	▷	-12.22	-0.01		14.07	-0.09	BC 15																													
																Max M _T	1.64		0.44		-5.03	▷	0.12	8.40	0.41	BC 20																													
																Min M _T	5.54		-0.30		-12.22	-0.01		14.07	-0.09	BC 15																													
																Max M _y	2.82		-1.74		-11.73	0.03	▷	15.32	0.23	BC 14																													
																Min M _y	-24.95		0.97		48.67	-0.00	▷	-58.64	0.25	BC 9																													
																			3.225 Rechts	Max M _z	-18.28		0.25		34.76	0.09		-40.89	▷	0.59	BC 4																								
																				Min M _z	5.54		-0.30		-12.22	-0.01		14.07	▷	-0.09	BC 15																								
																				Max N	5.23	▷	-0.32		-9.27	-0.01		14.33	-0.21	BC 15																									
																				Min N	-22.19	▷	0.59		37.03	0.05		-59.22	0.59	BC 8																									
																				Max V _y	-13.10	▷	1.63		26.02	0.01		-42.74	0.85	BC 5																									
																				Min V _y	2.98	▷	-1.24		-9.06	0.03		15.41	-0.29	BC 14																									
																				Max V _z	-22.19		0.59	▷	37.03	0.05		-59.22	0.59	BC 8																									
																				Min V _z	5.23		-0.32	▷	-9.27	-0.01		14.33	-0.21	BC 15																									
																							3.287 Links	Max M _T	1.88		0.70		-4.46	▷	0.12	8.48	0.56	BC 20																					
																								Min M _T	5.23		-0.32		-9.27	▷	-0.01	14.33	-0.21	BC 15																					
																								Max M _y	2.98		-1.24		-9.06	0.03	▷	15.41	-0.29	BC 14																					
																								Min M _y	-21.03		1.06		36.92	-0.00	▷	-59.75	0.64	BC 9																					
																								Max M _z	-13.10		1.63		26.02	0.01		-42.74	▷	0.85	BC 5																				
																								Min M _z	2.98		-1.24		-9.06	0.03		15.41	▷	-0.29	BC 14																				
																								Max N	5.30	▷	-0.32		-9.06	-0.01		8.36	0.00	BC 15																					
																								Min N	-21.71	▷	0.61		35.15	0.05		-35.79	0.20	BC 8																					
																											3.287 Rechts	Max V _y	-12.79	▷	1.58		24.61	0.02		-26.32	-0.19	BC 5																	
																												Min V _y	3.07	▷	-1.21		-8.85	0.03		9.58	0.50	BC 14																	
																												Max V _z	-21.71		0.61	▷	35.15	0.05		-35.79	0.20	BC 8																	
																												Min V _z	5.30		-0.32	▷	-9.06	-0.01		8.36	0.00	BC 15																	
																												Max M _T	1.97		0.61		-4.53	▷	0.12	5.56	0.13	BC 20																	
																												Min M _T	5.30		-0.32		-9.06	▷	-0.01	8.36	0.00	BC 15																	
																												Max M _y	3.07		-1.21		-8.85	0.03	▷	9.58	0.50	BC 14																	
																												Min M _y	-20.56		1.06		35.04	0.01	▷	-36.39	-0.05	BC 9																	
																															3.287 Rechts	Max M _z	3.07		-1.21		-8.85	0.03	▷	9.58	▷	0.50	BC 14												
																																Min M _z	4.21		1.49		-4.75	0.07		4.34	▷	-0.37	BC 21												
																																Max N	5.30	▷	-0.32		-9.06	-0.01		8.36	0.00	BC 15													
																																Min N	-21.71	▷	0.61		35.15	0.05		-35.79	0.20	BC 8													
																																Max V _y	-12.79	▷	1.58		24.61	0.02		-26.32	-0.19	BC 5													
																																Min V _y	3.07	▷	-1.21		-8.85	0.03		9.58	0.50	BC 14													
																																Max V _z	-21.71		0.61	▷	35.15	0.05		-35.79	0.20	BC 8													
																																Min V _z	5.30		-0.32	▷	-9.06	-0.01		8.36	0.00	BC 15													
																																			3.287 Rechts	Max M _T	1.97		0.61		-4.53	▷	0.12	5.56	0.13	BC 20									
																																				Min M _T	5.30		-0.32		-9.06	▷	-0.01	8.36	0.00	BC 15									
																																				Max M _y	3.07		-1.21		-8.85	0.03	▷	9.58	0.50	BC 14									
																																				Min M _y	-20.56		1.06		35.04	0.01	▷	-36.39	-0.05	BC 9									
																																				Max M _z	3.07		-1.21		-8.85	0.03	▷	9.58	▷	0.50	BC 14								
																																				Min M _z	4.21		1.49		-4.75	0.07		4.34	▷	-0.37	BC 21								
																																				Max N	5.31	▷	-0.32		-8.99	-0.01		7.80	0.02	BC 15									
																																				Min N	-21.64	▷	0.61		34.86	0.05		-33.61	0.16	BC 8									
																																							3.287 Rechts	Max V _y	-12.74	▷	1.56		24.39	0.02		-24.79	-0.28	BC 5					
	Min V _y	3.08	▷	-1.20		-8.77	0.03		9.03	0.58	BC 14					
	Max V _z	-21.64		0.61	▷	34.86	0.05		-33.61	0.16	BC 8					
	Min V _z	5.31		-0.32	▷	-8.99	-0.01		7.80	0.02	BC 15					
	Max M _T	1.99		0.59		-4.51	▷	0.12	5.27	0.09	BC 20					
	Min M _T	5.31		-0.32		-8.99	▷	-0.01	7.80	0.02	BC 15					
	Max M _y	3.08		-1.20		-8.77	0.03	▷	9.03	0.58	BC 14					
	Min M _y	-20.50		1.06		34.75	0.01	▷	-34.21	-0.11	BC 9					
	3.287 Rechts	Max M _z	3.08		-1.20		-8.77	0.03	▷	9.03	▷	0.58	BC 14
	Min M _z	4.22		1.47		-4.73	0.07		4.05	▷	-0.47	BC 21
	Max N	5.31	▷	-0.32		-8.99	-0.01		7.80	0.02	BC 15	
	Min N	-21.64	▷	0.61		34.86	0.05		-33.61	0.16	BC 8	

Project: Model: Fastned 4.0-definitief
 Fastned 4.0

Datum: 25-07-2017

4.12 DOORSNEDES - SNEDEKRACHTEN
Resultaatcombinaties

Staaft No.	RC	Knoop No.	Snede x [m]		Krachten [kN]			Momenten [kNm]			Bijbehorend Belastinggeval
					N	V _y	V _z	M _T	M _y	M _z	
198	RC1		3.870 Links	Max V _y	-12.74	▷ 1.56	24.39	0.02	-24.79	-0.28	BC 5
				Min V _y	3.08	▷ -1.20	-8.77	0.03	9.03	0.58	BC 14
				Max V _z	-21.64	0.61	▷ 34.86	0.05	-33.61	0.16	BC 8
				Min V _z	5.31	-0.32	▷ -8.99	-0.01	7.80	0.02	BC 15
				Max M _T	1.99	0.59	-4.51	▷ 0.12	5.27	0.09	BC 20
				Min M _T	5.31	-0.32	-8.99	▷ -0.01	7.80	0.02	BC 15
				Max M _y	3.08	-1.20	-8.77	0.03	▷ 9.03	0.58	BC 14
				Min M _y	-20.50	1.06	34.75	0.01	▷ -34.21	-0.11	BC 9
				Max M _z	3.08	-1.20	-8.77	0.03	▷ 9.03	0.58	BC 14
				Min M _z	4.22	1.47	-4.73	0.07	▷ 4.05	-0.47	BC 21
				Max N	5.36	-0.32	-8.73	-0.01	2.68	0.21	BC 15
				Min N	-21.26	0.63	33.28	0.05	-13.86	-0.20	BC 8
				Max V _y	-12.50	▷ 1.51	23.19	0.03	-11.00	-1.17	BC 5
				Min V _y	3.16	▷ -1.18	-8.51	0.04	4.04	1.27	BC 14
				Max V _z	-21.26	0.63	▷ 33.28	0.05	-13.86	-0.20	BC 8
				Min V _z	5.36	-0.32	▷ -8.73	-0.01	2.68	0.21	BC 15
				Max M _T	2.07	0.49	-4.54	▷ 0.12	2.66	-0.22	BC 20
				Min M _T	5.36	-0.32	-8.73	▷ -0.01	2.68	0.21	BC 15
				Max M _y	3.16	-1.18	-8.51	▷ 0.04	4.04	1.27	BC 14
				Min M _y	-20.13	1.06	33.17	0.01	▷ -14.53	-0.73	BC 9
				Max M _z	3.16	-1.18	-8.51	0.04	▷ 4.04	1.27	BC 14
				Min M _z	4.27	1.35	-4.76	0.06	▷ 1.30	-1.28	BC 21
				Max N	4.15	0.07	-2.66	-0.01	3.04	0.09	BC 15
				Min N	-14.90	-0.00	13.61	0.06	-15.35	0.02	BC 8
				Max V _y	2.64	▷ 0.62	-3.60	0.04	4.24	0.83	BC 14
				Min V _y	3.30	▷ -0.47	-1.23	0.07	1.59	-0.76	BC 21
				Max V _z	-14.11	-0.27	▷ 14.07	0.02	-15.94	-0.35	BC 9
				Min V _z	2.64	0.62	▷ -3.60	0.04	4.24	0.83	BC 14
				Max M _T	1.78	0.07	-2.16	▷ 0.12	2.79	-0.03	BC 20
				Min M _T	4.15	0.07	-2.66	▷ -0.01	3.04	0.09	BC 15
			Max M _y	2.64	0.62	-3.60	▷ 0.04	4.24	0.83	BC 14	
			Min M _y	-14.11	-0.27	▷ 14.07	0.02	-15.94	-0.35	BC 9	
			Max M _z	2.64	0.62	-3.60	▷ 0.04	4.24	0.83	BC 14	
			Min M _z	3.30	-0.47	-1.23	0.07	▷ 1.59	-0.76	BC 21	
			Max N	4.20	0.07	-2.39	-0.01	1.36	0.05	BC 15	
			Min N	-14.51	0.02	11.89	0.06	-6.99	0.02	BC 8	
			Max V _y	2.71	▷ 0.64	-3.33	0.04	1.96	0.43	BC 14	
			Min V _y	3.35	▷ -0.59	-1.25	0.07	0.77	-0.44	BC 21	
			Max V _z	-13.73	-0.27	▷ 12.35	0.03	-7.28	-0.17	BC 9	
			Min V _z	2.71	0.64	▷ -3.33	0.04	1.96	0.43	BC 14	
			Max M _T	1.86	-0.02	-2.18	▷ 0.12	1.37	-0.06	BC 20	
			Min M _T	4.20	0.07	-2.39	▷ -0.01	1.36	0.05	BC 15	
			Max M _y	2.71	0.64	-3.33	▷ 0.04	1.96	0.43	BC 14	
			Min M _y	-13.73	-0.27	▷ 12.35	0.03	-7.28	-0.17	BC 9	
			Max M _z	2.71	0.64	-3.33	▷ 0.04	1.96	0.43	BC 14	
			Min M _z	3.35	-0.59	-1.25	0.07	▷ 0.77	-0.44	BC 21	
			Max N	4.20	0.07	-2.39	-0.01	1.36	0.05	BC 15	
			Min N	-14.51	0.02	11.89	0.06	-6.99	0.02	BC 8	
			Max V _y	2.71	▷ 0.64	-3.33	0.04	1.96	0.43	BC 14	
			Min V _y	3.35	▷ -0.59	-1.25	0.07	0.77	-0.44	BC 21	
			Max V _z	-13.73	-0.27	▷ 12.35	0.03	-7.28	-0.17	BC 9	
			Min V _z	2.71	0.64	▷ -3.33	0.04	1.96	0.43	BC 14	
			Max M _T	1.86	-0.02	-2.18	▷ 0.12	1.37	-0.06	BC 20	
			Min M _T	4.20	0.07	-2.39	▷ -0.01	1.36	0.05	BC 15	
			Max M _y	2.71	0.64	-3.33	▷ 0.04	1.96	0.43	BC 14	
			Min M _y	-13.73	-0.27	▷ 12.35	0.03	-7.28	-0.17	BC 9	
			Max M _z	2.71	0.64	-3.33	▷ 0.04	1.96	0.43	BC 14	
			Min M _z	3.35	-0.59	-1.25	0.07	▷ 0.77	-0.44	BC 21	
			Max N	4.21	0.07	-2.31	-0.01	1.21	0.04	BC 15	
			Min N	-14.45	0.02	11.62	0.06	-6.26	0.02	BC 8	
			Max V _y	2.72	▷ 0.65	-3.24	0.04	1.75	0.39	BC 14	
			Min V _y	3.35	▷ -0.61	-1.23	0.07	0.69	-0.40	BC 21	
			Max V _z	-13.67	-0.27	▷ 12.08	0.03	-6.52	-0.16	BC 9	
			Min V _z	2.72	0.65	▷ -3.24	0.04	1.75	0.39	BC 14	
			Max M _T	1.87	-0.04	-2.16	▷ 0.12	1.23	-0.06	BC 20	
			Min M _T	4.21	0.07	-2.31	▷ -0.01	1.21	0.04	BC 15	
			Max M _y	2.72	0.65	-3.24	▷ 0.04	1.75	0.39	BC 14	
			Min M _y	-13.67	-0.27	▷ 12.08	0.03	-6.52	-0.16	BC 9	
			Max M _z	2.72	0.65	-3.24	▷ 0.04	1.75	0.39	BC 14	
			Min M _z	3.35	-0.61	-1.23	0.07	▷ 0.69	-0.40	BC 21	
			Max N	4.21	0.07	-2.31	-0.01	1.21	0.04	BC 15	
			Min N	-14.45	0.02	11.62	0.06	-6.25	0.02	BC 8	
Max V _y	2.72	▷ 0.65	-3.24	0.04	1.75	0.39	BC 14				
Min V _y	3.35	▷ -0.61	-1.23	0.07	0.69	-0.40	BC 21				
Max V _z	-13.67	-0.27	▷ 12.08	0.03	-6.52	-0.16	BC 9				
Min V _z	2.72	0.65	▷ -3.24	0.04	1.75	0.39	BC 14				
Max M _T	1.87	-0.04	-2.16	▷ 0.12	1.23	-0.06	BC 20				
Min M _T	4.21	0.07	-2.31	▷ -0.01	1.21	0.04	BC 15				
Max M _y	2.72	0.65	-3.24	▷ 0.04	1.75	0.39	BC 14				
Min M _y	-13.67	-0.27	▷ 12.08	0.03	-6.52	-0.16	BC 9				
Max M _z	2.72	0.65	-3.24	▷ 0.04	1.75	0.39	BC 14				
Min M _z	3.35	-0.61	-1.23	0.07	▷ 0.69	-0.40	BC 21				
Max N	4.24	0.07	-2.00	-0.01	0.07	0.00	BC 15				
Min N	-14.14	0.03	10.22	0.06	-0.38	0.00	BC 8				

Project: Model: Fastned 4.0-definitief
 Fastned 4.0

Datum: 25-07-2017

4.12 DOORSNEDES - SNEDEKRACHTEN
Resultaatcombinaties

Staaf				Knoep			Snede			Krachten [kN]			Momenten [kNm]			Bijbehorend
No.	RC	No.	x [m]		N	V _y	V _z	M _T	M _y	M _z	Belastingsgeval					
198	RC1			5.160 Links	Max V _y	2.79	▷ 0.67	-2.92	0.05	0.11	0.03	BC 14				
					Min V _y	3.39	▷ -0.73	-1.20	0.06	0.04	-0.03	BC 21				
					Max V _z	-13.37	-0.27	▷ 10.67	0.03	-0.40	-0.01	BC 9				
					Min V _z	2.79	0.67	▷ -2.92	0.05	0.11	0.03	BC 14				
					Max M _T	1.93	-0.13	-2.12	▷ 0.12	0.08	-0.00	BC 20				
					Min M _T	4.24	0.07	-2.00	▷ -0.01	0.07	0.00	BC 15				
					Max M _y	2.79	0.67	-2.92	▷ 0.05	0.11	0.03	BC 14				
					Min M _y	-13.37	-0.27	10.67	▷ 0.03	-0.40	-0.01	BC 9				
					Max M _z	2.79	0.67	-2.92	▷ 0.05	0.11	▷ 0.03	BC 14				
					Min M _z	3.39	-0.73	-1.20	▷ 0.06	0.04	▷ -0.03	BC 21				
					Max N	4.25	0.07	-2.01	-0.01	0.00	-0.00	BC 15				
					Min N	-14.13	0.03	10.19	0.06	-0.00	-0.00	BC 8				
					Max V _y	2.79	▷ 0.67	-2.93	0.05	0.00	0.00	BC 14				
					Min V _y	3.40	▷ -0.73	-1.21	0.06	-0.00	-0.00	BC 21				
					Max V _z	-13.36	-0.27	▷ 10.65	0.03	-0.00	-0.00	BC 9				
					Min V _z	2.79	0.67	▷ -2.93	0.05	0.00	0.00	BC 14				
					Max M _T	1.94	-0.13	-2.13	▷ 0.12	-0.00	0.00	BC 20				
					Min M _T	4.25	0.07	-2.01	▷ -0.01	0.00	-0.00	BC 15				
					Max M _y	2.79	0.67	-2.93	▷ 0.05	0.00	0.00	BC 14				
					Min M _y	-8.27	-0.55	7.91	▷ 0.05	-0.00	-0.00	BC 5				
				Max M _z	1.94	-0.13	-2.13	▷ 0.12	-0.00	▷ 0.00	BC 20					
				Min M _z	-9.78	0.05	7.00	▷ 0.11	-0.00	▷ -0.00	BC 4					
				35 Rechts	Max N	4.25	▷ 0.07	-2.01	-0.01	-0.00	-0.00	BC 15				
					Min N	-14.13	▷ 0.03	10.19	0.06	-0.00	-0.00	BC 8				
					Max V _y	2.79	▷ 0.67	-2.93	0.05	0.00	0.00	BC 14				
					Min V _y	3.40	▷ -0.73	-1.21	0.06	-0.00	-0.00	BC 21				
					Max V _z	-13.36	-0.27	▷ 10.65	0.03	-0.00	-0.00	BC 9				
					Min V _z	2.79	0.67	▷ -2.93	0.05	0.00	0.00	BC 14				
					Max M _T	1.94	-0.13	-2.13	▷ 0.12	-0.00	0.00	BC 20				
					Min M _T	4.25	0.07	-2.01	▷ -0.01	-0.00	-0.00	BC 15				
					Max M _y	-0.21	0.62	7.25	▷ 0.05	0.00	-0.00	BC 22				
					Min M _y	3.40	-0.73	-1.21	▷ 0.06	-0.00	-0.00	BC 21				
					Max M _z	1.94	-0.13	-2.13	▷ 0.12	-0.00	▷ 0.00	BC 20				
					Min M _z	-9.78	0.05	7.00	▷ 0.11	-0.00	▷ -0.00	BC 4				
					199	RC1	44	0.000 Links	Max N	▷ 5.62	0.57	-16.81	0.00	51.49	1.13	BC 15
									Min N	▷ -32.57	-3.33	69.77	-0.04	-209.41	-6.17	BC 8
									Max V _y	▷ -1.01	2.72	-0.84	0.06	-5.38	5.90	BC 21
									Min V _y	▷ -25.62	-4.41	57.85	0.01	-176.36	-7.98	BC 2
									Max V _z	▷ -32.57	-3.33	▷ 69.77	-0.04	-209.41	-6.17	BC 8
									Min V _z	5.62	0.57	▷ -16.81	0.00	51.49	1.13	BC 15
Max M _T	-3.84	-0.10	-0.64						▷ 0.11	-3.57	1.04	BC 20				
Min M _T	-31.12	-1.90	69.68						▷ -0.08	-210.33	-3.68	BC 9				
Max M _y	2.82	-2.25	-16.61	▷ 0.05					53.31	-3.70	BC 14					
Min M _y	-31.12	-1.90	69.68	▷ -0.08					-210.33	-3.68	BC 9					
Max M _z	-1.01	2.72	-0.84	0.06					-5.38	5.90	BC 21					
Min M _z	-25.62	-4.41	57.85	0.01					-176.36	▷ -7.98	BC 2					
0.000 Rechts	Max N	▷ 5.62	0.57	-16.81				0.00	51.49	1.13	BC 15					
	Min N	▷ -32.57	-3.33	69.77				-0.04	-209.41	-6.17	BC 8					
	Max V _y	▷ -1.01	2.72	-0.84				0.06	-5.38	5.90	BC 21					
	Min V _y	▷ -25.62	-4.41	57.85				0.01	-176.36	-7.98	BC 2					
	Max V _z	▷ -32.57	-3.33	▷ 69.77				-0.04	-209.41	-6.17	BC 8					
	Min V _z	5.62	0.57	▷ -16.81				0.00	51.49	1.13	BC 15					
	Max M _T	-3.84	-0.10	-0.64				▷ 0.11	-3.57	1.04	BC 20					
	Min M _T	-31.12	-1.90	69.68				▷ -0.08	-210.33	-3.68	BC 9					
	Max M _y	2.82	-2.25	-16.61				▷ 0.05	53.31	-3.70	BC 14					
	Min M _y	-31.12	-1.90	69.68				▷ -0.08	-210.33	-3.68	BC 9					
	Max M _z	-1.01	2.72	-0.84				0.06	-5.38	▷ 5.90	BC 21					
	Min M _z	-25.62	-4.41	57.85				0.01	-176.36	▷ -7.98	BC 2					
0.645 Links	Max N	▷ 5.73	0.57	-16.72				0.01	40.63	0.76	BC 15					
	Min N	▷ -31.92	-3.34	67.55				0.05	-164.94	-4.02	BC 8					
	Max V _y	▷ -0.91	2.60	-1.04				0.06	-6.01	4.18	BC 21					
	Min V _y	▷ -25.14	-4.40	56.03				0.11	-139.50	-5.13	BC 2					
	Max V _z	▷ -31.92	-3.34	▷ 67.55				0.05	-164.94	-4.02	BC 8					
	Min V _z	5.73	0.57	▷ -16.72				0.01	40.63	0.76	BC 15					
	Max M _T	-23.10	-4.22	40.48				▷ 0.11	-94.47	-4.91	BC 6					
	Min M _T	-21.54	-0.14	50.35				▷ -0.04	-130.04	0.27	BC 5					
	Max M _y	2.95	-2.23	-16.51				▷ 0.04	42.58	-2.26	BC 14					
	Min M _y	-30.48	-1.91	67.46				▷ -0.02	-165.93	-2.45	BC 9					
	Max M _z	-0.91	2.60	-1.04				0.06	-6.01	▷ 4.18	BC 21					
	Min M _z	-25.14	-4.40	56.03				0.11	-139.50	▷ -5.13	BC 2					
0.645 Rechts	Max N	▷ 5.73	0.57	-16.72				0.01	40.63	0.76	BC 15					
	Min N	▷ -31.92	-3.34	67.55				0.05	-164.94	-4.02	BC 8					
	Max V _y	▷ -0.91	2.60	-1.04				0.06	-6.01	4.18	BC 21					
	Min V _y	▷ -25.14	-4.40	56.03				0.11	-139.50	-5.13	BC 2					
	Max V _z	▷ -31.92	-3.34	▷ 67.55	0.05	-164.94	-4.02	BC 8								
	Min V _z	5.73	0.57	▷ -16.72	0.01	40.63	0.76	BC 15								
	Max M _T	-23.10	-4.22	40.48	▷ 0.11	-94.47	-4.91	BC 6								
	Min M _T	-21.54	-0.14	50.35	▷ -0.04	-130.04	0.27	BC 5								
	Max M _y	2.95	-2.23	-16.51	▷ 0.04	42.58	-2.26	BC 14								
	Min M _y	-30.48	-1.91	67.46	▷ -0.02	-165.93	-2.45	BC 9								
	Max M _z	-0.91	2.60	-1.04	0.06	-6.01	▷ 4.18	BC 21								
	Min M _z	-25.14	-4.40	56.03	0.11	-139.50	▷ -5.13	BC 2								
0.707 Links	Max N	▷ 5.73	0.57	-16.66	0.01	39.59	0.73	BC 15								
	Min N	▷ -31.83	-3.33	67.21	0.06	-160.74	-3.81	BC 8								

Project: Model: Fastned 4.0-definitief
 Fastned 4.0

Datum: 25-07-2017

4.12 DOORSNEDES - SNEDEKRACHTEN
Resultaatcombinaties

Staaft No.	RC	Knoop No.	Snede x [m]		Krachten [kN]			Momenten [kNm]			Bijbehorend Belastingsgeval
					N	V _y	V _z	M _T	M _y	M _z	
199	RC1		0.707 Rechts	Max V _y	-0.90	2.58	-1.04	0.06	-6.07	4.01	BC 21
				Min V _y	-25.07	-4.39	55.75	0.11	-136.02	-4.86	BC 2
				Max V _z	-31.83	-3.33	67.21	0.06	-160.74	-3.81	BC 8
				Min V _z	5.73	0.57	-16.66	0.01	39.59	0.73	BC 15
				Max M _T	-23.04	-4.22	40.26	0.11	-91.96	-4.64	BC 6
				Min M _T	-21.48	-0.15	50.10	-0.04	-126.91	0.28	BC 5
				Max M _y	2.96	-2.22	-16.45	0.04	41.55	-2.12	BC 14
				Min M _y	-30.39	-1.91	67.11	-0.02	-161.73	-2.33	BC 9
				Max M _z	-0.90	2.58	-1.04	0.06	-6.07	4.01	BC 21
				Min M _z	-25.07	-4.39	55.75	0.11	-136.02	-4.86	BC 2
				Max N	5.73	0.57	-16.66	0.01	39.59	0.73	BC 15
				Min N	-31.83	-3.33	67.21	0.06	-160.74	-3.81	BC 8
				Max V _y	-0.90	2.58	-1.04	0.06	-6.07	4.01	BC 21
				Min V _y	-25.07	-4.39	55.75	0.11	-136.02	-4.86	BC 2
				Max V _z	-31.83	-3.33	67.21	0.06	-160.74	-3.81	BC 8
				Min V _z	5.73	0.57	-16.66	0.01	39.59	0.73	BC 15
				Max M _T	-23.04	-4.22	40.26	0.11	-91.96	-4.64	BC 6
				Min M _T	-21.48	-0.15	50.10	-0.04	-126.91	0.28	BC 5
				Max M _y	2.96	-2.22	-16.45	0.04	41.55	-2.12	BC 14
				Min M _y	-30.39	-1.91	67.11	-0.02	-161.73	-2.33	BC 9
				Max M _z	-0.90	2.58	-1.04	0.06	-6.07	4.01	BC 21
				Min M _z	-25.07	-4.39	55.75	0.11	-136.02	-4.86	BC 2
				Max N	5.82	0.57	-16.50	0.01	29.97	0.40	BC 15
				Min N	-31.29	-3.33	65.35	0.08	-122.23	-1.87	BC 8
				Max V _y	-0.82	2.46	-1.17	0.05	-6.70	2.56	BC 21
				Min V _y	-24.68	-4.38	54.19	0.13	-104.08	-2.30	BC 2
				Max V _z	-31.29	-3.33	65.35	0.08	-122.23	-1.87	BC 8
				Min V _z	5.82	0.57	-16.50	0.01	29.97	0.40	BC 15
				Max M _T	-24.68	-4.38	54.19	0.13	-104.08	-2.30	BC 2
				Min M _T	-21.12	-0.21	48.66	-0.03	-98.22	0.40	BC 5
				Max M _y	3.08	-2.19	-16.29	0.04	32.06	-0.84	BC 14
				Min M _y	-29.87	-1.92	65.25	0.01	-123.28	-1.22	BC 9
				Max M _z	-0.82	2.46	-1.17	0.05	-6.70	2.56	BC 21
				Min M _z	-24.68	-4.38	54.19	0.13	-104.08	-2.30	BC 2
				Max N	5.37	0.30	-12.65	0.01	30.14	0.48	BC 15
				Min N	-27.23	-1.71	52.73	0.08	-123.11	-2.30	BC 8
				Max V _y	-1.19	2.32	1.33	0.06	-6.68	2.99	BC 21
				Min V _y	-21.82	-2.30	44.24	0.13	-104.69	-2.85	BC 2
				Max V _z	-26.03	-0.96	52.76	0.01	-124.09	-1.49	BC 9
				Min V _z	3.06	-1.19	-12.70	0.04	32.10	-1.08	BC 14
				Max M _T	-21.82	-2.30	44.24	0.13	-104.69	-2.85	BC 2
				Min M _T	-18.88	0.44	40.67	-0.03	-98.72	0.40	BC 5
				Max M _y	3.06	-1.19	-12.70	0.04	32.10	-1.08	BC 14
				Min M _y	-26.03	-0.96	52.76	0.01	-124.09	-1.49	BC 9
				Max M _z	-1.19	2.32	1.33	0.06	-6.68	2.99	BC 21
				Min M _z	-21.82	-2.30	44.24	0.13	-104.69	-2.85	BC 2
				Max N	5.46	0.30	-12.49	0.01	21.98	0.29	BC 15
				Min N	-26.66	-1.71	50.68	0.08	-89.59	-1.20	BC 8
				Max V _y	-1.10	2.20	1.19	0.06	-5.89	1.52	BC 21
				Min V _y	-21.41	-2.28	42.56	0.13	-76.58	-1.37	BC 2
				Max V _z	-25.48	-0.96	50.71	0.01	-90.56	-0.87	BC 9
				Min V _z	3.17	-1.16	-12.54	0.04	23.91	-0.32	BC 14
				Max M _T	-21.41	-2.28	42.56	0.13	-76.58	-1.37	BC 2
				Min M _T	-18.50	0.38	39.12	-0.02	-72.88	0.13	BC 5
Max M _y	3.17	-1.16	-12.54	0.04	23.91	-0.32	BC 14				
Min M _y	-25.48	-0.96	50.71	0.01	-90.56	-0.87	BC 9				
Max M _z	-1.10	2.20	1.19	0.06	-5.89	1.52	BC 21				
Min M _z	-21.41	-2.28	42.56	0.13	-76.58	-1.37	BC 2				
Max N	5.46	0.30	-12.49	0.01	21.98	0.29	BC 15				
Min N	-26.66	-1.71	50.68	0.08	-89.59	-1.20	BC 8				
Max V _y	-1.10	2.20	1.19	0.06	-5.89	1.52	BC 21				
Min V _y	-21.41	-2.28	42.56	0.13	-76.58	-1.37	BC 2				
Max V _z	-25.48	-0.96	50.71	0.01	-90.56	-0.87	BC 9				
Min V _z	3.17	-1.16	-12.54	0.04	23.91	-0.32	BC 14				
Max M _T	-21.41	-2.28	42.56	0.13	-76.58	-1.37	BC 2				
Min M _T	-18.50	0.38	39.12	-0.02	-72.88	0.13	BC 5				
Max M _y	3.17	-1.16	-12.54	0.04	23.91	-0.32	BC 14				
Min M _y	-25.48	-0.96	50.71	0.01	-90.56	-0.87	BC 9				
Max M _z	-1.10	2.20	1.19	0.06	-5.89	1.52	BC 21				
Min M _z	-21.41	-2.28	42.56	0.13	-76.58	-1.37	BC 2				
Max N	5.47	0.30	-12.43	0.01	21.21	0.27	BC 15				
Min N	-26.58	-1.71	50.36	0.08	-86.44	-1.09	BC 8				
Max V _y	-1.10	2.17	1.20	0.06	-5.81	1.39	BC 21				
Min V _y	-21.35	-2.27	42.30	0.13	-73.93	-1.23	BC 2				
Max V _z	-25.40	-0.96	50.39	0.01	-87.41	-0.81	BC 9				
Min V _z	3.18	-1.16	-12.47	0.04	23.13	-0.25	BC 14				
Max M _T	-21.35	-2.27	42.30	0.13	-73.93	-1.23	BC 2				
Min M _T	-18.45	0.37	38.88	-0.02	-70.45	0.11	BC 5				
Max M _y	3.18	-1.16	-12.47	0.04	23.13	-0.25	BC 14				
Min M _y	-25.40	-0.96	50.39	0.01	-87.41	-0.81	BC 9				
Max M _z	-1.10	2.17	1.20	0.06	-5.81	1.39	BC 21				
Min M _z	-21.35	-2.27	42.30	0.13	-73.93	-1.23	BC 2				
Max N	5.47	0.30	-12.43	0.01	21.21	0.27	BC 15				
Min N	-26.58	-1.71	50.36	0.08	-86.44	-1.09	BC 8				

Project: Model: Fastned 4.0-definitief
 Fastned 4.0

Datum: 25-07-2017

4.12 DOORSNEDES - SNEDEKRACHTEN

Resultaatcombinaties

Staaft No.	RC	Knoop No.	Snede x [m]	Krachten [kN]			Momenten [kNm]			Bijbehorend Belastingsgeval	
				N	V _y	V _z	M _T	M _y	M _z		
199	RC1			Max V _y	-1.10	2.17	1.20	0.06	-5.81	1.39	BC 21
				Min V _y	-21.35	-2.27	42.30	0.13	-73.93	-1.23	BC 2
				Max V _z	-25.40	-0.96	50.39	0.01	-87.41	-0.81	BC 9
				Min V _z	3.18	-1.16	-12.47	0.04	23.13	-0.25	BC 14
				Max M _T	-21.35	-2.27	42.30	0.13	-73.93	-1.23	BC 2
				Min M _T	-18.45	0.37	38.88	-0.02	-70.45	0.11	BC 5
				Max M _y	3.18	-1.16	-12.47	0.04	23.13	-0.25	BC 14
				Min M _y	-25.40	-0.96	50.39	0.01	-87.41	-0.81	BC 9
				Max M _z	-1.10	2.17	1.20	0.06	-5.81	1.39	BC 21
				Min M _z	-21.35	-2.27	42.30	0.13	-73.93	-1.23	BC 2
			2.580 Links	Max N	5.54	0.30	-12.22	0.01	14.07	0.09	BC 15
				Min N	-26.12	-1.70	48.65	0.06	-57.70	-0.10	BC 8
				Max V _y	-1.03	2.06	1.11	0.06	-5.12	0.17	BC 21
				Min V _y	-21.01	-2.25	40.85	0.10	-49.79	0.09	BC 2
				Max V _z	-24.96	-0.97	48.67	0.00	-58.65	-0.25	BC 9
				Min V _z	3.28	-1.13	-12.26	0.05	15.98	0.42	BC 14
				Max M _T	-3.31	0.62	1.08	0.11	-3.22	0.48	BC 20
				Min M _T	-18.15	0.31	37.57	-0.01	-48.26	-0.08	BC 5
				Max M _y	3.28	-1.13	-12.26	0.05	15.98	0.42	BC 14
				Min M _y	-24.96	-0.97	48.67	0.00	-58.65	-0.25	BC 9
			2.580 Rechts	Max M _z	-3.31	0.62	1.08	0.11	-3.22	0.48	BC 20
				Min M _z	-24.96	-0.97	48.67	0.00	-58.65	-0.25	BC 9
				Max N	5.23	0.32	-9.27	0.01	14.33	0.21	BC 15
				Min N	-21.99	-1.52	36.78	0.06	-58.86	-0.69	BC 8
				Max V _y	-0.93	1.81	1.88	0.06	-5.12	0.78	BC 21
				Min V _y	-18.00	-1.79	31.26	0.10	-50.66	-0.62	BC 2
				Max V _z	-21.03	-1.06	36.93	0.00	-59.76	-0.64	BC 9
				Min V _z	3.39	-0.58	-9.57	0.05	16.12	0.13	BC 14
				Max M _T	-2.79	0.90	1.59	0.12	-3.33	0.70	BC 20
				Min M _T	-15.59	0.11	29.27	-0.01	-49.00	-0.07	BC 5
			3.225 Links	Max M _y	3.39	-0.58	-9.57	0.05	16.12	0.13	BC 14
				Min M _y	-21.03	-1.06	36.93	0.00	-59.76	-0.64	BC 9
				Max M _z	-0.93	1.81	1.88	0.06	-5.12	0.78	BC 21
				Min M _z	-21.99	-1.52	36.78	0.06	-58.86	-0.69	BC 8
				Max N	5.30	0.32	-9.06	0.01	8.36	-0.00	BC 15
				Min N	-21.51	-1.51	34.90	0.04	-35.59	0.29	BC 8
				Max V _y	-0.86	1.69	1.79	0.06	-3.96	-0.36	BC 21
				Min V _y	-17.65	-1.76	29.71	0.08	-30.88	0.53	BC 2
				Max V _z	-20.57	-1.06	35.05	-0.01	-36.40	0.05	BC 9
				Min V _z	3.49	-0.56	-9.35	0.05	9.97	0.50	BC 14
			3.225 Rechts	Max M _T	-2.70	0.81	1.51	0.12	-2.36	0.14	BC 20
				Min M _T	-13.93	-0.77	20.49	-0.01	-19.62	0.02	BC 7
				Max M _y	3.49	-0.56	-9.35	0.05	9.97	0.50	BC 14
				Min M _y	-20.57	-1.06	35.05	-0.01	-36.40	0.05	BC 9
				Max M _z	-17.65	-1.76	29.71	0.08	-30.88	0.53	BC 2
				Min M _z	-0.86	1.69	1.79	0.06	-3.96	-0.36	BC 21
				Max N	5.30	0.32	-9.06	0.01	8.36	-0.00	BC 15
				Min N	-21.51	-1.51	34.90	0.04	-35.59	0.29	BC 8
				Max V _y	-0.86	1.69	1.79	0.06	-3.96	-0.36	BC 21
				Min V _y	-17.65	-1.76	29.71	0.08	-30.88	0.53	BC 2
			3.287 Links	Max V _z	-20.57	-1.06	35.05	-0.01	-36.40	0.05	BC 9
				Min V _z	3.49	-0.56	-9.35	0.05	9.97	0.50	BC 14
				Max M _T	-2.70	0.81	1.51	0.12	-2.36	0.14	BC 20
				Min M _T	-13.93	-0.77	20.49	-0.01	-19.62	0.02	BC 7
				Max M _y	3.49	-0.56	-9.35	0.05	9.97	0.50	BC 14
				Min M _y	-20.57	-1.06	35.05	-0.01	-36.40	0.05	BC 9
				Max M _z	-17.65	-1.76	29.71	0.08	-30.88	0.53	BC 2
				Min M _z	-0.86	1.69	1.79	0.06	-3.96	-0.36	BC 21
				Max N	5.31	0.32	-8.99	0.01	7.80	-0.02	BC 15
				Min N	-21.44	-1.51	34.61	0.04	-33.43	0.39	BC 8
			3.287 Rechts	Max V _y	-0.85	1.67	1.81	0.06	-3.85	-0.46	BC 21
				Min V _y	-17.60	-1.76	29.47	0.08	-29.04	0.64	BC 2
				Max V _z	-20.50	-1.06	34.75	-0.01	-34.22	0.11	BC 9
				Min V _z	3.50	-0.55	-9.27	0.05	9.39	0.54	BC 14
				Max M _T	-2.69	0.79	1.53	0.12	-2.26	0.09	BC 20
				Min M _T	-13.89	-0.77	20.30	-0.01	-18.35	0.07	BC 7
				Max M _y	3.50	-0.55	-9.27	0.05	9.39	0.54	BC 14
				Min M _y	-20.50	-1.06	34.75	-0.01	-34.22	0.11	BC 9
				Max M _z	-17.60	-1.76	29.47	0.08	-29.04	0.64	BC 2
				Min M _z	-0.85	1.67	1.81	0.06	-3.85	-0.46	BC 21
			3.870 Links	Max N	5.37	0.32	-8.73	0.01	2.68	-0.21	BC 15
				Min N	-21.06	-1.49	33.03	0.02	-13.82	1.26	BC 8

Project: Model: Fastned 4.0-definitief
 Fastned 4.0

Datum: 25-07-2017

4.12 DOORSNEDES - SNEDEKRACHTEN
Resultaatcombinaties

Staaft No.	RC	Knoop No.	Snede x [m]		Krachten [kN]			Momenten [kNm]			Bijbehorend Belastinggeval
					N	V _y	V _z	M _T	M _y	M _z	
199	RC1		3.870 Rechts	Max V _y	-0.80	1.55	1.78	0.06	-2.78	-1.39	BC 21
				Min V _y	-17.33	-1.73	28.14	0.06	-12.34	1.65	BC 2
				Max V _z	-20.13	-1.06	33.17	-0.01	-14.53	0.73	BC 9
				Min V _z	3.58	-0.53	-9.01	0.06	4.11	0.85	BC 14
				Max M _T	-2.61	0.70	1.50	0.12	-1.36	-0.34	BC 20
				Min M _T	-19.24	-1.01	28.58	-0.02	-11.08	0.69	BC 13
				Max M _y	3.58	-0.53	-9.01	0.06	4.11	0.85	BC 14
				Min M _y	-20.13	-1.06	33.17	-0.01	-14.53	0.73	BC 9
				Max M _z	-17.33	-1.73	28.14	0.06	-12.34	1.65	BC 2
				Min M _z	-0.80	1.55	1.78	0.06	-2.78	-1.39	BC 21
				Max N	4.15	-0.07	-2.66	0.01	3.04	-0.09	BC 15
				Min N	-14.77	0.54	13.56	0.02	-15.28	0.72	BC 8
				Max V _y	-12.41	0.76	11.87	0.05	-13.47	1.02	BC 2
				Min V _y	-0.58	-0.50	2.18	0.06	-2.80	-0.81	BC 21
				Max V _z	-14.11	0.27	14.08	-0.02	-15.94	0.35	BC 9
				Min V _z	2.90	0.47	-3.70	0.06	4.37	0.64	BC 14
				Max M _T	-1.86	0.03	1.15	0.12	-1.48	-0.08	BC 20
				Min M _T	-13.44	0.25	11.20	-0.02	-12.42	0.33	BC 13
				Max M _y	2.90	0.47	-3.70	0.06	4.37	0.64	BC 14
				Min M _y	-14.11	0.27	14.08	-0.02	-15.94	0.35	BC 9
				Max M _z	-12.41	0.76	11.87	0.05	-13.47	1.02	BC 2
				Min M _z	-0.58	-0.50	2.18	0.06	-2.80	-0.81	BC 21
				Max N	4.20	-0.07	-2.39	0.01	1.36	-0.05	BC 15
				Min N	-14.38	0.56	11.84	0.01	-6.95	0.37	BC 8
				Max V _y	-12.13	0.79	10.45	0.04	-6.16	0.52	BC 2
				Min V _y	-0.53	-0.62	2.15	0.07	-1.43	-0.46	BC 21
				Max V _z	-13.73	0.27	12.36	-0.03	-7.28	0.17	BC 9
				Min V _z	2.97	0.49	-3.42	0.06	2.02	0.33	BC 14
				Max M _T	-1.78	-0.06	1.13	0.12	-0.77	-0.08	BC 20
				Min M _T	-13.73	0.27	12.36	-0.03	-7.28	0.17	BC 9
				Max M _y	2.97	0.49	-3.42	0.06	2.02	0.33	BC 14
				Min M _y	-13.73	0.27	12.36	-0.03	-7.28	0.17	BC 9
				Max M _z	-12.13	0.79	10.45	0.04	-6.16	0.52	BC 2
				Min M _z	-0.53	-0.62	2.15	0.07	-1.43	-0.46	BC 21
				Max N	4.20	-0.07	-2.39	0.01	1.36	-0.05	BC 15
				Min N	-14.38	0.56	11.84	0.01	-6.95	0.37	BC 8
				Max V _y	-12.13	0.79	10.45	0.04	-6.16	0.52	BC 2
				Min V _y	-0.53	-0.62	2.15	0.07	-1.43	-0.46	BC 21
				Max V _z	-13.73	0.27	12.36	-0.03	-7.28	0.17	BC 9
				Min V _z	2.97	0.49	-3.42	0.06	2.02	0.33	BC 14
				Max M _T	-1.78	-0.06	1.13	0.12	-0.77	-0.08	BC 20
				Min M _T	-13.73	0.27	12.36	-0.03	-7.28	0.17	BC 9
				Max M _y	2.97	0.49	-3.42	0.06	2.02	0.33	BC 14
				Min M _y	-13.73	0.27	12.36	-0.03	-7.28	0.17	BC 9
				Max M _z	-12.13	0.79	10.45	0.04	-6.16	0.52	BC 2
				Min M _z	-0.53	-0.62	2.15	0.07	-1.43	-0.46	BC 21
				Max N	4.21	-0.07	-2.31	0.01	1.21	-0.04	BC 15
				Min N	-14.32	0.56	11.57	0.00	-6.22	0.33	BC 8
				Max V _y	-12.08	0.79	10.22	0.04	-5.52	0.47	BC 2
				Min V _y	-0.52	-0.65	2.18	0.07	-1.29	-0.42	BC 21
				Max V _z	-13.67	0.27	12.08	-0.03	-6.52	0.16	BC 9
				Min V _z	2.98	0.50	-3.34	0.06	1.81	0.30	BC 14
				Max M _T	-1.77	-0.08	1.15	0.12	-0.70	-0.08	BC 20
				Min M _T	-13.67	0.27	12.08	-0.03	-6.52	0.16	BC 9
				Max M _y	2.98	0.50	-3.34	0.06	1.81	0.30	BC 14
				Min M _y	-13.67	0.27	12.08	-0.03	-6.52	0.16	BC 9
				Max M _z	-12.08	0.79	10.22	0.04	-5.52	0.47	BC 2
				Min M _z	-0.52	-0.65	2.18	0.07	-1.29	-0.42	BC 21
				Max N	4.21	-0.07	-2.31	0.01	1.21	-0.04	BC 15
				Min N	-14.32	0.56	11.57	0.00	-6.22	0.33	BC 8
Max V _y	-12.08	0.79	10.22	0.04	-5.52	0.47	BC 2				
Min V _y	-0.52	-0.65	2.18	0.07	-1.29	-0.42	BC 21				
Max V _z	-13.67	0.27	12.08	-0.03	-6.52	0.16	BC 9				
Min V _z	2.98	0.50	-3.34	0.06	1.81	0.30	BC 14				
Max M _T	-1.77	-0.08	1.15	0.12	-0.70	-0.08	BC 20				
Min M _T	-13.67	0.27	12.08	-0.03	-6.52	0.16	BC 9				
Max M _y	2.98	0.50	-3.34	0.06	1.81	0.30	BC 14				
Min M _y	-13.67	0.27	12.08	-0.03	-6.52	0.16	BC 9				
Max M _z	-12.08	0.79	10.22	0.04	-5.52	0.47	BC 2				
Min M _z	-0.52	-0.65	2.18	0.07	-1.29	-0.42	BC 21				
Max N	4.24	-0.07	-2.00	0.01	0.07	-0.00	BC 15				
Min N	-14.01	0.57	10.16	-0.00	-0.38	0.02	BC 8				
Max V _y	-11.86	0.82	9.03	0.03	-0.33	0.03	BC 2				
Min V _y	-0.49	-0.77	2.21	0.07	-0.08	-0.03	BC 21				
Max V _z	-13.37	0.27	10.68	-0.03	-0.40	0.01	BC 9				
Min V _z	3.05	0.53	-3.02	0.06	0.11	0.02	BC 14				
Max M _T	-1.71	-0.17	1.18	0.12	-0.04	-0.01	BC 20				
Min M _T	-13.37	0.27	10.68	-0.03	-0.40	0.01	BC 9				
Max M _y	3.05	0.53	-3.02	0.06	0.11	0.02	BC 14				
Min M _y	-13.37	0.27	10.68	-0.03	-0.40	0.01	BC 9				
Max M _z	-11.86	0.82	9.03	0.03	-0.33	0.03	BC 2				
Min M _z	-0.49	-0.77	2.21	0.07	-0.08	-0.03	BC 21				
Max N	4.25	-0.07	-2.01	0.01	0.00	0.00	BC 15				
Min N	-14.00	0.57	10.14	-0.00	-0.00	0.00	BC 8				

Project: Model: Fastned 4.0-definitief
 Fastned 4.0

Datum: 25-07-2017

4.12 DOORSNEDES - SNEDEKRACHTEN

Resultaatcombinaties

Staaf No.	RC	Knoop No.	Snede x [m]		Krachten [kN]			Momenten [kNm]			Bijbehorend Belastingsgeval
					N	V _y	V _z	M _T	M _y	M _z	
199	RC1	3	5.160 Rechts	Max V _y	-11.85	0.82	9.01	0.03	-0.00	-0.00	BC 2
				Min V _y	-0.48	-0.77	2.20	0.07	-0.00	-0.00	BC 21
				Max V _z	-13.37	0.27	10.65	-0.03	-0.00	0.00	BC 9
				Min V _z	3.05	0.53	-3.03	0.06	0.00	0.00	BC 14
				Max M _T	-1.70	-0.17	1.18	0.12	-0.00	-0.00	BC 20
				Min M _T	-13.37	0.27	10.65	-0.03	-0.00	0.00	BC 9
				Max M _y	3.05	0.53	-3.03	0.06	0.00	0.00	BC 14
				Min M _y	-13.37	0.27	10.65	-0.03	-0.00	0.00	BC 9
				Max M _z	-13.37	0.27	10.65	-0.03	-0.00	0.00	BC 9
				Min M _z	0.06	0.58	7.14	0.06	-0.00	-0.00	BC 22
				Max N	4.25	-0.07	-2.01	0.01	-0.00	0.00	BC 15
				Min N	-14.00	0.57	10.14	-0.00	-0.00	0.00	BC 8
				Max V _y	-11.85	0.82	9.01	0.03	0.00	-0.00	BC 2
				Min V _y	-0.48	-0.77	2.20	0.07	-0.00	-0.00	BC 21
				Max V _z	-13.37	0.27	10.65	-0.03	-0.00	0.00	BC 9
				Min V _z	3.05	0.53	-3.03	0.06	0.00	0.00	BC 14
				Max M _T	-1.70	-0.17	1.18	0.12	-0.00	-0.00	BC 20
				Min M _T	-13.37	0.27	10.65	-0.03	-0.00	0.00	BC 9
				Max M _y	-5.12	0.67	0.43	0.05	0.00	0.00	BC 18
				Min M _y	-0.48	-0.77	2.20	0.07	-0.00	-0.00	BC 21
				Max M _z	-13.37	0.27	10.65	-0.03	-0.00	0.00	BC 9
				Min M _z	0.06	0.58	7.14	0.06	0.00	-0.00	BC 22
200	RC1	44	0.000 Links	Max N	2.82	2.25	-16.61	-0.05	53.31	3.70	BC 14
				Min N	-34.94	1.90	68.88	0.08	-206.32	3.68	BC 9
				Max V _y	-25.62	4.41	57.85	-0.01	-176.36	7.98	BC 2
				Min V _y	-8.48	-2.73	-2.41	-0.05	2.68	-5.91	BC 21
				Max V _z	-31.54	3.22	70.93	0.06	-215.42	5.97	BC 12
				Min V _z	-5.40	-0.12	-23.04	0.02	83.64	-0.25	BC 23
				Max M _T	-33.92	1.79	70.05	0.09	-212.36	3.48	BC 13
				Min M _T	-3.84	0.10	-0.64	-0.11	-3.57	-1.04	BC 20
				Max M _y	-5.40	-0.12	-23.04	0.02	83.64	-0.25	BC 23
				Min M _y	-31.54	3.22	70.93	0.06	-215.42	5.97	BC 12
				Max M _z	-25.62	4.41	57.85	-0.01	-176.36	7.98	BC 2
				Min M _z	-8.48	-2.73	-2.41	-0.05	2.68	-5.91	BC 21
			0.000 Rechts	Max N	2.82	2.25	-16.61	-0.05	53.31	3.70	BC 14
				Min N	-34.94	1.90	68.88	0.08	-206.32	3.68	BC 9
				Max V _y	-25.62	4.41	57.85	-0.01	-176.36	7.98	BC 2
				Min V _y	-8.48	-2.73	-2.41	-0.05	2.68	-5.91	BC 21
				Max V _z	-31.54	3.22	70.93	0.06	-215.42	5.97	BC 12
				Min V _z	-5.40	-0.12	-23.04	0.02	83.64	-0.25	BC 23
				Max M _T	-33.92	1.79	70.05	0.09	-212.36	3.48	BC 13
				Min M _T	-3.84	0.10	-0.64	-0.11	-3.57	-1.04	BC 20
				Max M _y	-5.40	-0.12	-23.04	0.02	83.64	-0.25	BC 23
				Min M _y	-31.54	3.22	70.93	0.06	-215.42	5.97	BC 12
				Max M _z	-25.62	4.41	57.85	-0.01	-176.36	7.98	BC 2
				Min M _z	-8.48	-2.73	-2.41	-0.05	2.68	-5.91	BC 21
			0.645 Links	Max N	2.95	2.23	-16.51	-0.04	42.58	2.26	BC 14
				Min N	-34.28	1.91	66.67	0.01	-162.43	2.46	BC 9
				Max V _y	-25.14	4.40	56.03	-0.11	-139.50	5.13	BC 2
				Min V _y	-8.33	-2.61	-2.59	-0.05	1.05	-4.18	BC 21
				Max V _z	-30.89	3.23	68.72	-0.04	-170.21	3.88	BC 12
				Min V _z	-5.24	-0.12	-22.94	0.02	68.75	-0.17	BC 23
				Max M _T	-29.09	0.14	48.79	0.04	-123.04	-0.27	BC 5
				Min M _T	-3.72	0.20	-0.83	-0.11	-4.07	-1.13	BC 20
				Max M _y	-5.24	-0.12	-22.94	0.02	68.75	-0.17	BC 23
				Min M _y	-30.89	3.23	68.72	-0.04	-170.21	3.88	BC 12
				Max M _z	-25.14	4.40	56.03	-0.11	-139.50	5.13	BC 2
				Min M _z	-8.33	-2.61	-2.59	-0.05	1.05	-4.18	BC 21
			0.645 Rechts	Max N	2.95	2.23	-16.51	-0.04	42.58	2.26	BC 14
				Min N	-34.28	1.91	66.67	0.01	-162.43	2.46	BC 9
				Max V _y	-25.14	4.40	56.03	-0.11	-139.50	5.13	BC 2
				Min V _y	-8.33	-2.61	-2.59	-0.05	1.05	-4.18	BC 21
				Max V _z	-30.89	3.23	68.72	-0.04	-170.21	3.88	BC 12
				Min V _z	-5.24	-0.12	-22.94	0.02	68.75	-0.17	BC 23
				Max M _T	-29.09	0.14	48.79	0.04	-123.04	-0.27	BC 5
				Min M _T	-3.72	0.20	-0.83	-0.11	-4.07	-1.13	BC 20
				Max M _y	-5.24	-0.12	-22.94	0.02	68.75	-0.17	BC 23
				Min M _y	-30.89	3.23	68.72	-0.04	-170.21	3.88	BC 12
				Max M _z	-25.14	4.40	56.03	-0.11	-139.50	5.13	BC 2
				Min M _z	-8.33	-2.61	-2.59	-0.05	1.05	-4.18	BC 21
			0.707 Links	Max N	2.96	2.22	-16.45	-0.04	41.55	2.12	BC 14
				Min N	-34.18	1.91	66.33	0.01	-158.28	2.34	BC 9
				Max V _y	-25.07	4.39	55.75	-0.11	-136.02	4.86	BC 2
				Min V _y	-8.32	-2.59	-2.58	-0.05	0.88	-4.01	BC 21
				Max V _z	-30.79	3.23	68.37	-0.04	-165.93	3.68	BC 12
				Min V _z	-5.22	-0.12	-22.88	0.02	67.33	-0.17	BC 23
				Max M _T	-29.02	0.15	48.54	0.03	-120.00	-0.28	BC 5
				Min M _T	-25.07	4.39	55.75	-0.11	-136.02	4.86	BC 2
				Max M _y	-5.22	-0.12	-22.88	0.02	67.33	-0.17	BC 23
				Min M _y	-30.79	3.23	68.37	-0.04	-165.93	3.68	BC 12
				Max M _z	-25.07	4.39	55.75	-0.11	-136.02	4.86	BC 2
				Min M _z	-8.32	-2.59	-2.58	-0.05	0.88	-4.01	BC 21
			0.707 Rechts	Max N	2.96	2.22	-16.45	-0.04	41.55	2.12	BC 14
				Min N	-34.18	1.91	66.33	0.01	-158.28	2.34	BC 9

Project: Model: Fastned 4.0-definitief
 Fastned 4.0

Datum: 25-07-2017

4.12 DOORSNEDES - SNEDEKRACHTEN
Resultaatcombinaties

Staaf No.	RC	Knoop No.	Snede x [m]		Krachten [kN]			Momenten [kNm]			Bijbehorend	
					N	V _y	V _z	M _T	M _y	M _z	Belastingsgeval	
200	RC1			Max V _y	-25.07	▷ 4.39	55.75	-0.11	-136.02	4.86	BC 2	
				Min V _y	-8.32	▷ -2.59	-2.58	-0.05	0.88	-4.01	BC 21	
				Max V _z	-30.79	3.23	▷ 68.37	-0.04	-165.93	3.68	BC 12	
				Min V _z	-5.22	-0.12	▷ -22.88	0.02	67.33	-0.17	BC 23	
				Max M _T	-29.02	0.15	48.54	▷ 0.03	-120.00	-0.28	BC 5	
				Min M _T	-25.07	4.39	55.75	▷ -0.11	-136.02	4.86	BC 2	
				Max M _y	-5.22	-0.12	-22.88	0.02	▷ 67.33	-0.17	BC 23	
				Min M _y	-30.79	3.23	68.37	-0.04	▷ -165.93	3.68	BC 12	
				Max M _z	-25.07	4.39	55.75	-0.11	-136.02	▷ 4.86	BC 2	
				Min M _z	-8.32	-2.59	-2.58	-0.05	0.88	▷ -4.01	BC 21	
				1.290 Links	Max N	3.08	2.19	-16.29	-0.04	32.06	0.84	BC 14
					Min N	-33.63	1.92	64.47	-0.01	-120.28	1.22	BC 9
					Max V _y	-24.68	▷ 4.38	54.19	-0.13	-104.08	2.30	BC 2
					Min V _y	-8.18	▷ -2.47	-2.71	-0.05	-0.64	-2.55	BC 21
					Max V _z	-30.25	3.22	▷ 66.51	-0.07	-126.74	1.80	BC 12
					Min V _z	-5.07	-0.12	▷ -22.71	0.01	54.09	-0.10	BC 23
					Max M _T	-28.62	0.21	47.12	▷ 0.03	-92.21	-0.39	BC 5
					Min M _T	-24.68	4.38	54.19	▷ -0.13	-104.08	2.30	BC 2
					Max M _y	-5.07	-0.12	-22.71	0.01	▷ 54.09	-0.10	BC 23
					Min M _y	-30.25	3.22	66.51	-0.07	▷ -126.74	1.80	BC 12
					Max M _z	-24.68	4.38	54.19	-0.13	-104.08	▷ 2.30	BC 2
					Min M _z	-8.18	-2.47	-2.71	-0.05	-0.64	▷ -2.55	BC 21
				1.290 Rechts	Max N	3.06	1.19	-12.70	-0.04	32.10	1.08	BC 14
					Min N	-29.44	0.96	52.13	-0.01	-121.24	1.49	BC 9
					Max V _y	-21.82	▷ 2.30	44.24	-0.13	-104.69	2.85	BC 2
					Min V _y	-7.86	▷ -2.32	0.06	-0.06	-0.90	-2.99	BC 21
					Max V _z	-26.28	1.66	▷ 53.77	-0.07	-127.52	2.22	BC 12
					Min V _z	-4.58	-0.08	▷ -18.06	0.01	53.58	-0.12	BC 23
					Max M _T	-25.67	-0.44	39.40	▷ 0.02	-93.00	-0.40	BC 5
					Min M _T	-21.82	2.30	44.24	-0.13	-104.69	2.85	BC 2
					Max M _y	-4.58	-0.08	-18.06	0.01	▷ 53.58	-0.12	BC 23
					Min M _y	-26.28	1.66	53.77	-0.07	▷ -127.52	2.22	BC 12
					Max M _z	-21.82	2.30	44.24	-0.13	-104.69	▷ 2.85	BC 2
					Min M _z	-7.86	-2.32	0.06	-0.06	-0.90	▷ -2.99	BC 21
				1.935 Links	Max N	3.17	1.16	-12.54	-0.04	23.91	0.32	BC 14
					Min N	-28.87	0.96	50.09	-0.01	-88.11	0.88	BC 9
					Max V _y	-21.41	▷ 2.28	42.56	-0.13	-76.58	1.37	BC 2
					Min V _y	-7.72	▷ -2.20	-0.06	-0.06	-0.93	-1.52	BC 21
					Max V _z	-25.71	1.66	▷ 51.72	-0.07	-93.33	1.15	BC 12
					Min V _z	-4.43	-0.08	▷ -17.90	0.01	41.93	-0.07	BC 23
					Max M _T	-25.24	-0.38	37.87	▷ 0.02	-67.97	-0.13	BC 5
					Min M _T	-21.41	2.28	42.56	▷ -0.13	-76.58	1.37	BC 2
					Max M _y	-4.43	-0.08	-17.90	0.01	▷ 41.93	-0.07	BC 23
					Min M _y	-25.71	1.66	51.72	-0.07	▷ -93.33	1.15	BC 12
					Max M _z	-21.41	2.28	42.56	-0.13	-76.58	▷ 1.37	BC 2
					Min M _z	-7.72	-2.20	-0.06	-0.06	-0.93	▷ -1.52	BC 21
				1.935 Rechts	Max N	3.17	1.16	-12.54	-0.04	23.91	0.32	BC 14
					Min N	-28.87	0.96	50.09	-0.01	-88.11	0.88	BC 9
					Max V _y	-21.41	▷ 2.28	42.56	-0.13	-76.58	1.37	BC 2
					Min V _y	-7.72	▷ -2.20	-0.06	-0.06	-0.93	-1.52	BC 21
					Max V _z	-25.71	1.66	▷ 51.72	-0.07	-93.33	1.15	BC 12
					Min V _z	-4.43	-0.08	▷ -17.90	0.01	41.93	-0.07	BC 23
					Max M _T	-25.24	-0.38	37.87	▷ 0.02	-67.97	-0.13	BC 5
					Min M _T	-21.41	2.28	42.56	▷ -0.13	-76.58	1.37	BC 2
					Max M _y	-4.43	-0.08	-17.90	0.01	▷ 41.93	-0.07	BC 23
					Min M _y	-25.71	1.66	51.72	-0.07	▷ -93.33	1.15	BC 12
					Max M _z	-21.41	2.28	42.56	-0.13	-76.58	▷ 1.37	BC 2
					Min M _z	-7.72	-2.20	-0.06	-0.06	-0.93	▷ -1.52	BC 21
				1.997 Links	Max N	3.18	1.16	-12.47	-0.04	23.13	0.25	BC 14
					Min N	-28.78	0.96	49.77	-0.01	-85.00	0.82	BC 9
					Max V _y	-21.35	▷ 2.27	42.30	-0.13	-73.93	1.23	BC 2
					Min V _y	-7.71	▷ -2.18	-0.05	-0.06	-0.93	-1.38	BC 21
					Max V _z	-25.63	1.66	▷ 51.40	-0.07	-90.12	1.05	BC 12
					Min V _z	-4.42	-0.08	▷ -17.83	0.01	40.81	-0.06	BC 23
					Max M _T	-25.18	-0.37	37.64	▷ 0.02	-65.61	-0.10	BC 5
					Min M _T	-21.35	2.27	42.30	▷ -0.13	-73.93	1.23	BC 2
					Max M _y	-4.42	-0.08	-17.83	0.01	▷ 40.81	-0.06	BC 23
					Min M _y	-25.63	1.66	51.40	-0.07	▷ -90.12	1.05	BC 12
					Max M _z	-21.35	2.27	42.30	-0.13	-73.93	▷ 1.23	BC 2
					Min M _z	-7.71	-2.18	-0.05	-0.06	-0.93	▷ -1.38	BC 21
				1.997 Rechts	Max N	3.18	1.16	-12.47	-0.04	23.13	0.25	BC 14
					Min N	-28.78	0.96	49.77	-0.01	-85.00	0.82	BC 9
Max V _y	-21.35	▷ 2.27	42.30		-0.13	-73.93	1.23	BC 2				
Min V _y	-7.71	▷ -2.18	-0.05		-0.06	-0.93	-1.38	BC 21				
Max V _z	-25.63	1.66	▷ 51.40		-0.07	-90.12	1.05	BC 12				
Min V _z	-4.42	-0.08	▷ -17.83		0.01	40.81	-0.06	BC 23				
Max M _T	-25.18	-0.37	37.64		▷ 0.02	-65.61	-0.10	BC 5				
Min M _T	-21.35	2.27	42.30		▷ -0.13	-73.93	1.23	BC 2				
Max M _y	-4.42	-0.08	-17.83		0.01	▷ 40.81	-0.06	BC 23				
Min M _y	-25.63	1.66	51.40		-0.07	▷ -90.12	1.05	BC 12				
Max M _z	-21.35	2.27	42.30		-0.13	-73.93	▷ 1.23	BC 2				
Min M _z	-7.71	-2.18	-0.05		-0.06	-0.93	▷ -1.38	BC 21				
2.580 Links	Max N	3.28	1.13	-12.26	-0.05	15.98	-0.42	BC 14				
	Min N	-28.31	0.97	48.06	-0.00	-56.60	0.25	BC 9				

Project: Model: Fastned 4.0-definitief
 Fastned 4.0

Datum: 25-07-2017

4.12 DOORSNEDES - SNEDEKRACHTEN
Resultaatcombinaties

Staaf No.	RC	Knoop No.	Snede x [m]		Krachten [kN]			Momenten [kNm]			Bijbehorend Belastingsgeval		
					N	V _y	V _z	M _T	M _y	M _z			
200	RC1			2.580 Rechts	Max V _y	-21.01	2.25	40.85	-0.10	-49.79	-0.09	BC 2	
					Min V _y	-7.59	-2.06	-0.12	-0.06	-0.96	-0.16	BC 21	
					Max V _z	-25.17	1.65	49.69	-0.06	-60.77	0.09	BC 12	
					Min V _z	-4.29	-0.08	-17.61	0.01	30.54	-0.02	BC 23	
					Max M _T	-24.82	-0.31	36.34	0.01	-44.13	0.09	BC 5	
					Min M _T	-3.31	-0.62	1.08	-0.11	-3.22	-0.48	BC 20	
					Max M _y	-4.29	-0.08	-17.61	0.01	30.54	-0.02	BC 23	
					Min M _y	-25.17	1.65	49.69	-0.06	-60.77	0.09	BC 12	
					Max M _z	-28.31	0.97	48.06	-0.00	-56.60	0.25	BC 9	
					Min M _z	-3.31	-0.62	1.08	-0.11	-3.22	-0.48	BC 20	
					Max N	3.39	0.58	-9.57	-0.05	16.12	-0.13	BC 14	
					Min N	-24.03	1.06	36.42	-0.00	-57.83	0.64	BC 9	
					Max V _y	-18.00	1.79	31.26	-0.10	-50.66	0.62	BC 2	
					Min V _y	-6.80	-1.81	0.84	-0.06	-1.23	-0.78	BC 21	
					Max V _z	-21.13	1.47	37.78	-0.05	-61.86	0.65	BC 12	
					Min V _z	-3.62	-0.08	-14.32	0.01	30.26	-0.05	BC 23	
					Max M _T	-20.40	0.76	32.52	0.01	-54.61	0.45	BC 7	
					Min M _T	-2.79	-0.90	1.59	-0.12	-3.33	-0.70	BC 20	
					Max M _y	-3.62	-0.08	-14.32	0.01	30.26	-0.05	BC 23	
					Min M _y	-21.13	1.47	37.78	-0.05	-61.86	0.65	BC 12	
				Max M _z	-21.99	1.52	36.78	-0.06	-58.86	0.69	BC 8		
				Min M _z	-6.80	-1.81	0.84	-0.06	-1.23	-0.78	BC 21		
				3.225 Links	Max N	3.49	0.56	-9.35	-0.05	9.97	-0.50	BC 14	
					Min N	-23.54	1.06	34.54	0.01	-34.80	-0.04	BC 9	
					Max V _y	-17.65	1.76	29.71	-0.08	-30.88	-0.53	BC 2	
					Min V _y	-6.69	-1.69	0.77	-0.07	-0.73	0.37	BC 21	
					Max V _z	-20.65	1.45	35.90	-0.04	-37.95	-0.29	BC 12	
					Min V _z	-3.49	-0.08	-14.10	0.00	21.04	0.00	BC 23	
					Max M _T	-20.03	0.76	30.99	0.01	-34.01	-0.03	BC 7	
					Min M _T	-2.70	-0.81	1.51	-0.12	-2.36	-0.14	BC 20	
					Max M _y	-3.49	-0.08	-14.10	0.00	21.04	0.00	BC 23	
					Min M _y	-20.65	1.45	35.90	-0.04	-37.95	-0.29	BC 12	
					Max M _z	-6.69	-1.69	0.77	-0.07	-0.73	0.37	BC 21	
					Min M _z	-17.65	1.76	29.71	-0.08	-30.88	-0.53	BC 2	
					Max N	3.49	0.56	-9.35	-0.05	9.97	-0.50	BC 14	
					Min N	-23.54	1.06	34.54	0.01	-34.80	-0.04	BC 9	
					Max V _y	-17.65	1.76	29.71	-0.08	-30.88	-0.53	BC 2	
					Min V _y	-6.69	-1.69	0.77	-0.07	-0.73	0.37	BC 21	
					Max V _z	-20.65	1.45	35.90	-0.04	-37.95	-0.29	BC 12	
					Min V _z	-3.49	-0.08	-14.10	0.00	21.04	0.00	BC 23	
					3.225 Rechts	Max M _T	-20.03	0.76	30.99	0.01	-34.01	-0.03	BC 7
						Min M _T	-2.70	-0.81	1.51	-0.12	-2.36	-0.14	BC 20
				Max M _y		-3.49	-0.08	-14.10	0.00	21.04	0.00	BC 23	
				Min M _y		-20.65	1.45	35.90	-0.04	-37.95	-0.29	BC 12	
				Max M _z		-6.69	-1.69	0.77	-0.07	-0.73	0.37	BC 21	
				Min M _z		-17.65	1.76	29.71	-0.08	-30.88	-0.53	BC 2	
				Max N		3.49	0.56	-9.35	-0.05	9.97	-0.50	BC 14	
				Min N		-23.54	1.06	34.54	0.01	-34.80	-0.04	BC 9	
				Max V _y		-17.65	1.76	29.71	-0.08	-30.88	-0.53	BC 2	
				Min V _y		-6.69	-1.69	0.77	-0.07	-0.73	0.37	BC 21	
				Max V _z		-20.65	1.45	35.90	-0.04	-37.95	-0.29	BC 12	
				Min V _z		-3.49	-0.08	-14.10	0.00	21.04	0.00	BC 23	
				Max M _T		-20.03	0.76	30.99	0.01	-34.01	-0.03	BC 7	
				Min M _T		-2.70	-0.81	1.51	-0.12	-2.36	-0.14	BC 20	
				Max M _y		-3.49	-0.08	-14.10	0.00	21.04	0.00	BC 23	
				Min M _y		-20.65	1.45	35.90	-0.04	-37.95	-0.29	BC 12	
				Max M _z		-6.69	-1.69	0.77	-0.07	-0.73	0.37	BC 21	
				Min M _z		-17.65	1.76	29.71	-0.08	-30.88	-0.53	BC 2	
				3.287 Links		Max N	3.50	0.55	-9.27	-0.05	9.39	-0.54	BC 14
						Min N	-23.47	1.06	34.25	0.01	-32.66	-0.11	BC 9
					Max V _y	-17.60	1.76	29.47	-0.08	-29.04	-0.64	BC 2	
					Min V _y	-6.67	-1.67	0.78	-0.07	-0.68	0.47	BC 21	
					Max V _z	-20.58	1.45	35.60	-0.04	-35.72	-0.38	BC 12	
					Min V _z	-3.48	-0.08	-14.02	0.00	20.16	0.01	BC 23	
					Max M _T	-19.97	0.76	30.75	0.01	-32.09	-0.08	BC 7	
					Min M _T	-2.69	-0.79	1.53	-0.12	-2.26	-0.09	BC 20	
					Max M _y	-3.48	-0.08	-14.02	0.00	20.16	0.01	BC 23	
					Min M _y	-20.58	1.45	35.60	-0.04	-35.72	-0.38	BC 12	
					Max M _z	-6.67	-1.67	0.78	-0.07	-0.68	0.47	BC 21	
					Min M _z	-17.60	1.76	29.47	-0.08	-29.04	-0.64	BC 2	
					Max N	3.50	0.55	-9.27	-0.05	9.39	-0.54	BC 14	
					Min N	-23.47	1.06	34.25	0.01	-32.66	-0.11	BC 9	
					Max V _y	-17.60	1.76	29.47	-0.08	-29.04	-0.64	BC 2	
					Min V _y	-6.67	-1.67	0.78	-0.07	-0.68	0.47	BC 21	
					Max V _z	-20.58	1.45	35.60	-0.04	-35.72	-0.38	BC 12	
					Min V _z	-3.48	-0.08	-14.02	0.00	20.16	0.01	BC 23	
					3.287 Rechts	Max M _T	-19.97	0.76	30.75	0.01	-32.09	-0.08	BC 7
						Min M _T	-2.69	-0.79	1.53	-0.12	-2.26	-0.09	BC 20
				Max M _y		-3.48	-0.08	-14.02	0.00	20.16	0.01	BC 23	
				Min M _y		-20.58	1.45	35.60	-0.04	-35.72	-0.38	BC 12	
				Max M _z		-6.67	-1.67	0.78	-0.07	-0.68	0.47	BC 21	
				Min M _z		-17.60	1.76	29.47	-0.08	-29.04	-0.64	BC 2	
				Max N		3.50	0.55	-9.27	-0.05	9.39	-0.54	BC 14	
				Min N		-23.47	1.06	34.25	0.01	-32.66	-0.11	BC 9	
Max V _y	-17.60	1.76	29.47	-0.08		-29.04	-0.64	BC 2					
Min V _y	-6.67	-1.67	0.78	-0.07		-0.68	0.47	BC 21					
Max V _z	-20.58	1.45	35.60	-0.04		-35.72	-0.38	BC 12					
Min V _z	-3.48	-0.08	-14.02	0.00		20.16	0.01	BC 23					
Max M _T	-19.97	0.76	30.75	0.01		-32.09	-0.08	BC 7					
Min M _T	-2.69	-0.79	1.53	-0.12		-2.26	-0.09	BC 20					
Max M _y	-3.48	-0.08	-14.02	0.00		20.16	0.01	BC 23					
Min M _y	-20.58	1.45	35.60	-0.04		-35.72	-0.38	BC 12					
Max M _z	-6.67	-1.67	0.78	-0.07		-0.68	0.47	BC 21					
Min M _z	-17.60	1.76	29.47	-0.08		-29.04	-0.64	BC 2					
3.870 Links	Max N	3.58	0.53	-9.01		-0.06	4.11	-0.85	BC 14				
	Min N	-23.08	1.06	32.68		0.02	-13.26	-0.73	BC 9				
	Max V _y	-17.33	1.73	28.14	-0.06	-12.34	-1.65	BC 2					
	Min V _y	-6.56	-1.55	0.77	-0.07	-0.21	1.40	BC 21					
	Max V _z	-20.20	1.44	34.03	-0.02	-15.54	-1.22	BC 12					
	Min V _z	-3.37	-0.08	-13.75	0.00	12.12	0.06	BC 23					
	Max M _T	-23.08	1.06	32.68	0.02	-13.26	-0.73	BC 9					
	Min M _T	-2.61	-0.70	1.50	-0.12	-1.36	0.34	BC 20					
	Max M _y	-3.37	-0.08	-13.75	0.00	12.12	0.06	BC 23					
	Min M _y	-15.63	1.62	30.12	-0.07	-15.76	-1.58	BC 6					
	Max M _z	-6.56	-1.55	0.77	-0.07	-0.21	1.40	BC 21					
	Min M _z	-17.33	1.73	28.14	-0.06	-12.34	-1.65	BC 2					
	Max N	2.90	-0.47	-3.70	-0.06	4.37	-0.64	BC 14					
	Min N	-16.60	-0.27	13.17	0.02	-14.79	-0.35	BC 9					

Project: Model: Fastned 4.0-definitief
 Fastned 4.0

Datum: 25-07-2017

4.12 DOORSNEDES - SNEDEKRACHTEN
Resultaatcombinaties

Staaf				Knoep			Snede			Krachten [kN]			Momenten [kNm]			Bijbehorend
No.	RC	No.	x [m]		N	V _y	V _z	M _T	M _y	M _z	Belastingsgeval					
200	RC1			4.515 Links	Max V _y	-5.44	▷ 0.51	0.36	-0.07	-0.48	0.82	BC 21				
					Min V _y	-12.41	▷ -0.76	11.87	-0.05	-13.47	-1.02	BC 2				
					Max V _z	-14.07	-0.53	▷ 14.86	-0.02	-16.95	-0.70	BC 12				
					Min V _z	-3.09	0.02	▷ -9.67	0.00	12.07	0.03	BC 23				
					Max M _T	-16.60	-0.27	13.17	▷ 0.02	-14.79	-0.35	BC 9				
					Min M _T	-1.86	-0.03	1.15	▷ -0.12	-1.48	0.08	BC 20				
					Max M _y	-3.09	0.02	-9.67	0.00	▷ 12.07	0.03	BC 23				
					Min M _y	-14.07	-0.53	14.86	-0.02	▷ -16.95	-0.70	BC 12				
					Max M _z	-5.44	0.51	0.36	-0.07	-0.48	▷ 0.82	BC 21				
					Min M _z	-12.41	-0.76	11.87	-0.05	-13.47	▷ -1.02	BC 2				
					Max N	2.97	-0.49	-3.42	-0.06	2.02	-0.33	BC 14				
					Min N	-16.19	-0.27	11.46	0.03	-6.71	-0.17	BC 9				
				4.515 Rechts	Max V _y	-5.33	▷ 0.63	0.35	-0.07	-0.27	0.47	BC 21				
					Min V _y	-12.13	▷ -0.79	10.45	-0.04	-6.16	-0.52	BC 2				
					Max V _z	-13.68	-0.54	▷ 13.14	-0.01	-7.79	-0.36	BC 12				
					Min V _z	-2.99	0.02	▷ -9.39	0.00	5.87	0.01	BC 23				
					Max M _T	-16.19	-0.27	11.46	▷ 0.03	-6.71	-0.17	BC 9				
					Min M _T	-1.78	0.06	1.13	▷ -0.12	-0.77	0.08	BC 20				
					Max M _y	-2.99	0.02	-9.39	0.00	▷ 5.87	0.01	BC 23				
					Min M _y	-10.74	-0.76	13.04	-0.04	▷ -7.83	-0.51	BC 6				
					Max M _z	-5.33	0.63	0.35	-0.07	-0.27	▷ 0.47	BC 21				
					Min M _z	-12.13	-0.79	10.45	-0.04	-6.16	▷ -0.52	BC 2				
					Max N	2.97	-0.49	-3.42	-0.06	2.02	-0.33	BC 14				
					Min N	-16.19	-0.27	11.46	0.03	-6.71	-0.17	BC 9				
				4.577 Links	Max V _y	-5.33	▷ 0.63	0.35	-0.07	-0.27	0.47	BC 21				
					Min V _y	-12.13	▷ -0.79	10.45	-0.04	-6.16	-0.52	BC 2				
					Max V _z	-13.68	-0.54	▷ 13.14	-0.01	-7.79	-0.36	BC 12				
					Min V _z	-2.99	0.02	▷ -9.39	0.00	5.87	0.01	BC 23				
					Max M _T	-16.19	-0.27	11.46	▷ 0.03	-6.71	-0.17	BC 9				
					Min M _T	-1.78	0.06	1.13	▷ -0.12	-0.77	0.08	BC 20				
					Max M _y	-2.99	0.02	-9.39	0.00	▷ 5.87	0.01	BC 23				
					Min M _y	-10.74	-0.76	13.04	-0.04	▷ -7.83	-0.51	BC 6				
					Max M _z	-5.33	0.63	0.35	-0.07	-0.27	▷ 0.47	BC 21				
					Min M _z	-12.13	-0.79	10.45	-0.04	-6.16	▷ -0.52	BC 2				
					Max N	2.98	-0.50	-3.34	-0.06	1.81	-0.30	BC 14				
					Min N	-16.13	-0.27	11.19	0.03	-6.01	-0.16	BC 9				
				4.577 Rechts	Max V _y	-5.32	▷ 0.65	0.37	-0.07	-0.25	0.43	BC 21				
					Min V _y	-12.08	-0.79	10.22	-0.04	-5.52	-0.47	BC 2				
					Max V _z	-13.62	-0.55	▷ 12.87	-0.01	-6.98	-0.32	BC 12				
					Min V _z	-2.97	0.02	▷ -9.31	0.00	5.28	0.01	BC 23				
					Max M _T	-16.13	-0.27	11.19	▷ 0.03	-6.01	-0.16	BC 9				
					Min M _T	-1.77	0.08	1.15	▷ -0.12	-0.70	0.08	BC 20				
					Max M _y	-2.97	0.02	-9.31	0.00	▷ 5.28	0.01	BC 23				
					Min M _y	-10.70	-0.77	12.81	-0.04	▷ -7.03	-0.46	BC 6				
					Max M _z	-5.32	0.65	0.37	-0.07	-0.25	▷ 0.43	BC 21				
					Min M _z	-12.08	-0.79	10.22	-0.04	-5.52	▷ -0.47	BC 2				
					Max N	2.98	-0.50	-3.34	-0.06	1.81	-0.30	BC 14				
					Min N	-16.13	-0.27	11.19	0.03	-6.01	-0.16	BC 9				
				5.123 Links	Max V _y	-5.32	▷ 0.65	0.37	-0.07	-0.25	0.43	BC 21				
					Min V _y	-12.08	-0.79	10.22	-0.04	-5.52	-0.47	BC 2				
					Max V _z	-13.62	-0.55	▷ 12.87	-0.01	-6.98	-0.32	BC 12				
					Min V _z	-2.97	0.02	▷ -9.31	0.00	5.28	0.01	BC 23				
					Max M _T	-16.13	-0.27	11.19	▷ 0.03	-6.01	-0.16	BC 9				
					Min M _T	-1.77	0.08	1.15	▷ -0.12	-0.70	0.08	BC 20				
					Max M _y	-2.97	0.02	-9.31	0.00	▷ 5.28	0.01	BC 23				
					Min M _y	-10.70	-0.77	12.81	-0.04	▷ -7.03	-0.46	BC 6				
					Max M _z	-5.32	0.65	0.37	-0.07	-0.25	▷ 0.43	BC 21				
					Min M _z	-12.08	-0.79	10.22	-0.04	-5.52	▷ -0.47	BC 2				
					Max N	3.05	-0.53	-3.02	-0.06	0.11	-0.02	BC 14				
					Min N	-15.80	-0.27	9.79	0.03	-0.36	-0.01	BC 9				
5.123 Rechts	Max V _y	-5.23	▷ 0.77	0.42	-0.07	-0.02	0.03	BC 21								
	Min V _y	-11.86	-0.82	9.03	-0.03	-0.33	-0.03	BC 2								
	Max V _z	-10.48	-0.80	▷ 11.62	-0.03	-0.43	-0.03	BC 6								
	Min V _z	-2.88	0.02	▷ -8.98	-0.00	0.33	0.00	BC 23								
	Max M _T	-15.80	-0.27	9.79	▷ 0.03	-0.36	-0.01	BC 9								
	Min M _T	-1.71	0.17	1.18	▷ -0.12	-0.04	0.01	BC 20								
	Max M _y	-2.88	0.02	-8.98	-0.00	▷ 0.33	0.00	BC 23								
	Min M _y	-10.48	-0.80	11.62	-0.03	▷ -0.43	-0.03	BC 6								
	Max M _z	-5.23	0.77	0.42	-0.07	-0.02	▷ 0.03	BC 21								
	Min M _z	-11.86	-0.82	9.03	-0.03	-0.33	▷ -0.03	BC 2								
	Max N	3.05	-0.53	-3.03	-0.06	0.00	-0.00	BC 14								
	Min N	-15.79	-0.27	9.76	0.03	-0.00	-0.00	BC 9								

Project: Model: Fastned 4.0-definitief
 Fastned 4.0

Datum: 25-07-2017

4.12 DOORSNEDES - SNEDEKRACHTEN
Resultaatcombinaties

Staaf				Knoop	Snede	Krachten [kN]			Momenten [kNm]			Bijbehorend	
No.	RC	No.	x [m]		N	V _y	V _z	M _T	M _y	M _z	Belastingsgeval		
200	RC1	4	5.160 Rechts	Max V _y	-5.23	▷ 0.77	0.41	-0.07	-0.00	-0.00	BC 21		
				Min V _y	-11.85	▷ -0.82	9.01	-0.03	-0.00	0.00	BC 2		
				Max V _z	-10.47	-0.80	▷ 11.60	-0.03	-0.00	0.00	BC 6		
				Min V _z	-2.88	0.02	▷ -8.99	-0.00	0.00	-0.00	BC 23		
				Max M _T	-15.79	-0.27	9.76	▷ 0.03	-0.00	-0.00	BC 9		
				Min M _T	-1.70	0.17	1.18	▷ -0.12	-0.00	0.00	BC 20		
				Max M _y	0.59	-0.58	-8.20	-0.06	▷ 0.00	-0.00	BC 22		
				Min M _y	-15.10	-0.26	11.06	0.03	▷ -0.00	-0.00	BC 13		
				Max M _z	-11.44	-0.43	8.61	-0.07	-0.00	▷ 0.00	BC 4		
				Min M _z	0.59	-0.58	-8.20	-0.06	0.00	▷ -0.00	BC 22		
				Max N	3.05	-0.53	-3.03	-0.06	0.00	-0.00	BC 14		
				Min N	-15.79	-0.27	9.76	0.03	-0.00	-0.00	BC 9		
				Max V _y	-5.23	▷ 0.77	0.41	-0.07	-0.00	-0.00	BC 21		
				Min V _y	-11.85	▷ -0.82	9.01	-0.03	0.00	0.00	BC 2		
				Max V _z	-10.47	-0.80	▷ 11.60	-0.03	0.00	0.00	BC 6		
				Min V _z	-2.88	0.02	▷ -8.99	-0.00	0.00	-0.00	BC 23		
				Max M _T	-15.79	-0.27	9.76	▷ 0.03	-0.00	-0.00	BC 9		
				Min M _T	-1.70	0.17	1.18	▷ -0.12	-0.00	0.00	BC 20		
				Max M _y	0.59	-0.58	-8.20	-0.06	▷ 0.00	-0.00	BC 22		
				Min M _y	-5.23	0.77	0.41	-0.07	▷ -0.00	-0.00	BC 21		
				Max M _z	-11.44	-0.43	8.61	-0.07	0.00	▷ 0.00	BC 4		
				Min M _z	0.59	-0.58	-8.20	-0.06	0.00	▷ -0.00	BC 22		
Snede No.18 - 19 : 3BD 960/200/380/200 - 3BD 760/200/280/200													
3	RC1	1	0.000 Links	Max N	60.67	15.02	0.00	-0.00	-0.00	61.25	BC 14		
				Min N	-262.03	-11.28	-8.98	-0.00	35.88	-61.13	BC 9		
				Max V _y	60.67	15.02	0.00	-0.00	-0.00	61.25	BC 14		
				Min V _y	-29.95	-20.30	-17.97	0.00	70.95	-89.01	BC 21		
				Max V _z	-188.52	3.21	6.33	0.11	-101.10	-2.17	BC 6		
				Min V _z	5.21	0.90	-30.70	-0.22	271.64	4.80	BC 23		
				Max M _T	-188.52	3.21	6.33	▷ 0.11	-101.10	-2.17	BC 6		
				Min M _T	5.21	0.90	-30.70	▷ -0.22	271.64	4.80	BC 23		
				Max M _y	5.21	0.90	-30.70	-0.22	▷ 271.64	4.80	BC 23		
				Min M _y	-188.52	3.21	6.33	0.11	▷ -101.10	-2.17	BC 6		
				Max M _z	60.67	15.02	0.00	-0.00	-0.00	▷ 61.25	BC 14		
				Min M _z	-211.52	-18.82	-17.97	-0.00	71.57	▷ -91.86	BC 5		
				Max N	60.67	15.02	0.00	-0.00	-0.00	61.25	BC 14		
				Min N	-262.03	-11.28	-8.98	-0.00	35.88	-61.13	BC 9		
				Max V _y	60.67	15.02	0.00	-0.00	-0.00	61.25	BC 14		
				Min V _y	-29.95	-20.30	-17.97	0.00	70.95	-89.01	BC 21		
				Max V _z	-188.52	3.21	6.33	0.11	-101.10	-2.17	BC 6		
				Min V _z	5.21	0.90	-30.70	-0.22	271.64	4.80	BC 23		
				Max M _T	-188.52	3.21	6.33	▷ 0.11	-101.10	-2.17	BC 6		
				Min M _T	5.21	0.90	-30.70	▷ -0.22	271.64	4.80	BC 23		
				Max M _y	5.21	0.90	-30.70	-0.22	▷ 271.64	4.80	BC 23		
				Min M _y	-188.52	3.21	6.33	0.11	▷ -101.10	-2.17	BC 6		
				Max M _z	60.67	15.02	0.00	-0.00	-0.00	▷ 61.25	BC 14		
				Min M _z	-211.52	-18.82	-17.97	-0.00	71.57	▷ -91.86	BC 5		
				Max N	66.57	14.96	0.00	-0.00	-0.00	-3.15	BC 14		
				Min N	-253.19	-11.56	-4.74	-0.00	6.63	-11.85	BC 9		
				Max V _y	66.57	14.96	0.00	-0.00	-0.00	-3.15	BC 14		
				Min V _y	-24.03	-20.33	-9.22	-0.01	13.20	-1.62	BC 21		
				Max V _z	-179.68	3.15	6.82	0.09	-72.83	-15.89	BC 6		
				Min V _z	11.23	0.91	-21.86	-0.21	159.34	0.96	BC 23		
				Max M _T	-185.23	-8.46	-2.59	▷ 0.14	-59.70	-8.83	BC 7		
				Min M _T	11.23	0.91	-21.86	▷ -0.21	159.34	0.96	BC 23		
				Max M _y	11.23	0.91	-21.86	-0.21	▷ 159.34	0.96	BC 23		
				Min M _y	-179.68	3.15	6.82	0.09	▷ -72.83	-15.89	BC 6		
				Max M _z	61.05	3.48	-9.13	-0.00	13.20	▷ 3.77	BC 15		
				Min M _z	-204.45	1.85	-0.00	0.00	0.00	▷ -17.31	BC 2		
				158	4.300 Rechts	Max N	66.57	14.96	0.00	-0.00	-0.00	-3.15	BC 14
						Min N	-253.19	-11.56	-4.74	-0.00	6.63	-11.85	BC 9
						Max V _y	66.57	14.96	0.00	-0.00	-0.00	-3.15	BC 14
						Min V _y	-24.03	-20.33	-9.22	-0.01	13.20	-1.62	BC 21
						Max V _z	-179.68	3.15	6.82	0.09	-72.83	-15.89	BC 6
						Min V _z	11.23	0.91	-21.86	-0.21	159.34	0.96	BC 23
						Max M _T	-185.23	-8.46	-2.59	▷ 0.14	-59.70	-8.83	BC 7
						Min M _T	11.23	0.91	-21.86	▷ -0.21	159.34	0.96	BC 23
						Max M _y	11.23	0.91	-21.86	-0.21	▷ 159.34	0.96	BC 23
						Min M _y	-179.68	3.15	6.82	0.09	▷ -72.83	-15.89	BC 6
						Max M _z	61.05	3.48	-9.13	-0.00	13.20	▷ 3.77	BC 15
						Min M _z	-204.45	1.85	-0.00	0.00	0.00	▷ -17.31	BC 2
32	RC1	9	0.000 Links			Max N	55.17	-3.50	-17.97	0.00	70.67	-18.74	BC 15
						Min N	-266.55	16.97	-0.00	-0.00	0.00	82.13	BC 8
						Max V _y	-227.80	▷ 20.96	-0.00	-0.00	0.00	93.99	BC 2
						Min V _y	40.37	▷ -22.16	-17.97	0.01	70.67	-98.57	BC 21
						Max V _z	-100.34	15.14	▷ 6.29	-0.11	-100.07	62.44	BC 18
						Min V _z	5.21	-0.90	▷ -30.70	0.22	271.64	-4.79	BC 23
				Max M _T	5.21	-0.90	-30.70	▷ 0.22	271.64	-4.79	BC 23		
				Min M _T	-203.05	19.69	6.29	▷ -0.11	-101.03	87.00	BC 6		
				Max M _y	5.21	-0.90	-30.70	0.22	▷ 271.64	-4.79	BC 23		
				Min M _y	-203.05	19.69	6.29	-0.11	▷ -101.03	87.00	BC 6		
				Max M _z	-227.80	20.96	-0.00	-0.00	0.00	▷ 93.99	BC 2		
				Min M _z	40.37	-22.16	-17.97	0.01	70.67	▷ -98.57	BC 21		
				Max N	55.17	-3.50	-17.97	0.00	70.67	-18.74	BC 15		
				Min N	-266.55	16.97	-0.00	-0.00	0.00	82.13	BC 8		

Project: Model: Fastned 4.0-definitief
 Fastned 4.0

Datum: 25-07-2017

4.12 DOORSNEDES - SNEDEKRACHTEN
Resultaatcombinaties

7.12 DOORNEDELSNEDERKRACHTEN								Resultaatcombinatie								
Staaf No.	RC	Knoop No.	Snede x [m]		Krachten [kN]			Momenten [kNm]			Bijbehorend Belastingsgeval					
					N	V _y	V _z	M _T	M _y	M _z						
32	RC1		4.300 Links	Max V _y	-227.80	▷	20.96	-0.00	-0.00	0.00	93.99	BC 2				
				Min V _y	40.37	▷	-22.16	-17.97	0.01	70.67	-98.57	BC 21				
				Max V _z	-100.34		15.14	▷	6.29	-0.11	-100.07	62.44	BC 18			
				Min V _z	5.21		-0.90	▷	-30.70	0.22	271.64	-4.79	BC 23			
				Max M _T	5.21		-0.90		-30.70	▷	0.22	271.64	-4.79	BC 23		
				Min M _T	-203.05		19.69		6.29	▷	-0.11	-101.03	87.00	BC 6		
				Max M _y	5.21		-0.90		-30.70	▷	0.22	271.64	-4.79	BC 23		
				Min M _y	-203.05		19.69		6.29	-0.11	▷	-101.03	87.00	BC 6		
				Max M _z	-227.80		20.96		-0.00	-0.00		0.00	▷	93.99	BC 2	
				Min M _z	40.37		-22.16		-17.97	0.01		70.67	▷	-98.57	BC 21	
				Max N	▷	61.06	-3.48	-9.13	0.00	13.20	-3.74			BC 15		
				Min N	▷	-257.71	17.31	-0.00	-0.00	0.00	8.14			BC 8		
				Max V _y		-218.95	▷	21.26	-0.00	-0.00	0.00	2.92			BC 2	
				Min V _y		46.30	▷	-22.09	-9.14	-0.00	13.15	-3.49			BC 21	
				Max V _z		-194.19		19.93	▷	6.82	-0.20	-72.86	1.55		BC 6	
				Min V _z		11.24		-0.91	▷	-21.86	0.21	159.34	-0.95		BC 23	
				Max M _T		2.21		10.47		-12.68	▷	0.32	146.03	-8.07	BC 22	
				Min M _T		-194.19		19.93		6.82	▷	-0.20	-72.86	1.55	BC 6	
				Max M _y		11.24		-0.91		-21.86	0.21	▷	159.34	-0.95	BC 23	
				Min M _y		-194.19		19.93		6.82	-0.20	▷	-72.86	1.55	BC 6	
				Max M _z		-253.22		11.55		-4.74	0.00		6.63	▷	11.76	BC 9
				Min M _z		52.10		7.87		0.00	-0.00		-0.00	▷	-10.84	BC 14
		153	4.300 Rechts	Max N	▷	61.06	-3.48	-9.13	0.00	13.20	-3.74			BC 15		
				Min N	▷	-257.71	17.31	-0.00	-0.00	0.00	8.14			BC 8		
				Max V _y		-218.95	▷	21.26	-0.00	-0.00	0.00	2.92			BC 2	
				Min V _y		46.30	▷	-22.09	-9.14	-0.00	13.15	-3.49			BC 21	
				Max V _z		-194.19		19.93	▷	6.82	-0.20	-72.86	1.55		BC 6	
				Min V _z		11.24		-0.91	▷	-21.86	0.21	159.34	-0.95		BC 23	
				Max M _T		2.21		10.47		-12.68	▷	0.32	146.03	-8.07	BC 22	
				Min M _T		-194.19		19.93		6.82	▷	-0.20	-72.86	1.55	BC 6	
				Max M _y		11.24		-0.91		-21.86	0.21	▷	159.34	-0.95	BC 23	
				Min M _y		-194.19		19.93		6.82	-0.20	▷	-72.86	1.55	BC 6	
				Max M _z		-253.22		11.55		-4.74	0.00		6.63	▷	11.75	BC 9
				Min M _z		52.10		7.87		0.00	-0.00		-0.00	▷	-10.84	BC 14

RF-STEEL EC3

CA1

 Ontwerp van stalen staven
 volgens Eurocode 3

 Project: Model: Fastned 4.0-definitief
 Fastned 4.0

Datum: 25-07-2017


1.1 ALGEMENE GEGEVENS

Te ontwerpen staven:	11,13,15,17-29,40,42,44,46-58
Te ontwerpen staafverz.:	1-8
Nationale bijlagen:	CEN
Ontwerp uiterste grenstoestand	
Te berekenen RC's:	RC1 ULS omhullend

1.2 MATERIALEN

Matl. No.	Materiaal Omschrijving	E-Modulus E [kN/cm²]	Glijdingsmodulus G [kN/cm²]	Coëff. van Poisson ν [-]	Vloeiingspanning f_{yk} [kN/cm²]	Max. Dikte t [mm]
5	Staal S 355 DIN EN 1993-1-1:2010-12	21000.00	8100.00	0.300	35.50	40.0
					33.50	80.0
					31.50	100.0
					29.50	150.0
					28.50	200.0
					27.50	250.0

RRO 250x150x6 (... RRO 100x60x4 (R...

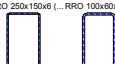

1.3 DOORSNEDES

Sneede No.	Matl. No.	Doorsnede Omschrijving	Doorsnede Type	Max Ontwerp Unity check	Commentaar
15	5	RRO 250x150x6 (koudgevoormd)	Vierkant Gewalst	0.30	
17	5	RRO 100x60x4 (koudgevoormd)	Vierkant Gewalst	0.40	

1.5 KNIKLENGTES - STAVEN

Staaf No.	Knik Mogelijk	Knik om y-as			Knik om z-as			Kip				
		Mogelijk	$k_{cr,y}$	$L_{cr,y}$ [m]	Mogelijk	$k_{cr,z}$	$L_{cr,z}$ [m]	Mogelijk	k_z	k_w	L_w [m]	L_T [m]
11	☒	☒	1.00	3.260	☒	1.00	3.260	☐	1.0	1.0	3.260	3.260
13	☒	☒	1.00	3.260	☒	1.00	3.260	☐	1.0	1.0	3.260	3.260
15	☒	☒	1.00	3.260	☒	1.00	3.260	☐	1.0	1.0	3.260	3.260
17	☒	☒	1.00	3.260	☒	1.00	3.260	☐	1.0	1.0	3.260	3.260
18	☒	☒	1.00	3.260	☒	1.00	3.260	☐	1.0	1.0	3.260	3.260
19	☒	☒	1.00	3.260	☒	1.00	3.260	☐	1.0	1.0	3.260	3.260
20	☒	☒	1.00	3.260	☒	1.00	3.260	☐	1.0	1.0	3.260	3.260
21	☒	☒	1.00	3.260	☒	1.00	3.260	☐	1.0	1.0	3.260	3.260
22	☒	☒	1.00	3.260	☒	1.00	3.260	☐	1.0	1.0	3.260	3.260
23	☒	☒	1.00	3.260	☒	1.00	3.260	☐	1.0	1.0	3.260	3.260
24	☒	☒	1.00	3.260	☒	1.00	3.260	☐	1.0	1.0	3.260	3.260
25	☒	☒	1.00	3.260	☒	1.00	3.260	☐	1.0	1.0	3.260	3.260
26	☒	☒	1.00	3.260	☒	1.00	3.260	☐	1.0	1.0	3.260	3.260
27	☒	☒	1.00	3.260	☒	1.00	3.260	☐	1.0	1.0	3.260	3.260
28	☒	☒	1.00	3.260	☒	1.00	3.260	☐	1.0	1.0	3.260	3.260
29	☒	☒	1.00	3.260	☒	1.00	3.260	☐	1.0	1.0	3.260	3.260
40	☒	☒	1.00	3.260	☒	1.00	3.260	☐	1.0	1.0	3.260	3.260
42	☒	☒	1.00	3.260	☒	1.00	3.260	☐	1.0	1.0	3.260	3.260
44	☒	☒	1.00	3.260	☒	1.00	3.260	☐	1.0	1.0	3.260	3.260
46	☒	☒	1.00	3.260	☒	1.00	3.260	☐	1.0	1.0	3.260	3.260
47	☒	☒	1.00	3.260	☒	1.00	3.260	☐	1.0	1.0	3.260	3.260
48	☒	☒	1.00	3.260	☒	1.00	3.260	☐	1.0	1.0	3.260	3.260
49	☒	☒	1.00	3.260	☒	1.00	3.260	☐	1.0	1.0	3.260	3.260
50	☒	☒	1.00	3.260	☒	1.00	3.260	☐	1.0	1.0	3.260	3.260
51	☒	☒	1.00	3.260	☒	1.00	3.260	☐	1.0	1.0	3.260	3.260
52	☒	☒	1.00	3.260	☒	1.00	3.260	☐	1.0	1.0	3.260	3.260
53	☒	☒	1.00	3.260	☒	1.00	3.260	☐	1.0	1.0	3.260	3.260
54	☒	☒	1.00	3.260	☒	1.00	3.260	☐	1.0	1.0	3.260	3.260
55	☒	☒	1.00	3.260	☒	1.00	3.260	☐	1.0	1.0	3.260	3.260
56	☒	☒	1.00	3.260	☒	1.00	3.260	☐	1.0	1.0	3.260	3.260
57	☒	☒	1.00	3.260	☒	1.00	3.260	☐	1.0	1.0	3.260	3.260
58	☒	☒	1.00	3.260	☒	1.00	3.260	☐	1.0	1.0	3.260	3.260

1.6 KNIKLENGTES - STAAFVERZAMELINGEN

Staafverz No.	Knik Mogelijk	Knik om y-as			Knik om z-as			Kip				
		Mogelijk	$k_{cr,y}$	$L_{cr,y}$ [m]	Mogelijk	$k_{cr,z}$	$L_{cr,z}$ [m]	Mogelijk	k_z	k_w	L_w [m]	L_T [m]
1	☒	☒	1.00	5.160	☒	1.00	5.160	☐	1.0	1.0	5.160	5.160
2	☒	☒	1.00	5.160	☒	1.00	5.160	☐	1.0	1.0	5.160	5.160
3	☒	☒	1.00	5.160	☒	1.00	5.160	☐	1.0	1.0	5.160	5.160
4	☒	☒	1.00	5.160	☒	1.00	5.160	☐	1.0	1.0	5.160	5.160
5	☒	☒	1.00	5.160	☒	1.00	5.160	☐	1.0	1.0	5.160	5.160
6	☒	☒	1.00	5.160	☒	1.00	5.160	☐	1.0	1.0	5.160	5.160
7	☒	☒	1.00	5.160	☒	1.00	5.160	☐	1.0	1.0	5.160	5.160
8	☒	☒	1.00	5.160	☒	1.00	5.160	☐	1.0	1.0	5.160	5.160

Project: Model: Fastned 4.0-definitief
 Fastned 4.0

Datum: 25-07-2017

1.7 STEUNPUNTEN

No.	Knoppen No.	Strn.pnt. Rotatie β [°]	Zijdelingse verhinderi u_y	Verhinderi ϕ_x ϕ_z	Welving Verhinderi ω	Excentriciteit e_x [mm] e_z [mm]	Commentaar
No. staafverzameling 1 - Doorgaande staven 1							
1	46	0.00	☒	☒ ☐	☐	0.0 0.0	
2	42	0.00	☒	☒ ☐	☐	0.0 0.0	
No. staafverzameling 2 - Doorgaande staven 2							
1	46	0.00	☒	☒ ☐	☐	0.0 0.0	
2	47	0.00	☒	☒ ☐	☐	0.0 0.0	
No. staafverzameling 3 - Doorgaande staven 3							
1	39	0.00	☒	☒ ☐	☐	0.0 0.0	
2	38	0.00	☒	☒ ☐	☐	0.0 0.0	
No. staafverzameling 4 - Doorgaande staven 4							
1	39	0.00	☒	☒ ☐	☐	0.0 0.0	
2	40	0.00	☒	☒ ☐	☐	0.0 0.0	
No. staafverzameling 5 - Doorgaande staven 5							
1	12	0.00	☒	☒ ☐	☐	0.0 0.0	
2	11	0.00	☒	☒ ☐	☐	0.0 0.0	
No. staafverzameling 6 - Doorgaande staven 6							
1	12	0.00	☒	☒ ☐	☐	0.0 0.0	
2	13	0.00	☒	☒ ☐	☐	0.0 0.0	
No. staafverzameling 7 - Doorgaande staven 7							
1	7	0.00	☒	☒ ☐	☐	0.0 0.0	
2	6	0.00	☒	☒ ☐	☐	0.0 0.0	
No. staafverzameling 8 - Doorgaande staven 8							
1	7	0.00	☒	☒ ☐	☐	0.0 0.0	
2	8	0.00	☒	☒ ☐	☐	0.0 0.0	

1.12 PARAMETERS - STAVEN

Staaf No.	Omschrijving	Parameter
11	Doorsnede	15 - RRO 250x150x6 (koudgevoormd)
	Afschuifvlak	☐
	Rotatieverhinderi	☐
	Oppervlakte van de dwarsdoorsnede voor trekberkening	☐
13	Doorsnede	15 - RRO 250x150x6 (koudgevoormd)
	Afschuifvlak	☐
	Rotatieverhinderi	☐
	Oppervlakte van de dwarsdoorsnede voor trekberkening	☐
15	Doorsnede	15 - RRO 250x150x6 (koudgevoormd)
	Afschuifvlak	☐
	Rotatieverhinderi	☐
	Oppervlakte van de dwarsdoorsnede voor trekberkening	☐
17	Doorsnede	15 - RRO 250x150x6 (koudgevoormd)
	Afschuifvlak	☐
	Rotatieverhinderi	☐
	Oppervlakte van de dwarsdoorsnede voor trekberkening	☐
18	Doorsnede	17 - RRO 100x60x4 (koudgevoormd)
	Afschuifvlak	☐
	Rotatieverhinderi	☐
	Oppervlakte van de dwarsdoorsnede voor trekberkening	☐
19	Doorsnede	17 - RRO 100x60x4 (koudgevoormd)
	Afschuifvlak	☐
	Rotatieverhinderi	☐
	Oppervlakte van de dwarsdoorsnede voor trekberkening	☐
20	Doorsnede	17 - RRO 100x60x4 (koudgevoormd)
	Afschuifvlak	☐
	Rotatieverhinderi	☐
	Oppervlakte van de dwarsdoorsnede voor trekberkening	☐
21	Doorsnede	17 - RRO 100x60x4 (koudgevoormd)
	Afschuifvlak	☐
	Rotatieverhinderi	☐
	Oppervlakte van de dwarsdoorsnede voor trekberkening	☐
22	Doorsnede	17 - RRO 100x60x4 (koudgevoormd)
	Afschuifvlak	☐
	Rotatieverhinderi	☐
	Oppervlakte van de dwarsdoorsnede voor trekberkening	☐
23	Doorsnede	17 - RRO 100x60x4 (koudgevoormd)
	Afschuifvlak	☐
	Rotatieverhinderi	☐
	Oppervlakte van de dwarsdoorsnede voor trekberkening	☐
24	Doorsnede	17 - RRO 100x60x4 (koudgevoormd)
	Afschuifvlak	☐
	Rotatieverhinderi	☐
	Oppervlakte van de dwarsdoorsnede voor trekberkening	☐
25	Doorsnede	17 - RRO 100x60x4 (koudgevoormd)
	Afschuifvlak	☐
	Rotatieverhinderi	☐
	Oppervlakte van de dwarsdoorsnede voor trekberkening	☐
26	Doorsnede	17 - RRO 100x60x4 (koudgevoormd)

Project: Model: Fastned 4.0-definitief
 Fastned 4.0 Datum: 25-07-2017

1.12 PARAMETERS - STAVEN

Staaf No.	Omschrijving	Parameter
	Afschuifvlak	☐
	Rotatieverhinderend	☐
	Oppervlakte van de dwarsdoorsnede voor trekberkening	☐
27	Doorsnede	17 - RRO 100x60x4 (koudgevormd)
	Afschuifvlak	☐
	Rotatieverhinderend	☐
28	Doorsnede	17 - RRO 100x60x4 (koudgevormd)
	Afschuifvlak	☐
	Rotatieverhinderend	☐
29	Doorsnede	17 - RRO 100x60x4 (koudgevormd)
	Afschuifvlak	☐
	Rotatieverhinderend	☐
40	Doorsnede	15 - RRO 250x150x6 (koudgevormd)
	Afschuifvlak	☐
	Rotatieverhinderend	☐
42	Doorsnede	15 - RRO 250x150x6 (koudgevormd)
	Afschuifvlak	☐
	Rotatieverhinderend	☐
44	Doorsnede	15 - RRO 250x150x6 (koudgevormd)
	Afschuifvlak	☐
	Rotatieverhinderend	☐
46	Doorsnede	15 - RRO 250x150x6 (koudgevormd)
	Afschuifvlak	☐
	Rotatieverhinderend	☐
47	Doorsnede	17 - RRO 100x60x4 (koudgevormd)
	Afschuifvlak	☐
	Rotatieverhinderend	☐
48	Doorsnede	17 - RRO 100x60x4 (koudgevormd)
	Afschuifvlak	☐
	Rotatieverhinderend	☐
49	Doorsnede	17 - RRO 100x60x4 (koudgevormd)
	Afschuifvlak	☐
	Rotatieverhinderend	☐
50	Doorsnede	17 - RRO 100x60x4 (koudgevormd)
	Afschuifvlak	☐
	Rotatieverhinderend	☐
51	Doorsnede	17 - RRO 100x60x4 (koudgevormd)
	Afschuifvlak	☐
	Rotatieverhinderend	☐
52	Doorsnede	17 - RRO 100x60x4 (koudgevormd)
	Afschuifvlak	☐
	Rotatieverhinderend	☐
53	Doorsnede	17 - RRO 100x60x4 (koudgevormd)
	Afschuifvlak	☐
	Rotatieverhinderend	☐
54	Doorsnede	17 - RRO 100x60x4 (koudgevormd)
	Afschuifvlak	☐
	Rotatieverhinderend	☐
55	Doorsnede	17 - RRO 100x60x4 (koudgevormd)
	Afschuifvlak	☐
	Rotatieverhinderend	☐
56	Doorsnede	17 - RRO 100x60x4 (koudgevormd)
	Afschuifvlak	☐
	Rotatieverhinderend	☐
57	Doorsnede	17 - RRO 100x60x4 (koudgevormd)
	Afschuifvlak	☐
	Rotatieverhinderend	☐

Project: Model: Fastned 4.0-definitief Datum: 25-07-2017
 Fastned 4.0

1.12 PARAMETERS - STAVEN

Staf No.	Omschrijving	Parameter
58	Oppervlakte van de dwarsdoorsnede voor trekberekening	☐
	Doorsnede	17 - RRO 100x60x4 (koudgevoormd)
	Afschuifvlak	☐
	Rotatieverhinderend	☐
	Oppervlakte van de dwarsdoorsnede voor trekberekening	☐

1.13 PARAMETERS - STAAFVERZAMELINGEN

Staafverz No.	Omschrijving	Parameter
1	Staafverzameling	Doorgaande staven 1
	Doorsnede	15 - RRO 250x150x6 (koudgevoormd)
	Afschuifvlak	☐
	Rotatieverhinderend	☐
2	Staafverzameling	Doorgaande staven 2
	Doorsnede	15 - RRO 250x150x6 (koudgevoormd)
	Afschuifvlak	☐
	Rotatieverhinderend	☐
3	Staafverzameling	Doorgaande staven 3
	Doorsnede	15 - RRO 250x150x6 (koudgevoormd)
	Afschuifvlak	☐
	Rotatieverhinderend	☐
4	Staafverzameling	Doorgaande staven 4
	Doorsnede	15 - RRO 250x150x6 (koudgevoormd)
	Afschuifvlak	☐
	Rotatieverhinderend	☐
5	Staafverzameling	Doorgaande staven 5
	Doorsnede	15 - RRO 250x150x6 (koudgevoormd)
	Afschuifvlak	☐
	Rotatieverhinderend	☐
6	Staafverzameling	Doorgaande staven 6
	Doorsnede	15 - RRO 250x150x6 (koudgevoormd)
	Afschuifvlak	☐
	Rotatieverhinderend	☐
7	Staafverzameling	Doorgaande staven 7
	Doorsnede	15 - RRO 250x150x6 (koudgevoormd)
	Afschuifvlak	☐
	Rotatieverhinderend	☐
8	Staafverzameling	Doorgaande staven 8
	Doorsnede	15 - RRO 250x150x6 (koudgevoormd)
	Afschuifvlak	☐
	Rotatieverhinderend	☐

2.3 BEREKENING PER STAAFVERZAMELING

Staafverz No.	Staaf No.	Positie x [m]	BG/BC/RC	Berekening	Berekenin No.	Omschrijving
1	Doorgaande staven 1 (staaf No. 43,98-100)					
	99	1.290	RC1	0.00	≤ 1	101) Doorsnede - Trek volgens 6.2.3
	43	0.000	RC1	0.00	≤ 1	102) Doorsnede - Druk volgens 6.2.4
	98	0.860	RC1	0.00	≤ 1	103) Doorsnede - Druk volgens 6.2.4 - Klasse 4
	43	0.583	RC1	0.08	≤ 1	111) Doorsnede - Buiging om y-as volgens 6.2.5 - Klasse 1 of 2
	99	0.583	RC1	0.01	≤ 1	117) Doorsnede - Buiging om z-as volgens 6.2.5 - Klasse 3
	43	0.000	RC1	0.04	≤ 1	121) Doorsnede - Dwarskracht in z-as volgens 6.2.6
	98	0.860	RC1	0.02	≤ 1	122) Doorsnede - Dwarskracht in z-as volgens 6.2.6(4) - Klasse 3 of 4
	100	0.000	RC1	0.04	≤ 1	123) Doorsnede - Dwarskracht in y-as volgens 6.2.6
	100	0.583	RC1	0.04	≤ 1	124) Doorsnede - Dwarskracht in y-as volgens 6.2.6(4) - Klasse 3 of 4
	43	0.000	RC1	0.00	≤ 1	126) Doorsnede - Plooiën door buiging volgens 6.2.6(6)
	43	0.583	RC1	0.08	≤ 1	141) Doorsnede - Buiging en afschuifkracht volgens 6.2.5 en 6.2.8
	99	0.583	RC1	0.01	≤ 1	152) Doorsnede - Buiging om z-as en afschuifkracht volgens 6.2.9.2 en 6.2.10 - Klasse 3
	43	0.000	RC1	0.08	≤ 1	161) Doorsnede - Dubbele buiging en afschuifkracht volgens 6.2.6, 6.2.7 en 6.2.9
	100	1.290	RC1	0.06	≤ 1	162) Doorsnede - Dubbele buiging en afschuifkracht volgens 6.2.9.2 en 6.2.10 - Klasse 3
	43	0.000	RC1	0.09	≤ 1	181) Doorsnede - Buiging, dwars- en normaalkracht volgens 6.2.9.1
	99	0.000	RC1	0.04	≤ 1	212) Doorsnede - Buiging om z-as, afschuif- en normaalkracht volgens 6.2.10 en 6.2.9.3 - Klasse 4 - Hoekprofiel
	43	0.000	RC1	0.13	≤ 1	221) Doorsnede - Dubbele buiging, dwars- en normaalkracht volgens 6.2.10 en 6.2.9
	100	0.645	RC1	0.11	≤ 1	222) Doorsnede - Dubbele buiging, dwars- en normaalkracht volgens 6.2.10 en 6.2.9 - Klasse 3
	100	1.290	RC1	0.20	≤ 1	232) Doorsnede - Dubbele buiging, dwars- en normaalkracht v

Project: Model: Fastned 4.0-definitief
 Fastned 4.0

Datum: 25-07-2017

2.3 BEREKENING PER STAAFVERZAMELING

Staafverz No.	Staaf No.	Positie x [m]	BG/BC/ RC	Berekening		Berekenin No.	Omschrijving
2	100	1.290	RC1	0.07	≤ 1	255)	volgens 6.2.10 en 6.2.9.3 - Klasse 4 - Hoekprofiel
	100	1.290	RC1	0.07	≤ 1	265)	Doorsnede - Buiging om z-as en afschuiving volgens 6.2.10 en 6.2.9.3 - Klasse 4 - Hoekprofiel
	Doorsnede - Dubbele buiging en afschuifkracht volgens 6.2.9.3 en 6.2.10 - Klasse 4 - Hoekprofiel						
	Doorgaande staven 2 (staaf No. 45,101-103)						
	102	1.290	RC1	0.00	≤ 1	101)	Doorsnede - Trek volgens 6.2.3
	45	0.000	RC1	0.00	≤ 1	102)	Doorsnede - Druk volgens 6.2.4
	101	0.860	RC1	0.00	≤ 1	103)	Doorsnede - Druk volgens 6.2.4 - Klasse 4
	101	0.000	RC1	0.02	≤ 1	111)	Doorsnede - Buiging om y-as volgens 6.2.5 - Klasse 1 of 2
	102	0.583	RC1	0.01	≤ 1	117)	Doorsnede - Buiging om z-as volgens 6.2.5 - Klasse 3
	45	0.000	RC1	0.04	≤ 1	121)	Doorsnede - Dwarskracht in z-as volgens 6.2.6
	101	0.583	RC1	0.02	≤ 1	122)	Doorsnede - Dwarskracht in z-as volgens 6.2.6(4) - Klasse 3 of 4
	103	0.000	RC1	0.04	≤ 1	123)	Doorsnede - Dwarskracht in y-as volgens 6.2.6
	103	0.583	RC1	0.04	≤ 1	124)	Doorsnede - Dwarskracht in y-as volgens 6.2.6(4) - Klasse 3 of 4
	45	0.000	RC1	0.00	≤ 1	126)	Doorsnede - Plooiën door buiging volgens 6.2.6(6)
	101	0.000	RC1	0.02	≤ 1	141)	Doorsnede - Buiging en afschuifkracht volgens 6.2.5 en 6.2.8
	102	0.583	RC1	0.01	≤ 1	152)	Doorsnede - Buiging om z-as en afschuifkracht volgens 6.2.9.2 en 6.2.10 - Klasse 3
	45	0.000	RC1	0.08	≤ 1	161)	Doorsnede - Dubbele buiging en afschuifkracht volgens 6.2.6, 6.2.7 en 6.2.9
	45	1.290	RC1	0.06	≤ 1	162)	Doorsnede - Dubbele buiging en afschuifkracht volgens 6.2.9.2 en 6.2.10 - Klasse 3
	45	0.000	RC1	0.09	≤ 1	181)	Doorsnede - Buiging, dwars- en normaalkracht volgens 6.2.9.1
	102	0.000	RC1	0.04	≤ 1	212)	Doorsnede - Buiging om z-as, afschuif- en normaalkracht volgens 6.2.10 en 6.2.9.3 - Klasse 4 - Hoekprofiel
	45	0.000	RC1	0.13	≤ 1	221)	Doorsnede - Dubbele buiging, dwars- en normaalkracht volgens 6.2.10 en 6.2.9
	103	0.645	RC1	0.12	≤ 1	222)	Doorsnede - Dubbele buiging, dwars- en normaalkracht volgens 6.2.10 en 6.2.9 - Klasse 3
	103	1.290	RC1	0.21	≤ 1	232)	Doorsnede - Dubbele buiging, dwars- en normaalkracht volgens 6.2.10 en 6.2.9.3 - Klasse 4 - Hoekprofiel
	103	1.290	RC1	0.07	≤ 1	255)	Doorsnede - Buiging om z-as en afschuiving volgens 6.2.10 en 6.2.9.3 - Klasse 4 - Hoekprofiel
	103	1.290	RC1	0.08	≤ 1	265)	Doorsnede - Dubbele buiging en afschuifkracht volgens 6.2.9.3 en 6.2.10 - Klasse 4 - Hoekprofiel
3	Doorgaande staven 3 (staaf No. 39,92-94)						
	94	1.290	RC1	0.01	≤ 1	101)	Doorsnede - Trek volgens 6.2.3
	39	0.000	RC1	0.00	≤ 1	102)	Doorsnede - Druk volgens 6.2.4
	39	1.290	RC1	0.06	≤ 1	111)	Doorsnede - Buiging om y-as volgens 6.2.5 - Klasse 1 of 2
	94	0.000	RC1	0.01	≤ 1	117)	Doorsnede - Buiging om z-as volgens 6.2.5 - Klasse 3
	39	0.000	RC1	0.04	≤ 1	121)	Doorsnede - Dwarskracht in z-as volgens 6.2.6
	92	1.290	RC1	0.02	≤ 1	122)	Doorsnede - Dwarskracht in z-as volgens 6.2.6(4) - Klasse 3 of 4
	94	0.000	RC1	0.03	≤ 1	123)	Doorsnede - Dwarskracht in y-as volgens 6.2.6
	94	0.583	RC1	0.04	≤ 1	124)	Doorsnede - Dwarskracht in y-as volgens 6.2.6(4) - Klasse 3 of 4
	39	0.000	RC1	0.00	≤ 1	126)	Doorsnede - Plooiën door buiging volgens 6.2.6(6)
	39	1.290	RC1	0.06	≤ 1	141)	Doorsnede - Buiging en afschuifkracht volgens 6.2.5 en 6.2.8
	94	0.000	RC1	0.01	≤ 1	152)	Doorsnede - Buiging om z-as en afschuifkracht volgens 6.2.9.2 en 6.2.10 - Klasse 3
	39	0.000	RC1	0.16	≤ 1	161)	Doorsnede - Dubbele buiging en afschuifkracht volgens 6.2.6, 6.2.7 en 6.2.9
	94	1.290	RC1	0.16	≤ 1	162)	Doorsnede - Dubbele buiging en afschuifkracht volgens 6.2.9.2 en 6.2.10 - Klasse 3
	39	0.583	RC1	0.19	≤ 1	181)	Doorsnede - Buiging, dwars- en normaalkracht volgens 6.2.9.1
	92	1.290	RC1	0.01	≤ 1	202)	Doorsnede - Buiging om z-as, afschuif- en normaalkracht volgens 6.2.9.2 - Klasse 3
	94	1.290	RC1	0.08	≤ 1	212)	Doorsnede - Buiging om z-as, afschuif- en normaalkracht volgens 6.2.10 en 6.2.9.3 - Klasse 4 - Hoekprofiel
	39	0.000	RC1	0.15	≤ 1	221)	Doorsnede - Dubbele buiging, dwars- en normaalkracht volgens 6.2.10 en 6.2.9
	94	1.290	RC1	0.16	≤ 1	222)	Doorsnede - Dubbele buiging, dwars- en normaalkracht volgens 6.2.10 en 6.2.9 - Klasse 3
	94	1.290	RC1	0.17	≤ 1	232)	Doorsnede - Dubbele buiging, dwars- en normaalkracht volgens 6.2.10 en 6.2.9.3 - Klasse 4 - Hoekprofiel
	92	1.290	RC1	0.03	≤ 1	255)	Doorsnede - Buiging om z-as en afschuiving volgens 6.2.10 en 6.2.9.3 - Klasse 4 - Hoekprofiel
	94	1.290	RC1	0.16	≤ 1	265)	Doorsnede - Dubbele buiging en afschuifkracht volgens 6.2.9.3 en 6.2.10 - Klasse 4 - Hoekprofiel
4	Doorgaande staven 4 (staaf No. 41,95-97)						
	97	1.290	RC1	0.01	≤ 1	101)	Doorsnede - Trek volgens 6.2.3
	41	0.000	RC1	0.00	≤ 1	102)	Doorsnede - Druk volgens 6.2.4
	41	0.000	RC1	0.04	≤ 1	121)	Doorsnede - Dwarskracht in z-as volgens 6.2.6
	95	1.290	RC1	0.02	≤ 1	122)	Doorsnede - Dwarskracht in z-as volgens 6.2.6(4) - K

Project: Model: Fastned 4.0-definitief
 Fastned 4.0

Datum: 25-07-2017

2.3 BEREKENING PER STAAFVERZAMELING

Stafverz No.	Staf No.	Positie x [m]	BG/BC/ RC	Berekening		Berekenin No.	Omschrijving
	97	0.000	RC1	0.03	≤ 1	123)	Klasse 3 of 4
	97	0.583	RC1	0.04	≤ 1	124)	Doorsnede - Dwarskracht in y-as volgens 6.2.6
	41	0.000	RC1	0.00	≤ 1	126)	Doorsnede - Dwarskracht in y-as volgens 6.2.6(4) - Klasse 3 of 4
	41	0.000	RC1	0.16	≤ 1	161)	Doorsnede - Plooien door buiging volgens 6.2.6(6)
	97	1.290	RC1	0.13	≤ 1	162)	Doorsnede - Dubbele buiging en afschuifkracht volgens 6.2.6, 6.2.7 en 6.2.9
	41	0.583	RC1	0.19	≤ 1	181)	Doorsnede - Dubbele buiging en afschuifkracht volgens 6.2.9.2 en 6.2.10 - Klasse 3
	97	1.290	RC1	0.05	≤ 1	212)	Doorsnede - Buiging, dwars- en normaalkracht volgens 6.2.9.1
	41	0.000	RC1	0.15	≤ 1	221)	Doorsnede - Buiging om z-as, afschuif- en normaalkracht volgens 6.2.10 en 6.2.9.3 - Klasse 4 - Hoekprofiel
	97	1.290	RC1	0.17	≤ 1	222)	Doorsnede - Dubbele buiging, dwars- en normaalkracht volgens 6.2.10 en 6.2.9 - Klasse 3
	97	1.290	RC1	0.17	≤ 1	232)	Doorsnede - Dubbele buiging, dwars- en normaalkracht volgens 6.2.10 en 6.2.9.3 - Klasse 4 - Hoekprofiel
	97	1.290	RC1	0.08	≤ 1	255)	Doorsnede - Buiging om z-as en afschuiving volgens 6.2.10 en 6.2.9.3 - Klasse 4 - Hoekprofiel
	97	1.290	RC1	0.16	≤ 1	265)	Doorsnede - Dubbele buiging en afschuifkracht volgens 6.2.9.3 en 6.2.10 - Klasse 4 - Hoekprofiel
5	Doorgaande staven 5 (staaf No. 14,80-82)						
	81	1.290	RC1	0.01	≤ 1	101)	Doorsnede - Trek volgens 6.2.3
	82	0.000	RC1	0.01	≤ 1	102)	Doorsnede - Druk volgens 6.2.4
	82	1.290	RC1	0.01	≤ 1	103)	Doorsnede - Druk volgens 6.2.4 - Klasse 4
	14	1.290	RC1	0.06	≤ 1	111)	Doorsnede - Buiging om y-as volgens 6.2.5 - Klasse 1 of 2
	82	0.000	RC1	0.01	≤ 1	117)	Doorsnede - Buiging om z-as volgens 6.2.5 - Klasse 3
	14	0.000	RC1	0.04	≤ 1	121)	Doorsnede - Dwarskracht in z-as volgens 6.2.6
	80	1.290	RC1	0.02	≤ 1	122)	Doorsnede - Dwarskracht in z-as volgens 6.2.6(4) - Klasse 3 of 4
	82	0.000	RC1	0.03	≤ 1	123)	Doorsnede - Dwarskracht in y-as volgens 6.2.6
	82	0.583	RC1	0.03	≤ 1	124)	Doorsnede - Dwarskracht in y-as volgens 6.2.6(4) - Klasse 3 of 4
	14	0.000	RC1	0.00	≤ 1	126)	Doorsnede - Plooien door buiging volgens 6.2.6(6)
	14	1.290	RC1	0.06	≤ 1	141)	Doorsnede - Buiging en afschuifkracht volgens 6.2.5 en 6.2.8
	82	0.000	RC1	0.01	≤ 1	152)	Doorsnede - Buiging om z-as en afschuifkracht volgens 6.2.9.2 en 6.2.10 - Klasse 3
	14	0.000	RC1	0.16	≤ 1	161)	Doorsnede - Dubbele buiging en afschuifkracht volgens 6.2.6, 6.2.7 en 6.2.9
	82	1.290	RC1	0.13	≤ 1	162)	Doorsnede - Dubbele buiging en afschuifkracht volgens 6.2.9.2 en 6.2.10 - Klasse 3
	80	0.000	RC1	0.11	≤ 1	181)	Doorsnede - Buiging, dwars- en normaalkracht volgens 6.2.9.1
	80	1.290	RC1	0.04	≤ 1	212)	Doorsnede - Buiging om z-as, afschuif- en normaalkracht volgens 6.2.10 en 6.2.9.3 - Klasse 4 - Hoekprofiel
	14	0.000	RC1	0.16	≤ 1	221)	Doorsnede - Dubbele buiging, dwars- en normaalkracht volgens 6.2.10 en 6.2.9
	82	1.290	RC1	0.16	≤ 1	222)	Doorsnede - Dubbele buiging, dwars- en normaalkracht volgens 6.2.10 en 6.2.9 - Klasse 3
	82	1.290	RC1	0.13	≤ 1	232)	Doorsnede - Dubbele buiging, dwars- en normaalkracht volgens 6.2.10 en 6.2.9.3 - Klasse 4 - Hoekprofiel
	82	1.290	RC1	0.06	≤ 1	255)	Doorsnede - Buiging om z-as en afschuiving volgens 6.2.10 en 6.2.9.3 - Klasse 4 - Hoekprofiel
	82	1.290	RC1	0.16	≤ 1	265)	Doorsnede - Dubbele buiging en afschuifkracht volgens 6.2.9.3 en 6.2.10 - Klasse 4 - Hoekprofiel
6	Doorgaande staven 6 (staaf No. 16,83-85)						
	84	1.290	RC1	0.01	≤ 1	101)	Doorsnede - Trek volgens 6.2.3
	16	0.000	RC1	0.01	≤ 1	102)	Doorsnede - Druk volgens 6.2.4
	85	1.290	RC1	0.01	≤ 1	103)	Doorsnede - Druk volgens 6.2.4 - Klasse 4
	84	1.290	RC1	0.02	≤ 1	111)	Doorsnede - Buiging om y-as volgens 6.2.5 - Klasse 1 of 2
	16	0.000	RC1	0.04	≤ 1	121)	Doorsnede - Dwarskracht in z-as volgens 6.2.6
	83	1.290	RC1	0.02	≤ 1	122)	Doorsnede - Dwarskracht in z-as volgens 6.2.6(4) - Klasse 3 of 4
	85	0.000	RC1	0.03	≤ 1	123)	Doorsnede - Dwarskracht in y-as volgens 6.2.6
	85	0.583	RC1	0.04	≤ 1	124)	Doorsnede - Dwarskracht in y-as volgens 6.2.6(4) - Klasse 3 of 4
	16	0.000	RC1	0.00	≤ 1	126)	Doorsnede - Plooien door buiging volgens 6.2.6(6)
	84	1.290	RC1	0.02	≤ 1	141)	Doorsnede - Buiging en afschuifkracht volgens 6.2.5 en 6.2.8
	16	0.000	RC1	0.16	≤ 1	161)	Doorsnede - Dubbele buiging en afschuifkracht volgens 6.2.6, 6.2.7 en 6.2.9
	85	1.290	RC1	0.17	≤ 1	162)	Doorsnede - Dubbele buiging en afschuifkracht volgens 6.2.9.2 en 6.2.10 - Klasse 3
	16	0.583	RC1	0.09	≤ 1	181)	Doorsnede - Buiging, dwars- en normaalkracht volgens 6.2.9.1
	83	1.290	RC1	0.04	≤ 1	212)	Doorsnede - Buiging om z-as, afschuif- en normaalkracht volgens 6.2.10 en 6.2.9.3 - Klasse 4 - Hoekprofiel
	16	0.000	RC1	0.16	≤ 1	221)	Doorsnede - Dubbele buiging, dwars- en normaalkracht volgens 6.2.10 en 6.2.9

Project: Model: Fastned 4.0-definitief Datum: 25-07-2017
 Fastned 4.0

2.3 BEREKENING PER STAAFVERZAMELING

Staafverz No.	Staaf No.	Positie x [m]	BG/BC/ RC	Berekening		Berekenin No.	Omschrijving
	85	1.290	RC1	0.17	≤ 1	222)	Doorsnede - Dubbele buiging, dwars- en normaalkracht volgens 6.2.10 en 6.2.9 - Klasse 3
	85	1.290	RC1	0.10	≤ 1	232)	Doorsnede - Dubbele buiging, dwars- en normaalkracht volgens 6.2.10 en 6.2.9.3 - Klasse 4 - Hoekprofiel
	85	1.290	RC1	0.06	≤ 1	255)	Doorsnede - Buiging om z-as en afschuiving volgens 6.2.10 en 6.2.9.3 - Klasse 4 - Hoekprofiel
	85	1.290	RC1	0.16	≤ 1	265)	Doorsnede - Dubbele buiging en afschuifkracht volgens 6.2.9.3 en 6.2.10 - Klasse 4 - Hoekprofiel
7	Doorgaande staven 7 (staaf No. 10,66-68)						
	67	1.290	RC1	0.00	≤ 1	101)	Doorsnede - Trek volgens 6.2.3
	10	0.000	RC1	0.00	≤ 1	102)	Doorsnede - Druk volgens 6.2.4
	66	0.860	RC1	0.00	≤ 1	103)	Doorsnede - Druk volgens 6.2.4 - Klasse 4
	10	0.583	RC1	0.03	≤ 1	111)	Doorsnede - Buiging om y-as volgens 6.2.5 - Klasse 1 of 2
	67	0.583	RC1	0.01	≤ 1	117)	Doorsnede - Buiging om z-as volgens 6.2.5 - Klasse 3
	10	0.000	RC1	0.04	≤ 1	121)	Doorsnede - Dwarskracht in z-as volgens 6.2.6
	66	0.860	RC1	0.02	≤ 1	122)	Doorsnede - Dwarskracht in z-as volgens 6.2.6(4) - Klasse 3 of 4
	68	0.000	RC1	0.04	≤ 1	123)	Doorsnede - Dwarskracht in y-as volgens 6.2.6
	68	0.583	RC1	0.04	≤ 1	124)	Doorsnede - Dwarskracht in y-as volgens 6.2.6(4) - Klasse 3 of 4
	10	0.000	RC1	0.00	≤ 1	126)	Doorsnede - Plooien door buiging volgens 6.2.6(6)
	10	0.583	RC1	0.03	≤ 1	141)	Doorsnede - Buiging en afschuifkracht volgens 6.2.5 en 6.2.8
	67	0.583	RC1	0.01	≤ 1	152)	Doorsnede - Buiging om z-as en afschuifkracht volgens 6.2.9.2 en 6.2.10 - Klasse 3
	10	0.000	RC1	0.04	≤ 1	161)	Doorsnede - Dubbele buiging en afschuifkracht volgens 6.2.6, 6.2.7 en 6.2.9
	10	0.000	RC1	0.06	≤ 1	162)	Doorsnede - Dubbele buiging en afschuifkracht volgens 6.2.9.2 en 6.2.10 - Klasse 3
	10	0.000	RC1	0.09	≤ 1	181)	Doorsnede - Buiging, dwars- en normaalkracht volgens 6.2.9.1
	67	0.000	RC1	0.04	≤ 1	212)	Doorsnede - Buiging om z-as, afschuif- en normaalkracht volgens 6.2.10 en 6.2.9.3 - Klasse 4 - Hoekprofiel
	10	0.000	RC1	0.14	≤ 1	221)	Doorsnede - Dubbele buiging, dwars- en normaalkracht volgens 6.2.10 en 6.2.9
	68	0.645	RC1	0.12	≤ 1	222)	Doorsnede - Dubbele buiging, dwars- en normaalkracht volgens 6.2.10 en 6.2.9 - Klasse 3
	68	1.290	RC1	0.21	≤ 1	232)	Doorsnede - Dubbele buiging, dwars- en normaalkracht volgens 6.2.10 en 6.2.9.3 - Klasse 4 - Hoekprofiel
	68	1.290	RC1	0.03	≤ 1	255)	Doorsnede - Buiging om z-as en afschuiving volgens 6.2.10 en 6.2.9.3 - Klasse 4 - Hoekprofiel
	68	1.290	RC1	0.09	≤ 1	265)	Doorsnede - Dubbele buiging en afschuifkracht volgens 6.2.9.3 en 6.2.10 - Klasse 4 - Hoekprofiel
8	Doorgaande staven 8 (staaf No. 12,77-79)						
	78	1.290	RC1	0.00	≤ 1	101)	Doorsnede - Trek volgens 6.2.3
	12	0.000	RC1	0.00	≤ 1	102)	Doorsnede - Druk volgens 6.2.4
	12	0.583	RC1	0.03	≤ 1	111)	Doorsnede - Buiging om y-as volgens 6.2.5 - Klasse 1 of 2
	78	0.583	RC1	0.01	≤ 1	117)	Doorsnede - Buiging om z-as volgens 6.2.5 - Klasse 3
	12	0.000	RC1	0.04	≤ 1	121)	Doorsnede - Dwarskracht in z-as volgens 6.2.6
	77	0.583	RC1	0.02	≤ 1	122)	Doorsnede - Dwarskracht in z-as volgens 6.2.6(4) - Klasse 3 of 4
	79	0.000	RC1	0.04	≤ 1	123)	Doorsnede - Dwarskracht in y-as volgens 6.2.6
	79	0.583	RC1	0.04	≤ 1	124)	Doorsnede - Dwarskracht in y-as volgens 6.2.6(4) - Klasse 3 of 4
	12	0.000	RC1	0.00	≤ 1	126)	Doorsnede - Plooien door buiging volgens 6.2.6(6)
	12	0.583	RC1	0.03	≤ 1	141)	Doorsnede - Buiging en afschuifkracht volgens 6.2.5 en 6.2.8
	78	0.583	RC1	0.01	≤ 1	152)	Doorsnede - Buiging om z-as en afschuifkracht volgens 6.2.9.2 en 6.2.10 - Klasse 3
	12	0.000	RC1	0.10	≤ 1	161)	Doorsnede - Dubbele buiging en afschuifkracht volgens 6.2.6, 6.2.7 en 6.2.9
	79	1.290	RC1	0.08	≤ 1	162)	Doorsnede - Dubbele buiging en afschuifkracht volgens 6.2.9.2 en 6.2.10 - Klasse 3
	12	0.000	RC1	0.09	≤ 1	181)	Doorsnede - Buiging, dwars- en normaalkracht volgens 6.2.9.1
	77	0.860	RC1	0.03	≤ 1	212)	Doorsnede - Buiging om z-as, afschuif- en normaalkracht volgens 6.2.10 en 6.2.9.3 - Klasse 4 - Hoekprofiel
	12	0.000	RC1	0.14	≤ 1	221)	Doorsnede - Dubbele buiging, dwars- en normaalkracht volgens 6.2.10 en 6.2.9
	79	0.645	RC1	0.12	≤ 1	222)	Doorsnede - Dubbele buiging, dwars- en normaalkracht volgens 6.2.10 en 6.2.9 - Klasse 3
	79	1.290	RC1	0.21	≤ 1	232)	Doorsnede - Dubbele buiging, dwars- en normaalkracht volgens 6.2.10 en 6.2.9.3 - Klasse 4 - Hoekprofiel
	79	1.290	RC1	0.09	≤ 1	255)	Doorsnede - Buiging om z-as en afschuiving volgens 6.2.10 en 6.2.9.3 - Klasse 4 - Hoekprofiel
	79	1.290	RC1	0.09	≤ 1	265)	Doorsnede - Dubbele buiging en afschuifkracht volgens 6.2.9.3 en 6.2.10 - Klasse 4 - Hoekprofiel

Project:

Model: Fastned 4.0-definitief

Datum: 25-07-2017

Fastned 4.0

2.4 BEREKENING PER STAAF

Staf No.	Positie x [m]	BG/BC/RC	Berekening	Berekenin No.	Omschrijving
10	Doorsnede No. 15 - RRO 250x150x6 (koudgevormd)				
	1.290	RC1	0.00	≤ 1	101) Doorsnede - Trek volgens 6.2.3
	0.000	RC1	0.00	≤ 1	102) Doorsnede - Druk volgens 6.2.4
	0.583	RC1	0.03	≤ 1	111) Doorsnede - Buiging om y-as volgens 6.2.5 - Klasse 1 of 2
	0.000	RC1	0.04	≤ 1	121) Doorsnede - Dwarskracht in z-as volgens 6.2.6
	1.290	RC1	0.01	≤ 1	122) Doorsnede - Dwarskracht in z-as volgens 6.2.6(4) - Klasse 3 of 4
	0.000	RC1	0.01	≤ 1	123) Doorsnede - Dwarskracht in y-as volgens 6.2.6
	0.000	RC1	0.00	≤ 1	124) Doorsnede - Dwarskracht in y-as volgens 6.2.6(4) - Klasse 3 of 4
	0.000	RC1	0.00	≤ 1	126) Doorsnede - Plooiën door buiging volgens 6.2.6(6)
	0.583	RC1	0.03	≤ 1	141) Doorsnede - Buiging en afschuifkracht volgens 6.2.5 en 6.2.8
	0.000	RC1	0.04	≤ 1	161) Doorsnede - Dubbele buiging en afschuifkracht volgens 6.2.6, 6.2.7 en 6.2.9
	0.000	RC1	0.06	≤ 1	162) Doorsnede - Dubbele buiging en afschuifkracht volgens 6.2.9.2 en 6.2.10 - Klasse 3
	0.000	RC1	0.09	≤ 1	181) Doorsnede - Buiging, dwars- en normaalkracht volgens 6.2.9.1
	0.000	RC1	0.14	≤ 1	221) Doorsnede - Dubbele buiging, dwars- en normaalkracht volgens 6.2.10 en 6.2.9
11	Doorsnede No. 15 - RRO 250x150x6 (koudgevormd)				
	3.260	RC1	0.01	≤ 1	101) Doorsnede - Trek volgens 6.2.3
	0.000	RC1	0.00	≤ 1	102) Doorsnede - Druk volgens 6.2.4
	0.000	RC1	0.03	≤ 1	111) Doorsnede - Buiging om y-as volgens 6.2.5 - Klasse 1 of 2
	2.716	RC1	0.01	≤ 1	117) Doorsnede - Buiging om z-as volgens 6.2.5 - Klasse 3
	0.000	RC1	0.02	≤ 1	121) Doorsnede - Dwarskracht in z-as volgens 6.2.6
	0.000	RC1	0.02	≤ 1	122) Doorsnede - Dwarskracht in z-as volgens 6.2.6(4) - Klasse 3 of 4
	0.000	RC1	0.03	≤ 1	123) Doorsnede - Dwarskracht in y-as volgens 6.2.6
	0.000	RC1	0.03	≤ 1	124) Doorsnede - Dwarskracht in y-as volgens 6.2.6(4) - Klasse 3 of 4
	0.000	RC1	0.00	≤ 1	126) Doorsnede - Plooiën door buiging volgens 6.2.6(6)
	0.000	RC1	0.03	≤ 1	141) Doorsnede - Buiging en afschuifkracht volgens 6.2.5 en 6.2.8
	2.716	RC1	0.01	≤ 1	152) Doorsnede - Buiging om z-as en afschuifkracht volgens 6.2.9.2 en 6.2.10 - Klasse 3
	0.000	RC1	0.01	≤ 1	161) Doorsnede - Dubbele buiging en afschuifkracht volgens 6.2.6, 6.2.7 en 6.2.9
	0.000	RC1	0.08	≤ 1	162) Doorsnede - Dubbele buiging en afschuifkracht volgens 6.2.9.2 en 6.2.10 - Klasse 3
	1.630	RC1	0.01	≤ 1	181) Doorsnede - Buiging, dwars- en normaalkracht volgens 6.2.9.1
	1.087	RC1	0.01	≤ 1	202) Doorsnede - Buiging om z-as, afschuif- en normaalkracht volgens 6.2.9.2 - Klasse 3
	2.581	RC1	0.04	≤ 1	212) Doorsnede - Buiging om z-as, afschuif- en normaalkracht volgens 6.2.10 en 6.2.9.3 - Klasse 4 - Hoekprofiel
	0.000	RC1	0.06	≤ 1	221) Doorsnede - Dubbele buiging, dwars- en normaalkracht volgens 6.2.10 en 6.2.9
	3.260	RC1	0.26	≤ 1	222) Doorsnede - Dubbele buiging, dwars- en normaalkracht volgens 6.2.10 en 6.2.9 - Klasse 3
12	Doorsnede No. 15 - RRO 250x150x6 (koudgevormd)				
	1.290	RC1	0.00	≤ 1	101) Doorsnede - Trek volgens 6.2.3
	0.000	RC1	0.00	≤ 1	102) Doorsnede - Druk volgens 6.2.4
	0.583	RC1	0.03	≤ 1	111) Doorsnede - Buiging om y-as volgens 6.2.5 - Klasse 1 of 2
	0.000	RC1	0.04	≤ 1	121) Doorsnede - Dwarskracht in z-as volgens 6.2.6
	1.290	RC1	0.01	≤ 1	122) Doorsnede - Dwarskracht in z-as volgens 6.2.6(4) - Klasse 3 of 4
	0.000	RC1	0.01	≤ 1	124) Doorsnede - Dwarskracht in y-as volgens 6.2.6(4) - Klasse 3 of 4
	0.000	RC1	0.01	≤ 1	126) Doorsnede - Plooiën door buiging volgens 6.2.6(6)
	0.583	RC1	0.03	≤ 1	141) Doorsnede - Buiging en afschuifkracht volgens 6.2.5 en 6.2.8
	0.000	RC1	0.10	≤ 1	161) Doorsnede - Dubbele buiging en afschuifkracht volgens 6.2.6, 6.2.7 en 6.2.9
13	Doorsnede No. 15 - RRO 250x150x6 (koudgevormd)				
	0.000	RC1	0.09	≤ 1	181) Doorsnede - Buiging, dwars- en normaalkracht volgens 6.2.9.1
	0.000	RC1	0.14	≤ 1	221) Doorsnede - Dubbele buiging, dwars- en normaalkracht volgens 6.2.10 en 6.2.9
	1.290	RC1	0.07	≤ 1	222) Doorsnede - Dubbele buiging, dwars- en normaalkracht volgens 6.2.10 en 6.2.9 - Klasse 3
	0.645	RC1	0.01	≤ 1	255) Doorsnede - Buiging om z-as en afschuiving volgens 6.2.10 en 6.2.9.3 - Klasse 4 - Hoekprofiel
	3.260	RC1	0.01	≤ 1	101) Doorsnede - Trek volgens 6.2.3
	0.000	RC1	0.00	≤ 1	102) Doorsnede - Druk volgens 6.2.4
	0.583	RC1	0.07	≤ 1	111) Doorsnede - Buiging om y-as volgens 6.2.5 - Klasse 1 of 2
	3.260	RC1	0.01	≤ 1	117) Doorsnede - Buiging om z-as volgens 6.2.5 - Klasse 3
	0.000	RC1	0.02	≤ 1	121) Doorsnede - Dwarskracht in z-as volgens 6.2.6

Project:

Model: Fastned 4.0-definitief

Datum: 25-07-2017

Fastned 4.0

2.4 BEREKENING PER STAAF

Staal No.	Positie x [m]	BG/BC/RC	Berekening		Berekenin No.	Omschrijving
	0.000	RC1	0.02	≤ 1	161)	Doorsnede - Dubbele buiging en afschuifkracht volgens 6.2.6, 6.2.7 en 6.2.9
	0.000	RC1	0.08	≤ 1	162)	Doorsnede - Dubbele buiging en afschuifkracht volgens 6.2.9.2 en 6.2.10 - Klasse 3
	1.630	RC1	0.01	≤ 1	181)	Doorsnede - Buiging, dwars- en normaalkracht volgens 6.2.9.1
	2.173	RC1	0.08	≤ 1	212)	Doorsnede - Buiging om z-as, afschuif- en normaalkracht volgens 6.2.10 en 6.2.9.3 - Klasse 4 - Hoekprofiel
	0.000	RC1	0.07	≤ 1	221)	Doorsnede - Dubbele buiging, dwars- en normaalkracht volgens 6.2.10 en 6.2.9
	0.000	RC1	0.30	≤ 1	222)	Doorsnede - Dubbele buiging, dwars- en normaalkracht volgens 6.2.10 en 6.2.9 - Klasse 3
	2.173	RC1	0.11	≤ 1	232)	Doorsnede - Dubbele buiging, dwars- en normaalkracht volgens 6.2.10 en 6.2.9.3 - Klasse 4 - Hoekprofiel
	2.716	RC1	0.01	≤ 1	255)	Doorsnede - Buiging om z-as en afschuiving volgens 6.2.10 en 6.2.9.3 - Klasse 4 - Hoekprofiel
14	Doorsnede No. 15 - RRO 250x150x6 (koudgevormd)					
	1.290	RC1	0.00	≤ 1	101)	Doorsnede - Trek volgens 6.2.3
	0.000	RC1	0.01	≤ 1	102)	Doorsnede - Druk volgens 6.2.4
	1.290	RC1	0.06	≤ 1	111)	Doorsnede - Buiging om y-as volgens 6.2.5 - Klasse 1 of 2
	0.000	RC1	0.04	≤ 1	121)	Doorsnede - Dwarskracht in z-as volgens 6.2.6
	1.290	RC1	0.01	≤ 1	122)	Doorsnede - Dwarskracht in z-as volgens 6.2.6(4) - Klasse 3 of 4
	0.000	RC1	0.01	≤ 1	123)	Doorsnede - Dwarskracht in y-as volgens 6.2.6
	1.290	RC1	0.01	≤ 1	124)	Doorsnede - Dwarskracht in y-as volgens 6.2.6(4) - Klasse 3 of 4
	0.000	RC1	0.00	≤ 1	126)	Doorsnede - Plooiën door buiging volgens 6.2.6(6)
	1.290	RC1	0.06	≤ 1	141)	Doorsnede - Buiging en afschuifkracht volgens 6.2.5 en 6.2.8
	0.000	RC1	0.16	≤ 1	161)	Doorsnede - Dubbele buiging en afschuifkracht volgens 6.2.6, 6.2.7 en 6.2.9
	0.000	RC1	0.03	≤ 1	162)	Doorsnede - Dubbele buiging en afschuifkracht volgens 6.2.9.2 en 6.2.10 - Klasse 3
	1.290	RC1	0.11	≤ 1	181)	Doorsnede - Buiging, dwars- en normaalkracht volgens 6.2.9.1
	0.000	RC1	0.16	≤ 1	221)	Doorsnede - Dubbele buiging, dwars- en normaalkracht volgens 6.2.10 en 6.2.9
	1.290	RC1	0.05	≤ 1	222)	Doorsnede - Dubbele buiging, dwars- en normaalkracht volgens 6.2.10 en 6.2.9 - Klasse 3
15	Doorsnede No. 15 - RRO 250x150x6 (koudgevormd)					
	3.260	RC1	0.01	≤ 1	101)	Doorsnede - Trek volgens 6.2.3
	0.000	RC1	0.00	≤ 1	102)	Doorsnede - Druk volgens 6.2.4
	0.583	RC1	0.05	≤ 1	111)	Doorsnede - Buiging om y-as volgens 6.2.5 - Klasse 1 of 2
	1.630	RC1	0.01	≤ 1	117)	Doorsnede - Buiging om z-as volgens 6.2.5 - Klasse 3
	0.000	RC1	0.02	≤ 1	121)	Doorsnede - Dwarskracht in z-as volgens 6.2.6
	0.000	RC1	0.02	≤ 1	122)	Doorsnede - Dwarskracht in z-as volgens 6.2.6(4) - Klasse 3 of 4
	0.000	RC1	0.02	≤ 1	123)	Doorsnede - Dwarskracht in y-as volgens 6.2.6
	0.000	RC1	0.02	≤ 1	124)	Doorsnede - Dwarskracht in y-as volgens 6.2.6(4) - Klasse 3 of 4
	0.000	RC1	0.00	≤ 1	126)	Doorsnede - Plooiën door buiging volgens 6.2.6(6)
	0.583	RC1	0.05	≤ 1	141)	Doorsnede - Buiging en afschuifkracht volgens 6.2.5 en 6.2.8
	1.630	RC1	0.01	≤ 1	152)	Doorsnede - Buiging om z-as en afschuifkracht volgens 6.2.9.2 en 6.2.10 - Klasse 3
	0.000	RC1	0.01	≤ 1	161)	Doorsnede - Dubbele buiging en afschuifkracht volgens 6.2.6, 6.2.7 en 6.2.9
	0.000	RC1	0.08	≤ 1	162)	Doorsnede - Dubbele buiging en afschuifkracht volgens 6.2.9.2 en 6.2.10 - Klasse 3
	1.630	RC1	0.02	≤ 1	181)	Doorsnede - Buiging, dwars- en normaalkracht volgens 6.2.9.1
	2.173	RC1	0.06	≤ 1	212)	Doorsnede - Buiging om z-as, afschuif- en normaalkracht volgens 6.2.10 en 6.2.9.3 - Klasse 4 - Hoekprofiel
	0.000	RC1	0.06	≤ 1	221)	Doorsnede - Dubbele buiging, dwars- en normaalkracht volgens 6.2.10 en 6.2.9
	0.000	RC1	0.24	≤ 1	222)	Doorsnede - Dubbele buiging, dwars- en normaalkracht volgens 6.2.10 en 6.2.9 - Klasse 3
	2.716	RC1	0.10	≤ 1	232)	Doorsnede - Dubbele buiging, dwars- en normaalkracht volgens 6.2.10 en 6.2.9.3 - Klasse 4 - Hoekprofiel
16	Doorsnede No. 15 - RRO 250x150x6 (koudgevormd)					
	1.290	RC1	0.00	≤ 1	101)	Doorsnede - Trek volgens 6.2.3
	0.000	RC1	0.01	≤ 1	102)	Doorsnede - Druk volgens 6.2.4
	0.000	RC1	0.04	≤ 1	121)	Doorsnede - Dwarskracht in z-as volgens 6.2.6
	1.290	RC1	0.01	≤ 1	122)	Doorsnede - Dwarskracht in z-as volgens 6.2.6(4) - Klasse 3 of 4
	0.000	RC1	0.01	≤ 1	123)	Doorsnede - Dwarskracht in y-as volgens 6.2.6
	1.290	RC1	0.01	≤ 1	124)	Doorsnede - Dwarskracht in y-as volgens 6.2.6(4) - Klasse 3 of 4
	0.000	RC1	0.00	≤ 1	126)	Doorsnede - Plooiën door buiging volgens 6.2.6(6)
	0.000	RC1	0.16	≤ 1	161)	Doorsnede - Dubbele buiging en afschuifkracht volgens 6.2.6, 6.2.7 en 6.2.9
	1.290	RC1	0.04	≤ 1	162)	Doorsnede - Dubbele buiging en afschuifkracht volgens 6.2.9.2 en 6.2.10 - Klasse 3
17	Doorsnede No. 15 - RRO 250x150x6 (koudgevormd)					
	0.583	RC1	0.09	≤ 1	181)	Doorsnede - Buiging, dwars- en normaalkracht volgens 6.2.9.1
	0.000	RC1	0.16	≤ 1	221)	Doorsnede - Dubbele buiging, dwars- en normaalkracht volgens 6.2.10 en 6.2.9
	1.290	RC1	0.05	≤ 1	222)	Doorsnede - Dubbele buiging, dwars- en normaalkracht volgens 6.2.10 en 6.2.9 - Klasse 3
	0.000	RC1	0.00	≤ 1	102)	Doorsnede - Druk volgens 6.2.4

Project: Model: Fastned 4.0-definitief Datum: 25-07-2017
 Fastned 4.0

2.4 BEREKENING PER STAAF

Staal No.	Positie x [m]	BG/BC/ RC	Berekening		Berekenin No.	Omschrijving
	0.583	RC1	0.07	≤ 1	111)	Doorsnede - Buiging om y-as volgens 6.2.5 - Klasse 1 of 2
	0.000	RC1	0.02	≤ 1	121)	Doorsnede - Dwarskracht in z-as volgens 6.2.6
	0.000	RC1	0.02	≤ 1	122)	Doorsnede - Dwarskracht in z-as volgens 6.2.6(4) - Klasse 3 of 4
	0.000	RC1	0.02	≤ 1	123)	Doorsnede - Dwarskracht in y-as volgens 6.2.6
	0.000	RC1	0.03	≤ 1	124)	Doorsnede - Dwarskracht in y-as volgens 6.2.6(4) - Klasse 3 of 4
	0.000	RC1	0.00	≤ 1	126)	Doorsnede - Plooiën door buiging volgens 6.2.6(6)
	0.583	RC1	0.07	≤ 1	141)	Doorsnede - Buiging en afschuifkracht volgens 6.2.5 en 6.2.8
	0.000	RC1	0.02	≤ 1	161)	Doorsnede - Dubbele buiging en afschuifkracht volgens 6.2.6, 6.2.7 en 6.2.9
	0.000	RC1	0.08	≤ 1	162)	Doorsnede - Dubbele buiging en afschuifkracht volgens 6.2.9.2 en 6.2.10 - Klasse 3
	1.630	RC1	0.03	≤ 1	181)	Doorsnede - Buiging, dwars- en normaalkracht volgens 6.2.9.1
	2.173	RC1	0.07	≤ 1	212)	Doorsnede - Buiging om z-as, afschuif- en normaalkracht volgens 6.2.10 en 6.2.9.3 - Klasse 4 - Hoekprofiel
	0.000	RC1	0.06	≤ 1	221)	Doorsnede - Dubbele buiging, dwars- en normaalkracht volgens 6.2.10 en 6.2.9
	0.000	RC1	0.27	≤ 1	222)	Doorsnede - Dubbele buiging, dwars- en normaalkracht volgens 6.2.10 en 6.2.9 - Klasse 3
	2.716	RC1	0.12	≤ 1	232)	Doorsnede - Dubbele buiging, dwars- en normaalkracht volgens 6.2.10 en 6.2.9.3 - Klasse 4 - Hoekprofiel
18	Doorsnede No. 17 - RRO 100x60x4 (koudgevormd)					
	3.260	RC1	0.01	≤ 1	101)	Doorsnede - Trek volgens 6.2.3
	0.000	RC1	0.04	≤ 1	102)	Doorsnede - Druk volgens 6.2.4
	1.630	RC1	0.02	≤ 1	111)	Doorsnede - Buiging om y-as volgens 6.2.5 - Klasse 1 of 2
	0.000	RC1	0.03	≤ 1	116)	Doorsnede - Buiging om z-as volgens 6.2.5 - Klasse 1 of 2
	3.260	RC1	0.04	≤ 1	121)	Doorsnede - Dwarskracht in z-as volgens 6.2.6
	0.000	RC1	0.02	≤ 1	123)	Doorsnede - Dwarskracht in y-as volgens 6.2.6
	0.000	RC1	0.00	≤ 1	126)	Doorsnede - Plooiën door buiging volgens 6.2.6(6)
	1.630	RC1	0.02	≤ 1	141)	Doorsnede - Buiging en afschuifkracht volgens 6.2.5 en 6.2.8
	0.000	RC1	0.03	≤ 1	151)	Doorsnede - Buiging om z-as en afschuifkracht volgens 6.2.5 en 6.2.8
	3.260	RC1	0.01	≤ 1	161)	Doorsnede - Dubbele buiging en afschuifkracht volgens 6.2.6, 6.2.7 en 6.2.9
	1.630	RC1	0.10	≤ 1	181)	Doorsnede - Buiging, dwars- en normaalkracht volgens 6.2.9.1
	0.000	RC1	0.21	≤ 1	201)	Doorsnede - Buiging om z-as, afschuif- en normaalkracht volgens 6.2.9.1
	3.260	RC1	0.11	≤ 1	221)	Doorsnede - Dubbele buiging, dwars- en normaalkracht volgens 6.2.10 en 6.2.9
	0.000	RC1	0.40	≤ 1	364)	Stabiliteit - Buiging en druk volgens 6.3.3, methode 2
19	Doorsnede No. 17 - RRO 100x60x4 (koudgevormd)					
	0.000	RC1	0.01	≤ 1	102)	Doorsnede - Druk volgens 6.2.4
	1.630	RC1	0.11	≤ 1	111)	Doorsnede - Buiging om y-as volgens 6.2.5 - Klasse 1 of 2
	0.000	RC1	0.04	≤ 1	116)	Doorsnede - Buiging om z-as volgens 6.2.5 - Klasse 1 of 2
	3.260	RC1	0.04	≤ 1	121)	Doorsnede - Dwarskracht in z-as volgens 6.2.6
	0.000	RC1	0.02	≤ 1	123)	Doorsnede - Dwarskracht in y-as volgens 6.2.6
	0.000	RC1	0.00	≤ 1	126)	Doorsnede - Plooiën door buiging volgens 6.2.6(6)
	1.630	RC1	0.11	≤ 1	141)	Doorsnede - Buiging en afschuifkracht volgens 6.2.5 en 6.2.8
	0.000	RC1	0.04	≤ 1	151)	Doorsnede - Buiging om z-as en afschuifkracht volgens 6.2.5 en 6.2.8
	3.260	RC1	0.07	≤ 1	161)	Doorsnede - Dubbele buiging en afschuifkracht volgens 6.2.6, 6.2.7 en 6.2.9
	2.173	RC1	0.08	≤ 1	181)	Doorsnede - Buiging, dwars- en normaalkracht volgens 6.2.9.1
	0.000	RC1	0.20	≤ 1	201)	Doorsnede - Buiging om z-as, afschuif- en normaalkracht volgens 6.2.9.1
	1.630	RC1	0.12	≤ 1	221)	Doorsnede - Dubbele buiging, dwars- en normaalkracht volgens 6.2.10 en 6.2.9
	0.000	RC1	0.32	≤ 1	364)	Stabiliteit - Buiging en druk volgens 6.3.3, methode 2
20	Doorsnede No. 17 - RRO 100x60x4 (koudgevormd)					
	3.260	RC1	0.00	≤ 1	101)	Doorsnede - Trek volgens 6.2.3
	0.000	RC1	0.02	≤ 1	102)	Doorsnede - Druk volgens 6.2.4
	3.260	RC1	0.20	≤ 1	111)	Doorsnede - Buiging om y-as volgens 6.2.5 - Klasse 1 of 2
	0.000	RC1	0.04	≤ 1	116)	Doorsnede - Buiging om z-as volgens 6.2.5 - Klasse 1 of 2
	3.260	RC1	0.04	≤ 1	121)	Doorsnede - Dwarskracht in z-as volgens 6.2.6
	0.000	RC1	0.02	≤ 1	123)	Doorsnede - Dwarskracht in y-as volgens 6.2.6
	0.000	RC1	0.00	≤ 1	126)	Doorsnede - Plooiën door buiging volgens 6.2.6(6)
	3.260	RC1	0.20	≤ 1	141)	Doorsnede - Buiging en afschuifkracht volgens 6.2.5 en 6.2.8
	0.000	RC1	0.04	≤ 1	151)	Doorsnede - Buiging om z-as en afschuifkracht volgens 6.2.5 en 6.2.8
	3.260	RC1	0.04	≤ 1	161)	Doorsnede - Dubbele buiging en afschuifkracht volgens 6.2.6, 6.2.7 en 6.2.9
	1.087	RC1	0.28	≤ 1	181)	Doorsnede - Buiging, dwars- en normaalkracht volgens 6.2.9.1
	0.000	RC1	0.16	≤ 1	201)	Doorsnede - Buiging om z-as, afschuif- en normaalkracht volgens 6.2.9.1
	1.630	RC1	0.13	≤ 1	221)	Doorsnede - Dubbele buiging, dwars- en normaalkracht volgens 6.2.10 en 6.2.9
	0.000	RC1	0.34	≤ 1	364)	Stabiliteit - Buiging en druk volgens 6.3.3, methode 2
21	Doorsnede No. 17 - RRO 100x60x4 (koudgevormd)					
	3.260	RC1	0.00	≤ 1	101)	Doorsnede - Trek volgens 6.2.3
	0.000	RC1	0.02	≤ 1	102)	Doorsnede - Druk volgens 6.2.4
	1.087	RC1	0.10	≤ 1	111)	Doorsnede - Buiging om y-as volgens 6.2.5 - Klasse 1 of 2
	0.000	RC1	0.05	≤ 1	116)	Doorsnede - Buiging om z-as volgens 6.2.5 - Klasse 1 of 2
	3.260	RC1	0.04	≤ 1	121)	Doorsnede - Dwarskracht in z-as volgens 6.2.6

Project: Model: Fastned 4.0-definitief Datum: 25-07-2017
 Fastned 4.0

2.4 BEREKENING PER STAAF

Staf No.	Positie x [m]	BG/BC/RC	Berekening		Berekenin No.	Omschrijving
	0.000	RC1	0.02	≤ 1	123)	Doorsnede - Dwarskracht in y-as volgens 6.2.6
	0.000	RC1	0.00	≤ 1	126)	Doorsnede - Plooiën door buiging volgens 6.2.6(6)
	1.087	RC1	0.10	≤ 1	141)	Doorsnede - Buiging en afschuifkracht volgens 6.2.5 en 6.2.8
	0.000	RC1	0.05	≤ 1	151)	Doorsnede - Buiging om z-as en afschuifkracht volgens 6.2.5 en 6.2.8
	3.260	RC1	0.07	≤ 1	161)	Doorsnede - Dubbele buiging en afschuifkracht volgens 6.2.6, 6.2.7 en 6.2.9
	1.087	RC1	0.28	≤ 1	181)	Doorsnede - Buiging, dwars- en normaalkracht volgens 6.2.9.1
	0.000	RC1	0.16	≤ 1	201)	Doorsnede - Buiging om z-as, afschuif- en normaalkracht volgens 6.2.9.1
	1.630	RC1	0.13	≤ 1	221)	Doorsnede - Dubbele buiging, dwars- en normaalkracht volgens 6.2.10 en 6.2.9
	0.000	RC1	0.34	≤ 1	364)	Stabiliteit - Buiging en druk volgens 6.3.3, methode 2
22	Doorsnede No. 17 - RRO 100x60x4 (koudgevormd)					
	0.000	RC1	0.01	≤ 1	102)	Doorsnede - Druk volgens 6.2.4
	1.087	RC1	0.12	≤ 1	111)	Doorsnede - Buiging om y-as volgens 6.2.5 - Klasse 1 of 2
	0.000	RC1	0.03	≤ 1	116)	Doorsnede - Buiging om z-as volgens 6.2.5 - Klasse 1 of 2
	3.260	RC1	0.04	≤ 1	121)	Doorsnede - Dwarskracht in z-as volgens 6.2.6
	0.000	RC1	0.02	≤ 1	123)	Doorsnede - Dwarskracht in y-as volgens 6.2.6
	0.000	RC1	0.00	≤ 1	126)	Doorsnede - Plooiën door buiging volgens 6.2.6(6)
	1.087	RC1	0.12	≤ 1	141)	Doorsnede - Buiging en afschuifkracht volgens 6.2.5 en 6.2.8
	0.000	RC1	0.03	≤ 1	151)	Doorsnede - Buiging om z-as en afschuifkracht volgens 6.2.5 en 6.2.8
	3.260	RC1	0.07	≤ 1	161)	Doorsnede - Dubbele buiging en afschuifkracht volgens 6.2.6, 6.2.7 en 6.2.9
	2.173	RC1	0.08	≤ 1	181)	Doorsnede - Buiging, dwars- en normaalkracht volgens 6.2.9.1
	0.000	RC1	0.20	≤ 1	201)	Doorsnede - Buiging om z-as, afschuif- en normaalkracht volgens 6.2.9.1
	1.630	RC1	0.12	≤ 1	221)	Doorsnede - Dubbele buiging, dwars- en normaalkracht volgens 6.2.10 en 6.2.9
	0.000	RC1	0.32	≤ 1	364)	Stabiliteit - Buiging en druk volgens 6.3.3, methode 2
23	Doorsnede No. 17 - RRO 100x60x4 (koudgevormd)					
	3.260	RC1	0.01	≤ 1	101)	Doorsnede - Trek volgens 6.2.3
	0.000	RC1	0.04	≤ 1	102)	Doorsnede - Druk volgens 6.2.4
	1.087	RC1	0.11	≤ 1	111)	Doorsnede - Buiging om y-as volgens 6.2.5 - Klasse 1 of 2
	0.000	RC1	0.02	≤ 1	116)	Doorsnede - Buiging om z-as volgens 6.2.5 - Klasse 1 of 2
	3.260	RC1	0.04	≤ 1	121)	Doorsnede - Dwarskracht in z-as volgens 6.2.6
	0.000	RC1	0.02	≤ 1	123)	Doorsnede - Dwarskracht in y-as volgens 6.2.6
	0.000	RC1	0.00	≤ 1	126)	Doorsnede - Plooiën door buiging volgens 6.2.6(6)
	1.087	RC1	0.11	≤ 1	141)	Doorsnede - Buiging en afschuifkracht volgens 6.2.5 en 6.2.8
	0.000	RC1	0.02	≤ 1	151)	Doorsnede - Buiging om z-as en afschuifkracht volgens 6.2.5 en 6.2.8
	1.630	RC1	0.02	≤ 1	161)	Doorsnede - Dubbele buiging en afschuifkracht volgens 6.2.6, 6.2.7 en 6.2.9
	0.707	RC1	0.09	≤ 1	181)	Doorsnede - Buiging, dwars- en normaalkracht volgens 6.2.9.1
	0.000	RC1	0.21	≤ 1	201)	Doorsnede - Buiging om z-as, afschuif- en normaalkracht volgens 6.2.9.1
	3.260	RC1	0.11	≤ 1	221)	Doorsnede - Dubbele buiging, dwars- en normaalkracht volgens 6.2.10 en 6.2.9
	0.000	RC1	0.40	≤ 1	364)	Stabiliteit - Buiging en druk volgens 6.3.3, methode 2
24	Doorsnede No. 17 - RRO 100x60x4 (koudgevormd)					
	3.260	RC1	0.01	≤ 1	101)	Doorsnede - Trek volgens 6.2.3
	0.000	RC1	0.04	≤ 1	102)	Doorsnede - Druk volgens 6.2.4
	1.630	RC1	0.02	≤ 1	111)	Doorsnede - Buiging om y-as volgens 6.2.5 - Klasse 1 of 2
	0.000	RC1	0.02	≤ 1	116)	Doorsnede - Buiging om z-as volgens 6.2.5 - Klasse 1 of 2
	3.260	RC1	0.04	≤ 1	121)	Doorsnede - Dwarskracht in z-as volgens 6.2.6
	0.000	RC1	0.02	≤ 1	123)	Doorsnede - Dwarskracht in y-as volgens 6.2.6
	0.000	RC1	0.00	≤ 1	126)	Doorsnede - Plooiën door buiging volgens 6.2.6(6)
	1.630	RC1	0.02	≤ 1	141)	Doorsnede - Buiging en afschuifkracht volgens 6.2.5 en 6.2.8
	0.000	RC1	0.02	≤ 1	151)	Doorsnede - Buiging om z-as en afschuifkracht volgens 6.2.5 en 6.2.8
	3.260	RC1	0.01	≤ 1	161)	Doorsnede - Dubbele buiging en afschuifkracht volgens 6.2.6, 6.2.7 en 6.2.9
	1.087	RC1	0.23	≤ 1	181)	Doorsnede - Buiging, dwars- en normaalkracht volgens 6.2.9.1
	0.000	RC1	0.15	≤ 1	201)	Doorsnede - Buiging om z-as, afschuif- en normaalkracht volgens 6.2.9.1
	3.260	RC1	0.11	≤ 1	221)	Doorsnede - Dubbele buiging, dwars- en normaalkracht volgens 6.2.10 en 6.2.9
	0.000	RC1	0.35	≤ 1	364)	Stabiliteit - Buiging en druk volgens 6.3.3, methode 2
25	Doorsnede No. 17 - RRO 100x60x4 (koudgevormd)					
	0.000	RC1	0.01	≤ 1	102)	Doorsnede - Druk volgens 6.2.4
	1.630	RC1	0.11	≤ 1	111)	Doorsnede - Buiging om y-as volgens 6.2.5 - Klasse 1 of 2
	0.000	RC1	0.04	≤ 1	116)	Doorsnede - Buiging om z-as volgens 6.2.5 - Klasse 1 of 2
	3.260	RC1	0.04	≤ 1	121)	Doorsnede - Dwarskracht in z-as volgens 6.2.6
	0.000	RC1	0.02	≤ 1	123)	Doorsnede - Dwarskracht in y-as volgens 6.2.6
	0.000	RC1	0.00	≤ 1	126)	Doorsnede - Plooiën door buiging volgens 6.2.6(6)
	1.630	RC1	0.11	≤ 1	141)	Doorsnede - Buiging en afschuifkracht volgens 6.2.5 en 6.2.8
	0.000	RC1	0.04	≤ 1	151)	Doorsnede - Buiging om z-as en afschuifkracht volgens 6.2.5 en 6.2.8
	3.260	RC1	0.07	≤ 1	161)	Doorsnede - Dubbele buiging en afschuifkracht volgens 6.2.6, 6.2.7 en 6.2.9
	3.260	RC1	0.24	≤ 1	181)	Doorsnede - Buiging, dwars- en normaalkracht volgens 6.2.9.1
	0.000	RC1	0.14	≤ 1	201)	Doorsnede - Buiging om z-as, afschuif- en normaalkracht volgens 6.2.9.1

Project:

Model: Fastned 4.0-definitief

Datum: 25-07-2017

Fastned 4.0

2.4 BEREKENING PER STAAF

Staal No.	Positie x [m]	BG/BC/ RC	Berekening		Berekenin No.	Omschrijving
26	1.630	RC1	0.11	≤ 1	221)	6.2.9.1 Doorsnede - Dubbele buiging, dwars- en normaalkracht volgens 6.2.10 en 6.2.9
	0.000	RC1	0.30	≤ 1	364)	Stabiliteit - Buiging en druk volgens 6.3.3, methode 2
	Doorsnede No. 17 - RRO 100x60x4 (koudgevormd)					
	3.260	RC1	0.01	≤ 1	101)	Doorsnede - Trek volgens 6.2.3
	0.000	RC1	0.01	≤ 1	102)	Doorsnede - Druk volgens 6.2.4
	3.260	RC1	0.14	≤ 1	111)	Doorsnede - Buiging om y-as volgens 6.2.5 - Klasse 1 of 2
	0.000	RC1	0.04	≤ 1	116)	Doorsnede - Buiging om z-as volgens 6.2.5 - Klasse 1 of 2
	3.260	RC1	0.04	≤ 1	121)	Doorsnede - Dwarskracht in z-as volgens 6.2.6
	0.000	RC1	0.02	≤ 1	123)	Doorsnede - Dwarskracht in y-as volgens 6.2.6
	0.000	RC1	0.00	≤ 1	126)	Doorsnede - Plooiën door buiging volgens 6.2.6(6)
	3.260	RC1	0.14	≤ 1	141)	Doorsnede - Buiging en afschuifkracht volgens 6.2.5 en 6.2.8
	0.000	RC1	0.04	≤ 1	151)	Doorsnede - Buiging om z-as en afschuifkracht volgens 6.2.5 en 6.2.8
	3.260	RC1	0.12	≤ 1	161)	Doorsnede - Dubbele buiging en afschuifkracht volgens 6.2.6, 6.2.7 en 6.2.9
	1.087	RC1	0.11	≤ 1	181)	Doorsnede - Buiging, dwars- en normaalkracht volgens 6.2.9.1
	0.000	RC1	0.12	≤ 1	201)	Doorsnede - Buiging om z-as, afschuif- en normaalkracht volgens 6.2.9.1
27	1.630	RC1	0.12	≤ 1	221)	Doorsnede - Dubbele buiging, dwars- en normaalkracht volgens 6.2.10 en 6.2.9
	0.000	RC1	0.30	≤ 1	364)	Stabiliteit - Buiging en druk volgens 6.3.3, methode 2
	Doorsnede No. 17 - RRO 100x60x4 (koudgevormd)					
	3.260	RC1	0.01	≤ 1	101)	Doorsnede - Trek volgens 6.2.3
	0.000	RC1	0.01	≤ 1	102)	Doorsnede - Druk volgens 6.2.4
	3.260	RC1	0.10	≤ 1	111)	Doorsnede - Buiging om y-as volgens 6.2.5 - Klasse 1 of 2
	0.000	RC1	0.04	≤ 1	116)	Doorsnede - Buiging om z-as volgens 6.2.5 - Klasse 1 of 2
	3.260	RC1	0.04	≤ 1	121)	Doorsnede - Dwarskracht in z-as volgens 6.2.6
	0.000	RC1	0.02	≤ 1	123)	Doorsnede - Dwarskracht in y-as volgens 6.2.6
	0.000	RC1	0.00	≤ 1	126)	Doorsnede - Plooiën door buiging volgens 6.2.6(6)
	3.260	RC1	0.10	≤ 1	141)	Doorsnede - Buiging en afschuifkracht volgens 6.2.5 en 6.2.8
	0.000	RC1	0.04	≤ 1	151)	Doorsnede - Buiging om z-as en afschuifkracht volgens 6.2.5 en 6.2.8
	3.260	RC1	0.12	≤ 1	161)	Doorsnede - Dubbele buiging en afschuifkracht volgens 6.2.6, 6.2.7 en 6.2.9
	0.707	RC1	0.17	≤ 1	181)	Doorsnede - Buiging, dwars- en normaalkracht volgens 6.2.9.1
	0.000	RC1	0.14	≤ 1	201)	Doorsnede - Buiging om z-as, afschuif- en normaalkracht volgens 6.2.9.1
28	1.630	RC1	0.12	≤ 1	221)	Doorsnede - Dubbele buiging, dwars- en normaalkracht volgens 6.2.10 en 6.2.9
	0.000	RC1	0.30	≤ 1	364)	Stabiliteit - Buiging en druk volgens 6.3.3, methode 2
	Doorsnede No. 17 - RRO 100x60x4 (koudgevormd)					
	0.000	RC1	0.01	≤ 1	102)	Doorsnede - Druk volgens 6.2.4
	1.087	RC1	0.12	≤ 1	111)	Doorsnede - Buiging om y-as volgens 6.2.5 - Klasse 1 of 2
	0.000	RC1	0.07	≤ 1	116)	Doorsnede - Buiging om z-as volgens 6.2.5 - Klasse 1 of 2
	3.260	RC1	0.04	≤ 1	121)	Doorsnede - Dwarskracht in z-as volgens 6.2.6
	0.000	RC1	0.02	≤ 1	123)	Doorsnede - Dwarskracht in y-as volgens 6.2.6
	0.000	RC1	0.00	≤ 1	126)	Doorsnede - Plooiën door buiging volgens 6.2.6(6)
	1.087	RC1	0.12	≤ 1	141)	Doorsnede - Buiging en afschuifkracht volgens 6.2.5 en 6.2.8
	0.000	RC1	0.07	≤ 1	151)	Doorsnede - Buiging om z-as en afschuifkracht volgens 6.2.5 en 6.2.8
	3.260	RC1	0.07	≤ 1	161)	Doorsnede - Dubbele buiging en afschuifkracht volgens 6.2.6, 6.2.7 en 6.2.9
	3.260	RC1	0.23	≤ 1	181)	Doorsnede - Buiging, dwars- en normaalkracht volgens 6.2.9.1
	0.000	RC1	0.16	≤ 1	201)	Doorsnede - Buiging om z-as, afschuif- en normaalkracht volgens 6.2.9.1
29	1.630	RC1	0.11	≤ 1	221)	Doorsnede - Dubbele buiging, dwars- en normaalkracht volgens 6.2.10 en 6.2.9
	0.000	RC1	0.30	≤ 1	364)	Stabiliteit - Buiging en druk volgens 6.3.3, methode 2
	Doorsnede No. 17 - RRO 100x60x4 (koudgevormd)					
	3.260	RC1	0.01	≤ 1	101)	Doorsnede - Trek volgens 6.2.3
	0.000	RC1	0.04	≤ 1	102)	Doorsnede - Druk volgens 6.2.4
	0.000	RC1	0.02	≤ 1	116)	Doorsnede - Buiging om z-as volgens 6.2.5 - Klasse 1 of 2
	3.260	RC1	0.04	≤ 1	121)	Doorsnede - Dwarskracht in z-as volgens 6.2.6
	0.000	RC1	0.02	≤ 1	123)	Doorsnede - Dwarskracht in y-as volgens 6.2.6
	0.000	RC1	0.00	≤ 1	126)	Doorsnede - Plooiën door buiging volgens 6.2.6(6)
	0.000	RC1	0.02	≤ 1	151)	Doorsnede - Buiging om z-as en afschuifkracht volgens 6.2.5 en 6.2.8
	1.087	RC1	0.23	≤ 1	181)	Doorsnede - Buiging, dwars- en normaalkracht volgens 6.2.9.1
	0.000	RC1	0.17	≤ 1	201)	Doorsnede - Buiging om z-as, afschuif- en normaalkracht volgens 6.2.9.1
	3.260	RC1	0.11	≤ 1	221)	Doorsnede - Dubbele buiging, dwars- en normaalkracht volgens 6.2.10 en 6.2.9
	0.000	RC1	0.36	≤ 1	364)	Stabiliteit - Buiging en druk volgens 6.3.3, methode 2
39	Doorsnede No. 15 - RRO 250x150x6 (koudgevormd)					
	1.290	RC1	0.00	≤ 1	101)	Doorsnede - Trek volgens 6.2.3
	0.000	RC1	0.00	≤ 1	102)	Doorsnede - Druk volgens 6.2.4
	1.290	RC1	0.06	≤ 1	111)	Doorsnede - Buiging om y-as volgens 6.2.5 - Klasse 1 of 2
	0.000	RC1	0.04	≤ 1	121)	Doorsnede - Dwarskracht in z-as volgens 6.2.6
	0.000	RC1	0.01	≤ 1	122)	Doorsnede - Dwarskracht in z-as volgens 6.2.6(4) - Klasse 3 of 4
	0.000	RC1	0.01	≤ 1	123)	Doorsnede - Dwarskracht in y-as volgens 6.2.6
	1.290	RC1	0.01	≤ 1	124)	Doorsnede - Dwarskracht in y-as volgens 6.2.6(4) - Klasse 3 of 4

Project: Model: Fastned 4.0-definitief Datum: 25-07-2017
 Fastned 4.0

2.4 BEREKENING PER STAAF

Staal No.	Positie x [m]	BG/BC/ RC	Berekening		Berekenin No.	Omschrijving
	0.000	RC1	0.00	≤ 1	126)	Doorsnede - Plooiën door buiging volgens 6.2.6(6)
	1.290	RC1	0.06	≤ 1	141)	Doorsnede - Buiging en afschuifkracht volgens 6.2.5 en 6.2.8
	0.000	RC1	0.16	≤ 1	161)	Doorsnede - Dubbele buiging en afschuifkracht volgens 6.2.6, 6.2.7 en 6.2.9
	0.583	RC1	0.19	≤ 1	181)	Doorsnede - Buiging, dwars- en normaalkracht volgens 6.2.9.1
	0.000	RC1	0.15	≤ 1	221)	Doorsnede - Dubbele buiging, dwars- en normaalkracht volgens 6.2.10 en 6.2.9
	0.000	RC1	0.10	≤ 1	222)	Doorsnede - Dubbele buiging, dwars- en normaalkracht volgens 6.2.10 en 6.2.9 - Klasse 3
	Doorsnede No. 15 - RRO 250x150x6 (koudgevormd)					
	3.260	RC1	0.01	≤ 1	101)	Doorsnede - Trek volgens 6.2.3
	0.000	RC1	0.00	≤ 1	102)	Doorsnede - Druk volgens 6.2.4
	3.260	RC1	0.00	≤ 1	103)	Doorsnede - Druk volgens 6.2.4 - Klasse 4
	0.000	RC1	0.07	≤ 1	111)	Doorsnede - Buiging om y-as volgens 6.2.5 - Klasse 1 of 2
	0.000	RC1	0.02	≤ 1	121)	Doorsnede - Dwarskracht in z-as volgens 6.2.6
	0.000	RC1	0.02	≤ 1	122)	Doorsnede - Dwarskracht in z-as volgens 6.2.6(4) - Klasse 3 of 4
	0.000	RC1	0.02	≤ 1	123)	Doorsnede - Dwarskracht in y-as volgens 6.2.6
	0.000	RC1	0.02	≤ 1	124)	Doorsnede - Dwarskracht in y-as volgens 6.2.6(4) - Klasse 3 of 4
	0.000	RC1	0.00	≤ 1	126)	Doorsnede - Plooiën door buiging volgens 6.2.6(6)
	0.000	RC1	0.07	≤ 1	141)	Doorsnede - Buiging en afschuifkracht volgens 6.2.5 en 6.2.8
	0.000	RC1	0.01	≤ 1	161)	Doorsnede - Dubbele buiging en afschuifkracht volgens 6.2.6, 6.2.7 en 6.2.9
	0.000	RC1	0.08	≤ 1	162)	Doorsnede - Dubbele buiging en afschuifkracht volgens 6.2.9.2 en 6.2.10 - Klasse 3
	1.630	RC1	0.00	≤ 1	181)	Doorsnede - Buiging, dwars- en normaalkracht volgens 6.2.9.1
	1.630	RC1	0.01	≤ 1	202)	Doorsnede - Buiging om z-as, afschuif- en normaalkracht volgens 6.2.9.2 - Klasse 3
	2.716	RC1	0.03	≤ 1	212)	Doorsnede - Buiging om z-as, afschuif- en normaalkracht volgens 6.2.10 en 6.2.9.3 - Klasse 4 - Hoekprofiel
	0.000	RC1	0.06	≤ 1	221)	Doorsnede - Dubbele buiging, dwars- en normaalkracht volgens 6.2.10 en 6.2.9
	0.000	RC1	0.25	≤ 1	222)	Doorsnede - Dubbele buiging, dwars- en normaalkracht volgens 6.2.10 en 6.2.9 - Klasse 3
	3.260	RC1	0.08	≤ 1	232)	Doorsnede - Dubbele buiging, dwars- en normaalkracht volgens 6.2.10 en 6.2.9.3 - Klasse 4 - Hoekprofiel
	2.716	RC1	0.02	≤ 1	255)	Doorsnede - Buiging om z-as en afschuiving volgens 6.2.10 en 6.2.9.3 - Klasse 4 - Hoekprofiel
	3.260	RC1	0.05	≤ 1	265)	Doorsnede - Dubbele buiging en afschuifkracht volgens 6.2.9.3 en 6.2.10 - Klasse 4 - Hoekprofiel
	Doorsnede No. 15 - RRO 250x150x6 (koudgevormd)					
	1.290	RC1	0.00	≤ 1	101)	Doorsnede - Trek volgens 6.2.3
	0.000	RC1	0.00	≤ 1	102)	Doorsnede - Druk volgens 6.2.4
	0.000	RC1	0.04	≤ 1	121)	Doorsnede - Dwarskracht in z-as volgens 6.2.6
	1.290	RC1	0.01	≤ 1	122)	Doorsnede - Dwarskracht in z-as volgens 6.2.6(4) - Klasse 3 of 4
	0.000	RC1	0.01	≤ 1	123)	Doorsnede - Dwarskracht in y-as volgens 6.2.6
	0.000	RC1	0.01	≤ 1	124)	Doorsnede - Dwarskracht in y-as volgens 6.2.6(4) - Klasse 3 of 4
	0.000	RC1	0.00	≤ 1	126)	Doorsnede - Plooiën door buiging volgens 6.2.6(6)
	0.000	RC1	0.16	≤ 1	161)	Doorsnede - Dubbele buiging en afschuifkracht volgens 6.2.6, 6.2.7 en 6.2.9
	1.290	RC1	0.06	≤ 1	162)	Doorsnede - Dubbele buiging en afschuifkracht volgens 6.2.9.2 en 6.2.10 - Klasse 3
	0.583	RC1	0.19	≤ 1	181)	Doorsnede - Buiging, dwars- en normaalkracht volgens 6.2.9.1
	0.000	RC1	0.15	≤ 1	221)	Doorsnede - Dubbele buiging, dwars- en normaalkracht volgens 6.2.10 en 6.2.9
	0.000	RC1	0.10	≤ 1	222)	Doorsnede - Dubbele buiging, dwars- en normaalkracht volgens 6.2.10 en 6.2.9 - Klasse 3
	Doorsnede No. 15 - RRO 250x150x6 (koudgevormd)					
	3.260	RC1	0.01	≤ 1	101)	Doorsnede - Trek volgens 6.2.3
	0.000	RC1	0.00	≤ 1	102)	Doorsnede - Druk volgens 6.2.4
	0.583	RC1	0.07	≤ 1	111)	Doorsnede - Buiging om y-as volgens 6.2.5 - Klasse 1 of 2
	0.000	RC1	0.02	≤ 1	121)	Doorsnede - Dwarskracht in z-as volgens 6.2.6
	0.000	RC1	0.02	≤ 1	122)	Doorsnede - Dwarskracht in z-as volgens 6.2.6(4) - Klasse 3 of 4
	0.000	RC1	0.02	≤ 1	123)	Doorsnede - Dwarskracht in y-as volgens 6.2.6
	0.000	RC1	0.03	≤ 1	124)	Doorsnede - Dwarskracht in y-as volgens 6.2.6(4) - Klasse 3 of 4
	0.000	RC1	0.00	≤ 1	126)	Doorsnede - Plooiën door buiging volgens 6.2.6(6)
	0.583	RC1	0.07	≤ 1	141)	Doorsnede - Buiging en afschuifkracht volgens 6.2.5 en 6.2.8
	0.000	RC1	0.02	≤ 1	161)	Doorsnede - Dubbele buiging en afschuifkracht volgens 6.2.6, 6.2.7 en 6.2.9
	0.000	RC1	0.09	≤ 1	162)	Doorsnede - Dubbele buiging en afschuifkracht volgens 6.2.9.2 en 6.2.10 - Klasse 3
	1.630	RC1	0.01	≤ 1	202)	Doorsnede - Buiging om z-as, afschuif- en normaalkracht volgens 6.2.9.2 - Klasse 3
	2.173	RC1	0.06	≤ 1	212)	Doorsnede - Buiging om z-as, afschuif- en normaalkracht volgens 6.2.10 en 6.2.9.3 - Klasse 4 - Hoekprofiel
	0.000	RC1	0.06	≤ 1	221)	Doorsnede - Dubbele buiging, dwars- en normaalkracht volgens 6.2.10 en 6.2.9
	0.000	RC1	0.27	≤ 1	222)	Doorsnede - Dubbele buiging, dwars- en normaalkracht volgens 6.2.10 en 6.2.9 - Klasse 3
	2.173	RC1	0.07	≤ 1	232)	Doorsnede - Dubbele buiging, dwars- en normaalkracht volgens 6.2.10 en 6.2.9.3 - Klasse 4 - Hoekprofiel
	3.260	RC1	0.06	≤ 1	265)	Doorsnede - Dubbele buiging en afschuifkracht volgens 6.2.9.3 en 6.2.10 - Klasse 4 - Hoekprofiel

Project: Model: Fastned 4.0-definitief Datum: 25-07-2017
 Fastned 4.0

2.4 BEREKENING PER STAAF

Staal No.	Positie x [m]	BG/BC/ RC	Berekening	Berekenin No.	Omschrijving
43	Doorsnede No. 15 - RRO 250x150x6 (koudgevormd)				
	1.290	RC1	0.00	≤ 1	101) Doorsnede - Trek volgens 6.2.3
	0.000	RC1	0.00	≤ 1	102) Doorsnede - Druk volgens 6.2.4
	0.583	RC1	0.08	≤ 1	111) Doorsnede - Buiging om y-as volgens 6.2.5 - Klasse 1 of 2
	0.000	RC1	0.04	≤ 1	121) Doorsnede - Dwarskracht in z-as volgens 6.2.6
	1.290	RC1	0.01	≤ 1	122) Doorsnede - Dwarskracht in z-as volgens 6.2.6(4) - Klasse 3 of 4
	0.000	RC1	0.00	≤ 1	123) Doorsnede - Dwarskracht in y-as volgens 6.2.6
	0.000	RC1	0.00	≤ 1	126) Doorsnede - Plooiën door buiging volgens 6.2.6(6)
	0.583	RC1	0.08	≤ 1	141) Doorsnede - Buiging en afschuifkracht volgens 6.2.5 en 6.2.8
	0.000	RC1	0.08	≤ 1	161) Doorsnede - Dubbele buiging en afschuifkracht volgens 6.2.6, 6.2.7 en 6.2.9
	0.000	RC1	0.09	≤ 1	181) Doorsnede - Buiging, dwars- en normaalkracht volgens 6.2.9.1
	0.000	RC1	0.13	≤ 1	221) Doorsnede - Dubbele buiging, dwars- en normaalkracht volgens 6.2.10 en 6.2.9
	1.290	RC1	0.06	≤ 1	222) Doorsnede - Dubbele buiging, dwars- en normaalkracht volgens 6.2.10 en 6.2.9 - Klasse 3
44	Doorsnede No. 15 - RRO 250x150x6 (koudgevormd)				
	3.260	RC1	0.01	≤ 1	101) Doorsnede - Trek volgens 6.2.3
	0.000	RC1	0.00	≤ 1	102) Doorsnede - Druk volgens 6.2.4
	0.583	RC1	0.05	≤ 1	111) Doorsnede - Buiging om y-as volgens 6.2.5 - Klasse 1 of 2
	0.000	RC1	0.02	≤ 1	121) Doorsnede - Dwarskracht in z-as volgens 6.2.6
	0.000	RC1	0.02	≤ 1	122) Doorsnede - Dwarskracht in z-as volgens 6.2.6(4) - Klasse 3 of 4
	0.000	RC1	0.02	≤ 1	123) Doorsnede - Dwarskracht in y-as volgens 6.2.6
	0.000	RC1	0.02	≤ 1	124) Doorsnede - Dwarskracht in y-as volgens 6.2.6(4) - Klasse 3 of 4
	0.000	RC1	0.00	≤ 1	126) Doorsnede - Plooiën door buiging volgens 6.2.6(6)
	0.583	RC1	0.05	≤ 1	141) Doorsnede - Buiging en afschuifkracht volgens 6.2.5 en 6.2.8
	0.000	RC1	0.01	≤ 1	161) Doorsnede - Dubbele buiging en afschuifkracht volgens 6.2.6, 6.2.7 en 6.2.9
	0.000	RC1	0.08	≤ 1	162) Doorsnede - Dubbele buiging en afschuifkracht volgens 6.2.9.2 en 6.2.10 - Klasse 3
	3.260	RC1	0.05	≤ 1	212) Doorsnede - Buiging om z-as, afschuif- en normaalkracht volgens 6.2.10 en 6.2.9.3 - Klasse 4 - Hoekprofiel
	0.000	RC1	0.06	≤ 1	221) Doorsnede - Dubbele buiging, dwars- en normaalkracht volgens 6.2.10 en 6.2.9
45	Doorsnede No. 15 - RRO 250x150x6 (koudgevormd)				
	1.290	RC1	0.00	≤ 1	101) Doorsnede - Trek volgens 6.2.3
	0.000	RC1	0.00	≤ 1	102) Doorsnede - Druk volgens 6.2.4
	0.000	RC1	0.04	≤ 1	121) Doorsnede - Dwarskracht in z-as volgens 6.2.6
	1.290	RC1	0.01	≤ 1	122) Doorsnede - Dwarskracht in z-as volgens 6.2.6(4) - Klasse 3 of 4
	0.000	RC1	0.01	≤ 1	123) Doorsnede - Dwarskracht in y-as volgens 6.2.6
	0.583	RC1	0.01	≤ 1	124) Doorsnede - Dwarskracht in y-as volgens 6.2.6(4) - Klasse 3 of 4
	0.000	RC1	0.00	≤ 1	126) Doorsnede - Plooiën door buiging volgens 6.2.6(6)
	0.000	RC1	0.08	≤ 1	161) Doorsnede - Dubbele buiging en afschuifkracht volgens 6.2.6, 6.2.7 en 6.2.9
	1.290	RC1	0.06	≤ 1	162) Doorsnede - Dubbele buiging en afschuifkracht volgens 6.2.9.2 en 6.2.10 - Klasse 3
	0.000	RC1	0.09	≤ 1	181) Doorsnede - Buiging, dwars- en normaalkracht volgens 6.2.9.1
	0.000	RC1	0.13	≤ 1	221) Doorsnede - Dubbele buiging, dwars- en normaalkracht volgens 6.2.10 en 6.2.9
	1.290	RC1	0.06	≤ 1	222) Doorsnede - Dubbele buiging, dwars- en normaalkracht volgens 6.2.10 en 6.2.9 - Klasse 3
	0.645	RC1	0.03	≤ 1	255) Doorsnede - Buiging om z-as en afschuiving volgens 6.2.10 en 6.2.9.3 - Klasse 4 - Hoekprofiel
46	Doorsnede No. 15 - RRO 250x150x6 (koudgevormd)				
	3.260	RC1	0.01	≤ 1	101) Doorsnede - Trek volgens 6.2.3
	0.000	RC1	0.00	≤ 1	102) Doorsnede - Druk volgens 6.2.4
	0.583	RC1	0.07	≤ 1	111) Doorsnede - Buiging om y-as volgens 6.2.5 - Klasse 1 of 2
	0.000	RC1	0.02	≤ 1	121) Doorsnede - Dwarskracht in z-as volgens 6.2.6
	0.000	RC1	0.02	≤ 1	122) Doorsnede - Dwarskracht in z-as volgens 6.2.6(4) - Klasse 3 of 4
	0.583	RC1	0.03	≤ 1	123) Doorsnede - Dwarskracht in y-as volgens 6.2.6
	0.000	RC1	0.03	≤ 1	124) Doorsnede - Dwarskracht in y-as volgens 6.2.6(4) - Klasse 3 of 4
	0.000	RC1	0.00	≤ 1	126) Doorsnede - Plooiën door buiging volgens 6.2.6(6)
	0.583	RC1	0.07	≤ 1	141) Doorsnede - Buiging en afschuifkracht volgens 6.2.5 en 6.2.8
	0.000	RC1	0.02	≤ 1	161) Doorsnede - Dubbele buiging en afschuifkracht volgens 6.2.6, 6.2.7 en 6.2.9
	0.000	RC1	0.08	≤ 1	162) Doorsnede - Dubbele buiging en afschuifkracht volgens 6.2.9.2 en 6.2.10 - Klasse 3
	1.630	RC1	0.01	≤ 1	181) Doorsnede - Buiging, dwars- en normaalkracht volgens 6.2.9.1
	2.173	RC1	0.08	≤ 1	212) Doorsnede - Buiging om z-as, afschuif- en normaalkracht volgens 6.2.10 en 6.2.9.3 - Klasse 4 - Hoekprofiel
46	0.000	RC1	0.07	≤ 1	221) Doorsnede - Dubbele buiging, dwars- en normaalkracht volgens 6.2.10 en 6.2.9
	0.000	RC1	0.30	≤ 1	222) Doorsnede - Dubbele buiging, dwars- en normaalkracht volgens 6

Project: Model: Fastned 4.0-definitief Datum: 25-07-2017
 Fastned 4.0

2.4 BEREKENING PER STAAF

Staal No.	Positie x [m]	BG/BC/ RC	Berekening		Berekenin No.	Omschrijving
47	2.552	RC1	0.12	≤ 1	232)	6.2.10 en 6.2.9 - Klasse 3 Doorsnede - Dubbele buiging, dwars- en normaalkracht volgens 6.2.10 en 6.2.9.3 - Klasse 4 - Hoekprofiel
	Doorsnede No. 17 - RRO 100x60x4 (koudgevormd)					
	3.260	RC1	0.01	≤ 1	101)	Doorsnede - Trek volgens 6.2.3
	0.000	RC1	0.04	≤ 1	102)	Doorsnede - Druk volgens 6.2.4
	1.630	RC1	0.02	≤ 1	111)	Doorsnede - Buiging om y-as volgens 6.2.5 - Klasse 1 of 2
	0.000	RC1	0.01	≤ 1	116)	Doorsnede - Buiging om z-as volgens 6.2.5 - Klasse 1 of 2
	3.260	RC1	0.04	≤ 1	121)	Doorsnede - Dwarskracht in z-as volgens 6.2.6
	0.000	RC1	0.02	≤ 1	123)	Doorsnede - Dwarskracht in y-as volgens 6.2.6
	0.000	RC1	0.00	≤ 1	126)	Doorsnede - Plooiën door buiging volgens 6.2.6(6)
	1.630	RC1	0.02	≤ 1	141)	Doorsnede - Buiging en afschuifkracht volgens 6.2.5 en 6.2.8
	0.000	RC1	0.01	≤ 1	151)	Doorsnede - Buiging om z-as en afschuifkracht volgens 6.2.5 en 6.2.8
	3.260	RC1	0.00	≤ 1	161)	Doorsnede - Dubbele buiging en afschuifkracht volgens 6.2.6, 6.2.7 en 6.2.9
	1.087	RC1	0.23	≤ 1	181)	Doorsnede - Buiging, dwars- en normaalkracht volgens 6.2.9.1
	0.000	RC1	0.17	≤ 1	201)	Doorsnede - Buiging om z-as, afschuif- en normaalkracht volgens 6.2.9.1
48	3.260	RC1	0.11	≤ 1	221)	Doorsnede - Dubbele buiging, dwars- en normaalkracht volgens 6.2.10 en 6.2.9
	0.000	RC1	0.37	≤ 1	364)	Stabiliteit - Buiging en druk volgens 6.3.3, methode 2
	Doorsnede No. 17 - RRO 100x60x4 (koudgevormd)					
	0.000	RC1	0.01	≤ 1	102)	Doorsnede - Druk volgens 6.2.4
	3.260	RC1	0.12	≤ 1	111)	Doorsnede - Buiging om y-as volgens 6.2.5 - Klasse 1 of 2
	0.000	RC1	0.03	≤ 1	116)	Doorsnede - Buiging om z-as volgens 6.2.5 - Klasse 1 of 2
	3.260	RC1	0.04	≤ 1	121)	Doorsnede - Dwarskracht in z-as volgens 6.2.6
	0.000	RC1	0.02	≤ 1	123)	Doorsnede - Dwarskracht in y-as volgens 6.2.6
	0.000	RC1	0.00	≤ 1	126)	Doorsnede - Plooiën door buiging volgens 6.2.6(6)
	3.260	RC1	0.12	≤ 1	141)	Doorsnede - Buiging en afschuifkracht volgens 6.2.5 en 6.2.8
	0.000	RC1	0.03	≤ 1	151)	Doorsnede - Buiging om z-as en afschuifkracht volgens 6.2.5 en 6.2.8
	3.260	RC1	0.07	≤ 1	161)	Doorsnede - Dubbele buiging en afschuifkracht volgens 6.2.6, 6.2.7 en 6.2.9
	1.087	RC1	0.25	≤ 1	181)	Doorsnede - Buiging, dwars- en normaalkracht volgens 6.2.9.1
	0.000	RC1	0.15	≤ 1	201)	Doorsnede - Buiging om z-as, afschuif- en normaalkracht volgens 6.2.9.1
49	1.630	RC1	0.11	≤ 1	221)	Doorsnede - Dubbele buiging, dwars- en normaalkracht volgens 6.2.10 en 6.2.9
	0.000	RC1	0.30	≤ 1	364)	Stabiliteit - Buiging en druk volgens 6.3.3, methode 2
	Doorsnede No. 17 - RRO 100x60x4 (koudgevormd)					
	3.260	RC1	0.00	≤ 1	101)	Doorsnede - Trek volgens 6.2.3
	0.000	RC1	0.01	≤ 1	102)	Doorsnede - Druk volgens 6.2.4
	1.630	RC1	0.11	≤ 1	111)	Doorsnede - Buiging om y-as volgens 6.2.5 - Klasse 1 of 2
	0.000	RC1	0.06	≤ 1	116)	Doorsnede - Buiging om z-as volgens 6.2.5 - Klasse 1 of 2
	3.260	RC1	0.04	≤ 1	121)	Doorsnede - Dwarskracht in z-as volgens 6.2.6
	0.000	RC1	0.02	≤ 1	123)	Doorsnede - Dwarskracht in y-as volgens 6.2.6
	0.000	RC1	0.00	≤ 1	126)	Doorsnede - Plooiën door buiging volgens 6.2.6(6)
	1.630	RC1	0.11	≤ 1	141)	Doorsnede - Buiging en afschuifkracht volgens 6.2.5 en 6.2.8
	0.000	RC1	0.06	≤ 1	151)	Doorsnede - Buiging om z-as en afschuifkracht volgens 6.2.5 en 6.2.8
	3.260	RC1	0.11	≤ 1	161)	Doorsnede - Dubbele buiging en afschuifkracht volgens 6.2.6, 6.2.7 en 6.2.9
	1.087	RC1	0.22	≤ 1	181)	Doorsnede - Buiging, dwars- en normaalkracht volgens 6.2.9.1
50	0.000	RC1	0.14	≤ 1	201)	Doorsnede - Buiging om z-as, afschuif- en normaalkracht volgens 6.2.9.1
	1.630	RC1	0.12	≤ 1	221)	Doorsnede - Dubbele buiging, dwars- en normaalkracht volgens 6.2.10 en 6.2.9
	0.000	RC1	0.31	≤ 1	364)	Stabiliteit - Buiging en druk volgens 6.3.3, methode 2
	Doorsnede No. 17 - RRO 100x60x4 (koudgevormd)					
	3.260	RC1	0.00	≤ 1	101)	Doorsnede - Trek volgens 6.2.3
	0.000	RC1	0.01	≤ 1	102)	Doorsnede - Druk volgens 6.2.4
	1.087	RC1	0.11	≤ 1	111)	Doorsnede - Buiging om y-as volgens 6.2.5 - Klasse 1 of 2
	0.000	RC1	0.05	≤ 1	116)	Doorsnede - Buiging om z-as volgens 6.2.5 - Klasse 1 of 2
	3.260	RC1	0.04	≤ 1	121)	Doorsnede - Dwarskracht in z-as volgens 6.2.6
	0.000	RC1	0.02	≤ 1	123)	Doorsnede - Dwarskracht in y-as volgens 6.2.6
	0.000	RC1	0.00	≤ 1	126)	Doorsnede - Plooiën door buiging volgens 6.2.6(6)
	1.087	RC1	0.11	≤ 1	141)	Doorsnede - Buiging en afschuifkracht volgens 6.2.5 en 6.2.8
	0.000	RC1	0.05	≤ 1	151)	Doorsnede - Buiging om z-as en afschuifkracht volgens 6.2.5 en 6.2.8
	3.260	RC1	0.11	≤ 1	161)	Doorsnede - Dubbele buiging en afschuifkracht volgens 6.2.6, 6.2.7 en 6.2.9
51	1.087	RC1	0.22	≤ 1	181)	Doorsnede - Buiging, dwars- en normaalkracht volgens 6.2.9.1
	0.000	RC1	0.13	≤ 1	201)	Doorsnede - Buiging om z-as, afschuif- en normaalkracht volgens 6.2.9.1
	1.630	RC1	0.12	≤ 1	221)	Doorsnede - Dubbele buiging, dwars- en normaalkracht volgens 6.2.10 en 6.2.9
	0.000	RC1	0.31	≤ 1	364)	Stabiliteit - Buiging en druk volgens 6.3.3, methode 2
	Doorsnede No. 17 - RRO 100x60x4 (koudgevormd)					
	0.000	RC1	0.01	≤ 1	102)	Doorsnede - Druk volgens 6.2.4
	3.260	RC1	0.12	≤ 1	111)	Doorsnede - Buiging om y-as volgens 6.2.5 - Klasse 1 of 2
	0.000	RC1	0.03	≤ 1	116)	Doorsnede - Buiging om z-as volgens 6.2.5 - Klasse 1 of 2
	3.260	RC1	0.04	≤ 1	121)	Doorsnede - Dwarskracht in z-as volgens 6.2.6

Project: Model: Fastned 4.0-definitief Datum: 25-07-2017
 Fastned 4.0

2.4 BEREKENING PER STAAF

Staf No.	Positie x [m]	BG/BC/RC	Berekening		Berekening No.	Omschrijving
	0.000	RC1	0.02	≤ 1	123)	Doorsnede - Dwarskracht in y-as volgens 6.2.6
	0.000	RC1	0.00	≤ 1	126)	Doorsnede - Plooiën door buiging volgens 6.2.6(6)
	3.260	RC1	0.12	≤ 1	141)	Doorsnede - Buiging en afschuifkracht volgens 6.2.5 en 6.2.8
	0.000	RC1	0.03	≤ 1	151)	Doorsnede - Buiging om z-as en afschuifkracht volgens 6.2.5 en 6.2.8
	3.260	RC1	0.07	≤ 1	161)	Doorsnede - Dubbele buiging en afschuifkracht volgens 6.2.6, 6.2.7 en 6.2.9
	1.087	RC1	0.25	≤ 1	181)	Doorsnede - Buiging, dwars- en normaalkracht volgens 6.2.9.1
	0.000	RC1	0.15	≤ 1	201)	Doorsnede - Buiging om z-as, afschuif- en normaalkracht volgens 6.2.9.1
	1.630	RC1	0.11	≤ 1	221)	Doorsnede - Dubbele buiging, dwars- en normaalkracht volgens 6.2.10 en 6.2.9
	0.000	RC1	0.30	≤ 1	364)	Stabiliteit - Buiging en druk volgens 6.3.3, methode 2
52	Doorsnede No. 17 - RRO 100x60x4 (koudgevormd)					
	3.260	RC1	0.01	≤ 1	101)	Doorsnede - Trek volgens 6.2.3
	0.000	RC1	0.04	≤ 1	102)	Doorsnede - Druk volgens 6.2.4
	0.000	RC1	0.02	≤ 1	116)	Doorsnede - Buiging om z-as volgens 6.2.5 - Klasse 1 of 2
	3.260	RC1	0.04	≤ 1	121)	Doorsnede - Dwarskracht in z-as volgens 6.2.6
	0.000	RC1	0.02	≤ 1	123)	Doorsnede - Dwarskracht in y-as volgens 6.2.6
	0.000	RC1	0.00	≤ 1	126)	Doorsnede - Plooiën door buiging volgens 6.2.6(6)
	0.000	RC1	0.02	≤ 1	151)	Doorsnede - Buiging om z-as en afschuifkracht volgens 6.2.5 en 6.2.8
	3.260	RC1	0.03	≤ 1	161)	Doorsnede - Dubbele buiging en afschuifkracht volgens 6.2.6, 6.2.7 en 6.2.9
	1.087	RC1	0.23	≤ 1	181)	Doorsnede - Buiging, dwars- en normaalkracht volgens 6.2.9.1
53	0.000	RC1	0.17	≤ 1	201)	Doorsnede - Buiging om z-as, afschuif- en normaalkracht volgens 6.2.9.1
	3.260	RC1	0.11	≤ 1	221)	Doorsnede - Dubbele buiging, dwars- en normaalkracht volgens 6.2.10 en 6.2.9
	0.000	RC1	0.37	≤ 1	364)	Stabiliteit - Buiging en druk volgens 6.3.3, methode 2
	Doorsnede No. 17 - RRO 100x60x4 (koudgevormd)					
	3.260	RC1	0.01	≤ 1	101)	Doorsnede - Trek volgens 6.2.3
	0.000	RC1	0.04	≤ 1	102)	Doorsnede - Druk volgens 6.2.4
	1.630	RC1	0.02	≤ 1	111)	Doorsnede - Buiging om y-as volgens 6.2.5 - Klasse 1 of 2
	0.000	RC1	0.02	≤ 1	116)	Doorsnede - Buiging om z-as volgens 6.2.5 - Klasse 1 of 2
	3.260	RC1	0.04	≤ 1	121)	Doorsnede - Dwarskracht in z-as volgens 6.2.6
54	0.000	RC1	0.02	≤ 1	123)	Doorsnede - Dwarskracht in y-as volgens 6.2.6
	0.000	RC1	0.00	≤ 1	126)	Doorsnede - Plooiën door buiging volgens 6.2.6(6)
	1.630	RC1	0.02	≤ 1	141)	Doorsnede - Buiging en afschuifkracht volgens 6.2.5 en 6.2.8
	0.000	RC1	0.02	≤ 1	151)	Doorsnede - Buiging om z-as en afschuifkracht volgens 6.2.5 en 6.2.8
	3.260	RC1	0.01	≤ 1	161)	Doorsnede - Dubbele buiging en afschuifkracht volgens 6.2.6, 6.2.7 en 6.2.9
	1.630	RC1	0.10	≤ 1	181)	Doorsnede - Buiging, dwars- en normaalkracht volgens 6.2.9.1
	0.000	RC1	0.19	≤ 1	201)	Doorsnede - Buiging om z-as, afschuif- en normaalkracht volgens 6.2.9.1
	3.260	RC1	0.11	≤ 1	221)	Doorsnede - Dubbele buiging, dwars- en normaalkracht volgens 6.2.10 en 6.2.9
	0.000	RC1	0.39	≤ 1	364)	Stabiliteit - Buiging en druk volgens 6.3.3, methode 2
55	Doorsnede No. 17 - RRO 100x60x4 (koudgevormd)					
	0.000	RC1	0.01	≤ 1	102)	Doorsnede - Druk volgens 6.2.4
	1.630	RC1	0.11	≤ 1	111)	Doorsnede - Buiging om y-as volgens 6.2.5 - Klasse 1 of 2
	0.000	RC1	0.04	≤ 1	116)	Doorsnede - Buiging om z-as volgens 6.2.5 - Klasse 1 of 2
	3.260	RC1	0.04	≤ 1	121)	Doorsnede - Dwarskracht in z-as volgens 6.2.6
	0.000	RC1	0.02	≤ 1	123)	Doorsnede - Dwarskracht in y-as volgens 6.2.6
	0.000	RC1	0.00	≤ 1	126)	Doorsnede - Plooiën door buiging volgens 6.2.6(6)
	1.630	RC1	0.11	≤ 1	141)	Doorsnede - Buiging en afschuifkracht volgens 6.2.5 en 6.2.8
	0.000	RC1	0.04	≤ 1	151)	Doorsnede - Buiging om z-as en afschuifkracht volgens 6.2.5 en 6.2.8
	3.260	RC1	0.04	≤ 1	161)	Doorsnede - Dubbele buiging en afschuifkracht volgens 6.2.6, 6.2.7 en 6.2.9
	1.087	RC1	0.23	≤ 1	181)	Doorsnede - Buiging, dwars- en normaalkracht volgens 6.2.9.1
	0.000	RC1	0.15	≤ 1	201)	Doorsnede - Buiging om z-as, afschuif- en normaalkracht volgens 6.2.9.1
	1.630	RC1	0.13	≤ 1	221)	Doorsnede - Dubbele buiging, dwars- en normaalkracht volgens 6

Project: Model: Fastned 4.0-definitief Datum: 25-07-2017
 Fastned 4.0

2.4 BEREKENING PER STAAF

Staaft No.	Positie x [m]	BG/BC/ RC	Berekening		Berekenin No.	Omschrijving
	0.000	RC1	0.33	≤ 1	364)	6.2.10 en 6.2.9 Stabiliteit - Buiging en druk volgens 6.3.3, methode 2
56	Doorsnede No. 17 - RRO 100x60x4 (koudgevormd)					
	3.260	RC1	0.00	≤ 1	101)	Doorsnede - Trek volgens 6.2.3
	0.000	RC1	0.01	≤ 1	102)	Doorsnede - Druk volgens 6.2.4
	1.087	RC1	0.11	≤ 1	111)	Doorsnede - Buiging om y-as volgens 6.2.5 - Klasse 1 of 2
	0.000	RC1	0.06	≤ 1	116)	Doorsnede - Buiging om z-as volgens 6.2.5 - Klasse 1 of 2
	3.260	RC1	0.04	≤ 1	121)	Doorsnede - Dwarskracht in z-as volgens 6.2.6
	0.000	RC1	0.02	≤ 1	123)	Doorsnede - Dwarskracht in y-as volgens 6.2.6
	0.000	RC1	0.00	≤ 1	126)	Doorsnede - Plooiën door buiging volgens 6.2.6(6)
	1.087	RC1	0.11	≤ 1	141)	Doorsnede - Buiging en afschuifkracht volgens 6.2.5 en 6.2.8
	0.000	RC1	0.06	≤ 1	151)	Doorsnede - Buiging om z-as en afschuifkracht volgens 6.2.5 en 6.2.8
	3.260	RC1	0.03	≤ 1	161)	Doorsnede - Dubbele buiging en afschuifkracht volgens 6.2.6, 6.2.7 en 6.2.9
	1.087	RC1	0.28	≤ 1	181)	Doorsnede - Buiging, dwars- en normaalkracht volgens 6.2.9.1
	0.000	RC1	0.16	≤ 1	201)	Doorsnede - Buiging om z-as, afschuif- en normaalkracht volgens 6.2.9.1
	1.630	RC1	0.13	≤ 1	221)	Doorsnede - Dubbele buiging, dwars- en normaalkracht volgens 6.2.10 en 6.2.9
	0.000	RC1	0.33	≤ 1	364)	Stabiliteit - Buiging en druk volgens 6.3.3, methode 2
57	Doorsnede No. 17 - RRO 100x60x4 (koudgevormd)					
	0.000	RC1	0.01	≤ 1	102)	Doorsnede - Druk volgens 6.2.4
	1.087	RC1	0.12	≤ 1	111)	Doorsnede - Buiging om y-as volgens 6.2.5 - Klasse 1 of 2
	0.000	RC1	0.04	≤ 1	116)	Doorsnede - Buiging om z-as volgens 6.2.5 - Klasse 1 of 2
	3.260	RC1	0.04	≤ 1	121)	Doorsnede - Dwarskracht in z-as volgens 6.2.6
	0.000	RC1	0.02	≤ 1	123)	Doorsnede - Dwarskracht in y-as volgens 6.2.6
	0.000	RC1	0.00	≤ 1	126)	Doorsnede - Plooiën door buiging volgens 6.2.6(6)
	1.087	RC1	0.12	≤ 1	141)	Doorsnede - Buiging en afschuifkracht volgens 6.2.5 en 6.2.8
	0.000	RC1	0.04	≤ 1	151)	Doorsnede - Buiging om z-as en afschuifkracht volgens 6.2.5 en 6.2.8
	3.260	RC1	0.07	≤ 1	161)	Doorsnede - Dubbele buiging en afschuifkracht volgens 6.2.6, 6.2.7 en 6.2.9
	1.087	RC1	0.22	≤ 1	181)	Doorsnede - Buiging, dwars- en normaalkracht volgens 6.2.9.1
	0.000	RC1	0.19	≤ 1	201)	Doorsnede - Buiging om z-as, afschuif- en normaalkracht volgens 6.2.9.1
	1.630	RC1	0.12	≤ 1	221)	Doorsnede - Dubbele buiging, dwars- en normaalkracht volgens 6.2.10 en 6.2.9
	0.000	RC1	0.32	≤ 1	364)	Stabiliteit - Buiging en druk volgens 6.3.3, methode 2
58	Doorsnede No. 17 - RRO 100x60x4 (koudgevormd)					
	3.260	RC1	0.01	≤ 1	101)	Doorsnede - Trek volgens 6.2.3
	0.000	RC1	0.04	≤ 1	102)	Doorsnede - Druk volgens 6.2.4
	3.260	RC1	0.04	≤ 1	121)	Doorsnede - Dwarskracht in z-as volgens 6.2.6
	0.000	RC1	0.02	≤ 1	123)	Doorsnede - Dwarskracht in y-as volgens 6.2.6
	0.000	RC1	0.00	≤ 1	126)	Doorsnede - Plooiën door buiging volgens 6.2.6(6)
	3.260	RC1	0.13	≤ 1	181)	Doorsnede - Buiging, dwars- en normaalkracht volgens 6.2.9.1
	0.000	RC1	0.21	≤ 1	201)	Doorsnede - Buiging om z-as, afschuif- en normaalkracht volgens 6.2.9.1
	3.260	RC1	0.11	≤ 1	221)	Doorsnede - Dubbele buiging, dwars- en normaalkracht volgens 6.2.10 en 6.2.9
	0.000	RC1	0.40	≤ 1	364)	Stabiliteit - Buiging en druk volgens 6.3.3, methode 2
66	Doorsnede No. 15 - RRO 250x150x6 (koudgevormd)					
	1.290	RC1	0.00	≤ 1	101)	Doorsnede - Trek volgens 6.2.3
	0.000	RC1	0.00	≤ 1	102)	Doorsnede - Druk volgens 6.2.4
	0.860	RC1	0.00	≤ 1	103)	Doorsnede - Druk volgens 6.2.4 - Klasse 4
	0.000	RC1	0.02	≤ 1	121)	Doorsnede - Dwarskracht in z-as volgens 6.2.6
	0.860	RC1	0.02	≤ 1	122)	Doorsnede - Dwarskracht in z-as volgens 6.2.6(4) - Klasse 3 of 4
	0.000	RC1	0.01	≤ 1	123)	Doorsnede - Dwarskracht in y-as volgens 6.2.6
	1.290	RC1	0.01	≤ 1	124)	Doorsnede - Dwarskracht in y-as volgens 6.2.6(4) - Klasse 3 of 4
	0.000	RC1	0.00	≤ 1	126)	Doorsnede - Plooiën door buiging volgens 6.2.6(6)
	0.000	RC1	0.01	≤ 1	161)	Doorsnede - Dubbele buiging en afschuifkracht volgens 6.2.6, 6.2.7 en 6.2.9
	0.000	RC1	0.04	≤ 1	162)	Doorsnede - Dubbele buiging en afschuifkracht volgens 6.2.9.2 en 6.2.10 - Klasse 3
	1.290	RC1	0.04	≤ 1	212)	Doorsnede - Buiging om z-as, afschuif- en normaalkracht volgens 6.2.10 en 6.2.9.3 - Klasse 4 - Hoekprofiel
	0.000	RC1	0.03	≤ 1	221)	Doorsnede - Dubbele buiging, dwars- en normaalkracht volgens 6.2.10 en 6.2.9
	0.860	RC1	0.08	≤ 1	222)	Doorsnede - Dubbele buiging, dwars- en normaalkracht volgens 6.2.10 en 6.2.9 - Klasse 3
	0.860	RC1	0.01	≤ 1	255)	Doorsnede - Buiging om z-as en afschuiving volgens 6.2.10 en 6.2.9.3 - Klasse 4 - Hoekprofiel
67	Doorsnede No. 15 - RRO 250x150x6 (koudgevormd)					
	1.290	RC1	0.00	≤ 1	101)	Doorsnede - Trek volgens 6.2.3
	0.000	RC1	0.00	≤ 1	102)	Doorsnede - Druk volgens 6.2.4
	0.583	RC1	0.01	≤ 1	111)	Doorsnede - Buiging om y-as volgens 6.2.5 - Klasse 1 of 2
	0.583	RC1	0.01	≤ 1	117)	Doorsnede - Buiging om z-as volgens 6.2.5 - Klasse 3
	0.583	RC1	0.01	≤ 1	121)	Doorsnede - Dwarskracht in z-as volgens 6.2.6
	0.000	RC1	0.01	≤ 1	122)	Doorsnede - Dwarskracht in z-as volgens 6.2.6(4) - Klasse 3 of 4
	0.583	RC1	0.01	≤ 1	123)	Doorsnede - Dwarskracht in y-as volgens 6.2.6
	0.000	RC1	0.01	≤ 1	124)	Doorsnede - Dwarskracht in y-as volgens 6.2.6(4) - Klasse 3 of 4
	0.000	RC1	0.00	≤ 1	126)	Doorsnede - Plooiën door buiging volgens 6.2.6(6)
	0.583	RC1	0.01	≤ 1	141)	Doorsnede - Buiging en afschuifkracht volgens 6.2.5 en 6.2.8

Project:

Model: Fastned 4.0-definitief

Datum: 25-07-2017

Fastned 4.0

2.4 BEREKENING PER STAAF

Staf No.	Positie x [m]	BG/BC/RC	Berekening		Berekening No.	Omschrijving
	0.583	RC1	0.01	≤ 1	152)	Doorsnede - Buiging om z-as en afschuifkracht volgens 6.2.9.2 en 6.2.10 - Klasse 3
	0.000	RC1	0.00	≤ 1	161)	Doorsnede - Dubbele buiging en afschuifkracht volgens 6.2.6, 6.2.7 en 6.2.9
	0.645	RC1	0.03	≤ 1	162)	Doorsnede - Dubbele buiging en afschuifkracht volgens 6.2.9.2 en 6.2.10 - Klasse 3
	0.000	RC1	0.04	≤ 1	212)	Doorsnede - Buiging om z-as, afschuif- en normaalkracht volgens 6.2.10 en 6.2.9.3 - Klasse 4 - Hoekprofiel
	1.290	RC1	0.01	≤ 1	221)	Doorsnede - Dubbele buiging, dwars- en normaalkracht volgens 6.2.10 en 6.2.9
	0.583	RC1	0.06	≤ 1	222)	Doorsnede - Dubbele buiging, dwars- en normaalkracht volgens 6.2.10 en 6.2.9 - Klasse 3
	0.000	RC1	0.02	≤ 1	255)	Doorsnede - Buiging om z-as en afschuiving volgens 6.2.10 en 6.2.9.3 - Klasse 4 - Hoekprofiel
68	Doorsnede No. 15 - RRO 250x150x6 (koudgevormd)					
	1.290	RC1	0.00	≤ 1	101)	Doorsnede - Trek volgens 6.2.3
	0.583	RC1	0.01	≤ 1	111)	Doorsnede - Buiging om y-as volgens 6.2.5 - Klasse 1 of 2
	0.000	RC1	0.01	≤ 1	117)	Doorsnede - Buiging om z-as volgens 6.2.5 - Klasse 3
	0.000	RC1	0.00	≤ 1	121)	Doorsnede - Dwarskracht in z-as volgens 6.2.6
	1.290	RC1	0.01	≤ 1	122)	Doorsnede - Dwarskracht in z-as volgens 6.2.6(4) - Klasse 3 of 4
	0.000	RC1	0.04	≤ 1	123)	Doorsnede - Dwarskracht in y-as volgens 6.2.6
	0.583	RC1	0.04	≤ 1	124)	Doorsnede - Dwarskracht in y-as volgens 6.2.6(4) - Klasse 3 of 4
	0.000	RC1	0.00	≤ 1	126)	Doorsnede - Plooiën door buiging volgens 6.2.6(6)
	0.583	RC1	0.01	≤ 1	141)	Doorsnede - Buiging en afschuifkracht volgens 6.2.5 en 6.2.8
	0.000	RC1	0.01	≤ 1	152)	Doorsnede - Buiging om z-as en afschuifkracht volgens 6.2.9.2 en 6.2.10 - Klasse 3
	0.000	RC1	0.00	≤ 1	161)	Doorsnede - Dubbele buiging en afschuifkracht volgens 6.2.6, 6.2.7 en 6.2.9
	0.645	RC1	0.05	≤ 1	162)	Doorsnede - Dubbele buiging en afschuifkracht volgens 6.2.9.2 en 6.2.10 - Klasse 3
	0.000	RC1	0.01	≤ 1	221)	Doorsnede - Dubbele buiging, dwars- en normaalkracht volgens 6.2.10 en 6.2.9
	0.645	RC1	0.12	≤ 1	222)	Doorsnede - Dubbele buiging, dwars- en normaalkracht volgens 6.2.10 en 6.2.9 - Klasse 3
	1.290	RC1	0.21	≤ 1	232)	Doorsnede - Dubbele buiging, dwars- en normaalkracht volgens 6.2.10 en 6.2.9.3 - Klasse 4 - Hoekprofiel
	1.290	RC1	0.03	≤ 1	255)	Doorsnede - Buiging om z-as en afschuiving volgens 6.2.10 en 6.2.9.3 - Klasse 4 - Hoekprofiel
	1.290	RC1	0.09	≤ 1	265)	Doorsnede - Dubbele buiging en afschuifkracht volgens 6.2.9.3 en 6.2.10 - Klasse 4 - Hoekprofiel
77	Doorsnede No. 15 - RRO 250x150x6 (koudgevormd)					
	1.290	RC1	0.00	≤ 1	101)	Doorsnede - Trek volgens 6.2.3
	0.000	RC1	0.00	≤ 1	102)	Doorsnede - Druk volgens 6.2.4
	1.290	RC1	0.00	≤ 1	111)	Doorsnede - Buiging om y-as volgens 6.2.5 - Klasse 1 of 2
	0.000	RC1	0.02	≤ 1	121)	Doorsnede - Dwarskracht in z-as volgens 6.2.6
	0.583	RC1	0.02	≤ 1	122)	Doorsnede - Dwarskracht in z-as volgens 6.2.6(4) - Klasse 3 of 4
	0.000	RC1	0.01	≤ 1	123)	Doorsnede - Dwarskracht in y-as volgens 6.2.6
	0.430	RC1	0.01	≤ 1	124)	Doorsnede - Dwarskracht in y-as volgens 6.2.6(4) - Klasse 3 of 4
	0.000	RC1	0.00	≤ 1	126)	Doorsnede - Plooiën door buiging volgens 6.2.6(6)
	1.290	RC1	0.00	≤ 1	141)	Doorsnede - Buiging en afschuifkracht volgens 6.2.5 en 6.2.8
	0.000	RC1	0.01	≤ 1	161)	Doorsnede - Dubbele buiging en afschuifkracht volgens 6.2.6, 6.2.7 en 6.2.9
	0.000	RC1	0.04	≤ 1	162)	Doorsnede - Dubbele buiging en afschuifkracht volgens 6.2.9.2 en 6.2.10 - Klasse 3
	0.860	RC1	0.03	≤ 1	212)	Doorsnede - Buiging om z-as, afschuif- en normaalkracht volgens 6.2.10 en 6.2.9.3 - Klasse 4 - Hoekprofiel
	0.000	RC1	0.03	≤ 1	221)	Doorsnede - Dubbele buiging, dwars- en normaalkracht volgens 6.2.10 en 6.2.9
	0.583	RC1	0.10	≤ 1	222)	Doorsnede - Dubbele buiging, dwars- en normaalkracht volgens 6.2.10 en 6.2.9 - Klasse 3
	0.860	RC1	0.04	≤ 1	232)	Doorsnede - Dubbele buiging, dwars- en normaalkracht volgens 6.2.10 en 6.2.9.3 - Klasse 4 - Hoekprofiel
	0.860	RC1	0.01	≤ 1	255)	Doorsnede - Buiging om z-as en afschuiving volgens 6.2.10 en 6.2.9.3 - Klasse 4 - Hoekprofiel
	0.645	RC1	0.03	≤ 1	265)	Doorsnede - Dubbele buiging en afschuifkracht volgens 6.2.9.3 en 6.2.10 - Klasse 4 - Hoekprofiel
78	Doorsnede No. 15 - RRO 250x150x6 (koudgevormd)					
	1.290	RC1	0.00	≤ 1	101)	Doorsnede - Trek volgens 6.2.3
	0.000	RC1	0.00	≤ 1	102)	Doorsnede - Druk volgens 6.2.4
	0.645	RC1	0.00	≤ 1	111)	Doorsnede - Buiging om y-as volgens 6.2.5 - Klasse 1 of 2
	0.583	RC1	0.01	≤ 1	117)	Doorsnede - Buiging om z-as volgens 6.2.5 - Klasse 3
	0.583	RC1	0.01	≤ 1	121)	Doorsnede - Dwarskracht in z-as volgens 6.2.6
	0.000	RC1	0.01	≤ 1	122)	Doorsnede - Dwarskracht in z-as volgens 6.2.6(4) - Klasse 3 of 4
	0.583	RC1	0.01	≤ 1	123)	Doorsnede - Dwarskracht in y-as volgens 6.2.6
	0.000	RC1	0.01	≤ 1	124)	Doorsnede - Dwarskracht in y-as volgens 6.2.6(4) - Klasse 3 of 4
	0.000	RC1	0.00	≤ 1	126)	Doorsnede - Plooiën door buiging volgens 6.2.6(6)
	0.645	RC1	0.00	≤ 1	141)	Doorsnede - Buiging en afschuifkracht volgens 6.2.5 en 6.2.8
	0.583	RC1	0.01	≤ 1	152)	Doorsnede - Buiging om z-as en afschuifkracht volgens 6.2.9.2 en 6.2.10 - Klasse 3
	0.000	RC1	0.01	≤ 1	161)	Doorsnede - Dubbele buiging en afschuifkracht volgens 6.2.6, 6.2.7 en 6.2.9
	0.000	RC1	0.04	≤ 1	162)	Doorsnede - Dubbele buiging en afschuifkracht volgens 6.2.9.2 en 6.2.10 - Klasse 3

Project: Model: Fastned 4.0-definitief
 Fastned 4.0

Datum: 25-07-2017

2.4 BEREKENING PER STAAF

Staaft No.	Positie x [m]	BG/BC/ RC	Berekening		Berekening No.	Omschrijving
79	1.290	RC1	0.01	≤ 1	221)	Doorsnede - Dubbele buiging, dwars- en normaalkracht volgens 6.2.10 en 6.2.9
	0.000	RC1	0.07	≤ 1	222)	Doorsnede - Dubbele buiging, dwars- en normaalkracht volgens 6.2.10 en 6.2.9 - Klasse 3
	0.000	RC1	0.02	≤ 1	255)	Doorsnede - Buiging om z-as en afschuiving volgens 6.2.10 en 6.2.9.3 - Klasse 4 - Hoekprofiel
	Doorsnede No. 15 - RRO 250x150x6 (koudgevormd)					
	1.290	RC1	0.00	≤ 1	101)	Doorsnede - Trek volgens 6.2.3
	0.645	RC1	0.01	≤ 1	111)	Doorsnede - Buiging om y-as volgens 6.2.5 - Klasse 1 of 2
	1.290	RC1	0.01	≤ 1	121)	Doorsnede - Dwarskracht in z-as volgens 6.2.6
	1.290	RC1	0.01	≤ 1	122)	Doorsnede - Dwarskracht in z-as volgens 6.2.6(4) - Klasse 3 of 4
	0.000	RC1	0.04	≤ 1	123)	Doorsnede - Dwarskracht in y-as volgens 6.2.6
	0.583	RC1	0.04	≤ 1	124)	Doorsnede - Dwarskracht in y-as volgens 6.2.6(4) - Klasse 3 of 4
	0.000	RC1	0.00	≤ 1	126)	Doorsnede - Plooiën door buiging volgens 6.2.6(6)
	0.645	RC1	0.01	≤ 1	141)	Doorsnede - Buiging en afschuifkracht volgens 6.2.5 en 6.2.8
	0.000	RC1	0.00	≤ 1	161)	Doorsnede - Dubbele buiging en afschuifkracht volgens 6.2.6, 6.2.7 en 6.2.9
	1.290	RC1	0.08	≤ 1	162)	Doorsnede - Dubbele buiging en afschuifkracht volgens 6.2.9.2 en 6.2.10 - Klasse 3
	0.000	RC1	0.01	≤ 1	221)	Doorsnede - Dubbele buiging, dwars- en normaalkracht volgens 6.2.10 en 6.2.9
	0.645	RC1	0.12	≤ 1	222)	Doorsnede - Dubbele buiging, dwars- en normaalkracht volgens 6.2.10 en 6.2.9 - Klasse 3
	1.290	RC1	0.21	≤ 1	232)	Doorsnede - Dubbele buiging, dwars- en normaalkracht volgens 6.2.10 en 6.2.9.3 - Klasse 4 - Hoekprofiel
	1.290	RC1	0.09	≤ 1	255)	Doorsnede - Buiging om z-as en afschuiving volgens 6.2.10 en 6.2.9.3 - Klasse 4 - Hoekprofiel
	1.290	RC1	0.09	≤ 1	265)	Doorsnede - Dubbele buiging en afschuifkracht volgens 6.2.9.3 en 6.2.10 - Klasse 4 - Hoekprofiel
80	Doorsnede No. 15 - RRO 250x150x6 (koudgevormd)					
	1.290	RC1	0.00	≤ 1	101)	Doorsnede - Trek volgens 6.2.3
	0.000	RC1	0.01	≤ 1	102)	Doorsnede - Druk volgens 6.2.4
	0.645	RC1	0.01	≤ 1	103)	Doorsnede - Druk volgens 6.2.4 - Klasse 4
	0.000	RC1	0.02	≤ 1	111)	Doorsnede - Buiging om y-as volgens 6.2.5 - Klasse 1 of 2
	0.000	RC1	0.02	≤ 1	121)	Doorsnede - Dwarskracht in z-as volgens 6.2.6
	1.290	RC1	0.02	≤ 1	122)	Doorsnede - Dwarskracht in z-as volgens 6.2.6(4) - Klasse 3 of 4
	1.290	RC1	0.00	≤ 1	123)	Doorsnede - Dwarskracht in y-as volgens 6.2.6
	1.290	RC1	0.00	≤ 1	124)	Doorsnede - Dwarskracht in y-as volgens 6.2.6(4) - Klasse 3 of 4
	0.000	RC1	0.00	≤ 1	126)	Doorsnede - Plooiën door buiging volgens 6.2.6(6)
	0.000	RC1	0.02	≤ 1	141)	Doorsnede - Buiging en afschuifkracht volgens 6.2.5 en 6.2.8
	0.000	RC1	0.03	≤ 1	161)	Doorsnede - Dubbele buiging en afschuifkracht volgens 6.2.6, 6.2.7 en 6.2.9
	1.290	RC1	0.04	≤ 1	162)	Doorsnede - Dubbele buiging en afschuifkracht volgens 6.2.9.2 en 6.2.10 - Klasse 3
	0.000	RC1	0.11	≤ 1	181)	Doorsnede - Buiging, dwars- en normaalkracht volgens 6.2.9.1
	1.290	RC1	0.04	≤ 1	212)	Doorsnede - Buiging om z-as, afschuif- en normaalkracht volgens 6.2.10 en 6.2.9.3 - Klasse 4 - Hoekprofiel
	0.000	RC1	0.03	≤ 1	221)	Doorsnede - Dubbele buiging, dwars- en normaalkracht volgens 6.2.10 en 6.2.9
	0.000	RC1	0.05	≤ 1	222)	Doorsnede - Dubbele buiging, dwars- en normaalkracht volgens 6.2.10 en 6.2.9 - Klasse 3
	1.290	RC1	0.04	≤ 1	232)	Doorsnede - Dubbele buiging, dwars- en normaalkracht volgens 6.2.10 en 6.2.9.3 - Klasse 4 - Hoekprofiel
	0.860	RC1	0.01	≤ 1	255)	Doorsnede - Buiging om z-as en afschuiving volgens 6.2.10 en 6.2.9.3 - Klasse 4 - Hoekprofiel
	1.290	RC1	0.04	≤ 1	265)	Doorsnede - Dubbele buiging en afschuifkracht volgens 6.2.9.3 en 6.2.10 - Klasse 4 - Hoekprofiel
81	Doorsnede No. 15 - RRO 250x150x6 (koudgevormd)					
	1.290	RC1	0.01	≤ 1	101)	Doorsnede - Trek volgens 6.2.3
	0.000	RC1	0.01	≤ 1	102)	Doorsnede - Druk volgens 6.2.4
	1.290	RC1	0.02	≤ 1	111)	Doorsnede - Buiging om y-as volgens 6.2.5 - Klasse 1 of 2
	1.290	RC1	0.01	≤ 1	117)	Doorsnede - Buiging om z-as volgens 6.2.5 - Klasse 3
	0.000	RC1	0.01	≤ 1	121)	Doorsnede - Dwarskracht in z-as volgens 6.2.6
	0.000	RC1	0.01	≤ 1	122)	Doorsnede - Dwarskracht in z-as volgens 6.2.6(4) - Klasse 3 of 4
	0.000	RC1	0.00	≤ 1	123)	Doorsnede - Dwarskracht in y-as volgens 6.2.6
	0.000	RC1	0.00	≤ 1	124)	Doorsnede - Dwarskracht in y-as volgens 6.2.6(4) - Klasse 3 of 4
	0.000	RC1	0.00	≤ 1	126)	Doorsnede - Plooiën door buiging volgens 6.2.6(6)
	1.290	RC1	0.02	≤ 1	141)	Doorsnede - Buiging en afschuifkracht volgens 6.2.5 en 6.2.8
	1.290	RC1	0.01	≤ 1	152)	Doorsnede - Buiging om z-as en afschuifkracht volgens 6.2.9.2 en 6.2.10 - Klasse 3
	1.290	RC1	0.01	≤ 1	161)	Doorsnede - Dubbele buiging en afschuifkracht volgens 6.2.6, 6.2.7 en 6.2.9
	1.290	RC1	0.06	≤ 1	162)	Doorsnede - Dubbele buiging en afschuifkracht volgens 6.2.9.2 en 6.2.10 - Klasse 3
	0.645	RC1	0.02	≤ 1	181)	Doorsnede - Buiging, dwars- en normaalkracht volgens 6.2.9.1
	0.583	RC1	0.02	≤ 1	212)	Doorsnede - Buiging om z-as, afschuif- en normaalkracht volgens 6.2.10 en 6.2.9.3 - Klasse 4 - Hoekprofiel
	1.290	RC1	0.01	≤ 1	221)	Doorsnede - Dubbele buiging, dwars- en normaalkracht volgens 6.2.10 en 6.2.9
	0.645	RC1	0.07	≤ 1	222)	Doorsnede - Dubbele buiging, dwars- en normaalkracht volgens 6.2.10 en 6.2.9 - Klasse 3
	0.000	RC1	0.04	≤ 1	232)	Doorsnede - Dubbele buiging, dwars- en normaalkracht volgens 6.2.10 en 6.2.9.3 - Klasse 4 - Hoekprofiel
	0.583	RC1	0.01	≤ 1	255)	Doorsnede - Buiging om z-as en afschuiving volgens 6.2.10 en 6.2.9.3 - Klasse 4 - Hoekprofiel
	0.645	RC1	0.02	≤ 1	265)	Doorsnede - Dubbele buiging en afschuifkracht volgens 6.2.9.3 en 6.2.10 - Klasse 4 - Hoekprofiel

Project:

Model: Fastned 4.0-definitief

Datum: 25-07-2017

Fastned 4.0

2.4 BEREKENING PER STAAF

Staf No.	Positie x [m]	BG/BC/ RC	Berekening	Berekenin No.	Omschrijving
82	Doorsnede No. 15 - RRO 250x150x6 (koudgevormd)				
	1.290	RC1	0.00	≤ 1	101) Doorsnede - Trek volgens 6.2.3
	0.000	RC1	0.01	≤ 1	102) Doorsnede - Druk volgens 6.2.4
	1.290	RC1	0.01	≤ 1	103) Doorsnede - Druk volgens 6.2.4 - Klasse 4
	0.000	RC1	0.01	≤ 1	117) Doorsnede - Buiging om z-as volgens 6.2.5 - Klasse 3
	0.000	RC1	0.00	≤ 1	121) Doorsnede - Dwarskracht in z-as volgens 6.2.6
	1.290	RC1	0.01	≤ 1	122) Doorsnede - Dwarskracht in z-as volgens 6.2.6(4) - Klasse 3 of 4
	0.000	RC1	0.03	≤ 1	123) Doorsnede - Dwarskracht in y-as volgens 6.2.6
	0.583	RC1	0.03	≤ 1	124) Doorsnede - Dwarskracht in y-as volgens 6.2.6(4) - Klasse 3 of 4
	0.000	RC1	0.00	≤ 1	126) Doorsnede - Plooiën door buiging volgens 6.2.6(6)
	0.000	RC1	0.01	≤ 1	152) Doorsnede - Buiging om z-as en afschuifkracht volgens 6.2.9.2 en 6.2.10 - Klasse 3
	0.000	RC1	0.01	≤ 1	161) Doorsnede - Dubbele buiging en afschuifkracht volgens 6.2.6, 6.2.7 en 6.2.9
	1.290	RC1	0.13	≤ 1	162) Doorsnede - Dubbele buiging en afschuifkracht volgens 6.2.9.2 en 6.2.10 - Klasse 3
	0.000	RC1	0.03	≤ 1	181) Doorsnede - Buiging, dwars- en normaalkracht volgens 6.2.9.1
	1.290	RC1	0.04	≤ 1	212) Doorsnede - Buiging om z-as, afschuif- en normaalkracht volgens 6.2.10 en 6.2.9.3 - Klasse 4 - Hoekprofiel
	0.000	RC1	0.01	≤ 1	221) Doorsnede - Dubbele buiging, dwars- en normaalkracht volgens 6.2.10 en 6.2.9
	1.290	RC1	0.16	≤ 1	222) Doorsnede - Dubbele buiging, dwars- en normaalkracht volgens 6.2.10 en 6.2.9 - Klasse 3
	1.290	RC1	0.13	≤ 1	232) Doorsnede - Dubbele buiging, dwars- en normaalkracht volgens 6.2.10 en 6.2.9.3 - Klasse 4 - Hoekprofiel
	1.290	RC1	0.06	≤ 1	255) Doorsnede - Buiging om z-as en afschuiving volgens 6.2.10 en 6.2.9.3 - Klasse 4 - Hoekprofiel
	1.290	RC1	0.16	≤ 1	265) Doorsnede - Dubbele buiging en afschuifkracht volgens 6.2.9.3 en 6.2.10 - Klasse 4 - Hoekprofiel
83	Doorsnede No. 15 - RRO 250x150x6 (koudgevormd)				
	1.290	RC1	0.00	≤ 1	101) Doorsnede - Trek volgens 6.2.3
	0.000	RC1	0.01	≤ 1	102) Doorsnede - Druk volgens 6.2.4
	0.645	RC1	0.01	≤ 1	103) Doorsnede - Druk volgens 6.2.4 - Klasse 4
	0.000	RC1	0.02	≤ 1	121) Doorsnede - Dwarskracht in z-as volgens 6.2.6
	1.290	RC1	0.02	≤ 1	122) Doorsnede - Dwarskracht in z-as volgens 6.2.6(4) - Klasse 3 of 4
	0.860	RC1	0.00	≤ 1	123) Doorsnede - Dwarskracht in y-as volgens 6.2.6
	1.290	RC1	0.00	≤ 1	124) Doorsnede - Dwarskracht in y-as volgens 6.2.6(4) - Klasse 3 of 4
	0.000	RC1	0.00	≤ 1	126) Doorsnede - Plooiën door buiging volgens 6.2.6(6)
	0.000	RC1	0.03	≤ 1	161) Doorsnede - Dubbele buiging en afschuifkracht volgens 6.2.6, 6.2.7 en 6.2.9
	0.000	RC1	0.06	≤ 1	162) Doorsnede - Dubbele buiging en afschuifkracht volgens 6.2.9.2 en 6.2.10 - Klasse 3
	1.290	RC1	0.04	≤ 1	212) Doorsnede - Buiging om z-as, afschuif- en normaalkracht volgens 6.2.10 en 6.2.9.3 - Klasse 4 - Hoekprofiel
	0.000	RC1	0.03	≤ 1	221) Doorsnede - Dubbele buiging, dwars- en normaalkracht volgens 6.2.10 en 6.2.9
	0.860	RC1	0.05	≤ 1	222) Doorsnede - Dubbele buiging, dwars- en normaalkracht volgens 6.2.10 en 6.2.9 - Klasse 3
84	Doorsnede No. 15 - RRO 250x150x6 (koudgevormd)				
	1.290	RC1	0.01	≤ 1	101) Doorsnede - Trek volgens 6.2.3
	0.000	RC1	0.01	≤ 1	102) Doorsnede - Druk volgens 6.2.4
	1.290	RC1	0.02	≤ 1	111) Doorsnede - Buiging om y-as volgens 6.2.5 - Klasse 1 of 2
	0.645	RC1	0.01	≤ 1	121) Doorsnede - Dwarskracht in z-as volgens 6.2.6
	0.000	RC1	0.01	≤ 1	122) Doorsnede - Dwarskracht in z-as volgens 6.2.6(4) - Klasse 3 of 4
	0.000	RC1	0.00	≤ 1	123) Doorsnede - Dwarskracht in y-as volgens 6.2.6
	0.000	RC1	0.00	≤ 1	124) Doorsnede - Dwarskracht in y-as volgens 6.2.6(4) - Klasse 3 of 4
	0.000	RC1	0.00	≤ 1	126) Doorsnede - Plooiën door buiging volgens 6.2.6(6)
	1.290	RC1	0.02	≤ 1	141) Doorsnede - Buiging en afschuifkracht volgens 6.2.5 en 6.2.8
	1.290	RC1	0.01	≤ 1	161) Doorsnede - Dubbele buiging en afschuifkracht volgens 6.2.6, 6.2.7 en 6.2.9
	1.290	RC1	0.06	≤ 1	162) Doorsnede - Dubbele buiging en afschuifkracht volgens 6.2.9.2 en 6.2.10 - Klasse 3
	0.645	RC1	0.02	≤ 1	181) Doorsnede - Buiging, dwars- en normaalkracht volgens 6.2.9.1
	0.000	RC1	0.03	≤ 1	212) Doorsnede - Buiging om z-as, afschuif- en normaalkracht volgens 6.2.10 en 6.2.9.3 - Klasse 4 - Hoekprofiel
85	Doorsnede No. 15 - RRO 250x150x6 (koudgevormd)				
	1.290	RC1	0.01	≤ 1	221) Doorsnede - Dubbele buiging, dwars- en normaalkracht volgens 6.2.10 en 6.2.9
	0.583	RC1	0.07	≤ 1	222) Doorsnede - Dubbele buiging, dwars- en normaalkracht volgens 6.2.10 en 6.2.9 - Klasse 3
	0.000	RC1	0.04	≤ 1	232) Doorsnede - Dubbele buiging, dwars- en normaalkracht volgens 6.2.10 en 6.2.9.3 - Klasse 4 - Hoekprofiel
	0.583	RC1	0.01	≤ 1	255) Doorsnede - Buiging om z-as en afschuiving volgens 6.2.10 en 6.2.9.3 - Klasse 4 - Hoekprofiel
	0.000	RC1	0.04	≤ 1	265) Doorsnede - Dubbele buiging en afschuifkracht volgens 6.2.9.3 en 6.2.10 - Klasse 4 - Hoekprofiel

Project:

Model: Fastned 4.0-definitief

Datum: 25-07-2017

Fastned 4.0

2.4 BEREKENING PER STAAF

Staal No.	Positie x [m]	BG/BC/RC	Berekening		Berekenin No.	Omschrijving
	1.290	RC1	0.00	≤ 1	101)	Doorsnede - Trek volgens 6.2.3
	0.000	RC1	0.01	≤ 1	102)	Doorsnede - Druk volgens 6.2.4
	1.290	RC1	0.01	≤ 1	103)	Doorsnede - Druk volgens 6.2.4 - Klasse 4
	0.583	RC1	0.01	≤ 1	121)	Doorsnede - Dwarskracht in z-as volgens 6.2.6
	1.290	RC1	0.01	≤ 1	122)	Doorsnede - Dwarskracht in z-as volgens 6.2.6(4) - Klasse 3 of 4
	0.000	RC1	0.03	≤ 1	123)	Doorsnede - Dwarskracht in y-as volgens 6.2.6
	0.583	RC1	0.04	≤ 1	124)	Doorsnede - Dwarskracht in y-as volgens 6.2.6(4) - Klasse 3 of 4
	0.000	RC1	0.00	≤ 1	126)	Doorsnede - Plooiën door buiging volgens 6.2.6(6)
	0.000	RC1	0.01	≤ 1	161)	Doorsnede - Dubbele buiging en afschuifkracht volgens 6.2.6, 6.2.7 en 6.2.9
	1.290	RC1	0.17	≤ 1	162)	Doorsnede - Dubbele buiging en afschuifkracht volgens 6.2.9.2 en 6.2.10 - Klasse 3
	0.583	RC1	0.02	≤ 1	181)	Doorsnede - Buiging, dwars- en normaalkracht volgens 6.2.9.1
	1.290	RC1	0.04	≤ 1	212)	Doorsnede - Buiging om z-as, afschuif- en normaalkracht volgens 6.2.10 en 6.2.9.3 - Klasse 4 - Hoekprofiel
	0.000	RC1	0.01	≤ 1	221)	Doorsnede - Dubbele buiging, dwars- en normaalkracht volgens 6.2.10 en 6.2.9
	1.290	RC1	0.17	≤ 1	222)	Doorsnede - Dubbele buiging, dwars- en normaalkracht volgens 6.2.10 en 6.2.9 - Klasse 3
	1.290	RC1	0.10	≤ 1	232)	Doorsnede - Dubbele buiging, dwars- en normaalkracht volgens 6.2.10 en 6.2.9.3 - Klasse 4 - Hoekprofiel
	1.290	RC1	0.06	≤ 1	255)	Doorsnede - Buiging om z-as en afschuiving volgens 6.2.10 en 6.2.9.3 - Klasse 4 - Hoekprofiel
	1.290	RC1	0.16	≤ 1	265)	Doorsnede - Dubbele buiging en afschuifkracht volgens 6.2.9.3 en 6.2.10 - Klasse 4 - Hoekprofiel
92	Doorsnede No. 15 - RRO 250x150x6 (koudgevormd)					
	1.290	RC1	0.00	≤ 1	101)	Doorsnede - Trek volgens 6.2.3
	0.000	RC1	0.00	≤ 1	102)	Doorsnede - Druk volgens 6.2.4
	0.000	RC1	0.02	≤ 1	121)	Doorsnede - Dwarskracht in z-as volgens 6.2.6
	1.290	RC1	0.02	≤ 1	122)	Doorsnede - Dwarskracht in z-as volgens 6.2.6(4) - Klasse 3 of 4
	0.000	RC1	0.00	≤ 1	123)	Doorsnede - Dwarskracht in y-as volgens 6.2.6
	0.860	RC1	0.00	≤ 1	124)	Doorsnede - Dwarskracht in y-as volgens 6.2.6(4) - Klasse 3 of 4
	0.000	RC1	0.00	≤ 1	126)	Doorsnede - Plooiën door buiging volgens 6.2.6(6)
	0.000	RC1	0.03	≤ 1	161)	Doorsnede - Dubbele buiging en afschuifkracht volgens 6.2.6, 6.2.7 en 6.2.9
	1.290	RC1	0.04	≤ 1	162)	Doorsnede - Dubbele buiging en afschuifkracht volgens 6.2.9.2 en 6.2.10 - Klasse 3
	0.000	RC1	0.05	≤ 1	181)	Doorsnede - Buiging, dwars- en normaalkracht volgens 6.2.9.1
	1.290	RC1	0.01	≤ 1	202)	Doorsnede - Buiging om z-as, afschuif- en normaalkracht volgens 6.2.9.2 - Klasse 3
	1.290	RC1	0.04	≤ 1	212)	Doorsnede - Buiging om z-as, afschuif- en normaalkracht volgens 6.2.10 en 6.2.9.3 - Klasse 4 - Hoekprofiel
	0.000	RC1	0.03	≤ 1	221)	Doorsnede - Dubbele buiging, dwars- en normaalkracht volgens 6.2.10 en 6.2.9
	0.000	RC1	0.04	≤ 1	222)	Doorsnede - Dubbele buiging, dwars- en normaalkracht volgens 6.2.10 en 6.2.9 - Klasse 3
	1.290	RC1	0.04	≤ 1	232)	Doorsnede - Dubbele buiging, dwars- en normaalkracht volgens 6.2.10 en 6.2.9.3 - Klasse 4 - Hoekprofiel
	1.290	RC1	0.03	≤ 1	255)	Doorsnede - Buiging om z-as en afschuiving volgens 6.2.10 en 6.2.9.3 - Klasse 4 - Hoekprofiel
93	Doorsnede No. 15 - RRO 250x150x6 (koudgevormd)					
	1.290	RC1	0.01	≤ 1	101)	Doorsnede - Trek volgens 6.2.3
	0.000	RC1	0.00	≤ 1	102)	Doorsnede - Druk volgens 6.2.4
	0.583	RC1	0.01	≤ 1	111)	Doorsnede - Buiging om y-as volgens 6.2.5 - Klasse 1 of 2
	1.290	RC1	0.01	≤ 1	117)	Doorsnede - Buiging om z-as volgens 6.2.5 - Klasse 3
	0.583	RC1	0.01	≤ 1	121)	Doorsnede - Dwarskracht in z-as volgens 6.2.6
	0.000	RC1	0.01	≤ 1	122)	Doorsnede - Dwarskracht in z-as volgens 6.2.6(4) - Klasse 3 of 4
	0.000	RC1	0.00	≤ 1	123)	Doorsnede - Dwarskracht in y-as volgens 6.2.6
	0.000	RC1	0.00	≤ 1	124)	Doorsnede - Dwarskracht in y-as volgens 6.2.6(4) - Klasse 3 of 4
	0.000	RC1	0.00	≤ 1	126)	Doorsnede - Plooiën door buiging volgens 6.2.6(6)
	0.583	RC1	0.01	≤ 1	141)	Doorsnede - Buiging en afschuifkracht volgens 6.2.5 en 6.2.8
	1.290	RC1	0.01	≤ 1	152)	Doorsnede - Buiging om z-as en afschuifkracht volgens 6.2.9.2 en 6.2.10 - Klasse 3
	1.290	RC1	0.01	≤ 1	161)	Doorsnede - Dubbele buiging en afschuifkracht volgens 6.2.6, 6.2.7 en 6.2.9
	0.645	RC1	0.04	≤ 1	162)	Doorsnede - Dubbele buiging en afschuifkracht volgens 6.2.9.2 en 6.2.10 - Klasse 3
	0.000	RC1	0.04	≤ 1	212)	Doorsnede - Buiging om z-as, afschuif- en normaalkracht volgens 6.2.10 en 6.2.9.3 - Klasse 4 - Hoekprofiel
	1.290	RC1	0.01	≤ 1	221)	Doorsnede - Dubbele buiging, dwars- en normaalkracht volgens 6.2.10 en 6.2.9
	0.645	RC1	0.06	≤ 1	222)	Doorsnede - Dubbele buiging, dwars- en normaalkracht volgens 6.2.10 en 6.2.9 - Klasse 3
	0.000	RC1	0.04	≤ 1	232)	Doorsnede - Dubbele buiging, dwars- en normaalkracht volgens 6.2.10 en 6.2.9.3 - Klasse 4 - Hoekprofiel
	0.000	RC1	0.03	≤ 1	255)	Doorsnede - Buiging om z-as en afschuiving volgens 6.2.10 en 6.2.9.3 - Klasse 4 - Hoekprofiel
94	Doorsnede No. 15 - RRO 250x150x6 (koudgevormd)					
	1.290	RC1	0.01	≤ 1	101)	Doorsnede - Trek volgens 6.2.3
	0.000	RC1	0.00	≤ 1	102)	Doorsnede - Druk volgens 6.2.4
	0.000	RC1	0.01	≤ 1	117)	Doorsnede - Buiging om z-as volgens 6.2.5 - Klasse 3
	0.645	RC1	0.00	≤ 1	121)	Doorsnede - Dwarskracht in z-as volgens 6.2.6
	1.290	RC1	0.01	≤ 1	122)	Doorsnede - Dwarskracht in z-as volgens 6.2.6(4) - Klasse 3 of 4
	0.000	RC1	0.03	≤ 1	123)	Doorsnede - Dwarskracht in y-as volgens 6.2.6
	0.583	RC1	0.04	≤ 1	124)	Doorsnede - Dwarskracht in y-as volgens 6.2.6(4) - Klasse 3 of 4

Project:

Model: Fastned 4.0-definitief

Datum: 25-07-2017

Fastned 4.0

2.4 BEREKENING PER STAAF

Staf No.	Positie x [m]	BG/BC/ RC	Berekening		Berekenin No.	Omschrijving
	0.000	RC1	0.00	≤ 1	126)	Doorsnede - Plooiën door buiging volgens 6.2.6(6)
	0.000	RC1	0.01	≤ 1	152)	Doorsnede - Buiging om z-as en afschuifkracht volgens 6.2.9.2 en 6.2.10 - Klasse 3
	0.000	RC1	0.01	≤ 1	161)	Doorsnede - Dubbele buiging en afschuifkracht volgens 6.2.6, 6.2.7 en 6.2.9
	1.290	RC1	0.16	≤ 1	162)	Doorsnede - Dubbele buiging en afschuifkracht volgens 6.2.9.2 en 6.2.10 - Klasse 3
	0.583	RC1	0.01	≤ 1	181)	Doorsnede - Buiging, dwars- en normaalkracht volgens 6.2.9.1
	1.290	RC1	0.08	≤ 1	212)	Doorsnede - Buiging om z-as, afschuif- en normaalkracht volgens 6.2.10 en 6.2.9.3 - Klasse 4 - Hoekprofiel
	0.000	RC1	0.01	≤ 1	221)	Doorsnede - Dubbele buiging, dwars- en normaalkracht volgens 6.2.10 en 6.2.9
	1.290	RC1	0.16	≤ 1	222)	Doorsnede - Dubbele buiging, dwars- en normaalkracht volgens 6.2.10 en 6.2.9 - Klasse 3
	1.290	RC1	0.17	≤ 1	232)	Doorsnede - Dubbele buiging, dwars- en normaalkracht volgens 6.2.10 en 6.2.9.3 - Klasse 4 - Hoekprofiel
	0.645	RC1	0.01	≤ 1	255)	Doorsnede - Buiging om z-as en afschuiving volgens 6.2.10 en 6.2.9.3 - Klasse 4 - Hoekprofiel
	1.290	RC1	0.16	≤ 1	265)	Doorsnede - Dubbele buiging en afschuifkracht volgens 6.2.9.3 en 6.2.10 - Klasse 4 - Hoekprofiel
	Doorsnede No. 15 - RRO 250x150x6 (koudgevormd)					
	1.290	RC1	0.00	≤ 1	101)	Doorsnede - Trek volgens 6.2.3
	0.000	RC1	0.00	≤ 1	102)	Doorsnede - Druk volgens 6.2.4
	0.000	RC1	0.02	≤ 1	121)	Doorsnede - Dwarskracht in z-as volgens 6.2.6
	1.290	RC1	0.02	≤ 1	122)	Doorsnede - Dwarskracht in z-as volgens 6.2.6(4) - Klasse 3 of 4
	0.000	RC1	0.00	≤ 1	123)	Doorsnede - Dwarskracht in y-as volgens 6.2.6
	0.000	RC1	0.00	≤ 1	124)	Doorsnede - Dwarskracht in y-as volgens 6.2.6(4) - Klasse 3 of 4
	0.000	RC1	0.00	≤ 1	126)	Doorsnede - Plooiën door buiging volgens 6.2.6(6)
	0.000	RC1	0.03	≤ 1	161)	Doorsnede - Dubbele buiging en afschuifkracht volgens 6.2.6, 6.2.7 en 6.2.9
	0.000	RC1	0.07	≤ 1	162)	Doorsnede - Dubbele buiging en afschuifkracht volgens 6.2.9.2 en 6.2.10 - Klasse 3
	0.430	RC1	0.03	≤ 1	181)	Doorsnede - Buiging, dwars- en normaalkracht volgens 6.2.9.1
	1.290	RC1	0.03	≤ 1	212)	Doorsnede - Buiging om z-as, afschuif- en normaalkracht volgens 6.2.10 en 6.2.9.3 - Klasse 4 - Hoekprofiel
95	0.000	RC1	0.03	≤ 1	221)	Doorsnede - Dubbele buiging, dwars- en normaalkracht volgens 6.2.10 en 6.2.9
	1.290	RC1	0.05	≤ 1	222)	Doorsnede - Dubbele buiging, dwars- en normaalkracht volgens 6.2.10 en 6.2.9 - Klasse 3
	1.290	RC1	0.04	≤ 1	232)	Doorsnede - Dubbele buiging, dwars- en normaalkracht volgens 6.2.10 en 6.2.9.3 - Klasse 4 - Hoekprofiel
	1.290	RC1	0.03	≤ 1	255)	Doorsnede - Buiging om z-as en afschuiving volgens 6.2.10 en 6.2.9.3 - Klasse 4 - Hoekprofiel
	Doorsnede No. 15 - RRO 250x150x6 (koudgevormd)					
	1.290	RC1	0.00	≤ 1	101)	Doorsnede - Trek volgens 6.2.3
	0.000	RC1	0.00	≤ 1	102)	Doorsnede - Druk volgens 6.2.4
	0.583	RC1	0.01	≤ 1	121)	Doorsnede - Dwarskracht in z-as volgens 6.2.6
	0.000	RC1	0.01	≤ 1	122)	Doorsnede - Dwarskracht in z-as volgens 6.2.6(4) - Klasse 3 of 4
	1.290	RC1	0.00	≤ 1	123)	Doorsnede - Dwarskracht in y-as volgens 6.2.6
	0.000	RC1	0.00	≤ 1	124)	Doorsnede - Dwarskracht in y-as volgens 6.2.6(4) - Klasse 3 of 4
	0.000	RC1	0.00	≤ 1	126)	Doorsnede - Plooiën door buiging volgens 6.2.6(6)
	1.290	RC1	0.01	≤ 1	161)	Doorsnede - Dubbele buiging en afschuifkracht volgens 6.2.6, 6.2.7 en 6.2.9
	0.000	RC1	0.05	≤ 1	162)	Doorsnede - Dubbele buiging en afschuifkracht volgens 6.2.9.2 en 6.2.10 - Klasse 3
	0.000	RC1	0.04	≤ 1	212)	Doorsnede - Buiging om z-as, afschuif- en normaalkracht volgens 6.2.10 en 6.2.9.3 - Klasse 4 - Hoekprofiel
96	1.290	RC1	0.01	≤ 1	221)	Doorsnede - Dubbele buiging, dwars- en normaalkracht volgens 6.2.10 en 6.2.9
	0.583	RC1	0.06	≤ 1	222)	Doorsnede - Dubbele buiging, dwars- en normaalkracht volgens 6.2.10 en 6.2.9 - Klasse 3
	0.000	RC1	0.03	≤ 1	232)	Doorsnede - Dubbele buiging, dwars- en normaalkracht volgens 6.2.10 en 6.2.9.3 - Klasse 4 - Hoekprofiel
	0.000	RC1	0.03	≤ 1	255)	Doorsnede - Buiging om z-as en afschuiving volgens 6.2.10 en 6.2.9.3 - Klasse 4 - Hoekprofiel
	Doorsnede No. 15 - RRO 250x150x6 (koudgevormd)					
	1.290	RC1	0.01	≤ 1	101)	Doorsnede - Trek volgens 6.2.3
	0.000	RC1	0.00	≤ 1	102)	Doorsnede - Druk volgens 6.2.4
	1.290	RC1	0.01	≤ 1	121)	Doorsnede - Dwarskracht in z-as volgens 6.2.6
	1.290	RC1	0.01	≤ 1	122)	Doorsnede - Dwarskracht in z-as volgens 6.2.6(4) - Klasse 3 of 4
	0.000	RC1	0.03	≤ 1	123)	Doorsnede - Dwarskracht in y-as volgens 6.2.6
	0.583	RC1	0.04	≤ 1	124)	Doorsnede - Dwarskracht in y-as volgens 6.2.6(4) - Klasse 3 of 4
	0.000	RC1	0.00	≤ 1	126)	Doorsnede - Plooiën door buiging volgens 6.2.6(6)
	0.000	RC1	0.01	≤ 1	161)	Doorsnede - Dubbele buiging en afschuifkracht volgens 6.2.6, 6.2.7 en 6.2.9
	1.290	RC1	0.13	≤ 1	162)	Doorsnede - Dubbele buiging en afschuifkracht volgens 6.2.9.2 en 6.2.10 - Klasse 3
	0.583	RC1	0.01	≤ 1	181)	Doorsnede - Buiging, dwars- en normaalkracht volgens 6.2.9.1
	1.290	RC1	0.05	≤ 1	212)	Doorsnede - Buiging om z-as, afschuif- en normaalkracht volgens 6.2.10 en 6.2.9.3 - Klasse 4 - Hoekprofiel
97	0.000	RC1	0.01	≤ 1	221)	Doorsnede - Dubbele buiging, dwars- en normaalkracht volgens 6.2.10 en 6.2.9
	1.290	RC1	0.17	≤ 1	222)	Doorsnede - Dubbele buiging, dwars- en normaalkracht volgens 6.2.10 en 6.2.9 - Klasse 3
	1.290	RC1	0.17	≤ 1	232)	Doorsnede - Dubbele buiging, dwars- en normaalkracht volgens 6.2.10 en 6.2.9.3 - Klasse 4 - Hoekprofiel
	1.290	RC1	0.08	≤ 1	255)	Doorsnede - Buiging om z-as en afschuiving volgens 6.2.10 en 6.2.9.3 - Klasse 4 - Hoekprofiel

Project: Model: Fastned 4.0-definitief Datum: 25-07-2017
 Fastned 4.0

2.4 BEREKENING PER STAAF

Staf No.	Positie x [m]	BG/BC/RC	Berekening		Berekenin No.	Omschrijving
98	1.290	RC1	0.16	≤ 1	265)	Doorsnede - Dubbele buiging en afschuifkracht volgens 6.2.9.3 en 6.2.10 - Klasse 4 - Hoekprofiel
	Doorsnede No. 15 - RRO 250x150x6 (koudgevormd)					
	1.290	RC1	0.00	≤ 1	101)	Doorsnede - Trek volgens 6.2.3
	0.000	RC1	0.00	≤ 1	102)	Doorsnede - Druk volgens 6.2.4
	0.860	RC1	0.00	≤ 1	103)	Doorsnede - Druk volgens 6.2.4 - Klasse 4
	0.430	RC1	0.04	≤ 1	111)	Doorsnede - Buiging om y-as volgens 6.2.5 - Klasse 1 of 2
	0.000	RC1	0.02	≤ 1	121)	Doorsnede - Dwarskracht in z-as volgens 6.2.6
	0.860	RC1	0.02	≤ 1	122)	Doorsnede - Dwarskracht in z-as volgens 6.2.6(4) - Klasse 3 of 4
	1.290	RC1	0.00	≤ 1	123)	Doorsnede - Dwarskracht in y-as volgens 6.2.6
	0.860	RC1	0.00	≤ 1	124)	Doorsnede - Dwarskracht in y-as volgens 6.2.6(4) - Klasse 3 of 4
	0.000	RC1	0.00	≤ 1	126)	Doorsnede - Plooiën door buiging volgens 6.2.6(6)
	0.430	RC1	0.04	≤ 1	141)	Doorsnede - Buiging en afschuifkracht volgens 6.2.5 en 6.2.8
	0.000	RC1	0.01	≤ 1	161)	Doorsnede - Dubbele buiging en afschuifkracht volgens 6.2.6, 6.2.7 en 6.2.9
	0.645	RC1	0.04	≤ 1	162)	Doorsnede - Dubbele buiging en afschuifkracht volgens 6.2.9.2 en 6.2.10 - Klasse 3
	1.290	RC1	0.04	≤ 1	212)	Doorsnede - Buiging om z-as, afschuif- en normaalkracht volgens 6.2.10 en 6.2.9.3 - Klasse 4 - Hoekprofiel
99	0.000	RC1	0.03	≤ 1	221)	Doorsnede - Dubbele buiging, dwars- en normaalkracht volgens 6.2.10 en 6.2.9
	0.645	RC1	0.08	≤ 1	222)	Doorsnede - Dubbele buiging, dwars- en normaalkracht volgens 6.2.10 en 6.2.9 - Klasse 3
	1.290	RC1	0.04	≤ 1	232)	Doorsnede - Dubbele buiging, dwars- en normaalkracht volgens 6.2.10 en 6.2.9.3 - Klasse 4 - Hoekprofiel
	Doorsnede No. 15 - RRO 250x150x6 (koudgevormd)					
	1.290	RC1	0.00	≤ 1	101)	Doorsnede - Trek volgens 6.2.3
	0.000	RC1	0.00	≤ 1	102)	Doorsnede - Druk volgens 6.2.4
	0.000	RC1	0.02	≤ 1	111)	Doorsnede - Buiging om y-as volgens 6.2.5 - Klasse 1 of 2
	0.583	RC1	0.01	≤ 1	117)	Doorsnede - Buiging om z-as volgens 6.2.5 - Klasse 3
	0.583	RC1	0.01	≤ 1	121)	Doorsnede - Dwarskracht in z-as volgens 6.2.6
	0.000	RC1	0.01	≤ 1	122)	Doorsnede - Dwarskracht in z-as volgens 6.2.6(4) - Klasse 3 of 4
	0.645	RC1	0.00	≤ 1	123)	Doorsnede - Dwarskracht in y-as volgens 6.2.6
	0.000	RC1	0.01	≤ 1	124)	Doorsnede - Dwarskracht in y-as volgens 6.2.6(4) - Klasse 3 of 4
	0.000	RC1	0.00	≤ 1	126)	Doorsnede - Plooiën door buiging volgens 6.2.6(6)
	0.000	RC1	0.02	≤ 1	141)	Doorsnede - Buiging en afschuifkracht volgens 6.2.5 en 6.2.8
	0.583	RC1	0.01	≤ 1	152)	Doorsnede - Buiging om z-as en afschuifkracht volgens 6.2.9.2 en 6.2.10 - Klasse 3
100	1.290	RC1	0.00	≤ 1	161)	Doorsnede - Dubbele buiging en afschuifkracht volgens 6.2.6, 6.2.7 en 6.2.9
	1.290	RC1	0.04	≤ 1	162)	Doorsnede - Dubbele buiging en afschuifkracht volgens 6.2.9.2 en 6.2.10 - Klasse 3
	0.000	RC1	0.04	≤ 1	212)	Doorsnede - Buiging om z-as, afschuif- en normaalkracht volgens 6.2.10 en 6.2.9.3 - Klasse 4 - Hoekprofiel
	1.290	RC1	0.01	≤ 1	221)	Doorsnede - Dubbele buiging, dwars- en normaalkracht volgens 6.2.10 en 6.2.9
	0.583	RC1	0.07	≤ 1	222)	Doorsnede - Dubbele buiging, dwars- en normaalkracht volgens 6.2.10 en 6.2.9 - Klasse 3
	0.000	RC1	0.05	≤ 1	232)	Doorsnede - Dubbele buiging, dwars- en normaalkracht volgens 6.2.10 en 6.2.9.3 - Klasse 4 - Hoekprofiel
	0.583	RC1	0.01	≤ 1	255)	Doorsnede - Buiging om z-as en afschuiving volgens 6.2.10 en 6.2.9.3 - Klasse 4 - Hoekprofiel
	Doorsnede No. 15 - RRO 250x150x6 (koudgevormd)					
	1.290	RC1	0.00	≤ 1	101)	Doorsnede - Trek volgens 6.2.3
	0.583	RC1	0.02	≤ 1	111)	Doorsnede - Buiging om y-as volgens 6.2.5 - Klasse 1 of 2
	0.000	RC1	0.01	≤ 1	117)	Doorsnede - Buiging om z-as volgens 6.2.5 - Klasse 3
	0.000	RC1	0.00	≤ 1	121)	Doorsnede - Dwarskracht in z-as volgens 6.2.6
	1.290	RC1	0.01	≤ 1	122)	Doorsnede - Dwarskracht in z-as volgens 6.2.6(4) - Klasse 3 of 4
	0.000	RC1	0.04	≤ 1	123)	Doorsnede - Dwarskracht in y-as volgens 6.2.6
	0.583	RC1	0.04	≤ 1	124)	Doorsnede - Dwarskracht in y-as volgens 6.2.6(4) - Klasse 3 of 4
	0.000	RC1	0.00	≤ 1	126)	Doorsnede - Plooiën door buiging volgens 6.2.6(6)
	0.583	RC1	0.02	≤ 1	141)	Doorsnede - Buiging en afschuifkracht volgens 6.2.5 en 6.2.8
	0.000	RC1	0.01	≤ 1	152)	Doorsnede - Buiging om z-as en afschuifkracht volgens 6.2.9.2 en 6.2.10 - Klasse 3
	0.000	RC1	0.00	≤ 1	161)	Doorsnede - Dubbele buiging en afschuifkracht volgens 6.2.6, 6.2.7 en 6.2.9
101	1.290	RC1	0.06	≤ 1	162)	Doorsnede - Dubbele buiging en afschuifkracht volgens 6.2.9.2 en 6.2.10 - Klasse 3
	0.000	RC1	0.01	≤ 1	221)	Doorsnede - Dubbele buiging, dwars- en normaalkracht volgens 6.2.10 en 6.2.9
	0.645	RC1	0.11	≤ 1	222)	Doorsnede - Dubbele buiging, dwars- en normaalkracht volgens 6.2.10 en 6.2.9 - Klasse 3
	1.290	RC1	0.20	≤ 1	232)	Doorsnede - Dubbele buiging, dwars- en normaalkracht volgens 6.2.10 en 6.2.9.3 - Klasse 4 - Hoekprofiel
	1.290	RC1	0.07	≤ 1	255)	Doorsnede - Buiging om z-as en afschuiving volgens 6.2.10 en 6.2.9.3 - Klasse 4 - Hoekprofiel
	1.290	RC1	0.07	≤ 1	265)	Doorsnede - Dubbele buiging en afschuifkracht volgens 6.2.9.3 en 6.2.10 - Klasse 4 - Hoekprofiel
	Doorsnede No. 15 - RRO 250x150x6 (koudgevormd)					
	1.290	RC1	0.00	≤ 1	101)	Doorsnede - Trek volgens 6.2.3
	0.000	RC1	0.00	≤ 1	102)	Doorsnede - Druk volgens 6.2.4
	0.860	RC1	0.00	≤ 1	103)	Doorsnede - Druk volgens 6.2.4 - Klasse 4
	0.000	RC1	0.02	≤ 1	111)	Doorsnede - Buiging om y-as volgens 6.2.5 - Klasse 1 of 2
	0.000	RC1	0.02	≤ 1	121)	Doorsnede - Dwarskracht in z-as volgens 6.2.6
	0.583	RC1	0.02	≤ 1	122)	Doorsnede - Dwarskracht in z-as volgens 6.2.6(4) - Klasse 3 of 4

Project: Model: Fastned 4.0-definitief
 Fastned 4.0

Datum: 25-07-2017

2.4 BEREKENING PER STAAF

Staf No.	Positie x [m]	BG/BC/RC	Berekening		Berekenin No.	Omschrijving
	1.290	RC1	0.00	≤ 1	123)	Doorsnede - Dwarskracht in y-as volgens 6.2.6
	0.860	RC1	0.00	≤ 1	124)	Doorsnede - Dwarskracht in y-as volgens 6.2.6(4) - Klasse 3 of 4
	0.000	RC1	0.00	≤ 1	126)	Doorsnede - Plooiën door buiging volgens 6.2.6(6)
	0.000	RC1	0.02	≤ 1	141)	Doorsnede - Buiging en afschuifkracht volgens 6.2.5 en 6.2.8
	1.290	RC1	0.01	≤ 1	161)	Doorsnede - Dubbele buiging en afschuifkracht volgens 6.2.6, 6.2.7 en 6.2.9
	0.000	RC1	0.06	≤ 1	162)	Doorsnede - Dubbele buiging en afschuifkracht volgens 6.2.9.2 en 6.2.10 - Klasse 3
	0.860	RC1	0.02	≤ 1	212)	Doorsnede - Buiging om z-as, afschuif- en normaalkracht volgens 6.2.10 en 6.2.9.3 - Klasse 4 - Hoekprofiel
	0.000	RC1	0.03	≤ 1	221)	Doorsnede - Dubbele buiging, dwars- en normaalkracht volgens 6.2.10 en 6.2.9
	0.583	RC1	0.09	≤ 1	222)	Doorsnede - Dubbele buiging, dwars- en normaalkracht volgens 6.2.10 en 6.2.9 - Klasse 3
	0.860	RC1	0.04	≤ 1	232)	Doorsnede - Dubbele buiging, dwars- en normaalkracht volgens 6.2.10 en 6.2.9.3 - Klasse 4 - Hoekprofiel
	0.645	RC1	0.03	≤ 1	265)	Doorsnede - Dubbele buiging en afschuifkracht volgens 6.2.9.3 en 6.2.10 - Klasse 4 - Hoekprofiel
102	Doorsnede No. 15 - RRO 250x150x6 (koudgevoemd)					
	1.290	RC1	0.00	≤ 1	101)	Doorsnede - Trek volgens 6.2.3
	0.000	RC1	0.00	≤ 1	102)	Doorsnede - Druk volgens 6.2.4
	0.000	RC1	0.01	≤ 1	111)	Doorsnede - Buiging om y-as volgens 6.2.5 - Klasse 1 of 2
	0.583	RC1	0.01	≤ 1	117)	Doorsnede - Buiging om z-as volgens 6.2.5 - Klasse 3
	0.583	RC1	0.01	≤ 1	121)	Doorsnede - Dwarskracht in z-as volgens 6.2.6
	0.000	RC1	0.01	≤ 1	122)	Doorsnede - Dwarskracht in z-as volgens 6.2.6(4) - Klasse 3 of 4
	0.583	RC1	0.00	≤ 1	123)	Doorsnede - Dwarskracht in y-as volgens 6.2.6
	0.000	RC1	0.01	≤ 1	124)	Doorsnede - Dwarskracht in y-as volgens 6.2.6(4) - Klasse 3 of 4
	0.000	RC1	0.00	≤ 1	126)	Doorsnede - Plooiën door buiging volgens 6.2.6(6)
	0.000	RC1	0.01	≤ 1	141)	Doorsnede - Buiging en afschuifkracht volgens 6.2.5 en 6.2.8
	0.583	RC1	0.01	≤ 1	152)	Doorsnede - Buiging om z-as en afschuifkracht volgens 6.2.9.2 en 6.2.10 - Klasse 3
	0.000	RC1	0.01	≤ 1	161)	Doorsnede - Dubbele buiging en afschuifkracht volgens 6.2.6, 6.2.7 en 6.2.9
	0.000	RC1	0.04	≤ 1	162)	Doorsnede - Dubbele buiging en afschuifkracht volgens 6.2.9.2 en 6.2.10 - Klasse 3
	0.000	RC1	0.04	≤ 1	212)	Doorsnede - Buiging om z-as, afschuif- en normaalkracht volgens 6.2.10 en 6.2.9.3 - Klasse 4 - Hoekprofiel
	1.290	RC1	0.01	≤ 1	221)	Doorsnede - Dubbele buiging, dwars- en normaalkracht volgens 6.2.10 en 6.2.9
	0.000	RC1	0.07	≤ 1	222)	Doorsnede - Dubbele buiging, dwars- en normaalkracht volgens 6.2.10 en 6.2.9 - Klasse 3
	0.000	RC1	0.04	≤ 1	232)	Doorsnede - Dubbele buiging, dwars- en normaalkracht volgens 6.2.10 en 6.2.9.3 - Klasse 4 - Hoekprofiel
103	Doorsnede No. 15 - RRO 250x150x6 (koudgevoemd)					
	1.290	RC1	0.00	≤ 1	101)	Doorsnede - Trek volgens 6.2.3
	0.645	RC1	0.01	≤ 1	111)	Doorsnede - Buiging om y-as volgens 6.2.5 - Klasse 1 of 2
	1.290	RC1	0.01	≤ 1	121)	Doorsnede - Dwarskracht in z-as volgens 6.2.6
	1.290	RC1	0.01	≤ 1	122)	Doorsnede - Dwarskracht in z-as volgens 6.2.6(4) - Klasse 3 of 4
	0.000	RC1	0.04	≤ 1	123)	Doorsnede - Dwarskracht in y-as volgens 6.2.6
	0.583	RC1	0.04	≤ 1	124)	Doorsnede - Dwarskracht in y-as volgens 6.2.6(4) - Klasse 3 of 4
	0.000	RC1	0.00	≤ 1	126)	Doorsnede - Plooiën door buiging volgens 6.2.6(6)
	0.645	RC1	0.01	≤ 1	141)	Doorsnede - Buiging en afschuifkracht volgens 6.2.5 en 6.2.8
	0.000	RC1	0.00	≤ 1	161)	Doorsnede - Dubbele buiging en afschuifkracht volgens 6.2.6, 6.2.7 en 6.2.9
	0.645	RC1	0.05	≤ 1	162)	Doorsnede - Dubbele buiging en afschuifkracht volgens 6.2.9.2 en 6.2.10 - Klasse 3
	0.000	RC1	0.01	≤ 1	221)	Doorsnede - Dubbele buiging, dwars- en normaalkracht volgens 6.2.10 en 6.2.9
	0.645	RC1	0.12	≤ 1	222)	Doorsnede - Dubbele buiging, dwars- en normaalkracht volgens 6.2.10 en 6.2.9 - Klasse 3
	1.290	RC1	0.21	≤ 1	232)	Doorsnede - Dubbele buiging, dwars- en normaalkracht volgens 6.2.10 en 6.2.9.3 - Klasse 4 - Hoekprofiel
	1.290	RC1	0.07	≤ 1	255)	Doorsnede - Buiging om z-as en afschuiving volgens 6.2.10 en 6.2.9.3 - Klasse 4 - Hoekprofiel
	1.290	RC1	0.08	≤ 1	265)	Doorsnede - Dubbele buiging en afschuifkracht volgens 6.2.9.3 en 6.2.10 - Klasse 4 - Hoekprofiel

Project: Model: DLU_Fastned 4.0-definitief_v1
Fastned 4.0

Datum: 21-07-2017

CONSTRUCTIEVE BEREKENING

PROJECT


Fastned

Uitvoer trillingsanalyse

KLANT

AUTEUR

Isometrisch

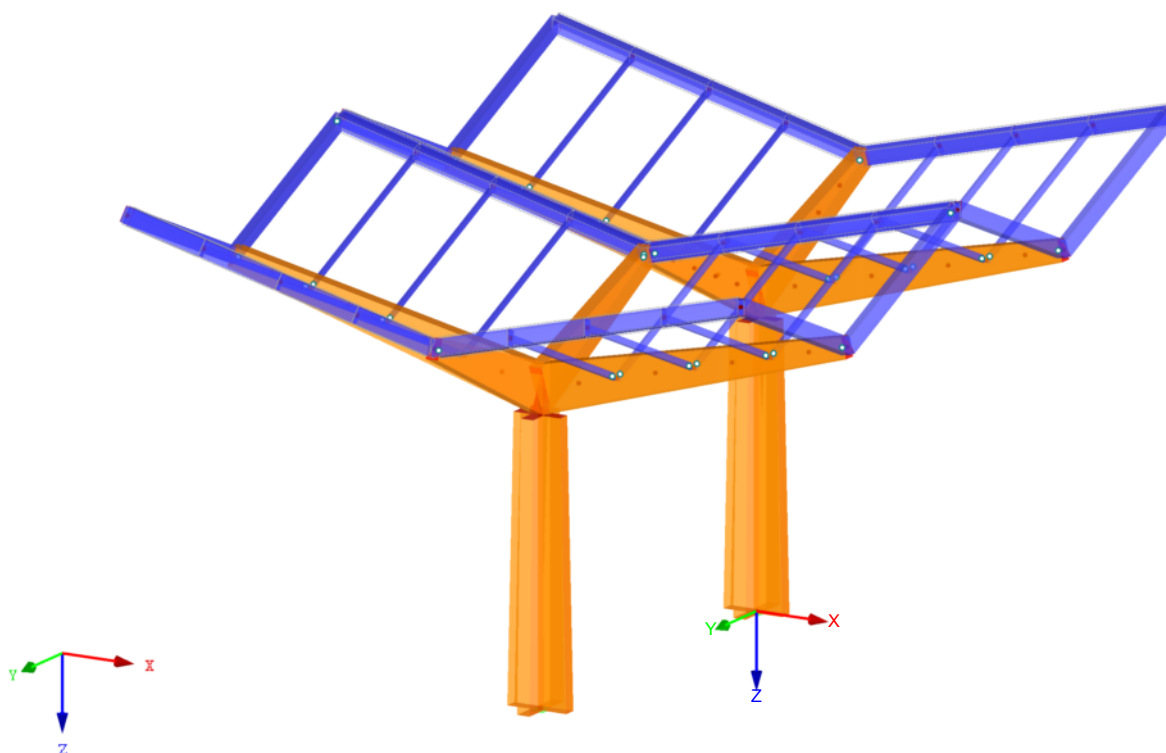

Project: Model: DLU_Fastned 4.0-definitief_v1
Fastned 4.0 Datum: 21-07-2017

■ ALGEMENE GEGEVENS MODEL

Algemeen	Modelnaam	: DLU_Fastned 4.0-definitief_v1
	Modelomschrijving	: Fastned 4.0
	Modeltype	: 3D
	Positieve richting van globale z-as	: Naar beneden
	Classificatie van belastingsgevallen en combinaties	: Volgens norm: EN 1990 Nationale Bijlage: NEN:2011 - Nederlande
Opties	☐ RF-FORM-FINDING - Vind aanvangsevenwichtsvormen van membranen en kabelconstructies	
	☐ RF-CUTTING-PATTERN	
	☐ Leidingwerk berekening	
	☐ Gebruik CQC regel	
	☐ CAD/BIM model mogelijk maken	
	Standaard zwaartekracht g	: 10.00 m/s ²

■ EE-NETINSTELLINGEN

Algemeen	Doellengte van eindige elementen	l_{FE}	: 0.5 m
	Max. afstand tussen een knoop en een lijn om in de lijn te integreren	ϵ	: 0.0 m
	Max. aantal netknoten (in duizenden)		: 500
Staven	Aantal staafverdelingen van kabels,		: 10
	Elastische bedding, voutes of plastische karakteristiek		
	☒ Stel staafverdelingen in voor grote vervorming of post-kritische berekening		
	☒ Gebruik staafverdeling ook voor rechte staven, die niet zijn geïntegreerd in de vlakken, met		: Doellengte LFE van eindige elementen
	Min. aantal staafverdelingen		: 10
	☒ Gebruik staafverdeling door de knopen die op de staaf liggen		
Vlakken	Max. verh. van EE-rechthoekdiagonalen	Δ_D	: 1.800
	Max. uit-het-vlak hoek van twee EE uit het vlak	α	: 0.50 °
	Vorm van de eindige elementen		: Driehoeken en schalen
	☒ Gelijke Vierhoeken genereren indien mogelijk		

■ 2.1 BELASTINGSGEVALLEN

Bel. Geval	BG omschrijving	EN 1990 NEN:2011 Actiecategorie	Eigen gewicht - Factor in richting			
			Actief	X	Y	Z
BG1	Eigen gewicht	Blijvend	☒	0.000	0.000	1.000
BG2	Permanente belasting	Blijvend	☐			
BG14	Permanente belasting	Blijvend	☒	0.000	0.000	1.000

■ 2.1.1 BELASTINGSGEVALLEN - BEREKENINGSPARAMETERS

Bel. Geval	BG omschrijving	Berekeningsparameters	
		Berekeningsmethode	
BG1	Eigen gewicht	Berekeningsmethode	: • Geometrisch lineaire berekening
		Methode voor het oplossen van een systeem met niet-lineaire algebraïsche vergelijkingen	: • Newton-Raphson
BG2	Permanente belasting	Berekeningsmethode	: • Geometrisch lineaire berekening
		Methode voor het oplossen van een systeem met niet-lineaire algebraïsche vergelijkingen	: • Newton-Raphson
BG14	Permanente belasting	Berekeningsmethode	: • Geometrisch lineaire berekening
		Methode voor het oplossen van een systeem met niet-lineaire algebraïsche vergelijkingen	: • Newton-Raphson

■ 2.5 BELASTINGSCOMBINATIES

Last Combin.	Belastingscombinatie		No.	Factor	Belastingsgeval
	OS	Omschrijving			
BC49		Permanent+EG =1.0	1	1.00	BG14 Permanente belasting

■ 2.5.2 BELASTINGSCOMBINATIES - BEREKENINGSPARAMETERS

2.3.2 BEERSTINGSCOMBINATIES - BEREKENINGSPARAMETERS			
Last Combin.	Omschrijving	Berekeningsparameters	
BC49	Permanent+EG =1.0	Berekeningsmethode	: • 2 ^e Orde berekening (P-Delta)
		Methode voor het oplossen van een systeem met niet-lineaire algebraïsche vergelijkingen	: • Picard
		Opties	: ☒ Beschouw gunstige effecten t.g.v. trekkracht(en)
			: ☒ Snedekrachten volgens het vervormde systeem beschouwen voor:

Project: Model: DLU_Fastned 4.0-definitief_v1
Fastned 4.0

Datum: 21-07-2017

■ 2.5.2 BELASTINGSCOMBINATIES - BEREKENINGSPARAMETERS

Last Combin.	Omschrijving	Berekeningsparameters
		☒ Normalkrachten N ☒ Dwarskrachten V_y en V_z ☒ Momenten M_y , M_z en M_T
	Activeer stijheidsfactor van:	: ☒ Materialen (veiligheidsfactor γ_M) : ☒ Doorsnedes (factor voor J , I_y , I_z , A , A_y , A_z) : ☒ Staven (factor voor GJ , El_y , El_z , EA , GA_y , GA_z)

Project: Model: DLU_Fastned 4.0-definitief_v1
Fastned 4.0

Datum: 21-07-2017

1.1 GLOBALE GEGEVENS

Activiteiten	☒ Modale berekening (eigenvectoren) ☐ Massa-combinaties ☐ Opgelegde trillingen ☐ Responsspectra ☐ Accelerogrammen ☐ Tijddiagrammen ☐ Equivalente statische kracht berekening
Instelling	Zwaartekrachtversnelling : 10.00 m/s ²

1.2.1 MASSA-GEVAL - ALGEMEEN

No.	Beschrijving massa-geval	Parameters
MF1		Type massa-geval : Blijvend Massa's ☒ : Vanuit kracht componenten van Belastingcombinatie BC49-Permanent+EG =1.0

1.4.1 NATUURLIJK TRILLINGSGEVAL - ALGEMEEN

EWG Geval	Eigenttrillingsgeval beschrijving	Parameters
ESF1	MF1	Aantal van kleinste eigenwaardes : 10 Inwerkende massa's : MF1 Massa's beschouwd in ☒ X-richting ☒ Y-richting ☒ Z-richting ☒ Om X ☒ Om Y ☒ Om Z

1.4.2. NATUURLIJK TRILLINGSGEVAL - BEREKENING PARAMTERS

EWG Geval	Eigenttrillingsgeval beschrijving	Berekeningsparameters
ESF1	MF1	Type massamatrix: : Diagonaalmatrix Schalen van trillingseigenvormen : Max {u _j } = 1 Oplossingsmethode voor eigenwaardes : Lanczos

ESF1

5.1 EIGENFREQUENTIES:

ESF1

Vorm No.	Eigenwaarde λ	Hoekfrequentie ω [rad/s]	Eigenfrequentie f [Hz]	Eigenperiode T [s]
1	142.309	11.929	1.899	0.527
2	243.344	15.599	2.483	0.403
3	459.871	21.445	3.413	0.293
4	551.078	23.475	3.736	0.268
5	565.965	23.790	3.786	0.264
6	1441.657	37.969	6.043	0.165
7	1532.769	39.151	6.231	0.160
8	1725.015	41.533	6.610	0.151
9	1759.040	41.941	6.675	0.150
10	1865.235	43.188	6.874	0.145

ESF1

5.7 EFFECTIEVE MODALEMASSAFACTOREN

ESF1

Vorm No.	Modale Mas M_i [kg]	Effectieve modale massa						Effectieve modale massafactor		
		m_{eX} [kg]	m_{eY} [kg]	m_{eZ} [kg]	m_{eX} [kg.m ²]	m_{eY} [kg.m ²]	m_{eZ} [kg.m ²]	f_{meX} [-]	f_{meY} [-]	f_{meZ} [-]
1	2305.55	0.00	0.00	0.00	0.00	0.00	160937.15	0.000	0.000	0.000
2	3427.49	4861.63	0.00	0.00	0.00	48128.39	0.00	0.504	0.000	0.000
3	1772.60	6.54	0.00	0.00	0.00	0.76	0.00	0.001	0.000	0.000
4	3539.13	0.00	7333.03	0.00	11886.02	0.00	0.00	0.000	0.760	0.000
5	1436.62	0.00	0.00	0.00	0.00	0.00	1728.64	0.000	0.000	0.000
6	2233.92	60.49	0.00	0.00	0.00	427.78	0.00	0.006	0.000	0.000
7	1388.64	0.00	0.00	50.67	0.00	0.00	0.00	0.000	0.000	0.005
8	1687.69	0.00	0.00	0.00	0.00	0.00	19844.80	0.000	0.000	0.000
9	1064.35	0.00	99.33	0.00	66774.29	0.00	0.00	0.000	0.010	0.000
10	3038.35	3174.43	0.00	0.00	0.00	30103.56	0.00	0.329	0.000	0.000
Som	21894.34	8103.09	7432.36	50.67	78660.32	78660.50	182510.59	0.839	0.770	0.005




Project: Model: DLU_Fastned 4.0-definitief_v1
Fastned 4.0

Datum: 21-07-2017

■ u

RF-DYNAM Pro
Eigenschwingung u
Eigenform Nr. 1 - 1.899 Hz

Isometrisch

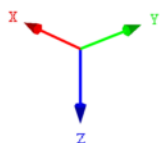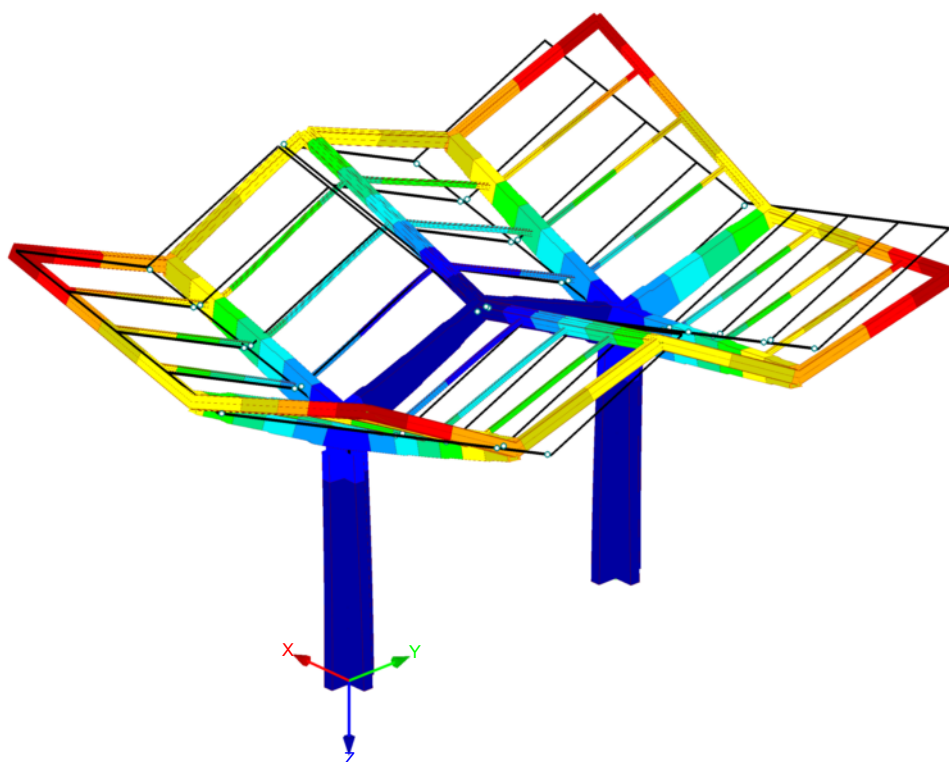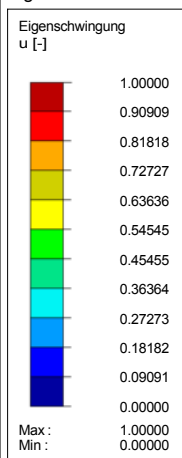

Max u: 1.00000, Min u: 0.00000 [-]
Factor voor verplaatsingen: 1.00




Project: Model: DLU_Fastned 4.0-definitief_v1
Fastned 4.0

Datum: 21-07-2017

■ u

RF-DYNAM Pro
Eigenschwinging u
Eigenform Nr. 1 - 1.899 Hz

in Z-richting

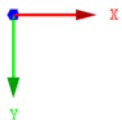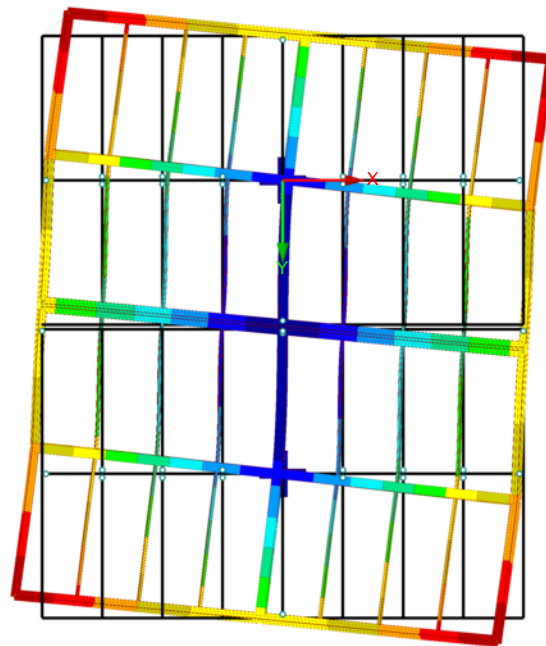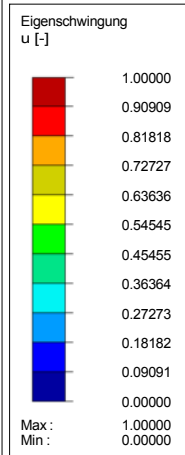

Max u: 1.00000, Min u: 0.00000 [-]
Factor voor verplaatsingen: 0.82

3.144 m




Project: Model: DLU_Fastned 4.0-definitief_v1
Fastned 4.0

Datum: 21-07-2017

■ u

RF-DYNAM Pro
Eigenschwingung u
Eigenform Nr. 2 - 2.483 Hz

Isometrisch

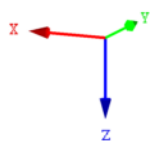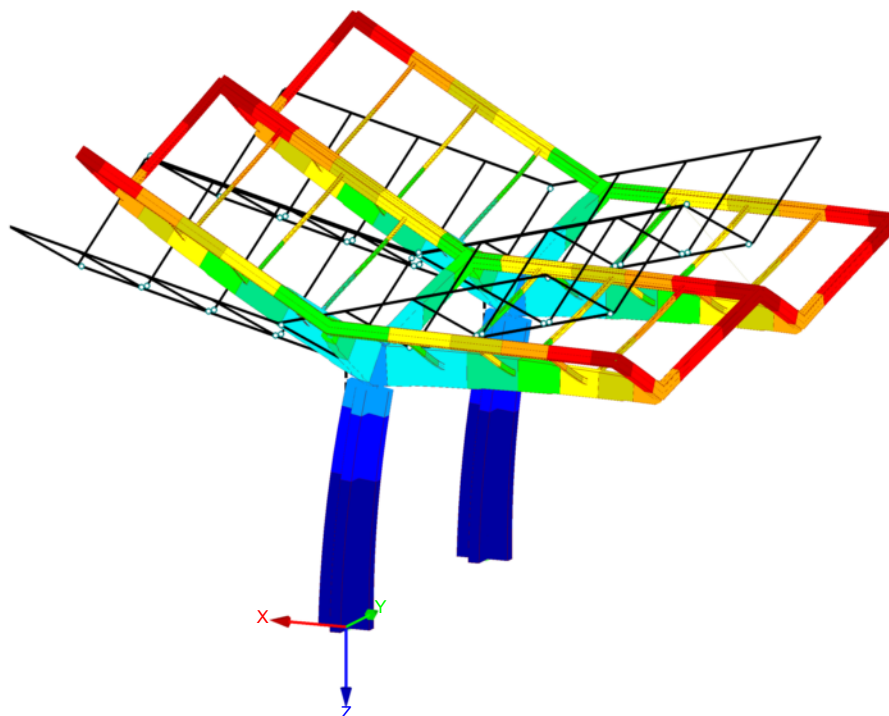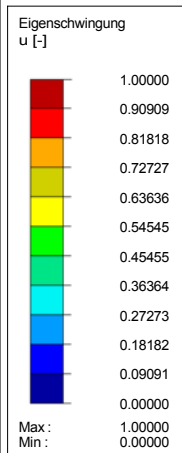

Max u: 1.00000, Min u: 0.00000 [-]
Factor voor verplaatsingen: 2.00




Project: Model: DLU_Fastned 4.0-definitief_v1
Fastned 4.0

Datum: 21-07-2017

■ u

RF-DYNAM Pro
Eigenschwingung u
Eigenform Nr. 1 - 1.899 Hz

in Z-richting

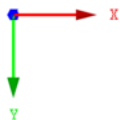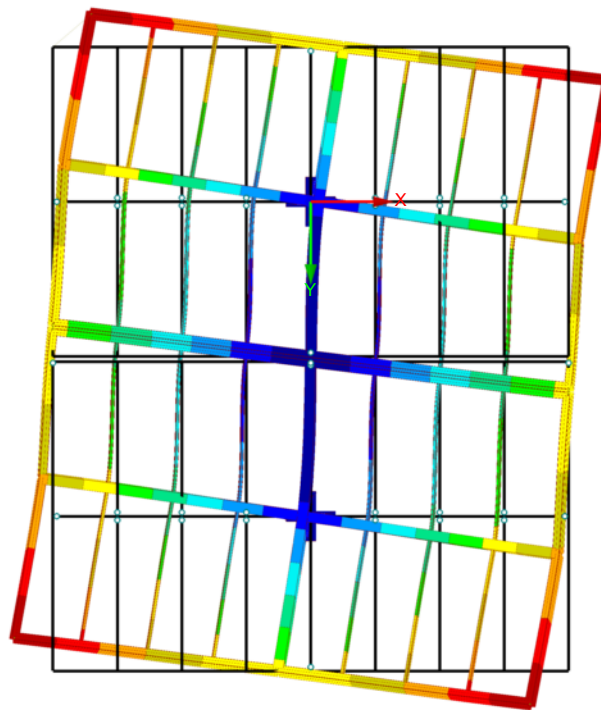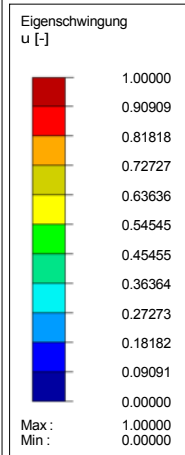

Max u: 1.00000, Min u: 0.00000 [-]
Factor voor verplaatsingen: 1.10

2.934 m




Project: Model: DLU_Fastned 4.0-definitief_v1
Fastned 4.0

Datum: 21-07-2017

■ u

RF-DYNAM Pro
Eigenschwingung u
Eigenform Nr. 3 - 3.413 Hz

Isometrisch

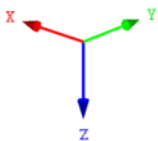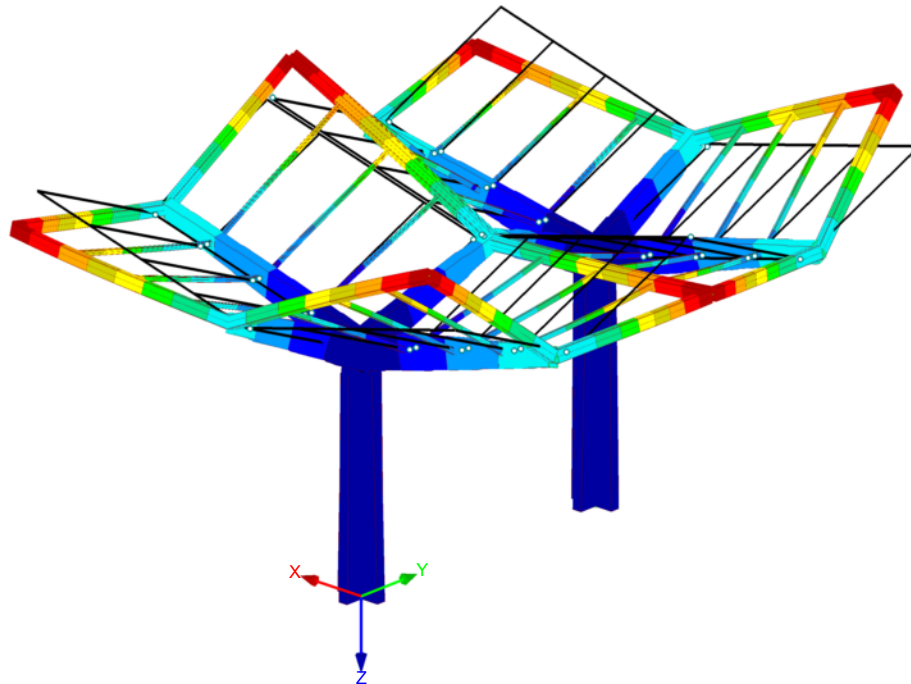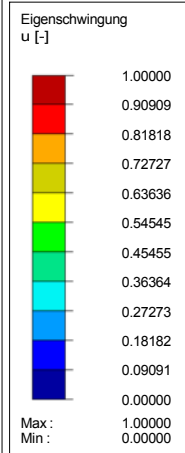

Max u: 1.00000, Min u: 0.00000 [-]
Factor voor verplaatsingen: 1.10




Project: Model: DLU_Fastned 4.0-definitief_v1
Fastned 4.0

Datum: 21-07-2017

■ u

RF-DYNAM Pro
Eigenschwingung u
Eigenform Nr. 3 - 3.413 Hz

in Z-richting

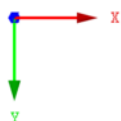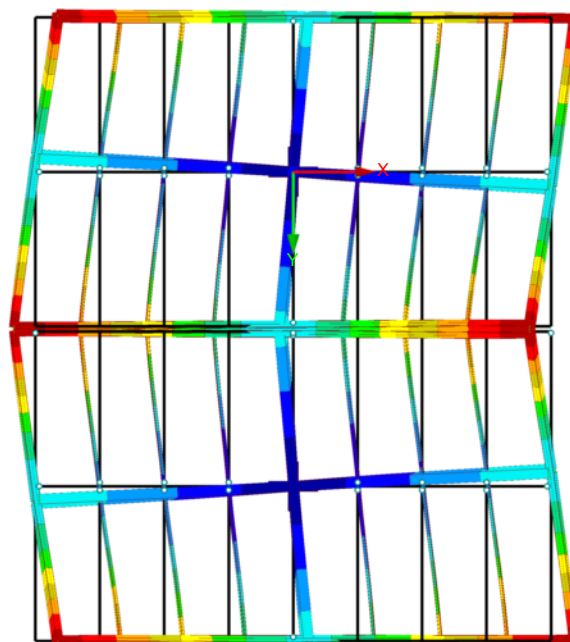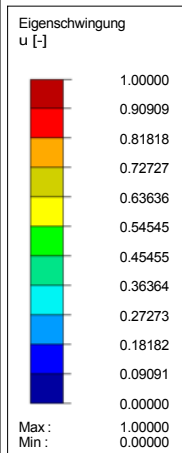

Max u: 1.00000, Min u: 0.00000 [-]
Factor voor verplaatsingen: 0.81

2.934 m

Project:

Model: DLU_Fastned 4.0-definitief_v1




Datum: 21-07-2017

Fastned 4.0

■ u

RF-DYNAM Pro
Eigenschwinging u
Eigenform Nr. 4 - 3.736 Hz

Isometrisch

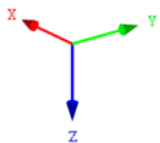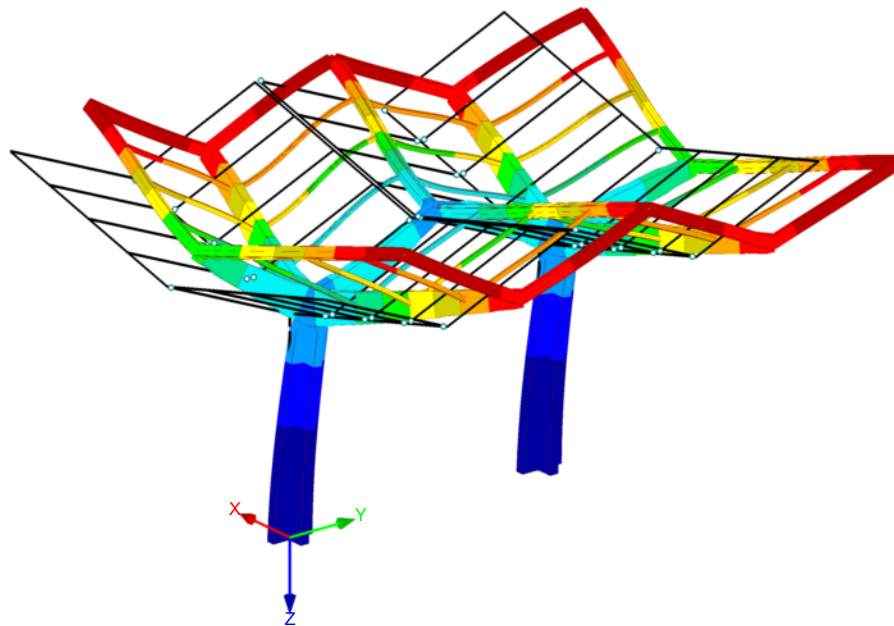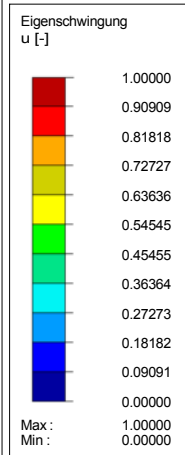

Max u: 1.00000, Min u: 0.00000 [-]
Factor voor verplaatsingen: 2.00




Project: Model: DLU_Fastned 4.0-definitief_v1
Fastned 4.0

Datum: 21-07-2017

■ u

RF-DYNAM Pro
Eigenschwingung u
Eigenform Nr. 4 - 3.736 Hz

in Z-richting

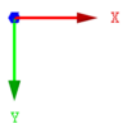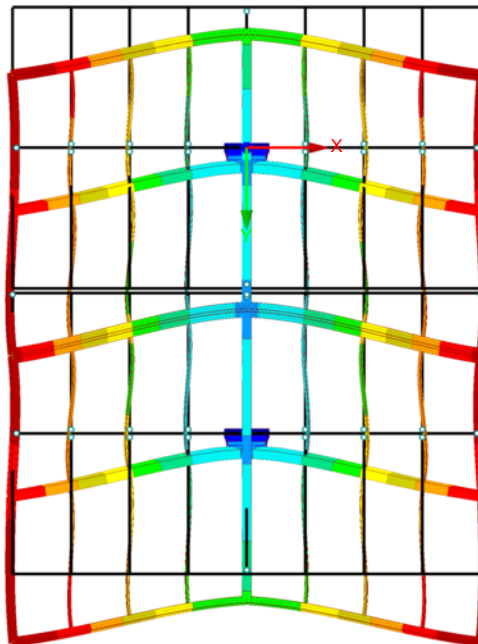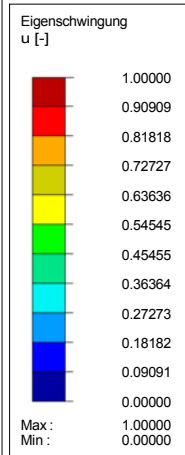

Max u: 1.00000, Min u: 0.00000 [-]
Factor voor verplaatsingen: 1.50

3.23 m

285. Sandelingen West 4.2

werkzaamheden gedetailleerd

In dit document worden opeenvolgend de werkzaamheden beschreven die plaats zullen vinden voor de bouw van het Fastned laadstation.

Verwijderen Fastned

- Ontgraven van grond; 397,1 m² x 500 mm (in afwachting van grondmechanisch advies, sonderingen en detailfundering).
- 1 x boom (groot)
- Bomen snoeien
- Gras
- 2 x picknickbank
- 1 x vuilnisbak

Verplaatsen Fastned

- Informatie bord
- 1 x lantarenpaal

Aanbrengen Fastned

Ondergrond

- Fundering verharding, 250 mm puinlaag (menggranulaat), 50 mm zandpakket, 397,1 m²
- Fundering overkapping, 2 x poeren onder de kolommen (3500 x 2500 x 200 mm), afhankelijk van geotechnisch advies en sonderingen 'op staal' of onderheid.
- Mantelbuizen, PVC, (Ø 125 mm, 4 x lengte 8 meter en 2 x lengte 16 meter)
- Mantelbuizen, PVC, (Ø 125 mm, totale lengte 120 meter)
- 2 x straatkolk, PVC (350 x 350 x 900 mm)
- Ondergrondse afwatering, PVC, (Ø 125 mm, totale lengte 60 meter)
- Aansluiting afwatering op bestaande riolering (indien niet mogelijk, gezocht naar andere oplossing)
- Klinkerverharding, betonklinker donkergrijs/zwart, 210 x 105 x 80 mm. 328,7 m²
- Voetpadverharding, standaard stoeptegel, grijs, 300 x 300 x 45 mm. 68,4 m²
- Trottoirband, 13/15 x 25 cm, lengte 100 cm. En 13/15 x 25 cm, gebogen, R = 3 meter inwendig. Totale lengte 110 meter
- 1 x laadeiland, beton elementen, met plaats voor 4 snelladers (10,0 x 1,0 x 0,25 meter, zie tekening bijlage)

Overkapping

- Houtconstructie, vrije hoogte 4,3 meter, (leverancier ntb) bestaande uit:
 - o 2 x kruis-kolom, Vuren, transparante coating (900 x 900 mm, hoogte 4,3 meter, zie tekening)
 - o 4 x horizontale ligger, Vuren, transparante coating (320-730 x 200 mm, lengte 3,0 meter)
 - o 2 x horizontale ligger, Vuren, transparante coating (320-730 x 200 mm, totale lengte 10,0 meter, zie tekening)
- Constructie Zonnepanelen, (leverancier ntb), bestaande uit:

- 8 x stalen frame, gegalvaniseerd, zwarte coating (3,0 x 5,0 meter)
- Frame bestaat uit:
 - 3 x staal profiel 100 x 60 x 3,2 mm, 3,0 meter
 - 1 x staal profiel, 250 x 150 x 6,3 mm, 3,0 meter
 - 1 x staal profiel, 250 x 150 x 6,3 mm, 5,0 meter
 - 1 x stalen strip, 200 x 5 mm x 3,0 meter
 - 1 x stalen strip, 200 x 5 mm x 5,0 meter
- Zonnepanelen
32 x Monocrystalline modules with 275 Wp (+/- 3%), 6/6mm glas/glas.

Overig

- 2-4 x Fastcharger, ABB Terra HP, bestaande uit Power cabinet en User Interface.
- Meterkast, Staka, 2000x800x1400 (lxbxh), inclusief netaansluitingkast
- 3 x verkeersbord, inclusief funderingsanker;
 - 2 x elektrisch-laden-verkeersbord (BW101_SP19)
 - 1 aan het begin van de verzorgingslocatie
 - 1 nabij de invoegstrook van het laadstation
 - 1 aan de uitrijstrook van het laadstation (B06)
- [omschrijving prijspaal inclusief fundering]
- 2 x lantarenpaal, Accent, extra stijf in verband met bevestiging CCTV Camera's.
- CCTV Camera's; 2 x IP-camera, bevestigd aan de boven beschreven lantarenpalen.
- 12 x betonblok; Schampblok, (500 x 600 x 400 mm)

Aanbrengen Netbeheerder

- Inkomende netaansluiting naar Transformator; 630 kVA
- Transformator, inclusief behuizing (huurt Fastned van netbeheerder)

45. Sandelingen Oost 4.2

werkzaamheden gedetailleerd

In dit document worden opeenvolgend de werkzaamheden beschreven die plaats zullen vinden voor de bouw van het Fastned laadstation.

Verwijderen Fastned

- Ontgraven van grond; 332,1 m² x 500 mm (in afwachting van grondmechanisch advies, sonderingen en detailfundering).
- 5 x boom, klein

Verplaatsen Fastned

- 1 x verkeersbord
- 1 x lantarenpaal

Aanbrengen Fastned

Ondergrond

- Fundering verharding, 250 mm puinlaag (menggranulaat), 50 mm zandpakket, 332,1 m²
- Fundering overkapping, 2 x poeren onder de kolommen (3500 x 2500 x 200 mm), afhankelijk van geotechnisch advies en sonderingen 'op staal' of onderheid.
- Mantelbuizen, PVC, (Ø 125 mm, 4 x lengte 8 meter en 2 x lengte 16 meter)
- Mantelbuizen, PVC, (Ø 125 mm, totale lengte 120 meter)
- 2 x straatkolk, PVC (350 x 350 x 900 mm)
- Ondergrondse afwatering, PVC, (Ø 125 mm, totale lengte 60 meter)
- Aansluiting afwatering op bestaande riolering (indien niet mogelijk, gezocht naar andere oplossing)
- Klinkerverharding, betonklinker donkergrijs/zwart, 210 x 105 x 80 mm. 315,8 m²
- Voetpadverharding, standaard stoeptegels, grijs, 300 x 300 x 45 mm. 16,3 m²
- Trottoirband, 13/15 x 25 cm, lengte 100 cm. En 13/15 x 25 cm, gebogen, R = 3 meter inwendig. Totale lengte 110 meter
- 1 x laadeiland, beton elementen, met plaats voor 4 snelladers (10,0 x 1,0 x 0,25 meter, zie tekening bijlage)

Overkapping

- Houtconstructie, vrije hoogte 4,3 meter, (leverancier ntb) bestaande uit:
 - o 2 x kruis-kolom, Vuren, transparante coating (900 x 900 mm, hoogte 4,3 meter, zie tekening)
 - o 4 x horizontale ligger, Vuren, transparante coating (320-730 x 200 mm, lengte 3,0 meter)
 - o 2 x horizontale ligger, Vuren, transparante coating (320-730 x 200 mm, totale lengte 10,0 meter, zie tekening)
- Constructie Zonnepanelen, (leverancier ntb), bestaande uit:
 - o 8 x stalen frame, gegalvaniseerd, zwarte coating (3,0 x 5,0 meter)
 - o Frame bestaat uit:
 - 3 x staal profiel 100 x 60 x 3,2 mm, 3,0 meter
 - 1 x staal profiel, 250 x 150 x 6,3 mm, 3,0 meter

- 1 x staal profiel, 250 x 150 x 6,3 mm, 5,0 meter
- 1 x stalen strip, 200 x 5 mm x 3,0 meter
- 1 x stalen strip, 200 x 5 mm x 5,0 meter
- Zonnepanelen
32 x Monocrystalline modules with 275 Wp (+/- 3%), 6/6mm glas/glas.

Overig

- 2-4 x Fastcharger, ABB Terra HP, bestaande uit Power cabinet en User Interface.
- Meterkast, Staka, 2000x800x1400 (lxbxh), inclusief netaansluitingkast
- 3 x verkeersbord, inclusief funderingsanker;
 - 2 x elektrisch-laden-verkeersbord (BW101_SP19)
 - 1 aan het begin van de verzorgingslocatie
 - 1 nabij de invoegstrook van het laadstation
 - 1 aan de uitrijstrook van het laadstation (B06)
- [omschrijving prijspaal inclusief fundering]
- 2 x lantarenpaal, Accent, extra stijf in verband met bevestiging CCTV Camera's.
- CCTV Camera's; 2 x IP-camera, bevestigd aan de boven beschreven lantarenpalen.
- 12 x betonblok; Schampblok, (500 x 600 x 400 mm)

Aanbrengen Netbeheerder

- Inkomende netaansluiting naar Transformator; 630 kVA
- Transformator, inclusief behuizing (huurt Fastned van netbeheerder)

From: "Arnolds, M.M.H.C. (Monique) - DGRW" <Monique.Arnolds@minienm.nl>
Subject: Laadstations elektrische auto's
Date: November 30, 2012 2:35:20 PM GMT+01:00
To: "bart.lubbers@fastned.nl" <bart.lubbers@fastned.nl>, "michiel.langezaal@fastned.nl" <michiel.langezaal@fastned.nl>
Cc: "Nijenhuis, J.A.E. (Arjan) - DGRW" <Arjan.Nijenhuis@minienm.nl>, "Moonen, mw. C.P.M." <c.moonen@minaz.nl>

Geachte heer Lubbers en heer Langezaal,

Zoals U weet denken wij met u mee over de mogelijkheden die er bestaan voor het realiseren van laadstations voor elektrische auto's langs de Nederlandse snelwegen. Hierover is door mij een rijksbreed overleg georganiseerd om te bezien wat de mogelijkheden zijn om de laadstations zo efficiënt mogelijk te realiseren. De heer Langezaal heeft in een eerdere mail aangegeven dat hij een verslag ontvangen heeft van dit overleg.

In Nederland zijn afspraken gemaakt over de verantwoordelijkheden voor het realiseren van ingrepen in de ruimte. De gemeente is het bevoegd gezag voor het opstellen van bestemmingsplannen en het afgeven van vergunningen voor de aanleg van aan- en afvoerwegen en overkappingen zoals door U voorgesteld.

Voor wat betreft de **laadstations** voor elektrische auto's is geregeld in bijlage 2 van het BOR, artikel 2 lid 18 onder b dat het opladen van accu van voertuigen met een elektrische motor als hoofdmotor **geen** vergunning hoeft te worden aangevraagd. Hier hoeft dus ook geen bestemmingsplan voor te worden aangepast.

Wat betreft de aanlegvergunning voor de **aan- en afvoerwegen** is afhankelijk van het betreffende bestemmingsplan een aanlegvergunning noodzakelijk. Voor de verzorgingsplaatsen zal veelal sprake zijn van de bestemming verkeersdoeleinden. Maar of dat werkelijk zo is zal per locatie het bestemmingsplan moeten worden bekeken. Een groot aantal plannen zijn te raadplegen op www.ruimtelijkeplannen.nl. Als er een aanlegvergunning moet worden aangevraagd staat hiervoor een **procedure van 8 weken**.

Wat betreft de **overkapping** is in het BOR bijlage 2 artikel 4 lid 2 geregeld dat hiervoor een **8 wekenprocedure** geldt.

In de mail van de heer Langezaal geeft hij aan dat hij na overleg met 3 gemeenten tot de conclusie komt dat de doorlooptijd van de vergunningaanvraag 1 jaar zal zijn. Dit is niet overeenkomstig bovenstaande. De daadwerkelijke proceduretijd is 8 weken voor de genoemde vergunningen.

Mochten er voor de aanleg van de laadstations bomen gekapt moeten worden dan is het afhankelijk van de plaatselijke regelgeving of daarvoor een vergunning moet worden afgegeven (APV).

Slopen is met het nieuwe Bouwbesluit 2012 meldingsplichtig geworden.

Met de aanpassingen van het BOR en de Crisis- en herstelwet kunnen we de procedures die u moet doorlopen wel verkorten maar ze moeten gezien de manier waarop we de ruimtelijke ordening in Nederland georganiseerd hebben wel doorlopen worden.

U kunt de benodigde omgevingsvergunningen overigens digitaal aanvragen via het Omgevingsloket online (OLO). Per gemeente kunt u dit in één aanvraag doen. De aanvragen voor de verschillende gemeenten zullen voor een belangrijk deel identiek zijn.

Eén van de voorstellen die in uw gesprek met het ministerie van Algemene Zaken naar voren is gekomen is dat onderzocht moet worden of het mogelijk is de overkapping voor het laadstation toe te voegen aan bijlage I van de Crisis- en herstelwet. Voordeel van toevoeging van deze categorie aan bijlage I is dat er bestuursrechtelijke versnellingen van toepassing zijn in de procedure wanneer er sprake is van beroep tegen het besluit. Voorbeelden hiervan zijn dat er geen pro-forma beroep mag worden ingediend, dat het relativiteitsvereiste van toepassing is en dat de rechter binnen 6 maanden uitspraak moet doen.

Ik kan u mededelen dat in de 6^e tranche van de amvb voor de Crisis- en herstelwet is opgenomen dat de overkapping van laadstations wordt toegevoegd aan bijlage I. Op korte termijn komt het voorstel in de Ministerraad waarna het wordt voorgehangen in de Kamers der Staten-Generaal. De duur van de voorhang is één maand. Vervolgens wordt de amvb voor advies naar de Raad van State gestuurd. Met inachtneming van de opmerkingen van de Kamer en het advies van de Raad van State wordt de amvb gepubliceerd. De doorlooptijd is tenminste een half jaar.

De andere mogelijkheden die de revue zijn gepasseerd in uw gesprek met Algemene Zaken: het innovatie-artikel, de Rotterdamse aanpak en de koepelvergunning zijn in uw geval niet direct aan de orde.

Het innovatie-artikel is er op gericht om duurzame innovatieve projecten die niet gerealiseerd kunnen worden omdat de wetgeving onbedoeld barrières opwerpt als experiment toch te kunnen realiseren voor een bepaalde periode.

De Rotterdamse aanpak en de koepelvergunning bieden mogelijkheden om op een andere manier om te gaan met milieuvergunningen. Voor de elektrische laadstations zijn geen milieuvergunningen benodigd.

In het gesprek met de heer Langezaal dat ik enige tijd geleden gehad heb zijn nog een aantal vragen naar voren gekomen. Hier wil ik ook graag op ingaan.

1. Wat voor palen kunnen vergunningvrij worden neergezet?

In artikel 2 lid 18 sub b van bijlage II (hoofdstuk II categorieën waarin voor bouwactiviteiten en planologische gebruiksactiviteiten) staat dat een bouwwerk, geen gebouw zijnde ten behoeve van het opladen van accu's van voertuigen met een elektromotor als hoofdmotor vergunningvrij zijn. De laadpaal is dus vergunningvrij voor het bouwen en planologische gebruiksactiviteiten. Er worden geen nadere specificaties gegeven aan de laadpalen.

2. Wat zijn de eisen aan de vergunningvrije zonnepanelen?

De zonnepanelen op de overkapping zijn onder bepaalde voorwaarden ook vergunningvrij (BOR bijlage II, artikel 2 lid 6). De letterlijke tekst van artikel 2 lid 6 luidt: een collector voor warmteopwekking of een paneel voor elektriciteitsopwekking op een dak, mits wordt voldaan aan de volgende eisen:

- a. indien op een schuin dak:
 - 1°. binnen het dakvlak,
 - 2°. in of direct op het dakvlak, en
 - 3°. hellingshoek gelijk aan hellingshoek dakvlak,
- b. indien op een plat dak: afstand tot de zijanten van het dak ten minste gelijk aan hoogte collector of paneel, en
- c. indien de collector of het paneel niet één geheel vormt met de installatie voor het opslaan van het water of het omzetten van de opgewekte elektriciteit: die installatie aan de binnenzijde van een bouwwerk is geplaatst.

Ik hoop U hiermede voldoende te hebben geïnformeerd. Als er vragen zijn ben ik altijd bereid deze te beantwoorden.

Met vriendelijke groet,

Monique Arnolds

Monique Arnolds

Programmamanager Implementatie Crisis-en Herstelwet

.....
Interdepartementaal Programma Eenvoudig Beter
Ministerie van Infrastructuur en Milieu

Plesmanweg 1-6 | 2597 JG | Den Haag | Kamer G 0016
Postbus 20901 | 2500 EX | Den Haag

.....
T 070 456 1257

M 06 52 59 50 77

E monique.arnolds@minienm.nl

W <https://omgevingswet.pleio.nl>
.....



Rijksvastgoed- en
ontwikkelingsbedrijf
Ministerie van Financiën

> Retouradres Postbus 20201 2500 EE Den Haag

Rijkswaterstaat
t.a.v. de Directeur-Generaal Rijkswaterstaat
mr. ing. J. H. Dronkers
Postbus 20906
2500 EX Den Haag

STAF DG	
RWS/SDG-2011/1402	
13 JULI 2011	
Aanvrager	C&S
Afd.	NW
Par.	9/7
Volgnr.	SDG-2011/1031

Directie Vastgoed
Korte Voorhout 7
2511 CW Den Haag
Postbus 20201
2500 EE Den Haag
www.rijksoverheid.nl
Inlichtingen
dhr. drs. H.H.H. Boerebach
T 070-3427166
F 070-3427931
h.h.h.boerebach@minfin.nl
Onc kenmerk
RVOB/2011/241
Uw brief (kenmerk)
SDG/NW2011/1031/111093
Bijlagen

Datum 14 juli 2011

Betreft Elektrisch laden in relatie tot de Benzine

Geachte heer Dronkers,

In uw brief dd. 25 mei jl. over het stimuleren van het plaatsen van elektrische laadvoorzieningen op verzorgingsplaatsen langs rijkswegen geeft u aan dat Rijkswaterstaat dit als vergunningverlener zo goed mogelijk wil faciliteren. Het ministerie van Financiën/RVOB wil, vanuit zijn privaatrechtelijke betrokkenheid hierbij, graag hieraan meewerken. In verband hiermee verzoekt u mij uitsluitel te geven over de volgende vragen:

- 1) Kan ervan worden uitgegaan dat elektriciteit uit een elektrische laadvoorziening niet behoeft te worden aangemerkt als een fossiele motorbrandstof?
- 2) Als dit juist is, betekent het dat met het plaatsen van een elektrische laadvoorziening geen sprake is van het creëren van een nieuw motorbrandstoffenverkooppunt (nieuwe locatie), zoals bedoeld in de Benzinewet. Is deze conclusie juist?
- 3) Indien vraag 2 bevestigend kan worden beantwoord, betekent dit dan dat als op een bestaand motorbrandstoffenverkooppunt een benzinepomphouder besluit om een elektrische laadvoorziening te plaatsen, de laadvoorziening een onderdeel wordt van het bestaande gebruiksrecht van de locatie? En dat bij de periodieke (15-jarige) veiling ook het gebruiksrecht van de laadvoorziening overgaat naar degene die de veiling wint?
- 4) Wegrestauranthouders hebben veelal een erfpachtovereenkomst met een looptijd van 99 jaar. Is het juist dat, uitgaande van een bevestigend antwoord op de vraagpunten 1 en 2, de erfpachtovereenkomsten van wegrestauranthouders tijdens de looptijd niet zullen wijzigen door het aanbieden van elektrische laadvoorzieningen? En dat na verloop van de erfpachttermijn volgens het nieuwe uitgiftebeleid voor een periode van 15 jaar zal worden geveild?

Hieronder ga ik in op de bovenstaande vragen.

- Ad 1) Elektrische uit een elektrische laadvoorziening wordt niet aangemerkt als een fossiele motorbrandstof in de zin van de Benzinewet. Hoewel elektriciteit net als fossiele motorbrandstoffen een motor aandrijft is het naar haar aard heel verschillend.

Elektriciteit heeft een aantal kenmerken die dit duidelijk maken. Het meeste belangrijke kenmerk is wel dat elektriciteit niet alleen bij motorbrandstoffenverkooppunten kan worden 'getankt' maar bijvoorbeeld ook thuis. De meeste elektrische auto's zullen dus met een volle batterij de weg opgaan en niet hoeven worden opgeladen aan de snelweg. Voor veel ritten (ook over de snelweg) binnen Nederland zal met de actieradius van 150-200 km onderweg niet hoeven te worden opgeladen. De belangrijkste concurrentie voor al bestaande motorbrandstoffenverkooppunten zal dan ook niet komen van elektronische oplaadpunten langs de snelweg, maar van de oplaadmogelijkheden bij mensen thuis. Dit is heel anders dan in het geval van de huidige motorbrandstoffen die alleen bij een tankstation kunnen worden gehaald.

Directie Vastgoed

Ons kenmerk
RV08 2011/241

Vanuit milieutechnisch oogpunt is elektriciteit als aandrijving voor een motor heel anders dan benzine, diesel en lpg. Elektriciteit zit niet in tanks onder het motorbrandstoffenverkoop punt, maar komt via een kabel vanaf het elektriciteitsnetwerk. De tanks onder een motorbrandstoffenverkoop punt kunnen gaan lekken en veel milieuschade veroorzaken. Dit is niet het geval bij elektriciteit. Elektriciteit is vanuit milieutechnisch oogpunt uitermate schoon en veilig.

- Ad 2) De Benzinewet heeft betrekking op het veilen van verkooppunten van motorbrandstoffen langs rijkswegen en schrijft in het kader van een overgangsregeling voor dat langs deze rijkswegen tot 2024 geen nieuwe locaties (verkooppunten van motorbrandstoffen) mogen worden gecreëerd. Aangezien elektriciteit geen motorbrandstof is in de zin van de Benzinewet, valt elektriciteit buiten dit regime. Dit betekent dat het plaatsen van elektrische oplaadvoorzieningen bij verkooppunten van motorbrandstoffen, wegstaurants en andere verzorgingsplaatsen niet uitgesloten wordt door de Benzinewet en de Convenanten die daaronder liggen.

Er moeten echter wel een aantal zaken in het oog worden gehouden. Het belangrijkste is dat tankstationhouders langs de snelwegen toch bezwaren zouden kunnen uiten als blijkt dat, door het succes van elektrisch rijden, hun omzet of aantal klanten daalt. Daarom is het van belang om van tevoren duidelijk te maken naar partijen waarom elektriciteit wordt geacht niet onder de Benzinewet te vallen.

Naast de argumenten die onder 1 zijn genoemd kan ook nog worden aangegeven dat het feit dat elektrisch rijden zo'n vlucht zou nemen een onvoorziene omstandigheid is. Dit was niet voorzien toen de Convenanten werden gesloten. Daarnaast moet ook duidelijk naar voren worden gebracht dat het hier gaat om een nieuwe ontwikkeling in de markt die niet tegen te houden is door het toepassen van de Benzinewet. Gezien de aard van elektriciteit wordt de concurrentiepositie van de motorbrandstoffenverkooppunten onderling niet significant verminderd. Het feit dat de overheid elektrisch rijden wil stimuleren doet hier niets aan af.

- Ad 3) Bij plaatsing van een elektrische oplaadvoorziening bij een bestaand motorbrandstoffenverkoop punt, wordt de oplaadvoorziening onderdeel van het bestaande gebruiksrecht van de locatie. Dit moet echter wel worden geregeld. Dit betekent dat een aparte Wbr-vergunning moet worden afgegeven in het geval van een bestaande locatie. Het is ook mogelijk de

huidige vergunningsbeschikking te wijzigen. Daarnaast moet de gebruiksovereenkomst met het RVOB worden aangepast. Dit kan het beste gedaan worden met een addendum bij de bestaande overeenkomst. Bij de 15-jarige veiling van het huurrecht van de locatie gaat het gebruiksrecht van de laadvoorziening over naar degene die de veiling wint.

Directie Vastgoed


Ons kenmerk
RVOB 2011/241

- Ad 4) Bij plaatsing van een elektrische oplaadvoorziening bij een wegrestaurant zal de bestaande erfpachtovereenkomst gewijzigd moeten worden. Ook hier moet echter weer de Wbr-vergunning worden aangepast of een nieuwe aangevraagd. Daarnaast wordt de overeenkomst met het RVOB aangepast met behulp van een addendum. Na ommekomst van de erfpachttermijn (meestal 99-jarige uitgifte) zullen de wegrestaurants, inclusief de elektrische oplaadvoorziening volgens het nieuwe uitgiftebeleid voor een periode van 15 jaar worden geveild.

Tot slot merk ik op dat het Rijksvastgoed en -ontwikkelingsbedrijf (RVOB) van het ministerie van Financiën met het oog op het stimuleren van het plaatsen en exploiteren van elektrische oplaadvoorzieningen langs rijkswegen tot en met 2015 de extra huur/erfpachtcanon op € 0 zal stellen.

In 2016 zal aan de hand van een evaluatie over de ontwikkeling van de verkoop van elektriciteit uit de elektrische oplaadvoorzieningen langs rijkswegen worden bezien of een extra vergoeding/heffing gewenst is.

Hoogachtend,

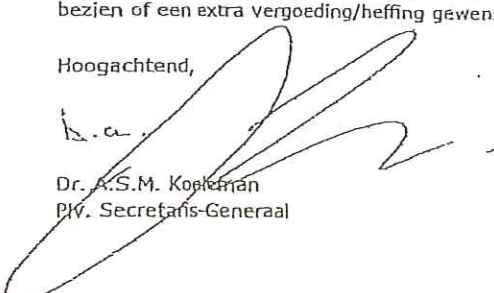
b.a.

Dr. A.S.M. Koopman
Plv. Secretaris-Generaal

