




DAK

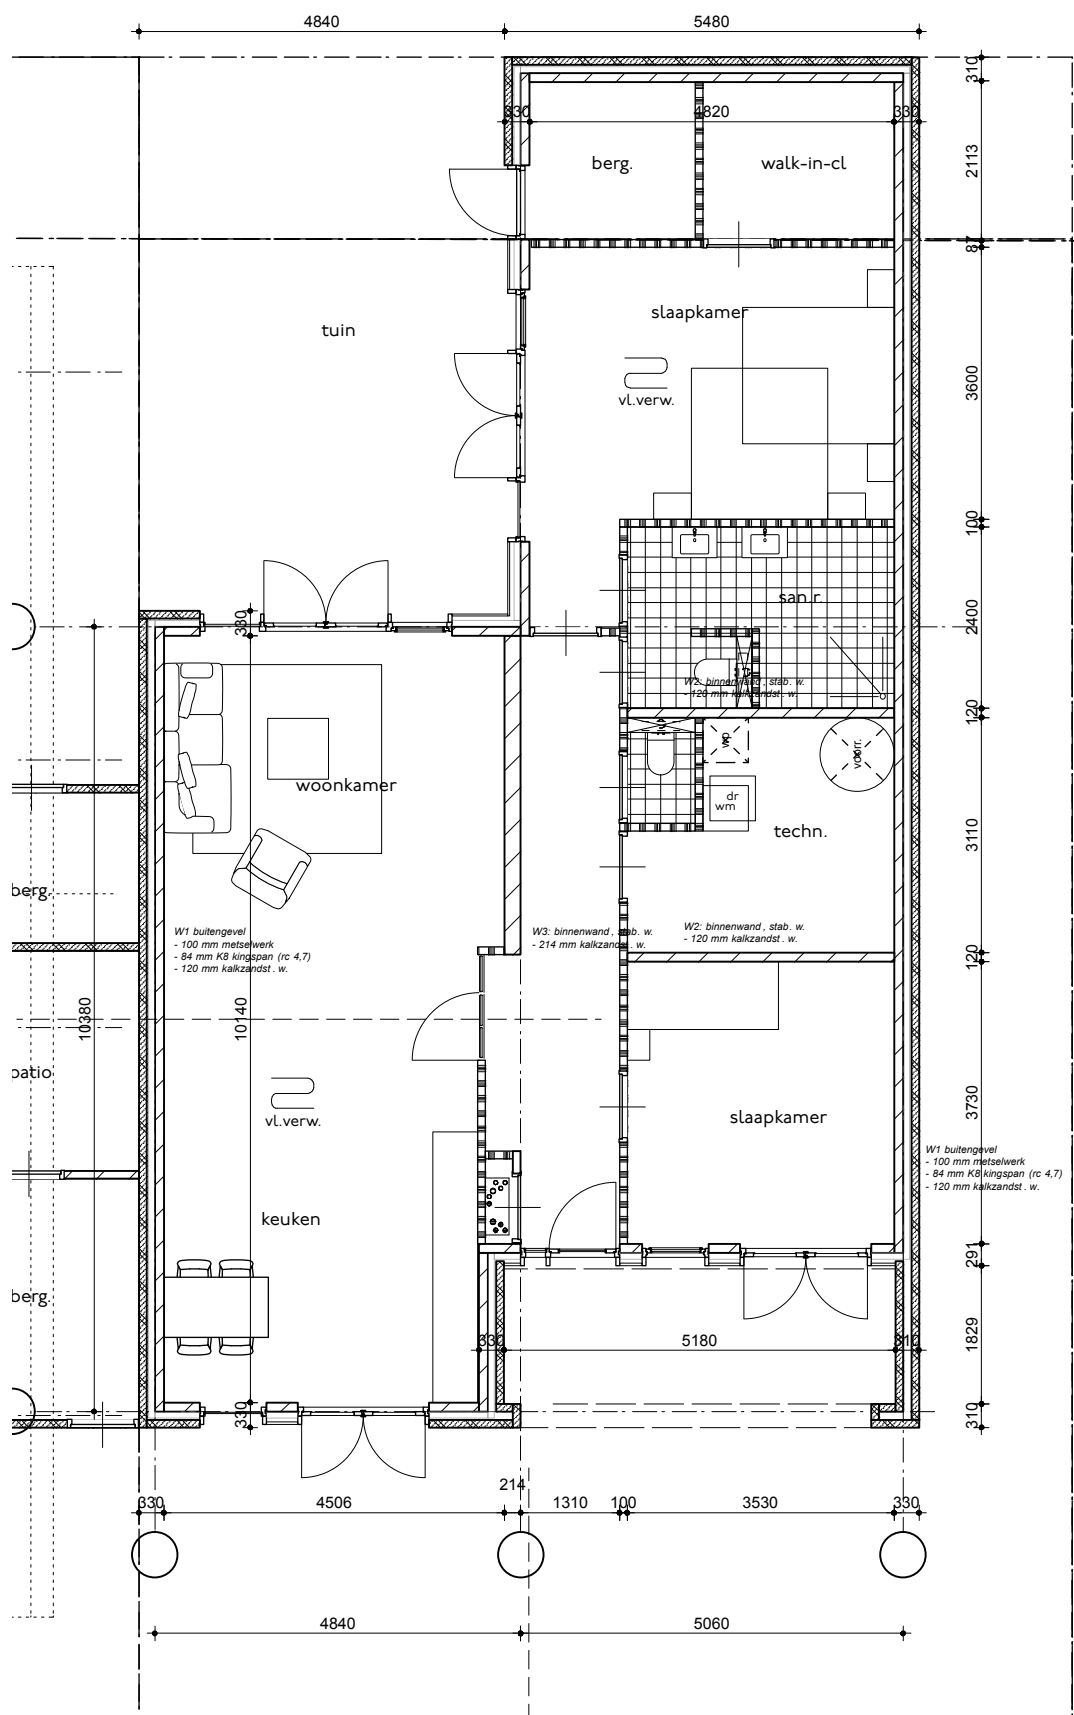


BEGANE GROND

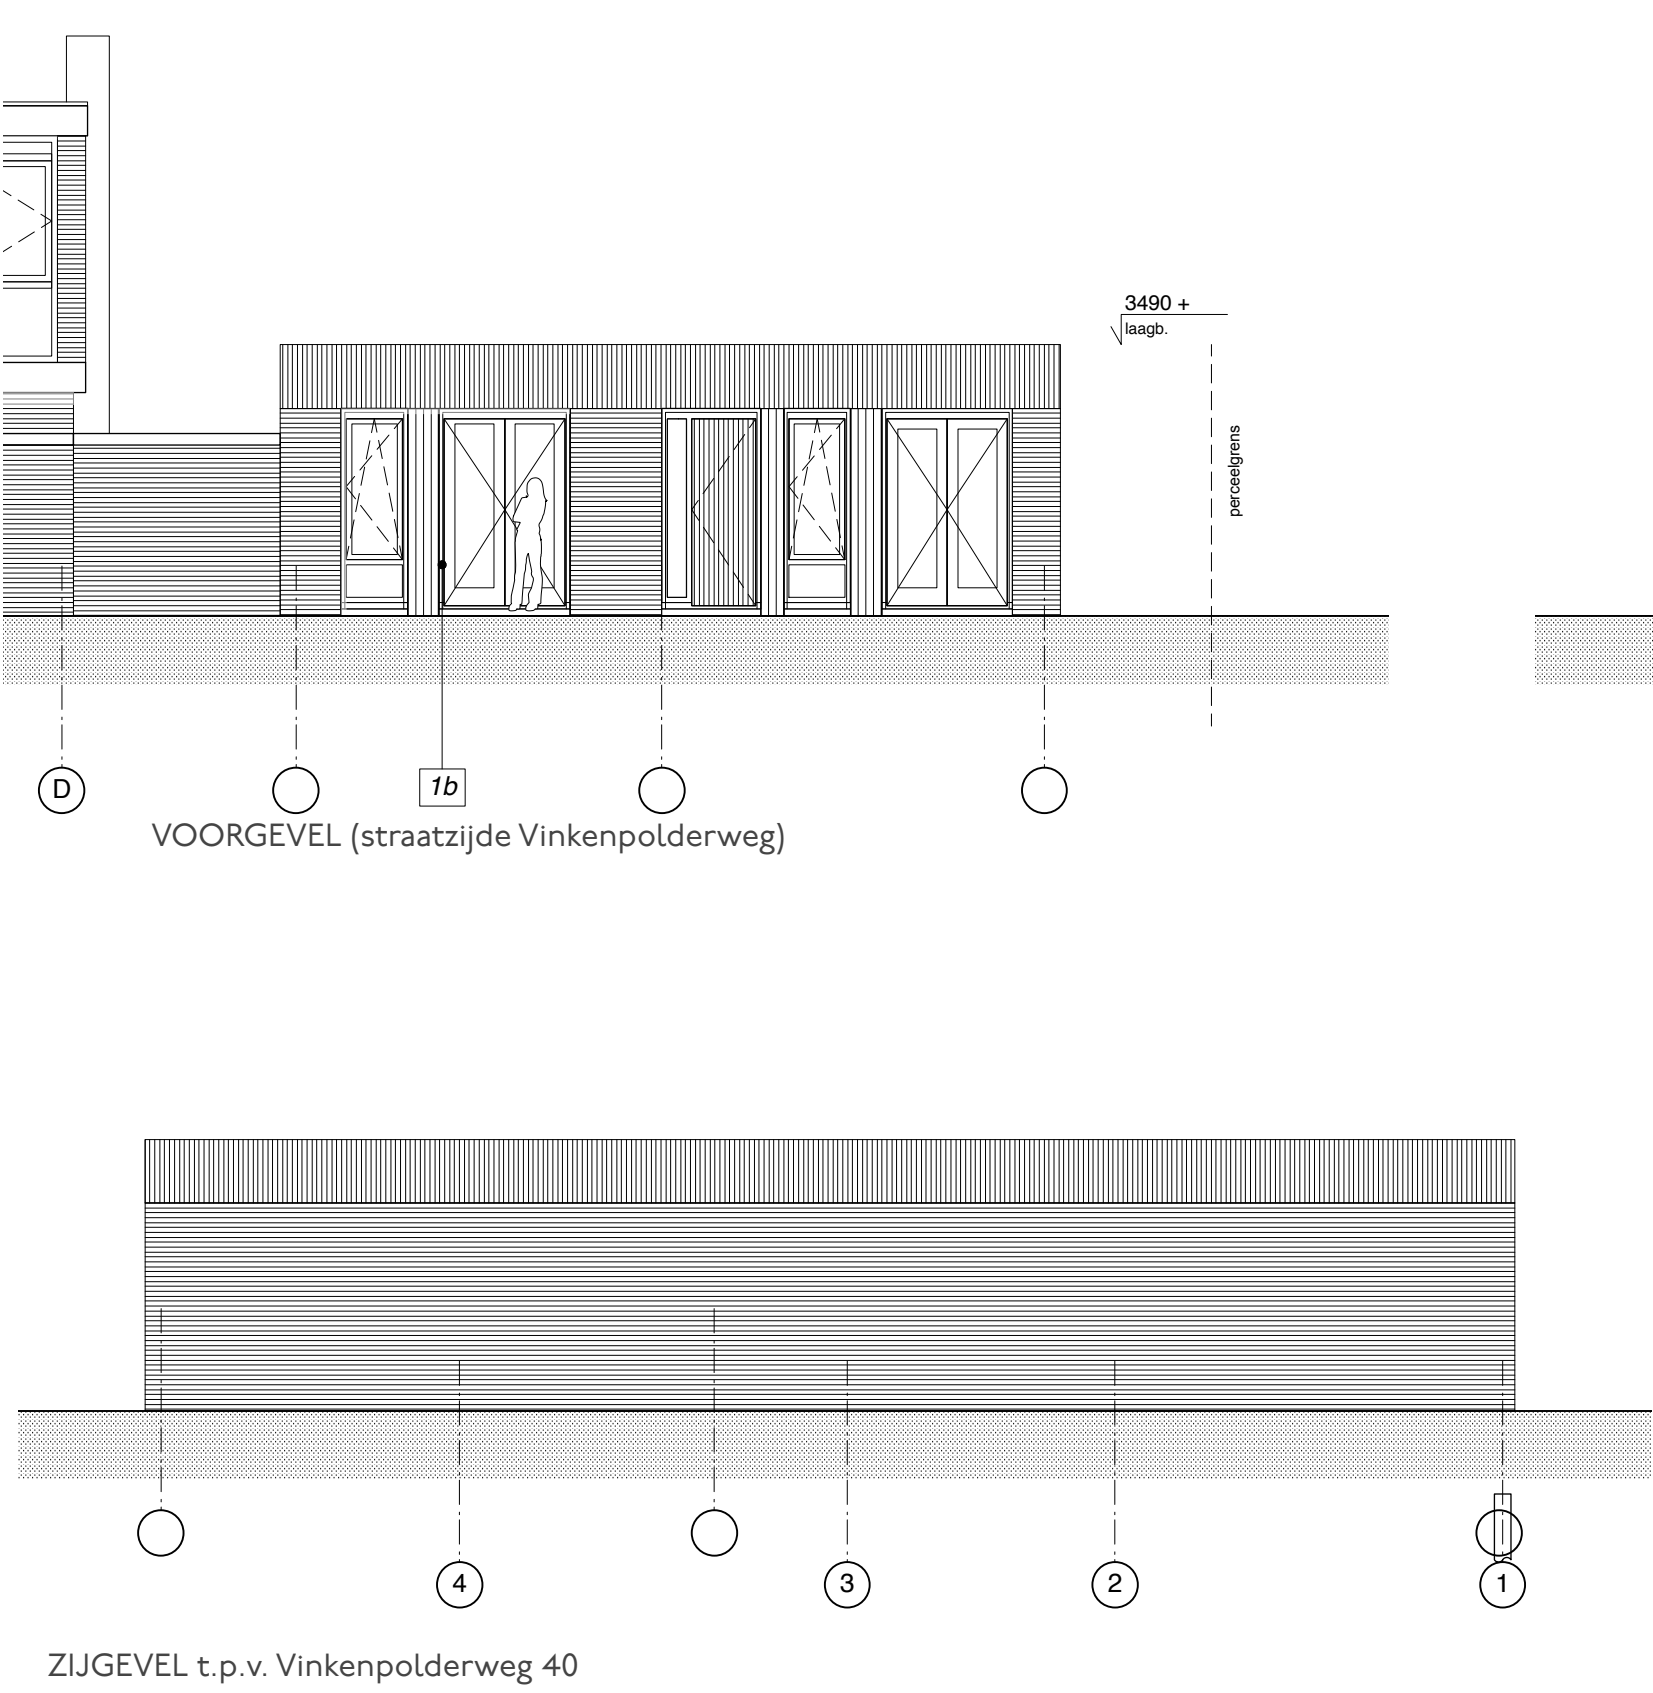


BEGANE GROND SLOOP

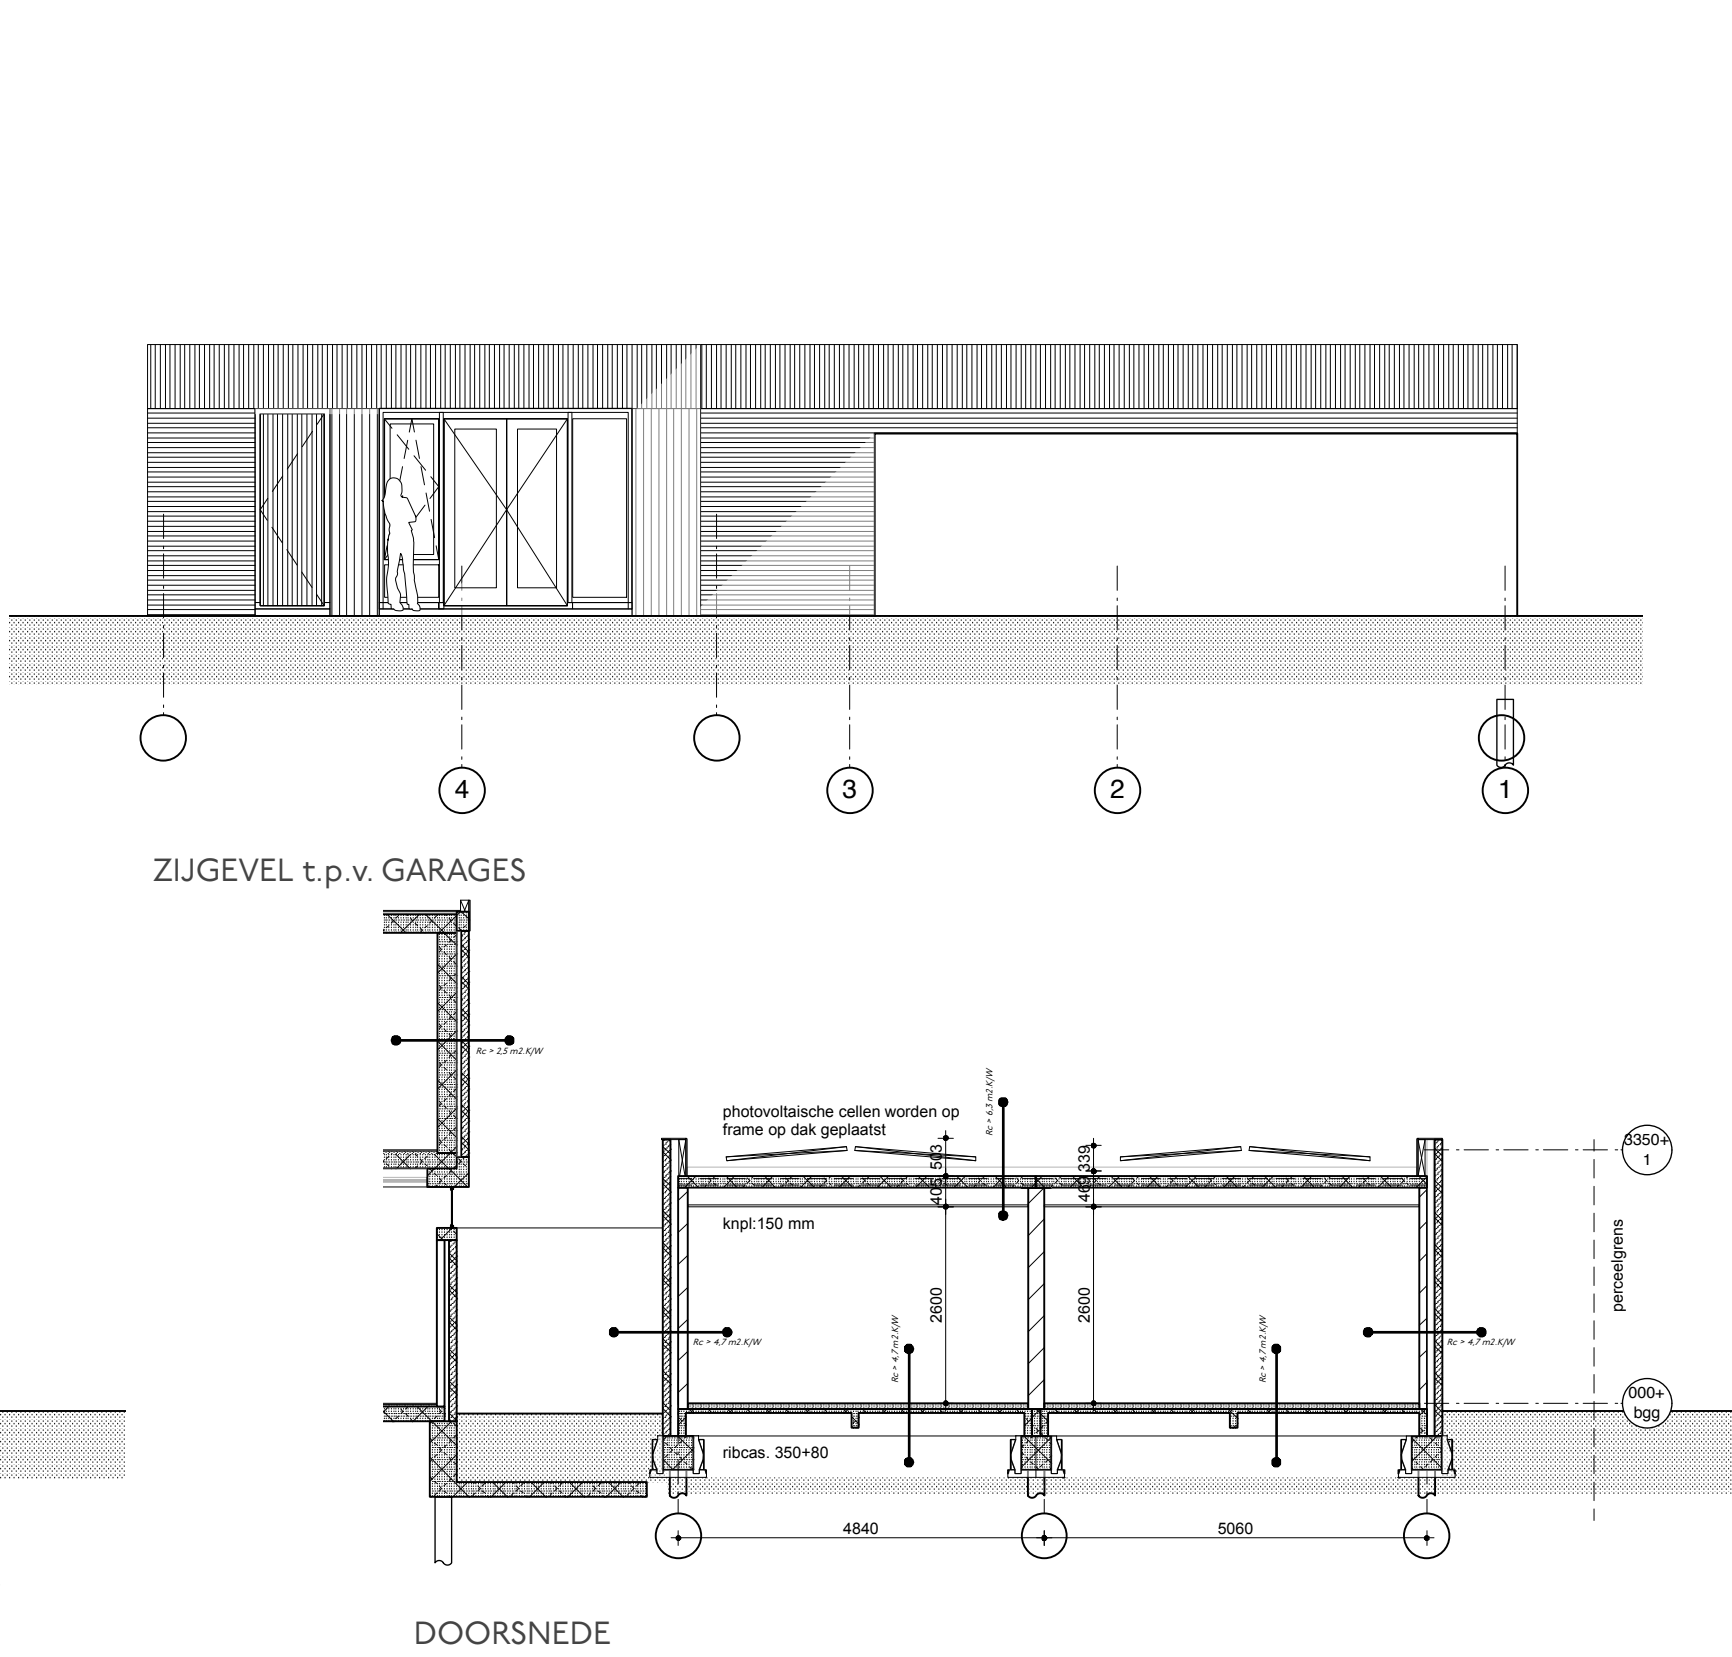

BEGANE GROND BOUWBESLUIT

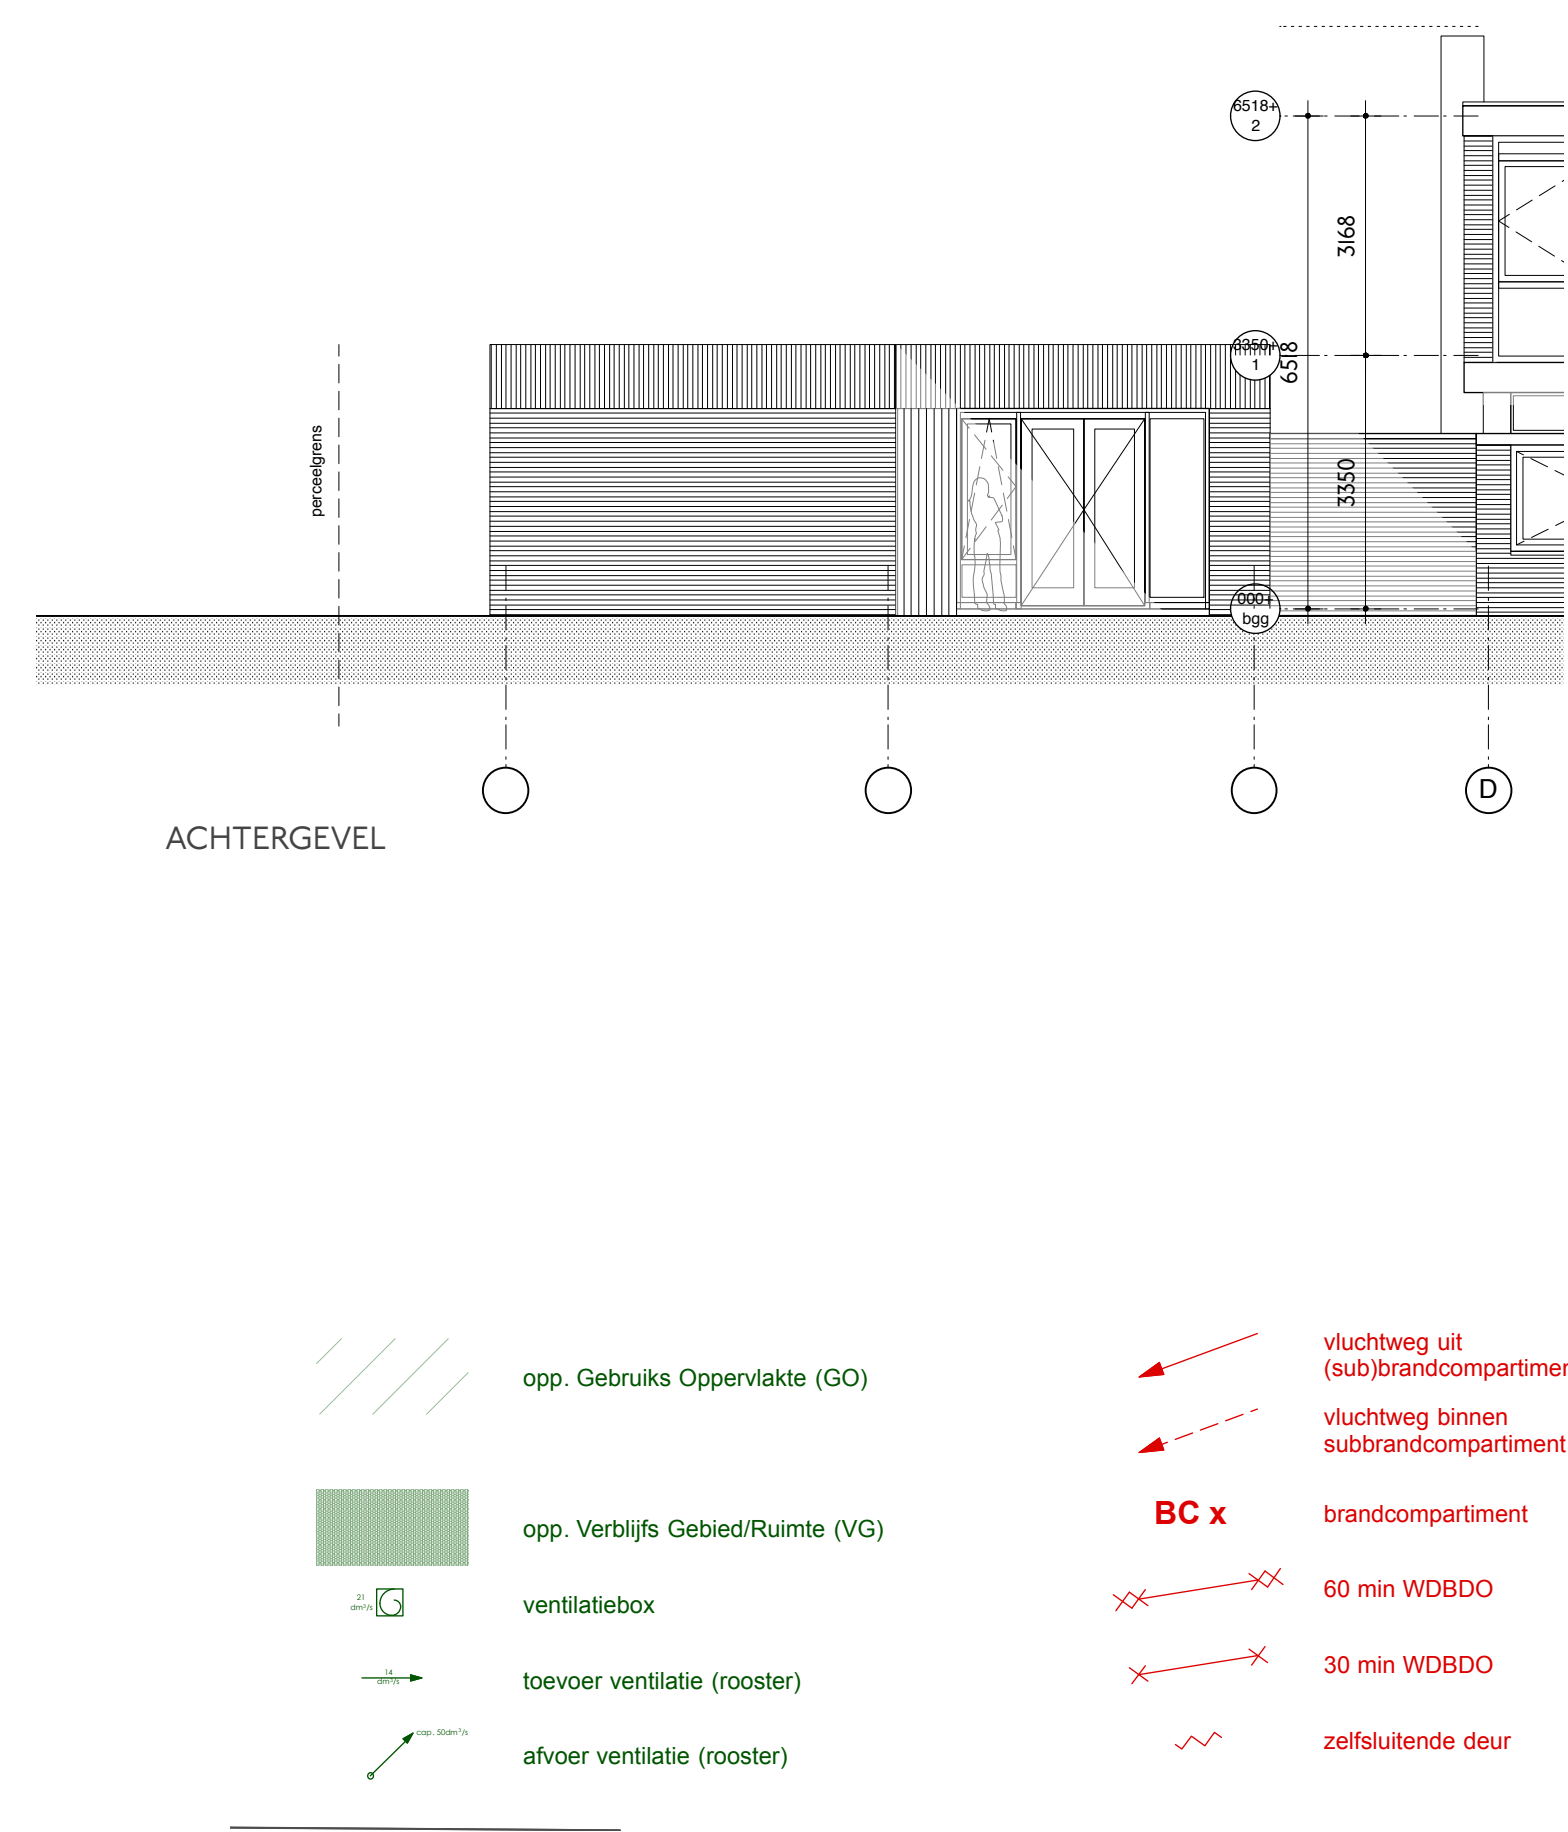

BEGANE GROND BRAND

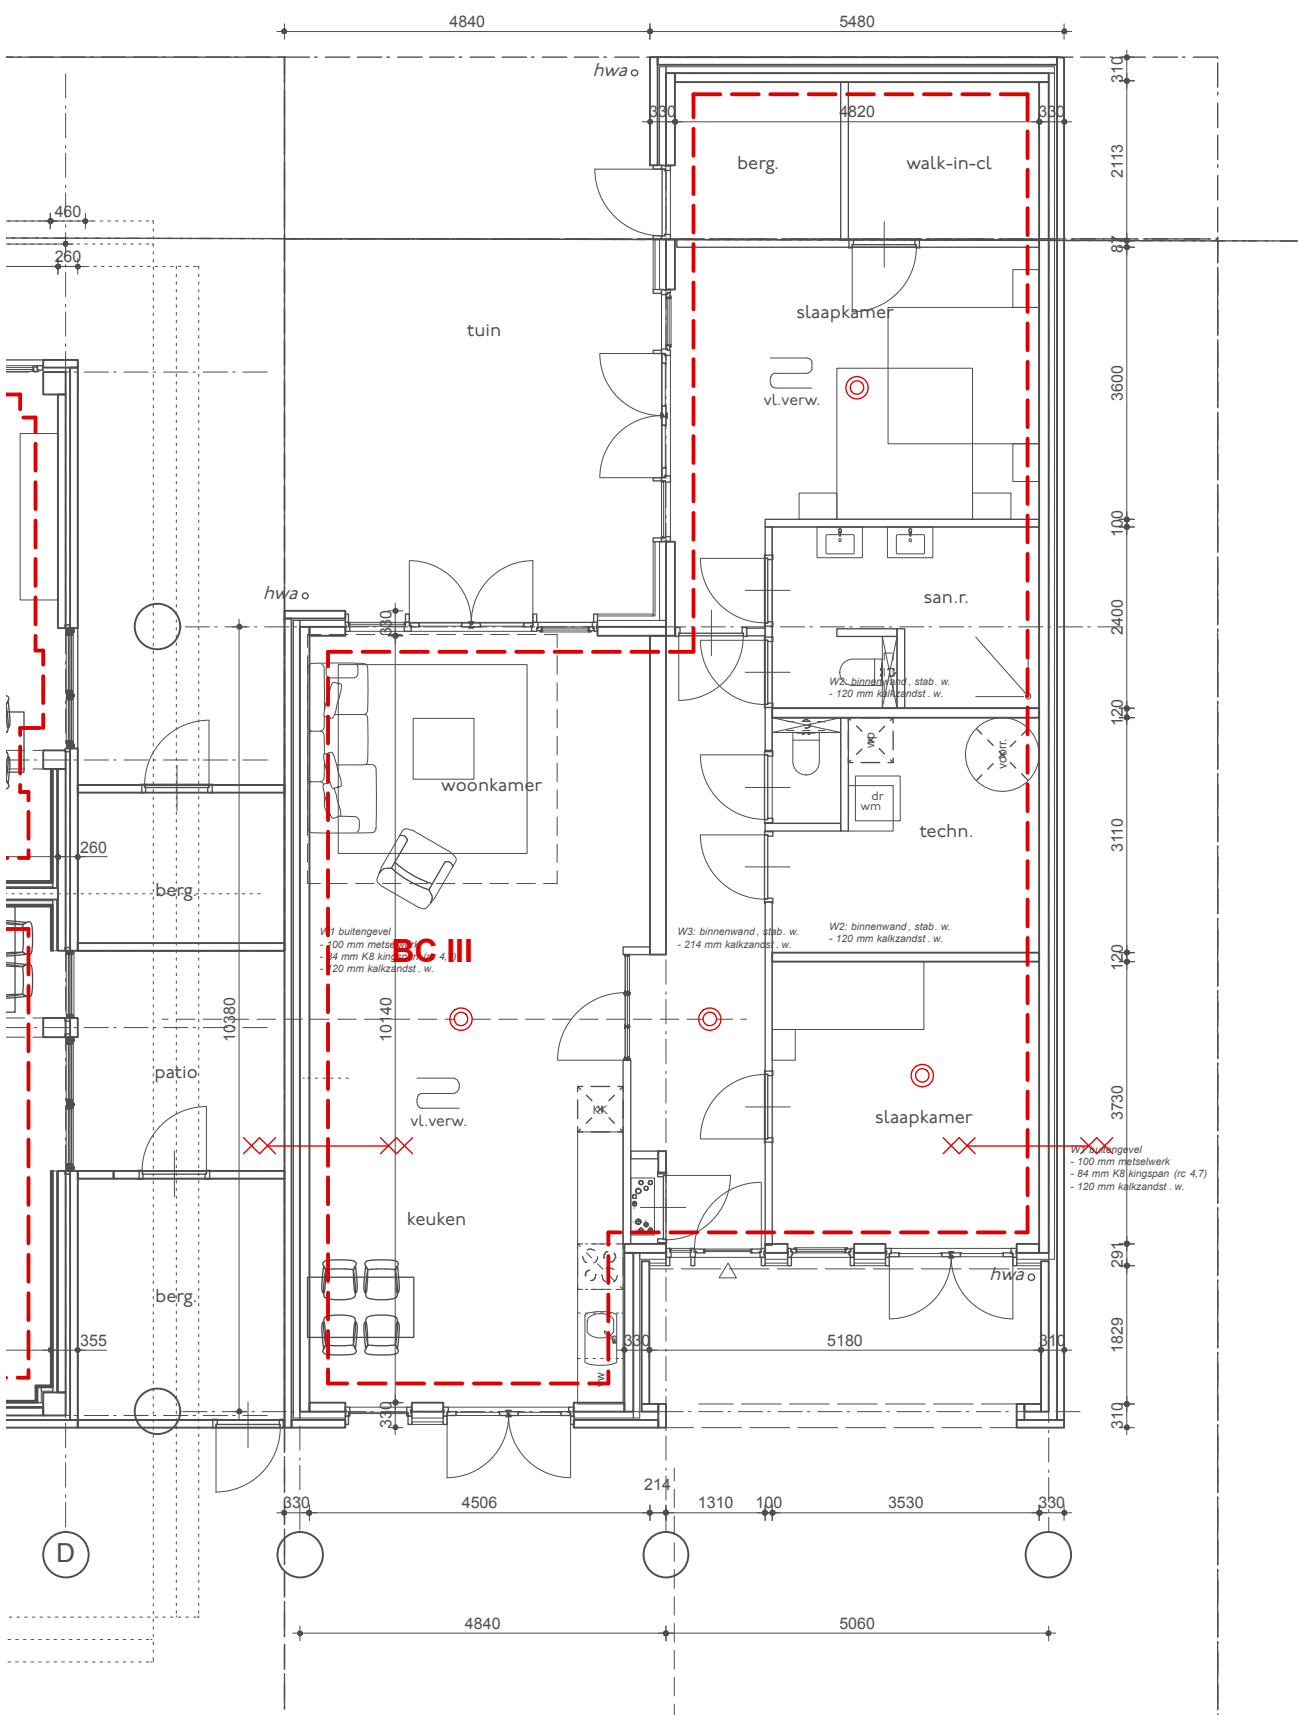

VINKERPOLDERWEG 38, kadastraal bekend onder ALBLASSERDAM B 3876
RENVOOI 1:100 BRAND

MATERIAALISATIE	materiaal	kleur, afwerking	afwerking
1a	kozijn	schilderwerk, donkergrijs	p paneel
1b	kozijn	donkergrijs gemoffeld	v ventilatierooster
2a	metselwerk	bestaand, licht grijs voeg, geelachtig	H, J, S, I, A, kozijnmerk
2b	metselwerk	bestaand, licht grijs voeg, rood/bruin	(hout)staal/aluminium
2c	metselwerk	nieuw, licht grijs voeg, rood/bruin	gas NEN 3569 IB
3a	boeiende	bestaand, kunststof, wit/ lichtgrijs	* gas NEN 3569 2B/C
3b	stierlijst	beton, licht grijs	
4	staalwerk	balustrade, gemoffeld D8 703 grau	
5	boeiende	donker grijs	
6	houten gevel	Douglas, houten verticale delen, blank	

BOUWBESLUIT 2012

afdeling 1.2 ALGEMEEN, AANTAL PERSONEN	afdeling 3.6 LUCHTVERVERING
gebruiksfunctie aantal personen GO per m ² of aantal personen VOm per m ²	De luchtververing zoals bedoeld in jld 3.6 wordt aangepast c.q. gerealiseerd.
afdeling 2.2 STERKTE BIJ BRAND	afdeling 3.10 BESCHERMING TEGEN RATTEN EN MUZEN
afdeling 2.3 AFSCHIEDING VLOER/TRAPHELLING	Het bouwwerk voldoet aan de gestelde eisen zoals verwoord in art. 3.68 t/m art. 3.71
afdeling 2.5 TRAP	afdeling 4.2 TOILETRUIMTEN
afdeling 2.9 BEPERKING VAN HET ONTWIKKELLEN VAN BRAND	In het bouwwerk wordt/worden een aantal (N) toiletarmen gerealiseerd
afdeling 3.1 BESCHERMING TEGEN RATTEN EN MUZEN	afdeling 4.3 BEVEILIGING EN TOEGANKELIJKHEID
afdeling 3.2 BESCHERMING TEGEN GELUID VAN INSTALLATIES	afdeling 5.1 ENERGIEZUINIGHEID
afdeling 3.3 BESCHERMING TEGEN GELUID VAN INSTALLATIES	afdeling 5.2 Energieprestatiecoëfficiënt
afdeling 3.4 GELUIDVERING TUSSEN RUIMTEN	afdeling 6.1 VERLICHTING
afdeling 3.5 WIERING VAN VOCHT	afdeling 6.2 VOORZIENING TEGEN AFNEMEN EN GEBRUIK ENERGIE
	afdeling 6.3 TIJDIG VASTSTELLEN VAN BRAND
	afdeling 6.4 VERLICHTEN BIJ BRAND
	afdeling 6.5 INBRAAKWERENDHEID
	afdeling 6.6 INBRAAKWERENDHEID
	afdeling 6.7 BESTRIJDEN VAN BRAND

ALLE MAATVOERING IN HET WERK TE CONTROLEREN

BOUWZAKEN



PROJECT
Vinkerpolderweg 38, Korteland

PROJECT NUMMER
1911a

ESVM vastgoed
Dhr. E. Van Mourik
Oost Kinderdijk 66
2953 CR Alblasserdam

PATIEWONING

BOUWZAKENPLUS	TEKENING	FORMAAT	SCHAAL	STATUS
Wester Hordijk 326 3079 DM Rotterdam	overzichtstekening	A1	1:100	indiening
010 419 00 56 info@bouwzakenplus.nl	FASE BA	TEKNR 1000	REVNR. 26.11.2021	