


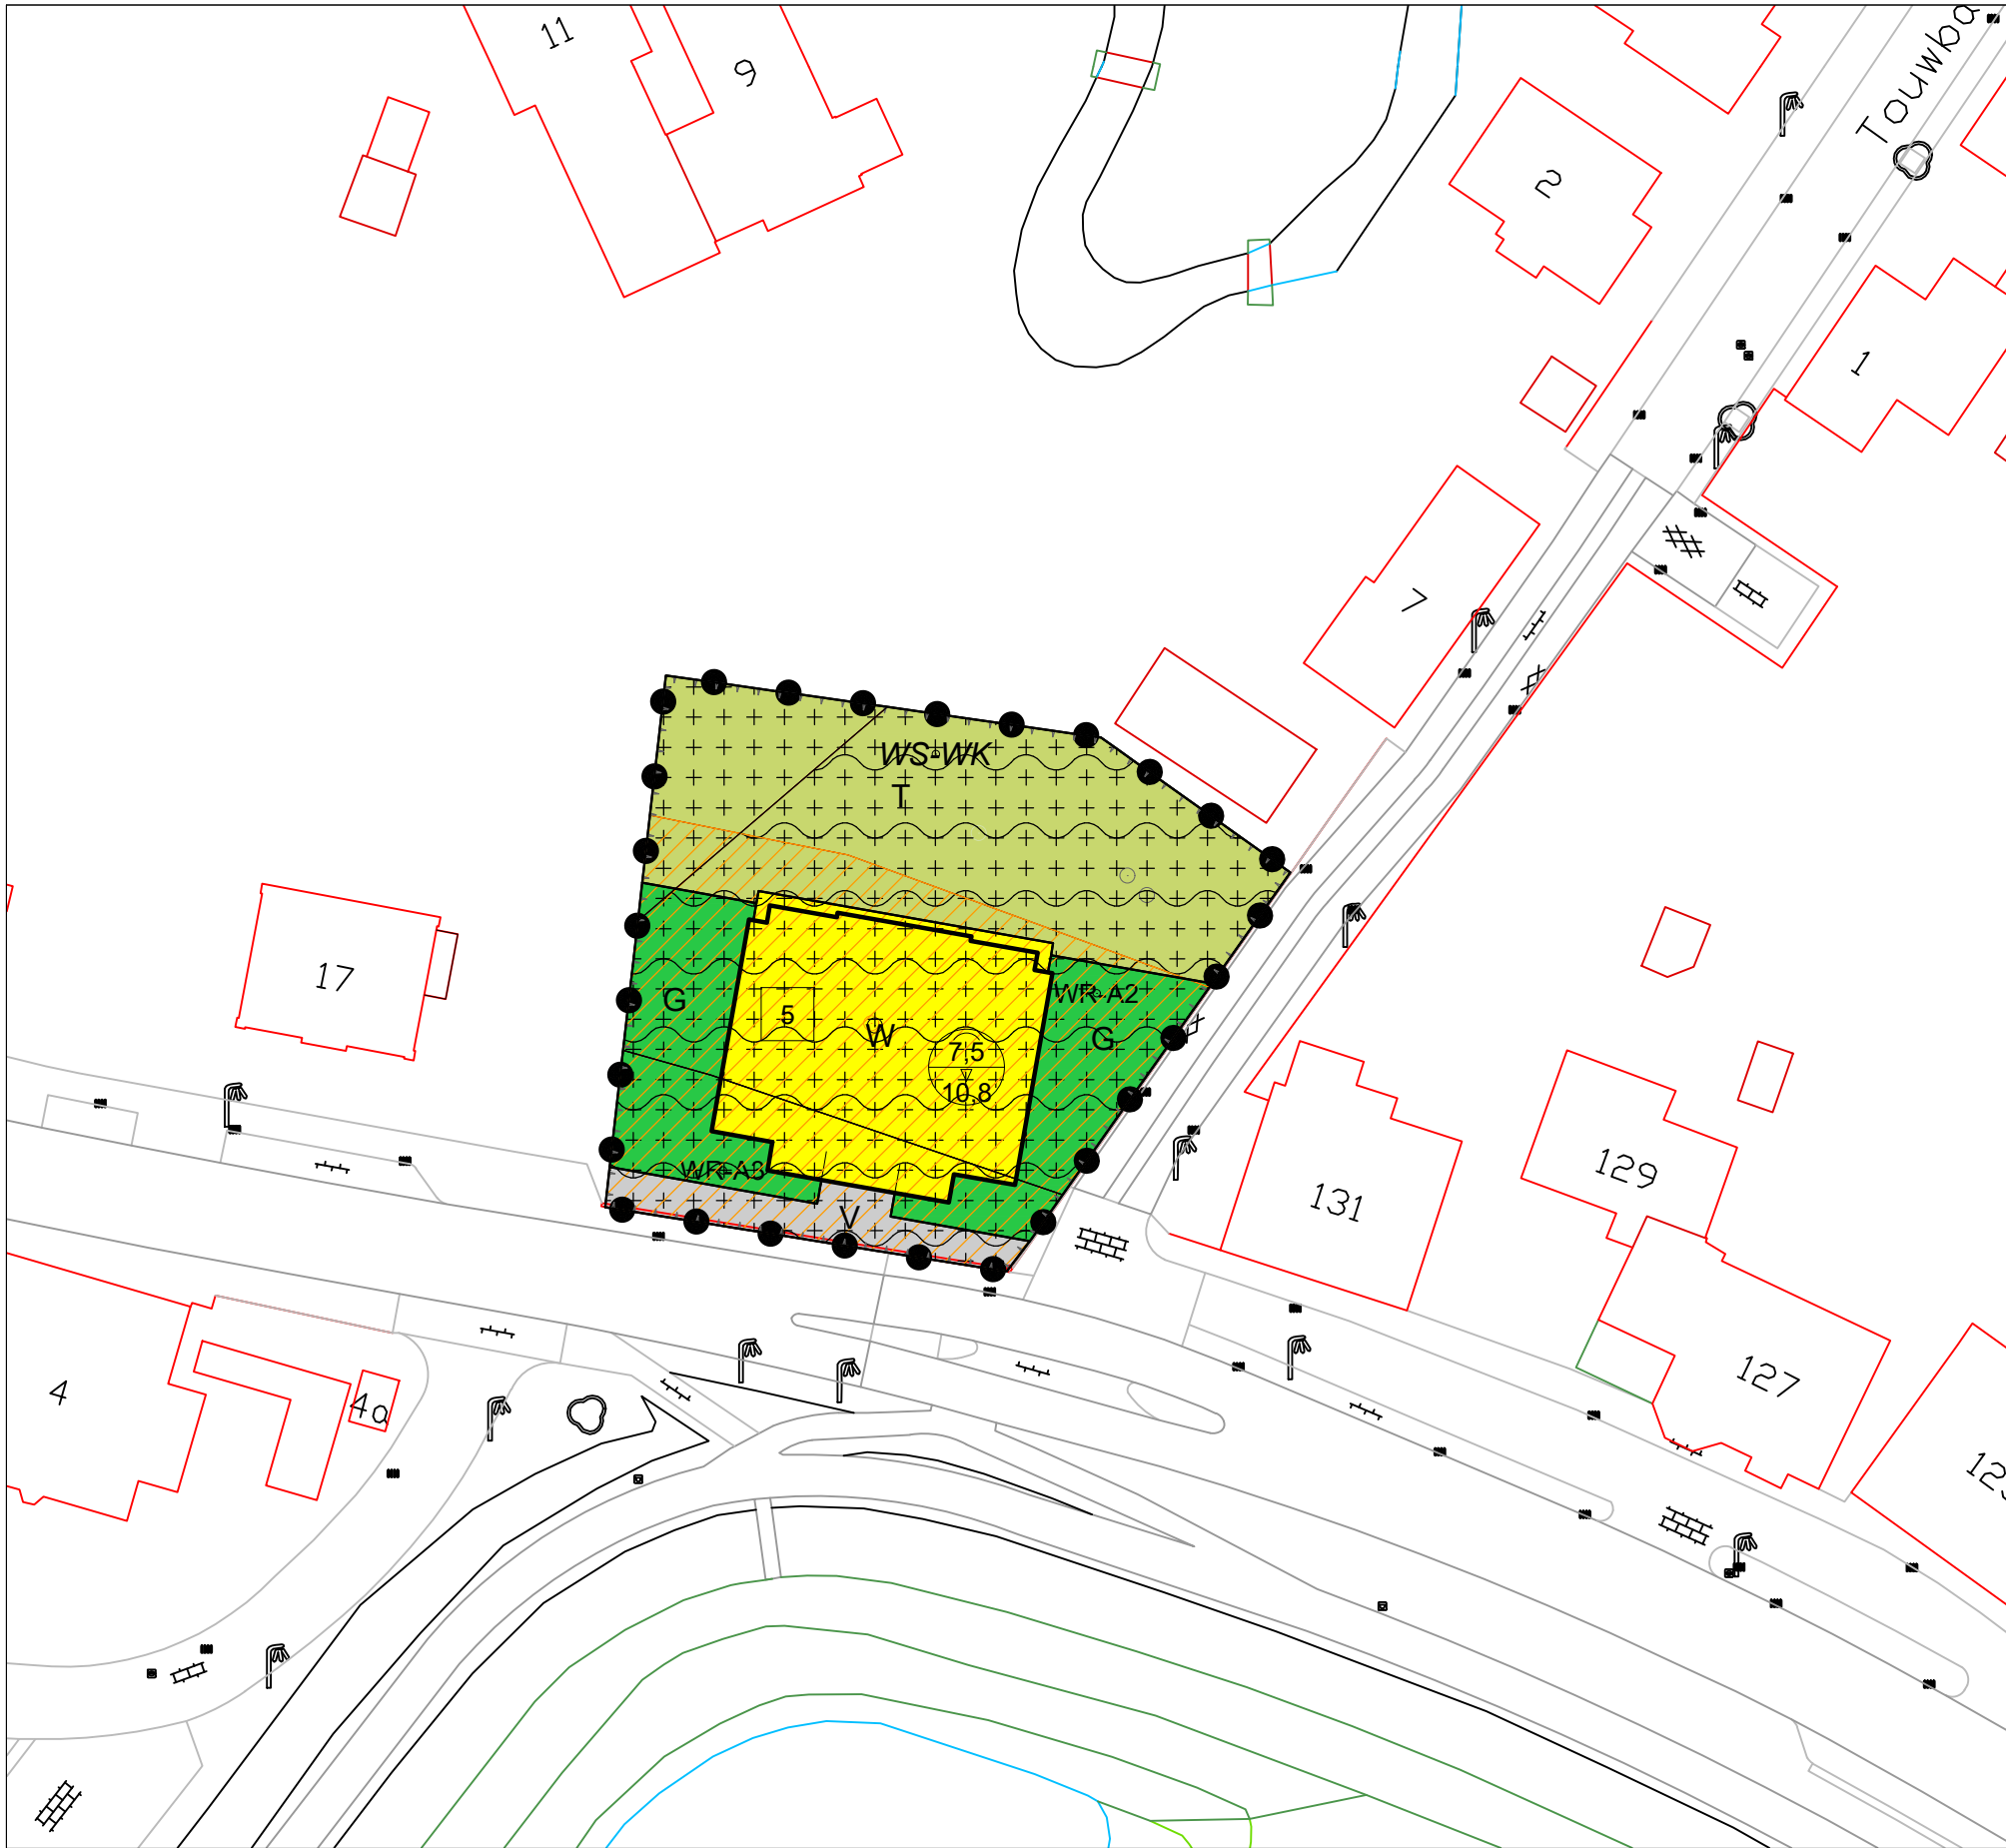

Plangebied

Alblasserdam, nabij Oost Kinderdijk 9

Enkelbestemmingen

Groen

Tuin

Verkeer

Wonen

Dubbelbestemmingen

Waarde - Archeologie 2

Waarde - Archeologie 3

Waterstaat - Waterkering

Gebiedsaanduidingen

geluidzone - industrie

overige zone - beschermd dorpsgezicht

overige zone - voorwaardelijke verplichting

Bouwvlakken

bouwvlak

Maatvoeringen

maximum aantal wooneenheden

maximum goothoogte (m)
maximum bouwhoogte (m)

Gemeente Alblasserdam

Bestemmingsplan 'Alblasserdam, nabij Oost Kinderdijk 9'

NL.IMRO.0482.okinderdijk9113-on02

Schaal: 1:500
Status: Ontwerp
Getek.: Van den Heuvel Ontwikkeling & Beheer B.V.
Datum: 29-06-2023