


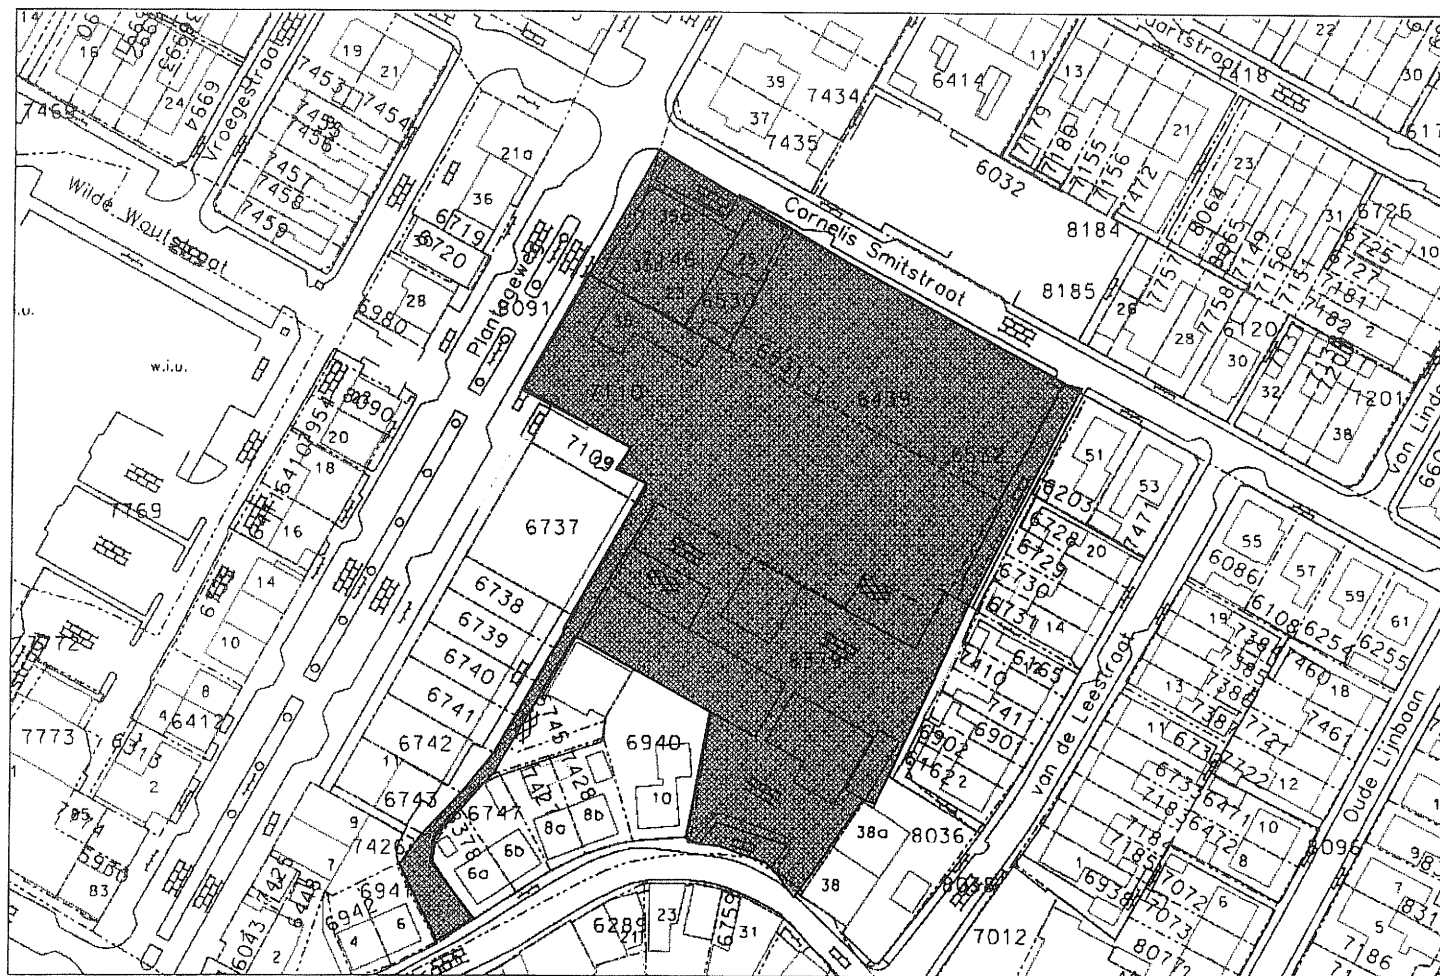

voorbereidingsbesluit Kerkrade - Corn. Smitstraat

Bijl. bij besluit Raad 2011/019

wvd. Griffioen

concept voorbereidingsbesluit
behorende bij college advies
23 april 2011 / raadsvoorstel
10 mei 2011.

Mu
28/4/11