


19A13 ADVIES ARCHEOLOGIE - GEMEENTE DORDRECHT, BAANHOEKWEG 22


Algemene gegevens	
Locatie	Baanhoekweg 22
Betreft	Aanpassing bestemmingsplan i.v.m. bestemmingswijziging
Aanvrager	Projectmanager Karlijn Snel
Aanvraagdatum	23 januari 2019
Waarde in bestemmingsplan	WR-A-3
Advies	Verruimde vrijstelling tot 5m -mv / 1m -NAP vanwege 20 ^e -eeuwse kunstmatige ophoging van het terrein. Geen archeologisch onderzoek noodzakelijk.
Datum advies	29 januari 2019

Ligging plangebied

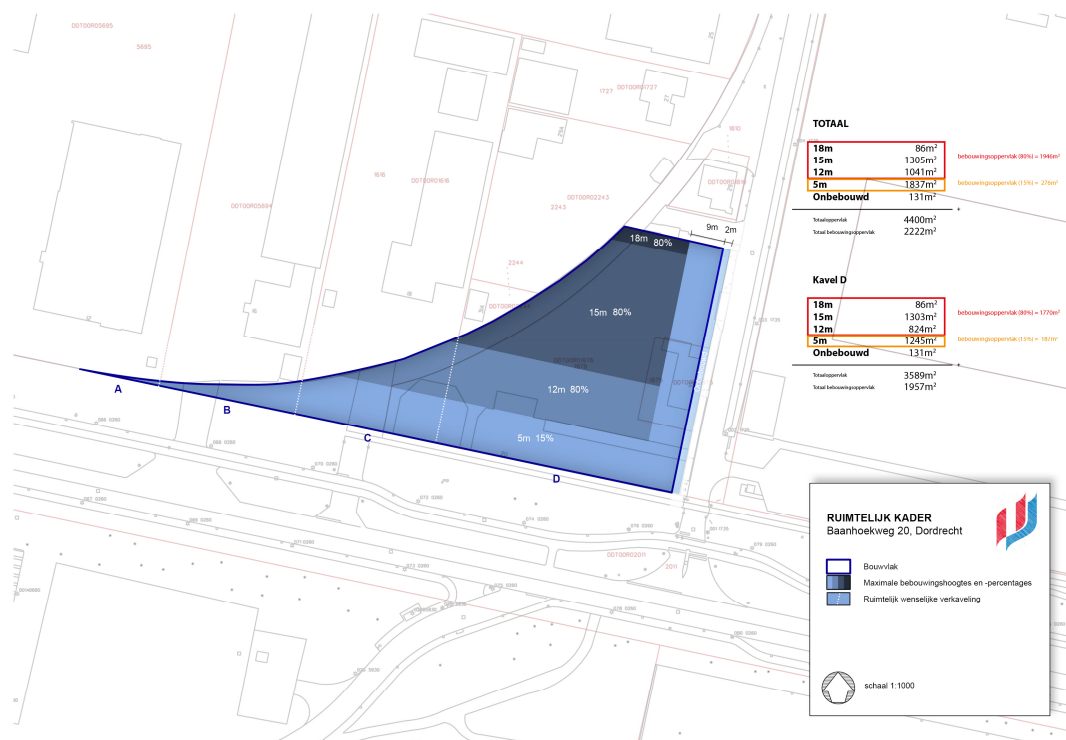

19A13 ADVIES ARCHEOLOGIE - GEMEENTE DORDRECHT, BAANHOEKWEG 22

Plangebied op hoogtekarta Dordrecht

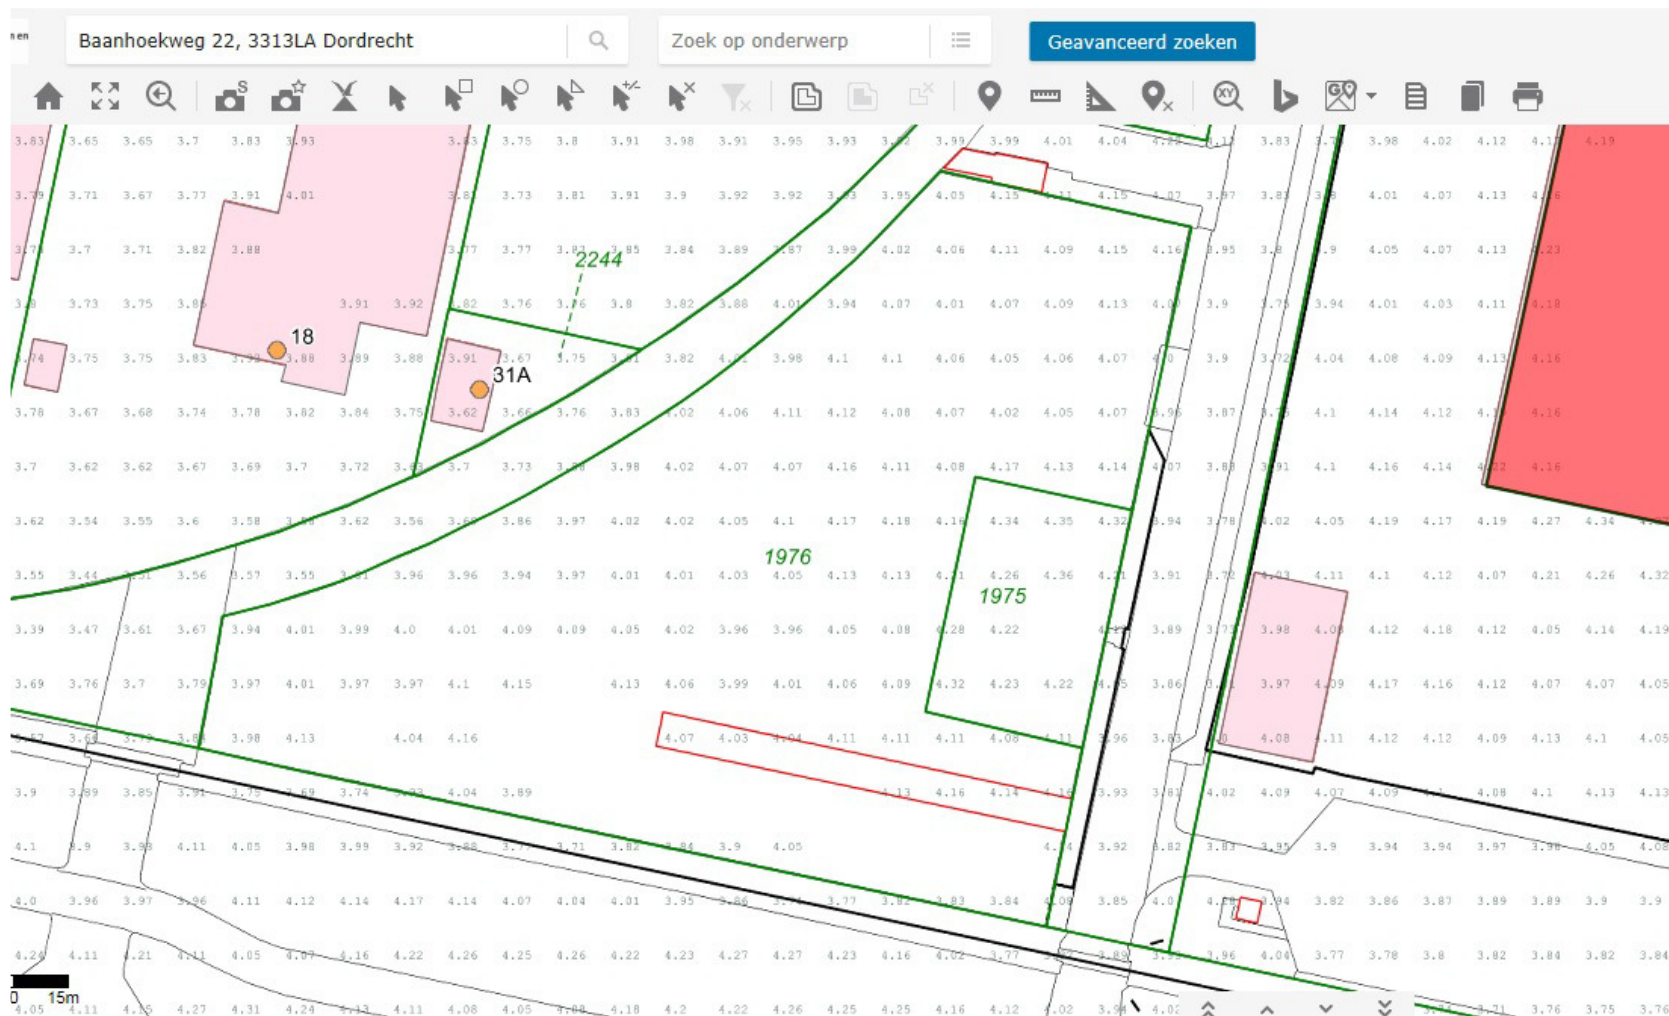


Het maaiveld in het plangebied ligt gemiddeld op 4m+NAP. Het betreft hier een in de 20-ste eeuw kunstmatig opgehoogd terrein. Het oorspronkelijke maaiveld lag op circa 0 NAP.

Voor het plangebied geldt conform het bestemmingsplan een vrijstelling voor bodemingrepen tot 1m-maaiveld. In dit geval is dat het oorspronkelijke maaiveld van 0 NAP en dus geldt een verruimde vrijstelling tot 5m-mv (1m-NAP).


19A13 ADVIES ARCHEOLOGIE - GEMEENTE DORDRECHT, BAANHOEKWEG 22

De diepe boringen die voor het asbestonderzoek zijn gedaan laten zien dat er een zeker 3,2 meter dik ophoogzandpakket aanwezig is.

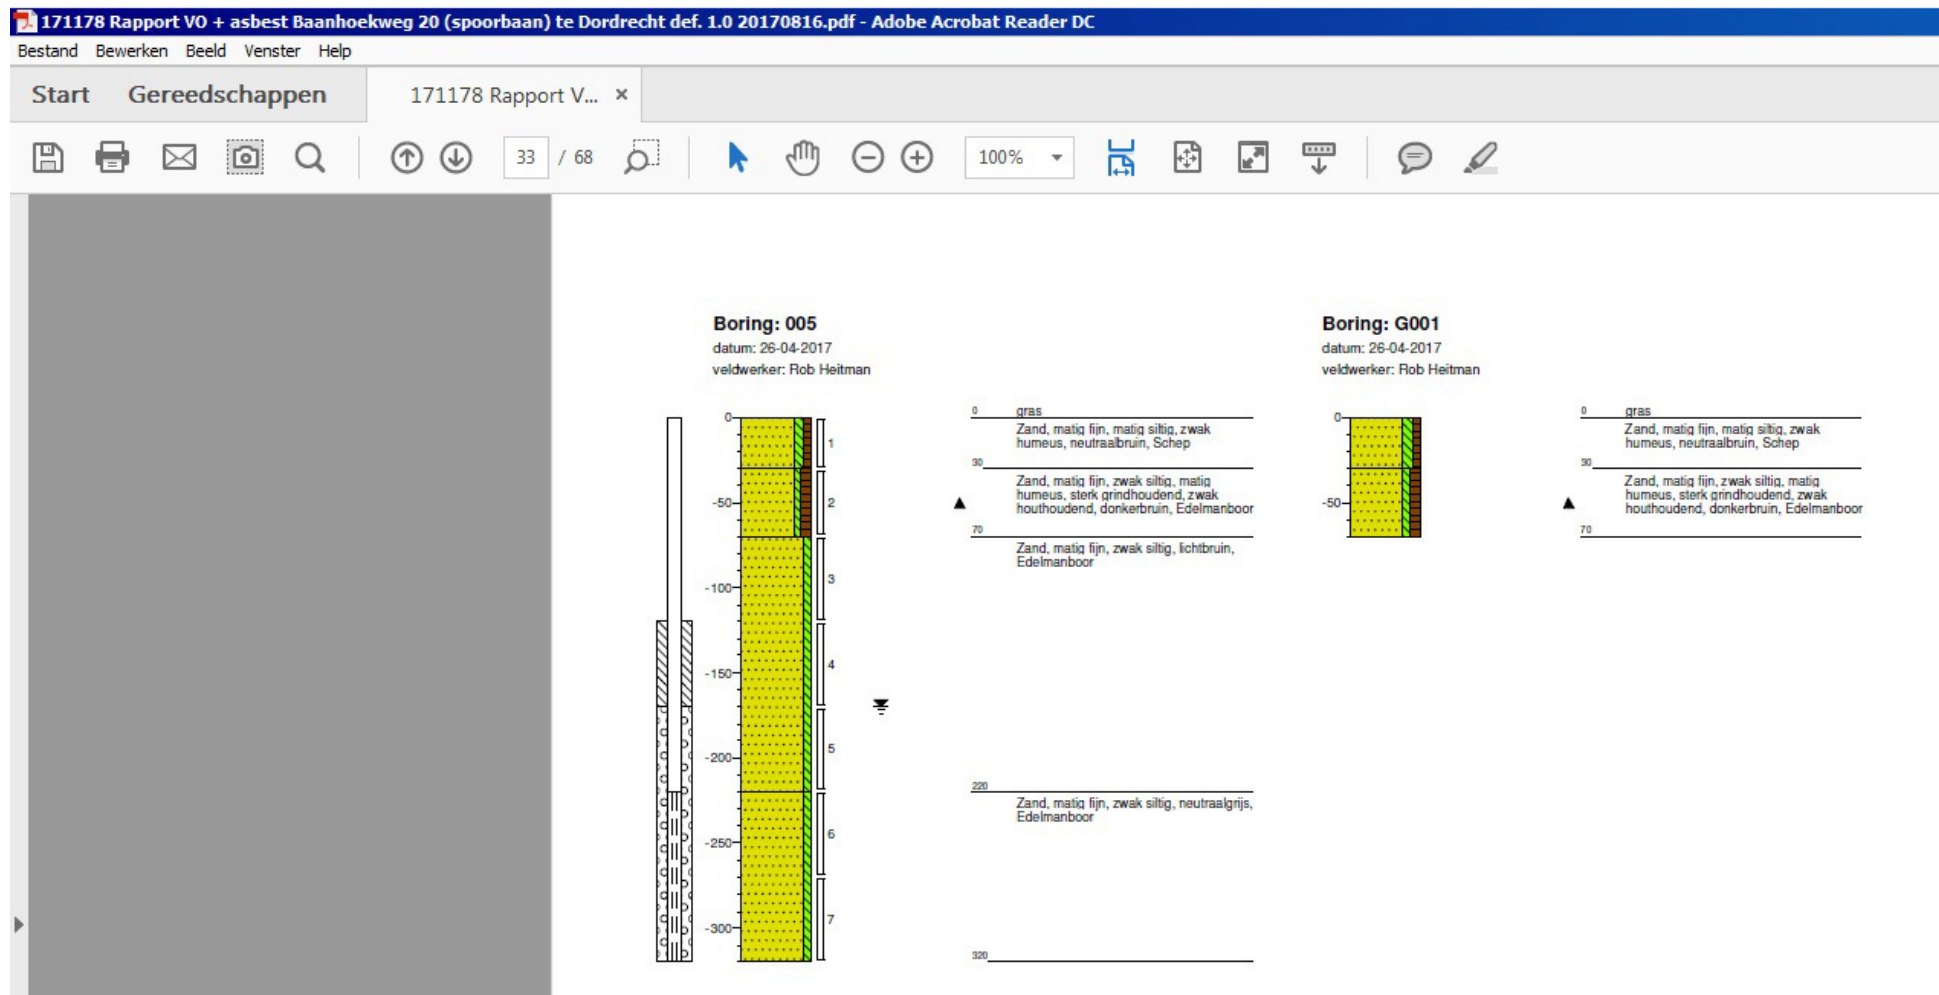

19A13 ADVIES ARCHEOLOGIE - GEMEENTE DORDRECHT, BAANHOEKWEG 22

De boringen uit het milieu/historisch onderzoek laten ook een ophoogzandpakket van minimaal 3,5 meter dikte zien.

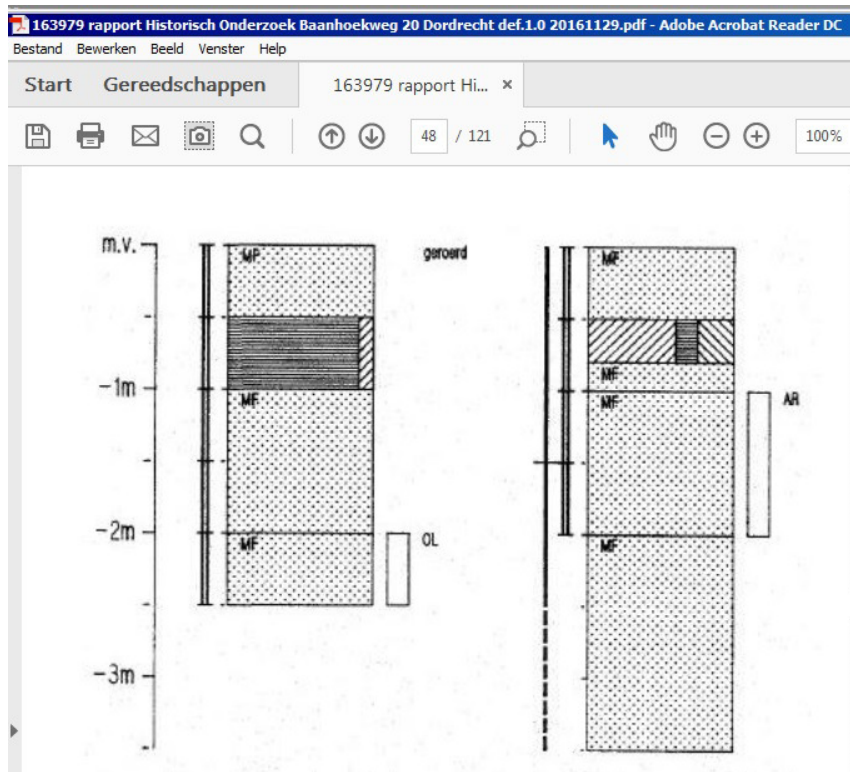

Conclusie en advies: verruimde vrijstelling

Bodemingrepen tot een diepte van 5 meter beneden het huidige maaiveld zijn vrijgesteld van de archeologische onderzoekplicht die in het bestemmingsplan wordt opgelegd (verruimde vrijstelling vanwege ophoging).

Naar verwachting wordt deze verruimde vrijstellingsdiepte bij nieuwe ontwikkelingen niet overschreden. Er is daarom geen archeologisch onderzoek noodzakelijk.

Contactgegevens

Jacqueline Hoevenberg, senior adviseur/archeoloog

Gemeente Dordrecht, vakteam erfgoed

Postbus 8, 3300 AA DORDRECHT

T: 078 770 4905 (ma-do)

E: j.hoevenberg@dordrecht.nl

W: www.archeologiedordrecht.nl