

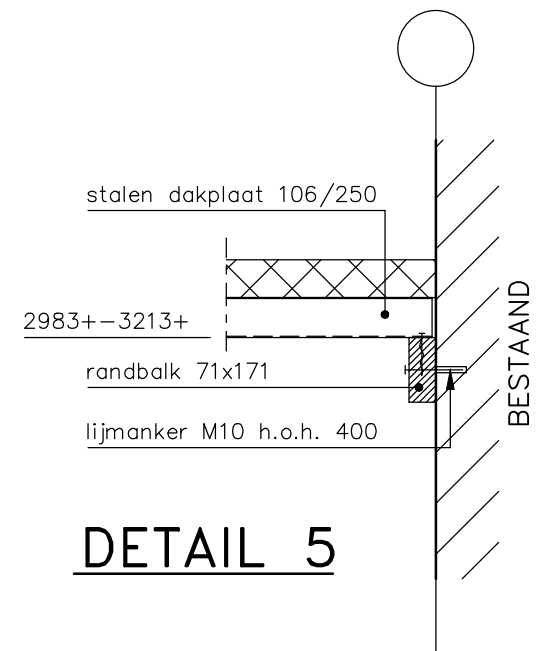
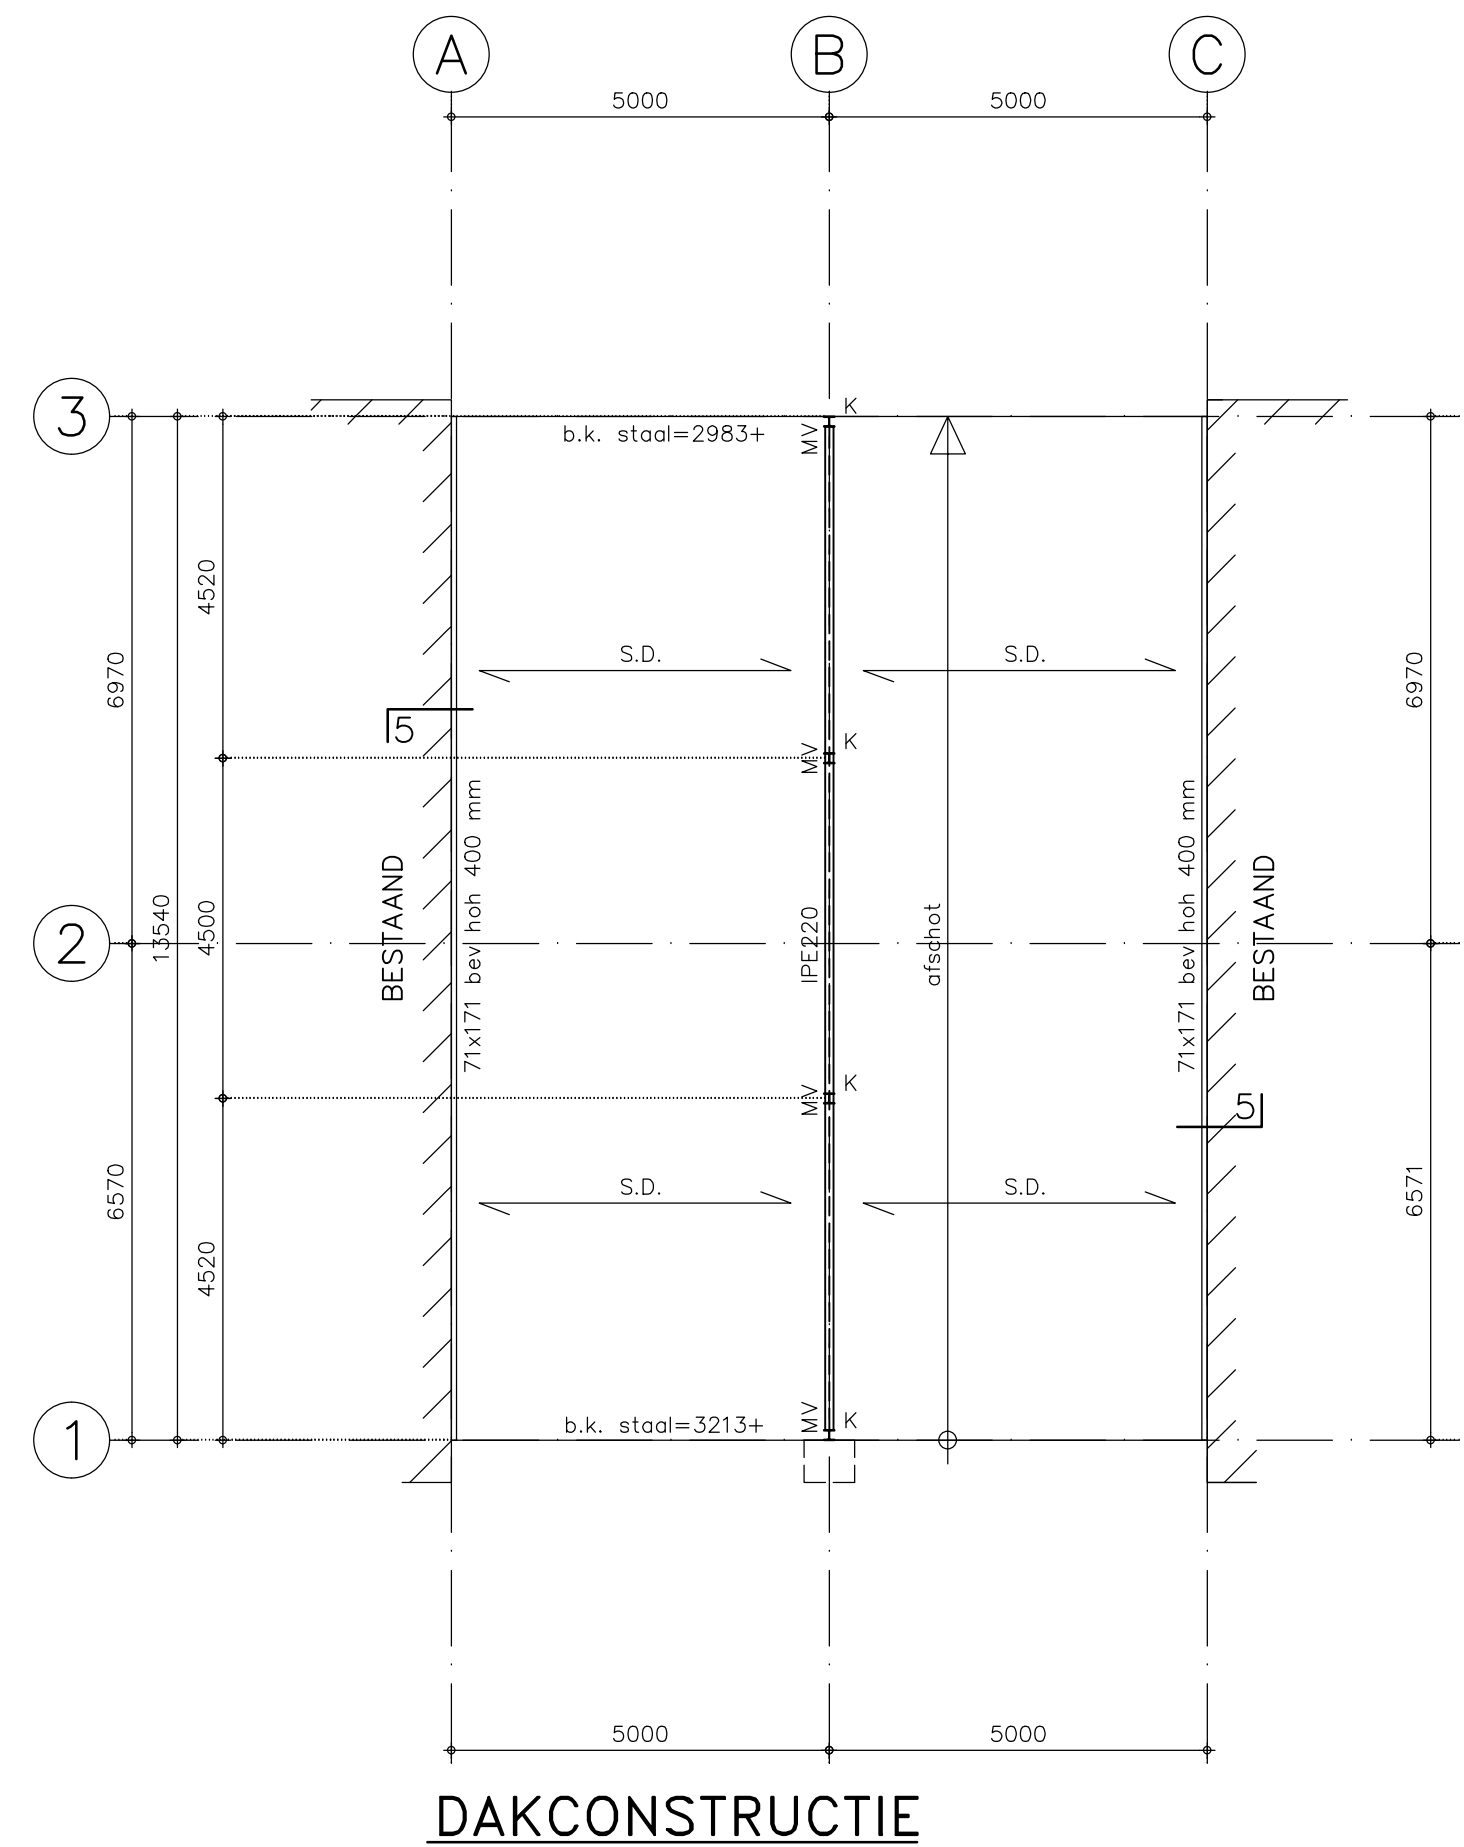
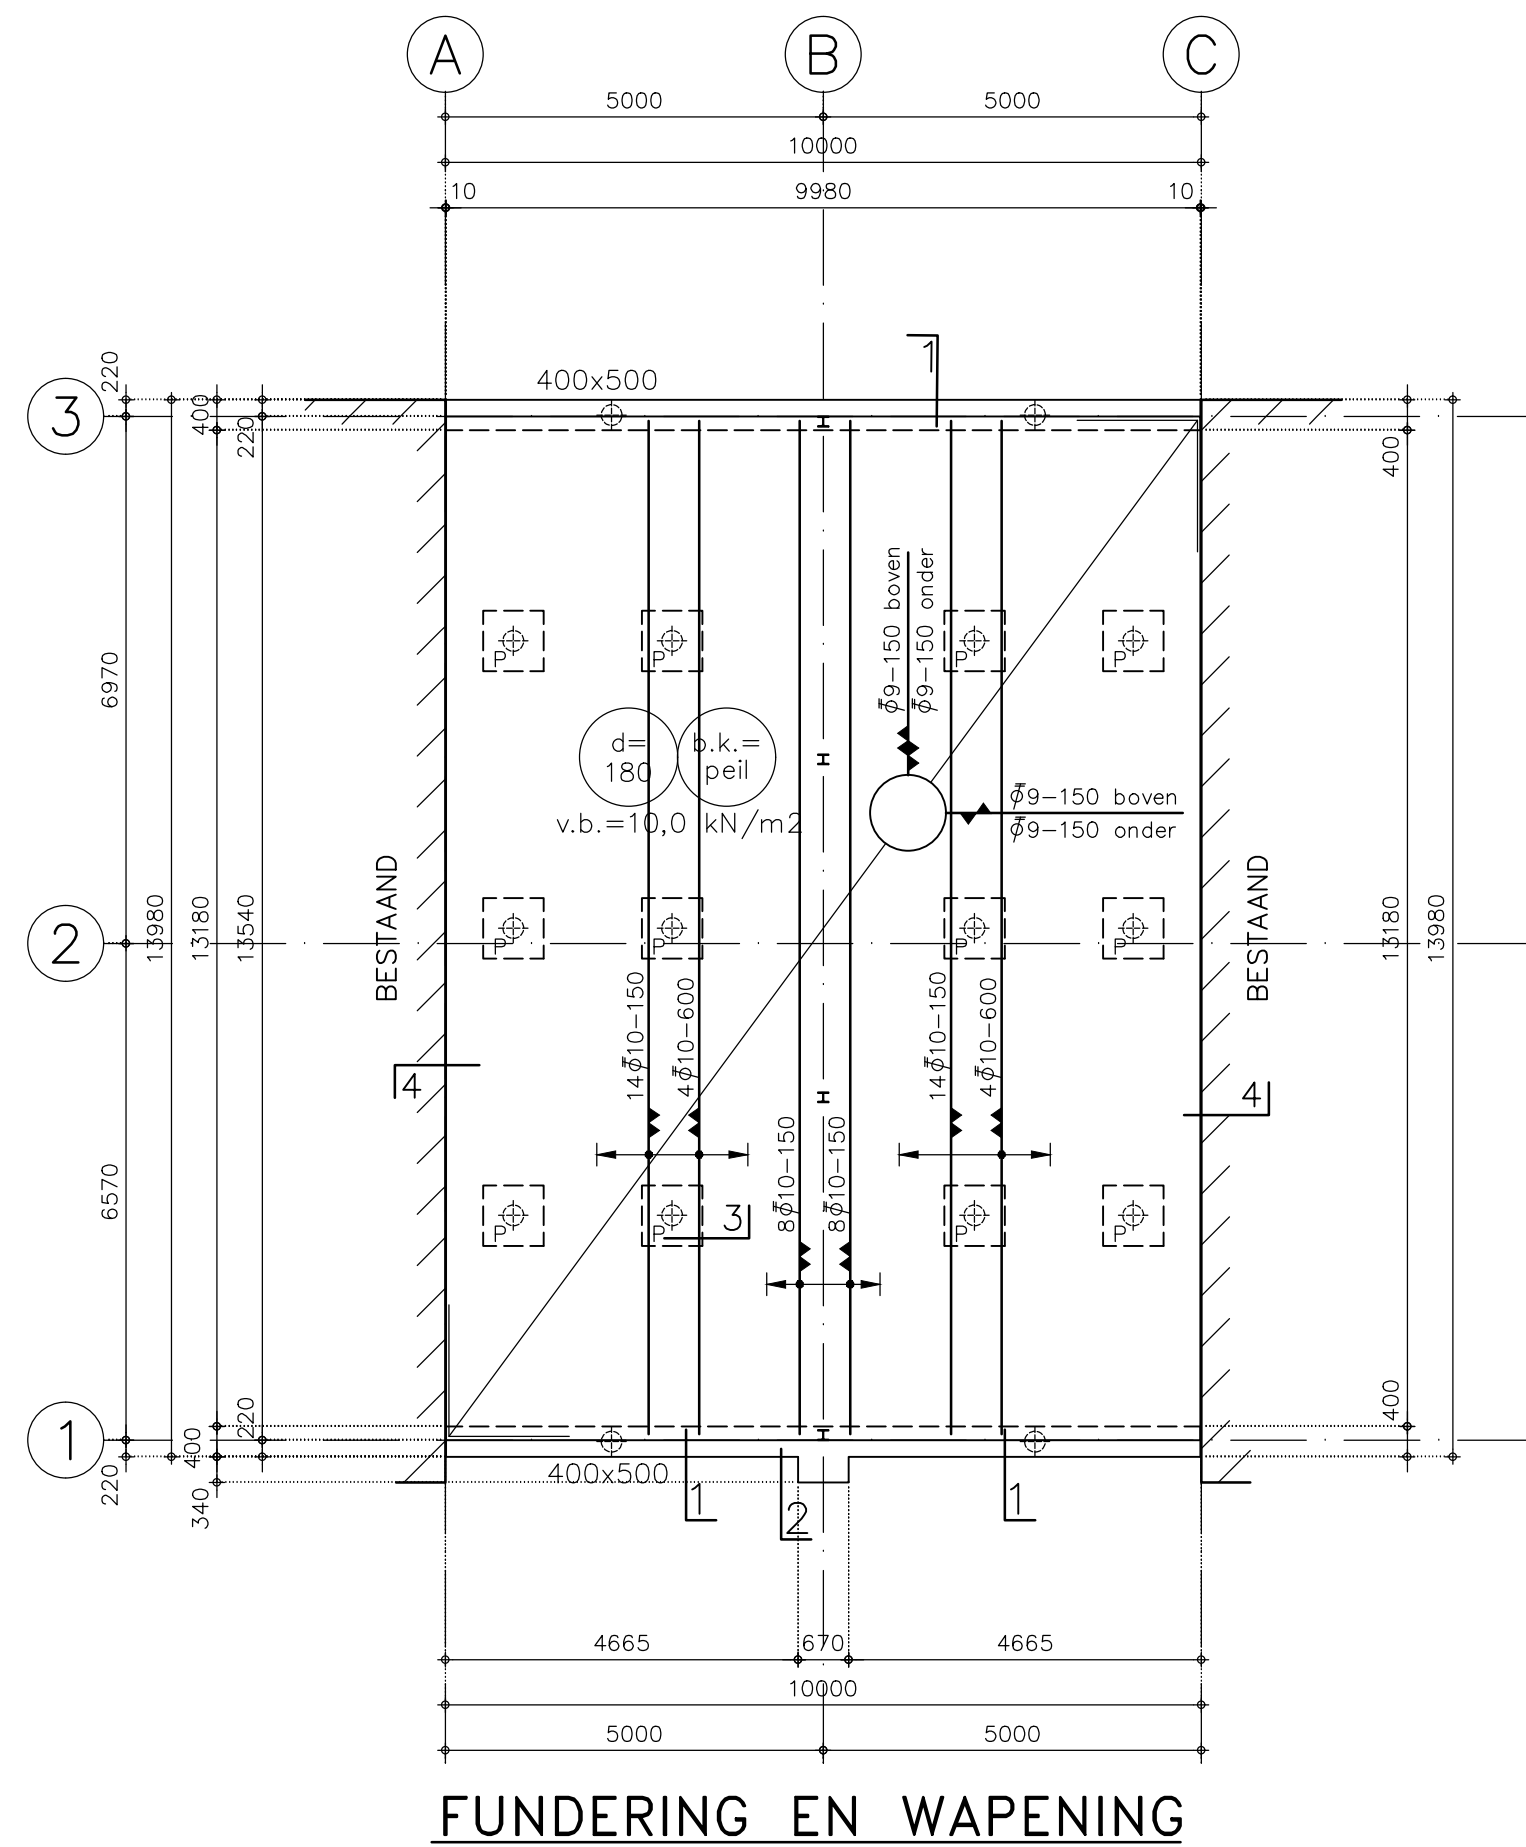
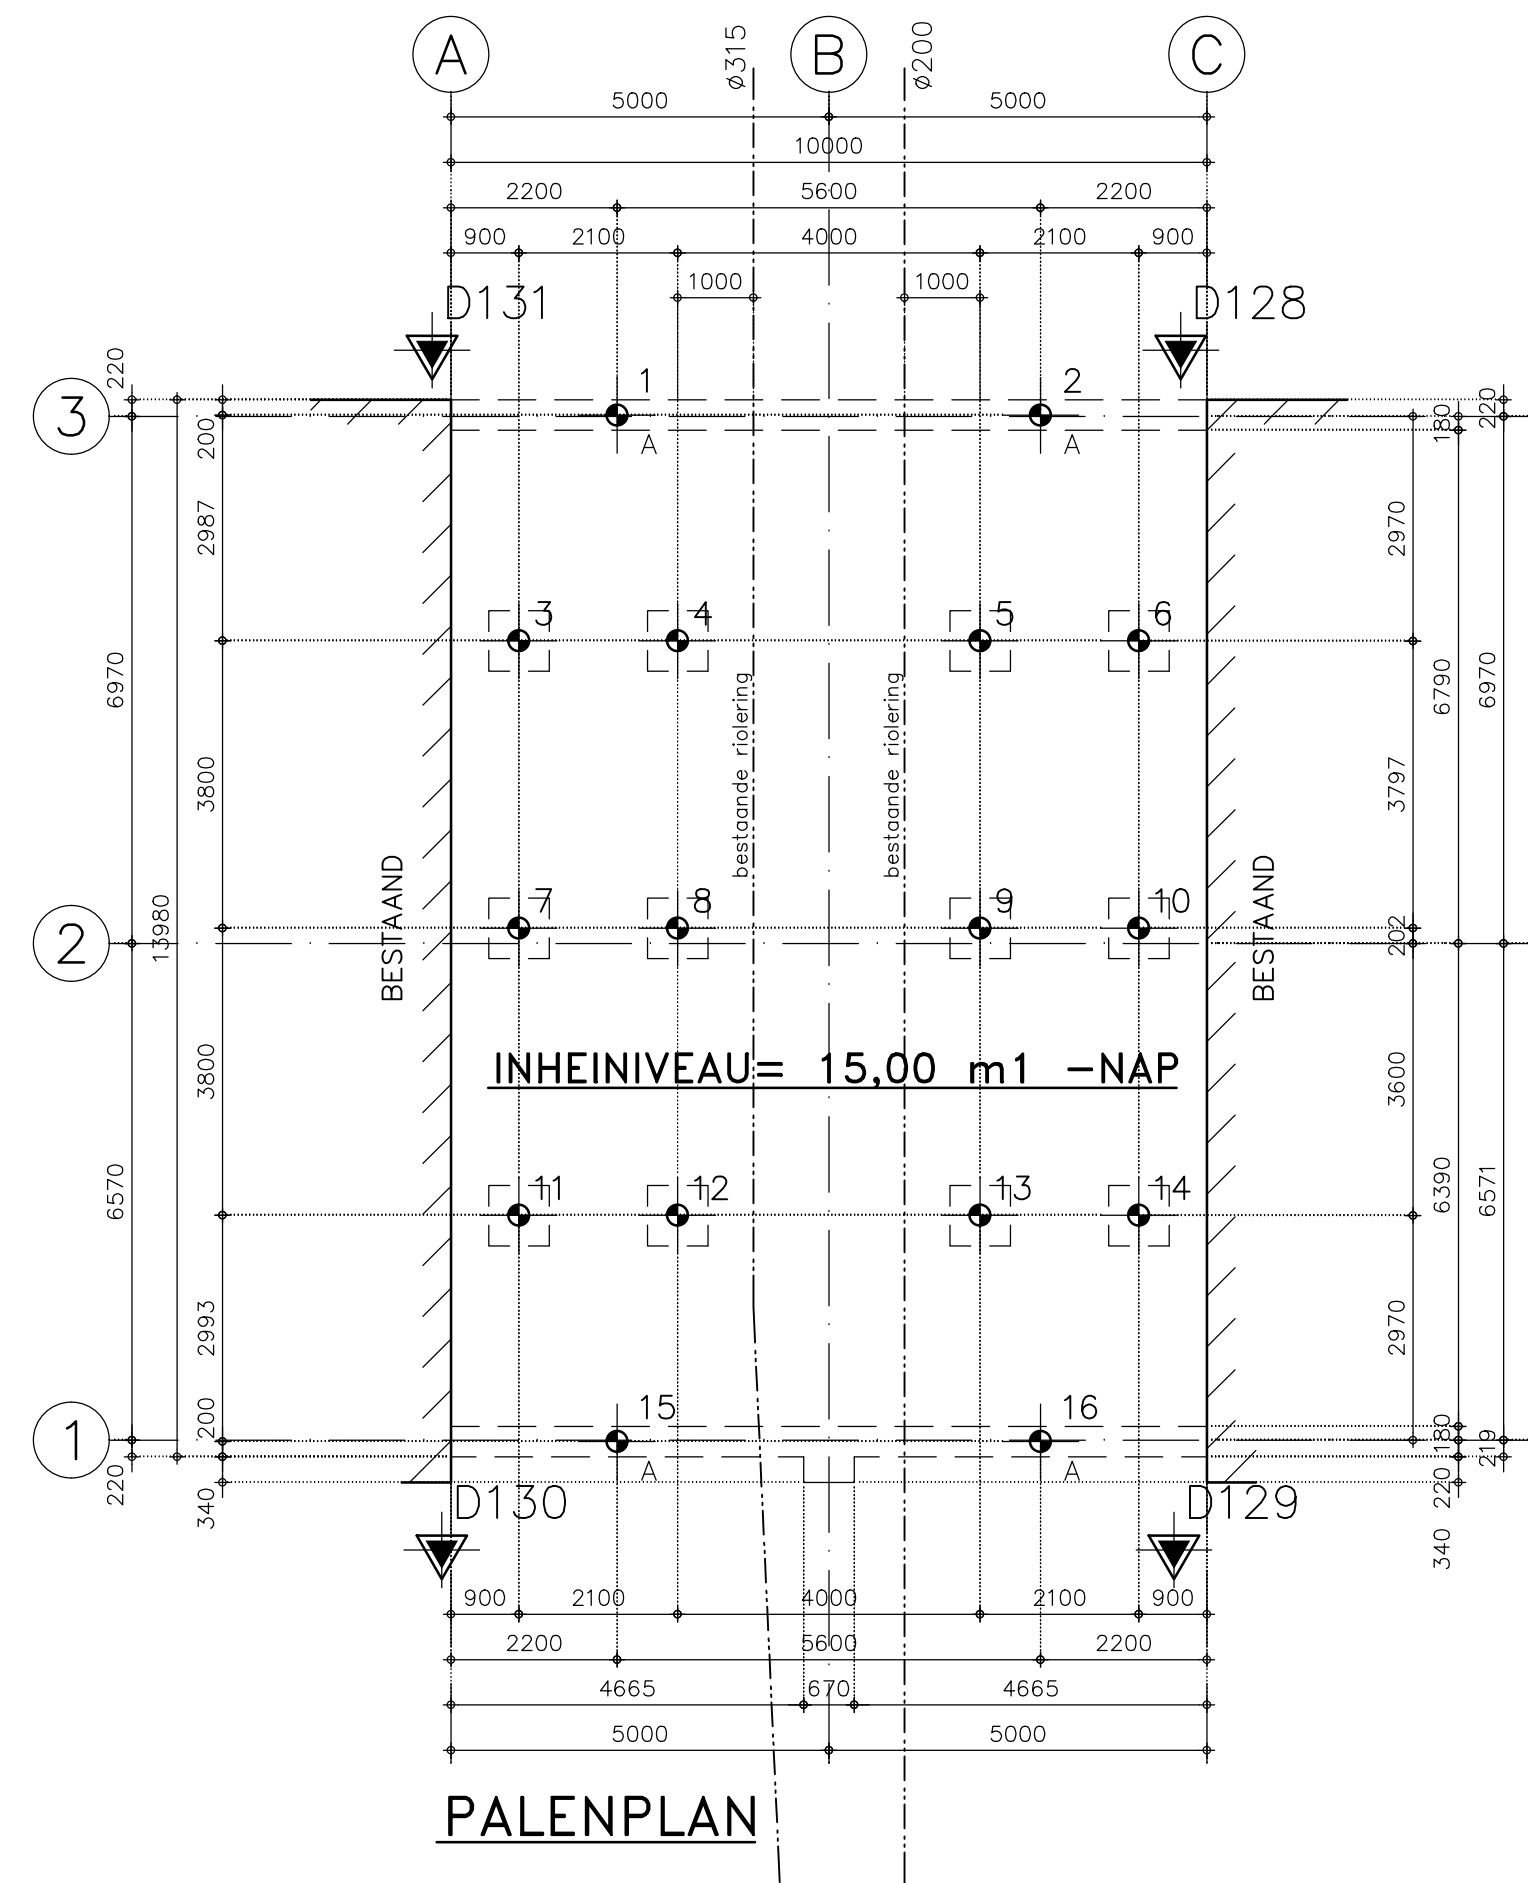
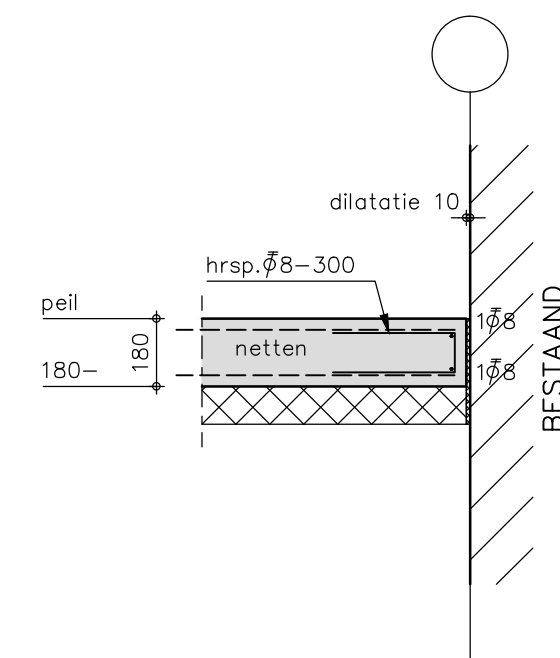
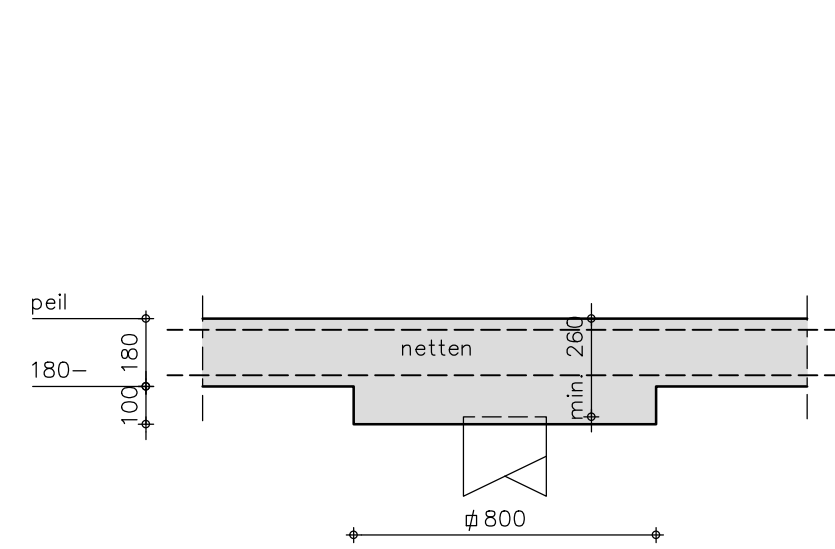
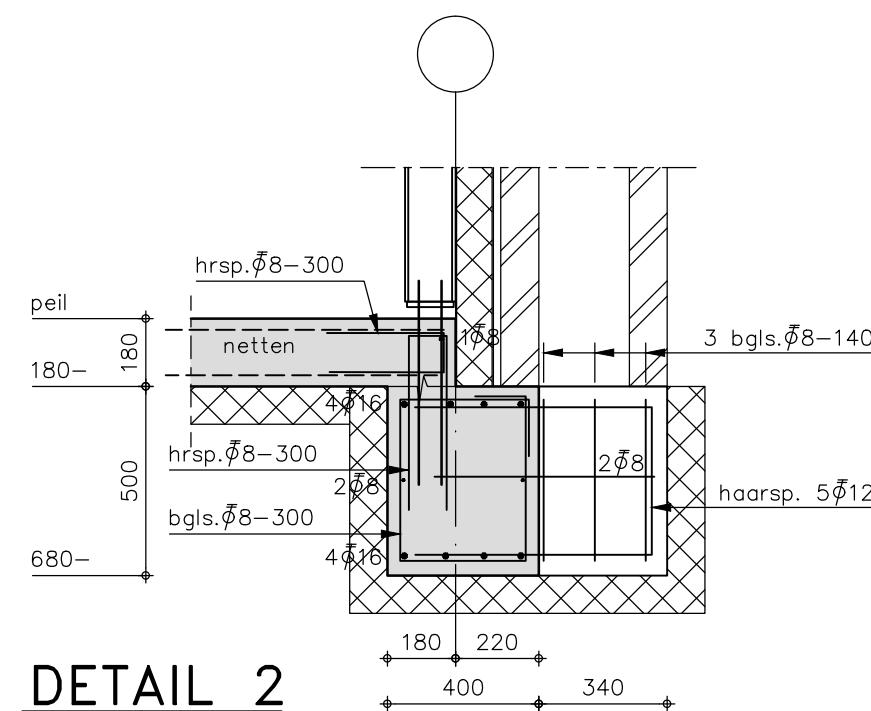


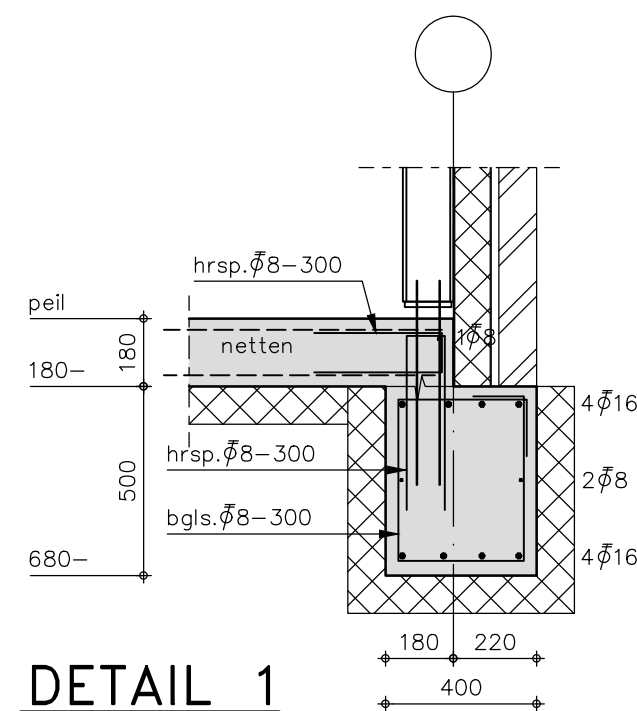

	AFM. SCHACHT/VOET	LENGTE	AANTAL	B.K.PAAL (N.A.P.)	EXTRA VOORZIENINGEN
●	Ø273	14,74m	12	0,280-	kopnet 4 Ø12 (L=3000)
● A	Ø273	14,34m	4	0,680-	kopnet 4 Ø12 (L=3000)

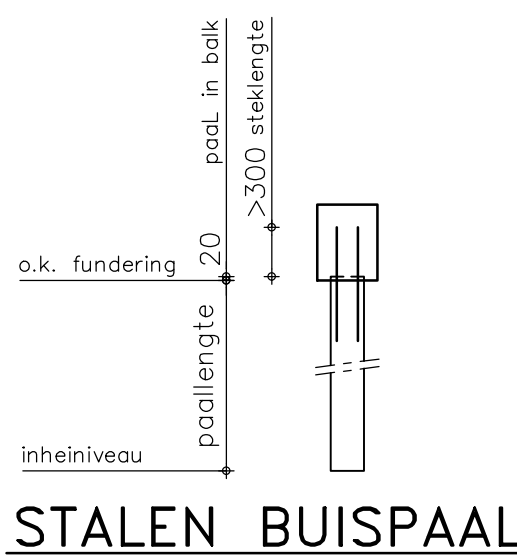

K1 = KOLOM HE140A
 s.d. = STALEN DAKPLAAT 106/250, R.B.=0,35 kN/m²,
 V.B.=2,8 kN/m² (VERHOOGDE SNEEUWLAST)

ROND SPARINGEN EN ANDERE ONDERBREKINGEN WEGGEKNIPTE
 WAPENING BIJLEGGEN MET VOLDOENDE LASLENGTE

STAAL	S = schornierende verbinding MV = momentvaste verbinding K.. = bovenliggende kolom K.. = onderliggende kolom
uitvoeringsklasse: EXC2	
alle ankers minimaal: 4M16	
detailberekeningen van de staalconstructie dienen door de leverancier van de staalconstructie volgens de Eurocode vervaardigd te worden, en ter goedkeuring aan de hoofdconstructeur aangeboden te worden	

STAALKWALITEITEN (tenzij anders aangegeven)
algemeen S235
kokers/buizen S275
THQ S355
bouten 8.8
ankers 4.6

BALKWAPENING	BEUGELVORMEN
zie voor de basiswapening van de balken de details. In de plattegrond is alleen extra balkwapening aangegeven, en afwijkingen van de beugelwapening	

AFWIJKENDE BEUGELS N.V.T.

LASLENGTE WAPENING	HORIZONTAAL
laslengte gebundelde staven = 1,3x basis laslengte overlappingslengte netten = 1,5x basis laslengte laslengte verticale wapening altijd als onderwap.	
diameter	Ø6 Ø8 Ø9 Ø10 Ø12 Ø16 Ø20 Ø25 Ø32
bovenwapening	200 350 400 450 550 800 1000 1200 1550
onderwapening	150 300 300 350 450 550 700 850 1100
viernetten	250 350 400 450 600

NETTEN
1° laag
2° laag
3° laag
2° laag
1° laag

BETONKWALITEIT EN MILIEUKLASSEN						
	sterktekl.		milieuklasse(n)		dekking	
funderingsbalken	C20/25	XC2	onder	35	overig	30
beganegrondvloer	C30/37	XC2, XD1	onder	30	overig	25

beton volgens NEN-EN 206-1 en NEN 8005
uitvoering volgens NEN-EN 13670


project:	Aanbouw tussen Carneool 122 en 124 Dordrecht
opdr.gever:	Bouwmaatschappij Merwestreek B.V. Hardinxveld-Giessendam

datum:	29-05-2024
get.:	001
schaal:	1:100/20
form.:	A1


betreft:	Palenplan, fundering incl. wapening dakconstructie
----------	--

projectnr.	tek.nr.
24784-1	


ONDERKANT FUNDERING	AANGENOMEN PEIL = 0,0 M1- N.A.P.				
LETTER	O.K.FUND. (PEIL)	O.K.FUND. (N.A.P.)	STKL. (MINIMAAL)	B.K.PAAL (N.A.P.)	POSITIE
geen	0,280-	0,280-	>0,25m	0,260-	VLOERPALEN
A	0,680-	0,680-	>0,3m	0,660-	BALKEN
STALEN BUISPALEN HEIBLOK: VALBLOK 1200 KG					
SONDERINGEN VOLGENS RAPPORT FUGRO RAPPORTNR. 5004-0126-000 D.D. 2 JUNI 2004					
▽ = SONDERING MET KLEEFMETING					

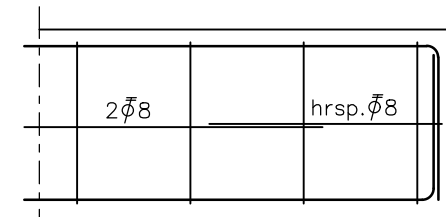

BALKBEEINDIGING

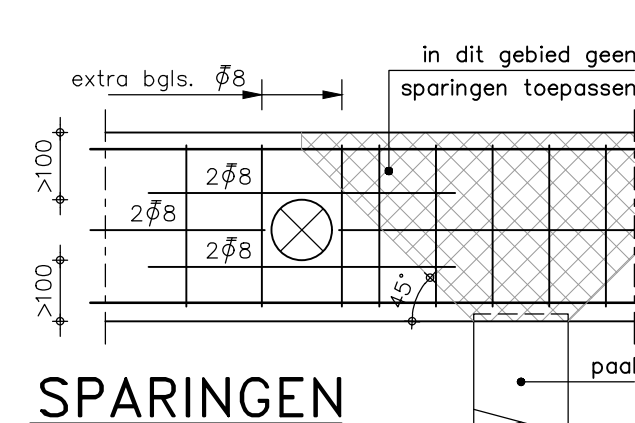

SPARINGEN

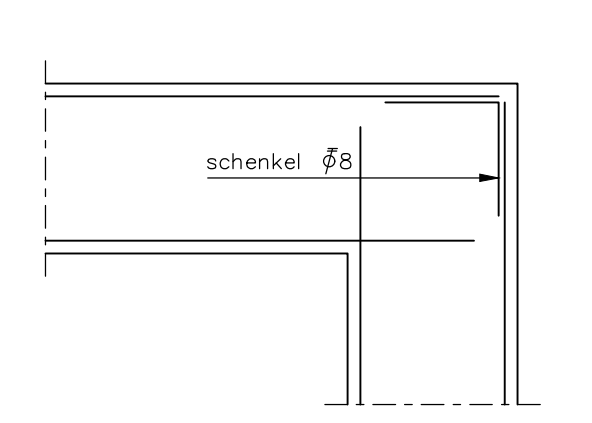

FLANKSTAVEN HOEK