


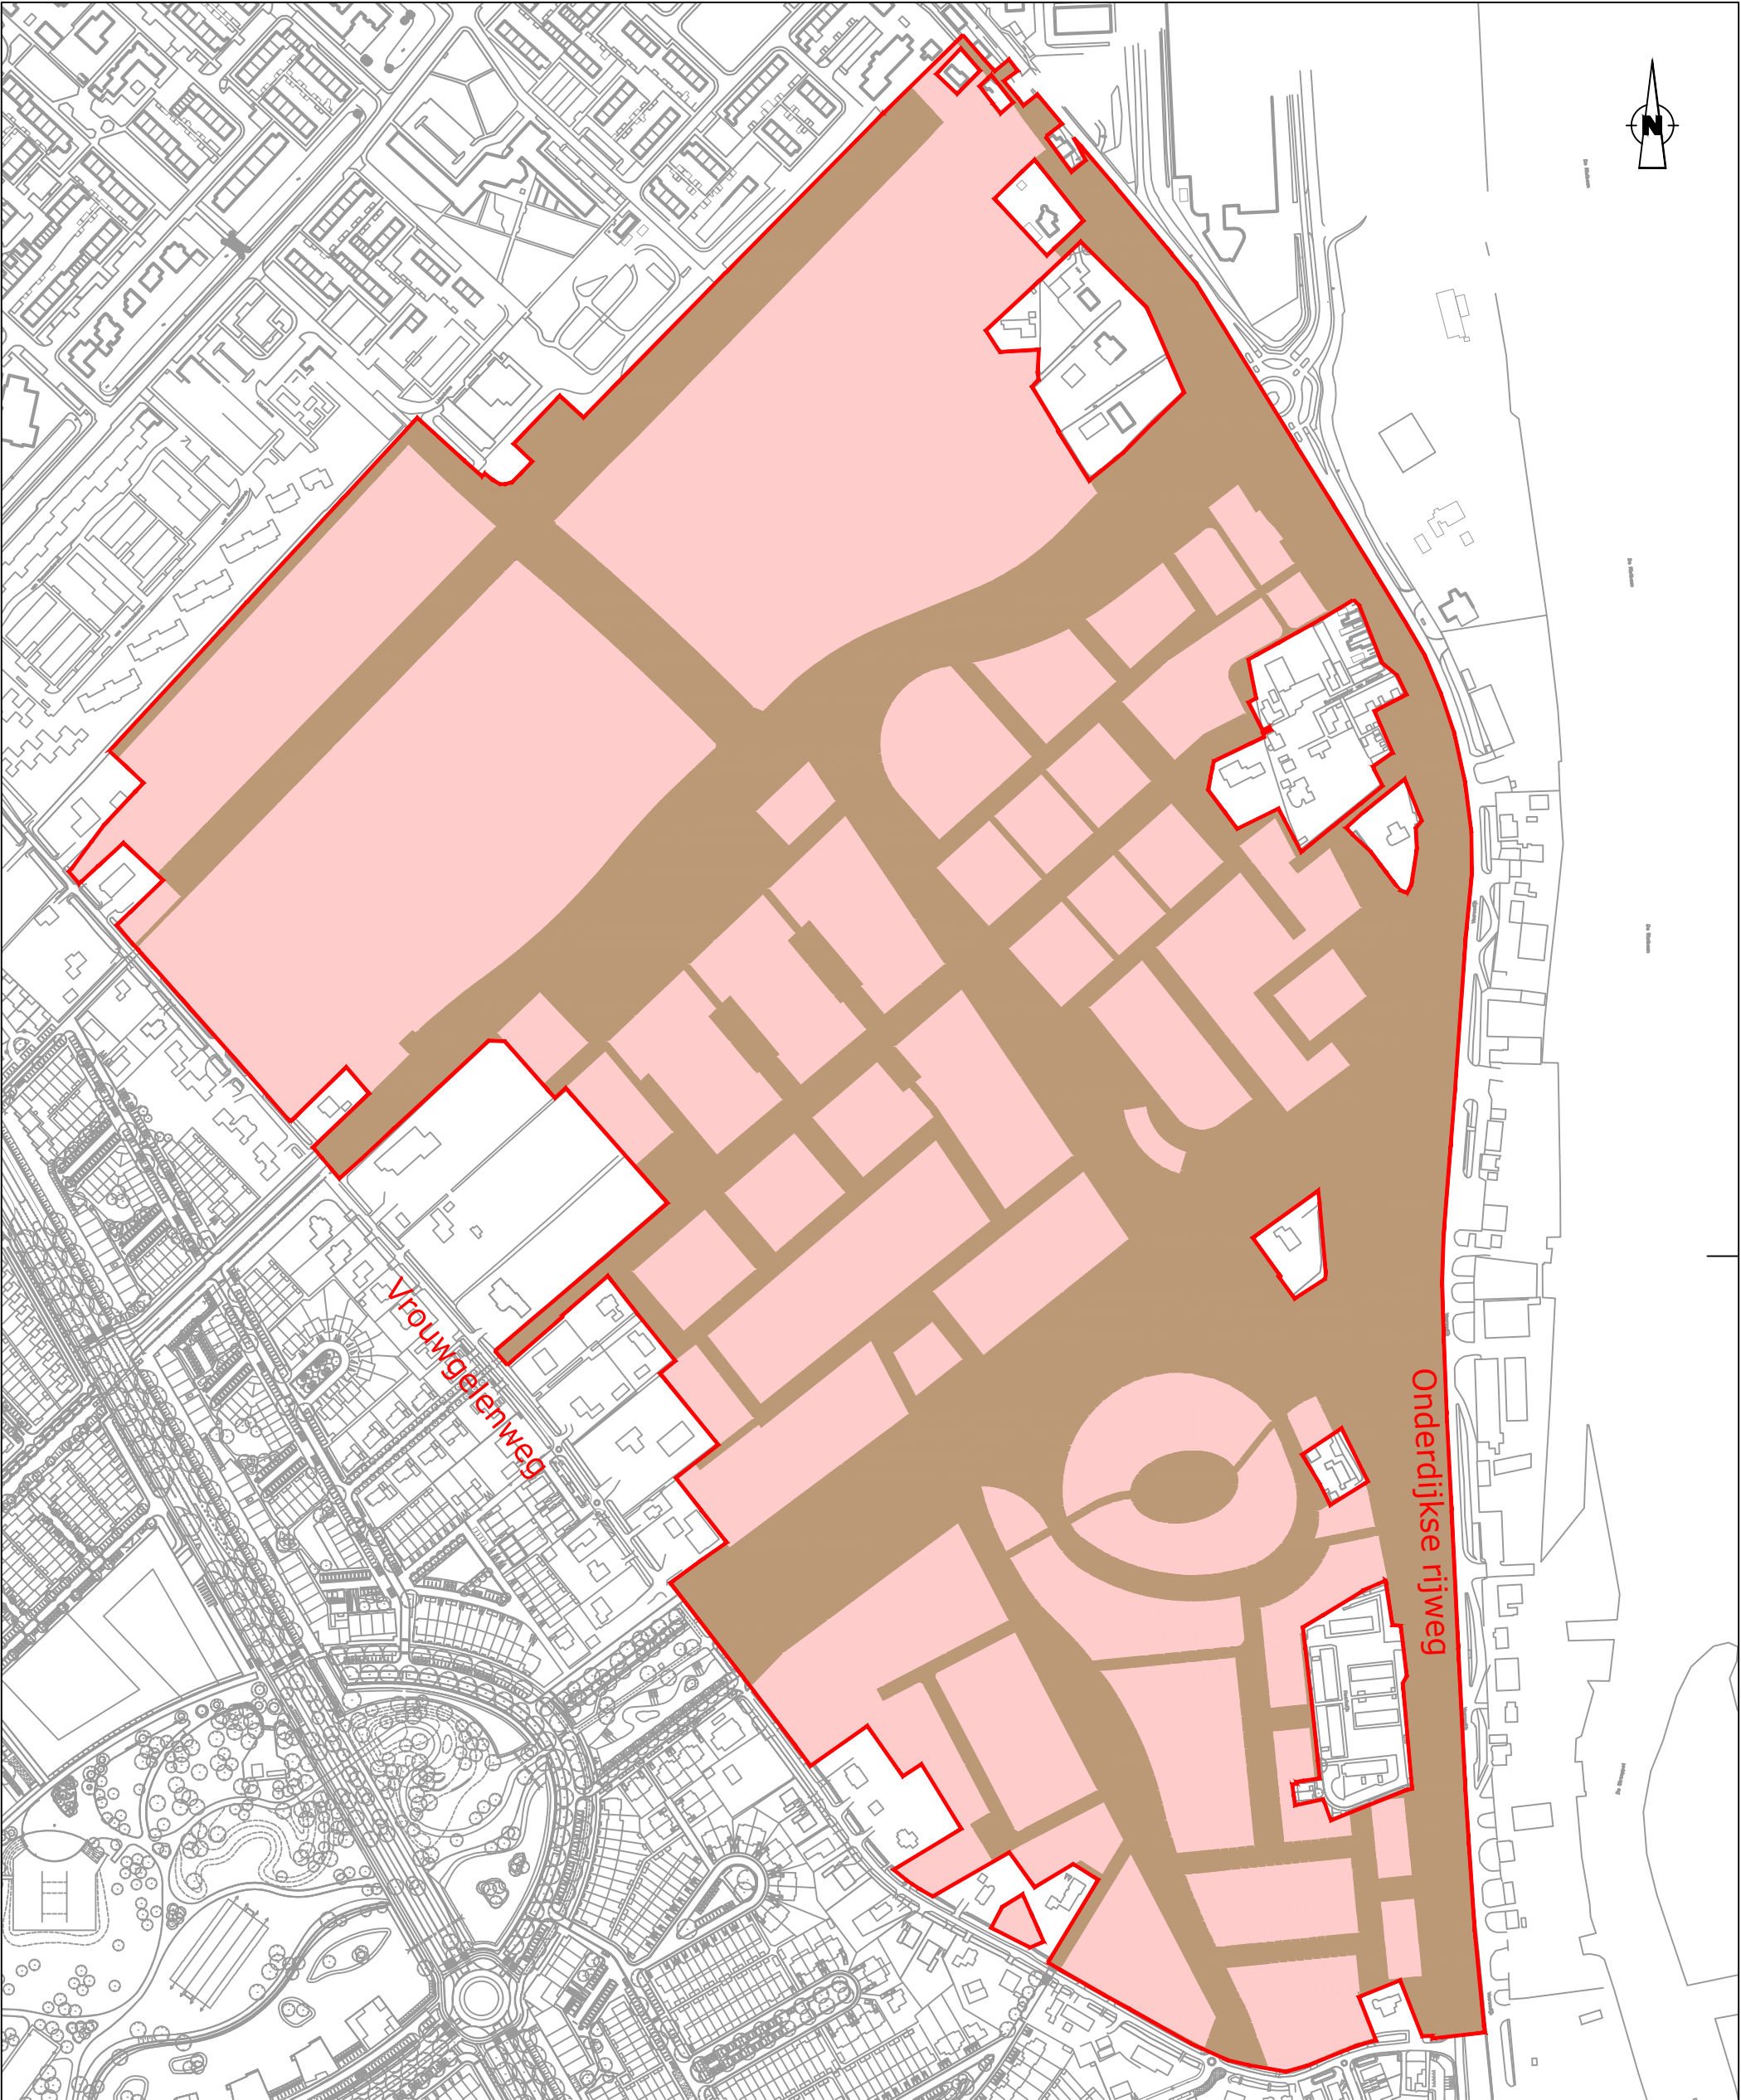

Totaal opp. exploitatiegebied: 630.379 m2

Waarvan:

Totaal uitgeefbaar m2

Totaal openbaar m2

Project: De Volgerlanden
Onderdeel: Fase 7
Omschrijving: Ruimtegebruiksaan
Oppervlaktes per soort + exploitatiegrens

Tekeningnummer:
S-7.0-GRX-104
Besteknummer:

Schaal: n.v.t.
Formaat: A3

locatie tekening: x:\Volgerlanden

d.d. plot:

Get. JBR	Wijz.	1	2	3
d.d. 22-10-2018	d.d.			
Gez.	Gez.			

DE VOLGERLANDEN

Gemeente Hendrik-Ido-Ambacht	tel. 14078
Weteringsingel 1	postbus 34 fax. 078-7708102
3342 AE Hendrik Ido Ambacht	3340 AA email gemeente@h-i-ambacht.nl

Hendrik-Ido-Ambacht