

Bijlage:

[kaart-luchtfoto-situatie](#)

[tekening situatie bestaand-nieuw](#)


[Tekening BA-01a plattegronden gevels en doorsnede woning](#)

[Tekening BA-02a plattegronden en gevels schuur](#)

[Tekening BA-03 principe details](#)

[Tekening BA-04 gebruiksoppervlakte en verblijfsruimten](#)

[Tekening detail 13](#)

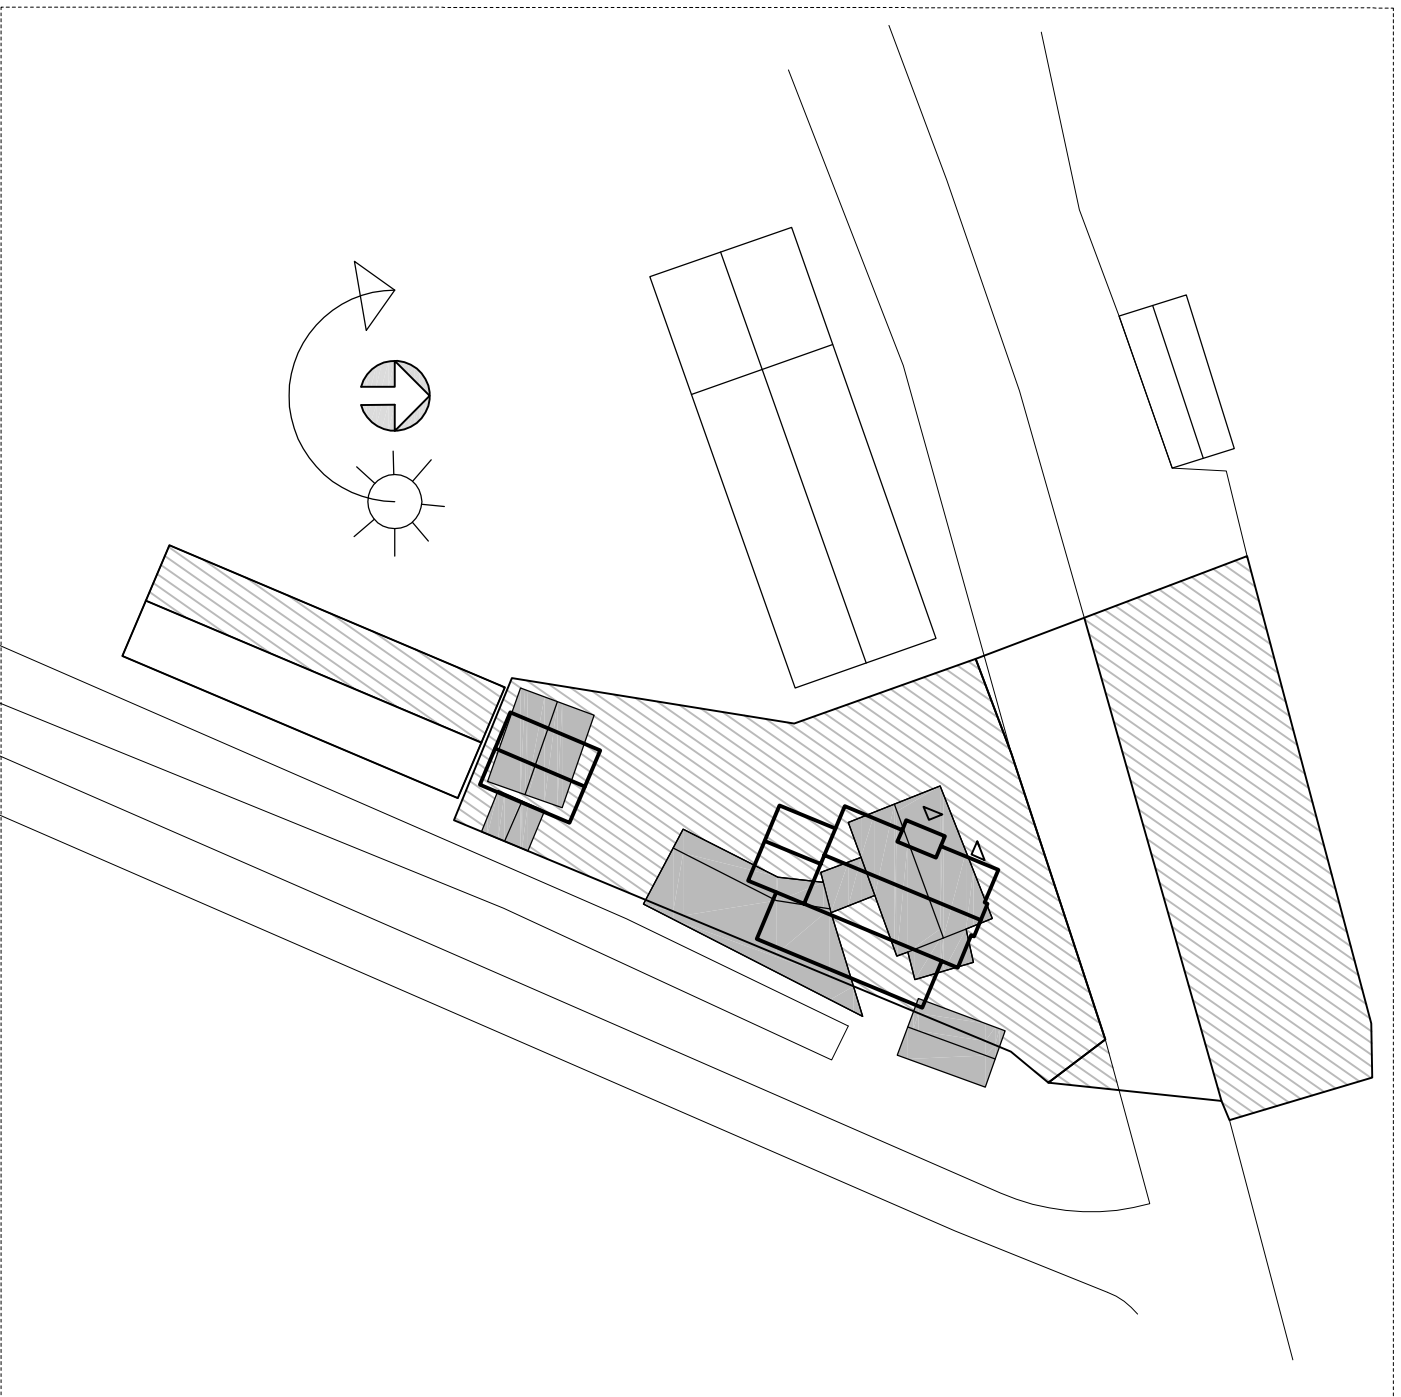

SITUATIE BESTAAND / NIEUW 1:500

INHOUD

DETAIL 01	30-07-13
DETAIL 02	30-07-13
DETAIL 03	30-07-13
DETAIL 04	30-07-13
DETAIL 05	30-07-13
DETAIL 06	30-07-13
DETAIL 07	30-07-13
DETAIL 08	30-07-13
DETAIL 09	30-07-13
DETAIL 10	30-07-13
DETAIL 11	30-07-13
DETAIL 12	30-07-13

PROJECT:

FASE:

OMSCHRIJVING:

ACHTERAMBACHTSEWEG 8

omgevingsvergunning

PRINCIPE DETAILS

TEK. NR :

BA-03

OPDRACHTGEVER:

PROJECTNR:

DATUM:

GEWIJZIGD:

FORMAAT:

SCHAAL:

GETEKEND:

fam. J. Aman

211337

30-07-2013

A3

1: 5

AT

tjerk hiddesingel 79

3342 CM

Hendrik-Ido-Ambacht

AA+ ONTWERPBUREAU B.V.

