
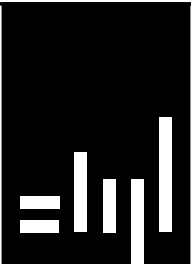


RENVOOI			
BOUWKUNDIG	 baksteen metselwerk  kalkzandsteen metselwerk  isolatie  beton  ISPO isolatiesysteem met stucwerk  deur met draairichting en dagmaat	 plaats koelkast  plaats kooktoestel  opstelplaatsplaats wasmachine en wasdroger  v.v. verdeel unit vloer verwarming  mv mechanische ventilatie	INSTALLATIES
	ALGEMEEN	Deuren, ramen en kozijnen die volgens NEN 5087 bereikbaar zijn voor inbraak, hebben een volgens NEN 5096 bepaalde inbraakwerendheid die voldoet aan de in die norm aangegeven weerstandsklasse 2 met Politiekeurmerk Veilig Wonen (PKVW) Trappen conform bouwbesluit tabel 2.32	
INTEGRALE TOEGANKELIJKHEID	Bouwbesluit 2012, Hoofdstuk 4, Technische bouwvoorschriften uit het oogpunt van bruikbaarheid		
	Afdeling 4.4. Bereikbaarheid en toegankelijkheid, nieuwbouw		
	Artikel 4.22. <i>Vrije doorgang</i>, alle doorgangen hebben een minimale, vrije breedte van ten minste 0,85m en een vrije hoogte van ten minste 2,3m. Dit geldt voor doorgangen naar verblijfsgebieden, verblijfsruimten, toiletruimten, badruimten, bergruimten, en lifttoegangen.		
	Artikel 4.25. <i>Integraal toegankelijke toilet- en badruimte</i>, een gebruiksfunctie met een toegankelijksector (bijeenkomstfunctie) heeft ten minste één integraal toegankelijk toilet. Deze toiletruimte heeft een minimale afmeting (in afgewerkte toestand) van 1650 x 2200mm of 1950 x 1900mm. Verder dient er een minimale mogelijkheid tot keren te zijn van Ø 1500mm. Vrije ruimte voor de toiletpot moet minimaal 1200 x 1200mm zijn. Minimale doorgang tussen de toiletpot en wastafel ≥ 900mm.		
	Artikel 4.27. <i>Hoogteverschillen</i>, er zijn geen hoogteverschillen hoger dan 0,02m, gemeten vanaf de afgewerkte vloer. Wanneer deze wel aanwezig zijn, moeten deze overbrugd worden door een lift of hellingbaan. Het hoogteverschil tussen binnen en het aansluitende terrein is niet groter dan 1m.		
Artikel 4.28. <i>Afmetingen liftkooi</i>, de kooi van een lift heeft een vloeroppervlakte van ten minste 1,05m x 1,35m.			

Voorstraat 48 3311 ER Dordrecht www.stijlarchitectuur.nl			T. 078-648 96 07 F. 078-648 96 08 info@stijlarchitectuur.nl
STIJL ARCHITECTUUR			
OPDRACHTGEVER			
historisch genootschap H.I. Ambacht			
WERK			
Museum H.I. Ambacht			
FORMAAT			
A3			
SCHAAL			
divers			
TEKENINGSDATUM			
25-07-2018			
WIJZIGINGSDATUM			
a 14-09-2018	c 11-12-2018	e 01-02-2019	g
b 27-09-2018	d 17-01-2019	f	h
BESTENUMMER			
018-491			
BLADNUMMER			
BA-01			
ONDERDEEL			
situatie, begane grond, verdieping, gevels doorsneden en rioolplan			
			

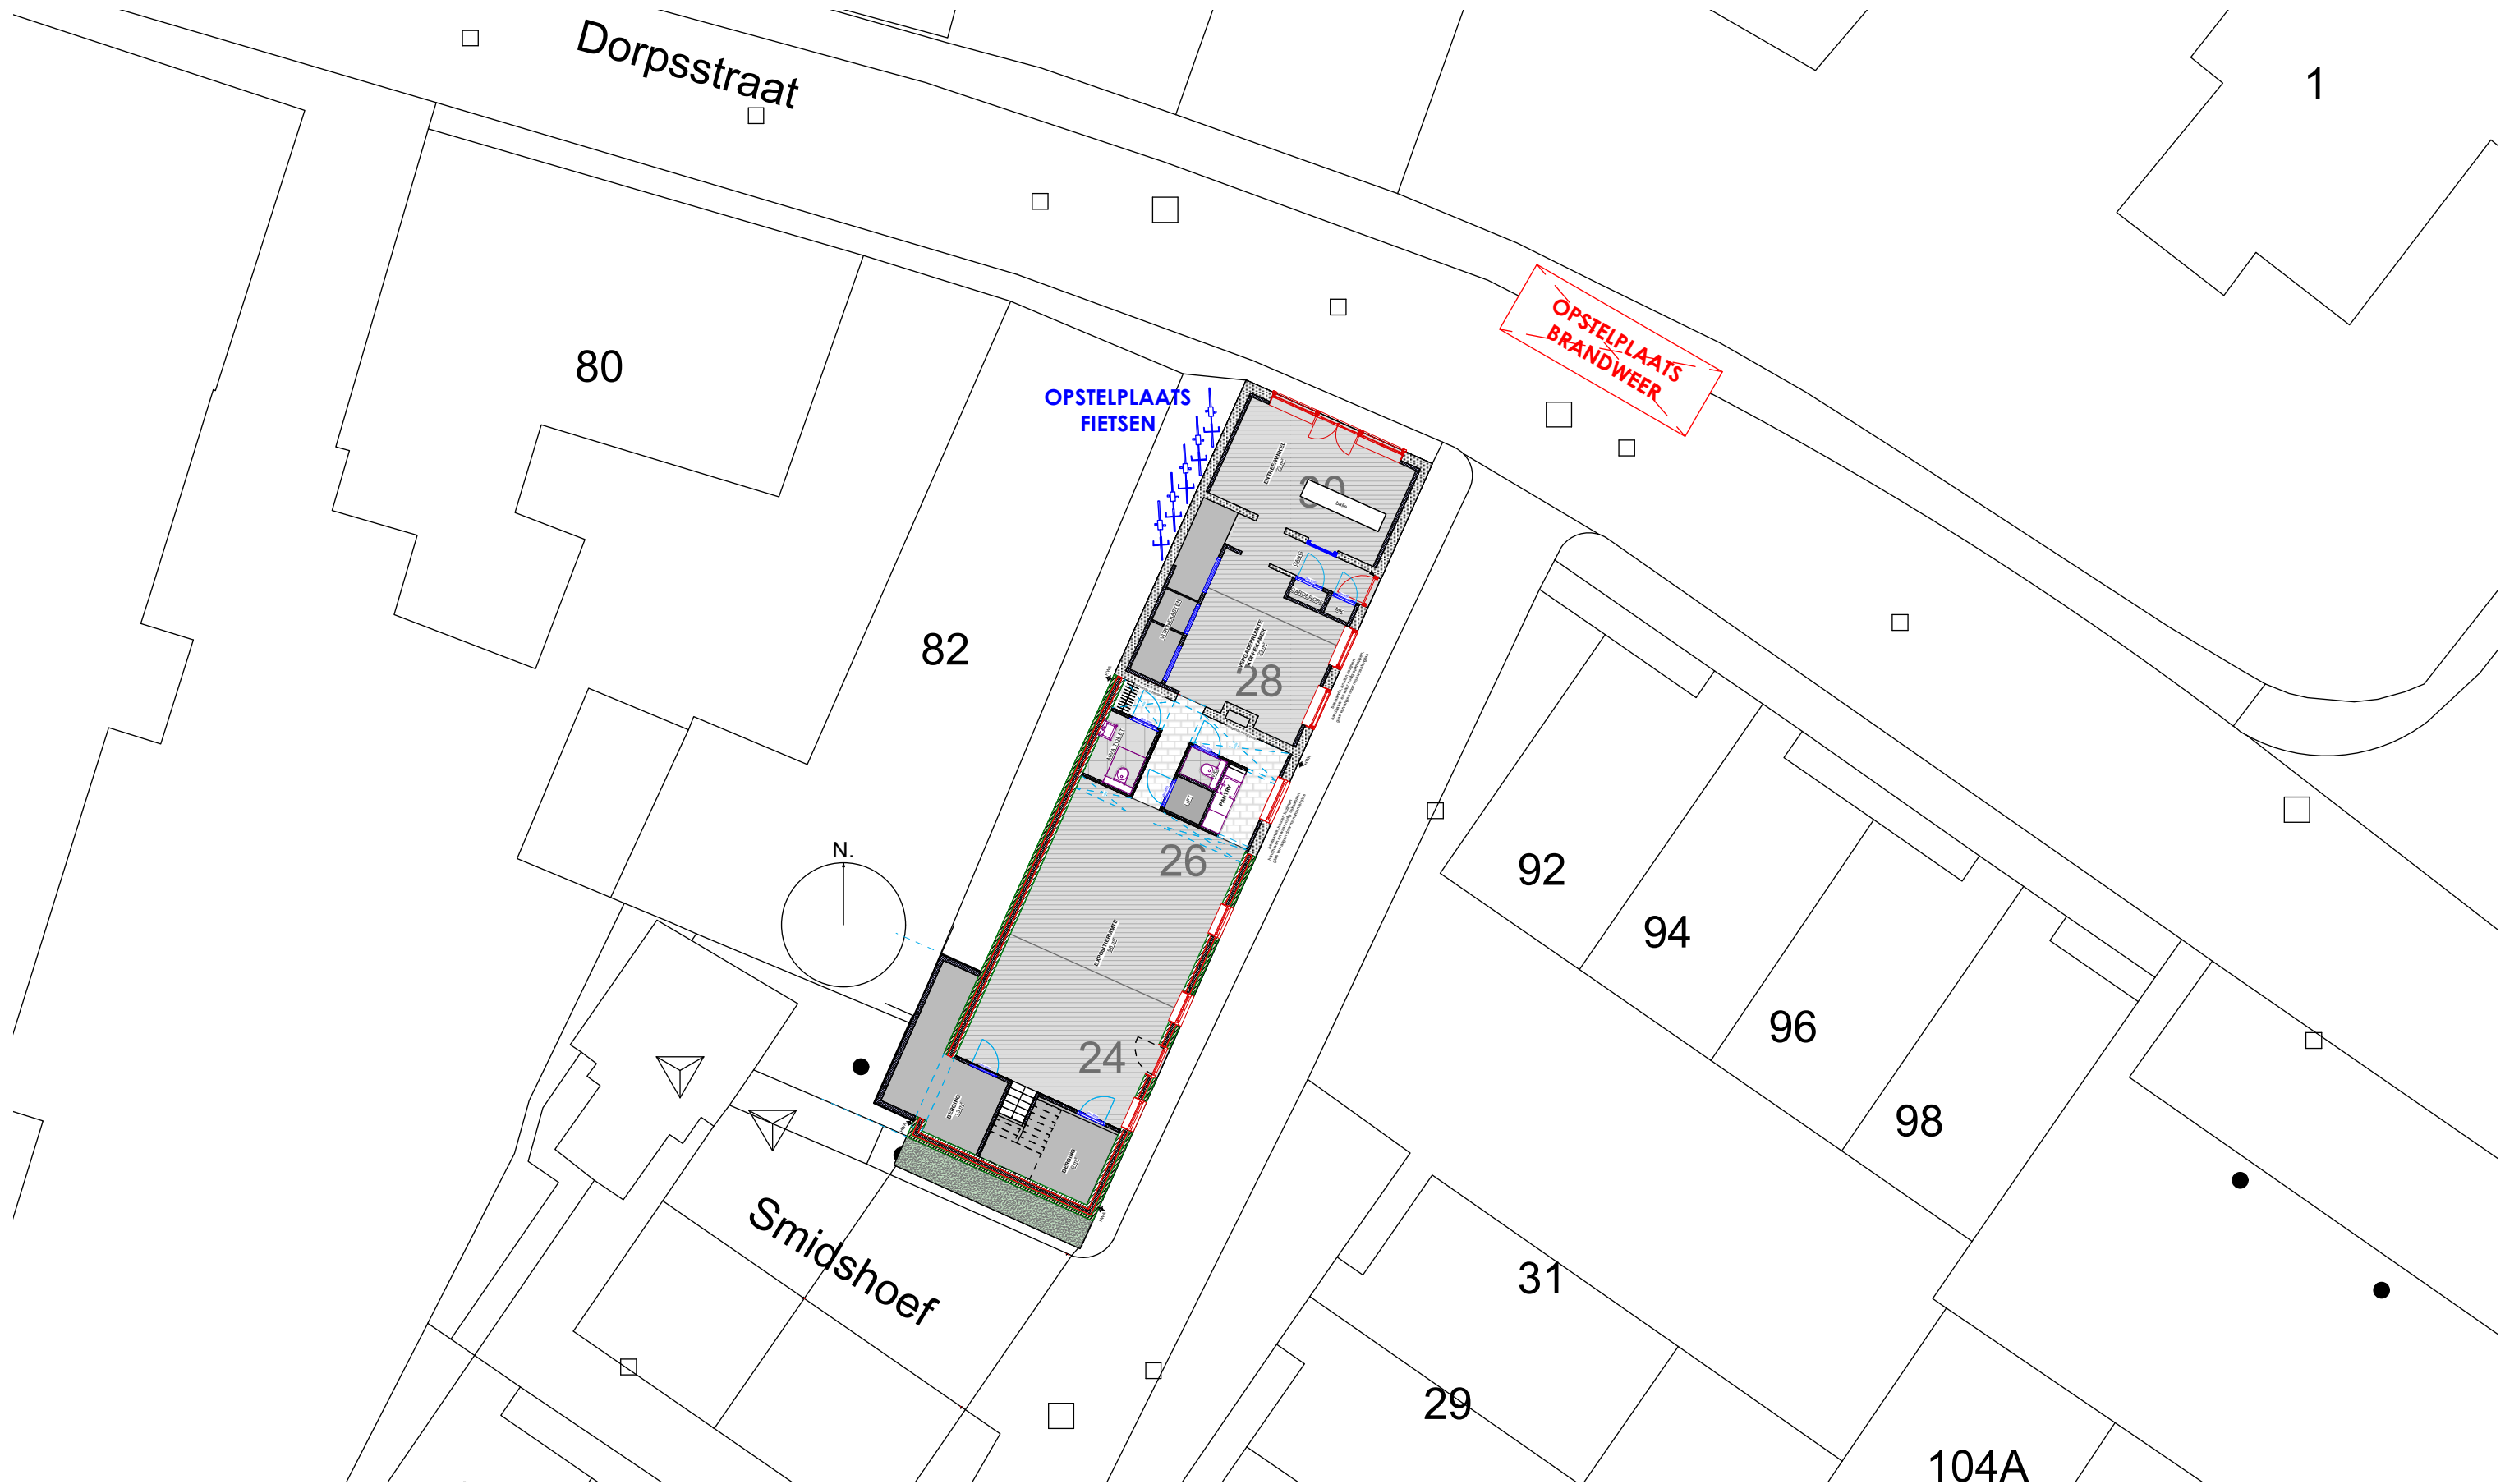



STIJL ARCHITECTUUR

MUSEUM HIA

Historisch genootschap

Tekening : BA-01 Schaal : 1:200
Werknr. : 018-491 Datum : 25-07-2018 e. 01-02-2019

Stijl Architectuur BV BNA - Voorstraat 48 - 3311 ER Dordrecht
t. 078 6489607 - www.stijlarchitectuur.nl - info@stijlarchitectuur.nl

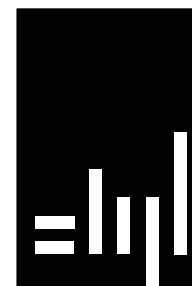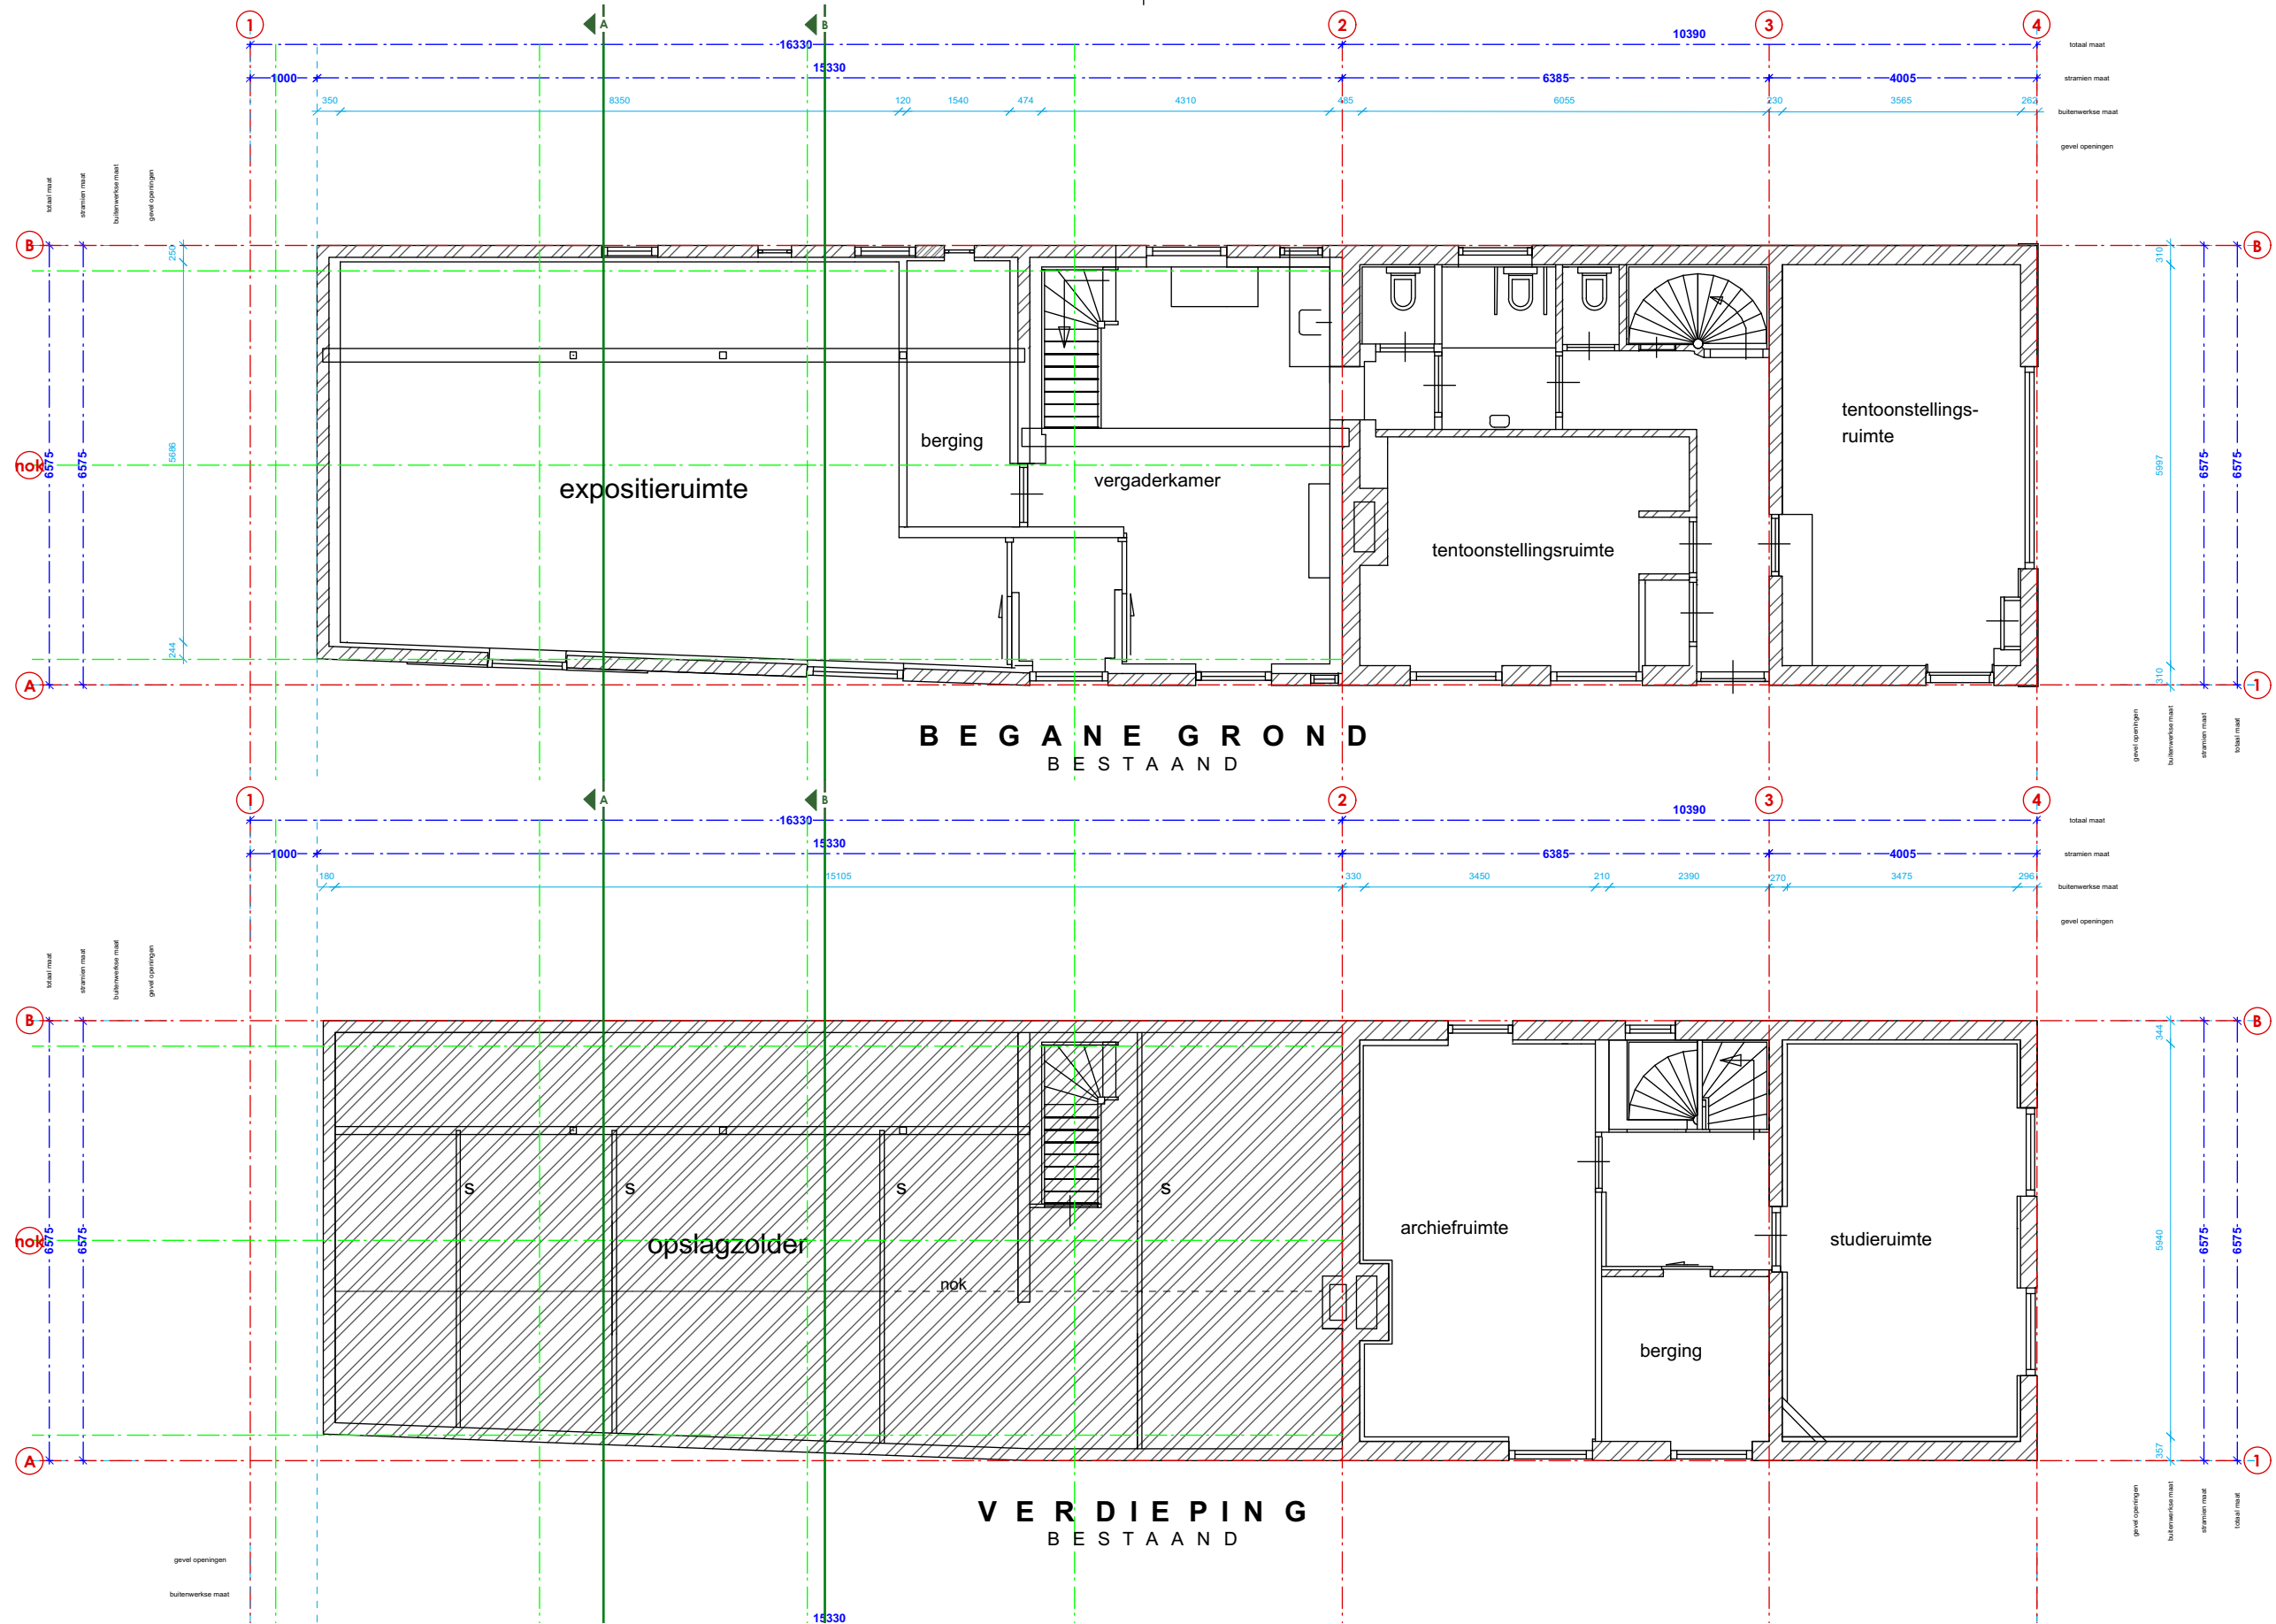



MUSEUM HIA
Historisch genootschap

Stijl Architectuur BV BNA - Voorstraat 48 - 3311 ER Dordrecht
t. 078 6489607 - www.stijlarchitectuur.nl - info@stijlarchitectuur.nl

Tekening : BA-01
Werknr. : 018-491
Schaal : 1:100
Datum : 25-07-2018
e. 01-02-2019

STIJL ARCHITECTUUR

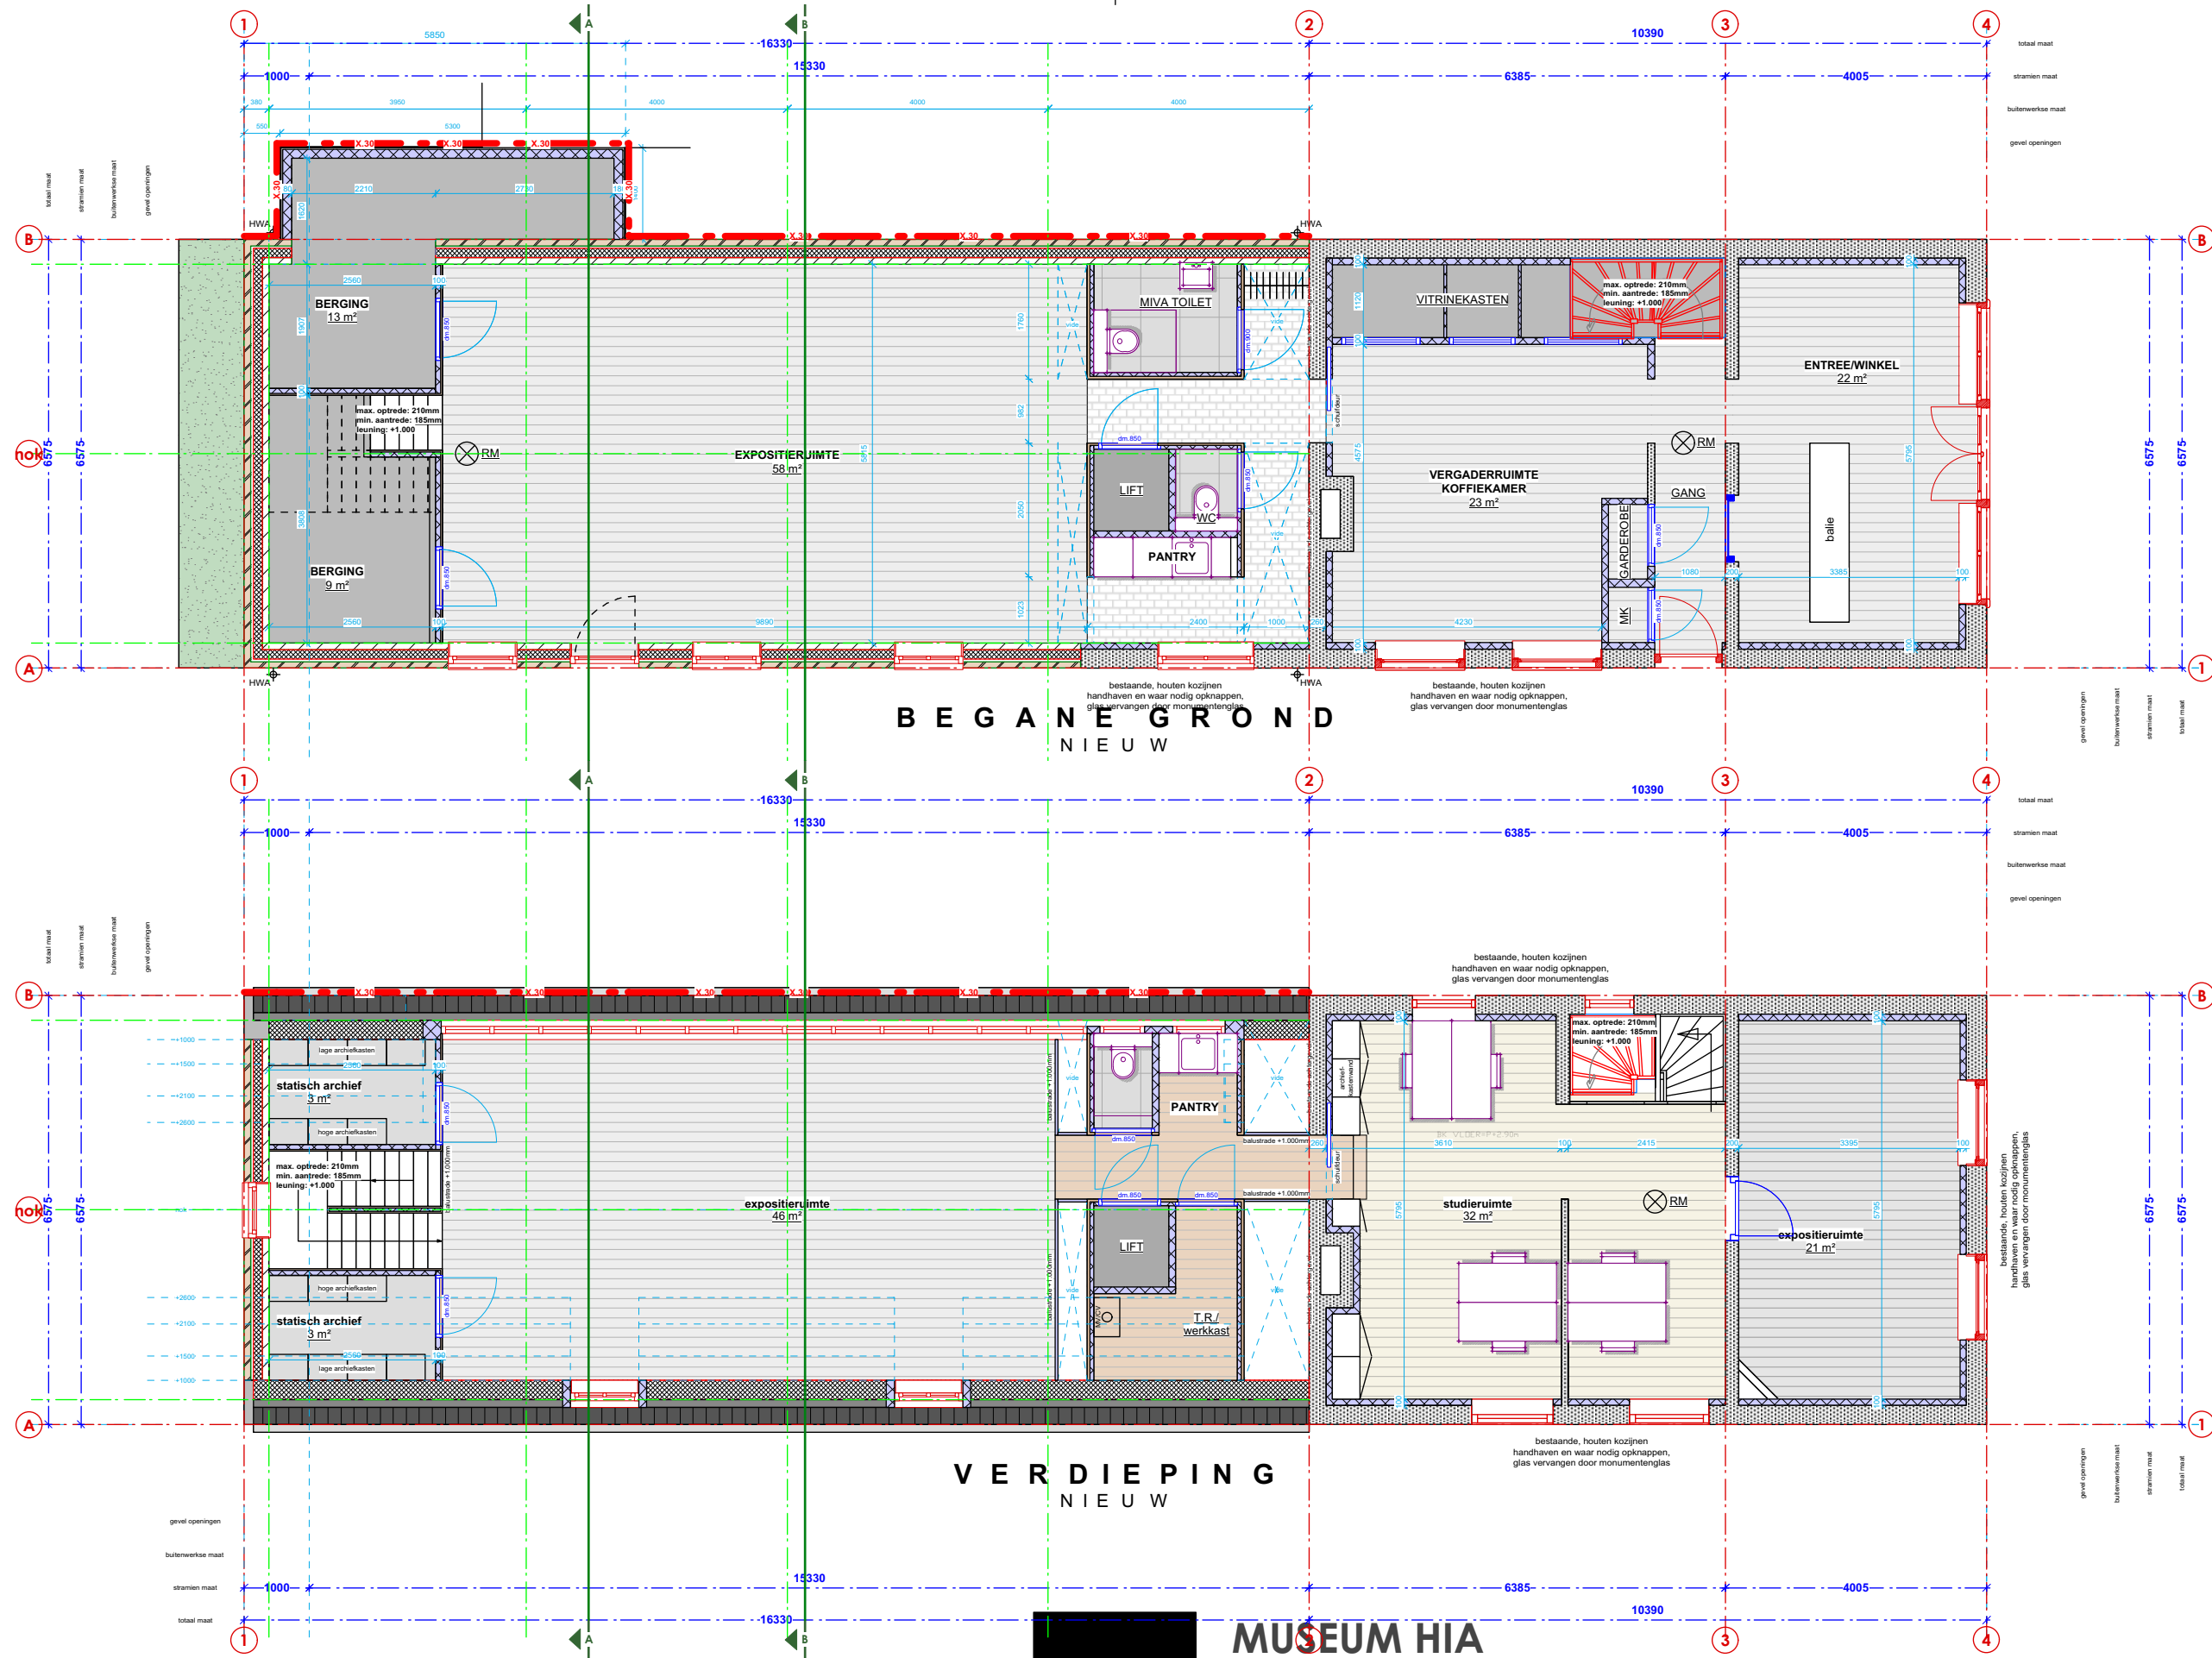


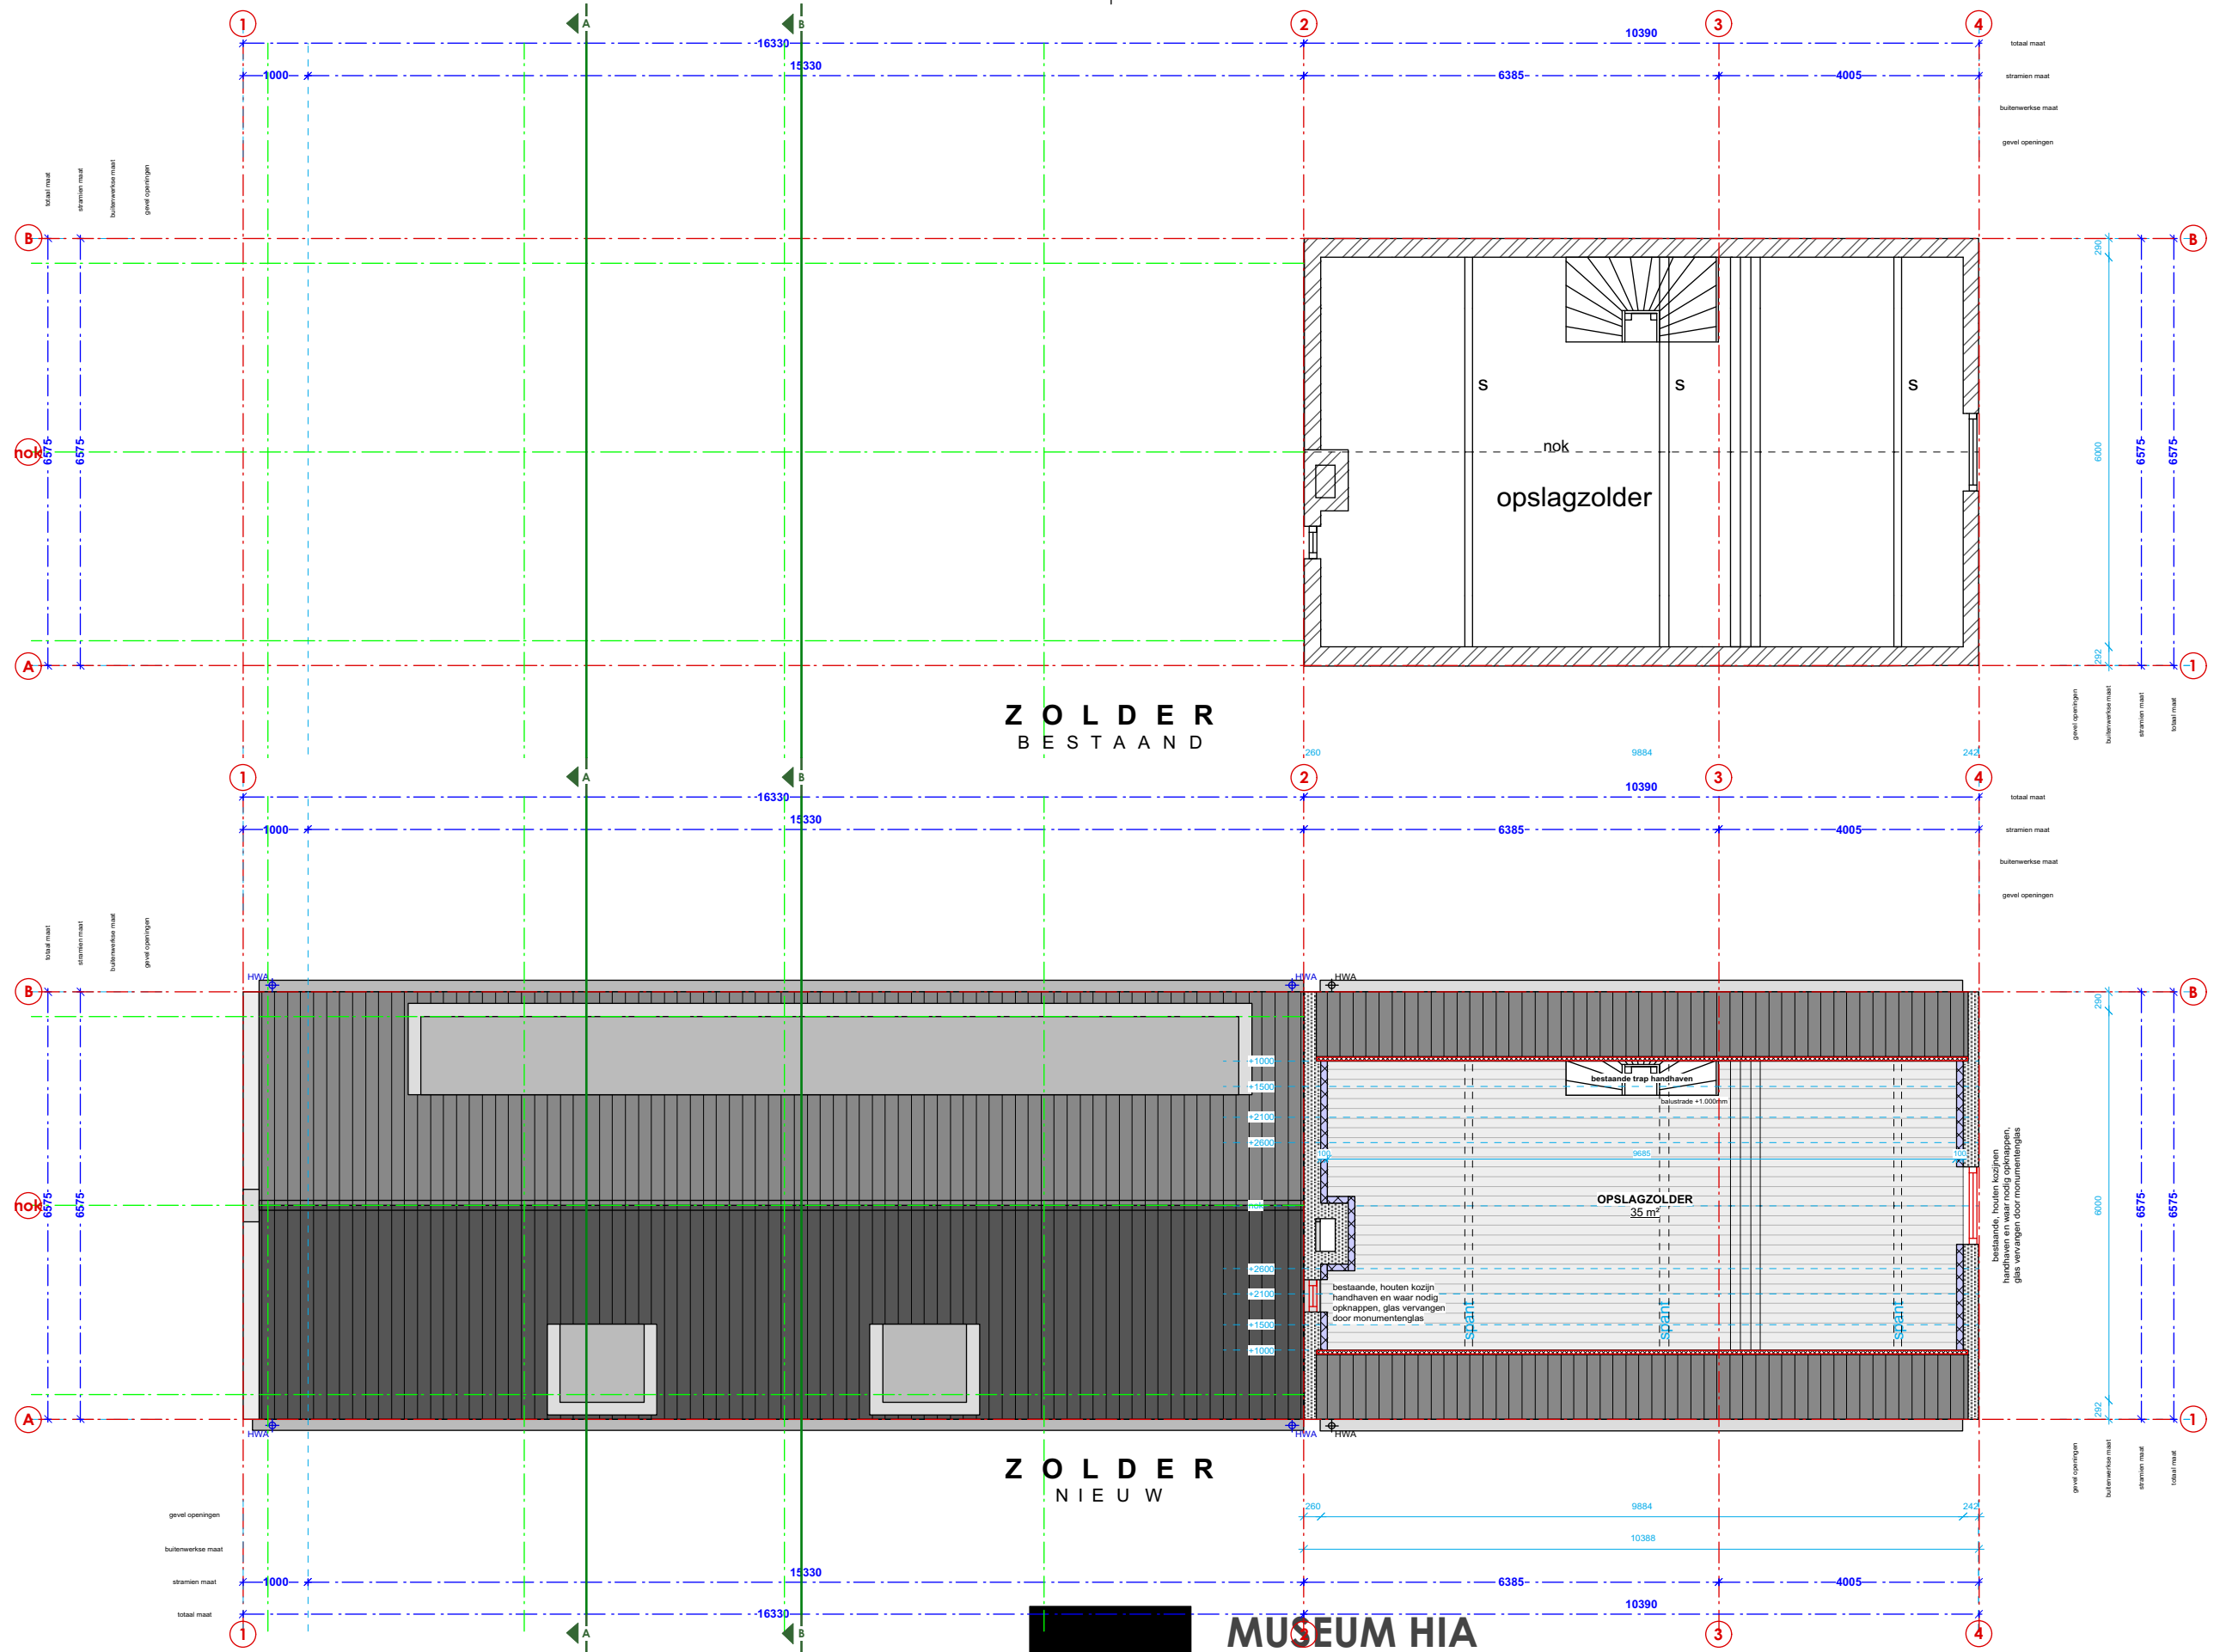


MUSEUM HIA
Historisch genootschap

Stijl Architectuur BV BNA - Voorstraat 48 - 3311 ER Dordrecht
t. 078 6489607 - www.stijlarchitectuur.nl - info@stijlarchitectuur.nl

Tekening : BA-01
Werknr. : 018-491
Schaal : 1:100
Datum : 25-07-2018
e. 01-02-2019

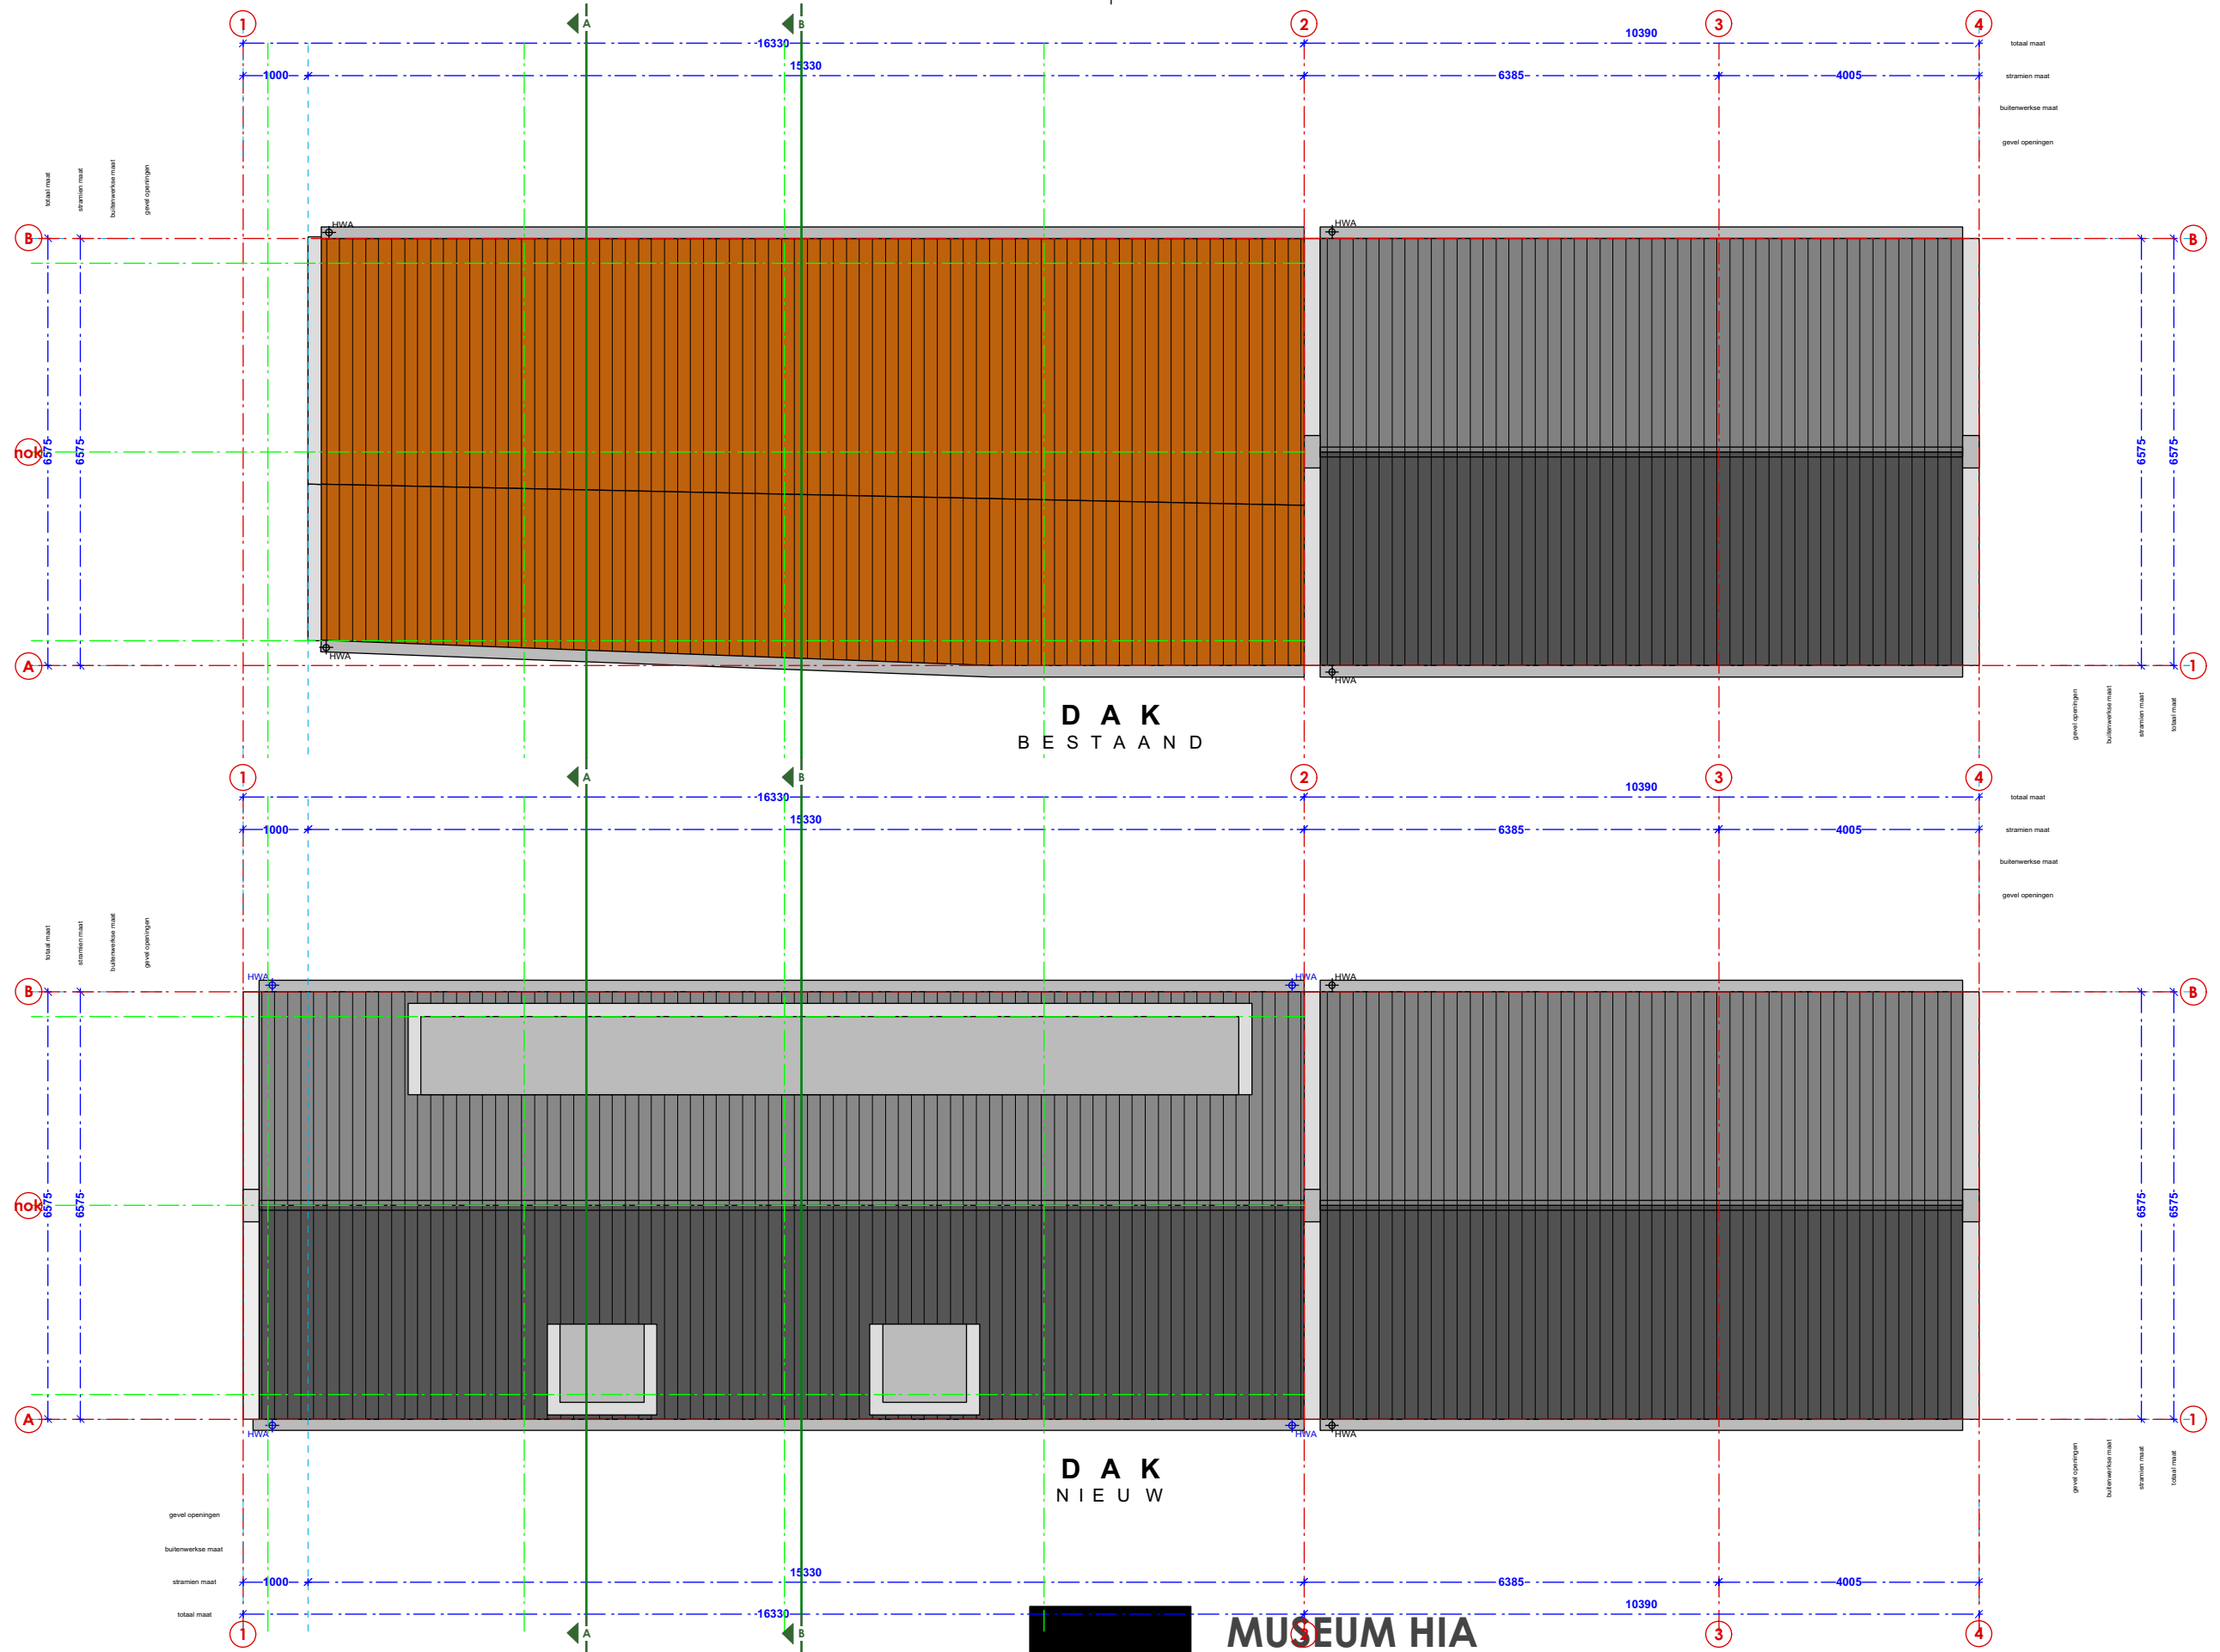

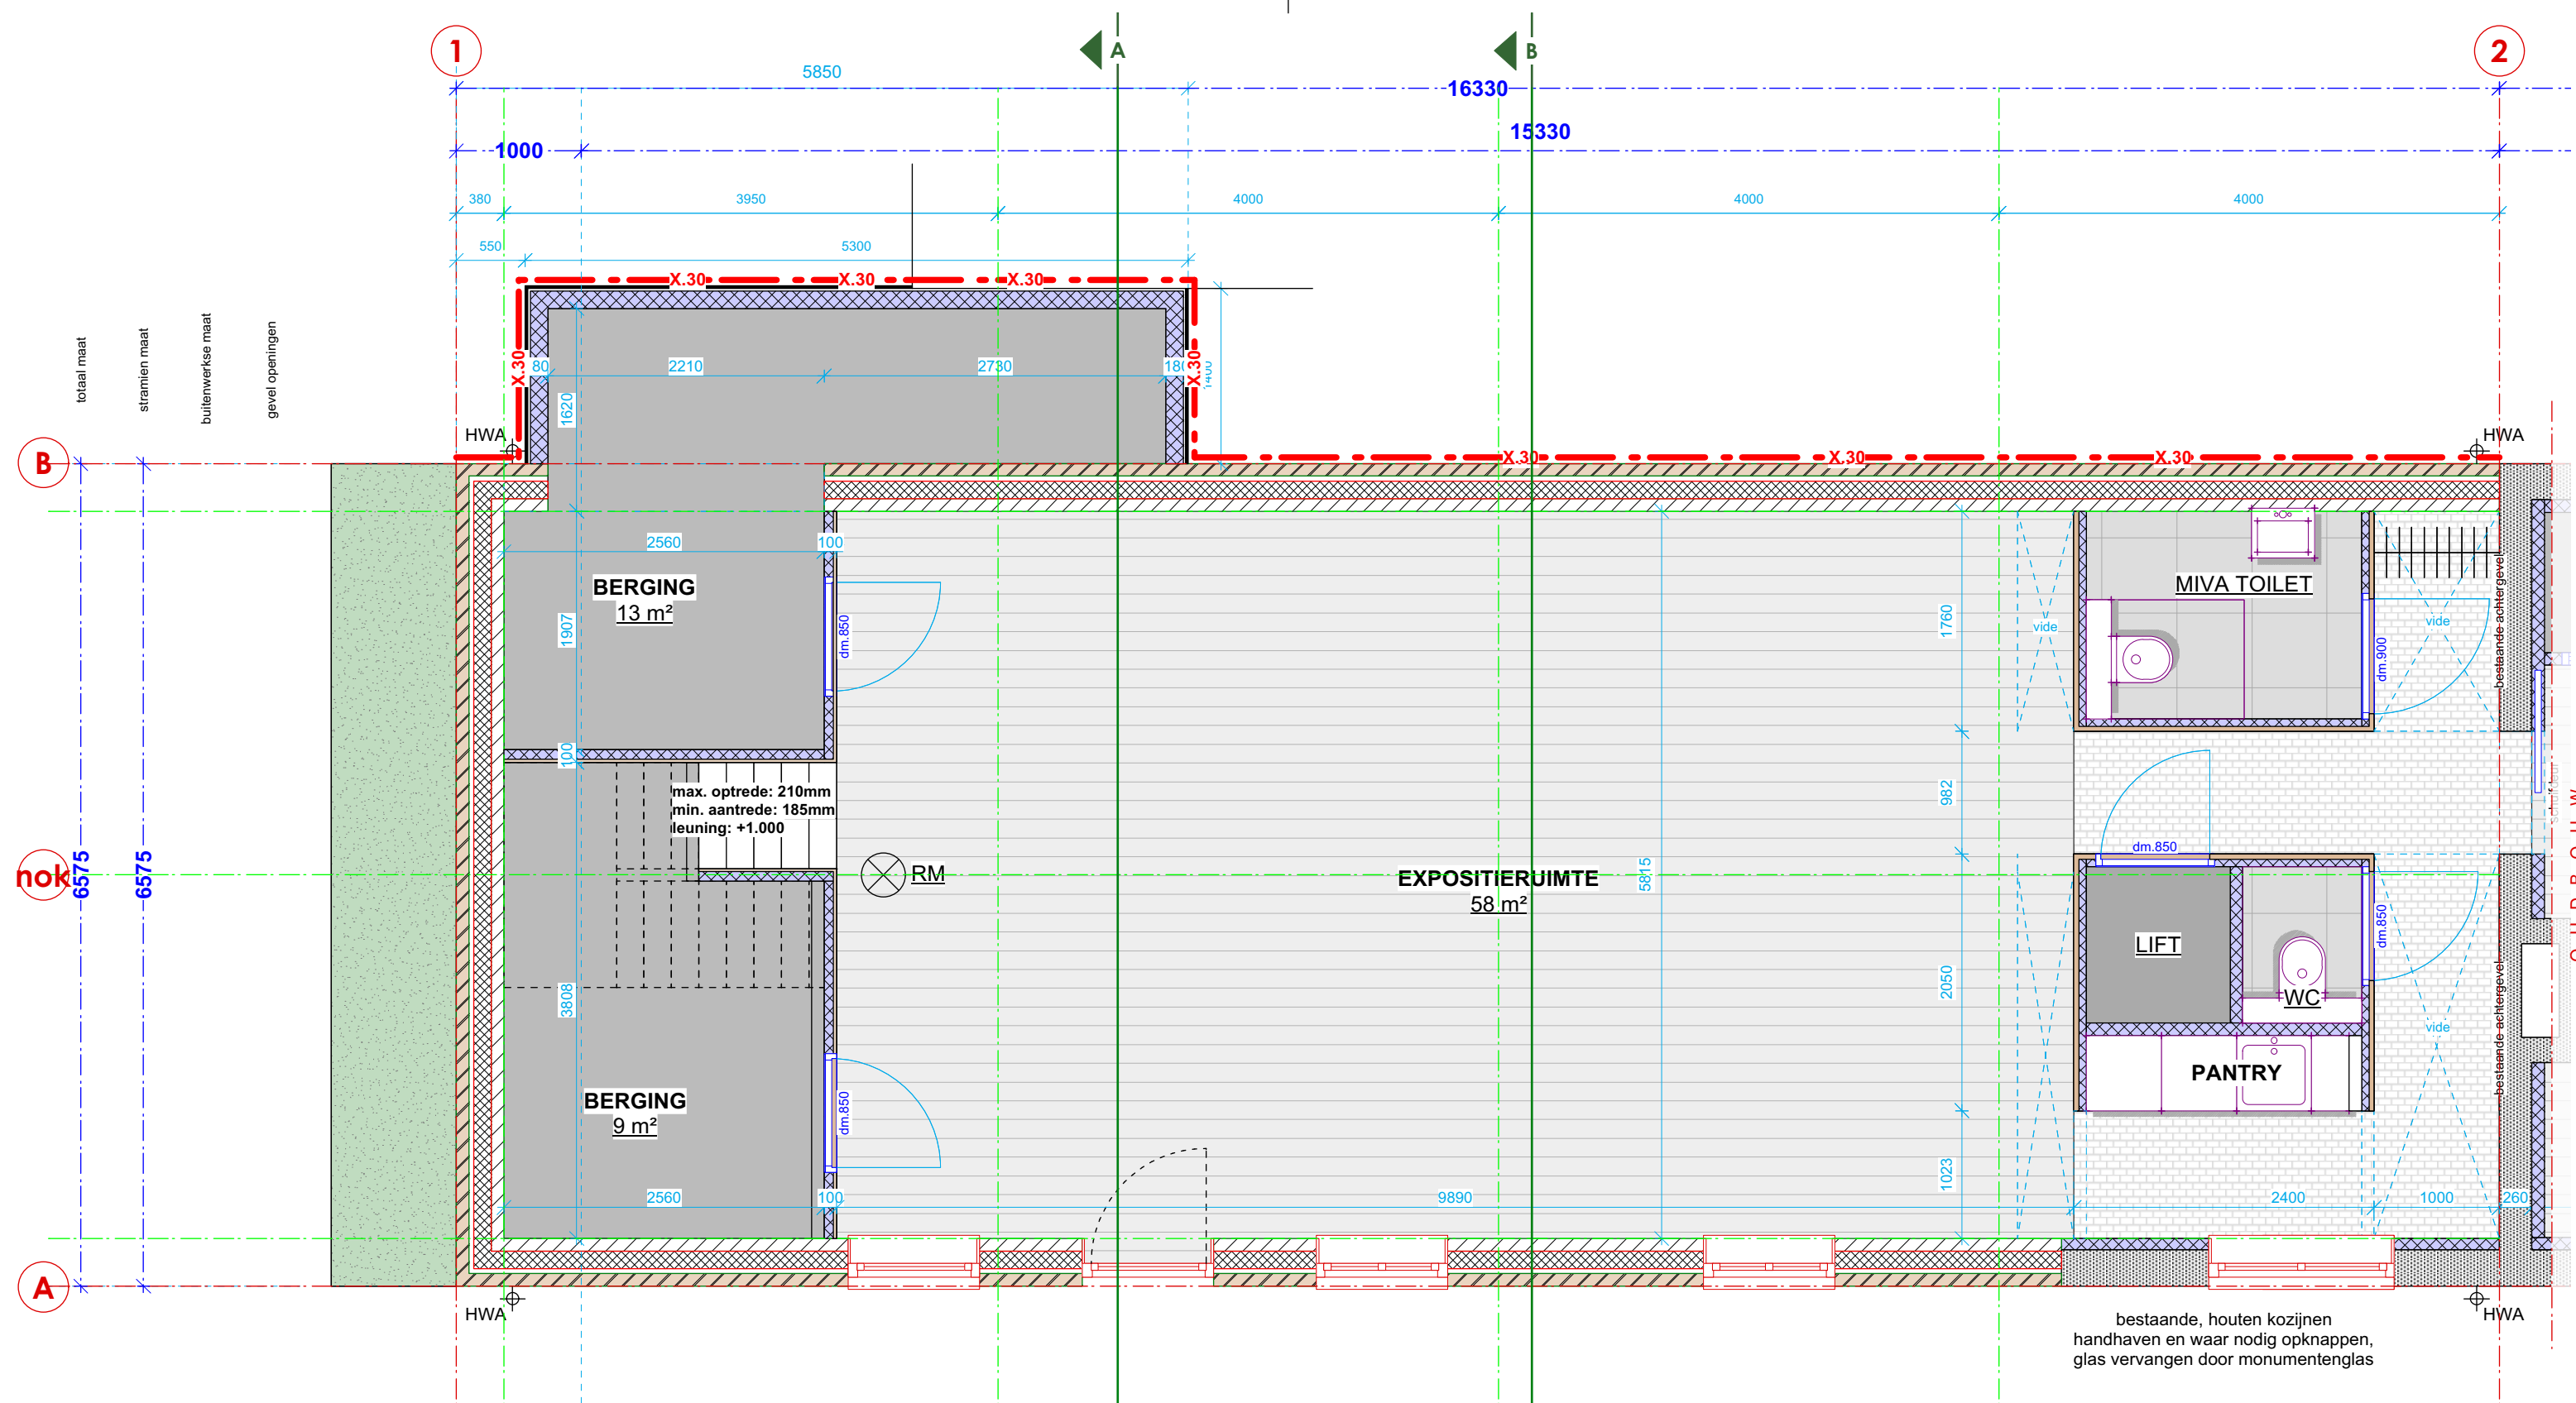

BEGANE GROND
NIEUWBOUWGEDEELTE




MUSEUM HIA
Historisch genootschap

Stijl Architectuur BV BNA - Voorstraat 48 - 3311 ER Dordrecht
t. 078 6489607 - www.stijlarchitectuur.nl - info@stijlarchitectuur.nl


Tekening : BA-01 Schaal : 1:50
Werknr. : 018-491 Datum : 25-07-2018 e. 01-02-2019

STIJL ARCHITECTUUR

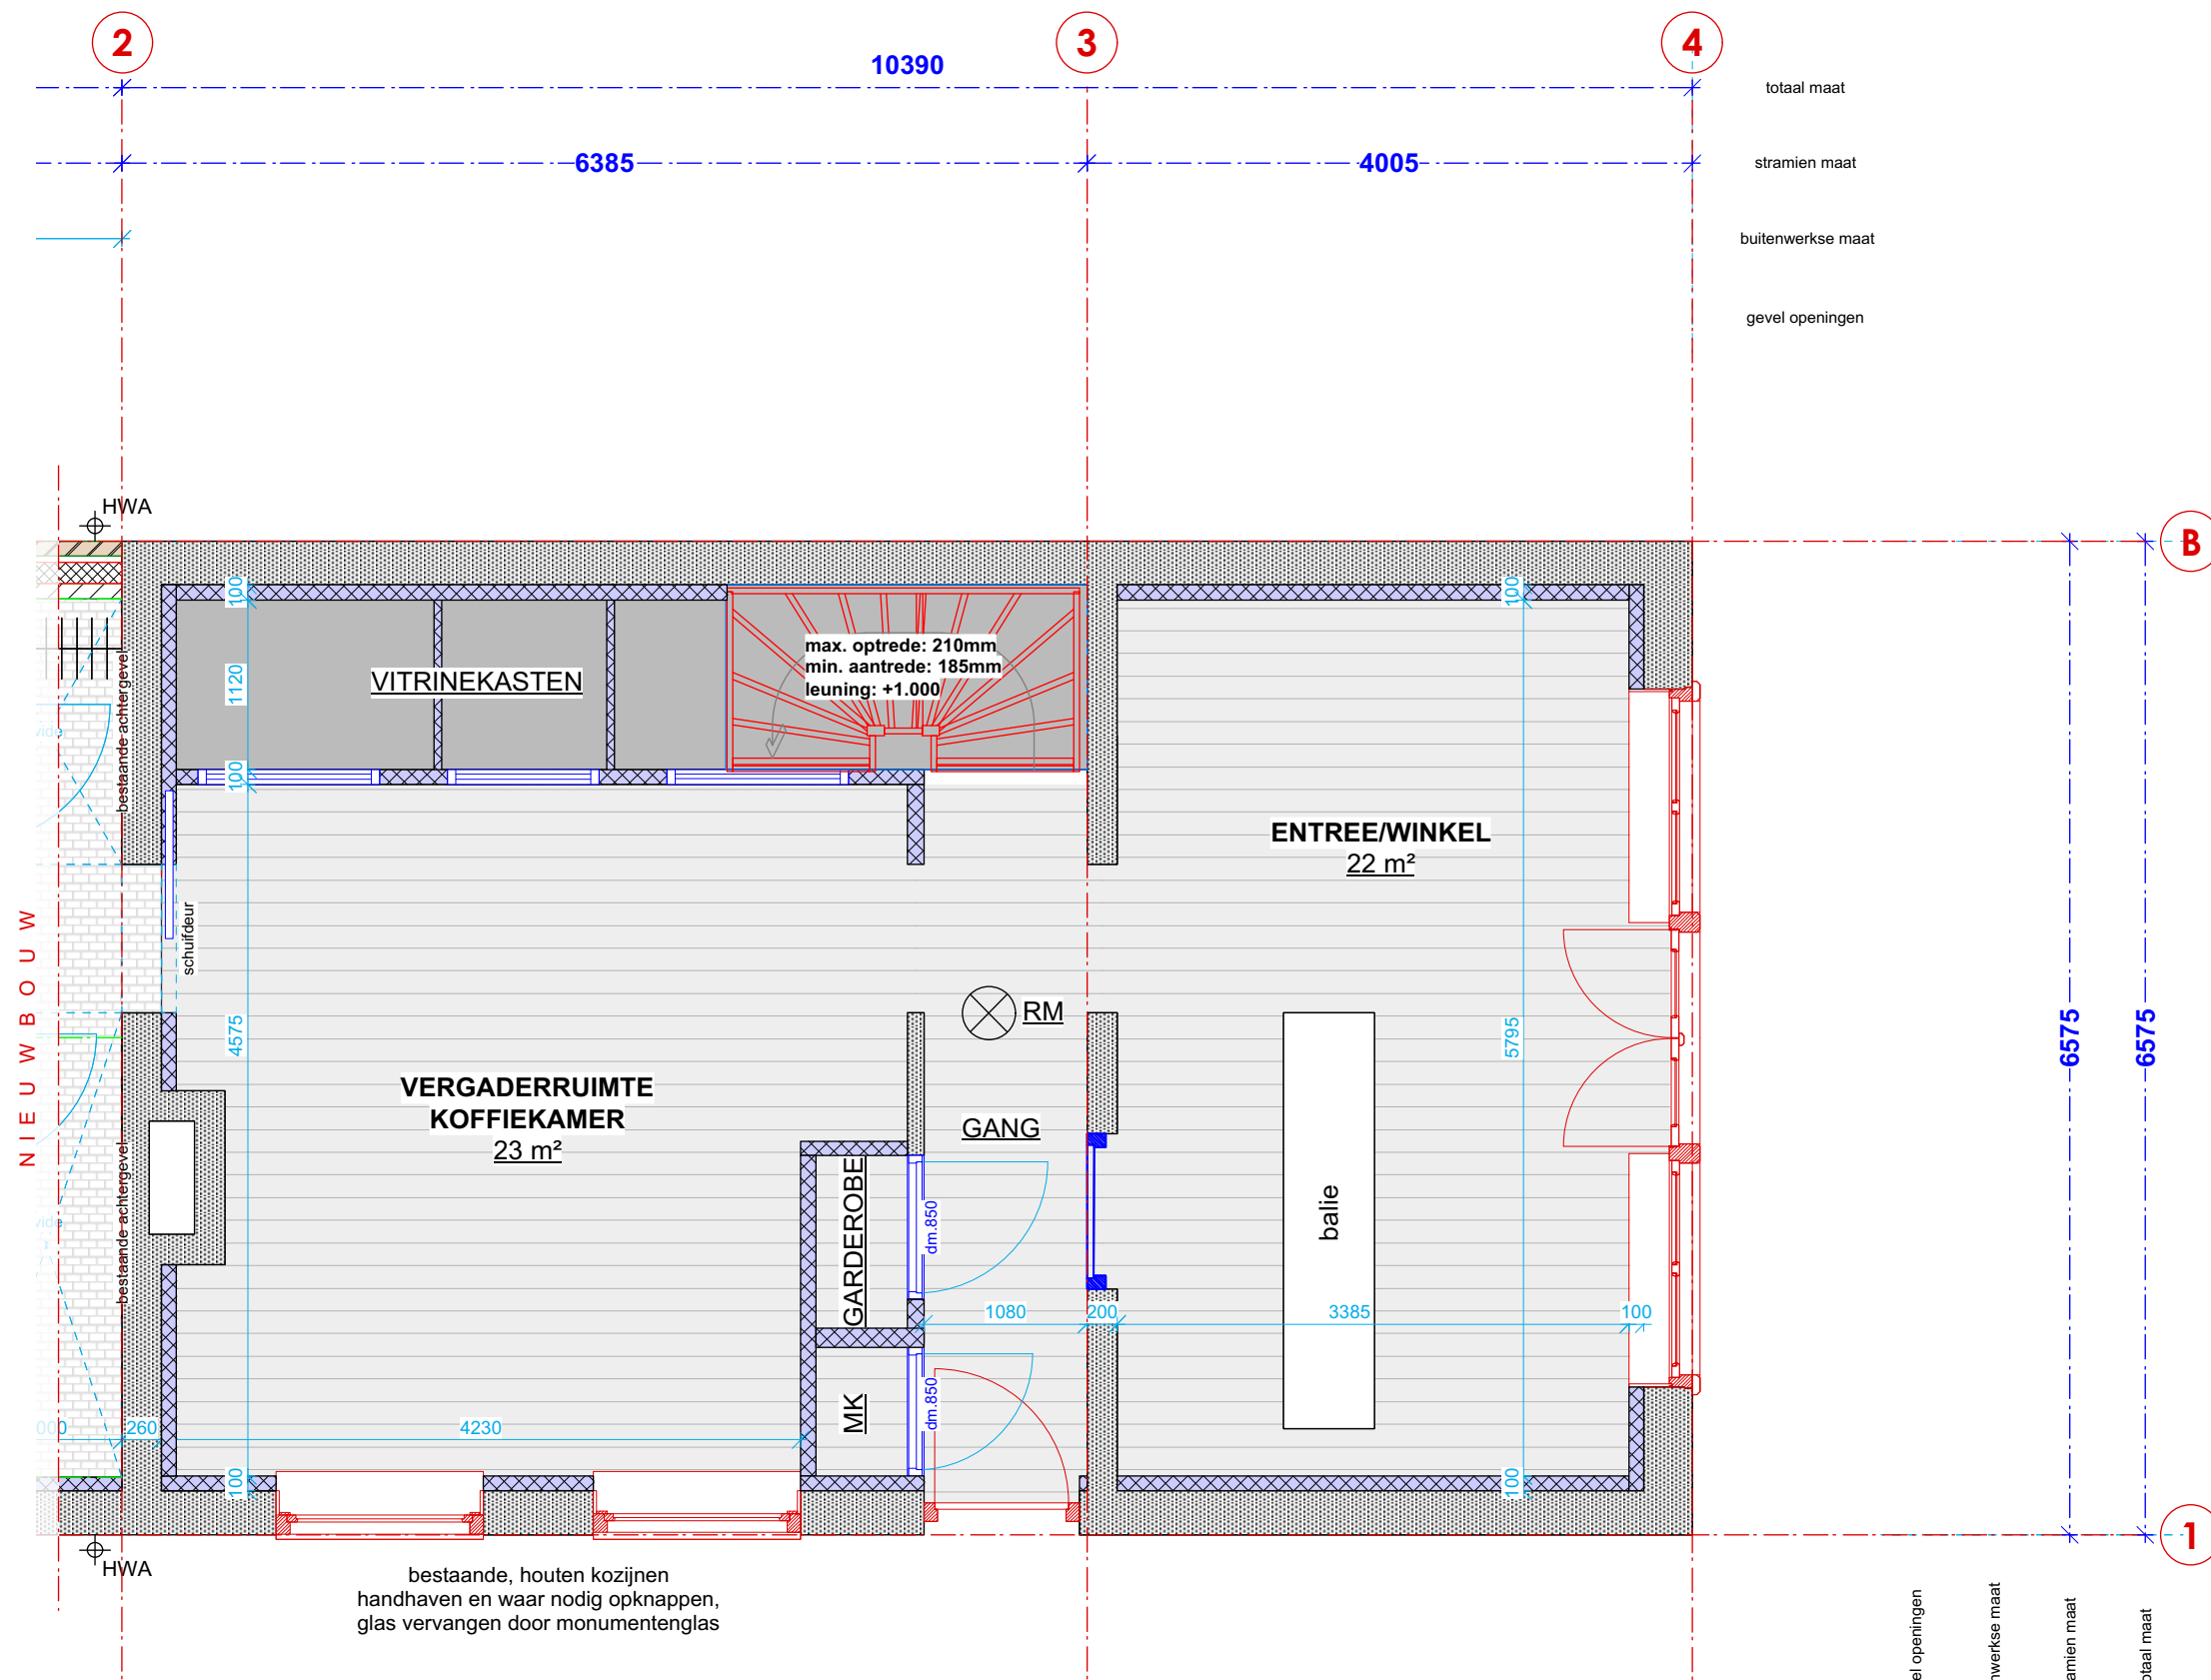

BEGANE GROND

VERBOUWGEDEELTE

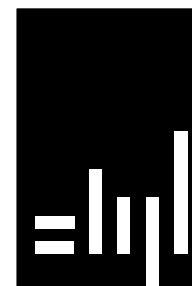

STIJL ARCHITECTUUR

MUSEUM HIA
Historisch genootschap


Stijl Architectuur BV BNA - Voorstraat 48 - 3311 ER Dordrecht
t. 078 6489607 - www.stijlarchitectuur.nl - info@stijlarchitectuur.nl

Tekening : BA-01
Werknr. : 018-491
Schaal : 1:50
Datum : 25-07-2018
e. 01-02-2019




Stijl Architectuur BV BNA - Voorstraat 48 - 3311 ER Dordrecht
t. 078 6489607 - www.stijlarchitectuur.nl - info@stijlarchitectuur.nl

Tekening : BA-01 Schaal : 1:50
 Werknr. : 018-491 Datum : 25-07-2018 **e. 01-02-2019**

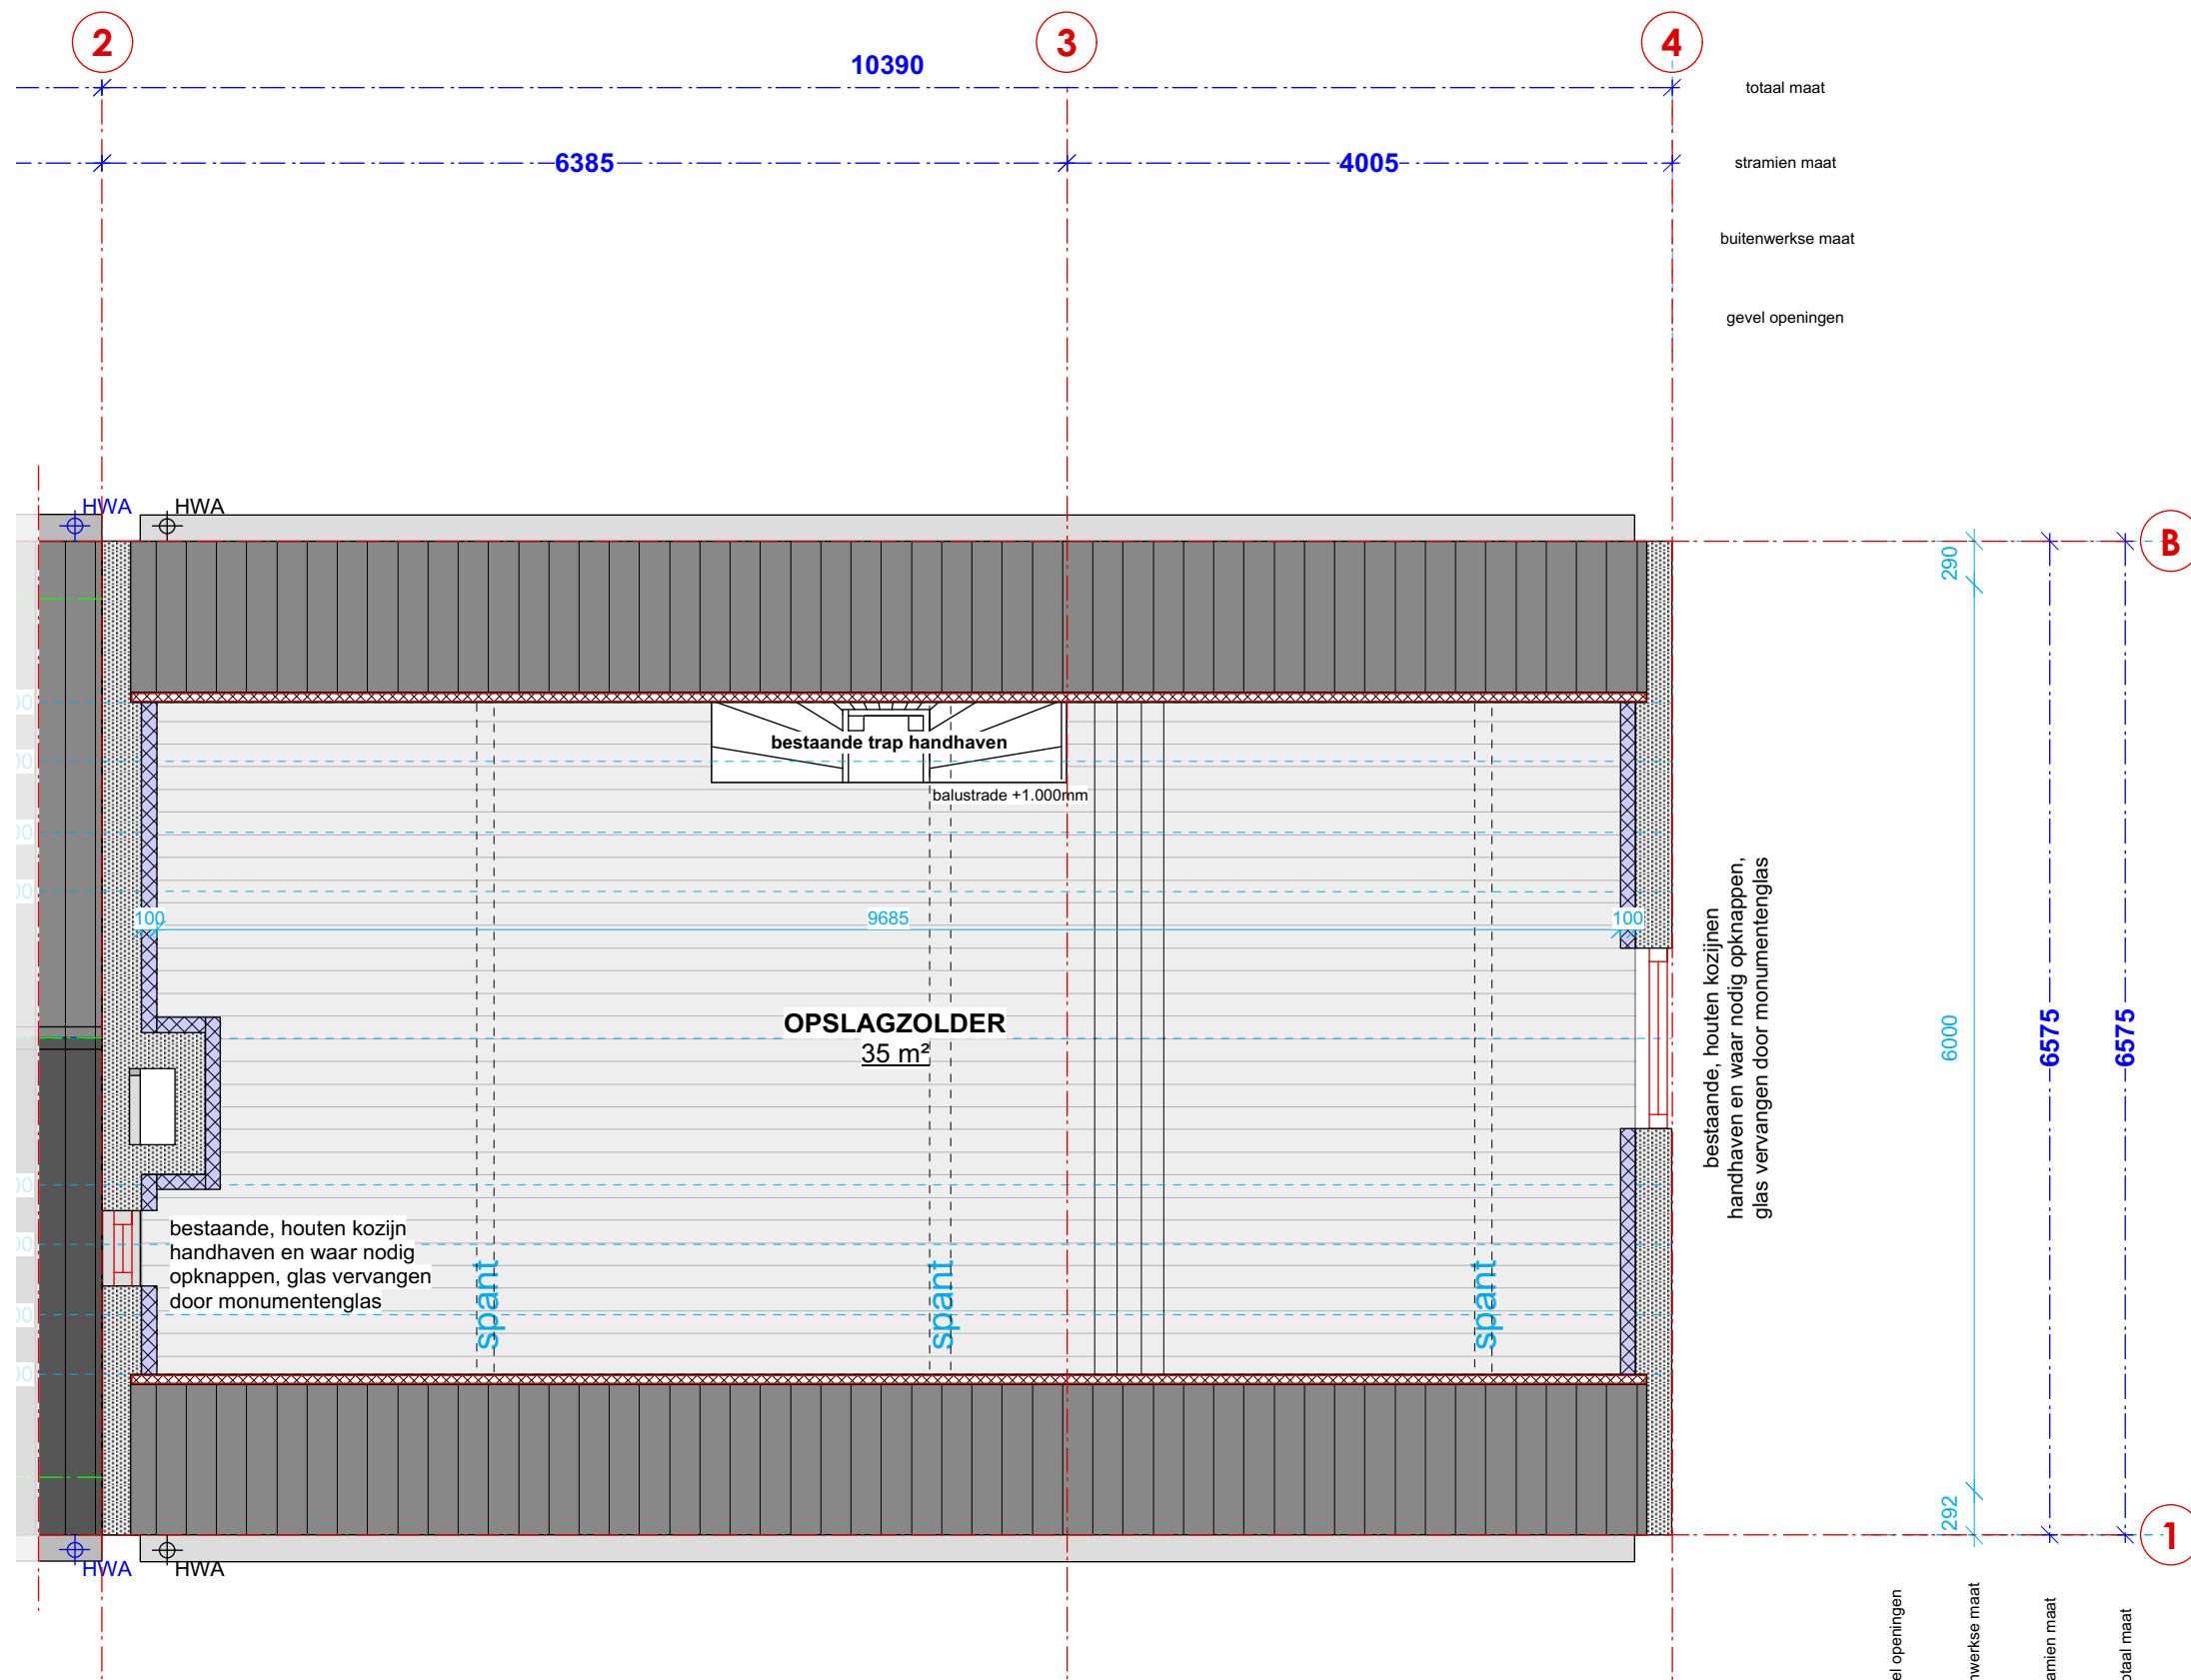

T W E E D E V E R D I E P I N G

VERBOUWGEDEELTE

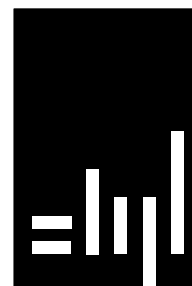


MUSEUM HIA
Historisch genootschap

Stijl Architectuur BV BNA - Voorstraat 48 - 3311 ER Dordrecht
t. 078 6489607 - www.stijlarchitectuur.nl - info@stijlarchitectuur.nl

Tekening : BA-01
Werknr. : 018-491
Schaal : 1:50
Datum : 25-07-2018
e. 01-02-2019

STIJL ARCHITECTUUR

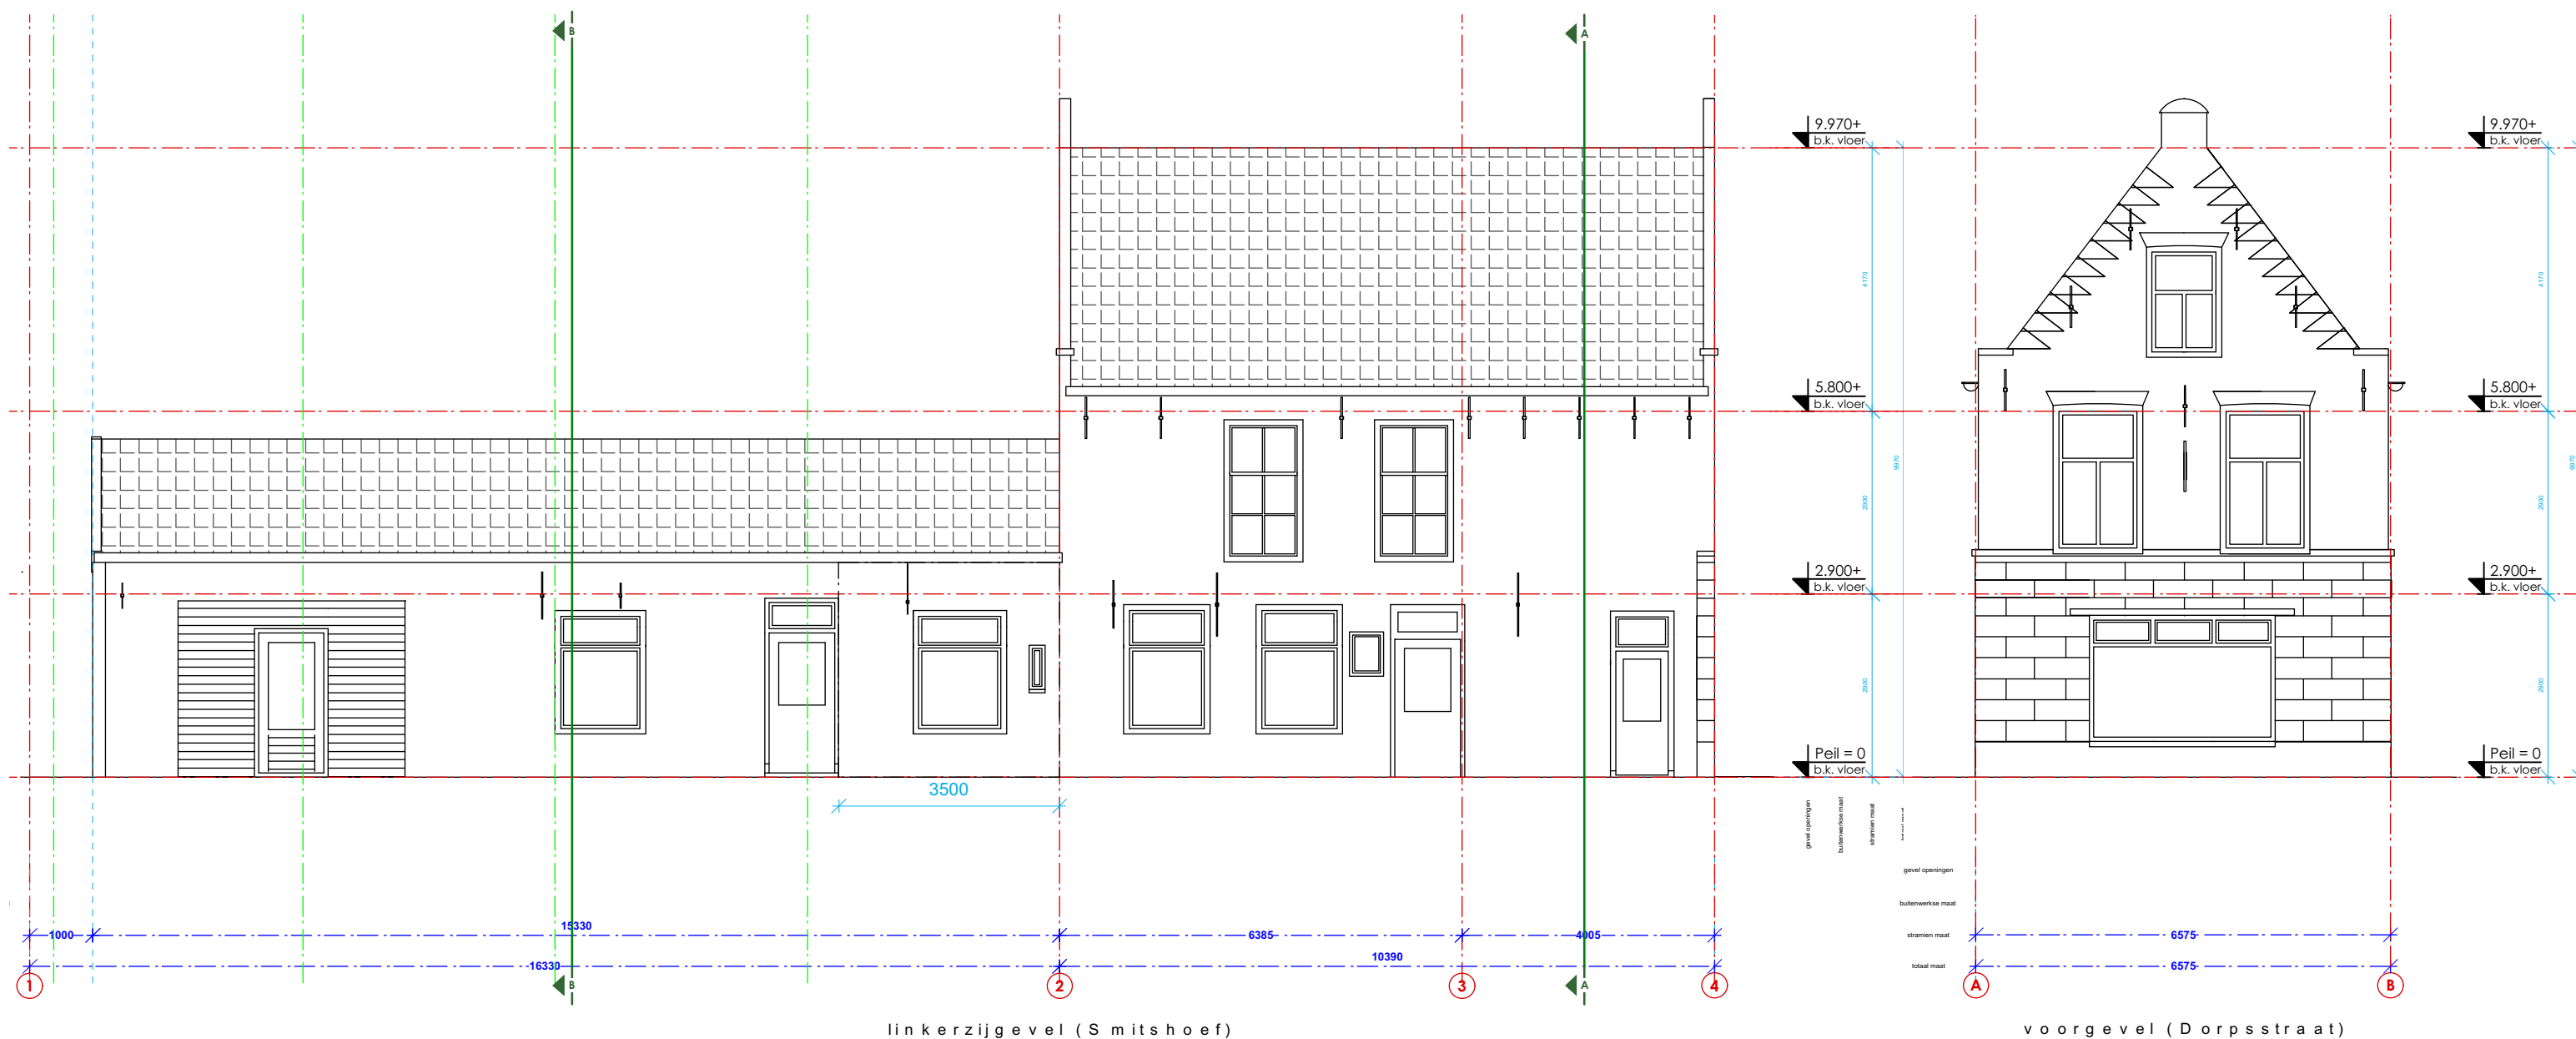


linkerzijgevel (Smitshoef)

voorgevel (Dorpsstraat)

GEVELS

bestaand

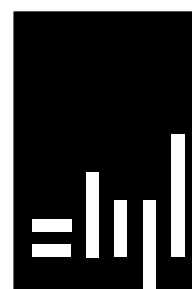


MUSEUM HIA
Historisch genootschap

Stijl Architectuur BV BNA - Voorstraat 48 - 3311 ER Dordrecht
t. 078 6489607 - www.stijlarchitectuur.nl - info@stijlarchitectuur.nl


Tekening : BA-01 Schaal : 1:100
Werknr. : 018-491 Datum : 25-07-2018 e. 01-02-2019

STIJL ARCHITECTUUR

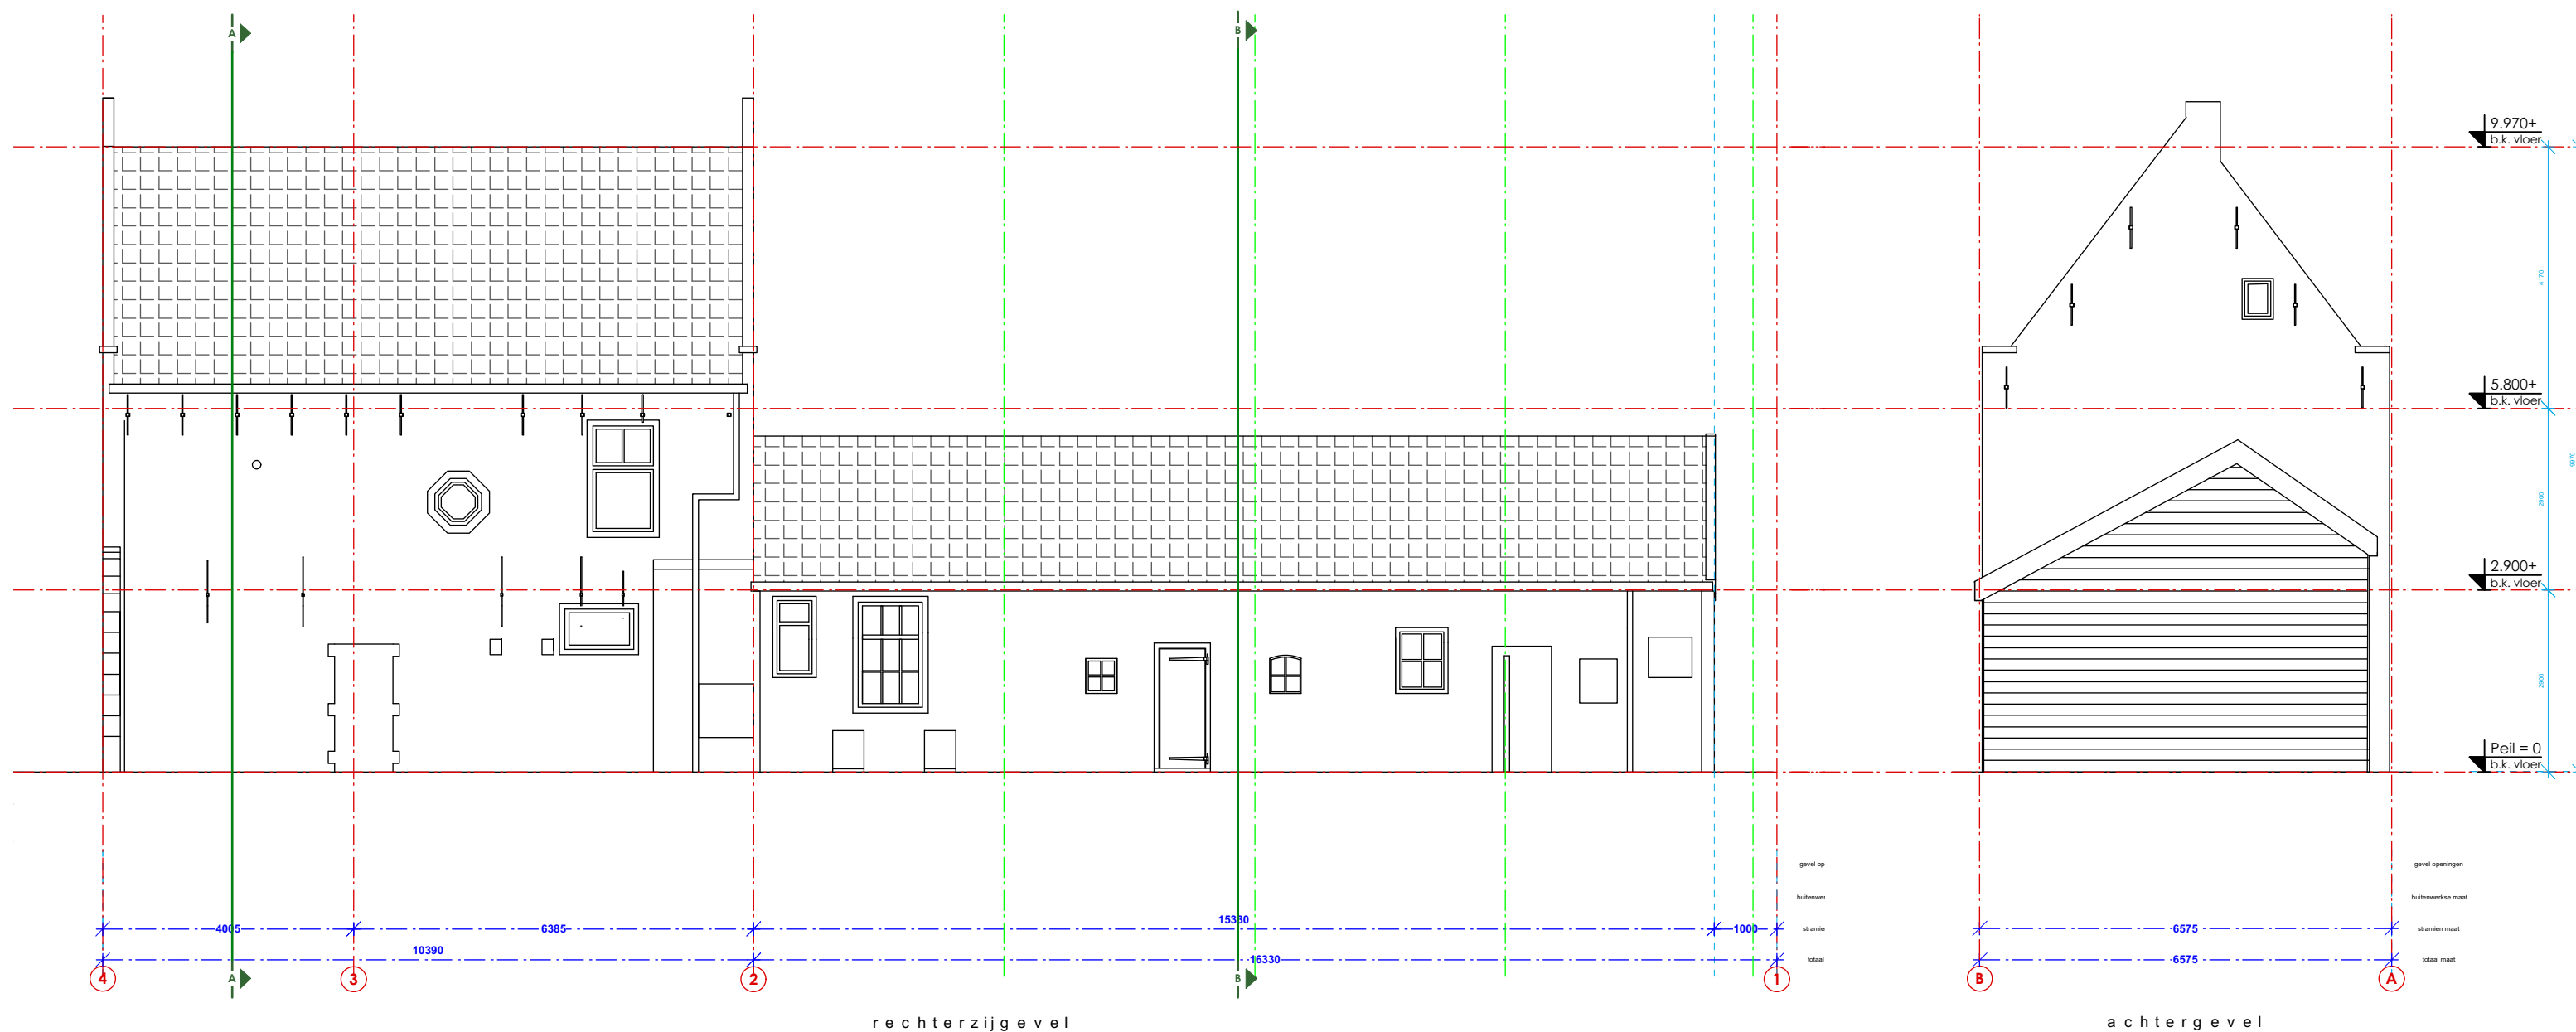

GEVELS

bestaand

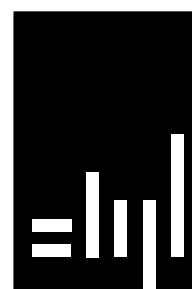


MUSEUM HIA
Historisch genootschap


Stijl Architectuur BV BNA - Voorstraat 48 - 3311 ER Dordrecht
t. 078 6489607 - www.stijlarchitectuur.nl - info@stijlarchitectuur.nl

Tekening : BA-01 Schaal : 1:100
Werknr. : 018-491 Datum : 25-07-2018 e. 01-02-2019

STIJL ARCHITECTUUR

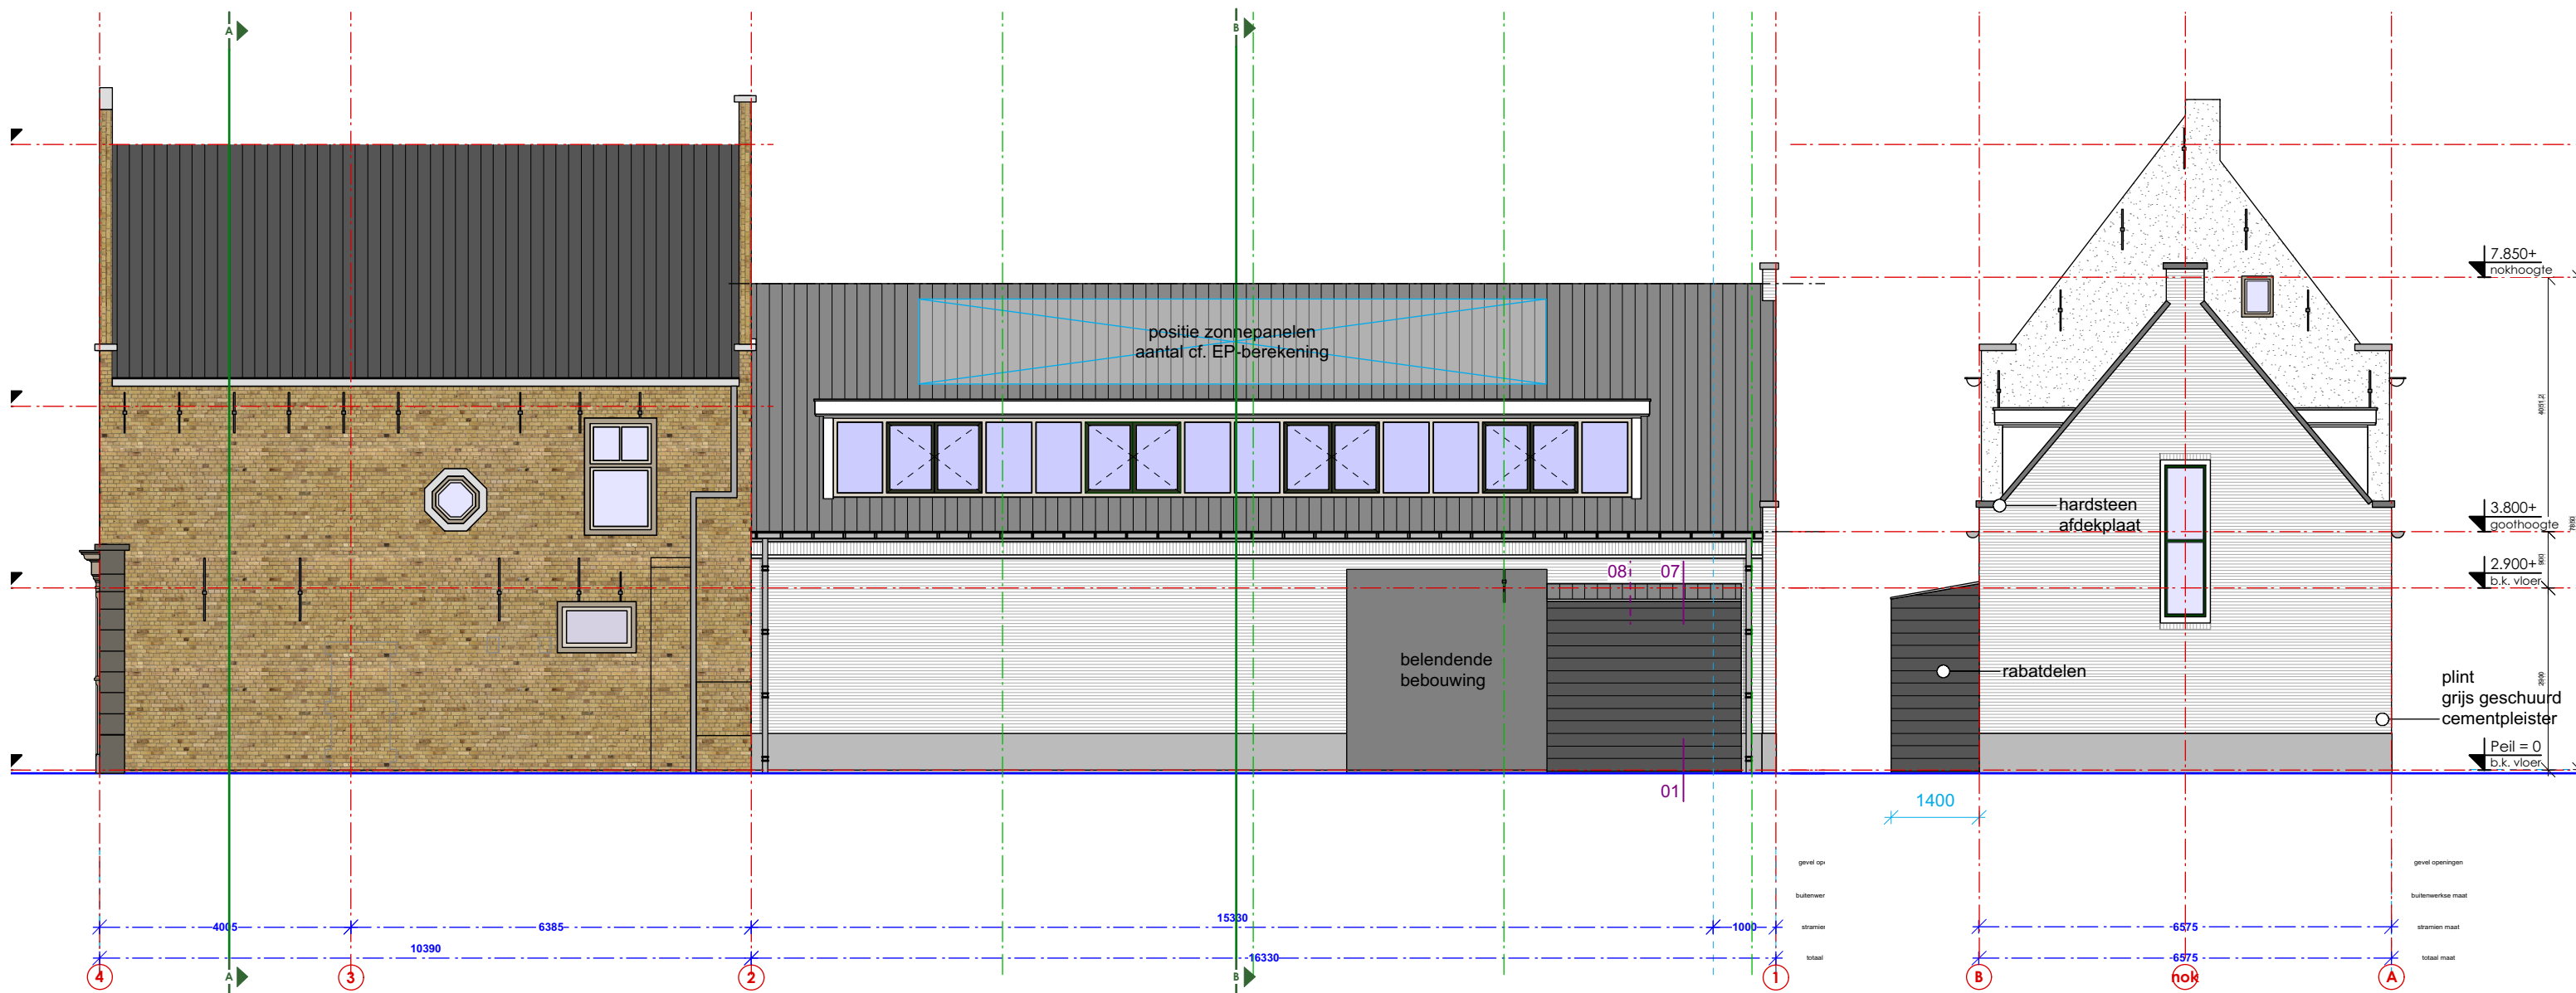

G E V E L S
N I E U W

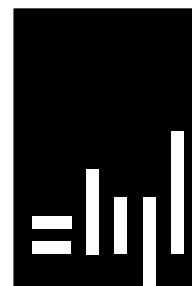

MUSEUM HIA
Historisch genootschap

Stijl Architectuur BV BNA - Voorstraat 48 - 3311 ER Dordrecht
t. 078 6489607 - www.stijlarchitectuur.nl - info@stijlarchitectuur.nl

Tekening : BA-01
Werknr. : 018-491
Schaal : 1:100
Datum : 25-07-2018
e. 01-02-2019

STIJL ARCHITECTUUR





MUSEUM HIA

Historisch genootschap

Stijl Architectuur BV BNA - Voorstraat 48 - 3311 ER Dordrecht
t. 078 6489607 - www.stijlarchitectuur.nl - info@stijlarchitectuur.nl

Tekening : BA-01 Schaal : 1:100
Werknr. : 018-491 Datum : 25-07-2018 e. 01-02-2019

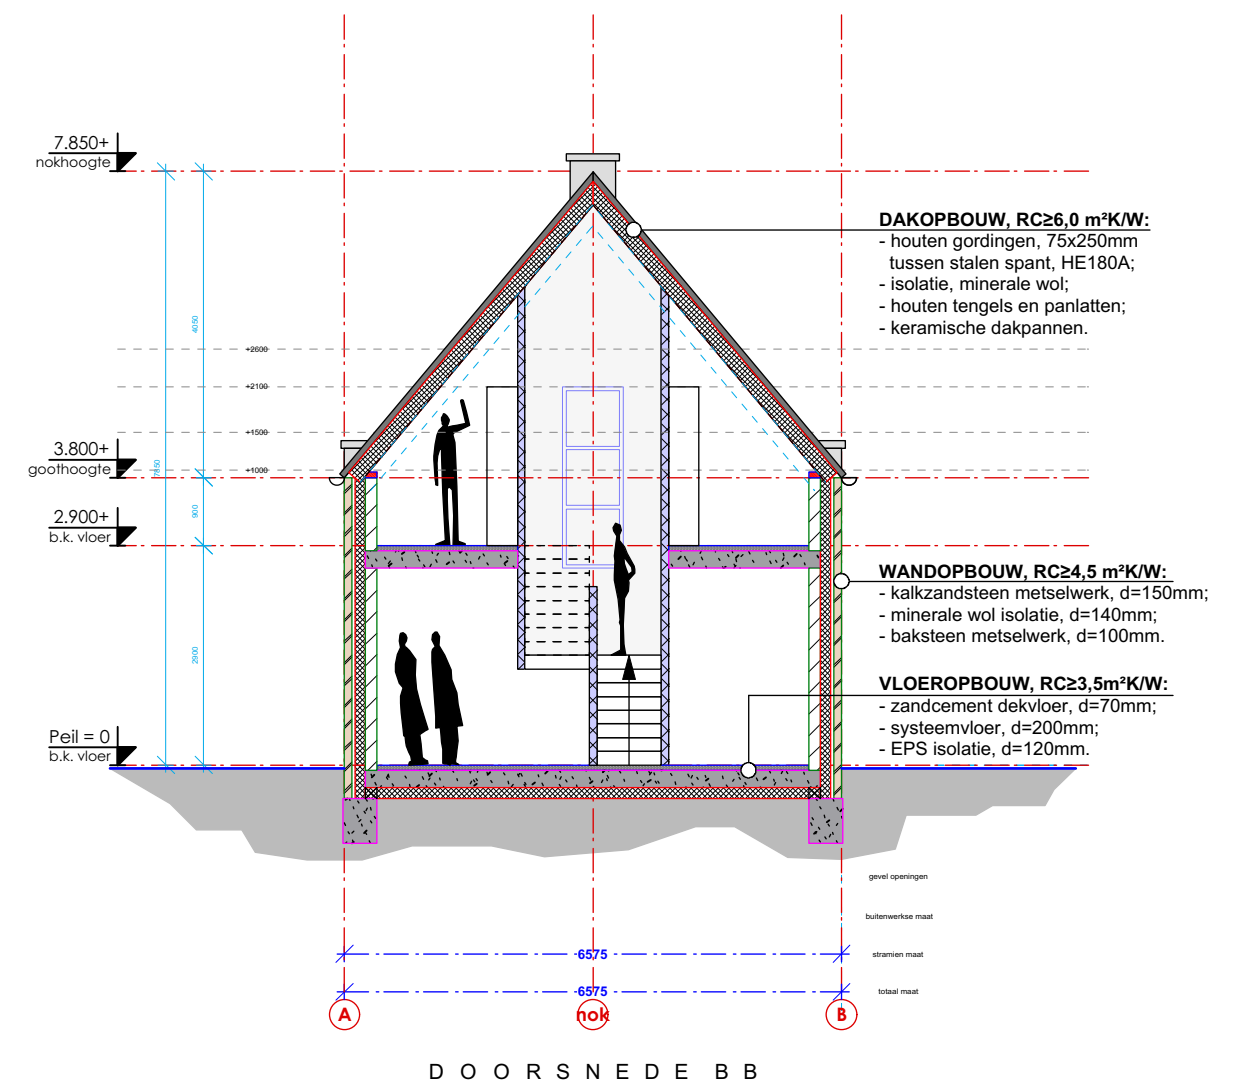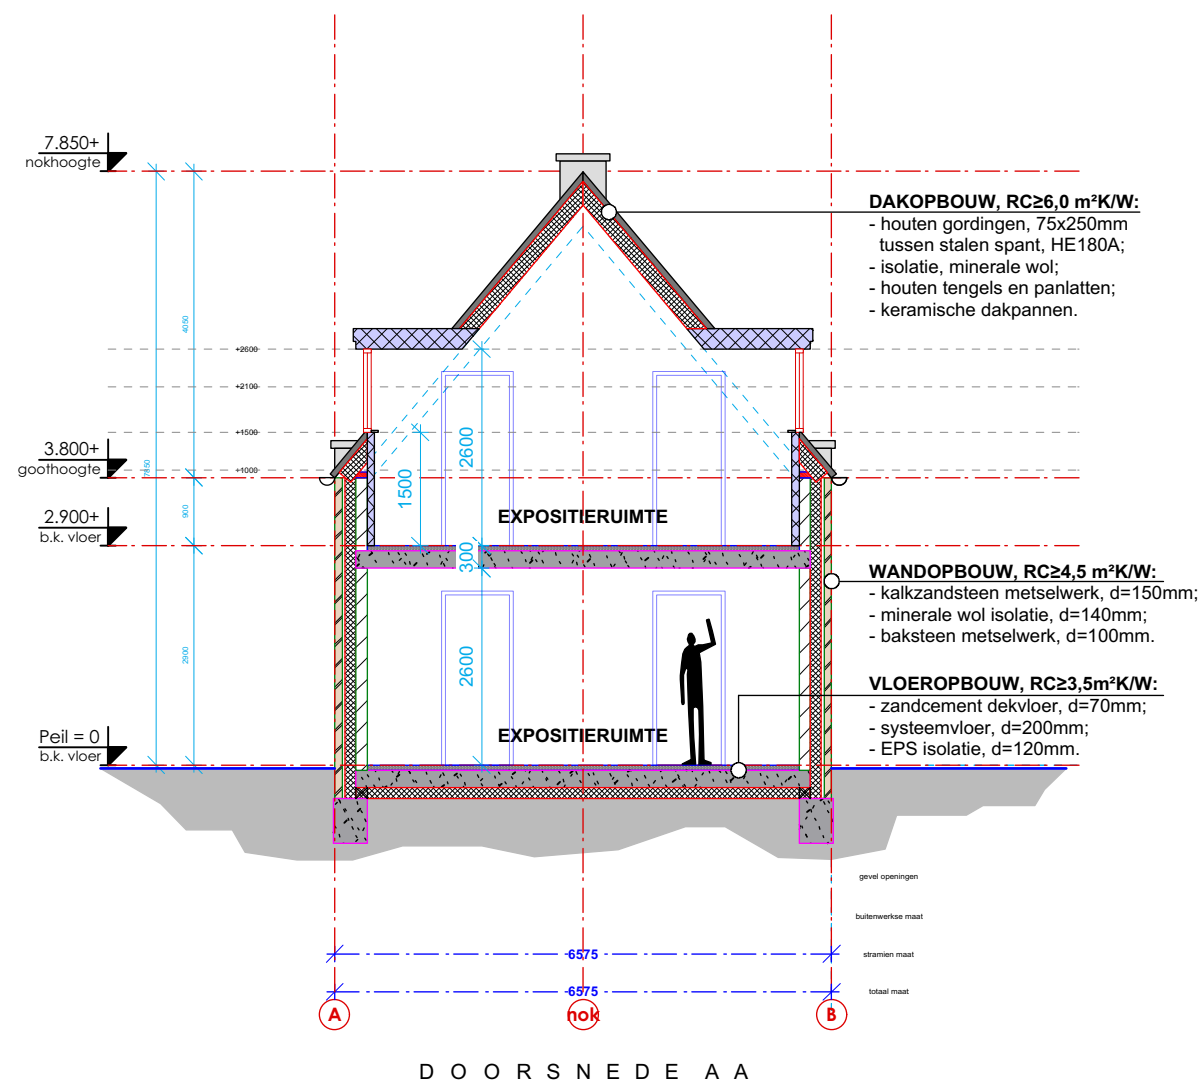


DOORSNEDEN NIEUW




MUSEUM HIA
Historisch genootschap

Stijl Architectuur BV BNA - Voorstraat 48 - 3311 ER Dordrecht
t. 078 6489607 - www.stijlarchitectuur.nl - info@stijlarchitectuur.nl

Tekening : BA-01
Werknr. : 018-491
Schaal : 1:100
Datum : 25-07-2018
e. 01-02-2019

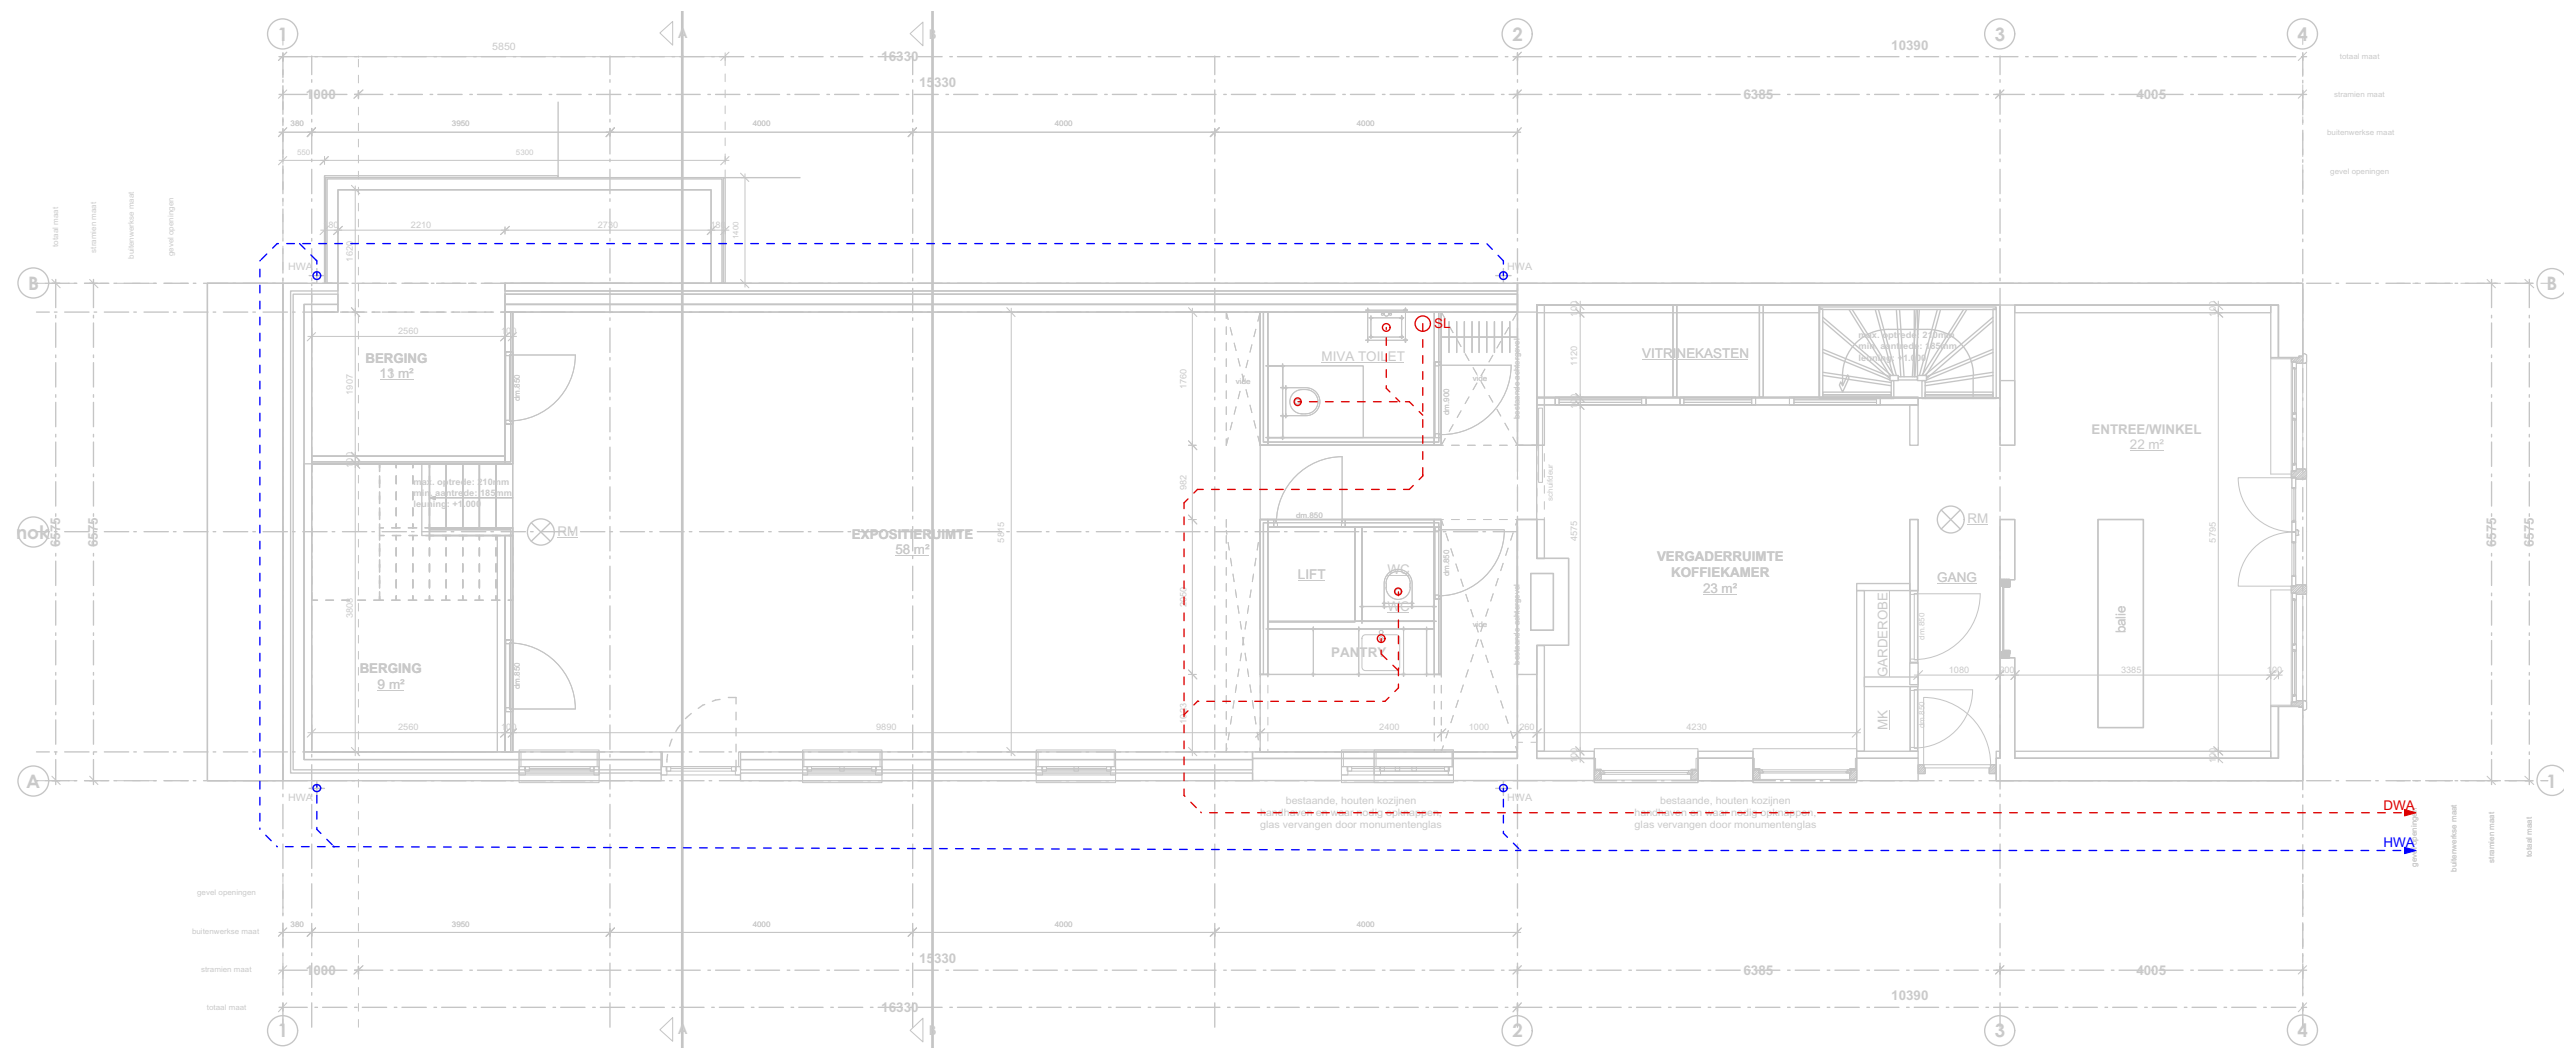

RIOOLPLAN NIEUW

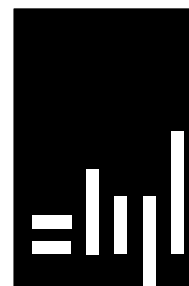

MUSEUM HIA
Historisch genootschap

Stijl Architectuur BV BNA - Voorstraat 48 - 3311 ER Dordrecht
t. 078 6489607 - www.stijlarchitectuur.nl - info@stijlarchitectuur.nl

Tekening : BA-01 Schaal : 1:100
Werknr. : 018-491 Datum : 25-07-2018 e. 01-02-2019

STIJL ARCHITECTUUR