

DETAILOVERZICHT						
detailnummer	datum	wijziging a	wijziging b	wijziging c		
*nieuwbouw						
01	25-07-2018					
02	25-07-2018					
03	25-07-2018					
04	25-07-2018					
05	25-07-2018					
06	25-07-2018					
07	25-07-2018					
08	25-07-2018					
09	25-07-2018		04-01-2019			
10	25-07-2018		04-01-2019			
11	25-07-2018		04-01-2019			
*oudbouw						
12	25-07-2018					
13	25-07-2018			17-01-2019		
14	25-07-2018			17-01-2019		
15	25-07-2018			17-01-2019		
16	25-07-2018					
17	25-07-2018		04-01-2019	17-01-2019		
18	25-07-2018			17-01-2019		
19	25-07-2018			17-01-2019		
20		14-09-2018		17-01-2019		
21		14-09-2018		17-01-2019		
22		14-09-2018		17-01-2019		

Voorstraat 48
3311 ER Dordrecht
www.stijlarchitectuur.nl



T. 078-648 96 07
F. 078-648 96 08
info@stijlarchitectuur.nl

STIJL ARCHITECTUUR

OPDRACHTGEVER
Historisch genootschap
H.I. Ambacht

WERK
Museum
H.I. Ambacht

FORMAAT
A3

SCHAAL
1:5

TEKENINGDATUM
25-07-2018

WIJZIGINGSDATUM
a| 14-09-2018 c| 17-01-2019 e|
b| 04-01-2019 d| f| h|

BESTEKNUMMER
018-491

BLADNUMMER
BA-10

ONDERDEEL
Principedetaillering


PRINCIPEDETAILLERING NIEUWBOUW




MUSEUM HIA


Tekening : BA-10
Werknr. : 018-491

Schaal :
Datum : 25-07-2018

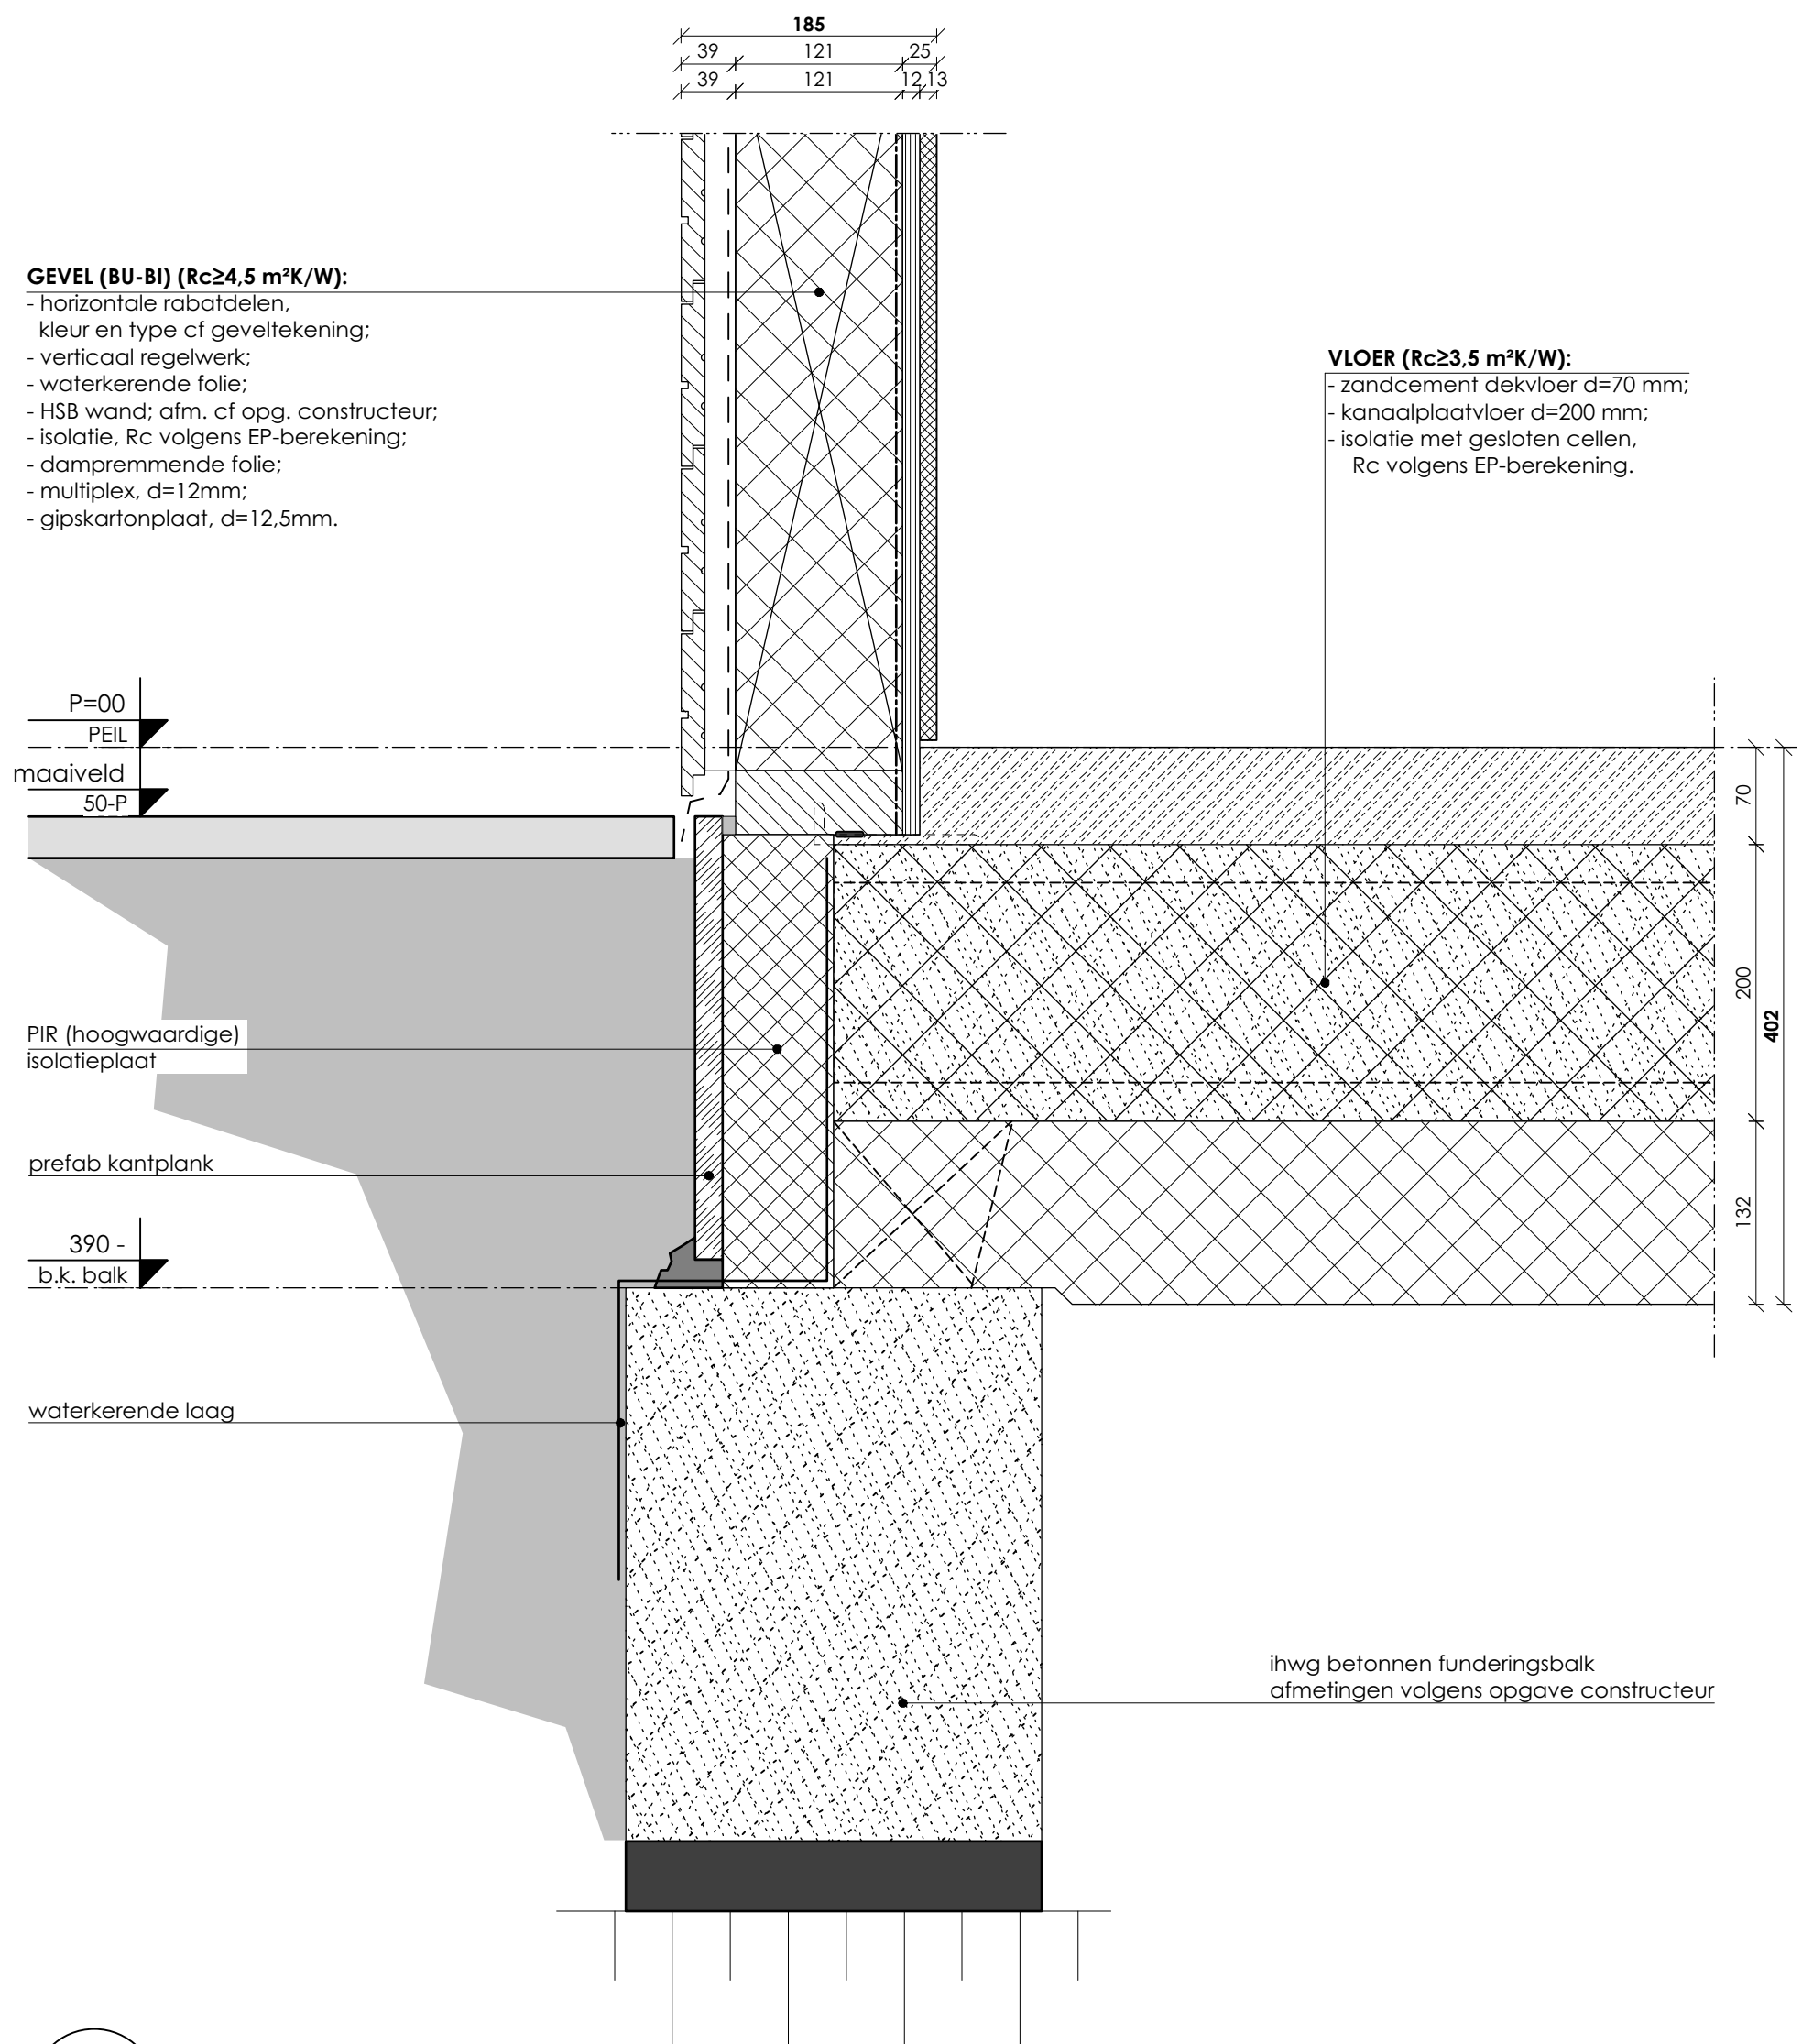


01

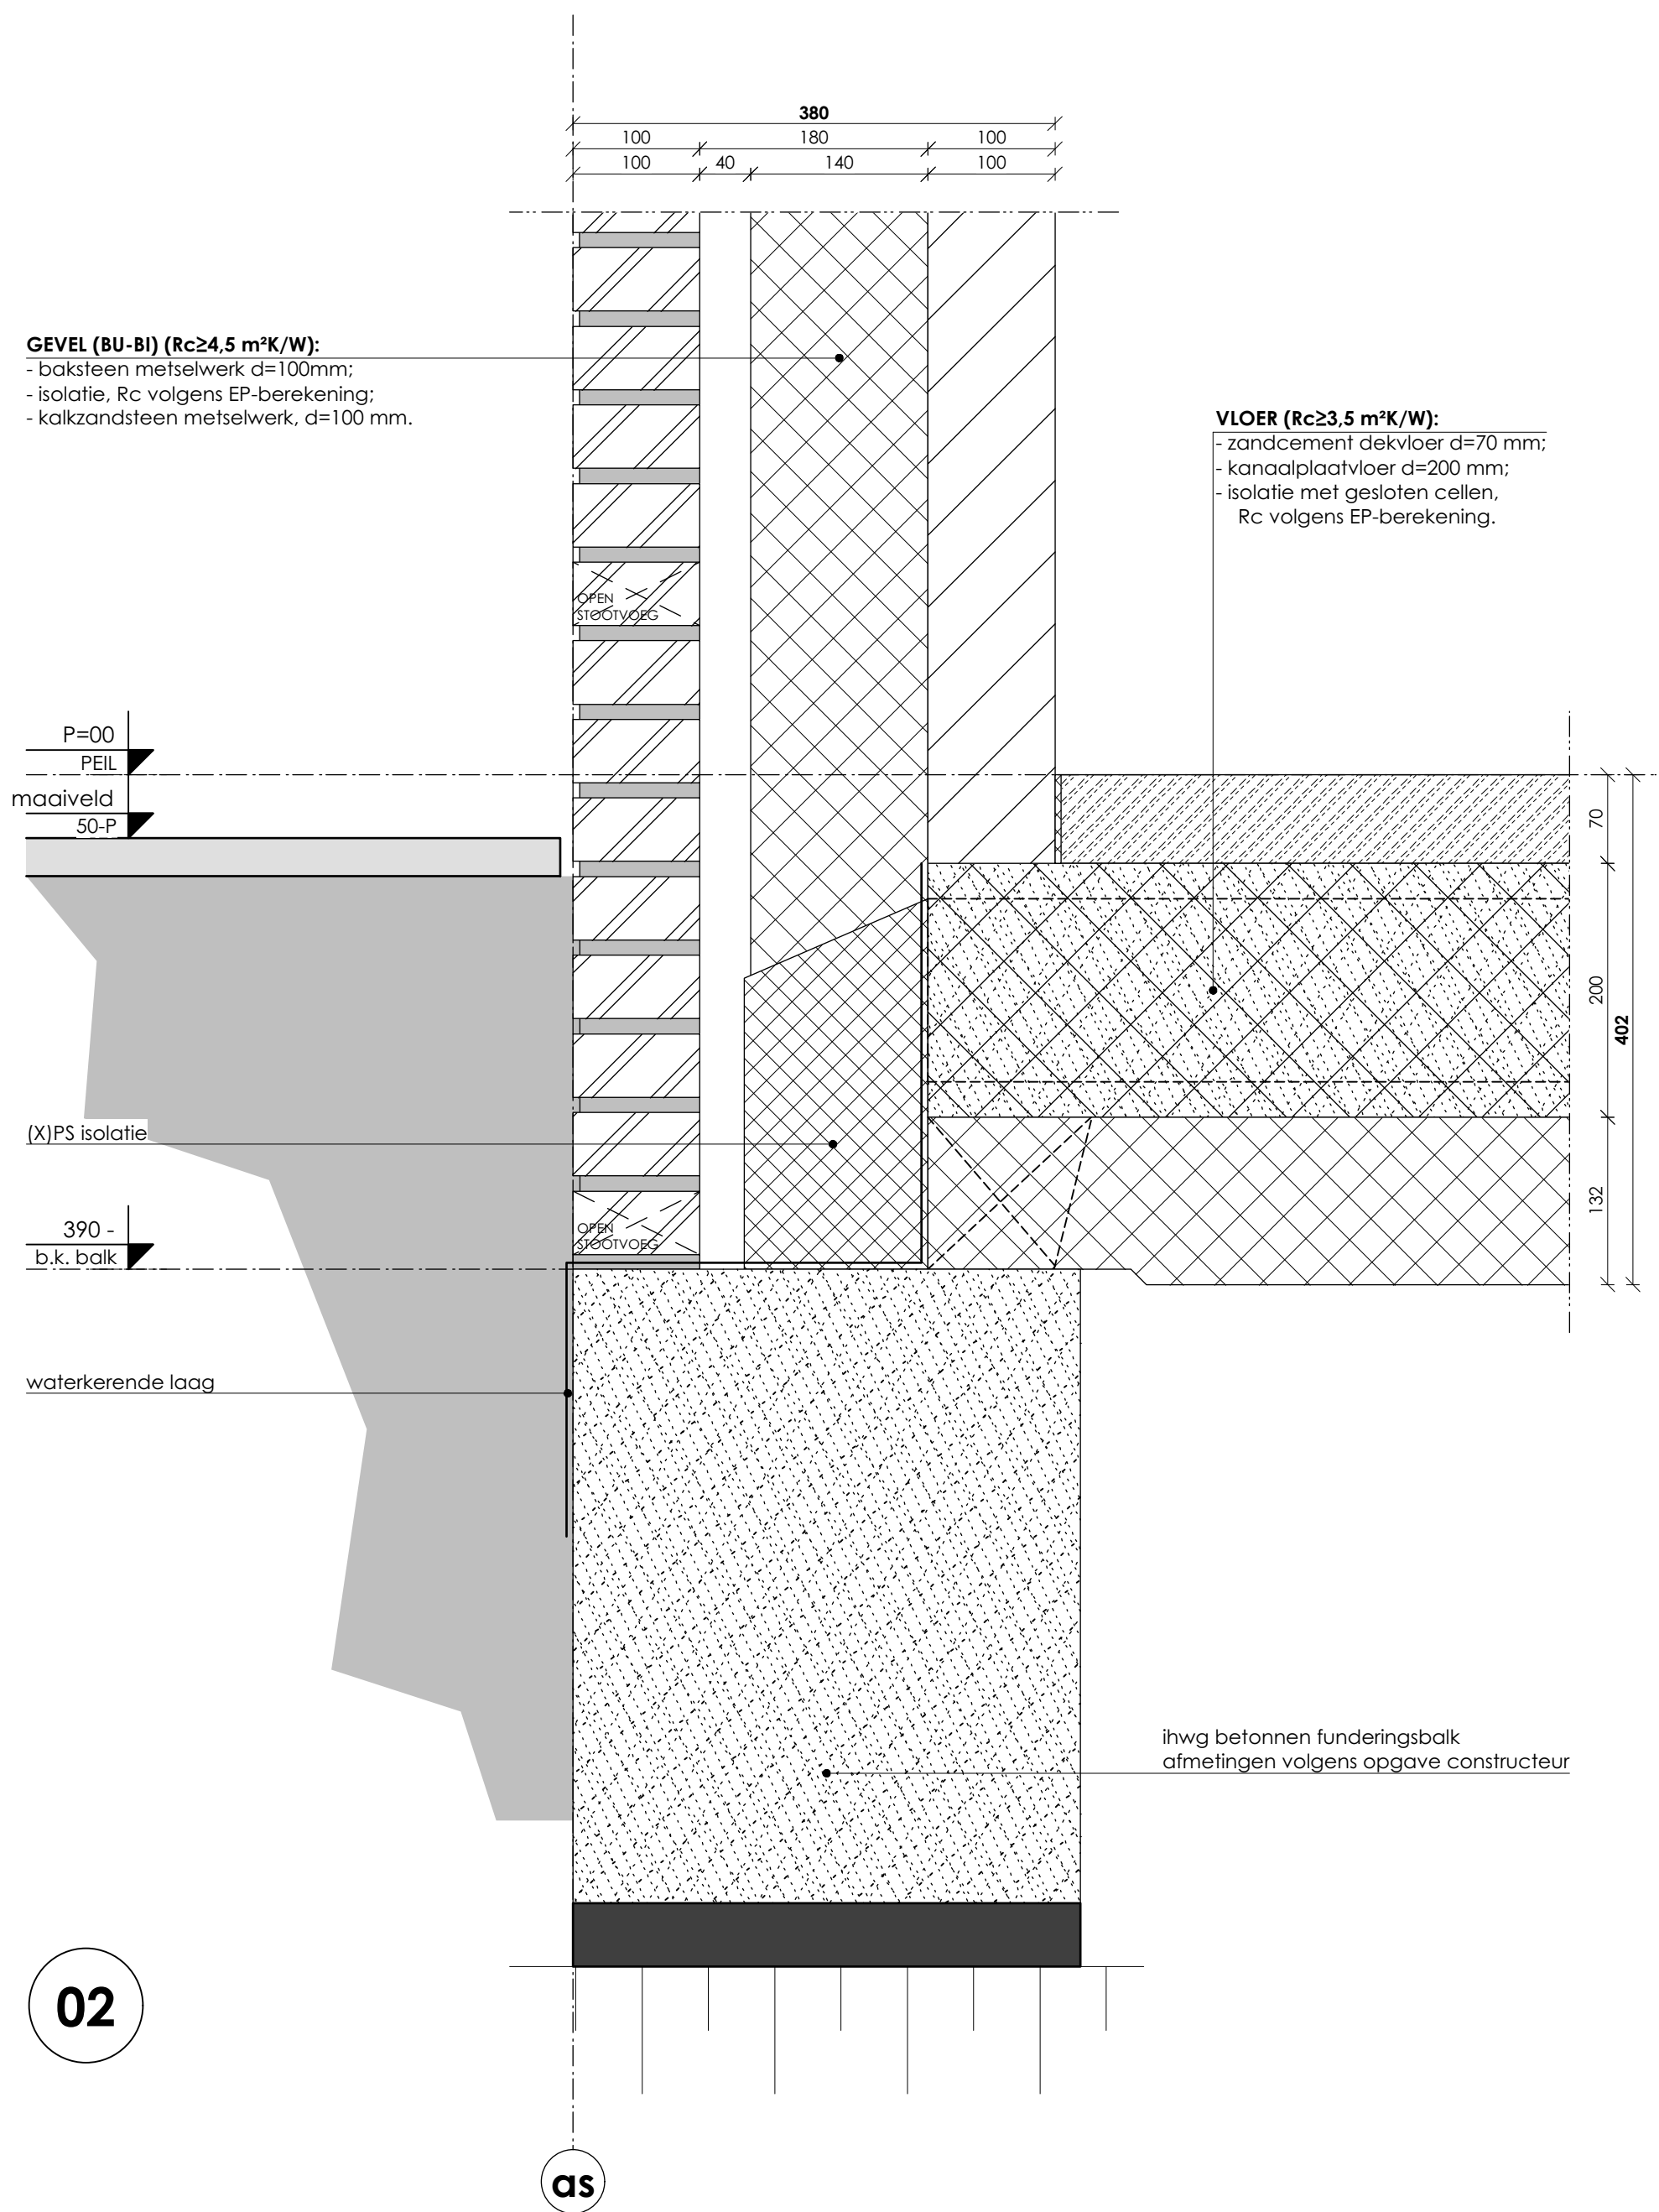

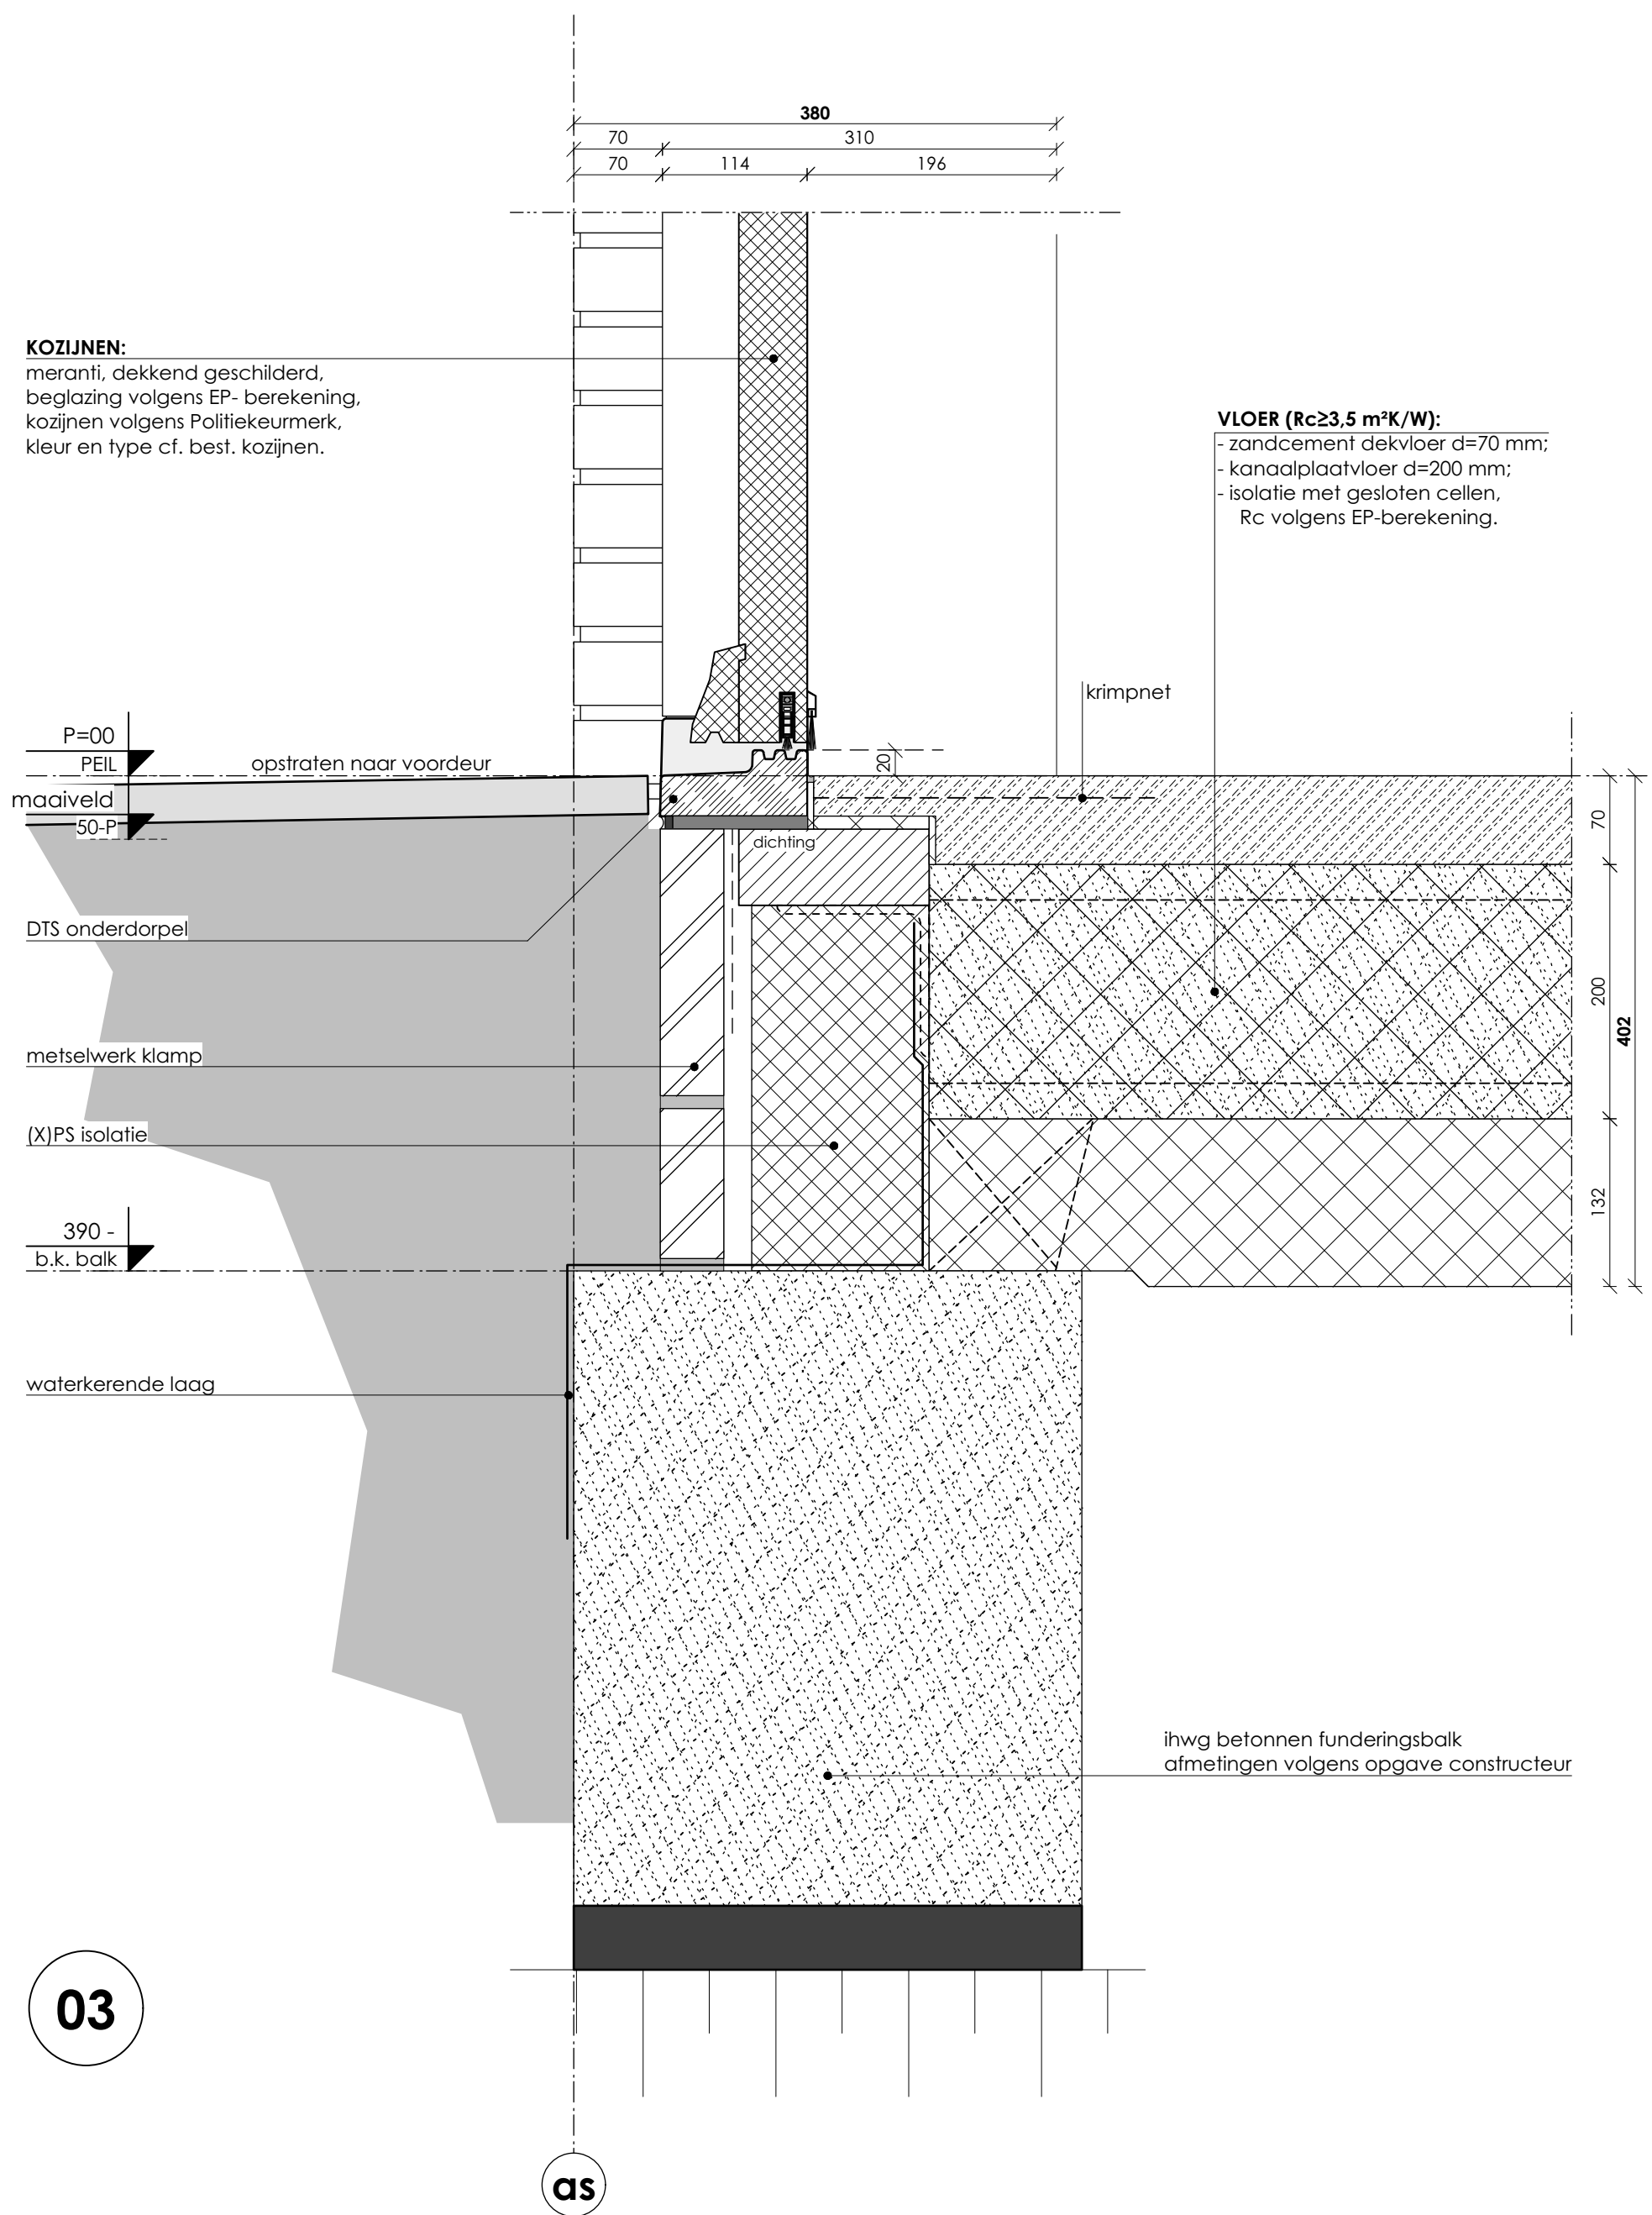

05

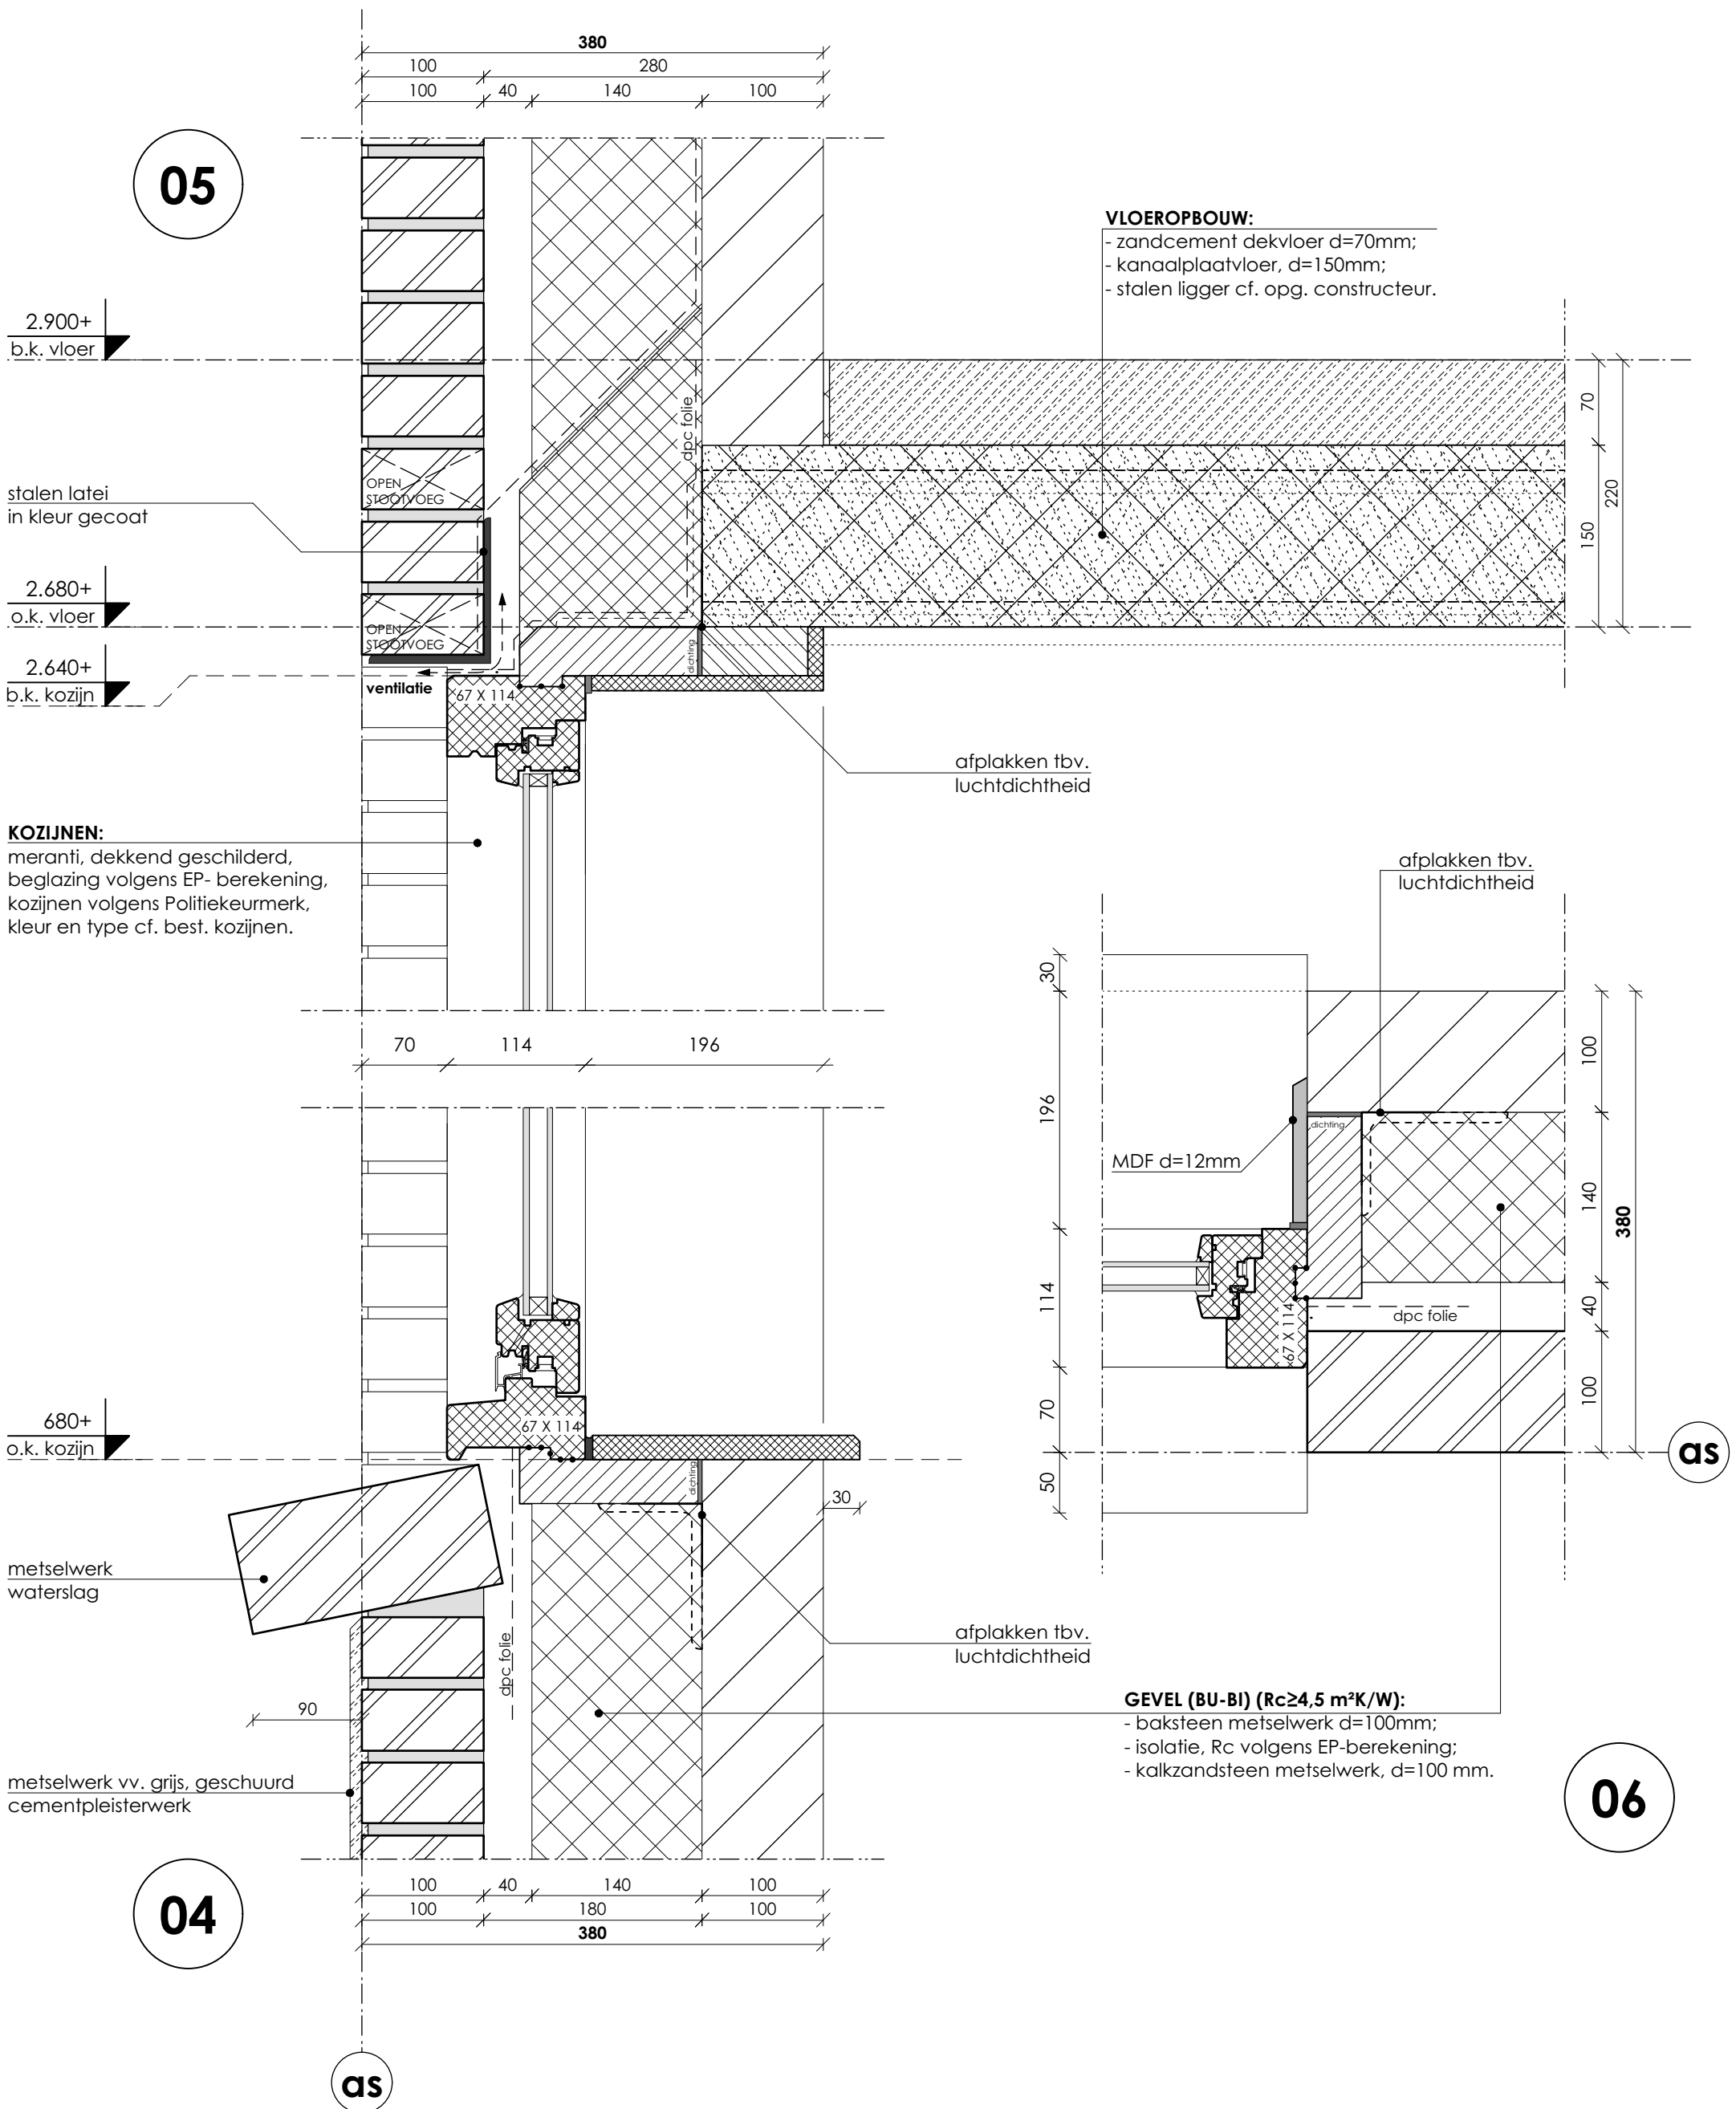

2.900+
b.k. vloer

2.750+
b.k. dakrand

aluminium daktrim
kleur cf. geveltek.

ventilatie

afschot

100

301

120
120
12
158
146
18
31
13

10°

GEVEL (BU-BI) ($R_c \geq 4,5 \text{ m}^2\text{K/W}$):


- horizontale rabatdelen, kleur en type cf geveltekening;
- verticaal regelwerk;
- waterkerende folie;
- HSB wand; afm. cf opg. constructeur;
- isolatie, R_c volgens EP-berekening;
- dampremmende folie;
- multiplex, $d=12\text{mm}$;
- gipskartonplaat, $d=12,5\text{mm}$.


DAKOPBOUW (BU-BI) ($R_c \geq 6,0 \text{ m}^2\text{K/W}$):


- tweelaags bitumineuze dakbedekking;
- isolatie, R_c volgens EP-berekening, isolatie op afschot;
- dampremmende folie;
- multiplex, $d=12\text{mm}$;
- houten balklaag, $46 \times 146\text{mm}$;
- regelwerk, $22 \times 45\text{mm}$;
- gipskartonplaat, $d=12,5\text{mm}$.


39 121 12,13
39 121 25
185

07

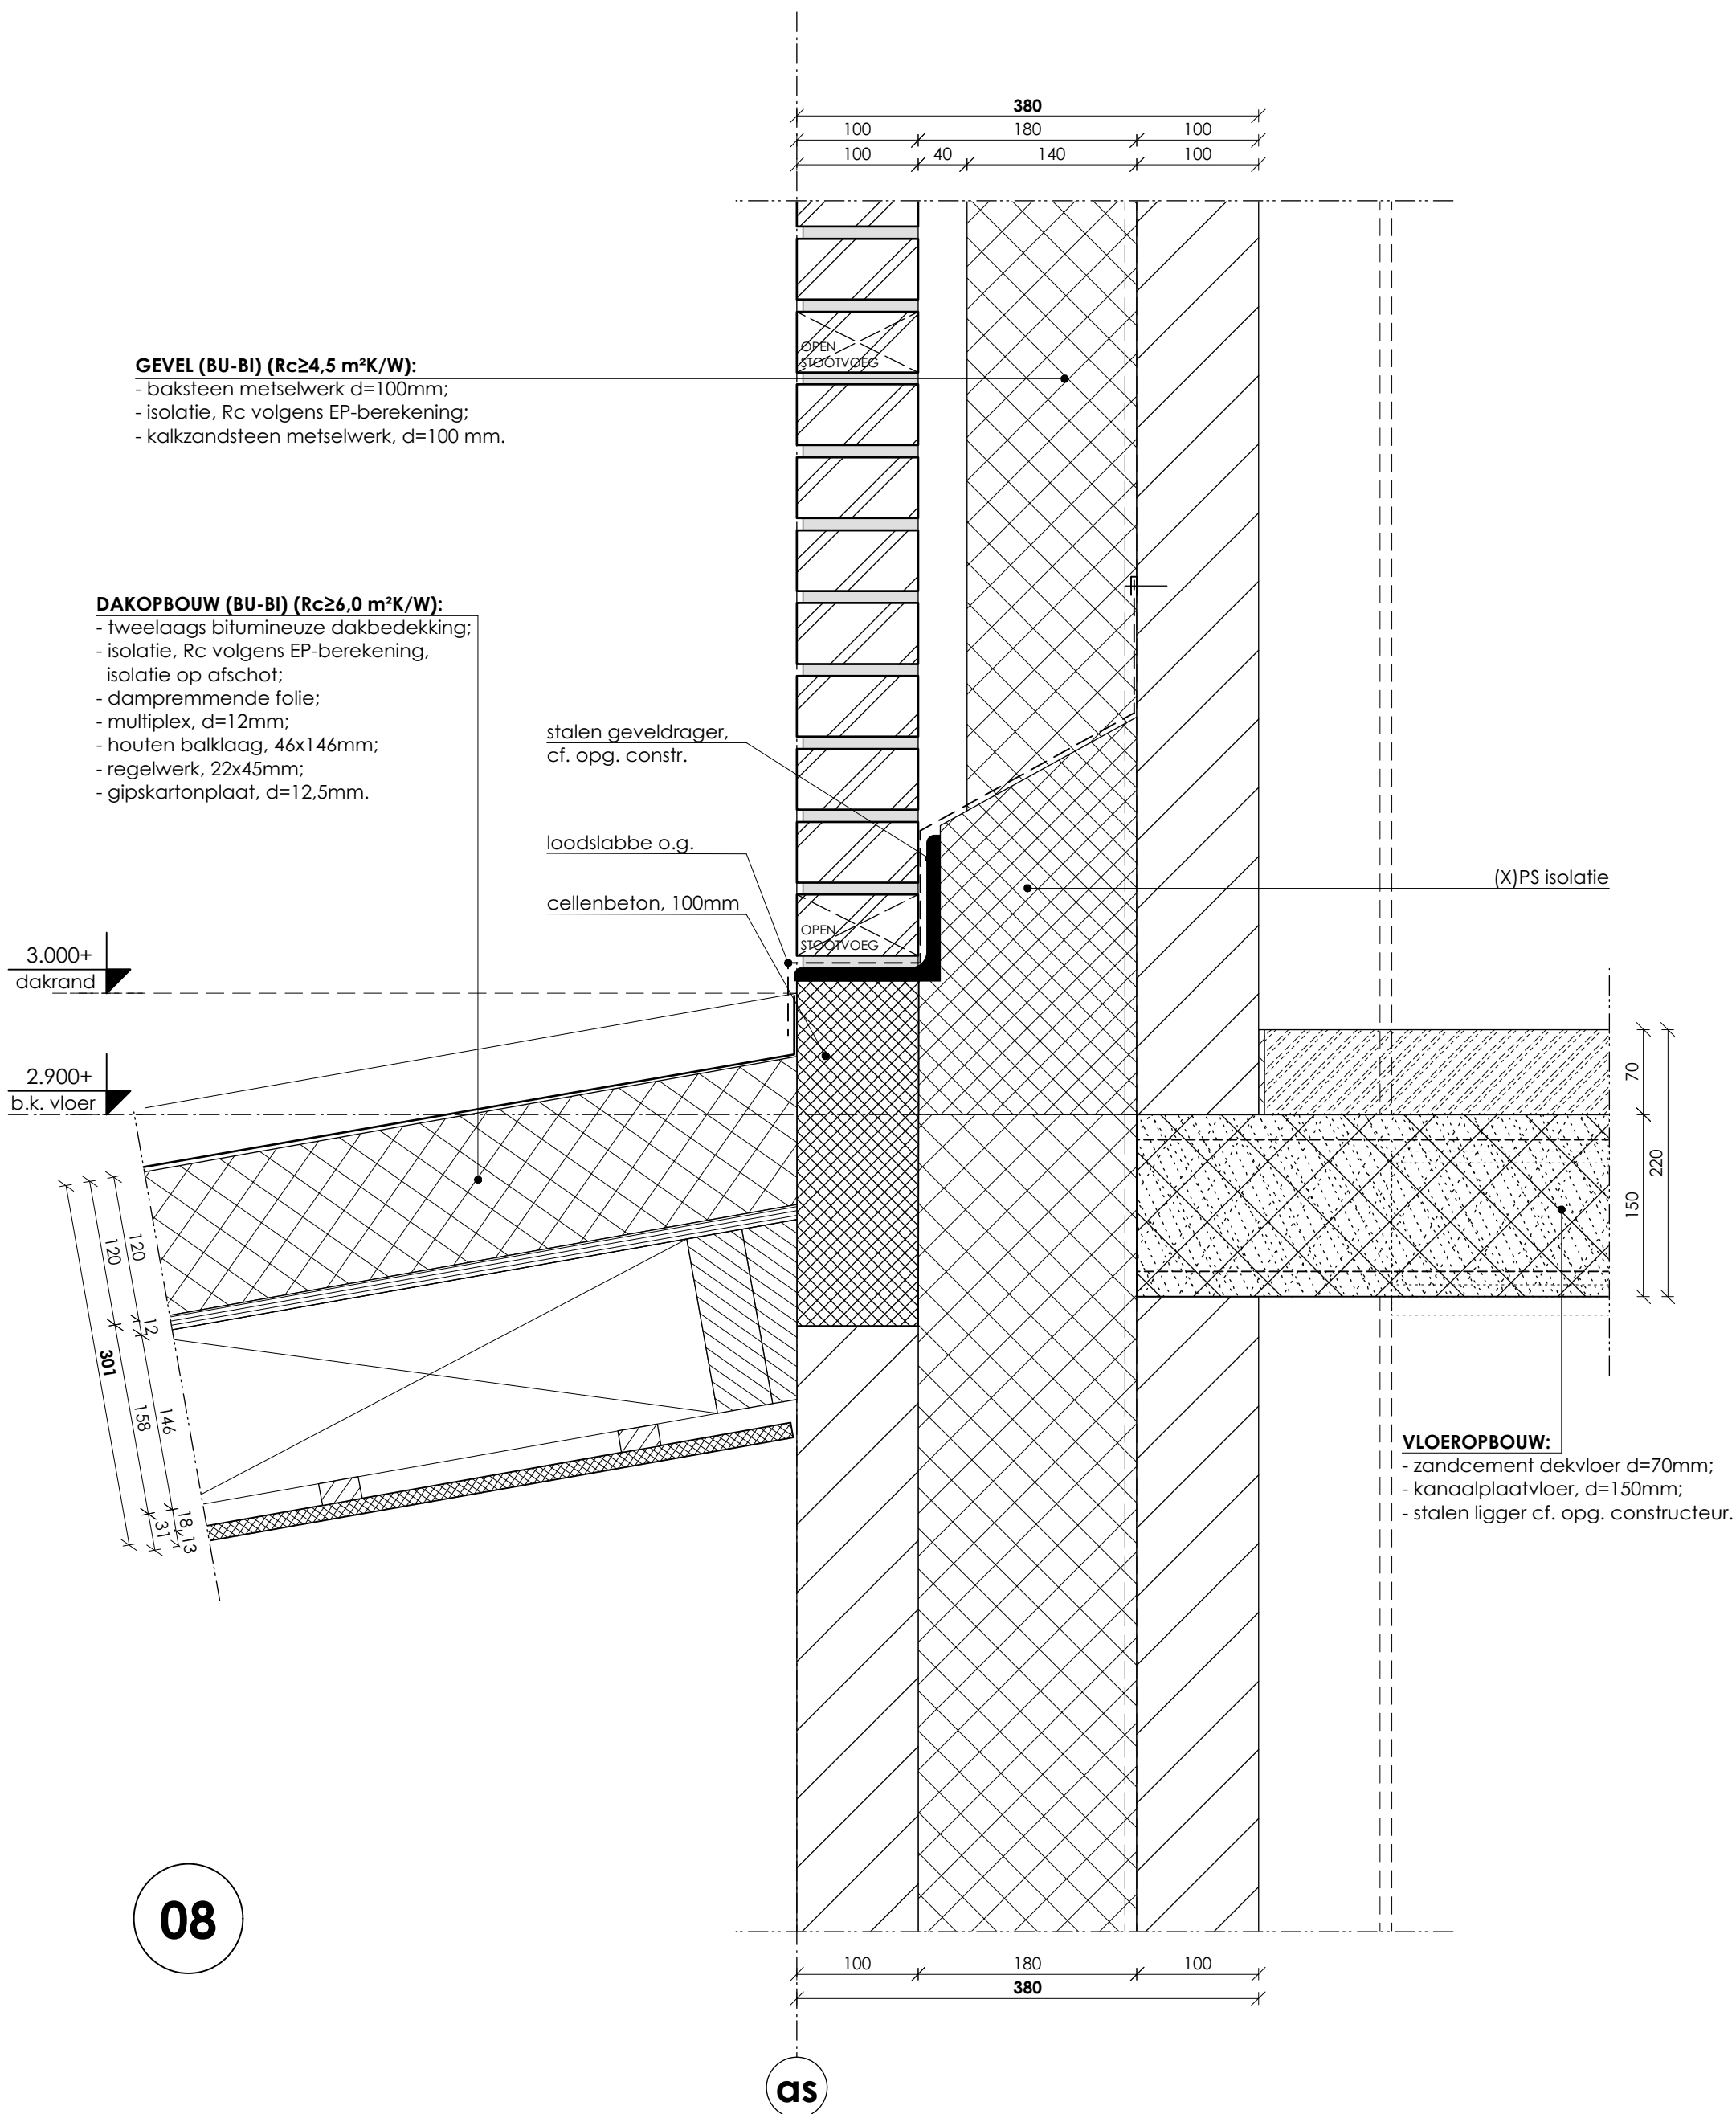

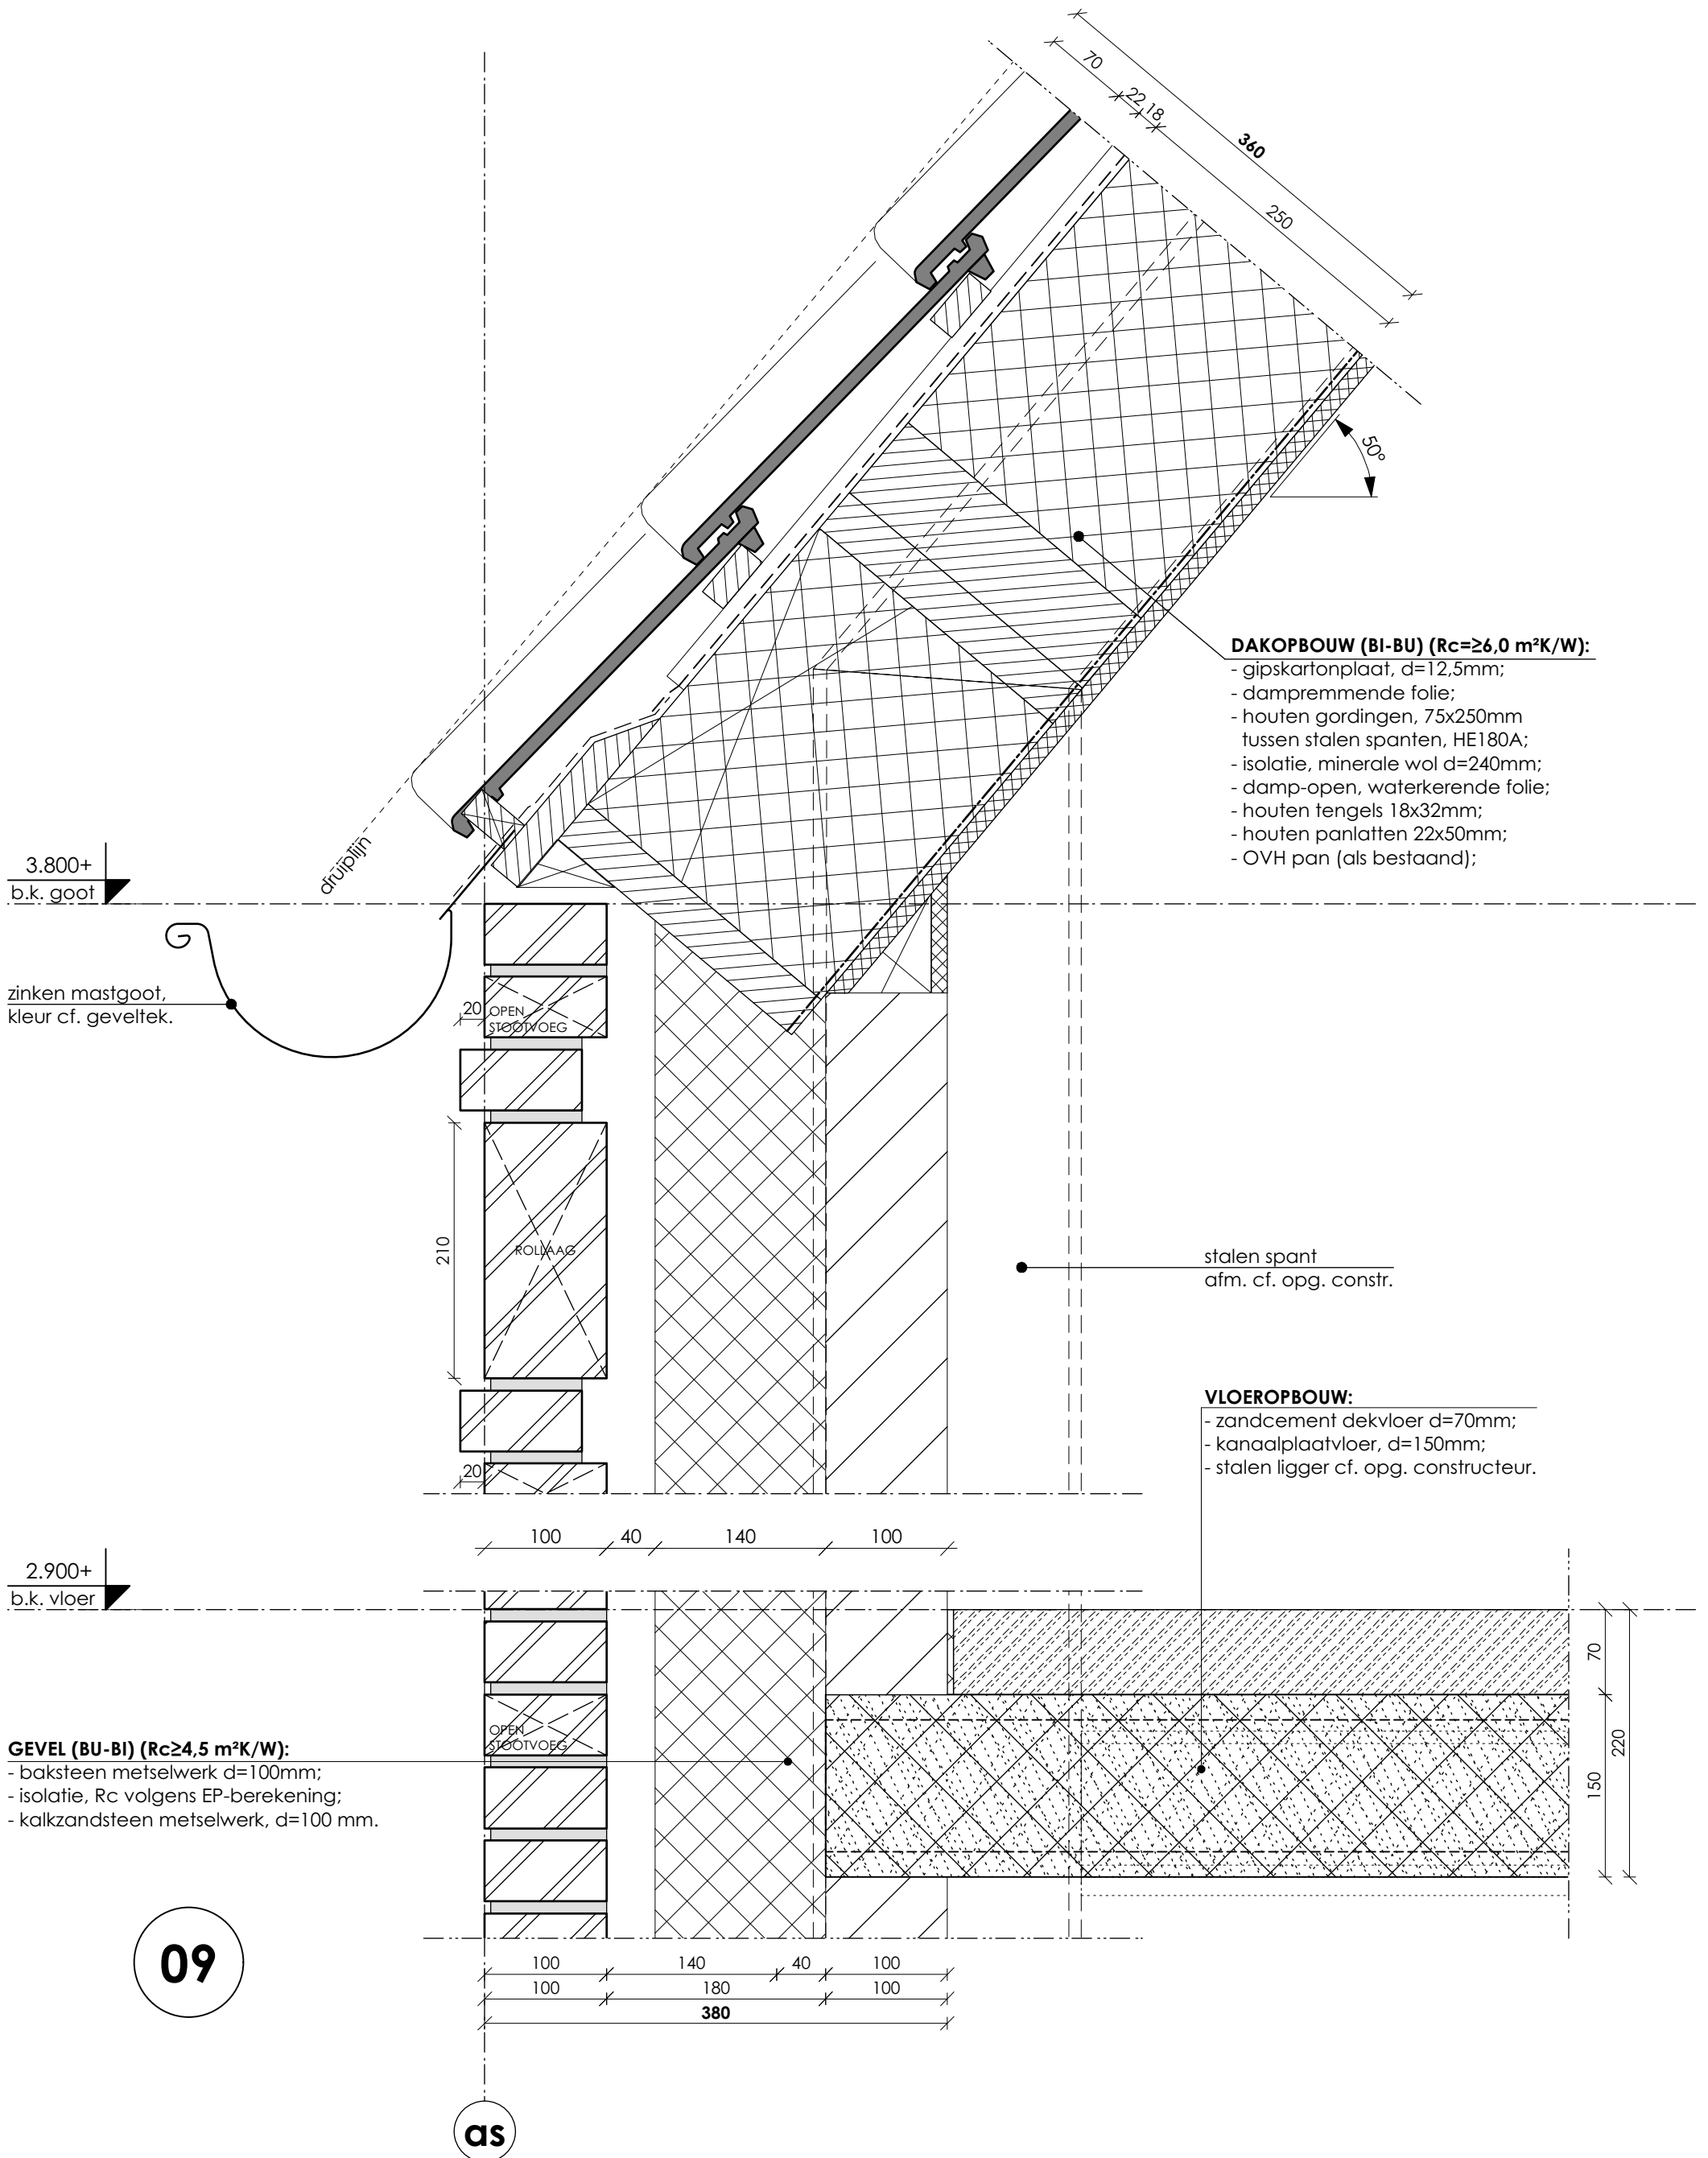

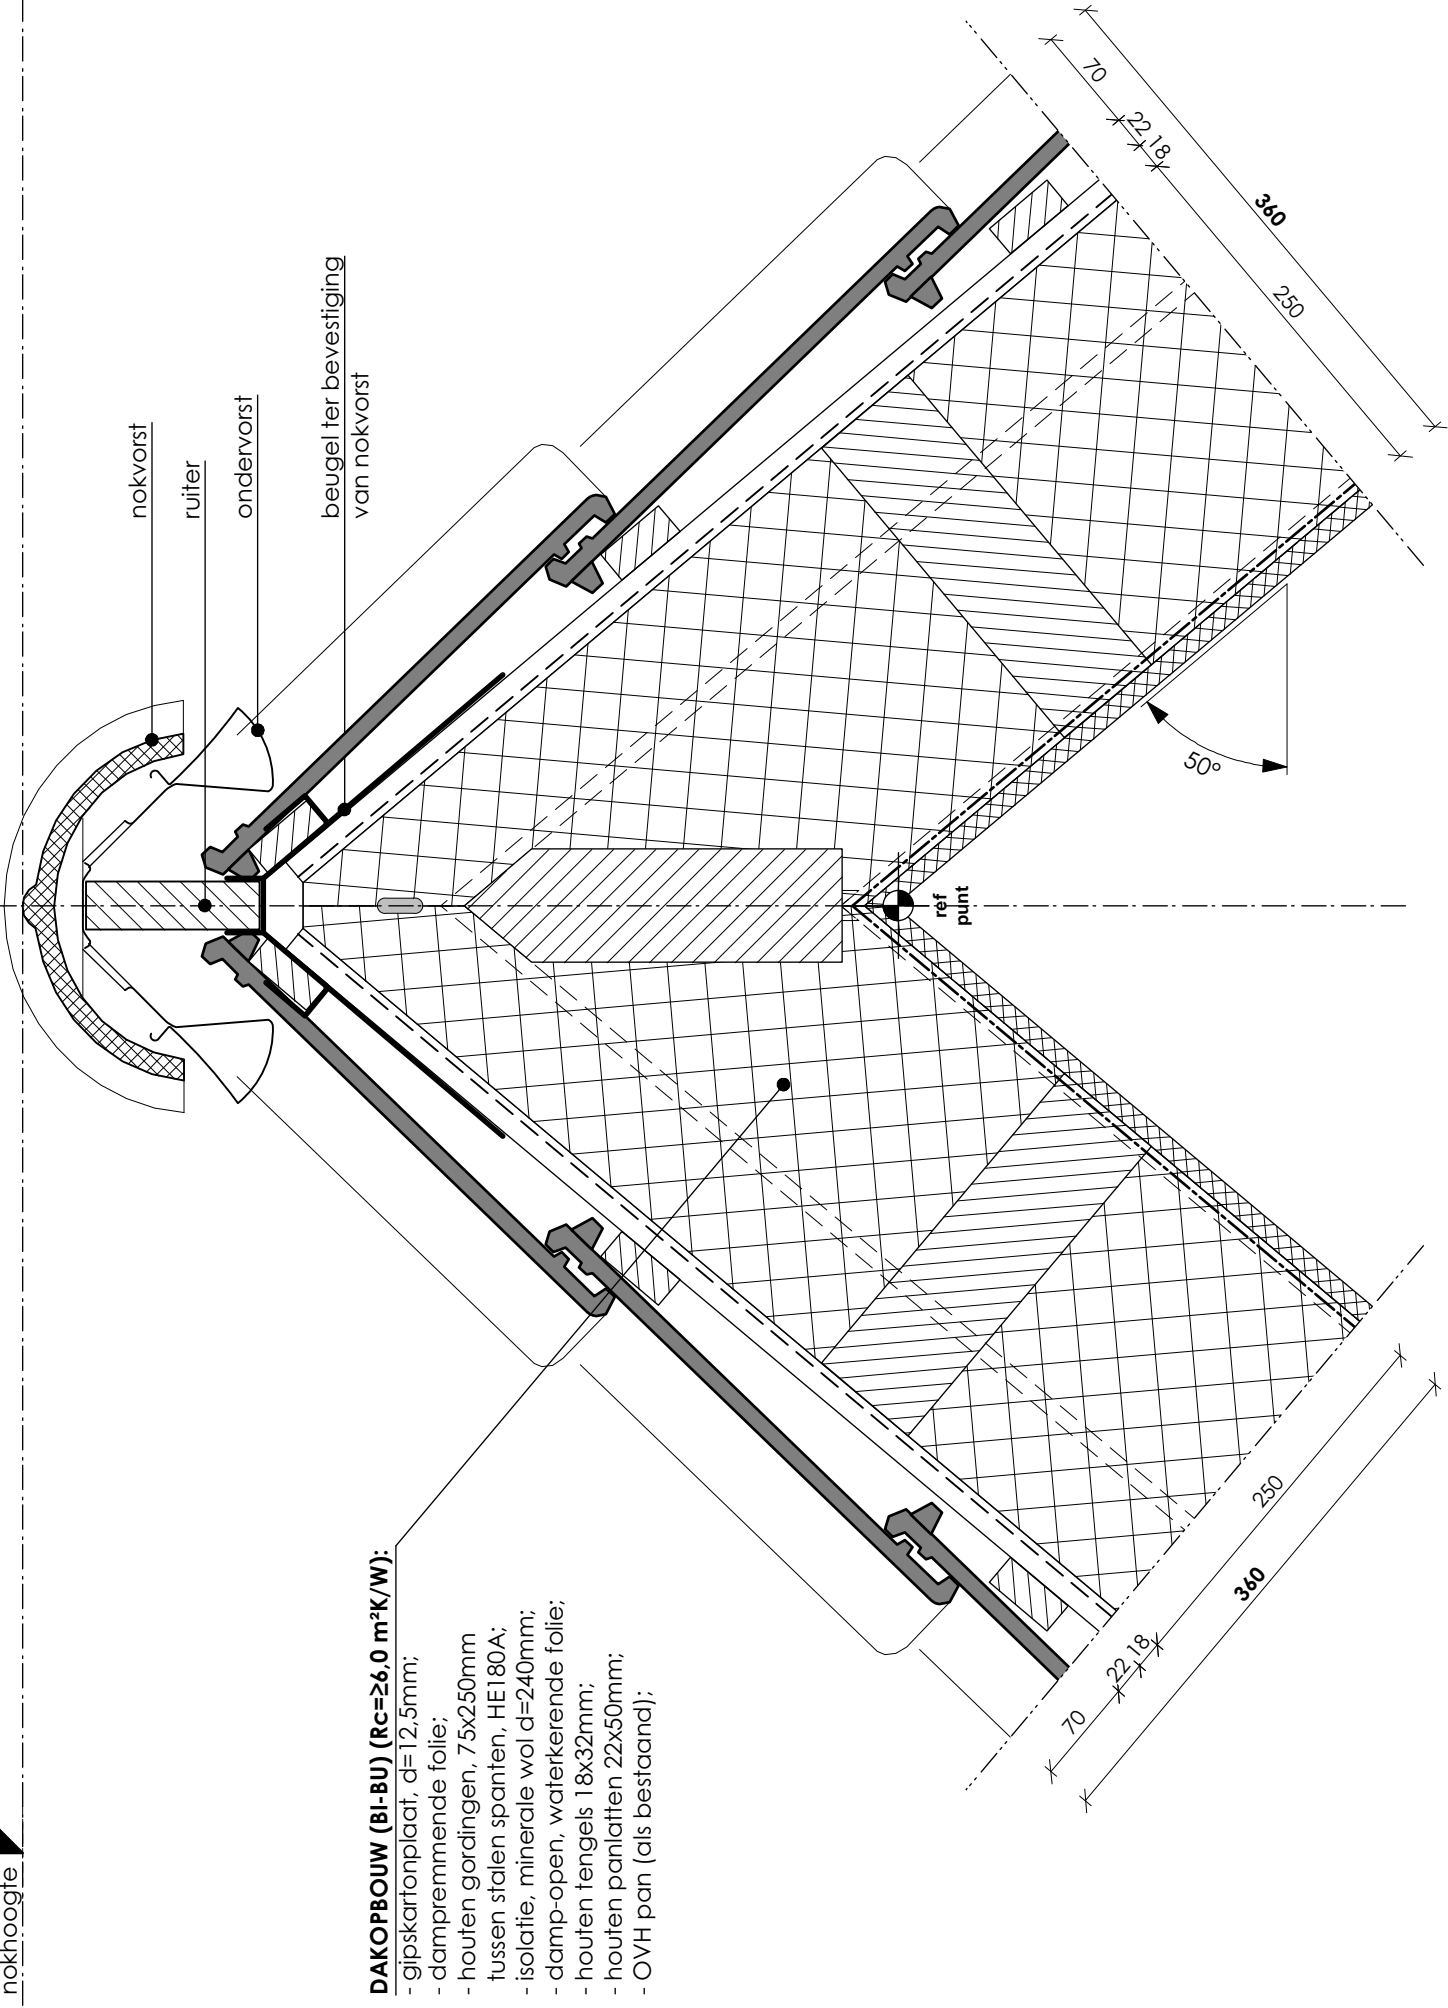

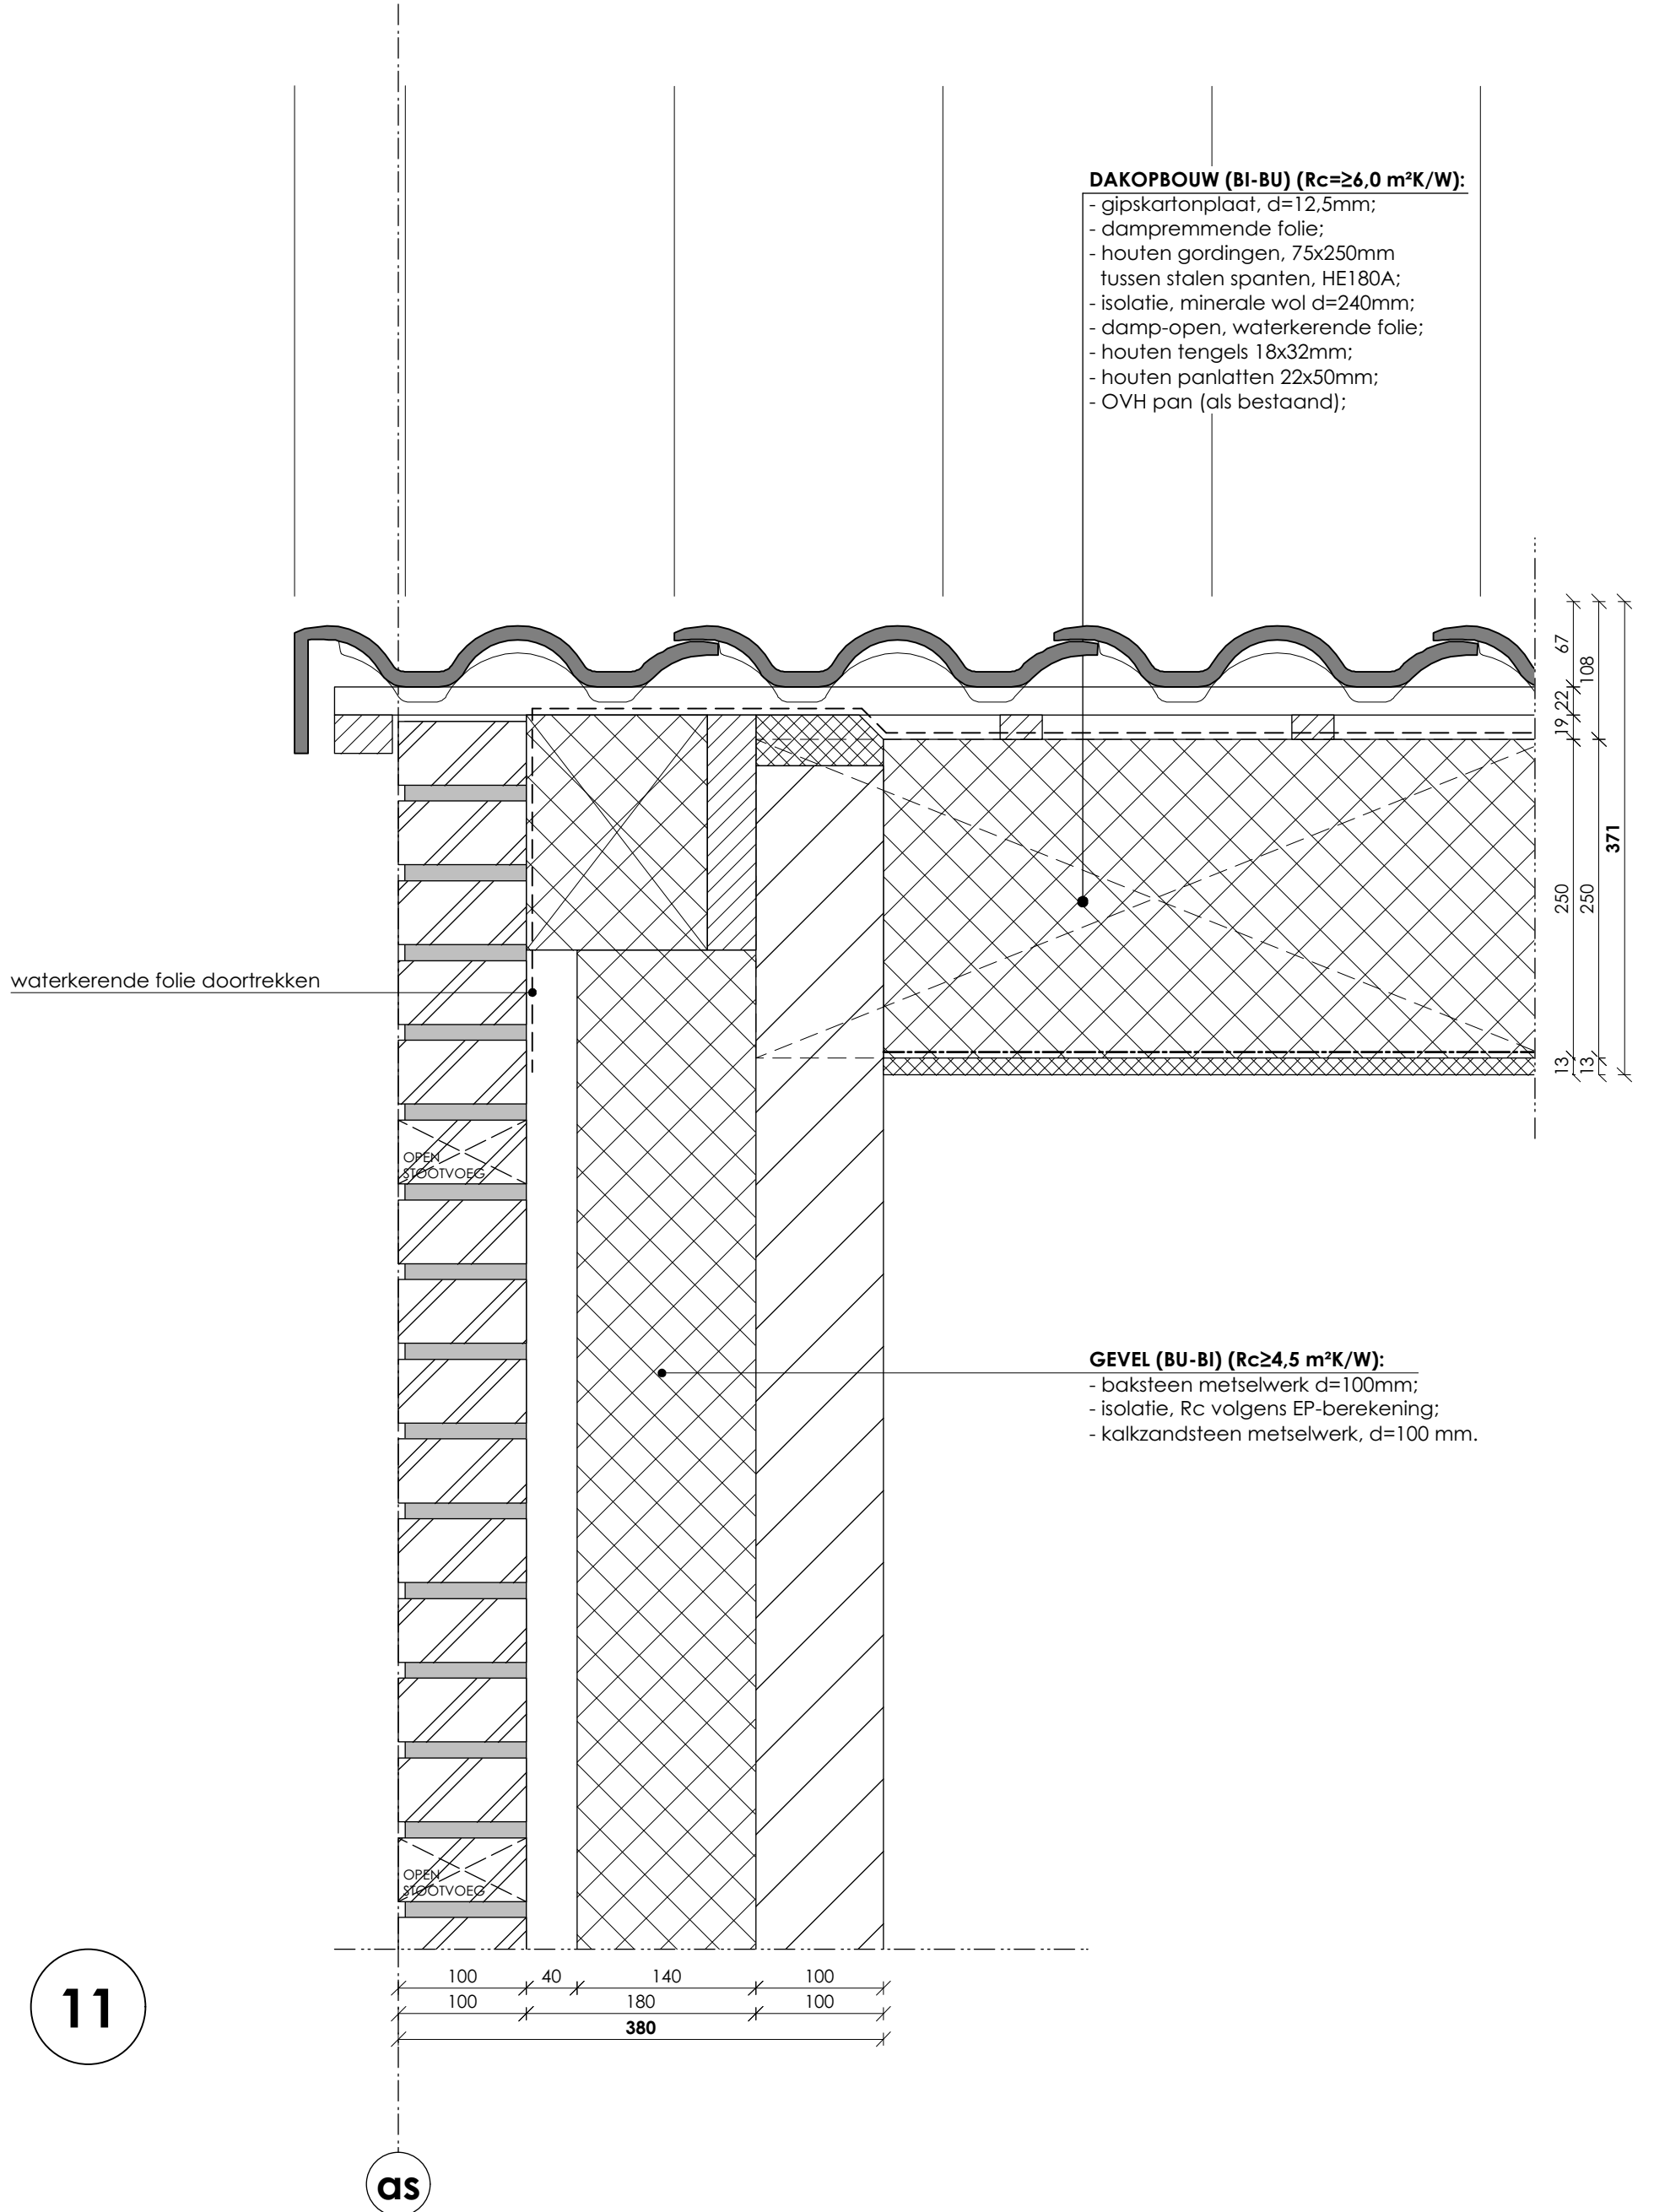

PRINCIPEDETAILLERING OUDBOUW



MUSEUM HIA

Tekening : BA-10
Werknr. : 018-491

Schaal :
Datum : 25-07-2018

P=00
BEST VLOER
maaiveld
50-P

GEVEL (BU-BI) ($R_c \geq 2,5 \text{ m}^2\text{K/W}$):

- bestaande wandconstructie handhaven;
- luchtsponw;
- regelwerk, 50x75mm;
- regelwerk vv. steenwol isolatie;
- dampremmende folie;
- multiplex, d=12mm;
- gipskartonplaat, d=12,5mm;
- wandafwerking ntb.

BESTAANDE WANDCONSTRUCTIE

VLOER ($R_c \geq 2,5 \text{ m}^2\text{K/W}$):

- Knauf verlijmd, 18mm;
- Heatfoil, 1,2mm;
- Magnum DryFloor, 25mm;
- Kooltherm K3, 30mm;
- bestaande vloer handhaven.

BESTAANDE VLOERCONSTRUCTIE

bestaande vloerconstructie

12

as

14

2.900+
b.k. vloer2.730+
b.k. kozijn**KOZIJNEN:**

bestaande kozijnen handhaven
en opknappen, bij schade in
originele staat herstellen.
bestaand glas vervangen
door monumentglas

680+
o.k. kozijn

BESTAANDE WANDCONSTRUCTIE

BESTAANDE VLOERCONSTRUCTIE

VLOER ($R_{c} \geq 2,5 \text{ m}^2\text{K/W}$):

- Knauf verlijmd, 18mm;
- Heatfoil, 1,2mm;
- Magnum DryFloor, 25mm;
- Kooltherm K3, 30mm;
- bestaande vloer handhaven.

harde persing isolatie

dampremmende folie
opplakken tot aan kozijndampremmende folie
opplakken tot aan kozijn

harde persing isolatie

BESTAANDE WANDCONSTRUCTIE

GEVEL (BU-BI) ($R_{c} \geq 2,5 \text{ m}^2\text{K/W}$):


- bestaande wandconstructie handhaven;
- luchtsponw;
- regelwerk, 50x75mm;
- regelwerk vv. steenwol isolatie;
- dampremmende folie;
- multiplex, d=12mm;
- gipskartonplaat, d=12,5mm;
- wandafwerking ntb.


13


as


as


15

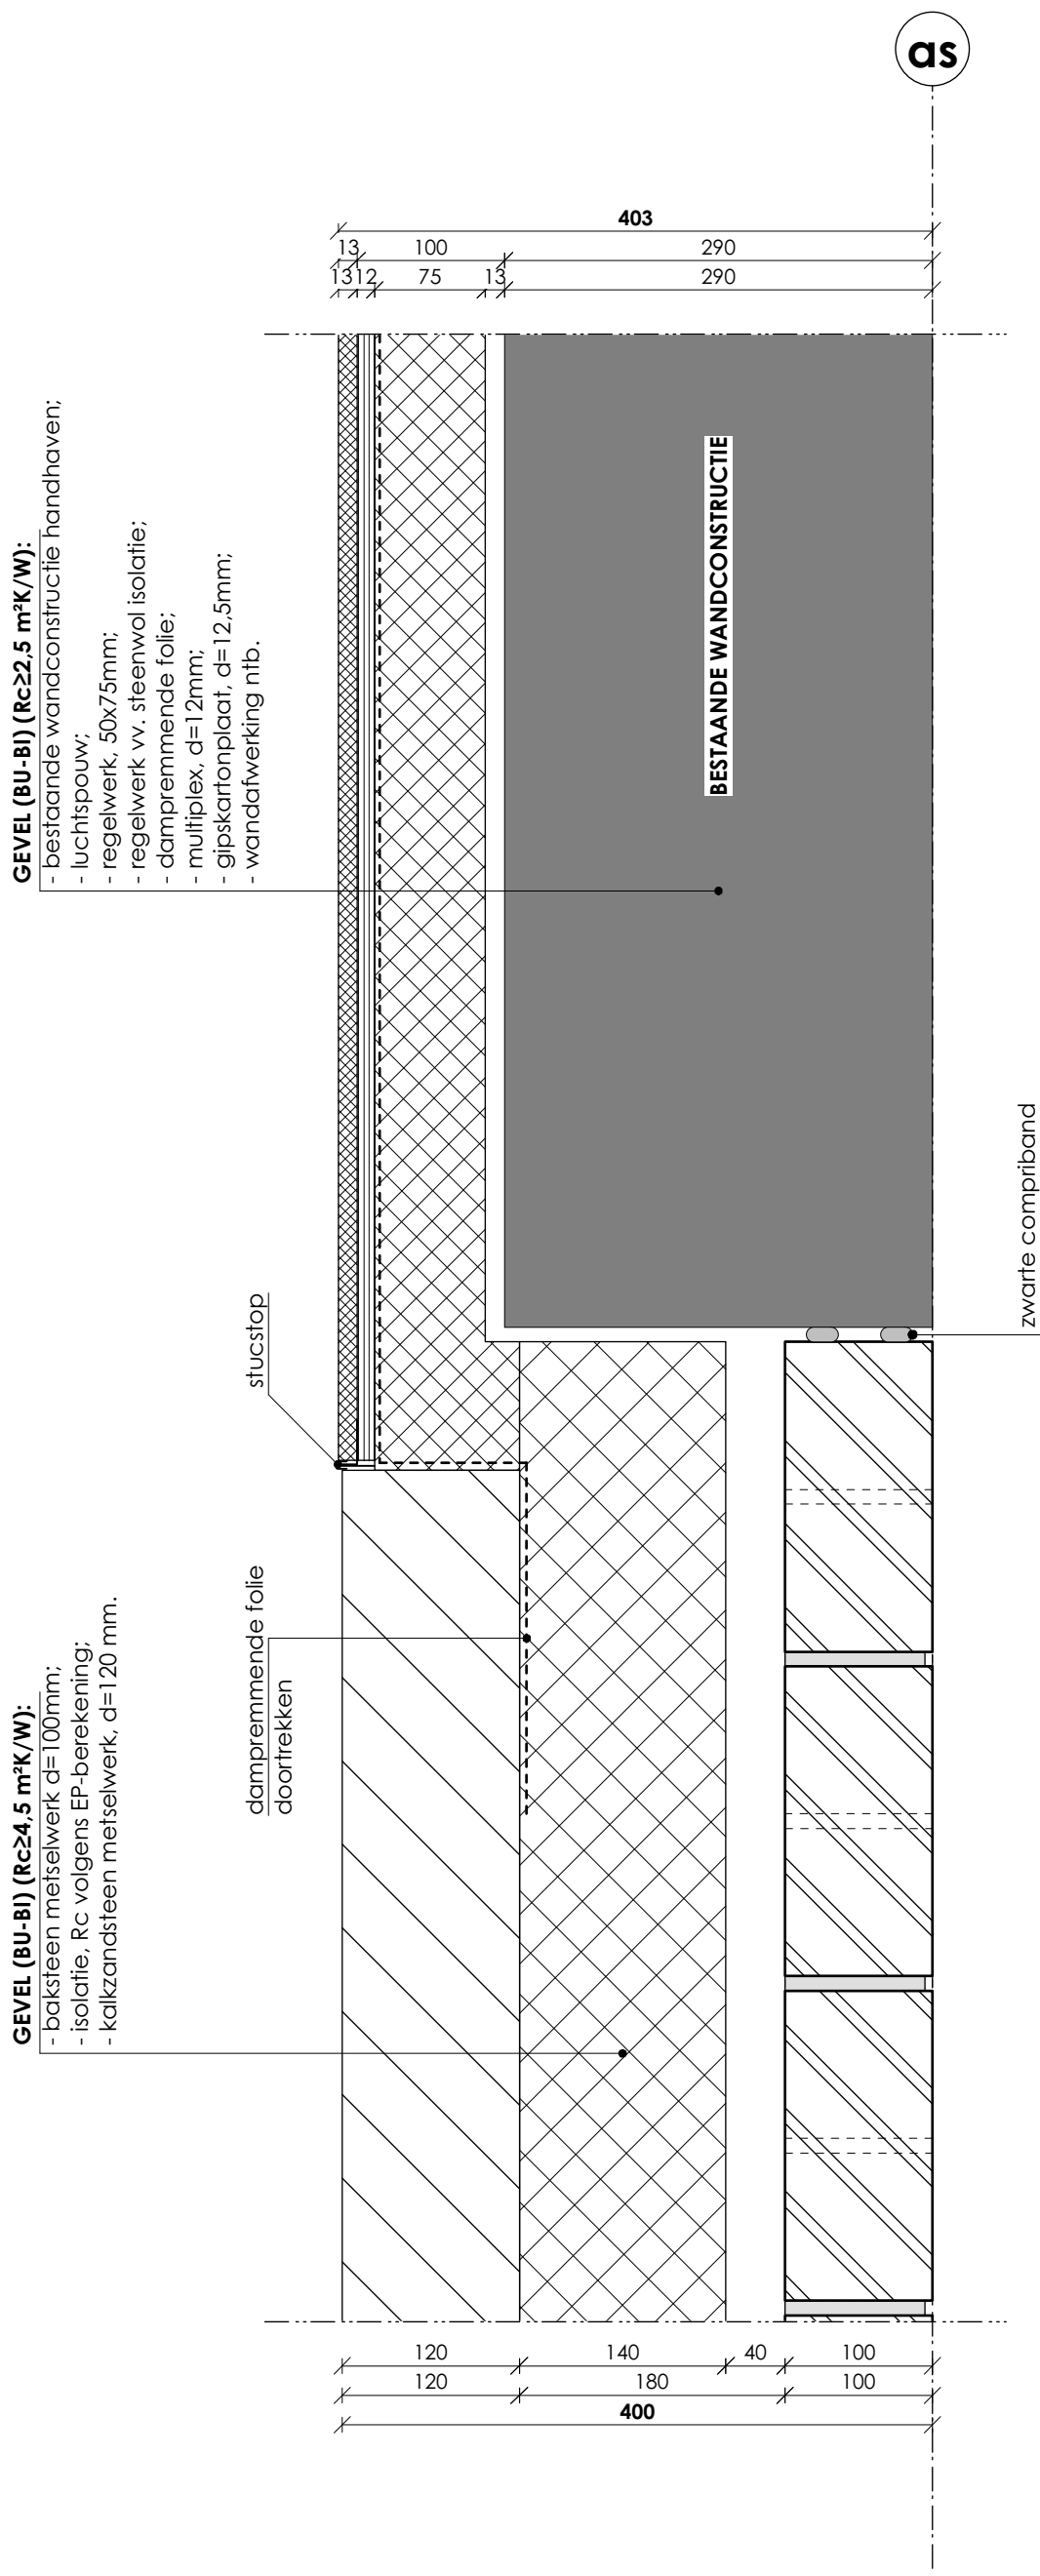


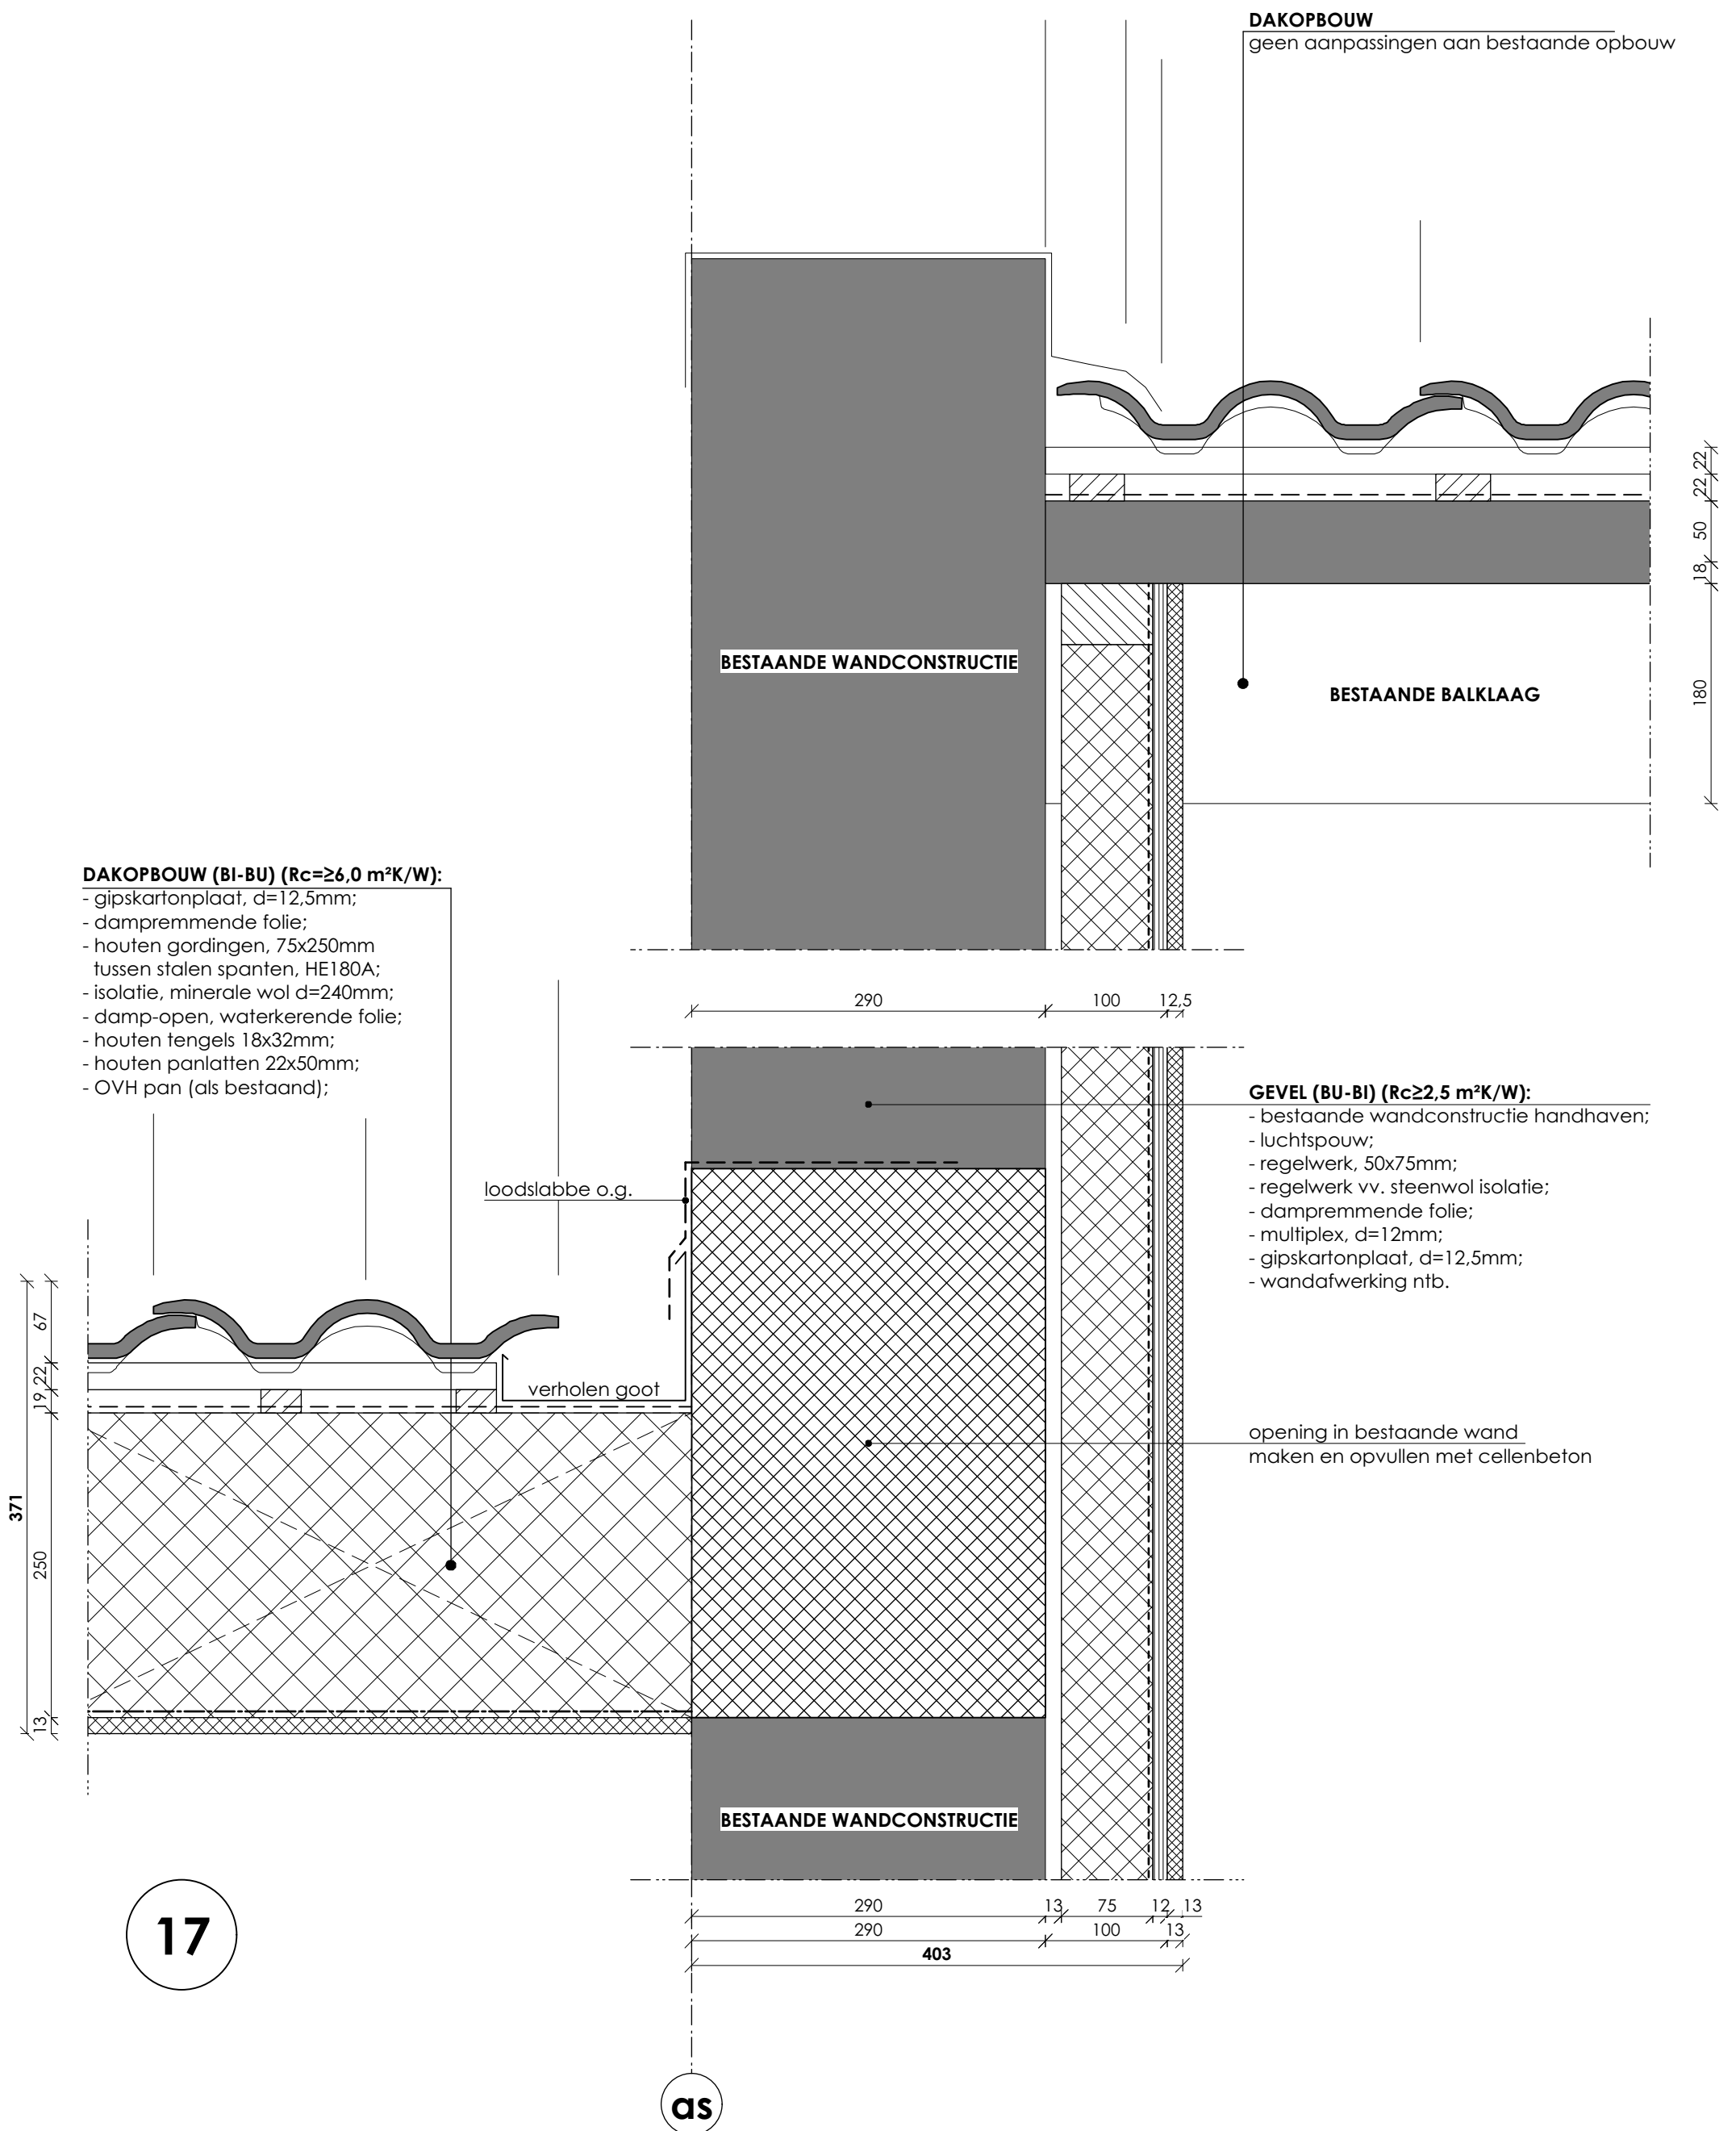

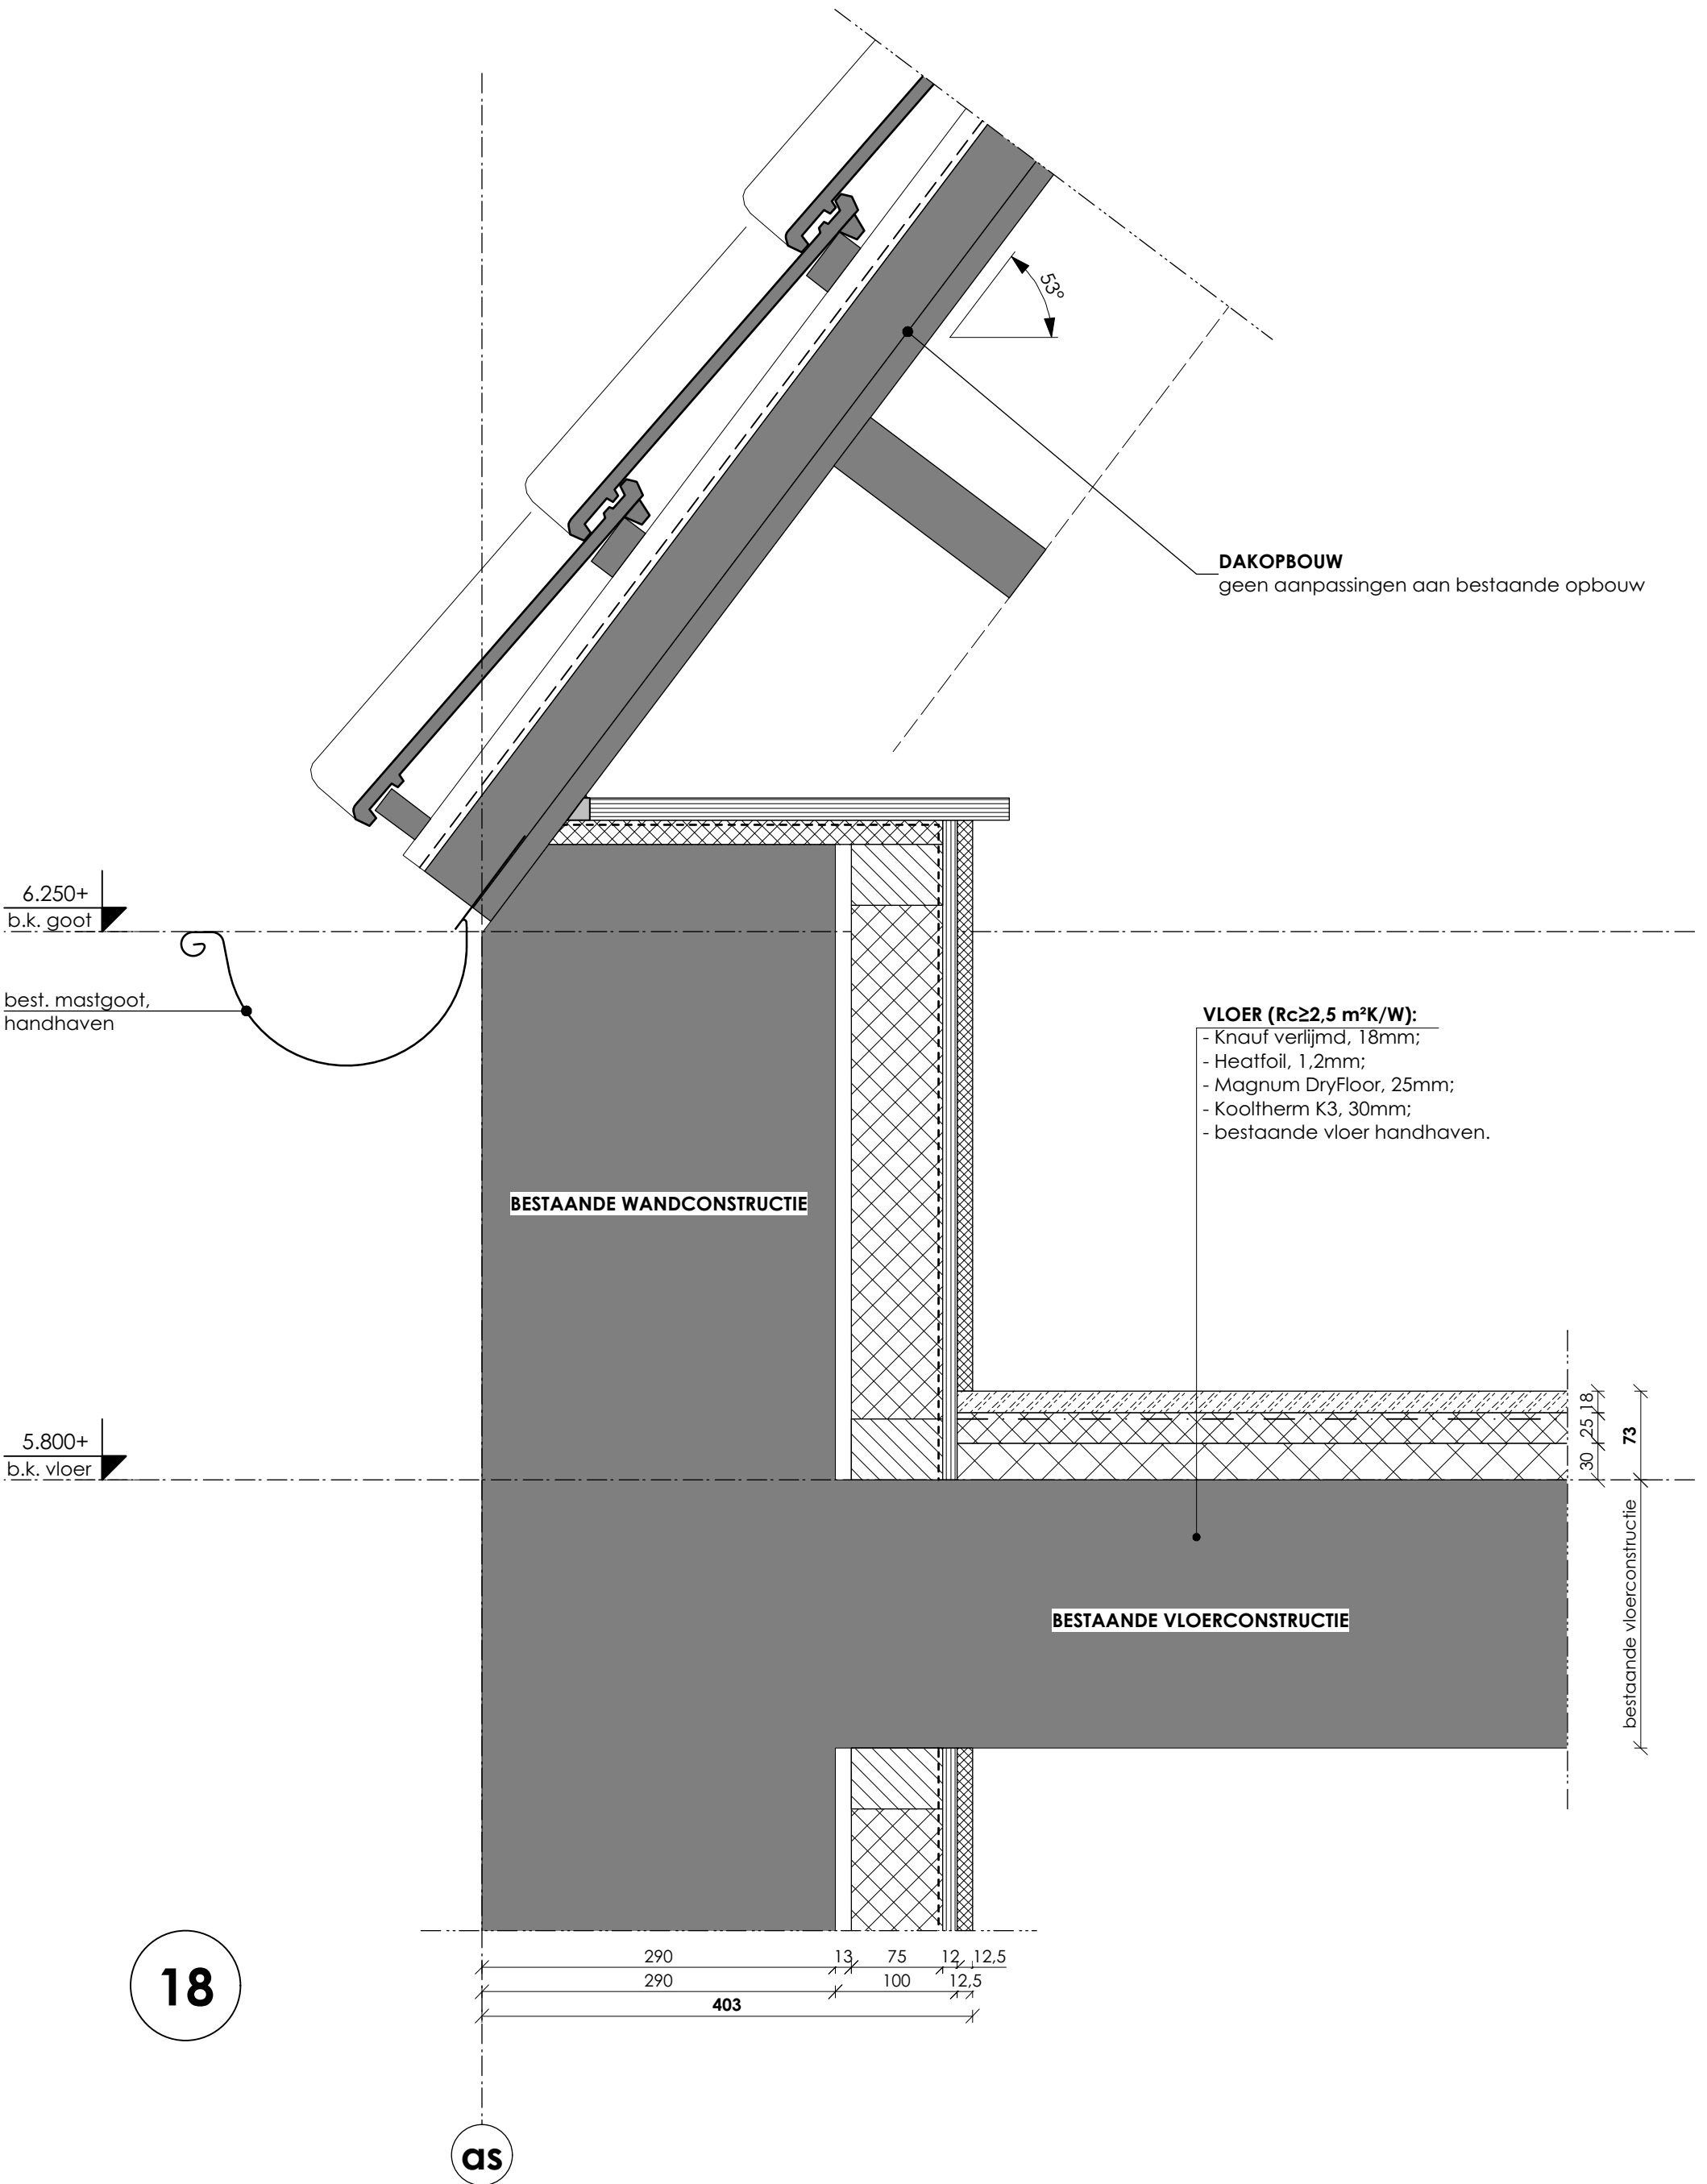

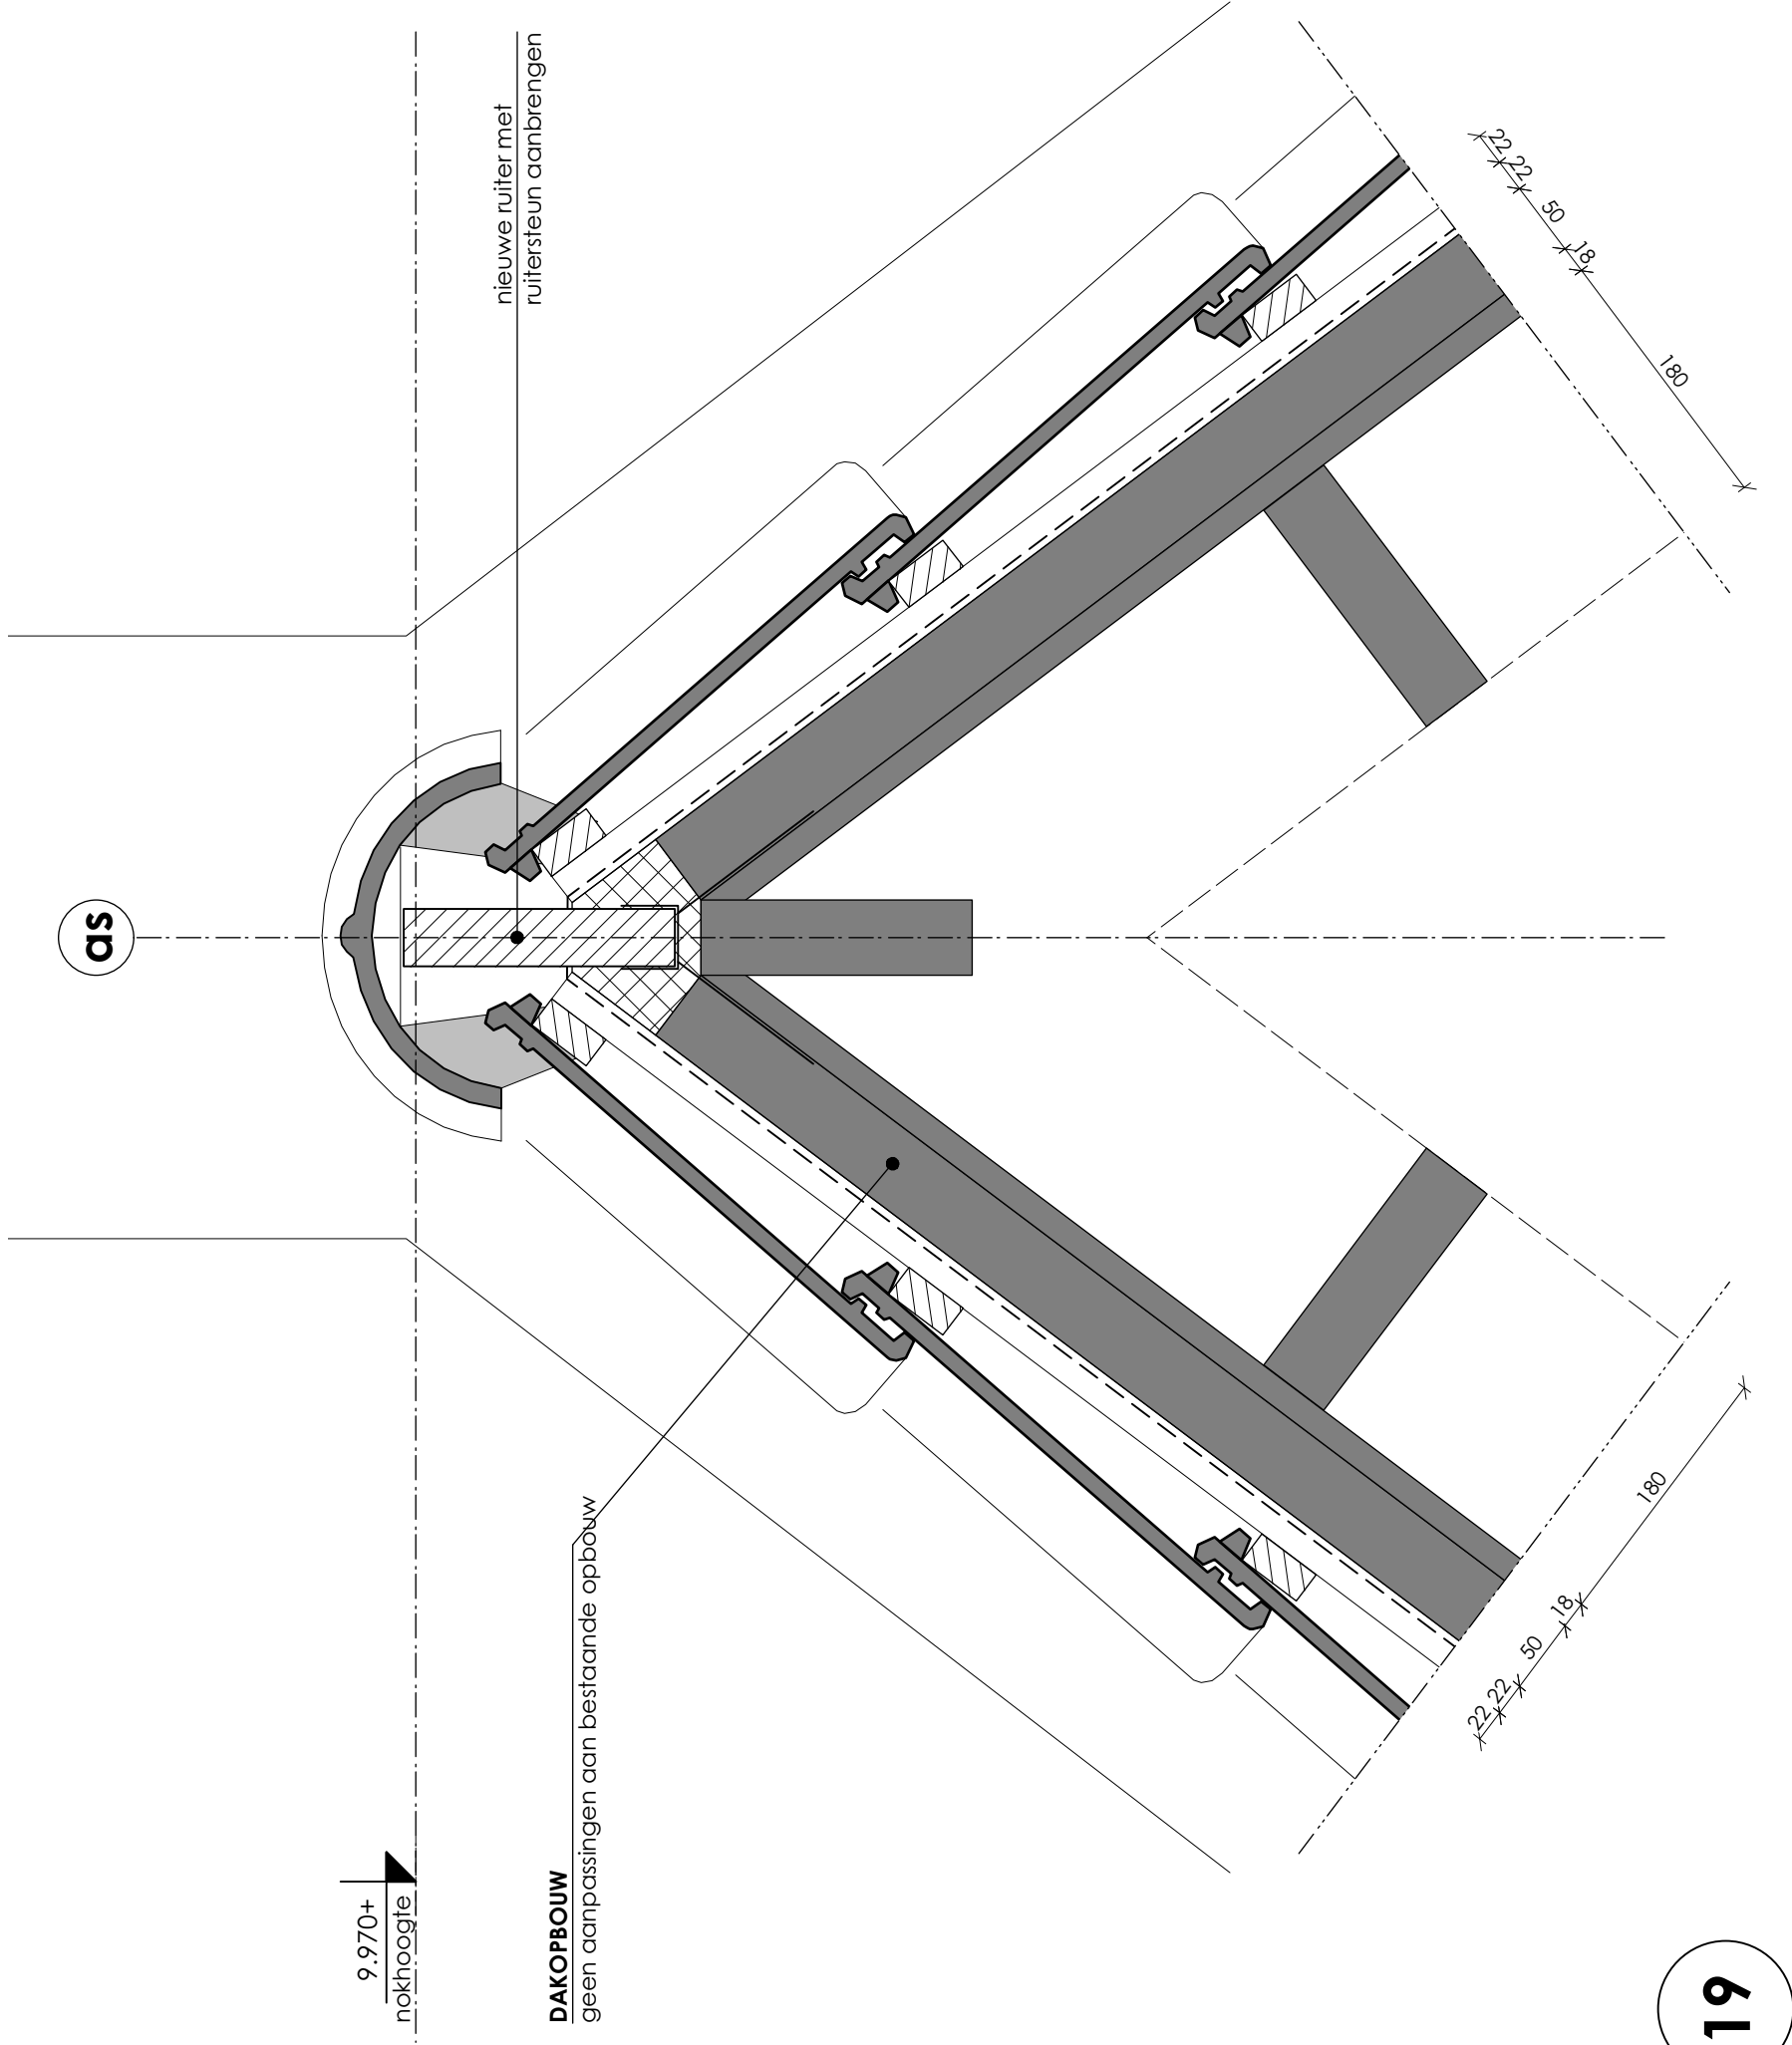

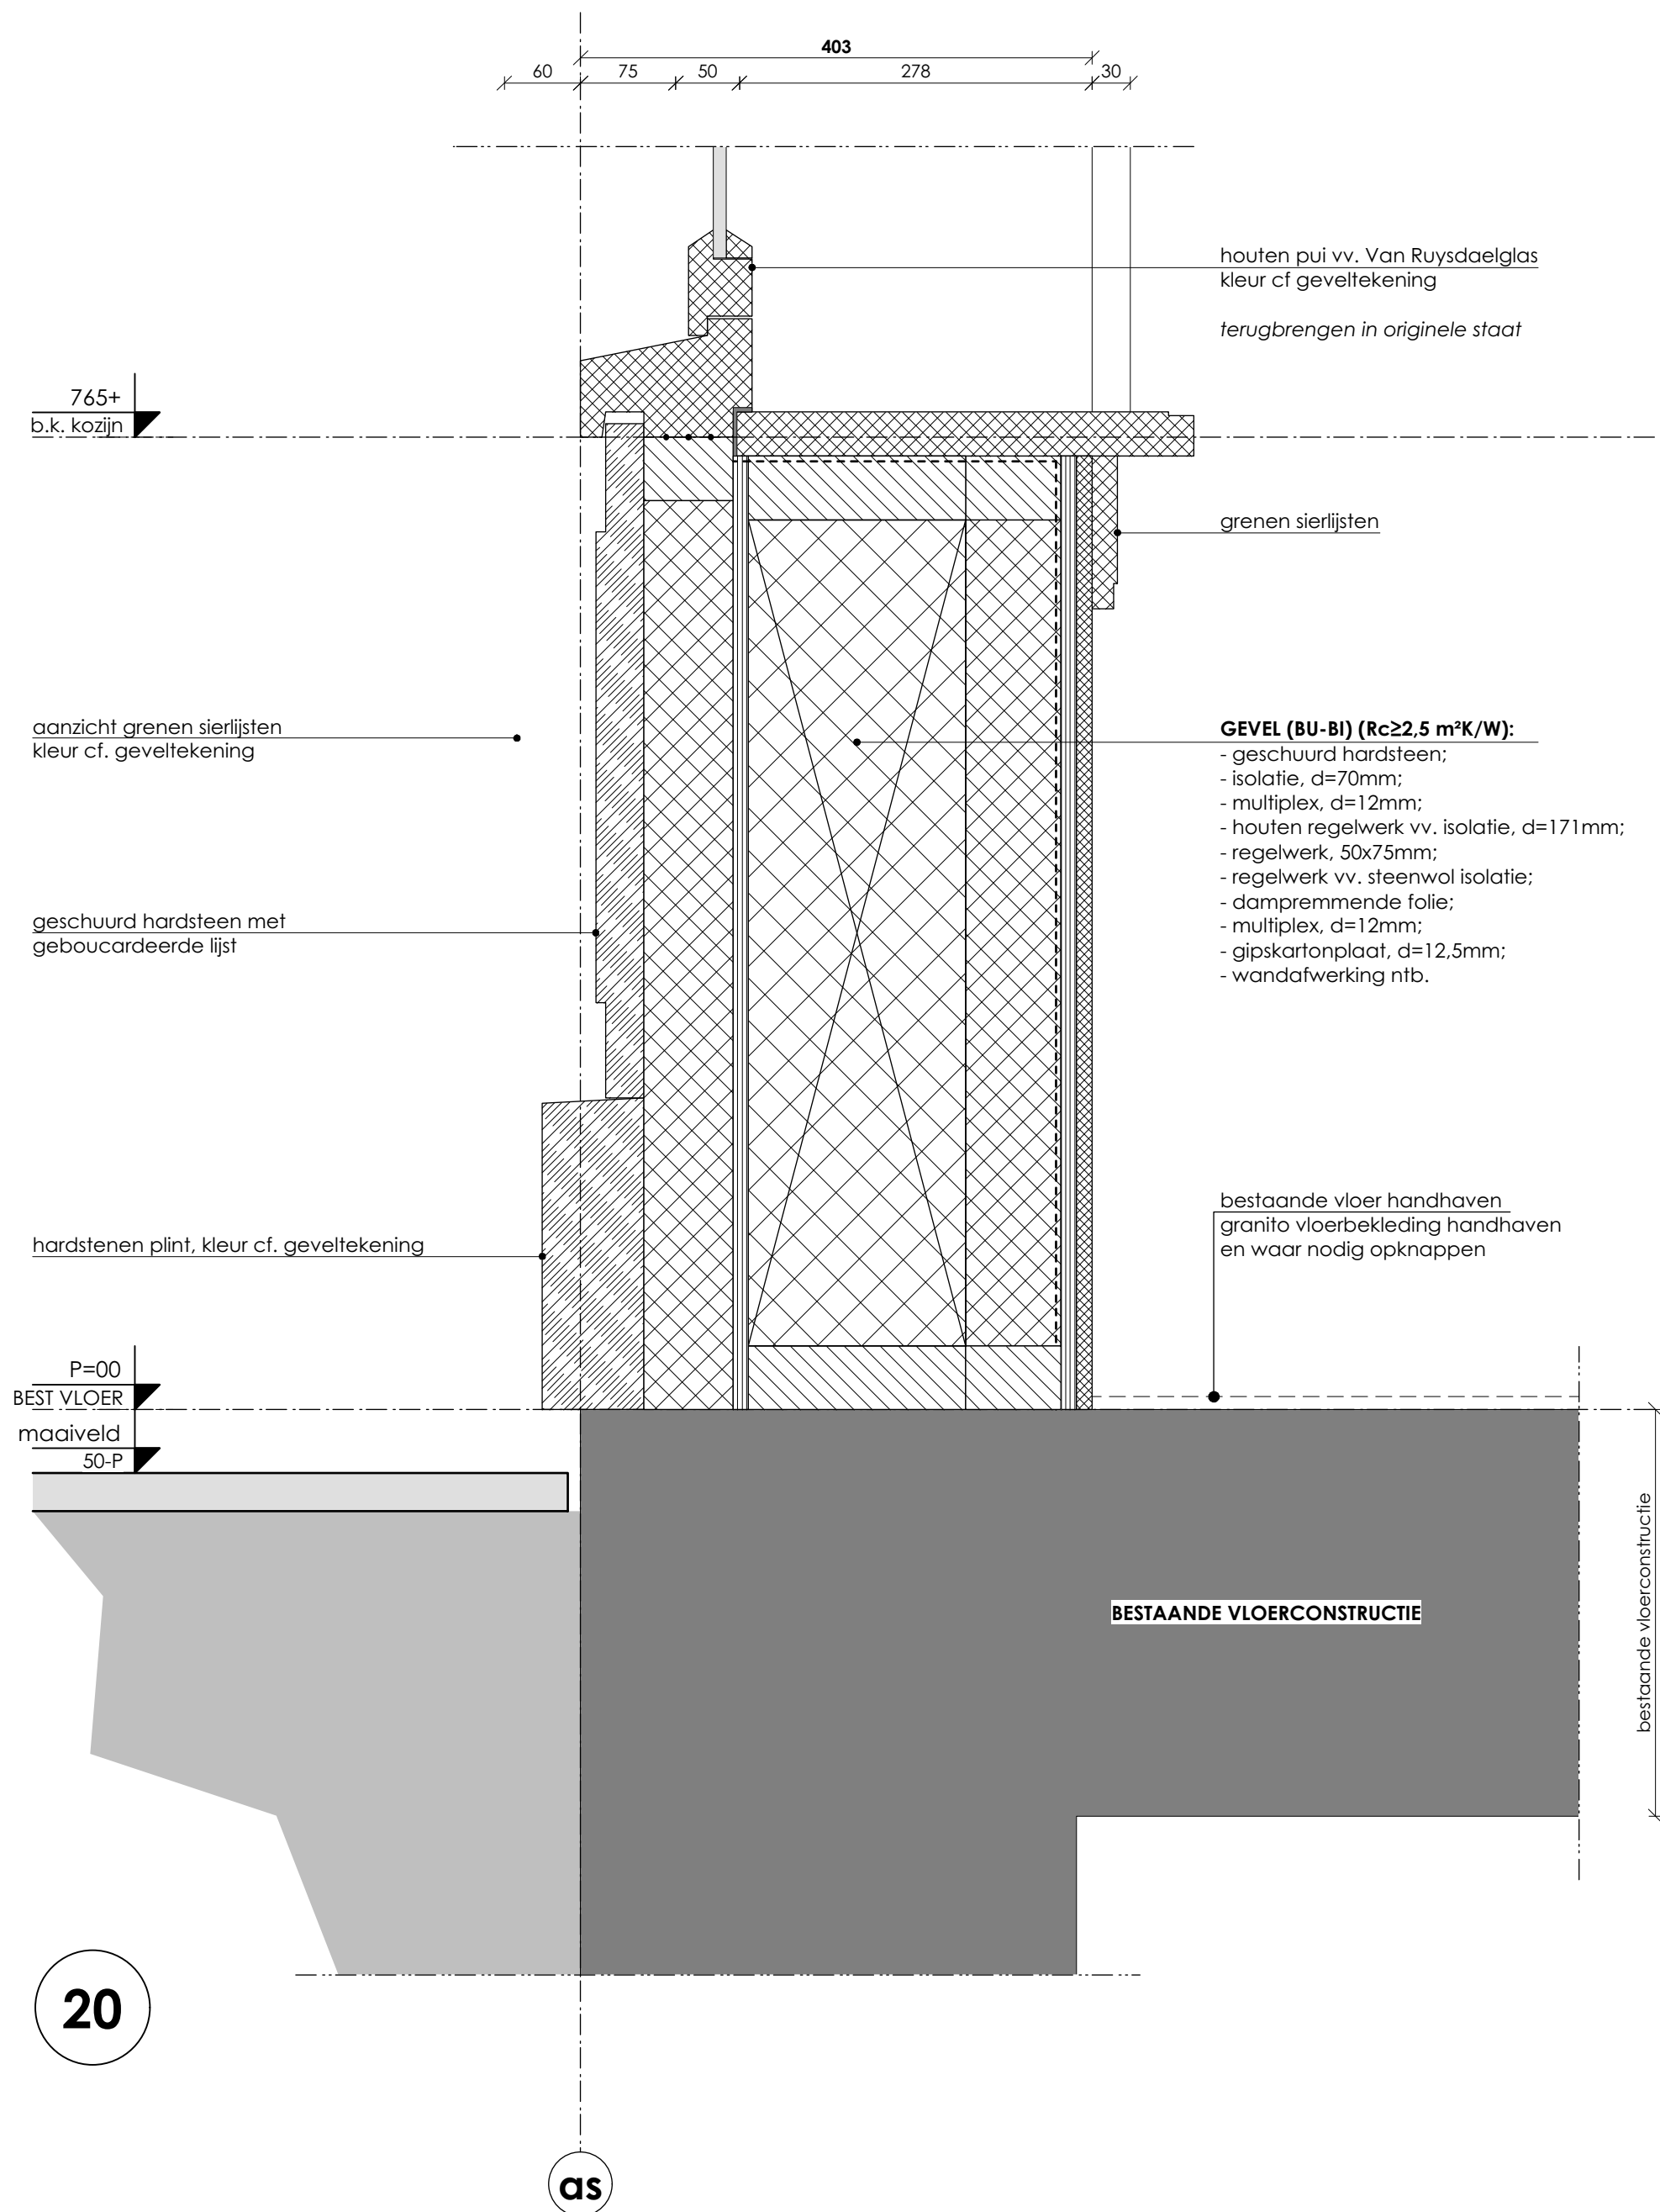

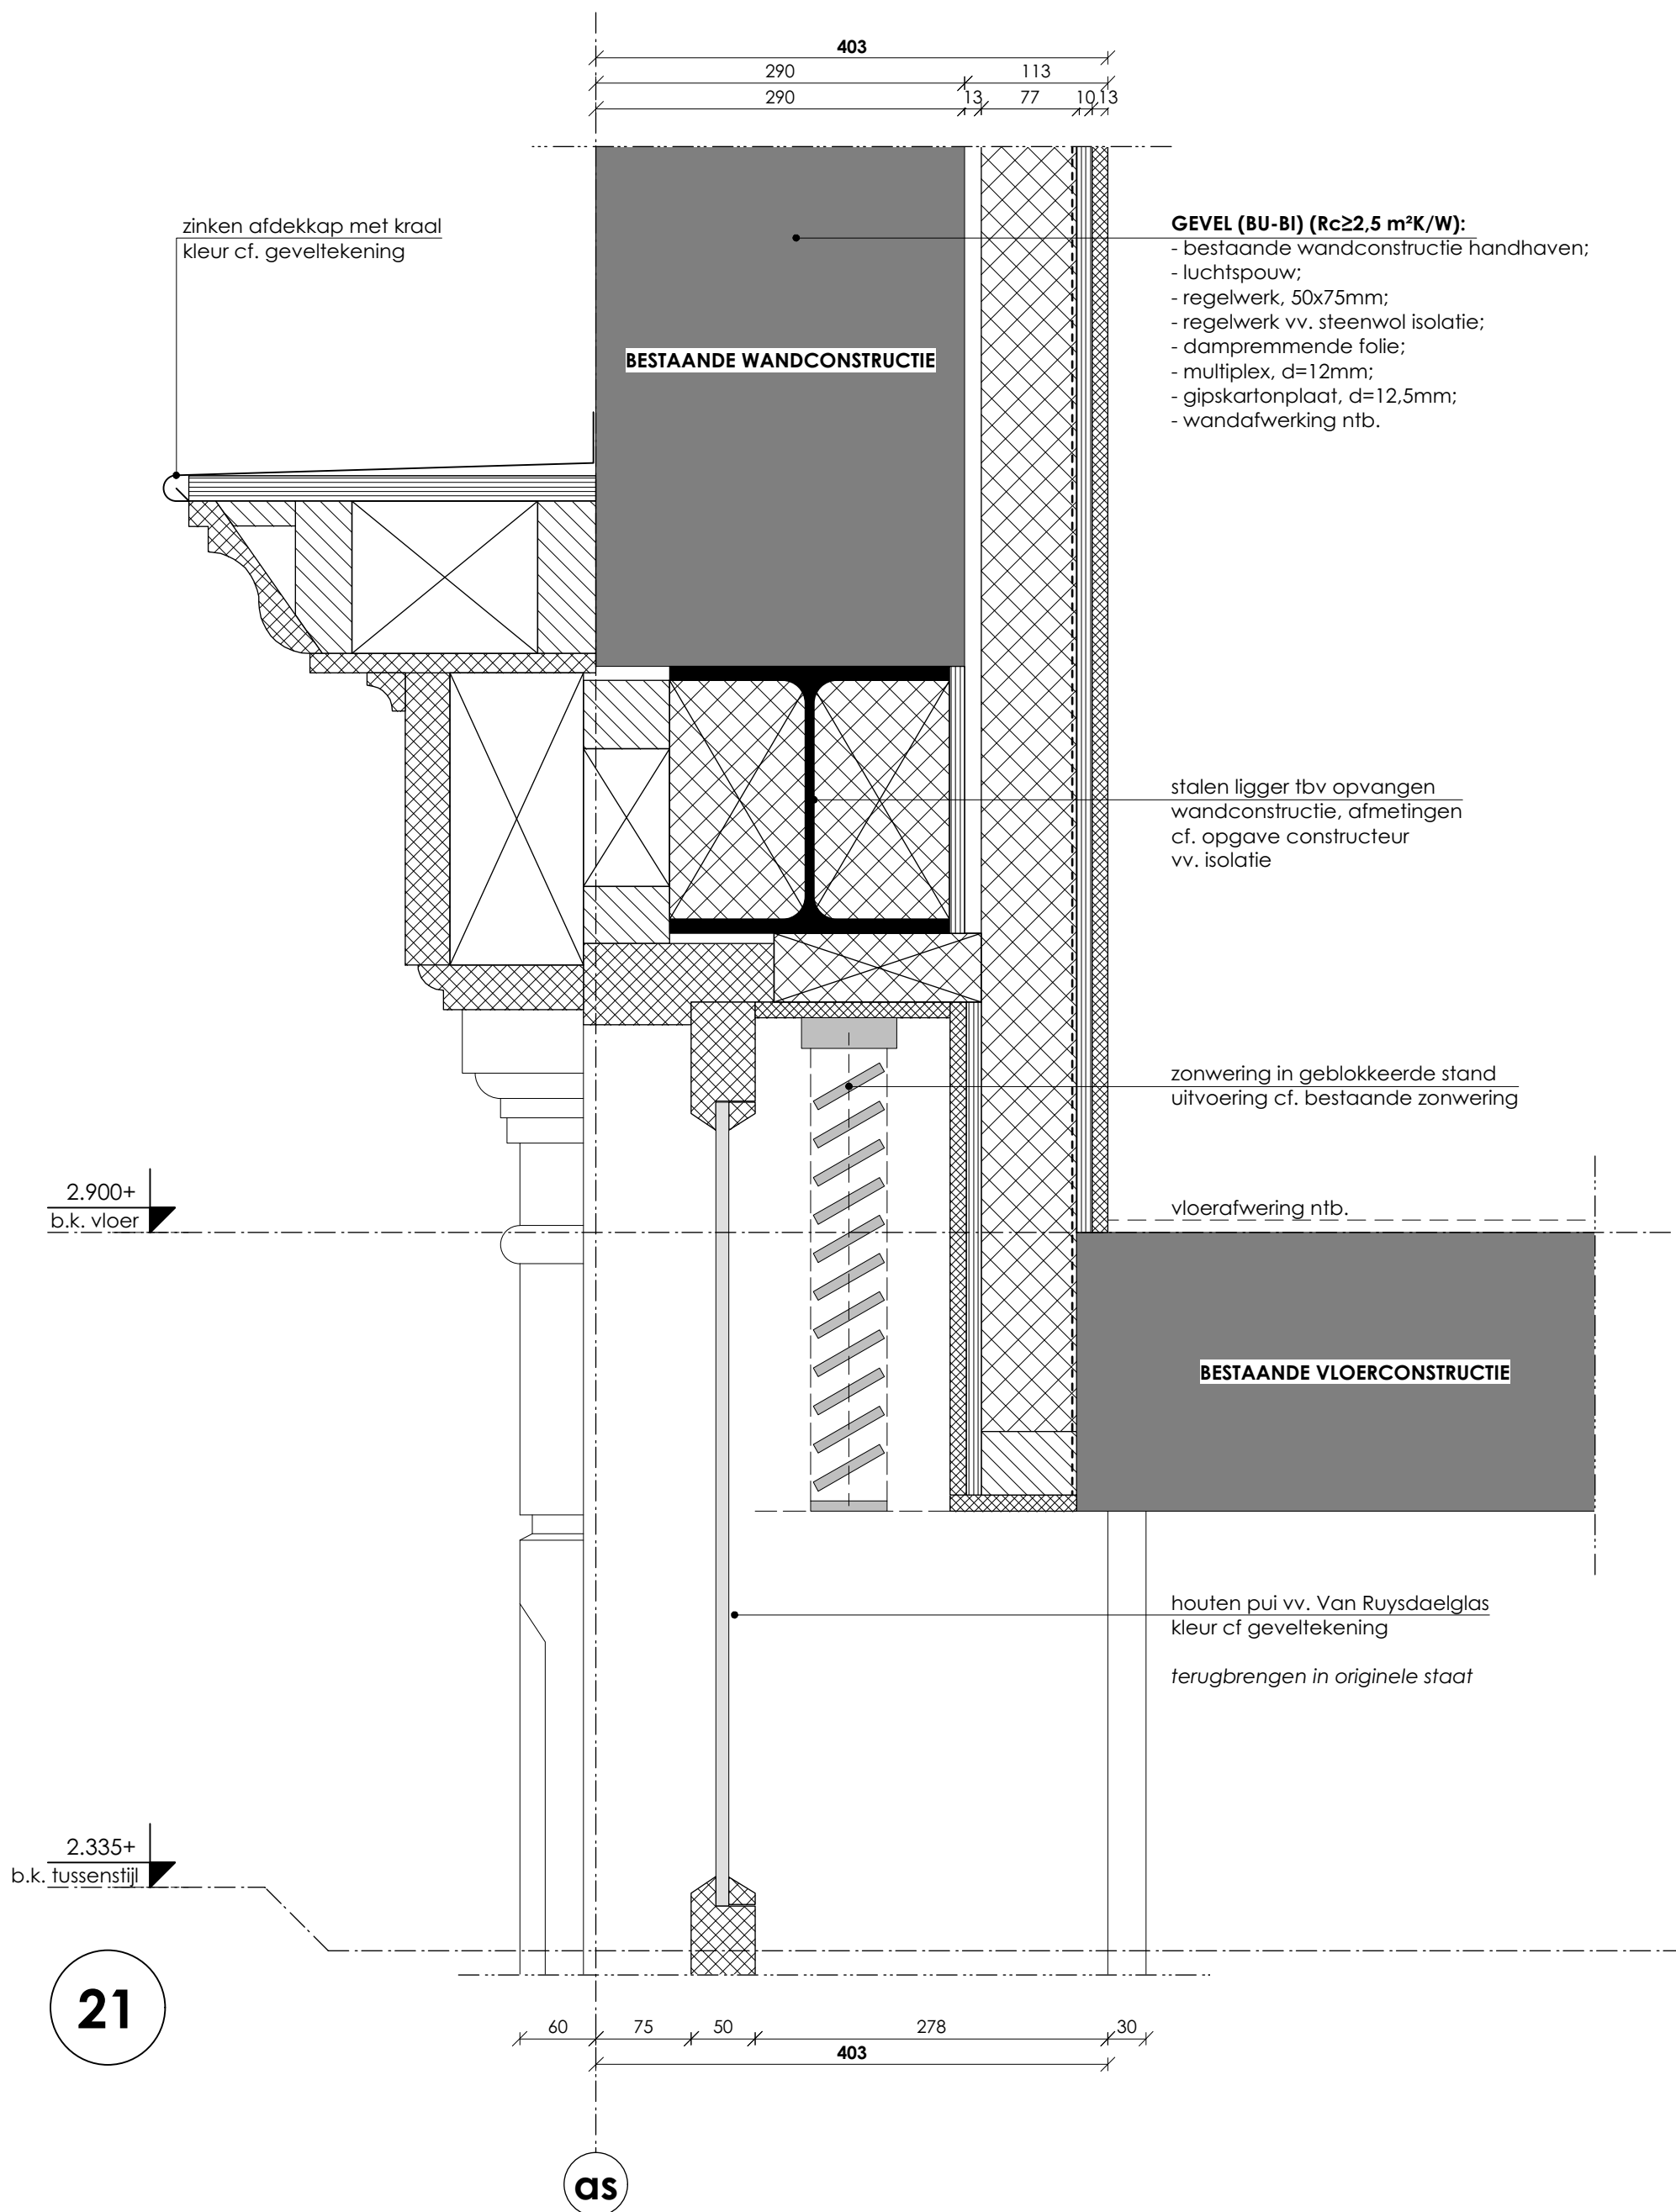

hardhouten pui vv. Van Ruysdaelglas
kleur cf. geveltekening

terugbrengen in originele staat

GEVEL (BU-BI) ($R_{c} \geq 2,5 \text{ m}^2\text{K/W}$):

- bestaande wandconstructie handhaven;
- luchtspouw;
- regelwerk, 50x75mm;
- regelwerk vv. steenwol isolatie;
- dampremmende folie;
- multiplex, d=12mm;
- gipskartonplaat, d=12,5mm;
- wandafwerking ntb.

grenen sierlijsten

dampremmende folie
opplakken tot aan kozijn

grenen sierlijsten
kleur cf. geveltekening

30 278 50 75 60
403

13 10 77 13 113 290 290 30
403

as