

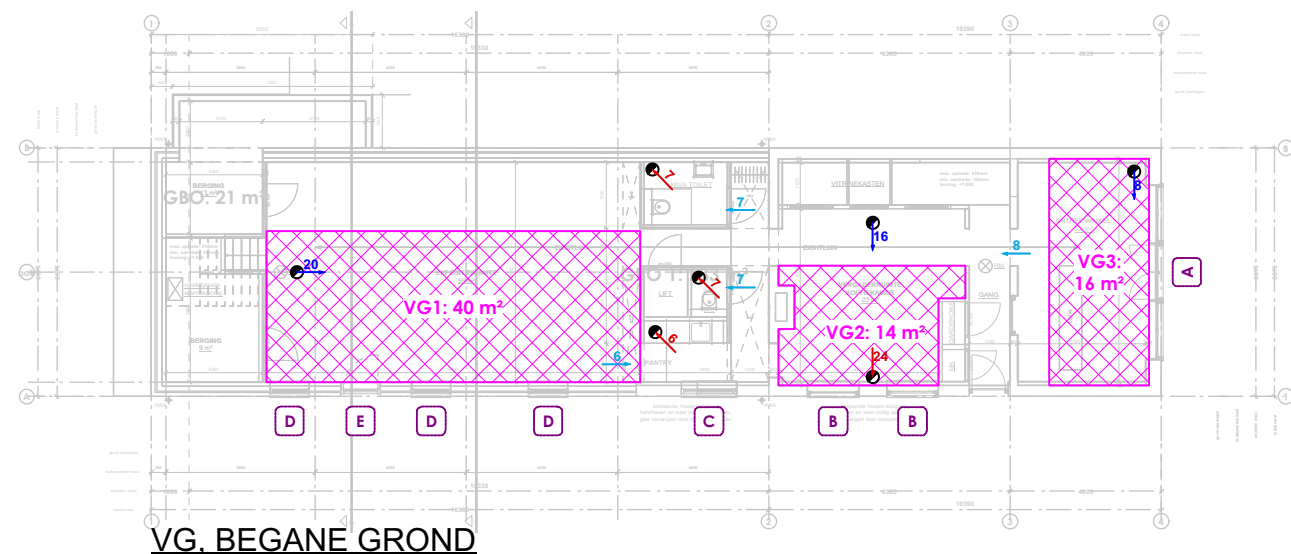
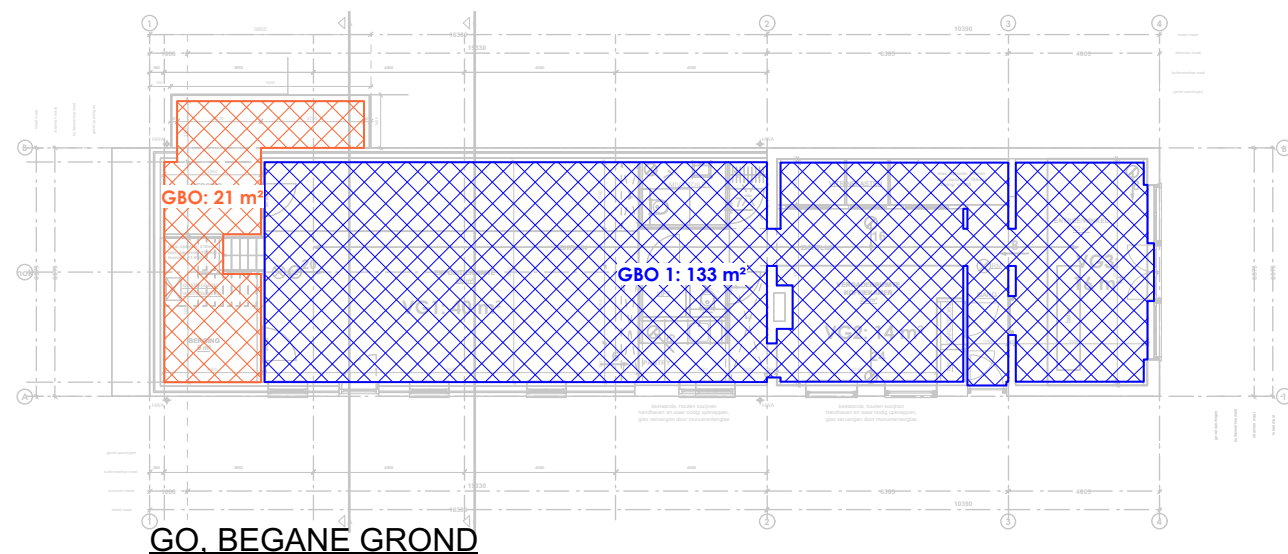



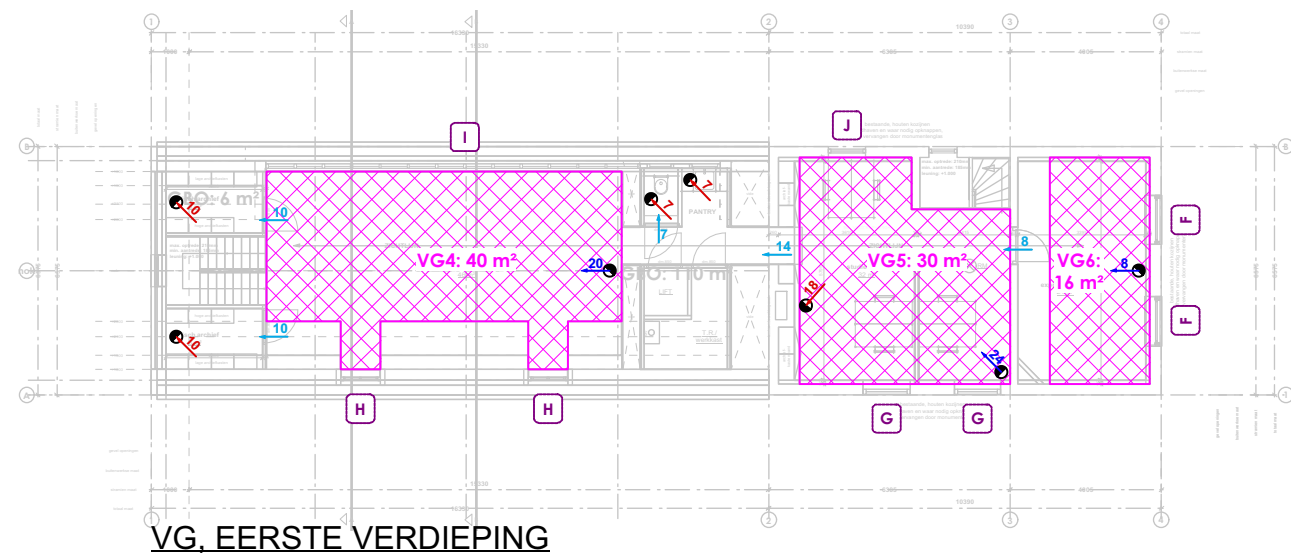


GBO bijeenkomstsfunctie	
BG:	133m²
VD:	110m²
GBO tot:	243m²
55% van 243m² = 134 m²	


GBO overige gebruiksfunctie (berging)	
BG:	21 m²
VD:	6 m²
ZD:	35 m²
	62 m²

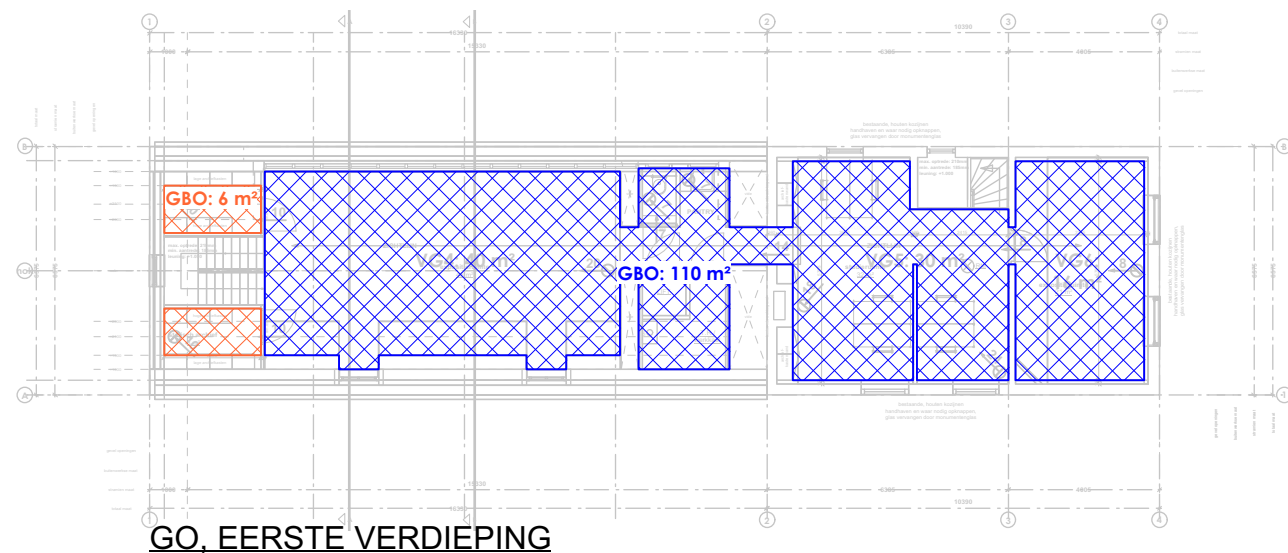

VG bijeenkomstsfunctie	
VG 1, bg:	40m²
VG 2, bg:	14m²
VG 3, bg:	16m²
VG 4, vd:	40m²
VG 5, vd:	30m²
VG 6, vd:	16m²
VGtot:	156m²

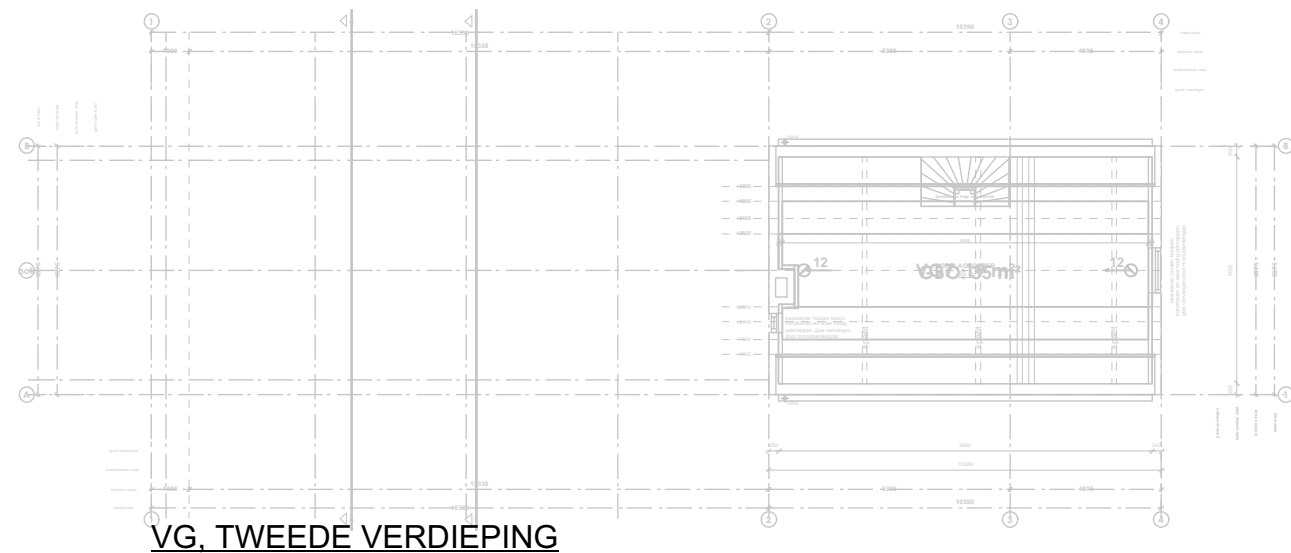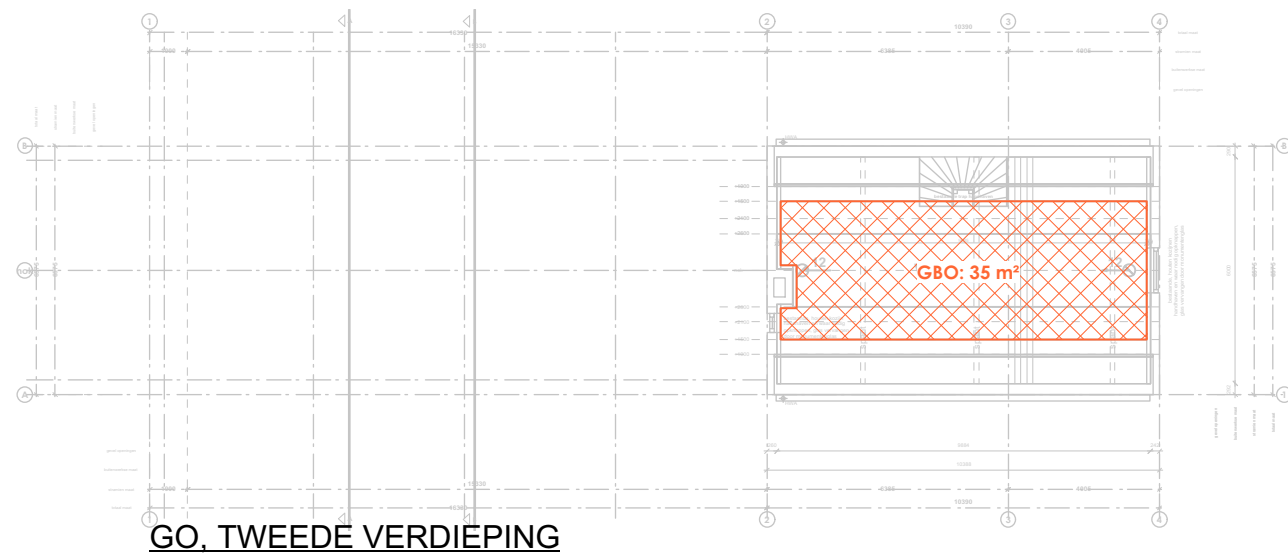

renvooi ventilatiebalans	
	kozijnmerk
	toevoer ventilatie
	afvoer ventilatie
	verloop ventilatie

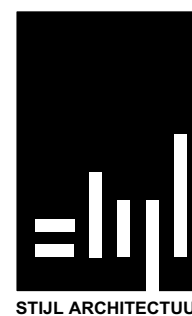

MUSEUM HIA
Historisch genootschap

Stijl Architectuur BV BNA - Voorstraat 48 - 3311 ER Dordrecht
t. 078 6489607 - www.stijlarchitectuur.nl - info@stijlarchitectuur.nl

Tekening : BA-02 Schaal : 1:200
Werknr. : 018-491 Datum : 25-07-2018 b: 19-11-2018