


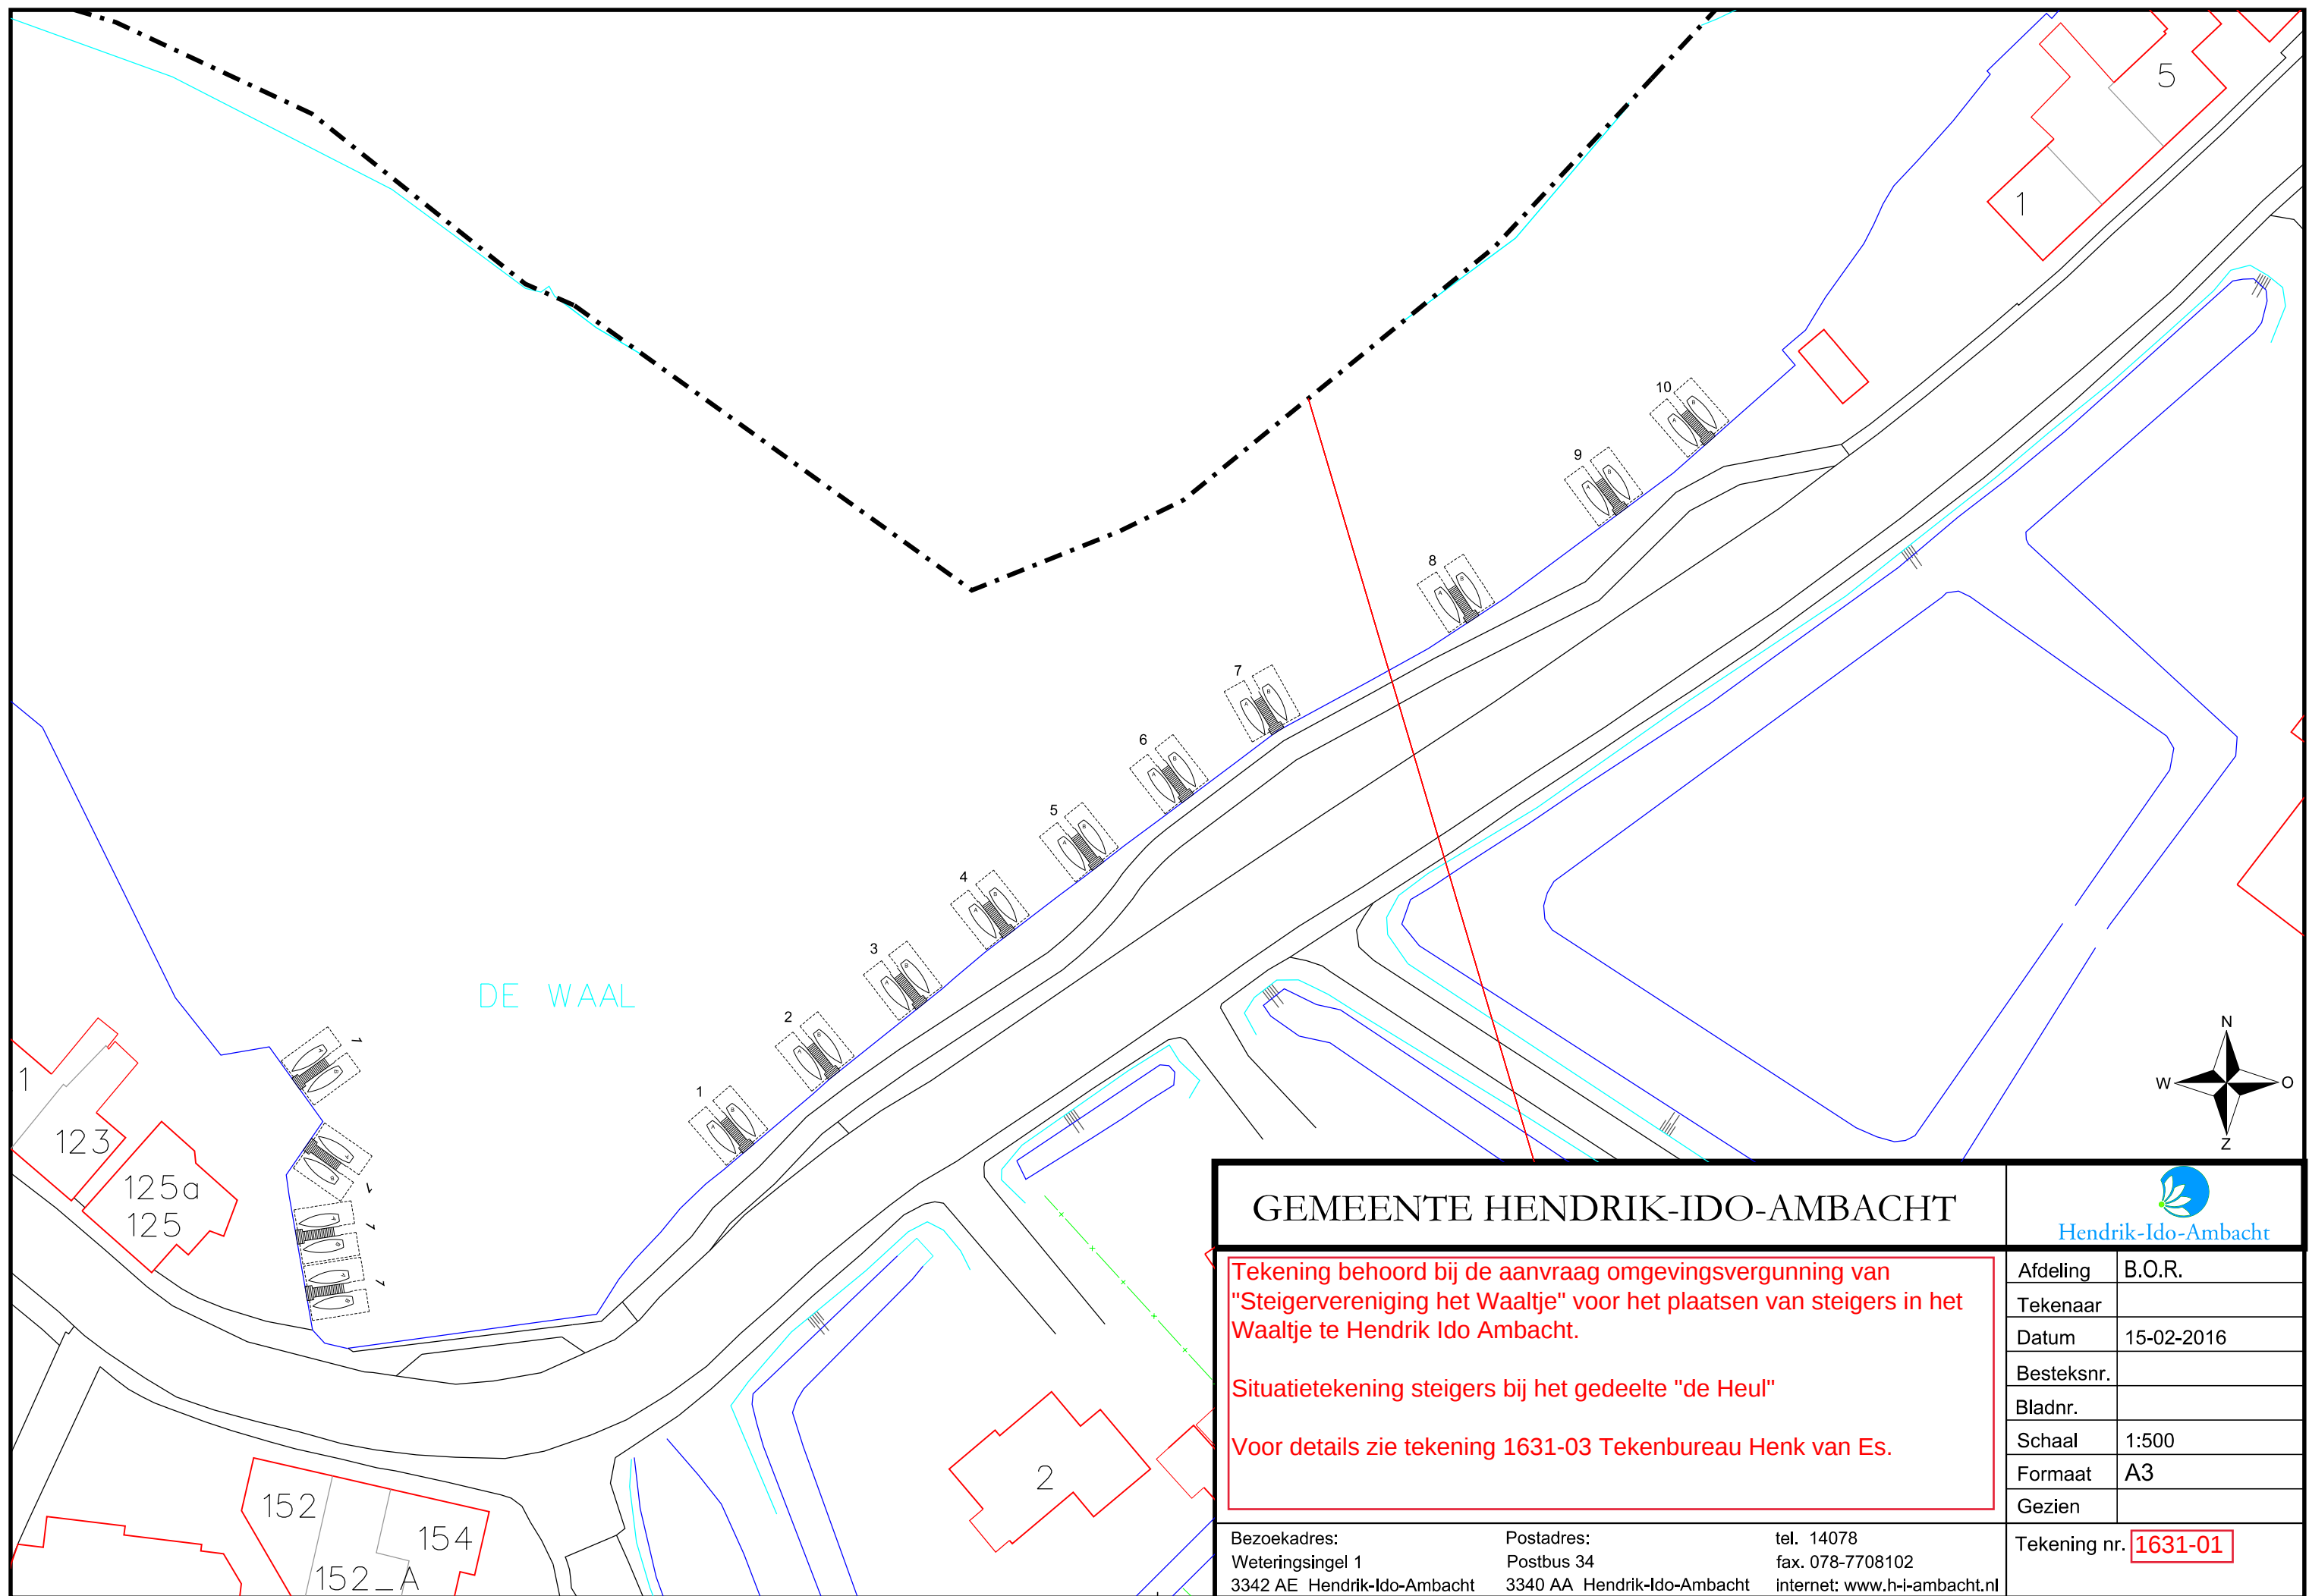

GEMEENTE HENDRIK-IDO-AMBACHT



Tekening behoort bij de aanvraag omgevingsvergunning van
"Steigervereniging het Waaltje" voor het plaatsen van steigers in het
Waaltje te Hendrik Ido Ambacht.



Situatietekening steigers bij het gedeelte "de Heul"

Voor details zie tekening 1631-03 Tekenbureau Henk van Es.

Afdeling	B.O.R.
Tekenaar	
Datum	15-02-2016
Besteksnr.	
Bladnr.	
Schaal	1:500
Formaat	A3
Gezien	

Bezoekadres: Weteringsingel 1 3342 AE Hendrik-Ido-Ambacht	Postadres: Postbus 34 3340 AA Hendrik-Ido-Ambacht	tel. 14078 fax. 078-7708102 internet: www.h-i-ambacht.nl
---	---	--

Tekening nr. **1631-01**

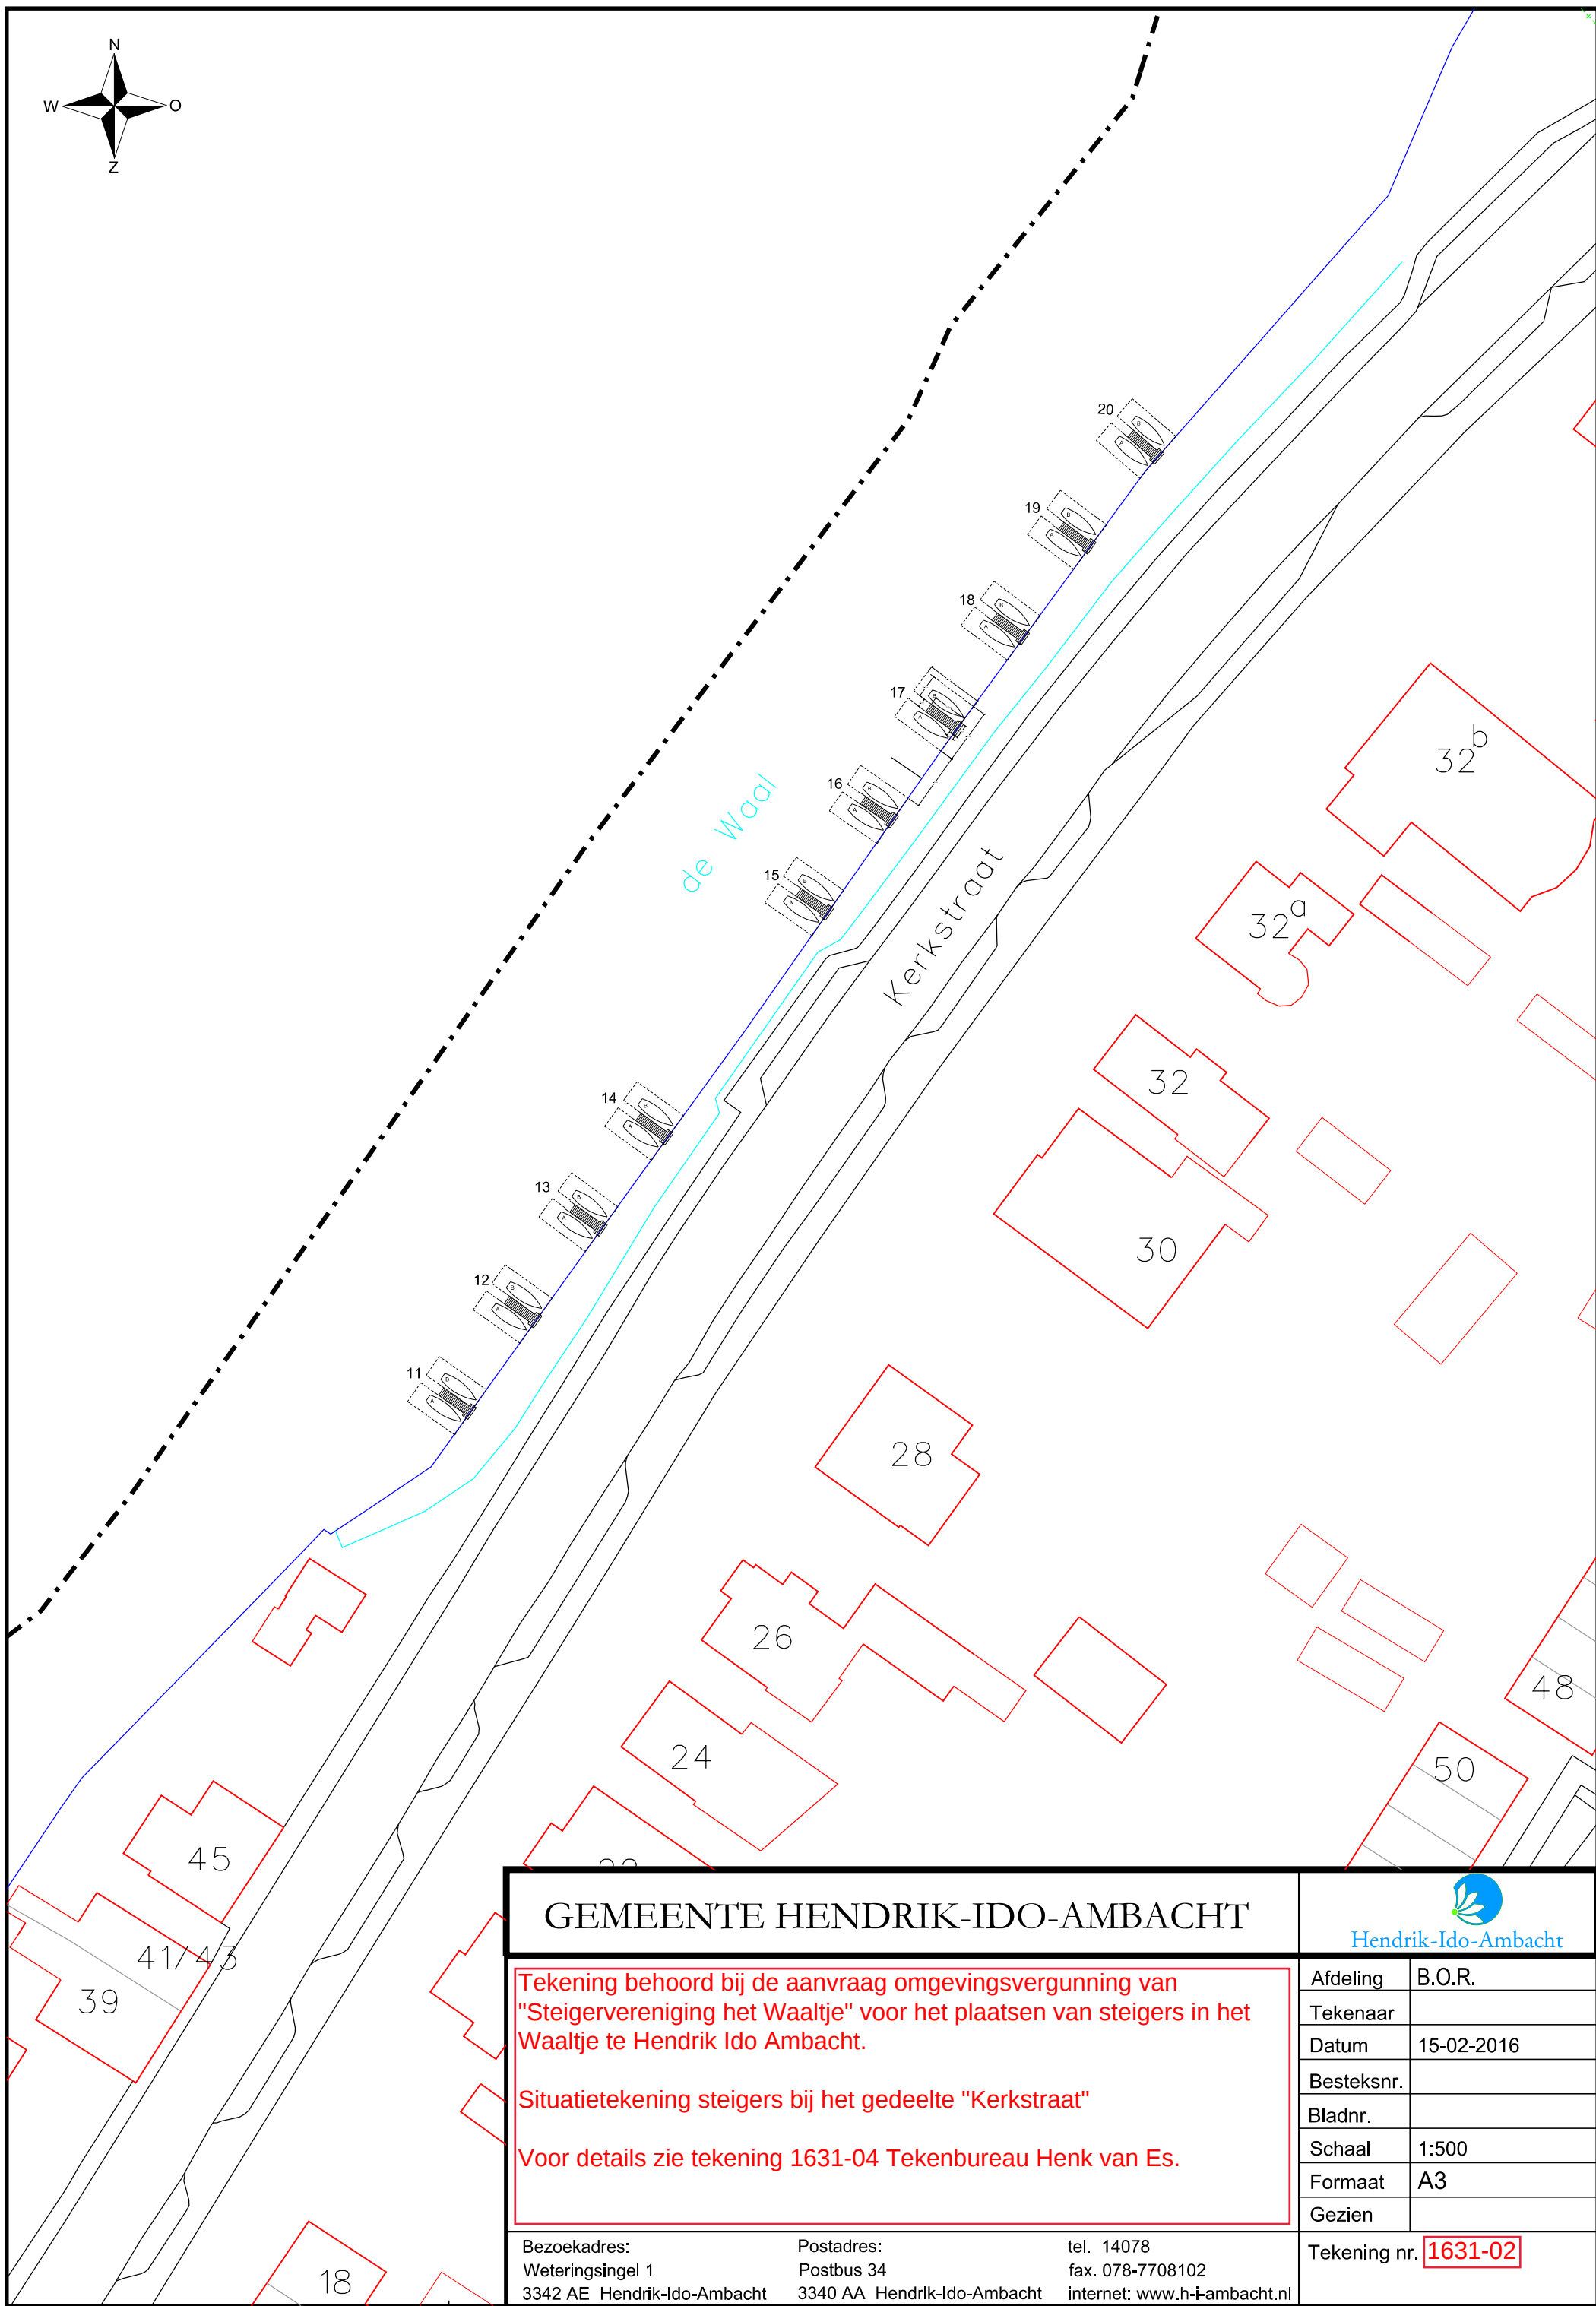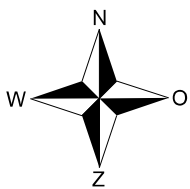

GEMEENTE HENDRIK-IDO-AMBACHT



Tekening behoort bij de aanvraag omgevingsvergunning van "Steigervereniging het Waaltje" voor het plaatsen van steigers in het Waaltje te Hendrik Ido Ambacht.

Situatietekening steigers bij het gedeelte "Kerkstraat"

Voor details zie tekening 1631-04 Tekenbureau Henk van Es.


Afdeling	B.O.R.
Tekenaar	
Datum	15-02-2016
Besteksnr.	
Bladnr.	
Schaal	1:500
Formaat	A3
Gezien	

Tekening nr. **1631-02**

Bezoekadres:
Weteringsingel 1
3342 AE Hendrik-Ido-Ambacht

Postadres:
Postbus 34
3340 AA Hendrik-Ido-Ambacht

tel. 14078
fax. 078-7708102
internet: www.h-i-ambacht.nl

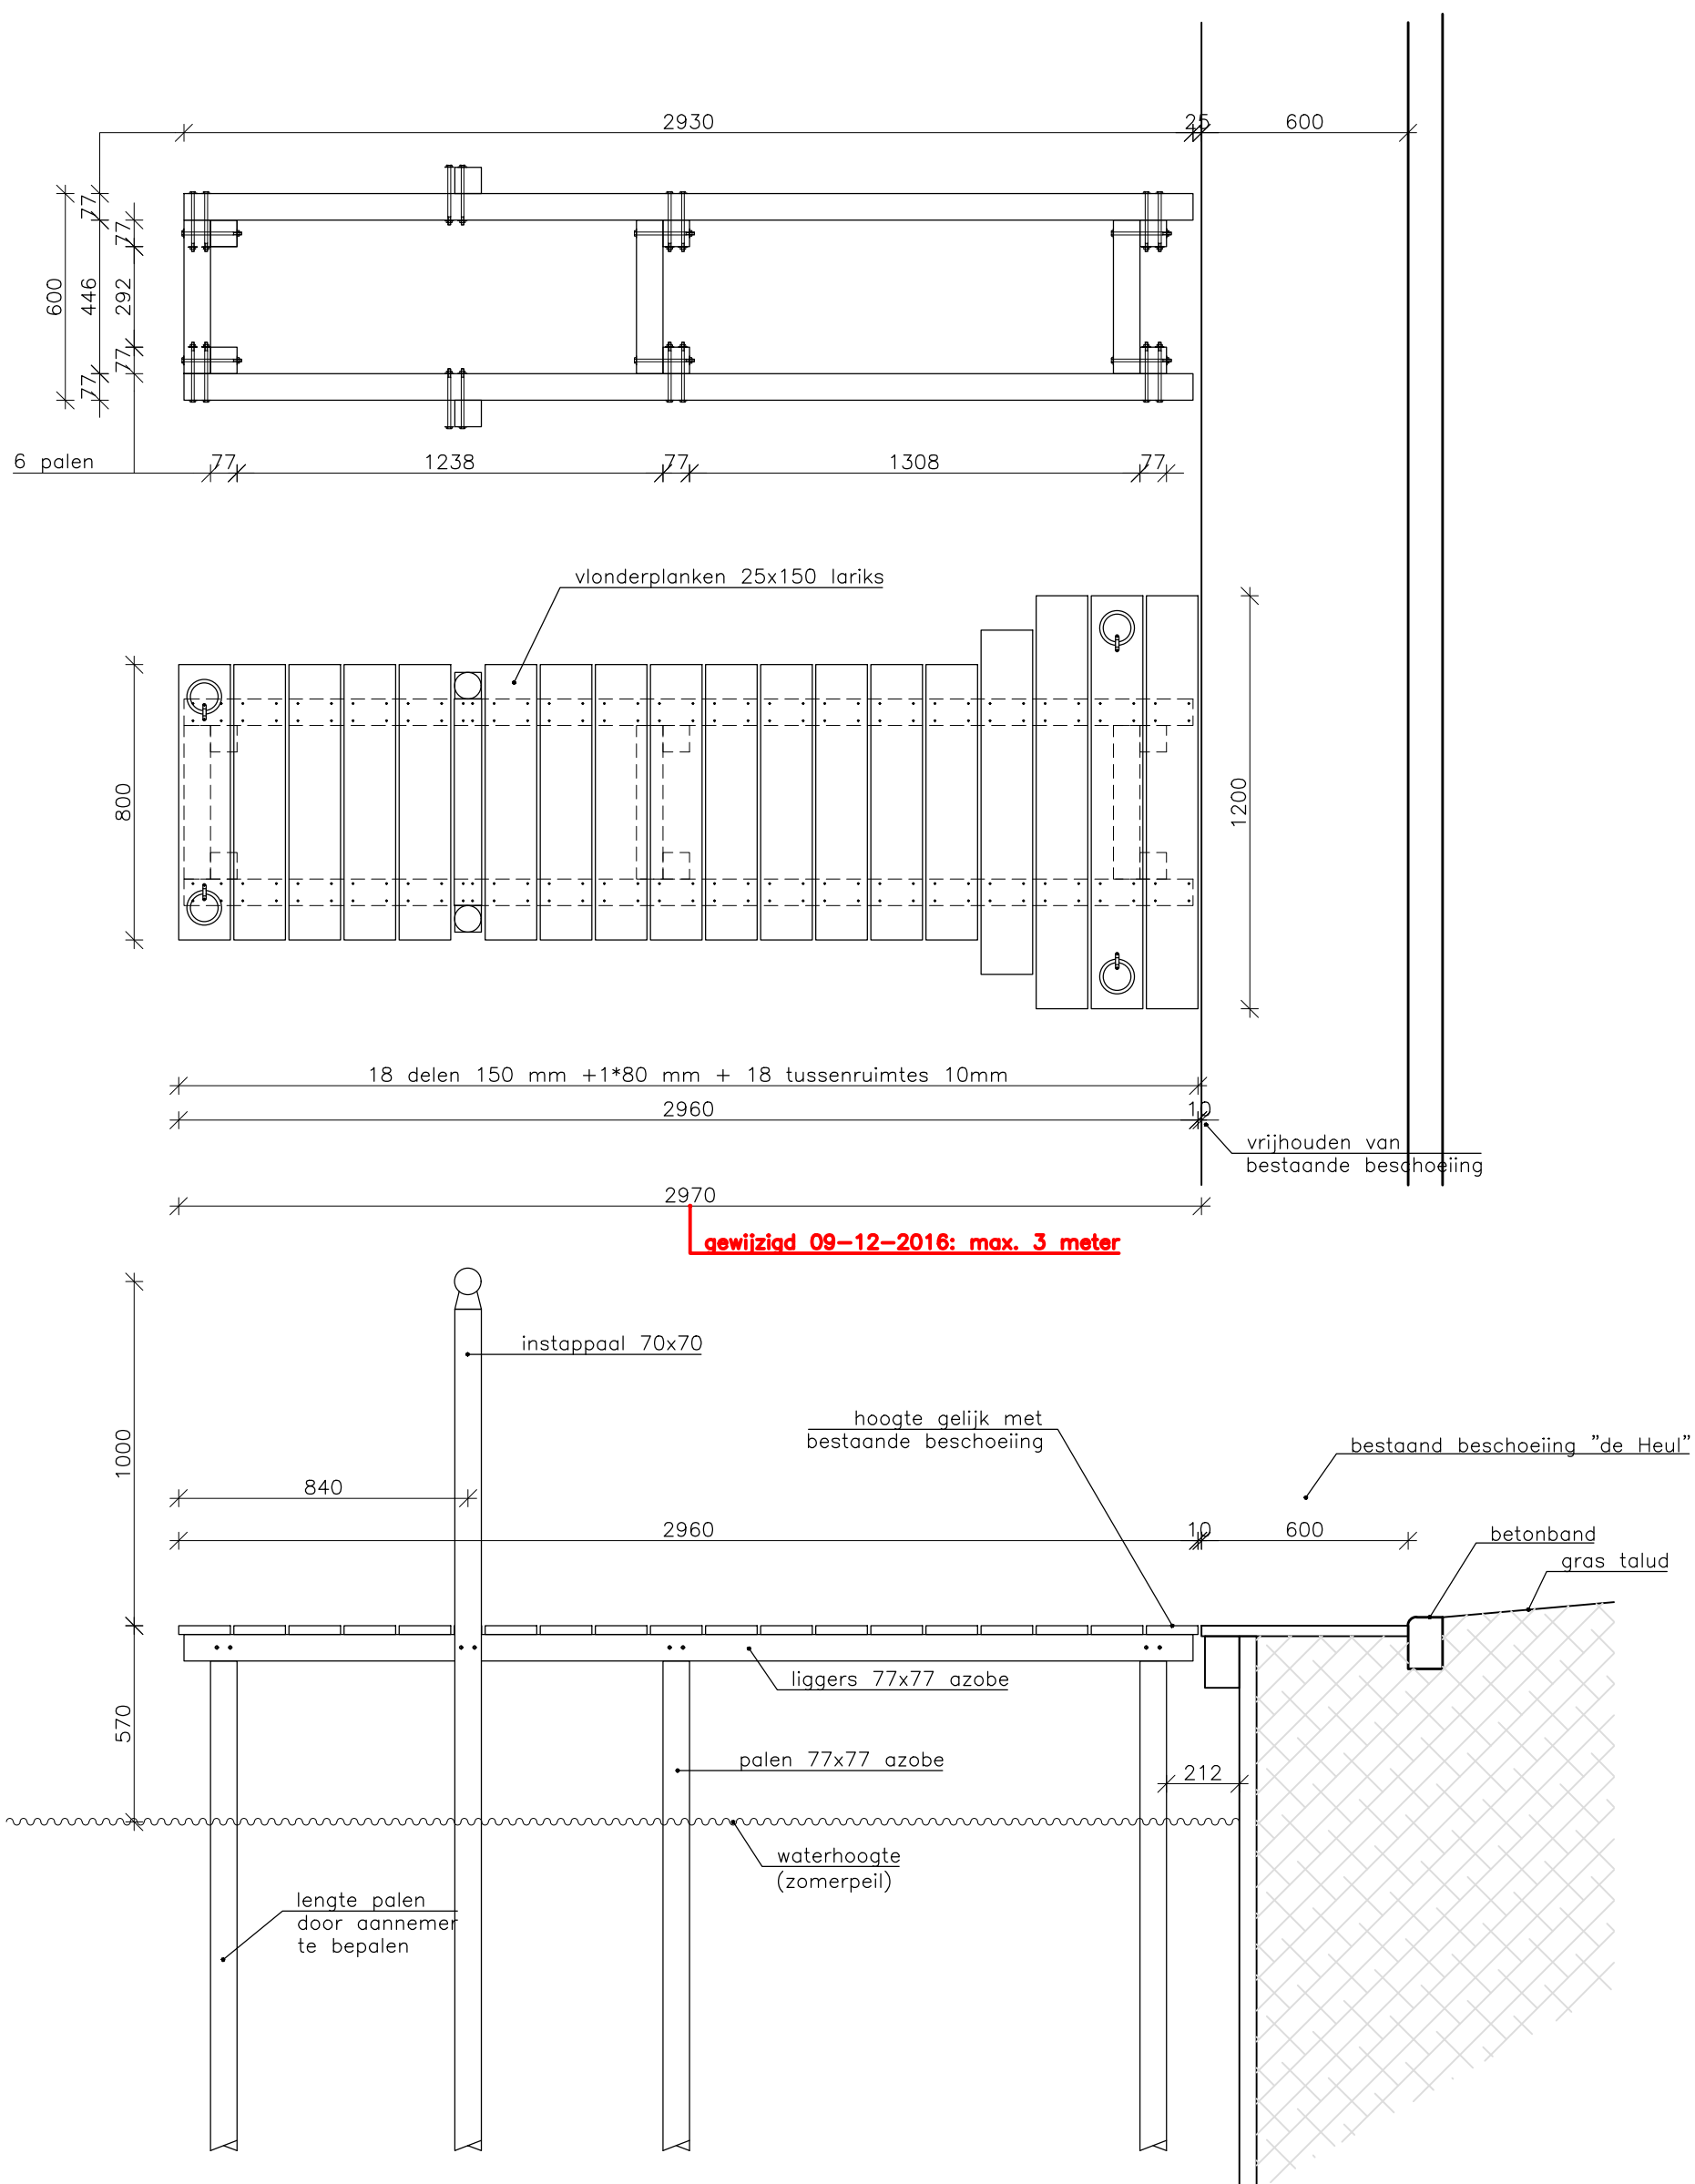

Afmeting palen en liggers nog definitief te bepalen door aannemer.

Steigervereniging "Het Waaltje" Hendrik Ido Ambacht
Steigers voor boten voor Eterij en Steigervereniging

Steigers gedeelte bij "de Heul" nr. 01 t/m 10

Datum: 29-06-2019

Schaal: 1:20

Tekenbureau Henk van Es

P1631 - 03