




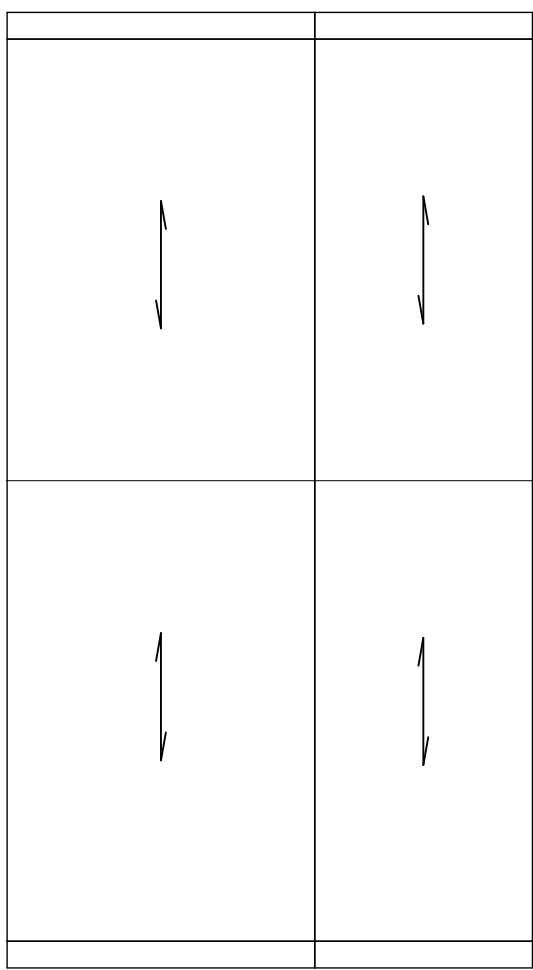


KAPPLAN BERGING

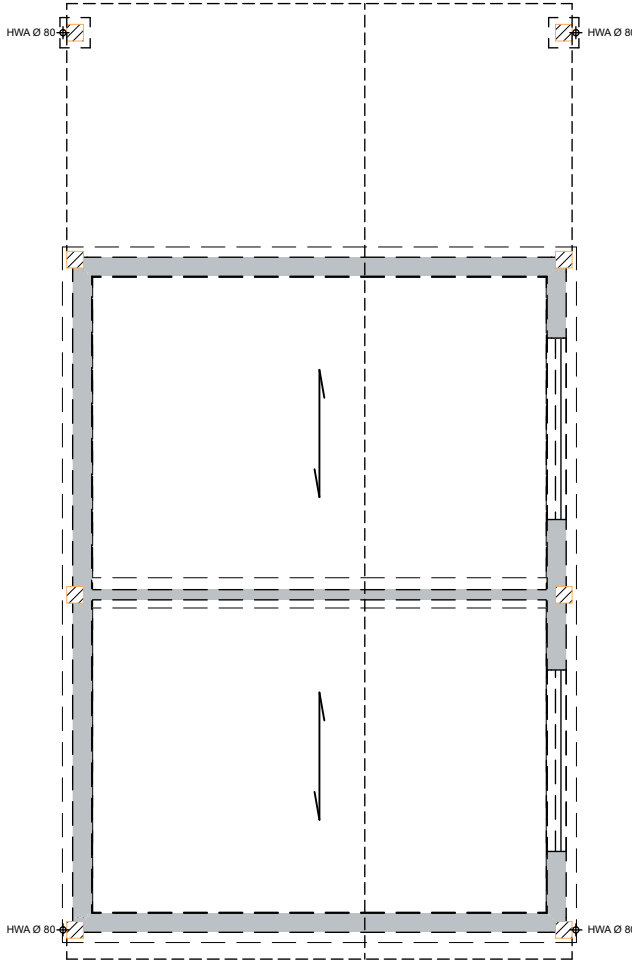

SYSTEMVLOER BEGANEGROUND BERGING

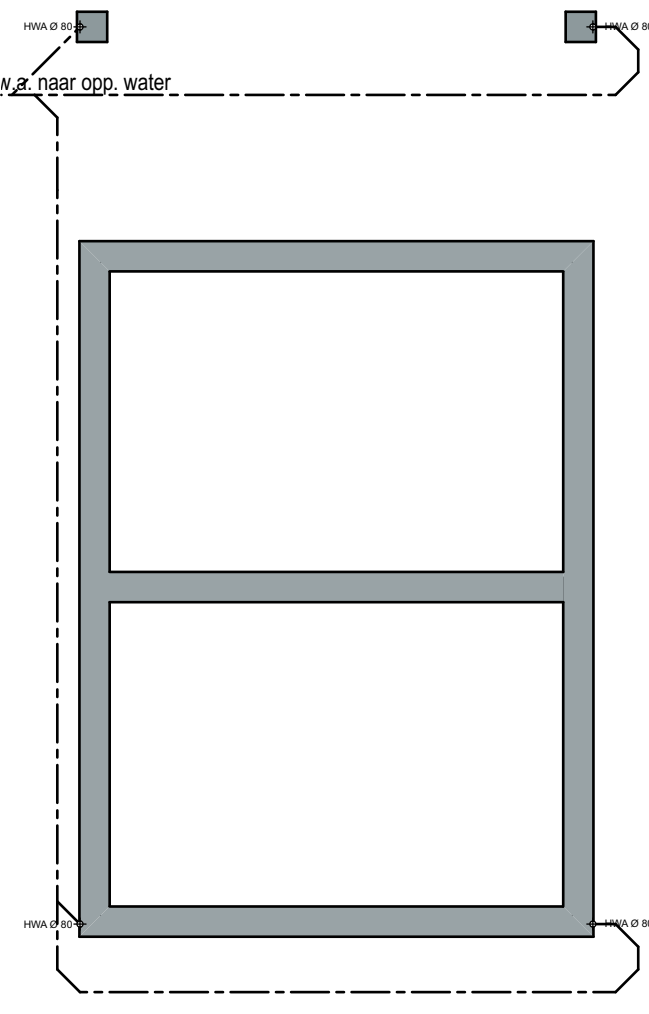


FUNDERING + RIOLERING BERGING

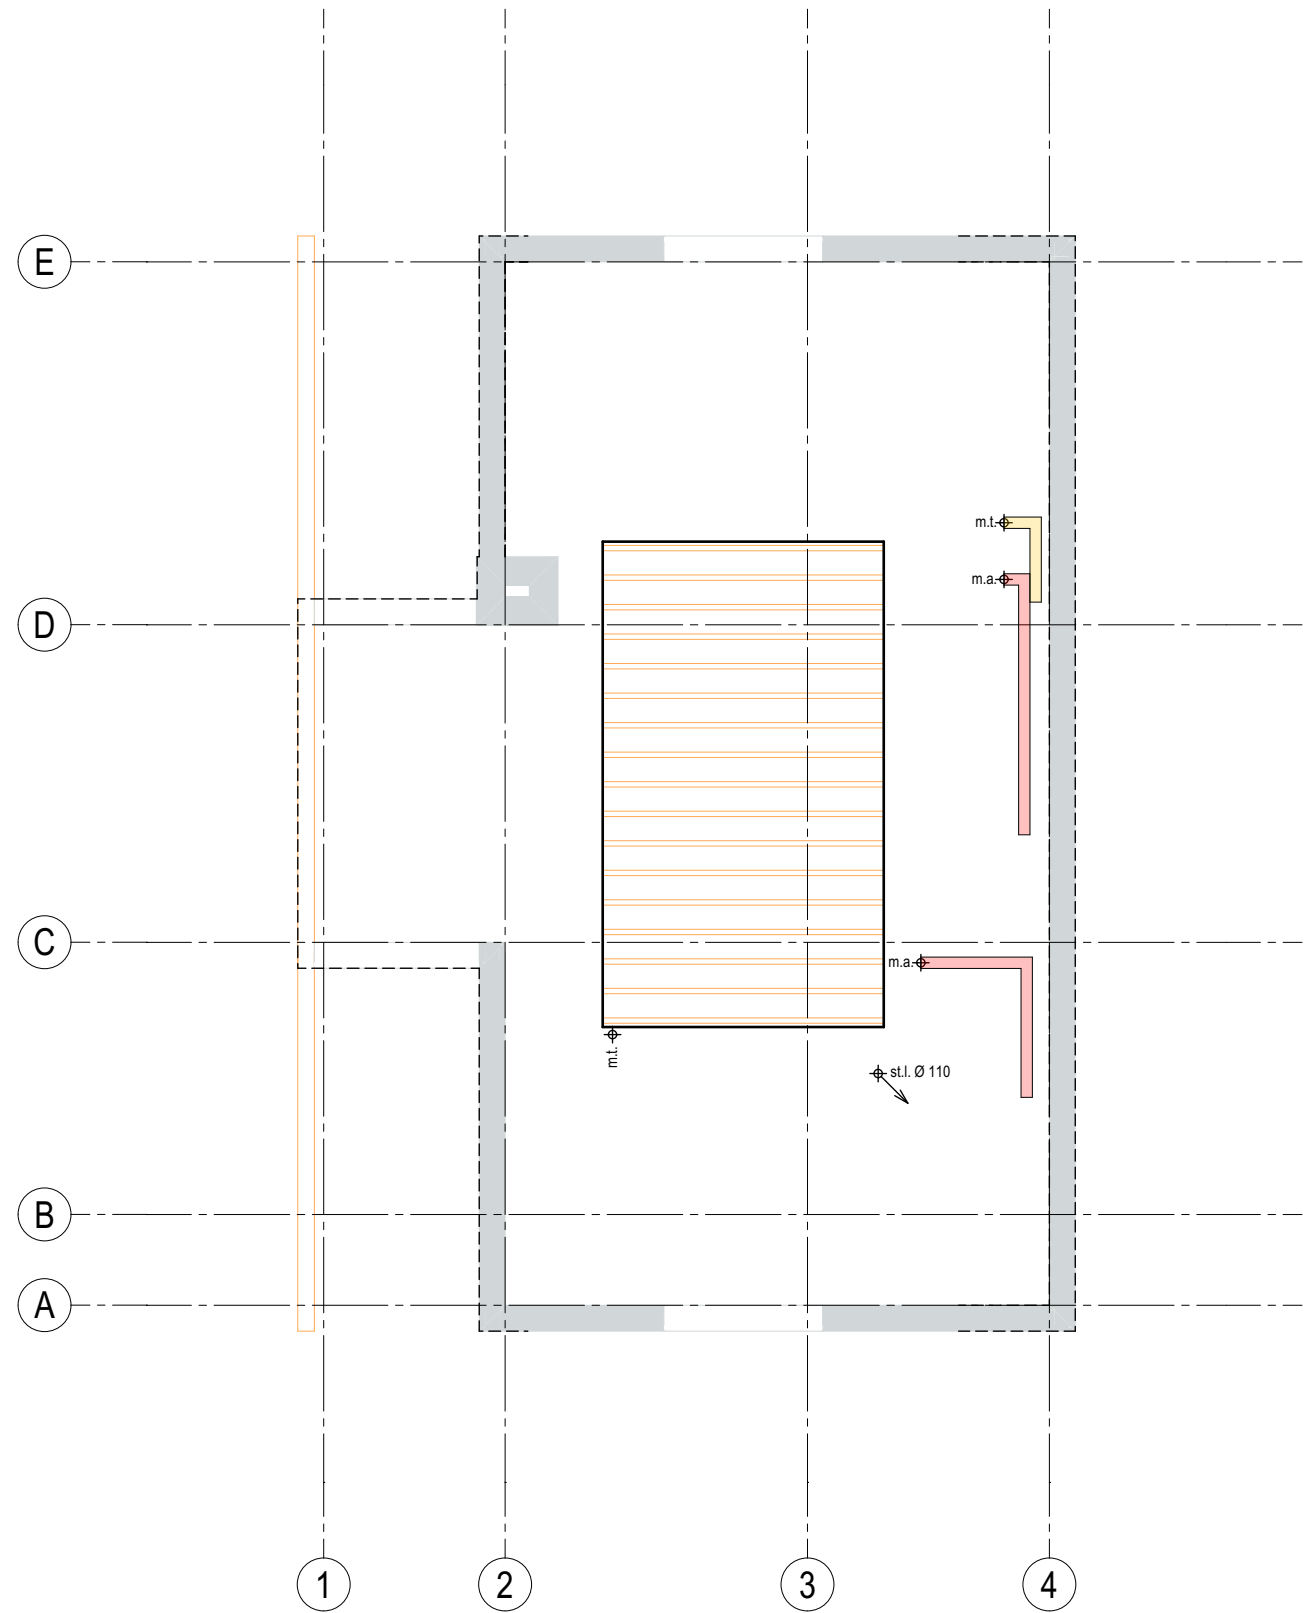


houten balklaag
afmeting volgens opgave constructeur

ZOLDERVLOER

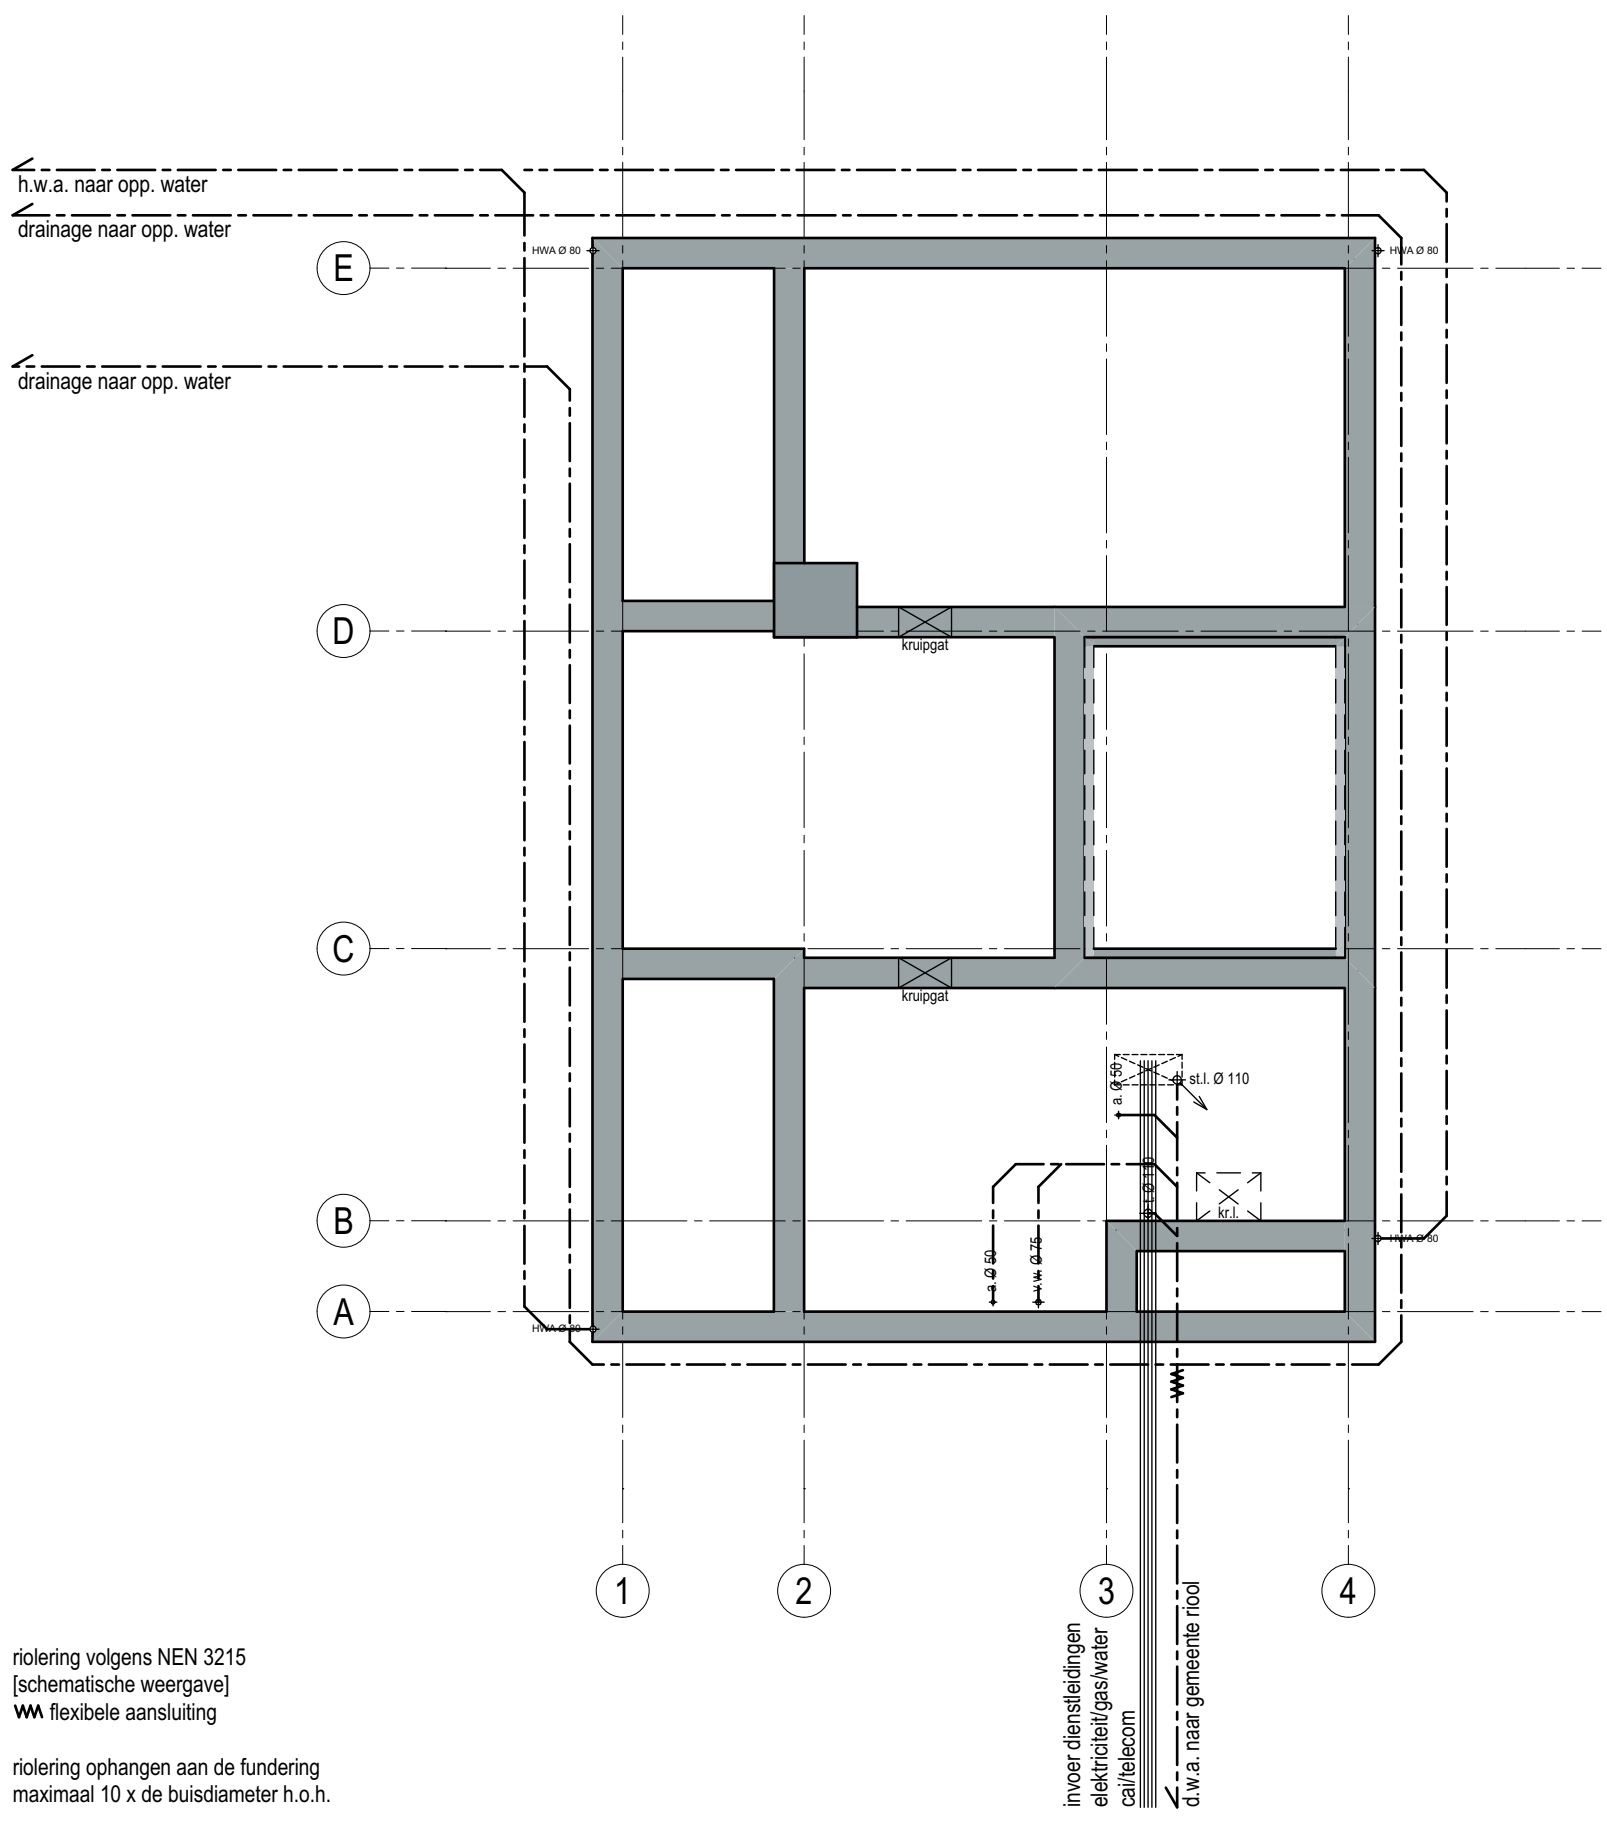


riolering volgens NEN 3215
(schematische weergave)
W: f.0000000
riolering ophangen aan de fundering
maximaal 10 x de buisdiameter h.o.h.

FUNDERING + RIOLERING

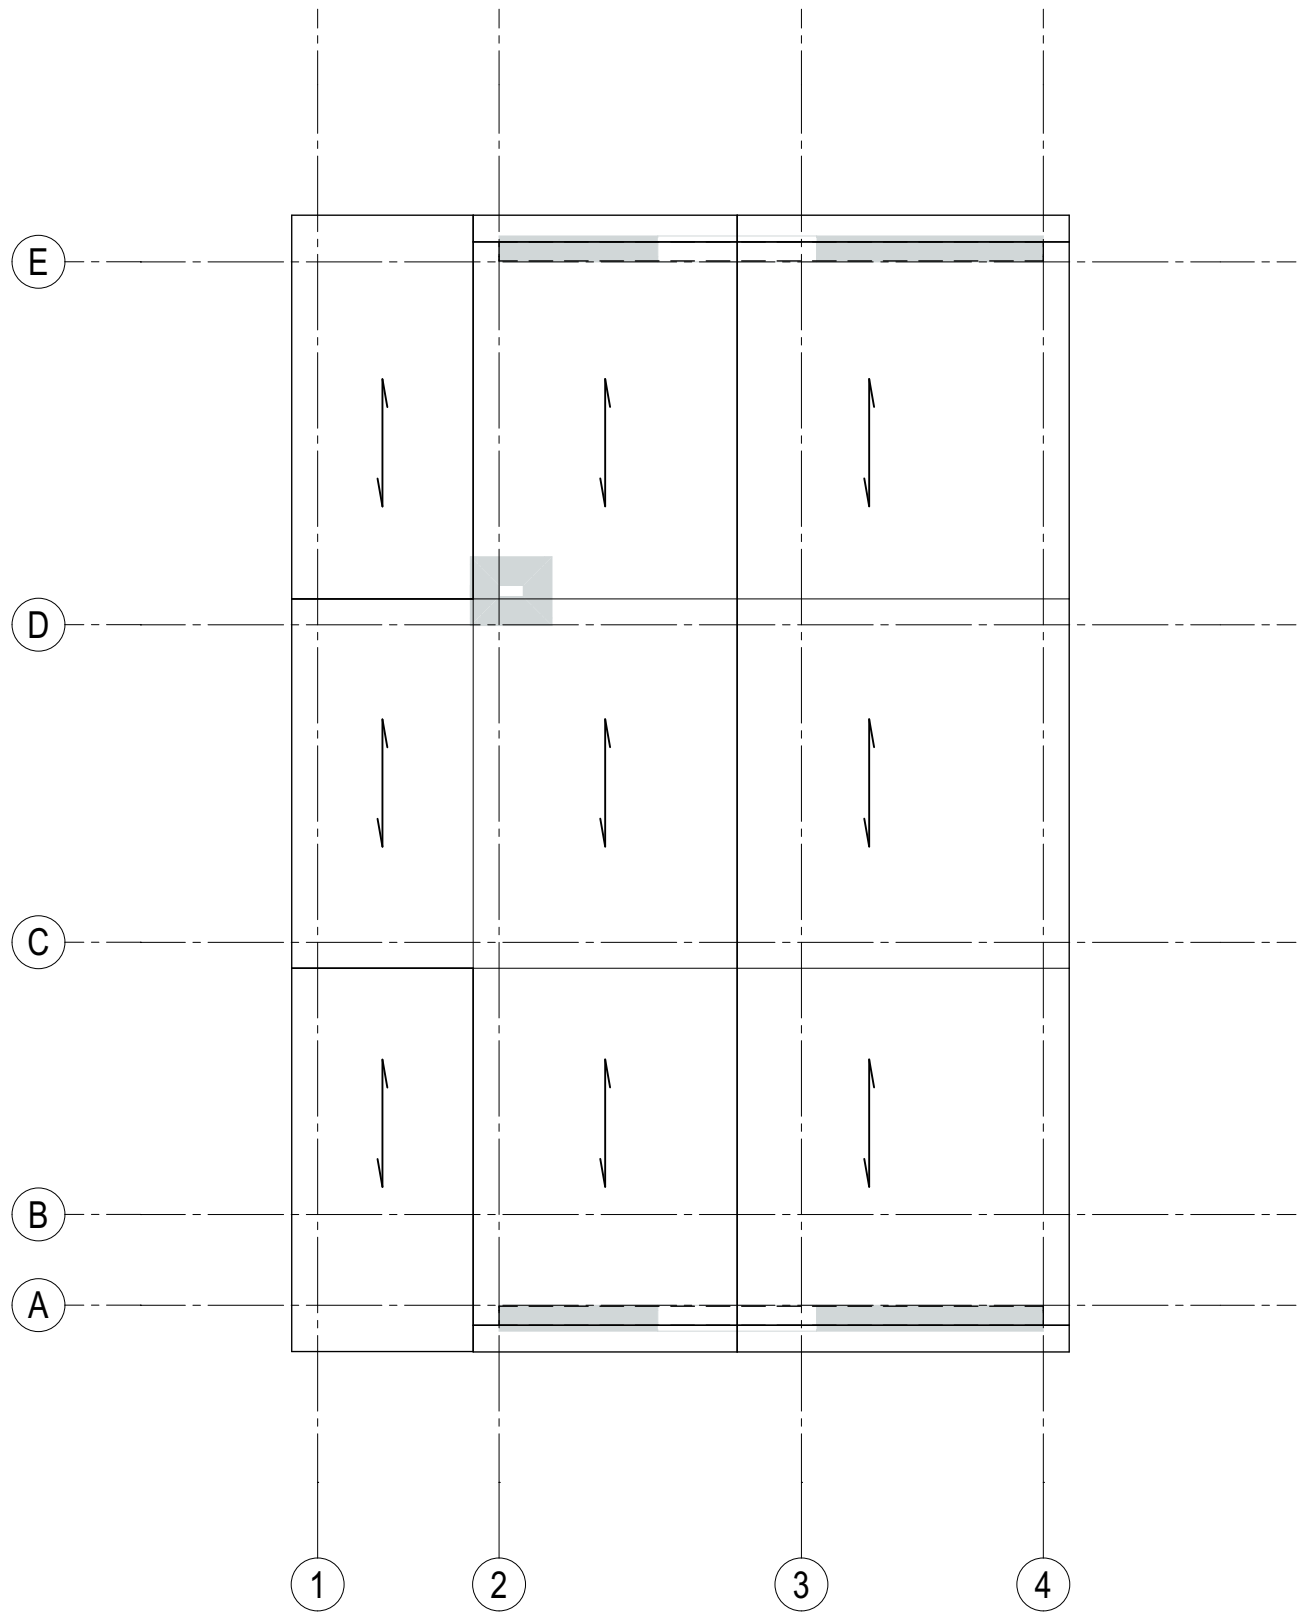


KAPPLAN

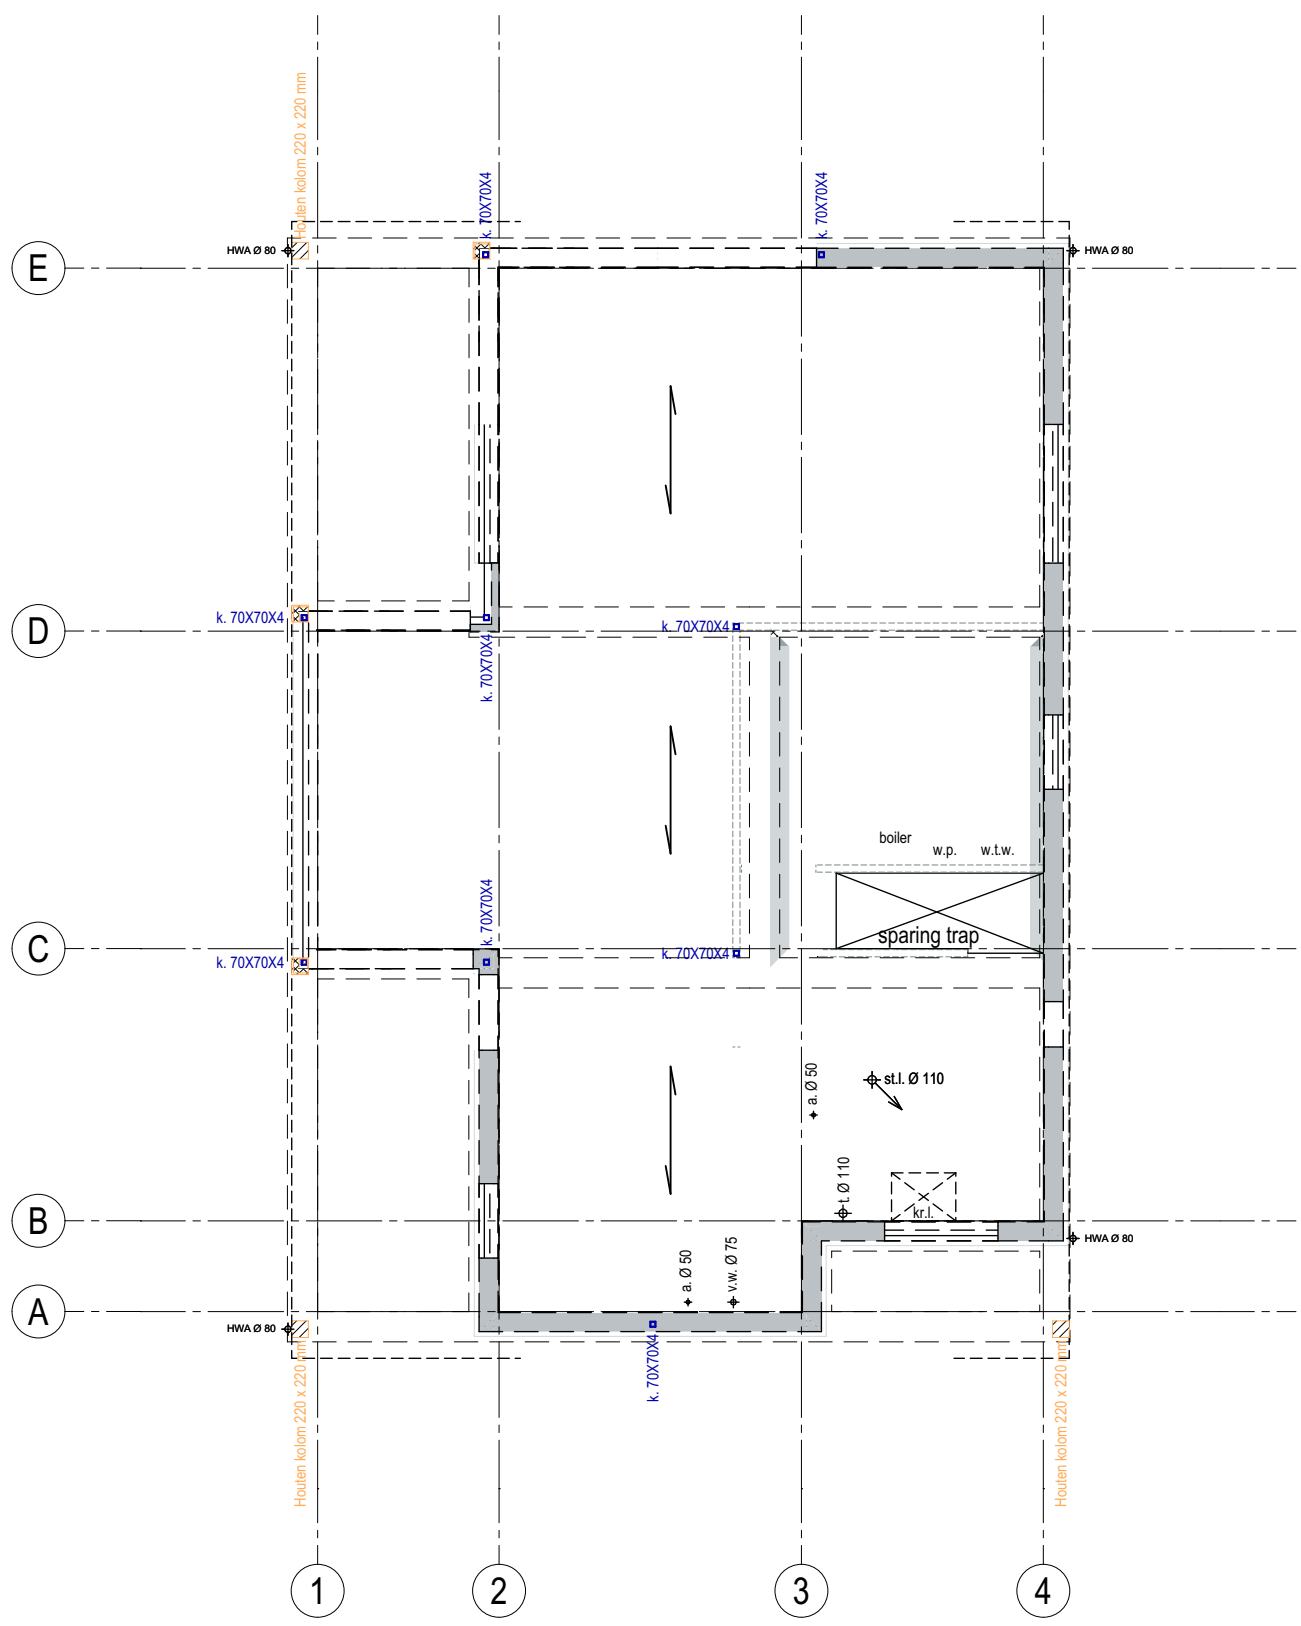

PS-combinatievloer
Rc ≥ 4,0 m2K/W

SYSTEMVLOER BEGANE GROND

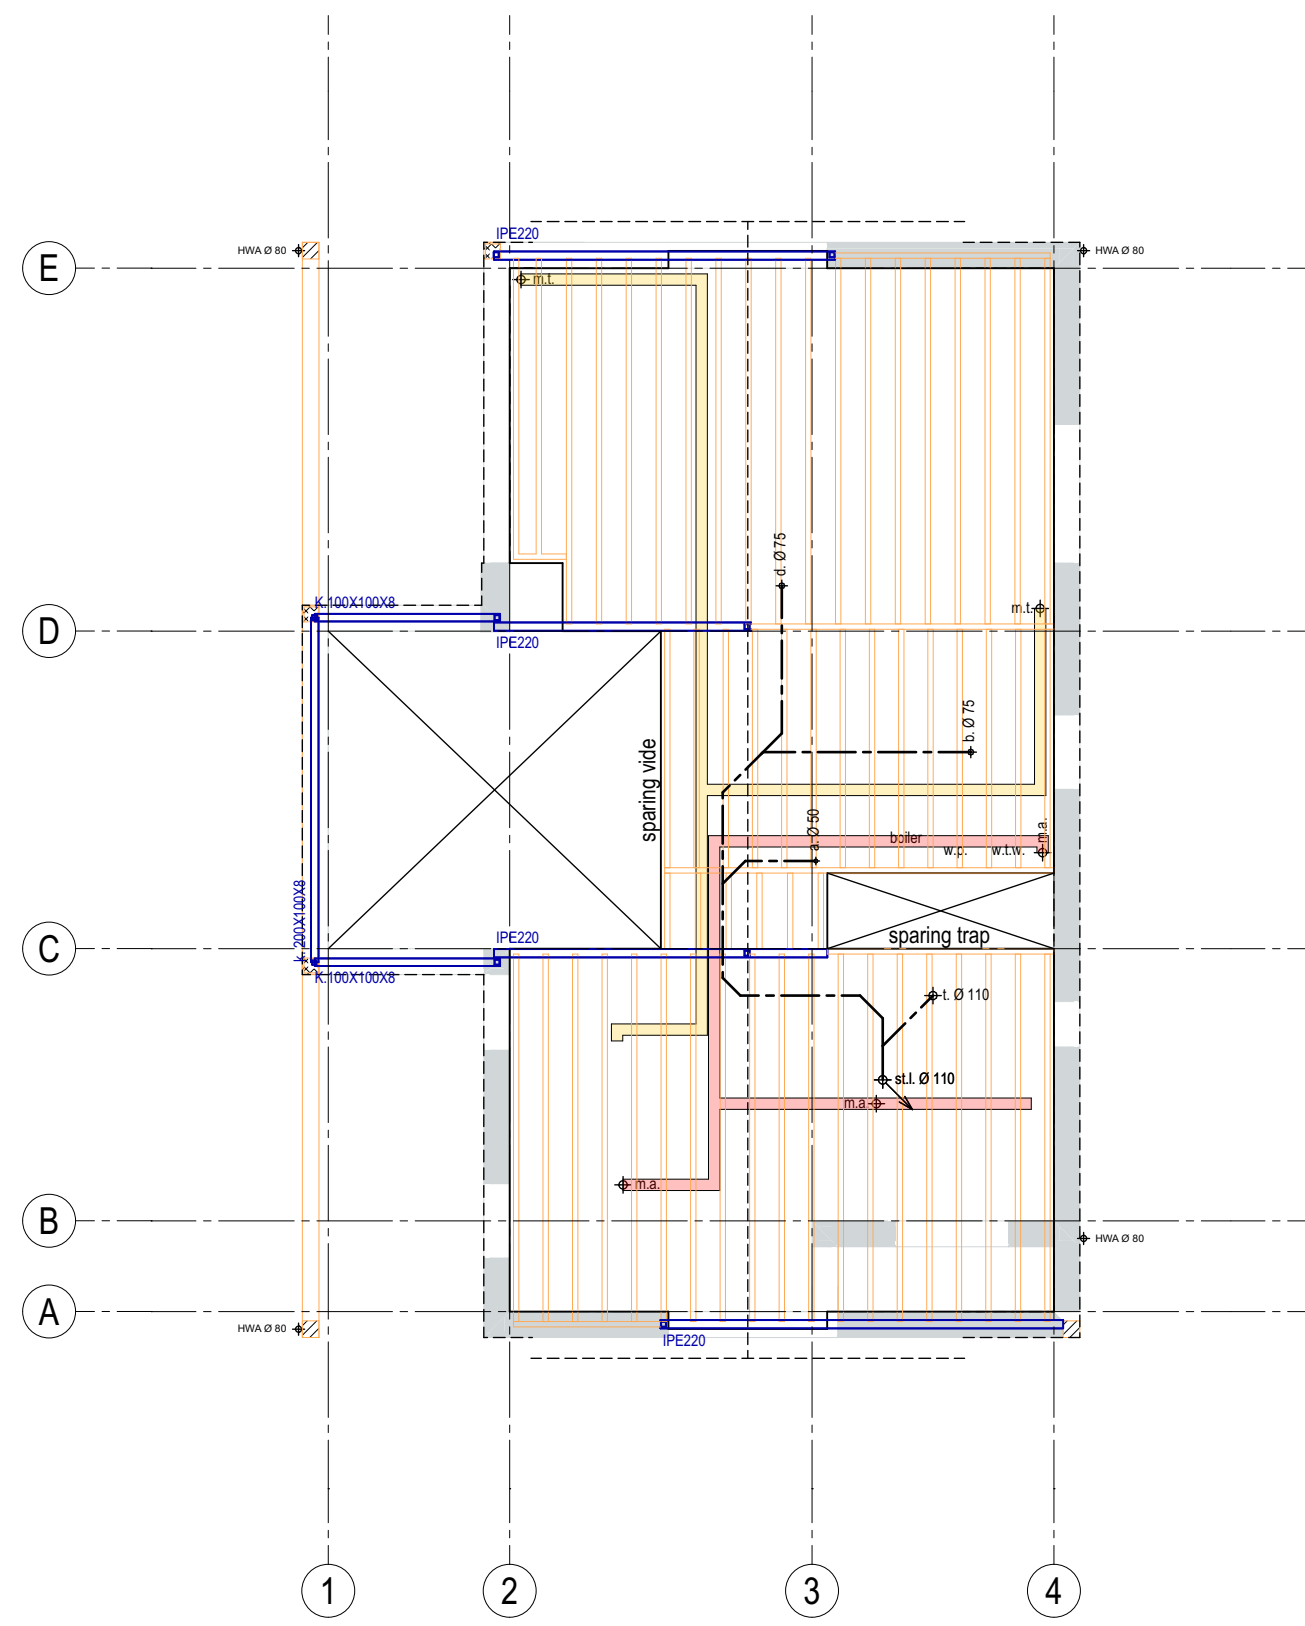

houten balklaag 71x246 mm h.o.h. 400 mm
eidingwerk tussen balklaag opnemen! (schematische weergave)

VERDIEPINGSVLOER

ALGEMENE VOORWAARDEN
riolering volgens NEN 3215
waterleiding volgens NEN 1001
c.v. installatie volgens NEN 3028
elektrische installatie volgens NEN 1010
installatiepeilniveau ten hoogste 300B in vertijfsruimte

RENVOOI

- onderliggende dragende wanden
- bovenliggende dragende wanden
- buitenwanden / gevels
- funderingsbalken
- stalen balk
- kanaal mechanische luchtvoevoer
- kanaal mechanische luchtvoevoer
- kanaal wazemkap
- kanaal verse buitenlucht
- kanaal rookgas afvoer

LEGENDA

- st.l. standleiding
- kr.l. kruipruik
- d.w.a. droogweerafvoer
- h.w.a. herneelwaterafvoer
- m.l. mechanische luchtvoevoer
- m.a. mechanische luchtvoevoer
- c.v. ketel centrale verwarming
- w.l.w. warmte terug-win unit
- m.k. meterkast
- w.c. wandcloset
- f. fontein
- a. aanrecht
- w.m. wasmachine
- w.d. wasdroger
- v.w. vaatwasser
- d. douche
- b. bad
- w.t. wastafel
- u.g. uitstortgootsteen

SITUATIE 1:500

Gemeente Hendrik-Ido-Ambacht
Sectie: .. RF:



NIEUWBOW WONING ACHTERAMBACHTSEWEG 49
HENDRIK-IDO-AMBACHT

OPDRACHTGEVER:
FAM. SLURINK

OMSCHRIJVING:
CONSTRUCTIE OVERZICHT

DATUM:
A. 24-04-2018
B.
C.
D.

STATUS:
VOORLOPLOG

E.
F.
G.
H.

FASE:
GETEKEND:
SCHAAL:
FORMAAT:

OMGEVINGSVERGUNNING
JVG
1:100
610X1100

BLADNUMMER:
181390a-002

© BONGERS architecten bv

