


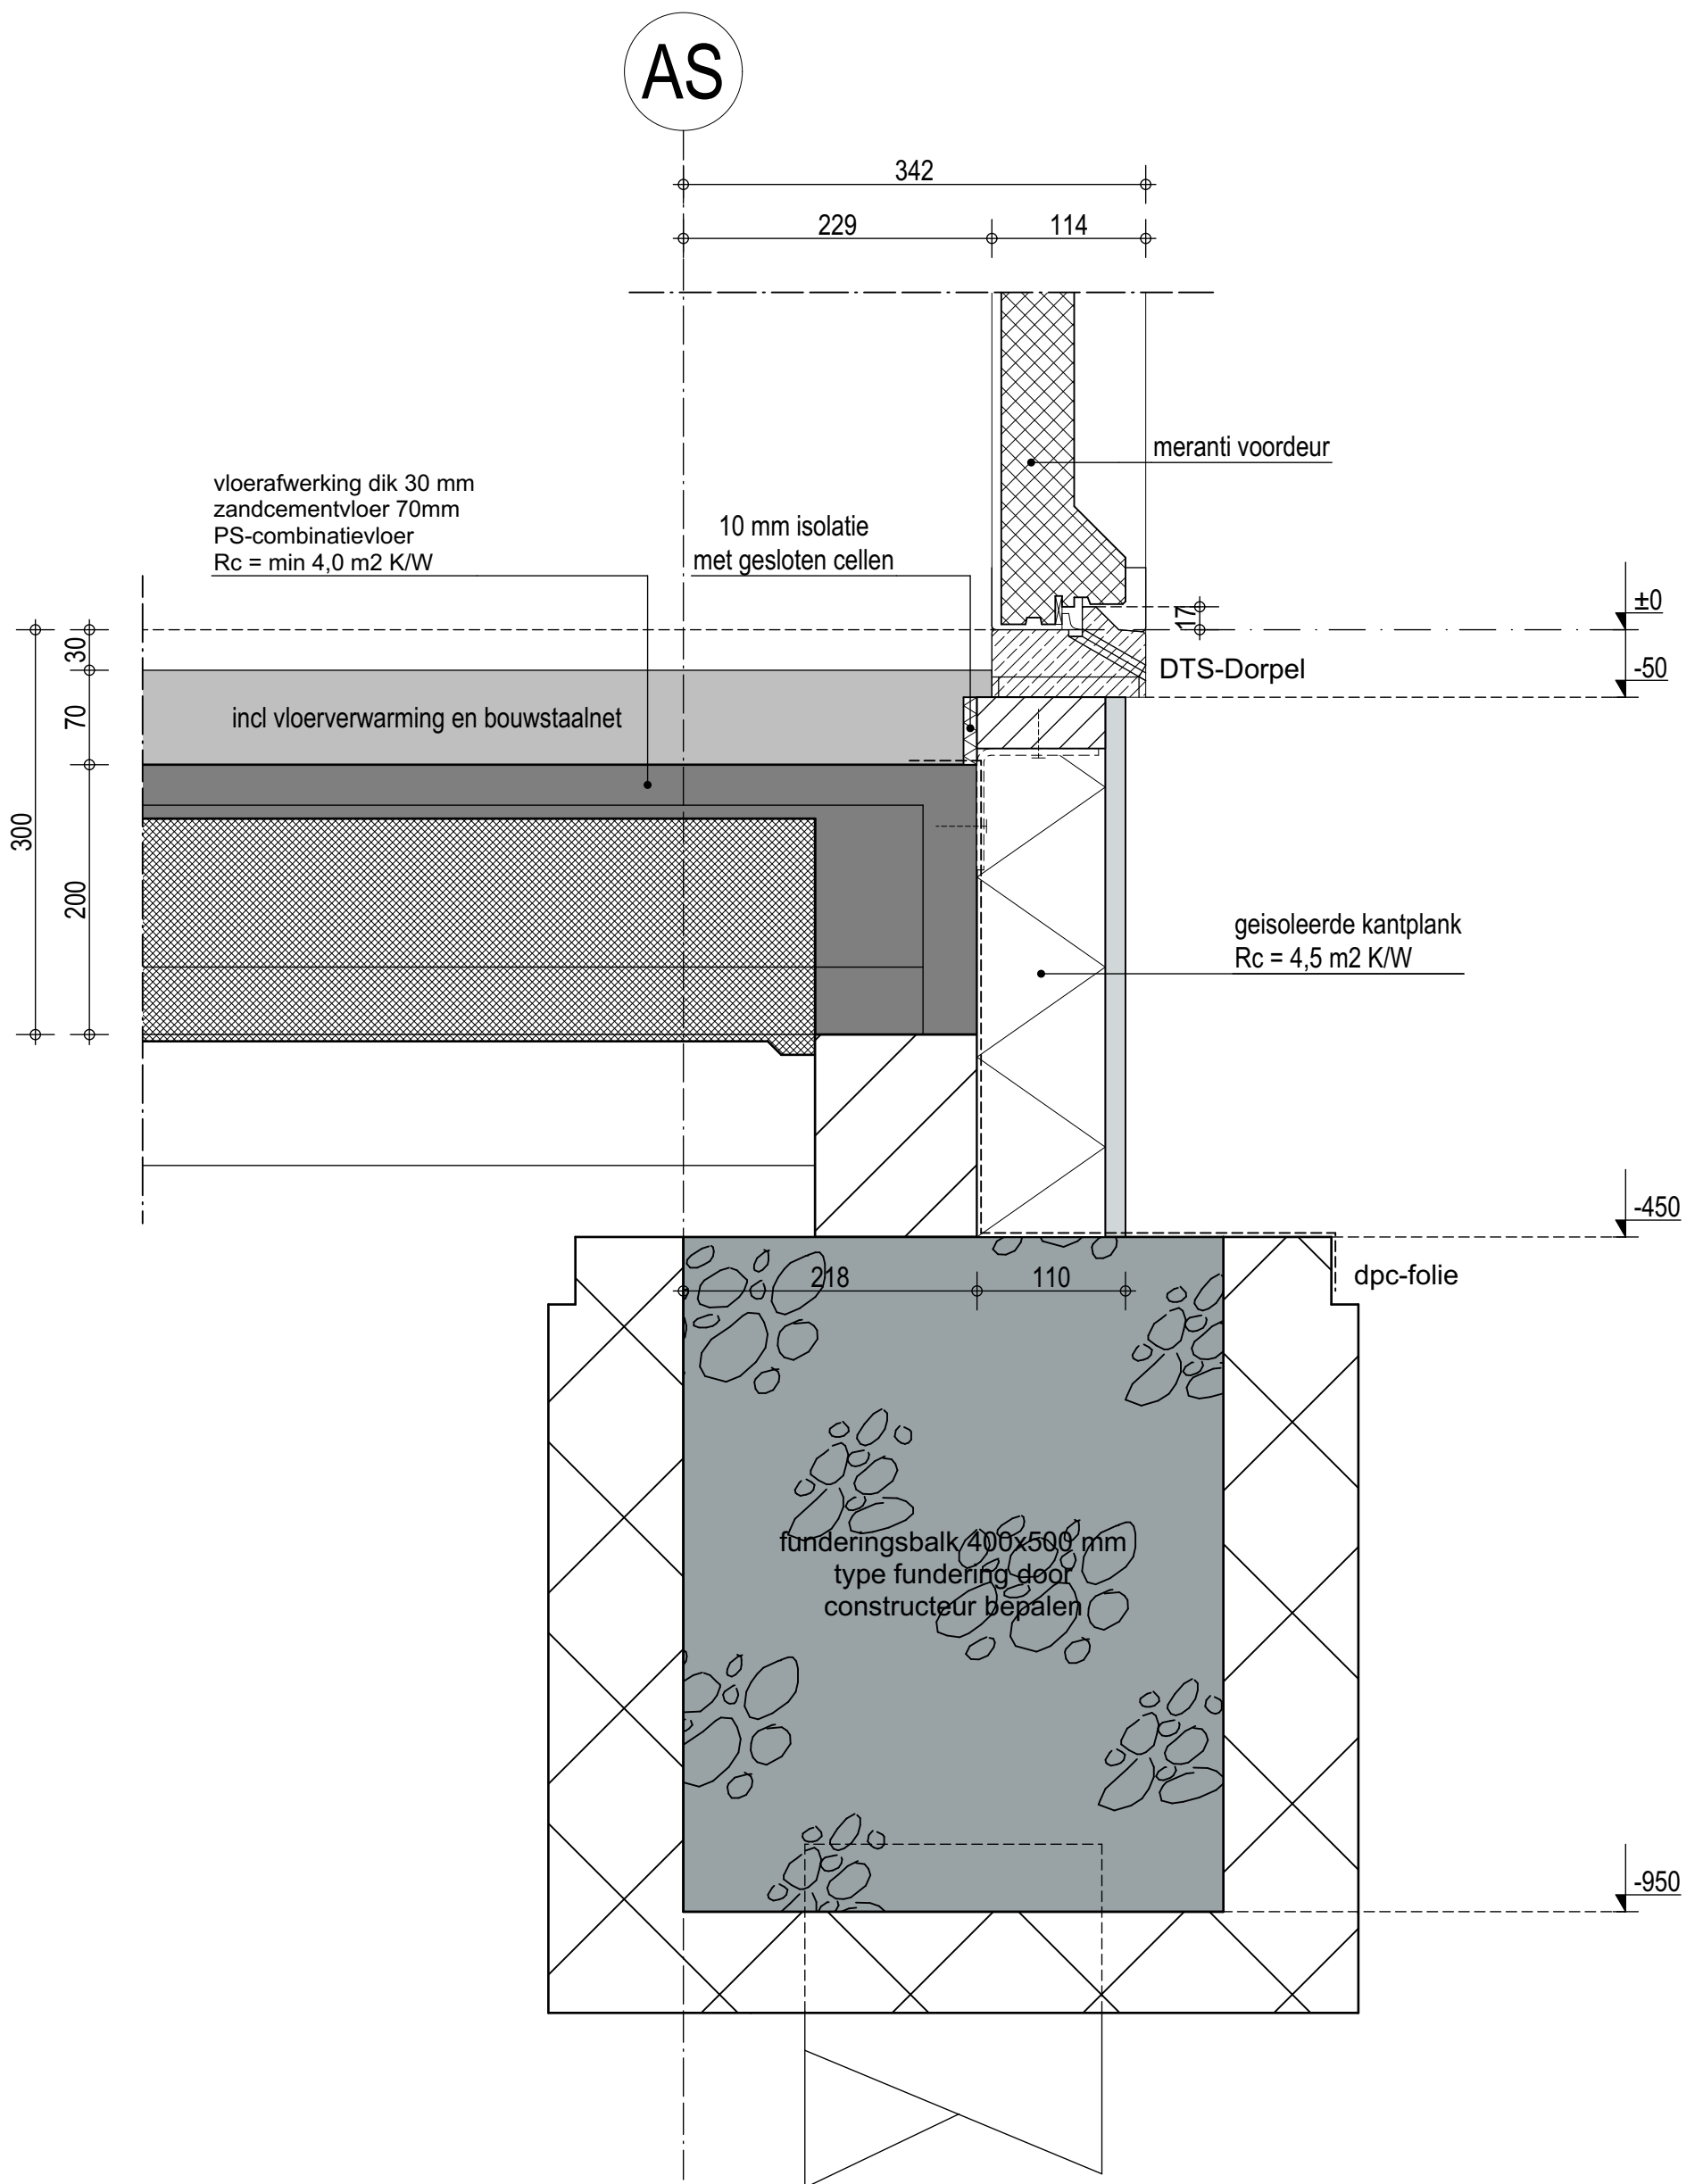

01

PROJECT:
NIEUWBOUW WONING ACHTERAMBACHTSEWEG 49
HENDRIK-IDO-AMBACHT

OPDRACHTGEVER:
FAM. SLURINK


OMSCHRIJVING:
DETAIL 01

STATUS:
VOORLOPIG

DATUM: A. 24-04-2018 D.
B. E.
C. F.
FASE: OMGEVINGSVERGUNNING
GETEKEND: JvG
SCHAAL: 1:5
FORMAAT: A3

BLADNUMMER:
181390a-D01

© BONGERS architecten bv

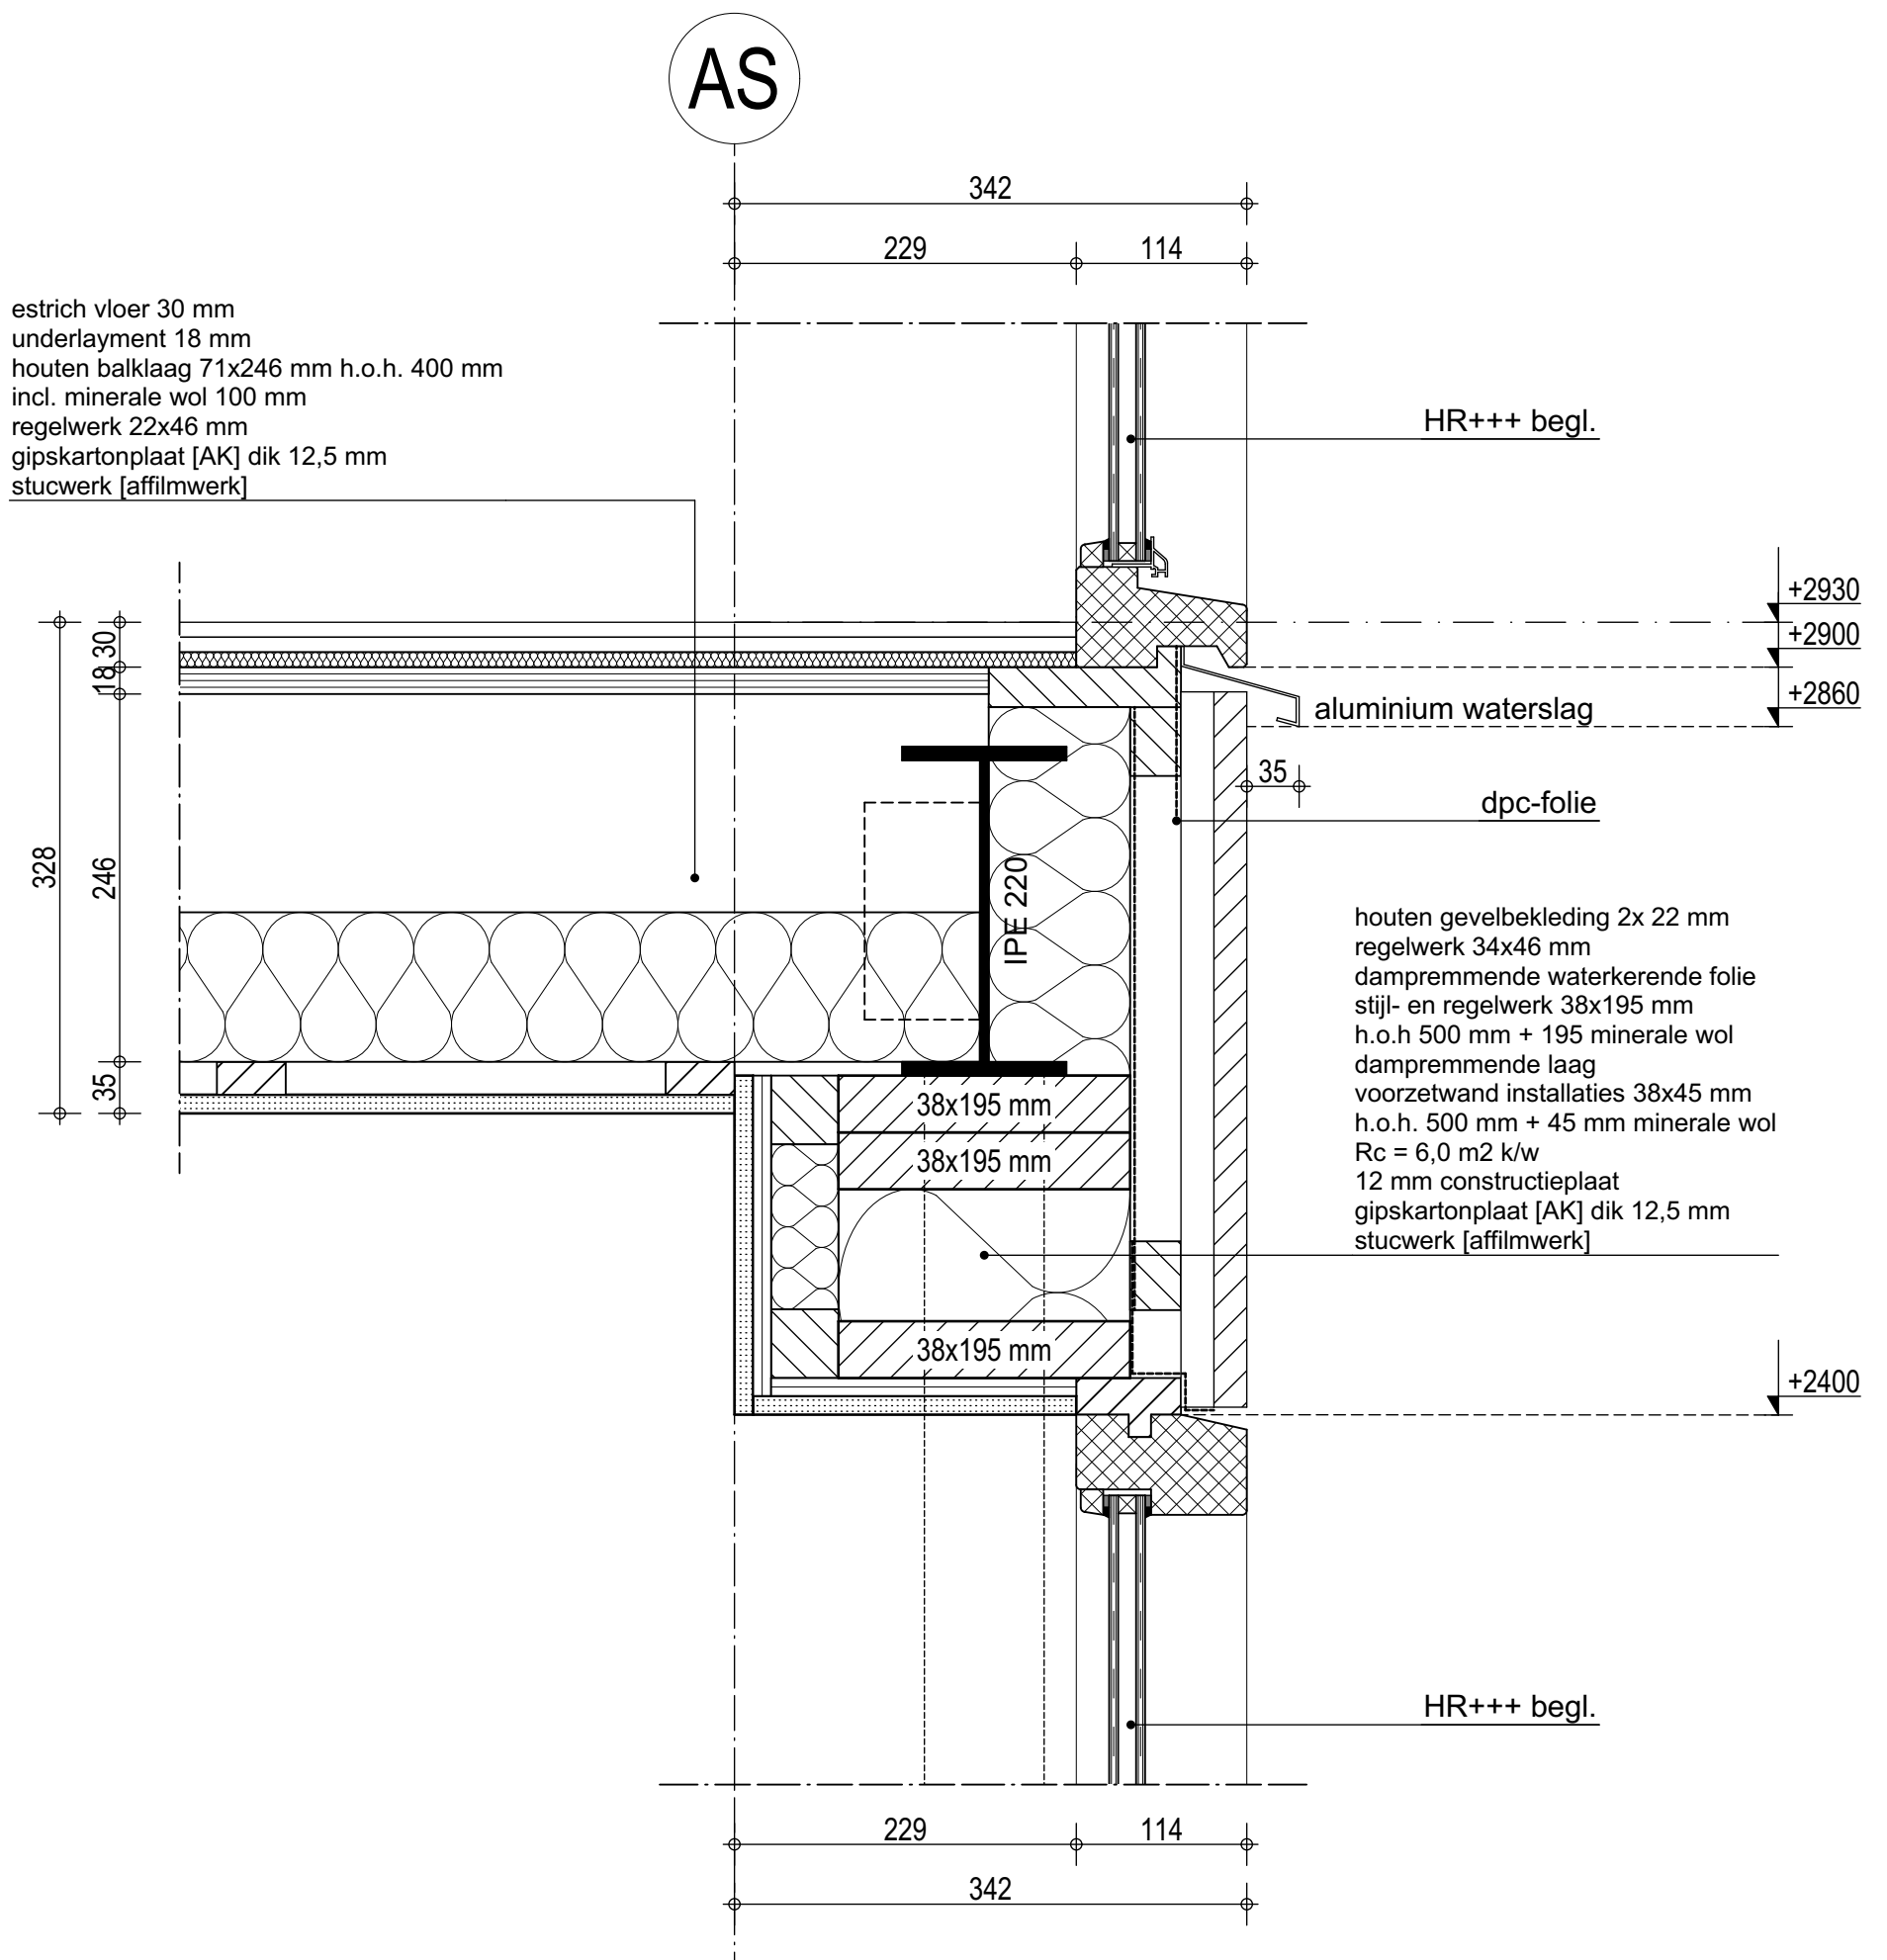

02

PROJECT:
NIEUWBOUW WONING ACHTERAMBACHTSEWEG 49
HENDRIK-IDO-AMBACHT

OPDRACHTGEVER:
FAM. SLURINK


OMSCHRIJVING:
DETAIL 02

STATUS:
VOORLOPIG

DATUM: A. 24-04-2018 D.
B. E.
C. F.
FASE: OMGEVINGSVERGUNNING
GETEKEND: JvG
SCHAAL: 1:5
FORMAAT: A3

BLADNUMMER:
181390a-D02

© BONGERS architecten bv

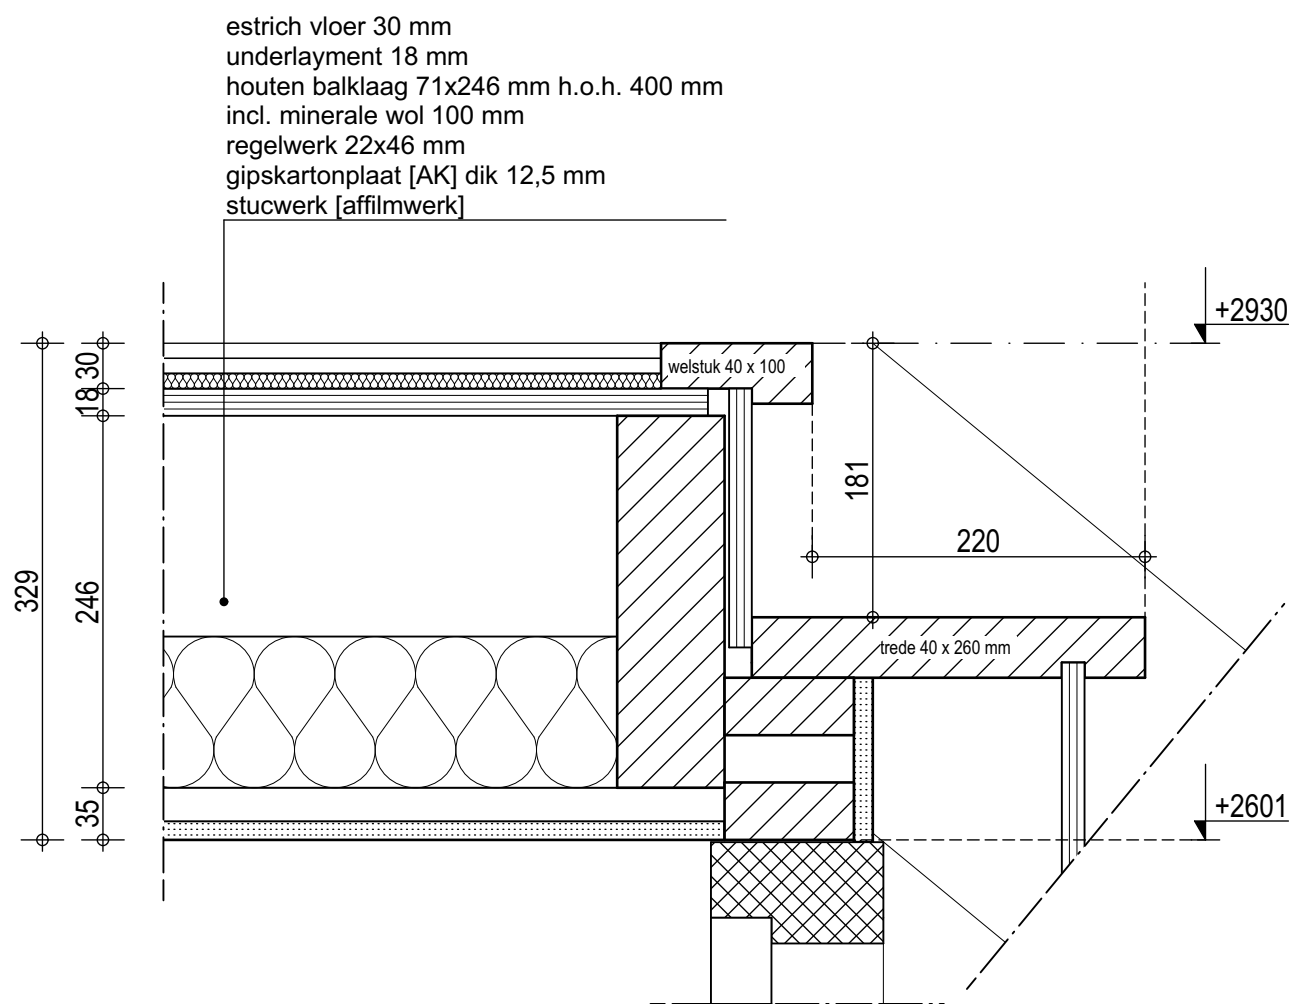

04

PROJECT:
NIEUWBOUW WONING ACHTERAMBACHTSEWEG 49
HENDRIK-IDO-AMBACHT

OPDRACHTGEVER:
FAM. SLURINK

OMSCHRIJVING:
DETAIL 04

STATUS:
VOORLOPIG

DATUM: A. 24-04-2018 D.
B. E.
C. F.

FASE: OMGEVINGSVERGUNNING


GETEKEND: JvG

SCHAAL: 1:5

FORMAAT: A3

BLADNUMMER:
181390a-D04

© BONGERS architecten bv

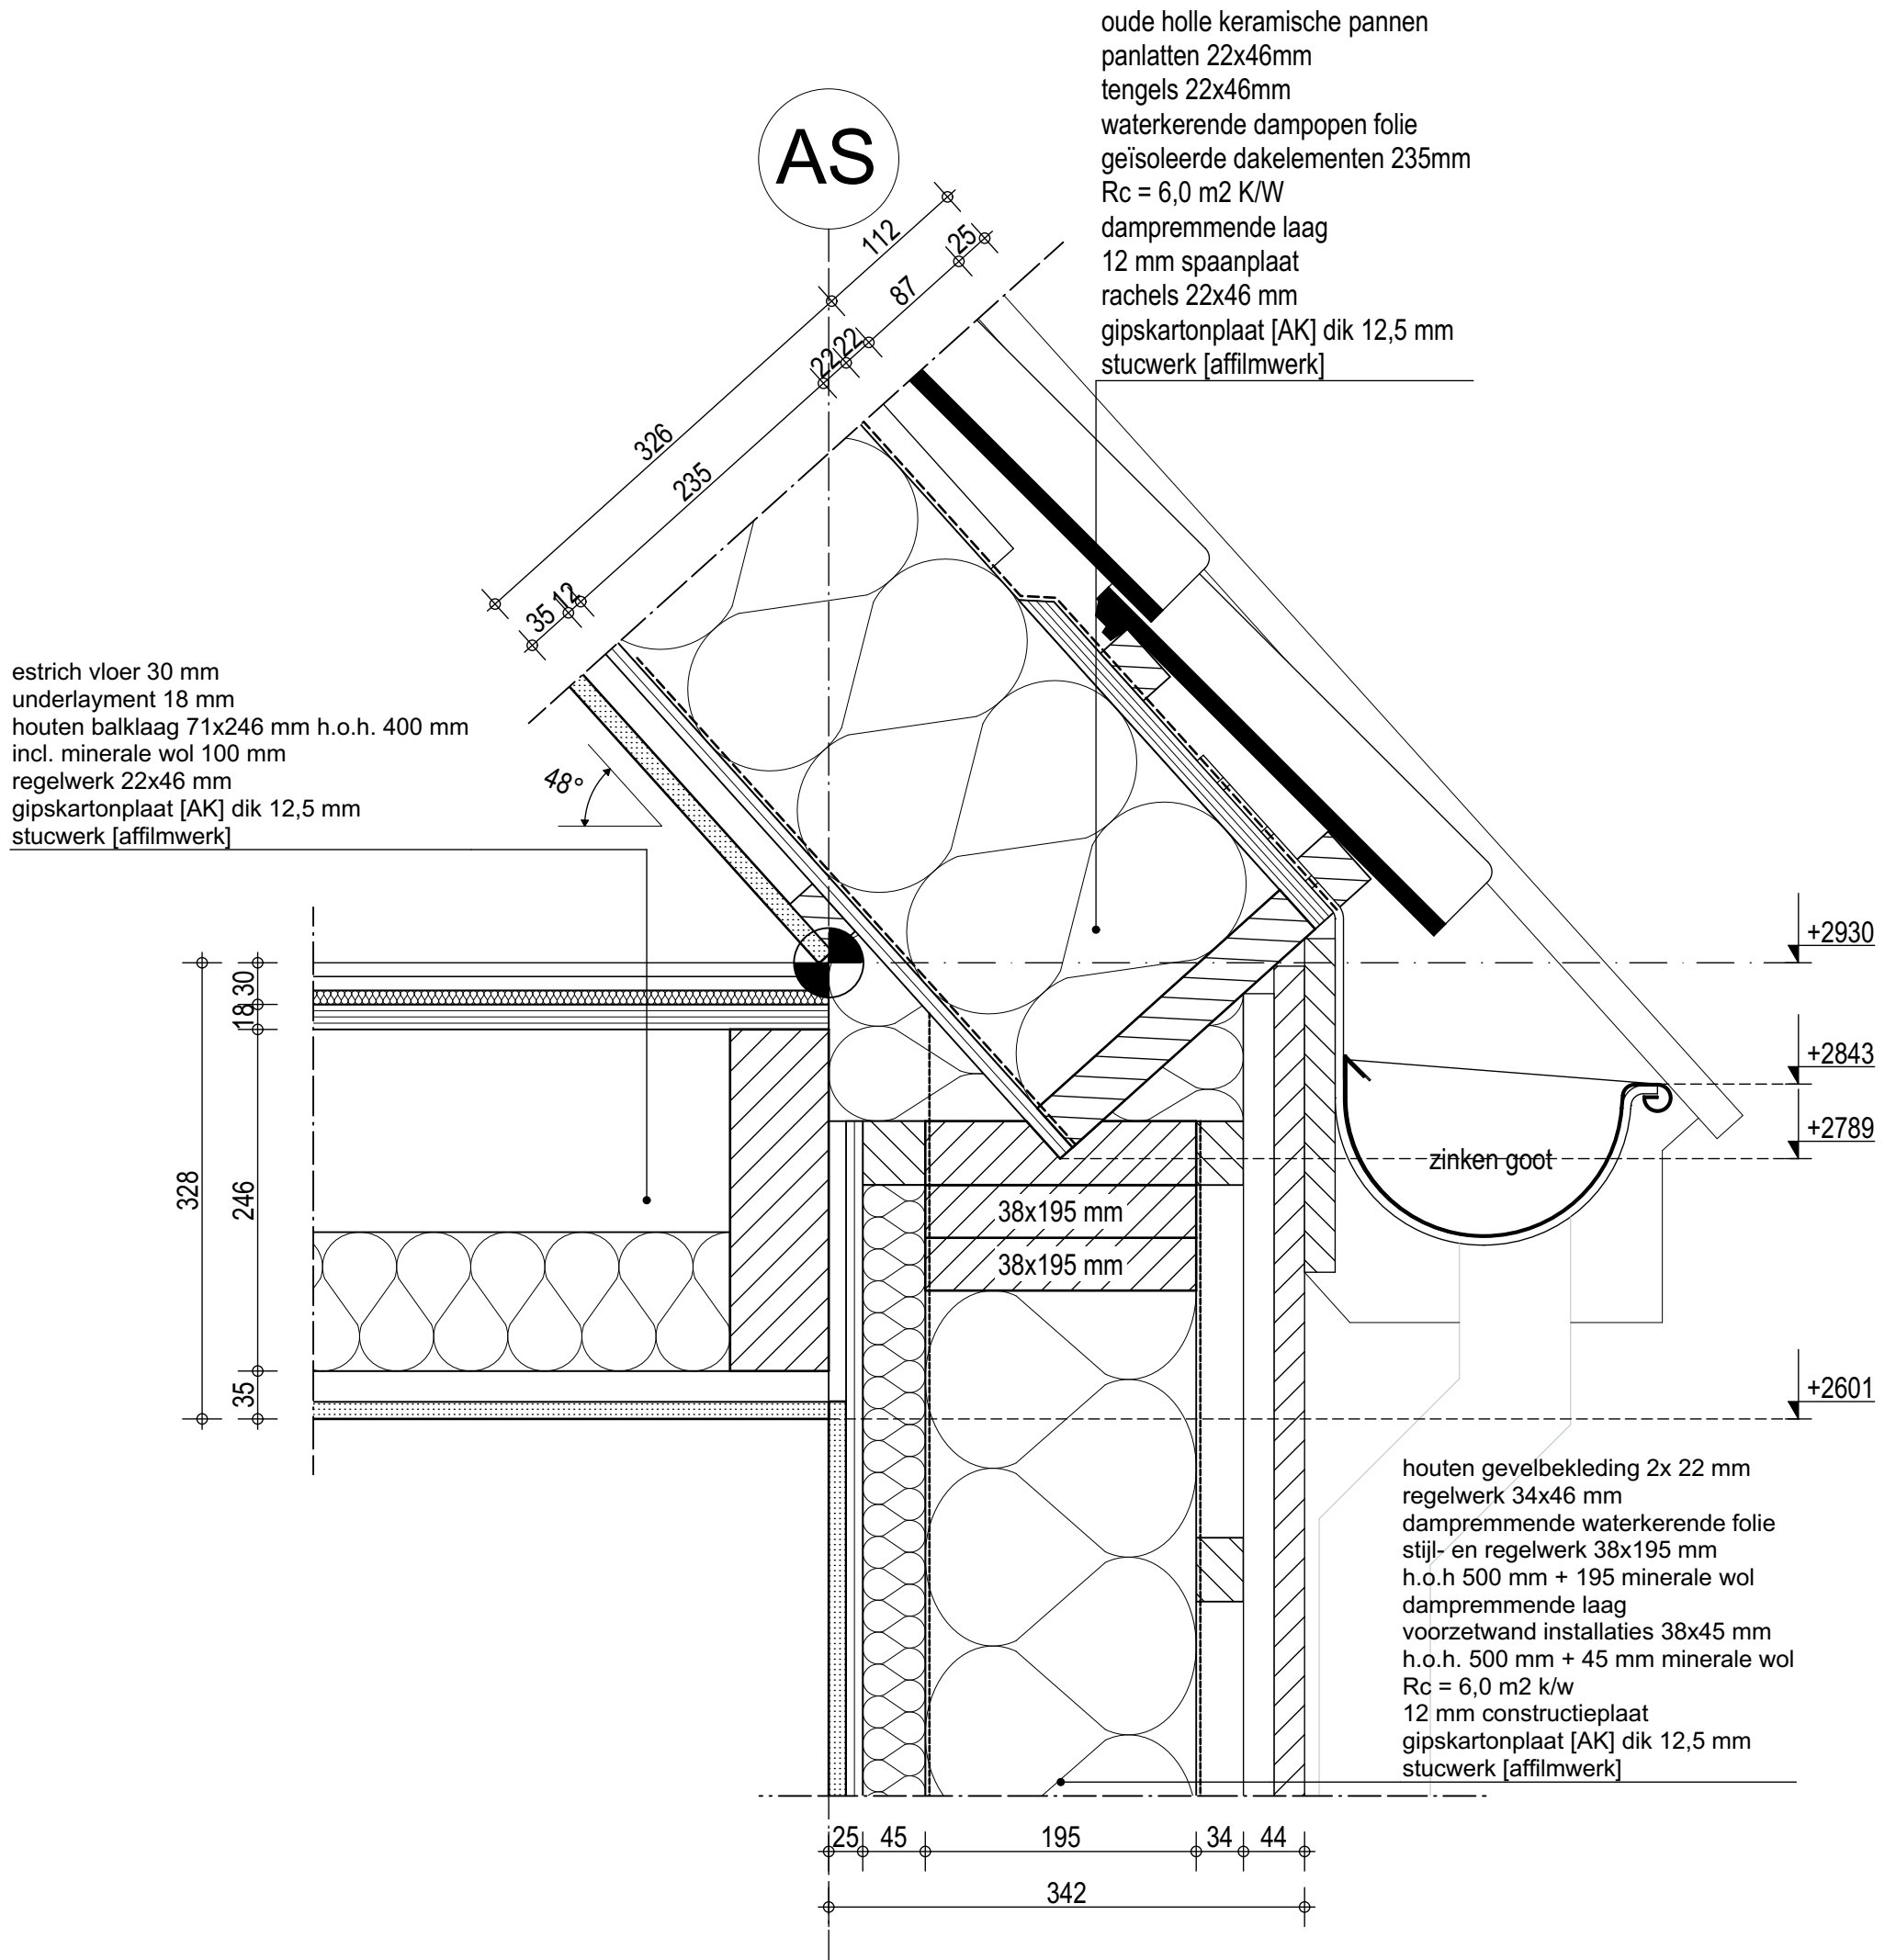

05

PROJECT:
NIEUWBOUW WONING ACHTERAMBACHTSEWEG 49
HENDRIK-IDO-AMBACHT

OPDRACHTGEVER:
FAM. SLURINK

OMSCHRIJVING:
DETAIL 05

STATUS:
VOORLOPIG

DATUM: A. 24-04-2018 D.
B.
C. E.
F.

FASE: OMGEVINGSVERGUNNING


GETEKEND: JvG

SCHAAL: 1:5

FORMAAT: A3

BLADNUMMER:
181390a-D05

© BONGERS architecten bv

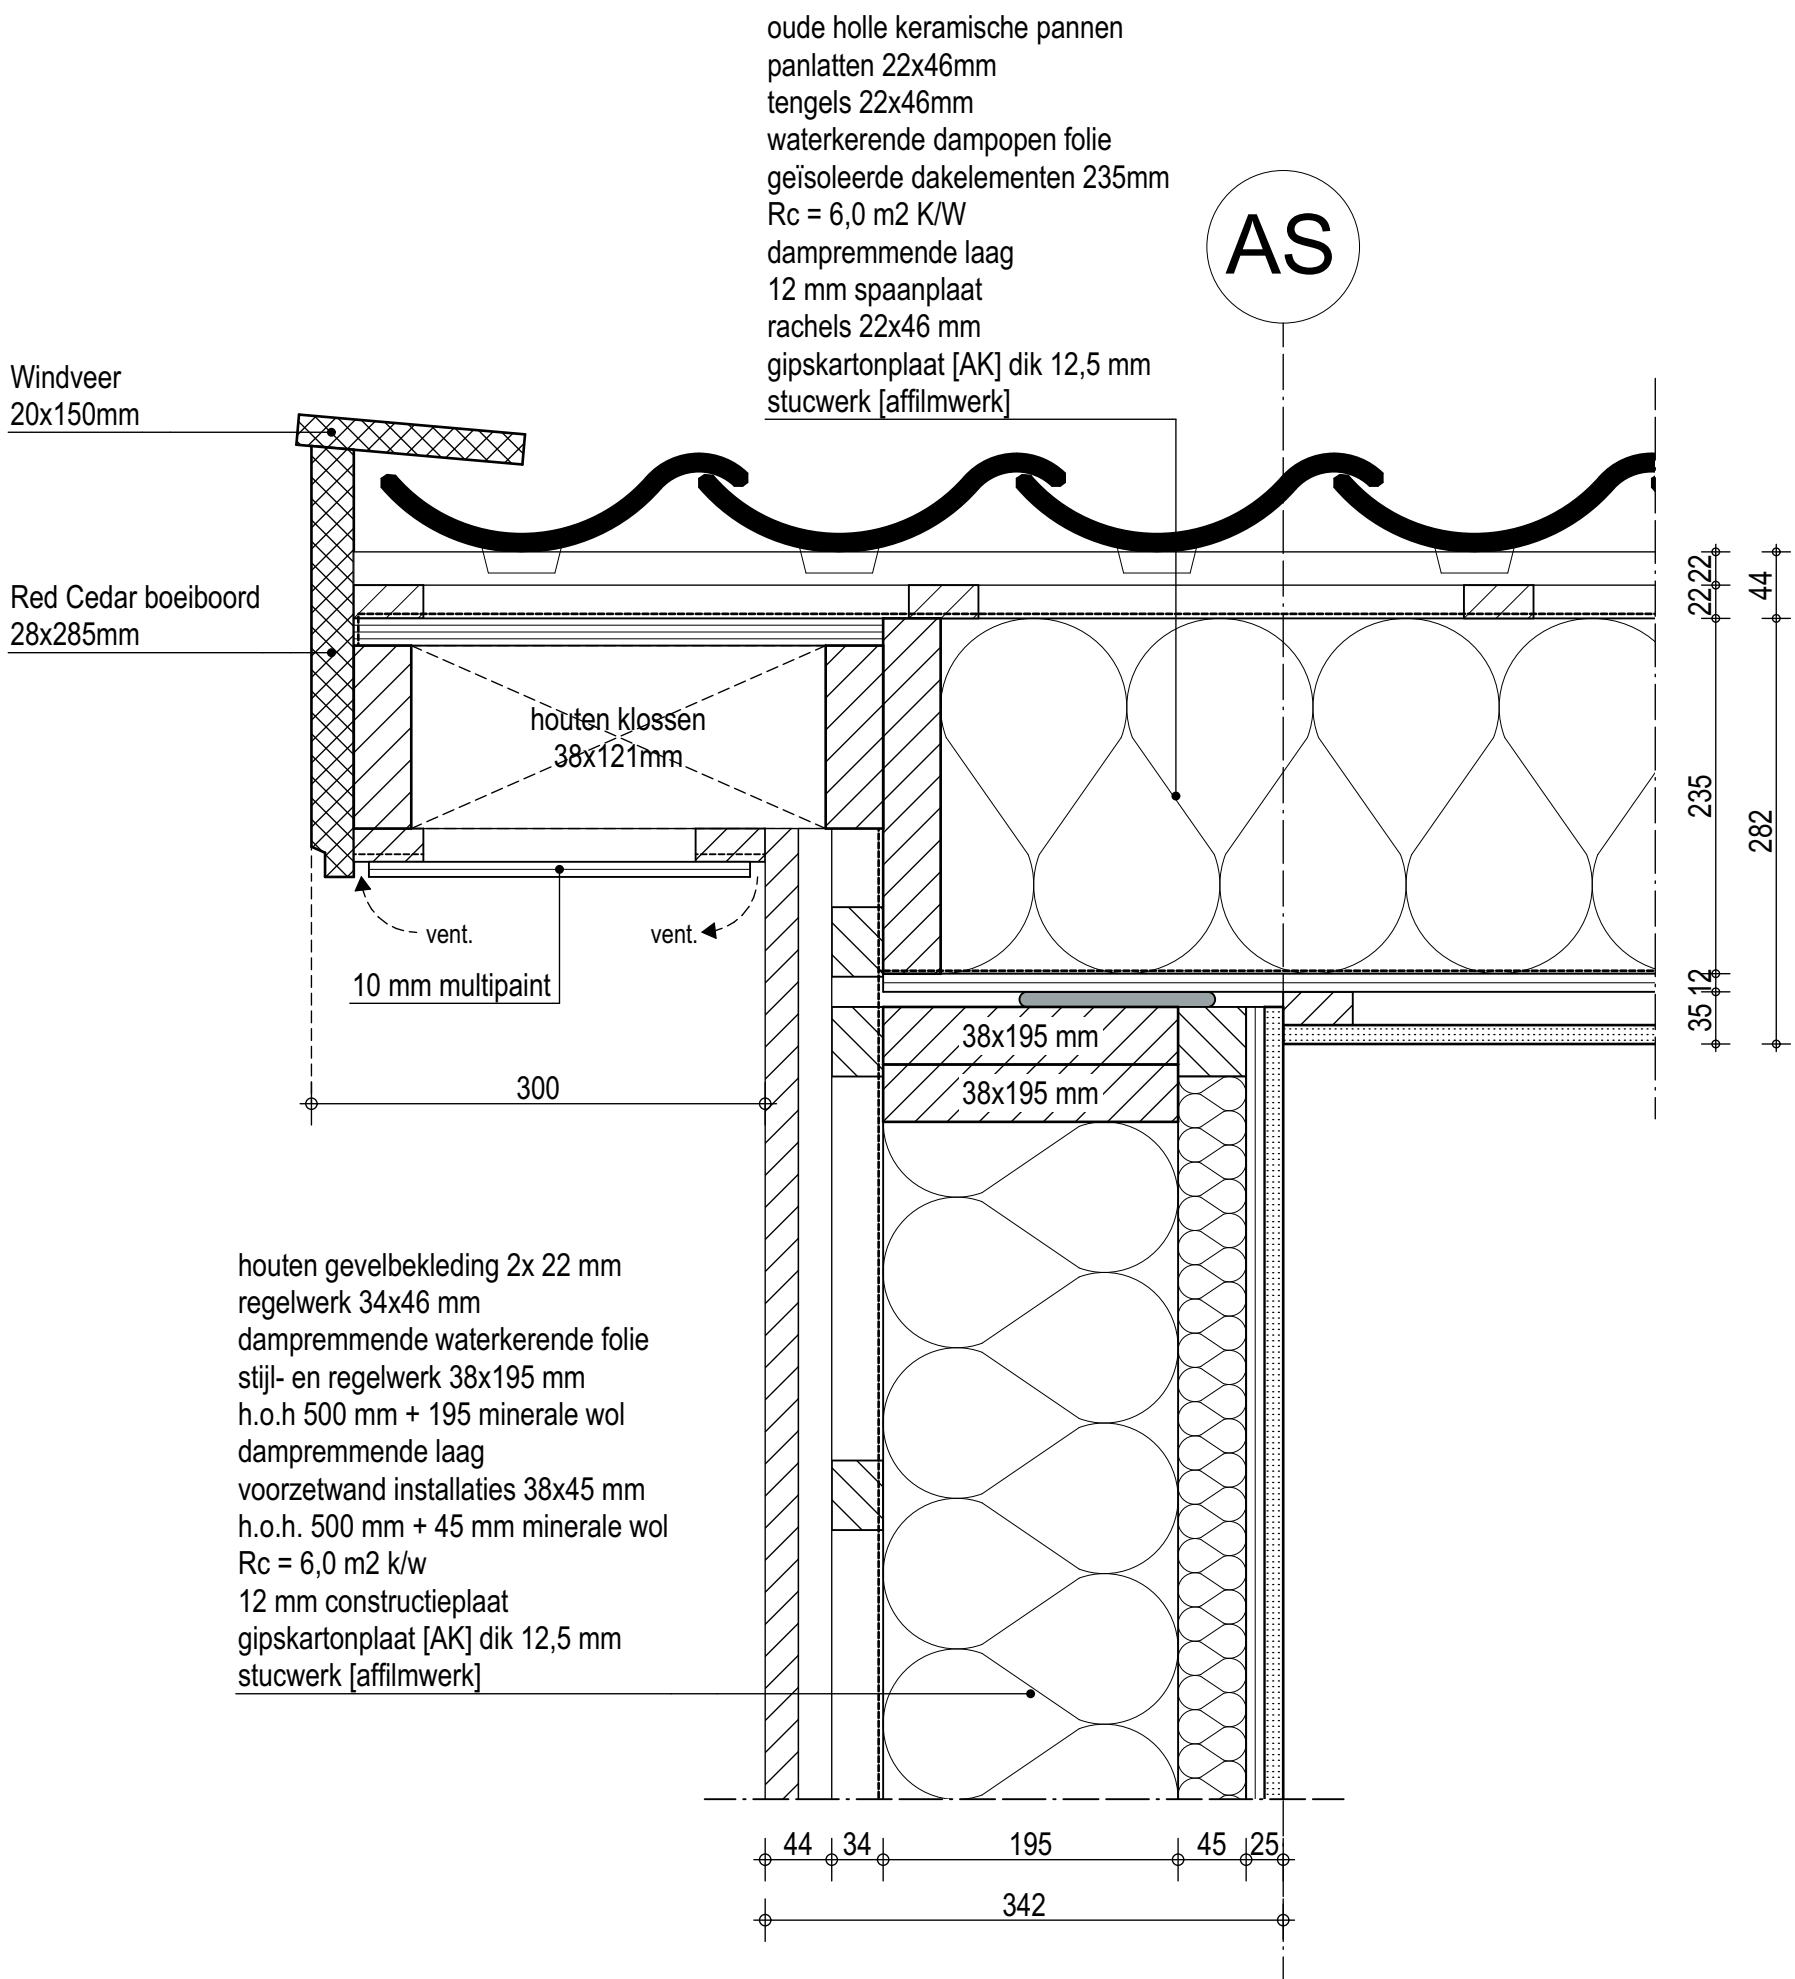

06

PROJECT:
NIEUWBOUW WONING ACHTERAMBACHTSEWEG 49
HENDRIK-IDO-AMBACHT

OPDRACHTGEVER:
FAM. SLURINK

OMSCHRIJVING:
DETAIL 06

STATUS:
VOORLOPIG

DATUM: A. 24-04-2018 D.
B. E.
C. F.

FASE: OMGEVINGSVERGUNNING

GETEKEND: JvG

SCHAAL: 1:5

FORMAAT: A3

BLADNUMMER:
181390a-D06

© BONGERS architecten bv