

DIEREN PENSION HENDRIK IDO AMBACHT



EEVOLV3D

Architectuur, Bouwkunde en Visualisatie

info@eevolv3d.nl
www.eevolv3d.nl

Opdrachtgever:

dhr. B. Horsten
Rijksstraatweg 52
3342 LD Hendrik-Ido-Ambacht

LOCATIE BESTAAND



SITUATIE

SITUATIE NIEUW 1:2000



SITUATIE

SITUATIE NIEUW 1:1000

bestaande inrit

nieuwe inrit

20 nieuwe
parkeerplaatsen

entree dieren
pension

bestaande woning

bestaand pension

uitbreiding pension

uitloop velden




PLATTEGROND

BEGANEGROND 1:200



ISOMETRIE

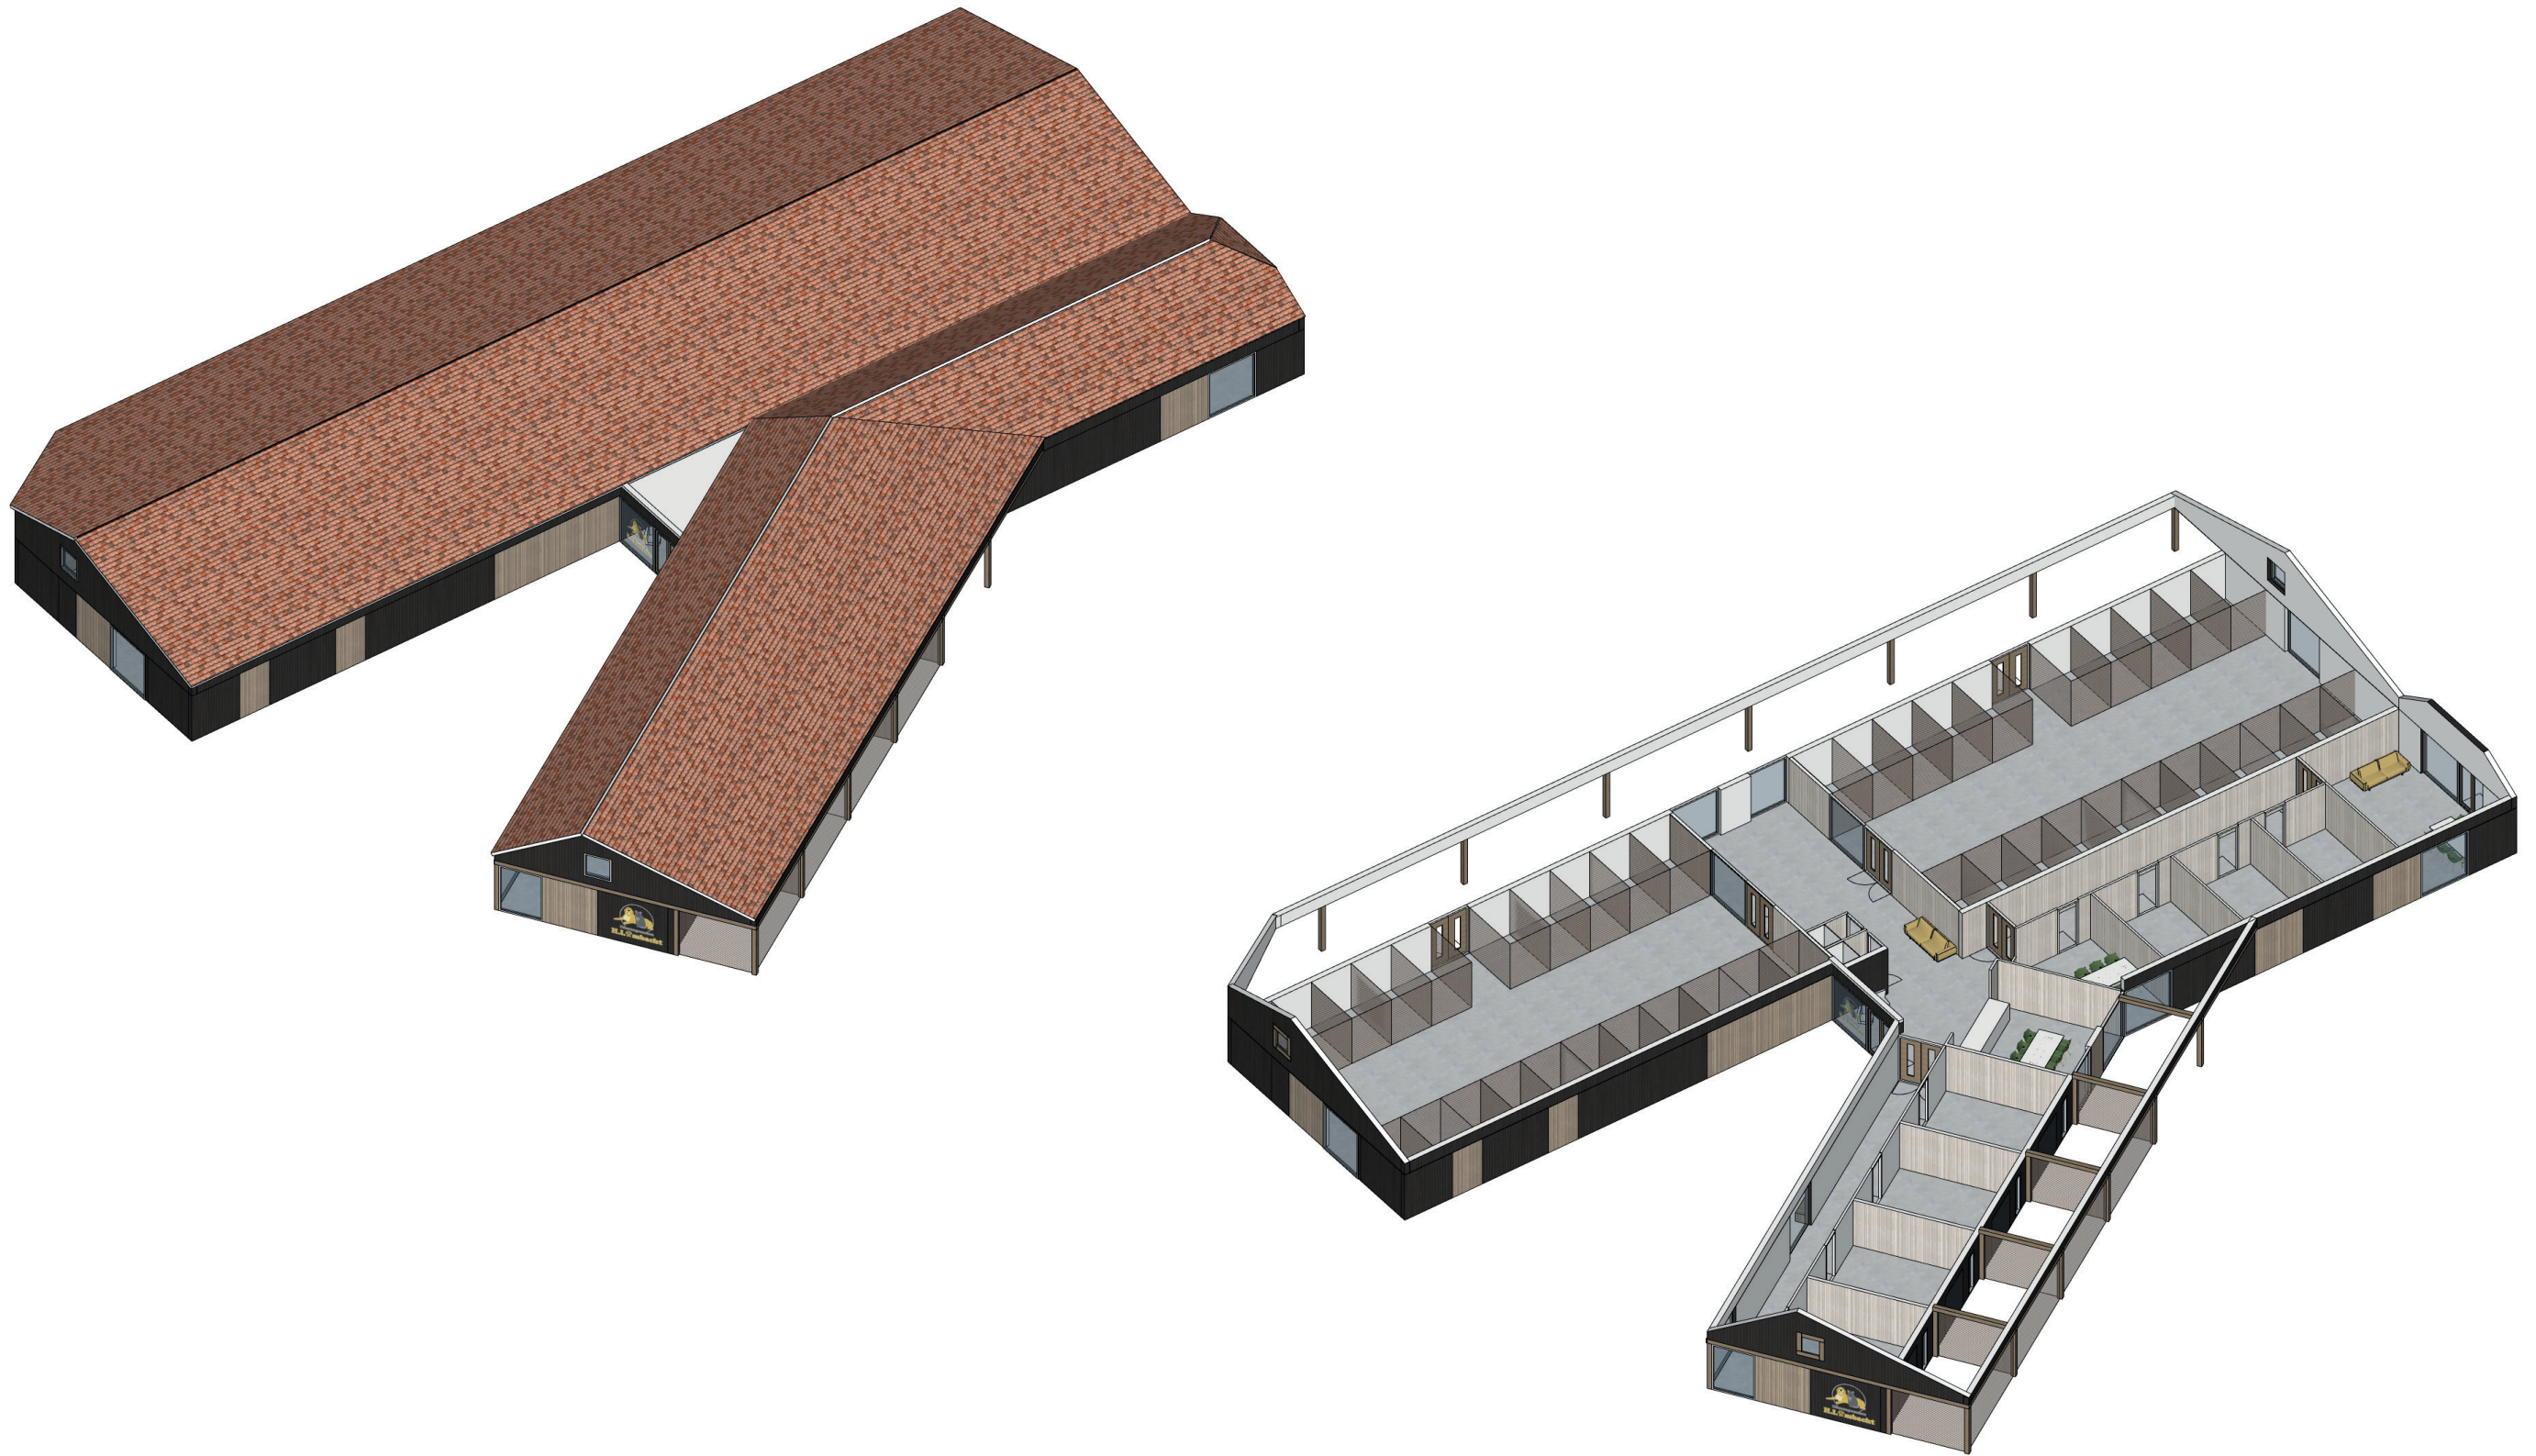

IMPRESSIE



IMPRESSIE



IMPRESSIE





IMPRESSIE






GEVELS

1:200

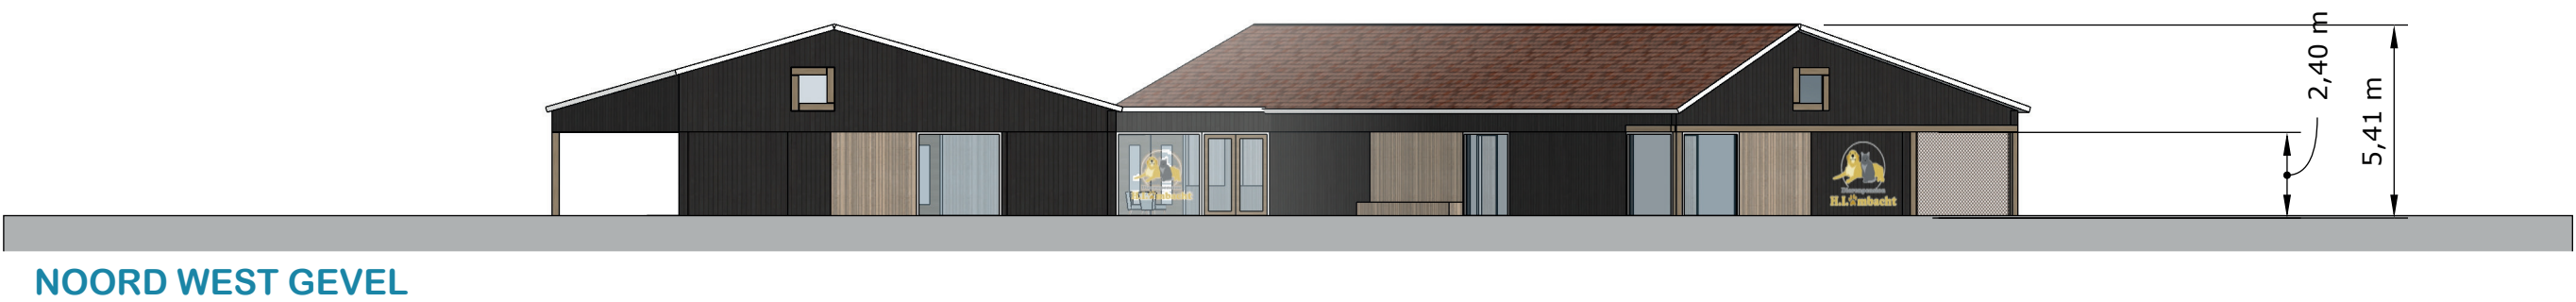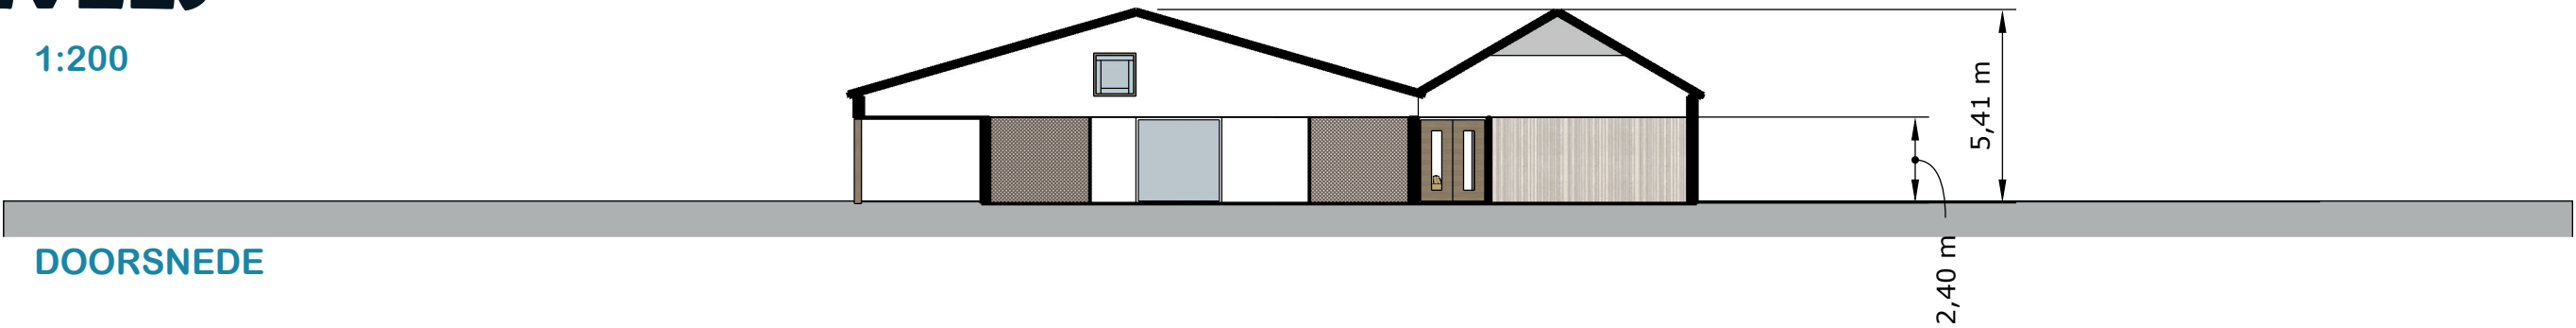

SCHEMAS

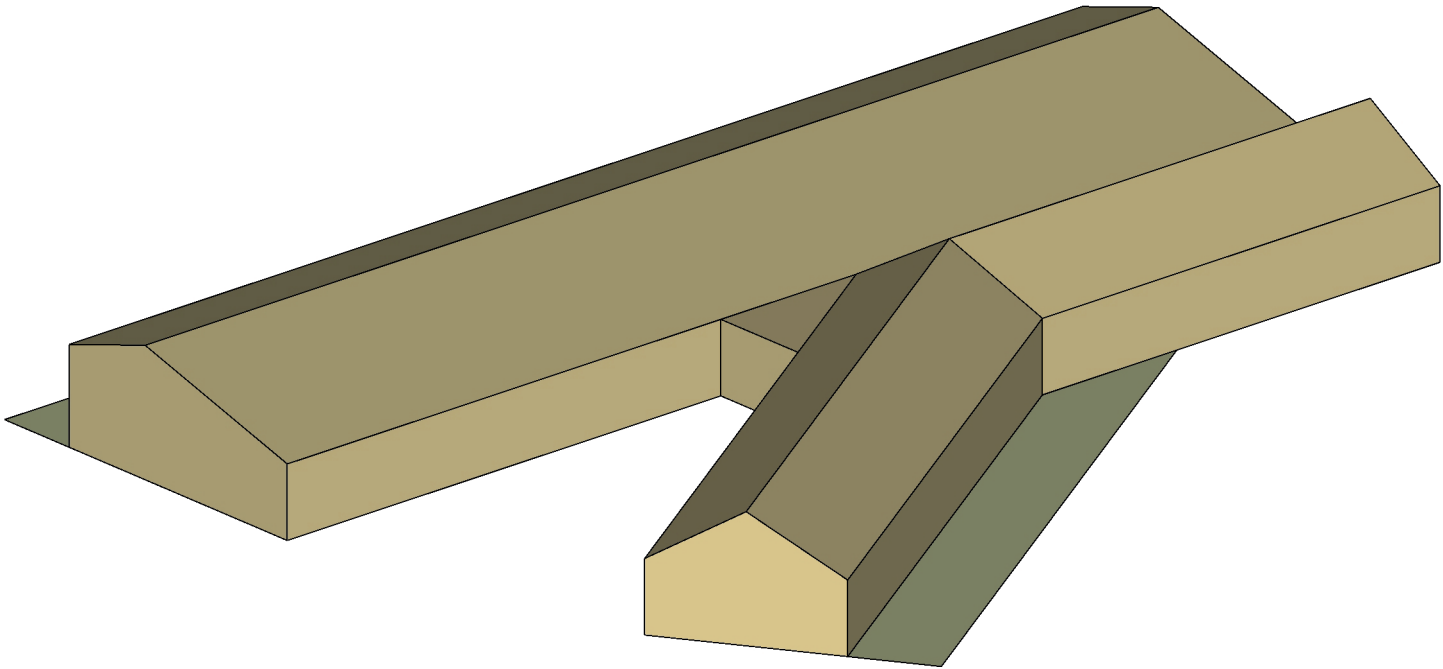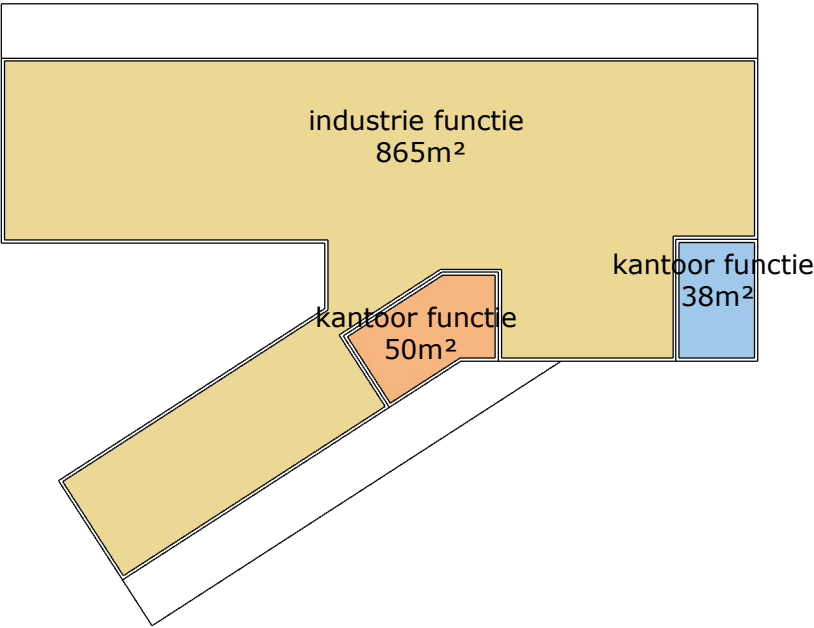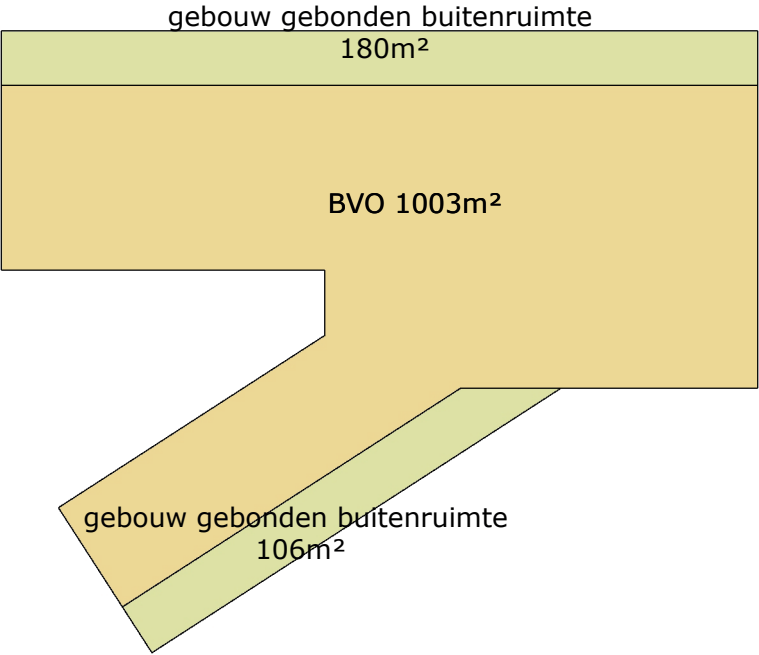

Inhoud ca. 4225m³