
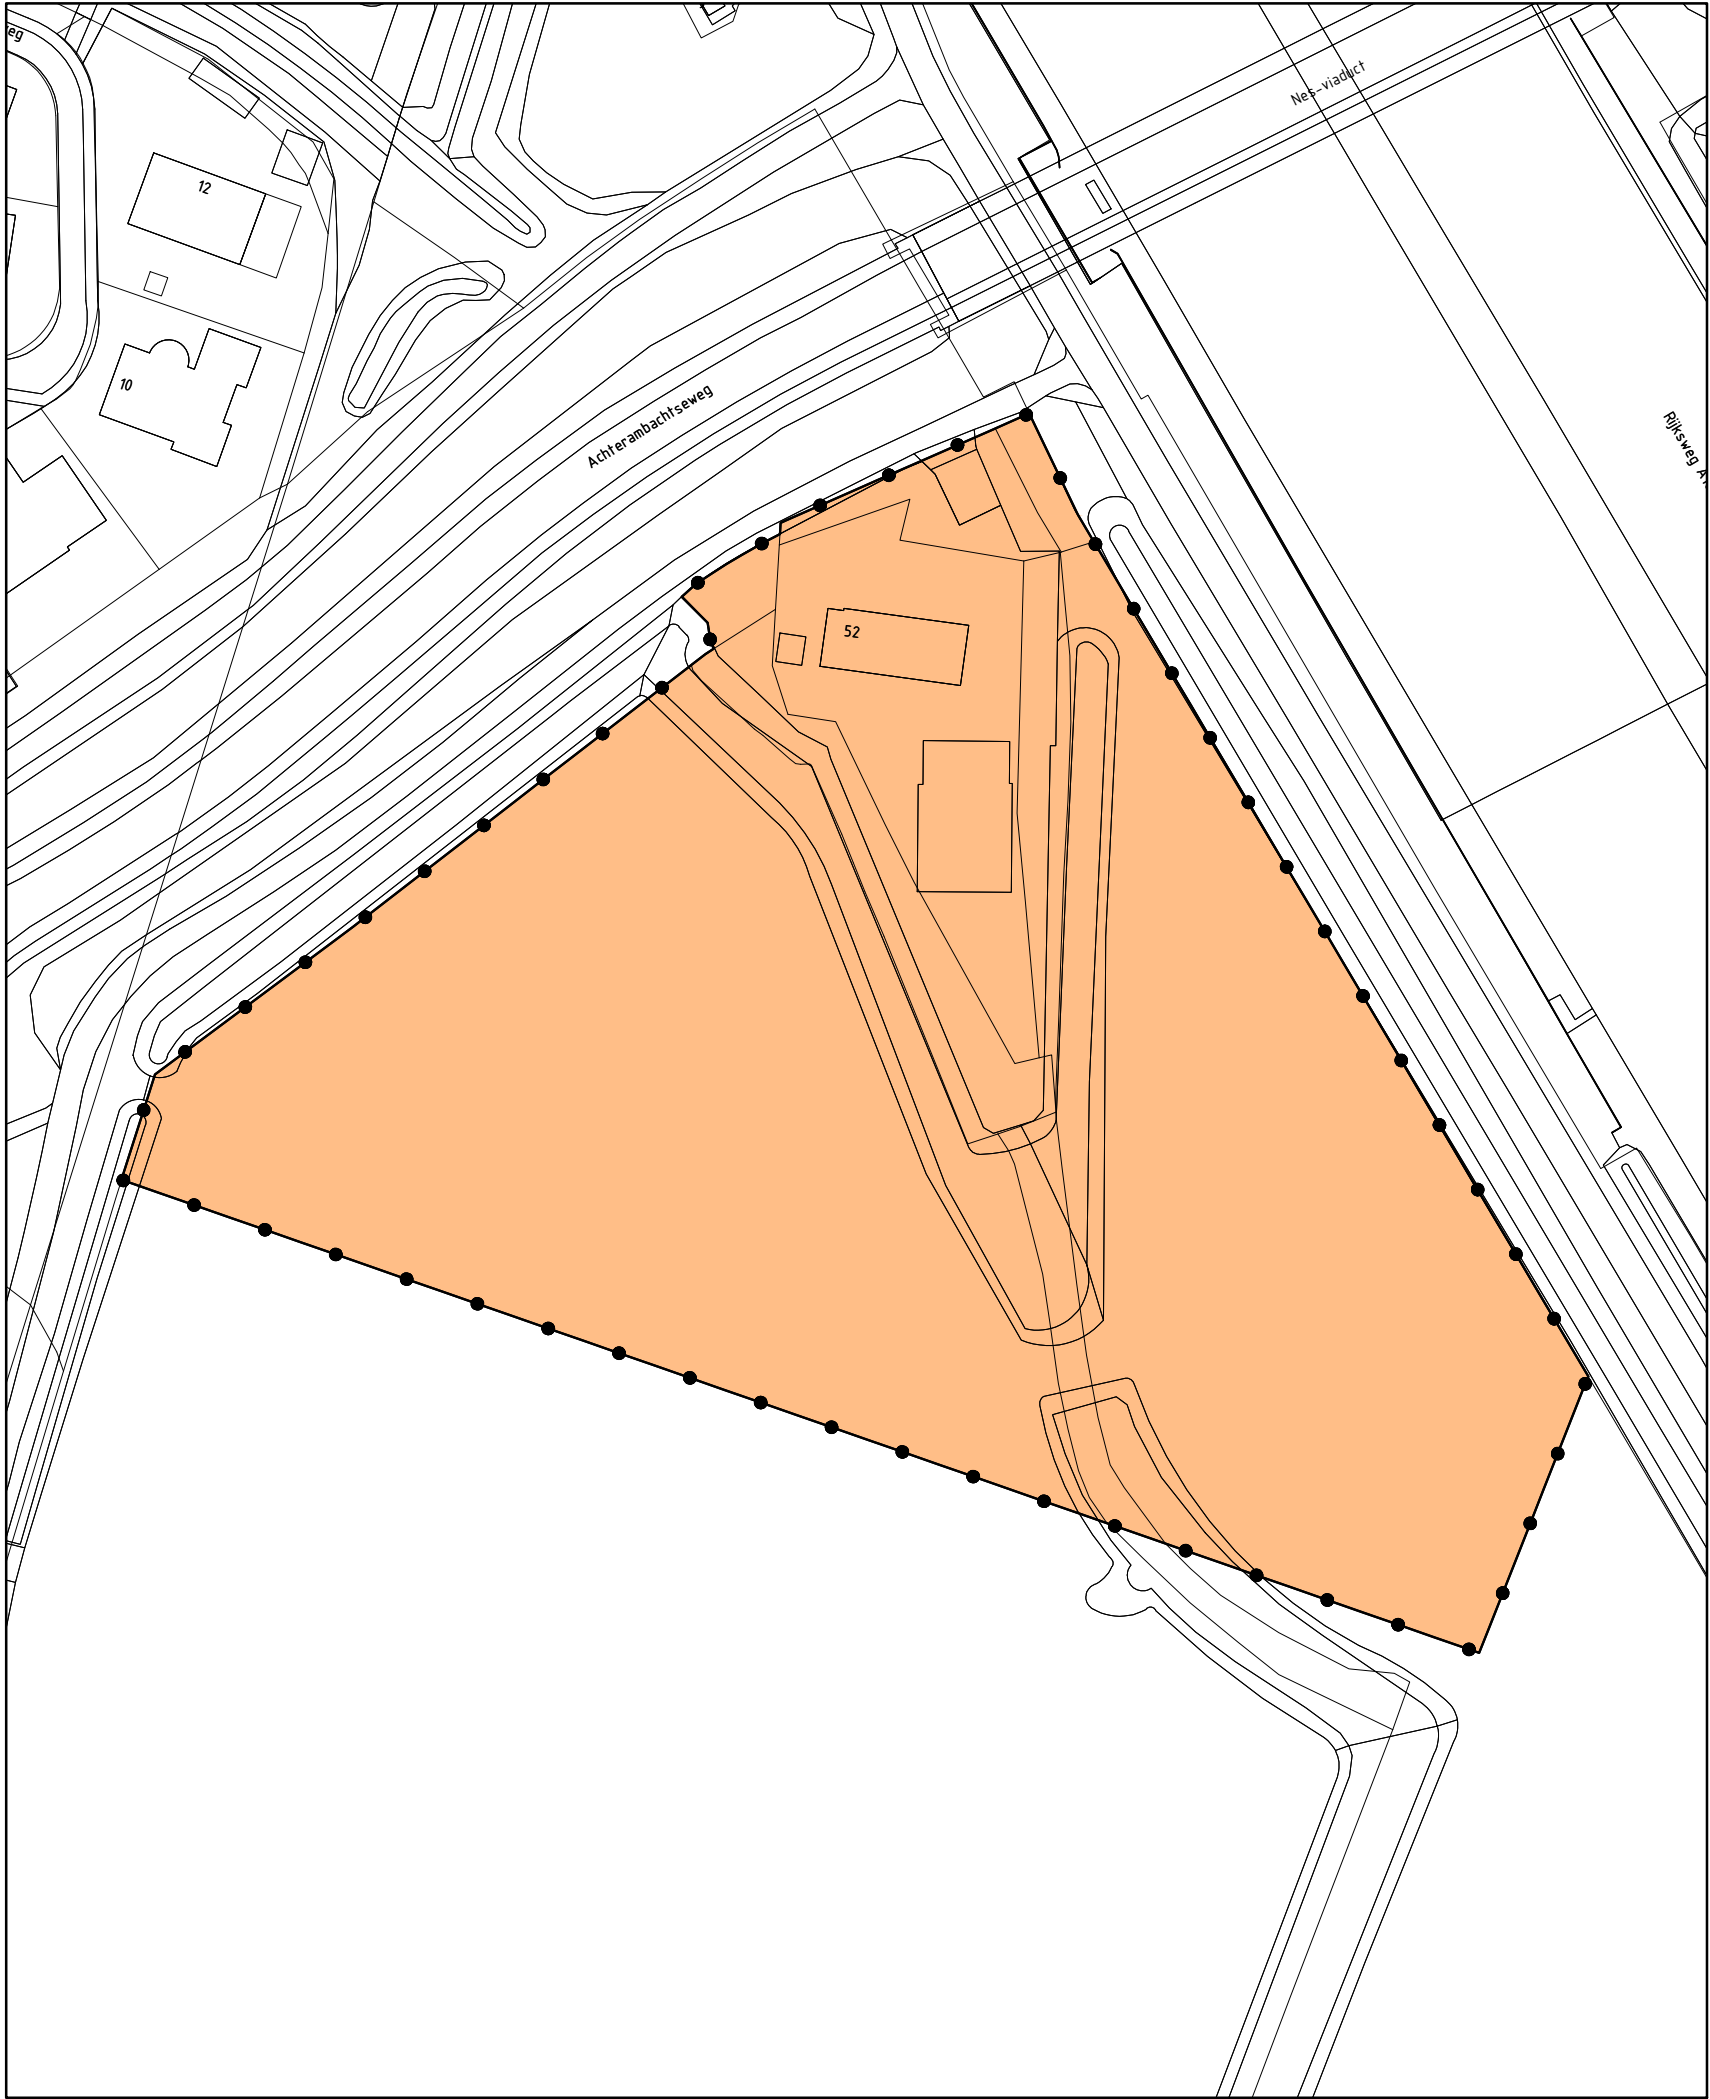
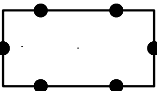


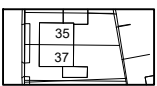

LEGENDA

-  Besluitgebied
-  Besluitvlak
-  BGT- en kadastrale gegevens

omgevingsvergunning **Uitbreiding dierenpension Rijksweg 52
Hendrik-Ido-Ambacht**

schaal : 1 : 1000

formaat : A3

projectnummer : 190622

bladnummer : 1

aantal bladen : 1

Identificatiecode : NL.IMRO.0531.pb25Rijksstrwg52-3001

gemeente **Hendrik-Ido-Ambacht**

datum : 19-07-2022

datum ondergrond : 09-03-2022

voorontwerp : -

ontwerp : 09-03-2022

vaststelling : 19-07-2022

