


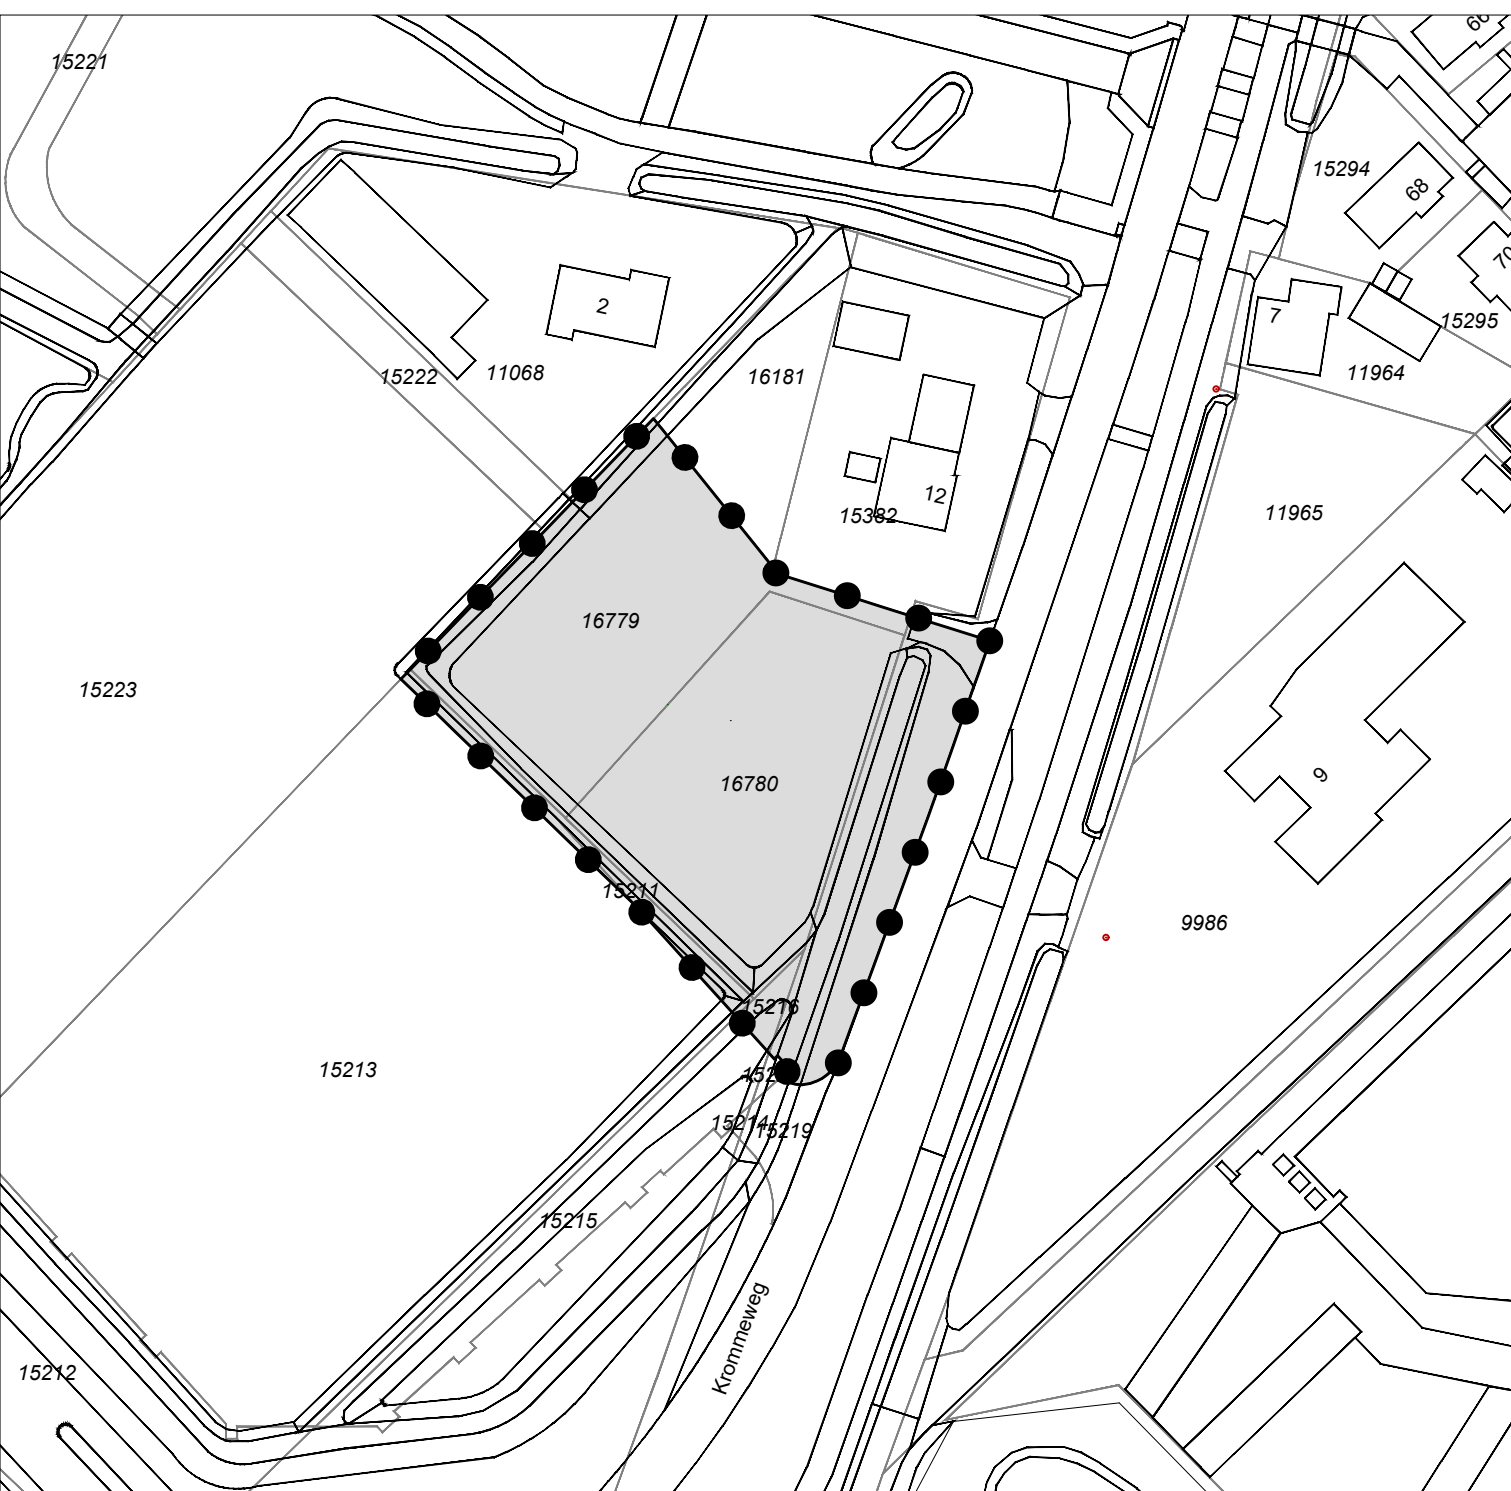

Legenda	
	Besluitgebied
	Besluitvlak
Omgevingsvergunning:	
Krommeweg nabij 12 te Hendrik-Ido-Ambacht	
Gemeente Hendrik Ido Ambacht	
Opdrachtgever: Meesterwerk in Bouw en Verbouw bv	
Status: ontwerp	
Get.: WDK	Datum: 29-09-2023
Formaat: A4	Schaal: 1:1000
Tekeningnummer: NL.IMRO.0531.pb28Krommewegnb12-2001	
 GIS/CAD Ondersteuning en software	
Dalenstraat 4B, 5466 PM Eerde E-mail: info@bragis.nl Web: www.bragis.nl	