


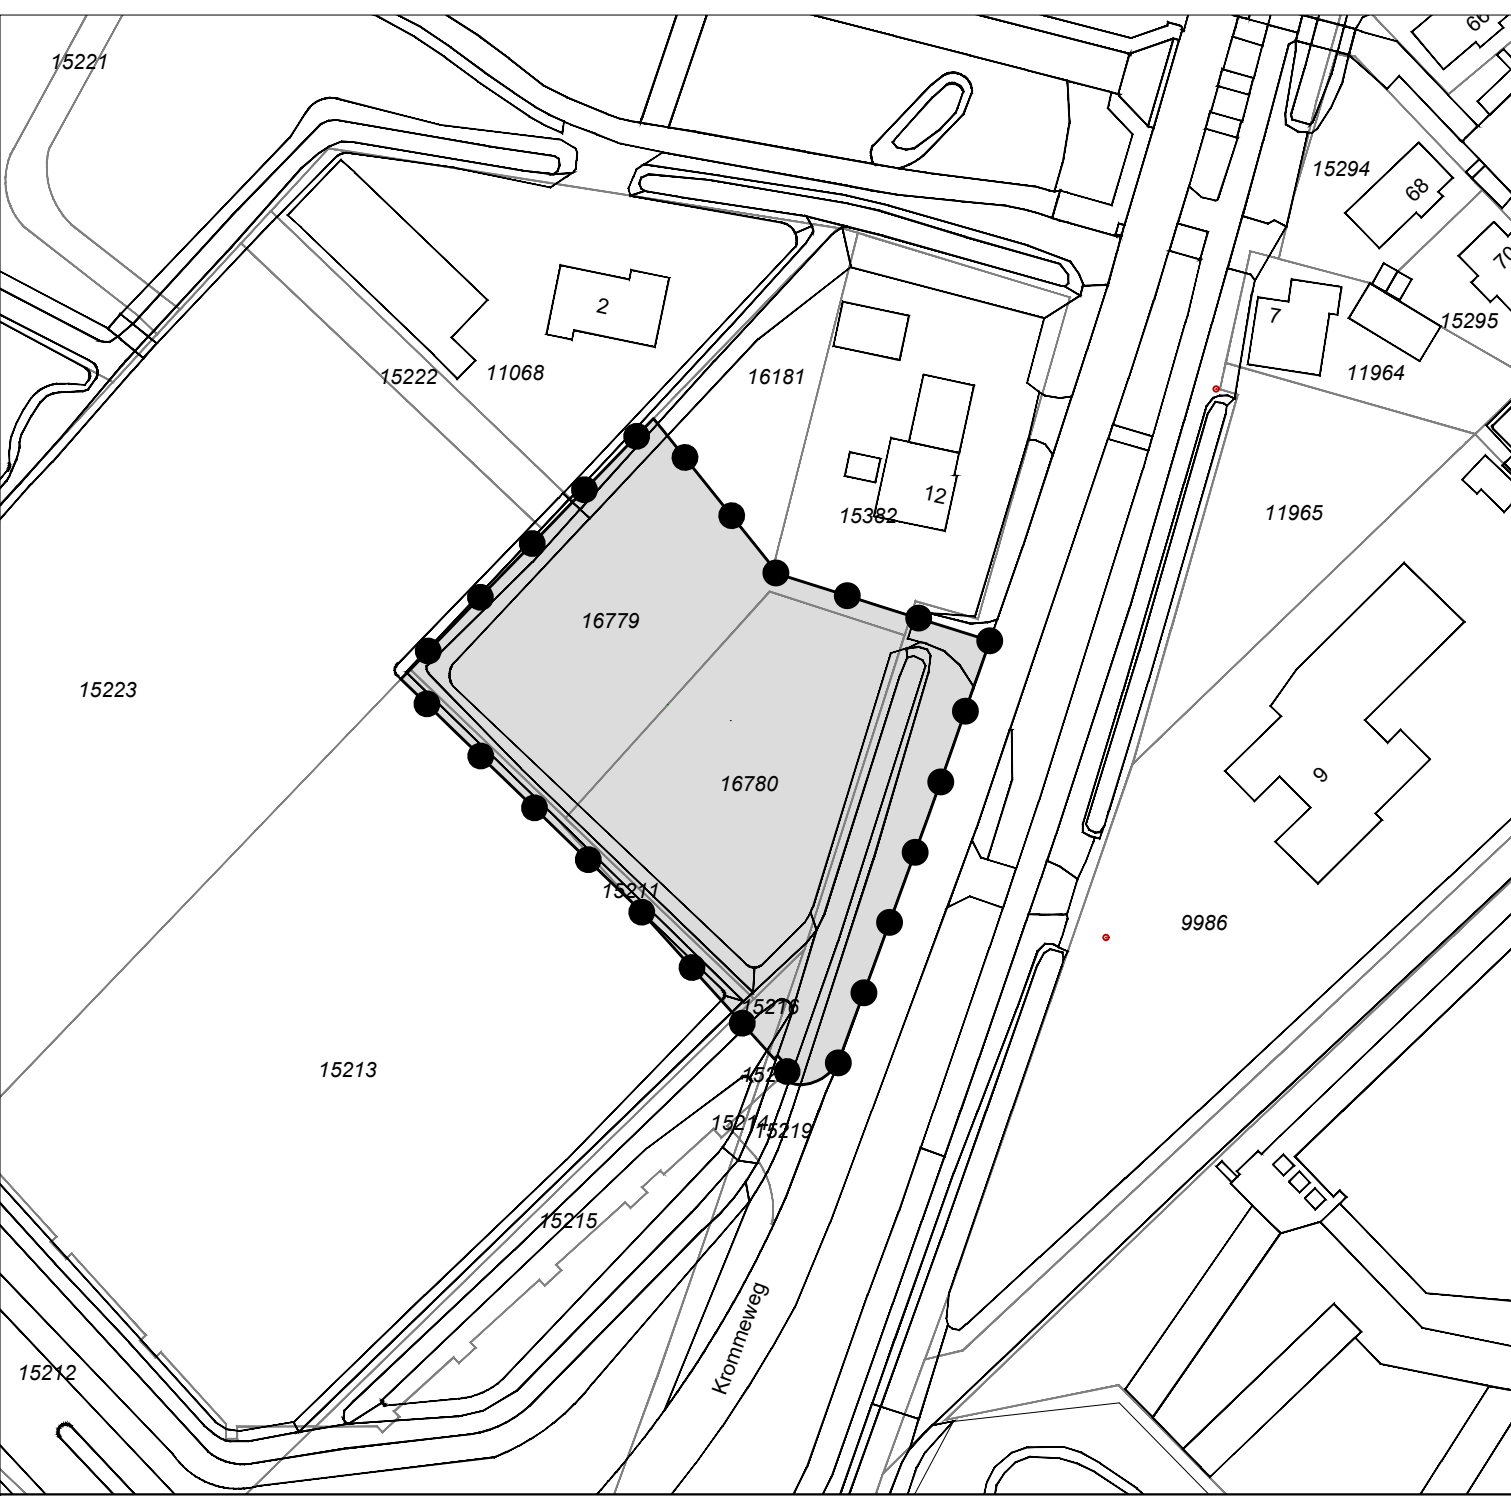

Legenda

Besluitgebied

Besluitvlak

Omgevingsvergunning:	Get.: WDK	Datum: 30-11-2023
Krommeweg nabij 12 te Hendrik-Ido-Ambacht	Formaat: A4	Schaal: 1:1000
Gemeente Hendrik Ido Ambacht	Tekeningnummer: NL.IMRO.0531.pb28Krommewegnb12-3001	
Opdrachtgever: Meesterwerk in Bouw en Verbouw bv	 GIS/CAD Ondersteuning en software	
Status: vastgesteld	Dalenstraat 4B, 5466 PM Eerde E-mail: info@bragis.nl Web: www.bragis.nl	