




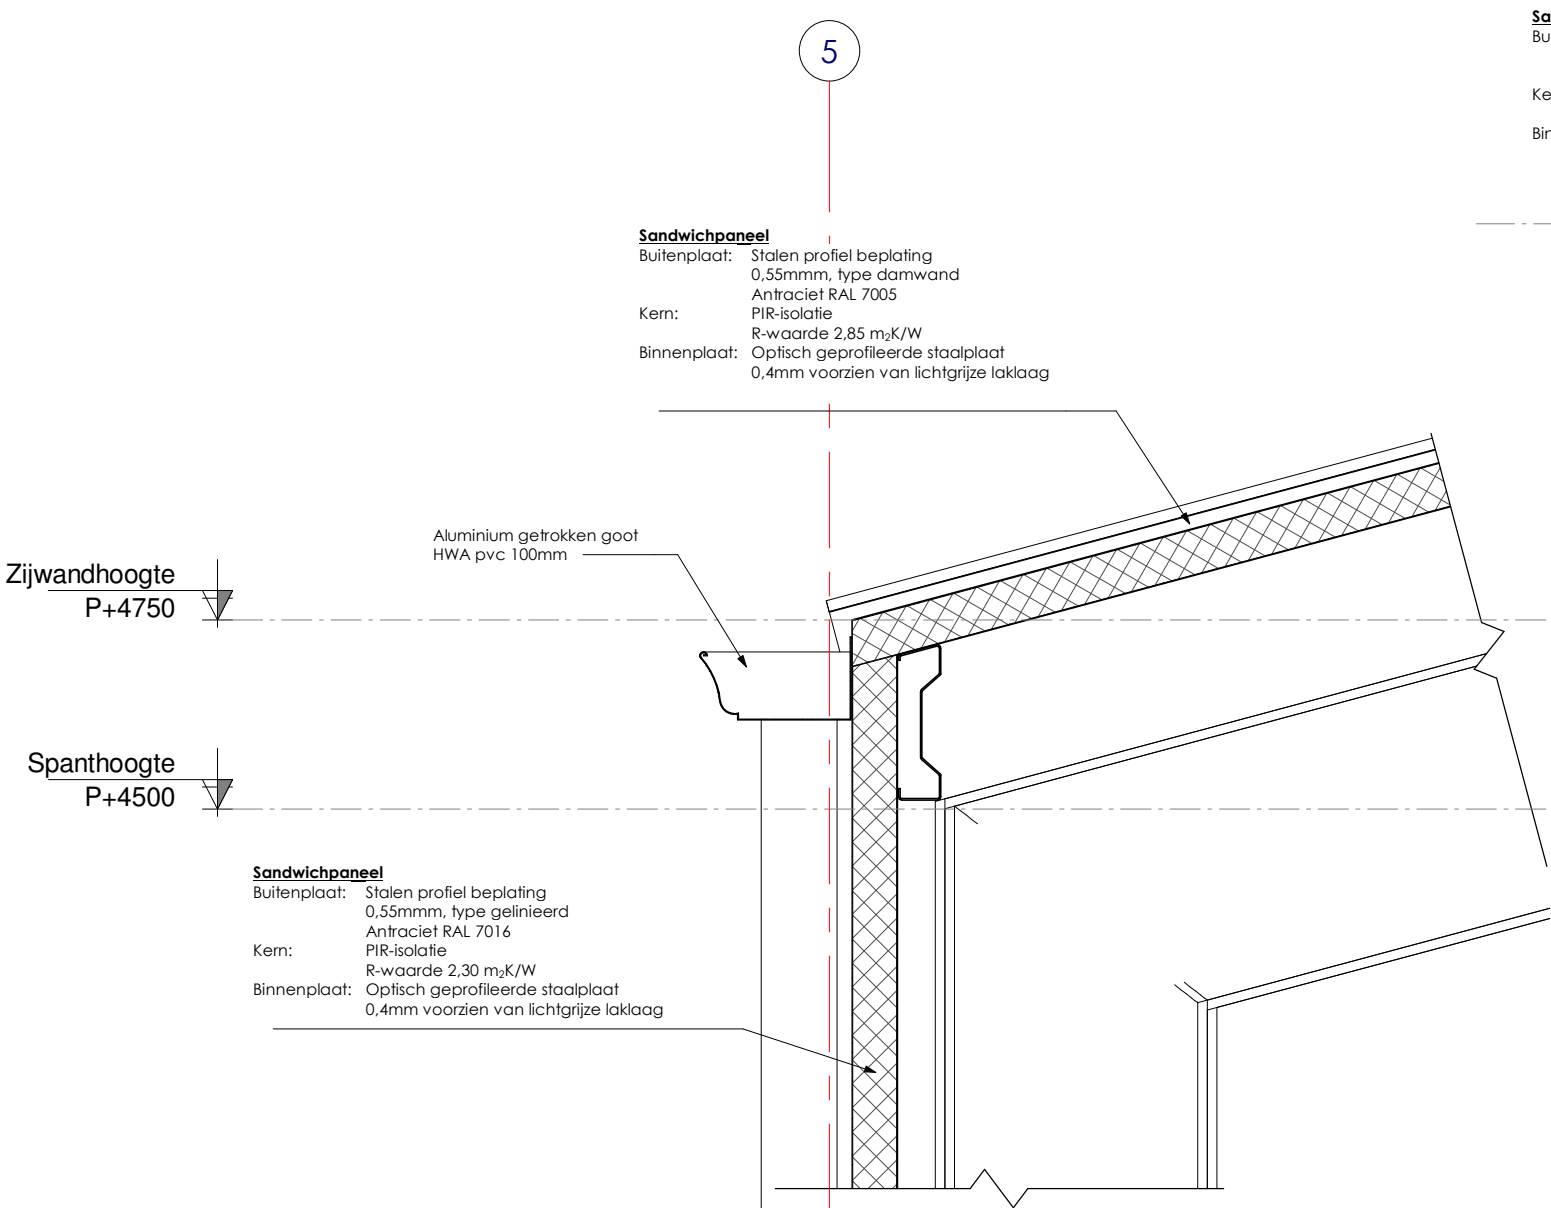


D-02
1 : 10

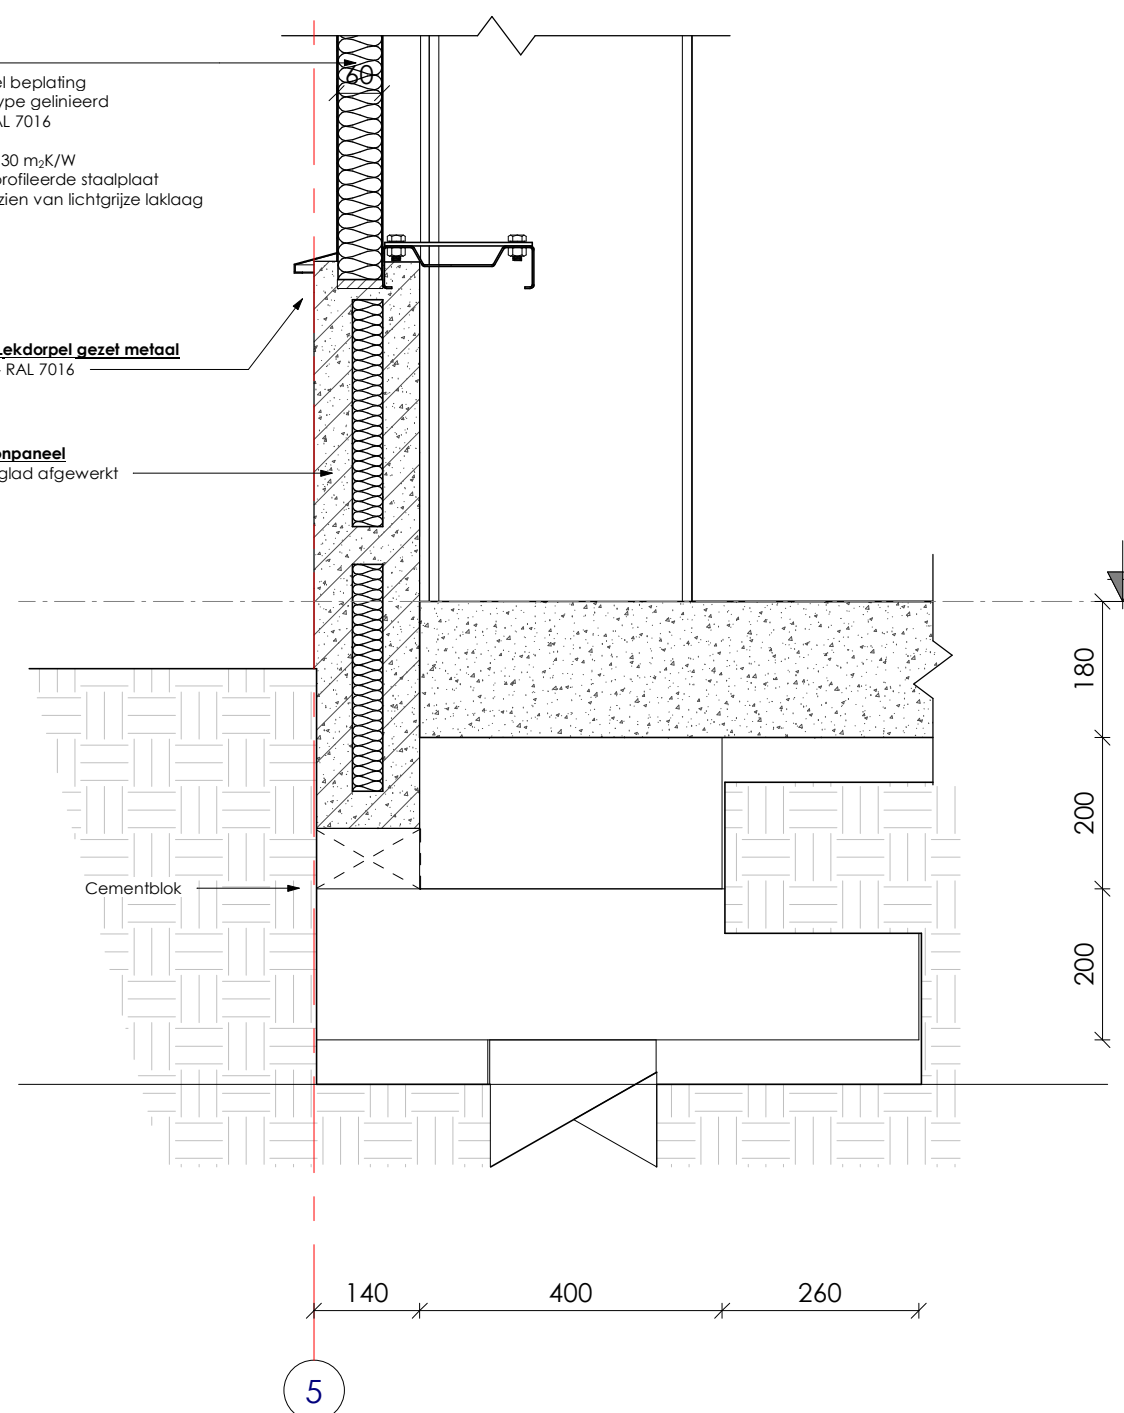

D-01
1 : 10

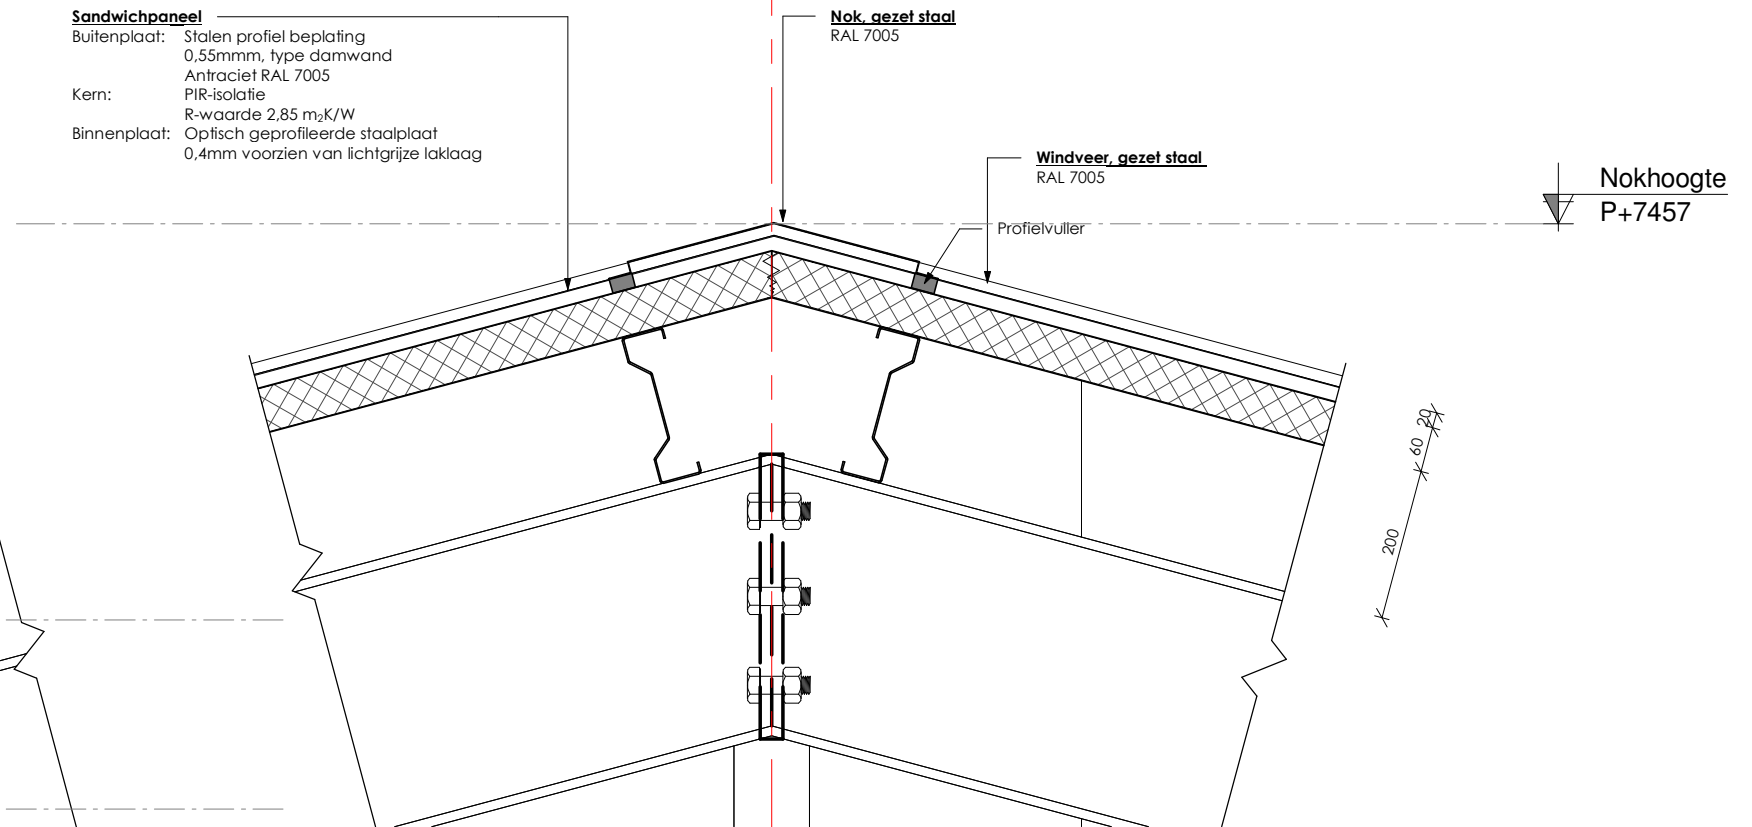

D-03
1 : 10

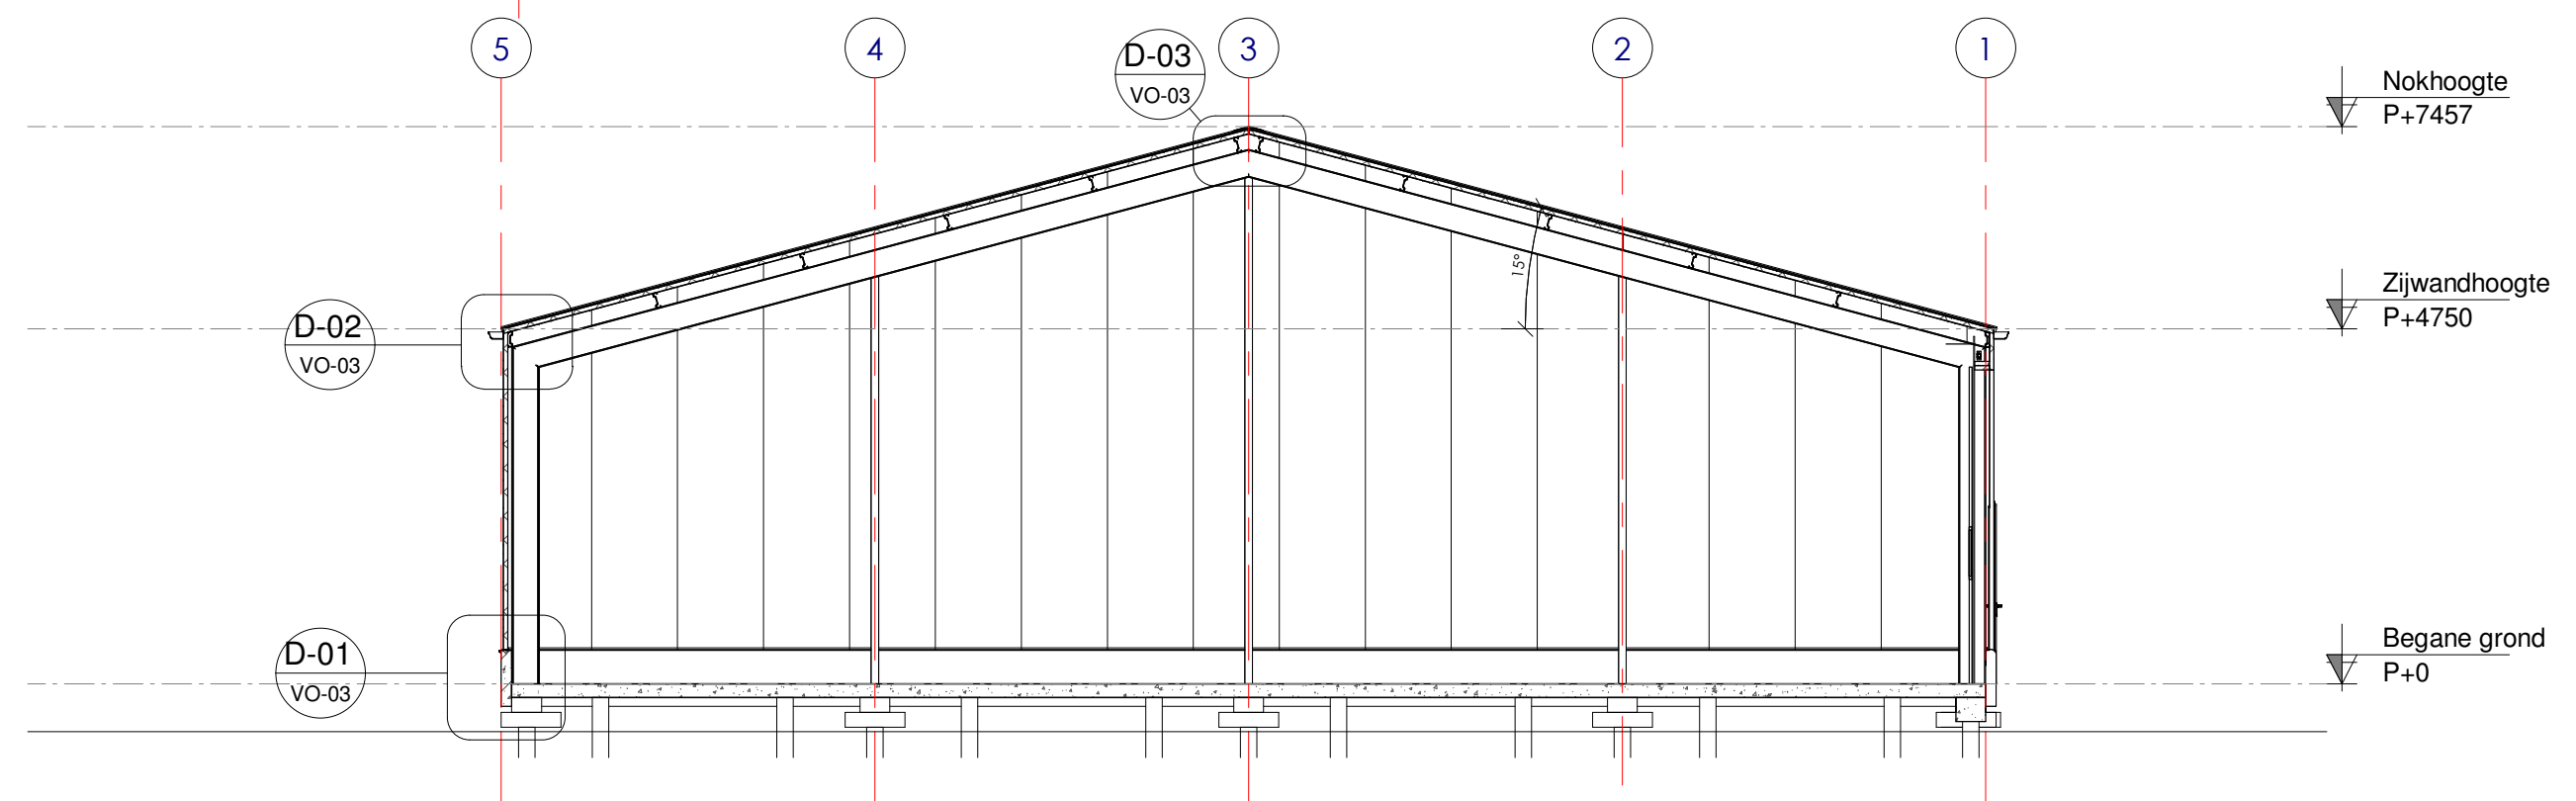

Doorsnede AA
1 : 100



Project

Nieuwbouw bedrijfsruimte

Omschrijving

Doorsnede en details

Opdrachtgever		Bouwlocatie	
Dhr. D. Baan De Baak 28 3343 LA, Hendrik Ido Ambacht		Krommeweg 3343 LB, Hendrik Ido Ambacht	
Datum	Getekend	Schaal	Bladnr.
13-08-2019	M. Steenbergen	As indicated	VO-03
Gewijzigd			

Milrooijseweg 41
 5258 KG Berlicum
 Postbus 32

T 073 503 25 27
 F 073 503 27 04
 E info@steenbergen-bouw.nl
 W www.steenbergen-bouw.nl