

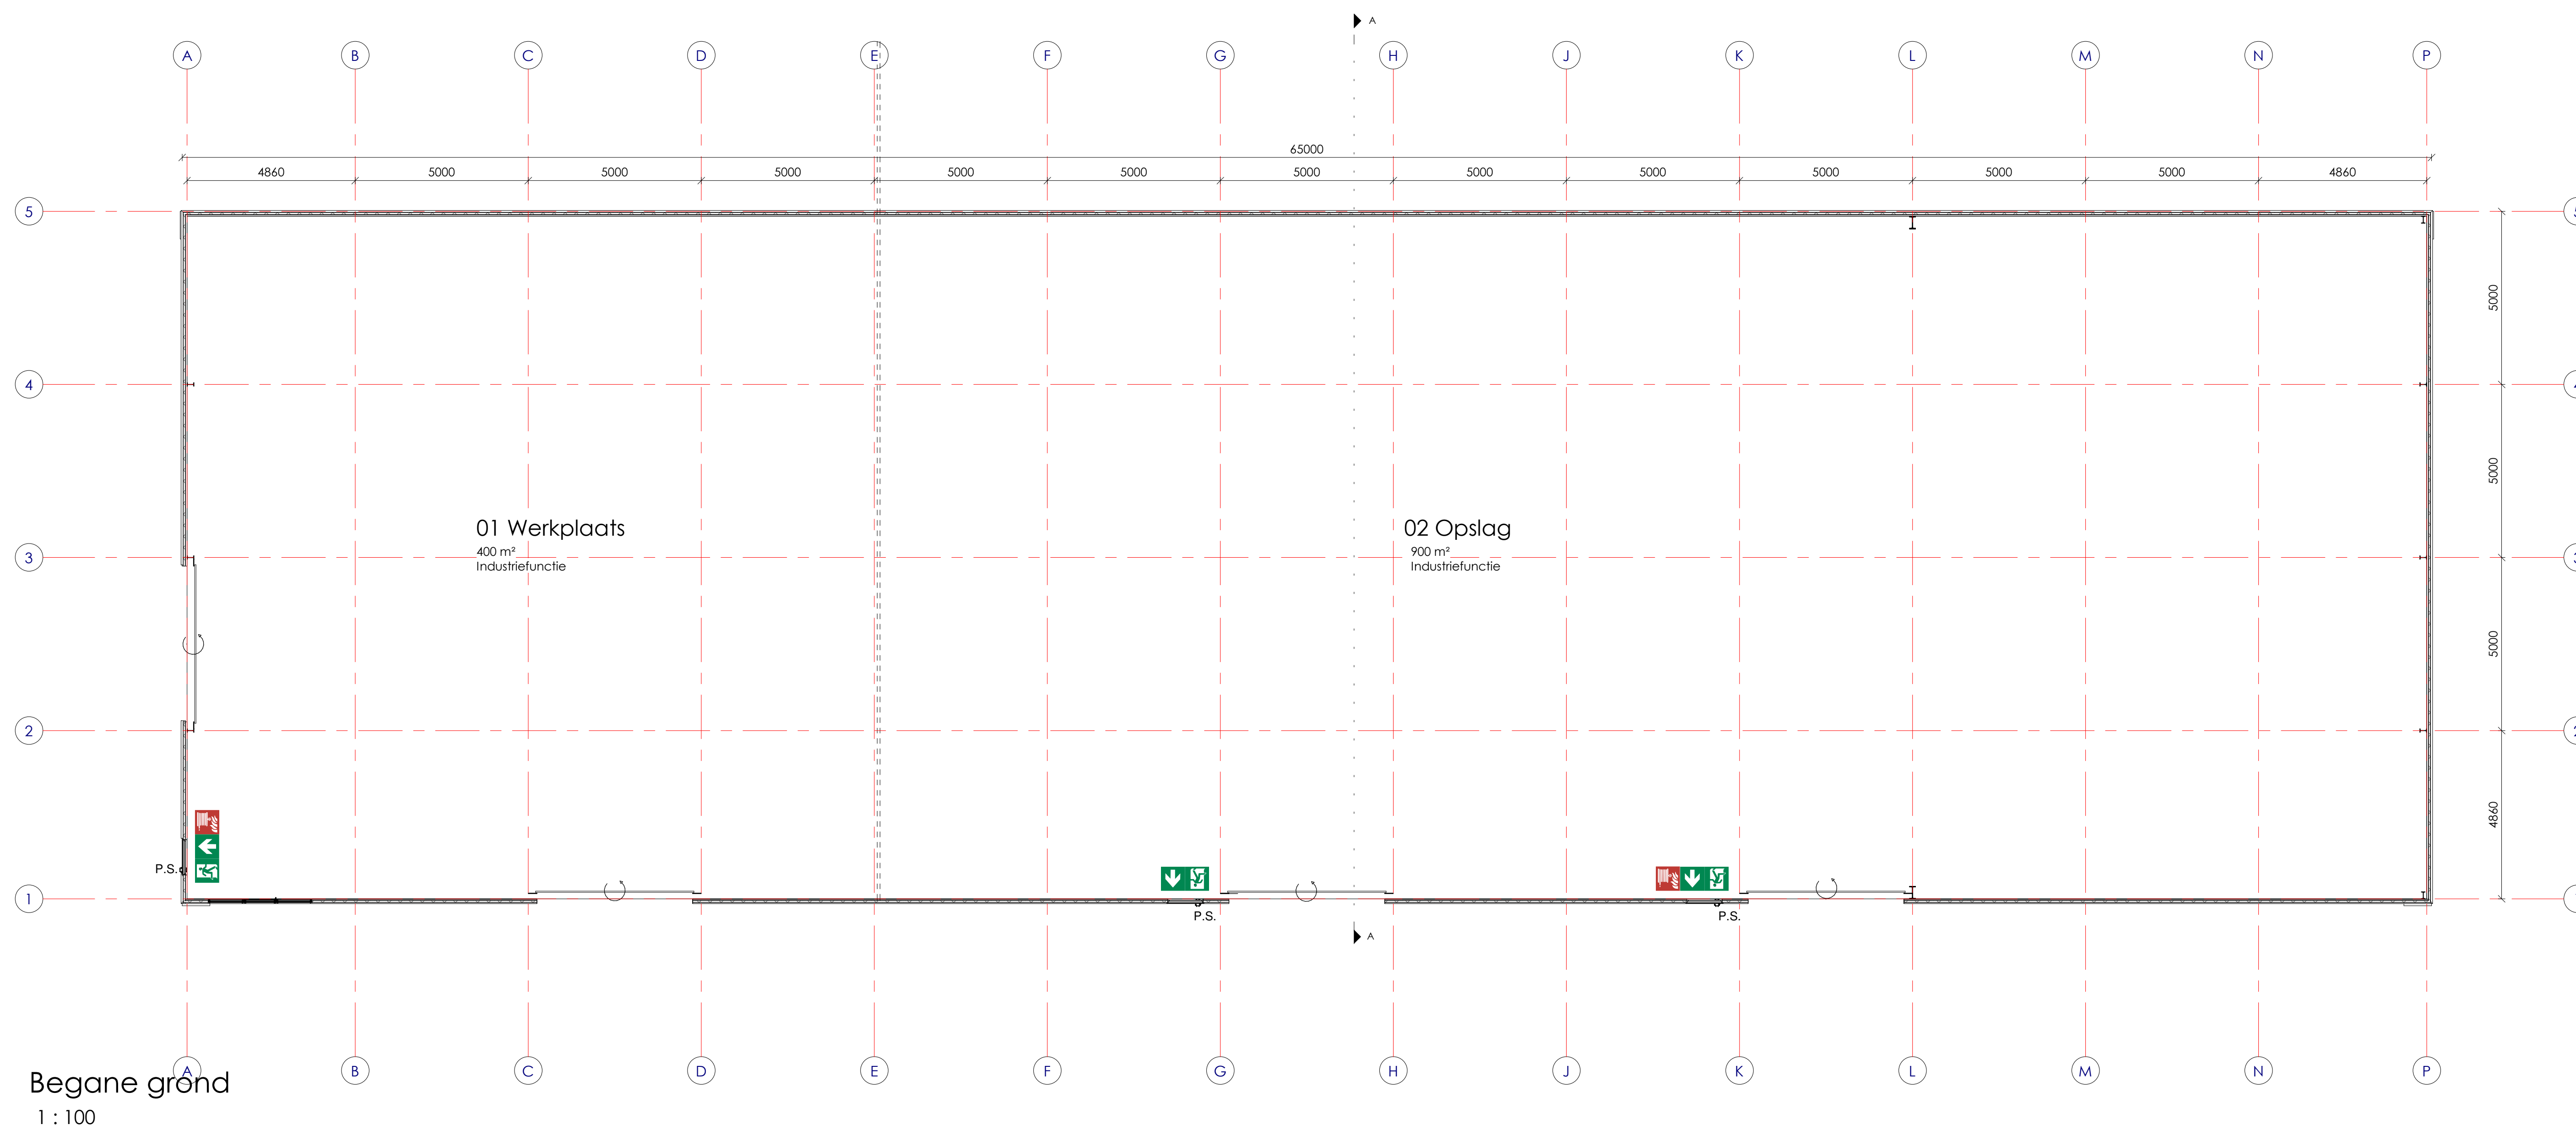
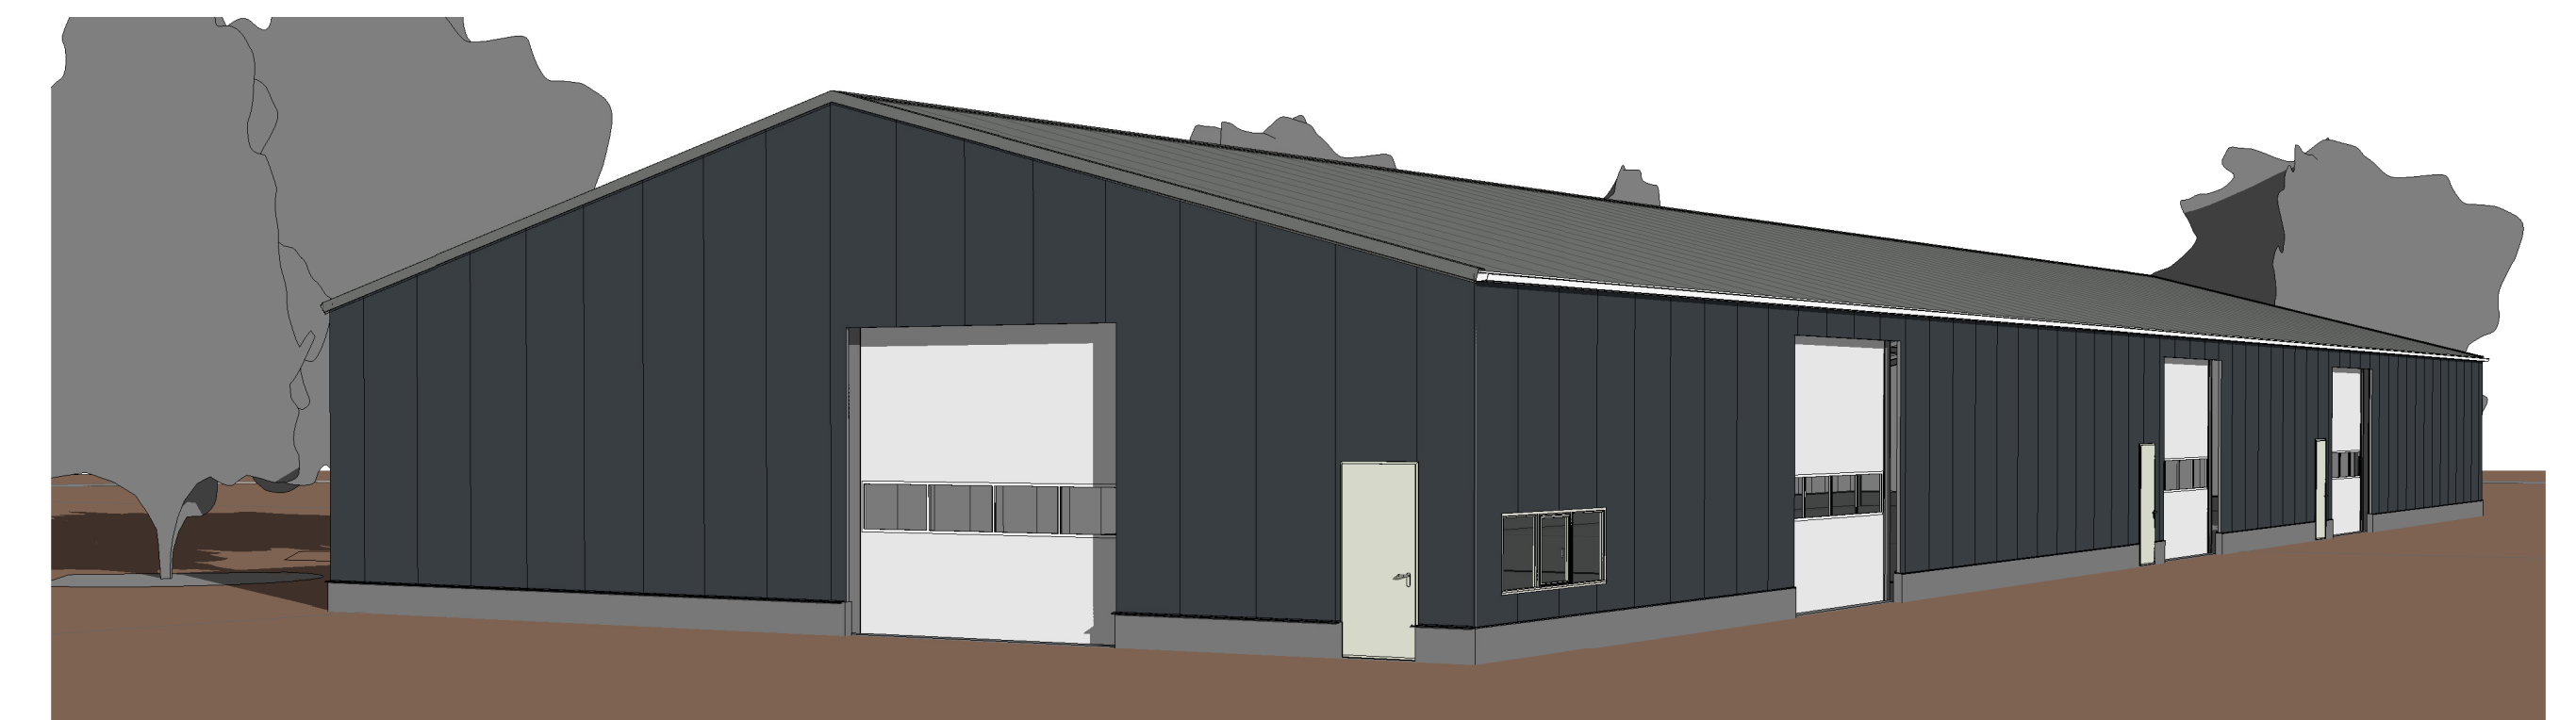
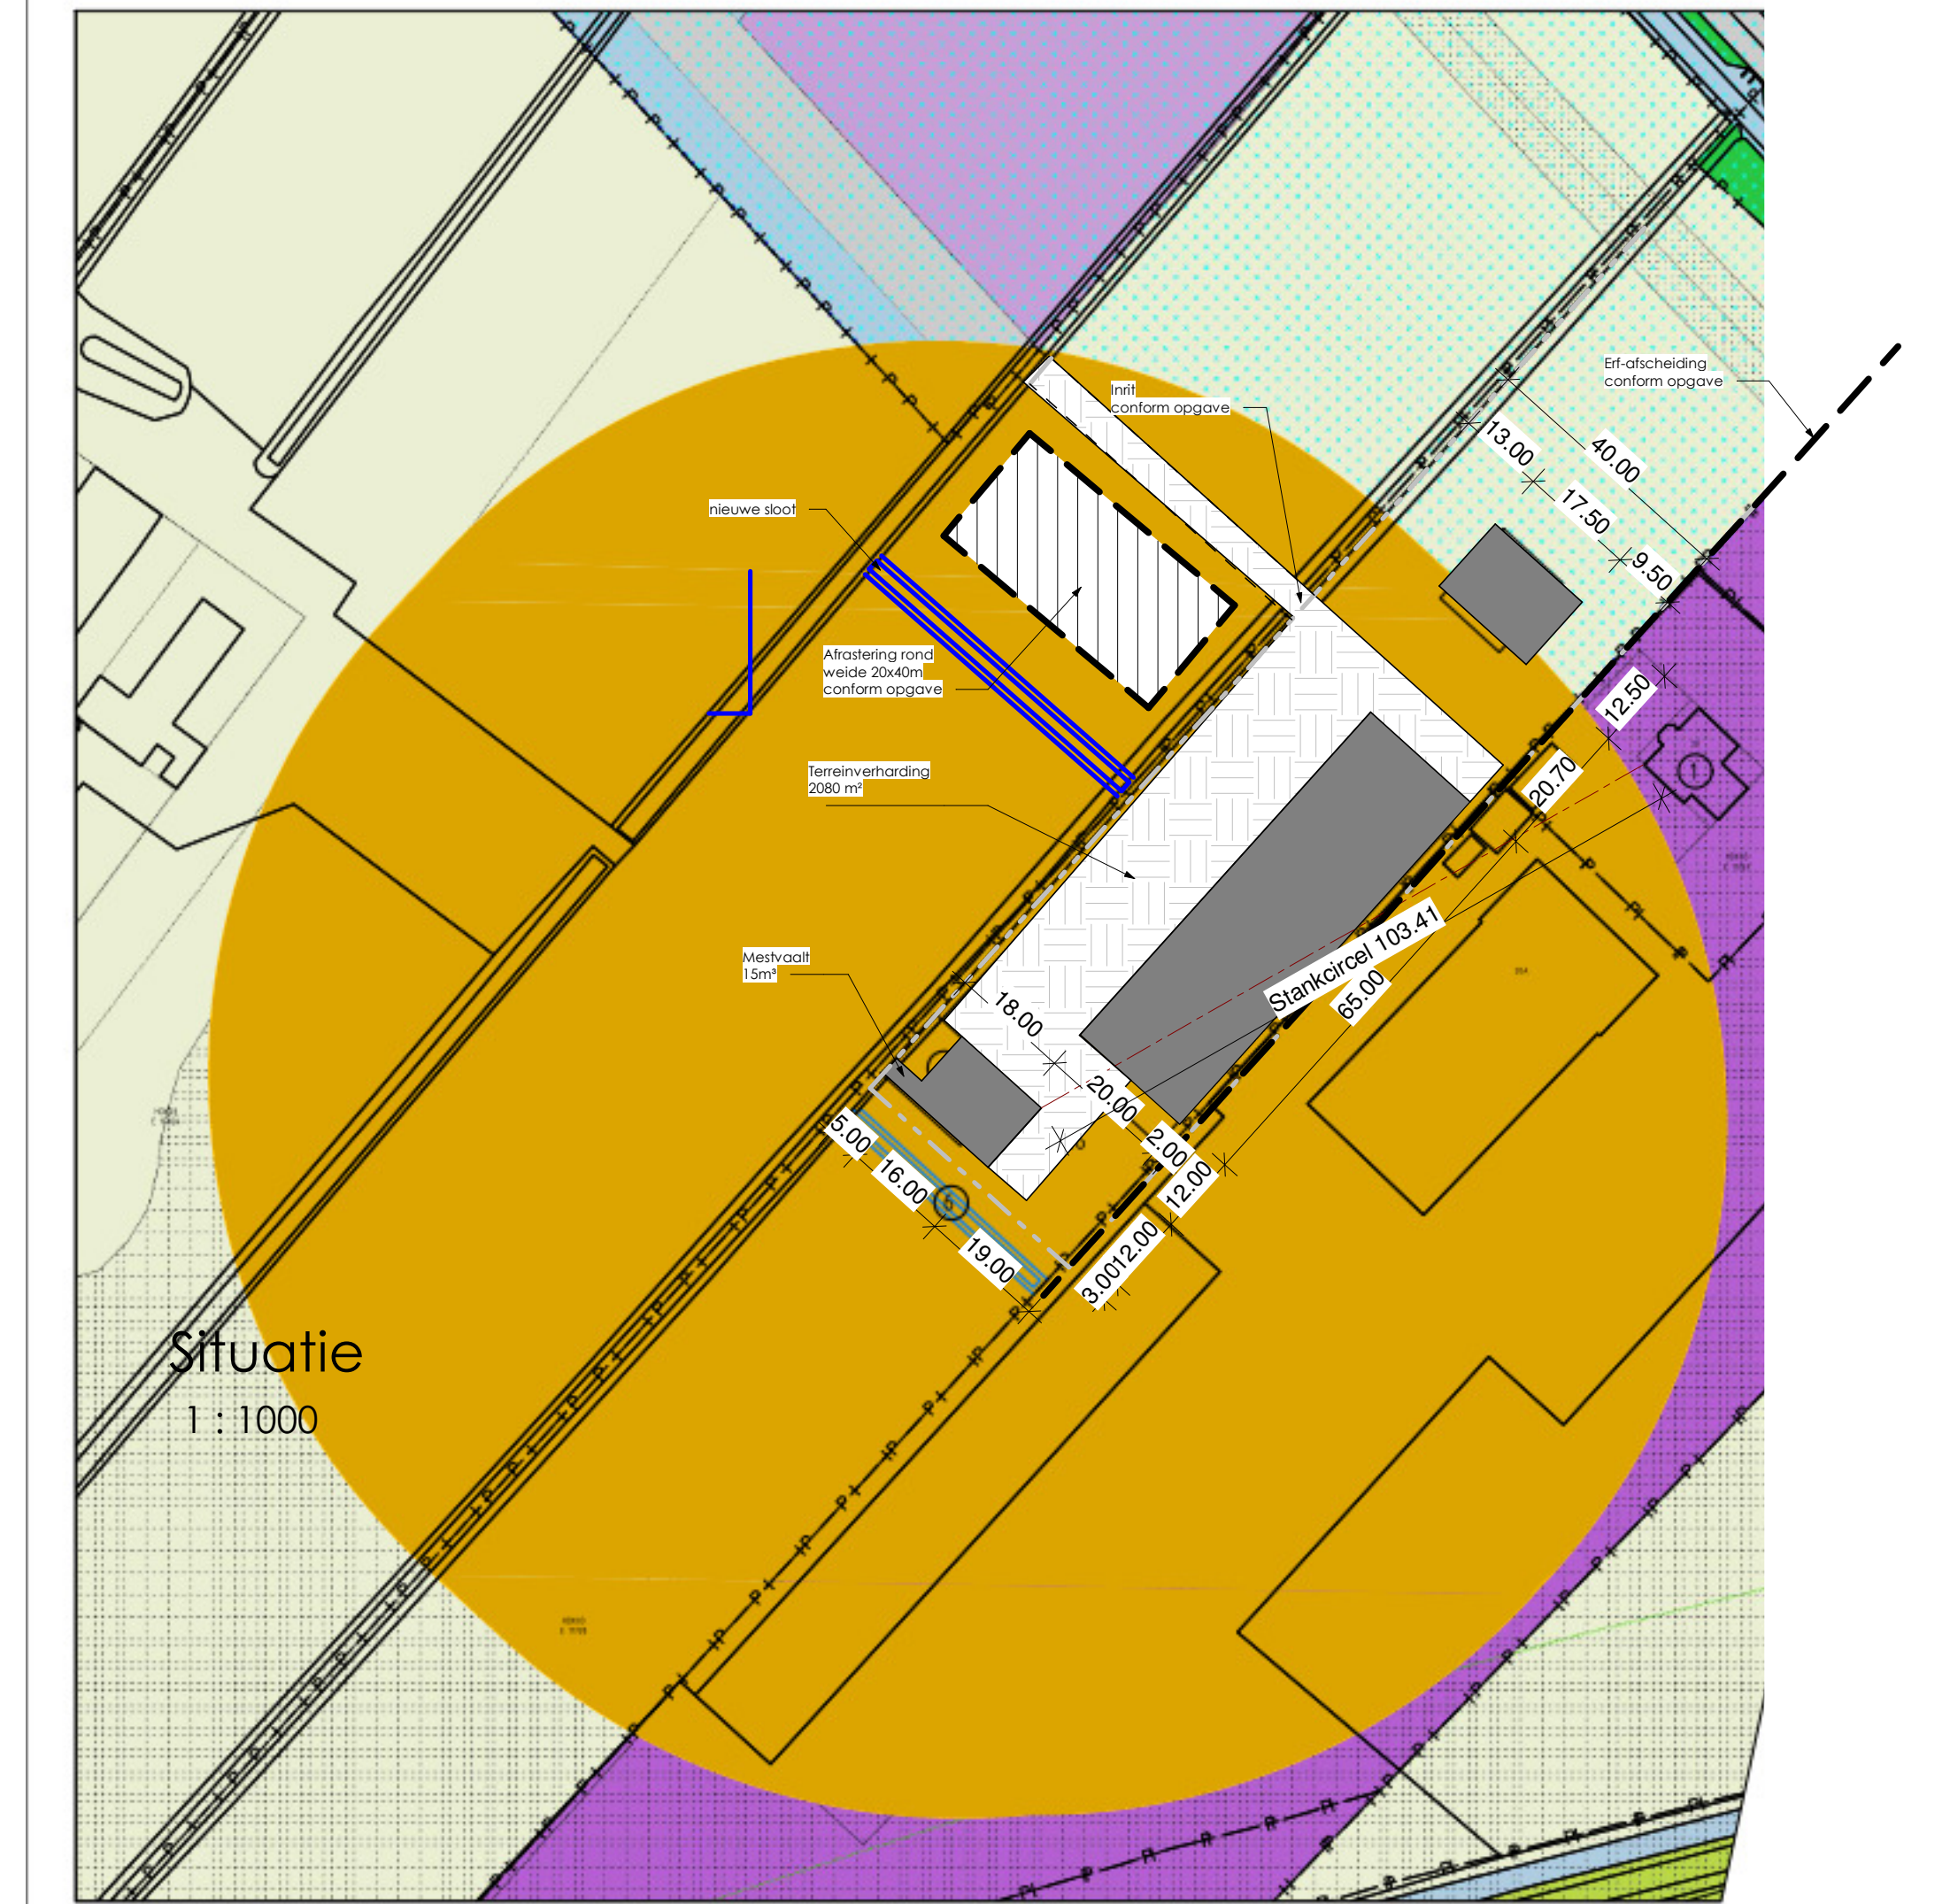
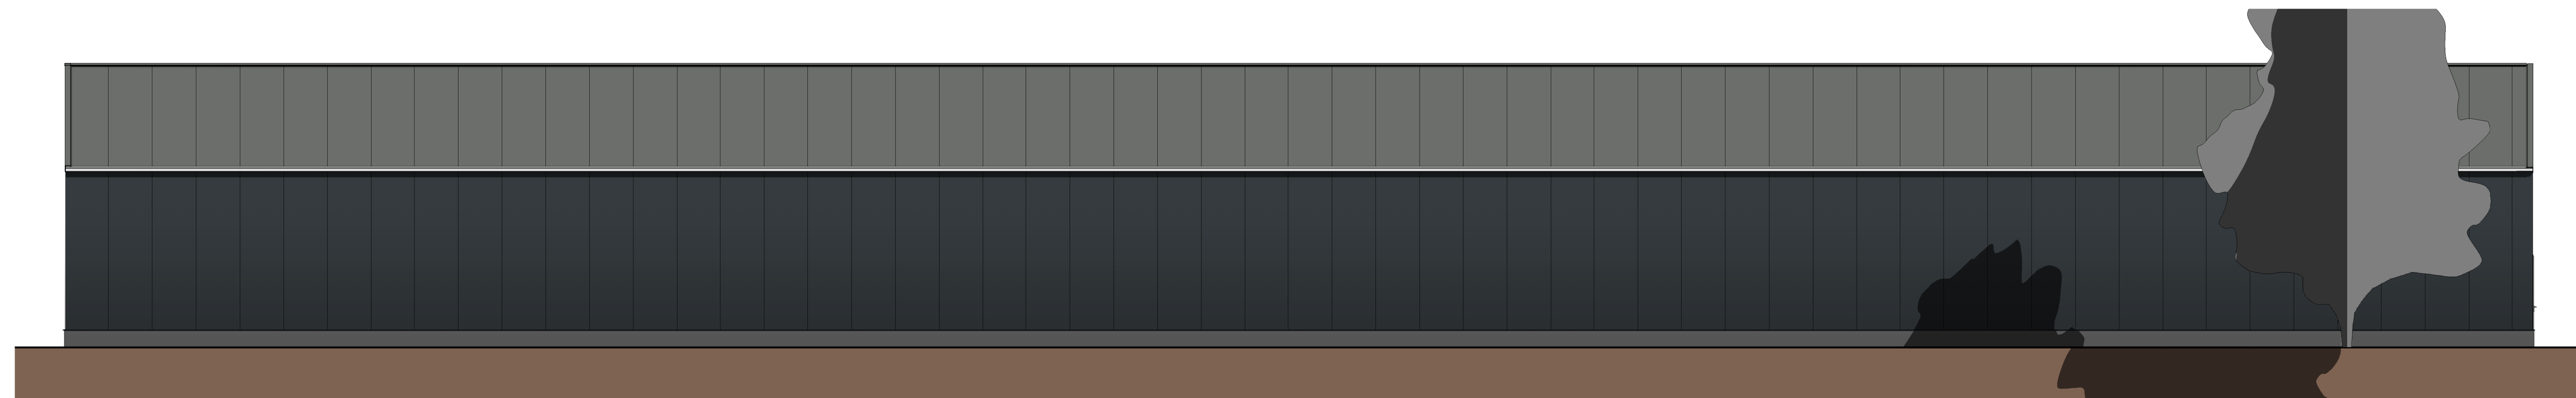


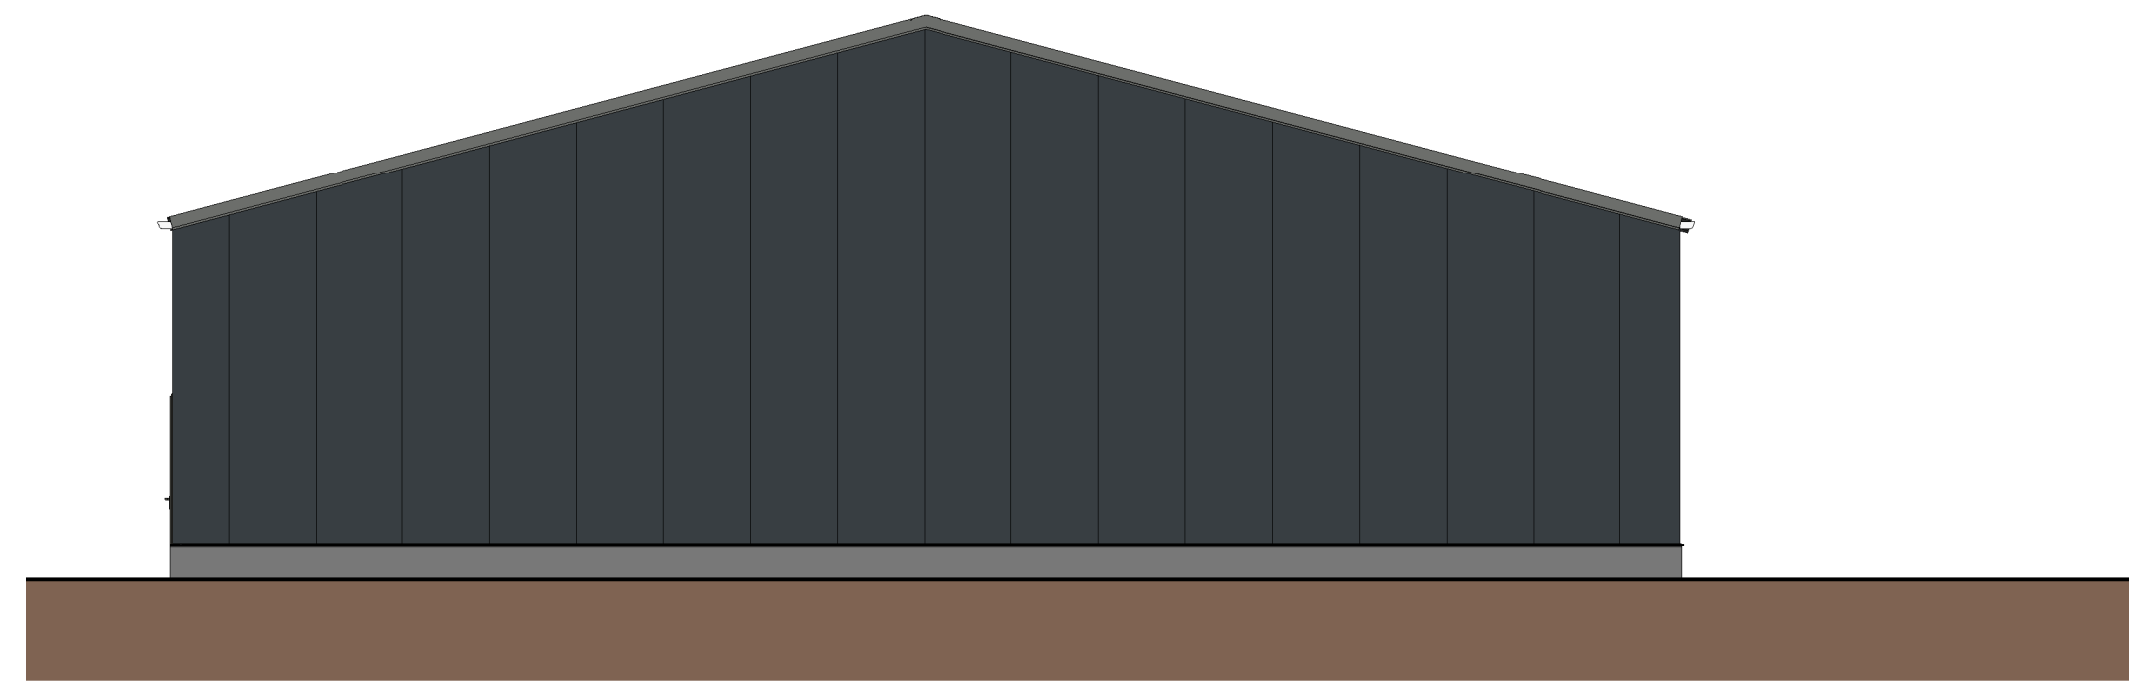

Deze tekening niet gebruiken voor uitvoering van enige werkzaamheden.
Staalconstructie- en funderingsberekeningen volgens opgaaf constructeur.

NEN-NORMERING		VEILIGHEIDSMAAATREGEN	
Constructieve veiligheid:	NEN-EN 1990 tot 1999		Deur 30 minuten WBDBO conform NEN 6065
Brandbestendigheid vuurhuizen:	NEN 1775 en 6052 tot 6066		Deur 60 minuten WBDBO conform NEN 6568
Inbraakwerendheid:	NEN 5087/5094		Zelfsluitende deur, 30 minuten WBDBO
Geluidsbescherming:	NEN 5077		Zelfsluitende deur, 60 minuten WBDBO
Vuurbestendigheid tegenweldschiet:	NEN 2778		P.S. Deur welke te openen is zonder gebruik te maken van losse handvatten, bijv. sleutel.
Akkoord vulwater/hetelwater:	NEN 3215/3013		Vuichveeg aandoening
Luchtverversing:	NEN 1087/8037		Nooduitgang aanduiding
Verbrandingsgasblootstelling / noodoproeproer:	NEN 2757/6062		Handkruk, inhoud en type conform NEN 2559
Materiaal:	NEN 2748		Brandspanel
Thermische isolatie:	NEN 1048		
Luchtdoortochtendheid:	NEN 2686		
Energieprestatie:	NEN 2615/6126		
Drinkwater-installatie:	NEN 1006		
Bachro-installatie:	NEN 1010/1041		
CV-installatie:	NEN 3028/1078		

BOUWGEGEVENEN		STB STEENBERGEN BOUWERKEN		50 JAAR 1969
Bebouwd oppvl.:	1.300 m ²	Project		
Bruto inhoud:	7.916 m ³			
Gebruiks oppvl.:	1.300 m ²			
Verblijfsgebied:	1.300 m ²			

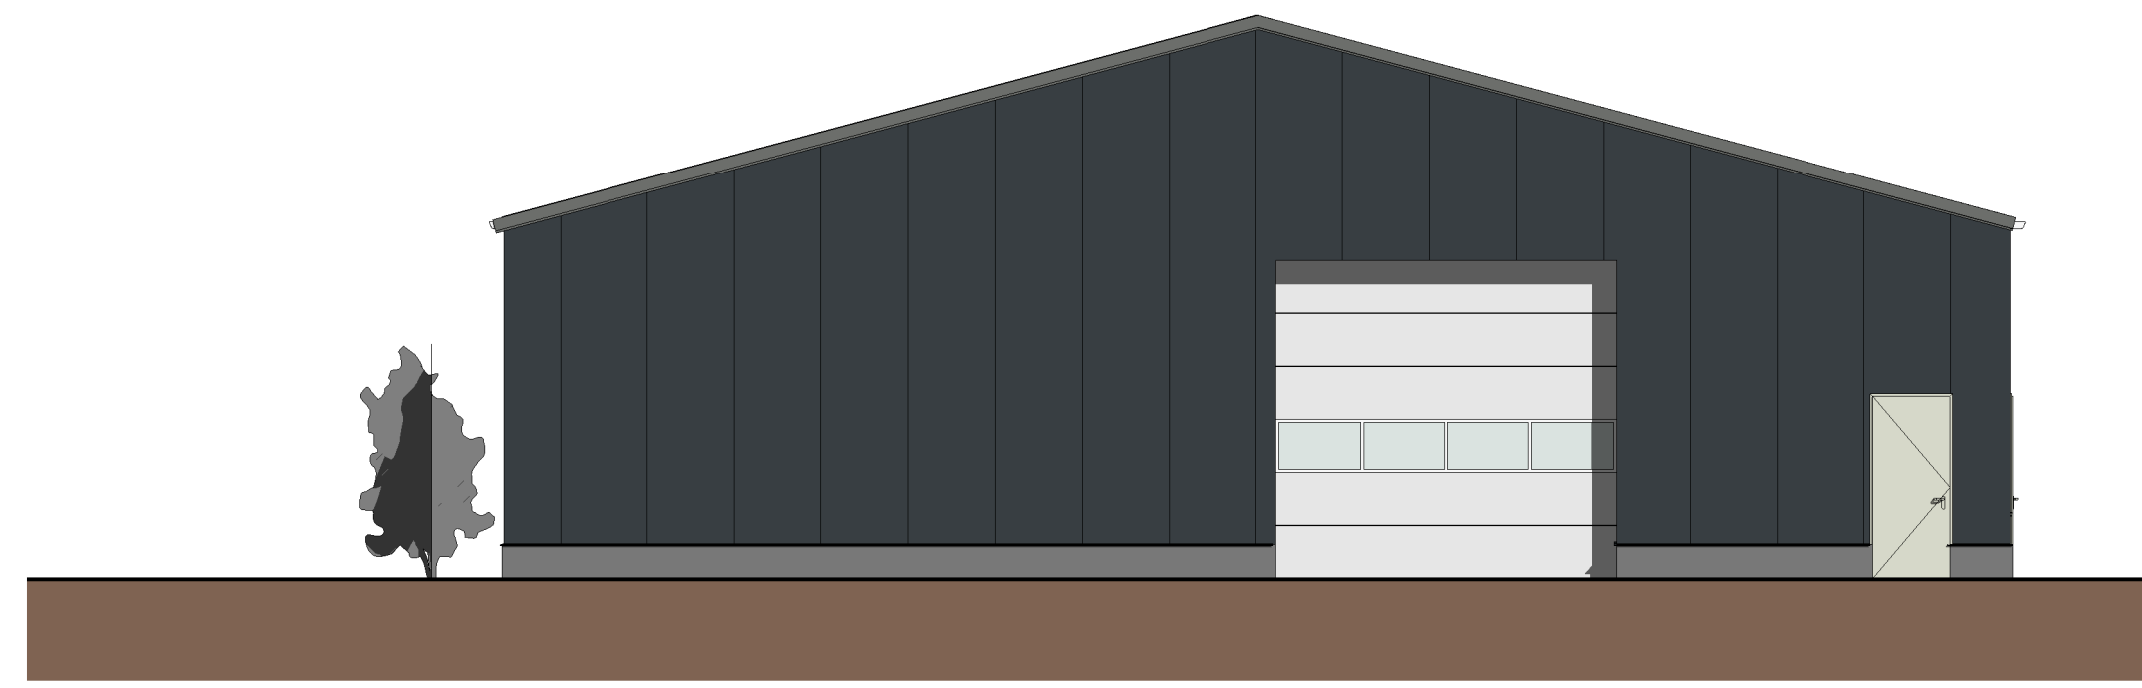

Project Nieuwbouw bedrijfsruimte Omschrijving Vergunningstekening			
Opdrachtgever Dhr. D. Baan De Raak 28 3343 LA, Hendrik Ido Ambacht		Bouwlocatie Krommeweg 3343 LB, Hendrik Ido Ambacht	
Datum 13-08-2019	Getekend M. Steenbergen	Schaal As indicated	Bladnr. VO-01

Milrooijseweg 41
5258 KG Berlicum
Postbus 32

T 073 503 25 27
F 073 503 27 04
E info@steenbergen-bouw.nl
W www.steenbergen-bouw.nl

Opdrachtgever		Bouwlocatie	
Dhr. D. Baan De Baak 28 3343 LA, Hendrik Ido Ambacht		Krommeweg 3343 LB, Hendrik Ido Ambacht	
Datum	Gefekend	Schaal	Bladnr.
13-08-2019	M. Steenberghe	As indicated	VO-01
Gewijzigd			

