



A-A (1 : 100)




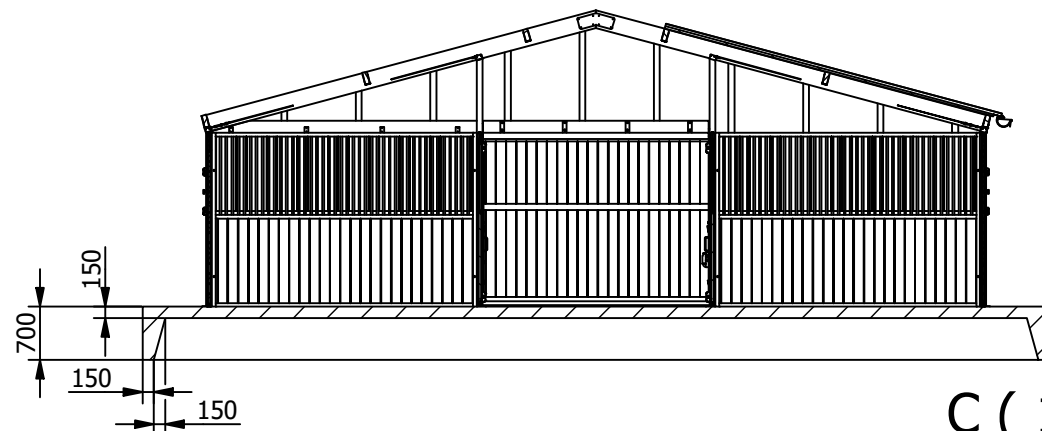


- In de nok een lichtstraat
- Dak geïsoleerde Sandwichpanelen
- Staanders van Koker 80x80x3
- Houten balken: -225x75
-160x63
- Profi wanden
- Planken zwart
- Fundatie conform opgaaf constructeur

C (1 : 15)

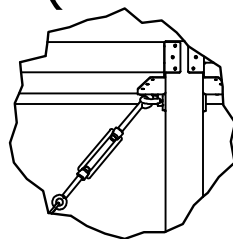

D (1 : 8)

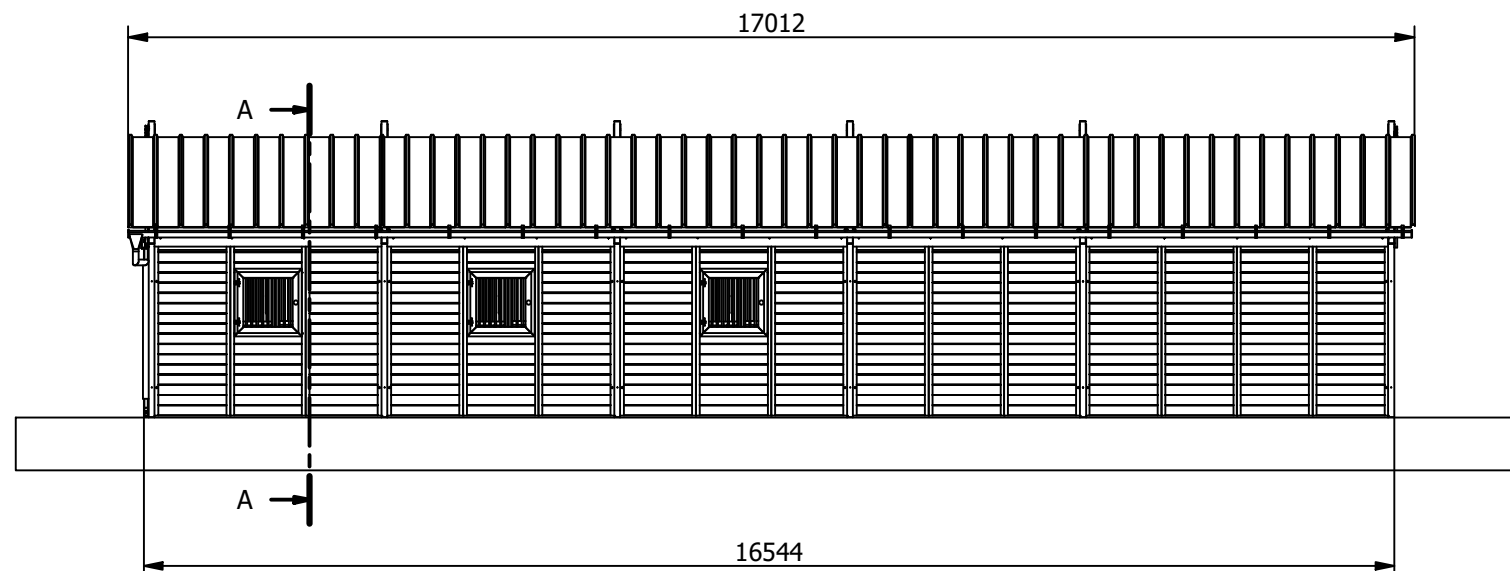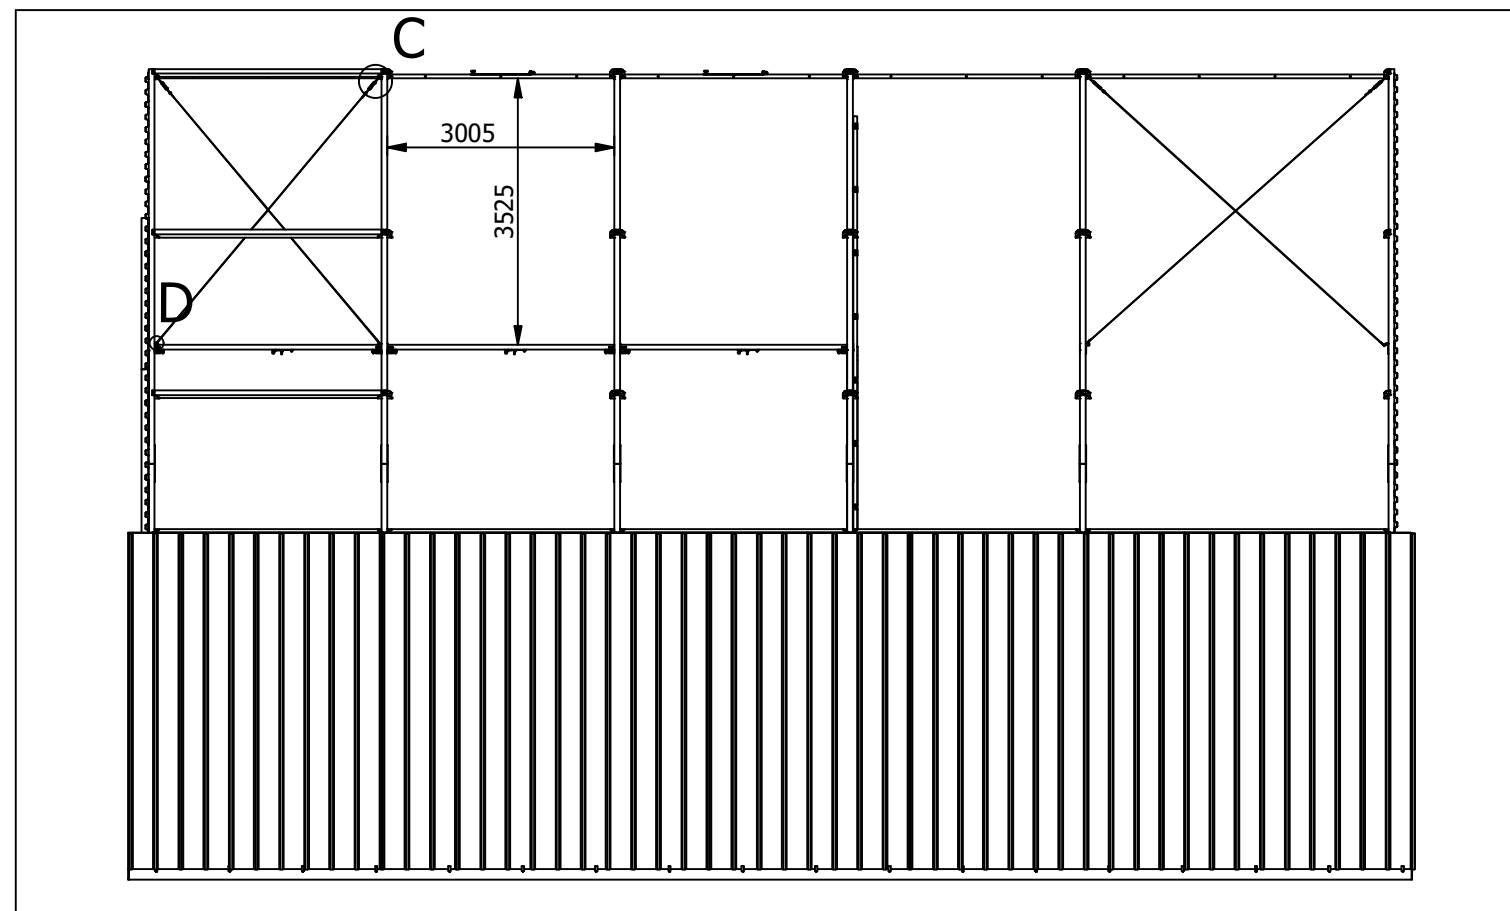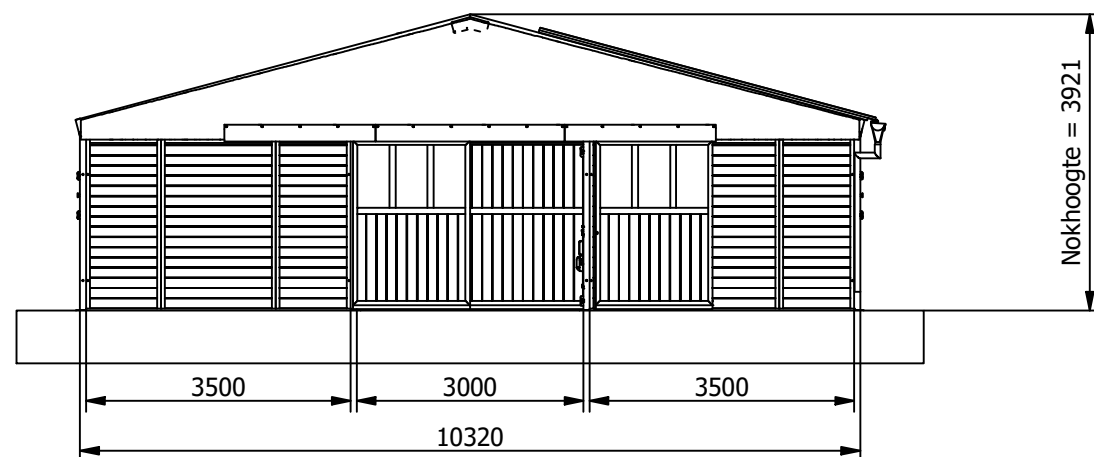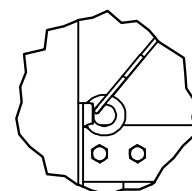

Wijziging/Datum:		Aantal:	
Behandeling		Gewicht per stuk:	346790,9 kg
Projectie	Benaming:	Getekend	18-4-2019
Eenheid: mm		Schaal	1 : 100 A3
Tolerantie: ISO 2768 mK		Blad	1 van 1
		Tekening nummer:	001-Systeemstal-16x10m



Geert en Henk Trading
Parallelweg 4
5451 GW Mill