



Deze tekening niet gebruiken voor uitvoering van enige werkzaamheden.
Staalconstructie- en funderingsberekeningen volgens opgave constructeur.

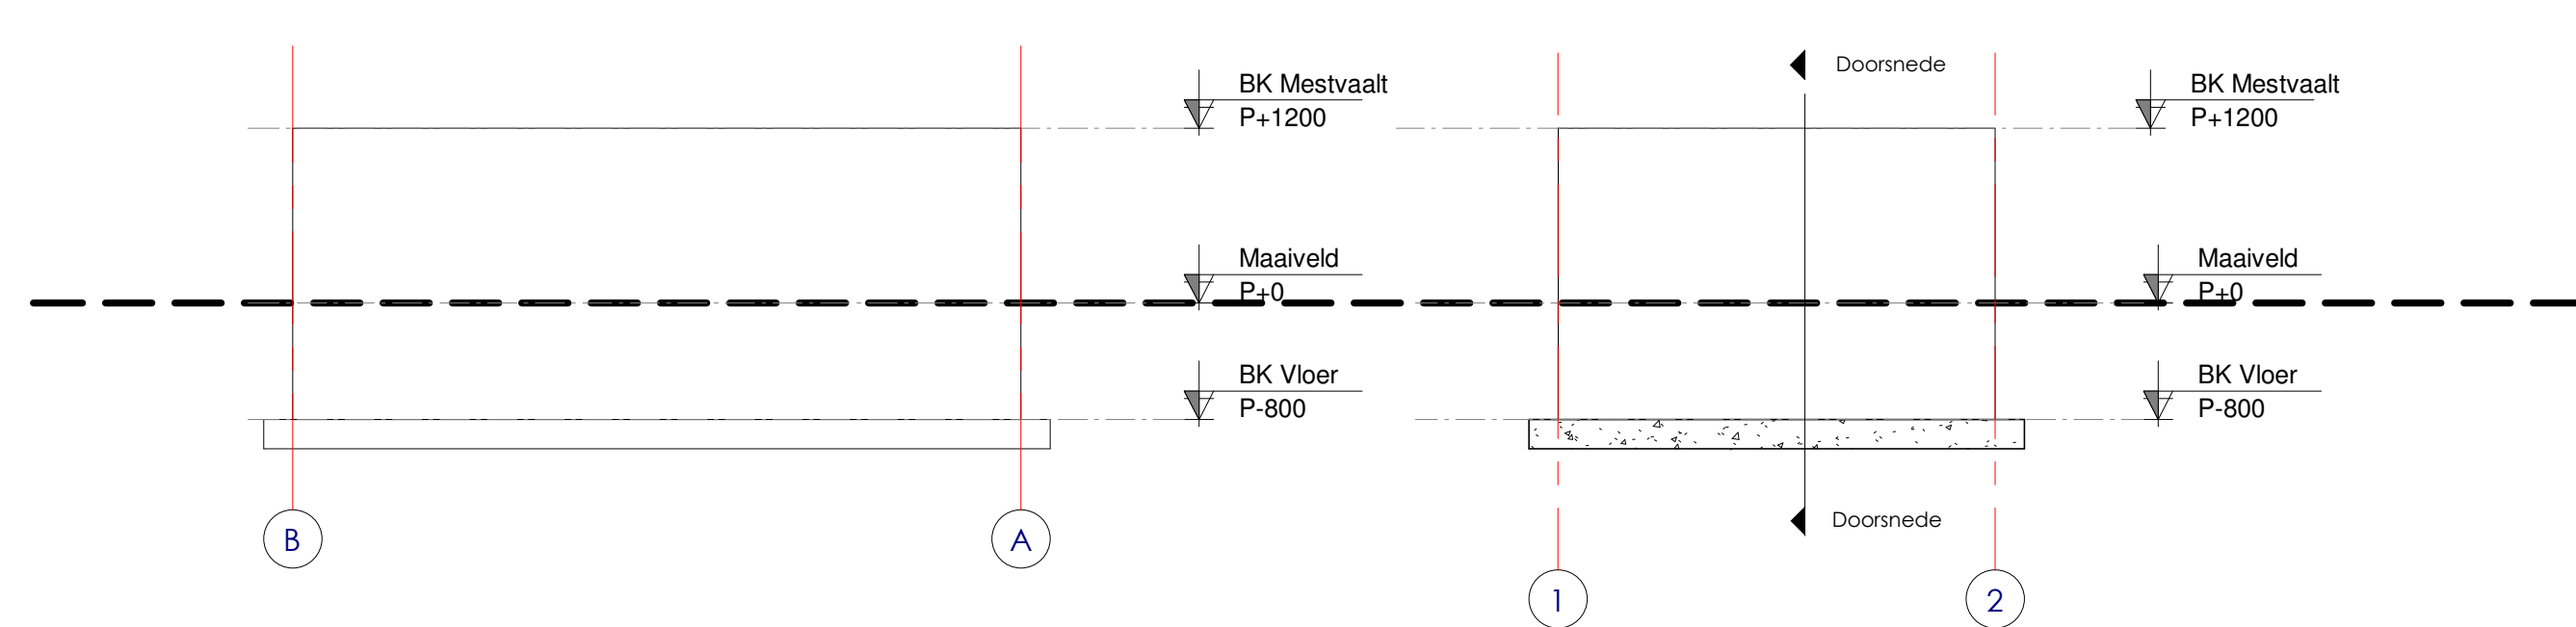

Achteraanzicht

Rechteraanzicht

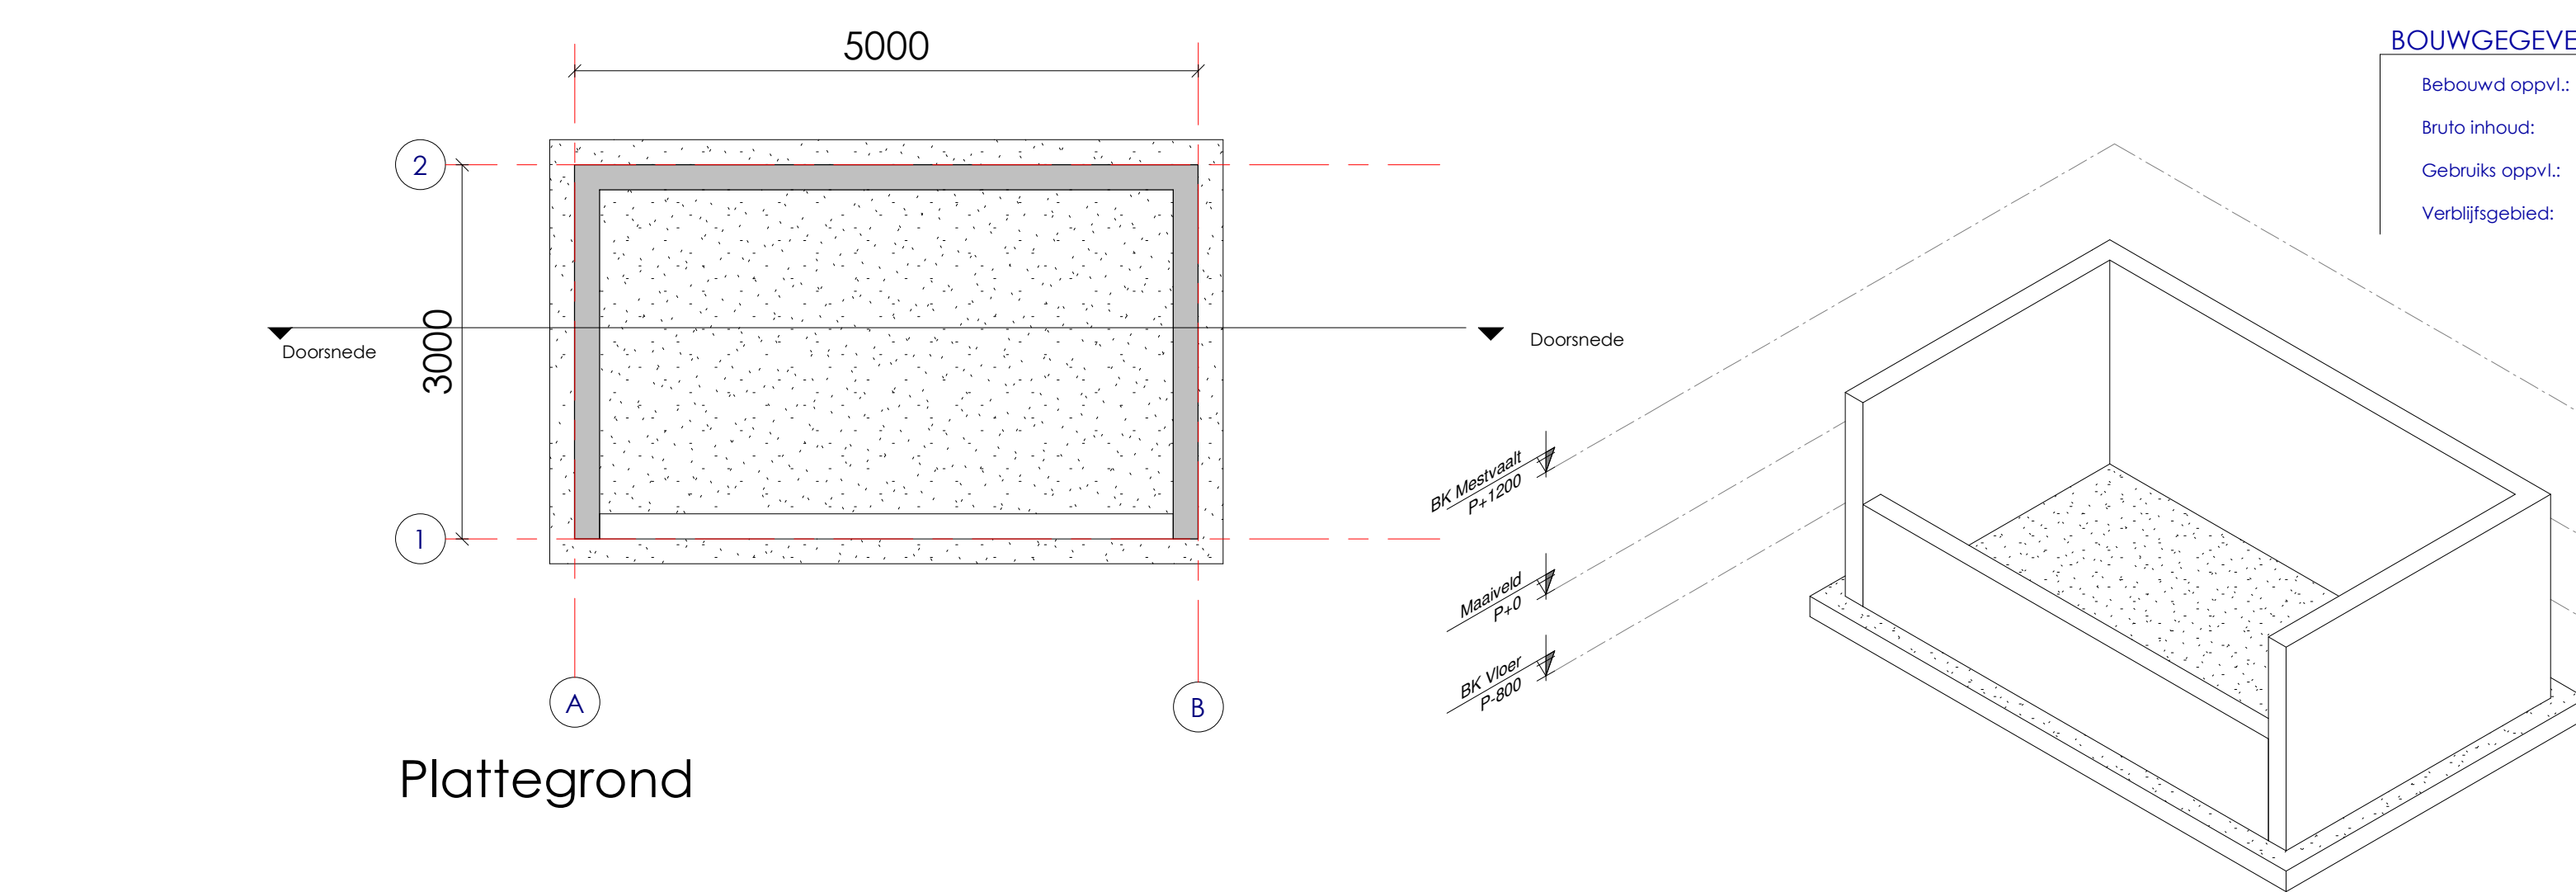

NEN-NORMERING

Constructieve veiligheid:	NEN-EN 1990 t/m 1999
Brandbeperking vluchtroutes:	NEN 1775 en 6062 t/m 6066
Inbraakwerendheid:	NEN 5087/5096
Geluidsbescherming:	NEN 5077
Vochtwering/regenwerendheid:	NEN 2778
Afvoer vuilwater/hemelwater:	NEN 3215/7013
Luchtverversing:	NEN 1087/8087
Verbrandingsluchtoevoer/rookgasafvoer:	NEN 2757/6062
Meterruimte:	NEN 2768
Thermische isolatie:	NEN 1068
Luchtdoorlatendheid:	NEN 2686
Energieprestatie:	NEN 2916/5128
Drinkwater-installatie:	NEN 1006
Electra-installatie:	NEN 1010/1041
CV-installatie:	NEN 3028/1078

VEILIGHEIDSMATREGELEN

Deur 30 minuten WBDBo conform NEN 6065	
Deur 60 minuten WBDBo conform NEN 6068	
Zelfsluitende deur, 30 minuten WBDBo	
Zelfsluitende deur, 60 minuten WBDBo	
P.S. Deur welke te openen is zonder gebruik te maken van losse hulpmiddelen, bijv. sleutels.	
→ Vluchtweg aanduiding	
→ Nooduitgang aanduiding	
→ Handblusser. Inhoud en type conform NEN 2559	
→ Brandhaspel	

MATERIALEN EN KLEUREN

Onderdeel:	Materiaal:	Kleur:	Kleurcode:
Dakbedekking	NVT		
Dakpanelen			
Dakranden			
Metselwerk			
Wandpanelen			
Loopdeur			
Ramen			
Overheaddeuren			
HWA			

BOUWGEGEVENEN

Bebouwd oppvl.:	NVT m²
Bruto inhoud:	m²
Gebruiks oppvl.:	m²
Verblijfsgebied:	m²



Mestvaalt			
Omschrijving			
Vergunningstekening			
Opdrachtgever		Bouwlocatie	
Dhr. D. Baan		Krommeweg	
De Baak 28		334 LB, HI Ambacht	
3343 LA, Hendrik Ido Ambacht			
Datum	Getekend	Schaal	Bladnr.
13-08-2019	M. Steenbergen	1 : 50	VO-01
Gewijzigd			