


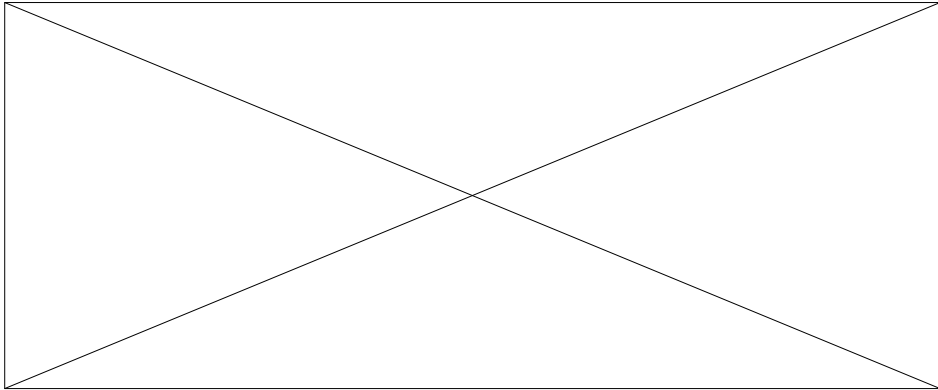

BLADNUMMER: DO-01
ONDERDEEL: VOORBLAD

VOORLOPIG ONTWERP


SCHAAL: 1:100
DATUM: 12-06-2019
GEWIJZIGD A: 26-08-2019
GEWIJZIGD B: 12-09-2019
GEWIJZIGD C:

ARCHITECTENBUREAU DICK VAN DER HEIJDEN



ADRES: KASTEEL TER AALAAN 1, 5258HC BERLICUM
TELEFOON: 073-503-12-84
EMAIL: INFO@DICKVANDERHEIJDEN.NL
INTERNET: WWW.DICKVANDERHEIJDEN.NL



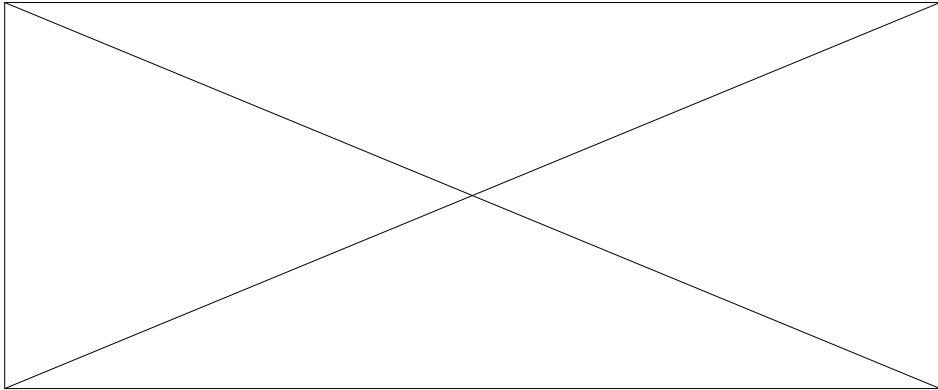

BLADNUMMER: **DO-02**

ONDERDEEL:

BEGANE GROND

VOORLOPIG ONTWERP

SCHAAL: 1:100

DATUM: 13-06-2019

GEWIJZIGD C: 26-08-2019

GEWIJZIGD D: 12-09-2019

GEWIJZIGD E: 03-10-2019


ARCHITECTENBUREAU DICK VAN DER HEIJDEN

ADRES: KASTEEL TER AALAAN 1, 5258HC BERLICUM


TELEFOON: 073-503-12-84

EMAIL: INFO@DICKVANDERHEIJDEN.NL

INTERNET: WWW.DICKVANDERHEIJDEN.NL

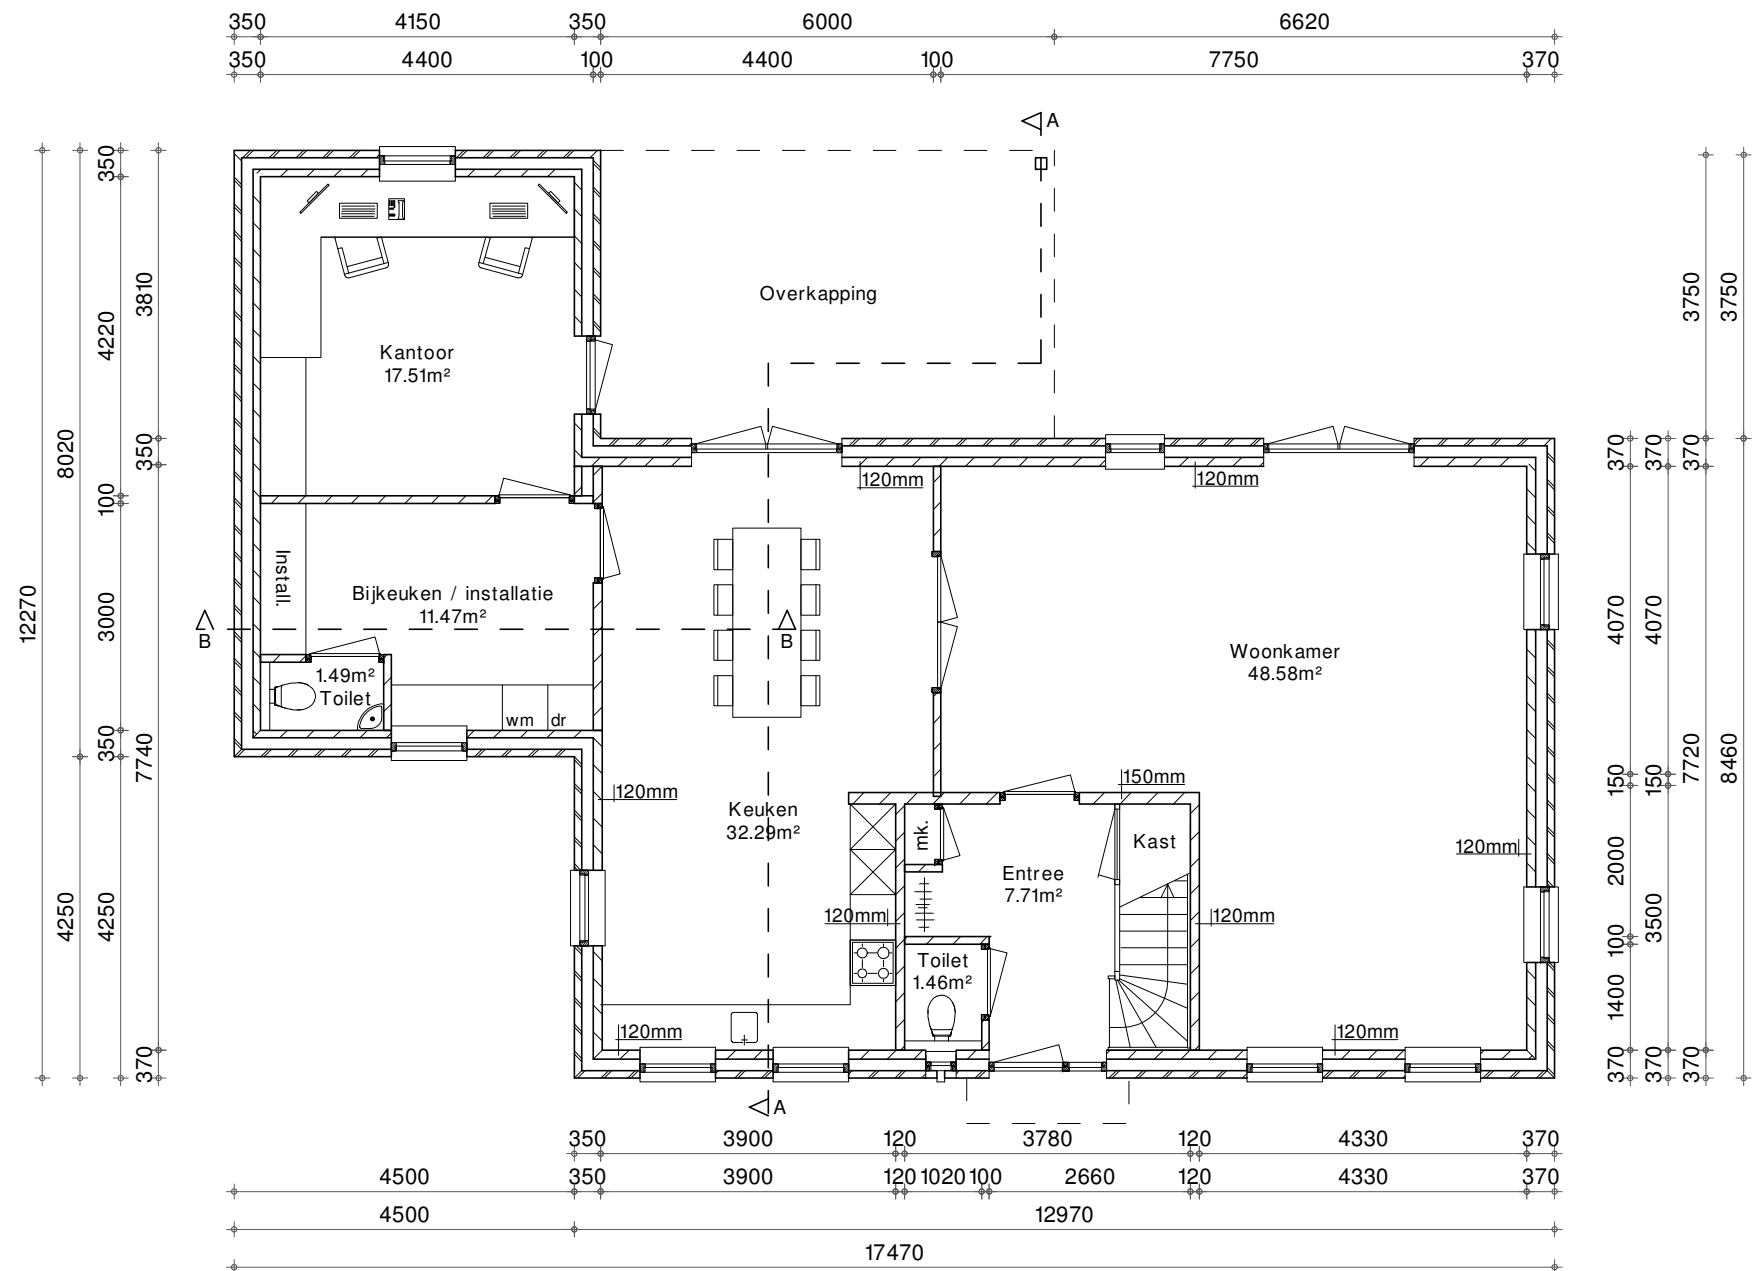

Begane grond

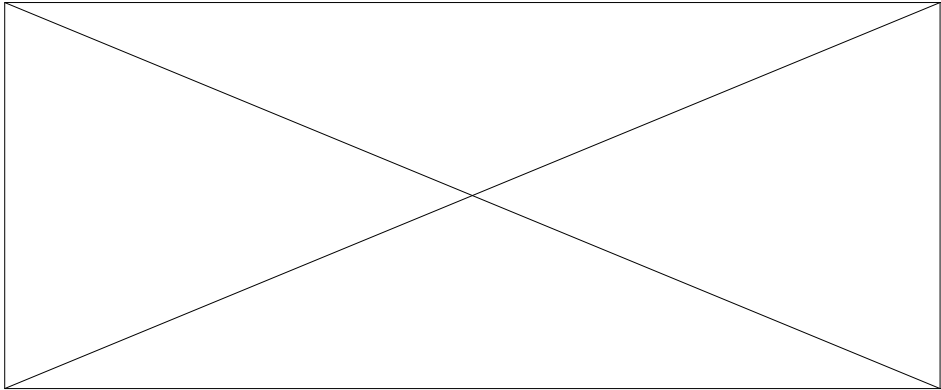

BLADNUMMER: **DO-03**
ONDERDEEL: **VERDIEPING**


VOORLOPIG ONTWERP

SCHAAL: 1:100
DATUM: 13-06-2019
GEWIJZIGD B: 19-07-2019
GEWIJZIGD C: 26-08-2019
GEWIJZIGD D: 12-09-2019


ARCHITECTENBUREAU DICK VAN DER HEIJDEN



ADRES: KASTEEL TER AALAAN 1, 5258HC BERLICUM
TELEFOON: 073-503-12-84
EMAIL: INFO@DICKVANDERHEIJDEN.NL
INTERNET: WWW.DICKVANDERHEIJDEN.NL

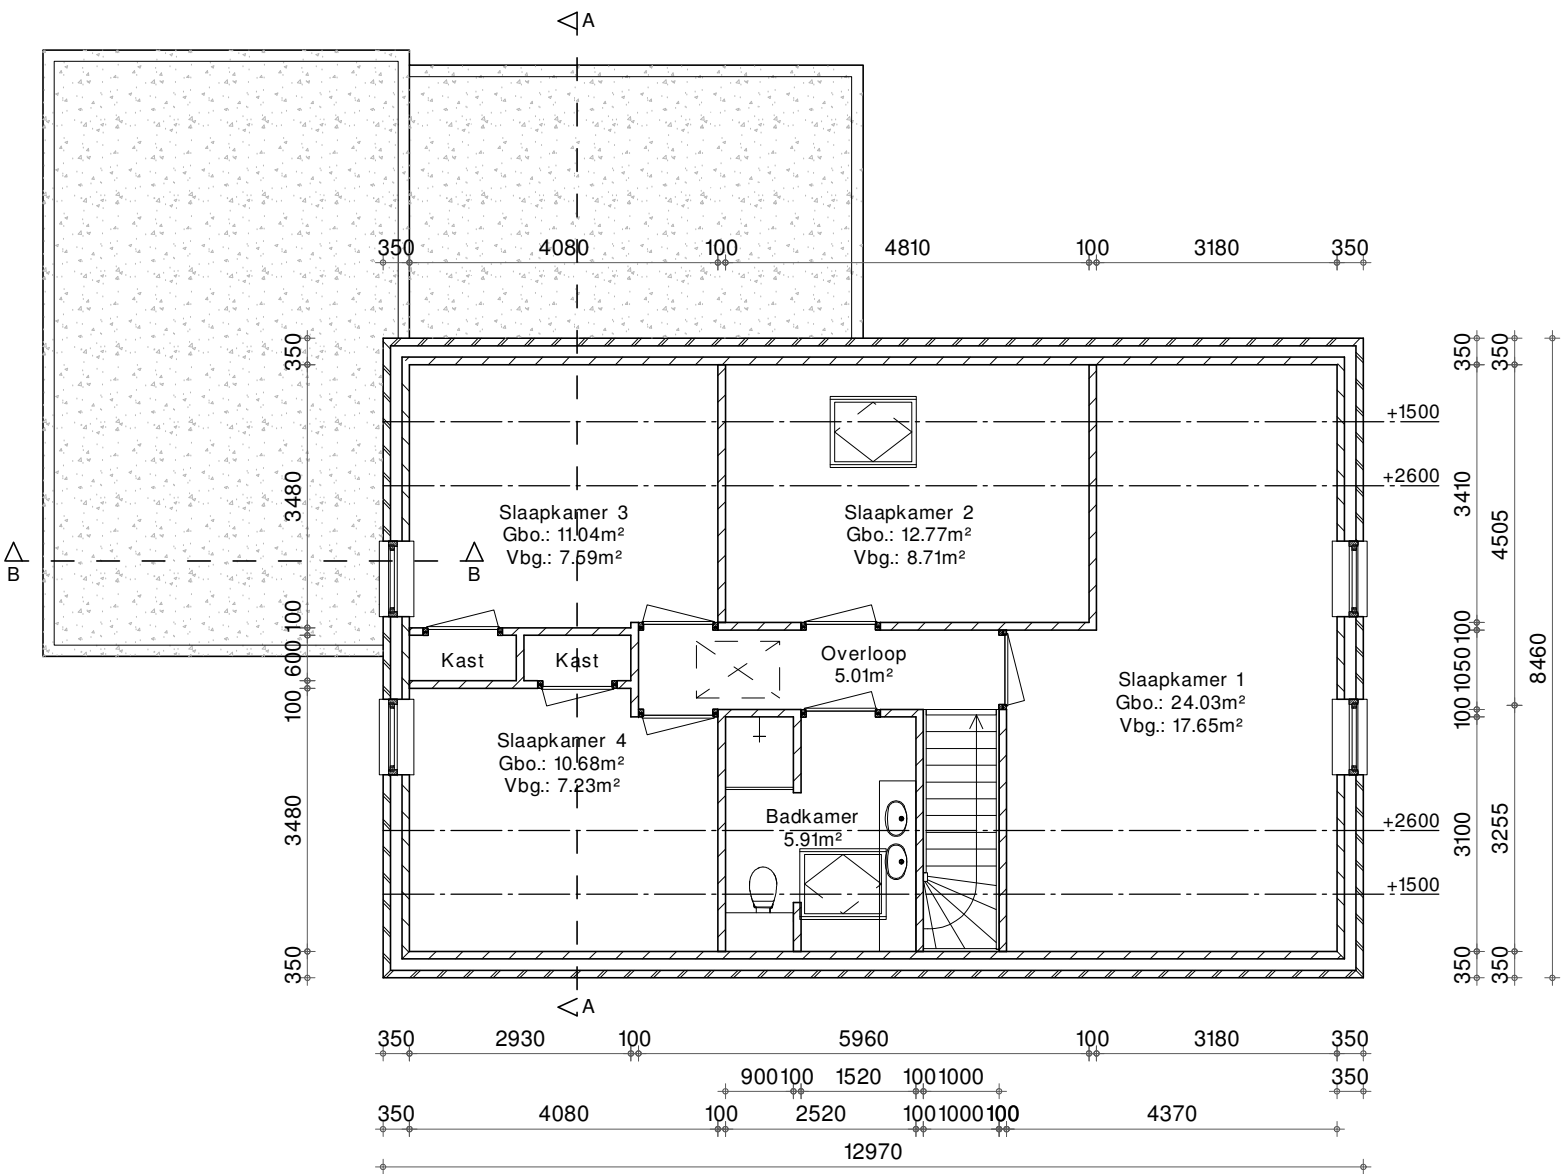

Verdieping

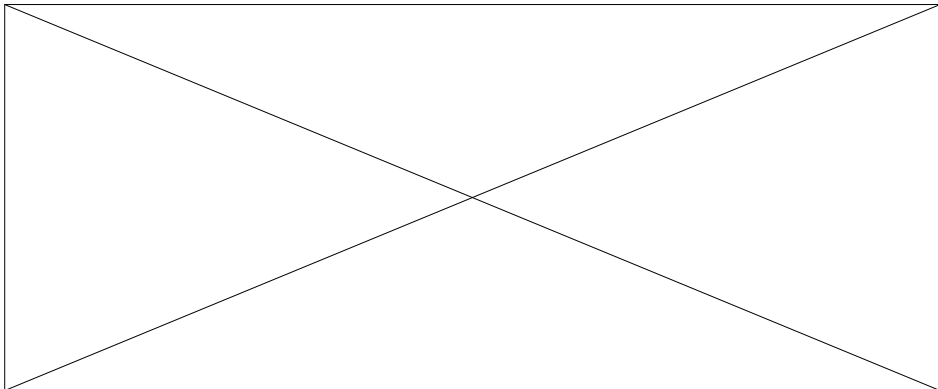

BLADNUMMER: **DO-04**
ONDERDEEL: **GEVELS**

VOORLOPIG ONTWERP

SCHAAL: 1:100
DATUM: 13-06-2019
GEWIJZIGD A: 26-06-2019
GEWIJZIGD B: 26-08-2019
GEWIJZIGD C: 12-09-2019

ARCHITECTENBUREAU DICK VAN DER HEIJDEN




ADRES: KASTEEL TER AALAAN 1, 5258HC BERLICUM
TELEFOON: 073-503-12-84
EMAIL: INFO@DICKVANDERHEIJDEN.NL
INTERNET: WWW.DICKVANDERHEIJDEN.NL



Voorgevel




Rechter zijgevel

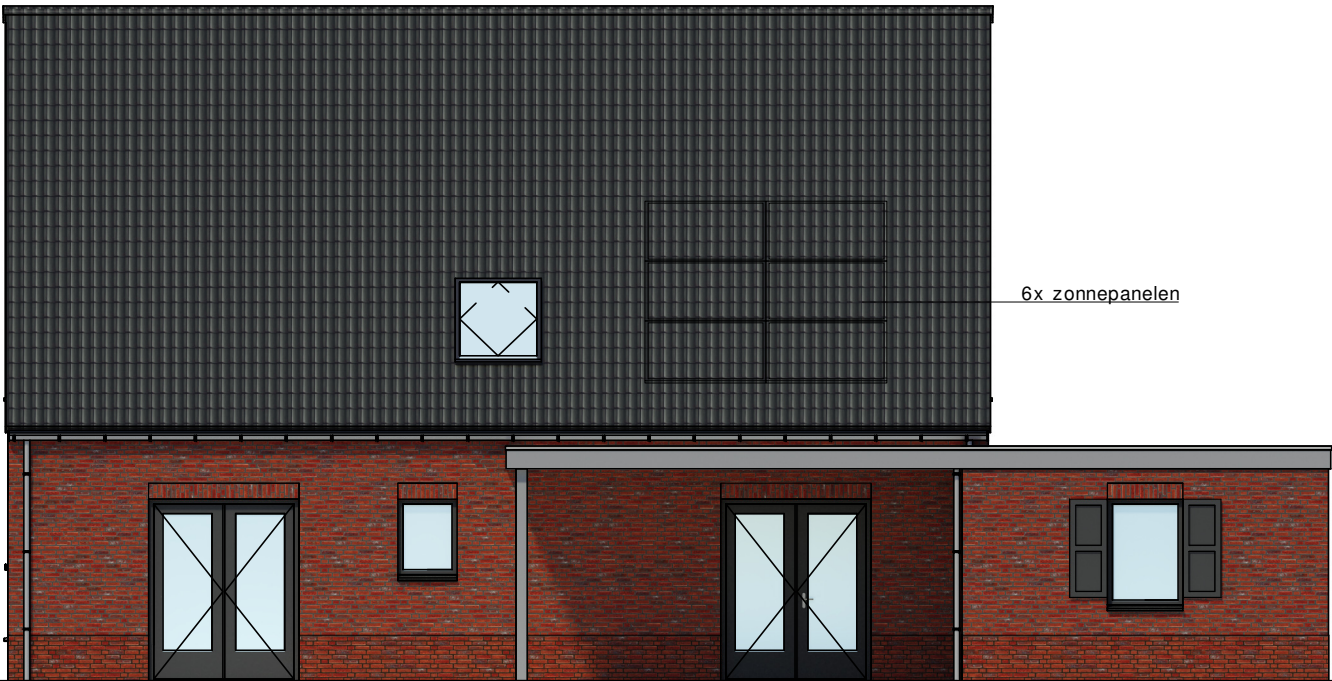

Achtergevel



Linker zijgevel

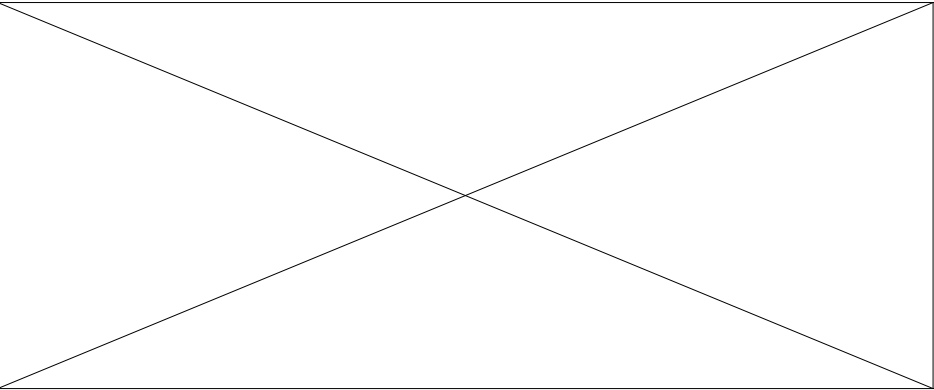


BLADNUMMER: DO-05
ONDERDEEL: DOORSNEDE

VOORLOPIG ONTWERP


SCHAAL: 1:100
DATUM: 13-06-2019
GEWIJZIGD A: 26-06-2019
GEWIJZIGD B: 19-07-2019
GEWIJZIGD C: 26-08-2019

ARCHITECTENBUREAU DICK VAN DER HEIJDEN

ADRES: KASTEEL TER AALAAN 1, 5258HC BERLICUM
TELEFOON: 073-503-12-84
EMAIL: INFO@DICKVANDERHEIJDEN.NL
INTERNET: WWW.DICKVANDERHEIJDEN.NL

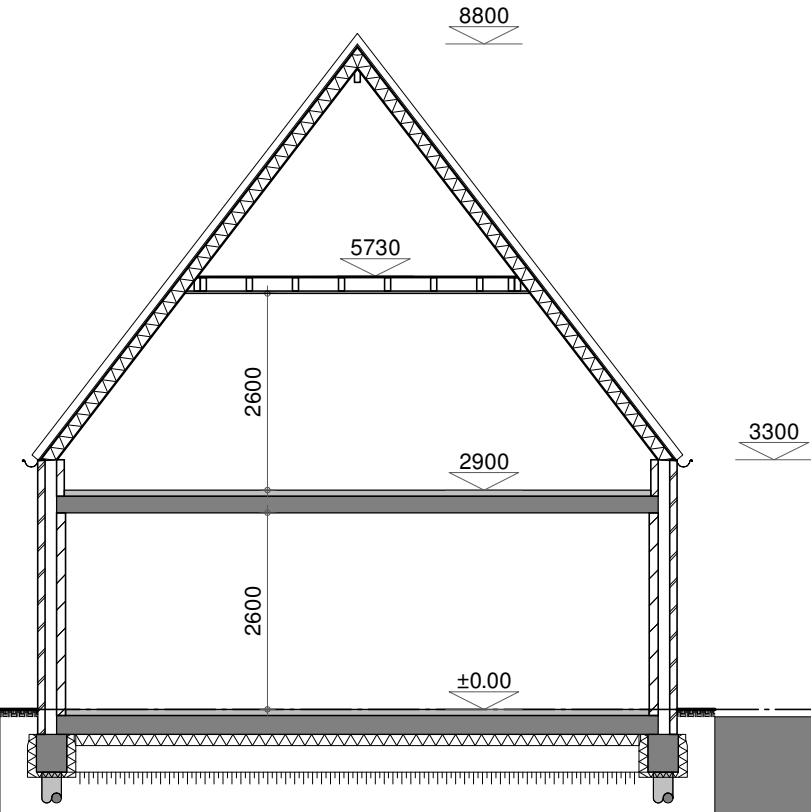

Doorsnede

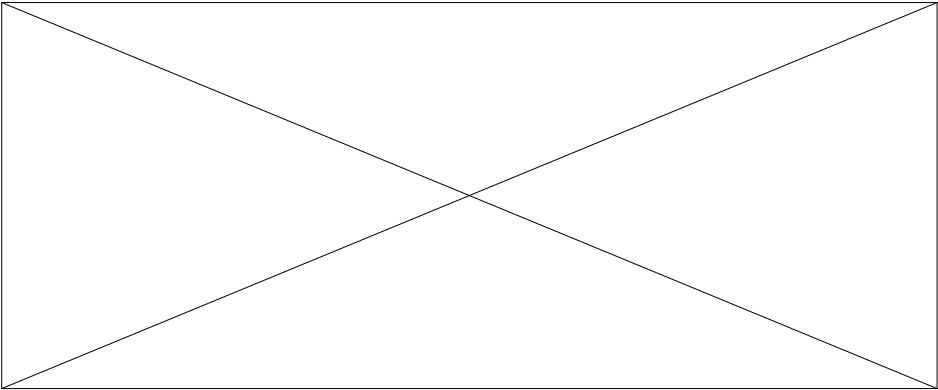

BLADNUMMER: **DO-06**
ONDERDEEL: **SITUATIE**


VOORLOPIG ONTWERP

SCHAAL: 1:1000
DATUM: 13-06-2019
GEWIJZIGD A: 26-08-2019
GEWIJZIGD B:
GEWIJZIGD C:

ARCHITECTENBUREAU DICK VAN DER HEIJDEN



ADRES: KASTEEL TER AALAAN 1, 5258HC BERLICUM
TELEFOON: 073-503-12-84
EMAIL: INFO@DICKVANDERHEIJDEN.NL
INTERNET WWW.DICKVANDERHEIJDEN.NL

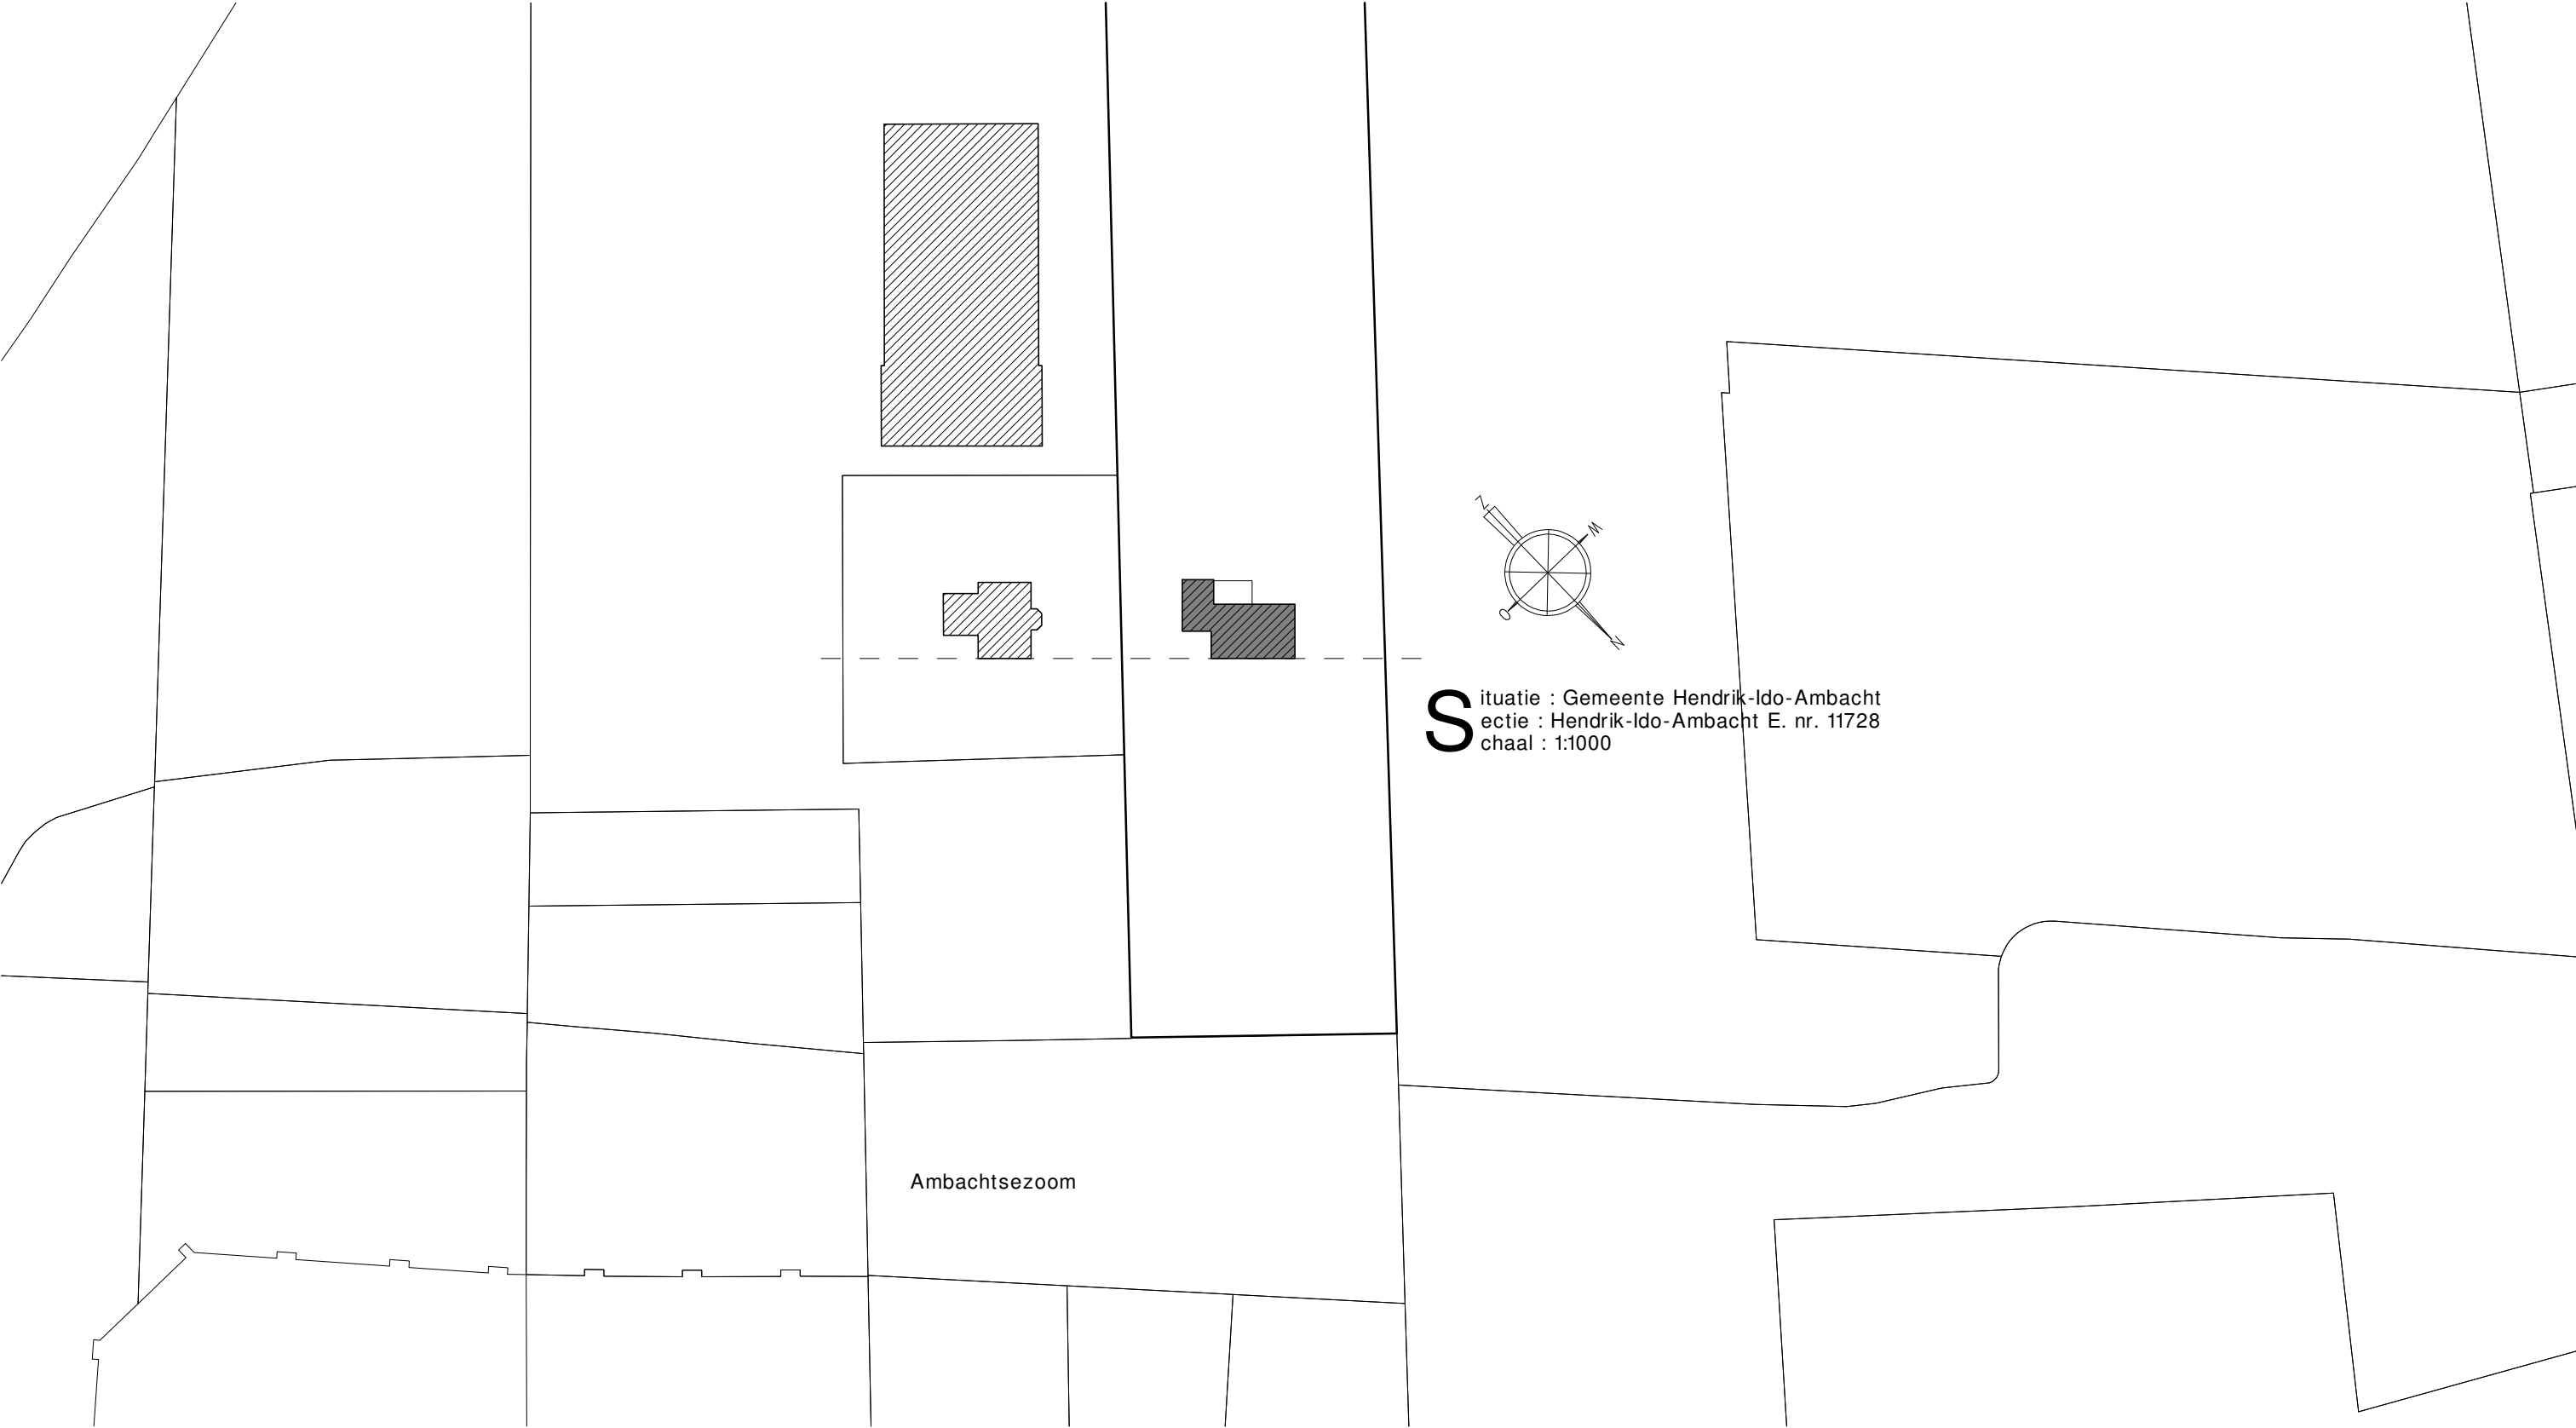

Situatie : Gemeente Hendrik-Ido-Ambacht
ectie : Hendrik-Ido-Ambacht E. nr. 11728
haal : 1:1000