

Zonnestand bij 3 appartementen aan de **Rivierdijk 746-747 te Hardinxveld-Giessendam**


Projectgegevens:

Projectnummer:	8020	Getekend:	B.G. van der Padt
Tekeningnummer:	ZS-01	Schaal:	
Opdrachtgever:	Fam. W.C. de Keizer Buitendams 97 3371 BB, Hardinxveld-Giessendam	Datum:	02-07-2024
		Gewijzigd:	


07:00




08:00

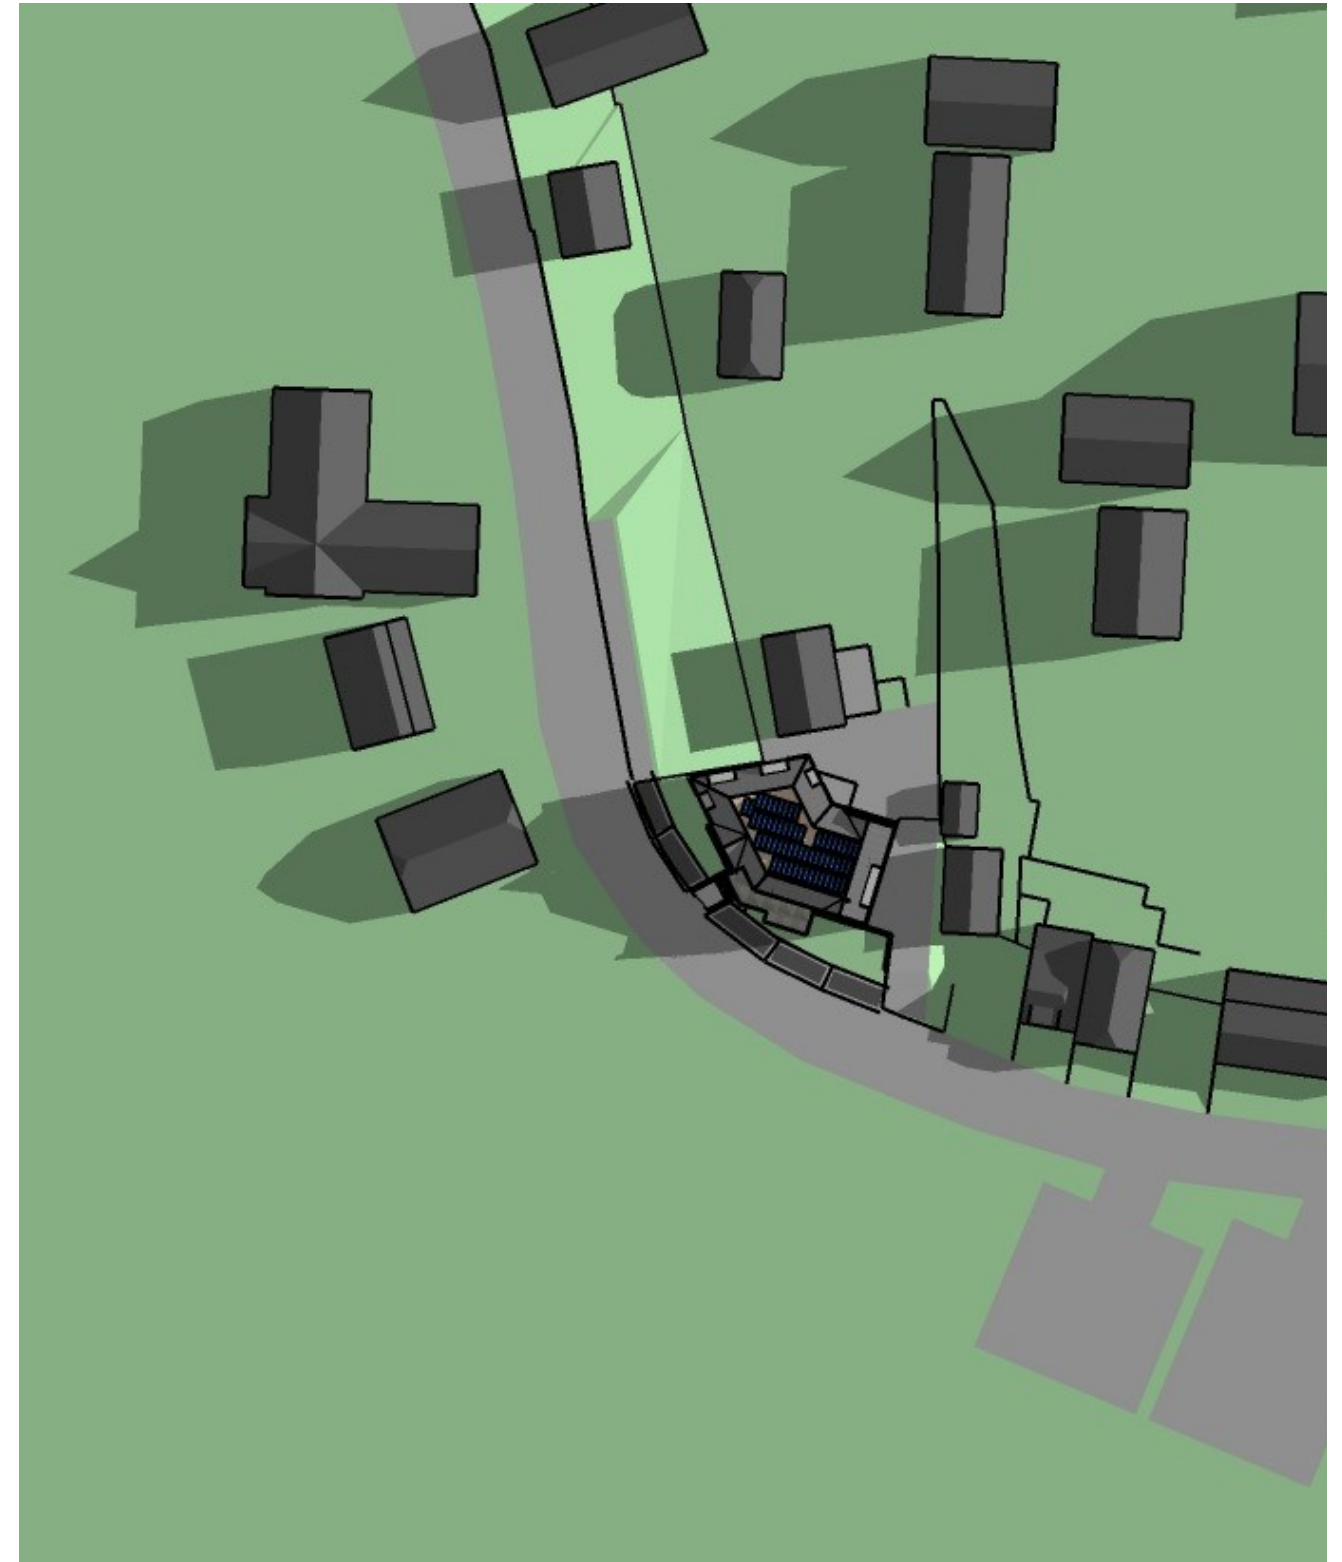

09:00

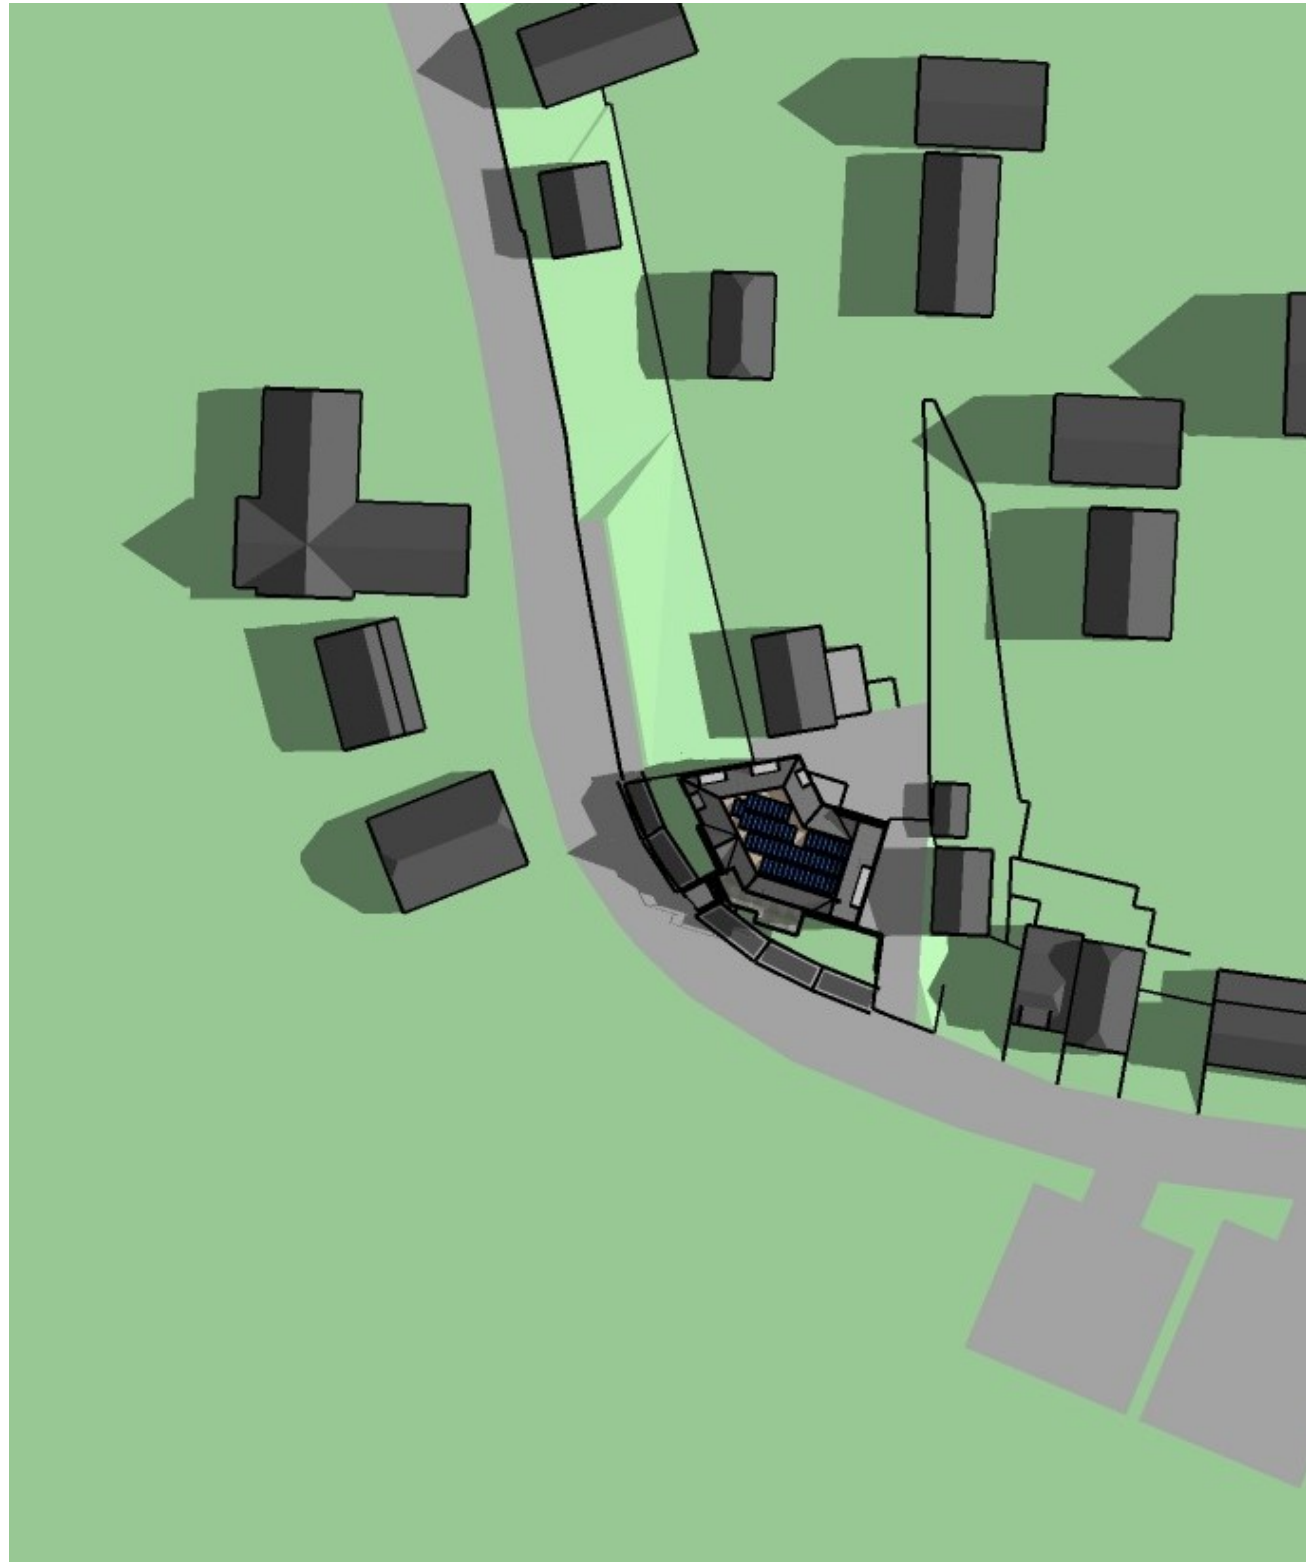

10:00

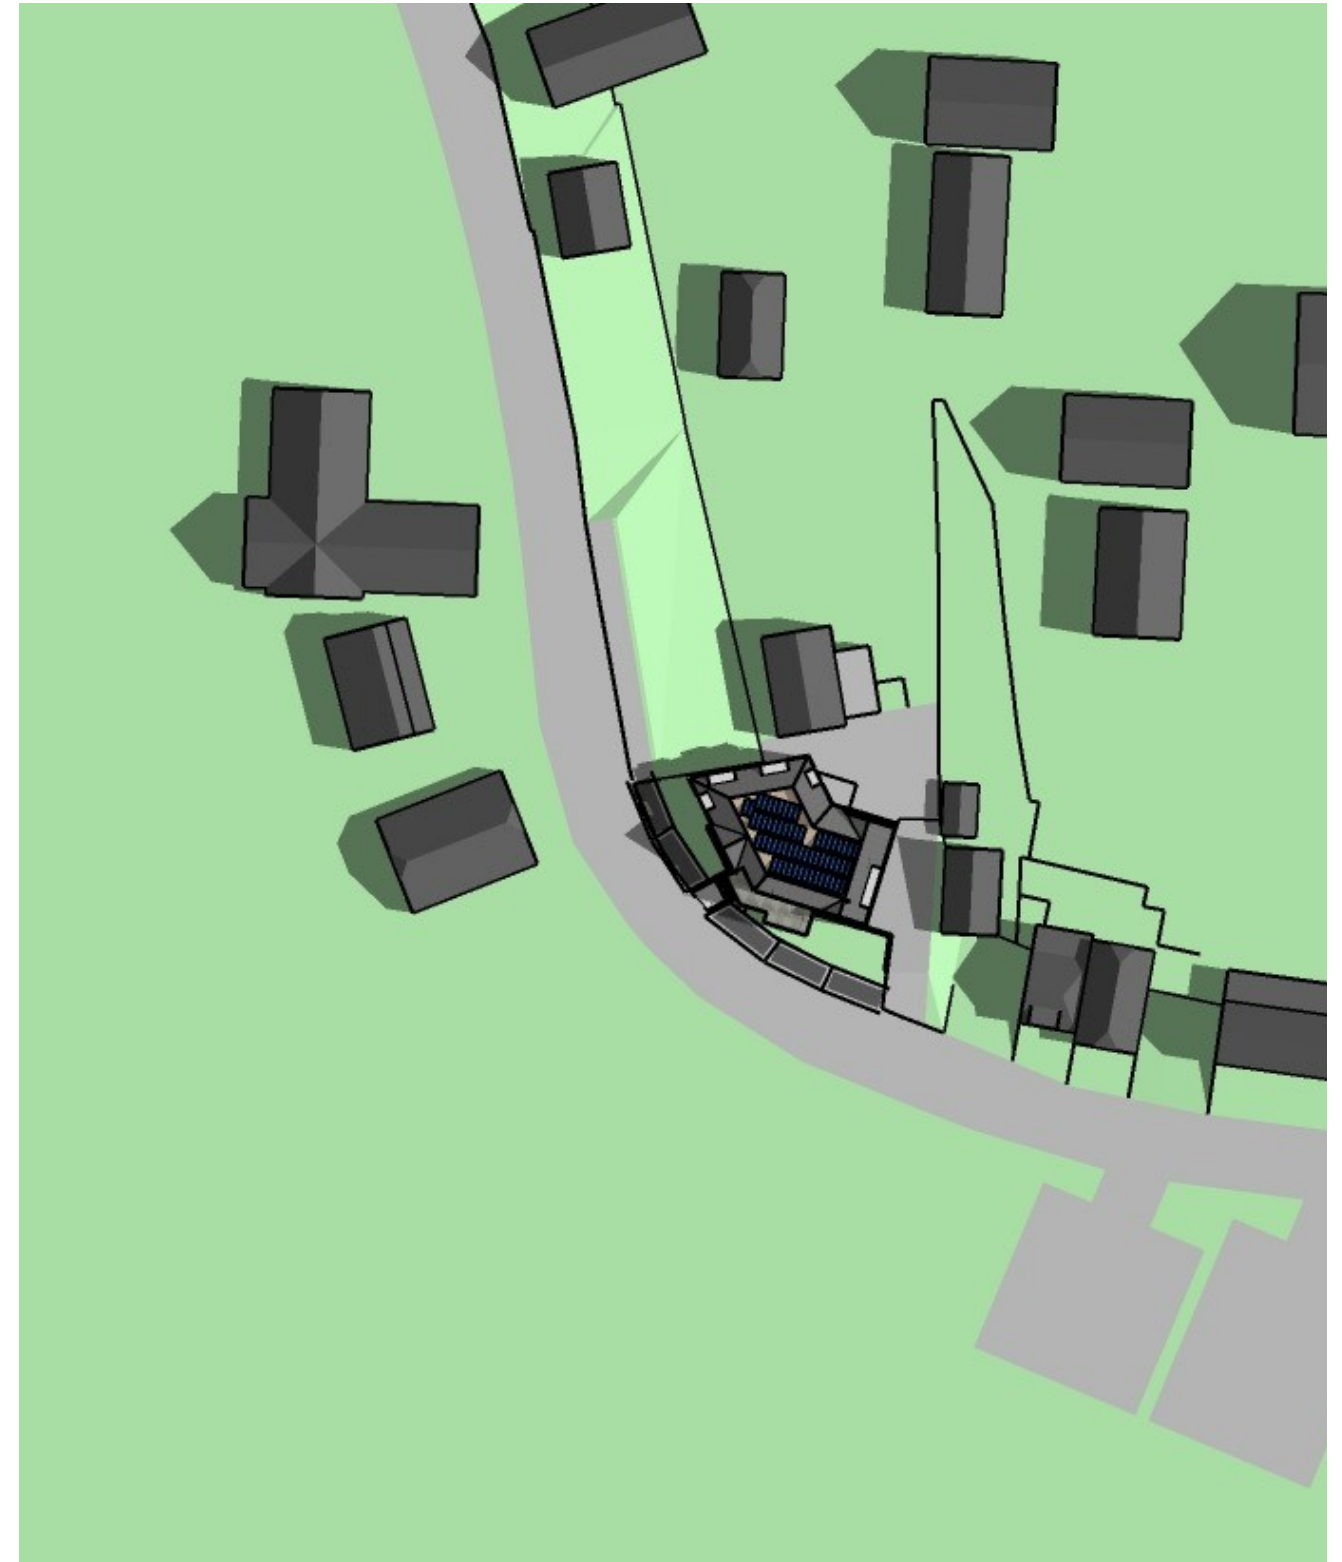

11:00




12:00



13:00




14:00

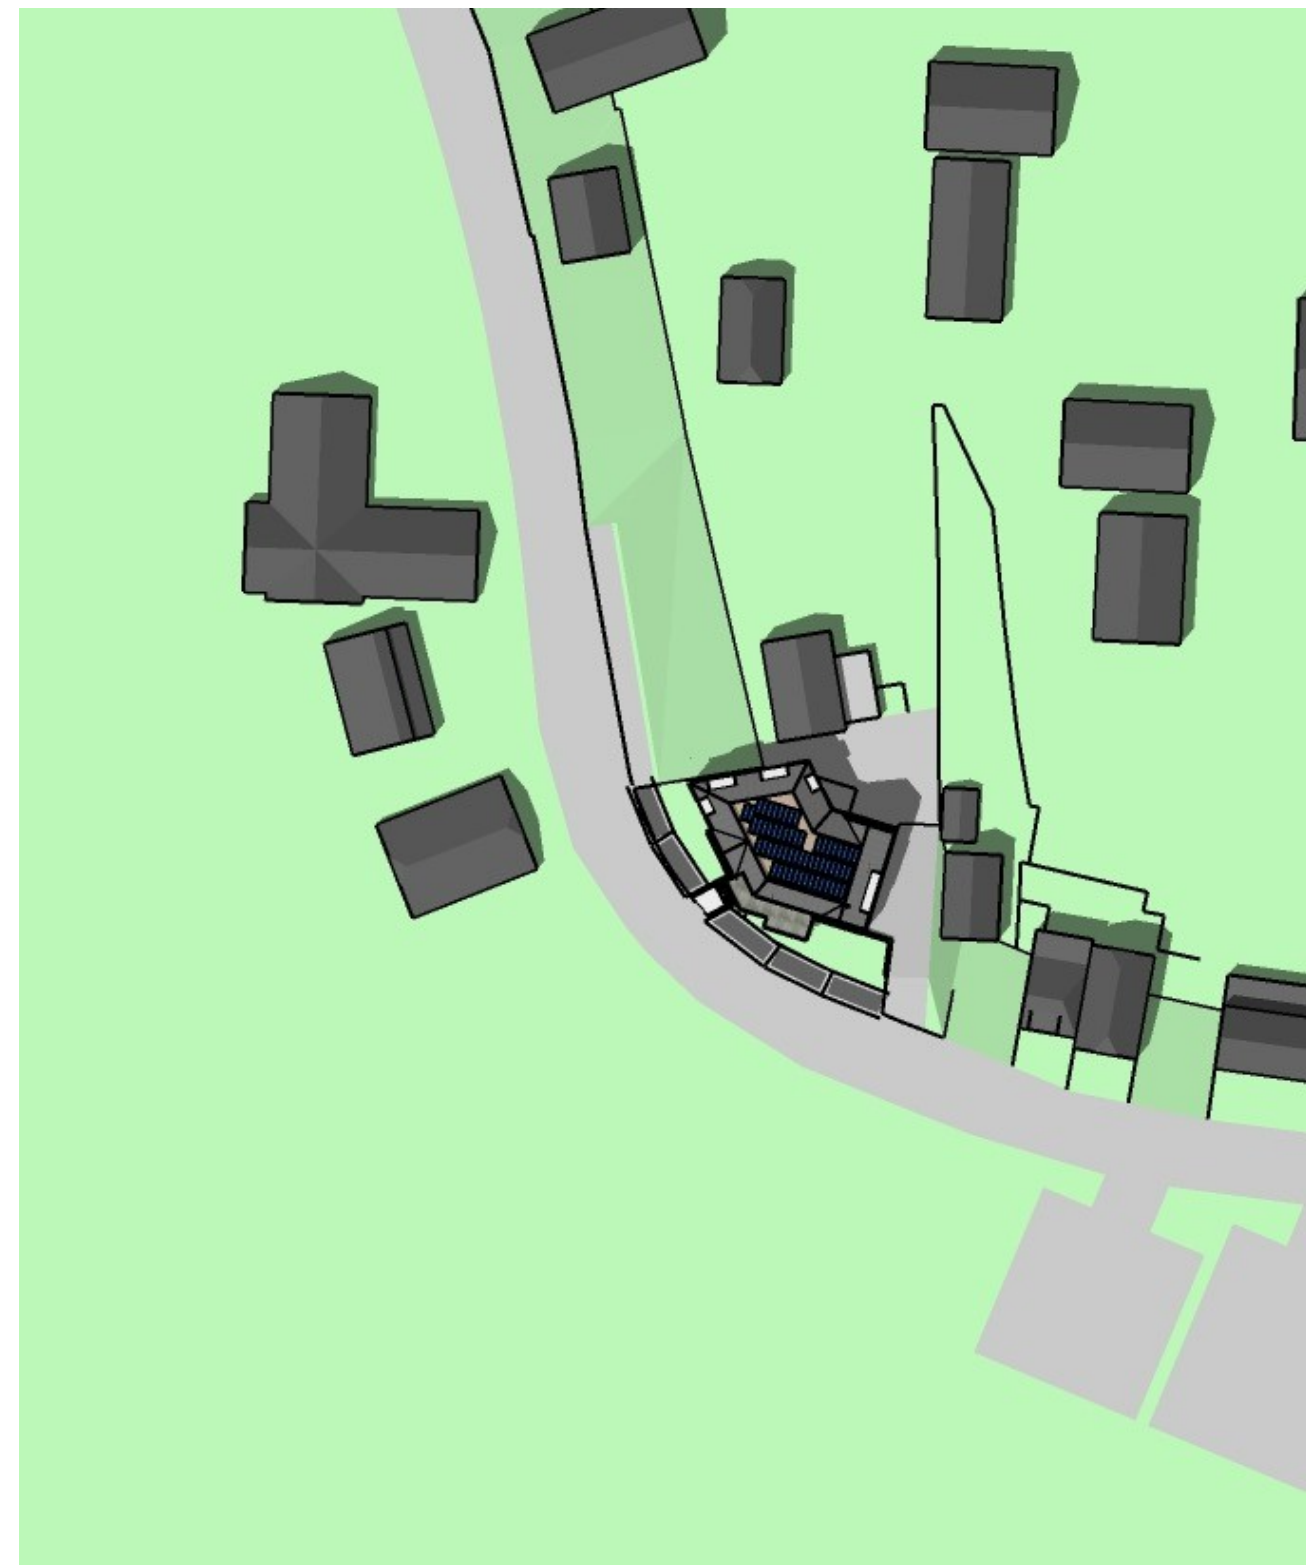


15:00



16:00

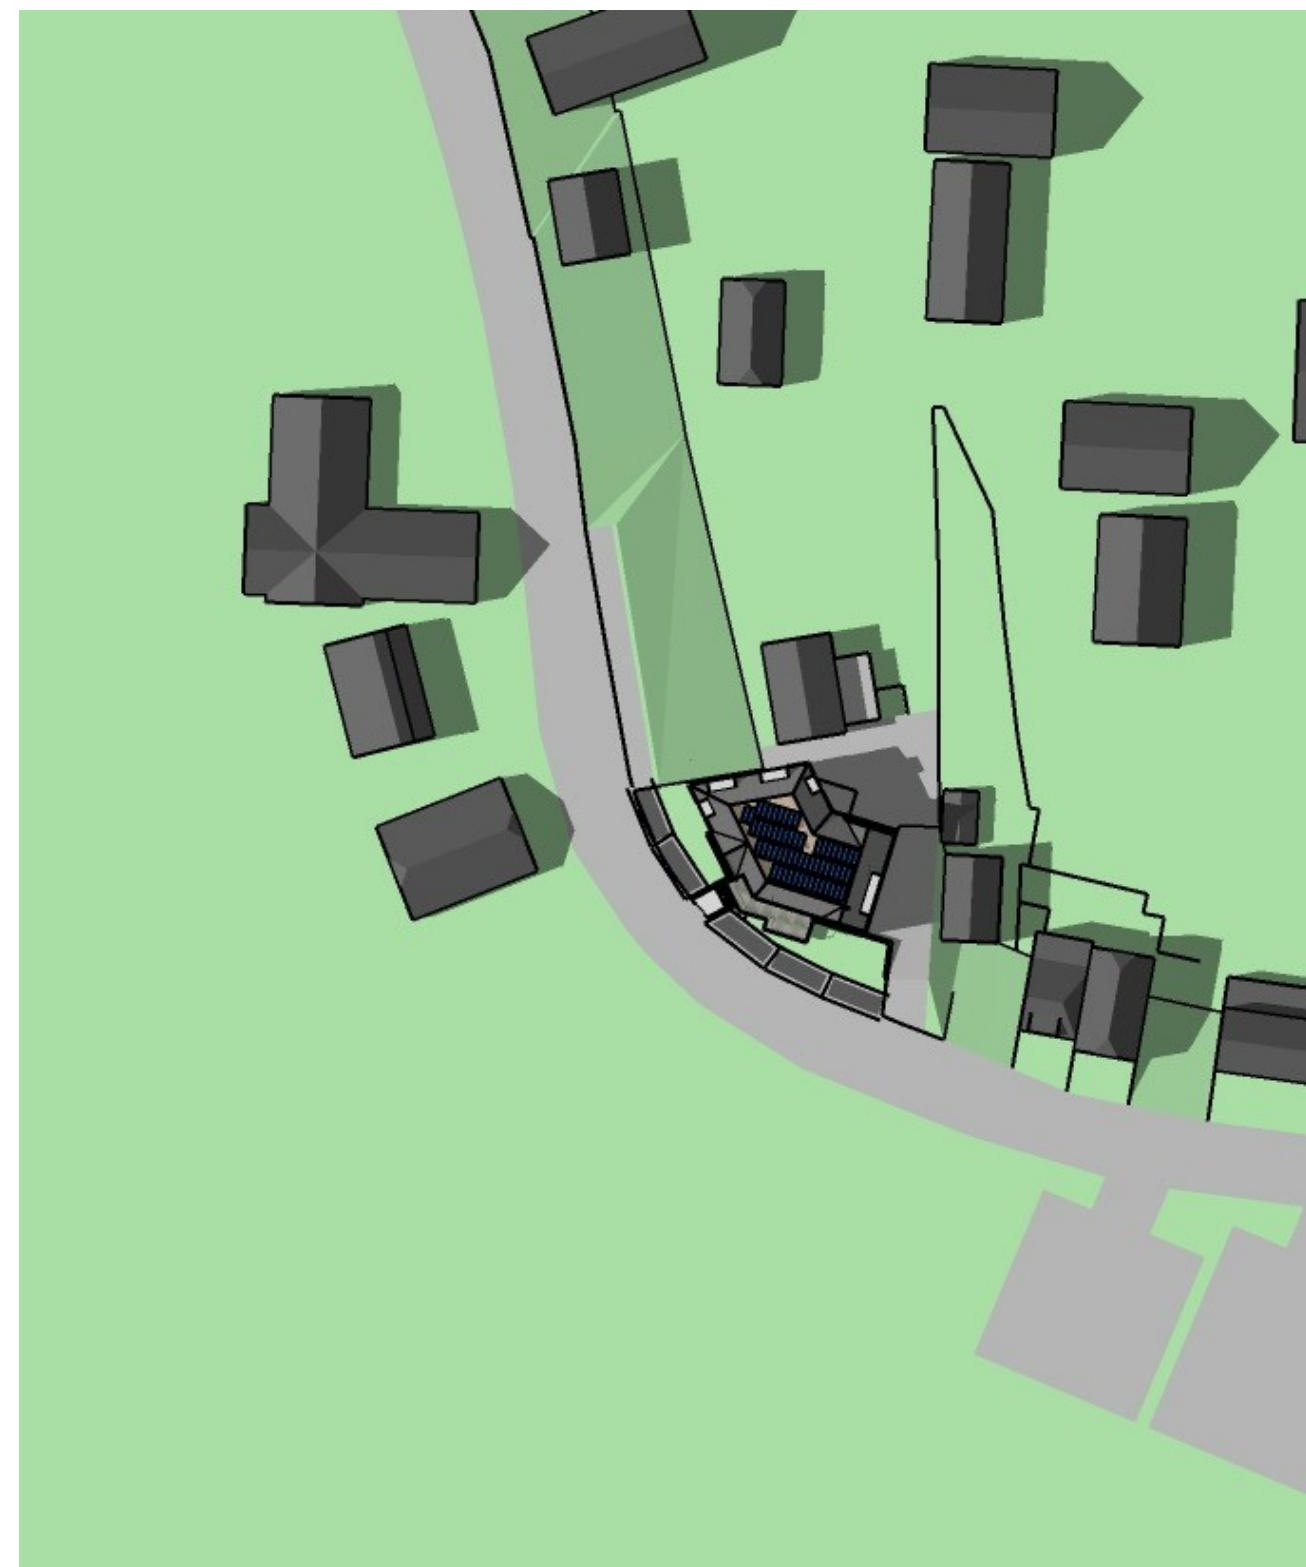

17:00

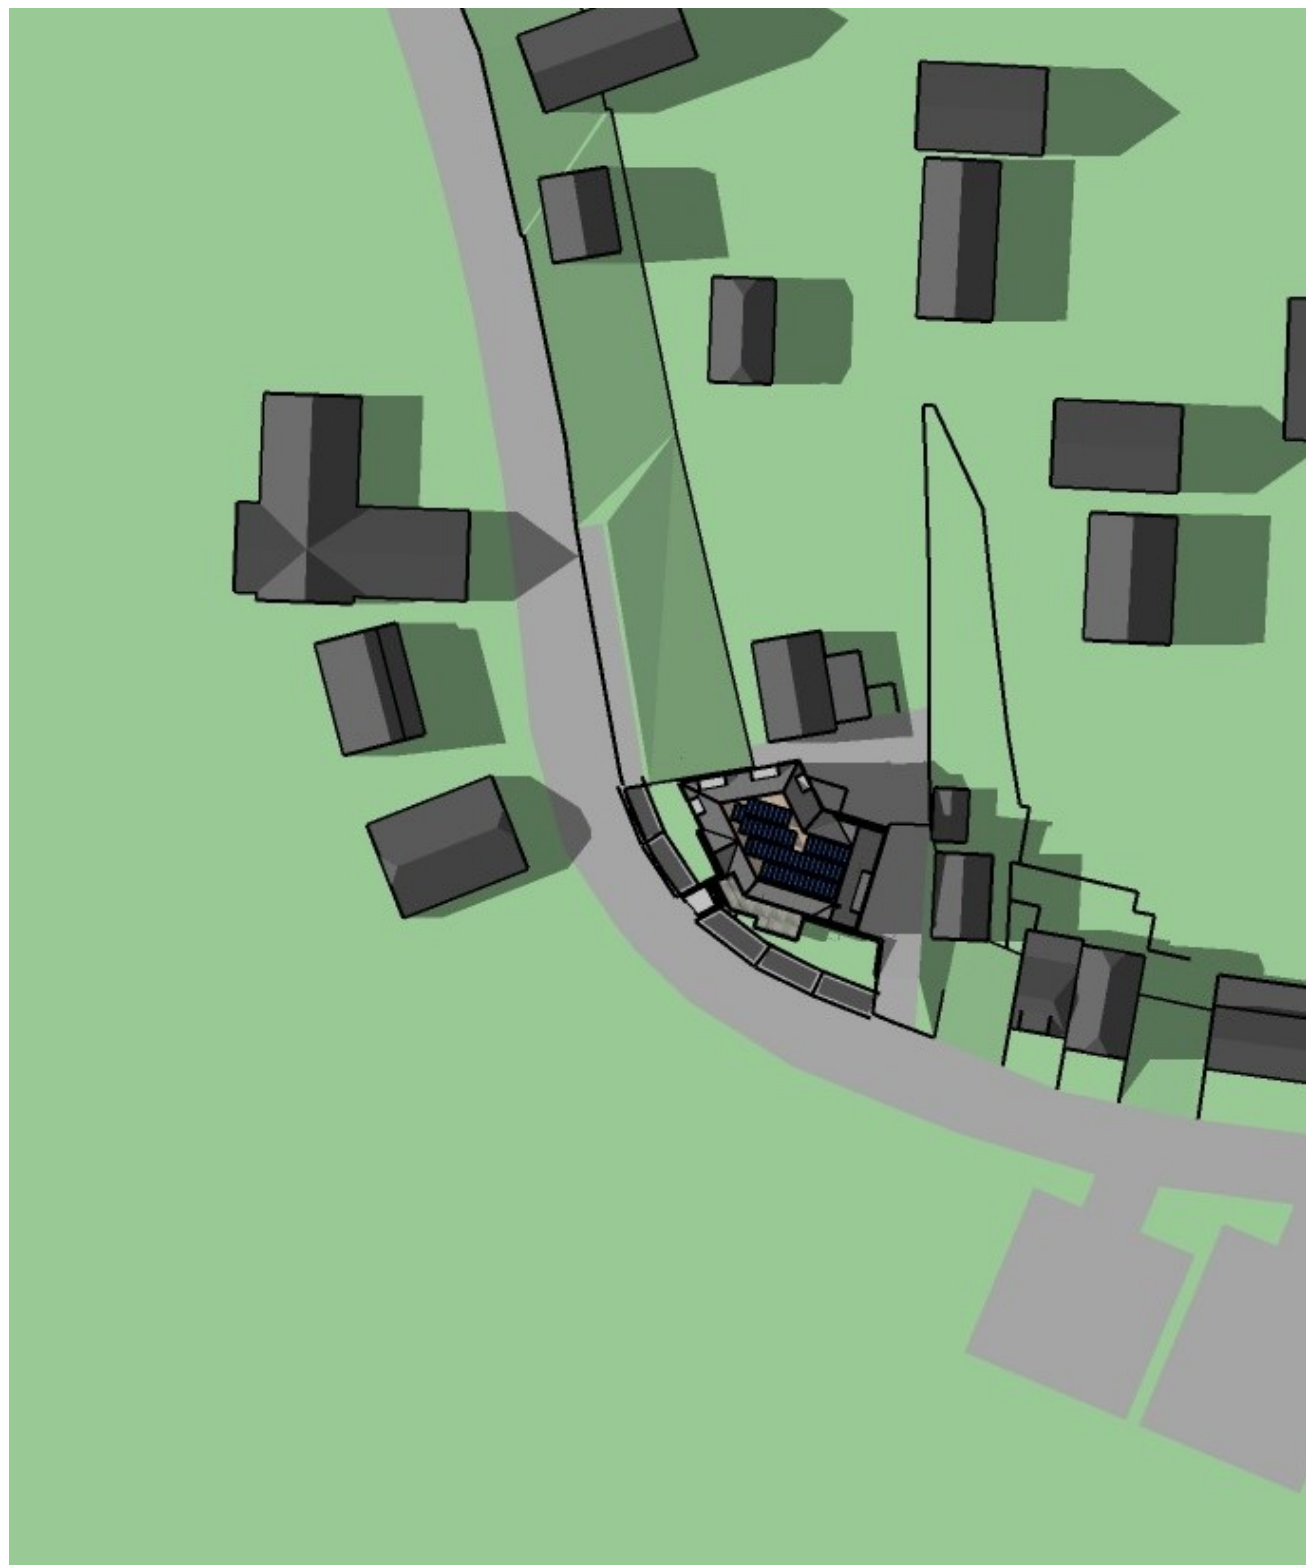

18:00

