


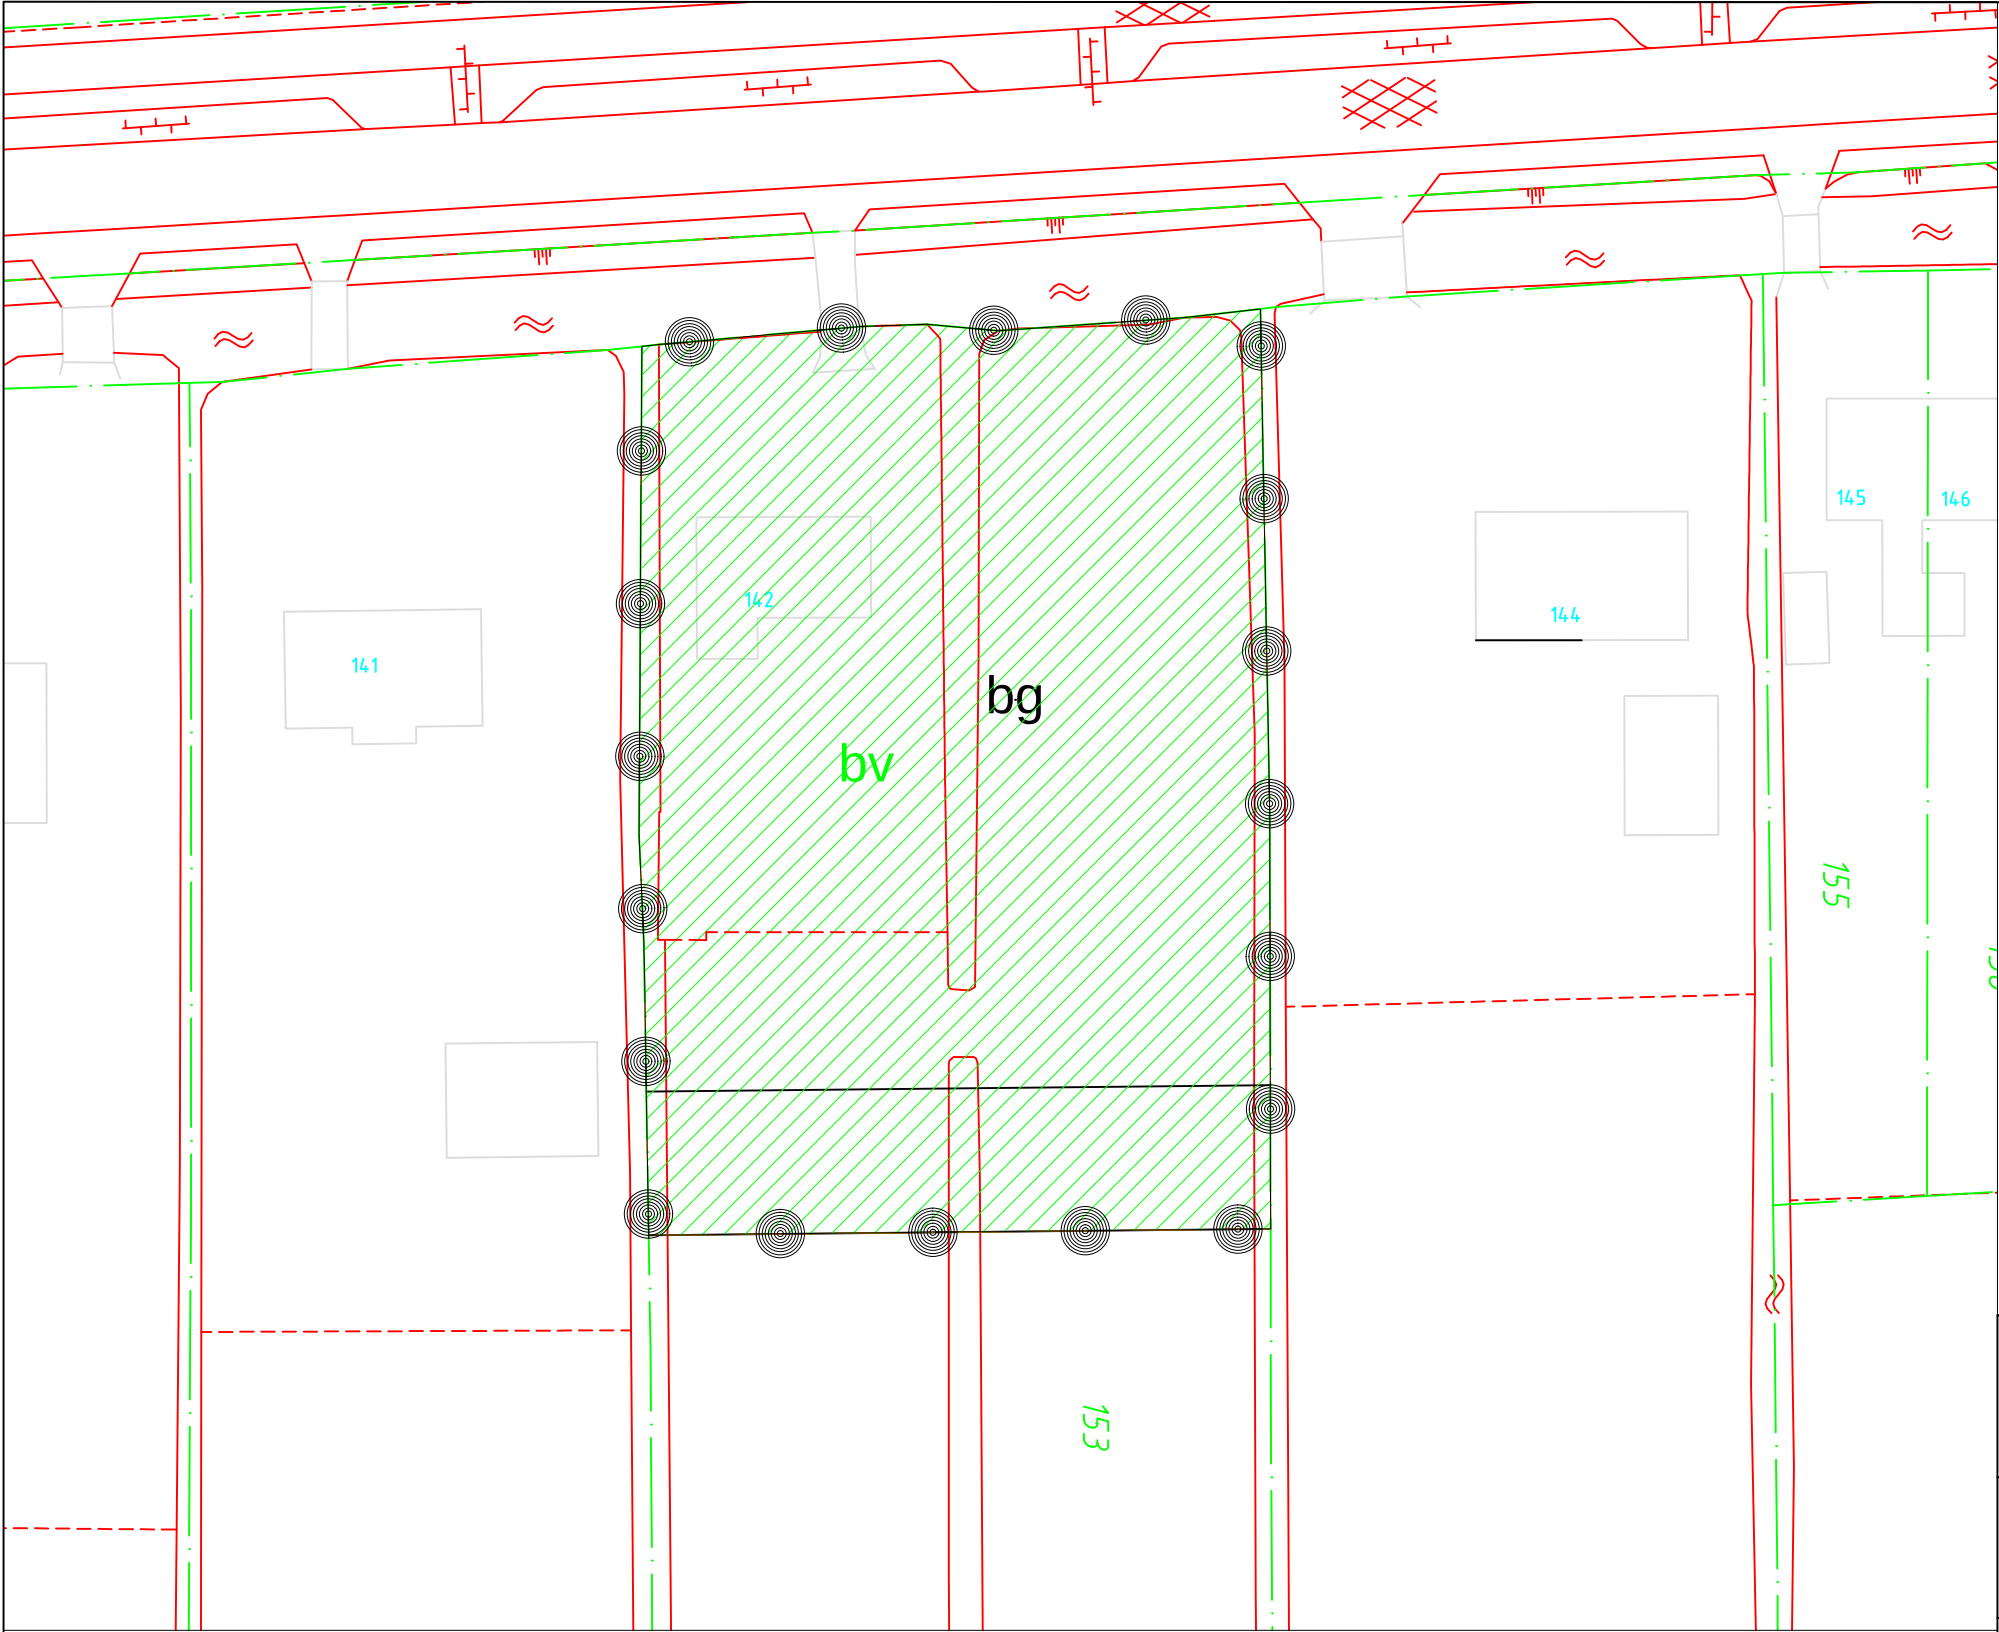

Plangebied

Parallelweg 142

Besluitvlak_Xen

Besluitvlak



Gemeente
Hardinxveld-Giessendam

Gemeente Hardinxveld-Giessendam

"Parallelweg 142 - 143"

NL.IMRO.0523.OV2014PARWEG142-VG01

Schaal: 1:500
Status: vastgesteld
Auteur: EvdH
Datum: 06-01-2015

H
Van den Heuvel
Ontwikkeling & Beheer b.v.