

Datum : 25 juni 2018

CONTROLELIJST BOUWPLAN AAN BOUWBESLUIT.

Aanvrager : [REDACTED]

Adres : [REDACTED]

Betreft : nieuwbouw woning

Bouwadres : Rivierdijk 65

Gemeente : Hardinxveld-Giessendam

GEBRUIKSOPPERVLAK

M2

begane grond 127,14

1e verdieping 74,94

2e verdieping 56,83

Totaal 258,91

Totaal benodigd 55 % van gebruiksoppervlak

VERBLIJFSGEBIED

M2

begane grond

verblijfsgebied 1 10,18

(slaapkamer 1)

verblijfsgebied 2 10,74

(slaapkamer 2)

verblijfsgebied 3 10,34

(kantoor)

verblijfsgebied 4 13,34

(hobbykamer)

verblijfsgebied 5 25,61

(kapsalon)

1e verdieping

verblijfsgebied 6 65,02

(woonkamer met open keuken)

2e verdieping

verblijfsgebied 7 10,40

(slaapkamer 3)

Aanwezig 145,63

VERBLIJFSGEBIED / -RUIMTE

M2

OPP. DOORLAAT

opp glas 600 mm. + vloer telt mee

Aanwezig

Ad x Cb = Ae

begane grond

verblijfsgebied 1 10,18 km.G 1,82 x 0,76 = 1,38

verblijfsgebied 2 10,74 km.F 1,82 x 0,76 = 1,38

verblijfsgebied 3 10,34 km.H 1,82 x 0,76 = 1,38

verblijfsgebied 4 13,34 km.E 2,88 x 0,77 = 2,22

verblijfsgebied 5 25,61 km.AB 2x 1,92 x 0,77 = 2,96

km.C 2,88 x 0,58 = 1,67

Totaal 4,63

1e verdieping

verblijfsgebied 6 65,02 km.J 1,97 x 0,77 = 1,52

km.K 1,82 x 0,76 = 1,38

km.L/O 2x 1,82 x 0,66 = 2,40

km.P 2,88 x 0,75 = 2,16

km.QR 2x 3,87 x 0,39 = 3,02


Totaal 10,48

2e verdieping


verblijfsgebied 7 10,40 km.ST 2x 0,97 x 0,77 = 1,49

dakraam 1,03 x 0,80 = 0,82



Totaal 2,31

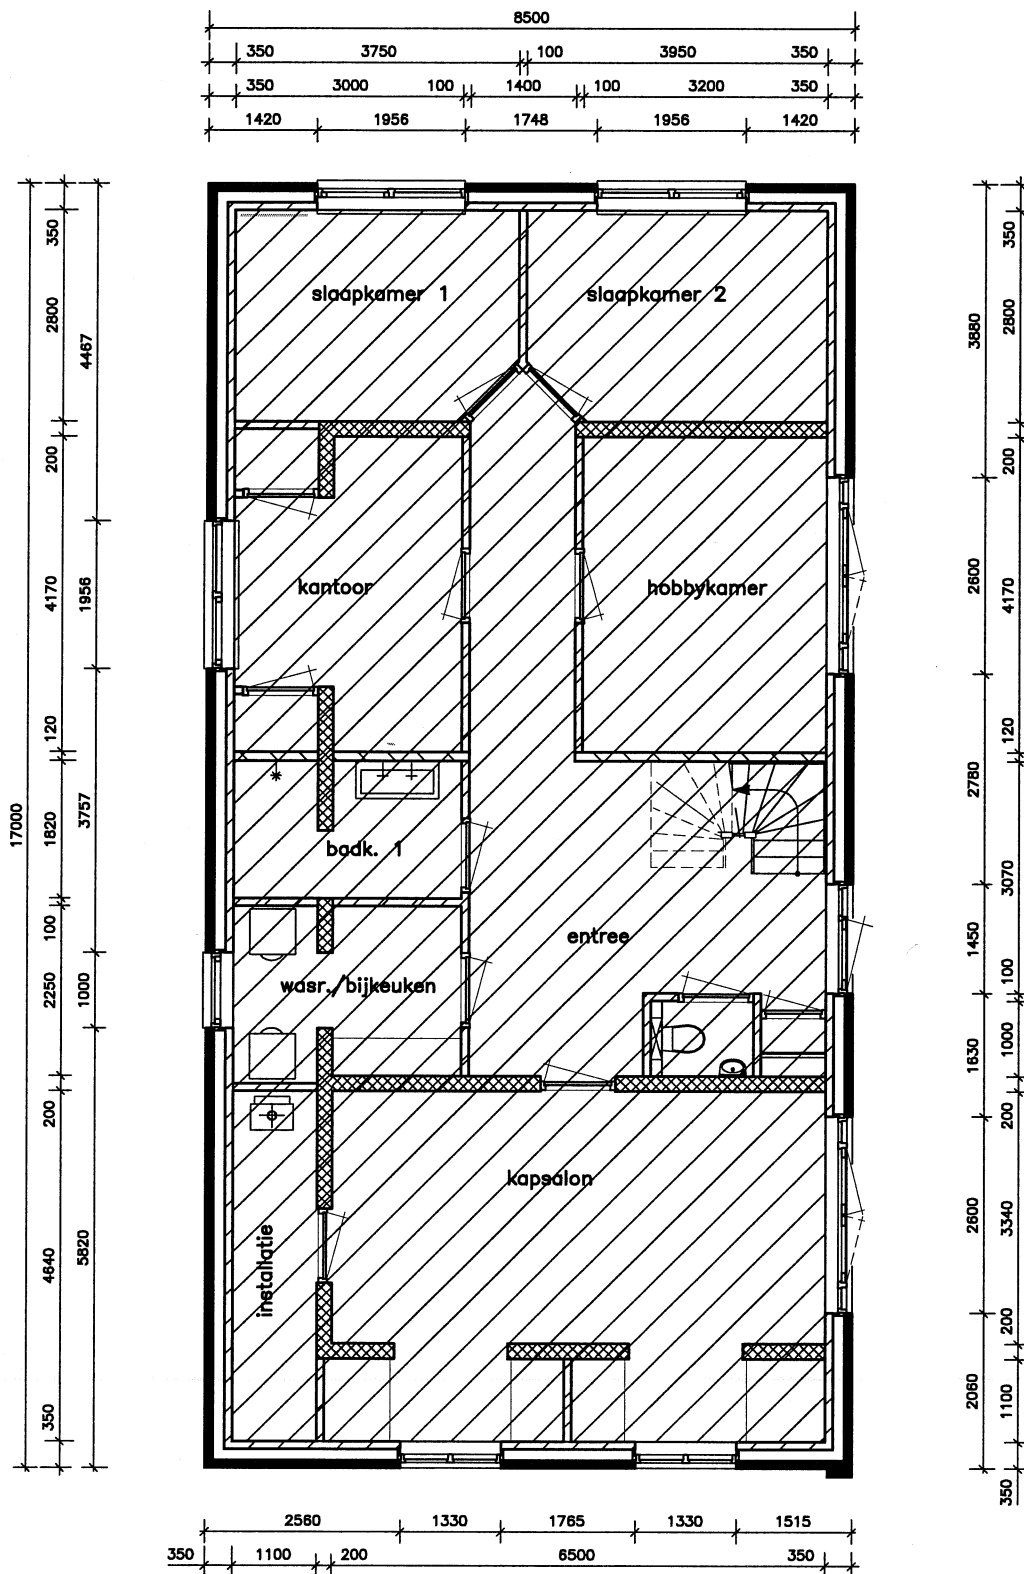


gebruiksopp.
begane grond

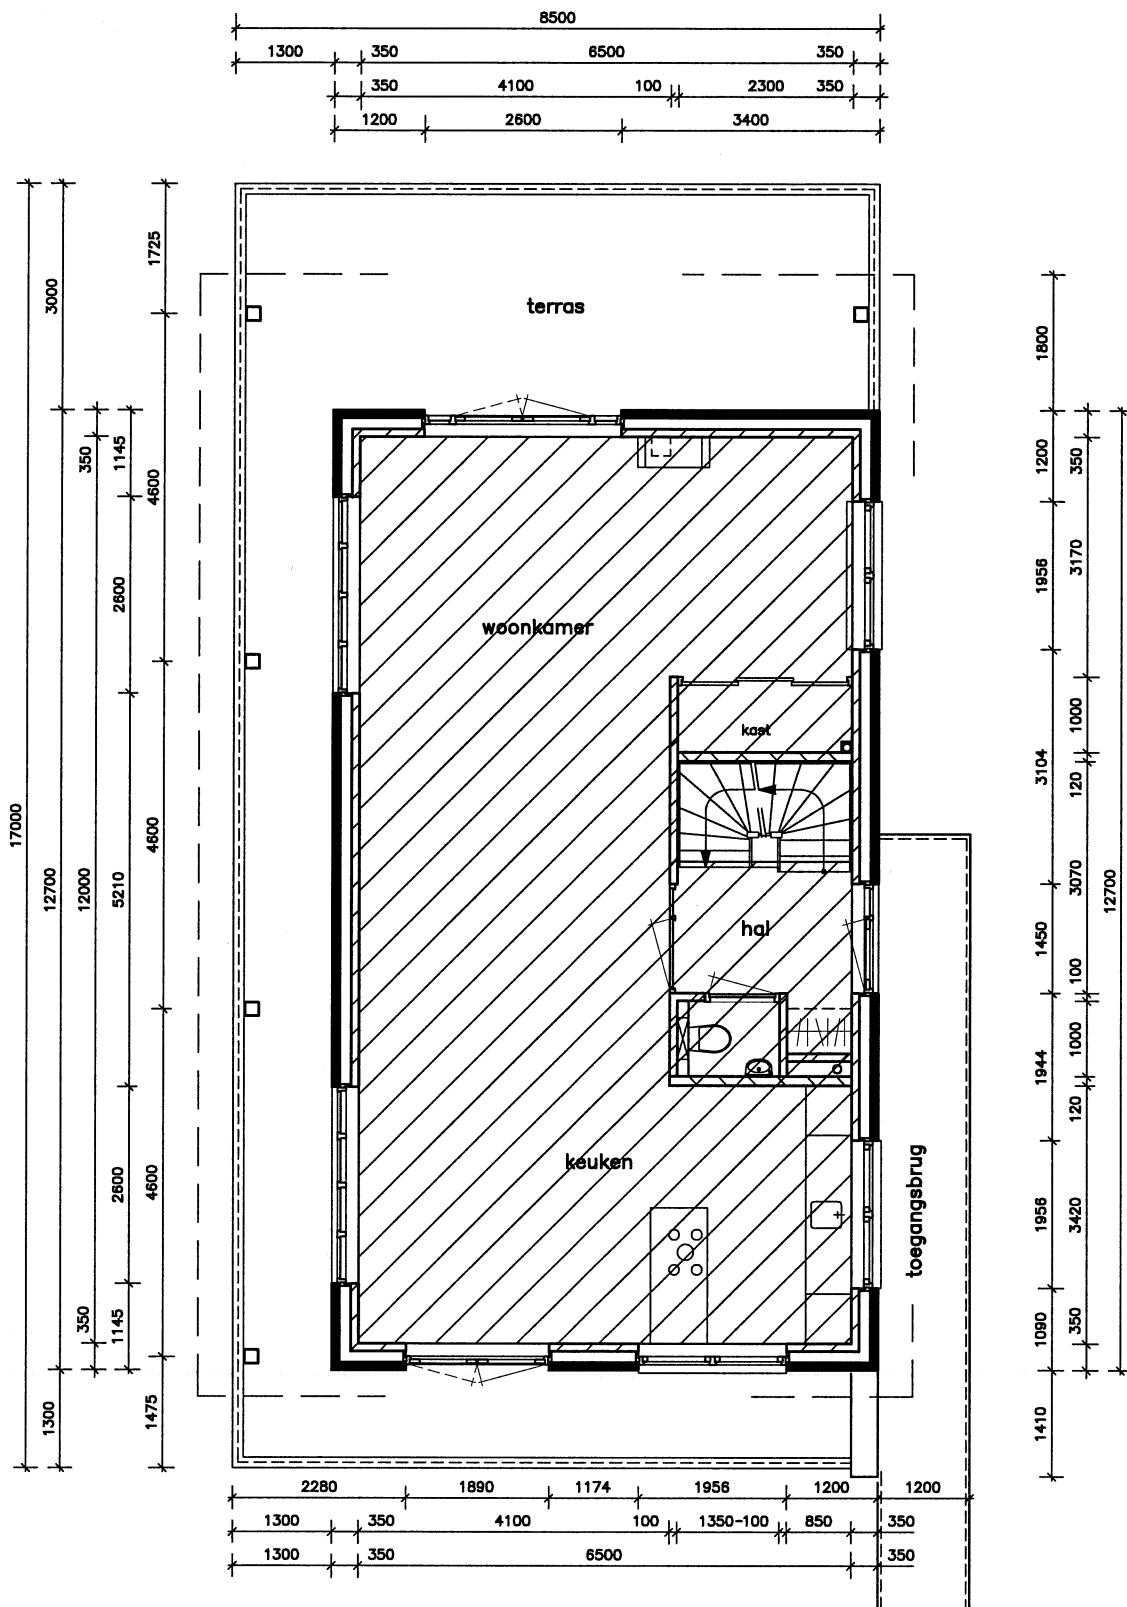


gebruiksopp.
1e verdieping

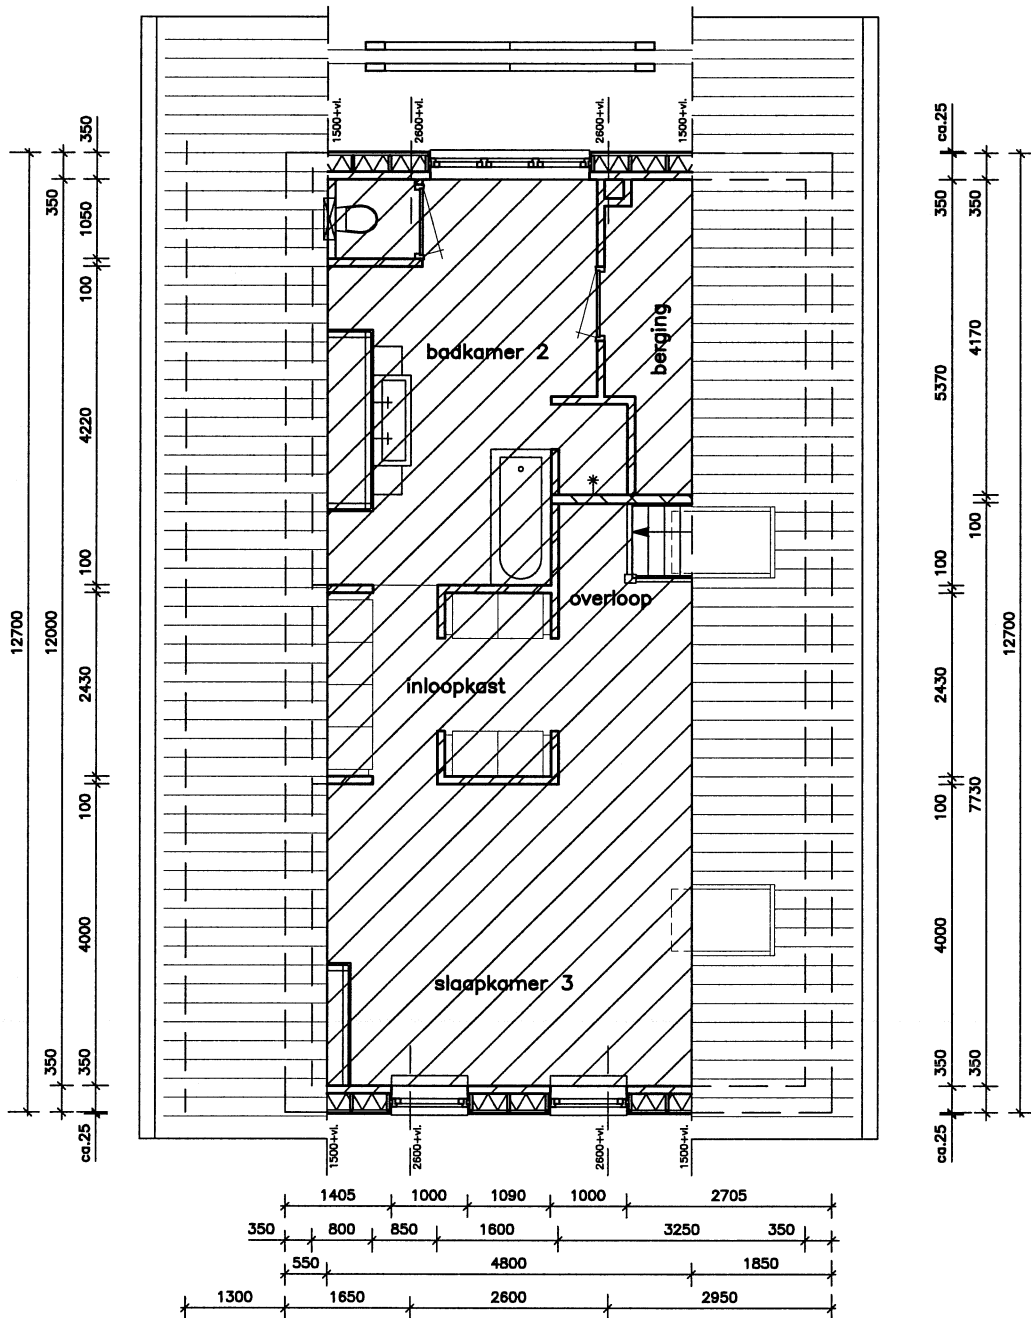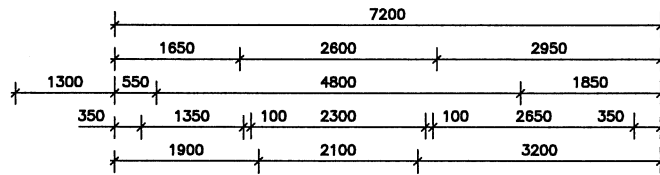



gebruiksopp.
2e verdieping

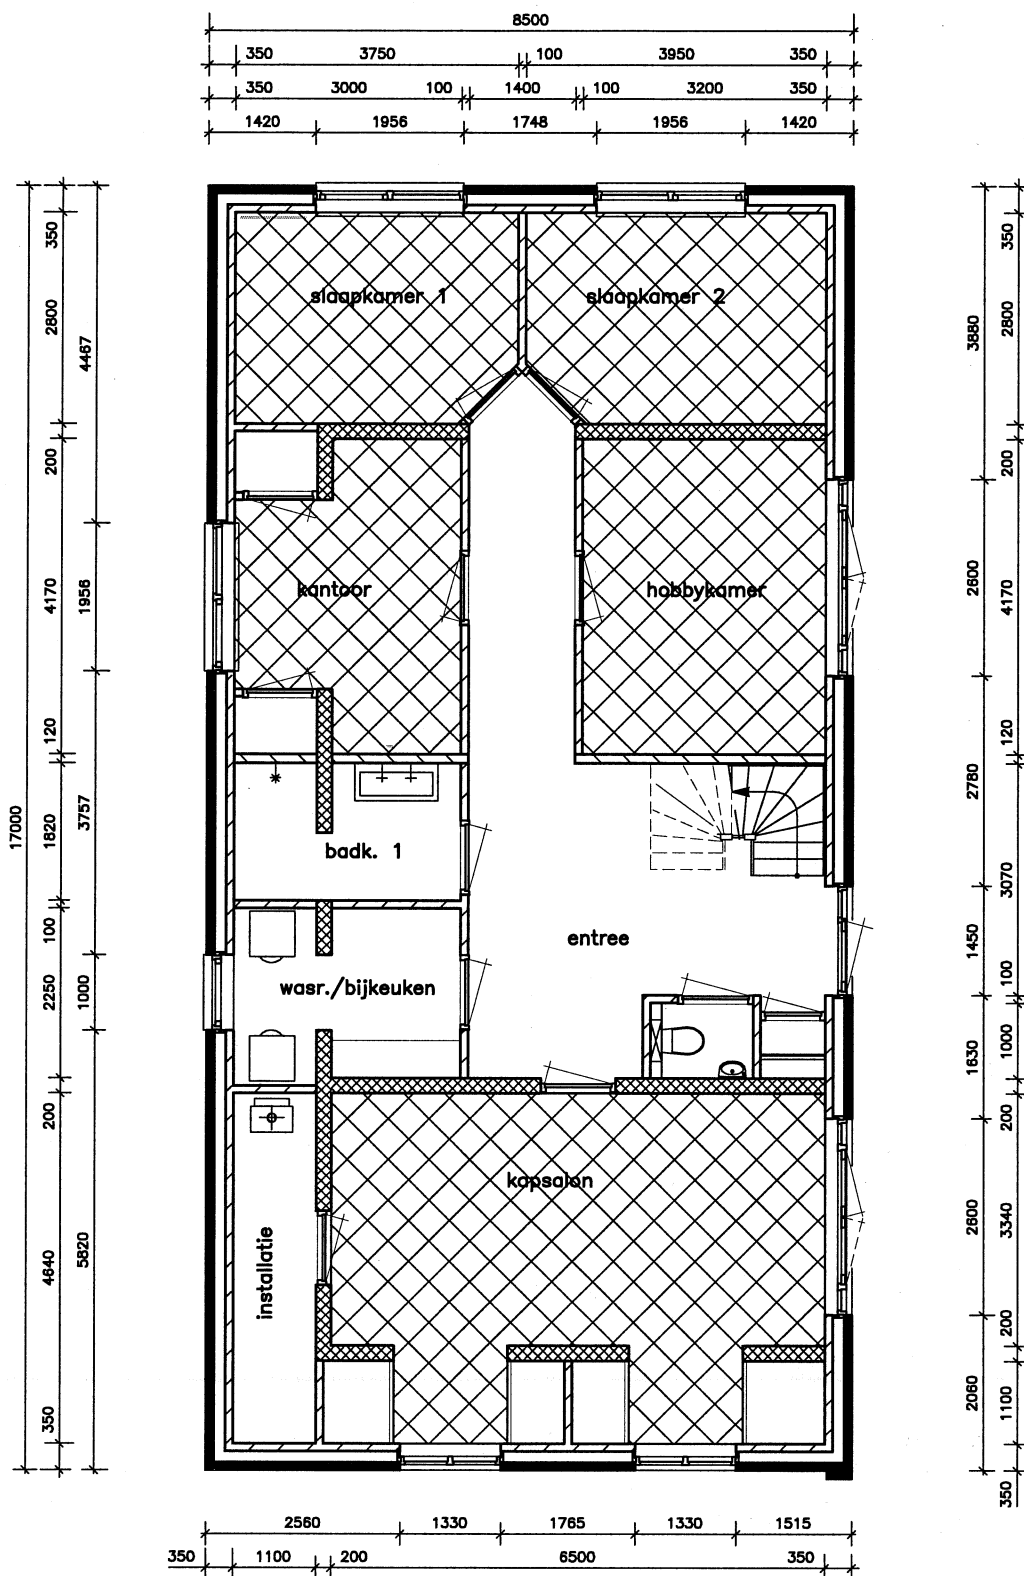

verblijfsgebied
begane grond

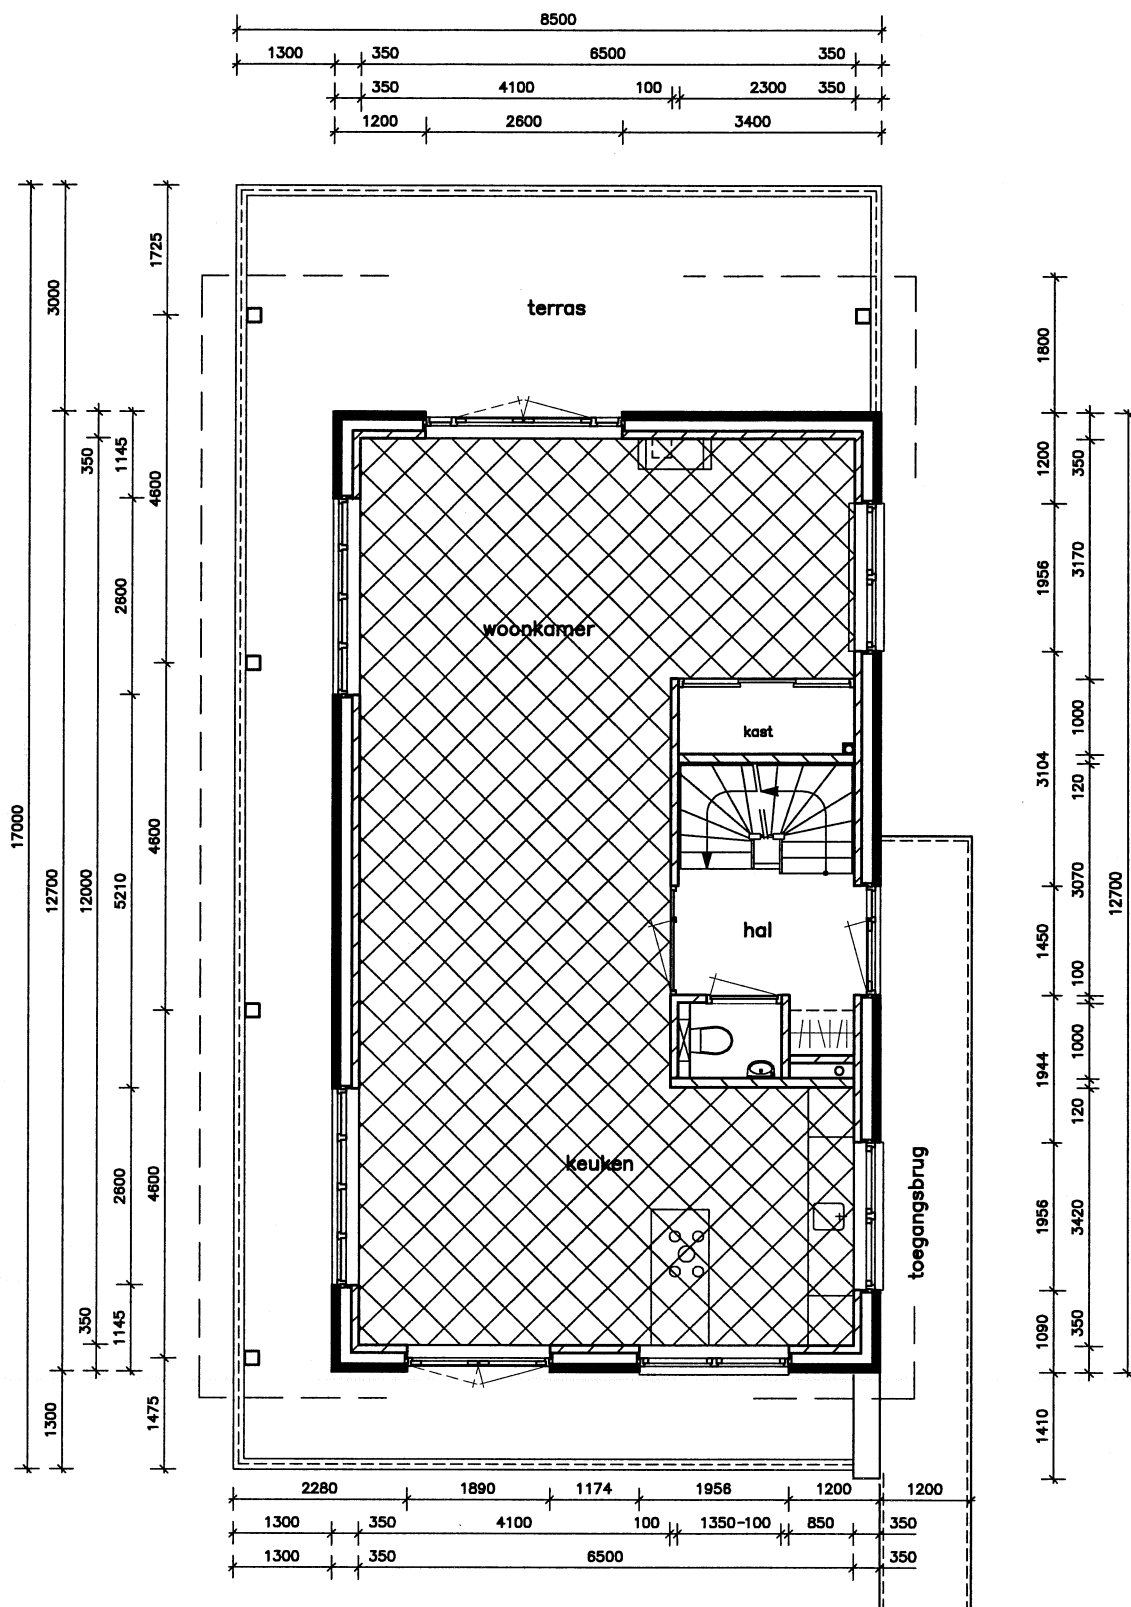

verblijfsgebied
1e verdieping

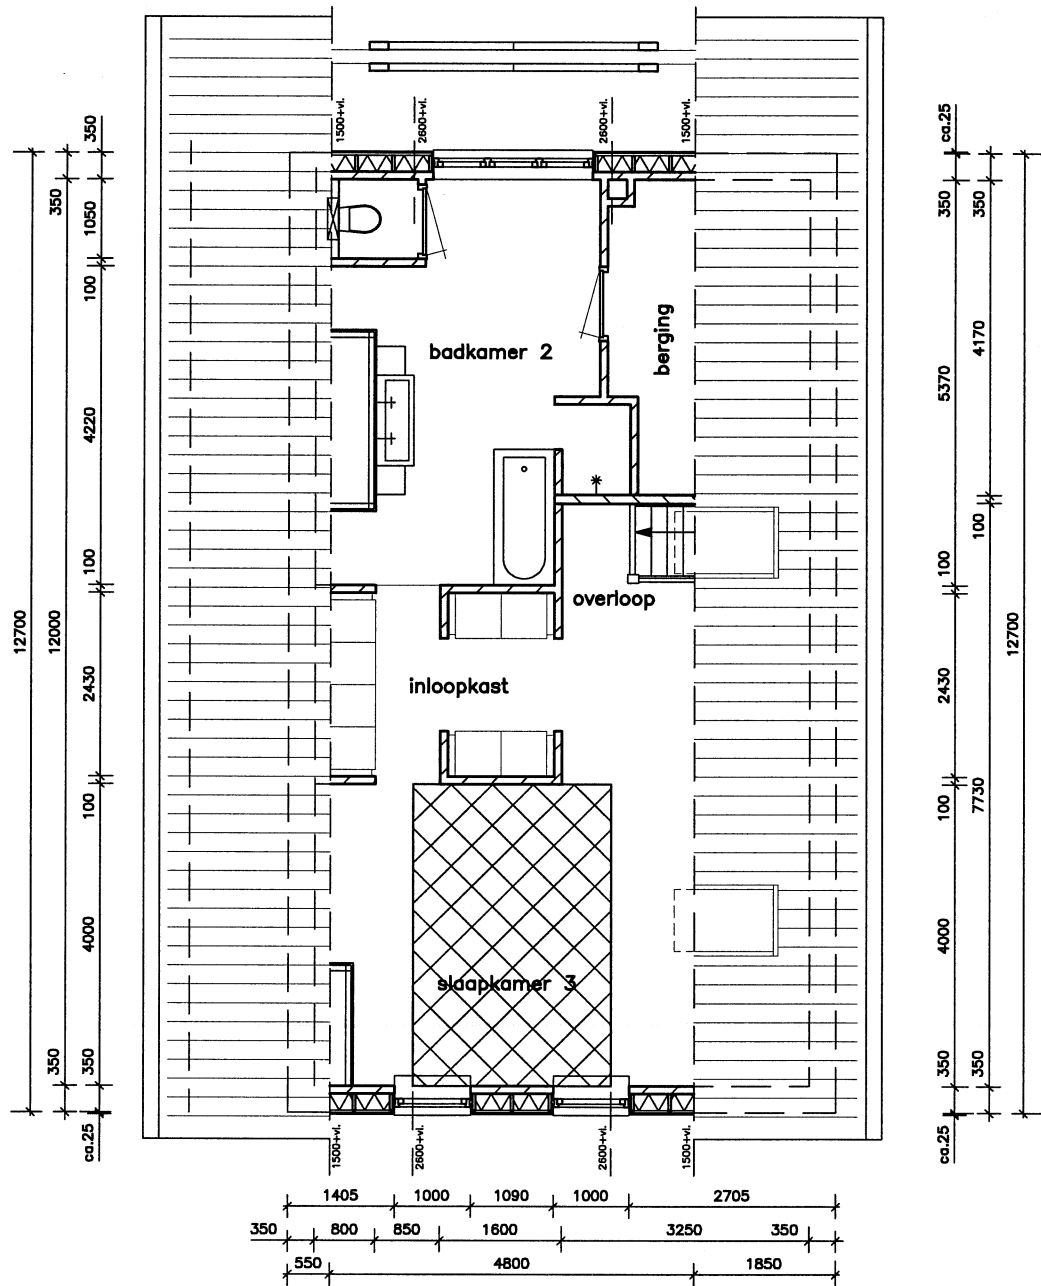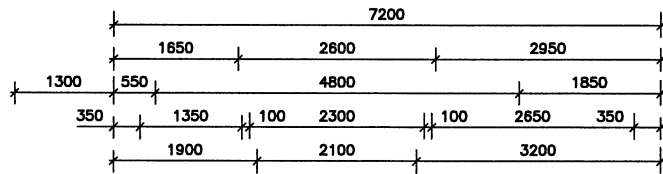

verblijfsgebied
2e verdieping