
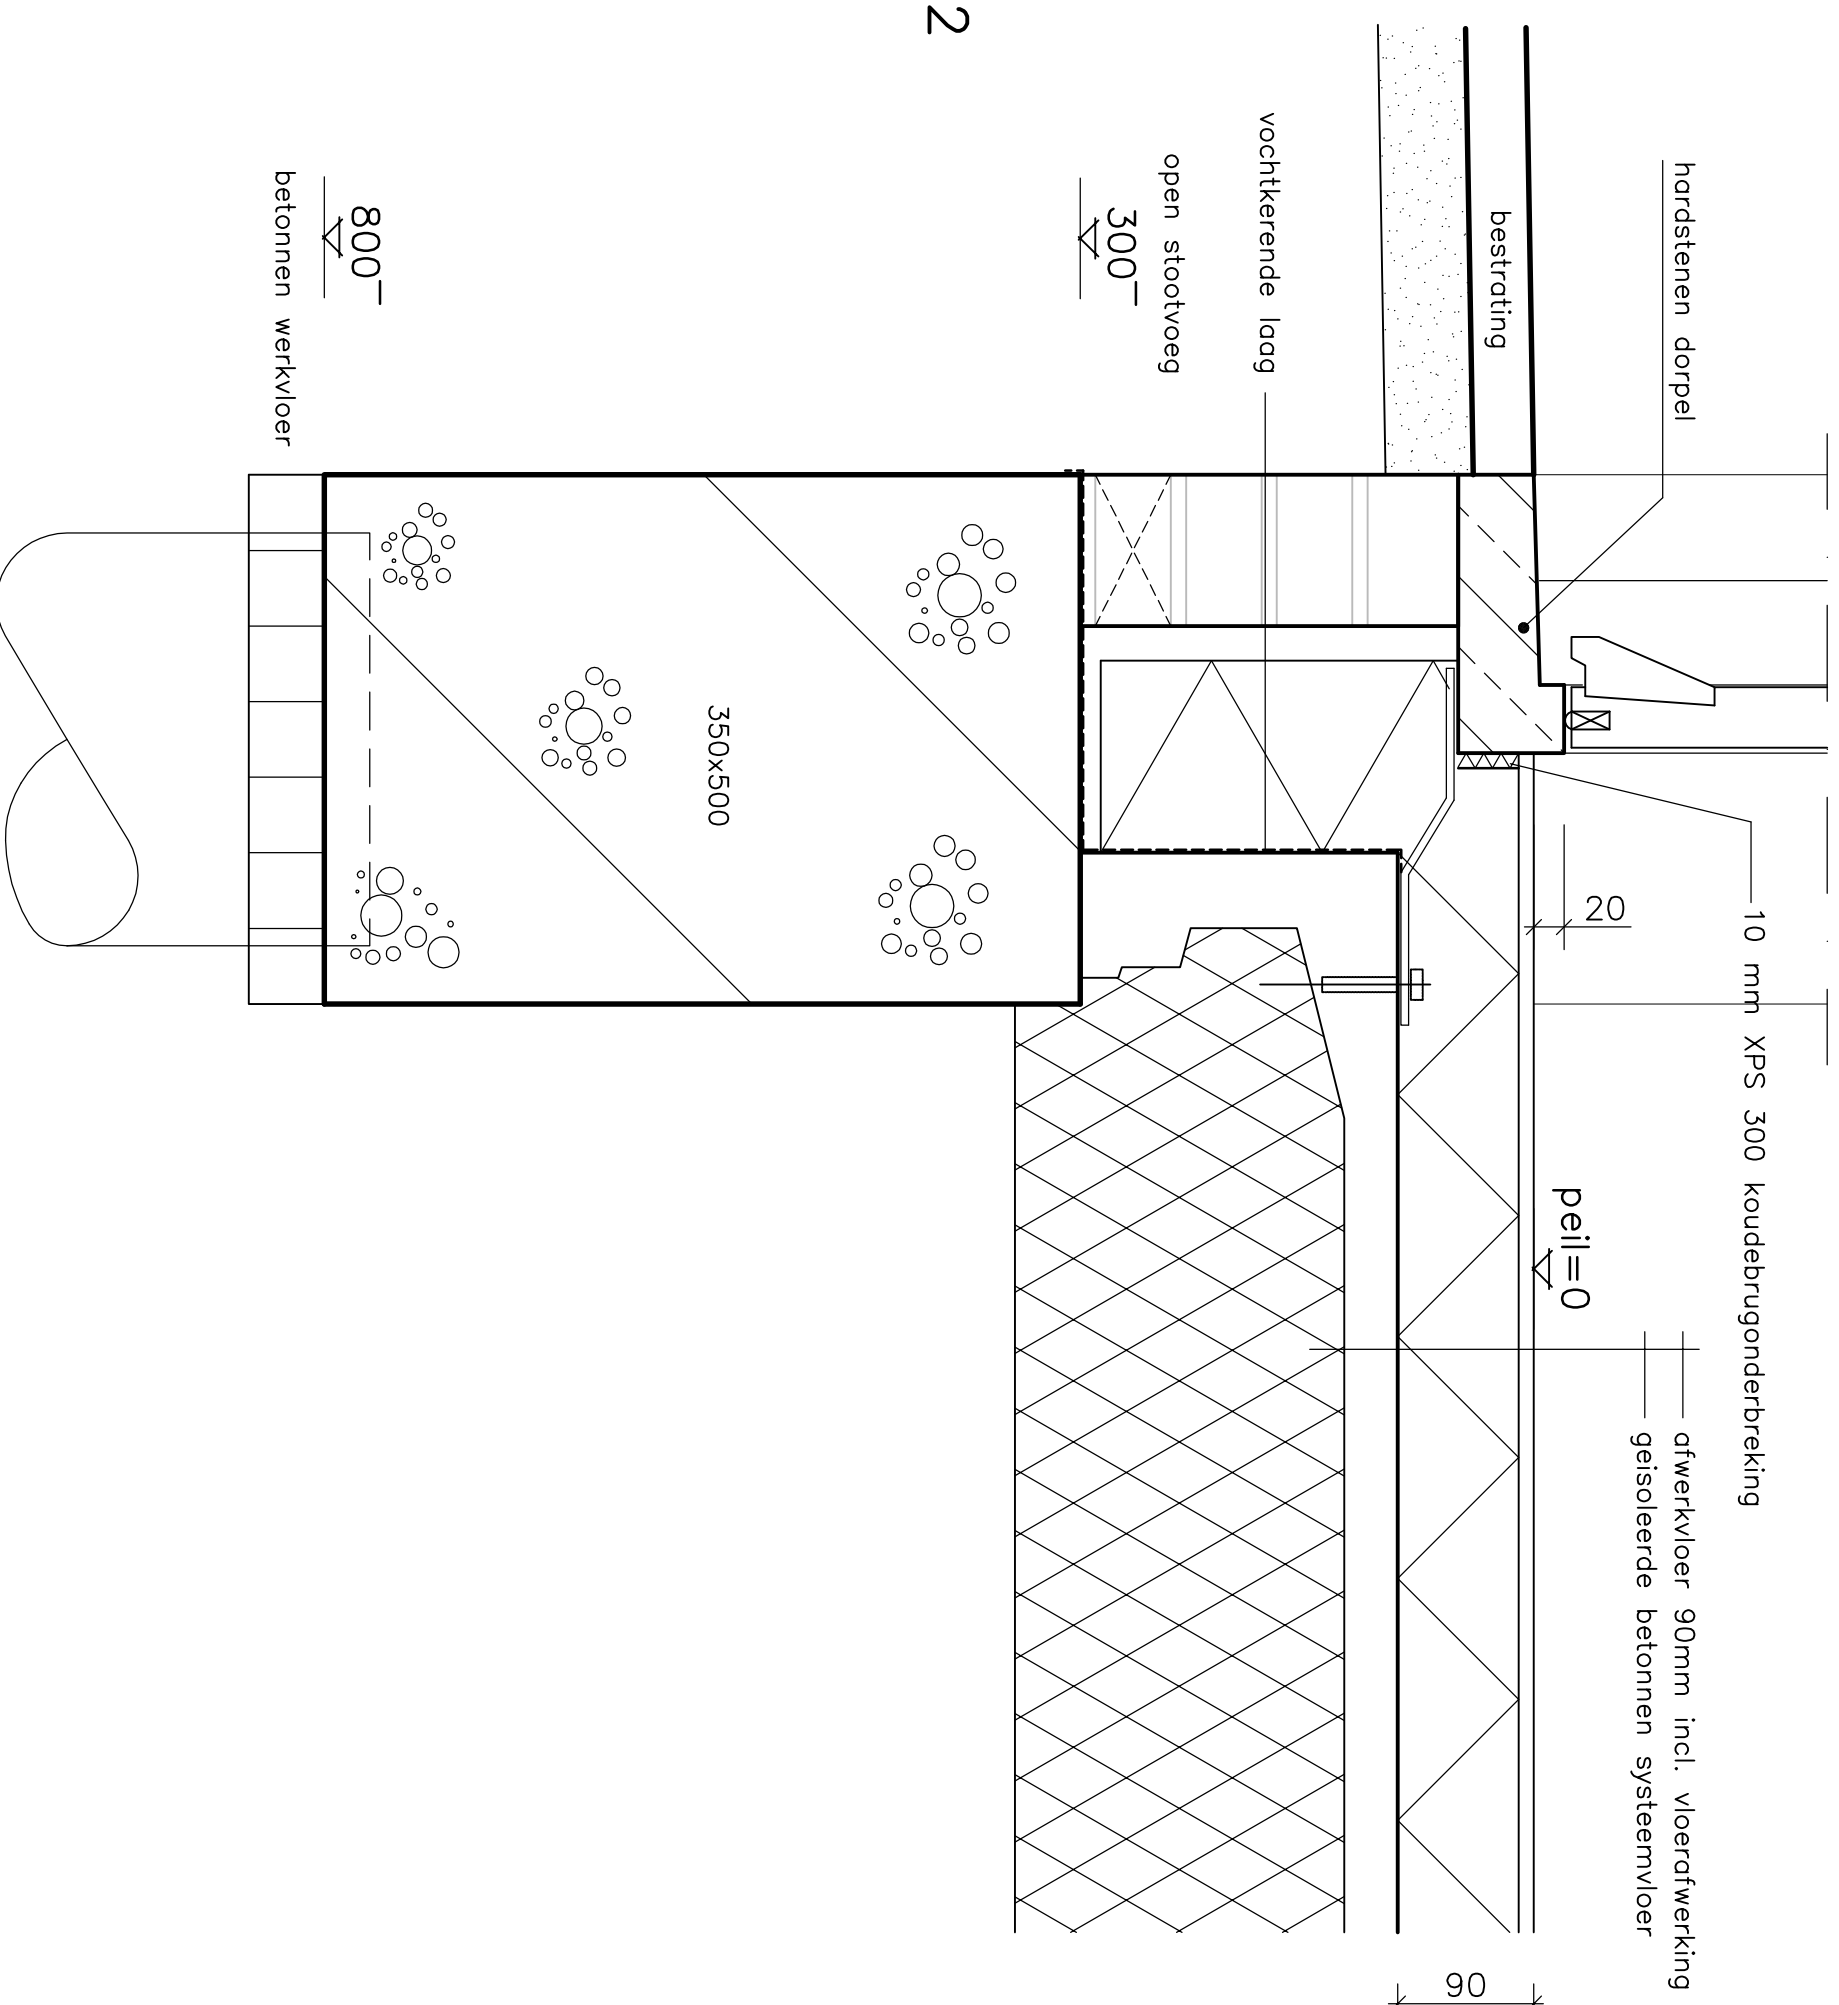
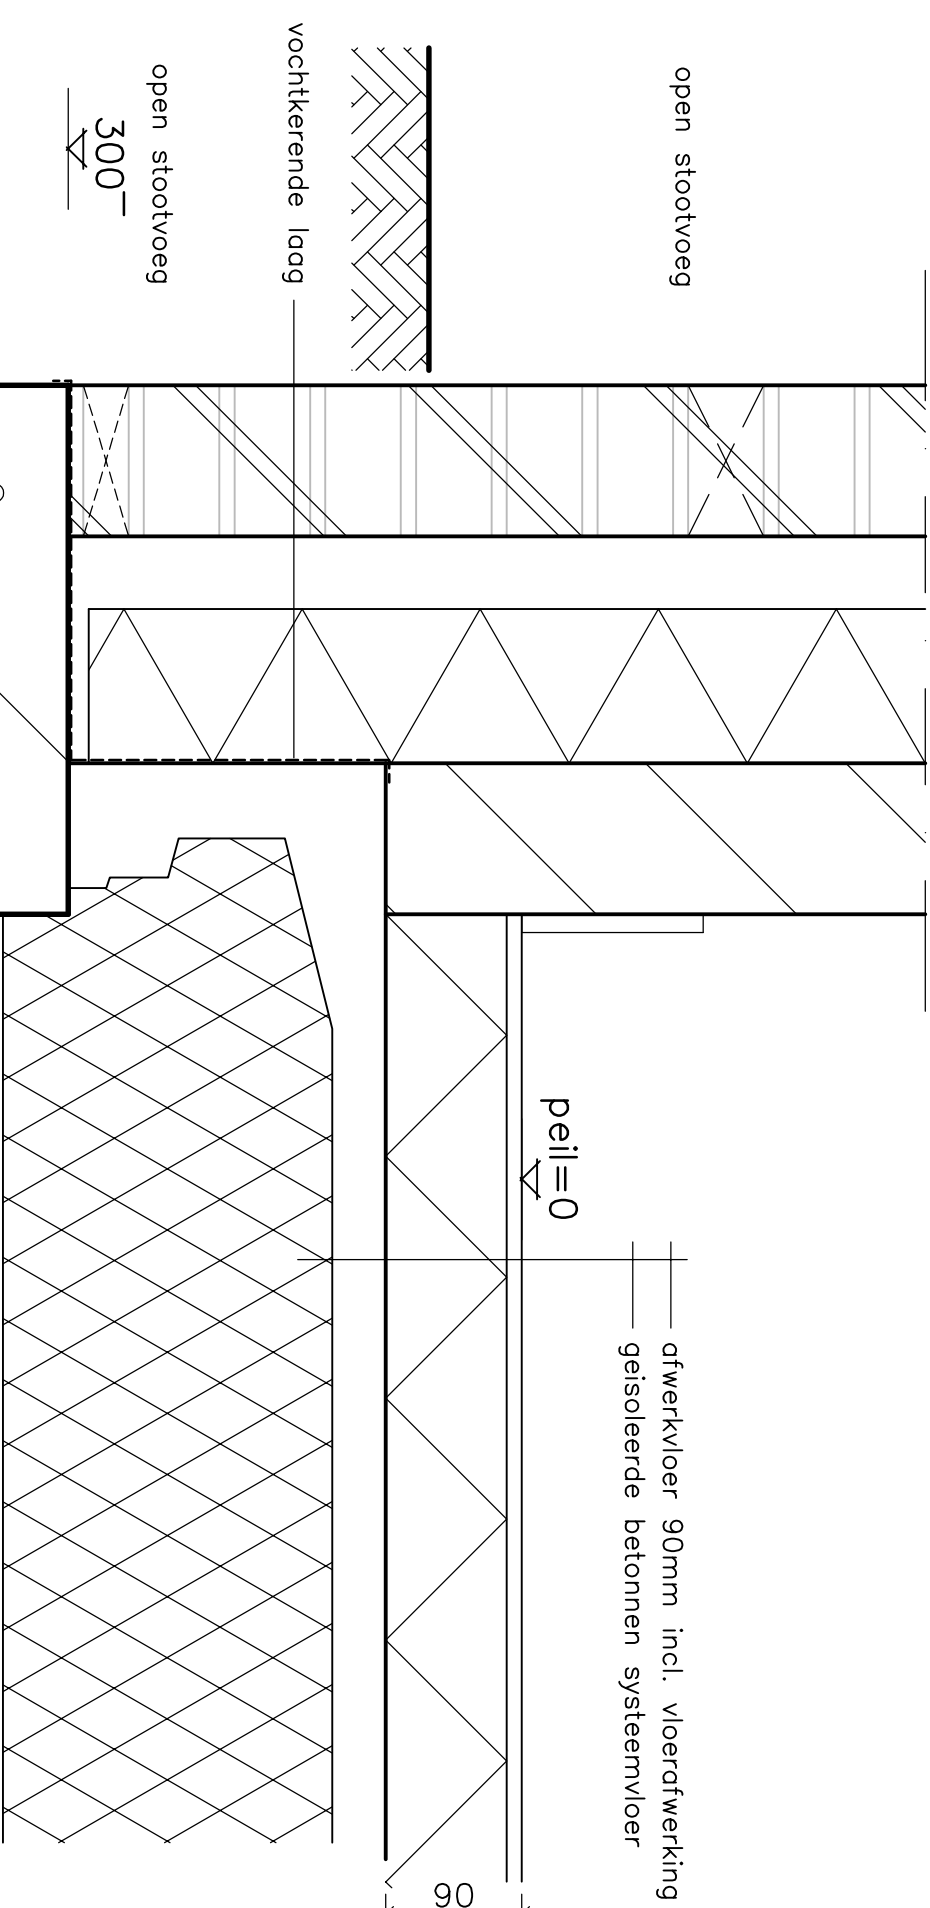
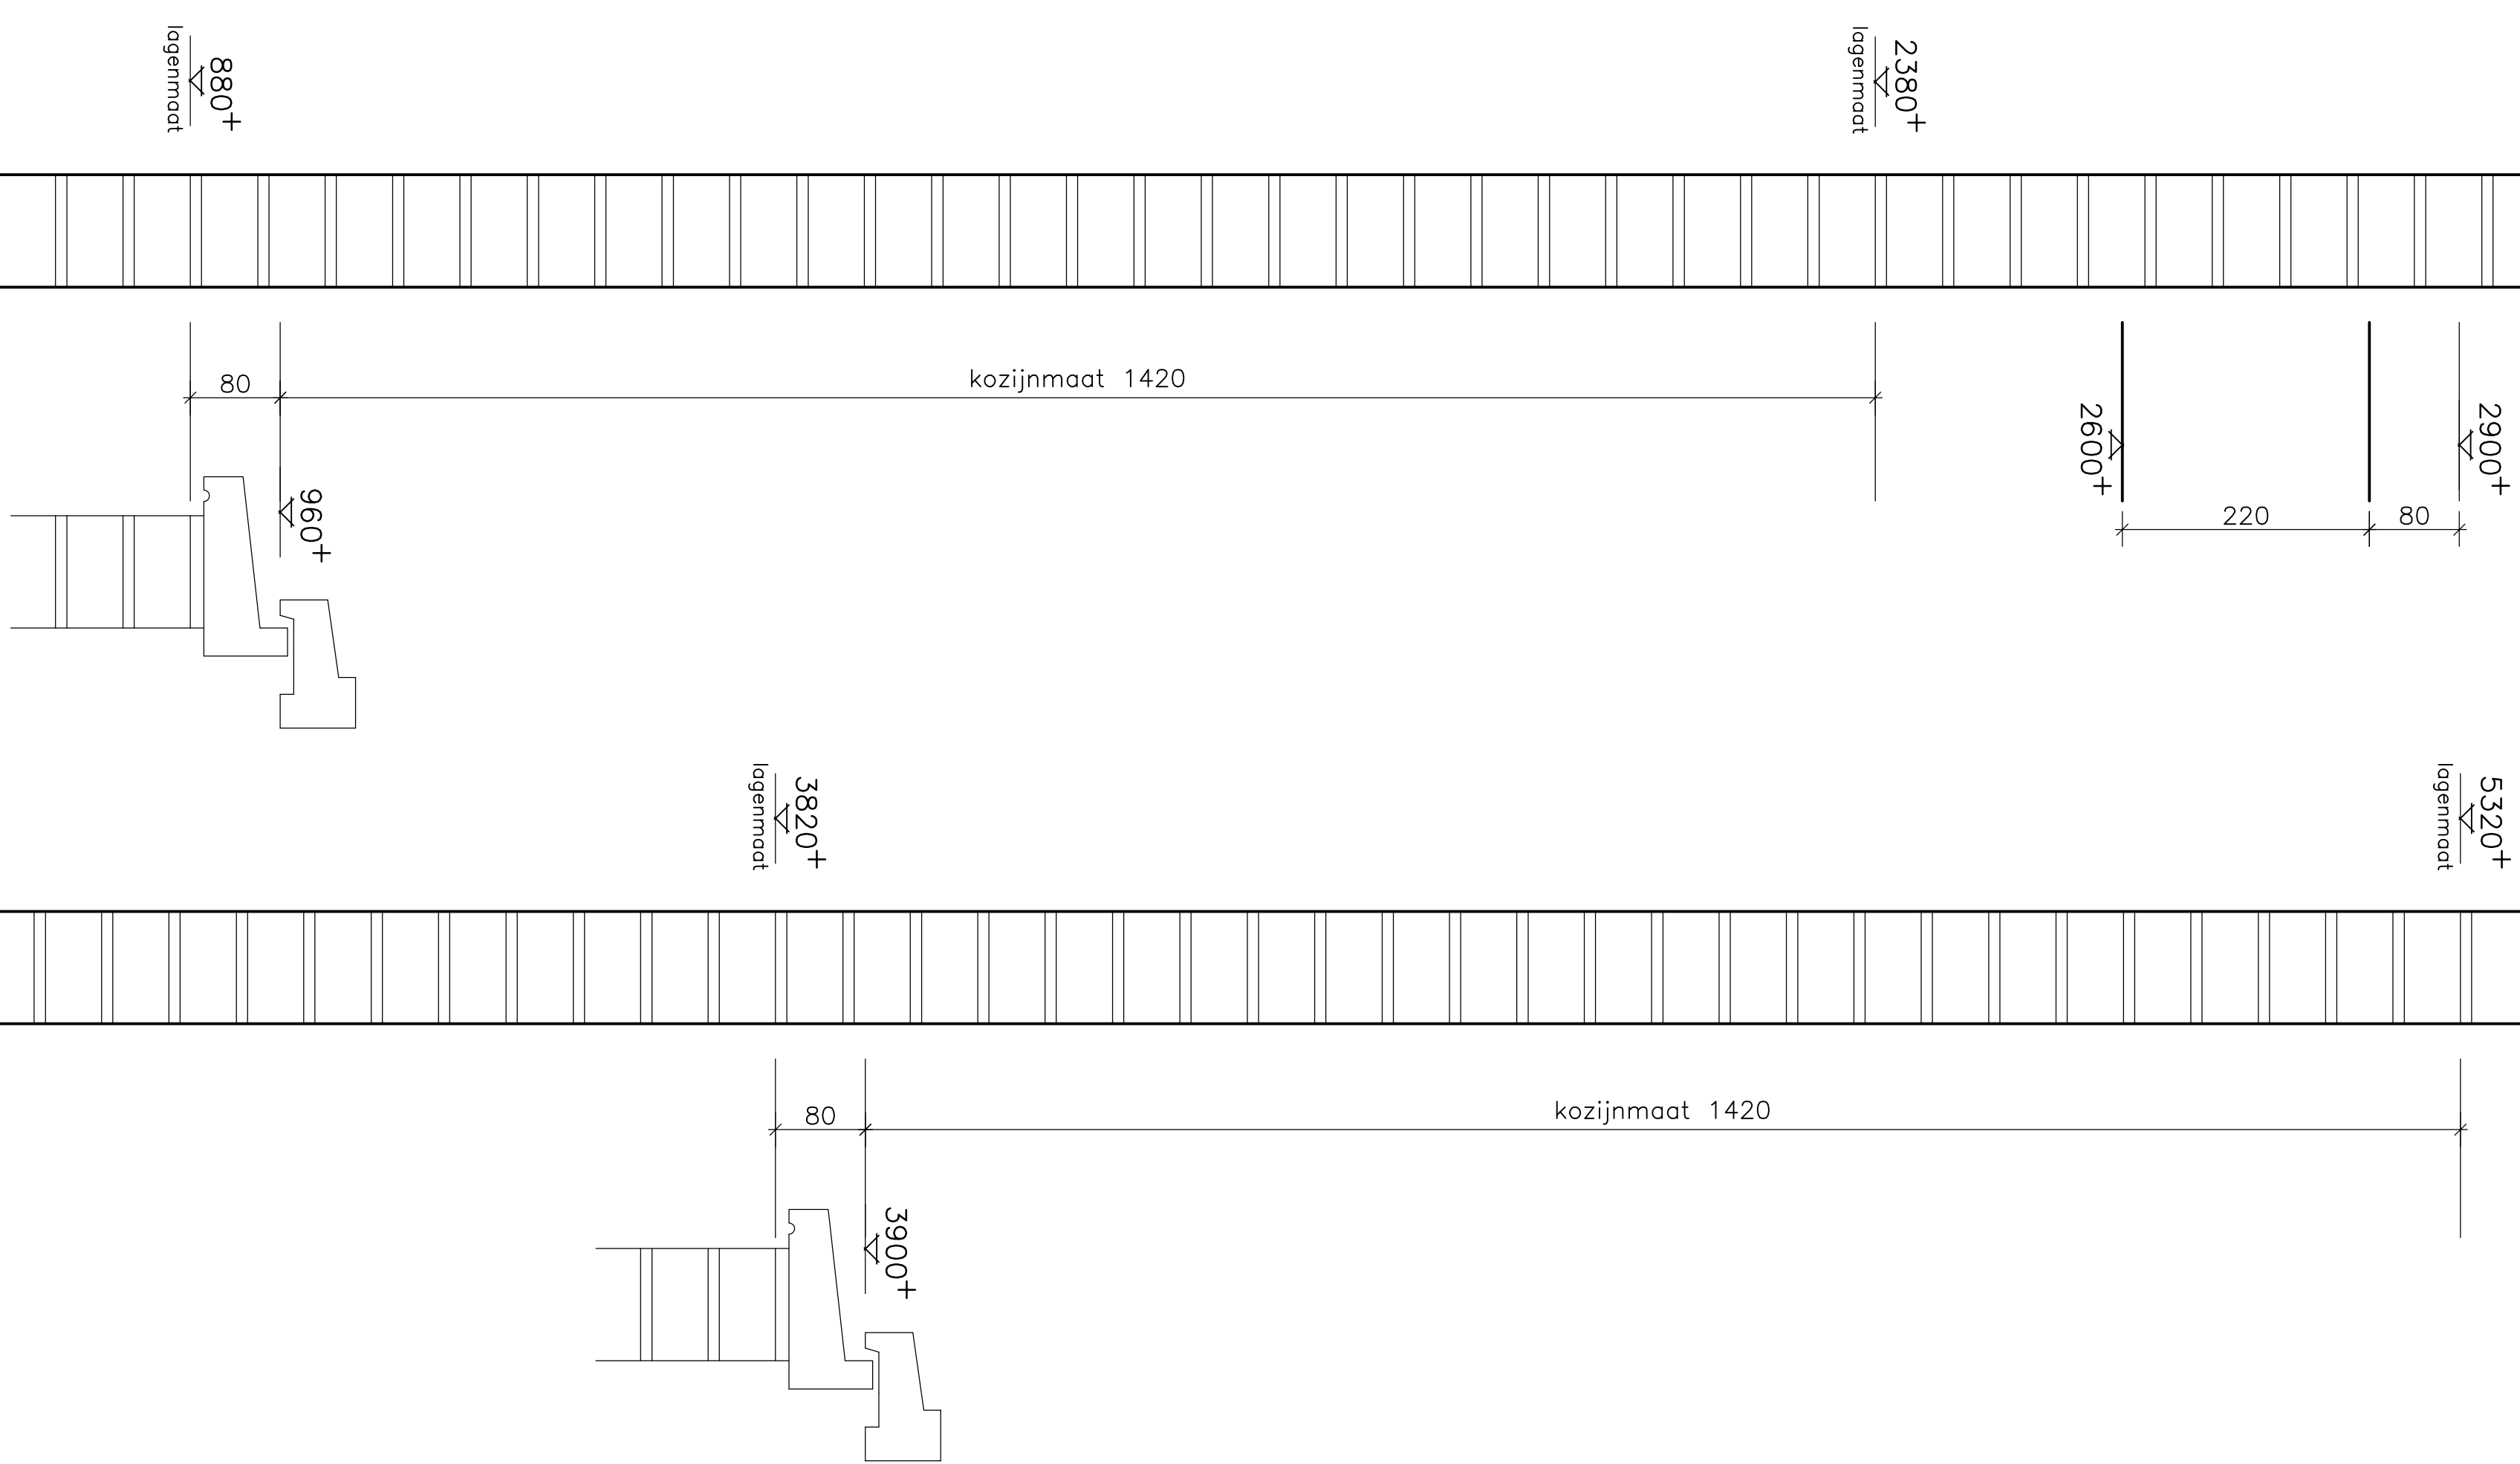
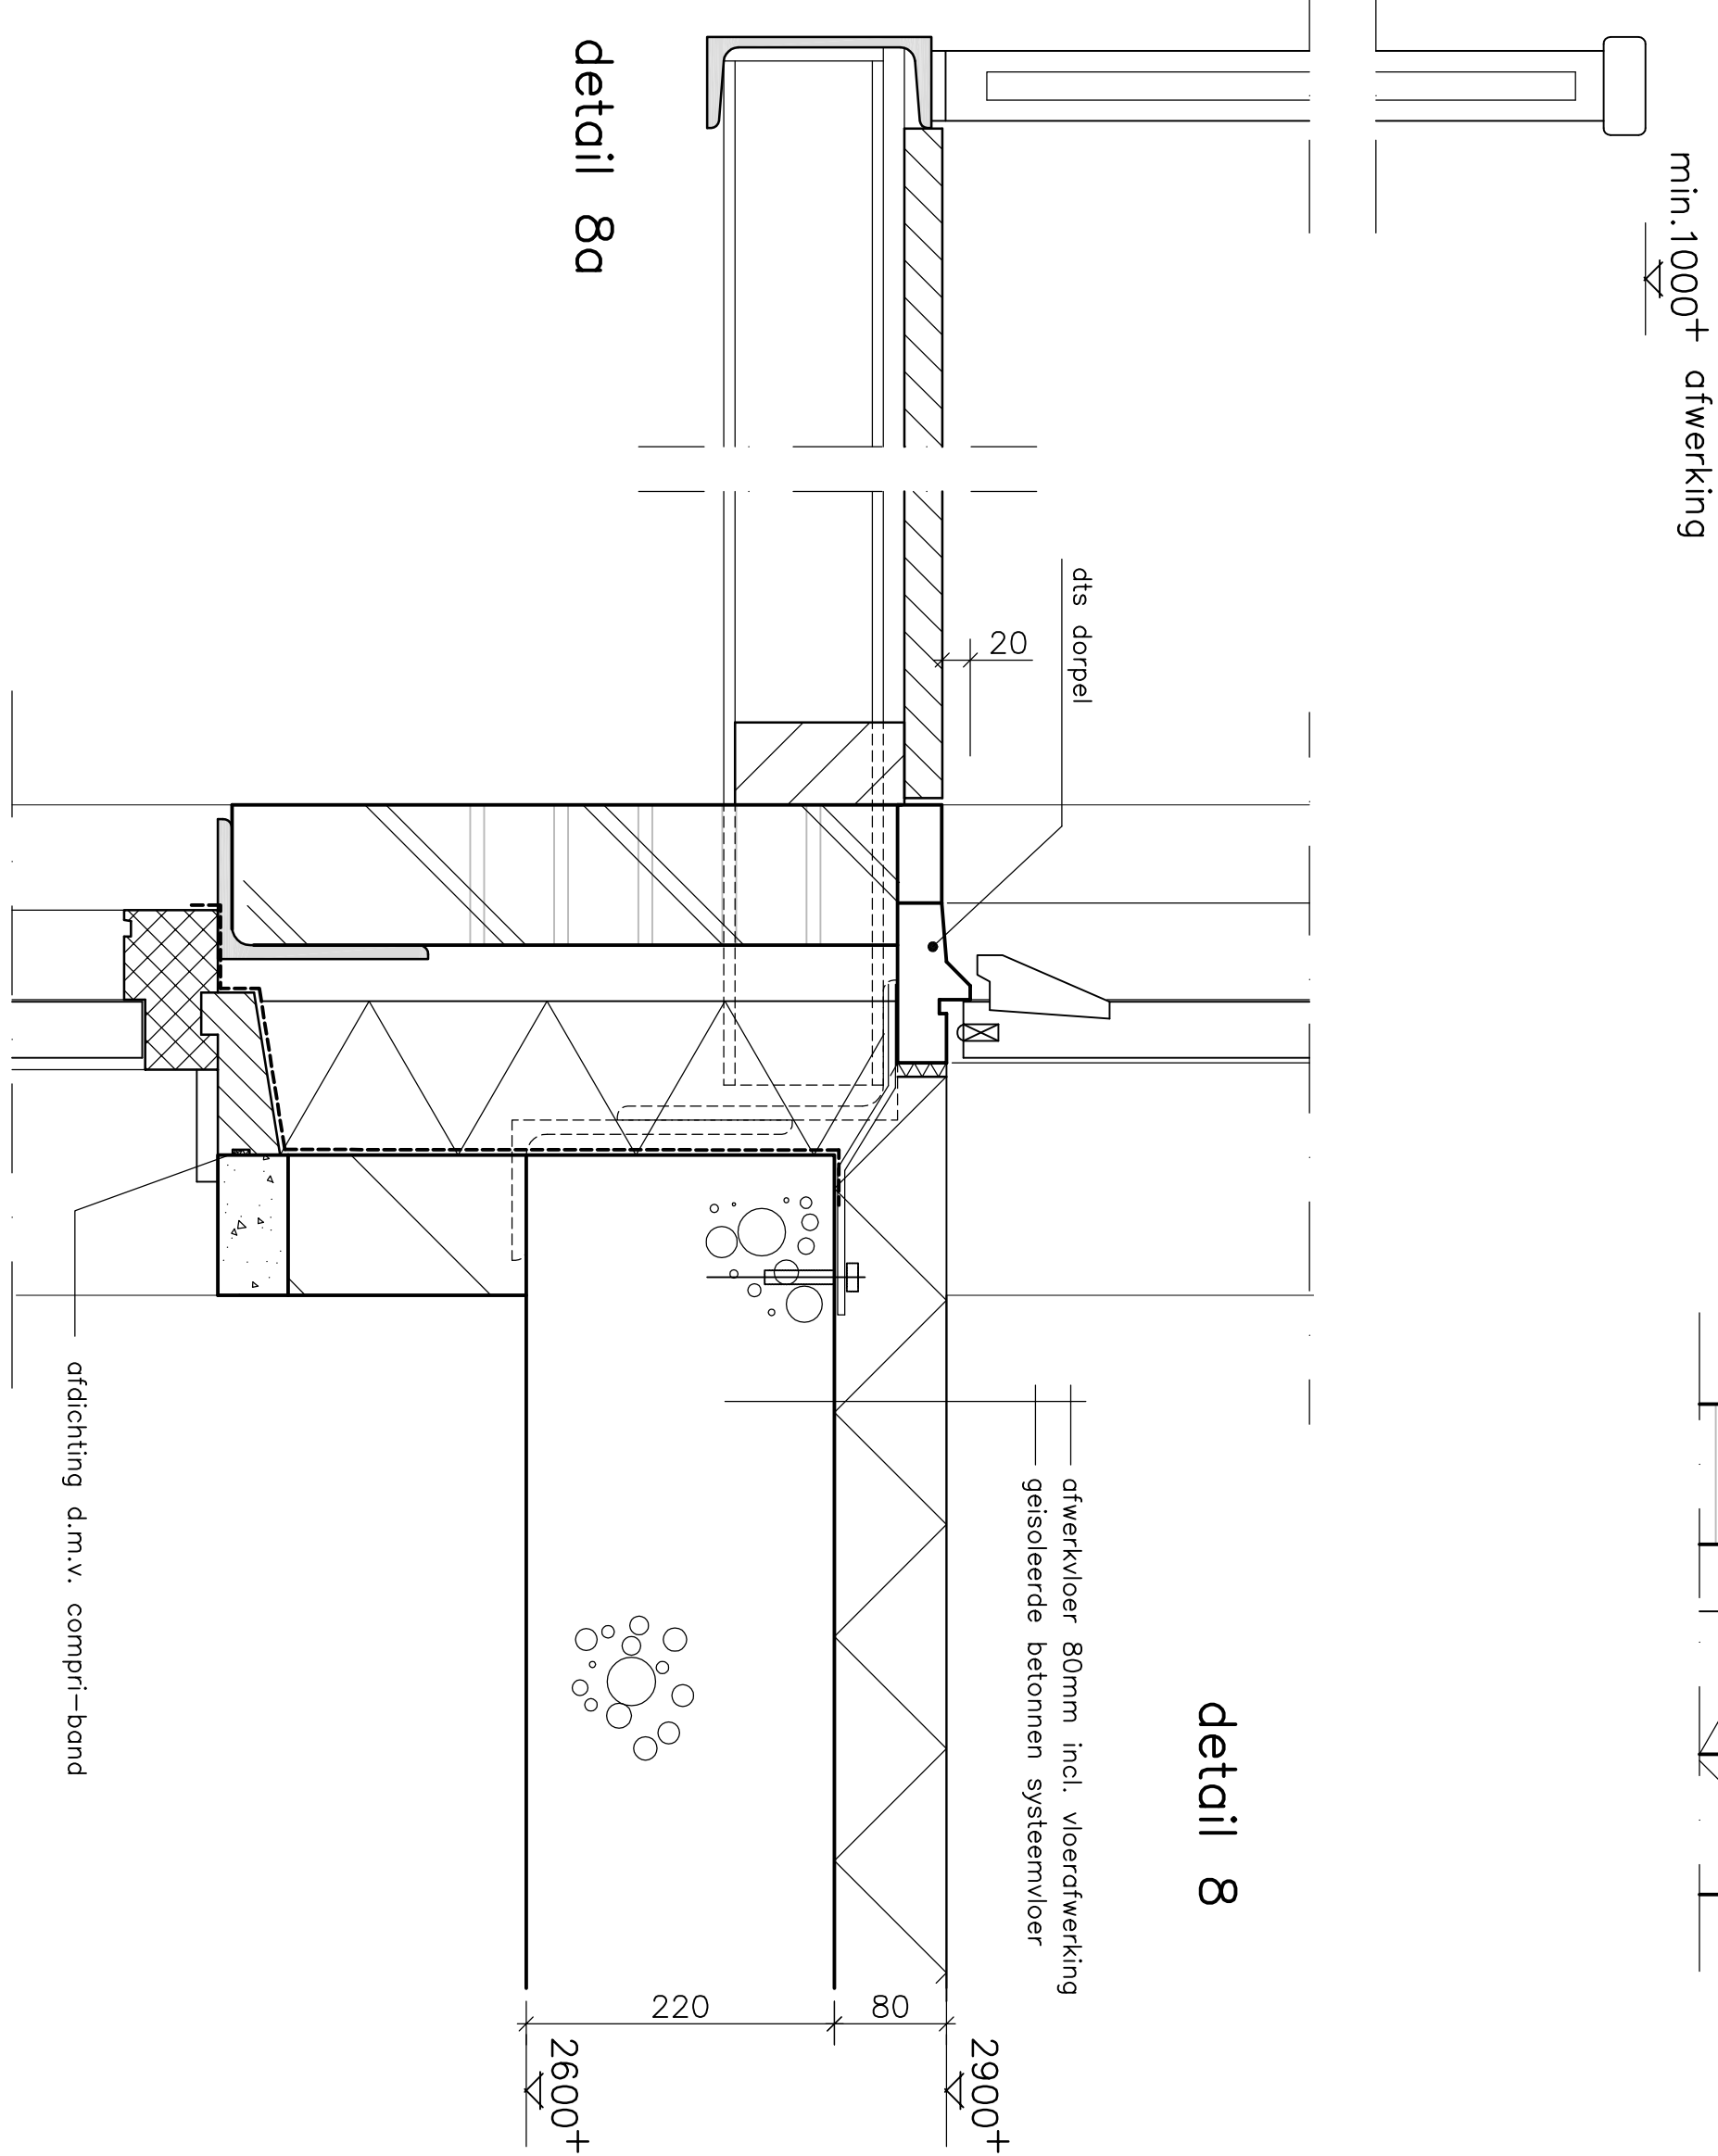
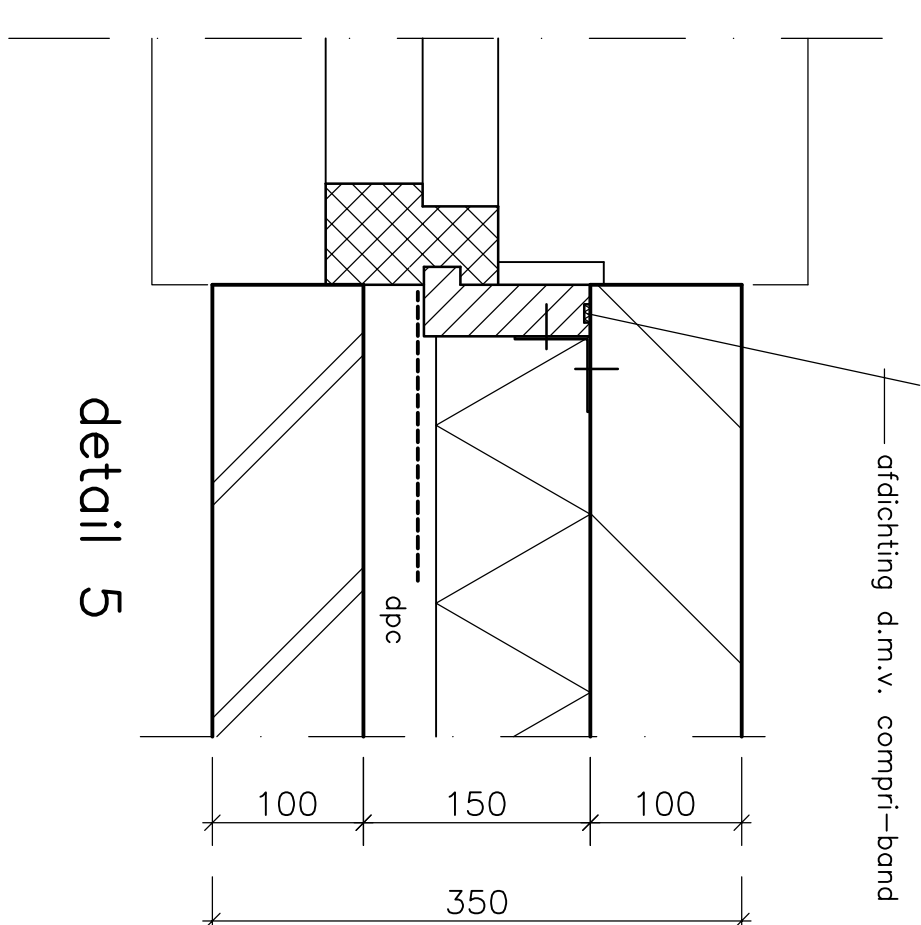
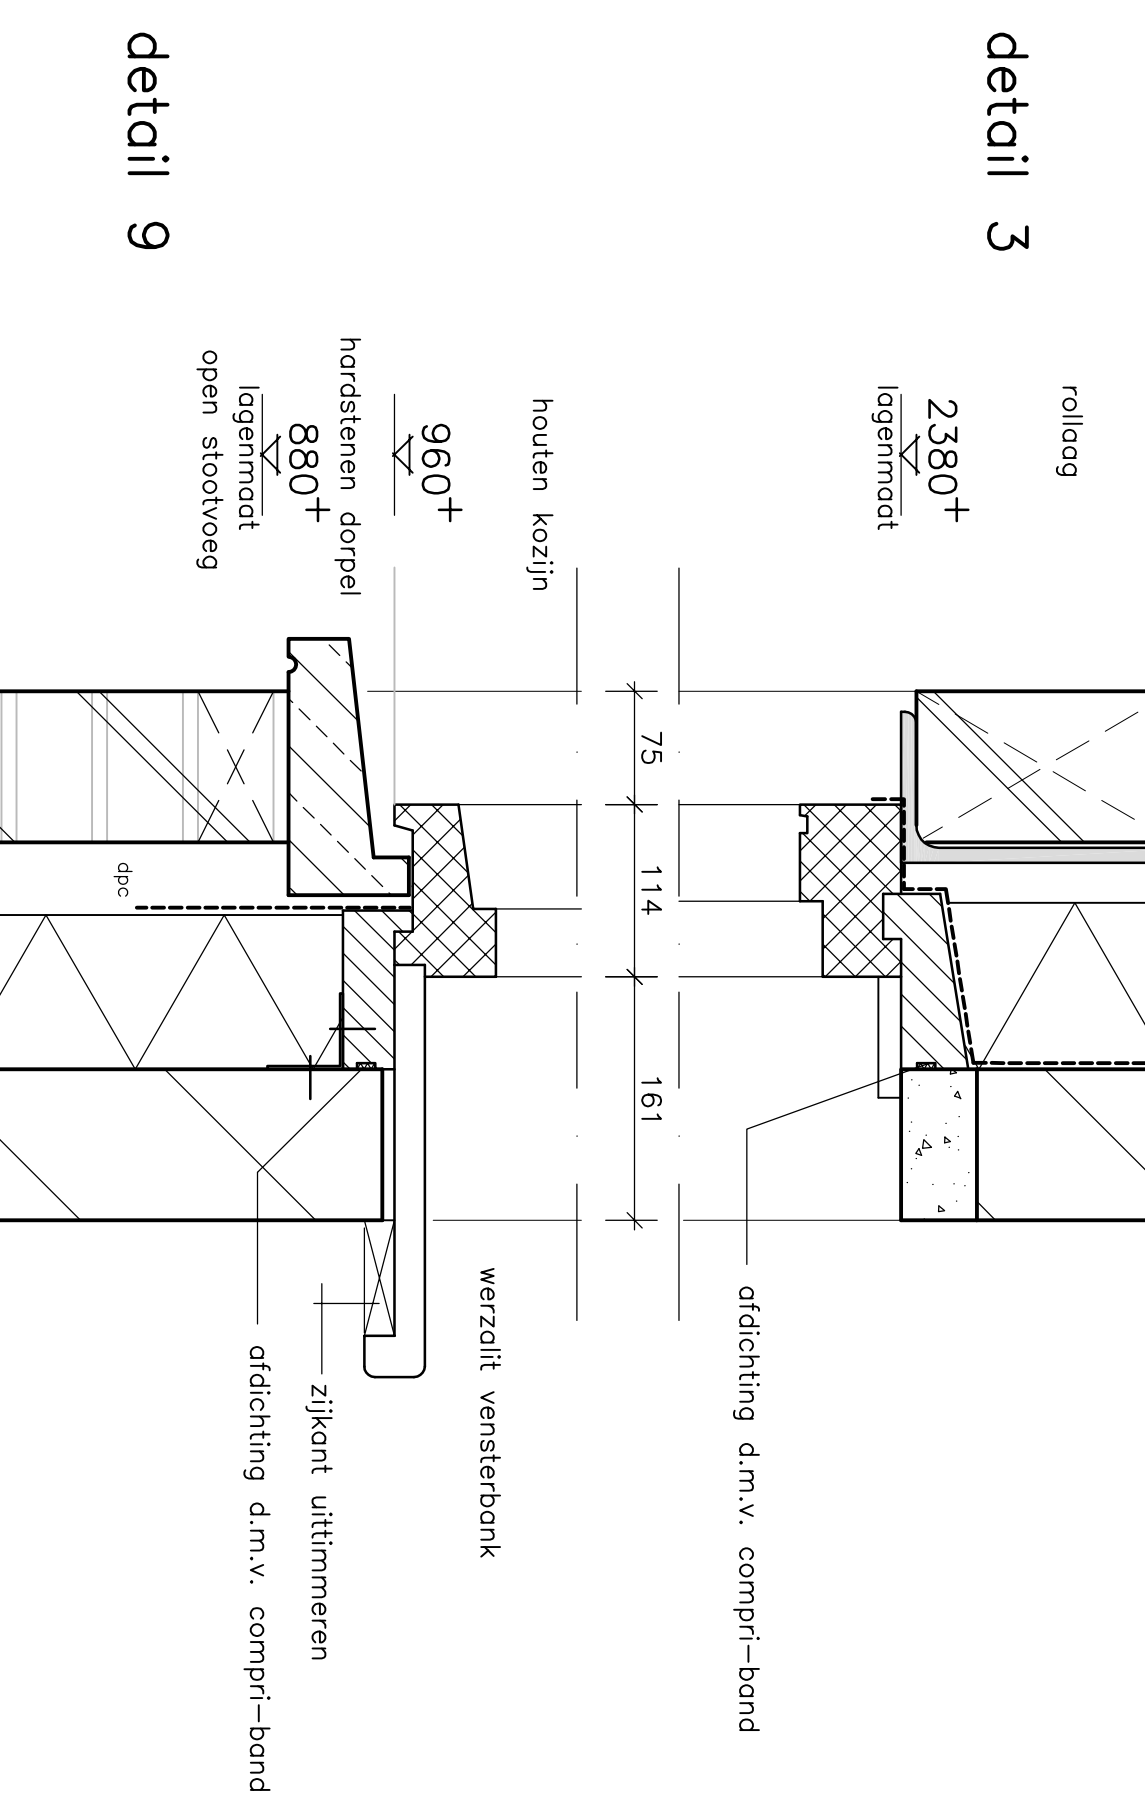
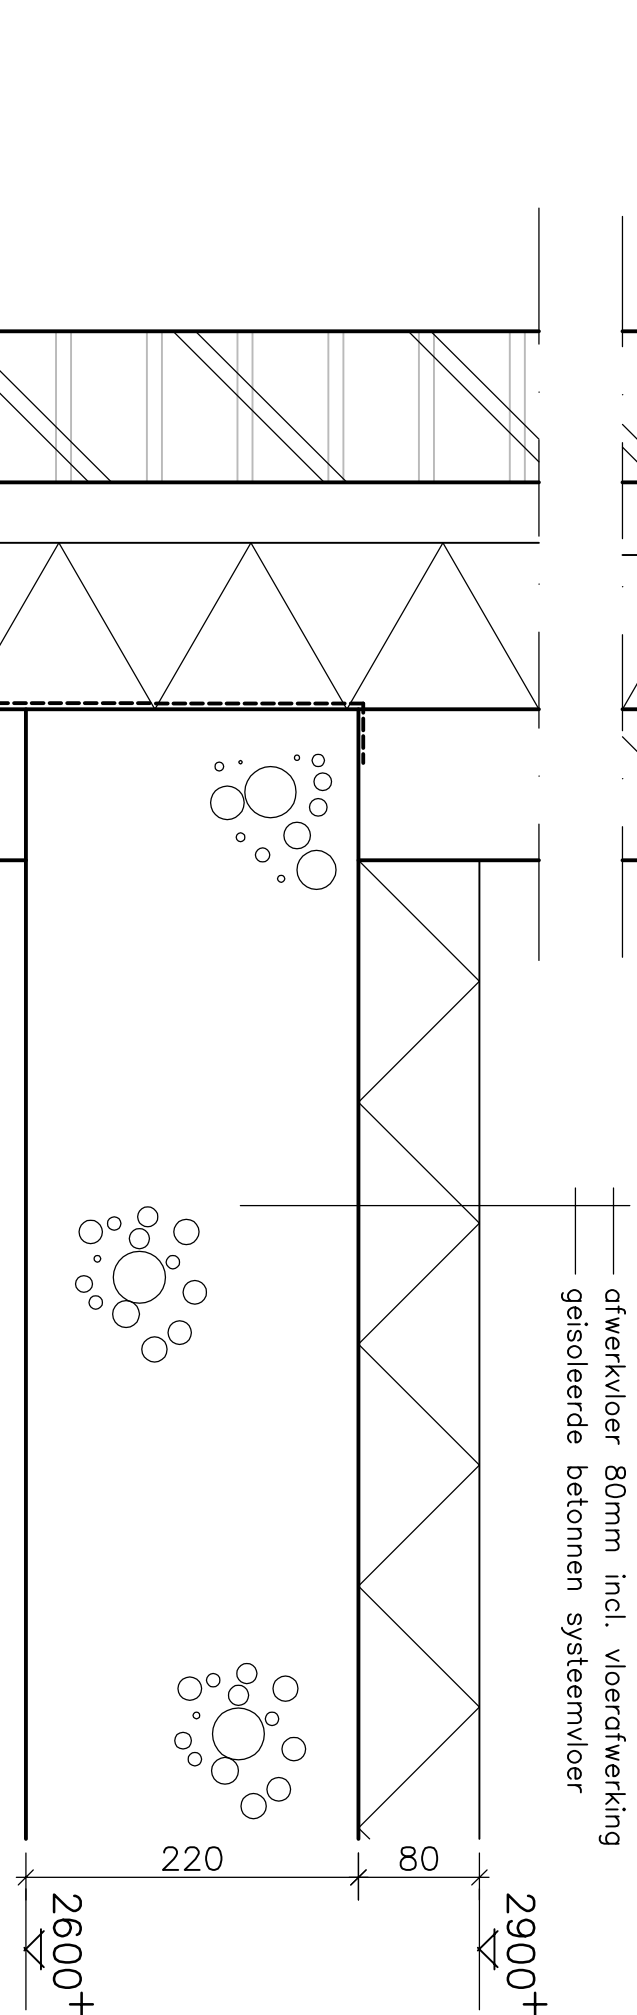
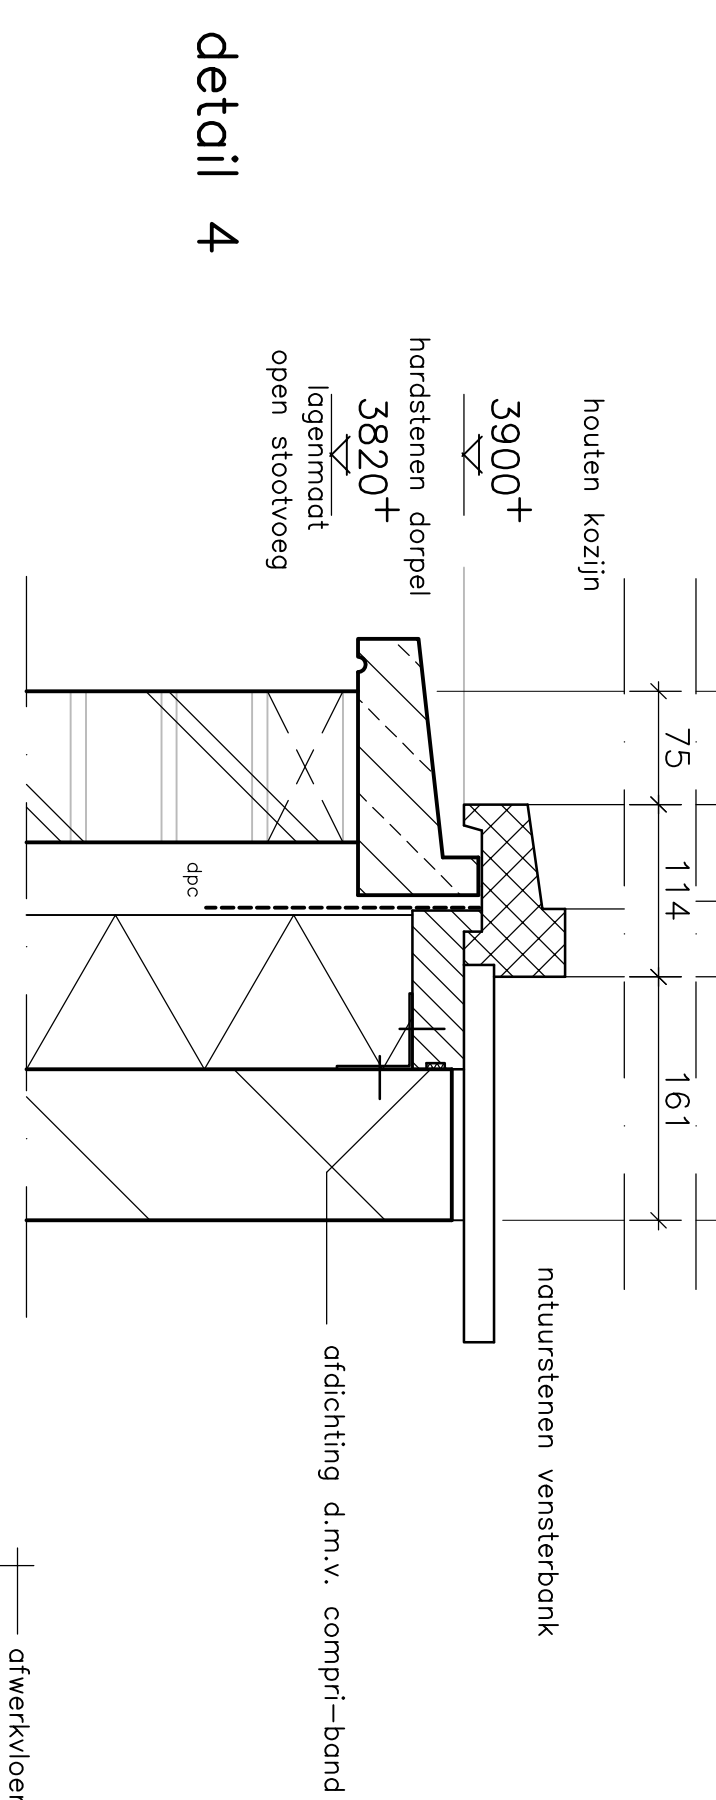
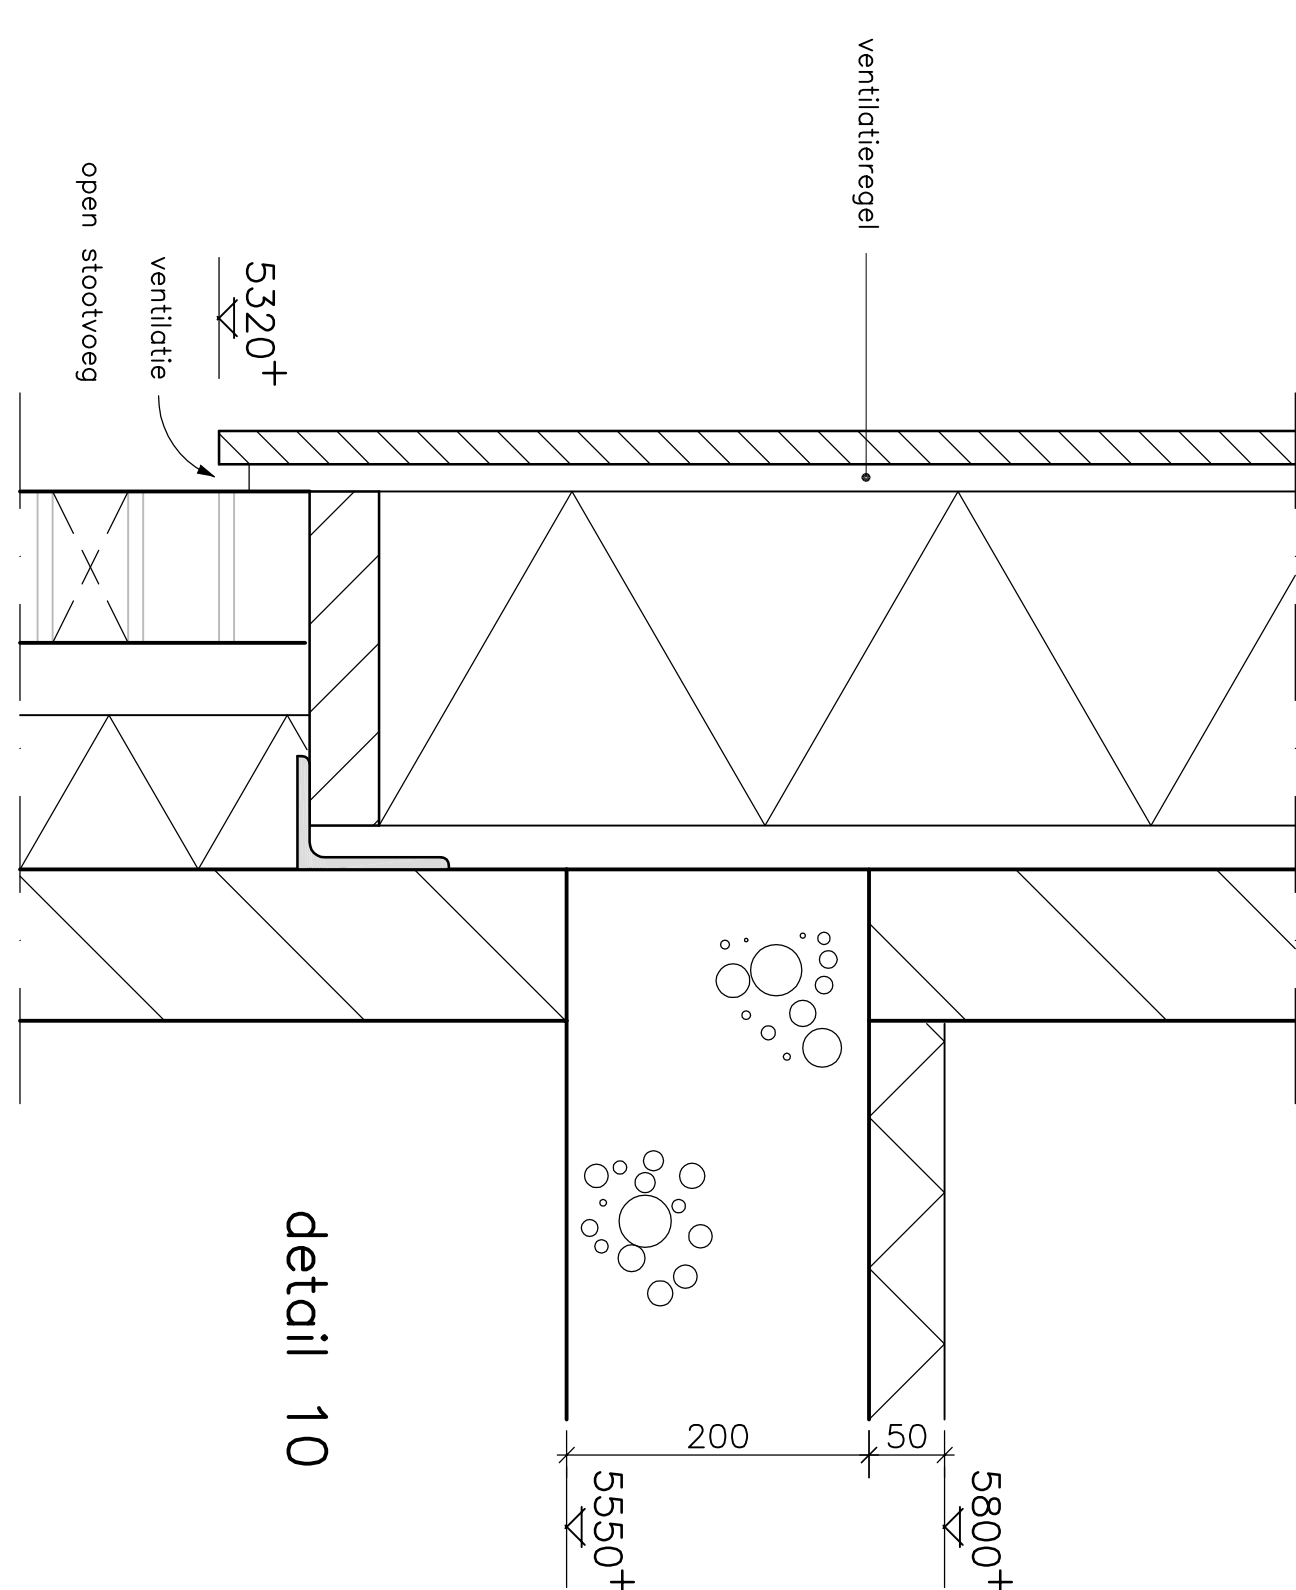
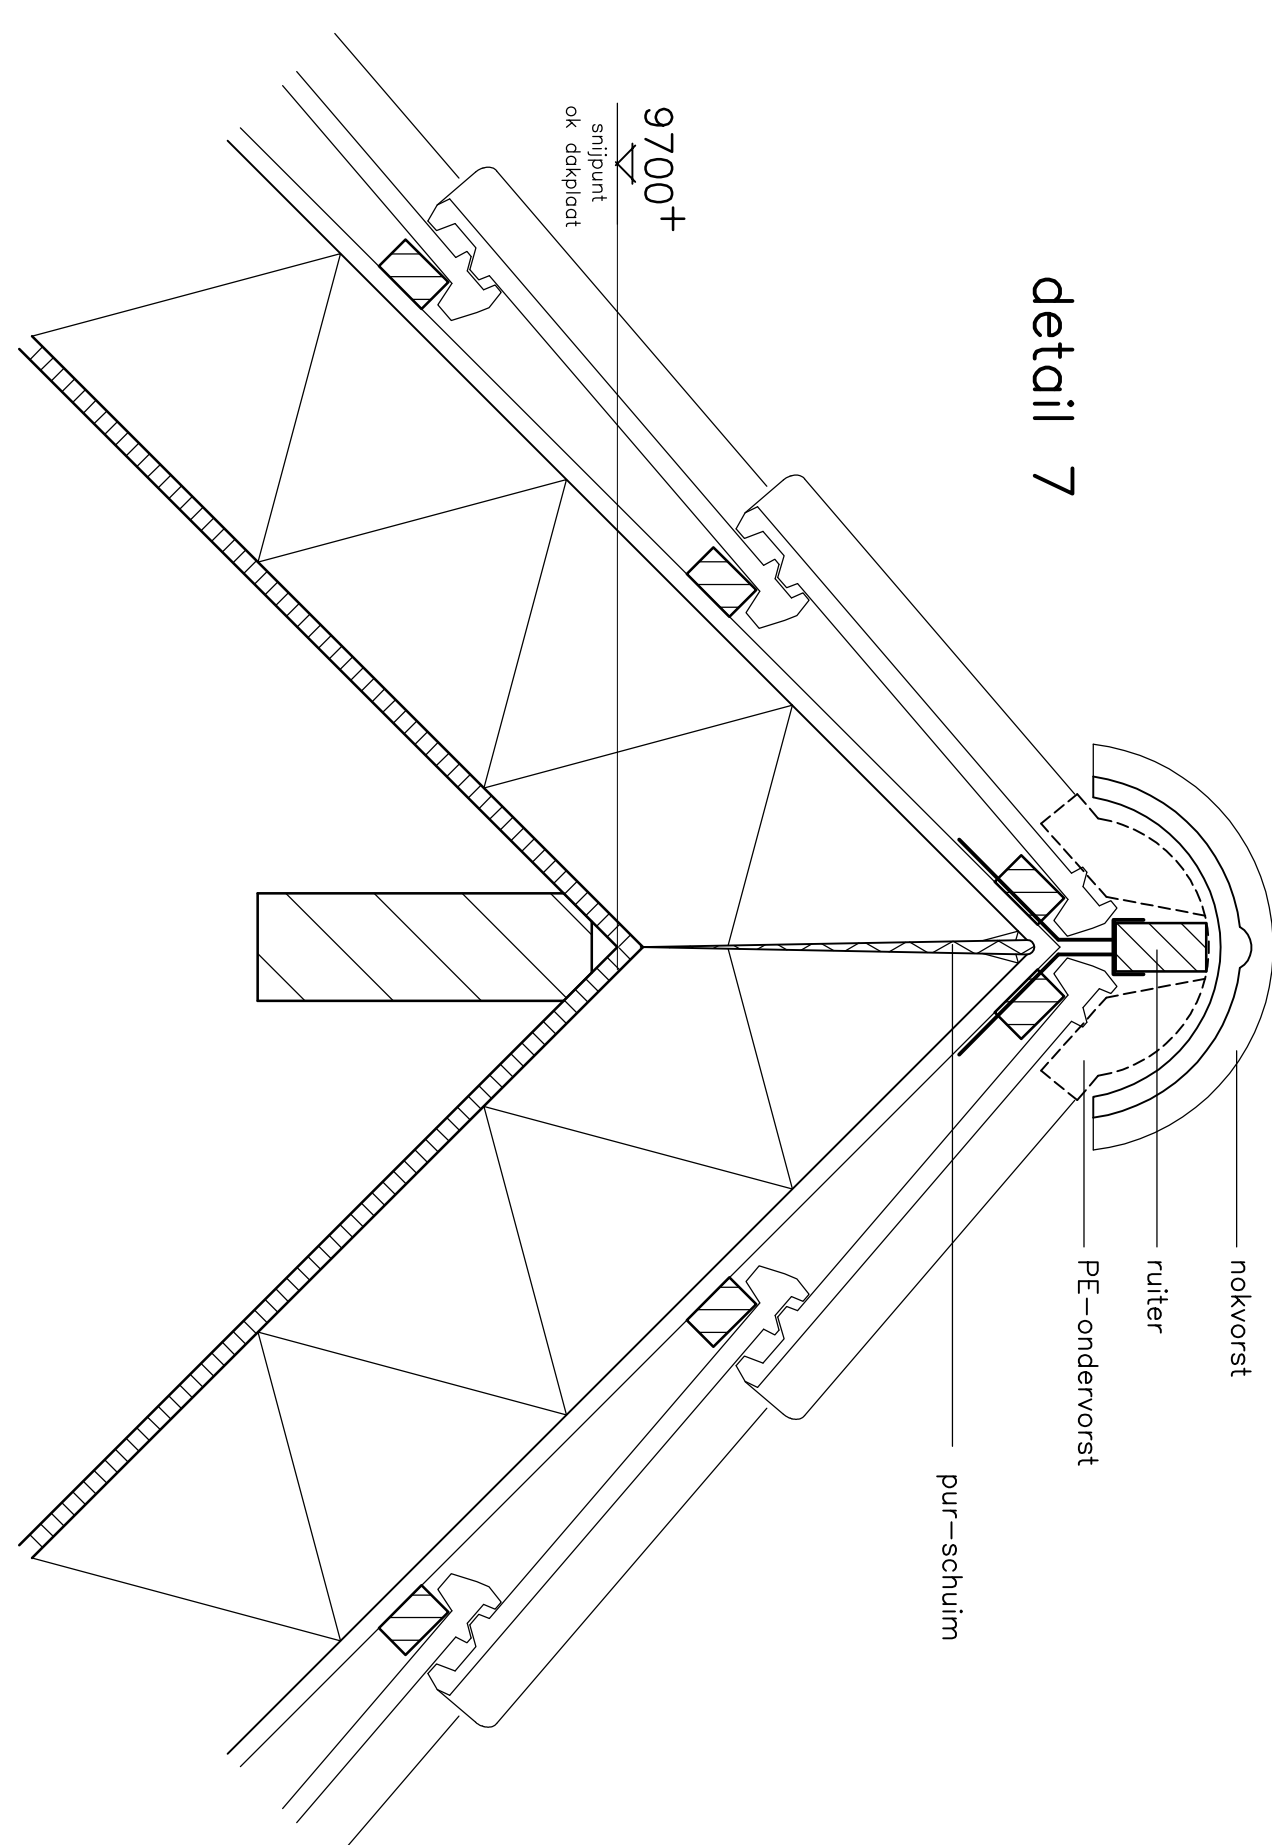


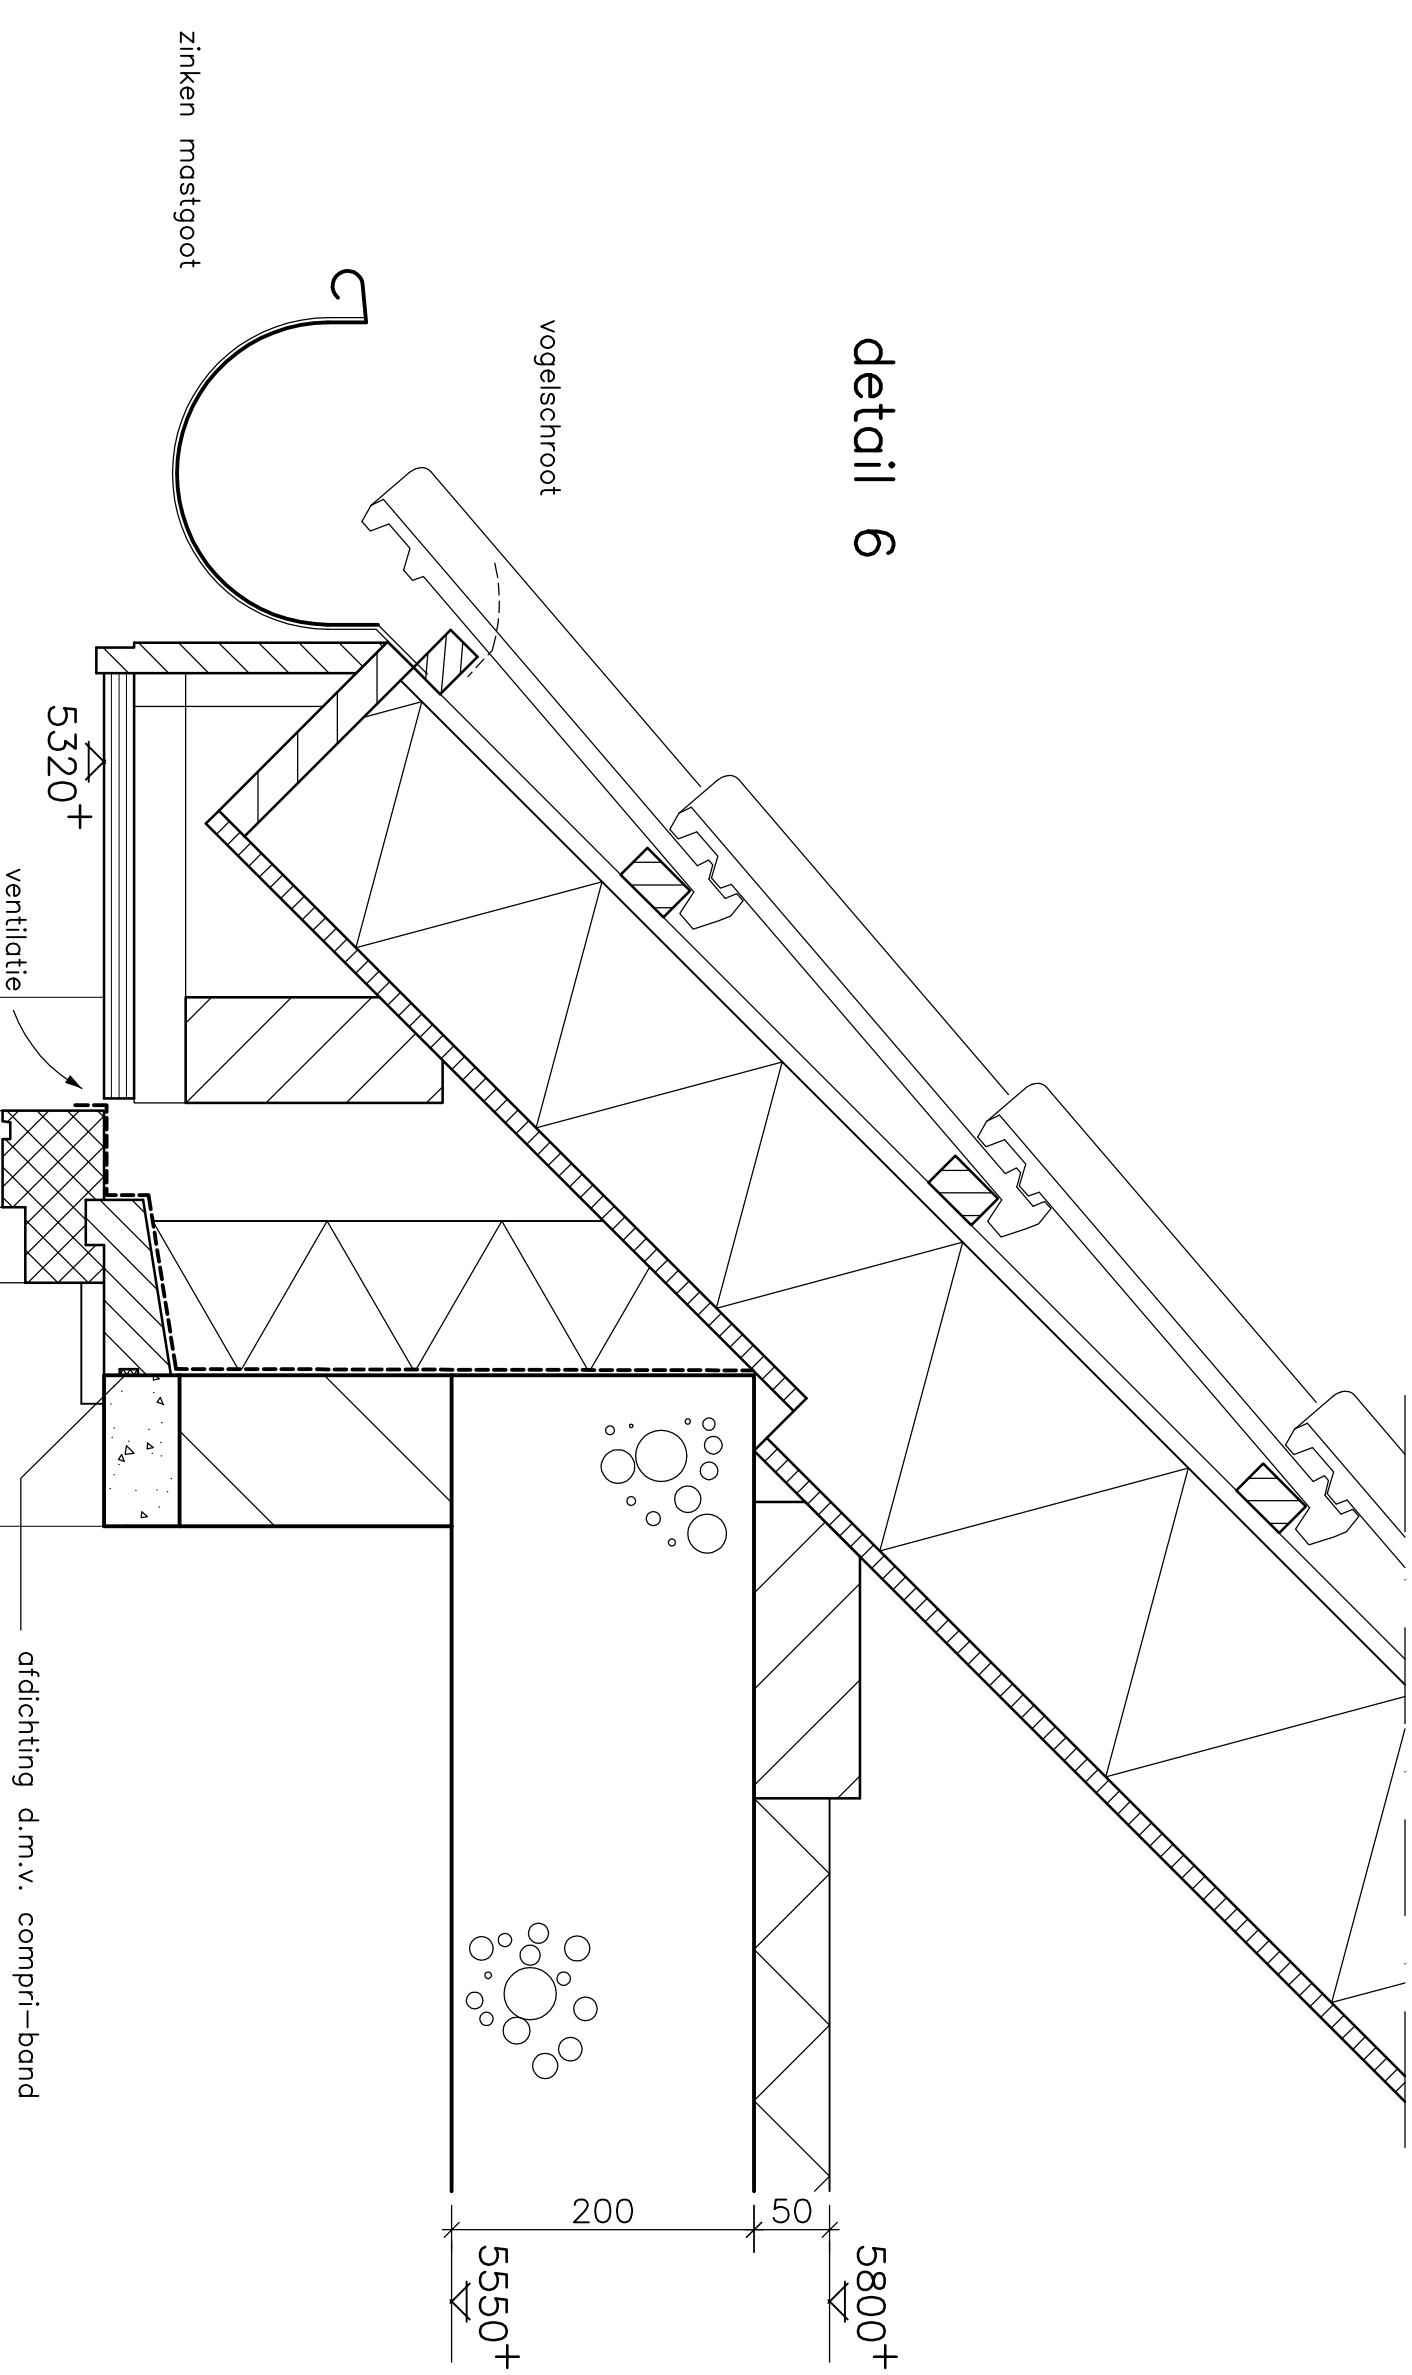

maatvoering volgens lagenmaat 60 mm, bij afwijking de peilmaten kozijnen controleren

opdrachtnummer :		wzlj. A :	
project		B :	
te Hordinxveld-Glessendon		C :	
onderdeel :		D :	
principe details		E :	
datum :		F :	
12-11-2018		Biodiv. :	
getekend : THB	getekend : AO	2643	
getekend : 1 : 5	getekend : 1 : 5	12	