

Datum : 25 juni 2018

CONTROLELIJST BOUWPLAN AAN BOUWBESLUIT.

Aanvrager :
Adres :
Betreft : nieuwbouw woning
Bouwadres : Rivierdijk 65
Gemeente : Hardinxveld-Giessendam


Behoort bij besluit van
Burgemeester en wethouders van
Hardinxveld-Giessendam van

23 januari 2019


Medewerker team
Omgevingszaken
Dit document is digitaal ondertekend, hierom
staat er geen fysieke handtekening

<u>GEBRUIKSOPPERVLAK</u>	<u>M2</u>	<u>VERBLIJFSGEBIED</u>	<u>M2</u>
begane grond	127,14	begane grond	
		verblijfsgebied 1	10,18
		(slaapkamer 1)	
		verblijfsgebied 2	10,74
		(slaapkamer 2)	
		verblijfsgebied 3	10,34
		(kantoor)	
		verblijfsgebied 4	13,34
		(hobbykamer)	
		verblijfsgebied 5	25,61
		(kapsalon)	
1e verdieping	74,94	1e verdieping	
		verblijfsgebied 6	65,02
		(woonkamer met open keuken)	
2e verdieping	56,83	2e verdieping	
		verblijfsgebied 7	10,40
		(slaapkamer 3)	
	-----		-----
Totaal	258,91	Aanwezig	145,63
Totaal benodigd 55 % van gebruiksoppervlak			142,40



<u>VERBLIJFSGEBIED / -RUIMTE</u>	<u>M2</u>	<u>OPP. DOORLAAT</u>
opp glas 600 mm. + vloer telt mee		Aanwezig Ad x Cb = Ae
begane grond		
verblijfsgebied 1	10,18	km.G 1,82 x 0,76 = 1,38
verblijfsgebied 2	10,74	km.F 1,82 x 0,76 = 1,38
verblijfsgebied 3	10,34	km.H 1,82 x 0,76 = 1,38
verblijfsgebied 4	13,34	km.E 2,88 x 0,77 = 2,22
verblijfsgebied 5	25,61	km.AB 2x 1,92 x 0,77 = 2,96 km.C 2,88 x 0,58 = 1,67 Totaal 4,63
1e verdieping		
verblijfsgebied 6	65,02	km.J 1,97 x 0,77 = 1,52 km.K 1,82 x 0,76 = 1,38 km.L/O 2x 1,82 x 0,66 = 2,40 km.P 2,88 x 0,75 = 2,16 km.QR 2x 3,87 x 0,39 = 3,02 Totaal 10,48
2e verdieping		
verblijfsgebied 7	10,40	km.ST 2x 0,97 x 0,77 = 1,49 dakraam 1,03 x 0,80 = 0,82 Totaal 2,31

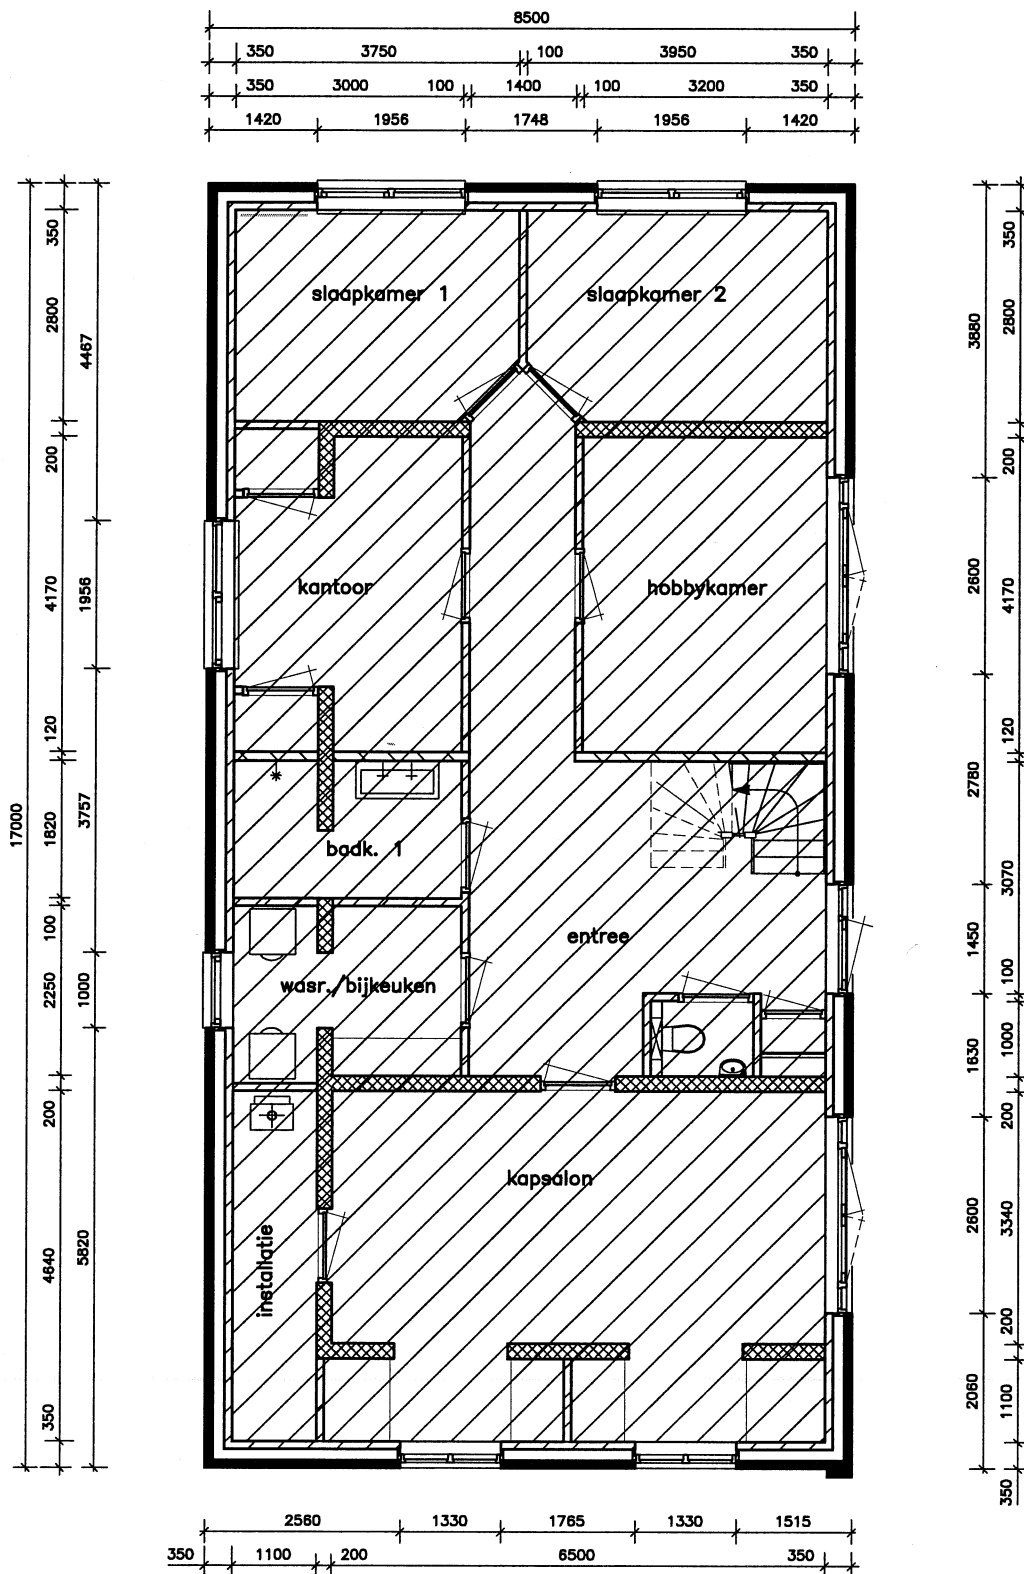


gebruiksopp.
begane grond

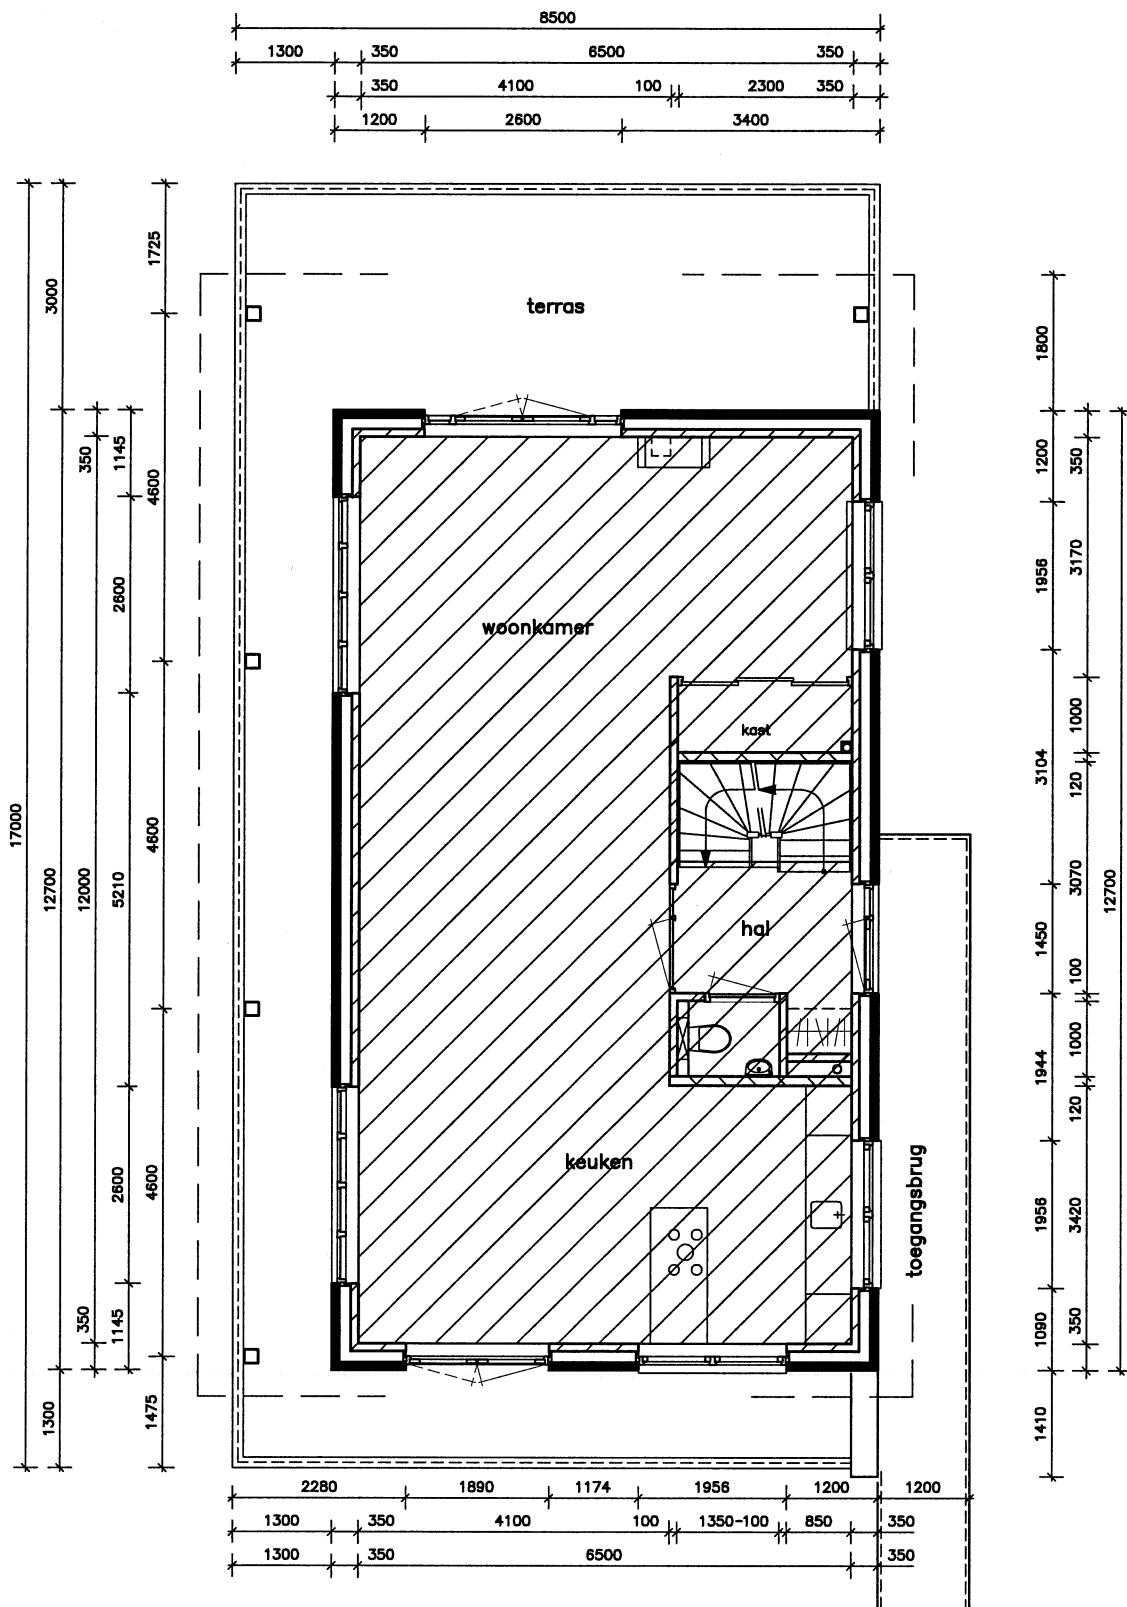


gebruiksopp.
1e verdieping

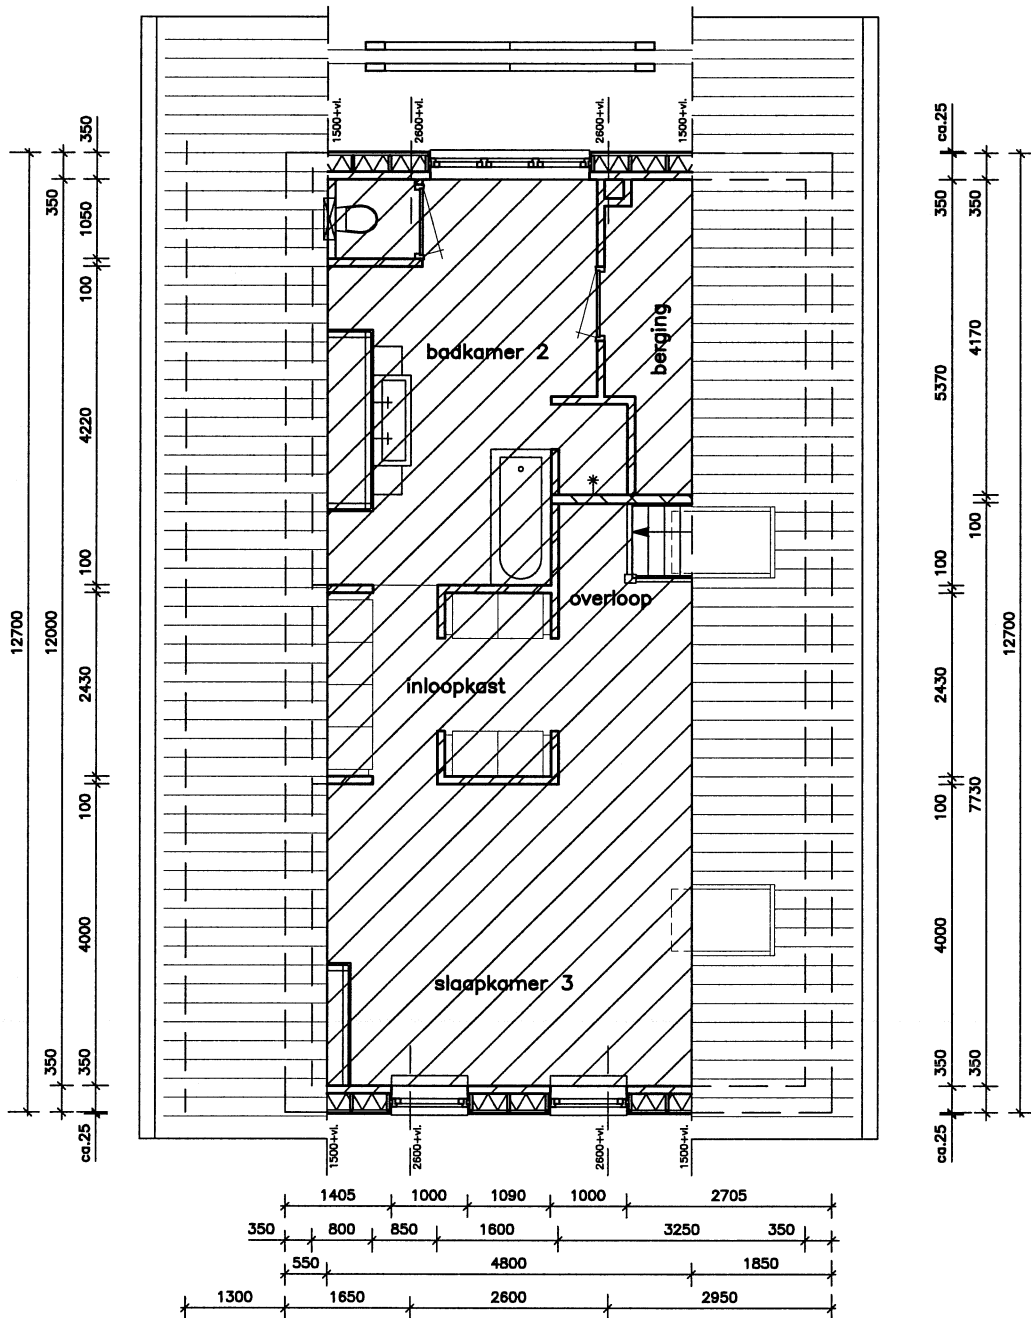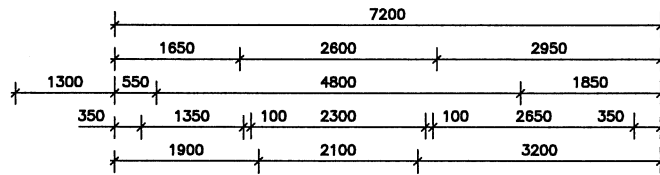



gebruiksopp.
2e verdieping

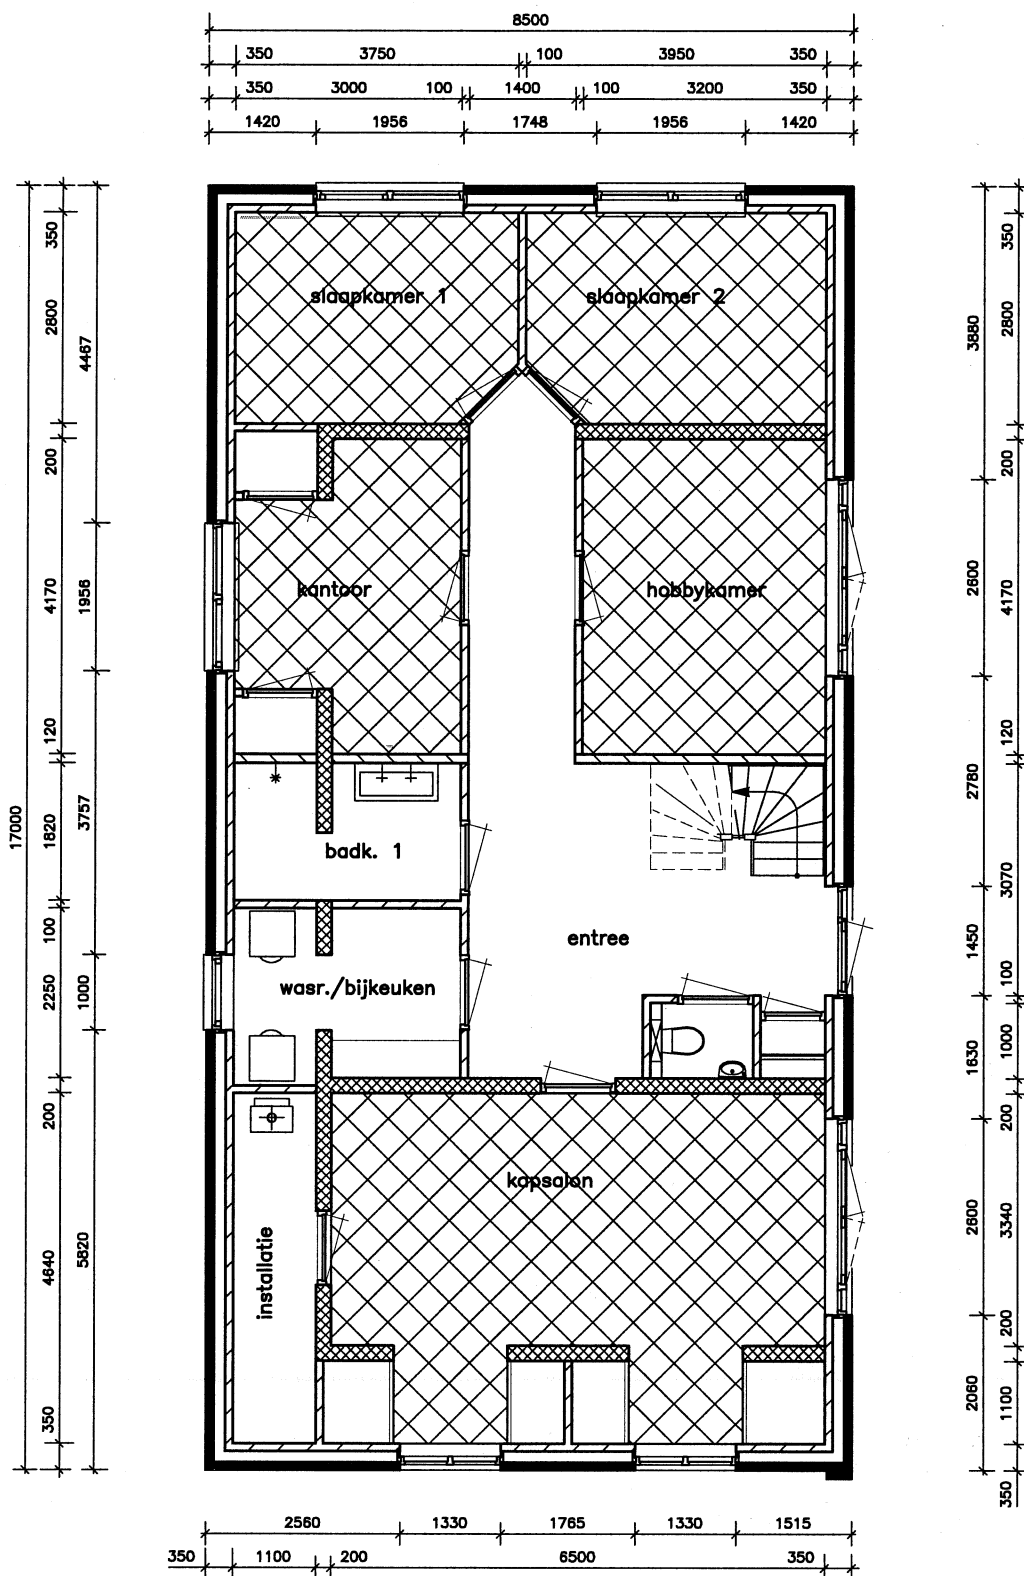

verblijfsgebied
begane grond

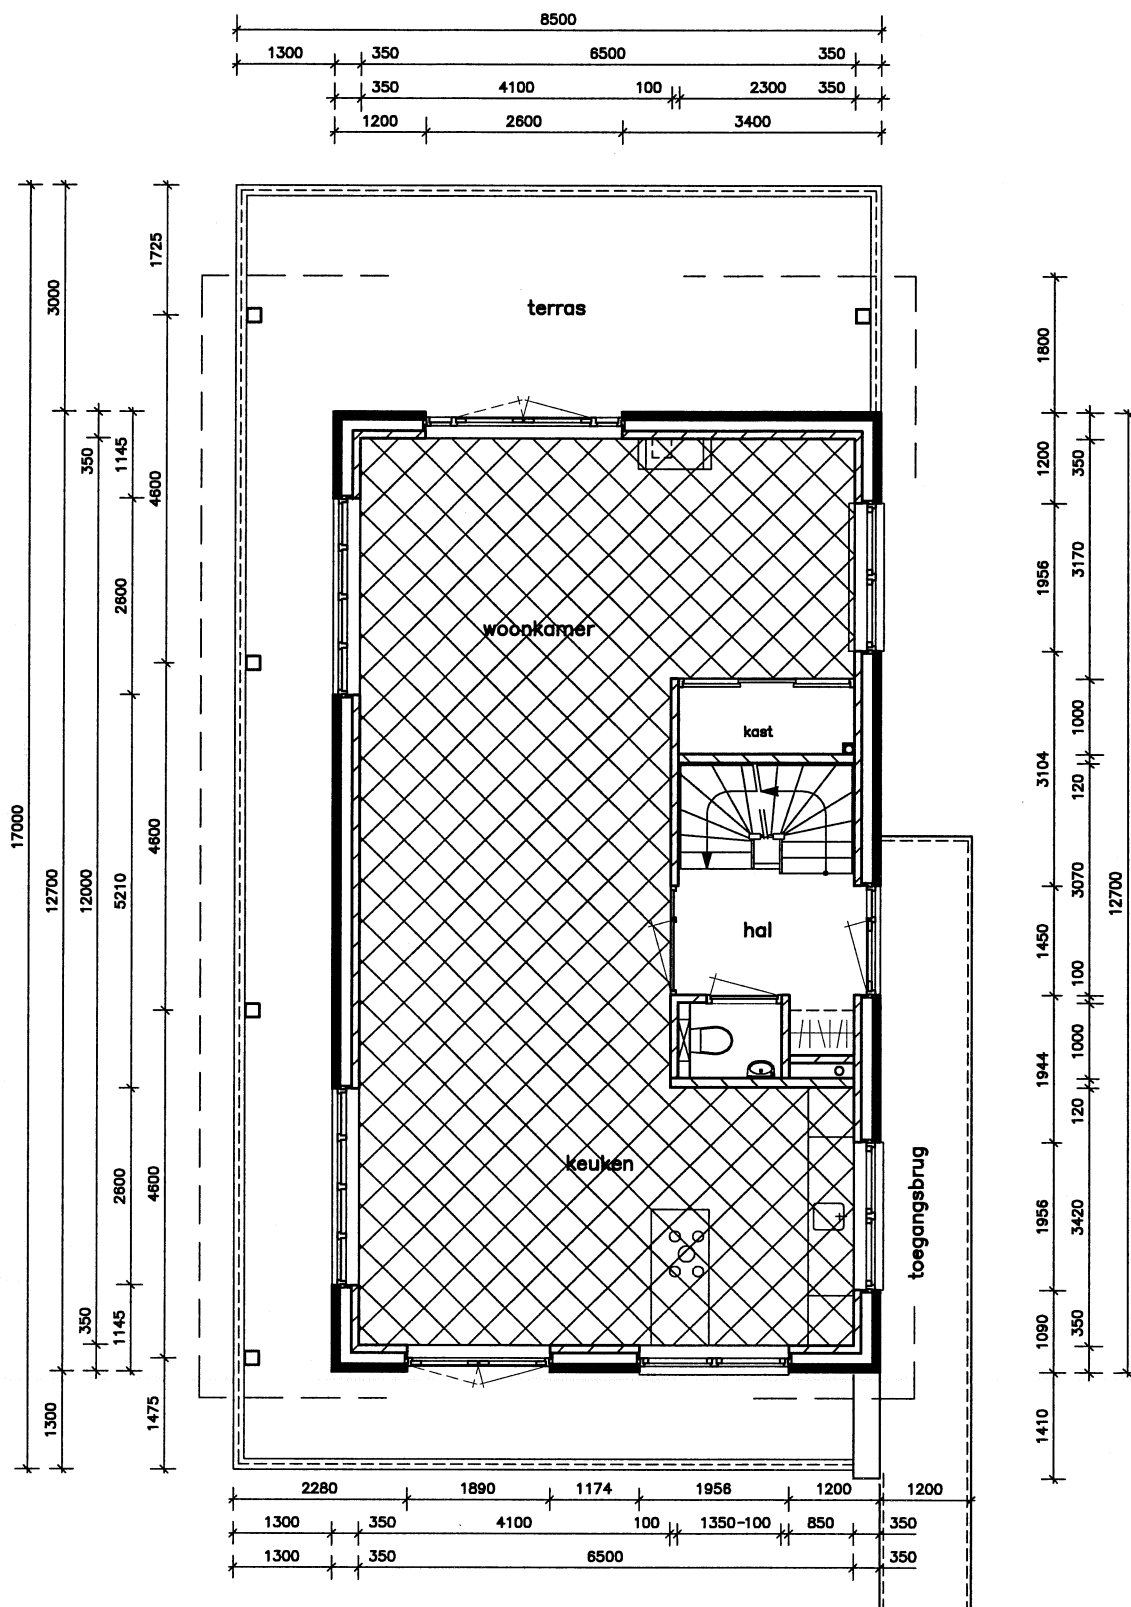

verblijfsgebied
1e verdieping

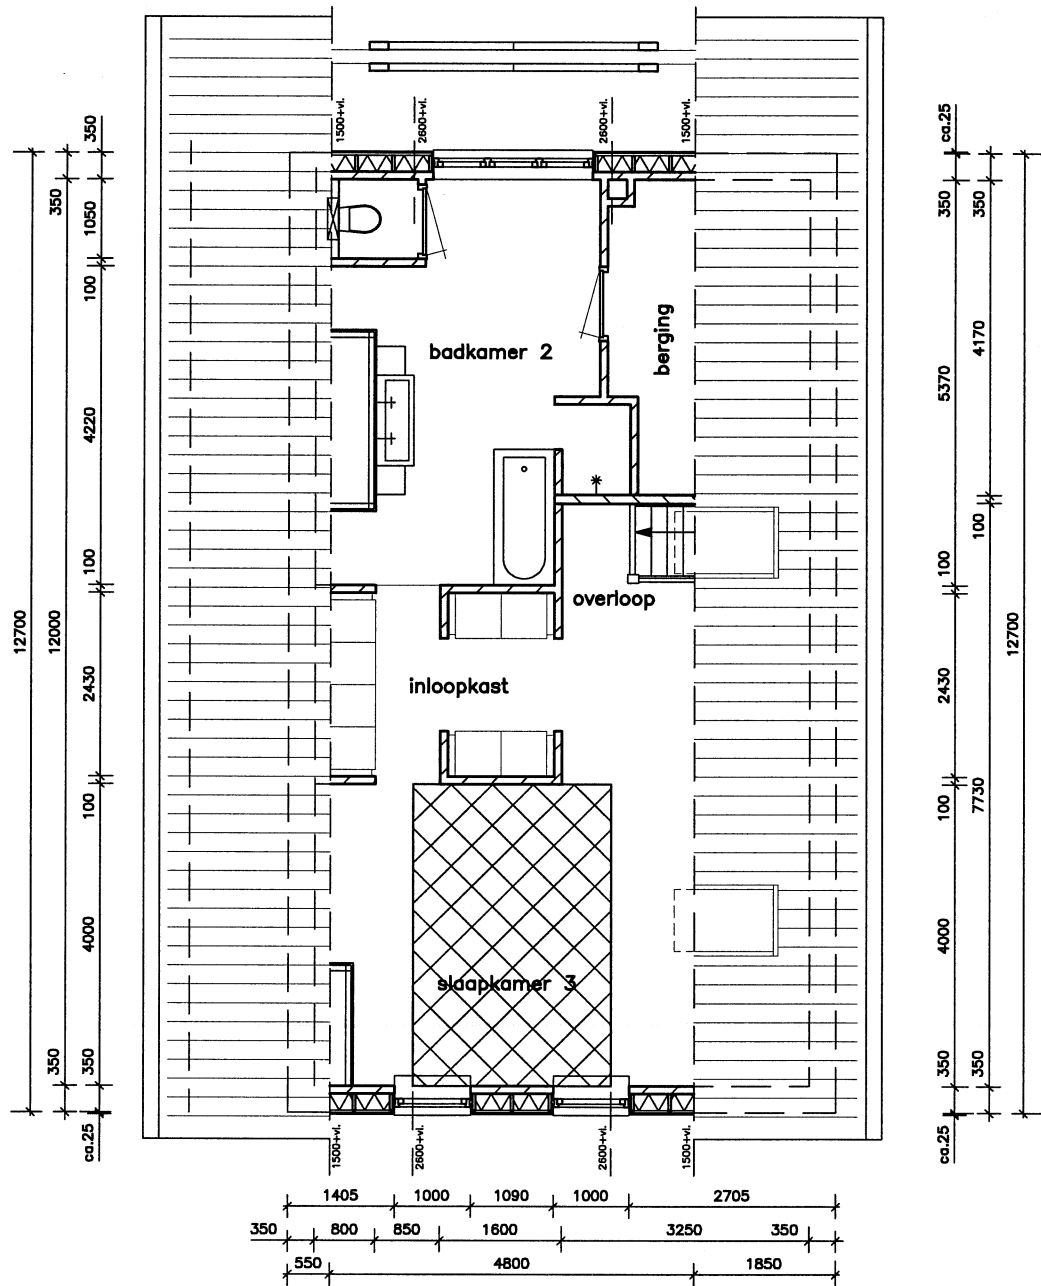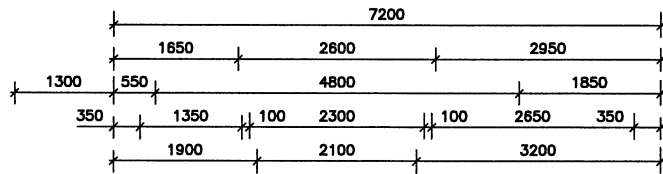

verblijfsgebied
2e verdieping