



voorzijde woning gelijk aan Rivierdijk 66

doorsnede B
schaal 1 : 50

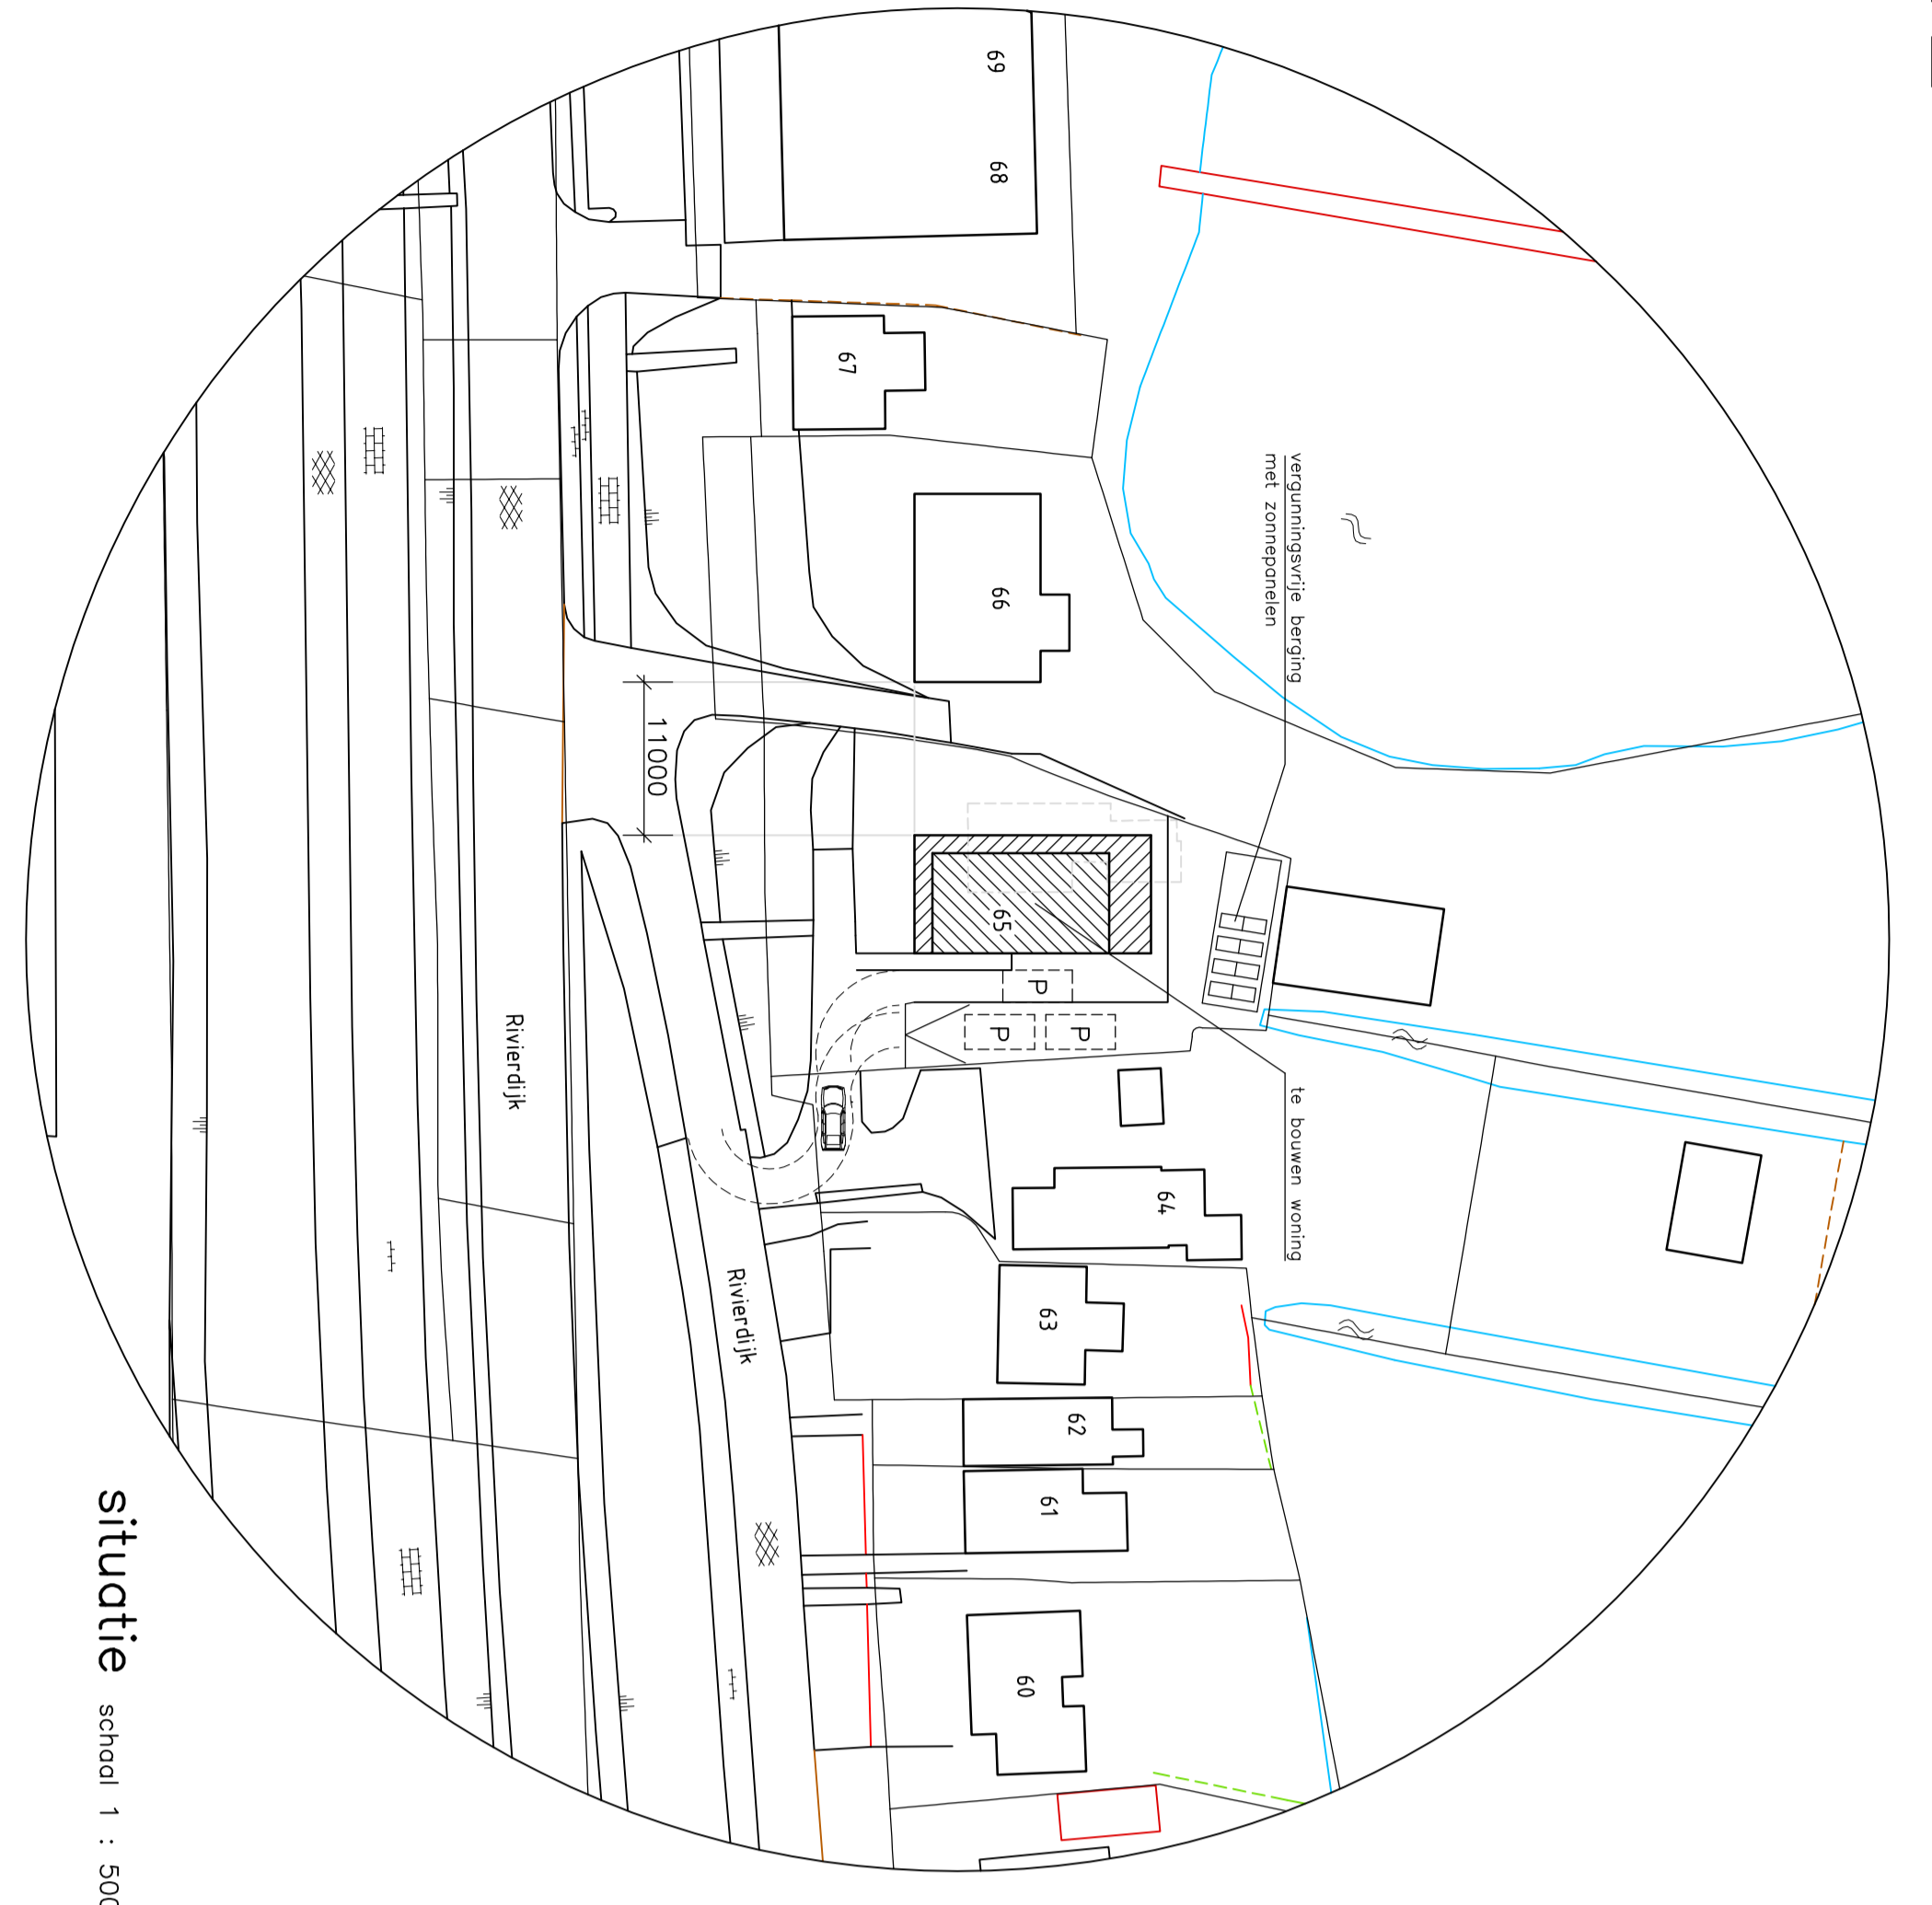

Kadastraal bekend:
Gem. : Hardinxveld-Giessendam
Sektie : C
Nr. : 4521

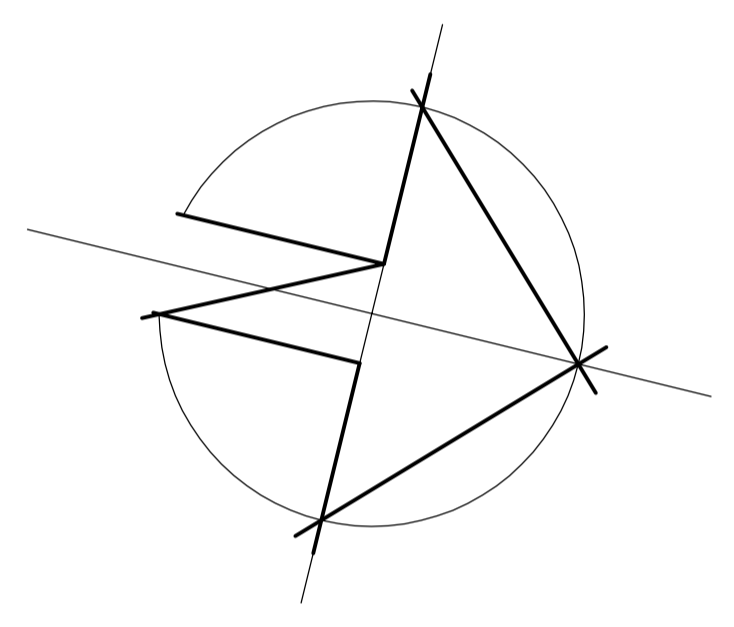

Behoort bij besluit van Burgemeester en wethouders van Hardinxveld-Giessendam van 25 januari 2019
Molenaar team
Omgangingszaken
Bijzondere regels betreffende de aanpak van gemeentelijke bestemmingen

situatie schaal 1 : 500

| | |
|---|--------------------|
| opdrachtgever : | WJZ A : 29-06-2018 |
| project : | B : 12-11-2018 |
| te bouwen woning Rivierdijk 65 | C : |
| te Hardinxveld-Giessendam | D : |
| dwarsprofiel met situatie | E : |
| | F : |
| datum : 25-06-2018 gekend : 18B | werknr. : 2643 |
| schaal : 1:50 1:500 (normaal : 1:200x600) | bladz. : 11 |

BOUWKUNDIG TEKEN- en ADVISORIE
KORVELAAR & DEN BREELEN
nr 0184-43012
Bouwers 200 3371 BA
www.korvelaar.nl