



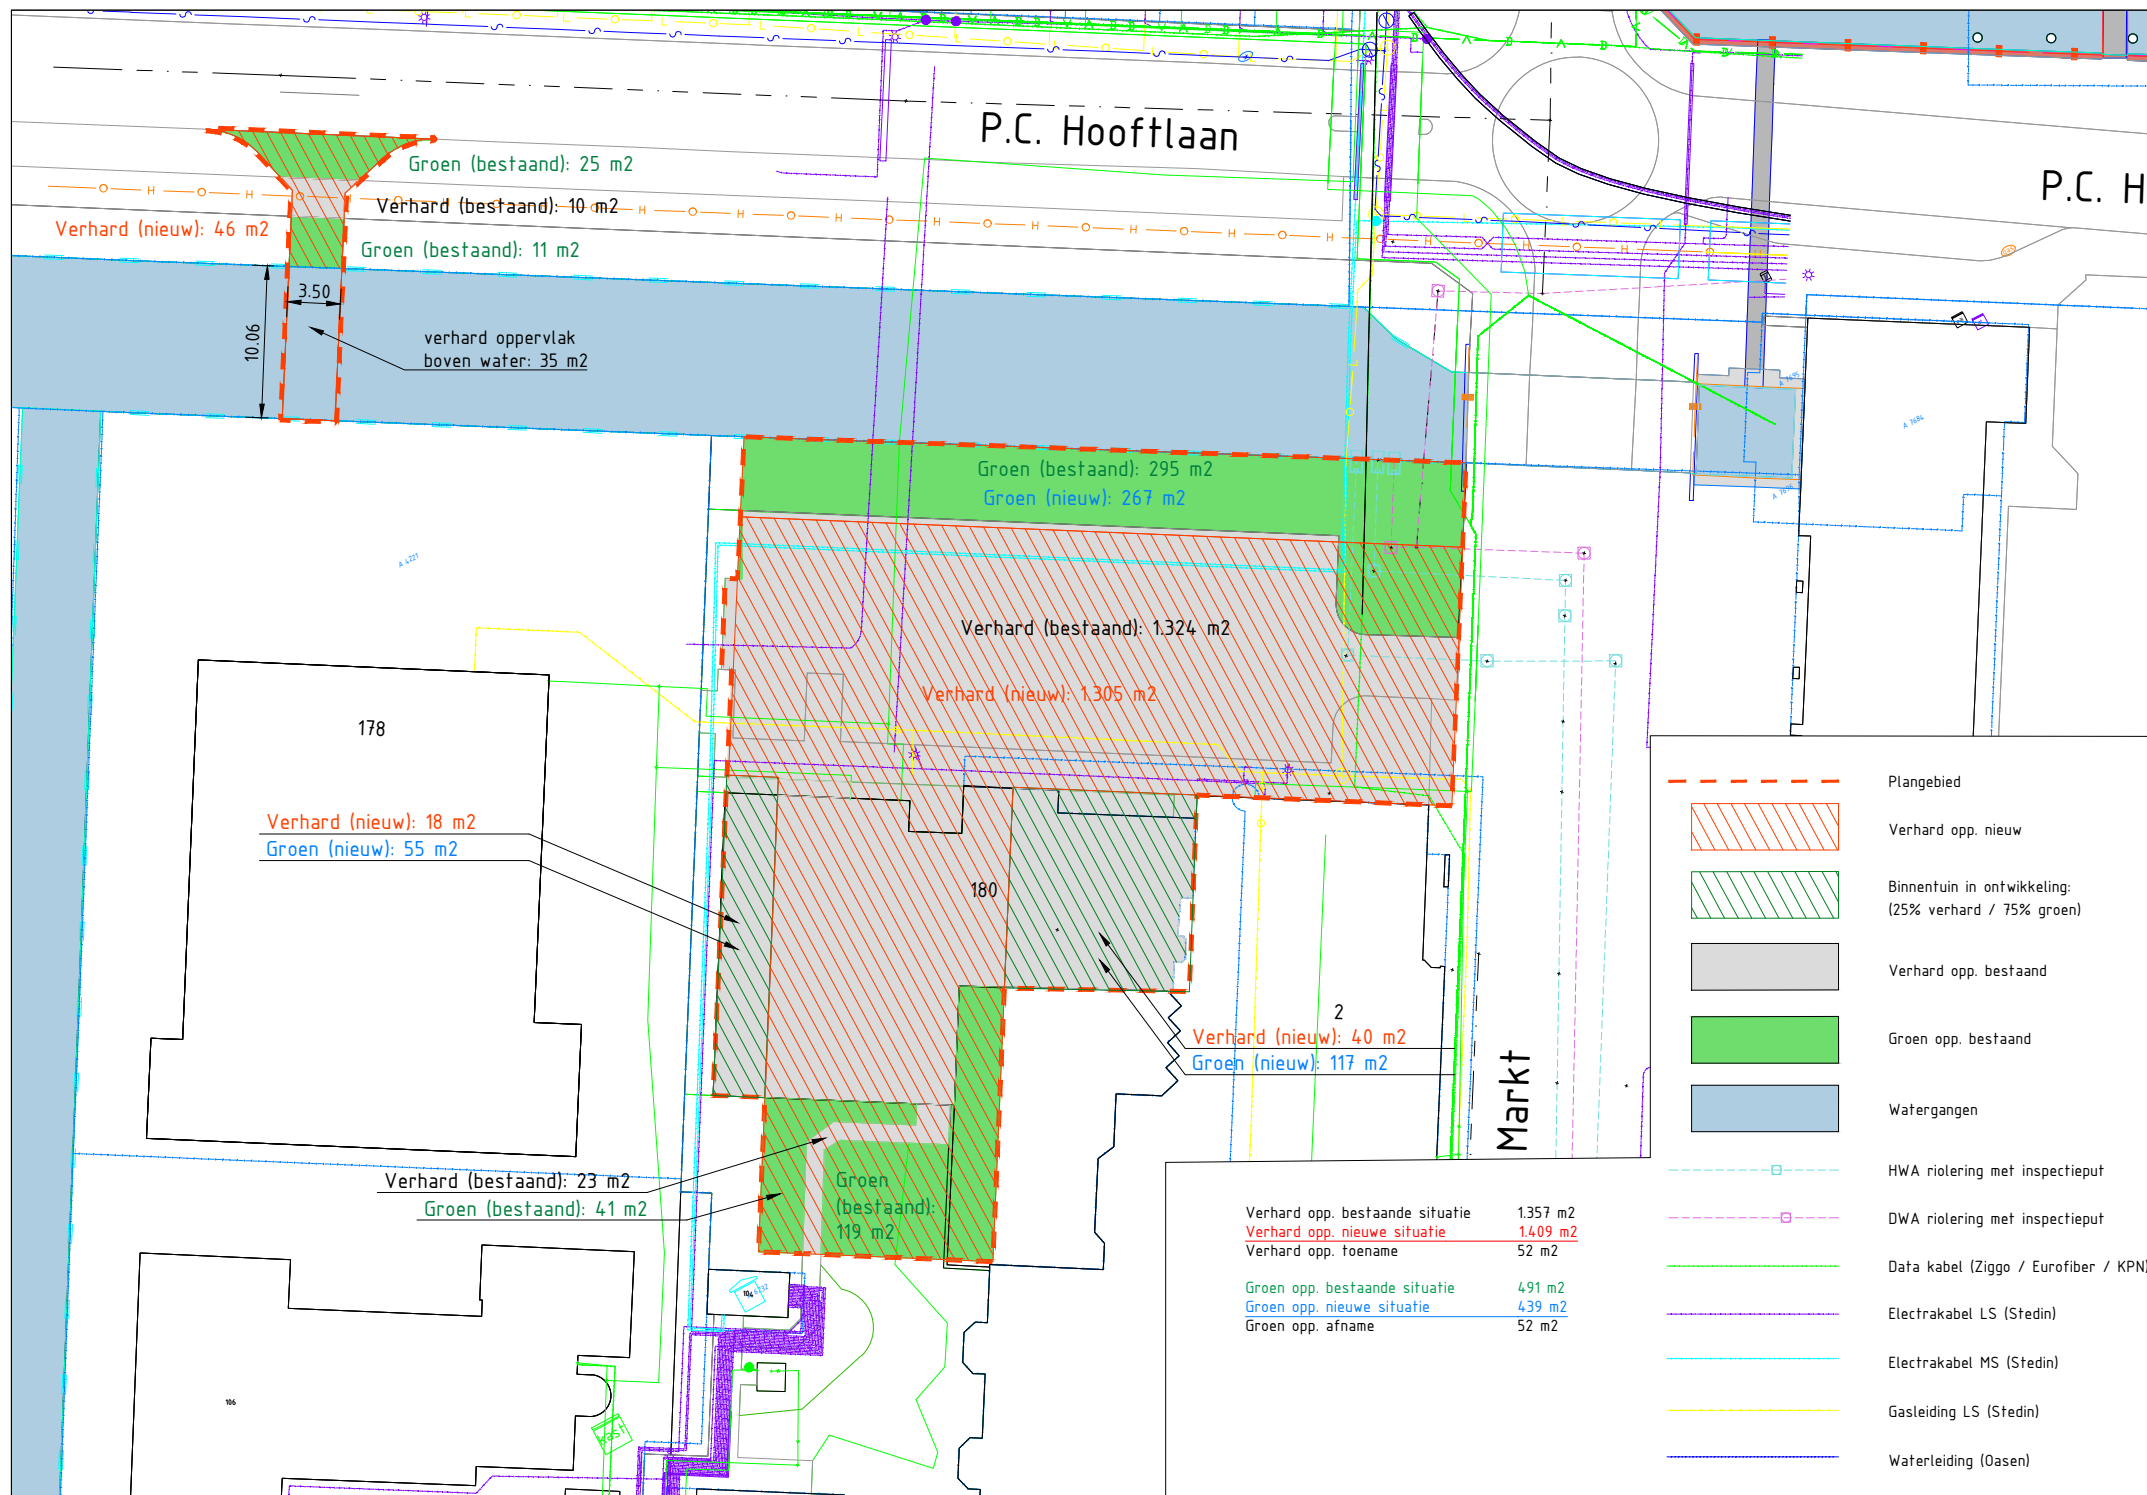

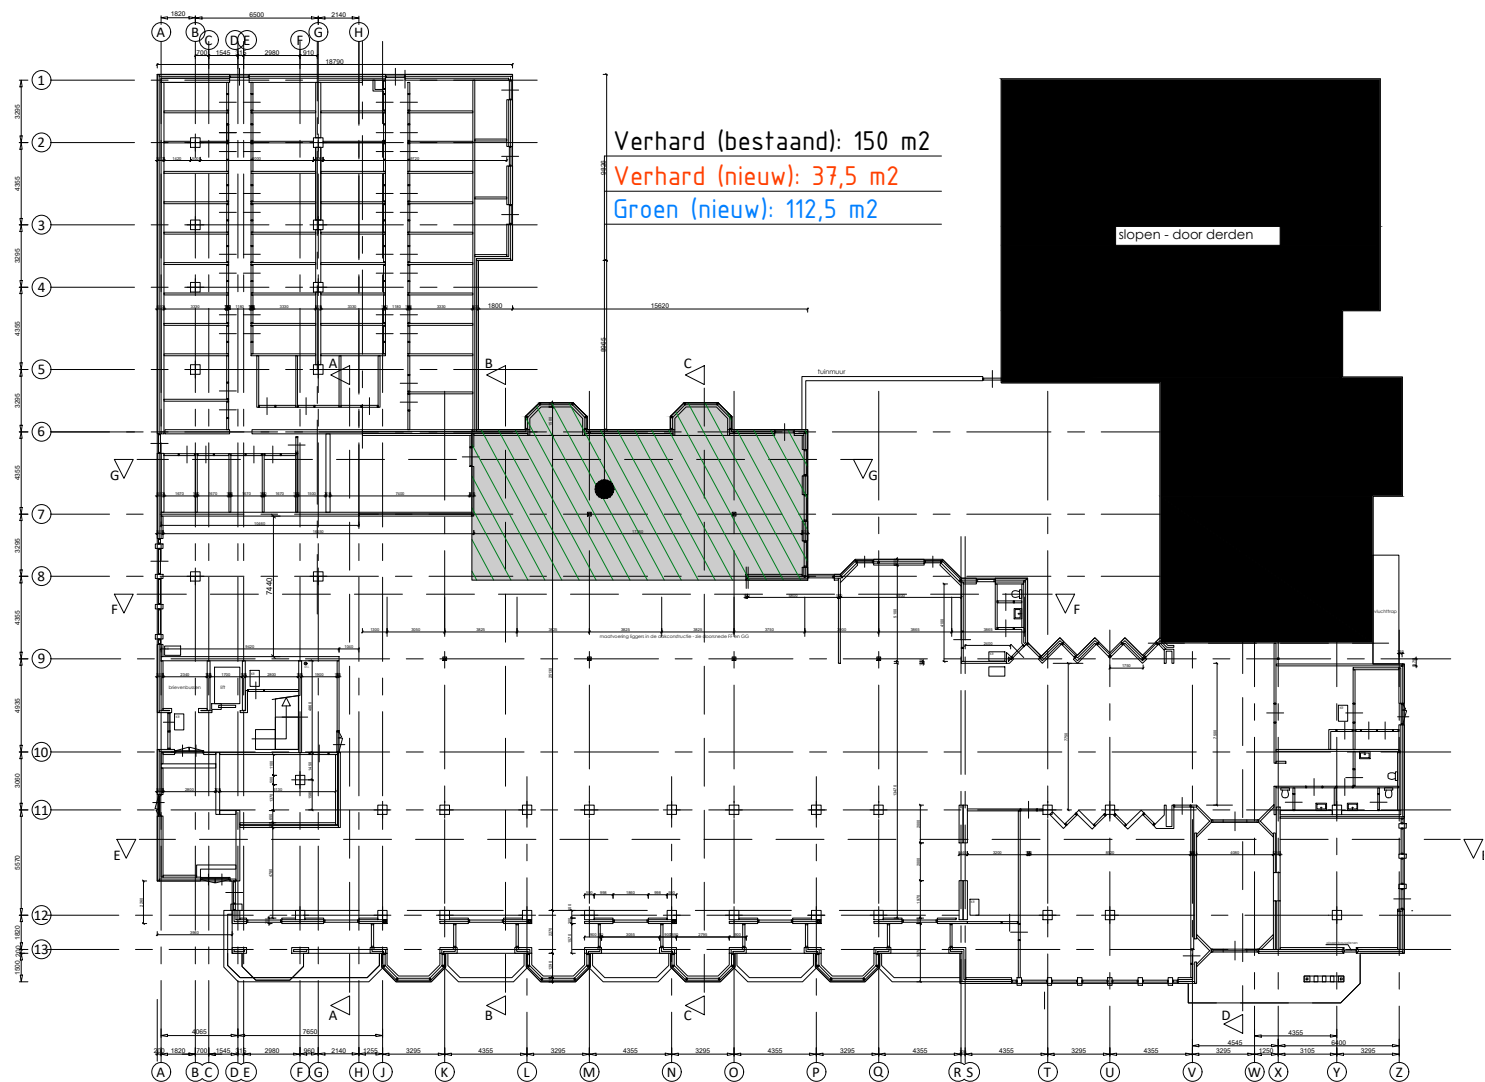

Verhard opp. bestaande situatie	150 m ²
Verhard opp. nieuwe situatie	37,5 m ²
Verhard opp. afname	112,5 m ²

Groen opp. bestaande situatie	0 m ²
Groen opp. nieuwe situatie	112,5 m ²
Groen opp. toename	112,5 m ²