



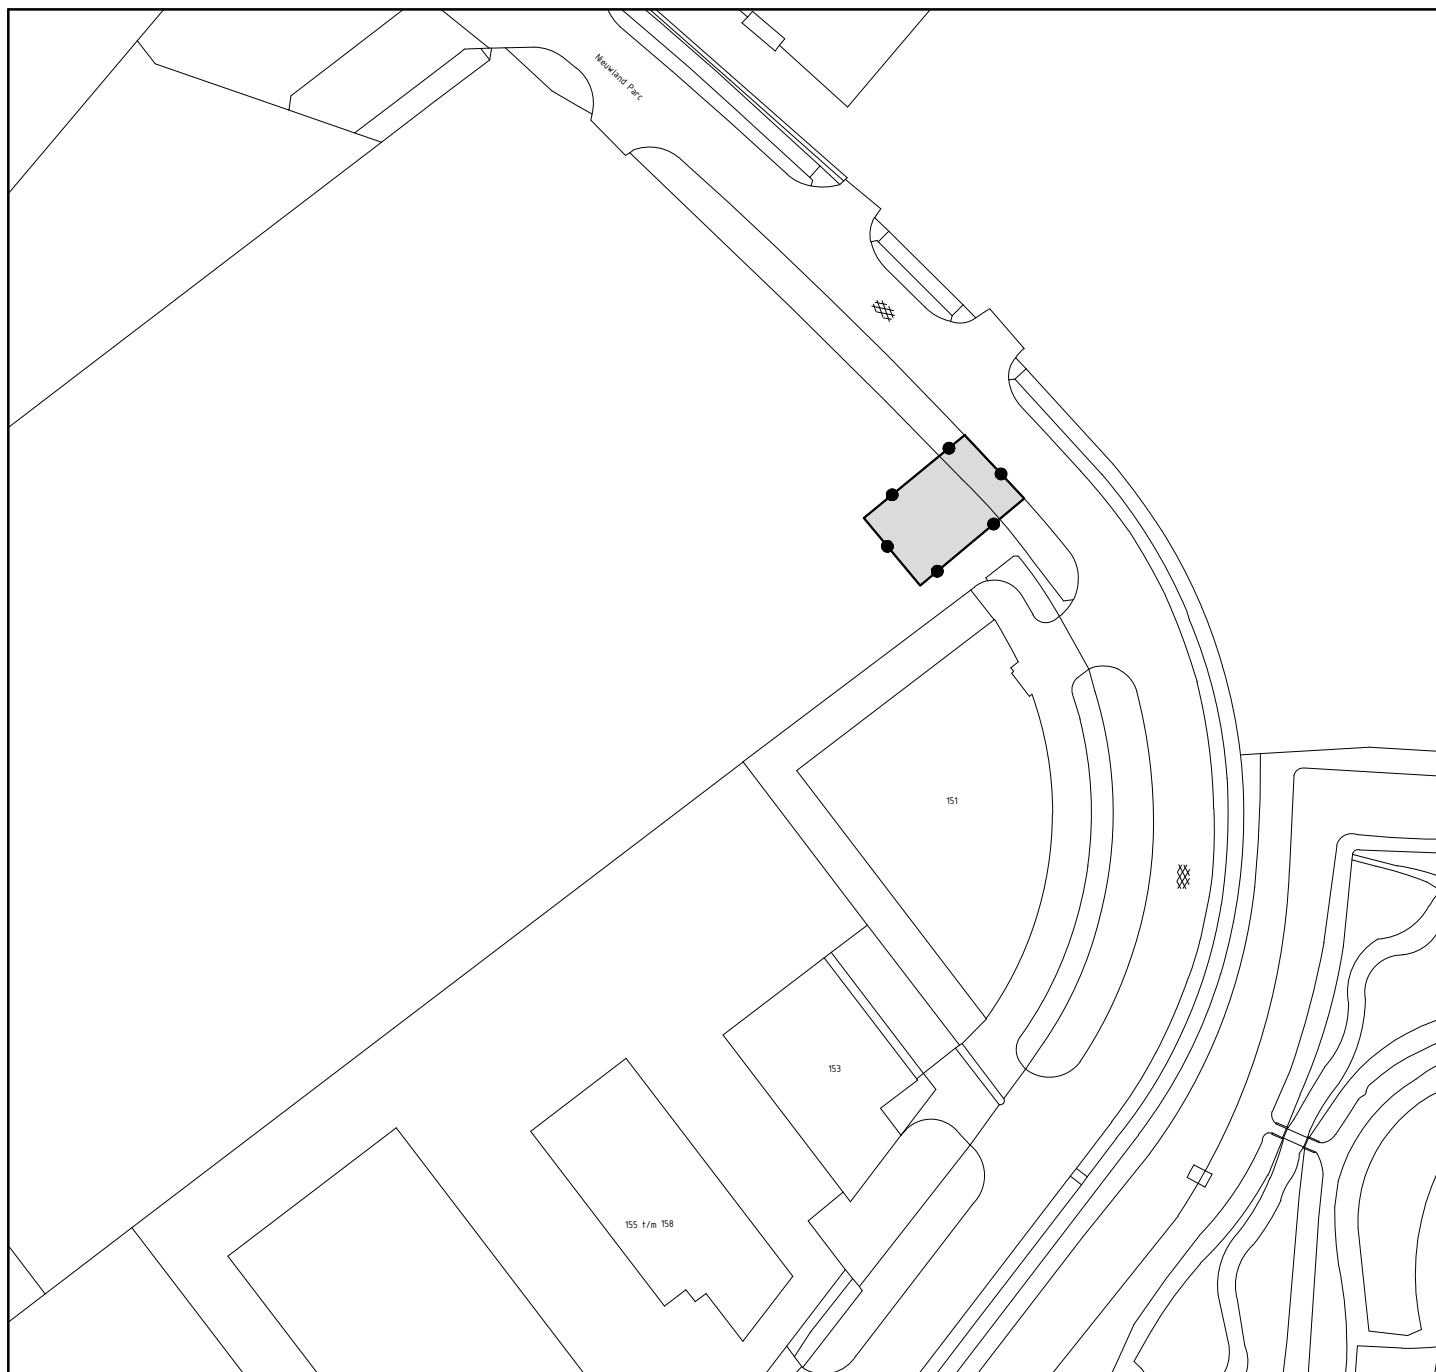

Plangebied

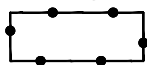

Tweede in- en uitrit Nieuwland Parc 140 te Papendrecht

Besluitvlak



Besluitvlak

Verklaring



Topografische gegevens

datum 15-2-2016

schaal 1 : 1000

formaat A0

project nr. -

blad 1/1

gemeente

Papendrecht

omgevingsvergunning

Tweede in- en uitrit Nieuwland Parc 140 te Papendrecht

planid : NL.IMRO.0590.pb02uitritNParc-3001



Plankaart
stedenbouwkundig tekenwerk

M 06 123 987 02 - info@plankaart.nl
www.plankaart.nl

planstatus : vastgesteld