
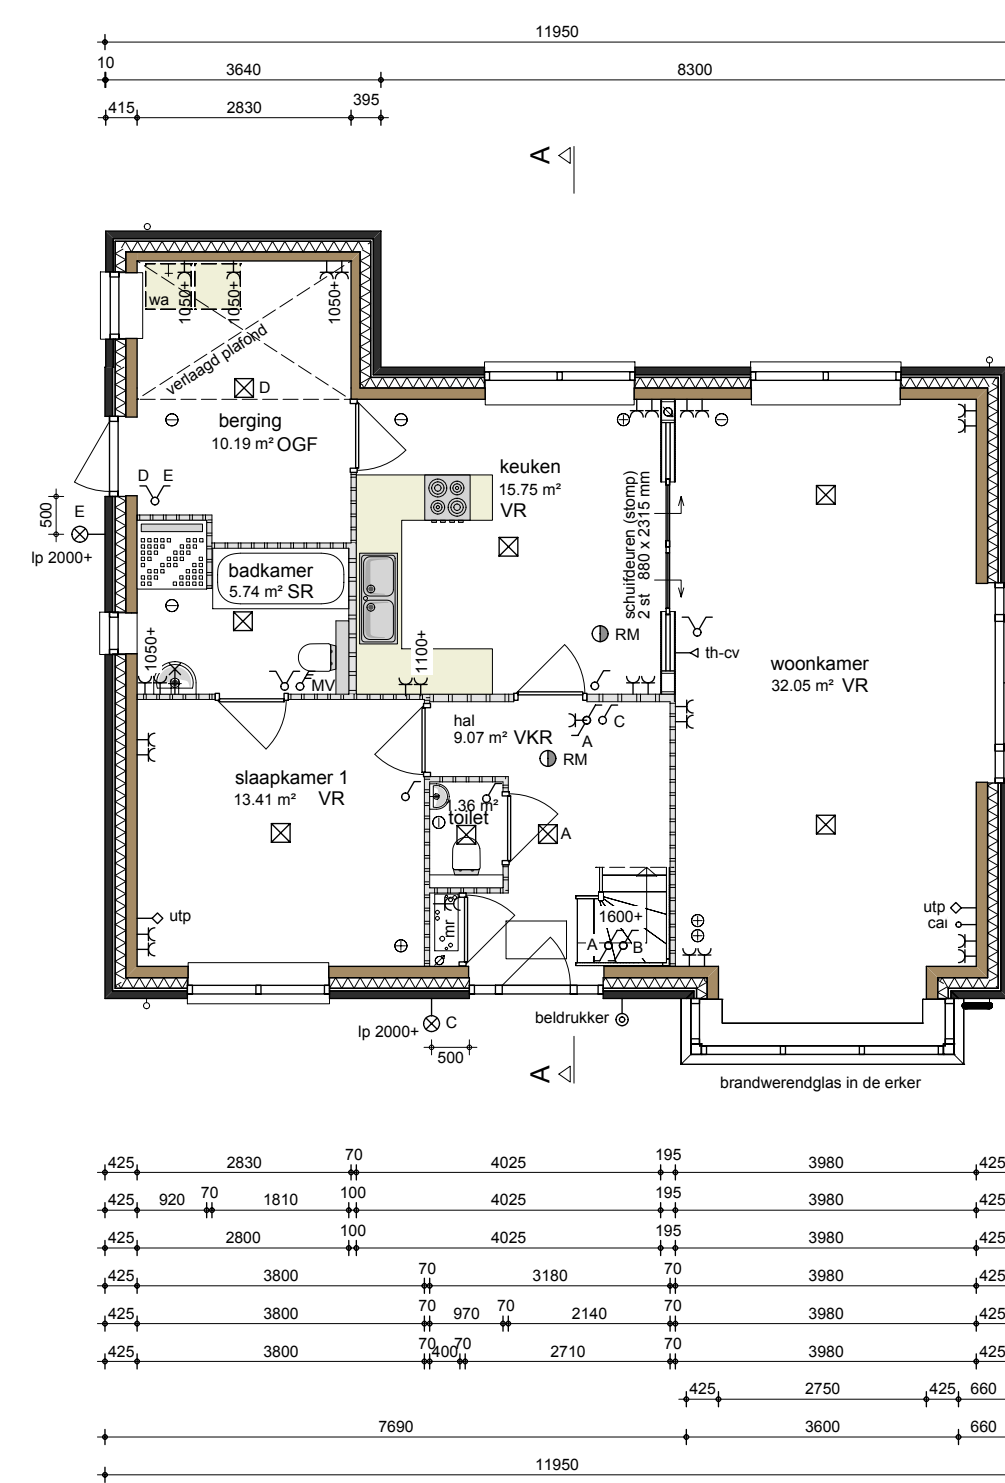


Gebruiksfunctie van het gebouw


Gehelc woonhuis
Gehelc berging

Verblijfsgebieden & Gebruiksoppervlachten


Verblijfsgebieden
Gebruiksoppervlachten
Totaal Verblijfsgebieden
Totaal Gebruiksoppervlachten
Afd. 4.2.14.2: 95% van de Gebruiksoppervlachten

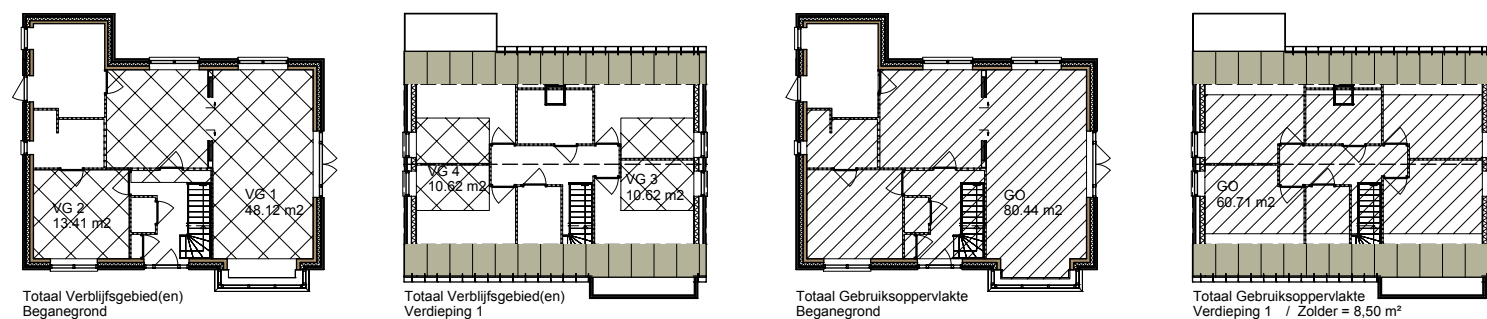


BEGANE GROND

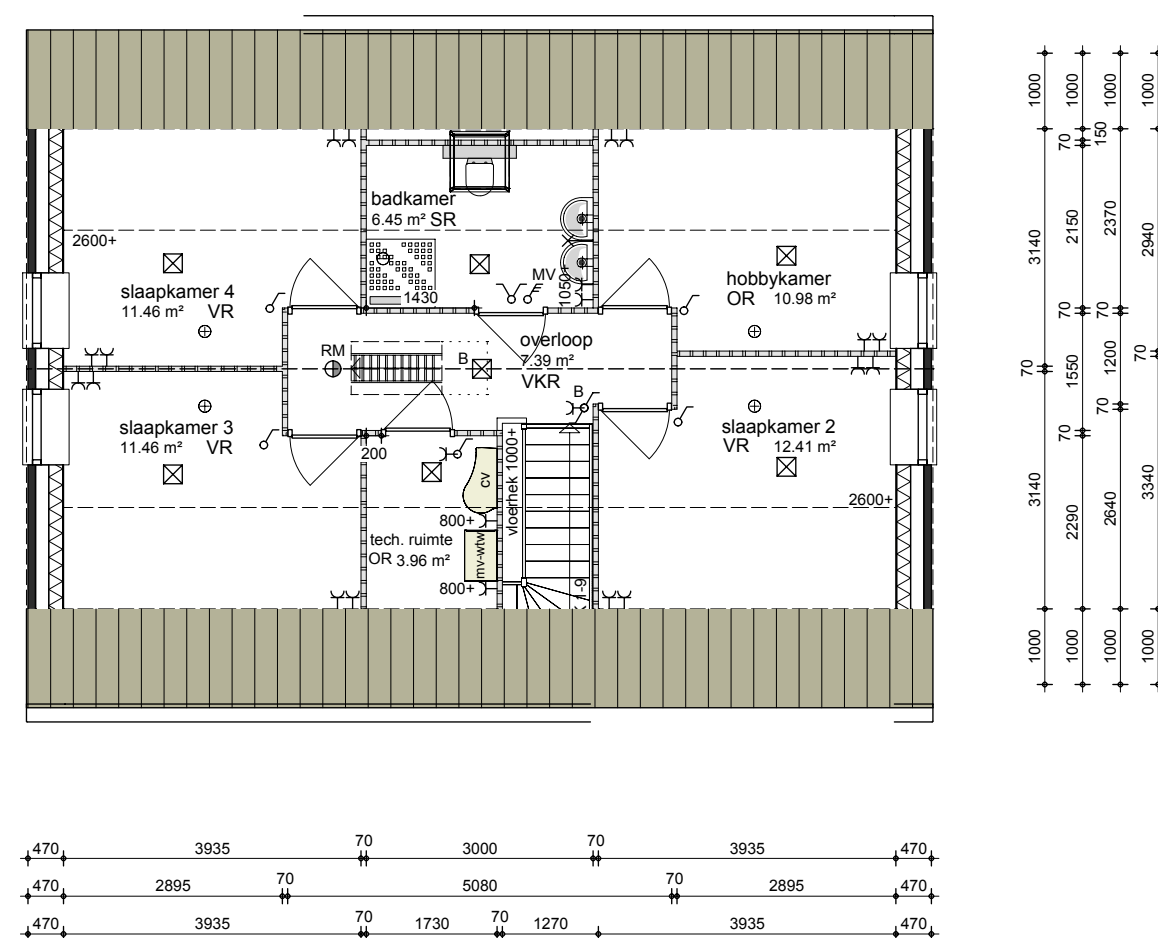

EERSTE VERDIEPING

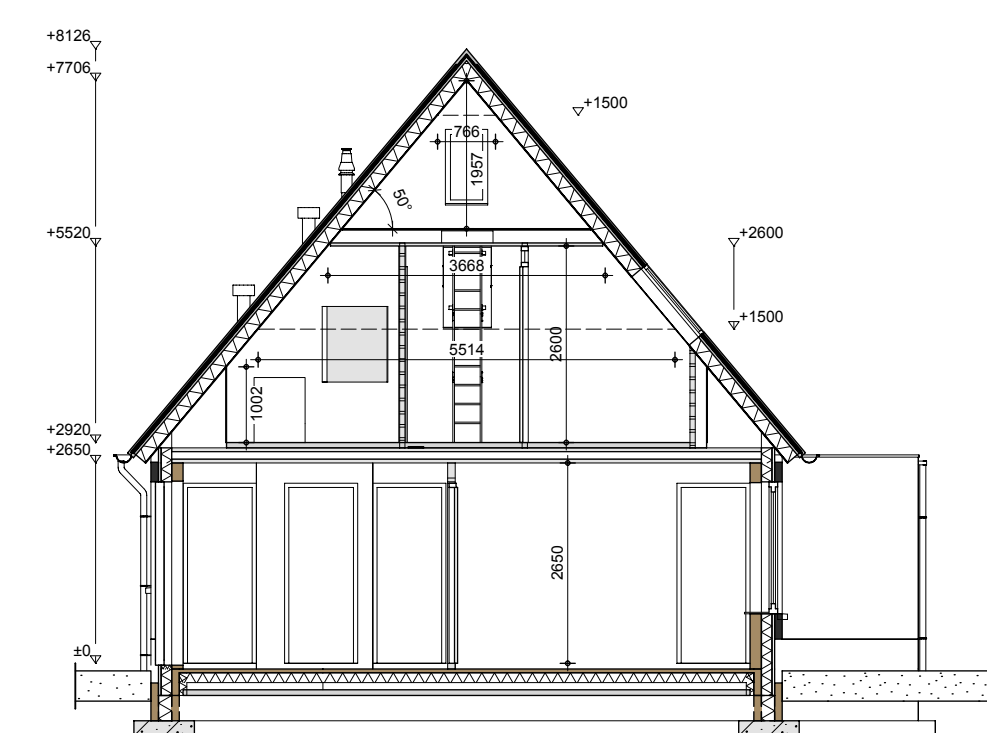

DOORSNEDE A-A

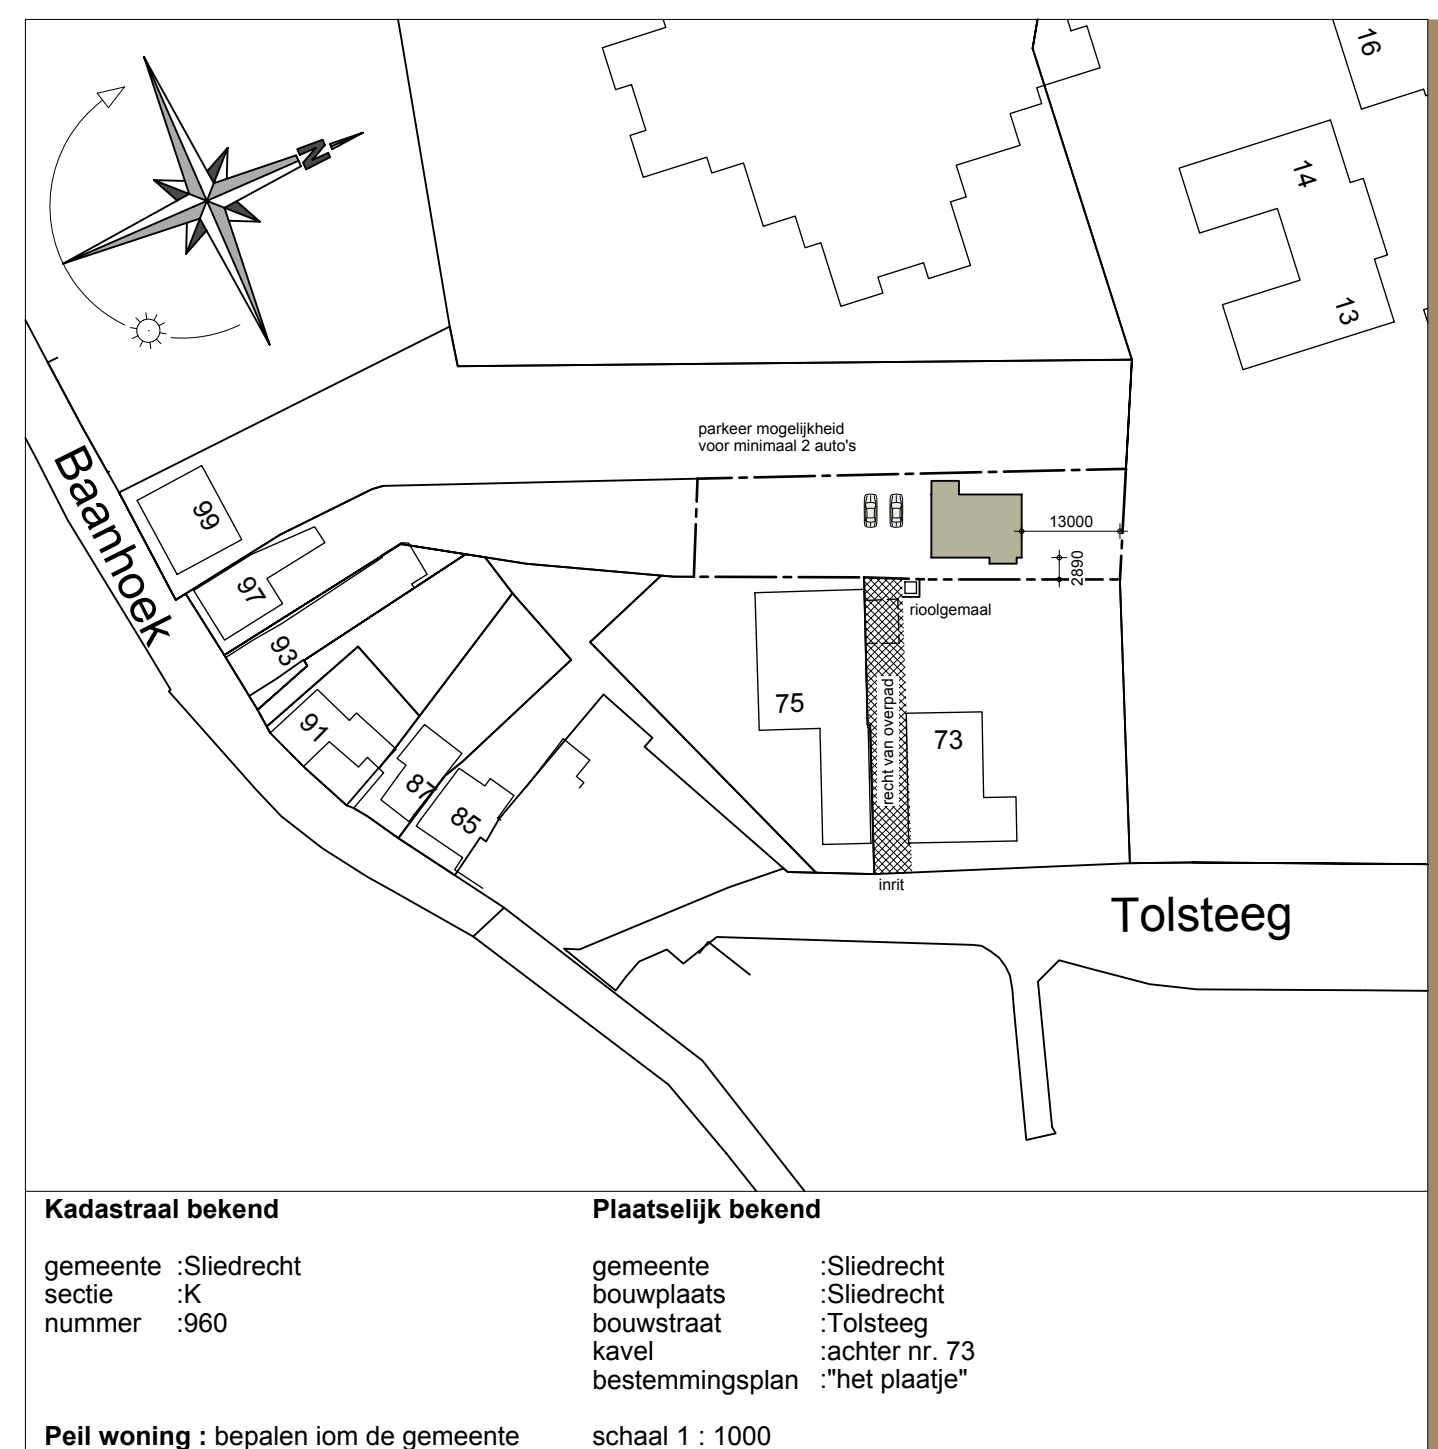

Kadastraal bekend	Plaatselijk bekend
gemeente : Sliedrecht	gemeente : Sliedrecht
sectie : K	sectie : Sliedrecht
nummer : 960	nummer : Tolsteeg
	kavel : achter nr. 73
	bestemmingsplan : "het plaatje"
Peil woning : bepalen iom de gemeente	Peil woning : bepalen iom de gemeente
	schaal 1 : 1000

opdrachtgever : Dhr. en mevr. G. Blokland
3361 GB Sliedrecht
tel : 0182 - 44 12 125
e-mail : gijsendiana@fitternet.nl

werk : Nieuwbouw woonhuis
onderdeel : Bestektekening
schaal : 1 : 100
Afdeling Ontwerp : SelectHuis Ontwikkeling BV
Hoofdkantoor : Vestiging MOORDRECHT
postbus : 180
7460 AD Rijsen
tel : (0548) 537500
fax : 0182 - 373804



volop genieten, mooi wonen

getekend : 24-08-2014 BVL

adviseur : PdH

blad no. : 01

gewijzigd : 28-10-2014 JS

07-11-2014 JS

20-02-2015 JS

project no. : 283591

"EIGENDOM EN AUTEURSRECHT" : Alle schetsen, tekeningen en verdere gegevens blijven eigendom van SelectHuis Ontwikkeling BV, ongeacht in wiens handen zij zijn gesteld of zich bevinden.