


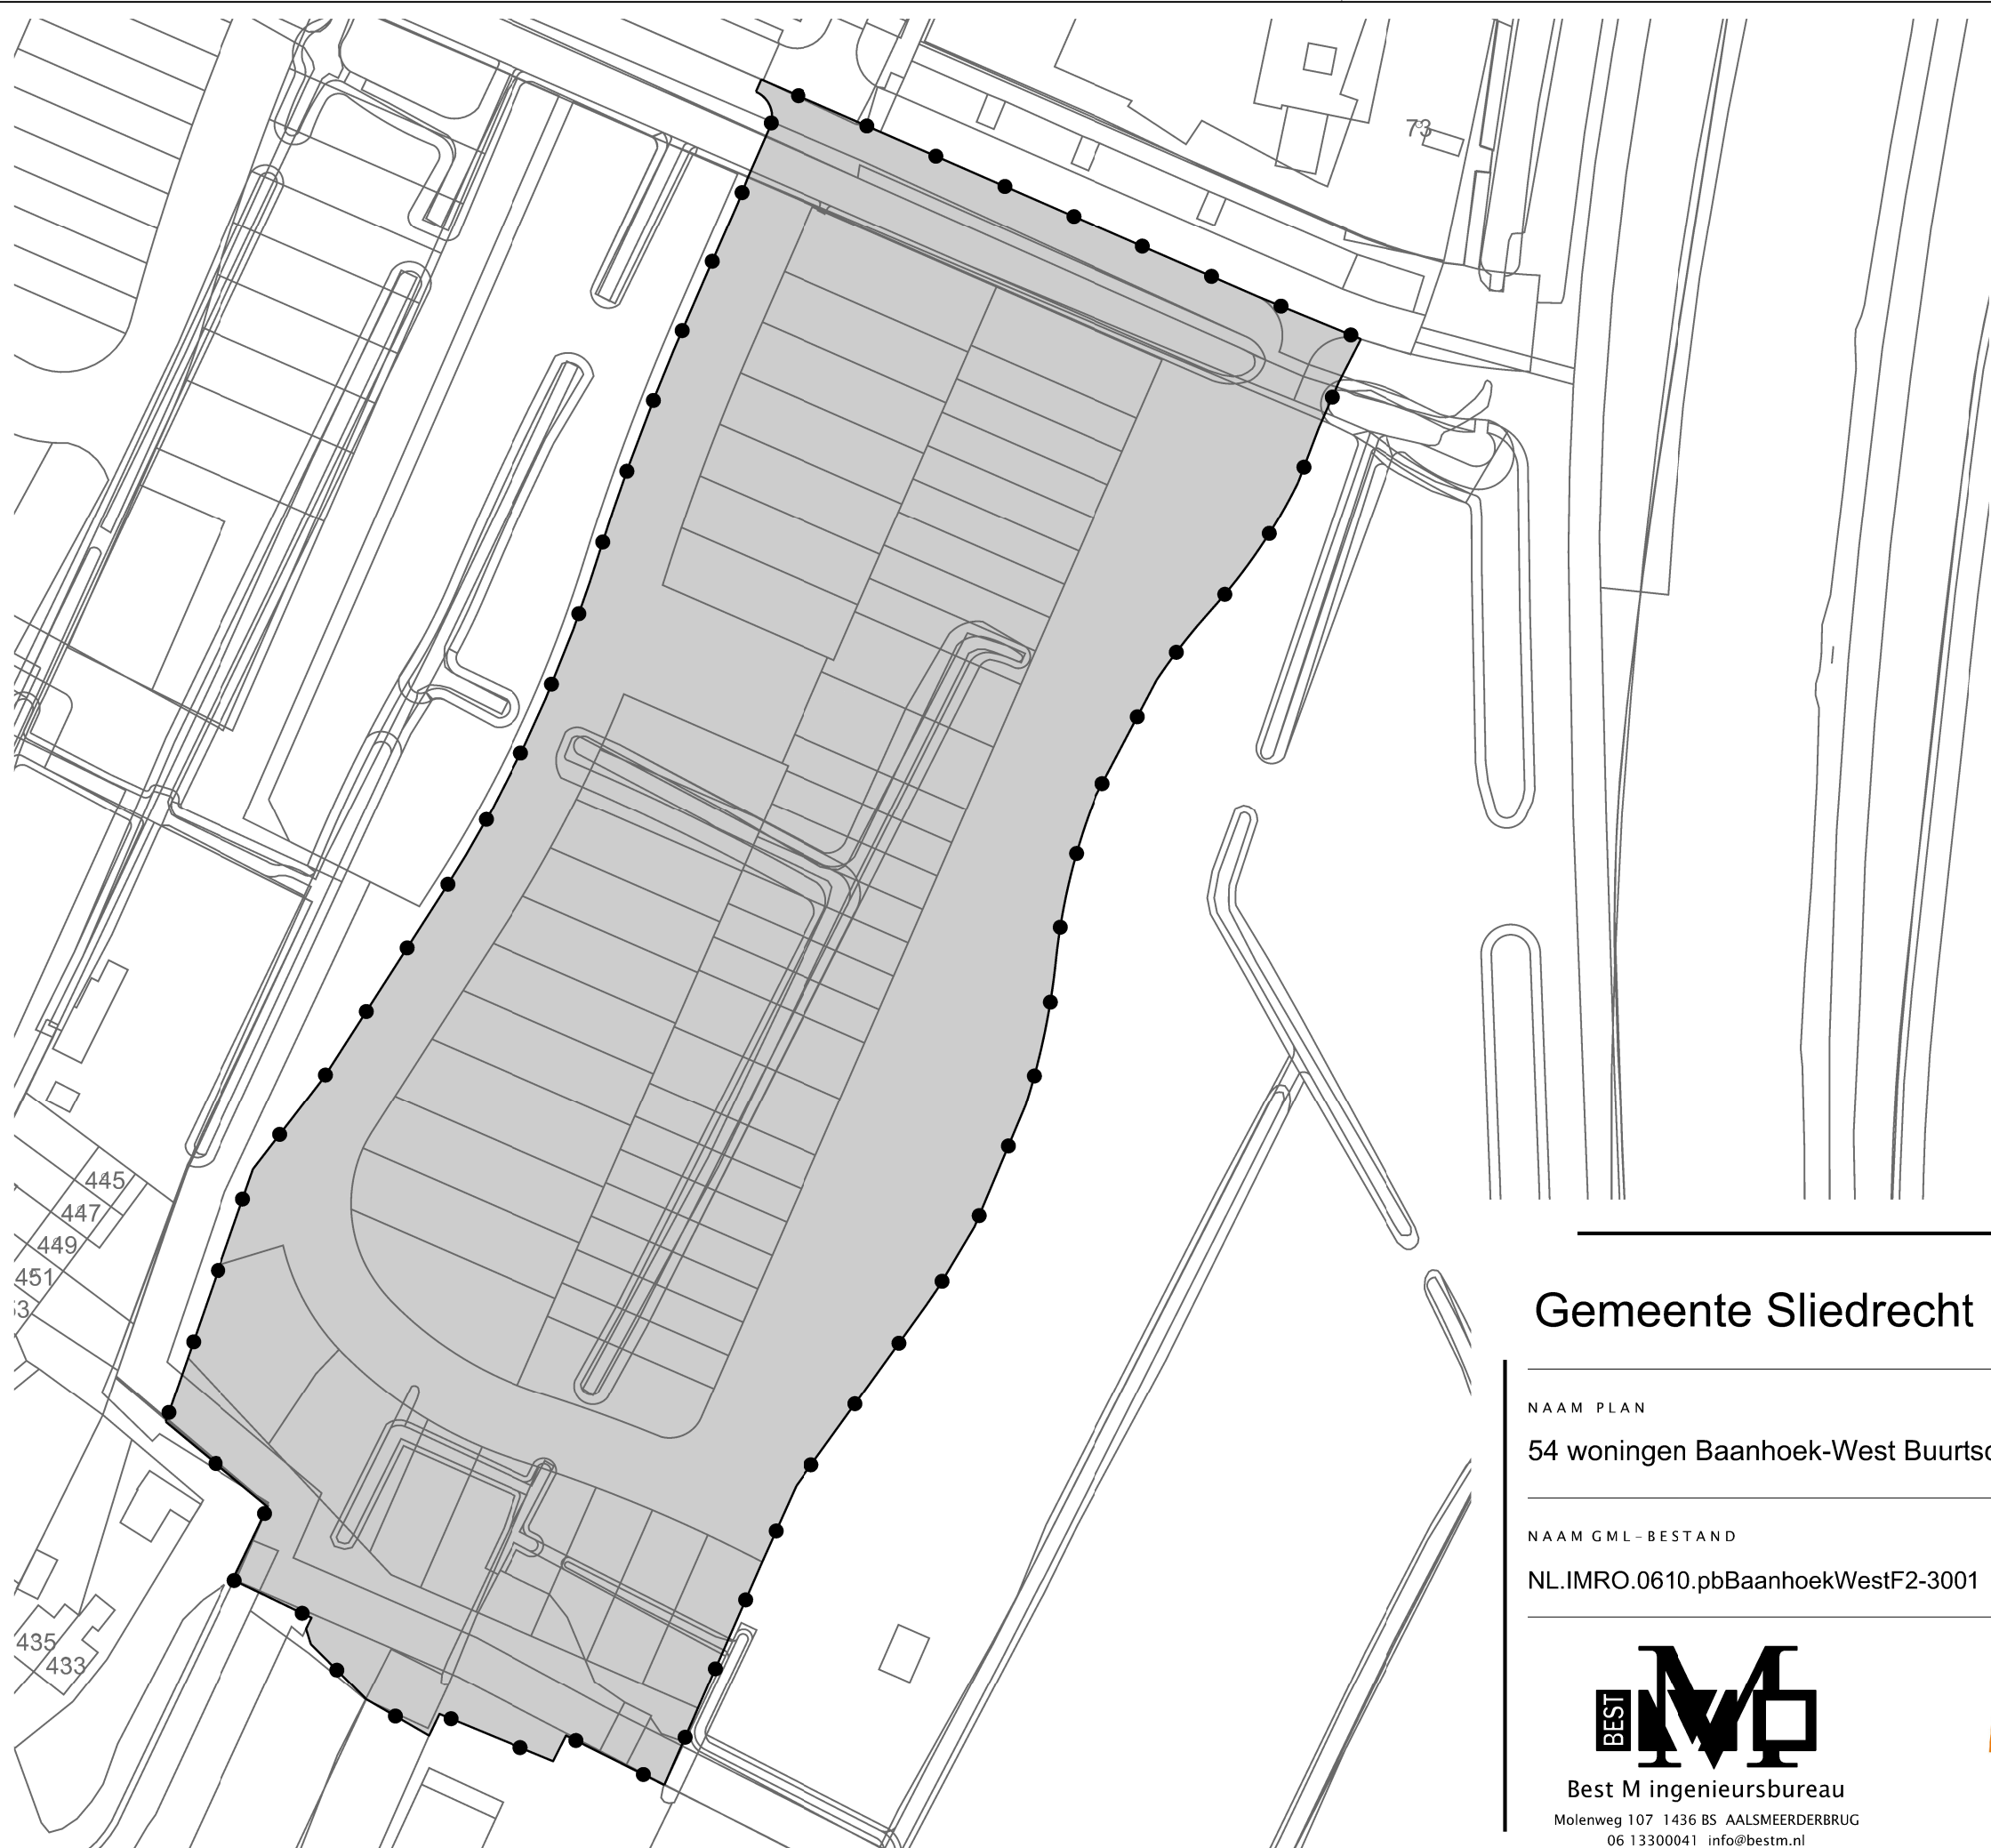

LEGENDA

- Besluitgebied
- Besluitgebiedsgrens
- Besluitvlak
- 54 woningen Baanhoek-West Buurtschap fase 2
- Verklaring
- Ondergrond

Gemeente Sliedrecht

NAAM PLAN

54 woningen Baanhoek-West Buurtschap fase 2

NAAM GML-BESTAND

NL.IMRO.0610.pbBaanhoekWestF2-3001

DATUM

15-11-2023

BLAD VAN BLADEN

1 VAN 1

FORMAAT

A3



Best M ingenieursbureau
Molenweg 107 1436 BS AALSMEERDERBRUG
06 13300041 info@bestm.nl



Twentepoort Oost 16A 7609 RG Almelo
0546 454466 www.bjz.nu

TEKENAAR

MvL

SCHAAL

1 : 1000