
 

 
 

 
 
 


DETAILBOEK

ALLE MATEN IN HET WERK TE
CONTROLLEREN!

DET.00	DETAILBOEK
DATUM: 23-02-2024	TEKENAAR: 
WIJZ.: 17-04-2024 	SCHAAL: 
WIJZ.: 	FORMAAT: A3 420 x 297mm
WIJZ.: 	STATUS: 
WIJZ.: 	
WIJZ.: 	PROJECT: Zorgappartementen
WIJZ.: 	Cannenburg, te Dordrecht

Grote Haven 1 - 2851 BM Haastrecht - T 0182 30 35 10 - F 0182 30 35 11 - info@Q4U.nl - Kijk ook eens op WWW.Q4U.NL



WBP antraciet gelakt

Aluminium daktrim

6600

390

103

15.0 / 1000

40

100

90

160

100

163

Stootvoeg

Kalkzandsteen 100mm

15.2 / 1000

Kimspecie

6260

Dak

Dakvloer opbouw

- Bitumen (wit)
- PIR Isolatie 142mm
- Dampwerende folie
- Breedplaat dakvloer 210mm
- OWA systeemplafond 600x600 mm

Gevel opbouw

- Metselwerk
- Luchtpouw
- Waterkerende dampopen folie
- XPS isolatie 160mm
- HSB rekwerk
- Dampwerende folie
- Brandwerende plaat
- Multiplexplaat

Stalen verbinding latei

100

90

160

125

15

10

Multiplex wit gegrond

Promatect 15mm

Minerale wol

OWA Brillianto

Promatect 15mm

Multiplex wit gegrond

5790

Stootvoeg

Stalen latei

5690

75x150

Profel PVC kozijn

HR++ beglazing

50

94

206

155

ALLE MATEN IN HET WERK TE CONTROLEREN!

1

DET.01

Dakrand en bovendorpel

TEKENAAR: [Redacted]
 SCHAAL: 1:5
 FORMAAT: A3 420 x 297mm
 STATUS: [Redacted]



PROJECT: Zorgappartementen
 Cannenburg, te Dordrecht

300 100

WBP antraciet gelakt

Dakvloer opbouw

- Bitumen (wit)
- PIR Isolatie 142mm
- Dampwerende folie
- Breedplaat dakvloer 210mm
- OWA systeemplafond 600x600 mm

6600 Aluminium daktrim
Stootvoeg
Kalkzandsteen 100mm
15.0 / 1000

90 100 40 160 100

163

Kimspecie
Stalen verbinding latei
6260
Dak

Gevel opbouw

- Metselwerk
- Luchtsponw
- Waterkerende dampopen folie
- XPS isolatie 160mm
- HSB rekwerk
- Dampwerende folie
- Brandwerende plaat
- Multiplexplaat

100 40 160 125 15 10

15.00°
Specie

Geveldrager verlengt onderlijf

5690

Profel PVC kozijn

Multiplex wit gegrond

Promatec 15mm

Minerale wol

OWA Brillianto

Promatec 15mm

Multiplex wit gegrond

270

200 75 125 155

C


ALLE MATEN IN HET WERK TE CONTROLEREN!


DET.02 Dakrand en bovendorpel bij portaal

TEKENAAR: [Redacted]
 SCHAAL: 1 : 5
 FORMAAT: A3 420 x 297mm
 STATUS: [Redacted]

PROJECT: Zorgappartementen
 Cannenburg, te Dordrecht

Grote Haven 1 - 2851 BM Hoofddrecht - T 0182 30 35 10 - F 0182 30 35 11 - info@Q4U.nl - Kijk ook eens op WWW.Q4U.NL



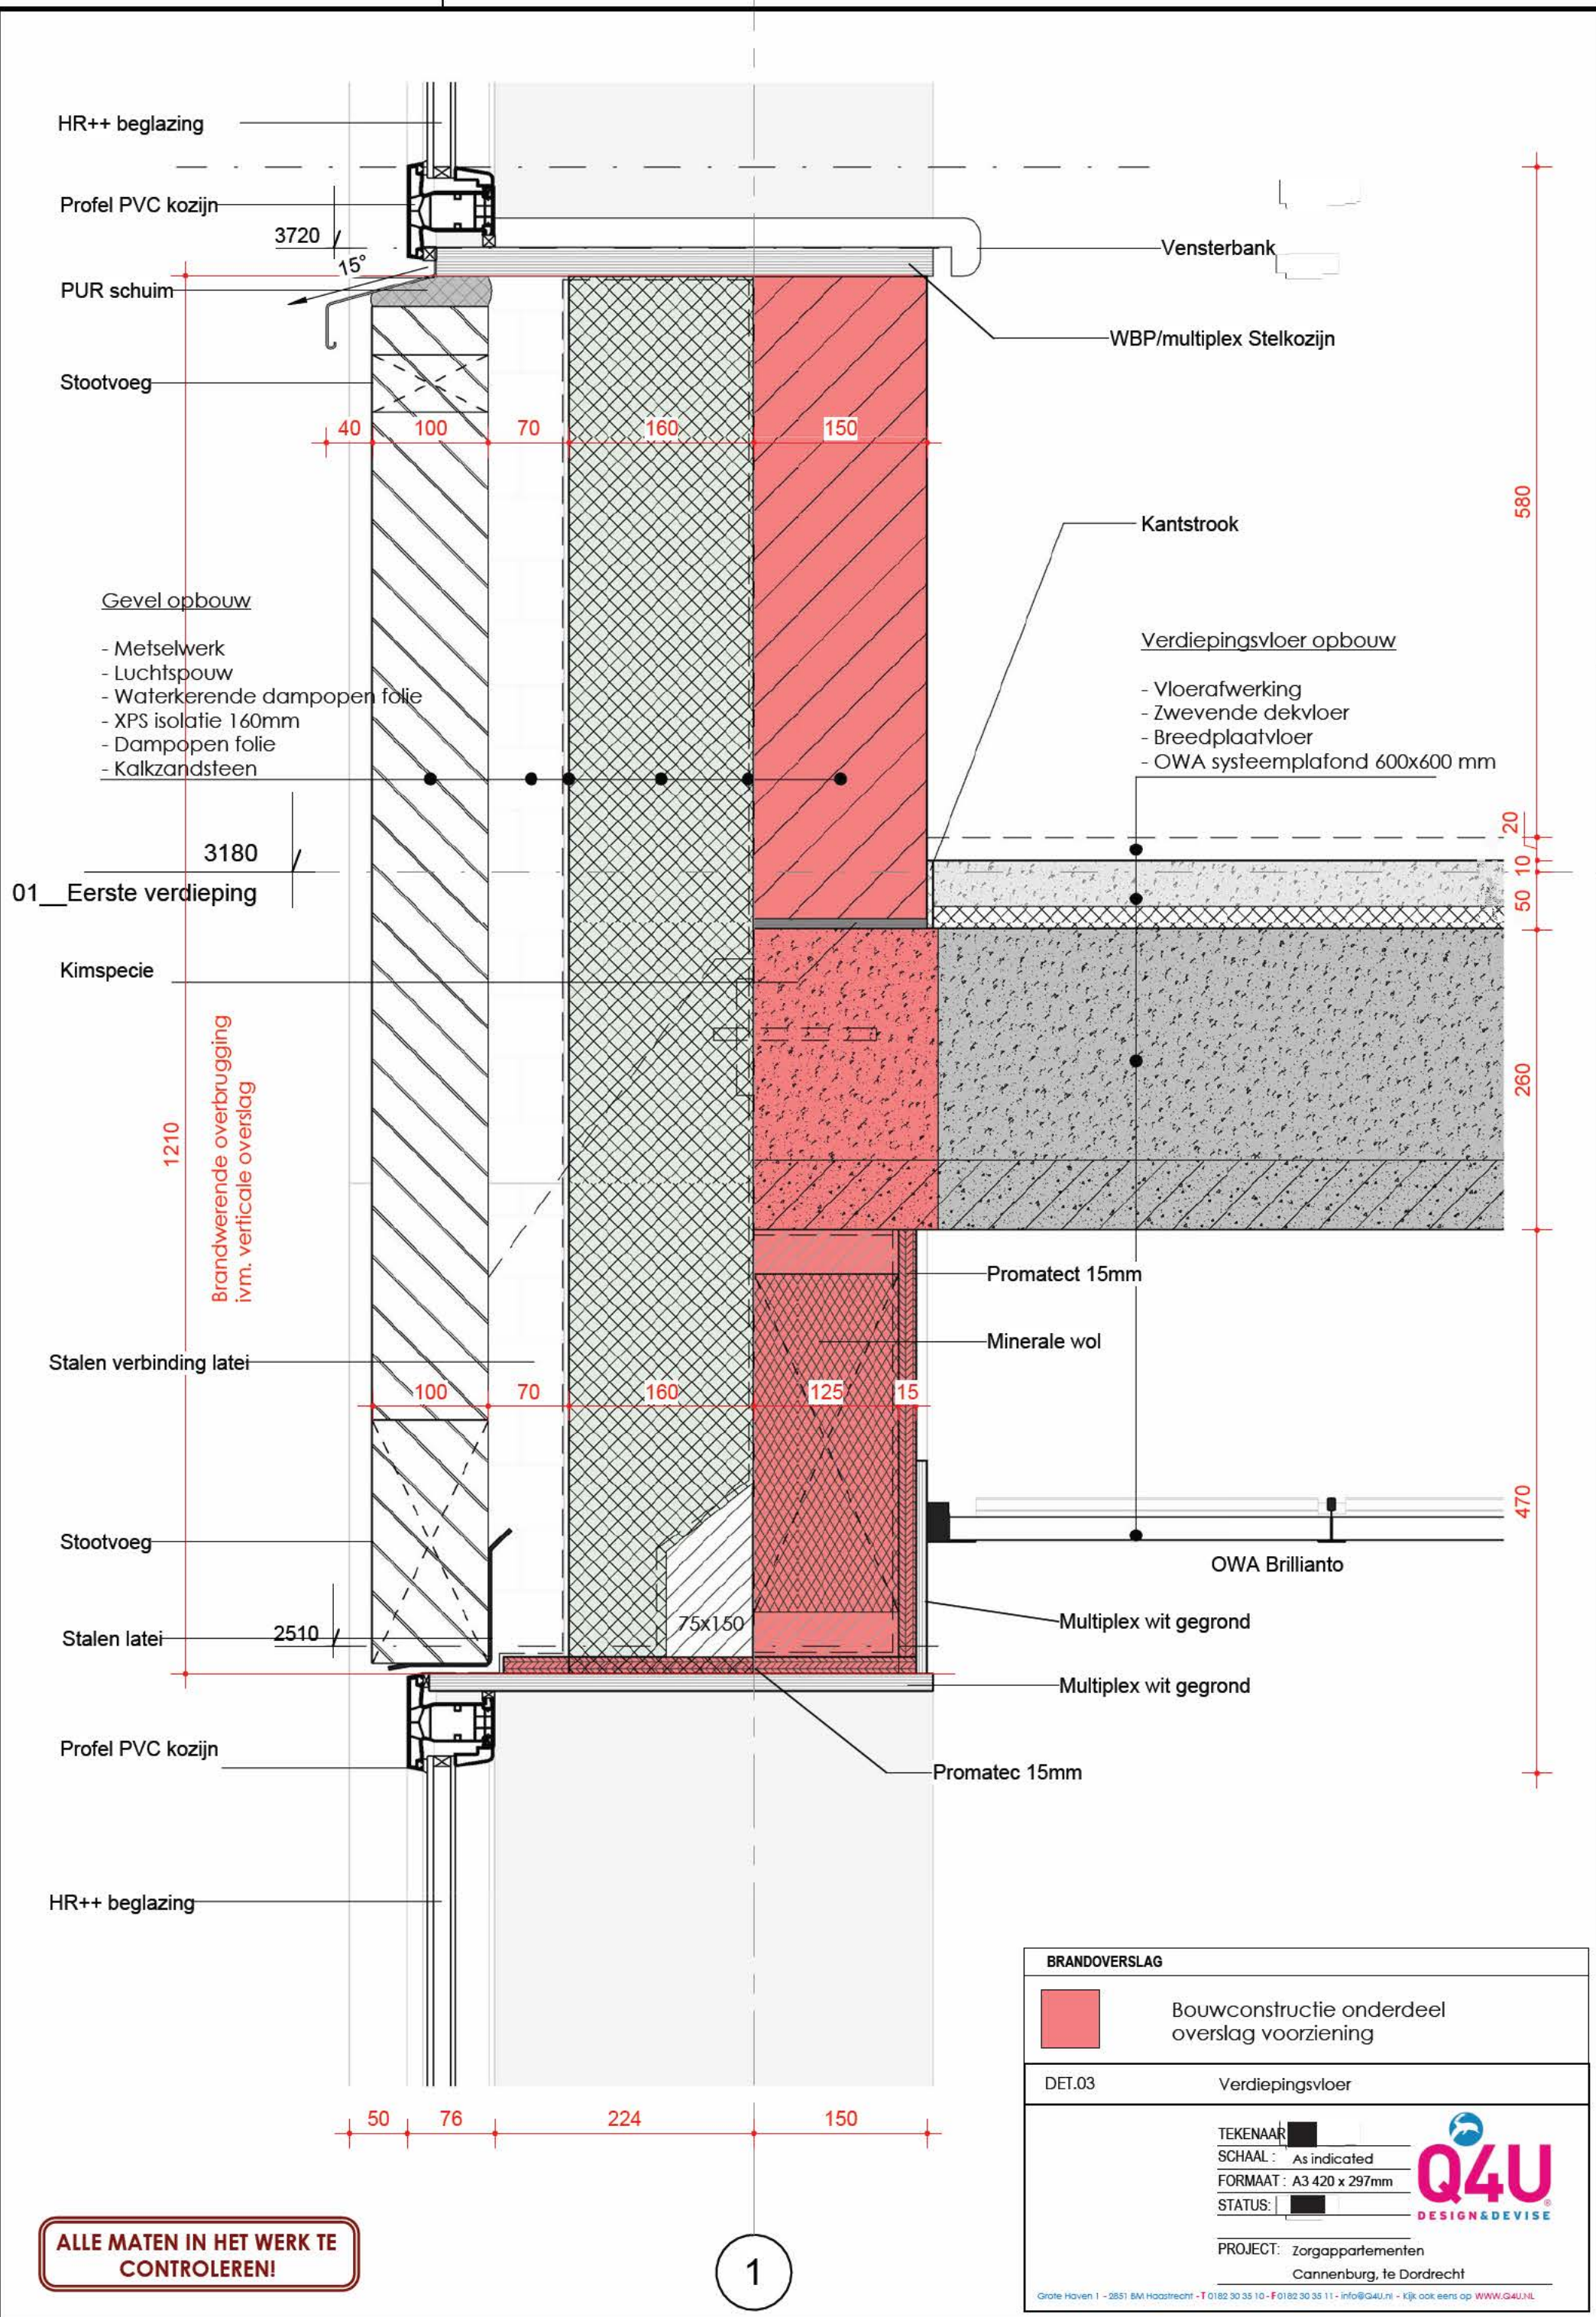

HR++ beglazing

Profel PVC kozijn

PUR schuim

Stootvoeg

Gevel opbouw

- Metselwerk
- Luchtspouw
- Waterkerende dampopen folie
- XPS isolatie 160mm
- Dampopen folie
- Kalkzandsteen

3180

01_Eerste verdieping

Kimspecie

Brandwerende overbrugging
ivm. verticale overslag

1210

Stalen verbinding latei

Stootvoeg

Stalen latei

2510

Profel PVC kozijn

HR++ beglazing

Vensterbank

WBP/multiplex Stelkozijn

Kantstrook

Verdiepingsvloer opbouw

- Vloerafwerking
- Zwevende dekvloer
- Breedplaatvloer
- OWA systeemplafond 600x600 mm

580

20

50

10

260

470

40 100 70 160 150

100 70 160 125 15

75x150

50 76 224 150

BRANDOVERSLAG

Bouwconstructie onderdeel overslag voorziening


DET.03 Verdiepingsvloer

TEKENAAR:
 SCHAAL: As indicated
 FORMAAT: A3 420 x 297mm
 STATUS:




 


PROJECT: Zorgappartementen
 Cannenburg, te Dordrecht

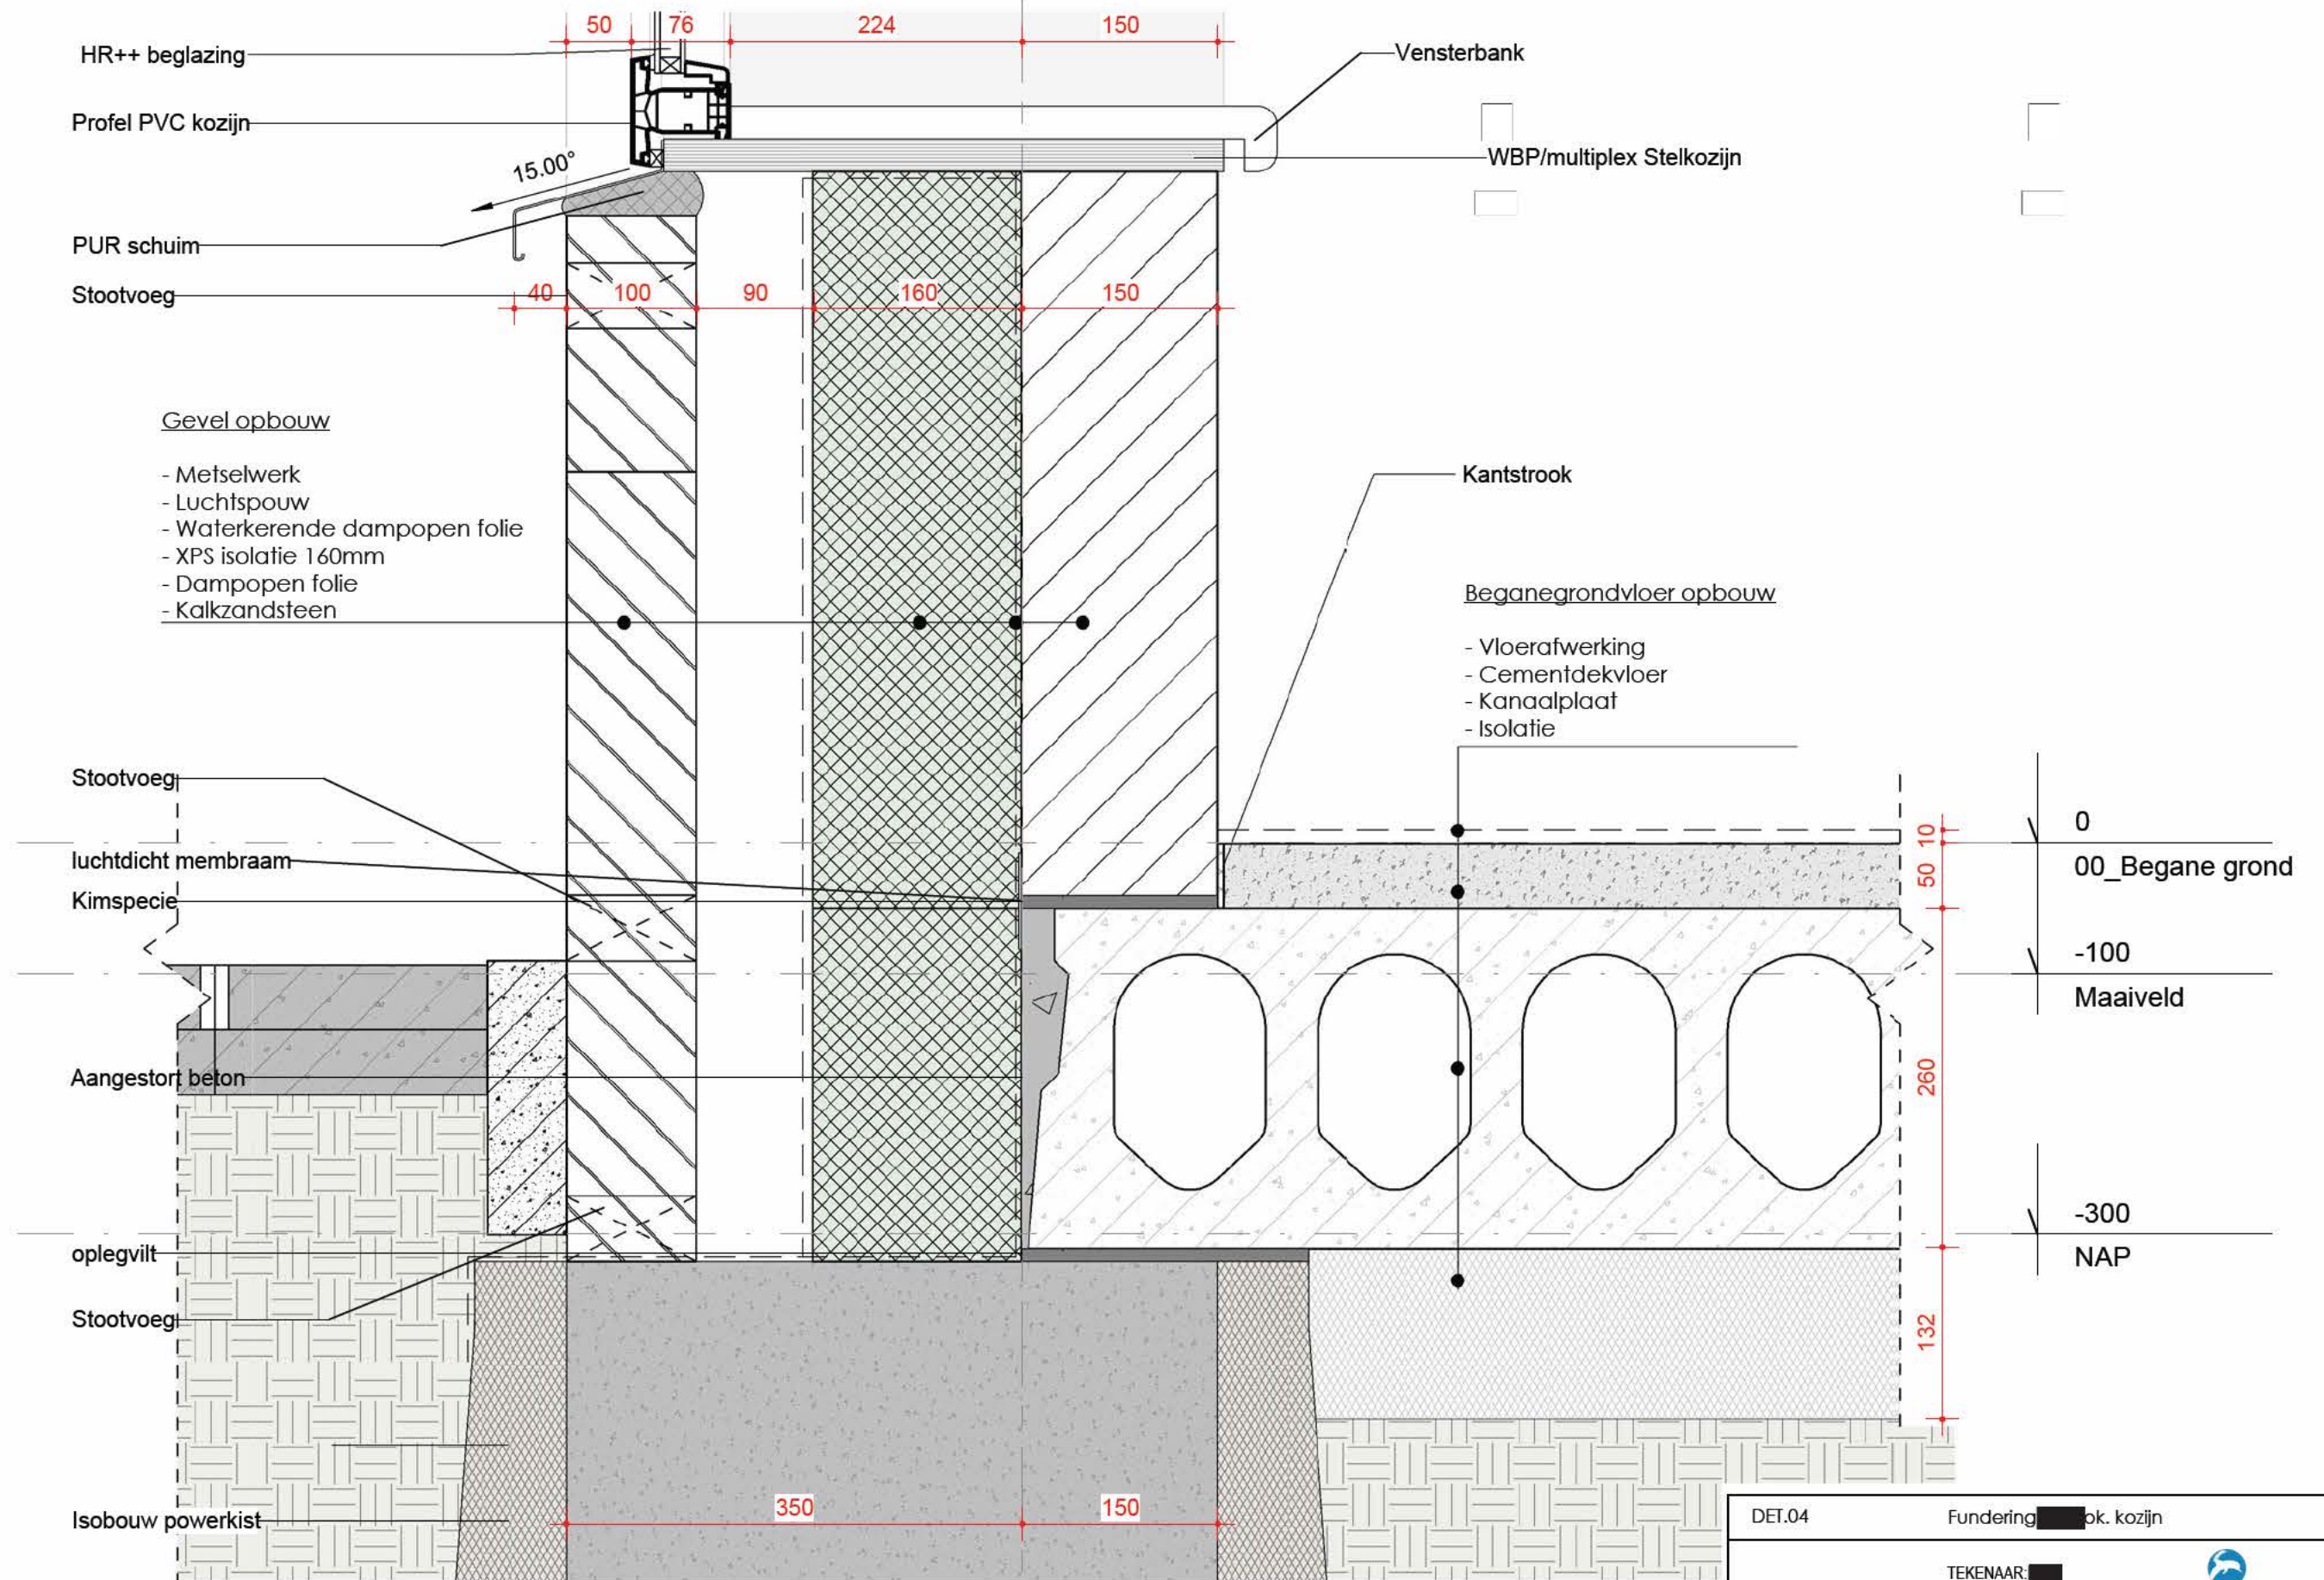
ALLE MATEN IN HET WERK TE CONTROLEREN!



ALLE MATEN IN HET WERK TE CONTROLEREN!

1

DET.04	Fundering  ok. kozijn
TEKENAAR: 	
SCHAAL: 1 : 5	
FORMAAT: A3 420 x 297mm	
STATUS: 	
PROJECT: Zorgappartementen Cannenburg, te Dordrecht	
<small>Grote Haven 1 - 2851 BM Haastrecht - T 0182 30 35 10 - F 0182 30 35 11 - info@Q4U.nl - Kijk ook eens op WWW.Q4U.NL</small>	

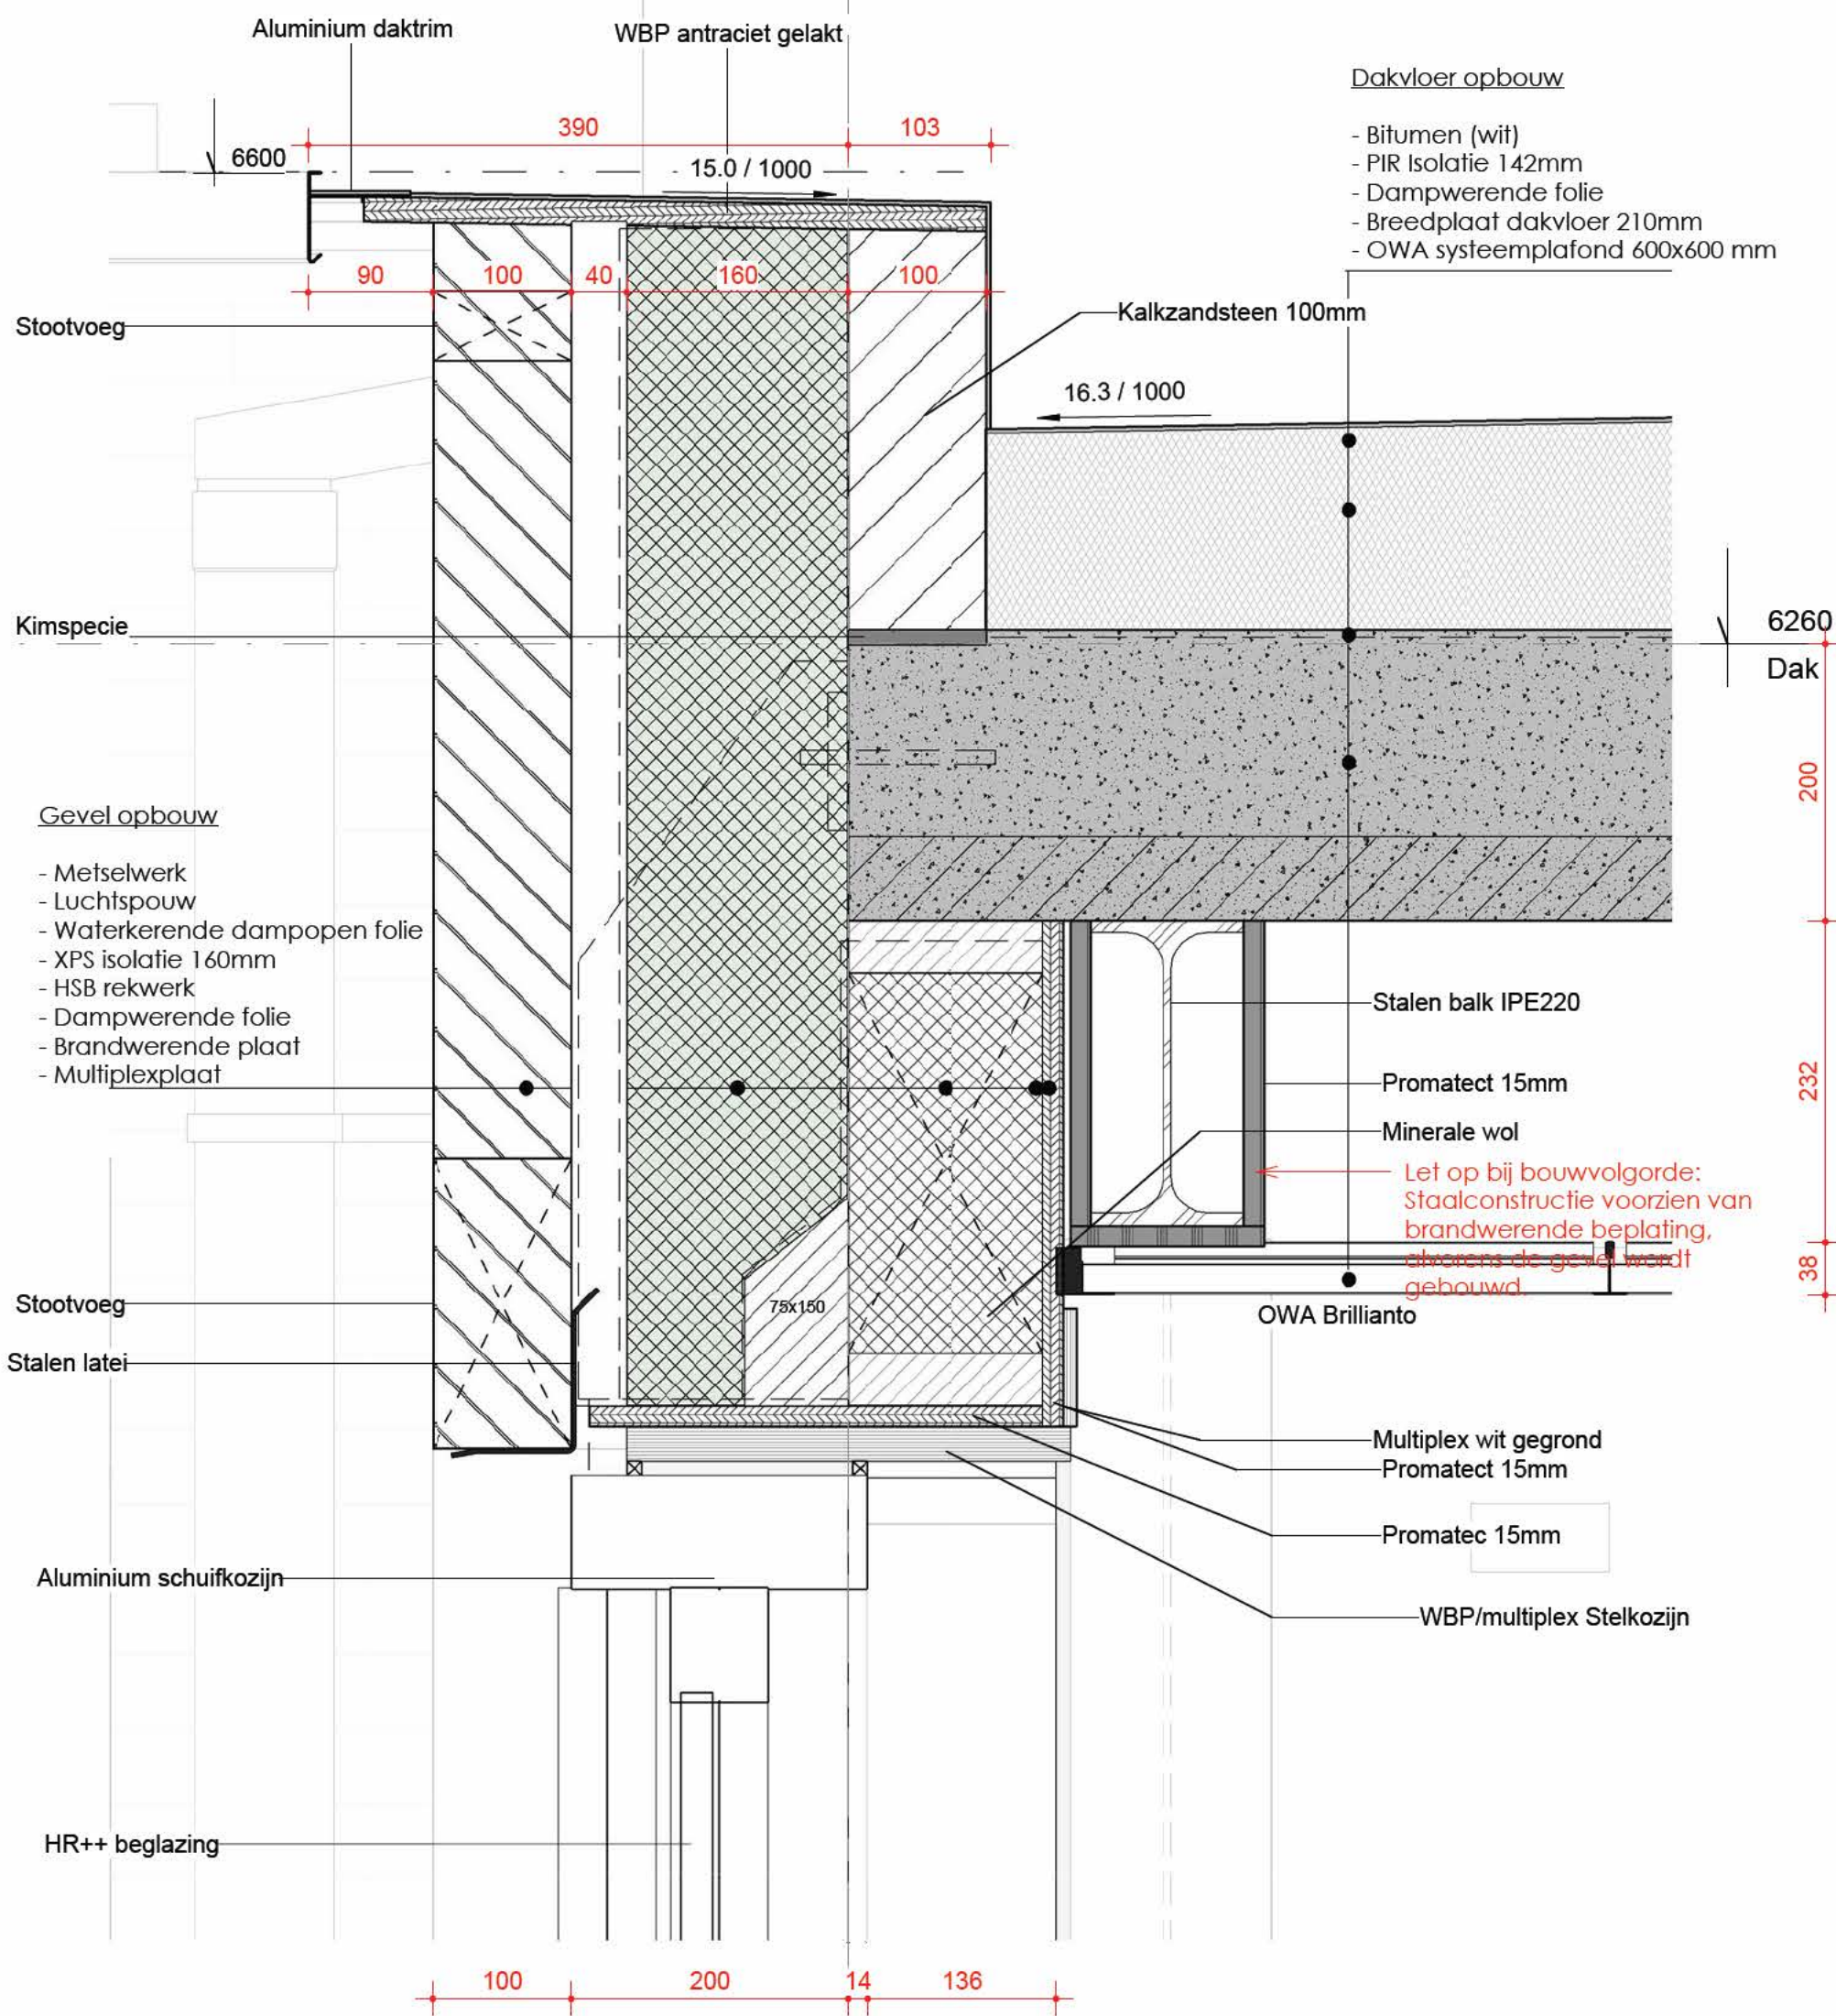

6

ALLE MATEN IN HET WERK TE CONTROLEREN!

DET.05	Dakrand, bk. schuifraam
TEKENAAR	
SCHAAL	1 : 5
FORMAAT	A3 420 x 297mm
STATUS	
PROJECT	Zorgappartementen Cannenburg, te Dordrecht

Q4U
DESIGN&DEVISE

Grote Haven 1 - 2851 BM Hoofddrecht - T 0182 30 35 10 - F 0182 30 35 11 - info@q4u.nl - Kijk ook eens op WWW.Q4U.NL

HR++ beglazing

Aluminium schuifkozijn

4290

15.00°

Vensterbank

WBP/multiplex Stelkozijn

Waterslag

PUR schuim

Stootvoeg

40

100

40

160

150

Gevel opbouw

- Metselwerk
- Luchtspouw
- Waterkerende dampopen folie
- XPS isolatie 160mm
- Dampopen folie
- Kalkzandsteen

Brandwerende overbrugging ivm. verticale overslag

1756

Kantstrook

Verdiepingsvloer opbouw


- Vloerafwerking
- Zwevende dekvloer
- Breedplaatvloer
- OWA systeemplafond 600x600 mm

Kimspecie

Stootvoeg

Stalen latei

Achterconstructie glasvezelplaat conform leverancier Rieder FibreC o.g.

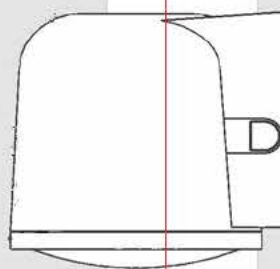

2450

Rieder glasvezelplaat

75x150

Aluminium schuifdeur

HR++ beglazing

Stalen balk IPE240

Promatec 15mm WBDBO 60 min

let op bij bouwvolgorde: Staalconstructie voorzien van brandwerende beplating, alvorens de gevel wordt gebouwd.

OWA Brillianto

Promatec 15mm

Promatec 15mm

WBP/multiplex Stelkozijn

50 10

260

302

38

BRANDOVERSLAG



Bouwconstructie onderdeel overslag voorziening

DET.06


Verdiepingsvloer schuif

TEKENAAR: [Redacted]
SCHAAL: As indicated
FORMAAT: A3 420 x 297mm
STATUS: [Redacted]



PROJECT: Zorgappartementen
Cannenburg, te Dordrecht

ALLE MATEN IN HET WERK TE CONTROLEREN!

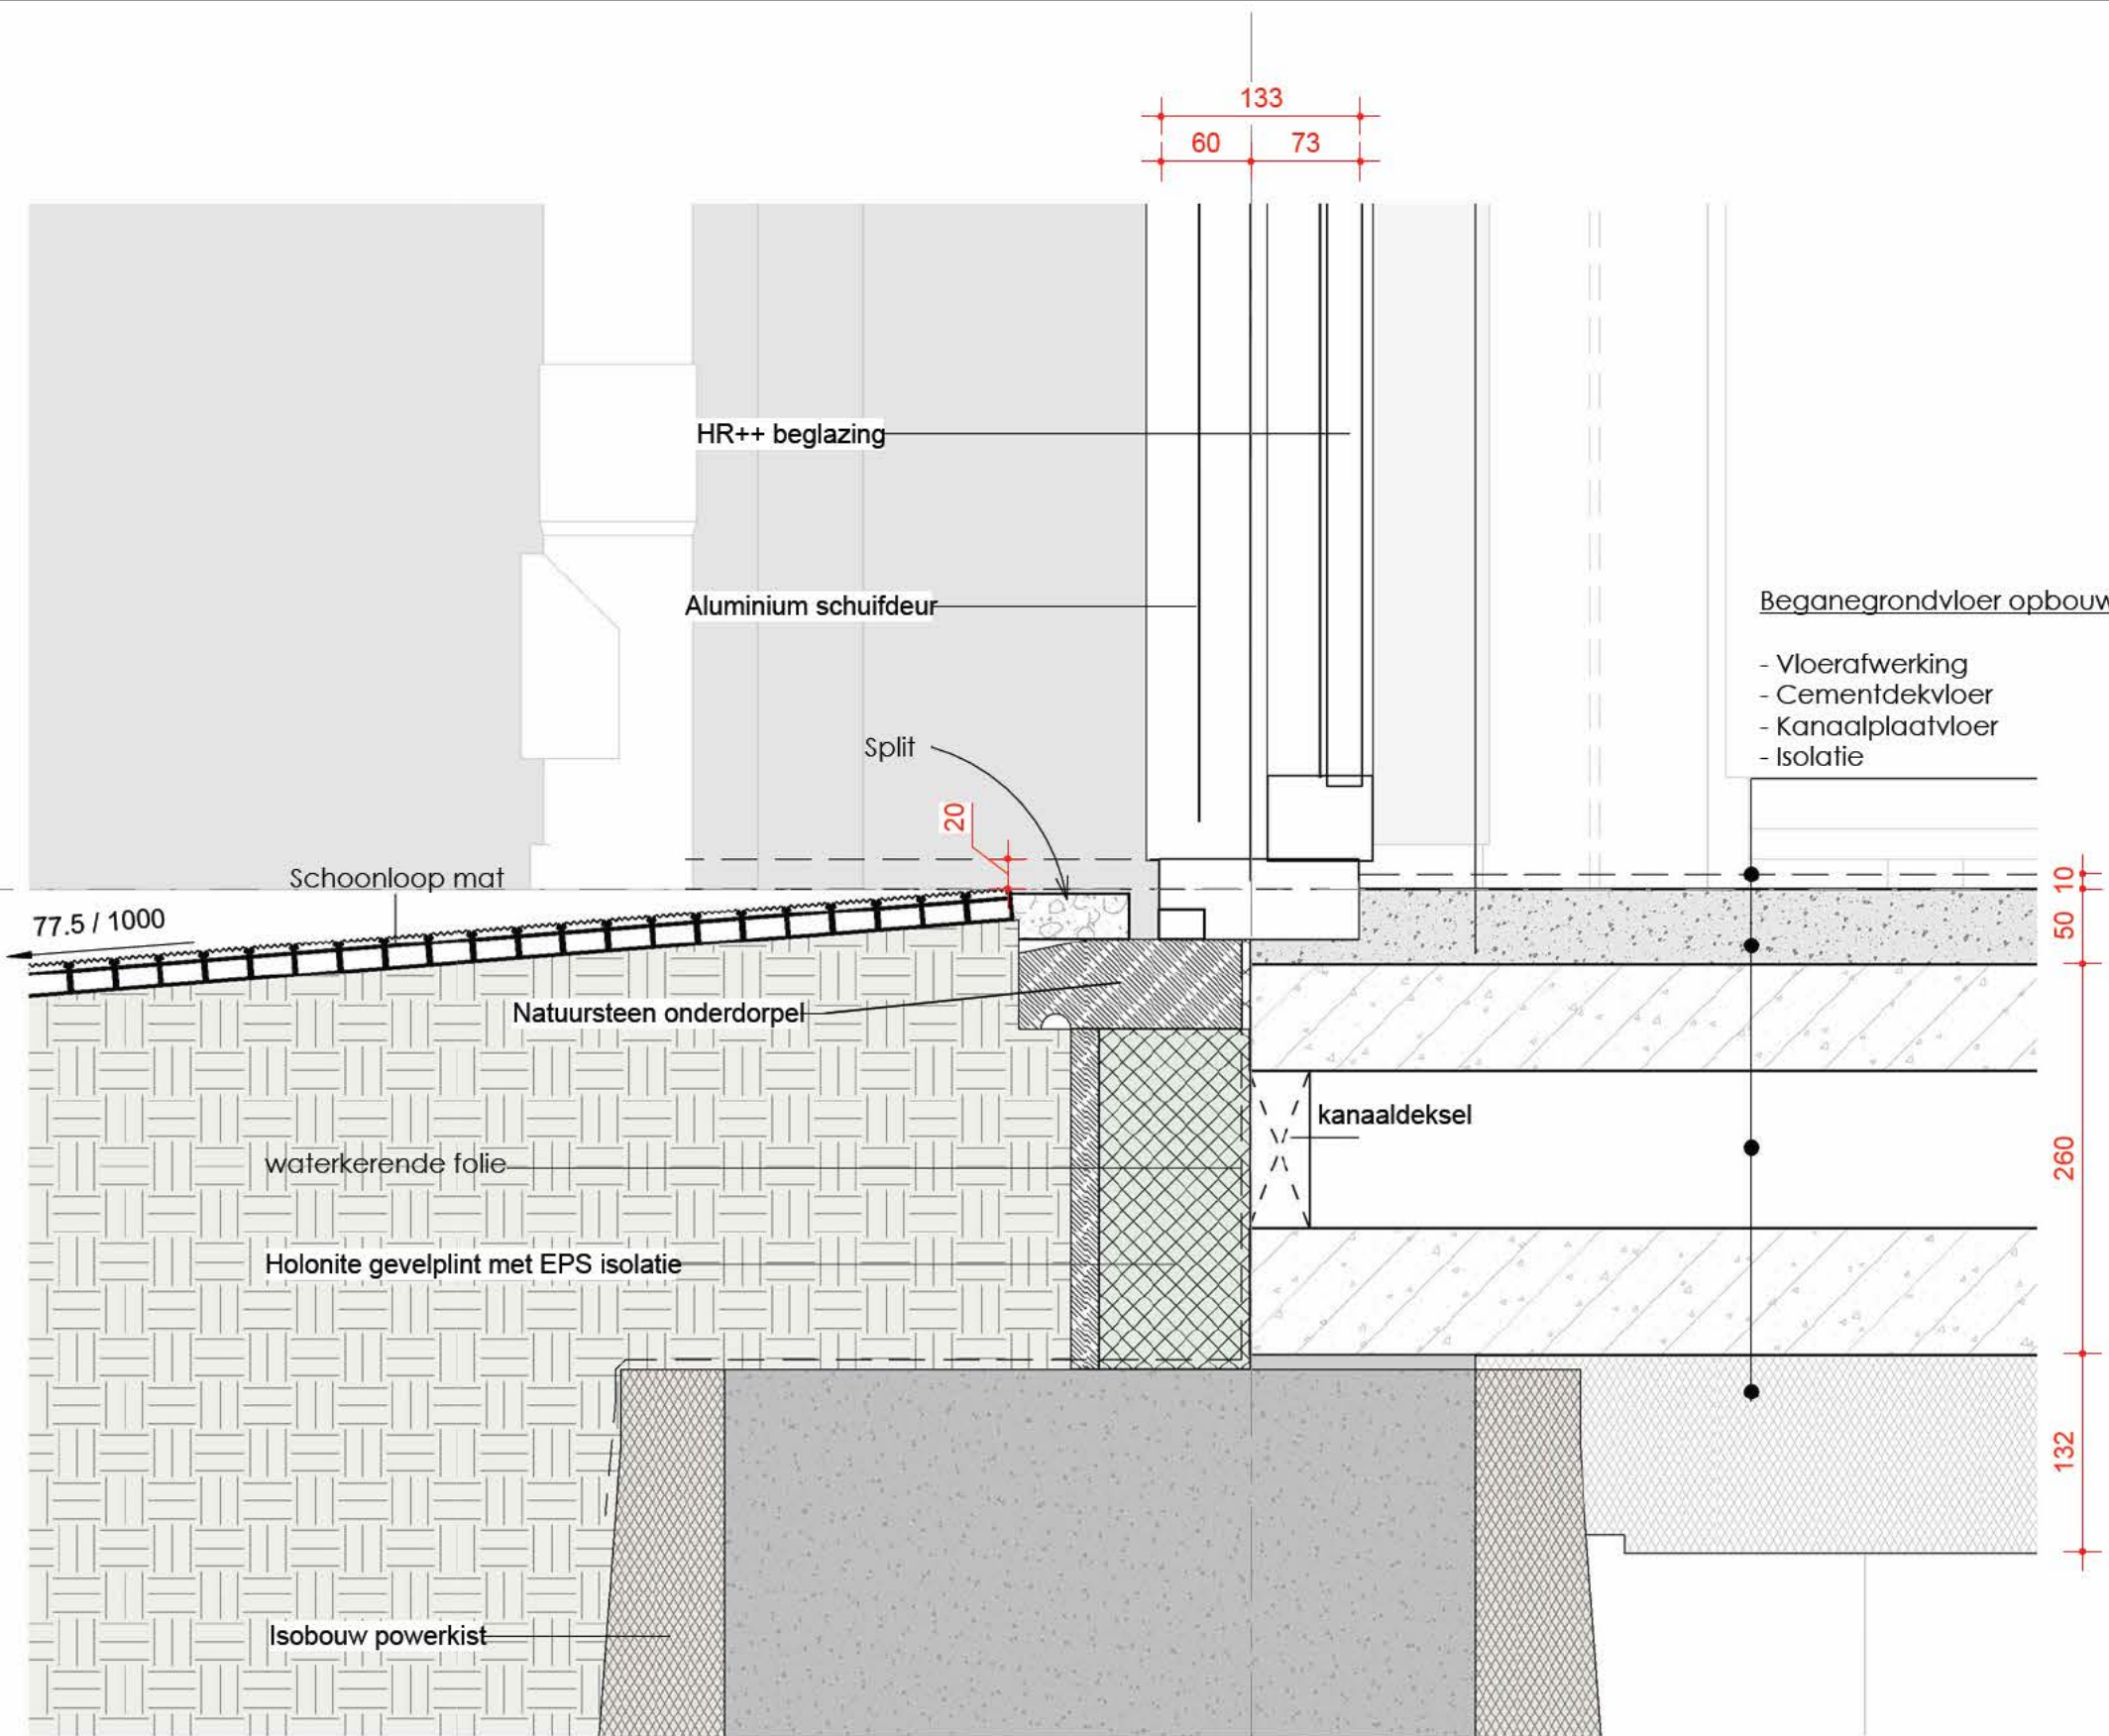

Begane grondvloer opbouw

- Vloerafwerking
- Cementdekvloer
- Kanaalplaatvloer
- Isolatie

0
00_Begane grond




6

ALLE MATEN IN HET WERK TE CONTROLEREN!

DET.07	Begane grond schuifkozijn
TEKENAAR:	
SCHAAL: 1:5	
FORMAAT: A3 420 x 297mm	
STATUS:	
PROJECT: Zorgappartementen Cannenburg, te Dordrecht	
<small>Grote Haven 1 - 2851 BM Hoofddrecht - T 0182 30 35 10 - F 0182 30 35 11 - info@q4u.nl - Kijk ook eens op www.q4u.nl</small>	


Gevel opbouw

- Metselwerk
- Luchtspouw
- Waterkerende dampopen folie
- XPS isolatie 160mm
- Dampremmende folie
- Kalkzandsteen 150mm

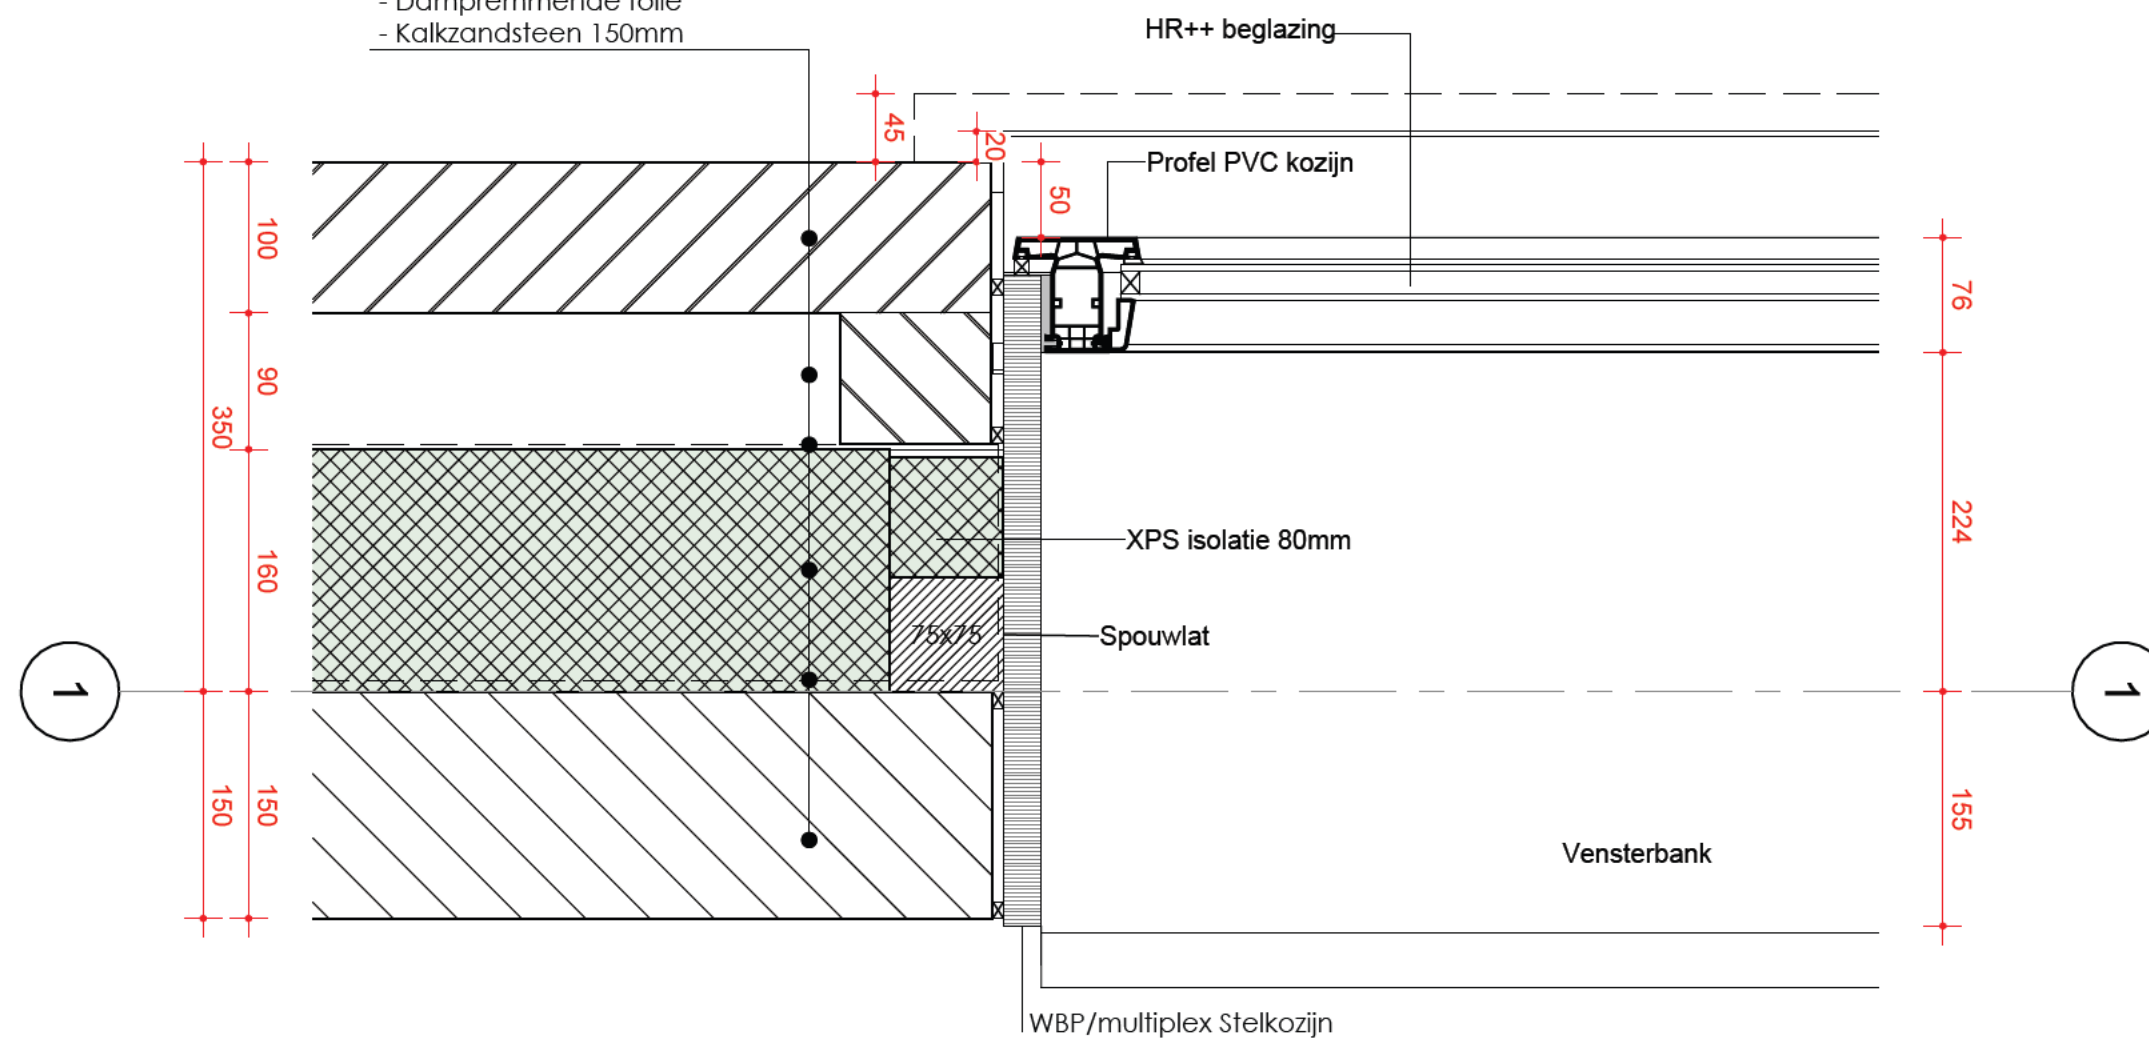

**ALLE MATEN IN HET WERK TE
CONTROLLEREN!**

DET.08	Horizontaal aansluiting kozijn
TEKENAAR	
SCHAAL	1 : 5
FORMAAT	A3 420 x 297mm
STATUS	
PROJECT: Zorgappartementen	
Cannenburg, te Dordrecht	
<small>Grote Haven 1 - 2851 BM Hoogrecht - T 0182 30 35 10 - F 0182 30 35 11 - info@Q4U.nl - Kijk ook eens op WWW.Q4U.NL</small>	

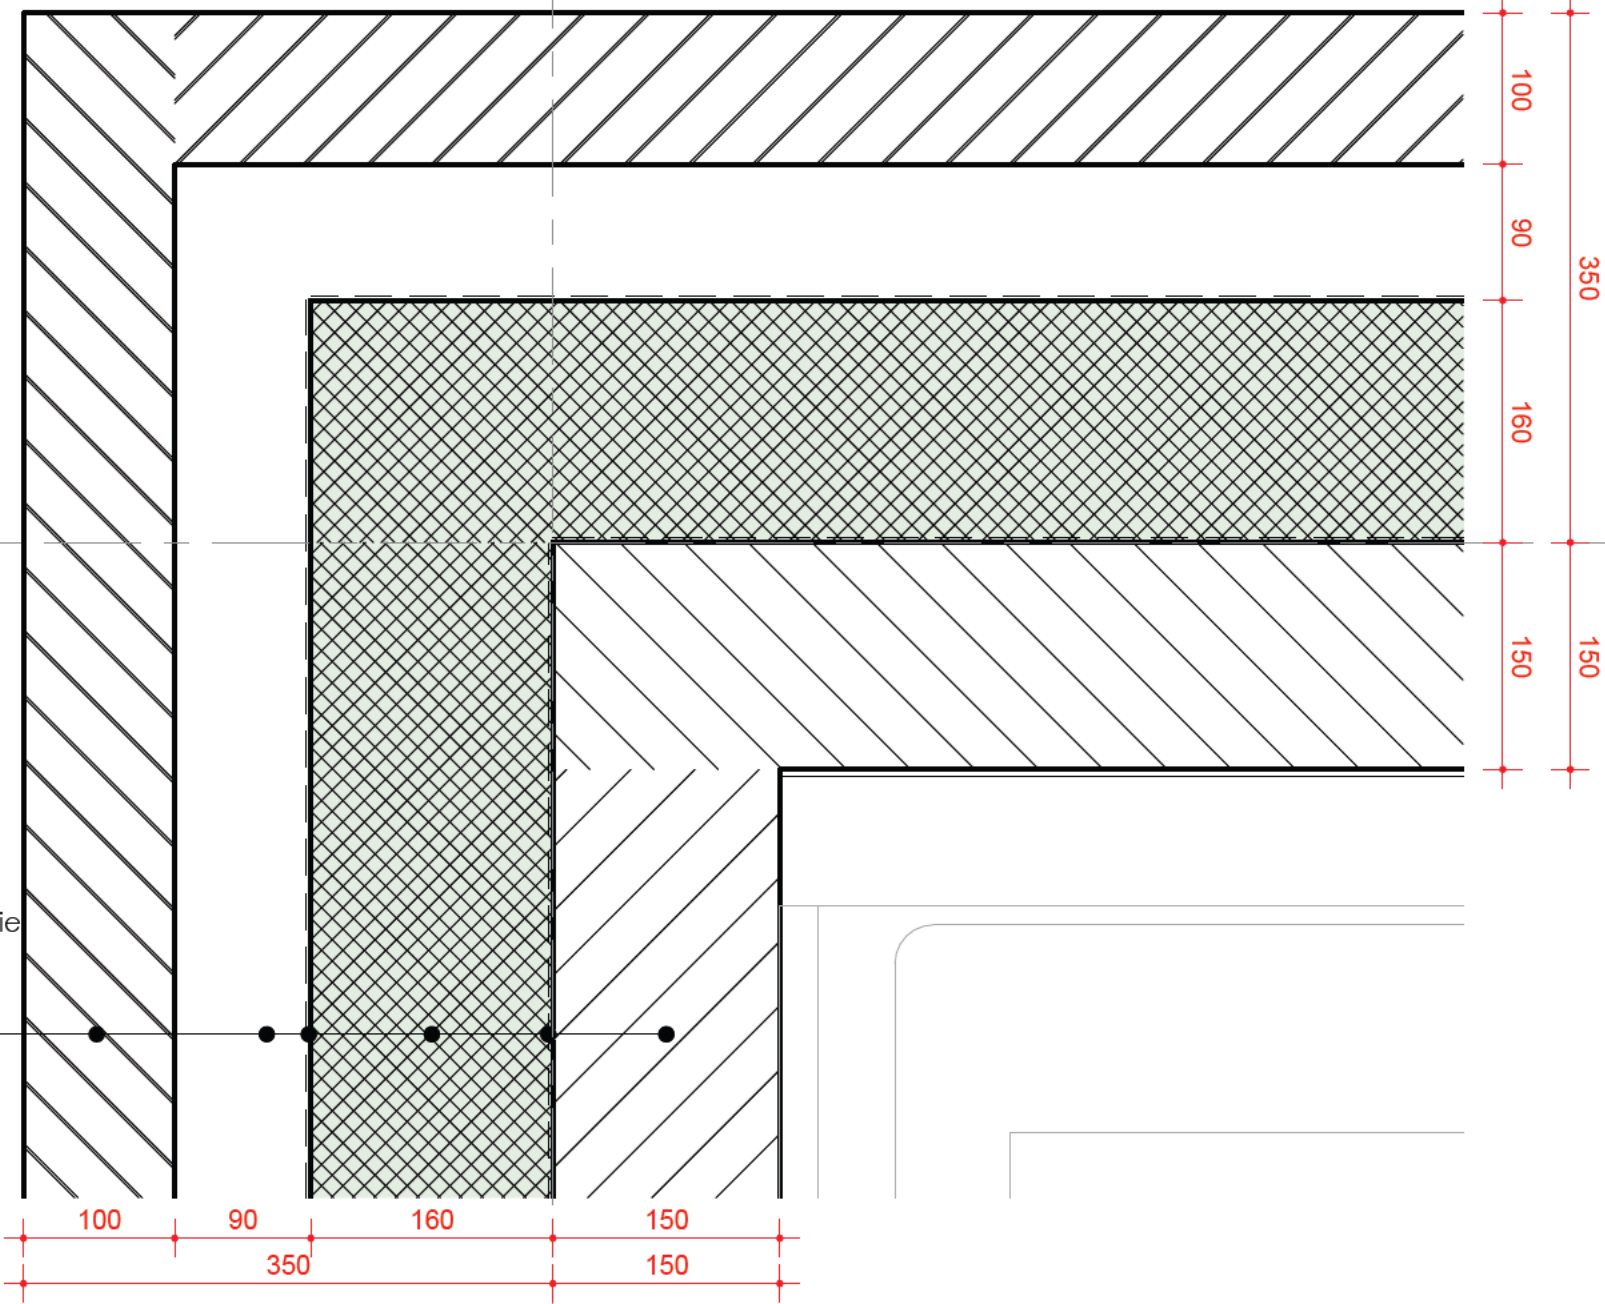


Gevel opbouw

- Metselwerk
- Luchtsponw
- Waterkerende dampopen folie
- XPS isolatie 160mm
- Dampremmende folie
- Kalkzandsteen 150mm

ALLE MATEN IN HET WERK TE CONTROLEREN!

DET.09	Horizontaal hoek uitwendig
TEKENAAR:	
SCHAAL: 1 : 5	
FORMAAT: A3 420 x 297mm	
STATUS:	
PROJECT: Zorgappartementen Cannenburg, te Dordrecht	
<small>Grote Haven 1 - 2851 BM Hoogrecht - T 0182 30 35 10 - F 0182 30 35 11 - info@Q4U.nl - Kijk ook eens op WWW.Q4U.NL</small>	

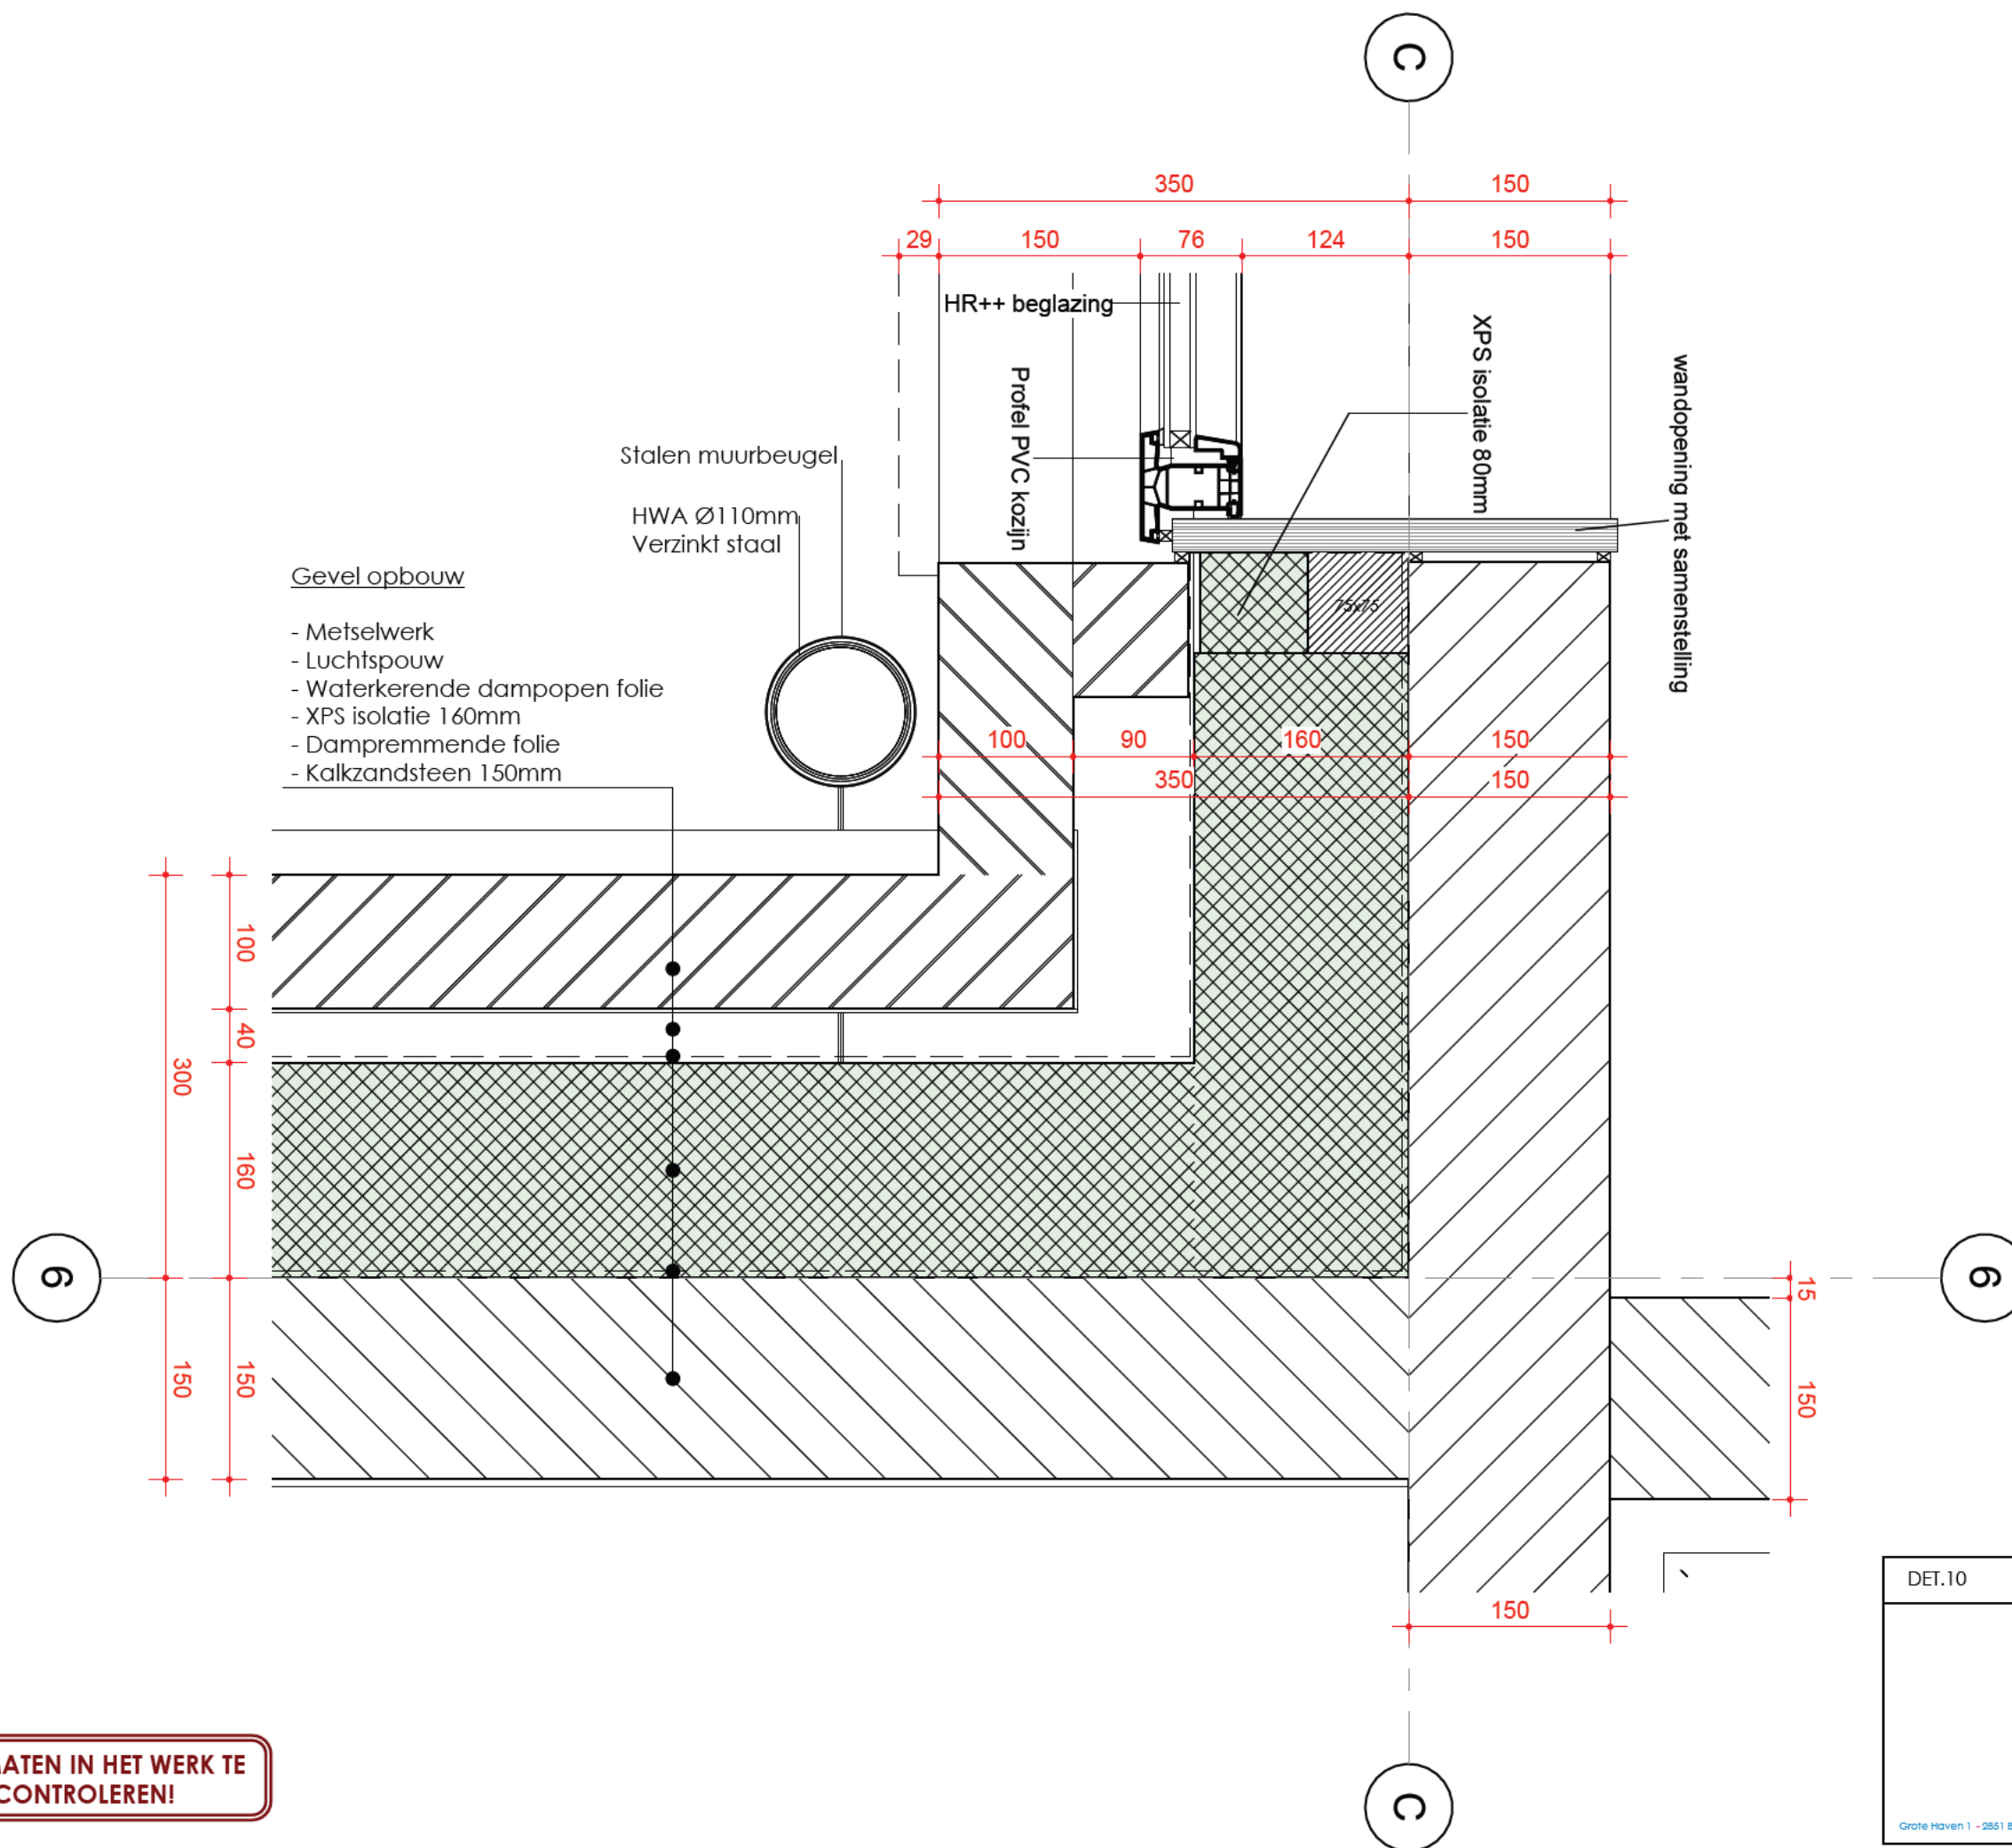

**ALLE MATEN IN HET WERK TE
CONTROLLEREN!**

DET.10	Horizontaal hoek inwendig
TEKENAAR	
SCHAAL:	1 : 5
FORMAAT:	A3 420 x 297mm
STATUS:	
PROJECT: Zorgappartementen Cannenburg, te Dordrecht	
<small>Grote Haven 1 - 2851 BM Hoofddorp - T 0182 30 35 10 - F 0182 30 35 11 - info@Q4U.nl - Kijk ook eens op WWW.Q4U.NL</small>	

Gevel opbouw

- Metselwerk
- Luchtspouw
- Waterkerende dampopen folie
- XPS isolatie 160mm
- Dampopen folie
- Kalkzandsteen

kimspecie

luchtdicht membraan

Stootvoeg

Aangestort beton

Betonnen straatklinker

Betonnen opsluitband

Stootvoeg

Isobouw powerkist

Kantstrook

Beganegrondvloer opbouw

- Vloerafwerking
- Cementdekvloer
- Breedplaatvloer
- Isolatie

0

00_Begane grond

-100

Maaiveld

-300

NAP

50.10

260

132

oplegging voldoende vlak afwerken en afdichten

ALLE MATEN IN HET WERK TE CONTROLEREN!

DET.11 Fundering, BG vloer, gevel


TEKENAAR: [REDACTED]

SCHAAL: 1 : 5


FORMAAT: A3 420 x 297mm

STATUS: [REDACTED]

PROJECT: Zorgappartementen
Cannenburg, te Dordrecht



Grote Haven 1 - 2851 BM Haastrecht - T 0182 30 35 10 - F 0182 30 35 11 - info@Q4U.nl - Kijk ook eens op WWW.Q4U.NL

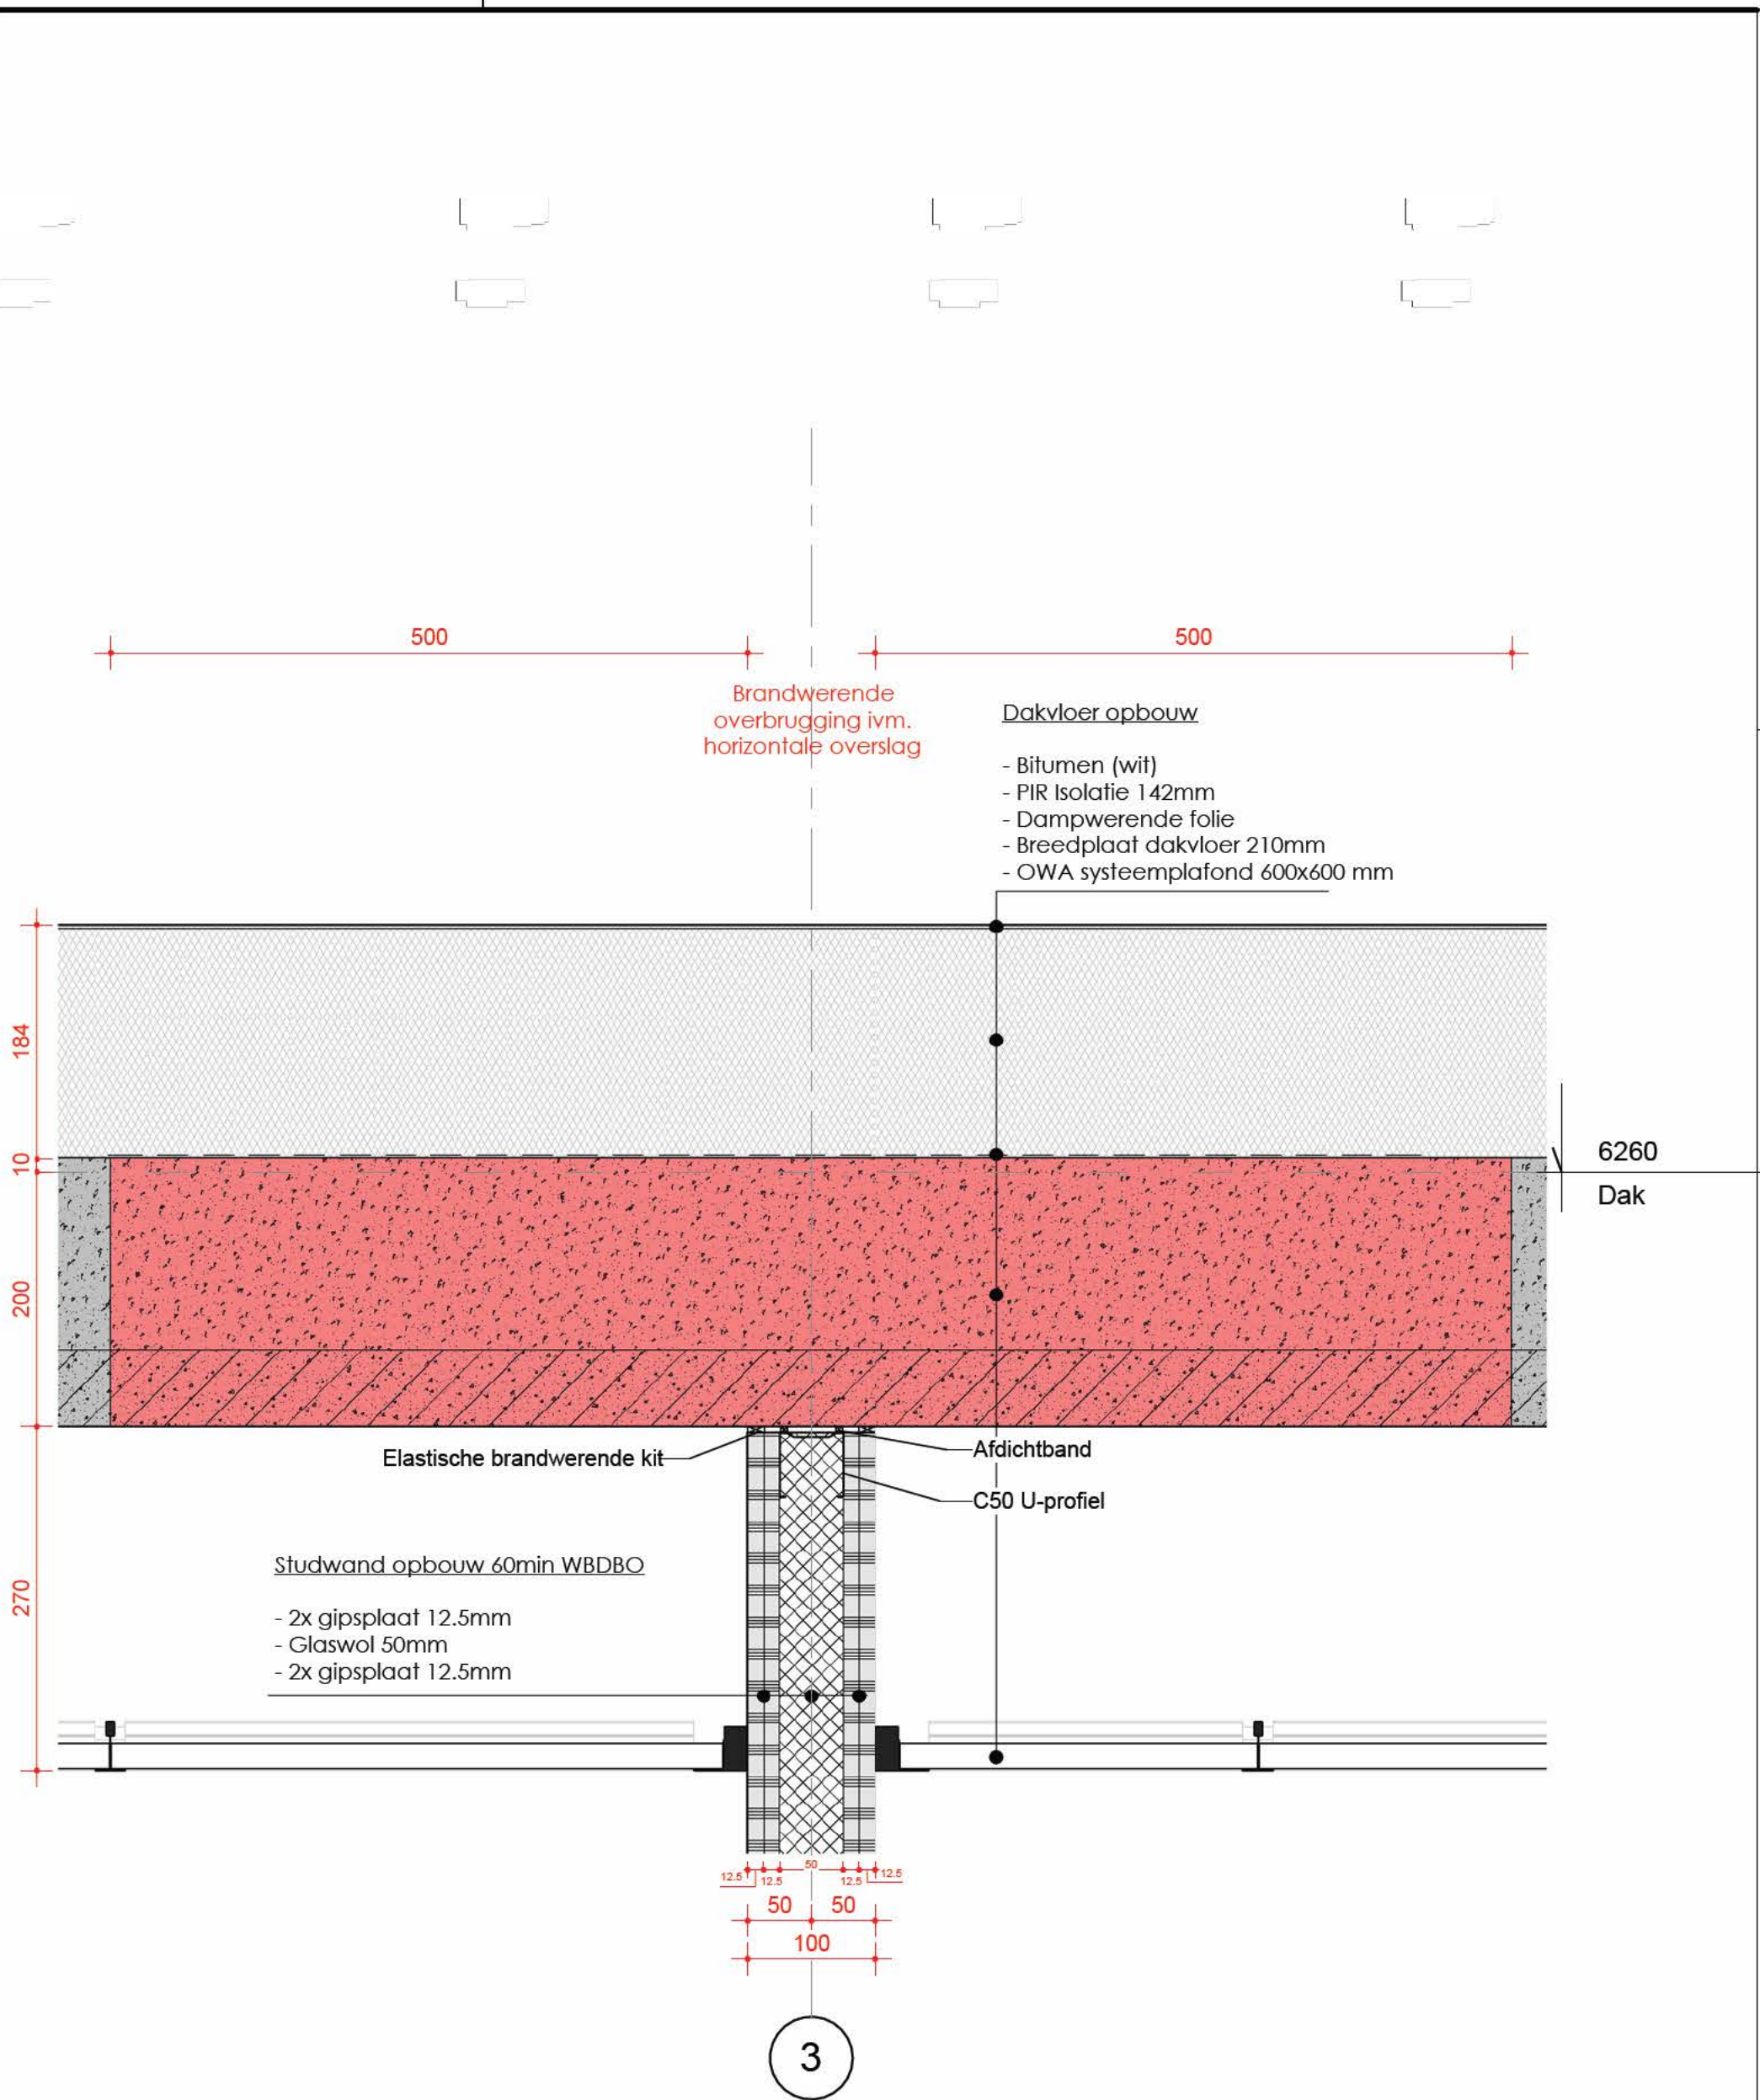

Brandwerende overbrugging ivm. horizontale overslag

Dakvloer opbouw

- Bitumen (wit)
- PIR Isolatie 142mm
- Dampwerende folie
- Breedplaat dakvloer 210mm
- OWA systeemplafond 600x600 mm

6260
Dak


Elastische brandwerende kit

Afdichtband

C50 U-profiel

Studwand opbouw 60min WBDBO

- 2x gipsplaat 12.5mm
- Glaswol 50mm
- 2x gipsplaat 12.5mm

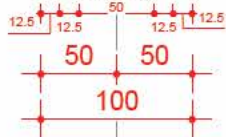



3

BRANDOVERSLAG

 Bouwconstructie onderdeel overslag voorziening

DEI.12 Aansluiting woningscheidende wand met dak

TEKENAAR: 
 SCHAAL: As indicated
 FORMAAT: A3 420 x 297mm
 STATUS: 



PROJECT: Zorgappartementen
 Cannenburg, te Dordrecht


ALLE MATEN IN HET WERK TE CONTROLEREN!

Dakvloer opbouw

- Bitumen (wit)
- PIR Isolatie 142mm
- Dampwerende folie
- Breedplaat dakvloer 210mm
- OWA systeemplafond 600x600 mm

Gevel opbouw


- Bitumen (wit)
- XPS isolatie 160mm
- Dampopen folie
- Kalkzandsteen

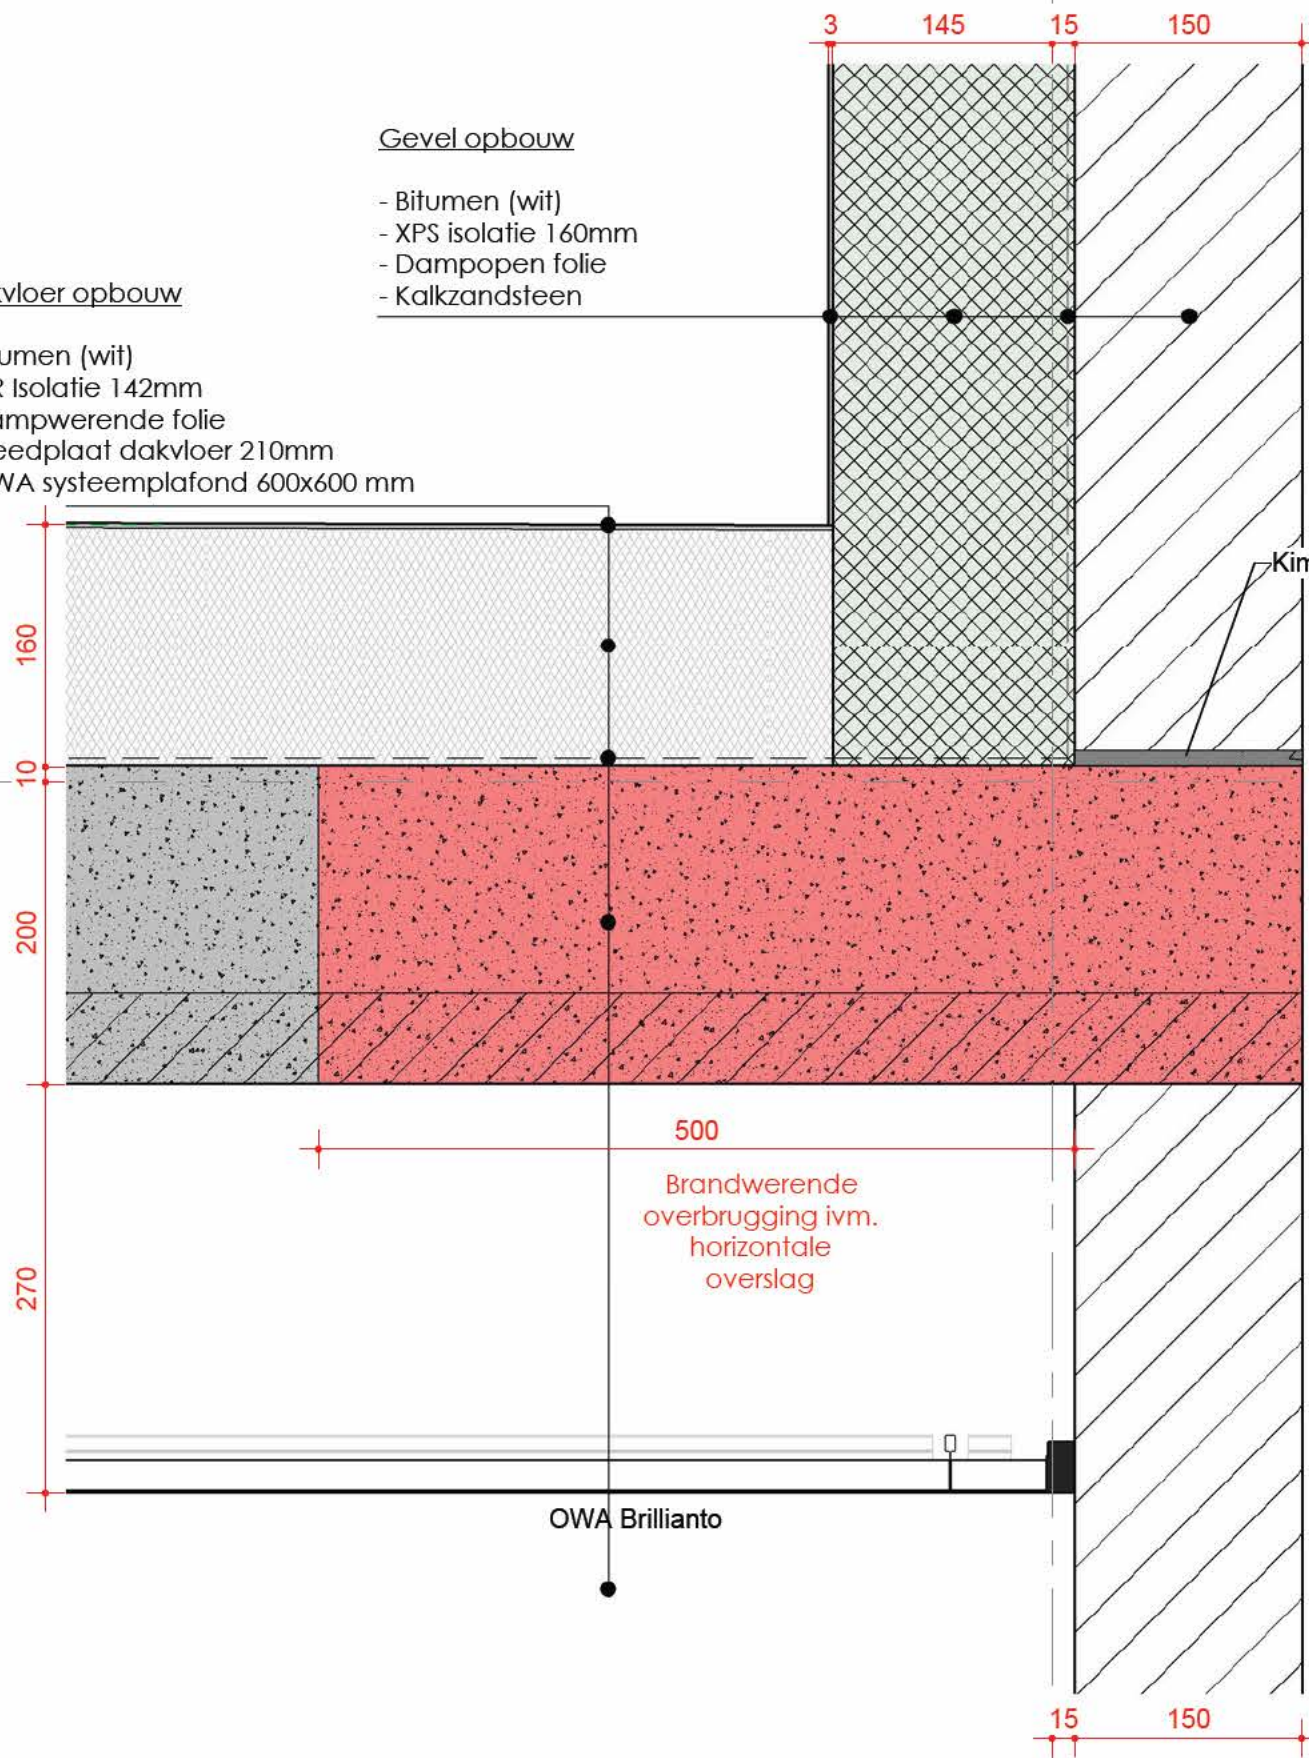

ALLE MATEN IN HET WERK TE CONTROLEREN!

DET.13	Aansluiting dak bij lifftuitloop
TEKENAAR	[REDACTED]
SCHAAL	1 : 5
FORMAAT	A3 420 x 297mm
STATUS	[REDACTED]
PROJECT	Zorgappartementen Cannenburg, te Dordrecht
Grote Haven 1 - 2851 BM Hoofddrecht - T 0182 30 35 10 - F 0182 30 35 11 - info@q4u.nl - Kijk ook eens op WWW.Q4U.NL	



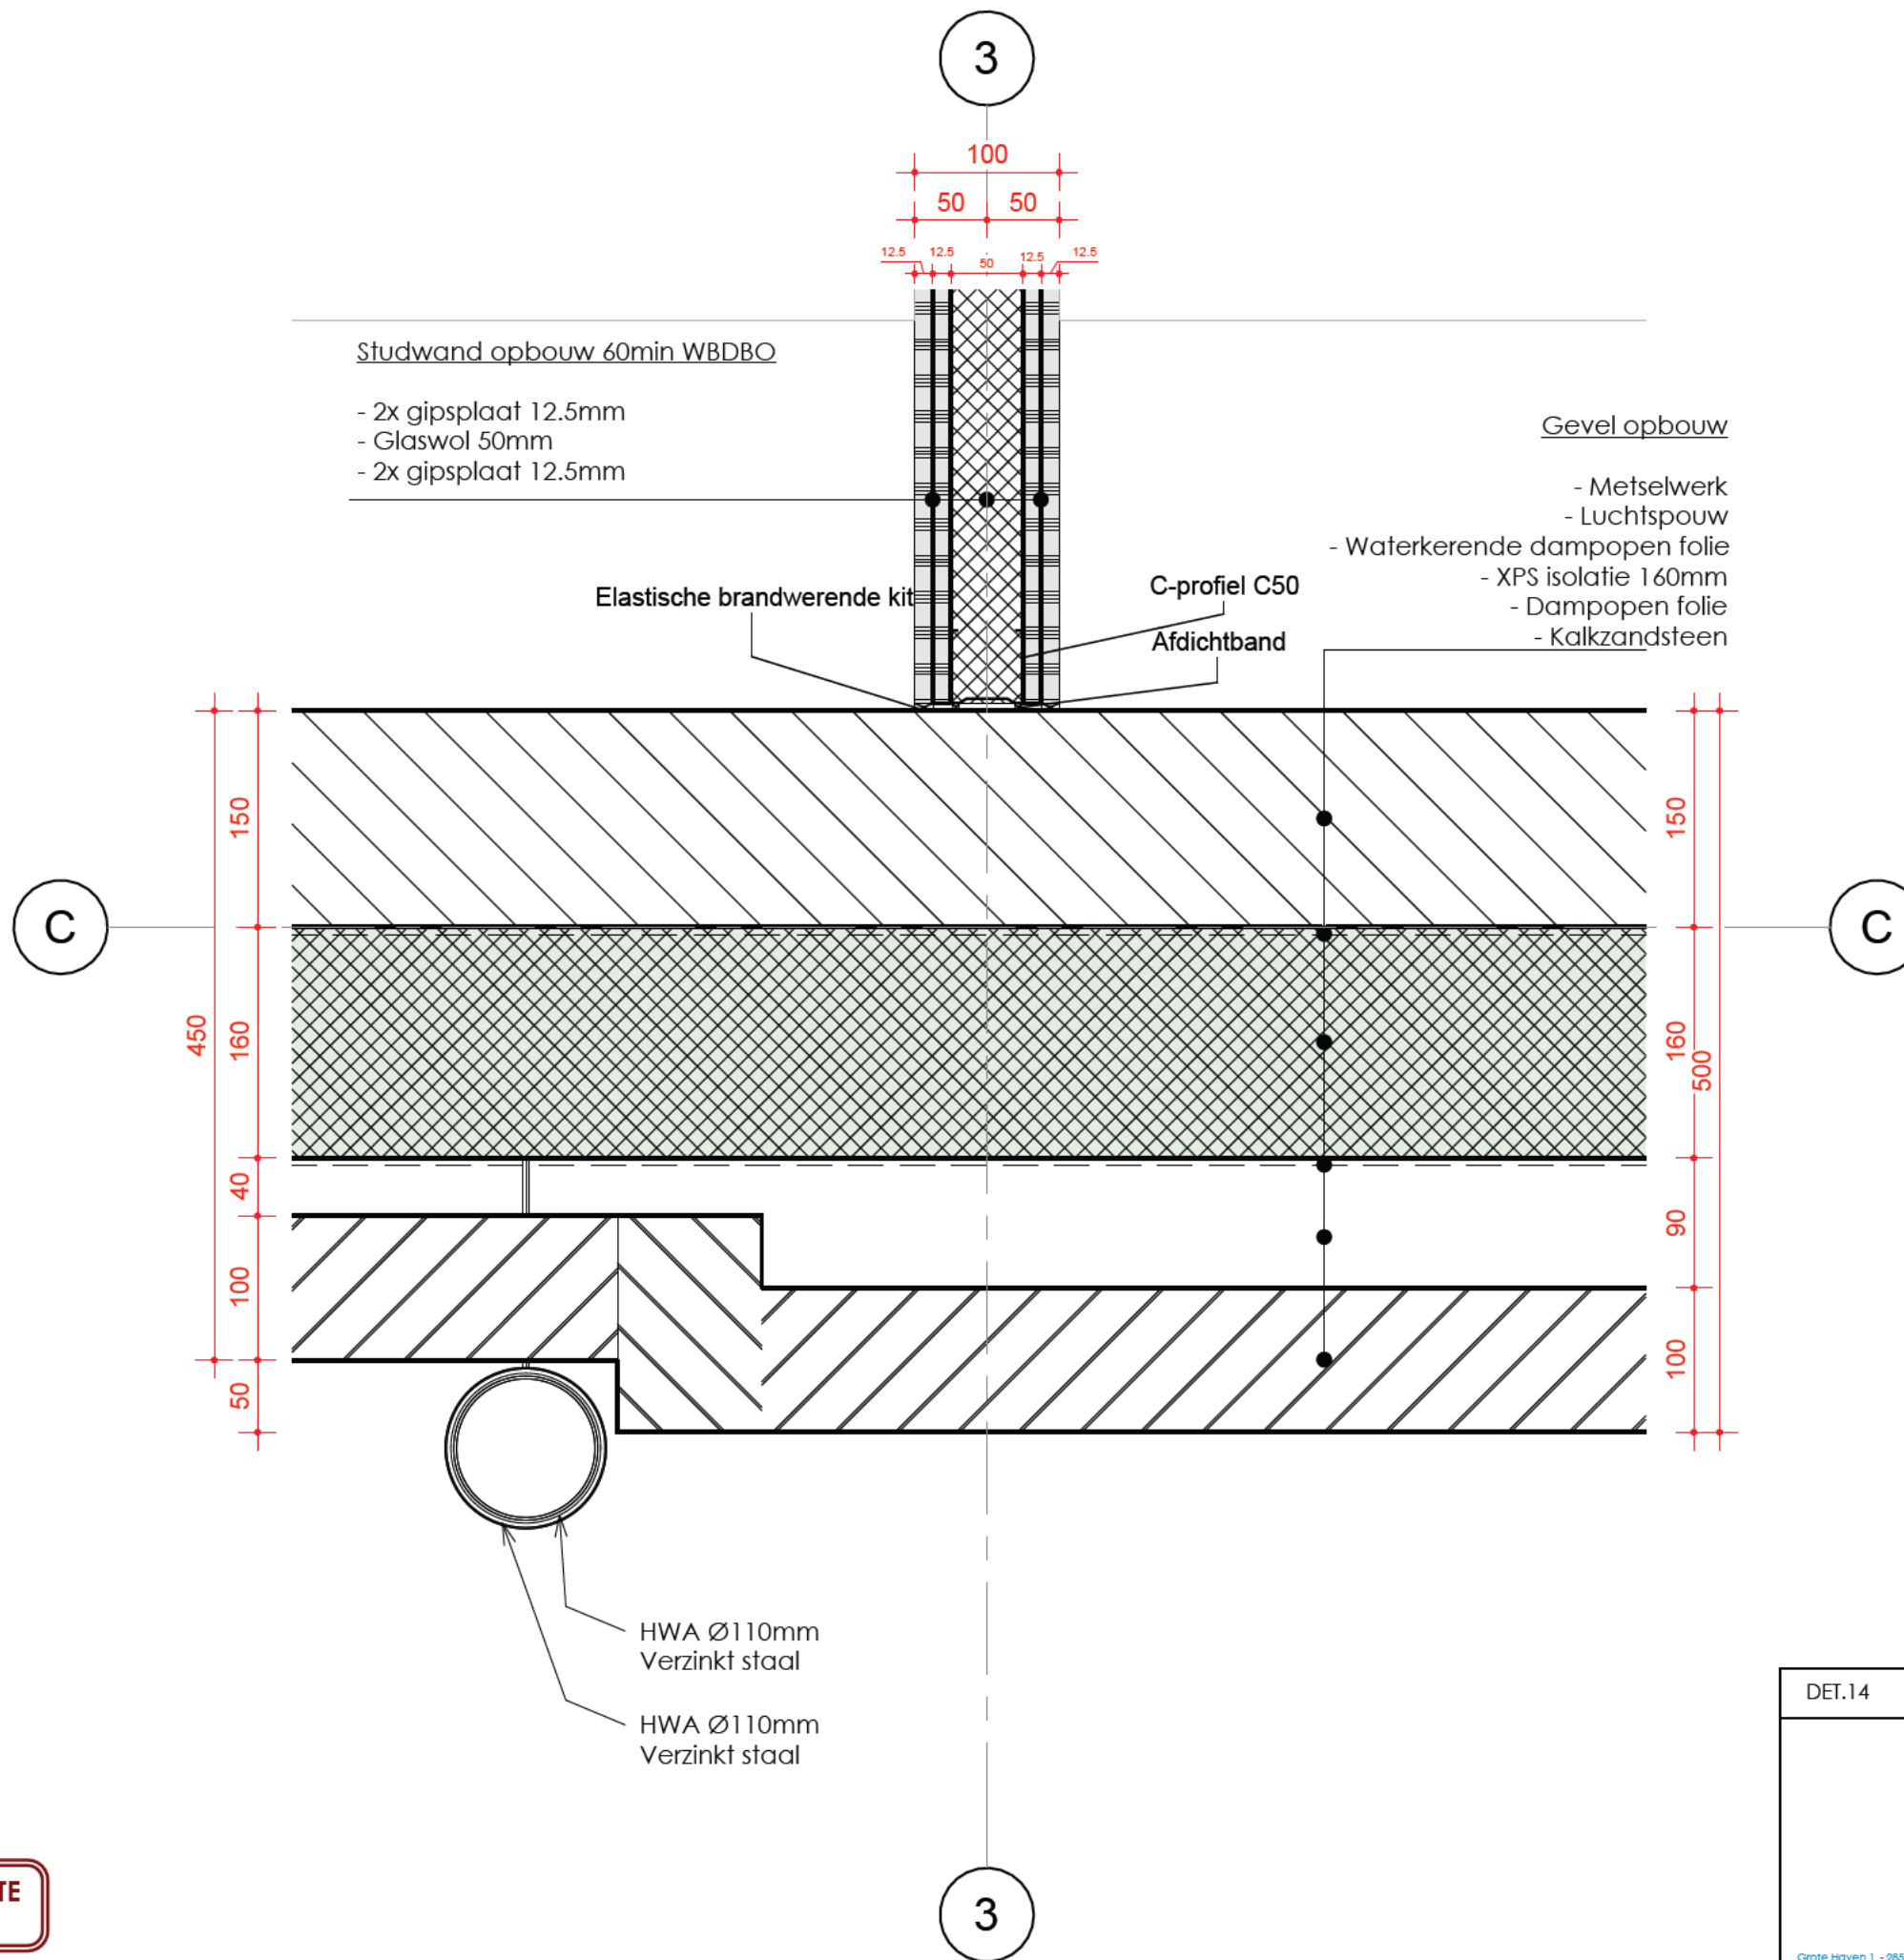

ALLE MATEN IN HET WERK TE CONTROLEREN!

DET.14	Aansluiting woningscheidende wand met gevel
TEKENAAR:	██████████
SCHAAL:	1 : 5
FORMAAT:	A3 420 x 297mm
STATUS:	██████████
PROJECT:	Zorgappartementen Cannenburg, te Dordrecht
<small>Grote Haven 1 - 2851 BM Hoogrecht - T 0182 30 35 10 - F 0182 30 35 11 - info@Q4U.nl - Kijk ook eens op WWW.Q4U.NL</small>	

