


ALLE MATEN IN HET WERK TE CONTROLEREN!

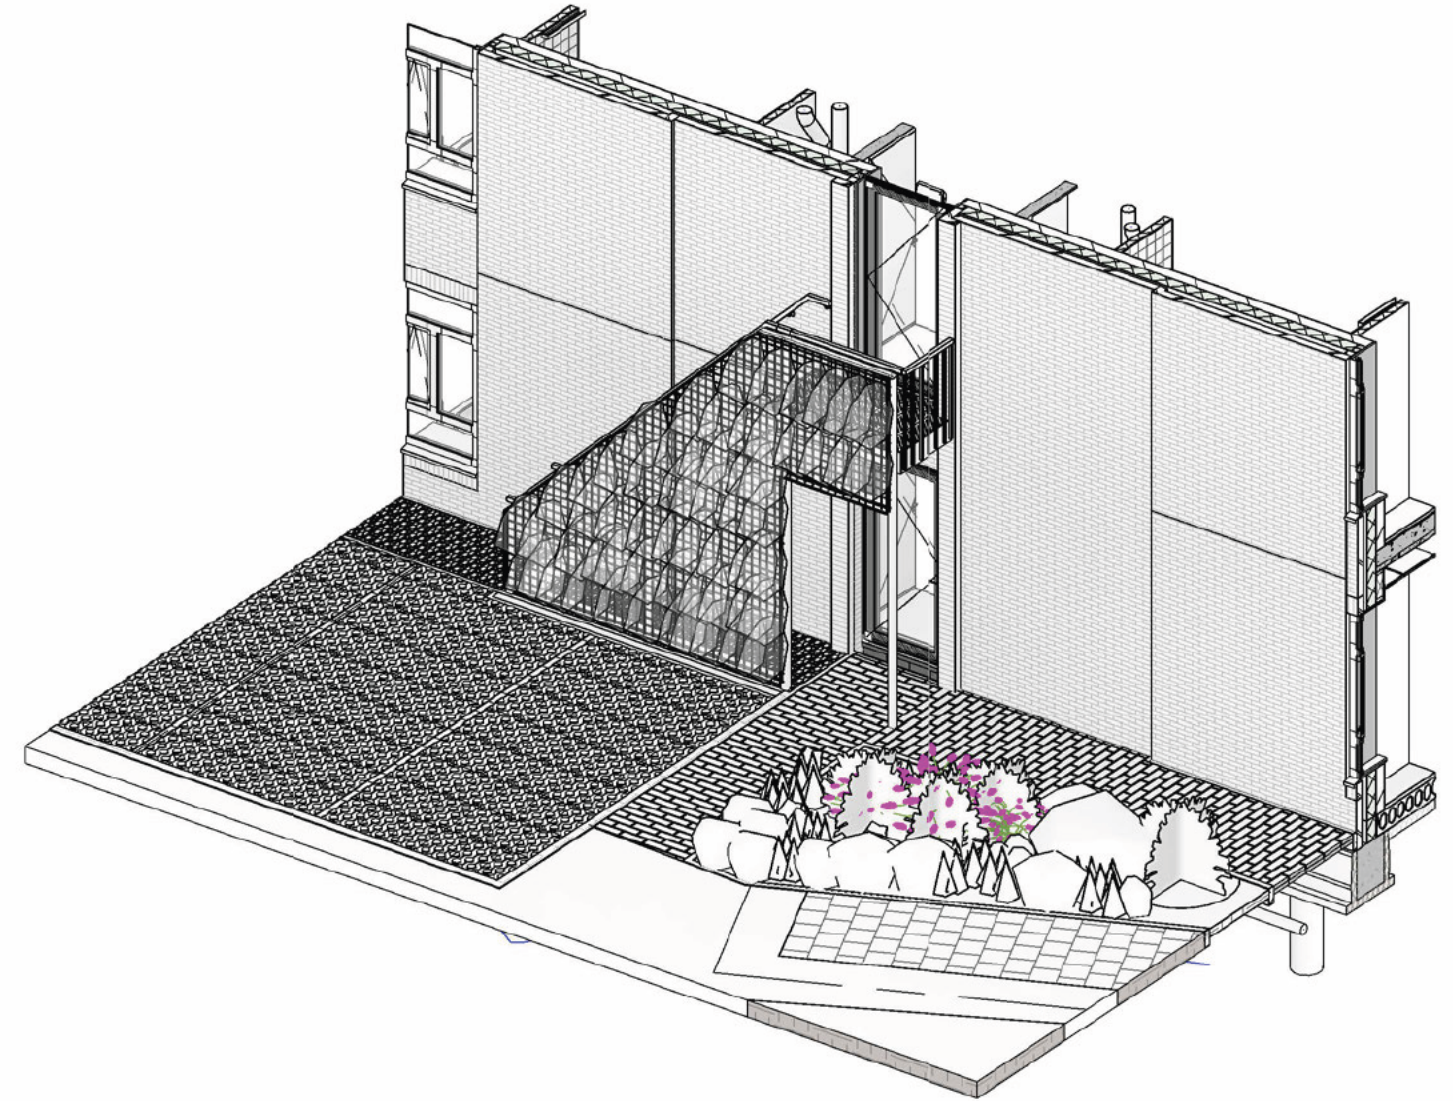

Situatie Nieuw

schaal 1 : 100

VO.TT03

Situatie rondom vluchtrap

DATUM: 23-04-2024

TEKENAAR: [REDACTED]

WIJZ.:

SCHAAL: 1:100

WIJZ.:

FORMAAT: A3 420 x 297mm

WIJZ.:

STATUS: [REDACTED]

WIJZ.:

PROJECT: Zorgappartementen

WIJZ.:

Cannenburg, te Dordrecht

WIJZ.:



Grote Haven 1 - 2851 BM Haarrecht - T 0182 30 35 10 - F 0182 30 35 11 - info@Q4U.nl - Kijk ook eens op WWW.Q4U.NL