


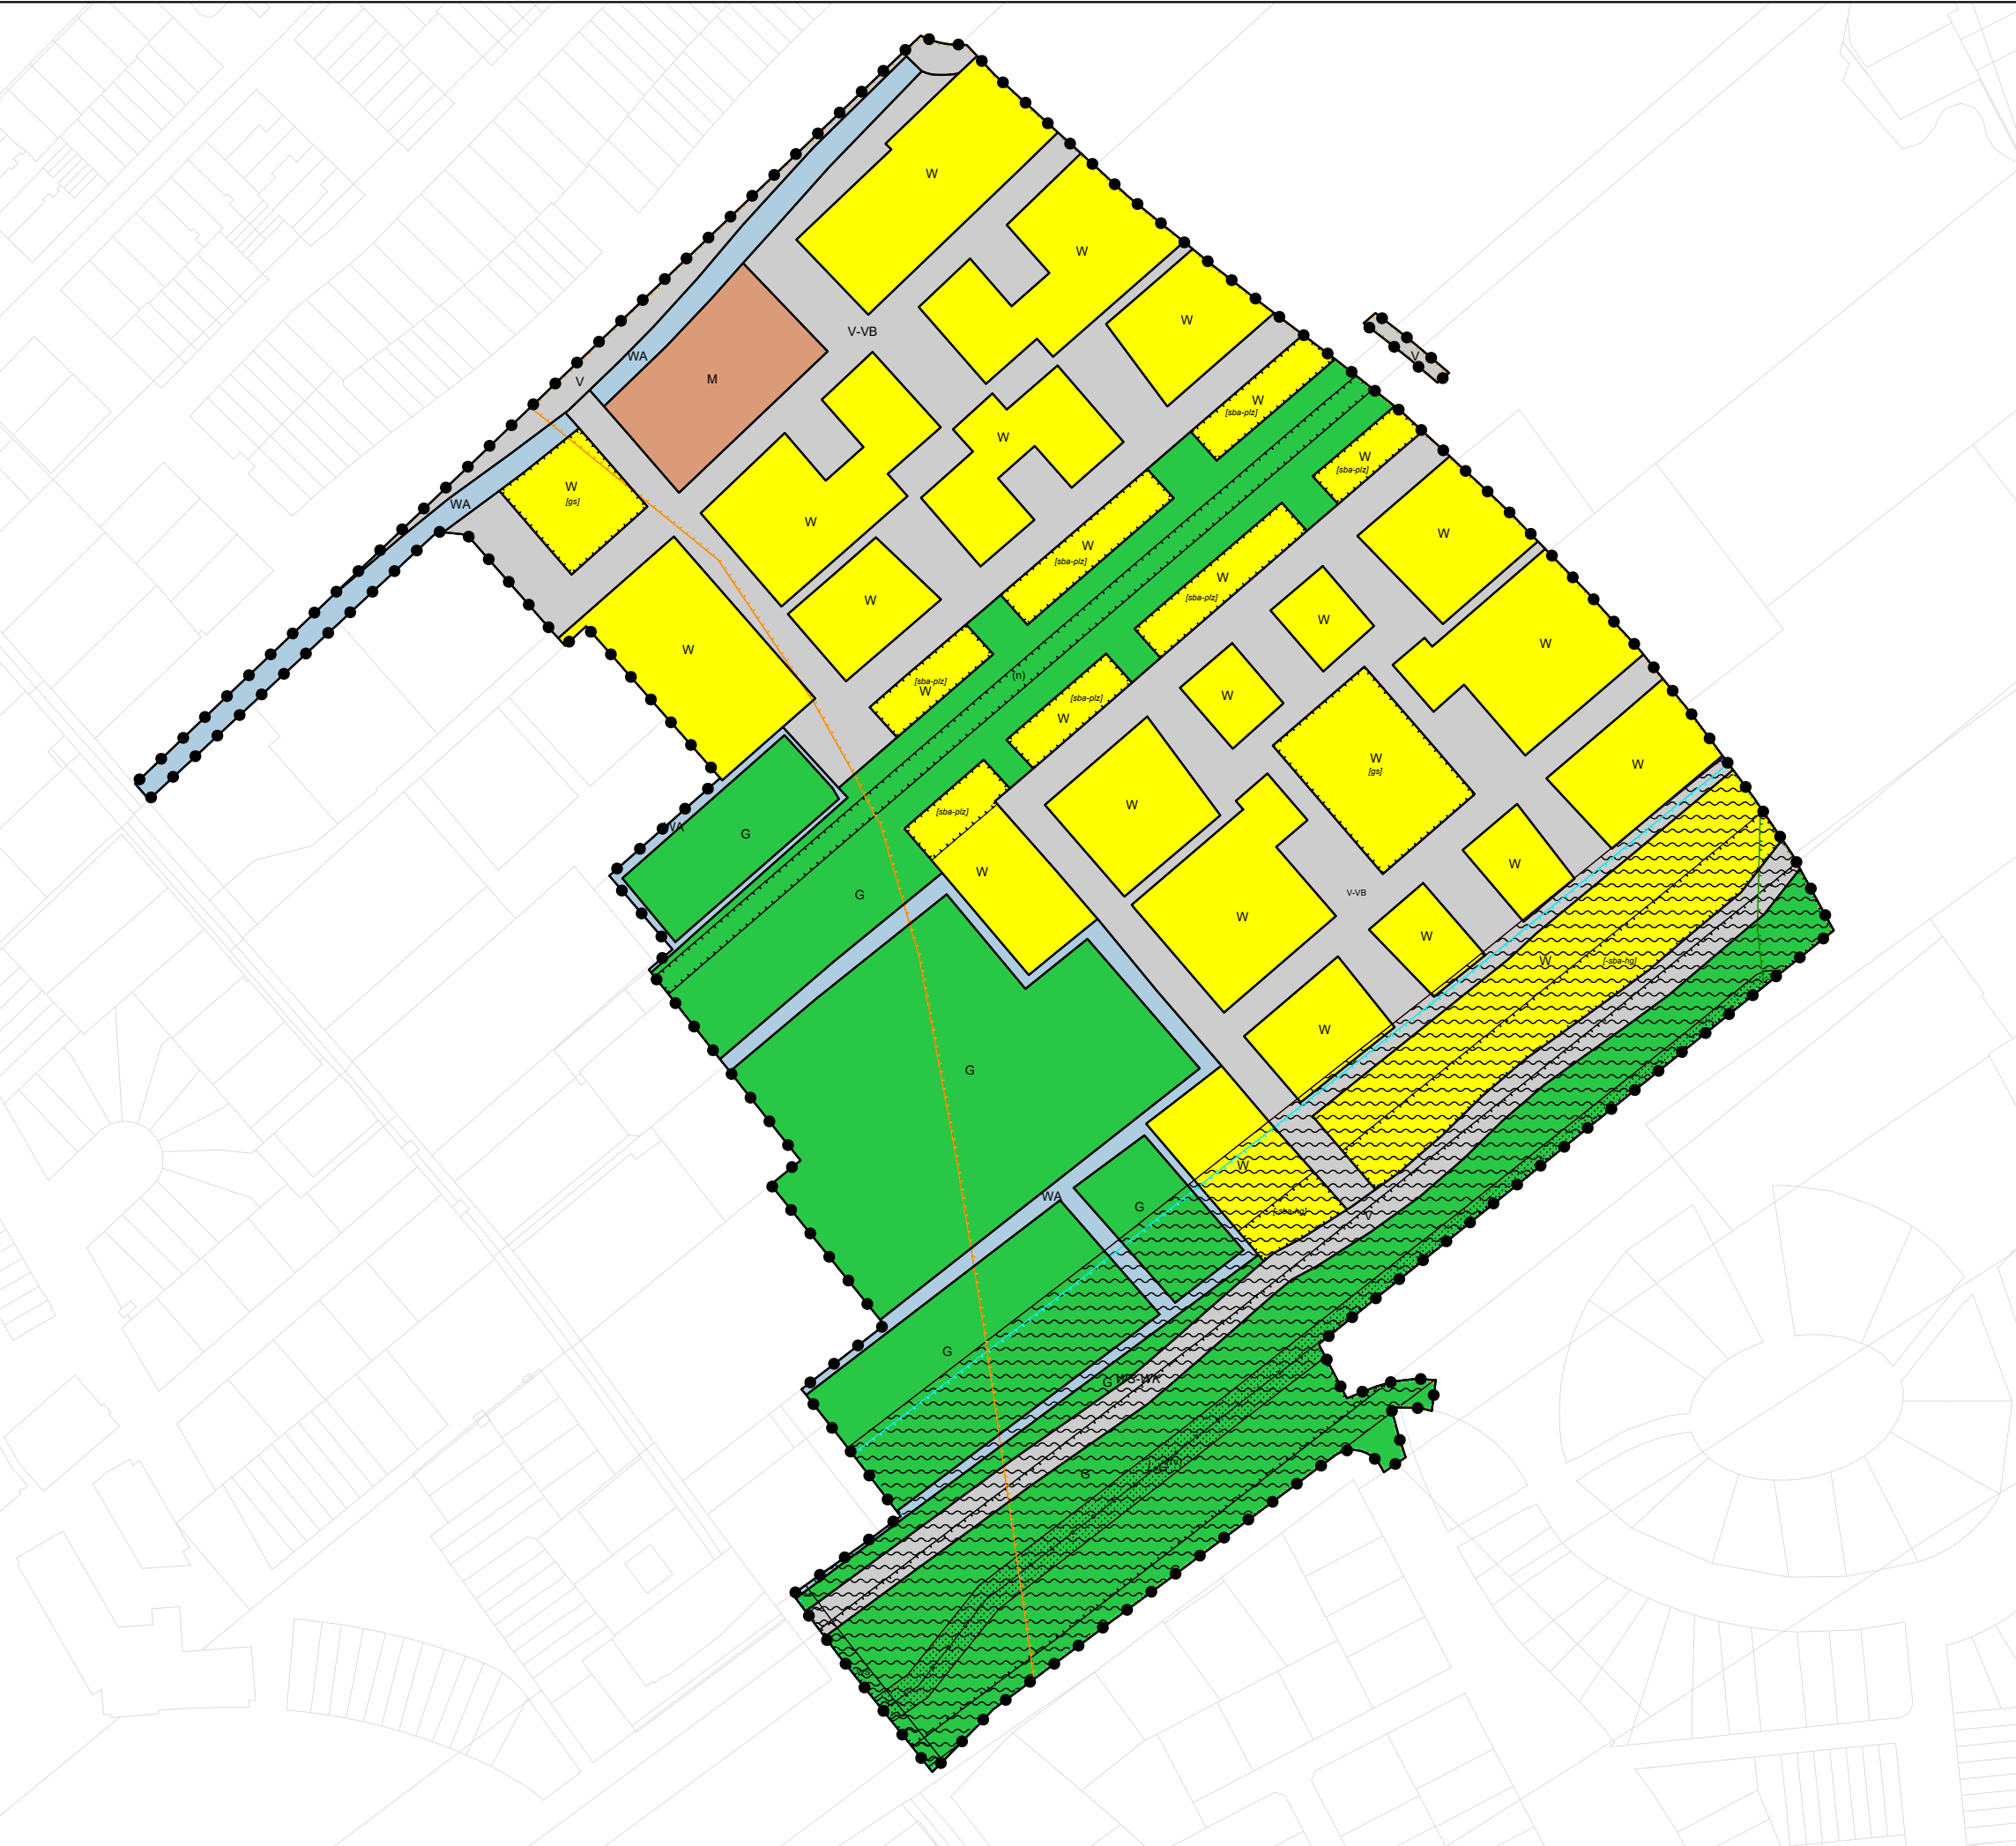

Plangebied

De Volgerlanden-Oost,
uitwerkings- en wijzigingsplan gebied A2

Enkelbestemmingen

G

Groen

M

Maatschappelijk

V

Verkeer

V-VB

Verkeer - Verblijfsgebied

WA

Water

W

Wonen

Dubbelbestemmingen

L-G

Leiding - Gas

WS

Waterstaat

WS-WK

Waterstaat - Waterkering

Gebiedsaanduidingen

geluidzone - industrie

milieuzone - zones wet milieubeheer

vrijwaringszone - spoor

Funcctieaanduidingen

natuur

railverkeer

Bouwaanduidingen

gestapeld

specifieke bouwaanduiding uitgesloten
- hoofdgebouwen

specifieke bouwaanduiding - perenlaanzone

Figuren

hartlijn leiding - gas

Bestemmingsplan: De Volgerlanden-Oost, uitwerkings- en wijzigingsplan gebied A2		Schaal: 1:2200	Datum: 27-10-2022
Gemeente: Hendrik-Ido-Ambacht		Formaat: A3	Versie: 5
IMRO code: NL.IMRO.0531.bp06VolgerlOstUP05-2001		Planstatus: Ontwerp	