


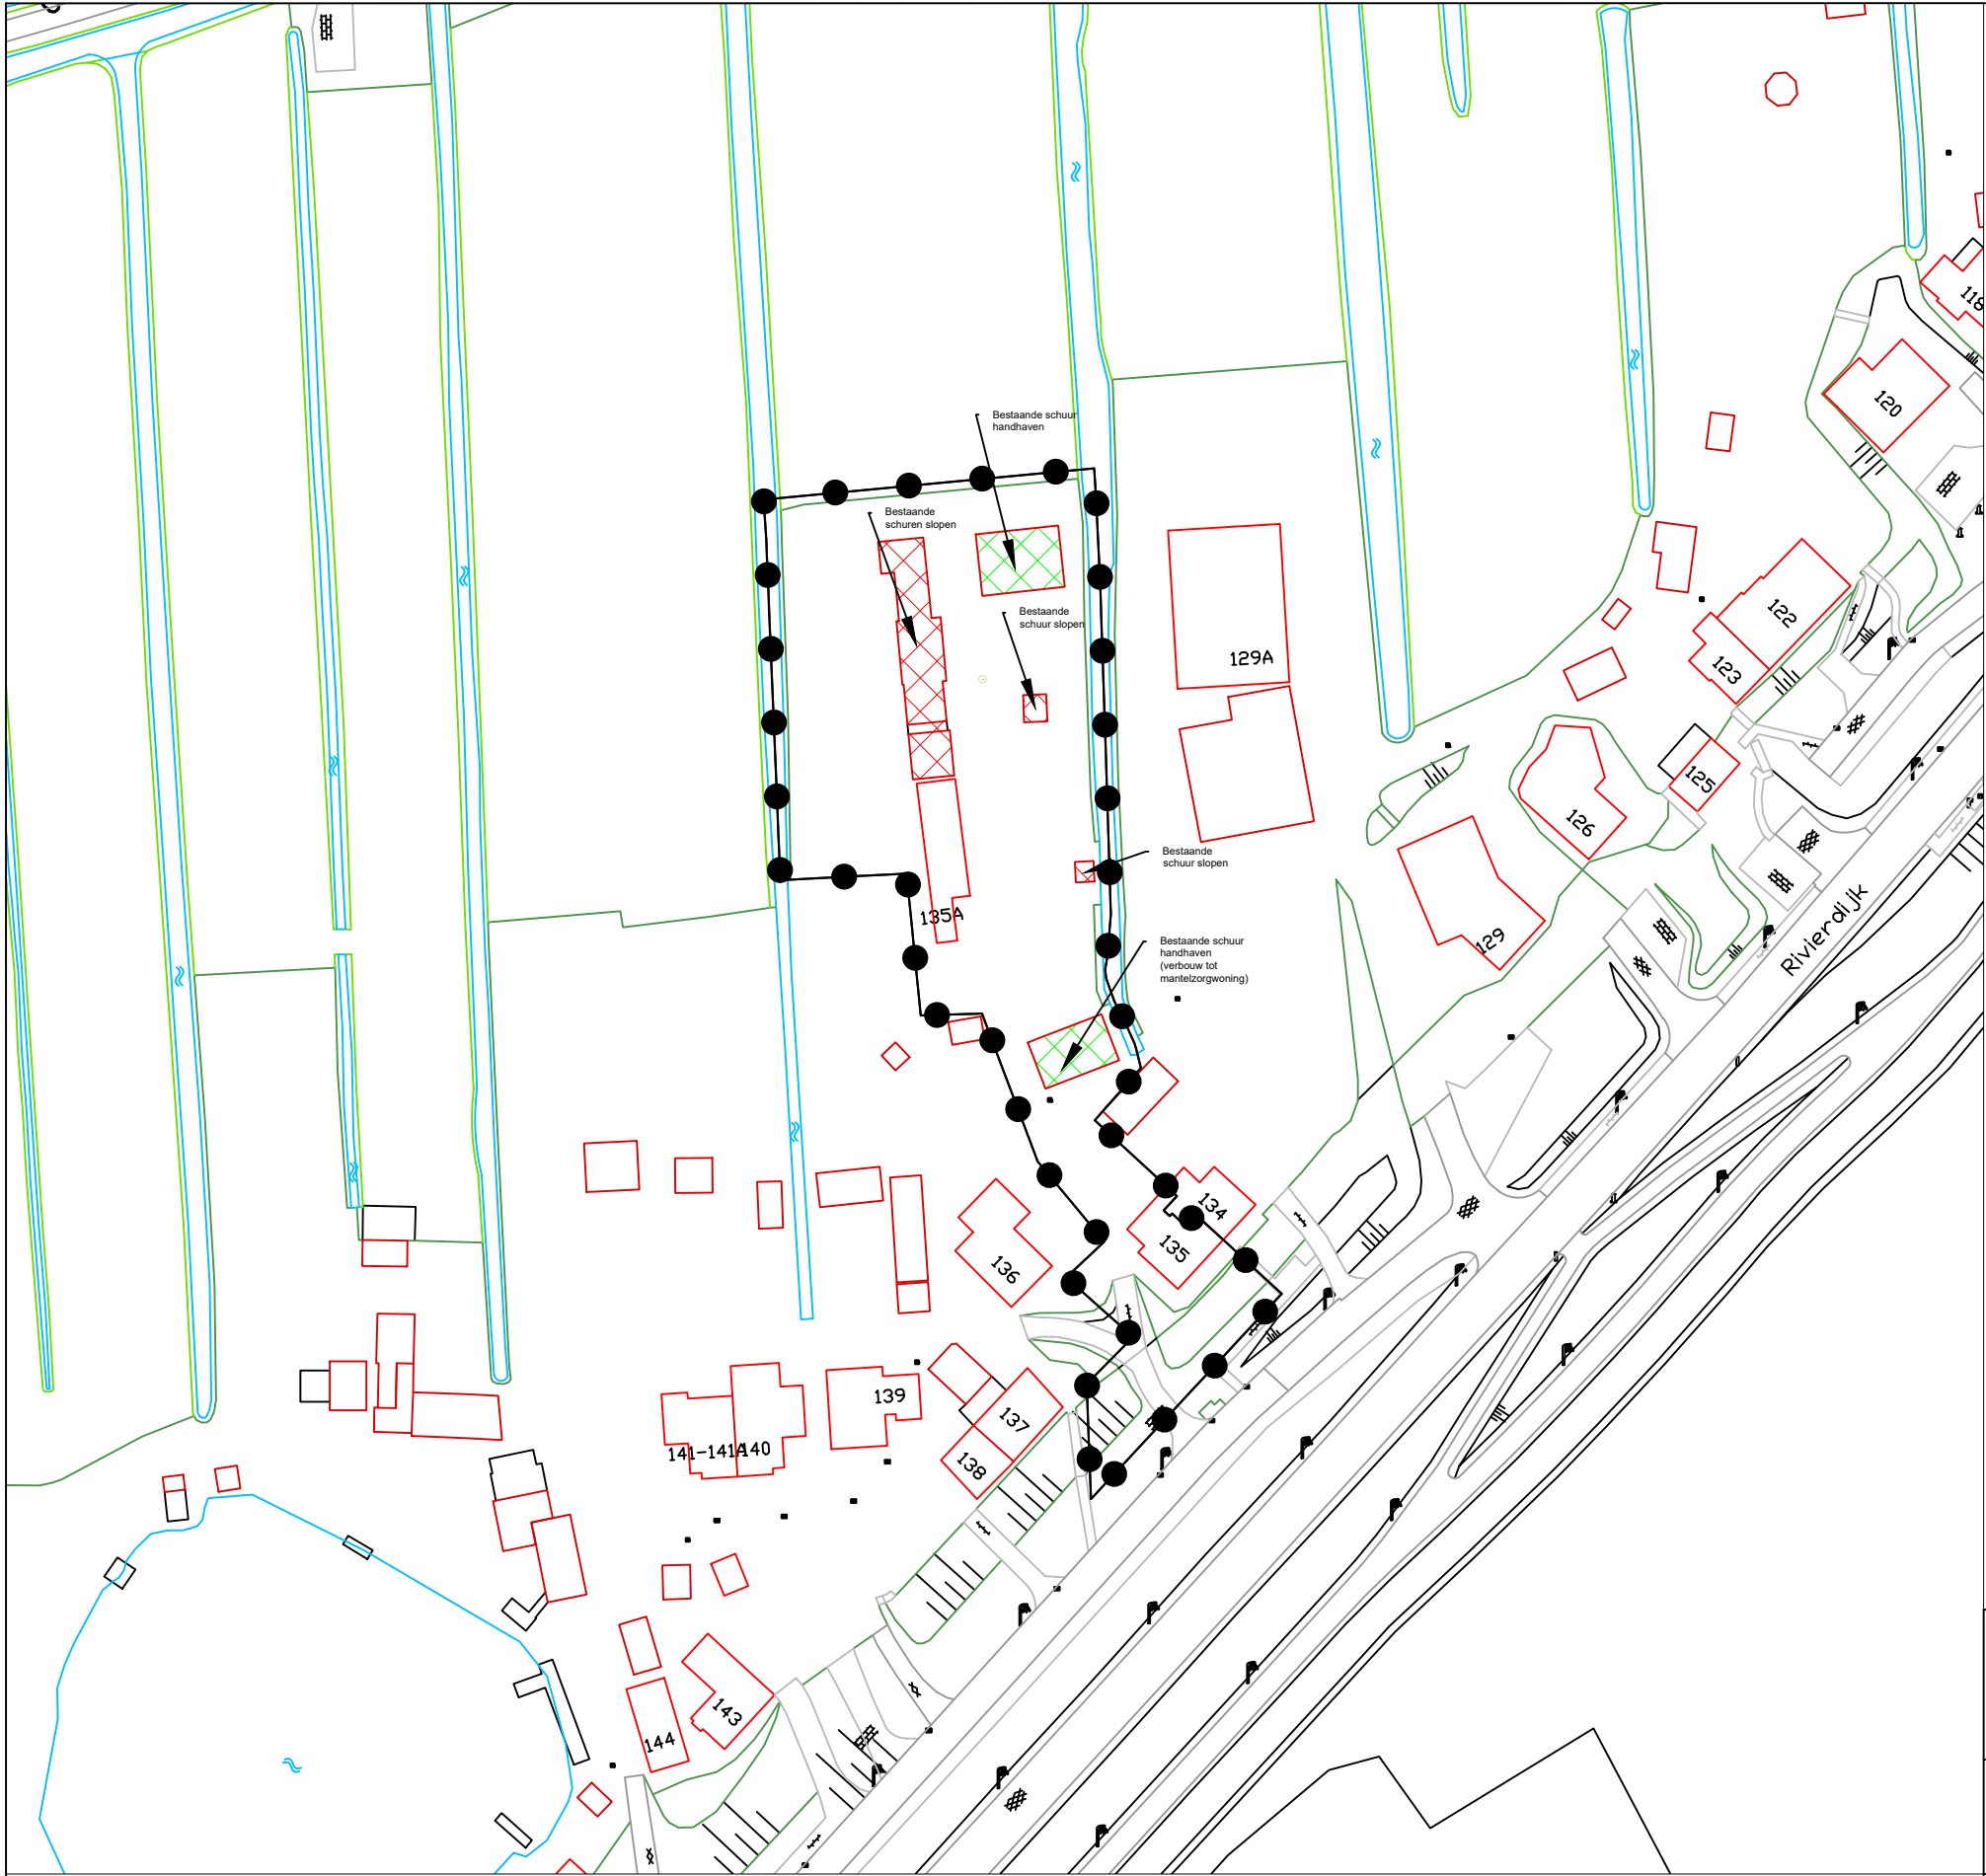

Legenda

-  Te slopen schuren
-  Te handhaven schuren

Situatietekening te slopen schuren

Rivierdijk 135-135a Hardinxveld-Giessendam

Schaal: 1:1000
Getetekend: Van den Heuvel Ontwikkeling & Beheer B.V.
Datum: 26-07-2023