



Voorstraat 48
3311 ER Dordrecht
www.stijlarchitectuur.nl



T. 078-648 96 07
F. 078-648 96 08
info@stijlarchitectuur.nl

STIJL ARCHITECTUUR

OPDRACHTGEVER

historisch genootschap
H.I. Ambacht

WERK

Museum
H.I. Ambacht

FORMAAT

A3

SCHAAL

divers

TEKENINGSDATUM

14-09-2018

WIJZIGINGSDATUM

al 11-12-2018 cl el gl
bl dl fl hl

BESTEKNUMMER

018-491

BLADNUMMER

ST-01

ONDERDEEL

SLOOPTEKENING



ADRES:

Smidshoef 24-30
3342 BZ Hendrik-Ido-Ambacht

Kadestraal nummer:
HDK 03D 03890G000

Stijl Architectuur BV BNA - Voorstraat 48 - 3311 ER Dordrecht
t. 078 6489607 - www.stijlarchitectuur.nl - info@stijlarchitectuur.nl




STIJL ARCHITECTUUR

MUSEUM HIA
Historisch genootschap

Tekening : ST-01
Werknr. : 018-491

Schaal : 1:200
Datum : 14-09-2018

IB

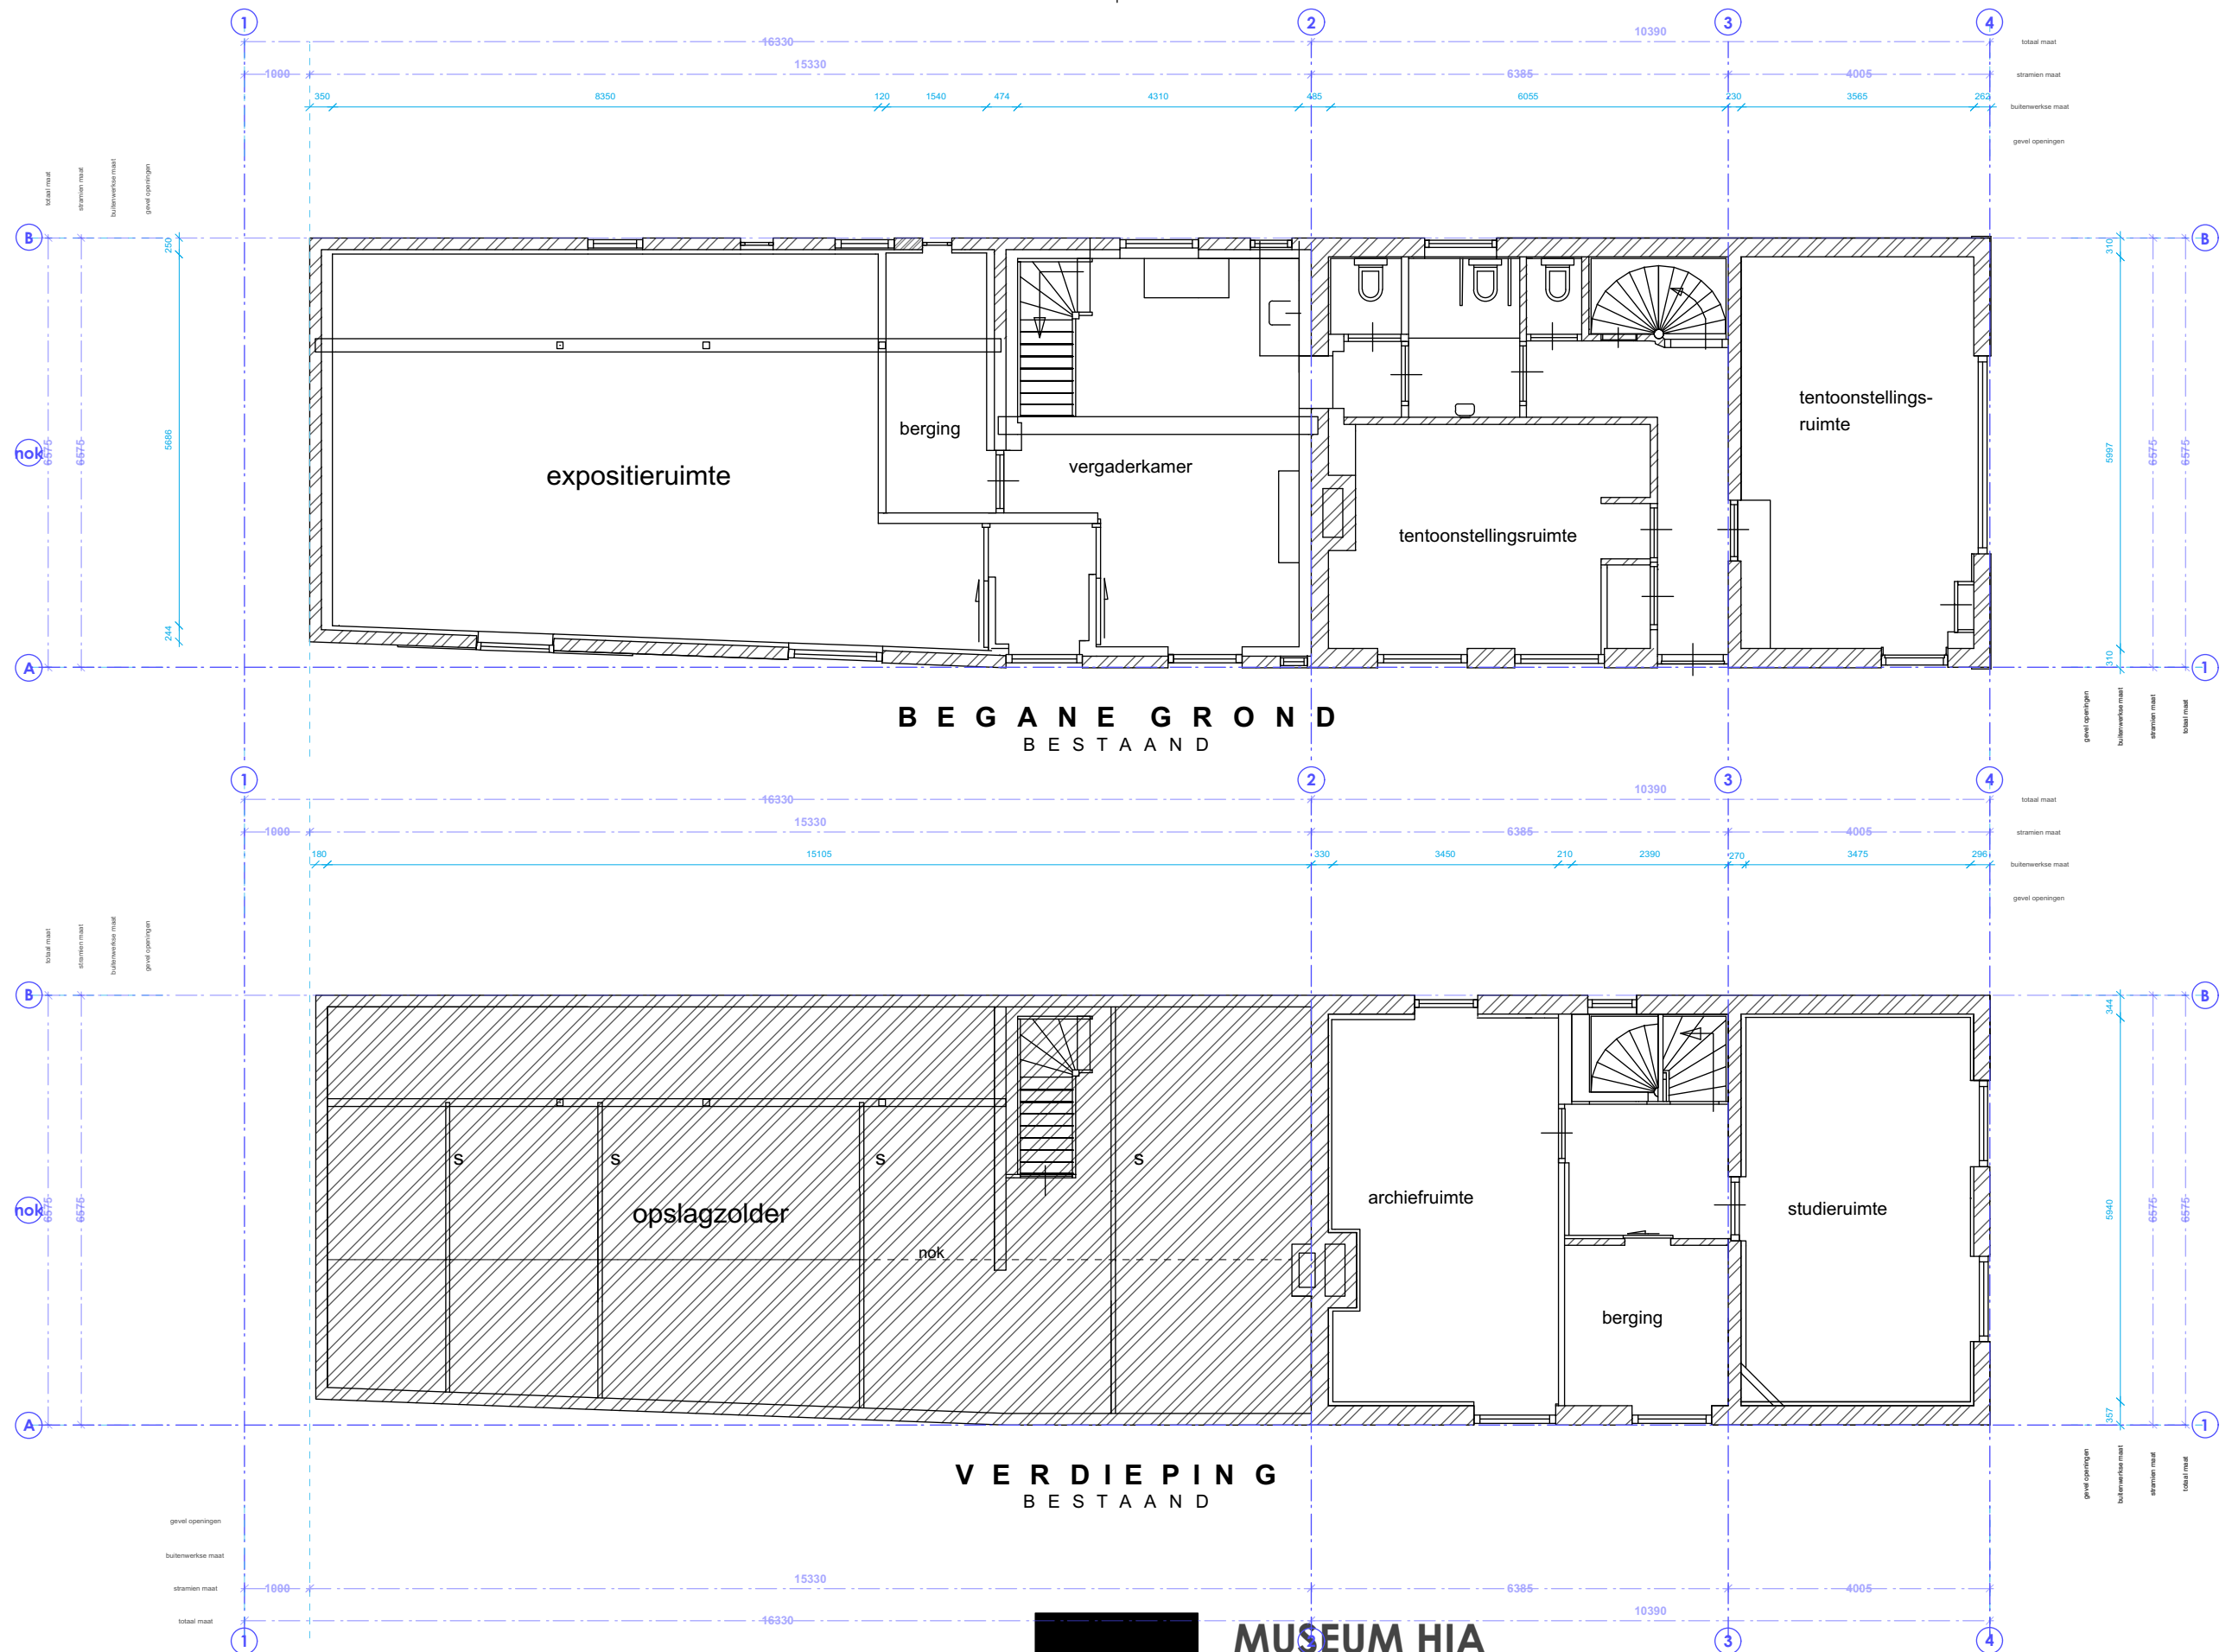


STIJL ARCHITECTUUR

MUSEUM HIA
Historisch genootschap

Stijl Architectuur BV BNA - Voorstraat 48 - 3311 ER Dordrecht
t. 078 6489607 - www.stijlarchitectuur.nl - info@stijlarchitectuur.nl

Tekening : ST-01
Werknr. : 018-491
Schaal : 1:100
Datum : 14-09-2018

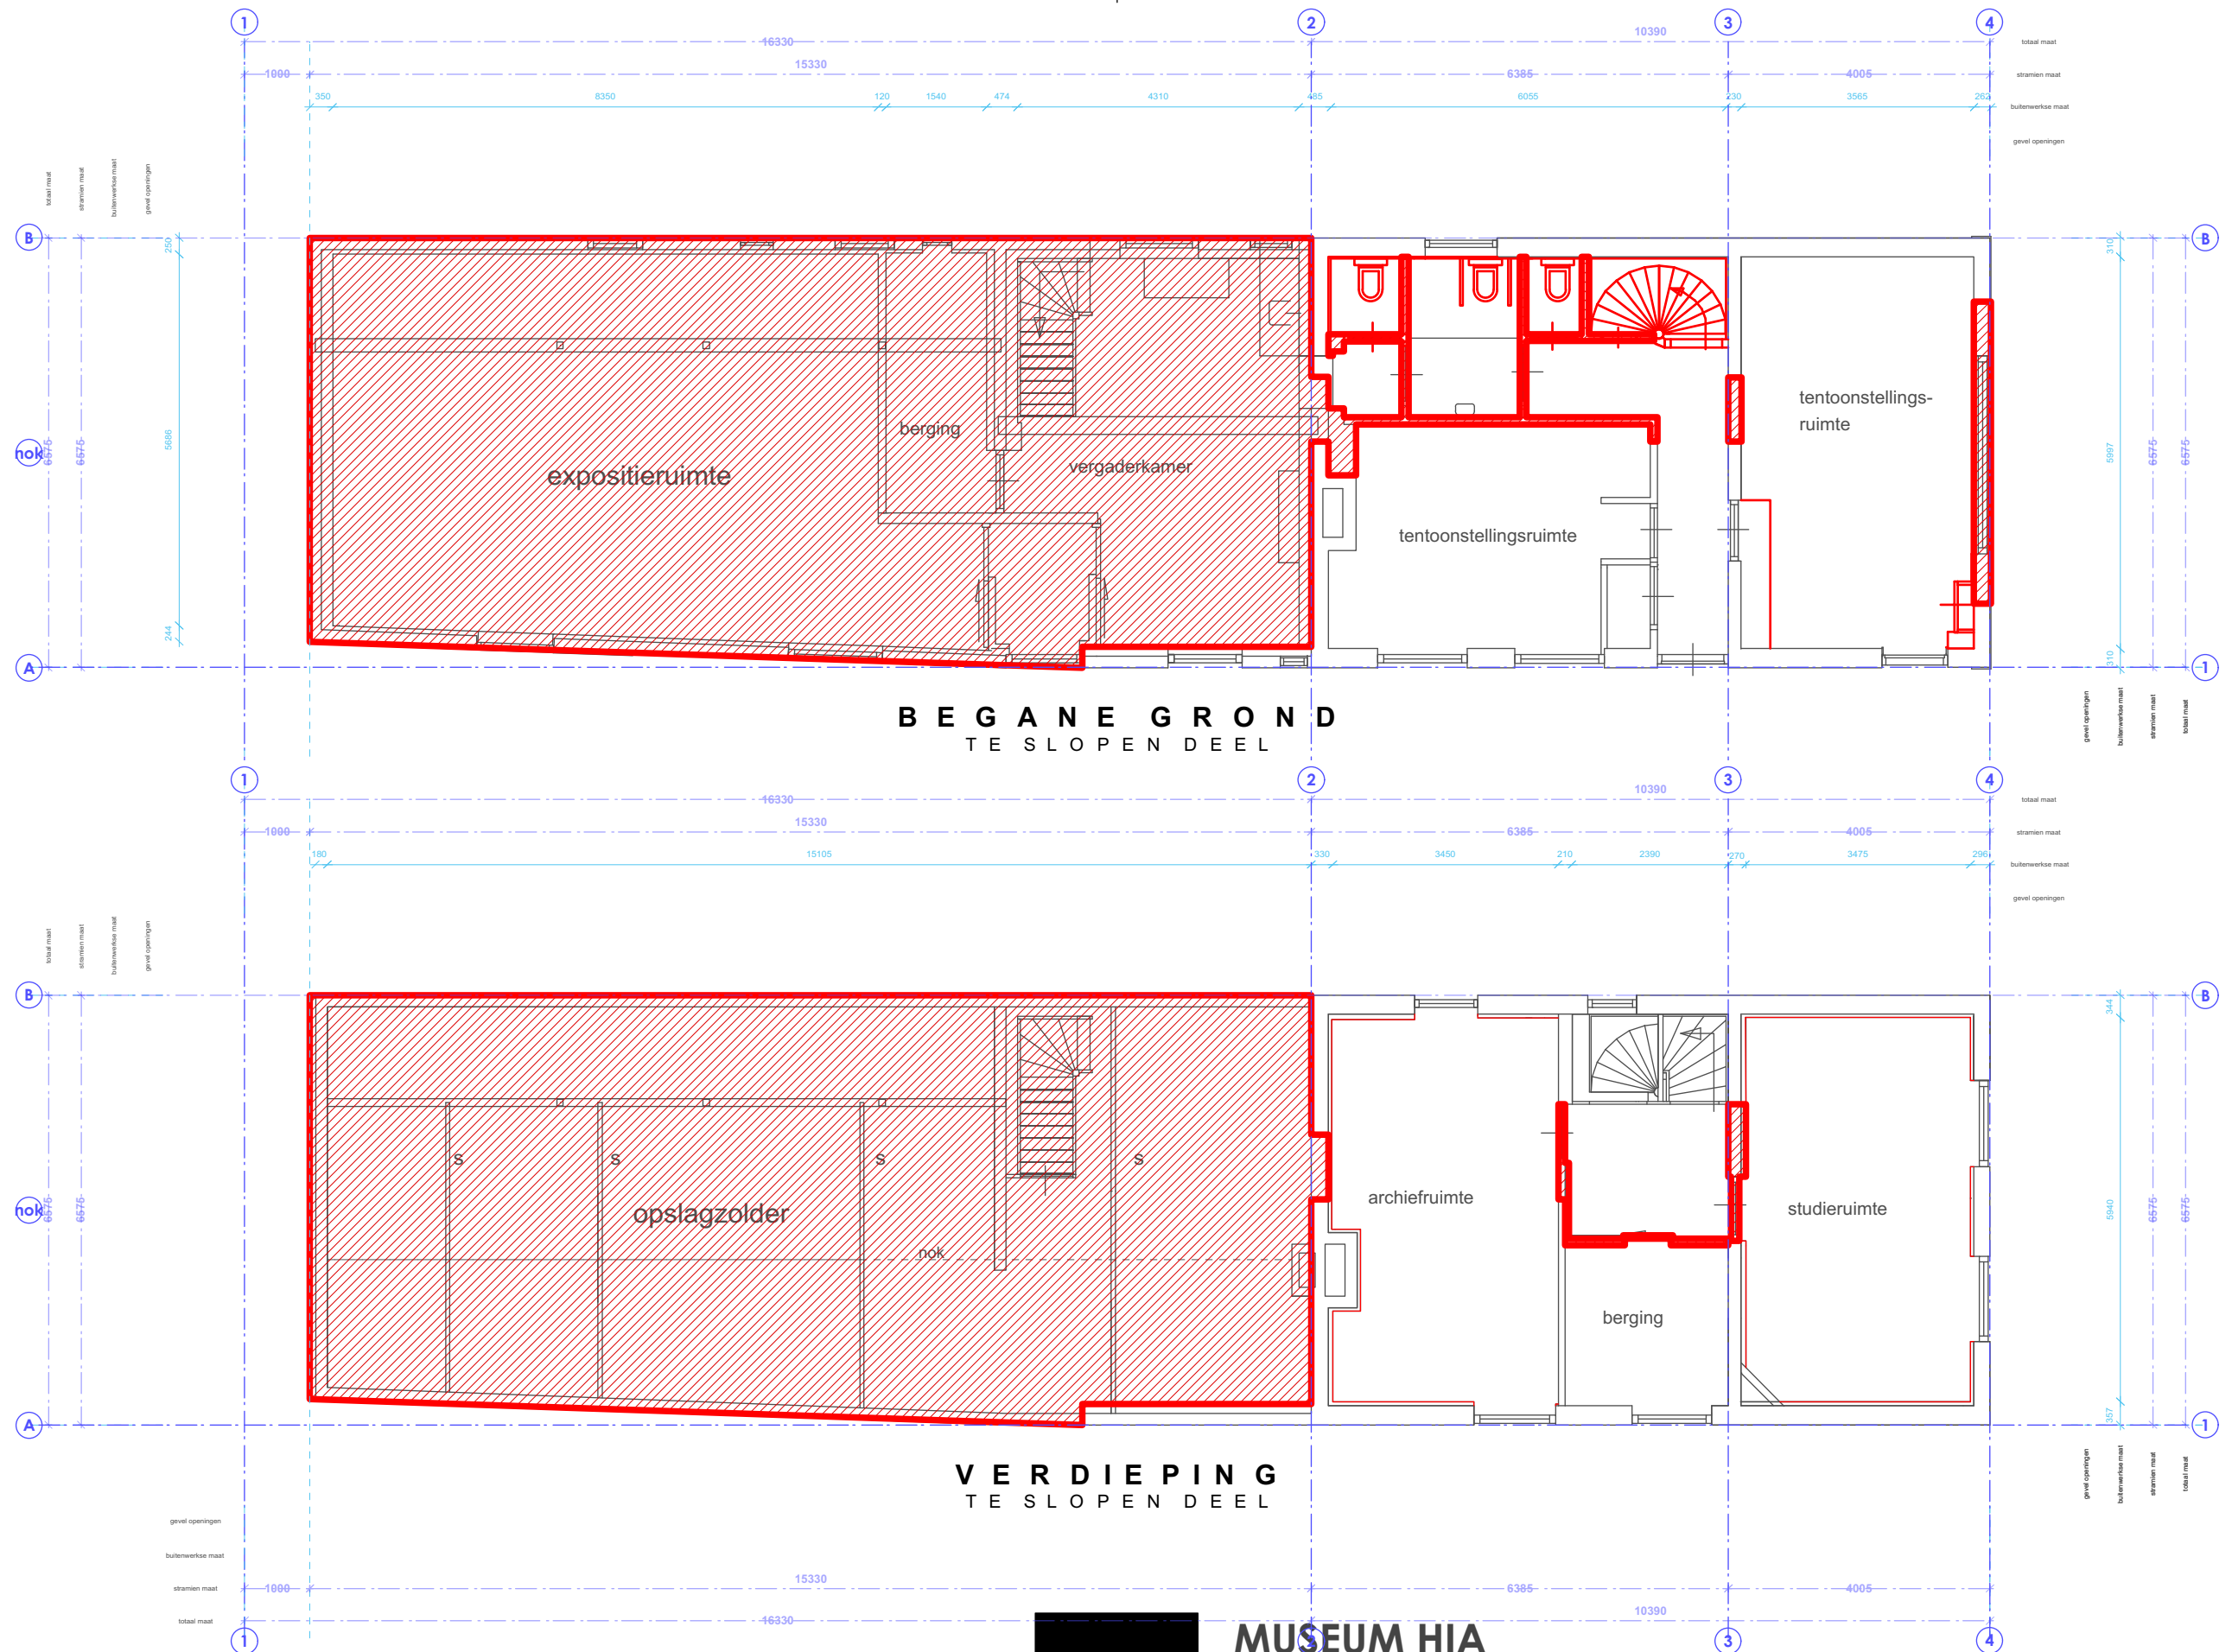


STIJL ARCHITECTUUR


MUSEUM HIA
Historisch genootschap

Stijl Architectuur BV BNA - Voorstraat 48 - 3311 ER Dordrecht
t. 078 6489607 - www.stijlarchitectuur.nl - info@stijlarchitectuur.nl

Tekening : ST-01
Werknr. : 018-491
Schaal : 1:100
Datum : 14-09-2018

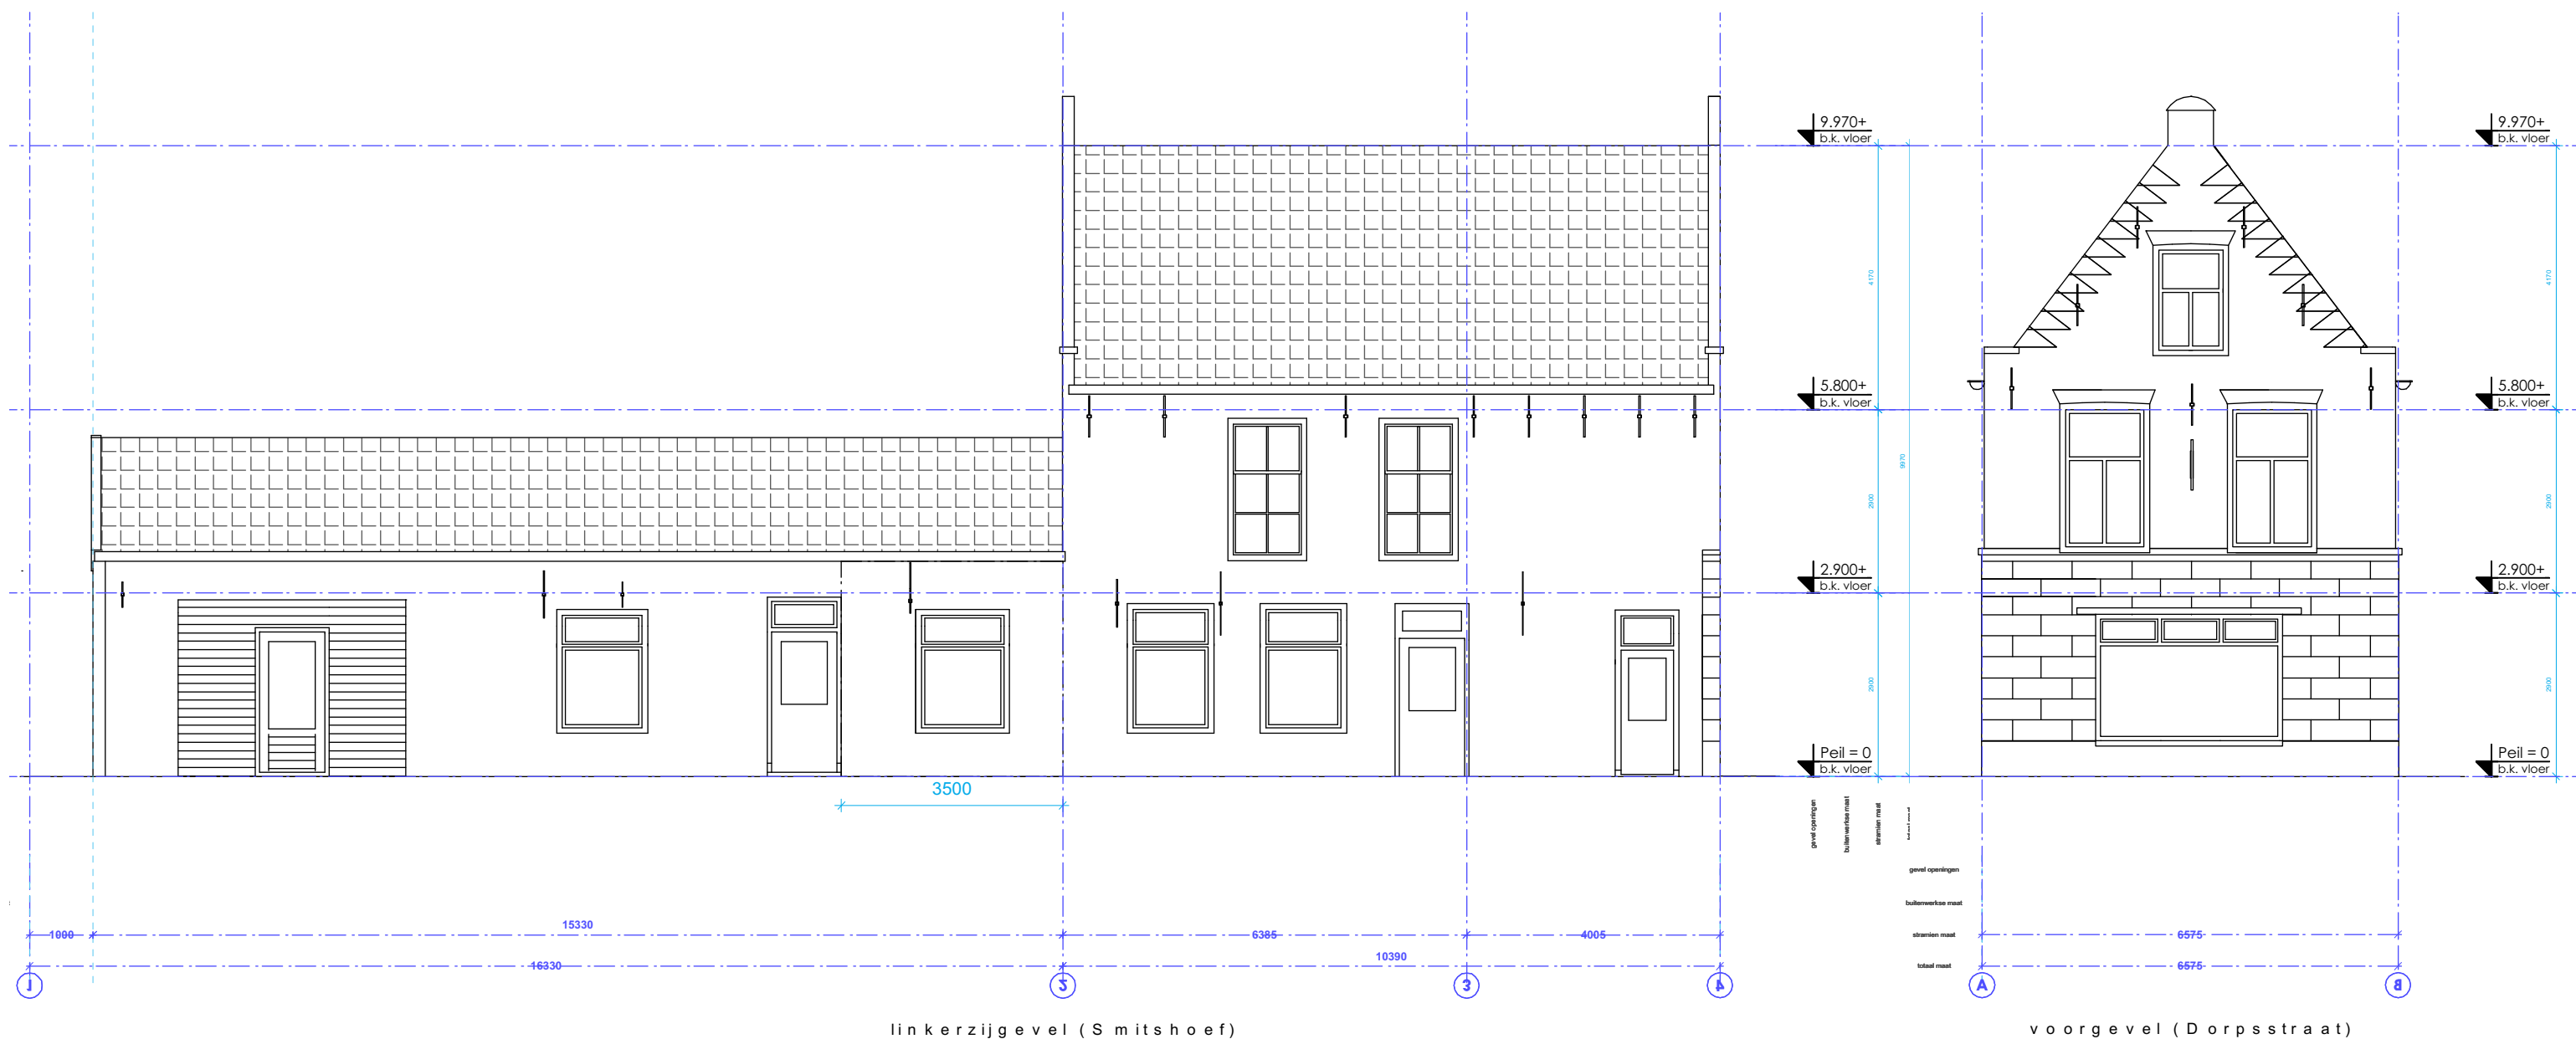

G E V E L S
bestaand

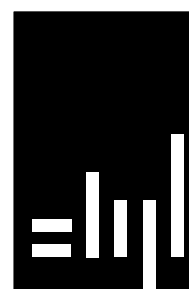


MUSEUM HIA
Historisch genootschap


Stijl Architectuur BV BNA - Voorstraat 48 - 3311 ER Dordrecht
t. 078 6489607 - www.stijlarchitectuur.nl - info@stijlarchitectuur.nl

Tekening : ST-01
Werknr. : 018-491
Schaal : 1:100
Datum : 14-09-2018

STIJL ARCHITECTUUR

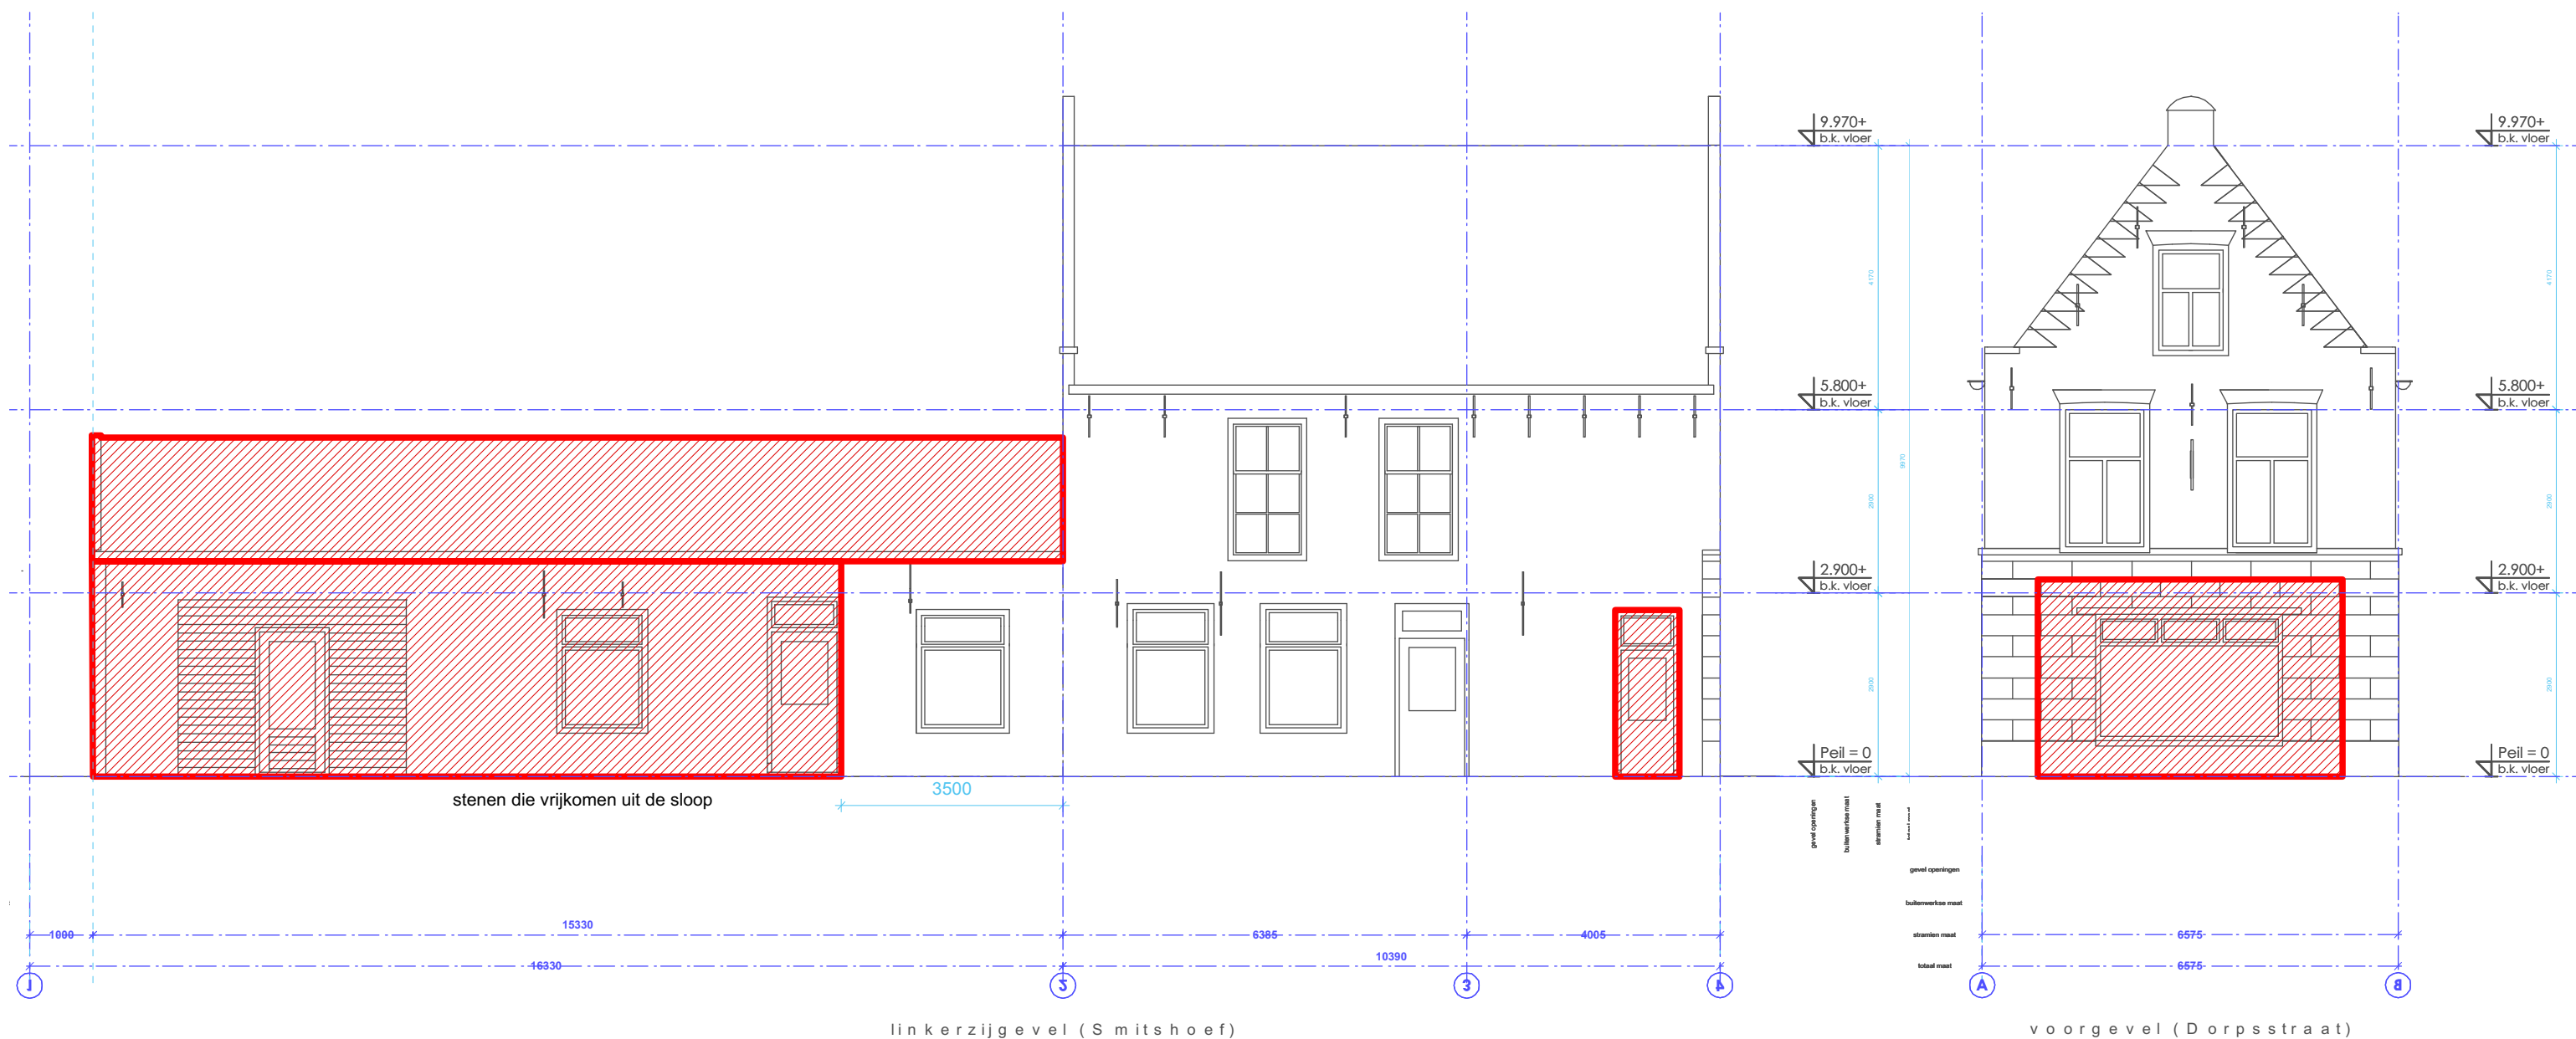

GEVELS TE SLOPEN DEEL

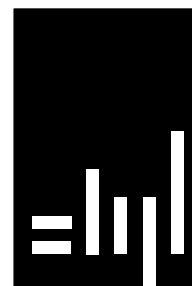


STIJL ARCHITECTUUR


MUSEUM HIA
Historisch genootschap

Stijl Architectuur BV BNA - Voorstraat 48 - 3311 ER Dordrecht
t. 078 6489607 - www.stijlarchitectuur.nl - info@stijlarchitectuur.nl

Tekening : ST-01
Werknr. : 018-491
Schaal : 1:100
Datum : 14-09-2018

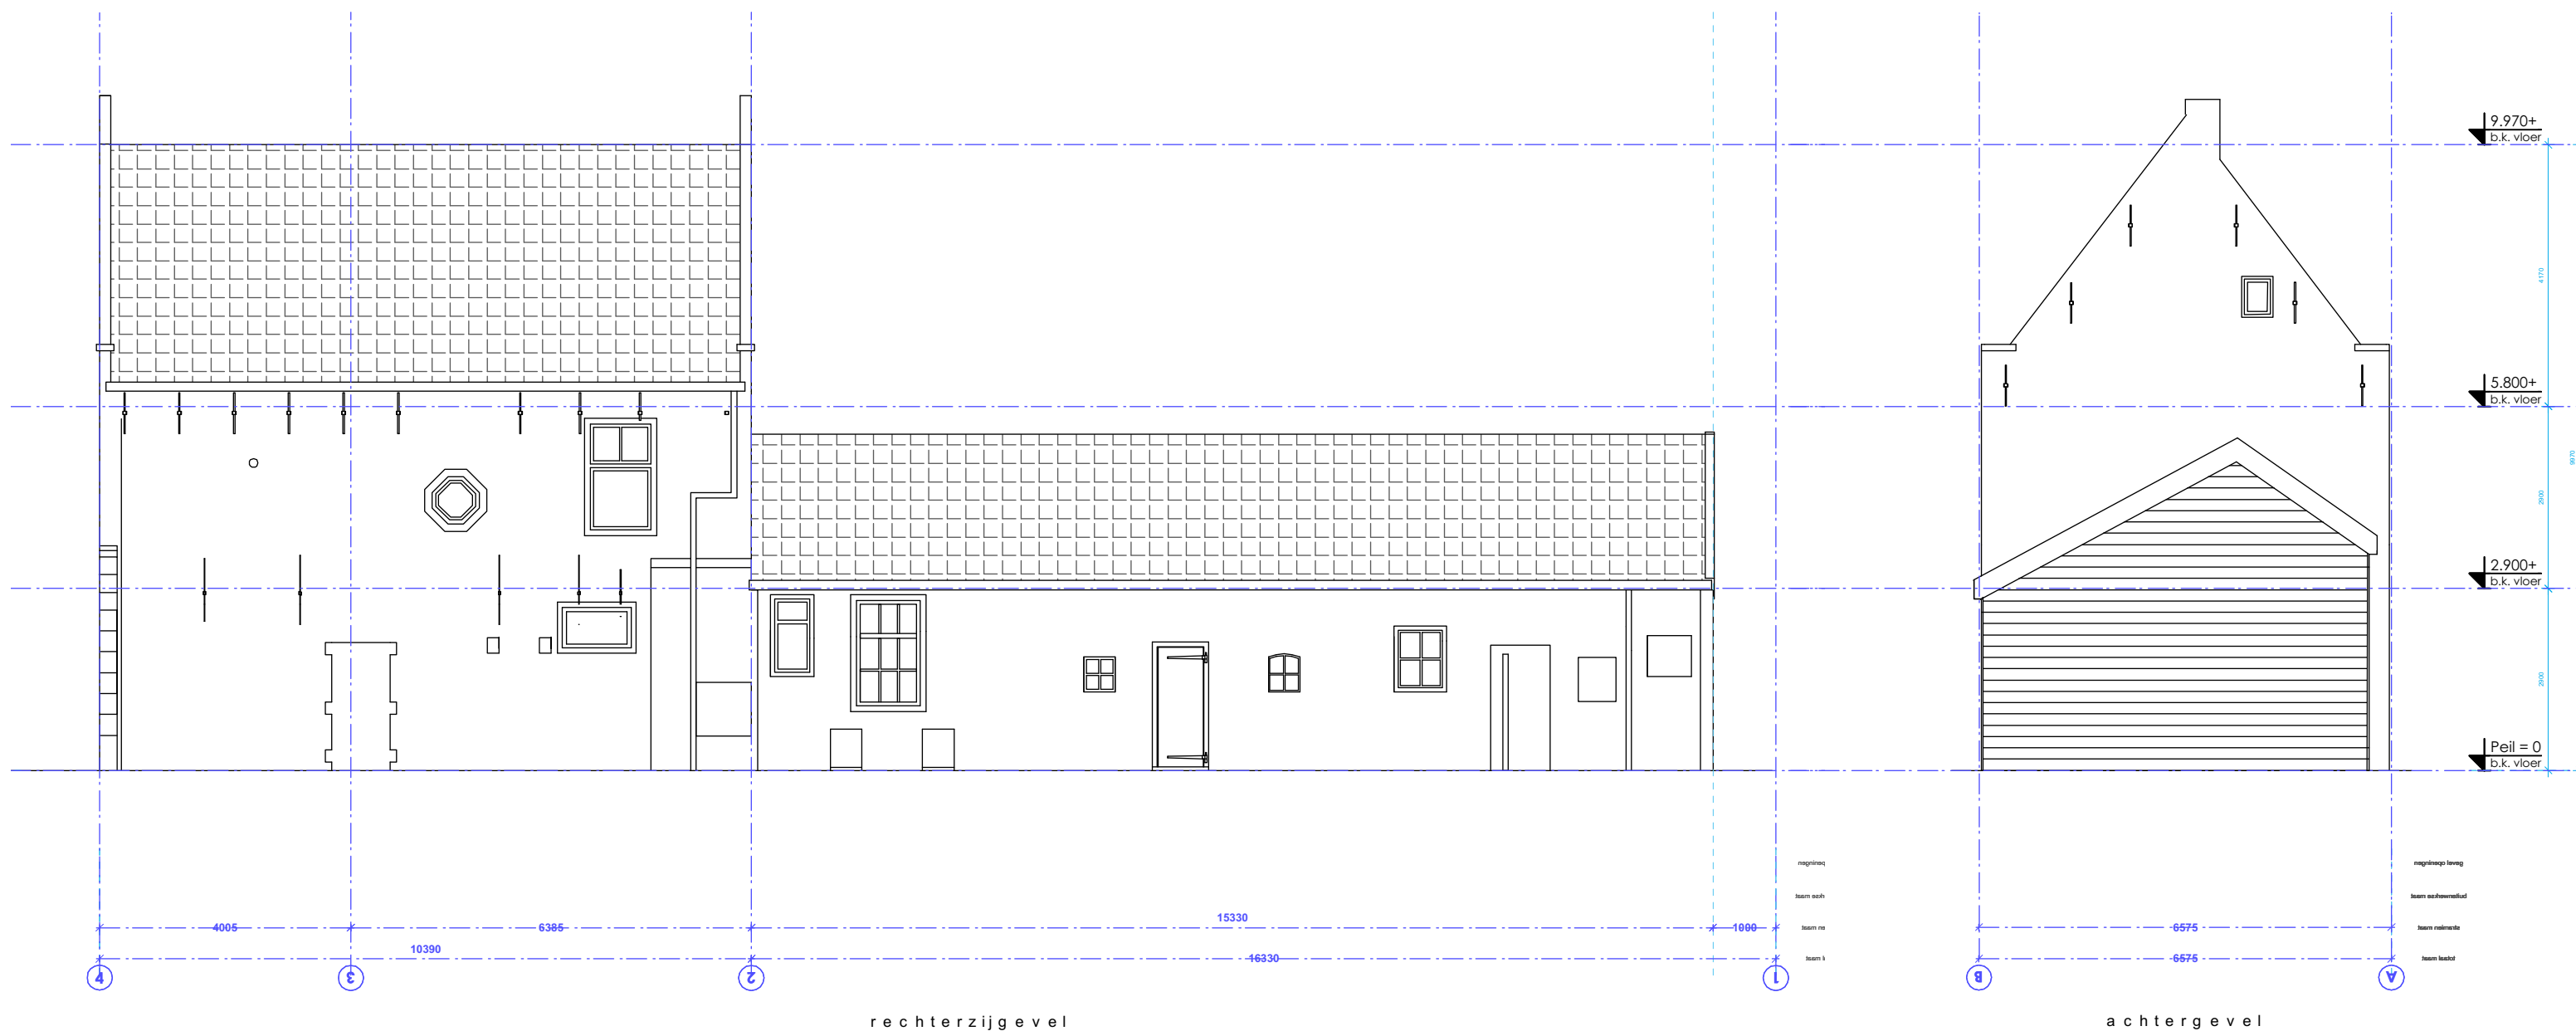

G E V E L S
bestaand

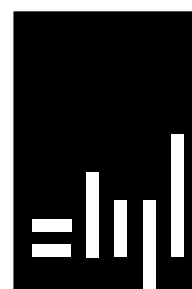


MUSEUM HIA
Historisch genootschap


Stijl Architectuur BV BNA - Voorstraat 48 - 3311 ER Dordrecht
t. 078 6489607 - www.stijlarchitectuur.nl - info@stijlarchitectuur.nl

Tekening : ST-01 Schaal : 1:100
Werknr. : 018-491 Datum : 14-09-2018

STIJL ARCHITECTUUR

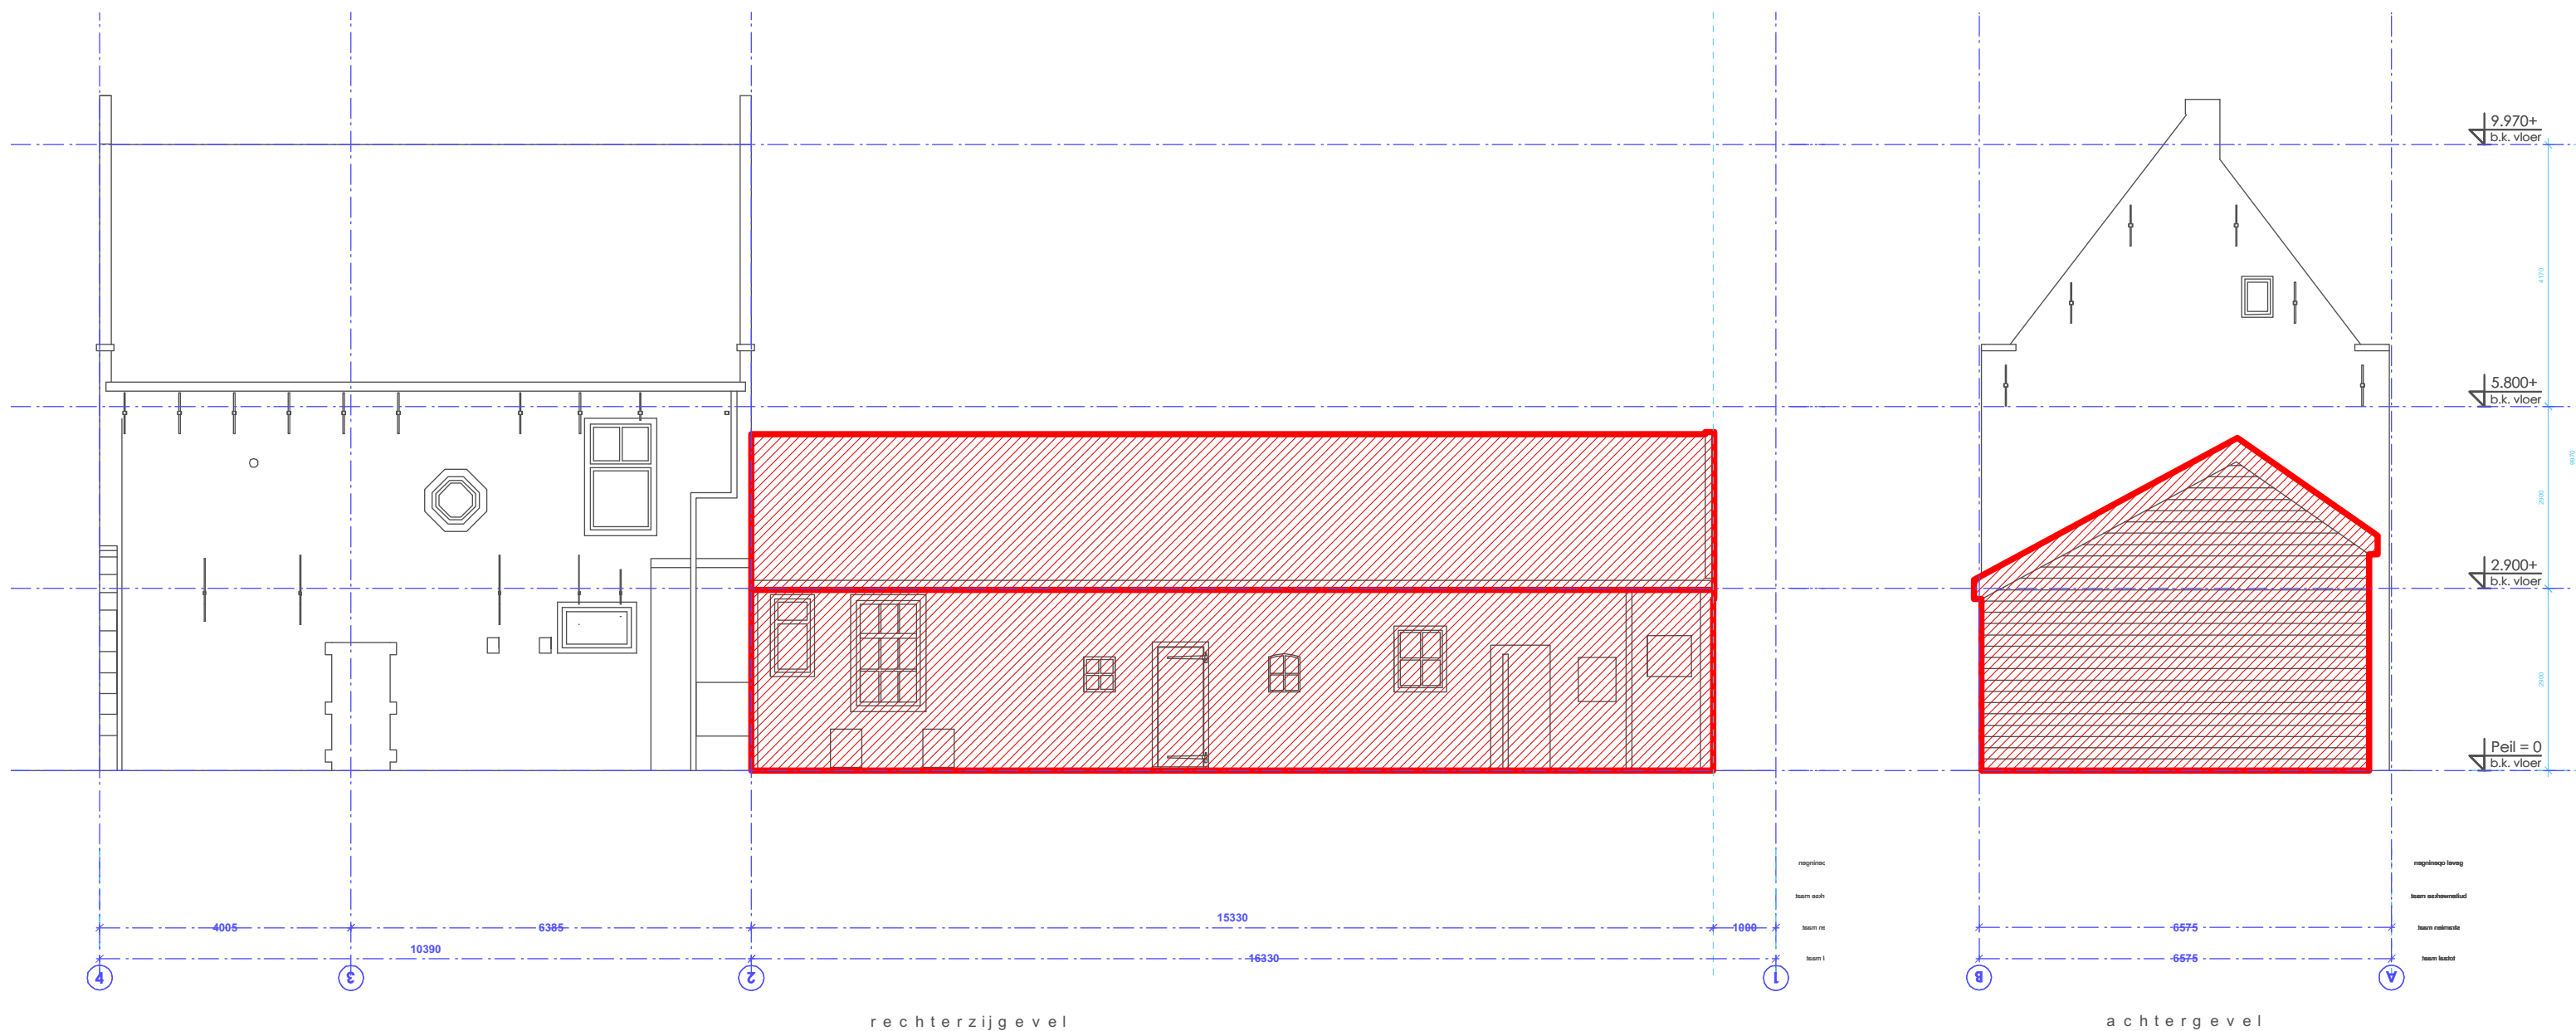

GEVELS TE SLOPEN DEEL

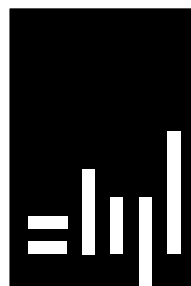

STIJL ARCHITECTUUR

MUSEUM HIA
Historisch genootschap

Stijl Architectuur BV BNA - Voorstraat 48 - 3311 ER Dordrecht
t. 078 6489607 - www.stijlarchitectuur.nl - info@stijlarchitectuur.nl

Tekening : ST-01
Werknr. : 018-491
Schaal : 1:100
Datum : 14-09-2018

Globale inventarisatie sloopmateriaal			Hergebruik Materiaal	
Linkerdeel (sloopgedeelte)				
Bouwmaterialen		eenheid		
Vloerdelen, hout	89,30	m ²	>	Toepassen in houten wanden van utilitaire 'huisje'
Vloerdelen, beton	98,80	m ²		
Baksteen metselwerk	109,70	m ²	>	Toepassen in nieuwe gevel
Houten kozijnen incl. glas en raamdelen	10,20	m ²	>	Toepassen in houten wanden van utilitaire 'huisje'
Pannendak	110,90	m ²		
Dakbeschot	106,40	m ²	>	Toepassen in houten wanden van utilitaire 'huisje'
Binnenwanden	27,70	m ²		
Inrichtingselementen				
Houten trappen	1	stk		
Houten deuren incl. kozijnen	3	stk	>	Toepassen in houten wanden van utilitaire 'huisje'
Sanitaire blokken (toiletpotten etc.)	1	stk		
Kastruimten	2	stk		
Rechterdeel (verbouwgedeelte)				
Bouwmaterialen		eenheid		
Vloerdelen, hout	2,80	m ²		
Vloerdelen, beton	0,00	m ²		
Baksteen metselwerk	17,20	m ²		
Houten kozijnen incl. glas en raamdelen	6,20	m ²		
Pannendak	0,00	m ²		
Binnenwanden	49,40	m ²		
Inrichtingselementen				
Houten trappen	1	stk		
Houten deuren incl. kozijnen	10	stk	>	Toepassen in houten wanden van utilitaire 'huisje'
Sanitaire blokken (toiletpotten etc.)	3	stk		
Kastruimten	2	stk		