

Herontwikkeling locatie Dorpsstraat 199 te Heerjansdam

OPDRACHTGEVER: J. Dam
Dam 199
2995 XG Heerjansdam

PROJECTNUMMER: 78-10


TEKENINGNR.: VO-02

SCHAAL: 1:100-500

DATUM: 22-11-2013

GEWIJZIGD: 17-02-2014
20-02-2014
12-09-2014
26-11-2014




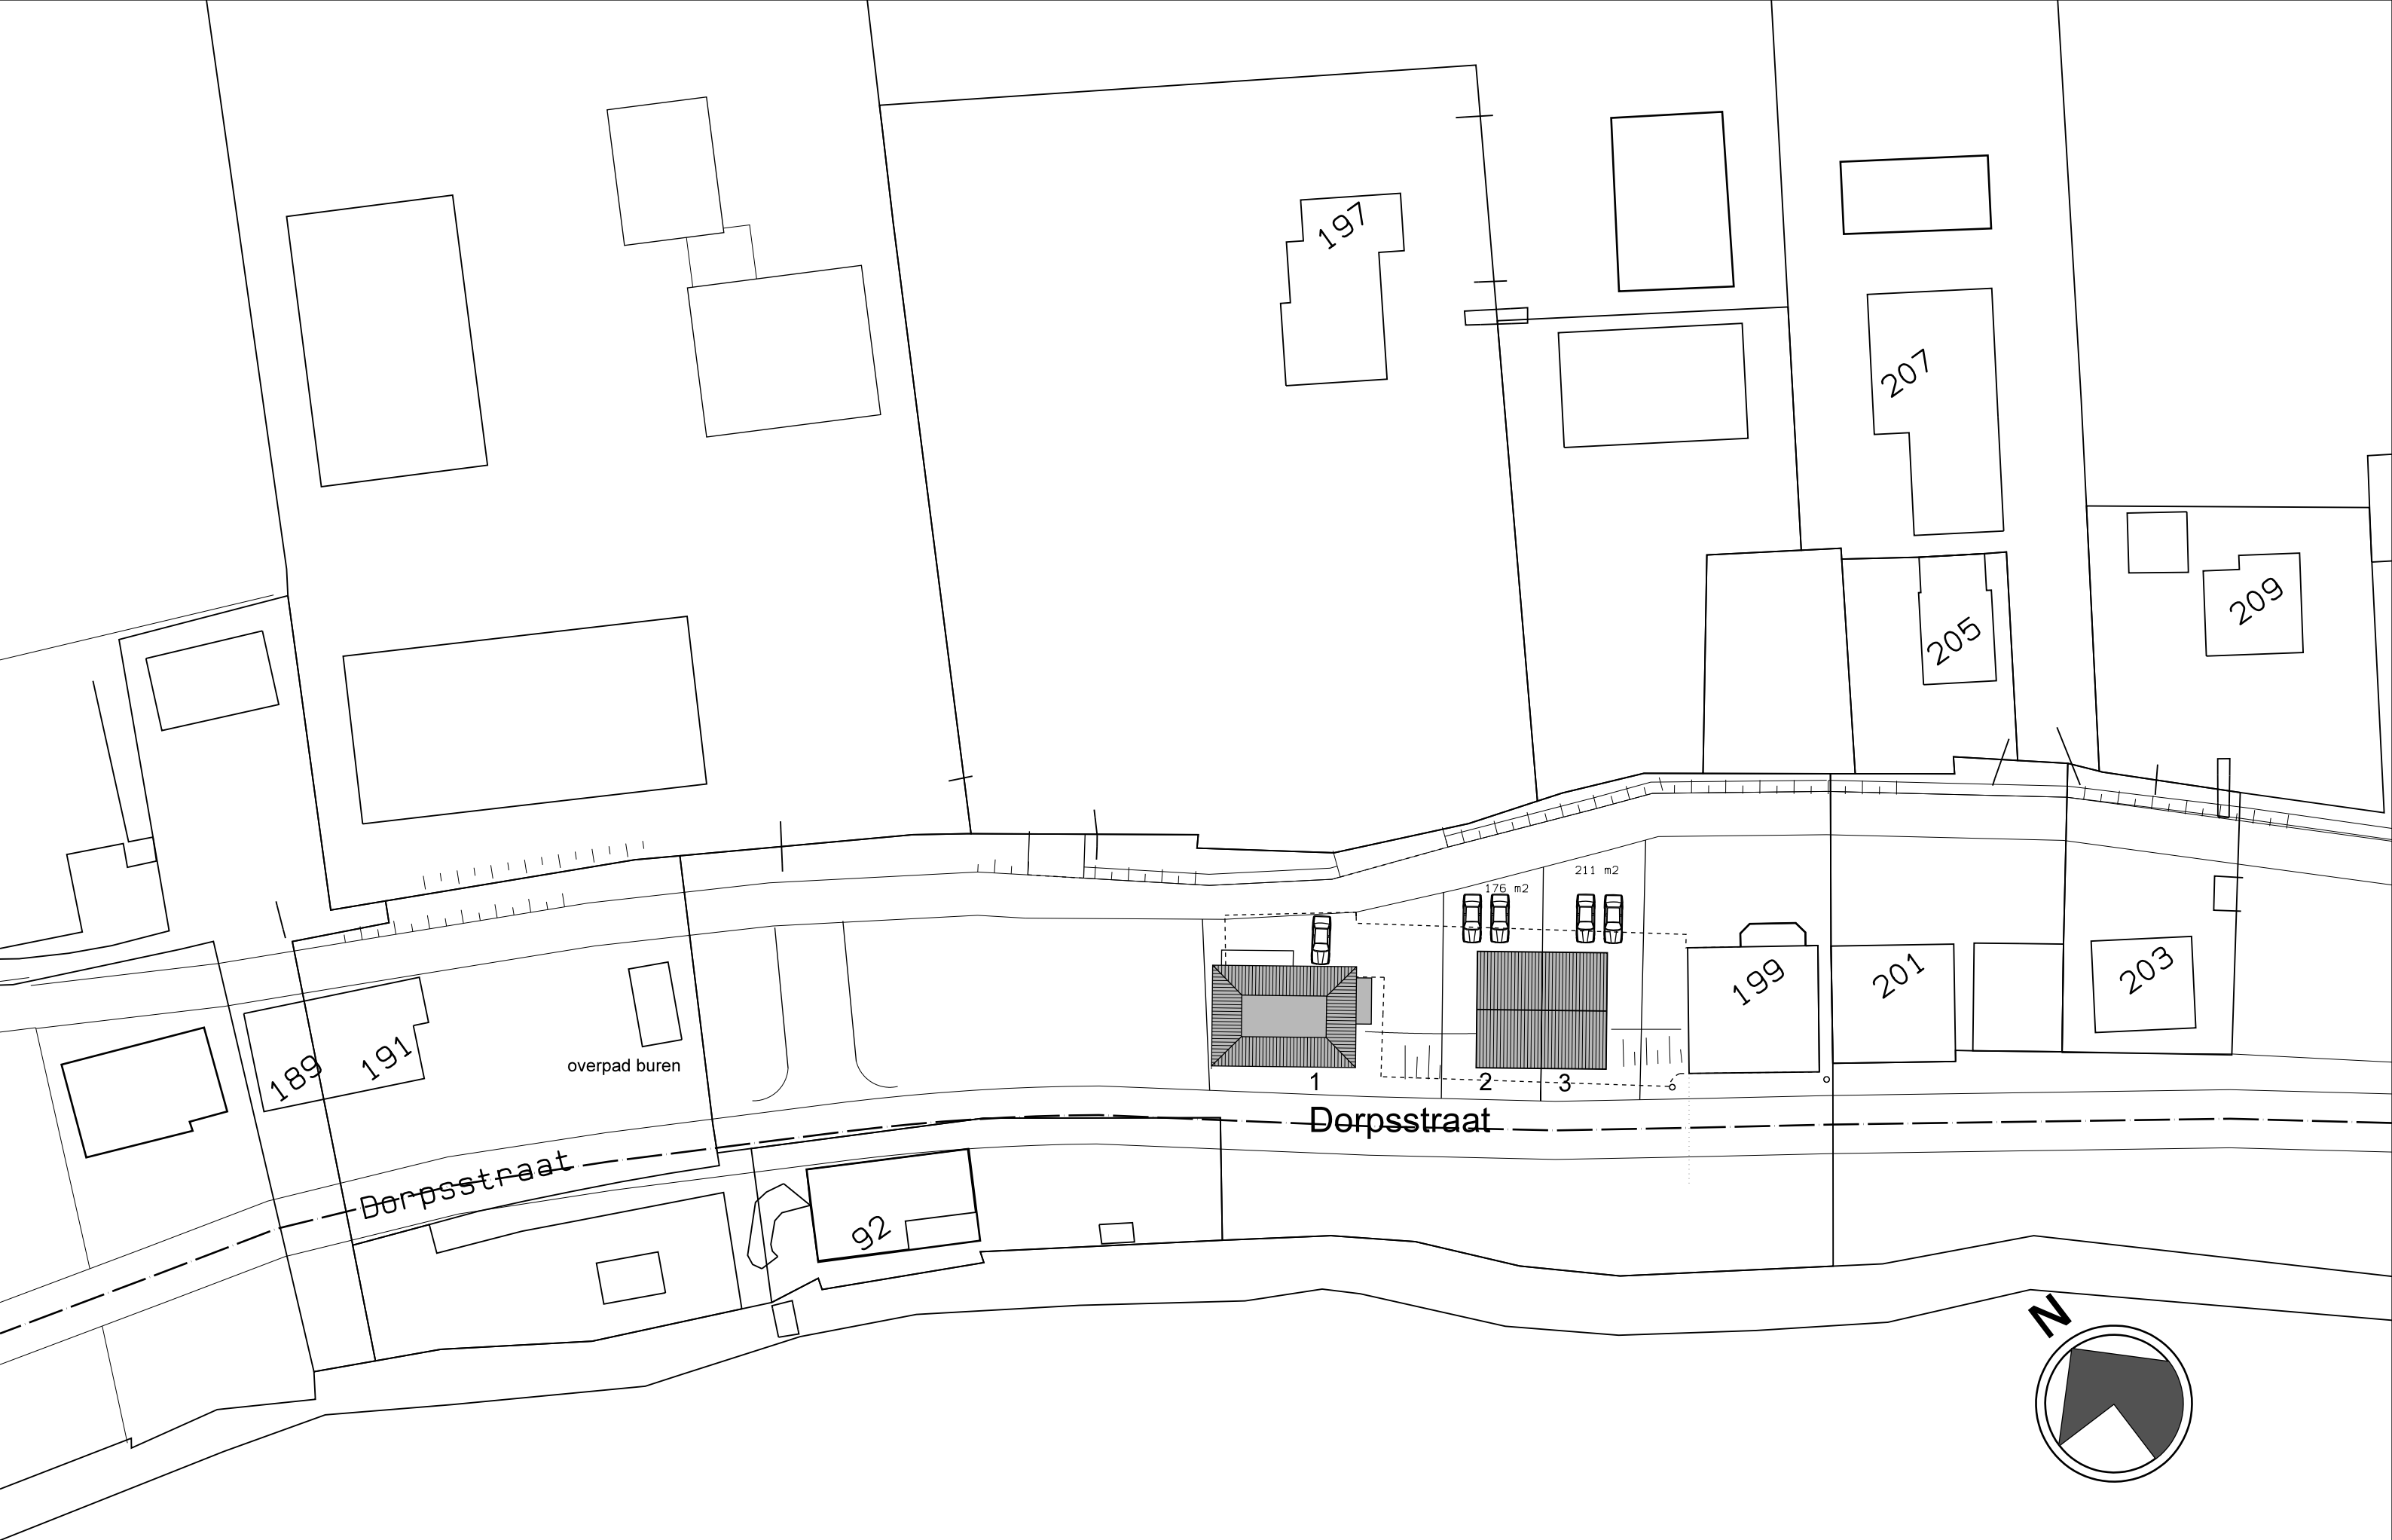


Situatie nieuw

schaal 1:500

TWEE-ONDER-EEN KAP WONING

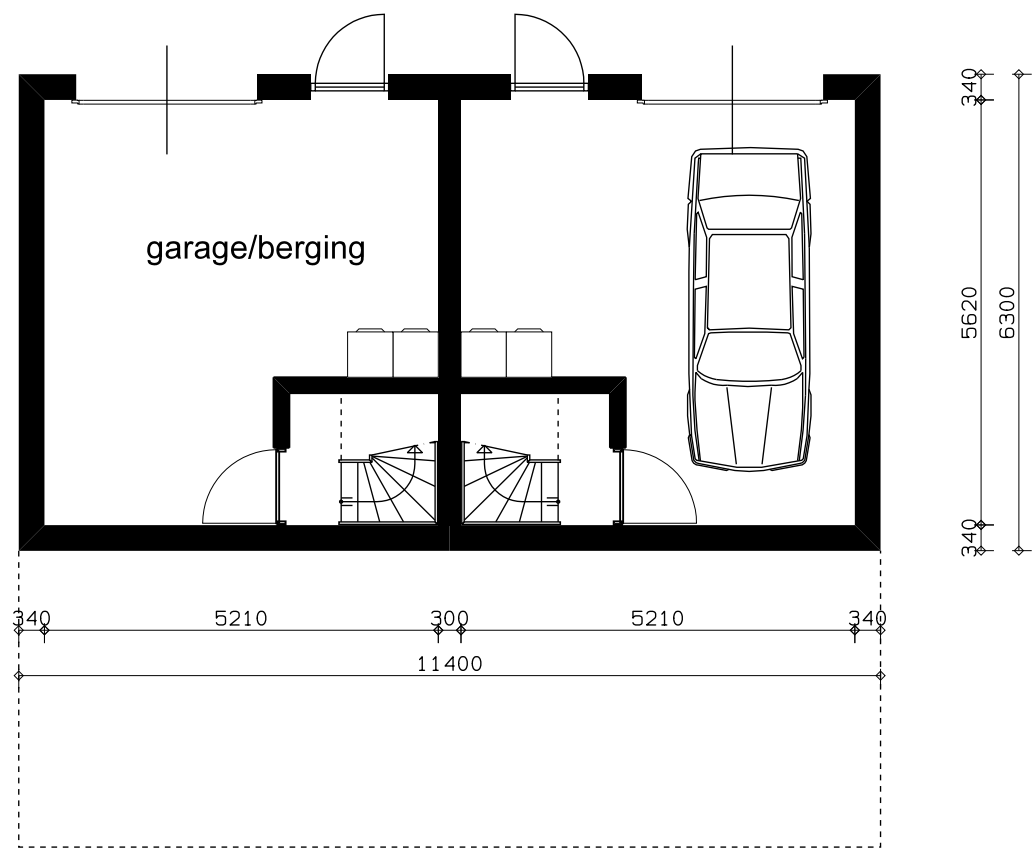

Souterrain
2900-P

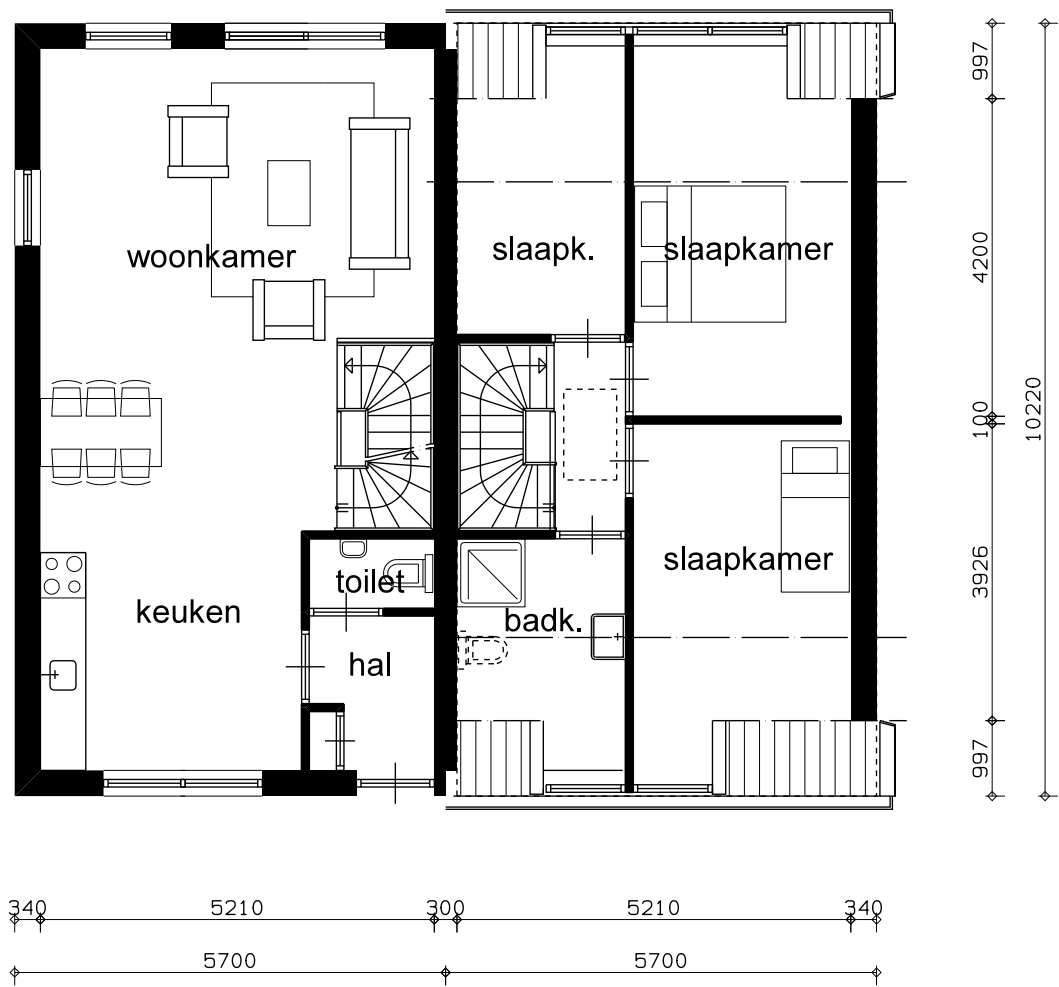


Begane grond
PEIL=000

Verdieping
2900+P

TWEE-ONDER-EEN KAP WONING




Voorgevel

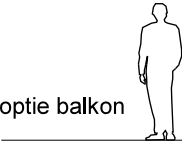


optie balkon

Achtergevel

TWEE-ONDER-EEN KAP WONING

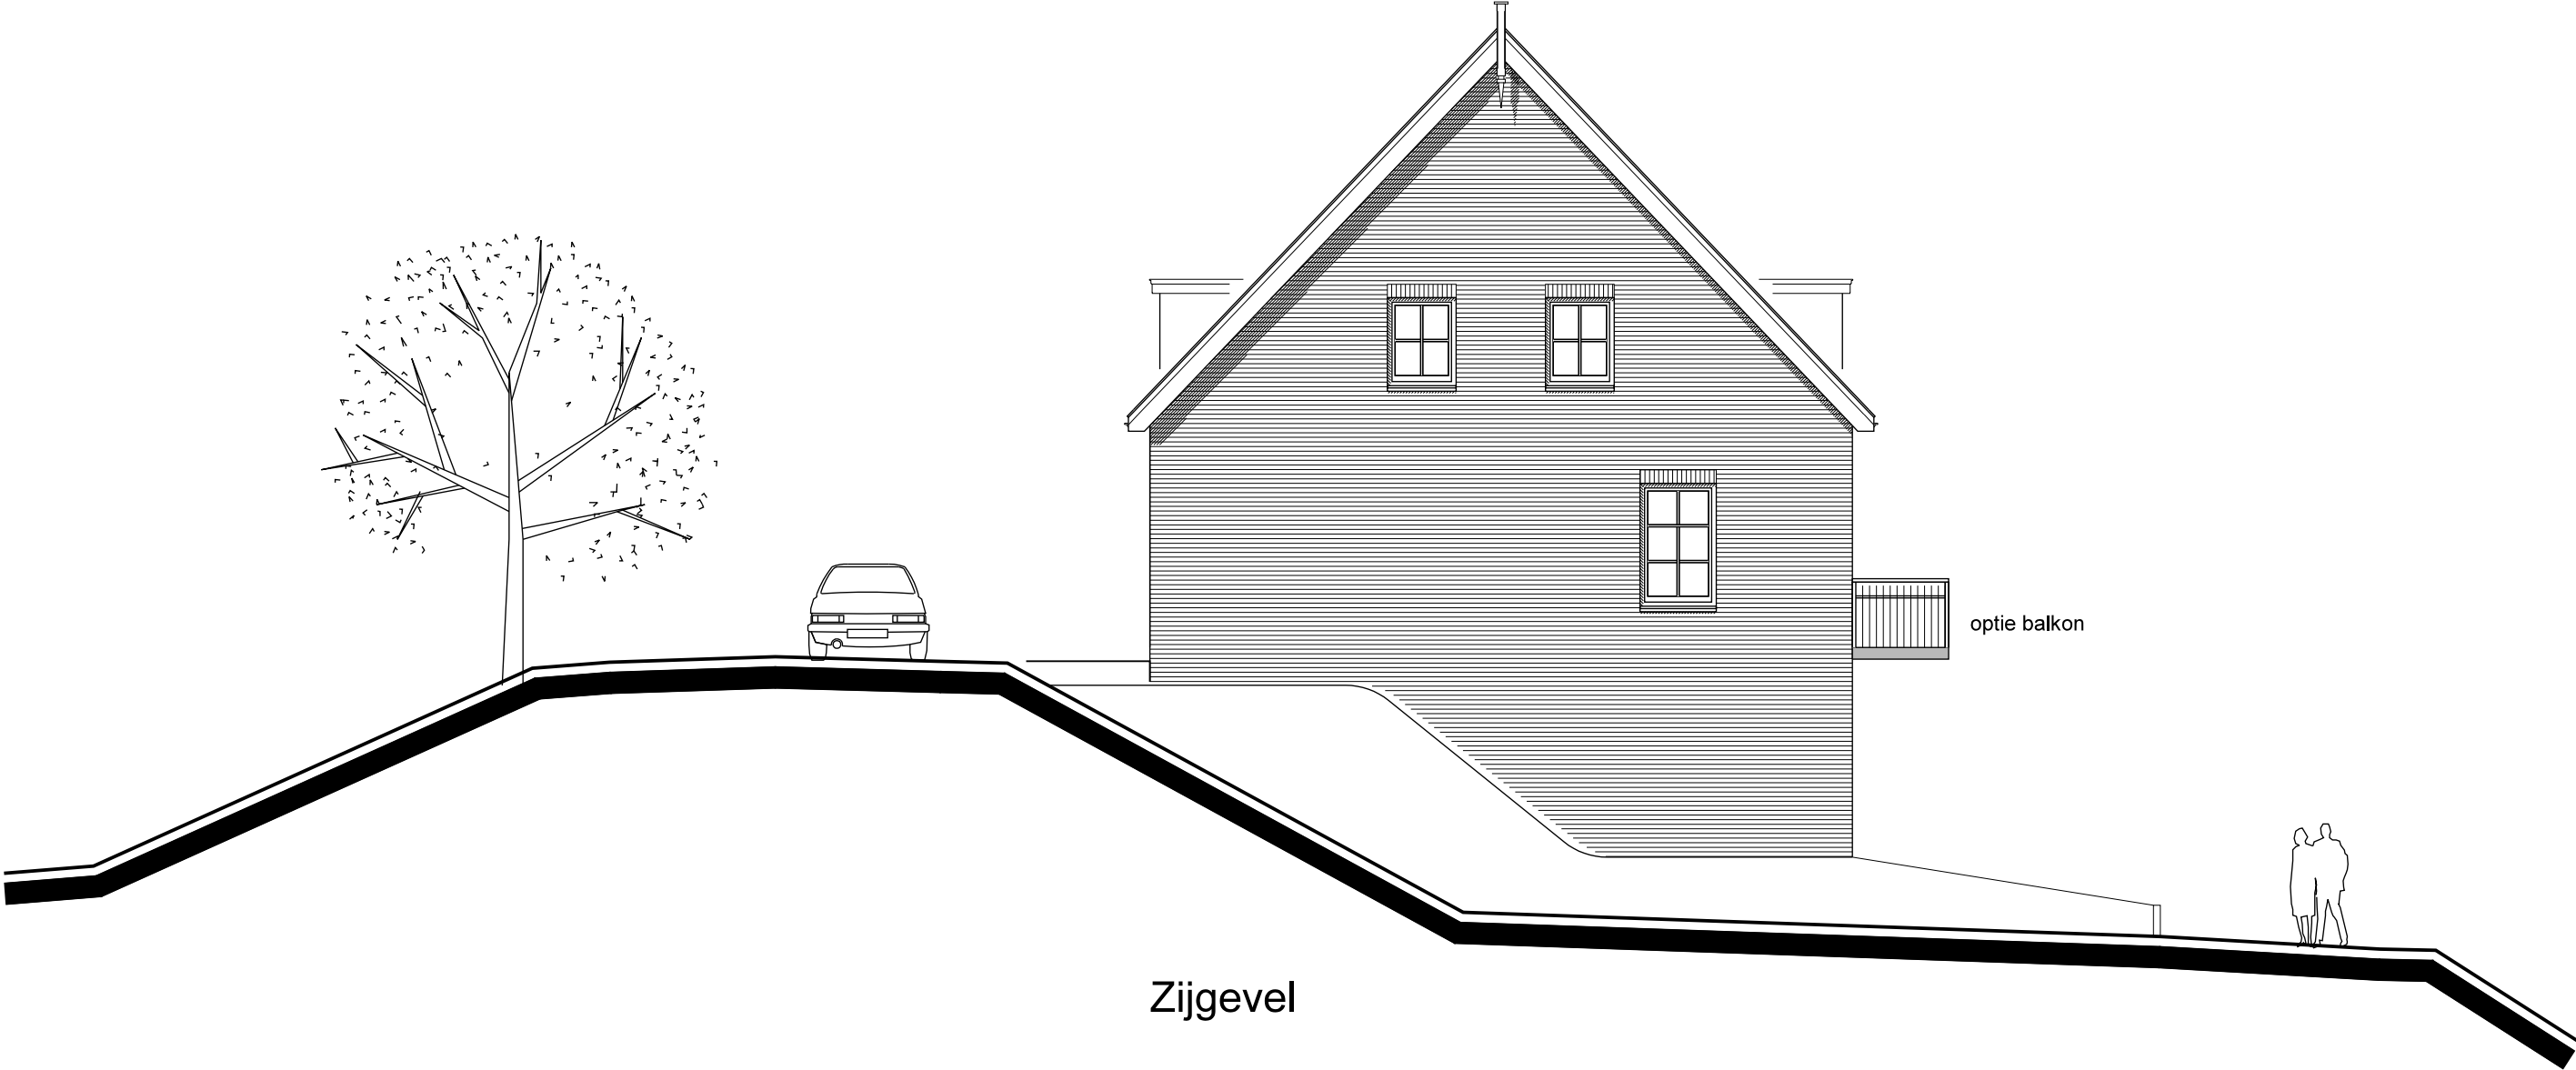


Zijgevel

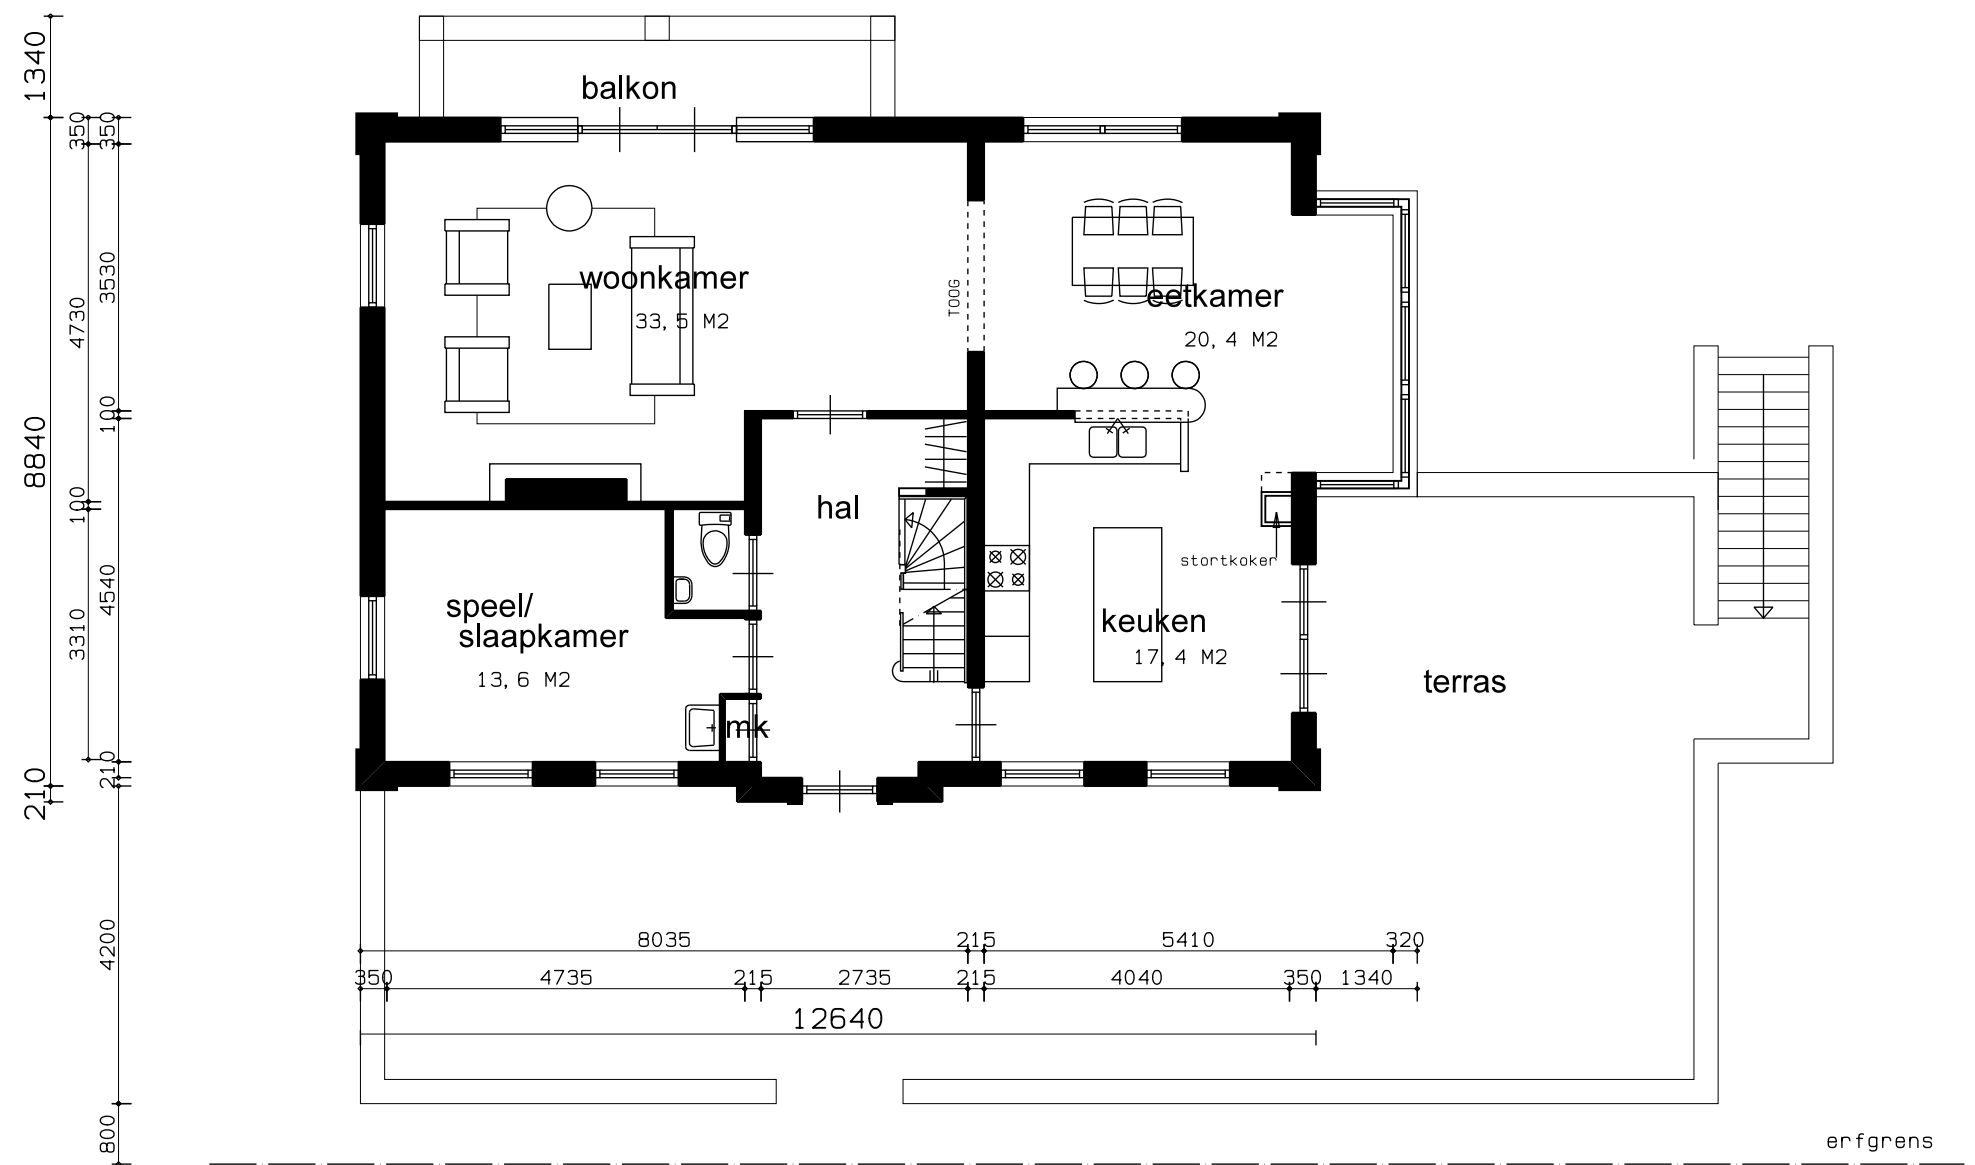

Begane grond


SCHAAL 1:100

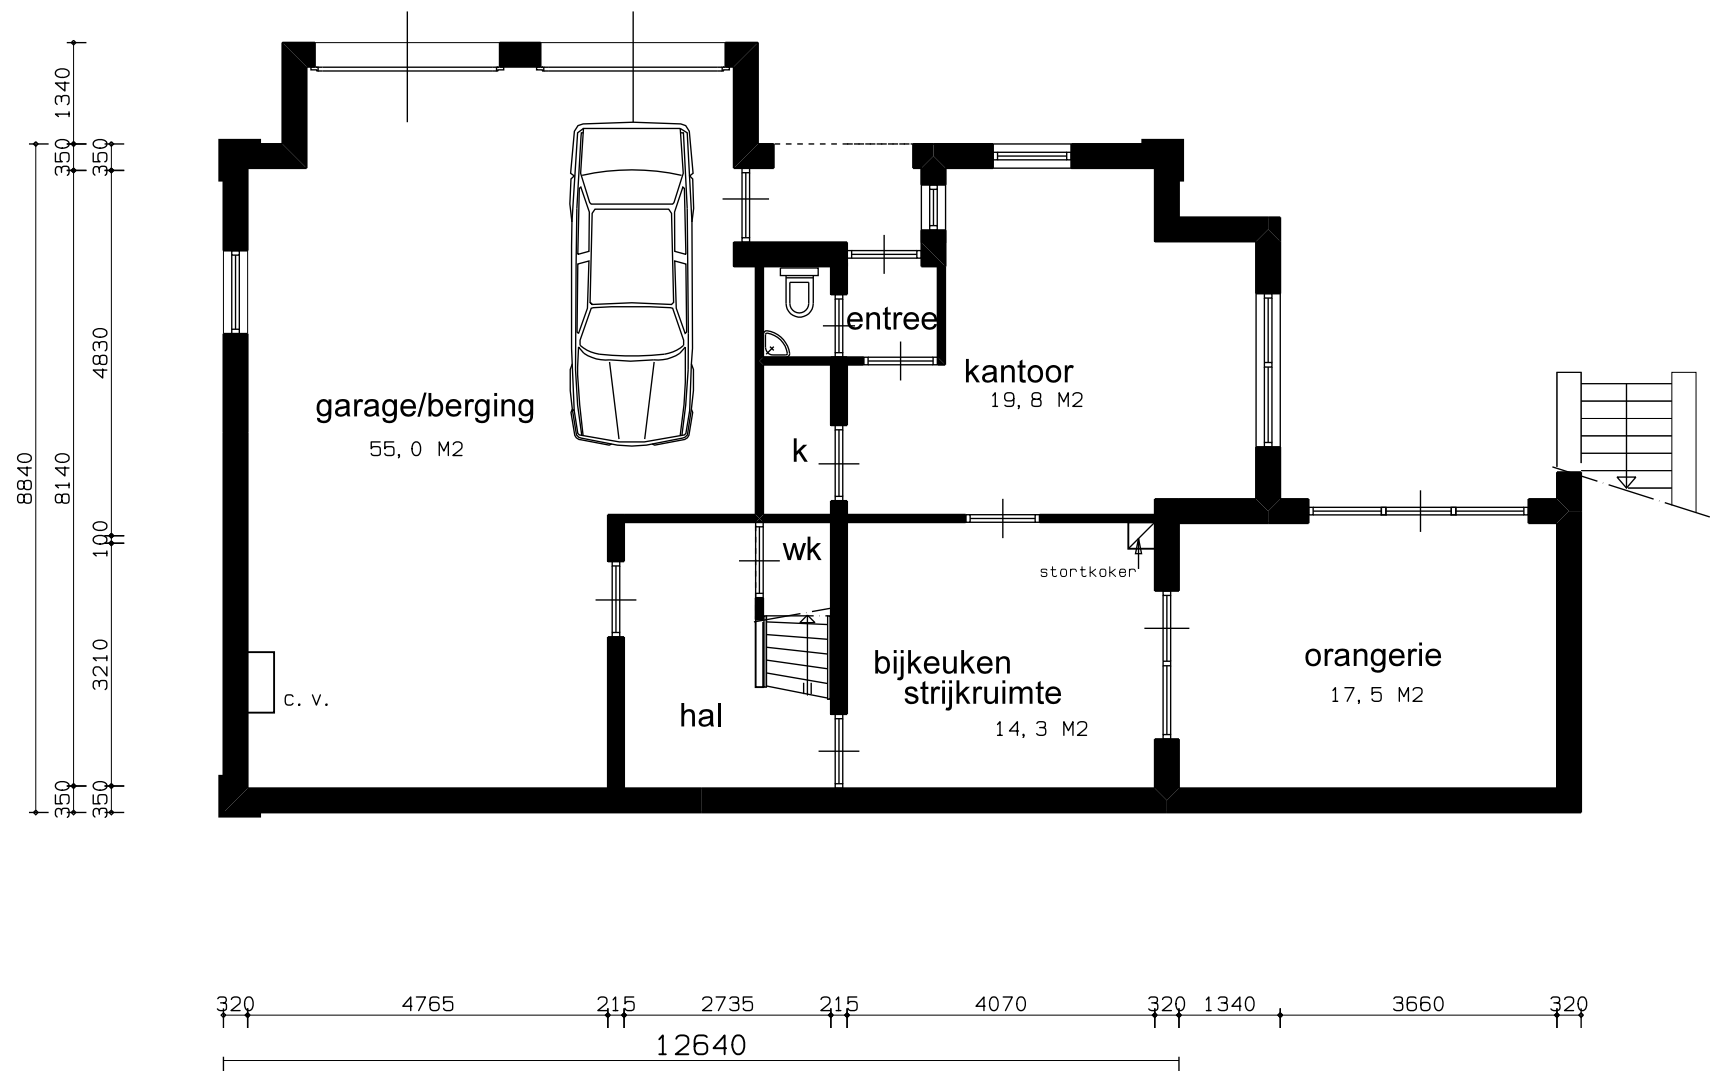

B. V. O 125,1 M²

Souterrain

SCHAAL 1:100

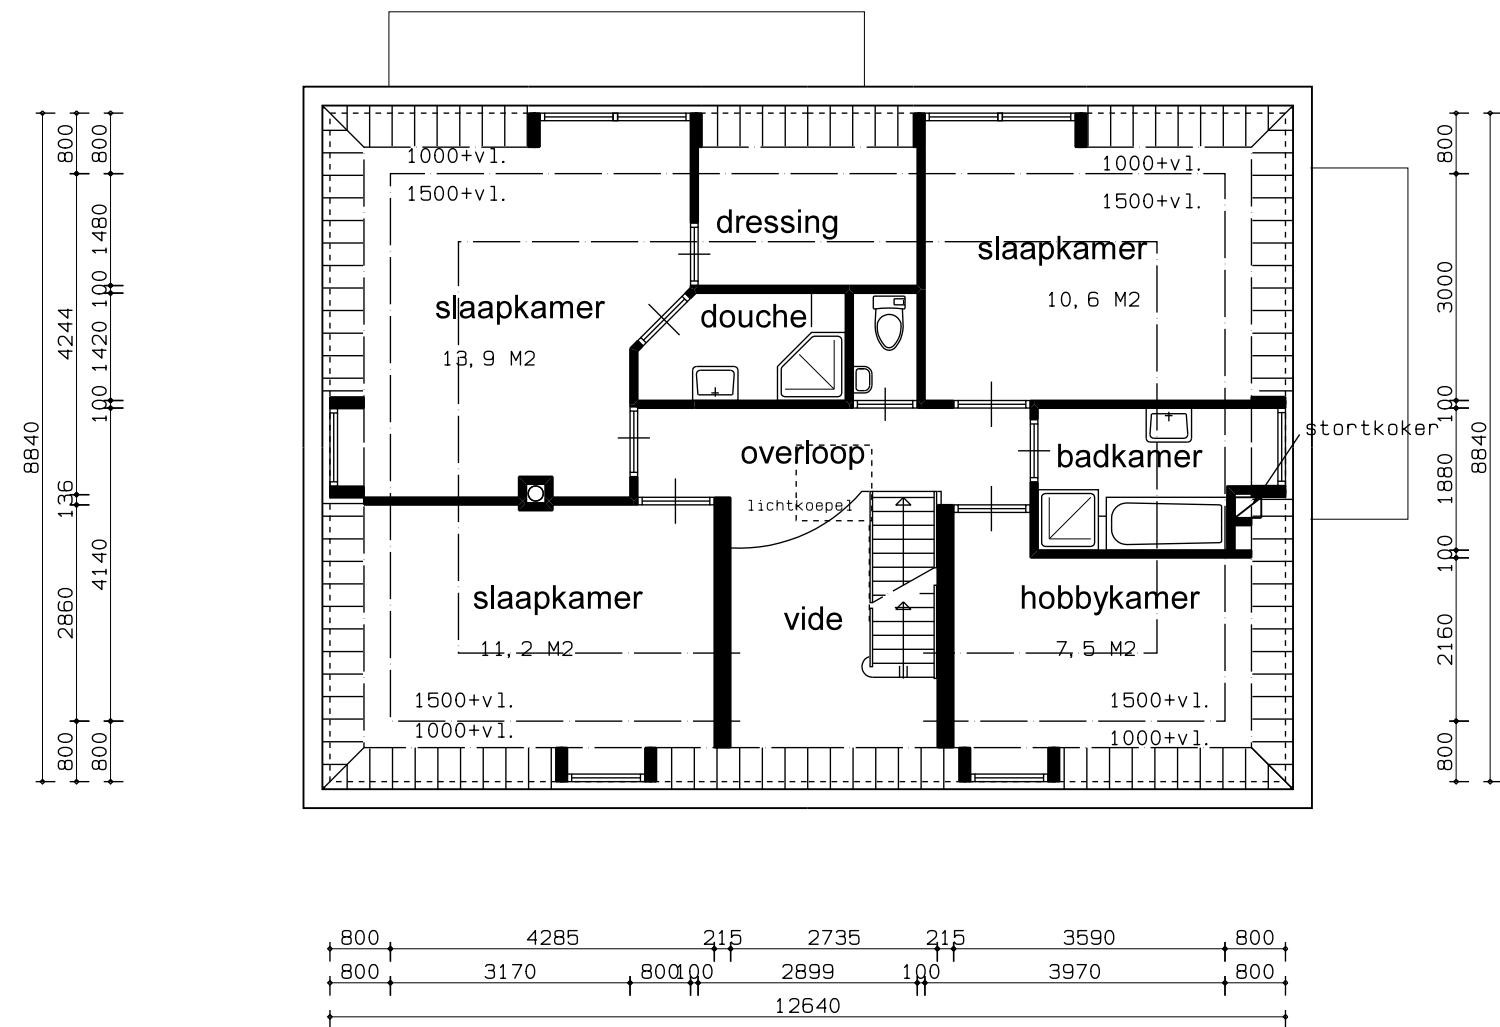


Verdieping

SCHAAL 1:100



Voorgevel

SCHAAL 1:100

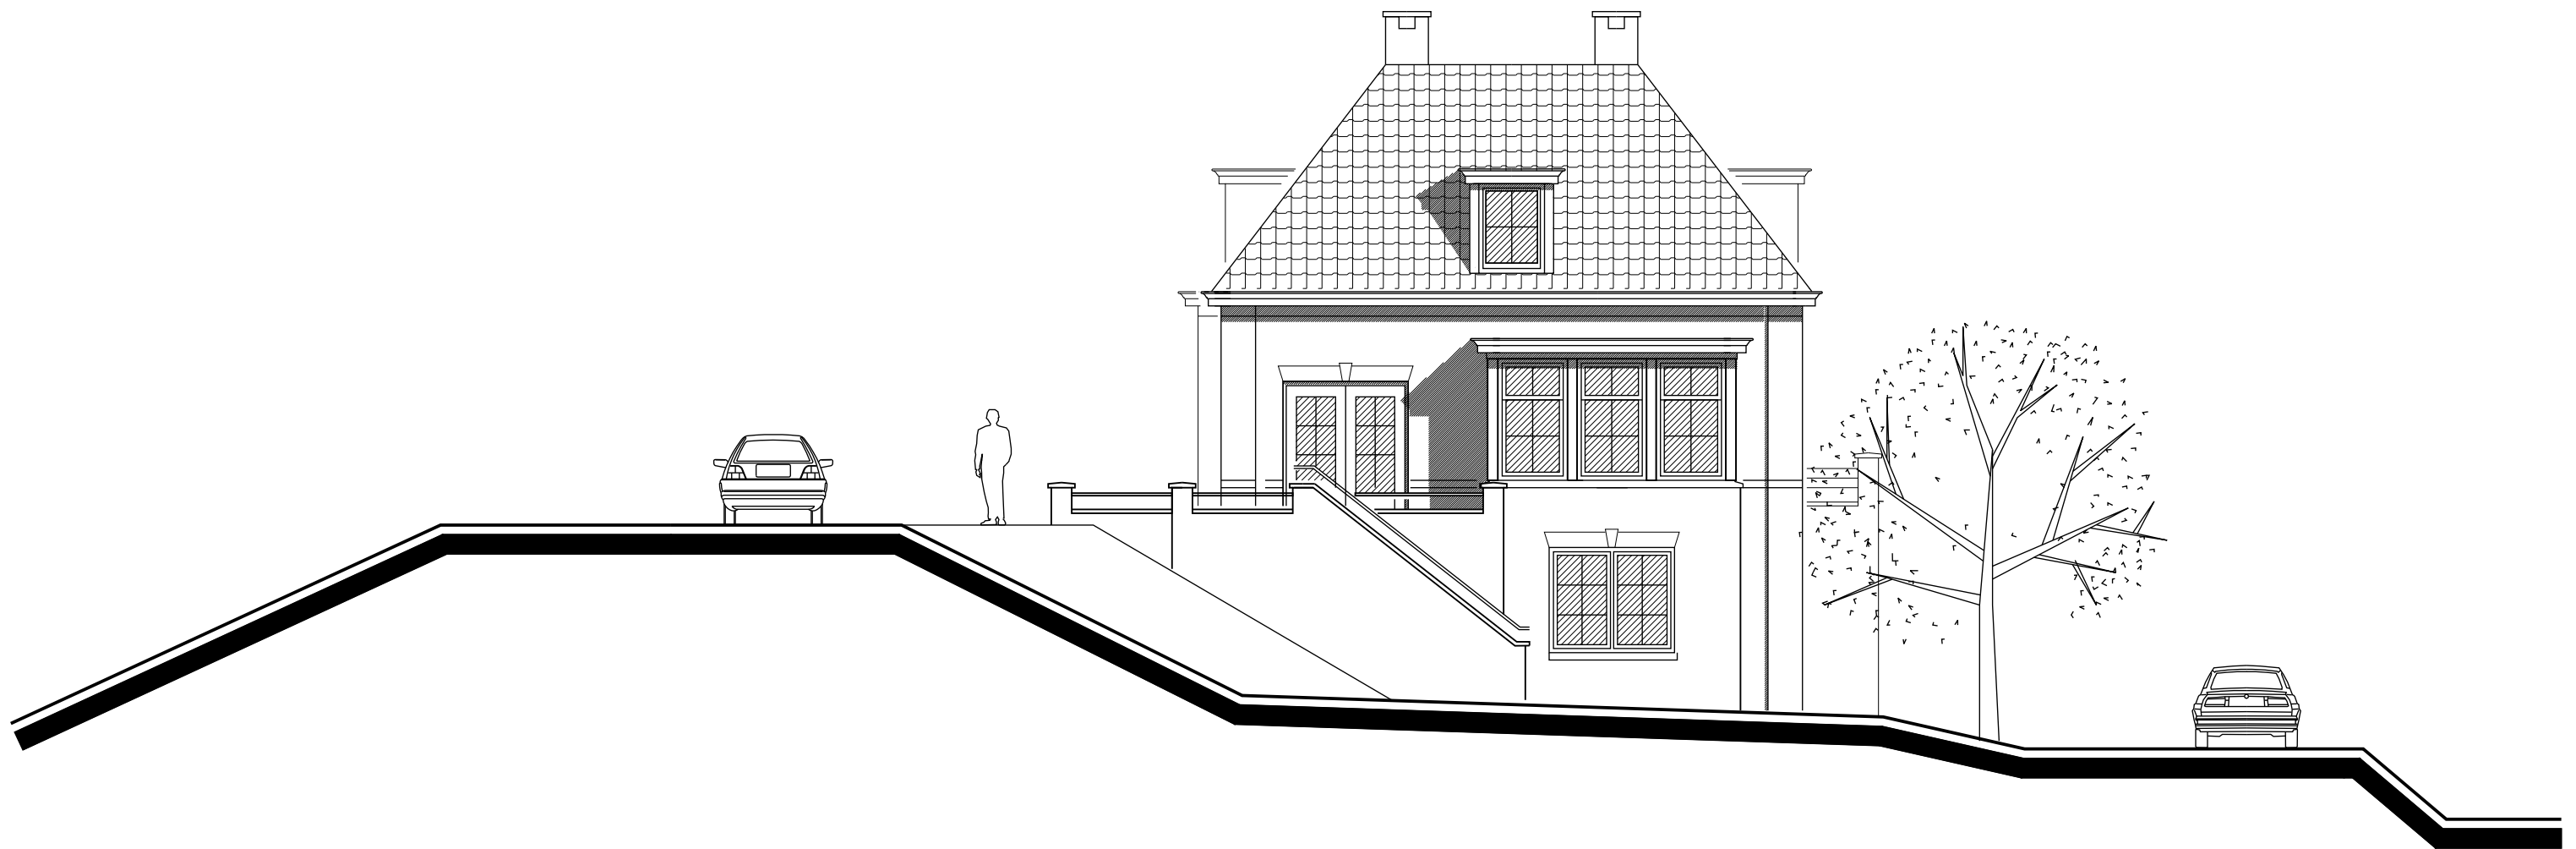


R. Zijgevel

SCHAAL 1:100




Achtergevel

SCHAAL 1:100

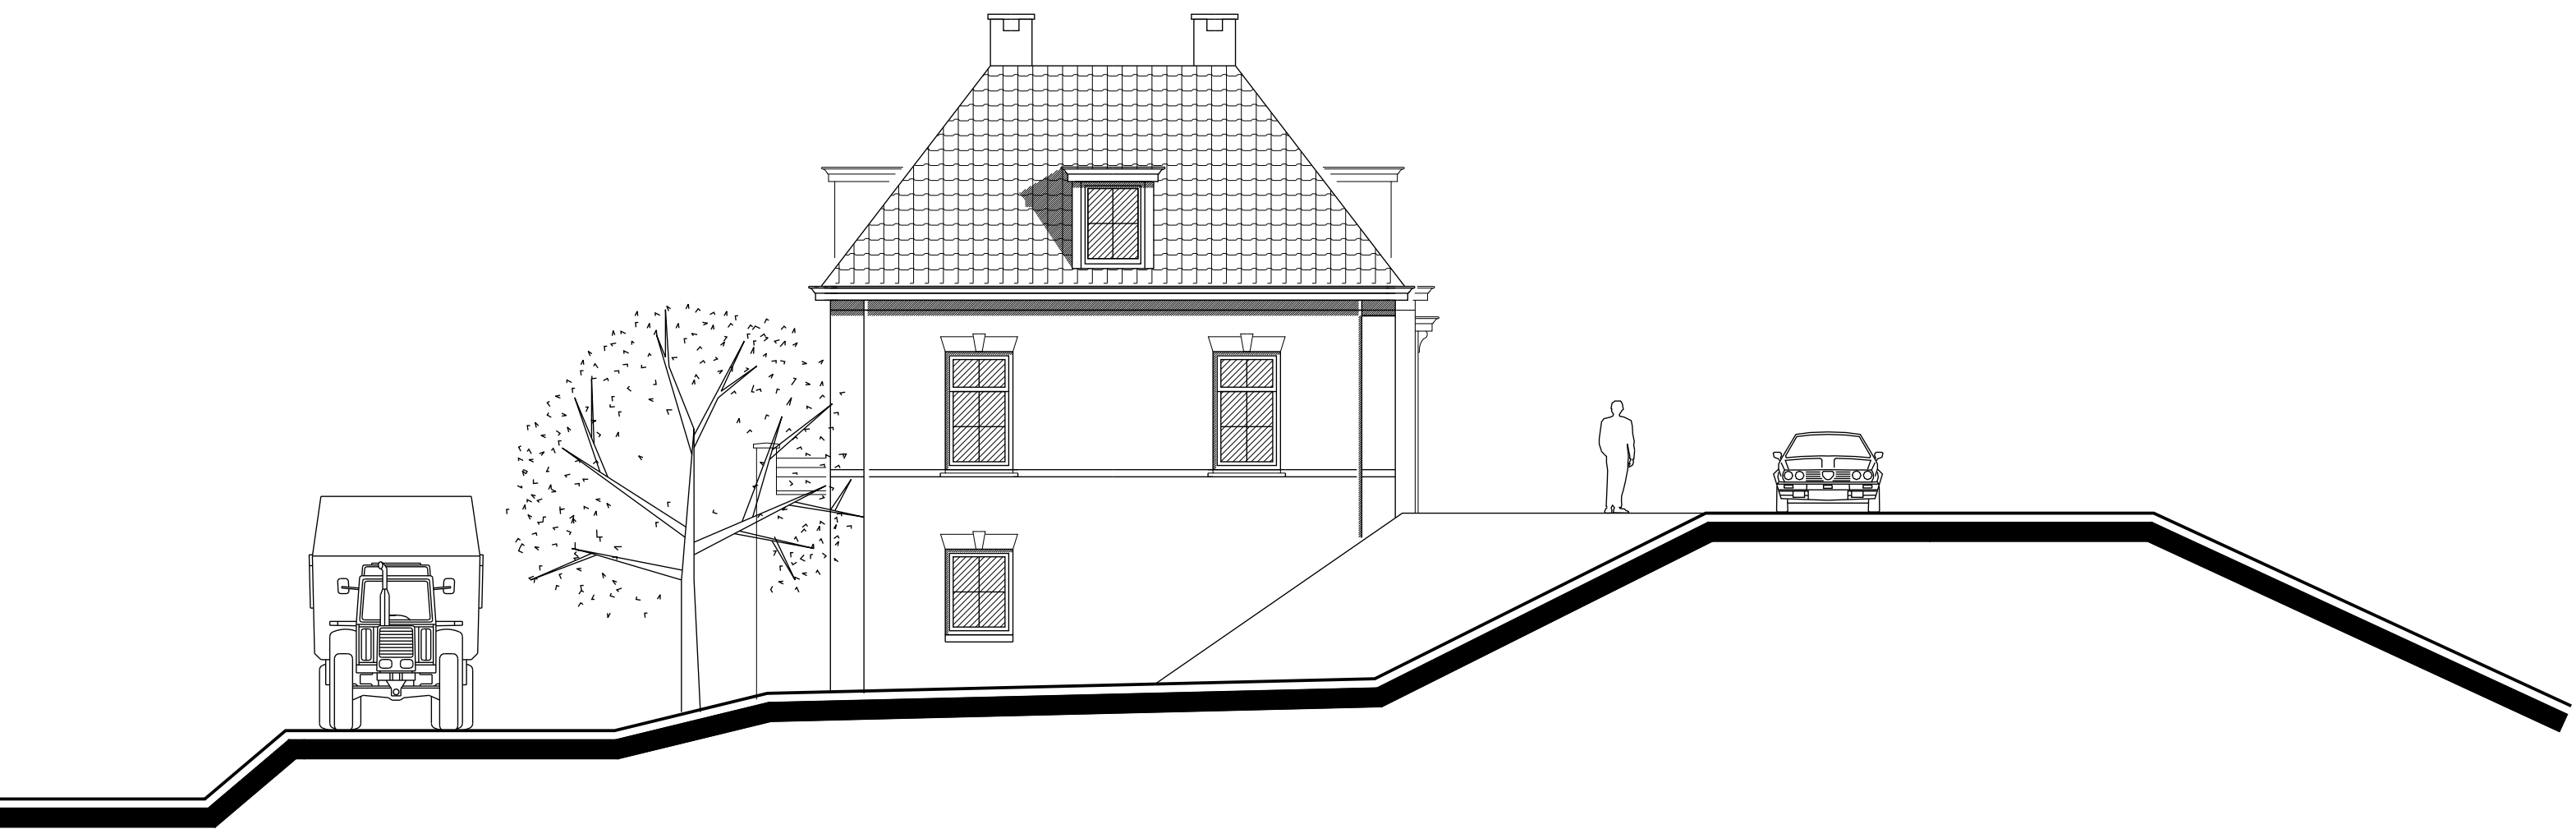

L. Zijgevel

SCHAAL 1:100

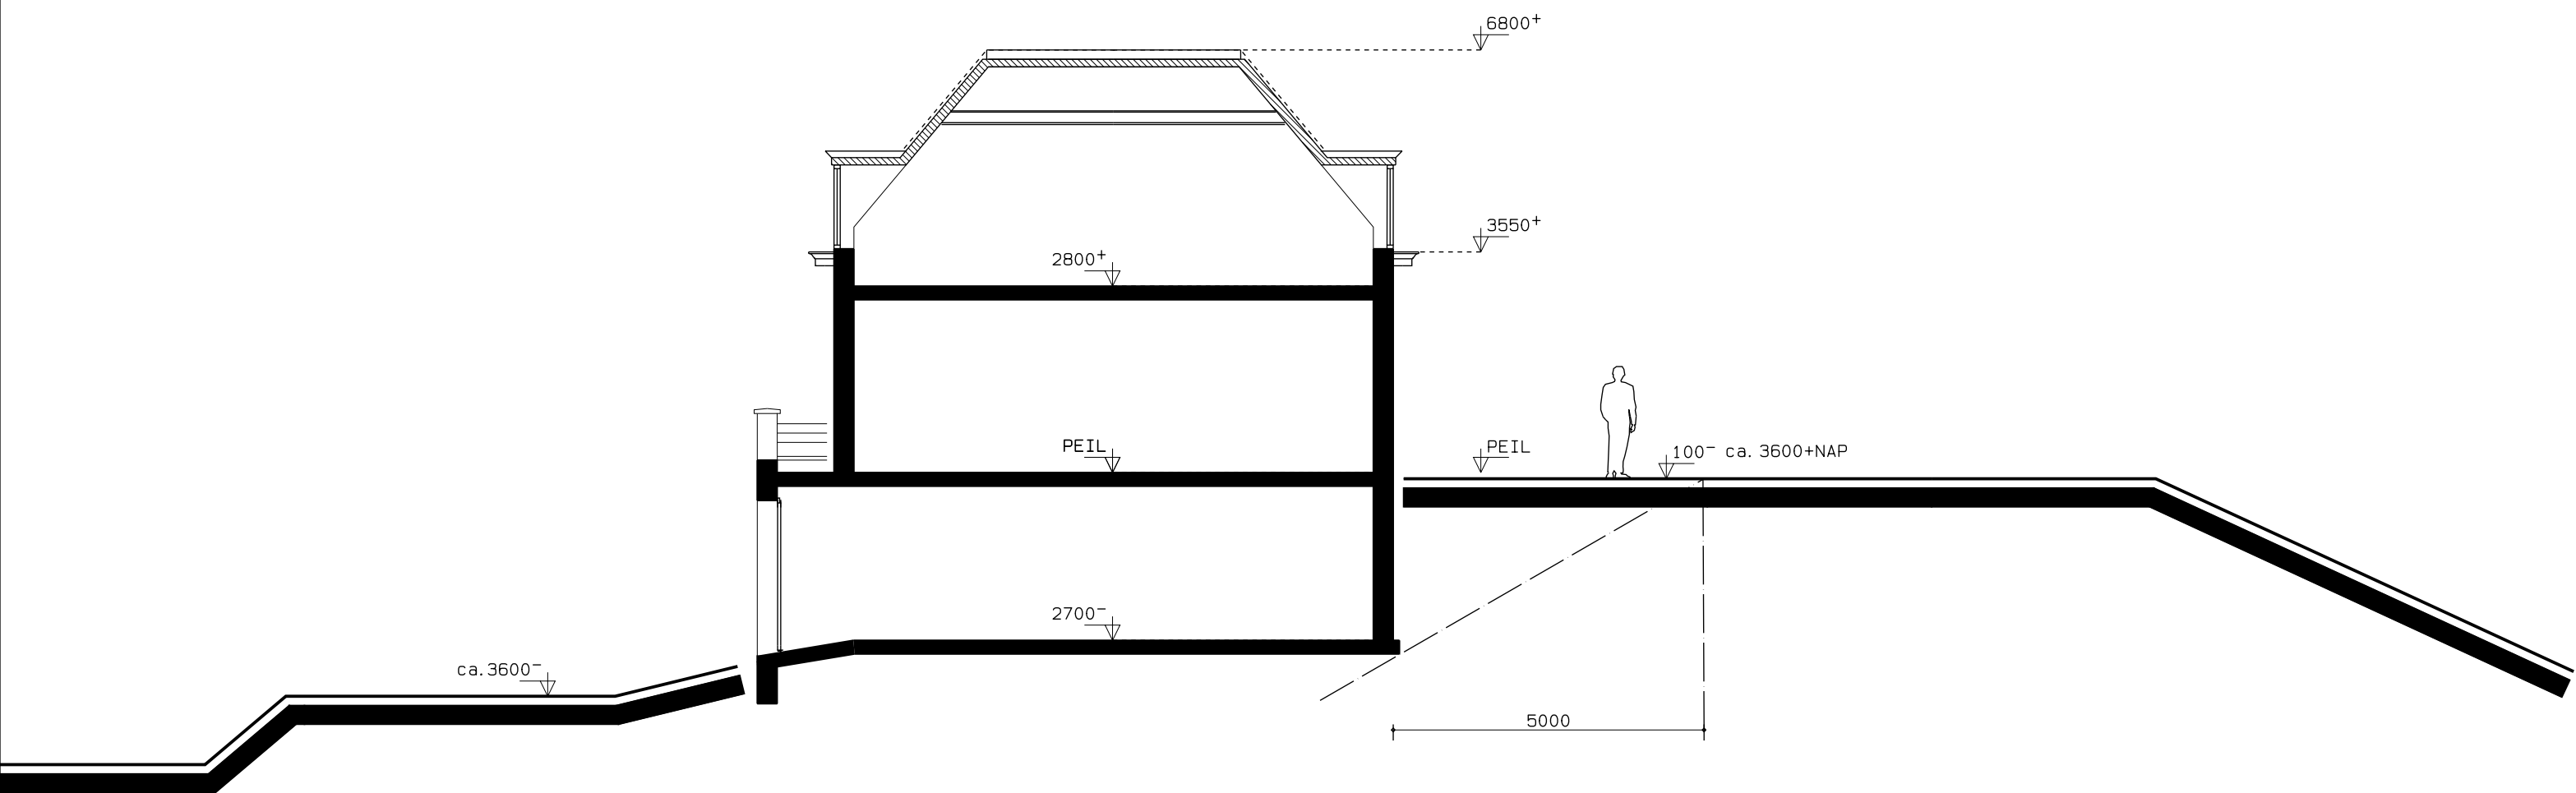

Doorsnede SCHAAL 1:100



Van der Padt & Partners

A R C H I T E C T E N

Bovenkerkseweg 96 3381 KC Giessenburg
T 0184-651845 E info@padtenpartners.nl
F 0184-652707 I www.padenpartners.nl