






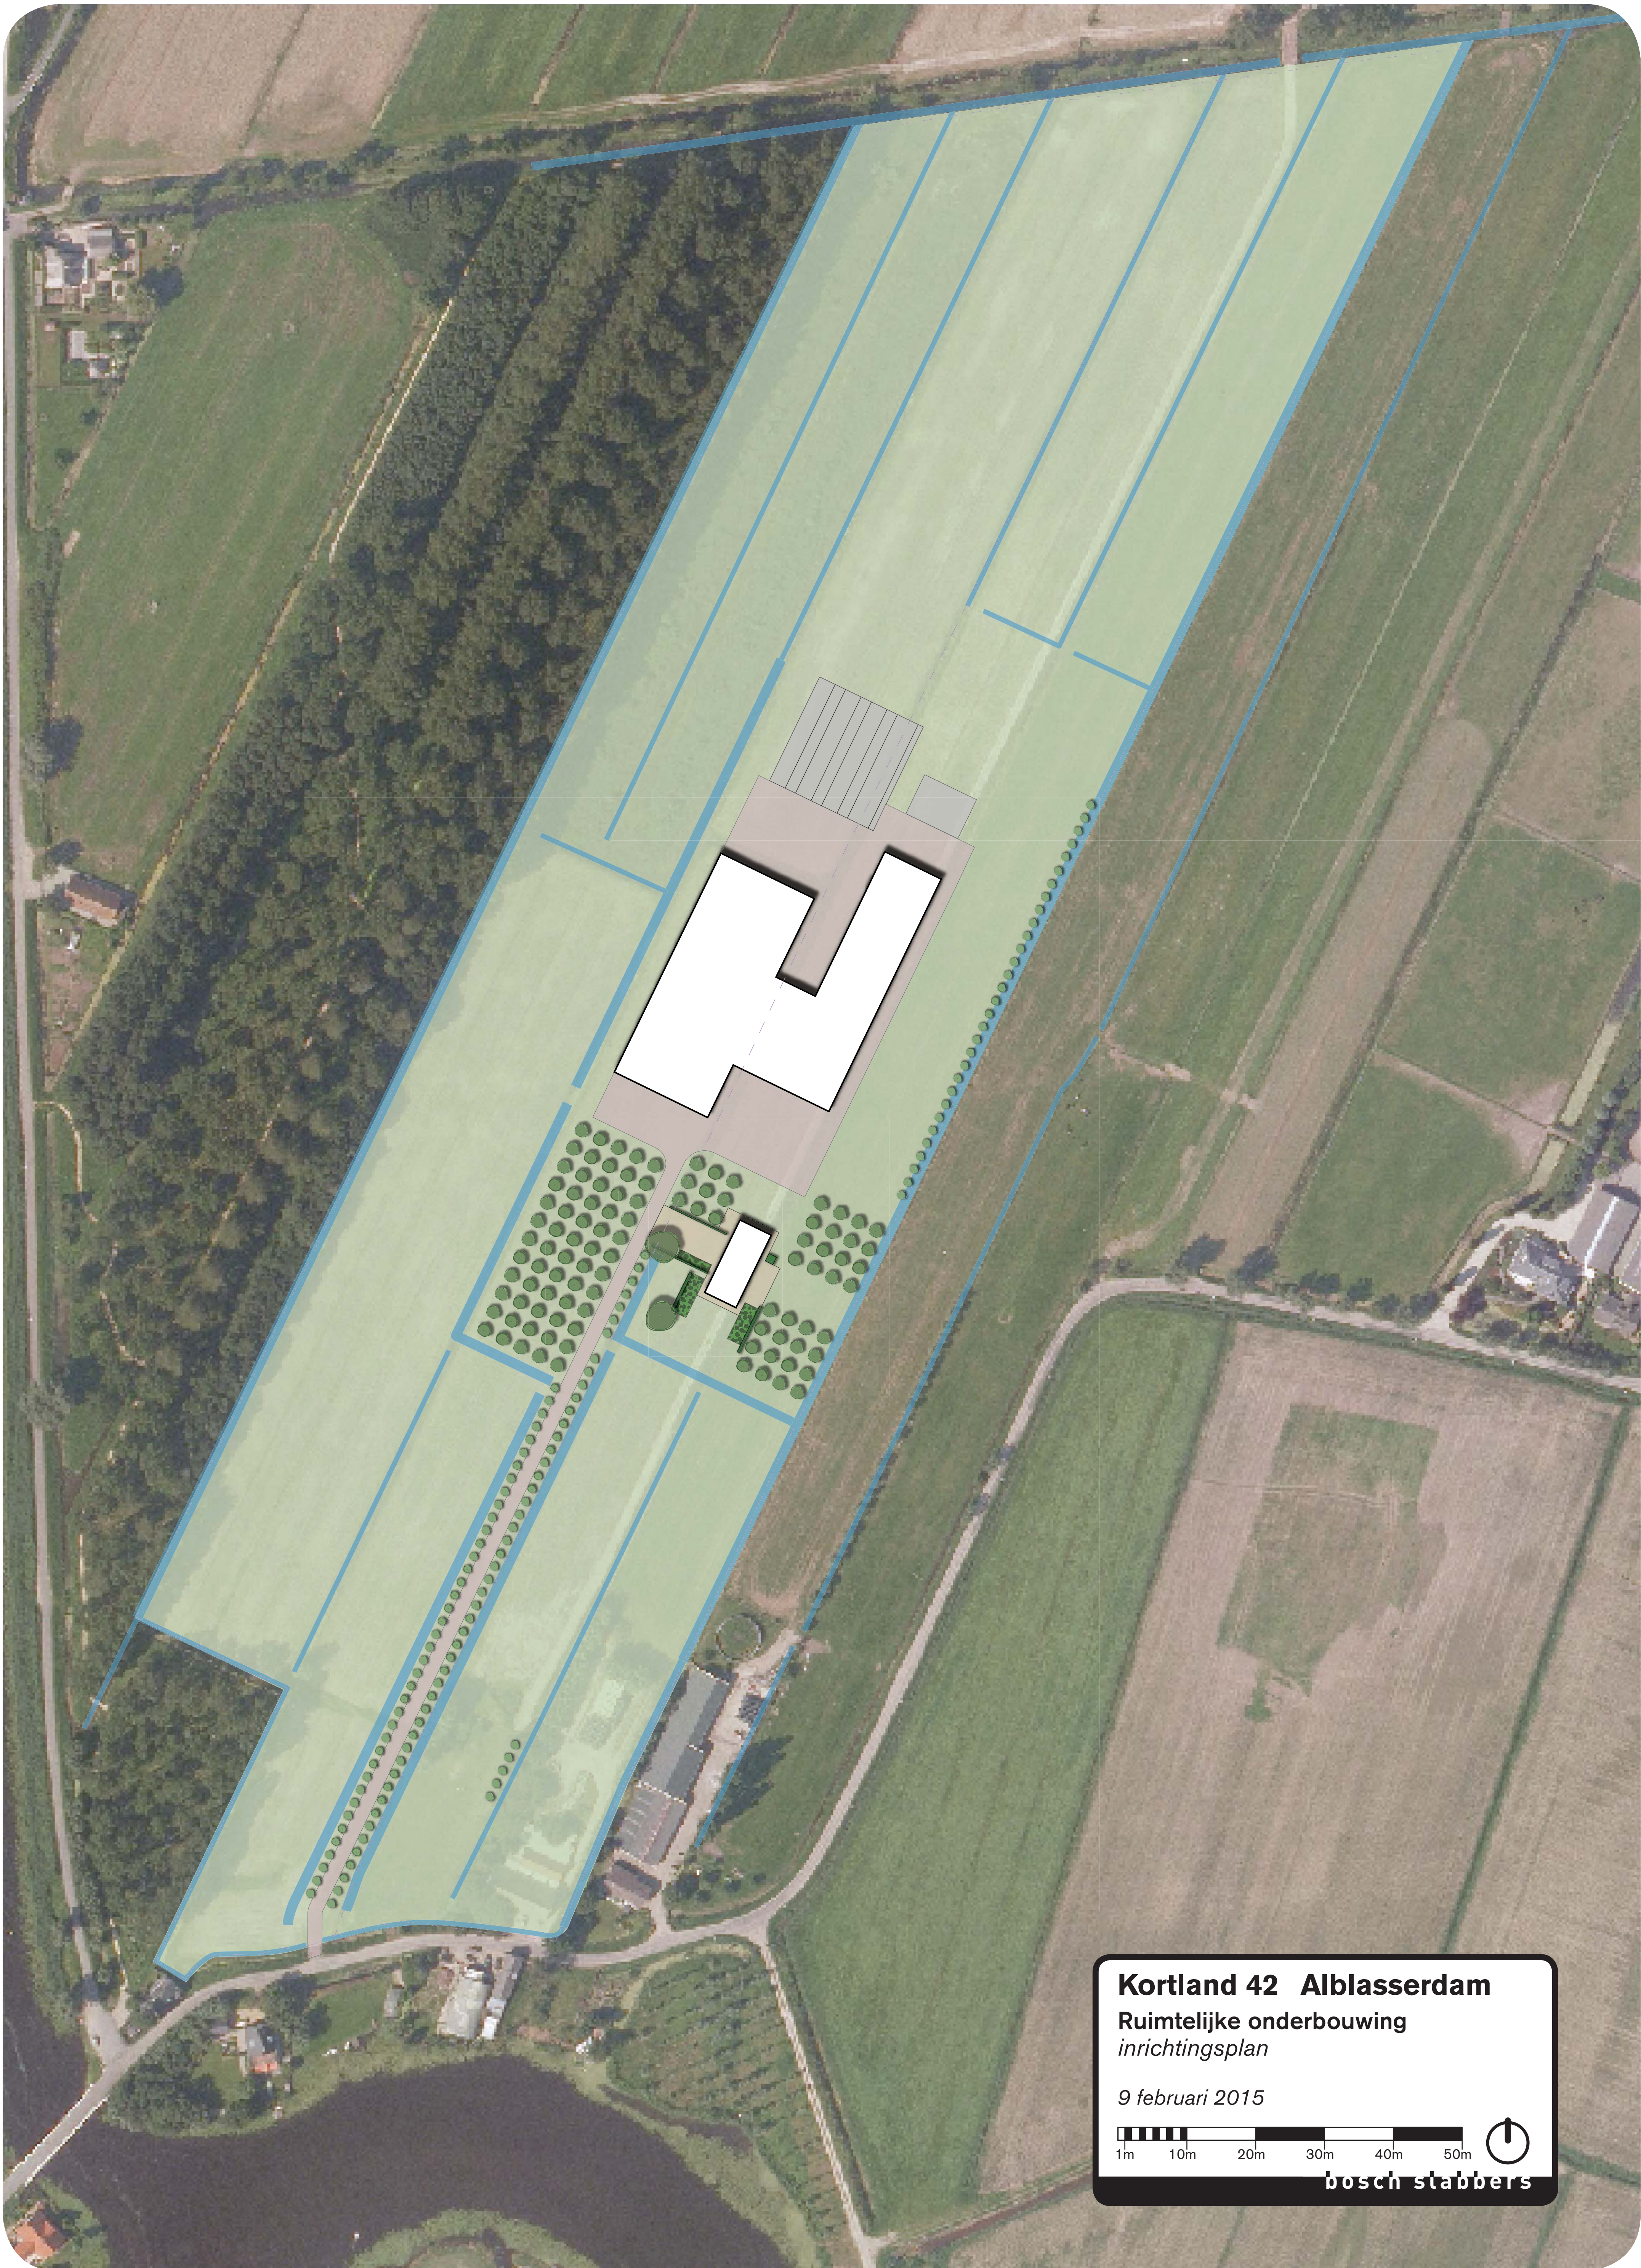


Kortland 42 Alblasserdam
Ruimtelijke onderbouwing
inrichtingsplan

9 februari 2015

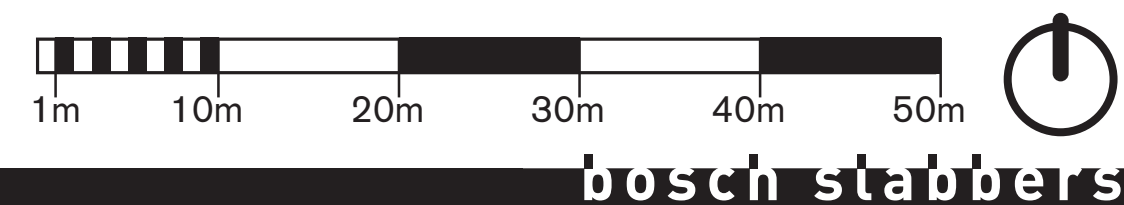

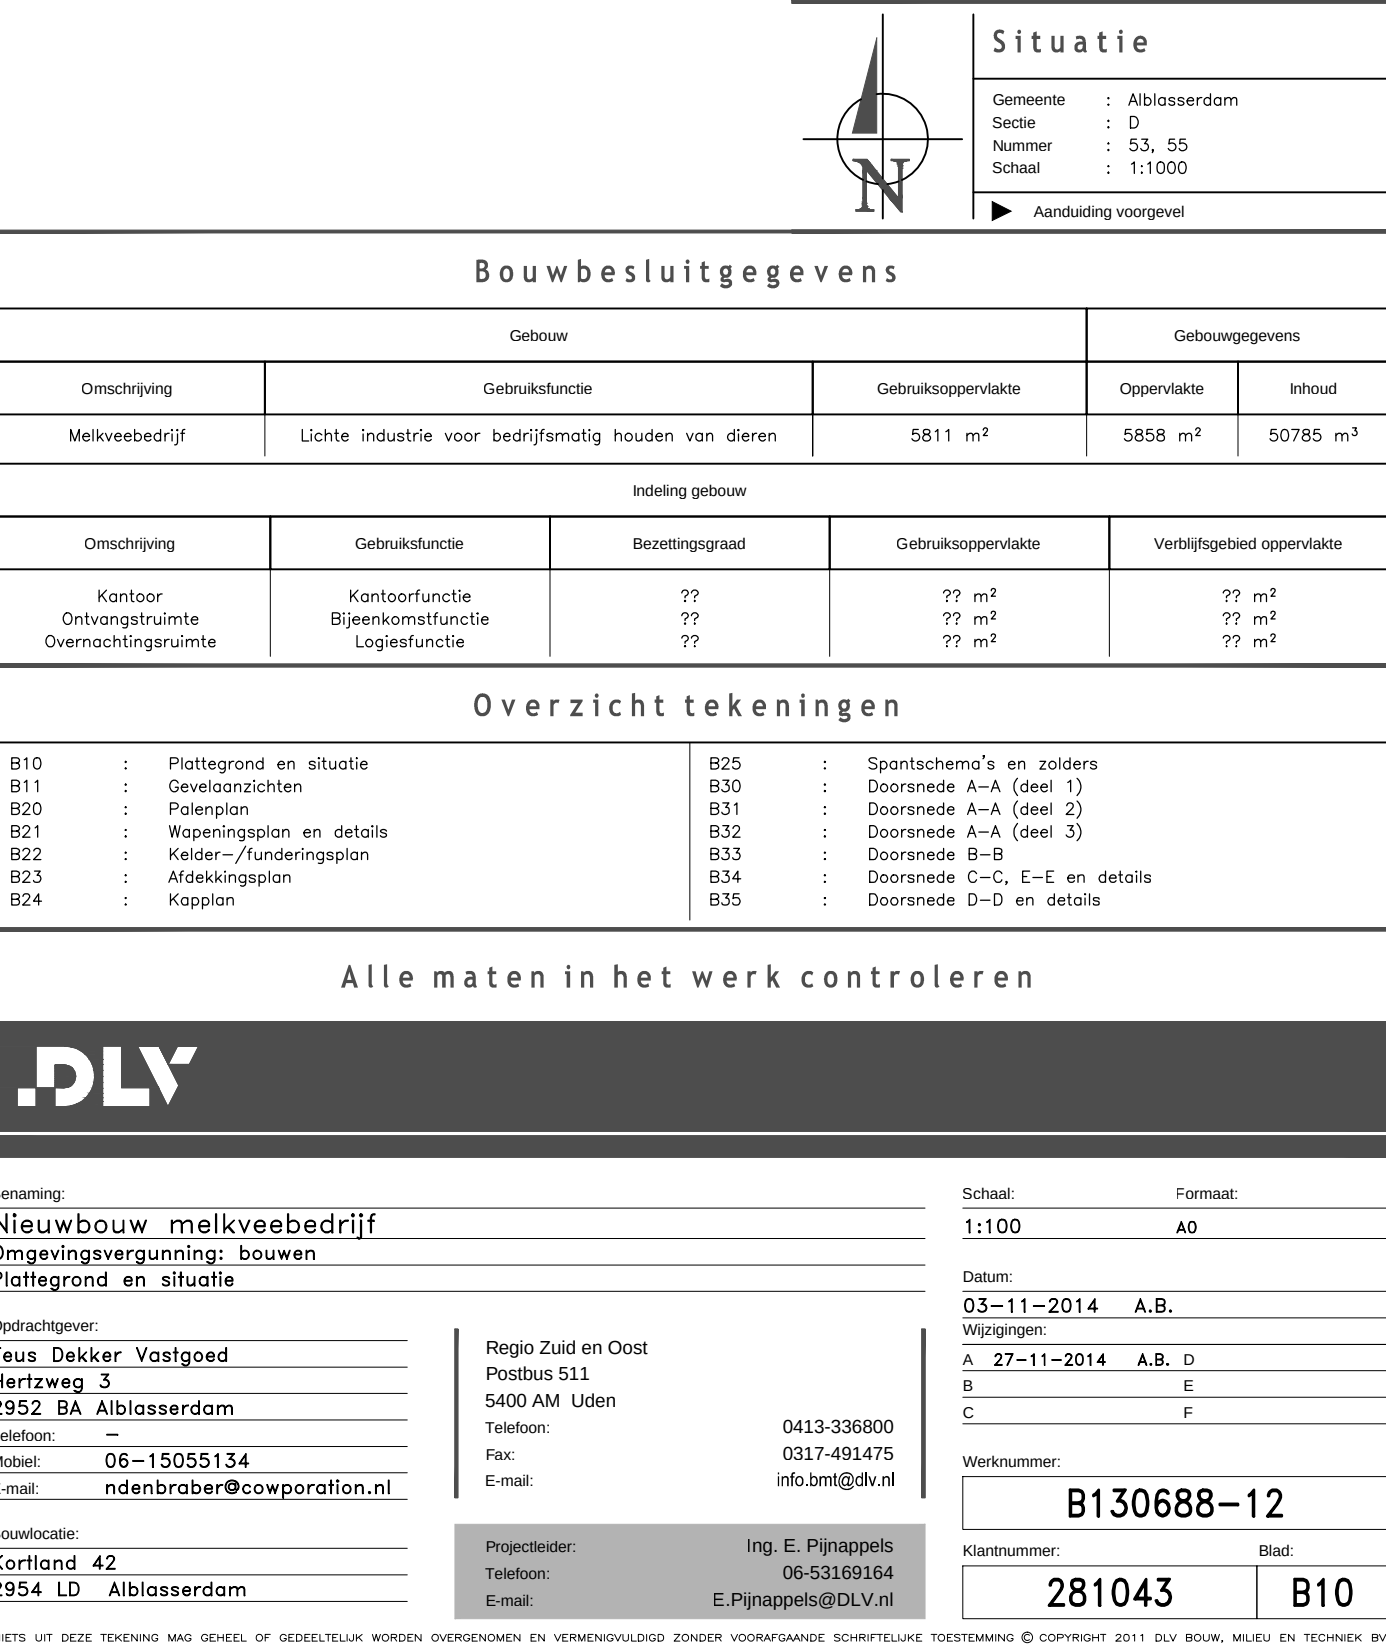

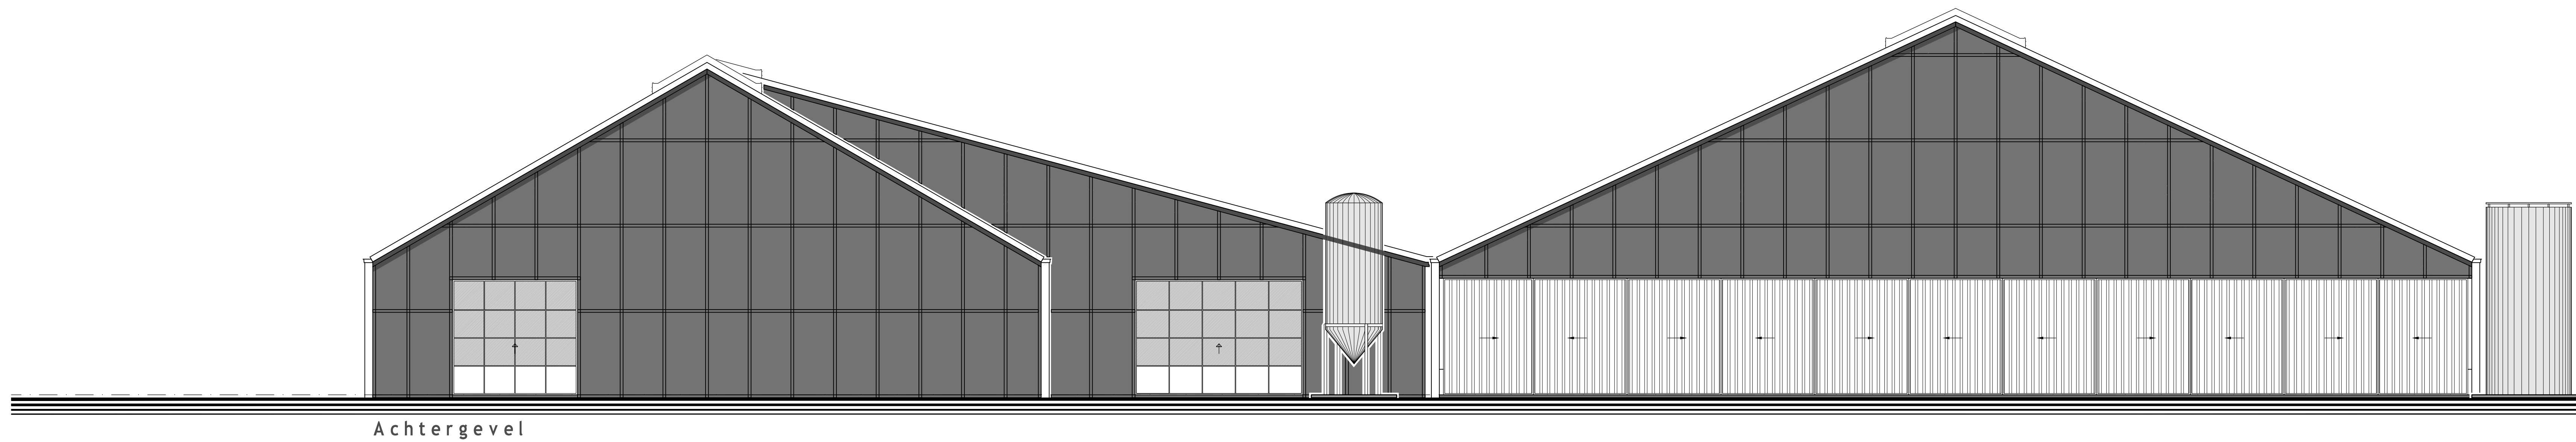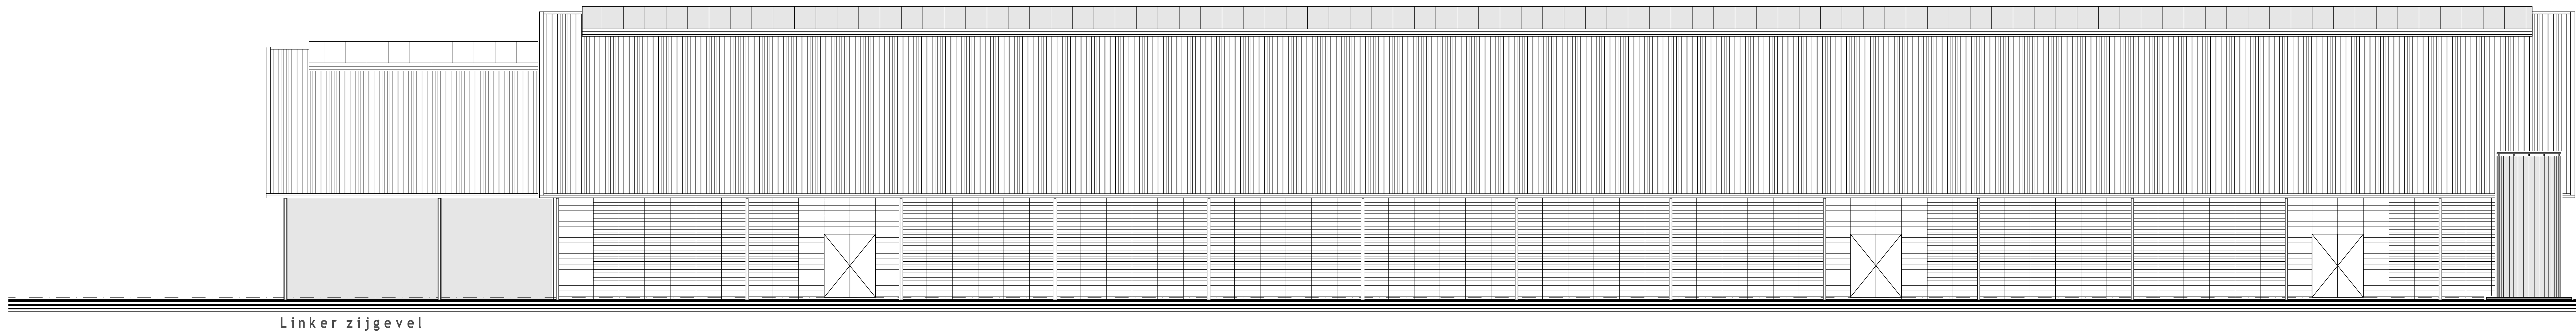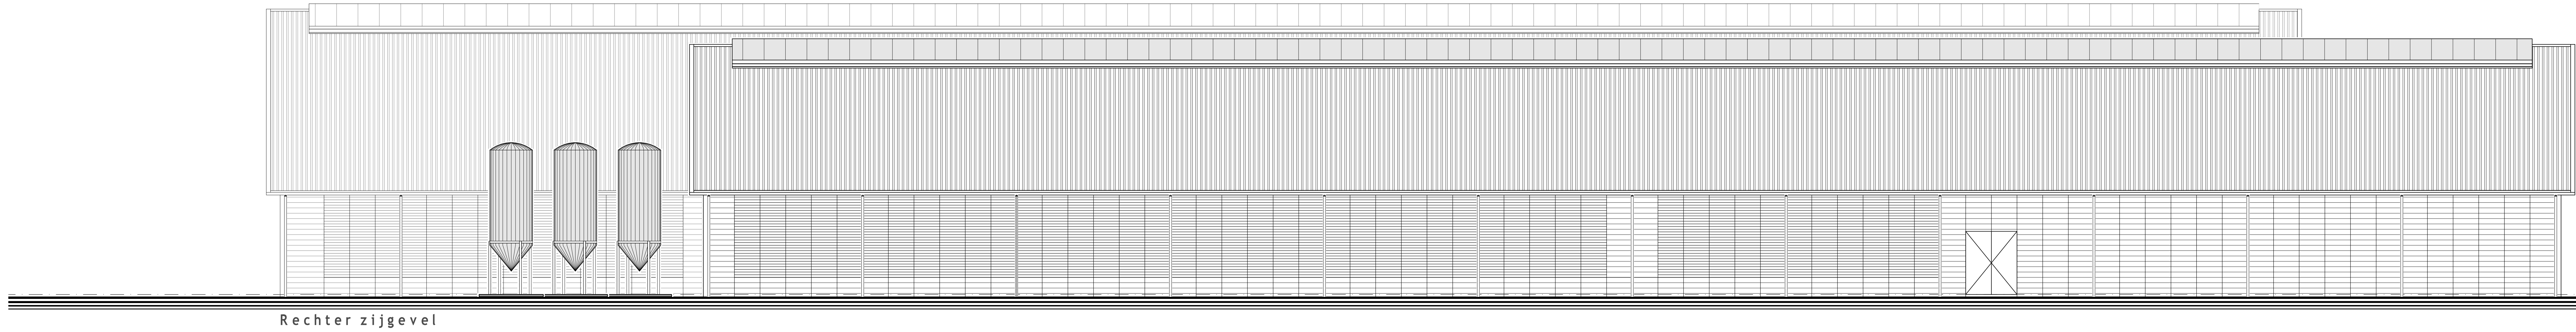




Materialen					
Beeldmerk	Material	Kleur	Beeldmerk	Material	Kleur
Groets Gewelddrinking	Donsgras (riet in het zand) Aurum Aurum vloeibaar	Donsgras Zwart Geelgoud Donsgras	Dreien Hout (paleizen) Schilderij Lichtpomp	Aurum Hout (paleizen) Schilderij Schilderij Slangen speelt Aurum (spegel) P.V.C.	Geelgoud Zwart Atriozol Schilderij Zwart Geelgoud Grijs
Verfijnde deek Schuifdeur Deurkrukken	Kunststof (achter houten lamellen) Aurum Deurkrukken	Atriozol Geelgoud Geelgoud	Windsor Aurum (spegel) H.v.d.	Windsor Aurum (spegel) P.V.C.	Zwart Geelgoud Grijs

Overzicht tekeningen	
B10	: Plattegrond en situatie
B11	: Gevoelsoptichten
B20	: Pudegplan
B21	: Wapeningsplan en details
B22	: Kaden-/Funderingsplan
B23	: Afdekkingplan
B24	: Koppelen
B25	: Spontischema's en zolders
B30	: Doornende A-A (deel 1)
B31	: Doornende A-A (deel 2)
B32	: Doornende A-A (deel 3)
B33	: Doornende B-B
B34	: Doornende C-C, E-E en details
B35	: Doornende D-D en details

Alle maten in het werk controleren

[illegible]

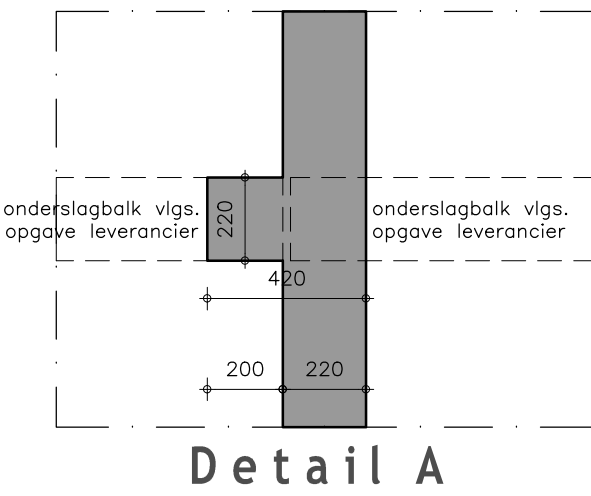
[illegible]

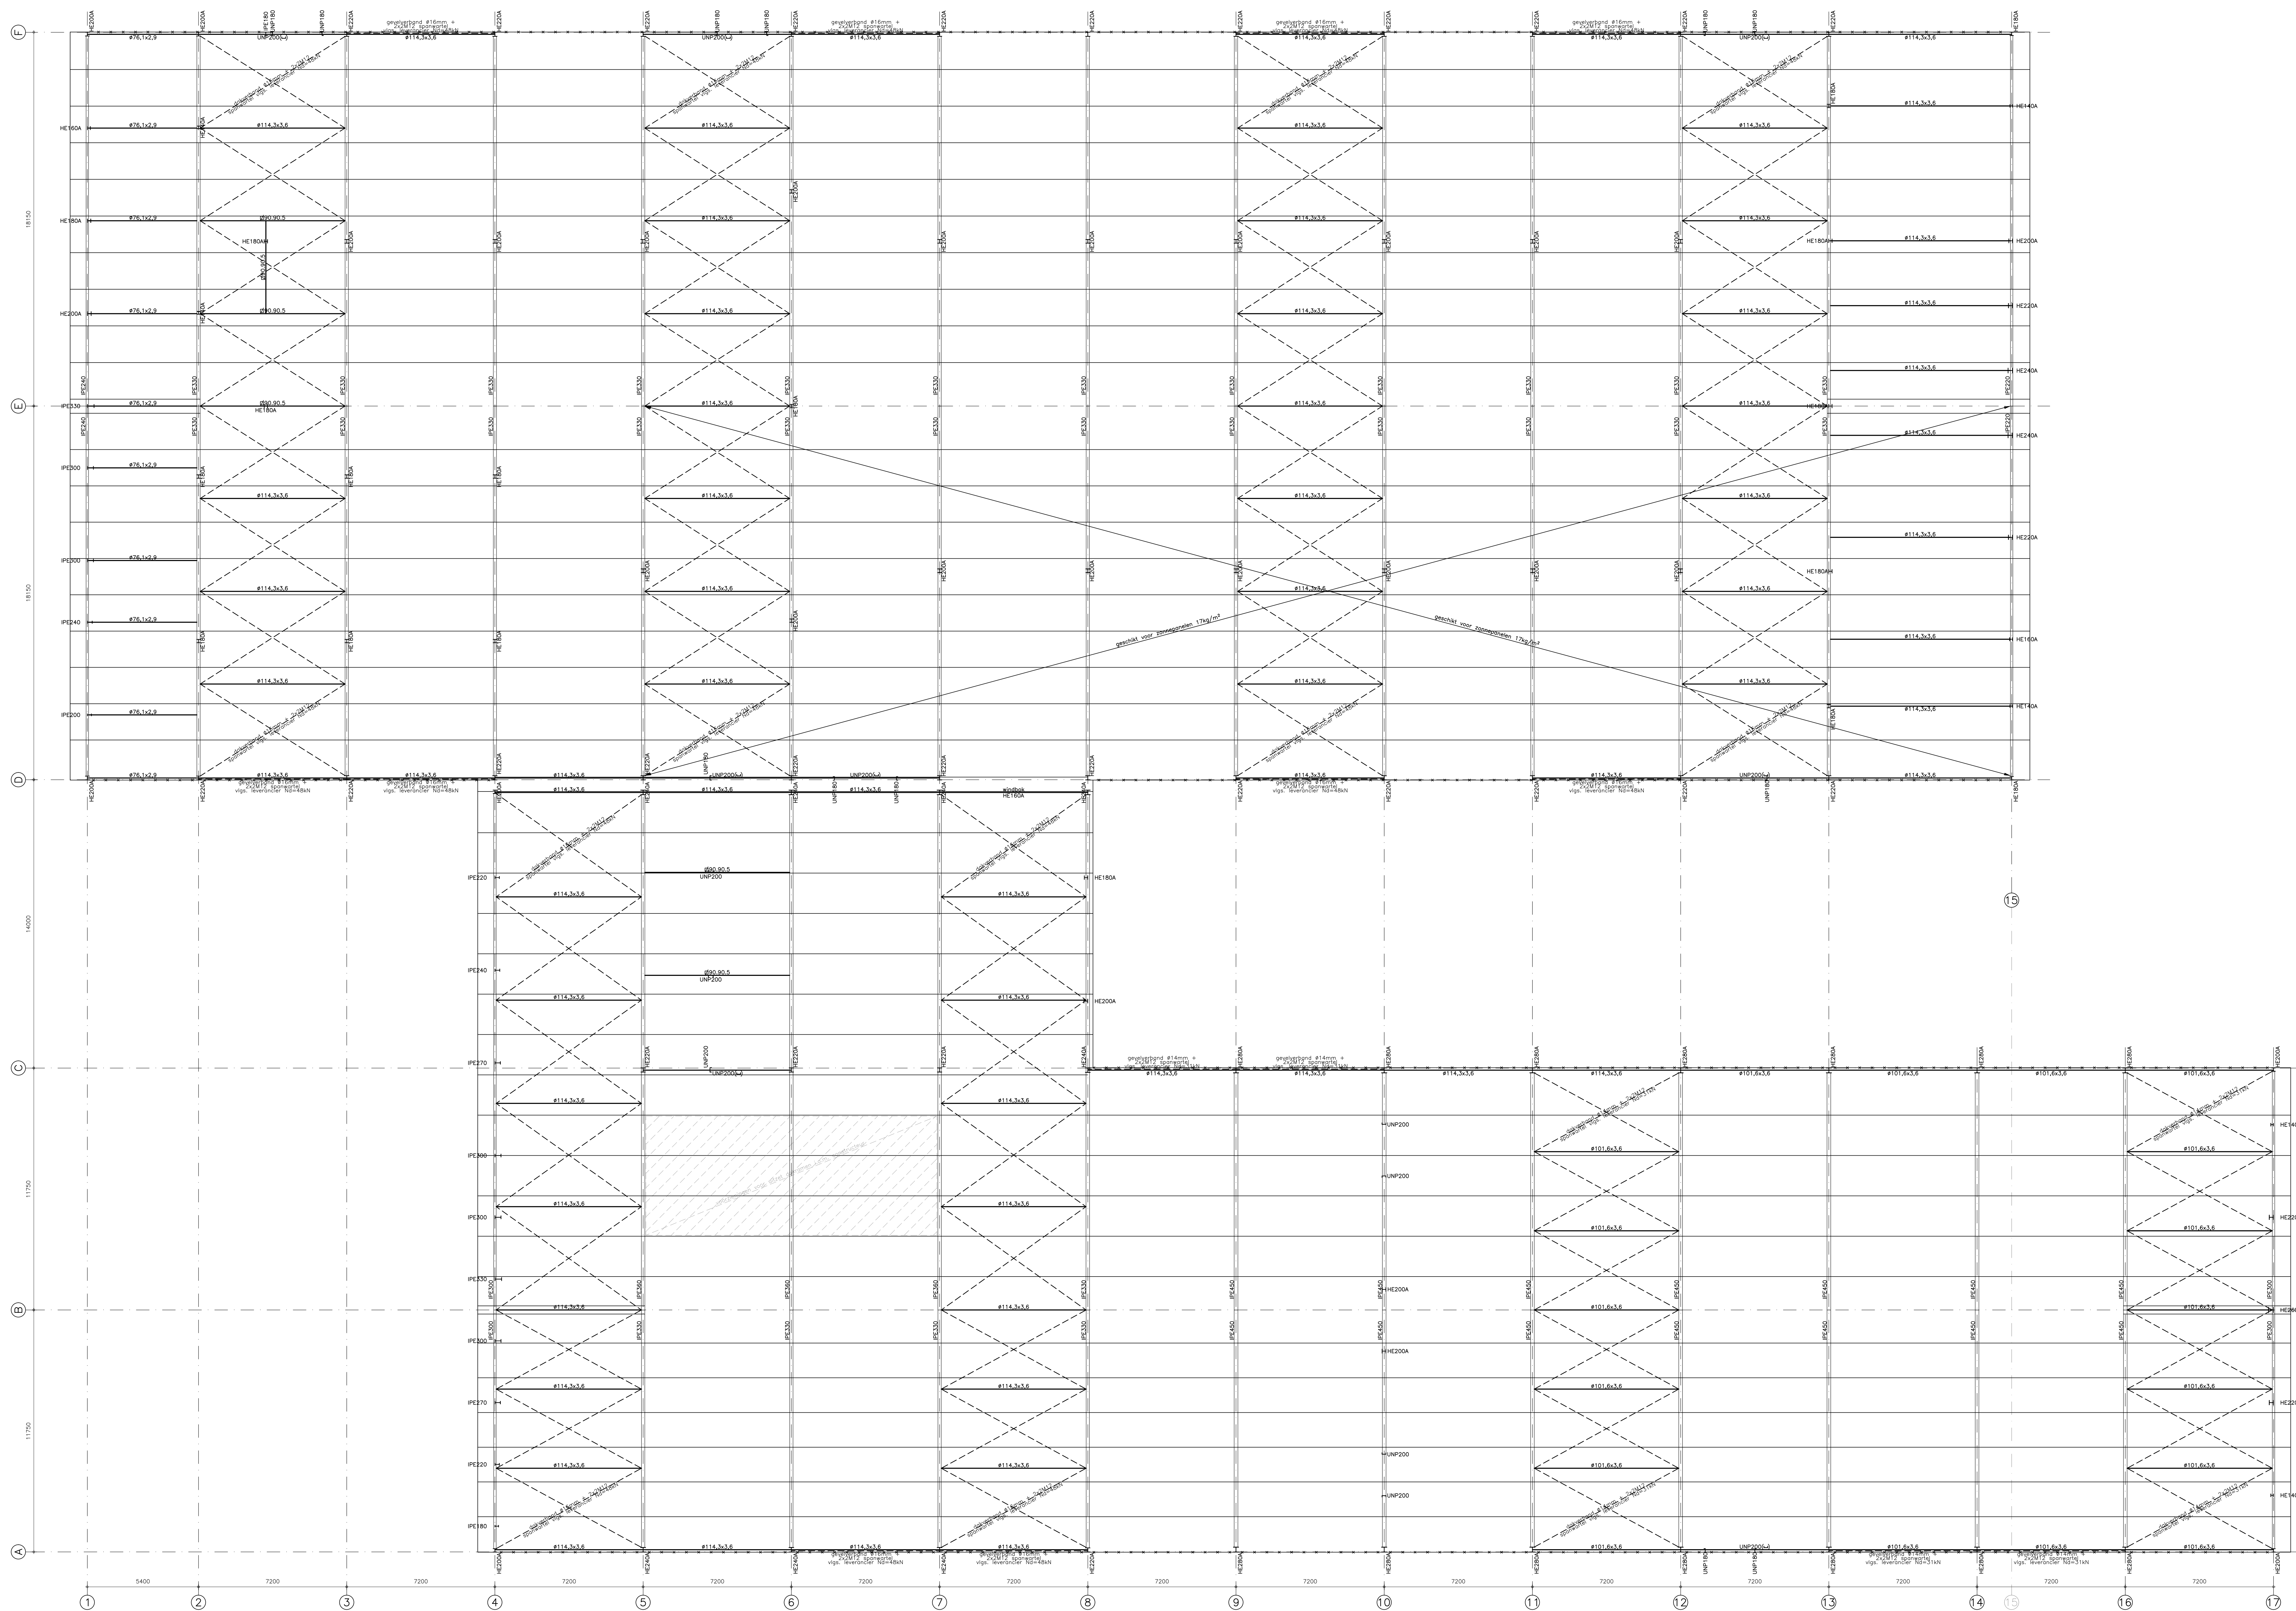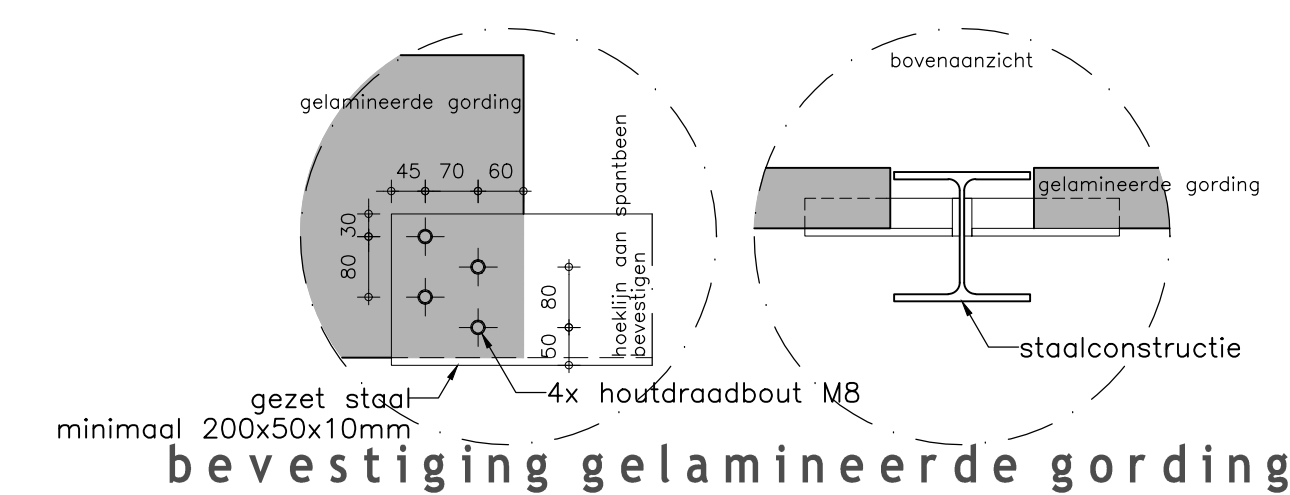[illegible]

Alle maten in het werk controleren




Bewaring:	Schat:	Functie:
Nieuwbouw melkveebedrijf	1:100	A0
Omgingsvergunning: bouwen		
Kopieën:	Datum:	
	03-11-2014	A.B.
Ondertekening:	Wegnummer:	
Tyus Dekker Vastgoed	A 27-11-2014	A.B. G.
Hervest 3		
2952 BA Abblisendam	0613 338800	
Teluur:	Telefoon:	
Mobiel: 06-15055134	Fax: 011-491475	
E-mail: ndem@nbsr.comcorporation.nl	E-mail: info@nbgz.nl	
		Wekkenummer:
		B13068B-12
Downdate:	Praxiscode:	Kapiteinnummer:
Cortlandt 42	Irg. E. Pijppoots	
2954 LD Abblisendam	06-53309194	
	E.Pijppoots@nbgz.nl	
		281043 B24



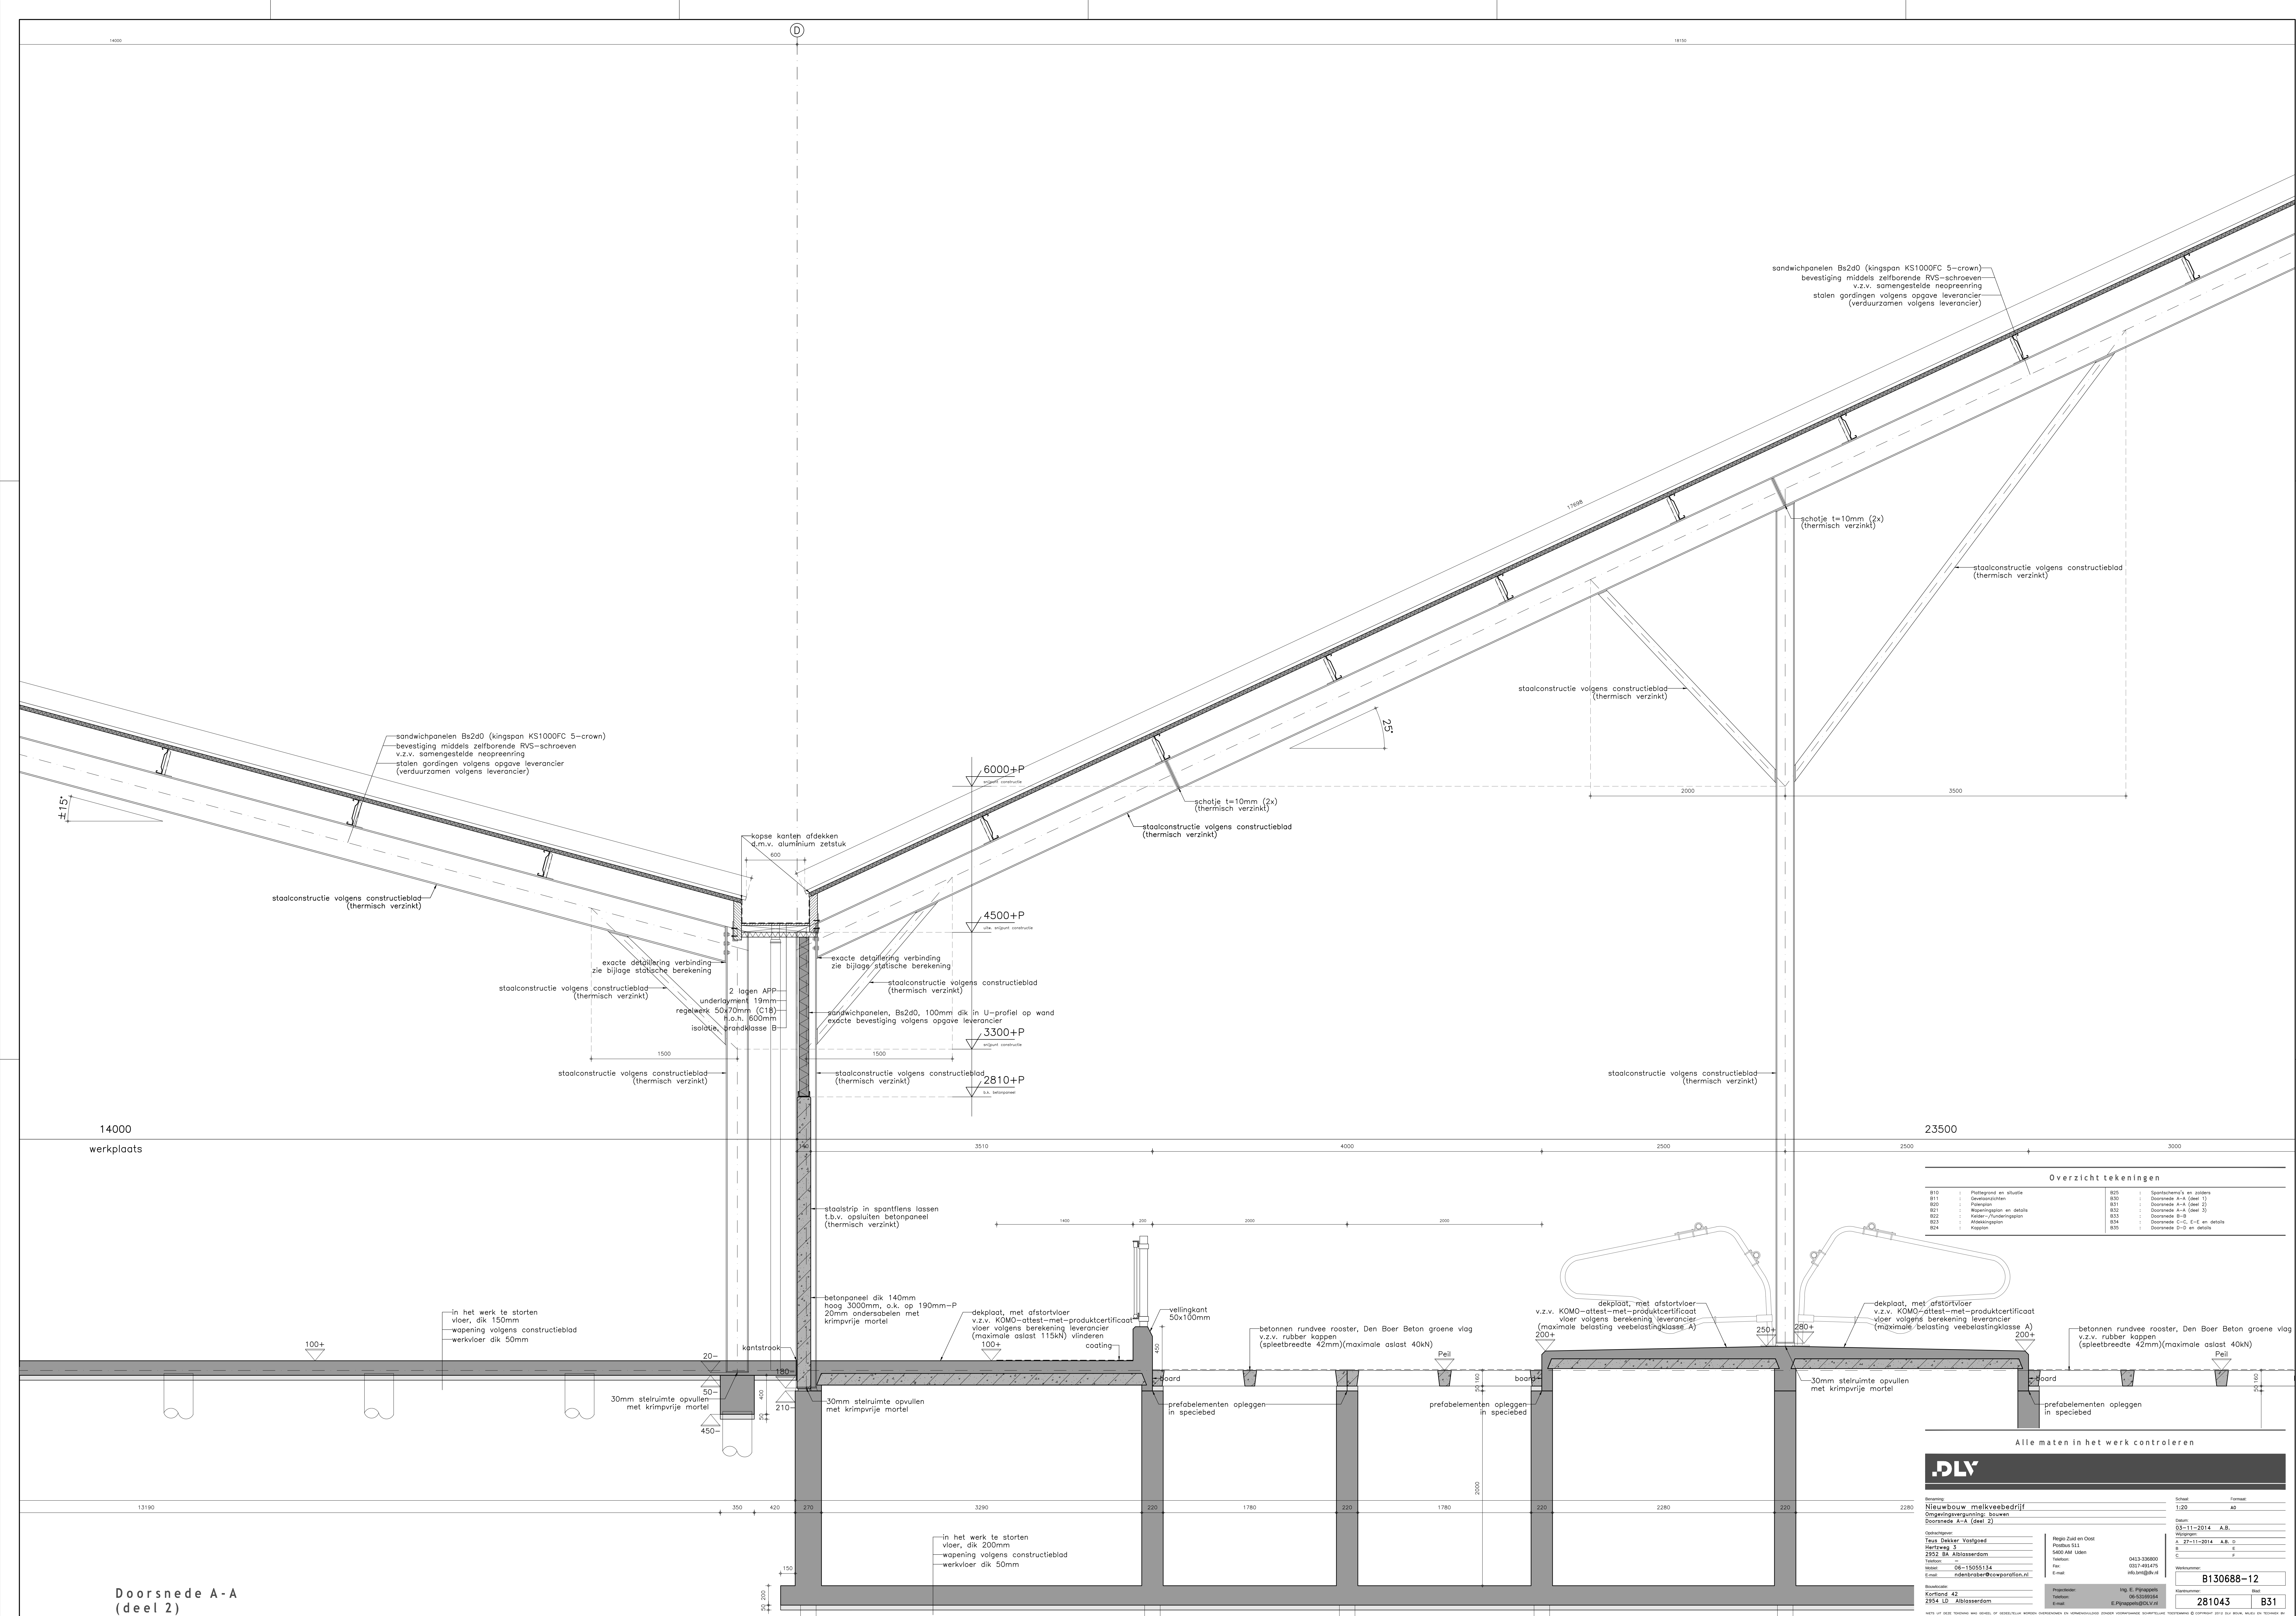








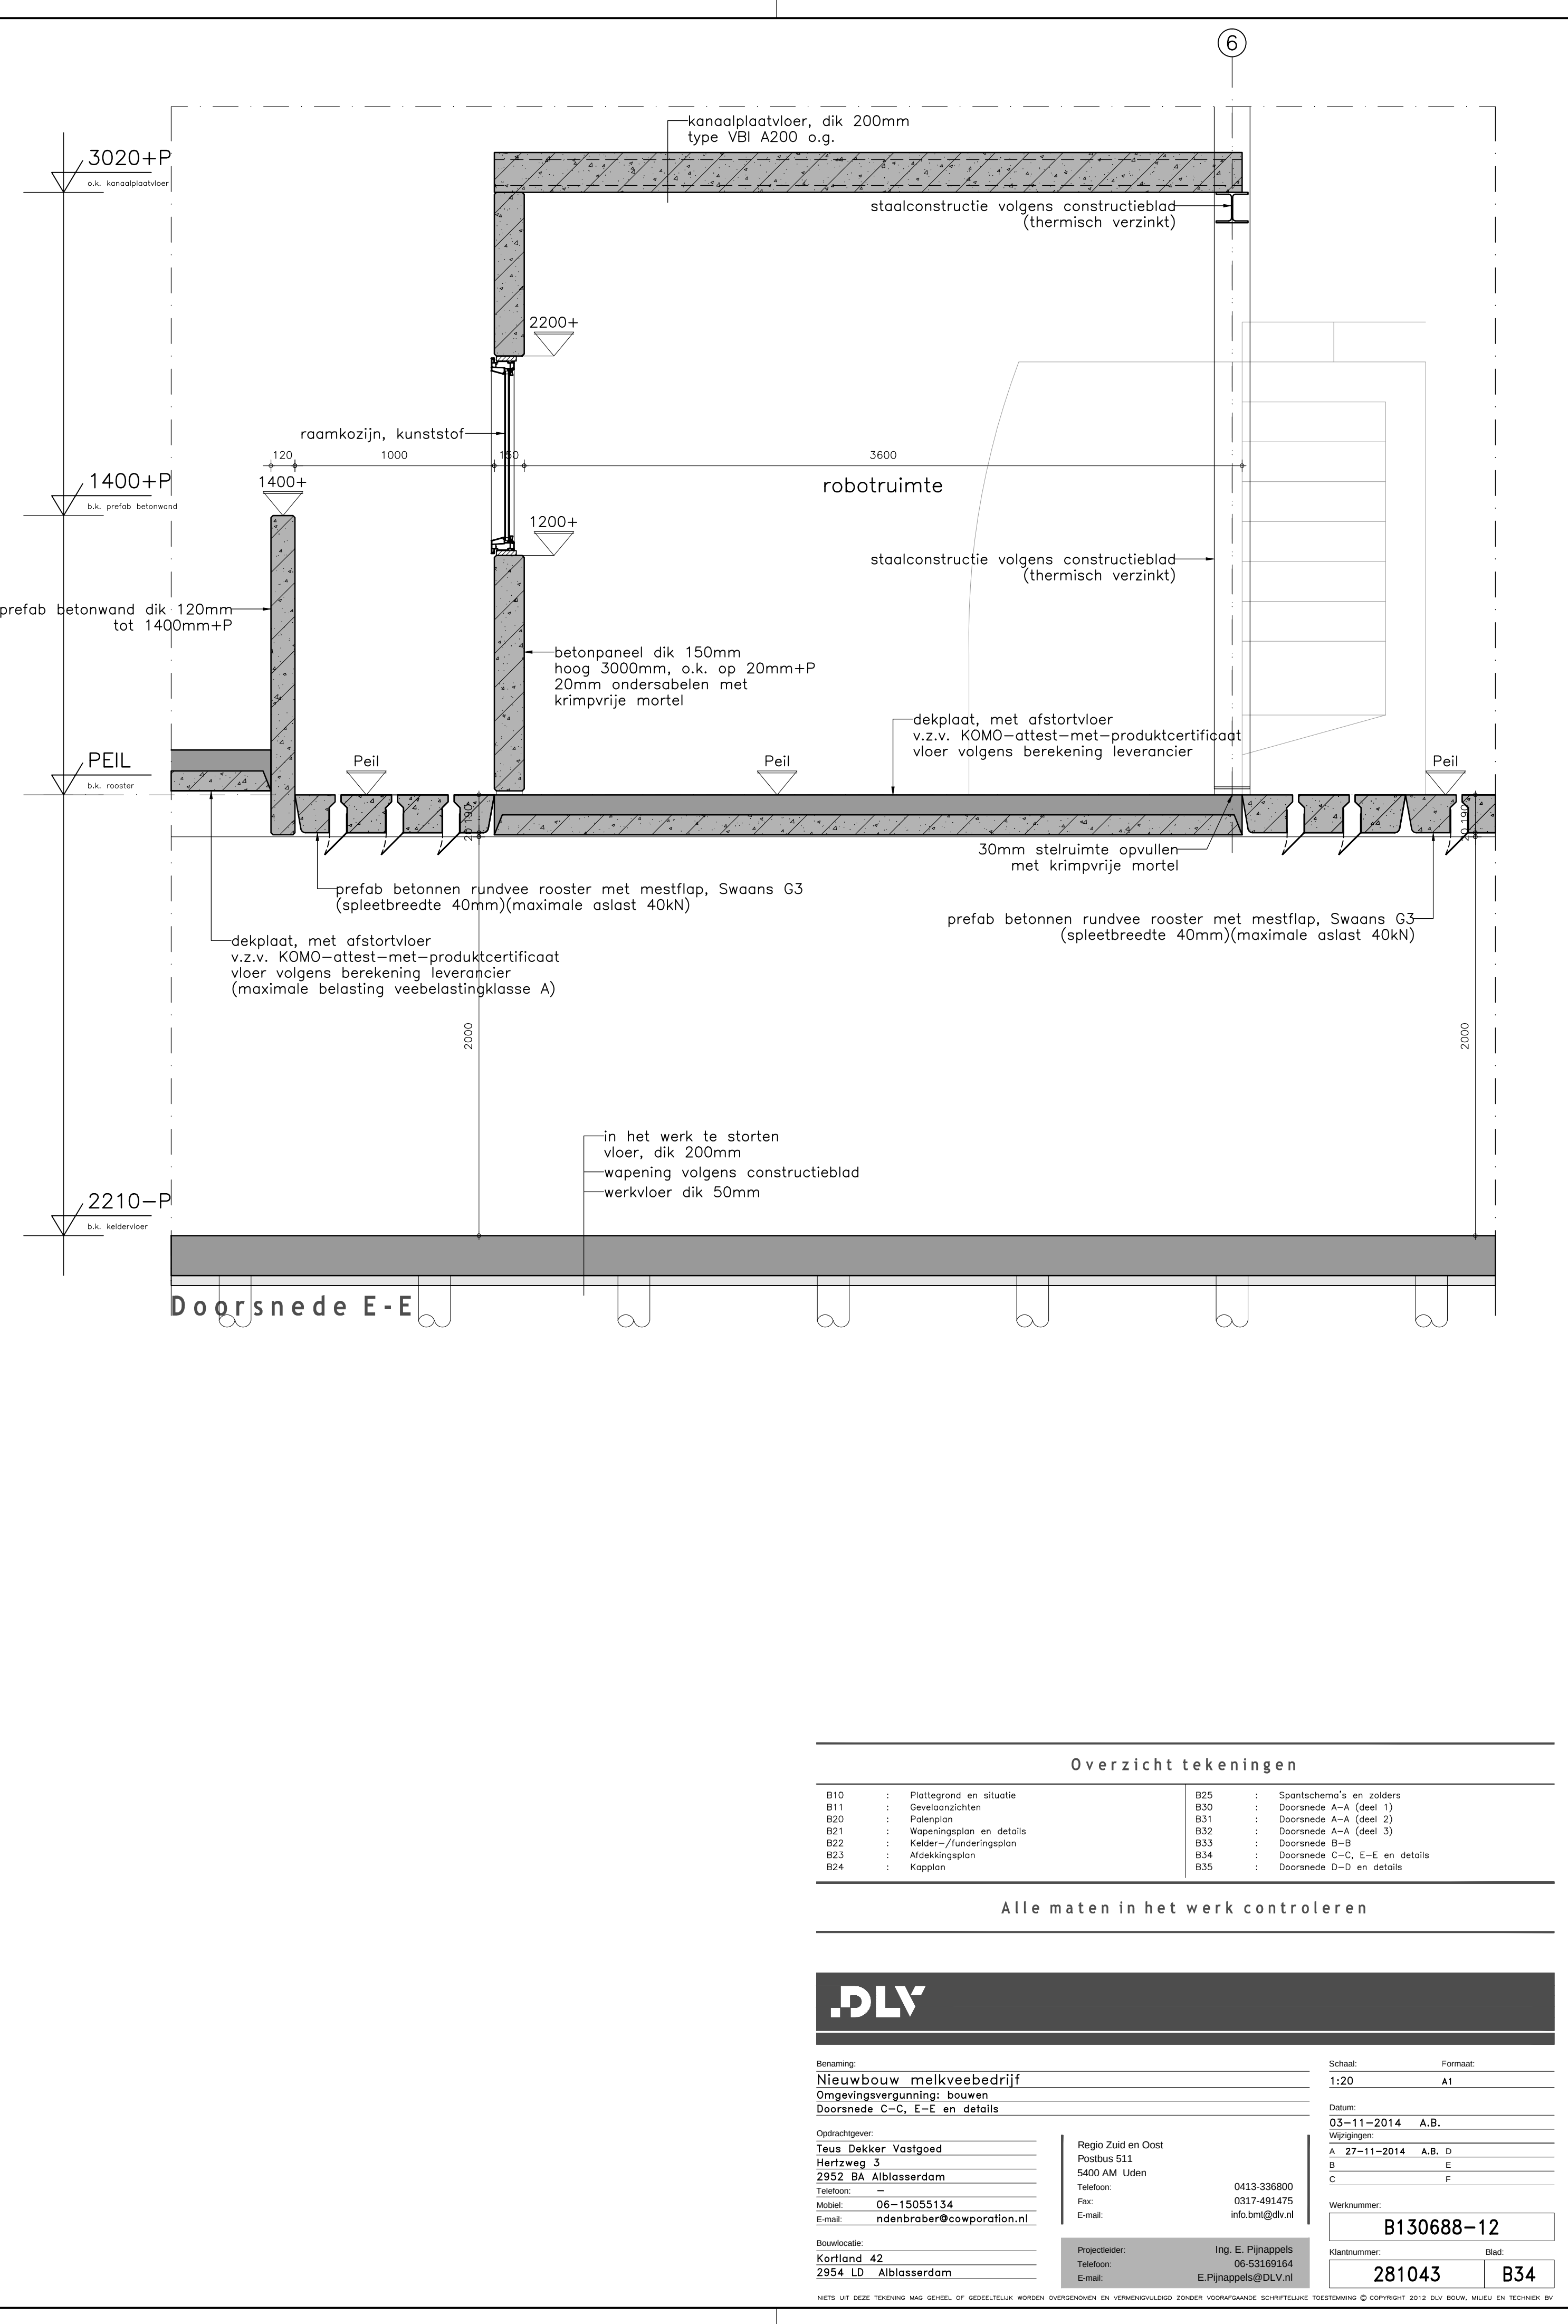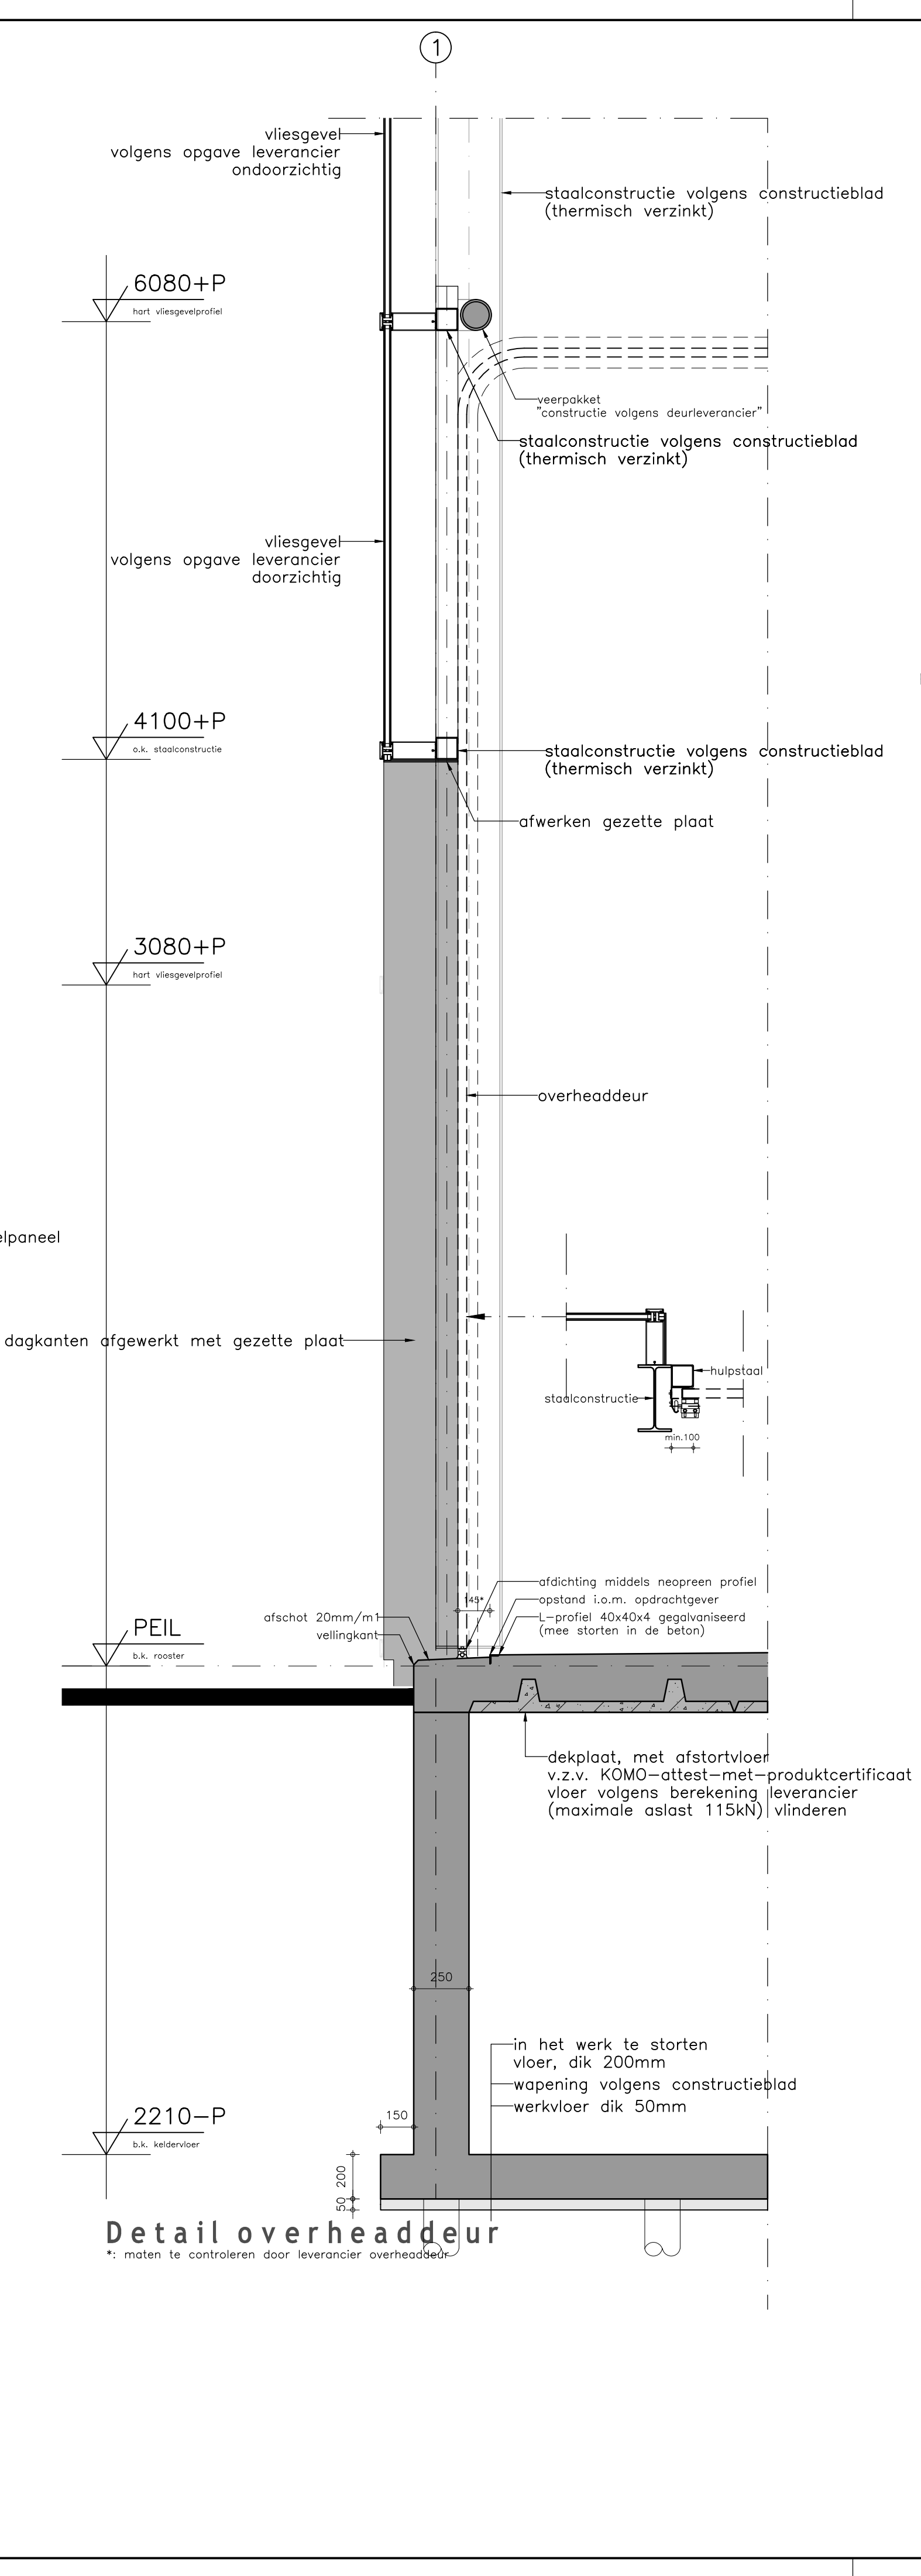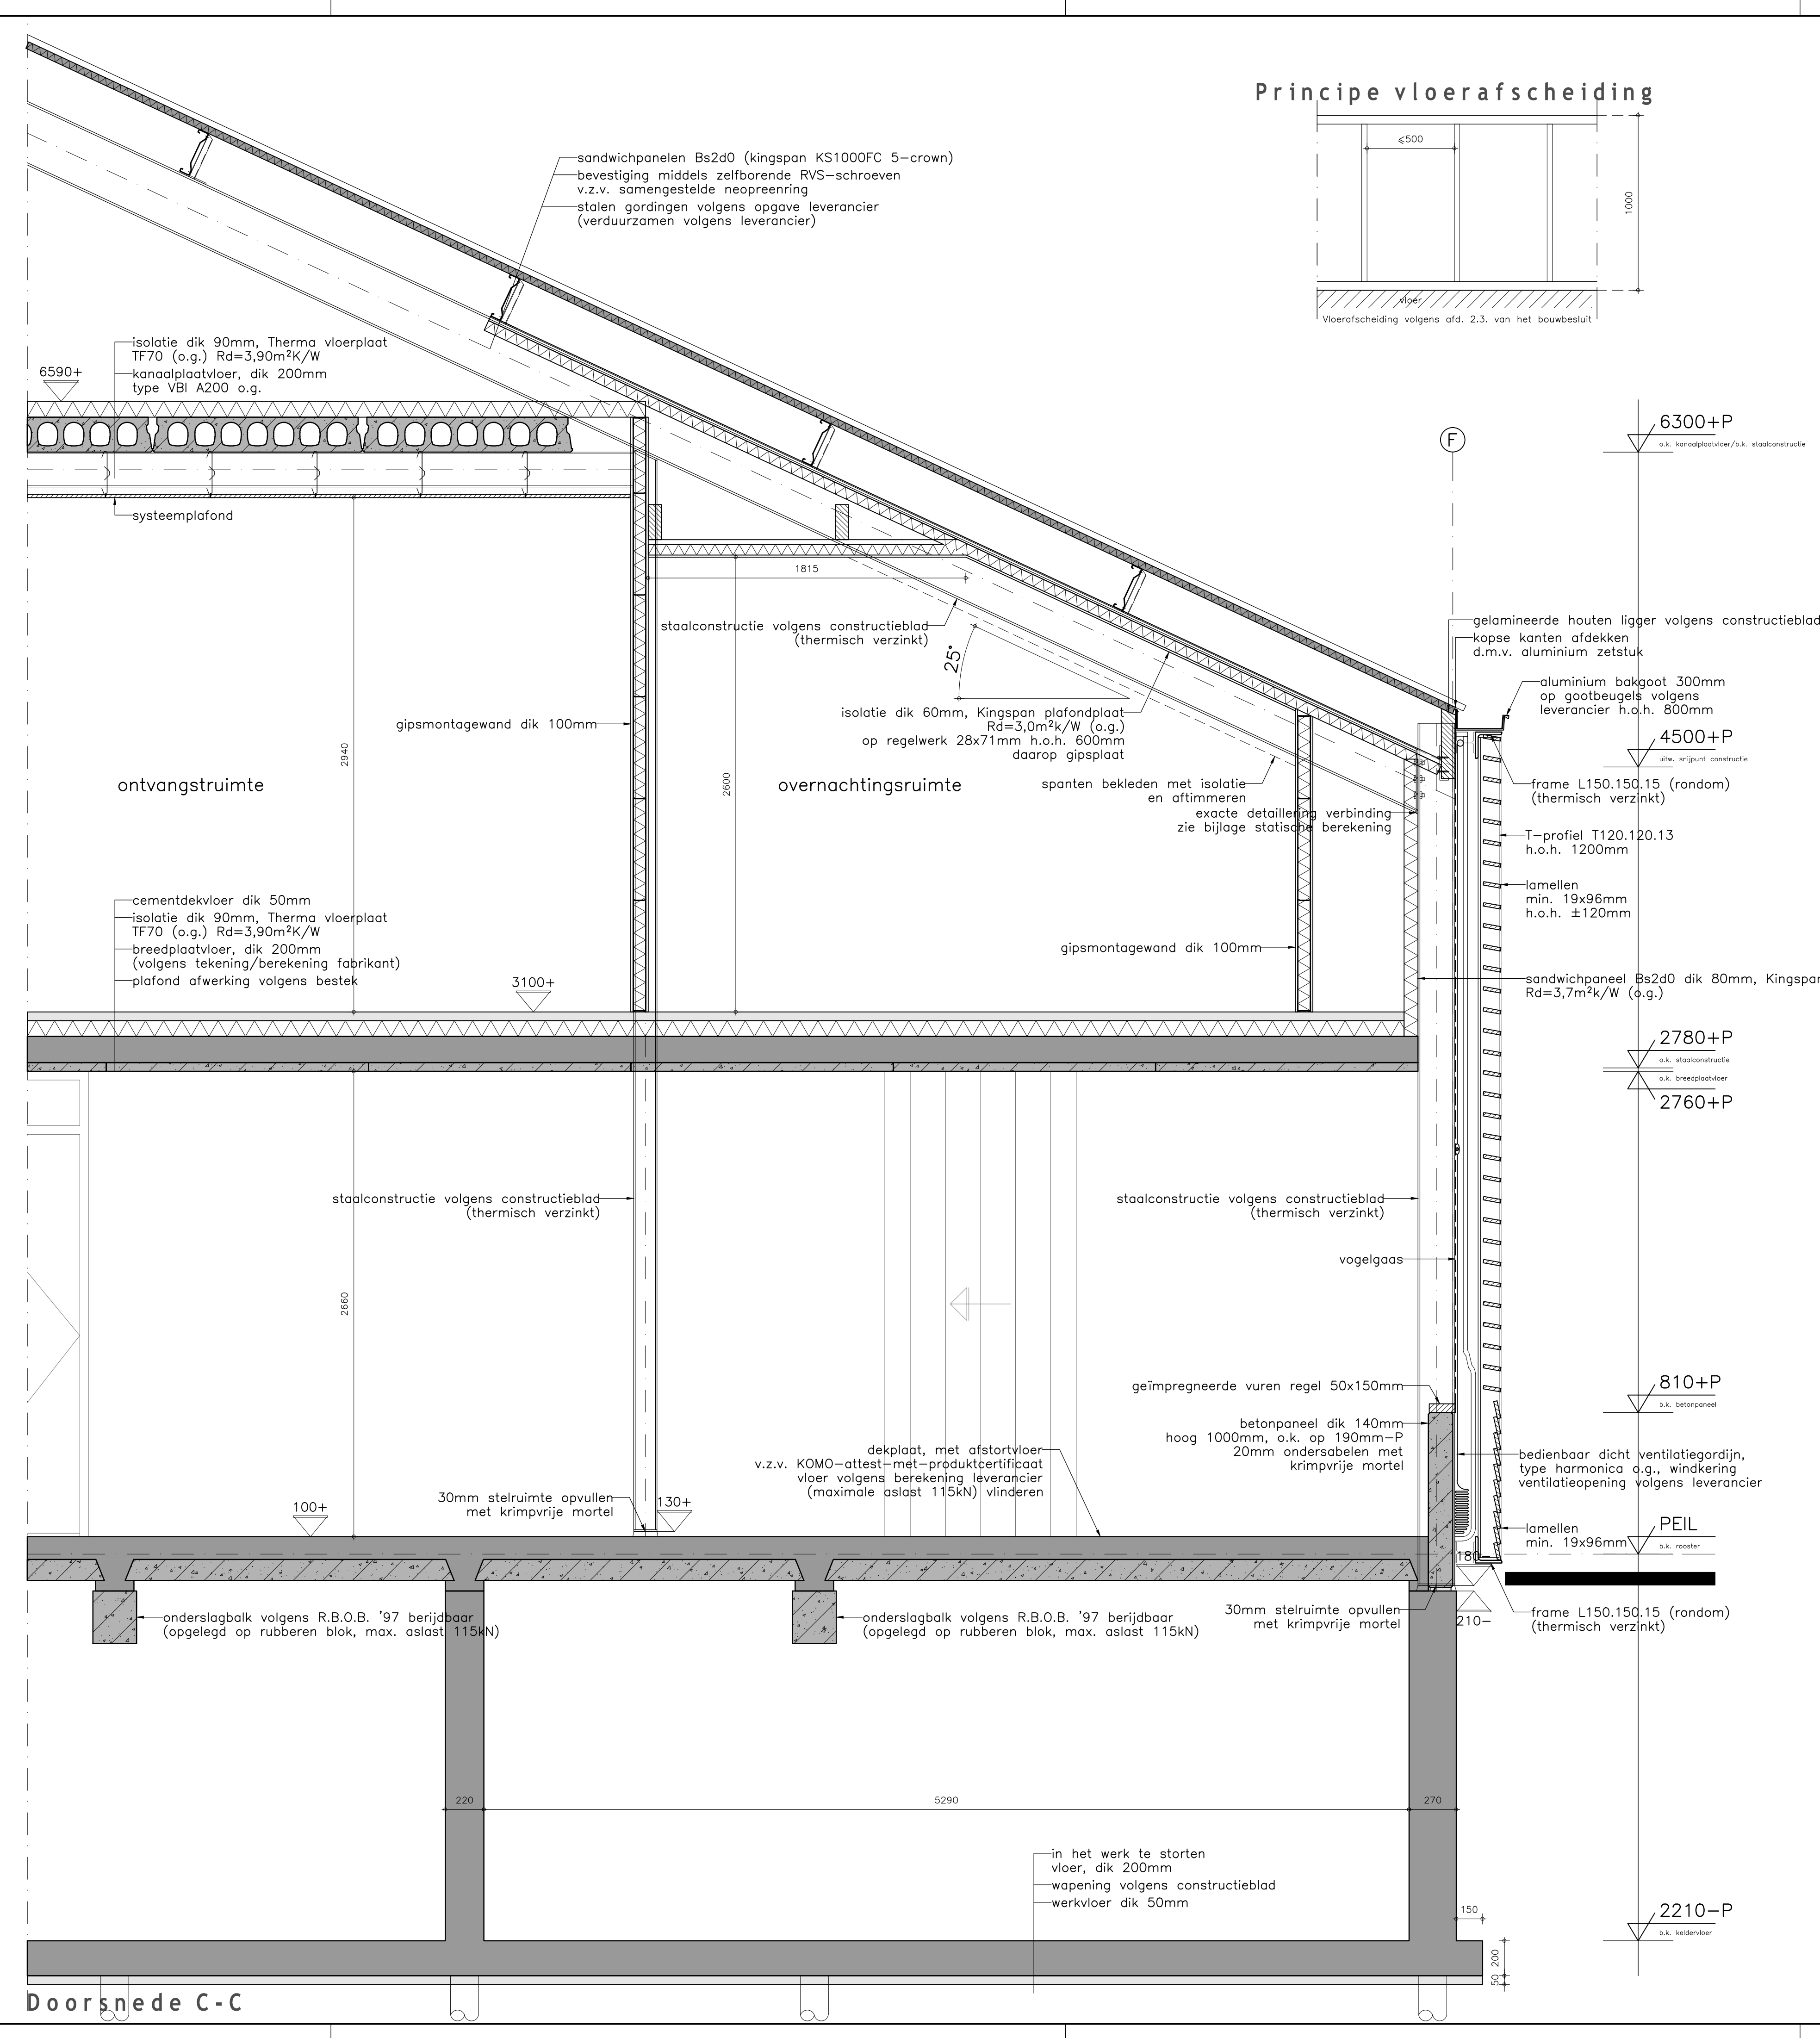


Overzicht tekeningen			
B10 : Plattegrond en situatie	B25 : Spantschema's en zolders	B30 : Doorsnede A-A (deel 1)	B31 : Doorsnede A-A (deel 2)
B11 : Gevelaanzichten	B32 : Doorsnede A-A (deel 3)	B33 : Doorsnede B-B	B34 : Doorsnede C-C, E-E en details
B20 : Plattegrond	B35 : Doorsnede D-D en details		
B21 : Wapeningsschema en details			
B22 : Kelder-/funderingsplan			
B23 : Afdekkingsschema			
B24 : Koppen			

Alle maten in het werk controleren			
Nieuwbouw melkveebedrijf			
Omgangsvergunning bouwen			
Doorsnede C-C, E-E en details			
Benaming			
Tous Dekker Vastgoed			
Hertweg 3			
2952 BA Alblasserdom			
Telefoon: 06-15055134			
E-mail: indenbraber@cowi-consulting.nl			
Regio Zuid en Oost			
Postbus 511			
5400 AM Uden			
Telefoon: 0413-336800			
Fax: 0317-491475			
E-mail: info@dm.nl			
Datum: 03-11-2014			
A. 27-11-2014			
B. 27-11-2014			
C. 27-11-2014			
D. 27-11-2014			
E. 27-11-2014			
F. 27-11-2014			
Werknummer: B10688-12			
Blad: B34			

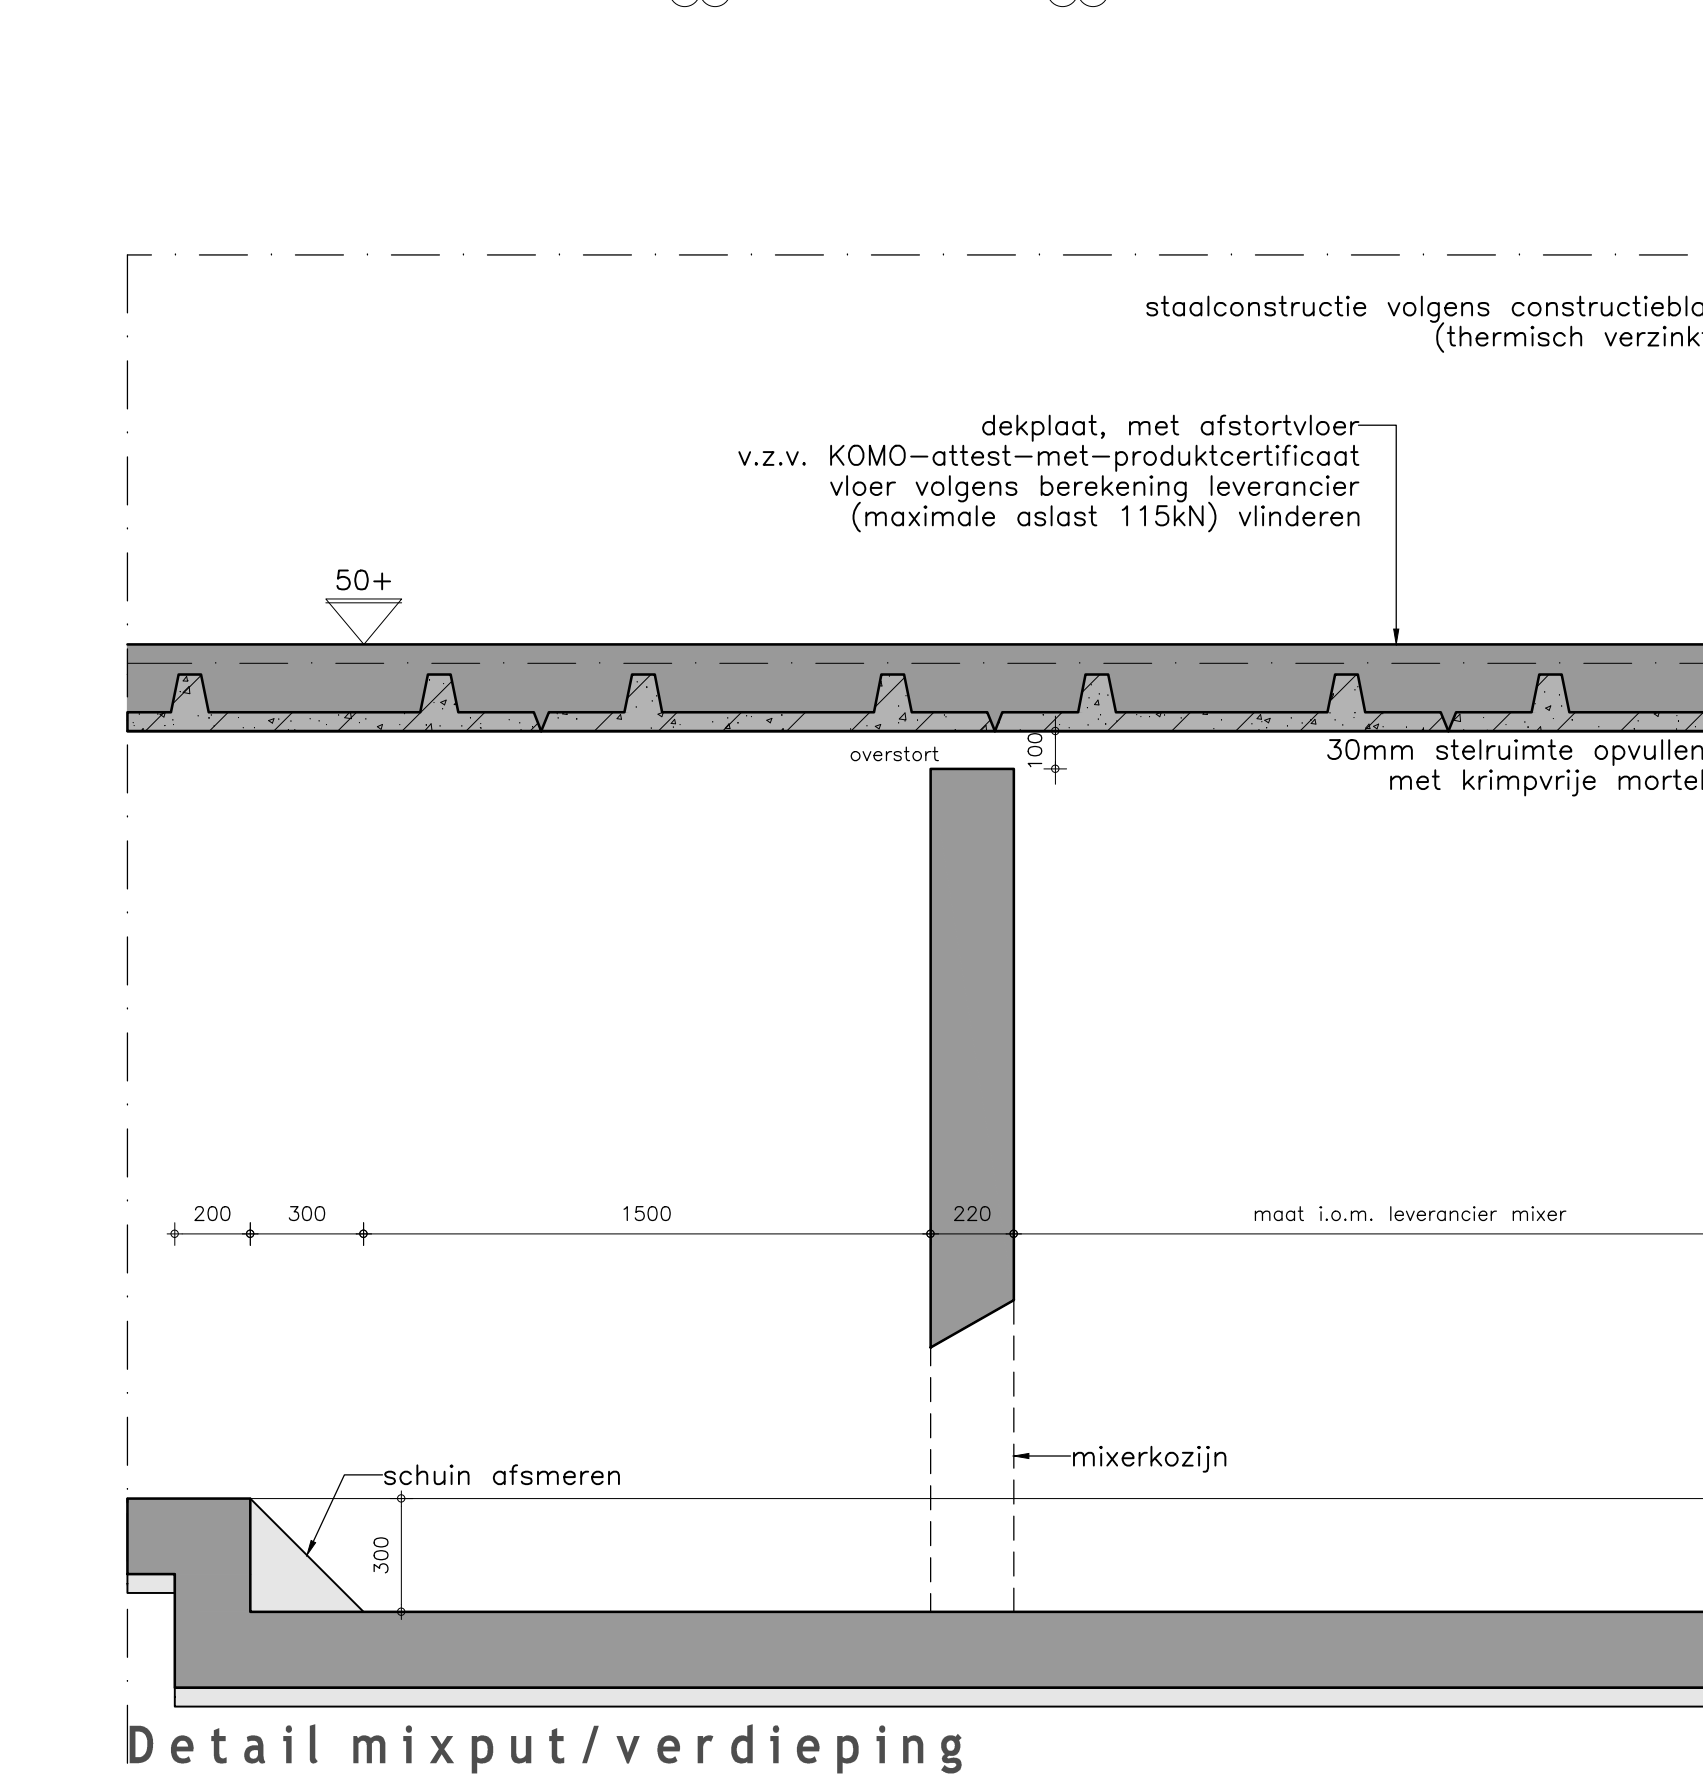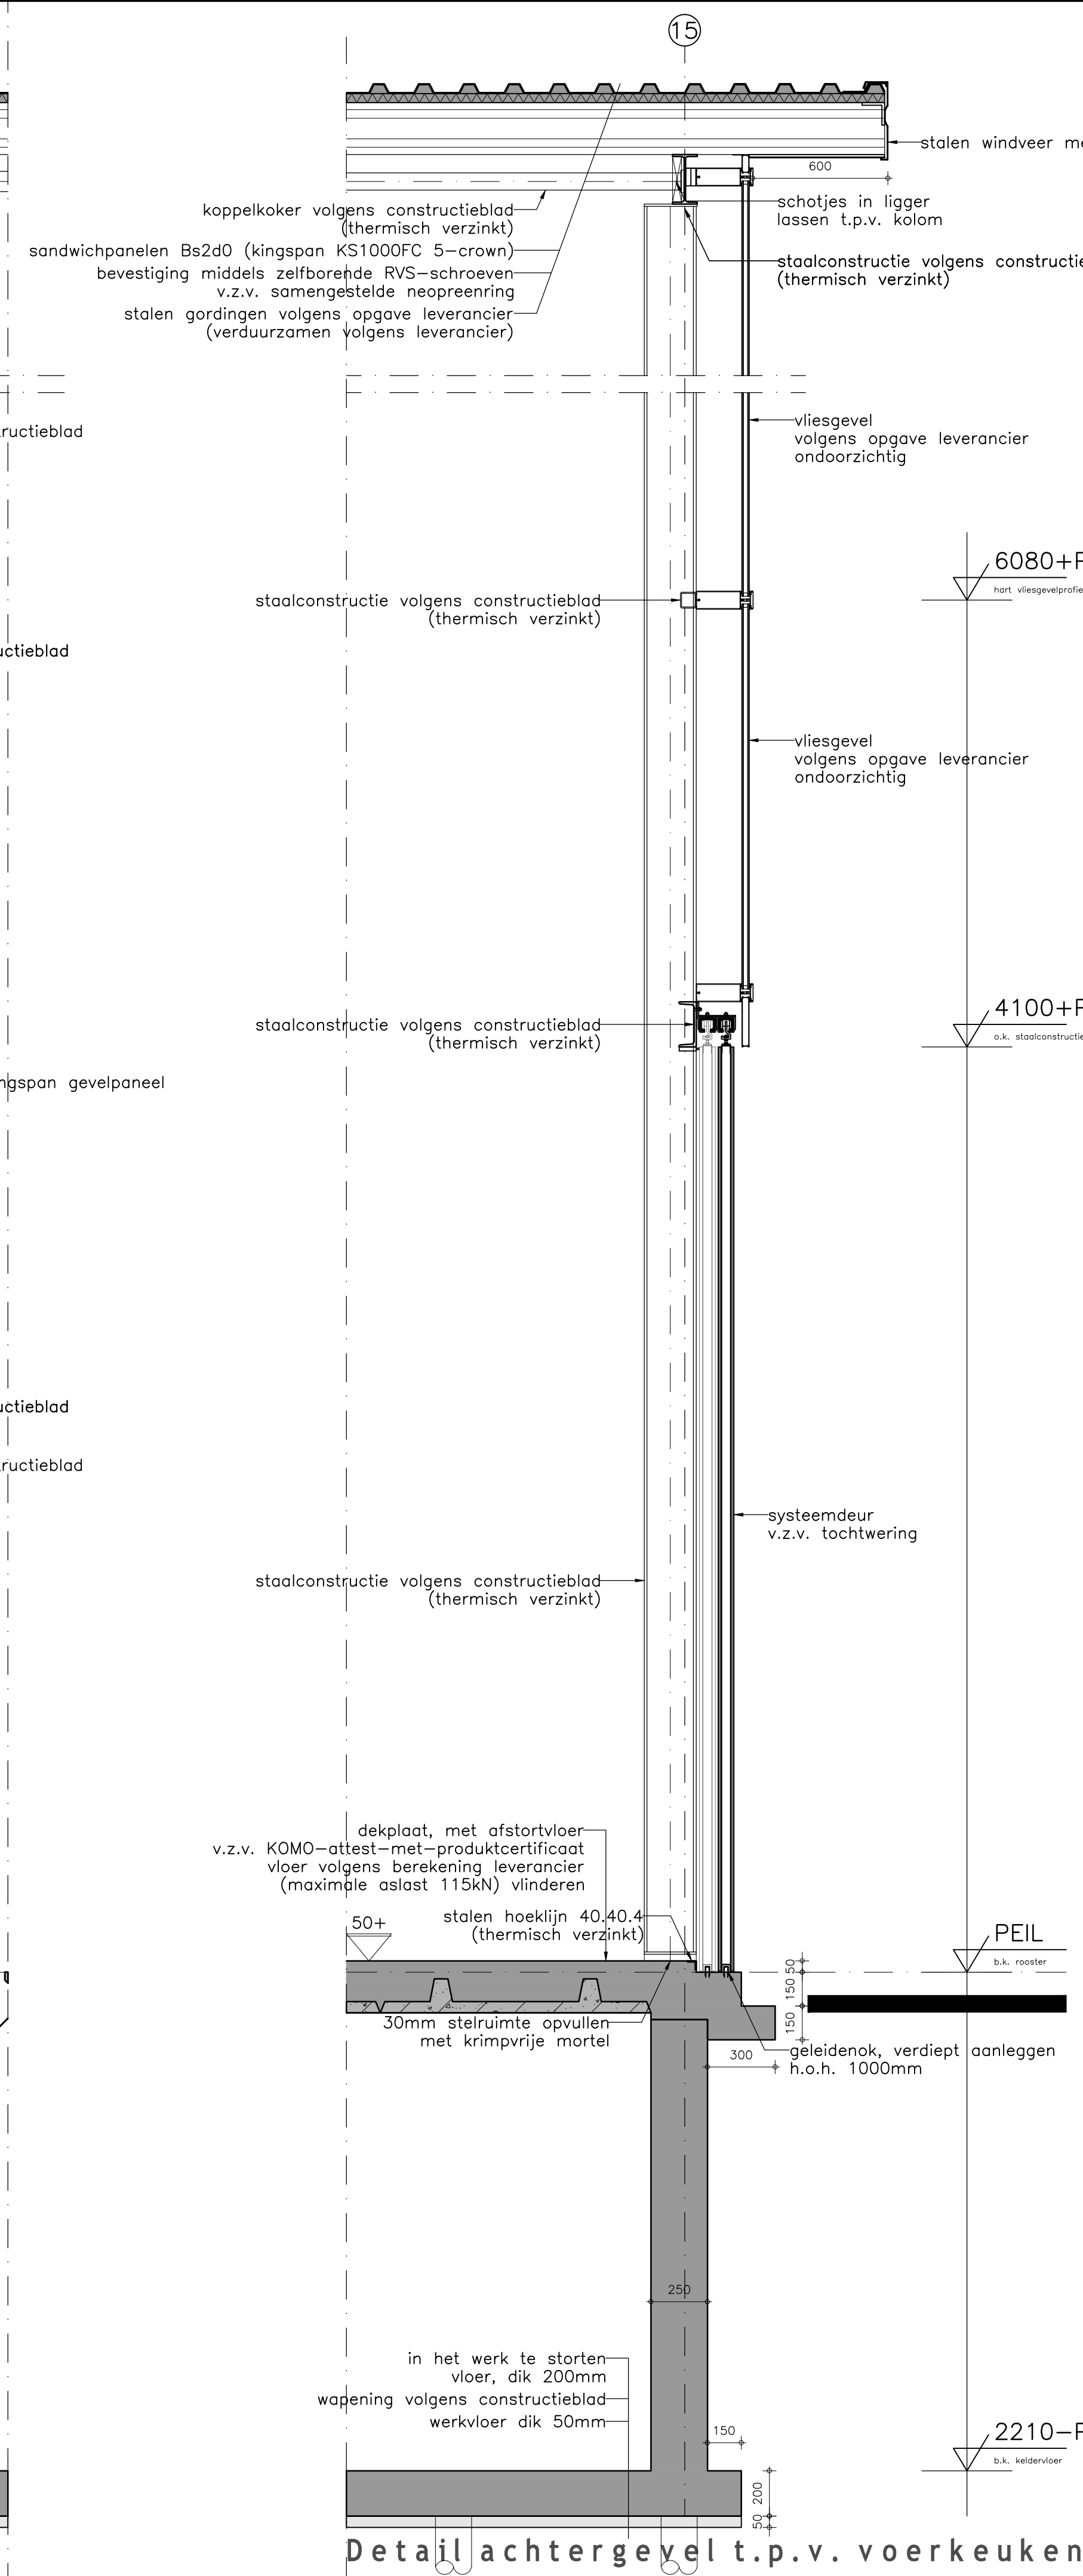

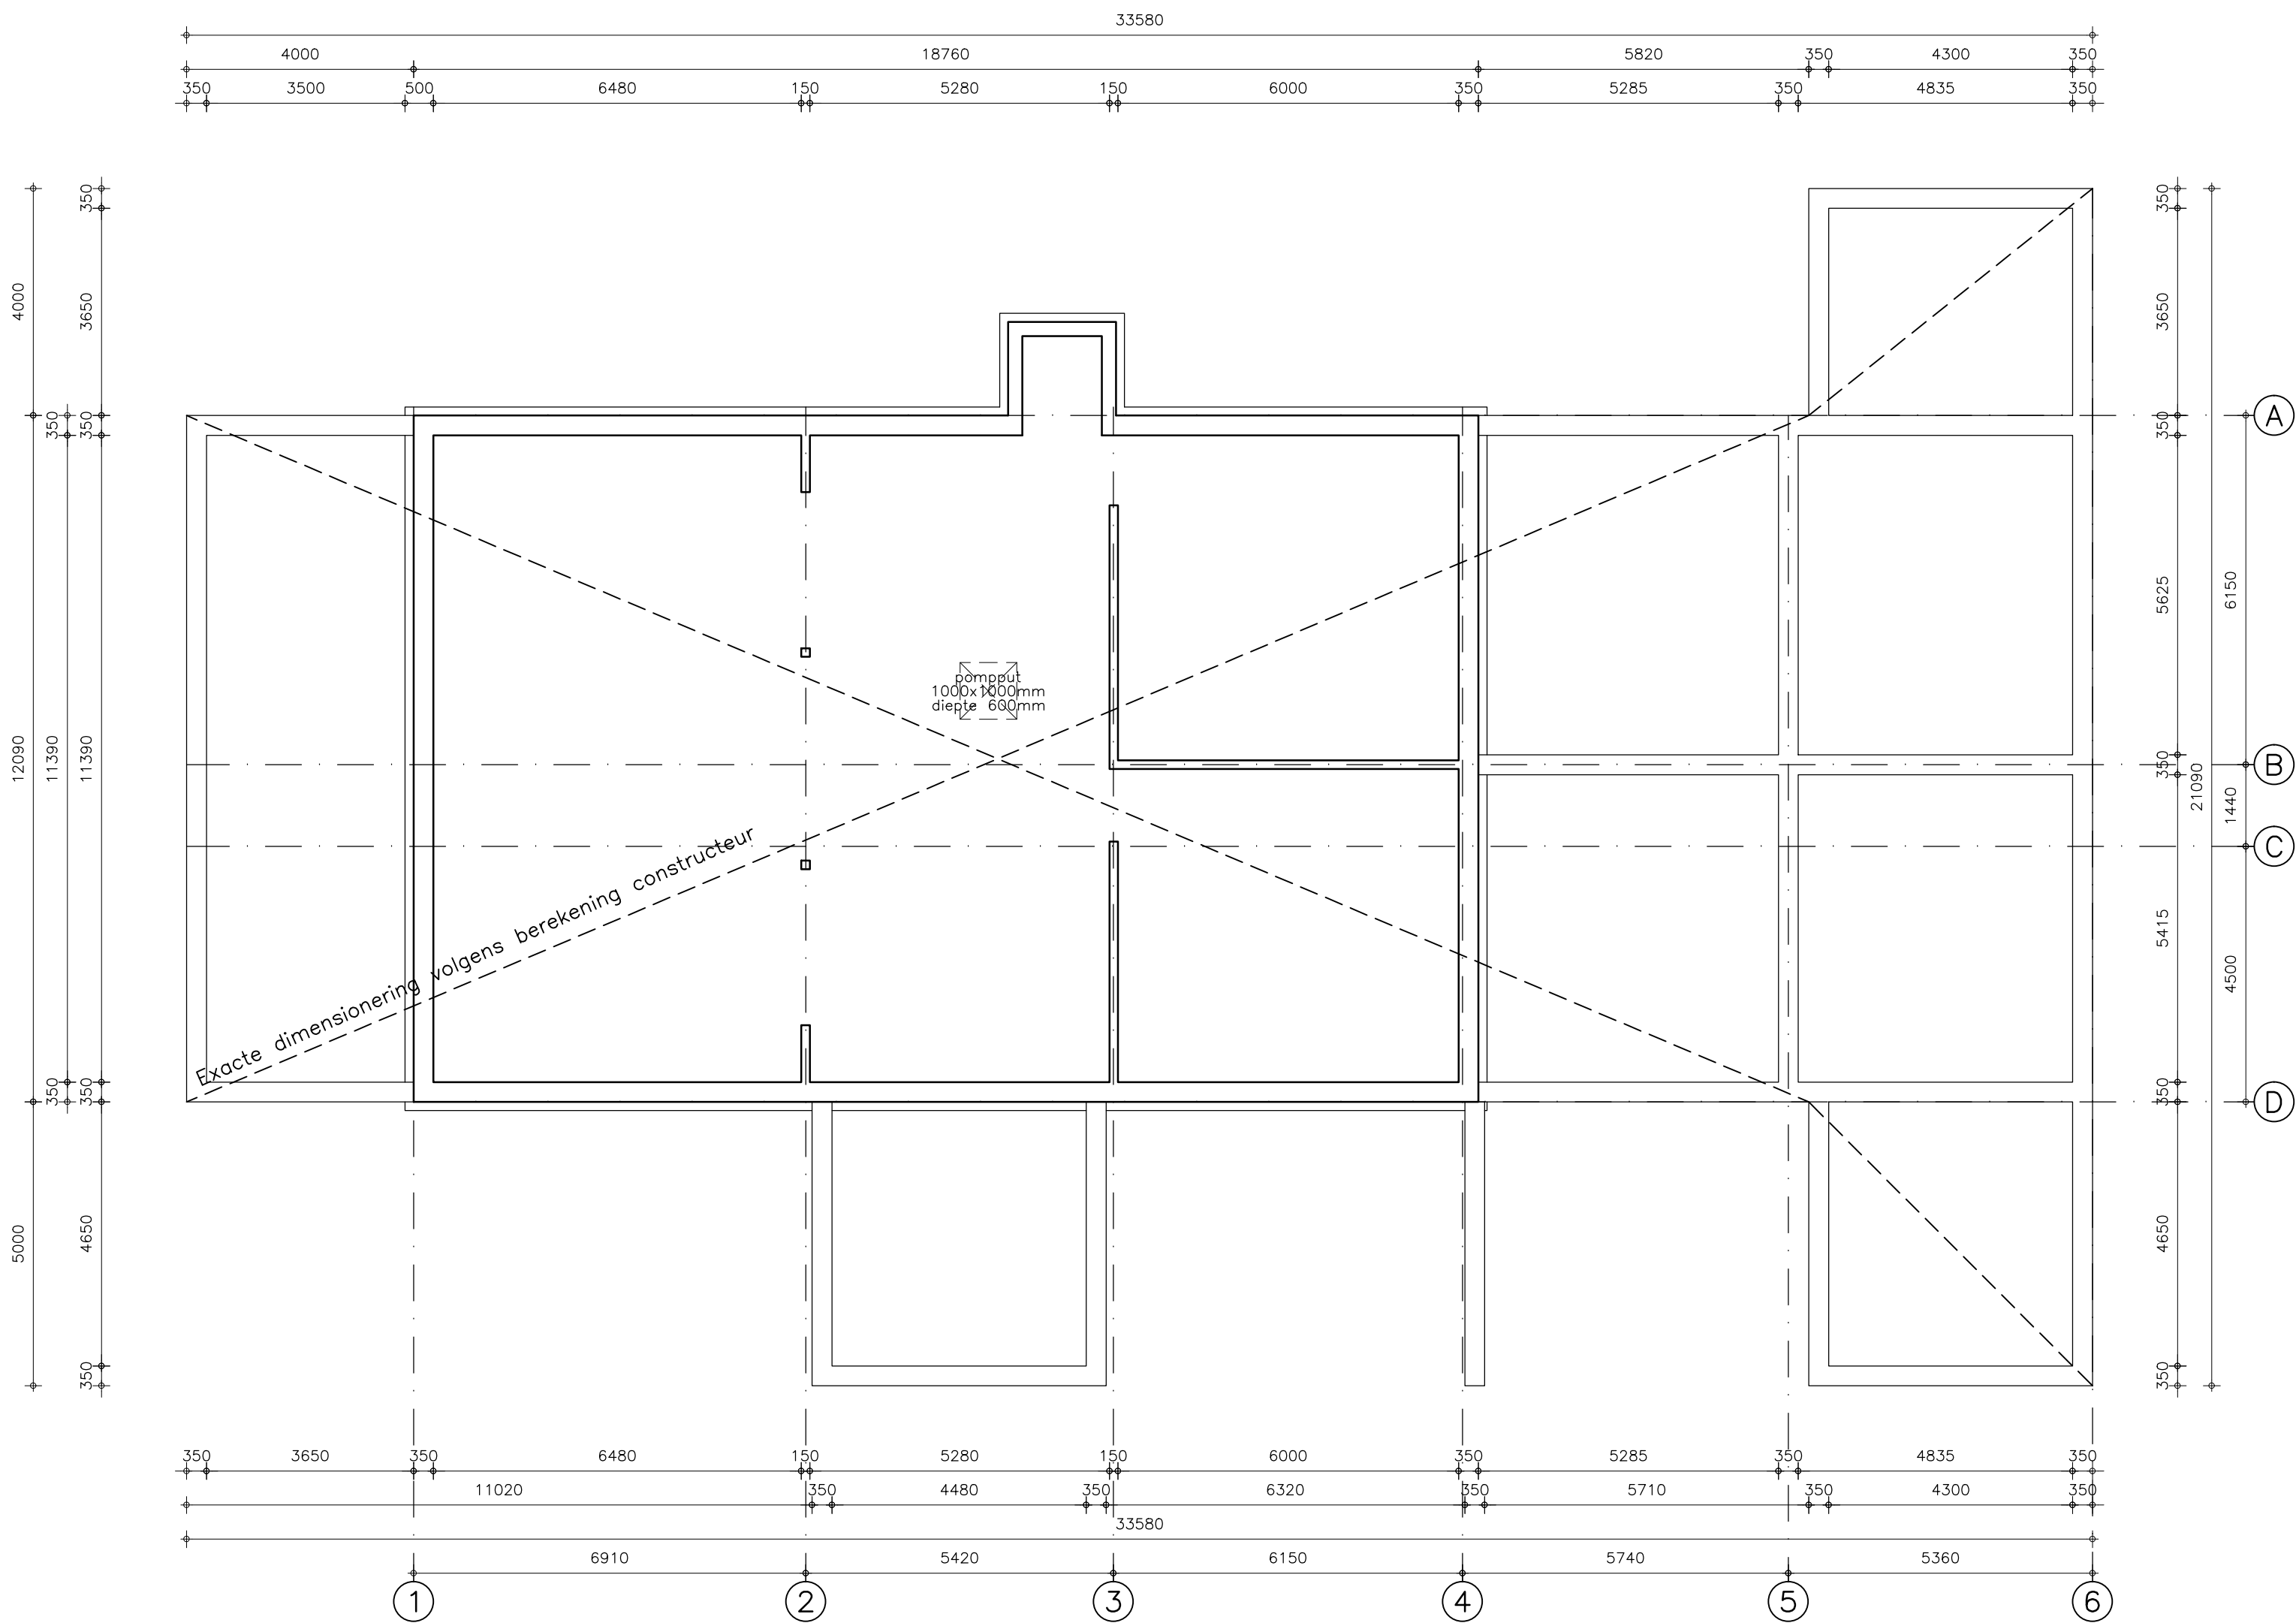

Funderingsplan

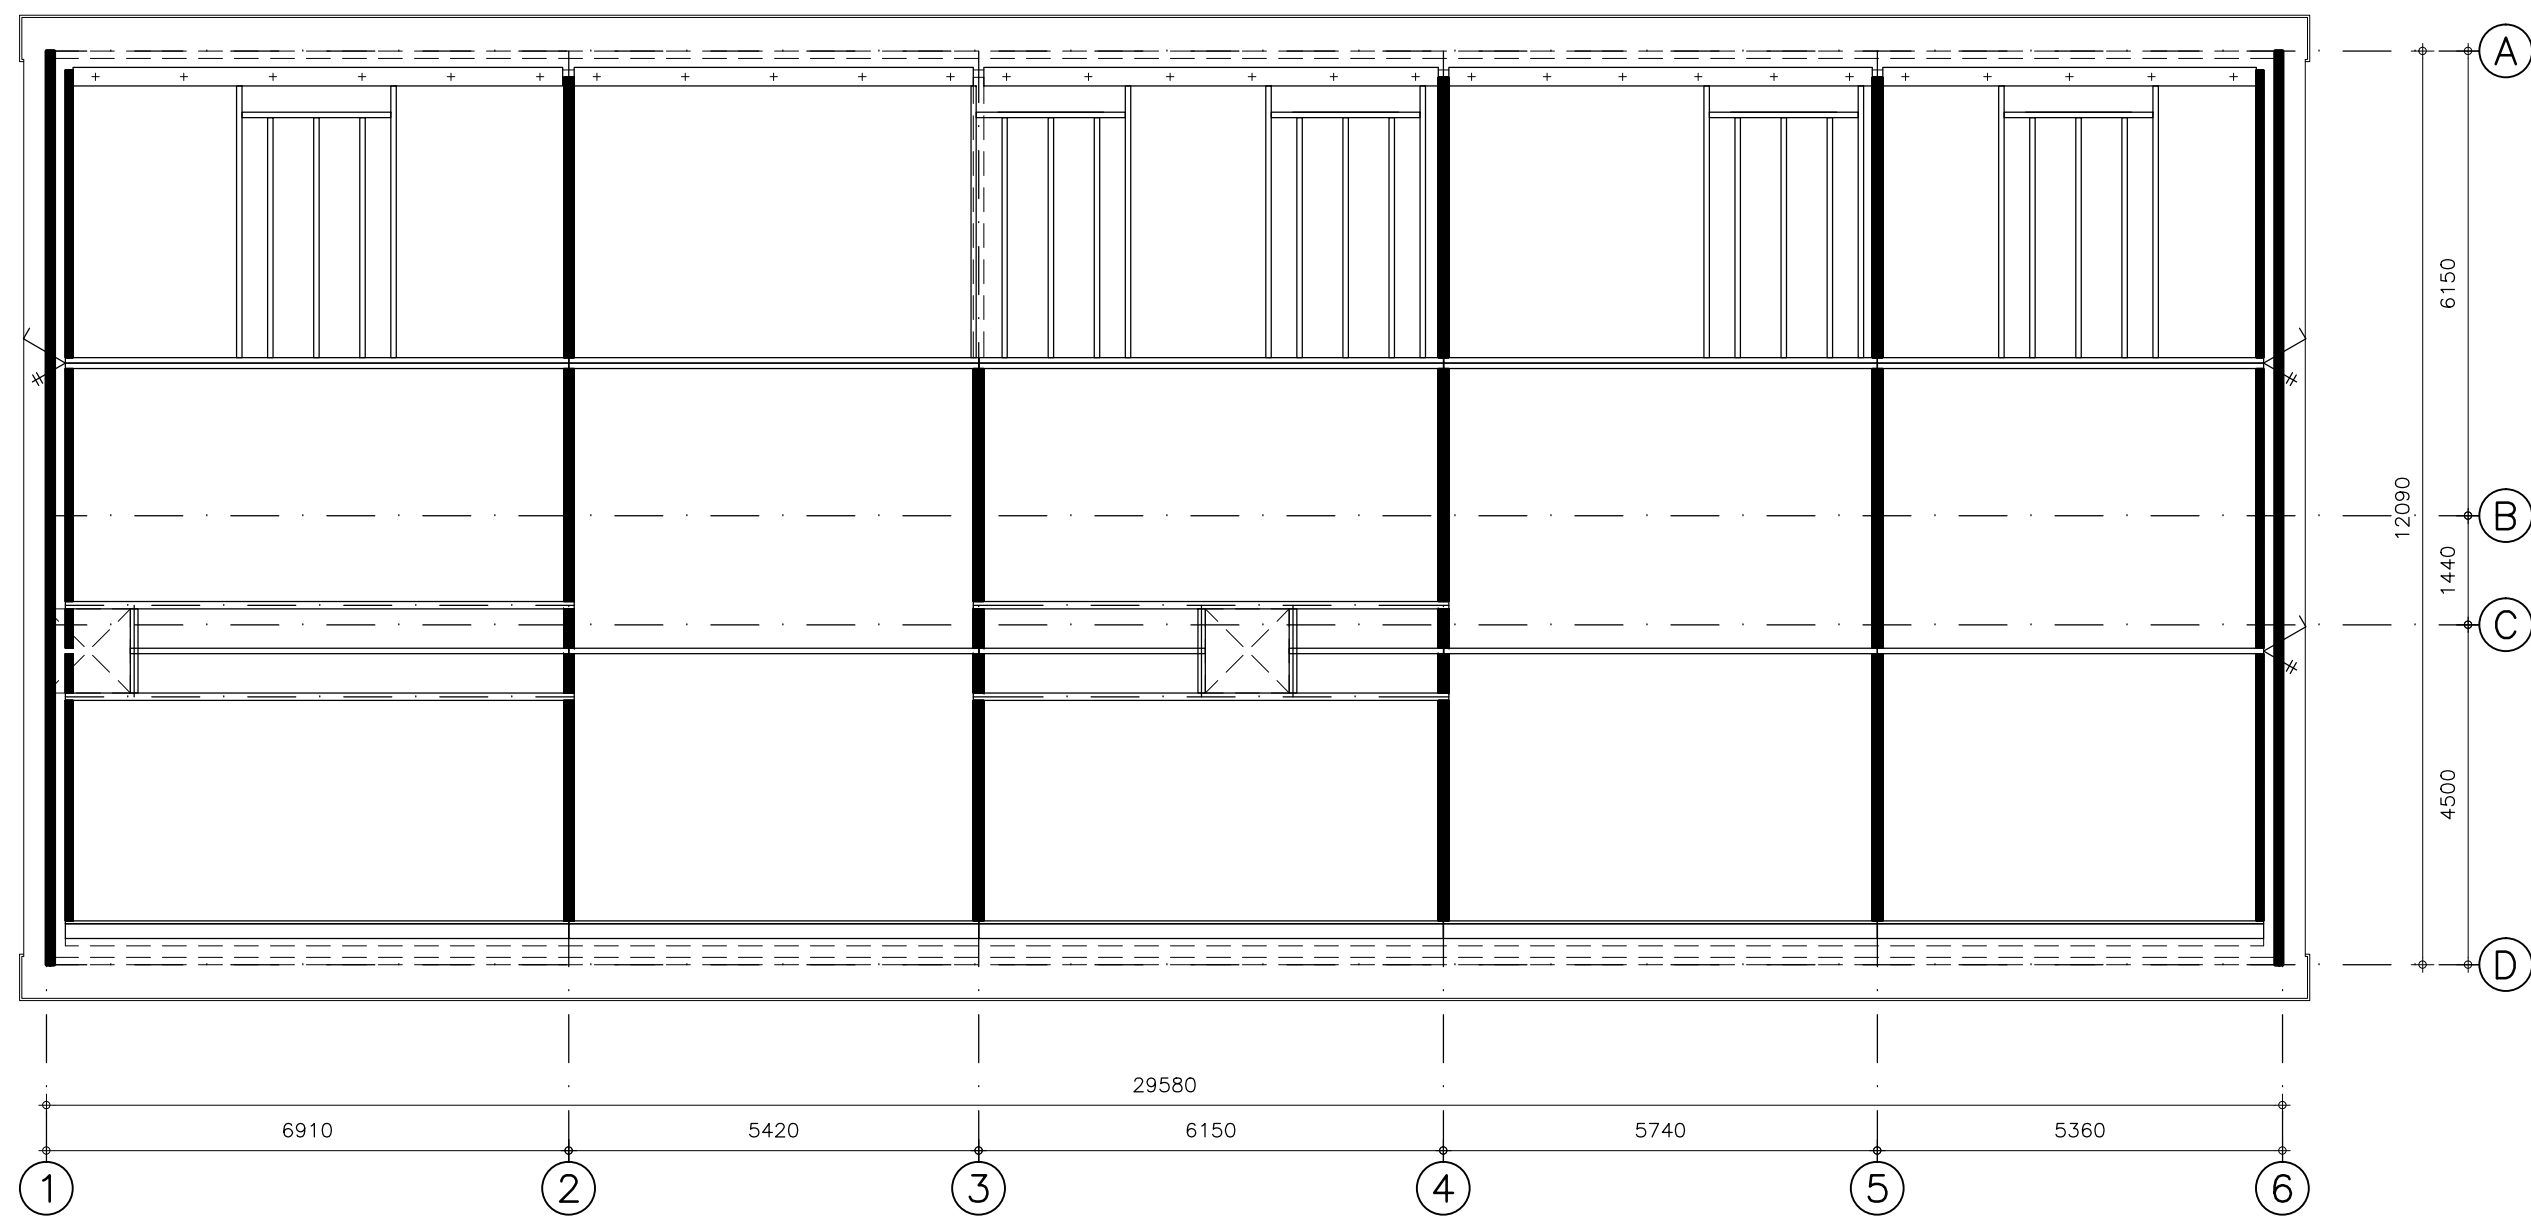


Kapplan

Alle met metselwerk in contact komende balkkoppen verduurzamen


Houtconstructies


Houtsoort:	Europees naadhout	Nokgording	volgens berekening constructeur
Sterteklasse:	C18 (standaard bouwhout) tenzij anders vermeld	Haakankers:	Ø16 om de andere balk aanbrengen
Afwerking:	alle balkhout 4-zijdig geschuafd	Opwaalankers:	53x3 l _y = 1000mm van elke balk bevestigen
Gordingen:	volgens berekening constructeur		gepl.v. haakanker (handelsmodel)
Muurplaat:	volgens berekening constructeur		gepl.v. storm(opwaal)anker (handelsmodel)
	+ muurplaatankers Ø12 l _y = 600mm h.o.h. 1200mm		

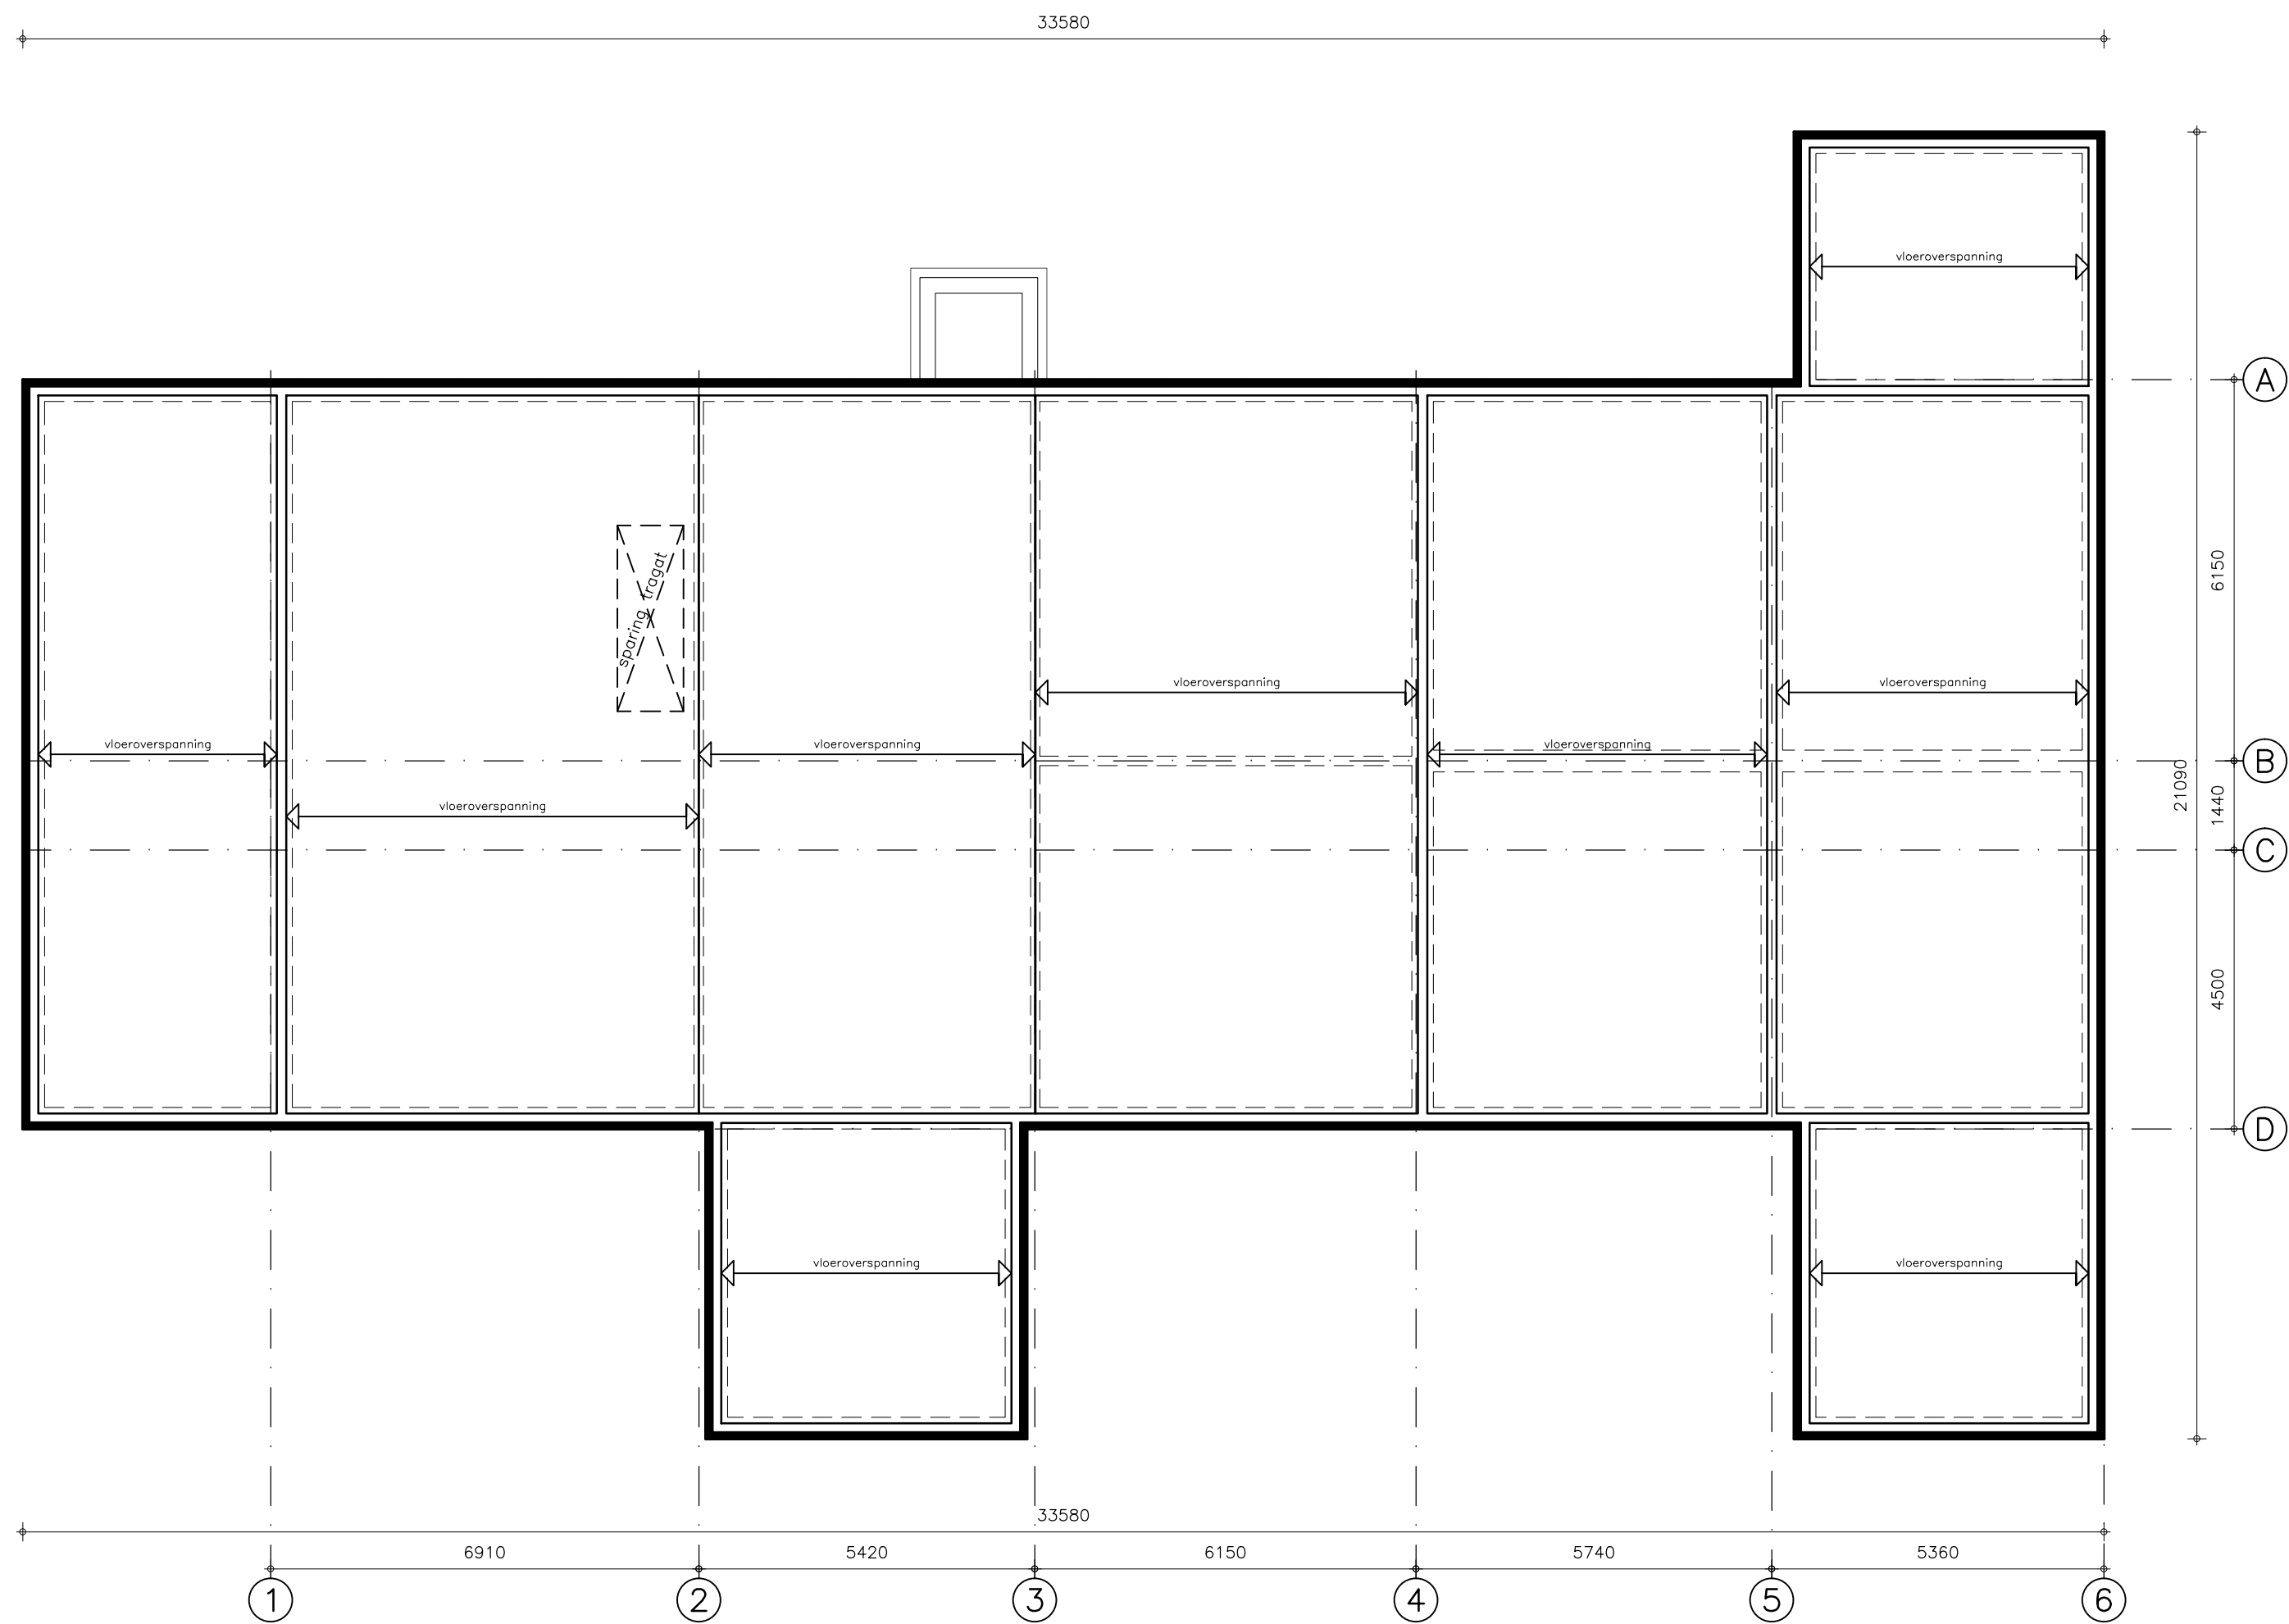


Begane grondvloer

Vloer volgens tekening/berekening fabrikant.
Sparing t.b.v. meterkast i.o.m. leverancier

 
Algemeen					
	onderliggend metselwerk		pb = prefab betonlstei / statiolstei		
	lijstlsten uit binnenmuren		= statiolstei toepassen bij wonden die worden afgetrust		
	stalen ligger vigs. bijschrift		overspanningsrichting vloer		
	rl + „xlg mf = rollaag + „ lagen murforvoegwepening				
Betonconstructies					
Betonstaal : B500			= 1e laag van boven	Bij toepassing PS-kist zijdekking met 5mm verbreden In de bovenwepening een startlsteuf van min. 50 mm vrijhouden	
Cement : HOC CEM III/BSR			= 2e laag van boven		
			= 3e laag van boven		
Uitvoeren volgens Eurocode (NEN-EN 1992-1-1) /NEN-EN 206-1/NEN 8005			= 3e laag van onder	Verankering, verankeringlengten, overlappingsllassen, wpenings- detaileringen volgens hoofdstuk 8 en 9 NEN-EN 1992-1-1. (tenzij anders is aangegeven)	
			= 2e laag van onder		
			= 1e laag van onder		
			= in het midden		
Onderdeel	Milieuklasse	Betonsterkteklasse	Betondekking (mm)		
			Boven	Onder	Zijkant
Kolom	XC3	C20/25	35	40	35
Funderingsbalk	XC4, XF1	C20/25	35	40	35
Keldervloer	XC4, XA2	C20/25	30	30	30
Grondkerende wand (kelder)	XC4, XF1, XA3	C20/25	30	mvt	30
*1 = indien de vloer gevulderd wordt, dekking boven met 5 mm vergroten / bij centraal gelegen wpening is betondekking afwijdend tov bovenstaande afstanden					
Overzicht tekeningen					
B10	: Plattegrond, gevelaanzichten en situatie	B30	: Doorsnede A-A en details		
B20	: Constructieblad				
Alle maten in het werk controleren					

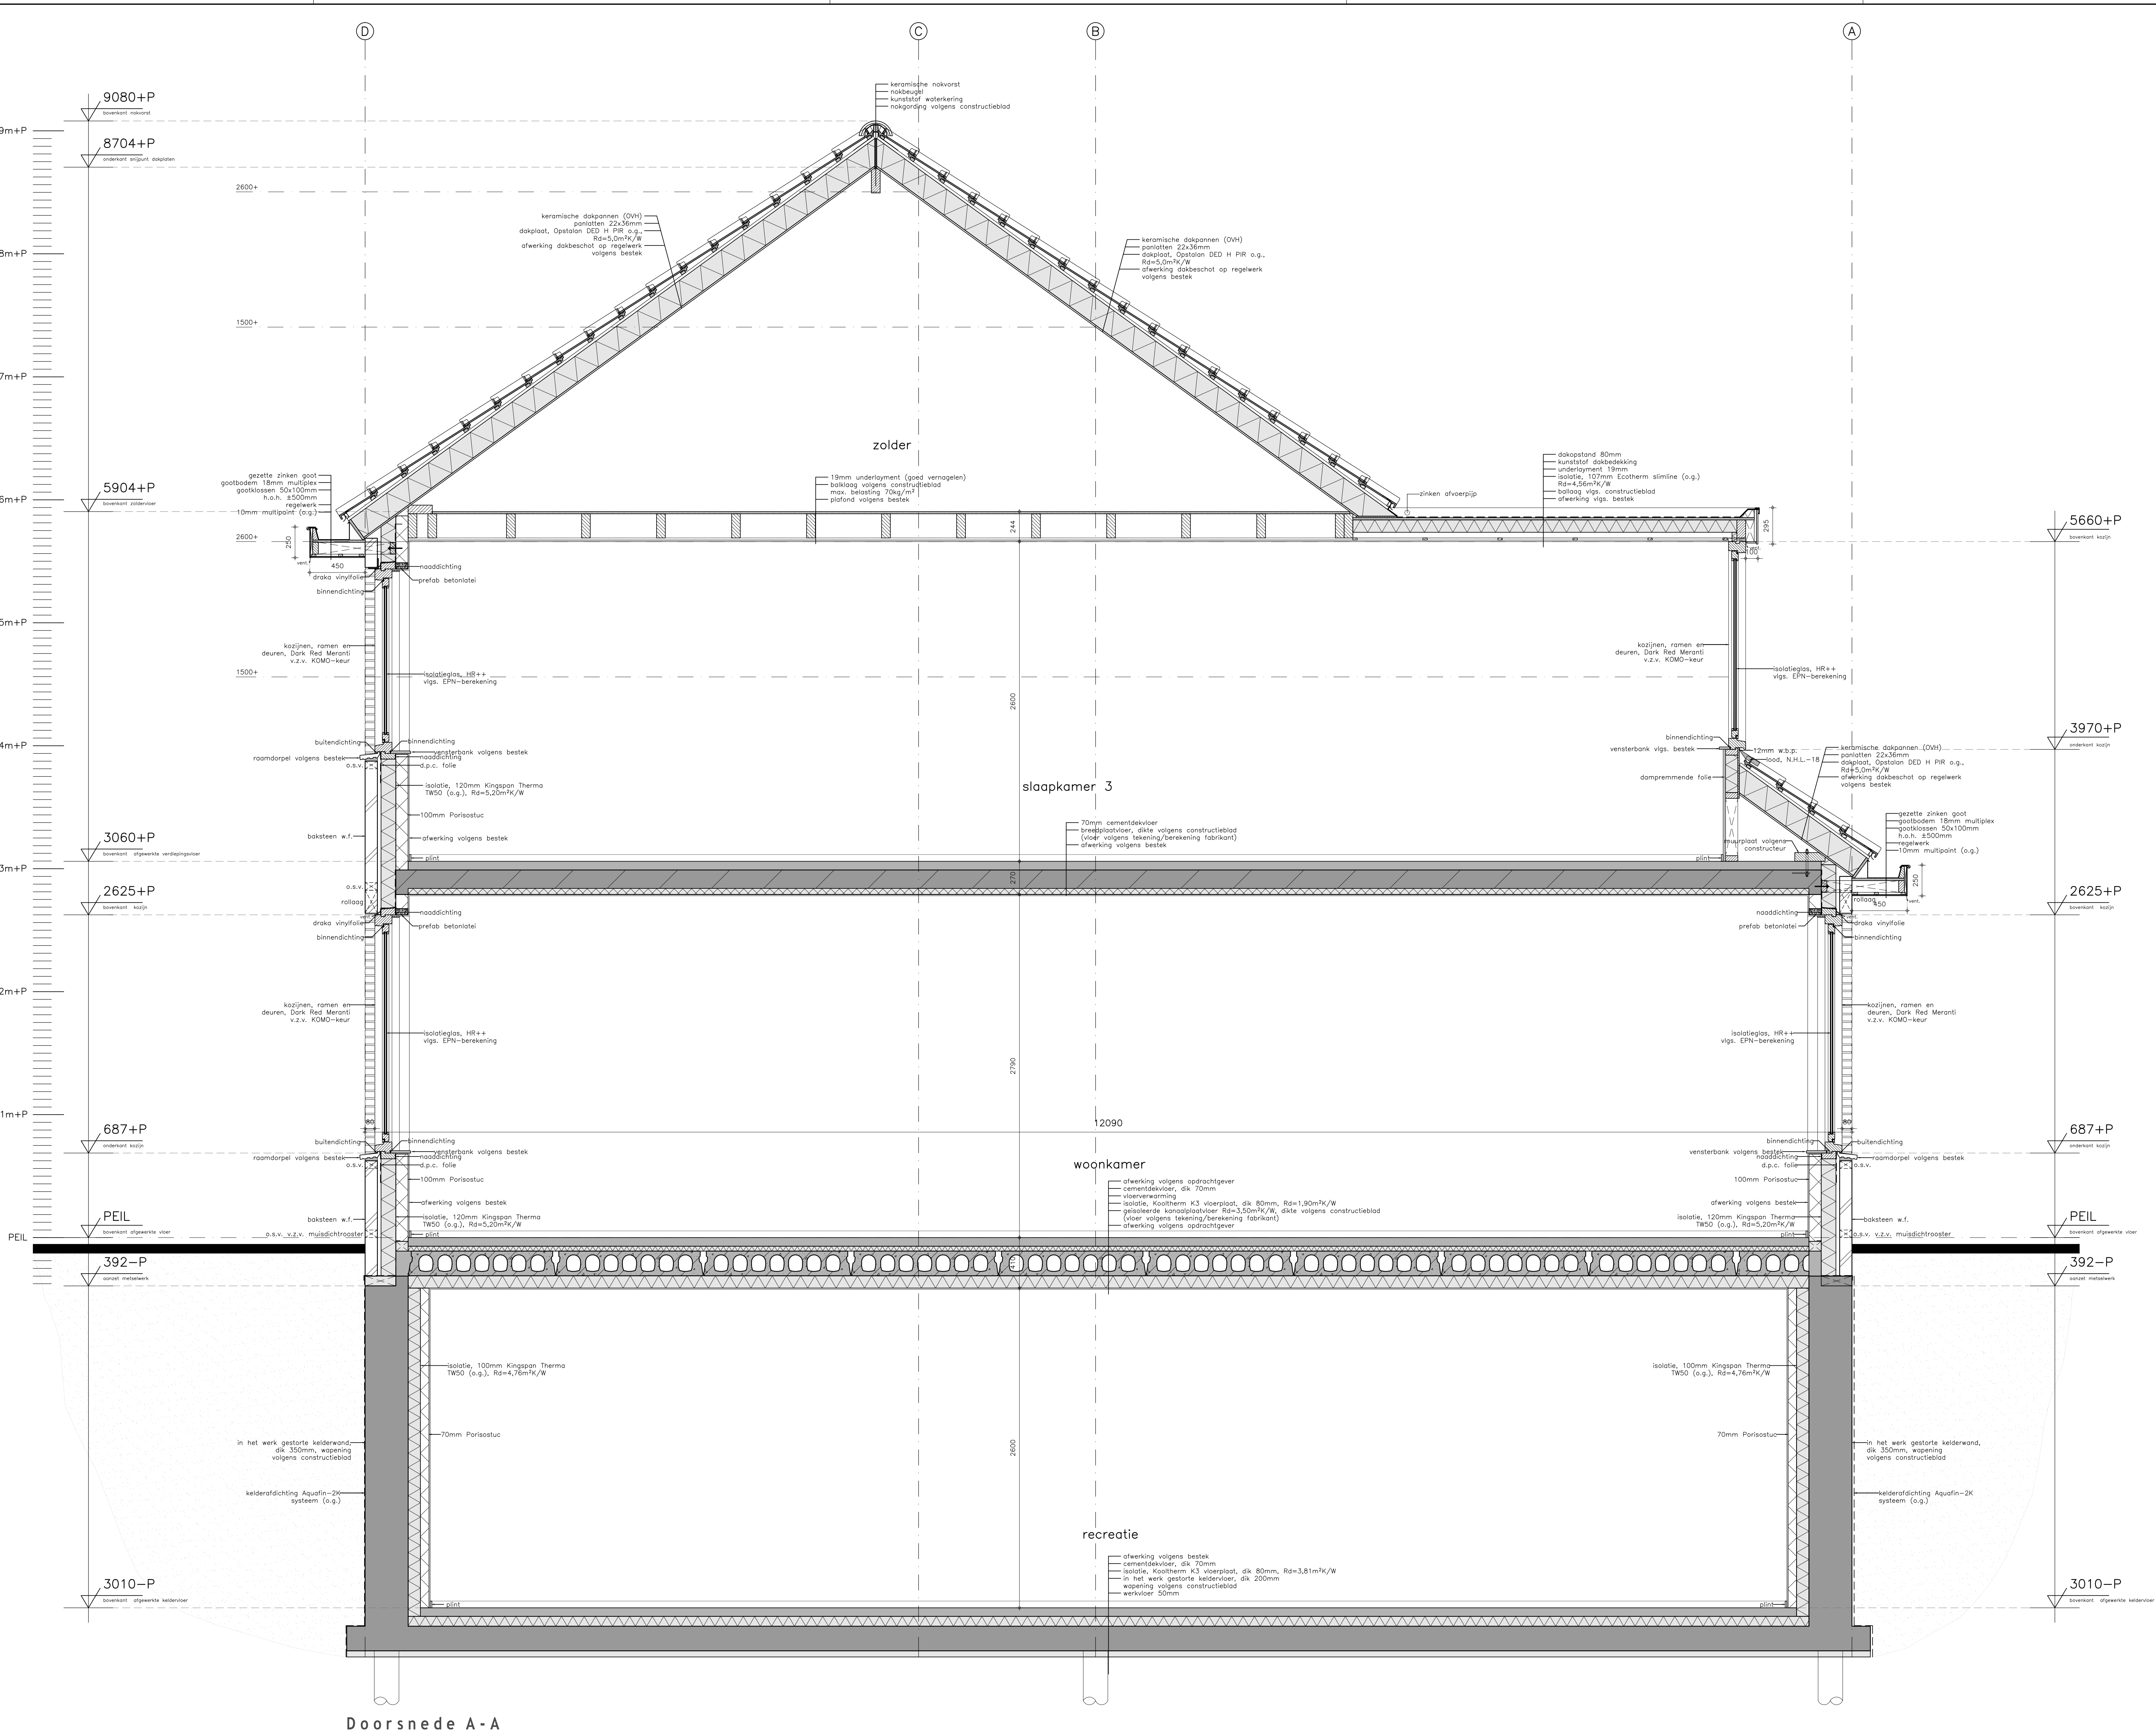


Doorsnede A-A

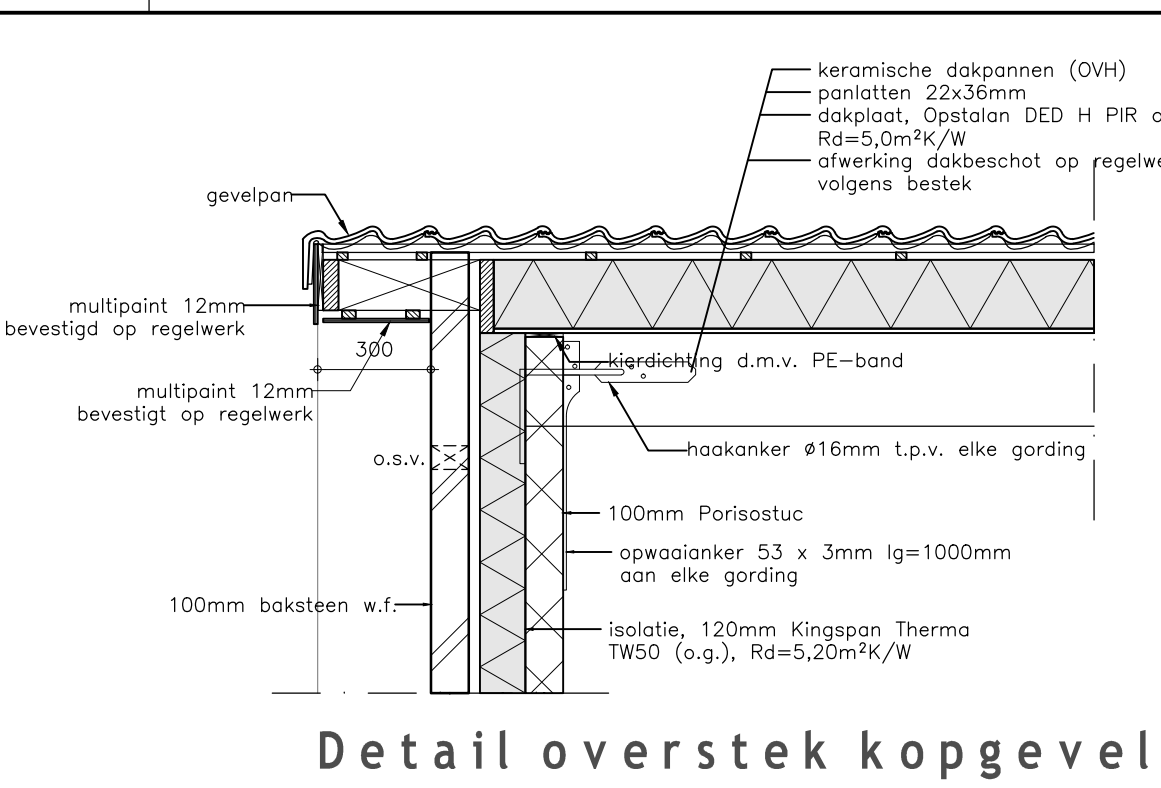

Detail overstek kopgevel

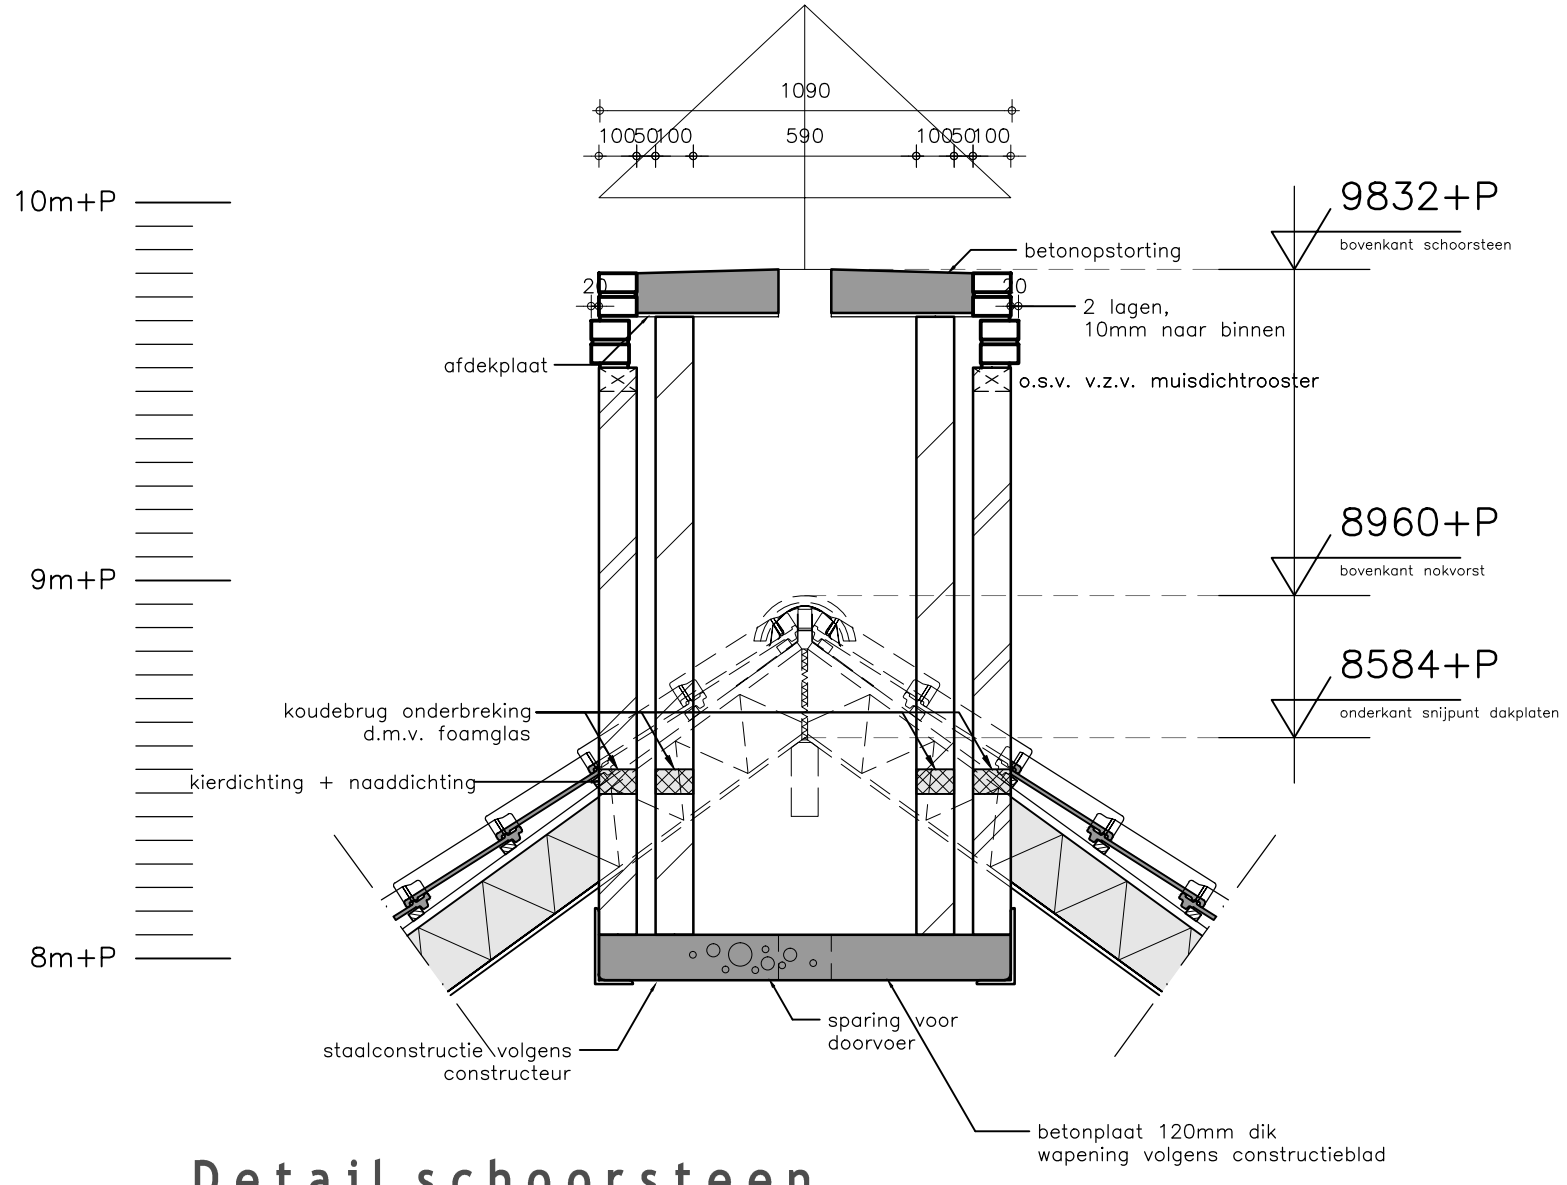

Detail schoorsteen

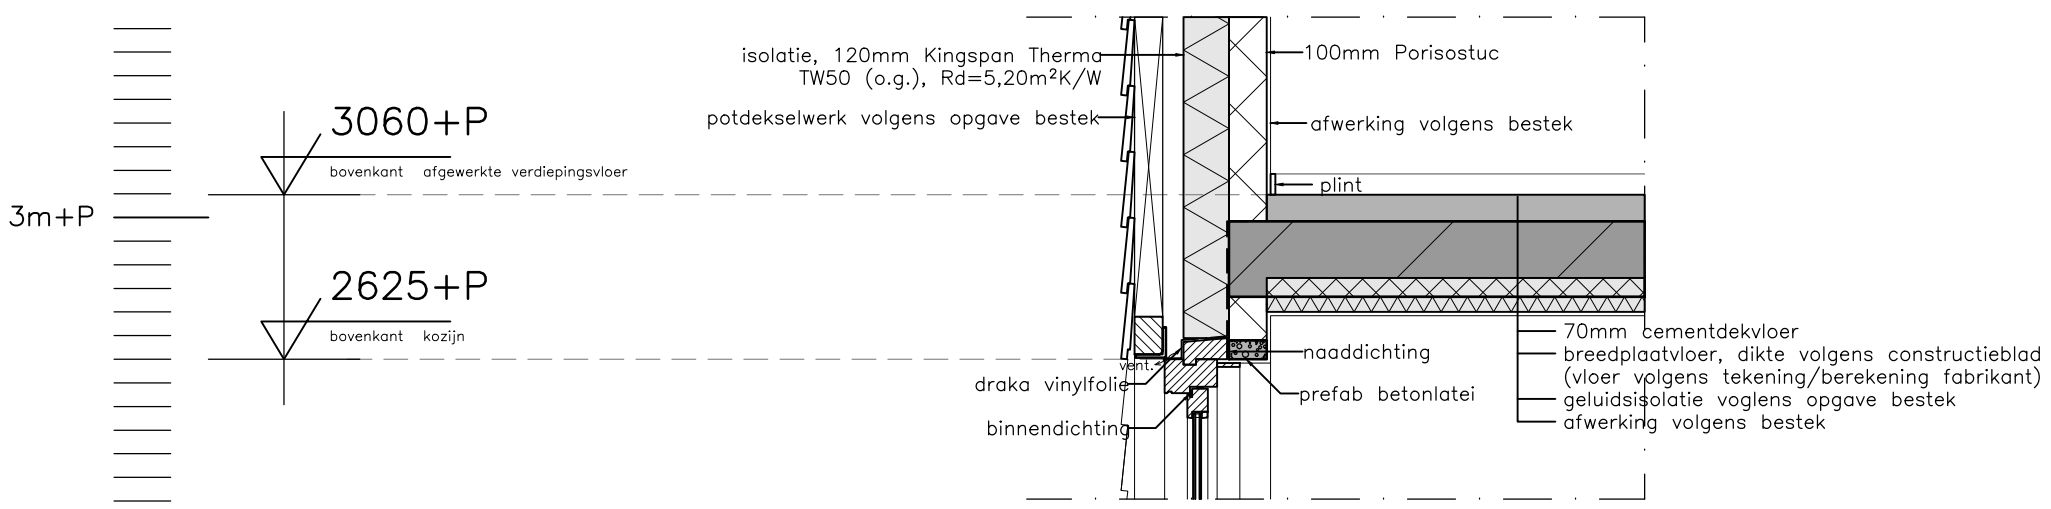

Detail kozijn/potdekselwerk

Overzicht tekeningen

B10	: Plattegrond, gesneden en situaties	B30	: Doorsnede A-A en details
B20	: Constructieblad		

Alle maten in het werk controleren