


INPIJN-BLOKPOEL
ingenieursbureau

Geotechniek - Milieutechniek

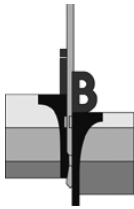

Verkennd bodemonderzoek aan De Kreken te Alblasserdam

Betreft Verkennd NEN-bodemonderzoek

Opdrachtnummer 14P000856


Documentnummer 14P000856-adv-01

Opdrachtgever Stichtingsbestuur Sporthal Molenzicht
p/a Baardmannetje 5
2957 NA NIEUW LEKKERLAND

Opgesteld door : Ing. M.J.M. Vervoort
Gezien : Dr. Ing. B. van der Stelt
Status : Definitief
Codering : VO
Datum rapport : 7 juli 2014

Paraaf :

Paraaf :

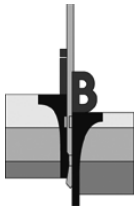

Opdracht : 14P000856
Rapport : 14P000856-adv-01
Project : Locatie aan De Kreeken te Alblasserdam

SAMENVATTING ONDERZOEKSRESULTATEN

1. Locatie-aanduiding/rapportgegevens

Opdrachtnummer	: 14P000856
Soort onderzoek	: Verkennend bodemonderzoek conform NEN 5740
Adres	: De Kreeken ong.
Gemeente	: Alblasserdam
Opdrachtgever	: Stichtingsbestuur Sporthal Molenzicht
Projectadviseur	: Ing. M.J.M. Vervoort
Datum rapport	: 7 juli 2014
Opp. Locatie	: Circa 2.410 m ²
Coördinaten	: X: 104,25 Y: 431,66

2. Aanleiding en doel onderzoek

Aanleiding voor het onderzoek vormt de voorgenomen nieuwbouw van een sporthal. Het onderzoek heeft tot doel het, middels een steekproef, vaststellen van de kwaliteit van de bodem.

Aan de hand van het onderzoek dient te worden nagegaan of op de locatie redelijkerwijs geen verontreinigende stoffen in de grond of in het freatisch grondwater boven de streef- of achtergrondwaarden aanwezig zijn.

3. Hypothese

Onverdacht (ONV).

4. Uitslag van het onderzoek

Bovengrond:	MM1:	alle onderzochte parameters < achtergrondwaarde of detectiegrens.
	MM2:	alle onderzochte parameters < achtergrondwaarde of detectiegrens.
Ondergrond:	MM3:	kobalt en nikkel > achtergrondwaarde, overige onderzochte parameters < achtergrondwaarde of detectiegrens.
Grondwater:	B01:	barium > streefwaarde, overige onderzochte parameters < streefwaarde of detectiegrens.

5. Conclusie en aanbevelingen


Op basis van de beschikbare gegevens is hierbij uitgegaan van de hypothese onverdacht (ONV). Het geheel aan onderzoeksresultaten geeft aanleiding de gestelde hypothese te verwerpen.

In de zintuiglijk onverdachte zandige en kleiige bovengrond zijn geen verontreinigingen met de onderzochte parameters aangetoond.

De zintuiglijk onverdachte venige ondergrond is licht verontreinigd met kobalt en nikkel.

In het grondwater is een lichte verontreiniging met barium gemeten. Deze verhoging is waarschijnlijk toe te schrijven aan een verhoogd achtergrondniveau.

Het criterium voor nader onderzoek wordt voor de genoemde parameters echter niet overschreden, nader onderzoek wordt derhalve niet noodzakelijk geacht. De gevolgde onderzoeksopzet wordt als adequaat beoordeeld.

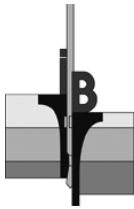


Opdracht : 14P000856
Rapport : 14P000856-adv-01
Project : Locatie aan De Kreeken te Alblasserdam

Resumerend kan gesteld worden dat de aangetroffen bodemkwaliteit aanvaardbaar wordt geacht en zodoende geen belemmering vormt voor de geplande nieuwbouw van een sporthal.

De constatering dat bepaalde gehalten de desbetreffende achtergrondwaarde overschrijden, kan wel consequenties hebben bij eventuele grondafvoer; de vrijkomende grond is buiten het perceel niet noodzakelijkerwijs multifunctioneel toepasbaar. Afhankelijk van de bestemming en toepassing zal bij afvoer van de grond om een partijkeuring conform het protocol uit het Besluit bodemkwaliteit worden gevraagd.

6. Verzendlijst:

- 1 x digitaal (pdf-bestand), Stichtingsbestuur Sporthal Molenzicht te Nieuw Lekkerland, t.a.v.: de heer T. Tuijtel, e-mail: t.tuijtel@planet.nl

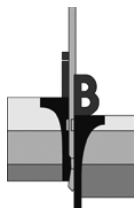


INHOUDSOPGAVE

1. INLEIDING	1
2. RESULTATEN VOORONDERZOEK	2
2.1 Ligging/omgeving	2
2.2 Gebruik/bestemming	2
2.3 Historisch kaartmateriaal	2
2.4 Archieven Omgevingsdienst	2
2.5 Bodemloket	3
2.6 Achtergrondwaarden	3
2.7 Interviews	3
2.8 Eigen archieven	3
2.9 Bodemopbouw en geohydrologie	3
3. OPZET ONDERZOEK	4
3.1 Gehanteerde onderzoeksopzet	4
3.2 Afwijkingen ten opzichte van de gehanteerde norm	4
4. VELDWERKZAAMHEDEN	5
4.1 Uitvoering	5
4.2 Lokale bodemopbouw	5
4.3 Organoleptische beoordeling	5
4.4 Monsternamen	6
5. TOETSINGSKADER	7
6. LABORATORIUMONDERZOEK EN TOETSING	8
6.1 Analysestrategie	8
6.2 Analyseresultaten grond en toetsing	9
6.3 Analyseresultaten grondwater en toetsing	12
7. INTERPRETATIE ONDERZOEKSRESULTATEN	14
7.1 Resultaten onderzoek	14
7.2 Interpretatie	14
8. CONCLUSIE EN ADVIES	15

BIJLAGEN:

Situering locatie SIT-01 (1 pagina)
Situatietekening SIT-02 (1 pagina)
Fotoreportage (1 pagina)
Boorstaten (4 pagina's)
Legenda boorprofielen (1 pagina)
Laboratoriumcertificaat grond 491720 (7 pagina's)
Laboratoriumcertificaat grondwater 492591 (5 pagina's)

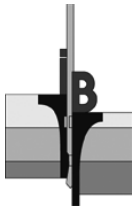

1. INLEIDING

Door Stichtingsbestuur Sporthal Molenzicht is ons bureau opdracht gegeven een verkennend bodemonderzoek uit te voeren ter plaatse van een perceel aan De Kreeken te Alblasserdam.

Aanleiding voor het onderzoek vormt de voorgenomen nieuwbouw van een sporthal. Het onderzoek heeft tot doel het, middels een steekproef, vaststellen van de kwaliteit van de bodem.


Aan de hand van het onderzoek dient te worden nagegaan of op de locatie redelijkerwijs geen verontreinigende stoffen in de grond of in het freatisch grondwater boven de streef- of achtergrondwaarden aanwezig zijn.

Het onderzoek is niet bedoeld om de aard en omvang van een eventuele verontreiniging aan te geven.

Inpijn-Blokpoel Milieu BV is een onafhankelijk adviesbureau, dat milieukundige werkzaamheden uitvoert volgens de betreffende BRL SIKB protocollen:

- BRL SIKB 1000: monsterneming voor partijkeuringen;
- BRL SIKB 2000: veldwerk bij milieuhygiënisch bodemonderzoek;
- BRL SIKB 6000: milieukundige begeleiding en evaluatie bodemsanering.

De veldwerkzaamheden in het kader van onderhavig onderzoek zijn uitgevoerd conform de BRL SIKB 2000, zie hiervoor ook hoofdstuk 4.

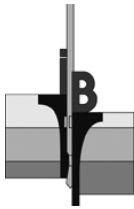

2. RESULTATEN VOORONDERZOEK

Het vooronderzoek is uitgevoerd op basis van het gestelde in de NEN 5725. Het resultaat van het vooronderzoek is als volgt.

2.1 Ligging/omgeving

De onderzoekslocatie bevindt zich op het sportpark 'Molenzicht', dat is gelegen aan De Kregen te Alblasserdam (gelijknamige gemeente). De onderzoekslocatie heeft een oppervlakte van circa 2.410 m². De coördinaten volgens het R.D.-stelsel zijn x = 104,25 en y = 431,66. Kadastraal staat het perceel bekend onder (kadastrale) gemeente Alblasserdam, sectie C, nummer 2614 (ged.).

De locatie is gelegen in het westelijke gedeelte van Alblasserdam. De omgeving van de locatie bestaat hoofdzakelijk uit woningen. De openbare weg 'De Kregen' bevindt zich ten noorden van onderhavige locatie. Aan de zuid- en oostzijde is een watergang aanwezig.

De regionale ligging van de locatie is weergegeven op situatietekening SIT-01 (zie bijlage).

2.2 Gebruik/bestemming

Bij uitvoering van het veldwerk in mei 2014, is een locatie-inspectie uitgevoerd. Het onderzoeksterrein was geheel in gebruik als sportveld (= gazon), derhalve geheel onverhard en - bebouwd. Een fotoreportage is opgenomen in de bijlagen.

Tijdens de locatie-inspectie is tevens aandacht besteed aan de aanwezigheid van verdachte plekken, verzakkingen, ophogingen, dempingen, etc. Hierbij zijn voornoemde aspecten niet waargenomen.

Gepland is de nieuwbouw van een sporthal.

2.3 Historisch kaartmateriaal

Blijkens het via www.watwaswaar.nl geraadpleegde kaartmateriaal was hier in 1912 nog sprake van poldergebied, genaamd 'Blokweersche polder'. Onderhavige locatie was in gebruik als (land)bouwgrond. Op kaartmateriaal uit 1958 lijkt sprake te zijn van enkele sloten met een noordoostelijke-zuidwestelijke-richting:


Eind jaren '60 is de wijk waarin onderhavige locatie is gelegen in aanleg. In oostelijke en westelijke richting was destijds sprake van bebouwing en openbare wegen. Onderhavige locatie was nog altijd onbebouwd.

Op *recenter kaartmateriaal*, een topografische kaart uit 2004, is het sportpark waarneembaar.

2.4 Archieven Omgevingsdienst

Bij de Omgevingsdienst is door ons per e-mail informatie opgevraagd (d.d. 7 mei 2014) betreffende de in hun archieven beschikbare, voor het verkennend bodemonderzoek, relevante informatie. Hierop is door de gemeente op d.d. 14 mei 2014 gereageerd middels een omgevingsrapportage. De relevante informatie voor onderhavig onderzoek is als volgt:

- Blijkens het, overigens niet noodzakelijkerwijs volledige, tankarchief is op of in de directe omgeving van onderhavige locatie geen sprake (geweest) van ondergrondse olietanks.
- Verder zijn er voor zover bekend in het verleden geen bodemonderzoeken op onderhavige locatie uitgevoerd, tevens zijn er geen gevallen van bodemverontreiniging bekend.

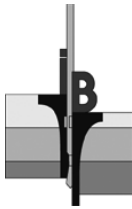

- Ter plaatse van de Hoogendorpweg, onder andere direct ten zuiden van onderhavige locatie, is in januari 2002 door Verhoeve Milieu een partijkeuring uitgevoerd (documentnr. 15005_351061). Op basis van de beschikbare gegevens heeft de locatie de beoordeling 'onverdacht/niet verontreinigd' gekregen. De locatie wordt als 'voldoende onderzocht' beschouwd.
- Op basis van kaartmateriaal uit 1957 en 1967 wordt gesteld dat op onderhavige locatie enkele gedempte sloten aanwezig lijken te zijn.
- Er is geen sprake van een voormalige boomgaard of kassen op de locatie.
- Er zijn geen gegevens in het kader van de Hinderwet/Wet milieubeheer voorhanden.

2.5 Bodemloket

Op het digitale Bodemloket (www.bodemloket.nl) is geen aanvullende informatie aanwezig.

2.6 Achtergrondwaarden

Volgens de interactieve bodemkwaliteitskaart van de Omgevingsdienst Zuid-Holland Zuid behoort de onderzoekslocatie (deels) tot de functieklassering 'wonen'. De klasse van zowel de boven- als de ondergrond is 'achtergrondwaarde'.

2.7 Interviews

Uit *interviews* met betrokkenen zijn geen aanvullende relevante punten naar voren gekomen voor onderhavig bodemonderzoek.

2.8 Eigen archieven


Uit onze *eigen archieven* blijkt dat door ons bureau in het verleden op of in de directe omgeving van de onderzoekslocatie (straal < 75 m) geen bodemonderzoeken zijn uitgevoerd.

2.9 Bodemopbouw en geohydrologie

De deklaag bestaat uit een circa 12 meter dik pakket van klei en veen, welke behoren tot de Formatie van Nieuwkoop en het Hollandveen Laagpakket. Het hieronder gelegen eerste watervoerende pakket wordt gevormd door de Formatie van Kreftenheye. Het eerste watervoerende pakket heeft een dikte van circa 12 meter en bestaat uit zand. De scheidende laag, die zich onder het eerste watervoerende pakket bevindt, heeft een dikte van circa 10 meter.

De stromingsrichting van het freatisch grondwater is wegens de ligging in (voormalig) poldergebied niet eenduidig vast te stellen. Uit archief- en literatuurgegevens (grondwaterkaart TNO-DGV) valt af te leiden dat de regionale stroming van het grondwater in het eerste watervoerende pakket een oostelijke richting heeft.

Volgens de Provinciale milieuverordening Zuid-Holland is de onderzoekslocatie niet gelegen binnen een milieubeschermingsgebied.

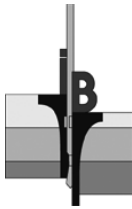

3. OPZET ONDERZOEK

3.1 Gehanteerde onderzoeksopzet

Op basis van de doelstelling van het onderzoek is de te volgen opzet gebaseerd op de "onderzoeksstrategie bij verkennend bodemonderzoek", de Nederlandse Norm (NEN) 5740.


Aan de hand van de beschikbare (historische) gegevens, als weergegeven in de rapportage van het vooronderzoek, is uitgegaan van de hypothese onverdachte locatie (ONV) met een terreingrootte van circa 2.410 m². Er werden geen concentraties van stoffen boven de streefwaarde of het (lokale) achtergrondniveau verwacht. Derhalve is de betreffende strategie uit de NEN 5740 gevolgd, de voorgeschreven boringen zijn over het onderzoeksterrein verdeeld. De diepere boringen B03 is ter plaatse van de westelijk gelegen gedempte sloten verricht en boring B02 nabij de oostelijk gelegen gedempte sloot. Ten tijde van de uitvoering van de veldwerkzaamheden zijn door de veldwerker in deze boringen zintuiglijk geen waarnemingen gedaan die duiden op de aanwezigheid van een gedempte sloot. Aangenomen is dat de sloten met gebiedseigen grond zijn gedempt.

Opmerking

Bij de interpretatie van het totaal aan onderzoeksresultaten dient, gezien de gevolgde strategie die is gericht op een indicatieve beoordeling van de milieuhygiënische kwaliteit van de bodem, rekening gehouden te worden met een zeker restrisico. Het kan dan gaan om het voorkomen van lokale kernen als gedempte sloten, verontreinigende stoffen in gesloten verpakkingen of slecht oplosbare stoffen voor zover dit buiten het geheel aan beschikbare (historische) gegevens valt. Tevens wordt erop gewezen dat het uitgevoerde bodemonderzoek een momentopname is.

3.2 Afwijkingen ten opzichte van de gehanteerde norm

In afwijking van het gestelde in de NEN 5740 zijn de resultaten uit het vooronderzoek integraal gerapporteerd. Verdere afwijkingen zijn niet aan de orde.

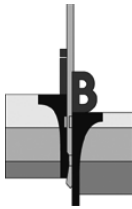

4. VELDWERKZAAMHEDEN

Inpijn-Blokpoel Milieu B.V. is gecertificeerd voor de BRL 2000 'veldwerk bij milieuhygiënisch onderzoek'. De in het kader van onderhavig onderzoek verrichte werkzaamheden zijn dan ook onder dit certificaat uitgevoerd, conform VKB-protocol 2001 'Plaatsen van handboringen en peilbuizen, maken van boorbeschrijvingen, nemen van grondmonsters en waterpassen' en VKB-protocol 2002 'Het nemen van grondwatermonsters'.

4.1 Uitvoering

Ten behoeve van het bodemonderzoek zijn op 14 mei 2014 door de heer J. de Swart 13 boringen verricht, genummerd B01 tot en met B13. De diepten van de boorpunten alsook de afwerking en codering zijn weergegeven in de navolgende tabel:

Boring	Diepte in cm-mv	Filterdiepte in cm-mv
B01	220	128 - 228
B02, B03	200	-
B04 t/m B13	50	-

De boringen zijn over het onderzoeksterrein verdeeld. De plaats van de boringen is ingetekend op situatietekening SIT-02 (zie bijlage).


4.2 Lokale bodemopbouw

Tot een diepte van 1,0 m - mv bestaat de bodemopbouw afwisselend uit matig fijn tot zeer grof siltig zand en sterk zandige klei. Daaronder is tot de verkende diepte van 2,2 m - mv een zwak zandige veenlaag aangetroffen. Voor een meer uitgebreide beschrijving wordt verwezen naar de boorstaten in de bijlagen.

4.3 Organoleptische beoordeling

Tijdens de uitvoering van de veldwerkzaamheden zijn geen afwijkingen ten opzichte van een 'natuurlijke' samenstelling van de bodem geconstateerd.

De opgeboorde grond is door de veldmedewerker globaal zintuiglijk onderzocht op de aanwezigheid van asbestverdachte bijmengingen. Hierbij zijn geen verdachte materialen waargenomen. Opgemerkt wordt echter dat hier geen onderzoek conform NEN 5707 of NEN 5897 is uitgevoerd, er zijn dan ook geen proefsleuven of proefgaten gegraven.

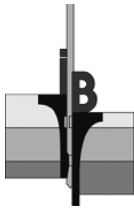


4.4 Monstername

De boringen zijn vanaf maaiveld tot een maximale diepte van 2,0 m - mv over verschillende trajecten bemonsterd, afhankelijk van de te onderscheiden bodemlagen en organoleptische waarnemingen. Een en ander is vermeld op de boorstaten in de bijlagen.

Het grondwater uit peilbuis B01 is na goed doorpompen d.d. 21 mei 2014 door de heer J. Notten bemonsterd. Conform de normeringen zijn in het veld de volgende metingen uitgevoerd:

	peilbuis B01
grondwaterstand (m - mv)	0,57
geleidbaarheid ($\mu\text{S}/\text{cm}$)	868
troebelheid (fnu)	51,9
zuurgraad / pH	6,2
zuurstof (mg/l)	0,6

Er wordt op gewezen dat de waarneming van de grondwaterstand een momentopname is en dat het grondwaterniveau afhankelijk is van o.a. het jaargetijde en de bodemopbouw.

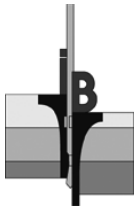


5. TOETSINGSKADER

De toetsing van de onderzoeksresultaten en dan met name de beoordeling van een saneringsnoodzaak, wordt gebaseerd op de vigerende regelgeving, vastgelegd in de Regeling bodemkwaliteit, de circulaire bodemsanering en voor de achtergrondwaarden aan het Besluit bodemkwaliteit. De toetsing vindt plaats volgens de *toetsingsregels Bodem- en Bouwstoffen per 01-07-2013* (BoToVa). De relevante toetsingsniveaus zijn dan met name de achtergrondwaarden voor grond, de streefwaarden voor het grondwater, en de interventiewaarden voor grond en grondwater. Voor een aantal stoffen zijn ook nog indicatieve niveaus voor ernstige verontreiniging opgenomen:

- In de voornoemde regelgeving zijn tabellen met **achtergrondwaarden (AW)** voor grond en **streefwaarden (S)** voor het grondwater opgenomen. De achtergrond- en streefwaarden geven aan wat het ijkpunt is voor de milieukwaliteit op lange termijn, uitgaande van Verwaarloosbare Risico's voor het ecosysteem. Voor de streefwaarden van metalen in het grondwater wordt nog onderscheid gemaakt tussen diep (> 10 meter) en ondiep grondwater (< 10 meter).
- De **interventiewaarden (I)** vormen de getalsmatige invulling van het concentratieniveau waarboven sprake is van een zogenaamd "geval van ernstige verontreiniging". Bij overschrijding geldt dat de functionele eigenschappen die de bodem heeft voor mens, plant of dier ernstig zijn verminderd of dreigen te worden verminderd. Om van overschrijding van de interventiewaarden te spreken, dient voor tenminste één stof de gemiddelde gemeten concentratie van minimaal 25 m³ bodemvolume (bodem, sediment) dan wel 100 m³ poriënverzadigd bodemvolume (grondwater) hoger te zijn dan de interventiewaarde. De interventiewaarden zijn vastgesteld voor grond/sediment en grondwater en gelden voor zowel land- als waterbodems.

Voor een aantal stoffen zijn geen interventiewaarden voorhanden, maar is volstaan met het vaststellen van een **indicatief niveau voor ernstige verontreiniging**. Deze indicatieve niveaus hebben een grotere mate van onzekerheid dan de interventiewaarden. De status hiervan is dus niet gelijk aan de status van de interventiewaarden. Over- of onderschrijding van de indicatieve niveaus heeft derhalve niet direct consequenties voor wat betreft het nemen van een beslissing over de ernst van de verontreiniging door het bevoegd gezag. Bij een dergelijke afweging dienen derhalve ook ander overwegingen betrokken te worden.

Naast bovengenoemde achtergrondwaarden en interventiewaarden wordt binnen de NEN 5740 ook nog het begrip **tussenwaarde (T)** gehanteerd. De tussenwaarde betreft het rekenkundig gemiddelde van de achtergrond - respectievelijk streefwaarde (grondwater) en de interventiewaarde voor de verontreinigende stof. Dus $\frac{1}{2}(AW + I)$ voor grond of $\frac{1}{2}(S + I)$ voor grondwater.

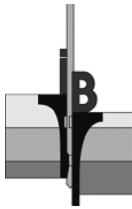

6. LABORATORIUMONDERZOEK EN TOETSING

6.1 Analysestrategie

De volgende grond- en grondwatermonsters zijn in het laboratoriumonderzoek onderzocht:


(meng)monster	Boring	Diepte in cm-mv	Analysepakket	Toelichting
<i>Grond</i>				
MM1	B01	0 - 50	NEN-g	Zandige bovengrond, zonder bijmenging
	B03	0 - 50		
	B04	0 - 50		
	B07	0 - 50		
	B08	0 - 50		
	B09	0 - 50		
	B10	0 - 50		
	B11	0 - 50		
	B12	0 - 50		
	B13	0 - 50		
MM2	B02	0 - 50	NEN-g	Kleiige bovengrond, zonder bijmenging
	B05	0 - 50		
	B06	0 - 50		
MM3	B01	80 - 130 130 - 180	NEN-g	Venige ondergrond, zonder bijmenging
	B02	100 - 150		
	B03	100 - 150		
<i>Grondwater</i>				
Peilbuis B01	B01	128 - 228	NEN-w	-

NEN-g = Standaard pakket -grond:

- zware metalen (barium, cadmium, kobalt, koper, kwik, lood, molybdeen, nikkel en zink);
- polychloorbifenylen (PCB);
- polycyclische aromatische koolwaterstoffen (PAK 10 VROM);
- minerale olie (C10-C40);
- lutum en organische stof.

NEN-w = Standaard pakket -grondwater:


- zware metalen (barium, cadmium, kobalt, koper, kwik, lood, molybdeen, nikkel en zink);
- vluchtige aromatische koolwaterstoffen (VAK): benzeen, tolueen, ethylbenzeen, xylenen, styreen en naftaleen;
- gehalogeneerde koolwaterstoffen (VOCI en bromoform);
- minerale olie (C10-C40).

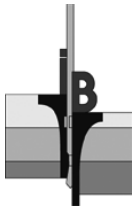

6.2 Analyseresultaten grond en toetsing

Het resultaat van de in paragraaf 6.1 genoemde analyses van de grond, getoetst aan het in hoofdstuk 5 beschreven toetsingskader, is als volgt:


Monsterreferentie	2046660							
Monsterschrijving	MM1 B01 (0-50) B03 (0-50) B04 (0-50) B07 (0-50) B08 (0-50) B09 (0-50) B10 (0-50) B11 (0-50) B12 (0-50) B13 (0-50)							
Analyse	Eenheid	Analyseres.	Gestand.Res.	Toetsoordeel	AW	T	I	
<i>Lutum/Humus</i>								
Organische stof	% (m/m ds)	3.1	10					
Lutum	% (m/m ds)	7.9	25					
<i>Droogrest</i>								
droogrest	%	80.3	80.3	@				
<i>Metalen ICP-AES</i>								
barium (Ba)	mg/kg ds	40	89	@				
cadmium (Cd)	mg/kg ds	< 0.20	< 0.21	-	0.6	6.8	13	
kobalt (Co)	mg/kg ds	3.7	7.9	-	15	102.5	190	
koper (Cu)	mg/kg ds	5.6	9.3	-	40	115	190	
kwik (Hg) FIAS/Fims	mg/kg ds	0.07	0.09	-	0.15	18.075	36	
lood (Pb)	mg/kg ds	16	22	-	50	290	530	
molybdeen (Mo)	mg/kg ds	< 1.5	< 1.0	-	1.5	95.75	190	
nikkel (Ni)	mg/kg ds	11	22	-	35	67.5	100	
zink (Zn)	mg/kg ds	51	91	-	140	430	720	
<i>Minerale olie</i>								
minerale olie (florisil clean-up)	mg/kg ds	< 35	< 79	-	190	2595	5000	
<i>Polycyclische koolwaterstoffen</i>								
<i>Sommaties</i>								
som PAK (10)	mg/kg ds	0.35	< 0.35	-	1.5	20.75	40	
<i>Polychloorbifenylen</i>								
<i>Sommaties</i>								
som PCBs (7)	mg/kg ds	0.005	< 0.016	-	0.02	0.51	1	
Legenda								
@	Geen toetsoordeel mogelijk							
-	<= Achtergrondwaarde							

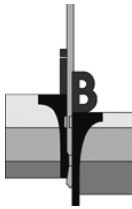

Opdracht : 14P000856
Rapport : 14P000856-adv-01
Project : Locatie aan De Kreen te Alblasterdam

Blz.10

Monsterreferentie	2046661							
Monsteromschrijving	MM2 B02 (0-50) B05 (0-50) B06 (0-50)							
Analyse	Eenheid	Analyseres.	Gestand.Res.	Toetsoordeel	AW	T	I	
<i>Lutum/Humus</i>								
Organische stof	% (m/m ds)	4.6	10					
Lutum	% (m/m ds)	6.1	25					
<i>Droogrest</i>								
droogrest	%	75.9	75.9	@				
<i>Metalen ICP-AES</i>								
barium (Ba)	mg/kg ds	40	100	@				
cadmium (Cd)	mg/kg ds	< 0.20	< 0.20	-	0.6	6.8	13	
kobalt (Co)	mg/kg ds	3.5	8.5	-	15	102.5	190	
koper (Cu)	mg/kg ds	8.0	13	-	40	115	190	
kwik (Hg) FIAS/Fims	mg/kg ds	0.07	0.09	-	0.15	18.075	36	
lood (Pb)	mg/kg ds	19	27	-	50	290	530	
molybdeen (Mo)	mg/kg ds	< 1.5	< 1.0	-	1.5	95.75	190	
nikkel (Ni)	mg/kg ds	11	24	-	35	67.5	100	
zink (Zn)	mg/kg ds	47	88	-	140	430	720	
<i>Minerale olie</i>								
minerale olie (florisil clean-up)	mg/kg ds	41	89	-	190	2595	5000	
<i>Polycyclische koolwaterstoffen</i>								
<i>Sommaties</i>								
som PAK (10)	mg/kg ds	0.35	< 0.35	-	1.5	20.75	40	
<i>Polychloorbifenylen</i>								
<i>Sommaties</i>								
som PCBs (7)	mg/kg ds	0.005	< 0.011	-	0.02	0.51	1	
Legenda								
@	Geen toetsoordeel mogelijk							
-	<= Achtergrondwaarde							

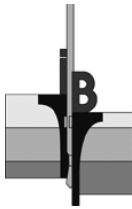

Monsterreferentie	2046662							
Monsteromschrijving	MM3 B01 (80-130) B01 (130-180) B02 (100-150) B03 (100-150)							
Analyse	Eenheid	Analyseres.	Gestand.Res.	Toetsoordeel	AW	T	I	

Lutum/Humus

Organische stof	% (m/m ds)	47.6	10					
Lutum	% (m/m ds)	8.9	25					

Droogrest

droogrest	%	22.1	22.1	@				
-----------	---	------	-------------	---	--	--	--	--

Metalen ICP-AES

barium (Ba)	mg/kg ds	85	180	@				
cadmium (Cd)	mg/kg ds	< 0.20	< 0.08	-	0.6	6.8	13	
kobalt (Co)	mg/kg ds	10	20	1.3 AW(WO)	15	102.5	190	
koper (Cu)	mg/kg ds	< 5.0	< 2.6	-	40	115	190	
kwik (Hg) FIAS/Fims	mg/kg ds	< 0.05	< 0.03	-	0.15	18.075	36	
lood (Pb)	mg/kg ds	< 10	< 6	-	50	290	530	
molybdeen (Mo)	mg/kg ds	< 1.5	< 1.0	-	1.5	95.75	190	
nikkel (Ni)	mg/kg ds	23	43	1.2 AW(IND)	35	67.5	100	
zink (Zn)	mg/kg ds	22	21	-	140	430	720	

Minerale olie

minerale olie (florisil clean-up)	mg/kg ds	570	190	-	190	2595	5000	
-----------------------------------	----------	-----	------------	---	-----	------	------	--

Polycyclische koolwaterstoffen

Sommaties

som PAK (10)	mg/kg ds	1.0	0.35	-	1.5	20.75	40	
--------------	----------	-----	-------------	---	-----	-------	----	--


Polychloorbifenylen

Sommaties

som PCBs (7)	mg/kg ds	0.015	0.0049	-	0.02	0.51	1	
--------------	----------	-------	---------------	---	------	------	---	--

Legenda


@	Geen toetsoordeel mogelijk
x AW(IND)	x maal Achtergrondwaarde (Industrie)
x AW(WO)	x maal Achtergrondwaarde (Wonen)
-	<= Achtergrondwaarde

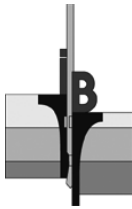

6.3 Analyseresultaten grondwater en toetsing

De resultaten van de in paragraaf 6.1 genoemde analyses van het grondwater, getoetst aan het in hoofdstuk 5 beschreven toetsingskader, zijn als volgt:

Monsterreferentie 2146368							
Monsteromschrijving B01-1-1 B01 (120-220)							
Analyse	Eenheid	Analyseres.	Toetsoordeel	S	T	I	
<i>Metalen ICP-MS (opgelost)</i>							
barium (Ba)	µg/l	120	2.4 S	50	337.5	625	
cadmium (Cd)	µg/l	< 0.2	-	0.4	3.2	6	
kobalt (Co)	µg/l	< 2	-	20	60	100	
koper (Cu)	µg/l	< 2	-	15	45	75	
kwik (Hg) FIAS/Fims	µg/l	< 0.05	-	0.05	0.175	0.3	
lood (Pb)	µg/l	< 2	-	15	45	75	
molybdeen (Mo)	µg/l	< 2	-	5	152.5	300	
nikkel (Ni)	µg/l	< 3	-	15	45	75	
zink (Zn)	µg/l	< 10	-	65	432.5	800	
<i>Minerale olie</i>							
minerale olie (florisil clean-up)	µg/l	< 50	-	50	325	600	
<i>Vluchtige aromaten</i>							
styreen	µg/l	< 0.2	-	6	153	300	
benzeen	µg/l	< 0.2	-	0.2	15.1	30	
tolueen	µg/l	0.2	-	7	503.5	1000	
ethylbenzeen	µg/l	< 0.2	-	4	77	150	
xyleen (ortho)	µg/l	< 0.1					
xyleen (som m+p)	µg/l	< 0.2					
naftaleen	µg/l	< 0.02	-	0.01	35.005	70	
<i>Sommaties aromaten</i>							
som xyleneen	µg/l	0.2	-	0.2	35.1	70	
<i>Vluchtige chlooralifaten</i>							
dichloormethaan	µg/l	< 0.2	-	0.01	500.005	1000	
1,1-dichloorethaan	µg/l	< 0.2	-	7	453.5	900	
1,2-dichloorethaan	µg/l	< 0.2	-	7	203.5	400	
1,1-dichlooretheen	µg/l	< 0.1	-	0.01	5.005	10	
1,2-dichlooretheen	µg/l	< 0.1					
(trans)							
1,2-dichlooretheen (cis)	µg/l	< 0.1					
1,1-dichloorpropaan	µg/l	< 0.2					
1,2-dichloorpropaan	µg/l	< 0.2					
1,3-dichloorpropaan	µg/l	< 0.2					
trichloormethaan	µg/l	< 0.2	-	6	203	400	
tetrachloormethaan	µg/l	< 0.1	-	0.01	5.005	10	
1,1,1-trichloorethaan	µg/l	< 0.1	-	0.01	150.005	300	
1,1,2-trichloorethaan	µg/l	< 0.1	-	0.01	65.005	130	
trichlooretheen	µg/l	< 0.2	-	24	262	500	
tetrachlooretheen	µg/l	< 0.1	-	0.01	20.005	40	
vinylchloride	µg/l	< 0.2	-	0.01	2.505	5	

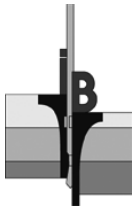

Vervolg

Monsterreferentie	2146368							
Monsteromschrijving	B01-1-1 B01 (120-220)							
Analyse	Eenheid	Analyseres.		Toetsoordeel	S	T	I	

Sommaties

som C+T dichlooretheen	µg/l	0.1	-	0.01	10.005	20
som dichloorpropanen	µg/l	0.4	-	0.8	40.4	80


Vluchtige gehalogeneerde alifaten - divers

tribroommethaan	µg/l	< 0.2	@			630
-----------------	------	-------	---	--	--	-----

Toetsoordeel monster 2146368:	Overschrijding Streefwaarde
-------------------------------	-----------------------------

Legenda

@	Geen toetsoordeel mogelijk
-	<= Streefwaarde
x S	x maal Streefwaarde

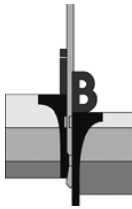

7. INTERPRETATIE ONDERZOEKSRESULTATEN

7.1 Resultaten onderzoek


De resultaten van de chemische analyses zijn getoetst aan het in hoofdstuk 5 aangegeven kader.

Bovengrond:	MM1:	alle onderzochte parameters < achtergrondwaarde of detectiegrens.
	MM2:	alle onderzochte parameters < achtergrondwaarde of detectiegrens.
Ondergrond:	MM3:	kobalt en nikkel > achtergrondwaarde,
		overige onderzochte parameters < achtergrondwaarde of detectiegrens.
Grondwater:	B01:	barium > streefwaarde,
		overige onderzochte parameters < streefwaarde of detectiegrens.

7.2 Interpretatie

Voor de lichte verontreinigingen met kobalt en nikkel in de zintuiglijk onverdachte enige ondergrond is, op basis van de verkregen gegevens van het onderzoek, geen eenduidige verklaring voorhanden. De gemeten gehalten geven geen aanleiding tot het verrichten van een vervolgonderzoek.

De lichte verontreiniging aan barium in het grondwater kan waarschijnlijk worden toegeschreven aan een diffuus verhoogd achtergrondniveau. Overigens kunnen de gehalten aan enkele zware metalen in ondiep grondwater, ook zonder lokale bron, sterk in tijd en ruimte variëren.

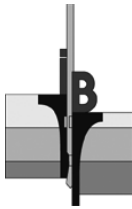

8. CONCLUSIE EN ADVIES

Onderhavig terrein is in verband met de geplande nieuwbouw van een sporthal onderzocht volgens de richtlijnen uit de NEN 5740. Op basis van de beschikbare gegevens is hierbij uitgegaan van de hypothese onverdacht (ONV). Het geheel aan onderzoeksresultaten geeft aanleiding de gestelde hypothese te verwerpen.

In de zintuiglijk onverdachte zandige en kleiige bovengrond zijn geen verontreinigingen met de onderzochte parameters aangetoond.

De zintuiglijk onverdachte venige ondergrond is licht verontreinigd met kobalt en nikkel.


In het grondwater is een lichte verontreiniging met barium gemeten. Deze verhoging is waarschijnlijk toe te schrijven aan een verhoogd achtergrondniveau.

Het criterium voor nader onderzoek wordt voor de genoemde parameters echter niet overschreden, nader onderzoek wordt derhalve niet noodzakelijk geacht. De gevolgde onderzoeksopzet wordt als adequaat beoordeeld.

Resumerend kan gesteld worden dat de aangetroffen bodemkwaliteit aanvaardbaar wordt geacht en zodoende geen belemmering vormt voor de geplande nieuwbouw van een sporthal.

De constatering dat bepaalde gehalten de desbetreffende achtergrondwaarde overschrijden, kan wel consequenties hebben bij eventuele grondafvoer; de vrijkomende grond is buiten het perceel niet noodzakelijkerwijs multifunctioneel toepasbaar. Afhankelijk van de bestemming en toepassing zal bij afvoer van de grond om een partijkeuring conform het protocol uit het Besluit bodemkwaliteit worden gevraagd.


mvt / bst

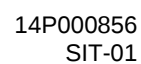



A diagram showing a cross-section of a magnetic core. The core is represented by a black outline with a central air gap. The top of the core is labeled 'N' and the bottom is labeled 'S'. The air gap is labeled 'g'.




Tevens vestigingen:
Hoofddorp
Son en Breugel
Groningen

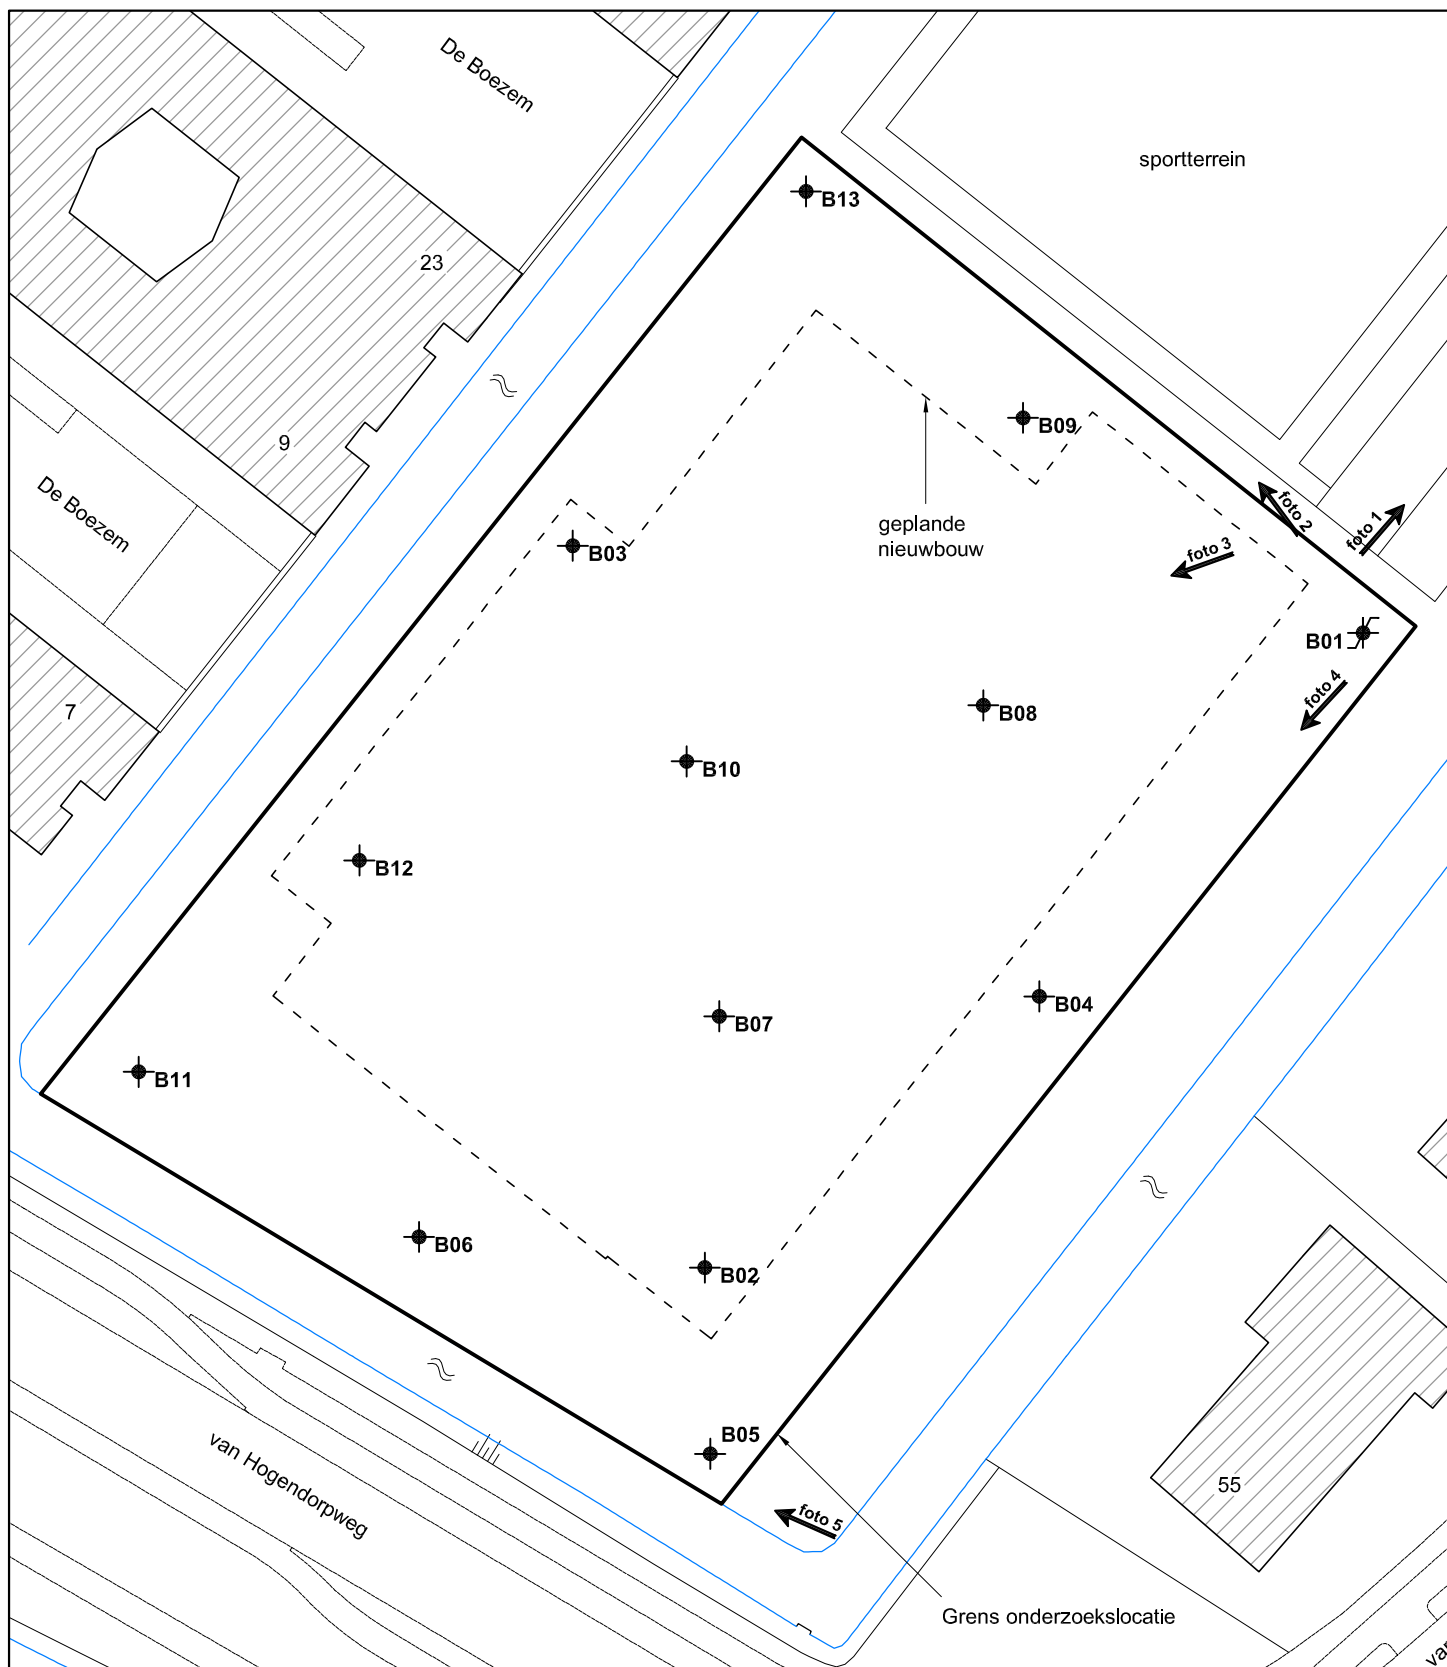

Bestaande bebouwing

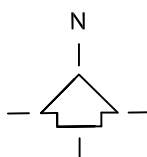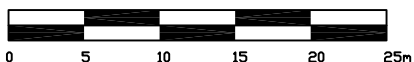


Bron:	E-mail digitale tekening
Bureau + vestigingsplaats:	onbekend
Tekening- / bladnummer:	onbekend
Datum laatste bewerking:	onbekend

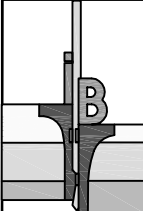	INPIJN-BLOKPOEL Milieu B.V.	Opdrachtnummer:	Bijlage:	
		14P000856	SIT-02	
		Bewerkt:	Datum:	
Omschrijving tekening:		JBS	15-05-2014	
Opdrachtnummer: Verkennd bodemonderzoek aan De Kreen te Alblaserdam		Adviseur:	Schaal:	Formaat:
		MVT	1 : 500	A4

Deze situatietekening dient om inzicht te geven in de locatie van de meet- en onderzoekspunten. De tekening dient niet voor andere doeleinden te worden gebruikt.

M:\Opdrachten\14P\0008\06-Veldwerk\04-Tekeningen\14P000856-SIT-02-JBS

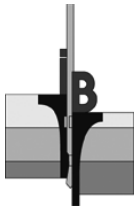

Opdracht : 14P000856

Project : Verkennend bodemonderzoek aan De Kreken te Alblasserdam



1.



2.



3.



4.




5.



Projectcode: 14P000856


Boring: B01

Datum: 14-05-2014
Boormeester: J. de Swart
GWS cm - mv: 70

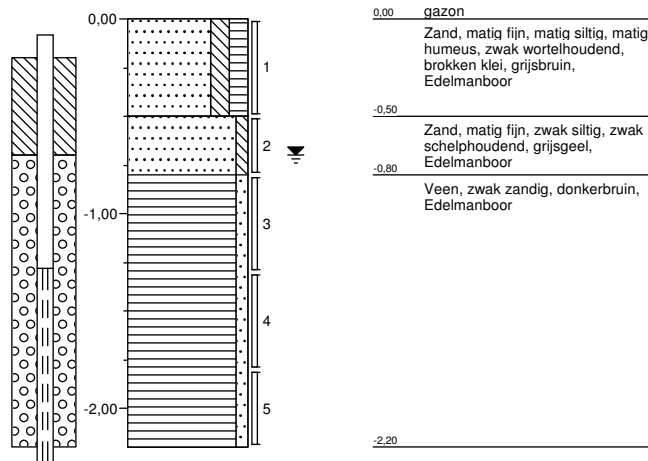

Boring: B02

Datum: 14-05-2014
Boormeester: J. de Swart
GWS cm - mv: 70

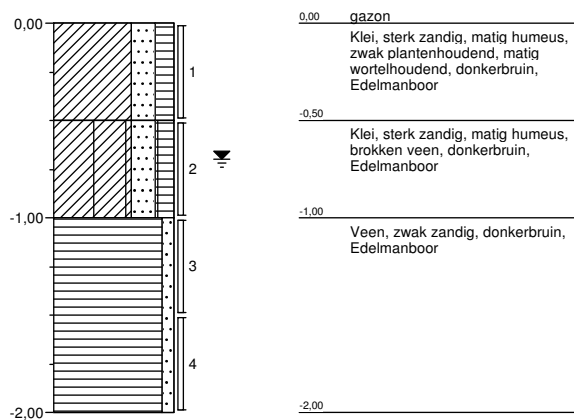

Projectnaam: Alblaserdam


Lokatiennaam: Groen van Prinsterenstraat



Projectcode: 14P000856


Boring: B03

Datum: 14-05-2014
Boormeester: J. de Swart
GWS cm - mv: 70

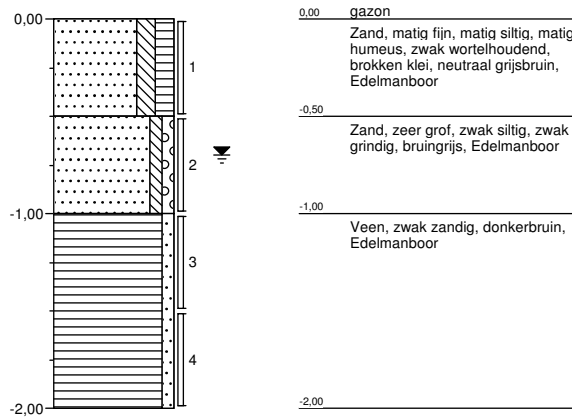


Boring: B04

Datum: 13-05-2014
Boormeester: J. de Swart
GWS cm - mv:

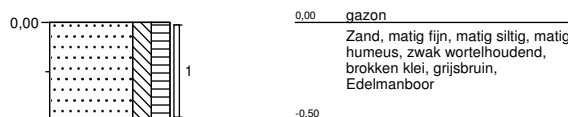


Boring: B05

Datum: 14-05-2014
Boormeester: J. de Swart
GWS cm - mv:

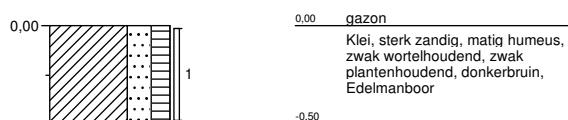

Boring: B06

Datum: 14-05-2014
Boormeester: J. de Swart
GWS cm - mv:

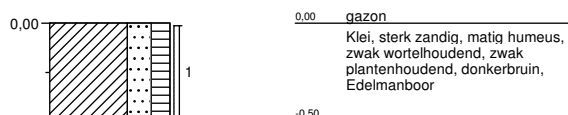

Projectnaam: Alblaserdam


Lokatiennaam: Groen van Prinsterenstraat



Projectcode: 14P000856


Boring: B07

Datum: 14-05-2014
Boormeester: J. de Swart
GWS cm - mv:

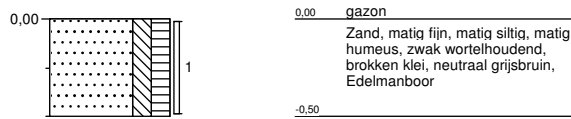


Boring: B08

Datum: 14-05-2014
Boormeester: J. de Swart
GWS cm - mv:

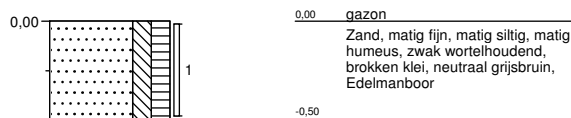

Boring: B09

Datum: 14-05-2014
Boormeester: J. de Swart
GWS cm - mv:

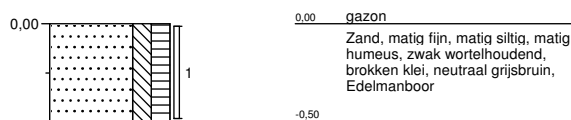

Boring: B10

Datum: 14-05-2014
Boormeester: J. de Swart
GWS cm - mv:



Projectnaam: Alblaserdam


Lokatiennaam: Groen van Prinsterenstraat



Projectcode: 14P000856


Boring: B11

Datum: 14-05-2014
Boormeester: J. de Swart
GWS cm - mv:

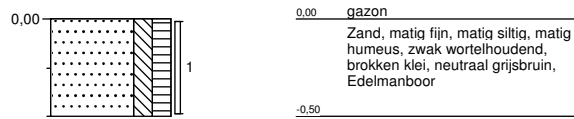


Boring: B12

Datum: 14-05-2014
Boormeester: J. de Swart
GWS cm - mv:

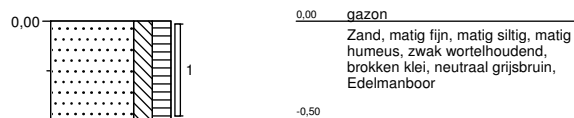

Boring: B13

Datum: 14-05-2014
Boormeester: J. de Swart
GWS cm - mv:

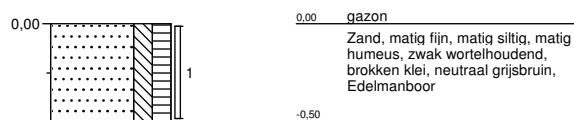

Legenda (conform NEN 5104)

grind

	Grind, siltig
	Grind, zwak zandig
	Grind, matig zandig
	Grind, sterk zandig
	Grind, uiterst zandig

zand

	Zand, kleiig
	Zand, zwak siltig
	Zand, matig siltig
	Zand, sterk siltig
	Zand, uiterst siltig

veen

	Veen, mineraalarm
	Veen, zwak kleiig
	Veen, sterk kleiig
	Veen, zwak zandig
	Veen, sterk zandig

klei

	Klei, zwak siltig
	Klei, matig siltig
	Klei, sterk siltig
	Klei, uiterst siltig
	Klei, zwak zandig
	Klei, matig zandig
	Klei, sterk zandig

leem

	Leem, zwak zandig
	Leem, sterk zandig

overige toevoegingen

	zwak humeus
	matig humeus
	sterk humeus
	zwak grindig
	matig grindig
	sterk grindig

geur

- geen geur
- zwakke geur
- matige geur
- sterke geur
- uiterste geur

olie

- geen olie-water reactie
- zwakke olie-water reactie
- matige olie-water reactie
- sterke olie-water reactie
- uiterste olie-water reactie

p.i.d.-waarde

- >0
- >1
- >10
- >100
- >1000
- >10000

monsters


- geroerd monster
- ongeroerd monster
- volumering

overig

- bijzonder bestanddeel
- Gemiddeld hoogste grondwaterstand
- grondwaterstand
- Gemiddeld laagste grondwaterstand




slib

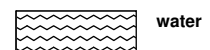

water

peilbuis

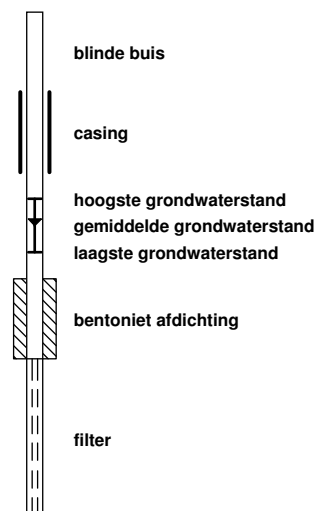

Inpijn-Blokpoel Milieu B.V. Son
T.a.v. de heer M. Vervoort
Postbus 94
5690 AB SON

Uw kenmerk : 14P000856-Alblasserdam
Ons kenmerk : Project 491720
Validatieref. : 491720_certificaat_v1
Opdrachtverificatiecode: IJWK-WITS-EPVN-FGYV
Bijlage(n) : 2 tabel(len) + 3 oliechromatogram(men) + 1 bijlage(n)

Amsterdam, 22 mei 2014

Hierbij zend ik u de resultaten van het laboratoriumonderzoek dat op uw verzoek is uitgevoerd in de door u aangeboden monsters.

De resultaten hebben uitsluitend betrekking op de monsters, zoals die door u voor analyse ter beschikking werden gesteld.

Het onderzoek is, met uitzondering van eventueel uitbesteed onderzoek, uitgevoerd door Omegam Laboratoria volgens de methoden zoals ze zijn vastgelegd in het geldende accreditatie-certificaat L086 en/of in de bundel "Analysevoorschriften Omegam Laboratoria". De in dit onderzoek uitgevoerde onderzoeksmethoden van de geaccrediteerde analyses zijn in een aparte bijlage als onderdeel van dit analyse-certificaat opgenomen. De methoden zijn, voor zover mogelijk, ontleend aan de accreditatieprogramma's/schema's en NEN- EN- en/of ISO-voorschriften.

Ik wijs u erop dat het analyse-certificaat alleen in zijn geheel mag worden gereproduceerd. Ik vertrouw erop uw opdracht volledig en naar tevredenheid te hebben uitgevoerd. Heeft u naar aanleiding van deze rapportage nog vragen, dan verzoek ik u contact op te nemen met onze klantenservice.

Hoogachtend,
namens Omegam Laboratoria,



drs. R.R. Otten
Directeur

Op dit certificaat zijn onze algemene voorwaarden van toepassing.
Dit analyse-certificaat mag niet anders dan in zijn geheel worden gereproduceerd.

postbus 94685
1090 GR Amsterdam

T 020 5976 769
F 020 5976 689

ABN-AMRO bank NL95ABNA0462704564
BTW nr. NL8139.67.132.B01

H.J.E. Wenckebachweg 120
1114 AD Amsterdam-Duivendrecht

klantenservice@omegam.nl
www.omegam.nl

Kvk 34215654

ANALYSECERTIFICAAT

Project code : 491720
Project omschrijving : 14P000856-Alblasserdam
Opdrachtgever : Inpijn-Blokpoel Milieu B.V. Son

Monsterreferenties

2046660 = MM1 B01 (0-50) B03 (0-50) B04 (0-50) B07 (0-50) B08 (0-50) B09 (0-50) B10 (0-50) B11 (0-50) B12 (0-50) B13 (0-50)

2046661 = MM2 B02 (0-50) B05 (0-50) B06 (0-50)

2046662 = MM3 B01 (80-130) B01 (130-180) B02 (100-150) B03 (100-150)

Opgegeven bemonsteringsdatum	:	14/05/2014	14/05/2014	14/05/2014
Ontvangstdatum opdracht	:	15/05/2014	15/05/2014	15/05/2014
Startdatum	:	15/05/2014	15/05/2014	15/05/2014
Monstercode	:	2046660	2046661	2046662
Matrix	:	Grond	Grond	Grond

Monstervoorbewerking

S AS3000 (steekmonster)		uitgevoerd	uitgevoerd	uitgevoerd
S gewicht artefact	g	< 1	< 1	< 1
S soort artefact		nvt	nvt	nvt
S voorbewerking AS3000		uitgevoerd	uitgevoerd	uitgevoerd

Algemeen onderzoek - fysisch

S droogrest	%	80,3	75,9	22,1
S organische stof (gec. voor lutum)	% (m/m ds)	3,1	4,6	47,6
S lutumgehalte (pipetmethode)	% (m/m ds)	7,9	6,1	8,9

Anorganische parameters - metalen

S barium (Ba)	mg/kg ds	40	40	85
S cadmium (Cd)	mg/kg ds	< 0,20	< 0,20	< 0,20
S kobalt (Co)	mg/kg ds	3,7	3,5	10
S koper (Cu)	mg/kg ds	5,6	8,0	< 5,0
S kwik (Hg) FIAS/Fims	mg/kg ds	0,07	0,07	< 0,05
S lood (Pb)	mg/kg ds	16	19	< 10
S molybdeen (Mo)	mg/kg ds	< 1,5	< 1,5	< 1,5
S nikkel (Ni)	mg/kg ds	11	11	23
S zink (Zn)	mg/kg ds	51	47	22

Organische parameters - niet aromatisch

S minerale olie (florisil clean-up)	mg/kg ds	< 35	41	570
-------------------------------------	----------	------	----	-----

Organische parameters - aromatisch

Polycyclische koolwaterstoffen:

S naftaleen	mg/kg ds	< 0,05	< 0,05	< 0,15
S fenantreen	mg/kg ds	< 0,05	< 0,05	< 0,15
S anthraceen	mg/kg ds	< 0,05	< 0,05	< 0,15
S fluoranteen	mg/kg ds	< 0,05	< 0,05	< 0,15
S benzo(a)antraceen	mg/kg ds	< 0,05	< 0,05	< 0,15
S chryseen	mg/kg ds	< 0,05	< 0,05	< 0,15
S benzo(k)fluoranteen	mg/kg ds	< 0,05	< 0,05	< 0,15
S benzo(a)pyreen	mg/kg ds	< 0,05	< 0,05	< 0,15
S benzo(ghi)perylene	mg/kg ds	< 0,05	< 0,05	< 0,15
S indeno(1,2,3-cd)pyreen	mg/kg ds	< 0,05	< 0,05	< 0,15
S som PAK (10)	mg/kg ds	0,35	0,35	1,0

Organische parameters - gehalogeneerd

Polychloorbifenylen:

S PCB -28	mg/kg ds	< 0,001	< 0,001	< 0,003
S PCB -52	mg/kg ds	< 0,001	< 0,001	< 0,003
S PCB -101	mg/kg ds	< 0,001	< 0,001	< 0,003
S PCB -118	mg/kg ds	< 0,001	< 0,001	< 0,003
S PCB -138	mg/kg ds	< 0,001	< 0,001	< 0,003
S PCB -153	mg/kg ds	< 0,001	< 0,001	< 0,003
S PCB -180	mg/kg ds	< 0,001	< 0,001	< 0,003
S som PCBs (7)	mg/kg ds	0,005	0,005	0,015

Dit analyse-certificaat, inclusief voorblad en eventuele bijlage(n), mag niet anders dan in zijn geheel worden gereproduceerd.

- De met een 'Q' gemerkte analyses zijn door RvA geaccrediteerd (registratienummer L086).

- De met een 'S' gemerkte analyses zijn op basis van het schema AS 3000 geaccrediteerd.

Opdrachtverificatiecode: IJWK-WITS-EPVN-FGYV

Ref.: 491720_certificaat_v1

ANALYSECERTIFICAAT

Project code	: 491720
Project omschrijving	: 14P000856-Alblasserdam
Opdrachtgever	: Inpijn-Blokpoel Milieu B.V. Son

Opmerkingen m.b.t. analyses

Opmerking(en) algemeen

Organische stof gehalte (gecorrigeerd voor lutum en vrij ijzer in de vorm van Fe₂O₃)

Het organische stofgehalte is gecorrigeerd voor het in het analysecertificaat gerapporteerde lutumgehalte. Indien het lutumgehalte niet is gerapporteerd is de correctie uitgevoerd met een lutumgehalte van 5,4% (gemiddeld lutumgehalte Nederlandse bodem, AS3010/AS3210, prestatieblad organische stofgehalte in grond/waterbodem). Indien het vrij ijzergehalte is bepaald en groter is dan 5 % m/m, is bij de berekening van het organische stof gecorrigeerd voor dat gehalte aan vrij ijzer.

Sommatie van concentraties voor groepsparameters

De sommatie is uitgevoerd volgens AS3000 paragraaf 2.5.2 en bijlage 3.

Uw referentie	: MM3 B01 (80-130) B01 (130-180) B02 (100-150) B03 (100-150)
Monstercode	: 2046662

Opmerking bij het monster: - De rapportagegrens is verhoogd ten gevolge van een laag gehalte aan de droge stof.


Opmerking(en) bij resultaten:

naftaleen:	- De rapportagegrens is verhoogd ten gevolge van een laag gehalte aan de droge stof.
fenantreen:	- De rapportagegrens is verhoogd ten gevolge van een laag gehalte aan de droge stof.
anthraceen:	- De rapportagegrens is verhoogd ten gevolge van een laag gehalte aan de droge stof.
fluoranteen:	- De rapportagegrens is verhoogd ten gevolge van een laag gehalte aan de droge stof.
benzo(a)antracene:	- De rapportagegrens is verhoogd ten gevolge van een laag gehalte aan de droge stof.
chryseen:	- De rapportagegrens is verhoogd ten gevolge van een laag gehalte aan de droge stof.
benzo(k)fluoranteen:	- De rapportagegrens is verhoogd ten gevolge van een laag gehalte aan de droge stof.
benzo(a)pyreen:	- De rapportagegrens is verhoogd ten gevolge van een laag gehalte aan de droge stof.
benzo(ghi)peryleen:	- De rapportagegrens is verhoogd ten gevolge van een laag gehalte aan de droge stof.
indeno(1,2,3-cd)pyreen:	- De rapportagegrens is verhoogd ten gevolge van een laag gehalte aan de droge stof.
PCB - 28:	- De rapportagegrens is verhoogd ten gevolge van een laag gehalte aan de droge stof.
PCB - 52:	- De rapportagegrens is verhoogd ten gevolge van een laag gehalte aan de droge stof.
PCB - 101:	- De rapportagegrens is verhoogd ten gevolge van een laag gehalte aan de droge stof.
PCB - 118:	- De rapportagegrens is verhoogd ten gevolge van een laag gehalte aan de droge stof.
PCB - 138:	- De rapportagegrens is verhoogd ten gevolge van een laag gehalte aan de droge stof.
PCB - 153:	- De rapportagegrens is verhoogd ten gevolge van een laag gehalte aan de droge stof.
PCB - 180:	- De rapportagegrens is verhoogd ten gevolge van een laag gehalte aan de droge stof.
som PCBs (7):	- De rapportagegrens is verhoogd ten gevolge van een laag gehalte aan de droge stof.
som PAK (10):	- De rapportagegrens is verhoogd ten gevolge van een laag gehalte aan de droge stof.

OLIE-ONDERZOEK

Monstercode : 2046660
Project omschrijving : 14P000856-Alblasserdam
Uw referentie : MM1 B01 (0-50) B03 (0-50) B04 (0-50) B07 (0-50) B08 (0-50) B09 (0-50) B10 (0-50) B11 (0-50) B12 (0-50) B13 (0-50)
Methode : minerale olie (florisil clean-up)

OLIECHROMATOGRAM

 

→
oliefractieverdeling

minerale olie gehalte: <35 mg/kg ds

ANALYSEMETHODE

Voorbewerking grond : Extractie gebaseerd op NEN 6978, incl. florisil clean-up.
 Voorbewerking AP04 : Extractie conform NEN 6978, incl. florisil clean-up.
 Voorbewerking water : Extractie gebaseerd op ISO 9377-2, incl. florisil clean-up.
 Analyse : Gaschromatograaf met capillaire kolom en vlamionisatie detectie.
 Interpretatie : Raadpleeg voor de typering van de oliesoort de OMEGAM oliebibliotheek.

De volgende aanvullende clean-up mogelijkheden kunnen worden aangevraagd:


Veen clean-up : Verwijdert eventuele restanten natuurlijke verbindingen uit extract.

De hoogte van de signalen is geen maat voor de concentratie van de olie in het monster.
(Het chromatogram heeft een variabele schaalindeling)

Bij een minerale olie gehalte kleiner dan de rapportagegrens worden geen oliefracties weergegeven.

OLIE-ONDERZOEK

Monstercode : 2046661
Project omschrijving : 14P000856-Alblasserdam
Uw referentie : MM2 B02 (0-50) B05 (0-50) B06 (0-50)
Methode : minerale olie (florisil clean-up)

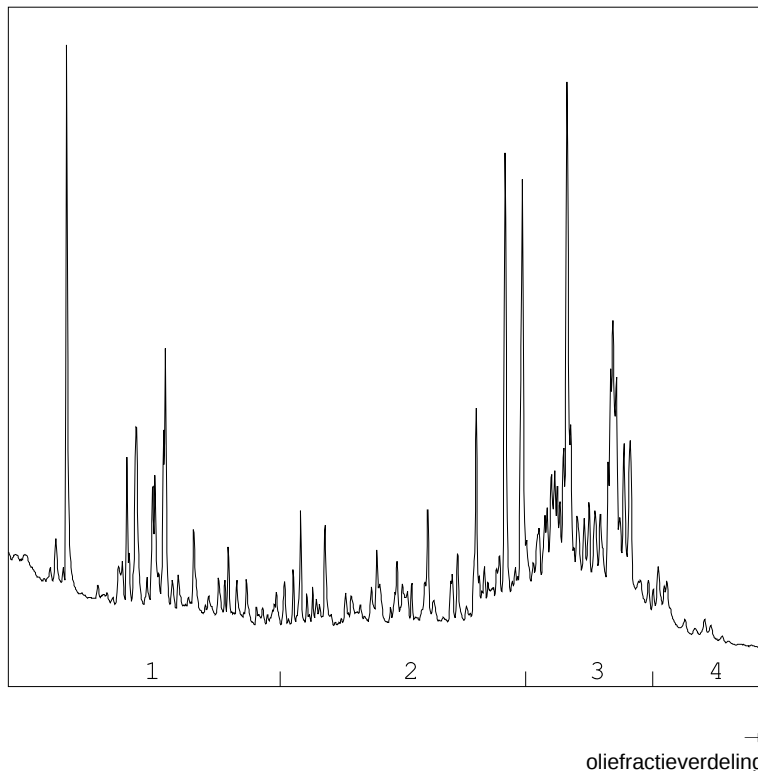OLIECHROMATOGRAM

OLIEFRACTIEVERDELING

1) fractie > C10 - C19	26 %
2) fractie C19 - C29	32 %
3) fractie C29 - C35	35 %
4) fractie C35 -< C40	6 %

minerale olie gehalte: 41 mg/kg ds

ANALYSEMETHODE

Voorbewerking grond : Extractie gebaseerd op NEN 6978, incl. florisil clean-up.
 Voorbewerking AP04 : Extractie conform NEN 6978, incl. florisil clean-up.
 Voorbewerking water : Extractie gebaseerd op ISO 9377-2, incl. florisil clean-up.
 Analyse : Gaschromatograaf met capillaire kolom en vlamionisatie detectie.
 Interpretatie : Raadpleeg voor de typering van de oliesoort de OMEGAM oliebibliotheek.

De volgende aanvullende clean-up mogelijkheden kunnen worden aangevraagd:

Veen clean-up : Verwijdert eventuele restanten natuurlijke verbindingen uit extract.


De hoogte van de signalen is geen maat voor de concentratie van de olie in het monster.
(Het chromatogram heeft een variabele schaalindeling)

Bij een minerale olie gehalte kleiner dan de rapportagegrens worden geen oliefracties weergegeven.

OLIE-ONDERZOEK

Monstercode : 2046662
Project omschrijving : 14P000856-Alblasserdam
Uw referentie : MM3 B01 (80-130) B01 (130-180) B02 (100-150) B03 (100-150)
Methode : minerale olie (florisil clean-up)

OLIECHROMATOGRAM

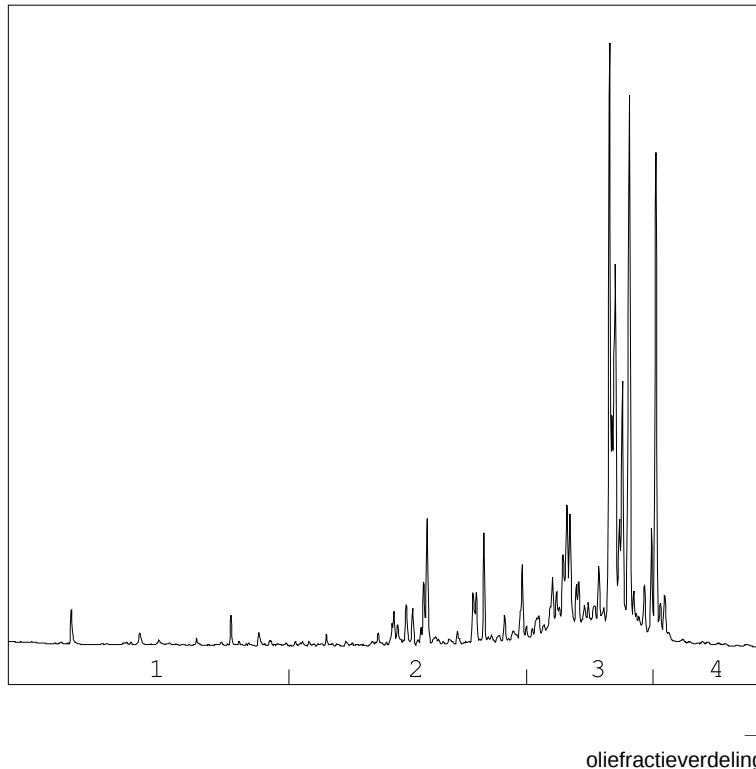

OLIEFRACTIEVERDELING

1) fractie > C10 - C19	4 %
2) fractie C19 - C29	18 %
3) fractie C29 - C35	65 %
4) fractie C35 -< C40	12 %

minerale olie gehalte: 570 mg/kg ds

ANALYSEMETHODE

Voorbewerking grond : Extractie gebaseerd op NEN 6978, incl. florisil clean-up.
 Voorbewerking AP04 : Extractie conform NEN 6978, incl. florisil clean-up.
 Voorbewerking water : Extractie gebaseerd op ISO 9377-2, incl. florisil clean-up.
 Analyse : Gaschromatograaf met capillaire kolom en vlamionisatie detectie.
 Interpretatie : Raadpleeg voor de typering van de oliesoort de OMEGAM oliebibliotheek.

De volgende aanvullende clean-up mogelijkheden kunnen worden aangevraagd:

Veen clean-up : Verwijdert eventuele restanten natuurlijke verbindingen uit extract.

De hoogte van de signalen is geen maat voor de concentratie van de olie in het monster.
(Het chromatogram heeft een variabele schaalindeling)

Bij een minerale olie gehalte kleiner dan de rapportagegrens worden geen oliefracties weergegeven.

ANALYSECERTIFICAAT

Project code : 491720
Project omschrijving : 14P000856-Alblasserdam
Opdrachtgever : Inpijn-Blokpoel Milieu B.V. Son

Analysemethoden in Grond (AS3000)

AS3000

In dit analysecertificaat zijn de met 'S' gemerkte analyses uitgevoerd volgens de analysemethoden beschreven in het "Accreditatieschema Laboratoriumanalyses voor grond-, waterbodem- en grondwateronderzoek (AS SIKB 3000)". Het laboratoriumonderzoek is uitgevoerd volgens de onderstaande analysemethoden. Deze analyses zijn vastgelegd in het geldende accreditatie-certificaat met bijbehorende verrichtingenlijst L086 van Omegam Laboratoria BV.

Samplemate	: Conform AS3000 en NEN-EN 16179
Droogrest	: Conform AS3010 prestatieblad 2
Organische stof (gec. voor lutum)	: Conform AS3010 prestatieblad 3
Lutumgehalte (pipetmethode)	: Conform AS3010 prestatieblad 4; gelijkwaardig aan NEN 5753
Barium (Ba)	: Conform AS3010 prestatieblad 5; NEN 6966 en destructie conform NEN 6961
Cadmium (Cd)	: Conform AS3010 prestatieblad 5; NEN 6966 en destructie conform NEN 6961
Kobalt (Co)	: Conform AS3010 prestatieblad 5; NEN 6966 en destructie conform NEN 6961
Koper (Cu)	: Conform AS3010 prestatieblad 5; NEN 6966 en destructie conform NEN 6961
Kwik (Hg)	: Conform AS3010 prestatieblad 5; NEN-ISO 16772 en destructie conform NEN 6961
Lood (Pb)	: Conform AS3010 prestatieblad 5; NEN 6966 en destructie conform NEN 6961
Molybdeen (Mo)	: Conform AS3010 prestatieblad 5; NEN 6966 en destructie conform NEN 6961
Nikkel (Ni)	: Conform AS3010 prestatieblad 5; NEN 6966 en destructie conform NEN 6961
Zink (Zn)	: Conform AS3010 prestatieblad 5; NEN 6966 en destructie conform NEN 6961
Minerale olie (florisil clean-up)	: Conform AS3010 prestatieblad 7
PAKs	: Conform AS3010 prestatieblad 6
PCBs	: Conform AS3010 prestatieblad 8

Inpijn-Blokpoel Milieu B.V. Son
T.a.v. de heer M. Vervoort
Postbus 94
5690 AB SON

Uw kenmerk : 14P000856-Alblasserdam
Ons kenmerk : Project 492591
Validatieref. : 492591_certificaat_v1
Opdrachtverificatiecode: TVCM-VYKO-OSDG-NKZE
Bijlage(n) : 2 tabel(len) + 1 oliechromatogram(men) + 1 bijlage(n)

Amsterdam, 28 mei 2014

Hierbij zend ik u de resultaten van het laboratoriumonderzoek dat op uw verzoek is uitgevoerd in de door u aangeboden monsters.

De resultaten hebben uitsluitend betrekking op de monsters, zoals die door u voor analyse ter beschikking werden gesteld.

Het onderzoek is, met uitzondering van eventueel uitbesteed onderzoek, uitgevoerd door Omegam Laboratoria volgens de methoden zoals ze zijn vastgelegd in het geldende accreditatie-certificaat L086 en/of in de bundel "Analysevoorschriften Omegam Laboratoria". De in dit onderzoek uitgevoerde onderzoeksmethoden van de geaccrediteerde analyses zijn in een aparte bijlage als onderdeel van dit analyse-certificaat opgenomen. De methoden zijn, voor zover mogelijk, ontleend aan de accreditatieprogramma's/schema's en NEN- EN- en/of ISO-voorschriften.

Ik wijs u erop dat het analyse-certificaat alleen in zijn geheel mag worden gereproduceerd. Ik vertrouw erop uw opdracht volledig en naar tevredenheid te hebben uitgevoerd. Heeft u naar aanleiding van deze rapportage nog vragen, dan verzoek ik u contact op te nemen met onze klantenservice.

Hoogachtend,
namens Omegam Laboratoria,



drs. R.R. Otten
Directeur

Op dit certificaat zijn onze algemene voorwaarden van toepassing.
Dit analyse-certificaat mag niet anders dan in zijn geheel worden gereproduceerd.

postbus 94685
1090 GR Amsterdam

T 020 5976 769
F 020 5976 689

ABN-AMRO bank NL95ABNA0462704564
BTW nr. NL8139.67.132.B01

H.J.E. Wenckebachweg 120
1114 AD Amsterdam-Duivendrecht

klantenservice@omegam.nl
www.omegam.nl

Kvk 34215654

ANALYSECERTIFICAAT

Project code : 492591
Project omschrijving : 14P000856-Alblasserdam
Opdrachtgever : Inpijn-Blokpoel Milieu B.V. Son

Monsterreferenties
 2146368 = B01-1-1 B01 (120-220)

Opgegeven bemonsteringsdatum : 21/05/2014
Ontvangstdatum opdracht : 21/05/2014
Startdatum : 21/05/2014
Monstercode : 2146368
Matrix : Grondwater

Anorganische parameters - metalen

Metalen ICP-MS (opgelost):

S barium (Ba)	µg/l	120
S cadmium (Cd)	µg/l	< 0,2
S kobalt (Co)	µg/l	< 2
S koper (Cu)	µg/l	< 2
S kwik (Hg) FIAS/Fims	µg/l	< 0,05
S lood (Pb)	µg/l	< 2
S molybdeen (Mo)	µg/l	< 2
S nikkel (Ni)	µg/l	< 3
S zink (Zn)	µg/l	< 10

Organische parameters - niet aromatisch

S minerale olie (florisil clean-up)	µg/l	< 50
-------------------------------------	------	------

Organische parameters - aromatisch

Vluchtige aromaten:

S styreen	µg/l	< 0,2
S benzeen	µg/l	< 0,2
S toluen	µg/l	0,2
S ethylbenzeen	µg/l	< 0,2
S xyleen (ortho)	µg/l	< 0,1
S xyleen (som m+p)	µg/l	< 0,2
S naftaleen	µg/l	< 0,02
S som xylenen	µg/l	0,2

Organische parameters - gehalogeneerd

Vluchtige chlooralifaten:

S dichloormethaan	µg/l	< 0,2
S 1,1-dichloorethaan	µg/l	< 0,2
S 1,2-dichloorethaan	µg/l	< 0,2
S 1,1-dichlooretheen	µg/l	< 0,1
S 1,2-dichlooretheen (trans)	µg/l	< 0,1
S 1,2-dichlooretheen (cis)	µg/l	< 0,1
S 1,1-dichloorpropaan	µg/l	< 0,2
S 1,2-dichloorpropaan	µg/l	< 0,2
S 1,3-dichloorpropaan	µg/l	< 0,2
S trichloormethaan	µg/l	< 0,2
S tetrachloormethaan	µg/l	< 0,1
S 1,1,1-trichloorethaan	µg/l	< 0,1
S 1,1,2-trichloorethaan	µg/l	< 0,1
S trichlooretheen	µg/l	< 0,2
S tetrachlooretheen	µg/l	< 0,1
S vinylchloride	µg/l	< 0,2
S som C+T dichlooretheen	µg/l	0,1
S som dichloorpropanen	µg/l	0,4

Vluchtige gehalogeneerde alifaten - divers:

S tribroommethaan	µg/l	< 0,2
-------------------	------	-------

Dit analyse-certificaat, inclusief voorblad en eventuele bijlage(n), mag niet anders dan in zijn geheel worden gereproduceerd.

- De met een 'Q' gemerkte analyses zijn door RvA geaccrediteerd (registratienummer L086).

- De met een 'S' gemerkte analyses zijn op basis van het schema AS 3000 geaccrediteerd.

Opdrachtverificatiecode: TVCM-VYKO-OSDG-NKZE

Ref.: 492591_certificaat_v1

ANALYSECERTIFICAAT

Project code	:	492591
Project omschrijving	:	14P000856-Alblasserdam
Opdrachtgever	:	Inpijn-Blokpoel Milieu B.V. Son

Opmerkingen m.b.t. analyses

Opmerking(en) algemeen


Sommatie van concentraties voor groepsparameters

De sommatie is uitgevoerd volgens AS3000 paragraaf 2.5.2 en bijlage 3.

OLIE-ONDERZOEK

Monstercode : 2146368
Project omschrijving : 14P000856-Alblasserdam
Uw referentie : B01-1-1 B01 (120-220)
Methode : minerale olie (florisil clean-up)

OLIECHROMATOGRAM

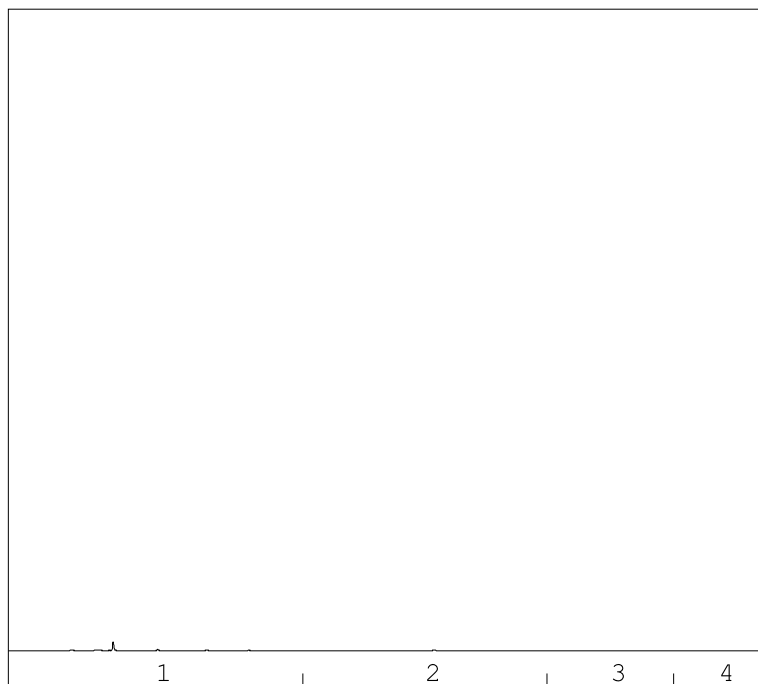

→
oliefractieverdeling

minerale olie gehalte: <50 µg/l

ANALYSEMETHODE

Voorbewerking grond : Extractie gebaseerd op NEN 6978, incl. florisil clean-up.
 Voorbewerking AP04 : Extractie conform NEN 6978, incl. florisil clean-up.
 Voorbewerking water : Extractie gebaseerd op ISO 9377-2, incl. florisil clean-up.
 Analyse : Gaschromatograaf met capillaire kolom en vlamionisatie detectie.
 Interpretatie : Raadpleeg voor de typering van de oliesoort de OMEGAM oliebibliotheek.

De volgende aanvullende clean-up mogelijkheden kunnen worden aangevraagd:

Veen clean-up : Verwijdert eventuele restanten natuurlijke verbindingen uit extract.

De hoogte van de signalen is geen maat voor de concentratie van de olie in het monster.
(Het chromatogram heeft een variabele schaalindeling)

Bij een minerale olie gehalte kleiner dan de rapportagegrens worden geen oliefracties weergegeven.

ANALYSECERTIFICAAT

Project code : 492591
Project omschrijving : 14P000856-Alblasserdam
Opdrachtgever : Inpijn-Blokpoel Milieu B.V. Son

Analysemethoden in Grondwater (AS3000)**AS3000**

In dit analysecertificaat zijn de met 'S' gemerkte analyses uitgevoerd volgens de analysemethoden beschreven in het "Accreditatieschema Laboratoriumanalyses voor grond-, waterbodem- en grondwateronderzoek (AS SIKB 3000)". Het laboratoriumonderzoek is uitgevoerd volgens de onderstaande analysemethoden. Deze analyses zijn vastgelegd in het geldende accreditatie-certificaat met bijbehorende verrichtingenlijst L086 van Omegam Laboratoria BV.

Barium (Ba)	: Conform AS3110 prestatieblad 3; NEN-EN-ISO 17294-2
Cadmium (Cd)	: Conform AS3110 prestatieblad 3; NEN-EN-ISO 17294-2
Kobalt (Co)	: Conform AS3110 prestatieblad 3; NEN-EN-ISO 17294-2
Koper (Cu)	: Conform AS3110 prestatieblad 3; NEN-EN-ISO 17294-2
Kwik (Hg)	: Conform AS3110 prestatieblad 3; gelijkwaardig aan NEN-EN-ISO 12846
Lood (Pb)	: Conform AS3110 prestatieblad 3; NEN-EN-ISO 17294-2
Molybdeen (Mo)	: Conform AS3110 prestatieblad 3; NEN-EN-ISO 17294-2
Nikkel (Ni)	: Conform AS3110 prestatieblad 3; NEN-EN-ISO 17294-2
Zink (Zn)	: Conform AS3110 prestatieblad 3; NEN-EN-ISO 17294-2
Minerale olie (florisil clean-up)	: Conform AS3110 prestatieblad 5
Aromaten (BTEXXN)	: Conform AS3130 prestatieblad 1
Styreen	: Conform AS3130 prestatieblad 1
Chlooralifaten	: Conform AS3130 prestatieblad 1
Vinylchloride	: Conform AS3130 prestatieblad 1

ADVISERING MILIEUTECHNIEK

Verkennd bodemonderzoek NEN 5740
Waterbodemonderzoek NEN 5720
Nader onderzoek
Onderzoek asbest in bodem
Saneringsonderzoek
Nulsituatie bodemonderzoek (milieuvergunning)
Saneringsplannen en BUS-melding
Directievoering bodemsanering
Milieukundige begeleiding
(processturing en -verificatie)
Evaluatie rapportage sanering
Vergunningaanvraag
Geo-hydrologische studie
Akoestisch onderzoek (weg- of industrielawaai)
Partijkeuringen Besluit bodemkwaliteit (Bbk)
Onderzoek luchtkwaliteit
Archeologisch onderzoek
Quicksan flora-fauna

VELDWERK

Handmatig en mechanisch boren (BRL 2100)
Pompproeven
Peilbuizen plaatsen
Bemonstering grond- en grondwater
Bemonstering waterbodem

Landmeetkundig werk
Nauwkeurigheidswaterpassing


Trillingsmeting
Geluidsmeting

GEOTECHNIEK

Veldwerk
Advisering
Geo-monitoring

GEOTECHNISCH LABORATORIUM

Classificatie proeven
Proeven ter bepaling van de mechanische
eigenschappen

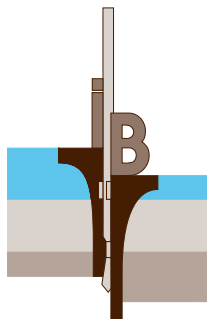

BRL SIKB 1000: monsterneming voor partijkeuringen
BRL SIKB 2000: veldwerk milieuhygiënisch bodem- en wateronderzoek
BRL SKIB 2100: mechanisch boren
BRL SIKB 6000: milieukundige begeleiding van (water-)bodemsaneringen en nazorg



INPIJN-BLOKPOEL
ingenieursbureau

Inpijn-Blokpoel Milieu B.V.
Mercuriusweg 18
2741 TA Waddinxveen
telefoon (0182) 61 00 13
telefax (0182) 62 60 16
e-mail milieu@inpijn-blokpoel.com

Tevens vestigingen:
Son, Hoofddorp en Groningen

www.inpijn-blokpoel.com

