


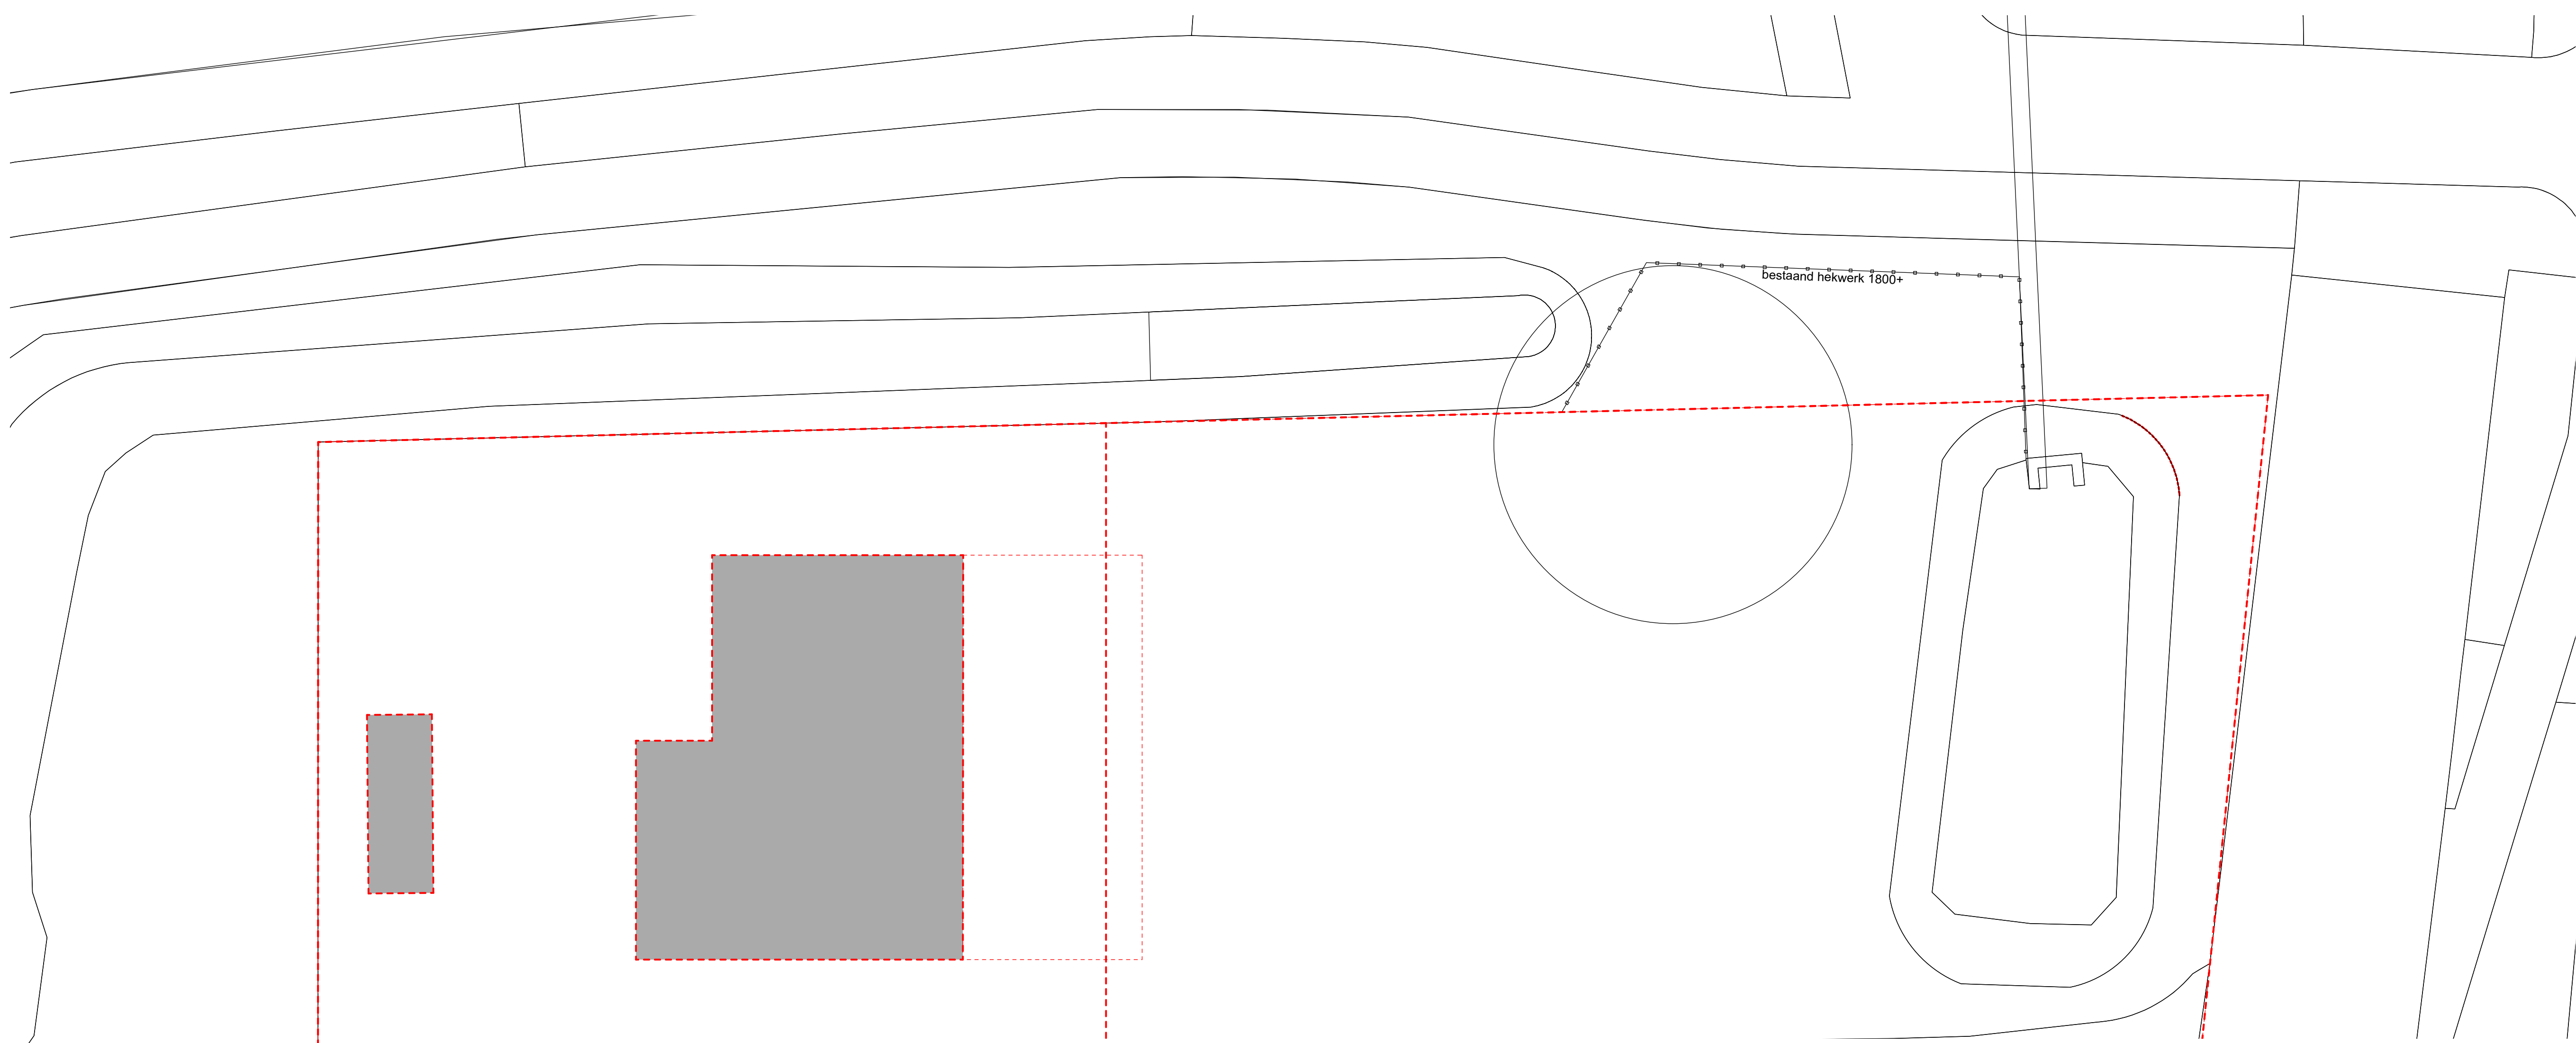

RENVOOI BOUWKUNDIG

- baksteen metselwerk
- kalkzandsteen metselwerk
- isolatie
- beton
- lichte scheidingwand
- cellenbeton
- ISPO isolatiesysteem met stucwerk
- deur met draairichting en dagmaat

RENVOOI ALGEMEEN



Deuren, ramen en kozijnen die volgens NEN 5087 bereikbaar zijn voor inbraak, hebben een volgens NEN 5096 bepaalde inbraakwerendheid die voldoet aan de in die norm aangegeven weerstandsklasse 2 met Politiekeurmerk Veilig Wonen (PKVW)

Trappen conform bouwbesluit tabel 2.32

RENVOOI INSTALLATIES

- plaats koelkast
- plaats kooktoestel
- opstelplaatsplaats wasmachine en wasdroger
- verdeel unit vloer verwarming
- mechanische ventilatie
- hemelwaterafvoer
- mechanisch afzuigpunt

Rookmelder conform NEN 2555, aangesloten op het lichtnet, uitgevoerd met een noodstroomvoorziening

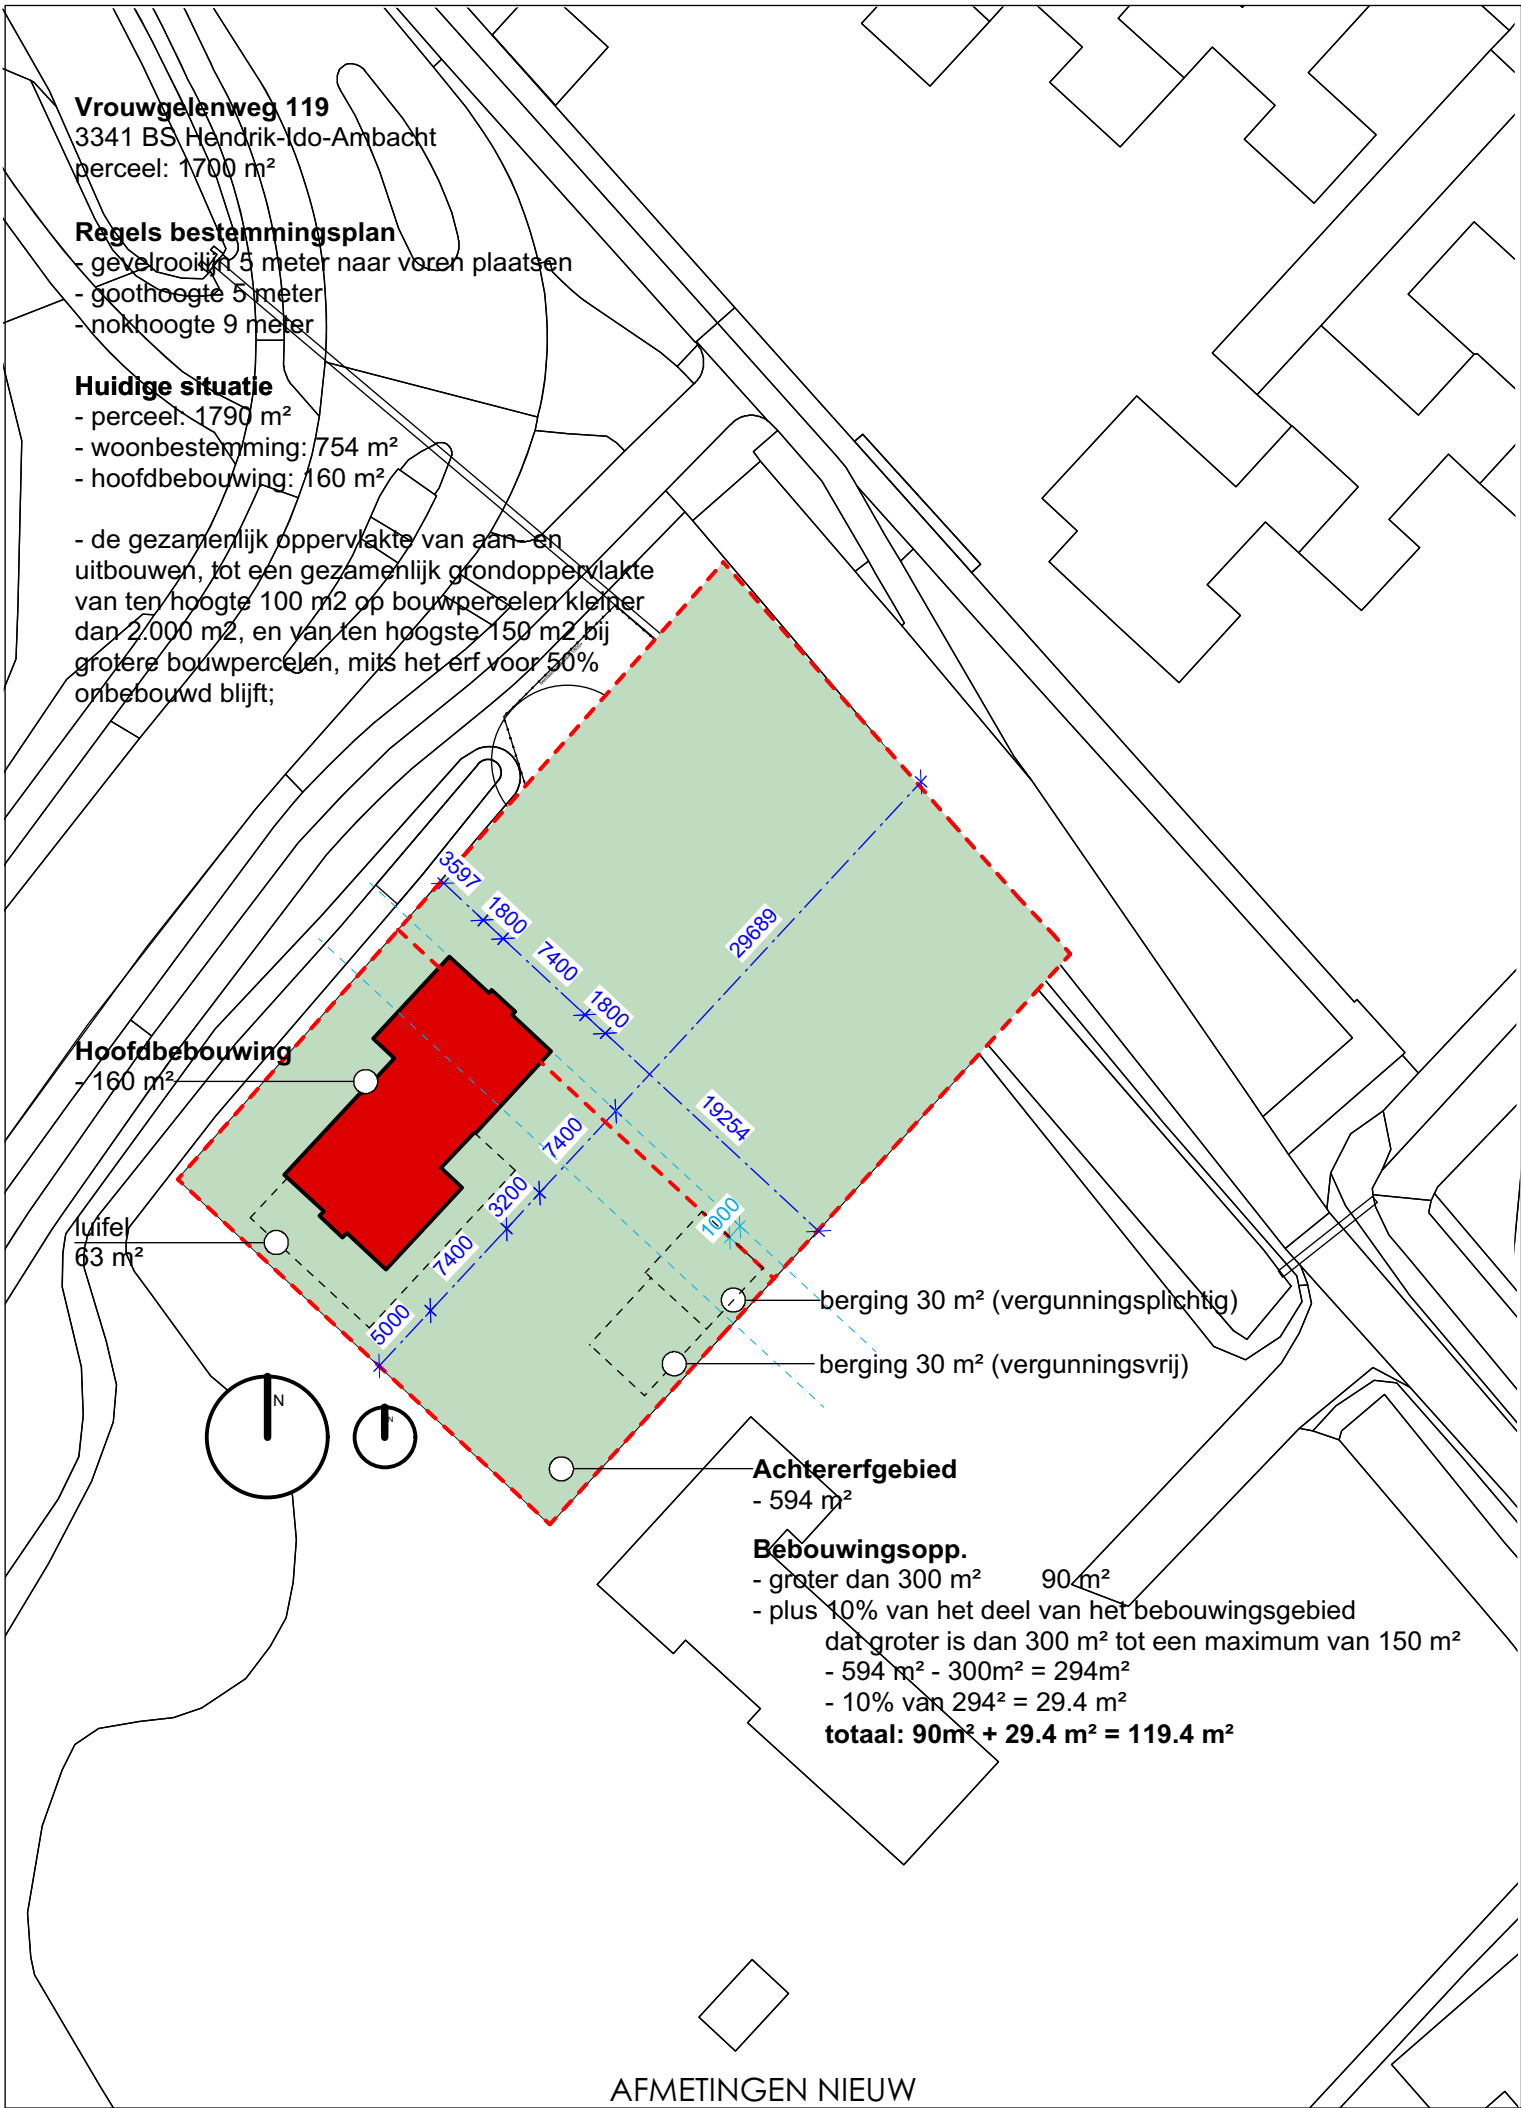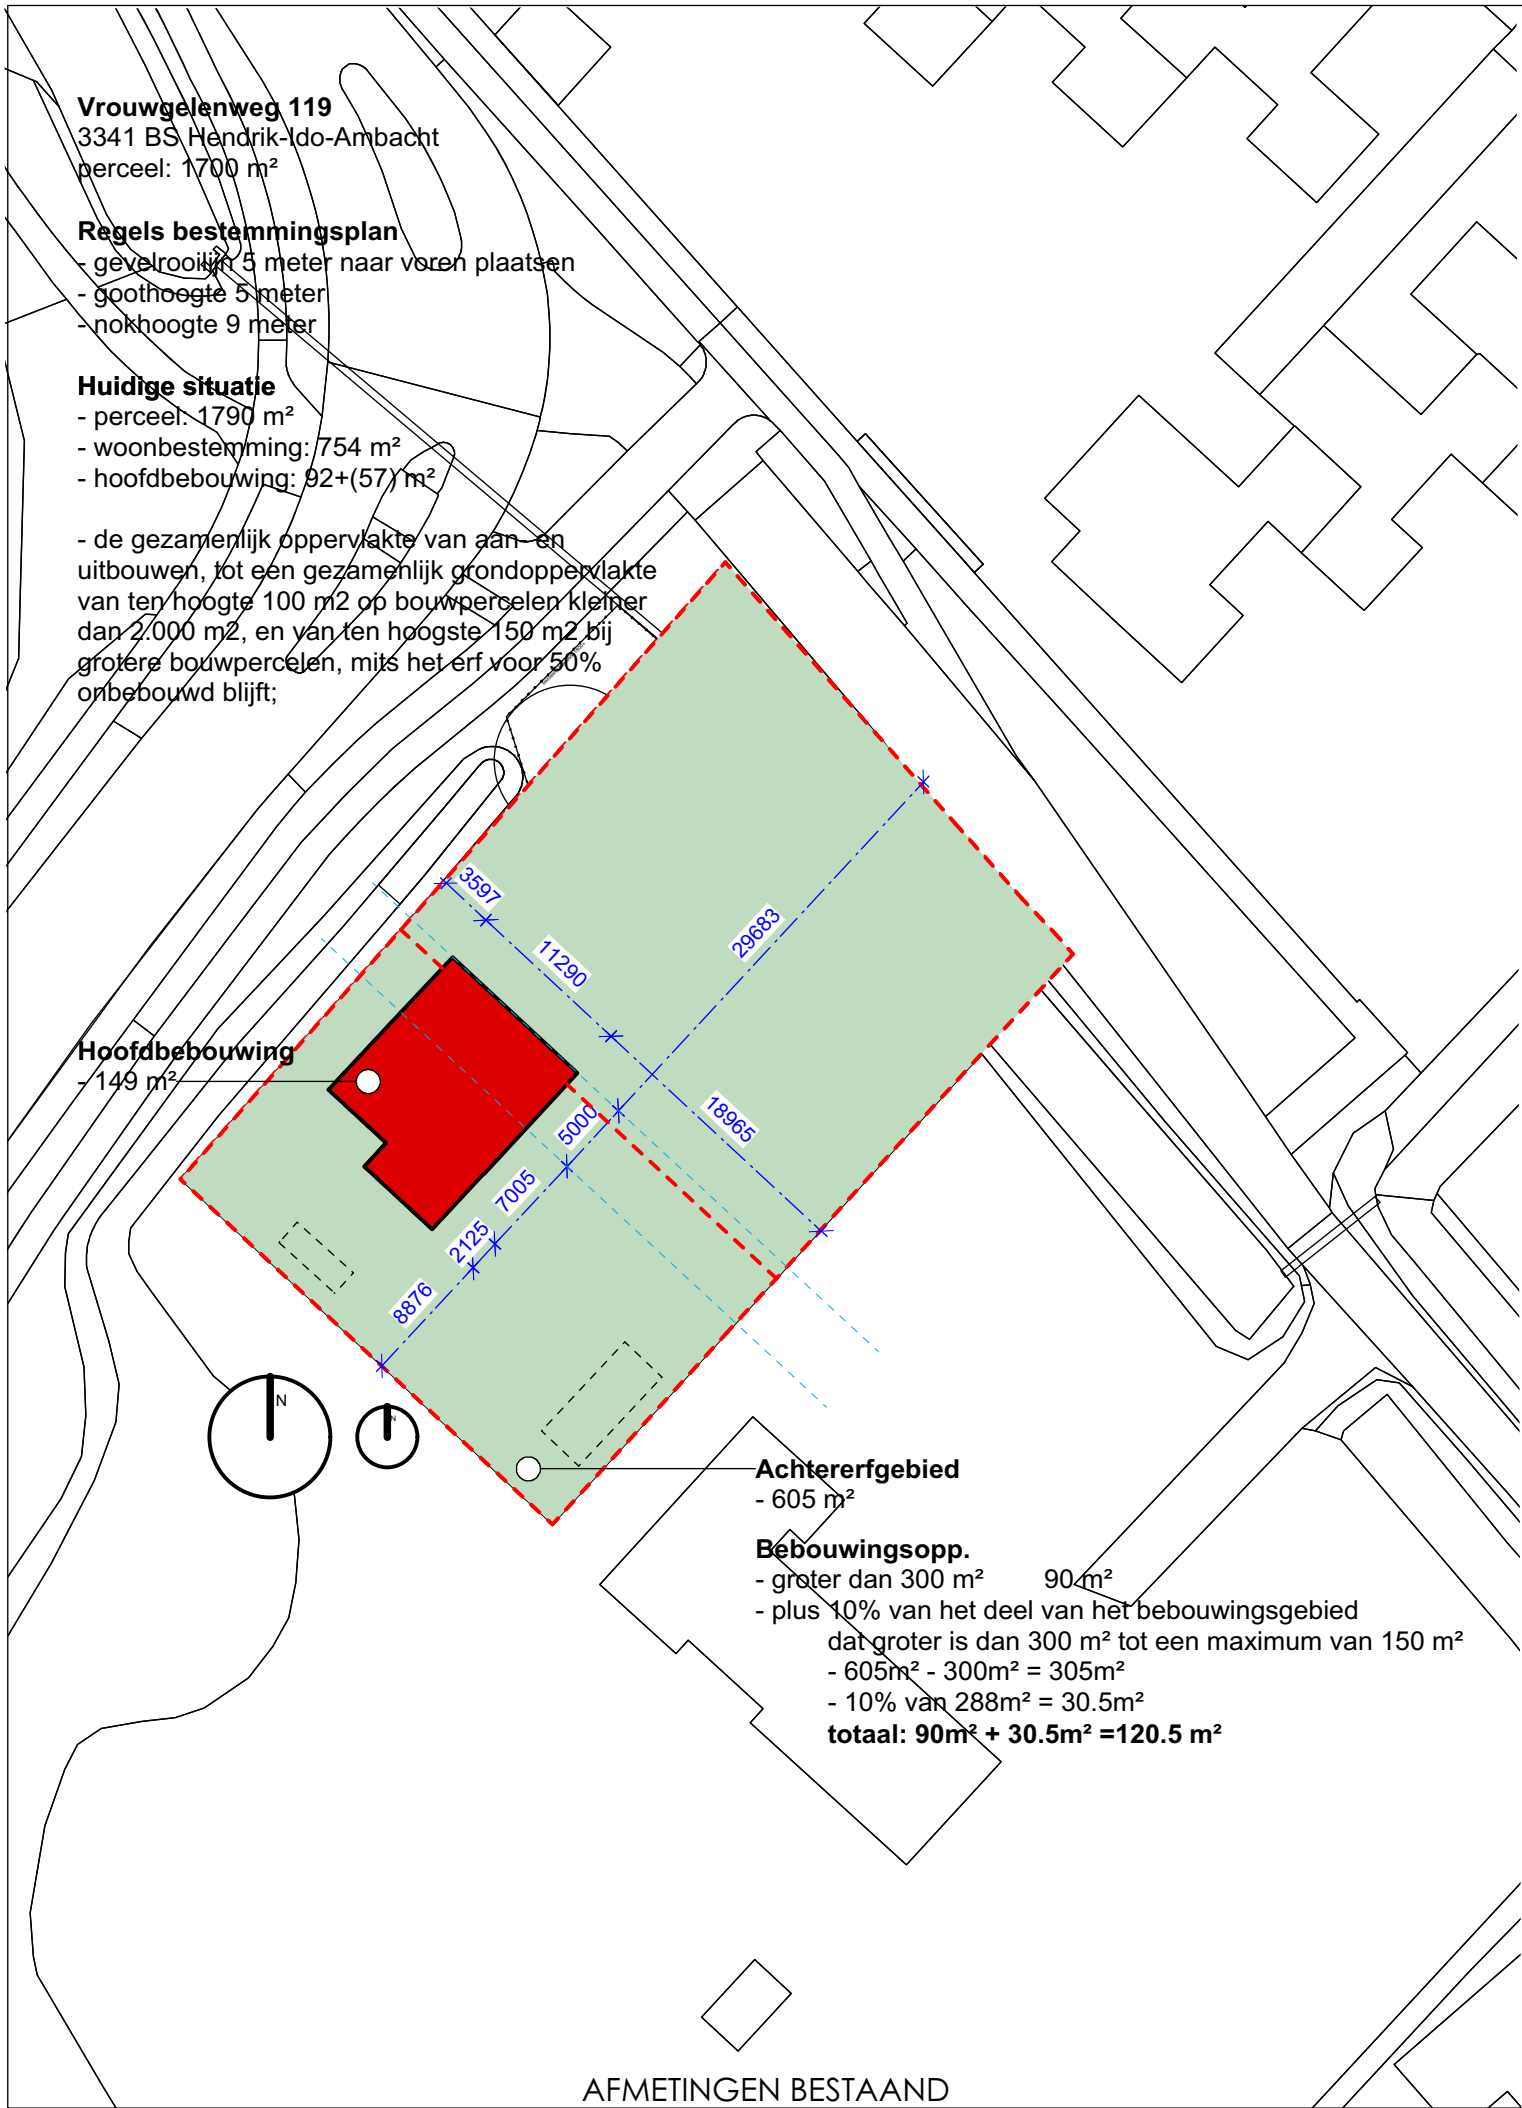

Voorstraat 48
3311 ER Dordrecht
www.stijlarchitectuur.nl

T. 078-648 96 07
F. 078-648 96 08
info@stijlarchitectuur.nl

STIJL ARCHITECTUUR

OPDRACHTGEVER
fam. van Erp

WERK
**Vrouwgelenweg 119
H.I.Ambacht**

FORMAAT
A1

SCHAAL
1:50

TEKENINGSDATUM
28-04-2020


WIJZIGINGSDATUM
al 08-07-2020 cl el gl
bl 04-12-2020 dl r l nl

BESTELNUMMER
018-565


BLADNUMMER
BA-000

ONDERDEEL
**Situatie
bestaand**

- BOUWAANVRAAG -

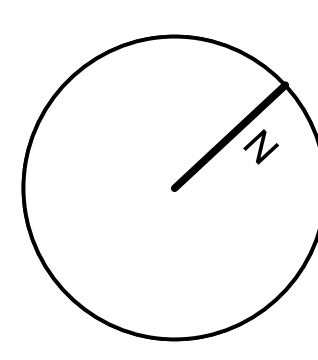

- | | | | | | |
|--|------------|---|--|---|--|
| Voorstraat 48
3311 ER Dordrecht
www.stijlarchitectuur.nl | |  | | T. 078-648 96 07
F. 078-648 96 08
info@stijlarchitectuur.nl | |
| STIJL ARCHITECTUUR | | | | | |
| OPDRACHTGEVER
fam. van Erp | | | | | |
| WERK
Vrouwelenweg 119
H.I.Ambacht | | | | | |
| FORMAAT
A1 | | | | | |
| SCHAAAL
1:50 | | | | | |
| TEKENINGSDATUM
28-04-2020 | | | | | |
| WUZZIGINGSDATUM | | | | | |
| al | 08-07-2020 | cl | | el | |
| bl | 04-12-2020 | dl | | fl | |
| RESTEKNUMMER
018-565 | | | | | |
| BLADNUMMER
BA-001 | | | | | |
| ONDERDEEL
Situatie
nieuw | | | | | |
| - BOUWAANVRAAG - | | | | | |

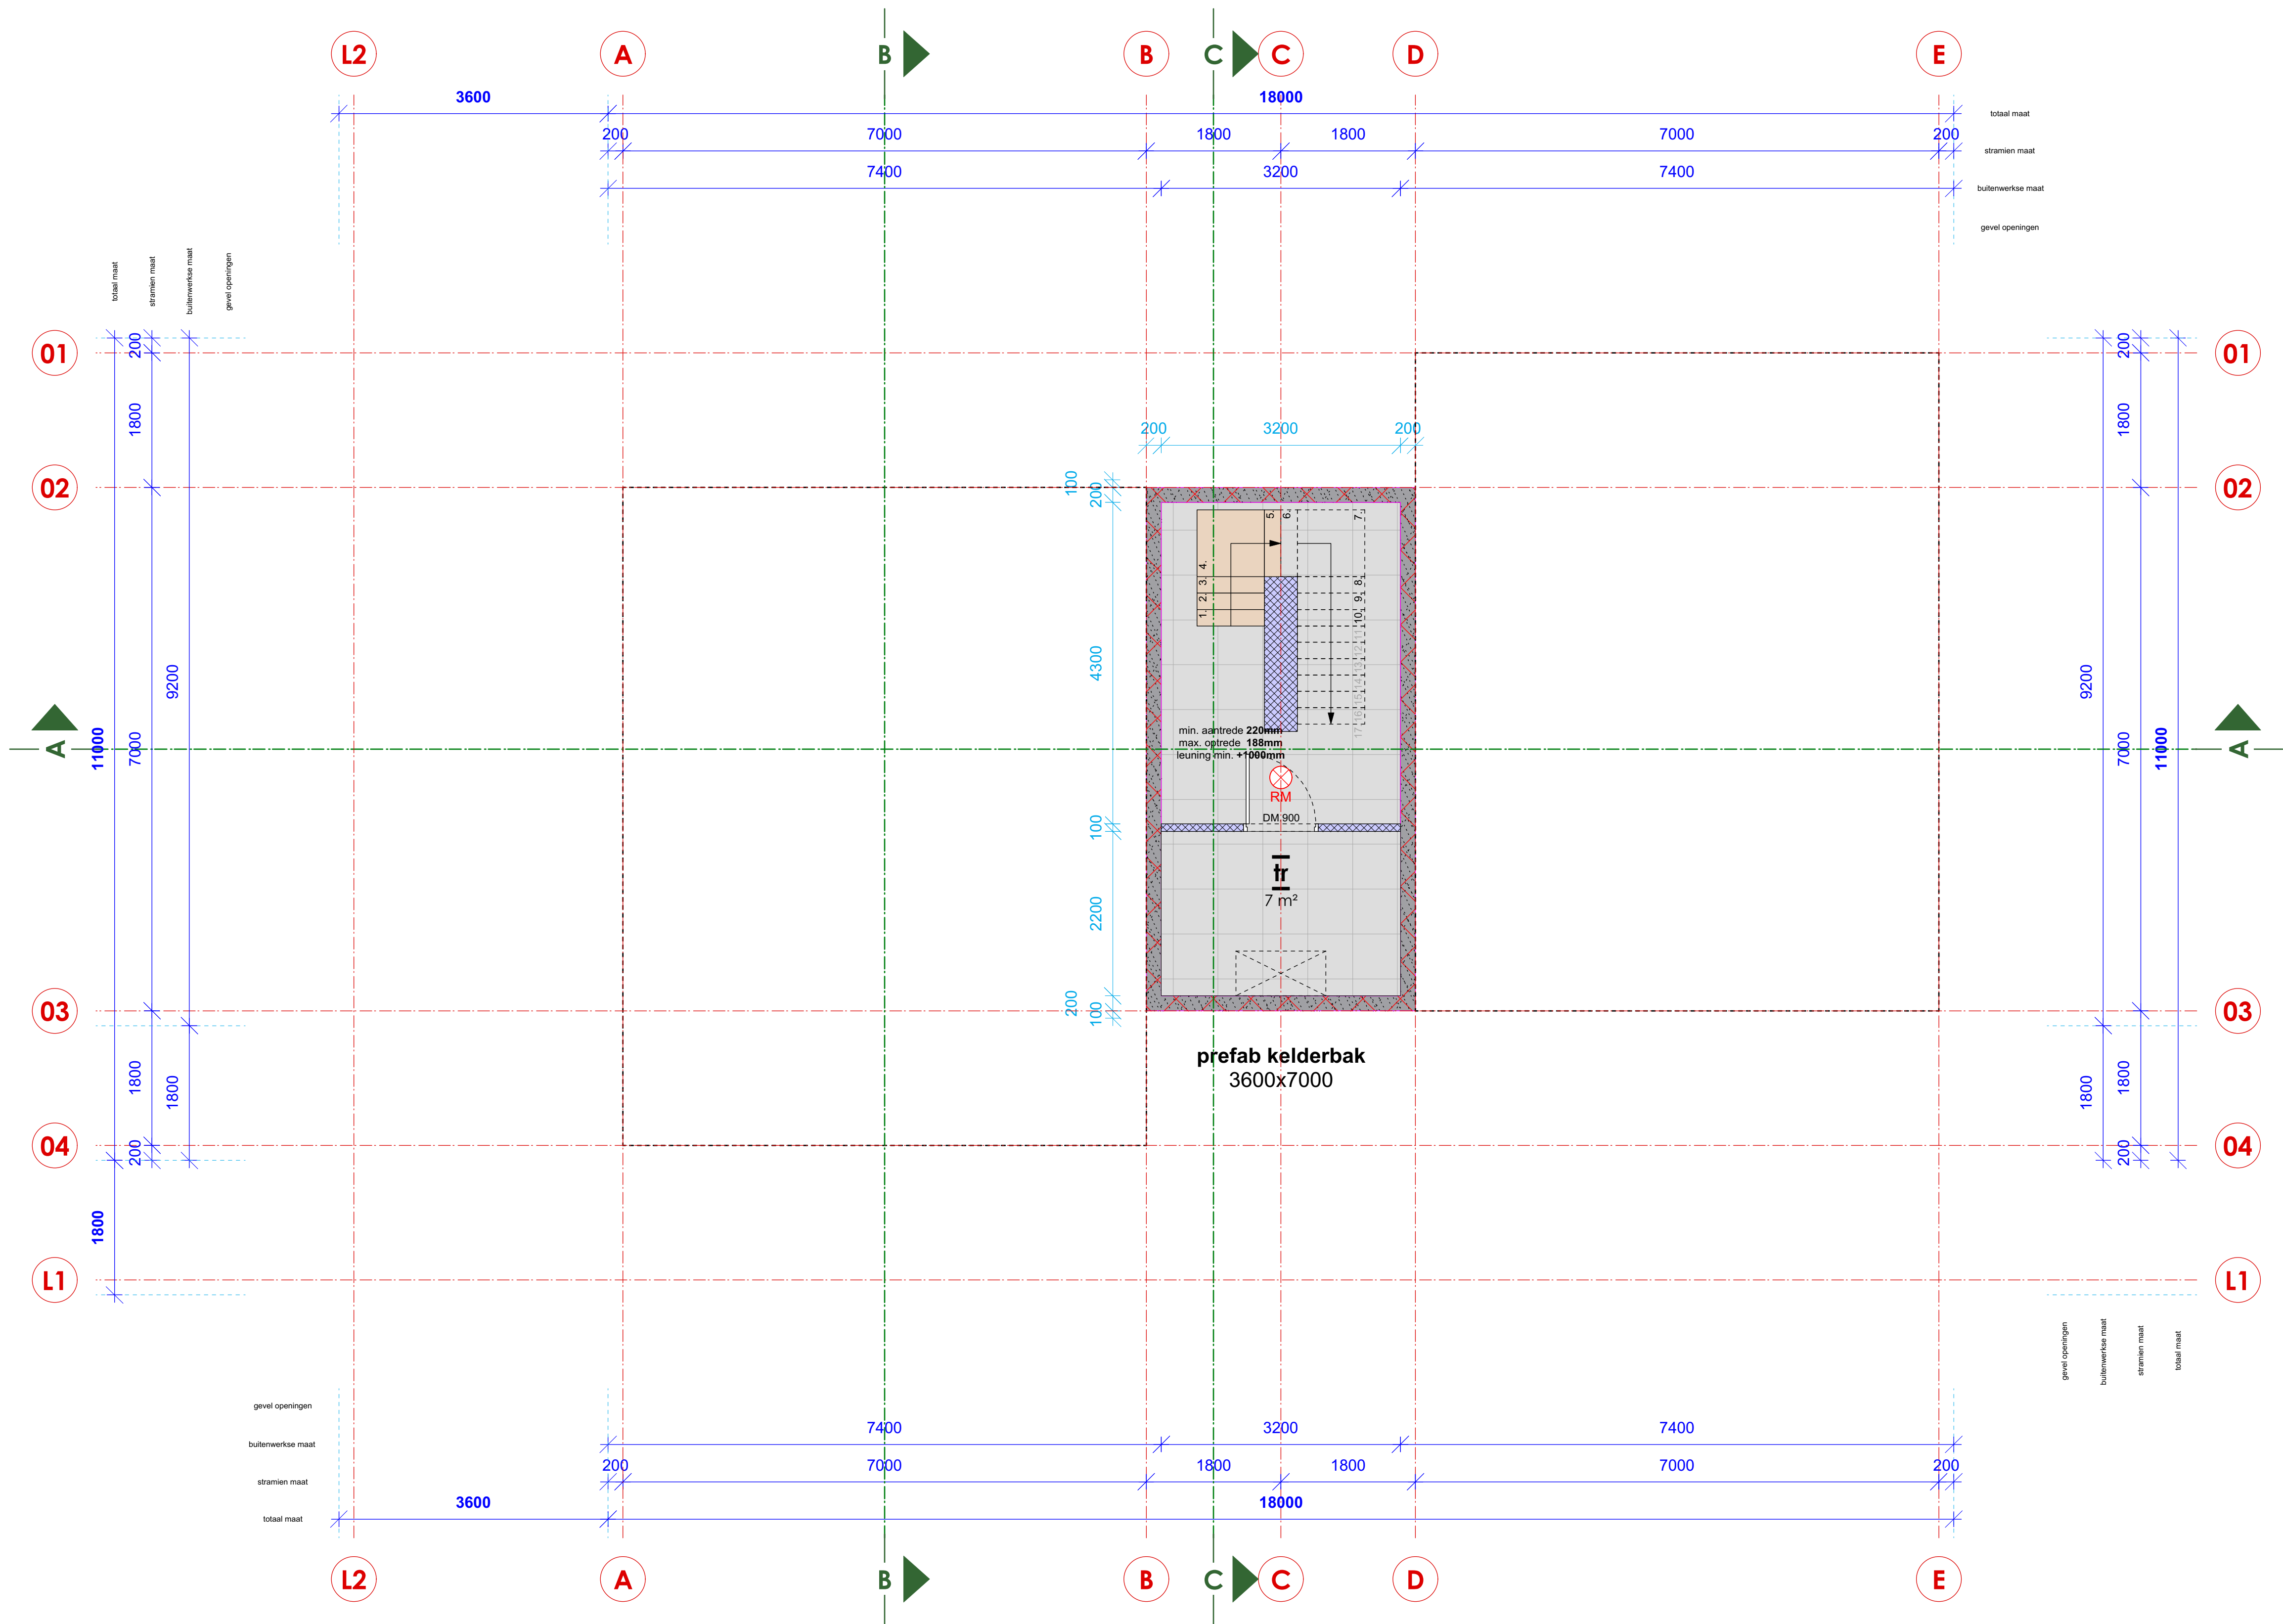

RENVOOI BOUWKUNDIG

- baksteen metselwerk
- kalkzandsteen metselwerk
- isolatie
- beton
- lichte scheidingwand
- cellenbeton
- ISPO isolatiesysteem met stucwerk
- deur met draairichting en dagmaat

RENVOOI ALGEMEEN

Deuren, ramen en kozijnen die volgens NEN 5087 bereikbaar zijn voor inbraak, hebben een volgens NEN 5096 bepaalde inbraakwerendheid die voldoet aan de in die norm aangegeven weerstandsklasse 2 met Politiekeurmerk Veilig Wonen (PKVW)

Trappen conform bouwbesluit tabel 2.32

RENVOOI INSTALLATIES

- plaats koelkast
- plaats kooktoestel
- opstelplaatsplaat wasmachine en wasdroger
- verdeel unit vloer verwarming
- mechanische ventilatie
- hemelwaterafvoer
- mechanisch afzuigpunt

Rookmelder conform NEN 2555, aangesloten op het lichtnet, uitgevoerd met een noodstroomvoorziening

STIJL ARCHITECTUUR

Voorstraat 48
3311 ER Dordrecht
www.stijlarchitectuur.nl

T. 078-448 96 07
F. 078-448 96 08
info@stijlarchitectuur.nl

OPDRACHTGEVER
fam. van Erp

WERK
**Vrouwgelenweg 119
H.I.Ambacht**

FORMAAT
A1

SCHAAL
1:50

TEKENINGSDATUM
28-04-2020


WIJZIGINGSDATUM
a) 08-07-2020 c) 01-12-2020 e) r) g) h)
b) 04-12-2020 d) r) h)

BESTEKNUMMER
018-565

BLADNUMMER
BA-099

ONDERDEEL
Kelder

- BOUWAANVRAAG -

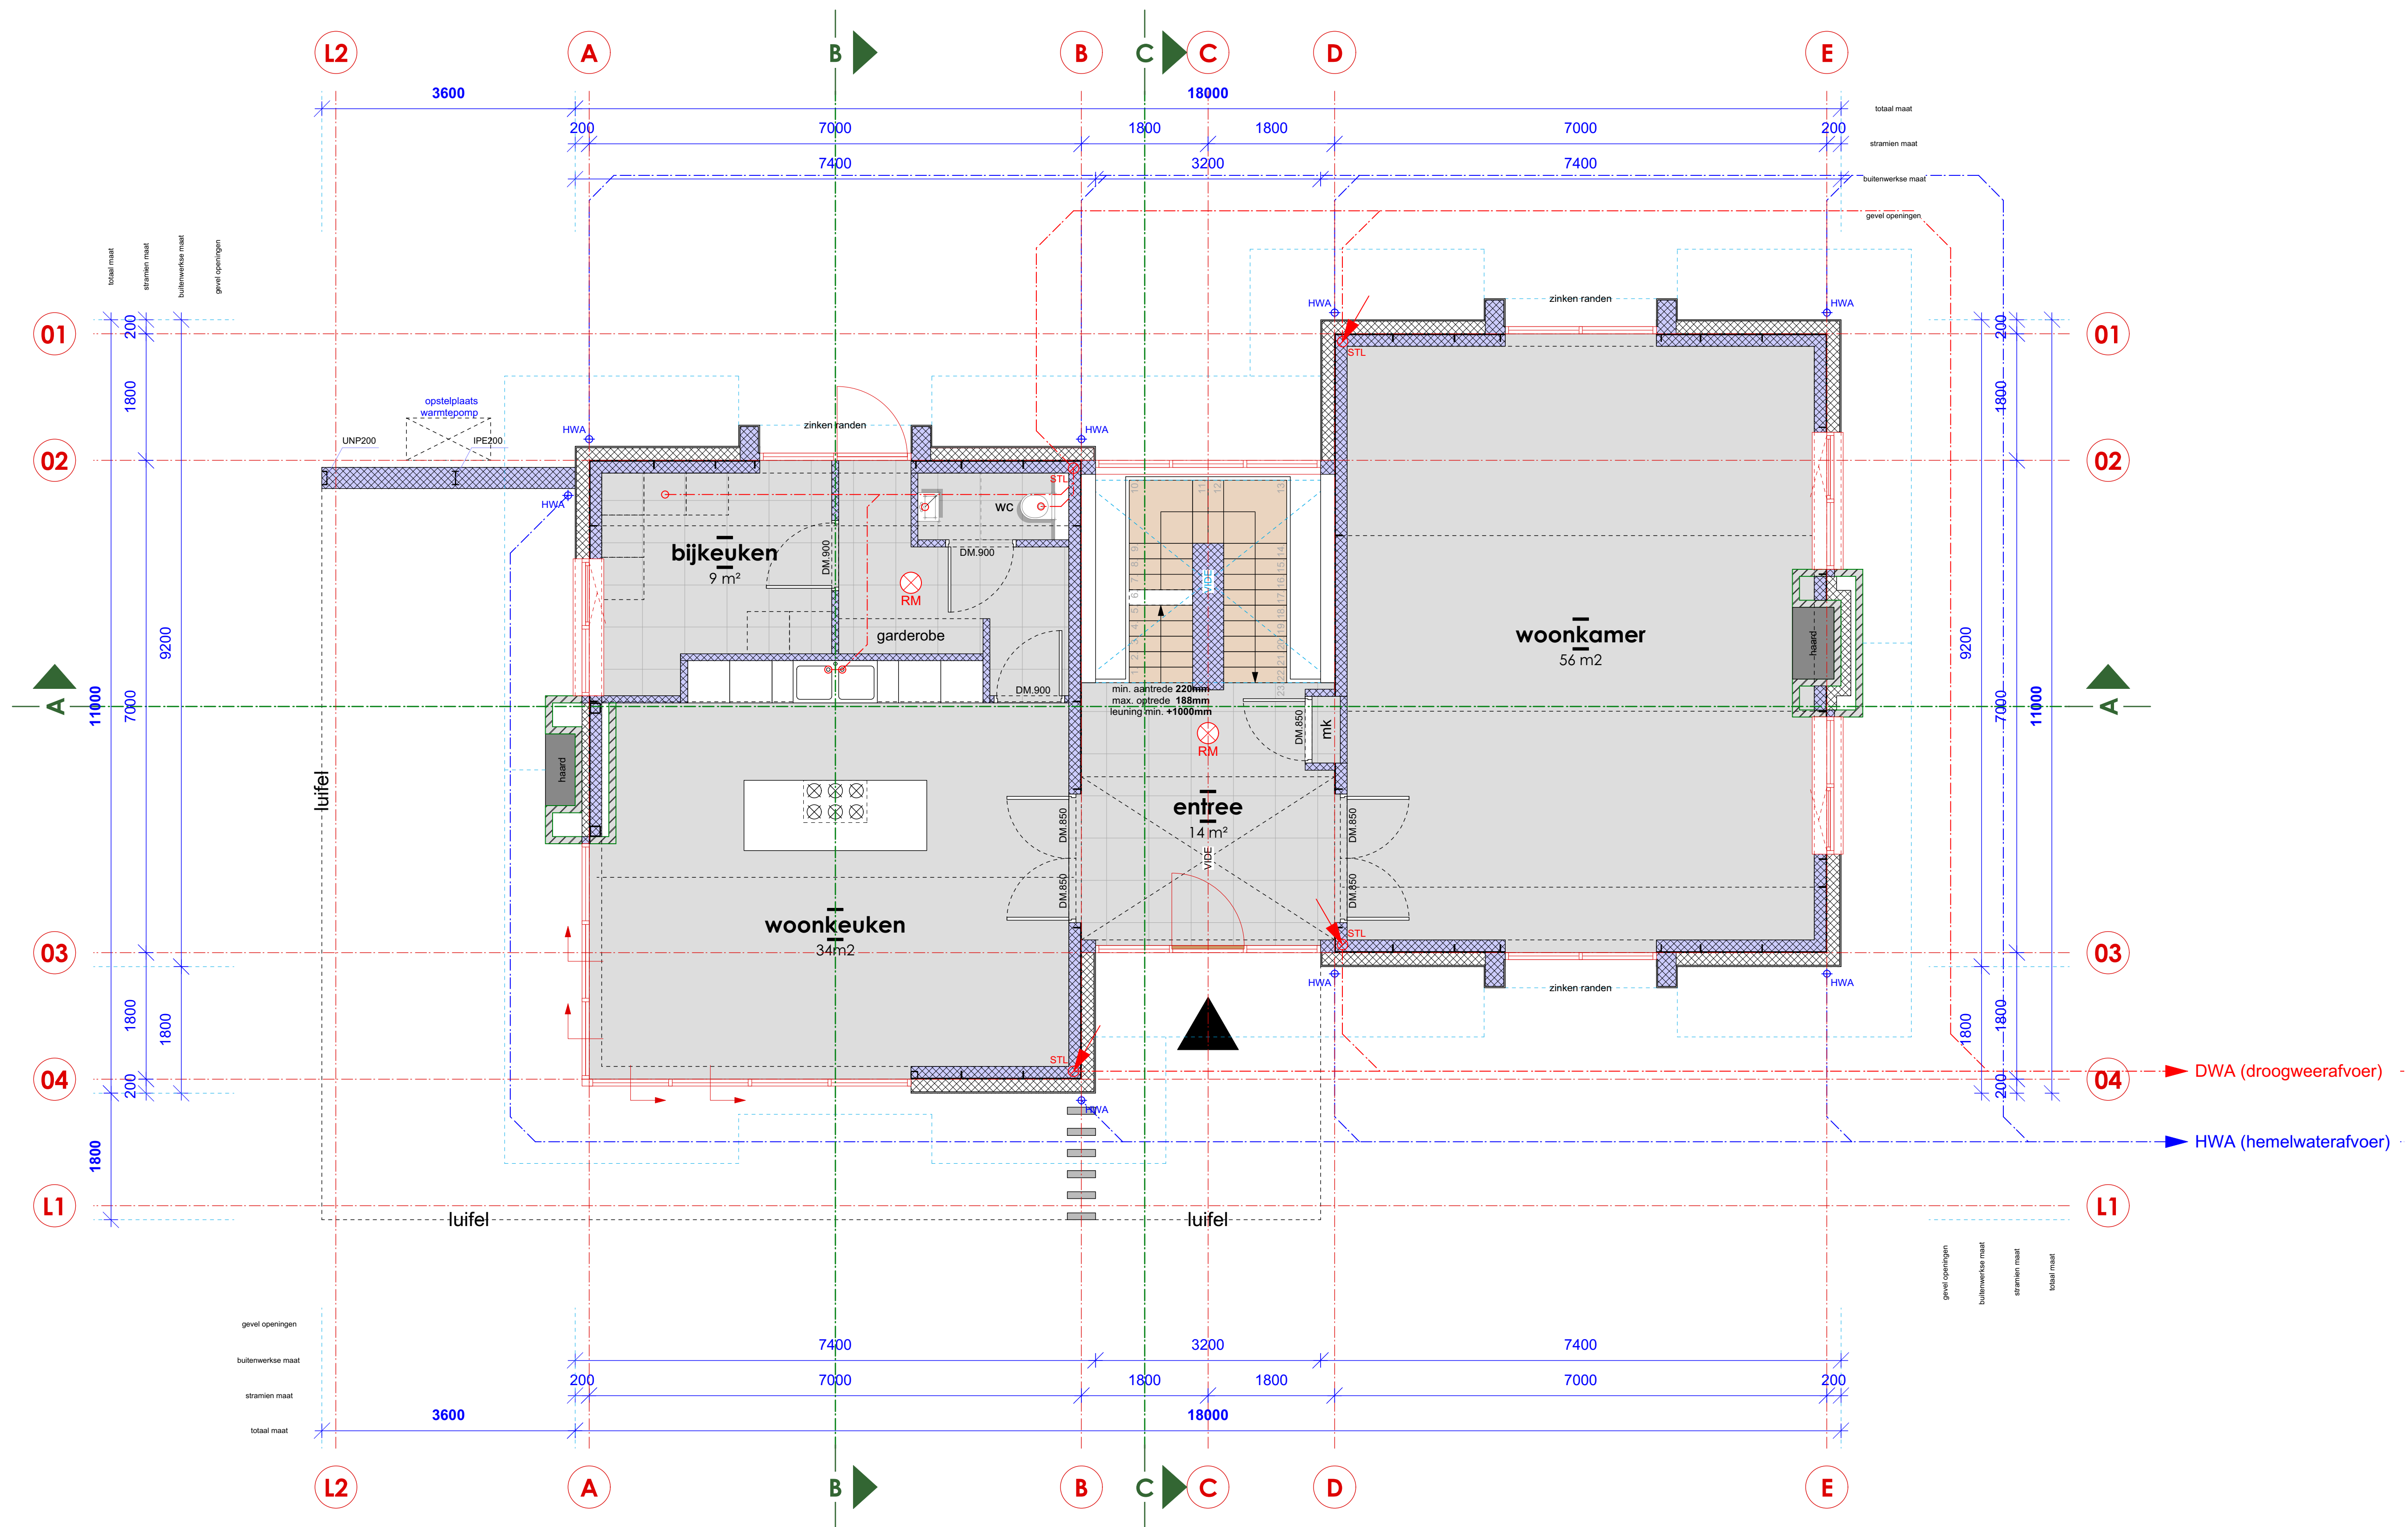

RENVOOI BOUWKUNDIG

- baksteen metselwerk
- kalkzandsteen metselwerk
- isolatie
- beton
- lichte scheidingwand
- cellenbeton
- ISPO isolatiesysteem met stucwerk
- deur met draairichting en dagmaat

RENVOOI ALGEMEEN

Deuren, ramen en kozijnen die volgens NEN 5087 bereikbaar zijn voor inbraak, hebben een volgens NEN 5096 bepaalde inbraakwerendheid die voldoet aan de in die norm aangegeven weerstandsklasse 2 met Politiekeurmerk Veilig Wonen (PKVW)

Trappen conform bouwbesluit tabel 2.32

RENVOOI INSTALLATIES

- plaats koelkast
- plaats kooktoestel
- opstelplaatsplaat wasmachine en wasdroger
- v.v. verdeel unit vloer verwarming
- mv mechanische ventilatie
- hwa hemelwaterafvoer
- mechanisch afzuigpunt
- Rookmelder conform NEN 2555, aangesloten op het lichtnet, uitgevoerd met een noodstroomvoorziening

STIJL ARCHITECTUUR

Voorstraat 48
3311 ER Dordrecht
www.stijlarchitectuur.nl

T. 078-448 96 07
F. 078-448 96 08
info@stijlarchitectuur.nl

OPDRACHTGEVER
fam. van Erp

WERK
**Vrouwgelenweg 119
H.I.Ambacht**

FORMAAT
A1

SCHAAL
1:50

TEKENINGSDATUM
28-04-2020

WIJZIGINGSDATUM


al 08-07-2020 cl el gl
bl 04-12-2020 dl fl hl

BESTEKNUMMER
018-565

BLADNUMMER
BA-100

ONDERDEEL
Begane grond

- BOUWAANVRAAG -

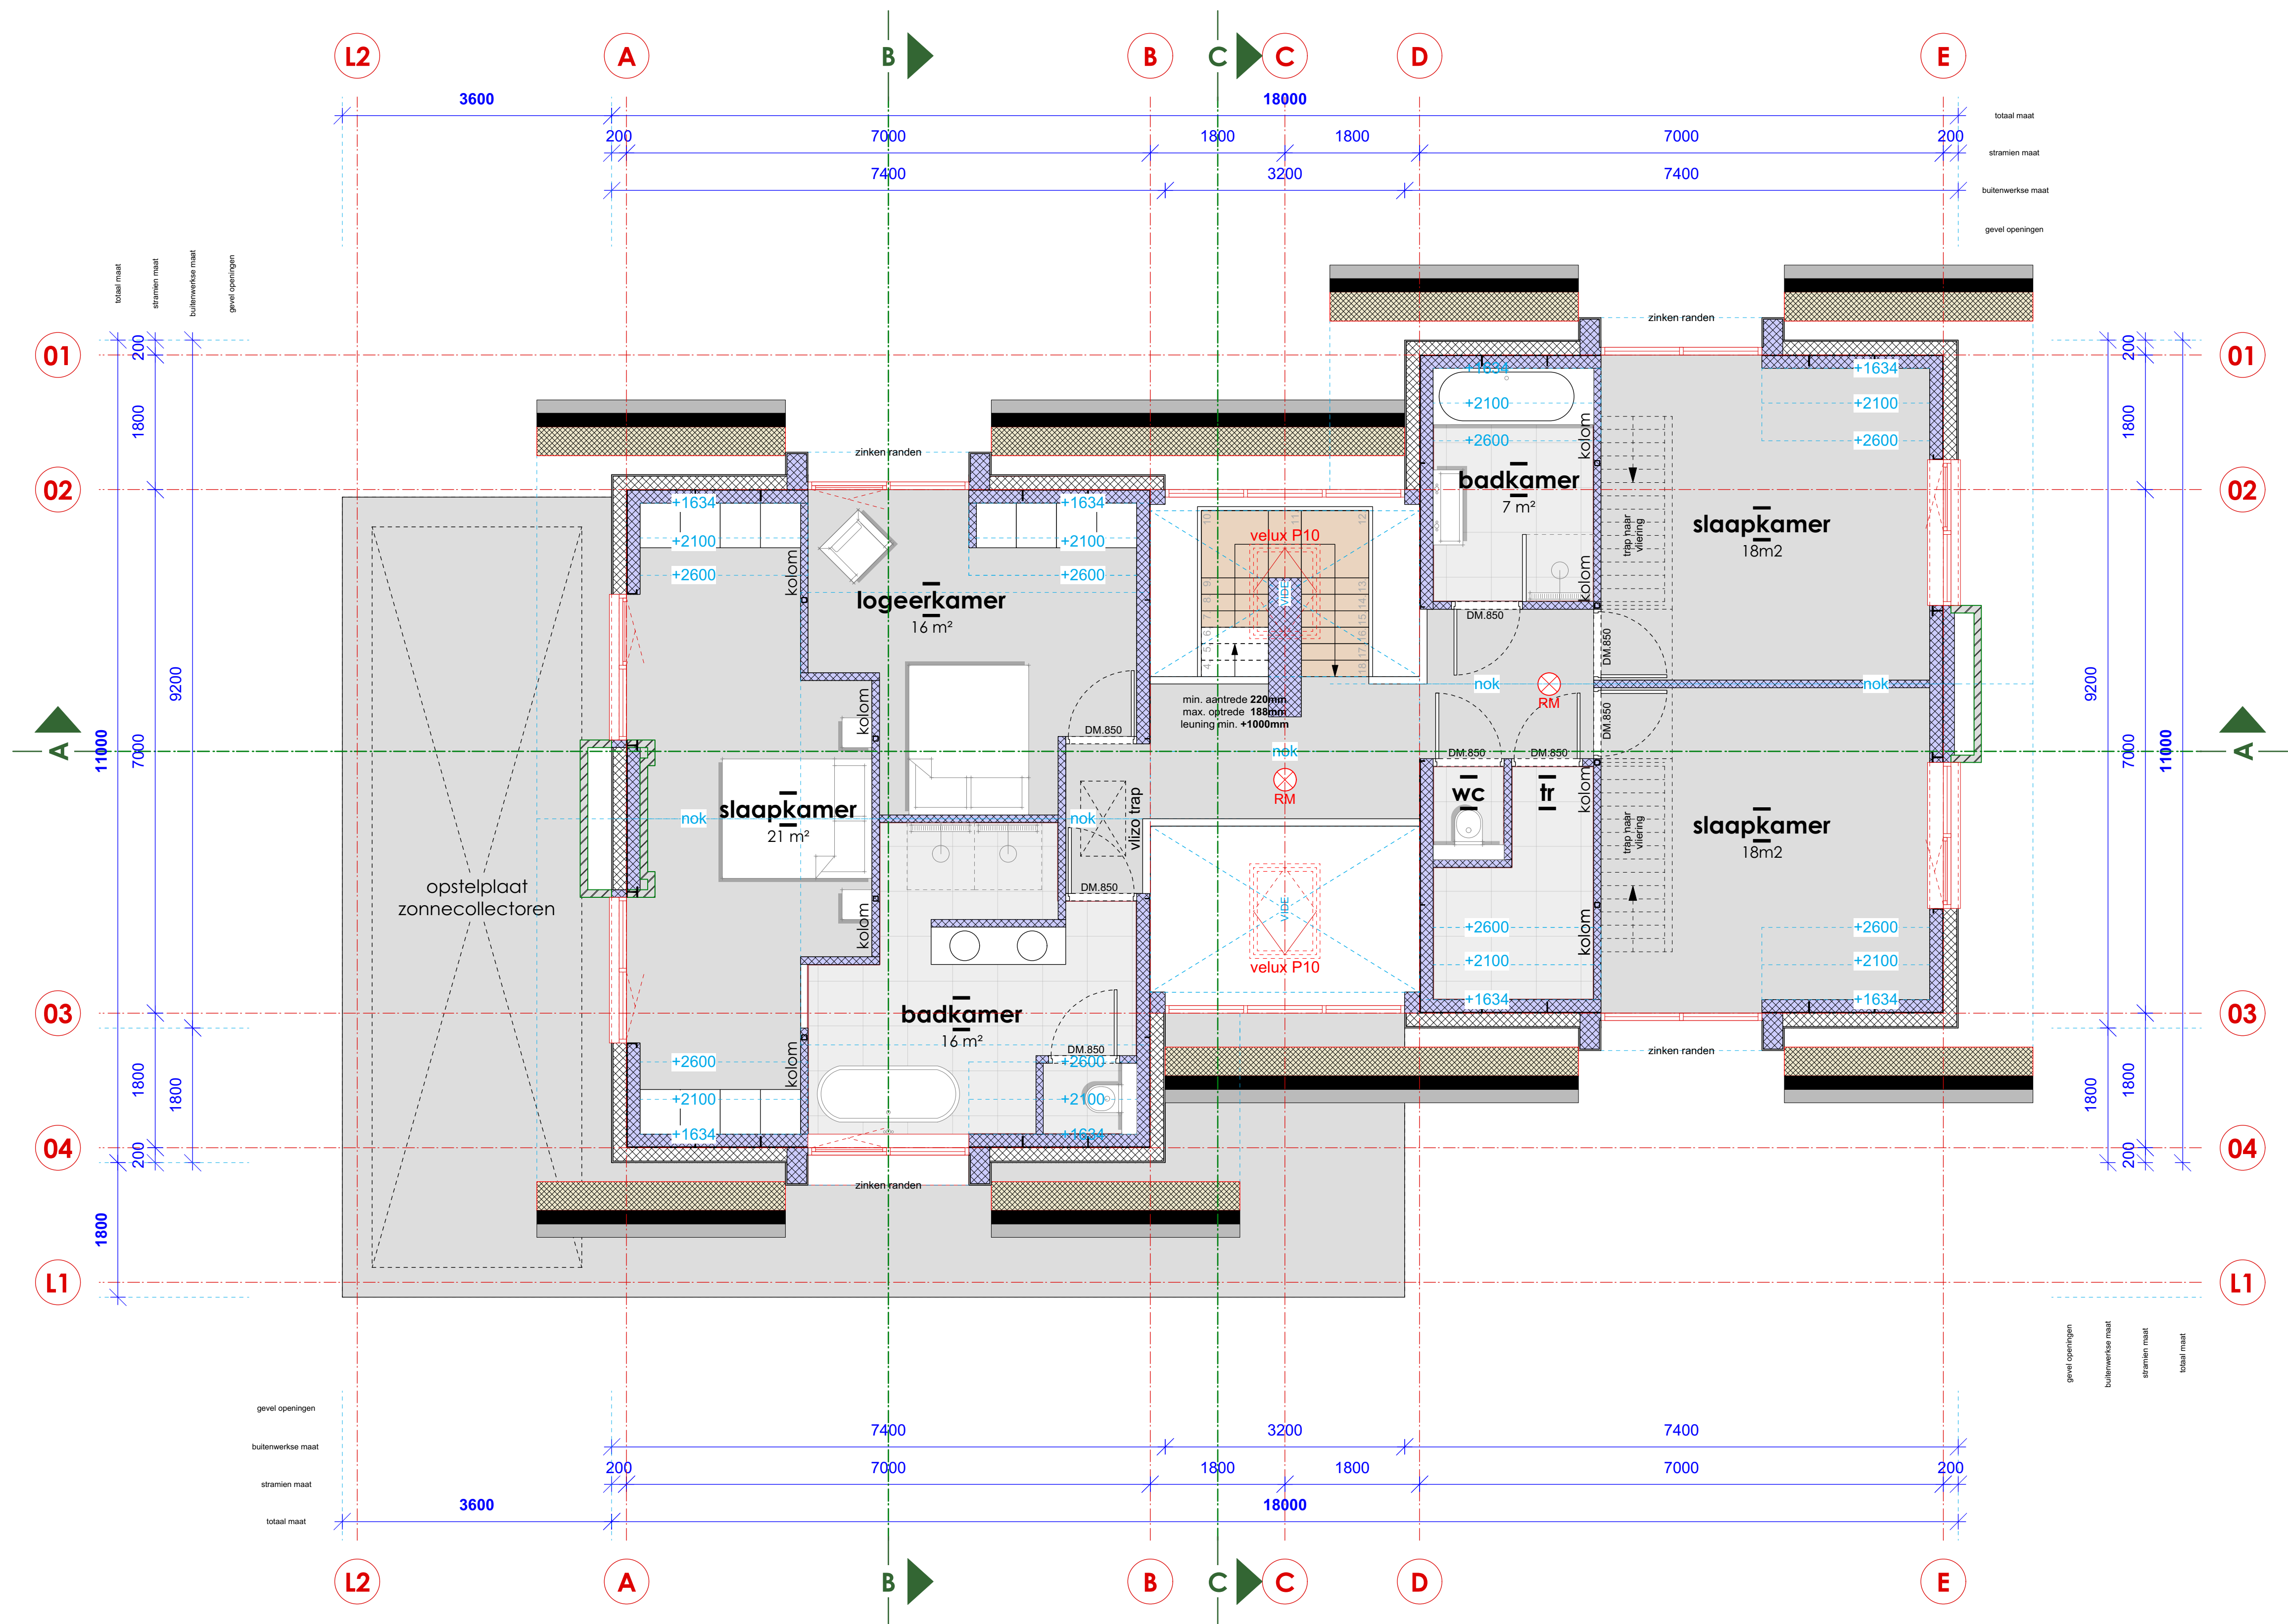

RENVOOI BOUWKUNDIG

- baksteen metselwerk
- kalkzandsteen metselwerk
- isolatie
- beton
- lichte scheidingwand
- cellenbeton
- ISPO isolatiesysteem met stucwerk
- deur met draairichting en dagmaat

RENVOOI ALGEMEEN

Deuren, ramen en kozijnen die volgens NEN 5087 bereikbaar zijn voor inbraak, hebben een volgens NEN 5096 bepaalde inbraakwerendheid die voldoet aan de in die norm aangegeven weerstandsklasse 2 met Politiekeurmerk Veilig Wonen (PKVW)

Trappen conform bouwbesluit tabel 2.32

RENVOOI INSTALLATIES

- plaats koelkast
- plaats kooktoestel
- opstelplaats wasmachine en wasdroger
- verdeel unit vloer verwarming
- mechanische ventilatie
- hemelwaterafvoer
- mechanisch afzuigpunt
- Rookmelder conform NEN 2555, aangesloten op het lichtnet, uitgevoerd met een noodstroomvoorziening

STIJL ARCHITECTUUR

Voorstraat 48
3311 ER Dordrecht
www.stijlarchitectuur.nl

T. 078-448 96 07
F. 078-448 96 08
info@stijlarchitectuur.nl

OPDRACHTGEVER
fam. van Erp

WERK
**Vrouwgelenweg 119
H.I.Ambacht**

FORMAAT
A1

SCHAAL
1:50

TEKENINGSDATUM
28-04-2020

WIJZIGINGSDATUM


al 08-07-2020 cl el gl
bl 04-12-2020 dl fl hl

BESTEKNUMMER
018-565

BLADNUMMER
BA-101

ONDERDEEL
Verdieping

- BOUWAANVRAAG -

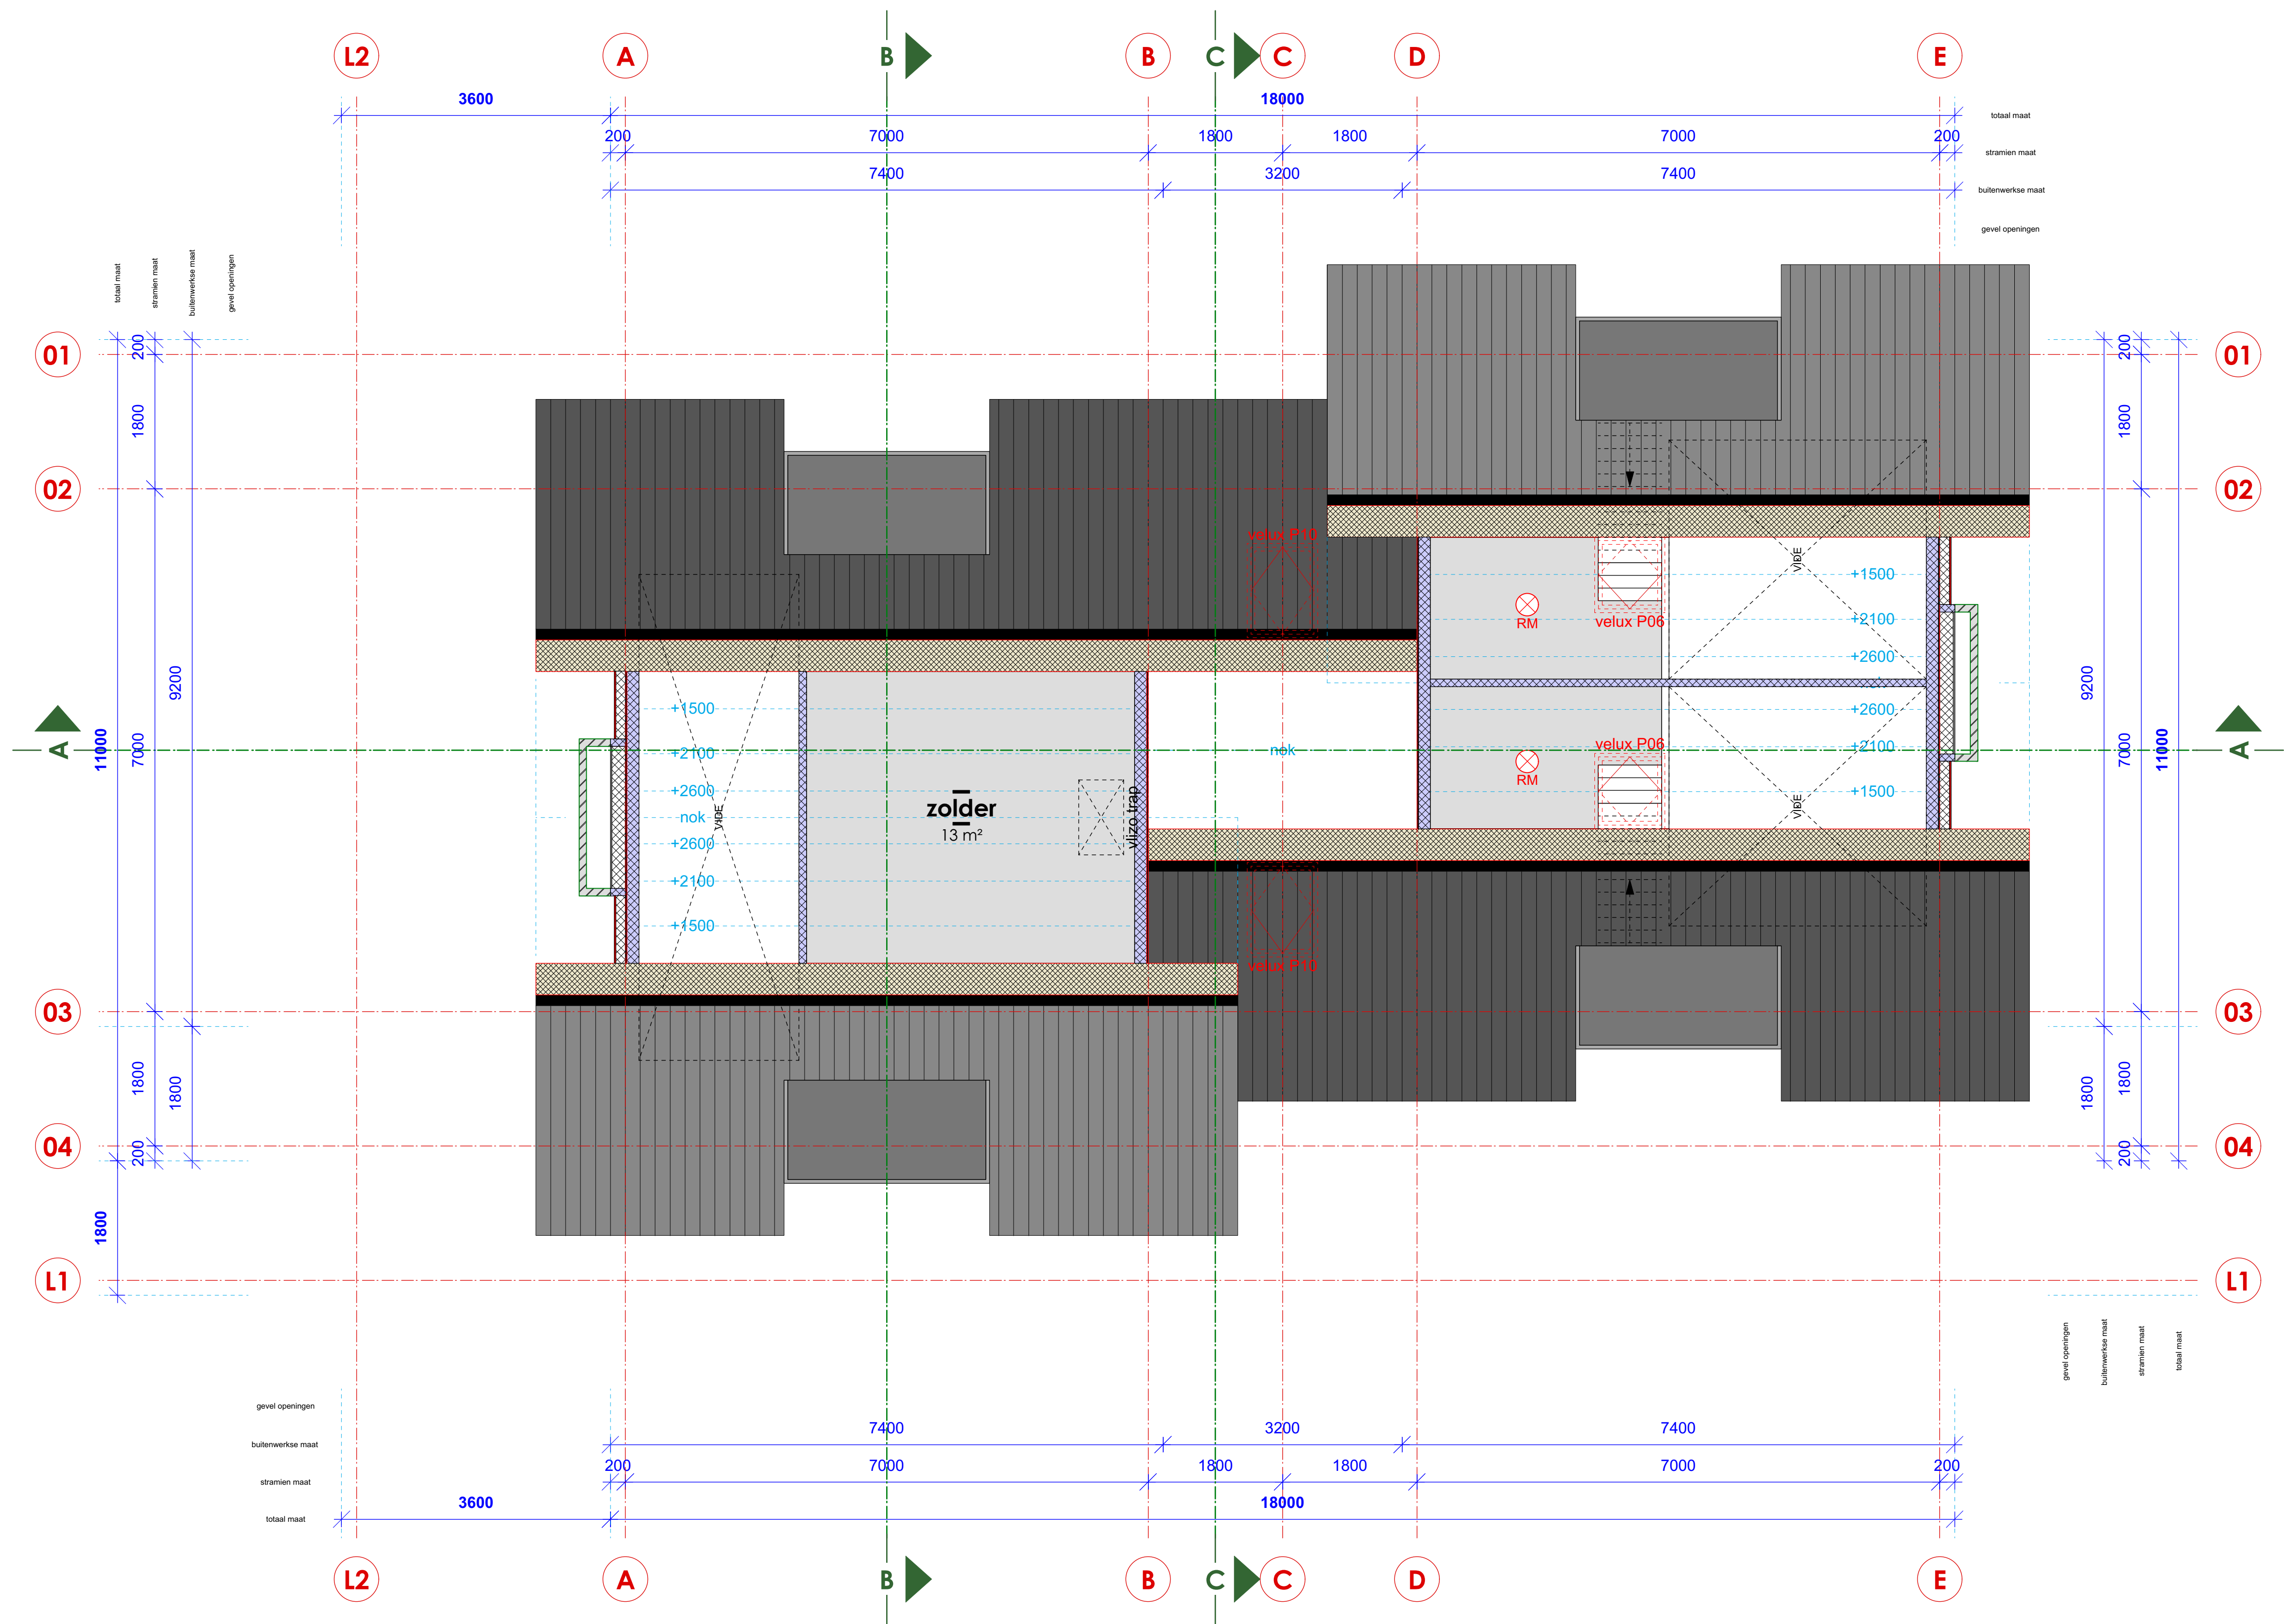

RENVOOI BOUWKUNDIG

- baksteen metselwerk
- kalkzandsteen metselwerk
- isolatie
- beton
- lichte scheidingwand
- cellenbeton
- ISPO isolatiesysteem met stucwerk
- deur met draairichting en dagmaat

RENVOOI ALGEMEEN

Deuren, ramen en kozijnen die volgens NEN 5087 bereikbaar zijn voor inbraak, hebben een volgens NEN 5096 bepaalde inbraakwerendheid die voldoet aan de in die norm aangegeven weerstandsklasse 2 met Politiekeurmerk Veilig Wonen (PKVW)

Trappen conform bouwbesluit tabel 2.32

RENVOOI INSTALLATIES

- plaats koelkast
- plaats kooktoestel
- opstelplaatsplaat wasmachine en wasdroger
- verdeel unit vloer verwarming
- mechanische ventilatie
- hemelwaterafvoer
- mechanisch afzuigpunt
- Rookmelder conform NEN 2555, aangesloten op het lichtnet, uitgevoerd met een noodstroomvoorziening

STIJL ARCHITECTUUR

Voorstraat 48
3311 ER Dordrecht
www.stijlarchitectuur.nl

T. 078-448 96 07
F. 078-448 96 08
info@stijlarchitectuur.nl

OPDRACHTGEVER
fam. van Erp

WERK
**Vrouwgelenweg 119
H.I.Ambacht**

FORMAAT
A1

SCHAAL
1:50

TEKENINGSDATUM
28-04-2020

WIJZIGINGSDATUM




al 08-07-2020	cl	el	gl
bl 04-12-2020	dl	fl	hl

BESTEKNUMMER
018-565

BLADNUMMER
BA-102


ONDERDEEL
Zolder

- BOUWAANVRAAG -

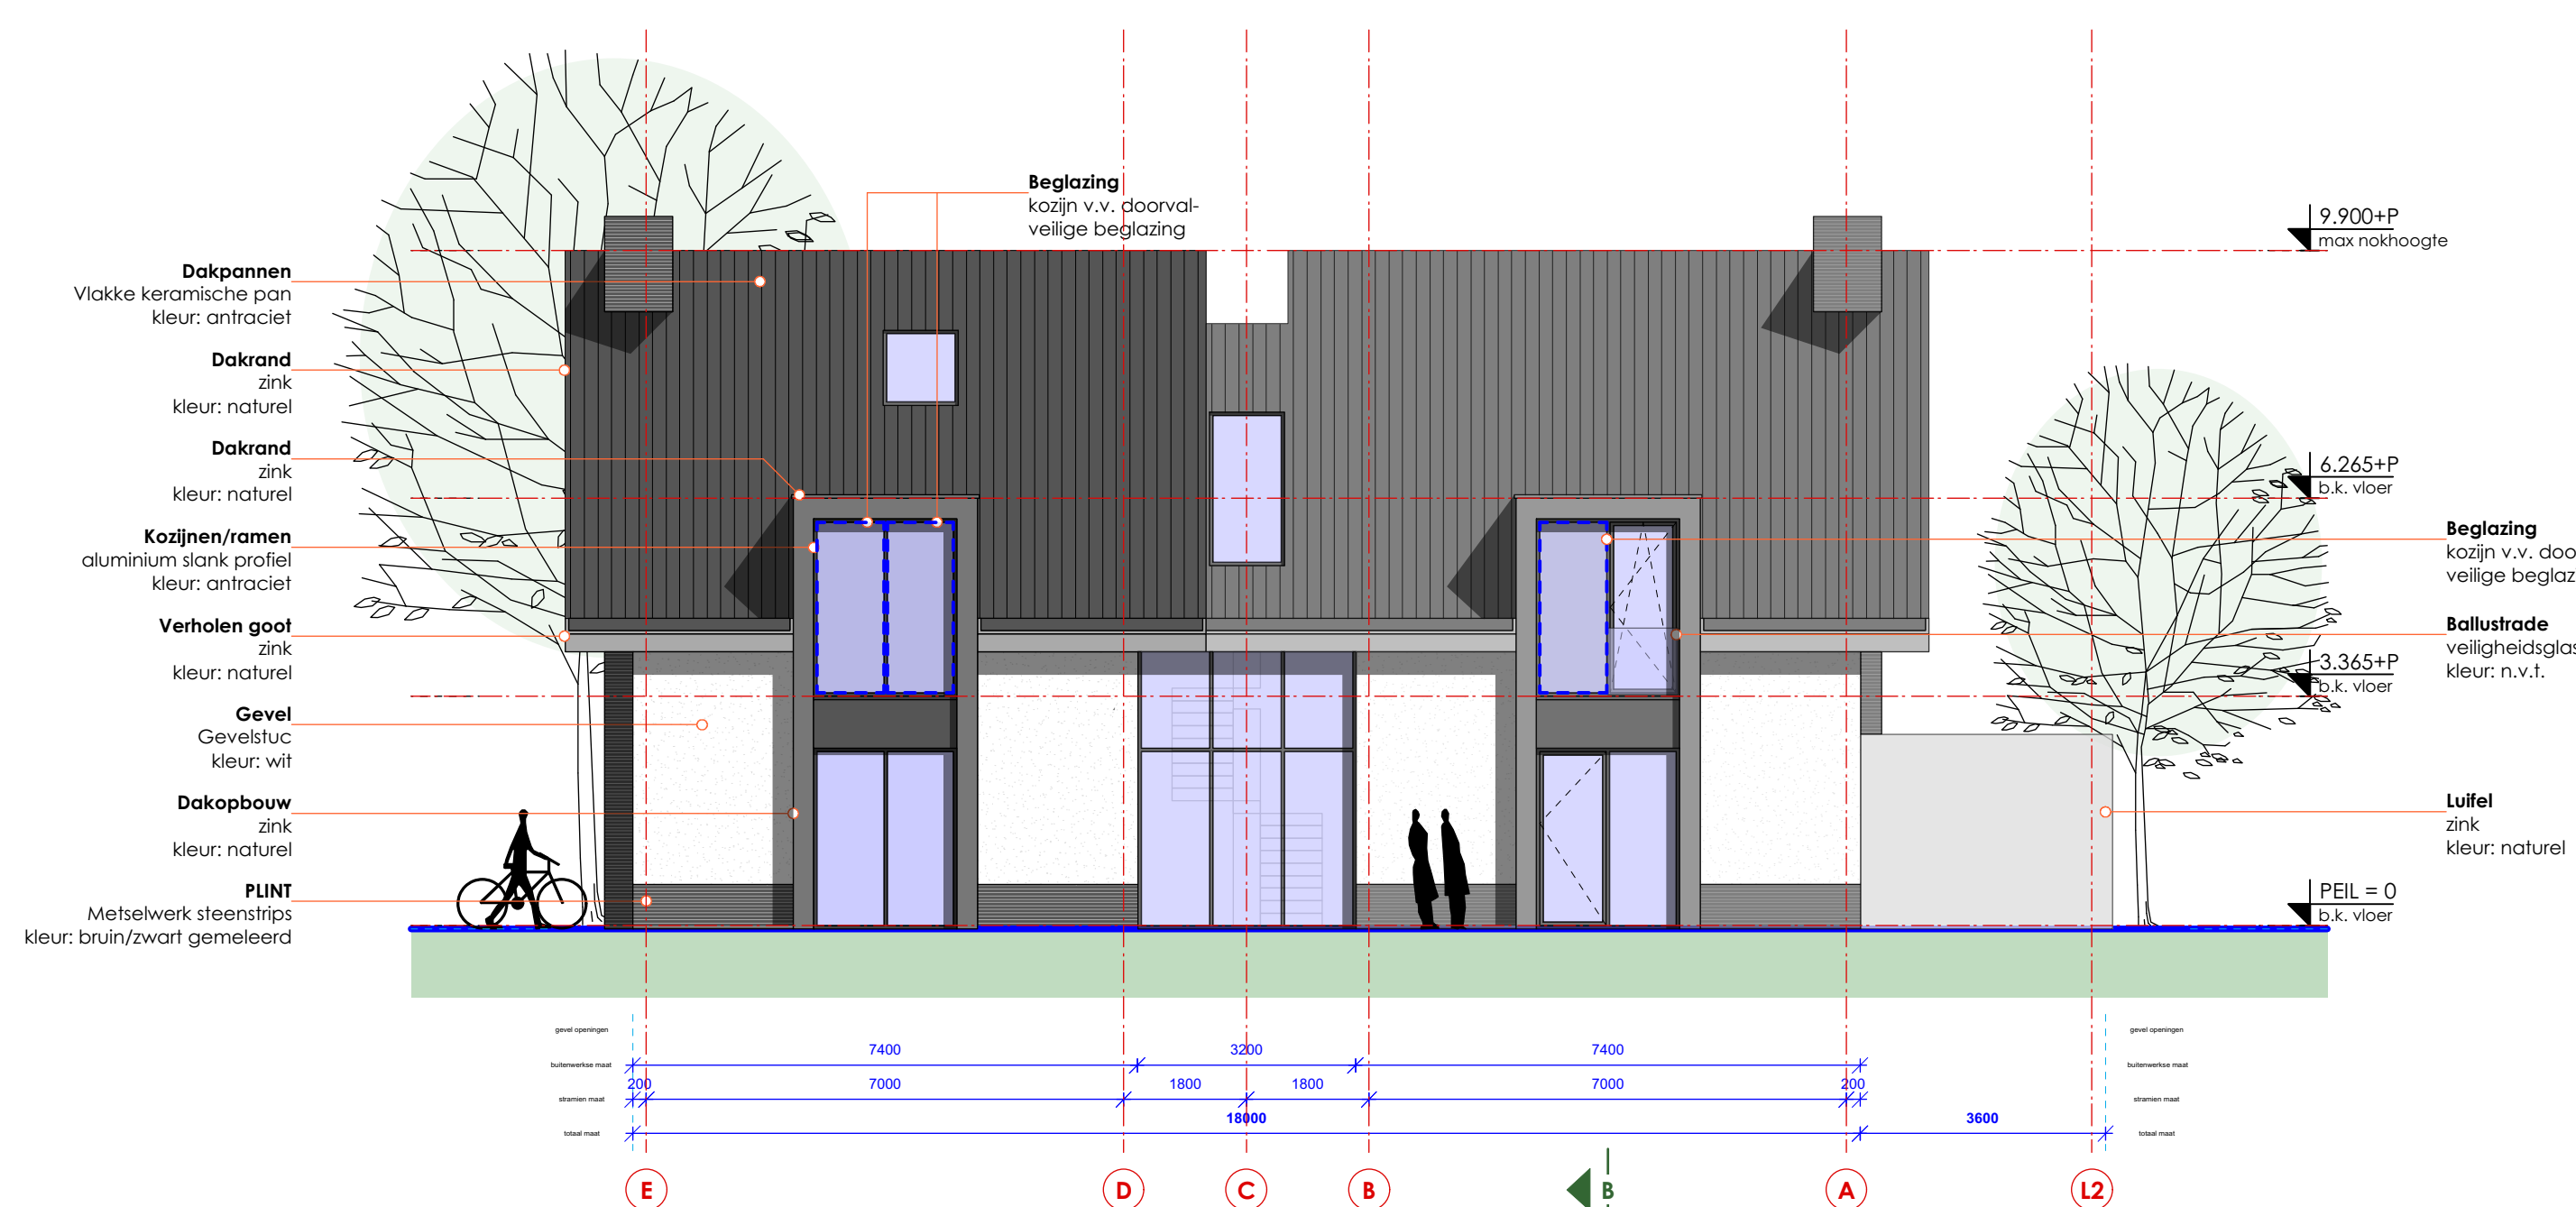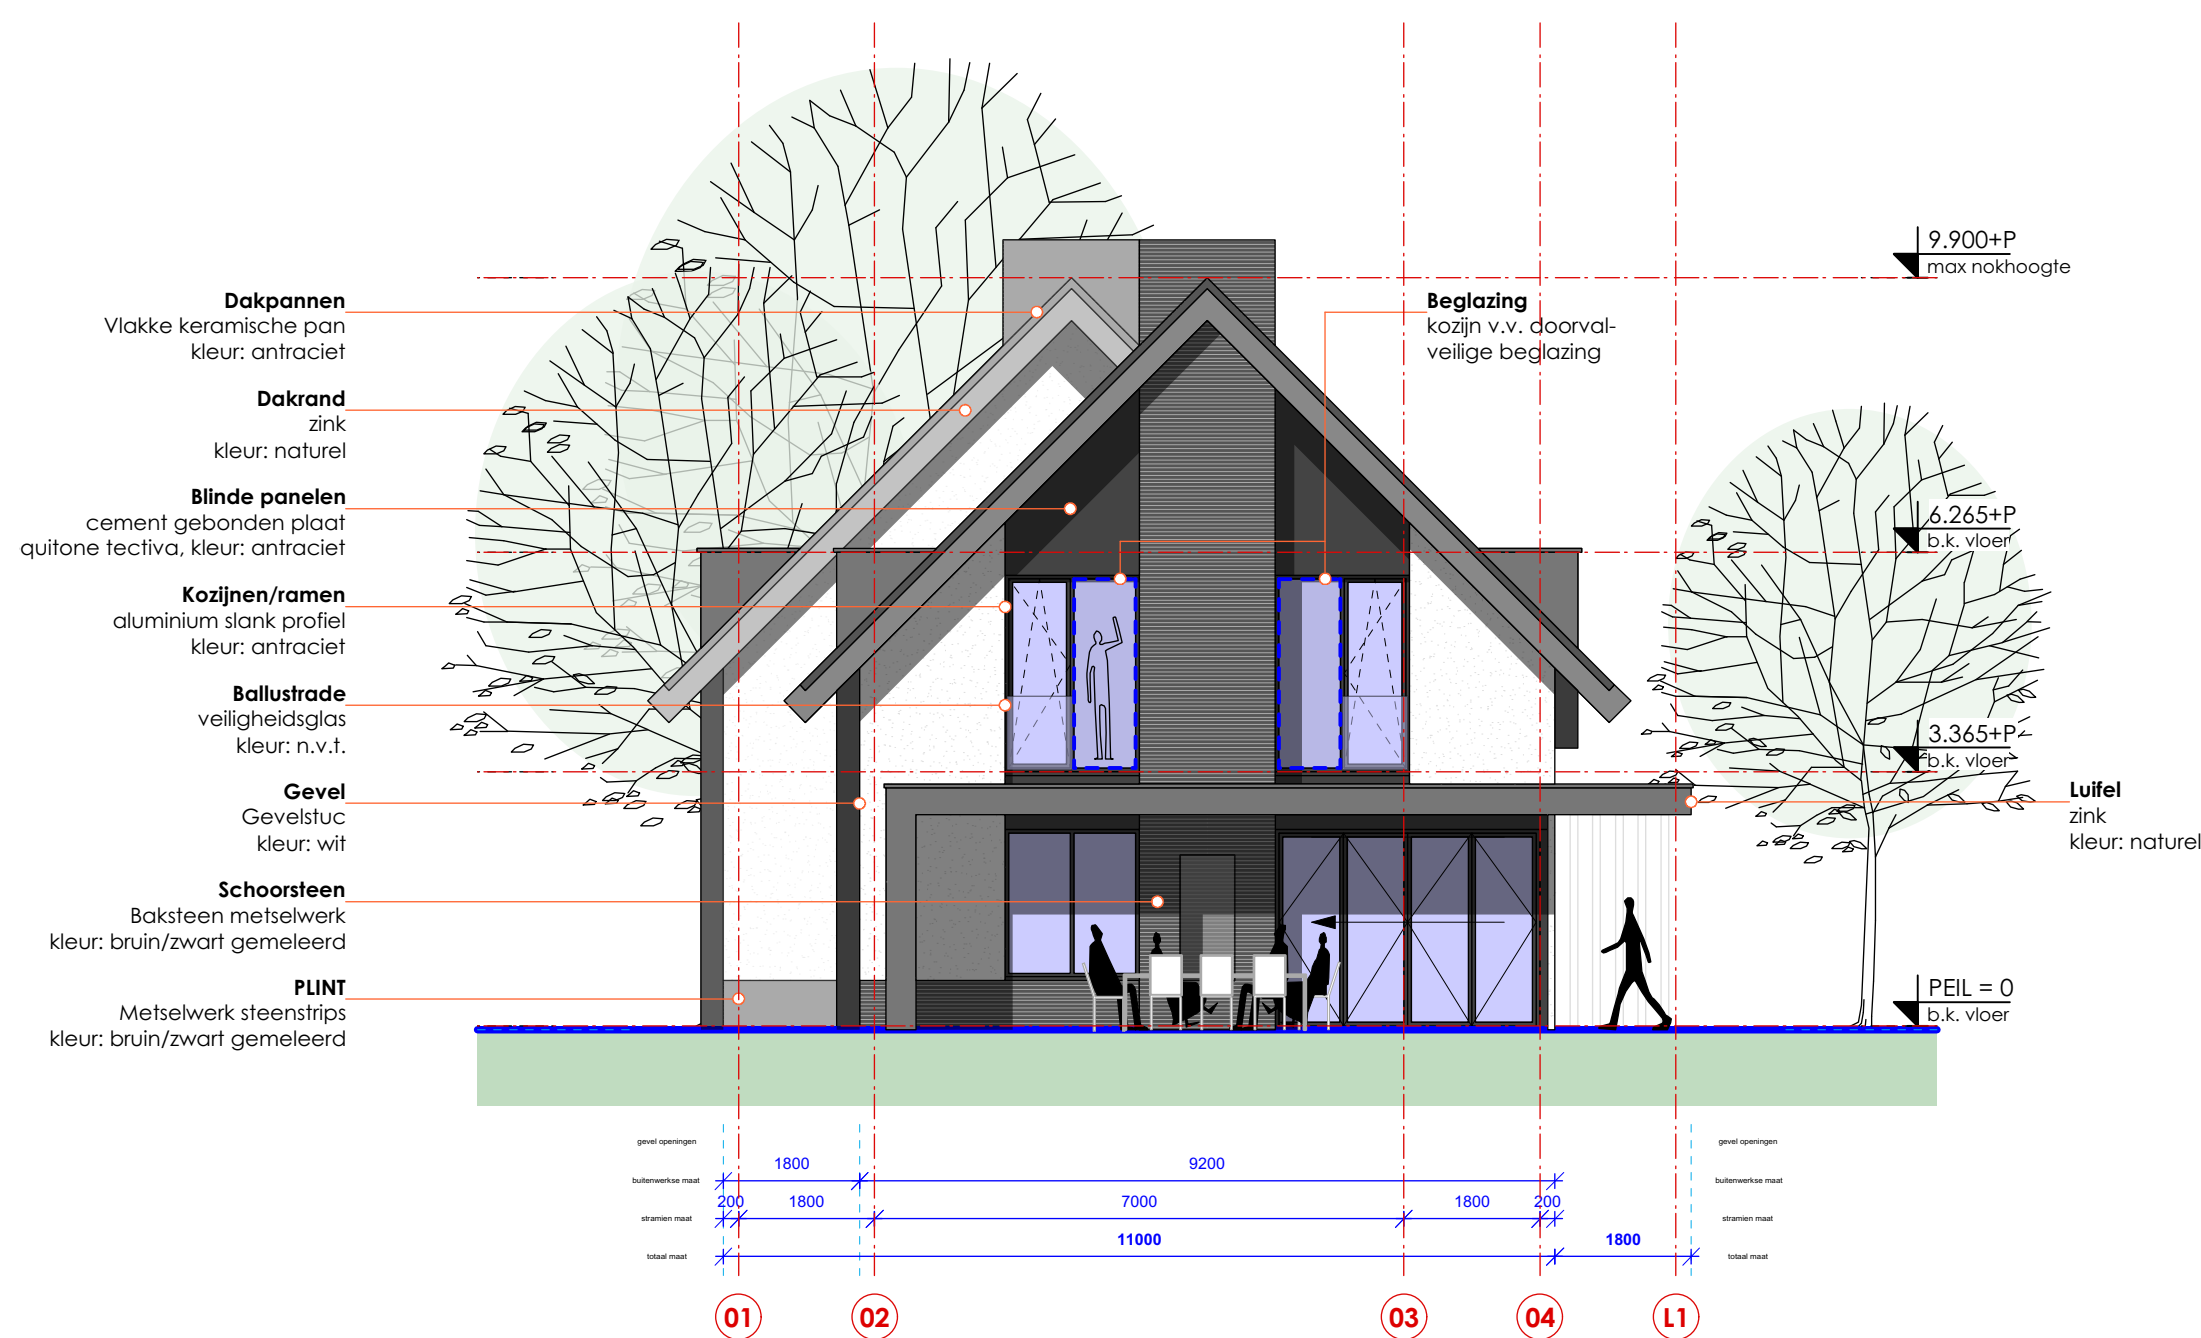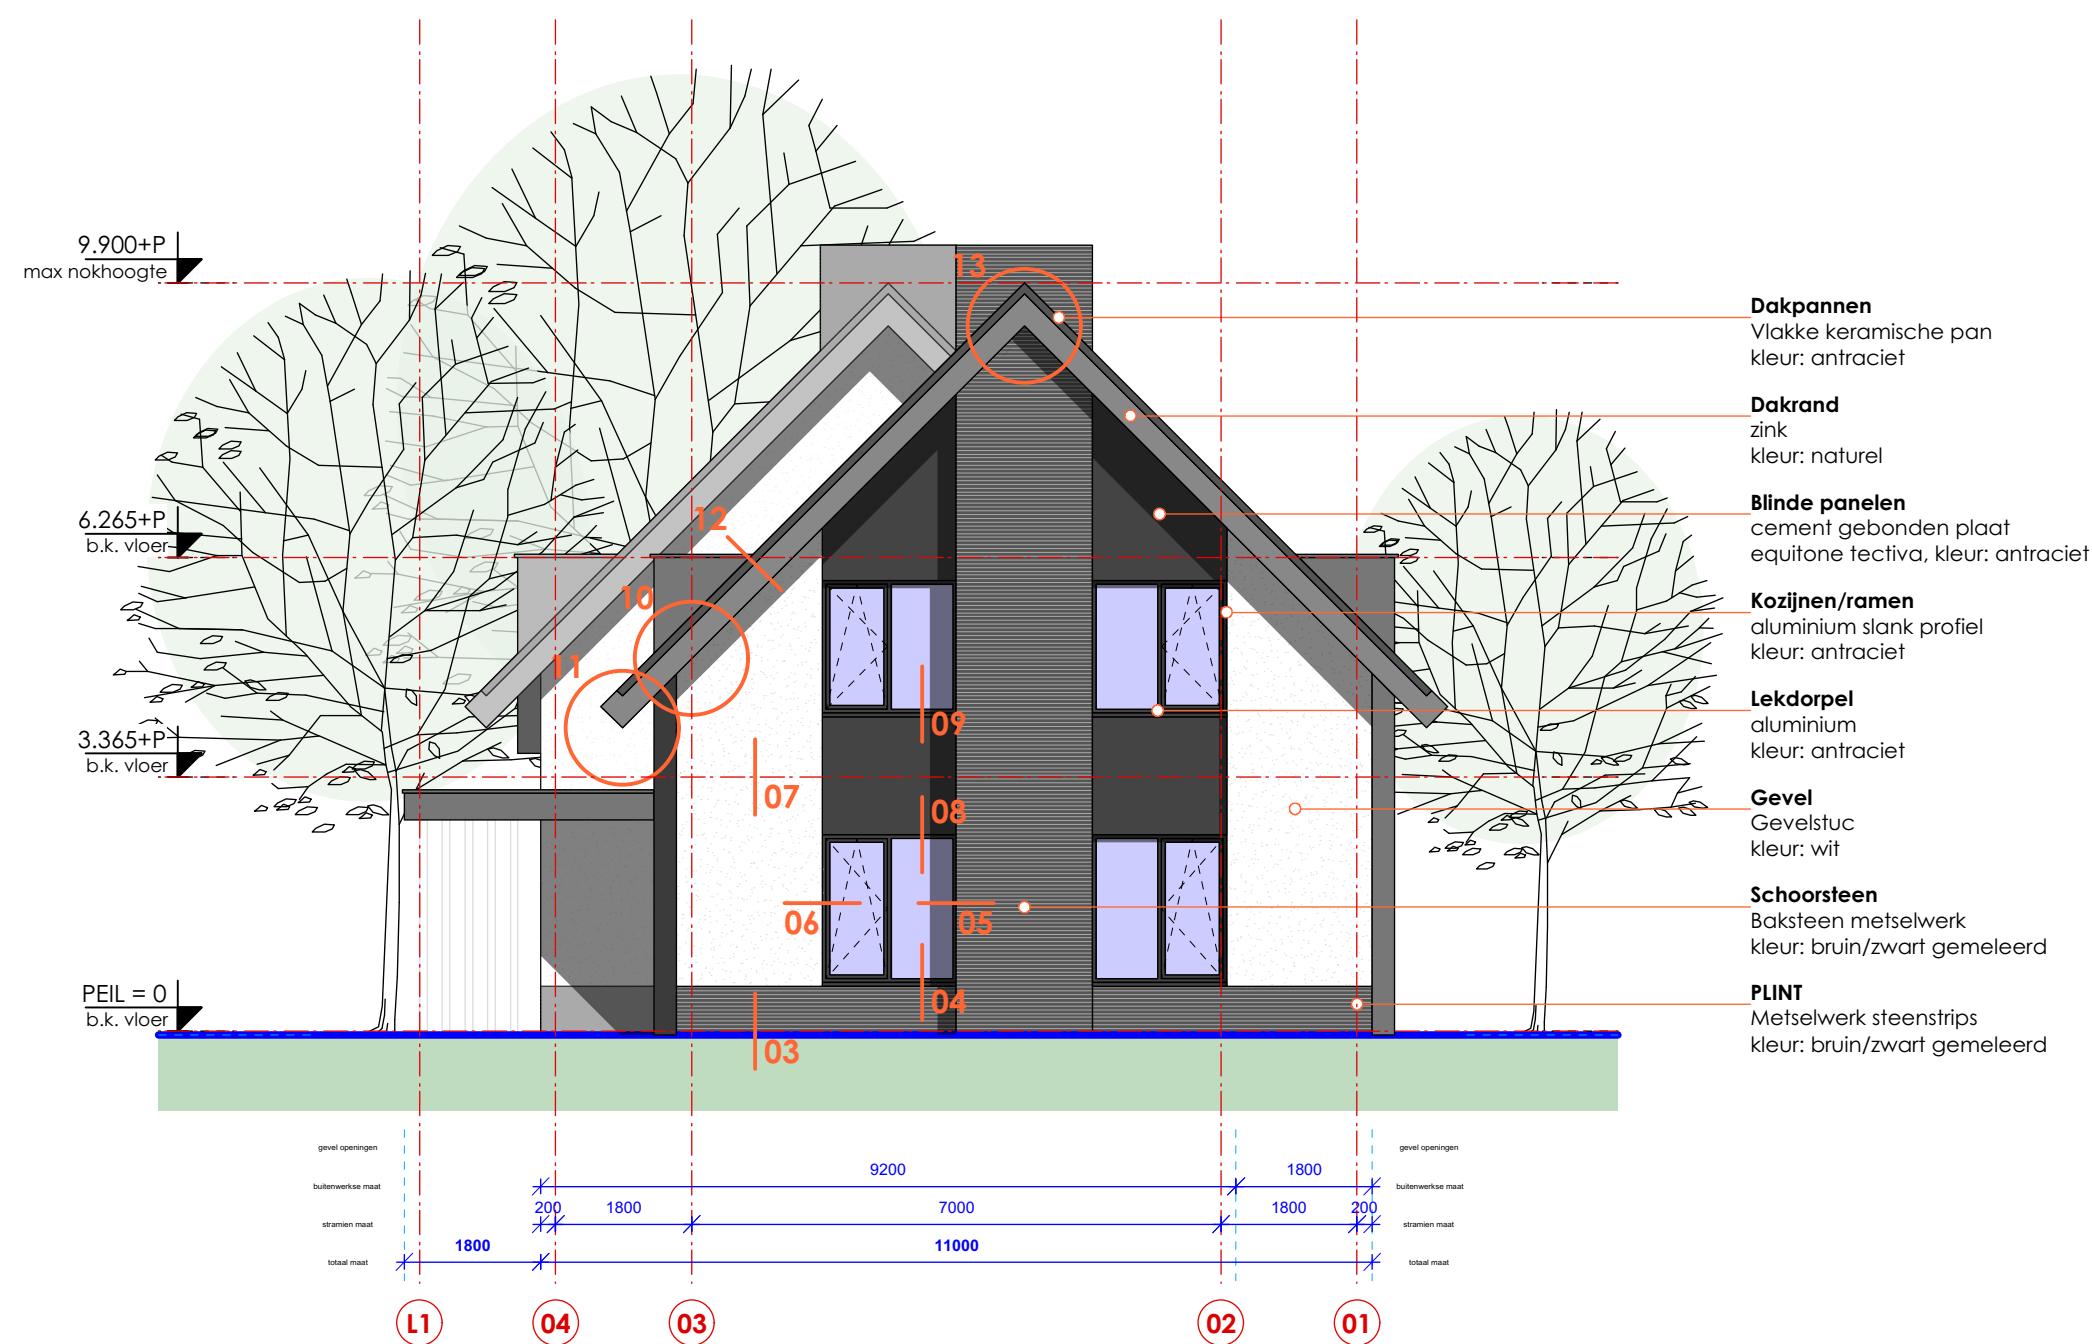


RENVOOI BOUWKUNDIG	
	baksteen metselwerk
	kalkzandsteen metselwerk
	isolatie
	beton
	lichte scheidingswand
	cellenbeton
	ISPO isolatiesysteem met stucwerk
	deur met draairichting en dagmaat
RENVOOI ALGEMEEN	
Deuren, ramen en kozijnen die volgens NEN 5087 bereikbaar zijn voor inbraak, hebben een volgens NEN 5096 bepaalde inbraakwerendheid die voldoet aan de in die norm aangegeven weerstandsklasse 2 met Politiekeurmerk Veilig Wonen (PKVW)	
Trappen conform bouwbesluit tabel 2.32	
RENVOOI INSTALLATIES	
	plaats koelkast
	plaats kooktoestel
	opstelplaatsplaats wasmachine en wasdroger
	verdeel unit vloer verwarming
	mechanische ventilatie
	hemelwaterafvoer
	mechanisch afzuigpunt
	Rookmelder conform NEN 2555, aangesloten op het lichtnet, uitgevoerd met een noodstroomvoorziening


 Voorstraat 48 3311 ER Dordrecht www.stijlarchitectuur.nl		T. 078-448 96 07 F. 078-448 96 08 info@stijlarchitectuur.nl
STIJL ARCHITECTUUR		
OPDRACHTGEVER		
fam. van Erp		
WERK		
Vrouwgelenweg 119		
H.I.Ambacht		
FORMAAT		
A1		
SCHAAL		
1:50		
TEKENINGSDATUM		
28-04-2020		
WIJZIGINGSDATUM		
al 08-07-2020	cl	el
bl 04-12-2020	al	rl
BESTEKNUMMER		
018-565		
BLADNUMMER		
BA-200		
ONDERDEEL		
Gevels		
-BOUWAANVRAAG-		

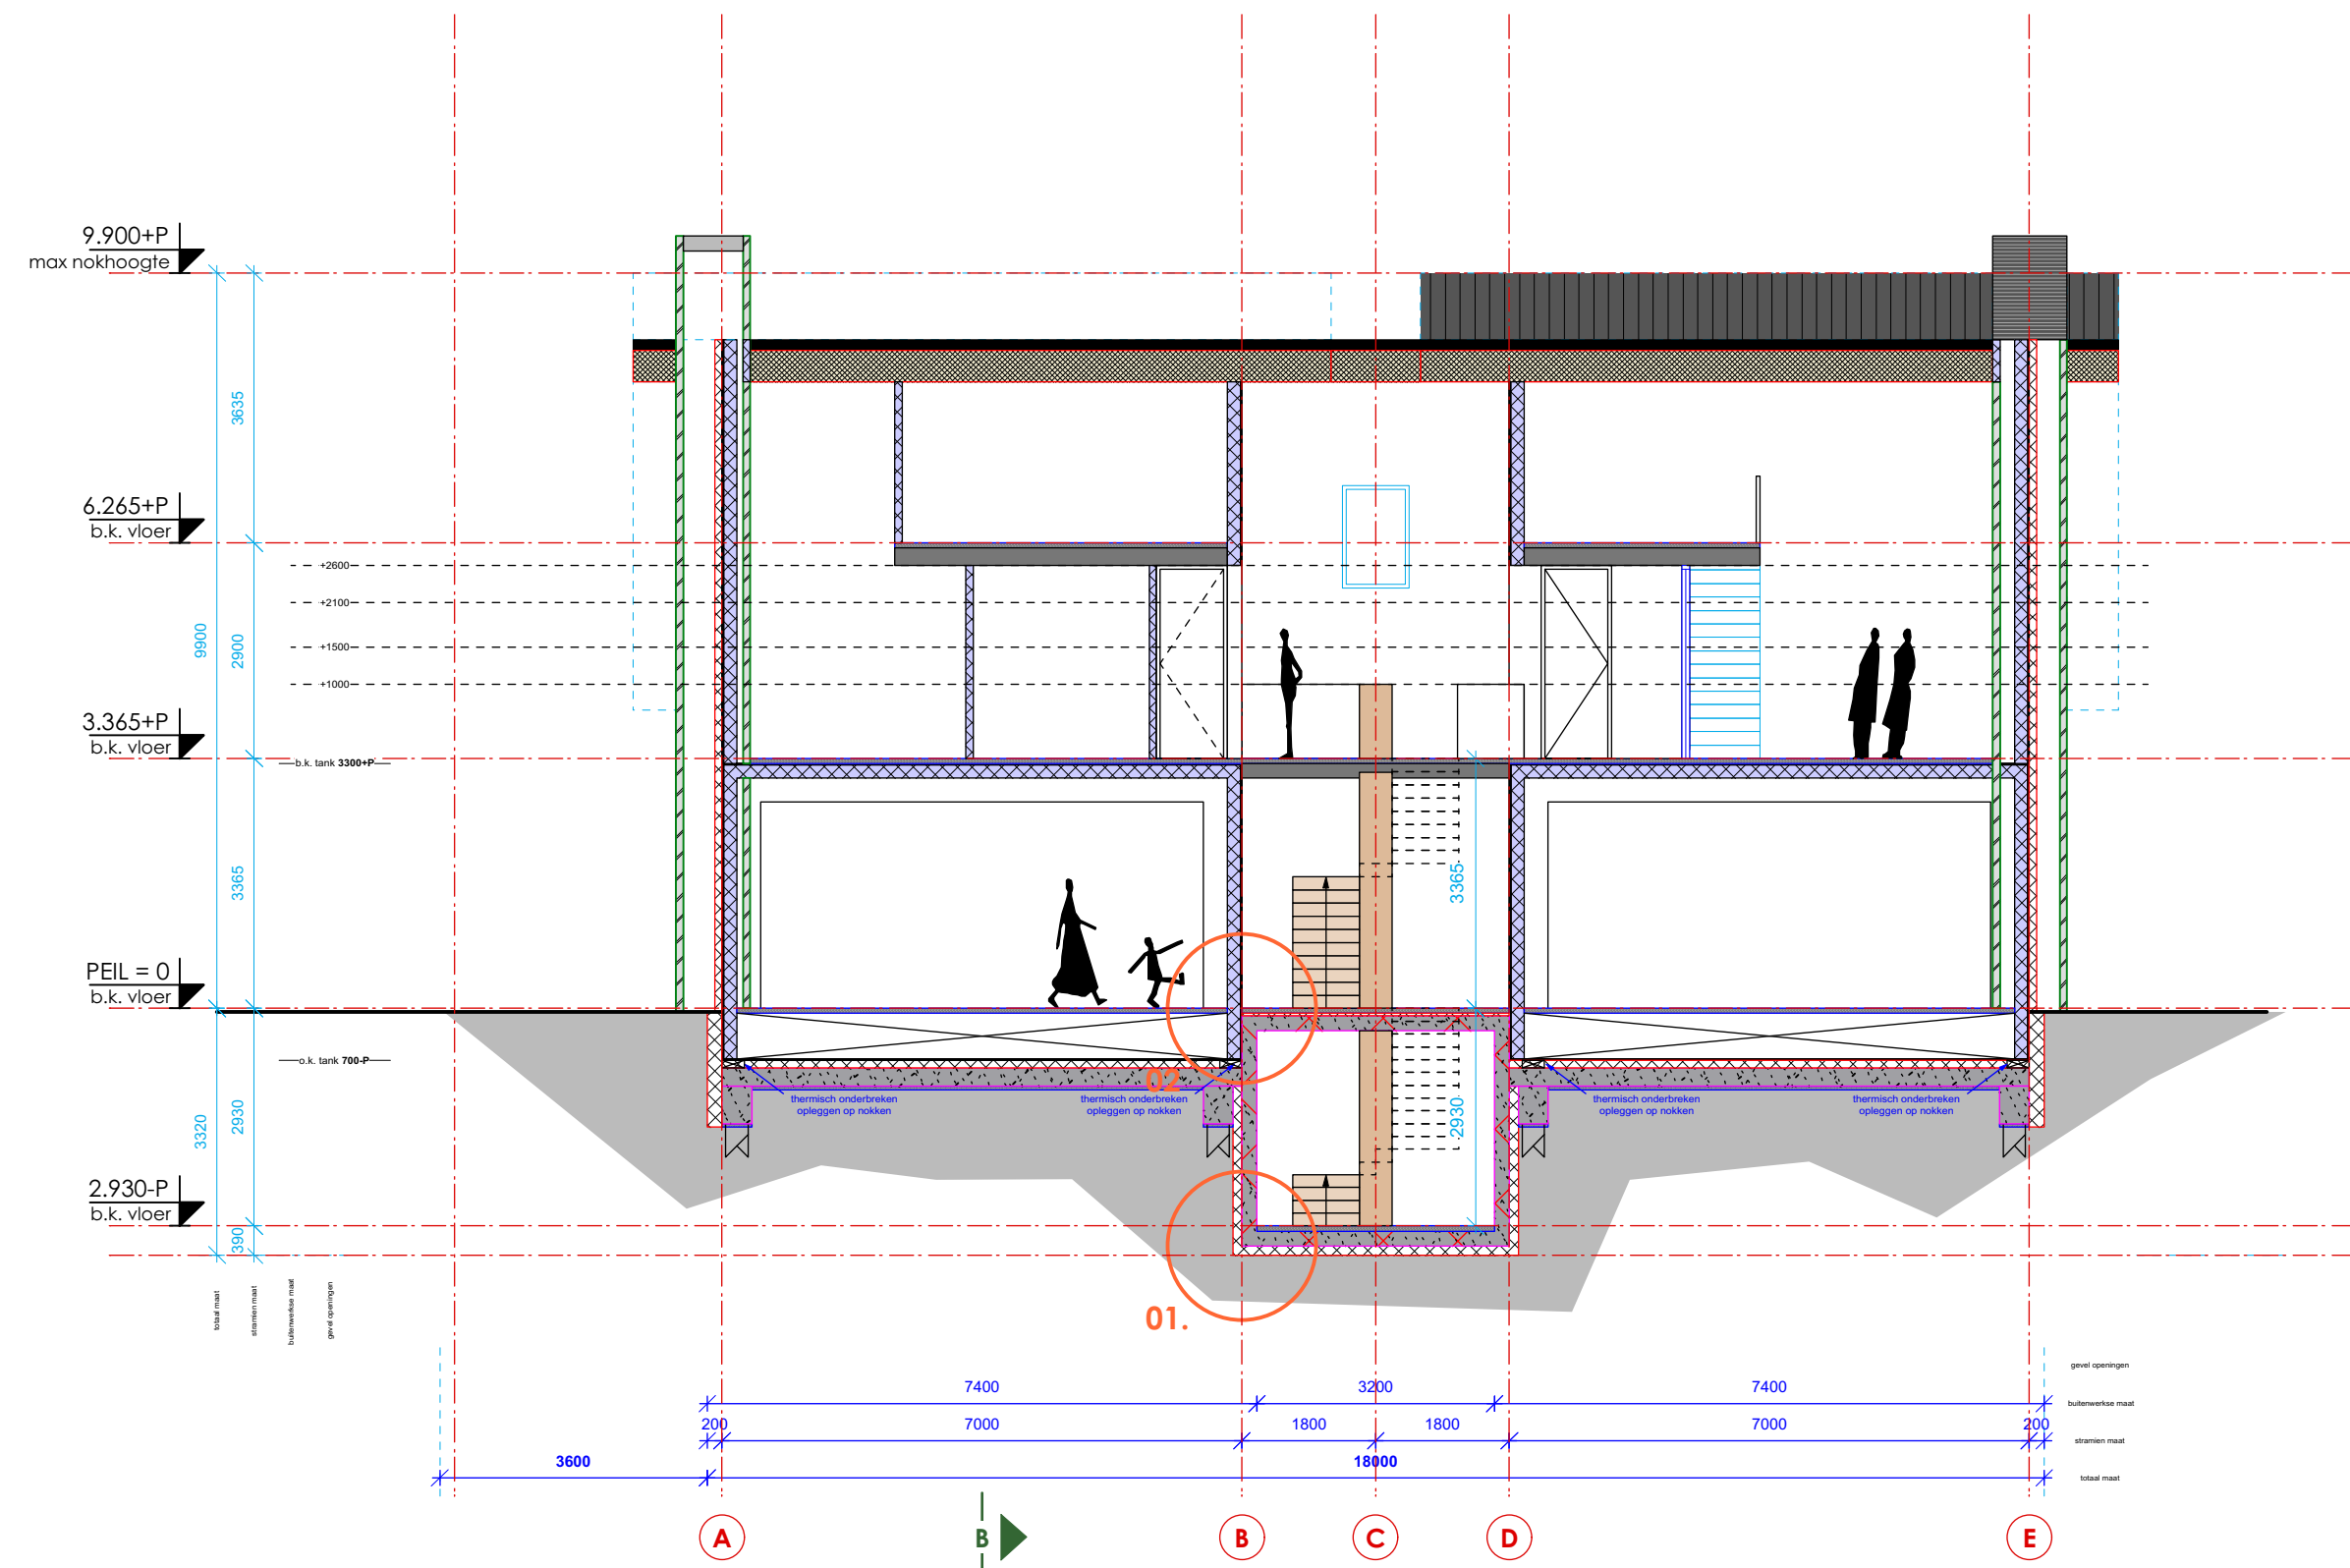

DOORSNED E A A

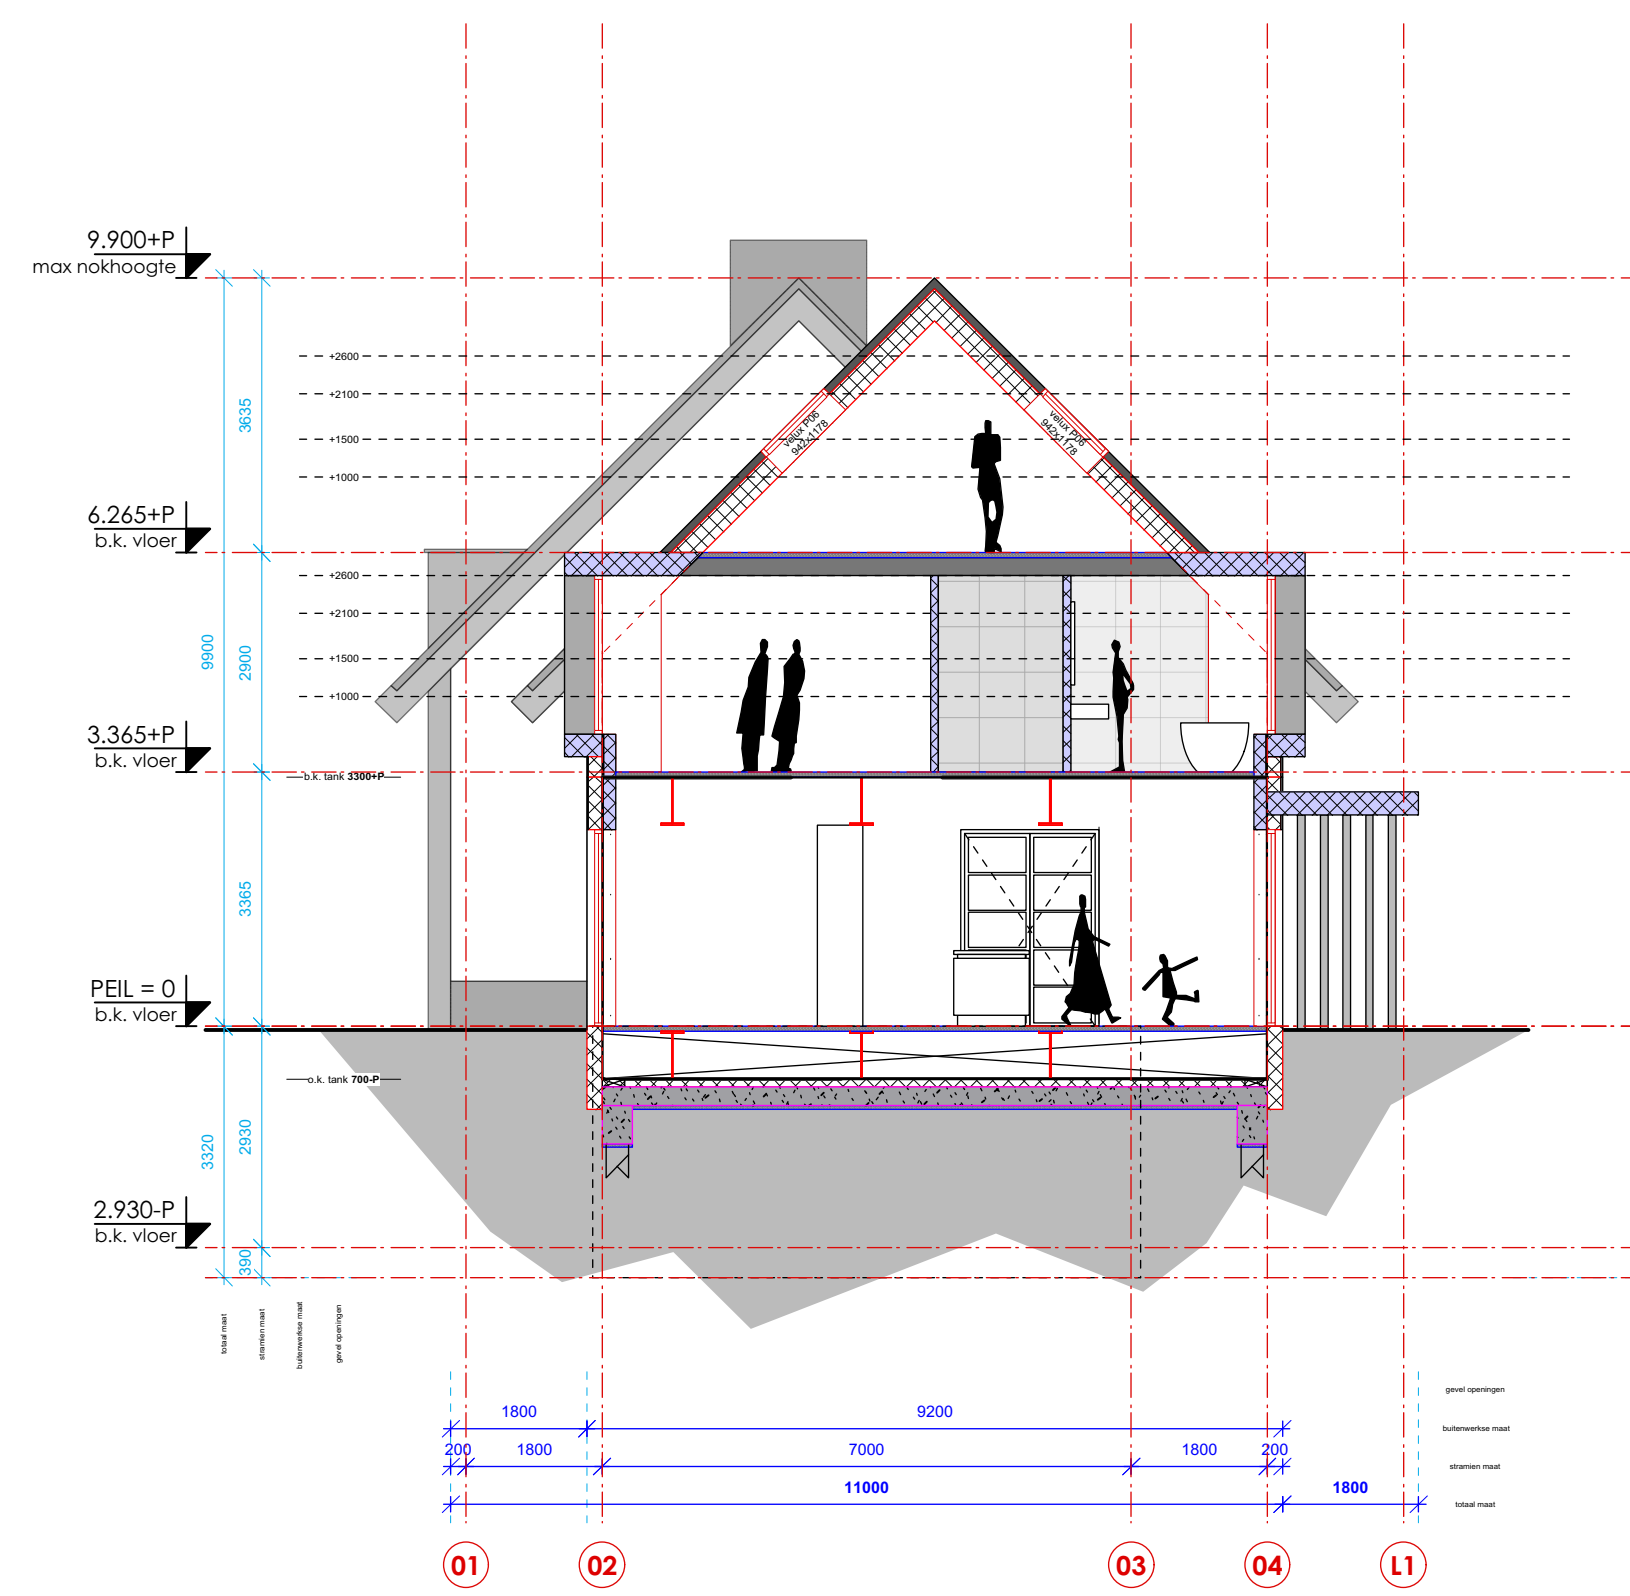

DOORSNED E B B

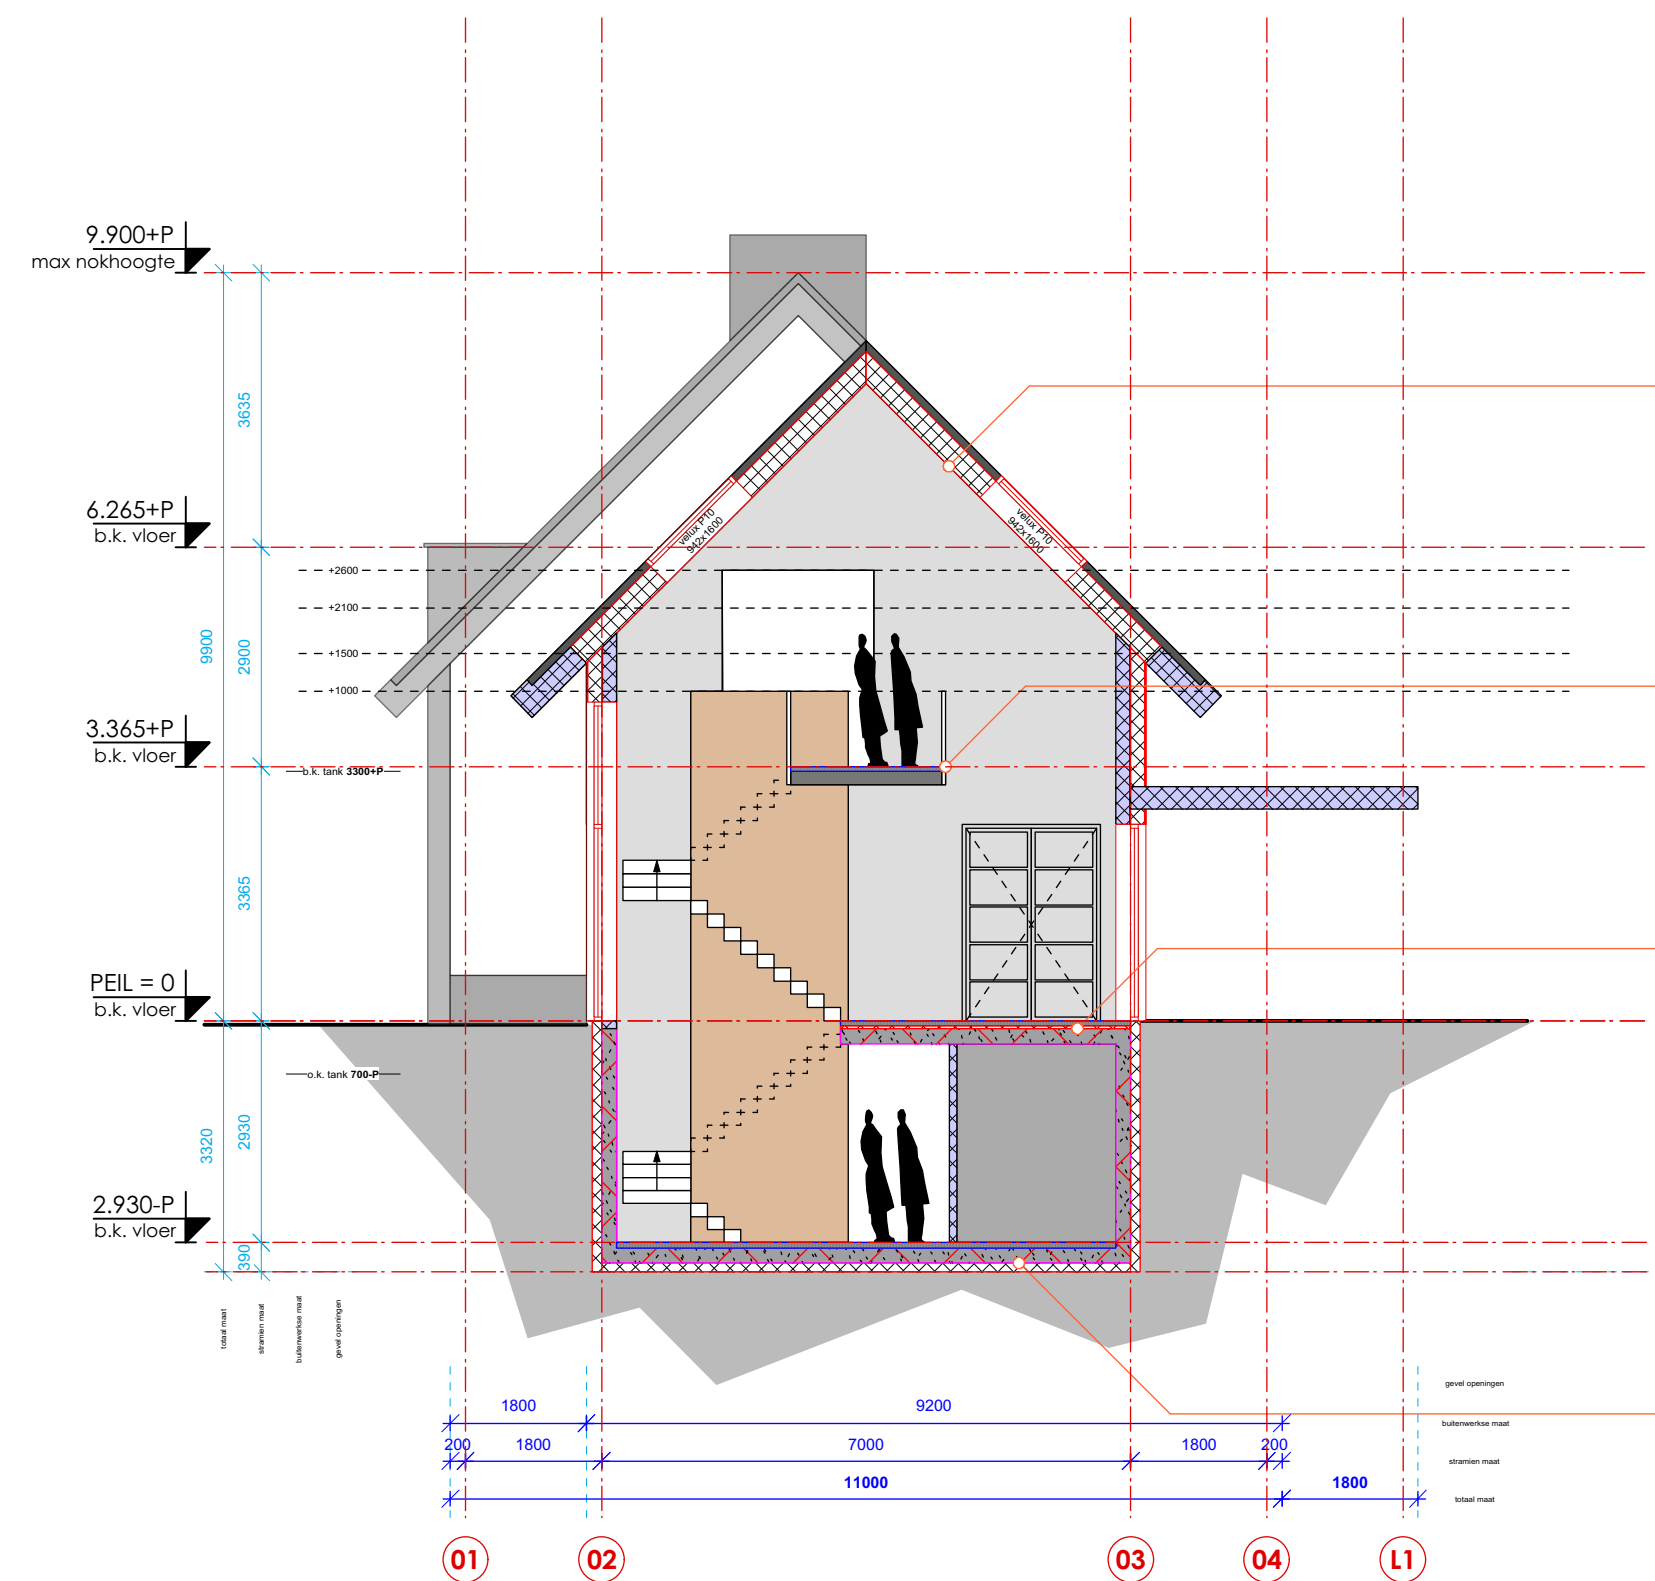

DOORSNED E C C

DAKOPBOUW bu-bi, (Rc≥6,0 m²K/W):

- keramische, vlakke dakpannen;
- houten panlatten, d=22mm;
- houten tengels, d=22mm;
- waterkerende folie;
- SlimFix dakelement, d=203mm, dakelement bestaat uit:
 - 8mm houtspaanplaat,
 - 187mm EPS isolatiekem,
 - dampremmende folie,
 - 8mm houtspaanplaat, wit.

VLOEROPBOUW VERDIEPING bo-ond:

- zandcementdekvloer, d=70mm;
- Lewis zwaaiwstaarplaten;
- staalplaat tanks, d=12mm;
- isolatielaag, d=140mm;
- houten regelwerk, 22x45mm;
- gipskartonplaat, d=12,5mm.

VLOEROPBOUW BEGANE GROND bo-ond, (Rc≥3,5 m²K/W):

- zandcementdekvloer, d=70mm;
- isolatie, d=30mm;
- prefab kelderbak, d=200.

VLOEROPBOUW KELDER bo-ond, (Rc≥3,5 m²K/W):

- zandcementdekvloer, d=70mm;
- prefab kelderbak, d=200;
- isolatie, d=120;

RENVOOI BOUWKUNDIG

- baksteen metselwerk
- kalkzandsteen metselwerk
- isolatie
- beton
- lichte scheidingwand
- cellenbeton
- ISPO isolatiesysteem met stucwerk
- deur met draairichting en dagmaat

RENVOOI ALGEMEEN

Deuren, ramen en kozijnen die volgens NEN 5087 bereikbaar zijn voor inbraak, hebben een volgens NEN 5096 bepaalde inbraakwerendheid die voldoet aan de in die norm aangegeven weerstandsklasse 2 met Politiekeurmerk Veilig Wonen (PKVW)

Trappen conform bouwbesluit tabel 2.32

RENVOOI INSTALLATIES

- plaats koelkast
- plaats kooktoestel
- opstelplaatsplaats wasmachine en wasdroger
- verdeel unit vloer verwarming
- mechanische ventilatie
- hemelwaterafvoer
- mechanisch afzuigpunt
- Rookmelder conform NEN 2555, aangesloten op het lichtnet, uitgevoerd met een noodstroomvoorziening

STIJL ARCHITECTUUR

Voorstraat 48
3311 ER Dordrecht
www.stijlarchitectuur.nl

T. 078-448 96 07
F. 078-448 96 08
info@stijlarchitectuur.nl

OPDRACHTGEVER
fam. van Erp

WERK
**Vrouwgelenweg 119
H.I.Ambacht**

FORMAAT
A1

SCHAAL
1:50

TEKENINGSDATUM
28-04-2020

WIJZIGINGSDATUM

al 08-07-2020	cl 01-12-2020	el	gl
bl 04-12-2020	dl	rl	nl

BESTEKNUMMER
018-565

BLADNUMMER
BA-300

ONDERDEEL
Doorsneden

-BOUWAANVRAAG-