
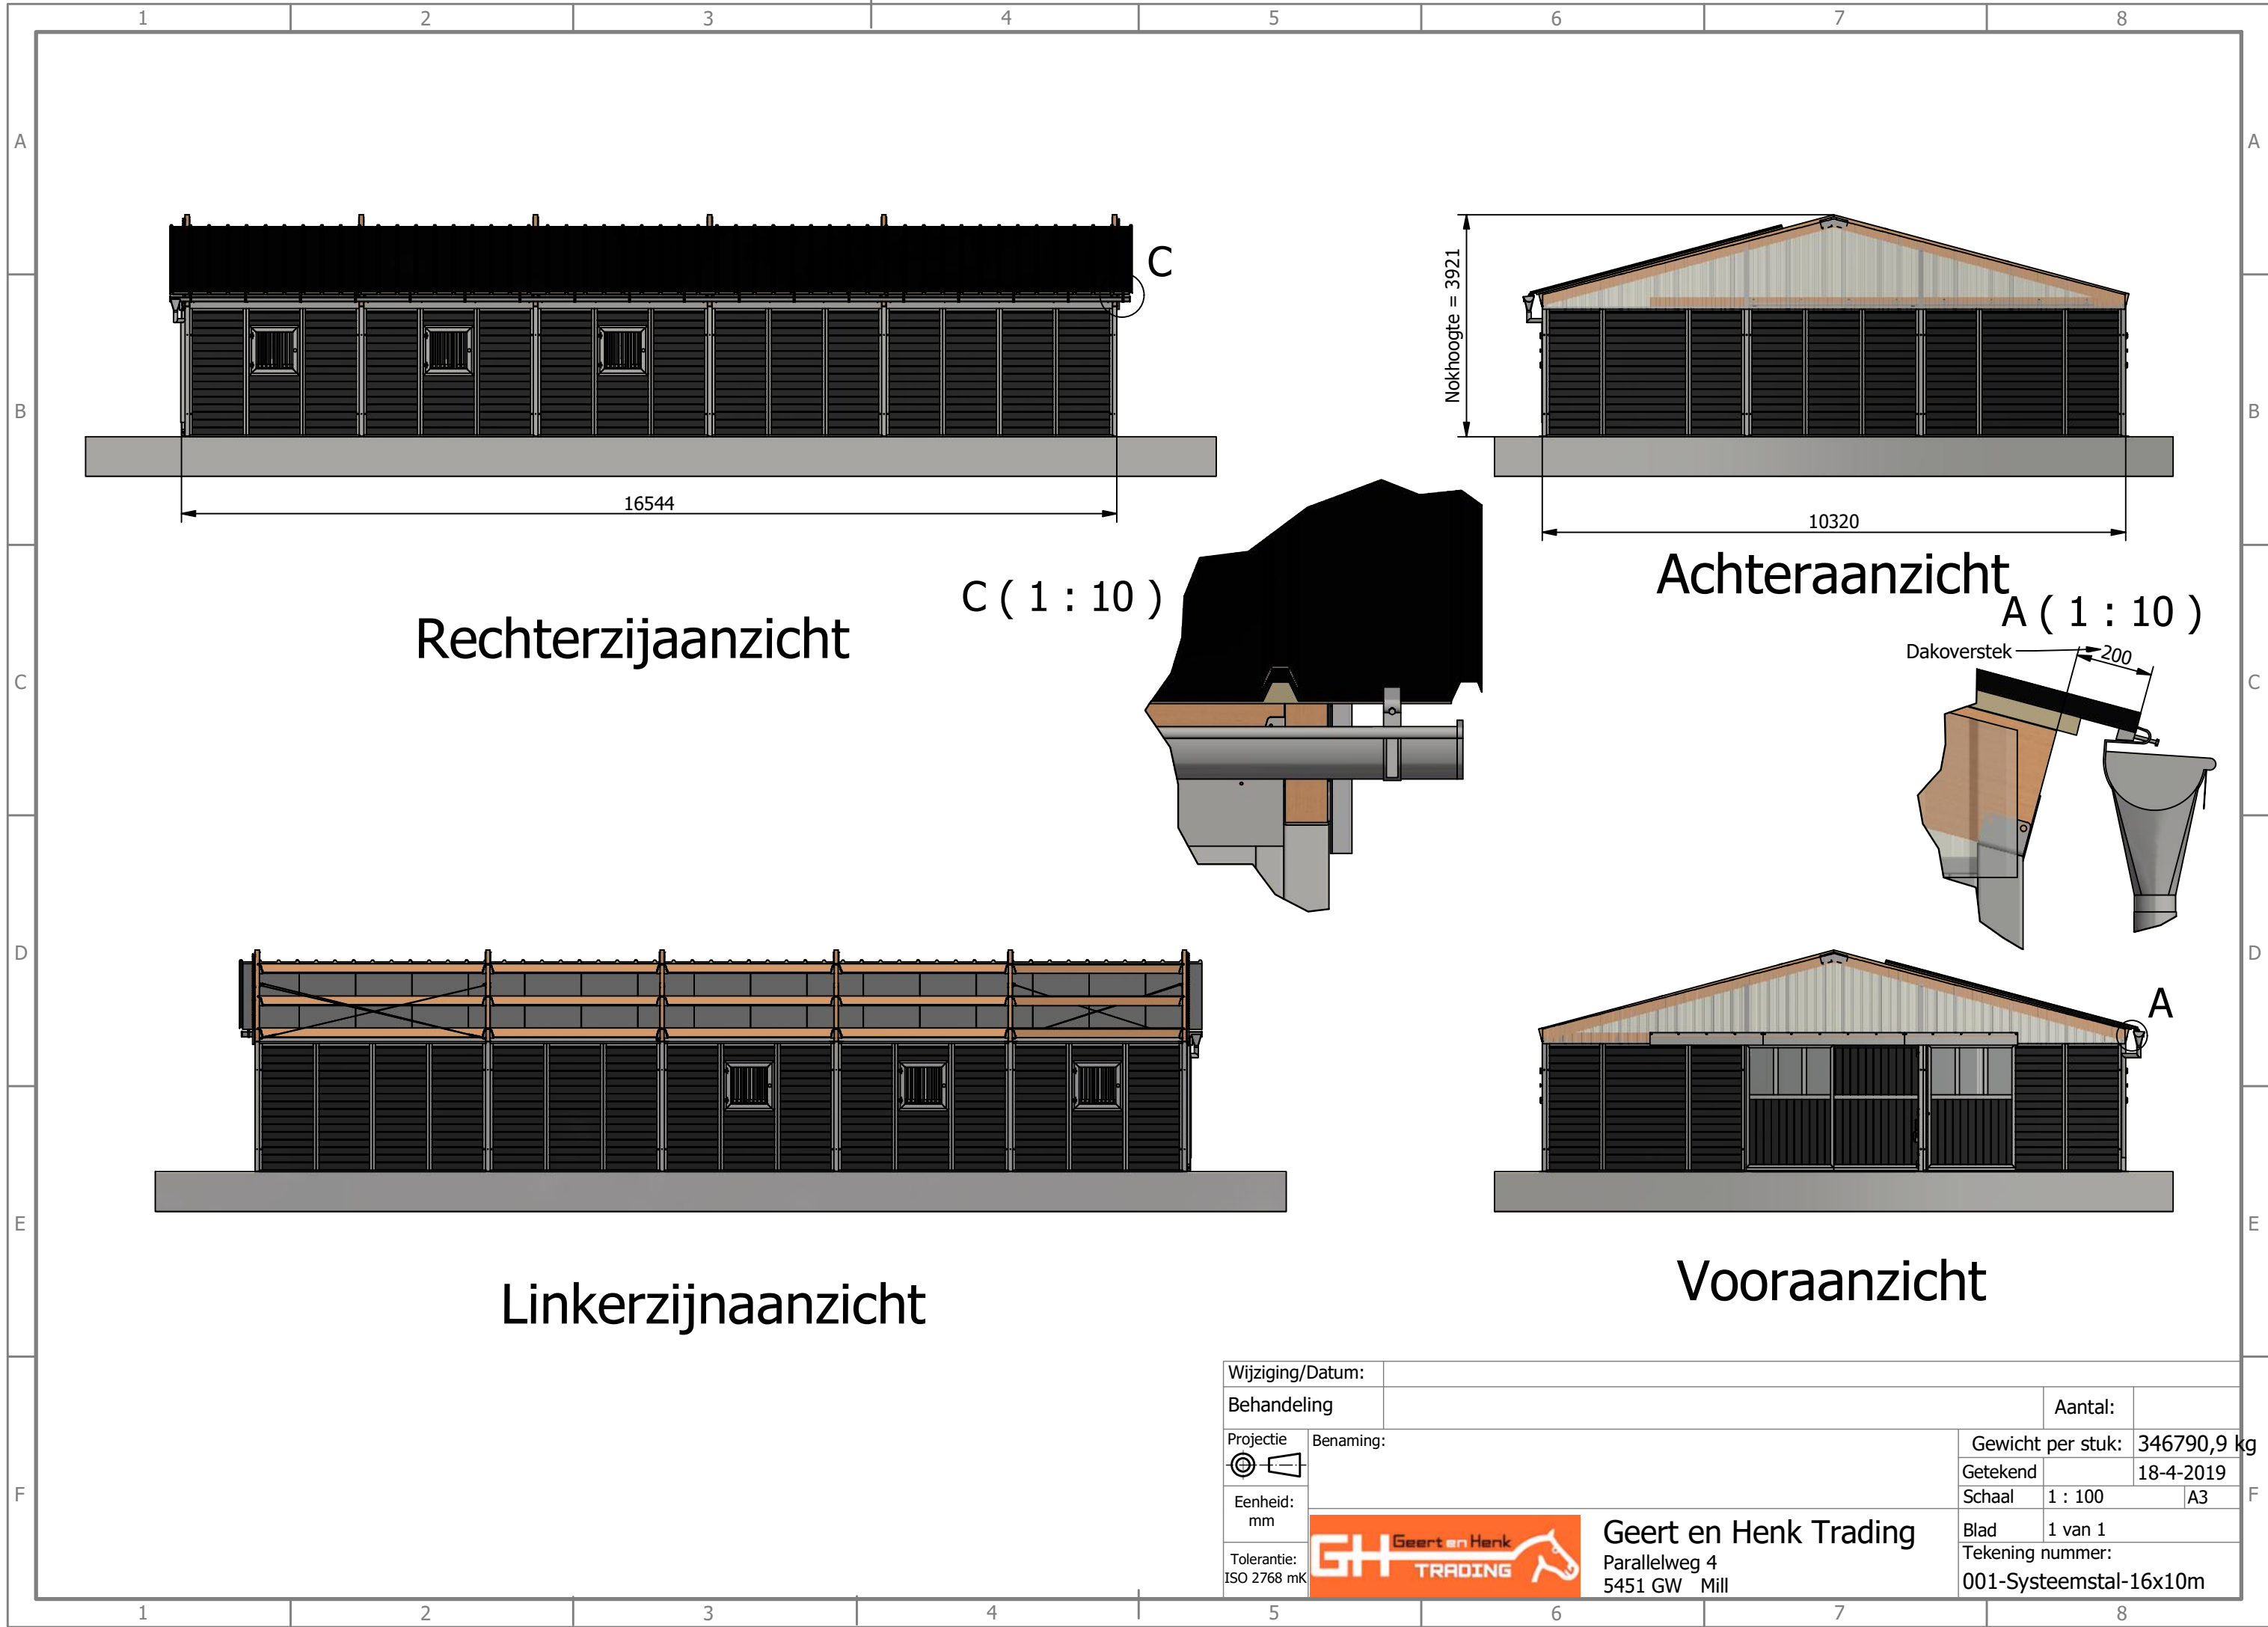


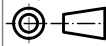

Wijziging/Datum:					
Behandeling				Aantal:	
Projectie	Benaming:	Gewicht per stuk:		346790,9 kg	
		Getekend	18-4-2019		
Eenheid: mm		Schaal	1 : 100		A3
Tolerantie: ISO 2768 mK		Blad	1 van 1		
Geert en Henk Trading		Tekening nummer:			
Parallelweg 4		001-Systeemstal-16x10m			
5451 GW Mill					