




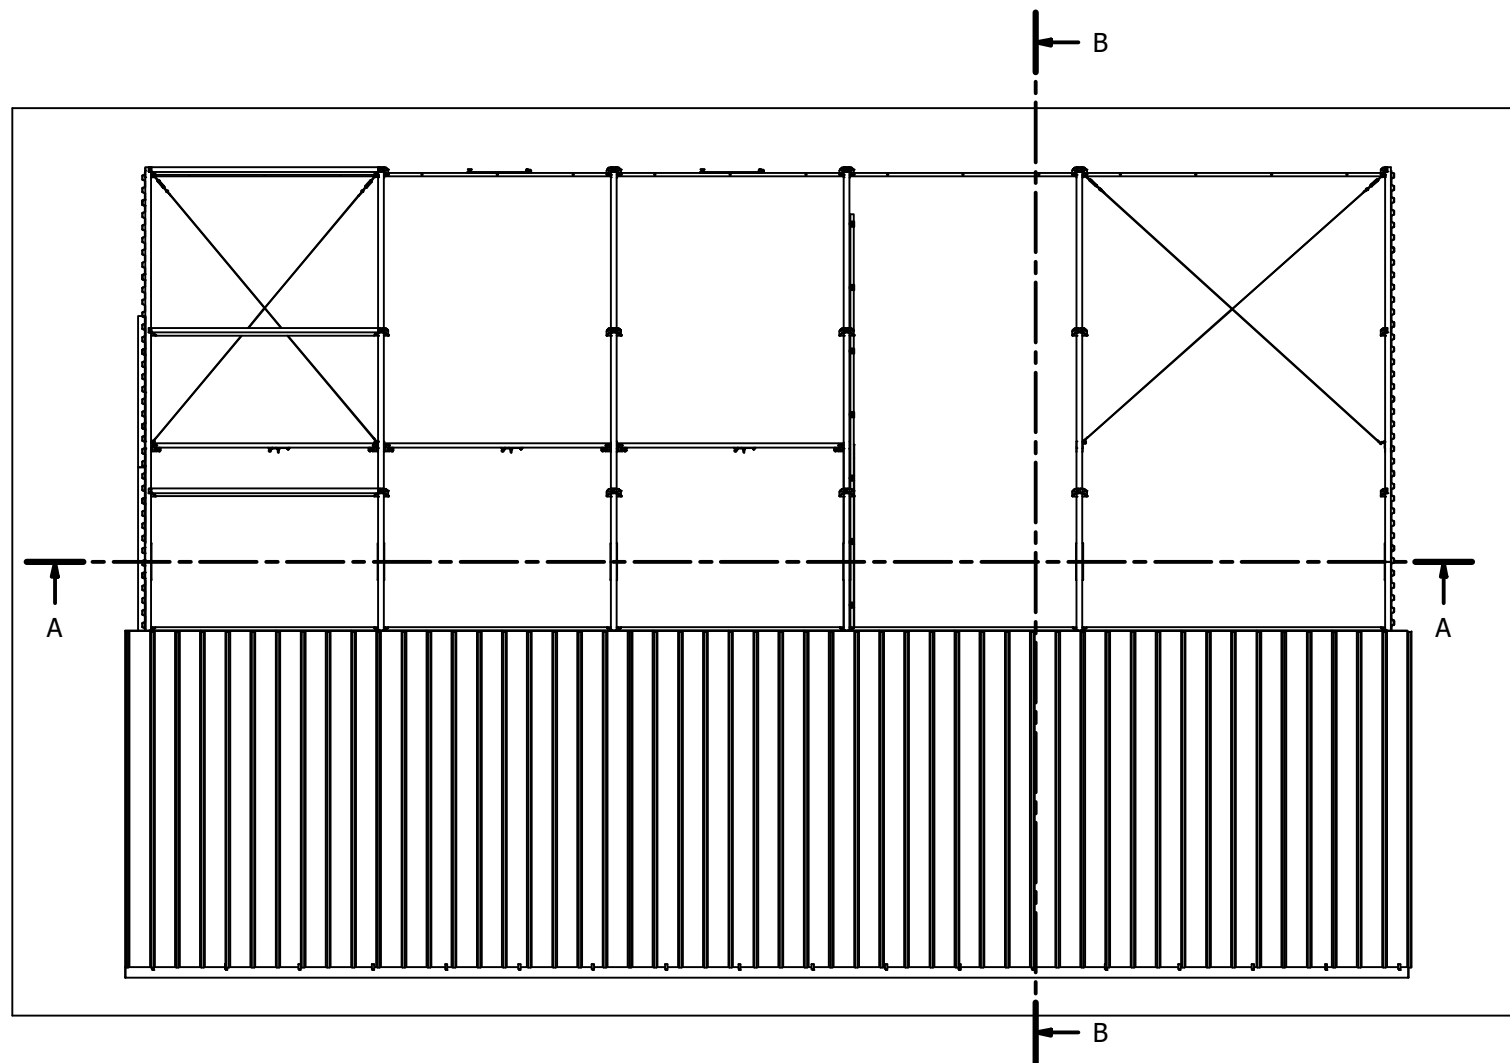


A-A (1 : 100)

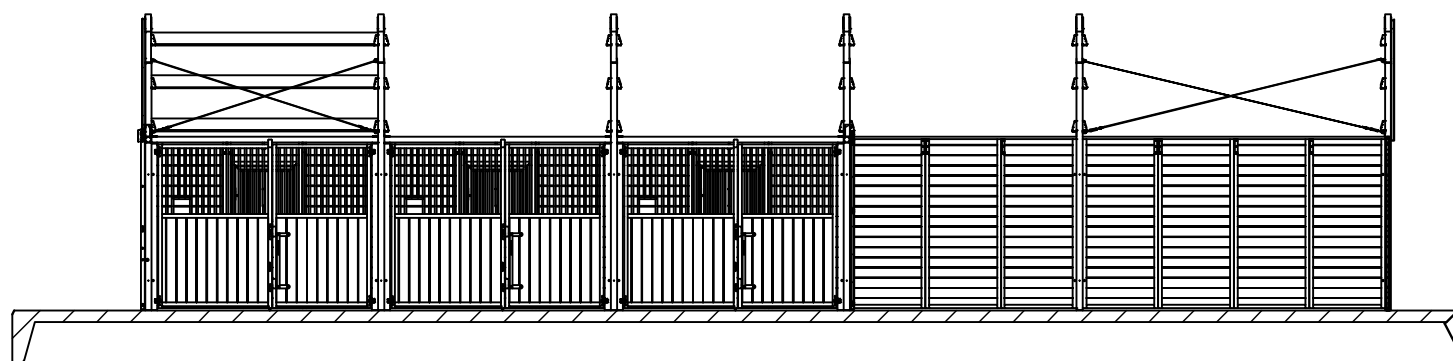

B-B (1 : 100)

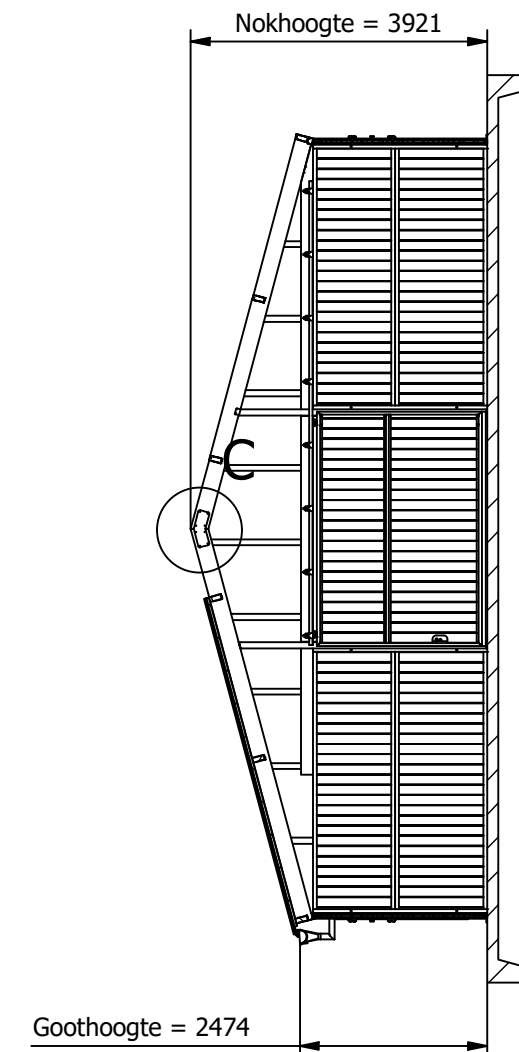

C (1 : 20)

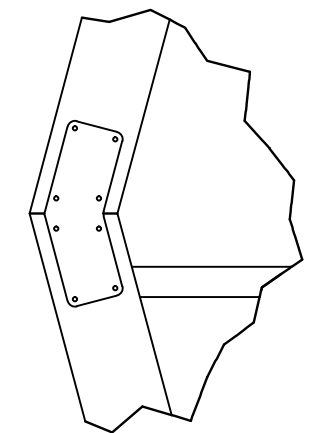

Wijziging/Datum:		Aantal:	
Behandeling		Gewicht per stuk:	346790,9 kg
Projectie	Benaming:	Getekend	18-4-2019
Eenheid: mm		Schaal	1 : 100 A3
Tolerantie: ISO 2768 mK		Blad	1 van 1
		Tekening nummer:	001-Systeemstal-16x10m



Geert en Henk Trading
Parallelweg 4
5451 GW Mill