
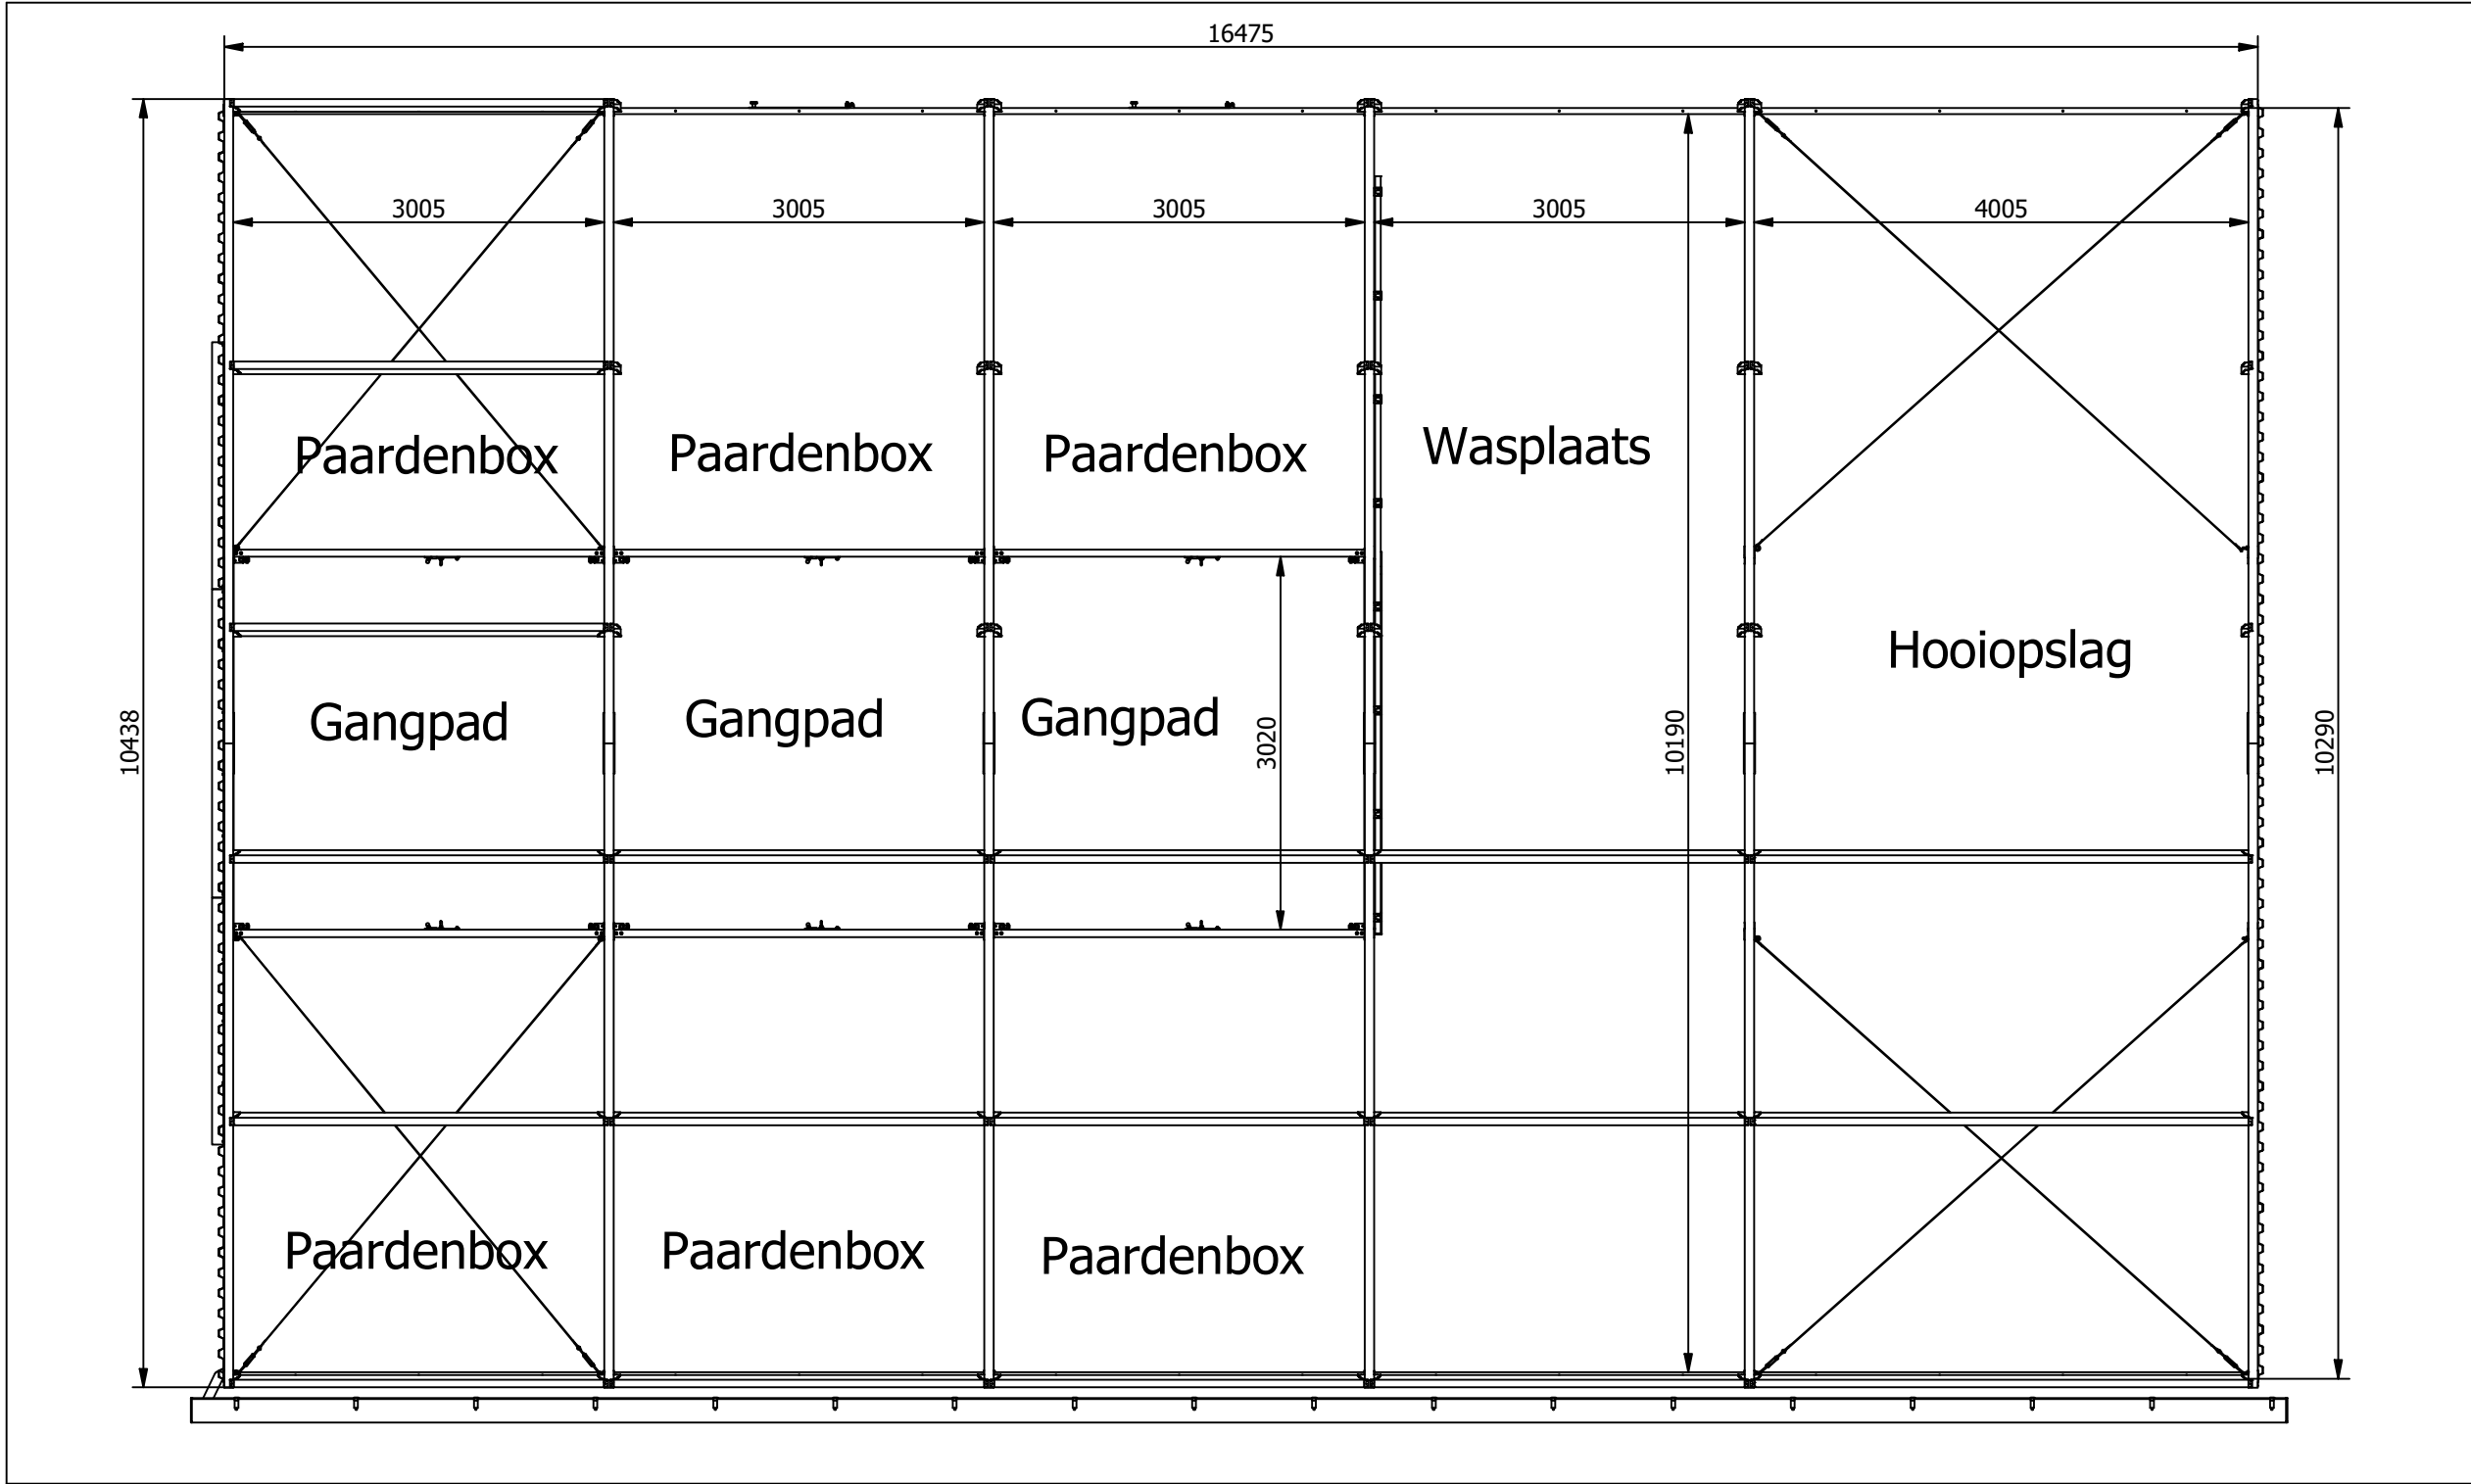


 

opp. 173 m2

Wijziging/Datum:					
Behandeling				Aantal:	
Projectie	Benaming:		Gewicht per stuk:		346790,9 kg
			Getekend		18-4-2019
Eenheid: mm			Schaal	1 : 60	A3
Tolerantie: ISO 2768 mK			Blad	1 van 1	
			Tekening nummer:		001-Systeemstal-16x10m
		Geert en Henk Trading Parallelweg 4 5451 GW Mill			