


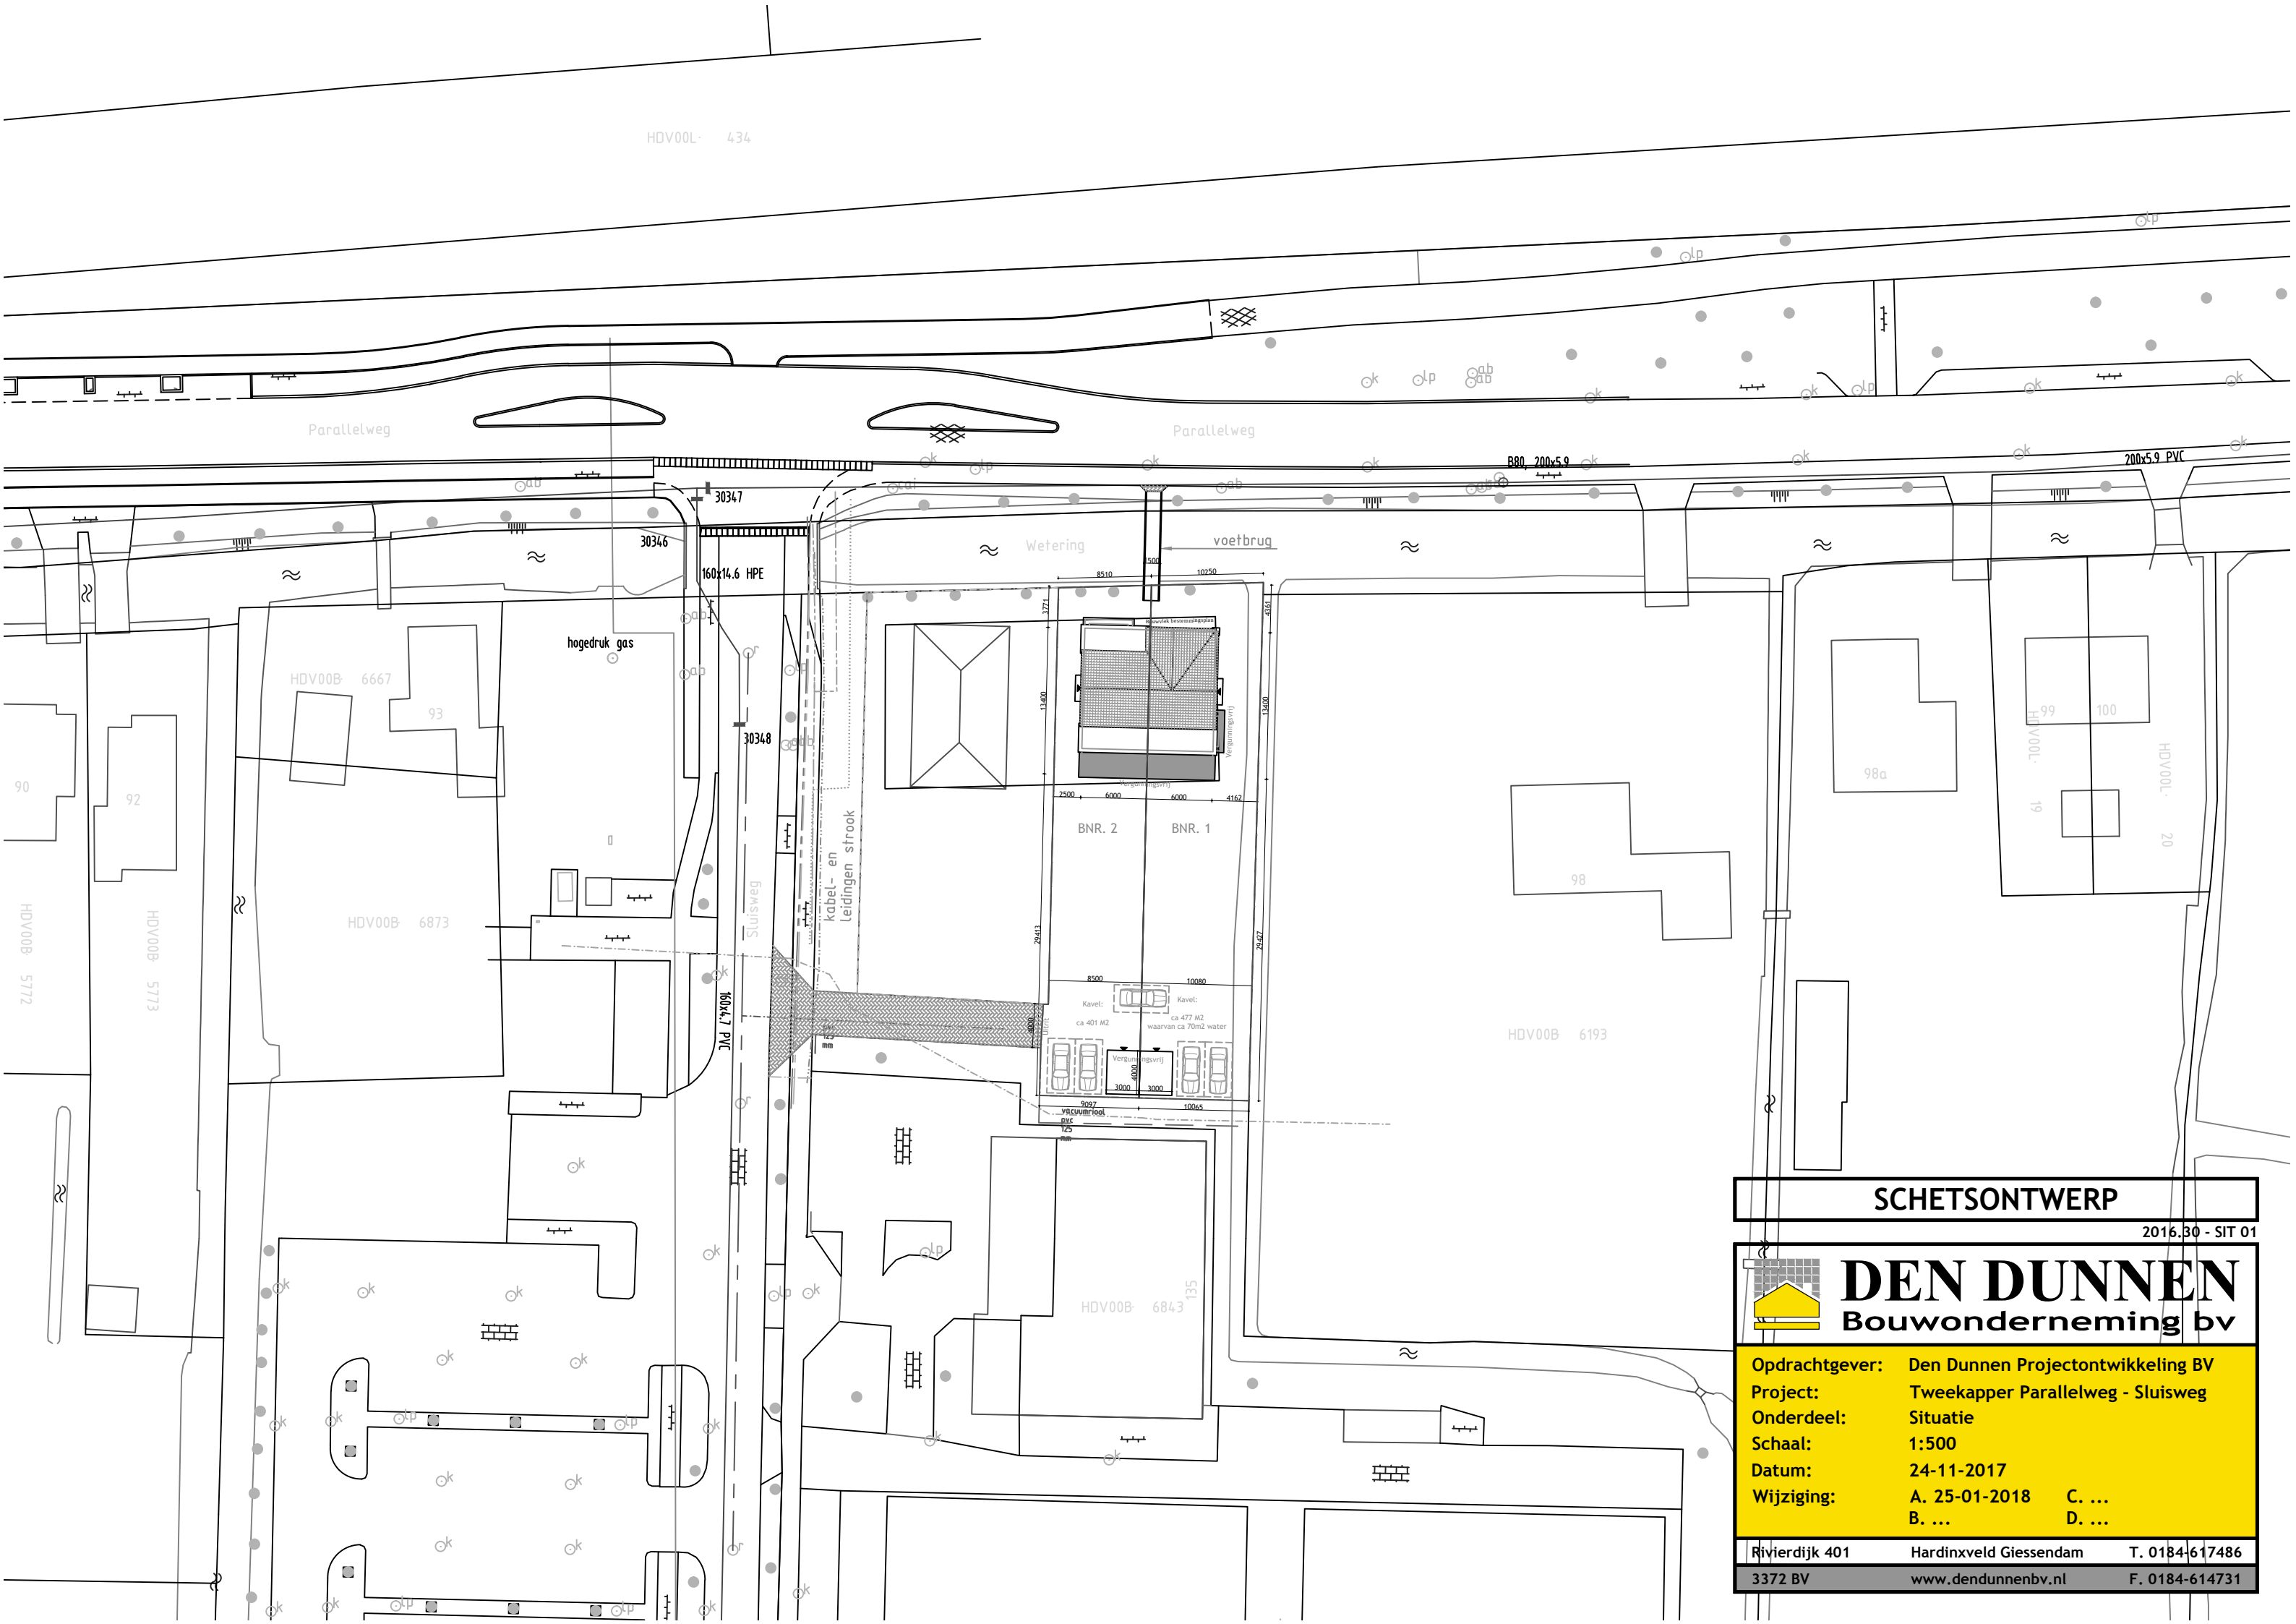

SCHETSONTWERP

2016.B0 - SIT 01



Opdrachtgever: Den Dunnen Projectontwikkeling BV
 Project: Tweekapper Parallelweg - Sluisweg
 Onderdeel: Situatie
 Schaal: 1:500
 Datum: 24-11-2017
 Wijziging: A. 25-01-2018 C. ...
 B. ... D. ...

Rivierdijk 401 Hardinxveld Giessendam T. 0184-617486
 3372 BV www.dendunnenbv.nl F. 0184-614731